Общество с ограниченной ответственностью
«ЦЕНТР ОЦЕНКИ ИНВЕСТИЦИЙ»

«УТВЕРЖДАЮ»
Генеральный директор
ООО «Центр оценки инвестиций»

Р.С. Луценко

ОТЧЕТ № РЭМ/22-193

от 01 марта 2022 года

Оценка справедливой стоимости объектов недвижимости - 147 (Ста сорока семи) самостоятельных земельных участков, входящих в состав активов Закрытого паевого инвестиционного фонда недвижимости «Сельскохозяйственный» под управлением Общества с ограниченной ответственностью Управляющая компания «Резерв Эссет Менеджмент»

Заказчик:	Общество с ограниченной ответственностью Управляющая компания «Резерв Эссет Менеджмент» Д.У. Закрытым паевым инвестиционным фондом недвижимости «Сельскохозяйственный» под управлением Общества с ограниченной ответственностью Управляющая компания «Резерв Эссет Менеджмент»
Исполнитель:	Общество с ограниченной ответственностью «Центр оценки инвестиций»
Цели и задачи оценки:	Определение справедливой стоимости объектов оценки
Дата проведения оценки:	01 марта 2022 г.
Дата составления отчета:	01 марта 2022 г.

г. Королёв МО, 2022 г.

СОДЕРЖАНИЕ ОТЧЕТА

Сопроводительное письмо.....3
РАЗДЕЛ I. ОБЩИЕ СВЕДЕНИЯ.....13
1.1. Задание на оценку.....13
1.2. Применяемые стандарты оценки.....20
1.3. Принятые при проведении оценки объекта (объектов) оценки допущения.....22
1.4. Сведения о заказчике оценки и об оценщике (оценщиках), подписавшем (подписавших) отчет об оценке.....23
1.6. Информация обо всех привлеченных к проведению оценки и подготовке отчета об оценке организациях и специалистах.....24
1.7. Основные факты и выводы.....25
1.8. Перечень документов, используемых при проведении оценки и устанавливающих количественные и качественные характеристики объекта (объектов) оценки.....34
1.9. Анализ выполнения принципов использования информации при проведении оценки.....35
1.10. Методология определения справедливой стоимости.....35
РАЗДЕЛ II. ОПИСАНИЕ ОБЪЕКТА (ОБЪЕКТОВ) ОЦЕНКИ.....39
2.1. Общие положения.....39
2.2. Описание имущественных прав, обременений, связанных с объектом (объектами) оценки.....39
2.3. Описание количественных и качественных характеристик объекта (объектов) оценки.....46
2.4. Описание текущего использования объекта (объектов) оценки.....75
2.5. Описание других факторов и характеристик, относящихся к объекту (объектам) оценки.....75
РАЗДЕЛ III. АНАЛИЗ РЫНКА ОБЪЕКТА (ОБЪЕКТОВ) ОЦЕНКИ.....76
3.1. Общие положения.....76
3.2. Анализ рынка недвижимости.....76
3.2.1. Анализ влияния общей политической и социально-экономической обстановки на рынок.....76
3.2.2. Определение сегмента рынка, к которому принадлежат оцениваемые объекты.....99
3.2.3. Анализ фактических данных о ценах предложений.....101
3.2.4. Анализ основных факторов, влияющих на спрос, предложение и цены.....111
3.2.5. Основные выводы относительно рынка недвижимости.....133
РАЗДЕЛ IV. АНАЛИЗ НАИБОЛЕЕ ЭФФЕКТИВНОГО ИСПОЛЬЗОВАНИЯ.....134
4.1. Анализ наиболее эффективного использования земельных участков как незастроенных.....134
РАЗДЕЛ V. МЕТОДОЛОГИЯ ОЦЕНКИ.....136
5.1. Общие положения.....136
5.2. Общие понятия оценки.....136
5.3. Общее описание методов оценки земельных участков.....136
5.4. Выбор подходов и методов оценки.....144
РАЗДЕЛ VI. ОПИСАНИЕ ПРОЦЕССА ОЦЕНКИ ОБЪЕКТА (ОБЪЕКТОВ) ОЦЕНКИ.....146
6.1. Расчет стоимости объекта (объектов) оценки сравнительным (рыночным) подходом.....146
6.1.1 Общие положения.....146
6.1.2 Расчет стоимости объекта (объектов) оценки методом корректировок.....146
6.2. Расчет стоимости объекта (объектов) оценки доходным подходом.....188
6.3. Согласование результатов оценки.....188
РАЗДЕЛ VII. ВЫВОДЫ.....192
РАЗДЕЛ VIII. ПЕРЕЧЕНЬ ЛИТЕРАТУРЫ И ИНЫХ ИСТОЧНИКОВ ДАННЫХ.....195
ПРИЛОЖЕНИЕ 1.....196
ПРИЛОЖЕНИЕ 2.....242

Генеральному директору
Общества с ограниченной ответственностью
Управляющая компания «Резерв Эссет Менеджмент»
Д.У. Закрытым паевым инвестиционным фондом недвижимости
«Сельскохозяйственный» под управлением
Общества с ограниченной ответственностью
Управляющая компания «Резерв Эссет Менеджмент»
господину Марусяку Р.Д.

«01» марта 2022 г.

Уважаемый Роман Дмитриевич!

В соответствии с Дополнительным соглашением № 193 к Договору № УКЭ-11/02 о долгосрочном сотрудничестве и оказании услуг по оценке от 25 октября 2011 г. специалистами ООО «Центр оценки инвестиций» проведена оценка справедливой стоимости объектов недвижимости – 147 (Ста сорока семи) самостоятельных земельных участков, входящих в состав активов Закрытого паевого инвестиционного фонда недвижимости «Сельскохозяйственный» под управлением Общества с ограниченной ответственностью Управляющая компания «Резерв Эссет Менеджмент».

Перечень и характеристики земельных участков, которые являются объектом (объектами) оценки, представлены ниже:

№ п/п	Кадастровый номер	Площадь, кв. м	Категория земель	Разрешенное использование
1	50:15:0071201:1514	1 699 +/- 14	земли населенных пунктов	для индивидуального жилищного строительства и размещения объектов делового, общественного и коммерческого назначения
2	50:15:0071201:1515	1 310 +/- 13	земли населенных пунктов	для индивидуального жилищного строительства и размещения объектов делового, общественного и коммерческого назначения
3	50:15:0071201:1182	4 396,0	земли населенных пунктов	для индивидуального жилищного строительства и размещения объектов делового, общественного и коммерческого назначения
4	50:15:0071201:1293	6 792,0	земли населенных пунктов	для индивидуального жилищного строительства и размещения объектов делового, общественного и коммерческого назначения
5	50:15:0071201:1403	1 718,0	земли населенных пунктов	для индивидуального жилищного строительства и размещения объектов делового, общественного и коммерческого назначения
6	50:15:0071201:1451	857,0	земли населенных пунктов	для индивидуального жилищного строительства и размещения объектов делового, общественного и коммерческого назначения
7	50:15:0071201:1183	614,0	земли населенных пунктов	для индивидуального жилищного строительства и размещения объектов делового, общественного и коммерческого назначения
8	50:15:0071201:1227	666,0	земли населенных пунктов	для индивидуального жилищного строительства и размещения объектов делового, общественного и коммерческого назначения
9	50:15:0071201:1238	637,0	земли населенных пунктов	для индивидуального жилищного строительства и размещения объектов делового, общественного и коммерческого назначения
10	50:15:0071201:1260	750,0	земли населенных пунктов	для индивидуального жилищного строительства и размещения объектов делового, общественного и коммерческого назначения
11	50:15:0071201:1349	631,0	земли населенных пунктов	для индивидуального жилищного строительства и размещения объектов делового, общественного и коммерческого назначения
12	50:15:0071201:1360	621,0	земли населенных пунктов	для индивидуального жилищного строительства и размещения объектов делового, общественного и коммерческого назначения
13	50:15:0071201:1371	832,0	земли населенных пунктов	для индивидуального жилищного строительства и размещения объектов делового, общественного и коммерческого назначения
14	50:15:0071201:1392	854,0	земли населенных пунктов	для индивидуального жилищного строительства и размещения объектов делового, общественного и коммерческого назначения
15	50:15:0071201:1409	713,0	земли населенных пунктов	для индивидуального жилищного строительства и размещения объектов делового, общественного и коммерческого назначения
16	50:15:0071201:1410	724,0	земли населенных пунктов	для индивидуального жилищного строительства и размещения объектов делового, общественного и коммерческого назначения
17	50:15:0071201:1411	711,0	земли населенных	для индивидуального жилищного строительства и

№ п/п	Кадастровый номер	Площадь, кв. м	Категория земель	Разрешенное использование
			пунктов	размещения объектов делового, общественного и коммерческого назначения
18	50:15:0071201:1413	718,0	земли населенных пунктов	для индивидуального жилищного строительства и размещения объектов делового, общественного и коммерческого назначения
19	50:15:0071201:1415	764,0	земли населенных пунктов	для индивидуального жилищного строительства и размещения объектов делового, общественного и коммерческого назначения
20	50:15:0071201:1423	600,0	земли населенных пунктов	для индивидуального жилищного строительства и размещения объектов делового, общественного и коммерческого назначения
21	50:15:0071201:1426	653,0	земли населенных пунктов	для индивидуального жилищного строительства и размещения объектов делового, общественного и коммерческого назначения
22	50:15:0071201:1436	664,0	земли населенных пунктов	для индивидуального жилищного строительства и размещения объектов делового, общественного и коммерческого назначения
23	50:15:0071201:1437	706,0	земли населенных пунктов	для индивидуального жилищного строительства и размещения объектов делового, общественного и коммерческого назначения
24	50:15:0071201:1444	684,0	земли населенных пунктов	для индивидуального жилищного строительства и размещения объектов делового, общественного и коммерческого назначения
25	50:15:0071201:1445	702,0	земли населенных пунктов	для индивидуального жилищного строительства и размещения объектов делового, общественного и коммерческого назначения
26	50:15:0071201:1446	684,0	земли населенных пунктов	для индивидуального жилищного строительства и размещения объектов делового, общественного и коммерческого назначения
27	50:15:0071201:1447	698,0	земли населенных пунктов	для индивидуального жилищного строительства и размещения объектов делового, общественного и коммерческого назначения
28	50:15:0071201:1448	749,0	земли населенных пунктов	для индивидуального жилищного строительства и размещения объектов делового, общественного и коммерческого назначения
29	50:15:0071201:1449	674,0	земли населенных пунктов	для индивидуального жилищного строительства и размещения объектов делового, общественного и коммерческого назначения
30	50:15:0071201:1450	748,0	земли населенных пунктов	для индивидуального жилищного строительства и размещения объектов делового, общественного и коммерческого назначения
31	50:15:0071201:1452	636,0	земли населенных пунктов	для индивидуального жилищного строительства и размещения объектов делового, общественного и коммерческого назначения
32	50:15:0071201:1453	610,0	земли населенных пунктов	для индивидуального жилищного строительства и размещения объектов делового, общественного и коммерческого назначения
33	50:15:0071201:1454	606,0	земли населенных пунктов	для индивидуального жилищного строительства и размещения объектов делового, общественного и коммерческого назначения
34	50:15:0071201:1464	766,0	земли населенных пунктов	для индивидуального жилищного строительства и размещения объектов делового, общественного и коммерческого назначения
35	50:15:0071201:1465	653,0	земли населенных пунктов	для индивидуального жилищного строительства и размещения объектов делового, общественного и коммерческого назначения
36	50:15:0071201:1467	608,0	земли населенных пунктов	для индивидуального жилищного строительства и размещения объектов делового, общественного и коммерческого назначения
37	50:15:0071201:1468	617,0	земли населенных пунктов	для индивидуального жилищного строительства и размещения объектов делового, общественного и коммерческого назначения
38	50:15:0071201:1469	620,0	земли населенных пунктов	для индивидуального жилищного строительства и размещения объектов делового, общественного и коммерческого назначения
39	50:15:0071201:1470	609,0	земли населенных пунктов	для индивидуального жилищного строительства и размещения объектов делового, общественного и коммерческого назначения
40	50:15:0071201:1477	608,0	земли населенных пунктов	для индивидуального жилищного строительства и размещения объектов делового, общественного и коммерческого назначения

№ п/п	Кадастровый номер	Площадь, кв. м	Категория земель	Разрешенное использование
41	50:15:0071201:1479	603,0	земли населенных пунктов	для индивидуального жилищного строительства и размещения объектов делового, общественного и коммерческого назначения
42	50:15:0071201:1480	606,0	земли населенных пунктов	для индивидуального жилищного строительства и размещения объектов делового, общественного и коммерческого назначения
43	50:15:0071201:1482	609,0	земли населенных пунктов	для индивидуального жилищного строительства и размещения объектов делового, общественного и коммерческого назначения
44	50:15:0071201:1483	705,0	земли населенных пунктов	для индивидуального жилищного строительства и размещения объектов делового, общественного и коммерческого назначения
45	50:15:0071201:1184	607,0	земли населенных пунктов	для индивидуального жилищного строительства и размещения объектов делового, общественного и коммерческого назначения
46	50:15:0071201:1185	607,0	земли населенных пунктов	для индивидуального жилищного строительства и размещения объектов делового, общественного и коммерческого назначения
47	50:15:0071201:1186	603,0	земли населенных пунктов	для индивидуального жилищного строительства и размещения объектов делового, общественного и коммерческого назначения
48	50:15:0071201:1187	614,0	земли населенных пунктов	для индивидуального жилищного строительства и размещения объектов делового, общественного и коммерческого назначения
49	50:15:0071201:1188	611,0	земли населенных пунктов	для индивидуального жилищного строительства и размещения объектов делового, общественного и коммерческого назначения
50	50:15:0071201:1189	627,0	земли населенных пунктов	для индивидуального жилищного строительства и размещения объектов делового, общественного и коммерческого назначения
51	50:15:0071201:1190	625,0	земли населенных пунктов	для индивидуального жилищного строительства и размещения объектов делового, общественного и коммерческого назначения
52	50:15:0071201:1191	638,0	земли населенных пунктов	для индивидуального жилищного строительства и размещения объектов делового, общественного и коммерческого назначения
53	50:15:0071201:1192	638,0	земли населенных пунктов	для индивидуального жилищного строительства и размещения объектов делового, общественного и коммерческого назначения
54	50:15:0071201:1193	648,0	земли населенных пунктов	для индивидуального жилищного строительства и размещения объектов делового, общественного и коммерческого назначения
55	50:15:0071201:1195	650,0	земли населенных пунктов	для индивидуального жилищного строительства и размещения объектов делового, общественного и коммерческого назначения
56	50:15:0071201:1196	640,0	земли населенных пунктов	для индивидуального жилищного строительства и размещения объектов делового, общественного и коммерческого назначения
57	50:15:0071201:1197	644,0	земли населенных пунктов	для индивидуального жилищного строительства и размещения объектов делового, общественного и коммерческого назначения
58	50:15:0071201:1198	648,0	земли населенных пунктов	для индивидуального жилищного строительства и размещения объектов делового, общественного и коммерческого назначения
59	50:15:0071201:1199	652,0	земли населенных пунктов	для индивидуального жилищного строительства и размещения объектов делового, общественного и коммерческого назначения
60	50:15:0071201:1200	764,0	земли населенных пунктов	для индивидуального жилищного строительства и размещения объектов делового, общественного и коммерческого назначения
61	50:15:0071201:1201	607,0	земли населенных пунктов	для индивидуального жилищного строительства и размещения объектов делового, общественного и коммерческого назначения
62	50:15:0071201:1204	1 146,0	земли населенных пунктов	для индивидуального жилищного строительства и размещения объектов делового, общественного и коммерческого назначения
63	50:15:0071201:1206	626,0	земли населенных пунктов	для индивидуального жилищного строительства и размещения объектов делового, общественного и коммерческого назначения
64	50:15:0071201:1207	621,0	земли населенных пунктов	для индивидуального жилищного строительства и размещения объектов делового, общественного и

№ п/п	Кадастровый номер	Площадь, кв. м	Категория земель	Разрешенное использование
				коммерческого назначения
65	50:15:0071201:1208	616,0	земли населенных пунктов	для индивидуального жилищного строительства и размещения объектов делового, общественного и коммерческого назначения
66	50:15:0071201:1209	627,0	земли населенных пунктов	для индивидуального жилищного строительства и размещения объектов делового, общественного и коммерческого назначения
67	50:15:0071201:1210	622,0	земли населенных пунктов	для индивидуального жилищного строительства и размещения объектов делового, общественного и коммерческого назначения
68	50:15:0071201:1211	622,0	земли населенных пунктов	для индивидуального жилищного строительства и размещения объектов делового, общественного и коммерческого назначения
69	50:15:0071201:1212	615,0	земли населенных пунктов	для индивидуального жилищного строительства и размещения объектов делового, общественного и коммерческого назначения
70	50:15:0071201:1213	614,0	земли населенных пунктов	для индивидуального жилищного строительства и размещения объектов делового, общественного и коммерческого назначения
71	50:15:0071201:1214	614,0	земли населенных пунктов	для индивидуального жилищного строительства и размещения объектов делового, общественного и коммерческого назначения
72	50:15:0071201:1217	721,0	земли населенных пунктов	для индивидуального жилищного строительства и размещения объектов делового, общественного и коммерческого назначения
73	50:15:0071201:1235	612,0	земли населенных пунктов	для индивидуального жилищного строительства и размещения объектов делового, общественного и коммерческого назначения
74	50:15:0071201:1236	602,0	земли населенных пунктов	для индивидуального жилищного строительства и размещения объектов делового, общественного и коммерческого назначения
75	50:15:0071201:1237	614,0	земли населенных пунктов	для индивидуального жилищного строительства и размещения объектов делового, общественного и коммерческого назначения
76	50:15:0071201:1239	609,0	земли населенных пунктов	для индивидуального жилищного строительства и размещения объектов делового, общественного и коммерческого назначения
77	50:15:0071201:1240	606,0	земли населенных пунктов	для индивидуального жилищного строительства и размещения объектов делового, общественного и коммерческого назначения
78	50:15:0071201:1241	607,0	земли населенных пунктов	для индивидуального жилищного строительства и размещения объектов делового, общественного и коммерческого назначения
79	50:15:0071201:1242	613,0	земли населенных пунктов	для индивидуального жилищного строительства и размещения объектов делового, общественного и коммерческого назначения
80	50:15:0071201:1243	619,0	земли населенных пунктов	для индивидуального жилищного строительства и размещения объектов делового, общественного и коммерческого назначения
81	50:15:0071201:1244	621,0	земли населенных пунктов	для индивидуального жилищного строительства и размещения объектов делового, общественного и коммерческого назначения
82	50:15:0071201:1245	631,0	земли населенных пунктов	для индивидуального жилищного строительства и размещения объектов делового, общественного и коммерческого назначения
83	50:15:0071201:1246	640,0	земли населенных пунктов	для индивидуального жилищного строительства и размещения объектов делового, общественного и коммерческого назначения
84	50:15:0071201:1247	639,0	земли населенных пунктов	для индивидуального жилищного строительства и размещения объектов делового, общественного и коммерческого назначения
85	50:15:0071201:1248	813,0	земли населенных пунктов	для индивидуального жилищного строительства и размещения объектов делового, общественного и коммерческого назначения
86	50:15:0071201:1250	685,0	земли населенных пунктов	для индивидуального жилищного строительства и размещения объектов делового, общественного и коммерческого назначения
87	50:15:0071201:1251	644,0	земли населенных пунктов	для индивидуального жилищного строительства и размещения объектов делового, общественного и коммерческого назначения
88	50:15:0071201:1252	662,0	земли населенных	для индивидуального жилищного строительства и

№ п/п	Кадастровый номер	Площадь, кв. м	Категория земель	Разрешенное использование
			пунктов	размещения объектов делового, общественного и коммерческого назначения
89	50:15:0071201:1253	667,0	земли населенных пунктов	для индивидуального жилищного строительства и размещения объектов делового, общественного и коммерческого назначения
90	50:15:0071201:1254	952,0	земли населенных пунктов	для индивидуального жилищного строительства и размещения объектов делового, общественного и коммерческого назначения
91	50:15:0071201:1256	674,0	земли населенных пунктов	для индивидуального жилищного строительства и размещения объектов делового, общественного и коммерческого назначения
92	50:15:0071201:1257	686,0	земли населенных пунктов	для индивидуального жилищного строительства и размещения объектов делового, общественного и коммерческого назначения
93	50:15:0071201:1258	686,0	земли населенных пунктов	для индивидуального жилищного строительства и размещения объектов делового, общественного и коммерческого назначения
94	50:15:0071201:1259	696,0	земли населенных пунктов	для индивидуального жилищного строительства и размещения объектов делового, общественного и коммерческого назначения
95	50:15:0071201:1261	697,0	земли населенных пунктов	для индивидуального жилищного строительства и размещения объектов делового, общественного и коммерческого назначения
96	50:15:0071201:1262	704,0	земли населенных пунктов	для индивидуального жилищного строительства и размещения объектов делового, общественного и коммерческого назначения
97	50:15:0071201:1263	778,0	земли населенных пунктов	для индивидуального жилищного строительства и размещения объектов делового, общественного и коммерческого назначения
98	50:15:0071201:1265	706,0	земли населенных пунктов	для индивидуального жилищного строительства и размещения объектов делового, общественного и коммерческого назначения
99	50:15:0071201:1267	647,0	земли населенных пунктов	для индивидуального жилищного строительства и размещения объектов делового, общественного и коммерческого назначения
100	50:15:0071201:1269	650,0	земли населенных пунктов	для индивидуального жилищного строительства и размещения объектов делового, общественного и коммерческого назначения
101	50:15:0071201:1270	662,0	земли населенных пунктов	для индивидуального жилищного строительства и размещения объектов делового, общественного и коммерческого назначения
102	50:15:0071201:1272	662,0	земли населенных пунктов	для индивидуального жилищного строительства и размещения объектов делового, общественного и коммерческого назначения
103	50:15:0071201:1273	670,0	земли населенных пунктов	для индивидуального жилищного строительства и размещения объектов делового, общественного и коммерческого назначения
104	50:15:0071201:1274	674,0	земли населенных пунктов	для индивидуального жилищного строительства и размещения объектов делового, общественного и коммерческого назначения
105	50:15:0071201:1276	685,0	земли населенных пунктов	для индивидуального жилищного строительства и размещения объектов делового, общественного и коммерческого назначения
106	50:15:0071201:1278	790,0	земли населенных пунктов	для индивидуального жилищного строительства и размещения объектов делового, общественного и коммерческого назначения
107	50:15:0071201:1279	789,0	земли населенных пунктов	для индивидуального жилищного строительства и размещения объектов делового, общественного и коммерческого назначения
108	50:15:0071201:1280	873,0	земли населенных пунктов	для индивидуального жилищного строительства и размещения объектов делового, общественного и коммерческого назначения
109	50:15:0071201:1281	682,0	земли населенных пунктов	для индивидуального жилищного строительства и размещения объектов делового, общественного и коммерческого назначения
110	50:15:0071201:1296	770,0	земли населенных пунктов	для индивидуального жилищного строительства и размещения объектов делового, общественного и коммерческого назначения
111	50:15:0071201:1306	733,0	земли населенных пунктов	для индивидуального жилищного строительства и размещения объектов делового, общественного и коммерческого назначения

№ п/п	Кадастровый номер	Площадь, кв. м	Категория земель	Разрешенное использование
112	50:15:0071201:1308	717,0	земли населенных пунктов	для индивидуального жилищного строительства и размещения объектов делового, общественного и коммерческого назначения
113	50:15:0071201:1310	715,0	земли населенных пунктов	для индивидуального жилищного строительства и размещения объектов делового, общественного и коммерческого назначения
114	50:15:0071201:1312	713,0	земли населенных пунктов	для индивидуального жилищного строительства и размещения объектов делового, общественного и коммерческого назначения
115	50:15:0071201:1314	751,0	земли населенных пунктов	для индивидуального жилищного строительства и размещения объектов делового, общественного и коммерческого назначения
116	50:15:0071201:1347	640,0	земли населенных пунктов	для индивидуального жилищного строительства и размещения объектов делового, общественного и коммерческого назначения
117	50:15:0071201:1348	623,0	земли населенных пунктов	для индивидуального жилищного строительства и размещения объектов делового, общественного и коммерческого назначения
118	50:15:0071201:1350	635,0	земли населенных пунктов	для индивидуального жилищного строительства и размещения объектов делового, общественного и коммерческого назначения
119	50:15:0071201:1351	647,0	земли населенных пунктов	для индивидуального жилищного строительства и размещения объектов делового, общественного и коммерческого назначения
120	50:15:0071201:1352	660,0	земли населенных пунктов	для индивидуального жилищного строительства и размещения объектов делового, общественного и коммерческого назначения
121	50:15:0071201:1353	671,0	земли населенных пунктов	для индивидуального жилищного строительства и размещения объектов делового, общественного и коммерческого назначения
122	50:15:0071201:1354	670,0	земли населенных пунктов	для индивидуального жилищного строительства и размещения объектов делового, общественного и коммерческого назначения
123	50:15:0071201:1355	669,0	земли населенных пунктов	для индивидуального жилищного строительства и размещения объектов делового, общественного и коммерческого назначения
124	50:15:0071201:1356	854,0	земли населенных пунктов	для индивидуального жилищного строительства и размещения объектов делового, общественного и коммерческого назначения
125	50:15:0071201:1365	690,0	земли населенных пунктов	для индивидуального жилищного строительства и размещения объектов делового, общественного и коммерческого назначения
126	50:15:0071201:1368	3 603,0	земли населенных пунктов	для индивидуального жилищного строительства и размещения объектов делового, общественного и коммерческого назначения
127	50:15:0071201:1369	2 004,0	земли населенных пунктов	для индивидуального жилищного строительства и размещения объектов делового, общественного и коммерческого назначения
128	50:15:0071201:1370	1 939,0	земли населенных пунктов	для индивидуального жилищного строительства и размещения объектов делового, общественного и коммерческого назначения
129	50:15:0071201:1372	1 961,0	земли населенных пунктов	для индивидуального жилищного строительства и размещения объектов делового, общественного и коммерческого назначения
130	50:15:0071201:1373	1 915,0	земли населенных пунктов	для индивидуального жилищного строительства и размещения объектов делового, общественного и коммерческого назначения
131	50:15:0071201:1374	1 826,0	земли населенных пунктов	для индивидуального жилищного строительства и размещения объектов делового, общественного и коммерческого назначения
132	50:15:0071201:1375	1 953,0	земли населенных пунктов	для индивидуального жилищного строительства и размещения объектов делового, общественного и коммерческого назначения
133	50:15:0071201:1376	1 970,0	земли населенных пунктов	для индивидуального жилищного строительства и размещения объектов делового, общественного и коммерческого назначения
134	50:15:0071201:1377	2 014,0	земли населенных пунктов	для индивидуального жилищного строительства и размещения объектов делового, общественного и коммерческого назначения
135	50:15:0071201:1378	2 421,0	земли населенных пунктов	для индивидуального жилищного строительства и размещения объектов делового, общественного и

№ п/п	Кадастровый номер	Площадь, кв. м	Категория земель	Разрешенное использование
				коммерческого назначения
136	50:15:0071201:1379	622,0	земли населенных пунктов	для индивидуального жилищного строительства и размещения объектов делового, общественного и коммерческого назначения
137	50:15:0000000:155780	680,0	земли населенных пунктов	для индивидуального жилищного строительства и размещения объектов делового, общественного и коммерческого назначения
138	50:15:0071201:1382	738,0	земли населенных пунктов	для индивидуального жилищного строительства и размещения объектов делового, общественного и коммерческого назначения
139	50:15:0071201:1383	743,0	земли населенных пунктов	для индивидуального жилищного строительства и размещения объектов делового, общественного и коммерческого назначения
140	50:15:0071201:1384	760,0	земли населенных пунктов	для индивидуального жилищного строительства и размещения объектов делового, общественного и коммерческого назначения
141	50:15:0071201:1399	3 191,0	земли населенных пунктов	для индивидуального жилищного строительства и размещения объектов делового, общественного и коммерческого назначения
142	50:15:0071201:1400	778,0	земли населенных пунктов	для индивидуального жилищного строительства и размещения объектов делового, общественного и коммерческого назначения
143	50:15:0071201:1402	659,0	земли населенных пунктов	для индивидуального жилищного строительства и размещения объектов делового, общественного и коммерческого назначения
144	50:15:0071201:1405	4 546,0	земли населенных пунктов	для индивидуального жилищного строительства и размещения объектов делового, общественного и коммерческого назначения
145	50:15:0071201:1407	5 804,0	земли населенных пунктов	для индивидуального жилищного строительства и размещения объектов делового, общественного и коммерческого назначения
146	50:15:0071201:1408	2 324,0	земли населенных пунктов	для индивидуального жилищного строительства и размещения объектов делового, общественного и коммерческого назначения
147	50:15:0071201:1406	54 176,0	земли населенных пунктов	для индивидуального жилищного строительства и размещения объектов делового, общественного и коммерческого назначения

Оценка проведена по состоянию на 01 марта 2022 г.

ООО «Центр оценки инвестиций» отвечает требованиям Федерального закона «Об оценочной деятельности в Российской Федерации».

Сотрудник, проводивший оценку, является действительным членом саморегулируемой организации оценщиков в соответствии с требованиями действующего законодательства, и отвечает требованиям, предъявляемым к оценщикам пунктом 1.7. Указания Банка России от 25 августа 2015 года № 3758-У.

Гражданская ответственность оценщика и юридического лица, с которым оценщик заключил трудовой договор, застрахована ПАО «САК «ЭНЕРГОГАРАНТ».

Анализ исходной информации, рыночных данных необходимых для оценки, а также соответствующие расчеты представлены в разделах настоящего Отчета, отдельные части которого не могут трактоваться раздельно, а только в связи с полным его текстом, с учетом всех принятых допущений и ограничений.

Указанный Отчет выполнен в соответствии с Федеральным законом «Об оценочной деятельности в Российской Федерации» №135-ФЗ от 29.07.1998 г. (с изменениями и дополнениями), Федеральными стандартами оценки (далее – ФСО), введенными в действие Приказами Министерства экономического развития Российской Федерации (Минэкономразвития России) № 297, 298, 299, 611 (ФСО №1, ФСО №2, ФСО №3, ФСО №7), Международным стандартом финансовой отчетности (IFRS) 13 «Оценка справедливой стоимости».

Результаты оценки могут быть использованы для целей, предусмотренных ст. 37 Федерального закона «Об инвестиционных фондах» от 29.11.2001 г. № 156-ФЗ, Правилами доверительного управления Фондом и иными нормативными актами в сфере финансовых рынков. Для указанных целей результаты оценки могут быть использованы в течение шести месяцев с даты оценки.

В результате проведенных исследований и расчетов установлено следующее.

Итоговая величина справедливой стоимости объектов недвижимости – 147 (Ста сорока семи) самостоятельных земельных участков, входящих в состав активов Закрытого паевого инвестиционного фонда недвижимости «Сельскохозяйственный» под управлением Общества с ограниченной ответственностью Управляющая компания «Резерв Эссет Менеджмент», по состоянию на дату оценки, с учетом принятых допущений и округлений, составляет:

284 062 000

(Двести восемьдесят четыре миллиона шестьдесят две тысячи)

рублей,

в том числе:

№ п/п	Кадастровый номер	Площадь, кв. м	Итоговая величина стоимости, руб.
1	50:15:0071201:1514	1 699 +/- 14	765 000
2	50:15:0071201:1515	1 310 +/- 13	2 659 000
3	50:15:0071201:1182	4 396,0 +/- 23	6 858 000
4	50:15:0071201:1293	6 792,0 +/- 29	9 645 000
5	50:15:0071201:1403	1 718,0 +/- 15	2 955 000
6	50:15:0071201:1451	857,0 +/- 10	2 262 000
7	50:15:0071201:1183	614,0 +/- 9	1 621 000
8	50:15:0071201:1227	666,0 +/- 9	1 758 000
9	50:15:0071201:1238	637,0 +/- 9	1 682 000
10	50:15:0071201:1260	750,0 +/- 10	1 980 000
11	50:15:0071201:1349	631,0 +/- 9	1 666 000
12	50:15:0071201:1360	621,0 +/- 9	1 639 000
13	50:15:0071201:1371	832,0 +/- 10	2 047 000
14	50:15:0071201:1392	854,0 +/- 10	2 101 000
15	50:15:0071201:1409	713,0 +/- 9	1 754 000
16	50:15:0071201:1410	724,0 +/- 9	1 911 000
17	50:15:0071201:1411	711,0 +/- 9	1 749 000
18	50:15:0071201:1413	718,0 +/- 9	1 766 000
19	50:15:0071201:1415	764,0 +/- 10	1 879 000
20	50:15:0071201:1423	600,0 +/- 9	1 476 000
21	50:15:0071201:1426	653,0 +/- 9	1 606 000
22	50:15:0071201:1436	664,0 +/- 9	1 633 000
23	50:15:0071201:1437	706,0 +/- 9	1 737 000
24	50:15:0071201:1444	684,0 +/- 9	1 683 000
25	50:15:0071201:1445	702,0 +/- 9	1 727 000
26	50:15:0071201:1446	684,0 +/- 9	1 683 000
27	50:15:0071201:1447	698,0 +/- 9	1 717 000
28	50:15:0071201:1448	749,0 +/- 10	1 843 000
29	50:15:0071201:1449	674,0 +/- 9	1 658 000
30	50:15:0071201:1450	748,0 +/- 10	1 840 000
31	50:15:0071201:1452	636,0 +/- 9	1 565 000
32	50:15:0071201:1453	610,0 +/- 9	1 501 000
33	50:15:0071201:1454	606,0 +/- 9	1 491 000
34	50:15:0071201:1464	766,0 +/- 10	1 884 000
35	50:15:0071201:1465	653,0 +/- 9	1 606 000
36	50:15:0071201:1467	608,0 +/- 9	1 496 000
37	50:15:0071201:1468	617,0 +/- 9	1 518 000
38	50:15:0071201:1469	620,0 +/- 9	1 525 000
39	50:15:0071201:1470	609,0 +/- 9	1 498 000
40	50:15:0071201:1477	608,0 +/- 9	1 496 000
41	50:15:0071201:1479	603,0 +/- 9	1 483 000
42	50:15:0071201:1480	606,0 +/- 9	1 491 000
43	50:15:0071201:1482	609,0 +/- 9	1 498 000
44	50:15:0071201:1483	705,0 +/- 9	1 734 000
45	50:15:0071201:1184	607,0 +/- 9	1 493 000

№ п/п	Кадастровый номер	Площадь, кв. м	Итоговая величина стоимости, руб.
46	50:15:0071201:1185	607,0 +/- 9	1 493 000
47	50:15:0071201:1186	603,0 +/- 9	1 483 000
48	50:15:0071201:1187	614,0 +/- 9	1 510 000
49	50:15:0071201:1188	611,0 +/- 9	1 503 000
50	50:15:0071201:1189	627,0 +/- 9	1 542 000
51	50:15:0071201:1190	625,0 +/- 9	1 538 000
52	50:15:0071201:1191	638,0 +/- 9	1 569 000
53	50:15:0071201:1192	638,0 +/- 9	1 569 000
54	50:15:0071201:1193	648,0 +/- 9	1 594 000
55	50:15:0071201:1195	650,0 +/- 9	1 599 000
56	50:15:0071201:1196	640,0 +/- 9	1 574 000
57	50:15:0071201:1197	644,0 +/- 9	1 584 000
58	50:15:0071201:1198	648,0 +/- 9	1 594 000
59	50:15:0071201:1199	652,0 +/- 9	1 604 000
60	50:15:0071201:1200	764,0 +/- 10	1 879 000
61	50:15:0071201:1201	607,0 +/- 9	1 493 000
62	50:15:0071201:1204	1 146,0 +/- 12	2 326 000
63	50:15:0071201:1206	626,0 +/- 9	1 271 000
64	50:15:0071201:1207	621,0 +/- 9	1 261 000
65	50:15:0071201:1208	616,0 +/- 9	1 250 000
66	50:15:0071201:1209	627,0 +/- 9	1 273 000
67	50:15:0071201:1210	622,0 +/- 9	1 263 000
68	50:15:0071201:1211	622,0 +/- 9	1 263 000
69	50:15:0071201:1212	615,0 +/- 9	1 248 000
70	50:15:0071201:1213	614,0 +/- 9	1 246 000
71	50:15:0071201:1214	614,0 +/- 9	1 246 000
72	50:15:0071201:1217	721,0 +/- 9	1 464 000
73	50:15:0071201:1235	612,0 +/- 9	1 506 000
74	50:15:0071201:1236	602,0 +/- 9	1 481 000
75	50:15:0071201:1237	614,0 +/- 9	1 510 000
76	50:15:0071201:1239	609,0 +/- 9	1 498 000
77	50:15:0071201:1240	606,0 +/- 9	1 491 000
78	50:15:0071201:1241	607,0 +/- 9	1 493 000
79	50:15:0071201:1242	613,0 +/- 9	1 508 000
80	50:15:0071201:1243	619,0 +/- 9	1 523 000
81	50:15:0071201:1244	621,0 +/- 9	1 528 000
82	50:15:0071201:1245	631,0 +/- 9	1 552 000
83	50:15:0071201:1246	640,0 +/- 9	1 574 000
84	50:15:0071201:1247	639,0 +/- 9	1 572 000
85	50:15:0071201:1248	813,0 +/- 9	2 000 000
86	50:15:0071201:1250	685,0 +/- 9	1 685 000
87	50:15:0071201:1251	644,0 +/- 9	1 584 000
88	50:15:0071201:1252	662,0 +/- 9	1 629 000
89	50:15:0071201:1253	667,0 +/- 9	1 641 000
90	50:15:0071201:1254	952,0 +/- 11	2 342 000
91	50:15:0071201:1256	674,0 +/- 9	1 658 000
92	50:15:0071201:1257	686,0 +/- 9	1 688 000
93	50:15:0071201:1258	686,0 +/- 9	1 688 000
94	50:15:0071201:1259	696,0 +/- 9	1 712 000
95	50:15:0071201:1261	697,0 +/- 9	1 715 000
96	50:15:0071201:1262	704,0 +/- 9	1 732 000
97	50:15:0071201:1263	778,0 +/- 10	1 914 000
98	50:15:0071201:1265	706,0 +/- 9	1 737 000
99	50:15:0071201:1267	647,0 +/- 9	1 592 000
100	50:15:0071201:1269	650,0 +/- 9	1 599 000

№ п/п	Кадастровый номер	Площадь, кв. м	Итоговая величина стоимости, руб.
101	50:15:0071201:1270	662,0 +/- 9	1 629 000
102	50:15:0071201:1272	662,0 +/- 9	1 629 000
103	50:15:0071201:1273	670,0 +/- 9	1 648 000
104	50:15:0071201:1274	674,0 +/- 9	1 658 000
105	50:15:0071201:1276	685,0 +/- 9	1 685 000
106	50:15:0071201:1278	790,0 +/- 10	1 604 000
107	50:15:0071201:1279	789,0 +/- 10	1 941 000
108	50:15:0071201:1280	873,0 +/- 10	2 148 000
109	50:15:0071201:1281	682,0 +/- 9	1 678 000
110	50:15:0071201:1296	770,0 +/- 10	1 894 000
111	50:15:0071201:1306	733,0 +/- 9	1 803 000
112	50:15:0071201:1308	717,0 +/- 9	1 764 000
113	50:15:0071201:1310	715,0 +/- 9	1 759 000
114	50:15:0071201:1312	713,0 +/- 9	1 754 000
115	50:15:0071201:1314	751,0 +/- 10	1 847 000
116	50:15:0071201:1347	640,0 +/- 9	1 299 000
117	50:15:0071201:1348	623,0 +/- 9	1 265 000
118	50:15:0071201:1350	635,0 +/- 9	1 289 000
119	50:15:0071201:1351	647,0 +/- 9	1 313 000
120	50:15:0071201:1352	660,0 +/- 9	1 340 000
121	50:15:0071201:1353	671,0 +/- 9	1 362 000
122	50:15:0071201:1354	670,0 +/- 9	1 360 000
123	50:15:0071201:1355	669,0 +/- 9	1 358 000
124	50:15:0071201:1356	854,0 +/- 10	1 734 000
125	50:15:0071201:1365	690,0 +/- 9	1 401 000
126	50:15:0071201:1368	3 603,0 +/- 21	5 621 000
127	50:15:0071201:1369	2 004,0 +/- 16	3 447 000
128	50:15:0071201:1370	1 939,0 +/- 15	3 335 000
129	50:15:0071201:1372	1 961,0 +/- 15	3 373 000
130	50:15:0071201:1373	1 915,0 +/- 15	3 294 000
131	50:15:0071201:1374	1 826,0 +/- 15	3 141 000
132	50:15:0071201:1375	1 953,0 +/- 15	3 359 000
133	50:15:0071201:1376	1 970,0 +/- 16	3 388 000
134	50:15:0071201:1377	2 014,0 +/- 16	3 464 000
135	50:15:0071201:1378	2 421,0 +/- 17	4 164 000
136	50:15:0071201:1379	622,0 +/- 9	1 530 000
137	50:15:0000000:155780	680,0 +/- 9	1 673 000
138	50:15:0071201:1382	738,0 +/- 10	1 815 000
139	50:15:0071201:1383	743,0 +/- 10	1 828 000
140	50:15:0071201:1384	760,0 +/- 10	1 870 000
141	50:15:0071201:1399	3 191,0 +/- 20	957 000
142	50:15:0071201:1400	778,0 +/- 10	1 914 000
143	50:15:0071201:1402	659,0 +/- 9	257 000
144	50:15:0071201:1405	4 546,0 +/- 24	1 364 000
145	50:15:0071201:1407	5 804,0 +/- 27	1 741 000
146	50:15:0071201:1408	2 324,0 +/- 17	767 000
147	50:15:0071201:1406	54 176,0 +/- 81	14 628 000

Примечание: стоимость объектов оценки указана без учета налогов, которые могут быть исчислены на дату оценки (в соответствии с п. 1.4. Указания Банка России № 3758-У от 25 августа 2015 года).

Генеральный директор
ООО «Центр оценки инвестиций»
Р.С. Луценко

РАЗДЕЛ I. ОБЩИЕ СВЕДЕНИЯ

1.1. Задание на оценку

Представленное ниже задание на оценку идентично заданию на оценку, которое является Приложением №1 к Дополнительному соглашению № 193 к Договору № УКЭ-11/02 о долгосрочном сотрудничестве и оказании услуг по оценке от 25 октября 2011 г.

1. Объекты оценки (точное описание, состав объектов оценки с указанием сведений, достаточных для идентификации каждой из их частей (при наличии)):

Объекты недвижимости – 147 (Сто сорок семь) самостоятельных земельных участка, входящие в состав активов Закрытого паевого инвестиционного фонда недвижимости «Сельскохозяйственный» под управлением Общества с ограниченной ответственностью Управляющая компания «Резерв Эссет Менеджмент».

Перечень и характеристики земельных участков, которые являются объектом (объектами) оценки, представлены в табл. 1.

Таблица 1.

Перечень и характеристики земельных участков, которые являются объектами оценки

№ п/п	Категория земель	Разрешенное использование	Кадастровый номер	Площадь, кв. м	Балансовая стоимость на дату оценки, руб.
1	земли населенных пунктов	для индивидуального жилищного строительства и размещения объектов делового, общественного и коммерческого назначения	50:15:0071201:1514	1 699 +/- 14	697 000
2	земли населенных пунктов	для индивидуального жилищного строительства и размещения объектов делового, общественного и коммерческого назначения	50:15:0071201:1515	1 310 +/- 13	2 424 000
3	земли населенных пунктов	для индивидуального жилищного строительства и размещения объектов делового, общественного и коммерческого назначения	50:15:0071201:1182	4 396,0	4 000 000
4	земли населенных пунктов	для индивидуального жилищного строительства и размещения объектов делового, общественного и коммерческого назначения	50:15:0071201:1293	6 792,0	5 705 000
5	земли населенных пунктов	для индивидуального жилищного строительства и размещения объектов делового, общественного и коммерческого назначения	50:15:0071201:1403	1 718,0	1 752 000
6	земли населенных пунктов	для индивидуального жилищного строительства и размещения объектов делового, общественного и коммерческого назначения	50:15:0071201:1451	857,0	1 757 000
7	земли населенных пунктов	для индивидуального жилищного строительства и размещения объектов делового, общественного и коммерческого назначения	50:15:0071201:1183	614,0	1 259 000
8	земли населенных пунктов	для индивидуального жилищного строительства и размещения объектов делового, общественного и коммерческого назначения	50:15:0071201:1227	666,0	1 365 000
9	земли населенных пунктов	для индивидуального жилищного строительства и размещения объектов делового, общественного и коммерческого назначения	50:15:0071201:1238	637,0	1 306 000
10	земли населенных пунктов	для индивидуального жилищного строительства и размещения объектов делового, общественного и коммерческого назначения	50:15:0071201:1260	750,0	1 538 000
11	земли населенных пунктов	для индивидуального жилищного строительства и размещения объектов делового, общественного и коммерческого назначения	50:15:0071201:1349	631,0	1 294 000
12	земли населенных пунктов	для индивидуального жилищного строительства и размещения объектов делового, общественного и коммерческого назначения	50:15:0071201:1360	621,0	1 273 000
13	земли населенных пунктов	для индивидуального жилищного строительства и размещения объектов делового, общественного и коммерческого назначения	50:15:0071201:1371	832,0	1 556 000
14	земли населенных пунктов	для индивидуального жилищного строительства и размещения объектов делового, общественного и коммерческого назначения	50:15:0071201:1392	854,0	1 597 000
15	земли населенных пунктов	для индивидуального жилищного строительства и размещения объектов делового, общественного и коммерческого назначения	50:15:0071201:1409	713,0	1 333 000
16	земли населенных пунктов	для индивидуального жилищного строительства и размещения объектов делового, общественного и коммерческого назначения	50:15:0071201:1410	724,0	1 484 000
17	земли населенных пунктов	для индивидуального жилищного строительства и размещения объектов делового, общественного и коммерческого назначения	50:15:0071201:1411	711,0	1 330 000
18	земли населенных пунктов	для индивидуального жилищного строительства и размещения объектов делового, общественного и коммерческого назначения	50:15:0071201:1413	718,0	1 343 000

№ п/п	Категория земель	Разрешенное использование	Кадастровый номер	Площадь, кв. м	Балансовая стоимость на дату оценки, руб.
19	земли населенных пунктов	для индивидуального жилищного строительства и размещения объектов делового, общественного и коммерческого назначения	50:15:0071201:1415	764,0	1 429 000
20	земли населенных пунктов	для индивидуального жилищного строительства и размещения объектов делового, общественного и коммерческого назначения	50:15:0071201:1423	600,0	1 122 000
21	земли населенных пунктов	для индивидуального жилищного строительства и размещения объектов делового, общественного и коммерческого назначения	50:15:0071201:1426	653,0	1 221 000
22	земли населенных пунктов	для индивидуального жилищного строительства и размещения объектов делового, общественного и коммерческого назначения	50:15:0071201:1436	664,0	1 242 000
23	земли населенных пунктов	для индивидуального жилищного строительства и размещения объектов делового, общественного и коммерческого назначения	50:15:0071201:1437	706,0	1 320 000
24	земли населенных пунктов	для индивидуального жилищного строительства и размещения объектов делового, общественного и коммерческого назначения	50:15:0071201:1444	684,0	1 279 000
25	земли населенных пунктов	для индивидуального жилищного строительства и размещения объектов делового, общественного и коммерческого назначения	50:15:0071201:1445	702,0	1 313 000
26	земли населенных пунктов	для индивидуального жилищного строительства и размещения объектов делового, общественного и коммерческого назначения	50:15:0071201:1446	684,0	1 279 000
27	земли населенных пунктов	для индивидуального жилищного строительства и размещения объектов делового, общественного и коммерческого назначения	50:15:0071201:1447	698,0	1 305 000
28	земли населенных пунктов	для индивидуального жилищного строительства и размещения объектов делового, общественного и коммерческого назначения	50:15:0071201:1448	749,0	1 401 000
29	земли населенных пунктов	для индивидуального жилищного строительства и размещения объектов делового, общественного и коммерческого назначения	50:15:0071201:1449	674,0	1 260 000
30	земли населенных пунктов	для индивидуального жилищного строительства и размещения объектов делового, общественного и коммерческого назначения	50:15:0071201:1450	748,0	1 399 000
31	земли населенных пунктов	для индивидуального жилищного строительства и размещения объектов делового, общественного и коммерческого назначения	50:15:0071201:1452	636,0	1 189 000
32	земли населенных пунктов	для индивидуального жилищного строительства и размещения объектов делового, общественного и коммерческого назначения	50:15:0071201:1453	610,0	1 141 000
33	земли населенных пунктов	для индивидуального жилищного строительства и размещения объектов делового, общественного и коммерческого назначения	50:15:0071201:1454	606,0	1 133 000
34	земли населенных пунктов	для индивидуального жилищного строительства и размещения объектов делового, общественного и коммерческого назначения	50:15:0071201:1464	766,0	1 432 000
35	земли населенных пунктов	для индивидуального жилищного строительства и размещения объектов делового, общественного и коммерческого назначения	50:15:0071201:1465	653,0	1 221 000
36	земли населенных пунктов	для индивидуального жилищного строительства и размещения объектов делового, общественного и коммерческого назначения	50:15:0071201:1467	608,0	1 137 000
37	земли населенных пунктов	для индивидуального жилищного строительства и размещения объектов делового, общественного и коммерческого назначения	50:15:0071201:1468	617,0	1 154 000
38	земли населенных пунктов	для индивидуального жилищного строительства и размещения объектов делового, общественного и коммерческого назначения	50:15:0071201:1469	620,0	1 159 000
39	земли населенных пунктов	для индивидуального жилищного строительства и размещения объектов делового, общественного и коммерческого назначения	50:15:0071201:1470	609,0	1 139 000
40	земли населенных пунктов	для индивидуального жилищного строительства и размещения объектов делового, общественного и коммерческого назначения	50:15:0071201:1477	608,0	1 137 000
41	земли населенных пунктов	для индивидуального жилищного строительства и размещения объектов делового, общественного и коммерческого назначения	50:15:0071201:1479	603,0	1 128 000
42	земли населенных пунктов	для индивидуального жилищного строительства и размещения объектов делового, общественного и коммерческого назначения	50:15:0071201:1480	606,0	1 133 000
43	земли населенных пунктов	для индивидуального жилищного строительства и размещения объектов делового, общественного и коммерческого назначения	50:15:0071201:1482	609,0	1 139 000
44	земли населенных пунктов	для индивидуального жилищного строительства и размещения объектов делового, общественного и коммерческого назначения	50:15:0071201:1483	705,0	1 318 000
45	земли населенных пунктов	для индивидуального жилищного строительства и размещения объектов делового,	50:15:0071201:1184	607,0	1 135 000

№ п/п	Категория земель	Разрешенное использование	Кадастровый номер	Площадь, кв. м	Балансовая стоимость на дату оценки, руб.
		общественного и коммерческого назначения			
46	земли населенных пунктов	для индивидуального жилищного строительства и размещения объектов делового, общественного и коммерческого назначения	50:15:0071201:1185	607,0	1 135 000
47	земли населенных пунктов	для индивидуального жилищного строительства и размещения объектов делового, общественного и коммерческого назначения	50:15:0071201:1186	603,0	1 128 000
48	земли населенных пунктов	для индивидуального жилищного строительства и размещения объектов делового, общественного и коммерческого назначения	50:15:0071201:1187	614,0	1 148 000
49	земли населенных пунктов	для индивидуального жилищного строительства и размещения объектов делового, общественного и коммерческого назначения	50:15:0071201:1188	611,0	1 143 000
50	земли населенных пунктов	для индивидуального жилищного строительства и размещения объектов делового, общественного и коммерческого назначения	50:15:0071201:1189	627,0	1 172 000
51	земли населенных пунктов	для индивидуального жилищного строительства и размещения объектов делового, общественного и коммерческого назначения	50:15:0071201:1190	625,0	1 169 000
52	земли населенных пунктов	для индивидуального жилищного строительства и размещения объектов делового, общественного и коммерческого назначения	50:15:0071201:1191	638,0	1 193 000
53	земли населенных пунктов	для индивидуального жилищного строительства и размещения объектов делового, общественного и коммерческого назначения	50:15:0071201:1192	638,0	1 193 000
54	земли населенных пунктов	для индивидуального жилищного строительства и размещения объектов делового, общественного и коммерческого назначения	50:15:0071201:1193	648,0	1 212 000
55	земли населенных пунктов	для индивидуального жилищного строительства и размещения объектов делового, общественного и коммерческого назначения	50:15:0071201:1195	650,0	1 216 000
56	земли населенных пунктов	для индивидуального жилищного строительства и размещения объектов делового, общественного и коммерческого назначения	50:15:0071201:1196	640,0	1 197 000
57	земли населенных пунктов	для индивидуального жилищного строительства и размещения объектов делового, общественного и коммерческого назначения	50:15:0071201:1197	644,0	1 204 000
58	земли населенных пунктов	для индивидуального жилищного строительства и размещения объектов делового, общественного и коммерческого назначения	50:15:0071201:1198	648,0	1 212 000
59	земли населенных пунктов	для индивидуального жилищного строительства и размещения объектов делового, общественного и коммерческого назначения	50:15:0071201:1199	652,0	1 219 000
60	земли населенных пунктов	для индивидуального жилищного строительства и размещения объектов делового, общественного и коммерческого назначения	50:15:0071201:1200	764,0	1 429 000
61	земли населенных пунктов	для индивидуального жилищного строительства и размещения объектов делового, общественного и коммерческого назначения	50:15:0071201:1201	607,0	1 135 000
62	земли населенных пунктов	для индивидуального жилищного строительства и размещения объектов делового, общественного и коммерческого назначения	50:15:0071201:1204	1 146,0	1 834 000
63	земли населенных пунктов	для индивидуального жилищного строительства и размещения объектов делового, общественного и коммерческого назначения	50:15:0071201:1206	626,0	1 002 000
64	земли населенных пунктов	для индивидуального жилищного строительства и размещения объектов делового, общественного и коммерческого назначения	50:15:0071201:1207	621,0	994 000
65	земли населенных пунктов	для индивидуального жилищного строительства и размещения объектов делового, общественного и коммерческого назначения	50:15:0071201:1208	616,0	986 000
66	земли населенных пунктов	для индивидуального жилищного строительства и размещения объектов делового, общественного и коммерческого назначения	50:15:0071201:1209	627,0	1 003 000
67	земли населенных пунктов	для индивидуального жилищного строительства и размещения объектов делового, общественного и коммерческого назначения	50:15:0071201:1210	622,0	995 000
68	земли населенных пунктов	для индивидуального жилищного строительства и размещения объектов делового, общественного и коммерческого назначения	50:15:0071201:1211	622,0	995 000
69	земли населенных пунктов	для индивидуального жилищного строительства и размещения объектов делового, общественного и коммерческого назначения	50:15:0071201:1212	615,0	984 000
70	земли населенных пунктов	для индивидуального жилищного строительства и размещения объектов делового, общественного и коммерческого назначения	50:15:0071201:1213	614,0	982 000
71	земли населенных пунктов	для индивидуального жилищного строительства и размещения объектов делового, общественного и коммерческого назначения	50:15:0071201:1214	614,0	982 000

№ п/п	Категория земель	Разрешенное использование	Кадастровый номер	Площадь, кв. м	Балансовая стоимость на дату оценки, руб.
72	земли населенных пунктов	для индивидуального жилищного строительства и размещения объектов делового, общественного и коммерческого назначения	50:15:0071201:1217	721,0	1 154 000
73	земли населенных пунктов	для индивидуального жилищного строительства и размещения объектов делового, общественного и коммерческого назначения	50:15:0071201:1235	612,0	1 144 000
74	земли населенных пунктов	для индивидуального жилищного строительства и размещения объектов делового, общественного и коммерческого назначения	50:15:0071201:1236	602,0	1 126 000
75	земли населенных пунктов	для индивидуального жилищного строительства и размещения объектов делового, общественного и коммерческого назначения	50:15:0071201:1237	614,0	1 148 000
76	земли населенных пунктов	для индивидуального жилищного строительства и размещения объектов делового, общественного и коммерческого назначения	50:15:0071201:1239	609,0	1 139 000
77	земли населенных пунктов	для индивидуального жилищного строительства и размещения объектов делового, общественного и коммерческого назначения	50:15:0071201:1240	606,0	1 133 000
78	земли населенных пунктов	для индивидуального жилищного строительства и размещения объектов делового, общественного и коммерческого назначения	50:15:0071201:1241	607,0	1 135 000
79	земли населенных пунктов	для индивидуального жилищного строительства и размещения объектов делового, общественного и коммерческого назначения	50:15:0071201:1242	613,0	1 146 000
80	земли населенных пунктов	для индивидуального жилищного строительства и размещения объектов делового, общественного и коммерческого назначения	50:15:0071201:1243	619,0	1 158 000
81	земли населенных пунктов	для индивидуального жилищного строительства и размещения объектов делового, общественного и коммерческого назначения	50:15:0071201:1244	621,0	1 161 000
82	земли населенных пунктов	для индивидуального жилищного строительства и размещения объектов делового, общественного и коммерческого назначения	50:15:0071201:1245	631,0	1 180 000
83	земли населенных пунктов	для индивидуального жилищного строительства и размещения объектов делового, общественного и коммерческого назначения	50:15:0071201:1246	640,0	1 197 000
84	земли населенных пунктов	для индивидуального жилищного строительства и размещения объектов делового, общественного и коммерческого назначения	50:15:0071201:1247	639,0	1 195 000
85	земли населенных пунктов	для индивидуального жилищного строительства и размещения объектов делового, общественного и коммерческого назначения	50:15:0071201:1248	813,0	1 520 000
86	земли населенных пунктов	для индивидуального жилищного строительства и размещения объектов делового, общественного и коммерческого назначения	50:15:0071201:1250	685,0	1 281 000
87	земли населенных пунктов	для индивидуального жилищного строительства и размещения объектов делового, общественного и коммерческого назначения	50:15:0071201:1251	644,0	1 204 000
88	земли населенных пунктов	для индивидуального жилищного строительства и размещения объектов делового, общественного и коммерческого назначения	50:15:0071201:1252	662,0	1 238 000
89	земли населенных пунктов	для индивидуального жилищного строительства и размещения объектов делового, общественного и коммерческого назначения	50:15:0071201:1253	667,0	1 247 000
90	земли населенных пунктов	для индивидуального жилищного строительства и размещения объектов делового, общественного и коммерческого назначения	50:15:0071201:1254	952,0	1 780 000
91	земли населенных пунктов	для индивидуального жилищного строительства и размещения объектов делового, общественного и коммерческого назначения	50:15:0071201:1256	674,0	1 260 000
92	земли населенных пунктов	для индивидуального жилищного строительства и размещения объектов делового, общественного и коммерческого назначения	50:15:0071201:1257	686,0	1 283 000
93	земли населенных пунктов	для индивидуального жилищного строительства и размещения объектов делового, общественного и коммерческого назначения	50:15:0071201:1258	686,0	1 283 000
94	земли населенных пунктов	для индивидуального жилищного строительства и размещения объектов делового, общественного и коммерческого назначения	50:15:0071201:1259	696,0	1 302 000
95	земли населенных пунктов	для индивидуального жилищного строительства и размещения объектов делового, общественного и коммерческого назначения	50:15:0071201:1261	697,0	1 303 000
96	земли населенных пунктов	для индивидуального жилищного строительства и размещения объектов делового, общественного и коммерческого назначения	50:15:0071201:1262	704,0	1 316 000
97	земли населенных пунктов	для индивидуального жилищного строительства и размещения объектов делового, общественного и коммерческого назначения	50:15:0071201:1263	778,0	1 455 000
98	земли населенных пунктов	для индивидуального жилищного строительства и размещения объектов делового,	50:15:0071201:1265	706,0	1 320 000

№ п/п	Категория земель	Разрешенное использование	Кадастровый номер	Площадь, кв. м	Балансовая стоимость на дату оценки, руб.
		общественного и коммерческого назначения			
99	земли населенных пунктов	для индивидуального жилищного строительства и размещения объектов делового, общественного и коммерческого назначения	50:15:0071201:1267	647,0	1 210 000
100	земли населенных пунктов	для индивидуального жилищного строительства и размещения объектов делового, общественного и коммерческого назначения	50:15:0071201:1269	650,0	1 216 000
101	земли населенных пунктов	для индивидуального жилищного строительства и размещения объектов делового, общественного и коммерческого назначения	50:15:0071201:1270	662,0	1 238 000
102	земли населенных пунктов	для индивидуального жилищного строительства и размещения объектов делового, общественного и коммерческого назначения	50:15:0071201:1272	662,0	1 238 000
103	земли населенных пунктов	для индивидуального жилищного строительства и размещения объектов делового, общественного и коммерческого назначения	50:15:0071201:1273	670,0	1 253 000
104	земли населенных пунктов	для индивидуального жилищного строительства и размещения объектов делового, общественного и коммерческого назначения	50:15:0071201:1274	674,0	1 260 000
105	земли населенных пунктов	для индивидуального жилищного строительства и размещения объектов делового, общественного и коммерческого назначения	50:15:0071201:1276	685,0	1 281 000
106	земли населенных пунктов	для индивидуального жилищного строительства и размещения объектов делового, общественного и коммерческого назначения	50:15:0071201:1278	790,0	1 264 000
107	земли населенных пунктов	для индивидуального жилищного строительства и размещения объектов делового, общественного и коммерческого назначения	50:15:0071201:1279	789,0	1 475 000
108	земли населенных пунктов	для индивидуального жилищного строительства и размещения объектов делового, общественного и коммерческого назначения	50:15:0071201:1280	873,0	1 633 000
109	земли населенных пунктов	для индивидуального жилищного строительства и размещения объектов делового, общественного и коммерческого назначения	50:15:0071201:1281	682,0	1 275 000
110	земли населенных пунктов	для индивидуального жилищного строительства и размещения объектов делового, общественного и коммерческого назначения	50:15:0071201:1296	770,0	1 440 000
111	земли населенных пунктов	для индивидуального жилищного строительства и размещения объектов делового, общественного и коммерческого назначения	50:15:0071201:1306	733,0	1 371 000
112	земли населенных пунктов	для индивидуального жилищного строительства и размещения объектов делового, общественного и коммерческого назначения	50:15:0071201:1308	717,0	1 341 000
113	земли населенных пунктов	для индивидуального жилищного строительства и размещения объектов делового, общественного и коммерческого назначения	50:15:0071201:1310	715,0	1 337 000
114	земли населенных пунктов	для индивидуального жилищного строительства и размещения объектов делового, общественного и коммерческого назначения	50:15:0071201:1312	713,0	1 333 000
115	земли населенных пунктов	для индивидуального жилищного строительства и размещения объектов делового, общественного и коммерческого назначения	50:15:0071201:1314	751,0	1 404 000
116	земли населенных пунктов	для индивидуального жилищного строительства и размещения объектов делового, общественного и коммерческого назначения	50:15:0071201:1347	640,0	1 024 000
117	земли населенных пунктов	для индивидуального жилищного строительства и размещения объектов делового, общественного и коммерческого назначения	50:15:0071201:1348	623,0	997 000
118	земли населенных пунктов	для индивидуального жилищного строительства и размещения объектов делового, общественного и коммерческого назначения	50:15:0071201:1350	635,0	1 016 000
119	земли населенных пунктов	для индивидуального жилищного строительства и размещения объектов делового, общественного и коммерческого назначения	50:15:0071201:1351	647,0	1 035 000
120	земли населенных пунктов	для индивидуального жилищного строительства и размещения объектов делового, общественного и коммерческого назначения	50:15:0071201:1352	660,0	1 056 000
121	земли населенных пунктов	для индивидуального жилищного строительства и размещения объектов делового, общественного и коммерческого назначения	50:15:0071201:1353	671,0	1 074 000
122	земли населенных пунктов	для индивидуального жилищного строительства и размещения объектов делового, общественного и коммерческого назначения	50:15:0071201:1354	670,0	1 072 000
123	земли населенных пунктов	для индивидуального жилищного строительства и размещения объектов делового, общественного и коммерческого назначения	50:15:0071201:1355	669,0	1 070 000
124	земли населенных пунктов	для индивидуального жилищного строительства и размещения объектов делового, общественного и коммерческого назначения	50:15:0071201:1356	854,0	1 366 000

№ п/п	Категория земель	Разрешенное использование	Кадастровый номер	Площадь, кв. м	Балансовая стоимость на дату оценки, руб.
125	земли населенных пунктов	для индивидуального жилищного строительства и размещения объектов делового, общественного и коммерческого назначения	50:15:0071201:1365	690,0	1 104 000
126	земли населенных пунктов	для индивидуального жилищного строительства и размещения объектов делового, общественного и коммерческого назначения	50:15:0071201:1368	3 603,0	4 576 000
127	земли населенных пунктов	для индивидуального жилищного строительства и размещения объектов делового, общественного и коммерческого назначения	50:15:0071201:1369	2 004,0	2 826 000
128	земли населенных пунктов	для индивидуального жилищного строительства и размещения объектов делового, общественного и коммерческого назначения	50:15:0071201:1370	1 939,0	2 734 000
129	земли населенных пунктов	для индивидуального жилищного строительства и размещения объектов делового, общественного и коммерческого назначения	50:15:0071201:1372	1 961,0	2 764 000
130	земли населенных пунктов	для индивидуального жилищного строительства и размещения объектов делового, общественного и коммерческого назначения	50:15:0071201:1373	1 915,0	2 700 000
131	земли населенных пунктов	для индивидуального жилищного строительства и размещения объектов делового, общественного и коммерческого назначения	50:15:0071201:1374	1 826,0	2 573 000
132	земли населенных пунктов	для индивидуального жилищного строительства и размещения объектов делового, общественного и коммерческого назначения	50:15:0071201:1375	1 953,0	2 754 000
133	земли населенных пунктов	для индивидуального жилищного строительства и размещения объектов делового, общественного и коммерческого назначения	50:15:0071201:1376	1 970,0	2 778 000
134	земли населенных пунктов	для индивидуального жилищного строительства и размещения объектов делового, общественного и коммерческого назначения	50:15:0071201:1377	2 014,0	2 840 000
135	земли населенных пунктов	для индивидуального жилищного строительства и размещения объектов делового, общественного и коммерческого назначения	50:15:0071201:1378	2 421,0	3 415 000
136	земли населенных пунктов	для индивидуального жилищного строительства и размещения объектов делового, общественного и коммерческого назначения	50:15:0071201:1379	622,0	1 163 000
137	земли населенных пунктов	для индивидуального жилищного строительства и размещения объектов делового, общественного и коммерческого назначения	50:15:0000000:155780	680,0	1 272 000
138	земли населенных пунктов	для индивидуального жилищного строительства и размещения объектов делового, общественного и коммерческого назначения	50:15:0071201:1382	738,0	1 380 000
139	земли населенных пунктов	для индивидуального жилищного строительства и размещения объектов делового, общественного и коммерческого назначения	50:15:0071201:1383	743,0	1 389 000
140	земли населенных пунктов	для индивидуального жилищного строительства и размещения объектов делового, общественного и коммерческого назначения	50:15:0071201:1384	760,0	1 421 000
141	земли населенных пунктов	для индивидуального жилищного строительства и размещения объектов делового, общественного и коммерческого назначения	50:15:0071201:1399	3 191,0	766 000
142	земли населенных пунктов	для индивидуального жилищного строительства и размещения объектов делового, общественного и коммерческого назначения	50:15:0071201:1400	778,0	1 455 000
143	земли населенных пунктов	для индивидуального жилищного строительства и размещения объектов делового, общественного и коммерческого назначения	50:15:0071201:1402	659,0	204 000
144	земли населенных пунктов	для индивидуального жилищного строительства и размещения объектов делового, общественного и коммерческого назначения	50:15:0071201:1405	4 546,0	1 091 000
145	земли населенных пунктов	для индивидуального жилищного строительства и размещения объектов делового, общественного и коммерческого назначения	50:15:0071201:1407	5 804,0	1 393 000
146	земли населенных пунктов	для индивидуального жилищного строительства и размещения объектов делового, общественного и коммерческого назначения	50:15:0071201:1408	2 324,0	627 000
147	земли населенных пунктов	для индивидуального жилищного строительства и размещения объектов делового, общественного и коммерческого назначения	50:15:0071201:1406	54 176,0	11 919 000

Отдельных частей объекты оценки не имеют.

2. Характеристики объектов оценки и их составных частей (или ссылка на доступные для оценщиков документы, содержащие такие характеристики).

Характеристики объектов оценки указаны в следующих доступных для оценщика документах:

- копиях Выписок из Единого государственного реестра недвижимости об объекте недвижимости на каждый земельный участок
- прочих документах и справочных материалах (или их копиях), полученных от Заказчика.

3. Имущественные права на объекты оценки. Право общей долевой собственности владельцев инвестиционных паев Закрытого паевого инвестиционного фонда недвижимости «Сельскохозяйственный» под управлением Общества с ограниченной ответственностью Управляющая компания «Резерв Эссет Менеджмент».

4. Права, учитываемые при оценке объектов оценки. При оценке объектов оценки учитывается право собственности на объекты оценки, скидки на фактическое право общей долевой собственности и доверительное управление не вводятся. Объекты считаются свободными от каких-либо ограничений (обременений) указанных прав, в том числе свободными от обременений в виде залога, ипотеки и договоров аренды.

5. Цель оценки. Определение стоимости объектов оценки.

6. Вид определяемой стоимости. Справедливая стоимость в соответствии с Международным стандартом финансовой отчетности (IFRS) 13 «Оценка справедливой стоимости». Стоимость определяется без учета налогов, которые могут быть исчислены на дату оценки.

7. Требование к составлению отчета об оценке. Отчет об оценке должен быть составлен оценщиком, в отношении которого со стороны саморегулируемых организаций оценщиков не применялись в течение двух лет в количестве двух и более раз меры дисциплинарного воздействия, не имеется неснятых или непогашенных мер дисциплинарного воздействия, предусмотренных Федеральным законом «Об оценочной деятельности в Российской Федерации», а также внутренними документами саморегулируемых организаций оценщиков, и стаж осуществления оценочной деятельности которого составляет не менее трех лет на дату оценки.

8. Предполагаемое использование результатов оценки. Результатом оценки является итоговая величина справедливой стоимости объектов оценки. Результаты оценки могут быть использованы для целей, предусмотренных ст. 37 Федерального закона «Об инвестиционных фондах» от 29.11.2001 г. № 156-ФЗ, Правилами доверительного управления Фондом и иными нормативными актами в сфере финансовых рынков, в том числе для целей расчета стоимости чистых активов Закрытого паевого инвестиционного фонда недвижимости «Сельскохозяйственный» под управлением Общества с ограниченной ответственностью Управляющая компания «Резерв Эссет Менеджмент». Для указанных целей результаты оценки могут быть использованы в течение шести месяцев с даты оценки.

9. Дата оценки. Оценка по состоянию на ***01 марта 2022 г.***

10. Срок проведения оценки. Не позднее ***01 марта 2022 г.***

11. Допущения, на которых должна основываться оценка:

- отчет об оценке достоверен лишь в полном объеме и лишь в указанных в нем целях, отдельные части отчета не могут являться самостоятельными документами;
- оценщик не проводит юридическую экспертизу прав на оцениваемые объекты. Оцениваемые права собственности рассматриваются свободными от каких-либо претензий или ограничений, кроме ограничений, оговоренных в Отчете;
- оценщик предполагает отсутствие каких-либо скрытых фактов, влияющих на результат оценки; оценщик не несет ответственности ни за наличие таких скрытых фактов, ни за необходимость выявления таковых.
- исходные данные (информация, показатели, характеристики и т.д.), использованные оценщиком при подготовке отчета и содержащиеся в отчете, были получены из надежных источников, которые, по мнению оценщика, являются достоверными. Тем не менее, оценщик не предоставляет гарантии или иные формы подтверждения их полной достоверности. Все использованные оценщиком в отчете данные, снабженные ссылками на источники информации, не могут рассматриваться как его собственные утверждения;
- оценщик не принимает на себя никакой ответственности за изменение факторов (технических, физических и др. показателей), которые могут быть выявлены в отношении объектов оценки после предоставления информации Заказчиком, на основе которой проводилась оценка;
- Заказчик гарантирует, что любая информация, суждения, аналитические разработки оценщика и другие материалы отчета будут использованы им исключительно в соответствии с предполагаемым использованием результата оценки;
- все прогнозы, сделанные в Отчете, базируются на существующей рыночной ситуации на дату оценки. Однако эти предположения могут измениться с течением времени. Оценщик не несет ответственности за изменения социальных, экономических, юридических, физических, природных и иных факторов, а также изменения местного или федерального законодательства, которые могут произойти после даты оценки и повлиять на рыночные факторы, и, таким образом, на стоимость объектов оценки;
- мнение оценщика относительно стоимости объектов оценки действительно только на дату определения стоимости объектов оценки. Оценщик не принимает на себя никакой

ответственности за изменение политических, экономических, юридических и иных факторов, которые могут возникнуть после этой даты и повлиять на рыночную ситуацию, и, как следствие, на стоимость объектов;

- ни Заказчик, ни Оценщик, ни оценщик не могут использовать Отчет иначе, чем это предусмотрено Договором о долгосрочном сотрудничестве и оказании услуг по оценке;
- Отчет об оценке содержит профессиональное мнение оценщика относительно стоимости объектов и не является гарантией того, что объекты будут проданы на свободном рынке по цене, равной стоимости объектов, указанной в данном Отчете;
- будущее сопровождение проведенной оценки, в том числе дача показаний и явка в суд, не требуется от оценщика, если предварительные договоренности по данному вопросу не были достигнуты заранее в письменной форме;
- Заказчик принимает на себя обязательство заранее освободить Оценщика и оценщика от всякого рода расходов и материальной ответственности, происходящих из иска третьих лиц, вследствие легального использования Отчета об оценке, кроме случаев, когда окончательным судебным порядком определено, что возникшие убытки, потери и задолженности явились следствием мошенничества, халатности или умышленно неправомочных действий со стороны Оценщика или оценщика в процессе оказания услуг по проведению оценки и/или подготовке Отчета об оценке;
- От оценщика не требуется давать показания или появляться в суде или других уполномоченных органах, вследствие проведения оценки объектов оценки, иначе как по официальному вызову суда или других уполномоченных органов;
- все расчеты в рамках Отчета проводятся с использованием встроенных средств программы Excel из пакета Microsoft Office. Результаты расчетов приведены в удобной для восприятия форме;
- результат оценки указывается в Отчете об оценке в виде единой цифры для каждого объекта, без указания возможных границ интервала стоимости.

1.2. Применяемые стандарты оценки

Перечень Федеральных стандартов оценки, регламентирующих оценочную деятельность в РФ.

Согласно статьи 15 Федерального закона об оценочной деятельности №135-ФЗ от 29.07.1998 г. Оценщик обязан соблюдать требования Федерального закона об оценочной деятельности, федеральных стандартов оценки, иных нормативных правовых актов Российской Федерации в области оценочной деятельности, а также требования стандартов и правил оценочной деятельности, утвержденных саморегулируемой организацией оценщиков, членом которой он является.

По состоянию на дату оценки введены в действие следующие Федеральные стандарты оценки:

1. Федеральный стандарт оценки «Общие понятия оценки, подходы и требования к проведению оценки (ФСО № 1)», утвержденный Приказом Министерства экономического развития Российской Федерации (Минэкономразвития России) № 297 от 20 мая 2015 г. «Об утверждении Федерального стандарта оценки «Общие понятия оценки, подходы и требования к проведению оценки (ФСО № 1)».

2. Федеральный стандарт оценки «Цель оценки и виды стоимости (ФСО № 2)», утвержденный Приказом Министерства экономического развития Российской Федерации (Минэкономразвития России) № 298 от 20 мая 2015 г. «Об утверждении Федерального стандарта оценки «Цель оценки и виды стоимости (ФСО № 2)».

3. Федеральный стандарт оценки «Требования к отчету об оценке (ФСО № 3)», утвержденный Приказом Министерства экономического развития Российской Федерации (Минэкономразвития России) № 299 от 20 мая 2015 г. «Об утверждении Федерального стандарта оценки «Требования к отчету об оценке (ФСО № 3)».

4. Федеральный стандарт оценки «Определение кадастровой стоимости (ФСО № 4)», утвержденный Приказом Министерства экономического развития Российской Федерации (Минэкономразвития России) № 508 от 22 октября 2010 г., с изменениями утвержденными Приказом Министерства экономического развития Российской Федерации (Минэкономразвития России) № 388 от 22 июня 2015 г. «О внесении изменений в Федеральный стандарт оценки «Определение кадастровой стоимости (ФСО № 4)».

5. Федеральный стандарт оценки «Виды экспертизы, порядок ее проведения, требования к экспертному заключению и порядку его утверждения (ФСО № 5)», утвержденный Приказом Министерства экономического развития Российской Федерации (Минэкономразвития России) № 328 от 04 июля 2011 г. «Об утверждении федерального стандарта оценки «Виды экспертизы, порядок ее проведения, требования к экспертному заключению и порядку его утверждения (ФСО № 5)».

6. Федеральный стандарт оценки «Оценка недвижимости (ФСО № 7)», утвержденный Приказом Министерства экономического развития Российской Федерации (Минэкономразвития России) № 611 от 25 сентября 2014 г. «Об утверждении Федерального стандарта оценки «Оценка недвижимости (ФСО № 7)».

7. Федеральный стандарт оценки «Оценка бизнеса (ФСО № 8)», утвержденный Приказом Министерства экономического развития Российской Федерации (Минэкономразвития России) № 326 от 01 июня 2015 г. «Об утверждении Федерального стандарта оценки «Оценка бизнеса (ФСО № 8)».

8. Федеральный стандарт оценки «Оценка для целей залога (ФСО № 9)», утвержденный Приказом Министерства экономического развития Российской Федерации (Минэкономразвития России) № 327 от 01 июня 2015 г. «Об утверждении Федерального стандарта оценки «Оценка для целей залога (ФСО № 9)».

9. Федеральный стандарт оценки «Оценка стоимости машин и оборудования (ФСО № 10)», утвержденный Приказом Министерства экономического развития Российской Федерации (Минэкономразвития России) № 328 от 01 июня 2015 г. «Об утверждении Федерального стандарта оценки «Оценка стоимости машин и оборудования (ФСО № 10)».

10. Федеральный стандарт оценки «Оценка нематериальных активов и интеллектуальной собственности (ФСО № 11)», утвержденный Приказом Министерства экономического развития Российской Федерации (Минэкономразвития России) № 385 от 22 июня 2015 г. «Об утверждении Федерального стандарта оценки «Оценка нематериальных активов и интеллектуальной собственности (ФСО № 11)».

11. Федеральный стандарт оценки «Определение ликвидационной стоимости (ФСО № 12)», утвержденный Приказом Министерства экономического развития Российской Федерации (Минэкономразвития России) № 721 от 17 ноября 2016 г. «Об утверждении Федерального стандарта оценки «Определение ликвидационной стоимости (ФСО № 12)».

12. Федеральный стандарт оценки «Определение инвестиционной стоимости (ФСО № 13)», утвержденный Приказом Министерства экономического развития Российской Федерации (Минэкономразвития России) № 722 от 17 ноября 2016 г. «Об утверждении Федерального стандарта оценки «Определение инвестиционной стоимости (ФСО № 13)».

Применяемые стандарты.

Указанные выше Федеральные стандарты оценки можно разделить на две группы: первая группа – ФСО № 1, ФСО № 2, ФСО № 3, регламентирующие общий порядок проведения оценки не зависимо от вида объекта оценки; ФСО №№ 4-5, 7-13, регламентирующие отдельные аспекты оценочной деятельности или дополняющие ФСО №№ 1-3 в части специфики оценки определенных видов активов.

Оцениваемые объекты являются объектами недвижимости и входят в состав имущества Закрытого паевого инвестиционного фонда недвижимости. Учитывая данное обстоятельство, при проведении настоящей оценки применялись следующие стандарты:

1. Федеральный стандарт оценки «Общие понятия оценки, подходы и требования к проведению оценки (ФСО № 1)», утвержденный Приказом Министерства экономического развития Российской Федерации (Минэкономразвития России) № 297 от 20 мая 2015 г. «Об утверждении Федерального стандарта оценки «Общие понятия оценки, подходы и требования к проведению оценки (ФСО № 1)».

2. Федеральный стандарт оценки «Цель оценки и виды стоимости (ФСО № 2)», утвержденный Приказом Министерства экономического развития Российской Федерации (Минэкономразвития России) № 298 от 20 мая 2015 г. «Об утверждении Федерального стандарта оценки «Цель оценки и виды стоимости (ФСО № 2)».

3. Федеральный стандарт оценки «Требования к отчету об оценке (ФСО № 3)», утвержденный Приказом Министерства экономического развития Российской Федерации (Минэкономразвития России) № 299 от 20 мая 2015 г. «Об утверждении Федерального стандарта оценки «Требования к отчету об оценке (ФСО № 3)».

4. Федеральный стандарт оценки «Оценка недвижимости (ФСО № 7)», утвержденный Приказом Министерства экономического развития Российской Федерации (Минэкономразвития России) № 611 от 25 сентября 2014 г. «Об утверждении Федерального стандарта оценки «Оценка недвижимости (ФСО № 7)».

5. Международный стандарт финансовой отчетности (IFRS) 13 «Оценка справедливой стоимости».

6. Стандарты и правила оценочной деятельности, утвержденные саморегулируемой организацией оценщиков, действительным членом которой является проводивший оценку оценщик.

Возможность использования Международных стандартов оценки подтверждена ст. 7 Гражданского кодекса РФ «Гражданское законодательство и нормы международного права», где указано, что «Общепризнанные принципы и нормы международного права и международные договоры Российской Федерации являются в соответствии с Конституцией Российской Федерации составной

частью правовой системы Российской Федерации» и могут непосредственно применяться кроме случаев, когда из международного договора следует, что для его применения требуется издание внутригосударственного акта».

Согласно Указаниям Банка Центрального банка Российской Федерации (Банка России) от 25 августа 2015 года, №3758-у:

«Правила определения стоимости чистых активов должны соответствовать требованиям законодательства Российской Федерации, в том числе настоящего Указания и иных нормативных актов Банка России», а именно:

«1.3 Стоимость активов и величина обязательств определяются по справедливой стоимости в соответствии с Международным стандартом финансовой отчетности (IFRS) 13 «Оценка справедливой стоимости», введенным в действие на территории Российской Федерации приказом Министерства финансов Российской Федерации от 18 июля 2012 года N 217н «О введении в действие и прекращении действия документов Международных стандартов финансовой отчетности на территории Российской Федерации», зарегистрированным Министерством юстиции Российской Федерации 3 августа 2012 года N 25095 (Российская газета от 15 августа 2012 года), с поправками, введенными в действие на территории Российской Федерации приказом Министерства финансов Российской Федерации от 17 декабря 2014 года N 151н «О введении документов Международных стандартов финансовой отчетности в действие на территории Российской Федерации», зарегистрированным Министерством юстиции Российской Федерации 15 января 2015 года N 35544 («Официальный интернет-портал правовой информации" (www.pravo.gov.ru), 15 января 2015 года), с учетом требований настоящего Указания.»

«1.4 Стоимость активов, в том числе определенная на основании отчета оценщика (далее – отчет оценщика), составленного в соответствии с требованиями Федерального закона от 29 июля 1998 года № 135-ФЗ «Об оценочной деятельности в Российской Федерации» определяется без учета налогов, которые уплачиваются в соответствии с законодательством Российской Федерации или иностранного государства при приобретении и реализации указанных активов.»

В связи с тем, что в Федеральном законе «Об оценочной деятельности в Российской Федерации» № 135 от 29 июля 1998 в текущей редакции и Федеральных стандартах оценки (ФСО) №1 от 20.05.2015 г. № 297, №2 от 20.05.2015 г. № 298, №3 от 20.05.2015 г. № 299 отсутствует четкое определение понятия «справедливая стоимость», на основании Статьи 7 ФЗ № 135 «Об оценочной деятельности в Российской Федерации» от 29 июля 1998:

«В случае, если в нормативном правовом акте, содержащем требование обязательного проведения оценки какого-либо объекта оценки, либо в договоре об оценке объекта оценки (далее - договор) не определен конкретный вид стоимости объекта оценки, установлению подлежит рыночная стоимость данного объекта.

Указанное правило подлежит применению и в случае использования в нормативном правовом акте не предусмотренных настоящим Федеральным законом или стандартами оценки терминов, определяющих вид стоимости объекта оценки, в том числе терминов «действительная стоимость», «разумная стоимость», «эквивалентная стоимость», «реальная стоимость» и других.»

Оценщик вводит допущение о приравнивании понятий «справедливая стоимость» и «иная стоимость», и как вывод приравнивает справедливую и рыночную стоимости.

1.3. Принятые при проведении оценки объекта (объектов) оценки допущения

Основные допущения, принятые при проведении оценки объекта (объектов) оценки, представлены в задании на оценку. Дополнительно к указанным в задании на оценку допущениям, при проведении настоящей оценки, были приняты следующие допущения:

- условия финансирования предполагаемой сделки с объектом (объектами) оценки – полная, единовременная оплата;
- условия продажи – розничная продажа объекта (объектов) оценки;
- Оценщику не были предоставлены официальные документы, характеризующие экологическую обстановку на дату проведения оценки, непосредственно в районе нахождения оцениваемых объектов. Таким образом, согласно п. 7 «Общие требования к проведению оценки (ФСО №7)» при выполнении оценки предполагается, что состояние окружающей среды – удовлетворительное;
- все расчеты производятся в программном продукте «Microsoft Excel». В расчетных таблицах, представленных в Отчете, приводятся округленные значения показателей;
- в ряде случаев часть необходимых для оценки данных по объектам-аналогам может быть не указана в объявлениях (или других источниках информации) или указана неточно. В таких ситуациях для выполнения требований п. 19 ФСО №1 в части проведения анализа достаточности и достоверности исходной информации Оценщик уточнял характеристики

аналогов по телефонам, указанным в источниках информации. Характеристики аналогов, применяемые в расчетах, соответствуют результатам этого анализа;

- в условиях пандемии вируса COVID-19 общедоступная информация и методический инструментарий, по независящим от Оценщика объективным причинам, не позволяют достоверно спрогнозировать влияние пандемии на ценообразование рынка объекта (объекта) оценки;
- выполненные расчеты для условий сценария социально-экономического развития, без условий влияния пандемии, являются корректными. При развитии ситуации социально-экономического развития по иному сценарию (с учетом влияния условий пандемии), результат оценки может быть иным;
- после даты оценки, в условиях развития пандемии вируса COVID-19, итоговая величина стоимости объекта (объектов) оценки, определенная в настоящем Отчете, может существенно измениться;
- информации, предоставленной Заказчиком, достаточно, чтобы сформировать мнение об объектах оценки и определить их стоимость. Оцениваемые земельные участки имеют следующие основные характеристики и свойства, которые способны повлиять на существенное изменение их стоимости, а именно:
  - подлежащие оценке земельные участки относятся к категории земель - земли населенных пунктов;
  - вид разрешенного использования оцениваемых земельных участков – для индивидуального жилищного строительства и размещения объектов делового, общественного и коммерческого назначения;
  - оцениваемые земельные участки не застроены, на них отсутствуют капитальные строения с большими сроками службы, а также строения, имеющие большие величины распределенных нагрузок на подошвы фундаментов;
  - из проведенного правового анализа документов предоставленных Заказчиком и его устных пояснений, оценщиком каких-либо ограничений по использованию объектов оценки для освоения в целях индивидуального жилищного строительства и размещения объектов делового, общественного и коммерческого назначения не выявлено;
  - состояние подъездных дорог до оцениваемых земельных участков оценивается как хорошее – дорога до самых участков, подъезд машин и спецтехники обеспечен.

1.4. Сведения о заказчике оценки и об оценщике (оценщиках), подписавшем (подписавших) отчет об оценке

Сведения о заказчике оценки	
Организационно правовая форма и полное наименование	Общество с ограниченной ответственностью Управляющая компания «Резерв Эссет Менеджмент» Д.У. Закрытым паевым инвестиционным фондом недвижимости «Сельскохозяйственный» под управлением Общества с ограниченной ответственностью Управляющая компания «Резерв Эссет Менеджмент»
Место нахождения	115432, г. Москва, Проезд Проектируемый 4062-й, дом 6, строение 1, комната 36
Основной государственный регистрационный номер	1097746714317
Дата присвоения ОГРН	16.11.2009 г.

Сведения об оценщике	
Общие сведения об Оценщике	**Чужмаков Игорь Александрович** - действительный член саморегулируемой организации оценщиков Некоммерческое партнерство «САМОРЕГУЛИРУЕМАЯ ОРГАНИЗАЦИЯ АССОЦИАЦИИ РОССИЙСКИХ МАГИСТРОВ ОЦЕНКИ». Свидетельство о членстве в саморегулируемой организации оценщиков № 3199-16 от 15.11.2016 г. (регистрационный № 2063 от 15.11.2016 г.). Параметры документа о профессиональном образовании: Негосударственное образовательное учреждение высшего профессионального образования «Международная академия оценки и консалтинга», диплом о профессиональной переподготовке 772403000782, регистрационный номер 3442, дата

Сведения об оценщике	
	выдачи 11.02.2016 г. Квалификационный аттестат «Оценка недвижимости» № 025682-1 от 22.07.2021 г., квалификационный аттестат «Оценка движимого имущества» № 025683-2 от 22.07.2021 г. Стаж работы оценщиком с 2016 года. Заключен трудовой договор с ООО «Центр оценки инвестиций».
Юридическое лицо, с которым Оценщик заключил трудовой договор	Общество с ограниченной ответственностью «Центр оценки инвестиций», ОГРН 1045003366550 от 19.08.2004 г. Адрес: Московская область, г. Королёв, микрорайон Юбилейный, ул. Ленинская, д. 12, пом. 019.
Место нахождения Оценщика	Место нахождения оценщика соответствует адресу нахождения организации, с которой оценщик заключил трудовой договор.
Почтовый адрес Оценщика	141091, Московская область, г. Королёв, микрорайон Юбилейный, ул. Героев Курсантов, д. 1А, кв. 110.
Номер контактного телефона	+7 (495) 229 – 49 - 71
Адрес электронной почты	chuzhmakov@ramb-price.ru
Сведения об обязательном страховании ответственности юридического лица	Полис обязательного страхования ответственности юридического лица № 210005-035-000195 от 02.11.2021 г., выдан ПАО «САК «ЭНЕРГОГАРАНТ». Срок действия договора (срок страхования) с 01.01.2022 г. по 31.12.2022 г. Страховая сумма 500 000 000 (Пятьсот миллионов) рублей.
Саморегулируемая организация оценщиков (СРО)	Некоммерческое партнерство «САМОРЕГУЛИРУЕМАЯ ОРГАНИЗАЦИЯ АССОЦИАЦИИ РОССИЙСКИХ МАГИСТРОВ ОЦЕНКИ», включена в единый государственный реестр саморегулируемых организаций оценщиков за № 0002 от 04 июля 2007 г.
Место нахождения СРО	115280, г. Москва, ул. Ленинская Слобода, д. 19. Адрес для корреспонденции 115184, г. Москва, а/я 10.
Сведения об обязательном страховании ответственности оценщика	Полис обязательного страхования ответственности оценщика № 210005-035-000196 от 02.11.2021 г., выдан ПАО «САК «ЭНЕРГОГАРАНТ». Срок действия договора (срок страхования) с 01.01.2022 г. по 31.12.2022 г. Страховая сумма 100 000 000 (Сто миллионов) рублей.

1.5. Сведения о независимости юридического лица, с которым оценщик заключил трудовой договор, и оценщика в соответствии со ст. 16 Федерального закона N 135-ФЗ «Об оценочной деятельности в Российской Федерации»

Юридическое лицо, с которым оценщик заключил трудовой договор, подтверждает, что не имеет имущественного интереса в объекте (объектах) оценки и (или) не является аффилированным лицом заказчика.

Размер денежного вознаграждения юридического лица, с которым оценщик заключил трудовой договор, за проведение оценки объекта (объектов) оценки не зависит от итоговой величины стоимости объекта (объектов) оценки, указанной в настоящем отчете об оценке.

Оценщик не является учредителем, собственником, акционером, должностным лицом или работником юридического лица - заказчика, лицом, имеющим имущественный интерес в объекте (объектах) оценки. Оценщик не состоит с указанными лицами в близком родстве или свойстве.

Оценщик не имеет в отношении объекта (объектов) оценки вещных или обязательственных прав вне договора и не является участником (членом) или кредитором юридического лица – заказчика, равно как и заказчик не является кредитором или страховщиком оценщика.

Размер оплаты оценщику за проведение оценки объекта (объектов) оценки не зависит от итоговой величины стоимости объекта (объектов) оценки, указанной в настоящем отчете об оценке.

1.6. Информация обо всех привлеченных к проведению оценки и подготовке отчета об оценке организациях и специалистах

Для проведения настоящей оценки и подготовке настоящего отчета об оценке сторонние организации и специалисты не привлекались.

1.7. Основные факты и выводы

Общие сведения	
Основание для проведения оценщиком оценки объекта (объектов) оценки	Дополнительное соглашение № 193 к Договору № УКЭ-11/02 о долгосрочном сотрудничестве и оказании услуг по оценке от 25 октября 2011 г.
Дата составления отчета	01 марта 2022 г.
Номер отчета	РЭМ/22-193

Общая информация, идентифицирующая объект (объекты) оценки

Объекты недвижимости – 147 (Сто сорок семь) самостоятельных земельных участков, входящие в состав активов Закрытого паевого инвестиционного фонда недвижимости «Сельскохозяйственный» под управлением Общества с ограниченной ответственностью Управляющая компания «Резерв Эссет Менеджмент».

Перечень и характеристики земельных участков, которые являются объектом (объектами) оценки, представлены в табл. 2.

Таблица 2.

Перечень и характеристики земельных участков, которые являются объектами оценки

№ п/п	Категория земель	Разрешенное использование	Кадастровый номер	Площадь, кв. м	Балансовая стоимость на дату оценки, руб.
1	земли населенных пунктов	для индивидуального жилищного строительства и размещения объектов делового, общественного и коммерческого назначения	50:15:0071201:1514	1 699 +/- 14	697 000
2	земли населенных пунктов	для индивидуального жилищного строительства и размещения объектов делового, общественного и коммерческого назначения	50:15:0071201:1515	1 310 +/- 13	2 424 000
3	земли населенных пунктов	для индивидуального жилищного строительства и размещения объектов делового, общественного и коммерческого назначения	50:15:0071201:1182	4 396,0	4 000 000
4	земли населенных пунктов	для индивидуального жилищного строительства и размещения объектов делового, общественного и коммерческого назначения	50:15:0071201:1293	6 792,0	5 705 000
5	земли населенных пунктов	для индивидуального жилищного строительства и размещения объектов делового, общественного и коммерческого назначения	50:15:0071201:1403	1 718,0	1 752 000
6	земли населенных пунктов	для индивидуального жилищного строительства и размещения объектов делового, общественного и коммерческого назначения	50:15:0071201:1451	857,0	1 757 000
7	земли населенных пунктов	для индивидуального жилищного строительства и размещения объектов делового, общественного и коммерческого назначения	50:15:0071201:1183	614,0	1 259 000
8	земли населенных пунктов	для индивидуального жилищного строительства и размещения объектов делового, общественного и коммерческого назначения	50:15:0071201:1227	666,0	1 365 000
9	земли населенных пунктов	для индивидуального жилищного строительства и размещения объектов делового, общественного и коммерческого назначения	50:15:0071201:1238	637,0	1 306 000
10	земли населенных пунктов	для индивидуального жилищного строительства и размещения объектов делового, общественного и коммерческого назначения	50:15:0071201:1260	750,0	1 538 000
11	земли населенных пунктов	для индивидуального жилищного строительства и размещения объектов делового, общественного и коммерческого назначения	50:15:0071201:1349	631,0	1 294 000
12	земли населенных пунктов	для индивидуального жилищного строительства и размещения объектов делового, общественного и коммерческого назначения	50:15:0071201:1360	621,0	1 273 000
13	земли населенных пунктов	для индивидуального жилищного строительства и размещения объектов делового, общественного и коммерческого назначения	50:15:0071201:1371	832,0	1 556 000
14	земли населенных пунктов	для индивидуального жилищного строительства и размещения объектов делового, общественного и коммерческого назначения	50:15:0071201:1392	854,0	1 597 000
15	земли населенных пунктов	для индивидуального жилищного строительства и размещения объектов делового, общественного и коммерческого назначения	50:15:0071201:1409	713,0	1 333 000
16	земли населенных пунктов	для индивидуального жилищного строительства и размещения объектов делового, общественного и коммерческого назначения	50:15:0071201:1410	724,0	1 484 000
17	земли населенных пунктов	для индивидуального жилищного строительства и размещения объектов делового, общественного и коммерческого назначения	50:15:0071201:1411	711,0	1 330 000
18	земли населенных пунктов	для индивидуального жилищного строительства и размещения объектов делового,	50:15:0071201:1413	718,0	1 343 000

№ п/п	Категория земель	Разрешенное использование	Кадастровый номер	Площадь, кв. м	Балансовая стоимость на дату оценки, руб.
		общественного и коммерческого назначения			
19	земли населенных пунктов	для индивидуального жилищного строительства и размещения объектов делового, общественного и коммерческого назначения	50:15:0071201:1415	764,0	1 429 000
20	земли населенных пунктов	для индивидуального жилищного строительства и размещения объектов делового, общественного и коммерческого назначения	50:15:0071201:1423	600,0	1 122 000
21	земли населенных пунктов	для индивидуального жилищного строительства и размещения объектов делового, общественного и коммерческого назначения	50:15:0071201:1426	653,0	1 221 000
22	земли населенных пунктов	для индивидуального жилищного строительства и размещения объектов делового, общественного и коммерческого назначения	50:15:0071201:1436	664,0	1 242 000
23	земли населенных пунктов	для индивидуального жилищного строительства и размещения объектов делового, общественного и коммерческого назначения	50:15:0071201:1437	706,0	1 320 000
24	земли населенных пунктов	для индивидуального жилищного строительства и размещения объектов делового, общественного и коммерческого назначения	50:15:0071201:1444	684,0	1 279 000
25	земли населенных пунктов	для индивидуального жилищного строительства и размещения объектов делового, общественного и коммерческого назначения	50:15:0071201:1445	702,0	1 313 000
26	земли населенных пунктов	для индивидуального жилищного строительства и размещения объектов делового, общественного и коммерческого назначения	50:15:0071201:1446	684,0	1 279 000
27	земли населенных пунктов	для индивидуального жилищного строительства и размещения объектов делового, общественного и коммерческого назначения	50:15:0071201:1447	698,0	1 305 000
28	земли населенных пунктов	для индивидуального жилищного строительства и размещения объектов делового, общественного и коммерческого назначения	50:15:0071201:1448	749,0	1 401 000
29	земли населенных пунктов	для индивидуального жилищного строительства и размещения объектов делового, общественного и коммерческого назначения	50:15:0071201:1449	674,0	1 260 000
30	земли населенных пунктов	для индивидуального жилищного строительства и размещения объектов делового, общественного и коммерческого назначения	50:15:0071201:1450	748,0	1 399 000
31	земли населенных пунктов	для индивидуального жилищного строительства и размещения объектов делового, общественного и коммерческого назначения	50:15:0071201:1452	636,0	1 189 000
32	земли населенных пунктов	для индивидуального жилищного строительства и размещения объектов делового, общественного и коммерческого назначения	50:15:0071201:1453	610,0	1 141 000
33	земли населенных пунктов	для индивидуального жилищного строительства и размещения объектов делового, общественного и коммерческого назначения	50:15:0071201:1454	606,0	1 133 000
34	земли населенных пунктов	для индивидуального жилищного строительства и размещения объектов делового, общественного и коммерческого назначения	50:15:0071201:1464	766,0	1 432 000
35	земли населенных пунктов	для индивидуального жилищного строительства и размещения объектов делового, общественного и коммерческого назначения	50:15:0071201:1465	653,0	1 221 000
36	земли населенных пунктов	для индивидуального жилищного строительства и размещения объектов делового, общественного и коммерческого назначения	50:15:0071201:1467	608,0	1 137 000
37	земли населенных пунктов	для индивидуального жилищного строительства и размещения объектов делового, общественного и коммерческого назначения	50:15:0071201:1468	617,0	1 154 000
38	земли населенных пунктов	для индивидуального жилищного строительства и размещения объектов делового, общественного и коммерческого назначения	50:15:0071201:1469	620,0	1 159 000
39	земли населенных пунктов	для индивидуального жилищного строительства и размещения объектов делового, общественного и коммерческого назначения	50:15:0071201:1470	609,0	1 139 000
40	земли населенных пунктов	для индивидуального жилищного строительства и размещения объектов делового, общественного и коммерческого назначения	50:15:0071201:1477	608,0	1 137 000
41	земли населенных пунктов	для индивидуального жилищного строительства и размещения объектов делового, общественного и коммерческого назначения	50:15:0071201:1479	603,0	1 128 000
42	земли населенных пунктов	для индивидуального жилищного строительства и размещения объектов делового, общественного и коммерческого назначения	50:15:0071201:1480	606,0	1 133 000
43	земли населенных пунктов	для индивидуального жилищного строительства и размещения объектов делового, общественного и коммерческого назначения	50:15:0071201:1482	609,0	1 139 000
44	земли населенных пунктов	для индивидуального жилищного строительства и размещения объектов делового, общественного и коммерческого назначения	50:15:0071201:1483	705,0	1 318 000
45	земли населенных пунктов	для индивидуального жилищного строительства и размещения объектов делового,	50:15:0071201:1184	607,0	1 135 000

№ п/п	Категория земель	Разрешенное использование	Кадастровый номер	Площадь, кв. м	Балансовая стоимость на дату оценки, руб.
		общественного и коммерческого назначения			
46	земли населенных пунктов	для индивидуального жилищного строительства и размещения объектов делового, общественного и коммерческого назначения	50:15:0071201:1185	607,0	1 135 000
47	земли населенных пунктов	для индивидуального жилищного строительства и размещения объектов делового, общественного и коммерческого назначения	50:15:0071201:1186	603,0	1 128 000
48	земли населенных пунктов	для индивидуального жилищного строительства и размещения объектов делового, общественного и коммерческого назначения	50:15:0071201:1187	614,0	1 148 000
49	земли населенных пунктов	для индивидуального жилищного строительства и размещения объектов делового, общественного и коммерческого назначения	50:15:0071201:1188	611,0	1 143 000
50	земли населенных пунктов	для индивидуального жилищного строительства и размещения объектов делового, общественного и коммерческого назначения	50:15:0071201:1189	627,0	1 172 000
51	земли населенных пунктов	для индивидуального жилищного строительства и размещения объектов делового, общественного и коммерческого назначения	50:15:0071201:1190	625,0	1 169 000
52	земли населенных пунктов	для индивидуального жилищного строительства и размещения объектов делового, общественного и коммерческого назначения	50:15:0071201:1191	638,0	1 193 000
53	земли населенных пунктов	для индивидуального жилищного строительства и размещения объектов делового, общественного и коммерческого назначения	50:15:0071201:1192	638,0	1 193 000
54	земли населенных пунктов	для индивидуального жилищного строительства и размещения объектов делового, общественного и коммерческого назначения	50:15:0071201:1193	648,0	1 212 000
55	земли населенных пунктов	для индивидуального жилищного строительства и размещения объектов делового, общественного и коммерческого назначения	50:15:0071201:1195	650,0	1 216 000
56	земли населенных пунктов	для индивидуального жилищного строительства и размещения объектов делового, общественного и коммерческого назначения	50:15:0071201:1196	640,0	1 197 000
57	земли населенных пунктов	для индивидуального жилищного строительства и размещения объектов делового, общественного и коммерческого назначения	50:15:0071201:1197	644,0	1 204 000
58	земли населенных пунктов	для индивидуального жилищного строительства и размещения объектов делового, общественного и коммерческого назначения	50:15:0071201:1198	648,0	1 212 000
59	земли населенных пунктов	для индивидуального жилищного строительства и размещения объектов делового, общественного и коммерческого назначения	50:15:0071201:1199	652,0	1 219 000
60	земли населенных пунктов	для индивидуального жилищного строительства и размещения объектов делового, общественного и коммерческого назначения	50:15:0071201:1200	764,0	1 429 000
61	земли населенных пунктов	для индивидуального жилищного строительства и размещения объектов делового, общественного и коммерческого назначения	50:15:0071201:1201	607,0	1 135 000
62	земли населенных пунктов	для индивидуального жилищного строительства и размещения объектов делового, общественного и коммерческого назначения	50:15:0071201:1204	1 146,0	1 834 000
63	земли населенных пунктов	для индивидуального жилищного строительства и размещения объектов делового, общественного и коммерческого назначения	50:15:0071201:1206	626,0	1 002 000
64	земли населенных пунктов	для индивидуального жилищного строительства и размещения объектов делового, общественного и коммерческого назначения	50:15:0071201:1207	621,0	994 000
65	земли населенных пунктов	для индивидуального жилищного строительства и размещения объектов делового, общественного и коммерческого назначения	50:15:0071201:1208	616,0	986 000
66	земли населенных пунктов	для индивидуального жилищного строительства и размещения объектов делового, общественного и коммерческого назначения	50:15:0071201:1209	627,0	1 003 000
67	земли населенных пунктов	для индивидуального жилищного строительства и размещения объектов делового, общественного и коммерческого назначения	50:15:0071201:1210	622,0	995 000
68	земли населенных пунктов	для индивидуального жилищного строительства и размещения объектов делового, общественного и коммерческого назначения	50:15:0071201:1211	622,0	995 000
69	земли населенных пунктов	для индивидуального жилищного строительства и размещения объектов делового, общественного и коммерческого назначения	50:15:0071201:1212	615,0	984 000
70	земли населенных пунктов	для индивидуального жилищного строительства и размещения объектов делового, общественного и коммерческого назначения	50:15:0071201:1213	614,0	982 000
71	земли населенных пунктов	для индивидуального жилищного строительства и размещения объектов делового, общественного и коммерческого назначения	50:15:0071201:1214	614,0	982 000
72	земли населенных пунктов	для индивидуального жилищного строительства и размещения объектов делового,	50:15:0071201:1217	721,0	1 154 000

№ п/п	Категория земель	Разрешенное использование	Кадастровый номер	Площадь, кв. м	Балансовая стоимость на дату оценки, руб.
		общественного и коммерческого назначения			
73	земли населенных пунктов	для индивидуального жилищного строительства и размещения объектов делового, общественного и коммерческого назначения	50:15:0071201:1235	612,0	1 144 000
74	земли населенных пунктов	для индивидуального жилищного строительства и размещения объектов делового, общественного и коммерческого назначения	50:15:0071201:1236	602,0	1 126 000
75	земли населенных пунктов	для индивидуального жилищного строительства и размещения объектов делового, общественного и коммерческого назначения	50:15:0071201:1237	614,0	1 148 000
76	земли населенных пунктов	для индивидуального жилищного строительства и размещения объектов делового, общественного и коммерческого назначения	50:15:0071201:1239	609,0	1 139 000
77	земли населенных пунктов	для индивидуального жилищного строительства и размещения объектов делового, общественного и коммерческого назначения	50:15:0071201:1240	606,0	1 133 000
78	земли населенных пунктов	для индивидуального жилищного строительства и размещения объектов делового, общественного и коммерческого назначения	50:15:0071201:1241	607,0	1 135 000
79	земли населенных пунктов	для индивидуального жилищного строительства и размещения объектов делового, общественного и коммерческого назначения	50:15:0071201:1242	613,0	1 146 000
80	земли населенных пунктов	для индивидуального жилищного строительства и размещения объектов делового, общественного и коммерческого назначения	50:15:0071201:1243	619,0	1 158 000
81	земли населенных пунктов	для индивидуального жилищного строительства и размещения объектов делового, общественного и коммерческого назначения	50:15:0071201:1244	621,0	1 161 000
82	земли населенных пунктов	для индивидуального жилищного строительства и размещения объектов делового, общественного и коммерческого назначения	50:15:0071201:1245	631,0	1 180 000
83	земли населенных пунктов	для индивидуального жилищного строительства и размещения объектов делового, общественного и коммерческого назначения	50:15:0071201:1246	640,0	1 197 000
84	земли населенных пунктов	для индивидуального жилищного строительства и размещения объектов делового, общественного и коммерческого назначения	50:15:0071201:1247	639,0	1 195 000
85	земли населенных пунктов	для индивидуального жилищного строительства и размещения объектов делового, общественного и коммерческого назначения	50:15:0071201:1248	813,0	1 520 000
86	земли населенных пунктов	для индивидуального жилищного строительства и размещения объектов делового, общественного и коммерческого назначения	50:15:0071201:1250	685,0	1 281 000
87	земли населенных пунктов	для индивидуального жилищного строительства и размещения объектов делового, общественного и коммерческого назначения	50:15:0071201:1251	644,0	1 204 000
88	земли населенных пунктов	для индивидуального жилищного строительства и размещения объектов делового, общественного и коммерческого назначения	50:15:0071201:1252	662,0	1 238 000
89	земли населенных пунктов	для индивидуального жилищного строительства и размещения объектов делового, общественного и коммерческого назначения	50:15:0071201:1253	667,0	1 247 000
90	земли населенных пунктов	для индивидуального жилищного строительства и размещения объектов делового, общественного и коммерческого назначения	50:15:0071201:1254	952,0	1 780 000
91	земли населенных пунктов	для индивидуального жилищного строительства и размещения объектов делового, общественного и коммерческого назначения	50:15:0071201:1256	674,0	1 260 000
92	земли населенных пунктов	для индивидуального жилищного строительства и размещения объектов делового, общественного и коммерческого назначения	50:15:0071201:1257	686,0	1 283 000
93	земли населенных пунктов	для индивидуального жилищного строительства и размещения объектов делового, общественного и коммерческого назначения	50:15:0071201:1258	686,0	1 283 000
94	земли населенных пунктов	для индивидуального жилищного строительства и размещения объектов делового, общественного и коммерческого назначения	50:15:0071201:1259	696,0	1 302 000
95	земли населенных пунктов	для индивидуального жилищного строительства и размещения объектов делового, общественного и коммерческого назначения	50:15:0071201:1261	697,0	1 303 000
96	земли населенных пунктов	для индивидуального жилищного строительства и размещения объектов делового, общественного и коммерческого назначения	50:15:0071201:1262	704,0	1 316 000
97	земли населенных пунктов	для индивидуального жилищного строительства и размещения объектов делового, общественного и коммерческого назначения	50:15:0071201:1263	778,0	1 455 000
98	земли населенных пунктов	для индивидуального жилищного строительства и размещения объектов делового, общественного и коммерческого назначения	50:15:0071201:1265	706,0	1 320 000
99	земли населенных пунктов	для индивидуального жилищного строительства и размещения объектов делового,	50:15:0071201:1267	647,0	1 210 000

№ п/п	Категория земель	Разрешенное использование	Кадастровый номер	Площадь, кв. м	Балансовая стоимость на дату оценки, руб.
		общественного и коммерческого назначения			
100	земли населенных пунктов	для индивидуального жилищного строительства и размещения объектов делового, общественного и коммерческого назначения	50:15:0071201:1269	650,0	1 216 000
101	земли населенных пунктов	для индивидуального жилищного строительства и размещения объектов делового, общественного и коммерческого назначения	50:15:0071201:1270	662,0	1 238 000
102	земли населенных пунктов	для индивидуального жилищного строительства и размещения объектов делового, общественного и коммерческого назначения	50:15:0071201:1272	662,0	1 238 000
103	земли населенных пунктов	для индивидуального жилищного строительства и размещения объектов делового, общественного и коммерческого назначения	50:15:0071201:1273	670,0	1 253 000
104	земли населенных пунктов	для индивидуального жилищного строительства и размещения объектов делового, общественного и коммерческого назначения	50:15:0071201:1274	674,0	1 260 000
105	земли населенных пунктов	для индивидуального жилищного строительства и размещения объектов делового, общественного и коммерческого назначения	50:15:0071201:1276	685,0	1 281 000
106	земли населенных пунктов	для индивидуального жилищного строительства и размещения объектов делового, общественного и коммерческого назначения	50:15:0071201:1278	790,0	1 264 000
107	земли населенных пунктов	для индивидуального жилищного строительства и размещения объектов делового, общественного и коммерческого назначения	50:15:0071201:1279	789,0	1 475 000
108	земли населенных пунктов	для индивидуального жилищного строительства и размещения объектов делового, общественного и коммерческого назначения	50:15:0071201:1280	873,0	1 633 000
109	земли населенных пунктов	для индивидуального жилищного строительства и размещения объектов делового, общественного и коммерческого назначения	50:15:0071201:1281	682,0	1 275 000
110	земли населенных пунктов	для индивидуального жилищного строительства и размещения объектов делового, общественного и коммерческого назначения	50:15:0071201:1296	770,0	1 440 000
111	земли населенных пунктов	для индивидуального жилищного строительства и размещения объектов делового, общественного и коммерческого назначения	50:15:0071201:1306	733,0	1 371 000
112	земли населенных пунктов	для индивидуального жилищного строительства и размещения объектов делового, общественного и коммерческого назначения	50:15:0071201:1308	717,0	1 341 000
113	земли населенных пунктов	для индивидуального жилищного строительства и размещения объектов делового, общественного и коммерческого назначения	50:15:0071201:1310	715,0	1 337 000
114	земли населенных пунктов	для индивидуального жилищного строительства и размещения объектов делового, общественного и коммерческого назначения	50:15:0071201:1312	713,0	1 333 000
115	земли населенных пунктов	для индивидуального жилищного строительства и размещения объектов делового, общественного и коммерческого назначения	50:15:0071201:1314	751,0	1 404 000
116	земли населенных пунктов	для индивидуального жилищного строительства и размещения объектов делового, общественного и коммерческого назначения	50:15:0071201:1347	640,0	1 024 000
117	земли населенных пунктов	для индивидуального жилищного строительства и размещения объектов делового, общественного и коммерческого назначения	50:15:0071201:1348	623,0	997 000
118	земли населенных пунктов	для индивидуального жилищного строительства и размещения объектов делового, общественного и коммерческого назначения	50:15:0071201:1350	635,0	1 016 000
119	земли населенных пунктов	для индивидуального жилищного строительства и размещения объектов делового, общественного и коммерческого назначения	50:15:0071201:1351	647,0	1 035 000
120	земли населенных пунктов	для индивидуального жилищного строительства и размещения объектов делового, общественного и коммерческого назначения	50:15:0071201:1352	660,0	1 056 000
121	земли населенных пунктов	для индивидуального жилищного строительства и размещения объектов делового, общественного и коммерческого назначения	50:15:0071201:1353	671,0	1 074 000
122	земли населенных пунктов	для индивидуального жилищного строительства и размещения объектов делового, общественного и коммерческого назначения	50:15:0071201:1354	670,0	1 072 000
123	земли населенных пунктов	для индивидуального жилищного строительства и размещения объектов делового, общественного и коммерческого назначения	50:15:0071201:1355	669,0	1 070 000
124	земли населенных пунктов	для индивидуального жилищного строительства и размещения объектов делового, общественного и коммерческого назначения	50:15:0071201:1356	854,0	1 366 000
125	земли населенных пунктов	для индивидуального жилищного строительства и размещения объектов делового, общественного и коммерческого назначения	50:15:0071201:1365	690,0	1 104 000
126	земли населенных пунктов	для индивидуального жилищного строительства и размещения объектов делового,	50:15:0071201:1368	3 603,0	4 576 000

№ п/п	Категория земель	Разрешенное использование	Кадастровый номер	Площадь, кв. м	Балансовая стоимость на дату оценки, руб.
		общественного и коммерческого назначения			
127	земли населенных пунктов	для индивидуального жилищного строительства и размещения объектов делового, общественного и коммерческого назначения	50:15:0071201:1369	2 004,0	2 826 000
128	земли населенных пунктов	для индивидуального жилищного строительства и размещения объектов делового, общественного и коммерческого назначения	50:15:0071201:1370	1 939,0	2 734 000
129	земли населенных пунктов	для индивидуального жилищного строительства и размещения объектов делового, общественного и коммерческого назначения	50:15:0071201:1372	1 961,0	2 764 000
130	земли населенных пунктов	для индивидуального жилищного строительства и размещения объектов делового, общественного и коммерческого назначения	50:15:0071201:1373	1 915,0	2 700 000
131	земли населенных пунктов	для индивидуального жилищного строительства и размещения объектов делового, общественного и коммерческого назначения	50:15:0071201:1374	1 826,0	2 573 000
132	земли населенных пунктов	для индивидуального жилищного строительства и размещения объектов делового, общественного и коммерческого назначения	50:15:0071201:1375	1 953,0	2 754 000
133	земли населенных пунктов	для индивидуального жилищного строительства и размещения объектов делового, общественного и коммерческого назначения	50:15:0071201:1376	1 970,0	2 778 000
134	земли населенных пунктов	для индивидуального жилищного строительства и размещения объектов делового, общественного и коммерческого назначения	50:15:0071201:1377	2 014,0	2 840 000
135	земли населенных пунктов	для индивидуального жилищного строительства и размещения объектов делового, общественного и коммерческого назначения	50:15:0071201:1378	2 421,0	3 415 000
136	земли населенных пунктов	для индивидуального жилищного строительства и размещения объектов делового, общественного и коммерческого назначения	50:15:0071201:1379	622,0	1 163 000
137	земли населенных пунктов	для индивидуального жилищного строительства и размещения объектов делового, общественного и коммерческого назначения	50:15:0000000:155780	680,0	1 272 000
138	земли населенных пунктов	для индивидуального жилищного строительства и размещения объектов делового, общественного и коммерческого назначения	50:15:0071201:1382	738,0	1 380 000
139	земли населенных пунктов	для индивидуального жилищного строительства и размещения объектов делового, общественного и коммерческого назначения	50:15:0071201:1383	743,0	1 389 000
140	земли населенных пунктов	для индивидуального жилищного строительства и размещения объектов делового, общественного и коммерческого назначения	50:15:0071201:1384	760,0	1 421 000
141	земли населенных пунктов	для индивидуального жилищного строительства и размещения объектов делового, общественного и коммерческого назначения	50:15:0071201:1399	3 191,0	766 000
142	земли населенных пунктов	для индивидуального жилищного строительства и размещения объектов делового, общественного и коммерческого назначения	50:15:0071201:1400	778,0	1 455 000
143	земли населенных пунктов	для индивидуального жилищного строительства и размещения объектов делового, общественного и коммерческого назначения	50:15:0071201:1402	659,0	204 000
144	земли населенных пунктов	для индивидуального жилищного строительства и размещения объектов делового, общественного и коммерческого назначения	50:15:0071201:1405	4 546,0	1 091 000
145	земли населенных пунктов	для индивидуального жилищного строительства и размещения объектов делового, общественного и коммерческого назначения	50:15:0071201:1407	5 804,0	1 393 000
146	земли населенных пунктов	для индивидуального жилищного строительства и размещения объектов делового, общественного и коммерческого назначения	50:15:0071201:1408	2 324,0	627 000
147	земли населенных пунктов	для индивидуального жилищного строительства и размещения объектов делового, общественного и коммерческого назначения	50:15:0071201:1406	54 176,0	11 919 000

Результаты оценки, полученные при применении различных подходов к оценке

№ п/п	Кадастровый номер	Площадь, кв. м	Затратный подход, руб.	Сравнительный (рыночный*) подход, руб.	Доходный подход, руб.	Итоговая величина стоимости, руб.
1	50:15:0071201:1514	1 699,0 +/- 14	не применяется	765 000	не использовался	765 000
2	50:15:0071201:1515	1 310,0 +/- 13	не применяется	2 659 000	не использовался	2 659 000
3	50:15:0071201:1182	4 396,0 +/- 23	не применяется	6 858 000	не использовался	6 858 000
4	50:15:0071201:1293	6 792,0 +/- 29	не применяется	9 645 000	не использовался	9 645 000

№ п/п	Кадастровый номер	Площадь, кв. м	Затратный подход, руб.	Сравнительный (рыночный*) подход, руб.	Доходный подход, руб.	Итоговая величина стоимости, руб.
5	50:15:0071201:1403	1 718,0 +/- 15	не применяется	2 955 000	не использовался	2 955 000
6	50:15:0071201:1451	857,0 +/- 10	не применяется	2 262 000	не использовался	2 262 000
7	50:15:0071201:1183	614,0 +/- 9	не применяется	1 621 000	не использовался	1 621 000
8	50:15:0071201:1227	666,0 +/- 9	не применяется	1 758 000	не использовался	1 758 000
9	50:15:0071201:1238	637,0 +/- 9	не применяется	1 682 000	не использовался	1 682 000
10	50:15:0071201:1260	750,0 +/- 10	не применяется	1 980 000	не использовался	1 980 000
11	50:15:0071201:1349	631,0 +/- 9	не применяется	1 666 000	не использовался	1 666 000
12	50:15:0071201:1360	621,0 +/- 9	не применяется	1 639 000	не использовался	1 639 000
13	50:15:0071201:1371	832,0 +/- 10	не применяется	2 047 000	не использовался	2 047 000
14	50:15:0071201:1392	854,0 +/- 10	не применяется	2 101 000	не использовался	2 101 000
15	50:15:0071201:1409	713,0 +/- 9	не применяется	1 754 000	не использовался	1 754 000
16	50:15:0071201:1410	724,0 +/- 9	не применяется	1 911 000	не использовался	1 911 000
17	50:15:0071201:1411	711,0 +/- 9	не применяется	1 749 000	не использовался	1 749 000
18	50:15:0071201:1413	718,0 +/- 9	не применяется	1 766 000	не использовался	1 766 000
19	50:15:0071201:1415	764,0 +/- 10	не применяется	1 879 000	не использовался	1 879 000
20	50:15:0071201:1423	600,0 +/- 9	не применяется	1 476 000	не использовался	1 476 000
21	50:15:0071201:1426	653,0 +/- 9	не применяется	1 606 000	не использовался	1 606 000
22	50:15:0071201:1436	664,0 +/- 9	не применяется	1 633 000	не использовался	1 633 000
23	50:15:0071201:1437	706,0 +/- 9	не применяется	1 737 000	не использовался	1 737 000
24	50:15:0071201:1444	684,0 +/- 9	не применяется	1 683 000	не использовался	1 683 000
25	50:15:0071201:1445	702,0 +/- 9	не применяется	1 727 000	не использовался	1 727 000
26	50:15:0071201:1446	684,0 +/- 9	не применяется	1 683 000	не использовался	1 683 000
27	50:15:0071201:1447	698,0 +/- 9	не применяется	1 717 000	не использовался	1 717 000
28	50:15:0071201:1448	749,0 +/- 10	не применяется	1 843 000	не использовался	1 843 000
29	50:15:0071201:1449	674,0 +/- 9	не применяется	1 658 000	не использовался	1 658 000
30	50:15:0071201:1450	748,0 +/- 10	не применяется	1 840 000	не использовался	1 840 000
31	50:15:0071201:1452	636,0 +/- 9	не применяется	1 565 000	не использовался	1 565 000
32	50:15:0071201:1453	610,0 +/- 9	не применяется	1 501 000	не использовался	1 501 000
33	50:15:0071201:1454	606,0 +/- 9	не применяется	1 491 000	не использовался	1 491 000
34	50:15:0071201:1464	766,0 +/- 10	не применяется	1 884 000	не использовался	1 884 000
35	50:15:0071201:1465	653,0 +/- 9	не применяется	1 606 000	не использовался	1 606 000
36	50:15:0071201:1467	608,0 +/- 9	не применяется	1 496 000	не использовался	1 496 000
37	50:15:0071201:1468	617,0 +/- 9	не применяется	1 518 000	не использовался	1 518 000
38	50:15:0071201:1469	620,0 +/- 9	не применяется	1 525 000	не использовался	1 525 000
39	50:15:0071201:1470	609,0 +/- 9	не применяется	1 498 000	не использовался	1 498 000
40	50:15:0071201:1477	608,0 +/- 9	не применяется	1 496 000	не использовался	1 496 000
41	50:15:0071201:1479	603,0 +/- 9	не применяется	1 483 000	не использовался	1 483 000
42	50:15:0071201:1480	606,0 +/- 9	не применяется	1 491 000	не использовался	1 491 000
43	50:15:0071201:1482	609,0 +/- 9	не применяется	1 498 000	не использовался	1 498 000
44	50:15:0071201:1483	705,0 +/- 9	не применяется	1 734 000	не использовался	1 734 000
45	50:15:0071201:1184	607,0 +/- 9	не применяется	1 493 000	не использовался	1 493 000

№ п/п	Кадастровый номер	Площадь, кв. м	Затратный подход, руб.	Сравнительный (рыночный*) подход, руб.	Доходный подход, руб.	Итоговая величина стоимости, руб.
46	50:15:0071201:1185	607,0 +/- 9	не применяется	1 493 000	не использовался	1 493 000
47	50:15:0071201:1186	603,0 +/- 9	не применяется	1 483 000	не использовался	1 483 000
48	50:15:0071201:1187	614,0 +/- 9	не применяется	1 510 000	не использовался	1 510 000
49	50:15:0071201:1188	611,0 +/- 9	не применяется	1 503 000	не использовался	1 503 000
50	50:15:0071201:1189	627,0 +/- 9	не применяется	1 542 000	не использовался	1 542 000
51	50:15:0071201:1190	625,0 +/- 9	не применяется	1 538 000	не использовался	1 538 000
52	50:15:0071201:1191	638,0 +/- 9	не применяется	1 569 000	не использовался	1 569 000
53	50:15:0071201:1192	638,0 +/- 9	не применяется	1 569 000	не использовался	1 569 000
54	50:15:0071201:1193	648,0 +/- 9	не применяется	1 594 000	не использовался	1 594 000
55	50:15:0071201:1195	650,0 +/- 9	не применяется	1 599 000	не использовался	1 599 000
56	50:15:0071201:1196	640,0 +/- 9	не применяется	1 574 000	не использовался	1 574 000
57	50:15:0071201:1197	644,0 +/- 9	не применяется	1 584 000	не использовался	1 584 000
58	50:15:0071201:1198	648,0 +/- 9	не применяется	1 594 000	не использовался	1 594 000
59	50:15:0071201:1199	652,0 +/- 9	не применяется	1 604 000	не использовался	1 604 000
60	50:15:0071201:1200	764,0 +/- 10	не применяется	1 879 000	не использовался	1 879 000
61	50:15:0071201:1201	607,0 +/- 9	не применяется	1 493 000	не использовался	1 493 000
62	50:15:0071201:1204	1 146,0 +/- 12	не применяется	2 326 000	не использовался	2 326 000
63	50:15:0071201:1206	626,0 +/- 9	не применяется	1 271 000	не использовался	1 271 000
64	50:15:0071201:1207	621,0 +/- 9	не применяется	1 261 000	не использовался	1 261 000
65	50:15:0071201:1208	616,0 +/- 9	не применяется	1 250 000	не использовался	1 250 000
66	50:15:0071201:1209	627,0 +/- 9	не применяется	1 273 000	не использовался	1 273 000
67	50:15:0071201:1210	622,0 +/- 9	не применяется	1 263 000	не использовался	1 263 000
68	50:15:0071201:1211	622,0 +/- 9	не применяется	1 263 000	не использовался	1 263 000
69	50:15:0071201:1212	615,0 +/- 9	не применяется	1 248 000	не использовался	1 248 000
70	50:15:0071201:1213	614,0 +/- 9	не применяется	1 246 000	не использовался	1 246 000
71	50:15:0071201:1214	614,0 +/- 9	не применяется	1 246 000	не использовался	1 246 000
72	50:15:0071201:1217	721,0 +/- 9	не применяется	1 464 000	не использовался	1 464 000
73	50:15:0071201:1235	612,0 +/- 9	не применяется	1 506 000	не использовался	1 506 000
74	50:15:0071201:1236	602,0 +/- 9	не применяется	1 481 000	не использовался	1 481 000
75	50:15:0071201:1237	614,0 +/- 9	не применяется	1 510 000	не использовался	1 510 000
76	50:15:0071201:1239	609,0 +/- 9	не применяется	1 498 000	не использовался	1 498 000
77	50:15:0071201:1240	606,0 +/- 9	не применяется	1 491 000	не использовался	1 491 000
78	50:15:0071201:1241	607,0 +/- 9	не применяется	1 493 000	не использовался	1 493 000
79	50:15:0071201:1242	613,0 +/- 9	не применяется	1 508 000	не использовался	1 508 000
80	50:15:0071201:1243	619,0 +/- 9	не применяется	1 523 000	не использовался	1 523 000
81	50:15:0071201:1244	621,0 +/- 9	не применяется	1 528 000	не использовался	1 528 000
82	50:15:0071201:1245	631,0 +/- 9	не применяется	1 552 000	не использовался	1 552 000
83	50:15:0071201:1246	640,0 +/- 9	не применяется	1 574 000	не использовался	1 574 000
84	50:15:0071201:1247	639,0 +/- 9	не применяется	1 572 000	не использовался	1 572 000
85	50:15:0071201:1248	813,0 +/- 9	не применяется	2 000 000	не использовался	2 000 000
86	50:15:0071201:1250	685,0 +/- 9	не применяется	1 685 000	не использовался	1 685 000

№ п/п	Кадастровый номер	Площадь, кв. м	Затратный подход, руб.	Сравнительный (рыночный*) подход, руб.	Доходный подход, руб.	Итоговая величина стоимости, руб.
87	50:15:0071201:1251	644,0 +/- 9	не применяется	1 584 000	не использовался	1 584 000
88	50:15:0071201:1252	662,0 +/- 9	не применяется	1 629 000	не использовался	1 629 000
89	50:15:0071201:1253	667,0 +/- 9	не применяется	1 641 000	не использовался	1 641 000
90	50:15:0071201:1254	952,0 +/- 11	не применяется	2 342 000	не использовался	2 342 000
91	50:15:0071201:1256	674,0 +/- 9	не применяется	1 658 000	не использовался	1 658 000
92	50:15:0071201:1257	686,0 +/- 9	не применяется	1 688 000	не использовался	1 688 000
93	50:15:0071201:1258	686,0 +/- 9	не применяется	1 688 000	не использовался	1 688 000
94	50:15:0071201:1259	696,0 +/- 9	не применяется	1 712 000	не использовался	1 712 000
95	50:15:0071201:1261	697,0 +/- 9	не применяется	1 715 000	не использовался	1 715 000
96	50:15:0071201:1262	704,0 +/- 9	не применяется	1 732 000	не использовался	1 732 000
97	50:15:0071201:1263	778,0 +/- 10	не применяется	1 914 000	не использовался	1 914 000
98	50:15:0071201:1265	706,0 +/- 9	не применяется	1 737 000	не использовался	1 737 000
99	50:15:0071201:1267	647,0 +/- 9	не применяется	1 592 000	не использовался	1 592 000
100	50:15:0071201:1269	650,0 +/- 9	не применяется	1 599 000	не использовался	1 599 000
101	50:15:0071201:1270	662,0 +/- 9	не применяется	1 629 000	не использовался	1 629 000
102	50:15:0071201:1272	662,0 +/- 9	не применяется	1 629 000	не использовался	1 629 000
103	50:15:0071201:1273	670,0 +/- 9	не применяется	1 648 000	не использовался	1 648 000
104	50:15:0071201:1274	674,0 +/- 9	не применяется	1 658 000	не использовался	1 658 000
105	50:15:0071201:1276	685,0 +/- 9	не применяется	1 685 000	не использовался	1 685 000
106	50:15:0071201:1278	790,0 +/- 10	не применяется	1 604 000	не использовался	1 604 000
107	50:15:0071201:1279	789,0 +/- 10	не применяется	1 941 000	не использовался	1 941 000
108	50:15:0071201:1280	873,0 +/- 10	не применяется	2 148 000	не использовался	2 148 000
109	50:15:0071201:1281	682,0 +/- 9	не применяется	1 678 000	не использовался	1 678 000
110	50:15:0071201:1296	770,0 +/- 10	не применяется	1 894 000	не использовался	1 894 000
111	50:15:0071201:1306	733,0 +/- 9	не применяется	1 803 000	не использовался	1 803 000
112	50:15:0071201:1308	717,0 +/- 9	не применяется	1 764 000	не использовался	1 764 000
113	50:15:0071201:1310	715,0 +/- 9	не применяется	1 759 000	не использовался	1 759 000
114	50:15:0071201:1312	713,0 +/- 9	не применяется	1 754 000	не использовался	1 754 000
115	50:15:0071201:1314	751,0 +/- 10	не применяется	1 847 000	не использовался	1 847 000
116	50:15:0071201:1347	640,0 +/- 9	не применяется	1 299 000	не использовался	1 299 000
117	50:15:0071201:1348	623,0 +/- 9	не применяется	1 265 000	не использовался	1 265 000
118	50:15:0071201:1350	635,0 +/- 9	не применяется	1 289 000	не использовался	1 289 000
119	50:15:0071201:1351	647,0 +/- 9	не применяется	1 313 000	не использовался	1 313 000
120	50:15:0071201:1352	660,0 +/- 9	не применяется	1 340 000	не использовался	1 340 000
121	50:15:0071201:1353	671,0 +/- 9	не применяется	1 362 000	не использовался	1 362 000
122	50:15:0071201:1354	670,0 +/- 9	не применяется	1 360 000	не использовался	1 360 000
123	50:15:0071201:1355	669,0 +/- 9	не применяется	1 358 000	не использовался	1 358 000
124	50:15:0071201:1356	854,0 +/- 10	не применяется	1 734 000	не использовался	1 734 000
125	50:15:0071201:1365	690,0 +/- 9	не применяется	1 401 000	не использовался	1 401 000
126	50:15:0071201:1368	3 603,0 +/- 21	не применяется	5 621 000	не использовался	5 621 000
127	50:15:0071201:1369	2 004,0 +/- 16	не применяется	3 447 000	не использовался	3 447 000

№ п/п	Кадастровый номер	Площадь, кв. м	Затратный подход, руб.	Сравнительный (рыночный*) подход, руб.	Доходный подход, руб.	Итоговая величина стоимости, руб.
128	50:15:0071201:1370	1 939,0 +/- 15	не применяется	3 335 000	не использовался	3 335 000
129	50:15:0071201:1372	1 961,0 +/- 15	не применяется	3 373 000	не использовался	3 373 000
130	50:15:0071201:1373	1 915,0 +/- 15	не применяется	3 294 000	не использовался	3 294 000
131	50:15:0071201:1374	1 826,0 +/- 15	не применяется	3 141 000	не использовался	3 141 000
132	50:15:0071201:1375	1 953,0 +/- 15	не применяется	3 359 000	не использовался	3 359 000
133	50:15:0071201:1376	1 970,0 +/- 16	не применяется	3 388 000	не использовался	3 388 000
134	50:15:0071201:1377	2 014,0 +/- 16	не применяется	3 464 000	не использовался	3 464 000
135	50:15:0071201:1378	2 421,0 +/- 17	не применяется	4 164 000	не использовался	4 164 000
136	50:15:0071201:1379	622,0 +/- 9	не применяется	1 530 000	не использовался	1 530 000
137	50:15:0000000:155780	680,0 +/- 9	не применяется	1 673 000	не использовался	1 673 000
138	50:15:0071201:1382	738,0 +/- 10	не применяется	1 815 000	не использовался	1 815 000
139	50:15:0071201:1383	743,0 +/- 10	не применяется	1 828 000	не использовался	1 828 000
140	50:15:0071201:1384	760,0 +/- 10	не применяется	1 870 000	не использовался	1 870 000
141	50:15:0071201:1399	3 191,0 +/- 20	не применяется	957 000	не использовался	957 000
142	50:15:0071201:1400	778,0 +/- 10	не применяется	1 914 000	не использовался	1 914 000
143	50:15:0071201:1402	659,0 +/- 9	не применяется	257 000	не использовался	257 000
144	50:15:0071201:1405	4 546,0 +/- 24	не применяется	1 364 000	не использовался	1 364 000
145	50:15:0071201:1407	5 804,0 +/- 27	не применяется	1 741 000	не использовался	1 741 000
146	50:15:0071201:1408	2 324,0 +/- 17	не применяется	767 000	не использовался	767 000
147	50:15:0071201:1406	54 176,0 +/- 81	не применяется	14 628 000	не использовался	14 628 000
	Итого					**284 062 000**

** - Международный стандарт финансовой отчетности (IFRS) 13 «Оценка справедливой стоимости».*

Примечание: стоимость объектов оценки указана без учета налогов, которые могут быть исчислены на дату оценки (в соответствии с п. 1.4. Указания Банка России № 3758-У от 25 августа 2015 года).

Ограничения и пределы применения полученной итоговой стоимости

Результатом оценки является итоговая величина справедливой стоимости объекта (объектов) оценки. Результаты оценки могут быть использованы для целей, предусмотренных ст. 37 Федерального закона «Об инвестиционных фондах» от 29.11.2001 г. № 156-ФЗ, Правилами доверительного управления Фондом и иными нормативными актами в сфере финансовых рынков. Для указанных целей результаты оценки могут быть использованы в течение шести месяцев с даты оценки.

1.8. Перечень документов, используемых при проведении оценки и устанавливающих количественные и качественные характеристики объекта (объектов) оценки

Для определения стоимости объекта (объектов) оценки Оценщиком использовалась информация, полученная от Заказчика и рыночная информация. Перечень документов и справочных материалов, полученных от Заказчика в качестве исходных данных, представлен в табл. 3.

Таблица 3.

Перечень документов, полученных от Заказчика в качестве исходных данных

№ п/п	Наименование документа	Реквизиты документа	Форма представления документа
1	Выписки из Единого государственного реестра недвижимости об объекте недвижимости на каждый земельный участок	представлены в Приложении 2 настоящего отчета	копии
2	Письмо Общества с ограниченной ответственностью Управляющая компания «Резерв Эссет Менеджмент»	Исх. № СЛХ-010322-01 от 01.03.2022	копия

Источник. 1. Данные Заказчика.

Копии документов, указанных в табл. 3, представлены в Приложении 2 к настоящему отчету.

1.9. Анализ выполнения принципов использования информации при проведении оценки

При определении стоимости объекта (объектов) оценки Оценщиком использовалась информация, полученная от Заказчика (табл. 3), из правовых баз данных и рыночная информация.

Перечень используемых интернет-сайтов и других открытых источников информации, представлен по тексту настоящего Отчета.

Процесс оценки - сбор и аналитическая оценка данных по объекту (объектам) оценки и экономической ситуации на конкретном рынке с целью формирования заключения о стоимости объекта (объектов) оценки.

Оценщик осуществляет сбор и анализ информации, необходимой для проведения оценки объекта (объектов) оценки, существенной для определения стоимости объекта (объектов) оценки теми подходами и методами, которые на основании суждения Оценщика должны быть применены при проведении оценки, в том числе:

- информацию о количественных и качественных характеристиках объекта (объектов) оценки, включая перечень устанавливающих их документов, а также иную информацию, существенную для определения стоимости объекта (объектов) оценки;
- информацию о рынке объекта (объектов) оценки, ценообразующих факторах, а также внешних факторах, влияющих на его (их) стоимость.

При составлении отчета об оценке оценщик должен придерживаться следующих принципов:

- в отчете должна быть изложена информация, существенная с точки зрения оценщика для определения стоимости объекта (объектов) оценки;
- информация, приведенная в отчете об оценке, существенным образом влияющая на стоимость объекта (объектов) оценки, должна быть подтверждена.

Общее требование к использованию информации при проведении оценки - Отчет об оценке не должен допускать неоднозначного толкования или вводить в заблуждение.

Документы, предоставленные Заказчиком оценки, а так же данные из открытых источников[1], использованные Оценщиком, на достаточном уровне отражают данные по объекту (объектам) оценки. Документы и отраженную в них информацию, Оценщик принимал к сведению только после проверки их соответствия действительной ситуации, установленной в ходе интервьюирования представителей Заказчика оценки. Информация, используемая при проведении оценки, удовлетворяет требованиям достаточности и достоверности с учетом принятых допущений к оценке.

1.10. Методология определения справедливой стоимости

При определении справедливой стоимости необходимо руководствоваться положениями Международного стандарта финансовой отчетности (IFRS) 13 «Оценка справедливой стоимости».

В соответствии с указанным ранее стандартом справедливая стоимость - это цена, которая может быть получена при продаже актива или уплачена при передаче обязательства при проведении операции на добровольной основе на основном (или наиболее выгодном) рынке на дату оценки в текущих рыночных условиях (то есть выходная цена) независимо от того, является ли такая цена непосредственно наблюдаемой или рассчитывается с использованием другого метода оценки.

Основные этапы определения справедливой стоимости нефинансового актива.

1. Выяснение конкретного актива или обязательства, являющегося объектом оценки (в соответствии с его единицей учета). – описание объекта оценки.
2. Определение наилучшего и наиболее эффективного использования нефинансового актива.
3. Определение исходных условий оценки нефинансовых активов.
4. Определение исходных данных для методов оценки.
5. Применение методов оценки.

1. Выяснение конкретного актива или обязательства, являющегося объектом оценки (в соответствии с его единицей учета).

Выполнение указанного пункта заключается в описании объекта оценки.

Согласно Международному стандарту финансовой отчетности (IFRS) 13 «Оценка справедливой стоимости»:

> 13. Актив или обязательство, оцениваемое по справедливой стоимости, может представлять собой следующее:
>
> (a) отдельный актив или обязательство (например, финансовый инструмент или нефинансовый актив); или

[1] Источники информации, используемые в отчете, указываются в соответствующих разделах отчета.

(b) группа активов, группа обязательств или группа активов и обязательств (например, единица, генерирующая денежные средства, или бизнес).

14. Тот факт, является ли актив или обязательство отдельным активом или обязательством, группой активов, группой обязательств или группой активов и обязательств для целей признания или раскрытия информации, зависит от его единицы учета. Единица учета для актива или обязательства определяется в соответствии с тем МСФО, который требует или разрешает оценку справедливой стоимости, за исключением случаев, предусмотренных в настоящем стандарте.

2. Определение наилучшего и наиболее эффективного использования нефинансового актива.

При оценке справедливой стоимости нефинансового актива учитывается способность участника рынка генерировать экономические выгоды посредством наилучшего и наиболее эффективного использования актива или посредством его продажи другому участнику рынка, который использовал бы данный актив наилучшим и наиболее эффективным образом.

Для наилучшего и наиболее эффективного использования нефинансового актива принимается в расчет такое использование актива, которое является физически выполнимым, юридически допустимым и финансово оправданным, как изложено ниже:

- физически выполнимое использование предусматривает учет физических характеристик актива, которые участники рынка учитывали бы при установлении цены на актив (например, местонахождение или размер имущества);
- юридически допустимое использование предусматривает учет любых юридических ограничений на использование актива, которые участники рынка учитывали бы при установлении цены на актив (например, правила зонирования, применимые к имуществу);
- финансово оправданное использование предусматривает учет того факта, генерирует ли физически выполнимое и юридически допустимое использование актива доход или потоки денежных средств (с учетом затрат на преобразование актива к такому использованию), достаточные для получения дохода на инвестицию, который участники рынка требовали бы от инвестиции в данный актив при данном использовании.

3. Определение исходных условий оценки нефинансовых активов.

Наилучшее и наиболее эффективное использование нефинансового актива устанавливает исходное условие оценки, используемое для оценки справедливой стоимости актива, как изложено ниже:

- лучшее и наиболее эффективное использование нефинансового актива может обеспечить участникам рынка получение максимальной стоимости посредством его использования в комбинации с другими активами как группы активов (при установке или иной конфигурации для использования) или в комбинации с другими активами и обязательствами (например, бизнес);
- наилучшее и наиболее эффективное использование нефинансового актива может обеспечить участникам рынка получение максимальной стоимости при его отдельном использовании. Если наилучшее и наиболее эффективное использование актива заключается в его отдельном использовании, справедливая стоимость актива - это цена, которая была бы получена при проведении текущей операции по продаже данного актива участникам рынка, которые использовали бы данный актив отдельно.

При оценке справедливой стоимости нефинансового актива принимается допущение о том, что актив продается согласно с единицей учета, предусмотренной в других МСФО (которой может являться отдельный актив). Так обстоит дело даже в том случае, когда при такой оценке справедливой стоимости принимается допущение о том, что наилучшее и наиболее эффективное использование актива заключается в его использовании в комбинации с другими активами или с другими активами и обязательствами, потому что оценка справедливой стоимости предполагает, что участник рынка уже имеет дополнительные активы и связанные с ними обязательства.

4. Определение исходных данных для методов оценки.

Методы оценки, применяемые для оценки справедливой стоимости, должны максимально использовать уместные наблюдаемые исходные данные и минимально использовать ненаблюдаемые исходные данные.

Примеры рынков, на которых исходные данные могут быть наблюдаемыми в отношении некоторых активов и обязательств (например, финансовые инструменты), включают следующее:

- валютные рынки. На валютном рынке цены закрытия рынка являются легкодоступными и обычно представляют справедливую стоимость. Примером такого рынка является Лондонская фондовая биржа.
- дилерские рынки. На дилерском рынке дилеры всегда готовы торговать (покупать или продавать за свой собственный счет), таким образом обеспечивая ликвидность, используя свой собственный капитал, чтобы иметь запас единиц, для которых они создают рынок. Как правило, цена покупателя и цена продавца (представляющие цену, по которой дилер желает купить, и цену, по которой дилер желает продать, соответственно) являются легкодоступными в большей

степени, нежели цены закрытия рынка. Внебиржевые рынки (цены на которых публично сообщаются) являются дилерскими рынками. Дилерские рынки также существуют для других видов активов и обязательств, включая некоторые финансовые инструменты, товары и физические активы (например, используемое оборудование).

- посреднические рынки. На посредническом рынке брокеры стараются свести покупателей с продавцами, но не готовы торговать за свой собственный счет. Другими словами, брокеры не используют свой собственный капитал, чтобы иметь запас единиц, для которых они создают рынок. Брокер знает цены, предлагаемые и запрашиваемые соответствующими сторонами, но каждая из сторон, как правило, не знает ценовые требования другой стороны. Информация о ценах завершившихся операций иногда бывает доступной. Брокерские рынки имеют электронные коммуникационные сети, в которых сводятся заказы на покупку и продажу, а также рынки коммерческой и жилой недвижимости.
- рынки "от принципала к принципалу". На рынке "от принципала к принципалу" операции, как первоначальные, так и по перепродаже, осуществляются сторонами самостоятельно, без посредников. Информация о таких операциях может быть общедоступной лишь в небольшом объеме.

Иерархия исходных данных:

- исходные данные 1 Уровня - это котируемые цены (некорректируемые) на активных рынках для идентичных активов или обязательств, к которым предприятие может получить доступ на дату оценки.
- исходные данные 2 Уровня - это исходные данные, которые не являются котируемыми ценами, включенными в 1 Уровень, и которые прямо или косвенно являются наблюдаемыми для актива или обязательства.
- исходные данные 3 Уровня - это ненаблюдаемые исходные данные для актива или обязательства.

Применительно к объектам недвижимости в качестве исходных данных стандартом предписывается использовать следующие данные 2 Уровня - цену за квадратный метр здания (множитель оценки), полученную на основе наблюдаемых рыночных данных, например, множителей, основанных на ценах, используемых в наблюдаемых операциях с сопоставимыми (то есть аналогичными) зданиями с аналогичным местонахождением.

5. Применение методов оценки.

При оценке справедливой стоимости необходимо использовать такие методы оценки, которые являются приемлемыми в сложившихся обстоятельствах и для которых доступны данные, достаточные для оценки справедливой стоимости, при этом максимально используя уместные наблюдаемые исходные данные и минимально используя ненаблюдаемые исходные данные.

Тремя наиболее широко используемыми методами оценки являются рыночный подход, затратный подход и доходный подход.

Рыночный подход. При рыночном подходе используются цены и другая уместная информация, генерируемая рыночными операциями с идентичными или сопоставимыми (то есть аналогичными) активами, обязательствами или группой активов и обязательств, такой как бизнес.

Затратный подход. При затратном подходе отражается сумма, которая потребовалась бы в настоящий момент для замены производительной способности актива (часто называемой текущей стоимостью замещения).

Доходный подход. При использовании доходного подхода будущие суммы (например, потоки денежных средств или доходы и расходы) преобразовываются в единую сумму на текущий момент (то есть дисконтированную). При использовании доходного подхода оценка справедливой стоимости отражает текущие рыночные ожидания в отношении таких будущих сумм. Такие методы оценки включают, например, следующее:

- методы оценки по приведенной стоимости;
- модели оценки опциона, такие как формула Блэка-Шоулса-Мертона или биномиальная модель (то есть структурная модель), которые включают методы оценки по приведенной стоимости и отражают как временную, так и внутреннюю стоимость опциона;
- метод дисконтированных денежных потоков, который используется для оценки справедливой стоимости некоторых нематериальных активов.

В некоторых случаях приемлемым будет использование одного метода оценки (например, при оценке актива или обязательства с использованием котируемой цены на активном рынке для идентичных активов или обязательств). В других случаях приемлемым будет использование множественных методов оценки (например, так может обстоять дело при оценке единицы, генерирующей денежные средства). Если для оценки справедливой стоимости используются множественные методы оценки, то результаты (то есть соответствующие показатели справедливой

стоимости) должны оцениваться путем рассмотрения целесообразности диапазона значений, обозначенных данными результатами. Оценка справедливой стоимости - это значение в пределах такого диапазона, которое наиболее точно представляет справедливую стоимость в сложившихся обстоятельствах.

При проведении настоящей оценки указанные этапы определения справедливой стоимости конкретизировались, дополнялись и расширялись на основе положений Федеральных стандартов оценки, действующих на дату проведения оценки и соответствующих виду объекта оценки.

РАЗДЕЛ II. ОПИСАНИЕ ОБЪЕКТА (ОБЪЕКТОВ) ОЦЕНКИ

2.1. Общие положения

В соответствии с положениями Международного стандарта финансовой отчетности (IFRS) 13 «Оценка справедливой стоимости» первым этапом оценки справедливой стоимости является выяснение (описание) конкретного актива или обязательства, являющегося объектом оценки (в соответствии с его единицей учета). В указанном стандарте детализация процесса выяснения (описания) актива отсутствует.

В соответствии с положениями статьи 8 Федерального стандарта оценки «Требования к отчету об оценке (ФСО № 3)» вне зависимости от вида объекта оценки в отчете об оценке должно содержаться описание объекта оценки с указанием перечня документов, используемых оценщиком и устанавливающих количественные и качественные характеристики объекта оценки, а в отношении объекта оценки, принадлежащего юридическому лицу, – также реквизиты юридического лица (в том числе полное и (в случае, если имеется) сокращенное наименование, дата государственной регистрации, основной государственный регистрационный номер) и балансовая стоимость объекта оценки (при наличии).

1. Описание имущественных прав, обременений, связанных с объектом (объектами) оценки.
2. Описание количественных и качественных характеристик объекта (объектов) оценки (за исключением описания имущественных прав, обременений, связанных с объектом (объектами) оценки).
3. Описание текущего использования объекта (объектов) оценки.
4. Описание других факторов и характеристик, относящихся к объекту (объектам) оценки, существенно влияющих на его (их) стоимость.

2.2. Описание имущественных прав, обременений, связанных с объектом (объектами) оценки

Общее описание объекта (объектов) оценки.

В настоящем отчете объектами оценки являются объекты недвижимости – 147 (Сто сорок семь) самостоятельных земельных участка, входящие в состав активов Закрытого паевого инвестиционного фонда недвижимости «Сельскохозяйственный» под управлением Общества с ограниченной ответственностью Управляющая компания «Резерв Эссет Менеджмент».

Перечень и характеристики земельных участков, которые являются объектом (объектами) оценки, представлены в табл. 4.

Таблица 4.

Перечень и характеристики земельных участков, которые являются объектами оценки

№ п/п	Категория земель	Разрешенное использование	Кадастровый номер	Площадь, кв. м	Балансовая стоимость на дату оценки, руб.
1	земли населенных пунктов	для индивидуального жилищного строительства и размещения объектов делового, общественного и коммерческого назначения	50:15:0071201:1514	1 699 +/- 14	697 000
2	земли населенных пунктов	для индивидуального жилищного строительства и размещения объектов делового, общественного и коммерческого назначения	50:15:0071201:1515	1 310 +/- 13	2 424 000
3	земли населенных пунктов	для индивидуального жилищного строительства и размещения объектов делового, общественного и коммерческого назначения	50:15:0071201:1182	4 396,0	4 000 000
4	земли населенных пунктов	для индивидуального жилищного строительства и размещения объектов делового, общественного и коммерческого назначения	50:15:0071201:1293	6 792,0	5 705 000
5	земли населенных пунктов	для индивидуального жилищного строительства и размещения объектов делового, общественного и коммерческого назначения	50:15:0071201:1403	1 718,0	1 752 000
6	земли населенных пунктов	для индивидуального жилищного строительства и размещения объектов делового, общественного и коммерческого назначения	50:15:0071201:1451	857,0	1 757 000
7	земли населенных пунктов	для индивидуального жилищного строительства и размещения объектов делового, общественного и коммерческого назначения	50:15:0071201:1183	614,0	1 259 000
8	земли населенных пунктов	для индивидуального жилищного строительства и размещения объектов делового, общественного и коммерческого назначения	50:15:0071201:1227	666,0	1 365 000
9	земли населенных пунктов	для индивидуального жилищного строительства и размещения объектов делового, общественного и коммерческого назначения	50:15:0071201:1238	637,0	1 306 000
10	земли населенных пунктов	для индивидуального жилищного строительства и размещения объектов делового,	50:15:0071201:1260	750,0	1 538 000

№ п/п	Категория земель	Разрешенное использование	Кадастровый номер	Площадь, кв. м	Балансовая стоимость на дату оценки, руб.
		общественного и коммерческого назначения			
11	земли населенных пунктов	для индивидуального жилищного строительства и размещения объектов делового, общественного и коммерческого назначения	50:15:0071201:1349	631,0	1 294 000
12	земли населенных пунктов	для индивидуального жилищного строительства и размещения объектов делового, общественного и коммерческого назначения	50:15:0071201:1360	621,0	1 273 000
13	земли населенных пунктов	для индивидуального жилищного строительства и размещения объектов делового, общественного и коммерческого назначения	50:15:0071201:1371	832,0	1 556 000
14	земли населенных пунктов	для индивидуального жилищного строительства и размещения объектов делового, общественного и коммерческого назначения	50:15:0071201:1392	854,0	1 597 000
15	земли населенных пунктов	для индивидуального жилищного строительства и размещения объектов делового, общественного и коммерческого назначения	50:15:0071201:1409	713,0	1 333 000
16	земли населенных пунктов	для индивидуального жилищного строительства и размещения объектов делового, общественного и коммерческого назначения	50:15:0071201:1410	724,0	1 484 000
17	земли населенных пунктов	для индивидуального жилищного строительства и размещения объектов делового, общественного и коммерческого назначения	50:15:0071201:1411	711,0	1 330 000
18	земли населенных пунктов	для индивидуального жилищного строительства и размещения объектов делового, общественного и коммерческого назначения	50:15:0071201:1413	718,0	1 343 000
19	земли населенных пунктов	для индивидуального жилищного строительства и размещения объектов делового, общественного и коммерческого назначения	50:15:0071201:1415	764,0	1 429 000
20	земли населенных пунктов	для индивидуального жилищного строительства и размещения объектов делового, общественного и коммерческого назначения	50:15:0071201:1423	600,0	1 122 000
21	земли населенных пунктов	для индивидуального жилищного строительства и размещения объектов делового, общественного и коммерческого назначения	50:15:0071201:1426	653,0	1 221 000
22	земли населенных пунктов	для индивидуального жилищного строительства и размещения объектов делового, общественного и коммерческого назначения	50:15:0071201:1436	664,0	1 242 000
23	земли населенных пунктов	для индивидуального жилищного строительства и размещения объектов делового, общественного и коммерческого назначения	50:15:0071201:1437	706,0	1 320 000
24	земли населенных пунктов	для индивидуального жилищного строительства и размещения объектов делового, общественного и коммерческого назначения	50:15:0071201:1444	684,0	1 279 000
25	земли населенных пунктов	для индивидуального жилищного строительства и размещения объектов делового, общественного и коммерческого назначения	50:15:0071201:1445	702,0	1 313 000
26	земли населенных пунктов	для индивидуального жилищного строительства и размещения объектов делового, общественного и коммерческого назначения	50:15:0071201:1446	684,0	1 279 000
27	земли населенных пунктов	для индивидуального жилищного строительства и размещения объектов делового, общественного и коммерческого назначения	50:15:0071201:1447	698,0	1 305 000
28	земли населенных пунктов	для индивидуального жилищного строительства и размещения объектов делового, общественного и коммерческого назначения	50:15:0071201:1448	749,0	1 401 000
29	земли населенных пунктов	для индивидуального жилищного строительства и размещения объектов делового, общественного и коммерческого назначения	50:15:0071201:1449	674,0	1 260 000
30	земли населенных пунктов	для индивидуального жилищного строительства и размещения объектов делового, общественного и коммерческого назначения	50:15:0071201:1450	748,0	1 399 000
31	земли населенных пунктов	для индивидуального жилищного строительства и размещения объектов делового, общественного и коммерческого назначения	50:15:0071201:1452	636,0	1 189 000
32	земли населенных пунктов	для индивидуального жилищного строительства и размещения объектов делового, общественного и коммерческого назначения	50:15:0071201:1453	610,0	1 141 000
33	земли населенных пунктов	для индивидуального жилищного строительства и размещения объектов делового, общественного и коммерческого назначения	50:15:0071201:1454	606,0	1 133 000
34	земли населенных пунктов	для индивидуального жилищного строительства и размещения объектов делового, общественного и коммерческого назначения	50:15:0071201:1464	766,0	1 432 000
35	земли населенных пунктов	для индивидуального жилищного строительства и размещения объектов делового, общественного и коммерческого назначения	50:15:0071201:1465	653,0	1 221 000
36	земли населенных пунктов	для индивидуального жилищного строительства и размещения объектов делового, общественного и коммерческого назначения	50:15:0071201:1467	608,0	1 137 000
37	земли населенных пунктов	для индивидуального жилищного строительства и размещения объектов делового,	50:15:0071201:1468	617,0	1 154 000

№ п/п	Категория земель	Разрешенное использование	Кадастровый номер	Площадь, кв. м	Балансовая стоимость на дату оценки, руб.
		общественного и коммерческого назначения			
38	земли населенных пунктов	для индивидуального жилищного строительства и размещения объектов делового, общественного и коммерческого назначения	50:15:0071201:1469	620,0	1 159 000
39	земли населенных пунктов	для индивидуального жилищного строительства и размещения объектов делового, общественного и коммерческого назначения	50:15:0071201:1470	609,0	1 139 000
40	земли населенных пунктов	для индивидуального жилищного строительства и размещения объектов делового, общественного и коммерческого назначения	50:15:0071201:1477	608,0	1 137 000
41	земли населенных пунктов	для индивидуального жилищного строительства и размещения объектов делового, общественного и коммерческого назначения	50:15:0071201:1479	603,0	1 128 000
42	земли населенных пунктов	для индивидуального жилищного строительства и размещения объектов делового, общественного и коммерческого назначения	50:15:0071201:1480	606,0	1 133 000
43	земли населенных пунктов	для индивидуального жилищного строительства и размещения объектов делового, общественного и коммерческого назначения	50:15:0071201:1482	609,0	1 139 000
44	земли населенных пунктов	для индивидуального жилищного строительства и размещения объектов делового, общественного и коммерческого назначения	50:15:0071201:1483	705,0	1 318 000
45	земли населенных пунктов	для индивидуального жилищного строительства и размещения объектов делового, общественного и коммерческого назначения	50:15:0071201:1184	607,0	1 135 000
46	земли населенных пунктов	для индивидуального жилищного строительства и размещения объектов делового, общественного и коммерческого назначения	50:15:0071201:1185	607,0	1 135 000
47	земли населенных пунктов	для индивидуального жилищного строительства и размещения объектов делового, общественного и коммерческого назначения	50:15:0071201:1186	603,0	1 128 000
48	земли населенных пунктов	для индивидуального жилищного строительства и размещения объектов делового, общественного и коммерческого назначения	50:15:0071201:1187	614,0	1 148 000
49	земли населенных пунктов	для индивидуального жилищного строительства и размещения объектов делового, общественного и коммерческого назначения	50:15:0071201:1188	611,0	1 143 000
50	земли населенных пунктов	для индивидуального жилищного строительства и размещения объектов делового, общественного и коммерческого назначения	50:15:0071201:1189	627,0	1 172 000
51	земли населенных пунктов	для индивидуального жилищного строительства и размещения объектов делового, общественного и коммерческого назначения	50:15:0071201:1190	625,0	1 169 000
52	земли населенных пунктов	для индивидуального жилищного строительства и размещения объектов делового, общественного и коммерческого назначения	50:15:0071201:1191	638,0	1 193 000
53	земли населенных пунктов	для индивидуального жилищного строительства и размещения объектов делового, общественного и коммерческого назначения	50:15:0071201:1192	638,0	1 193 000
54	земли населенных пунктов	для индивидуального жилищного строительства и размещения объектов делового, общественного и коммерческого назначения	50:15:0071201:1193	648,0	1 212 000
55	земли населенных пунктов	для индивидуального жилищного строительства и размещения объектов делового, общественного и коммерческого назначения	50:15:0071201:1195	650,0	1 216 000
56	земли населенных пунктов	для индивидуального жилищного строительства и размещения объектов делового, общественного и коммерческого назначения	50:15:0071201:1196	640,0	1 197 000
57	земли населенных пунктов	для индивидуального жилищного строительства и размещения объектов делового, общественного и коммерческого назначения	50:15:0071201:1197	644,0	1 204 000
58	земли населенных пунктов	для индивидуального жилищного строительства и размещения объектов делового, общественного и коммерческого назначения	50:15:0071201:1198	648,0	1 212 000
59	земли населенных пунктов	для индивидуального жилищного строительства и размещения объектов делового, общественного и коммерческого назначения	50:15:0071201:1199	652,0	1 219 000
60	земли населенных пунктов	для индивидуального жилищного строительства и размещения объектов делового, общественного и коммерческого назначения	50:15:0071201:1200	764,0	1 429 000
61	земли населенных пунктов	для индивидуального жилищного строительства и размещения объектов делового, общественного и коммерческого назначения	50:15:0071201:1201	607,0	1 135 000
62	земли населенных пунктов	для индивидуального жилищного строительства и размещения объектов делового, общественного и коммерческого назначения	50:15:0071201:1204	1 146,0	1 834 000
63	земли населенных пунктов	для индивидуального жилищного строительства и размещения объектов делового, общественного и коммерческого назначения	50:15:0071201:1206	626,0	1 002 000
64	земли населенных пунктов	для индивидуального жилищного строительства и размещения объектов делового,	50:15:0071201:1207	621,0	994 000

№ п/п	Категория земель	Разрешенное использование	Кадастровый номер	Площадь, кв. м	Балансовая стоимость на дату оценки, руб.
		общественного и коммерческого назначения			
65	земли населенных пунктов	для индивидуального жилищного строительства и размещения объектов делового, общественного и коммерческого назначения	50:15:0071201:1208	616,0	986 000
66	земли населенных пунктов	для индивидуального жилищного строительства и размещения объектов делового, общественного и коммерческого назначения	50:15:0071201:1209	627,0	1 003 000
67	земли населенных пунктов	для индивидуального жилищного строительства и размещения объектов делового, общественного и коммерческого назначения	50:15:0071201:1210	622,0	995 000
68	земли населенных пунктов	для индивидуального жилищного строительства и размещения объектов делового, общественного и коммерческого назначения	50:15:0071201:1211	622,0	995 000
69	земли населенных пунктов	для индивидуального жилищного строительства и размещения объектов делового, общественного и коммерческого назначения	50:15:0071201:1212	615,0	984 000
70	земли населенных пунктов	для индивидуального жилищного строительства и размещения объектов делового, общественного и коммерческого назначения	50:15:0071201:1213	614,0	982 000
71	земли населенных пунктов	для индивидуального жилищного строительства и размещения объектов делового, общественного и коммерческого назначения	50:15:0071201:1214	614,0	982 000
72	земли населенных пунктов	для индивидуального жилищного строительства и размещения объектов делового, общественного и коммерческого назначения	50:15:0071201:1217	721,0	1 154 000
73	земли населенных пунктов	для индивидуального жилищного строительства и размещения объектов делового, общественного и коммерческого назначения	50:15:0071201:1235	612,0	1 144 000
74	земли населенных пунктов	для индивидуального жилищного строительства и размещения объектов делового, общественного и коммерческого назначения	50:15:0071201:1236	602,0	1 126 000
75	земли населенных пунктов	для индивидуального жилищного строительства и размещения объектов делового, общественного и коммерческого назначения	50:15:0071201:1237	614,0	1 148 000
76	земли населенных пунктов	для индивидуального жилищного строительства и размещения объектов делового, общественного и коммерческого назначения	50:15:0071201:1239	609,0	1 139 000
77	земли населенных пунктов	для индивидуального жилищного строительства и размещения объектов делового, общественного и коммерческого назначения	50:15:0071201:1240	606,0	1 133 000
78	земли населенных пунктов	для индивидуального жилищного строительства и размещения объектов делового, общественного и коммерческого назначения	50:15:0071201:1241	607,0	1 135 000
79	земли населенных пунктов	для индивидуального жилищного строительства и размещения объектов делового, общественного и коммерческого назначения	50:15:0071201:1242	613,0	1 146 000
80	земли населенных пунктов	для индивидуального жилищного строительства и размещения объектов делового, общественного и коммерческого назначения	50:15:0071201:1243	619,0	1 158 000
81	земли населенных пунктов	для индивидуального жилищного строительства и размещения объектов делового, общественного и коммерческого назначения	50:15:0071201:1244	621,0	1 161 000
82	земли населенных пунктов	для индивидуального жилищного строительства и размещения объектов делового, общественного и коммерческого назначения	50:15:0071201:1245	631,0	1 180 000
83	земли населенных пунктов	для индивидуального жилищного строительства и размещения объектов делового, общественного и коммерческого назначения	50:15:0071201:1246	640,0	1 197 000
84	земли населенных пунктов	для индивидуального жилищного строительства и размещения объектов делового, общественного и коммерческого назначения	50:15:0071201:1247	639,0	1 195 000
85	земли населенных пунктов	для индивидуального жилищного строительства и размещения объектов делового, общественного и коммерческого назначения	50:15:0071201:1248	813,0	1 520 000
86	земли населенных пунктов	для индивидуального жилищного строительства и размещения объектов делового, общественного и коммерческого назначения	50:15:0071201:1250	685,0	1 281 000
87	земли населенных пунктов	для индивидуального жилищного строительства и размещения объектов делового, общественного и коммерческого назначения	50:15:0071201:1251	644,0	1 204 000
88	земли населенных пунктов	для индивидуального жилищного строительства и размещения объектов делового, общественного и коммерческого назначения	50:15:0071201:1252	662,0	1 238 000
89	земли населенных пунктов	для индивидуального жилищного строительства и размещения объектов делового, общественного и коммерческого назначения	50:15:0071201:1253	667,0	1 247 000
90	земли населенных пунктов	для индивидуального жилищного строительства и размещения объектов делового, общественного и коммерческого назначения	50:15:0071201:1254	952,0	1 780 000
91	земли населенных пунктов	для индивидуального жилищного строительства и размещения объектов делового,	50:15:0071201:1256	674,0	1 260 000

№ п/п	Категория земель	Разрешенное использование	Кадастровый номер	Площадь, кв. м	Балансовая стоимость на дату оценки, руб.
		общественного и коммерческого назначения			
92	земли населенных пунктов	для индивидуального жилищного строительства и размещения объектов делового, общественного и коммерческого назначения	50:15:0071201:1257	686,0	1 283 000
93	земли населенных пунктов	для индивидуального жилищного строительства и размещения объектов делового, общественного и коммерческого назначения	50:15:0071201:1258	686,0	1 283 000
94	земли населенных пунктов	для индивидуального жилищного строительства и размещения объектов делового, общественного и коммерческого назначения	50:15:0071201:1259	696,0	1 302 000
95	земли населенных пунктов	для индивидуального жилищного строительства и размещения объектов делового, общественного и коммерческого назначения	50:15:0071201:1261	697,0	1 303 000
96	земли населенных пунктов	для индивидуального жилищного строительства и размещения объектов делового, общественного и коммерческого назначения	50:15:0071201:1262	704,0	1 316 000
97	земли населенных пунктов	для индивидуального жилищного строительства и размещения объектов делового, общественного и коммерческого назначения	50:15:0071201:1263	778,0	1 455 000
98	земли населенных пунктов	для индивидуального жилищного строительства и размещения объектов делового, общественного и коммерческого назначения	50:15:0071201:1265	706,0	1 320 000
99	земли населенных пунктов	для индивидуального жилищного строительства и размещения объектов делового, общественного и коммерческого назначения	50:15:0071201:1267	647,0	1 210 000
100	земли населенных пунктов	для индивидуального жилищного строительства и размещения объектов делового, общественного и коммерческого назначения	50:15:0071201:1269	650,0	1 216 000
101	земли населенных пунктов	для индивидуального жилищного строительства и размещения объектов делового, общественного и коммерческого назначения	50:15:0071201:1270	662,0	1 238 000
102	земли населенных пунктов	для индивидуального жилищного строительства и размещения объектов делового, общественного и коммерческого назначения	50:15:0071201:1272	662,0	1 238 000
103	земли населенных пунктов	для индивидуального жилищного строительства и размещения объектов делового, общественного и коммерческого назначения	50:15:0071201:1273	670,0	1 253 000
104	земли населенных пунктов	для индивидуального жилищного строительства и размещения объектов делового, общественного и коммерческого назначения	50:15:0071201:1274	674,0	1 260 000
105	земли населенных пунктов	для индивидуального жилищного строительства и размещения объектов делового, общественного и коммерческого назначения	50:15:0071201:1276	685,0	1 281 000
106	земли населенных пунктов	для индивидуального жилищного строительства и размещения объектов делового, общественного и коммерческого назначения	50:15:0071201:1278	790,0	1 264 000
107	земли населенных пунктов	для индивидуального жилищного строительства и размещения объектов делового, общественного и коммерческого назначения	50:15:0071201:1279	789,0	1 475 000
108	земли населенных пунктов	для индивидуального жилищного строительства и размещения объектов делового, общественного и коммерческого назначения	50:15:0071201:1280	873,0	1 633 000
109	земли населенных пунктов	для индивидуального жилищного строительства и размещения объектов делового, общественного и коммерческого назначения	50:15:0071201:1281	682,0	1 275 000
110	земли населенных пунктов	для индивидуального жилищного строительства и размещения объектов делового, общественного и коммерческого назначения	50:15:0071201:1296	770,0	1 440 000
111	земли населенных пунктов	для индивидуального жилищного строительства и размещения объектов делового, общественного и коммерческого назначения	50:15:0071201:1306	733,0	1 371 000
112	земли населенных пунктов	для индивидуального жилищного строительства и размещения объектов делового, общественного и коммерческого назначения	50:15:0071201:1308	717,0	1 341 000
113	земли населенных пунктов	для индивидуального жилищного строительства и размещения объектов делового, общественного и коммерческого назначения	50:15:0071201:1310	715,0	1 337 000
114	земли населенных пунктов	для индивидуального жилищного строительства и размещения объектов делового, общественного и коммерческого назначения	50:15:0071201:1312	713,0	1 333 000
115	земли населенных пунктов	для индивидуального жилищного строительства и размещения объектов делового, общественного и коммерческого назначения	50:15:0071201:1314	751,0	1 404 000
116	земли населенных пунктов	для индивидуального жилищного строительства и размещения объектов делового, общественного и коммерческого назначения	50:15:0071201:1347	640,0	1 024 000
117	земли населенных пунктов	для индивидуального жилищного строительства и размещения объектов делового, общественного и коммерческого назначения	50:15:0071201:1348	623,0	997 000
118	земли населенных пунктов	для индивидуального жилищного строительства и размещения объектов делового,	50:15:0071201:1350	635,0	1 016 000

№ п/п	Категория земель	Разрешенное использование	Кадастровый номер	Площадь, кв. м	Балансовая стоимость на дату оценки, руб.
		общественного и коммерческого назначения			
119	земли населенных пунктов	для индивидуального жилищного строительства и размещения объектов делового, общественного и коммерческого назначения	50:15:0071201:1351	647,0	1 035 000
120	земли населенных пунктов	для индивидуального жилищного строительства и размещения объектов делового, общественного и коммерческого назначения	50:15:0071201:1352	660,0	1 056 000
121	земли населенных пунктов	для индивидуального жилищного строительства и размещения объектов делового, общественного и коммерческого назначения	50:15:0071201:1353	671,0	1 074 000
122	земли населенных пунктов	для индивидуального жилищного строительства и размещения объектов делового, общественного и коммерческого назначения	50:15:0071201:1354	670,0	1 072 000
123	земли населенных пунктов	для индивидуального жилищного строительства и размещения объектов делового, общественного и коммерческого назначения	50:15:0071201:1355	669,0	1 070 000
124	земли населенных пунктов	для индивидуального жилищного строительства и размещения объектов делового, общественного и коммерческого назначения	50:15:0071201:1356	854,0	1 366 000
125	земли населенных пунктов	для индивидуального жилищного строительства и размещения объектов делового, общественного и коммерческого назначения	50:15:0071201:1365	690,0	1 104 000
126	земли населенных пунктов	для индивидуального жилищного строительства и размещения объектов делового, общественного и коммерческого назначения	50:15:0071201:1368	3 603,0	4 576 000
127	земли населенных пунктов	для индивидуального жилищного строительства и размещения объектов делового, общественного и коммерческого назначения	50:15:0071201:1369	2 004,0	2 826 000
128	земли населенных пунктов	для индивидуального жилищного строительства и размещения объектов делового, общественного и коммерческого назначения	50:15:0071201:1370	1 939,0	2 734 000
129	земли населенных пунктов	для индивидуального жилищного строительства и размещения объектов делового, общественного и коммерческого назначения	50:15:0071201:1372	1 961,0	2 764 000
130	земли населенных пунктов	для индивидуального жилищного строительства и размещения объектов делового, общественного и коммерческого назначения	50:15:0071201:1373	1 915,0	2 700 000
131	земли населенных пунктов	для индивидуального жилищного строительства и размещения объектов делового, общественного и коммерческого назначения	50:15:0071201:1374	1 826,0	2 573 000
132	земли населенных пунктов	для индивидуального жилищного строительства и размещения объектов делового, общественного и коммерческого назначения	50:15:0071201:1375	1 953,0	2 754 000
133	земли населенных пунктов	для индивидуального жилищного строительства и размещения объектов делового, общественного и коммерческого назначения	50:15:0071201:1376	1 970,0	2 778 000
134	земли населенных пунктов	для индивидуального жилищного строительства и размещения объектов делового, общественного и коммерческого назначения	50:15:0071201:1377	2 014,0	2 840 000
135	земли населенных пунктов	для индивидуального жилищного строительства и размещения объектов делового, общественного и коммерческого назначения	50:15:0071201:1378	2 421,0	3 415 000
136	земли населенных пунктов	для индивидуального жилищного строительства и размещения объектов делового, общественного и коммерческого назначения	50:15:0071201:1379	622,0	1 163 000
137	земли населенных пунктов	для индивидуального жилищного строительства и размещения объектов делового, общественного и коммерческого назначения	50:15:0000000:155780	680,0	1 272 000
138	земли населенных пунктов	для индивидуального жилищного строительства и размещения объектов делового, общественного и коммерческого назначения	50:15:0071201:1382	738,0	1 380 000
139	земли населенных пунктов	для индивидуального жилищного строительства и размещения объектов делового, общественного и коммерческого назначения	50:15:0071201:1383	743,0	1 389 000
140	земли населенных пунктов	для индивидуального жилищного строительства и размещения объектов делового, общественного и коммерческого назначения	50:15:0071201:1384	760,0	1 421 000
141	земли населенных пунктов	для индивидуального жилищного строительства и размещения объектов делового, общественного и коммерческого назначения	50:15:0071201:1399	3 191,0	766 000
142	земли населенных пунктов	для индивидуального жилищного строительства и размещения объектов делового, общественного и коммерческого назначения	50:15:0071201:1400	778,0	1 455 000
143	земли населенных пунктов	для индивидуального жилищного строительства и размещения объектов делового, общественного и коммерческого назначения	50:15:0071201:1402	659,0	204 000
144	земли населенных пунктов	для индивидуального жилищного строительства и размещения объектов делового, общественного и коммерческого назначения	50:15:0071201:1405	4 546,0	1 091 000
145	земли населенных пунктов	для индивидуального жилищного строительства и размещения объектов делового,	50:15:0071201:1407	5 804,0	1 393 000

№ п/п	Категория земель	Разрешенное использование	Кадастровый номер	Площадь, кв. м	Балансовая стоимость на дату оценки, руб.
		общественного и коммерческого назначения			
146	земли населенных пунктов	для индивидуального жилищного строительства и размещения объектов делового, общественного и коммерческого назначения	50:15:0071201:1408	2 324,0	627 000
147	земли населенных пунктов	для индивидуального жилищного строительства и размещения объектов делового, общественного и коммерческого назначения	50:15:0071201:1406	54 176,0	11 919 000

Отдельных частей объекты оценки не имеют.

Имущественные права, связанные с объектом (объектами) оценки.

На дату проведения оценки, оцениваемые объекты недвижимости принадлежат на праве общей долевой собственности владельцам инвестиционных паев Закрытого паевого инвестиционного фонда недвижимости «Сельскохозяйственный» под управлением Общества с ограниченной ответственностью Управляющая компания «Резерв Эссет Менеджмент».

В соответствии с положениями статьи 11 Федерального закона «Об инвестиционных фондах» имущество, составляющее паевой инвестиционный фонд, является *общим имуществом владельцев инвестиционных паев и принадлежит им на праве общей долевой собственности*. Раздел имущества, составляющего паевой инвестиционный фонд, и выдел из него доли в натуре не допускаются, за исключением случаев, предусмотренных Федеральным законом «Об инвестиционных фондах».

Указанные обстоятельства ограничивают возможность указания реквизитов собственников объекта (объектов) оценки.

Данные о балансовой стоимости объекта (объектов) оценки представлены ранее в табл. 1.

Существующие ограничения (обременения) права, связанные с объектом (объектами) оценки.

Объекты оценки имеют обременения в виде *доверительного управления*.

В соответствии со статьёй 1012 Гражданского кодекса по договору доверительного управления имуществом одна сторона (учредитель управления) передает другой стороне (доверительному управляющему) на определенный срок имущество в доверительное управление, а другая сторона обязуется осуществлять управление этим имуществом в интересах учредителя управления или указанного им лица (выгодоприобретателя). Передача имущества в доверительное управление не влечет перехода права собственности на него к доверительному управляющему. Осуществляя доверительное управление имуществом, доверительный управляющий вправе совершать в отношении этого имущества в соответствии с договором доверительного управления любые юридические и фактические действия в интересах выгодоприобретателя.

В соответствии с Федеральным законом «Об инвестиционных фондах» управляющая компания осуществляет доверительное управление паевым инвестиционным фондом путем совершения любых юридических и фактических действий в отношении составляющего его имущества, а также осуществляет все права, удостоверенные ценными бумагами, составляющими паевой инвестиционный фонд, включая право голоса по голосующим ценным бумагам.

Управляющая компания вправе предъявлять иски и выступать ответчиком по искам в суде в связи с осуществлением деятельности по доверительному управлению паевым инвестиционным фондом.

Управляющая компания совершает сделки с имуществом, составляющим паевой инвестиционный фонд, от своего имени, указывая при этом, что она действует в качестве доверительного управляющего. Это условие считается соблюденным, если при совершении действий, не требующих письменного оформления, другая сторона информирована об их совершении доверительным управляющим в этом качестве, а в письменных документах после наименования доверительного управляющего сделана пометка "Д.У." и указано название паевого инвестиционного фонда.

Имущественные права, учитываемые при проведении оценки.

При оценке объектов оценки учитывается право собственности на объекты оценки, скидки на фактическое право общей долевой собственности и доверительное управление не вводятся. Объекты считаются свободными от каких-либо ограничений (обременений) указанных прав, в том числе свободными от обременений в виде залога, ипотеки и договоров аренды.

Для целей настоящей оценки обременение и связанный с ним статус общей долевой собственности не учитывался и приравнен к праву собственности по следующим причинам:

а) в соответствии с п. 4 «Задания на оценку»;

б) в связи с «природой» данного обременения, которое является следствием нахождения имущества в собственности ЗПИФ. В случае продажи данного имущества оно передается покупателю без обременения в виде доверительного управления и на праве собственности.

Другими словами, при продаже объекта, оцениваемое имущество будет передано новому собственнику без ограничений (обременений) прав, так как наличие обременения связано не с

самим имуществом, а с его правообладателем.

В связи с данными фактами обременение (ограничение) права в виде доверительного управления и статуса общей долевой собственности Оценщиком не учитывались.

Также, для целей настоящей оценки, обременения в виде ипотеки и договоров аренды не учитывались по следующим причинам:

а) в соответствии с п. 4 «Задания на оценку»;

б) в связи с отсутствием у Оценщика информации о данных обременениях.

2.3. Описание количественных и качественных характеристик объекта (объектов) оценки

В качестве основных документов, устанавливающих количественные и качественные характеристики объекта (объектов) оценки, следует рассматривать документы, указанные в табл. 3.

Каждый объект недвижимости имеет специфическую систему качественных и количественных характеристик.

Качество - это совокупность свойств недвижимого имущества, определяющих его пригодность удовлетворять предъявляемым, в соответствии с функциональным назначением, требованиям.

Свойство - объективная особенность объекта, проявляющаяся при его эксплуатации, управлении или пользовании.

Показатели качества характеризуют одно или несколько свойств недвижимости, при этом показатели могут иметь количественное выражение или описываться вербально.

При проведении настоящей оценки состав количественных и качественных характеристик объекта (объектов) оценки определялся на основе представленного в Федеральном стандарте оценки «Оценка недвижимости (ФСО № 7)» перечня элементов сравнения, который необходимо использовать при реализации сравнительного подхода:

- передаваемые имущественные права, ограничения (обременения) этих прав;
- условия финансирования состоявшейся или предполагаемой сделки (вид оплаты, условия кредитования, иные условия);
- условия продажи (нетипичные для рынка условия, сделка между аффилированными лицами, иные условия);
- условия рынка (изменения цен за период между датами сделки и оценки, скидки к ценам предложений, иные условия);
- вид использования и (или) зонирование;
- местоположение объекта;
- физические характеристики объекта, в том числе свойства земельного участка, состояние объектов капитального строительства, соотношение площади земельного участка и площади его застройки, иные характеристики;
- экономические характеристики (уровень операционных расходов, условия аренды, состав арендаторов, иные характеристики);
- наличие движимого имущества, не связанного с недвижимостью;
- другие характеристики (элементы), влияющие на стоимость.

Указанные элементы сравнения так же можно использовать (в соответствии с положениями ФСО № 7) для определения других расчетных показателей, например арендных ставок, износа и устареваний, ставок капитализации и дисконтирования. Указанные в перечне характеристики детализировались и дополнялись на основе дополнительного анализа справочной и специальной литературы.

Характеристики объекта (объектов) оценки по таким элементам сравнения как передаваемые имущественные права, ограничения (обременения) этих прав описаны в разделе 2.1. и в дальнейшем не детализировались.

Анализ указанных в Федеральном стандарте оценки «Оценка недвижимости (ФСО № 7)» элементов сравнения показывает, что часть из них не связана непосредственно с объектом (объектами) оценки и зависит от внешних условий и факторов. К таким элементам сравнения можно отнести:

- условия финансирования состоявшейся или предполагаемой сделки (вид оплаты, условия кредитования, иные условия);
- условия продажи (нетипичные для рынка условия, сделка между аффилированными лицами, иные условия);
- условия рынка (изменения цен за период между датами сделки и оценки, скидки к ценам предложений, иные условия).

Данные элементы сравнения не детализировались и в перечень количественных и качественных характеристик объекта (объектов) оценки не включались. Принимаемые при проведении дальнейших расчетов значения указанных характеристик представлены в разделе 1.3.

Так же не детализировались и не включались в перечень количественных и качественных характеристик объекта (объектов) оценки следующие характеристики:

- состояние объектов капитального строительства;
- соотношение площади земельного участка и площади его застройки,

так как оцениваемые земельные участки являются незастроенными (на них отсутствуют улучшения).

В соответствии с положениями Федерального стандарта оценки «Оценка недвижимости (ФСО № 7)» объектами оценки могут выступать объекты недвижимости - застроенные земельные участки, незастроенные земельные участки, объекты капитального строительства, а также части земельных участков и объектов капитального строительства, жилые и нежилые помещения, вместе или по отдельности, с учетом связанных с ними имущественных прав, если это не противоречит действующему законодательству.

Таким образом, при проведении настоящей оценки детализация количественных и качественных характеристик проводилась по следующим элементам сравнения:

- вид использования и (или) зонирование;
- местоположение объекта;
- физические характеристики объекта, в части свойств земельного участка и иных характеристик;
- экономические характеристики (уровень операционных расходов, условия аренды, состав арендаторов, иные характеристики);
- наличие движимого имущества, не связанного с недвижимостью;
- другие характеристики (элементы), влияющие на стоимость.

1. Вид использования и (или) зонирование.

Зонирование территорий населенных пунктов определяет вид использования или разрешенное использование (вид разрешенного использования) земельных участков и иных объектов недвижимости в градостроительстве, т.е. использование объектов недвижимости в соответствии с градостроительным регламентом и ограничения на использование указанных объектов, а также сервитуты.

В рамках настоящего отчета под понятием «Вид использования и (или) зонирование» понимается категория объекта (земельного участка) и его разрешенное использование (вид разрешенного использования – ВРИ).

Данные о категории и разрешенном использовании объекта (объектов) оценки представлены в табл. 5.

Таблица 5.

Данные о категории и разрешенном использовании объекта (объектов) оценки

№ п/п	Кадастровый номер	Категория земель	Разрешенное использование
Все объекты, указанные в задании на оценку		земли населенных пунктов	для индивидуального жилищного строительства и размещения объектов делового, общественного и коммерческого назначения

Источник: 1. Анализ Оценщиком документов, представленных в табл. 3. 2. Данные Заказчика.

В табл. 6 представлено сопоставление кадастровых номеров земельных участков с номерами этих же земельных участков на схеме генерального плана поселка.

Таблица 6.

Сопоставление кадастровых номеров земельных участков с номерами этих же земельных участков на схеме генерального плана поселка

№ п/п	Кадастровый номер	Площадь, кв. м	№ на схеме посёлка
1	50:15:0071201:1514	1 699,0 +/- 14	на схеме номера нет
2	50:15:0071201:1515	1 310,0 +/- 13	на схеме номера нет
3	50:15:0071201:1182	4 396,0 +/- 23	на схеме номера нет
4	50:15:0071201:1293	6 792,0 +/- 29	на схеме номера нет
5	50:15:0071201:1403	1 718,0 +/- 15	на схеме номера нет
6	50:15:0071201:1451	857,0 +/- 10	276
7	50:15:0071201:1183	614,0 +/- 9	258
8	50:15:0071201:1227	666,0 +/- 9	260
9	50:15:0071201:1238	637,0 +/- 9	247
10	50:15:0071201:1260	750,0 +/- 10	244

№ п/п	Кадастровый номер	Площадь, кв. м	№ на схеме посёлка
11	50:15:0071201:1349	631,0 +/- 9	240
12	50:15:0071201:1360	621,0 +/- 9	212
13	50:15:0071201:1371	832,0 +/- 10	198
14	50:15:0071201:1392	854,0 +/- 10	199
15	50:15:0071201:1409	713,0 +/- 9	200
16	50:15:0071201:1410	724,0 +/- 9	215
17	50:15:0071201:1411	711,0 +/- 9	201
18	50:15:0071201:1413	718,0 +/- 9	202
19	50:15:0071201:1415	764,0 +/- 10	197
20	50:15:0071201:1423	600,0 +/- 9	193
21	50:15:0071201:1426	653,0 +/- 9	156
22	50:15:0071201:1436	664,0 +/- 9	171
23	50:15:0071201:1437	706,0 +/- 9	130
24	50:15:0071201:1444	684,0 +/- 9	127
25	50:15:0071201:1445	702,0 +/- 9	148
26	50:15:0071201:1446	684,0 +/- 9	126
27	50:15:0071201:1447	698,0 +/- 9	147
28	50:15:0071201:1448	749,0 +/- 10	125
29	50:15:0071201:1449	674,0 +/- 9	146
30	50:15:0071201:1450	748,0 +/- 10	103
31	50:15:0071201:1452	636,0 +/- 9	124
32	50:15:0071201:1453	610,0 +/- 9	102
33	50:15:0071201:1454	606,0 +/- 9	123
34	50:15:0071201:1464	766,0 +/- 10	97
35	50:15:0071201:1465	653,0 +/- 9	118
36	50:15:0071201:1467	608,0 +/- 9	96
37	50:15:0071201:1468	617,0 +/- 9	72
38	50:15:0071201:1469	620,0 +/- 9	95
39	50:15:0071201:1470	609,0 +/- 9	71
40	50:15:0071201:1477	608,0 +/- 9	68
41	50:15:0071201:1479	603,0 +/- 9	67
42	50:15:0071201:1480	606,0 +/- 9	90
43	50:15:0071201:1482	609,0 +/- 9	89
44	50:15:0071201:1483	705,0 +/- 9	39
45	50:15:0071201:1184	607,0 +/- 9	65
46	50:15:0071201:1185	607,0 +/- 9	38
47	50:15:0071201:1186	603,0 +/- 9	64
48	50:15:0071201:1187	614,0 +/- 9	37
49	50:15:0071201:1188	611,0 +/- 9	63
50	50:15:0071201:1189	627,0 +/- 9	36
51	50:15:0071201:1190	625,0 +/- 9	62
52	50:15:0071201:1191	638,0 +/- 9	35
53	50:15:0071201:1192	638,0 +/- 9	61
54	50:15:0071201:1193	648,0 +/- 9	34
55	50:15:0071201:1195	650,0 +/- 9	60
56	50:15:0071201:1196	640,0 +/- 9	33
57	50:15:0071201:1197	644,0 +/- 9	59
58	50:15:0071201:1198	648,0 +/- 9	32
59	50:15:0071201:1199	652,0 +/- 9	58
60	50:15:0071201:1200	764,0 +/- 10	31
61	50:15:0071201:1201	607,0 +/- 9	57
62	50:15:0071201:1204	1 146,0 +/- 12	20
63	50:15:0071201:1206	626,0 +/- 9	21
64	50:15:0071201:1207	621,0 +/- 9	22
65	50:15:0071201:1208	616,0 +/- 9	23

№ п/п	Кадастровый номер	Площадь, кв. м	№ на схеме посёлка
66	50:15:0071201:1209	627,0 +/- 9	24
67	50:15:0071201:1210	622,0 +/- 9	25
68	50:15:0071201:1211	622,0 +/- 9	26
69	50:15:0071201:1212	615,0 +/- 9	27
70	50:15:0071201:1213	614,0 +/- 9	28
71	50:15:0071201:1214	614,0 +/- 9	29
72	50:15:0071201:1217	721,0 +/- 9	19
73	50:15:0071201:1235	612,0 +/- 9	50
74	50:15:0071201:1236	602,0 +/- 9	75
75	50:15:0071201:1237	614,0 +/- 9	51
76	50:15:0071201:1239	609,0 +/- 9	76
77	50:15:0071201:1240	606,0 +/- 9	52
78	50:15:0071201:1241	607,0 +/- 9	77
79	50:15:0071201:1242	613,0 +/- 9	53
80	50:15:0071201:1243	619,0 +/- 9	78
81	50:15:0071201:1244	621,0 +/- 9	54
82	50:15:0071201:1245	631,0 +/- 9	79
83	50:15:0071201:1246	640,0 +/- 9	55
84	50:15:0071201:1247	639,0 +/- 9	80
85	50:15:0071201:1248	813,0 +/- 9	56
86	50:15:0071201:1250	685,0 +/- 9	82
87	50:15:0071201:1251	644,0 +/- 9	104
88	50:15:0071201:1252	662,0 +/- 9	83
89	50:15:0071201:1253	667,0 +/- 9	105
90	50:15:0071201:1254	952,0 +/- 11	88
91	50:15:0071201:1256	674,0 +/- 9	84
92	50:15:0071201:1257	686,0 +/- 9	106
93	50:15:0071201:1258	686,0 +/- 9	85
94	50:15:0071201:1259	696,0 +/- 9	107
95	50:15:0071201:1261	697,0 +/- 9	86
96	50:15:0071201:1262	704,0 +/- 9	108
97	50:15:0071201:1263	778,0 +/- 10	87
98	50:15:0071201:1265	706,0 +/- 9	111
99	50:15:0071201:1267	647,0 +/- 9	112
100	50:15:0071201:1269	650,0 +/- 9	113
101	50:15:0071201:1270	662,0 +/- 9	133
102	50:15:0071201:1272	662,0 +/- 9	114
103	50:15:0071201:1273	670,0 +/- 9	134
104	50:15:0071201:1274	674,0 +/- 9	115
105	50:15:0071201:1276	685,0 +/- 9	116
106	50:15:0071201:1278	790,0 +/- 10	117
107	50:15:0071201:1279	789,0 +/- 10	137
108	50:15:0071201:1280	873,0 +/- 10	138
109	50:15:0071201:1281	682,0 +/- 9	158
110	50:15:0071201:1296	770,0 +/- 10	145
111	50:15:0071201:1306	733,0 +/- 9	207
112	50:15:0071201:1308	717,0 +/- 9	208
113	50:15:0071201:1310	715,0 +/- 9	209
114	50:15:0071201:1312	713,0 +/- 9	210
115	50:15:0071201:1314	751,0 +/- 10	211
116	50:15:0071201:1347	640,0 +/- 9	40
117	50:15:0071201:1348	623,0 +/- 9	41
118	50:15:0071201:1350	635,0 +/- 9	42
119	50:15:0071201:1351	647,0 +/- 9	43
120	50:15:0071201:1352	660,0 +/- 9	44

№ п/п	Кадастровый номер	Площадь, кв. м	№ на схеме посёлка
121	50:15:0071201:1353	671,0 +/- 9	45
122	50:15:0071201:1354	670,0 +/- 9	46
123	50:15:0071201:1355	669,0 +/- 9	47
124	50:15:0071201:1356	854,0 +/- 10	48
125	50:15:0071201:1365	690,0 +/- 9	239
126	50:15:0071201:1368	3 603,0 +/- 21	на схеме номера нет
127	50:15:0071201:1369	2 004,0 +/- 16	278
128	50:15:0071201:1370	1 939,0 +/- 15	279
129	50:15:0071201:1372	1 961,0 +/- 15	280
130	50:15:0071201:1373	1 915,0 +/- 15	281
131	50:15:0071201:1374	1 826,0 +/- 15	282
132	50:15:0071201:1375	1 953,0 +/- 15	288
133	50:15:0071201:1376	1 970,0 +/- 16	289
134	50:15:0071201:1377	2 014,0 +/- 16	290
135	50:15:0071201:1378	2 421,0 +/- 17	291
136	50:15:0071201:1379	622,0 +/- 9	81
137	50:15:0000000:155780	680,0 +/- 9	203
138	50:15:0071201:1382	738,0 +/- 10	204
139	50:15:0071201:1383	743,0 +/- 10	205
140	50:15:0071201:1384	760,0 +/- 10	206
141	50:15:0071201:1399	3 191,0 +/- 20	на схеме номера нет
142	50:15:0071201:1400	778,0 +/- 10	на схеме номера нет
143	50:15:0071201:1402	659,0 +/- 9	на схеме номера нет
144	50:15:0071201:1405	4 546,0 +/- 24	на схеме номера нет
145	50:15:0071201:1407	5 804,0 +/- 27	на схеме номера нет
146	50:15:0071201:1408	2 324,0 +/- 17	на схеме номера нет
147	50:15:0071201:1406	54 176,0 +/- 81	на схеме номера нет

Источник: 1. Анализ Оценщиком документов, представленных в табл. 3. 2. Данные Заказчика.

Генеральный план поселка «Купавна Сити», в состав которого входят оцениваемые объекты, представлен на рис. 1.

Рис. 1. Генеральный план поселка.

Межевой план поселка «Купавна Сити» с кадастровыми номерами земельных участков представлен на рис. 2.

Рис. 2. Межевой план поселка.

2. Местоположение объекта (объектов).

Одним из основных фактором, определяющим стоимость объекта недвижимости так же, как и незастроенного земельного участка, является его местоположение.

При проведении настоящей оценки классификация характеристики местоположения принята на основе анализа данных представленных в издании «Справочник оценщика недвижимости - 2020. Земельные участки. Часть 1. Территориальные характеристики и корректирующие коэффициенты на

локальное местоположение. Полная версия. Под редакцией Лейфера Л.А.», Нижний Новгород, 2020 год. Местоположение объекта (объектов) недвижимости описывается следующими характеристиками:

- адрес объекта (объектов) недвижимости (субъект, город, район, улица, дом);
- типовая территориальная зона в пределах региона (областные центры, столицы республик, города Федерального значения – ТЗ № 1 «Областной центр»; населенные пункты, расположенные в непосредственной близости от областного центра, с удобной транспортной доступностью – ТЗ № 2 «Населенные пункты в ближайшей окрестности областного центра»; райцентры и поселки городского типа с развитой промышленностью – ТЗ № 3 (Райцентры с развитой промышленностью»; райцентры и поселки городского типа сельскохозяйственных районов – ТЗ № 4 «Райцентры сельскохозяйственных районов»; прочие населенные пункты до 20 тыс. чел. (поселки, сельские поселения, деревни и т.п.) – ТЗ № 5 «Прочие населенные пункты»), в ряде случаев может использоваться показатель удаления от ключевой ценовой зоны в пределах региона (для Московской области данный показатель определен в соответствии с данными, представленными в информационно – аналитическом бюллетене рынка недвижимости «RWAY» и включает в себя следующие ценовые зоны: «в пределах 15 км от МКАД», «в пределах от 16 до 30 км от МКАД», «в пределах от 31 до 50 км от МКАД»);

Классификация типовых территориальных зон в пределах области (края, республики)

Таблица 6

Наименование типовой зоны	Описание типовой зоны	Код
Областной центр	Областные центры, столицы республик, города Федерального значения	I
Населенные пункты в ближайшей окрестности областного центра	Населенные пункты, расположенные в непосредственной близости от областного центра, с удобной транспортной доступностью	II
Райцентры с развитой промышленностью	Райцентры и поселки городского типа с развитой промышленностью	III
Райцентры сельскохозяйственных районов	Райцентры и поселки городского типа сельскохозяйственных районов	IV
Прочие населенные пункты	Прочие населенные пункты до 20 тыс. чел (поселки, сельские поселения, деревни и т.п.)	V

Источник: 1. «Справочник оценщика недвижимости - 2020. Земельные участки. Часть 1. Территориальные характеристики и корректирующие коэффициенты на локальное местоположение. Полная версия. Под редакцией Лейфера Л.А.», Нижний Новгород, 2020 год.

- типовая территориальная зона в пределах города (центр города – ТЗ № 1; центры деловой активности – ТЗ № 2; зоны автомагистралей – ТЗ № 3; индивидуальные жилые дома – ТЗ № 4; высотная (многоквартирная) жилая застройка – ТЗ № 5; окраины города, промзоны – ТЗ № 6). В ряде случаев может использоваться показатель удаления от ключевой типовой территориальной зоны в пределах города.

Виды типовых территориальных зон (ТТЗ)

Таблица 7

Типовые зоны в пределах города	Описание зоны	Код
Центр города	Культурный и исторический центр. Наиболее престижный и дорогой район города. Чаще всего здесь располагаются основные здания городских служб (здания администраций города, государственных учреждений). На территории обычно располагаются памятники культуры и архитектуры высокой значимости. Территория «старого города», если она есть. Застройка данного района наряду с типичной застройкой XX века, а также современными строениями, может включать в себя реконструированные здания постройки конца XIX - начала XX вв (или же более ранних периодов). Здесь	I

	также часто находятся театры, концертные залы, небольшие, но дорогие магазины, наиболее престижные бизнес-центры. В данной зоне возможно наличие пешеходных улиц с высокой концентрацией торговых объектов (формат стрит-ритейла). В то же время здесь обычно не размещаются производственные здания, базы и складские объекты. Центр города может быть только один в отличии от любой другой зоны.	
Центры деловой активности	Зоны культурной, торговой и деловой активности в административных районах. Как правило, данная зона включает в себя границы административных районов. Территории крупных торговых центров и бизнес-центров, рядом с которыми также обычно сосредоточены транспортные узлы и соответствующая инфраструктура, определяющая активную жизнь города. Отдельный торговый центр без наличия соответствующей инфраструктуры в ближайшей окрестности центром административного района быть не может. Обычно характеризуется высоким транспортным и пешеходным трафиком, а также высокой концентрацией объектов деловой и общественной активности. При определении границ данной зоны не требуется обязательная привязка к расположению основных административных зданий (здания администраций, государственных учреждений). Данных зон может быть несколько внутри одного административного района исследуемого населенного пункта.	II
Зоны автомагистралей	Земли вдоль крупных транспортных артерий, соединяющие центры административных районов и проходящие по центру города. Основополагающим фактором является наличие высокого уровня транспортного потока. Количество полос на автомагистрали в данном случае имеет второстепенное значение. К данной зоне также могут быть отнесены магистрали, по которым автомобили следуют в направлении основных транспортных узлов города (аэропорт, железнодорожный вокзал и т.п.). Вдоль и вблизи таких магистралей обычно располагаются автосалоны, официальные дилеры крупных автомобильных компаний, крупнейшие ТРЦ, крупные специализированные магазины, моды и т.п. В данную зону относятся также 1-2 ряда ближайших к автомагистрали зданий/строений.	III
Индивидуальные жилые дома	Зоны скопления индивидуальных жилых домов. Сюда можно отнести так называемый «частный сектор», СНТ, зоны поселков, включенные в состав населенного пункта, на территории которых есть зоны с концентрацией индивидуальных жилых домов.	IV
Высотная (многоквартирная) жилая застройка	Районы многоэтажной жилой недвижимости независимо от года постройки: спальные микрорайоны, современные кварталы. Жилые микрорайоны старой советской застройки («хрущевки», «сталинки», «гостинки» и т.д.), а также новые спальные микрорайоны, жилые комплексы (построенные позднее 1990-х гг.). Территории данных ТТЗ включают в себя магазины шаговой доступности, коммунально-бытовые объекты и прочие объекты внутренней инфраструктуры.	V
Окраины города, промзоны	Зоны фабрик, заводов, сооружений коммунально-бытового назначения, а также их окрестности. Отдельно стоит выделить районы, которые можно рассматривать как моногорода, концентрирующиеся вокруг большого промышленного комплекса. На этих	VI

708/20 ООО "Центр оценки инвестиций"

территориях, кроме основных производств обычно размещаются объекты логистики, крупные складские комплексы. К данному типу ТТЗ относятся также окраины населенного пункта, расположенные на значительном удалении от центра административного района. Данные зоны могут накладываться на зоны жилой недвижимости различных типов, если они находятся на значительном удалении от центра населенного пункта, ближе к границе города.

Источник: 1. «Справочник оценщика недвижимости - 2020. Земельные участки. Часть 1. Территориальные характеристики и корректирующие коэффициенты на локальное местоположение. Полная версия. Под редакцией Лейфера Л.А.», Нижний Новгород, 2020 год.

Данные об адресе объекта (объектов) оценки представлены в табл. 7.

Таблица 7.

Данные об адресе объекта (объектов) оценки

№ п/п	Площадь, кв. м	Адрес объекта
Все объекты, указанные в задании на оценку		Московская область, г. Балашиха (в районе д. Дятловка КП «Купавна City»)

Источник: 1. Анализ Оценщиком документов, представленных в табл. 3.

Оцениваемые земельные участки входят в состав коттеджного поселка «Купавна Сити».
Коттеджный поселок «Купавна City» - это отличное место для загородного жилья для себя и своей семьи, вблизи столицы, с хорошей транспортной доступностью и многофункциональной окружающей инфраструктурой. Коттеджный посёлок «Купавна City» расположен в Балашихинском районе в 17 км от МКАД по Носовихинскому шоссе.
Общая площадь коттеджного поселка составляет 35 Га, разделенный на 350 участок от 6 до 12 соток. Покупая участок, Вы получаете возможность строительства собственного загородного дома в поселке, расположенном в получасе езды на автомобиле до Москвы.

Местоположение объектов оценки представлено на фрагментах карты Московской области (рис. 3, 4).

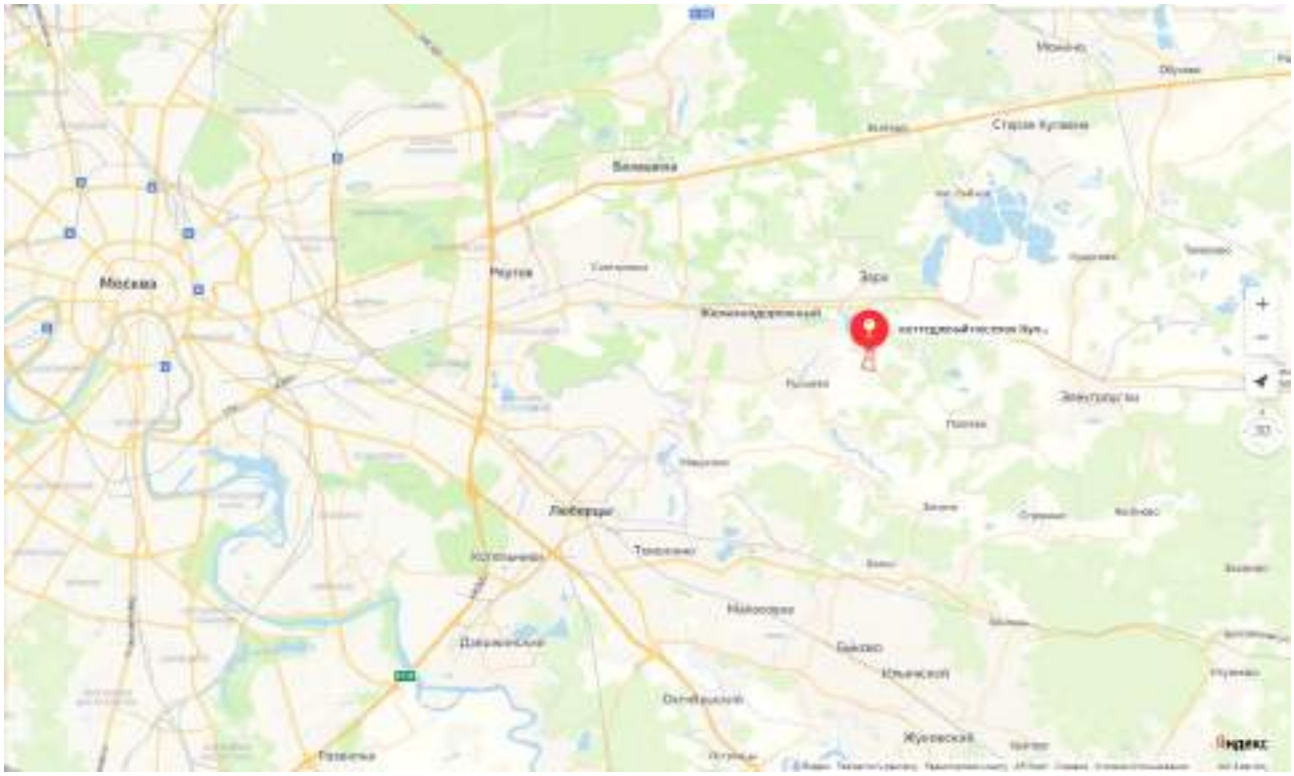

Рис. 3. Местоположение объектов оценки.

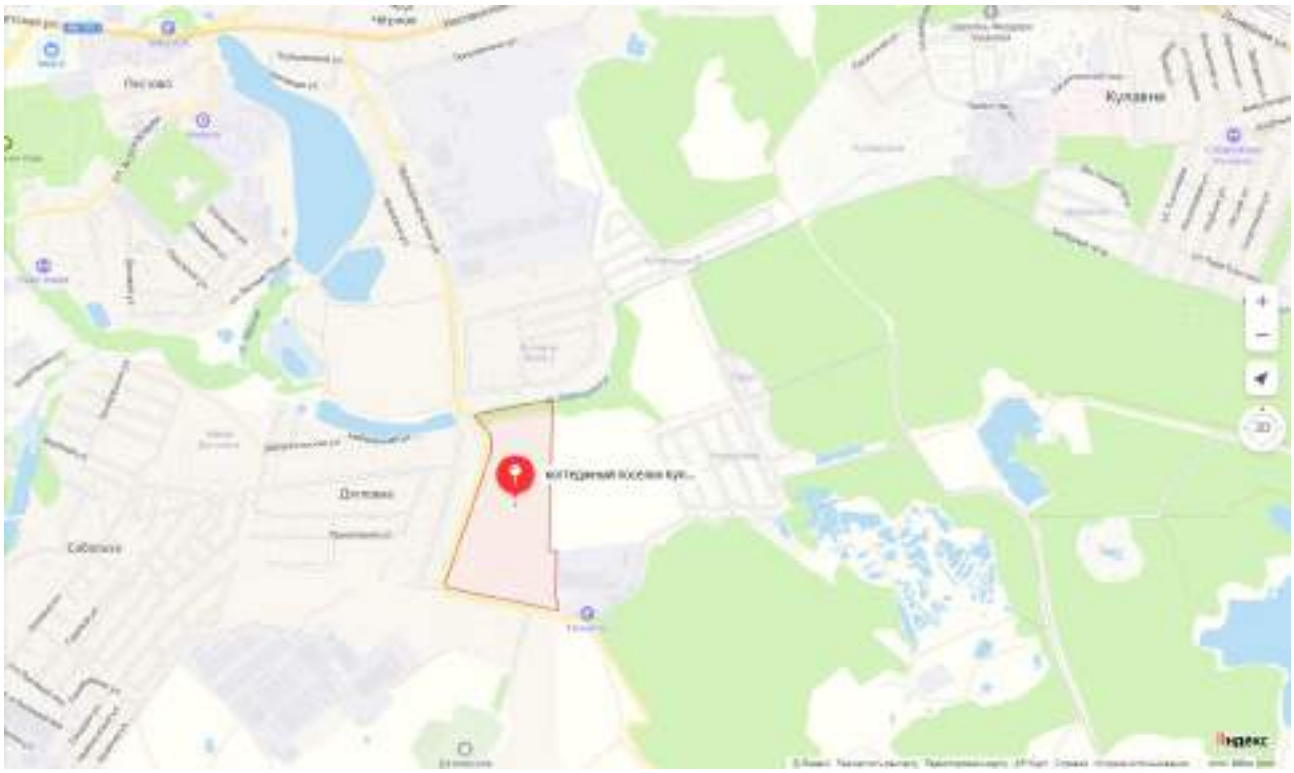

Рис. 4. Местоположение объектов оценки.

Прочие характеристики местоположения представлены в табл. 8.

В рамках настоящего отчета все оцениваемые земельные участки были поделены на группы, в зависимости от площади земельного участка, а именно:

- *группа 1* – земельные участки, площадь которых находится в диапазоне «до 1 500 кв. м»;
- *группа 2* – земельные участки, площадь которых находится в диапазоне «от 1 500 кв. м до 3 000 кв. м»;
- *группа 3* – земельные участки, площадь которых находится в диапазоне «от 3 000 кв. м до 6 000 кв. м»;
- *группа 4* – земельные участки, площадь которых находится в диапазоне «от 6 000 кв. м до 10 000 кв. м»;
- группа 5 – земельные участки, площадь которых находится в диапазоне «более 10 000 кв. м».

В свою очередь ***группа 1***, была поделена на подгруппы, в зависимости от расположения участков внутри поселка и назначения, а именно:

- подгруппа 1 – земельные участки, расположенные на первой линии (по периметру поселка);
- подгруппа 2 – земельные участки, расположенные внутри поселка (в нижней части – ниже КПП);
- подгруппа 3 – земельные участки, расположенные внутри поселка (в верхней части – выше КПП);
- подгруппа 4 – земельные участки, предназначенные под дорожную инфраструктуру.

Группа 2, была поделена на подгруппы, в зависимости от расположения участков внутри поселка и назначения, а именно:

- подгруппа 1 – земельные участки, расположенные на первой линии (по периметру поселка);
- подгруппа 2 – земельные участки, предназначенные под дорожную инфраструктуру;
- подгруппа 3 – земельный участок, предназначенный под КПП (дорожная инфраструктура поселка (въездная группа (КПП) поселка)).

Группа 3, была поделена на подгруппы, в зависимости от расположения участков внутри поселка и назначения, а именно:

- подгруппа 1 – земельные участки, расположенные на первой линии (по периметру поселка);
- подгруппа 2 – земельные участки, предназначенные под дорожную инфраструктуру.

Группа 4, была поделена на подгруппы, в зависимости от расположения участков внутри поселка, а именно:

- подгруппа 1 – земельные участки, расположенные на первой линии (по периметру поселка);

Группа 5, была поделена на подгруппы, в зависимости от расположения участков внутри поселка, а

именно:

- подгруппа 1 – земельные участки, предназначенные под дорожную инфраструктуру.

Таблица 8.

Характеристики местоположения объекта (объектов) оценки

№ п/п	Кадастровый номер	Площадь, кв. м	№ на схеме посёлка	Типовая территориальная зона в пределах региона	Типовая территориальная зона в пределах города	Удаление от МКАД	Группа по площади	Расположение внутри поселка (подгруппа по местоположению / назначению
1	50:15:0071201:1514	1 699,0	на схеме номера нет	в пределах от 16 до 30 км от МКАД	не определялась, так как объект расположен вне города	17 км по Носовихинскому шоссе	2	3
2	50:15:0071201:1515	1 310,0	на схеме номера нет	в пределах от 16 до 30 км от МКАД	не определялась, так как объект расположен вне города	17 км по Носовихинскому шоссе	1	1
3	50:15:0071201:1182	4 396,0	на схеме номера нет	в пределах от 16 до 30 км от МКАД	не определялась, так как объект расположен вне города	17 км по Носовихинскому шоссе	3	1
4	50:15:0071201:1293	6 792,0	на схеме номера нет	в пределах от 16 до 30 км от МКАД	не определялась, так как объект расположен вне города	17 км по Носовихинскому шоссе	4	1
5	50:15:0071201:1403	1 718,0	на схеме номера нет	в пределах от 16 до 30 км от МКАД	не определялась, так как объект расположен вне города	17 км по Носовихинскому шоссе	2	1
6	50:15:0071201:1451	857,0	276	в пределах от 16 до 30 км от МКАД	не определялась, так как объект расположен вне города	17 км по Носовихинскому шоссе	1	3
7	50:15:0071201:1183	614,0	258	в пределах от 16 до 30 км от МКАД	не определялась, так как объект расположен вне города	17 км по Носовихинскому шоссе	1	3
8	50:15:0071201:1227	666,0	260	в пределах от 16 до 30 км от МКАД	не определялась, так как объект расположен вне города	17 км по Носовихинскому шоссе	1	3
9	50:15:0071201:1238	637,0	247	в пределах от 16 до 30 км от МКАД	не определялась, так как объект расположен вне города	17 км по Носовихинскому шоссе	1	3
10	50:15:0071201:1260	750,0	244	в пределах от 16 до 30 км от МКАД	не определялась, так как объект расположен вне города	17 км по Носовихинскому шоссе	1	3
11	50:15:0071201:1349	631,0	240	в пределах от 16 до 30 км от МКАД	не определялась, так как объект расположен вне города	17 км по Носовихинскому шоссе	1	3
12	50:15:0071201:1360	621,0	212	в пределах от 16 до 30 км от МКАД	не определялась, так как объект расположен вне города	17 км по Носовихинскому шоссе	1	3
13	50:15:0071201:1371	832,0	198	в пределах от 16 до 30 км от МКАД	не определялась, так как объект расположен вне города	17 км по Носовихинскому шоссе	1	2
14	50:15:0071201:1392	854,0	199	в пределах от 16 до 30 км от МКАД	не определялась, так как объект расположен вне города	17 км по Носовихинскому шоссе	1	2
15	50:15:0071201:1409	713,0	200	в пределах от 16 до 30 км от МКАД	не определялась, так как объект расположен вне города	17 км по Носовихинскому шоссе	1	2
16	50:15:0071201:1410	724,0	215	в пределах от 16 до 30 км от МКАД	не определялась, так как объект расположен вне города	17 км по Носовихинскому шоссе	1	3
17	50:15:0071201:1411	711,0	201	в пределах от 16 до 30 км от МКАД	не определялась, так как объект расположен вне города	17 км по Носовихинскому шоссе	1	2
18	50:15:0071201:1413	718,0	202	в пределах от 16 до 30 км от МКАД	не определялась, так как объект расположен вне города	17 км по Носовихинскому шоссе	1	2
19	50:15:0071201:1415	764,0	197	в пределах от 16 до 30 км от МКАД	не определялась, так как объект расположен вне города	17 км по Носовихинскому шоссе	1	2
20	50:15:0071201:1423	600,0	193	в пределах от 16 до 30 км от МКАД	не определялась, так как объект расположен вне города	17 км по Носовихинскому шоссе	1	2
21	50:15:0071201:1426	653,0	156	в пределах от 16 до 30 км от МКАД	не определялась, так как объект расположен вне города	17 км по Носовихинскому шоссе	1	2
22	50:15:0071201:1436	664,0	171	в пределах от 16 до 30 км от МКАД	не определялась, так как объект расположен вне города	17 км по Носовихинскому шоссе	1	2
23	50:15:0071201:1437	706,0	130	в пределах от 16 до 30 км от МКАД	не определялась, так как объект расположен вне города	17 км по Носовихинскому шоссе	1	2
24	50:15:0071201:1444	684,0	127	в пределах от 16 до 30 км от МКАД	не определялась, так как объект расположен вне города	17 км по Носовихинскому шоссе	1	2
25	50:15:0071201:1445	702,0	148	в пределах от 16 до 30 км от МКАД	не определялась, так как объект расположен вне города	17 км по Носовихинскому шоссе	1	2
26	50:15:0071201:1446	684,0	126	в пределах от 16 до 30 км от МКАД	не определялась, так как объект расположен вне города	17 км по Носовихинскому шоссе	1	2

№ п/п	Кадастровый номер	Площадь, кв. м	№ на схеме посёлка	Типовая территориальная зона в пределах региона	Типовая территориальная зона в пределах города	Удаление от МКАД	Группа по площади	Расположение внутри поселка (подгруппа по местоположению / назначению
27	50:15:0071201:1447	698,0	147	в пределах от 16 до 30 км от МКАД	не определялась, так как объект расположен вне города	17 км по Носовихинскому шоссе	1	2
28	50:15:0071201:1448	749,0	125	в пределах от 16 до 30 км от МКАД	не определялась, так как объект расположен вне города	17 км по Носовихинскому шоссе	1	2
29	50:15:0071201:1449	674,0	146	в пределах от 16 до 30 км от МКАД	не определялась, так как объект расположен вне города	17 км по Носовихинскому шоссе	1	2
30	50:15:0071201:1450	748,0	103	в пределах от 16 до 30 км от МКАД	не определялась, так как объект расположен вне города	17 км по Носовихинскому шоссе	1	2
31	50:15:0071201:1452	636,0	124	в пределах от 16 до 30 км от МКАД	не определялась, так как объект расположен вне города	17 км по Носовихинскому шоссе	1	2
32	50:15:0071201:1453	610,0	102	в пределах от 16 до 30 км от МКАД	не определялась, так как объект расположен вне города	17 км по Носовихинскому шоссе	1	2
33	50:15:0071201:1454	606,0	123	в пределах от 16 до 30 км от МКАД	не определялась, так как объект расположен вне города	17 км по Носовихинскому шоссе	1	2
34	50:15:0071201:1464	766,0	97	в пределах от 16 до 30 км от МКАД	не определялась, так как объект расположен вне города	17 км по Носовихинскому шоссе	1	2
35	50:15:0071201:1465	653,0	118	в пределах от 16 до 30 км от МКАД	не определялась, так как объект расположен вне города	17 км по Носовихинскому шоссе	1	2
36	50:15:0071201:1467	608,0	96	в пределах от 16 до 30 км от МКАД	не определялась, так как объект расположен вне города	17 км по Носовихинскому шоссе	1	2
37	50:15:0071201:1468	617,0	72	в пределах от 16 до 30 км от МКАД	не определялась, так как объект расположен вне города	17 км по Носовихинскому шоссе	1	2
38	50:15:0071201:1469	620,0	95	в пределах от 16 до 30 км от МКАД	не определялась, так как объект расположен вне города	17 км по Носовихинскому шоссе	1	2
39	50:15:0071201:1470	609,0	71	в пределах от 16 до 30 км от МКАД	не определялась, так как объект расположен вне города	17 км по Носовихинскому шоссе	1	2
40	50:15:0071201:1477	608,0	68	в пределах от 16 до 30 км от МКАД	не определялась, так как объект расположен вне города	17 км по Носовихинскому шоссе	1	2
41	50:15:0071201:1479	603,0	67	в пределах от 16 до 30 км от МКАД	не определялась, так как объект расположен вне города	17 км по Носовихинскому шоссе	1	2
42	50:15:0071201:1480	606,0	90	в пределах от 16 до 30 км от МКАД	не определялась, так как объект расположен вне города	17 км по Носовихинскому шоссе	1	2
43	50:15:0071201:1482	609,0	89	в пределах от 16 до 30 км от МКАД	не определялась, так как объект расположен вне города	17 км по Носовихинскому шоссе	1	2
44	50:15:0071201:1483	705,0	39	в пределах от 16 до 30 км от МКАД	не определялась, так как объект расположен вне города	17 км по Носовихинскому шоссе	1	2
45	50:15:0071201:1184	607,0	65	в пределах от 16 до 30 км от МКАД	не определялась, так как объект расположен вне города	17 км по Носовихинскому шоссе	1	2
46	50:15:0071201:1185	607,0	38	в пределах от 16 до 30 км от МКАД	не определялась, так как объект расположен вне города	17 км по Носовихинскому шоссе	1	2
47	50:15:0071201:1186	603,0	64	в пределах от 16 до 30 км от МКАД	не определялась, так как объект расположен вне города	17 км по Носовихинскому шоссе	1	2
48	50:15:0071201:1187	614,0	37	в пределах от 16 до 30 км от МКАД	не определялась, так как объект расположен вне города	17 км по Носовихинскому шоссе	1	2
49	50:15:0071201:1188	611,0	63	в пределах от 16 до 30 км от МКАД	не определялась, так как объект расположен вне города	17 км по Носовихинскому шоссе	1	2
50	50:15:0071201:1189	627,0	36	в пределах от 16 до 30 км от МКАД	не определялась, так как объект расположен вне города	17 км по Носовихинскому шоссе	1	2
51	50:15:0071201:1190	625,0	62	в пределах от 16 до 30 км от МКАД	не определялась, так как объект расположен вне города	17 км по Носовихинскому шоссе	1	2
52	50:15:0071201:1191	638,0	35	в пределах от 16 до 30 км от МКАД	не определялась, так как объект расположен вне города	17 км по Носовихинскому шоссе	1	2
53	50:15:0071201:1192	638,0	61	в пределах от 16 до 30 км от МКАД	не определялась, так как объект расположен вне города	17 км по Носовихинскому шоссе	1	2
54	50:15:0071201:1193	648,0	34	в пределах от 16 до 30 км от МКАД	не определялась, так как объект расположен вне города	17 км по Носовихинскому шоссе	1	2

№ п/п	Кадастровый номер	Площадь, кв. м	№ на схеме посёлка	Типовая территориальная зона в пределах региона	Типовая территориальная зона в пределах города	Удаление от МКАД	Группа по площади	Расположение внутри поселка (подгруппа по местоположению / назначению
55	50:15:0071201:1195	650,0	60	в пределах от 16 до 30 км от МКАД	не определялась, так как объект расположен вне города	17 км по Носовихинскому шоссе	1	2
56	50:15:0071201:1196	640,0	33	в пределах от 16 до 30 км от МКАД	не определялась, так как объект расположен вне города	17 км по Носовихинскому шоссе	1	2
57	50:15:0071201:1197	644,0	59	в пределах от 16 до 30 км от МКАД	не определялась, так как объект расположен вне города	17 км по Носовихинскому шоссе	1	2
58	50:15:0071201:1198	648,0	32	в пределах от 16 до 30 км от МКАД	не определялась, так как объект расположен вне города	17 км по Носовихинскому шоссе	1	2
59	50:15:0071201:1199	652,0	58	в пределах от 16 до 30 км от МКАД	не определялась, так как объект расположен вне города	17 км по Носовихинскому шоссе	1	2
60	50:15:0071201:1200	764,0	31	в пределах от 16 до 30 км от МКАД	не определялась, так как объект расположен вне города	17 км по Носовихинскому шоссе	1	2
61	50:15:0071201:1201	607,0	57	в пределах от 16 до 30 км от МКАД	не определялась, так как объект расположен вне города	17 км по Носовихинскому шоссе	1	2
62	50:15:0071201:1204	1 146,0	20	в пределах от 16 до 30 км от МКАД	не определялась, так как объект расположен вне города	17 км по Носовихинскому шоссе	1	1
63	50:15:0071201:1206	626,0	21	в пределах от 16 до 30 км от МКАД	не определялась, так как объект расположен вне города	17 км по Носовихинскому шоссе	1	1
64	50:15:0071201:1207	621,0	22	в пределах от 16 до 30 км от МКАД	не определялась, так как объект расположен вне города	17 км по Носовихинскому шоссе	1	1
65	50:15:0071201:1208	616,0	23	в пределах от 16 до 30 км от МКАД	не определялась, так как объект расположен вне города	17 км по Носовихинскому шоссе	1	1
66	50:15:0071201:1209	627,0	24	в пределах от 16 до 30 км от МКАД	не определялась, так как объект расположен вне города	17 км по Носовихинскому шоссе	1	1
67	50:15:0071201:1210	622,0	25	в пределах от 16 до 30 км от МКАД	не определялась, так как объект расположен вне города	17 км по Носовихинскому шоссе	1	1
68	50:15:0071201:1211	622,0	26	в пределах от 16 до 30 км от МКАД	не определялась, так как объект расположен вне города	17 км по Носовихинскому шоссе	1	1
69	50:15:0071201:1212	615,0	27	в пределах от 16 до 30 км от МКАД	не определялась, так как объект расположен вне города	17 км по Носовихинскому шоссе	1	1
70	50:15:0071201:1213	614,0	28	в пределах от 16 до 30 км от МКАД	не определялась, так как объект расположен вне города	17 км по Носовихинскому шоссе	1	1
71	50:15:0071201:1214	614,0	29	в пределах от 16 до 30 км от МКАД	не определялась, так как объект расположен вне города	17 км по Носовихинскому шоссе	1	1
72	50:15:0071201:1217	721,0	19	в пределах от 16 до 30 км от МКАД	не определялась, так как объект расположен вне города	17 км по Носовихинскому шоссе	1	1
73	50:15:0071201:1235	612,0	50	в пределах от 16 до 30 км от МКАД	не определялась, так как объект расположен вне города	17 км по Носовихинскому шоссе	1	2
74	50:15:0071201:1236	602,0	75	в пределах от 16 до 30 км от МКАД	не определялась, так как объект расположен вне города	17 км по Носовихинскому шоссе	1	2
75	50:15:0071201:1237	614,0	51	в пределах от 16 до 30 км от МКАД	не определялась, так как объект расположен вне города	17 км по Носовихинскому шоссе	1	2
76	50:15:0071201:1239	609,0	76	в пределах от 16 до 30 км от МКАД	не определялась, так как объект расположен вне города	17 км по Носовихинскому шоссе	1	2
77	50:15:0071201:1240	606,0	52	в пределах от 16 до 30 км от МКАД	не определялась, так как объект расположен вне города	17 км по Носовихинскому шоссе	1	2
78	50:15:0071201:1241	607,0	77	в пределах от 16 до 30 км от МКАД	не определялась, так как объект расположен вне города	17 км по Носовихинскому шоссе	1	2
79	50:15:0071201:1242	613,0	53	в пределах от 16 до 30 км от МКАД	не определялась, так как объект расположен вне города	17 км по Носовихинскому шоссе	1	2
80	50:15:0071201:1243	619,0	78	в пределах от 16 до 30 км от МКАД	не определялась, так как объект расположен вне города	17 км по Носовихинскому шоссе	1	2
81	50:15:0071201:1244	621,0	54	в пределах от 16 до 30 км от МКАД	не определялась, так как объект расположен вне города	17 км по Носовихинскому шоссе	1	2
82	50:15:0071201:1245	631,0	79	в пределах от 16 до 30 км от МКАД	не определялась, так как объект расположен вне города	17 км по Носовихинскому шоссе	1	2

№ п/п	Кадастровый номер	Площадь, кв. м	№ на схеме посёлка	Типовая территориальная зона в пределах региона	Типовая территориальная зона в пределах города	Удаление от МКАД	Группа по площади	Расположение внутри поселка (подгруппа по местоположению / назначению
83	50:15:0071201:1246	640,0	55	в пределах от 16 до 30 км от МКАД	не определялась, так как объект расположен вне города	17 км по Носовихинскому шоссе	1	2
84	50:15:0071201:1247	639,0	80	в пределах от 16 до 30 км от МКАД	не определялась, так как объект расположен вне города	17 км по Носовихинскому шоссе	1	2
85	50:15:0071201:1248	813,0	56	в пределах от 16 до 30 км от МКАД	не определялась, так как объект расположен вне города	17 км по Носовихинскому шоссе	1	2
86	50:15:0071201:1250	685,0	82	в пределах от 16 до 30 км от МКАД	не определялась, так как объект расположен вне города	17 км по Носовихинскому шоссе	1	2
87	50:15:0071201:1251	644,0	104	в пределах от 16 до 30 км от МКАД	не определялась, так как объект расположен вне города	17 км по Носовихинскому шоссе	1	2
88	50:15:0071201:1252	662,0	83	в пределах от 16 до 30 км от МКАД	не определялась, так как объект расположен вне города	17 км по Носовихинскому шоссе	1	2
89	50:15:0071201:1253	667,0	105	в пределах от 16 до 30 км от МКАД	не определялась, так как объект расположен вне города	17 км по Носовихинскому шоссе	1	2
90	50:15:0071201:1254	952,0	88	в пределах от 16 до 30 км от МКАД	не определялась, так как объект расположен вне города	17 км по Носовихинскому шоссе	1	2
91	50:15:0071201:1256	674,0	84	в пределах от 16 до 30 км от МКАД	не определялась, так как объект расположен вне города	17 км по Носовихинскому шоссе	1	2
92	50:15:0071201:1257	686,0	106	в пределах от 16 до 30 км от МКАД	не определялась, так как объект расположен вне города	17 км по Носовихинскому шоссе	1	2
93	50:15:0071201:1258	686,0	85	в пределах от 16 до 30 км от МКАД	не определялась, так как объект расположен вне города	17 км по Носовихинскому шоссе	1	2
94	50:15:0071201:1259	696,0	107	в пределах от 16 до 30 км от МКАД	не определялась, так как объект расположен вне города	17 км по Носовихинскому шоссе	1	2
95	50:15:0071201:1261	697,0	86	в пределах от 16 до 30 км от МКАД	не определялась, так как объект расположен вне города	17 км по Носовихинскому шоссе	1	2
96	50:15:0071201:1262	704,0	108	в пределах от 16 до 30 км от МКАД	не определялась, так как объект расположен вне города	17 км по Носовихинскому шоссе	1	2
97	50:15:0071201:1263	778,0	87	в пределах от 16 до 30 км от МКАД	не определялась, так как объект расположен вне города	17 км по Носовихинскому шоссе	1	2
98	50:15:0071201:1265	706,0	111	в пределах от 16 до 30 км от МКАД	не определялась, так как объект расположен вне города	17 км по Носовихинскому шоссе	1	2
99	50:15:0071201:1267	647,0	112	в пределах от 16 до 30 км от МКАД	не определялась, так как объект расположен вне города	17 км по Носовихинскому шоссе	1	2
100	50:15:0071201:1269	650,0	113	в пределах от 16 до 30 км от МКАД	не определялась, так как объект расположен вне города	17 км по Носовихинскому шоссе	1	2
101	50:15:0071201:1270	662,0	133	в пределах от 16 до 30 км от МКАД	не определялась, так как объект расположен вне города	17 км по Носовихинскому шоссе	1	2
102	50:15:0071201:1272	662,0	114	в пределах от 16 до 30 км от МКАД	не определялась, так как объект расположен вне города	17 км по Носовихинскому шоссе	1	2
103	50:15:0071201:1273	670,0	134	в пределах от 16 до 30 км от МКАД	не определялась, так как объект расположен вне города	17 км по Носовихинскому шоссе	1	2
104	50:15:0071201:1274	674,0	115	в пределах от 16 до 30 км от МКАД	не определялась, так как объект расположен вне города	17 км по Носовихинскому шоссе	1	2
105	50:15:0071201:1276	685,0	116	в пределах от 16 до 30 км от МКАД	не определялась, так как объект расположен вне города	17 км по Носовихинскому шоссе	1	2
106	50:15:0071201:1278	790,0	117	в пределах от 16 до 30 км от МКАД	не определялась, так как объект расположен вне города	17 км по Носовихинскому шоссе	1	1
107	50:15:0071201:1279	789,0	137	в пределах от 16 до 30 км от МКАД	не определялась, так как объект расположен вне города	17 км по Носовихинскому шоссе	1	2
108	50:15:0071201:1280	873,0	138	в пределах от 16 до 30 км от МКАД	не определялась, так как объект расположен вне города	17 км по Носовихинскому шоссе	1	2
109	50:15:0071201:1281	682,0	158	в пределах от 16 до 30 км от МКАД	не определялась, так как объект расположен вне города	17 км по Носовихинскому шоссе	1	2
110	50:15:0071201:1296	770,0	145	в пределах от 16 до 30 км от МКАД	не определялась, так как объект расположен вне города	17 км по Носовихинскому шоссе	1	2

№ п/п	Кадастровый номер	Площадь, кв. м	№ на схеме посёлка	Типовая территориальная зона в пределах региона	Типовая территориальная зона в пределах города	Удаление от МКАД	Группа по площади	Расположение внутри поселка (подгруппа по местоположению / назначению
111	50:15:0071201:1306	733,0	207	в пределах от 16 до 30 км от МКАД	не определялась, так как объект расположен вне города	17 км по Носовихинскому шоссе	1	2
112	50:15:0071201:1308	717,0	208	в пределах от 16 до 30 км от МКАД	не определялась, так как объект расположен вне города	17 км по Носовихинскому шоссе	1	2
113	50:15:0071201:1310	715,0	209	в пределах от 16 до 30 км от МКАД	не определялась, так как объект расположен вне города	17 км по Носовихинскому шоссе	1	2
114	50:15:0071201:1312	713,0	210	в пределах от 16 до 30 км от МКАД	не определялась, так как объект расположен вне города	17 км по Носовихинскому шоссе	1	2
115	50:15:0071201:1314	751,0	211	в пределах от 16 до 30 км от МКАД	не определялась, так как объект расположен вне города	17 км по Носовихинскому шоссе	1	2
116	50:15:0071201:1347	640,0	40	в пределах от 16 до 30 км от МКАД	не определялась, так как объект расположен вне города	17 км по Носовихинскому шоссе	1	1
117	50:15:0071201:1348	623,0	41	в пределах от 16 до 30 км от МКАД	не определялась, так как объект расположен вне города	17 км по Носовихинскому шоссе	1	1
118	50:15:0071201:1350	635,0	42	в пределах от 16 до 30 км от МКАД	не определялась, так как объект расположен вне города	17 км по Носовихинскому шоссе	1	1
119	50:15:0071201:1351	647,0	43	в пределах от 16 до 30 км от МКАД	не определялась, так как объект расположен вне города	17 км по Носовихинскому шоссе	1	1
120	50:15:0071201:1352	660,0	44	в пределах от 16 до 30 км от МКАД	не определялась, так как объект расположен вне города	17 км по Носовихинскому шоссе	1	1
121	50:15:0071201:1353	671,0	45	в пределах от 16 до 30 км от МКАД	не определялась, так как объект расположен вне города	17 км по Носовихинскому шоссе	1	1
122	50:15:0071201:1354	670,0	46	в пределах от 16 до 30 км от МКАД	не определялась, так как объект расположен вне города	17 км по Носовихинскому шоссе	1	1
123	50:15:0071201:1355	669,0	47	в пределах от 16 до 30 км от МКАД	не определялась, так как объект расположен вне города	17 км по Носовихинскому шоссе	1	1
124	50:15:0071201:1356	854,0	48	в пределах от 16 до 30 км от МКАД	не определялась, так как объект расположен вне города	17 км по Носовихинскому шоссе	1	1
125	50:15:0071201:1365	690,0	239	в пределах от 16 до 30 км от МКАД	не определялась, так как объект расположен вне города	17 км по Носовихинскому шоссе	1	1
126	50:15:0071201:1368	3 603,0	на схеме номера нет	в пределах от 16 до 30 км от МКАД	не определялась, так как объект расположен вне города	17 км по Носовихинскому шоссе	3	1
127	50:15:0071201:1369	2 004,0	278	в пределах от 16 до 30 км от МКАД	не определялась, так как объект расположен вне города	17 км по Носовихинскому шоссе	2	1
128	50:15:0071201:1370	1 939,0	279	в пределах от 16 до 30 км от МКАД	не определялась, так как объект расположен вне города	17 км по Носовихинскому шоссе	2	1
129	50:15:0071201:1372	1 961,0	280	в пределах от 16 до 30 км от МКАД	не определялась, так как объект расположен вне города	17 км по Носовихинскому шоссе	2	1
130	50:15:0071201:1373	1 915,0	281	в пределах от 16 до 30 км от МКАД	не определялась, так как объект расположен вне города	17 км по Носовихинскому шоссе	2	1
131	50:15:0071201:1374	1 826,0	282	в пределах от 16 до 30 км от МКАД	не определялась, так как объект расположен вне города	17 км по Носовихинскому шоссе	2	1
132	50:15:0071201:1375	1 953,0	288	в пределах от 16 до 30 км от МКАД	не определялась, так как объект расположен вне города	17 км по Носовихинскому шоссе	2	1
133	50:15:0071201:1376	1 970,0	289	в пределах от 16 до 30 км от МКАД	не определялась, так как объект расположен вне города	17 км по Носовихинскому шоссе	2	1
134	50:15:0071201:1377	2 014,0	290	в пределах от 16 до 30 км от МКАД	не определялась, так как объект расположен вне города	17 км по Носовихинскому шоссе	2	1
135	50:15:0071201:1378	2 421,0	291	в пределах от 16 до 30 км от МКАД	не определялась, так как объект расположен вне города	17 км по Носовихинскому шоссе	2	1
136	50:15:0071201:1379	622,0	81	в пределах от 16 до 30 км от МКАД	не определялась, так как объект расположен вне города	17 км по Носовихинскому шоссе	1	2
137	50:15:0000000:155780	680,0	203	в пределах от 16 до 30 км от МКАД	не определялась, так как объект расположен вне города	17 км по Носовихинскому шоссе	1	2
138	50:15:0071201:1382	738,0	204	в пределах от 16 до 30 км от МКАД	не определялась, так как объект расположен вне города	17 км по Носовихинскому шоссе	1	2

№ п/п	Кадастровый номер	Площадь, кв. м	№ на схеме посёлка	Типовая территориальная зона в пределах региона	Типовая территориальная зона в пределах города	Удаление от МКАД	Группа по площади	Расположение внутри поселка (подгруппа по местоположению / назначению
139	50:15:0071201:1383	743,0	205	в пределах от 16 до 30 км от МКАД	не определялась, так как объект расположен вне города	17 км по Носовихинскому шоссе	1	2
140	50:15:0071201:1384	760,0	206	в пределах от 16 до 30 км от МКАД	не определялась, так как объект расположен вне города	17 км по Носовихинскому шоссе	1	2
141	50:15:0071201:1399	3 191,0	на схеме номера нет	в пределах от 16 до 30 км от МКАД	не определялась, так как объект расположен вне города	17 км по Носовихинскому шоссе	3	2
142	50:15:0071201:1400	778,0	на схеме номера нет	в пределах от 16 до 30 км от МКАД	не определялась, так как объект расположен вне города	17 км по Носовихинскому шоссе	1	2
143	50:15:0071201:1402	659,0	на схеме номера нет	в пределах от 16 до 30 км от МКАД	не определялась, так как объект расположен вне города	17 км по Носовихинскому шоссе	1	4
144	50:15:0071201:1405	4 546,0	на схеме номера нет	в пределах от 16 до 30 км от МКАД	не определялась, так как объект расположен вне города	17 км по Носовихинскому шоссе	3	2
145	50:15:0071201:1407	5 804,0	на схеме номера нет	в пределах от 16 до 30 км от МКАД	не определялась, так как объект расположен вне города	17 км по Носовихинскому шоссе	3	2
146	50:15:0071201:1408	2 324,0	на схеме номера нет	в пределах от 16 до 30 км от МКАД	не определялась, так как объект расположен вне города	17 км по Носовихинскому шоссе	2	2
147	50:15:0071201:1406	54 176,0	на схеме номера нет	в пределах от 16 до 30 км от МКАД	не определялась, так как объект расположен вне города	17 км по Носовихинскому шоссе	5	1

Подтверждение информации об удалении поселка от МКАД

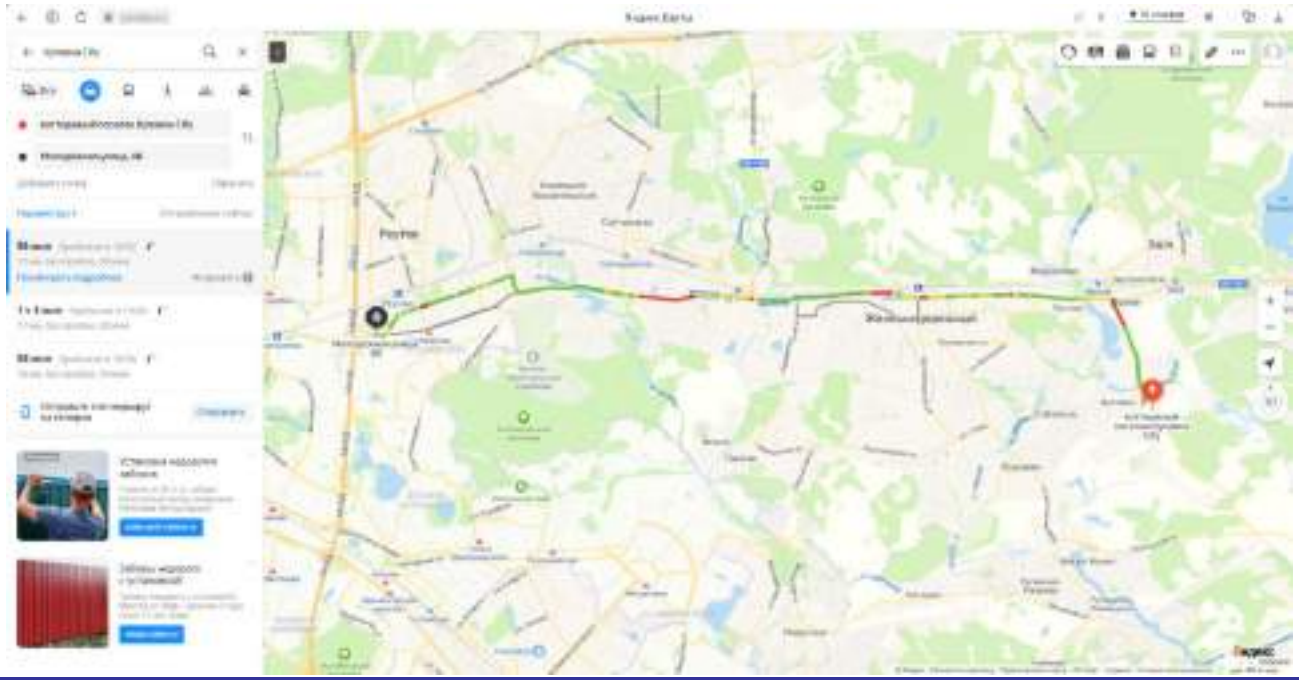

Источник: 1. Анализ Оценщиком документов, представленных в табл. 3.

2. «Справочник оценщика недвижимости - 2020. Земельные участки. Часть 1. Территориальные характеристики и корректирующие коэффициенты на локальное местоположение. Полная версия. Под редакцией Лейфера Л.А.», Нижний Новгород, 2020 год.

3. https://maps.yandex.ru/

3. Физические характеристики, в части свойств земельных участков и иных характеристик.

При проведении настоящей оценки учитывались следующие физические характеристики объекта (объектов) оценки:

- площадь;
- наличие коммуникаций;
- рельеф объекта;
- форма объекта.

Физические характеристики объекта (объектов) оценки представлены в табл. 9.

Таблица 9.

Физические характеристики объекта (объектов) оценки

№ п/п	Кадастровый номер	Площадь, кв. м (согласно Выписке из ЕГОРН	Наличие коммуникаций и улучшений	Рельеф объекта	Форма объекта	Примечание
1	50:15:0071201:1514	1 699,0 +/- 14	коммуникации: электричество и газификация – оплачиваются отдельно; улучшения – дороги, ограждение фасадное и внешнее, детские и спортивные площадки - оплачиваются отдельно	ровный	представлена ниже на схеме поселка и в Выписке из ЕГРН	дорожная инфраструктура поселка (въездная группа (КПП) поселка)
2	50:15:0071201:1515	1 310,0 +/- 13	коммуникации: электричество и газификация – оплачиваются отдельно; улучшения – дороги, ограждение фасадное и внешнее, детские и спортивные площадки - оплачиваются отдельно	ровный	представлена ниже на схеме поселка и в Выписке из ЕГРН	
3	50:15:0071201:1182	4 396,0 +/- 23	коммуникации: электричество и газификация – оплачиваются отдельно; улучшения – дороги, ограждение фасадное и внешнее, детские и спортивные площадки - оплачиваются отдельно	ровный	представлена ниже на схеме поселка и в Выписке из ЕГРН	
4	50:15:0071201:1293	6 792,0 +/- 29	коммуникации: электричество и газификация – оплачиваются отдельно; улучшения – дороги, ограждение фасадное и внешнее, детские и спортивные площадки - оплачиваются отдельно	ровный	представлена ниже на схеме поселка и в Выписке из ЕГРН	
5	50:15:0071201:1403	1 718,0 +/- 15	коммуникации: электричество и газификация – оплачиваются отдельно; улучшения – дороги, ограждение фасадное и внешнее, детские и спортивные площадки - оплачиваются отдельно	ровный	представлена ниже на схеме поселка и в Выписке из ЕГРН	
6	50:15:0071201:1451	857,0 +/- 10	коммуникации: электричество и газификация – оплачиваются отдельно; улучшения – дороги, ограждение фасадное и внешнее, детские и спортивные площадки - оплачиваются отдельно	ровный	представлена ниже на схеме поселка и в Выписке из ЕГРН	
7	50:15:0071201:1183	614,0 +/- 9	коммуникации: электричество и газификация – оплачиваются отдельно; улучшения – дороги, ограждение фасадное и внешнее, детские и спортивные площадки - оплачиваются отдельно	ровный	представлена ниже на схеме поселка и в Выписке из ЕГРН	
8	50:15:0071201:1227	666,0 +/- 9	коммуникации: электричество и газификация – оплачиваются отдельно; улучшения – дороги, ограждение фасадное и внешнее, детские и спортивные площадки - оплачиваются отдельно	ровный	представлена ниже на схеме поселка и в Выписке из ЕГРН	
9	50:15:0071201:1238	637,0 +/- 9	коммуникации: электричество и газификация – оплачиваются отдельно; улучшения – дороги, ограждение фасадное и внешнее, детские и спортивные площадки - оплачиваются отдельно	ровный	представлена ниже на схеме поселка и в Выписке из ЕГРН	
10	50:15:0071201:1260	750,0 +/- 10	коммуникации: электричество и газификация – оплачиваются отдельно; улучшения – дороги, ограждение фасадное и внешнее, детские и спортивные площадки - оплачиваются отдельно	ровный	представлена ниже на схеме поселка и в Выписке из ЕГРН	
11	50:15:0071201:1349	631,0 +/- 9	коммуникации: электричество и газификация – оплачиваются отдельно; улучшения – дороги, ограждение фасадное и внешнее, детские и спортивные площадки - оплачиваются отдельно	ровный	представлена ниже на схеме поселка и в Выписке из ЕГРН	
12	50:15:0071201:1360	621,0 +/- 9	коммуникации: электричество и газификация – оплачиваются отдельно; улучшения – дороги, ограждение фасадное и внешнее, детские и спортивные площадки - оплачиваются отдельно	ровный	представлена ниже на схеме поселка и в Выписке из ЕГРН	
13	50:15:0071201:1371	832,0 +/- 10	коммуникации: электричество и газификация – оплачиваются отдельно; улучшения – дороги, ограждение фасадное и внешнее, детские и спортивные площадки - оплачиваются отдельно	ровный	представлена ниже на схеме поселка и в Выписке из ЕГРН	
14	50:15:0071201:1392	854,0 +/- 10	коммуникации: электричество и газификация – оплачиваются отдельно; улучшения – дороги, ограждение фасадное и внешнее, детские и спортивные площадки - оплачиваются отдельно	ровный	представлена ниже на схеме поселка и в Выписке из ЕГРН	
15	50:15:0071201:1409	713,0 +/- 9	коммуникации: электричество и газификация – оплачиваются отдельно; улучшения – дороги, ограждение фасадное и внешнее, детские и спортивные площадки - оплачиваются отдельно	ровный	представлена ниже на схеме поселка и в Выписке из ЕГРН	

№ п/п	Кадастровый номер	Площадь, кв. м (согласно Выписке из ЕГОРН	Наличие коммуникаций и улучшений	Рельеф объекта	Форма объекта	Примечание
16	50:15:0071201:1410	724,0 +/- 9	коммуникации: электричество и газификация – оплачиваются отдельно; улучшения – дороги, ограждение фасадное и внешнее, детские и спортивные площадки - оплачиваются отдельно	ровный	представлена ниже на схеме поселка и в Выписке из ЕГРН	
17	50:15:0071201:1411	711,0 +/- 9	коммуникации: электричество и газификация – оплачиваются отдельно; улучшения – дороги, ограждение фасадное и внешнее, детские и спортивные площадки - оплачиваются отдельно	ровный	представлена ниже на схеме поселка и в Выписке из ЕГРН	
18	50:15:0071201:1413	718,0 +/- 9	коммуникации: электричество и газификация – оплачиваются отдельно; улучшения – дороги, ограждение фасадное и внешнее, детские и спортивные площадки - оплачиваются отдельно	ровный	представлена ниже на схеме поселка и в Выписке из ЕГРН	
19	50:15:0071201:1415	764,0 +/- 10	коммуникации: электричество и газификация – оплачиваются отдельно; улучшения – дороги, ограждение фасадное и внешнее, детские и спортивные площадки - оплачиваются отдельно	ровный	представлена ниже на схеме поселка и в Выписке из ЕГРН	
20	50:15:0071201:1423	600,0 +/- 9	коммуникации: электричество и газификация – оплачиваются отдельно; улучшения – дороги, ограждение фасадное и внешнее, детские и спортивные площадки - оплачиваются отдельно	ровный	представлена ниже на схеме поселка и в Выписке из ЕГРН	
21	50:15:0071201:1426	653,0 +/- 9	коммуникации: электричество и газификация – оплачиваются отдельно; улучшения – дороги, ограждение фасадное и внешнее, детские и спортивные площадки - оплачиваются отдельно	ровный	представлена ниже на схеме поселка и в Выписке из ЕГРН	
22	50:15:0071201:1436	664,0 +/- 9	коммуникации: электричество и газификация – оплачиваются отдельно; улучшения – дороги, ограждение фасадное и внешнее, детские и спортивные площадки - оплачиваются отдельно	ровный	представлена ниже на схеме поселка и в Выписке из ЕГРН	
23	50:15:0071201:1437	706,0 +/- 9	коммуникации: электричество и газификация – оплачиваются отдельно; улучшения – дороги, ограждение фасадное и внешнее, детские и спортивные площадки - оплачиваются отдельно	ровный	представлена ниже на схеме поселка и в Выписке из ЕГРН	
24	50:15:0071201:1444	684,0 +/- 9	коммуникации: электричество и газификация – оплачиваются отдельно; улучшения – дороги, ограждение фасадное и внешнее, детские и спортивные площадки - оплачиваются отдельно	ровный	представлена ниже на схеме поселка и в Выписке из ЕГРН	
25	50:15:0071201:1445	702,0 +/- 9	коммуникации: электричество и газификация – оплачиваются отдельно; улучшения – дороги, ограждение фасадное и внешнее, детские и спортивные площадки - оплачиваются отдельно	ровный	представлена ниже на схеме поселка и в Выписке из ЕГРН	
26	50:15:0071201:1446	684,0 +/- 9	коммуникации: электричество и газификация – оплачиваются отдельно; улучшения – дороги, ограждение фасадное и внешнее, детские и спортивные площадки - оплачиваются отдельно	ровный	представлена ниже на схеме поселка и в Выписке из ЕГРН	
27	50:15:0071201:1447	698,0 +/- 9	коммуникации: электричество и газификация – оплачиваются отдельно; улучшения – дороги, ограждение фасадное и внешнее, детские и спортивные площадки - оплачиваются отдельно	ровный	представлена ниже на схеме поселка и в Выписке из ЕГРН	
28	50:15:0071201:1448	749,0 +/- 10	коммуникации: электричество и газификация – оплачиваются отдельно; улучшения – дороги, ограждение фасадное и внешнее, детские и спортивные площадки - оплачиваются отдельно	ровный	представлена ниже на схеме поселка и в Выписке из ЕГРН	
29	50:15:0071201:1449	674,0 +/- 9	коммуникации: электричество и газификация – оплачиваются отдельно; улучшения – дороги, ограждение фасадное и внешнее, детские и спортивные площадки - оплачиваются отдельно	ровный	представлена ниже на схеме поселка и в Выписке из ЕГРН	
30	50:15:0071201:1450	748,0 +/- 10	коммуникации: электричество и газификация – оплачиваются отдельно; улучшения – дороги, ограждение фасадное и внешнее, детские и спортивные площадки - оплачиваются отдельно	ровный	представлена ниже на схеме поселка и в Выписке из ЕГРН	

№ п/п	Кадастровый номер	Площадь, кв. м (согласно Выписке из ЕГОРН	Наличие коммуникаций и улучшений	Рельеф объекта	Форма объекта	Примечание
31	50:15:0071201:1452	636,0 +/- 9	коммуникации: электричество и газификация – оплачиваются отдельно; улучшения – дороги, ограждение фасадное и внешнее, детские и спортивные площадки - оплачиваются отдельно	ровный	представлена ниже на схеме поселка и в Выписке из ЕГРН	
32	50:15:0071201:1453	610,0 +/- 9	коммуникации: электричество и газификация – оплачиваются отдельно; улучшения – дороги, ограждение фасадное и внешнее, детские и спортивные площадки - оплачиваются отдельно	ровный	представлена ниже на схеме поселка и в Выписке из ЕГРН	
33	50:15:0071201:1454	606,0 +/- 9	коммуникации: электричество и газификация – оплачиваются отдельно; улучшения – дороги, ограждение фасадное и внешнее, детские и спортивные площадки - оплачиваются отдельно	ровный	представлена ниже на схеме поселка и в Выписке из ЕГРН	
34	50:15:0071201:1464	766,0 +/- 10	коммуникации: электричество и газификация – оплачиваются отдельно; улучшения – дороги, ограждение фасадное и внешнее, детские и спортивные площадки - оплачиваются отдельно	ровный	представлена ниже на схеме поселка и в Выписке из ЕГРН	
35	50:15:0071201:1465	653,0 +/- 9	коммуникации: электричество и газификация – оплачиваются отдельно; улучшения – дороги, ограждение фасадное и внешнее, детские и спортивные площадки - оплачиваются отдельно	ровный	представлена ниже на схеме поселка и в Выписке из ЕГРН	
36	50:15:0071201:1467	608,0 +/- 9	коммуникации: электричество и газификация – оплачиваются отдельно; улучшения – дороги, ограждение фасадное и внешнее, детские и спортивные площадки - оплачиваются отдельно	ровный	представлена ниже на схеме поселка и в Выписке из ЕГРН	
37	50:15:0071201:1468	617,0 +/- 9	коммуникации: электричество и газификация – оплачиваются отдельно; улучшения – дороги, ограждение фасадное и внешнее, детские и спортивные площадки - оплачиваются отдельно	ровный	представлена ниже на схеме поселка и в Выписке из ЕГРН	
38	50:15:0071201:1469	620,0 +/- 9	коммуникации: электричество и газификация – оплачиваются отдельно; улучшения – дороги, ограждение фасадное и внешнее, детские и спортивные площадки - оплачиваются отдельно	ровный	представлена ниже на схеме поселка и в Выписке из ЕГРН	
39	50:15:0071201:1470	609,0 +/- 9	коммуникации: электричество и газификация – оплачиваются отдельно; улучшения – дороги, ограждение фасадное и внешнее, детские и спортивные площадки - оплачиваются отдельно	ровный	представлена ниже на схеме поселка и в Выписке из ЕГРН	
40	50:15:0071201:1477	608,0 +/- 9	коммуникации: электричество и газификация – оплачиваются отдельно; улучшения – дороги, ограждение фасадное и внешнее, детские и спортивные площадки - оплачиваются отдельно	ровный	представлена ниже на схеме поселка и в Выписке из ЕГРН	
41	50:15:0071201:1479	603,0 +/- 9	коммуникации: электричество и газификация – оплачиваются отдельно; улучшения – дороги, ограждение фасадное и внешнее, детские и спортивные площадки - оплачиваются отдельно	ровный	представлена ниже на схеме поселка и в Выписке из ЕГРН	
42	50:15:0071201:1480	606,0 +/- 9	коммуникации: электричество и газификация – оплачиваются отдельно; улучшения – дороги, ограждение фасадное и внешнее, детские и спортивные площадки - оплачиваются отдельно	ровный	представлена ниже на схеме поселка и в Выписке из ЕГРН	
43	50:15:0071201:1482	609,0 +/- 9	коммуникации: электричество и газификация – оплачиваются отдельно; улучшения – дороги, ограждение фасадное и внешнее, детские и спортивные площадки - оплачиваются отдельно	ровный	представлена ниже на схеме поселка и в Выписке из ЕГРН	
44	50:15:0071201:1483	705,0 +/- 9	коммуникации: электричество и газификация – оплачиваются отдельно; улучшения – дороги, ограждение фасадное и внешнее, детские и спортивные площадки - оплачиваются отдельно	ровный	представлена ниже на схеме поселка и в Выписке из ЕГРН	
45	50:15:0071201:1184	607,0 +/- 9	коммуникации: электричество и газификация – оплачиваются отдельно; улучшения – дороги, ограждение фасадное и внешнее, детские и спортивные площадки - оплачиваются отдельно	ровный	представлена ниже на схеме поселка и в Выписке из ЕГРН	

№ п/п	Кадастровый номер	Площадь, кв. м (согласно Выписке из ЕГОРН	Наличие коммуникаций и улучшений	Рельеф объекта	Форма объекта	Примечание
46	50:15:0071201:1185	607,0 +/- 9	коммуникации: электричество и газификация – оплачиваются отдельно; улучшения – дороги, ограждение фасадное и внешнее, детские и спортивные площадки - оплачиваются отдельно	ровный	представлена ниже на схеме поселка и в Выписке из ЕГРН	
47	50:15:0071201:1186	603,0 +/- 9	коммуникации: электричество и газификация – оплачиваются отдельно; улучшения – дороги, ограждение фасадное и внешнее, детские и спортивные площадки - оплачиваются отдельно	ровный	представлена ниже на схеме поселка и в Выписке из ЕГРН	
48	50:15:0071201:1187	614,0 +/- 9	коммуникации: электричество и газификация – оплачиваются отдельно; улучшения – дороги, ограждение фасадное и внешнее, детские и спортивные площадки - оплачиваются отдельно	ровный	представлена ниже на схеме поселка и в Выписке из ЕГРН	
49	50:15:0071201:1188	611,0 +/- 9	коммуникации: электричество и газификация – оплачиваются отдельно; улучшения – дороги, ограждение фасадное и внешнее, детские и спортивные площадки - оплачиваются отдельно	ровный	представлена ниже на схеме поселка и в Выписке из ЕГРН	
50	50:15:0071201:1189	627,0 +/- 9	коммуникации: электричество и газификация – оплачиваются отдельно; улучшения – дороги, ограждение фасадное и внешнее, детские и спортивные площадки - оплачиваются отдельно	ровный	представлена ниже на схеме поселка и в Выписке из ЕГРН	
51	50:15:0071201:1190	625,0 +/- 9	коммуникации: электричество и газификация – оплачиваются отдельно; улучшения – дороги, ограждение фасадное и внешнее, детские и спортивные площадки - оплачиваются отдельно	ровный	представлена ниже на схеме поселка и в Выписке из ЕГРН	
52	50:15:0071201:1191	638,0 +/- 9	коммуникации: электричество и газификация – оплачиваются отдельно; улучшения – дороги, ограждение фасадное и внешнее, детские и спортивные площадки - оплачиваются отдельно	ровный	представлена ниже на схеме поселка и в Выписке из ЕГРН	
53	50:15:0071201:1192	638,0 +/- 9	коммуникации: электричество и газификация – оплачиваются отдельно; улучшения – дороги, ограждение фасадное и внешнее, детские и спортивные площадки - оплачиваются отдельно	ровный	представлена ниже на схеме поселка и в Выписке из ЕГРН	
54	50:15:0071201:1193	648,0 +/- 9	коммуникации: электричество и газификация – оплачиваются отдельно; улучшения – дороги, ограждение фасадное и внешнее, детские и спортивные площадки - оплачиваются отдельно	ровный	представлена ниже на схеме поселка и в Выписке из ЕГРН	
55	50:15:0071201:1195	650,0 +/- 9	коммуникации: электричество и газификация – оплачиваются отдельно; улучшения – дороги, ограждение фасадное и внешнее, детские и спортивные площадки - оплачиваются отдельно	ровный	представлена ниже на схеме поселка и в Выписке из ЕГРН	
56	50:15:0071201:1196	640,0 +/- 9	коммуникации: электричество и газификация – оплачиваются отдельно; улучшения – дороги, ограждение фасадное и внешнее, детские и спортивные площадки - оплачиваются отдельно	ровный	представлена ниже на схеме поселка и в Выписке из ЕГРН	
57	50:15:0071201:1197	644,0 +/- 9	коммуникации: электричество и газификация – оплачиваются отдельно; улучшения – дороги, ограждение фасадное и внешнее, детские и спортивные площадки - оплачиваются отдельно	ровный	представлена ниже на схеме поселка и в Выписке из ЕГРН	
58	50:15:0071201:1198	648,0 +/- 9	коммуникации: электричество и газификация – оплачиваются отдельно; улучшения – дороги, ограждение фасадное и внешнее, детские и спортивные площадки - оплачиваются отдельно	ровный	представлена ниже на схеме поселка и в Выписке из ЕГРН	
59	50:15:0071201:1199	652,0 +/- 9	коммуникации: электричество и газификация – оплачиваются отдельно; улучшения – дороги, ограждение фасадное и внешнее, детские и спортивные площадки - оплачиваются отдельно	ровный	представлена ниже на схеме поселка и в Выписке из ЕГРН	
60	50:15:0071201:1200	764,0 +/- 10	коммуникации: электричество и газификация – оплачиваются отдельно; улучшения – дороги, ограждение фасадное и внешнее, детские и спортивные площадки - оплачиваются отдельно	ровный	представлена ниже на схеме поселка и в Выписке из ЕГРН	

№ п/п	Кадастровый номер	Площадь, кв. м (согласно Выписке из ЕГОРН	Наличие коммуникаций и улучшений	Рельеф объекта	Форма объекта	Примечание
61	50:15:0071201:1201	607,0 +/- 9	коммуникации: электричество и газификация – оплачиваются отдельно; улучшения – дороги, ограждение фасадное и внешнее, детские и спортивные площадки - оплачиваются отдельно	ровный	представлена ниже на схеме поселка и в Выписке из ЕГРН	
62	50:15:0071201:1204	1 146,0 +/- 12	коммуникации: электричество и газификация – оплачиваются отдельно; улучшения – дороги, ограждение фасадное и внешнее, детские и спортивные площадки - оплачиваются отдельно	ровный	представлена ниже на схеме поселка и в Выписке из ЕГРН	
63	50:15:0071201:1206	626,0 +/- 9	коммуникации: электричество и газификация – оплачиваются отдельно; улучшения – дороги, ограждение фасадное и внешнее, детские и спортивные площадки - оплачиваются отдельно	ровный	представлена ниже на схеме поселка и в Выписке из ЕГРН	
64	50:15:0071201:1207	621,0 +/- 9	коммуникации: электричество и газификация – оплачиваются отдельно; улучшения – дороги, ограждение фасадное и внешнее, детские и спортивные площадки - оплачиваются отдельно	ровный	представлена ниже на схеме поселка и в Выписке из ЕГРН	
65	50:15:0071201:1208	616,0 +/- 9	коммуникации: электричество и газификация – оплачиваются отдельно; улучшения – дороги, ограждение фасадное и внешнее, детские и спортивные площадки - оплачиваются отдельно	ровный	представлена ниже на схеме поселка и в Выписке из ЕГРН	
66	50:15:0071201:1209	627,0 +/- 9	коммуникации: электричество и газификация – оплачиваются отдельно; улучшения – дороги, ограждение фасадное и внешнее, детские и спортивные площадки - оплачиваются отдельно	ровный	представлена ниже на схеме поселка и в Выписке из ЕГРН	
67	50:15:0071201:1210	622,0 +/- 9	коммуникации: электричество и газификация – оплачиваются отдельно; улучшения – дороги, ограждение фасадное и внешнее, детские и спортивные площадки - оплачиваются отдельно	ровный	представлена ниже на схеме поселка и в Выписке из ЕГРН	
68	50:15:0071201:1211	622,0 +/- 9	коммуникации: электричество и газификация – оплачиваются отдельно; улучшения – дороги, ограждение фасадное и внешнее, детские и спортивные площадки - оплачиваются отдельно	ровный	представлена ниже на схеме поселка и в Выписке из ЕГРН	
69	50:15:0071201:1212	615,0 +/- 9	коммуникации: электричество и газификация – оплачиваются отдельно; улучшения – дороги, ограждение фасадное и внешнее, детские и спортивные площадки - оплачиваются отдельно	ровный	представлена ниже на схеме поселка и в Выписке из ЕГРН	
70	50:15:0071201:1213	614,0 +/- 9	коммуникации: электричество и газификация – оплачиваются отдельно; улучшения – дороги, ограждение фасадное и внешнее, детские и спортивные площадки - оплачиваются отдельно	ровный	представлена ниже на схеме поселка и в Выписке из ЕГРН	
71	50:15:0071201:1214	614,0 +/- 9	коммуникации: электричество и газификация – оплачиваются отдельно; улучшения – дороги, ограждение фасадное и внешнее, детские и спортивные площадки - оплачиваются отдельно	ровный	представлена ниже на схеме поселка и в Выписке из ЕГРН	
72	50:15:0071201:1217	721,0 +/- 9	коммуникации: электричество и газификация – оплачиваются отдельно; улучшения – дороги, ограждение фасадное и внешнее, детские и спортивные площадки - оплачиваются отдельно	ровный	представлена ниже на схеме поселка и в Выписке из ЕГРН	
73	50:15:0071201:1235	612,0 +/- 9	коммуникации: электричество и газификация – оплачиваются отдельно; улучшения – дороги, ограждение фасадное и внешнее, детские и спортивные площадки - оплачиваются отдельно	ровный	представлена ниже на схеме поселка и в Выписке из ЕГРН	
74	50:15:0071201:1236	602,0 +/- 9	коммуникации: электричество и газификация – оплачиваются отдельно; улучшения – дороги, ограждение фасадное и внешнее, детские и спортивные площадки - оплачиваются отдельно	ровный	представлена ниже на схеме поселка и в Выписке из ЕГРН	
75	50:15:0071201:1237	614,0 +/- 9	коммуникации: электричество и газификация – оплачиваются отдельно; улучшения – дороги, ограждение фасадное и внешнее, детские и спортивные площадки - оплачиваются отдельно	ровный	представлена ниже на схеме поселка и в Выписке из ЕГРН	

№ п/п	Кадастровый номер	Площадь, кв. м (согласно Выписке из ЕГОРН	Наличие коммуникаций и улучшений	Рельеф объекта	Форма объекта	Примечание
76	50:15:0071201:1239	609,0 +/- 9	коммуникации: электричество и газификация – оплачиваются отдельно; улучшения – дороги, ограждение фасадное и внешнее, детские и спортивные площадки - оплачиваются отдельно	ровный	представлена ниже на схеме поселка и в Выписке из ЕГРН	
77	50:15:0071201:1240	606,0 +/- 9	коммуникации: электричество и газификация – оплачиваются отдельно; улучшения – дороги, ограждение фасадное и внешнее, детские и спортивные площадки - оплачиваются отдельно	ровный	представлена ниже на схеме поселка и в Выписке из ЕГРН	
78	50:15:0071201:1241	607,0 +/- 9	коммуникации: электричество и газификация – оплачиваются отдельно; улучшения – дороги, ограждение фасадное и внешнее, детские и спортивные площадки - оплачиваются отдельно	ровный	представлена ниже на схеме поселка и в Выписке из ЕГРН	
79	50:15:0071201:1242	613,0 +/- 9	коммуникации: электричество и газификация – оплачиваются отдельно; улучшения – дороги, ограждение фасадное и внешнее, детские и спортивные площадки - оплачиваются отдельно	ровный	представлена ниже на схеме поселка и в Выписке из ЕГРН	
80	50:15:0071201:1243	619,0 +/- 9	коммуникации: электричество и газификация – оплачиваются отдельно; улучшения – дороги, ограждение фасадное и внешнее, детские и спортивные площадки - оплачиваются отдельно	ровный	представлена ниже на схеме поселка и в Выписке из ЕГРН	
81	50:15:0071201:1244	621,0 +/- 9	коммуникации: электричество и газификация – оплачиваются отдельно; улучшения – дороги, ограждение фасадное и внешнее, детские и спортивные площадки - оплачиваются отдельно	ровный	представлена ниже на схеме поселка и в Выписке из ЕГРН	
82	50:15:0071201:1245	631,0 +/- 9	коммуникации: электричество и газификация – оплачиваются отдельно; улучшения – дороги, ограждение фасадное и внешнее, детские и спортивные площадки - оплачиваются отдельно	ровный	представлена ниже на схеме поселка и в Выписке из ЕГРН	
83	50:15:0071201:1246	640,0 +/- 9	коммуникации: электричество и газификация – оплачиваются отдельно; улучшения – дороги, ограждение фасадное и внешнее, детские и спортивные площадки - оплачиваются отдельно	ровный	представлена ниже на схеме поселка и в Выписке из ЕГРН	
84	50:15:0071201:1247	639,0 +/- 9	коммуникации: электричество и газификация – оплачиваются отдельно; улучшения – дороги, ограждение фасадное и внешнее, детские и спортивные площадки - оплачиваются отдельно	ровный	представлена ниже на схеме поселка и в Выписке из ЕГРН	
85	50:15:0071201:1248	813,0 +/- 9	коммуникации: электричество и газификация – оплачиваются отдельно; улучшения – дороги, ограждение фасадное и внешнее, детские и спортивные площадки - оплачиваются отдельно	ровный	представлена ниже на схеме поселка и в Выписке из ЕГРН	
86	50:15:0071201:1250	685,0 +/- 9	коммуникации: электричество и газификация – оплачиваются отдельно; улучшения – дороги, ограждение фасадное и внешнее, детские и спортивные площадки - оплачиваются отдельно	ровный	представлена ниже на схеме поселка и в Выписке из ЕГРН	
87	50:15:0071201:1251	644,0 +/- 9	коммуникации: электричество и газификация – оплачиваются отдельно; улучшения – дороги, ограждение фасадное и внешнее, детские и спортивные площадки - оплачиваются отдельно	ровный	представлена ниже на схеме поселка и в Выписке из ЕГРН	
88	50:15:0071201:1252	662,0 +/- 9	коммуникации: электричество и газификация – оплачиваются отдельно; улучшения – дороги, ограждение фасадное и внешнее, детские и спортивные площадки - оплачиваются отдельно	ровный	представлена ниже на схеме поселка и в Выписке из ЕГРН	
89	50:15:0071201:1253	667,0 +/- 9	коммуникации: электричество и газификация – оплачиваются отдельно; улучшения – дороги, ограждение фасадное и внешнее, детские и спортивные площадки - оплачиваются отдельно	ровный	представлена ниже на схеме поселка и в Выписке из ЕГРН	
90	50:15:0071201:1254	952,0 +/- 11	коммуникации: электричество и газификация – оплачиваются отдельно; улучшения – дороги, ограждение фасадное и внешнее, детские и спортивные площадки - оплачиваются отдельно	ровный	представлена ниже на схеме поселка и в Выписке из ЕГРН	

№ п/п	Кадастровый номер	Площадь, кв. м (согласно Выписке из ЕГОРН	Наличие коммуникаций и улучшений	Рельеф объекта	Форма объекта	Примечание
91	50:15:0071201:1256	674,0 +/- 9	коммуникации: электричество и газификация – оплачиваются отдельно; улучшения – дороги, ограждение фасадное и внешнее, детские и спортивные площадки - оплачиваются отдельно	ровный	представлена ниже на схеме поселка и в Выписке из ЕГРН	
92	50:15:0071201:1257	686,0 +/- 9	коммуникации: электричество и газификация – оплачиваются отдельно; улучшения – дороги, ограждение фасадное и внешнее, детские и спортивные площадки - оплачиваются отдельно	ровный	представлена ниже на схеме поселка и в Выписке из ЕГРН	
93	50:15:0071201:1258	686,0 +/- 9	коммуникации: электричество и газификация – оплачиваются отдельно; улучшения – дороги, ограждение фасадное и внешнее, детские и спортивные площадки - оплачиваются отдельно	ровный	представлена ниже на схеме поселка и в Выписке из ЕГРН	
94	50:15:0071201:1259	696,0 +/- 9	коммуникации: электричество и газификация – оплачиваются отдельно; улучшения – дороги, ограждение фасадное и внешнее, детские и спортивные площадки - оплачиваются отдельно	ровный	представлена ниже на схеме поселка и в Выписке из ЕГРН	
95	50:15:0071201:1261	697,0 +/- 9	коммуникации: электричество и газификация – оплачиваются отдельно; улучшения – дороги, ограждение фасадное и внешнее, детские и спортивные площадки - оплачиваются отдельно	ровный	представлена ниже на схеме поселка и в Выписке из ЕГРН	
96	50:15:0071201:1262	704,0 +/- 9	коммуникации: электричество и газификация – оплачиваются отдельно; улучшения – дороги, ограждение фасадное и внешнее, детские и спортивные площадки - оплачиваются отдельно	ровный	представлена ниже на схеме поселка и в Выписке из ЕГРН	
97	50:15:0071201:1263	778,0 +/- 10	коммуникации: электричество и газификация – оплачиваются отдельно; улучшения – дороги, ограждение фасадное и внешнее, детские и спортивные площадки - оплачиваются отдельно	ровный	представлена ниже на схеме поселка и в Выписке из ЕГРН	
98	50:15:0071201:1265	706,0 +/- 9	коммуникации: электричество и газификация – оплачиваются отдельно; улучшения – дороги, ограждение фасадное и внешнее, детские и спортивные площадки - оплачиваются отдельно	ровный	представлена ниже на схеме поселка и в Выписке из ЕГРН	
99	50:15:0071201:1267	647,0 +/- 9	коммуникации: электричество и газификация – оплачиваются отдельно; улучшения – дороги, ограждение фасадное и внешнее, детские и спортивные площадки - оплачиваются отдельно	ровный	представлена ниже на схеме поселка и в Выписке из ЕГРН	
100	50:15:0071201:1269	650,0 +/- 9	коммуникации: электричество и газификация – оплачиваются отдельно; улучшения – дороги, ограждение фасадное и внешнее, детские и спортивные площадки - оплачиваются отдельно	ровный	представлена ниже на схеме поселка и в Выписке из ЕГРН	
101	50:15:0071201:1270	662,0 +/- 9	коммуникации: электричество и газификация – оплачиваются отдельно; улучшения – дороги, ограждение фасадное и внешнее, детские и спортивные площадки - оплачиваются отдельно	ровный	представлена ниже на схеме поселка и в Выписке из ЕГРН	
102	50:15:0071201:1272	662,0 +/- 9	коммуникации: электричество и газификация – оплачиваются отдельно; улучшения – дороги, ограждение фасадное и внешнее, детские и спортивные площадки - оплачиваются отдельно	ровный	представлена ниже на схеме поселка и в Выписке из ЕГРН	
103	50:15:0071201:1273	670,0 +/- 9	коммуникации: электричество и газификация – оплачиваются отдельно; улучшения – дороги, ограждение фасадное и внешнее, детские и спортивные площадки - оплачиваются отдельно	ровный	представлена ниже на схеме поселка и в Выписке из ЕГРН	
104	50:15:0071201:1274	674,0 +/- 9	коммуникации: электричество и газификация – оплачиваются отдельно; улучшения – дороги, ограждение фасадное и внешнее, детские и спортивные площадки - оплачиваются отдельно	ровный	представлена ниже на схеме поселка и в Выписке из ЕГРН	
105	50:15:0071201:1276	685,0 +/- 9	коммуникации: электричество и газификация – оплачиваются отдельно; улучшения – дороги, ограждение фасадное и внешнее, детские и спортивные площадки - оплачиваются отдельно	ровный	представлена ниже на схеме поселка и в Выписке из ЕГРН	

№ п/п	Кадастровый номер	Площадь, кв. м (согласно Выписке из ЕГОРН	Наличие коммуникаций и улучшений	Рельеф объекта	Форма объекта	Примечание
106	50:15:0071201:1278	790,0 +/- 10	коммуникации: электричество и газификация – оплачиваются отдельно; улучшения – дороги, ограждение фасадное и внешнее, детские и спортивные площадки - оплачиваются отдельно	ровный	представлена ниже на схеме поселка и в Выписке из ЕГРН	
107	50:15:0071201:1279	789,0 +/- 10	коммуникации: электричество и газификация – оплачиваются отдельно; улучшения – дороги, ограждение фасадное и внешнее, детские и спортивные площадки - оплачиваются отдельно	ровный	представлена ниже на схеме поселка и в Выписке из ЕГРН	
108	50:15:0071201:1280	873,0 +/- 10	коммуникации: электричество и газификация – оплачиваются отдельно; улучшения – дороги, ограждение фасадное и внешнее, детские и спортивные площадки - оплачиваются отдельно	ровный	представлена ниже на схеме поселка и в Выписке из ЕГРН	
109	50:15:0071201:1281	682,0 +/- 9	коммуникации: электричество и газификация – оплачиваются отдельно; улучшения – дороги, ограждение фасадное и внешнее, детские и спортивные площадки - оплачиваются отдельно	ровный	представлена ниже на схеме поселка и в Выписке из ЕГРН	
110	50:15:0071201:1296	770,0 +/- 10	коммуникации: электричество и газификация – оплачиваются отдельно; улучшения – дороги, ограждение фасадное и внешнее, детские и спортивные площадки - оплачиваются отдельно	ровный	представлена ниже на схеме поселка и в Выписке из ЕГРН	
111	50:15:0071201:1306	733,0 +/- 9	коммуникации: электричество и газификация – оплачиваются отдельно; улучшения – дороги, ограждение фасадное и внешнее, детские и спортивные площадки - оплачиваются отдельно	ровный	представлена ниже на схеме поселка и в Выписке из ЕГРН	
112	50:15:0071201:1308	717,0 +/- 9	коммуникации: электричество и газификация – оплачиваются отдельно; улучшения – дороги, ограждение фасадное и внешнее, детские и спортивные площадки - оплачиваются отдельно	ровный	представлена ниже на схеме поселка и в Выписке из ЕГРН	
113	50:15:0071201:1310	715,0 +/- 9	коммуникации: электричество и газификация – оплачиваются отдельно; улучшения – дороги, ограждение фасадное и внешнее, детские и спортивные площадки - оплачиваются отдельно	ровный	представлена ниже на схеме поселка и в Выписке из ЕГРН	
114	50:15:0071201:1312	713,0 +/- 9	коммуникации: электричество и газификация – оплачиваются отдельно; улучшения – дороги, ограждение фасадное и внешнее, детские и спортивные площадки - оплачиваются отдельно	ровный	представлена ниже на схеме поселка и в Выписке из ЕГРН	
115	50:15:0071201:1314	751,0 +/- 10	коммуникации: электричество и газификация – оплачиваются отдельно; улучшения – дороги, ограждение фасадное и внешнее, детские и спортивные площадки - оплачиваются отдельно	ровный	представлена ниже на схеме поселка и в Выписке из ЕГРН	
116	50:15:0071201:1347	640,0 +/- 9	коммуникации: электричество и газификация – оплачиваются отдельно; улучшения – дороги, ограждение фасадное и внешнее, детские и спортивные площадки - оплачиваются отдельно	ровный	представлена ниже на схеме поселка и в Выписке из ЕГРН	
117	50:15:0071201:1348	623,0 +/- 9	коммуникации: электричество и газификация – оплачиваются отдельно; улучшения – дороги, ограждение фасадное и внешнее, детские и спортивные площадки - оплачиваются отдельно	ровный	представлена ниже на схеме поселка и в Выписке из ЕГРН	
118	50:15:0071201:1350	635,0 +/- 9	коммуникации: электричество и газификация – оплачиваются отдельно; улучшения – дороги, ограждение фасадное и внешнее, детские и спортивные площадки - оплачиваются отдельно	ровный	представлена ниже на схеме поселка и в Выписке из ЕГРН	
119	50:15:0071201:1351	647,0 +/- 9	коммуникации: электричество и газификация – оплачиваются отдельно; улучшения – дороги, ограждение фасадное и внешнее, детские и спортивные площадки - оплачиваются отдельно	ровный	представлена ниже на схеме поселка и в Выписке из ЕГРН	
120	50:15:0071201:1352	660,0 +/- 9	коммуникации: электричество и газификация – оплачиваются отдельно; улучшения – дороги, ограждение фасадное и внешнее, детские и спортивные площадки - оплачиваются отдельно	ровный	представлена ниже на схеме поселка и в Выписке из ЕГРН	

№ п/п	Кадастровый номер	Площадь, кв. м (согласно Выписке из ЕГОРН	Наличие коммуникаций и улучшений	Рельеф объекта	Форма объекта	Примечание
121	50:15:0071201:1353	671,0 +/- 9	коммуникации: электричество и газификация – оплачиваются отдельно; улучшения – дороги, ограждение фасадное и внешнее, детские и спортивные площадки - оплачиваются отдельно	ровный	представлена ниже на схеме поселка и в Выписке из ЕГРН	
122	50:15:0071201:1354	670,0 +/- 9	коммуникации: электричество и газификация – оплачиваются отдельно; улучшения – дороги, ограждение фасадное и внешнее, детские и спортивные площадки - оплачиваются отдельно	ровный	представлена ниже на схеме поселка и в Выписке из ЕГРН	
123	50:15:0071201:1355	669,0 +/- 9	коммуникации: электричество и газификация – оплачиваются отдельно; улучшения – дороги, ограждение фасадное и внешнее, детские и спортивные площадки - оплачиваются отдельно	ровный	представлена ниже на схеме поселка и в Выписке из ЕГРН	
124	50:15:0071201:1356	854,0 +/- 10	коммуникации: электричество и газификация – оплачиваются отдельно; улучшения – дороги, ограждение фасадное и внешнее, детские и спортивные площадки - оплачиваются отдельно	ровный	представлена ниже на схеме поселка и в Выписке из ЕГРН	
125	50:15:0071201:1365	690,0 +/- 9	коммуникации: электричество и газификация – оплачиваются отдельно; улучшения – дороги, ограждение фасадное и внешнее, детские и спортивные площадки - оплачиваются отдельно	ровный	представлена ниже на схеме поселка и в Выписке из ЕГРН	
126	50:15:0071201:1368	3 603,0 +/- 21	коммуникации: электричество и газификация – оплачиваются отдельно; улучшения – дороги, ограждение фасадное и внешнее, детские и спортивные площадки - оплачиваются отдельно	ровный	представлена ниже на схеме поселка и в Выписке из ЕГРН	
127	50:15:0071201:1369	2 004,0 +/- 16	коммуникации: электричество и газификация – оплачиваются отдельно; улучшения – дороги, ограждение фасадное и внешнее, детские и спортивные площадки - оплачиваются отдельно	ровный	представлена ниже на схеме поселка и в Выписке из ЕГРН	
128	50:15:0071201:1370	1 939,0 +/- 15	коммуникации: электричество и газификация – оплачиваются отдельно; улучшения – дороги, ограждение фасадное и внешнее, детские и спортивные площадки - оплачиваются отдельно	ровный	представлена ниже на схеме поселка и в Выписке из ЕГРН	
129	50:15:0071201:1372	1 961,0 +/- 15	коммуникации: электричество и газификация – оплачиваются отдельно; улучшения – дороги, ограждение фасадное и внешнее, детские и спортивные площадки - оплачиваются отдельно	ровный	представлена ниже на схеме поселка и в Выписке из ЕГРН	
130	50:15:0071201:1373	1 915,0 +/- 15	коммуникации: электричество и газификация – оплачиваются отдельно; улучшения – дороги, ограждение фасадное и внешнее, детские и спортивные площадки - оплачиваются отдельно	ровный	представлена ниже на схеме поселка и в Выписке из ЕГРН	
131	50:15:0071201:1374	1 826,0 +/- 15	коммуникации: электричество и газификация – оплачиваются отдельно; улучшения – дороги, ограждение фасадное и внешнее, детские и спортивные площадки - оплачиваются отдельно	ровный	представлена ниже на схеме поселка и в Выписке из ЕГРН	
132	50:15:0071201:1375	1 953,0 +/- 15	коммуникации: электричество и газификация – оплачиваются отдельно; улучшения – дороги, ограждение фасадное и внешнее, детские и спортивные площадки - оплачиваются отдельно	ровный	представлена ниже на схеме поселка и в Выписке из ЕГРН	
133	50:15:0071201:1376	1 970,0 +/- 16	коммуникации: электричество и газификация – оплачиваются отдельно; улучшения – дороги, ограждение фасадное и внешнее, детские и спортивные площадки - оплачиваются отдельно	ровный	представлена ниже на схеме поселка и в Выписке из ЕГРН	
134	50:15:0071201:1377	2 014,0 +/- 16	коммуникации: электричество и газификация – оплачиваются отдельно; улучшения – дороги, ограждение фасадное и внешнее, детские и спортивные площадки - оплачиваются отдельно	ровный	представлена ниже на схеме поселка и в Выписке из ЕГРН	
135	50:15:0071201:1378	2 421,0 +/- 17	коммуникации: электричество и газификация – оплачиваются отдельно; улучшения – дороги, ограждение фасадное и внешнее, детские и спортивные площадки - оплачиваются отдельно	ровный	представлена ниже на схеме поселка и в Выписке из ЕГРН	

№ п/п	Кадастровый номер	Площадь, кв. м (согласно Выписке из ЕГОРН	Наличие коммуникаций и улучшений	Рельеф объекта	Форма объекта	Примечание
136	50:15:0071201:1379	622,0 +/- 9	коммуникации: электричество и газификация – оплачиваются отдельно; улучшения – дороги, ограждение фасадное и внешнее, детские и спортивные площадки - оплачиваются отдельно	ровный	представлена ниже на схеме поселка и в Выписке из ЕГРН	
137	50:15:0000000:155780	680,0 +/- 9	коммуникации: электричество и газификация – оплачиваются отдельно; улучшения – дороги, ограждение фасадное и внешнее, детские и спортивные площадки - оплачиваются отдельно	ровный	представлена ниже на схеме поселка и в Выписке из ЕГРН	
138	50:15:0071201:1382	738,0 +/- 10	коммуникации: электричество и газификация – оплачиваются отдельно; улучшения – дороги, ограждение фасадное и внешнее, детские и спортивные площадки - оплачиваются отдельно	ровный	представлена ниже на схеме поселка и в Выписке из ЕГРН	
139	50:15:0071201:1383	743,0 +/- 10	коммуникации: электричество и газификация – оплачиваются отдельно; улучшения – дороги, ограждение фасадное и внешнее, детские и спортивные площадки - оплачиваются отдельно	ровный	представлена ниже на схеме поселка и в Выписке из ЕГРН	
140	50:15:0071201:1384	760,0 +/- 10	коммуникации: электричество и газификация – оплачиваются отдельно; улучшения – дороги, ограждение фасадное и внешнее, детские и спортивные площадки - оплачиваются отдельно	ровный	представлена ниже на схеме поселка и в Выписке из ЕГРН	
141	50:15:0071201:1399	3 191,0 +/- 20	коммуникации: электричество и газификация – оплачиваются отдельно; улучшения – дороги, ограждение фасадное и внешнее, детские и спортивные площадки - оплачиваются отдельно	ровный	представлена ниже на схеме поселка и в Выписке из ЕГРН	прилегающая территория к дороге
142	50:15:0071201:1400	778,0 +/- 10	коммуникации: электричество и газификация – оплачиваются отдельно; улучшения – дороги, ограждение фасадное и внешнее, детские и спортивные площадки - оплачиваются отдельно	ровный	представлена ниже на схеме поселка и в Выписке из ЕГРН	
143	50:15:0071201:1402	659,0 +/- 9	коммуникации: электричество и газификация – оплачиваются отдельно; улучшения – дороги, ограждение фасадное и внешнее, детские и спортивные площадки - оплачиваются отдельно	ровный	представлена ниже на схеме поселка и в Выписке из ЕГРН	прилегающая территория к дороге
144	50:15:0071201:1405	4 546,0 +/- 24	коммуникации: электричество и газификация – оплачиваются отдельно; улучшения – дороги, ограждение фасадное и внешнее, детские и спортивные площадки - оплачиваются отдельно	ровный	представлена ниже на схеме поселка и в Выписке из ЕГРН	прилегающая территория к дороге
145	50:15:0071201:1407	5 804,0 +/- 27	коммуникации: электричество и газификация – оплачиваются отдельно; улучшения – дороги, ограждение фасадное и внешнее, детские и спортивные площадки - оплачиваются отдельно	ровный	представлена ниже на схеме поселка и в Выписке из ЕГРН	прилегающая территория к дороге
146	50:15:0071201:1408	2 324,0 +/- 17	коммуникации: электричество и газификация – оплачиваются отдельно; улучшения – дороги, ограждение фасадное и внешнее, детские и спортивные площадки - оплачиваются отдельно	ровный	представлена ниже на схеме поселка и в Выписке из ЕГРН	прилегающая территория к дороге
147	50:15:0071201:1406	54 176,0 +/- 81	коммуникации: электричество и газификация – оплачиваются отдельно; улучшения – дороги, ограждение фасадное и внешнее, детские и спортивные площадки - оплачиваются отдельно	ровный	представлена ниже на схеме поселка и в Выписке из ЕГРН	внутренние дороги и проезды

Источник: 1. Анализ Оценщиком документов, представленных в табл. 3. 2. Данные Заказчика.

Фотографии КП «Купавна City» представлены на фото 1-19.

Фото 1.

Фото 2.

Фото 3.

Фото 4.

Фото 5.

Фото 6.

Фото 7.

Фото 8.

Фото 9.

Фото 10.

Источник: 1. https://www.asterra.ru/projects/kupavna-city/gallery/air/

Фото 11.

Фото 12.

Фото 13.

Фото 14.

Фото 15.

Фото 16.

Фото 17.

Фото 18.

Фото 19.

Источник: 1. Результаты осмотра.

4. Экономические характеристики (уровень операционных расходов, условия аренды, состав арендаторов, иные характеристики).

Данные об экономических характеристиках объекта (объектов) оценки представлены в табл. 10.

Таблица 10.

Данные об экономических характеристиках объекта (объектов) оценки

№ п/п	Площадь, кв. м	Уровень операционных расходов	Условия аренды	Состав арендаторов	Иные характеристики
Все объекты, указанные в задании на оценку		земельный налог в соответствии с действующим законодательством	н/д	н/д	н/д

Источник: 1. Анализ Оценщиком документов, представленных в табл. 3.

5. Наличие движимого имущества, не связанного с недвижимостью.

Данные о наличии движимого имущества, не связанного с недвижимостью представлены в табл. 11.

Таблица 11.

Данные о наличии движимого имущества, не связанного с недвижимостью

№ п/п	Площадь, кв. м	Данные о наличии движимого имущества, не связанного с недвижимостью
Все объекты, указанные в задании на оценку		отсутствует

Источник: 1. Анализ Оценщиком документов, представленных в табл. 3.

6. Другие характеристики (элементы), влияющие на стоимость.

При проведении настоящей оценки к другим характеристикам (элементам) были отнесены сведения о наличии подъездных дорог к объекту (объектам) оценки, а так же о наличии улучшений в виде водоемов, рек и т.д. (табл. 12).

Таблица 12.

Данные о других характеристиках объекта (объектов) оценки

№ п/п	Площадь, кв. м	Наличие подъездных дорог	Наличие факторов, повышающих стоимость объекта	Сведения о близости к объектам, нарушающим экологию местности
Все объекты, указанные в задании на оценку		в наличии	нет	нет

Источник: 1. Анализ Оценщиком документов, представленных в табл. 3. 2. Данные Заказчика.

2.4. Описание текущего использования объекта (объектов) оценки

По состоянию на дату проведения оценки, оцениваемые объекты используются как инвестиционные объекты – вложение денежных средств паевого инвестиционного фонда с целью получения в перспективе дохода от перепродажи или сдачи объектов в аренду.

2.5. Описание других факторов и характеристик, относящихся к объекту (объектам) оценки

При анализе прочих данных, представленных Заказчиком, другие факторы и характеристики, относящиеся к объектам оценки, существенно влияющие на их стоимость, не выявлены.

РАЗДЕЛ III. АНАЛИЗ РЫНКА ОБЪЕКТА (ОБЪЕКТОВ) ОЦЕНКИ

3.1. Общие положения

В соответствии с требованиями Федерального стандарта оценки «Требования к отчету об оценке (ФСО № 3)» *вне зависимости от вида оценки* в отчете об оценке должен содержаться анализ рынка объекта оценки, ценообразующих факторов, а также внешних факторов, влияющих на его стоимость.

В соответствии с требованиями Федерального стандарта оценки «Оценка недвижимости (ФСО № 7)» для определения стоимости недвижимости оценщик исследует рынок в тех его сегментах, к которым относятся фактическое использование оцениваемого объекта и другие виды использования, необходимые для определения его стоимости. Анализ рынка недвижимости выполняется в следующей последовательности:

- анализ влияния общей политической и социально-экономической обстановки в стране и регионе расположения объекта оценки на рынок оцениваемого объекта, в том числе тенденций, наметившихся на рынке, в период, предшествующий дате оценки;
- определение сегмента рынка, к которому принадлежит оцениваемый объект. Если рынок недвижимости неразвит и данных, позволяющих составить представление о ценах сделок и (или) предложений с сопоставимыми объектами недвижимости, недостаточно, допускается расширить территорию исследования за счет территорий, схожих по экономическим характеристикам с местоположением оцениваемого объекта;
- анализ фактических данных о ценах сделок и (или) предложений с объектами недвижимости из сегментов рынка, к которым может быть отнесен оцениваемый объект при фактическом, а также при альтернативных вариантах его использования, с указанием интервала значений цен;
- анализ основных факторов, влияющих на спрос, предложение и цены сопоставимых объектов недвижимости, например ставки доходности, периоды окупаемости инвестиций на рынке недвижимости, с приведением интервалов значений этих факторов;
- основные выводы относительно рынка недвижимости в сегментах, необходимых для оценки объекта, например динамика рынка, спрос, предложение, объем продаж, емкость рынка, мотивации покупателей и продавцов, ликвидность, колебания цен на рынке оцениваемого объекта и другие выводы.

Объем исследований определяется оценщиком исходя из принципа достаточности.

Применительно к процессу определения справедливой стоимости при анализе рынка дополнительно решается задача определение исходных данных для методов оценки.

3.2. Анализ рынка недвижимости

3.2.1. Анализ влияния общей политической и социально-экономической обстановки на рынок

В данном подразделе проводится анализ влияния общей политической и социально-экономической обстановки в стране и регионе расположения объектов оценки на рынок оцениваемых объектов, в том числе тенденций, наметившихся на рынке, в период, предшествующий дате оценки.

Оцениваемые объекты непосредственно связаны с рынком земли. В общем случае, рынок земли представляет собой механизм, регулирующий отношение спроса и предложения на основе проведения операций по купле-продаже и аренде земельных участков.

Рынок недвижимости, в целом, и рынок земли, в частности, находится под непосредственным влиянием факторов, определяющих социально-экономическое развитие как страны в целом, так и отдельных регионов, и факторов, определяющих политическую стабильность. Фактически рынок недвижимости повторяет тенденции развития экономики страны (региона) с определенным временным лагом. В общем случае можно выделить три основных состояния экономики страны (региона), а именно:

- экономический рост;
- стагнация;
- экономический кризис.

Экономический рост - это увеличение объёма производства продукции в национальной экономике за определённый период времени (как правило, за год). Выделяют два вида экономического роста: экстенсивный рост и интенсивный рост.

Экстенсивный рост реализуется за счёт количественного увеличения ресурса, при этом средняя производительность труда существенно не изменяется.

Интенсивный рост реализуется за счет совершенствования и повышения качества систем управления, технологий, использования инноваций, модернизации производств и повышения качества человеческого капитала.

Стагнация - состояние экономики, характеризующееся застоем производства и торговли на протяжении длительного периода. Стагнация сопровождается увеличением численности безработных, снижением заработной платы и уровня жизни населения. Выражается в нулевых или незначительных темпах роста, неизменной структуре экономики, её невосприимчивости к нововведениям, научно-техническому прогрессу.

Экономический кризис характеризуется падением производства, происходящим в значительных масштабах. Вызывается внеэкономическими причинами и связан с нарушением нормального хода (экономического) воспроизводства под влиянием стихийных бедствий или политических действий (различных запретов, войн и т. п.). Следствием экономического кризиса является уменьшение реального валового национального продукта, массовые банкротства и безработица, снижение жизненного уровня населения.

1. Основные тенденции социально-экономического развития РФ в 2007-2020 г.г.

Данные об основных тенденциях социально-экономического развития Российской Федерации в период с 2007 г. по 2020 г. представлены в табл. 13.

Таблица 13.

Данные об основных тенденциях социально-экономического развития Российской Федерации в период с 2007 г. по 2020 г.

Показатели	2007 г.	2008 г.	2009 г.	2010 г.	2011 г.	2012 г.	2013 г.	2014 г.	2015 г.	2016 г.	2017 г.	2018 г.	2019 г.	2020 г.
ВВП	108,5	105,2	92,2	104,5	104,3	103,7	101,8	100,7	97,2	99,8	101,5	102,3	101,3	96,9
Индекс-дефлятор ВВП	113,8	118,0	102,0	114,2	115,9	109,1	105,4	107,5	108,2	103,6	105,2	108,0	103,4	100,1
Индекс потребительских цен, на конец периода	111,9	113,3	108,8	108,8	106,1	106,6	106,5	111,4	112,9	105,4	102,5	104,3	103,0	104,9
Индекс промышленного производства	106,80	100,60	89,30	107,30	105,00	103,40	100,40	101,70	96,60	101,1	102,1	102,9	102,3	99,8
Обрабатывающие производства	110,50	100,50	84,80	110,60	108,00	105,10	100,50	102,10	94,60	100,1	100,1	102,6	103,6	100,3
Индекс производства продукции сельского хозяйства	103,30	110,80	101,40	88,70	123,00	95,20	105,80	103,50	103,00	104,8	101,2	100,4	104,0	100,7
Инвестиции в основной капитал	123,80	109,50	86,50	106,30	110,80	106,80	100,80	98,50	89,90	99,10	104,4	102,9	103,0	98,6
Объемы работ по виду деятельности «Строительство»	118,2	112,8	86,8	105,0	105,10	102,50	100,10	97,70	93,0	95,70	100,5	105,3	102,1	100,1
Ввод в действие жилых домов	120,95	104,74	93,45	97,5	106,68	105,46	107,31	119,43	101,31	93,50	102,80	103,2	106,2	94,1
Реальные располагаемые денежные доходы населения	112,1	102,4	103	105,9	100,5	104,6	104	99,3	96,07	94,10	99,993	103,4	104,3	96,5
Реальная заработная плата	117,2	111,5	96,5	105,2	102,8	108,4	104,8	101,2	91,0	100,6	102,9	106,9	114,9	102,5
Среднемесячная начисленная номинальная заработная плата, руб.	12 971	16 488	17 832	19 959	22 185	25 360	28 381	30 900	32 418	36 703	39 167	43 008	47 468	51 083
Уровень безработицы к экономически активному населению (на конец периода)	6,0	6,2	8,3	7,3	6,5	5,5	5,5	5,2	5,6	5,5	5,2	4,8	4,7	5,9
Оборот розничной торговли	116,1	113,7	94,9	106,5	107,1	106,3	103,9	102,7	90,01	94,80	101,3	102,9	104,5	95,9
Объем платных услуг населению	107,7	104,3	97,5	101,5	103,2	103,5	102,0	101,0	98,9	99,70	101,4	102,5	104,8	82,7
Экспорт товаров, млрд. долл. США	351,9	467,6	301,7	397,1	516,7	524,7	526	497,8	339,7	279,2	353,5	439,4	410,0	331,7
Импорт товаров, млрд. долл. США	199,8	267,1	167,3	228,9	305,8	317,3	315,3	286,7	194,1	191,4	238,1	257,7	268,7	239,7
Средняя цена за нефть Urals, долл. США/баррель	69,29	94,4	61,06	78,20	109,35	110,52	107,88	97,60	51,23	41,9	53,03	70,01	63,59	41,73

Источник: 1. http://www.gks.ru. 2. https://gks.ru/bgd/free/B21_00/main.htm (https://gks.ru/bgd/free/B21_00/IssWWW.exe/Stg/d01/1-0.doc, https://gks.ru/bgd/free/B21_00/IssWWW.exe/Stg/d02/1-0.doc). 3. http://global-finances.ru/tsena-nefti-marki-urals-po-godam/.

4. https://www.interfax.ru/business/744016

В наиболее общем виде состояние экономики в ретроспективном периоде можно охарактеризовать следующим образом:

- период с 2007 г. по 2008 г. – экономический рост;

- 2009 г. – экономический кризис;
- период с 2010 г. по 2013 г. – экономический рост;
- 2014 г. – стагнация;
- 2015 г. – экономический кризис;
- 2016 г. – экономический кризис с признаками постепенной стабилизации основных показателей (отмечается существенное снижение уровня инфляции, рост промышленного и обрабатывающих производств, а также производства сельскохозяйственной продукции);
- 2017 г. – стабилизация основных показателей (отмечается существенное снижение уровня инфляции, рост промышленного и обрабатывающих производств, а также производства сельскохозяйственной продукции);
- 2018 г. – наблюдается улучшение макроэкономических показателей, наблюдается рост ВВП до 2,3% по итогам года, рост производственной активности, рост инвестиций в основной капитал, также отмечается рост инфляции, которая составила по итогам года 4,3%;
- 2019 г. – наблюдается улучшение макроэкономических показателей, наблюдается рост ВВП до 1,3% по итогам года, рост производственной активности, рост инвестиций в основной капитал, также отмечается снижение инфляции, которая составила по итогам года 3,0%;
- 2020 г. – наблюдается ухудшение макроэкономических показателей, наблюдается снижение ВВП, снижение производственной активности, снижение ост инвестиций в основной капитал, отмечается рост инфляции, которая составила по итогам года 4,9%.

2. Основные тенденции социально - экономического развития Российской Федерации по итогам декабря 2021 г. – января 2022 г.

1. По оценке Минэкономразвития России, в 2021 г. ВВП вырос на 4,6%, полностью компенсировав снижение на -2,7% в 2020 году (отчетные данные Росстата по ВВП за прошлый год будут опубликованы 18 февраля). В декабре годовой рост ВВП сохранялся на высоких уровнях: 4,3% г/г (после 5,3% г/г в ноябре, 4,9% г/г в октябре и 4,3% г/г в 3 кв. 2021 г.), несмотря на высокую базу декабря 2020 года. В результате по отношению к соответствующему месяцу 2019 г. экономический рост в декабре ускорился до 4,6% после 3,1% в ноябре.

2. Вклад в восстановление экономики в 2021 г. внесли как производственные отрасли, так и отрасли, ориентированные на потребительский спрос.

Промышленное производство по итогам 2021 г. выросло на 5,3% (после падения на -2,1% годом ранее). Вклад в рост внесли как добывающая, так и обрабатывающая промышленность (+4,8% и +5,0% соответственно). При этом добыча полезных ископаемых в целом по итогам года до конца не отыграла снижение 2020 г. (-6,5%), что связано с действующими ограничениями в рамках сделки ОПЕК+. Выпуск обрабатывающей промышленности в течение всего 2021 года уверенно превышал уровни двухлетней давности, а к концу года его рост к аналогичным месяцам 2019 г. превысил 10% (декабрь: 14,2%).

Объем строительных работ по итогам года вырос на 6,0% (после роста в 2020 году на 0,7%). В годовом выражении темпы роста в ноябре–декабре существенно ускорились (до 8,7% г/г и 8,4% г/г соответственно).

Грузооборот транспорта по итогам 2021 года увеличился на 5,3% (2020 г.: -4,7%). Восстановление было обеспечено как показателями трубопроводного транспорта (в условиях планового увеличения добычи нефти и роста внутреннего и внешнего спроса на газ), так и прочими видами транспорта.

Единственной крупной отраслью, которая в 2021 г. продемонстрировала спад, стало **сельское хозяйство** (-0,9% после +1,3% в 2020 году). Снижение выпуска сельхозпродукции связано, в первую очередь, с сокращением урожая ряда культур (зерновые, картофель и овощи), а также замедлением роста производства животноводческой продукции (по мясу, молоку и яйцам в целом за 2021 год зафиксирована околонулевая динамика). Вместе с тем в конце года отставание от уровней 2020 г. сократилось (4 кв. 2021 г.: +6,7% г/г), что было обусловлено сдвигом уборочной кампании на более поздние сроки из-за погодных условий в прошедшем году.

3. Показатели потребительского спроса в 2021 г. продемонстрировали уверенный восстановительный рост. Так, оборот розничной торговли увеличился на 7,3% (-3,2% в 2020 г.), объем платных услуг населению – на 17,6% (-14,8% годом ранее), оборот общественного питания – на 23,5% (-22,6%, неполное восстановление сектора связано, в том числе, с карантинными ограничениями, действовавшими в ряде регионов).

4. Поддержку потребительскому спросу в течение прошлого года оказывало последовательное улучшение ситуации на рынке труда. В декабре уровень безработицы (по методологии МОТ) оставался на историческом минимуме 4,3% от рабочей силы. Численность занятых превысила уровень 2019 года, увеличившись до 72,5 млн человек в декабре 2021 г. (70,8 млн человек в декабре 2020 г., 72,4 млн человек в декабре 2019 года). Реальные заработные платы

в ноябре 2021 г. выросли на 3,4% г/г (к ноябрю 2019 г. рост на 3,6%), за 11 месяцев – на 2,8% г/г (+5,0% к аналогичному периоду 2019 года).

5. Улучшение ситуации на рынке труда оказало поддержку **реальным денежным доходам населения**, которые, по оценке Росстата, выросли в 2021 г. на 3,4% (в 2020 г., по уточненным данным, падение составило -1,4%). Значимый вклад в рост реальных доходов (порядка 1 п.п.) также внесли разовые социальные выплаты на школьников в августе и пенсионерам и военнослужащим – в сентябре.

6. Поддержку внутреннему спросу (как потребительскому, так и инвестиционному) в 2021 г. **оказывала динамика кредитования**. Кредит экономике в декабре вырос на 16,2% г/г (ноябрь: 15,2% г/г, 4 кв. 2021 г.: 15,5%). Продолжился рост **корпоративного кредитования** (12,7% г/г в декабре, 11,8% г/г в ноябре) и **потребительского кредитования** (19,4% г/г в декабре, 19,0% г/г в ноябре). **Ипотечное кредитование** в декабре выросло на 26,5% г/г (на 25,0% г/г в ноябре).

7. Расходы бюджетной системы за январь–декабрь превысили уровень 2020 г. на +11,6%, или +4,9 трлн рублей (к 2019 г.: +27,2% или +10,1 трлн рублей). Одновременно в условиях восстановления экономики **росли и доходы бюджетной системы** (прирост к 2020 г. +26,9% или +10,2 трлн рублей; к 2019 г.: +22,8% или +8,9 трлн рублей), в том числе ненефтегазовые (прирост к 2020 г. +19,5% или +6,4 трлн рублей; к 2019 г.: +25,0% или +7,8 трлн рублей). По итогам исполнения бюджетов за январь–декабрь 2021 г. **профицит бюджетной системы составил 1,0 трлн рублей**, что значительно лучше прошлого года (в январе– декабре 2020 г. бюджетная система исполнена с дефицитом 4,3 трлн рублей), однако ниже аналогичного показателя в 2019 г. (профицит – 2,1 трлн рублей).

8. Сохранение высокого уровня мировых цен на ключевые товары российского экспорта с начала года (как топливно-энергетические, так и прочие), наряду с увеличением реальных объемов экспорта и умеренным отрицательным сальдо баланса услуг в условиях сохранения ограничений на международные поездки, привели к расширению положительного сальдо счета текущих операций (120,3 млрд долл. США в январе–декабре 2021 г. по сравнению с 36,0 млрд долл. США в аналогичном периоде 2020 г. и 65,4 млрд долл. США в аналогичном периоде 2019 года).

Показатели деловой активности

Показатели деловой активности представлены на рис. 5.

в % к соотв. периоду предыдущего года	2021	2021 / 2019	IVкв21	IVкв21 / IVкв19	дек.21	дек.21 / дек.19	нояб.21	окт.21	IIIкв21	IIкв21	Iкв21	2020	2019
Экономическая активность													
ВВП[1]	4,6	1,8	4,6	3,1	4,3	4,6	5,3	4,9	4,3	10,5	-5,7	-2,7	2,2
Сельское хозяйство	-0,9	0,4	0,7	3,3	1,3	1,8	12,9	4,9	-6,0	-0,3	0,0	1,3	4,3
Строительство	8,8	6,7	6,4	9,8	8,4	12,8	8,7	1,7	3,7	16,8	2,9	0,7	2,1
Розничная торговля	7,3	3,9	4,3	2,5	5,4	2,1	3,1	4,3	5,5	23,8	-1,4	-3,2	1,9
Платные услуги населению	17,6	0,2	14,8	2,1	11,5	1,8	15,5	15,1	16,8	52,4	-3,2	-14,8	8,6
Общественное питание	22,5	-4,4	13,7	-6,7	17,4	-6,3	19,4	12,9	20,9	102,4	-8,0	-22,6	4,9
Грузооборот транспорта	5,3	6,3	6,1	2,3	2,8	1,8	3,7	5,7	6,8	10,1	0,5	-4,7	8,7
Инвестиции в основной капитал	7,8[2]	4,3[2]	-	-	-	-	-	-	7,8	11,0	2,0	-0,5	2,1
Промышленное производство	5,3	3,1	7,1	6,2	6,1	10,8	7,6	7,8	6,0	9,6	-1,4	-2,1	3,4
Добыча полезных ископаемых	4,8	-2,0	10,8	2,4	10,0	3,4	10,7	10,8	8,0	7,8	-7,0	-6,5	3,4
Обрабатывающие производства	5,6	6,4	5,2	6,7	4,3	14,2	6,1	5,3	3,6	10,8	0,7	1,3	3,6
Рынок труда и доходы населения													
Реальная заработная плата в % к соотв. периоду предыдущего года	2,9[3]	5,0[3]	-	-	-	-	3,4	0,6	2,0	5,5	1,6	3,8	4,8
Номинальная заработная плата в % к соотв. периоду предыдущего года	9,5[3]	15,5[3]	-	-	-	-	12,1	6,8	9,0	11,6	7,2	7,3	9,5
Реальные денежные доходы в % к соотв. периоду предыдущего года	3,4	2,0	0,0	1,3	-	-	-	-	5,1	7,9	-3,7	-1,4	1,7
Реальные располагаемые денежные доходы в % к соотв. периоду предыдущего года	3,1	1,0	0,5	0,4	-	-	-	-	5,8	6,8	-3,9	-2,0	1,0
Численность рабочей силы													
в % к соотв. периоду предыдущего года	0,6	-0,1	0,5	-0,4	0,6	-0,3	0,1	0,7	0,5	0,9	0,4	-0,6	-1,0
млн чел.	76,3	-	75,6	-	75,7	-	75,4	75,6	75,6	76,3	76,6	74,9	75,4
млн чел. (SA)	-	-	75,1	-	75,1	-	75,0	75,3	75,3	75,5	75,5	-	-

в % к соотв. периоду предыдущего года	2021	2021 / 2019	IVкв21	IVкв21 / IVкв19	дек.21	дек.21 / дек.19	ноя6.21	окт. 21	IIIкв21	IIкв21	Iкв21	2020	2019
Численность занятых													
в % к соотв. периоду предыдущего года	1,6	-0,3	2,4	-0,1	2,4	0,1	2,1	2,6	2,6	2,3	-0,6	-1,0	-0,8
млн чел.	71,7	-	72,3	-	72,5	-	72,2	72,3	72,3	71,5	70,8	70,6	71,9
млн чел. (SA)	-	-	71,9	-	72,0	-	71,8	72,0	71,8	71,7	71,4	-	-
Численность безработных													
в % к соотв. периоду предыдущего года	-16,0	4,0	-29,2	-7,0	-27,4	-7,3	-29,9	-30,3	-29,7	-16,7	21,4	24,7	-5,3
млн чел.	3,6	-	3,2	-	3,2	-	3,2	3,3	3,4	3,7	4,2	4,3	3,5
млн чел. (SA)	-	-	3,2	-	3,2	-	3,2	3,3	3,4	3,8	4,1	-	-
Уровень занятости													
в % к населению в возрасте 15 лет и старше (SA)	-	-	59,7	-	59,8	-	59,6	59,8	59,5	59,3	59,0	-	-
Уровень безработицы													
в % к рабочей силе	4,8	-	4,3	-	4,3	-	4,3	4,3	4,4	4,8	5,6	5,8	4,6
SA	-	-	4,3		4,2		4,3	4,3	4,5	4,8	5,5	-	-

Источник: Росстат, расчеты Минэкономразвития России
[1] Оценка Минэкономразвития России.
[2] 9 месяцев 2021 г.
[3] 11 месяцев 2021 г.

Рис. 5. Показатели деловой активности

Показатели промышленного производства

Показатели промышленного производства представлены на рис. 6.

в % к соотв. периоду предыдущего года	2021	2021 / 2019	IVкв21	IVкв21 / IVкв19	дек.21	дек.21 / дек.19	ноя6.21	окт. 21	IIIкв21	IIкв21	Iкв21	2020
Промышленное производство	5,3	3,1	7,1	0,2	6,1	10,0	7,0	7,6	**6,9**	**9,6**	**-1,4**	**-2,1**
Добыча полезных ископаемых	4,9	-2,0	10,5	2,4	10,9	3,4	10,7	10,8	**9,0**	**7,8**	**-7,0**	**-5,5**
добыча угля	7,6	0,9	8,6	3,1	8,1	6,5	11,4	8,8	6,1	7,2	0,3	**-6,2**
добыча сырой нефти и природного газа	2,7	-5,5	8,4	-2,3	8,1	-2,5	8,6	8,6	7,8	5,4	-9,4	**-8,0**
добыча металлических руд	0,9	3,3	2,2	5,7	3,1	7,4	2,0	1,8	1,8	-0,5	-0,1	**2,4**
добыча прочих полезных ископаемых	10,8	-4,2	-10,6	-10,2	-19,8	-23,3	-18,7	8,1	13,9	55,6	2,3	**-13,5**
предоставление услуг в области добычи полезных ископаемых	17,8	22,8	39,4	42,6	44,4	54,7	40,5	31,8	19,5	12,3	-4,2	**4,4**
Обрабатывающие производства	5,0	5,4	5,2	8,7	4,3	14,2	6,1	5,3	**3,6**	**10,8**	**0,7**	**1,3**
пищевая промышленность	3,9	6,0	6,5	6,6	7,3	7,8	7,0	3,8	4,9	3,6	0,8	**2,8**
в т.ч.												
пищевые продукты	3,2	6,4	5,4	6,1	7,5	8,0	6,7	2,2	4,0	3,7	-0,7	**3,1**
напитки	8,6	10,2	13,5	11,2	9,3	10,8	10,2	13,4	11,7	2,6	6,8	**1,5**
табачные изделия	1,9	4,3	-0,7	-0,2	-3,7	-8,0	-2,7	3,7	-1,1	2,6	7,0	**2,4**
легкая промышленность	6,0	7,4	2,2	6,7	0,6	7,9	2,9	3,1	1,1	19,3	4,3	**1,3**
в т.ч.												
текстильные изделия	7,5	17,9	2,2	17,0	4,4	21,9	-0,1	2,2	2,8	10,6	11,7	**8,7**
одежда	3,0	3,3	-0,8	-1,8	-6,2	-2,6	2,6	1,3	-3,2	16,0	1,8	**0,3**
кожа и изделия из нее	11,4	-1,9	10,6	2,1	12,7	10,9	9,0	9,9	9,8	32,7	-3,0	**-11,9**
деревообрабатывающий комплекс	8,7	10,3	9,3	13,7	9,7	15,3	11,3	6,9	8,6	14,9	2,3	**1,8**
в т.ч.												
обработка древесины и производство изделий из нее	7,9	6,1	4,8	9,5	3,9	8,5	8,6	2,8	5,9	16,6	3,8	**-1,7**
бумага и бумажные изделия	9,2	14,8	10,5	17,4	12,1	18,4	10,3	8,9	8,6	13,8	3,8	**5,1**
деятельность полиграфическая и копирование носителей информации	9,1	6,6	17,2	11,7	18,2	23,2	21,4	11,8	16,8	8,3	-6,6	**-2,3**
производство кокса и нефтепродуктов	3,6	-1,6	6,7	-1,4	7,9	-1,1	7,5	11,9	6,1	6,5	-9,6	**-6,0**

в % к соотв. периоду предыдущего года	2021	2021 / 2019	IVкв21	IVкв21 / IVкв19	дек.21	дек.21 / дек.19	ноя5.21	окт. 21	IIIкв21	IIкв21	Iкв21	2020
химический комплекс	7,1	16,8	6,4	19,4	3,7	26,7	9,8	8,0	4,0	9,1	10,9	9,0
в т.ч.												
химические вещества и химические продукты	8,0	13,7	5,1	15,6	4,3	16,9	5,6	5,5	4,3	8,9	5,7	7,3
лекарственные средства и медицинские материалы	11,5	34,6	9,5	42,9	-0,1	77,0	9,1	27,0	0,4	-0,1	39,4	28,9
резиновые и пластмассовые изделия	7,7	14,4	3,5	15,6	4,6	21,9	3,7	2,3	3,5	17,4	7,9	6,2
производство прочей неметаллической минеральной продукции	7,6	7,2	9,7	13,9	7,7	16,0	11,3	9,9	7,1	13,6	-2,5	-0,3
металлургический комплекс	2,0	0,9	3,3	2,7	5,5	9,1	3,8	1,1	1,1	8,3	-4,3	-1,9
в т.ч.												
металлургия	1,5	-1,2	4,2	3,6	6,8	5,0	6,5	-0,2	1,7	3,1	-2,6	-3,7
готовые металлические изделия	3,4	7,7	0,4	-0,7	1,6	9,2	-4,6	6,1	-0,8	27,2	-9,5	4,2
машиностроительный комплекс	9,7	12,3	4,7	16,9	6,2	32,6	7,7	3,8	3,0	28,1	12,7	2,4
в т.ч.												
компьютеры, электронные, оптика	7,9	11,5	11,4	17,4	12,1	43,3	34,6	-15,3	-5,4	21,9	7,4	3,3
электрооборудование	6,3	6,4	5,5	9,3	10,4	20,7	6,8	-1,6	0,6	14,9	6,7	-0,9
машины и оборудование, не вкл. в другие группировки	13,8	24,7	16,6	32,3	25,4	59,2	3,0	19,6	16,0	16,3	2,7	9,6
автотранспортные средства и полуприцепы	13,8	0,0	-7,6	0,2	2,8	17,6	-7,8	-17,2	0,3	72,3	15,3	-12,1
прочие транспортные средства и оборудование	7,9	15,1	-0,2	22,8	-7,6	25,8	-1,8	19,0	4,8	19,2	22,2	6,7
прочие производства	2,2	12,4	-4,8	12,2	-6,7	20,8	-0,5	-1,0	-1,6	16,9	4,8	9,9
в т.ч.												
мебель	14,1	21,7	-2,6	12,7	-5,4	16,2	0,0	-1,7	6,1	48,7	21,3	6,7
прочие готовые изделия	4,2	6,4	-6,9	9,1	6,2	21,1	-7,8	-1,5	-3,1	14,9	10,7	2,1
ремонт и монтаж машин и оборудования	-0,7	11,1	-5,9	12,4	-11,6	21,1	6,6	-0,7	-3,1	10,2	0,2	11,5
Обеспечение электроэнергией, газом и паром	6,8	4,2	4,5	4,7	1,9	8,0	4,0	8,5	7,8	7,9	8,3	-3,4
Водоснабжение, водоотведение, утилизация отходов	15,6	16,3	8,9	21,9	9,6	24,8	10,1	7,0	13,7	29,5	12,6	2,2

Источник: Росстат, расчеты Минэкономразвития России.

Рис. 6. Показатели промышленного производства

Показатели кредитной активности и финансовых рынков

Показатели кредитной активности и финансовых рынков представлены на рис. 7.

	дек.21	ноя.21	окт.21	IIIкв21	сен.21	авг.21	июл.21	IIкв21	Iкв21	2020	2019
Цена на нефть «Юралс» (средняя за период, долл. США за баррель)	72,9	80,0	61,7	71,2	72,5	68,9	72,8	67,2	60,0	41,4	63,0
Курс доллара (в среднем за период)	73,7	72,6	71,5	73,5	72,9	73,6	73,9	74,2	74,3	71,9	64,7
Ключевая ставка (на конец периода)	8,50	7,50	7,50	6,75	6,75	6,50	6,50	5,50	4,50	4,25	6,25
Процентные ставки (в % годовых)											
По рублевым кредитам нефинансовым организациям (свыше 1 года)		8,5	8,7	8,1	8,4	8,4	7,7	7,3	7,1	7,6	9,2
По рублевым жилищным кредитам	7,8	7,6	7,7	7,7	7,7	7,8	7,7	7,2	7,2	7,8	9,9
По рублевым депозитам физлиц (свыше 1 года)	7,4	6,5	6,1	5,6	5,9	5,8	5,1	4,8	4,2	4,6	6,5
Кредитование экономики (в % г/г с исключением валютной переоценки)											
Кредит экономике	16,2	15,2	15,1	14,1	14,6	13,7	13,8	12,5	9,4	8,2	9,6
Кредиты организациям	12,7	11,8	11,7	10,1	10,9	9,6	9,8	8,9	7,1	5,0	4,9
Жилищные кредиты	26,5	25,0	25,2	27,6	26,6	27,7	28,0	27,2	22,4	17,9	22,5
Потребительские кредиты	19,4	18,0	18,3	16,9	17,8	16,9	16,2	13,7	7,5	12,9	20,9
Выдачи жилищных рублевых кредитов (в % г/г)	14,4	2,7	-8,3	3,6	-5,4	6,1	12,9	108,5	43,2	51,0	-2,3

Рис. 7. Показатели кредитной активности и финансовых рынков

Источник: 1. https://www.economy.gov.ru/material/directions/makroec/ekonomicheskie_obzory/ (https://www.economy.gov.ru/material/file/6211dc39795bea0da2120d1d8df9d646/20220209.pdf)

О динамике промышленного производства. Январь 2022 года.

Промышленное производство по итогам 2021 г. выросло на 5,3%, полностью отыграв падение 2020 года (-2,1%). При этом в конце 2021 г., после окончания восстановительной фазы, выпуск промышленности продолжил уверенно расти: на 6,1% г/г в декабре после 7,6% г/г в ноябре (к аналогичным месяцам 2019 г. – рост на 10,0% и 6,5% соответственно).

Основной вклад в рост промышленного производства по итогам 2021 г. внесла обрабатывающая промышленность, выпуск которой увеличился на 5,0% после роста на 1,3% годом ранее. Продолжилось устойчивое расширение выпуска в ключевых несырьевых отраслях: химическом комплексе (+7,1%, в том числе в фармацевтике: +11,5%), пищевой промышленности (+3,9%), машиностроении (+9,7%), деревообработке (+8,7%), легкой промышленности (+6,0%).

В декабре 2021 г. выпуск обрабатывающей промышленности вырос на 4,3% г/г после 6,1% г/г в ноябре, при этом по отношению к аналогичному месяцу 2019 г. рост ускорился до 14,2% после 9,8%, главным образом, за счет улучшения динамики машиностроительного комплекса, химической отрасли и металлургии.

Добыча полезных ископаемых, несмотря на рост на 4,8% по итогам 2021 г., в целом по году в условиях действия соглашения в рамках ОПЕК+ не преодолела спад 2020 года (-6,5%). Вместе с тем к концу прошлого года по мере планового ослабления ограничений на добычу нефти в рамках сделки ОПЕК+, а также увеличения добычи газа выпуск добывающего комплекса вышел в плюс по отношению к 2019 году. В декабре прирост выпуска составил 10,0% г/г (+3,4% к декабрю 2019 г.), в том числе добыча нефти, включая газовый конденсат, в натуральном выражении выросла на 2,1% г/г, добыча природного газа – на 10,6% г/г. Положительный вклад в увеличение выпуска добывающих отраслей также внес рост в сфере предоставления услуг в области добычи полезных ископаемых.

В условиях активного восстановления экономики в 2021 г. опережающими темпами также росли электроэнергетика и водоснабжение: сектор обеспечения электроэнергией, газом и паром по итогам января–декабря 2021 г. показал рост на 6,8% г/г (в декабре – на 1,9% г/г), сектор водоснабжения, водоотведения и утилизации отходов – на 15,8% г/г (9,6% г/г).

Показатели промышленного производства представлены на рис. 8.

в % к соотв. периоду предыдущего года	2021	2021 / 2019	IVкв21	IVкв21 / IVкв19	дек. 21	дек.21 / дек.19	нояб.21	окт. 21	IIIкв21	IIкв21	Iкв21	2020
Промышленное производство	5,3	3,1	7,1	6,2	9,1	10,0	7,9	7,8	**6,0**	**9,6**	**-1,4**	**-3,1**
Добыча полезных ископаемых	4,8	-2,0	10,5	2,4	10,0	3,4	10,7	10,8	**9,0**	**7,5**	**-7,0**	**-6,5**
добыча угля	7,8	0,9	8,8	3,1	9,1	5,5	11,4	8,8	5,1	7,2	0,3	**-6,2**
добыча сырой нефти и природного газа	2,7	-6,5	8,4	-2,3	8,1	-2,5	8,6	8,6	7,8	5,4	-9,4	**-8,9**
добыча металлических руд	0,9	3,3	2,2	5,7	3,1	7,4	2,0	1,5	1,8	-0,5	-0,1	**2,4**
добыча прочих полезных ископаемых	10,8	-4,2	-10,6	-16,2	-19,6	-23,3	-18,7	8,1	13,9	55,6	2,3	**-13,5**
предоставление услуг в области добычи полезных ископаемых	17,6	22,8	39,4	42,6	44,4	54,7	40,5	31,8	19,5	12,3	-4,2	**4,4**
Обрабатывающие производства	5,0	6,4	5,2	8,7	4,3	14,2	6,1	5,3	**3,6**	**10,8**	**0,7**	**1,3**
пищевая промышленность	3,9	6,9	6,3	6,6	7,3	7,8	7,9	3,8	4,9	3,5	0,6	**2,8**
в т.ч.												
пищевые продукты	3,2	6,4	5,4	6,1	7,5	8,0	8,7	2,2	4,0	-3,7	-0,7	**3,1**
напитки	8,6	10,2	13,5	11,2	9,3	10,8	18,2	13,4	11,7	2,6	6,6	**1,5**
табачные изделия	1,9	4,3	-0,7	-0,2	-3,7	-8,0	-2,7	3,7	-1,1	2,8	7,9	**2,4**
легкая промышленность	6,0	7,4	2,2	5,7	9,6	7,9	2,8	3,1	1,1	18,3	4,3	**1,3**
в т.ч.												
текстильные изделия	7,5	17,9	2,2	17,0	4,4	21,9	-0,1	2,2	2,8	15,6	11,7	**9,7**
одежда	3,0	3,3	-0,8	-1,0	-6,2	-2,5	2,9	1,3	-3,2	15,0	1,8	**0,3**
кожа и изделия из нее	11,4	-1,9	10,6	2,1	12,7	10,9	9,0	9,9	9,8	32,7	-3,0	**-11,9**
деревообрабатывающий комплекс	8,7	10,3	9,3	13,7	9,7	15,3	11,3	6,9	8,8	14,9	2,3	**1,5**
в т.ч.												
обработка древесины и производство изделий из нее	7,9	6,1	4,8	9,5	3,5	8,5	8,6	2,6	5,5	18,6	3,8	**-1,7**
бумага и бумажные изделия	9,2	14,8	10,5	17,4	12,1	18,4	10,5	6,9	8,6	13,8	3,8	**5,1**
деятельность полиграфическая и копирование носителей информации	9,1	6,8	17,2	11,7	18,2	23,2	21,8	11,8	16,8	8,3	-6,8	**-2,3**
производство кокса и нефтепродуктов	3,6	-1,6	8,7	-1,4	7,0	-1,1	7,5	11,9	5,1	6,5	-6,6	**-5,8**

в % к соотв. периоду предыдущего года	2021	2021 / 2019	IVкв21	IVкв21 / IVкв19	дек. 21	дек.21 / дек.19	нояб.21	окт. 21	IIIкв21	IIкв21	Iкв21	2020
химический комплекс	7,1	16,8	5,4	19,4	3,7	26,7	5,8	8,0	4,0	9,1	10,9	**9,8**
в т.ч.												
химические вещества и химические продукты	8,0	13,7	5,1	15,6	4,3	18,9	5,6	5,5	4,3	8,9	5,7	**7,3**
лекарственные средства и медицинские материалы	11,5	34,8	9,5	42,9	-0,1	77,0	9,1	27,0	3,4	-0,1	39,4	**20,9**
резиновые и пластмассовые изделия	7,7	14,4	3,5	15,6	4,8	21,9	3,7	2,3	3,5	17,4	7,9	**6,2**
производство прочей неметаллической минеральной продукции	7,5	7,2	9,7	13,9	7,7	16,0	11,3	9,8	7,1	13,8	-2,3	**-0,3**
металлургический комплекс	2,0	0,9	3,3	2,7	5,5	5,1	3,8	1,1	1,1	8,3	-4,3	**-1,0**
в т.ч.												
металлургия	1,5	-1,2	4,2	3,8	6,8	5,9	6,5	-0,2	1,7	2,1	-2,8	**-2,7**
готовые металлические изделия	3,4	7,7	0,4	-0,7	1,8	5,2	-4,6	5,1	-0,8	27,2	-9,5	**4,2**
машиностроительный комплекс	9,7	12,3	4,7	18,0	6,2	32,8	7,7	3,8	3,0	28,1	12,7	**2,4**
в т.ч.												
компьютеры, электронные, оптика	7,9	11,5	11,4	17,4	12,1	43,3	34,6	-10,3	-5,4	21,9	7,4	**3,3**
электрооборудование	6,3	3,4	3,5	9,3	10,4	20,7	6,8	-1,6	0,6	14,0	6,7	**-0,8**
машины и оборудование, не вкл. в другие группировки	13,8	24,7	10,6	32,3	25,4	50,2	3,0	19,6	16,0	18,3	2,7	**9,6**
автотранспортные, прицепы и полуприцепы	13,6	0,0	-7,5	0,2	2,8	17,5	-7,6	-17,2	0,3	72,3	15,3	**-12,1**
прочие транспортные средства и оборудование	7,9	15,1	-0,2	22,6	-7,6	25,6	-1,8	19,9	4,8	19,2	22,2	**6,7**
прочие производства	2,2	12,4	-4,8	12,2	-6,7	20,8	-0,5	-1,0	-1,6	16,9	4,8	**9,9**
в т.ч.												
мебель	14,1	21,7	-2,5	12,7	-5,4	16,2	3,0	-1,7	6,1	48,7	21,3	**6,7**
прочие готовые изделия	4,2	6,4	-0,9	9,1	6,2	21,1	-7,8	-1,5	-3,1	14,9	10,7	**2,1**
ремонт и монтаж машин и оборудования	-0,7	11,1	-5,9	12,4	-11,8	21,1	0,6	-0,7	-3,1	10,2	0,2	**11,9**
Обеспечение электроэнергией, газом и паром	6,8	4,2	4,5	4,7	1,9	6,9	4,0	8,5	**7,8**	**7,8**	**8,3**	**-2,4**
Водоснабжение, водоотведение, утилизация отходов	15,8	18,3	8,9	21,9	9,6	24,6	10,1	7,0	**13,7**	**29,5**	**12,6**	**2,2**

Источник: Росстат, расчеты Минэкономразвития России

Рис. 8. Показатели промышленного производства

Источник: 1. https://www.economy.gov.ru/material/directions/makroec/ekonomicheskie_obzory/ (https://www.economy.gov.ru/material/file/da7baaa9e0965b6efc6cdbe20eead1cd/20220202.pdf)

Указанные выше факторы свидетельствуют о разнонаправленной экономической ситуации в стране.

3. Социальное и экономическое положение Московской области по итогам января - декабря 2021 года (данные за январь 2022 г. по состоянию на дату оценки официально не опубликованы).

Основные экономические и социальные показатели Московской области по итогам января - декабря 2021 года представлены в табл. 14.

Таблица 14.

Основные экономические и социальные показатели Московской области по итогам января - декабря 2021 года

Наименование показателя	декабрь 2021 г.	В % к		Январь-декабрь 2021 г. в % к январю-декабрю 2020 г	Справочно		
		декабрю 2020 года	ноябрю 2021 года		декабрь 2020 г. в % к		январь - декабрь 2020 г. в % к январю - декабрю 2019 г
					декабрю 2019 г.	ноябрю 2020 г.	
Индекс промышленного производства[1)]	х	108,8	119,2	117,0	133,1[2)]	133,4[2)]	109,7[2)]
Объем отгруженных товаров собственного производства, выполненных работ и услуг собственными силами по видам экономической деятельности, млн. рублей							
добыча полезных ископаемых	998,8	103,9	77,3	107,2	100,1[2)]	92,3[2)]	95,4[2)]
обрабатывающие производства	450702,8	126,5	126,6	126,3	122,8[2)]	121,2[2)]	108,7[2)]
обеспечение электрической энергией, газом и паром; кондиционирование воздуха	38051,5	108,7	125,8	111,4	114,4[2)]	118,4[2)]	102,9[2)]
водоснабжение; водоотведение, организация сбора и утилизации отходов, деятельность по ликвидации загрязнений	12329,2	152,9	103,5	149,9	96,2[2)]	101,6[2)]	107,5[2)]
Объем работ, выполненных по виду деятельности «Строительство», млн. рублей	84275,5	931	124,1	90,6	100,6[3)]	114,5[3)]	106,3[3)]
Ввод в действие общей площади жилых домов, тыс. кв. метров[4)]	526,2	23,8	110,2	101,9	134,7	102,5	101,2
Оборот розничной торговли, млн. рублей	335335,3	107,3	120,7	112,0	101,9	116,4	100,0
Оборот общественного питания, млн. рублей	11502,0	118,8	110,3	118,5	80,7	106,9	76,6
Объем платных услуг населению, млн. рублей	58739,7	111,6	105,6	126,5	98,3	110,4	84,6
Индекс потребительских цен, %	х	109,8	100,7	107,5	104,7	101,1	102,7
Численность официально зарегистрированных безработных на конец периода, человек	23049	17,2	78,9	69,7	595,2	96,8	463,5
Среднемесячная начисленная заработная плата работников организаций[5)]							
номинальная, рублей	64624,0	116,1	101,2	110,6	101,6	96,7	101,5
реальная	х	105,4	99,9	103,1	97,8	96,0	99,0

[1)] Индекс промышленного производства исчисляется по видам деятельности «Добыча полезных ископаемых», «Обрабатывающие производства», «Обеспечение электрической энергией, газом и паром; кондиционирование воздуха», «Водоснабжение; водоотведение, организация сбора и утилизации отходов, деятельность по ликвидации загрязнений» на основе данных о динамике производства важнейших товаров-представителей (в натуральном и стоимостном выражении). В качестве весов используется структура валовой добавленной стоимости по видам экономической деятельности 2018 базового года.

[2)] Данные уточнены в соответствии с регламентом разработки и публикации данных по производству и отгрузке продукции и динамике промышленного производства (приказ Росстата от 18.08.2020 №470).

[3)] Данные уточнены в соответствии с регламентом оценки, корректировки и публикации данных статистического наблюдения за строительством и инвестициями в основной капитал (приказ Росстата от 26.09.2016 №544).

[4)] С учетом жилых домов, построенных на земельных участках, предназначенных для ведения садоводства.

[5)] Данные приведены за ноябрь 2021 г., ноябрь 2021 г. к ноябрю 2020 г., ноябрь 2021 г. к октябрю 2021 г., январь - ноябрь 2021 г. к январю - ноябрю 2020 г., ноябрь 2020 г. к ноябрю 2019 г., ноябрь 2020 г. к октябрю 2020 г., январь - ноябрь 2020 г. к январю - ноябрю 2019 г.

Источник: 1. https://mosstat.gks.ru/folder/66241 (https://mosstat.gks.ru/storage/mediabank/Доклад%20«Социально-экономическое%20положение%20Московской%20области%20в%20январе-декабре%202021%20года».pdf

По итогам ретроспективного периода социально-экономическая обстановка региона характеризуется как стабильная – отмечается постепенный рост основных показателей характеризующих социально-экономическое положение.

4. Анализ тенденций рынка

Анализ тенденций рынка земельных участков в Московской области

В общем случае рынок недвижимости практически в любом регионе может быть разделен на два базовых сегмента:

- сегмент строительных объектов;
- сегмент земли.

В базовом сегменте строительных объектов формируются локальные рынки (сегменты):

- жилой недвижимости;
- коммерческой (административно-офисной, торговой, складской, производственной) недвижимости;
- загородной недвижимости.

Необходимо отметить, что наличие земельного ресурса является необходимым условием создания и развития готовых объектов различного функционального назначения. Данное обстоятельство приводит к тому, что закономерности функционирования земельного сегмента рынка в регионе определяются характером функционирования сегмента готовых объектов жилой, коммерческой и загородной недвижимости. Именно развитие данных сегментов приводит к возникновению фактора полезности земельных участков, как способности удовлетворять потребности пользователя (потенциального пользователя) в течение определенного времени, а так же формирует предпосылки для выбора наиболее эффективного использования земельного участка, с точки зрения создания наиболее доходных улучшений.

В общем случае механизм взаимодействия сегментов рынка земли и строительных объектов включает несколько уровней.

1. Первый уровень – первичный рынок земли.

На данном уровне происходит формирование базового ресурса земельного рынка – свободных земельных участков оформленных в частную собственность. Формирование свободных земельных участков происходит двумя путями:

- выкуп в собственность земельных участков находящихся в государственной (федеральной или муниципальной) собственности. Как правило, данный механизм формирования первичного земельного ресурса распространяется на земли категории «земли промышленности» и «земли поселений».
- преобразование долей участия в сельхоз предприятиях в объекты недвижимости – земельные участки. Как правило, данный механизм формирования первичного земельного ресурса распространяется на земли категории «земли сельскохозяйственного назначения».

Товаром на данном уровне является – земельный участок, оформленный в собственность, с возможной категорией – «земли промышленности», «земли поселений» или «земли сельскохозяйственного назначения» (наиболее частый вариант) и видом разрешенного использования соответствующего фактически существовавшему на момент перевода из государственной собственности или выделения из состава сельхоз предприятия.

Потенциальный потребитель – девелоперские или «ленд»- девелоперские компании.

2. Второй уровень – рынок земельных участков с измененной категорией использования.

На данном уровне реализуются земли, законодательно разрешенные для создания готовых объектов различного функционального назначения. Базой для данного уровня являются земли, формируемые на первичном рынке. Переход земель из ресурса первого уровня в товарный продукт второго уровня связан с временными и финансовыми издержками, на изменение категории и разрешенного использования земель.

Товаром на данном уровне является – земельный участок, оформленный в собственность, с целевой категорией и видом разрешенного использования.

Потенциальный потребитель – девелоперские или «ленд»- девелоперские компании.

3. Третий уровень – рынок объектов «ленд»-девелопмента.

На данном уровне реализуются «улучшенные» земли, законодательно разрешенные для создания готовых объектов различного функционального назначения. Под «улучшением» понимается проведение комплекса мероприятий ориентированных на повышение инвестиционной привлекательности земельных участок (проведение дополнительного межевания, оформление отдельных участков в собственность, получение ИРД на строительство, в ряде случаев подвод коммуникаций).

Товаром на данном уровне является – земельный участок, оформленный в собственность, с целевой категорией и видом разрешенного использования, а также дополнительными правоустанавливающими и разрешительными документами (в ряде случаев с техническими улучшениями в виде инженерных сетей или разрешений на подключение).

Потенциальный потребитель – девелоперские компании, а также не профильные, относительно рынка земли, потребители (как юридические, так и физические лица). Земельные участки данного

уровня могут являться объектом массового спроса и иметь устойчивые закономерности ценообразования, определяемые соотношением спроса и предложения (наиболее типичная ситуация для земель с разрешенным использованием для ИЖС).

Исходя из категории и вида разрешенного использования, оцениваемые земельные участки могут быть отнесены к объектам, образующим в регионе рынок объектов «ленд»-девелопмента.

С учетом структуры взаимодействия сегментов рынка земли и готовых объектов, земельные участки, как объекты оценки, могут быть разделены на две группы:

- первая группа – земельные участки, являющиеся объектом конечного спроса (поток дохода возникает в результате реализации земельного участка конечному массовому потребителю непосредственно);
- вторая группа – земельные участки, предназначенные для реализации инвестиционных проектов (поток дохода возникает только в результате осуществления инвестиционного проекта за счет реализации улучшений конечному массовому потребителю).

В общем случае, оцениваемые земельные участки могут быть отнесены к первой группе – земельные участки, являющиеся объектом конечного спроса.

При проведении настоящей оценки анализ тенденций рынка земельных участков в Московской области из состава земель «земли населенных пунктов» проводился на основе исследования рынка земель населенных пунктов в Московской области по итогам III квартала 2021 года, проведенного изданием «Бюллетень рынка недвижимости» и опубликованного на сайте – https://analytics.brn.media/edition4827/article4832.html.

Ввиду того, что использование материалов, представленных на указанном выше ресурсе, осуществляется по подписке (платно), то ниже приведено подтверждение (PrintScreen) опубликованного исследования.

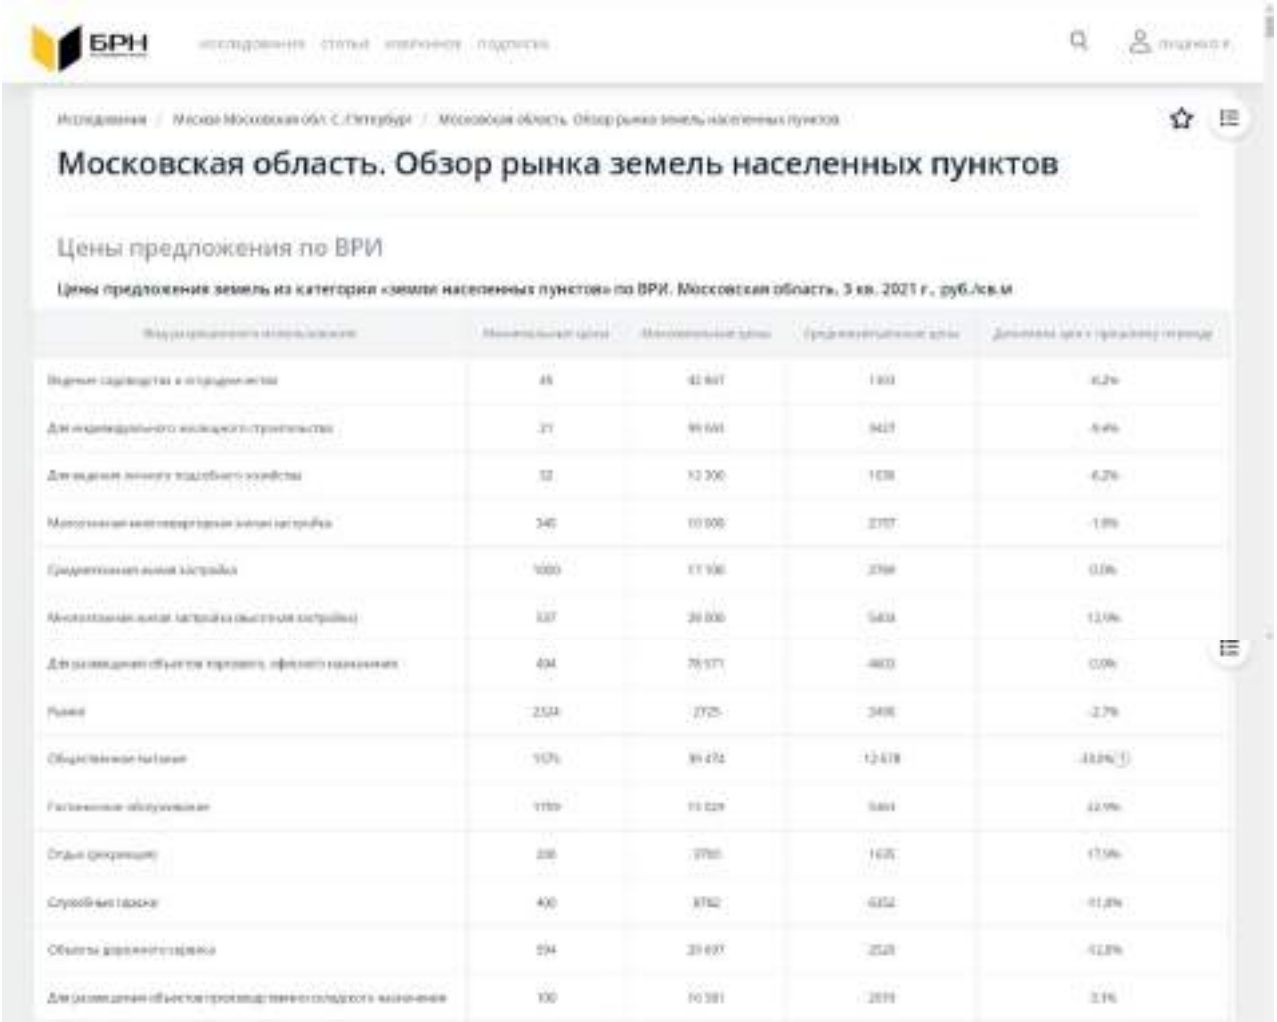
БРН

Московская область. Обзор рынка земель населенных пунктов

Цены предложения по ВРИ

Цены предложения земель из категории «земли населенных пунктов» по ВРИ. Московская область, 3 кв. 2021 г., руб./кв.м

Средневзвешенные цены предложения земель из категории «земли населенных пунктов» по ВРИ, Московская область, 2 - 3 кв. 2021 г., руб./кв.м

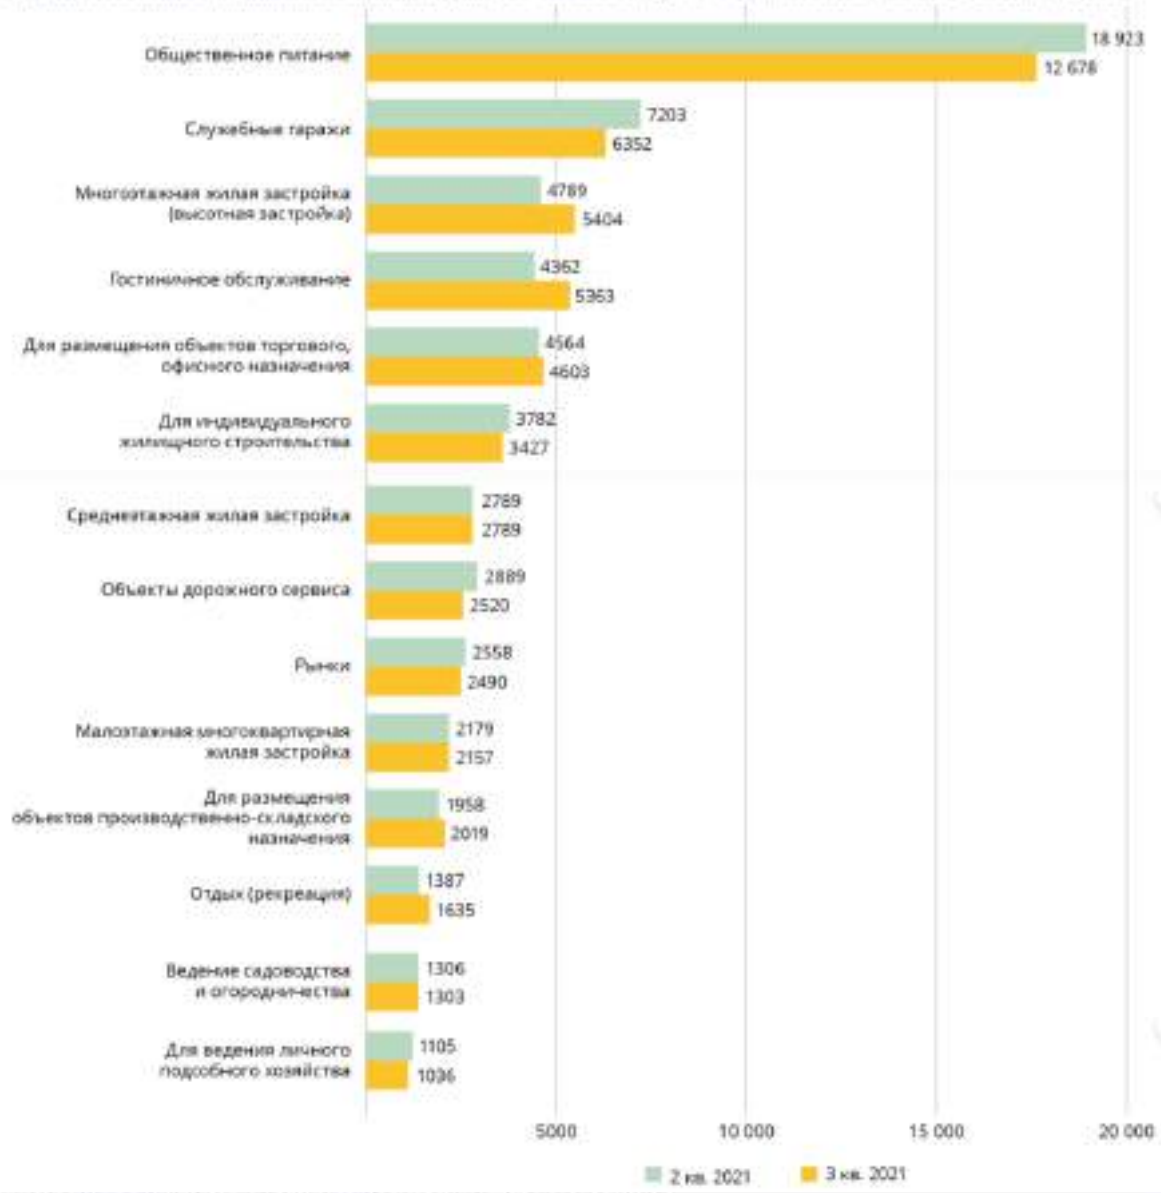

Цены предложения по муниципальным образованиям

Средневзвешенные цены предложения земель из категории «земли населенных пунктов» по ВРИ и муниципальным образованиям Московская область, 3 кв. 2021 г., руб./кв.м

Муниципальное образование	Ведение садоводства и огородничества		Для индивидуального жилищного строительства		Для ведения личного подсобного хозяйства	
	Цена, руб./кв.м	Динамика цен к предыдущему периоду	Цена, руб./кв.м	Динамика цен к предыдущему периоду	Цена, руб./кв.м	Динамика цен к предыдущему периоду
Богородский г.о.	911	12%	1168	-2%	1177	34%
Волоколамский г.о.	426	-8%	701	-16%	611	-8%
г.о. Балашиха	4590	-2%	4163	17%	6054	11%
г.о. Дрезна	702	14%	872	28%	1353	н/д
г.о. Воскресенск	478	20%	453	-9%	680	-1%
г.о. Долгопрудный	5540	-1%	5601	-1%	-	-
г.о. Домодедово	1610	12%	1168	11%	1464	12%
г.о. Дубна	909	22%	1407	-17%	1280	-19%
г.о. Егорьевск	400	19%	916	29%	660	21%
г.о. Жуковский	2112	-1%	2463	28%	-	-
г.о. Зарайск	538	13%	483	24%	382	30%

Средневзвешенные цены предложения земель из категории «земли населенных пунктов» по ВРИ и муниципальным образованиям Московская область. 3 кв. 2021 г., руб./кв.м

Муниципальное образование	Ведение садоводства и огородничества		Для индивидуального жилищного строительства		Для ведения личного подсобного хозяйства	
	Цена, руб./кв.м	Динамика цен к предыдущему периоду	Цена, руб./кв.м	Динамика цен к предыдущему периоду	Цена, руб./кв.м	Динамика цен к предыдущему периоду
г.о. Ивантеевка	2704	6%	3462	8%	-	-
г.о. Истра	2785	27%	3878	1%	2134	4%
г.о. Кашира	317	15%	401	28%	280	10%
г.о. Клин	458	9%	532	9%	540	29%
г.о. Коломна	3667	23%	5342	15%	-	-
г.о. Котельники	-	-	7900	21%	-	-
г.о. Красноармейск	1282	9%	1521	-83%	-	-
г.о. Красногорск	5536	10%	6994	27%	5289	69%
г.о. Лобня	2690	22%	3250	1%	1283	нд
г.о. Лотошино-Петровский	-	-	1938	15%	-	-
г.о. Луховицы	202	нд	387	20%	480	19%

Средневзвешенные цены предложения земель из категории «земли населенных пунктов» по ВРИ и муниципальным образованиям Московская область. 3 кв. 2021 г., руб./кв.м

Муниципальное образование	Ведение садоводства и огородничества		Для индивидуального жилищного строительства		Для ведения личного подсобного хозяйства	
	Цена, руб./кв.м	Динамика цен к предыдущему периоду	Цена, руб./кв.м	Динамика цен к предыдущему периоду	Цена, руб./кв.м	Динамика цен к предыдущему периоду
г.о. Луховицы	-	-	974	229	388	26%
г.о. Лыткарино	2788	-12%	3414	-2%	-	-
г.о. Люберцы	4547	9%	3467	-28%	-	-
г.о. Мытищи	4271	15%	5704	-3%	4173	54%
г.о. Озеры	271	11%	710	9%	497	13%
г.о. Павловский Посад	516	24%	1547	13%	688	19%
г.о. Подольск	3461	10%	3908	29%	3325	26%
г.о. Протвино	454	22%	357	28%	710	0%
г.о. Пущино	455	23%	351	-4%	389	12%
г.о. Серебряные Пруды	107	15%	209	27%	233	5%
г.о. Серпухов	414	8%	501	16%	672	17%

Средневзвешенные цены предложения земель из категории «земли населенных пунктов» по ВРИ и муниципальным образованиям Московская область. 3 кв. 2021 г., руб./кв.м

Муниципальное образование	Ведение садоводства и огородничества		Для индивидуального жилищного строительства		Для ведения личного подсобного хозяйства	
	Цена, руб./кв.м	Динамика цен к предыдущему периоду	Цена, руб./кв.м	Динамика цен к предыдущему периоду	Цена, руб./кв.м	Динамика цен к предыдущему периоду
г.о. Солнечногорск	1306	29%	2052	16%	1417	6%
г.о. Ступино	454	21%	1002	28%	691	26%
г.о. Талдом	-	-	1460	-27%	-	-
г.о. Химки	4084	10%	5744	1%	-	-
г.о. Черноголовка	-	-	947	5%	1253	-2%
г.о. Чехов	825	8%	1100	13%	888	22%
г.о. Шатура	158	16%	207	18%	190	20%
г.о. Шаховская	321	29.6%	267	18%	299	24%

г.о. Щёлково	967	17%	1267	14%	1267	59%
г.о. Электрогорск	471	24%	631	22%	-	-
г.о. Электросталь	624	1%	959	18%	-	-

Средневзвешенные цены предложения земель из категории «земли населенных пунктов» по ВРИ и муниципальным образованиям Московская область. 3 кв. 2021 г., руб./кв.м

Муниципальное образование	Ведение садоводства и огородничества		Для индивидуального жилищного строительства		Для ведения личного подсобного хозяйства	
	Цена, руб./кв.м	Динамика цен в текущем периоде	Цена, руб./кв.м	Динамика цен в текущем периоде	Цена, руб./кв.м	Динамика цен в текущем периоде
Долгопрудный г.о.	509	72%	1802	-21%	340	-20%
ЗАТО Власиха	-	-	11404	н/д	-	-
Коломенский г.о.	408	10%	532	1%	247	19%
Ленинский г.о.	1595	19%	2135	-28%	1891	15%
Можайский г.о.	405	15%	434	-7%	455	12%
Наро-Фоминский г.о.	1000	20%	1818	-15%	1454	21%
Одинцовский г.о.	1532	25%	11007	22%	1548	-5%
Орехово-Зуевский г.о.	203	6%	737	0%	523	10%
Пушкинский г.о.	1319	23%	2101	74%	2285	25%
Раменский г.о.	821	-6%	1100	-18%	1423	15%
Рузский г.о.	616	1%	1379	29%	686	-8%
Сергиево-Посадский г.о.	428	3%	675	26%	582	30%
Талдомский г.о.	407	2%	370	-7%	272	-11%

Средневзвешенные цены предложения земель из категории «земли населенных пунктов» по ВРИ и муниципальным образованиям Московская область. 3 кв. 2021 г., руб./кв.м

Муниципальное образование	Максимальная минимальная цена застройки		Средняя минимальная цена застройки		Максимальная минимальная цена участков застройки	
	Цена, руб./кв.м	Динамика цен в текущем периоде	Цена, руб./кв.м	Динамика цен в текущем периоде	Цена, руб./кв.м	Динамика цен в текущем периоде
Богородский г.о.	2011	н/д	-	-	3087	28%
Волоколамский г.о.	-	-	1300	0%	-	-
г.о. Балашиха	-	-	-	-	17167	46%
г.о. Бронницы	-	-	-	-	-	-
г.о. Воскресенск	-	-	-	-	-	-
г.о. Долгопрудный	-	-	-	-	-	-
г.о. Домодедово	1701	34%	-	-	-	-
г.о. Дубна	-	-	-	-	-	-
г.о. Егорьевск	-	-	-	-	-	-
г.о. Жуковский	-	-	-	-	-	-
г.о. Зарайск	-	-	-	-	-	-

Средневзвешенные цены предложения земель из категории «земли населенных пунктов» по ВРИ и муниципальным образованиям Московская область. 3 кв. 2021 г., руб./кв.м

Муниципальное образование	Малоэтажная многоквартирная жилая застройка		Среднеэтажная жилая застройка		Многоэтажная жилая застройка (высотная застройка)	
	Цена, руб./кв.м	Динамика цен к прошлому периоду	Цена, руб./кв.м	Динамика цен к прошлому периоду	Цена, руб./кв.м	Динамика цен к прошлому периоду
г.о. Ивантеевка	-	-	-	-	2559	н/д
г.о. Истра	3022	-11%	-	-	1443	0%
г.о. Кашира	-	-	-	-	-	-
г.о. Клин	-	-	-	-	1252	н/д
г.о. Коломна	10 000	-44% (↓)	-	-	-	-
г.о. Котельники	-	-	-	-	-	-
г.о. Красноармейск	-	-	-	-	-	-
г.о. Красногорск	436 486	35%	-	-	-	-
г.о. Лобня	-	-	-	-	-	-
г.о. Лотошино Петровский	-	-	-	-	-	-
г.о. Луховицы	-	-	-	-	-	-

Средневзвешенные цены предложения земель из категории «земли населенных пунктов» по ВРИ и муниципальным образованиям Московская область. 3 кв. 2021 г., руб./кв.м

Муниципальное образование	Малоэтажная многоквартирная жилая застройка		Среднеэтажная жилая застройка		Многоэтажная жилая застройка (высотная застройка)	
	Цена, руб./кв.м	Динамика цен к прошлому периоду	Цена, руб./кв.м	Динамика цен к прошлому периоду	Цена, руб./кв.м	Динамика цен к прошлому периоду
г.о. Луховицы	-	-	-	-	-	-
г.о. Лыткарино	-	-	-	-	-	-
г.о. Люберцы	-	-	-	-	5000	25%
г.о. Мытищи	1642	-1,4%	-	-	-	-
г.о. Озеры	-	-	-	-	-	-
г.о. Павловский Посад	-	-	-	-	-	-
г.о. Подольск	825	9%	-	-	-	-
г.о. Протвино	-	-	-	-	-	-
г.о. Пущино	-	-	-	-	-	-
г.о. Серебряные Пруды	-	-	-	-	-	-
г.о. Сергиев	-	-	-	-	-	-

Средневзвешенные цены предложения земель из категории «земли населенных пунктов» по ВРИ и муниципальным образованиям Московская область. 3 кв. 2021 г., руб./кв.м

Муниципальное образование	Малоэтажная многоквартирная жилая застройка		Среднеэтажная жилая застройка		Многоэтажная жилая застройка (высотная застройка)	
	Цена, руб./кв.м	Динамика цен к прошлому периоду	Цена, руб./кв.м	Динамика цен к прошлому периоду	Цена, руб./кв.м	Динамика цен к прошлому периоду
г.о. Солнечногорск	1575	10%	-	-	5474	0%
г.о. Ступино	-	-	-	-	-	-
г.о. Фрязино	-	-	-	-	-	-
г.о. Химки	-	-	11 100	9%	6748	н/д
г.о. Черноголовка	-	-	-	-	-	-
г.о. Чехов	-	-	-	-	-	-
г.о. Шатура	-	-	-	-	-	-

г.о. Шаховская
г.о. Щёлково
г.о. Электрогорск
г.о. Электросталь

Средневзвешенные цены предложения земель из категории «земли населенных пунктов» по ВРИ и муниципальным образованиям Московская область. 3 кв. 2021 г., руб./кв.м

Муниципальное образование	Малоэтажная многоквартирная жилая застройка		Среднеэтажная жилая застройка		Многоэтажная жилая застройка (высотная застройка)	
	Цена, руб./кв.м	Динамика цен с прошлого периода	Цена, руб./кв.м	Динамика цен с прошлого периода	Цена, руб./кв.м	Динамика цен с прошлого периода
Дмитровский г.о.	1275	15%	-	-	-	-
ЗАТО Власиха	-	-	-	-	-	-
Коломенский г.о.	-	-	-	-	-	-
Ленинский г.о.	5260	8%	-	-	5689	н/д
Можайский г.о.	-	-	-	-	-	-
Наро-Фоминский г.о.	1817	2%	-	-	-	-
Одинцовский г.о.	5774	-1%	-	-	18 750	0%
Орехово-Зуевский г.о.	-	-	-	-	4000	0%
Пушкинский г.о.	3986	30% ↑	-	-	23 000	0%
Раменский г.о.	374	н/д	-	-	3833	4%
Рузский г.о.	-	-	-	-	-	-
Сергиево-Посадский г.о.	-	-	-	-	-	-
Талдомский г.о.	-	-	-	-	-	-

Средневзвешенные цены предложения земель из категории «земли населенных пунктов» по ВРИ и муниципальным образованиям Московская область. 3 кв. 2021 г., руб./кв.м

Муниципальное образование	Для размещения объектов торгового, офисного назначения		Рынки		Общественное питание		Гостиничное обслуживание	
	Цена, руб./кв.м	Динамика цен с прошлому периоду	Цена, руб./кв.м	Динамика цен с прошлому периоду	Цена, руб./кв.м	Динамика цен с прошлому периоду	Цена, руб./кв.м	Динамика цен с прошлому периоду
Богородский г.о.	3217	22%	-	-	-	-	-	-
Волоколамский г.о.	3000	24%	-	-	-	-	-	-
г.о. Балашиха	11 673	18%	-	-	-	-	-	-
г.о. Жуковский	-	-	-	-	-	-	-	-
г.о. Долгопрудный	-	-	-	-	-	-	-	-
г.о. Домодедово	3132	-15%	-	-	-	-	3133	-26%
г.о. Дубна	3952	-18%	-	-	-	-	-	-
г.о. Егорьевск	10 342	2%	-	-	-	-	-	-
г.о. Истринский	11 724	1%	-	-	-	-	-	-
г.о. Клин	3806	-13%	-	-	-	-	-	-

Средневзвешенные цены предложения земель из категории «земли населенных пунктов» по ВРИ и муниципальным образованиям Московская область. 3 кв. 2021 г., руб./кв.м

Муниципальное образование	Для размещения объектов торгового, офисного назначения		Рынки		Общественное питание		Гостиничное обслуживание	
	Цена, руб./кв.м	Динамика цен к прошлому периоду	Цена, руб./кв.м	Динамика цен к прошлому периоду	Цена, руб./кв.м	Динамика цен к прошлому периоду	Цена, руб./кв.м	Динамика цен к прошлому периоду
г.о. Кашира	-	-	-	-	-	-	-	-
г.о. Клин	2315	16%	-	-	15 000	0%	-	-
г.о. Коломна	-	-	-	-	-	-	-	-
г.о. Котельники	12 481	н/д	-	-	-	-	-	-
г.о. Красногорск	14 011	-4%	-	-	-	-	-	-
г.о. Лобня	1000	н/д	-	-	-	-	-	-
г.о. Луховицы	16 000	121%	-	-	-	-	-	-
г.о. Люберцы	6252	66%	-	-	-	-	-	-
г.о. Мытищи	4703	-22%	-	-	-	-	-	-
г.о. Озеры	4038	н/д	-	-	-	-	-	-

Средневзвешенные цены предложения земель из категории «земли населенных пунктов» по ВРИ и муниципальным образованиям Московская область. 3 кв. 2021 г., руб./кв.м

Муниципальное образование	Для размещения объектов торгового, офисного назначения		Рынки		Общественное питание		Гостиничное обслуживание	
	Цена, руб./кв.м	Динамика цен к прошлому периоду	Цена, руб./кв.м	Динамика цен к прошлому периоду	Цена, руб./кв.м	Динамика цен к прошлому периоду	Цена, руб./кв.м	Динамика цен к прошлому периоду
г.о. Павловский Посад	6240	-12%	-	-	-	-	-	-
г.о. Подольск	4771	-29%	-	-	-	-	-	-
г.о. Серпухов	1999	9%	-	-	-	-	3859	н/д
г.о. Солнечногорск	2720	-29%	2720	0%	2500	9%	-	-
г.о. Ступино	3333	н/д	-	-	-	-	-	-
г.о. Химки	-	-	-	-	-	-	-	-
г.о. Чехов	3010	14%	-	-	-	-	-	-
г.о. Щелково	2422	-5%	-	-	-	-	-	-

Средневзвешенные цены предложения земель из категории «земли населенных пунктов» по ВРИ и муниципальным образованиям Московская область. 3 кв. 2021 г., руб./кв.м

Муниципальное образование	Для размещения объектов торгового, офисного назначения		Рынки		Общественное питание		Гостиничное обслуживание	
	Цена, руб./кв.м	Динамика цен к прошлому периоду	Цена, руб./кв.м	Динамика цен к прошлому периоду	Цена, руб./кв.м	Динамика цен к прошлому периоду	Цена, руб./кв.м	Динамика цен к прошлому периоду
Дмитровский г.о.	3568	-11%	-	-	-	-	3374	5%
Коломенский г.о.	12 162	9%	-	-	-	-	-	-
Ленинский г.о.	6162	-1%	-	-	-	-	-	-
Можайский г.о.	3300	1%	-	-	-	-	-	-
Наро-Фоминский г.о.	2794	25%	-	-	-	-	-	-
Одинцовский г.о.	12 480	2%	-	-	19 674	0%	15 829	0%
Орехово-Зуевский г.о.	1000	-24%	-	-	1375	н/д	-	-

Пушкинский г.о.	1000	-6%	-	-	-	-	5344	6%
Раменский г.о.	1000	-15%	-	-	-	-	-	-
Рузский г.о.	1000	16%	-	-	-	-	-	-
Сергиево-Посадский г.о.	1000	-20%	2124	0%	-	-	7000	-27%
Талдомский г.о.	1000	49%	-	-	-	-	-	-

Средневзвешенные цены предложения земель из категории «земли населенных пунктов» по ВРИ и муниципальным образованиям Московская область, 3 кв. 2021 г., руб./кв.м

Муниципальное образование	Отдых (рекреация)		Служебные гаражи		Объекты дорожного сервиса		Для размещения объектов производственно-складского назначения	
	Цена, руб./кв.м	Динамика цен к предыдущему периоду	Цена, руб./кв.м	Динамика цен к предыдущему периоду	Цена, руб./кв.м	Динамика цен к предыдущему периоду	Цена, руб./кв.м	Динамика цен к предыдущему периоду
Богородский г.о.	-	-	-	-	787	-2%	1120	-15%
Волоколамский г.о.	2456	3%	-	-	-	-	579	6%
г.о. Балашиха	1304	3%	7647	0%	29 857	42%	4543	-28%
г.о. Воскресенск	-	-	1535	0%	-	-	582	28%
г.о. Долгопрудный	-	-	-	-	-	-	8361	-23%
г.о. Домодедово	1838	н/д	-	-	2259	87%	2197	9%
г.о. Дубна	-	-	-	-	-	-	-	-
г.о. Егорьевск	-	-	436	0%	-	-	-	-
г.о. Красногорск	-	-	-	-	1987	н/д	-	-
г.о. Истра	-	-	-	-	-	-	3230	-12%

Средневзвешенные цены предложения земель из категории «земли населенных пунктов» по ВРИ и муниципальным образованиям Московская область, 3 кв. 2021 г., руб./кв.м

Муниципальное образование	Отдых (рекреация)		Служебные гаражи		Объекты дорожного сервиса		Для размещения объектов производственно-складского назначения	
	Цена, руб./кв.м	Динамика цен к предыдущему периоду	Цена, руб./кв.м	Динамика цен к предыдущему периоду	Цена, руб./кв.м	Динамика цен к предыдущему периоду	Цена, руб./кв.м	Динамика цен к предыдущему периоду
г.о. Кашира	-	-	-	-	-	-	802	3%
г.о. Клин	-	-	-	-	-	-	502	-25%
г.о. Коломна	-	-	-	-	-	-	-	-
г.о. Котельники	-	-	-	-	-	-	11 926	0%
г.о. Красногорск	-	-	615%	н/д	-	-	-	-
г.о. Лобня	-	-	-	-	-	-	1443	-47%
г.о. Луховицы	-	-	-	-	-	-	400	25%
г.о. Лыткарино	-	-	-	-	-	-	2100	19%
г.о. Мытищи	1562	8%	-	-	-	-	2239	-28%
г.о. Озеры	-	-	-	-	-	-	-	-

Средневзвешенные цены предложения земель из категории «земли населенных пунктов» по ВРИ и муниципальным образованиям Московская область. 3 кв. 2021 г., руб./кв.м

Муниципальное образование	Отдаленные районы		Ближайшие города		Объекты районного значения		Для размещения объектов производственного складского назначения	
	Цена, руб./кв.м	Динамика цен к предыдущему периоду	Цена, руб./кв.м	Динамика цен к предыдущему периоду	Цена, руб./кв.м	Динамика цен к предыдущему периоду	Цена, руб./кв.м	Динамика цен к предыдущему периоду
г.о. Павлово-Посад	-	-	-	-	-	-	-	-
г.о. Подольск	-	-	8782	0%	-	-	2229	19%
г.о. Сергиев Посад	469	0%	-	-	-	-	330	7%
г.о. Солнечногорск	-	-	-	-	1312	-48%	1553	-28%
г.о. Ступино	-	-	-	-	-	-	559	-25%
г.о. Химки	-	-	-	-	-	-	4047	12%
г.о. Чехов	-	-	-	-	-	-	612	-23%
г.о. Щелково	-	-	-	-	6604	4%	1026	12%

Средневзвешенные цены предложения земель из категории «земли населенных пунктов» по ВРИ и муниципальным образованиям Московская область. 3 кв. 2021 г., руб./кв.м

Муниципальное образование	Отдаленные районы		Ближайшие города		Объекты районного значения		Для размещения объектов производственного складского назначения	
	Цена, руб./кв.м	Динамика цен к предыдущему периоду	Цена, руб./кв.м	Динамика цен к предыдущему периоду	Цена, руб./кв.м	Динамика цен к предыдущему периоду	Цена, руб./кв.м	Динамика цен к предыдущему периоду
Дмитровский г.о.	-	-	-	-	-	-	1389	-14%
Коломенский г.о.	-	-	-	-	-	-	544	7%
Луховицкий г.о.	3700	0%	-	-	5977	5%	3240	28%
Можайский г.о.	-	-	-	-	-	-	369	9%
Наро-Фоминский г.о.	-	-	-	-	-	-	1780	6%
Одинцовский г.о.	-	-	6384	0%	-	-	5216	6%
Орехово-Зуевский г.о.	-	-	-	-	-	-	2381	н/д
Пушкинский г.о.	-	-	-	-	11 379	н/д	3371	2%
Раменский г.о.	-	-	2750	н/д	-	-	1173	-28%
Рузский г.о.	1000	0%	-	-	5909	н/д	1190	28%
Ступино-Посадский г.о.	909	0%	-	-	-	-	-	-
Талдомский г.о.	-	-	-	-	-	-	-	-

Цены предложения по диапазонам площадей

Средневзвешенные цены предложения земель из категории «земли населенных пунктов» по ВРИ и диапазонам площадей. Московская область. 3 кв. 2021 г., руб./кв.м

Диапазоны площадей, сот	Ведение садоводства и огородничества		Для индивидуального жилищного строительства		Для ведения личного подсобного хозяйства	
	Цена, руб./кв.м	Динамика цен к предыдущему периоду	Цена, руб./кв.м	Динамика цен к предыдущему периоду	Цена, руб./кв.м	Динамика цен к предыдущему периоду
≤5	2208	-15%	4230	21%	2507	-23%
>5 и ≤10	1539	-8%	1807	5%	1468	15%
>10 и ≤15	1305	-13%	1865	1%	1048	-15%
>15 и ≤30	1801	27%	4766	28%	785	14%
>30 и ≤50	2841	6%	13 351	26%	1013	3%
>50 и ≤100	2896	-27%	14 524	25%	1043	2%
>100 и ≤300	472	3%	5442	14%	940	7%

> 500 и 1000	999	6%	2483	17%	97	36%
> 500 и 1000	521	-31%	1407	23%	-	-
> 1000	1211	83%	992	24%	2957	-

Средневзвешенные цены предложения земель из категории «земли населенных пунктов» по ВРИ и диапазонам площадей. Московская область. 3 кв. 2021 г., руб./кв.м

Диапазоны площадей, сот.	Многоэтажная и многоквартирная жилая застройка		Среднеэтажная жилая застройка		Малоэтажная жилая застройка (высотная застройка)	
	Цена, руб./кв.м	Динамика цен к прошлому периоду	Цена, руб./кв.м	Динамика цен к прошлому периоду	Цена, руб./кв.м	Динамика цен к прошлому периоду
до 5	1740	нет	-	-	-	-
> 5 и 10	3105	5%	-	-	3800	нет
> 10 и 15	3041	-	-	-	-	-
> 15 и 30	5254	21%	-	-	11 295	14%
> 30 и 50	4213	1%	17 100	0%	-	-
> 50 и 100	7361	25%	-	-	11 022	53%
> 100 и 300	4546	28%	-	-	5703	19%
> 300 и 500	5886	44%	9000	0%	6917	6%
> 500 и 1000	2606	11%	-	-	2309	-71%
> 1000	1206	20%	-	-	6717	-22%

Средневзвешенные цены предложения земель из категории «земли населенных пунктов» по ВРИ и диапазонам площадей. Московская область. 3 кв 2021 г., руб./кв.м

Диапазоны площадей, сот.	Для размещения объектов торговли, офисного назначения		Рынки		Общественное питание		Гостиничное обслуживание	
	Цена, руб./кв.м	Динамика цен к прошлому периоду	Цена, руб./кв.м	Динамика цен к прошлому периоду	Цена, руб./кв.м	Динамика цен к прошлому периоду	Цена, руб./кв.м	Динамика цен к прошлому периоду
до 5	12 982	-1%	-	-	13 806	0%	-	-
> 5 и 10	9464	28%	-	-	-	-	-	-
> 10 и 15	5888	-13%	-	-	-	-	6130	16%
> 15 и 30	6025	-24%	2324	0%	13 436	44%	7637	25%
> 30 и 50	4817	16%	2725	0%	-	-	-	-
> 50 и 100	7315	24%	-	-	-	-	1733	0%
> 100 и 300	7085	24%	-	-	-	-	5344	25%
> 300 и 500	2599	-16%	-	-	-	-	-	-
> 500 и 1000	1864	-59%	-	-	-	-	-	-
> 1000	3140	-6%	-	-	-	-	-	-

Средневзвешенные цены предложения земель из категории «земли населенных пунктов» по ВРИ и диапазонам площадей. Московская область. 3 кв 2021 г., руб./кв.м

Диапазоны площадей, сот.	Отдых (рекреация)		Служебные гаражи		Объекты дорожного сервиса		Для размещения объектов промышленности, складского назначения	
	Цена, руб./кв.м	Динамика цен к прошлому периоду	Цена, руб./кв.м	Динамика цен к прошлому периоду	Цена, руб./кв.м	Динамика цен к прошлому периоду	Цена, руб./кв.м	Динамика цен к прошлому периоду
до 5	-	-	-	-	7681	16%	-	-
> 5 и 10	3700	-9%	-	-	7023	53%	2483	-3%
> 10 и 15	-	-	-	-	-	-	3150	-14%
> 15 и 30	-	-	3750	-39%	4040	-13%	3000	4%
> 30 и 50	-	-	-	-	11 240	46%	3121	13%

Источник: 1. https://analytics.brn.media/edition4827/article4832.html

Данные о показателях ликвидности (сроков экспозиции) для земельных участков, представленные на сайте https://statrielt.ru, приведены на рис. 9.

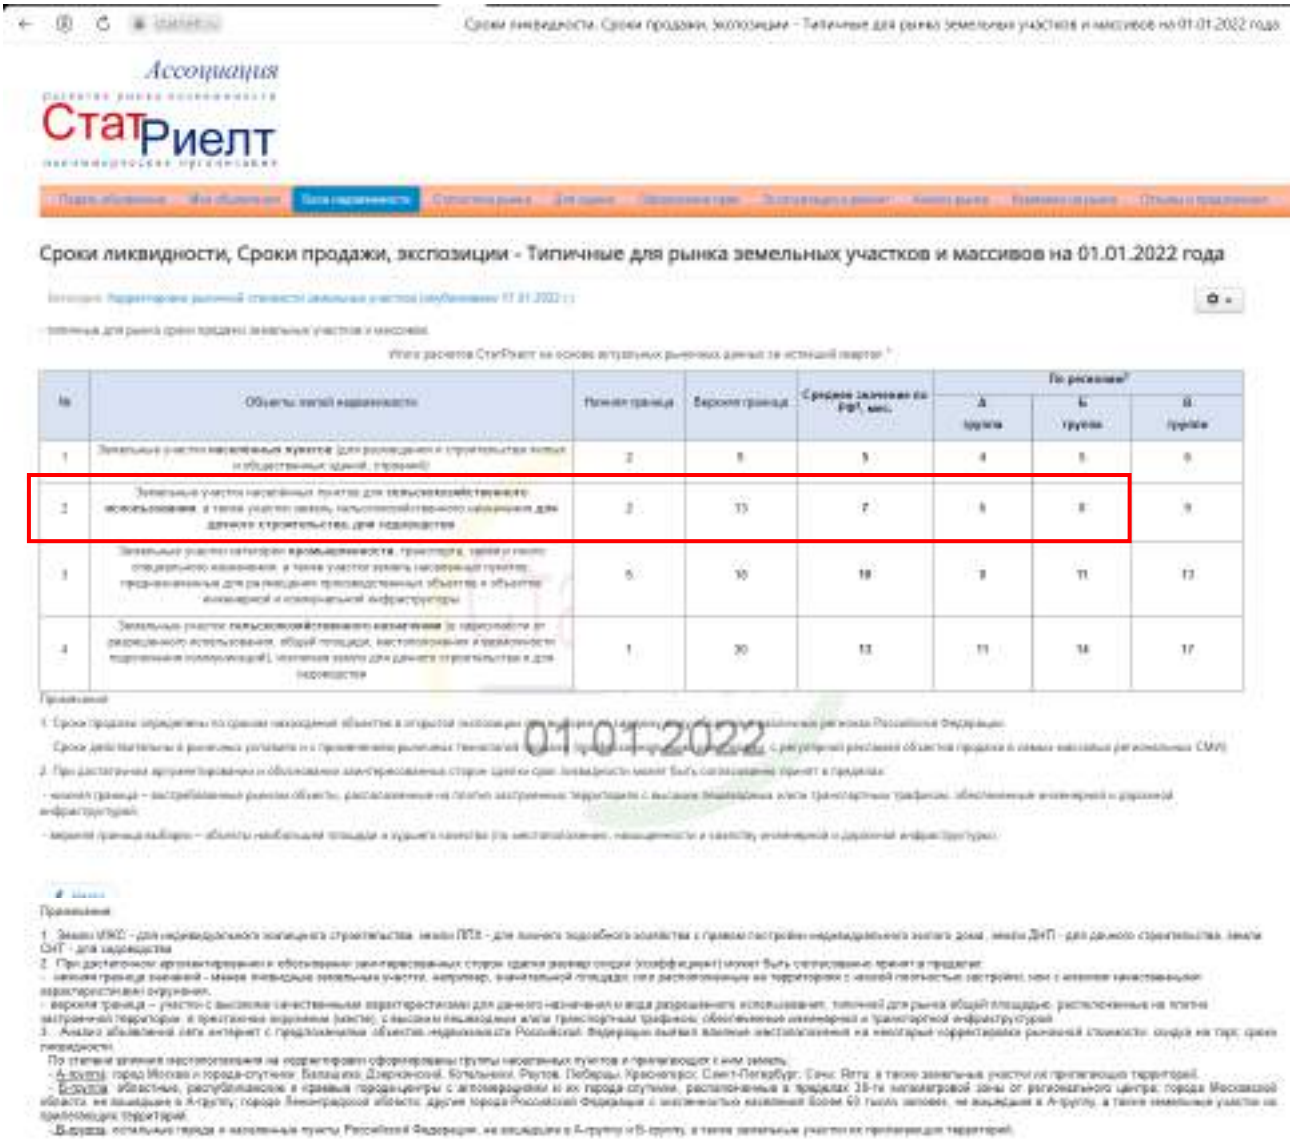

Источник: https://statrielt.ru/statistika-rynka/statistika-na-01-01-2022g/korrektirovki-stoimosti-zemli/2693-sroki-likvidnosti-sroki-prodazhi-ekspozitsii-tipichnye-dlya-rynka-zemelnykh-uchastkov-i-massivov-na-01-01-2022-goda

Рис. 9. Срок экспозиции для земельных участков

Сроки экспозиции на рынке земельных участков под индивидуальное жилищное строительство (дачное строительство) в Московской области по итогам I полугодия 2021 г. представлены на рис. 10.

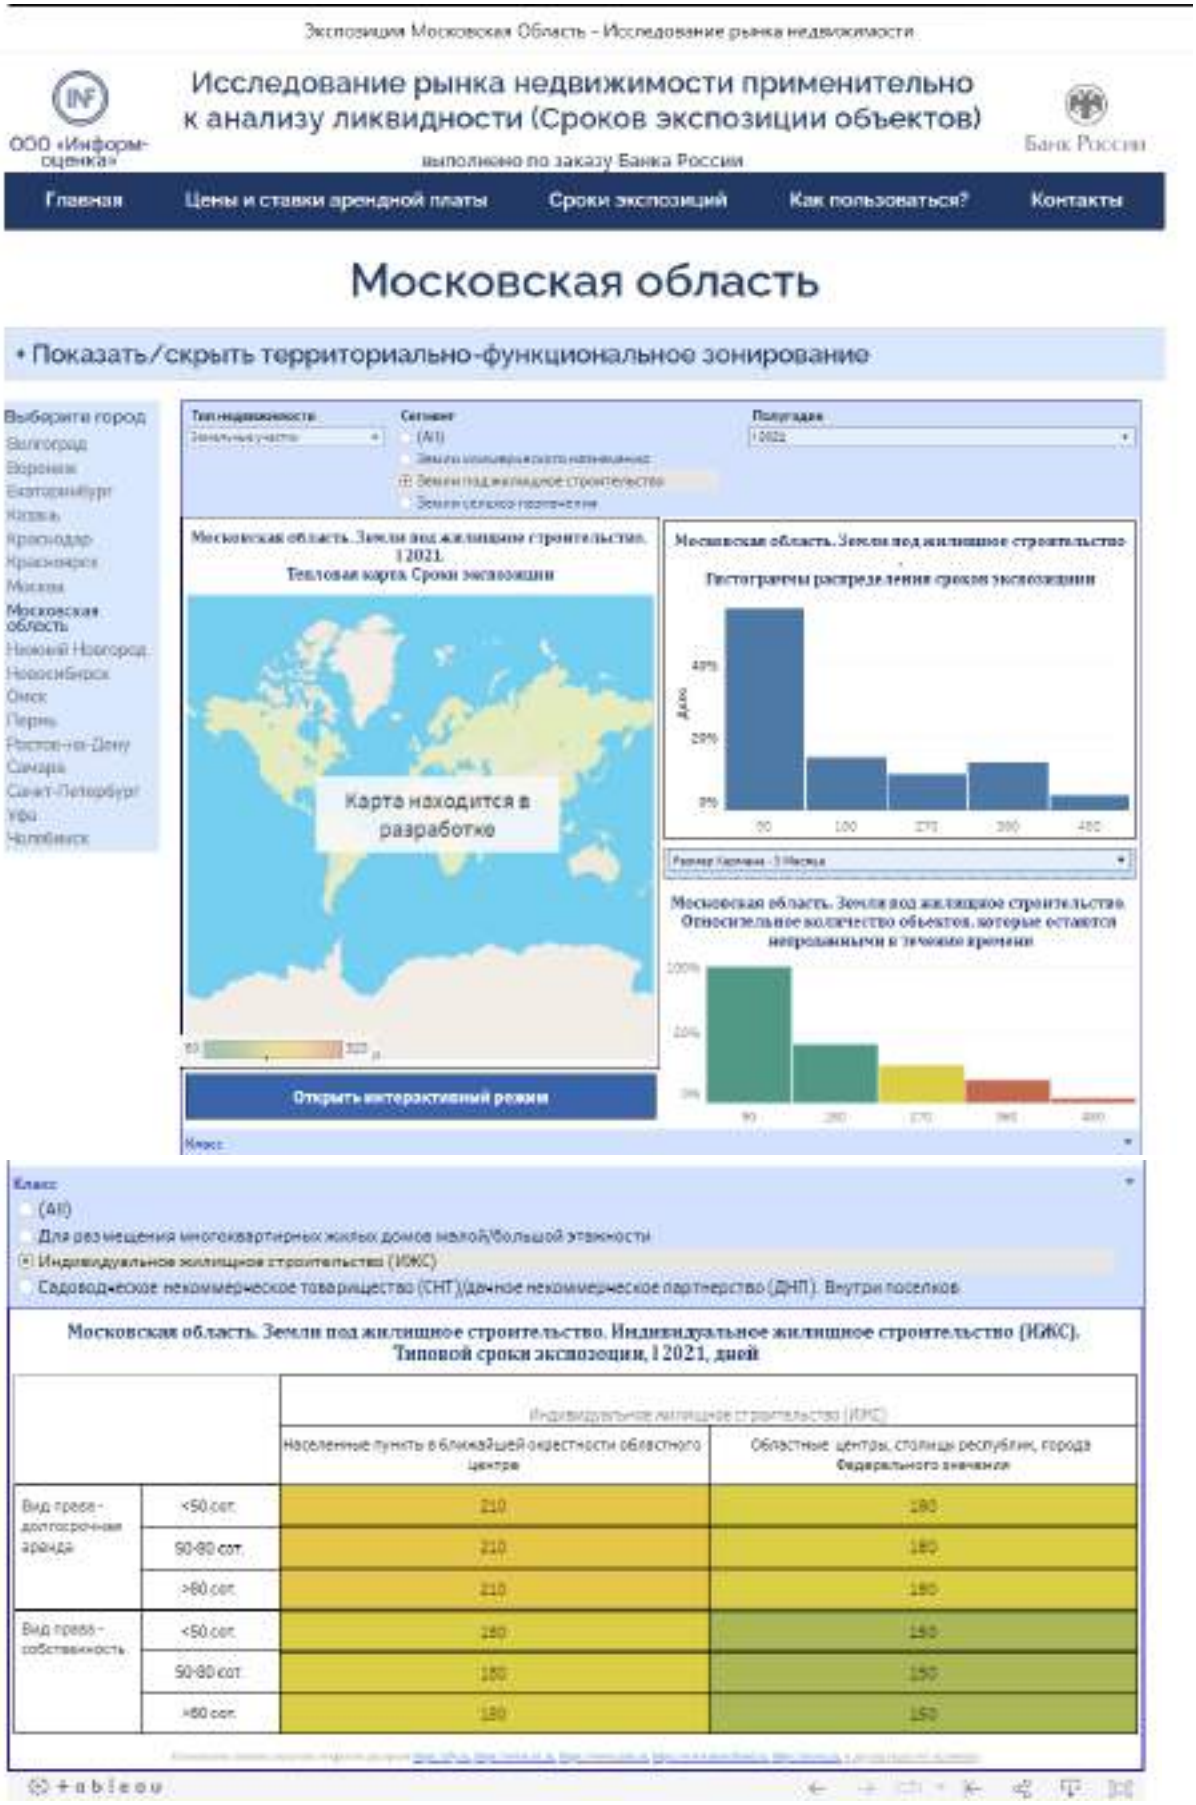

Рис. 10. Сроки экспозиции на рынке земельных участков под индивидуальное жилищное строительство в Московской области по итогам I полугодия 2021 г.

Таким образом, срок экспозиции для земельных участков, аналогичных оцениваемым, составляет от 6 до 8 мес.

5. Анализ влияния общей политической и социально-экономической обстановки на рынок недвижимости[2]

Для анализа рынка недвижимости, определения тенденций и перспектив его развития оцениваются макроэкономические показатели страны и их динамика, состояние и уровень развития финансово-кредитной системы, изучаются основные внешние и внутренние политические и экономические события, перспективные изменения экономики и инвестиционные условия, а также уровень и тенденции социально-экономического развития региона местонахождения объекта, прямо и косвенно влияющие на предпринимательскую активность, на поведение участников рынка, на доходы и накопления населения и бизнеса.

Положение России в мире

Россия интегрирована в мировую экономику и обладает самой большой территорией с транспортными выходами в любую страну мира и самыми крупными запасами ключевых природных и энергетических ресурсов. Страна лидирует среди всех стран мира по количеству разведанных запасов природного газа и древесины, занимает второе место в мире по запасам угля, третье - по месторождениям золота, второе - по редкоземельным минералам.

Российская Федерация унаследовала от СССР высокоразвитую энергетическую систему (электростанции и месторождения нефтегазового сектора, магистральные, распределительные сети и трубопроводы), развитую тяжёлую и машиностроительную индустрию, самую передовую оборонную промышленность, сильнейший научный потенциал, одну из самых лучших высшую школу, всеобщее универсальное среднее и профессиональное образование, системное здравоохранение и социальное обеспечение граждан.

Даже с учётом сложных климатических условий развиваются экспортные и транзитные возможности: построены и работают газопроводы «Турецкий поток» через Турцию в Европу и «Сила Сибири» в КНР, заполняется газом новый газопровод в Европу через Германию «Северный поток - 2», планируется газопровод «Сила Сибири – 2», интенсивно развивается Северный морской путь и система комплексов сжиженного природного газа. Это позволяет накапливать золотовалютные резервы и фонд национального благосостояния, даёт огромные возможности экономического развития страны.

В результате, сегодня Россия играет ведущую роль в мире, являясь одним из пяти постоянных членов Совета безопасности ООН (наряду с Великобританией, Китаем, США и Францией) и имея второй в мире по мощности, после США, военный потенциал.

Коронавирусная пандемия и приостановка обслуживающего и производящего бизнеса во всем мире в первой половине 2020 года остановили спрос и потребовали срочных мер поддержки со стороны государств. Раздача денег населению в ведущих экономиках мира резко увеличила денежную массу при том, что из-за обвального падения спроса возник отложенный спрос. Эти события и восстановление спроса к концу 2020 года в результате появления вакцин и спада пандемии вызвали дисбалансы в отраслях. С целью обеспечения устойчивости и рентабельности производители повышают цены продукции, что ведет к массовому росту цен на энергию, сырье и все другие товары и услуги.

В настоящее время мировая экономика восстанавливается, прогнозируется рост ВВП за 2021 год: США +7,0%, КНР - +8,1%, Германия - +3,6%, Великобритания - +7,0%, Япония - +2,8%. Растёт спрос на энергию, нефть, газ, сталь, алюминий, медь и другое сырье, растут биржевые индексы и курсы акций котирующихся на мировом рынке компаний. Вместе с тем, это происходит на фоне значительной инфляции и обесценивания денег.

Выводы и перспективы российской экономики

Россия – богатая, влиятельная и самодостаточная страна с огромной территорией, высокообразованным населением, значительными природными и энергетическими ресурсами, передовой наукой и мощной обороной.

Основные макроэкономические показатели России в период 2000 - 2020 годы были положительные, среднегодовой прирост ВВП составил +3,7%, а если исключить два мировых кризиса 2009 и 2020 гг., ежегодный прирост составил +4,6%.

Учитывая политическую и финансовую стабильность, низкий государственный внешний долг (около 4% ВВП), значительные золотовалютные резервы, ресурсные возможности и тенденцию улучшения макроэкономических показателей, политическую и социально-экономическую обстановку в стране можно считать нормальной, располагающей к дальнейшему устойчивому экономическому росту. В этих условиях вероятен рост ВВП России в 2021 году до 5 процентов.

Следуя национальной цели "Комфортная и безопасная среда для жизни", Правительство РФ планирует улучшение жилищных условий не менее 5 млн семей ежегодно и увеличение объёма жилищного строительства до 120 млн кв. метров в год, улучшение качества городской среды,

[2] https://statrielt.ru/downloads/Анализ%202021%20ноябрь.pdf

существенное улучшение качества дорожной сети.

Таким образом, можно констатировать, что Россия – одна из самых влиятельных и политически стабильных стран с богатейшими ресурсами и поступательным развитием рыночной экономики, интегрированной в мировую систему. Это обеспечивает рост финансовых возможностей потенциальных покупателей (населения и бизнеса) на рынке недвижимости. Российский рынок недвижимости динамично развивается, наблюдается рост спроса и рост объёмов сделок.

Ситуация и перспективы рынка недвижимости

Ухудшение состояния экономики и падение доходов в начале 2020 года повлекло некоторую коррекцию цен и снижение спроса на недвижимость. Но после принятия государством мер поддержки населения и бизнеса, поддержки жилищных программ спрос восстановился и с осени 2020 года стал расти значительно. Это позволило спасти от массового банкротства строительный сектор экономики: строительные компании, а также предприятия по производству и реализации стройматериалов и комплектующих, другие организации, предоставляющие транспорт, строительные машины и оборудование, инфраструктуру рынка недвижимости. В конце 2020 года, в 2021 году отмечен рост практически всех показателей рынка.

Тенденции на рынке недвижимости

1. Огромные ресурсные возможности страны (кадровые, научные, энергетические, сырьевые) и крепкое государство, гарантирующее национальную безопасность, защиту собственности, комплексное развитие территорий с помощью федеральных программ, стабильность и умеренные налоги на бизнес, неизбежно ведут к росту экономики, привлекают новые инвестиции и ведут к росту доходов и росту спроса на всех рынках. Поэтому сегодня российский рынок недвижимости динамично развивается, растёт спрос, растут объёмы сделок.

2. Жильё, склады, недвижимость сферы услуг и торговли, производственные цеха, коммунальные и другие вспомогательные здания, а также инженерная инфраструктура и транспортные коммуникации будут нужны человеку всегда, независимо от эпидемий и международных конфликтов. При этом требования к качеству, нормам площади и функциональным свойствам зданий постоянно повышаются. Растет спрос на новые и в хорошем состоянии здания и помещения. Реконструируются действующие недвижимые объекты. По мере становления экономики нового уклада и с учётом последствий пандемии ещё более востребованными будут качественные комфортабельное квартиры и индивидуальные жилые дома с возможностью онлайн-работы и полноценного отдыха, уличных прогулок и занятий спортом.

3. Ситуация с быстрым распространением пандемии и закрытием границ стран показала большие перспективы развития внутреннего туризма и индустрии краткосрочного отдыха выходного дня, что влечёт развитие отечественной рекреационной инфраструктуры (гостиницы, дома отдыха и санатории, пляжи и аттракционы, внутренние дороги, придорожный и прибрежный сервис, рекреационное благоустройство и инфраструктура населенных пунктов и пр.).

4. В 2020 году в условиях тенденции к высокой девальвации рубля, и особенно, после весенней волны пандемии, спрос и цены на недвижимость начали расти, что было оправдано:

- отложенным в весенний период спросом,
- снижением объёмов строительства и производства стройматериалов,
- необходимостью сохранения накопленных денежных средств и защиты их от обесценивания,
- предоставленной государством возможностью воспользоваться новыми льготами по ипотеке.

Это оказало настолько сильное влияние на рынок недвижимости (и других дорогостоящих товаров), что с осени цены не только стабилизировались, но и начали бурно расти. Вместе с тем, этот рост не был обоснован экономически (стабильным ростом экономики и доходов), а обусловлен опасением покупателей ещё более высоких цен в будущем. Люди, учитывая уверенно ползущую в течение последних нескольких лет девальвацию рубля, берут кредиты, оформляют ипотеку, невзирая при этом на отсутствие роста доходов и неопределённость последствий пандемии для экономики. Необоснованно высокие цены недвижимости и установившийся тренд дальнейшего их роста могут привести, с одной стороны, к закредитованности и массовой неплатёжеспособности заёмщиков, с другой – к необеспеченному кредитованию, банковской неустойчивости.

С целью сдерживания инфляции Банк России повысил ключевую ставку до 7,5%, объясняя это: «…устойчивый рост внутреннего спроса опережает возможности расширения производства по широкому кругу отраслей. На этом фоне предприятиям легче переносить в цены возросшие издержки, в том числе связанные с ростом на мировых товарных рынках. Инфляционные ожидания населения уже более полугода находятся вблизи максимальных значений за последние четыре года. Ценовые ожидания предприятий остаются вблизи многолетних максимумов».

5. Раздача денег населению и бизнесу в связи с коронавирусной пандемией во всех странах в 2020 году, восстановление мировой экономики в 2021 году влекут за собой увеличение денежной массы, девальвацию, инфляцию и восстановление спроса на энергию, сырье и все другие товары, что

обуславливает неминуемый рост цен на всех рынках.

6. Следовательно, к вопросу приобретения недвижимости нужно подходить особенно взвешенно: имеющиеся средства смело можно инвестировать в ликвидную недвижимость в перспективной, плотной городской застройке (земельные участки, одно- и двухкомнатные квартиры («первичку» и качественную «вторичку»), индивидуальные дома со всей инфраструктурой, коммерческую недвижимость небольших площадей, учитывая, что ключевой фактор перспективности и ликвидности недвижимости - местоположение), а кредиты, включая ипотечные, могут позволить себе только покупатели с высокими и стабильными доходами, гарантирующими их возвратность. Сегодня рынок насыщен предложениями, чтобы покупать необходимые жилые и нежилые объекты с целью улучшения жилищных условий, сохранения накоплений, укрепления и расширения перспективного бизнеса.

Источник: 1. https://statrielt.ru/downloads/Анализ%202021%20ноябрь.pdf

6. Анализ влияния общей политической и социально-экономической обстановки в стране и регионе расположения объекта (объектов) оценки на рынок оцениваемого (оцениваемых) объектов

Санкции и неопределенность в отношении будущей геополитической напряженности оказывают негативное влияние на инвестиционную привлекательность российских активов и активность рынка недвижимости.

Увеличение пенсионного возраста позволит повысить уровень жизни и потребления населения, что в свою очередь, позитивно отразится на розничном товарообороте и приведет к росту арендного дохода, получаемого от недвижимости. Тем не менее влияние изменения пенсионного возраста будет растянуто во времени.

Вирус тормозит российскую экономику

Российские власти будут пересматривать прогноз по росту отечественной экономики из-за коронавируса. Глава Минэкономразвития Максим Решетников признал, что текущий трехлетний сценарий развития страны в недостаточной мере учитывает влияние инфекции на глобальный рынок. Решетникова поддержал и руководитель Счетной палаты Алексей Кудрин, заявив, что последствия эпидемии будут «глубже, чем предполагалось» при планировании бюджета.

Тему влияния коронавируса на экономику поднял Владимир Путин. Он собрал нефтяников и предложил подумать над тем, как реагировать на происходящее вокруг коронавируса, последствия которого на мировом рынке уже дают о себе знать. Тогда тоже стало тревожно, но президент обнадежил: подушки безопасности в виде Фонда национального благосостояния хватит для стабильности. Власти уповают на нее с 2008 года, когда она действительно сработала, вспоминает директор института стратегического анализа компании FBK Grant Thornton Игорь Николаев. Но сейчас мир на пороге нового глобального кризиса, и России не удастся пересидеть его за счет резервов. «Мировая экономика созрела для кризиса. Был вопрос только в том, что могло послужить спусковым крючком.

Падение цен на нефть вызывает ослабление валюты, начинается сокращение производства, замораживание зарплат, сотрудников увольняют. Все это происходит по законам кризисного времени»,— отмечает Николаев.

Источник: 1. https://www.kommersant.ru/doc/4275910

3.2.2. Определение сегмента рынка, к которому принадлежат оцениваемые объекты

В данном подразделе проводится определение сегмента рынка, к которому принадлежат оцениваемые объекты. Если рынок недвижимости неразвит и данных, позволяющих составить представление о ценах сделок и (или) предложений с сопоставимыми объектами недвижимости, недостаточно, допускается расширить территорию исследования за счет территорий, схожих по экономическим характеристикам с местоположением оцениваемых объектов.

Как отмечалось ранее, оцениваемые объекты непосредственно связаны с рынком недвижимости.

При проведении настоящей оценки было принято решение провести определение сегмента рынка с учетом характера объектов оценки. Для решения данной задачи был принят подход, изложенный в учебнике «Оценка стоимости недвижимости» Грибовский С.В., Иванова Е.Н., Львов Д.С., Медведева О.Е.; ИНТЕРРЕКЛАМА, 2003.

Конкретные сегменты рынка недвижимости характеризуются видом использования имущества, местоположением, потенциалом приносимого дохода, типичными характеристиками арендаторов, инвестиционной мотивацией и другими признаками, признаваемыми в процессе обмена недвижимого имущества. В свою очередь, рынки недвижимости испытывают влияние разнообразных факторов социального, экономического, государственного и экологического характера.

Рынок недвижимости подразделяется на сегменты исходя из назначения недвижимости и ее привлекательности для различных участников рынка. Сегменты, в свою очередь, подразделяются на

субрынки в соответствии с предпочтениями покупателей и продавцов, на которые влияют социальные, экономические, государственные и экологические факторы. Исследование сегментов рынка недвижимости проводится по таким параметрам, как местоположение, конкуренция, а также спрос и предложения, которые относятся к общим условиям рынка недвижимости.

Разбиение рынка недвижимости на отдельные сегменты проводится в соответствии с преобладающими потребностями участников рынка, инвестиционной мотивацией, местоположением, сроком фактического функционирования объекта, физическими характеристиками, дизайном, особенностями зонирования недвижимости.

Принципы классификации объектов, положенные в основу сегментации рынков недвижимости, подчинены конкретным задачам процедуры оценки и требуют всестороннего учета характеристик оцениваемой недвижимости.

В зависимости от назначения (направления использования) объекта недвижимости, рынок можно разделить на пять сегментов:

- жилая недвижимость (многоквартирные, односемейные дома, квартиры и комнаты);
- коммерческая недвижимость (офисные, торговые, производственно-промышленные, торговые, складские здания, гостиницы, рестораны);
- промышленная недвижимость (промышленные предприятия, здания НИИ);
- незастроенные земельные участки различного назначения (городские земли, сельскохозяйственные и охотничьи угодья, заповедники, зоны разработки полезных ископаемых);
- недвижимость специального назначения (объекты, имеющие ограничения по их использованию в силу специфики конструктивных характеристик, например церкви, аэропорты, тюрьмы и др.).

В зависимости от состояния земельного участка, рынок недвижимости можно разделить на:

- застроенные земельные участки;
- незастроенные земельные участки, пригодные для последующей застройки;
- незастроенные земельные участки, не пригодные для последующей застройки.

В зависимости от характера полезности недвижимости (ее способности приносить доход) подразделяются:

- доходная недвижимость;
- условно доходная недвижимость;
- бездоходная недвижимость.

В зависимости от степени представленности объектов:

- уникальные объекты;
- редкие объекты;
- широко распространенные объекты.

В зависимости от экономической активности регионов:

- активные рынки недвижимости;
- пассивные рынки недвижимости.

В зависимости от степени готовности:

- незастроенные земельные участки;
- готовые объекты;
- не завершенные строительством объекты;
- объекты, нуждающиеся в реконструкции.

Каждый из перечисленных рынков недвижимости, в свою очередь, может быть разделен на специализированные субрынки. Субрынки сегментируются в соответствии с покупательскими предпочтениями по отношению к цене недвижимости, сложности управления, величине дохода, степени износа, окружению, более узкой специализацией и др. Так, рынок сельскохозяйственной недвижимости может быть подразделен на рынки пастбищ, животноводческих ферм, лесных угодий, пахотных земель, садов и пастбищ для крупного рогатого скота.

Процесс идентификации конкретного объекта в рамках более крупного рынка называется сегментацией. Процесс сегментации рынка обычно заключается в дезагрегировании, или выделении, оцениваемой недвижимости в самостоятельный подкласс в соответствии с выявленными характеристиками оцениваемого объекта.

Субрынок делится на меньшие сегменты в результате определения различных предпочтений покупателей и продавцов относительно размера, дизайна, ценового диапазона, местоположения и др.

Определение сегмента рынка по вышеуказанной сегментации рынка недвижимости, к которому относятся оцениваемые объекты, представлено в табл. 15.

Таблица 15.

Определение сегмента рынка для оцениваемых объектов

№ п/п	Признаки классификации объектов недвижимости	Сегмент рынка недвижимости для оцениваемых объектов
1	В зависимости от назначения (направления использования) объекта недвижимости	Земельные участки
2	В зависимости от состояния земельного участка	Незастроенные земельные участки
3	В зависимости от характера полезности недвижимости (ее способности приносить доход)	Доходная недвижимость
4	В зависимости от степени представленности объектов	Широко распространенные объекты
5	В зависимости от экономической активности регионов	Активный рынок недвижимости
6	В зависимости от степени готовности	Незастроенные земельные участки

Источник: 1. Анализ Оценщика.

Кроме указанных в табл. 15 показателей, была проведена локализация рынка объектов недвижимости непосредственно связанных с оцениваемыми объектами. Локализация рынка проведена по причине того, что в отчете должна быть изложена информация, существенная с точки зрения оценщика для определения стоимости объектов оценки. Локализация условий поиска объектов анализа позволяет отобрать наиболее информационно ценные оферты. Исходные условия локализации представлены в табл. 16.

Таблица 16.

Исходные условия локализации объектов анализа для улучшений

Наименование показателя	Значение показателя
Вид использования и (или) зонирование:	
категория объекта	земли населенных пунктов
разрешенное использование объекта	для индивидуального жилищного строительства и размещения объектов делового, общественного и коммерческого назначения
Характеристики местоположения:	
адрес объекта	Московская область, г. Балашиха (в районе д. Дятловка КП «Купавна Cyti»)
ценовая зона в пределах области	в пределах от 16 до 30 км от МКАД
типовая зона в пределах города	не локализовалась
удаление от МКАД	17 км от МКАД
Физические характеристики:	
площадь	не локализовалась
наличие коммуникаций и улучшений	не локализовалось
рельеф объекта	не локализовалось
форма объекта	не локализовалось

Источник: 1. Анализ Оценщика.

В качестве объектов анализа, при проведении настоящей оценки, были отобраны предложения о продаже объектов недвижимости в соответствии с указанными в табл. 16 условиями локализации. В качестве источника информации использовался информационный сайт: https://www.asterra.ru.

На указанном выше ресурсе актуальны 90 оферт, которые могут рассматриваться как объекты анализа.

3.2.3. Анализ фактических данных о ценах предложений

В данном разделе проводится анализ фактических данных о ценах сделок и (или) предложений с объектами недвижимости из сегментов рынка, к которым могут быть отнесены оцениваемые объекты при фактическом, а также при альтернативных вариантах их использования, с указанием интервала значений цен.

При проведении настоящей оценки объектами анализа являются объекты недвижимости, имущественные права на которые являются правом собственности.

Условия продажи объектов анализа – розничная продажа.

Описание объектов анализа представлено в табл. 17 – 24. Подтверждение наличия и описание объектов, выбранных в качестве объектов анализа, представлено в Приложении 1 к настоящему Отчету.

Таблица 17.

Данные о виде использования объектов анализа

Объект анализа	Категория объекта	Разрешенное использование объекта
Все объекты анализа	земли населенных пунктов	для индивидуального жилищного строительства и размещения объектов делового, общественного и коммерческого назначения

Источник: 1. Анализ Оценщика

Таблица 18.

Данные об адресах объектов анализа

Объект анализа	Адрес объекта
Все объекты анализа	Московская область, г. Балашиха (в районе д. Дятловка КП «Купавна Cyti»)

Источник: 1. Анализ Оценщика

Таблица 19.

Характеристики местоположения объектов анализа

Объект анализа	Типовая территориальная зона в пределах региона	Типовая территориальная зона в пределах города	Удаление от МКАД	Расположение внутри поселка
Все объекты анализа	в пределах от 16 до 30 км от МКАД	не определялась	Носовихинское ш. 17 км от МКАД	представлено выше на схеме поселка

Источник: 1. Анализ Оценщик

Таблица 20.

Физические характеристики объектов анализа

Объект анализа	Площадь, кв. м	№ на схеме поселка	Наличие коммуникаций и улучшений	Рельеф объекта	Форма объекта
Объект 1	721,0	19	коммуникации: электричество и газификация; улучшения – дороги, ограждение фасадное и внешнее, детские и спортивные площадки	ровный	относительно правильная
Объект 2	1 146,0	20	коммуникации: электричество и газификация; улучшения – дороги, ограждение фасадное и внешнее, детские и спортивные площадки	ровный	относительно правильная
Объект 3	626,0	21	коммуникации: электричество и газификация; улучшения – дороги, ограждение фасадное и внешнее, детские и спортивные площадки	ровный	относительно правильная
Объект 4	621,0	22	коммуникации: электричество и газификация; улучшения – дороги, ограждение фасадное и внешнее, детские и спортивные площадки	ровный	относительно правильная
Объект 5	616,0	23	коммуникации: электричество и газификация; улучшения – дороги, ограждение фасадное и внешнее, детские и спортивные площадки	ровный	относительно правильная
Объект 6	627,0	24	коммуникации: электричество и газификация; улучшения – дороги, ограждение фасадное и внешнее, детские и спортивные площадки	ровный	относительно правильная
Объект 7	622,0	25	коммуникации: электричество и газификация; улучшения – дороги, ограждение фасадное и внешнее, детские и спортивные площадки	ровный	относительно правильная
Объект 8	622,0	26	коммуникации: электричество и газификация; улучшения – дороги, ограждение фасадное и внешнее, детские и спортивные площадки	ровный	относительно правильная
Объект 9	615,0	27	коммуникации: электричество и газификация; улучшения – дороги, ограждение фасадное и внешнее, детские и спортивные площадки	ровный	относительно правильная
Объект 10	614,0	28	коммуникации: электричество и газификация; улучшения – дороги, ограждение фасадное и внешнее, детские и спортивные площадки	ровный	относительно правильная
Объект 11	764,0	31	коммуникации: электричество и газификация; улучшения – дороги, ограждение фасадное и внешнее, детские и спортивные площадки	ровный	относительно правильная
Объект 12	648,0	32	коммуникации: электричество и газификация; улучшения – дороги, ограждение фасадное и внешнее, детские и спортивные площадки	ровный	относительно правильная
Объект 13	640,0	33	коммуникации: электричество и газификация; улучшения – дороги, ограждение фасадное и внешнее, детские и спортивные площадки	ровный	относительно правильная
Объект 14	648,0	34	коммуникации: электричество и газификация; улучшения – дороги, ограждение фасадное и внешнее, детские и спортивные площадки	ровный	относительно правильная
Объект 15	638,0	35	коммуникации: электричество и газификация;	ровный	относительно

Объект анализа	Площадь, кв. м	№ на схеме поселка	Наличие коммуникаций и улучшений	Рельеф объекта	Форма объекта
			улучшения – дороги, ограждение фасадное и внешнее, детские и спортивные площадки		правильная
Объект 16	627,0	36	коммуникации: электричество и газификация; улучшения – дороги, ограждение фасадное и внешнее, детские и спортивные площадки	ровный	относительно правильная
Объект 17	614,0	37	коммуникации: электричество и газификация; улучшения – дороги, ограждение фасадное и внешнее, детские и спортивные площадки	ровный	относительно правильная
Объект 18	607,0	38	коммуникации: электричество и газификация; улучшения – дороги, ограждение фасадное и внешнее, детские и спортивные площадки	ровный	относительно правильная
Объект 19	705,0	39	коммуникации: электричество и газификация; улучшения – дороги, ограждение фасадное и внешнее, детские и спортивные площадки	ровный	относительно правильная
Объект 20	623,0	41	коммуникации: электричество и газификация; улучшения – дороги, ограждение фасадное и внешнее, детские и спортивные площадки	ровный	относительно правильная
Объект 21	635,0	42	коммуникации: электричество и газификация; улучшения – дороги, ограждение фасадное и внешнее, детские и спортивные площадки	ровный	относительно правильная
Объект 22	647,0	43	коммуникации: электричество и газификация; улучшения – дороги, ограждение фасадное и внешнее, детские и спортивные площадки	ровный	относительно правильная
Объект 23	660,0	44	коммуникации: электричество и газификация; улучшения – дороги, ограждение фасадное и внешнее, детские и спортивные площадки	ровный	относительно правильная
Объект 24	671,0	45	коммуникации: электричество и газификация; улучшения – дороги, ограждение фасадное и внешнее, детские и спортивные площадки	ровный	относительно правильная
Объект 25	670,0	46	коммуникации: электричество и газификация; улучшения – дороги, ограждение фасадное и внешнее, детские и спортивные площадки	ровный	относительно правильная
Объект 26	669,0	47	коммуникации: электричество и газификация; улучшения – дороги, ограждение фасадное и внешнее, детские и спортивные площадки	ровный	относительно правильная
Объект 27	854,0	48	коммуникации: электричество и газификация; улучшения – дороги, ограждение фасадное и внешнее, детские и спортивные площадки	ровный	относительно правильная
Объект 28	612,0	50	коммуникации: электричество и газификация; улучшения – дороги, ограждение фасадное и внешнее, детские и спортивные площадки	ровный	относительно правильная
Объект 29	614,0	51	коммуникации: электричество и газификация; улучшения – дороги, ограждение фасадное и внешнее, детские и спортивные площадки	ровный	относительно правильная
Объект 30	606,0	52	коммуникации: электричество и газификация; улучшения – дороги, ограждение фасадное и внешнее, детские и спортивные площадки	ровный	относительно правильная
Объект 31	613,0	53	коммуникации: электричество и газификация; улучшения – дороги, ограждение фасадное и внешнее, детские и спортивные площадки	ровный	относительно правильная
Объект 32	621,0	54	коммуникации: электричество и газификация; улучшения – дороги, ограждение фасадное и внешнее, детские и спортивные площадки	ровный	относительно правильная
Объект 33	640,0	55	коммуникации: электричество и газификация; улучшения – дороги, ограждение фасадное и внешнее, детские и спортивные площадки	ровный	относительно правильная
Объект 34	813,0	56	коммуникации: электричество и газификация; улучшения – дороги, ограждение фасадное и внешнее, детские и спортивные площадки	ровный	относительно правильная
Объект 35	607,0	57	коммуникации: электричество и газификация; улучшения – дороги, ограждение фасадное и внешнее, детские и спортивные площадки	ровный	относительно правильная
Объект 36	652,0	58	коммуникации: электричество и газификация; улучшения – дороги, ограждение фасадное и внешнее, детские и спортивные площадки	ровный	относительно правильная
Объект 37	644,0	59	коммуникации: электричество и газификация; улучшения – дороги, ограждение фасадное и внешнее, детские и спортивные площадки	ровный	относительно правильная
Объект 38	650,0	60	коммуникации: электричество и газификация; улучшения – дороги, ограждение фасадное и	ровный	относительно правильная

Объект анализа	Площадь, кв. м	№ на схеме поселка	Наличие коммуникаций и улучшений	Рельеф объекта	Форма объекта
			внешнее, детские и спортивные площадки		
Объект 39	638,0	61	коммуникации: электричество и газификация; улучшения – дороги, ограждение фасадное и внешнее, детские и спортивные площадки	ровный	относительно правильная
Объект 40	625,0	62	коммуникации: электричество и газификация; улучшения – дороги, ограждение фасадное и внешнее, детские и спортивные площадки	ровный	относительно правильная
Объект 41	611,0	63	коммуникации: электричество и газификация; улучшения – дороги, ограждение фасадное и внешнее, детские и спортивные площадки	ровный	относительно правильная
Объект 42	603,0	64	коммуникации: электричество и газификация; улучшения – дороги, ограждение фасадное и внешнее, детские и спортивные площадки	ровный	относительно правильная
Объект 43	607,0	65	коммуникации: электричество и газификация; улучшения – дороги, ограждение фасадное и внешнее, детские и спортивные площадки	ровный	относительно правильная
Объект 44	603,0	67	коммуникации: электричество и газификация; улучшения – дороги, ограждение фасадное и внешнее, детские и спортивные площадки	ровный	относительно правильная
Объект 45	608,0	68	коммуникации: электричество и газификация; улучшения – дороги, ограждение фасадное и внешнее, детские и спортивные площадки	ровный	относительно правильная
Объект 46	609,0	71	коммуникации: электричество и газификация; улучшения – дороги, ограждение фасадное и внешнее, детские и спортивные площадки	ровный	относительно правильная
Объект 47	617,0	72	коммуникации: электричество и газификация; улучшения – дороги, ограждение фасадное и внешнее, детские и спортивные площадки	ровный	относительно правильная
Объект 48	602,0	75	коммуникации: электричество и газификация; улучшения – дороги, ограждение фасадное и внешнее, детские и спортивные площадки	ровный	относительно правильная
Объект 49	609,0	76	коммуникации: электричество и газификация; улучшения – дороги, ограждение фасадное и внешнее, детские и спортивные площадки	ровный	относительно правильная
Объект 50	607,0	77	коммуникации: электричество и газификация; улучшения – дороги, ограждение фасадное и внешнее, детские и спортивные площадки	ровный	относительно правильная
Объект 51	619,0	78	коммуникации: электричество и газификация; улучшения – дороги, ограждение фасадное и внешнее, детские и спортивные площадки	ровный	относительно правильная
Объект 52	631,0	79	коммуникации: электричество и газификация; улучшения – дороги, ограждение фасадное и внешнее, детские и спортивные площадки	ровный	относительно правильная
Объект 53	639,0	80	коммуникации: электричество и газификация; улучшения – дороги, ограждение фасадное и внешнее, детские и спортивные площадки	ровный	относительно правильная
Объект 54	622,0	81	коммуникации: электричество и газификация; улучшения – дороги, ограждение фасадное и внешнее, детские и спортивные площадки	ровный	относительно правильная
Объект 55	685,0	82	коммуникации: электричество и газификация; улучшения – дороги, ограждение фасадное и внешнее, детские и спортивные площадки	ровный	относительно правильная
Объект 56	662,0	83	коммуникации: электричество и газификация; улучшения – дороги, ограждение фасадное и внешнее, детские и спортивные площадки	ровный	относительно правильная
Объект 57	674,0	84	коммуникации: электричество и газификация; улучшения – дороги, ограждение фасадное и внешнее, детские и спортивные площадки	ровный	относительно правильная
Объект 58	686,0	85	коммуникации: электричество и газификация; улучшения – дороги, ограждение фасадное и внешнее, детские и спортивные площадки	ровный	относительно правильная
Объект 59	697,0	86	коммуникации: электричество и газификация; улучшения – дороги, ограждение фасадное и внешнее, детские и спортивные площадки	ровный	относительно правильная
Объект 60	778,0	87	коммуникации: электричество и газификация; улучшения – дороги, ограждение фасадное и внешнее, детские и спортивные площадки	ровный	относительно правильная
Объект 61	952,0	88	коммуникации: электричество и газификация; улучшения – дороги, ограждение фасадное и внешнее, детские и спортивные площадки	ровный	относительно правильная

Объект анализа	Площадь, кв. м	№ на схеме поселка	Наличие коммуникаций и улучшений	Рельеф объекта	Форма объекта
Объект 62	609,0	89	коммуникации: электричество и газификация; улучшения – дороги, ограждение фасадное и внешнее, детские и спортивные площадки	ровный	относительно правильная
Объект 63	620,0	95	коммуникации: электричество и газификация; улучшения – дороги, ограждение фасадное и внешнее, детские и спортивные площадки	ровный	относительно правильная
Объект 64	608,0	96	коммуникации: электричество и газификация; улучшения – дороги, ограждение фасадное и внешнее, детские и спортивные площадки	ровный	относительно правильная
Объект 65	766,0	97	коммуникации: электричество и газификация; улучшения – дороги, ограждение фасадное и внешнее, детские и спортивные площадки	ровный	относительно правильная
Объект 66	610,0	102	коммуникации: электричество и газификация; улучшения – дороги, ограждение фасадное и внешнее, детские и спортивные площадки	ровный	относительно правильная
Объект 67	644,0	104	коммуникации: электричество и газификация; улучшения – дороги, ограждение фасадное и внешнее, детские и спортивные площадки	ровный	относительно правильная
Объект 68	667,0	105	коммуникации: электричество и газификация; улучшения – дороги, ограждение фасадное и внешнее, детские и спортивные площадки	ровный	относительно правильная
Объект 69	686,0	106	коммуникации: электричество и газификация; улучшения – дороги, ограждение фасадное и внешнее, детские и спортивные площадки	ровный	относительно правильная
Объект 70	647,0	112	коммуникации: электричество и газификация; улучшения – дороги, ограждение фасадное и внешнее, детские и спортивные площадки	ровный	относительно правильная
Объект 71	650,0	113	коммуникации: электричество и газификация; улучшения – дороги, ограждение фасадное и внешнее, детские и спортивные площадки	ровный	относительно правильная
Объект 72	685,0	116	коммуникации: электричество и газификация; улучшения – дороги, ограждение фасадное и внешнее, детские и спортивные площадки	ровный	относительно правильная
Объект 73	790,0	117	коммуникации: электричество и газификация; улучшения – дороги, ограждение фасадное и внешнее, детские и спортивные площадки	ровный	относительно правильная
Объект 74	653,0	118	коммуникации: электричество и газификация; улучшения – дороги, ограждение фасадное и внешнее, детские и спортивные площадки	ровный	относительно правильная
Объект 75	706,0	130	коммуникации: электричество и газификация; улучшения – дороги, ограждение фасадное и внешнее, детские и спортивные площадки	ровный	относительно правильная
Объект 76	662,0	133	коммуникации: электричество и газификация; улучшения – дороги, ограждение фасадное и внешнее, детские и спортивные площадки	ровный	относительно правильная
Объект 77	670,0	134	коммуникации: электричество и газификация; улучшения – дороги, ограждение фасадное и внешнее, детские и спортивные площадки	ровный	относительно правильная
Объект 78	789,0	137	коммуникации: электричество и газификация; улучшения – дороги, ограждение фасадное и внешнее, детские и спортивные площадки	ровный	относительно правильная
Объект 79	873,0	138	коммуникации: электричество и газификация; улучшения – дороги, ограждение фасадное и внешнее, детские и спортивные площадки	ровный	относительно правильная
Объект 80	661,0	140	коммуникации: электричество и газификация; улучшения – дороги, ограждение фасадное и внешнее, детские и спортивные площадки	ровный	относительно правильная
Объект 81	770,0	145	коммуникации: электричество и газификация; улучшения – дороги, ограждение фасадное и внешнее, детские и спортивные площадки	ровный	относительно правильная
Объект 82	664,0	171	коммуникации: электричество и газификация; улучшения – дороги, ограждение фасадное и внешнее, детские и спортивные площадки	ровный	относительно правильная
Объект 83	621,0	212	коммуникации: электричество и газификация; улучшения – дороги, ограждение фасадное и внешнее, детские и спортивные площадки	ровный	относительно правильная
Объект 84	690,0	239	коммуникации: электричество и газификация; улучшения – дороги, ограждение фасадное и внешнее, детские и спортивные площадки	ровный	относительно правильная
Объект 85	631,0	240	коммуникации: электричество и газификация;	ровный	относительно

Объект анализа	Площадь, кв. м	№ на схеме поселка	Наличие коммуникаций и улучшений	Рельеф объекта	Форма объекта
			улучшения – дороги, ограждение фасадное и внешнее, детские и спортивные площадки		правильная
Объект 86	750,0	244	коммуникации: электричество и газификация; улучшения – дороги, ограждение фасадное и внешнее, детские и спортивные площадки	ровный	относительно правильная
Объект 87	637,0	247	коммуникации: электричество и газификация; улучшения – дороги, ограждение фасадное и внешнее, детские и спортивные площадки	ровный	относительно правильная
Объект 88	614,0	258	коммуникации: электричество и газификация; улучшения – дороги, ограждение фасадное и внешнее, детские и спортивные площадки	ровный	относительно правильная
Объект 89	857,0	276	коммуникации: электричество и газификация; улучшения – дороги, ограждение фасадное и внешнее, детские и спортивные площадки	ровный	относительно правильная
Объект 90	864,0	277	коммуникации: электричество и газификация; улучшения – дороги, ограждение фасадное и внешнее, детские и спортивные площадки	ровный	относительно правильная

Источник: 1. Анализ Оценщика

Таблица 21.

Данные об экономических характеристиках объектов анализа

Объект анализа	Уровень операционных расходов	Условия аренды	Состав арендаторов	Иные характеристики
Все объекты анализа	земельный налог в соответствии с действующим законодательством	н/д	н/д	н/д

Источник: 1. Анализ Оценщика

Таблица 22.

Данные о наличии движимого имущества, не связанного с недвижимостью для объектов анализа

Объект анализа	Данные о наличии движимого имущества, не связанного с недвижимостью
Все объекты анализа	отсутствует

Источник: 1. Анализ Оценщика

Таблица 23.

Данные о прочих характеристиках для объектов анализа

Объект анализа	Наличие подъездных дорог	Наличие факторов, повышающих стоимость объектов	Сведения о близости к объектам, нарушающим экологию местности
Все объекты анализа	в наличии	нет	нет

Источник: 1. Анализ Оценщика

Таблица 24.

Данные о ценах объектов анализа

Объект анализа	Площадь, кв. м	№ на схеме поселка	Цена лота - объекта анализа, руб.	Удельная цена лота - объекта анализа, руб./кв. м
Объект 1	721,0	19	2 667 700	3 700
Объект 2	1 146,0	20	4 090 200	3 569
Объект 3	626,0	21	2 316 200	3 700
Объект 4	621,0	22	2 297 700	3 700
Объект 5	616,0	23	2 279 200	3 700
Объект 6	627,0	24	2 319 900	3 700
Объект 7	622,0	25	2 301 400	3 700
Объект 8	622,0	26	2 301 400	3 700
Объект 9	615,0	27	2 275 500	3 700
Объект 10	614,0	28	2 271 800	3 700
Объект 11	764,0	31	2 826 800	3 700
Объект 12	648,0	32	2 624 400	4 050
Объект 13	640,0	33	2 592 000	4 050
Объект 14	648,0	34	2 624 400	4 050
Объект 15	638,0	35	2 583 900	4 050
Объект 16	627,0	36	2 539 350	4 050
Объект 17	614,0	37	2 486 700	4 050
Объект 18	607,0	38	2 458 350	4 050

Объект анализа	Площадь, кв. м	№ на схеме поселка	Цена лота - объекта анализа, руб.	Удельная цена лота - объекта анализа, руб./кв. м
Объект 19	705,0	39	2 855 250	4 050
Объект 20	623,0	41	2 305 100	3 700
Объект 21	635,0	42	2 349 500	3 700
Объект 22	647,0	43	2 393 900	3 700
Объект 23	660,0	44	2 442 000	3 700
Объект 24	671,0	45	2 482 700	3 700
Объект 25	670,0	46	2 479 000	3 700
Объект 26	669,0	47	2 475 300	3 700
Объект 27	854,0	48	3 159 800	3 700
Объект 28	612,0	50	2 478 600	4 050
Объект 29	614,0	51	2 486 700	4 050
Объект 30	606,0	52	2 454 300	4 050
Объект 31	613,0	53	2 482 650	4 050
Объект 32	621,0	54	2 515 050	4 050
Объект 33	640,0	55	2 592 000	4 050
Объект 34	813,0	56	3 292 650	4 050
Объект 35	607,0	57	2 458 350	4 050
Объект 36	652,0	58	2 640 600	4 050
Объект 37	644,0	59	2 608 200	4 050
Объект 38	650,0	60	2 632 500	4 050
Объект 39	638,0	61	2 583 900	4 050
Объект 40	625,0	62	2 531 250	4 050
Объект 41	611,0	63	2 474 550	4 050
Объект 42	603,0	64	2 442 150	4 050
Объект 43	607,0	65	2 458 350	4 050
Объект 44	603,0	67	2 442 150	4 050
Объект 45	608,0	68	2 462 400	4 050
Объект 46	609,0	71	2 466 450	4 050
Объект 47	617,0	72	2 498 850	4 050
Объект 48	602,0	75	2 438 100	4 050
Объект 49	609,0	76	2 466 450	4 050
Объект 50	607,0	77	2 458 350	4 050
Объект 51	619,0	78	2 506 950	4 050
Объект 52	631,0	79	2 555 550	4 050
Объект 53	639,0	80	2 587 950	4 050
Объект 54	622,0	81	2 519 100	4 050
Объект 55	685,0	82	2 774 250	4 050
Объект 56	662,0	83	2 681 100	4 050
Объект 57	674,0	84	2 729 700	4 050
Объект 58	686,0	85	2 778 300	4 050
Объект 59	697,0	86	2 822 850	4 050
Объект 60	778,0	87	3 150 900	4 050
Объект 61	952,0	88	3 855 600	4 050
Объект 62	609,0	89	2 466 450	4 050
Объект 63	620,0	95	2 511 000	4 050
Объект 64	608,0	96	2 462 400	4 050
Объект 65	766,0	97	3 102 300	4 050
Объект 66	610,0	102	2 470 500	4 050
Объект 67	644,0	104	2 608 200	4 050

Объект анализа	Площадь, кв. м	№ на схеме поселка	Цена лота - объекта анализа, руб.	Удельная цена лота - объекта анализа, руб./кв. м
Объект 68	667,0	105	2 701 350	4 050
Объект 69	686,0	106	2 778 300	4 050
Объект 70	647,0	112	2 620 350	4 050
Объект 71	650,0	113	2 632 500	4 050
Объект 72	685,0	116	2 774 250	4 050
Объект 73	790,0	117	3 199 500	4 050
Объект 74	653,0	118	2 644 650	4 050
Объект 75	706,0	130	2 859 300	4 050
Объект 76	662,0	133	2 681 100	4 050
Объект 77	670,0	134	2 713 500	4 050
Объект 78	789,0	137	3 195 450	4 050
Объект 79	873,0	138	3 535 650	4 050
Объект 80	661,0	140	2 677 050	4 050
Объект 81	770,0	145	3 118 500	4 050
Объект 82	664,0	171	2 689 200	4 050
Объект 83	621,0	212	2 670 300	4 300
Объект 84	690,0	239	2 415 000	3 500
Объект 85	631,0	240	2 713 300	4 300
Объект 86	750,0	244	3 225 000	4 300
Объект 87	637,0	247	2 739 100	4 300
Объект 88	614,0	258	2 640 200	4 300
Объект 89	857,0	276	3 685 100	4 300
Объект 90	864,0	277	3 715 200	4 300
			мин	3 500
			макс	4 300
			среднее	3 988
			медиана	4 050
			стандартное отклонение	178

Источник: 1. Анализ Оценщика 2. Расчеты Оценщика

Анализ данных представленных в табл. 24, показывает, что цена предложений к продаже земельных участков, выбранных в качестве объектов анализа, находится в интервале от 3 500 руб./кв. м до 4 300 руб./кв. м.

Интервал цен указан без учета скидок на торг, но с учетом того, что в указанную цену входят:

- затраты на услуги по заключению сделки (Договор брони Астерра) – 90 000 руб. для каждого отдельного участка, вне зависимости от его площади;
- затраты на инфраструктуру и подключение к коммуникациям (электричество) поселка – 750 000 руб. для каждого отдельного участка, вне зависимости от его площади;
- затраты на подключение к коммуникациям (газ) поселка – 70 000 руб. для каждого отдельного участка, вне зависимости от его площади.

В Договоре купли-продажи земельного участка указывается его цена, определенная как: цена лота за вычетом всех указанных выше затрат.

Данная информация получена от представителя отдела продаж КП «Купавна Cyti» (тел. +7 (495) 152-42-03, +7 (915) 226-97-59 Юрий).

Кроме того, данная информация подтверждена письмом от Общества с ограниченной ответственностью Управляющая компания «Резерв Эссет Менеджмент» Д.У. Закрытым паевым инвестиционным фондом недвижимости «Сельскохозяйственный», копия которого представлена в Приложении 2 настоящего отчета.

Скорректированные (уменьшенные) стоимости объектов анализа на величину указанных дополнительных затрат (платежей) представлены в табл. 25.

Таблица 25.

Данные о скорректированных ценах объектов анализа

Объект анализа	Площадь, кв. м	№ на схеме поселка	Цена объекта анализа, руб.	Цена дополнительных затрат (платежей), руб.	Скорректированная цена объекта анализа, руб.	Скорректированная удельная цена объекта анализа, руб./кв. м
Объект 1	721,0	19	2 667 700	910 000	1 757 700	2 438
Объект 2	1 146,0	20	4 090 200	910 000	3 180 200	2 775
Объект 3	626,0	21	2 316 200	910 000	1 406 200	2 246
Объект 4	621,0	22	2 297 700	910 000	1 387 700	2 235
Объект 5	616,0	23	2 279 200	910 000	1 369 200	2 223
Объект 6	627,0	24	2 319 900	910 000	1 409 900	2 249
Объект 7	622,0	25	2 301 400	910 000	1 391 400	2 237
Объект 8	622,0	26	2 301 400	910 000	1 391 400	2 237
Объект 9	615,0	27	2 275 500	910 000	1 365 500	2 220
Объект 10	614,0	28	2 271 800	910 000	1 361 800	2 218
Объект 11	764,0	31	2 826 800	910 000	1 916 800	2 509
Объект 12	648,0	32	2 624 400	910 000	1 714 400	2 646
Объект 13	640,0	33	2 592 000	910 000	1 682 000	2 628
Объект 14	648,0	34	2 624 400	910 000	1 714 400	2 646
Объект 15	638,0	35	2 583 900	910 000	1 673 900	2 624
Объект 16	627,0	36	2 539 350	910 000	1 629 350	2 599
Объект 17	614,0	37	2 486 700	910 000	1 576 700	2 568
Объект 18	607,0	38	2 458 350	910 000	1 548 350	2 551
Объект 19	705,0	39	2 855 250	910 000	1 945 250	2 759
Объект 20	623,0	41	2 305 100	910 000	1 395 100	2 239
Объект 21	635,0	42	2 349 500	910 000	1 439 500	2 267
Объект 22	647,0	43	2 393 900	910 000	1 483 900	2 294
Объект 23	660,0	44	2 442 000	910 000	1 532 000	2 321
Объект 24	671,0	45	2 482 700	910 000	1 572 700	2 344
Объект 25	670,0	46	2 479 000	910 000	1 569 000	2 342
Объект 26	669,0	47	2 475 300	910 000	1 565 300	2 340
Объект 27	854,0	48	3 159 800	910 000	2 249 800	2 634
Объект 28	612,0	50	2 478 600	910 000	1 568 600	2 563
Объект 29	614,0	51	2 486 700	910 000	1 576 700	2 568
Объект 30	606,0	52	2 454 300	910 000	1 544 300	2 548
Объект 31	613,0	53	2 482 650	910 000	1 572 650	2 565
Объект 32	621,0	54	2 515 050	910 000	1 605 050	2 585
Объект 33	640,0	55	2 592 000	910 000	1 682 000	2 628
Объект 34	813,0	56	3 292 650	910 000	2 382 650	2 931
Объект 35	607,0	57	2 458 350	910 000	1 548 350	2 551
Объект 36	652,0	58	2 640 600	910 000	1 730 600	2 654
Объект 37	644,0	59	2 608 200	910 000	1 698 200	2 637
Объект 38	650,0	60	2 632 500	910 000	1 722 500	2 650
Объект 39	638,0	61	2 583 900	910 000	1 673 900	2 624
Объект 40	625,0	62	2 531 250	910 000	1 621 250	2 594
Объект 41	611,0	63	2 474 550	910 000	1 564 550	2 561
Объект 42	603,0	64	2 442 150	910 000	1 532 150	2 541
Объект 43	607,0	65	2 458 350	910 000	1 548 350	2 551
Объект 44	603,0	67	2 442 150	910 000	1 532 150	2 541
Объект 45	608,0	68	2 462 400	910 000	1 552 400	2 553
Объект 46	609,0	71	2 466 450	910 000	1 556 450	2 556
Объект 47	617,0	72	2 498 850	910 000	1 588 850	2 575

Объект анализа	Площадь, кв. м	№ на схеме поселка	Цена объекта анализа, руб.	Цена дополнительных затрат (платежей), руб.	Скорректированная цена объекта анализа, руб.	Скорректированная удельная цена объекта анализа, руб./кв. м
Объект 48	602,0	75	2 438 100	910 000	1 528 100	2 538
Объект 49	609,0	76	2 466 450	910 000	1 556 450	2 556
Объект 50	607,0	77	2 458 350	910 000	1 548 350	2 551
Объект 51	619,0	78	2 506 950	910 000	1 596 950	2 580
Объект 52	631,0	79	2 555 550	910 000	1 645 550	2 608
Объект 53	639,0	80	2 587 950	910 000	1 677 950	2 626
Объект 54	622,0	81	2 519 100	910 000	1 609 100	2 587
Объект 55	685,0	82	2 774 250	910 000	1 864 250	2 722
Объект 56	662,0	83	2 681 100	910 000	1 771 100	2 675
Объект 57	674,0	84	2 729 700	910 000	1 819 700	2 700
Объект 58	686,0	85	2 778 300	910 000	1 868 300	2 723
Объект 59	697,0	86	2 822 850	910 000	1 912 850	2 744
Объект 60	778,0	87	3 150 900	910 000	2 240 900	2 880
Объект 61	952,0	88	3 855 600	910 000	2 945 600	3 094
Объект 62	609,0	89	2 466 450	910 000	1 556 450	2 556
Объект 63	620,0	95	2 511 000	910 000	1 601 000	2 582
Объект 64	608,0	96	2 462 400	910 000	1 552 400	2 553
Объект 65	766,0	97	3 102 300	910 000	2 192 300	2 862
Объект 66	610,0	102	2 470 500	910 000	1 560 500	2 558
Объект 67	644,0	104	2 608 200	910 000	1 698 200	2 637
Объект 68	667,0	105	2 701 350	910 000	1 791 350	2 686
Объект 69	686,0	106	2 778 300	910 000	1 868 300	2 723
Объект 70	647,0	112	2 620 350	910 000	1 710 350	2 644
Объект 71	650,0	113	2 632 500	910 000	1 722 500	2 650
Объект 72	685,0	116	2 774 250	910 000	1 864 250	2 722
Объект 73	790,0	117	3 199 500	910 000	2 289 500	2 898
Объект 74	653,0	118	2 644 650	910 000	1 734 650	2 656
Объект 75	706,0	130	2 859 300	910 000	1 949 300	2 761
Объект 76	662,0	133	2 681 100	910 000	1 771 100	2 675
Объект 77	670,0	134	2 713 500	910 000	1 803 500	2 692
Объект 78	789,0	137	3 195 450	910 000	2 285 450	2 897
Объект 79	873,0	138	3 535 650	910 000	2 625 650	3 008
Объект 80	661,0	140	2 677 050	910 000	1 767 050	2 673
Объект 81	770,0	145	3 118 500	910 000	2 208 500	2 868
Объект 82	664,0	171	2 689 200	910 000	1 779 200	2 680
Объект 83	621,0	212	2 670 300	910 000	1 760 300	2 835
Объект 84	690,0	239	2 415 000	910 000	1 505 000	2 181
Объект 85	631,0	240	2 713 300	910 000	1 803 300	2 858
Объект 86	750,0	244	3 225 000	910 000	2 315 000	3 087
Объект 87	637,0	247	2 739 100	910 000	1 829 100	2 871
Объект 88	614,0	258	2 640 200	910 000	1 730 200	2 818
Объект 89	857,0	276	3 685 100	910 000	2 775 100	3 238
Объект 90	864,0	277	3 715 200	910 000	2 805 200	3 247
					мин	2 181
					макс	3 247
					среднее	2 612
					медиана	2 616
					стандартное отклонение	222

Источник: 1. Анализ Оценщика 2. Расчеты Оценщика

Анализ данных представленных в табл. 25, показывает, что удельная цена предложений к продаже земельных участков, выбранных в качестве объектов анализа, находится (без учета цены дополнительных платежей (затрат) в интервале от 2 181 руб./кв. м до 3 247 руб./кв. м.

Интервал цен указан без учета скидок на торг и без учета цены дополнительных платежей (затрат) в виде:

- затраты на услуги по заключению сделки (Договор брони Астерра) – 90 000 руб. для каждого отдельного участка, вне зависимости от его площади;
- затраты на инфраструктуру и подключение к коммуникациям (электричество) поселка – 750 000 руб. для каждого отдельного участка, вне зависимости от его площади;
- затраты на подключение к коммуникациям (газ) поселка – 70 000 руб. для каждого отдельного участка, вне зависимости от его площади.

Анализ ценовых диапазонов для вариантов альтернативного использования не проводился, ввиду отсутствия такового.

3.2.4. Анализ основных факторов, влияющих на спрос, предложение и цены

В данном разделе проводится анализ основных факторов, влияющих на спрос, предложение и цены сопоставимых объектов недвижимости, например ставки доходности, периоды окупаемости инвестиций на рынке недвижимости, с приведением интервалов значений этих факторов.

Фактор спроса и предложения является основным и учитывает действие закона спроса и предложения, который формирует стоимость объекта недвижимости, как и любого товара на рынке.

Спрос – это количество объектов недвижимости и права на них, которые покупатели готовы приобрести по складывающимся ценам за определенный период времени. Основа спроса – желание потенциальных покупателей, обладающих необходимыми источниками финансирования, приобрести объект недвижимости.

Предложение – это количество объектов недвижимости, которое собственники готовы продать по определенным ценам за некоторый период. В любой текущий момент времени общее предложение складывается из двух элементов: предложение уже существующих и еще строящихся объектов недвижимости.

Выделяются три возможных варианта спроса и предложения:

- спрос и предложение равны, в результате рыночных сделок формируется справедливая равновесная рыночная цена объекта недвижимости, ценовая динамика при этом нулевая;
- спрос превышает предложение, цены на рынке растут, формируются спекулятивные цены;
- предложение превышает спрос, цены падают.

При проведении настоящей оценки оценка спроса и предложения производилась качественно, на основе определенной ранее динамики рынка. В общем случае можно утверждать следующее:

- рост цен на рынке недвижимости свидетельствует о превышении платежеспособного спроса над предложениями;
- стабилизация цен на рынке недвижимости свидетельствует об уравновешивании платежеспособного спроса с предложением;
- падение цен на рынке недвижимости свидетельствует о снижении платежеспособного спроса относительно действующего предложения.

В целом ликвидность рынка земли в регионе может быть оценена в диапазоне «ниже средней» - «низкая». При проведении настоящей оценки для классификации ликвидности рынка использовалась градации сроков экспозиции, представленная в Методических рекомендациях «Оценка имущественных активов для целей залога», разработанных Комитетом по оценочной деятельности АССОЦИАЦИИ РОССИЙСКИХ БАНКОВ (табл. 26).

Таблица 26.

Градация сроков экспозиции

Показатель ликвидности	Высокая	Выше средней	Средняя	Ниже средней	Низкая
Примерный срок экспозиции (реализации), месяцев	Менее 1	1-2	2-4	4-6	более 6

Источник: 1. http://www.ocenchik.ru/docs/268.html.

Данные об объеме продаж, емкости рынка, при проведении настоящей оценки не исследовались по причине того, что указанные факторы, как правило, не используются при расчете стоимости локальных объектов недвижимости.

При проведении настоящего анализа было исследовано влияние ряда факторов, рассматриваемых как ценообразующие (элементы сравнения), на цены сопоставимых объектов недвижимости. Рассматривались следующие наиболее типовые факторы:

- передаваемые имущественные права, ограничения (обременения) этих прав;
- условия финансирования состоявшейся или предполагаемой сделки (вид оплаты, условия кредитования, иные условия);
- условия продажи (нетипичные для рынка условия, сделка между аффилированными лицами, иные условия);
- условия рынка (изменения цен за период между датами сделки и оценки, скидки к ценам предложений, иные условия);
- вид использования и (или) зонирование;
- местоположение объекта;
- физические характеристики объекта;
- экономические характеристики (уровень операционных расходов, условия аренды, состав арендаторов, иные характеристики);
- наличие движимого имущества, не связанного с недвижимостью;
- другие характеристики (элементы), влияющие на стоимость.

1. Исследование влияния ценообразующих факторов на цены сопоставимых объектов недвижимости с использованием аппарата корреляционно-регрессионного анализа.

В общем случае указанное исследование может проводиться с использованием аппарата корреляционно-регрессионного анализа.

Метод регрессионного анализа базируется на применении аппарата математической статистики для проведения корреляционно – регрессионного анализа. На основе статистических данных о рыночных продажах недвижимости и выявленных факторов, наиболее существенно влияющих на стоимость недвижимости, определяется корреляционная связь между ценой продажи и соответствующим фактором (местоположение, доступность, и т. п.). Далее с помощью соответствующих статистических характеристик определяется вид уравнения регрессии (модель), которая позволяет произвести оценку оцениваемого объекта.

Расчетная зависимость, реализуемая при формировании статистической расчетной зависимости, имеет следующий вид (общее формализованное представление):

$$C_{ec} = f(U_1, U_2, ..., U_n),$$

где:

$U_1, U_2, ..., U_n$ - характеристики объекта оценки;

f - оператор функциональной зависимости, связывающей величины характеристики объекта оценки и стоимость единицы сравнения.

Множественная регрессия – один из наиболее распространенных методов определения стоимости объектов, учитывающих множество характеристик (факторов) данных объектов.

Основная цель – построить модель с большим числом факторов, определив при этом влияние каждого из них в отдельности, а также их совокупное воздействие на моделируемый показатель стоимости.

Объем выборки требуемый для построения модели зависит от числа факторов, включаемых в модель с учетом свободного члена. В общем случае для получения статистически значимой модели требуется на один фактор объем выборки, равный 1 = 5 - 8 наблюдений, т.е.:

$$V_{выборки} = (5 \div 8) * (n + k),$$

где:

n - число факторов, включаемых в модель;

k - число свободных членов в уравнении.

Для проведения расчетов необходимо установить перечень элементов сравнения (ценообразующих факторов) для которых выполняются два условия:

1. Значения элемента сравнения (ценообразующего фактора) должно быть различно у объекта оценки и объектов анализа (по данному элементу сравнения потенциально требуется корректировка).

2. Значения элемента сравнения (ценообразующего фактора) должно быть различно у объектов анализа (по данному элементу сравнения потенциально возможно исследование влияния изменения его значений на изменение цен объектов анализа).

Результаты анализа элементов сравнения (ценообразующих факторов) представлены в табл. 27.

Таблица 27.

Результаты анализа элементов сравнения (ценообразующих факторов)

Элементы сравнения (ценообразующие факторы)	Объекты оценки	Объекты анализа	Результаты сравнения объектов оценки и объектов анализа	Результаты анализа объектов анализа	Выводы о целесообразности и возможности исследования влияния ценообразующего фактора на цены объектов анализа
Передаваемые имущественные права, ограничения (обременения) этих прав	право собственности	право собственности	Отличий нет, корректировка не требуется	Идентичны для всех объектов анализа, исследовать влияние фактора на цены сопоставимых объектов невозможно	1. Исследование влияния фактора не возможно. 2. Корректировка по данному фактору не требуется.
Условия финансирования	полная, единовременная оплата	полная, единовременная оплата	Отличий нет, корректировка не требуется	Идентичны для всех объектов анализа, исследовать влияние фактора на цены сопоставимых объектов невозможно	1. Исследование влияния фактора не возможно. 2. Корректировка по данному фактору не требуется.
Условия продажи	розничная продажа	розничная продажа	Отличий нет, корректировка не требуется	Идентичны для всех объектов анализа, исследовать влияние фактора на цены сопоставимых объектов невозможно	1. Исследование влияния фактора не возможно. 2. Корректировка по данному фактору не требуется.
Условия рынка (в части отношения даты оценки и дат оферт)	дата оценки	актуальны на дату оценки	Отличий нет, корректировка не требуется	Идентичны для всех объектов анализа, исследовать влияние фактора на цены сопоставимых объектов невозможно	1. Исследование влияния фактора не возможно. 2. Корректировка по данному фактору не требуется.
Условия рынка (в части скидки к ценам предложений)	приравнивается к сделке	оферта	Отличия существенные, требуется корректировка	Идентичны для всех объектов анализа, исследовать влияние фактора на цены сопоставимых объектов невозможно	1. Исследование влияния фактора не возможно. 2. Корректировка по данному фактору необходима.
Вид использования и (или) зонирование:					
- категория объекта	*земли населенных пунктов*	*земли населенных пунктов*	*Отличий нет, корректировка не требуется*	*Идентичны для всех объектов анализа, исследовать влияние фактора на цены сопоставимых объектов невозможно*	*1. Исследование влияния фактора не возможно. 2. Корректировка по данному фактору не требуется.*
- разрешенное использование объекта	*для индивидуального жилищного строительства и размещения объектов делового, общественного и коммерческого назначения, но имеются участки, отведенные под дорожную инфраструктуру*	*для индивидуального жилищного строительства и размещения объектов делового, общественного и коммерческого назначения*	*Отличия существенные, требуется корректировка*	*Различны для объектов анализа, исследовать влияние фактора на цены сопоставимых объектов не возможно*	*1. Исследование влияния фактора не возможно. 2. Корректировка по данному фактору необходима.*
Местоположение:					
- адрес объекта	*Московская область, г. Балашиха (в районе д. Дятловка КП «Купавна Cyti»)*	*Московская область, г. Балашиха (в районе д. Дятловка КП «Купавна Cyti»)*	*Отличий нет, корректировка не требуется*	*Идентичны для всех объектов анализа, исследовать влияние фактора на цены сопоставимых объектов невозможно*	*1. Исследование влияния фактора не возможно. 2. Корректировка по данному фактору не требуется.*
- типовая территориальная зона в пределах региона	*в пределах от 16 до 30 км от МКАД*	*в пределах от 16 до 30 км от МКАД*	*Отличий нет, корректировка не требуется*	*Идентичны для всех объектов анализа, исследовать влияние фактора на цены сопоставимых объектов невозможно*	*1. Исследование влияния фактора не возможно. 2. Корректировка по данному фактору не требуется.*
- типовая территориальная зона в пределах города	*не определялась*	*не определялась*	*Отличий нет, корректировка не требуется*	*Идентичны для всех объектов анализа, исследовать влияние фактора на цены сопоставимых объектов невозможно*	*1. Исследование влияния фактора не возможно. 2. Корректировка по данному фактору не требуется.*
- удаление от МКАД, км	*17*	*17*	*Отличий нет, корректировка не требуется*	*Идентичны для всех объектов анализа, исследовать влияние фактора на цены сопоставимых объектов невозможно*	*1. Исследование влияния фактора не возможно. 2. Корректировка по данному фактору не требуется.*
- расположение внутри поселка	*различное: - первая линия (по периметру поселка); - внутри поселка (в нижней части); - внутри поселка (в верхней части);*	*различное: - первая линия (по периметру поселка); - внутри поселка (в нижней части); - внутри поселка (в верхней части);*	*Отличия существенные, требуется корректировка*	*Различны для объектов анализа, исследовать влияние фактора на цены сопоставимых объектов не возможно*	*1. Исследование влияния фактора не возможно. 2. Корректировка по данному фактору необходима.*

Элементы сравнения (ценообразующие факторы)	Объекты оценки	Объекты анализа	Результаты сравнения объектов оценки и объектов анализа	Результаты анализа объектов анализа	Выводы о целесообразности и возможности исследования влияния ценообразующего фактора на цены объектов анализа
	- прилегающая территория к дороге	*- прилегающая территория к дороге*			
Физические характеристики:					
- площадь, кв. м	*от 600 до 54 176 («до 1 500 кв. м»; «от 1500 кв.м до 3 000 кв. м»; «от 3 000 кв. м до 6 000 кв. м»; «от 6 000 кв. м до 10 000 кв. м»; «более 10 000 кв. м»)*	*от 602 до 1 146 («до 1 500 кв. м»)*	*Отличия существенные, требуется корректировка, так как объекты относятся к различным диапазонам площади*	*Различны для объектов анализа, исследовать влияние фактора на цены сопоставимых объектов возможно*	*1. Исследование влияния фактора возможно. 2. Корректировка по данному фактору необходима.*
- наличие коммуникаций и улучшений	*коммуникации: электричество и газификация – оплачиваются отдельно; улучшения – дороги, ограждение фасадное и внешнее, детские и спортивные площадки - оплачиваются отдельно*	*коммуникации: электричество и газификация; улучшения – дороги, ограждение фасадное и внешнее, детские и спортивные площадки*	*Отличия существенные, требуется корректировка*	*Идентичны для всех объектов анализа, исследовать влияние фактора на цены сопоставимых объектов невозможно*	*1. Исследование влияния фактора не возможно. 2. Корректировка по данному фактору необходима.*
- рельеф объекта	*ровный*	*ровный*	*Отличий нет, корректировка не требуется*	*Идентичны для всех объектов анализа, исследовать влияние фактора на цены сопоставимых объектов невозможно*	*1. Исследование влияния фактора не возможно. 2. Корректировка по данному фактору необходима.*
- форма объекта	*относительно правильная (трапециевидная); вытянутая (с длиной, превышающей ширину более чем в 4 раза) для участков, отведенных под дорожную инфраструктуру*	*относительно правильная (трапециевидная)*	*Отличия существенные, требуется корректировка*	*Идентичны для всех объектов анализа, исследовать влияние фактора на цены сопоставимых объектов невозможно*	*1. Исследование влияния фактора не возможно. 2. Корректировка по данному фактору необходима.*
Экономические характеристики					
- уровень операционных расходов	*земельный налог в соответствии с действующим законодательством*	*земельный налог в соответствии с действующим законодательством*	*Отличий нет, корректировка не требуется*	*Идентичны для всех объектов анализа, исследовать влияние фактора на цены сопоставимых объектов невозможно*	*1. Исследование влияния фактора не возможно. 2. Корректировка по данному фактору не требуется.*
- условия аренды	*нет данных*	*нет данных*	*Отличий нет, корректировка не требуется*	*Идентичны для всех объектов анализа, исследовать влияние фактора на цены сопоставимых объектов невозможно*	*1. Исследование влияния фактора не возможно. 2. Корректировка по данному фактору не требуется.*
- состав арендаторов	*нет данных*	*нет данных*	*Отличий нет, корректировка не требуется*	*Идентичны для всех объектов анализа, исследовать влияние фактора на цены сопоставимых объектов невозможно*	*1. Исследование влияния фактора не возможно. 2. Корректировка по данному фактору не требуется.*
- иные характеристики	*нет данных*	*нет данных*	*Отличий нет, корректировка не требуется*	*Идентичны для всех объектов анализа, исследовать влияние фактора на цены сопоставимых объектов невозможно*	*1. Исследование влияния фактора не возможно. 2. Корректировка по данному фактору не требуется.*
Наличие движимого имущества, не связанного с недвижимостью	отсутствует	отсутствует	Отличий нет, корректировка не требуется	Идентичны для всех объектов анализа, исследовать влияние фактора на цены сопоставимых объектов невозможно	1. Исследование влияния фактора не возможно. 2. Корректировка по данному фактору не требуется.
Другие характеристики:					
- наличие подъездных дорог	*есть*	*есть*	*Отличий нет, корректировка не требуется*	*Идентичны для всех объектов анализа, исследовать влияние фактора на цены сопоставимых объектов невозможно*	*1. Исследование влияния фактора не возможно. 2. Корректировка по данному фактору не требуется.*
- наличие факторов, повышающих стоимость объектов.	*нет*	*нет*	*Отличий нет, корректировка не требуется*	*Идентичны для всех объектов анализа, исследовать влияние фактора на цены сопоставимых*	*1. Исследование влияния фактора не возможно. 2. Корректировка по данному фактору не требуется.*

Элементы сравнения (ценообразующие факторы)	Объекты оценки	Объекты анализа	Результаты сравнения объектов оценки и объектов анализа	Результаты анализа объектов анализа	Выводы о целесообразности и возможности исследования влияния ценообразующего фактора на цены объектов анализа
				объектов невозможно	
- сведения о близости к объектам, нарушающим экологию местности	*нет*	*нет*	*Отличий нет, корректировка не требуется*	*Идентичны для всех объектов анализа, исследовать влияние фактора на цены сопоставимых объектов невозможно*	*1. Исследование влияния фактора не возможно. 2. Корректировка по данному фактору не требуется.*

Источник: 1. Анализ Оценщика.

Данные представленные в табл. 27 показывают, что при проведении настоящей оценки необходима корректировка по следующим элементам сравнения (ценообразующим факторам):

- условия рынка (в части скидки к ценам предложений);
- разрешенное использование объекта (в части земельных участков, отведенных под дорожную инфраструктуру и КПП);
- местоположение (в части расположения внутри поселка);
- площадь (физическая характеристика);
- наличие коммуникаций и улучшений (физическая характеристика);
- форма объекта (физическая характеристика).

При этом исследование влияния элементов сравнения (ценообразующих факторов) на цены сопоставимых объектов недвижимости с использованием аппарата корреляционно-регрессионного анализа может быть осуществлено по следующим элементам сравнения (ценообразующим факторам):

- площадь объекта (физическая характеристика).

Для одного исследуемого элемента сравнения (ценообразующего фактора) минимальное количество объектов анализа в выборке должно составлять 10 единиц. При проведении настоящей оценки, в качестве объектов анализа были отобраны 90 оферт. Данное обстоятельство позволяет использовать аппарат корреляционно-регрессионного анализа для исследования влияния указанного элемента сравнения (ценообразующего фактора) на цены сопоставимых объектов.

Ввиду того, что, согласно полученной информации от представителя отдела продаж КП «Купавна Cyti» (тел. +7 (495) 152-42-03, +7 (915) 226-97-59 Юрий), для оцениваемых земельных участков основным ценообразующим фактором является их расположение внутри посёлка, то проведение дальнейшего корреляционно-регрессионного анализа для исследования влияния указанного элемента сравнения – площади (ценообразующего фактора) не целесообразно.

2. Исследование влияния прочих факторов на цены сопоставимых объектов недвижимости с использованием экспертных оценок.

2.1. Передаваемые имущественные права, ограничения (обременения) этих прав.

В общем случае фактор передаваемых имущественных прав на объект недвижимости, в частности на земельный участок, оказывает существенное влияние на удельную стоимость объекта.

Анализ открытых источников информации позволил выявить результаты ряда исследований посвященных анализу фактора передаваемых имущественных прав.

Значения коэффициента уменьшения удельной стоимости земельных участков различного назначения, в зависимости от передаваемых имущественных прав, представлены в табл. 28.

Таблица 28.
Значения коэффициента уменьшения удельной стоимости земельных участков различного назначения, в зависимости от передаваемых имущественных прав

Справочник оценщика недвижимости-2020. Земельные участки. Часть II. Полная версия по состоянию на октябрь 2020 г.

9.1. Элемент сравнения – передаваемые имущественные права

Значения корректировок, усредненные по городам России, и границы доверительных интервалов

Таблица 12

Наименование коэффициента	Среднее значение	Доверительный интервал	
Земельные участки под индустриальную застройку			
Отношение удельной цены земельных участков под индустриальную застройку в долгосрочной аренде к удельной цене аналогичных участков в собственности	0,85	0,83	0,87
Отношение удельной цены земельных участков под индустриальную застройку в краткосрочной аренде к удельной цене аналогичных участков в собственности	0,77	0,74	0,79
Земельные участки под офисно-торговую застройку			
Отношение удельной цены земельных участков под офисно-торговую застройку в долгосрочной аренде к удельной цене аналогичных участков в собственности	0,86	0,85	0,87
Отношение удельной цены земельных участков под офисно-торговую застройку в краткосрочной аренде к удельной цене аналогичных участков в собственности	0,77	0,75	0,78

Справочник оценщика недвижимости-2020. Земельные участки. Часть II. Полная версия по состоянию на октябрь 2020 г.

Таблица 12 (продолжение)

Наименование коэффициента	Среднее значение	Доверительный интервал	
Земельные участки под МЖС			
Отношение удельной цены земельных участков под МЖС в долгосрочной аренде к удельной цене аналогичных участков в собственности	0,89	0,88	0,90
Отношение удельной цены земельных участков под МЖС в краткосрочной аренде к удельной цене аналогичных участков в собственности	0,80	0,79	0,81
Земельные участки под ИЖС			
Отношение удельной цены земельных участков под ИЖС в долгосрочной аренде к удельной цене аналогичных участков в собственности	0,86	0,85	0,87
Отношение удельной цены земельных участков под ИЖС в краткосрочной аренде к удельной цене аналогичных участков в собственности	0,78	0,76	0,79
Земельные участки под объекты рекреации			
Отношение удельной цены земельных участков под объекты рекреации в долгосрочной аренде к удельной цене аналогичных участков в собственности	0,86	0,85	0,88
Отношение удельной цены земельных участков под объекты рекреации в краткосрочной аренде к удельной цене аналогичных участков в собственности	0,76	0,74	0,77

Источник: 1. «Справочник оценщика недвижимости - 2020. Земельные участки. Часть 2. Физические характеристики объекта. Характеристики, отражающие функциональное назначение объекта. Передаваемые имущественные права. Скидки на торг. Коэффициенты капитализации. Полная версия. Под редакцией Лейфера Л.А.», Нижний Новгород, 2020 год.

2.2. Условия финансирования состоявшейся или предполагаемой сделки (вид оплаты, условия кредитования, иные условия).

В открытых источниках информации систематизированные исследования, определяющие степень влияния условий финансирования на стоимость объектов недвижимости не выявлены.

2.3. Условия продажи (нетипичные для рынка условия, сделка между аффилированными лицами, иные условия).

В открытых источниках информации систематизированные исследования определяющие степень влияния условий продаж на стоимость объектов недвижимости не выявлены.

2.4. Условия рынка (изменения цен за период между датами сделки и оценки, скидки к ценам предложений, иные условия).

В открытых источниках информации существуют систематизированные исследования, определяющие степень влияния условий рынка (в части скидки к ценам предложений), на стоимость объектов недвижимости.

Основной мотивацией участников сделки купли-продажи недвижимости является максимизация собственной выгоды, проявляющаяся в некотором снижении платежа (в результате торга) от первоначально ожидаемого продавцом. Анализ открытых источников позволил выявить результаты ряда исследований посвященных анализу величины поправки на торг для различных объектов недвижимости.

2.4.1. Данные, представленные в издании «Справочник оценщика недвижимости - 2020. Земельные участки. Часть 2. Физические характеристики объекта. Характеристики, отражающие функциональное назначение объекта. Передаваемые имущественные права. Скидки на торг. Коэффициенты капитализации. Полная версия. Под редакцией Лейфера Л.А.», Нижний Новгород, 2020 год.

Значения величины поправки на уторгование к ценам предложений, по коллективному мнению оценщиков, для *активного рынка недвижимости* представлены в табл. 29.

Таблица 29.

Значения величины поправки на уторгование к ценам предложений, по коллективному мнению оценщиков, для активного рынка недвижимости (усредненные по городам России)

Справочник оценщика недвижимости-2020. Земельные участки. Часть II. Полная версия по состоянию на ноябрь 2020 г.

13.2. Значения скидок на торг на активном рынке

13.2.1. Коллективное мнение оценщиков

Значения скидки на торг, усредненные по городам России, и границы доверительных интервалов

Таблица 99

Класс объектов	Активный рынок		
	Среднее	Доверительный интервал	
Цены предложений объектов			
1. Земельные участки под индустриальную застройку	12,0%	10,4%	13,6%
2. Земельные участки под офисно-торговую застройку	10,1%	8,9%	11,3%
3. Земельные участки сельскохозяйственного назначения	16,4%	13,4%	19,5%
4.1. Земельные участки под МЖС	10,7%	8,8%	12,5%
4.2. Земельные участки под ИЖС	10,1%	7,8%	12,3%
5. Земельные участки под объекты рекреации	14,1%	12,8%	15,4%
6. Земельные участки под объекты придорожного сервиса	11,3%	9,5%	13,1%

Справочник оценщика недвижимости-2020. Земельные участки. Часть II. Полная версия по состоянию на ноябрь 2020 г.

Значения скидок на торг и границы интервалов по категориям городов

Таблица 101

Скидки на цены предложений на активном рынке. 1. Земельные участки под индустриальную застройку			
№	Категория городов	Среднее значение	Расширенный интервал
1	Москва	–	– –
2	Санкт-Петербург	–	– –
3	города с численностью более 1 млн. чел. (кроме г. Москва и г. Санкт-Петербург)	12,1%	8,3% 15,9%
4	города с населением 500-1000 тыс. чел. и уровнем доходов выше среднего	–	– –
5	города с населением 500-1000 тыс. чел. и уровнем доходов ниже среднего	12,0%	9,6% 15,6%
6	города с населением до 500 тыс. чел. и уровнем доходов выше среднего	11,4%	7,7% 15,0%
7	города с населением до 500 тыс. чел. и уровнем доходов ниже среднего	11,2%	7,2% 15,3%

Справочник оценщика недвижимости-2020. Земельные участки. Часть II. Полная версия по состоянию на ноябрь 2020 г.

Значения скидок на торг и границы интервалов по категориям городов

Таблица 102

Скидки на цены предложений на активном рынке. 2. Земельные участки под офисно-торговую застройку			
№	Категория городов	Среднее значение	Расширенный интервал
1	Москва	–	– –
2	Санкт-Петербург	–	– –
3	города с численностью более 1 млн. чел. (кроме г. Москва и г. Санкт-Петербург)	10,0%	6,9% 13,1%
4	города с населением 500-1000 тыс. чел. и уровнем доходов выше среднего	–	– –
5	города с населением 500-1000 тыс. чел. и уровнем доходов ниже среднего	10,5%	6,9% 14,0%
6	города с населением до 500 тыс. чел. и уровнем доходов выше среднего	10,0%	6,8% 13,2%
7	города с населением до 500 тыс. чел. и уровнем доходов ниже среднего	9,3%	5,9% 12,6%

Справочник оценщика недвижимости-2020. Земельные участки. Часть II. Полная версия по состоянию на ноябрь 2020 г.

Значения скидок на торг и границы интервалов по категориям городов

Таблица 103

Скидки на цены предложений на активном рынке. 3. Земельные участки сельскохозяйственного назначения			
№	Категория городов	Среднее значение	Расширенный интервал
1	Москва	–	– –
2	Санкт-Петербург	–	– –
3	города с численностью более 1 млн. чел. (кроме г. Москва и г. Санкт-Петербург)	14,9%	10,2% 19,6%
4	города с населением 500-1000 тыс. чел. и уровнем доходов выше среднего	–	– –
5	города с населением 500-1000 тыс. чел. и уровнем доходов ниже среднего	15,0%	9,3% 20,7%
6	города с населением до 500 тыс. чел. и уровнем доходов выше среднего	14,5%	9,8% 19,0%
7	города с населением до 500 тыс. чел. и уровнем доходов ниже среднего	14,3%	9,1% 19,4%

Справочник оценщика недвижимости-2020. Земельные участки. Часть II. Полная версия по состоянию на ноябрь 2020 г.

Значения скидок на торг и границы интервалов по категориям городов

Таблица 104

Скидки на цены предложений на активном рынке. 4.1. Земельные участки под МЖС			
№	Категория городов	Среднее значение	Расширенный интервал
1	Москва	–	– –
2	Санкт-Петербург	–	– –
3	города с численностью более 1 млн. чел. (кроме г. Москва и г. Санкт-Петербург)	10,6%	7,3% 13,9%
4	города с населением 500-1000 тыс. чел. и уровнем доходов выше среднего	–	– –
5	города с населением 500-1000 тыс. чел. и уровнем доходов ниже среднего	11,2%	8,0% 14,4%
6	города с населением до 500 тыс. чел. и уровнем доходов выше среднего	10,8%	7,3% 14,4%
7	города с населением до 500 тыс. чел. и уровнем доходов ниже среднего	10,7%	6,7% 14,7%

Справочник оценщика недвижимости-2020. Земельные участки. Часть II. Полная версия по состоянию на ноябрь 2020 г.

Значения скидок на торг и границы интервалов по категориям городов

Таблица 105

Скидки на цены предложений на активном рынке. 4.2. Земельные участки под ИЖС			
№	Категория городов	Среднее значение	Расширенный интервал
1	Москва	–	– –
2	Санкт-Петербург	–	– –
3	города с численностью более 1 млн. чел. (кроме г. Москва и г. Санкт-Петербург)	8,7%	5,2% 12,2%
4	города с населением 500-1000 тыс. чел. и уровнем доходов выше среднего	–	– –
5	города с населением 500-1000 тыс. чел. и уровнем доходов ниже среднего	9,4%	4,7% 14,0%
6	города с населением до 500 тыс. чел. и уровнем доходов выше среднего	8,3%	4,7% 11,9%
7	города с населением до 500 тыс. чел. и уровнем доходов ниже среднего	8,4%	5,1% 11,6%

Значения скидок на торг и границы интервалов по категориям городов

Таблица 106

Скидки на цены предложений на активном рынке. 5. Земельные участки под объекты рекреации				
№	Категория городов	Среднее значение	Расширенный интервал	
1	Москва	–	–	–
2	Санкт-Петербург	–	–	–
3	города с численностью более 1 млн. чел. (кроме г. Москва и г. Санкт-Петербург)	13,7%	9,6%	17,8%
4	города с населением 500-1000 тыс. чел. и уровнем доходов выше среднего	–	–	–
5	города с населением 500-1000 тыс. чел. и уровнем доходов ниже среднего	14,4%	10,9%	17,8%
6	города с населением до 500 тыс. чел. и уровнем доходов выше среднего	14,2%	10,4%	18,0%
7	города с населением до 500 тыс. чел. и уровнем доходов ниже среднего	13,3%	9,2%	17,4%

Значения скидок на торг и границы интервалов по категориям городов

Таблица 107

Скидки на цены предложений на активном рынке. 6. Земельные участки под объекты придорожного сервиса				
№	Категория городов	Среднее значение	Расширенный интервал	
1	Москва	–	–	–
2	Санкт-Петербург	–	–	–
3	города с численностью более 1 млн. чел. (кроме г. Москва и г. Санкт-Петербург)	10,8%	7,6%	14,1%
4	города с населением 500-1000 тыс. чел. и уровнем доходов выше среднего	–	–	–
5	города с населением 500-1000 тыс. чел. и уровнем доходов ниже среднего	11,7%	7,7%	15,8%
6	города с населением до 500 тыс. чел. и уровнем доходов выше среднего	11,8%	8,3%	14,6%
7	города с населением до 500 тыс. чел. и уровнем доходов ниже среднего	10,2%	6,6%	14,1%

Источник: 1. «Справочник оценщика недвижимости - 2020. Земельные участки. Часть 2. Физические характеристики объекта. Характеристики, отражающие функциональное назначение объекта. Передаваемые имущественные права. Скидки на торг. Коэффициенты капитализации. Полная версия. Под редакцией Лейфера Л.А.», Нижний Новгород, 2020 год.

Значения величины поправки на уторгование к ценам предложений, по коллективному мнению сотрудников банков, для *активного рынка недвижимости* представлены в табл. 30.

Таблица 30.

Значения величины поправки на уторгование к ценам предложений, по коллективному мнению сотрудников банков, для активного рынка недвижимости (усредненные по городам России)

13.2.2. Коллективное мнение сотрудников банков

Значения скидки на торг, усредненные по городам России, и границы доверительных интервалов

Таблица 108

Класс объектов	Активный рынок		
	Среднее	Доверительный интервал	
Цены предложений объектов			
1. Земельные участки под индустриальную застройку	13,4%	12,5%	14,3%
2. Земельные участки под офисно-торговую застройку	11,8%	10,6%	12,3%
3. Земельные участки сельскохозяйственного назначения	17,2%	15,8%	18,7%
4.1. Земельные участки под МЖС	12,2%	11,4%	13,1%
4.2. Земельные участки под ИЖС	11,4%	10,4%	12,3%
5. Земельные участки под объекты рекреации	16,1%	14,9%	17,4%
6. Земельные участки под объекты придорожного сервиса	14,2%	13,1%	15,3%

Значения скидок на торг и границы интервалов по категориям городов

Таблица 110

Скидки на цены предложений, по мнению сотрудников банковских структур на активном рынке. 1. Земельные участки под индустриальную застройку			
№	Категория городов	Среднее значение	Расширенный интервал
1	Москва	13,3%	9,8% 16,7%
2	Санкт-Петербург	–	– –
3	города с численностью более 1 млн. чел. (кроме г. Москва и г. Санкт-Петербург)	12,5%	9,3% 15,7%
4	города с населением 500-1000 тыс. чел. и уровнем доходов выше среднего	13,2%	9,2% 15,2%
5	города с населением 500-1000 тыс. чел. и уровнем доходов ниже среднего	12,4%	9,1% 15,8%
6	города с населением до 500 тыс. чел. и уровнем доходов выше среднего	13,2%	9,8% 16,7%
7	города с населением до 500 тыс. чел. и уровнем доходов ниже среднего	12,4%	8,9% 15,8%

Значения скидок на торг и границы интервалов по категориям городов

Таблица 111

Скидки на цены предложений, по мнению сотрудников банковских структур на активном рынке. 2. Земельные участки под офисно-торговую застройку				
№	Категория городов	Среднее значение	Расширенный интервал	
1	Москва	11,5%	8,2%	14,7%
2	Санкт-Петербург	–	–	–
3	города с численностью более 1 млн. чел. (кроме г. Москва и г. Санкт-Петербург)	10,8%	7,9%	13,7%
4	города с населением 500-1000 тыс. чел. и уровнем доходов выше среднего	11,0%	8,2%	13,3%
5	города с населением 500-1000 тыс. чел. и уровнем доходов ниже среднего	10,7%	7,6%	13,8%
6	города с населением до 500 тыс. чел. и уровнем доходов выше среднего	11,8%	8,4%	15,2%
7	города с населением до 500 тыс. чел. и уровнем доходов ниже среднего	11,0%	8,1%	13,9%

Значения скидок на торг и границы интервалов по категориям городов

Таблица 112

Скидки на цены предложений, по мнению сотрудников банковских структур на активном рынке. 3. Земельные участки сельскохозяйственного назначения			
№	Категория городов	Среднее значение	Расширенный интервал
1	Москва	17,6%	13,0% 22,2%
2	Санкт-Петербург	–	– –
3	города с численностью более 1 млн. чел. (кроме г. Москва и г. Санкт-Петербург)	15,4%	11,8% 19,1%
4	города с населением 500-1000 тыс. чел. и уровнем доходов выше среднего	15,8%	12,2% 19,4%
5	города с населением 500-1000 тыс. чел. и уровнем доходов ниже среднего	15,8%	11,7% 19,9%
6	города с населением до 500 тыс. чел. и уровнем доходов выше среднего	17,2%	13,0% 21,4%
7	города с населением до 500 тыс. чел. и уровнем доходов ниже среднего	16,1%	12,0% 20,2%

Значения скидок на торг и границы интервалов по категориям городов

Таблица 113

Скидки на цены предложений, по мнению сотрудников банковских структур на активном рынке.
4.1. Земельные участки под МЖС

№	Категория городов	Среднее значение	Расширенный интервал	
1	Москва	11,9%	9,3%	14,4%
2	Санкт-Петербург	–	–	
3	города с численностью более 1 млн. чел. (кроме г. Москва и г. Санкт-Петербург)	11,0%	8,8%	13,2%
4	города с населением 500-1000 тыс. чел. и уровнем доходов выше среднего	12,0%	9,8%	14,2%
5	города с населением 500-1000 тыс. чел. и уровнем доходов ниже среднего	12,2%	9,1%	15,2%
6	города с населением до 500 тыс. чел. и уровнем доходов выше среднего	12,5%	8,9%	16,2%
7	города с населением до 500 тыс. чел. и уровнем доходов ниже среднего	11,4%	8,6%	14,2%

Значения скидок на торг и границы интервалов по категориям городов

Таблица 114

Скидки на цены предложений, по мнению сотрудников банковских структур на активном рынке.
4.2. Земельные участки под ИЖС

№	Категория городов	Среднее значение	Расширенный интервал	
1	Москва	11,5%	8,1%	14,9%
2	Санкт-Петербург	–	–	
3	города с численностью более 1 млн. чел. (кроме г. Москва и г. Санкт-Петербург)	9,9%	7,1%	12,8%
4	города с населением 500-1000 тыс. чел. и уровнем доходов выше среднего	10,0%	7,2%	12,8%
5	города с населением 500-1000 тыс. чел. и уровнем доходов ниже среднего	10,0%	6,9%	13,1%
6	города с населением до 500 тыс. чел. и уровнем доходов выше среднего	11,1%	8,1%	14,9%
7	города с населением до 500 тыс. чел. и уровнем доходов ниже среднего	9,6%	6,6%	12,6%

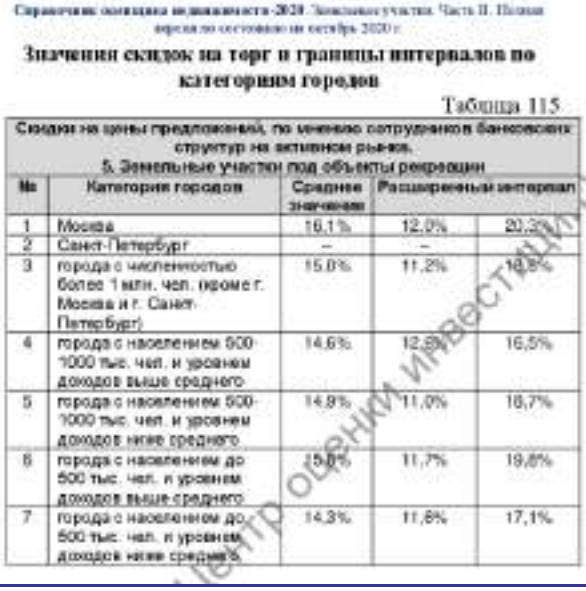

Значения скидок на торг и границы интервалов по категориям городов

Таблица 115

Скидки на цены предложений, по мнению сотрудников банковских структур на активном рынке.
5. Земельные участки под объекты рекреации

№	Категория городов	Среднее значение	Расширенный интервал	
1	Москва	16,1%	12,0%	20,3%
2	Санкт-Петербург	–	–	
3	города с численностью более 1 млн. чел. (кроме г. Москва и г. Санкт-Петербург)	15,0%	11,2%	18,8%
4	города с населением 500-1000 тыс. чел. и уровнем доходов выше среднего	14,6%	12,8%	16,5%
5	города с населением 500-1000 тыс. чел. и уровнем доходов ниже среднего	14,9%	11,0%	18,7%
6	города с населением до 500 тыс. чел. и уровнем доходов выше среднего	15,8%	11,7%	19,8%
7	города с населением до 500 тыс. чел. и уровнем доходов ниже среднего	14,3%	11,6%	17,1%

Значения скидок на торг и границы интервалов по категориям городов

Таблица 116

Скидки на цены предложений, по мнению сотрудников банковских структур на активном рынке.
6. Земельные участки под объекты придорожного сервиса

№	Категория городов	Среднее значение	Расширенный интервал	
1	Москва	14,4%	10,5%	18,3%
2	Санкт-Петербург	–	–	
3	города с численностью более 1 млн. чел. (кроме г. Москва и г. Санкт-Петербург)	12,7%	9,3%	16,0%
4	города с населением 500-1000 тыс. чел. и уровнем доходов выше среднего	12,4%	10,3%	14,4%
5	города с населением 500-1000 тыс. чел. и уровнем доходов ниже среднего	12,9%	9,3%	16,5%
6	города с населением до 500 тыс. чел. и уровнем доходов выше среднего	13,2%	9,7%	16,8%
7	города с населением до 500 тыс. чел. и уровнем доходов ниже среднего	12,2%	9,8%	14,6%

Источник: 1. «Справочник оценщика недвижимости - 2020. Земельные участки. Часть 2. Физические характеристики объекта. Характеристики, отражающие функциональное назначение объекта. Передаваемые имущественные права. Скидки на торг. Коэффициенты капитализации. Полная версия. Под редакцией Лейфера Л.А.», Нижний Новгород, 2020 год.

2.4.2. Исследования, представленные в издании «Справочник расчетных данных для оценки и консалтинга» СРД № 29, 2021 г. под редакцией канд. техн. наук Е.Е. Яскевича. Значения величины поправки на уторгование для различных объектов недвижимости представлены в табл. 31.

Таблица 31.

Значения величины поправки на уторгование для различных объектов недвижимости

Населенный пункт	Жилая недвижимость		Торговая недвижимость		Офисная недвижимость		Производственно – складская недвижимость		Земельные участки
	Аренда	Продажа	Аренда	Продажа	Аренда	Продажа	Аренда	Продажа	Продажа
Московская область в ноябре 2021 г.	3-6% (4,5%)	5-9% (7%)	5-8% (6,5%)	9-11% (10%)	6-8% (7%)	9-11% (10%)	6-9% (7,5%)	10-12% (11%)	9-13% (11%)
г. Москва в ноябре 2021 г.	3-4% (3,5%)	5-7% (6%)	4-5% (4,5%)	8-10% (9%)	5-6% (5,5%)	8-11% (9,5%)	4-6% (5%)	8-12% (10%)	8-12% (10%)

Подтверждение информации

Населенный пункт	Жилая недвижимость		Торговая недвижимость		Офисная недвижимость		Производственно – складская недвижимость		Земельные участки
	Аренда	Продажа	Аренда	Продажа	Аренда	Продажа	Аренда	Продажа	Продажа

Значения корректировок на торг для объектов недвижимости в различных городах РФ

Населенный пункт	Жилая		Торговая		Офисная		Производственно-складская		Земельные участки
	Аренда	Продажа	Аренда	Продажа	Аренда	Продажа	Аренда	Продажа	Продажа
Крупные города									
Воронеж	2-4 (3)	4-6 (5)	3-6 (4,5)	6-8 (7)	3-5 (4)	6-8 (7)	5-7 (6)	8-10 (9)	8-10 (9)
Екатеринбург	2-4 (3)	5-7 (6)	3-5 (4)	5-9 (7)	3-5 (4)	6-10 (8)	5-6 (5,5)	8-10 (9)	8-11 (9,5)
Краснодар	2-5 (3,5)	4-6 (5)	3-4 (3,5)	7-9 (8)	3-6 (4,5)	6-10 (8)	4-6 (5)	8-12 (10)	9-12 (10,5)
Москва	3-4 (3,5)	5-7 (6)	4-5 (4,5)	8-10 (9)	5-6 (5,5)	8-11 (9,5)	4-6 (5)	8-12 (10)	8-12 (10)
Новосибирск	2-4 (3)	4-7 (5,5)	4-6 (5)	6-9 (7,5)	4-6 (5)	8-10 (9)	4-7 (5,5)	8-12 (10)	8-10 (9)
Ростов-на-Дону	2-3 (2,5)	4-7 (5,5)	4-6 (5)	9-10 (9,5)	4-7 (5,5)	7-11 (9)	5-8 (6,5)	9-11 (10)	10-12 (11)
С.-Петербург	2-4 (3)	4-7 (5,5)	4-8 (6)	6-10 (8)	3-5 (4)	8-12 (10)	6-9 (7,5)	8-12 (10)	8-13 (10,5)
Средние по крупным городам в ноябре 2021 г.	3,1	5,5	4,6	8,0	4,6	8,6	5,9	9,7	9,9
Средние города									
Владивосток	2-4 (3)	5-8 (6,5)	3-6 (4,5)	6-9 (7,5)	4-6 (5)	6-9 (7,5)	5-6 (5,5)	8-12 (10)	8-13 (10,5)
Омск	2-4 (3)	5-7 (6	4-6 (5)	8-11 (9,5)	3-6 (4,5)	8-10 (9)	5-7 (6)	9-12 (10,5)	9-12 (10,5)
Севастополь	4-5 (4,5)	8-10 (9)	-	6-10 (8)	-	7-10 (8,5)	-	9-13 (11)	10-12 (11)
Ставрополь	3-5 (4)	5-8 (6,5)	4-5 (4,5)	6-9 (7,5)	4-6 (5)	7-9 (8)	3-7 (5)	9-12 (10,5)	8-12 (10)
Тамбов	3-5 (4)	5-7 (6)	4-6 (5)	8-11 (9,5)	4-6 (5)	8-10 (9)	5-8 (6,5)	8-11 (9,5)	10-12 (11)
Тверь	3-5 (4)	4-8 (6)	4-6 (5)	8-10 (9)	4-7 (5,5)	8-10 (9)	6-9 (7,5)	10-12 (11)	10-12 (11)
Средние по средним городам в ноябре 2021 г.	3,8	6,7	4,9	8,5	5,0	8,5	6,1	10,4	10,7
Небольшие города и населенные пункты									
Московская область в ноябре 2021 г.	3-6 (4,5)	5-9 (7)	5-8 (6,5)	9-11 (10)	6-8 (7)	9-11 (10)	6-9 (7,5)	10-12 (11)	9-13 (11)

Примечание. В скобках указано среднее значение.
По данным исследований рынка жилья РФ минимальные скидки при продаже прав собственности имеются в марте и в мае, а максимальные – в июле и декабре.

Примечание: в скобках указано среднее значение.

Источник: 1. Справочник расчетных данных для оценки и консалтинга СРД № 29, 2021 г. под редакцией канд. техн. наук Е.Е. Яскевича.

2.5. Вид использования и (или) зонирование.

В открытых источниках информации систематизированные исследования, определяющие степень влияния вида использования и (или) зонирования на стоимость объектов недвижимости, не выявлены.

2.6. Местоположение объекта.

В открытых источниках информации существуют систематизированные исследования определяющие степень влияния местоположения на стоимость объектов недвижимости.

2.6.1. Исследования, представленные в издании «Справочник оценщика недвижимости - 2020. Земельные участки. Часть 1. Территориальные характеристики и корректирующие коэффициенты на локальное местоположение. Под редакцией Лейфера Л.А.», Нижний Новгород, 2020 год. Данные об отношении цен земельных участков различного назначения по районам региона по отношению к областному центру представлены в табл. 32.

Таблица 32.

Данные об отношении цен земельных участков различного назначения по районам региона по отношению к областному центру

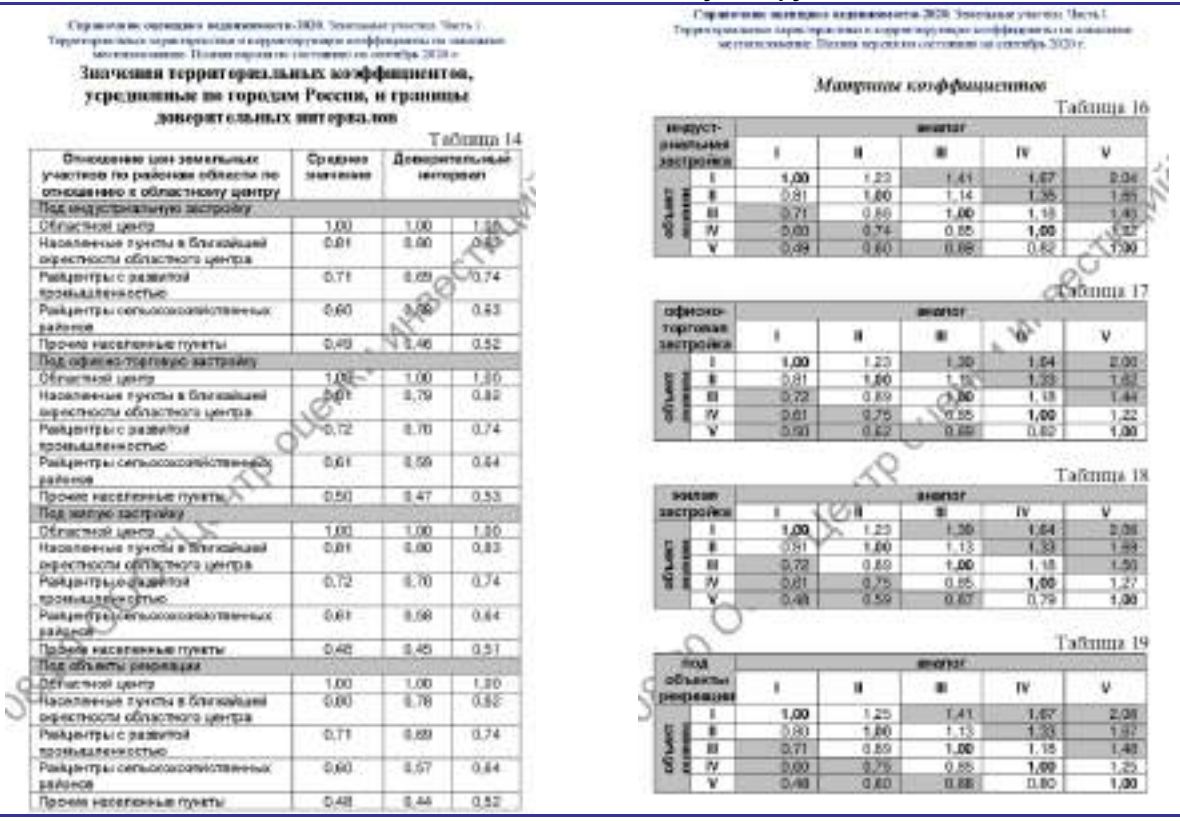

Значения территориальных коэффициентов, усредненные по городам России, и границы доверительных интервалов

Таблица 14

Отношение цен земельных участков по районам области по отношению к областному центру	Среднее значение	Доверительный интервал	
Под индустриальную застройку			
Областной центр	1,00	1,00	1,00
Населенные пункты в ближайшей окрестности областного центра	0,81	0,80	0,82
Райцентры с развитой промышленностью	0,71	0,69	0,74
Райцентры сельскохозяйственных районов	0,60	0,58	0,63
Прочие населенные пункты	0,49	0,46	0,52
Под офисно-торговую застройку			
Областной центр	1,00	1,00	1,00
Населенные пункты в ближайшей окрестности областного центра	0,81	0,79	0,83
Райцентры с развитой промышленностью	0,72	0,70	0,74
Райцентры сельскохозяйственных районов	0,61	0,59	0,64
Прочие населенные пункты	0,50	0,47	0,53
Под жилую застройку			
Областной центр	1,00	1,00	1,00
Населенные пункты в ближайшей окрестности областного центра	0,81	0,80	0,83
Райцентры с развитой промышленностью	0,72	0,70	0,74
Райцентры сельскохозяйственных районов	0,61	0,58	0,64
Прочие населенные пункты	0,48	0,45	0,51
Под объекты рекреации			
Областной центр	1,00	1,00	1,00
Населенные пункты в ближайшей окрестности областного центра	0,80	0,78	0,82
Райцентры с развитой промышленностью	0,71	0,69	0,74
Райцентры сельскохозяйственных районов	0,60	0,57	0,64
Прочие населенные пункты	0,48	0,44	0,52

Матрицы коэффициентов

Таблица 16

индустриальная застройка	объект оценки	аналог I	аналог II	аналог III	аналог IV	аналог V
	I	1,00	1,23	1,41	1,67	2,04
	II	0,81	1,00	1,14	1,35	1,65
	III	0,71	0,88	1,00	1,18	1,43
	IV	0,60	0,74	0,85	1,00	1,22
	V	0,49	0,60	0,69	0,82	1,00

Таблица 17

офисно-торговая застройка	объект оценки	аналог I	аналог II	аналог III	аналог IV	аналог V
	I	1,00	1,23	1,39	1,64	2,00
	II	0,81	1,00	1,13	1,33	1,62
	III	0,72	0,89	1,00	1,18	1,44
	IV	0,61	0,75	0,85	1,00	1,22
	V	0,50	0,62	0,69	0,82	1,00

Таблица 18

жилая застройка	объект оценки	аналог I	аналог II	аналог III	аналог IV	аналог V
	I	1,00	1,23	1,39	1,64	2,00
	II	0,81	1,00	1,13	1,33	1,62
	III	0,72	0,89	1,00	1,18	1,44
	IV	0,61	0,75	0,85	1,00	1,22
	V	0,48	0,59	0,67	0,79	1,00

Таблица 19

под объекты рекреации	объект оценки	аналог I	аналог II	аналог III	аналог IV	аналог V
	I	1,00	1,25	1,41	1,67	2,08
	II	0,80	1,00	1,13	1,33	1,67
	III	0,71	0,89	1,00	1,18	1,48
	IV	0,60	0,75	0,85	1,00	1,25
	V	0,48	0,60	0,68	0,80	1,00

Источник: 1. «Справочник оценщика недвижимости - 2020. Земельные участки. Часть 1. Территориальные характеристики и корректирующие коэффициенты на локальное местоположение. Под редакцией Лейфера Л.А.», Нижний Новгород, 2020 год.

Данные об отношении цен земельных участков различного назначения по районам города по отношению к самому дорогому району представлены в табл. 33.

Таблица 33.

Данные об отношении цен земельных участков различного назначения по районам города по отношению к самому дорогому району

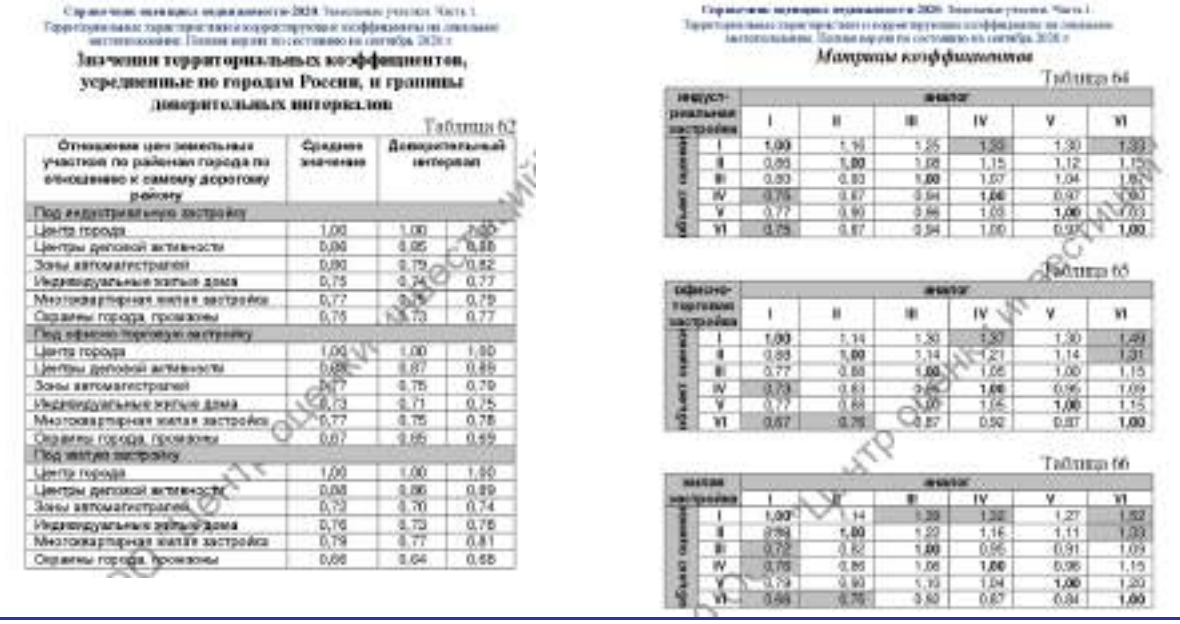

Значения территориальных коэффициентов, усредненные по городам России, и границы доверительных интервалов

Таблица 62

Отношение цен земельных участков по районам города по отношению к самому дорогому району	Среднее значение	Доверительный интервал	
Под индустриальную застройку			
Центр города	1,00	1,00	1,00
Центры деловой активности	0,86	0,85	0,88
Зоны автомагистралей	0,80	0,79	0,82
Индивидуальные жилые дома	0,75	0,74	0,77
Многоквартирная жилая застройка	0,77	0,75	0,79
Окраины города, промзоны	0,75	0,73	0,77
Под офисно-торговую застройку			
Центр города	1,00	1,00	1,00
Центры деловой активности	0,88	0,87	0,89
Зоны автомагистралей	0,77	0,75	0,79
Индивидуальные жилые дома	0,73	0,71	0,75
Многоквартирная жилая застройка	0,77	0,75	0,78
Окраины города, промзоны	0,67	0,65	0,69
Под жилую застройку			
Центр города	1,00	1,00	1,00
Центры деловой активности	0,88	0,86	0,89
Зоны автомагистралей	0,73	0,70	0,74
Индивидуальные жилые дома	0,76	0,73	0,78
Многоквартирная жилая застройка	0,79	0,77	0,81
Окраины города, промзоны	0,66	0,64	0,68

Матрицы коэффициентов

Таблица 64

индустриальная застройка	объект оценки	аналог I	аналог II	аналог III	аналог IV	аналог V	аналог VI
	I	1,00	1,16	1,25	1,39	1,30	1,33
	II	0,86	1,00	1,08	1,15	1,12	1,15
	III	0,80	0,93	1,00	1,07	1,04	1,07
	IV	0,75	0,87	0,94	1,00	0,97	1,00
	V	0,77	0,90	0,96	1,03	1,00	1,03
	VI	0,75	0,87	0,94	1,00	0,97	1,00

Таблица 65

офисно-торговая застройка	объект оценки	аналог I	аналог II	аналог III	аналог IV	аналог V	аналог VI
	I	1,00	1,14	1,30	1,37	1,30	1,49
	II	0,88	1,00	1,14	1,21	1,14	1,31
	III	0,77	0,88	1,00	1,06	1,00	1,15
	IV	0,73	0,83	0,95	1,00	0,95	1,09
	V	0,77	0,88	1,00	1,05	1,00	1,15
	VI	0,67	0,76	0,87	0,92	0,87	1,00

Таблица 66

жилая застройка	объект оценки	аналог I	аналог II	аналог III	аналог IV	аналог V	аналог VI
	I	1,00	1,14	1,29	1,32	1,27	1,52
	II	0,88	1,00	1,22	1,16	1,11	1,33
	III	0,72	0,82	1,00	0,95	0,91	1,09
	IV	0,76	0,86	1,06	1,00	0,96	1,15
	V	0,79	0,90	1,10	1,04	1,00	1,20
	VI	0,66	0,75	0,92	0,87	0,84	1,00

Источник: 1. «Справочник оценщика недвижимости - 2020. Земельные участки. Часть 1. Территориальные характеристики и корректирующие коэффициенты на локальное местоположение. Под редакцией Лейфера Л.А.», Нижний Новгород, 2020 год.

2.7. Физические характеристики объекта.

При проведении настоящей оценки в качестве физических характеристик объектов, в частности земельных участков, рассматривались: площадь объекта; наличие коммуникаций; категория земель; вид разрешенного использования; рельеф объекта; форма объекта.

Общая площадь объекта

В открытых источниках информации существуют систематизированные исследования определяющие степень влияния фактора масштаба (площади) земельных участков в зависимости от диапазона, к которому принадлежит площадь земельного участка.

Данные исследования представлены в издании «Справочник оценщика недвижимости - 2020. Земельные участки. Часть 2. Физические характеристики объекта. Характеристики, отражающие функциональное назначение объекта. Передаваемые имущественные права. Скидки на торг. Коэффициенты капитализации. Полная версия. Под редакцией Лейфера Л.А.», Нижний Новгород, 2020 год.

Масштабный фактор представляет собой коэффициент уменьшения/увеличения удельной цены земельных участков в зависимости от диапазонов площади, к которым принадлежит площадь объекта оценки и объекта-аналога.

Данные о средних значениях масштабного фактора для земельных участков различного назначения представлены в табл. 34.

Таблица 34.

Данные о средних значениях масштабного фактора для земельных участков

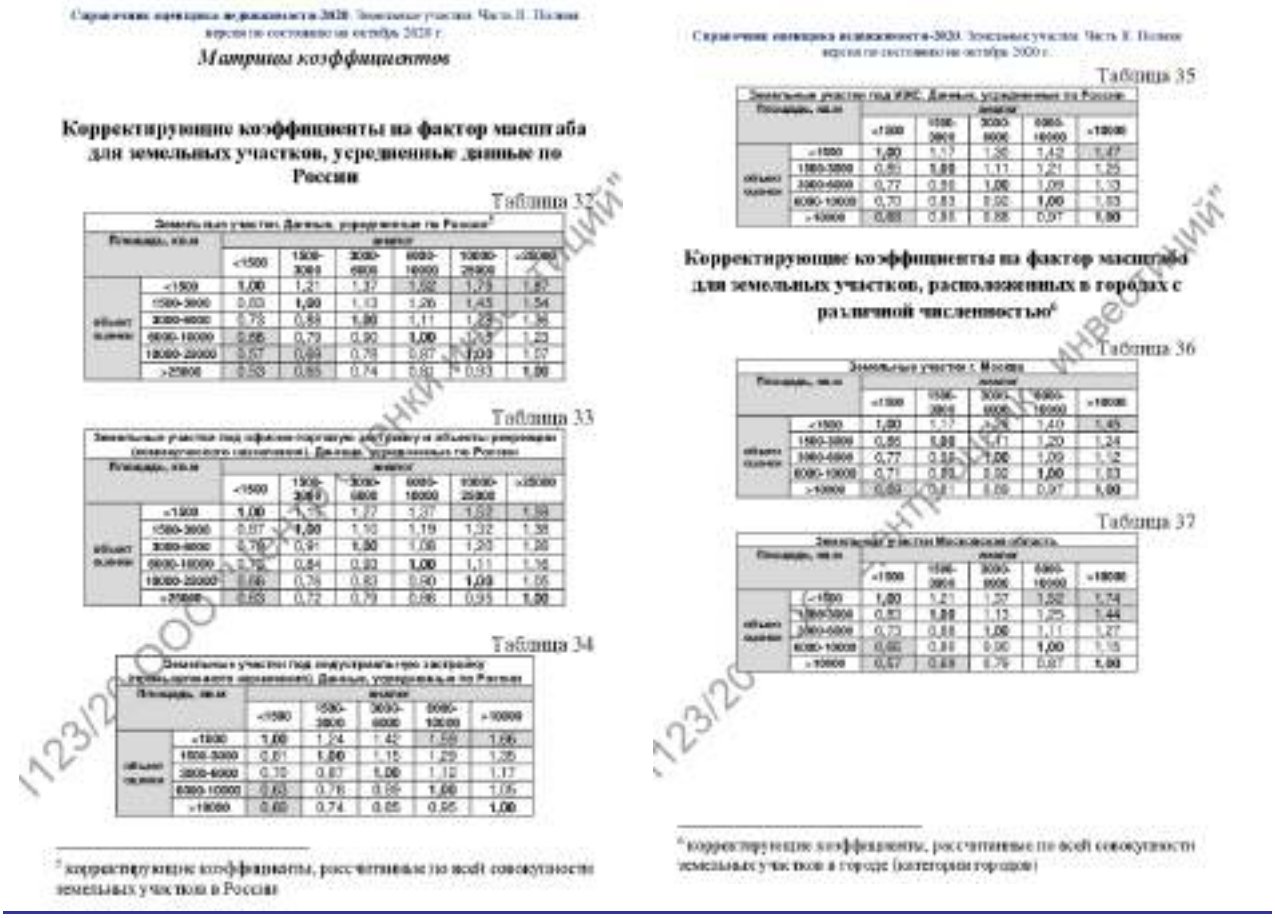

Матрицы коэффициентов

Корректирующие коэффициенты на фактор масштаба для земельных участков, усредненные данные по России

Таблица 32

Таблица 33

Таблица 34

Таблица 35

Корректирующие коэффициенты на фактор масштаба для земельных участков, расположенных в городах с различной численностью

Таблица 36

Таблица 37

Таблица 38

Площадь, кв.м		диапазон				
		<1500	1500-3000	3000-6000	6000-10000	>10000
объект оценки	<1500	1,00	1,17	1,29	1,40	1,60
	1500-3000	0,85	1,00	1,11	1,20	1,24
	3000-6000	0,77	0,90	1,00	1,09	1,12
	6000-10000	0,71	0,83	0,92	1,00	1,03
	>10000	0,63	0,81	0,89	0,97	1,00

Таблица 39

Площадь, кв.м		диапазон				
		<1500	1500-3000	3000-6000	6000-10000	>10000
объект оценки	<1500	1,00	1,22	1,39	1,55	1,61
	1500-3000	0,82	1,00	1,14	1,27	1,32
	3000-6000	0,72	0,88	1,00	1,11	1,16
	6000-10000	0,65	0,79	0,90	1,00	1,04
	>10000	0,62	0,76	0,86	0,96	1,00

Таблица 40

Площадь, кв.м		диапазон				
		<1500	1500-3000	3000-6000	6000-10000	>10000
объект оценки	<1500	1,00	1,22	1,39	1,55	1,62
	1500-3000	0,82	1,00	1,14	1,27	1,33
	3000-6000	0,72	0,88	1,00	1,11	1,16
	6000-10000	0,64	0,79	0,90	1,00	1,04
	>10000	0,62	0,75	0,86	0,96	1,00

Корректирующие коэффициенты на фактор масштаба для земельных участков под офисно-торговую застройку и объекты рекреации (коммерческого назначения), расположенных в городах с различной численностью

Таблица 43

Площадь, кв.м		диапазон			
		<1500	1500-3000	3000-6000	>6000
объект оценки	<1500	1,00	1,22	1,40	1,62
	1500-3000	0,82	1,00	1,14	1,28
	3000-6000	0,71	0,87	1,00	1,12
	>6000	0,64	0,78	0,89	1,00

Корректирующие коэффициенты на фактор масштаба для земельных участков под ПЖС, расположенных в городах с различной численностью

Таблица 44

Площадь, кв.м		диапазон				
		<1500	1500-3000	3000-6000	6000-10000	>10000
объект оценки	<1500	1,00	1,15	1,25	1,35	1,38
	1500-3000	0,87	1,00	1,13	1,18	1,22
	3000-6000	0,80	0,91	1,00	1,05	1,11
	6000-10000	0,74	0,85	0,95	1,00	1,03
	>10000	0,72	0,82	0,90	0,97	1,00

Таблица 45

Площадь, кв.м		диапазон				
		<1500	1500-3000	3000-6000	6000-10000	>10000
объект оценки	<1500	1,00	1,13	1,24	1,47	1,58
	1500-3000	0,84	1,00	1,12	1,23	1,28
	3000-6000	0,75	0,89	1,00	1,10	1,14
	6000-10000	0,68	0,81	0,91	1,00	1,04
	>10000	0,63	0,78	0,88	0,96	1,00

Корректирующие коэффициенты на фактор масштаба для земельных участков под индустриальную застройку (промышленного назначения), расположенных в городах с различной численностью

Таблица 41

Площадь, кв.м		диапазон				
		<1500	1500-3000	3000-6000	6000-10000	>10000
объект оценки	<1500	1,00	1,22	1,40	1,58	1,63
	1500-3000	0,82	1,00	1,14	1,29	1,33
	3000-6000	0,72	0,88	1,00	1,12	1,17
	6000-10000	0,64	0,78	0,89	1,00	1,05
	>10000	0,61	0,75	0,85	0,95	1,00

Таблица 42

Площадь, кв.м		диапазон			
		<1500	1500-3000	3000-6000	>6000
объект оценки	<1500	1,00	1,22	1,39	1,47
	1500-3000	0,82	1,00	1,14	1,20
	3000-6000	0,72	0,88	1,00	1,06
	>6000	0,68	0,83	0,94	1,00

Источник: 1. «Справочник оценщика недвижимости - 2020. Земельные участки. Часть 2. Физические характеристики объекта. Характеристики, отражающие функциональное назначение объекта. Передаваемые имущественные права. Скидки на торг. Коэффициенты капитализации. Полная версия. Под редакцией Лейфера Л.А.», Нижний Новгород, 2020 год.

Наличие коммуникаций

В открытых источниках информации существуют систематизированные исследования, определяющие степень влияния наличия коммуникаций, на стоимость земельных участков различного назначения.

Вышеуказанные исследования представлены в издании «Справочник оценщика недвижимости - 2020. Земельные участки. Часть 2. Физические характеристики объекта. Характеристики, отражающие функциональное назначение объекта. Передаваемые имущественные права. Скидки на торг. Коэффициенты капитализации. Полная версия. Под редакцией Лейфера Л.А.», Нижний Новгород, 2020 год.

В табл. 35 приведены корректирующие коэффициенты, отражающие отношения цен земельных участков различного назначения, обеспеченных и необеспеченных коммуникациями.

Таблица 35.

Значения коэффициента изменения удельной цены земельных участков в зависимости от наличия коммуникаций

Значения корректировок, усредненные по городам России, и границы доверительных интервалов

Таблица 49

Наименование коэффициента	Среднее значение	Доверительный интервал	
Земельные участки под индустриальную застройку			
Отношение удельной цены земельных участков под индустриальную застройку, обеспеченных электроснабжением, к удельной цене аналогичных участков, не обеспеченных электроснабжением	1,18	1,16	1,20
Отношение удельной цены земельных участков под индустриальную застройку, обеспеченных газоснабжением, к удельной цене аналогичных участков, не обеспеченных газоснабжением	1,16	1,10	1,21
Отношение удельной цены земельных участков под индустриальную застройку, обеспеченных водоснабжением и канализацией (в прочими коммуникациями - теплоснабжение, коммуникационные связи), к удельной цене аналогичных участков, не обеспеченных водоснабжением и канализацией (в прочими коммуникациями - теплоснабжение, коммуникационные связи)	1,14	1,12	1,16
Земельные участки под офисно-торговую застройку			
Отношение удельной цены земельных участков под офисно-торговую застройку, обеспеченных электроснабжением, к удельной цене аналогичных участков, не обеспеченных электроснабжением	1,16	1,14	1,18
Отношение удельной цены земельных участков под офисно-торговую застройку, обеспеченных газоснабжением, к удельной цене аналогичных участков, не обеспеченных газоснабжением	1,16	1,11	1,10
Отношение удельной цены земельных участков под офисно-торговую застройку, обеспеченных водоснабжением и канализацией (в прочими коммуникациями - теплоснабжение, коммуникационные связи), к удельной цене аналогичных участков, не обеспеченных водоснабжением и канализацией (в прочими коммуникациями - теплоснабжение, коммуникационные связи)	1,18	1,16	1,20

Таблица 49 (продолжение)

Наименование коэффициента	Среднее значение	Доверительный интервал	
Земельные участки под МЖС			
Отношение удельной цены земельных участков под МЖС, обеспеченных электроснабжением, к удельной цене аналогичных участков, не обеспеченных электроснабжением	1,08	1,16	1,20
Отношение удельной цены земельных участков под МЖС, обеспеченных газоснабжением, к удельной цене аналогичных участков, не обеспеченных газоснабжением	1,25	1,20	1,31
Отношение удельной цены земельных участков под МЖС, обеспеченных водоснабжением и канализацией (в прочими коммуникациями - теплоснабжение, коммуникационные связи), к удельной цене аналогичных участков, не обеспеченных водоснабжением и канализацией (в прочими коммуникациями - теплоснабжение, коммуникационные связи)	1,12	1,10	1,21
Земельные участки под ИЖС			
Отношение удельной цены земельных участков под ИЖС, обеспеченных электроснабжением, к удельной цене аналогичных участков, не обеспеченных электроснабжением	1,18	1,14	1,23
Отношение удельной цены земельных участков под ИЖС, обеспеченных газоснабжением, к удельной цене аналогичных участков, не обеспеченных газоснабжением	1,19	1,15	1,24
Отношение удельной цены земельных участков под ИЖС, обеспеченных водоснабжением и канализацией (в прочими коммуникациями - теплоснабжение, коммуникационные связи), к удельной цене аналогичных участков, не обеспеченных водоснабжением и канализацией (в прочими коммуникациями - теплоснабжение, коммуникационные связи)	1,18	1,13	1,24

Таблица 49 (продолжение)

Наименование коэффициента	Среднее значение	Доверительный интервал	
Земельные участки под объекты рекреации			
Отношение удельной цены земельных участков под объекты рекреации, обеспеченных электроснабжением, к удельной цене аналогичных участков, не обеспеченных электроснабжением	1,23	1,19	1,26
Отношение удельной цены земельных участков под объекты рекреации, обеспеченных газоснабжением, к удельной цене аналогичных участков, не обеспеченных газоснабжением	1,22	1,18	1,27
Отношение удельной цены земельных участков под объекты рекреации, обеспеченных водоснабжением и канализацией (в прочими коммуникациями - теплоснабжение, коммуникационные связи), к удельной цене аналогичных участков, не обеспеченных водоснабжением и канализацией (в прочими коммуникациями - теплоснабжение, коммуникационные связи)	1,16	1,13	1,19
Земельные участки под объекты придорожного сервиса			
Отношение удельной цены земельных участков под объекты придорожного сервиса, обеспеченных электроснабжением, к удельной цене аналогичных участков, не обеспеченных электроснабжением	1,19	1,17	1,21
Отношение удельной цены земельных участков под объекты придорожного сервиса, обеспеченных газоснабжением, к удельной цене аналогичных участков, не обеспеченных газоснабжением	1,23	1,20	1,27
Отношение удельной цены земельных участков под объекты придорожного сервиса, обеспеченных водоснабжением и канализацией (в прочими коммуникациями - теплоснабжение, коммуникационные связи), к удельной цене аналогичных участков, не обеспеченных водоснабжением и канализацией (в прочими коммуникациями - теплоснабжение, коммуникационные связи)	1,15	1,12	1,18

Значения корректировок, усредненные по городам России, и границы доверительных интервалов

Таблица 51

Наименование коэффициента	Среднее значение	Расширенный интервал	
г. Москва и Московская область			
Отношение удельной цены земельных участков, обеспеченных электроснабжением, к удельной цене аналогичных участков, не обеспеченных электроснабжением	1,13	1,07	1,20
Отношение удельной цены земельных участков, обеспеченных газоснабжением, к удельной цене аналогичных участков, не обеспеченных газоснабжением	1,19	1,02	1,39
Отношение удельной цены земельных участков, обеспеченных водоснабжением и канализацией (в прочими коммуникациями - теплоснабжение, коммуникационных связи), к удельной цене аналогичных участков, не обеспеченных водоснабжением и канализацией (в прочими коммуникациями - теплоснабжение, коммуникационных связи)	1,26	1,08	1,34
г. Санкт-Петербург и Ленинградская область			
Отношение удельной цены земельных участков, обеспеченных электроснабжением, к удельной цене аналогичных участков, не обеспеченных электроснабжением	1,18	1,06	1,30
Отношение удельной цены земельных участков, обеспеченных газоснабжением, к удельной цене аналогичных участков, не обеспеченных газоснабжением	1,23	1,06	1,44
Отношение удельной цены земельных участков, обеспеченных водоснабжением и канализацией (в прочими коммуникациями - теплоснабжение, коммуникационных связи), к удельной цене аналогичных участков, не обеспеченных водоснабжением и канализацией (в прочими коммуникациями - теплоснабжение, коммуникационных связи)	1,26	1,08	1,34

Таблица 51 (продолжение)

Наименование коэффициента	Среднее значение	Расширенный интервал	
города с численностью более 1 млн. чел. (кроме г. Москва и г. Санкт-Петербург) и соответствующие регионы			
Отношение удельной цены земельных участков, обеспеченных электроснабжением, к удельной цене аналогичных участков, не обеспеченных электроснабжением	1,22	1,10	1,37
Отношение удельной цены земельных участков, обеспеченных газоснабжением, к удельной цене аналогичных участков, не обеспеченных газоснабжением	1,24	1,07	1,46
Отношение удельной цены земельных участков, обеспеченных водоснабжением и канализацией (в прочими коммуникациями - теплоснабжение, коммуникационные сети), к удельной цене аналогичных участков, не обеспеченных водоснабжением и канализацией (в прочими коммуникациями - теплоснабжение, коммуникационные сети)	1,20	1,08	1,34
города с численностью от 500 тыс. чел. до 1 млн. чел. и соответствующие регионы			
Отношение удельной цены земельных участков, обеспеченных электроснабжением, к удельной цене аналогичных участков, не обеспеченных электроснабжением	1,19	1,07	1,33
Отношение удельной цены земельных участков, обеспеченных газоснабжением, к удельной цене аналогичных участков, не обеспеченных газоснабжением	1,20	1,03	1,40
Отношение удельной цены земельных участков, обеспеченных водоснабжением и канализацией (в прочими коммуникациями - теплоснабжение, коммуникационные сети), к удельной цене аналогичных участков, не обеспеченных водоснабжением и канализацией (в прочими коммуникациями - теплоснабжение, коммуникационные сети)	1,22	1,10	1,37

В таблицах 52 - 55 приведен расчет корректировки на наличие коммуникаций для различных сочетаний коммуникаций на оцениваемых участках и объектах-аналогах по укрупненным категориям городов.

Корректировки на наличие коммуникаций для цен земельных участков, расположенных в Москве и Московской области

Таблица 52

Коммуникации	Аналог							
	Отсутствуют	Э	Г	В, К, Т, Комм	Э,Г	Э, В, К, Т, Комм	Г, В, К, Т, Комм	Э, Г, В, К, Т, Комм
Отсутствуют	0%	-16%	-16%	-17%	-30%	-30%	-30%	-41%
Э	19%	0%	0%	-1%	-16%	-17%	-17%	-28%
Г	19%	0%	0%	-1%	-16%	-17%	-17%	-28%
В, К, Т, Комм	20%	1%	1%	0%	-15%	-16%	-16%	-28%
Э,Г	42%	19%	19%	18%	0%	-1%	-1%	-17%
Э, В, К, Т, Комм	43%	20%	20%	19%	1%	0%	0%	-16%
Г, В, К, Т, Комм	43%	20%	20%	19%	1%	0%	0%	-16%
Э, Г, В, К, Т, Комм	73%	49%	49%	42%	20%	19%	19%	0%

Корректировки на наличие коммуникаций для цен земельных участков, расположенных в Санкт-Петербурге и Ленинградской области

Таблица 53

Коммуникации	Аналог							
	Отсутствуют	Э	Г	В, К, Т, Комм	Э,Г	Э, В, К, Т, Комм	Г, В, К, Т, Комм	Э, Г, В, К, Т, Комм
Отсутствуют	0%	-15%	-19%	-17%	-31%	-30%	-28%	-39%
Э	18%	0%	-4%	-2%	-19%	-17%	-15%	-33%
Г	23%	4%	0%	2%	-15%	-13%	-17%	-29%
В, К, Т, Комм	20%	2%	-2%	0%	-17%	-15%	-18%	-31%
Э,Г	46%	23%	18%	21%	0%	-2%	-3%	-17%
Э, В, К, Т, Комм	42%	20%	15%	18%	2%	0%	-4%	-19%
Г, В, К, Т, Комм	48%	25%	20%	23%	4%	4%	0%	-15%
Э, Г, В, К, Т, Комм	74%	48%	42%	45%	28%	23%	18%	0%

Корректировки на наличие коммуникаций для цен земельных участков, расположенных в регионах городов миллионников

Таблица 54

Коммуникации	Аналог							
	Отсутствуют	Э	Г	В, К, Т, Комм	Э,Г	Э, В, К, Т, Комм	Г, В, К, Т, Комм	Э, Г, В, К, Т, Комм
Отсутствуют	0%	-18%	-19%	-17%	-34%	-32%	-32%	-45%
Э	22%	0%	-2%	2%	-19%	-17%	-15%	-33%
Г	24%	2%	0%	3%	-18%	-15%	-17%	-32%
В, К, Т, Комм	20%	-3%	-3%	0%	-21%	-18%	-18%	-34%
Э,Г	51%	24%	22%	26%	0%	3%	2%	-17%
Э, В, К, Т, Комм	48%	26%	18%	22%	-3%	0%	2%	-18%
Г, В, К, Т, Комм	49%	22%	20%	24%	2%	2%	0%	-18%
Э, Г, В, К, Т, Комм	82%	49%	49%	34%	20%	24%	22%	0%

Корректировки на наличие коммуникаций для цен земельных участков, расположенных в регионах городов с численностью до 1 млн. человек

Таблица 55

Коммуникации	Аналог							
	Отсутствуют	Э	Г	В, К, Т, Комм	Э,Г	Э, В, К, Т, Комм	Г, В, К, Т, Комм	Э, Г, В, К, Т, Комм
Отсутствуют	0%	-16%	-17%	-18%	-30%	-31%	-28%	-45%
Э	19%	0%	-1%	-3%	-17%	-18%	-16%	-32%
Г	20%	1%	0%	-2%	-16%	-17%	-18%	-31%
В, К, Т, Комм	22%	3%	2%	0%	-15%	-16%	-17%	-30%
Э,Г	43%	20%	19%	17%	0%	-2%	-3%	-18%
Э, В, К, Т, Комм	45%	22%	21%	18%	2%	0%	-1%	-17%
Г, В, К, Т, Комм	46%	23%	22%	20%	3%	1%	0%	-16%
Э, Г, В, К, Т, Комм	74%	48%	46%	43%	22%	20%	19%	0%

Источник. 1. «Справочник оценщика недвижимости - 2020. Земельные участки. Часть 2. Физические характеристики объекта. Характеристики, отражающие функциональное назначение объекта. Передаваемые имущественные права. Скидки на торг. Коэффициенты капитализации. Полная версия. Под редакцией Лейфера Л.А.», Нижний Новгород, 2020 год.

В табл. 36 приведен расчет корректировки на наличие коммуникаций для различных сочетаний коммуникаций на оцениваемом участке и объектах-аналогах.

Таблица 36.

Расчет корректировки на наличие коммуникаций для различных сочетаний коммуникаций на оцениваемом участке и объектах-аналогах

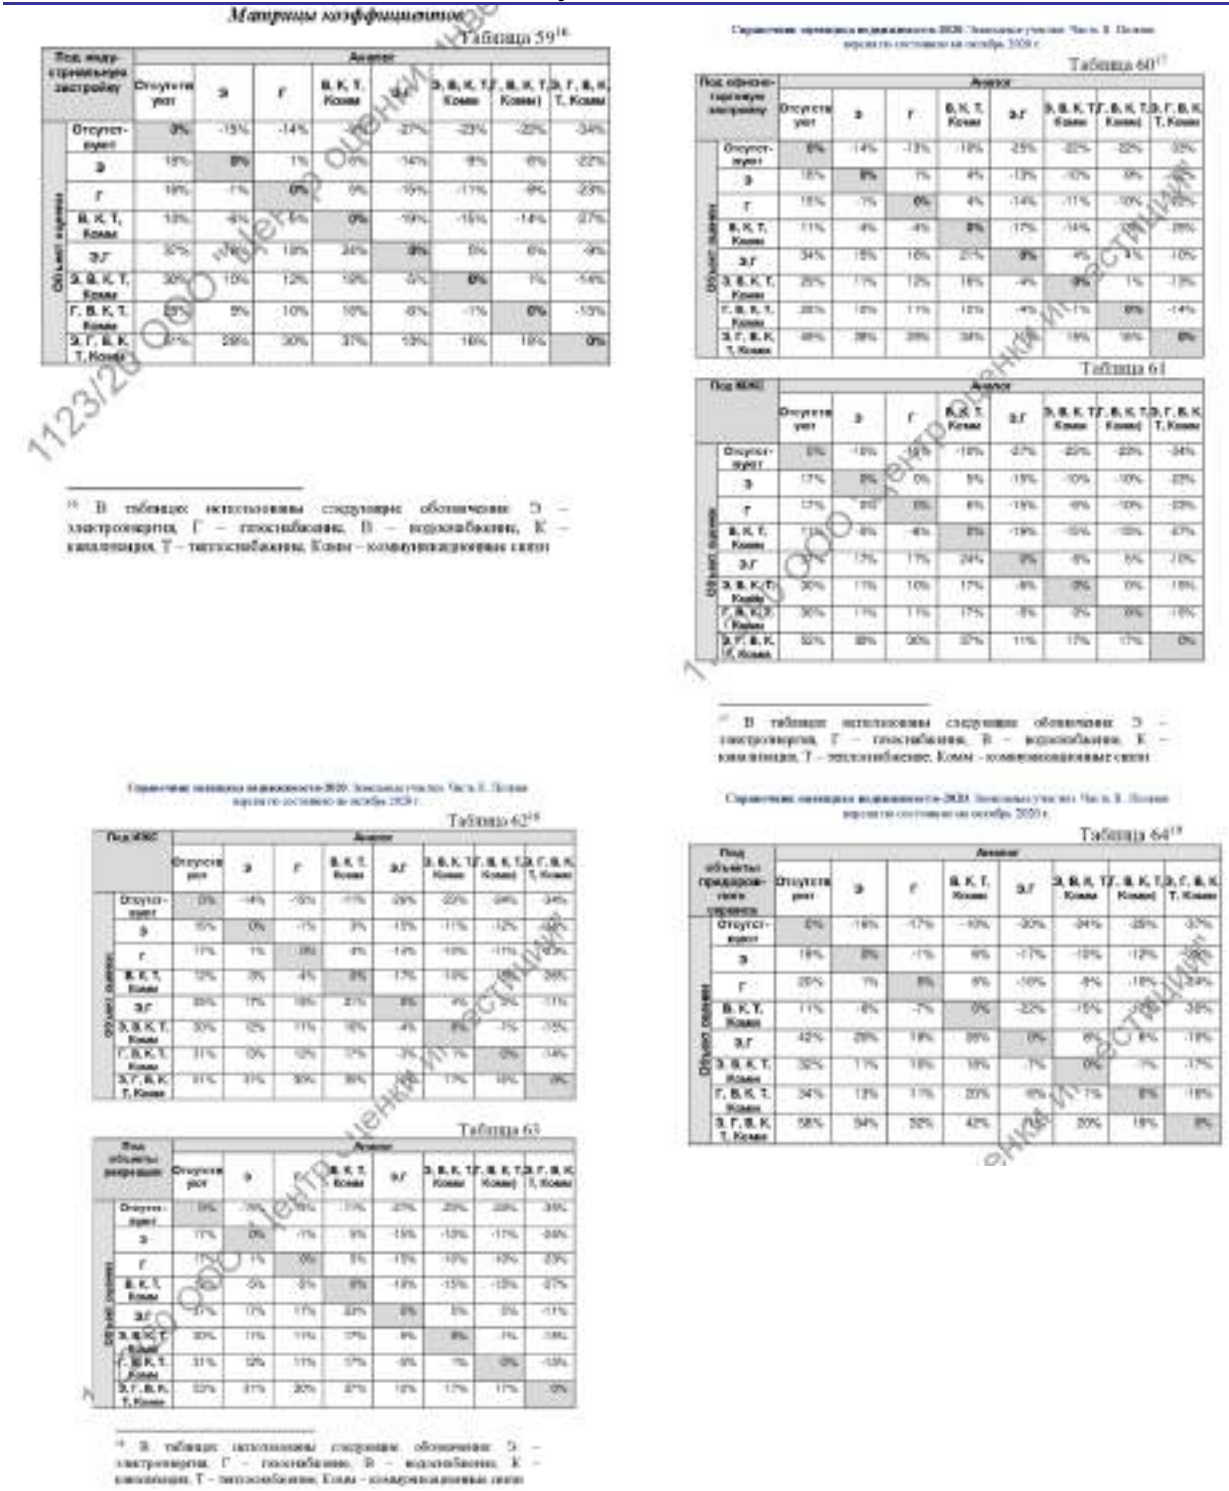

Источник. 1. «Справочник оценщика недвижимости - 2020. Земельные участки. Часть 2. Физические характеристики объекта. Характеристики, отражающие функциональное назначение объекта. Передаваемые имущественные права. Скидки на торг. Коэффициенты капитализации. Полная версия. Под редакцией Лейфера Л.А.», Нижний Новгород, 2020 год.

Рельеф объекта

В открытых источниках информации существуют систематизированные исследования, определяющие степень влияния рельефа на стоимость земельных участков различного назначения.

Вышеуказанные исследования представлены в издании «Справочник оценщика недвижимости - 2020. Земельные участки. Часть 2. Физические характеристики объекта. Характеристики, отражающие функциональное назначение объекта. Передаваемые имущественные права. Скидки на торг. Коэффициенты капитализации. Полная версия. Под редакцией Лейфера Л.А.», Нижний Новгород, 2020 год.

Значения коэффициента удельной стоимости земельных участков различного назначения, в

зависимости от рельефа, представлены в табл. 37.

Таблица 37.

Значения коэффициента изменения удельной цены земельных участков в зависимости от рельефа

Значения корректировок, усредненные по городам России, и границы доверительных интервалов

Таблица 46

Наименование коэффициента	Среднее значение	Доверительный интервал	
Земельные участки под офисно-торговую застройку			
Отношение удельной цены земельных участков под офисно-торговую застройку с ровным спланированным рельефом к удельной цене аналогичных участков с иными рельефа (заболоченность, склон и тд)	1,28	1,26	1,32
Земельные участки под ИЖС			
Отношение удельной цены земельных участков под ИЖС с ровным спланированным рельефом к удельной цене аналогичных участков с иными рельефа (заболоченность, склон и тд)	1,19	1,13	1,25
Земельные участки под объекты рекреации			
Отношение удельной цены земельных участков под объекты рекреации с ровным спланированным рельефом к удельной цене аналогичных участков с иными рельефа (заболоченность, склон и тд)	1,24	1,21	1,26
Земельные участки под объекты придорожного сервиса			
Отношение удельной цены земельных участков под объекты придорожного сервиса с ровным спланированным рельефом к удельной цене аналогичных участков с иными рельефа (заболоченность, склон и тд)	1,14	1,11	1,16

Границы расширенного интервала значений корректирующих коэффициентов

Таблица 47

Наименование коэффициента	Среднее значение	Расширенный интервал	
Земельные участки под офисно-торговую застройку			
Отношение удельной цены земельных участков под офисно-торговую застройку с ровным спланированным рельефом к удельной цене аналогичных участков с иными рельефа (заболоченность, склон и тд)	1,28	1,14	1,39
Земельные участки под ИЖС			
Отношение удельной цены земельных участков под ИЖС с ровным спланированным рельефом к удельной цене аналогичных участков с иными рельефа (заболоченность, склон и тд)	1,19	1,06	1,31
Земельные участки под объекты рекреации			
Отношение удельной цены земельных участков под объекты рекреации с ровным спланированным рельефом к удельной цене аналогичных участков с иными рельефа (заболоченность, склон и тд)	1,24	1,12	1,36
Земельные участки под объекты придорожного сервиса			
Отношение удельной цены земельных участков под объекты придорожного сервиса с ровным спланированным рельефом к удельной цене аналогичных участков с иными рельефа (заболоченность, склон и тд)	1,14	1,05	1,24

Значения корректирующих коэффициентов и границы интервалов по категориям городов

Таблица 48

Отношение удельной цены земельных участков под ИЖС с ровным спланированным рельефом к удельной цене аналогичных участков с иными рельефа (заболоченность, склон и тд)			
№	Категория города	Среднее значение	Расширенный интервал
1	Москва	1,17	1,05
2	Санкт-Петербург	1,20	1,08
3	города с численностью более 1 млн. чел. (кроме г. Москва и г. Санкт-Петербург)	1,18	1,07
4	города с населением менее 1 млн. человек	1,21	1,09

Источник. 1. «Справочник оценщика недвижимости - 2020. Земельные участки. Часть 2. Физические характеристики объекта. Характеристики, отражающие функциональное назначение объекта. Передаваемые имущественные права. Скидки на торг. Коэффициенты капитализации. Полная версия. Под редакцией Лейфера Л.А.», Нижний Новгород, 2020 год.

Форма объекта

В открытых источниках информации существуют систематизированные исследования, определяющие степень влияния формы на стоимость земельных участков различного назначения. Данные исследования представлены на аналитическом портале www.statrielt.ru (см. табл. 38).

Таблица 38.

Значения коэффициента изменения удельной цены земельных участков в зависимости от формы

Группа	Характеристика	Значение	
		Доверительный интервал	Среднее значение
1	Земельные участки категорий: земель населенных пунктов, земель сельхозназначения для дачного строительства и садоводства, земель промышленности, транспорта, связи и иного спец. назначения, а также земельные участки сельскохозяйственного назначения (угодья), по форме и рельефу полностью пригодные для капитального строительства и/или использующиеся по целевому назначению и разрешенному использованию		1,00

Группа	Характеристика	Значение		
		Доверительный интервал		Среднее значение
2	Участки при одном из перечисленных ниже факторов *: 1. Земельные участки вытянутой формы с длиной, превышающей ширину, более чем в 4 раза при условии, что ширина такого участка ограничена, но минимально достаточна для строительства и эксплуатации (обслуживания) типичных для этой территориальной зоны объектов капитального строительства **; 2. Земельные участки с вкраплениями или изрезанной формы, обусловленной пересеченным рельефом местности; 3. Земельные участки с уклоном местности более 20 %; 4. Земельные участки подтапливаемые, расположенные в балке, овраге или в подтапливаемой пойме реки; 5. Земельные участки с уровнем грунтовых вод, выше глубины промерзания грунтов; 6. Земельные участки с другими существенными недостатками, менее пригодные для строительства и использования	0,74	0,91	0,83
3	Земельные участки с панорамным видом на город, городской парк, природный ландшафт	1,04	1,25	1,14
4	Земельные участки с панорамным видом на море, реку, горы и другие особо ценные объекты природного ландшафта	1,12	1,35	1,23

Подтверждение информации

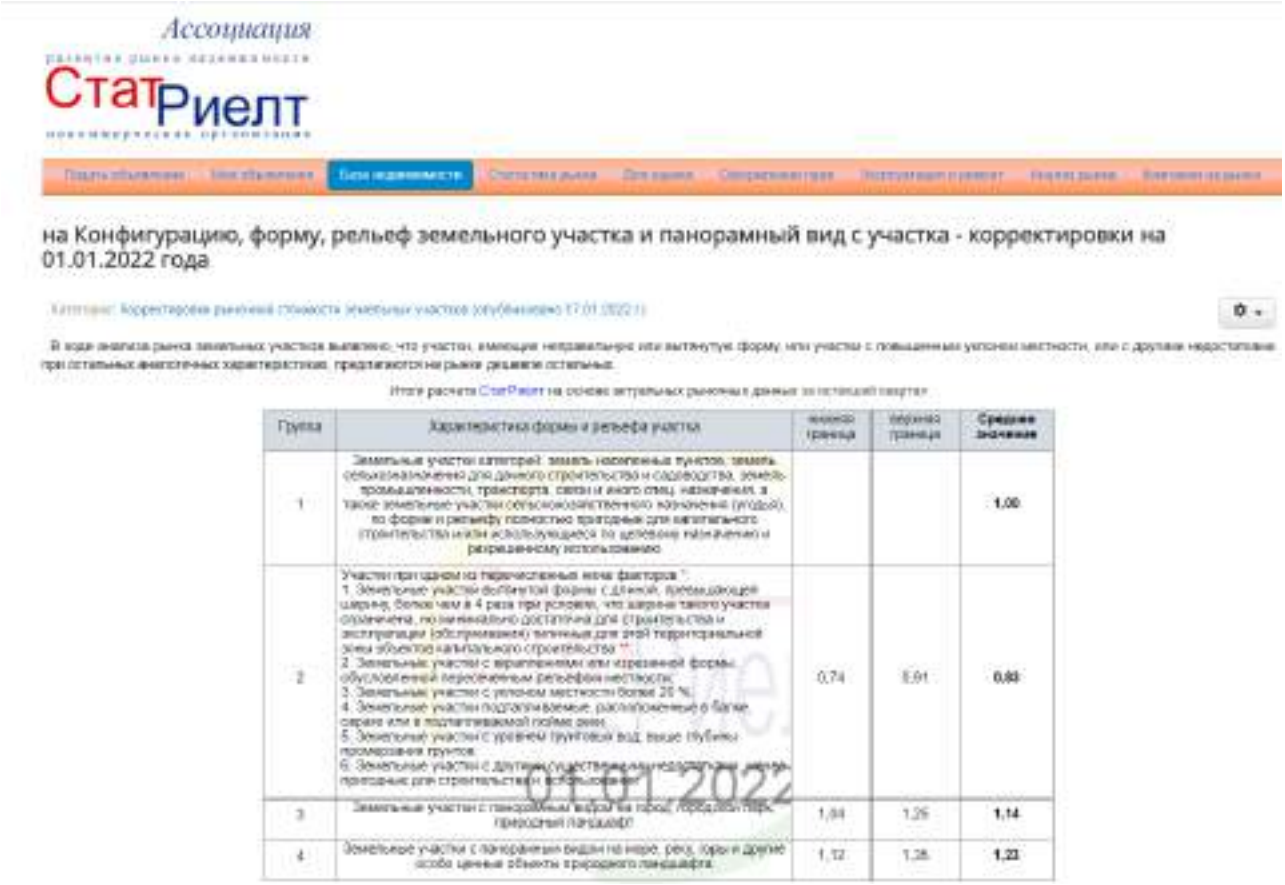
Ассоциация
СтатРиелт
на Конфигурацию, форму, рельеф земельного участка и панорамный вид с участка - корректировки на 01.01.2022 года

Группа	Характеристика формы и рельефа участка	нижняя граница	верхняя граница	Среднее значение
1	Земельные участки категорий: земель населенных пунктов, земель сельскохозяйственного назначения для дачного строительства и садоводства, земель промышленности, транспорта, связи и иного спец. назначения, а также земельные участки сельскохозяйственного назначения (угодья), по форме и рельефу полностью пригодные для капитального строительства и/или используемые по целевому назначению и разрешенному использованию			1,00
2	Участки при одном из перечисленных ниже факторов *: 1. Земельные участки вытянутой формы с длиной, превышающей ширину, более чем в 4 раза при условии, что ширина такого участка ограничена, но минимально достаточна для строительства и эксплуатации (обслуживания) типичных для этой территориальной зоны объектов капитального строительства **; 2. Земельные участки с вкраплениями или изрезанной формы, обусловленной пересеченным рельефом местности; 3. Земельные участки с уклоном местности более 20 %; 4. Земельные участки подтапливаемые, расположенные в балке, овраге или в подтапливаемой пойме реки; 5. Земельные участки с уровнем грунтовых вод, выше глубины промерзания грунтов; 6. Земельные участки с другими существенными недостатками, менее пригодные для строительства и использования	0,74	0,91	0,83
3	Земельные участки с панорамным видом на город, городской парк, природный ландшафт	1,04	1,25	1,14
4	Земельные участки с панорамным видом на море, реку, горы и другие особо ценные объекты природного ландшафта	1,12	1,35	1,23

01.01.2022

* - Если действуют одновременно несколько факторов, то для каждого фактора необходимо применить свой коэффициент.

** - для участков вытянутой формы, ширина которых позволяет размещать кроме типичных для этой территориальной зоны объектов капитального строительства иные объекты инфраструктуры, различия в удельной стоимости не выявлены, корректировка равна нулю.

Источник. 1. https://statrielt.ru/statistika-rynka/statistika-na-01-01-2022g/korrektirovki-stoimosti-zemli/2695-na-konfiguratsiyu-formu-relef-zemelnogo-uchastka-i-panoramnyj-vid-s-uchastka-korrektirovki-na-01-01-2022-goda

2.8. Экономические характеристики (уровень операционных расходов, условия аренды, состав арендаторов, иные характеристики).

В открытых источниках информации систематизированные исследования, определяющие степень влияния экономических характеристик на стоимость объектов недвижимости, не выявлены.

2.9. Наличие движимого имущества, не связанного с недвижимостью.

В открытых источниках информации систематизированные исследования, определяющие степень влияния наличия движимого имущества, не связанного с недвижимостью, на стоимость объектов недвижимости не выявлены.

2.10. Другие характеристики (элементы), влияющие на стоимость.

При проведении настоящей оценки к числу других характеристик были отнесены: наличие подъездных дорог; близость к объектам, повышающим стоимость земельных участков; близость к объектам, нарушающим экологию местности.

Наличие подъездных дорог

В открытых источниках информации существуют систематизированные исследования, определяющие степень влияния наличия подъездных дорог к земельным участкам на стоимость земельных участков различного назначения.

Вышеуказанные исследования представлены в издании «Справочник оценщика недвижимости - 2020. Земельные участки. Часть 1. Территориальные характеристики и корректирующие коэффициенты на локальное местоположение. Под редакцией Лейфера Л.А.», Нижний Новгород, 2020 год.

Значения коэффициента удельной стоимости земельных участков различного назначения, в зависимости от наличия подъездных дорог к земельным участкам, представлены в табл. 39.

Таблица 39.

Значения коэффициента изменения удельной цены земельных участков в зависимости от наличия подъездных дорог к земельным участкам

Значения корректировок, усредненные по городам России, в границы доверительных интервалов

Таблица 109

Наименование коэффициента	Среднее значение	Доверительный интервал	
Земельные участки под индустриальную застройку			
Отношение удельной цены земельных участков под индустриальную застройку с подъездными путями без покрытия к удельной цене аналогичных земельных участков с асфальтированными подъездными путями	0,86	0,85	0,87
Земельные участки под офисно-торговую застройку			
Отношение удельной цены земельных участков под офисно-торговую застройку с подъездными путями без покрытия к удельной цене аналогичных земельных участков с асфальтированными подъездными путями	0,87	0,86	0,88
Земельные участки под АЗС			
Отношение удельной цены земельных участков под АЗС с подъездными путями без покрытия к удельной цене аналогичных земельных участков с асфальтированными подъездными путями	0,92	0,91	0,93

Наименование коэффициента	Среднее значение	Доверительный интервал	
Земельные участки под объекты рекреации			
Отношение удельной цены земельных участков под объекты рекреации с подъездными путями без покрытия к удельной цене аналогичных земельных участков с асфальтированными подъездными путями	0,86	0,85	0,87
Земельные участки под объекты придорожного сервиса			
Отношение удельной цены земельных участков под объекты придорожного сервиса с подъездными путями без покрытия к удельной цене аналогичных земельных участков с асфальтированными подъездными путями	0,82	0,81	0,83

Справочник оценщика недвижимости-2020. Земельные участки. Часть 1. Территориальные характеристики и корректирующие коэффициенты на локальное местоположение. Под редакцией Лейфера Л.А. Нижний Новгород, 2020 г.

Значения корректирующих коэффициентов и границы интервалов по категориям городов

Таблица 111

Отношение удельной цены земельных участков под индустриальную застройку с подъездными путями без покрытия к удельной цене аналогичных участков с асфальтированными подъездными путями

№	Категория городов	Среднее значение	Расширенный интервал	
1	Москва	0,85	0,81	0,88
2	Санкт-Петербург	0,89	0,86	0,93
3	города с численностью более 1 млн. чел. (кроме г. Москва и г. Санкт-Петербург)	0,84	0,80	0,87
4	города с населением менее 1 млн. человек	0,80	0,76	0,84

Таблица 112

Отношение удельной цены земельных участков под АЗС с подъездными путями без покрытия к удельной цене аналогичных участков с асфальтированными подъездными путями

№	Категория городов	Среднее значение	Расширенный интервал	
1	Москва	0,90	0,86	0,93
2	Санкт-Петербург	0,92	0,88	0,95
3	города с численностью более 1 млн. чел. (кроме г. Москва и г. Санкт-Петербург)	0,91	0,87	0,95
4	города с населением менее 1 млн. человек	0,92	0,88	0,97

Источник: 1. «Справочник оценщика недвижимости - 2020. Земельные участки. Часть 1. Территориальные характеристики и корректирующие коэффициенты на локальное местоположение. Под редакцией Лейфера Л.А.», Нижний Новгород, 2020 год.

Близость к объектам, повышающим стоимость земельных участков

В открытых источниках информации существуют систематизированные исследования, определяющие степень влияния близости к объектам, повышающим стоимость земельных участков на стоимость земельных участков различного назначения.

Вышеуказанные исследования представлены в издании «Справочник оценщика недвижимости - 2020. Земельные участки. Часть 1. Территориальные характеристики и корректирующие коэффициенты на локальное местоположение. Под редакцией Лейфера Л.А.», Нижний Новгород,

2020 год.

Значения коэффициента удельной стоимости земельных участков в зависимости от близости к объектам, повышающим стоимость земельных участков, представлены в табл. 40.

Таблица 40.

Значения коэффициента изменения удельной цены земельных участков в зависимости от близости к объектам, повышающим стоимость земельных участков

Справочник оценщика недвижимости-2020. Земельные участки. Часть 1. Территориальные характеристики и корректирующие коэффициенты на локальное местоположение. Полная версия по состоянию на сентябрь 2020 г.

Значения корректировок, усредненные по городам России, и границы доверительных интервалов

Таблица 113

Наименование коэффициента	Среднее значение	Доверительный интервал	
Земельные участки под ИЖС			
Отношение удельной цены земельного участка, расположенного рядом с объектами, повышающими стоимость объекта (водоем, лес, транспортная доступность и т.д.), к удельной цене такого же земельного участка, расположенного на удалении от них	1,22	1,20	1,23
Земельные участки под объекты рекреации			
Отношение удельной цены земельного участка, расположенного рядом с объектами, повышающими стоимость объекта (водоем, лес, транспортная доступность и т.д.), к удельной цене такого же земельного участка, расположенного на удалении от них	1,25	1,22	1,28

Справочник оценщика недвижимости-2020. Земельные участки. Часть 1. Территориальные характеристики и корректирующие коэффициенты на локальное местоположение. Полная версия по состоянию на сентябрь 2020 г.

Значения корректирующих коэффициентов и границы интервалов по категориям городов[20]

Таблица 115

Отношение удельной цены земельного участка под ИЖС, расположенного рядом с объектами, повышающими стоимость объекта (водоем, лес, транспортная доступность и т.д.), к удельной цене такого же земельного участка, расположенного на удалении от них			
№	Категория городов	Среднее значение	Расширенный интервал
1	Москва	1,24	1,16 – 1,31
2	Санкт-Петербург	–	– –
3	города с численностью более 1 млн. чел. (кроме г. Москва и г. Санкт-Петербург)	1,21	1,15 – 1,27
4	города с населением 500-1000 тыс. чел. и уровнем доходов выше среднего	1,23	1,14 – 1,27
5	города с населением 500-1000 тыс. чел. и уровнем доходов ниже среднего	1,22	1,16 – 1,29
6	города с населением до 500 тыс. чел. и уровнем доходов выше среднего	1,22	1,15 – 1,29
7	города с населением до 500 тыс. чел. и уровнем доходов ниже среднего	1,21	1,14 – 1,28

Источник: 1. «Справочник оценщика недвижимости - 2020. Земельные участки. Часть 1. Территориальные характеристики и корректирующие коэффициенты на локальное местоположение. Под редакцией Лейфера Л.А.», Нижний Новгород, 2020 год.

Близость к объектам, нарушающим экологию местности

В открытых источниках информации существуют систематизированные исследования, определяющие степень влияния близости к объектам, нарушающим экологию местности.

Вышеуказанные исследования представлены в издании «Справочник оценщика недвижимости - 2020. Земельные участки. Часть 1. Территориальные характеристики и корректирующие коэффициенты на локальное местоположение. Под редакцией Лейфера Л.А.», Нижний Новгород, 2020 год.

Значения коэффициента удельной стоимости земельных участков в зависимости от близости к объектам, нарушающим экологию местности, представлены в табл. 41.

Таблица 41.

Значения коэффициента изменения удельной цены земельных участков в зависимости от близости к объектам, нарушающим экологию местности

Справочник оценщика недвижимости-2020. Земельные участки. Часть 1. Территориальные характеристики и корректирующие коэффициенты на локальное местоположение. Полная версия по состоянию на сентябрь 2020 г.

Значения корректировок, усредненные по городам России, и границы доверительных интервалов

Таблица 117

Наименование коэффициента	Среднее значение	Доверительный интервал	
Земельные участки под ИЖС			
Отношение удельной цены земельного участка, расположенного рядом с объектами, нарушающими экологию местности (транспортная магистраль с большой интенсивностью движения, ж/д, аэропорт, ЛЭП, и т.д.), к удельной цене такого же земельного участка, расположенного на удалении от них	0,75	0,73	0,76
Земельные участки под объекты рекреации			
Отношение удельной цены земельного участка, расположенного рядом с объектами, нарушающими экологию местности (транспортная магистраль с большой интенсивностью движения, ж/д, аэропорт, ЛЭП, и т.д.), к удельной цене такого же земельного участка, расположенного на удалении от них	0,75	0,73	0,77

Значения корректирующих коэффициентов и границы интервалов по категориям городов

Таблица 119

№	Категория городов	Среднее значение	Расширенный интервал	
1	Москва	0,75	0,70	0,80
2	Санкт-Петербург	–	–	–
3	города с численностью более 1 млн. чел. (кроме г. Москва и г. Санкт-Петербург)	0,75	0,69	0,81
4	города с населением 500-1000 тыс. чел. и уровнем доходов выше среднего	0,76	0,70	0,82
5	города с населением 500-1000 тыс. чел. и уровнем доходов ниже среднего	0,75	0,69	0,81
6	города с населением до 500 тыс. чел. и уровнем доходов выше среднего	0,76	0,70	0,82
7	города с населением до 500 тыс. чел. и уровнем доходов ниже среднего	0,75	0,69	0,82

Значения корректирующих коэффициентов и границы интервалов по категориям городов

Таблица 120

№	Категория городов	Среднее значение	Расширенный интервал	
1	Москва	0,77	0,70	0,84
2	Санкт-Петербург	–	–	–
3	города с численностью более 1 млн. чел. (кроме г. Москва и г. Санкт-Петербург)	0,75	0,69	0,81
4	города с населением 500-1000 тыс. чел. и уровнем доходов выше среднего	0,76	0,70	0,81
5	города с населением 500-1000 тыс. чел. и уровнем доходов ниже среднего	0,75	0,69	0,81
6	города с населением до 500 тыс. чел. и уровнем доходов выше среднего	0,75	0,69	0,81
7	города с населением до 500 тыс. чел. и уровнем доходов ниже среднего	0,75	0,69	0,82

Источник: 1. «Справочник оценщика недвижимости - 2020. Земельные участки. Часть 1. Территориальные характеристики и корректирующие коэффициенты на локальное местоположение. Под редакцией Лейфера Л.А.», Нижний Новгород, 2020 год.

Благоустройство и дорожная инфраструктура земельных участков:

- обеспеченность собственными внутренними автодорогами и площадками с твердым покрытием;
- наличие ограждения по периметру деревянным или металлическим забором;
- наличие системы освещения территории;
- наличия охраны территории.

В открытых источниках информации существуют систематизированные исследования, определяющие степень влияния благоустройства и дорожной инфраструктуры земельных участков.

Вышеуказанные исследования представлены:

- на сайте Ассоциации развития рынка недвижимости https://statrielt.ru/;
- в издании «Справочник оценщика недвижимости - 2020. Земельные участки. Часть 1. Территориальные характеристики и корректирующие коэффициенты на локальное местоположение. Под редакцией Лейфера Л.А.», Нижний Новгород, 2020 год.

Значения коэффициента удельной стоимости земельных участков в зависимости от благоустройства и дорожной инфраструктуры представлены в табл. 42.

Таблица 42.

Значения коэффициента изменения удельной цены земельных участков в зависимости от благоустройства и дорожной инфраструктуры

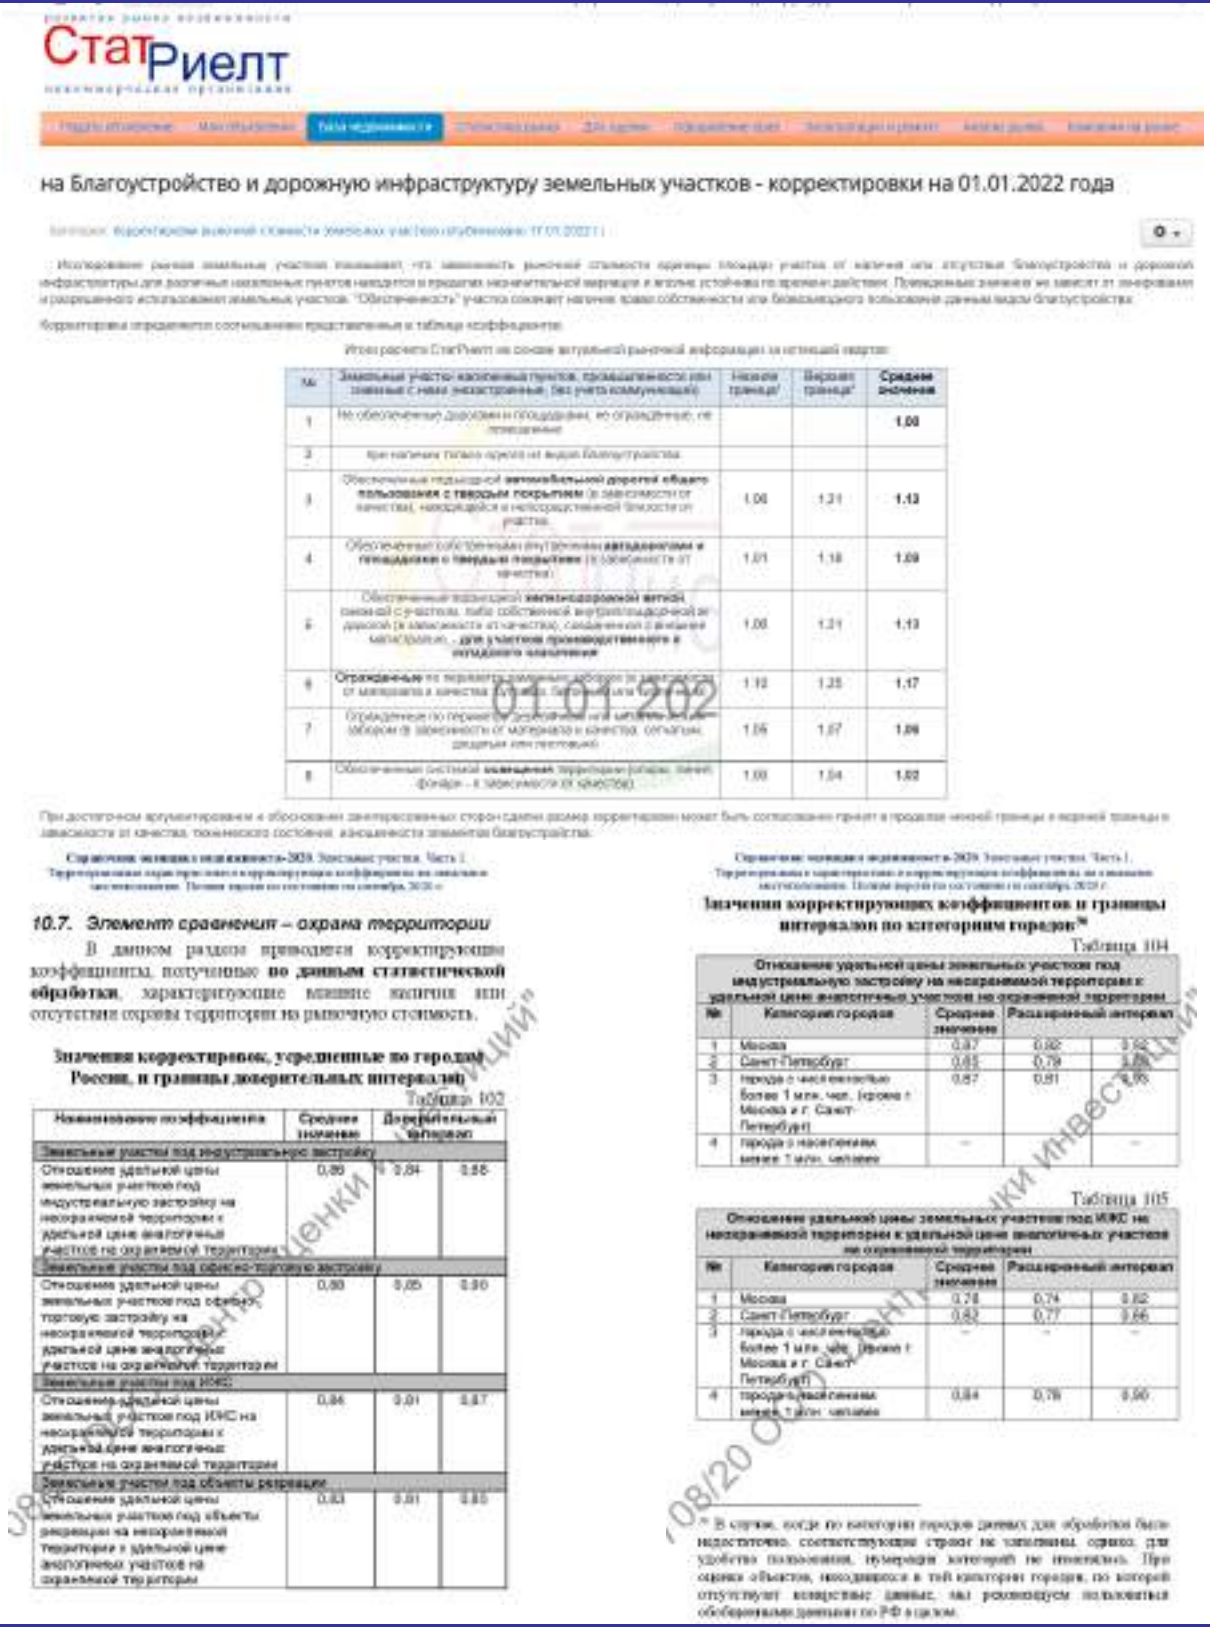

СтатРиелт

на Благоустройство и дорожную инфраструктуру земельных участков - корректировки на 01.01.2022 года

№	Земельные участки населенных пунктов, промышленности или зоны с ним несвязанные, без учета коммуникаций	Нижняя граница*	Верхняя граница*	Среднее значение
1	Не обеспеченные дорогами и площадками, не ограждённые, не планированные			1,00
2	При наличии только одного из видов благоустройства			
3	Обеспеченные подъездной **автомобильной дорогой общего пользования с твердым покрытием** (в зависимости от качества), находящейся в непосредственной близости от участка	1,06	1,21	1,13
4	Обеспеченные собственными внутренними **автодорогами и площадками с твердым покрытием** (в зависимости от качества)	1,01	1,18	1,09
5	Обеспеченные подъездной **железнодорожной веткой**, зимней с участка, либо собственной внутриплощадочной железной дорогой (в зависимости от качества), связанными с внешними магистралями, - **для участков производственного и складского назначения**	1,06	1,21	1,13
6	Ограждённые по периметру земельных участков (в зависимости от материала и качества ограждения, высоты, наличия ворот)	1,12	1,25	1,17
7	Ограждённые по периметру специализированными или цельнометаллическими заборами (в зависимости от материала и качества, сплошных, сварных конструкций)	1,05	1,07	1,06
8	Обеспеченные системой **наземных** территориальных (улицы, линий, фонарей - в зависимости от качества)	1,00	1,04	1,02

При достаточном аргументировании и обосновании заинтересованных сторон сделки размер корректировки может быть согласован принят в пределах нижней границы и верхней границы в зависимости от качества, технического состояния, комплексности элементов благоустройства.

Справочник оценщика недвижимости-2020. Земельные участки. Часть 1. Территориальные зоны, пригородные и корректирующие коэффициенты на локальное местоположение. Поправки верны по состоянию на сентябрь 2020 г.

10.7. Элемент сравнения – охрана территории

В данном разделе приводятся корректирующие коэффициенты, полученные **по данным статистической обработки**, характеризующие влияние наличия или отсутствия охраны территории на рыночную стоимость.

Значения корректировок, усредненные по городам России, и границы доверительных интервалов

Таблица 102

Наименование коэффициента	Среднее значение	Доверительный интервал	
Земельные участки под индустриальную застройку			
Отношение удельной цены земельных участков под индустриальную застройку на неохраняемой территории к удельной цене аналогичных участков на охраняемой территории	0,89	0,84	0,95
Земельные участки под офисно-торговую застройку			
Отношение удельной цены земельных участков под офисно-торговую застройку на неохраняемой территории к удельной цене аналогичных участков на охраняемой территории	0,90	0,85	0,95
Земельные участки под ИЖС			
Отношение удельной цены земельных участков под ИЖС на неохраняемой территории к удельной цене аналогичных участков на охраняемой территории	0,94	0,91	0,97
Земельные участки под объекты рекреации			
Отношение удельной цены земельных участков под объекты рекреации на неохраняемой территории к удельной цене аналогичных участков на охраняемой территории	0,93	0,91	0,95

Справочник оценщика недвижимости-2020. Земельные участки. Часть 1. Территориальные характеристики и корректирующие коэффициенты на локальное местоположение. Поправки верны по состоянию на сентябрь 2020 г.

Значения корректирующих коэффициентов и границы интервалов по категориям городов*

Таблица 104

Отношение удельной цены земельных участков под индустриальную застройку на неохраняемой территории к удельной цене аналогичных участков на охраняемой территории			
№	Категория городов	Среднее значение	Расширенный интервал
1	Москва	0,87	0,82 – 0,92
2	Санкт-Петербург	0,83	0,79 – 0,88
3	города с численностью более 1 млн. чел. (кроме г. Москва и г. Санкт-Петербург)	0,87	0,81 – 0,95
4	города с населением менее 1 млн. человек	–	–

Таблица 105

Отношение удельной цены земельных участков под ИЖС на неохраняемой территории к удельной цене аналогичных участков на охраняемой территории			
№	Категория городов	Среднее значение	Расширенный интервал
1	Москва	0,78	0,74 – 0,82
2	Санкт-Петербург	0,82	0,77 – 0,86
3	города с численностью более 1 млн. чел. (кроме г. Москва и г. Санкт-Петербург)	–	–
4	городам с населением менее 1 млн. человек	0,84	0,78 – 0,90

* В случае, когда по категории городов данных для обработки было недостаточно, соответствующие строки не заполнены, однако, для удобства пользования, нумерация категорий не изменялась. При оценке объектов, находящихся в той категории городов, по которой отсутствуют конкретные данные, мы рекомендуем пользоваться обобщенными данными по РФ в целом.

Источник: 1. Сайт Ассоциации развития рынка недвижимости https://statrielt.ru/statistika-rynka/statistika-na-01-01-2022g/korrektirovki-stoimosti-zemli/2682-na-blagoustrojstvo-i-dorozhnuyu-infrastrukturu-zemelnykh-uchastkov-korrektirovki-na-01-01-2022-goda

2. «Справочник оценщика недвижимости - 2020. Земельные участки. Часть 1. Территориальные характеристики и корректирующие коэффициенты на локальное местоположение. Под редакцией Лейфера Л.А.», Нижний Новгород, 2020 год.

Такие характеристики, как ставки доходности и сроки окупаемости при проведении настоящей оценки не рассчитывались по причине отсутствия развитого рынка аренды земельных участков аналогичных оцениваемым.

3.2.5. Основные выводы относительно рынка недвижимости

В данном разделе содержаться выводы относительно рынка недвижимости в сегментах, необходимых для оценки объектов, например динамика рынка, спрос, предложение, объем продаж, емкость рынка, мотивации покупателей и продавцов, ликвидность, колебания цен на рынке оцениваемых объектов и другие выводы.

1. Динамика рынка.

Динамика рынка земельных участков Московской области представлена в разд. 3.2. настоящего Отчета.

2. Спрос и предложение.

Выделяются три возможных варианта спроса и предложения:

- спрос и предложение равны, в результате рыночных сделок формируется справедливая равновесная рыночная цена объекта недвижимости, ценовая динамика при этом нулевая;
- спрос превышает предложение, цены на рынке растут, формируются спекулятивные цены;
- предложение превышает спрос, цены падают.

При проведении настоящей оценки оценка спроса и предложения проводилась качественно, на основе определенной ранее динамики рынка. В общем случае можно утверждать следующее:

- рост цен на рынке недвижимости свидетельствует о превышении платежеспособного спроса над предложениями;
- стабилизация цен на рынке недвижимости свидетельствует об уравновешивании платежеспособного спроса предложением;
- падение цен на рынке недвижимости свидетельствует о снижении платежеспособного спроса относительно действующего предложения.

3. Объем продаж, емкость рынка. Данные об объеме продаж, емкости рынка, при проведении настоящей оценки не исследовались по причине того, что указанные факторы влияют цены опосредованно (практически отсутствует прямая устанавливаемая экспертным или расчетным путем).

4. Мотивации покупателей и продавцов. Основной мотивацией участников сделки купли-продажи недвижимости является максимизация собственной выгоды, проявляющаяся в некотором снижении платежа (в результате торга) от первоначально ожидаемого продавцом.

5. Ликвидность рынка. В целом ликвидность рынка земельных участков в регионе может быть оценена в диапазоне «ниже средней» - «низкая»». Срок экспозиции объектов недвижимости на рынке оценивается от 6 до 8 месяцев.

РАЗДЕЛ IV. АНАЛИЗ НАИБОЛЕЕ ЭФФЕКТИВНОГО ИСПОЛЬЗОВАНИЯ

В соответствии с Федеральным стандартом оценки «Оценка недвижимости (ФСО № 7)» наиболее эффективное использование представляет собой такое использование недвижимости, которое максимизирует ее продуктивность (соответствует ее наибольшей стоимости) и которое физически возможно, юридически разрешено (на дату определения стоимости объекта оценки) и финансово оправдано.

В соответствии с положениями Международного стандарта финансовой отчетности (IFRS) 13 «Оценка справедливой стоимости» при оценке справедливой стоимости нефинансового актива учитывается способность участника рынка генерировать экономические выгоды посредством наилучшего и наиболее эффективного использования актива или посредством его продажи другому участнику рынка, который использовал бы данный актив наилучшим и наиболее эффективным образом.

Для наилучшего и наиболее эффективного использования нефинансового актива принимается в расчет такое использование актива, которое является физически выполнимым, юридически допустимым и финансово оправданным, как изложено ниже:

- физически выполнимое использование предусматривает учет физических характеристик актива, которые участники рынка учитывали бы при установлении цены на актив (например, местонахождение или размер имущества);
- юридически допустимое использование предусматривает учет любых юридических ограничений на использование актива, которые участники рынка учитывали бы при установлении цены на актив (например, правила зонирования, применимые к имуществу);
- финансово оправданное использование предусматривает учет того факта, генерирует ли физически выполнимое и юридически допустимое использование актива доход или потоки денежных средств (с учетом затрат на преобразование актива к такому использованию), достаточные для получения дохода на инвестицию, который участники рынка требовали бы от инвестиции в данный актив при данном использовании.

Рассмотрев структуру рынка недвижимости в целом и проведя анализ ближайшего окружения объекта исследования, можно делать выводы о том, какого типа недвижимость может быть востребована в зоне расположения объекта.

Для застроенной территории, по мнению Оценщика, необходимо рассмотреть варианты использования, которые физически возможны и юридически правомочны с точки зрения своего потенциально доходного использования в случаях:

- использования участка земли как условно незастроенного.
- использования участка земли с учетом имеющихся на нем улучшений.

На оцениваемых земельных участках отсутствуют какие-либо улучшения (здания).

Соответственно, в настоящем отчете рассматривался только вариант использования земли как незастроенной.

4.1. Анализ наиболее эффективного использования земельных участков как незастроенных

При рассмотрении возможной застройки оцениваемых земельных участков анализ проводится с учетом того, что данные участки свободны от какой-либо застройки (т.е. не застроены).

Анализ проводился в соответствии с действующим законодательством:

- «О введении в действие земельного кодекса РФ» от 25.10.2001 года №137-ФЗ;
- «Градостроительный кодекс РФ» от 29.12.2004 года №190-ФЗ;
- «О переводе земель или земельных участков из одной категории в другую» от 21.12.2004 года №172-ФЗ;
- «Земельный кодекс РФ» от 25.10.2001 года №136-ФЗ.

В результате проведенного анализа наиболее эффективного использования земельных участков как свободных, Оценщик пришел к нижеследующим выводам.

Физическая возможность

Учитывая физические характеристики земельных участков, местоположение, плотность окружающей застройки, доступность, в том числе и элементов инженерной инфраструктуры, на них физически возможно строительство:

1. Зданий, строений, сооружений, относящихся к понятию «для индивидуального жилищного строительства и размещения объектов делового, общественного и коммерческого назначения».

2. Зданий, строений, сооружений, не относящихся, к понятию «для индивидуального жилищного строительства и размещения объектов делового, общественного и коммерческого назначения».

Физические ограничения накладываются лишь размерами (площадью) самих земельных участков.

Правомочность

Согласно Земельному кодексу РФ (ст. 7 п. 2), земли должны использоваться в соответствии с установленным для них целевым назначением. Правовой режим земель определяется исходя из их принадлежности к той или иной категории и виду разрешенного использования в соответствии с зонированием территорий.

Согласно правоустанавливающим документам, оцениваемые земельные участки имеют категорию – ***земли населенных пунктов***, вид разрешенного использования – ***для индивидуального жилищного строительства и размещения объектов делового, общественного и коммерческого назначения***.

Как следствие, у Оценщика есть все основания полагать, что с законодательной точки зрения, использование земельных участков под строительство объектов недвижимости (зданий) не относящихся к понятию «для индивидуального жилищного строительства и размещения объектов делового, общественного и коммерческого назначения», будет запрещено.

Финансовая оправданность и максимальная эффективность

Учитывая то, что на предыдущем этапе анализа единственным возможным вариантом использования оцениваемых земельных участков как незастроенных является их использование в целях индивидуального жилищного строительства и размещения объектов делового, общественного и коммерческого назначения, то, соответственно, и финансовая оправданность и максимальная эффективность будет достигаться при условии использования земельных участков в рамках индивидуального жилищного строительства и размещения объектов делового, общественного и коммерческого назначения.

Определение соответствия потенциально возможных направлений использования оцениваемых земельных участков представлено в табл. 43.

Таблица 43.

Определение соответствия потенциально возможных направлений использования оцениваемых земельных участков

Критерии	Вариант использования	
	Деятельность, связанная с индивидуальным жилищным строительства и размещением объектов делового, общественного и коммерческого назначения	Деятельность, не связанная с индивидуальным жилищным строительства и размещением объектов делового, общественного и коммерческого назначения
Физическая осуществимость	+	+
Законодательная разрешенность	+	-
Финансовая оправданность	+	-
Максимальная эффективность	+	-
Итого	**4**	**1**

Источник: 1. Анализ Оценщика.

Таким образом, в результате проведенного анализа наиболее эффективного использования оцениваемых земельных участков установлено, что наиболее эффективным вариантом использования участков является их использование в текущем состоянии (участки, предназначенные для индивидуального жилищного строительства и размещения объектов делового, общественного и коммерческого назначения).

РАЗДЕЛ V. МЕТОДОЛОГИЯ ОЦЕНКИ

5.1. Общие положения

В соответствии с требованиями Федерального стандарта оценки «Общие понятия оценки, подходы и требования к проведению оценки (ФСО № 1)», утвержденного Приказом Министерства экономического развития Российской Федерации (Минэкономразвития России) № 297 от 20 мая 2015 г., основными подходами, используемыми при проведении оценки, являются сравнительный, доходный и затратный.

В соответствии с положениями Международного стандарта финансовой отчетности (IFRS) 13 «Оценка справедливой стоимости» основными подходами к оценке являются рыночный, доходный и затратный подходы. В целом общие подходы к оценке в указанных стандартах не противоречат друг другу.

5.2. Общие понятия оценки

В соответствии с требованиями Федерального стандарта оценки «Общие понятия оценки, подходы и требования к проведению оценки (ФСО № 1)» к объектам оценки относятся объекты гражданских прав, в отношении которых законодательством Российской Федерации установлена возможность их участия в гражданском обороте.

Цена – это денежная сумма, запрашиваемая, предлагаемая или уплачиваемая участниками в результате совершенной или предполагаемой сделки.

Стоимость объекта оценки – это наиболее вероятная расчетная величина, определенная на дату оценки в соответствии с выбранным видом стоимости согласно требованиям Федерального стандарта оценки «Цель оценки и виды стоимости (ФСО № 2)».

Справедливая стоимость - цена, которая была бы получена при продаже актива или уплачена при передаче обязательства при проведении операции на добровольной основе между участниками рынка на дату оценки (Международный стандарт финансовой отчетности (IFRS) 13 «Оценка справедливой стоимости»).

Итоговая величина стоимости – стоимость объекта оценки, рассчитанная при использовании подходов к оценке и обоснованного оценщиком согласования (обобщения) результатов, полученных в рамках применения различных подходов к оценке.

Подход к оценке – это совокупность методов оценки, объединенных общей методологией. Метод проведения оценки объекта оценки – это последовательность процедур, позволяющая на основе существенной для данного метода информации определить стоимость объекта оценки в рамках одного из подходов к оценке.

Дата определения стоимости объекта оценки (дата проведения оценки, дата оценки) – это дата, по состоянию на которую определена стоимость объекта оценки.

Информация о событиях, произошедших после даты оценки, может быть использована для определения стоимости объекта оценки только для подтверждения тенденций, сложившихся на дату оценки, в том случае, когда такая информация соответствует сложившимся ожиданиям рынка на дату оценки.

Допущение – предположение, принимаемое как верное и касающееся фактов, условий или обстоятельств, связанных с объектом оценки или подходами к оценке, которые не требуют проверки оценщиком в процессе оценки.

Объект-аналог – объект, сходный объекту оценки по основным экономическим, материальным, техническим и другим характеристикам, определяющим его стоимость.

5.3. Общее описание методов оценки земельных участков

При оценке стоимости земельных участков, с точки зрения методологии, используются:

- Методические рекомендации по определению рыночной стоимости земельных участков, утвержденные Распоряжением Минимущества России от 06.03.2002 № 568-р.
- Методические рекомендации по оценке стоимости земли, разработанные АНО «Союзэкспертиза» ТПП РФ.
- Федеральный стандарт оценки «Общие понятия оценки, подходы и требования к проведению оценки (ФСО № 1)».
- Федеральный стандарт оценки «Цель оценки и виды стоимости (ФСО № 2)».
- Федеральный стандарт оценки «Требования к отчету об оценке (ФСО № 3)».

- Федеральный стандарт оценки «Оценка недвижимости (ФСО № 7)».

Реализация различных подходов для оценки земельных участков возможна с использованием следующих методов:

- метод сравнения продаж;
- метод выделения;
- метод распределения;
- метод капитализации земельной ренты;
- метод остатка;
- метод предполагаемого использования.

Сравнительный (рыночный) подход – совокупность методов оценки стоимости объекта оценки, основанных на сравнении объекта оценки с объектами-аналогами объекта оценки, в отношении которых имеется информация о ценах.

Условия применения сравнительного подхода (в соответствии с ФСО № 1). Сравнительный подход рекомендуется применять. Когда доступна достоверная и достаточная для анализа информация о ценах и характеристиках объектов-аналогов. При этом могут применяться как цены совершенных сделок, так и цены предложений.

В рамках сравнительно подхода применяются различные методы, основанные как на прямом сопоставлении оцениваемого объекта и объектов-аналогов, так и методы, основанные на анализе статистических данных и информации о рынке объекта оценки.

В соответствии с положениями Федерального стандарта оценки «Оценка недвижимости (ФСО № 7)» при применении сравнительного подхода к оценке недвижимости оценщик учитывает следующие положения:

а) сравнительный подход применяется для оценки недвижимости, когда можно подобрать достаточное для оценки количество объектов-аналогов с известными ценами сделок и (или) предложений;

б) в качестве объектов-аналогов используются объекты недвижимости, которые относятся к одному с оцениваемым объектом сегменту рынка и сопоставимы с ним по ценообразующим факторам. При этом для всех объектов недвижимости, включая оцениваемый, ценообразование по каждому из указанных факторов должно быть единообразным;

в) при проведении оценки должны быть описаны объем доступных оценщику рыночных данных об объектах-аналогах и правила их отбора для проведения расчетов. Использование в расчетах лишь части доступных оценщику объектов-аналогов должно быть обосновано в отчете об оценке;

г) для выполнения расчетов используются типичные для аналогичного объекта сложившиеся на рынке оцениваемого объекта удельные показатели стоимости (единицы сравнения), в частности цена или арендная плата за единицу площади или единицу объема;

д) в зависимости от имеющейся на рынке исходной информации в процессе оценки недвижимости могут использоваться качественные методы оценки (относительный сравнительный анализ, метод экспертных оценок и другие методы), количественные методы оценки (метод регрессионного анализа, метод количественных корректировок и другие методы), а также их сочетания.

При применении *качественных методов* оценка недвижимости выполняется путем изучения взаимосвязей, выявляемых на основе анализа цен сделок и (или) предложений с объектами-аналогами или соответствующей информации, полученной от экспертов, и использования этих взаимосвязей для проведения оценки в соответствии с технологией выбранного для оценки метода.

При применении *метода корректировок* каждый объект-аналог сравнивается с объектом оценки по ценообразующим факторам (элементам сравнения), выявляются различия объектов по этим факторам и цена объекта-аналога или ее удельный показатель корректируется по выявленным различиям с целью дальнейшего определения стоимости объекта оценки. При этом корректировка по каждому элементу сравнения основывается на принципе вклада этого элемента в стоимость объекта.

При применении *методов регрессионного анализа* оценщик, используя данные сегмента рынка оцениваемого объекта, конструирует модель ценообразования, соответствующую рынку этого объекта, по которой определяет расчетное значение искомой стоимости.

е) для сравнения объекта оценки с другими объектами недвижимости, с которыми были совершены сделки или которые представлены на рынке для их совершения, обычно используются следующие элементы сравнения:

- передаваемые имущественные права, ограничения (обременения) этих прав;
- условия финансирования состоявшейся или предполагаемой сделки (вид оплаты, условия кредитования, иные условия);
- условия продажи (нетипичные для рынка условия, сделка между аффилированными лицами,

иные условия);

- условия рынка (изменения цен за период между датами сделки и оценки, скидки к ценам предложений, иные условия);
- вид использования и (или) зонирование;
- местоположение объекта;
- физические характеристики объекта, в том числе свойства земельного участка, состояние объектов капитального строительства, соотношение площади земельного участка и площади его застройки, иные характеристики;
- экономические характеристики (уровень операционных расходов, условия аренды, состав арендаторов, иные характеристики);
- наличие движимого имущества, не связанного с недвижимостью;
- другие характеристики (элементы), влияющие на стоимость.

ж) помимо стоимости, сравнительный подход может использоваться для определения других расчетных показателей, например арендных ставок, износа и устареваний, ставок капитализации и дисконтирования.

К методам сравнительного подхода относятся: метод сравнения продаж, метод выделения, метод распределения. Так же необходимо отметить, что в соответствии с ФСО № 7 для оценки земельных участок может использоваться метод регрессионного анализа.

1. Метод сравнения продаж.

Метод применяется для оценки земельных участков, как занятых зданиями, строениями и (или) сооружениями (далее - застроенных земельных участков), так и земельных участков, не занятых зданиями, строениями и (или) сооружениями (далее - незастроенных земельных участков). Условие применения метода - наличие информации о ценах сделок с земельными участками, являющимися аналогами оцениваемого. При отсутствии информации о ценах сделок с земельными участками допускается использование цен предложения (спроса).

Фактически метод сравнения задач является комбинацией качественных методов оценки и метода корректировок.

Расчетная зависимость, реализуемая при методе сравнения продаж, имеет следующий вид:

$$C_{ec} = \sum_{i=1}^{n} (C_{ec}^{i} + \sum_{j=1}^{m} \Delta C_{ec}^{i} f(U_{об}^{j} - U_{оа}^{j})) * K_{i} ,$$

где:

C_{ec}^{i} - стоимость единица сравнения объекта аналога;

$\sum_{j=1}^{m} \Delta C_{ec}^{i} f(U_{об}^{j} - U_{оа}^{j})$ - сумма поправок к стоимости единицы сравнения объекта аналога, рассчитываемых как функция от разности характеристики объекта оценки и объекта-аналога;

K_{i} - коэффициент согласования скорректированных единиц сравнения объектов аналогов;

n - количество объектов-аналогов;

m - количество учитываемых при проведении корректировок характеристик.

Корректировки цен могут рассчитываться в денежном или процентном выражении.

Величины корректировок цен, как правило, определяются следующими способами:

- прямым попарным сопоставлением цен аналогов, отличающихся друг от друга только по одному элементу сравнения, и определением на базе полученной таким образом информации корректировки по данному элементу сравнения;
- прямым попарным сопоставлением дохода двух аналогов, отличающихся друг от друга только по одному элементу сравнения, и определения путем капитализации разницы в доходах корректировки по данному элементу сравнения;
- определением затрат, связанных с изменением характеристики элемента сравнения, по которому аналог отличается от объекта оценки;
- экспертным обоснованием корректировок цен аналогов.

2. Метод регрессионного анализа

Расчетная зависимость, реализуемая при формировании статистической расчетной зависимости, имеет следующий вид (общее формализованное представление):

$$C_{ec} = f(U_1, U_2, ..., U_n) ,$$

где:

$U_1, U_2, ..., U_n$ - характеристики объекта оценки;

f - оператор функциональной зависимости, связывающей величины характеристики объекта оценки и стоимость единицы сравнения.

Данная модель является уравнением ценообразования, позволяющим рассчитать стоимость единицы сравнения на основе значений его характеристик. Наиболее распространенным вариантом регрессионной зависимости является линейная модель вида:

$$C_{ec} = a + x_1 * U_1 + x_2 * U_2 + ... + x_n * U_n$$

В общем случае, принимаемые для расчетов (по любой из ранее описанных модели) характеристики объекта оценки, должны являться факторами стоимости (факторы, изменение которых влияет на стоимость объекта оценки). Традиционно характеристики объекта оценки принято делить на две основные группы: количественные и качественные, в совокупности, описывающие основные признаки объекта.

3. Метод выделения.

Метод применяется для оценки застроенных земельных участков. Условия применения метода:

- наличие информации о ценах сделок с едиными объектами недвижимости, аналогичными единому объекту недвижимости, включающему в себя оцениваемый земельный участок (при отсутствии информации о ценах сделок допускается использование цен предложения (спроса));
- соответствие улучшений земельного участка его наиболее эффективному использованию.

Метод предполагает следующую последовательность действий:

- определение элементов, по которым осуществляется сравнение единого объекта недвижимости, включающего в себя оцениваемый земельный участок, с объектами - аналогами;
- определение по каждому из элементов сравнения характера и степени отличий каждого аналога от единого объекта недвижимости, включающего в себя оцениваемый земельный участок;
- определение по каждому из элементов сравнения корректировок цен аналогов, соответствующих характеру и степени отличий каждого аналога от единого объекта недвижимости, включающего в себя оцениваемый земельный участок;
- корректировка по каждому из элементов сравнения цен каждого аналога, сглаживающая их отличия от единого объекта недвижимости, включающего в себя оцениваемый земельный участок;
- расчет рыночной стоимости единого объекта недвижимости, включающего в себя оцениваемый земельный участок, путем обоснованного обобщения скорректированных цен аналогов;
- расчет стоимости замещения или стоимости воспроизводства улучшений оцениваемого земельного участка;
- расчет рыночной стоимости оцениваемого земельного участка путем вычитания из рыночной стоимости единого объекта недвижимости, включающего в себя оцениваемый земельный участок, стоимости замещения или стоимости воспроизводства улучшений земельного участка.

Сумма затрат на создание улучшений земельного участка может определяться с использованием укрупненных и (или) элементных стоимостных показателей.

К укрупненным стоимостным показателям относятся как показатели, характеризующие параметры объекта в целом - квадратный, кубический, погонный метр, так и показатели по комплексам и видам работ.

К элементным стоимостным показателям относятся элементные цены и расценки, используемые при определении суммы затрат на создание улучшений.

Укрупненные и элементные стоимостные показатели, рассчитанные в зафиксированном на конкретную дату уровне цен (базисном уровне цен), могут быть пересчитаны в уровень цен на дату оценки с использованием системы текущих и прогнозных индексов изменения стоимости строительства.

Расчет суммы затрат на создание улучшений с использованием элементных стоимостных показателей может осуществляться также с использованием ресурсного и ресурсно - индексного методов. Ресурсный (ресурсно - индексный) метод состоит в калькулировании в текущих

(прогнозных) ценах и тарифах всех ресурсов (элементов затрат), необходимых для создания улучшений.

При определении суммы затрат на создание улучшений земельного участка следует учитывать прибыль инвестора - величину наиболее вероятного вознаграждения за инвестирование капитала в создание улучшений. Прибыль инвестора может рассчитываться как разность между ценой продажи и затратами на создание аналогичных объектов. Прибыль инвестора также может быть рассчитана как отдача на капитал при его наиболее вероятном аналогичном по уровню рисков инвестировании.

При определении стоимости замещения или стоимости воспроизводства учитывается величина накопленного износа улучшений.

Накопленный износ улучшений может определяться в целом или в денежном выражении как сумма физического, функционального и части экономического износа, относящегося к улучшениям

Физическим износом является потеря стоимости улучшений, обусловленная ухудшением их физических свойств.

Функциональным износом является потеря стоимости улучшений, обусловленная несоответствием объемно - планировочного решения, строительных материалов и инженерного оборудования улучшений, качества произведенных строительных работ или других характеристик улучшений современным рыночным требованиям, предъявляемым к данному типу улучшений.

Экономическим износом является потеря стоимости единого объекта недвижимости, обусловленная отрицательным воздействием внешних по отношению к нему факторов.

Физический и функциональный износ могут быть устранимыми и неустранимыми. Экономический износ, как правило, является неустранимым. При этом износ является устранимым, если затраты на его устранение меньше, чем увеличение стоимости объекта недвижимости в результате его устранения.

4. Метод распределения.

Метод применяется для оценки застроенных земельных участков. Условия применения метода:

- наличие информации о ценах сделок с едиными объектами недвижимости, аналогичными единому объекту недвижимости, включающему в себя оцениваемый земельный участок. При отсутствии информации о ценах сделок допускается использование цен предложения (спроса);
- наличие информации о наиболее вероятной доле земельного участка в рыночной стоимости единого объекта недвижимости;
- соответствие улучшений земельного участка его наиболее эффективному использованию.

Метод предполагает следующую последовательность действий:

- определение элементов, по которым осуществляется сравнение единого объекта недвижимости, включающего в себя оцениваемый земельный участок, с объектами - аналогами;
- определение по каждому из элементов сравнения характера и степени отличий каждого аналога от единого объекта недвижимости, включающего в себя оцениваемый земельный участок;
- определение по каждому из элементов сравнения корректировок цен аналогов, соответствующих характеру и степени отличий каждого аналога от единого объекта недвижимости, включающего в себя оцениваемый земельный участок;
- корректировка по каждому из элементов сравнения цен каждого аналога, сглаживающая их отличия от единого объекта недвижимости, включающего в себя оцениваемый земельный участок;
- расчет рыночной стоимости единого объекта недвижимости, включающего в себя оцениваемый земельный участок, путем обоснованного обобщения скорректированных цен аналогов;
- расчет рыночной стоимости оцениваемого земельного участка путем умножения рыночной стоимости единого объекта недвижимости, включающего в себя оцениваемый земельный участок, на наиболее вероятное значение доли земельного участка в рыночной стоимости единого объекта недвижимости.

Доходный подход – совокупность методов оценки стоимости объекта оценки, основанных на определении ожидаемых доходов от объекта оценки.

Условия применения доходного подхода (в соответствии с ФСО № 1). Доходный подход рекомендуется применять, когда существует достоверная информация, позволяющая прогнозировать будущие доходы, которые объект оценки способен приносить, а также связанные с объектом оценки расходы.

В рамках доходного подхода применяются различные методы, основанные на дисконтировании

денежных потоков и капитализации дохода.

В соответствии с положениями Федерального стандарта оценки «Оценка недвижимости (ФСО № 7)» при применении доходного подхода оценщик учитывает следующие положения:

а) доходный подход применяется для оценки недвижимости, генерирующей или способной генерировать потоки доходов;

б) в рамках доходного подхода стоимость недвижимости может определяться методом прямой капитализации, методом дисконтирования денежных потоков или методом капитализации по расчетным моделям;

в) *метод прямой капитализации* применяется для оценки объектов недвижимости, не требующих значительных капитальных вложений в их ремонт или реконструкцию, фактическое использование которых соответствует их наиболее эффективному использованию. Определение стоимости объектов недвижимости с использованием данного метода выполняется путем деления соответствующего рынку годового дохода от объекта на общую ставку капитализации, которая при этом определяется на основе анализа рыночных данных о соотношениях доходов и цен объектов недвижимости, аналогичных оцениваемому объекту;

г) *метод дисконтирования денежных потоков* применяется для оценки недвижимости, генерирующей или способной генерировать потоки доходов с произвольной динамикой их изменения во времени путем дисконтирования их по ставке, соответствующей доходности инвестиций в аналогичную недвижимость;

д) *метод капитализации по расчетным моделям* применяется для оценки недвижимости, генерирующей регулярные потоки доходов с ожидаемой динамикой их изменения. Капитализация таких доходов проводится по общей ставке капитализации, конструируемой на основе ставки дисконтирования, принимаемой в расчет модели возврата капитала, способов и условий финансирования, а также ожидаемых изменений доходов и стоимости недвижимости в будущем;

е) структура (учет налогов, возврата капитала, темпов изменения доходов и стоимости актива) используемых ставок дисконтирования и (или) капитализации должна соответствовать структуре дисконтируемого (капитализируемого) дохода;

ж) для недвижимости, которую можно сдавать в аренду, в качестве источника доходов следует рассматривать арендные платежи;

з) оценка недвижимости, предназначенной для ведения определенного вида бизнеса (например, гостиницы, рестораны, автозаправочные станции), может проводиться на основании информации об операционной деятельности этого бизнеса путем выделения из его стоимости составляющих, не относящихся к оцениваемой недвижимости.

К методам доходного подхода относят: метод капитализации земельной ренты; метод остатка; метод предполагаемого использования.

1. Метод капитализации земельной ренты

Метод применяется для оценки застроенных и незастроенных земельных участков. Условие применения метода - возможность получения земельной ренты от оцениваемого земельного участка. Метод предполагает следующую последовательность действий:

- расчет земельной ренты, создаваемой земельным участком;
- определение величины соответствующего коэффициента капитализации земельной ренты;
- расчет рыночной стоимости земельного участка путем капитализации земельной ренты.

Под капитализацией земельной ренты понимается определение на дату проведения оценки стоимости всех будущих равных между собой или изменяющихся с одинаковым темпом величин земельной ренты за равные периоды времени. Расчет производится путем деления величины земельной ренты за первый после даты проведения оценки период на определенный оценщиком соответствующий коэффициент капитализации.

В рамках данного метода величина земельной ренты может рассчитываться как доход от сдачи в аренду земельного участка на условиях, сложившихся на рынке земли.

Основными способами определения коэффициента капитализации являются:

- деление величины земельной ренты по аналогичным земельным участкам на цену их продажи;
- увеличение безрисковой ставки отдачи на капитал на величину премии за риск, связанный с инвестированием капитала в оцениваемый земельный участок.

При этом под безрисковой ставкой отдачи на капитал понимается ставка отдачи при наименее рискованном инвестировании капитала (например, ставка доходности по депозитам банков высшей категории надежности или ставка доходности к погашению по государственным ценным бумагам).

2. Метод остатка

Метод применяется для оценки застроенных и незастроенных земельных участков. Условие применения метода - возможность застройки оцениваемого земельного участка улучшениями, приносящими доход. Метод предполагает следующую последовательность действий:

- расчет стоимости воспроизводства или замещения улучшений, соответствующих наиболее эффективному использованию оцениваемого земельного участка;
- расчет чистого операционного дохода от единого объекта недвижимости за определенный период времени на основе рыночных ставок арендной платы;
- расчет чистого операционного дохода, приходящегося на улучшения, за определенный период времени как произведения стоимости воспроизводства или замещения улучшений на соответствующий коэффициент капитализации доходов от улучшений;
- расчет величины земельной ренты как разности чистого операционного дохода от единого объекта недвижимости за определенный период времени и чистого операционного дохода, приходящегося на улучшения за соответствующий период времени;
- расчет рыночной стоимости земельного участка путем капитализации земельной ренты.

Метод допускает также следующую последовательность действий:

- расчет стоимости воспроизводства или замещения улучшений, соответствующих наиболее эффективному использованию оцениваемого земельного участка;
- расчет чистого операционного дохода от единого объекта недвижимости за определенный период времени на основе рыночных ставок арендной платы;
- расчет рыночной стоимости единого объекта недвижимости путем капитализации чистого операционного дохода за определенный период времени;
- расчет рыночной стоимости земельного участка путем вычитания из рыночной стоимости единого объекта недвижимости стоимости воспроизводства или замещения улучшений.

Чистый операционный доход равен разности действительного валового дохода и операционных расходов. При этом из действительного валового дохода вычитаются только те операционные расходы, которые, как правило, несет арендодатель.

Действительный валовой доход равен разности потенциального валового дохода и потерь от простоя помещений и потерь от неплатежей за аренду.

Потенциальный валовой доход равен доходу, который можно получить от сдачи всей площади единого объекта недвижимости в аренду при отсутствии потерь от невыплат арендной платы. При оценке земельного участка арендные ставки за пользование единым объектом недвижимости рассчитываются на базе рыночных ставок арендной платы (наиболее вероятных ставок арендной платы, по которым объект оценки может быть сдан в аренду на открытом рынке в условиях конкуренции, когда стороны сделки действуют разумно, располагая всей необходимой информацией, а на величине ставки арендной платы не отражаются какие-либо чрезвычайные обстоятельства).

Для пустующих и используемых собственником для собственных нужд помещений также используются рыночные ставки арендной платы. В потенциальный доход включаются и другие доходы, получаемые за счет неотделимых улучшений недвижимости, но не включенные в арендную плату.

Величина операционных расходов определяется исходя из рыночных условий сдачи в аренду единых объектов недвижимости. Операционные расходы подразделяются на: постоянные - не зависящие от уровня заполняемости единого объекта недвижимости, переменные - зависящие от уровня заполняемости единого объекта недвижимости и расходы на замещение элементов улучшений со сроком использования меньше, чем срок использования улучшений в целом (далее - элементов с коротким сроком использования). В состав операционных расходов не входят амортизационные отчисления по недвижимости и расходы по обслуживанию долговых обязательств по недвижимости.

Расчет расходов на замещение элементов улучшений с коротким сроком использования производится путем деления суммы затрат на создание данных элементов улучшений на срок их использования. В процессе выполнения данных расчетов целесообразно учитывать возможность процентного наращивания денежных средств для замены элементов с коротким сроком использования.

Управленческие расходы включаются в состав операционных расходов независимо от того, кто управляет объектом недвижимости - собственник или управляющий.

При расчете коэффициента капитализации для улучшений земельного участка следует учитывать наиболее вероятный темп изменения дохода от улучшений и наиболее вероятное изменение стоимости улучшений (например, при уменьшении стоимости улучшений - учитывать возврат капитала, инвестированного в улучшения).

3. Метод предполагаемого использования

Метод применяется для оценки застроенных и незастроенных земельных участков. Условие применения метода - возможность использования земельного участка способом, приносящим доход. Метод предполагает следующую последовательность действий:

- определение суммы и временной структуры расходов, необходимых для использования земельного участка в соответствии с вариантом его наиболее эффективного использования (например, затрат на создание улучшений земельного участка или затрат на разделение земельного участка на отдельные части, отличающиеся формами, видом и характером использования);
- определение величины и временной структуры доходов от наиболее эффективного использования земельного участка;
- определение величины и временной структуры операционных расходов, необходимых для получения доходов от наиболее эффективного использования земельного участка;
- определение величины ставки дисконтирования, соответствующей уровню риска инвестирования капитала в оцениваемый земельный участок;
- расчет стоимости земельного участка путем дисконтирования всех доходов и расходов, связанных с использованием земельного участка.

При этом под дисконтированием понимается процесс приведения всех будущих доходов и расходов к дате проведения оценки по определенной оценщиком ставке дисконтирования.

Для приведения всех будущих доходов и расходов к дате проведения оценки используются ставки дисконтирования, получаемые на основе анализа ставок отдачи на капитал аналогичных по уровню рисков инвестиций.

Источником доходов может быть сдача в аренду, хозяйственное использование земельного участка или единого объекта недвижимости либо продажа земельного участка или единого объекта недвижимости в наиболее вероятные сроки по рыночной стоимости.

Расчет доходов в варианте сдачи недвижимости в аренду должен предусматривать учет дохода от продажи единого объекта недвижимости в конце прогнозного периода.

Согласование результатов оценки.

В соответствии с положениями Международного стандарта финансовой отчетности (IFRS) 13 «Оценка справедливой стоимости» если для оценки справедливой стоимости используются множественные методы оценки, то результаты (то есть соответствующие показатели справедливой стоимости) должны оцениваться путем рассмотрения целесообразности диапазона значений, обозначенных данными результатами. Оценка справедливой стоимости - это значение в пределах такого диапазона, которое наиболее точно представляет справедливую стоимость в сложившихся обстоятельствах.

В соответствии с требованиями Федерального стандарта оценки «Оценка недвижимости (ФСО № 7)» согласование результатов оценки недвижимости, полученных с использованием различных методов и подходов к оценке, и отражение его результатов в отчете об оценке осуществляются в соответствии с требованиями ФСО № 1 и ФСО № 3.

В случае использования в рамках какого-либо из подходов к оценке недвижимости нескольких методов оценки выполняется предварительное согласование их результатов с целью получения промежуточного результата оценки недвижимости данным подходом.

В процессе согласования промежуточных результатов оценки недвижимости, полученных с применением разных подходов, следует проанализировать достоинства и недостатки этих подходов, объяснить расхождение промежуточных результатов и на основе проведенного анализа определить итоговый результат оценки недвижимости.

При недостаточности рыночных данных, необходимых для реализации какого-либо из подходов к оценке недвижимости в соответствии с требованиями настоящего Федерального стандарта оценки и ФСО № 1, ФСО № 2, ФСО № 3, в рамках выбранного подхода на основе имеющихся данных рекомендуется указать ориентировочные значения (значение) оцениваемой величины, которые не учитываются при итоговом согласовании, но могут быть использованы в качестве поверочных к итоговому результату оценки недвижимости.

После проведения процедуры согласования оценщик, помимо указания в отчете об оценке итогового результата оценки стоимости недвижимости, приводит свое суждение о возможных границах интервала, в котором, по его мнению, может находиться эта стоимость, если в задании на оценку не указано иное.

В целом, методические подходы к реализации согласования результатов, не противоречивы и допускают возможность указания наряду с конкретной величиной стоимости еще и интервальных значений.

5.4. Выбор подходов и методов оценки

Применение или отказ от использования подходов в проведении оценки стоимости оцениваемого имущества регулируется федеральным законом и федеральными стандартами об оценочной деятельности, номера статей и пунктов (с контекстом) представлены ниже:

- Статья 14 «Права оценщика» - ФЗ от 29 июля 1998 г. № 135-ФЗ «Об оценочной деятельности в Российской Федерации" (в последней редакции): «Оценщик имеет право: применять самостоятельно методы проведения оценки объекта оценки в соответствии со стандартами оценки»;
- п. 24. Раздела V. Требования к проведению оценки - ФСО №1 (утв. приказом Минэкономразвития РФ от 20 мая 2015 г. N 297): «Оценщик вправе самостоятельно определять необходимость применения тех или иных подходов к оценке и конкретных методов оценки в рамках применения каждого из подходов…»;
- п. 25 Раздел VII. Подходы к оценке – ФСО №7 (утв. приказом Минэкономразвития РФ от 25 сентября 2014 г. N 611): «Оценщик вправе использовать иную методологию расчетов и самостоятельно определять метод (методы) оценки недвижимости в рамках каждого из выбранных подходов, основываясь на принципах существенности, обоснованности, однозначности, проверяемости и достаточности. При этом в отчете об оценке необходимо привести описание выбранного оценщиком метода (методов), позволяющее пользователю отчета об оценке понять логику процесса определения стоимости и соответствие выбранного оценщиком метода (методов) объекту недвижимости, принципам оценки, определяемому виду стоимости и предполагаемому использованию результатов оценки».

Применение затратного подхода для оценки стоимости земельных участков является невозможным в связи с тем, что воспроизвести земельный участок нельзя, так как он является частью земной поверхности.

Анализ возможности использования подходов и методов оценки объекта (объектов) оценки представлен в табл. 44.

Таблица 44.

Анализ возможности использования подходов и методов оценки

Метод	Оценка возможности использования	Заключение об использовании метода	Заключение об использовании подхода
Сравнительный (рыночный) подход			
Качественные методы оценки (относительный сравнительный анализ, метод экспертных оценок и другие методы)	При проведении настоящей оценки данный метод использовался при определении части поправок, количественное значение которых определяется в основном экспертными методами, а именно: поправки на условия рынка (в части скидки к ценам предложений).	Целесообразно использовать метод экспертных оценок в части расчета поправки на условия рынка (в части поправки к ценам предложений)	Сравнительный (рыночный) подход используется, в рамках сравнительного подхода используются метод корректировок и метод экспертных оценок (в части расчета отдельных корректировок)
Метод корректировок	Наличие информации об объектах, аналогичных объекту (объектам) оценки, позволяет рассматривать данный метод в качестве основного при проведении оценки.	Метод использовать целесообразно	
Метод регрессионного анализа	Ввиду того, что в рамках сравнительного (рыночного) подхода предполагается использовать метод корректировок, то было принято решение отказаться от использования метода регрессионного анализа.	Метод использовать не целесообразно	
Метод выделения	Ввиду того, что в рамках сравнительного (рыночного) подхода предполагается использовать метод корректировок, то было принято решение отказаться от использования метода выделения.	Метод использовать не целесообразно	
Метод распределения	Ввиду того, что в рамках сравнительного (рыночного) подхода предполагается использовать метод корректировок, то было принято решение отказаться от использования метода распределения.	Метод использовать не целесообразно	
Доходный подход			
Метод капитализации земельной ренты	В открытых источниках по рынку земельных участков отсутствует информация об аренде земельных участков аналогичных объекту (объектам) оценки. Данное обстоятельство позволяет отказаться от использования метода капитализации земельной ренты.	Метод использовать не целесообразно	Доходный подход не используется.
Метод остатка	Метод применяется для оценки застроенных и незастроенных земельных участков. Условие	Метод использовать не целесообразно	

Метод	Оценка возможности использования	Заключение об использовании метода	Заключение об использовании подхода
	применения метода - возможность застройки оцениваемого земельного участка улучшениями, приносящими доход. Ввиду отсутствия у Оценщика норм и правил застройки земельных участков в районе нахождения объекта (объектов) оценки, Оценщик принял решение об отказе в использовании метода остатка.		
Метод предполагаемого использования	Метод применяется для оценки застроенных и незастроенных земельных участков. Условие применения метода - возможность использования земельного участка способом, приносящим доход. Ввиду отсутствия у Оценщика норм и правил застройки земельных участков в районе нахождения объекта (объектов) оценки, Оценщик принял решение об отказе в использовании метода предполагаемого использования	Метод использовать не целесообразно	

Источник: 1. Анализ Оценщика.

Таким образом, при проведении настоящей оценки для определения стоимости объекта (объектов) оценки используется сравнительный (рыночный) подход, в рамках которого используются метод корректировок и метод экспертных оценок (в части расчета отдельных корректировок).

РАЗДЕЛ VI. ОПИСАНИЕ ПРОЦЕССА ОЦЕНКИ ОБЪЕКТА (ОБЪЕКТОВ) ОЦЕНКИ

6.1. Расчет стоимости объекта (объектов) оценки сравнительным (рыночным) подходом

6.1.1 Общие положения

В соответствии с Международным стандартом финансовой отчетности (IFRS) 13 «Оценка справедливой стоимости» при рыночном подходе используются цены и другая уместная информация, генерируемая рыночными операциями с идентичными или сопоставимыми (то есть аналогичными) активами, обязательствами или группой активов и обязательств, такой как бизнес.

Согласно Федеральному стандарту оценки «Общие понятия оценки, подходы и требования к проведению оценки (ФСО № 1)» сравнительный подход – совокупность методов оценки, основанных на получении стоимости объекта оценки путем сравнения оцениваемого объекта с объектами-аналогами.

Объект-аналог – объект, сходный объекту оценки по основным экономическим, материальным, техническим и другим характеристикам, определяющим его стоимость.

Сравнительный подход рекомендуется применять, когда доступна достоверная и достаточная для анализа информация о ценах и характеристиках объектов-аналогов. При этом могут применяться как цены совершенных сделок, так и цены предложений.

В рамках сравнительного подхода применяются различные методы, основанные как на прямом сопоставлении оцениваемого объекта и объектов-аналогов, так и методы, основанные на анализе статистических данных и информации о рынке объекта оценки.

Таким образом, можно заключить, что принцип определения стоимости сравнительным подходом не противоречит принципам определения стоимости рыночным подходом.

6.1.2 Расчет стоимости объекта (объектов) оценки методом корректировок

При применении метода корректировок каждый объект-аналог сравнивается с объектом (объектами) оценки по ценообразующим факторам (элементам сравнения), выявляются различия объектов по этим факторам и цена объекта-аналога или ее удельный показатель корректируется по выявленным различиям с целью дальнейшего определения стоимости объекта оценки. При этом корректировка по каждому элементу сравнения основывается на принципе вклада этого элемента в стоимость объекта.

Оценка стоимости методом корректировок предполагает следующую последовательность действий:

1. Выбор объектов-аналогов.
2. Выбор единицы сравнения.
3. Определение элементов, по которым осуществляется сравнение объекта оценки с объектами - аналогами (далее - элементов сравнения).
4. Определение по каждому из элементов сравнения характера и степени отличий каждого аналога от оцениваемого объекта.
5. Определение по каждому из элементов сравнения корректировок цен аналогов, соответствующих характеру и степени отличий каждого аналога от оцениваемого объекта.
6. Корректировка по каждому из элементов сравнения цен каждого аналога, сглаживающая их отличия от оцениваемого объекта.
7. Расчет стоимости объекта путем обоснованного обобщения скорректированных цен аналогов.

Выбор объектов-аналогов.

В рамках настоящего отчета все оцениваемые земельные участки были поделены на группы, в зависимости от площади земельного участка, а именно:

- *группа 1* – земельные участки, площадь которых находится в диапазоне «до 1 500 кв. м»;
- *группа 2* – земельные участки, площадь которых находится в диапазоне «от 1 500 кв. м до 3 000 кв. м»;
- *группа 3* – земельные участки, площадь которых находится в диапазоне «от 3 000 кв. м до 6 000 кв. м»;
- *группа 4* – земельные участки, площадь которых находится в диапазоне «от 6 000 кв. м до 10 000 кв. м»;
- группа 5 – земельные участки, площадь которых находится в диапазоне «более 10 000 кв. м».

В свою очередь ***группа 1***, была поделена на подгруппы, в зависимости от расположения участков

внутри поселка и назначения, а именно:

- подгруппа 1 – земельные участки, расположенные на первой линии (по периметру поселка);
- подгруппа 2 – земельные участки, расположенные внутри поселка (в нижней части – ниже КПП);
- подгруппа 3 – земельные участки, расположенные внутри поселка (в верхней части – выше КПП);
- подгруппа 4 – земельные участки, предназначенные под дорожную инфраструктуру.

Группа 2, была поделена на подгруппы, в зависимости от расположения участков внутри поселка и назначения, а именно:

- подгруппа 1 – земельные участки, расположенные на первой линии (по периметру поселка);
- подгруппа 2 – земельные участки, предназначенные под дорожную инфраструктуру;
- подгруппа 3 – земельный участок, предназначенный под КПП (дорожная инфраструктура поселка (въездная группа (КПП) поселка)).

Группа 3, была поделена на подгруппы, в зависимости от расположения участков внутри поселка и назначения, а именно:

- подгруппа 1 – земельные участки, расположенные на первой линии (по периметру поселка);
- подгруппа 2 – земельные участки, предназначенные под дорожную инфраструктуру.

Группа 4, была поделена на подгруппы, в зависимости от расположения участков внутри поселка, а именно:

- подгруппа 1 – земельные участки, расположенные на первой линии (по периметру поселка);

Группа 5, была поделена на подгруппы, в зависимости от расположения участков внутри поселка, а именно:

- подгруппа 1 – земельные участки, предназначенные под дорожную инфраструктуру.

В сводном виде, распределение оцениваемых объектов по группам и подгруппам, в зависимости от их площади и расположения внутри поселка/назначения, представлено в табл. 45.

Таблица 45.

Распределение оцениваемых объектов по группам и подгруппам, в зависимости от их площади и расположения внутри поселка/назначения

№ п/п	Кадастровый номер	Площадь, кв. м	№ на схеме посёлка	Группа по площади	Подгруппа по местоположению / назначению
1	50:15:0071201:1514	1 699,0	на схеме номера нет	2	3
2	50:15:0071201:1515	1 310,0	на схеме номера нет	1	1
3	50:15:0071201:1182	4 396,0	на схеме номера нет	3	1
4	50:15:0071201:1293	6 792,0	на схеме номера нет	4	1
5	50:15:0071201:1403	1 718,0	на схеме номера нет	2	1
6	50:15:0071201:1451	857,0	276	1	3
7	50:15:0071201:1183	614,0	258	1	3
8	50:15:0071201:1227	666,0	260	1	3
9	50:15:0071201:1238	637,0	247	1	3
10	50:15:0071201:1260	750,0	244	1	3
11	50:15:0071201:1349	631,0	240	1	3
12	50:15:0071201:1360	621,0	212	1	3
13	50:15:0071201:1371	832,0	198	1	2
14	50:15:0071201:1392	854,0	199	1	2
15	50:15:0071201:1409	713,0	200	1	2
16	50:15:0071201:1410	724,0	215	1	3
17	50:15:0071201:1411	711,0	201	1	2
18	50:15:0071201:1413	718,0	202	1	2
19	50:15:0071201:1415	764,0	197	1	2
20	50:15:0071201:1423	600,0	193	1	2
21	50:15:0071201:1426	653,0	156	1	2
22	50:15:0071201:1436	664,0	171	1	2
23	50:15:0071201:1437	706,0	130	1	2
24	50:15:0071201:1444	684,0	127	1	2
25	50:15:0071201:1445	702,0	148	1	2
26	50:15:0071201:1446	684,0	126	1	2
27	50:15:0071201:1447	698,0	147	1	2
28	50:15:0071201:1448	749,0	125	1	2

№ п/п	Кадастровый номер	Площадь, кв. м	№ на схеме посёлка	Группа по площади	Подгруппа по местоположению / назначению
29	50:15:0071201:1449	674,0	146	1	2
30	50:15:0071201:1450	748,0	103	1	2
31	50:15:0071201:1452	636,0	124	1	2
32	50:15:0071201:1453	610,0	102	1	2
33	50:15:0071201:1454	606,0	123	1	2
34	50:15:0071201:1464	766,0	97	1	2
35	50:15:0071201:1465	653,0	118	1	2
36	50:15:0071201:1467	608,0	96	1	2
37	50:15:0071201:1468	617,0	72	1	2
38	50:15:0071201:1469	620,0	95	1	2
39	50:15:0071201:1470	609,0	71	1	2
40	50:15:0071201:1477	608,0	68	1	2
41	50:15:0071201:1479	603,0	67	1	2
42	50:15:0071201:1480	606,0	90	1	2
43	50:15:0071201:1482	609,0	89	1	2
44	50:15:0071201:1483	705,0	39	1	2
45	50:15:0071201:1184	607,0	65	1	2
46	50:15:0071201:1185	607,0	38	1	2
47	50:15:0071201:1186	603,0	64	1	2
48	50:15:0071201:1187	614,0	37	1	2
49	50:15:0071201:1188	611,0	63	1	2
50	50:15:0071201:1189	627,0	36	1	2
51	50:15:0071201:1190	625,0	62	1	2
52	50:15:0071201:1191	638,0	35	1	2
53	50:15:0071201:1192	638,0	61	1	2
54	50:15:0071201:1193	648,0	34	1	2
55	50:15:0071201:1195	650,0	60	1	2
56	50:15:0071201:1196	640,0	33	1	2
57	50:15:0071201:1197	644,0	59	1	2
58	50:15:0071201:1198	648,0	32	1	2
59	50:15:0071201:1199	652,0	58	1	2
60	50:15:0071201:1200	764,0	31	1	2
61	50:15:0071201:1201	607,0	57	1	2
62	50:15:0071201:1204	1 146,0	20	1	1
63	50:15:0071201:1206	626,0	21	1	1
64	50:15:0071201:1207	621,0	22	1	1
65	50:15:0071201:1208	616,0	23	1	1
66	50:15:0071201:1209	627,0	24	1	1
67	50:15:0071201:1210	622,0	25	1	1
68	50:15:0071201:1211	622,0	26	1	1
69	50:15:0071201:1212	615,0	27	1	1
70	50:15:0071201:1213	614,0	28	1	1
71	50:15:0071201:1214	614,0	29	1	1
72	50:15:0071201:1217	721,0	19	1	1
73	50:15:0071201:1235	612,0	50	1	2
74	50:15:0071201:1236	602,0	75	1	2
75	50:15:0071201:1237	614,0	51	1	2
76	50:15:0071201:1239	609,0	76	1	2
77	50:15:0071201:1240	606,0	52	1	2
78	50:15:0071201:1241	607,0	77	1	2
79	50:15:0071201:1242	613,0	53	1	2
80	50:15:0071201:1243	619,0	78	1	2
81	50:15:0071201:1244	621,0	54	1	2
82	50:15:0071201:1245	631,0	79	1	2
83	50:15:0071201:1246	640,0	55	1	2

№ п/п	Кадастровый номер	Площадь, кв. м	№ на схеме посёлка	Группа по площади	Подгруппа по местоположению / назначению
84	50:15:0071201:1247	639,0	80	1	2
85	50:15:0071201:1248	813,0	56	1	2
86	50:15:0071201:1250	685,0	82	1	2
87	50:15:0071201:1251	644,0	104	1	2
88	50:15:0071201:1252	662,0	83	1	2
89	50:15:0071201:1253	667,0	105	1	2
90	50:15:0071201:1254	952,0	88	1	2
91	50:15:0071201:1256	674,0	84	1	2
92	50:15:0071201:1257	686,0	106	1	2
93	50:15:0071201:1258	686,0	85	1	2
94	50:15:0071201:1259	696,0	107	1	2
95	50:15:0071201:1261	697,0	86	1	2
96	50:15:0071201:1262	704,0	108	1	2
97	50:15:0071201:1263	778,0	87	1	2
98	50:15:0071201:1265	706,0	111	1	2
99	50:15:0071201:1267	647,0	112	1	2
100	50:15:0071201:1269	650,0	113	1	2
101	50:15:0071201:1270	662,0	133	1	2
102	50:15:0071201:1272	662,0	114	1	2
103	50:15:0071201:1273	670,0	134	1	2
104	50:15:0071201:1274	674,0	115	1	2
105	50:15:0071201:1276	685,0	116	1	2
106	50:15:0071201:1278	790,0	117	1	1
107	50:15:0071201:1279	789,0	137	1	2
108	50:15:0071201:1280	873,0	138	1	2
109	50:15:0071201:1281	682,0	158	1	2
110	50:15:0071201:1296	770,0	145	1	2
111	50:15:0071201:1306	733,0	207	1	2
112	50:15:0071201:1308	717,0	208	1	2
113	50:15:0071201:1310	715,0	209	1	2
114	50:15:0071201:1312	713,0	210	1	2
115	50:15:0071201:1314	751,0	211	1	2
116	50:15:0071201:1347	640,0	40	1	1
117	50:15:0071201:1348	623,0	41	1	1
118	50:15:0071201:1350	635,0	42	1	1
119	50:15:0071201:1351	647,0	43	1	1
120	50:15:0071201:1352	660,0	44	1	1
121	50:15:0071201:1353	671,0	45	1	1
122	50:15:0071201:1354	670,0	46	1	1
123	50:15:0071201:1355	669,0	47	1	1
124	50:15:0071201:1356	854,0	48	1	1
125	50:15:0071201:1365	690,0	239	1	1
126	50:15:0071201:1368	3 603,0	на схеме номера нет	3	1
127	50:15:0071201:1369	2 004,0	278	2	1
128	50:15:0071201:1370	1 939,0	279	2	1
129	50:15:0071201:1372	1 961,0	280	2	1
130	50:15:0071201:1373	1 915,0	281	2	1
131	50:15:0071201:1374	1 826,0	282	2	1
132	50:15:0071201:1375	1 953,0	288	2	1
133	50:15:0071201:1376	1 970,0	289	2	1
134	50:15:0071201:1377	2 014,0	290	2	1
135	50:15:0071201:1378	2 421,0	291	2	1
136	50:15:0071201:1379	622,0	81	1	2
137	50:15:0000000:155780	680,0	203	1	2
138	50:15:0071201:1382	738,0	204	1	2

№ п/п	Кадастровый номер	Площадь, кв. м	№ на схеме посёлка	Группа по площади	Подгруппа по местоположению / назначению
139	50:15:0071201:1383	743,0	205	1	2
140	50:15:0071201:1384	760,0	206	1	2
141	50:15:0071201:1399	3 191,0	на схеме номера нет	3	2
142	50:15:0071201:1400	778,0	на схеме номера нет	1	2
143	50:15:0071201:1402	659,0	на схеме номера нет	1	4
144	50:15:0071201:1405	4 546,0	на схеме номера нет	3	2
145	50:15:0071201:1407	5 804,0	на схеме номера нет	3	2
146	50:15:0071201:1408	2 324,0	на схеме номера нет	2	2
147	50:15:0071201:1406	54 176,0	на схеме номера нет	5	1

Источник: 1. Анализ Оценщика.

В качестве базы для отбора объектов-аналогов использовались объекты анализа, представленные в разделе 3.2.3.

Выбор объектов-аналогов проводился с учетом следующих критериев:

1. Соответствие объектов-аналогов критерию «площадь». Отбирались объекты-аналоги в рамках соответствующего диапазона площади, но с различными площадями.

Необходимо отметить, что среди оцениваемых объектов есть земельные участки площадью, находящейся в диапазонах «до 1 500 кв. м», «от 1 500 кв. м до 3 000 кв. м», «от 3 000 кв. м до 6 000 кв. м», «от 6 000 кв. м до 10 000 кв. м» и «более 10 000 кв. м», в то время, как площадь всех объектов анализа находится в диапазоне «до 1 500 кв. м». Исходя из этого, площадь выбранных объектов-аналогов также будет находиться в диапазоне «до 1 500 кв. м», т.к. объектов-аналогов с большей площадью в данном коттеджном поселке, на дату оценки, не представлено.

2. Соответствие объектов-аналогов критерию «расположение внутри поселка».

Результаты выбора объектов-аналогов для объектов оценки (земельных участков), используемых в дальнейших расчетах, представлены в табл. 46-56.

Таблица 46.

Результаты выбора объектов-аналогов для земельных участков, классифицируемых как ГРУППА ПО ПЛОЩАДИ 1 (площадь объектов до 1 500 кв. м), ПОДГРУППА ПО РАСПОЛОЖЕНИЮ ВНУТРИ ПОСЕЛКА 1 (первая линия (по периметру поселка))

Объект-аналог	Объект анализа	Цена объекта анализа (с учетом стоимости коммуникаций и улучшений), руб.	Площадь объекта, кв. м	Удельная цена объекта анализа (с учетом стоимости коммуникаций), руб./кв. м
Объект-аналог 1	Объект анализа 10	2 271 800	614,0	3 700
Объект-аналог 2	Объект анализа 4	2 297 700	621,0	3 700
Объект-аналог 3	Объект анализа 21	2 349 500	635,0	3 700
Объект-аналог 4	Объект анализа 23	2 442 000	660,0	3 700
Объект-аналог 5	Объект анализа 25	2 479 000	670,0	3 700

Источник: 1. Расчеты Оценщика 2. Анализ Оценщика.

Таблица 47.

Результаты выбора объектов-аналогов для земельных участков, классифицируемых как ГРУППА ПО ПЛОЩАДИ 1 (площадь объектов до 1 500 кв. м), ПОДГРУППА ПО РАСПОЛОЖЕНИЮ ВНУТРИ ПОСЕЛКА 2 (внутри поселка (в нижней части))

Объект-аналог	Объект анализа	Цена объекта анализа (с учетом стоимости коммуникаций), руб.	Площадь объекта, кв. м	Удельная цена объекта анализа (с учетом стоимости коммуникаций), руб./кв. м
Объект-аналог 1	Объект анализа 48	2 438 100	602,0	4 050
Объект-аналог 2	Объект анализа 38	2 632 500	650,0	4 050
Объект-аналог 3	Объект анализа 75	2 859 300	706,0	4 050
Объект-аналог 4	Объект анализа 78	3 195 450	789,0	4 050
Объект-аналог 5	Объект анализа 79	3 535 650	873,0	4 050

Источник: 1. Расчеты Оценщика 2. Анализ Оценщика.

Таблица 48.

Результаты выбора объектов-аналогов для земельных участков, классифицируемых как ГРУППА ПО ПЛОЩАДИ 1 (площадь объектов до 1 500 кв. м), ПОДГРУППА ПО РАСПОЛОЖЕНИЮ ВНУТРИ ПОСЕЛКА 3 (внутри поселка (в верхней части))

Объект-аналог	Объект анализа	Цена объекта анализа (с учетом стоимости коммуникаций), руб.	Площадь объекта, кв. м	Удельная цена объекта анализа (с учетом стоимости коммуникаций), руб./кв. м
Объект-аналог 1	Объект анализа 88	2 640 200	614,0	4 300
Объект-аналог 2	Объект анализа 83	2 670 300	621,0	4 300

Объект-аналог	Объект анализа	Цена объекта анализа (с учетом стоимости коммуникаций), руб.	Площадь объекта, кв. м	Удельная цена объекта анализа (с учетом стоимости коммуникаций), руб./кв. м
Объект-аналог 3	Объект анализа 85	2 713 300	631,0	4 300
Объект-аналог 4	Объект анализа 86	3 225 000	750,0	4 300
Объект-аналог 5	Объект анализа 89	3 685 100	857,0	4 300

Источник: 1. Расчеты Оценщика 2. Анализ Оценщика.

Таблица 49.

Результаты выбора объектов-аналогов для земельных участков, классифицируемых как ГРУППА ПО ПЛОЩАДИ 1 (площадь объектов до 1 500 кв. м), ПОДГРУППА 4 (прилегающая территория к дороге)

Объект-аналог	Объект анализа	Цена объекта анализа (с учетом стоимости коммуникаций), руб.	Площадь объекта, кв. м	Удельная цена объекта анализа (с учетом стоимости коммуникаций), руб./кв. м
Объект-аналог 1	Объект анализа 10	2 271 800	614,0	3 700
Объект-аналог 2	Объект анализа 4	2 297 700	621,0	3 700
Объект-аналог 3	Объект анализа 21	2 349 500	635,0	3 700
Объект-аналог 4	Объект анализа 23	2 442 000	660,0	3 700
Объект-аналог 5	Объект анализа 25	2 479 000	670,0	3 700

Источник: 1. Расчеты Оценщика 2. Анализ Оценщика.

Таблица 50.

Результаты выбора объектов-аналогов для земельных участков, классифицируемых как ГРУППА ПО ПЛОЩАДИ 2 (площадь объектов от 1 500 до 3 000 кв. м), ПОДГРУППА ПО РАСПОЛОЖЕНИЮ ВНУТРИ ПОСЕЛКА 1 (первая линия (по периметру поселка))

Объект-аналог	Объект анализа	Цена объекта анализа (с учетом стоимости коммуникаций), руб.	Площадь объекта, кв. м	Удельная цена объекта анализа (с учетом стоимости коммуникаций), руб./кв. м
Объект-аналог 1	Объект анализа 10	2 271 800	614,0	3 700
Объект-аналог 2	Объект анализа 4	2 297 700	621,0	3 700
Объект-аналог 3	Объект анализа 21	2 349 500	635,0	3 700
Объект-аналог 4	Объект анализа 23	2 442 000	660,0	3 700
Объект-аналог 5	Объект анализа 25	2 479 000	670,0	3 700

Источник: 1. Расчеты Оценщика 2. Анализ Оценщика.

Таблица 51.

Результаты выбора объектов-аналогов для земельных участков, классифицируемых как ГРУППА ПО ПЛОЩАДИ 2 (площадь объектов от 1 500 до 3 000 кв. м), ПОДГРУППА 2 (прилегающая территория к дороге)

Объект-аналог	Объект анализа	Цена объекта анализа (с учетом стоимости коммуникаций), руб.	Площадь объекта, кв. м	Удельная цена объекта анализа (с учетом стоимости коммуникаций), руб./кв. м
Объект-аналог 1	Объект анализа 10	2 271 800	614,0	3 700
Объект-аналог 2	Объект анализа 4	2 297 700	621,0	3 700
Объект-аналог 3	Объект анализа 21	2 349 500	635,0	3 700
Объект-аналог 4	Объект анализа 23	2 442 000	660,0	3 700
Объект-аналог 5	Объект анализа 25	2 479 000	670,0	3 700

Источник: 1. Расчеты Оценщика 2. Анализ Оценщика.

Таблица 52.

Результаты выбора объектов-аналогов для земельных участков, классифицируемых как ГРУППА ПО ПЛОЩАДИ 2 (площадь объектов от 1 500 до 3 000 кв. м), ПОДГРУППА 3 (дорожная инфраструктура поселка (въездная группа (КПП) поселка))

Объект-аналог	Объект анализа	Цена объекта анализа (с учетом стоимости коммуникаций), руб.	Площадь объекта, кв. м	Удельная цена объекта анализа (с учетом стоимости коммуникаций), руб./кв. м
Объект-аналог 1	Объект анализа 10	2 271 800	614,0	3 700
Объект-аналог 2	Объект анализа 4	2 297 700	621,0	3 700
Объект-аналог 3	Объект анализа 21	2 349 500	635,0	3 700
Объект-аналог 4	Объект анализа 23	2 442 000	660,0	3 700
Объект-аналог 5	Объект анализа 25	2 479 000	670,0	3 700

Источник: 1. Расчеты Оценщика 2. Анализ Оценщика.

Таблица 53.

Результаты выбора объектов-аналогов для земельных участков, классифицируемых как ГРУППА ПО ПЛОЩАДИ 3 (площадь объектов от 3 000 до 6 000 кв. м), ПОДГРУППА ПО РАСПОЛОЖЕНИЮ ВНУТРИ ПОСЕЛКА 1 (первая линия (по периметру поселка))

Объект-аналог	Объект анализа	Цена объекта анализа (с учетом стоимости коммуникаций), руб.	Площадь объекта, кв. м	Удельная цена объекта анализа (с учетом стоимости коммуникаций), руб./кв. м
Объект-аналог 1	Объект анализа 10	2 271 800	614,0	3 700
Объект-аналог 2	Объект анализа 4	2 297 700	621,0	3 700
Объект-аналог 3	Объект анализа 21	2 349 500	635,0	3 700
Объект-аналог 4	Объект анализа 23	2 442 000	660,0	3 700
Объект-аналог 5	Объект анализа 10	2 271 800	614,0	3 700

Источник: 1. Расчеты Оценщика 2. Анализ Оценщика.

Таблица 54.

Результаты выбора объектов-аналогов для земельных участков, классифицируемых как ГРУППА ПО ПЛОЩАДИ 3 (площадь объектов от 3 000 до 6 000 кв. м), ПОДГРУППА 2 (прилегающая территория к дороге)

Объект-аналог	Объект анализа	Цена объекта анализа (с учетом стоимости коммуникаций), руб.	Площадь объекта, кв. м	Удельная цена объекта анализа (с учетом стоимости коммуникаций), руб./кв. м
Объект-аналог 1	Объект анализа 10	2 271 800	614,0	3 700
Объект-аналог 2	Объект анализа 4	2 297 700	621,0	3 700
Объект-аналог 3	Объект анализа 21	2 349 500	635,0	3 700
Объект-аналог 4	Объект анализа 23	2 442 000	660,0	3 700
Объект-аналог 5	Объект анализа 10	2 271 800	614,0	3 700

Источник: 1. Расчеты Оценщика 2. Анализ Оценщика.

Таблица 55.

Результаты выбора объектов-аналогов для земельных участков, классифицируемых как ГРУППА ПО ПЛОЩАДИ 4 (площадь объектов от 6 000 до 10 000 кв. м), ПОДГРУППА ПО РАСПОЛОЖЕНИЮ ВНУТРИ ПОСЕЛКА 1 (первая линия (по периметру поселка))

Объект-аналог	Объект анализа	Цена объекта анализа (с учетом стоимости коммуникаций), руб.	Площадь объекта, кв. м	Удельная цена объекта анализа (с учетом стоимости коммуникаций), руб./кв. м
Объект-аналог 1	Объект анализа 10	2 271 800	614,0	3 700
Объект-аналог 2	Объект анализа 4	2 297 700	621,0	3 700
Объект-аналог 3	Объект анализа 21	2 349 500	635,0	3 700
Объект-аналог 4	Объект анализа 23	2 442 000	660,0	3 700
Объект-аналог 5	Объект анализа 10	2 271 800	614,0	3 700

Источник: 1. Расчеты Оценщика 2. Анализ Оценщика.

Таблица 56.

Результаты выбора объектов-аналогов для земельных участков, классифицируемых как ГРУППА ПО ПЛОЩАДИ 5 (площадь объектов более 10 000 кв. м), ПОДГРУППА 1 (прилегающая территория к дороге)

Объект-аналог	Объект анализа	Цена объекта анализа (с учетом стоимости коммуникаций), руб.	Площадь объекта, кв. м	Удельная цена объекта анализа (с учетом стоимости коммуникаций), руб./кв. м
Объект-аналог 1	Объект анализа 10	2 271 800	614,0	3 700
Объект-аналог 2	Объект анализа 4	2 297 700	621,0	3 700
Объект-аналог 3	Объект анализа 21	2 349 500	635,0	3 700
Объект-аналог 4	Объект анализа 23	2 442 000	660,0	3 700
Объект-аналог 5	Объект анализа 10	2 271 800	614,0	3 700

Источник: 1. Расчеты Оценщика 2. Анализ Оценщика.

Определение единицы сравнения

Для объектов недвижимости наиболее распространенными единицами сравнения цены продажи являются удельные единицы измерения цены – цена одного квадратного метра.

Значение данного параметра определялось на основе зависимости следующего вида:

$$C_{уд.} = \frac{C}{S_{об.}},$$

где:

C - общая цена объекта, предлагаемого к продаже, руб.;

$S_{ЗУ}$ - площадь объекта, кв. м.

Таким образом, в качестве единицы сравнения принята единица измерения - 1 кв. м объекта. Выбор данной единицы сравнения обусловлен:

- выбором данной единицы в качестве основной при организации учета объектов недвижимости;
- возможностью определить площадь любого объекта недвижимости в кв. м.

Определение элементов сравнения

При проведении настоящей оценки объекты-аналоги и объект (объекты) оценки сравнивались по следующим характеристикам:

1. Передаваемые имущественные права, ограничения (обременения) этих прав.
2. Условия финансирования.
3. Условия продажи.
4. Условия рынка (в части отношения даты оценки и дат оферт).
5. Условия рынка (в части скидки к ценам предложений).
6. Вид использования и (или) зонирование:
   - категория объекта;
   - разрешенное использование объекта.
7. Местоположение, а именно:
   - адрес объекта;
   - типовая территориальная зона в пределах региона;
   - типовая территориальная зона в пределах города;
   - удаление от МКАД;
   - расположение внутри поселка.
8. Физические характеристики:
   - площадь;
   - наличие коммуникаций;
   - рельеф объекта;
   - форма объекта.
9. Экономические характеристики:
   - уровень операционных расходов;
   - условия аренды;
   - состав арендаторов;
   - иные характеристики.
10. Наличие движимого имущества, не связанного с недвижимостью.
11. Другие характеристики:
    - наличие подъездных дорог;
    - наличие факторов, повышающих стоимость объектов;
    - сведения о близости к объектам, нарушающим экологию местности.

Сравнение объектов оценки и объектов-аналогов представлено в табл. 57-67.

Таблица 57.

Сравнение объектов оценки и объектов-аналогов для земельных участков, классифицируемых как ГРУППА ПО ПЛОЩАДИ 1 (площадь объектов до 1 500 кв. м), ПОДГРУППА ПО РАСПОЛОЖЕНИЮ ВНУТРИ ПОСЕЛКА 1 (первая линия (по периметру поселка))

Элементы сравнения	Объект оценки	Объект-аналог 1	Объект-аналог 2	Объект-аналог 3	Объект-аналог 4	Объект-аналог 5	Результаты сравнения
Передаваемые имущественные права, ограничения (обременения) этих прав	право собственности	право собственности	право собственности	право собственности	право собственности	право собственности	Отличий нет, корректировка не проводилась
Условия финансирования	полная, единовременная оплата	полная, единовременная оплата	полная, единовременная оплата	полная, единовременная оплата	полная, единовременная оплата	полная, единовременная оплата	Отличий нет, корректировка не проводилась
Условия продажи	розничная продажа	розничная продажа	розничная продажа	розничная продажа	розничная продажа	розничная продажа	Отличий нет, корректировка не проводилась
Условия рынка (в части отношения даты оценки и дат оферт)	дата оценки	актуально на дату оценки	актуально на дату оценки	актуально на дату оценки	актуально на дату оценки	актуально на дату оценки	Отличий нет, корректировка не проводилась
Условия рынка (в части скидки к ценам предложений)	приравнивается к сделке	оферта	оферта	оферта	оферта	оферта	Отличия существенные, вводится поправка на условия рынка (в части скидки к ценам предложений)
Вид использования и (или) зонирование							
- категория	*земли населенных пунктов*	*земли населенных пунктов*	*земли населенных пунктов*	*земли населенных пунктов*	*земли населенных пунктов*	*земли населенных пунктов*	*Отличий нет, корректировка не проводилась*
- разрешенное использование	*для индивидуального жилищного строительства и размещения объектов делового, общественного и коммерческого назначения*	*для индивидуального жилищного строительства и размещения объектов делового, общественного и коммерческого назначения*	*для индивидуального жилищного строительства и размещения объектов делового, общественного и коммерческого назначения*	*для индивидуального жилищного строительства и размещения объектов делового, общественного и коммерческого назначения*	*для индивидуального жилищного строительства и размещения объектов делового, общественного и коммерческого назначения*	*для индивидуального жилищного строительства и размещения объектов делового, общественного и коммерческого назначения*	*Отличий нет, корректировка не проводилась*
Местоположение:							
- адрес объекта	*Московская область, г. Балашиха (в районе д. Дятловка КП «Купавна Cyti»)*	*Московская область, г. Балашиха (в районе д. Дятловка КП «Купавна Cyti»)*	*Московская область, г. Балашиха (в районе д. Дятловка КП «Купавна Cyti»)*	*Московская область, г. Балашиха (в районе д. Дятловка КП «Купавна Cyti»)*	*Московская область, г. Балашиха (в районе д. Дятловка КП «Купавна Cyti»)*	*Московская область, г. Балашиха (в районе д. Дятловка КП «Купавна Cyti»)*	*Отличий нет, корректировка не проводилась*
- типовая территориальная зона в пределах региона	*в пределах от 16 до 30 км от МКАД*	*в пределах от 16 до 30 км от МКАД*	*в пределах от 16 до 30 км от МКАД*	*в пределах от 16 до 30 км от МКАД*	*в пределах от 16 до 30 км от МКАД*	*в пределах от 16 до 30 км от МКАД*	*Отличий нет, корректировка не проводилась*
- типовая территориальная зона в пределах города	*не определялась*	*не определялась*	*не определялась*	*не определялась*	*не определялась*	*не определялась*	*Отличий нет, корректировка не проводилась*
- удаление от МКАД, км	*17*	*17*	*17*	*17*	*17*	*17*	*Отличий нет, корректировка не проводилась*
- местоположение (расположение внутри поселка)	*первая линия (по периметру поселка)*	*первая линия (по периметру поселка)*	*первая линия (по периметру поселка)*	*первая линия (по периметру поселка)*	*первая линия (по периметру поселка)*	*первая линия (по периметру поселка)*	*Отличий нет, корректировка не проводилась*
Физические характеристики:							
- площадь, кв. м	*от 614,0 до 1 310,0 («до 1 500 кв. м»)*	*614,0 («до 1 500 кв. м»)*	*621,0 («до 1 500 кв. м»)*	*635,0 («до 1 500 кв. м»)*	*660,0 («до 1 500 кв. м»)*	*670,0 («до 1 500 кв. м»)*	*Отличий нет, корректировка не проводилась*
- наличие коммуникаций и улучшений	*коммуникации: электричество и газификация – оплачиваются отдельно; улучшения – дороги, ограждение фасадное и внешнее, детские и спортивные площадки - оплачиваются отдельно*	*коммуникации: электричество и газификация; улучшения – дороги, ограждение фасадное и внешнее, детские и спортивные площадки*	*коммуникации: электричество и газификация; улучшения – дороги, ограждение фасадное и внешнее, детские и спортивные площадки*	*коммуникации: электричество и газификация; улучшения – дороги, ограждение фасадное и внешнее, детские и спортивные площадки*	*коммуникации: электричество и газификация; улучшения – дороги, ограждение фасадное и внешнее, детские и спортивные площадки*	*коммуникации: электричество и газификация; улучшения – дороги, ограждение фасадное и внешнее, детские и спортивные площадки*	*Отличия существенные, вводится поправка на наличие коммуникаций и улучшений*
- рельеф объекта	*ровный*	*ровный*	*ровный*	*ровный*	*ровный*	*ровный*	*Отличий нет, корректировка не проводилась*
- форма объекта	*относительно правильная (трапециевидная)*	*относительно правильная (трапециевидная)*	*относительно правильная (трапециевидная)*	*относительно правильная (трапециевидная)*	*относительно правильная (трапециевидная)*	*относительно правильная (трапециевидная)*	*Отличий нет, корректировка не проводилась*
Экономические характеристики							
- уровень операционных расходов	*земельный налог в соответствии с действующим законодательством*	*земельный налог в соответствии с действующим законодательством*	*земельный налог в соответствии с действующим законодательством*	*земельный налог в соответствии с действующим законодательством*	*земельный налог в соответствии с действующим законодательством*	*земельный налог в соответствии с действующим законодательством*	*Отличий нет, корректировка не проводилась*

Элементы сравнения	Объект оценки	Объект-аналог 1	Объект-аналог 2	Объект-аналог 3	Объект-аналог 4	Объект-аналог 5	Результаты сравнения
- условия аренды	*нет данных*	*нет данных*	*нет данных*	*нет данных*	*нет данных*	*нет данных*	*Отличий нет, корректировка не проводилась*
- состав арендаторов	*нет данных*	*нет данных*	*нет данных*	*нет данных*	*нет данных*	*нет данных*	*Отличий нет, корректировка не проводилась*
- иные характеристики	*нет данных*	*нет данных*	*нет данных*	*нет данных*	*нет данных*	*нет данных*	*Отличий нет, корректировка не проводилась*
Наличие движимого имущества, не связанного с недвижимостью	отсутствует	отсутствует	отсутствует	отсутствует	отсутствует	отсутствует	Отличий нет, корректировка не проводилась
Другие характеристики							
- наличие подъездных дорог	*есть*	*есть*	*есть*	*есть*	*есть*	*есть*	*Отличий нет, корректировка не проводилась*
- наличие факторов, повышающих стоимость объектов	*нет*	*нет*	*нет*	*нет*	*нет*	*нет*	*Отличий нет, корректировка не проводилась*
- сведения о близости к объектам, нарушающим экологию местности	*нет*	*нет*	*нет*	*нет*	*нет*	*нет*	*Отличий нет, корректировка не проводилась*

Источник: 1. Анализ Оценщика.

Таблица 58.

Сравнение объектов оценки и объектов-аналогов для земельных участков, классифицируемых как ГРУППА ПО ПЛОЩАДИ 1 (площадь объектов до 1 500 кв. м), ПОДГРУППА ПО РАСПОЛОЖЕНИЮ ВНУТРИ ПОСЕЛКА 2 (внутри поселка (в нижней части))

Элементы сравнения	Объект оценки	Объект-аналог 1	Объект-аналог 2	Объект-аналог 3	Объект-аналог 4	Объект-аналог 5	Результаты сравнения
Передаваемые имущественные права, ограничения (обременения) этих прав	право собственности	право собственности	право собственности	право собственности	право собственности	право собственности	Отличий нет, корректировка не проводилась
Условия финансирования	полная, единовременная оплата	полная, единовременная оплата	полная, единовременная оплата	полная, единовременная оплата	полная, единовременная оплата	полная, единовременная оплата	Отличий нет, корректировка не проводилась
Условия продажи	розничная продажа	розничная продажа	розничная продажа	розничная продажа	розничная продажа	розничная продажа	Отличий нет, корректировка не проводилась
Условия рынка (в части отношения даты оценки и дат оферт)	дата оценки	актуально на дату оценки	актуально на дату оценки	актуально на дату оценки	актуально на дату оценки	актуально на дату оценки	Отличий нет, корректировка не проводилась
Условия рынка (в части скидки к ценам предложений)	приравнивается к сделке	оферта	оферта	оферта	оферта	оферта	Отличия существенные, вводится поправка на условия рынка (в части скидки к ценам предложений)
Вид использования и (или) зонирование							
- категория	*земли населенных пунктов*	*земли населенных пунктов*	*земли населенных пунктов*	*земли населенных пунктов*	*земли населенных пунктов*	*земли населенных пунктов*	*Отличий нет, корректировка не проводилась*
- разрешенное использование	*для индивидуального жилищного строительства и размещения объектов делового, общественного и коммерческого назначения*	*для индивидуального жилищного строительства и размещения объектов делового, общественного и коммерческого назначения*	*для индивидуального жилищного строительства и размещения объектов делового, общественного и коммерческого назначения*	*для индивидуального жилищного строительства и размещения объектов делового, общественного и коммерческого назначения*	*для индивидуального жилищного строительства и размещения объектов делового, общественного и коммерческого назначения*	*для индивидуального жилищного строительства и размещения объектов делового, общественного и коммерческого назначения*	*Отличий нет, корректировка не проводилась*
Местоположение:							
- адрес объекта	*Московская область, г. Балашиха (в районе д. Дятловка КП «Купавна Сyti»)*	*Московская область, г. Балашиха (в районе д. Дятловка КП «Купавна Сyti»)*	*Московская область, г. Балашиха (в районе д. Дятловка КП «Купавна Сyti»)*	*Московская область, г. Балашиха (в районе д. Дятловка КП «Купавна Сyti»)*	*Московская область, г. Балашиха (в районе д. Дятловка КП «Купавна Сyti»)*	*Московская область, г. Балашиха (в районе д. Дятловка КП «Купавна Сyti»)*	*Отличий нет, корректировка не проводилась*
- типовая территориальная зона в пределах региона	*в пределах от 16 до 30 км от МКАД*	*в пределах от 16 до 30 км от МКАД*	*в пределах от 16 до 30 км от МКАД*	*в пределах от 16 до 30 км от МКАД*	*в пределах от 16 до 30 км от МКАД*	*в пределах от 16 до 30 км от МКАД*	*Отличий нет, корректировка не проводилась*
- типовая территориальная зона в пределах города	*не определялась*	*не определялась*	*не определялась*	*не определялась*	*не определялась*	*не определялась*	*Отличий нет, корректировка не проводилась*
- удаление от МКАД, км	*17*	*17*	*17*	*17*	*17*	*17*	*Отличий нет, корректировка не проводилась*
- местоположение (расположение внутри поселка)	*внутри поселка (в нижней части)*	*внутри поселка (в нижней части)*	*внутри поселка (в нижней части)*	*внутри поселка (в нижней части)*	*внутри поселка (в нижней части)*	*внутри поселка (в нижней части)*	*Отличий нет, корректировка не проводилась*
Физические характеристики:							
- площадь, кв. м	*от 600,0 до 952,0*	*602,0*	*650,0*	*706,0*	*789,0*	*873,0*	*Отличий нет, корректировка не*

Элементы сравнения	Объект оценки	Объект-аналог 1	Объект-аналог 2	Объект-аналог 3	Объект-аналог 4	Объект-аналог 5	Результаты сравнения
	(«до 1 500 кв. м»)	*(«до 1 500 кв. м»)*	*(«до 1 500 кв. м»)*	*(«до 1 500 кв. м»)*	*(«до 1 500 кв. м»)*	*(«до 1 500 кв. м»)*	*проводилась*
- наличие коммуникаций и улучшений	*коммуникации: электричество и газификация – оплачиваются отдельно; улучшения – дороги, ограждение фасадное и внешнее, детские и спортивные площадки - оплачиваются отдельно*	*коммуникации: электричество и газификация; улучшения – дороги, ограждение фасадное и внешнее, детские и спортивные площадки*	*коммуникации: электричество и газификация; улучшения – дороги, ограждение фасадное и внешнее, детские и спортивные площадки*	*коммуникации: электричество и газификация; улучшения – дороги, ограждение фасадное и внешнее, детские и спортивные площадки*	*коммуникации: электричество и газификация; улучшения – дороги, ограждение фасадное и внешнее, детские и спортивные площадки*	*коммуникации: электричество и газификация; улучшения – дороги, ограждение фасадное и внешнее, детские и спортивные площадки*	*Отличия существенные, вводится поправка на наличие коммуникаций и улучшений*
- рельеф объекта	*ровный*	*ровный*	*ровный*	*ровный*	*ровный*	*ровный*	*Отличий нет, корректировка не проводилась*
- форма объекта	*относительно правильная (трапециевидная)*	*относительно правильная (трапециевидная)*	*относительно правильная (трапециевидная)*	*относительно правильная (трапециевидная)*	*относительно правильная (трапециевидная)*	*относительно правильная (трапециевидная)*	*Отличий нет, корректировка не проводилась*
Экономические характеристики							
- уровень операционных расходов	*земельный налог в соответствии с действующим законодательством*	*земельный налог в соответствии с действующим законодательством*	*земельный налог в соответствии с действующим законодательством*	*земельный налог в соответствии с действующим законодательством*	*земельный налог в соответствии с действующим законодательством*	*земельный налог в соответствии с действующим законодательством*	*Отличий нет, корректировка не проводилась*
- условия аренды	*нет данных*	*нет данных*	*нет данных*	*нет данных*	*нет данных*	*нет данных*	*Отличий нет, корректировка не проводилась*
- состав арендаторов	*нет данных*	*нет данных*	*нет данных*	*нет данных*	*нет данных*	*нет данных*	*Отличий нет, корректировка не проводилась*
- иные характеристики	*нет данных*	*нет данных*	*нет данных*	*нет данных*	*нет данных*	*нет данных*	*Отличий нет, корректировка не проводилась*
Наличие движимого имущества, не связанного с недвижимостью	отсутствует	отсутствует	отсутствует	отсутствует	отсутствует	отсутствует	Отличий нет, корректировка не проводилась
Другие характеристики							
- наличие подъездных дорог	*есть*	*есть*	*есть*	*есть*	*есть*	*есть*	*Отличий нет, корректировка не проводилась*
- наличие факторов, повышающих стоимость объектов	*нет*	*нет*	*нет*	*нет*	*нет*	*нет*	*Отличий нет, корректировка не проводилась*
- сведения о близости к объектам, нарушающим экологию местности	*нет*	*нет*	*нет*	*нет*	*нет*	*нет*	*Отличий нет, корректировка не проводилась*

Источник: 1. Анализ Оценщика.

Таблица 59.

Сравнение объектов оценки и объектов-аналогов для земельных участков, классифицируемых как ГРУППА ПО ПЛОЩАДИ 1 (площадь объектов до 1 500 кв. м), ПОДГРУППА ПО РАСПОЛОЖЕНИЮ ВНУТРИ ПОСЕЛКА 3 (внутри поселка (в верхней части))

Элементы сравнения	Объект оценки	Объект-аналог 1	Объект-аналог 2	Объект-аналог 3	Объект-аналог 4	Объект-аналог 5	Результаты сравнения
Передаваемые имущественные права, ограничения (обременения) этих прав	право собственности	право собственности	право собственности	право собственности	право собственности	право собственности	Отличий нет, корректировка не проводилась
Условия финансирования	полная, единовременная оплата	полная, единовременная оплата	полная, единовременная оплата	полная, единовременная оплата	полная, единовременная оплата	полная, единовременная оплата	Отличий нет, корректировка не проводилась
Условия продажи	розничная продажа	розничная продажа	розничная продажа	розничная продажа	розничная продажа	розничная продажа	Отличий нет, корректировка не проводилась
Условия рынка (в части отношения даты оценки и дат оферт)	дата оценки	актуально на дату оценки	актуально на дату оценки	актуально на дату оценки	актуально на дату оценки	актуально на дату оценки	Отличий нет, корректировка не проводилась
Условия рынка (в части скидки к ценам предложений)	приравнивается к сделке	оферта	оферта	оферта	оферта	оферта	Отличия существенные, вводится поправка на условия рынка (в части скидки к ценам предложений)
Вид использования и (или) зонирование							
- категория	*земли населенных пунктов*	*земли населенных пунктов*	*земли населенных пунктов*	*земли населенных пунктов*	*земли населенных пунктов*	*земли населенных пунктов*	*Отличий нет, корректировка не проводилась*
- разрешенное использование	*для индивидуального жилищного строительства и размещения объектов делового, общественного и*	*для индивидуального жилищного строительства и размещения объектов*	*для индивидуального жилищного строительства и размещения объектов*	*для индивидуального жилищного строительства и размещения объектов*	*для индивидуального жилищного строительства и размещения объектов*	*для индивидуального жилищного строительства и размещения объектов*	*Отличий нет, корректировка не проводилась*

Элементы сравнения	Объект оценки	Объект-аналог 1	Объект-аналог 2	Объект-аналог 3	Объект-аналог 4	Объект-аналог 5	Результаты сравнения
	коммерческого назначения	делового, общественного и коммерческого назначения	делового, общественного и коммерческого назначения	делового, общественного и коммерческого назначения	делового, общественного и коммерческого назначения	делового, общественного и коммерческого назначения	
Местоположение:							
- адрес объекта	Московская область, г. Балашиха (в районе д. Дятловка КП «Купавна Cyti»)	Московская область, г. Балашиха (в районе д. Дятловка КП «Купавна Cyti»)	Московская область, г. Балашиха (в районе д. Дятловка КП «Купавна Cyti»)	Московская область, г. Балашиха (в районе д. Дятловка КП «Купавна Cyti»)	Московская область, г. Балашиха (в районе д. Дятловка КП «Купавна Cyti»)	Московская область, г. Балашиха (в районе д. Дятловка КП «Купавна Cyti»)	Отличий нет, корректировка не проводилась
- типовая территориальная зона в пределах региона	в пределах от 16 до 30 км от МКАД	в пределах от 16 до 30 км от МКАД	в пределах от 16 до 30 км от МКАД	в пределах от 16 до 30 км от МКАД	в пределах от 16 до 30 км от МКАД	в пределах от 16 до 30 км от МКАД	Отличий нет, корректировка не проводилась
- типовая территориальная зона в пределах города	не определялась	не определялась	не определялась	не определялась	не определялась	не определялась	Отличий нет, корректировка не проводилась
- удаление от МКАД, км	17	17	17	17	17	17	Отличий нет, корректировка не проводилась
- местоположение (расположение внутри поселка)	внутри поселка (в верхней части)	внутри поселка (в верхней части)	внутри поселка (в верхней части)	внутри поселка (в верхней части)	внутри поселка (в верхней части)	внутри поселка (в верхней части)	Отличий нет, корректировка не проводилась
Физические характеристики:							
- площадь, кв. м	от 614,0 до 857,0 («до 1 500 кв. м»)	614,0 («до 1 500 кв. м»)	621,0 («до 1 500 кв. м»)	631,0 («до 1 500 кв. м»)	750,0 («до 1 500 кв. м»)	857,0 («до 1 500 кв. м»)	Отличий нет, корректировка не проводилась
- наличие коммуникаций и улучшений	коммуникации: электричество и газификация – оплачиваются отдельно; улучшения – дороги, ограждение фасадное и внешнее, детские и спортивные площадки - оплачиваются отдельно	коммуникации: электричество и газификация; улучшения – дороги, ограждение фасадное и внешнее, детские и спортивные площадки	коммуникации: электричество и газификация; улучшения – дороги, ограждение фасадное и внешнее, детские и спортивные площадки	коммуникации: электричество и газификация; улучшения – дороги, ограждение фасадное и внешнее, детские и спортивные площадки	коммуникации: электричество и газификация; улучшения – дороги, ограждение фасадное и внешнее, детские и спортивные площадки	коммуникации: электричество и газификация; улучшения – дороги, ограждение фасадное и внешнее, детские и спортивные площадки	Отличия существенные, вводится поправка на наличие коммуникаций и улучшений
- рельеф объекта	ровный	ровный	ровный	ровный	ровный	ровный	Отличий нет, корректировка не проводилась
- форма объекта	относительно правильная (трапециевидная)	относительно правильная (трапециевидная)	относительно правильная (трапециевидная)	относительно правильная (трапециевидная)	относительно правильная (трапециевидная)	относительно правильная (трапециевидная)	Отличий нет, корректировка не проводилась
Экономические характеристики							
- уровень операционных расходов	земельный налог в соответствии с действующим законодательством	земельный налог в соответствии с действующим законодательством	земельный налог в соответствии с действующим законодательством	земельный налог в соответствии с действующим законодательством	земельный налог в соответствии с действующим законодательством	земельный налог в соответствии с действующим законодательством	Отличий нет, корректировка не проводилась
- условия аренды	нет данных	нет данных	нет данных	нет данных	нет данных	нет данных	Отличий нет, корректировка не проводилась
- состав арендаторов	нет данных	нет данных	нет данных	нет данных	нет данных	нет данных	Отличий нет, корректировка не проводилась
- иные характеристики	нет данных	нет данных	нет данных	нет данных	нет данных	нет данных	Отличий нет, корректировка не проводилась
Наличие движимого имущества, не связанного с недвижимостью	отсутствует	отсутствует	отсутствует	отсутствует	отсутствует	отсутствует	Отличий нет, корректировка не проводилась
Другие характеристики							
- наличие подъездных дорог	есть	есть	есть	есть	есть	есть	Отличий нет, корректировка не проводилась
- наличие факторов, повышающих стоимость объектов	нет	нет	нет	нет	нет	нет	Отличий нет, корректировка не проводилась
- сведения о близости к объектам, нарушающим экологию местности	нет	нет	нет	нет	нет	нет	Отличий нет, корректировка не проводилась

Источник: 1. Анализ Оценщика.

Таблица 60.

Сравнение объектов оценки и объектов-аналогов для земельных участков, классифицируемых как ГРУППА ПО ПЛОЩАДИ 1 (площадь объектов до 1 500 кв. м), ПОДГРУППА 4 (прилегающая территория к дороге)

Элементы сравнения	Объект оценки	Объект-аналог 1	Объект-аналог 2	Объект-аналог 3	Объект-аналог 4	Объект-аналог 5	Результаты сравнения
Передаваемые имущественные права, ограничения (обременения) этих прав	право собственности	право собственности	право собственности	право собственности	право собственности	право собственности	Отличий нет, корректировка не проводилась
Условия финансирования	полная, единовременная оплата	полная, единовременная оплата	полная, единовременная оплата	полная, единовременная оплата	полная, единовременная оплата	полная, единовременная оплата	Отличий нет, корректировка не проводилась
Условия продажи	розничная продажа	розничная продажа	розничная продажа	розничная продажа	розничная продажа	розничная продажа	Отличий нет, корректировка не проводилась
Условия рынка (в части отношения даты оценки и дат оферт)	дата оценки	актуально на дату оценки	актуально на дату оценки	актуально на дату оценки	актуально на дату оценки	актуально на дату оценки	Отличий нет, корректировка не проводилась
Условия рынка (в части скидки к ценам предложений)	приравнивается к сделке	оферта	оферта	оферта	оферта	оферта	Отличия существенные, вводится поправка на условия рынка (в части скидки к ценам предложений)
Вид использования и (или) зонирование							
- категория	*земли населенных пунктов*	*земли населенных пунктов*	*земли населенных пунктов*	*земли населенных пунктов*	*земли населенных пунктов*	*земли населенных пунктов*	*Отличий нет, корректировка не проводилась*
- разрешенное использование	*под дорожную инфраструктуру*	*для индивидуального жилищного строительства и размещения объектов делового, общественного и коммерческого назначения*	*для индивидуального жилищного строительства и размещения объектов делового, общественного и коммерческого назначения*	*для индивидуального жилищного строительства и размещения объектов делового, общественного и коммерческого назначения*	*для индивидуального жилищного строительства и размещения объектов делового, общественного и коммерческого назначения*	*для индивидуального жилищного строительства и размещения объектов делового, общественного и коммерческого назначения*	*Отличия существенные, вводится поправка на разрешенное использование*
Местоположение:							
- адрес объекта	*Московская область, г. Балашиха (в районе д. Дятловка КП «Купавна Cyti»)*	*Московская область, г. Балашиха (в районе д. Дятловка КП «Купавна Cyti»)*	*Московская область, г. Балашиха (в районе д. Дятловка КП «Купавна Cyti»)*	*Московская область, г. Балашиха (в районе д. Дятловка КП «Купавна Cyti»)*	*Московская область, г. Балашиха (в районе д. Дятловка КП «Купавна Cyti»)*	*Московская область, г. Балашиха (в районе д. Дятловка КП «Купавна Cyti»)*	*Отличий нет, корректировка не проводилась*
- типовая территориальная зона в пределах региона	*в пределах от 16 до 30 км от МКАД*	*в пределах от 16 до 30 км от МКАД*	*в пределах от 16 до 30 км от МКАД*	*в пределах от 16 до 30 км от МКАД*	*в пределах от 16 до 30 км от МКАД*	*в пределах от 16 до 30 км от МКАД*	*Отличий нет, корректировка не проводилась*
- типовая территориальная зона в пределах города	*не определялась*	*не определялась*	*не определялась*	*не определялась*	*не определялась*	*не определялась*	*Отличий нет, корректировка не проводилась*
- удаление от МКАД, км	*17*	*17*	*17*	*17*	*17*	*17*	*Отличий нет, корректировка не проводилась*
- местоположение (расположение внутри поселка)	*первая линия (по периметру поселка)*	*первая линия (по периметру поселка)*	*первая линия (по периметру поселка)*	*первая линия (по периметру поселка)*	*первая линия (по периметру поселка)*	*первая линия (по периметру поселка)*	*Отличий нет, корректировка не проводилась*
Физические характеристики:							
- площадь, кв. м	*659,0 («до 1 500 кв. м»)*	*614,0 («до 1 500 кв. м»)*	*621,0 («до 1 500 кв. м»)*	*635,0 («до 1 500 кв. м»)*	*660,0 («до 1 500 кв. м»)*	*670,0 («до 1 500 кв. м»)*	*Отличий нет, корректировка не проводилась*
- наличие коммуникаций и улучшений	*коммуникации: электричество и газификация – оплачиваются отдельно; улучшения – дороги, ограждение фасадное и внешнее, детские и спортивные площадки - оплачиваются отдельно*	*коммуникации: электричество и газификация; улучшения – дороги, ограждение фасадное и внешнее, детские и спортивные площадки*	*коммуникации: электричество и газификация; улучшения – дороги, ограждение фасадное и внешнее, детские и спортивные площадки*	*коммуникации: электричество и газификация; улучшения – дороги, ограждение фасадное и внешнее, детские и спортивные площадки*	*коммуникации: электричество и газификация; улучшения – дороги, ограждение фасадное и внешнее, детские и спортивные площадки*	*коммуникации: электричество и газификация; улучшения – дороги, ограждение фасадное и внешнее, детские и спортивные площадки*	*Отличия существенные, вводится поправка на наличие коммуникаций и улучшений*
- рельеф объекта	*ровный*	*ровный*	*ровный*	*ровный*	*ровный*	*ровный*	*Отличий нет, корректировка не проводилась*
- форма объекта	*вытянутая (с длиной, превышающей ширину более чем в 4 раза)*	*относительно правильная (трапециевидная)*	*относительно правильная (трапециевидная)*	*относительно правильная (трапециевидная)*	*относительно правильная (трапециевидная)*	*относительно правильная (трапециевидная)*	*Отличия существенные, вводится поправка на форму объекта*
Экономические характеристики							
- уровень операционных расходов	*земельный налог в соответствии с действующим законодательством*	*земельный налог в соответствии с действующим законодательст*	*земельный налог в соответствии с действующим законодательст*	*земельный налог в соответствии с действующим законодательст*	*земельный налог в соответствии с действующим законодательст*	*земельный налог в соответствии с действующим законодательст*	*Отличий нет, корректировка не проводилась*

Элементы сравнения	Объект оценки	Объект-аналог 1	Объект-аналог 2	Объект-аналог 3	Объект-аналог 4	Объект-аналог 5	Результаты сравнения
		вом	вом	вом	вом	вом	
- условия аренды	*нет данных*	*нет данных*	*нет данных*	*нет данных*	*нет данных*	*нет данных*	*Отличий нет, корректировка не проводилась*
- состав арендаторов	*нет данных*	*нет данных*	*нет данных*	*нет данных*	*нет данных*	*нет данных*	*Отличий нет, корректировка не проводилась*
- иные характеристики	*нет данных*	*нет данных*	*нет данных*	*нет данных*	*нет данных*	*нет данных*	*Отличий нет, корректировка не проводилась*
Наличие движимого имущества, не связанного с недвижимостью	отсутствует	отсутствует	отсутствует	отсутствует	отсутствует	отсутствует	Отличий нет, корректировка не проводилась
Другие характеристики							
- наличие подъездных дорог	*есть*	*есть*	*есть*	*есть*	*есть*	*есть*	*Отличий нет, корректировка не проводилась*
- наличие факторов, повышающих стоимость объектов	*нет*	*нет*	*нет*	*нет*	*нет*	*нет*	*Отличий нет, корректировка не проводилась*
- сведения о близости к объектам, нарушающим экологию местности	*нет*	*нет*	*нет*	*нет*	*нет*	*нет*	*Отличий нет, корректировка не проводилась*

Источник: 1. Анализ Оценщика.

Таблица 61.

Сравнение объектов оценки и объектов-аналогов для земельных участков, классифицируемых как ГРУППА ПО ПЛОЩАДИ 2 (площадь объектов от 1 500 до 3 000 кв. м), ПОДГРУППА ПО РАСПОЛОЖЕНИЮ ВНУТРИ ПОСЕЛКА 1 (первая линия (по периметру поселка))

Элементы сравнения	Объект оценки	Объект-аналог 1	Объект-аналог 2	Объект-аналог 3	Объект-аналог 4	Объект-аналог 5	Результаты сравнения
Передаваемые имущественные права, ограничения (обременения) этих прав	право собственности	право собственности	право собственности	право собственности	право собственности	право собственности	Отличий нет, корректировка не проводилась
Условия финансирования	полная, единовременная оплата	полная, единовременная оплата	полная, единовременная оплата	полная, единовременная оплата	полная, единовременная оплата	полная, единовременная оплата	Отличий нет, корректировка не проводилась
Условия продажи	розничная продажа	розничная продажа	розничная продажа	розничная продажа	розничная продажа	розничная продажа	Отличий нет, корректировка не проводилась
Условия рынка (в части отношения даты оценки и дат оферт)	дата оценки	актуально на дату оценки	актуально на дату оценки	актуально на дату оценки	актуально на дату оценки	актуально на дату оценки	Отличий нет, корректировка не проводилась
Условия рынка (в части скидки к ценам предложений)	приравнивается к сделке	оферта	оферта	оферта	оферта	оферта	Отличия существенные, вводится поправка на условия рынка (в части скидки к ценам предложений)
Вид использования и (или) зонирование							
- категория	*земли населенных пунктов*	*земли населенных пунктов*	*земли населенных пунктов*	*земли населенных пунктов*	*земли населенных пунктов*	*земли населенных пунктов*	*Отличий нет, корректировка не проводилась*
- разрешенное использование	*для индивидуального жилищного строительства и размещения объектов делового, общественного и коммерческого назначения*	*для индивидуального жилищного строительства и размещения объектов делового, общественного и коммерческого назначения*	*для индивидуального жилищного строительства и размещения объектов делового, общественного и коммерческого назначения*	*для индивидуального жилищного строительства и размещения объектов делового, общественного и коммерческого назначения*	*для индивидуального жилищного строительства и размещения объектов делового, общественного и коммерческого назначения*	*для индивидуального жилищного строительства и размещения объектов делового, общественного и коммерческого назначения*	*Отличий нет, корректировка не проводилась*
Местоположение:							
- адрес объекта	*Московская область, г. Балашиха (в районе д. Дятловка КП «Купавна Сyti»)*	*Московская область, г. Балашиха (в районе д. Дятловка КП «Купавна Сyti»)*	*Московская область, г. Балашиха (в районе д. Дятловка КП «Купавна Сyti»)*	*Московская область, г. Балашиха (в районе д. Дятловка КП «Купавна Сyti»)*	*Московская область, г. Балашиха (в районе д. Дятловка КП «Купавна Сyti»)*	*Московская область, г. Балашиха (в районе д. Дятловка КП «Купавна Сyti»)*	*Отличий нет, корректировка не проводилась*
- типовая территориальная зона в пределах региона	*в пределах от 16 до 30 км от МКАД*	*в пределах от 16 до 30 км от МКАД*	*в пределах от 16 до 30 км от МКАД*	*в пределах от 16 до 30 км от МКАД*	*в пределах от 16 до 30 км от МКАД*	*в пределах от 16 до 30 км от МКАД*	*Отличий нет, корректировка не проводилась*
- типовая территориальная зона в пределах города	*не определялась*	*не определялась*	*не определялась*	*не определялась*	*не определялась*	*не определялась*	*Отличий нет, корректировка не проводилась*
- удаление от МКАД, км	*17*	*17*	*17*	*17*	*17*	*17*	*Отличий нет, корректировка не проводилась*
- местоположение (расположение внутри поселка)	*первая линия (по периметру поселка)*	*первая линия (по периметру поселка)*	*первая линия (по периметру поселка)*	*первая линия (по периметру поселка)*	*первая линия (по периметру поселка)*	*первая линия (по периметру поселка)*	*Отличий нет, корректировка не проводилась*
Физические характеристики:							

Элементы сравнения	Объект оценки	Объект-аналог 1	Объект-аналог 2	Объект-аналог 3	Объект-аналог 4	Объект-аналог 5	Результаты сравнения
- площадь, кв. м	*от 1 718,0 до 2 421,0 («от 1 500 кв. м до 3 000 кв. м»)*	*614,0 («до 1 500 кв. м»)*	*621,0 («до 1 500 кв. м»)*	*635,0 («до 1 500 кв. м»)*	*660,0 («до 1 500 кв. м»)*	*670,0 («до 1 500 кв. м»)*	*Отличия существенные, вводится поправка на площадь*
- наличие коммуникаций и улучшений	*коммуникации: электричество и газификация – оплачиваются отдельно; улучшения – дороги, ограждение фасадное и внешнее, детские и спортивные площадки - оплачиваются отдельно*	*коммуникации: электричество и газификация; улучшения – дороги, ограждение фасадное и внешнее, детские и спортивные площадки*	*коммуникации: электричество и газификация; улучшения – дороги, ограждение фасадное и внешнее, детские и спортивные площадки*	*коммуникации: электричество и газификация; улучшения – дороги, ограждение фасадное и внешнее, детские и спортивные площадки*	*коммуникации: электричество и газификация; улучшения – дороги, ограждение фасадное и внешнее, детские и спортивные площадки*	*коммуникации: электричество и газификация; улучшения – дороги, ограждение фасадное и внешнее, детские и спортивные площадки*	*Отличия существенные, вводится поправка на наличие коммуникаций и улучшений*
- рельеф объекта	*ровный*	*ровный*	*ровный*	*ровный*	*ровный*	*ровный*	*Отличий нет, корректировка не проводилась*
- форма объекта	*относительно правильная (трапециевидная)*	*относительно правильная (трапециевидная)*	*относительно правильная (трапециевидная)*	*относительно правильная (трапециевидная)*	*относительно правильная (трапециевидная)*	*относительно правильная (трапециевидная)*	*Отличий нет, корректировка не проводилась*
Экономические характеристики							
- уровень операционных расходов	*земельный налог в соответствии с действующим законодательством*	*земельный налог в соответствии с действующим законодательством*	*земельный налог в соответствии с действующим законодательством*	*земельный налог в соответствии с действующим законодательством*	*земельный налог в соответствии с действующим законодательством*	*земельный налог в соответствии с действующим законодательством*	*Отличий нет, корректировка не проводилась*
- условия аренды	*нет данных*	*нет данных*	*нет данных*	*нет данных*	*нет данных*	*нет данных*	*Отличий нет, корректировка не проводилась*
- состав арендаторов	*нет данных*	*нет данных*	*нет данных*	*нет данных*	*нет данных*	*нет данных*	*Отличий нет, корректировка не проводилась*
- иные характеристики	*нет данных*	*нет данных*	*нет данных*	*нет данных*	*нет данных*	*нет данных*	*Отличий нет, корректировка не проводилась*
Наличие движимого имущества, не связанного с недвижимостью	отсутствует	отсутствует	отсутствует	отсутствует	отсутствует	отсутствует	Отличий нет, корректировка не проводилась
Другие характеристики							
- наличие подъездных дорог	*есть*	*есть*	*есть*	*есть*	*есть*	*есть*	*Отличий нет, корректировка не проводилась*
- наличие факторов, повышающих стоимость объектов	*нет*	*нет*	*нет*	*нет*	*нет*	*нет*	*Отличий нет, корректировка не проводилась*
- сведения о близости к объектам, нарушающим экологию местности	*нет*	*нет*	*нет*	*нет*	*нет*	*нет*	*Отличий нет, корректировка не проводилась*

Источник: 1. Анализ Оценщика.

Таблица 62.

Сравнение объектов оценки и объектов-аналогов для земельных участков, классифицируемых как ГРУППА ПО ПЛОЩАДИ 2 (площадь объектов от 1 500 до 3 000 кв. м), ПОДГРУППА 2 (прилегающая территория к дороге)

Элементы сравнения	Объект оценки	Объект-аналог 1	Объект-аналог 2	Объект-аналог 3	Объект-аналог 4	Объект-аналог 5	Результаты сравнения
Передаваемые имущественные права, ограничения (обременения) этих прав	право собственности	право собственности	право собственности	право собственности	право собственности	право собственности	Отличий нет, корректировка не проводилась
Условия финансирования	полная, единовременная оплата	полная, единовременная оплата	полная, единовременная оплата	полная, единовременная оплата	полная, единовременная оплата	полная, единовременная оплата	Отличий нет, корректировка не проводилась
Условия продажи	розничная продажа	розничная продажа	розничная продажа	розничная продажа	розничная продажа	розничная продажа	Отличий нет, корректировка не проводилась
Условия рынка (в части отношения даты оценки и дат оферт)	дата оценки	актуально на дату оценки	актуально на дату оценки	актуально на дату оценки	актуально на дату оценки	актуально на дату оценки	Отличий нет, корректировка не проводилась
Условия рынка (в части скидки к ценам предложений)	приравнивается к сделке	оферта	оферта	оферта	оферта	оферта	Отличия существенные, вводится поправка на условия рынка (в части скидки к ценам предложений)
Вид использования и (или) зонирование							
- категория	*земли населенных пунктов*	*земли населенных пунктов*	*земли населенных пунктов*	*земли населенных пунктов*	*земли населенных пунктов*	*земли населенных пунктов*	*Отличий нет, корректировка не проводилась*
- разрешенное использование	*под дорожную инфраструктуру*	*для индивидуального жилищного*	*для индивидуального жилищного*	*для индивидуального жилищного*	*для индивидуального жилищного*	*для индивидуального жилищного*	*Отличия существенные, вводится поправка на*

Элементы сравнения	Объект оценки	Объект-аналог 1	Объект-аналог 2	Объект-аналог 3	Объект-аналог 4	Объект-аналог 5	Результаты сравнения
		строительства и размещения объектов делового, общественного и коммерческого назначения	*строительства и размещения объектов делового, общественного и коммерческого назначения*	*строительства и размещения объектов делового, общественного и коммерческого назначения*	*строительства и размещения объектов делового, общественного и коммерческого назначения*	*строительства и размещения объектов делового, общественного и коммерческого назначения*	*разрешенное использование*
Местоположение:							
- адрес объекта	*Московская область, г. Балашиха (в районе д. Дятловка КП «Купавна Cyti»)*	*Московская область, г. Балашиха (в районе д. Дятловка КП «Купавна Cyti»)*	*Московская область, г. Балашиха (в районе д. Дятловка КП «Купавна Cyti»)*	*Московская область, г. Балашиха (в районе д. Дятловка КП «Купавна Cyti»)*	*Московская область, г. Балашиха (в районе д. Дятловка КП «Купавна Cyti»)*	*Московская область, г. Балашиха (в районе д. Дятловка КП «Купавна Cyti»)*	*Отличий нет, корректировка не проводилась*
- типовая территориальная зона в пределах региона	*в пределах от 16 до 30 км от МКАД*	*в пределах от 16 до 30 км от МКАД*	*в пределах от 16 до 30 км от МКАД*	*в пределах от 16 до 30 км от МКАД*	*в пределах от 16 до 30 км от МКАД*	*в пределах от 16 до 30 км от МКАД*	*Отличий нет, корректировка не проводилась*
- типовая территориальная зона в пределах города	*не определялась*	*не определялась*	*не определялась*	*не определялась*	*не определялась*	*не определялась*	*Отличий нет, корректировка не проводилась*
- удаление от МКАД, км	*17*	*17*	*17*	*17*	*17*	*17*	*Отличий нет, корректировка не проводилась*
- местоположение (расположение внутри поселка)	*первая линия (по периметру поселка)*	*первая линия (по периметру поселка)*	*первая линия (по периметру поселка)*	*первая линия (по периметру поселка)*	*первая линия (по периметру поселка)*	*первая линия (по периметру поселка)*	*Отличий нет, корректировка не проводилась*
Физические характеристики:							
- площадь, кв. м	*2 324,0 («от 1 500 кв. м до 3 000 кв. м»)*	*614,0 («до 1 500 кв. м»)*	*621,0 («до 1 500 кв. м»)*	*635,0 («до 1 500 кв. м»)*	*660,0 («до 1 500 кв. м»)*	*670,0 («до 1 500 кв. м»)*	*Отличия существенные, вводится поправка на площадь*
- наличие коммуникаций и улучшений	*коммуникации: электричество и газификация – оплачиваются отдельно; улучшения – дороги, ограждение фасадное и внешнее, детские и спортивные площадки - оплачиваются отдельно*	*коммуникации: электричество и газификация; улучшения – дороги, ограждение фасадное и внешнее, детские и спортивные площадки*	*коммуникации: электричество и газификация; улучшения – дороги, ограждение фасадное и внешнее, детские и спортивные площадки*	*коммуникации: электричество и газификация; улучшения – дороги, ограждение фасадное и внешнее, детские и спортивные площадки*	*коммуникации: электричество и газификация; улучшения – дороги, ограждение фасадное и внешнее, детские и спортивные площадки*	*коммуникации: электричество и газификация; улучшения – дороги, ограждение фасадное и внешнее, детские и спортивные площадки*	*Отличия существенные, вводится поправка на наличие коммуникаций и улучшений*
- рельеф объекта	*ровный*	*ровный*	*ровный*	*ровный*	*ровный*	*ровный*	*Отличий нет, корректировка не проводилась*
- форма объекта	*вытянутая (с длиной, превышающей ширину более чем в 4 раза)*	*относительно правильная (трапециевидная)*	*относительно правильная (трапециевидная)*	*относительно правильная (трапециевидная)*	*относительно правильная (трапециевидная)*	*относительно правильная (трапециевидная)*	*Отличия существенные, вводится поправка на форму объекта*
Экономические характеристики							
- уровень операционных расходов	*земельный налог в соответствии с действующим законодательством*	*земельный налог в соответствии с действующим законодательством*	*земельный налог в соответствии с действующим законодательством*	*земельный налог в соответствии с действующим законодательством*	*земельный налог в соответствии с действующим законодательством*	*земельный налог в соответствии с действующим законодательством*	*Отличий нет, корректировка не проводилась*
- условия аренды	*нет данных*	*нет данных*	*нет данных*	*нет данных*	*нет данных*	*нет данных*	*Отличий нет, корректировка не проводилась*
- состав арендаторов	*нет данных*	*нет данных*	*нет данных*	*нет данных*	*нет данных*	*нет данных*	*Отличий нет, корректировка не проводилась*
- иные характеристики	*нет данных*	*нет данных*	*нет данных*	*нет данных*	*нет данных*	*нет данных*	*Отличий нет, корректировка не проводилась*
Наличие движимого имущества, не связанного с недвижимостью	отсутствует	отсутствует	отсутствует	отсутствует	отсутствует	отсутствует	Отличий нет, корректировка не проводилась
Другие характеристики							
- наличие подъездных дорог	*есть*	*есть*	*есть*	*есть*	*есть*	*есть*	*Отличий нет, корректировка не проводилась*
- наличие факторов, повышающих стоимость объектов	*нет*	*нет*	*нет*	*нет*	*нет*	*нет*	*Отличий нет, корректировка не проводилась*
- сведения о близости к объектам, нарушающим экологию местности	*нет*	*нет*	*нет*	*нет*	*нет*	*нет*	*Отличий нет, корректировка не проводилась*

Источник: 1. Анализ Оценщика.

Таблица 63.

Сравнение объектов оценки и объектов-аналогов для земельных участков, классифицируемых как ГРУППА ПО ПЛОЩАДИ 2 (площадь объектов от 1 500 до 3 000 кв. м), ПОДГРУППА 3 (дорожная инфраструктура поселка (въездная группа (КПП) поселка))

Элементы сравнения	Объект оценки	Объект-аналог 1	Объект-аналог 2	Объект-аналог 3	Объект-аналог 4	Объект-аналог 5	Результаты сравнения
Передаваемые имущественные права, ограничения (обременения) этих прав	право собственности	право собственности	право собственности	право собственности	право собственности	право собственности	Отличий нет, корректировка не проводилась
Условия финансирования	полная, единовременная оплата	полная, единовременная оплата	полная, единовременная оплата	полная, единовременная оплата	полная, единовременная оплата	полная, единовременная оплата	Отличий нет, корректировка не проводилась
Условия продажи	розничная продажа	розничная продажа	розничная продажа	розничная продажа	розничная продажа	розничная продажа	Отличий нет, корректировка не проводилась
Условия рынка (в части отношения даты оценки и дат оферт)	дата оценки	актуально на дату оценки	актуально на дату оценки	актуально на дату оценки	актуально на дату оценки	актуально на дату оценки	Отличий нет, корректировка не проводилась
Условия рынка (в части скидки к ценам предложений)	приравнивается к сделке	оферта	оферта	оферта	оферта	оферта	Отличия существенные, вводится поправка на условия рынка (в части скидки к ценам предложений)
Вид использования и (или) зонирование							
- категория	*земли населенных пунктов*	*земли населенных пунктов*	*земли населенных пунктов*	*земли населенных пунктов*	*земли населенных пунктов*	*земли населенных пунктов*	*Отличий нет, корректировка не проводилась*
- разрешенное использование	*под дорожную инфраструктуру (въездная группа (КПП))*	*для индивидуального жилищного строительства и размещения объектов делового, общественного и коммерческого назначения*	*для индивидуального жилищного строительства и размещения объектов делового, общественного и коммерческого назначения*	*для индивидуального жилищного строительства и размещения объектов делового, общественного и коммерческого назначения*	*для индивидуального жилищного строительства и размещения объектов делового, общественного и коммерческого назначения*	*для индивидуального жилищного строительства и размещения объектов делового, общественного и коммерческого назначения*	*Отличия существенные, вводится поправка на разрешенное использование*
Местоположение:							
- адрес объекта	*Московская область, г. Балашиха (в районе д. Дятловка КП «Купавна Cyti»)*	*Московская область, г. Балашиха (в районе д. Дятловка КП «Купавна Cyti»)*	*Московская область, г. Балашиха (в районе д. Дятловка КП «Купавна Cyti»)*	*Московская область, г. Балашиха (в районе д. Дятловка КП «Купавна Cyti»)*	*Московская область, г. Балашиха (в районе д. Дятловка КП «Купавна Cyti»)*	*Московская область, г. Балашиха (в районе д. Дятловка КП «Купавна Cyti»)*	*Отличий нет, корректировка не проводилась*
- типовая территориальная зона в пределах региона	*в пределах от 16 до 30 км от МКАД*	*в пределах от 16 до 30 км от МКАД*	*в пределах от 16 до 30 км от МКАД*	*в пределах от 16 до 30 км от МКАД*	*в пределах от 16 до 30 км от МКАД*	*в пределах от 16 до 30 км от МКАД*	*Отличий нет, корректировка не проводилась*
- типовая территориальная зона в пределах города	*не определялась*	*не определялась*	*не определялась*	*не определялась*	*не определялась*	*не определялась*	*Отличий нет, корректировка не проводилась*
- удаление от МКАД, км	*17*	*17*	*17*	*17*	*17*	*17*	*Отличий нет, корректировка не проводилась*
- местоположение (расположение внутри поселка)	*первая линия (по периметру поселка)*	*первая линия (по периметру поселка)*	*первая линия (по периметру поселка)*	*первая линия (по периметру поселка)*	*первая линия (по периметру поселка)*	*первая линия (по периметру поселка)*	*Отличий нет, корректировка не проводилась*
Физические характеристики:							
- площадь, кв. м	*1 699,0 («от 1 500 кв. м до 3 000 кв. м»)*	*614,0 («до 1 500 кв. м»)*	*621,0 («до 1 500 кв. м»)*	*635,0 («до 1 500 кв. м»)*	*660,0 («до 1 500 кв. м»)*	*670,0 («до 1 500 кв. м»)*	*Отличия существенные, вводится поправка на площадь*
- наличие коммуникаций и улучшений	*коммуникации: электричество и газификация – оплачиваются отдельно; улучшения – дороги, ограждение фасадное и внешнее, детские и спортивные площадки - оплачиваются отдельно*	*коммуникации: электричество и газификация; улучшения – дороги, ограждение фасадное и внешнее, детские и спортивные площадки*	*коммуникации: электричество и газификация; улучшения – дороги, ограждение фасадное и внешнее, детские и спортивные площадки*	*коммуникации: электричество и газификация; улучшения – дороги, ограждение фасадное и внешнее, детские и спортивные площадки*	*коммуникации: электричество и газификация; улучшения – дороги, ограждение фасадное и внешнее, детские и спортивные площадки*	*коммуникации: электричество и газификация; улучшения – дороги, ограждение фасадное и внешнее, детские и спортивные площадки*	*Отличия существенные, вводится поправка на наличие коммуникаций и улучшений*
- рельеф объекта	*ровный*	*ровный*	*ровный*	*ровный*	*ровный*	*ровный*	*Отличий нет, корректировка не проводилась*
- форма объекта	*относительно правильная (трапециевидная)*	*относительно правильная (трапециевидная)*	*относительно правильная (трапециевидная)*	*относительно правильная (трапециевидная)*	*относительно правильная (трапециевидная)*	*относительно правильная (трапециевидная)*	*Отличий нет, корректировка не проводилась*
Экономические характеристики							
- уровень операционных расходов	*земельный налог в соответствии с действующим законодательством*	*земельный налог в соответствии с действующим законодательст*	*земельный налог в соответствии с действующим законодательст*	*земельный налог в соответствии с действующим законодательст*	*земельный налог в соответствии с действующим законодательст*	*земельный налог в соответствии с действующим законодательст*	*Отличий нет, корректировка не проводилась*

Элементы сравнения	Объект оценки	Объект-аналог 1	Объект-аналог 2	Объект-аналог 3	Объект-аналог 4	Объект-аналог 5	Результаты сравнения
		вом	вом	вом	вом	вом	
- условия аренды	*нет данных*	*нет данных*	*нет данных*	*нет данных*	*нет данных*	*нет данных*	*Отличий нет, корректировка не проводилась*
- состав арендаторов	*нет данных*	*нет данных*	*нет данных*	*нет данных*	*нет данных*	*нет данных*	*Отличий нет, корректировка не проводилась*
- иные характеристики	*нет данных*	*нет данных*	*нет данных*	*нет данных*	*нет данных*	*нет данных*	*Отличий нет, корректировка не проводилась*
Наличие движимого имущества, не связанного с недвижимостью	отсутствует	отсутствует	отсутствует	отсутствует	отсутствует	отсутствует	Отличий нет, корректировка не проводилась
Другие характеристики							
- наличие подъездных дорог	*есть*	*есть*	*есть*	*есть*	*есть*	*есть*	*Отличий нет, корректировка не проводилась*
- наличие факторов, повышающих стоимость объектов	*нет*	*нет*	*нет*	*нет*	*нет*	*нет*	*Отличий нет, корректировка не проводилась*
- сведения о близости к объектам, нарушающим экологию местности	*нет*	*нет*	*нет*	*нет*	*нет*	*нет*	*Отличий нет, корректировка не проводилась*

Источник: 1. Анализ Оценщика.

Таблица 64.

Сравнение объектов оценки и объектов-аналогов для земельных участков, классифицируемых как ГРУППА ПО ПЛОЩАДИ 3 (площадь объектов от 3 000 до 6 000 кв. м), ПОДГРУППА ПО РАСПОЛОЖЕНИЮ ВНУТРИ ПОСЕЛКА 1 (первая линия (по периметру поселка))

Элементы сравнения	Объект оценки	Объект-аналог 1	Объект-аналог 2	Объект-аналог 3	Объект-аналог 4	Объект-аналог 5	Результаты сравнения
Передаваемые имущественные права, ограничения (обременения) этих прав	право собственности	право собственности	право собственности	право собственности	право собственности	право собственности	Отличий нет, корректировка не проводилась
Условия финансирования	полная, единовременная оплата	полная, единовременная оплата	полная, единовременная оплата	полная, единовременная оплата	полная, единовременная оплата	полная, единовременная оплата	Отличий нет, корректировка не проводилась
Условия продажи	розничная продажа	розничная продажа	розничная продажа	розничная продажа	розничная продажа	розничная продажа	Отличий нет, корректировка не проводилась
Условия рынка (в части отношения даты оценки и дат оферт)	дата оценки	актуально на дату оценки	актуально на дату оценки	актуально на дату оценки	актуально на дату оценки	актуально на дату оценки	Отличий нет, корректировка не проводилась
Условия рынка (в части скидки к ценам предложений)	приравнивается к сделке	оферта	оферта	оферта	оферта	оферта	Отличия существенные, вводится поправка на условия рынка (в части скидки к ценам предложений)
Вид использования и (или) зонирование							
- категория	*земли населенных пунктов*	*земли населенных пунктов*	*земли населенных пунктов*	*земли населенных пунктов*	*земли населенных пунктов*	*земли населенных пунктов*	*Отличий нет, корректировка не проводилась*
- разрешенное использование	*для индивидуального жилищного строительства и размещения объектов делового, общественного и коммерческого назначения*	*для индивидуального жилищного строительства и размещения объектов делового, общественного и коммерческого назначения*	*для индивидуального жилищного строительства и размещения объектов делового, общественного и коммерческого назначения*	*для индивидуального жилищного строительства и размещения объектов делового, общественного и коммерческого назначения*	*для индивидуального жилищного строительства и размещения объектов делового, общественного и коммерческого назначения*	*для индивидуального жилищного строительства и размещения объектов делового, общественного и коммерческого назначения*	*Отличий нет, корректировка не проводилась*
Местоположение:							
- адрес объекта	*Московская область, г. Балашиха (в районе д. Дятловка КП «Купавна Сyti»)*	*Московская область, г. Балашиха (в районе д. Дятловка КП «Купавна Сyti»)*	*Московская область, г. Балашиха (в районе д. Дятловка КП «Купавна Сyti»)*	*Московская область, г. Балашиха (в районе д. Дятловка КП «Купавна Сyti»)*	*Московская область, г. Балашиха (в районе д. Дятловка КП «Купавна Сyti»)*	*Московская область, г. Балашиха (в районе д. Дятловка КП «Купавна Сyti»)*	*Отличий нет, корректировка не проводилась*
- типовая территориальная зона в пределах региона	*в пределах от 16 до 30 км от МКАД*	*в пределах от 16 до 30 км от МКАД*	*в пределах от 16 до 30 км от МКАД*	*в пределах от 16 до 30 км от МКАД*	*в пределах от 16 до 30 км от МКАД*	*в пределах от 16 до 30 км от МКАД*	*Отличий нет, корректировка не проводилась*
- типовая территориальная зона в пределах города	*не определялась*	*не определялась*	*не определялась*	*не определялась*	*не определялась*	*не определялась*	*Отличий нет, корректировка не проводилась*
- удаление от МКАД, км	*17*	*17*	*17*	*17*	*17*	*17*	*Отличий нет, корректировка не проводилась*
- местоположение (расположение внутри поселка)	*первая линия (по периметру поселка)*	*первая линия (по периметру поселка)*	*первая линия (по периметру поселка)*	*первая линия (по периметру поселка)*	*первая линия (по периметру поселка)*	*первая линия (по периметру поселка)*	*Отличий нет, корректировка не проводилась*
Физические характеристики:							

Элементы сравнения	Объект оценки	Объект-аналог 1	Объект-аналог 2	Объект-аналог 3	Объект-аналог 4	Объект-аналог 5	Результаты сравнения
- площадь, кв. м	*3 603,0 и 4 396,0 («от 3 000 кв. м до 6 000 кв. м»)*	*614,0 («до 1 500 кв. м»)*	*621,0 («до 1 500 кв. м»)*	*635,0 («до 1 500 кв. м»)*	*660,0 («до 1 500 кв. м»)*	*670,0 («до 1 500 кв. м»)*	*Отличия существенные, вводится поправка на площадь*
- наличие коммуникаций и улучшений	*коммуникации: электричество и газификация – оплачиваются отдельно; улучшения – дороги, ограждение фасадное и внешнее, детские и спортивные площадки - оплачиваются отдельно*	*коммуникации: электричество и газификация; улучшения – дороги, ограждение фасадное и внешнее, детские и спортивные площадки*	*коммуникации: электричество и газификация; улучшения – дороги, ограждение фасадное и внешнее, детские и спортивные площадки*	*коммуникации: электричество и газификация; улучшения – дороги, ограждение фасадное и внешнее, детские и спортивные площадки*	*коммуникации: электричество и газификация; улучшения – дороги, ограждение фасадное и внешнее, детские и спортивные площадки*	*коммуникации: электричество и газификация; улучшения – дороги, ограждение фасадное и внешнее, детские и спортивные площадки*	*Отличия существенные, вводится поправка на наличие коммуникаций и улучшений*
- рельеф объекта	*ровный*	*ровный*	*ровный*	*ровный*	*ровный*	*ровный*	*Отличий нет, корректировка не проводилась*
- форма объекта	*относительно правильная (трапециевидная)*	*относительно правильная (трапециевидная)*	*относительно правильная (трапециевидная)*	*относительно правильная (трапециевидная)*	*относительно правильная (трапециевидная)*	*относительно правильная (трапециевидная)*	*Отличий нет, корректировка не проводилась*
Экономические характеристики							
- уровень операционных расходов	*земельный налог в соответствии с действующим законодательством*	*земельный налог в соответствии с действующим законодательством*	*земельный налог в соответствии с действующим законодательством*	*земельный налог в соответствии с действующим законодательством*	*земельный налог в соответствии с действующим законодательством*	*земельный налог в соответствии с действующим законодательством*	*Отличий нет, корректировка не проводилась*
- условия аренды	*нет данных*	*нет данных*	*нет данных*	*нет данных*	*нет данных*	*нет данных*	*Отличий нет, корректировка не проводилась*
- состав арендаторов	*нет данных*	*нет данных*	*нет данных*	*нет данных*	*нет данных*	*нет данных*	*Отличий нет, корректировка не проводилась*
- иные характеристики	*нет данных*	*нет данных*	*нет данных*	*нет данных*	*нет данных*	*нет данных*	*Отличий нет, корректировка не проводилась*
Наличие движимого имущества, не связанного с недвижимостью	отсутствует	отсутствует	отсутствует	отсутствует	отсутствует	отсутствует	Отличий нет, корректировка не проводилась
Другие характеристики							
- наличие подъездных дорог	*есть*	*есть*	*есть*	*есть*	*есть*	*есть*	*Отличий нет, корректировка не проводилась*
- наличие факторов, повышающих стоимость объектов	*нет*	*нет*	*нет*	*нет*	*нет*	*нет*	*Отличий нет, корректировка не проводилась*
- сведения о близости к объектам, нарушающим экологию местности	*нет*	*нет*	*нет*	*нет*	*нет*	*нет*	*Отличий нет, корректировка не проводилась*

Источник: 1. Анализ Оценщика.

Таблица 65.

Сравнение объектов оценки и объектов-аналогов для земельных участков, классифицируемых как ГРУППА ПО ПЛОЩАДИ 3 (площадь объектов от 3 000 до 6 000 кв. м), ПОДГРУППА 2 (прилегающая территория к дороге)

Элементы сравнения	Объект оценки	Объект-аналог 1	Объект-аналог 2	Объект-аналог 3	Объект-аналог 4	Объект-аналог 5	Результаты сравнения
Передаваемые имущественные права, ограничения (обременения) этих прав	право собственности	право собственности	право собственности	право собственности	право собственности	право собственности	Отличий нет, корректировка не проводилась
Условия финансирования	полная, единовременная оплата	полная, единовременная оплата	полная, единовременная оплата	полная, единовременная оплата	полная, единовременная оплата	полная, единовременная оплата	Отличий нет, корректировка не проводилась
Условия продажи	розничная продажа	розничная продажа	розничная продажа	розничная продажа	розничная продажа	розничная продажа	Отличий нет, корректировка не проводилась
Условия рынка (в части отношения даты оценки и дат оферт)	дата оценки	актуально на дату оценки	актуально на дату оценки	актуально на дату оценки	актуально на дату оценки	актуально на дату оценки	Отличий нет, корректировка не проводилась
Условия рынка (в части скидки к ценам предложений)	приравнивается к сделке	оферта	оферта	оферта	оферта	оферта	Отличия существенные, вводится поправка на условия рынка (в части скидки к ценам предложений)
Вид использования и (или) зонирование							
- категория	*земли населенных пунктов*	*земли населенных пунктов*	*земли населенных пунктов*	*земли населенных пунктов*	*земли населенных пунктов*	*земли населенных пунктов*	*Отличий нет, корректировка не проводилась*
- разрешенное использование	*под дорожную инфраструктуру*	*для индивидуального жилищного*	*для индивидуального жилищного*	*для индивидуального жилищного*	*для индивидуального жилищного*	*для индивидуального жилищного*	*Отличия существенные, вводится поправка на*

Элементы сравнения	Объект оценки	Объект-аналог 1	Объект-аналог 2	Объект-аналог 3	Объект-аналог 4	Объект-аналог 5	Результаты сравнения
		строительства и размещения объектов делового, общественного и коммерческого назначения	строительства и размещения объектов делового, общественного и коммерческого назначения	строительства и размещения объектов делового, общественного и коммерческого назначения	строительства и размещения объектов делового, общественного и коммерческого назначения	строительства и размещения объектов делового, общественного и коммерческого назначения	разрешенное использование
Местоположение:							
- адрес объекта	Московская область, г. Балашиха (в районе д. Дятловка КП «Купавна Cyti»)	Московская область, г. Балашиха (в районе д. Дятловка КП «Купавна Cyti»)	Московская область, г. Балашиха (в районе д. Дятловка КП «Купавна Cyti»)	Московская область, г. Балашиха (в районе д. Дятловка КП «Купавна Cyti»)	Московская область, г. Балашиха (в районе д. Дятловка КП «Купавна Cyti»)	Московская область, г. Балашиха (в районе д. Дятловка КП «Купавна Cyti»)	Отличий нет, корректировка не проводилась
- типовая территориальная зона в пределах региона	в пределах от 16 до 30 км от МКАД	в пределах от 16 до 30 км от МКАД	в пределах от 16 до 30 км от МКАД	в пределах от 16 до 30 км от МКАД	в пределах от 16 до 30 км от МКАД	в пределах от 16 до 30 км от МКАД	Отличий нет, корректировка не проводилась
- типовая территориальная зона в пределах города	не определялась	не определялась	не определялась	не определялась	не определялась	не определялась	Отличий нет, корректировка не проводилась
- удаление от МКАД, км	17	17	17	17	17	17	Отличий нет, корректировка не проводилась
- местоположение (расположение внутри поселка)	первая линия (по периметру поселка)	первая линия (по периметру поселка)	первая линия (по периметру поселка)	первая линия (по периметру поселка)	первая линия (по периметру поселка)	первая линия (по периметру поселка)	Отличий нет, корректировка не проводилась
Физические характеристики:							
- площадь, кв. м	3 191,0; 4 546,0; 5 804,0 («от 3 000 кв. м до 6 000 кв. м»)	614,0 («до 1 500 кв. м»)	621,0 («до 1 500 кв. м»)	635,0 («до 1 500 кв. м»)	660,0 («до 1 500 кв. м»)	670,0 («до 1 500 кв. м»)	Отличия существенные, вводится поправка на площадь
- наличие коммуникаций и улучшений	коммуникации: электричество и газификация – оплачиваются отдельно; улучшения – дороги, ограждение фасадное и внешнее, детские и спортивные площадки - оплачиваются отдельно	коммуникации: электричество и газификация; улучшения – дороги, ограждение фасадное и внешнее, детские и спортивные площадки	коммуникации: электричество и газификация; улучшения – дороги, ограждение фасадное и внешнее, детские и спортивные площадки	коммуникации: электричество и газификация; улучшения – дороги, ограждение фасадное и внешнее, детские и спортивные площадки	коммуникации: электричество и газификация; улучшения – дороги, ограждение фасадное и внешнее, детские и спортивные площадки	коммуникации: электричество и газификация; улучшения – дороги, ограждение фасадное и внешнее, детские и спортивные площадки	Отличия существенные, вводится поправка на наличие коммуникаций и улучшений
- рельеф объекта	ровный	ровный	ровный	ровный	ровный	ровный	Отличий нет, корректировка не проводилась
- форма объекта	вытянутая (с длиной, превышающей ширину более чем в 4 раза)	относительно правильная (трапециевидная)	относительно правильная (трапециевидная)	относительно правильная (трапециевидная)	относительно правильная (трапециевидная)	относительно правильная (трапециевидная)	Отличия существенные, вводится поправка на форму объекта
Экономические характеристики							
- уровень операционных расходов	земельный налог в соответствии с действующим законодательством	земельный налог в соответствии с действующим законодательством	земельный налог в соответствии с действующим законодательством	земельный налог в соответствии с действующим законодательством	земельный налог в соответствии с действующим законодательством	земельный налог в соответствии с действующим законодательством	Отличий нет, корректировка не проводилась
- условия аренды	нет данных	нет данных	нет данных	нет данных	нет данных	нет данных	Отличий нет, корректировка не проводилась
- состав арендаторов	нет данных	нет данных	нет данных	нет данных	нет данных	нет данных	Отличий нет, корректировка не проводилась
- иные характеристики	нет данных	нет данных	нет данных	нет данных	нет данных	нет данных	Отличий нет, корректировка не проводилась
Наличие движимого имущества, не связанного с недвижимостью	отсутствует	отсутствует	отсутствует	отсутствует	отсутствует	отсутствует	Отличий нет, корректировка не проводилась
Другие характеристики							
- наличие подъездных дорог	есть	есть	есть	есть	есть	есть	Отличий нет, корректировка не проводилась
- наличие факторов, повышающих стоимость объектов	нет	нет	нет	нет	нет	нет	Отличий нет, корректировка не проводилась
- сведения о близости к объектам, нарушающим экологию местности	нет	нет	нет	нет	нет	нет	Отличий нет, корректировка не проводилась

Источник: 1. Анализ Оценщика.

Таблица 66.

Сравнение объектов оценки и объектов-аналогов для земельных участков, классифицируемых как ГРУППА ПО ПЛОЩАДИ 4 (площадь объектов от 6 000 до 10 000 кв. м), ПОДГРУППА ПО РАСПОЛОЖЕНИЮ ВНУТРИ ПОСЕЛКА 1 (первая линия (по периметру поселка))

Элементы сравнения	Объект оценки	Объект-аналог 1	Объект-аналог 2	Объект-аналог 3	Объект-аналог 4	Объект-аналог 5	Результаты сравнения
Передаваемые имущественные права, ограничения (обременения) этих прав	право собственности	право собственности	право собственности	право собственности	право собственности	право собственности	Отличий нет, корректировка не проводилась
Условия финансирования	полная, единовременная оплата	полная, единовременная оплата	полная, единовременная оплата	полная, единовременная оплата	полная, единовременная оплата	полная, единовременная оплата	Отличий нет, корректировка не проводилась
Условия продажи	розничная продажа	розничная продажа	розничная продажа	розничная продажа	розничная продажа	розничная продажа	Отличий нет, корректировка не проводилась
Условия рынка (в части отношения даты оценки и дат оферт)	дата оценки	актуально на дату оценки	актуально на дату оценки	актуально на дату оценки	актуально на дату оценки	актуально на дату оценки	Отличий нет, корректировка не проводилась
Условия рынка (в части скидки к ценам предложений)	приравнивается к сделке	оферта	оферта	оферта	оферта	оферта	Отличия существенные, вводится поправка на условия рынка (в части скидки к ценам предложений)
Вид использования и (или) зонирование							
- категория	*земли населенных пунктов*	*земли населенных пунктов*	*земли населенных пунктов*	*земли населенных пунктов*	*земли населенных пунктов*	*земли населенных пунктов*	*Отличий нет, корректировка не проводилась*
- разрешенное использование	*для индивидуального жилищного строительства и размещения объектов делового, общественного и коммерческого назначения*	*для индивидуального жилищного строительства и размещения объектов делового, общественного и коммерческого назначения*	*для индивидуального жилищного строительства и размещения объектов делового, общественного и коммерческого назначения*	*для индивидуального жилищного строительства и размещения объектов делового, общественного и коммерческого назначения*	*для индивидуального жилищного строительства и размещения объектов делового, общественного и коммерческого назначения*	*для индивидуального жилищного строительства и размещения объектов делового, общественного и коммерческого назначения*	*Отличий нет, корректировка не проводилась*
Местоположение:							
- адрес объекта	*Московская область, г. Балашиха (в районе д. Дятловка КП «Купавна Cyti»)*	*Московская область, г. Балашиха (в районе д. Дятловка КП «Купавна Cyti»)*	*Московская область, г. Балашиха (в районе д. Дятловка КП «Купавна Cyti»)*	*Московская область, г. Балашиха (в районе д. Дятловка КП «Купавна Cyti»)*	*Московская область, г. Балашиха (в районе д. Дятловка КП «Купавна Cyti»)*	*Московская область, г. Балашиха (в районе д. Дятловка КП «Купавна Cyti»)*	*Отличий нет, корректировка не проводилась*
- типовая территориальная зона в пределах региона	*в пределах от 16 до 30 км от МКАД*	*в пределах от 16 до 30 км от МКАД*	*в пределах от 16 до 30 км от МКАД*	*в пределах от 16 до 30 км от МКАД*	*в пределах от 16 до 30 км от МКАД*	*в пределах от 16 до 30 км от МКАД*	*Отличий нет, корректировка не проводилась*
- типовая территориальная зона в пределах города	*не определялась*	*не определялась*	*не определялась*	*не определялась*	*не определялась*	*не определялась*	*Отличий нет, корректировка не проводилась*
- удаление от МКАД, км	*17*	*17*	*17*	*17*	*17*	*17*	*Отличий нет, корректировка не проводилась*
- местоположение (расположение внутри поселка)	*первая линия (по периметру поселка)*	*первая линия (по периметру поселка)*	*первая линия (по периметру поселка)*	*первая линия (по периметру поселка)*	*первая линия (по периметру поселка)*	*первая линия (по периметру поселка)*	*Отличий нет, корректировка не проводилась*
Физические характеристики:							
- площадь, кв. м	*6 792,0 («от 6 000 кв. м до 10 000 кв. м»)*	*614,0 («до 1 500 кв. м»)*	*621,0 («до 1 500 кв. м»)*	*635,0 («до 1 500 кв. м»)*	*660,0 («до 1 500 кв. м»)*	*670,0 («до 1 500 кв. м»)*	*Отличия существенные, вводится поправка на площадь*
- наличие коммуникаций и улучшений	*коммуникации: электричество и газификация – оплачиваются отдельно; улучшения – дороги, ограждение фасадное и внешнее, детские и спортивные площадки - оплачиваются отдельно*	*коммуникации: электричество и газификация; улучшения – дороги, ограждение фасадное и внешнее, детские и спортивные площадки*	*коммуникации: электричество и газификация; улучшения – дороги, ограждение фасадное и внешнее, детские и спортивные площадки*	*коммуникации: электричество и газификация; улучшения – дороги, ограждение фасадное и внешнее, детские и спортивные площадки*	*коммуникации: электричество и газификация; улучшения – дороги, ограждение фасадное и внешнее, детские и спортивные площадки*	*коммуникации: электричество и газификация; улучшения – дороги, ограждение фасадное и внешнее, детские и спортивные площадки*	*Отличия существенные, вводится поправка на наличие коммуникаций и улучшений*
- рельеф объекта	*ровный*	*ровный*	*ровный*	*ровный*	*ровный*	*ровный*	*Отличий нет, корректировка не проводилась*
- форма объекта	*относительно правильная (трапециевидная)*	*относительно правильная (трапециевидная)*	*относительно правильная (трапециевидная)*	*относительно правильная (трапециевидная)*	*относительно правильная (трапециевидная)*	*относительно правильная (трапециевидная)*	*Отличий нет, корректировка не проводилась*
Экономические характеристики							
- уровень операционных расходов	*земельный налог в соответствии с действующим законодательством*	*земельный налог в соответствии с действующим законодательст*	*земельный налог в соответствии с действующим законодательст*	*земельный налог в соответствии с действующим законодательст*	*земельный налог в соответствии с действующим законодательст*	*земельный налог в соответствии с действующим законодательст*	*Отличий нет, корректировка не проводилась*

Элементы сравнения	Объект оценки	Объект-аналог 1	Объект-аналог 2	Объект-аналог 3	Объект-аналог 4	Объект-аналог 5	Результаты сравнения
		вом	вом	вом	вом	вом	
- условия аренды	*нет данных*	*нет данных*	*нет данных*	*нет данных*	*нет данных*	*нет данных*	*Отличий нет, корректировка не проводилась*
- состав арендаторов	*нет данных*	*нет данных*	*нет данных*	*нет данных*	*нет данных*	*нет данных*	*Отличий нет, корректировка не проводилась*
- иные характеристики	*нет данных*	*нет данных*	*нет данных*	*нет данных*	*нет данных*	*нет данных*	*Отличий нет, корректировка не проводилась*
Наличие движимого имущества, не связанного с недвижимостью	отсутствует	отсутствует	отсутствует	отсутствует	отсутствует	отсутствует	Отличий нет, корректировка не проводилась
Другие характеристики							
- наличие подъездных дорог	*есть*	*есть*	*есть*	*есть*	*есть*	*есть*	*Отличий нет, корректировка не проводилась*
- наличие факторов, повышающих стоимость объектов	*нет*	*нет*	*нет*	*нет*	*нет*	*нет*	*Отличий нет, корректировка не проводилась*
- сведения о близости к объектам, нарушающим экологию местности	*нет*	*нет*	*нет*	*нет*	*нет*	*нет*	*Отличий нет, корректировка не проводилась*

Источник: 1. Анализ Оценщика.

Таблица 67.

Сравнение объектов оценки и объектов-аналогов для земельных участков, классифицируемых как ГРУППА ПО ПЛОЩАДИ 5 (площадь объектов более 10 000 кв. м), ПОДГРУППА 1 (прилегающая территория к дороге)

Элементы сравнения	Объект оценки	Объект-аналог 1	Объект-аналог 2	Объект-аналог 3	Объект-аналог 4	Объект-аналог 5	Результаты сравнения
Передаваемые имущественные права, ограничения (обременения) этих прав	право собственности	право собственности	право собственности	право собственности	право собственности	право собственности	Отличий нет, корректировка не проводилась
Условия финансирования	полная, единовременная оплата	полная, единовременная оплата	полная, единовременная оплата	полная, единовременная оплата	полная, единовременная оплата	полная, единовременная оплата	Отличий нет, корректировка не проводилась
Условия продажи	розничная продажа	розничная продажа	розничная продажа	розничная продажа	розничная продажа	розничная продажа	Отличий нет, корректировка не проводилась
Условия рынка (в части отношения даты оценки и дат оферт)	дата оценки	актуально на дату оценки	актуально на дату оценки	актуально на дату оценки	актуально на дату оценки	актуально на дату оценки	Отличий нет, корректировка не проводилась
Условия рынка (в части скидки к ценам предложений)	приравнивается к сделке	оферта	оферта	оферта	оферта	оферта	Отличия существенные, вводится поправка на условия рынка (в части скидки к ценам предложений)
Вид использования и (или) зонирование							
- категория	*земли населенных пунктов*	*земли населенных пунктов*	*земли населенных пунктов*	*земли населенных пунктов*	*земли населенных пунктов*	*земли населенных пунктов*	*Отличий нет, корректировка не проводилась*
- разрешенное использование	*под дорожную инфраструктуру*	*для индивидуального жилищного строительства и размещения объектов делового, общественного и коммерческого назначения*	*для индивидуального жилищного строительства и размещения объектов делового, общественного и коммерческого назначения*	*для индивидуального жилищного строительства и размещения объектов делового, общественного и коммерческого назначения*	*для индивидуального жилищного строительства и размещения объектов делового, общественного и коммерческого назначения*	*для индивидуального жилищного строительства и размещения объектов делового, общественного и коммерческого назначения*	*Отличия существенные, вводится поправка на разрешенное использование*
Местоположение:							
- адрес объекта	*Московская область, г. Балашиха (в районе д. Дятловка КП «Купавна Суti»)*	*Московская область, г. Балашиха (в районе д. Дятловка КП «Купавна Суti»)*	*Московская область, г. Балашиха (в районе д. Дятловка КП «Купавна Суti»)*	*Московская область, г. Балашиха (в районе д. Дятловка КП «Купавна Суti»)*	*Московская область, г. Балашиха (в районе д. Дятловка КП «Купавна Суti»)*	*Московская область, г. Балашиха (в районе д. Дятловка КП «Купавна Суti»)*	*Отличий нет, корректировка не проводилась*
- типовая территориальная зона в пределах региона	*в пределах от 16 до 30 км от МКАД*	*в пределах от 16 до 30 км от МКАД*	*в пределах от 16 до 30 км от МКАД*	*в пределах от 16 до 30 км от МКАД*	*в пределах от 16 до 30 км от МКАД*	*в пределах от 16 до 30 км от МКАД*	*Отличий нет, корректировка не проводилась*
- типовая территориальная зона в пределах города	*не определялась*	*не определялась*	*не определялась*	*не определялась*	*не определялась*	*не определялась*	*Отличий нет, корректировка не проводилась*
- удаление от МКАД, км	*17*	*17*	*17*	*17*	*17*	*17*	*Отличий нет, корректировка не проводилась*
- местоположение (расположение внутри поселка)	*первая линия (по периметру поселка)*	*первая линия (по периметру поселка)*	*первая линия (по периметру поселка)*	*первая линия (по периметру поселка)*	*первая линия (по периметру поселка)*	*первая линия (по периметру поселка)*	*Отличий нет, корректировка не проводилась*
Физические характеристики:							

Элементы сравнения	Объект оценки	Объект-аналог 1	Объект-аналог 2	Объект-аналог 3	Объект-аналог 4	Объект-аналог 5	Результаты сравнения
- площадь, кв. м	*54 176,0 («более 10 000 кв. м»)*	*614,0 («до 1 500 кв. м»)*	*621,0 («до 1 500 кв. м»)*	*635,0 («до 1 500 кв. м»)*	*660,0 («до 1 500 кв. м»)*	*670,0 («до 1 500 кв. м»)*	*Отличия существенные, вводится поправка на площадь*
- наличие коммуникаций и улучшений	*коммуникации: электричество и газификация – оплачиваются отдельно; улучшения – дороги, ограждение фасадное и внешнее, детские и спортивные площадки - оплачиваются отдельно*	*коммуникации: электричество и газификация; улучшения – дороги, ограждение фасадное и внешнее, детские и спортивные площадки*	*коммуникации: электричество и газификация; улучшения – дороги, ограждение фасадное и внешнее, детские и спортивные площадки*	*коммуникации: электричество и газификация; улучшения – дороги, ограждение фасадное и внешнее, детские и спортивные площадки*	*коммуникации: электричество и газификация; улучшения – дороги, ограждение фасадное и внешнее, детские и спортивные площадки*	*коммуникации: электричество и газификация; улучшения – дороги, ограждение фасадное и внешнее, детские и спортивные площадки*	*Отличия существенные, вводится поправка на наличие коммуникаций и улучшений*
- рельеф объекта	*ровный*	*ровный*	*ровный*	*ровный*	*ровный*	*ровный*	*Отличий нет, корректировка не проводилась*
- форма объекта	*вытянутая (с длиной, превышающей ширину более чем в 4 раза)*	*относительно правильная (трапециевидная)*	*относительно правильная (трапециевидная)*	*относительно правильная (трапециевидная)*	*относительно правильная (трапециевидная)*	*относительно правильная (трапециевидная)*	*Отличия существенные, вводится поправка на форму объекта*
Экономические характеристики							
- уровень операционных расходов	*земельный налог в соответствии с действующим законодательством*	*земельный налог в соответствии с действующим законодательством*	*земельный налог в соответствии с действующим законодательством*	*земельный налог в соответствии с действующим законодательством*	*земельный налог в соответствии с действующим законодательством*	*земельный налог в соответствии с действующим законодательством*	*Отличий нет, корректировка не проводилась*
- условия аренды	*нет данных*	*нет данных*	*нет данных*	*нет данных*	*нет данных*	*нет данных*	*Отличий нет, корректировка не проводилась*
- состав арендаторов	*нет данных*	*нет данных*	*нет данных*	*нет данных*	*нет данных*	*нет данных*	*Отличий нет, корректировка не проводилась*
- иные характеристики	*нет данных*	*нет данных*	*нет данных*	*нет данных*	*нет данных*	*нет данных*	*Отличий нет, корректировка не проводилась*
Наличие движимого имущества, не связанного с недвижимостью	отсутствует	отсутствует	отсутствует	отсутствует	отсутствует	отсутствует	Отличий нет, корректировка не проводилась
Другие характеристики							
- наличие подъездных дорог	*есть*	*есть*	*есть*	*есть*	*есть*	*есть*	*Отличий нет, корректировка не проводилась*
- наличие факторов, повышающих стоимость объектов	*нет*	*нет*	*нет*	*нет*	*нет*	*нет*	*Отличий нет, корректировка не проводилась*
- сведения о близости к объектам, нарушающим экологию местности	*нет*	*нет*	*нет*	*нет*	*нет*	*нет*	*Отличий нет, корректировка не проводилась*

Источник: 1. Анализ Оценщика.

Внесение корректировок

Анализ данных представленных в табл. 57 показывает, что к удельной цене объектов-аналогов необходимо внести следующие поправки:

- поправку на условия рынка (в части скидки к ценам предложений);
- поправку на физические характеристики (в части наличия коммуникаций и улучшений).

Анализ данных представленных в табл. 58 показывает, что к удельной цене объектов-аналогов необходимо внести следующие поправки:

- поправку на условия рынка (в части скидки к ценам предложений);
- поправку на физические характеристики (в части наличия коммуникаций и улучшений).

Анализ данных представленных в табл. 59 показывает, что к удельной цене объектов-аналогов необходимо внести следующие поправки:

- поправку на условия рынка (в части скидки к ценам предложений);
- поправку на физические характеристики (в части наличия коммуникаций и улучшений).

Анализ данных представленных в табл. 60 показывает, что к удельной цене объектов-аналогов необходимо внести следующие поправки:

- поправку на условия рынка (в части скидки к ценам предложений);
- поправку на вид использования (в части разрешенного использования);
- поправку на физические характеристики (в части наличия коммуникаций и улучшений);
- поправку на физические характеристики (в части формы объекта).

Анализ данных представленных в табл. 61 показывает, что к удельной цене объектов-аналогов

необходимо внести следующие поправки:

- поправку на условия рынка (в части скидки к ценам предложений);
- поправку на физические характеристики (в части площади);
- поправку на физические характеристики (в части наличия коммуникаций и улучшений).

Анализ данных представленных в табл. 62 показывает, что к удельной цене объектов-аналогов необходимо внести следующие поправки:

- поправку на условия рынка (в части скидки к ценам предложений);
- поправку на вид использования (в части разрешенного использования);
- поправку на физические характеристики (в части площади);
- поправку на физические характеристики (в части наличия коммуникаций и улучшений);
- поправку на физические характеристики (в части формы объекта).

Анализ данных представленных в табл. 63 показывает, что к удельной цене объектов-аналогов необходимо внести следующие поправки:

- поправку на условия рынка (в части скидки к ценам предложений);
- поправку на вид использования (в части разрешенного использования);
- поправку на физические характеристики (в части площади);
- поправку на физические характеристики (в части наличия коммуникаций и улучшений).

Анализ данных представленных в табл. 64 показывает, что к удельной цене объектов-аналогов необходимо внести следующие поправки:

- поправку на условия рынка (в части скидки к ценам предложений);
- поправку на физические характеристики (в части площади);
- поправку на физические характеристики (в части наличия коммуникаций и улучшений).

Анализ данных представленных в табл. 65 показывает, что к удельной цене объектов-аналогов необходимо внести следующие поправки:

- поправку на условия рынка (в части скидки к ценам предложений);
- поправку на вид использования (в части разрешенного использования);
- поправку на физические характеристики (в части площади);
- поправку на физические характеристики (в части наличия коммуникаций и улучшений);
- поправку на физические характеристики (в части формы объекта).

Анализ данных представленных в табл. 66 показывает, что к удельной цене объектов-аналогов необходимо внести следующие поправки:

- поправку на условия рынка (в части скидки к ценам предложений);
- поправку на физические характеристики (в части площади);
- поправку на физические характеристики (в части наличия коммуникаций и улучшений).

Анализ данных представленных в табл. 67 показывает, что к удельной цене объектов-аналогов необходимо внести следующие поправки:

- поправку на условия рынка (в части скидки к ценам предложений);
- поправку на вид использования (в части разрешенного использования);
- поправку на физические характеристики (в части площади);
- поправку на физические характеристики (в части наличия коммуникаций и улучшений);
- поправку на физические характеристики (в части формы объекта).

Описание проведенных корректировок.

Поправка на наличие коммуникаций – дополнительные затраты (платежи).

С учетом того, что в указанную цену предложений объектов-аналогов входят:

- затраты на услуги по заключению сделки (Договор брони Астерра) – 90 000 руб. для каждого отдельного участка, вне зависимости от его площади;
- затраты на инфраструктуру и подключение к коммуникациям (электричество) поселка – 750 000 руб. для каждого отдельного участка, вне зависимости от его площади;
- затраты на подключение к коммуникациям (газ) поселка – 70 000 руб. для каждого отдельного участка, вне зависимости от его площади,

то необходимо данные затраты вычесть из цены предложений, так как оцениваемые земельные участки оцениваются без учета дополнительных платежей (затрат).

В Договоре купли-продажи земельного участка указывается его цена, определенная как: цена лота за вычетом всех указанных выше затрат.

Данная информация получена от представителя отдела продаж КП «Купавна Cyti» (тел. +7 (495) 152-42-03, +7 (915) 226-97-59 Юрий).

Таким образом, значение данной поправки для всех объектов-аналогов составляет (минус) 910 000 руб.

Поправка на условия рынка (в части скидки к ценам предложений).

Как правило, при закрытии сделок по купле-продаже недвижимости, возможно, некоторое снижение платежа (в результате торга).

Основной мотивацией участников сделки купли-продажи недвижимости является максимизация собственной выгоды, проявляющаяся в некотором снижении платежа (в результате торга) от первоначально ожидаемого продавцом. Анализ открытых источников позволил выявить результаты ряда исследований посвященных анализу величины поправки на торг для различных объектов недвижимости.

В рамках настоящего Отчета величина поправки на условия рынка (в части скидки к ценам предложений) определена на основе исследований, представленных в издании «Справочник расчетных данных для оценки и консалтинга» СРД № 29, 2021 г. под редакцией канд. техн. наук Е.Е. Яскевича.

Значения величины поправки на уторговывание для различных объектов недвижимости представлены в табл. 68.

Таблица 68.

Значения величины поправки на уторгование для различных объектов недвижимости

Населенный пункт	Жилая недвижимость		Торговая недвижимость		Офисная недвижимость		Производственно – складская недвижимость		Земельные участки
	Аренда	Продажа	Аренда	Продажа	Аренда	Продажа	Аренда	Продажа	Продажа
Московская область в ноябре 2021 г.	3-6% (4,5%)	5-9% (7%)	5-8% (6,5%)	9-11% (10%)	6-8% (7%)	9-11% (10%)	6-9% (7,5%)	10-12% (11%)	9-13% (11%)
г. Москва в ноябре 2021 г.	3-4% (3,5%)	5-7% (6%)	4-5% (4,5%)	8-10% (9%)	5-6% (5,5%)	8-11% (9,5%)	4-6% (5%)	8-12% (10%)	8-12% (10%)

Подтверждение информации

Значения корректировок на уторгование для объектов недвижимости в различных городах РФ

Населенный пункт	Жилая		Торговая		Офисная		Производственно-складская		Земельные участки
	Аренда	Продажа	Аренда	Продажа	Аренда	Продажа	Аренда	Продажа	Продажа
Крупные города									
Воронеж	2-4 (3)	4-6 (5)	5-6 (4,5)	6-8 (7)	3-5 (4)	6-8 (7)	5-7 (6)	8-10 (9)	8-10 (9)
Екатеринбург	2-4 (3)	5-7 (6)	3-5 (4)	5-9 (7)	3-5 (4)	6-10 (8)	5-6 (5,5)	8-10 (9)	8-11 (9,5)
Краснодар	2-5 (3,5)	4-6 (5)	3-4 (3,5)	7-9 (8)	3-6 (4,5)	6-10 (8)	4-6 (5)	8-12 (10)	9-12 (10,5)
Москва	2-4 (3,5)	5-7 (6)	4-5 (4,5)	8-10 (9)	5-6 (5,5)	8-11 (9,5)	4-6 (5)	8-12 (10)	8-12 (10)
Новосибирск	2-4 (3)	4-7 (5,5)	4-6 (5)	6-9 (7,5)	4-6 (5)	8-10 (9)	4-7 (5,5)	8-12 (10)	8-10 (9)
Ростов-на-Дону	2-3 (2,5)	4-7 (5,5)	4-6 (5)	9-10 (9,5)	4-7 (5,5)	7-11 (9)	5-8 (6,5)	9-11 (10)	10-12 (11)
С.-Петербург	2-4 (3)	4-7 (5,5)	4-8 (6)	6-10 (8)	3-5 (4)	8-12 (10)	6-9 (7,5)	8-12 (10)	8-13 (10,5)
Среднее по крупным городам в ноябре 2021 г.	3,1	5,5	4,6	8,0	4,6	8,6	5,9	9,7	9,9
Средние города									
Владивосток	2-4 (3)	5-8 (6,5)	3-6 (4,5)	6-9 (7,5)	4-6 (5)	6-9 (7,5)	5-6 (5,5)	8-12 (10)	8-13 (10,5)
Омск	2-4 (3)	5-7 (6	4-6 (5)	8-11 (9,5)	3-6 (4,5)	8-10 (9)	5-7 (6)	9-12 (10,5)	9-12 (10,5)
Севастополь	4-5 (4,5)	8-10 (9)	-	6-10 (8)	-	7-10 (8,5)	-	9-13 (11)	10-12 (11)
Ставрополь	3-5 (4)	5-8 (6,5)	4-5 (4,5)	6-9 (7,5)	4-6 (5)	7-9 (8)	3-7 (5)	9-12 (10,5)	8-12 (10)
Тамбов	3-5 (4)	5-7 (6)	4-6 (5)	8-11 (9,5)	4-6 (5)	8-10 (9)	5-8 (6,5)	8-11 (9,5)	10-12 (11)
Тверь	3-5 (4)	4-8 (6)	4-6 (5)	8-10 (9)	4-7 (5,5)	8-10 (9)	6-9 (7,5)	10-12 (11)	10-12 (11)
Среднее по средним городам в ноябре 2021 г.	3,8	6,7	4,9	8,5	5,0	8,5	6,1	10,4	10,7
Небольшие города и населенные пункты									
Московская область в ноябре 2021 г.	3-6 (4,5)	5-9 (7)	5-8 (6,5)	9-11 (10)	6-8 (7)	9-11 (10)	6-9 (7,5)	10-12 (11)	9-13 (11)

Примечание. В скобках указано среднее значение.
По данным исследований рынка жилья РФ минимальные скидки при продаже прав собственности имеются в марте и в мае, а максимальные – в июле и декабре.

Примечание: в скобках указано среднее значение.

Источник: 1. Справочник расчетных данных для оценки и консалтинга СРД № 29, 2021 г. под редакцией канд. техн. наук Е.Е. Яскевича.

Таким образом, значение поправки на условия рынка (в части скидки к ценам предложений) принято равным среднему значению данной поправки при продаже земельных участков в Московской области в размере (минус) 11%, так как совершить сделку купли - продажи объекта недвижимости со средней величиной скидки наиболее рационально, как для продавца, так и для покупателя.

Поправка на вид использования (разрешенное использование объекта).

Ввиду того, что среди оцениваемых земельных участков есть земельные участки (кадастровые номера):

- 50:15:0071201:1514, который предполагается использовать в качестве объектов дорожной инфраструктуры поселка (въездная группа (КПП) поселка);
- 50:15:0071201:1399, 50:15:0071201:1402, 50:15:0071201:1405, 50:15:0071201:1407, 50:15:0071201:1408, 50:15:0071201:1406, которые относятся к земельным участкам, которые предполагается использовать в качестве объектов дорожной инфраструктуры поселка (прилегающие к дорогам участки, а также внутренние дороги и проезды поселка),

то необходимо скорректировать стоимость этих участков на их разрешенное использование, т.к. эти участки будут находиться в общем пользовании собственников остальных участков.

Ниже приводятся коэффициенты соотношения земельных участков с различными категориями по отношению к участкам с видом разрешенного использования: Размещение жилых домов, предназначенных для разделения на квартиры, каждая из которых пригодна для постоянного проживания (жилые дома высотой девять и выше этажей, включая подземные, разделенных на двадцать и более квартир); благоустройство и озеленение придомовых территорий; обустройство спортивных и детских площадок, хозяйственных площадок; размещение подземных гаражей и наземных автостоянок, размещение объектов обслуживания жилой застройки во встроенных, пристроенных и встроенно-пристроенных помещениях многоквартирного дома в отдельных помещениях дома, если площадь таких помещений в многоквартирном доме не составляет более 15% от общей площади дома.

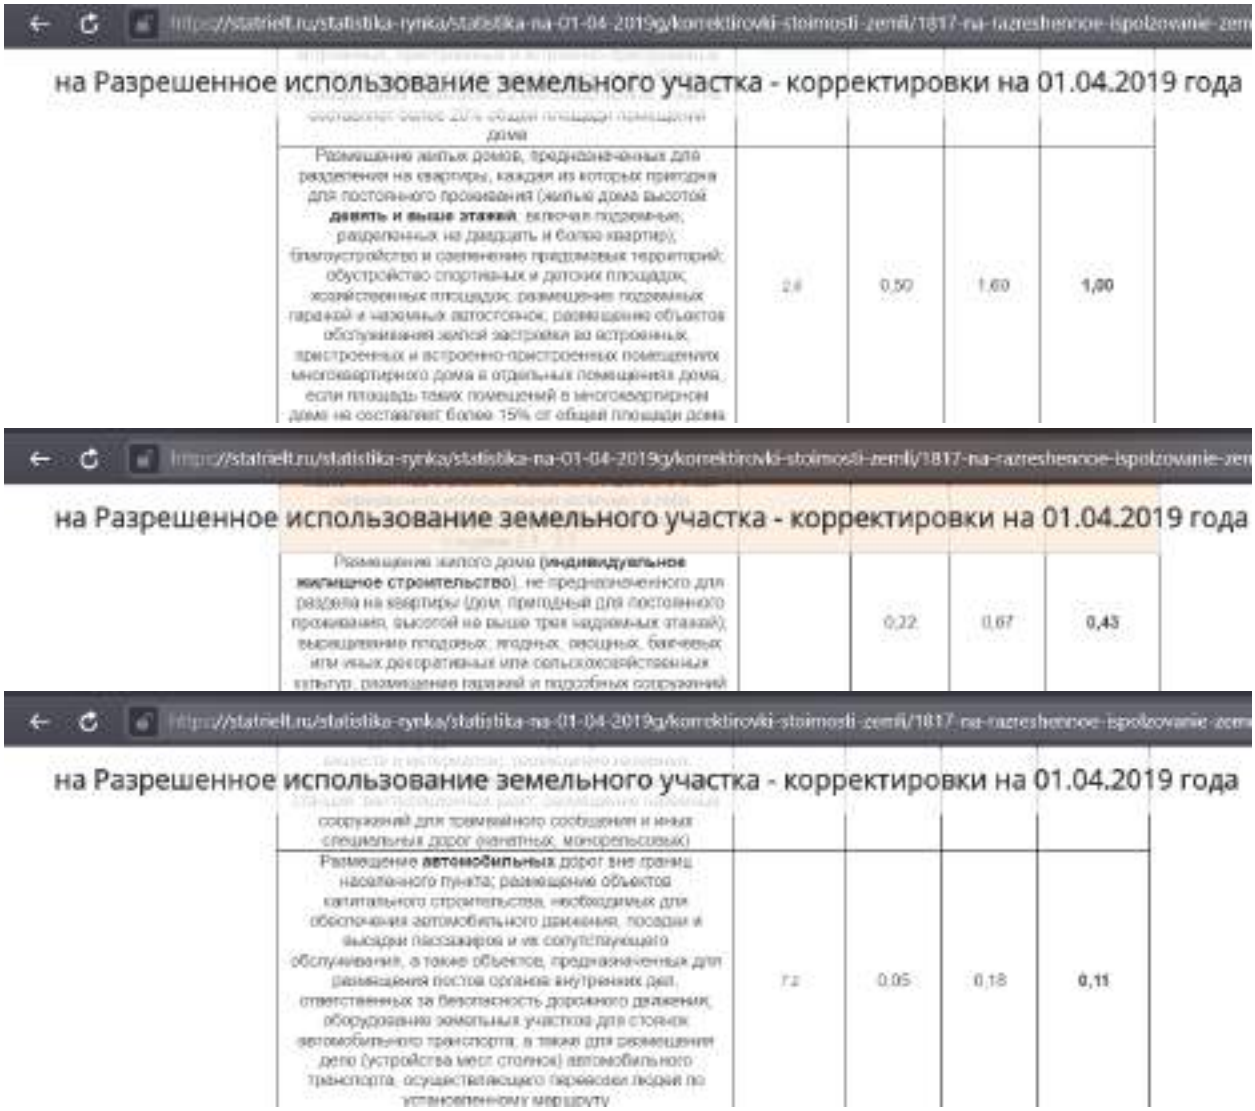

https://statrielt.ru/statistika-rynka/statistika-na-01-04-2019g/korrektirovki-stoimosti-zemli/1817-na-razreshennoe-ispolzovanie-zem

на Разрешенное использование земельного участка - корректировки на 01.04.2019 года

дома			
Размещение жилых домов, предназначенных для разделения на квартиры, каждая из которых пригодна для постоянного проживания (жилые дома высотой **девять и выше этажей**, включая подземные, разделенных на двадцать и более квартир); благоустройство и озеленение придомовых территорий; обустройство спортивных и детских площадок, хозяйственных площадок; размещение подземных гаражей и наземных автостоянок; размещение объектов обслуживания жилой застройки во встроенных, пристроенных и встроенно-пристроенных помещениях многоквартирного дома в отдельных помещениях дома, если площадь таких помещений в многоквартирном доме не составляет более 15% от общей площади дома	2.6	0,50	1,60	**1,00**

https://statrielt.ru/statistika-rynka/statistika-na-01-04-2019g/korrektirovki-stoimosti-zemli/1817-na-razreshennoe-ispolzovanie-zem

на Разрешенное использование земельного участка - корректировки на 01.04.2019 года

Размещение жилого дома (**индивидуальное жилищное строительство**), не предназначенного для раздела на квартиры (дом, пригодный для постоянного проживания, высотой не выше трех надземных этажей); выращивание плодовых, ягодных, овощных, бахчевых или иных декоративных или сельскохозяйственных культур; размещение гаражей и подсобных сооружений		0,22	0,67	**0,43**

https://statrielt.ru/statistika-rynka/statistika-na-01-04-2019g/korrektirovki-stoimosti-zemli/1817-na-razreshennoe-ispolzovanie-zem

на Разрешенное использование земельного участка - корректировки на 01.04.2019 года

сооружений для трамвайного сообщения и иных специальных дорог (кольцевых, монорельсовых)			
Размещение **автомобильных** дорог вне границ населенного пункта; размещение объектов капитального строительства, необходимых для обеспечения автомобильного движения, посадки и высадки пассажиров и их сопутствующего обслуживания, а также объектов, предназначенных для размещения постов органов внутренних дел, ответственных за безопасность дорожного движения; оборудование земельных участков для стоянок автомобильного транспорта, а также для размещения депо (устройства мест стоянок) автомобильного транспорта, осуществляющего перевозки людей по установленному маршруту	7.2	0,05	0,18	**0,11**

Источник: https://statrielt.ru/statistika-rynka/statistika-na-01-04-2019g/korrektirovki-stoimosti-zemli/1817-na-razreshennoe-ispolzovanie-zemelnogo-uchastka-korrektirovki-na-01-04-2019-goda

Примечание: использованы данные по итогам 1 кв.2019 г., т.к. аналогичные данные за более поздние периоды отсутствуют (не опубликован коэффициент для вида использования «размещение автомобильных дорог»).

Таким образом, к объектам, используемым в качестве объектов дорожной инфраструктуры поселка (въездная группа (КПП) поселка, прилегающие к дорогам участки, а также внутренние дороги и проезды поселка), необходимо применять корректирующий коэффициент 0,11/0,43=0,26, что эквивалентно (минус) 74%.

Поправка на физические характеристики (в части площади).

В общем случае фактор масштаба (общая площадь) оказывает существенное влияние на удельную стоимость объектов недвижимости, что отражается на ценах сделок с указанными объектами недвижимости. А именно, увеличение общей площади объекта ведёт к снижению удельной стоимости этого объекта.

Так как оцениваемые земельные участки по площади делятся на 5 групп, а именно:

- *группа 1* – земельные участки, площадь которых находится в диапазоне «до 1 500 кв. м»;
- *группа 2* – земельные участки, площадь которых находится в диапазоне «от 1 500 кв. м до 3 000 кв. м»;
- *группа 3* – земельные участки, площадь которых находится в диапазоне «от 3 000 кв. м до 6 000 кв. м»;
- *группа 4* – земельные участки, площадь которых находится в диапазоне «от 6 000 кв. м до 10 000 кв. м»;
- *группа 5* – земельные участки, площадь которых находится в диапазоне «более 10 000 кв. м»,

в то время, как площадь всех объектов-аналогов находится в диапазоне «до 1 500 кв. м», то оценщик принял решение ввести поправку на площадь объектов.

В открытых источниках информации существуют систематизированные исследования определяющие степень влияния фактора масштаба (площади) земельных участков в зависимости от диапазона, к которому принадлежит площадь земельного участка.

В рамках настоящего Отчета величина поправки на площадь объектов определена на основе информации, представленной в издании «Справочник оценщика недвижимости - 2020. Земельные участки. Часть 2. Физические характеристики объекта. Характеристики, отражающие функциональное назначение объекта. Передаваемые имущественные права. Скидки на торг. Коэффициенты капитализации. Полная версия. Под редакцией Лейфера Л.А.», Нижний Новгород, 2020 год.

Масштабный фактор представляет собой коэффициент уменьшения/увеличения удельной цены земельных участков в зависимости от диапазонов площади, к которым принадлежит площадь объекта оценки и объекта-аналога.

Значения корректирующих коэффициентов цен предложений в зависимости от площади объектов представлены в табл. 69.

Таблица 69.

Данные о средних значениях масштабного фактора для земельных участков под индивидуальное жилищное строительство (ИЖС), усредненные данные по России

Справочник оценщика недвижимости-2020. Земельные участки. Часть II. Полная версия по состоянию на октябрь 2020 г.

Таблица 35

Земельные участки под ИЖС. Данные, усредненные по России

Площадь, кв.м		аналог				
		<1500	1500-3000	3000-6000	6000-10000	>10000
объект оценки	<1500	**1,00**	1,17	1,30	1,42	1,47
	1500-3000	0,85	**1,00**	1,11	1,21	1,25
	3000-6000	0,77	0,90	**1,00**	1,09	1,13
	6000-10000	0,70	0,83	0,92	**1,00**	1,03
	>10000	0,68	0,80	0,88	0,97	**1,00**

Источник: 1. «Справочник оценщика недвижимости - 2020. Земельные участки. Часть 2. Физические характеристики объекта. Характеристики, отражающие функциональное назначение объекта. Передаваемые имущественные права. Скидки на торг. Коэффициенты капитализации. Полная версия. Под редакцией Лейфера Л.А.», Нижний Новгород, 2020 год.

Значение поправки на площадь определялось на основе зависимости:

$$П = (К - 1) * 100\%$$

где:

$К$ - коэффициент уменьшения/увеличения удельной цены объекта-аналога в зависимости от диапазона площади.

Значения поправки на площадь объекта для оцениваемых объектов, относящихся по площади к группе 1 не вводилась (равна 0), т.к. оцениваемые объекты и объекты-аналоги находятся в

соответствующих одинаковых диапазонах площади.

Значения поправки на площадь объекта для оцениваемых объектов, относящихся по площади к группе 2 (площадь от 1 500 кв. м до 3 000 кв. м), представлены в табл. 70.

Таблица 70.

Значения поправки на площадь объекта для оцениваемых объектов, относящихся к группе 2 (площадь от 1 500 кв. м до 3 000 кв. м)

Объект-аналог	Диапазон площади оцениваемых объектов, кв. м	Площадь объекта-аналога, кв. м	Поправка на площадь, %
Объект-аналог 1	от 1 500 до 3 000	614,0 (до 1 500 кв. м)	-15
Объект-аналог 2	от 1 500 до 3 000	621,0 (до 1 500 кв. м)	-15
Объект-аналог 3	от 1 500 до 3 000	635,0 (до 1 500 кв. м)	-15
Объект-аналог 4	от 1 500 до 3 000	660,0 (до 1 500 кв. м)	-15
Объект-аналог 5	от 1 500 до 3 000	670,0 (до 1 500 кв. м)	-15

Источник: 1. Анализ оценщика.

Значения поправки на площадь объекта для оцениваемых объектов, относящихся по площади к группе 3 (площадь от 3 000 кв. м до 6 000 кв. м), представлены в табл. 71.

Таблица 71.

Значения поправки на площадь объекта для оцениваемых объектов, относящихся к группе 3 (площадь от 3 000 кв. м до 6 000 кв. м)

Объект-аналог	Диапазон площади оцениваемых объектов, кв. м	Площадь объекта-аналога, кв. м	Поправка на площадь, %
Объект-аналог 1	от 3 000 до 6 000	614,0 (до 1 500 кв. м)	-23
Объект-аналог 2	от 3 000 до 6 000	621,0 (до 1 500 кв. м)	-23
Объект-аналог 3	от 3 000 до 6 000	635,0 (до 1 500 кв. м)	-23
Объект-аналог 4	от 3 000 до 6 000	660,0 (до 1 500 кв. м)	-23
Объект-аналог 5	от 3 000 до 6 000	670,0 (до 1 500 кв. м)	-23

Источник: 1. Анализ Оценщика.

Значения поправки на площадь объекта для оцениваемых объектов, относящихся к группе 4 (площадь от 6 000 до 10 000 кв. м), представлены в табл. 72.

Таблица 72.

Значения поправки на площадь объекта для оцениваемых объектов, относящихся к группе 4 (площадь от 6 000 до 10 000 кв. м)

Объект-аналог	Площадь оцениваемых объектов, кв. м	Площадь объекта-аналога, кв. м	Поправка на площадь, %
Объект-аналог № 1	от 6 000 до 10 000	614,0 (до 1 500 кв. м)	-30
Объект-аналог № 2	от 6 000 до 10 000	621,0 (до 1 500 кв. м)	-30
Объект-аналог № 3	от 6 000 до 10 000	635,0 (до 1 500 кв. м)	-30
Объект-аналог № 4	от 6 000 до 10 000	660,0 (до 1 500 кв. м)	-30
Объект-аналог № 5	от 6 000 до 10 000	670,0 (до 1 500 кв. м)	-30

Источник: 1. Анализ Оценщика.

Значения поправки на площадь объекта для оцениваемых объектов, относящихся к группе 5 (площадь более 10 000 кв. м), представлены в табл. 73.

Таблица 73.

Значения поправки на площадь объекта для оцениваемых объектов, относящихся к группе 5 (площадь более 10 000 кв. м)

Объект-аналог	Площадь оцениваемых объектов, кв. м	Площадь объекта-аналога, кв. м	Поправка на площадь, %
Объект-аналог № 1	более 10 000	614,0 (до 1 500 кв. м)	-32
Объект-аналог № 2	более 10 000	621,0 (до 1 500 кв. м)	-32
Объект-аналог № 3	более 10 000	635,0 (до 1 500 кв. м)	-32

Объект-аналог	Площадь оцениваемых объектов, кв. м	Площадь объекта-аналога, кв. м	Поправка на площадь, %
Объект-аналог № 4	более 10 000	660,0 (до 1 500 кв. м)	-32
Объект-аналог № 5	более 10 000	670,0 (до 1 500 кв. м)	-32

Источник: 1. Анализ Оценщика.

Поправка на физические характеристики (в части формы объекта)

Ввиду того, что среди оцениваемых земельных участков есть земельные участки кадастровые номера: № 50:15:0071201:1399, 50:15:0071201:1402, 50:15:0071201:1405, 50:15:0071201:1407, 50:15:0071201:1408, 50:15:0071201:1406), которые относятся к земельным участкам, которые предполагается использовать в качестве объектов дорожной инфраструктуры поселка (прилегающие к дорогам участки, а также внутренние дороги и проезды поселка), то необходимо скорректировать стоимость этих участков на их форму, т.к. их длина, превышает ширину, более чем в 4 раза, т.е. форами этих земельных участков «сильно вытянутая», в то время, как объекты-аналоги имеют относительно правильную форму.

Определение поправки на форму объекта для оцениваемых земельных участков, проводилось с использованием данных аналитического портала statrielt.ru (см. табл. 74).

Таблица 74.

Значения коэффициента изменения удельной цены земельных участков в зависимости от формы

Группа	Характеристика	Значение		
		Доверительный интервал		Среднее значение
1	Земельные участки категорий: земель населенных пунктов, земель сельхозназначения для дачного строительства и садоводства, земель промышленности, транспорта, связи и иного спец. назначения, а также земельные участки сельскохозяйственного назначения (угодья), по форме и рельефу полностью пригодные для капитального строительства и/или использующиеся по целевому назначению и разрешенному использованию			1,00
2	Участки при одном из перечисленных ниже факторов *: 1. Земельные участки вытянутой формы с длиной, превышающей ширину, более чем в 4 раза при условии, что ширина такого участка ограничена, но минимально достаточна для строительства и эксплуатации (обслуживания) типичных для этой территориальной зоны объектов капитального строительства **; 2. Земельные участки с вкраплениями или изрезанной формы, обусловленной пересеченным рельефом местности; 3. Земельные участки с уклоном местности более 20 %; 4. Земельные участки подтапливаемые, расположенные в балке, овраге или в подтапливаемой пойме реки; 5. Земельные участки с уровнем грунтовых вод, выше глубины промерзания грунтов; 6. Земельные участки с другими существенными недостатками, менее пригодные для строительства и использования	0,74	0,91	0,83
3	Земельные участки с панорамным видом на город, городской парк, природный ландшафт	1,04	1,25	1,14
4	Земельные участки с панорамным видом на море, реку, горы и другие особо ценные объекты природного ландшафта	1,12	1,35	1,23
	Подтверждение информации			

Группа	Характеристика	Значение	
		Доверительный интервал	Среднее значение

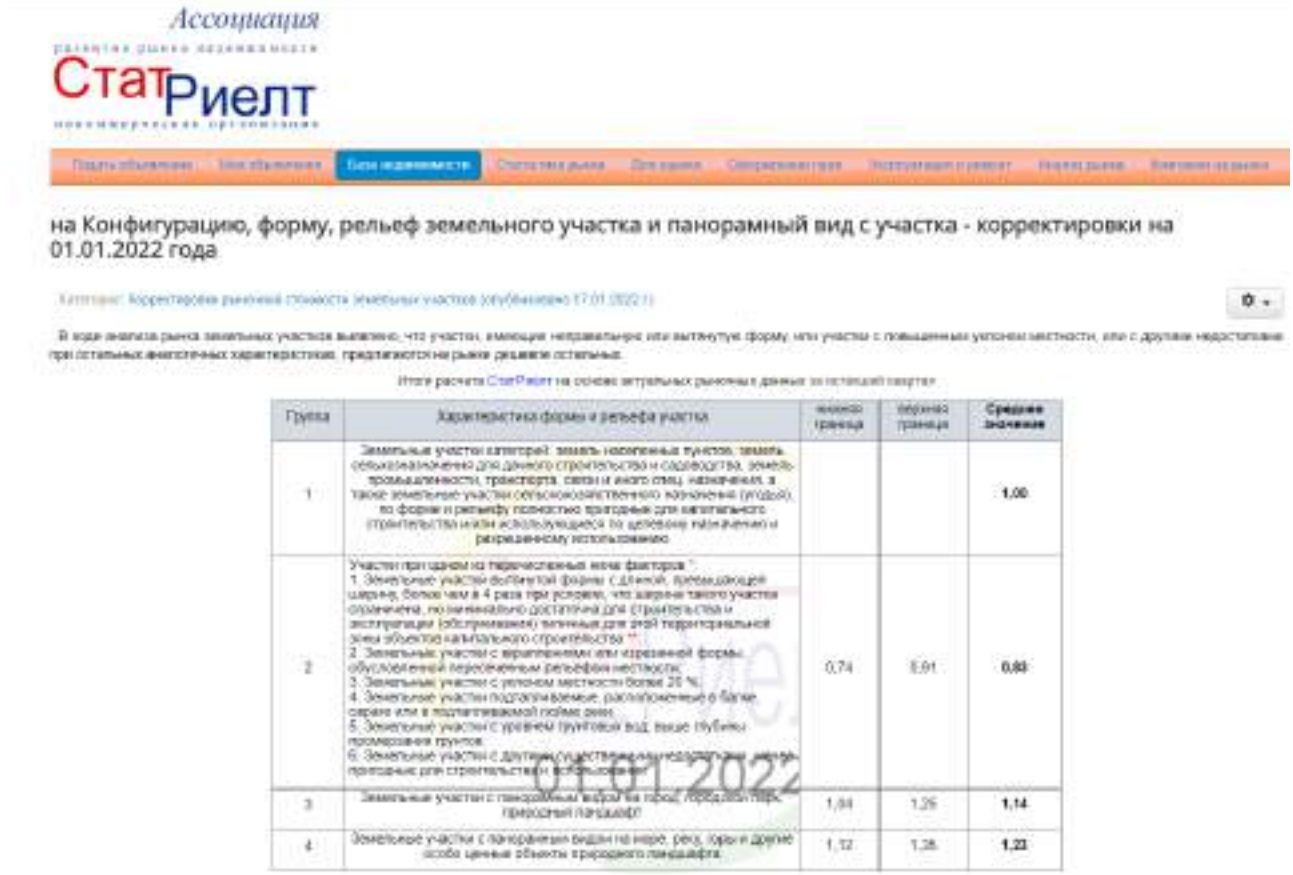
Ассоциация
СтатРиелт
на Конфигурацию, форму, рельеф земельного участка и панорамный вид с участка - корректировки на 01.01.2022 года

Группа	Характеристика формы и рельефа участка	нижняя граница	верхняя граница	Среднее значение
1	Земельные участки категорий: земель населенных пунктов, земель сельскохозяйственного назначения для дачного строительства и садоводства, земель промышленности, транспорта, связи и иного спец. назначения, а также земельные участки сельскохозяйственного назначения (угодий), по форме и рельефу полностью пригодные для капитального строительства и/или используемые по целевому назначению и разрешенному использованию			1,00
2	Участки при одном из перечисленных ниже факторов *: 1. Земельные участки вытянутой формы с длиной, превышающей ширину более чем в 4 раза при условии, что ширина такого участка ограничена, по минимально достаточна для строительства и эксплуатации (обслуживания) типичных для этой территориальной зоны объектов капитального строительства **; 2. Земельные участки с вкраплениями или изрезанной формы, обусловленной пересеченным рельефом местности; 3. Земельные участки с уклоном местности более 20 %; 4. Земельные участки подтапливаемые, расположенные в балке, овраге или в подтапливаемой пойме реки; 5. Земельный участок с уровнем грунтовых вод, выше глубины промерзания грунтов; 6. Земельные участки с другими существенными недостатками, мешающими использованию для строительства и эксплуатации	0,74	0,91	0,83
3	Земельные участки с панорамным видом на парк, городской парк, природный ландшафт	1,04	1,25	1,14
4	Земельные участки с панорамным видом на море, реку, горы и другие особо ценные объекты природного ландшафта	1,12	1,34	1,23

01.01.2022

* - Если действуют одновременно несколько факторов, то для каждого фактора необходимо применить свой коэффициент.

** - для участков вытянутой формы, ширина которых позволяет размещать кроме типичных для этой территориальной зоны объектов капитального строительства иные объекты инфраструктуры, различия в удельной стоимости не выявлены, корректировка равна нулю.

Источник. 1. https://statrielt.ru/statistika-rynka/statistika-na-01-01-2022g/korrektirovki-stoimosti-zemli/2695-na-konfiguratsiyu-formu-relef-zemelnogo-uchastka-i-panoramnyj-vid-s-uchastka-korrektirovki-na-01-01-2022-goda

Учитывая значительные ограничения в связи с формой оцениваемых участков, Оценщик использовал максимальную корректировку из диапазона выше в размере (минус) 26% (коэффициент 0,74).

Результаты проведенных корректировок цены объектов-аналогов представлены в табл. 75-85.

Таблица 75.

Результаты проведенных корректировок цены объектов-аналогов для земельных участков, классифицируемых как ГРУППА ПО ПЛОЩАДИ 1 (площадь объектов до 1 500 кв. м), ПОДГРУППА ПО РАСПОЛОЖЕНИЮ ВНУТРИ ПОСЕЛКА 1 (первая линия (по периметру поселка))

Наименование показателей	Объект-аналог 1	Объект-аналог 2	Объект-аналог 3	Объект-аналог 4	Объект-аналог 5
Площадь, кв. м	614,0	621,0	635,0	660,0	670,0
Цена предложения с дополнительными затратами (платежами), руб.	2 271 800	2 297 700	2 349 500	2 442 000	2 479 000
Поправка на дополнительные затраты (платежи), руб.	-910 000	-910 000	-910 000	-910 000	-910 000
Скорректированная цена, руб.	1 361 800	1 387 700	1 439 500	1 532 000	1 569 000
Удельная цена без учёта дополнительных затрат (платежей), руб./кв. м	2 218	2 235	2 267	2 321	2 342
Поправка на уторгование, %	-11,00	-11,00	-11,00	-11,00	-11,00
Скорректированная стоимость, руб./кв. м	1 974	1 989	2 018	2 066	2 084
Поправка на площадь, %	0	0	0	0	0
Скорректированная стоимость, руб./кв. м	1 974	1 989	2 018	2 066	2 084

Источник: 1. Расчеты Оценщика.

Таблица 76.

Результаты проведенных корректировок цены объектов-аналогов для земельных участков, классифицируемых как ГРУППА ПО ПЛОЩАДИ 1 (площадь объектов до 1 500 кв. м), ПОДГРУППА ПО РАСПОЛОЖЕНИЮ ВНУТРИ ПОСЕЛКА 2 (внутри поселка (в нижней части))

Наименование показателей	Объект-аналог 1	Объект-аналог 2	Объект-аналог 3	Объект-аналог 4	Объект-аналог 5
Площадь, кв. м	602,0	650,0	706,0	789,0	873,0
Цена предложения с дополнительными затратами (платежами), руб.	2 438 100	2 632 500	2 859 300	3 195 450	3 535 650
Поправка на дополнительные затраты (платежи), руб.	-910 000	-910 000	-910 000	-910 000	-910 000
Скорректированная цена, руб.	1 528 100	1 722 500	1 949 300	2 285 450	2 625 650
Удельная цена без учёта дополнительных затрат (платежей), руб./кв. м	2 538	2 650	2 761	2 897	3 008
Поправка на уторгование, %	-11,00	-11,00	-11,00	-11,00	-11,00
Скорректированная стоимость, руб./кв. м	2 259	2 359	2 457	2 578	2 677
Поправка на площадь, %	0	0	0	0	0
Скорректированная стоимость, руб./кв. м	2 259	2 359	2 457	2 578	2 677

Источник: 1. Расчеты Оценщика.

Таблица 77.

Результаты проведенных корректировок цены объектов-аналогов для земельных участков, классифицируемых как ГРУППА ПО ПЛОЩАДИ 1 (площадь объектов до 1 500 кв. м), ПОДГРУППА ПО РАСПОЛОЖЕНИЮ ВНУТРИ ПОСЕЛКА 3 (внутри поселка (в верхней части))

Наименование показателей	Объект-аналог 1	Объект-аналог 2	Объект-аналог 3	Объект-аналог 4	Объект-аналог 5
Площадь, кв. м	614,0	621,0	631,0	750,0	857,0
Цена предложения с дополнительными затратами (платежами), руб.	2 640 200	2 670 300	2 713 300	3 225 000	3 685 100
Поправка на дополнительные затраты (платежи), руб.	-910 000	-910 000	-910 000	-910 000	-910 000
Скорректированная цена, руб.	1 730 200	1 760 300	1 803 300	2 315 000	2 775 100
Удельная цена без учёта дополнительных затрат (платежей), руб./кв. м	2 818	2 835	2 858	3 087	3 238
Поправка на уторгование, %	-11,00	-11,00	-11,00	-11,00	-11,00
Скорректированная стоимость, руб./кв. м	2 508	2 523	2 544	2 747	2 882
Поправка на площадь, %	0	0	0	0	0
Скорректированная стоимость, руб./кв. м	2 508	2 523	2 544	2 747	2 882

Источник: 1. Расчеты Оценщика.

Таблица 78.

Результаты проведенных корректировок цены объектов-аналогов для земельных участков, классифицируемых как ГРУППА ПО ПЛОЩАДИ 1 (площадь объектов до 1 500 кв. м), ПОДГРУППА 4 (прилегающая территория к дороге)

Наименование показателей	Объект-аналог 1	Объект-аналог 2	Объект-аналог 3	Объект-аналог 4	Объект-аналог 5
Площадь, кв. м	614,0	621,0	635,0	660,0	670,0
Цена предложения с дополнительными затратами (платежами), руб.	2 271 800	2 297 700	2 349 500	2 442 000	2 479 000
Поправка на дополнительные затраты (платежи), руб.	-910 000	-910 000	-910 000	-910 000	-910 000
Скорректированная цена, руб.	1 361 800	1 387 700	1 439 500	1 532 000	1 569 000
Удельная цена без учёта дополнительных затрат (платежей), руб./кв. м	2 218	2 235	2 267	2 321	2 342
Поправка на уторгование, %	-11,00	-11,00	-11,00	-11,00	-11,00
Скорректированная стоимость, руб./кв. м	1 974	1 989	2 018	2 066	2 084
Поправка на разрешенное использование, %	-74	-74	-74	-74	-74
Скорректированная цена предложения, руб./кв. м	513	517	525	537	542
Поправка на площадь, %	0	0	0	0	0
Скорректированная стоимость, руб./кв. м	513	517	525	537	542
Поправка на форму, %	-26	-26	-26	-26	-26
Скорректированная цена, руб./кв.м.	380	383	389	397	401

Источник: 1. Расчеты Оценщика.

Таблица 79.

Результаты проведенных корректировок цены объектов-аналогов для земельных участков, классифицируемых как ГРУППА ПО ПЛОЩАДИ 2 (площадь объектов от 1 500 до 3 000 кв. м), ПОДГРУППА ПО РАСПОЛОЖЕНИЮ ВНУТРИ ПОСЕЛКА 1 (первая линия (по периметру поселка))

Наименование показателей	Объект-аналог 1	Объект-аналог 2	Объект-аналог 3	Объект-аналог 4	Объект-аналог 5
Площадь, кв. м	614,0	621,0	635,0	660,0	670,0
Цена предложения с дополнительными затратами (платежами), руб.	2 271 800	2 297 700	2 349 500	2 442 000	2 479 000
Поправка на дополнительные затраты (платежи), руб.	-910 000	-910 000	-910 000	-910 000	-910 000
Скорректированная цена, руб.	1 361 800	1 387 700	1 439 500	1 532 000	1 569 000
Удельная цена без учёта дополнительных затрат (платежей), руб./кв. м	2 218	2 235	2 267	2 321	2 342
Поправка на уторгование, %	-11,00	-11,00	-11,00	-11,00	-11,00
Скорректированная стоимость, руб./кв. м	1 974	1 989	2 018	2 066	2 084
Поправка на площадь, %	-15	-15	-15	-15	-15
Скорректированная стоимость, руб./кв. м	1 678	1 691	1 715	1 756	1 771

Источник: 1. Расчеты Оценщика.

Таблица 80.

Результаты проведенных корректировок цены объектов-аналогов для земельных участков, классифицируемых как ГРУППА ПО ПЛОЩАДИ 2 (площадь объектов от 1 500 до 3 000 кв. м), ПОДГРУППА 2 (прилегающая территория к дороге)

Наименование показателей	Объект-аналог 1	Объект-аналог 2	Объект-аналог 3	Объект-аналог 4	Объект-аналог 5
Площадь, кв. м	614,0	621,0	635,0	660,0	670,0
Цена предложения с дополнительными затратами (платежами), руб.	2 271 800	2 297 700	2 349 500	2 442 000	2 479 000
Поправка на дополнительные затраты (платежи), руб.	-910 000	-910 000	-910 000	-910 000	-910 000
Скорректированная цена, руб.	1 361 800	1 387 700	1 439 500	1 532 000	1 569 000
Удельная цена без учёта дополнительных затрат (платежей), руб./кв. м	2 218	2 235	2 267	2 321	2 342
Поправка на уторгование, %	-11,00	-11,00	-11,00	-11,00	-11,00
Скорректированная стоимость, руб./кв. м	1 974	1 989	2 018	2 066	2 084
Поправка на разрешенное использование, %	-74	-74	-74	-74	-74
Скорректированная цена предложения, руб./кв. м	513	517	525	537	542
Поправка на площадь, %	-15	-15	-15	-15	-15
Скорректированная стоимость, руб./кв. м	436	439	446	456	461
Поправка на форму, %	-26	-26	-26	-26	-26
Скорректированная цена, руб./кв.м.	323	325	330	337	341

Источник: 1. Расчеты Оценщика.

Таблица 81.

Результаты проведенных корректировок цены объектов-аналогов для земельных участков, классифицируемых как ГРУППА ПО ПЛОЩАДИ 2 (площадь объектов от 1 500 до 3 000 кв. м), ПОДГРУППА 3 (дорожная инфраструктура поселка (въездная группа (КПП) поселка)))

Наименование показателей	Объект-аналог 1	Объект-аналог 2	Объект-аналог 3	Объект-аналог 4	Объект-аналог 5
Площадь, кв. м	614,0	621,0	635,0	660,0	670,0
Цена предложения с дополнительными затратами (платежами), руб.	2 271 800	2 297 700	2 349 500	2 442 000	2 479 000
Поправка на дополнительные затраты (платежи), руб.	-910 000	-910 000	-910 000	-910 000	-910 000
Скорректированная цена, руб.	1 361 800	1 387 700	1 439 500	1 532 000	1 569 000
Удельная цена без учёта дополнительных затрат (платежей), руб./кв. м	2 218	2 235	2 267	2 321	2 342
Поправка на уторгование, %	-11,00	-11,00	-11,00	-11,00	-11,00
Скорректированная стоимость, руб./кв. м	1 974	1 989	2 018	2 066	2 084
Поправка на разрешенное использование, %	-74	-74	-74	-74	-74
Скорректированная цена предложения, руб./кв. м	513	517	525	537	542
Поправка на площадь, %	-15	-15	-15	-15	-15
Скорректированная стоимость, руб./кв. м	436	439	446	456	461

Источник: 1. Расчеты Оценщика.

Таблица 82.

Результаты проведенных корректировок цены объектов-аналогов для земельных участков, классифицируемых как ГРУППА ПО ПЛОЩАДИ 3 (площадь объектов от 3 000 до 6 000 кв. м), ПОДГРУППА ПО РАСПОЛОЖЕНИЮ ВНУТРИ ПОСЕЛКА 1 (первая линия (по периметру поселка))

Наименование показателей	Объект-аналог 1	Объект-аналог 2	Объект-аналог 3	Объект-аналог 4	Объект-аналог 5
Площадь, кв. м	614,0	621,0	635,0	660,0	670,0
Цена предложения с дополнительными затратами (платежами), руб.	2 271 800	2 297 700	2 349 500	2 442 000	2 479 000
Поправка на дополнительные затраты (платежи), руб.	-910 000	-910 000	-910 000	-910 000	-910 000
Скорректированная цена, руб.	1 361 800	1 387 700	1 439 500	1 532 000	1 569 000
Удельная цена без учёта дополнительных затрат (платежей), руб./кв. м	2 218	2 235	2 267	2 321	2 342
Поправка на уторгование, %	-11,00	-11,00	-11,00	-11,00	-11,00
Скорректированная стоимость, руб./кв. м	1 974	1 989	2 018	2 066	2 084
Поправка на площадь, %	-23	-23	-23	-23	-23
Скорректированная стоимость, руб./кв. м	1 520	1 532	1 554	1 591	1 605

Источник: 1. Расчеты Оценщика.

Таблица 83.

Результаты проведенных корректировок цены объектов-аналогов для земельных участков, классифицируемых как ГРУППА ПО ПЛОЩАДИ 3 (площадь объектов от 3 000 до 6 000 кв. м), ПОДГРУППА 2 (прилегающая территория к дороге)

Наименование показателей	Объект-аналог 1	Объект-аналог 2	Объект-аналог 3	Объект-аналог 4	Объект-аналог 5
Площадь, кв. м	614,0	621,0	635,0	660,0	670,0
Цена предложения с дополнительными затратами (платежами), руб.	2 271 800	2 297 700	2 349 500	2 442 000	2 479 000
Поправка на дополнительные затраты (платежи), руб.	-910 000	-910 000	-910 000	-910 000	-910 000
Скорректированная цена, руб.	1 361 800	1 387 700	1 439 500	1 532 000	1 569 000
Удельная цена без учёта дополнительных затрат (платежей), руб./кв. м	2 218	2 235	2 267	2 321	2 342
Поправка на уторгование, %	-11,00	-11,00	-11,00	-11,00	-11,00
Скорректированная стоимость, руб./кв. м	1 974	1 989	2 018	2 066	2 084
Поправка на разрешенное использование, %	-74	-74	-74	-74	-74
Скорректированная цена предложения, руб./кв. м	513	517	525	537	542
Поправка на площадь, %	-23	-23	-23	-23	-23
Скорректированная стоимость, руб./кв. м	395	398	404	413	417
Поправка на форму, %	-26	-26	-26	-26	-26
Скорректированная цена, руб./кв.м.	292	295	299	306	309

Источник: 1. Расчеты Оценщика.

Таблица 84.

Результаты проведенных корректировок цены объектов-аналогов для земельных участков, классифицируемых как ГРУППА ПО ПЛОЩАДИ 4 (площадь объектов от 6 000 до 10 000 кв. м), ПОДГРУППА ПО РАСПОЛОЖЕНИЮ ВНУТРИ ПОСЕЛКА 1 (первая линия (по периметру поселка))

Наименование показателей	Объект-аналог 1	Объект-аналог 2	Объект-аналог 3	Объект-аналог 4	Объект-аналог 5
Площадь, кв. м	614,0	621,0	635,0	660,0	670,0
Цена предложения с дополнительными затратами (платежами), руб.	2 271 800	2 297 700	2 349 500	2 442 000	2 479 000
Поправка на дополнительные затраты (платежи), руб.	-910 000	-910 000	-910 000	-910 000	-910 000
Скорректированная цена, руб.	1 361 800	1 387 700	1 439 500	1 532 000	1 569 000
Удельная цена без учёта дополнительных затрат (платежей), руб./кв. м	2 218	2 235	2 267	2 321	2 342
Поправка на уторгование, %	-11,00	-11,00	-11,00	-11,00	-11,00
Скорректированная стоимость, руб./кв. м	1 974	1 989	2 018	2 066	2 084
Поправка на площадь, %	-30	-30	-30	-30	-30
Скорректированная стоимость, руб./кв. м	1 382	1 392	1 413	1 446	1 459

Источник: 1. Расчеты Оценщика.

Таблица 85.

Результаты проведенных корректировок цены объектов-аналогов для земельных участков, классифицируемых как ГРУППА ПО ПЛОЩАДИ 5 (площадь объектов более 10 000 кв. м), ПОДГРУППА 1 (прилегающая территория к дороге)

Наименование показателей	Объект-аналог 1	Объект-аналог 2	Объект-аналог 3	Объект-аналог 4	Объект-аналог 5
Площадь, кв. м	614,0	621,0	635,0	660,0	670,0
Цена предложения с дополнительными затратами (платежами), руб.	2 271 800	2 297 700	2 349 500	2 442 000	2 479 000
Поправка на дополнительные затраты (платежи), руб.	-910 000	-910 000	-910 000	-910 000	-910 000
Скорректированная цена, руб.	1 361 800	1 387 700	1 439 500	1 532 000	1 569 000
Удельная цена без учёта дополнительных затрат (платежей), руб./кв. м	2 218	2 235	2 267	2 321	2 342
Поправка на уторгование, %	-11,00	-11,00	-11,00	-11,00	-11,00
Скорректированная стоимость, руб./кв. м	1 974	1 989	2 018	2 066	2 084
Поправка на разрешенное использование, %	-74	-74	-74	-74	-74
Скорректированная цена предложения, руб./кв. м	513	517	525	537	542
Поправка на площадь, %	-32	-32	-32	-32	-32
Скорректированная стоимость, руб./кв. м	349	352	357	365	369
Поправка на форму, %	-26	-26	-26	-26	-26
Скорректированная цена, руб./кв.м.	258	260	264	270	273

Источник: 1. Расчеты Оценщика.

Согласование результатов корректировки

В общем случае согласование результатов оцени и формирование итогового значения стоимости единицы сравнения возможно с использованием двух алгоритмов:

- расчет средневзвешенного значения, путем введения весовых коэффициентов;
- расчет стоимости путем расчета среднего значения и оценка статистической погрешности.

В настоящем отчете расчет удельной стоимости оцениваемых объектов, полученной на основе использования сравнительного (рыночного) подхода, проводился на основе алгоритма расчета средневзвешенного значения, путем введения весовых коэффициентов.

Расчет средневзвешенной стоимости, путем введения весовых коэффициентов.

Веса каждому из объектов-аналогов придаются в зависимости от степени отклонения скорректированной удельной цены от первоначальной. Формула для расчета удельного веса объекта-аналога имеет вид:

$$D = \frac{Q - q}{Q} * \left(\frac{1}{n - 1} \right),$$

где:

D - удельный вес объекта-аналога;

Q - суммарное отклонение по всем объектам-аналогам;

q - отклонение по данному объекту-аналогу;

n - количество объектов-аналогов.

Результаты расчета средневзвешенной величины удельной стоимости, путем введения весовых коэффициентов, представлены в табл. 86-96.

Таблица 86.

Результаты расчета средневзвешенной величины удельной стоимости для объектов оценки, классифицируемых как ГРУППА ПО ПЛОЩАДИ 1 (площадь объектов до 1 500 кв. м), ПОДГРУППА ПО РАСПОЛОЖЕНИЮ ВНУТРИ ПОСЕЛКА 1 (первая линия (по периметру поселка))

Наименование показателей	Объект-аналог 1	Объект-аналог 2	Объект-аналог 3	Объект-аналог 4	Объект-аналог 5
Удельная цена без учёта дополнительных затрат (платежей), руб./кв. м	2 218	2 235	2 267	2 321	2 342
Скорректированная удельная цена предложения, руб./кв. м	1 974	1 989	2 018	2 066	2 084
Отклонение по объекту-аналогу, руб./кв. м.	244	246	249	255	258
Суммарное отклонение, руб./кв. м	1 252				
Веса	0,2013	0,2009	0,2003	0,1991	0,1985
Скорректированная удельная цена предложения, с учетом веса, руб./кв. м	397	400	404	411	414
Средневзвешенная удельная стоимость, с учетом округлений руб./кв. м	2 030				

Источник: 1. Расчеты Оценщика.

Таблица 87.

Результаты расчета средневзвешенной величины удельной стоимости для объектов оценки, классифицируемых как ГРУППА ПО ПЛОЩАДИ 1 (площадь объектов до 1 500 кв. м), ПОДГРУППА ПО РАСПОЛОЖЕНИЮ ВНУТРИ ПОСЕЛКА 2 (внутри поселка (в нижней части))

Наименование показателей	Объект-аналог 1	Объект-аналог 2	Объект-аналог 3	Объект-аналог 4	Объект-аналог 5
Удельная цена без учёта дополнительных затрат (платежей), руб./кв. м	2 538	2 650	2 761	2 897	3 008
Скорректированная удельная цена предложения, руб./кв. м	2 259	2 359	2 457	2 578	2 677
Отклонение по объекту-аналогу, руб./кв. м.	279	291	304	319	331
Суммарное отклонение, руб./кв. м	1 524				
Веса	0,2042	0,2023	0,2001	0,1977	0,1957
Скорректированная удельная цена предложения, с учетом веса, руб./кв. м	461	477	492	510	524
Средневзвешенная удельная стоимость, с учетом округлений руб./кв. м	2 460				

Источник: 1. Расчеты Оценщика.

Таблица 88.

Результаты расчета средневзвешенной величины удельной стоимости для объектов оценки, классифицируемых как ГРУППА ПО ПЛОЩАДИ 1 (площадь объектов до 1 500 кв. м), ПОДГРУППА ПО РАСПОЛОЖЕНИЮ ВНУТРИ ПОСЕЛКА 3 (внутри поселка (в верхней части))

Наименование показателей	Объект-аналог 1	Объект-аналог 2	Объект-аналог 3	Объект-аналог 4	Объект-аналог 5
Удельная цена без учёта дополнительных затрат (платежей), руб./кв. м	2 818	2 835	2 858	3 087	3 238
Скорректированная удельная цена предложения, руб./кв. м	2 508	2 523	2 544	2 747	2 882
Отклонение по объекту-аналогу, руб./кв. м.	310	312	314	340	356
Суммарное отклонение, руб./кв. м	1 632				
Веса	0,2025	0,2022	0,2019	0,1979	0,1955
Скорректированная удельная цена предложения, с учетом веса, руб./кв. м	508	510	514	544	563
Средневзвешенная удельная стоимость, с учетом округлений руб./кв. м	2 640				

Источник: 1. Расчеты Оценщика.

Таблица 89.

Результаты расчета средневзвешенной величины удельной стоимости для объектов оценки, классифицируемых как ГРУППА ПО ПЛОЩАДИ 1 (площадь объектов до 1 500 кв. м), ПОДГРУППА 4 (прилегающая территория к дороге)

Наименование показателей	Объект-аналог 1	Объект-аналог 2	Объект-аналог 3	Объект-аналог 4	Объект-аналог 5
Удельная цена без учёта дополнительных затрат (платежей), руб./кв. м	2 218	2 235	2 267	2 321	2 342
Скорректированная удельная цена предложения, руб./кв. м	380	383	389	397	401
Отклонение по объекту-аналогу, руб./кв. м.	1 838	1 852	1 878	1 924	1 941
Суммарное отклонение, руб./кв. м	9 433				
Веса	0,2013	0,2009	0,2002	0,199	0,1986
Скорректированная удельная цена предложения, с учетом веса, руб./кв. м	76	77	78	79	80
Средневзвешенная удельная стоимость, с учетом округлений руб./кв. м	390				

Источник: 1. Расчеты Оценщика.

Таблица 90.

Результаты расчета средневзвешенной величины удельной стоимости для объектов оценки, классифицируемых как ГРУППА ПО ПЛОЩАДИ 2 (площадь объектов от 1 500 до 3 000 кв. м), ПОДГРУППА ПО РАСПОЛОЖЕНИЮ ВНУТРИ ПОСЕЛКА 1 (первая линия (по периметру поселка))

Наименование показателей	Объект-аналог 1	Объект-аналог 2	Объект-аналог 3	Объект-аналог 4	Объект-аналог 5
Удельная цена без учёта дополнительных затрат (платежей), руб./кв. м	2 218	2 235	2 267	2 321	2 342
Скорректированная удельная цена предложения, руб./кв. м	1 678	1 691	1 715	1 756	1 771
Отклонение по объекту-аналогу, руб./кв. м.	540	544	552	565	571
Суммарное отклонение, руб./кв. м	2 772				
Веса	0,2013	0,2009	0,2002	0,199	0,1985
Скорректированная удельная цена предложения, с учетом	338	340	343	349	352

Наименование показателей	Объект-аналог 1	Объект-аналог 2	Объект-аналог 3	Объект-аналог 4	Объект-аналог 5
веса, руб./кв. м					
Средневзвешенная удельная стоимость, с учетом округлений руб./кв. м	1 720				

Источник: 1. Расчеты Оценщика.

Таблица 91.

Результаты расчета средневзвешенной величины удельной стоимости для объектов оценки, классифицируемых как ГРУППА ПО ПЛОЩАДИ 2 (площадь объектов от 1 500 до 3 000 кв. м), ПОДГРУППА 2 (прилегающая территория к дороге)

Наименование показателей	Объект-аналог 1	Объект-аналог 2	Объект-аналог 3	Объект-аналог 4	Объект-аналог 5
Удельная цена без учёта дополнительных затрат (платежей), руб./кв. м	2 218	2 235	2 267	2 321	2 342
Скорректированная удельная цена предложения, руб./кв. м	323	325	330	337	341
Отклонение по объекту-аналогу, руб./кв. м.	1 895	1 910	1 937	1 984	2 001
Суммарное отклонение, руб./кв. м	9 727				
Веса	0,2013	0,2009	0,2002	0,199	0,1986
Скорректированная удельная цена предложения, с учетом веса, руб./кв. м	65	65	66	67	68
Средневзвешенная удельная стоимость, с учетом округлений руб./кв. м	330				

Источник: 1. Расчеты Оценщика.

Таблица 92.

Результаты расчета средневзвешенной величины удельной стоимости для объектов оценки, классифицируемых как ГРУППА ПО ПЛОЩАДИ 2 (площадь объектов от 1 500 до 3 000 кв. м), ПОДГРУППА 3 (дорожная инфраструктура поселка (въездная группа (КПП) поселка))

Наименование показателей	Объект-аналог 1	Объект-аналог 2	Объект-аналог 3	Объект-аналог 4	Объект-аналог 5
Удельная цена без учёта дополнительных затрат (платежей), руб./кв. м	2 218	2 235	2 267	2 321	2 342
Скорректированная удельная цена предложения, руб./кв. м	436	439	446	456	461
Отклонение по объекту-аналогу, руб./кв. м.	1 782	1 796	1 821	1 865	1 881
Суммарное отклонение, руб./кв. м	9 145				
Веса	0,2013	0,2009	0,2002	0,199	0,1986
Скорректированная удельная цена предложения, с учетом веса, руб./кв. м	88	88	89	91	92
Средневзвешенная удельная стоимость, с учетом округлений руб./кв. м	450				

Источник: 1. Расчеты Оценщика.

Таблица 93.

Результаты расчета средневзвешенной величины удельной стоимости для объектов оценки, классифицируемых как ГРУППА ПО ПЛОЩАДИ 3 (площадь объектов от 3 000 до 6 000 кв. м), ПОДГРУППА ПО РАСПОЛОЖЕНИЮ ВНУТРИ ПОСЕЛКА 1 (первая линия (по периметру поселка))

Наименование показателей	Объект-аналог 1	Объект-аналог 2	Объект-аналог 3	Объект-аналог 4	Объект-аналог 5
Удельная цена без учёта дополнительных затрат (платежей), руб./кв. м	2 218	2 235	2 267	2 321	2 342
Скорректированная удельная цена предложения, руб./кв. м	1 520	1 532	1 554	1 591	1 605
Отклонение по объекту-аналогу, руб./кв. м.	698	703	713	730	737
Суммарное отклонение, руб./кв. м	3 581				
Веса	0,2013	0,2009	0,2002	0,199	0,1985
Скорректированная удельная цена предложения, с учетом веса, руб./кв. м	306	308	311	317	319
Средневзвешенная удельная стоимость, с учетом округлений руб./кв. м	1 560				

Источник: 1. Расчеты Оценщика.

Таблица 94.

Результаты расчета средневзвешенной величины удельной стоимости для объектов оценки, классифицируемых как ГРУППА ПО ПЛОЩАДИ 3 (площадь объектов от 3 000 до 6 000 кв. м), ПОДГРУППА 3 (прилегающая территория к дороге)

Наименование показателей	Объект-аналог 1	Объект-аналог 2	Объект-аналог 3	Объект-аналог 4	Объект-аналог 5
Удельная цена без учёта дополнительных затрат (платежей), руб./кв. м	2 218	2 235	2 267	2 321	2 342
Скорректированная удельная цена предложения, руб./кв. м	292	295	299	306	309
Отклонение по объекту-аналогу, руб./кв. м.	1 926	1 940	1 968	2 015	2 033
Суммарное отклонение, руб./кв. м	9 882				
Веса	0,2013	0,2009	0,2002	0,199	0,1986
Скорректированная удельная цена предложения, с учетом веса, руб./кв. м	59	59	60	61	61
Средневзвешенная удельная стоимость, с учетом округлений руб./кв. м	300				

Источник: 1. Расчеты Оценщика.

Таблица 95.

Результаты расчета средневзвешенной величины удельной стоимости для объектов оценки, классифицируемых как ГРУППА ПО ПЛОЩАДИ 4 (площадь объектов от 6 000 до 10 000 кв. м), ПОДГРУППА ПО РАСПОЛОЖЕНИЮ ВНУТРИ ПОСЕЛКА 1 (первая линия (по периметру поселка))

Наименование показателей	Объект-аналог 1	Объект-аналог 2	Объект-аналог 3	Объект-аналог 4	Объект-аналог 5
Удельная цена без учёта дополнительных затрат (платежей), руб./кв. м	2 218	2 235	2 267	2 321	2 342
Скорректированная удельная цена предложения, руб./кв. м	1 382	1 392	1 413	1 446	1 459
Отклонение по объекту-аналогу, руб./кв. м.	836	843	854	875	883
Суммарное отклонение, руб./кв. м	4 291				
Веса	0,2013	0,2009	0,2002	0,199	0,1986
Скорректированная удельная цена предложения, с учетом веса, руб./кв. м	278	280	283	288	290
Средневзвешенная удельная стоимость, с учетом округлений руб./кв. м	1 420				

Источник: 1. Расчеты Оценщика.

Таблица 96.

Результаты расчета средневзвешенной величины удельной стоимости для объектов оценки, классифицируемых как ГРУППА ПО ПЛОЩАДИ 5 (площадь объектов более 10 000 кв. м), ПОДГРУППА 1 (прилегающая территория к дороге)

Наименование показателей	Объект-аналог 1	Объект-аналог 2	Объект-аналог 3	Объект-аналог 4	Объект-аналог 5
Удельная цена без учёта дополнительных затрат (платежей), руб./кв. м	2 218	2 235	2 267	2 321	2 342
Скорректированная удельная цена предложения, руб./кв. м	258	260	264	270	273
Отклонение по объекту-аналогу, руб./кв. м.	1 960	1 975	2 003	2 051	2 069
Суммарное отклонение, руб./кв. м	10 058				
Веса	0,2013	0,2009	0,2002	0,199	0,1986
Скорректированная удельная цена предложения, с учетом веса, руб./кв. м	52	52	53	54	54
Средневзвешенная удельная стоимость, с учетом округлений руб./кв. м	270				

Источник: 1. Расчеты Оценщика.

Результаты расчета удельной стоимости для каждого оцениваемого земельного участка представлены в табл. 97.

Таблица 97.

Результаты расчета удельной стоимости для каждого оцениваемого земельного участка

№ п/п	Кадастровый номер	Площадь, кв. м	№ на схеме посёлка	Группа по площади	Подгруппа по местоположению / назначению	Удельная стоимость, руб./кв. м
1	50:15:0071201:1514	1 699,0	на схеме номера нет	2	3	450
2	50:15:0071201:1515	1 310,0	на схеме номера нет	1	1	2 030
3	50:15:0071201:1182	4 396,0	на схеме номера нет	3	1	1 560
4	50:15:0071201:1293	6 792,0	на схеме номера нет	4	1	1 420
5	50:15:0071201:1403	1 718,0	на схеме номера нет	2	1	1 720
6	50:15:0071201:1451	857,0	276	1	3	2 640
7	50:15:0071201:1183	614,0	258	1	3	2 640

№ п/п	Кадастровый номер	Площадь, кв. м	№ на схеме посёлка	Группа по площади	Подгруппа по местоположению / назначению	Удельная стоимость, руб./кв. м
8	50:15:0071201:1227	666,0	260	1	3	2 640
9	50:15:0071201:1238	637,0	247	1	3	2 640
10	50:15:0071201:1260	750,0	244	1	3	2 640
11	50:15:0071201:1349	631,0	240	1	3	2 640
12	50:15:0071201:1360	621,0	212	1	3	2 640
13	50:15:0071201:1371	832,0	198	1	2	2 460
14	50:15:0071201:1392	854,0	199	1	2	2 460
15	50:15:0071201:1409	713,0	200	1	2	2 460
16	50:15:0071201:1410	724,0	215	1	3	2 640
17	50:15:0071201:1411	711,0	201	1	2	2 460
18	50:15:0071201:1413	718,0	202	1	2	2 460
19	50:15:0071201:1415	764,0	197	1	2	2 460
20	50:15:0071201:1423	600,0	193	1	2	2 460
21	50:15:0071201:1426	653,0	156	1	2	2 460
22	50:15:0071201:1436	664,0	171	1	2	2 460
23	50:15:0071201:1437	706,0	130	1	2	2 460
24	50:15:0071201:1444	684,0	127	1	2	2 460
25	50:15:0071201:1445	702,0	148	1	2	2 460
26	50:15:0071201:1446	684,0	126	1	2	2 460
27	50:15:0071201:1447	698,0	147	1	2	2 460
28	50:15:0071201:1448	749,0	125	1	2	2 460
29	50:15:0071201:1449	674,0	146	1	2	2 460
30	50:15:0071201:1450	748,0	103	1	2	2 460
31	50:15:0071201:1452	636,0	124	1	2	2 460
32	50:15:0071201:1453	610,0	102	1	2	2 460
33	50:15:0071201:1454	606,0	123	1	2	2 460
34	50:15:0071201:1464	766,0	97	1	2	2 460
35	50:15:0071201:1465	653,0	118	1	2	2 460
36	50:15:0071201:1467	608,0	96	1	2	2 460
37	50:15:0071201:1468	617,0	72	1	2	2 460
38	50:15:0071201:1469	620,0	95	1	2	2 460
39	50:15:0071201:1470	609,0	71	1	2	2 460
40	50:15:0071201:1477	608,0	68	1	2	2 460
41	50:15:0071201:1479	603,0	67	1	2	2 460
42	50:15:0071201:1480	606,0	90	1	2	2 460
43	50:15:0071201:1482	609,0	89	1	2	2 460
44	50:15:0071201:1483	705,0	39	1	2	2 460
45	50:15:0071201:1184	607,0	65	1	2	2 460
46	50:15:0071201:1185	607,0	38	1	2	2 460
47	50:15:0071201:1186	603,0	64	1	2	2 460
48	50:15:0071201:1187	614,0	37	1	2	2 460
49	50:15:0071201:1188	611,0	63	1	2	2 460
50	50:15:0071201:1189	627,0	36	1	2	2 460
51	50:15:0071201:1190	625,0	62	1	2	2 460
52	50:15:0071201:1191	638,0	35	1	2	2 460
53	50:15:0071201:1192	638,0	61	1	2	2 460
54	50:15:0071201:1193	648,0	34	1	2	2 460
55	50:15:0071201:1195	650,0	60	1	2	2 460
56	50:15:0071201:1196	640,0	33	1	2	2 460
57	50:15:0071201:1197	644,0	59	1	2	2 460
58	50:15:0071201:1198	648,0	32	1	2	2 460
59	50:15:0071201:1199	652,0	58	1	2	2 460
60	50:15:0071201:1200	764,0	31	1	2	2 460
61	50:15:0071201:1201	607,0	57	1	2	2 460
62	50:15:0071201:1204	1 146,0	20	1	1	2 030

№ п/п	Кадастровый номер	Площадь, кв. м	№ на схеме посёлка	Группа по площади	Подгруппа по местоположению / назначению	Удельная стоимость, руб./кв. м
63	50:15:0071201:1206	626,0	21	1	1	2 030
64	50:15:0071201:1207	621,0	22	1	1	2 030
65	50:15:0071201:1208	616,0	23	1	1	2 030
66	50:15:0071201:1209	627,0	24	1	1	2 030
67	50:15:0071201:1210	622,0	25	1	1	2 030
68	50:15:0071201:1211	622,0	26	1	1	2 030
69	50:15:0071201:1212	615,0	27	1	1	2 030
70	50:15:0071201:1213	614,0	28	1	1	2 030
71	50:15:0071201:1214	614,0	29	1	1	2 030
72	50:15:0071201:1217	721,0	19	1	1	2 030
73	50:15:0071201:1235	612,0	50	1	2	2 460
74	50:15:0071201:1236	602,0	75	1	2	2 460
75	50:15:0071201:1237	614,0	51	1	2	2 460
76	50:15:0071201:1239	609,0	76	1	2	2 460
77	50:15:0071201:1240	606,0	52	1	2	2 460
78	50:15:0071201:1241	607,0	77	1	2	2 460
79	50:15:0071201:1242	613,0	53	1	2	2 460
80	50:15:0071201:1243	619,0	78	1	2	2 460
81	50:15:0071201:1244	621,0	54	1	2	2 460
82	50:15:0071201:1245	631,0	79	1	2	2 460
83	50:15:0071201:1246	640,0	55	1	2	2 460
84	50:15:0071201:1247	639,0	80	1	2	2 460
85	50:15:0071201:1248	813,0	56	1	2	2 460
86	50:15:0071201:1250	685,0	82	1	2	2 460
87	50:15:0071201:1251	644,0	104	1	2	2 460
88	50:15:0071201:1252	662,0	83	1	2	2 460
89	50:15:0071201:1253	667,0	105	1	2	2 460
90	50:15:0071201:1254	952,0	88	1	2	2 460
91	50:15:0071201:1256	674,0	84	1	2	2 460
92	50:15:0071201:1257	686,0	106	1	2	2 460
93	50:15:0071201:1258	686,0	85	1	2	2 460
94	50:15:0071201:1259	696,0	107	1	2	2 460
95	50:15:0071201:1261	697,0	86	1	2	2 460
96	50:15:0071201:1262	704,0	108	1	2	2 460
97	50:15:0071201:1263	778,0	87	1	2	2 460
98	50:15:0071201:1265	706,0	111	1	2	2 460
99	50:15:0071201:1267	647,0	112	1	2	2 460
100	50:15:0071201:1269	650,0	113	1	2	2 460
101	50:15:0071201:1270	662,0	133	1	2	2 460
102	50:15:0071201:1272	662,0	114	1	2	2 460
103	50:15:0071201:1273	670,0	134	1	2	2 460
104	50:15:0071201:1274	674,0	115	1	2	2 460
105	50:15:0071201:1276	685,0	116	1	2	2 460
106	50:15:0071201:1278	790,0	117	1	1	2 030
107	50:15:0071201:1279	789,0	137	1	2	2 460
108	50:15:0071201:1280	873,0	138	1	2	2 460
109	50:15:0071201:1281	682,0	158	1	2	2 460
110	50:15:0071201:1296	770,0	145	1	2	2 460
111	50:15:0071201:1306	733,0	207	1	2	2 460
112	50:15:0071201:1308	717,0	208	1	2	2 460
113	50:15:0071201:1310	715,0	209	1	2	2 460
114	50:15:0071201:1312	713,0	210	1	2	2 460
115	50:15:0071201:1314	751,0	211	1	2	2 460
116	50:15:0071201:1347	640,0	40	1	1	2 030
117	50:15:0071201:1348	623,0	41	1	1	2 030

№ п/п	Кадастровый номер	Площадь, кв. м	№ на схеме посёлка	Группа по площади	Подгруппа по местоположению / назначению	Удельная стоимость, руб./кв. м
118	50:15:0071201:1350	635,0	42	1	1	2 030
119	50:15:0071201:1351	647,0	43	1	1	2 030
120	50:15:0071201:1352	660,0	44	1	1	2 030
121	50:15:0071201:1353	671,0	45	1	1	2 030
122	50:15:0071201:1354	670,0	46	1	1	2 030
123	50:15:0071201:1355	669,0	47	1	1	2 030
124	50:15:0071201:1356	854,0	48	1	1	2 030
125	50:15:0071201:1365	690,0	239	1	1	2 030
126	50:15:0071201:1368	3 603,0	на схеме номера нет	3	1	1 560
127	50:15:0071201:1369	2 004,0	278	2	1	1 720
128	50:15:0071201:1370	1 939,0	279	2	1	1 720
129	50:15:0071201:1372	1 961,0	280	2	1	1 720
130	50:15:0071201:1373	1 915,0	281	2	1	1 720
131	50:15:0071201:1374	1 826,0	282	2	1	1 720
132	50:15:0071201:1375	1 953,0	288	2	1	1 720
133	50:15:0071201:1376	1 970,0	289	2	1	1 720
134	50:15:0071201:1377	2 014,0	290	2	1	1 720
135	50:15:0071201:1378	2 421,0	291	2	1	1 720
136	50:15:0071201:1379	622,0	81	1	2	2 460
137	50:15:0000000:155780	680,0	203	1	2	2 460
138	50:15:0071201:1382	738,0	204	1	2	2 460
139	50:15:0071201:1383	743,0	205	1	2	2 460
140	50:15:0071201:1384	760,0	206	1	2	2 460
141	50:15:0071201:1399	3 191,0	на схеме номера нет	3	2	300
142	50:15:0071201:1400	778,0	на схеме номера нет	1	2	2 460
143	50:15:0071201:1402	659,0	на схеме номера нет	1	4	390
144	50:15:0071201:1405	4 546,0	на схеме номера нет	3	2	300
145	50:15:0071201:1407	5 804,0	на схеме номера нет	3	2	300
146	50:15:0071201:1408	2 324,0	на схеме номера нет	2	2	330
147	50:15:0071201:1406	54 176,0	на схеме номера нет	5	1	270

Источник: 1. Расчеты Оценщика.

Расчет стоимости объекта (объектов) оценки

Стоимость объекта (объектов) оценки, полученная на основе сравнительного (рыночного) подхода, определялась на основе зависимости следующего вида:

$$C_{об.} = S_{общ.} * C_{уд.},$$

где:

$S_{общ.}$ – площадь земельного участка, используемая для расчетов, кв. м;

$C_{уд.}$ – удельная стоимость, руб./кв. м.

Результаты расчета стоимости оцениваемых земельных участков, полученной на основе использования сравнительного (рыночного) подхода, с учетом округлений, представлены в табл. 98.

Таблица 98.

Результаты расчета стоимости оцениваемых земельных участков, с учетом округлений

№ п/п	Кадастровый номер	Площадь, кв. м	№ на схеме посёлка	Удельная стоимость, руб./кв. м	Стоимость, руб.
1	50:15:0071201:1514	1 699,0	на схеме номера нет	450	765 000
2	50:15:0071201:1515	1 310,0	на схеме номера нет	2 030	2 659 000
3	50:15:0071201:1182	4 396,0	на схеме номера нет	1 560	6 858 000
4	50:15:0071201:1293	6 792,0	на схеме номера нет	1 420	9 645 000
5	50:15:0071201:1403	1 718,0	на схеме номера нет	1 720	2 955 000
6	50:15:0071201:1451	857,0	276	2 640	2 262 000
7	50:15:0071201:1183	614,0	258	2 640	1 621 000
8	50:15:0071201:1227	666,0	260	2 640	1 758 000
9	50:15:0071201:1238	637,0	247	2 640	1 682 000

№ п/п	Кадастровый номер	Площадь, кв. м	№ на схеме посёлка	Удельная стоимость, руб./кв. м	Стоимость, руб.
10	50:15:0071201:1260	750,0	244	2 640	1 980 000
11	50:15:0071201:1349	631,0	240	2 640	1 666 000
12	50:15:0071201:1360	621,0	212	2 640	1 639 000
13	50:15:0071201:1371	832,0	198	2 460	2 047 000
14	50:15:0071201:1392	854,0	199	2 460	2 101 000
15	50:15:0071201:1409	713,0	200	2 460	1 754 000
16	50:15:0071201:1410	724,0	215	2 640	1 911 000
17	50:15:0071201:1411	711,0	201	2 460	1 749 000
18	50:15:0071201:1413	718,0	202	2 460	1 766 000
19	50:15:0071201:1415	764,0	197	2 460	1 879 000
20	50:15:0071201:1423	600,0	193	2 460	1 476 000
21	50:15:0071201:1426	653,0	156	2 460	1 606 000
22	50:15:0071201:1436	664,0	171	2 460	1 633 000
23	50:15:0071201:1437	706,0	130	2 460	1 737 000
24	50:15:0071201:1444	684,0	127	2 460	1 683 000
25	50:15:0071201:1445	702,0	148	2 460	1 727 000
26	50:15:0071201:1446	684,0	126	2 460	1 683 000
27	50:15:0071201:1447	698,0	147	2 460	1 717 000
28	50:15:0071201:1448	749,0	125	2 460	1 843 000
29	50:15:0071201:1449	674,0	146	2 460	1 658 000
30	50:15:0071201:1450	748,0	103	2 460	1 840 000
31	50:15:0071201:1452	636,0	124	2 460	1 565 000
32	50:15:0071201:1453	610,0	102	2 460	1 501 000
33	50:15:0071201:1454	606,0	123	2 460	1 491 000
34	50:15:0071201:1464	766,0	97	2 460	1 884 000
35	50:15:0071201:1465	653,0	118	2 460	1 606 000
36	50:15:0071201:1467	608,0	96	2 460	1 496 000
37	50:15:0071201:1468	617,0	72	2 460	1 518 000
38	50:15:0071201:1469	620,0	95	2 460	1 525 000
39	50:15:0071201:1470	609,0	71	2 460	1 498 000
40	50:15:0071201:1477	608,0	68	2 460	1 496 000
41	50:15:0071201:1479	603,0	67	2 460	1 483 000
42	50:15:0071201:1480	606,0	90	2 460	1 491 000
43	50:15:0071201:1482	609,0	89	2 460	1 498 000
44	50:15:0071201:1483	705,0	39	2 460	1 734 000
45	50:15:0071201:1184	607,0	65	2 460	1 493 000
46	50:15:0071201:1185	607,0	38	2 460	1 493 000
47	50:15:0071201:1186	603,0	64	2 460	1 483 000
48	50:15:0071201:1187	614,0	37	2 460	1 510 000
49	50:15:0071201:1188	611,0	63	2 460	1 503 000
50	50:15:0071201:1189	627,0	36	2 460	1 542 000
51	50:15:0071201:1190	625,0	62	2 460	1 538 000
52	50:15:0071201:1191	638,0	35	2 460	1 569 000
53	50:15:0071201:1192	638,0	61	2 460	1 569 000
54	50:15:0071201:1193	648,0	34	2 460	1 594 000
55	50:15:0071201:1195	650,0	60	2 460	1 599 000
56	50:15:0071201:1196	640,0	33	2 460	1 574 000
57	50:15:0071201:1197	644,0	59	2 460	1 584 000
58	50:15:0071201:1198	648,0	32	2 460	1 594 000
59	50:15:0071201:1199	652,0	58	2 460	1 604 000
60	50:15:0071201:1200	764,0	31	2 460	1 879 000
61	50:15:0071201:1201	607,0	57	2 460	1 493 000
62	50:15:0071201:1204	1 146,0	20	2 030	2 326 000
63	50:15:0071201:1206	626,0	21	2 030	1 271 000
64	50:15:0071201:1207	621,0	22	2 030	1 261 000

№ п/п	Кадастровый номер	Площадь, кв. м	№ на схеме посёлка	Удельная стоимость, руб./кв. м	Стоимость, руб.
65	50:15:0071201:1208	616,0	23	2 030	1 250 000
66	50:15:0071201:1209	627,0	24	2 030	1 273 000
67	50:15:0071201:1210	622,0	25	2 030	1 263 000
68	50:15:0071201:1211	622,0	26	2 030	1 263 000
69	50:15:0071201:1212	615,0	27	2 030	1 248 000
70	50:15:0071201:1213	614,0	28	2 030	1 246 000
71	50:15:0071201:1214	614,0	29	2 030	1 246 000
72	50:15:0071201:1217	721,0	19	2 030	1 464 000
73	50:15:0071201:1235	612,0	50	2 460	1 506 000
74	50:15:0071201:1236	602,0	75	2 460	1 481 000
75	50:15:0071201:1237	614,0	51	2 460	1 510 000
76	50:15:0071201:1239	609,0	76	2 460	1 498 000
77	50:15:0071201:1240	606,0	52	2 460	1 491 000
78	50:15:0071201:1241	607,0	77	2 460	1 493 000
79	50:15:0071201:1242	613,0	53	2 460	1 508 000
80	50:15:0071201:1243	619,0	78	2 460	1 523 000
81	50:15:0071201:1244	621,0	54	2 460	1 528 000
82	50:15:0071201:1245	631,0	79	2 460	1 552 000
83	50:15:0071201:1246	640,0	55	2 460	1 574 000
84	50:15:0071201:1247	639,0	80	2 460	1 572 000
85	50:15:0071201:1248	813,0	56	2 460	2 000 000
86	50:15:0071201:1250	685,0	82	2 460	1 685 000
87	50:15:0071201:1251	644,0	104	2 460	1 584 000
88	50:15:0071201:1252	662,0	83	2 460	1 629 000
89	50:15:0071201:1253	667,0	105	2 460	1 641 000
90	50:15:0071201:1254	952,0	88	2 460	2 342 000
91	50:15:0071201:1256	674,0	84	2 460	1 658 000
92	50:15:0071201:1257	686,0	106	2 460	1 688 000
93	50:15:0071201:1258	686,0	85	2 460	1 688 000
94	50:15:0071201:1259	696,0	107	2 460	1 712 000
95	50:15:0071201:1261	697,0	86	2 460	1 715 000
96	50:15:0071201:1262	704,0	108	2 460	1 732 000
97	50:15:0071201:1263	778,0	87	2 460	1 914 000
98	50:15:0071201:1265	706,0	111	2 460	1 737 000
99	50:15:0071201:1267	647,0	112	2 460	1 592 000
100	50:15:0071201:1269	650,0	113	2 460	1 599 000
101	50:15:0071201:1270	662,0	133	2 460	1 629 000
102	50:15:0071201:1272	662,0	114	2 460	1 629 000
103	50:15:0071201:1273	670,0	134	2 460	1 648 000
104	50:15:0071201:1274	674,0	115	2 460	1 658 000
105	50:15:0071201:1276	685,0	116	2 460	1 685 000
106	50:15:0071201:1278	790,0	117	2 030	1 604 000
107	50:15:0071201:1279	789,0	137	2 460	1 941 000
108	50:15:0071201:1280	873,0	138	2 460	2 148 000
109	50:15:0071201:1281	682,0	158	2 460	1 678 000
110	50:15:0071201:1296	770,0	145	2 460	1 894 000
111	50:15:0071201:1306	733,0	207	2 460	1 803 000
112	50:15:0071201:1308	717,0	208	2 460	1 764 000
113	50:15:0071201:1310	715,0	209	2 460	1 759 000
114	50:15:0071201:1312	713,0	210	2 460	1 754 000
115	50:15:0071201:1314	751,0	211	2 460	1 847 000
116	50:15:0071201:1347	640,0	40	2 030	1 299 000
117	50:15:0071201:1348	623,0	41	2 030	1 265 000
118	50:15:0071201:1350	635,0	42	2 030	1 289 000
119	50:15:0071201:1351	647,0	43	2 030	1 313 000

№ п/п	Кадастровый номер	Площадь, кв. м	№ на схеме посёлка	Удельная стоимость, руб./кв. м	Стоимость, руб.
120	50:15:0071201:1352	660,0	44	2 030	1 340 000
121	50:15:0071201:1353	671,0	45	2 030	1 362 000
122	50:15:0071201:1354	670,0	46	2 030	1 360 000
123	50:15:0071201:1355	669,0	47	2 030	1 358 000
124	50:15:0071201:1356	854,0	48	2 030	1 734 000
125	50:15:0071201:1365	690,0	239	2 030	1 401 000
126	50:15:0071201:1368	3 603,0	на схеме номера нет	1 560	5 621 000
127	50:15:0071201:1369	2 004,0	278	1 720	3 447 000
128	50:15:0071201:1370	1 939,0	279	1 720	3 335 000
129	50:15:0071201:1372	1 961,0	280	1 720	3 373 000
130	50:15:0071201:1373	1 915,0	281	1 720	3 294 000
131	50:15:0071201:1374	1 826,0	282	1 720	3 141 000
132	50:15:0071201:1375	1 953,0	288	1 720	3 359 000
133	50:15:0071201:1376	1 970,0	289	1 720	3 388 000
134	50:15:0071201:1377	2 014,0	290	1 720	3 464 000
135	50:15:0071201:1378	2 421,0	291	1 720	4 164 000
136	50:15:0071201:1379	622,0	81	2 460	1 530 000
137	50:15:0000000:155780	680,0	203	2 460	1 673 000
138	50:15:0071201:1382	738,0	204	2 460	1 815 000
139	50:15:0071201:1383	743,0	205	2 460	1 828 000
140	50:15:0071201:1384	760,0	206	2 460	1 870 000
141	50:15:0071201:1399	3 191,0	на схеме номера нет	300	957 000
142	50:15:0071201:1400	778,0	на схеме номера нет	2 460	1 914 000
143	50:15:0071201:1402	659,0	на схеме номера нет	390	257 000
144	50:15:0071201:1405	4 546,0	на схеме номера нет	300	1 364 000
145	50:15:0071201:1407	5 804,0	на схеме номера нет	300	1 741 000
146	50:15:0071201:1408	2 324,0	на схеме номера нет	330	767 000
147	50:15:0071201:1406	54 176,0	на схеме номера нет	270	14 628 000
	Итого				**284 062 000**

Источник: 1. Расчеты Оценщика.

6.2. Расчет стоимости объекта (объектов) оценки доходным подходом

При проведении настоящей оценки доходный подход для определения стоимости объекта (объектов) оценки не применялся (обоснован отказ). Обоснование отказа от применения доходного подхода к оценке объектов оценки представлено в разделе 5.4 настоящего Отчета.

6.3. Согласование результатов оценки

Ввиду того, что в настоящем Отчете был использован только один подход к оценке - сравнительный (рыночный), то в качестве итоговой величины справедливой стоимости объекта (объектов) оценки целесообразно считать результат, полученный в рамках использованного этого подхода.

Таким образом, основываясь на результате проведенного анализа и выполненных расчетов можно заключить, что итоговая величина справедливой стоимости объектов недвижимости – 147 (Ста сорока семи) самостоятельных земельных участков, входящих в состав активов Закрытого паевого инвестиционного фонда недвижимости «Сельскохозяйственный» под управлением Общества с ограниченной ответственностью Управляющая компания «Резерв Эссет Менеджмент», по состоянию на дату оценки, с учетом принятых допущений и округлений, составляет:

284 062 000 руб.,

в том числе:

№ п/п	Кадастровый номер	Площадь, кв. м	Итоговая величина стоимости, руб.
1	50:15:0071201:1514	1 699,0 +/- 14	765 000
2	50:15:0071201:1515	1 310,0 +/- 13	2 659 000
3	50:15:0071201:1182	4 396,0 +/- 23	6 858 000
4	50:15:0071201:1293	6 792,0 +/- 29	9 645 000

№ п/п	Кадастровый номер	Площадь, кв. м	Итоговая величина стоимости, руб.
5	50:15:0071201:1403	1 718,0 +/- 15	2 955 000
6	50:15:0071201:1451	857,0 +/- 10	2 262 000
7	50:15:0071201:1183	614,0 +/- 9	1 621 000
8	50:15:0071201:1227	666,0 +/- 9	1 758 000
9	50:15:0071201:1238	637,0 +/- 9	1 682 000
10	50:15:0071201:1260	750,0 +/- 10	1 980 000
11	50:15:0071201:1349	631,0 +/- 9	1 666 000
12	50:15:0071201:1360	621,0 +/- 9	1 639 000
13	50:15:0071201:1371	832,0 +/- 10	2 047 000
14	50:15:0071201:1392	854,0 +/- 10	2 101 000
15	50:15:0071201:1409	713,0 +/- 9	1 754 000
16	50:15:0071201:1410	724,0 +/- 9	1 911 000
17	50:15:0071201:1411	711,0 +/- 9	1 749 000
18	50:15:0071201:1413	718,0 +/- 9	1 766 000
19	50:15:0071201:1415	764,0 +/- 10	1 879 000
20	50:15:0071201:1423	600,0 +/- 9	1 476 000
21	50:15:0071201:1426	653,0 +/- 9	1 606 000
22	50:15:0071201:1436	664,0 +/- 9	1 633 000
23	50:15:0071201:1437	706,0 +/- 9	1 737 000
24	50:15:0071201:1444	684,0 +/- 9	1 683 000
25	50:15:0071201:1445	702,0 +/- 9	1 727 000
26	50:15:0071201:1446	684,0 +/- 9	1 683 000
27	50:15:0071201:1447	698,0 +/- 9	1 717 000
28	50:15:0071201:1448	749,0 +/- 10	1 843 000
29	50:15:0071201:1449	674,0 +/- 9	1 658 000
30	50:15:0071201:1450	748,0 +/- 10	1 840 000
31	50:15:0071201:1452	636,0 +/- 9	1 565 000
32	50:15:0071201:1453	610,0 +/- 9	1 501 000
33	50:15:0071201:1454	606,0 +/- 9	1 491 000
34	50:15:0071201:1464	766,0 +/- 10	1 884 000
35	50:15:0071201:1465	653,0 +/- 9	1 606 000
36	50:15:0071201:1467	608,0 +/- 9	1 496 000
37	50:15:0071201:1468	617,0 +/- 9	1 518 000
38	50:15:0071201:1469	620,0 +/- 9	1 525 000
39	50:15:0071201:1470	609,0 +/- 9	1 498 000
40	50:15:0071201:1477	608,0 +/- 9	1 496 000
41	50:15:0071201:1479	603,0 +/- 9	1 483 000
42	50:15:0071201:1480	606,0 +/- 9	1 491 000
43	50:15:0071201:1482	609,0 +/- 9	1 498 000
44	50:15:0071201:1483	705,0 +/- 9	1 734 000
45	50:15:0071201:1184	607,0 +/- 9	1 493 000
46	50:15:0071201:1185	607,0 +/- 9	1 493 000
47	50:15:0071201:1186	603,0 +/- 9	1 483 000
48	50:15:0071201:1187	614,0 +/- 9	1 510 000
49	50:15:0071201:1188	611,0 +/- 9	1 503 000
50	50:15:0071201:1189	627,0 +/- 9	1 542 000
51	50:15:0071201:1190	625,0 +/- 9	1 538 000
52	50:15:0071201:1191	638,0 +/- 9	1 569 000
53	50:15:0071201:1192	638,0 +/- 9	1 569 000
54	50:15:0071201:1193	648,0 +/- 9	1 594 000
55	50:15:0071201:1195	650,0 +/- 9	1 599 000
56	50:15:0071201:1196	640,0 +/- 9	1 574 000
57	50:15:0071201:1197	644,0 +/- 9	1 584 000
58	50:15:0071201:1198	648,0 +/- 9	1 594 000
59	50:15:0071201:1199	652,0 +/- 9	1 604 000

№ п/п	Кадастровый номер	Площадь, кв. м	Итоговая величина стоимости, руб.
60	50:15:0071201:1200	764,0 +/- 10	1 879 000
61	50:15:0071201:1201	607,0 +/- 9	1 493 000
62	50:15:0071201:1204	1 146,0 +/- 12	2 326 000
63	50:15:0071201:1206	626,0 +/- 9	1 271 000
64	50:15:0071201:1207	621,0 +/- 9	1 261 000
65	50:15:0071201:1208	616,0 +/- 9	1 250 000
66	50:15:0071201:1209	627,0 +/- 9	1 273 000
67	50:15:0071201:1210	622,0 +/- 9	1 263 000
68	50:15:0071201:1211	622,0 +/- 9	1 263 000
69	50:15:0071201:1212	615,0 +/- 9	1 248 000
70	50:15:0071201:1213	614,0 +/- 9	1 246 000
71	50:15:0071201:1214	614,0 +/- 9	1 246 000
72	50:15:0071201:1217	721,0 +/- 9	1 464 000
73	50:15:0071201:1235	612,0 +/- 9	1 506 000
74	50:15:0071201:1236	602,0 +/- 9	1 481 000
75	50:15:0071201:1237	614,0 +/- 9	1 510 000
76	50:15:0071201:1239	609,0 +/- 9	1 498 000
77	50:15:0071201:1240	606,0 +/- 9	1 491 000
78	50:15:0071201:1241	607,0 +/- 9	1 493 000
79	50:15:0071201:1242	613,0 +/- 9	1 508 000
80	50:15:0071201:1243	619,0 +/- 9	1 523 000
81	50:15:0071201:1244	621,0 +/- 9	1 528 000
82	50:15:0071201:1245	631,0 +/- 9	1 552 000
83	50:15:0071201:1246	640,0 +/- 9	1 574 000
84	50:15:0071201:1247	639,0 +/- 9	1 572 000
85	50:15:0071201:1248	813,0 +/- 9	2 000 000
86	50:15:0071201:1250	685,0 +/- 9	1 685 000
87	50:15:0071201:1251	644,0 +/- 9	1 584 000
88	50:15:0071201:1252	662,0 +/- 9	1 629 000
89	50:15:0071201:1253	667,0 +/- 9	1 641 000
90	50:15:0071201:1254	952,0 +/- 11	2 342 000
91	50:15:0071201:1256	674,0 +/- 9	1 658 000
92	50:15:0071201:1257	686,0 +/- 9	1 688 000
93	50:15:0071201:1258	686,0 +/- 9	1 688 000
94	50:15:0071201:1259	696,0 +/- 9	1 712 000
95	50:15:0071201:1261	697,0 +/- 9	1 715 000
96	50:15:0071201:1262	704,0 +/- 9	1 732 000
97	50:15:0071201:1263	778,0 +/- 10	1 914 000
98	50:15:0071201:1265	706,0 +/- 9	1 737 000
99	50:15:0071201:1267	647,0 +/- 9	1 592 000
100	50:15:0071201:1269	650,0 +/- 9	1 599 000
101	50:15:0071201:1270	662,0 +/- 9	1 629 000
102	50:15:0071201:1272	662,0 +/- 9	1 629 000
103	50:15:0071201:1273	670,0 +/- 9	1 648 000
104	50:15:0071201:1274	674,0 +/- 9	1 658 000
105	50:15:0071201:1276	685,0 +/- 9	1 685 000
106	50:15:0071201:1278	790,0 +/- 10	1 604 000
107	50:15:0071201:1279	789,0 +/- 10	1 941 000
108	50:15:0071201:1280	873,0 +/- 10	2 148 000
109	50:15:0071201:1281	682,0 +/- 9	1 678 000
110	50:15:0071201:1296	770,0 +/- 10	1 894 000
111	50:15:0071201:1306	733,0 +/- 9	1 803 000
112	50:15:0071201:1308	717,0 +/- 9	1 764 000
113	50:15:0071201:1310	715,0 +/- 9	1 759 000
114	50:15:0071201:1312	713,0 +/- 9	1 754 000

№ п/п	Кадастровый номер	Площадь, кв. м	Итоговая величина стоимости, руб.
115	50:15:0071201:1314	751,0 +/- 10	1 847 000
116	50:15:0071201:1347	640,0 +/- 9	1 299 000
117	50:15:0071201:1348	623,0 +/- 9	1 265 000
118	50:15:0071201:1350	635,0 +/- 9	1 289 000
119	50:15:0071201:1351	647,0 +/- 9	1 313 000
120	50:15:0071201:1352	660,0 +/- 9	1 340 000
121	50:15:0071201:1353	671,0 +/- 9	1 362 000
122	50:15:0071201:1354	670,0 +/- 9	1 360 000
123	50:15:0071201:1355	669,0 +/- 9	1 358 000
124	50:15:0071201:1356	854,0 +/- 10	1 734 000
125	50:15:0071201:1365	690,0 +/- 9	1 401 000
126	50:15:0071201:1368	3 603,0 +/- 21	5 621 000
127	50:15:0071201:1369	2 004,0 +/- 16	3 447 000
128	50:15:0071201:1370	1 939,0 +/- 15	3 335 000
129	50:15:0071201:1372	1 961,0 +/- 15	3 373 000
130	50:15:0071201:1373	1 915,0 +/- 15	3 294 000
131	50:15:0071201:1374	1 826,0 +/- 15	3 141 000
132	50:15:0071201:1375	1 953,0 +/- 15	3 359 000
133	50:15:0071201:1376	1 970,0 +/- 16	3 388 000
134	50:15:0071201:1377	2 014,0 +/- 16	3 464 000
135	50:15:0071201:1378	2 421,0 +/- 17	4 164 000
136	50:15:0071201:1379	622,0 +/- 9	1 530 000
137	50:15:0000000:155780	680,0 +/- 9	1 673 000
138	50:15:0071201:1382	738,0 +/- 10	1 815 000
139	50:15:0071201:1383	743,0 +/- 10	1 828 000
140	50:15:0071201:1384	760,0 +/- 10	1 870 000
141	50:15:0071201:1399	3 191,0 +/- 20	957 000
142	50:15:0071201:1400	778,0 +/- 10	1 914 000
143	50:15:0071201:1402	659,0 +/- 9	257 000
144	50:15:0071201:1405	4 546,0 +/- 24	1 364 000
145	50:15:0071201:1407	5 804,0 +/- 27	1 741 000
146	50:15:0071201:1408	2 324,0 +/- 17	767 000
147	50:15:0071201:1406	54 176,0 +/- 81	14 628 000

Примечание: стоимость объектов оценки указана без учета налогов, которые могут быть исчислены на дату оценки (в соответствии с п. 1.4. Указания Банка России № 3758-У от 25 августа 2015 года).

РАЗДЕЛ VII. ВЫВОДЫ

Итоговая величина справедливой стоимости объектов недвижимости – 147 (Ста сорока семи) самостоятельных земельных участков, входящих в состав активов Закрытого паевого инвестиционного фонда недвижимости «Сельскохозяйственный» под управлением Общества с ограниченной ответственностью Управляющая компания «Резерв Эссет Менеджмент», по состоянию на дату оценки, с учетом принятых допущений и округлений, составляет:

284 062 000

(Двести восемьдесят четыре миллиона шестьдесят две тысячи)

рублей,

в том числе:

№ п/п	Кадастровый номер	Площадь, кв. м	Итоговая величина стоимости, руб.
1	50:15:0071201:1514	1 699 +/- 14	765 000
2	50:15:0071201:1515	1 310 +/- 13	2 659 000
3	50:15:0071201:1182	4 396,0 +/- 23	6 858 000
4	50:15:0071201:1293	6 792,0 +/- 29	9 645 000
5	50:15:0071201:1403	1 718,0 +/- 15	2 955 000
6	50:15:0071201:1451	857,0 +/- 10	2 262 000
7	50:15:0071201:1183	614,0 +/- 9	1 621 000
8	50:15:0071201:1227	666,0 +/- 9	1 758 000
9	50:15:0071201:1238	637,0 +/- 9	1 682 000
10	50:15:0071201:1260	750,0 +/- 10	1 980 000
11	50:15:0071201:1349	631,0 +/- 9	1 666 000
12	50:15:0071201:1360	621,0 +/- 9	1 639 000
13	50:15:0071201:1371	832,0 +/- 10	2 047 000
14	50:15:0071201:1392	854,0 +/- 10	2 101 000
15	50:15:0071201:1409	713,0 +/- 9	1 754 000
16	50:15:0071201:1410	724,0 +/- 9	1 911 000
17	50:15:0071201:1411	711,0 +/- 9	1 749 000
18	50:15:0071201:1413	718,0 +/- 9	1 766 000
19	50:15:0071201:1415	764,0 +/- 10	1 879 000
20	50:15:0071201:1423	600,0 +/- 9	1 476 000
21	50:15:0071201:1426	653,0 +/- 9	1 606 000
22	50:15:0071201:1436	664,0 +/- 9	1 633 000
23	50:15:0071201:1437	706,0 +/- 9	1 737 000
24	50:15:0071201:1444	684,0 +/- 9	1 683 000
25	50:15:0071201:1445	702,0 +/- 9	1 727 000
26	50:15:0071201:1446	684,0 +/- 9	1 683 000
27	50:15:0071201:1447	698,0 +/- 9	1 717 000
28	50:15:0071201:1448	749,0 +/- 10	1 843 000
29	50:15:0071201:1449	674,0 +/- 9	1 658 000
30	50:15:0071201:1450	748,0 +/- 10	1 840 000
31	50:15:0071201:1452	636,0 +/- 9	1 565 000
32	50:15:0071201:1453	610,0 +/- 9	1 501 000
33	50:15:0071201:1454	606,0 +/- 9	1 491 000
34	50:15:0071201:1464	766,0 +/- 10	1 884 000
35	50:15:0071201:1465	653,0 +/- 9	1 606 000
36	50:15:0071201:1467	608,0 +/- 9	1 496 000
37	50:15:0071201:1468	617,0 +/- 9	1 518 000
38	50:15:0071201:1469	620,0 +/- 9	1 525 000
39	50:15:0071201:1470	609,0 +/- 9	1 498 000
40	50:15:0071201:1477	608,0 +/- 9	1 496 000
41	50:15:0071201:1479	603,0 +/- 9	1 483 000
42	50:15:0071201:1480	606,0 +/- 9	1 491 000
43	50:15:0071201:1482	609,0 +/- 9	1 498 000
44	50:15:0071201:1483	705,0 +/- 9	1 734 000
45	50:15:0071201:1184	607,0 +/- 9	1 493 000
46	50:15:0071201:1185	607,0 +/- 9	1 493 000
47	50:15:0071201:1186	603,0 +/- 9	1 483 000

№ п/п	Кадастровый номер	Площадь, кв. м	Итоговая величина стоимости, руб.
48	50:15:0071201:1187	614,0 +/- 9	1 510 000
49	50:15:0071201:1188	611,0 +/- 9	1 503 000
50	50:15:0071201:1189	627,0 +/- 9	1 542 000
51	50:15:0071201:1190	625,0 +/- 9	1 538 000
52	50:15:0071201:1191	638,0 +/- 9	1 569 000
53	50:15:0071201:1192	638,0 +/- 9	1 569 000
54	50:15:0071201:1193	648,0 +/- 9	1 594 000
55	50:15:0071201:1195	650,0 +/- 9	1 599 000
56	50:15:0071201:1196	640,0 +/- 9	1 574 000
57	50:15:0071201:1197	644,0 +/- 9	1 584 000
58	50:15:0071201:1198	648,0 +/- 9	1 594 000
59	50:15:0071201:1199	652,0 +/- 9	1 604 000
60	50:15:0071201:1200	764,0 +/- 10	1 879 000
61	50:15:0071201:1201	607,0 +/- 9	1 493 000
62	50:15:0071201:1204	1 146,0 +/- 12	2 326 000
63	50:15:0071201:1206	626,0 +/- 9	1 271 000
64	50:15:0071201:1207	621,0 +/- 9	1 261 000
65	50:15:0071201:1208	616,0 +/- 9	1 250 000
66	50:15:0071201:1209	627,0 +/- 9	1 273 000
67	50:15:0071201:1210	622,0 +/- 9	1 263 000
68	50:15:0071201:1211	622,0 +/- 9	1 263 000
69	50:15:0071201:1212	615,0 +/- 9	1 248 000
70	50:15:0071201:1213	614,0 +/- 9	1 246 000
71	50:15:0071201:1214	614,0 +/- 9	1 246 000
72	50:15:0071201:1217	721,0 +/- 9	1 464 000
73	50:15:0071201:1235	612,0 +/- 9	1 506 000
74	50:15:0071201:1236	602,0 +/- 9	1 481 000
75	50:15:0071201:1237	614,0 +/- 9	1 510 000
76	50:15:0071201:1239	609,0 +/- 9	1 498 000
77	50:15:0071201:1240	606,0 +/- 9	1 491 000
78	50:15:0071201:1241	607,0 +/- 9	1 493 000
79	50:15:0071201:1242	613,0 +/- 9	1 508 000
80	50:15:0071201:1243	619,0 +/- 9	1 523 000
81	50:15:0071201:1244	621,0 +/- 9	1 528 000
82	50:15:0071201:1245	631,0 +/- 9	1 552 000
83	50:15:0071201:1246	640,0 +/- 9	1 574 000
84	50:15:0071201:1247	639,0 +/- 9	1 572 000
85	50:15:0071201:1248	813,0 +/- 9	2 000 000
86	50:15:0071201:1250	685,0 +/- 9	1 685 000
87	50:15:0071201:1251	644,0 +/- 9	1 584 000
88	50:15:0071201:1252	662,0 +/- 9	1 629 000
89	50:15:0071201:1253	667,0 +/- 9	1 641 000
90	50:15:0071201:1254	952,0 +/- 11	2 342 000
91	50:15:0071201:1256	674,0 +/- 9	1 658 000
92	50:15:0071201:1257	686,0 +/- 9	1 688 000
93	50:15:0071201:1258	686,0 +/- 9	1 688 000
94	50:15:0071201:1259	696,0 +/- 9	1 712 000
95	50:15:0071201:1261	697,0 +/- 9	1 715 000
96	50:15:0071201:1262	704,0 +/- 9	1 732 000
97	50:15:0071201:1263	778,0 +/- 10	1 914 000
98	50:15:0071201:1265	706,0 +/- 9	1 737 000
99	50:15:0071201:1267	647,0 +/- 9	1 592 000
100	50:15:0071201:1269	650,0 +/- 9	1 599 000
101	50:15:0071201:1270	662,0 +/- 9	1 629 000
102	50:15:0071201:1272	662,0 +/- 9	1 629 000
103	50:15:0071201:1273	670,0 +/- 9	1 648 000
104	50:15:0071201:1274	674,0 +/- 9	1 658 000
105	50:15:0071201:1276	685,0 +/- 9	1 685 000
106	50:15:0071201:1278	790,0 +/- 10	1 604 000
107	50:15:0071201:1279	789,0 +/- 10	1 941 000
108	50:15:0071201:1280	873,0 +/- 10	2 148 000
109	50:15:0071201:1281	682,0 +/- 9	1 678 000

№ п/п	Кадастровый номер	Площадь, кв. м	Итоговая величина стоимости, руб.
110	50:15:0071201:1296	770,0 +/- 10	1 894 000
111	50:15:0071201:1306	733,0 +/- 9	1 803 000
112	50:15:0071201:1308	717,0 +/- 9	1 764 000
113	50:15:0071201:1310	715,0 +/- 9	1 759 000
114	50:15:0071201:1312	713,0 +/- 9	1 754 000
115	50:15:0071201:1314	751,0 +/- 10	1 847 000
116	50:15:0071201:1347	640,0 +/- 9	1 299 000
117	50:15:0071201:1348	623,0 +/- 9	1 265 000
118	50:15:0071201:1350	635,0 +/- 9	1 289 000
119	50:15:0071201:1351	647,0 +/- 9	1 313 000
120	50:15:0071201:1352	660,0 +/- 9	1 340 000
121	50:15:0071201:1353	671,0 +/- 9	1 362 000
122	50:15:0071201:1354	670,0 +/- 9	1 360 000
123	50:15:0071201:1355	669,0 +/- 9	1 358 000
124	50:15:0071201:1356	854,0 +/- 10	1 734 000
125	50:15:0071201:1365	690,0 +/- 9	1 401 000
126	50:15:0071201:1368	3 603,0 +/- 21	5 621 000
127	50:15:0071201:1369	2 004,0 +/- 16	3 447 000
128	50:15:0071201:1370	1 939,0 +/- 15	3 335 000
129	50:15:0071201:1372	1 961,0 +/- 15	3 373 000
130	50:15:0071201:1373	1 915,0 +/- 15	3 294 000
131	50:15:0071201:1374	1 826,0 +/- 15	3 141 000
132	50:15:0071201:1375	1 953,0 +/- 15	3 359 000
133	50:15:0071201:1376	1 970,0 +/- 16	3 388 000
134	50:15:0071201:1377	2 014,0 +/- 16	3 464 000
135	50:15:0071201:1378	2 421,0 +/- 17	4 164 000
136	50:15:0071201:1379	622,0 +/- 9	1 530 000
137	50:15:0000000:155780	680,0 +/- 9	1 673 000
138	50:15:0071201:1382	738,0 +/- 10	1 815 000
139	50:15:0071201:1383	743,0 +/- 10	1 828 000
140	50:15:0071201:1384	760,0 +/- 10	1 870 000
141	50:15:0071201:1399	3 191,0 +/- 20	957 000
142	50:15:0071201:1400	778,0 +/- 10	1 914 000
143	50:15:0071201:1402	659,0 +/- 9	257 000
144	50:15:0071201:1405	4 546,0 +/- 24	1 364 000
145	50:15:0071201:1407	5 804,0 +/- 27	1 741 000
146	50:15:0071201:1408	2 324,0 +/- 17	767 000
147	50:15:0071201:1406	54 176,0 +/- 81	14 628 000

Примечание: стоимость объектов оценки указана без учета налогов, которые могут быть исчислены на дату оценки (в соответствии с п. 1.4. Указания Банка России № 3758-У от 25 августа 2015 года).

Оценщик И.А. Чужмаков

Генеральный директор Р.С. Луценко

РАЗДЕЛ VIII. ПЕРЕЧЕНЬ ЛИТЕРАТУРЫ И ИНЫХ ИСТОЧНИКОВ ДАННЫХ

1. Нормативные документы

1. Конституция РФ.
2. Гражданский кодекс РФ.
3. Налоговый кодекс Российской Федерации.
4. Федеральный закон Российской Федерации «Об оценочной деятельности в Российской Федерации» от 29 июля .1998 г., № 135-ФЗ (последняя редакция).
5. Федеральный стандарт оценки «Общие понятия оценки, подходы и требования к проведению оценки (ФСО №1)» (утв. приказом Минэкономразвития России от 20 мая 2015 г. № 297).
6. Федеральный стандарт оценки «Цель оценки и виды стоимости (ФСО № 2)» (утв. приказом Минэкономразвития России от 20 мая 2015 г. № 298).
7. Федеральный стандарт оценки «Требования к отчету об оценке (ФСО № 3)» (утв. приказом Минэкономразвития России от 20 мая 2015 г. № 299).
8. Федеральный стандарт оценки «Оценка недвижимости (ФСО № 7)» (утв. приказом Минэкономразвития России от 25 сентября 2014 г. № 611).
9. Стандарты и правила оценочной деятельности, утвержденные саморегулируемой организацией оценщиков.
10. Международный стандарт финансовой отчетности (IFRS) 13 «Оценка справедливой стоимости».
11. Указания Банка России № 3758-У от 25 августа 2015 года

2. Справочная литература

1. Справочник оценщика недвижимости - 2020. Земельные участки. Часть 1. Территориальные характеристики и корректирующие коэффициенты на локальное местоположение. Под редакцией Лейфера Л.А., Нижний Новгород, 2020 год.
2. Справочник оценщика недвижимости - 2020. Земельные участки. Часть 2. Физические характеристики объекта. Характеристики, отражающие функциональное назначение объекта. Передаваемые имущественные права. Скидки на торг. Коэффициенты капитализации. Полная версия. Под редакцией Лейфера Л.А., Нижний Новгород, 2020 год.
3. «Справочник расчетных данных для оценки и консалтинга» СРД № 29, 2021 г. под редакцией канд. техн. наук Е.Е. Яскевича а.

3. Методическая литература

1. Грибовский С.В. Оценка доходной недвижимости. – СПб.: ПИТЕР, 2001. – 336 с.
2. Оценка объектов недвижимости: теоретические и практические аспекты/Под ред. В.В. Григорьева. - М.: ИНФРА-М, 1997. Учебное пособие. Одобрено и рекомендовано к изданию учебно-методическим советом Госкомимущества РФ.
3. Оценка недвижимости: Учебник/Под ред. А.Г. Грязновой, М.А. Федотовой – М.: Финансы и статистика, 2002.
4. Оценка рыночной стоимости недвижимости: Учебное и практическое пособие/Под ред. В.Н. Зарубина, В.М. Рутгайзера. – М.: Дело, 1998.
5. Тарасевич Е.И. Оценка недвижимости. СПб.: СПбГТУ, 1997. – 442 с.
6. Фридман Д., Ордуей Н. Анализ и оценка приносящей доход недвижимости: Пер. с англ. – М.: Дело Лтд, 1995. – 461 с.
7. Харисон Генри С. Оценка недвижимости: Пер. с англ. – М.: РИО Мособлупрполиграфиздата, 1994. – 231 с.
8. Финансовый менеджмент. Теория и практика: под редакцией Е.С. Стояновой – М., издательство «Перспектива», 2000. – 655 с.
9. Асват Дамодаран. Инвестиционная оценка. Инструменты и методы оценки любых активов. 4-е издание. Москва, 2007. – 1323 с.

ПРИЛОЖЕНИЕ 1

ОБЪЕКТЫ АНАЛИЗА И ОБЪЕКТЫ-АНАЛОГИ ДЛЯ РАСЧЕТА СТОИМОСТИ ОБЪЕКТА (ОБЪЕКТОВ) ОЦЕНКИ СРАВНИТЕЛЬНЫМ (РЫНОЧНЫМ) ПОДХОДОМ

1. https://www.asterra.ru/projects/kupavna-city/items/6872/

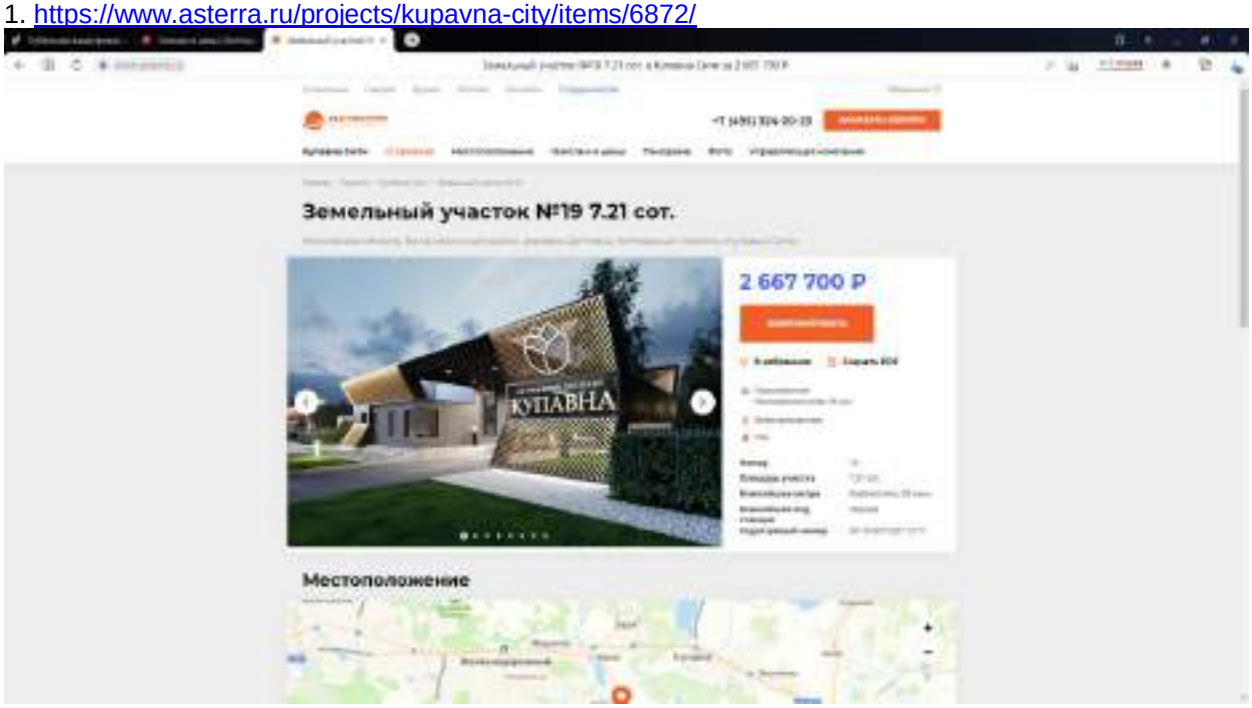

2. https://www.asterra.ru/projects/kupavna-city/items/6871/

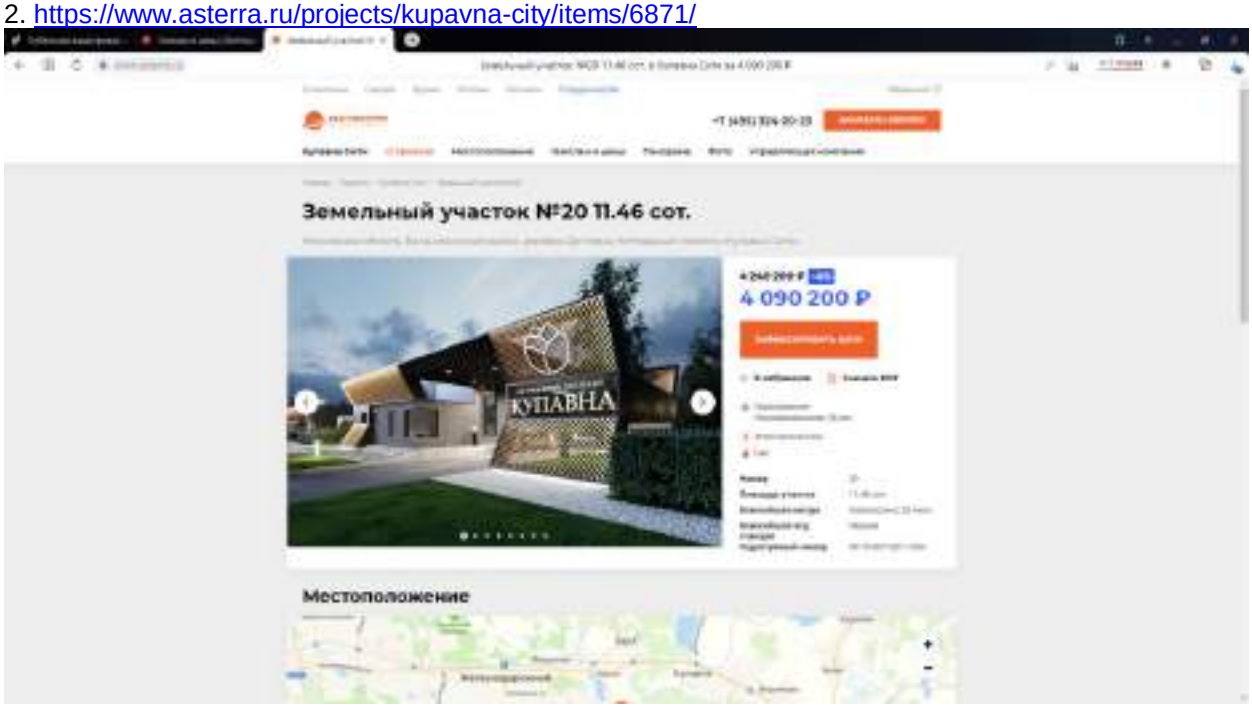

3. https://www.asterra.ru/projects/kupavna-city/items/6870/

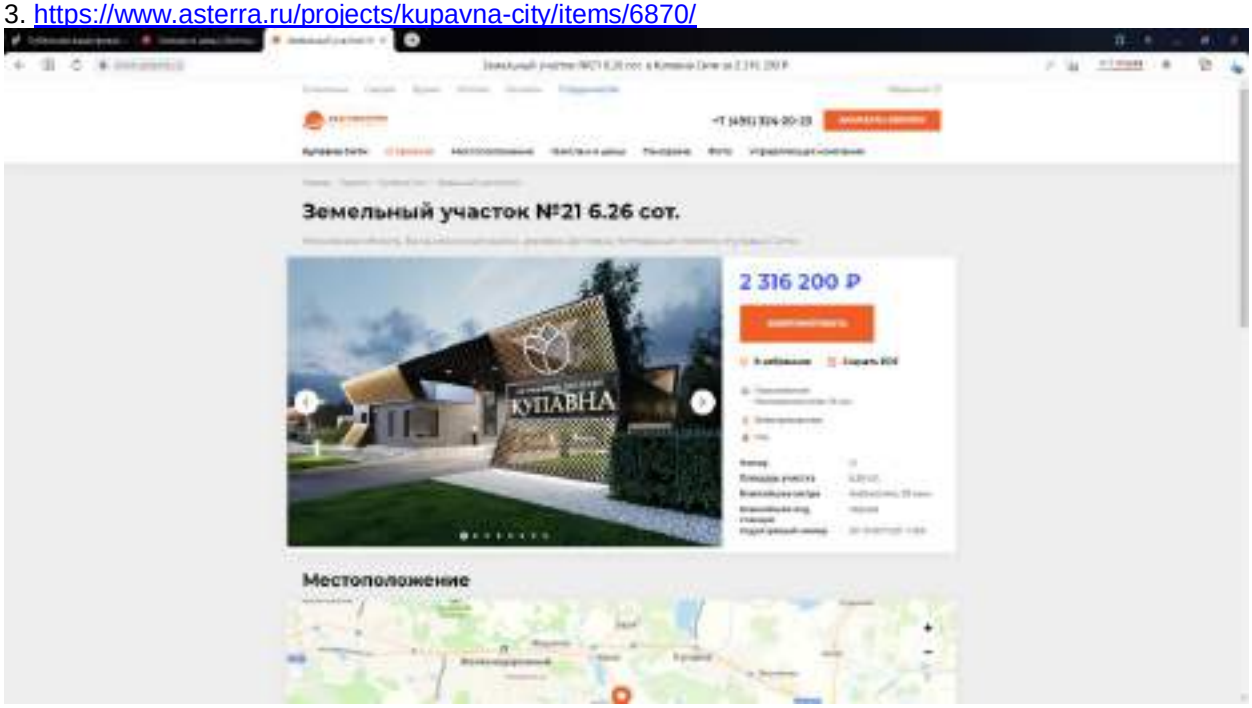

4. https://www.asterra.ru/projects/kupavna-city/items/6869/

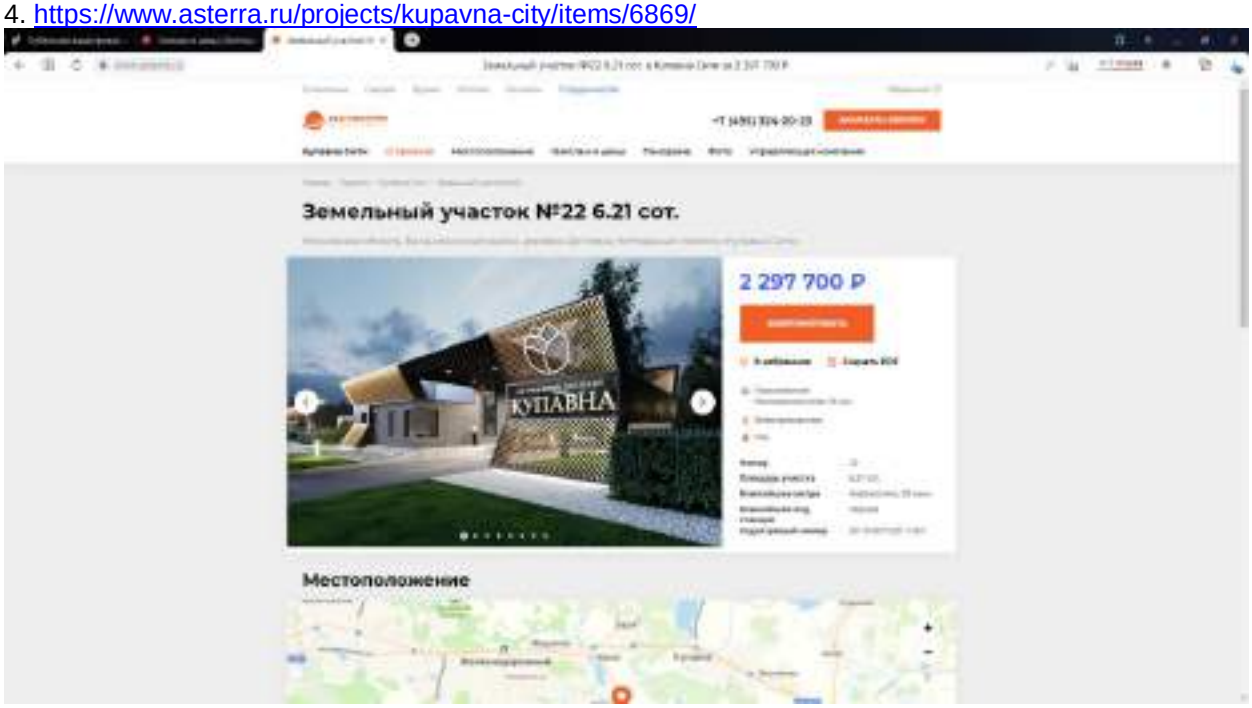

5. https://www.asterra.ru/projects/kupavna-city/items/6868/

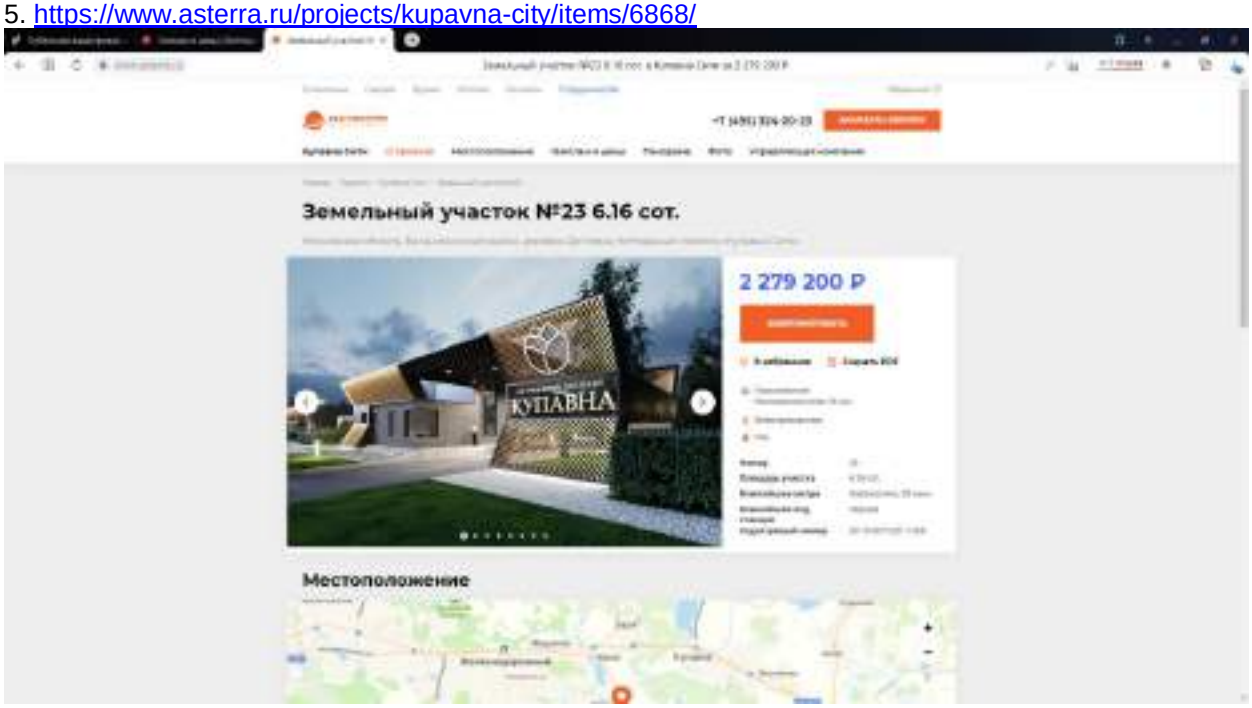

6. https://www.asterra.ru/projects/kupavna-city/items/6867/

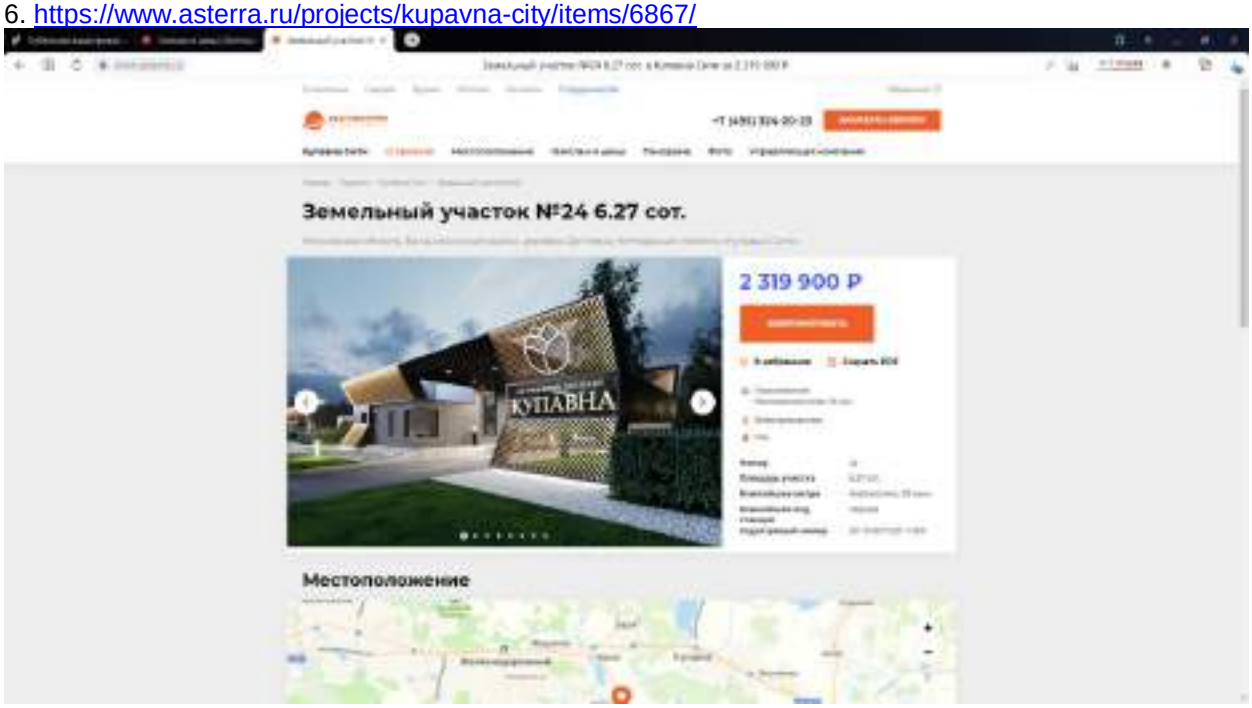

7. https://www.asterra.ru/projects/kupavna-city/items/6866/

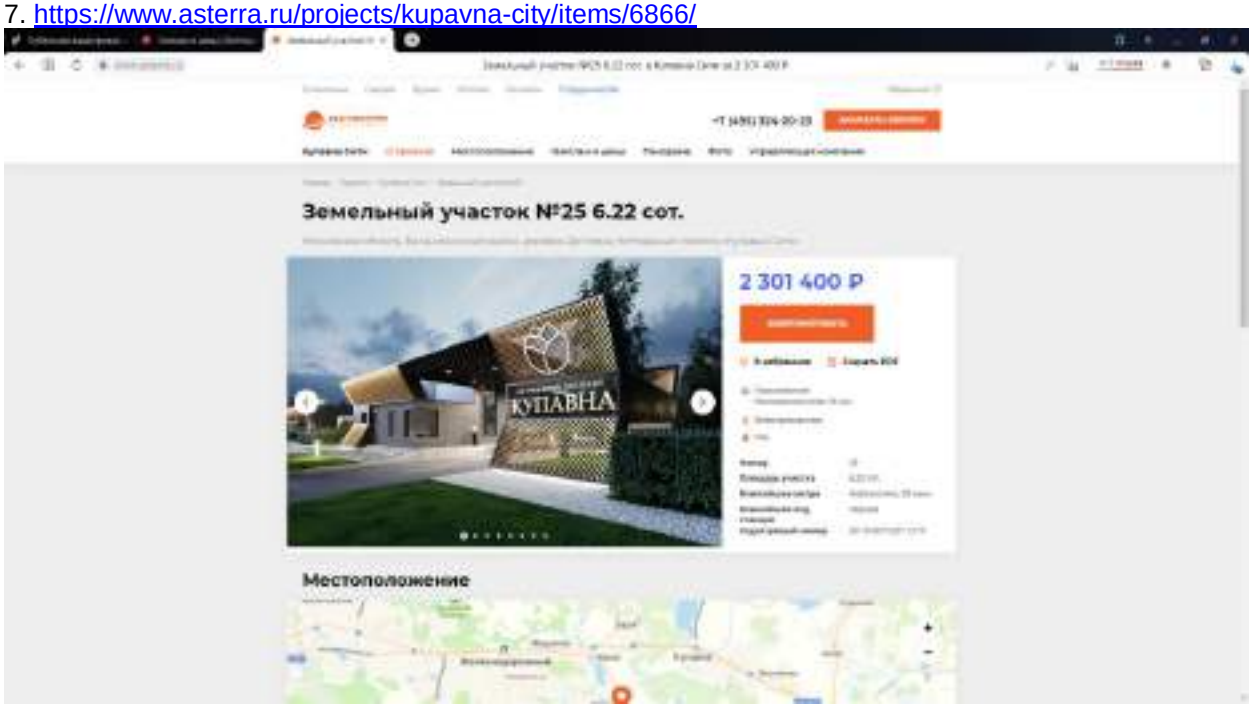

8. https://www.asterra.ru/projects/kupavna-city/items/6865/

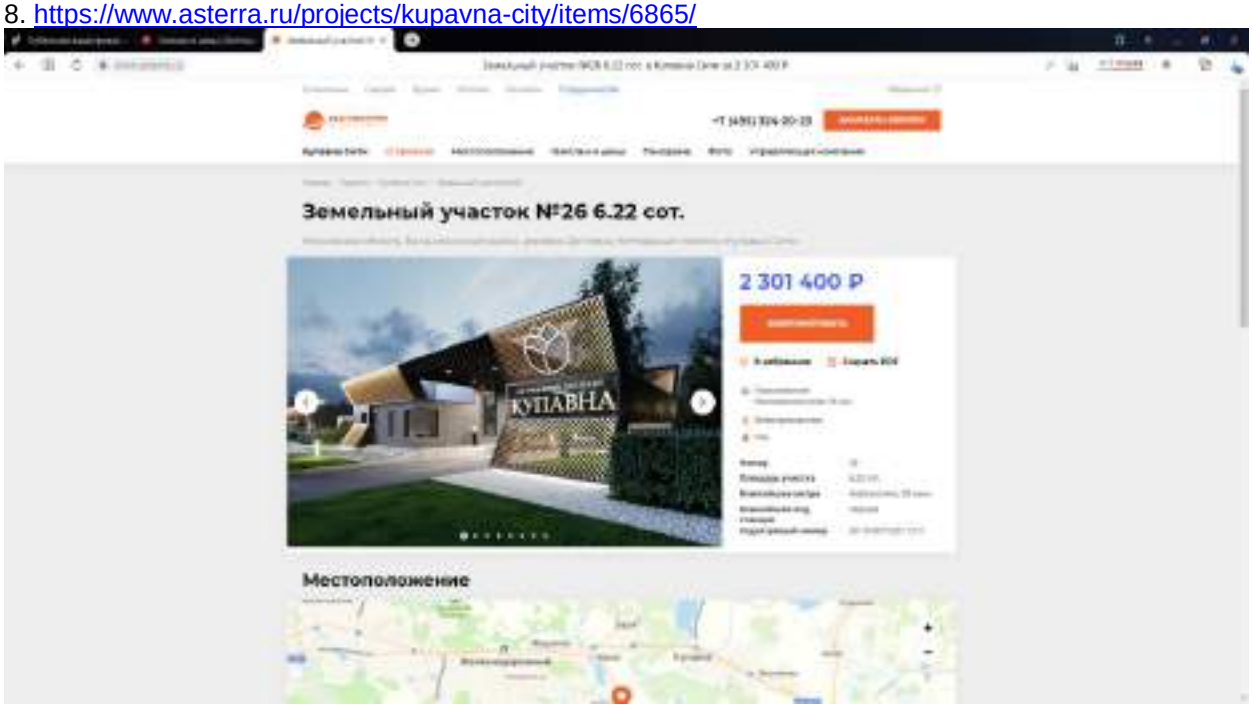

9. https://www.asterra.ru/projects/kupavna-city/items/6864/

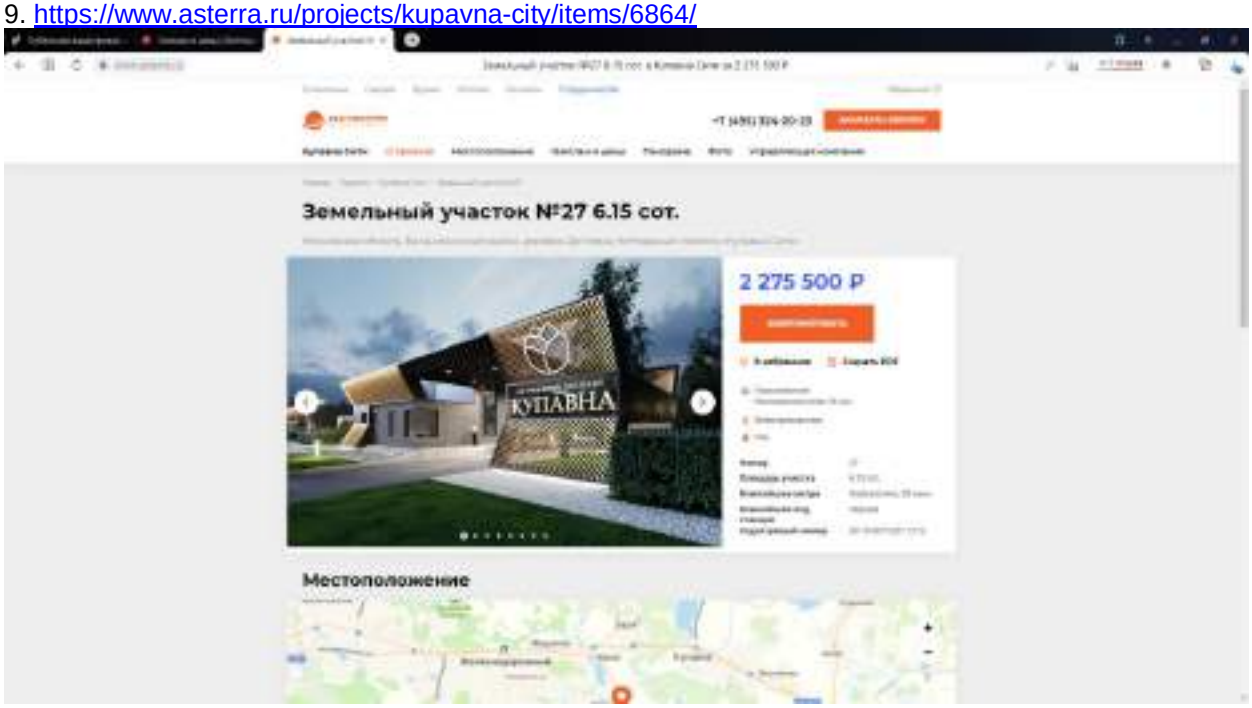

10. https://www.asterra.ru/projects/kupavna-city/items/6863/

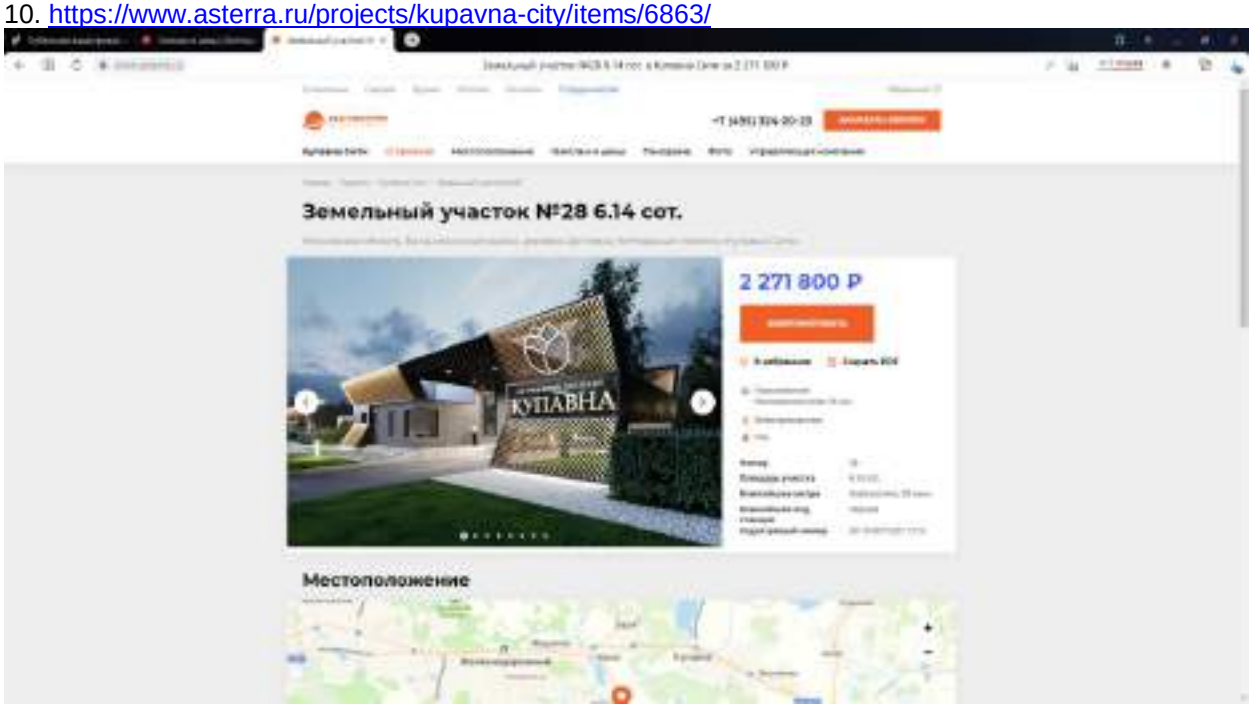

11. https://www.asterra.ru/projects/kupavna-city/items/7128/

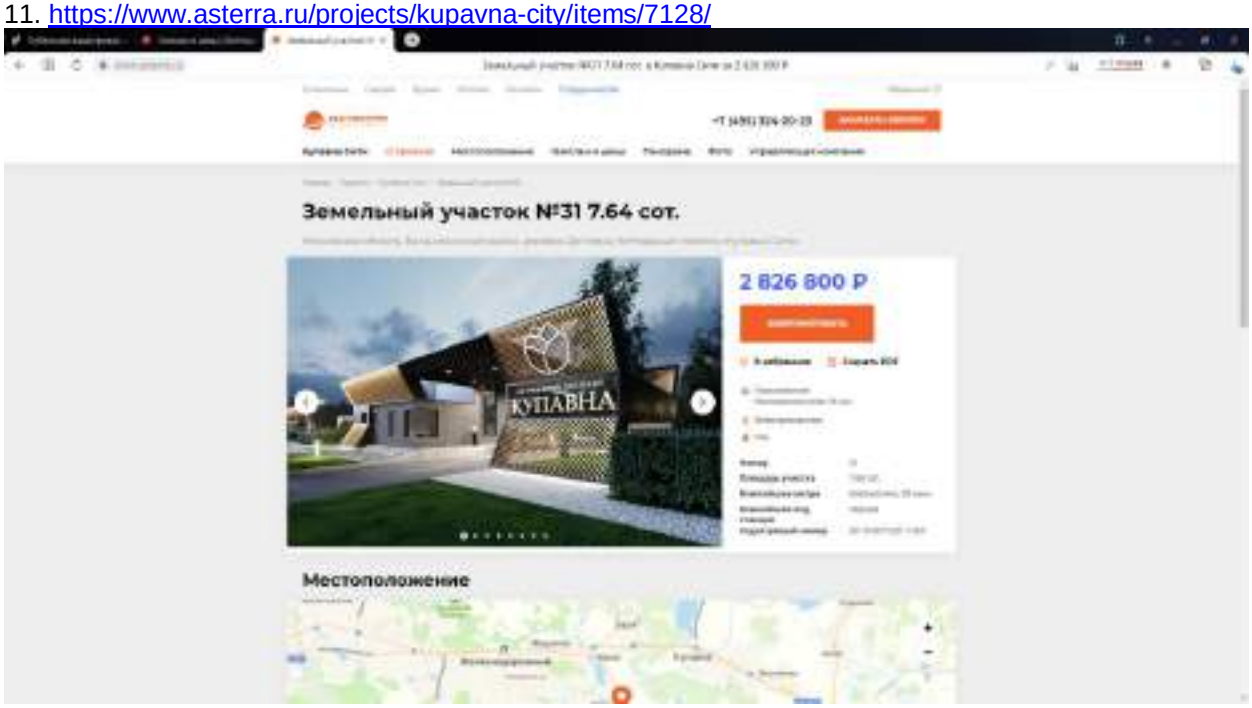

12. https://www.asterra.ru/projects/kupavna-city/items/7129/

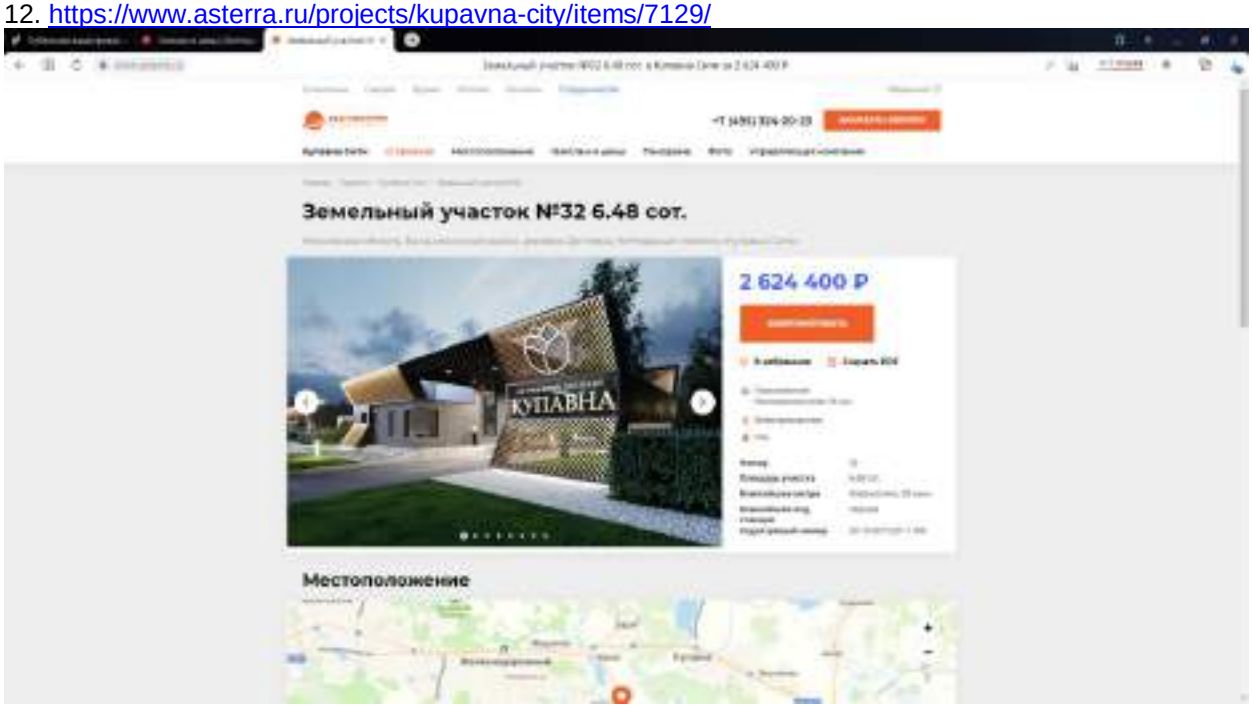

13. https://www.asterra.ru/projects/kupavna-city/items/7130/

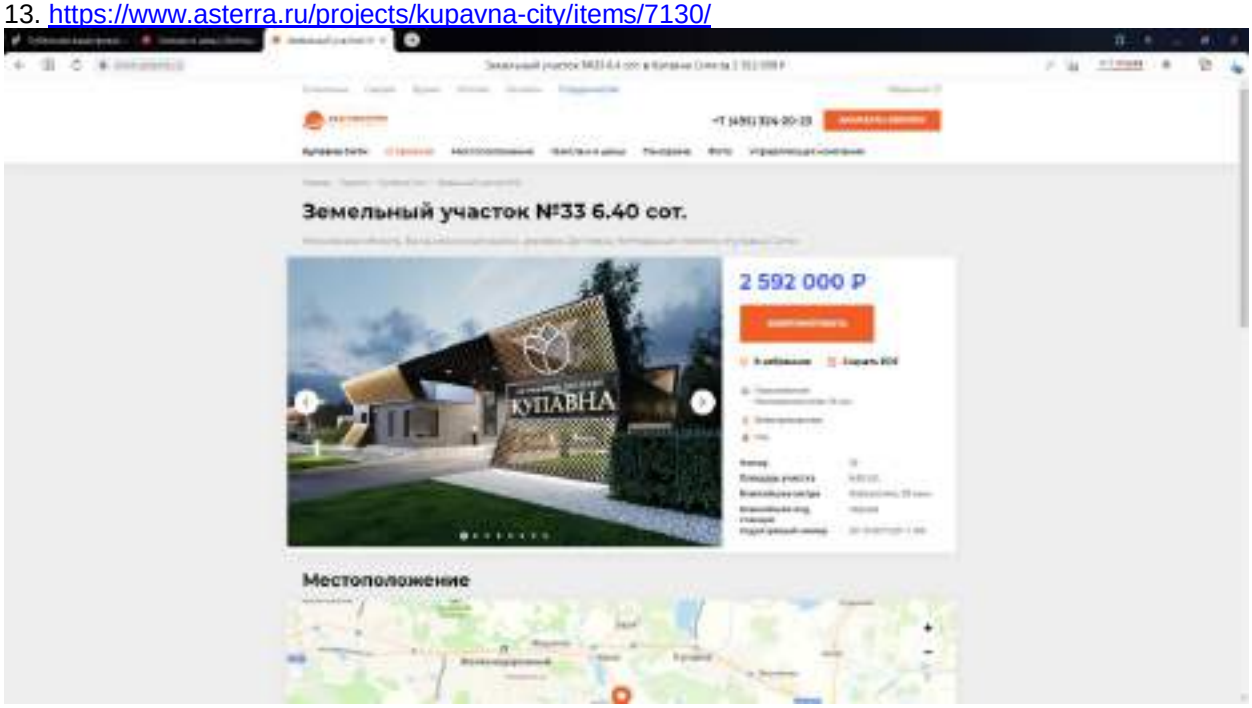

14. https://www.asterra.ru/projects/kupavna-city/items/7131/

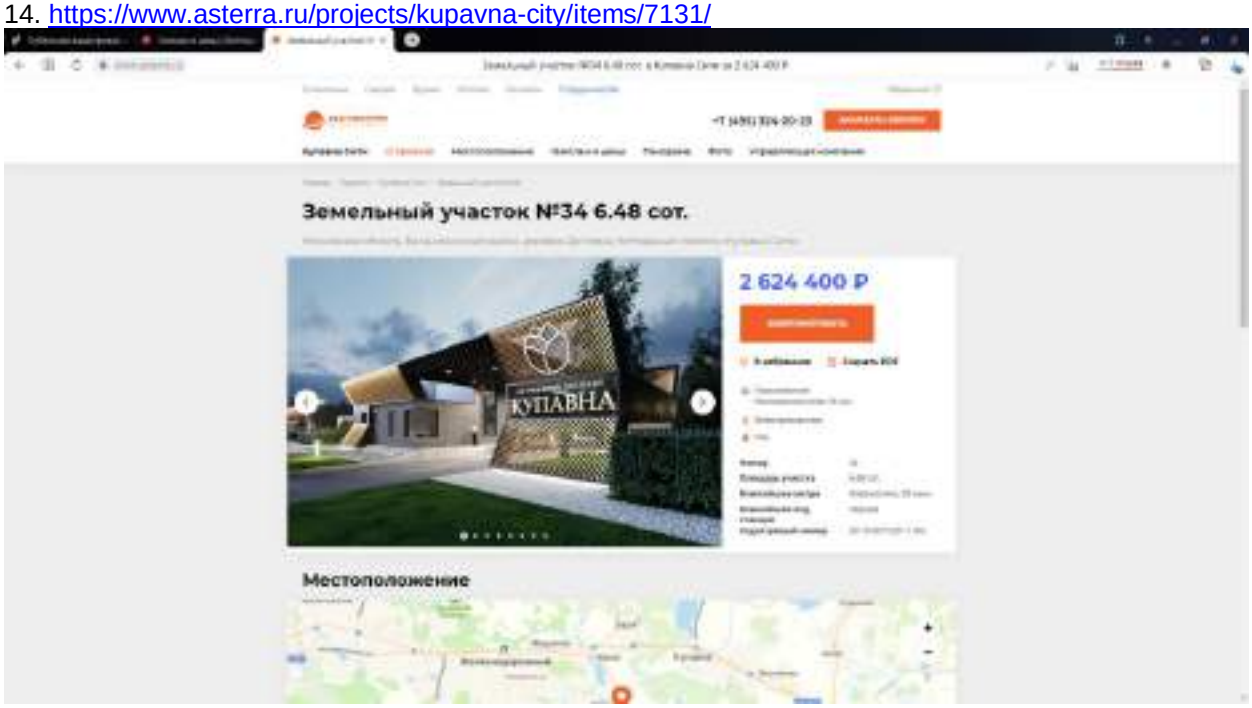

15. https://www.asterra.ru/projects/kupavna-city/items/7132/

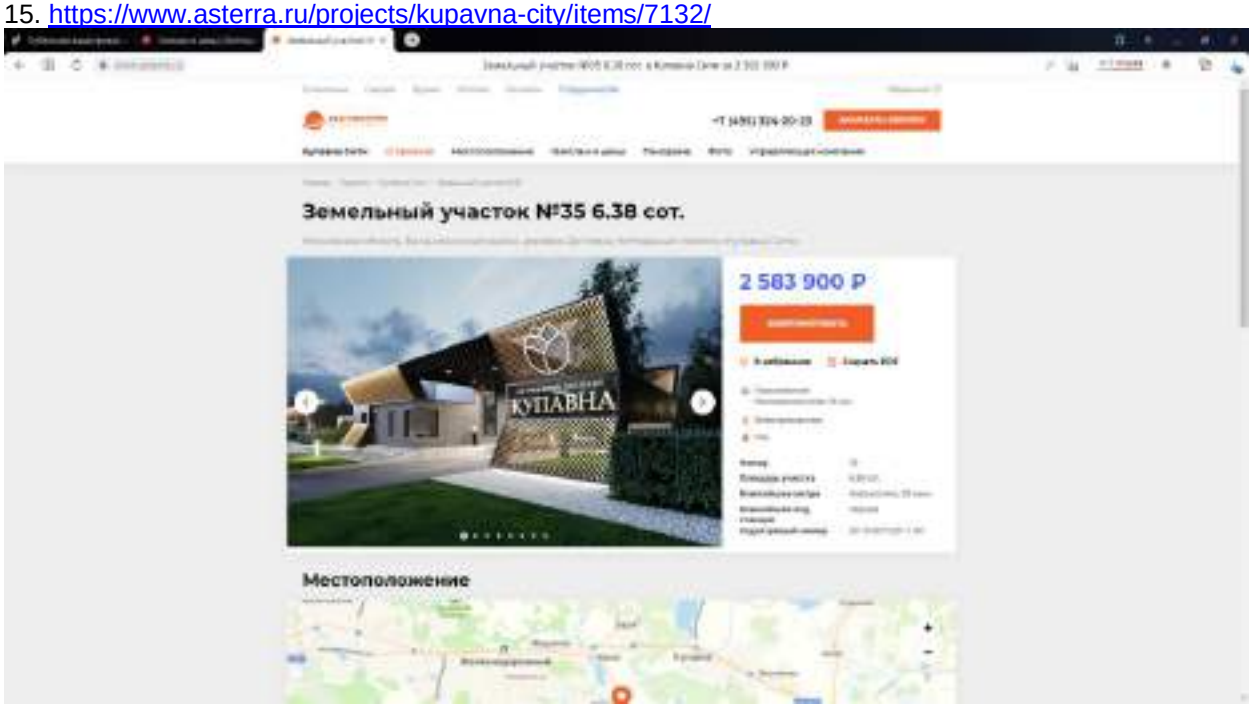

16. https://www.asterra.ru/projects/kupavna-city/items/7133/

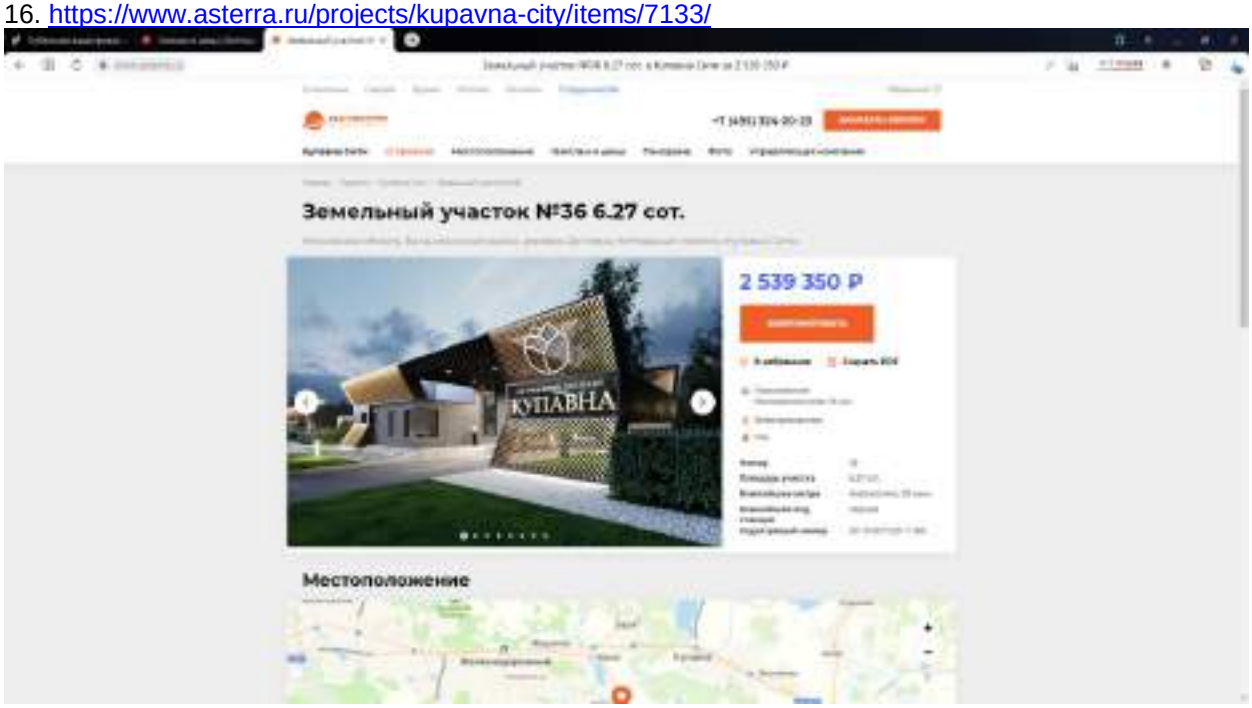

17. https://www.asterra.ru/projects/kupavna-city/items/7134/

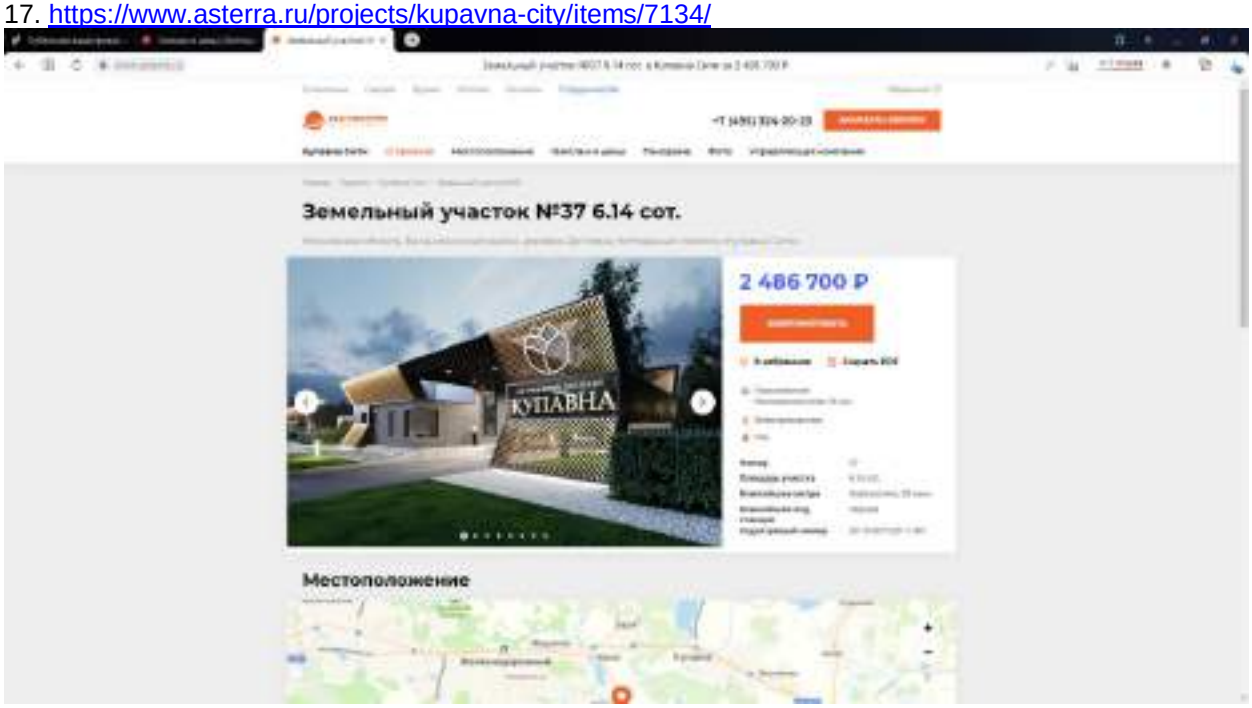

18. https://www.asterra.ru/projects/kupavna-city/items/7135/

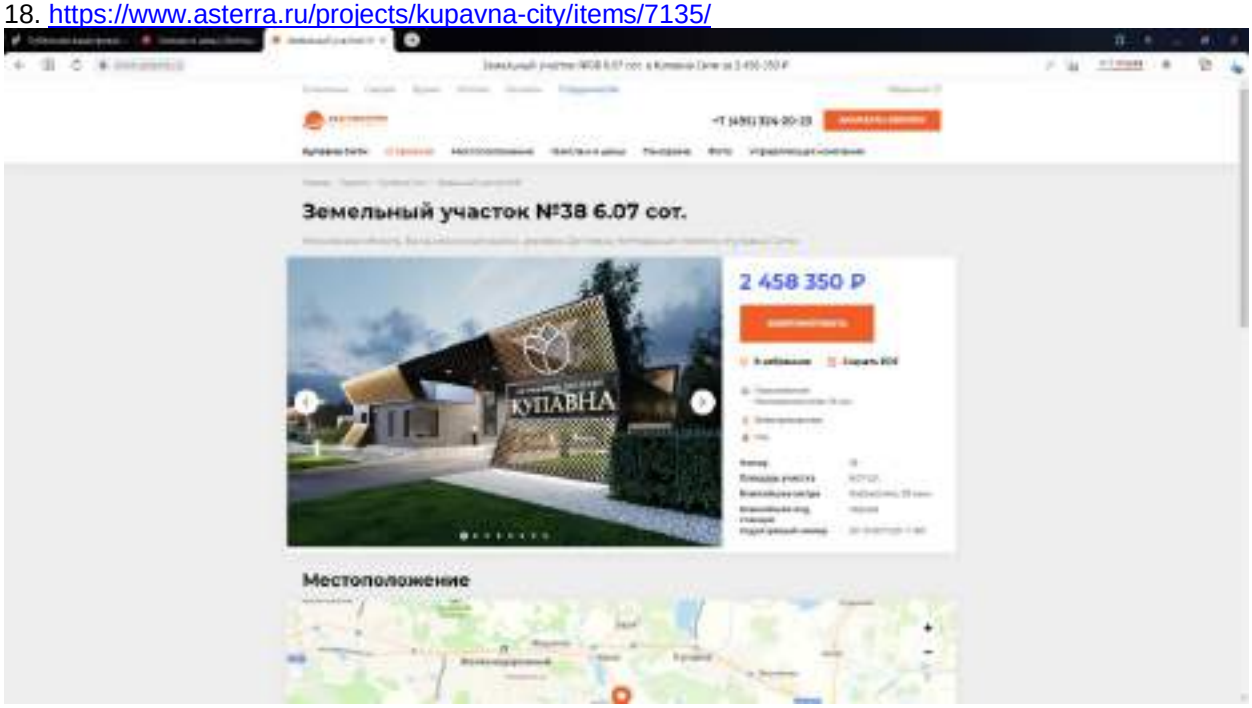

19. https://www.asterra.ru/projects/kupavna-city/items/7136/

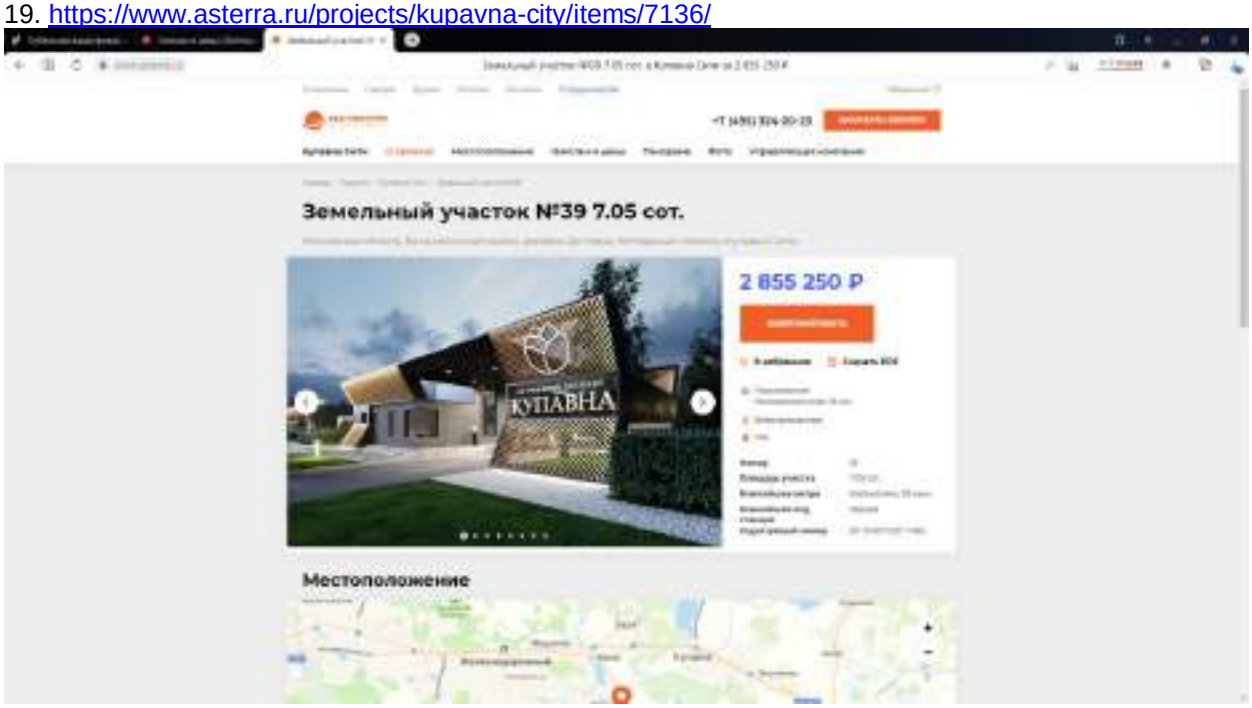

20. https://www.asterra.ru/projects/kupavna-city/items/6859/

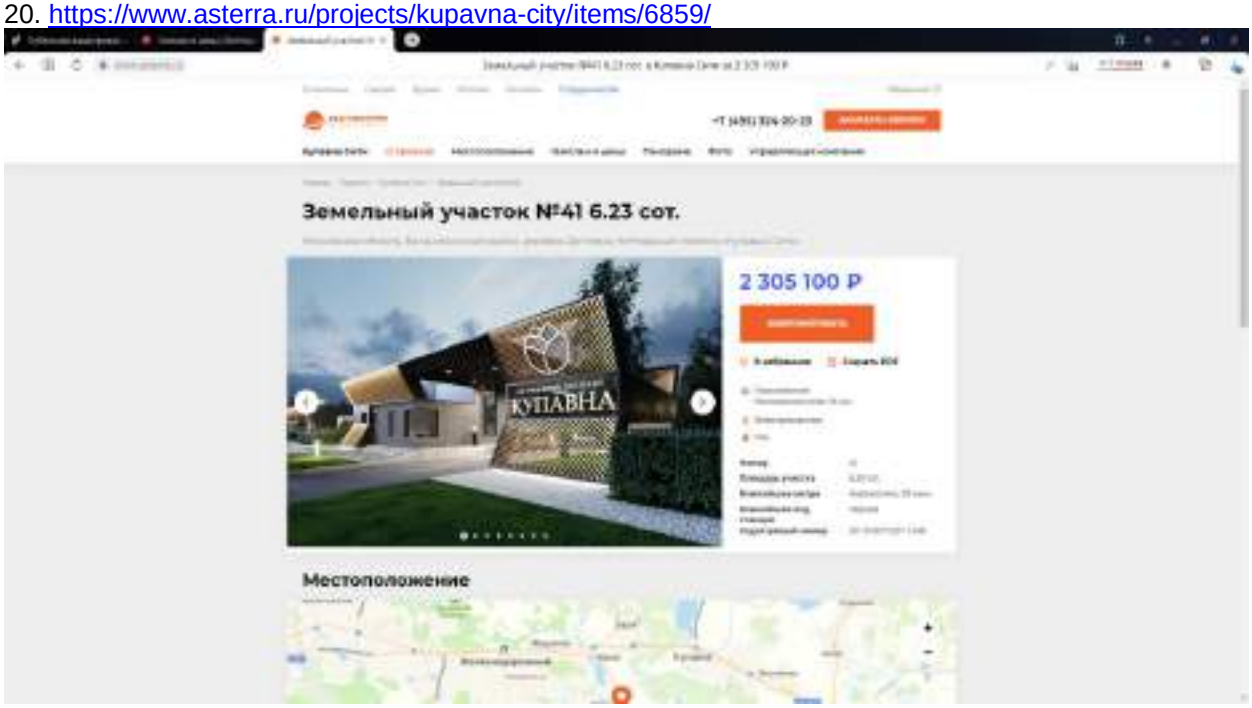

21. https://www.asterra.ru/projects/kupavna-city/items/6858/

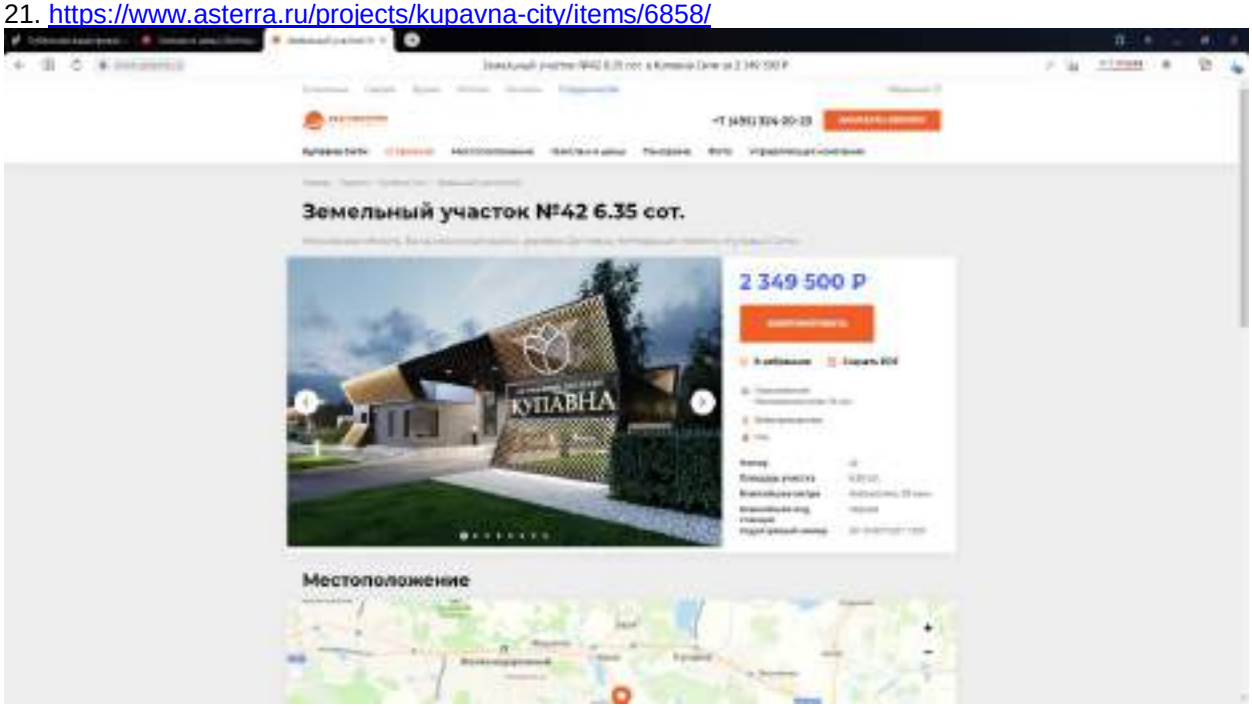

22. https://www.asterra.ru/projects/kupavna-city/items/6857/

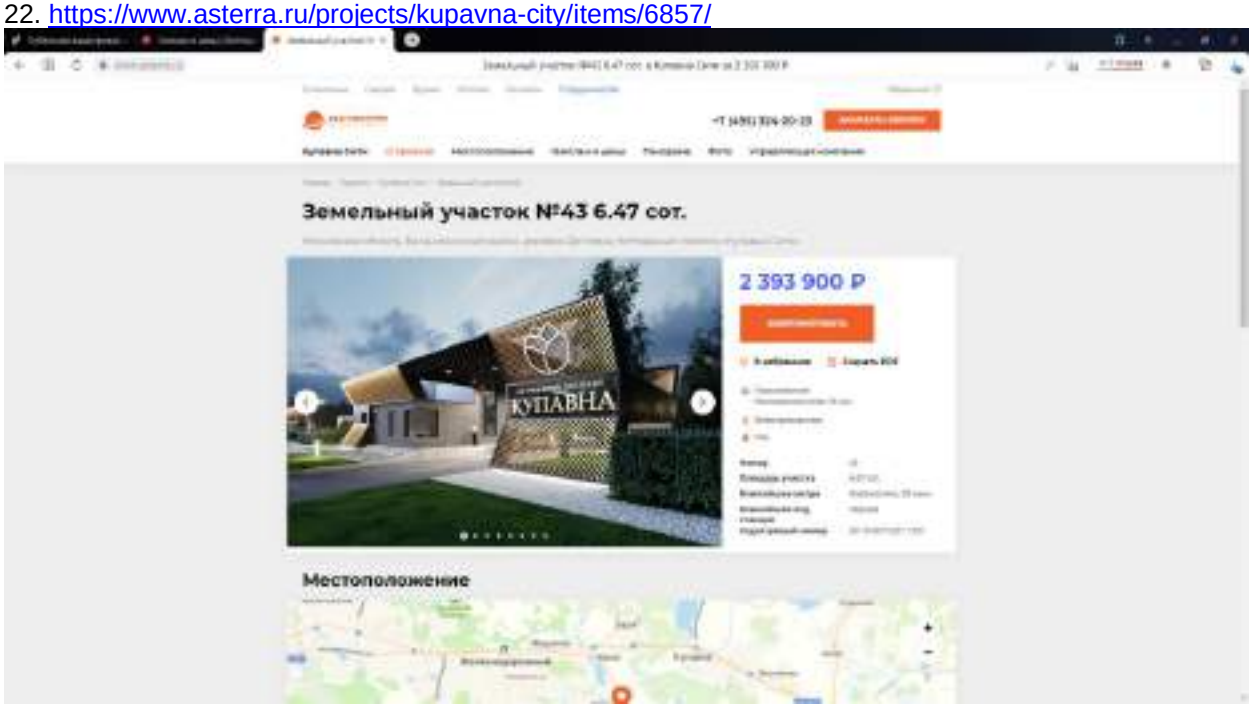

23. https://www.asterra.ru/projects/kupavna-city/items/6856/

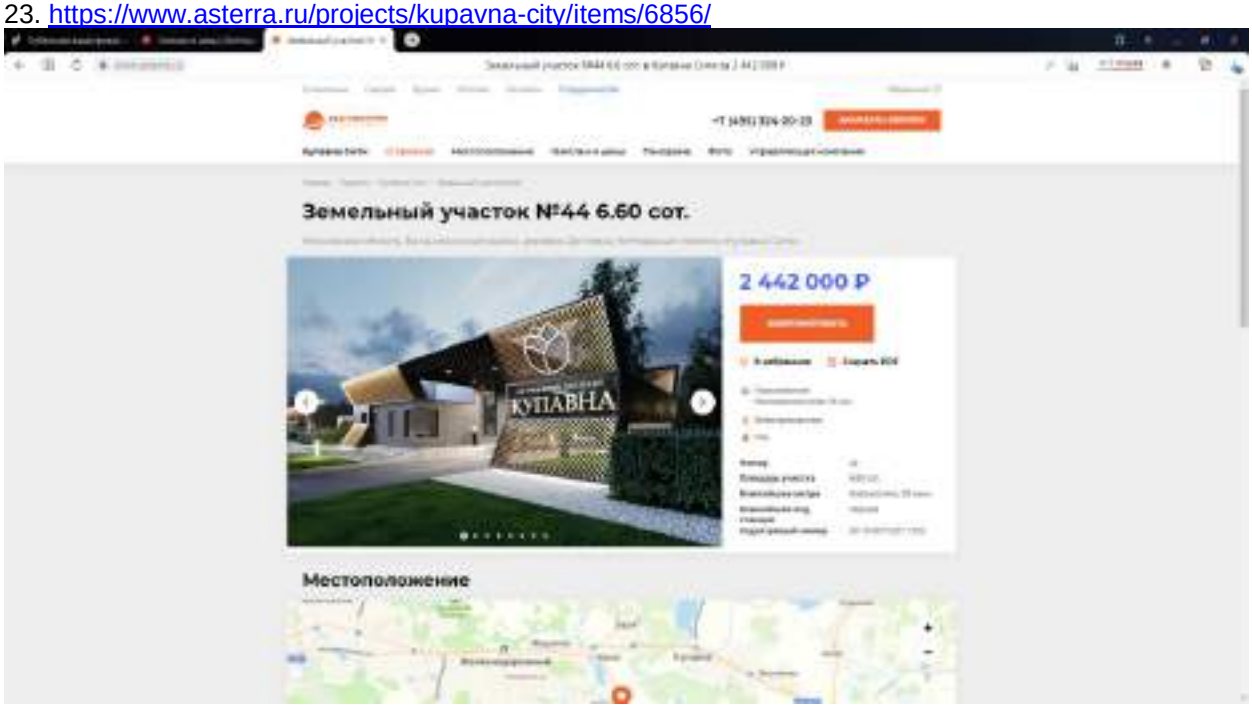

24. https://www.asterra.ru/projects/kupavna-city/items/6855/

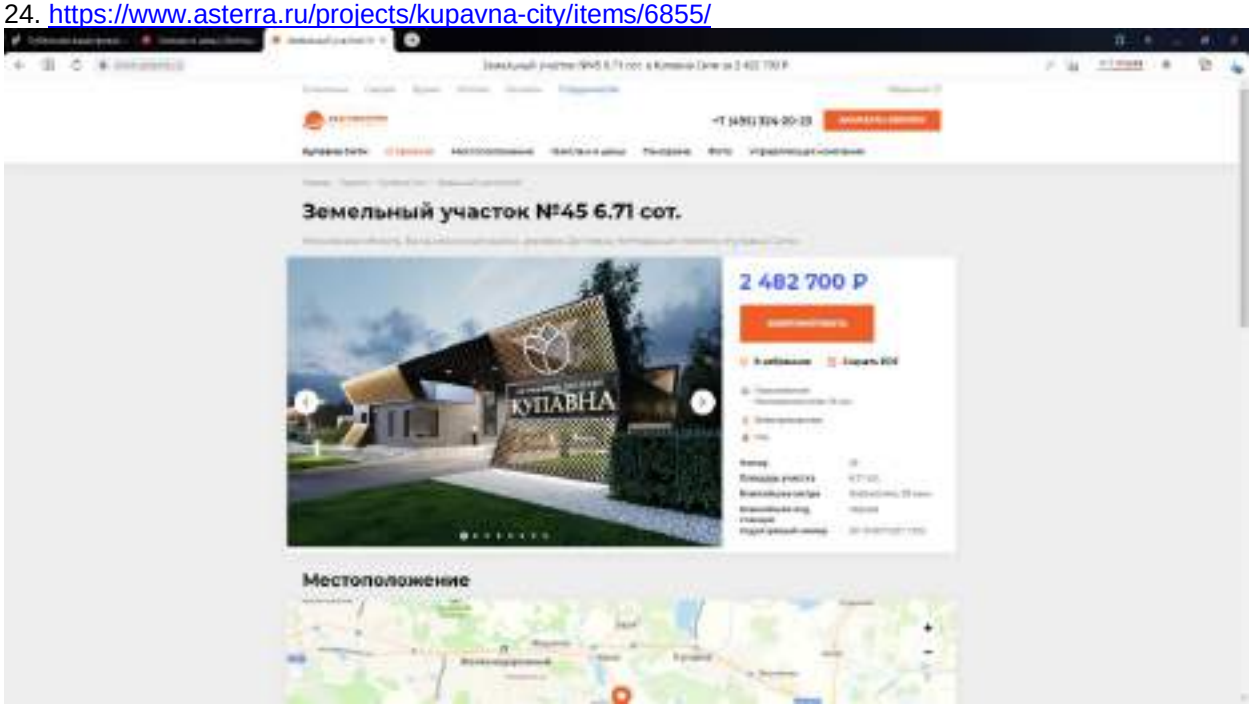

25. https://www.asterra.ru/projects/kupavna-city/items/6854/

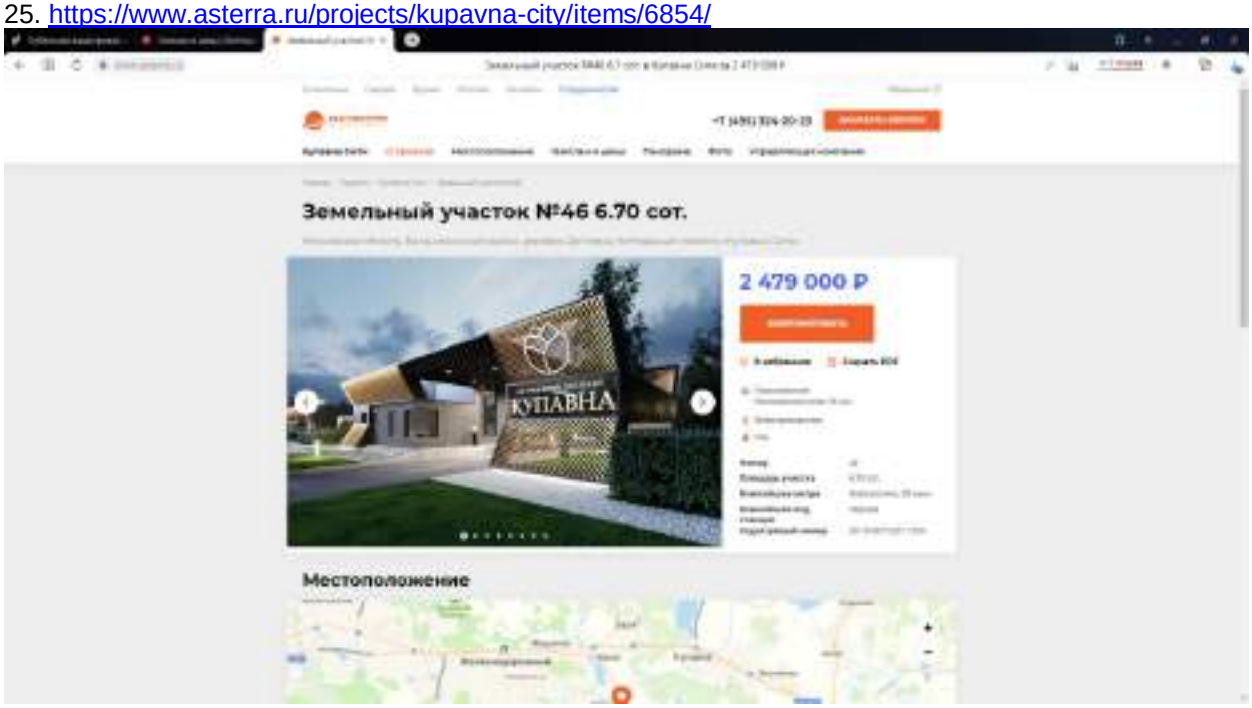

26. https://www.asterra.ru/projects/kupavna-city/items/6853/

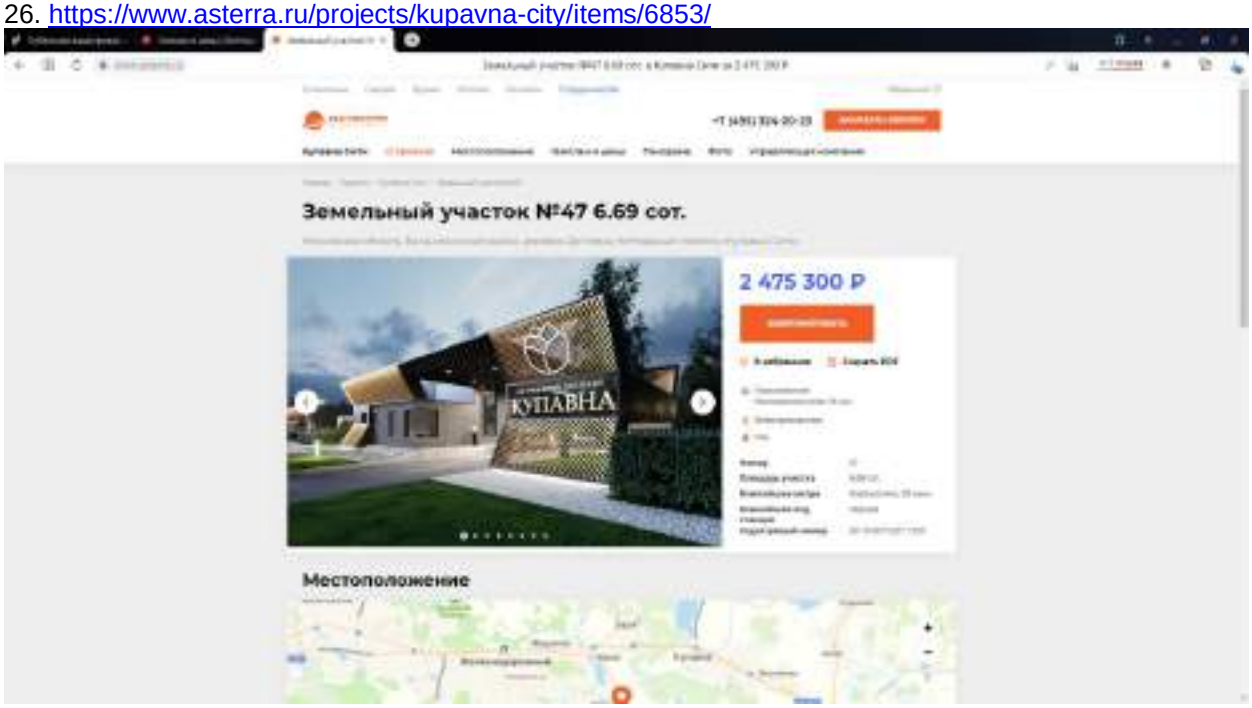

27. https://www.asterra.ru/projects/kupavna-city/items/6852/

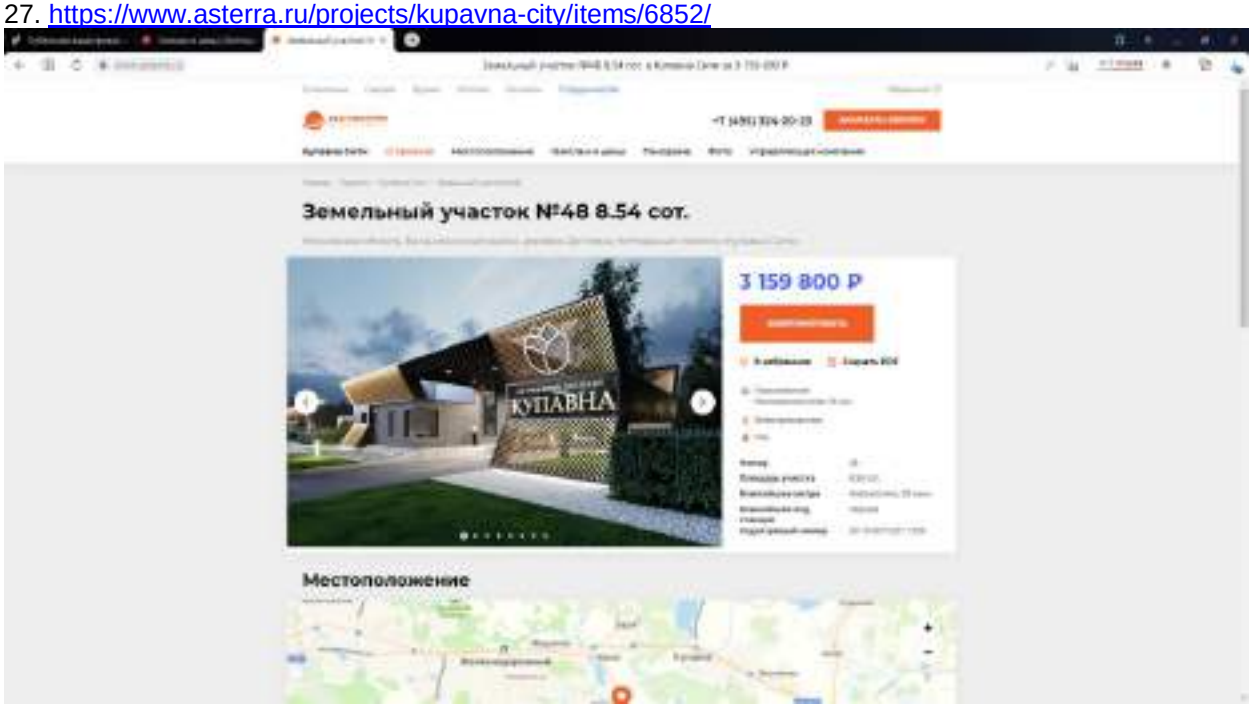

28. https://www.asterra.ru/projects/kupavna-city/items/7138/

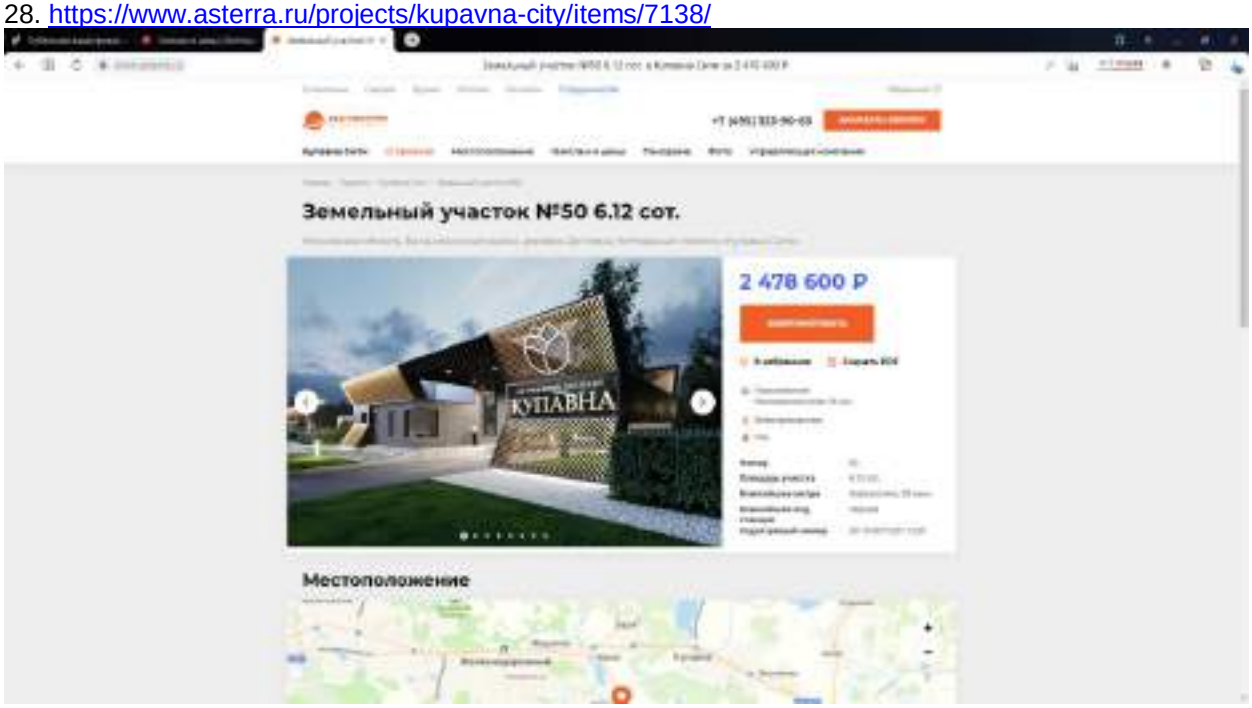

29. https://www.asterra.ru/projects/kupavna-city/items/7139/

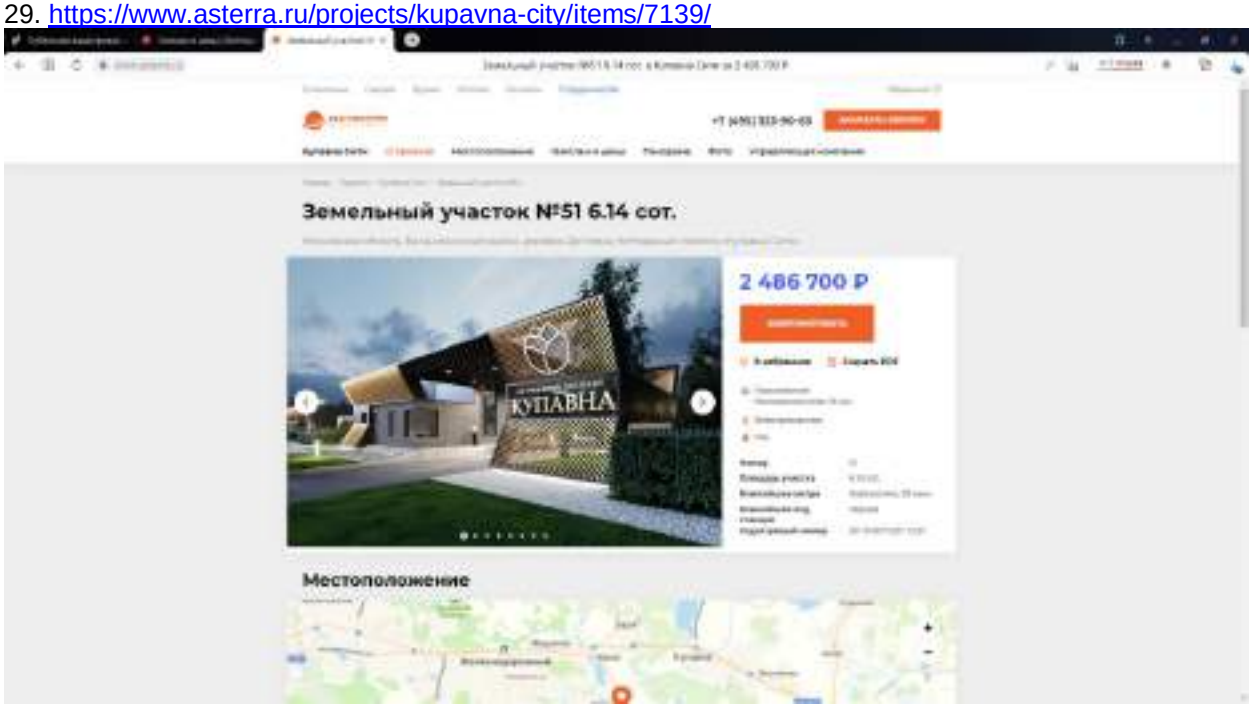

30. https://www.asterra.ru/projects/kupavna-city/items/7140/

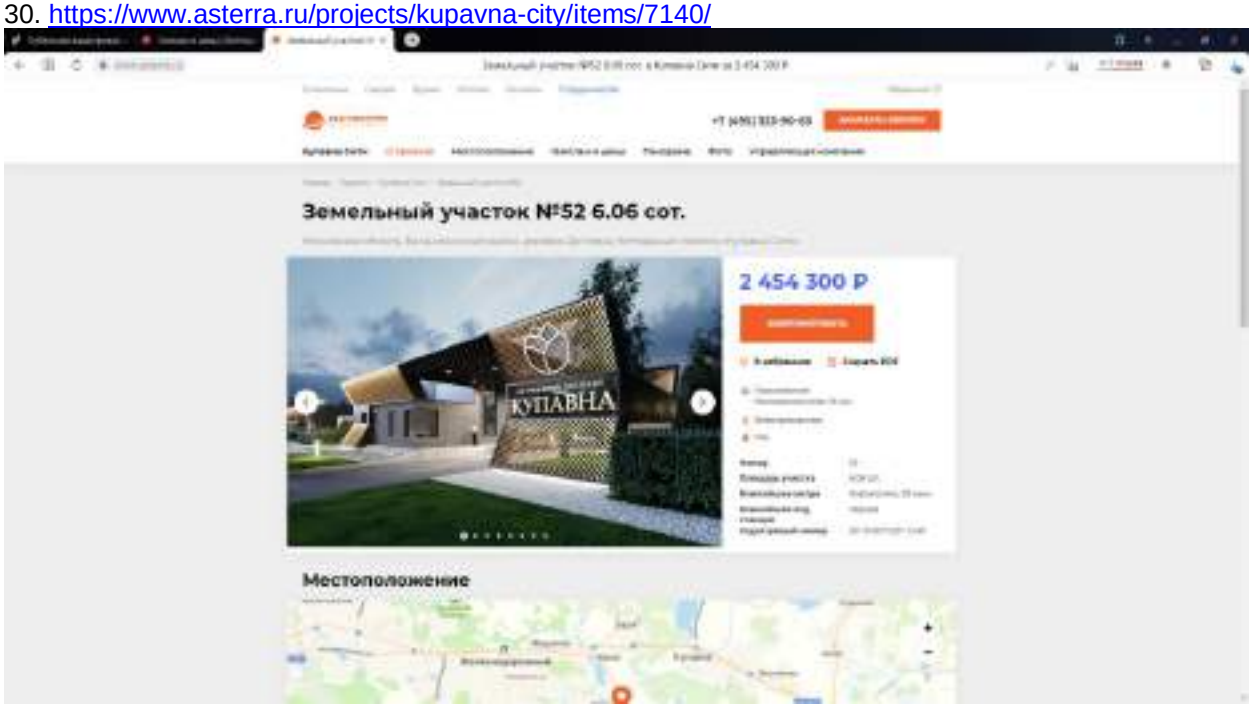

31. https://www.asterra.ru/projects/kupavna-city/items/7141/

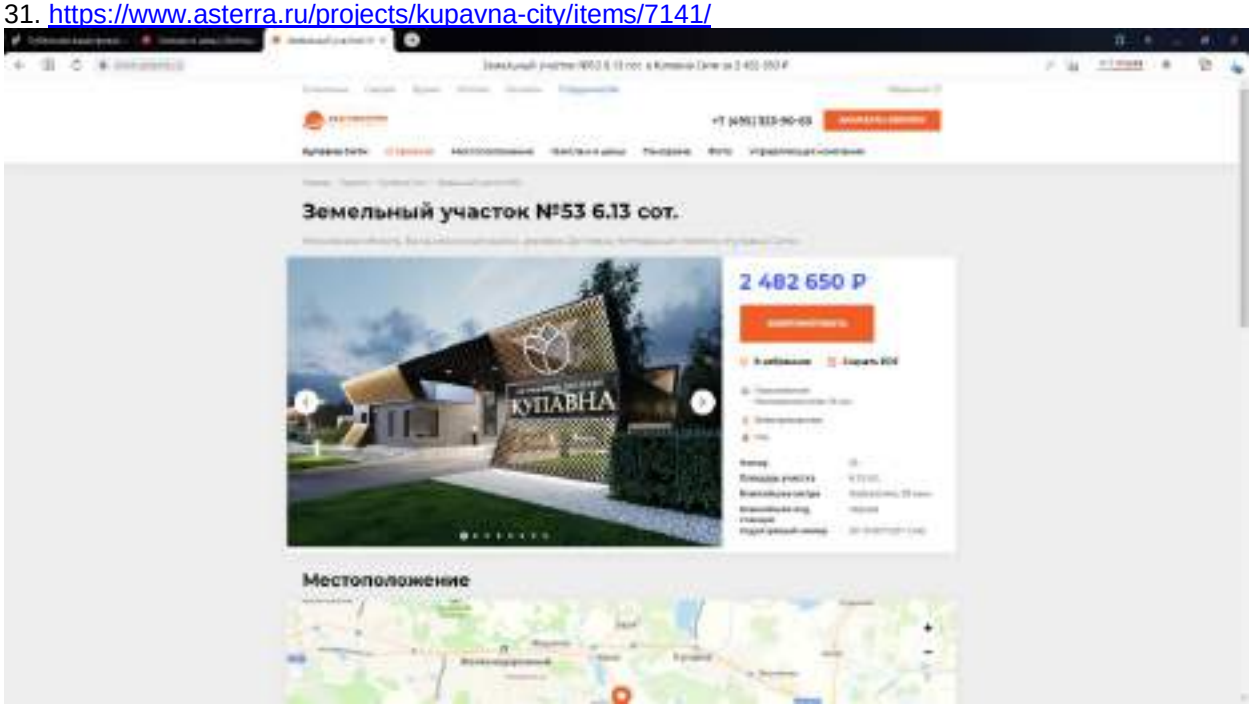

32. https://www.asterra.ru/projects/kupavna-city/items/7142/

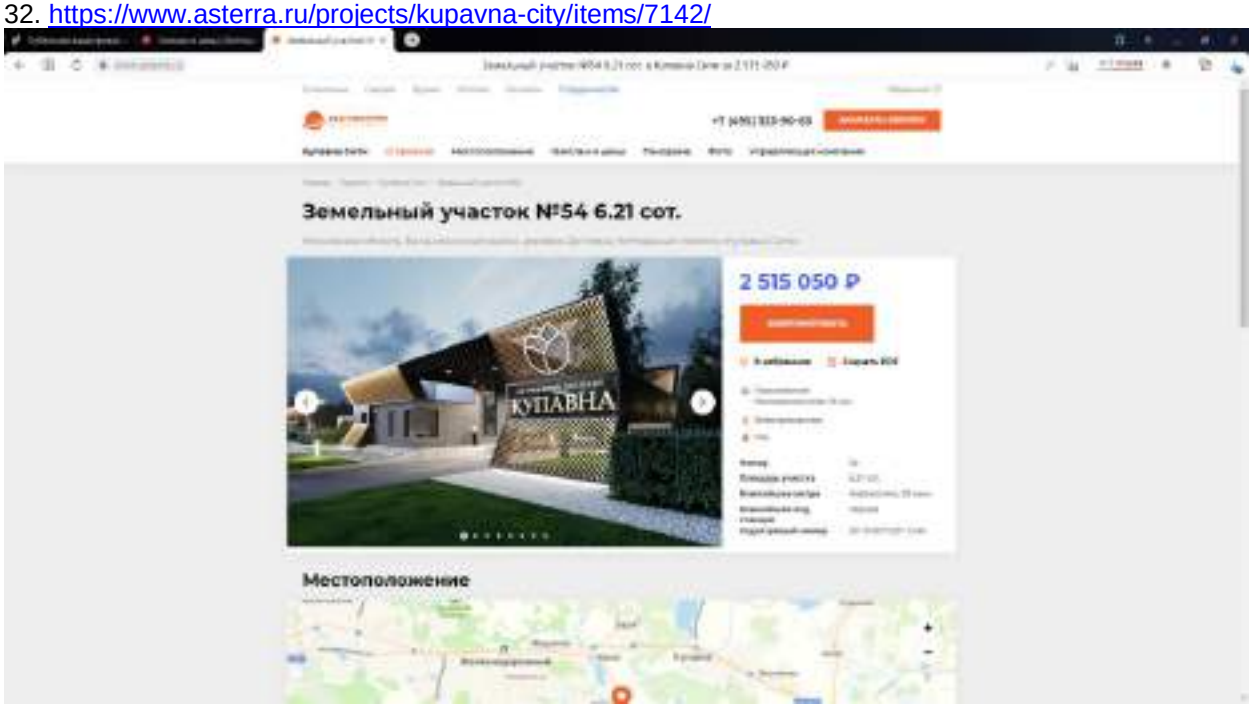

33. https://www.asterra.ru/projects/kupavna-city/items/7143/

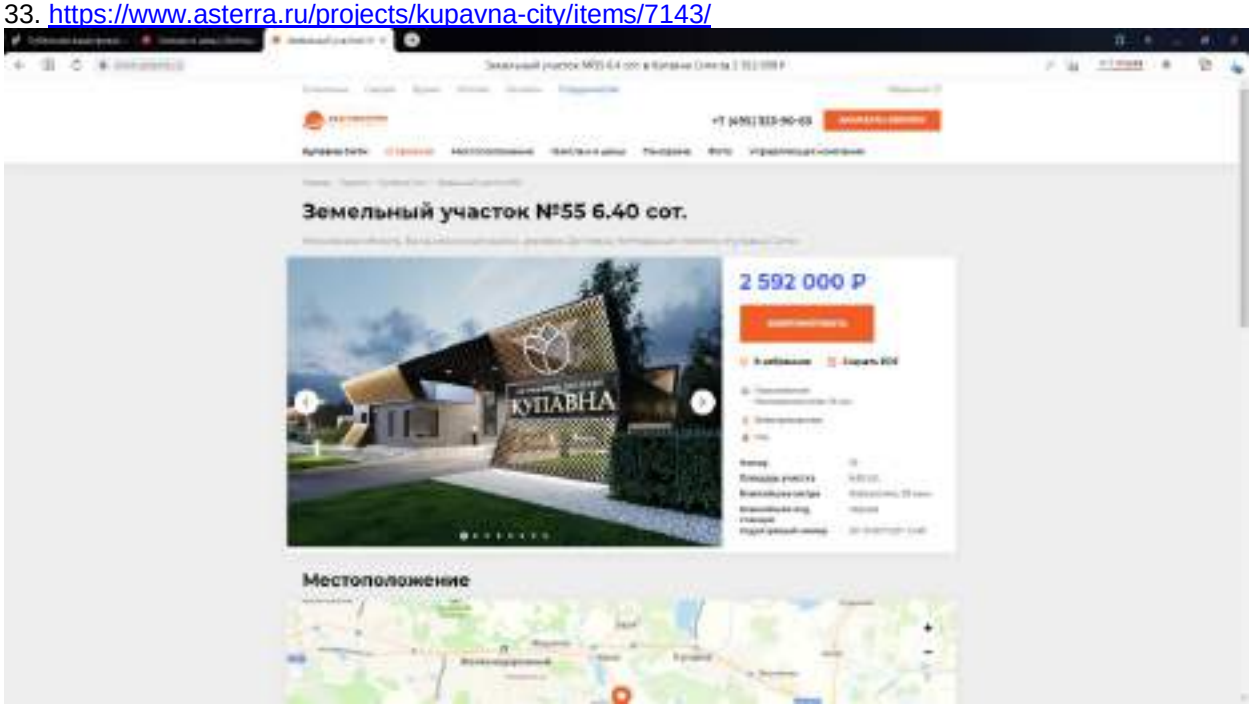

34. https://www.asterra.ru/projects/kupavna-city/items/7144/

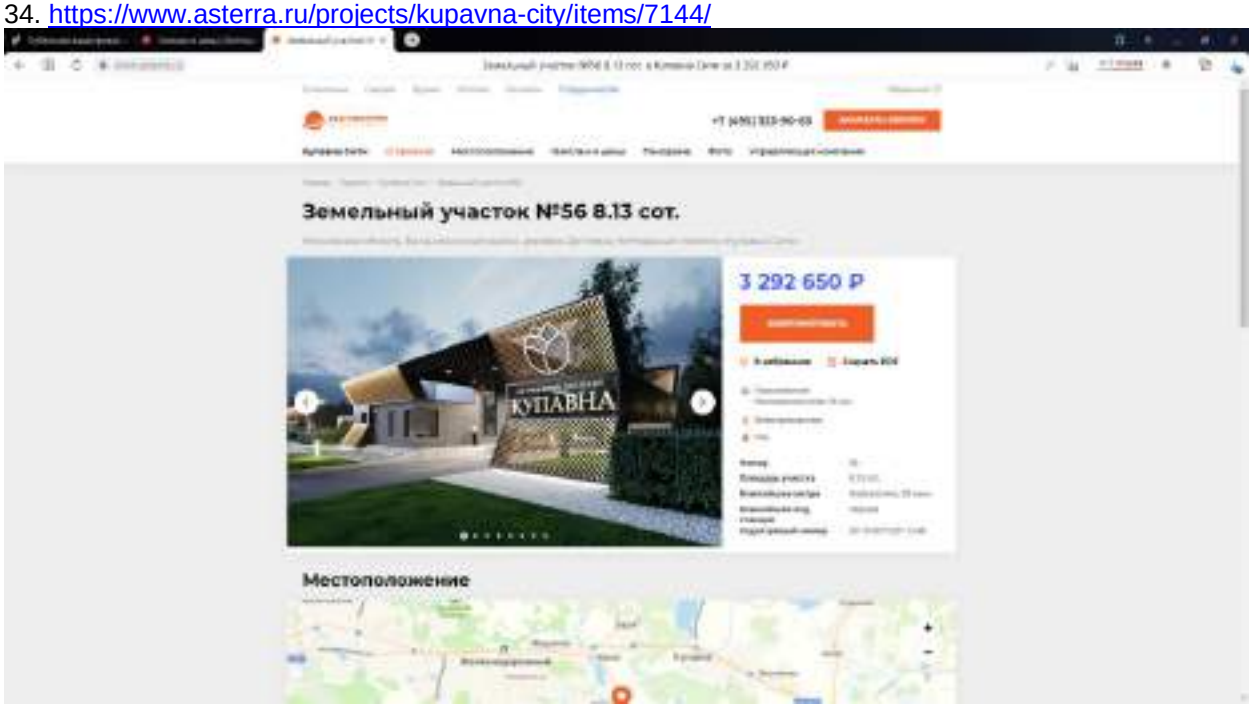

35. https://www.asterra.ru/projects/kupavna-city/items/7127/

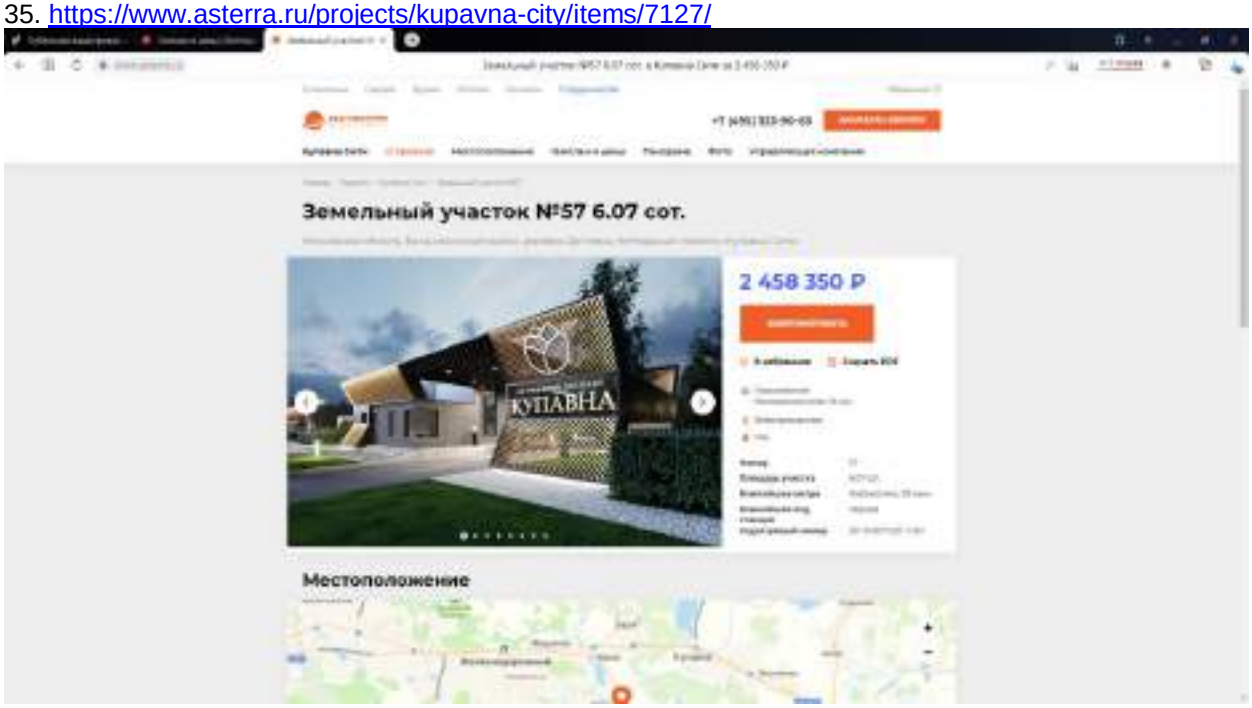

36. https://www.asterra.ru/projects/kupavna-city/items/7126/

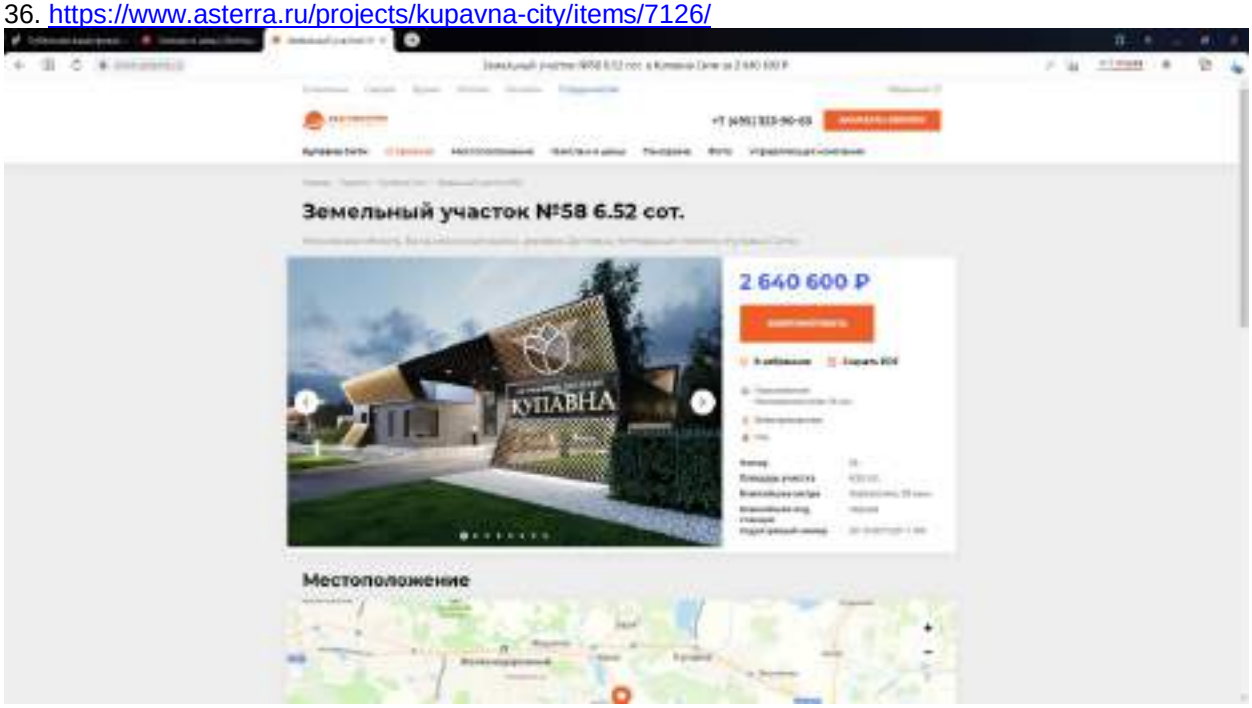

37. https://www.asterra.ru/projects/kupavna-city/items/7125/

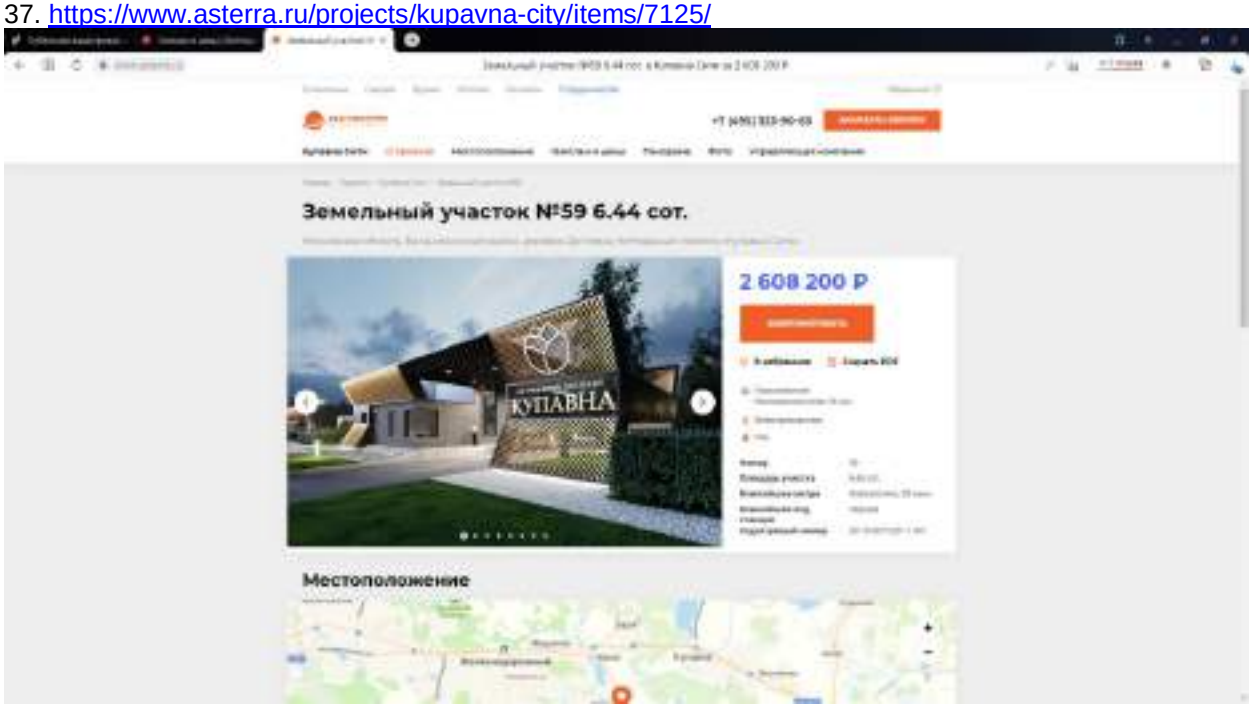

38. https://www.asterra.ru/projects/kupavna-city/items/7124/

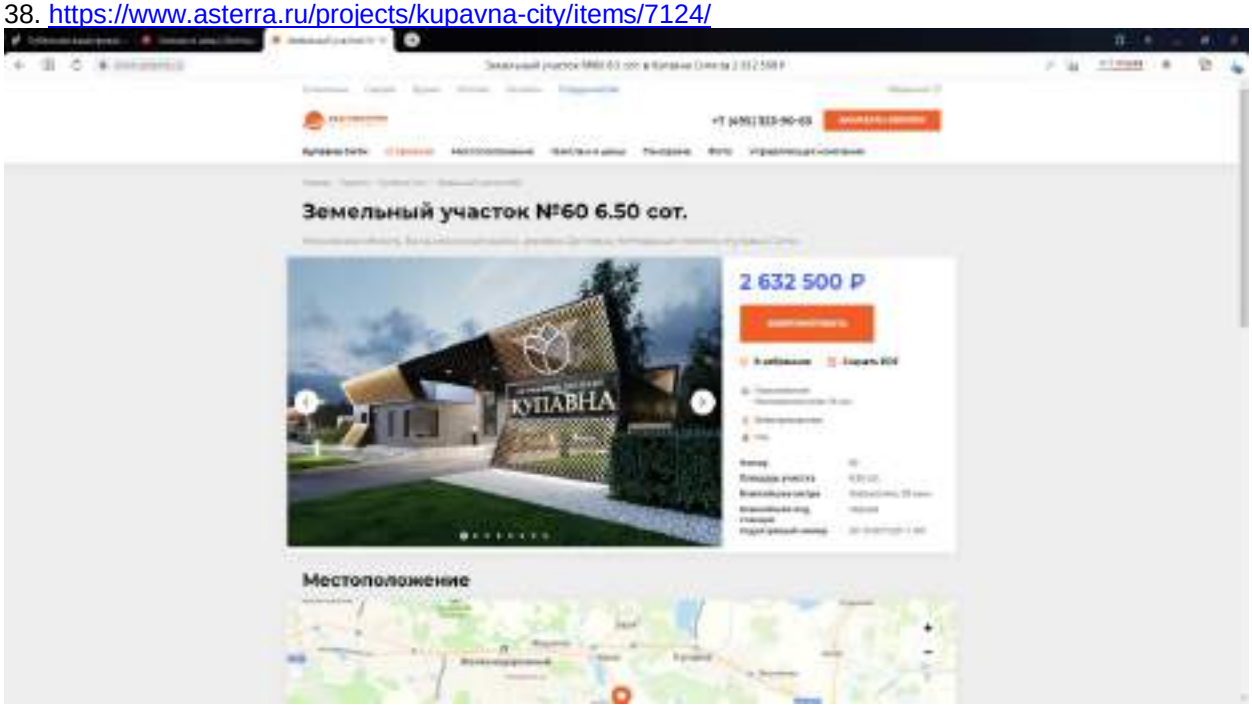

39. https://www.asterra.ru/projects/kupavna-city/items/7123/

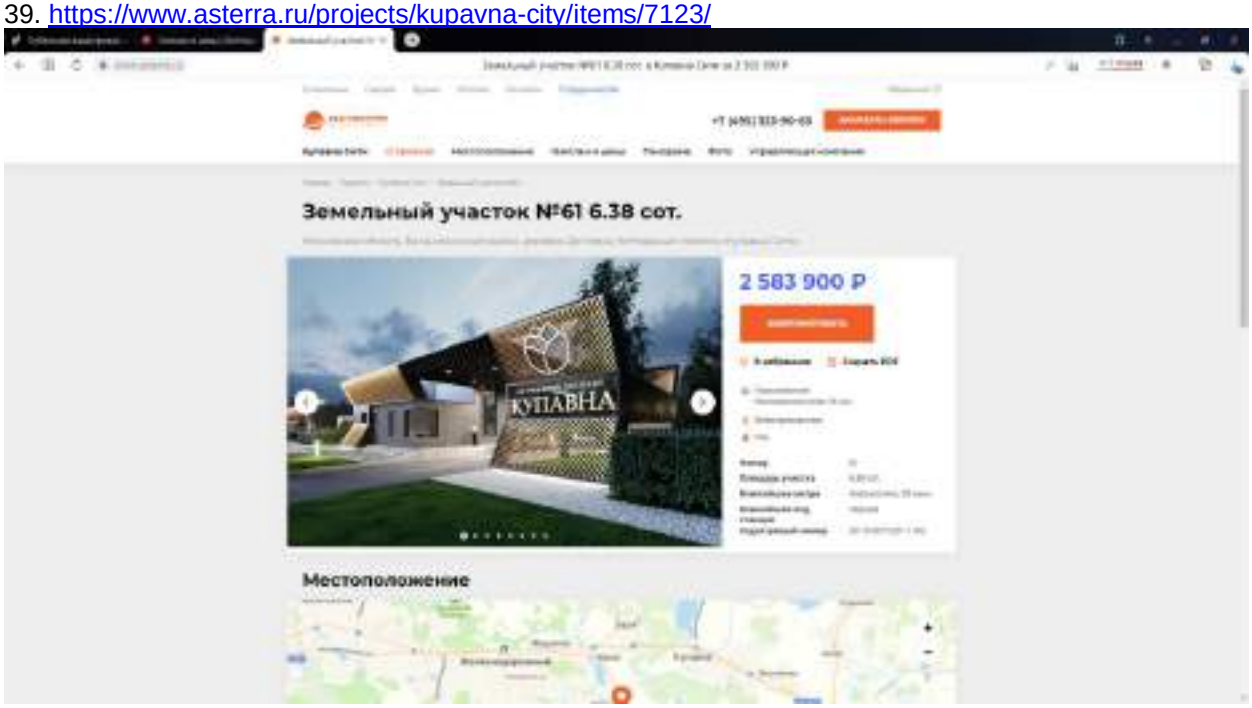

40. https://www.asterra.ru/projects/kupavna-city/items/7122/

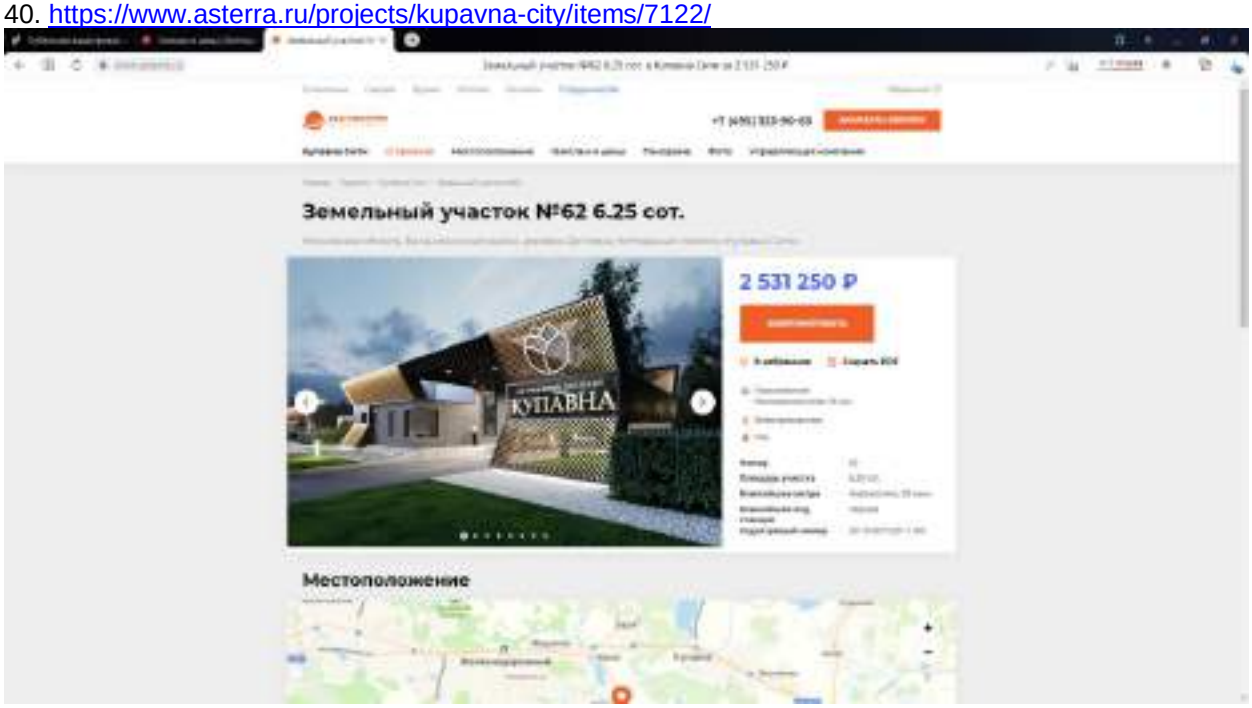

41. https://www.asterra.ru/projects/kupavna-city/items/7121/

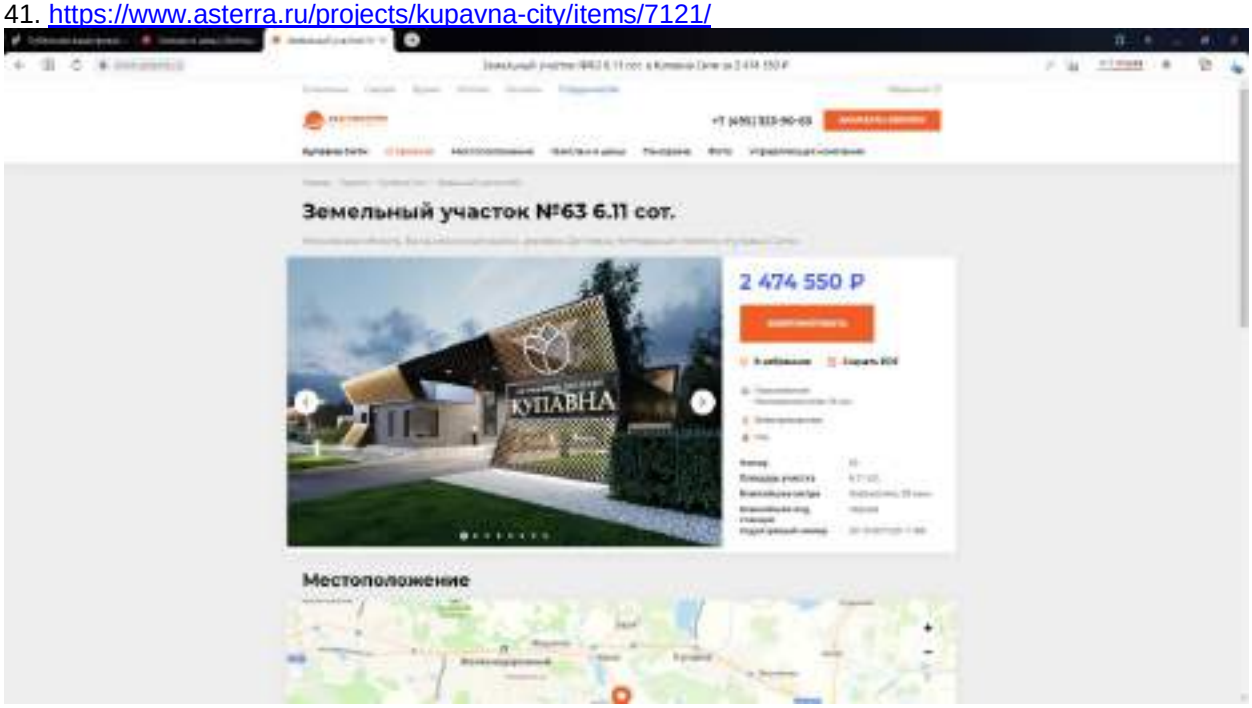

42. https://www.asterra.ru/projects/kupavna-city/items/7120/

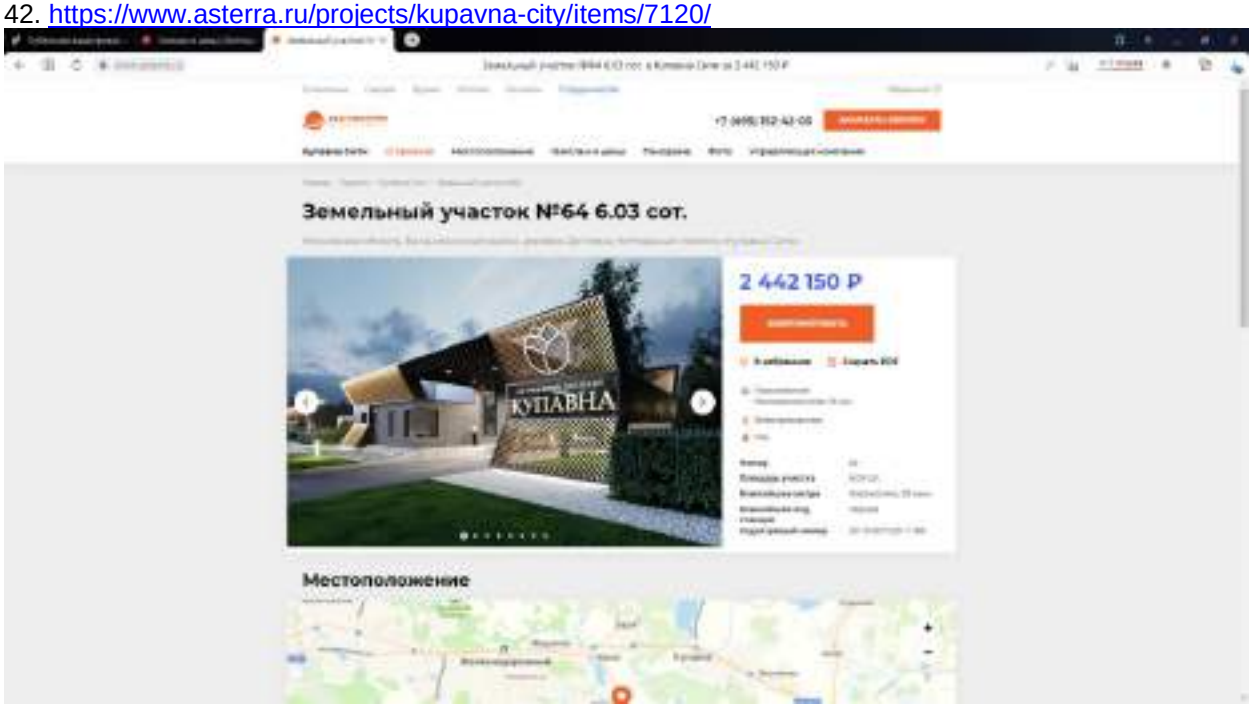

43. https://www.asterra.ru/projects/kupavna-city/items/7119/

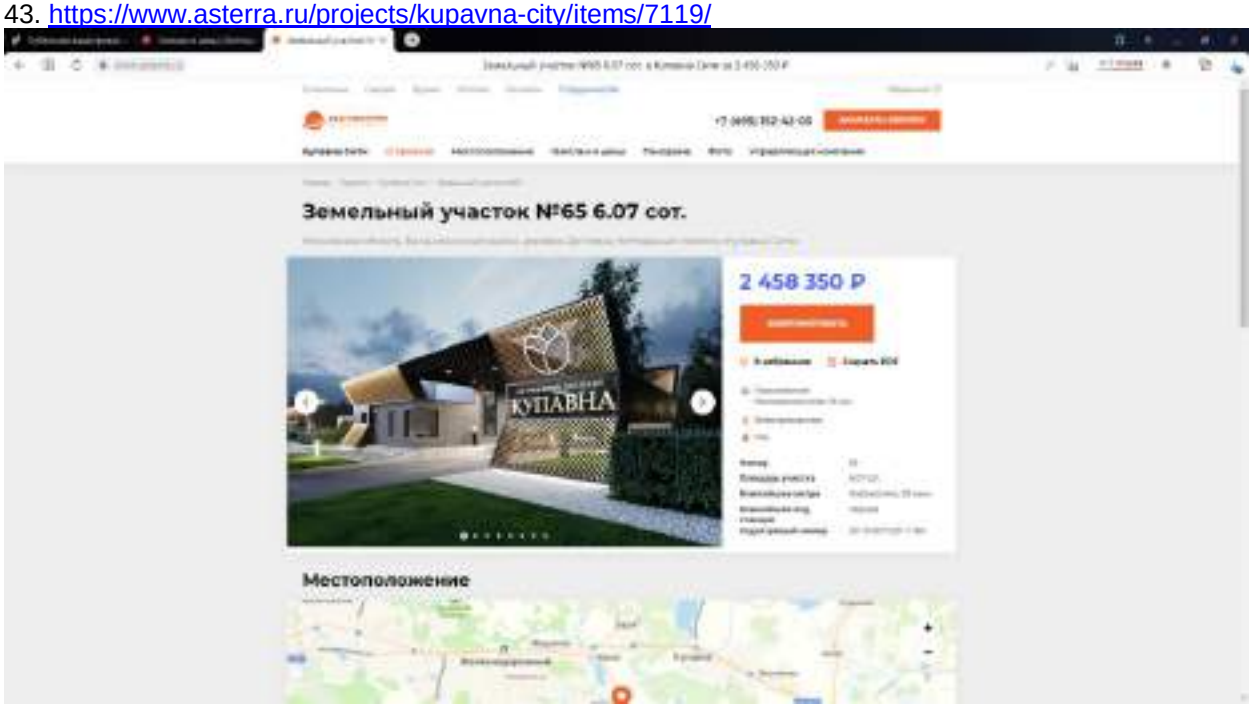

44. https://www.asterra.ru/projects/kupavna-city/items/7097/

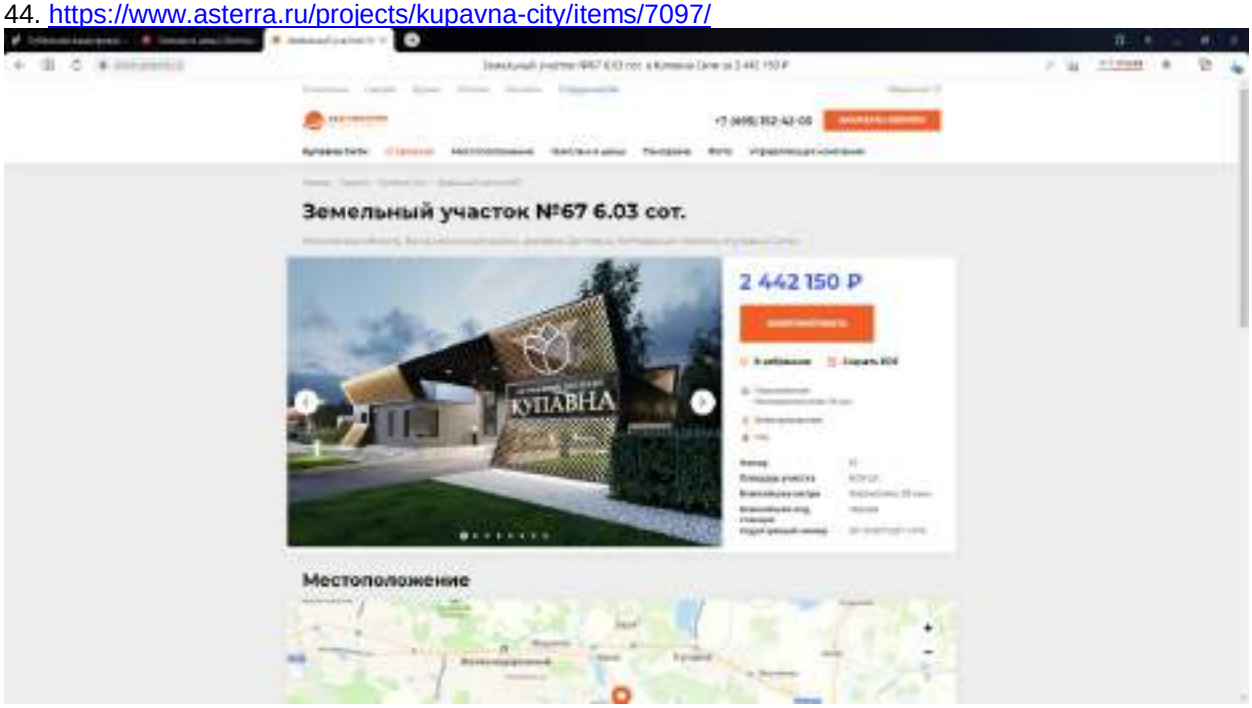

45. https://www.asterra.ru/projects/kupavna-city/items/7098/

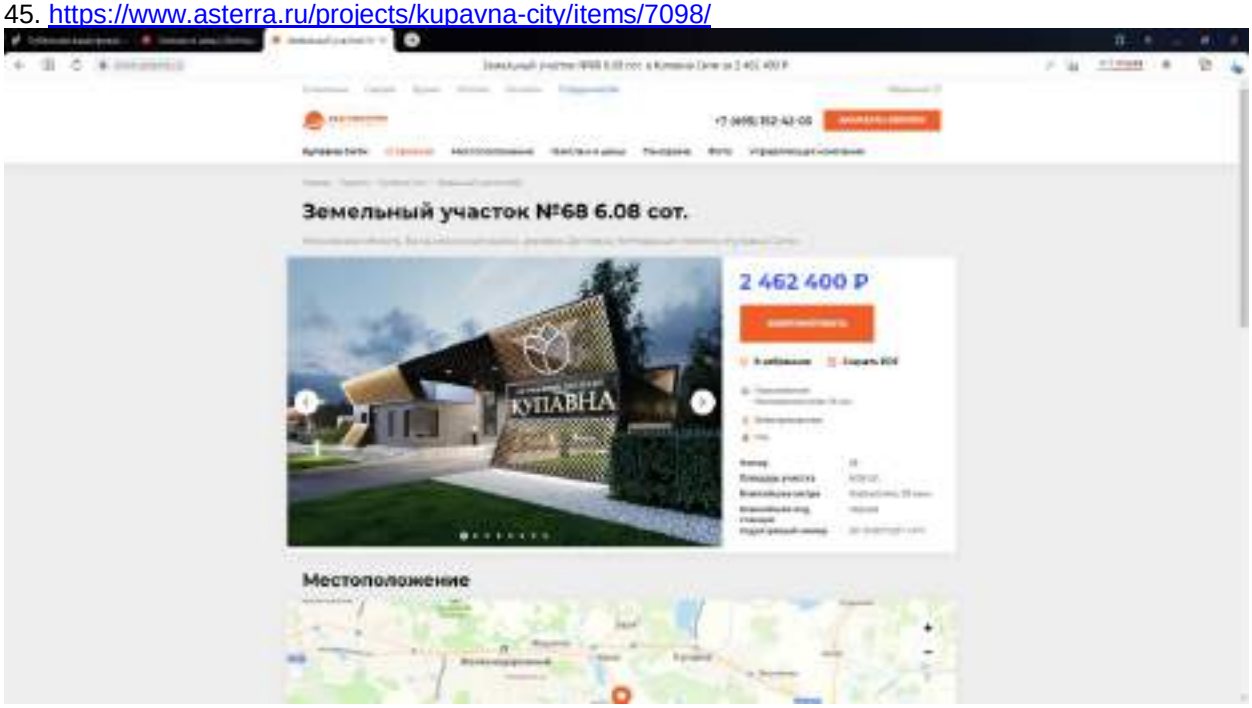

46. https://www.asterra.ru/projects/kupavna-city/items/7101/

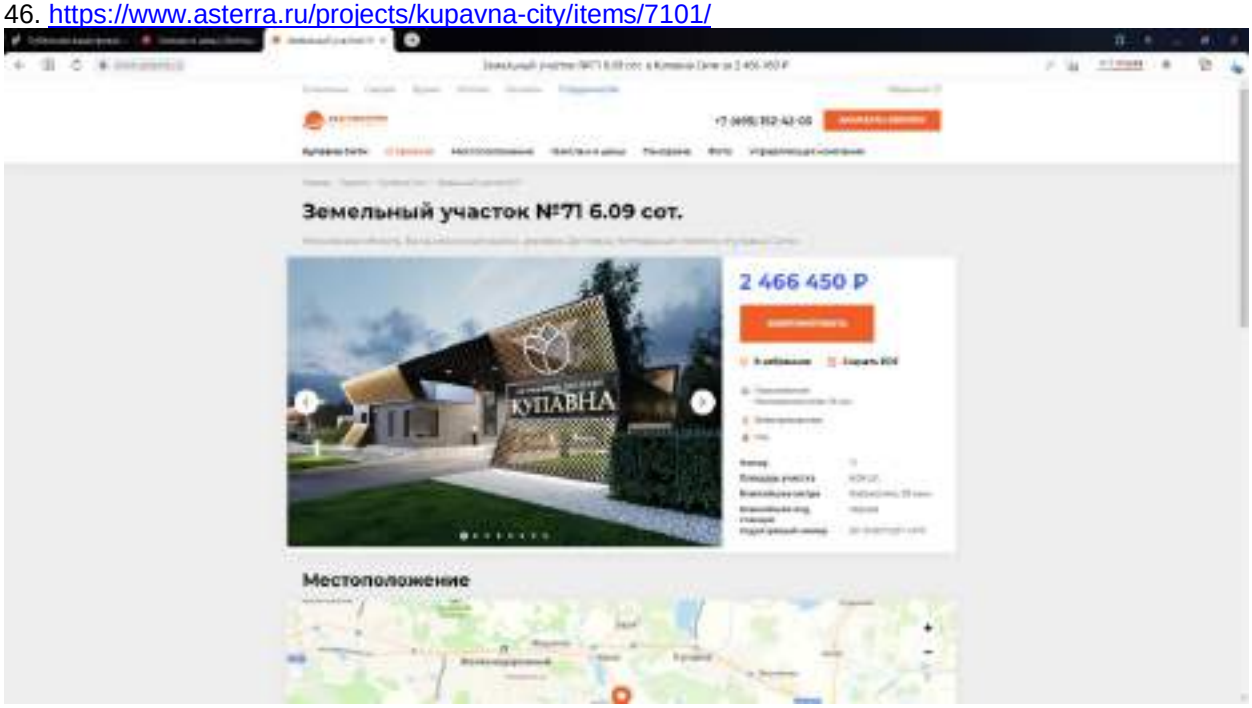

47. https://www.asterra.ru/projects/kupavna-city/items/7102/

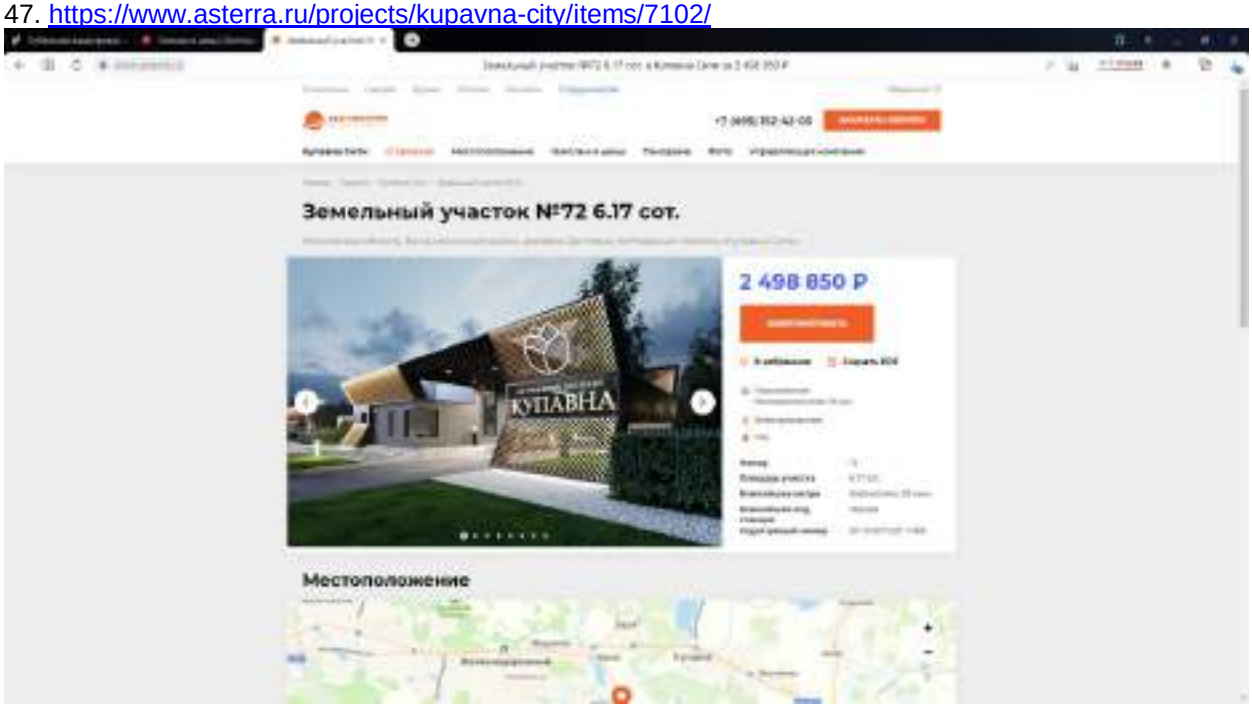

48. https://www.asterra.ru/projects/kupavna-city/items/7117/

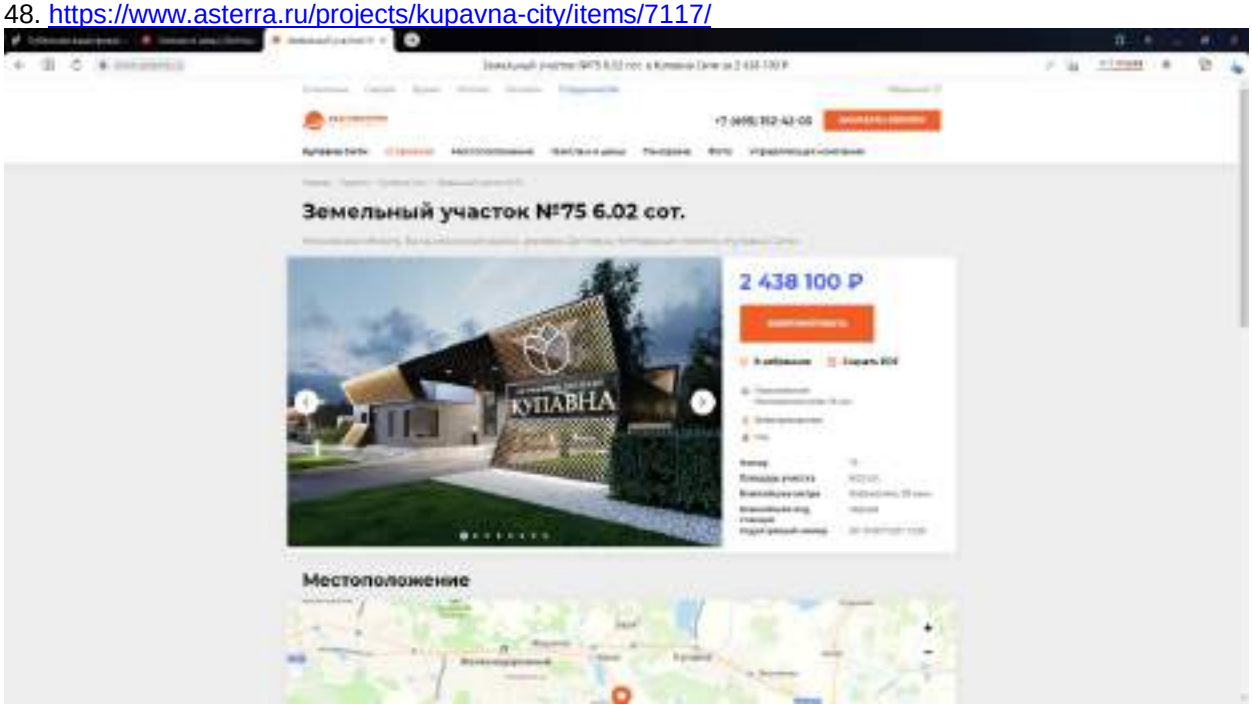

49. https://www.asterra.ru/projects/kupavna-city/items/7116/

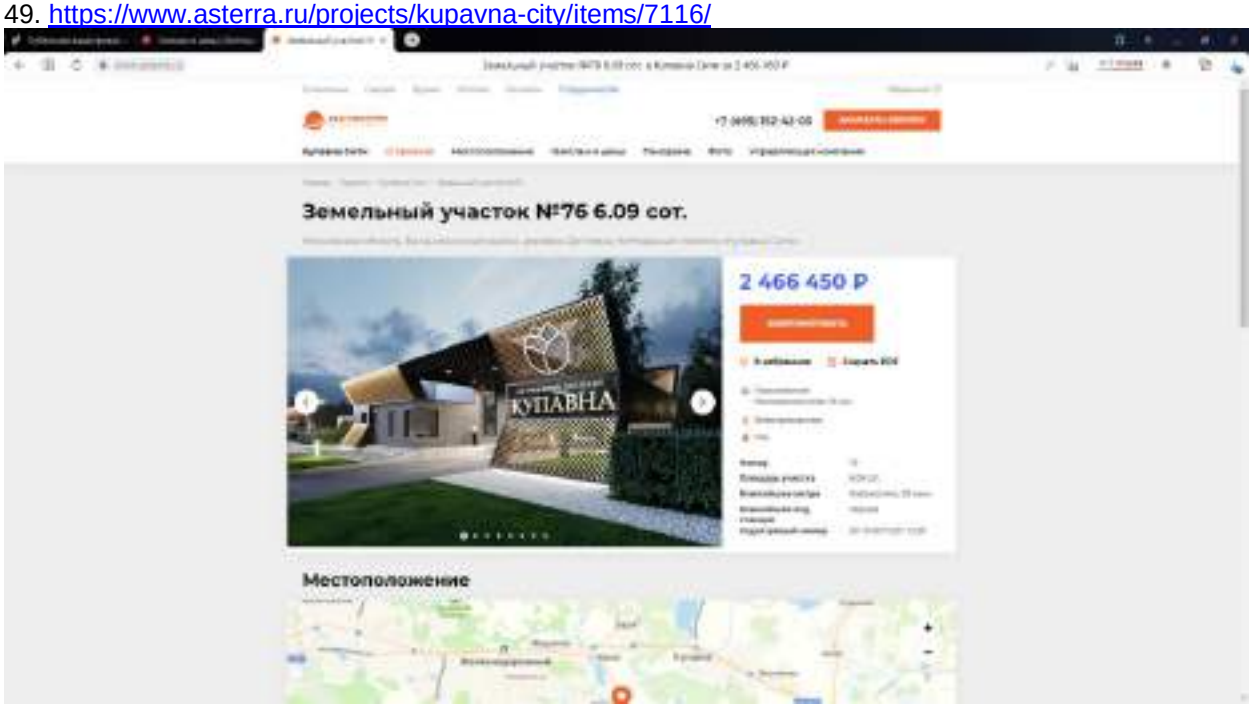

50. https://www.asterra.ru/projects/kupavna-city/items/7115/

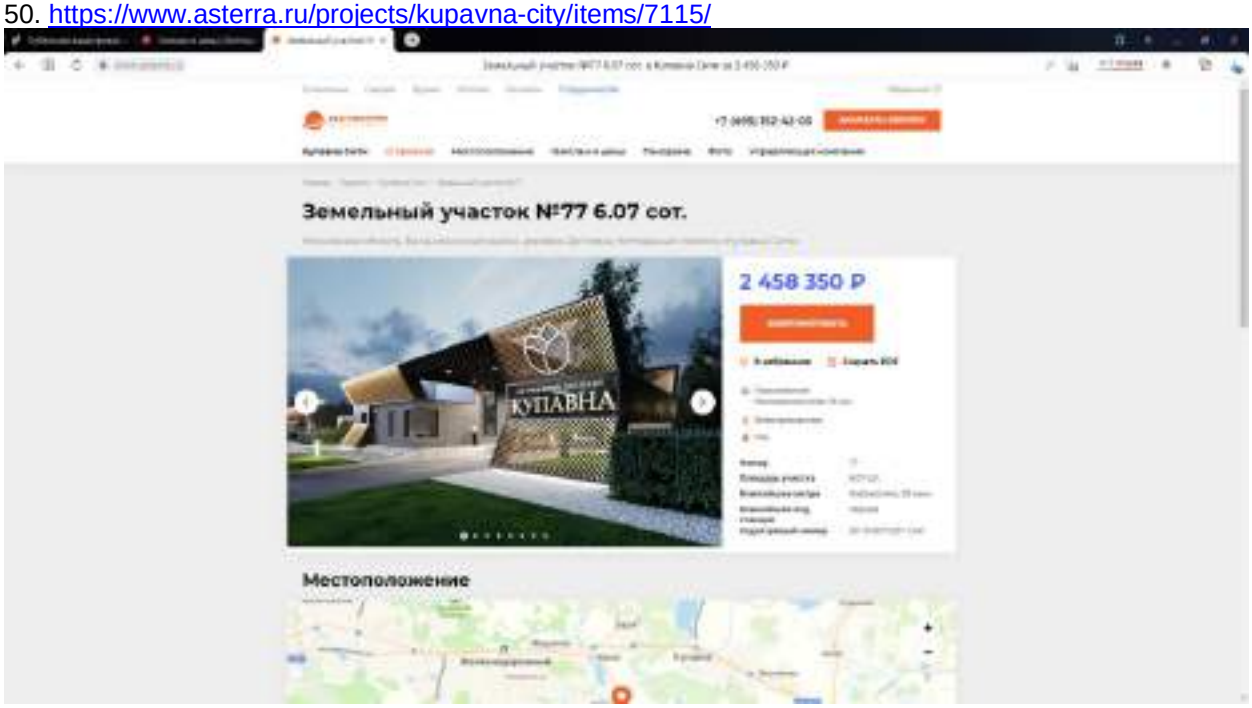

51. https://www.asterra.ru/projects/kupavna-city/items/7114/

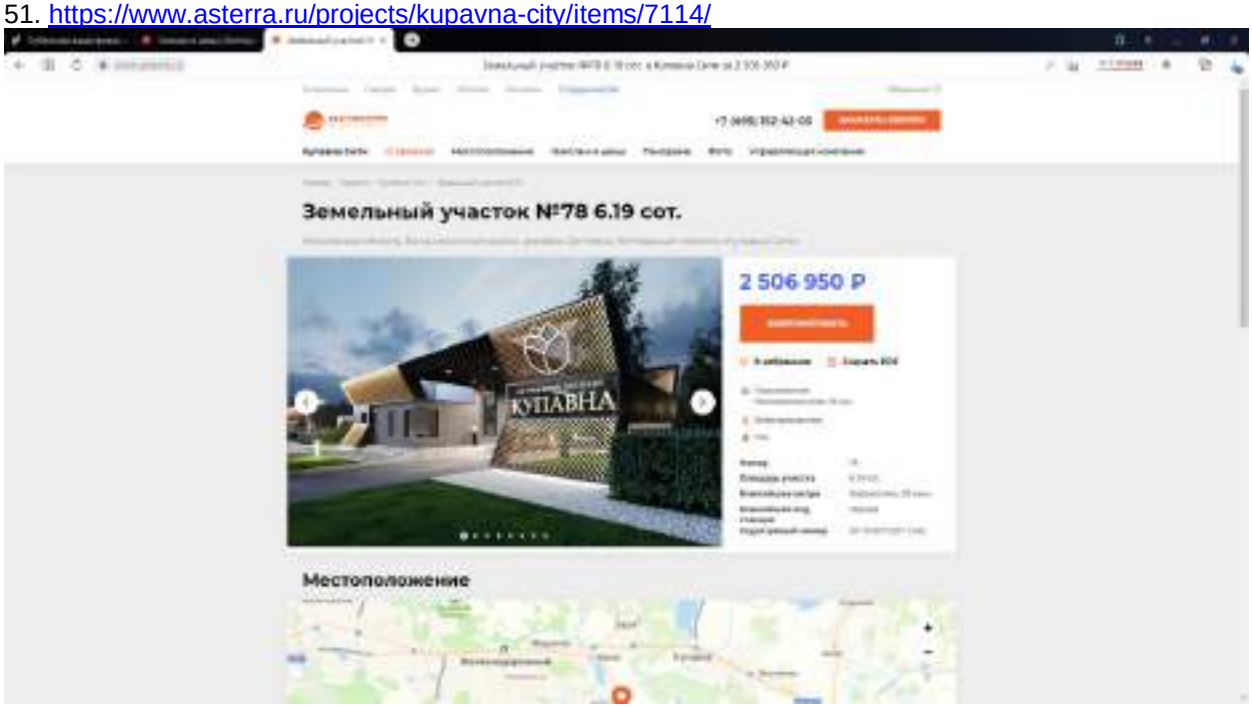

52. https://www.asterra.ru/projects/kupavna-city/items/7113/

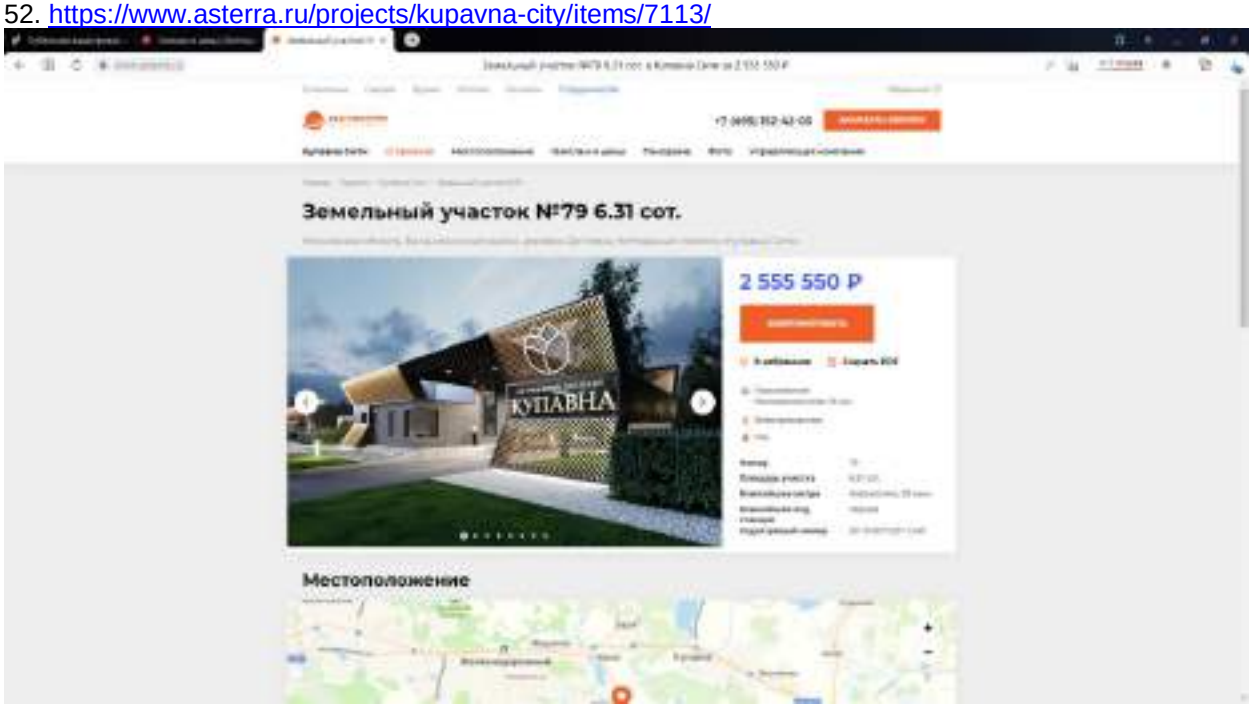

53. https://www.asterra.ru/projects/kupavna-city/items/7112/

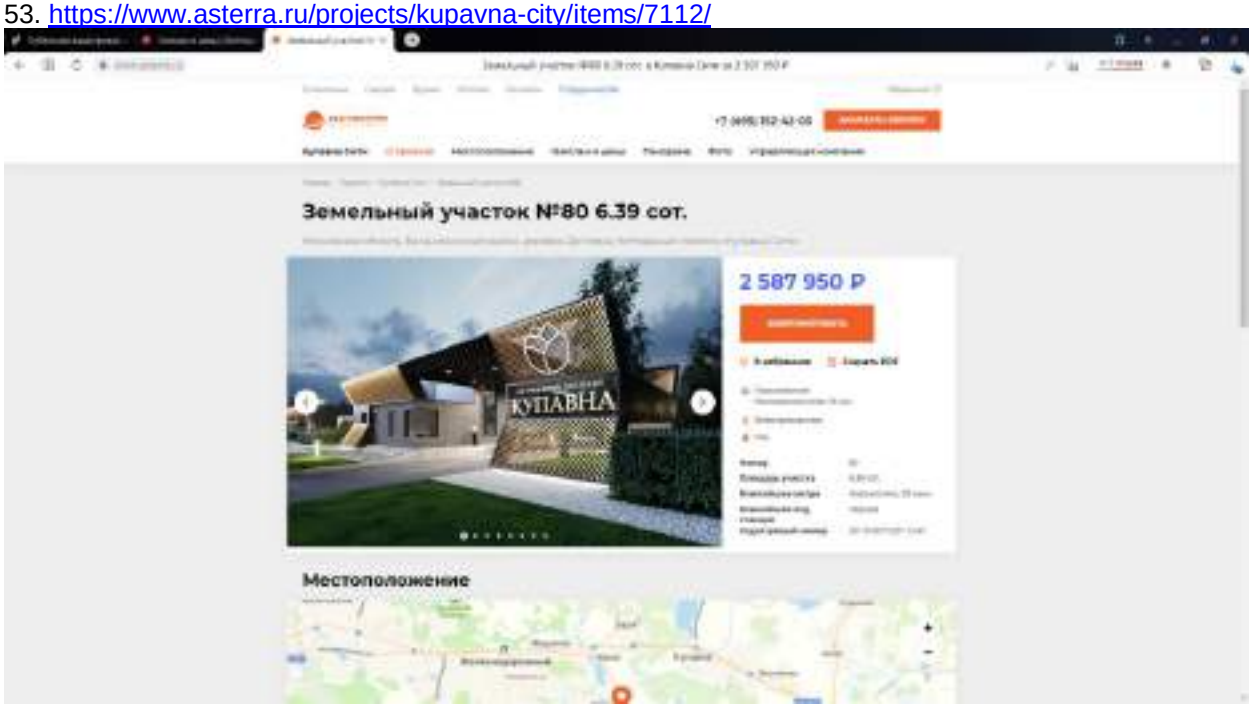

54. https://www.asterra.ru/projects/kupavna-city/items/7111/

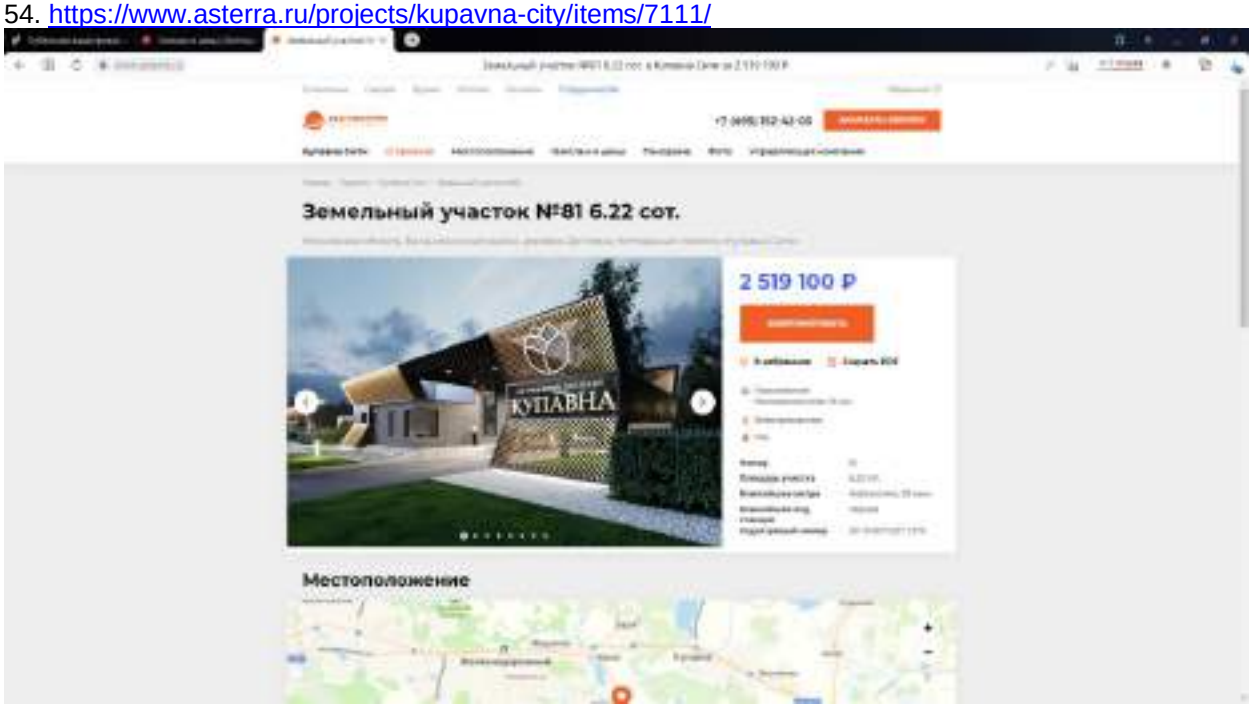

55. https://www.asterra.ru/projects/kupavna-city/items/7104/

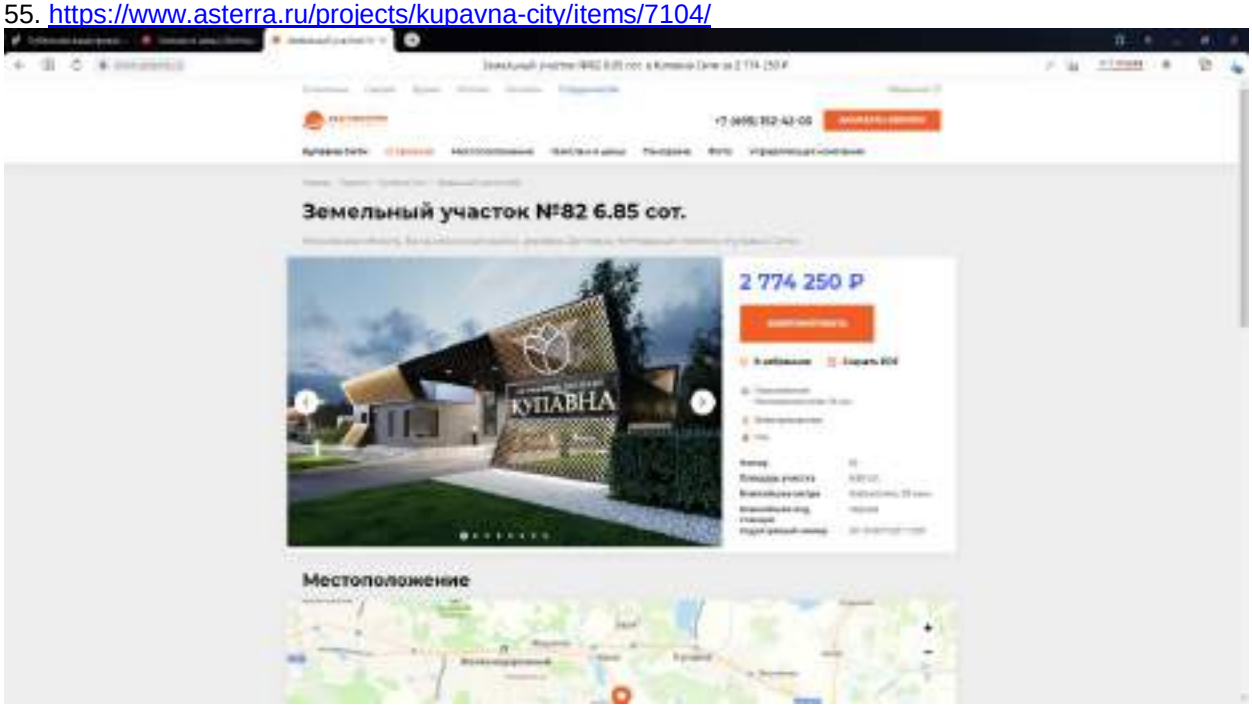

56. https://www.asterra.ru/projects/kupavna-city/items/7105/

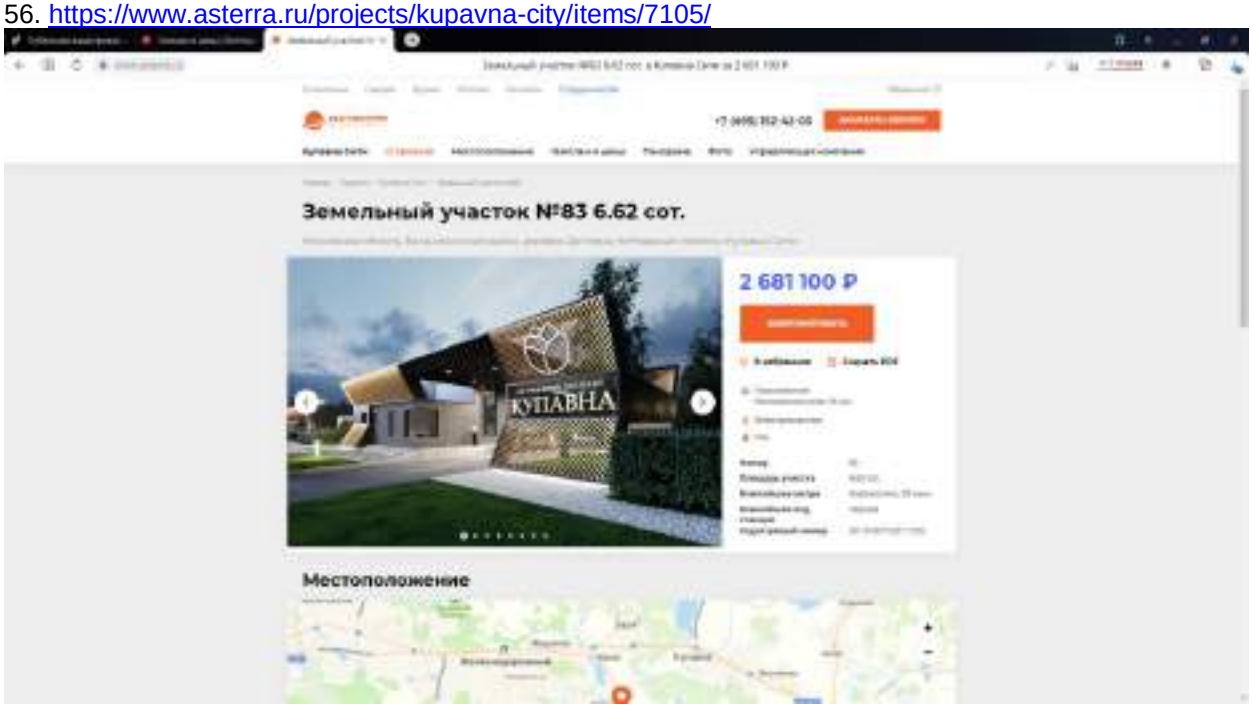

57. https://www.asterra.ru/projects/kupavna-city/items/7106/

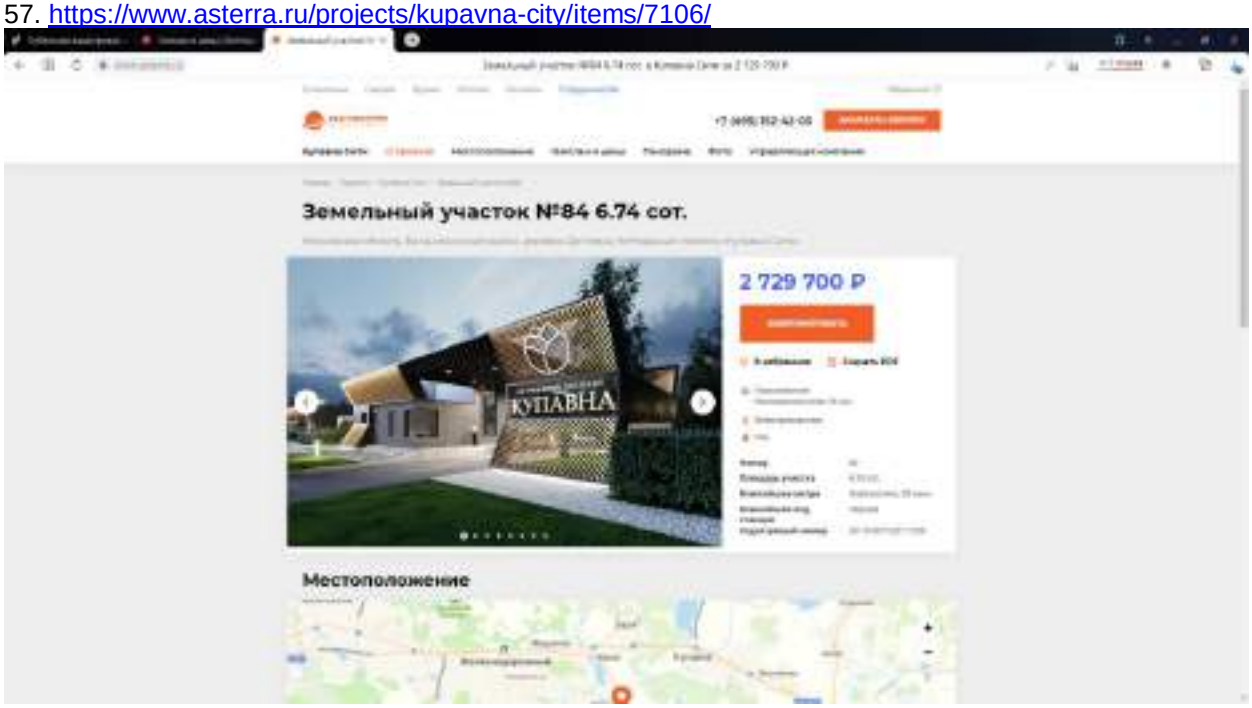

58. https://www.asterra.ru/projects/kupavna-city/items/7107/

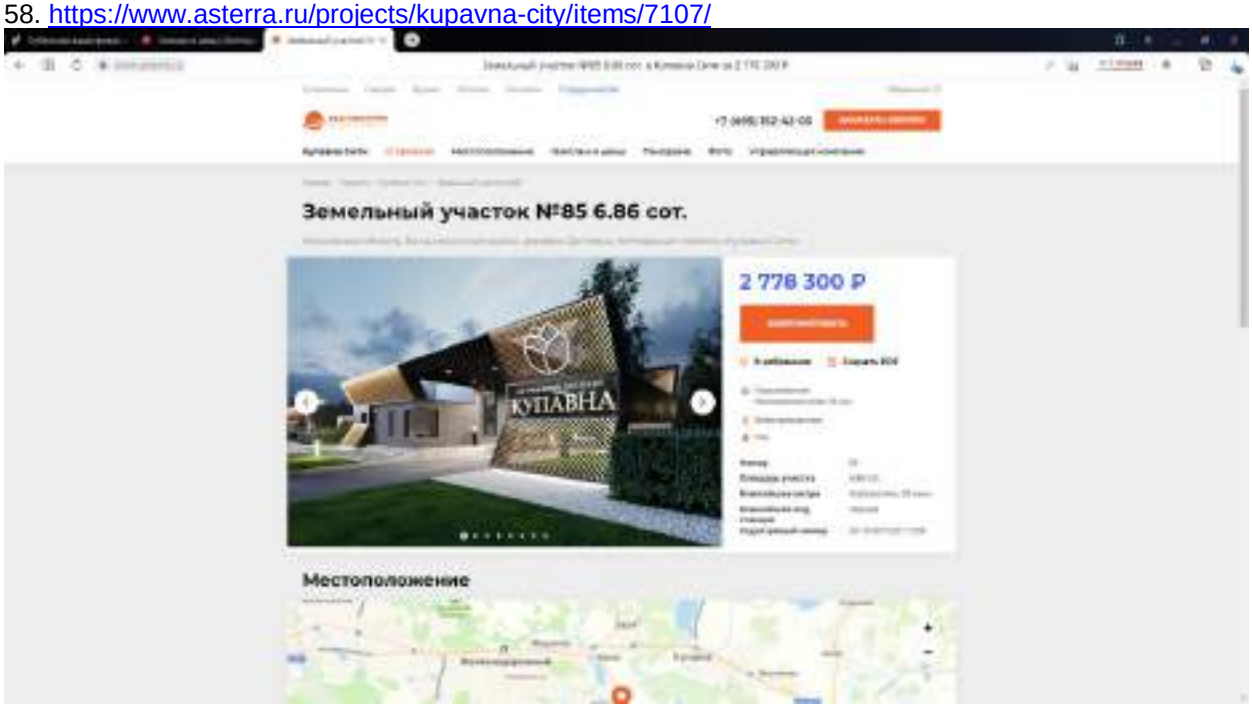

59. https://www.asterra.ru/projects/kupavna-city/items/7108/

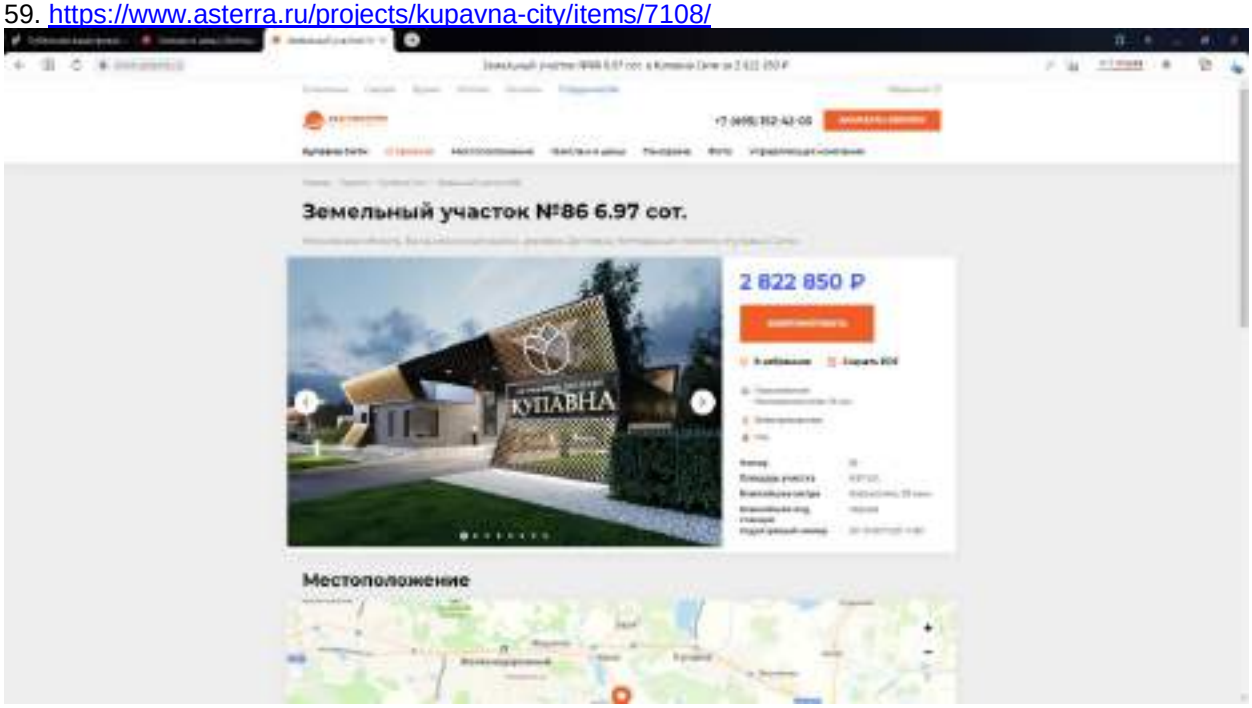

60. https://www.asterra.ru/projects/kupavna-city/items/7109/

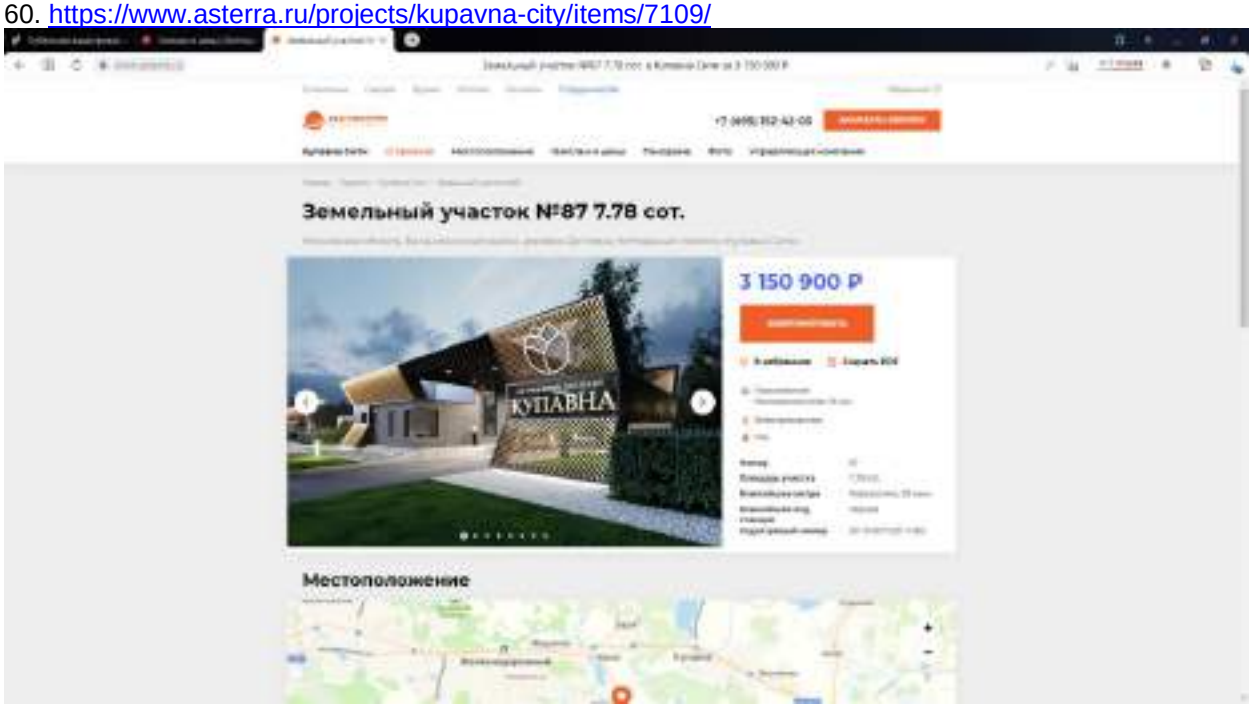

61. https://www.asterra.ru/projects/kupavna-city/items/7110/

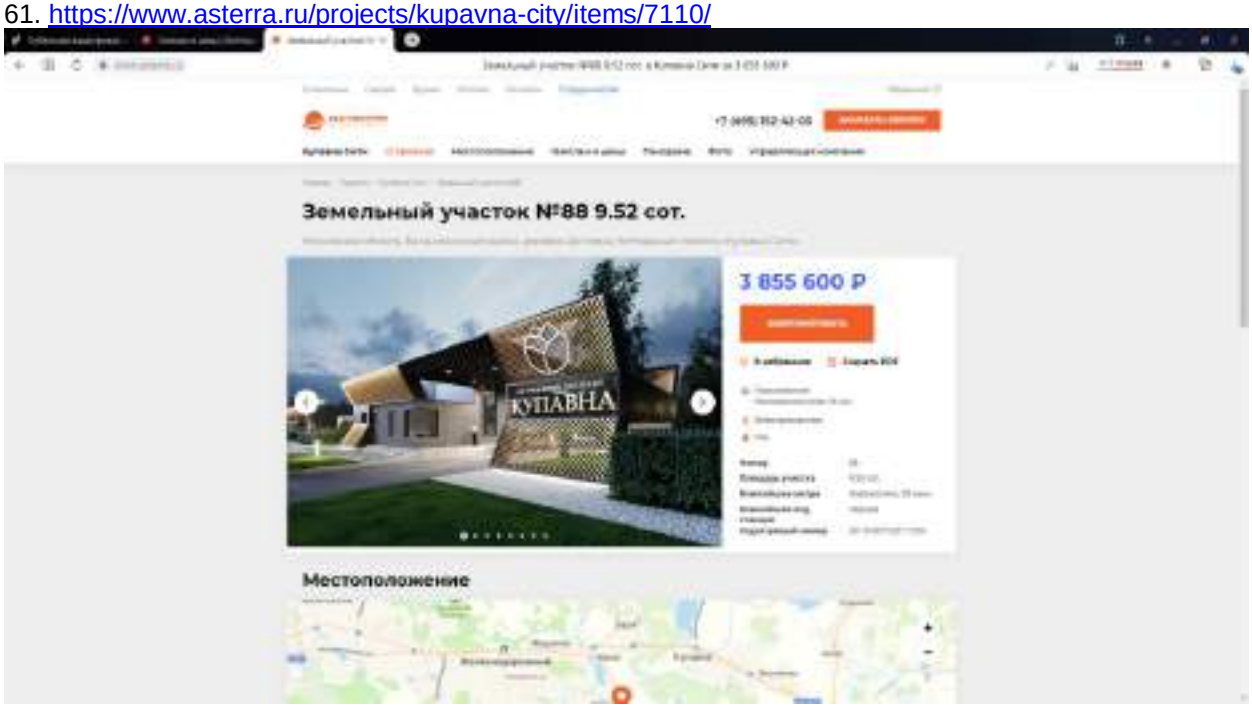

62. https://www.asterra.ru/projects/kupavna-city/items/7095/

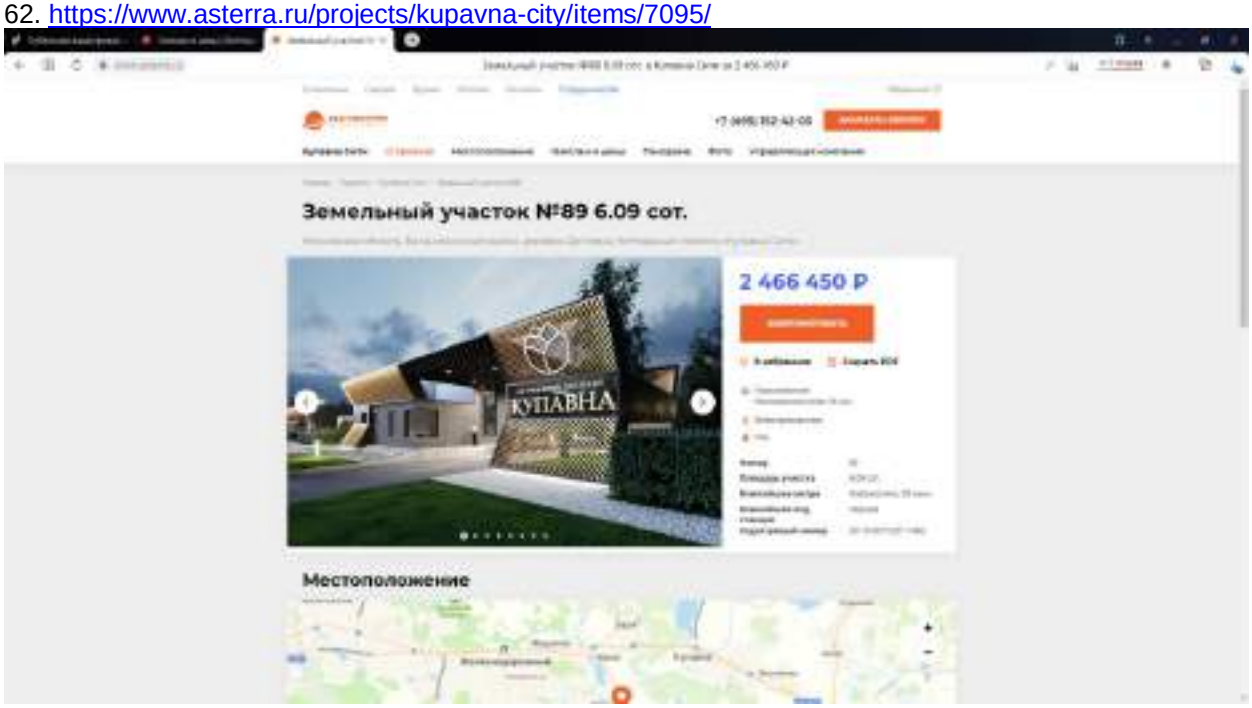

63. https://www.asterra.ru/projects/kupavna-city/items/7089/

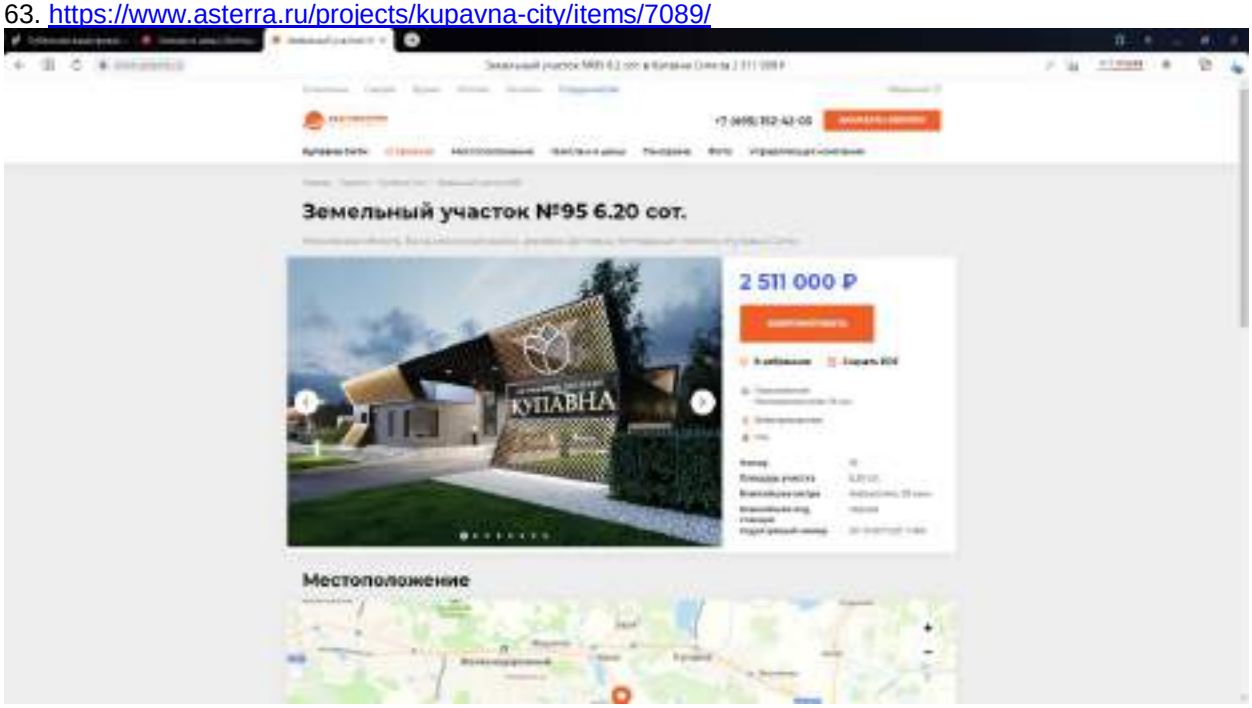

64. https://www.asterra.ru/projects/kupavna-city/items/7088/

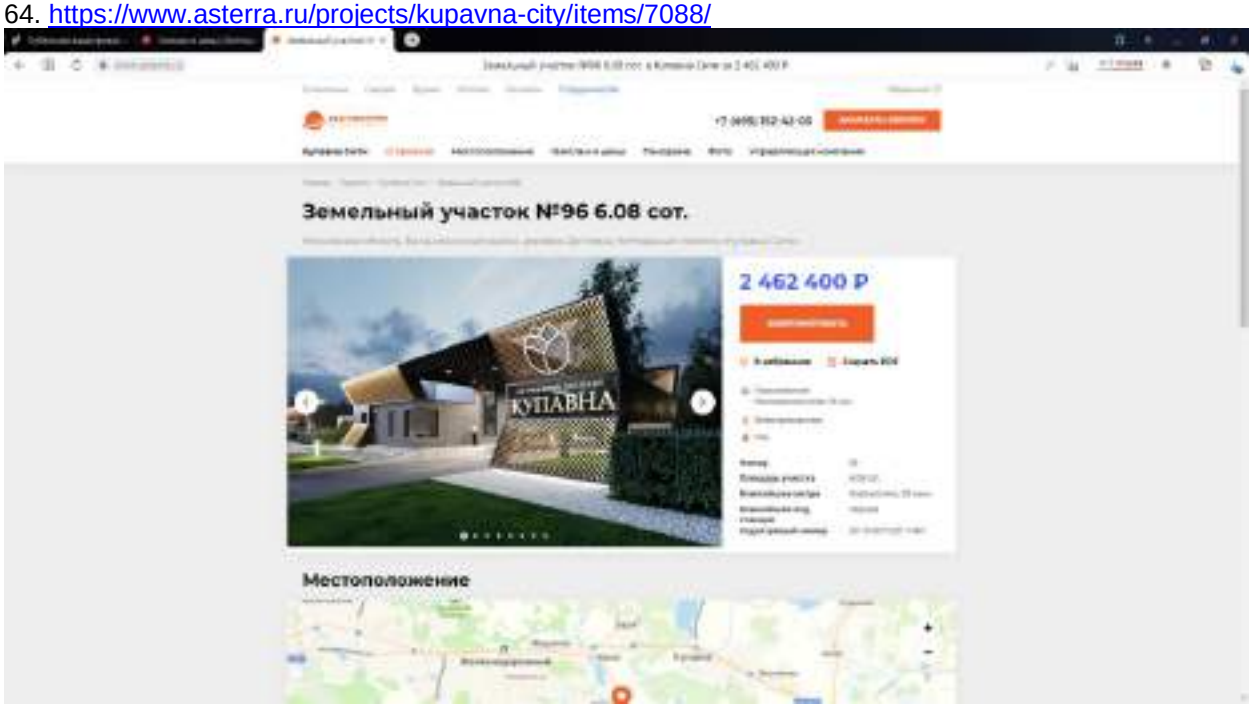

65. https://www.asterra.ru/projects/kupavna-city/items/7067/

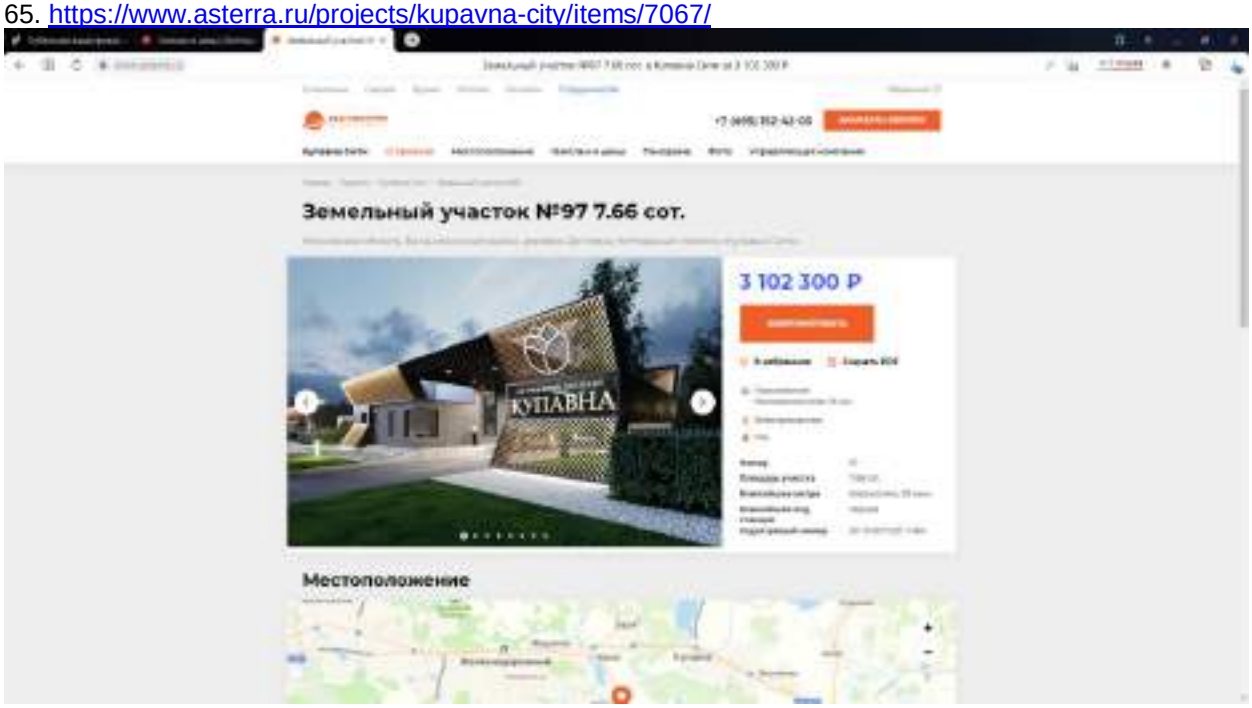

66. https://www.asterra.ru/projects/kupavna-city/items/7072/

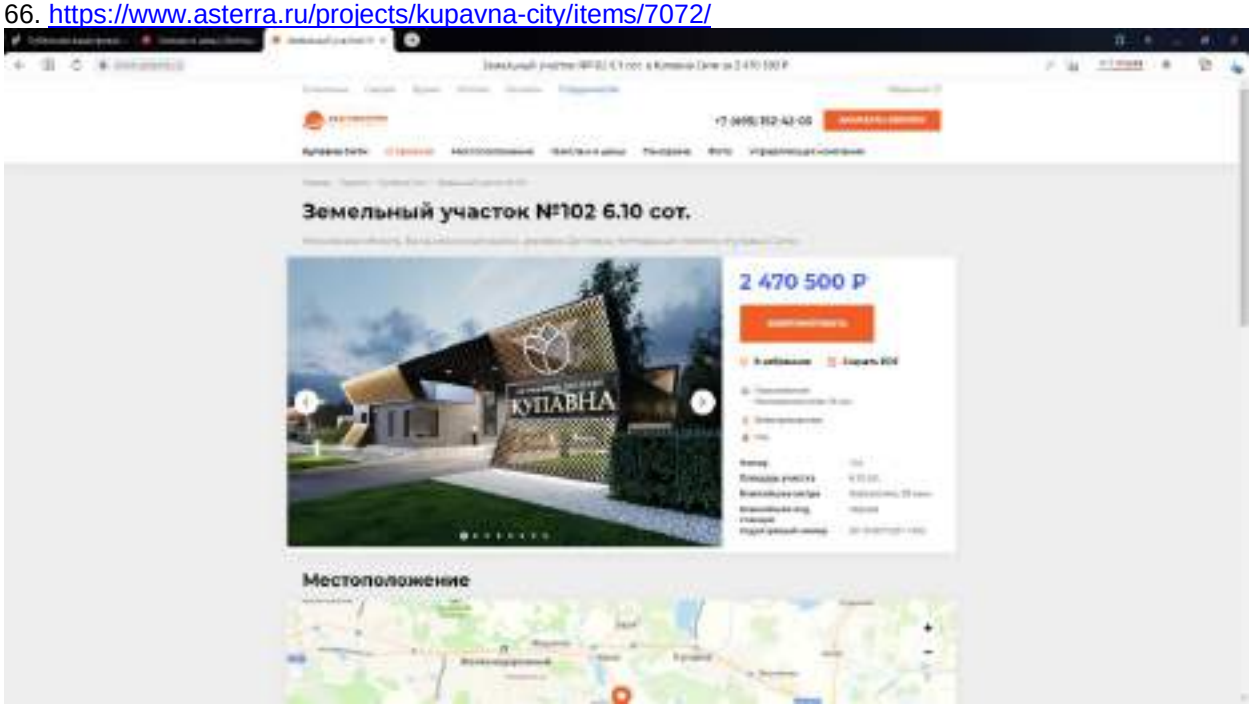

67. https://www.asterra.ru/projects/kupavna-city/items/7087/

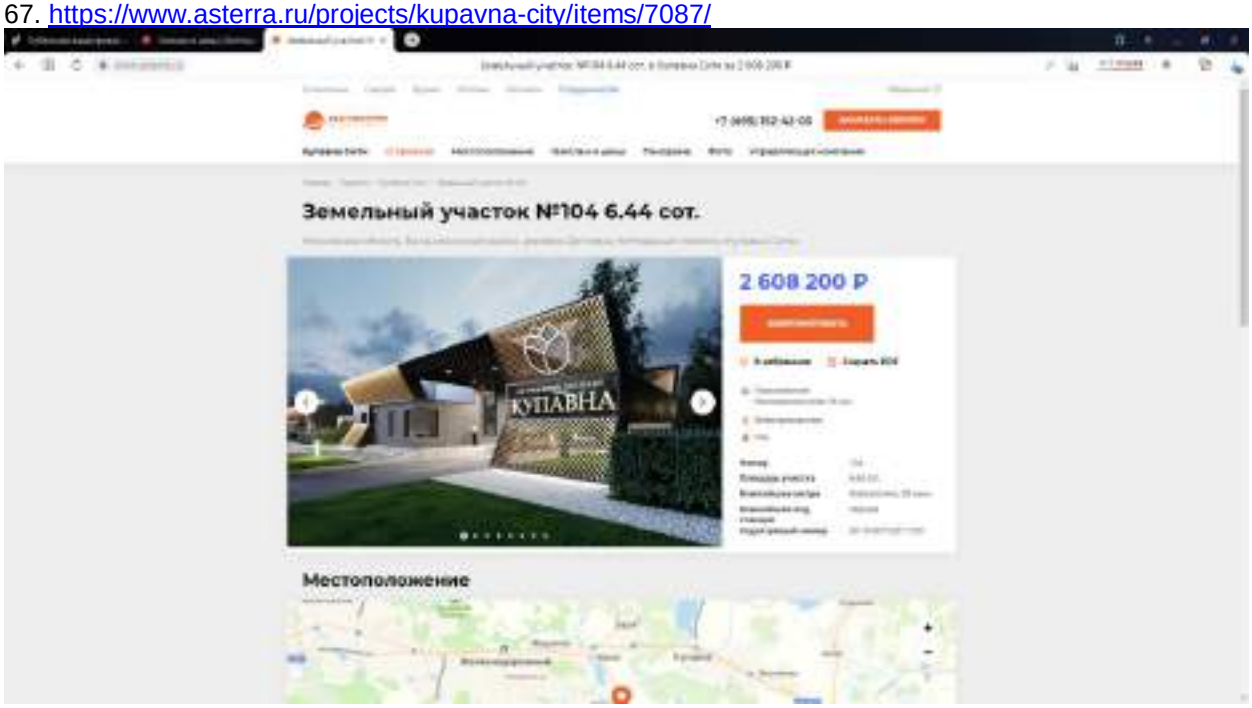

68. https://www.asterra.ru/projects/kupavna-city/items/7086/

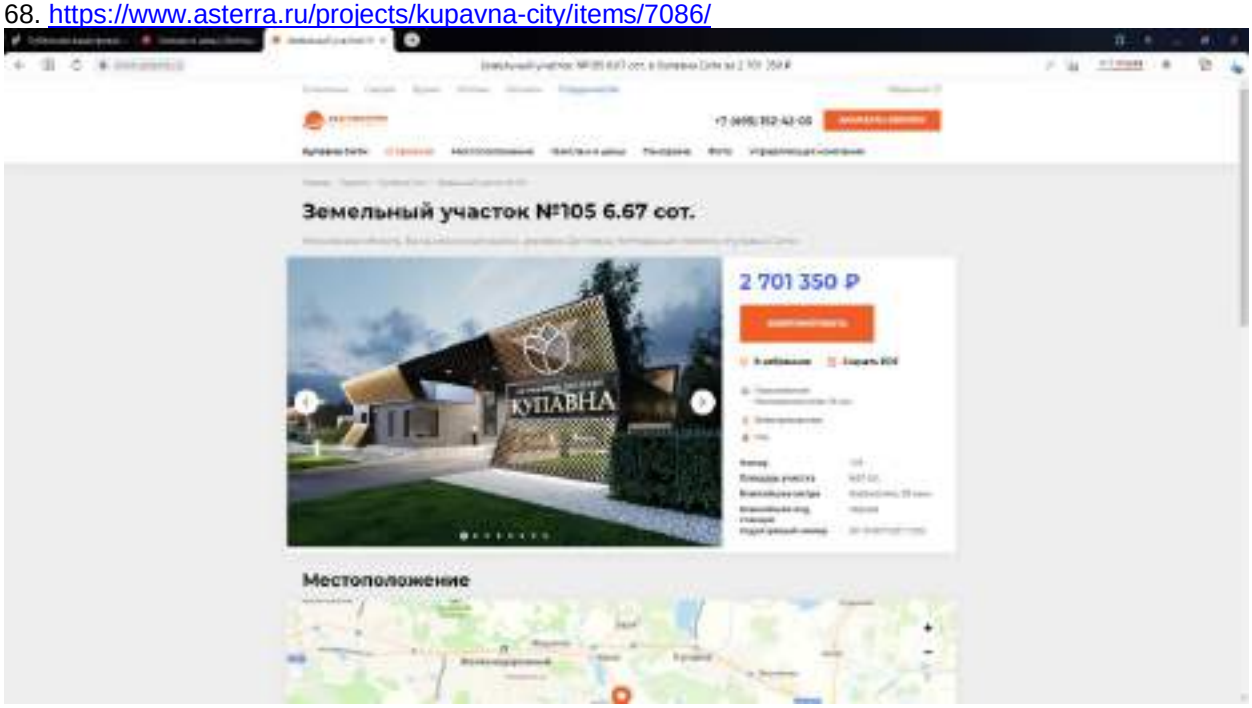

69. https://www.asterra.ru/projects/kupavna-city/items/7085/

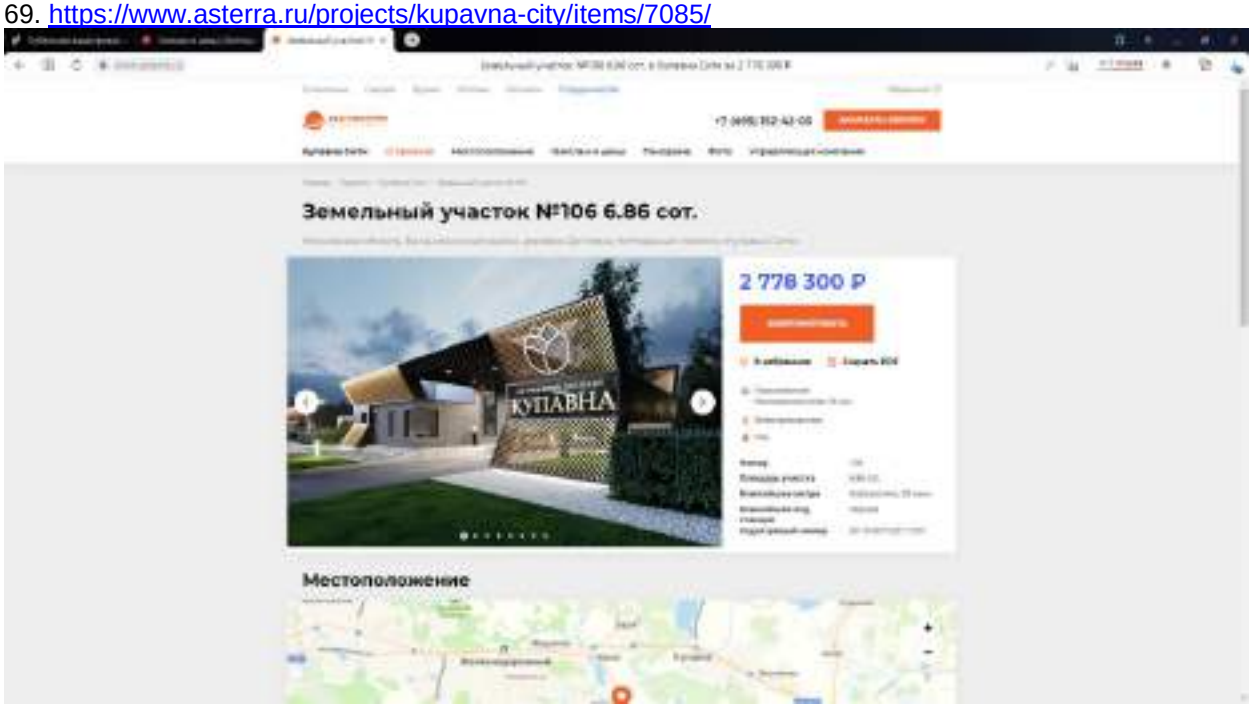

70. https://www.asterra.ru/projects/kupavna-city/items/7075/

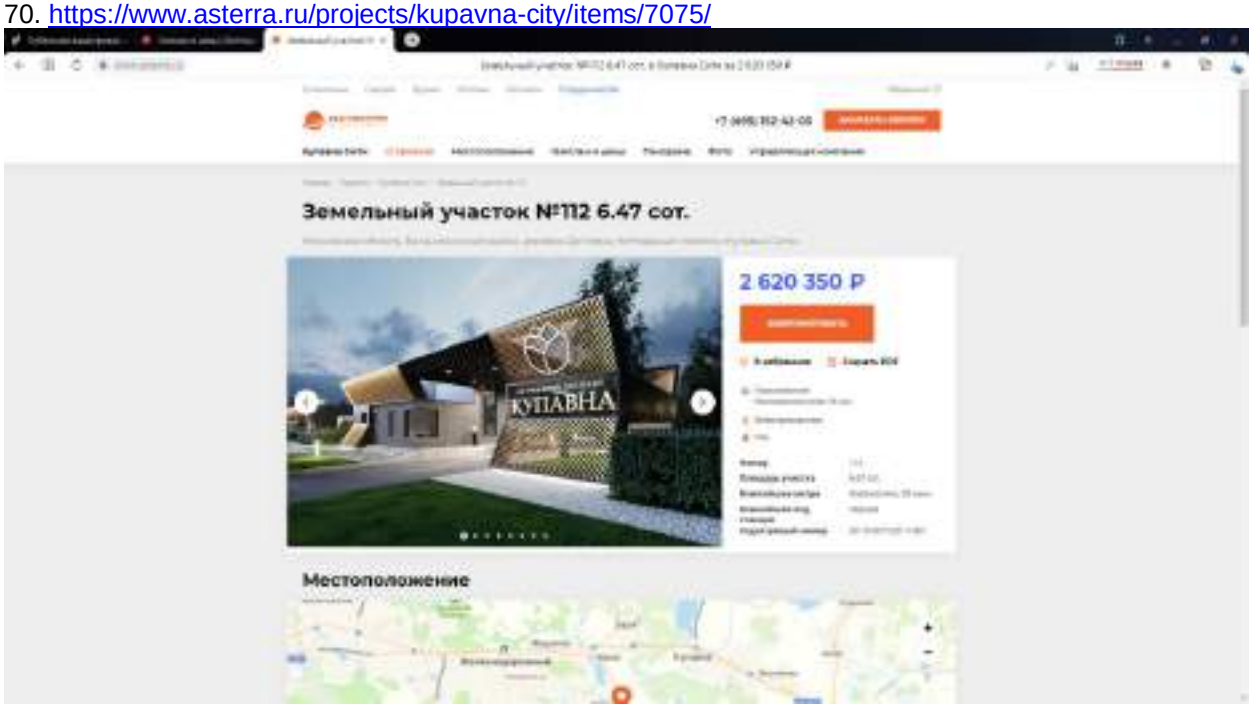

71. https://www.asterra.ru/projects/kupavna-city/items/7076/

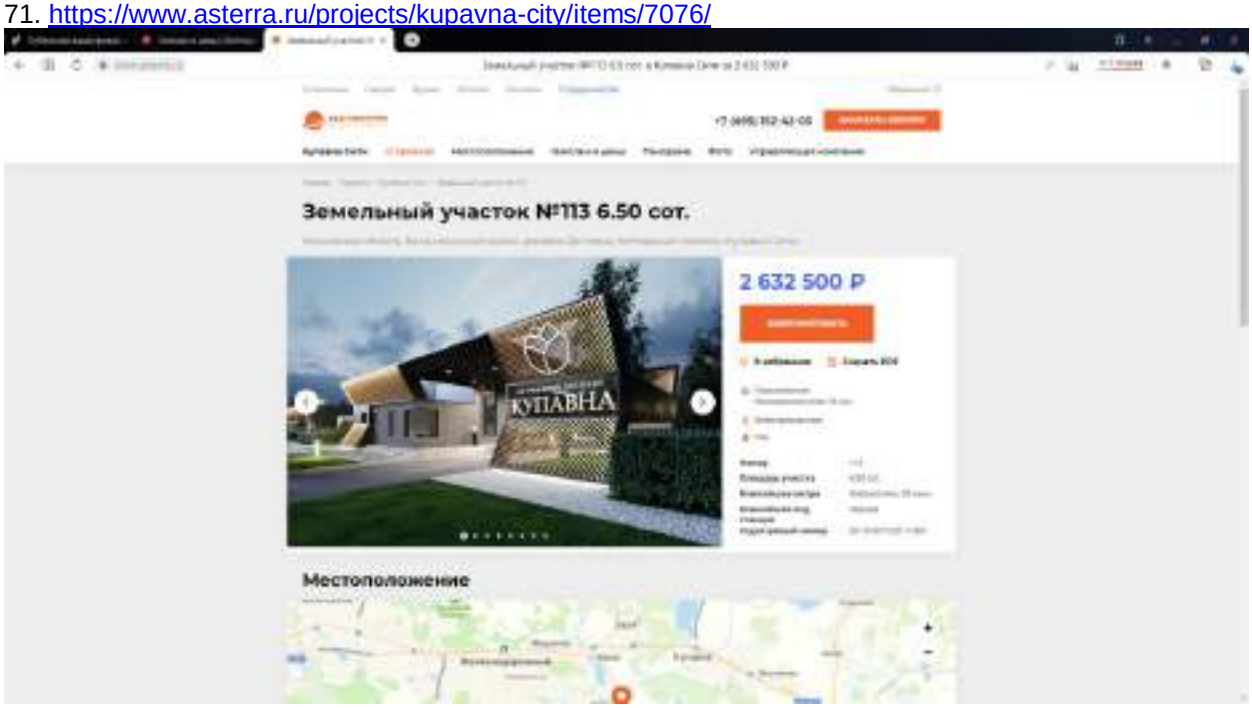

72. https://www.asterra.ru/projects/kupavna-city/items/7079/

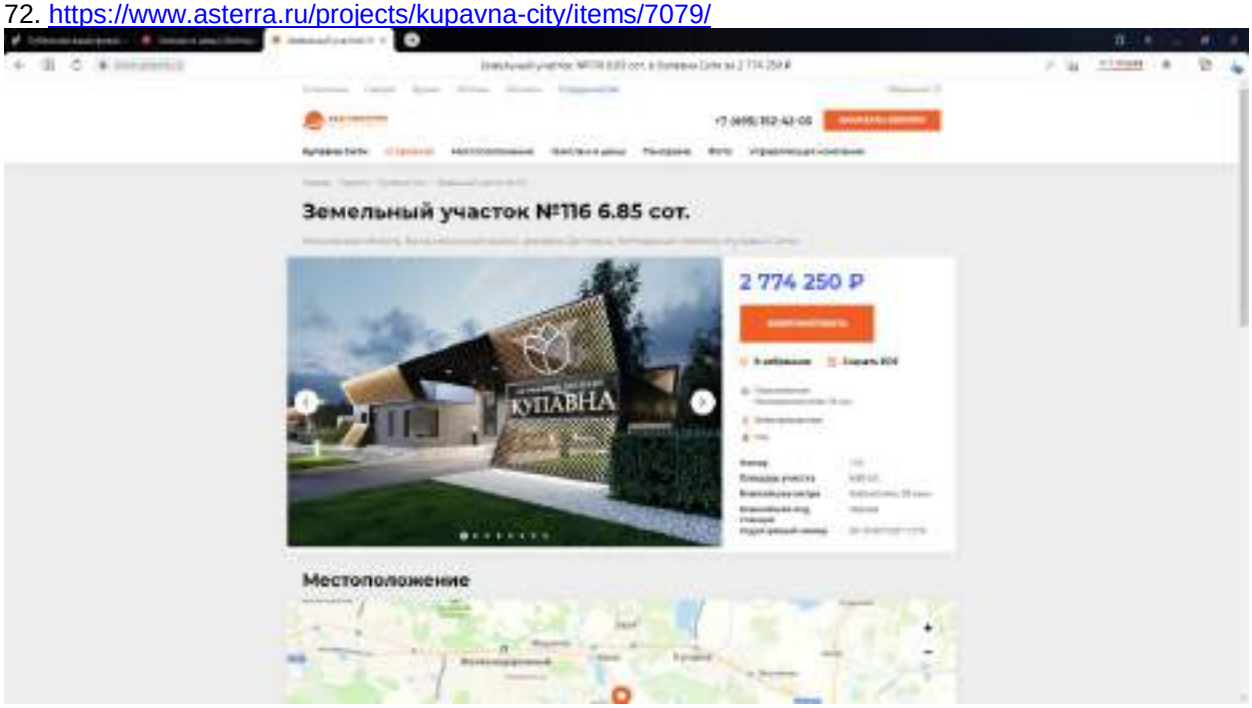

73. https://www.asterra.ru/projects/kupavna-city/items/7080/

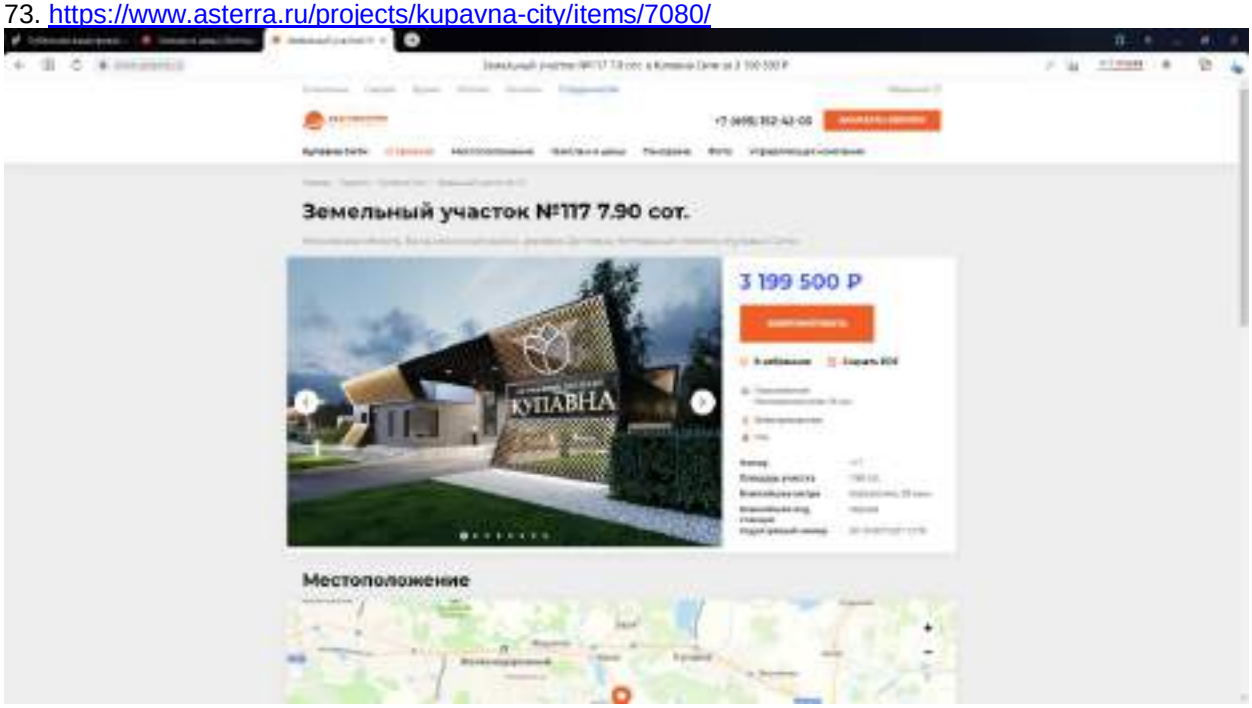

74. https://www.asterra.ru/projects/kupavna-city/items/7066/

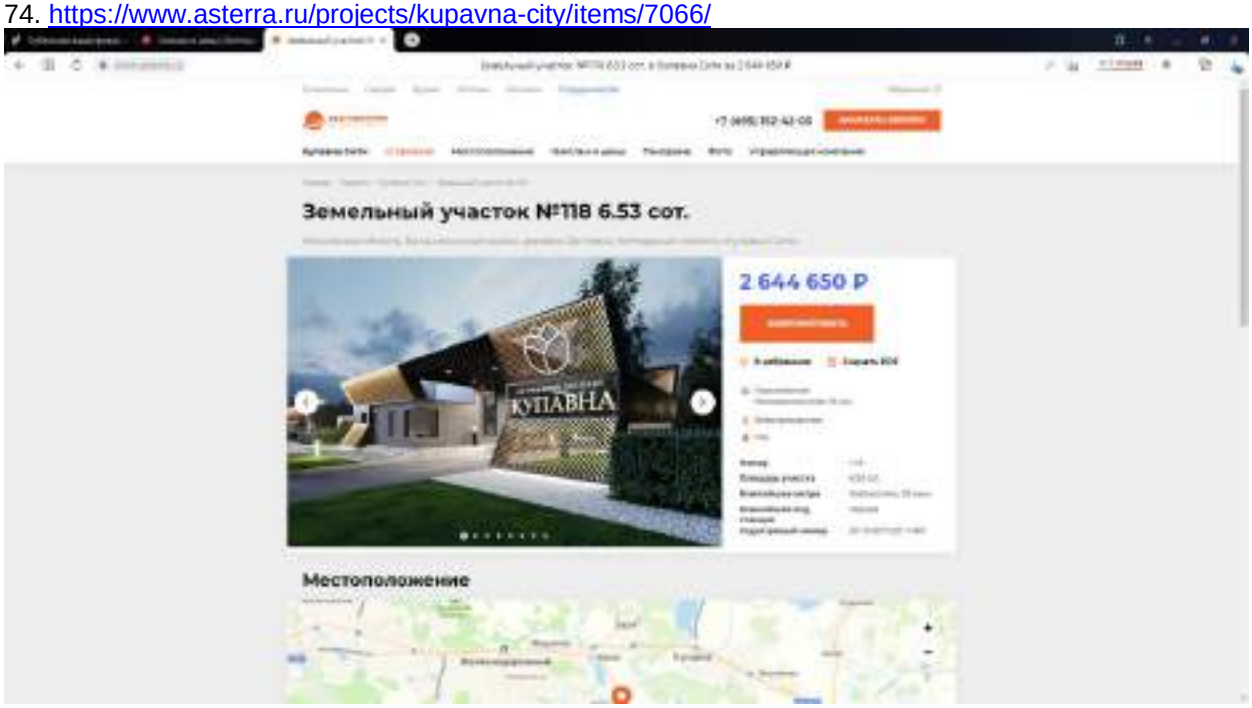

75. https://www.asterra.ru/projects/kupavna-city/items/7044/

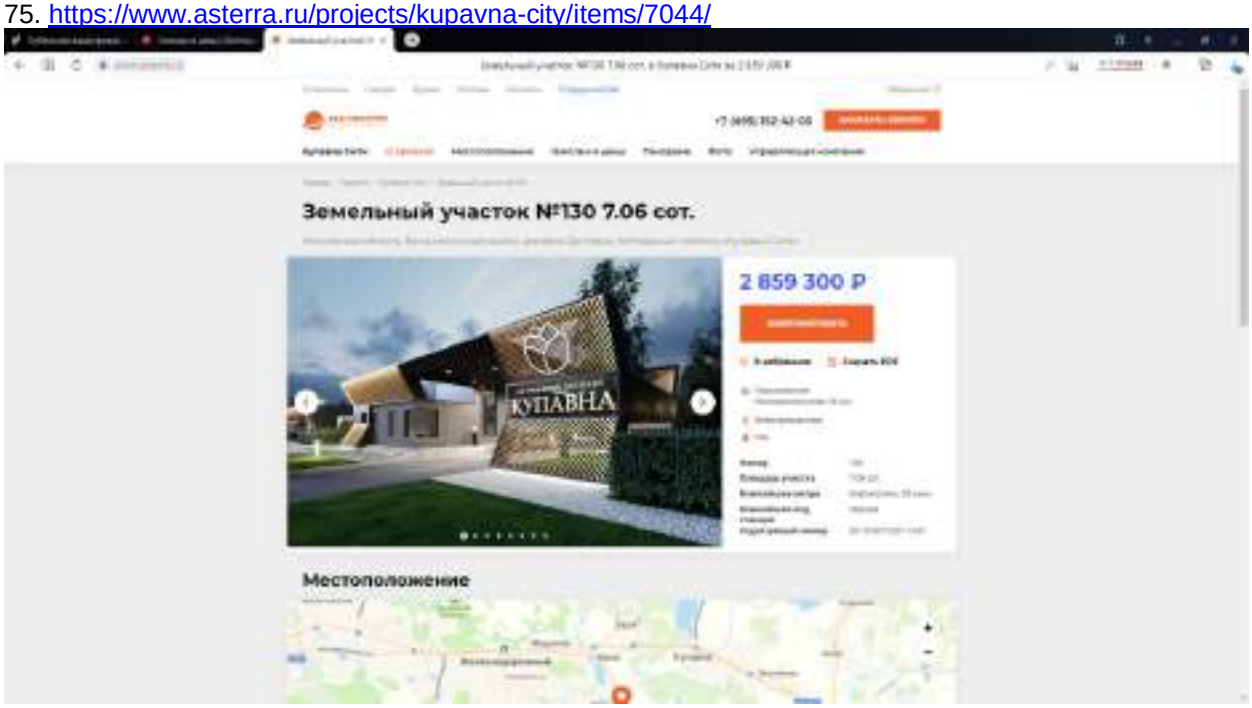

76. https://www.asterra.ru/projects/kupavna-city/items/7057/

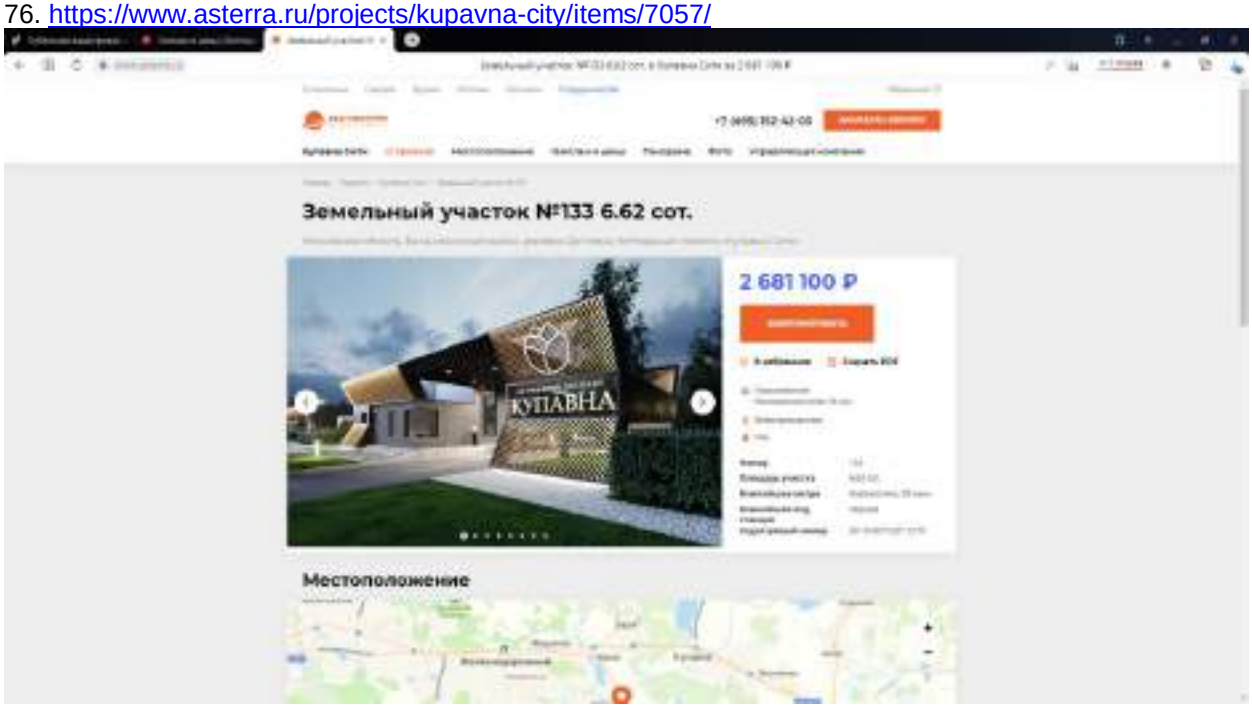

77. https://www.asterra.ru/projects/kupavna-city/items/7056/

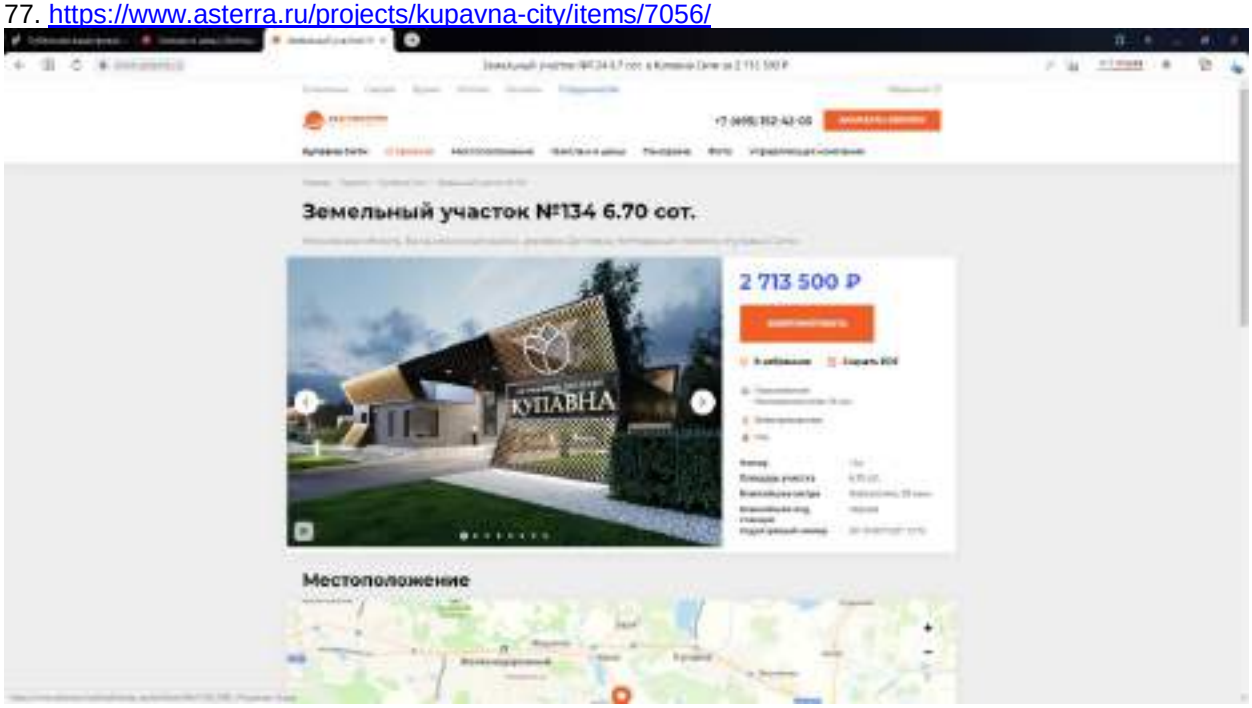

78. https://www.asterra.ru/projects/kupavna-city/items/7053/

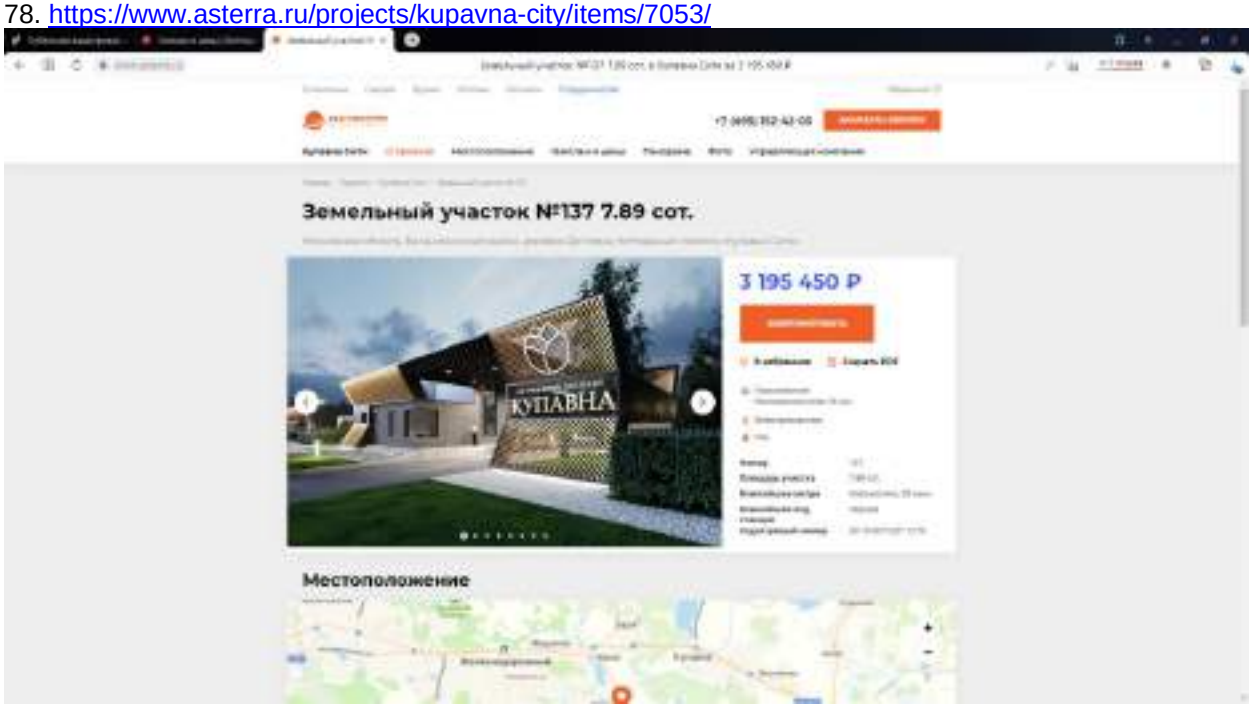

79. https://www.asterra.ru/projects/kupavna-city/items/7052/

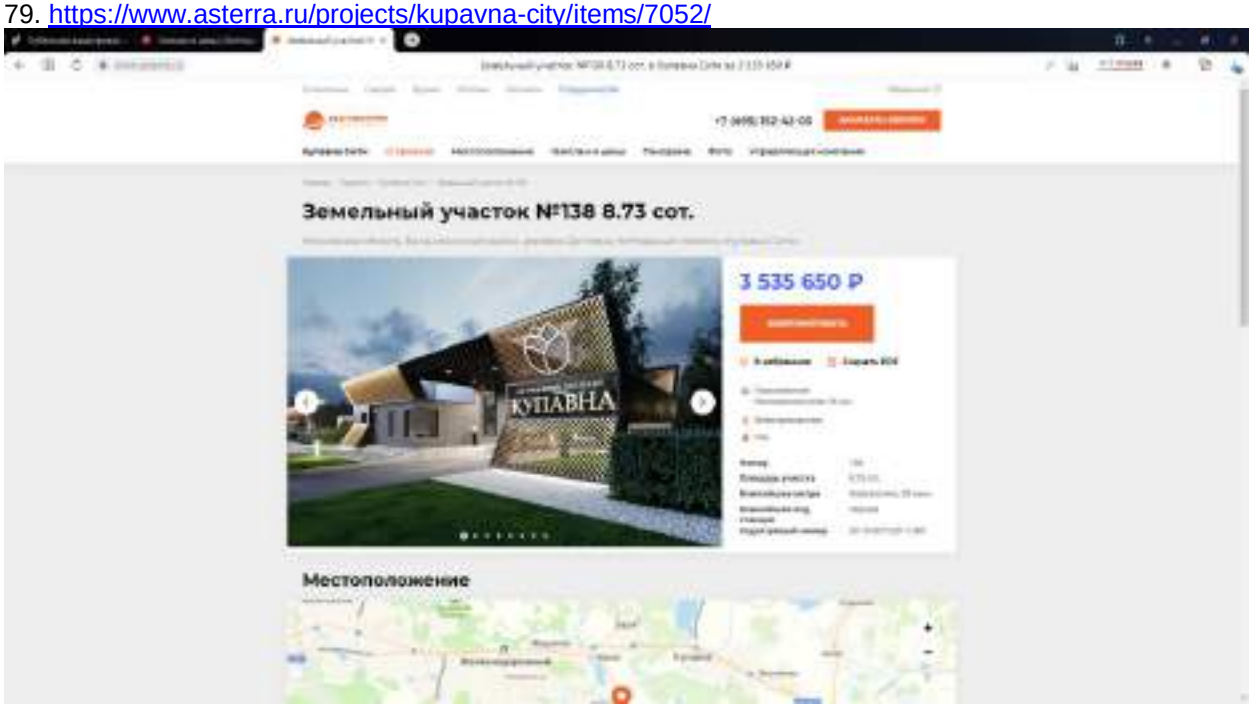

80. https://www.asterra.ru/projects/kupavna-city/items/7046/

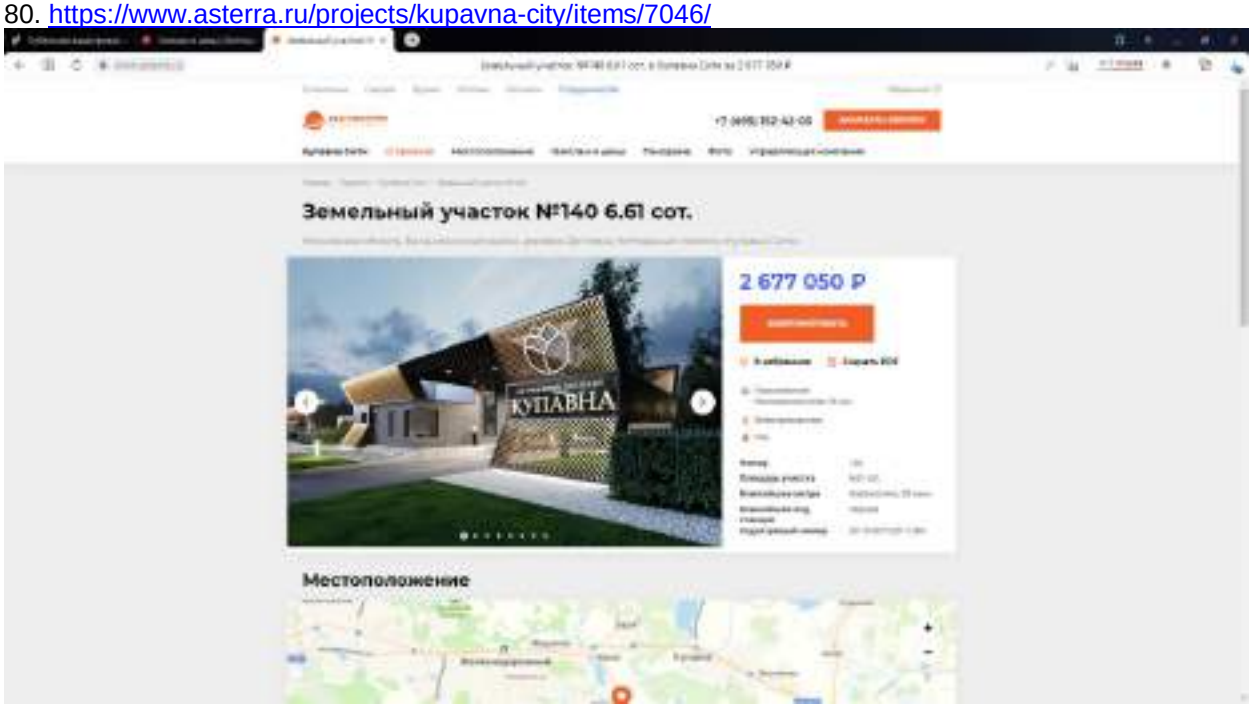

81. https://www.asterra.ru/projects/kupavna-city/items/7051/

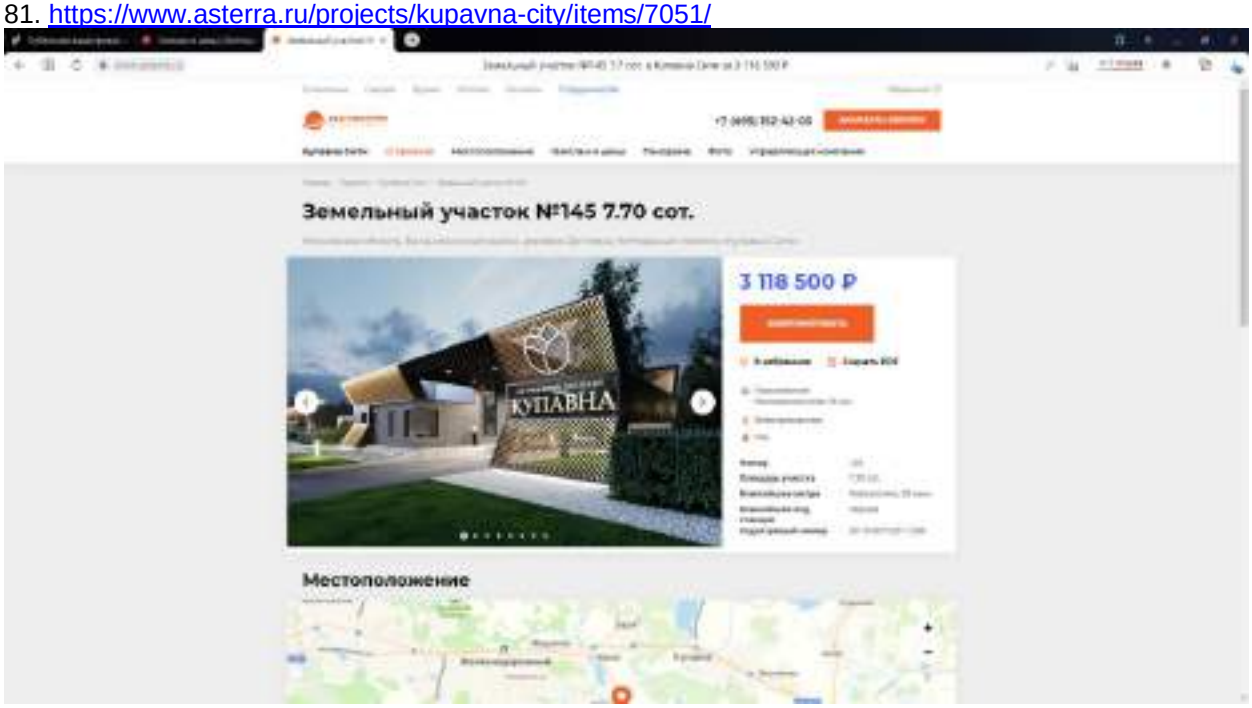

82. https://www.asterra.ru/projects/kupavna-city/items/7013/

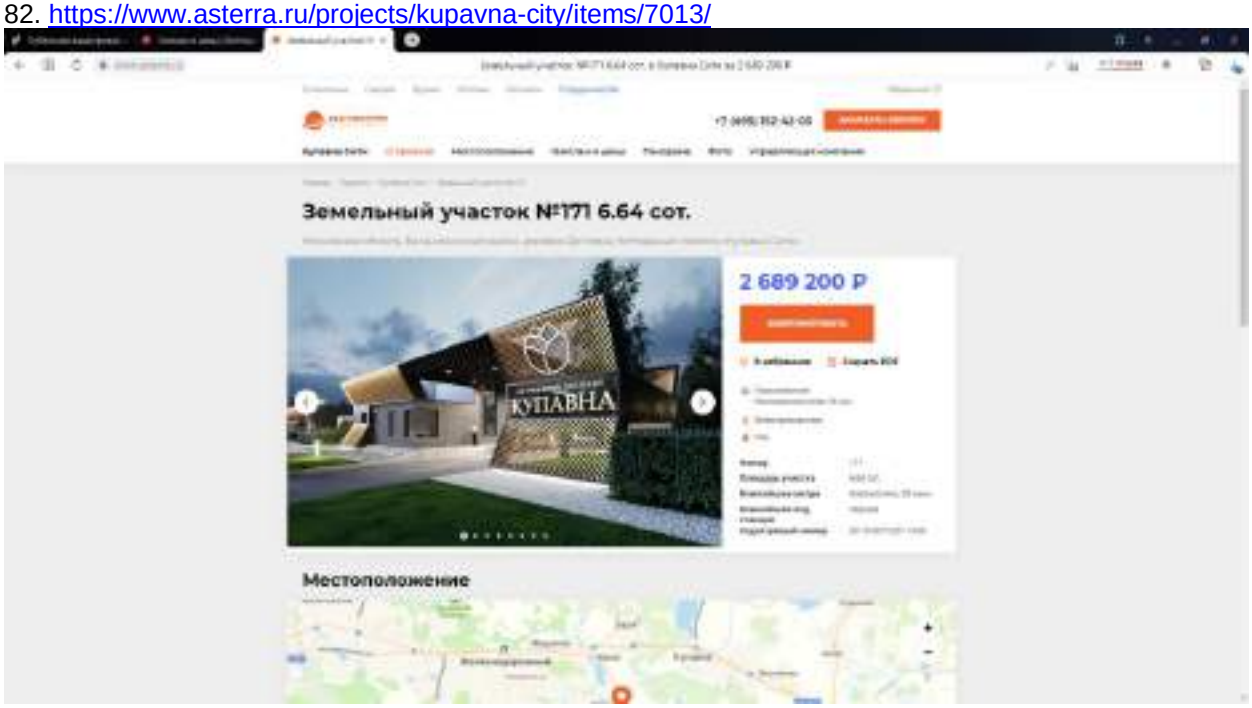

83. https://www.asterra.ru/projects/kupavna-city/items/6972/

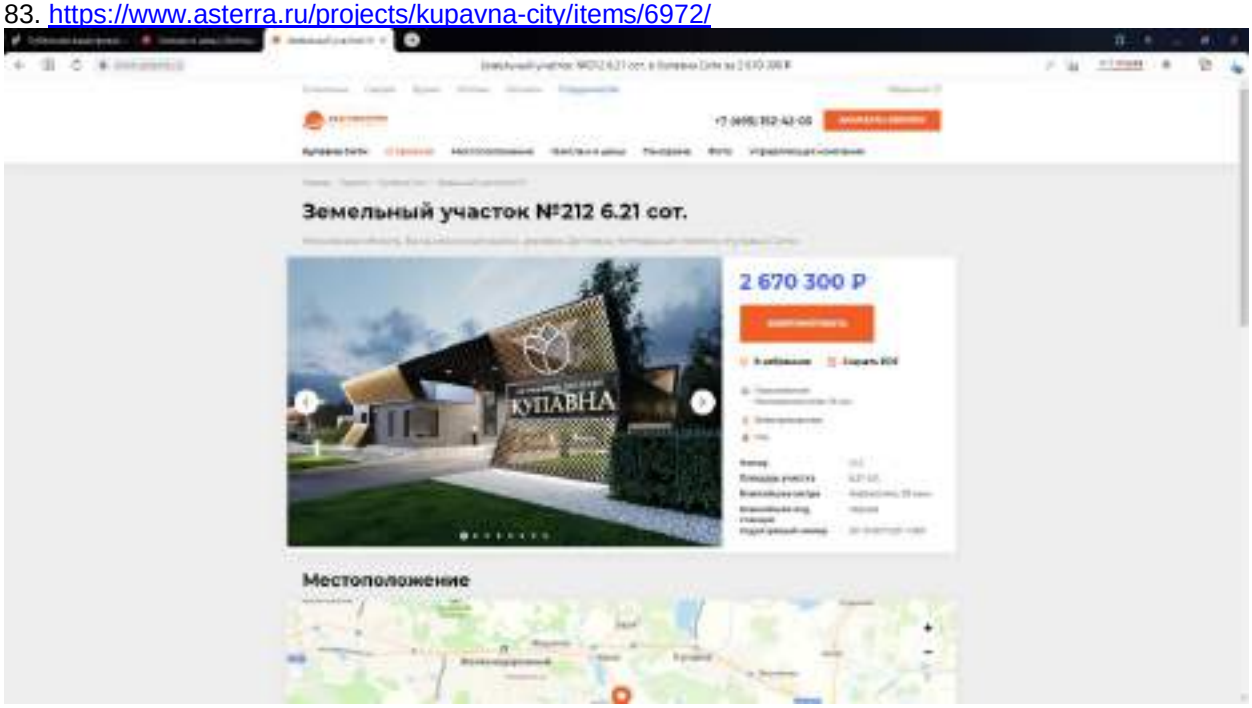

84. https://www.asterra.ru/projects/kupavna-city/items/6899/

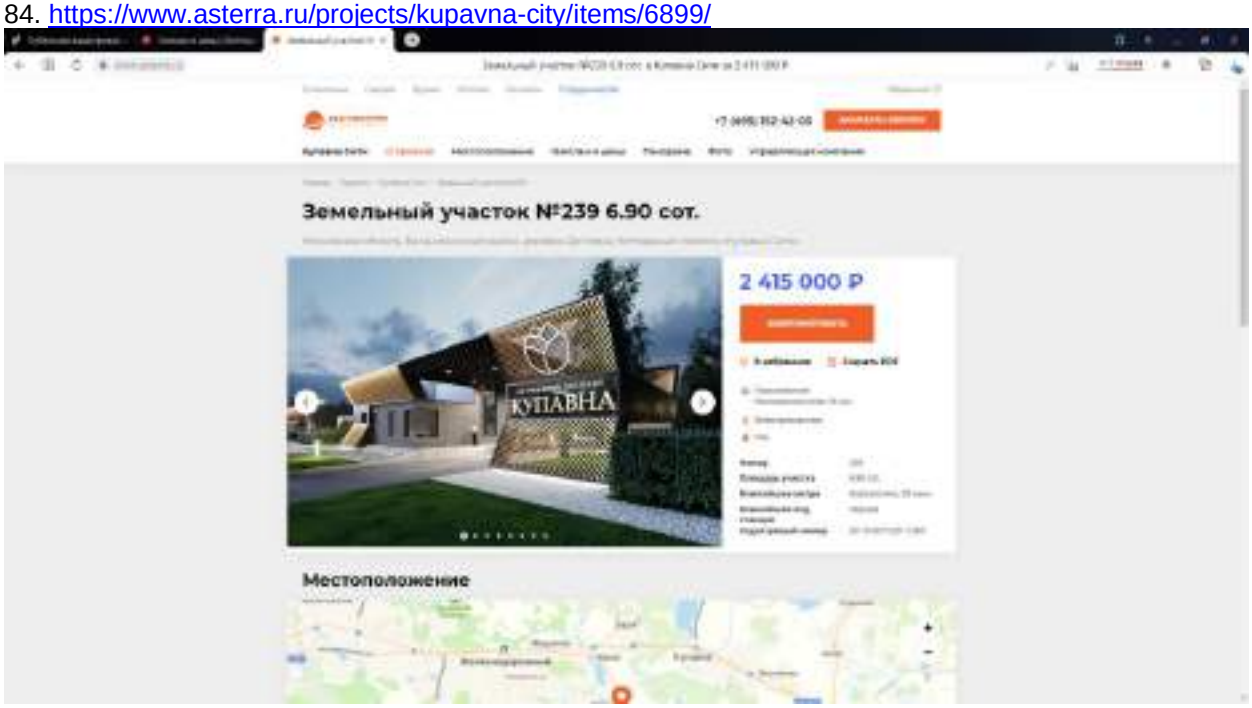

85. https://www.asterra.ru/projects/kupavna-city/items/6953/

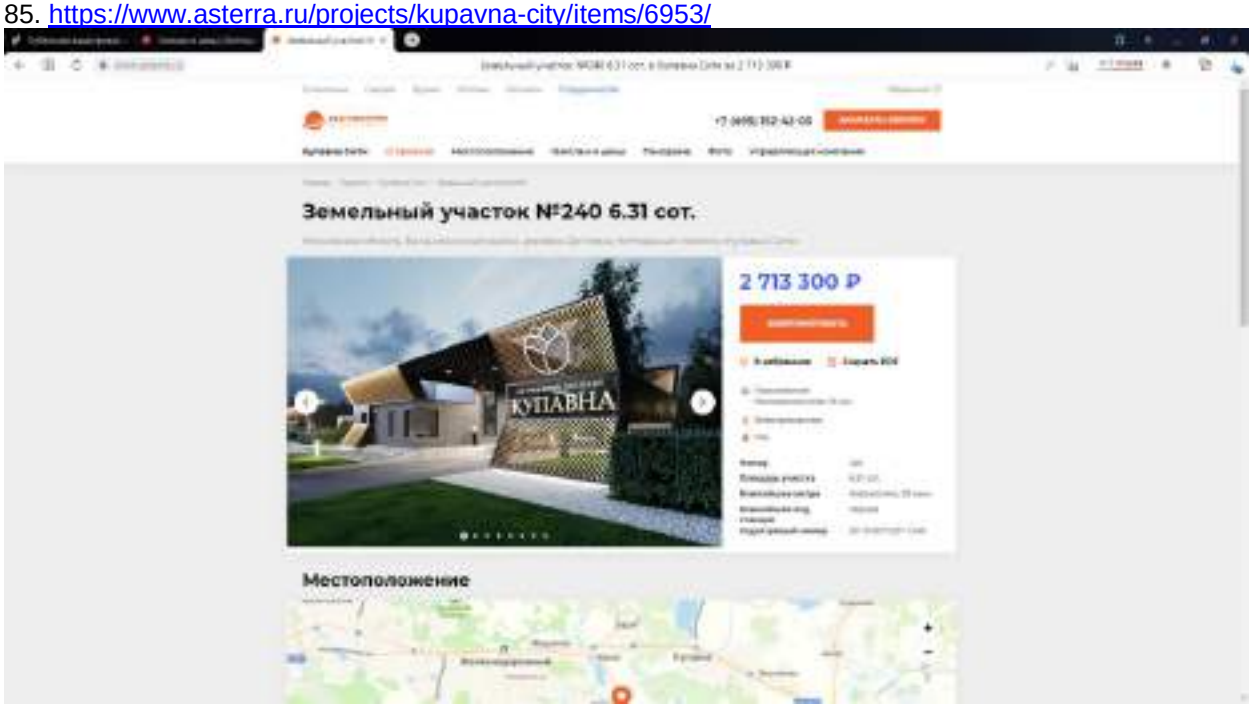

86. https://www.asterra.ru/projects/kupavna-city/items/6936/

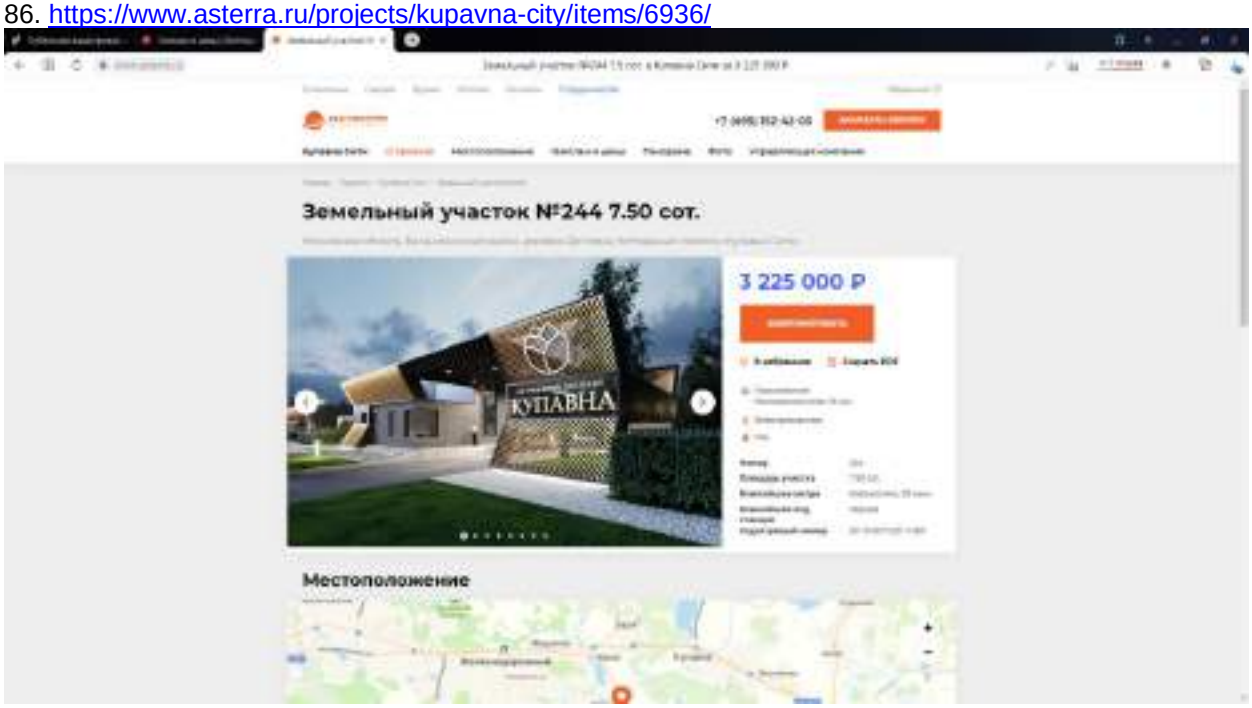

87. https://www.asterra.ru/projects/kupavna-city/items/6939/

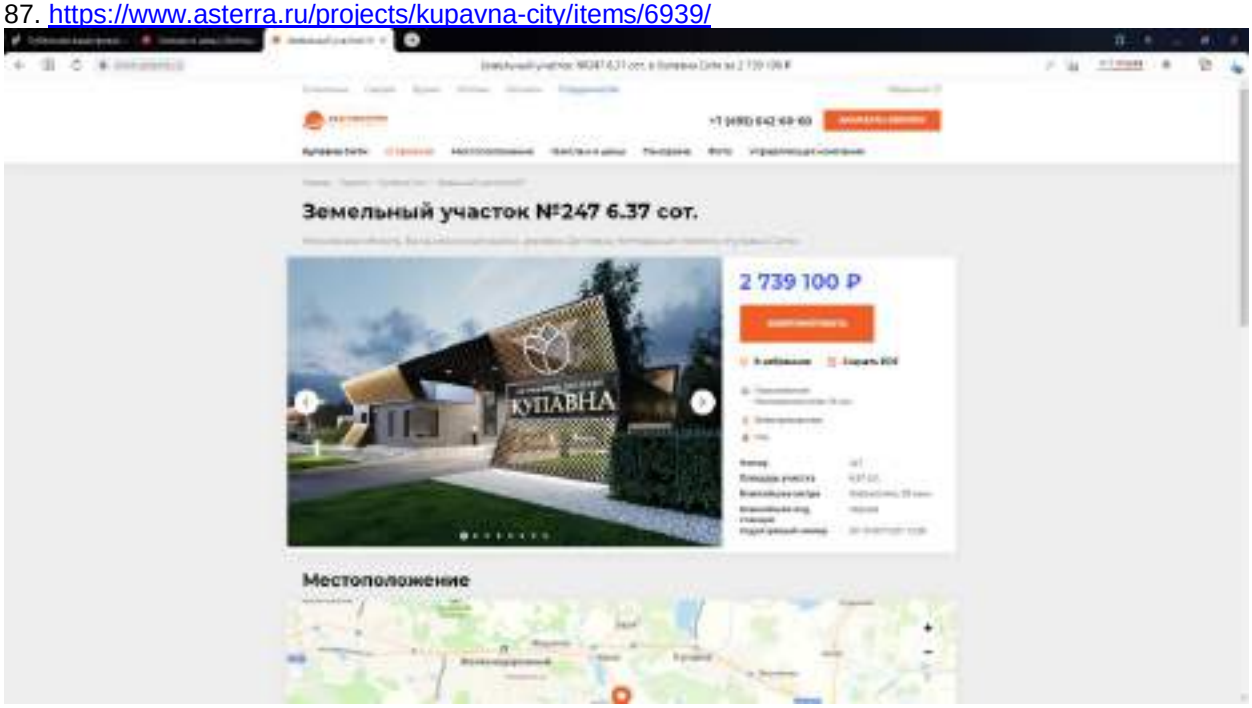

88. https://www.asterra.ru/projects/kupavna-city/items/6935/

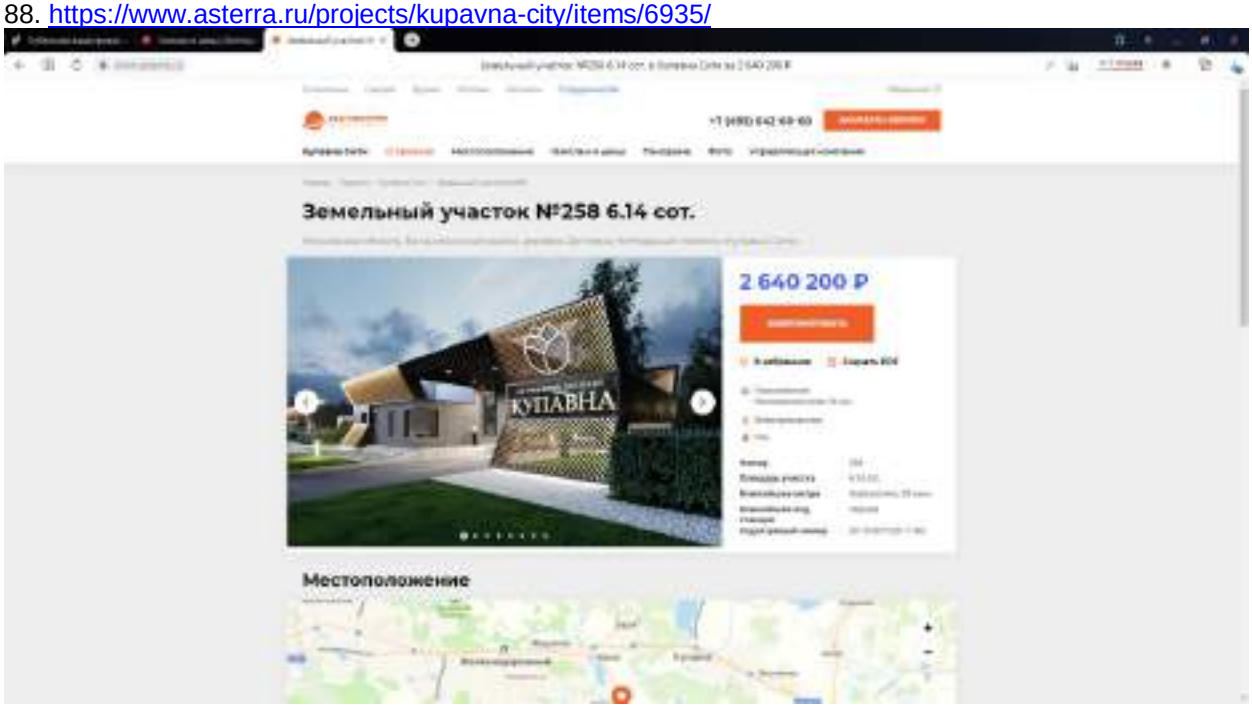

89. https://www.asterra.ru/projects/kupavna-city/items/6915/

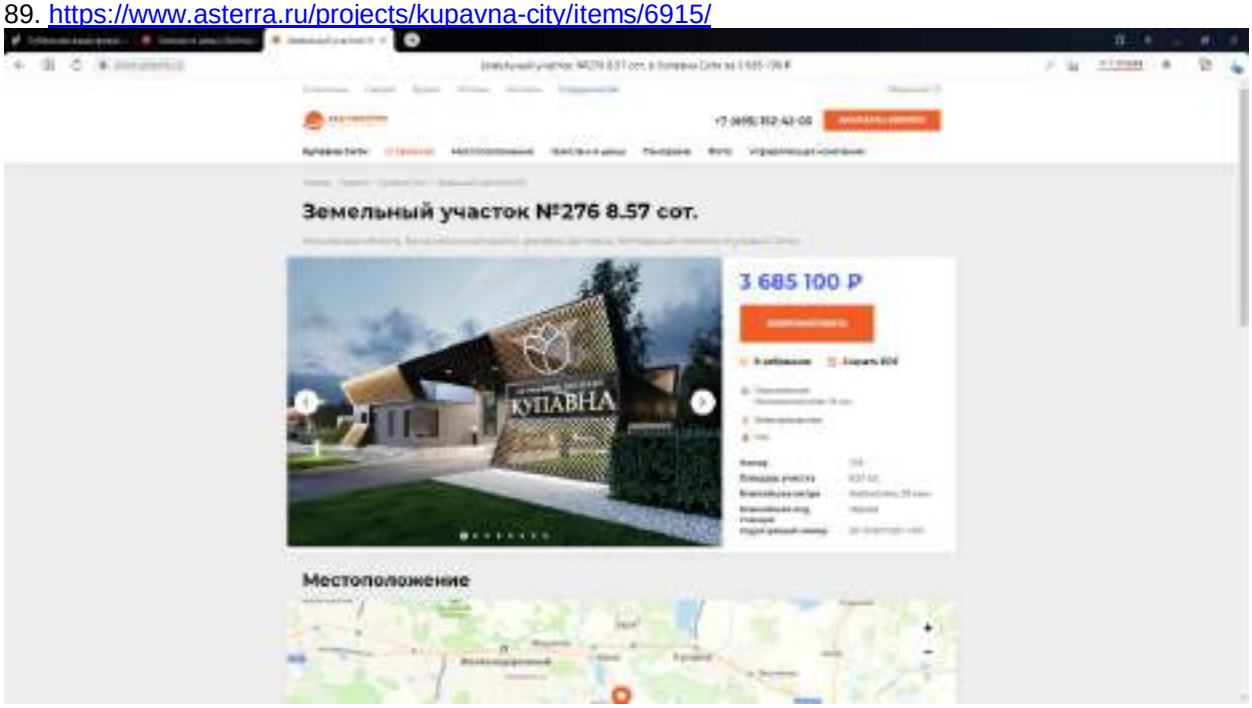

90. https://www.asterra.ru/projects/kupavna-city/items/6914/

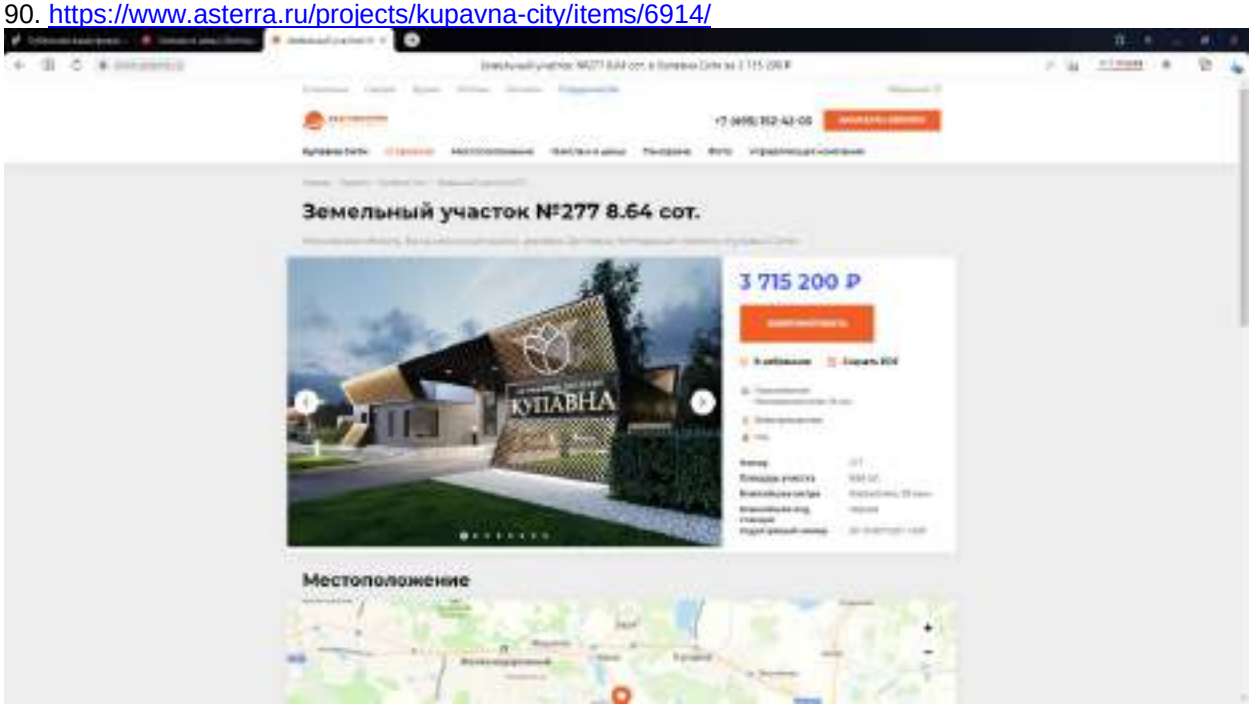

ПРИЛОЖЕНИЕ 2
ДОКУМЕНТЫ НА ОБЪЕКТ (ОБЪЕКТЫ) ОЦЕНКИ И ДОКУМЕНТЫ ОЦЕНЩИКА

Управление Федеральной службы государственной регистрации, кадастра и картографии по Московской области

Выписка из Единого государственного реестра недвижимости об основных характеристиках и зарегистрированных правах на объект недвижимости

Сведения об основных характеристиках объекта недвижимости

В Единый государственный реестр недвижимости внесены следующие сведения:

Раздел 1 Лист 1

Земельный участок вид объекта недвижимости			
Лист № 1 раздела 1	Всего листов раздела 1: 1	Всего разделов: 3	Всего листов выписки: 4

03.09.2021г.	
Кадастровый номер:	50:13:0071201:1514
Номер кадастрового квартала:	50:13:0071201
Дата присвоения кадастрового номера:	03.09.2021
Ранее присвоенный государственный учетный номер:	данные отсутствуют
Местоположение:	Московская область, г. Балашиха, Российская Федерация
Площадь, м2:	1699 +/- 29
Кадастровая стоимость, руб.:	не определена
Кадастровые номера расположенных в пределах земельного участка объектов недвижимости:	50:13:0000000:140781, 50:13:0000000:152943
Категория земель:	Земли населенных пунктов
Виды разрешенного использования:	Для индивидуального жилищного строительства в размещение объектов делового, общественного и коммерческого назначения
Статус записи об объекте недвижимости:	Сведения об объекте недвижимости имеют статус "актуальные"
Особые отметки:	данные отсутствуют
Получатель выписки:	Карасова Мария Михайловна (представитель правообладателя), правообладатель: со вновь занятием Общество с ограниченной ответственностью Управляющая компания "Резерв Эссет Менеджмент" Д.У. Закрытым паевым инвестиционным фондом недвижимости "Сельскохозяйственный" под управлением Общества с ограниченной ответственностью Управляющая компания "Резерв Эссет Менеджмент" (ИНН правообладателя "Сельскохозяйственный"), 7718784155

должность уполномоченного должностного	подпись	инициалы, фамилия

М.П.

Раздел 2 Лист 2

Выписка из Единого государственного реестра недвижимости об основных характеристиках и зарегистрированных правах на объект недвижимости

Сведения о зарегистрированных правах

Земельный участок вид объекта недвижимости			
Лист № 1 раздела 2	Всего листов раздела 2: 2	Всего разделов: 3	Всего листов выписки: 4

03.09.2021г.	
Кадастровый номер:	50:13:0071201:1514

1	Правообладатель (правообладатели):	1.1	Закрытый паевой инвестиционный фонд недвижимости "Сельскохозяйственный" под управлением Общества с ограниченной ответственностью Управляющая компания "Резерв Эссет Менеджмент"
2	Вид, номер, дата и время государственной регистрации права:	2.1	Общая долевая собственность 50:13:0071201:1514-50/110/2021-1 10.09.2021 12:03:07
4	Ограничение прав и обременение объекта недвижимости:	не зарегистрировано	
6	Ограничение прав и обременение объекта недвижимости:		
	6.1 вид:	Доверительное управление	
	дата государственной регистрации:	05.09.2021 10:04:07	
	номер государственной регистрации:	50:13:0071201:1514-50/110/2021-2	
	срок, на который установлено ограничение прав и обременение объекта недвижимости:	Срок действия с 11.10.2019 по 10.11.2025 с 11.10.2019 по 09.11.2029	
	лицо, в пользу которого установлено ограничение прав и обременение объекта недвижимости:	Общество с ограниченной ответственностью Управляющая компания "Резерв Эссет Менеджмент", ИНН 7718784155	
	основание государственной регистрации:	Приказ департамента управления Ренталом закрытых паевых инвестиционных фондов "Сельскохозяйственный" под управлением общества с ограниченной ответственностью "Управляющая компания "Резерв Эссет Менеджмент", № 2251, выдан 06.12.2011	
	сведения об осуществлении государственной регистрации сделки, права, ограничения права без необходимого в силу закона согласия третьего лица, органа:	данные отсутствуют	
	сведения об управляющем законном по договору управления залогом, если такой договор заключен или управление учреждено:	данные отсутствуют	

должность уполномоченного должностного	подпись	инициалы, фамилия

М.П.

Лист 3

Земельный участок			
вид объекта недвижимости			
Лист № 2 раздела 2	Всего листов раздела 2: 3	Всего разделов: 3	Всего листов выписки: 4
05.09.2021 г.			
Кадастровый номер:	50:19:0071201:1514		

№		
6	Заявлены в судебном порядке права требования	данные отсутствуют
6.1	Сведения о возражении в отношении зарегистрированного права	данные отсутствуют
7	Сведения о наличии решения об отказе объекта недвижимости для государственных и муниципальных нужд	данные отсутствуют
8	Сведения о невозможности государственной регистрации без личного участия правообладателя или его законного представителя	данные отсутствуют
9	Принадлежащие сведения о наличии внутренних, не рассмотренных заявлений о проведении государственной регистрации прав (перехода, прекращения прав), ограничения прав или обременения объекта недвижимости, сделок в отношении объекта недвижимости	отсутствуют
10	Сведения о невозможности государственной регистрации перехода, прекращения, ограничения права на земельный участок из земель сельскохозяйственного назначения	данные отсутствуют

должность уполномоченного должностного лица	подпись	Гусева А. Г.
	М.П.	инициалы, фамилия

Раздел 3 Лист 4

Выписка из Единого государственного реестра недвижимости об основных характеристиках и зарегистрированных правах на объект недвижимости

Описание местоположения земельного участка

Земельный участок			
вид объекта недвижимости			
Лист № 1 раздела 3	Всего листов раздела 3: 1	Всего разделов: 3	Всего листов выписки: 4
05.09.2021 г.			
Кадастровый номер:	50:19:0071201:1514		

План (чертеж, схема) земельного участка

Масштаб 1:500	Условные обозначения		
должность уполномоченного должностного лица	подпись	Гусева А. Г.	
	М.П.	инициалы, фамилия	

Управление Федеральной службы государственной регистрации, кадастра и картографии по Московской области

Выписка из Единого государственного реестра недвижимости об основных характеристиках и зарегистрированных правах на объект недвижимости

Сведения об основных характеристиках объекта недвижимости

В Единый государственный реестр недвижимости внесены следующие сведения:

Раздел 1 Лист 1

Земельный участок			
вид объекта недвижимости			
Лист № 1 раздела 1	Всего листов раздела 1: 1	Всего разделов: 3	Всего листов выписки: 9
03.09.2021			
Кадастровый номер:	50:13:0071201:1515		
Номер кадастрового квартала:	50:13:0071201		
Дата присвоения кадастрового номера:	03.09.2021		
Ранее присвоенный государственный учетный номер:	данные отсутствуют		
Местоположение:	Московская область, г. Балашиха, Российская Федерация		
Площадь, м2:	1300 +/- 13		
Кадастровая стоимость, руб:	не определена		
Кадастровые номера расположенных в пределах земельного участка объектов недвижимости:	данные отсутствуют		
Категория земель:	Земли населенных пунктов		
Виды разрешенного использования:	Для индивидуального жилищного строительства и размещения объектов дошкольного, общеобразовательного и коммерческого назначения		
Статус записи об объекте недвижимости:	Сведения об объекте недвижимости имеют статус "актуальные"		
Особые отметки:	данные отсутствуют		
Получатель выписки:	Карасова Марина Михайловна (представитель правообладателя), Правообладатель: от имени закрытого Общества с ограниченной ответственностью Управляющая компания "Ресурс Эссет Менеджмент" Д.У. Закрытым паевым инвестиционным фондом недвижимости "Сельскохозяйственный" под управлением Общества с ограниченной ответственностью Управляющая компания "Ресурс Эссет Менеджмент" (ЗПИФ недвижимости "Сельскохозяйственный", 7710784155		

должность уполномоченного должностного лица	подпись	Хромин А. Г. инициалы, фамилия

М.П.

Раздел 2 Лист 2

Выписка из Единого государственного реестра недвижимости об основных характеристиках и зарегистрированных правах на объект недвижимости

Сведения о зарегистрированных правах

Земельный участок			
вид объекта недвижимости			
Лист № 2 раздела 2	Всего листов раздела 2: 2	Всего разделов: 3	Всего листов выписки: 4
03.09.2021г.			
Кадастровый номер:	50:13:0071201:1515		

1	Правообладатель (правообладатели):	1.1	Закрытый паевой инвестиционный фонд недвижимости "Сельскохозяйственный" под управлением Обществом с ограниченной ответственностью Управляющая компания "Ресурс Эссет Менеджмент"
2	Вид, номер, дата и время государственной регистрации права:	2.1	Общая долевая собственность 50:13:0071201:1515-50/110/2021-1 03.09.2021 14:04:07
3	Ограничение прав и обременение объекта недвижимости:	не зарегистрировано	
4	Ограничение прав и обременение объекта недвижимости:		
4.1	вид:	Доверительное управление	
	дата государственной регистрации:	03.09.2021 14:04:07	
	номер государственной регистрации:	50:13:0071201:1515-50/110/2021-2	
	срок, на который установлены ограничение прав и обременение объекта недвижимости:	Срок действия с 31.10.2019 по 30.11.2021 с 31.10.2019 по 30.11.2021	
	лицо, в пользу которого установлено ограничение прав и обременение объекта недвижимости:	Общество с ограниченной ответственностью Управляющая компания "Ресурс Эссет Менеджмент", ИНН: 7710784155	
	основание государственной регистрации:	Правила доверительного управления Рентным закрытым паевым инвестиционным фондом "Сельскохозяйственный" под управлением Общества с ограниченной ответственностью "Управляющая компания "Ресурс Эссет Менеджмент", № 2271, выдан 06.12.2011	
	сведения об осуществлении государственной регистрации сделки, права, ограничения права без необходимого в силу закона согласия третьего лица, органа:	данные отсутствуют	
	сведения об управляющем залогом и о договоре управления залогом, если такой договор заключен (для управления ипотекой):	данные отсутствуют	

должность уполномоченного должностного лица	подпись	Хромин А. Г. инициалы, фамилия

М.П.

Лист 3

Земельный участок как объект недвижимости			
Лист № 2 раздела 2	Всего листов раздела 2: 2	Всего разделов: 3	Всего листов выписки: 4
03.09.2021г.			
Кадастровый номер:	50:13:0071201:1515		

5	Заявленные в судебном порядке права требования:	сведения отсутствуют
6	Сведения о возражении в отношении зарегистрированного права:	сведения отсутствуют
7	Сведения о наличии решения об изъятии объекта недвижимости для государственных и муниципальных нужд:	сведения отсутствуют
8	Сведения о невозможности государственной регистрации без личного участия правообладателя или его законного представителя:	сведения отсутствуют
9	Правопритязания и сведения о наличии поступивших, но не рассмотренных заявлений о проведении государственной регистрации перехода, ограничения права или обременения объекта недвижимости, сделок в отношении объекта недвижимости:	отсутствуют
10	Сведения о невозможности государственной регистрации перехода, прекращения, ограничения права и обременения объекта без личного участия правообладателя или его законного представителя:	сведения отсутствуют

должность уполномоченного лица	подпись	Трунин А.Е. инициалы, фамилия

М.П.

Раздел 3 Лист 4

Выписка из Единого государственного реестра недвижимости об основных характеристиках и зарегистрированных правах на объект недвижимости

Описание местоположения земельного участка

Земельный участок как объект недвижимости			
Лист № 1 раздела 3	Всего листов раздела 3: 1	Всего разделов: 3	Всего листов выписки: 4
03.09.2021г.			
Кадастровый номер:	50:13:0071201:1515		

План (чертеж, схема) земельного участка

Масштаб 1:200	Условные обозначения:		

должность уполномоченного лица	подпись	Трунин А.Е. инициалы, фамилия

М.П.

Управление Федеральной службы государственной регистрации, кадастра и картографии по Московской области

(полное наименование органа регистрации прав)

Выписка из Единого государственного реестра недвижимости об основных характеристиках и зарегистрированных правах на объект недвижимости

Сведения об основных характеристиках объекта недвижимости

В Единый государственный реестр недвижимости внесены следующие сведения:

Раздел 1 Лист 1

Земельный участок вид объекта недвижимости			
Лист № 1 раздела 1	Всего листов раздела 1: 1	Всего разделов: 3	Всего листов выписки: 4
14 мая 2021 г.			
Кадастровый номер:	50:15:0071201:1182		

Номер кадастрового квартала:	50:15:0071201
Дата присвоения кадастрового номера:	09.05.2021
Ранее присвоенный государственный учетный номер:	данные отсутствуют
Местоположение:	Московская область, г Балашиха, Российская Федерация
Площадь:	4798 +/- 23
Кадастровая стоимость, руб:	не определена
Кадастровые номера расположенных в пределах земельного участка объектов недвижимости:	данные отсутствуют
Категория земель:	Земли населенных пунктов
Виды разрешенного использования:	Для индивидуального жилищного строительства и размещения объектов делового, общественного и коммерческого назначения
Статус записи об объекте недвижимости:	Сведения об объекте недвижимости имеют статус "актуальные"
Особые отметки:	данные отсутствуют
Получатель выписки:	Карасева Марина Михайловна (представитель правообладателя), Правообладатель: Общество с ограниченной ответственностью Управляющая компания "Резерв Эссет Менеджмент" ДУ: Закрытым паевым инвестиционным фондом недвижимости "Сельскохозяйственный" под управлением Общества с ограниченной ответственностью Управляющая компания "Резерв Эссет Менеджмент"" ЗПИФ недвижимости "Сельскохозяйственный", ИНН: 7718784193

полное наименование должности	подпись	инициалы, фамилия

М.П.

Раздел 3 Лист 2

Выписка из Единого государственного реестра недвижимости об основных характеристиках и зарегистрированных правах на объект недвижимости

Сведения о зарегистрированных правах

Земельный участок вид объекта недвижимости			
Лист № 1 раздела 2	Всего листов раздела 2: 2	Всего разделов: 3	Всего листов выписки: 4
14 мая 2021 г.			
Кадастровый номер:	50:15:0071201:1182		

1	Правообладатель (правообладатели):	1.1	Закрытый паевой инвестиционный фонд недвижимости "Сельскохозяйственный" под управлением Общества с ограниченной ответственностью Управляющая компания "Резерв Эссет Менеджмент"
2	Вид, номер, дата и время государственной регистрации права:	2.1	Общая долевая собственность 50:15:0071201:1182-50/110/2021-1 09.05.2021 08:47:50
3	Ограничение права и обременение объекта недвижимости:	не зарегистрировано	
4	Ограничение права и обременение объекта недвижимости:		
	4.1 вид:	Доверительное управление	
	дата государственной регистрации:	09.05.2021 08:47:50	
	номер государственной регистрации:	50:15:0071201:1182-50/110/2021-2	
	срок, на который установлено ограничение права и обременение объекта недвижимости:	Срок действия с 11.10.2019 по 30.11.2025 с 11.10.2019 по 30.11.2025	
	лицо, в пользу которого установлено ограничение права и обременение объекта недвижимости:	Общество с ограниченной ответственностью Управляющая компания "Резерв Эссет Менеджмент", ИНН: 7710784153	
	основание государственной регистрации:	Правила доверительного управления Ипотечным закрытым паевым инвестиционным фондом "Сельскохозяйственный" под управлением общества с ограниченной ответственностью "Управляющая компания "Эверест Эссет Менеджмент", № 2271, выдан 06.12.2011	
	сведения об осуществлении государственной регистрации сделки, права, ограничения права без необходимого в силу закона согласия третьего лица, органа:	данные отсутствуют	
	сведения об управляющем залогом и о договоре управления залогом, если такой договор заключен для управления ипотекой:	данные отсутствуют	

полное наименование должности	подпись	инициалы, фамилия

М.П.

Лист 3

Земельный участок вид объекта недвижимости			
Лист № 2 раздела 2	Всего листов раздела 2: 2	Всего разделов: 3	Всего листов выписки: 4
14 мая 2021г.			
Кадастровый номер:	50:15:0071201:1102		

5	Ограничения в пользовании, иные особые отметки	данные отсутствуют
6	Сведения о возражении в отношении зарегистрированного права	данные отсутствуют
7	Сведения о наличии решения об изъятии объекта недвижимости для государственных и муниципальных нужд	данные отсутствуют
8	Сведения о невозможности государственной регистрации без личного участия правообладателя или его законного представителя	данные отсутствуют
9	Правопритязания и сведения о наличии поступивших, но не рассмотренных заявлений о проведении государственной регистрации права (перехода, прекращения права), ограничения права или обременения объекта недвижимости, сделки в отношении объекта недвижимости	отсутствуют
10	Сведения о невозможности государственной регистрации перехода, прекращения, ограничения права на земельный участок из земель сельскохозяйственного назначения	данные отсутствуют

должность уполномоченного должностного лица	подпись	инициалы, фамилия
	М.П.	

Раздел 3 Лист 4

Выписка из Единого государственного реестра недвижимости об основных характеристиках и зарегистрированных правах на объект недвижимости

Описание местоположения земельного участка

Земельный участок вид объекта недвижимости			
Лист № 1 раздела 3	Всего листов раздела 3: 1	Всего разделов: 3	Всего листов выписки: 4
14 мая 2021г.			
Кадастровый номер:	50:15:0071201:1102		

План (чертеж, схема) земельного участка

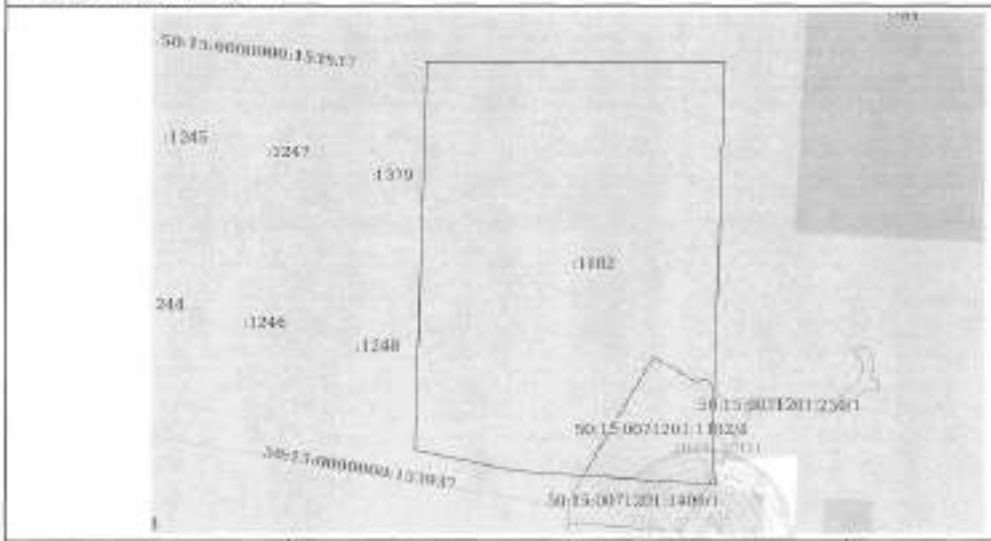

Масштаб 1:800	Условные обозначения		

должность уполномоченного должностного лица	подпись	инициалы, фамилия
	М.П.	

Управление Федеральной службы государственной регистрации, кадастра и картографии по Московской области

Выписка из Единого государственного реестра недвижимости об основных характеристиках и зарегистрированных правах на объект недвижимости

Сведения об основных характеристиках объекта недвижимости

В Единый государственный реестр недвижимости внесены следующие сведения:

Раздел 1 Лист 1

Земельный участок как объект недвижимости			
Лист № 1 раздела 1	Всего листов раздела 1: 1	Всего разделов: 3	Всего листов выписки: 4
14 мая 2021 г.			
Кадастровый номер:	50:15:0071201:1293		

Номер кадастрового квартала:	50:15:0071201
Дата присвоения кадастрового номера:	09.05.2021
Ранее присвоенный государственный учетный номер:	данные отсутствуют
Местоположение:	Московская область, г. Балашиха, Российская Федерация
Площадь:	6792 +/- 29
Кадастровая стоимость, руб:	не определена
Кадастровые номера расположенных в пределах земельного участка объектов недвижимости:	данные отсутствуют
Категория земель:	Земли населенных пунктов
Виды разрешенного использования:	Для индивидуального жилищного строительства и размещения объектов делового, общественного и коммерческого назначения
Статус записи об объекте недвижимости:	Сведения об объекте недвижимости имеют статус "актуальные"
Особые отметки:	данные отсутствуют
Получатель выписки:	Карасева Мария Михайловна (представитель правообладателя); Правообладатель: Общество с ограниченной ответственностью Управляющая компания "Резерв Эссет Менеджмент" Д.У. Закрытым паевым инвестиционным фондом недвижимости "Сельскохозяйственный" под управлением Общества с ограниченной ответственностью Управляющая компания "Резерв Эссет Менеджмент" (ЗПИФ недвижимости "Сельскохозяйственный"), ИНН: 7718786153

полное наименование должности	подпись	инициалы, фамилия

М.П.

Раздел 2 Лист 2

Выписка из Единого государственного реестра недвижимости об основных характеристиках и зарегистрированных правах на объект недвижимости

Сведения о зарегистрированных правах

Земельный участок как объект недвижимости			
Лист № 1 раздела 2	Всего листов раздела 2: 2	Всего разделов: 3	Всего листов выписки: 4
14 мая 2021 г.			
Кадастровый номер:	50:15:0071201:1293		

1	Правообладатель (правообладатели):	1.1	Закрытый паевой инвестиционный фонд недвижимости "Сельскохозяйственный" под управлением Общества с ограниченной ответственностью Управляющая компания "Резерв Эссет Менеджмент"
2	Вид, номер, дата и время государственной регистрации права:	2.1	Общая долевая собственность 50:15:0071201:1293-50/110/2021-1 09.05.2021 08:47:50
4	Ограничения прав и обременения объекта недвижимости:	не зарегистрировано	
5	Ограничения прав и обременения объекта недвижимости:		
5.1	вид:	Доверительного управления	
	дата государственной регистрации:	09.05.2021 08:47:50	
	номер государственной регистрации:	50:15:0071201:1293-50/110/2021-2	
	срок, на который установлено ограничение прав и обременение объекта недвижимости:	Срок действия с 11.10.2019 по 30.11.2025 с 11.10.2019 по 30.11.2025	
	лицо, в пользу которого установлено ограничение прав и обременение объекта недвижимости:	Общество с ограниченной ответственностью Управляющая компания "Резерв Эссет Менеджмент", ИНН: 7718786153	
	основание государственной регистрации:	Протокол доверительного управления Ренткой закрытым паевым инвестиционным фондом "Сельскохозяйственный" под управлением общества с ограниченной ответственностью "Управляющая компания "Эверест Эссет Менеджмент", № 2271, выдан 06.12.2011	
	сведения об осуществлении государственной регистрации сделки, права, ограничения права без необходимого в силу закона согласия третьего лица, органа:	данные отсутствуют	
	сведения об управляющем залогом и о договоре управления залогом, если такой договор заключен для управления залогом:	данные отсутствуют	

полное наименование должности	подпись	инициалы, фамилия

М.П.

Лист 3

Земельный участок			
вид объекта недвижимости			
Лист № 3 раздела 2	Всего листов раздела 2: 2	Всего разделов: 3	Всего листов выписки: 4
14 мая 2021 г.			
Кадастровый номер:	50:15:0071201:1293		

5	Имеющиеся в судебном порядке права требования:	данные отсутствуют
6	Сведения о возражении в отношении зарегистрированного права:	данные отсутствуют
7	Сведения о наличии решения об изъятии объекта недвижимости для государственных и муниципальных нужд:	данные отсутствуют
8	Сведения о невозможности государственной регистрации без личного участия правообладателя или его законного представителя:	данные отсутствуют
9	Правопритязания и сведения о наличии поступивших, но не рассмотренных заявлений о проведении государственной регистрации права (перехода, прекращения права), ограничения права или обременения объекта недвижимости, сделки о совершении объекта недвижимости:	отсутствуют
10	Сведения о невозможности государственной регистрации перехода, прекращения, ограничения права на земельный участок из земель сельскохозяйственного назначения:	данные отсутствуют

полное наименование должности	подпись	инициалы, фамилия

М.П.

Раздел 3 Лист 4

Выписка из Единого государственного реестра недвижимости об основных характеристиках и зарегистрированных правах на объект недвижимости

Описание местоположения земельного участка

Земельный участок			
вид объекта недвижимости			
Лист № 1 раздела 3	Всего листов раздела 3: 1	Всего разделов: 3	Всего листов выписки: 4
14 мая 2021 г.			
Кадастровый номер:	50:15:0071201:1293		

План (чертеж, схема) земельного участка

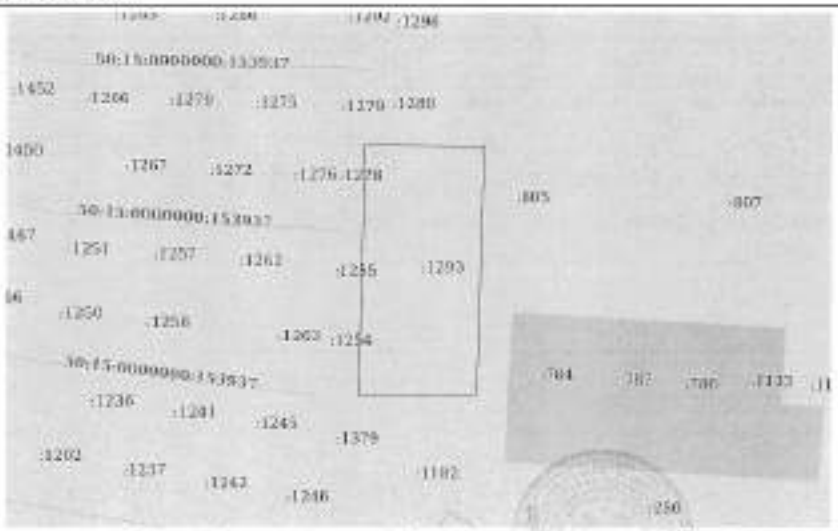

Масштаб 1:2000	Условные обозначения:		

полное наименование должности	подпись	инициалы, фамилия

М.П.

Управление Федеральной службы государственной регистрации, кадастра и картографии по Московской области

Выписка из Единого государственного реестра недвижимости об основных характеристиках и зарегистрированных правах на объект недвижимости

Сведения об основных характеристиках объекта недвижимости

В Единый государственный реестр недвижимости внесены следующие сведения:

Раздел 1 Лист 1

Земельный участок			
вид объекта недвижимости			
Лист № 1 раздела 1	Всего листов раздела 1: 1	Всего разделов: 3	Всего листов выписки: 4
14 мая 2021г.			
Кадастровый номер:	50:13:0071201:1403		
Номер кадастрового квартала:	50:13:0071201		
Дата присвоения кадастрового номера:	09.05.2021		
Ранее присвоенный государственный учетный номер:	данные отсутствуют		
Местоположение:	Московская область, г. Балашиха, Российская Федерация		
Площадь:	1718 +/- 15		
Кадастровая стоимость, руб:	не определена		
Кадастровые номера расположенных в пределах земельного участка объектов недвижимости:	данные отсутствуют		
Категория земель:	Земли населенных пунктов		
Виды разрешенного использования:	Для индивидуального жилищного строительства и размещения объектов делового, общественного и коммерческого назначения		
Статус записи об объекте недвижимости:	Сведения об объекте недвижимости имеют статус "актуальные"		
Особые отметки:	данные отсутствуют		
Получатель выписки:	Карасова Марина Михайловна (представитель правообладателя); Правообладатель: Общество с ограниченной ответственностью Управляющая компания "Резерв Эссет Менеджмент" Д.У. Закрытым паевым инвестиционным фондом недвижимости "Сельскохозяйственный" под управлением Общества с ограниченной ответственностью Управляющая компания "Резерв Эссет Менеджмент"" (ЗПИФ недвижимости "Сельскохозяйственный"), ИНН: 7710784153		

полное наименование должности	подпись	инициалы, фамилия

М.П.

Раздел 2 Лист 2

Выписка из Единого государственного реестра недвижимости об основных характеристиках и зарегистрированных правах на объект недвижимости

Сведения о зарегистрированных правах

Земельный участок			
вид объекта недвижимости			
Лист № 1 раздела 2	Всего листов раздела 2: 2	Всего разделов: 3	Всего листов выписки: 4
14 мая 2021г.			
Кадастровый номер:	50:13:0071201:1403		

1	Правообладатель (правообладатели):	1.1	Закрытый паевой инвестиционный фонд недвижимости "Сельскохозяйственный" под управлением Общества с ограниченной ответственностью Управляющая компания "Резерв Эссет Менеджмент"
2	Вид, номер, дата и время государственной регистрации права:	2.1	Общая долевая собственность 50:13:0071201:1403-50/013/2021-1 09.05.2021 08:47:50
3	Ограничение прав и обременение объекта недвижимости:	не зарегистрировано	
4	Ограничение прав и обременение объекта недвижимости:		
	4.1 вид:	Доверительное управление	
	дата государственной регистрации:	09.05.2021 08:47:50	
	номер государственной регистрации:	50:13:0071201:1403-50/013/2021-2	
	срок, на который установлено ограничение прав и обременение объекта недвижимости:	Срок действия с 11.10.2019 по 30.11.2025 с 11.10.2019 по 30.11.2025	
	лицо, в пользу которого установлено ограничение прав и обременение объекта недвижимости:	Общество с ограниченной ответственностью Управляющая компания "Резерв Эссет Менеджмент", ИНН: 7710784153	
	основание государственной регистрации:	Правила доверительного управления Закрытым паевым инвестиционным фондом "Сельскохозяйственный" под управлением обществом с ограниченной ответственностью "Управляющая компания "Эверест Эссет Менеджмент", № 2171, выдан 06.12.2011	
	сведения об осуществлении государственной регистрации сделки, права, ограничения права без необходимого в силу закона согласия третьего лица, органа:	данные отсутствуют	
	сведения об управляющем залогом и о договоре управления залогом, если такой договор заключен (для управляемого опциона):	данные отсутствуют	

полное наименование должности	подпись	инициалы, фамилия

М.П.

Лист 3

Земельный участок			
вид объекта недвижимости			
Лист № 3 раздела 2	Всего листов раздела 2: 2	Всего разделов: 3	Всего листов выписки: 4
14 мая 2021г.			
Кадастровый номер:	90:15:087120 1:1403		

5	Заявленные в судебном порядке права требования	данные отсутствуют
6	Сведения о возражении в отношении зарегистрированного права	данные отсутствуют
7	Сведения о наличии решения об изъятии объекта недвижимости для государственных и муниципальных нужд	данные отсутствуют
8	Сведения о невозможности государственной регистрации без личного участия правообладателя или его законного представителя	данные отсутствуют
9	Правопритязания и сведения о наличии поступивших, но не рассмотренных заявлений о проведении государственной регистрации прав (перехода, прекращения права), ограничения права или обременения объекта недвижимости, сделки в отношении объекта недвижимости	отсутствуют
10	Сведения о невозможности государственной регистрации перехода, прекращения, ограничения права на земельный участок из земель сельскохозяйственного назначения	данные отсутствуют

полное наименование должности	подпись	инициалы, фамилия

М.П.

Раздел 3 Лист 4

Выписка из Единого государственного реестра недвижимости об основных характеристиках и зарегистрированных правах на объект недвижимости

Описание местоположения земельного участка

Земельный участок			
вид объекта недвижимости			
Лист № 3 раздела 3	Всего листов раздела 3: 1	Всего разделов: 3	Всего листов выписки: 4
14 мая 2021г.			
Кадастровый номер:	90:15:087120 1:1403		

План (чертеж, схема) земельного участка

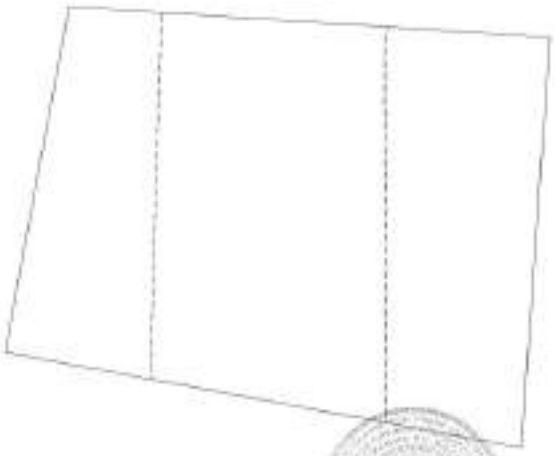

Масштаб: 1:400	Условные обозначения:		

полное наименование должности	подпись	инициалы, фамилия

М.П.

Управление Федеральной службы государственной регистрации, кадастра и картографии по Московской области

Выписка из Единого государственного реестра недвижимости об основных характеристиках и зарегистрированных правах на объект недвижимости

Сведения об основных характеристиках объекта недвижимости

В Единый государственный реестр недвижимости внесены следующие сведения

Раздел 1 Лист 1

Земельный участок			
вид объекта недвижимости			
Лист № 1 раздела 1	Всего листов раздела 1: 1	Всего разделов: 3	Всего листов выписки: 4

14 мая 2021г.	
Кадастровый номер:	50:15:0071201:1451
Номер кадастрового квартала:	50:15:0071201
Дата присвоения кадастрового номера:	09.05.2021
Ранее присвоенный государственный учетный номер:	данные отсутствуют
Местоположение:	Московская область, г Балашиха, Российская Федерация
Площадь:	457 +/- 10
Кадастровая стоимость, руб.:	не определена
Кадастровые номера расположенных в пределах земельного участка объектов недвижимости:	данные отсутствуют
Категория земель:	Земли населенных пунктов
Виды разрешенного использования:	Для индивидуального жилищного строительства в размещению объектов делового, общественного и коммерческого назначения
Статус записи об объекте недвижимости:	Сведения об объекте недвижимости имеют статус "актуальные"
Особые отметки:	данные отсутствуют
Получатель выписки:	Кирилова Мария Михайловна (представитель правообладателя), Правообладатель: Общество с ограниченной ответственностью Управляющая компания "Резерв Эссет Менеджмент" Д.У. Закрытым паевым инвестиционным фондом недвижимости "Сельскохозяйственный" под управлением Общества с ограниченной ответственностью Управляющая компания "Резерв Эссет Менеджмент" (ЗПИФ недвижимости "Сельскохозяйственный"), ИНН: 7718784153

полное наименование должности	подпись	инициалы, фамилия

М.П.

Раздел 2 Лист 2

Выписка из Единого государственного реестра недвижимости об основных характеристиках и зарегистрированных правах на объект недвижимости

Сведения о зарегистрированных правах

Земельный участок			
вид объекта недвижимости			
Лист № 2 раздела 2	Всего листов раздела 2: 2	Всего разделов: 3	Всего листов выписки: 4

14 мая 2021г.	
Кадастровый номер:	50:15:0071201:1451

1	Правообладатель (правообладатели):	1.1	Закрытый паевой инвестиционный фонд недвижимости "Сельскохозяйственный" под управлением Общества с ограниченной ответственностью Управляющая компания "Резерв Эссет Менеджмент"
2	Вид, номер, дата и время государственной регистрации права:	2.1	Общая долевая собственность 50:15:0071201:1451-50/110/2021-1 09.05.2021 08:47:50
4	Ограничение прав и обременение объекта недвижимости:	не зарегистрировано	
4	Ограничение прав и обременение объекта недвижимости:		
4.1	вид:	Доверительное управление	
	дата государственной регистрации:	09.05.2021 08:47:50	
	номер государственной регистрации:	50:15:0071201:1451-50/110/2021-2	
	срок, на который установлено ограничение прав и обременение объекта недвижимости:	Срок действия с 31.10.2019 по 30.11.2025 с 31.10.2019 по 30.11.2025	
	лицо, в пользу которого установлено ограничение прав и обременение объекта недвижимости:	Общество с ограниченной ответственностью Управляющая компания "Резерв Эссет Менеджмент", ИНН: 7718784153	
	основание государственной регистрации:	Правила доверительного управления Закрытым паевым инвестиционным фондом "Сельскохозяйственный" под управлением обществом с ограниченной ответственностью "Управляющая компания "Эверест Эссет Менеджмент", № 2271, выдан 06.12.2011	
	сведения об осуществлении государственной регистрации сделки, права, ограничения права без необходимого в силу закона согласия третьего лица, органа:	данные отсутствуют	
	сведения об управляющем залогом и о договоре управления залогом, если такой договор заключен или управляющая компания:	данные отсутствуют	

полное наименование должности	подпись	инициалы, фамилия

М.П.

Лист 3

Земельный участок вид объекта недвижимости			
Лист № 2 раздела 2	Всего листов раздела 2: 2	Всего разделов: 3	Всего листов выписки: 4
14 мая 2021г.			
Кадастровый номер:	50:15:0071201:1451		

5	Ограничение прав и обременение объекта недвижимости:	данные отсутствуют
6	Сведения о наличии решения об изъятии объекта недвижимости для государственных и муниципальных нужд:	данные отсутствуют
7	Сведения о наличии решения об изъятии объекта недвижимости для государственных и муниципальных нужд:	данные отсутствуют
8	Сведения о невозможности государственной регистрации без личного участия правообладателя или его законного представителя:	данные отсутствуют
9	Правопритязания и сведения о наличии поступивших, но не рассмотренных заявлений о проведении государственной регистрации прав (перехода, прекращения прав), ограничения права или обременения объекта недвижимости, сделок о отчуждении объекта недвижимости:	отсутствуют
10	Сведения о невозможности государственной регистрации перехода, прекращения, ограничения права на земельный участок из земель сельскохозяйственного назначения:	данные отсутствуют

должность уполномоченного должностного лица	подпись	инициалы, фамилия

М.П.

Раздел 3 Лист 4

Выписка из Единого государственного реестра недвижимости об основных характеристиках и зарегистрированных правах на объект недвижимости

Описание местоположения земельного участка

Земельный участок вид объекта недвижимости			
Лист № 1 раздела 3	Всего листов раздела 3: 1	Всего разделов: 3	Всего листов выписки: 4
14 мая 2021г.			
Кадастровый номер:	50:15:0071201:1451		

План (чертеж, схема) земельного участка

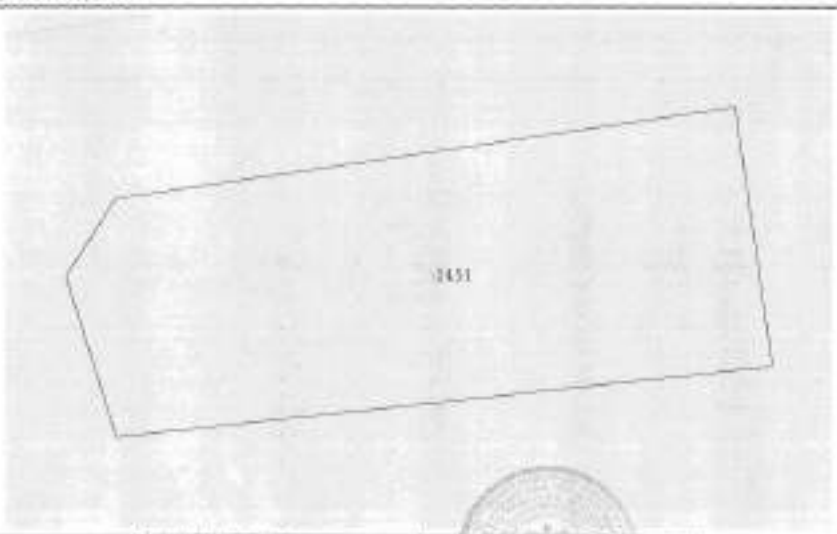

Масштаб 1:300 Условные обозначения:

должность уполномоченного должностного лица	подпись	инициалы, фамилия

М.П.

Управление Федеральной службы государственной регистрации, кадастра и картографии по Московской области

Выписка из Единого государственного реестра недвижимости об основных характеристиках и зарегистрированных правах на объект недвижимости

Сведения об основных характеристиках объекта недвижимости

В Единый государственный реестр недвижимости внесены следующие сведения:

Раздел 1 Лист 1

Земельный участок			
вид объекта недвижимости			
Лист № 1 раздела 1	Всего листов раздела 1: 1	Всего разделов: 3	Всего листов выписки: 4

14 мая 2021 г.	
Кадастровый номер:	50:15:0071201:1183

Номер кадастрового квартала:	50:15:0071201
Дата присвоения кадастрового номера:	09.05.2021
Ранее присвоенный государственный учетный номер:	данные отсутствуют
Местоположение:	Московская область, г Балашиха, Российская Федерация
Площадь:	614 +/- 9
Кадастровая стоимость, руб:	не определена
Кадастровые номера расположенных в пределах земельного участка объектов недвижимости:	данные отсутствуют
Категория земель:	Земли населенных пунктов
Виды разрешенного использования:	Для индивидуального жилищного строительства и размещения объектов садового, общественного и коммерческого назначения
Статус записи об объекте недвижимости:	Сведения об объекте недвижимости имеют статус "актуальные"
Особые отметки:	данные отсутствуют
Получатель выписки:	Карасева Марина Михайловна (представитель правообладателя), Правообладатель: Общество с ограниченной ответственностью Управляющая компания "Резерв Эссет Менеджмент" Д.У. Закрытым паевым инвестиционным фондом недвижимости "Сельскохозяйственный" под управлением Общества с ограниченной ответственностью Управляющая компания "Резерв Эссет Менеджмент"" (ЗПИФ недвижимости "Сельскохозяйственный"), ИНН: 7710784153

должность уполномоченного лица	подпись	инициалы, фамилия

М.П.

Раздел 2 Лист 2

Выписка из Единого государственного реестра недвижимости об основных характеристиках и зарегистрированных правах на объект недвижимости

Сведения о зарегистрированных правах

Земельный участок			
вид объекта недвижимости			
Лист № 1 раздела 2	Всего листов раздела 2: 2	Всего разделов: 3	Всего листов выписки: 4

14 мая 2021 г.	
Кадастровый номер:	50:15:0071201:1183

1	Правообладатель (правообладатели):	1.1	Закрытый паевой инвестиционный фонд недвижимости "Сельскохозяйственный" под управлением Общества с ограниченной ответственностью Управляющая компания "Резерв Эссет Менеджмент"
2	Вид, номер, дата и время государственной регистрации права:	2.1	Общая долевая собственность 50:15:0071201:1183-50/310/2021-1 09.05.2021 08:47:50
4	Ограничение прав и обременение объекта недвижимости:	не зарегистрировано	
5	Ограничение прав и обременение объекта недвижимости:		
5.1	вид:	Доверительное управление	
	дата государственной регистрации:	09.05.2021 08:47:50	
	номер государственной регистрации:	50:15:0071201:1183-50/310/2021-2	
	срок, на который установлено ограничение прав и обременение объекта недвижимости:	Срок действия с 11.10.2019 по 30.11.2025 с 11.10.2019 по 30.11.2025	
	лицо, в пользу которого установлено ограничение прав и обременение объекта недвижимости:	Общество с ограниченной ответственностью Управляющая компания "Резерв Эссет Менеджмент", ИНН: 7710784153	
	основание государственной регистрации:	Приказ доверительного управления Ренткым закрытым паевым инвестиционным фондом "Сельскохозяйственный" под управлением общества с ограниченной ответственностью "Управляющая компания "Резерв Эссет Менеджмент", № 2271, выдан 06.12.2011	
	сведения об осуществлении государственной регистрации сделки, права, ограничения права без необходимого в силу закона согласия третьего лица, органа:	данные отсутствуют	
	сведения об управляющем залогом и о договоре управления залогом, если такой договор заключен для управления ипотекой:	данные отсутствуют	

должность уполномоченного лица	подпись	инициалы, фамилия

М.П.

Лист 3

Земельный участок			
вид объекта недвижимости			
Лист № 2 раздела 2	Всего листов раздела 2: 2	Всего разделов: 3	Всего листов выписки: 4
14 мая 2021г.			
Кадастровый номер:	50:15:0071201:1183		

5	Ограничения в пользовании земельным участком	данные отсутствуют
6	Сведения о нормативах в отношении зарегистрированного права	данные отсутствуют
7	Сведения о наличии решения об изъятии объекта недвижимости для государственных и муниципальных нужд	данные отсутствуют
8	Сведения о невозможности государственной регистрации без личного участия правообладателя или его законного представителя	данные отсутствуют
9	Принадлежащие и сведения о наличии поступивших, но не рассмотренных заявлений о проведении государственной регистрации права (перехода, прекращения права), ограничения права или обременения объекта недвижимости, сделки о совершении объекта недвижимости	отсутствуют
10	Сведения о невозможности государственной регистрации перехода, прекращения, ограничения прав на земельный участок из земель сельскохозяйственного назначения	данные отсутствуют

полное наименование должности	подпись	инициалы, фамилия

М.П.

Раздел 3 Лист 4

Выписка из Единого государственного реестра недвижимости об основных характеристиках и зарегистрированных правах на объект недвижимости

Описание местоположения земельного участка

Земельный участок			
вид объекта недвижимости			
Лист № 1 раздела 3	Всего листов раздела 3: 1	Всего разделов: 3	Всего листов выписки: 4
14 мая 2021г.			
Кадастровый номер:	50:15:0071201:1183		

План (чертеж, схема) земельного участка

Масштаб 1:500	Условные обозначения		

полное наименование должности	подпись	инициалы, фамилия

М.П.

Управление Федеральной службы государственной регистрации, кадастра и картографии по Московской области

Выписка из Единого государственного реестра недвижимости об основных характеристиках и зарегистрированных правах на объект недвижимости

Сведения об основных характеристиках объекта недвижимости

В Единый государственный реестр недвижимости внесены следующие сведения:

Раздел 1 Лист 1

Земельный участок			
вид объекта недвижимости			
Лист № 1 раздела 1	Всего листов раздела 1: 1	Всего разделов: 3	Всего листов выписки: 4

14 мая 2021 г.	
Кадастровый номер:	50:15:0071201:1227
Номер кадастрового квартала:	50:15:0071201
Дата присвоения кадастрового номера:	09.05.2021
Ранее присвоенный государственный учетный номер:	данные отсутствуют
Местоположение:	Московская область, г Балашиха, Российская Федерация
Площадь:	666 +/- 9
Кадастровая стоимость, руб:	не определена
Кадастровые номера расположенных в пределах земельного участка объектов недвижимости:	данные отсутствуют
Категория земель:	Земли населенных пунктов
Вид разрешенного использования:	Для индивидуального жилищного строительства и размещения объектов делового, общественного и коммерческого назначения
Статус записи об объекте недвижимости:	Сведения об объекте недвижимости имеют статус "актуальные"
Особые отметки:	данные отсутствуют
Получатель выписки:	Карасева Марина Михайловна (представитель правообладателя); Правообладатель: Общество с ограниченной ответственностью Управляющая компания "Резерв Эссет Менеджмент" Д.У. Закрытым паевым инвестиционным фондом недвижимости "Сельскохозяйственный" под управлением Общества с ограниченной ответственностью Управляющая компания "Резерв Эссет Менеджмент" (ЗПИФ недвижимости "Сельскохозяйственный"), ИНН: 7718784153

должность уполномоченного лица	подпись	инициалы, фамилия

М.П.

Раздел 2 Лист 2

Выписка из Единого государственного реестра недвижимости об основных характеристиках и зарегистрированных правах на объект недвижимости

Сведения о зарегистрированных правах

Земельный участок			
вид объекта недвижимости			
Лист № 1 раздела 2	Всего листов раздела 2: 2	Всего разделов: 3	Всего листов выписки: 4

14 мая 2021 г.	
Кадастровый номер:	50:15:0071201:1227

1	Правообладатель (правообладатели):	1.1	Закрытый паевой инвестиционный фонд недвижимости "Сельскохозяйственный" под управлением Общества с ограниченной ответственностью Управляющая компания "Резерв Эссет Менеджмент"
2	Вид, номер, дата и время государственной регистрации права:	2.1	Общая долевая собственность 50:15:0071201:1227-50/110/2021-1 09.05.2021 08:47:58
4	Ограничение прав и обременение объекта недвижимости:	не зарегистрировано	
4	Ограничение прав и обременение объекта недвижимости:		
4.1	вид:	Доверительное управление	
	дата государственной регистрации:	09.05.2021 08:47:58	
	номер государственной регистрации:	50:15:0071201:1227-50/110/2021-2	
	срок, на который установлено ограничение прав и обременение объекта недвижимости:	Срок действия с 11.10.2019 по 30.11.2025 с 11.10.2019 по 30.11.2025	
	лицо, в пользу которого установлено ограничение прав и обременение объекта недвижимости:	Общество с ограниченной ответственностью Управляющая компания "Резерв Эссет Менеджмент", ИНН: 7718784153	
	основание государственной регистрации:	Правила доверительного управления Закрытым паевым инвестиционным фондом "Сельскохозяйственный" под управлением общества с ограниченной ответственностью "Управляющая компания "Экспро Эссет Менеджмент", № 1271, выдан 06.12.2011	
	сведения об осуществлении государственной регистрации сделки, права, ограничения права без необходимого в силу закона согласия третьего лица, органа:	данные отсутствуют	
	сведения об управляющем залогом и о договоре управления залогом, если такой договор заключен для управления ипотекой:	данные отсутствуют	

должность уполномоченного лица	подпись	инициалы, фамилия

М.П.

Лист 3

Земельный участок вид объекта недвижимости			
Лист № 2 раздела 2	Всего листов раздела 2: 2	Всего разделов: 3	Всего листов выписки: 4

14 мая 2021г.	
Кадастровый номер:	50:15:0071201:1227

5	Заявленные в судебном порядке права требования:	данные отсутствуют
6	Сведения о возражении в отношении зарегистрированного права:	данные отсутствуют
7	Сведения о наличии решения об изъятии объекта недвижимости для государственных и муниципальных нужд:	данные отсутствуют
8	Сведения о невозможности государственной регистрации без личного участия правообладателя или его законного представителя:	данные отсутствуют
9	Правопритязания и сведения о наличии поступивших, но не рассмотренных заявлений о проведении государственной регистрации права (перехода, прекращения права), ограничения права или обременения объекта недвижимости, сделок в отношении объекта недвижимости:	отсутствуют
10	Сведения о невозможности государственной регистрации перехода, прекращения, ограничения права на земельный участок из земель сельскохозяйственного назначения:	данные отсутствуют

полное наименование должности	подпись	инициалы, фамилия

М.П.

Раздел 3 Лист 4

Выписка из Единого государственного реестра недвижимости об основных характеристиках и зарегистрированных правах на объект недвижимости

Описание местоположения земельного участка

Земельный участок вид объекта недвижимости			
Лист № 1 раздела 3	Всего листов раздела 3: 1	Всего разделов: 3	Всего листов выписки: 4

14 мая 2021 г.	
Кадастровый номер:	50:15:0071201:1227

План (чертеж, схема) земельного участка

Масштаб 1:400	Условные обозначения:		

полное наименование должности	подпись	инициалы, фамилия

М.П.

Управление Федеральной службы государственной регистрации, кадастра и картографии по Московской области

(полное наименование органа регистрации прав)

Выписка из Единого государственного реестра недвижимости об основных характеристиках и зарегистрированных правах на объект недвижимости

Сведения об основных характеристиках объекта недвижимости

В Единый государственный реестр недвижимости внесены следующие сведения:

Раздел 1 Лист 1

Земельный участок вид объекта недвижимости			
Лист № 1 раздела 1	Всего листов раздела 1: 1	Всего разделов: 3	Всего листов выписки: 4

14 мая 2021г.	
Кадастровый номер:	50:15:0071201:1238

Номер кадастрового квартала:	50:15:0071201
Дата присвоения кадастрового номера:	09.05.2021
Ранее присвоенный государственный учетный номер:	данные отсутствуют
Местоположение:	Московская область, г Балашиха, Российская Федерация
Площадь:	637 +/- 9
Кадастровая стоимость, руб:	не определена
Кадастровые номера расположенных в пределах земельного участка объектов недвижимости:	данные отсутствуют
Категория земель:	Земли населенных пунктов
Виды разрешенного использования:	Для индивидуального жилищного строительства и размещения объектов делового, общественного и коммерческого назначения
Статус записи об объекте недвижимости:	Сведения об объекте недвижимости имеют статус "актуальные"
Особые отметки:	данные отсутствуют
Получатель выписки:	Карасева Марина Михайловна (представитель правообладателя), Правообладатель: Общество с ограниченной ответственностью Управляющая компания "Тендер Эссет Менеджмент" Д.У. Закрытым паевым инвестиционным фондом недвижимости "Сельскохозяйственный" под управлением Общества с ограниченной ответственностью Управляющая компания "Тендер Эссет Менеджмент" (ЗПИФ недвижимости "Сельскохозяйственный"), ИНН: 7718784153

полное наименование должности	подпись	инициалы, фамилия

М.П.

Раздел 2 Лист 2

Выписка из Единого государственного реестра недвижимости об основных характеристиках и зарегистрированных правах на объект недвижимости

Сведения о зарегистрированных правах

Земельный участок вид объекта недвижимости			
Лист № 1 раздела 2	Всего листов раздела 2: 2	Всего разделов: 3	Всего листов выписки: 4

14 мая 2021г.	
Кадастровый номер:	50:15:0071201:1238

1	Правообладатель (правообладатели):	1.1	Закрытый паевой инвестиционный фонд недвижимости "Сельскохозяйственный" под управлением Общества с ограниченной ответственностью Управляющая компания "Тендер Эссет Менеджмент"
2	Вид, номер, дата и время государственной регистрации прав:	2.1	Общая долевая собственность 50:15:0071201:1238-50/110/2021-1 09.05.2021 08:47:50
3	Ограничение прав и обременение объекта недвижимости:	не зарегистрировано	
4	Ограничение прав и обременение объекта недвижимости:		
	4.1 вид:	Доверительное управление	
	дата государственной регистрации:	09.05.2021 08:47:50	
	номер государственной регистрации:	50:15:0071201:1238-50/110/2021-2	
	срок, на который установлено ограничение прав и обременение объекта недвижимости:	Срок действия с 11.10.2019 по 30.11.2025 с 11.10.2019 по 30.11.2025	
	лицо, в пользу которого установлено ограничение прав и обременение объекта недвижимости:	Общество с ограниченной ответственностью Управляющая компания "Тендер Эссет Менеджмент", ИНН: 7718784153	
	основание государственной регистрации:	Правила доверительного управления Закрытым паевым инвестиционным фондом недвижимости "Сельскохозяйственный" под управлением общества с ограниченной ответственностью "Управляющая компания "Эксперт Эссет Менеджмент", № 2271, выдан 06.12.2011	
	сведения об осуществлении государственной регистрации сделки, права, ограничения права без необходимого в силу закона согласия третьего лица, органа:	данные отсутствуют	
	сведения об управляющем залогом и о договоре управления залогом, если такой договор заключен для управления взятой:	данные отсутствуют	

полное наименование должности	подпись	инициалы, фамилия

М.П.

Лист 3

Земельный участок			
вид объекта недвижимости			
Лист № 2 раздела 2	Всего листов раздела 2: 2	Всего разделов: 3	Всего листов выписки: 4
14 мая 2021г.			
Кадастровый номер:	50:15:0071301:1238		

5	Заявленные в судебном порядке права требования:	данные отсутствуют
6	Сведения о возражении в отношении зарегистрированного права:	данные отсутствуют
7	Сведения о наличии решения об изъятии объекта недвижимости для государственных и муниципальных нужд:	данные отсутствуют
8	Сведения о невозможности государственной регистрации без личного участия правообладателя или его законного представителя:	данные отсутствуют
9	Правопритязания и сведения о наличии поступивших, но не рассмотренных заявлений о проведении государственной регистрации права (перехода, прекращения права), ограничения права или обременения объекта недвижимости, сделок в отношении объекта недвижимости:	отсутствуют
10	Сведения о невозможности государственной регистрации перехода, прекращения, ограничения права на земельный участок из земель сельскохозяйственного назначения:	данные отсутствуют

полное наименование должности	подпись	инициалы, фамилия

М.П.

Раздел 3 Лист 4

Выписка из Единого государственного реестра недвижимости об основных характеристиках и зарегистрированных правах на объект недвижимости

Описание местоположения земельного участка

Земельный участок			
вид объекта недвижимости			
Лист № 1 раздела 3	Всего листов раздела 3: 1	Всего разделов: 3	Всего листов выписки: 4
14 мая 2021г.			
Кадастровый номер:	50:15:0071301:1238		

План (чертеж, схема) земельного участка

Масштаб 1:400	Условные обозначения		

полное наименование должности	подпись	инициалы, фамилия

М.П.

Управление Федеральной службы государственной регистрации, кадастра и картографии по Московской области

(полное наименование органа, осуществляющего ведение ЕГРН)

Выписка из Единого государственного реестра недвижимости об основных характеристиках и зарегистрированных правах на объект недвижимости

Сведения об основных характеристиках объекта недвижимости

В Единый государственный реестр недвижимости внесены следующие сведения:

Раздел 1 Лист 1

Земельный участок вид объекта недвижимости			
Лист № 1 раздела 1	Всего листов раздела 1: 1	Всего разделов: 3	Всего листов выписки: 4
14 мая 2021 г.			
Кадастровый номер:	50:15:0071201:1260		

Номер кадастрового квартала:	50:15:0071201
Дата присвоения кадастрового номера:	09.05.2021
Ранее присвоенный государственный учетный номер:	данные отсутствуют
Местоположение:	Московская область, г. Балашиха, Российская Федерация
Площадь:	750 +/- 10
Кадастровая стоимость, руб:	не определена
Кадастровые номера расположенных в пределах земельного участка объектов недвижимости:	данные отсутствуют
Категория земель:	Земли населенных пунктов
Виды разрешенного использования:	Для индивидуального жилищного строительства и размещения объектов делового, общественного и коммерческого назначения
Статус записи об объекте недвижимости:	Сведения об объекте недвижимости имеют статус "актуальные"
Особые отметки:	данные отсутствуют
Получатель выписки:	Карасева Марина Михайловна (представитель правообладателя); Правообладатель: Общество с ограниченной ответственностью "Управляющая компания "Резерв Эссет Менеджмент" Д.У. Закрытого паевого инвестиционного фонда недвижимости "Сельскохозяйственный" под управлением Общества с ограниченной ответственностью "Управляющая компания "Резерв Эссет Менеджмент"" (ПИФ недвижимости "Сельскохозяйственный"), ИНН: 7718784155

полное наименование должности	подпись	инициалы, фамилия

М.П.

Раздел 2 Лист 2

Выписка из Единого государственного реестра недвижимости об основных характеристиках и зарегистрированных правах на объект недвижимости

Сведения о зарегистрированных правах

Земельный участок вид объекта недвижимости			
Лист № 1 раздела 2	Всего листов раздела 2: 2	Всего разделов: 3	Всего листов выписки: 4
14 мая 2021 г.			
Кадастровый номер:	50:15:0071201:1260		

1	Правообладатель (правообладатели):	1.1	Закрытый паевой инвестиционный фонд недвижимости "Сельскохозяйственный" под управлением Общества с ограниченной ответственностью "Управляющая компания "Резерв Эссет Менеджмент"
2	Вид, номер, дата и время государственной регистрации права:	2.1	Общая долевая собственность 50:15:0071201:1260-50/130/2021-1 09.05.2021 08:47:50
4	Ограничение прав и обременение объекта недвижимости:	не зарегистрировано	
4	Ограничение прав и обременение объекта недвижимости:		
	4.1 вид:	Доверительное управление	
	дата государственной регистрации:	09.05.2021 08:47:50	
	номер государственной регистрации:	50:15:0071201:1260-50/130/2021-2	
	срок, на который установлено ограничение прав и обременение объекта недвижимости:	Срок действия с 11.10.2019 по 30.11.2025 с 11.10.2019 по 30.11.2025	
	лицо, в пользу которого установлено ограничение прав и обременение объекта недвижимости:	Общество с ограниченной ответственностью "Управляющая компания "Резерв Эссет Менеджмент", ИНН: 7718784155	
	основание государственной регистрации:	Правила доверительного управления Закрытым паевым инвестиционным фондом "Сельскохозяйственный" под управлением обществом с ограниченной ответственностью "Управляющая компания "Резерв Эссет Менеджмент", № 2371, выдан 06.12.2011	
	сведения об осуществлении государственной регистрации сделки, права, ограничения права без необходимого в силу закона согласия третьего лица, органа:	данные отсутствуют	
	сведения об управляющем законом и о договоре управления залогом, если такой договор заключен для управления ипотекой:	данные отсутствуют	

полное наименование должности	подпись	инициалы, фамилия

М.П.

Лист 3

Земельный участок вид объекта недвижимости			
Лист № 2 раздела 2	Всего листов раздела 2: 2	Всего разделов: 3	Всего листов выписки: 4
14 мая 2021г.			
Кадастровый номер:	50:15:0071201:1268		

5	Земельные и судебном порядке права требования	данные отсутствуют
6	Сведения о возражении в отношении зарегистрированного права	данные отсутствуют
7	Сведения о наличии решения об изъятии объекта недвижимости для государственных и муниципальных нужд	данные отсутствуют
8	Сведения о невозможности государственной регистрации без личного участия правообладателя или его законного представителя	данные отсутствуют
9	Правопритязания и сведения о наличии поступивших, но не рассмотренных заявлений о проведении государственной регистрации права (перехода, прекращения права, ограничения права или обременения объекта недвижимости, сделки в отношении объекта недвижимости	отсутствуют
10	Сведения о невозможности государственной регистрации перехода, прекращения, ограничения права на земельный участок из земель сельскохозяйственного назначения	данные отсутствуют

полное наименование должности	подпись	инициалы, фамилия

М.П.

Раздел 3 Лист 4

Выписка из Единого государственного реестра недвижимости об основных характеристиках и зарегистрированных правах на объект недвижимости

Описание местоположения земельного участка

Земельный участок вид объекта недвижимости			
Лист № 3 раздела 3	Всего листов раздела 3: 1	Всего разделов: 3	Всего листов выписки: 4
14 мая 2021г.			
Кадастровый номер:	50:15:0071201:1268		

План (чертеж, схема) земельного участка

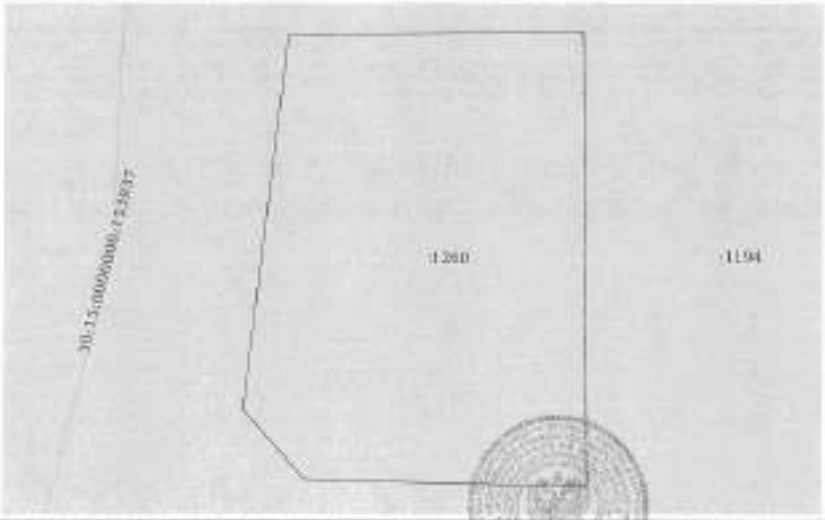

Масштаб 1:500	Условные обозначения:		
полное наименование должности	подпись		инициалы, фамилия

М.П.

Управление Федеральной службы государственной регистрации, кадастра и картографии по Московской области

Выписка из Единого государственного реестра недвижимости об основных характеристиках и зарегистрированных правах на объект недвижимости

Сведения об основных характеристиках объекта недвижимости

В Единый государственный реестр недвижимости внесены следующие сведения:

Раздел 1 Лист 1

Земельный участок вид объекта недвижимости			
Лист № 1 раздела 1	Всего листов раздела 1: 1	Всего разделов: 3	Всего листов выписки: 4
14 мая 2021г.			
Кадастровый номер:	50:15:0071201:1349		

Номер кадастрового квартала:	50:15:0071201
Дата присвоения кадастрового номера:	09.05.2021
Ранее присвоенный государственный учетный номер:	данные отсутствуют
Местоположение:	Московская область, г Балашиха, Российская Федерация
Площадь:	631 +/- 9
Кадастровая стоимость, руб:	не определена
Кадастровые номера расположенных в пределах земельного участка объектов недвижимости:	данные отсутствуют
Категория земель:	Земли населенных пунктов
Виды разрешенного использования:	Для индивидуального жилищного строительства и размещения объектов делового, общественного и коммерческого назначения
Статус записи об объекте недвижимости:	Сведения об объекте недвижимости имеют статус "актуальные"
Особые отметки:	данные отсутствуют
Получатель выписки:	Кирилов Михаил Михайлович (представитель правообладателя), Правообладатель: Общество с ограниченной ответственностью Управляющая компания "Резерв Эссет Менеджмент" Д.У. Закрытым паевым инвестиционным фондом недвижимости "Сельскохозяйственный" под управлением Общества с ограниченной ответственностью Управляющая компания "Резерв Эссет Менеджмент"" (ЗПИФ недвижимости "Сельскохозяйственный"), ИНН: 7718784153

полное наименование должности	подпись	инициалы, фамилия

М.П.

Раздел 2 Лист 2

Выписка из Единого государственного реестра недвижимости об основных характеристиках и зарегистрированных правах на объект недвижимости

Сведения о зарегистрированных правах

Земельный участок вид объекта недвижимости			
Лист № 1 раздела 2	Всего листов раздела 2: 2	Всего разделов: 3	Всего листов выписки: 4
14 мая 2021г.			
Кадастровый номер:	50:15:0071201:1349		

1	Правообладатель (правообладатели):	1.1	Закрытый паевой инвестиционный фонд недвижимости "Сельскохозяйственный" под управлением Обществом с ограниченной ответственностью Управляющая компания "Резерв Эссет Менеджмент"
2	Вид, номер, дата и время государственной регистрации права:	2.1	Общая долевая собственность 50:15:0071201:1349-50/118/2021-1 09.05.2021 08:47:50
4	Ограничение прав и обременение объекта недвижимости:	не зарегистрировано	
9	Ограничение прав и обременение объекта недвижимости:		
9.1	вид:	Доверительное управление	
	дата государственной регистрации:	09.05.2021 08:47:50	
	номер государственной регистрации:	50:15:0071201:1349-50/118/2021-2	
	срок, на который установлено ограничение прав и обременение объекта недвижимости:	Срок действия с 31.10.2019 по 30.11.2023 с 31.10.2019 по 30.11.2023	
	лицо, в пользу которого установлено ограничение прав и обременение объекта недвижимости:	Общество с ограниченной ответственностью Управляющая компания "Резерв Эссет Менеджмент", ИНН: 7718784153	
	основание государственной регистрации:	Правила доверительного управления Закрытым паевым инвестиционным фондом "Сельскохозяйственный" под управлением Обществом с ограниченной ответственностью "Управляющая компания "Энерго Эссет Менеджмент", № 2271, выдан 06.12.2011	
	сведения об осуществлении государственной регистрации сделки, права, ограничения права без необходимого в силу закона согласия третьего лица, органа:	данные отсутствуют	
	сведения об управляющем залогом и о договоре управления залогом, если такой договор залогом для управления получен:	данные отсутствуют	

полное наименование должности	подпись	инициалы, фамилия

М.П.

Лист 3

Земельный участок вид объекта недвижимости			
Лист № 3 раздела 3	Всего листов раздела 3: 3	Всего разделов: 3	Всего листов выписки: 4
14 мая 2021 г.			
Кадастровый номер:	50:15:0071201:1349		

5	Заявленные в судебном порядке права требования	данные отсутствуют
6	Сведения о возражении в отношении зарегистрированного права	данные отсутствуют
7	Сведения о наличии решения об изъятии объекта недвижимости для государственных и муниципальных нужд	данные отсутствуют
8	Сведения о невозможности государственной регистрации без личного участия правообладателя или его законного представителя	данные отсутствуют
9	Правопритязания и сведения о наличии поступивших, но не рассмотренных заявлений о проведении государственной регистрации прав (переход, прекращение прав), ограничения прав или обременения объекта недвижимости, сделок в отношении объекта недвижимости	отсутствуют
10	Сведения о невозможности государственной регистрации перехода, прекращения, ограничения прав на земельный участок из земель сельскохозяйственного назначения	данные отсутствуют

полное наименование должности	подпись	инициалы, фамилия

М.П.

Раздел 1 Лист 4

Выписка из Единого государственного реестра недвижимости об основных характеристиках и зарегистрированных правах на объект недвижимости

Описание местоположения земельного участка

Земельный участок вид объекта недвижимости			
Лист № 1 раздела 3	Всего листов раздела 3: 1	Всего разделов: 3	Всего листов выписки: 4
14 мая 2021 г.			
Кадастровый номер:	50:15:0071201:1349		

План (чертеж, схема) земельного участка

Масштаб 1:300	Условные обозначения:		

полное наименование должности	подпись	инициалы, фамилия

М.П.

Управление Федеральной службы государственной регистрации, кадастра и картографии по Московской области

Выписка из Единого государственного реестра недвижимости об основных характеристиках и зарегистрированных правах на объект недвижимости

Сведения об основных характеристиках объекта недвижимости

В Единый государственный реестр недвижимости внесены следующие сведения:

Раздел 1 Лист 1

Земельный участок			
вид объекта недвижимости			
Лист № 1 раздела 1	Всего листов раздела 1: 1	Всего разделов: 3	Всего листов выписки: 4

14 мая 2021г.	
Кадастровый номер:	50:15:0071201:1360

Номер кадастрового квартала:	50:15:0071201
Дата присвоения кадастрового номера:	09.05.2021
Ранее присвоенный государственный учетный номер:	данные отсутствуют
Местоположение:	Московская область, г Балашиха, Российская Федерация
Площадь:	621 +/- 9
Кадастровая стоимость, руб:	не определена
Кадастровые номера расположенных в пределах земельного участка объектов недвижимости:	данные отсутствуют
Категория земель:	Земли населенных пунктов
Виды разрешенного использования:	Для индивидуального жилищного строительства и размещения объектов делового, общественного и коммерческого назначения
Статус записи об объекте недвижимости:	Сведения об объекте недвижимости имеют статус "актуальные"
Особые отметки:	данные отсутствуют
Получатель выписки:	Карасева Мария Михайловна (представитель правообладателя); Правообладатель: Общество с ограниченной ответственностью Управляющая компания "Резерв Эссет Менеджмент" Д.У. Закрытым паевым инвестиционным фондом недвижимости "Сельскохозяйственный" под управлением Общества с ограниченной ответственностью Управляющая компания "Резерв Эссет Менеджмент" (ЗПИФ недвижимости "Сельскохозяйственный"), ИНН: 7718784133

полное наименование должности	подпись	инициалы, фамилия

М.П.

Раздел 2 Лист 2

Выписка из Единого государственного реестра недвижимости об основных характеристиках и зарегистрированных правах на объект недвижимости

Сведения о зарегистрированных правах

Земельный участок			
вид объекта недвижимости			
Лист № 1 раздела 2	Всего листов раздела 2: 2	Всего разделов: 3	Всего листов выписки: 4

14 мая 2021г.	
Кадастровый номер:	50:15:0071201:1360

1	Правообладатель (правообладатели):	1.1	Закрытый паевой инвестиционный фонд недвижимости "Сельскохозяйственный" под управлением Общества с ограниченной ответственностью Управляющая компания "Резерв Эссет Менеджмент"
2	Вид, номер, дата и время государственной регистрации права:	2.1	Общая долевая собственность 50:15:0071201:1360-50/110/2021-1 09.05.2021 08:47:50
4	Ограничение прав и обременение объекта недвижимости не зарегистрировано		
4	Ограничение прав и обременение объекта недвижимости:		
4.1	вид:		Доверительное управление
	дата государственной регистрации:		09.05.2021 08:47:50
	номер государственной регистрации:		50:15:0071201:1360-50/110/2021-2
	срок, на который установлено ограничение прав и обременение объекта недвижимости:		Срок действия с 11.10.2019 по 30.11.2025 с 11.10.2019 по 30.11.2025
	лицо, в пользу которого установлено ограничение прав и обременение объекта недвижимости:		Общество с ограниченной ответственностью Управляющая компания "Резерв Эссет Менеджмент", ИНН: 7718784153
	основание государственной регистрации:		Правила доверительного управления Рентным закрытым паевым инвестиционным фондом "Сельскохозяйственный" под управлением обществом с ограниченной ответственностью "Управляющая компания "Эверест Эссет Менеджмент", № 2171, выдан 06.12.2011
	сведения об осуществлении государственной регистрации сделки, права, ограничения права без необходимого в силу закона согласия третьего лица, органа:		данные отсутствуют
	сведения об управляющем залогом и о договоре управления залогом, если такой договор заключен для управления ипотекой:		данные отсутствуют

полное наименование должности	подпись	инициалы, фамилия

М.П.

Лист 3

Земельный участок вид объекта недвижимости			
Лист № 2 раздела 2	Всего листов раздела 2: 2	Всего разделов: 3	Всего листов выписки: 4

14 мая 2021г.		
Кадастровый номер:		50:15:0071201:1360
5	Заявленных в судебном порядке прав требований	данные отсутствуют
6	Сведения о возражении в отношении зарегистрированного права:	данные отсутствуют
7	Сведения о наличии решения об изъятии объекта недвижимости для государственных и муниципальных нужд:	данные отсутствуют
8	Сведения о невозможности государственной регистрации без личного участия правообладателя или его законного представителя:	данные отсутствуют
9	Правопритязания и сведения о наличии поступивших, но не рассмотренных заявлений о проведении государственной регистрации права (перехода, прекращения права), ограничения права или обременения объекта недвижимости, сделок в отношении объекта недвижимости:	отсутствует
10	Сведения о невозможности государственной регистрации перехода, прекращения, ограничения права на земельный участок из земель сельскохозяйственного назначения:	данные отсутствуют

полное наименование должности	подпись	инициалы, фамилия

М.П.

Раздел 3 Лист 4

Выписка из Единого государственного реестра недвижимости об основных характеристиках и зарегистрированных правах на объект недвижимости

Описание местоположения земельного участка

Земельный участок вид объекта недвижимости			
Лист № 1 раздела 3	Всего листов раздела 3: 1	Всего разделов: 3	Всего листов выписки: 4

14 мая 2021г.	
Кадастровый номер:	50:15:0071201:1360

План (чертеж, схема) земельного участка

Масштаб: 1:800	Условные обозначения:		

полное наименование должности	подпись	инициалы, фамилия

М.П.

Управление Федеральной службы государственной регистрации, кадастра и картографии по Московской области

Выписка из Единого государственного реестра недвижимости об основных характеристиках и зарегистрированных правах на объект недвижимости

Сведения об основных характеристиках объекта недвижимости

В Единый государственный реестр недвижимости внесены следующие сведения:

Раздел 1 Лист 1

Земельный участок			
вид объекта недвижимости			
Лист № 1 раздела 1	Всего листов раздела 1: 1	Всего разделов: 3	Всего листов выписки: 4
14 мая 2021г.			
Кадастровый номер:	50:15:0071201:1371		

Номер кадастрового квартала:	50:15:0071201
Дата присвоения кадастрового номера:	09.05.2021
Ранее присвоенный государственный учетный номер:	данные отсутствуют
Местоположение:	Московская область, г Балашиха, Российская Федерация
Площадь:	833 +/- 10
Кадастровая стоимость, руб:	не определена
Кадастровые номера расположенных в пределах земельного участка объектов недвижимости:	данные отсутствуют
Категория земель:	Земли населенных пунктов
Виды разрешенного использования:	Для индивидуального жилищного строительства и размещения объектов делового, общественного и коммерческого назначения
Статус записи об объекте недвижимости:	Сведения об объекте недвижимости имеют статус "Актуальные"
Особые отметки:	данные отсутствуют
Получатель выписки:	Карасева Марина Михайловна (представитель правообладателя); Правообладатель: Общество с ограниченной ответственностью Управляющая компания "Резерв Эссет Менеджмент" Д.У. Закрытым паевым инвестиционным фондом недвижимости "Сельскохозяйственный" под управлением Общества с ограниченной ответственностью Управляющая компания "Резерв Эссет Менеджмент" (ЗПИФ недвижимости "Сельскохозяйственный"), ИНН: 7718784133

полное наименование должности	подпись	инициалы, фамилия

М.П.

Раздел 2 Лист 2

Выписка из Единого государственного реестра недвижимости об основных характеристиках и зарегистрированных правах на объект недвижимости

Сведения о зарегистрированных правах

Земельный участок			
вид объекта недвижимости			
Лист № 1 раздела 2	Всего листов раздела 2: 2	Всего разделов: 3	Всего листов выписки: 4
14 мая 2021г.			
Кадастровый номер:	50:15:0071201:1371		

1	Правообладатель (правообладатели):	1.1	Закрытый паевой инвестиционный фонд недвижимости "Сельскохозяйственный" под управлением Обществом с ограниченной ответственностью Управляющая компания "Резерв Эссет Менеджмент"
2	Вид, номер, дата и время государственной регистрации права:	2.1	Общая долевая собственность 50:15:0071201:1371-50/110/2021-1 09.05.2021 08:47:58
3	Ограничение прав и обременение объекта недвижимости:	не зарегистрировано	
4	Ограничение прав и обременение объекта недвижимости:		
4.1	вид:	Доверительное управление	
	дата государственной регистрации:	09.05.2021 08:47:58	
	номер государственной регистрации:	50:15:0071201:1371-50/110/2021-2	
	срок, на который установлено ограничение прав и обременение объекта недвижимости:	Срок действия с 11.10.2019 по 30.11.2025 с 11.10.2019 по 30.11.2025	
	лицо, в пользу которого установлено ограничение прав и обременение объекта недвижимости:	Общество с ограниченной ответственностью Управляющая компания "Резерв Эссет Менеджмент", ИНН: 7718784133	
	основание государственной регистрации:	Правила доверительного управления Закрытым паевым инвестиционным фондом "Сельскохозяйственный" под управлением обществом с ограниченной ответственностью "Управляющая компания "Эверест Эссет Менеджмент", № 2251, выдан 06.12.2011	
	сведения об ограничениях государственной регистрации сделок, прав, ограничений прав без необходимого в силу закона согласия третьего лица, органа:	данные отсутствуют	
	сведения об управляющем залогом и о договоре управления залогом, если такой договор заключен для управления ипотекой:	данные отсутствуют	

полное наименование должности	подпись	инициалы, фамилия

М.П.

Лист 3

Земельный участок			
вид объекта недвижимости			
Лист № 2 раздела 3	Всего листов раздела 3: 2	Всего разделов: 3	Всего листов выписки: 4

14 мая 2021 г.

Кадастровый номер:	50:15:0071201:1371

5	Заявленные в судебном порядке права требования	данные отсутствуют
6	Сведения о возражении в отношении зарегистрированного права	данные отсутствуют
7	Сведения о наличии решения об изъятии объекта недвижимости для государственных и муниципальных нужд	данные отсутствуют
8	Сведения о невозможности государственной регистрации без личного участия правообладателя или его законного представителя	данные отсутствуют
9	Правопритязания и сведения о лицах, получивших, но не реализовавших заявленные о проведении государственной регистрации права (переходе, прекращении права, ограничении права или обременении объекта недвижимости, сделки в отношении объекта недвижимости	отсутствуют
10	Сведения о невозможности государственной регистрации перехода, прекращения, ограничения права на земельный участок из земель сельскохозяйственного назначения	данные отсутствуют

полное наименование должности	подпись	инициалы, фамилия

М.П.

Раздел 5 Лист 4

Выписка из Единого государственного реестра недвижимости об основных характеристиках и зарегистрированных правах на объект недвижимости

Описание местоположения земельного участка

Земельный участок			
вид объекта недвижимости			
Лист № 1 раздела 3	Всего листов раздела 3: 1	Всего разделов: 3	Всего листов выписки: 4

14 мая 2021 г.

Кадастровый номер:	50:15:0071201:1371

План (чертеж, схема) земельного участка

Масштаб 1:500	Условные обозначения		

полное наименование должности	подпись	инициалы, фамилия

М.П.

Управление Федеральной службы государственной регистрации, кадастра и картографии по Московской области

Выписка из Единого государственного реестра недвижимости об основных характеристиках и зарегистрированных правах на объект недвижимости

Сведения об основных характеристиках объекта недвижимости

В Единый государственный реестр недвижимости внесены следующие сведения:

Раздел 1 Лист 1

Земельный участок			
вид объекта недвижимости			
Лист № 1 раздела 1	Всего листов раздела 1: 1	Всего разделов: 3	Всего листов выписки: 4
14 мая 2021 г.			
Кадастровый номер:	50:13:0071201:1392		
Номер кадастрового квартала:	50:13:0071201		
Дата присвоения кадастрового номера:	09.05.2021		
Ранее присвоенный государственный учетный номер:	данные отсутствуют		
Местоположение:	Московская область, г Балашиха, Российская Федерация		
Площадь:	834 +/- 10		
Кадастровая стоимость, руб:	не определена		
Кадастровые номера расположенных в пределах земельного участка объектов недвижимости:	данные отсутствуют		
Категория земель:	Земли населенных пунктов		
Виды разрешенного использования:	Для индивидуального жилищного строительства и размещения объектов делового, общественного и коммерческого назначения		
Статус записи об объекте недвижимости:	Сведения об объекте недвижимости имеют статус "актуальные"		
Особые отметки:	данные отсутствуют		
Получатель выписки:	Карпова Мария Михайловна (представитель правообладателя), Правообладатель: Общество с ограниченной ответственностью Управляющая компания "Резерв Эссет Менеджмент" Д.У. Закрытым паевым инвестиционным фондом недвижимости "Сельскохозяйственный" под управлением Общества с ограниченной ответственностью Управляющая компания "Резерв Эссет Менеджмент" (ЗПИФ недвижимости "Сельскохозяйственный", ИНН: 7718784155		

полное наименование должности	подпись	инициалы, фамилия

М.П.

Раздел 2 Лист 2

Выписка из Единого государственного реестра недвижимости об основных характеристиках и зарегистрированных правах на объект недвижимости

Сведения о зарегистрированных правах

Земельный участок			
вид объекта недвижимости			
Лист № 1 раздела 2	Всего листов раздела 2: 2	Всего разделов: 3	Всего листов выписки: 4
14 мая 2021 г.			
Кадастровый номер:	50:13:0071201:1392		

1	Правообладатель (правообладатели):	1.1	Закрытый паевой инвестиционный фонд недвижимости "Сельскохозяйственный" под управлением Общества с ограниченной ответственностью Управляющая компания "Резерв Эссет Менеджмент"
2	Вид, номер, дата и время государственной регистрации права:	2.1	Общая долевая собственность 50:13:0071201:1392-50/110/2021-1 09.05.2021 08:47:50
3	Ограничение прав и обременение объекта недвижимости:	не зарегистрировано	
4	Ограничение прав и обременение объекта недвижимости:		
4.1	вид:	Доверительное управление	
	дата государственной регистрации:	09.05.2021 08:47:50	
	номер государственной регистрации:	50:13:0071201:1392-50/110/2021-2	
	срок, на который установлено ограничение прав и обременение объекта недвижимости:	Срок действия с 11.10.2019 по 30.11.2025 с 11.10.2019 по 30.11.2025	
	лицо, в пользу которого установлено ограничение прав и обременение объекта недвижимости:	Общество с ограниченной ответственностью Управляющая компания "Резерв Эссет Менеджмент", ИНН: 7718784155	
	основание государственной регистрации:	Правила доверительного управления Закрытым паевым инвестиционным фондом "Сельскохозяйственный" под управлением общества с ограниченной ответственностью "Управляющая компания "Эверест Эссет Менеджмент", № 2270, выдано 06.12.2011	
	сведения об осуществлении государственной регистрации сделок, прав, ограничений прав без необходимого в силу закона согласия третьего лица, органа:	данные отсутствуют	
	сведения об управляющем залогом и о договоре управления залогом, если такой договор заключен для управления залогом:	данные отсутствуют	

полное наименование должности	подпись	инициалы, фамилия

М.П.

Лист 3

Земельный участок			
вид объекта недвижимости			
Лист № 2 раздела 2	Всего листов раздела 2: 2	Всего разделов: 3	Всего листов выписки: 4
14 мая 2021г.			
Кадастровый номер:	50:15:0071201:1392		

5	Заявленные в судебном порядке права требования:	данные отсутствуют
6	Сведения о возражении в отношении зарегистрированного права:	данные отсутствуют
7	Сведения о наличии решения об изъятии объекта недвижимости для государственных и муниципальных нужд:	данные отсутствуют
8	Сведения о невозможности государственной регистрации без личного участия правообладателя или его законного представителя:	данные отсутствуют
9	Правопритязания и сведения о наличии ограничений, из по рассмотренных заявлений о проведении государственной регистрации права (перехода, прекращения права), ограничения права или обременения объекта недвижимости, сделке с объектом недвижимости:	отсутствуют
10	Сведения о невозможности государственной регистрации перехода, прекращения, ограничения права на земельный участок из земель сельскохозяйственного назначения:	данные отсутствуют

должность уполномоченного лица	подпись	инициалы, фамилия

М.П.

Раздел 3 Лист 4

Выписка из Единого государственного реестра недвижимости об основных характеристиках и зарегистрированных правах на объект недвижимости

Описание местоположения земельного участка

Земельный участок			
вид объекта недвижимости			
Лист № 1 раздела 3	Всего листов раздела 3: 1	Всего разделов: 3	Всего листов выписки: 4
14 мая 2021г.			
Кадастровый номер:	50:15:0071201:1392		

План (чертеж, схема) земельного участка

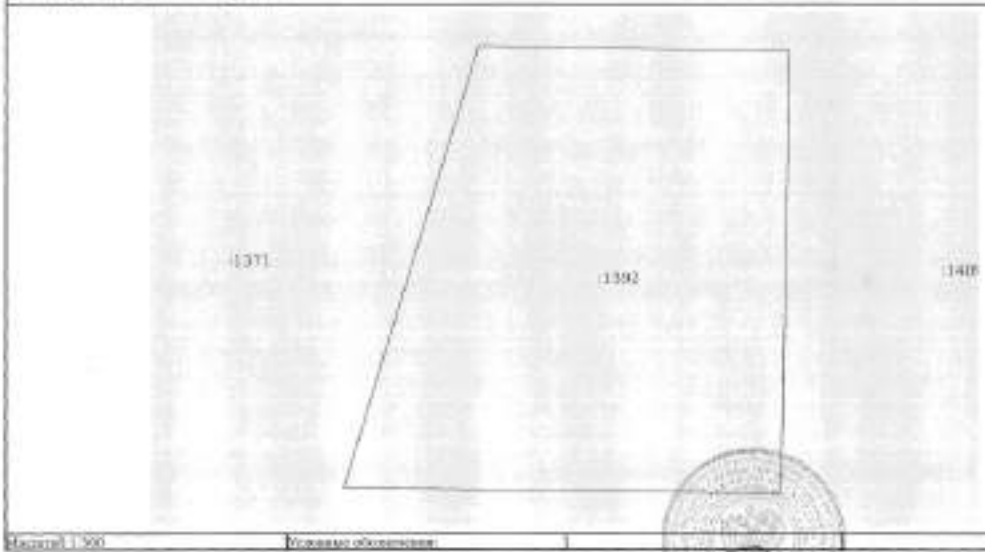

Масштаб: 1:500	Условные обозначения:	

должность уполномоченного лица	подпись	инициалы, фамилия

М.П.

Управление Федеральной службы государственной регистрации, кадастра и картографии по Московской области

Выписка из Единого государственного реестра недвижимости об основных характеристиках и зарегистрированных правах на объект недвижимости

Сведения об основных характеристиках объекта недвижимости

В Единый государственный реестр недвижимости внесены следующие сведения:

Раздел 1 Лист 1

Земельный участок			
вид объекта недвижимости			
Лист № 1 раздела 1	Всего листов раздела 1: 1	Всего разделов: 3	Всего листов выписки: 6
14 мая 2021г.			
Кадастровый номер:	50:15:0071201:1409		

Номер кадастрового квартала:	50:15:0071201
Дата присвоения кадастрового номера:	09.05.2021
Ранее присвоенный государственный учетный номер:	данные отсутствуют
Местоположение:	Московская область, г Балашиха, Российская Федерация
Площадь:	715 +/- 9
Кадастровая стоимость, руб:	не определена
Кадастровые номера расположенных в пределах земельного участка объектов недвижимости:	данные отсутствуют
Категория земель:	Земли населенных пунктов
Вид разрешенного использования:	Для индивидуального жилищного строительства и размещения объектов делового, общественного и коммерческого назначения
Статус записи об объекте недвижимости:	Сведения об объекте недвижимости имеют статус "актуальные"
Особые отметки:	данные отсутствуют
Получатель выписки:	Карпова Мария Михайловна (представитель правообладателя); Правообладатель: Общество с ограниченной ответственностью Управляющая компания "Резерв Эссет Менеджмент" Д.У. Закрытым паевым инвестиционным фондом недвижимости "Сельскохозяйственный" под управлением Общества с ограниченной ответственностью Управляющая компания "Резерв Эссет Менеджмент" (ЗПИФ недвижимости "Сельскохозяйственный"), ИНН: 7718784133

полное наименование должности	подпись	инициалы, фамилия

М.П.

Раздел 2 Лист 2

Выписка из Единого государственного реестра недвижимости об основных характеристиках и зарегистрированных правах на объект недвижимости

Сведения о зарегистрированных правах

Земельный участок			
вид объекта недвижимости			
Лист № 1 раздела 2	Всего листов раздела 2: 2	Всего разделов: 3	Всего листов выписки: 4
14 мая 2021г.			
Кадастровый номер:	50:15:0071201:1409		

1	Правообладатель (правообладатели):	1.1	Закрытый паевой инвестиционный фонд недвижимости "Сельскохозяйственный" под управлением Общества с ограниченной ответственностью Управляющая компания "Резерв Эссет Менеджмент"
2	Вид, номер, дата и время государственной регистрации права:	2.1	Общая долевая собственность 50:15:0071201:1409-50/110/2021-1 09.05.2021 08:47:50
3	Ограничение прав и обременение объекта недвижимости не зарегистрировано		
4	Ограничение прав и обременение объекта недвижимости:		
4.1	вид:		Доверительное управление
	дата государственной регистрации:		09.05.2021 08:47:50
	номер государственной регистрации:		50:15:0071201:1409-50/110/2021-2
	срок, на который установлено ограничение прав и обременение объекта недвижимости:		Срок действия с 11.10.2019 по 30.11.2025 с 11.10.2019 по 30.11.2025
	лицо, в пользу которого установлено ограничение прав и обременение объекта недвижимости:		Общество с ограниченной ответственностью Управляющая компания "Резерв Эссет Менеджмент", ИНН: 7718784153
	основание государственной регистрации:		Правила доверительного управления Рентным закрытым паевым инвестиционным фондом "Сельскохозяйственный" под управлением обществом с ограниченной ответственностью "Управляющая компания "Энергост Эссет Менеджмент", № 2271, выдан 06.12.2011
	сведения об осуществлении государственной регистрации сделки, права, ограничения права без необходимого в силу закона согласия третьего лица, органа:		данные отсутствуют
	сведения об управляющем залогом и о договоре управления залогом, если такой договор заключен для управления ипотекой:		данные отсутствуют

полное наименование должности	подпись	инициалы, фамилия

М.П.

Лист 3

Земельный участок			
вид объекта недвижимости			
Лист № 2 раздела 2	Всего листов раздела 2: 2	Всего разделов: 3	Всего листов выписки: 4
14 мая 2021г.			
Кадастровый номер:	50:15:0071201:1409		

5	Земельные и судебном порядке права требования:	данные отсутствуют
6	Сведения о нормативе в отношении зарегистрированного права:	данные отсутствуют
7	Сведения о наличии решения об изъятии объекта недвижимости для государственных и муниципальных нужд:	данные отсутствуют
8	Сведения о невозможности государственной регистрации без личного участия правообладателя или его законного представителя:	данные отсутствуют
9	Правопритязания и сведения о наличии поступивших, но не рассмотренных заявлений о проведении государственной регистрации права (перехода, прекращения права), ограничения права или обременения объекта недвижимости, сделок в отношении объекта недвижимости:	отсутствуют
10	Сведения о невозможности государственной регистрации перехода, прекращения, ограничения права на земельный участок из земель сельскохозяйственного назначения:	данные отсутствуют

должность уполномоченного должностного лица органа, осуществляющего ведение государственного кадастра недвижимости	подпись	инициалы, фамилия

М.П.

Раздел 1 Лист 4

Выписка из Единого государственного реестра недвижимости об основных характеристиках и зарегистрированных правах на объект недвижимости

Описание местоположения земельного участка

Земельный участок			
вид объекта недвижимости			
Лист № 1 раздела 3	Всего листов раздела 3: 1	Всего разделов: 3	Всего листов выписки: 4
14 мая 2021г.			
Кадастровый номер:	50:15:0071201:1409		

План (чертеж, схема) земельного участка

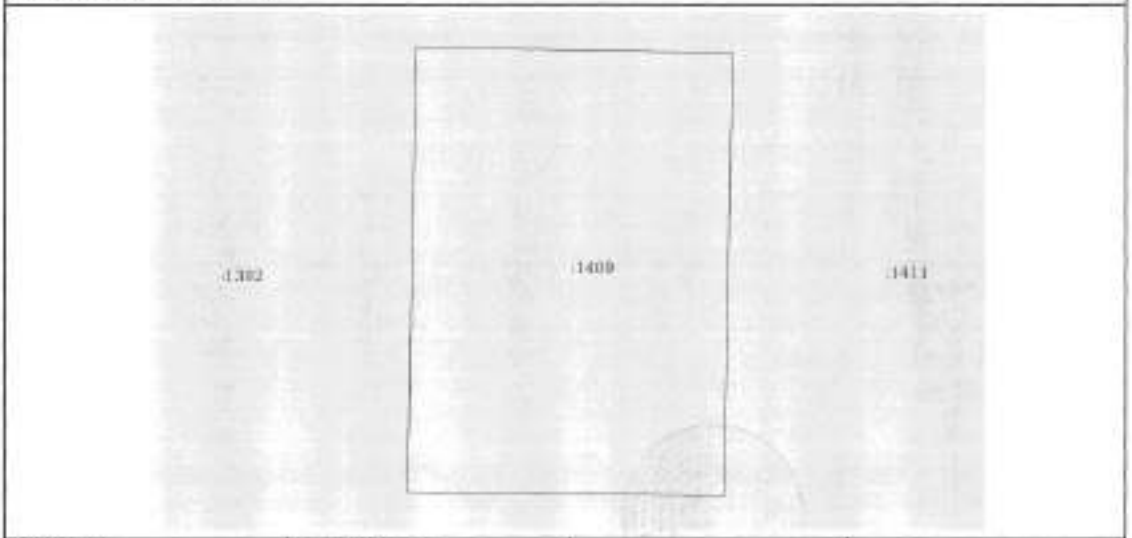

Масштаб 1:900	Условные обозначения:		

должность уполномоченного должностного лица органа, осуществляющего ведение государственного кадастра недвижимости	подпись	инициалы, фамилия

М.П.

Управление Федеральной службы государственной регистрации, кадастра и картографии по Московской области

(полное наименование органа регистрации прав)

Выписка из Единого государственного реестра недвижимости об основных характеристиках и зарегистрированных правах на объект недвижимости

Сведения об основных характеристиках объекта недвижимости

В Единый государственный реестр недвижимости внесены следующие сведения:

Раздел 1 Лист 1

Земельный участок вид объекта недвижимости			
Лист № 1 раздела 1	Всего листов раздела 1: 1	Всего разделов: 3	Всего листов выписки: 4
14 мая 2021г.			
Кадастровый номер:	50:15:0071201:1418		

Номер кадастрового квартала:	50:15:0071201
Дата присвоения кадастрового номера:	09.05.2021
Ранее присвоенный государственный учетный номер:	данные отсутствуют
Местоположение:	Московская область, г Балашиха, Российская Федерация
Площадь:	7236 +/- 9
Кадастровая стоимость, руб.:	не определена
Кадастровые номера расположенных в пределах земельного участка объектов недвижимости:	данные отсутствуют
Категория земель:	Земли населенных пунктов
Виды разрешенного использования:	Для индивидуального жилищного строительства и размещения объектов жилого, общественного и коммерческого назначения
Статус записи об объекте недвижимости:	Сведения об объекте недвижимости имеют статус "актуальные"
Особые отметки:	данные отсутствуют
Получатель выписки:	Харкова Мария Михайловна (представитель правообладателя); Правообладатель: Общество с ограниченной ответственностью Управляющая компания "Ренора Эссет Менеджмент" Д.У. Закрытым паевым инвестиционным фондом недвижимости "Сельскохозяйственный" под управлением Общества с ограниченной ответственностью Управляющая компания "Ренора Эссет Менеджмент"" (ЗПИФ недвижимости "Сельскохозяйственный"), ИНН: 7718784153

полное наименование должности	подпись	инициалы, фамилия

М.П.

Раздел 2 Лист 2

Выписка из Единого государственного реестра недвижимости об основных характеристиках и зарегистрированных правах на объект недвижимости

Сведения о зарегистрированных правах

Земельный участок вид объекта недвижимости			
Лист № 1 раздела 2	Всего листов раздела 2: 2	Всего разделов: 3	Всего листов выписки: 4
14 мая 2021г.			
Кадастровый номер:	50:15:0071201:1418		

1	Правообладатель (правообладатели):	1.1	Закрытый паевой инвестиционный фонд недвижимости "Сельскохозяйственный" под управлением Общества с ограниченной ответственностью Управляющая компания "Ренора Эссет Менеджмент"
2	Вид, номер, дата и время государственной регистрации права:	2.1	Общая долевая собственность 50:15:0071201:1418-50/110/2021-1 09.05.2021 08:47:50
3	Ограничение прав и обременение объекта недвижимости:	не зарегистрировано	
4	Ограничение прав и обременение объекта недвижимости:		
4.1	вид:	Доверительное управление	
	дата государственной регистрации:	09.05.2021 08:47:50	
	номер государственной регистрации:	50:15:0071201:1418-50/110/2021-1	
	срок, на который установлено ограничение прав и обременение объекта недвижимости:	Срок действия с 11.10.2019 по 30.11.2025 с 11.10.2019 по 30.11.2025	
	лицо, в пользу которого установлено ограничение прав и обременение объекта недвижимости:	Общество с ограниченной ответственностью Управляющая компания "Ренора Эссет Менеджмент", (ИНН: 7718784153	
	основания государственной регистрации:	Правила доверительного управления Рентным закрытым паевым инвестиционным фондом "Сельскохозяйственный" под управлением общества с ограниченной ответственностью "Управляющая компания "Энергост Эссет Менеджмент", № 2271, выдан 06.12.2011	
	сведения об осуществлении государственной регистрации сделки, права, ограничения права без необходимого в силу закона согласия третьего лица, органа:	данные отсутствуют	
	сведения об управляющем залогом и о договоре управления залогом, если такой договор заключен для управления ипотекой:	данные отсутствуют	

полное наименование должности	подпись	инициалы, фамилия

М.П.

Лист 3

Земельный участок вид объекта недвижимости			
Лист № 2 раздела 2	Всего листов раздела 2: 2	Всего разделов: 2	Всего листов выписки: 4

14 мая 2021 г.		
Кадастровый номер:		50:15:0071201:1410

5	Заявленные в судебном порядке права требования:	данные отсутствуют
6	Сведения о возражении в отношении зарегистрированного права:	данные отсутствуют
7	Сведения о наличии решения об изъятии объекта недвижимости для государственных и муниципальных нужд:	данные отсутствуют
8	Сведения о невозможности государственной регистрации без личного участия правообладателя или его законного представителя:	данные отсутствуют
9	Правопритязания и сведения о наличии поступивших, но не рассмотренных заявлений о проведении государственной регистрации права (перехода, прекращения права), ограничения права или обременения объекта недвижимости, сделки и сообщения объекта недвижимости:	отсутствуют
10	Сведения о невозможности государственной регистрации перехода, прекращения, ограничения права на земельный участок из земель сельскохозяйственного назначения:	данные отсутствуют

полное наименование должности	подпись	инициалы, фамилия

М.П.

Раздел 3 Лист 4

Выписка из Единого государственного реестра недвижимости об основных характеристиках и зарегистрированных правах на объект недвижимости

Описание местоположения земельного участка

Земельный участок вид объекта недвижимости			
Лист № 1 раздела 3	Всего листов раздела 3: 1	Всего разделов: 3	Всего листов выписки: 4

14 мая 2021 г.		
Кадастровый номер:		50:15:0071201:1410

План (чертеж, схема) земельного участка

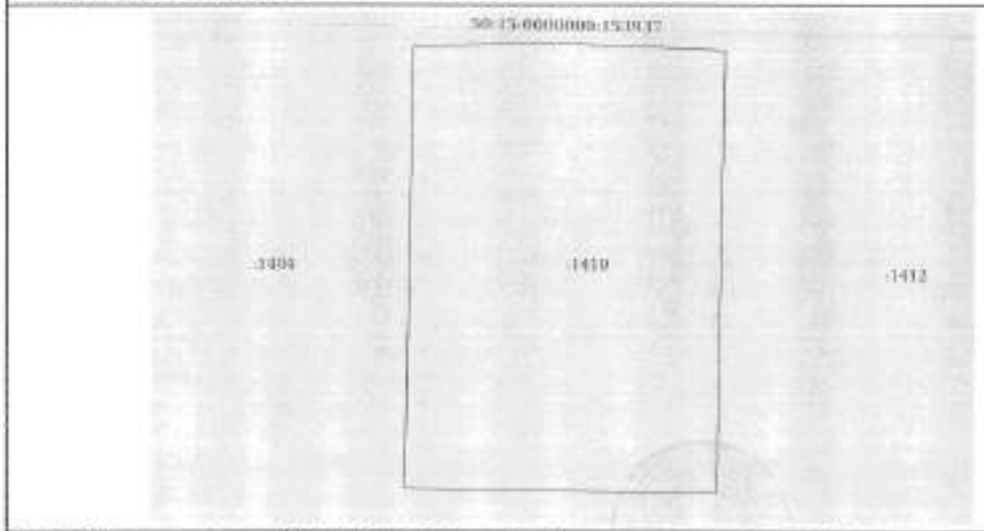

Масштаб: 1:500	Условные обозначения:		

полное наименование должности	подпись	инициалы, фамилия

М.П.

Управление Федеральной службы государственной регистрации, кадастра и картографии по Московской области

Выписка из Единого государственного реестра недвижимости об основных характеристиках и зарегистрированных правах на объект недвижимости

Сведения об основных характеристиках объекта недвижимости

В Единый государственный реестр недвижимости внесены следующие сведения:

Раздел 1 Лист 1

Земельный участок			
вид объекта недвижимости			
Лист № 1 раздела 1	Всего листов раздела 1: 1	Всего разделов: 3	Всего листов выписки: 4

14 мая 2021г.	
Кадастровый номер:	50:15:0071201:1411

Номер кадастрового квартала:	50:15:0071201
Дата присвоения кадастрового номера:	09.05.2021
Ранее присвоенный государственный учетный номер:	данные отсутствуют
Местоположение:	Московская область, г. Балашиха, Российская Федерация
Площадь:	731 +/- 9
Кадастровая стоимость, руб.:	не определена
Кадастровые номера расположенных в пределах земельного участка объектов недвижимости:	данные отсутствуют
Категория земель:	Земли населенных пунктов
Виды разрешенного использования:	Для индивидуального жилищного строительства в размещения объектов делового, общественного и коммерческого назначения
Статус записи об объекте недвижимости:	Сведения об объекте недвижимости имеют статус "актуальные"
Особые отметки:	данные отсутствуют
Получатель выписки:	Карасова Марина Михайловна (представитель правообладателя); Правообладатель: Общество с ограниченной ответственностью Управляющая компания "Резерв Эссет Менеджмент" ДУ Закрытым паевым инвестиционным фондом недвижимости "Сельскохозяйственный" под управлением Общества с ограниченной ответственностью "Управляющая компания "Резерв Эссет Менеджмент"" (ЗПИФ недвижимости "Сельскохозяйственный"), ИНН: 7718784432

краткое наименование должности	подпись	инициалы, фамилия

М.П.

Раздел 2 Лист 3

Выписка из Единого государственного реестра недвижимости об основных характеристиках и зарегистрированных правах на объект недвижимости

Сведения о зарегистрированных правах

Земельный участок			
вид объекта недвижимости			
Лист № 1 раздела 2	Всего листов раздела 2: 2	Всего разделов: 3	Всего листов выписки: 4

14 мая 2021г.	
Кадастровый номер:	50:15:0071201:1411

1	Правообладатель (правообладатели):	1.1	Закрытый паевой инвестиционный фонд недвижимости "Сельскохозяйственный" под управлением Общества с ограниченной ответственностью Управляющая компания "Резерв Эссет Менеджмент"
2	Вид, номер, дата и время государственной регистрации права:	2.1	Общая долевая собственность 50:15:0071201:1411-50/118/2021-1 09.05.2021 08:47:50
4	Ограничение права и обременение объекта недвижимости:	не зарегистрировано	
4	Ограничение права и обременение объекта недвижимости:		
	4.1 вид:	Доверительное управление	
	дата государственной регистрации:	09.05.2021 08:47:50	
	номер государственной регистрации:	50:15:0071201:1411-50/118/2021-2	
	срок, на который установлено ограничение права и обременение объекта недвижимости:	Срок действия с 11.10.2019 по 30.11.2025 с 11.10.2019 по 30.11.2025	
	лицо, в пользу которого установлено ограничение права и обременение объекта недвижимости:	Общество с ограниченной ответственностью Управляющая компания "Резерв Эссет Менеджмент", ИНН: 7718784432	
	основание государственной регистрации:	Правила доверительного управления Рентным закрытым паевым инвестиционным фондом "Сельскохозяйственный" под управлением общества с ограниченной ответственностью "Управляющая компания "Эверест Эссет Менеджмент", № 2371, выдан 06.12.2011	
	сведения об осуществлении государственной регистрации сделки, права, ограничения права без необходимого в силу закона согласия третьего лица, органа:	данные отсутствуют	
	сведения об управляющем залогом и о договоре управления залогом, если такой договор заключен для управления ипотекой:	данные отсутствуют	

краткое наименование должности	подпись	инициалы, фамилия

М.П.

Лист 3

Земельный участок			
или объекта недвижимости			
Лист № 2 раздела 2	Всего листов раздела 2: 2	Всего разделов: 3	Всего листов выписки: 4
14 мая 2021 г.			
Кадастровый номер:	50:15:0071201:1411		

5	Заявленные в судебном порядке права требования:	данные отсутствуют
6	Сведения о возражении в отношении зарегистрированного права:	данные отсутствуют
7	Сведения о наличии решения об изъятии объекта недвижимости для государственных и муниципальных нужд:	данные отсутствуют
8	Сведения о невозможности государственной регистрации без личного участия правообладателя или его законного представителя:	данные отсутствуют
9	Правопритязания и сведения о наличии поступивших, но не рассмотренных заявлений о проведении государственной регистрации прав (переходе, прекращении прав), ограничении прав или обременении объекта недвижимости, сделки в отношении объекта недвижимости:	отсутствуют
10	Сведения о невозможности государственной регистрации перехода, прекращения, ограничения прав на земельный участок из земель сельскохозяйственного назначения:	данные отсутствуют

должное наименование должности	подпись	инициалы, фамилия

М.П.

Раздел 3 Лист 4

Выписка из Единого государственного реестра недвижимости об основных характеристиках и зарегистрированных правах на объект недвижимости

Описание местоположения земельного участка

Земельный участок			
или объекта недвижимости			
Лист № 3 раздела 3	Всего листов раздела 3: 1	Всего разделов: 3	Всего листов выписки: 4
14 мая 2021 г.			
Кадастровый номер:	50:15:0071201:1411		

План (чертеж, схема) земельного участка

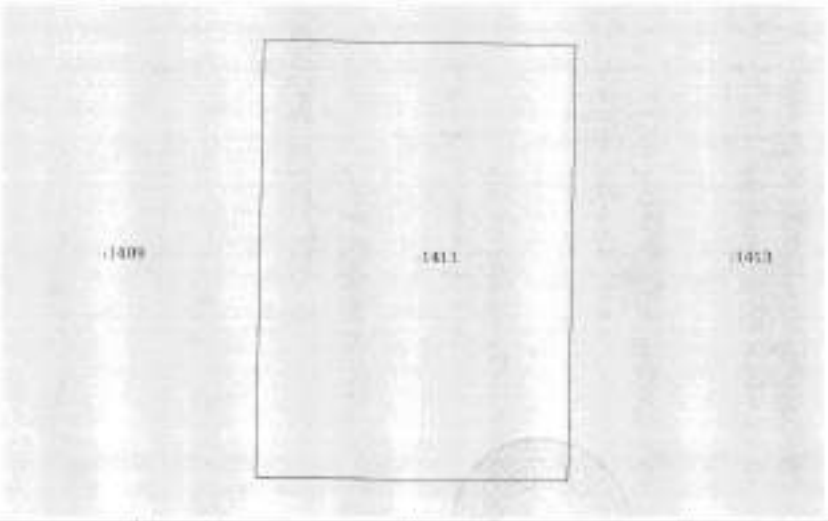

Масштаб 1:200	Условные обозначения:		

должное наименование должности	подпись	инициалы, фамилия

М.П.

Управление Федеральной службы государственной регистрации, кадастра и картографии по Московской области

Выписка из Единого государственного реестра недвижимости об основных характеристиках и зарегистрированных правах на объект недвижимости

Сведения об основных характеристиках объекта недвижимости

В Едином государственном реестре недвижимости имеются следующие сведения:

Раздел 1 Лист 1

Земельный участок (вид объекта недвижимости)			
Лист № 1 раздела 1	Всего листов раздела 1: 1	Всего разделов: 3	Всего листов выписки: 4

14 мая 2021 г.	
Кадастровый номер:	50:15:0071201:1413

Номер кадастрового квартала:	50:15:0071201
Дата присвоения кадастрового номера:	29.05.2021
Ранее присвоенный государственный учетный номер:	данные отсутствуют
Местоположение:	Московская область, г Балашиха, Российская Федерация
Площадь:	718 +/- 9
Кадастровая стоимость, руб.:	не определена
Кадастровые номера расположенных в пределах земельного участка объектов недвижимости:	данные отсутствуют
Категория земель:	Земли населенных пунктов
Вид разрешенного использования:	Для индивидуального жилищного строительства и размещения объектов делового, общественного и коммерческого назначения
Статус записи об объекте недвижимости:	Сведения об объекте недвижимости имеют статус "актуальные"
Особые отметки:	данные отсутствуют
Получатель выписки:	Кароллю Мариан Михайлович (представитель правообладателя); Правообладатель: Общество с ограниченной ответственностью Управляющая компания "Резерв Эссет Менеджмент" Д.У. Закрытым паевым инвестиционным фондом недвижимости "Сельскохозяйственный" под управлением Общества с ограниченной ответственностью Управляющая компания "Резерв Эссет Менеджмент"" (ЗПИФ недвижимости "Сельскохозяйственный"), ИНН: 7718784153

полное наименование должности	подпись	инициалы, фамилия

М.П.

Раздел 2 Лист 2

Выписка из Единого государственного реестра недвижимости об основных характеристиках и зарегистрированных правах на объект недвижимости

Сведения о зарегистрированных правах

Земельный участок (вид объекта недвижимости)			
Лист № 1 раздела 2	Всего листов раздела 2: 2	Всего разделов: 3	Всего листов выписки: 4

14 мая 2021 г.	
Кадастровый номер:	50:15:0071201:1413

1	Правообладатель (правообладатели):	1.1	Закрытый паевой инвестиционный фонд недвижимости "Сельскохозяйственный" под управлением Общества с ограниченной ответственностью Управляющая компания "Резерв Эссет Менеджмент"
2	Вид, номер, дата и время государственной регистрации права:	2.1	Общая долевая собственность 50:15:0071201:1413-50/110/2021-1 08.05.2021 09:47:58
3	Ограничение прав и обременение объекта недвижимости:	не зарегистрировано	
4	Ограничение прав и обременение объекта недвижимости:		
4.1	вид:	Доверительное управление	
	дата государственной регистрации:	08.05.2021 09:47:58	
	номер государственной регистрации:	50:15:0071201:1413-50/110/2021-2	
	срок, на который установлено ограничение прав и обременение объекта недвижимости:	Срок действия с 11.10.2019 по 10.11.2025 с 11.10.2019 по 10.11.2025	
	лицо, в пользу которого установлено ограничение прав и обременение объекта недвижимости:	Общество с ограниченной ответственностью Управляющая компания "Резерв Эссет Менеджмент", ИНН: 7718784153	
	основание государственной регистрации:	Правила доверительного управления Рентным закрытым паевым инвестиционным фондом "Сельскохозяйственный" под управлением обществом с ограниченной ответственностью "Управляющая компания "Эверест Эссет Менеджмент", № 2271, выдан 06.12.2011	
	сведения об осуществлении государственной регистрации сделки, права, ограничения права без необходимого в силу закона согласия третьего лица, органа:	данные отсутствуют	
	сведения об управляющем залогом и о договоре управления залогом, если такой договор заключен для управления ипотекой:	данные отсутствуют	

полное наименование должности	подпись	инициалы, фамилия

М.П.

Лист 3

Земельный участок			
вид объекта недвижимости			
Лист № 2 раздела 2	Всего листов раздела 2: 2	Всего разделов: 3	Всего листов выписки: 4
14 мая 2021г.			
Кадастровый номер:	50:15:0071201:1413		

5	Заявленные в судебном порядке права требования:	данные отсутствуют
6	Сведения о возражении в отношении зарегистрированного права:	данные отсутствуют
7	Сведения о наличии решения об изъятии объекта недвижимости для государственных и муниципальных нужд:	данные отсутствуют
8	Сведения о невозможности государственной регистрации без личного участия правообладателя или его законного представителя:	данные отсутствуют
9	Правопритязания и сведения о наличии поступивших, но не рассмотренных заявлений о проведении государственной регистрации права (перехода, прекращения права), ограничения (обременения) права или обременения объекта недвижимости, сделки в отношении объекта недвижимости:	отсутствуют
10	Сведения о невозможности государственной регистрации перехода, прекращения, ограничения права на земельный участок из земель сельскохозяйственного назначения:	данные отсутствуют

полное наименование должности	подпись	инициалы, фамилия

М.П.

Раздел 3 Лист 4

Выписка из Единого государственного реестра недвижимости об основных характеристиках и зарегистрированных правах на объект недвижимости

Описание местоположения земельного участка

Земельный участок			
вид объекта недвижимости			
Лист № 1 раздела 3	Всего листов раздела 3: 1	Всего разделов: 3	Всего листов выписки: 4
14 мая 2021г.			
Кадастровый номер:	50:15:0071201:1413		

План (чертеж, схема) земельного участка

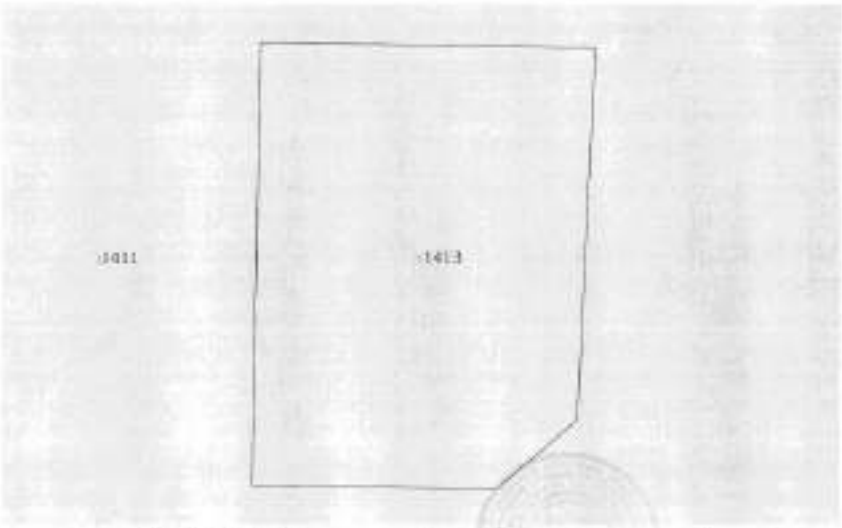

Масштаб: 1:400	Условные обозначения:		

полное наименование должности	подпись	инициалы, фамилия

М.П.

Управление Федеральной службы государственной регистрации, кадастра и картографии по Московской области

Выписка из Единого государственного реестра недвижимости об основных характеристиках и зарегистрированных правах на объект недвижимости

Сведения об основных характеристиках объекта недвижимости

В Единый государственный реестр недвижимости внесены следующие сведения:

Раздел 1 Лист 3

Земельный участок вид объекта недвижимости			
Лист № 1 раздела 1	Всего листов раздела 1: 1	Всего разделов: 3	Всего листов выписки: 4

14 мая 2021 г.	
Кадастровый номер:	50:15:0071201:1415

Номер кадастрового квартала:	50:15:007 1201
Дата присвоения кадастрового номера:	09.03.2021
Ранее присвоенный государственный учетный номер:	данные отсутствуют
Местоположение:	Московская область, г Балашиха, Российская Федерация
Площадь:	704 +/- 10
Кадастровая стоимость, руб.:	не определена
Кадастровые номера расположенных в пределах земельного участка объектов недвижимости:	данные отсутствуют
Категория земель:	Земли населенных пунктов
Вид разрешенного использования:	Для индивидуального жилищного строительства и размещения объектов делового, общественного и коммерческого назначения
Статус записи об объекте недвижимости:	Сведения об объекте недвижимости имеют статус "Актуальные"
Особые отметки:	данные отсутствуют
Получатель выписки:	Карасева Марина Михайловна (представитель правообладателя), Правообладатель: Общество с ограниченной ответственностью Управляющая компания "Резерв Эссет Менеджмент" Д.У. Закрытым паевым инвестиционным фондом недвижимости "Сельскохозяйственный" под управлением Общества с ограниченной ответственностью Управляющая компания "Резерв Эссет Менеджмент"" (ЗПИФ недвижимости "Сельскохозяйственный"), ИНН: 7718784153

полное наименование должности	подпись	инициалы, фамилия

М.П.

Раздел 2 Лист 2

Выписка из Единого государственного реестра недвижимости об основных характеристиках и зарегистрированных правах на объект недвижимости

Сведения о зарегистрированных правах

Земельный участок вид объекта недвижимости			
Лист № 1 раздела 2	Всего листов раздела 2: 2	Всего разделов: 3	Всего листов выписки: 4

14 мая 2021 г.	
Кадастровый номер:	50:15:0071201:1415

1	Правообладатель (правообладатели):	1.1	Закрытый паевой инвестиционный фонд недвижимости "Сельскохозяйственный" под управлением Общества с ограниченной ответственностью Управляющая компания "Резерв Эссет Менеджмент"
2	Вид, номер, дата и время государственной регистрации права:	2.1	Общая долевая собственность 50:15:0071201:1415-50/110/2021-1 09.03.2021 08:47:50
4	Ограничение прав и обременение объекта недвижимости:	не зарегистрировано	
4	Ограничение прав и обременение объекта недвижимости:		
	4.1 вид:	Доверительное управление	
	дата государственной регистрации:	09.03.2021 08:47:50	
	номер государственной регистрации:	50:15:0071201:1415-50/110/2021-2	
	срок, на который установлено ограничение прав и обременение объекта недвижимости:	Срок действия с 11.10.2019 по 30.11.2025 с 11.10.2019 по 30.11.2025	
	лицо, в пользу которого устанавлено ограничение прав и обременение объекта недвижимости:	Общество с ограниченной ответственностью Управляющая компания "Резерв Эссет Менеджмент", ИНН: 7718784153	
	основание государственной регистрации:	Правила доверительного управления Закрытым паевым инвестиционным фондом "Сельскохозяйственный" под управлением общества с ограниченной ответственностью "Управляющая компания "Эксперт Эссет Менеджмент", № 2271, выдан 06.12.2011	
	сведения об осуществлении государственной регистрации сделки, права, ограничения права без необходимого в силу закона согласия третьего лица, органа:	данные отсутствуют	
	сведения об утвержденном залоге и о договоре управления залогом, если такой договор заключен для управления ипотекой:	данные отсутствуют	

полное наименование должности	подпись	инициалы, фамилия

М.П.

Лист 3

Земельный участок			
его объекта недвижимости			
Лист № 2 раздела 2	Всего листов раздела 2: 2	Всего разделов: 3	Всего листов выписки: 4

14 мая 2021г.	
Кадастровый номер:	50:15:0071201:1415

5	Ограничения в пользовании земель: требования:	данные отсутствуют
6	Сведения о возражении в отношении зарегистрированного права:	данные отсутствуют
7	Сведения о наличии решения об изъятии объекта недвижимости для государственных и муниципальных нужд:	данные отсутствуют
8	Сведения о невозможности государственной регистрации без личного участия правообладателя или его законного представителя:	данные отсутствуют
9	Правопритязания и сведения о наличии поступившего, но не рассмотренных заявлений о проведении государственной регистрации права (перехода, прекращения права), ограничения права или обременения объекта недвижимости, сделки в отношении объекта недвижимости:	отсутствуют
10	Сведения о невозможности государственной регистрации перехода, прекращения, ограничения права на земельный участок из земель сельскохозяйственного назначения:	данные отсутствуют

должность уполномоченного должностного	подпись	инициалы, фамилия

М.П.

Раздел 3 Лист 4

Выписка из Единого государственного реестра недвижимости об основных характеристиках и зарегистрированных правах на объект недвижимости

Описание местоположения земельного участка

Земельный участок			
его объекта недвижимости			
Лист № 1 раздела 3	Всего листов раздела 3: 1	Всего разделов: 3	Всего листов выписки: 4

14 мая 2021г.	
Кадастровый номер:	50:15:0071201:1415

План (чертеж, схема) земельного участка

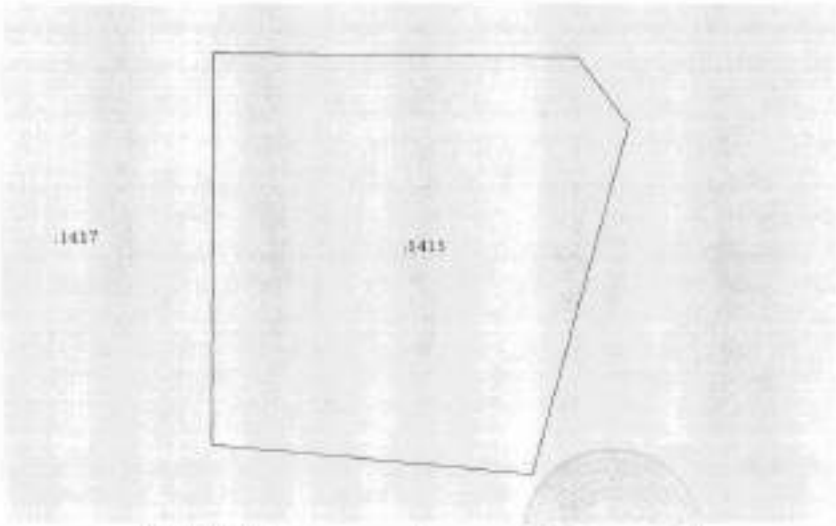

Масштаб 1:500	Условные обозначения:		

должность уполномоченного должностного	подпись	инициалы, фамилия

М.П.

Управление Федеральной службы государственной регистрации, кадастра и картографии по Московской области

(полное наименование органа регистрации прав)

Выписка из Единого государственного реестра недвижимости об основных характеристиках и зарегистрированных правах на объект недвижимости

Сведения об основных характеристиках объекта недвижимости

В Единый государственный реестр недвижимости внесены следующие сведения:

Раздел 1 Лист 1

Земельный участок вид объекта недвижимости			
Лист № 1 раздела 1	Всего листов раздела 1: 1	Всего разделов: 3	Всего листов выписки: 4

14 мая 2021г.	
Кадастровый номер:	50:15:0071201:1423

Номер кадастрового квартала:	50:15:0071201
Дата присвоения кадастрового номера:	09.05.2021
Ранее присвоенный государственный учетный номер:	данные отсутствуют
Местоположение:	Московская область, г Балашиха, Российская Федерация
Площадь:	600 +/- 9
Кадастровая стоимость, руб:	не определена
Кадастровые номера расположенных в пределах земельного участка объектов недвижимого:	данные отсутствуют
Категория земель:	Земли населенных пунктов
Виды разрешенного использования:	Для индивидуального жилищного строительства в размещения объектов делового, общественного и коммерческого назначения
Статус записи об объекте недвижимости:	Сведения об объекте недвижимости имеют статус "актуальные"
Особые отметки:	данные отсутствуют
Получатель выписки:	Карасева Марина Михайловна (представитель правообладателя), Правообладатель: Общество с ограниченной ответственностью Управляющая компания "Резерв Эссет Менеджмент" Д.У. Закрытым паевым инвестиционным фондом недвижимости "Сельскохозяйственный" под управлением Общества с ограниченной ответственностью Управляющая компания "Резерв Эссет Менеджмент" (ЗПИФ недвижимости "Сельскохозяйственный"), ИНН: 7718786153

полное наименование должности	подпись	инициалы, фамилия

М.П.

Раздел 2 Лист 2

Выписка из Единого государственного реестра недвижимости об основных характеристиках и зарегистрированных правах на объект недвижимости

Сведения о зарегистрированных правах

Земельный участок вид объекта недвижимости			
Лист № 1 раздела 2	Всего листов раздела 2: 2	Всего разделов: 3	Всего листов выписки: 4

14 мая 2021г.	
Кадастровый номер:	50:15:0071201:1423

1	Правообладатель (правообладатели):	1.1	Закрытый паевой инвестиционный фонд недвижимости "Сельскохозяйственный" под управлением Общества с ограниченной ответственностью "Управляющая компания "Резерв Эссет Менеджмент"
2	Вид, номер, дата и время государственной регистрации права:	2.1	Общая долевая собственность 50:15:0071201:1423-50/110/2021-1 09.05.2021 08:47:58
4	Ограничение прав и обременение объекта недвижимости:	не зарегистрировано	
4	Ограничение прав и обременение объекта недвижимости:		
	4.1 вид:	Доверительное управление	
	дата государственной регистрации:	09.05.2021 08:47:58	
	номер государственной регистрации:	50:15:0071201:1423-50/110/2021-2	
	срок, на который установлено ограничение прав и обременение объекта недвижимости:	Срок действия с 11.10.2019 по 30.11.2025 с 11.10.2019 по 30.11.2025	
	лицо, в пользу которого установлено ограничение прав и обременение объекта недвижимости:	Общество с ограниченной ответственностью Управляющая компания "Резерв Эссет Менеджмент", ИНН: 7718784355	
	основание государственной регистрации:	Правила доверительного управления Рентным закрытым паевым инвестиционным фондом "Сельскохозяйственный" под управлением общества с ограниченной ответственностью "Управляющая компания "Эверест Эссет Менеджмент", № 2271, выдан 06.12.2011	
	сведения об осуществлении государственной регистрации сделки, права, ограничения права без необходимого в силу закона согласия третьего лица, органа:	данные отсутствуют	
	сведения об управляющем залогом и о договоре управления залогом, или таком договоре заключен для управления ипотекой:	данные отсутствуют	

полное наименование должности	подпись	инициалы, фамилия

М.П.

Лист 3

Земельный участок			
вид объекта недвижимости			
Лист № 2 раздела 3	Всего листов раздела 3: 3	Всего разделов: 3	Всего листов выписки: 4

14 мая 2021 г.	
Кадастровый номер:	50:15:0071201:1423

5	Заявленные в судебном порядке права требования:	данные отсутствуют
6	Сведения о возражении в отношении зарегистрированного права:	данные отсутствуют
7	Сведения о наличии решения об изъятии объекта недвижимости для государственных и муниципальных нужд:	данные отсутствуют
8	Сведения о невозможности государственной регистрации без личного участия правообладателя или его законного представителя:	данные отсутствуют
9	Правопритязания и сведения о наличии поступивших, но не рассмотренных заявлений о проведении государственной регистрации прав (перехода, прекращения права), ограничения права или обременения объекта недвижимости, сделок в отношении объекта недвижимости:	отсутствуют
10	Сведения о невозможности государственной регистрации перехода, прекращения, ограничения права на земельный участок из земель сельскохозяйственного назначения:	данные отсутствуют

полное наименование должности	подпись	инициалы, фамилия

М.П.

Раздел 3 Лист 4

Выписка из Единого государственного реестра недвижимости об основных характеристиках и зарегистрированных правах на объект недвижимости

Описание местоположения земельного участка

Земельный участок			
вид объекта недвижимости			
Лист № 1 раздела 3	Всего листов раздела 3: 1	Всего разделов: 3	Всего листов выписки: 4

14 мая 2021 г.	
Кадастровый номер:	50:15:0071201:1423

План (чертеж, схема) земельного участка

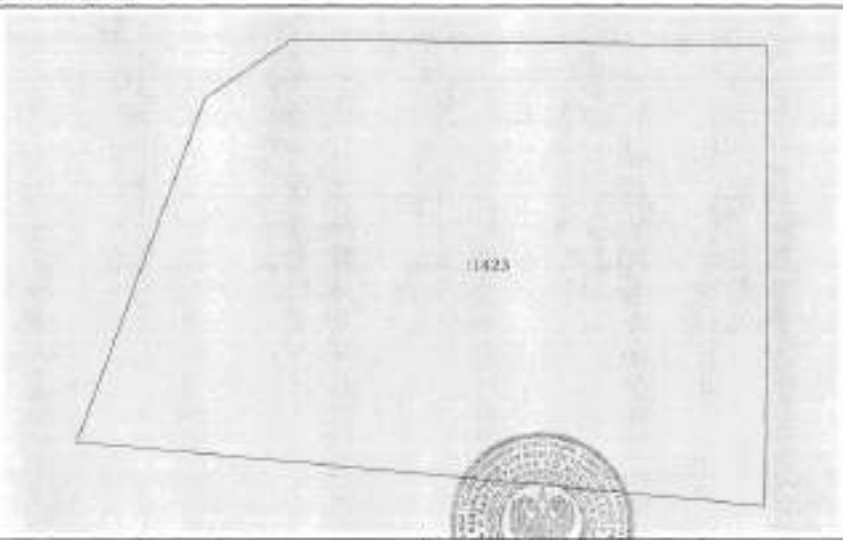

Масштаб 1:200	Условные обозначения:	

полное наименование должности	подпись	инициалы, фамилия

М.П.

Управление Федеральной службы государственной регистрации, кадастра и картографии по Московской области

Выписка из Единого государственного реестра недвижимости об основных характеристиках и зарегистрированных правах на объект недвижимости

Сведения об основных характеристиках объекта недвижимости

В Единый государственный реестр недвижимости внесены следующие сведения:

Раздел 1 Лист 1

Земельный участок вид объекта недвижимости			
Лист № 1 раздела 1	Всего листов раздела 1: 1	Всего разделов: 2	Всего листов выписки: 4

14 мая 2021 г.	
Кадастровый номер:	50:15:0071201:1426
Номер кадастрового квартала:	50:15:0071201
Дата присвоения кадастрового номера:	09.05.2021
Ранее присвоенный государственный учетный номер:	данные отсутствуют
Местоположение:	Московская область, г Балашиха, Российская Федерация
Площадь:	653 +/- 9
Кадастровая стоимость, руб.:	не определена
Кадастровые номера расположенных в пределах земельного участка объектов недвижимости:	данные отсутствуют
Категория земель:	Земли населенных пунктов
Виды разрешенного использования:	Для индивидуального жилищного строительства и размещения объектов делового, общественного и коммерческого назначения
Статус записи об объекте недвижимости:	Сведения об объекте недвижимости имеют статус "актуальные"
Особые отметки:	данные отсутствуют
Получатель выписки:	Карасева Марина Михайловна (представитель правообладателя); Правообладатель: Общество с ограниченной ответственностью Управляющая компания "Резерв Эссет Менеджмент" Д.У. Закрытым паевым инвестиционным фондом недвижимости "Сельскохозяйственный" под управлением Общества с ограниченной ответственностью Управляющая компания "Резерв Эссет Менеджмент" (ЗПИФН недвижимости "Сельскохозяйственный"), ИНН: 7718784133

полное наименование должности	подпись	инициалы, фамилия

М.П.

Раздел 2 Лист 2

Выписка из Единого государственного реестра недвижимости об основных характеристиках и зарегистрированных правах на объект недвижимости

Сведения о зарегистрированных правах

Земельный участок вид объекта недвижимости			
Лист № 2 раздела 2	Всего листов раздела 2: 2	Всего разделов: 2	Всего листов выписки: 4

14 мая 2021 г.	
Кадастровый номер:	50:15:0071201:1426

1	Правообладатель (правообладатели):	1.1	Закрытый паевой инвестиционный фонд недвижимости "Сельскохозяйственный" под управлением Общества с ограниченной ответственностью Управляющая компания "Резерв Эссет Менеджмент"
2	Вид, номер, дата и время государственной регистрации права:	2.1	Общая долевая собственность 50:15:0071201:1426-50/130/2021-1 09.05.2021 08:47:50
3	Ограничение прав и обременение объекта недвижимости:	не зарегистрировано	
4	Ограничение прав и обременение объекта недвижимости:		
4.1	вид:	Доверительное управление	
	дата государственной регистрации:	09.05.2021 08:47:50	
	номер государственной регистрации:	50:15:0071201:1426-50/130/2021-2	
	срок, на который установлено ограничение прав и обременение объекта недвижимости:	Срок действия с 11.10.2019 по 30.11.2025 с 11.10.2019 по 30.11.2025	
	лицо, в пользу которого установлено ограничение прав и обременение объекта недвижимости:	Общество с ограниченной ответственностью Управляющая компания "Резерв Эссет Менеджмент", ИНН: 7713784155	
	основание государственной регистрации:	Правила доверительного управления Рентным закрытым паевым инвестиционным фондом "Сельскохозяйственный" под управлением обществом с ограниченной ответственностью "Управляющая компания "Резерв Эссет Менеджмент", № 2271, выдан 06.12.2011	
	сведения об осуществлении государственной регистрации сделки, права, ограничения права без необходимого в силу закона согласия третьего лица, органа:	данные отсутствуют	
	сведения об управляющем залогом и о договоре управления залогом, если такой договор заключен для управления ипотекой:	данные отсутствуют	

полное наименование должности	подпись	инициалы, фамилия

М.П.

Лист 3

Земельный участок (вид объекта недвижимости)			
Лист № 2 раздела 2	Всего листов раздела 2: 2	Всего разделов: 3	Всего листов выписки: 4
14 мая 2021г.			
Кадастровый номер:	50:15:0071201:1426		

5	Заявленные в судебном порядке права требования	данные отсутствуют
6	Сведения о наличии в отношении зарегистрированного права	данные отсутствуют
7	Сведения о наличии решения об изъятии объекта недвижимости для государственных и муниципальных нужд	данные отсутствуют
8	Сведения о невозможности государственной регистрации без личного участия правообладателя или его законного представителя	данные отсутствуют
9	Правопритязания и сведения о наличии поступивших, но не зарегистрированных заявлений о проведении государственной регистрации прав (перехода, прекращения прав), ограничения права или обременения объекта недвижимости, сделки в отношении объекта недвижимости	отсутствуют
10	Сведения о невозможности государственной регистрации перехода, прекращения, ограничения права на земельный участок из земель сельскохозяйственного назначения	данные отсутствуют

должность уполномоченного должностного лица	подпись	инициалы, фамилия

М.П.

Раздел 3 Лист 4

Выписка из Единого государственного реестра недвижимости об основных характеристиках и зарегистрированных правах на объект недвижимости

Описание местоположения земельного участка

Земельный участок (вид объекта недвижимости)			
Лист № 1 раздела 3	Всего листов раздела 3: 1	Всего разделов: 3	Всего листов выписки: 4
14 мая 2021г.			
Кадастровый номер:	50:15:0071201:1426		

План (чертеж, схема) земельного участка

Масштаб 1:400	Условные обозначения:		

должность уполномоченного должностного лица	подпись	инициалы, фамилия

М.П.

Управление Федеральной службы государственной регистрации, кадастра и картографии по Московской области

Выписка из Единого государственного реестра недвижимости об основных характеристиках и зарегистрированных правах на объект недвижимости

Сведения об основных характеристиках объекта недвижимости

В Единый государственный реестр недвижимости внесены следующие сведения:

Раздел 1 Лист 1

Земельный участок			
вид объекта недвижимости			
Лист № 1 раздела 1	Всего листов раздела 1: 1	Всего разделов: 3	Всего листов выписки: 4

14 мая 2021 г.	
Кадастровый номер:	50:15:0071201:1436

Номер кадастрового квартала:	50:15:0071201
Дата присвоения кадастрового номера:	09.03.2021
Ранее присвоенный государственный учетный номер:	данные отсутствуют
Местоположение:	Московская область, г Балашиха, Российская Федерация
Площадь:	864 +/- 8
Кадастровая стоимость, руб:	не определена
Кадастровые номера расположенных в пределах земельного участка объектов недвижимости:	данные отсутствуют
Категория земель:	Земли населенных пунктов
Виды разрешенного использования:	Для индивидуального жилищного строительства и размещения объектов делового, общественного и коммерческого назначения
Статус записи об объекте недвижимости:	Сведения об объекте недвижимости имеют статус "актуальные"
Особые отметки:	данные отсутствуют
Получатель выписки:	Харкина Марина Михайловна (представитель правообладателя); Правообладатель: Общество с ограниченной ответственностью Управляющая компания "Резерв Эссет Менеджмент" Д.У. Закрытым паевым инвестиционным фондом недвижимости "Сельскохозяйственный" под управлением Обществом с ограниченной ответственностью Управляющая компания "Резерв Эссет Менеджмент"" (ЗПИФ недвижимости "Сельскохозяйственный"), ИНН: 7718784435

полное наименование должности	подпись	инициалы, фамилия

М.П.

Раздел 2 Лист 2

Выписка из Единого государственного реестра недвижимости об основных характеристиках и зарегистрированных правах на объект недвижимости

Сведения о зарегистрированных правах

Земельный участок			
вид объекта недвижимости			
Лист № 1 раздела 2	Всего листов раздела 2: 2	Всего разделов: 3	Всего листов выписки: 4

14 мая 2021 г.	
Кадастровый номер:	50:15:0071201:1436

1	Правообладатель (правообладатели):	1.1	Закрытый паевой инвестиционный фонд недвижимости "Сельскохозяйственный" под управлением Обществом с ограниченной ответственностью Управляющая компания "Резерв Эссет Менеджмент"
2	Вид, номер, дата и время государственной регистрации права:	2.1	Общая долевая собственность 50:15:0071201:1436-50/110/2021-1 09.03.2021 08:47:30
3	Ограничение права и обременение объекта недвижимости:	не зарегистрировано	
4	Ограничение права и обременение объекта недвижимости:		
	4.1 вид:	Доверительное управление	
	дата государственной регистрации:	09.03.2021 08:47:30	
	номер государственной регистрации:	50:15:0071201:1436-50/110/2021-2	
	срок, на который установлено ограничение прав и обременение объекта недвижимости:	Срок действия с 11.10.2019 по 30.11.2025 с 11.10.2019 по 30.11.2025	
	лицо, в пользу которого устанавливается ограничение прав и обременение объекта недвижимости:	Общество с ограниченной ответственностью Управляющая компания "Резерв Эссет Менеджмент", ИНН: 7710784155	
	основание государственной регистрации:	Правила доверительного управления Закрытым паевым инвестиционным фондом "Сельскохозяйственный" под управлением общества с ограниченной ответственностью "Управляющая компания "Эксперт Эссет Менеджмент", № 2271, выдан 06.12.2011	
	сведения об осуществлении государственной регистрации сделки, права, ограничения права без необходимого в силу закона согласия третьего лица, органа:	данные отсутствуют	
	сведения об управляющем лице и о договоре управления залогом, если такой договор заключен для управления залогом:	данные отсутствуют	

полное наименование должности	подпись	инициалы, фамилия

М.П.

Лист 3

Земельный участок вид объекта недвижимости			
Лист № 3 раздела 2	Всего листов раздела 2: 2	Всего разделов: 3	Всего листов выписки: 4

14 мая 2021 г.	
Кадастровый номер:	50:13:0071201:1436

5	Заявленные в судебном порядке права требования:	данные отсутствуют
6	Сведения о возражении в отношении зарегистрированного права:	данные отсутствуют
7	Сведения о наличии решения об изъятии объекта недвижимости для государственных и муниципальных нужд:	данные отсутствуют
8	Сведения о невозможности государственной регистрации без личного участия правообладателя или его законного представителя:	данные отсутствуют
9	Правопритязания и сведения о наличии настоящих, но не рассмотренных заявлений о приостановлении государственной регистрации права (перехода, прекращения права), ограничения права или обременения объекта недвижимости, сделок в отношении объекта недвижимости:	отсутствуют
10	Сведения о невозможности государственной регистрации перехода, прекращения, ограничения права на земельный участок из земель сельскохозяйственного назначения:	данные отсутствуют

полное наименование должности	подпись	инициалы, фамилия

М.П.

Раздел 3 Лист 4

Выписка из Единого государственного реестра недвижимости об основных характеристиках и зарегистрированных правах на объект недвижимости

Описание местоположения земельного участка

Земельный участок вид объекта недвижимости			
Лист № 1 раздела 3	Всего листов раздела 3: 1	Всего разделов: 3	Всего листов выписки: 4

14 мая 2021 г.	
Кадастровый номер:	50:13:0071201:1436

План (чертеж, схема) земельного участка

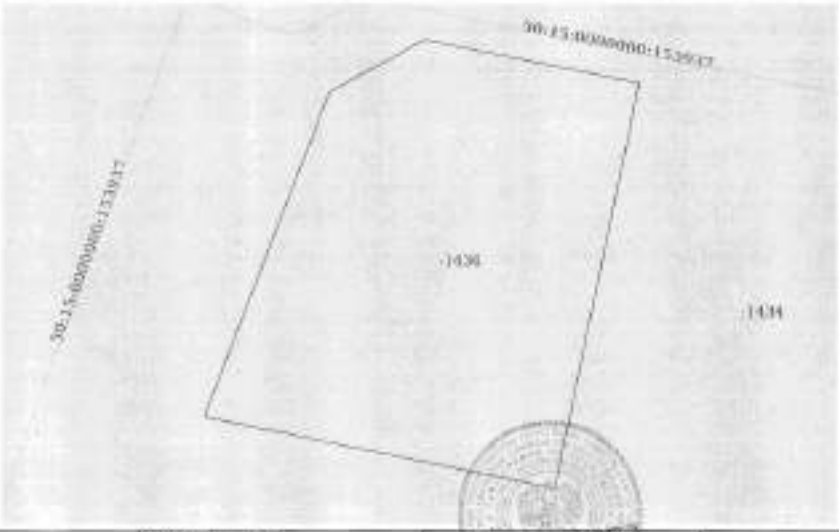

Масштаб 1:500	Условные обозначения		
полное наименование должности	подпись	инициалы, фамилия	

М.П.

Управление Федеральной службы государственной регистрации, кадастра и картографии по Московской области

(полное наименование органа регистрации)

Выписка из Единого государственного реестра недвижимости об основных характеристиках и зарегистрированных правах на объект недвижимости

Сведения об основных характеристиках объекта недвижимости

В Единый государственный реестр недвижимости внесены следующие сведения:

Раздел 1 Лист 1

Земельный участок вид объекта недвижимости			
Лист № 1 раздела 1	Всего листов раздела 1: 1	Всего разделов: 3	Всего листов выписки: 4

14 мая 2021г.	
Кадастровый номер:	50:15:0071201:1437
Номер кадастрового квартала:	50:15:0071201
Дата присвоения кадастрового номера:	09.05.2021
Ранее присвоенный государственный учетный номер:	данные отсутствуют
Местоположение:	Московская область, г. Балашиха, Российская Федерация
Площадь:	706 +/- 9
Кадастровая стоимость, руб.:	не определена
Кадастровые номера расположенных в пределах земельного участка объектов недвижимости:	данные отсутствуют
Категория земель:	Земли населенных пунктов
Виды разрешенного использования:	Для индивидуального жилищного строительства и размещения объектов делового, общественного и коммерческого назначения
Статус записи об объекте недвижимости:	Сведения об объекте недвижимости имеют статус "актуальные"
Особые отметки:	данные отсутствуют
Получатель выписки:	Карасова Марина Михайловна (представитель правообладателя), Правообладатель: Общество с ограниченной ответственностью "Управляющая компания "Резерв Эссет Менеджмент" Д.У. Закрытым паевым инвестиционным фондом недвижимости "Сельскохозяйственный" под управлением Общества с ограниченной ответственностью "Управляющая компания "Резерв Эссет Менеджмент"" (ЗПИФ недвижимости "Сельскохозяйственный"), ИНН: 7718784353

полное наименование должности	подпись	инициалы, фамилия

М.П.

Раздел 2 Лист 2

Выписка из Единого государственного реестра недвижимости об основных характеристиках и зарегистрированных правах на объект недвижимости

Сведения о зарегистрированных правах

Земельный участок вид объекта недвижимости			
Лист № 1 раздела 2	Всего листов раздела 2: 2	Всего разделов: 3	Всего листов выписки: 4

14 мая 2021г.	
Кадастровый номер:	50:15:0071201:1437

1	Правообладатель (правообладатели):	1.1	Закрытый паевой инвестиционный фонд недвижимости "Сельскохозяйственный" под управлением Обществом с ограниченной ответственностью Управляющая компания "Резерв Эссет Менеджмент"
2	Вид, номер, дата и время государственной регистрации права:	2.1	Общая долевая собственность 50:15:0071201:1437-50/110/2021-1 09.05.2021 08:47:50
4	Ограничение прав и обременение объекта недвижимости:	не зарегистрировано	
4	Ограничение прав и обременение объекта недвижимости:		
	4.1 вид:	Доверительное управление	
	дата государственной регистрации:	09.05.2021 08:47:50	
	номер государственной регистрации:	50:15:0071201:1437-50/110/2021-2	
	срок, на который установлено ограничение прав и обременение объекта недвижимости:	Срок действия с 11.10.2019 по 30.11.2025 с 11.10.2019 по 30.11.2025	
	лицо, в пользу которого установлено ограничение прав и обременение объекта недвижимости:	Общество с ограниченной ответственностью Управляющая компания "Резерв Эссет Менеджмент", ИНН: 7718784353	
	основание государственной регистрации:	Правила доверительного управления Закрытым паевым инвестиционным фондом "Сельскохозяйственный" под управлением общества с ограниченной ответственностью "Управляющая компания "Резерв Эссет Менеджмент", № 2271, выдан 05.12.2011	
	сведения об осуществлении государственной регистрации сделки, права, ограничения права без необходимого в силу закона согласия третьего лица, органа:	данные отсутствуют	
	сведения об управляющем залогом и о договоре управления залогом, если такой договор заключен для управления ипотекой:	данные отсутствуют	

полное наименование должности	подпись	инициалы, фамилия

М.П.

Лист 3

Земельный участок			
вид объекта недвижимости			
Лист № 2 раздела 2	Всего листов раздела 2: 2	Всего разделов: 3	Всего листов выписки: 4
14 мая 2021г.			
Кадастровый номер:	50:15:0071201:1437		

5	Заявленные в судебном порядке права требования:	данные отсутствуют
6	Сведения о возражении в отношении зарегистрированного права:	данные отсутствуют
7	Сведения о наличии решения об изъятии объекта недвижимости для государственных и муниципальных нужд:	данные отсутствуют
8	Сведения о невозможности государственной регистрации без личного участия правообладателя или его законного представителя:	данные отсутствуют
9	Правопритязания и сведения о наличии поступивших, но не рассмотренных заявлений о проведении государственной регистрации прав (перехода, прекращения прав), ограничений прав или обременения объекта недвижимости, сделки и сведениях объекта недвижимости:	отсутствует
10	Сведения о невозможности государственной регистрации перехода, прекращения, ограничения права на земельный участок из земель сельскохозяйственного назначения:	данные отсутствуют

полное наименование должности	подпись	инициалы, фамилия

М.П.

Раздел 3 Лист 4

Выписка из Единого государственного реестра недвижимости об основных характеристиках и зарегистрированных правах на объект недвижимости

Описание местоположения земельного участка

Земельный участок			
вид объекта недвижимости			
Лист № 1 раздела 3	Всего листов раздела 3: 1	Всего разделов: 3	Всего листов выписки: 4
14 мая 2021г.			
Кадастровый номер:	50:15:0071201:1437		

План (чертеж, схема) земельного участка

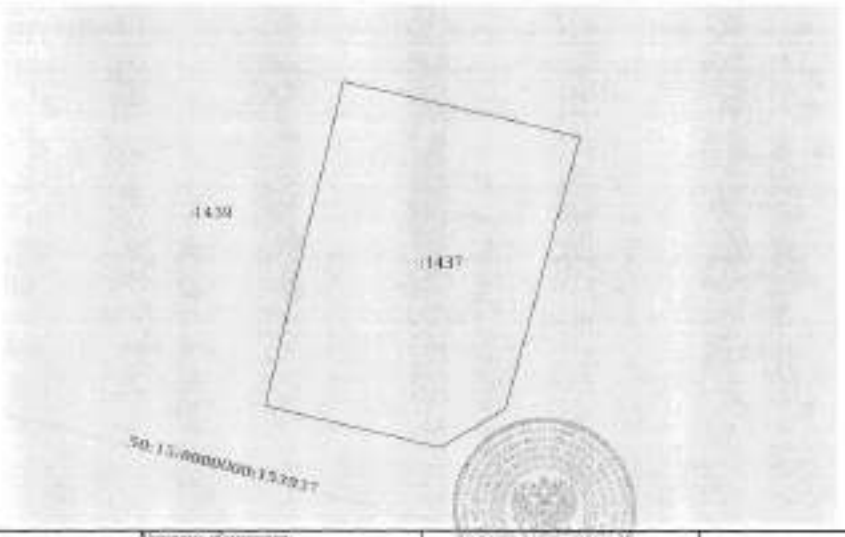

Масштаб 1:400	Условные обозначения:		

полное наименование должности	подпись	инициалы, фамилия

М.П.

Управление Федеральной службы государственной регистрации, кадастра и картографии по Московской области

Выписка из Единого государственного реестра недвижимости об основных характеристиках и зарегистрированных правах на объект недвижимости

Сведения об основных характеристиках объекта недвижимости

В Единый государственный реестр недвижимости внесены следующие сведения:

Раздел 1 Лист 1

Земельный участок			
вид объекта недвижимости			
Лист № 1 раздела 1	Всего листов раздела 1: 1	Всего разделов: 3	Всего листов выписки: 4
14 мая 2021 г.			
Кадастровый номер:	50:15:0071201:1444		

Номер кадастрового квартала:	50:15:0071201
Дата присвоения кадастрового номера:	09.05.2021
Ранее присвоенный государственный учетный номер:	данные отсутствуют
Местоположение:	Московская область, г. Балашиха, Российская Федерация
Площадь:	694 +/- 9
Кадастровая стоимость, руб.:	не определена
Кадастровые номера расположенных в пределах земельного участка объектов недвижимости:	данные отсутствуют
Категория земель:	Земли населенных пунктов
Виды разрешенного использования:	Для индивидуального жилищного строительства и размещения объектов делового, общественного и коммерческого назначения
Статус записи об объекте недвижимости:	Сведения об объекте недвижимости имеют статус "актуальные"
Особые отметки:	данные отсутствуют
Получатель выписки:	Карпова Марина Михайловна (представитель правообладателя), Правообладатель: Общество с ограниченной ответственностью Управляющая компания "Резерв Эссет Менеджмент" Д.У. Закрытым паевым инвестиционным фондом недвижимости "Сельскохозяйственный" под управлением Общества с ограниченной ответственностью Управляющая компания "Резерв Эссет Менеджмент" (ЗПИФ недвижимости "Сельскохозяйственный"), ИНН: 7718784133

должность уполномоченного должностного лица	подпись	инициалы, фамилия

М.П.

Раздел 2 Лист 2

Выписка из Единого государственного реестра недвижимости об основных характеристиках и зарегистрированных правах на объект недвижимости

Сведения о зарегистрированных правах

Земельный участок			
вид объекта недвижимости			
Лист № 1 раздела 2	Всего листов раздела 2: 2	Всего разделов: 3	Всего листов выписки: 4
14 мая 2021 г.			
Кадастровый номер:	50:15:0071201:1444		

1	Правообладатель (правообладатели):	1.1	Закрытый паевой инвестиционный фонд недвижимости "Сельскохозяйственный" под управлением Общества с ограниченной ответственностью Управляющая компания "Резерв Эссет Менеджмент"
2	Вид, номер, дата и время государственной регистрации права:	2.1	Общая долевая собственность, 50:15:0071201:1444-50/116/2021-1 09.05.2021 08:47:58
3	Ограничение прав и обременение объекта недвижимости:	не зарегистрировано	
4	Ограничение прав и обременение объекта недвижимости:		
4.1	вид:	Доверительное управление	
	дата государственной регистрации:	09.05.2021 08:47:58	
	номер государственной регистрации:	50:15:0071201:1444-50/116/2021-2	
	срок, на который установлено ограничение прав и обременение объекта недвижимости:	Срок действия с 11.10.2019 по 30.11.2025 с 11.10.2019 по 30.11.2025	
	лицо, в пользу которого установлено ограничение прав и обременение объекта недвижимости:	Общество с ограниченной ответственностью Управляющая компания "Резерв Эссет Менеджмент", ИНН: 7718784133	
	основание государственной регистрации:	Правила доверительного управления Рентным закрытым паевым инвестиционным фондом "Сельскохозяйственный" под управлением обществом с ограниченной ответственностью "Управляющая компания "Резерв Эссет Менеджмент", № 2171, выдана 06.12.2011	
	сведения об осуществлении государственной регистрации сделки, права, ограничения права без необходимого в силу закона согласия третьего лица, органа:	данные отсутствуют	
	сведения об управляющем залогом и о договоре управления залогом, если такой договор заключен для управления ипотекой:	данные отсутствуют	

должность уполномоченного должностного лица	подпись	инициалы, фамилия

М.П.

Лист 3

Земельный участок			
вид объекта недвижимости			
Лист № 3 раздела 2	Всего листов раздела 2: 2	Всего разделов: 3	Всего листов выписки: 4
14 мая 2021г.			
Кадастровый номер:	50:15:0071201:1444		

5	Заявленные в судебном порядке права требования	данные отсутствуют
6	Сведения о возражении в отношении зарегистрированного права	данные отсутствуют
7	Сведения о наличии решения об изъятии объекта недвижимости для государственных и муниципальных нужд	данные отсутствуют
8	Сведения о невозможности государственной регистрации без личного участия правообладателя или его законного представителя	данные отсутствуют
9	Правопритязания и сведения о наличии поступивших, но не рассмотренных заявлений о проведении государственной регистрации права (перехода, прекращения права), ограничения права или обременения объекта недвижимости, сделки в отношении объекта недвижимости	отсутствуют
10	Сведения о невозможности государственной регистрации перехода, прекращения, ограничения права на земельный участок из земель сельскохозяйственного назначения	данные отсутствуют

полное наименование должности	подпись	инициалы, фамилия

М.П.

Раздел 5 Лист 4

Выписка из Единого государственного реестра недвижимости об основных характеристиках и зарегистрированных правах на объект недвижимости

Описание местоположения земельного участка

Земельный участок			
вид объекта недвижимости			
Лист № 1 раздела 3	Всего листов раздела 3: 1	Всего разделов: 3	Всего листов выписки: 4
14 мая 2021г.			
Кадастровый номер:	50:15:0071201:1444		

План (чертеж, схема) земельного участка

Масштаб 1:400	Условные обозначения		

полное наименование должности	подпись	инициалы, фамилия

М.П.

Управление Федеральной службы государственной регистрации, кадастра и картографии по Московской области

(полное наименование органа регистрации прав)

Выписка из Единого государственного реестра недвижимости об основных характеристиках и зарегистрированных правах на объект недвижимости

Сведения об основных характеристиках объекта недвижимости

В Единый государственный реестр недвижимости внесены следующие сведения:

Раздел 1 Лист 1

Земельный участок			
вид объекта недвижимости			
Лист № 1 раздела 1	Всего листов раздела 1: 1	Всего разделов: 3	Всего листов выписки: 4
14 мая 2021г.			
Кадастровый номер:	50:15:0071201:1445		

Номер кадастрового квартала:	50:15:0071201
Дата присвоения кадастрового номера:	08.05.2021
Ранее присвоенный государственный учетный номер:	данные отсутствуют
Местоположение:	Московская область, г Балашиха, Российская Федерация
Площадь:	702 +/- 9
Кадастровая стоимость, руб.:	не определена
Кадастровые номера расположенных в пределах земельного участка объектов недвижимости:	данные отсутствуют
Категория земель:	Земли населенных пунктов
Виды разрешенного использования:	Для индивидуального жилищного строительства с размещением объектов делового, общественного и коммерческого назначения
Статус записи об объекте недвижимости:	Сведения об объекте недвижимости имеют статус "актуальные"
Особые отметки:	данные отсутствуют
Получатель выписки:	Кареном Марией Михайловна (представитель правообладателя), Правообладатель: Общество с ограниченной ответственностью Управляющая компания "Ренера Эссет Менеджмент" Д.У. Закрытым паевым инвестиционным фондом недвижимости "Сельскохозяйственный" под управлением Общества с ограниченной ответственностью Управляющая компания "Ренера Эссет Менеджмент"" (ЗПИФ недвижимости "Сельскохозяйственный"), ИНН: 7718766153

полное наименование должности	подпись	инициалы, фамилия

М.П.

Раздел 2 Лист 3

Выписка из Единого государственного реестра недвижимости об основных характеристиках и зарегистрированных правах на объект недвижимости

Сведения о зарегистрированных правах

Земельный участок			
вид объекта недвижимости			
Лист № 1 раздела 2	Всего листов раздела 2: 2	Всего разделов: 3	Всего листов выписки: 4
14 мая 2021г.			
Кадастровый номер:	50:15:0071201:1445		

1	Правообладатель (правообладатели):	1.1	Закрытый паевой инвестиционный фонд недвижимости "Сельскохозяйственный" под управлением Общества с ограниченной ответственностью Управляющая компания "Ренера Эссет Менеджмент"
2	Вид, номер, дата и время государственной регистрации права:	2.1	Общая долевая собственность 50:15:0071201:1445-50/110/2021-1 09.05.2021 08:47:50
4	Ограничение права и обременение объекта недвижимости:	не зарегистрировано	
4	Ограничение права и обременение объекта недвижимости:		
	4.1 вид:	Доверительное управление	
	дата государственной регистрации:	09.05.2021 08:47:50	
	номер государственной регистрации:	50:15:0071201:1445-50/110/2021-2	
	срок, на который установлено ограничение права и обременение объекта недвижимости:	Срок действия с 11.10.2019 по 30.11.2025 с 11.10.2019 по 30.11.2025	
	лицо, в пользу которого установлено ограничение права и обременение объекта недвижимости:	Общество с ограниченной ответственностью Управляющая компания "Ренера Эссет Менеджмент", ИНН: 7718766153	
	основание государственной регистрации:	Правила доверительного управления Рентным закрытым паевым инвестиционным фондом "Сельскохозяйственный" под управлением общества с ограниченной ответственностью "Управляющая компания "Ренера Эссет Менеджмент". № 2271, выдан 06.12.2011	
	сведения об осуществлении государственной регистрации сделки, права, ограничения права без необходимого в силу закона согласия третьего лица, органа:	данные отсутствуют	
	сведения об управляющем залогом и о договоре управления залогом, если такой договор заключен для управления ипотекой:	данные отсутствуют	

полное наименование должности	подпись	инициалы, фамилия

М.П.

Лист 3

Земельный участок			
вид объекта недвижимости			
Лист № 2 раздела 2	Всего листов раздела 2: 2	Всего разделов: 3	Всего листов выписки: 4

14 мая 2021г.	
Кадастровый номер:	50:15:0071201:1445

5	Заявленные в судебном порядке права требования	сведения отсутствуют
6	Сведения о возражении в отношении зарегистрированного права	сведения отсутствуют
7	Сведения о наличии решения об изъятии объекта недвижимости для государственных и муниципальных нужд	сведения отсутствуют
8	Сведения о невозможности государственной регистрации без личного участия правообладателя или его законного представителя	сведения отсутствуют
9	Правопритязания и сведения о наличии поступивших, но не рассмотренных заявлений о проведении государственной регистрации права (перехода, прекращения права), ограничения права или обременения объекта недвижимости, сделки в отношении объекта недвижимости	отсутствуют
10	Сведения о невозможности государственной регистрации перехода, прекращения, ограничения права на земельный участок из земель сельскохозяйственного назначения	сведения отсутствуют

должность уполномоченного должностного лица	подпись	инициалы, фамилия

М.П.

Раздел 3 Лист 4

Выписка из Единого государственного реестра недвижимости об основных характеристиках и зарегистрированных правах на объект недвижимости

Описание местоположения земельного участка

Земельный участок			
вид объекта недвижимости			
Лист № 1 раздела 3	Всего листов раздела 3: 1	Всего разделов: 3	Всего листов выписки: 4

14 мая 2021г.	
Кадастровый номер:	50:15:0071201:1445

План (чертеж, схема) земельного участка

Масштаб 1:400	Условные обозначения:		

должность уполномоченного должностного лица	подпись	инициалы, фамилия

М.П.

Управление Федеральной службы государственной регистрации, кадастра и картографии по Московской области

Выписка из Единого государственного реестра недвижимости об основных характеристиках и зарегистрированных правах на объект недвижимости

Сведения об основных характеристиках объекта недвижимости

В Единый государственный реестр недвижимости внесены следующие сведения:

Раздел 1 Лист 1

Земельный участок вид объекта недвижимости			
Лист № 1 раздела 1	Всего листов раздела 1: 1	Всего разделов: 3	Всего листов выписки: 4
14 мая 2021г.			
Кадастровый номер:	50:15:0071201:1446		

Номер кадастрового квартала:	50:15:0071201
Дата присвоения кадастрового номера:	09.05.2021
Ранее присвоенный государственный учетный номер:	данные отсутствуют
Местоположение:	Московская область, г Балашиха, Российская Федерация
Площадь:	684 +/- 9
Кадастровая стоимость, руб:	не определена
Кадастровые номера расположенных в пределах земельного участка объектов недвижимости:	данные отсутствуют
Категория земель:	Земли населенных пунктов
Виды разрешенного использования:	Для индивидуального жилищного строительства и размещения объектов делового, общественного и коммерческого назначения
Статус записи об объекте недвижимости:	Сведения об объекте недвижимости имеют статус "актуальные"
Особые отметки:	данные отсутствуют
Получатель выписки:	Карасова Марина Михайловна (представитель правообладателя), Правообладатель: Общество с ограниченной ответственностью Управляющая компания "Резерв Эссет Менеджмент" ДУ Закрытым паевым инвестиционным фондом недвижимости "Сельскохозяйственный" под управлением Общества с ограниченной ответственностью Управляющая компания "Резерв Эссет Менеджмент"" (ЗПИФ недвижимости "Сельскохозяйственный"), ИНН: 7710784153

полное наименование должности	подпись	инициалы, фамилия

М.П.

Раздел 2 Лист 2

Выписка из Единого государственного реестра недвижимости об основных характеристиках и зарегистрированных правах на объект недвижимости

Сведения о зарегистрированных правах

Земельный участок вид объекта недвижимости			
Лист № 1 раздела 2	Всего листов раздела 2: 2	Всего разделов: 3	Всего листов выписки: 4
14 мая 2021г.			
Кадастровый номер:	50:15:0071201:1446		

1	Правообладатель (правообладатели):	1.1	Закрытый паевой инвестиционный фонд недвижимости "Сельскохозяйственный" под управлением Обществом с ограниченной ответственностью Управляющая компания "Резерв Эссет Менеджмент"
2	Вид, номер, дата и время государственной регистрации права:	2.1	Общая долевая собственность, 50:15:0071201:1446-50/110/2021-1 09.05.2021 08:47:50
3	Ограничение прав и обременение объекта недвижимости:	не зарегистрировано	
4	Ограничение прав и обременение объекта недвижимости:		
4.1	вид:	Доверительное управление	
	дата государственной регистрации:	09.05.2021 08:47:50	
	номер государственной регистрации:	50:15:0071201:1446-50/110/2021-2	
	срок, на который установлено ограничение прав и обременение объекта недвижимости:	Срок действия с 12.10.2019 по 30.11.2025 и 11.10.2019 по 30.11.2025	
	лицо, в пользу которого установлено ограничение прав и обременение объекта недвижимости:	Общество с ограниченной ответственностью Управляющая компания "Резерв Эссет Менеджмент", ИНН: 7710784153	
	основание государственной регистрации:	Правила доверительного управления Ретейлы закрытым паевым инвестиционным фондом "Сельскохозяйственный" под управлением общества с ограниченной ответственностью "Управляющая компания "Энерджет Эссет Менеджмент", № 2271, выдана 06.12.2011	
	сведения об осуществлении государственной регистрации сделки, права, ограничения права без необходимого в силу закона согласия третьего лица, органа:	данные отсутствуют	
	сведения об управляющем залогом и о договоре управления залогом, если такой договор заключен (за исключением ипотеки):	данные отсутствуют	

полное наименование должности	подпись	инициалы, фамилия

М.П.

Лист 3

Земельный участок вид объекта недвижимости			
Лист № 2 раздела 3	Всего листов раздела 3: 2	Всего разделов: 3	Всего листов выписки: 4

14 мая 2021г.	
Кадастровый номер:	50:19:0071201:1446

5	Заявленные в судебном порядке права требования:	данные отсутствуют
6	Сведения о возражении в отношении зарегистрированного права:	данные отсутствуют
7	Сведения о наличии решения об изъятии объекта недвижимости для государственных и муниципальных нужд:	данные отсутствуют
8	Сведения о невозможности государственной регистрации без личного участия правообладателя или его законного представителя:	данные отсутствуют
9	Правопритязания и сведения о наличии поступивших, но не рассмотренных заявлений о проведении государственной регистрации права (перехода, прекращения права), ограничения права или обременения объекта недвижимости, сделки о отчуждении объекта недвижимости:	отсутствуют
10	Сведения о невозможности государственной регистрации перехода, прекращения, ограничения права на земельный участок из земель сельскохозяйственного назначения:	данные отсутствуют

должность уполномоченного лица	подпись	инициалы, фамилия

М.П.

Раздел 3 Лист 4

Выписка из Единого государственного реестра недвижимости об основных характеристиках и зарегистрированных правах на объект недвижимости

Описание местоположения земельного участка

Земельный участок вид объекта недвижимости			
Лист № 1 раздела 3	Всего листов раздела 3: 1	Всего разделов: 3	Всего листов выписки: 4

14 мая 2021г.	
Кадастровый номер:	50:19:0071201:1446

План (чертеж, схема) земельного участка

Масштаб 1:500	Условные обозначения:		

должность уполномоченного лица	подпись	инициалы, фамилия

М.П.

Управление Федеральной службы государственной регистрации, кадастра и картографии по Московской области

Выписка из Единого государственного реестра недвижимости об основных характеристиках и зарегистрированных правах на объект недвижимости

Сведения об основных характеристиках объекта недвижимости

В Единый государственный реестр недвижимости внесены следующие сведения:

Раздел 1 Лист 1

Земельный участок			
вид объекта недвижимости			
Лист № 1 раздела 1	Всего листов раздела 1: 1	Всего разделов: 3	Всего листов выписки: 4

14 мая 2021г.	
Кадастровый номер:	50:15:0071201:1447
Номер кадастрового квартала:	50:15:0071201
Дата присвоения кадастрового номера:	09.05.2021
Ранее присвоенный государственный учетный номер:	данные отсутствуют
Местоположение:	Московская область, г Балашиха, Российская Федерация
Площадь:	698 +/- 9
Кадастровая стоимость, руб:	не определена
Кадастровые номера расположенных в пределах земельного участка объектов недвижимости:	данные отсутствуют
Категория земель:	Земли населенных пунктов
Виды разрешенного использования:	Для индивидуального жилищного строительства и размещения объектов делового, общественного и коммерческого назначения
Статус записи об объекте недвижимости:	Сведения об объекте недвижимости имеют статус "актуальные"
Особые отметки:	данные отсутствуют
Получатель выписки:	Корсова Марина Михайловна (представитель правообладателя); Правообладатель: Общество с ограниченной ответственностью Управляющая компания "Резерв Эссет Менеджмент" Д.У. Закрытым паевым инвестиционным фондом недвижимости "Сельскохозяйственный" под управлением Общества с ограниченной ответственностью Управляющая компания "Резерв Эссет Менеджмент" (ЗПИФ недвижимости "Сельскохозяйственный"), ИНН: 7718784153

полное наименование должности	подпись	инициалы, фамилия

М.П.

Раздел 2 Лист 2

Выписка из Единого государственного реестра недвижимости об основных характеристиках и зарегистрированных правах на объект недвижимости

Сведения о зарегистрированных правах

Земельный участок			
вид объекта недвижимости			
Лист № 1 раздела 2	Всего листов раздела 2: 2	Всего разделов: 3	Всего листов выписки: 4

14 мая 2021г.	
Кадастровый номер:	50:15:0071201:1447

1	Правообладатель (правообладатели):	1.1	Закрытый паевой инвестиционный фонд недвижимости "Сельскохозяйственный" под управлением Обществом с ограниченной ответственностью Управляющая компания "Резерв Эссет Менеджмент"
2	Вид, номер, дата и время государственной регистрации права:	2.1	Общая долевая собственность 50:15:0071201:1447-50/110/2021-1 09.05.2021 08:47:50
4	Ограничение прав и обременение объекта недвижимости:	не зарегистрировано	
4	Ограничение прав и обременение объекта недвижимости:		
4.1	вид:	Доверительное управление	
	дата государственной регистрации:	09.05.2021 08:47:50	
	номер государственной регистрации:	50:15:0071201:1447-50/110/2021-2	
	срок, на который установлено ограничение прав и обременение объекта недвижимости:	Срок действия с 11.10.2019 по 30.11.2022 с 11.10.2019 по 30.11.2025	
	лицо, в пользу которого установлено ограничение прав и обременение объекта недвижимости:	Общество с ограниченной ответственностью Управляющая компания "Резерв Эссет Менеджмент", ИНН: 7718784153	
	основание государственной регистрации:	Правила доверительного управления Ритейлом закрытым паевым инвестиционным фондом "Сельскохозяйственный" под управлением обществом с ограниченной ответственностью "Управляющая компания "Эверест Эссет Менеджмент", № 2271, выдан 06.12.2011	
	сведения об осуществлении государственной регистрации сделки, права, ограничения права без необходимого в силу закона согласия третьего лица, органа:	данные отсутствуют	
	сведения об управляющем залогом и о договоре управления залогом, если такой договор заключен для управления ипотекой:	данные отсутствуют	

полное наименование должности	подпись	инициалы, фамилия

М.П.

Лист 3

Земельный участок			
вид объекта недвижимости			
Лист № 3 раздела 2	Всего листов раздела 2: 2	Всего разделов: 3	Всего листов выписки: 4
14 мая 2021 г.			
Кадастровый номер:	50:15:0071201:1447		

5	Земельный и судебном порядке права требования	данные отсутствуют
6	Сведения о зарождении в отношении зарегистрированного права	данные отсутствуют
7	Сведения о наличии решения об изъятии объекта недвижимости для государственных и муниципальных нужд	данные отсутствуют
8	Сведения о невозможности государственной регистрации без личного участия правообладателя или его законного представителя	данные отсутствуют
9	Правопритязания и сведения о наличии поступивших, но не рассмотренных заявлений о переходе государственной регистрации права (перехода, прекращения права), ограничения права или обременения объекта недвижимости, сделки в отношении объекта недвижимости	отсутствуют
10	Сведения о невозможности государственной регистрации перехода, прекращения, ограничения права на земельный участок из земель сельскохозяйственного назначения	данные отсутствуют

должность уполномоченного должностного лица	подпись	инициалы, фамилия

М.П.

Раздел 3 Лист 4

Выписка из Единого государственного реестра недвижимости об основных характеристиках и зарегистрированных правах на объект недвижимости

Описание местоположения земельного участка

Земельный участок			
вид объекта недвижимости			
Лист № 3 раздела 3	Всего листов раздела 3: 1	Всего разделов: 3	Всего листов выписки: 4
14 мая 2021 г.			
Кадастровый номер:	50:15:0071201:1447		

План (чертеж, схема) земельного участка

Масштаб 1:400	Условные обозначения		

должность уполномоченного должностного лица	подпись	инициалы, фамилия

М.П.

Управление Федеральной службы государственной регистрации, кадастра и картографии по Московской области

(полное наименование органа регистрации)

Выписка из Единого государственного реестра недвижимости об основных характеристиках и зарегистрированных правах на объект недвижимости

Сведения об основных характеристиках объекта недвижимости

В Единый государственный реестр недвижимости внесены следующие сведения:

Раздел 1 Лист 1

Земельный участок вид объекта недвижимости			
Лист № 1 раздела 1	Всего листов раздела 1: 1	Всего разделов: 3	Всего листов выписки: 4

14 мая 2021г.	
Кадастровый номер:	50:15:0071201:1448

Номер кадастрового квартала:	50:15:0071201
Дата присвоения кадастрового номера:	09.05.2021
Ранее присвоенный государственный учетный номер:	данные отсутствуют
Местоположение:	Московская область, г. Балашиха, Российская Федерация
Площадь:	749 +/- 10
Кадастровая стоимость, руб:	не определена
Кадастровые номера расположенных в пределах земельного участка объектов недвижимости:	данные отсутствуют
Категория земель:	Земли населенных пунктов
Виды разрешенного использования:	Для индивидуального жилищного строительства в размещения объектов делового, общественного и коммерческого назначения
Статус записи об объекте недвижимости:	Сведения об объекте недвижимости имеют статус "актуальные"
Особые отметки:	данные отсутствуют
Получатель выписки:	Карасева Мария Михайловна (представитель правообладателя), Правообладатель: Общество с ограниченной ответственностью Управляющая компания "Резерв Эссет Менеджмент" Д.У. Закрытым паевым инвестиционным фондом недвижимости "Сельскохозяйственный" под управлением Общества с ограниченной ответственностью Управляющая компания "Резерв Эссет Менеджмент" (ЗПИФ недвижимости "Сельскохозяйственный"), ИНН: 7718784153

(полное наименование должности)	(подпись)	(инициалы, фамилия)

М.П.

Раздел 2 Лист 2

Выписка из Единого государственного реестра недвижимости об основных характеристиках и зарегистрированных правах на объект недвижимости

Сведения о зарегистрированных правах

Земельный участок вид объекта недвижимости			
Лист № 2 раздела 2	Всего листов раздела 2: 2	Всего разделов: 3	Всего листов выписки: 4

14 мая 2021г.	
Кадастровый номер:	50:15:0071201:1448

1	Правообладатель (правообладатели):	1.1	Закрытый паевой инвестиционный фонд недвижимости "Сельскохозяйственный" под управлением Общества с ограниченной ответственностью Управляющая компания "Резерв Эссет Менеджмент"
2	Вид, номер, дата и время государственной регистрации права:	2.1	Общая долевая собственность 50:15:0071201:1448-50/110/2021-1 09.05.2021 08:47:50
3	Ограничение прав и обременение объекта недвижимости:	не зарегистрировано	
4	Ограничение прав и обременение объекта недвижимости:		
4.1	вид:	Доверительное управление	
	дата государственной регистрации:	09.05.2021 08:47:50	
	номер государственной регистрации:	50:15:0071201:1448-50/110/2021-2	
	срок, на который установлено ограничение прав и обременение объекта недвижимости:	Срок действия с 11.10.2019 по 30.11.2025 с 11.10.2019 по 30.11.2025	
	лицо, в пользу которого установлено ограничение прав и обременение объекта недвижимости:	Общество с ограниченной ответственностью Управляющая компания "Резерв Эссет Менеджмент", ИНН: 7718784153	
	основание государственной регистрации:	Приказ о доверительного управлении Реестры закрытых паевых инвестиционных фондов "Сельскохозяйственный" под управлением общества с ограниченной ответственностью "Управляющая компания "Эксперт Эссет Менеджмент", № 2271, выдан 08.12.2016	
	сведения об осуществлении государственной регистрации сделки, права, ограничения права без необходимого в силу закона согласия третьего лица, органа:	данные отсутствуют	
	сведения об управляющем залогом и о договоре управления залогом, если такой договор заключен для управления ипотекой:	данные отсутствуют	

(полное наименование должности)	(подпись)	(инициалы, фамилия)

М.П.

Лист 3

Земельный участок вид объекта недвижимости			
Лист № 2 раздела 3	Всего листов раздела 3: 3	Всего разделов: 3	Всего листов выписки: 4

14 мая 2021 г.	
Кадастровый номер:	50:15:0071201:1448

5	Заявленные в судебном порядке права требования:	данные отсутствуют
6	Сведения о наличии в отношении зарегистрированного права:	данные отсутствуют
7	Сведения о наличии решения об изъятии объекта недвижимости для государственных и муниципальных нужд:	данные отсутствуют
8	Сведения о невозможности государственной регистрации без личного участия правообладателя или его законного представителя:	данные отсутствуют
9	Присоединенная к сведениям о наличии поступивших, но не рассмотренных заявлений о проведении государственной регистрации права (перехода, прекращения права, ограничения права или обременения объекта недвижимости, сделки и отношения объекта недвижимости:	отсутствуют
10	Сведения о невозможности государственной регистрации перехода, прекращения, ограничения права на земельный участок из земель сельскохозяйственного назначения:	данные отсутствуют

полное наименование должности	подпись	инициалы, фамилия

М.П.

Раздел 3 Лист 4

Выписка из Единого государственного реестра недвижимости об основных характеристиках и зарегистрированных правах на объект недвижимости

Описание местоположения земельного участка

Земельный участок вид объекта недвижимости			
Лист № 1 раздела 3	Всего листов раздела 3: 3	Всего разделов: 3	Всего листов выписки: 4

14 мая 2021 г.	
Кадастровый номер:	50:15:0071201:1448

План (чертеж, схема) земельного участка

Масштаб 1:500	Условные обозначения		

полное наименование должности	подпись	инициалы, фамилия

М.П.

Управление Федеральной службы государственной регистрации, кадастра и картографии по Московской области

(полное наименование органа регистрации прав)

Выписка из Единого государственного реестра недвижимости об основных характеристиках и зарегистрированных правах на объект недвижимости

Сведения об основных характеристиках объекта недвижимости

В Единый государственный реестр недвижимости внесены следующие сведения:

Раздел 1 Лист 1

Земельный участок			
вид объекта недвижимости			
Лист № 1 раздела 1	Всего листов раздела 1: 1	Всего разделов: 3	Всего листов выписки: 4

14 мая 2021г.	
Кадастровый номер:	50:15:0071201:1449
Номер кадастрового квартала:	50:15:0071201
Дата присвоения кадастрового номера:	09.05.2021
Ранее присвоенный государственный учетный номер:	данные отсутствуют
Местоположение:	Московская область, г. Балашиха, Российская Федерация
Площадь:	674 +/- 9
Кадастровая стоимость, руб.:	не определена
Кадастровые номера расположенных в пределах земельного участка объектов недвижимости:	данные отсутствуют
Категория земель:	Земли населенных пунктов
Виды разрешенного использования:	Для индивидуального жилищного строительства и размещения объектов делового, общественного и коммерческого назначения
Статус записи об объекте недвижимости:	Сведения об объекте недвижимости имеют статус "актуальные"
Особые отметки:	данные отсутствуют
Получатель выписки:	Харисова Марина Михайловна (представитель правообладателя), Правообладатель: Общество с ограниченной ответственностью "Управляющая компания "Резерв Эссет Менеджмент" Д.У. Закрытым паевым инвестиционным фондом недвижимости "Сельскохозяйственный" под управлением Общества с ограниченной ответственностью "Управляющая компания "Резерв Эссет Менеджмент"" (ЗПИФ недвижимости "Сельскохозяйственный"), ИНН: 7718784153

полное наименование должности	подпись	инициалы, фамилия

М.П.

Раздел 2 Лист 2

Выписка из Единого государственного реестра недвижимости об основных характеристиках и зарегистрированных правах на объект недвижимости

Сведения о зарегистрированных правах

Земельный участок			
вид объекта недвижимости			
Лист № 1 раздела 2	Всего листов раздела 2: 2	Всего разделов: 3	Всего листов выписки: 4

14 мая 2021г.	
Кадастровый номер:	50:15:0071201:1449

1	Правообладатель (правообладатели):	1.1	Закрытый паевый инвестиционный фонд недвижимости "Сельскохозяйственный" под управлением Общества с ограниченной ответственностью "Управляющая компания "Резерв Эссет Менеджмент"
2	Вид, номер, дата и время государственной регистрации права:	2.1	Общая долевая собственность, 50:15:0071201:1449-50/110/2021-1 09.05.2021 08:47:50
3	Ограничение прав и обременение объекта недвижимости:	не зарегистрировано	
4	Ограничение прав и обременение объекта недвижимости:		
	4.1 вид:	Доверительное управление	
	дата государственной регистрации:	09.05.2021 08:47:50	
	номер государственной регистрации:	50:15:0071201:1449-50/110/2021-2	
	срок, на который установлено ограничение прав и обременение объекта недвижимости:	Срок действия с 11.10.2019 по 30.11.2025 с 11.10.2019 по 30.11.2025	
	лицо, в пользу которого установлено ограничение прав и обременение объекта недвижимости:	Общество с ограниченной ответственностью Управляющая компания "Резерв Эссет Менеджмент", ИНН: 7718784153	
	основание государственной регистрации:	Правила доверительного управления Закрытым паевым инвестиционным фондом "Сельскохозяйственный" под управлением общества с ограниченной ответственностью "Управляющая компания "Эверест Эссет Менеджмент", № 2171, выдана 06.12.2011	
	сведения об осуществлении государственной регистрации сделки, права, ограничения права без необходимого в силу закона согласия третьего лица, органа:	данные отсутствуют	
	сведения об управляющем залогом и о договоре управления залогом, если такой договор заключен для управления ипотекой:	данные отсутствуют	

полное наименование должности	подпись	инициалы, фамилия

М.П.

Лист 3

Земельный участок			
вид объекта недвижимости			
Лист № 2 раздела 2	Всего листов раздела 2: 2	Всего разделов: 3	Всего листов выписки: 4
14 мая 2021г.			
Кадастровый номер:	50:15:0071201:1449		

5	Ограничение в судебном порядке прав требования	данные отсутствуют
6	Сведения о возражении в отношении зарегистрированного права	данные отсутствуют
7	Сведения о наличии решения об изъятии объекта недвижимости для государственных и муниципальных нужд	данные отсутствуют
8	Сведения о невозможности государственной регистрации без личного участия правообладателя или его законного представителя	данные отсутствуют
9	Правопритязания и сведения о наличии поступивших, но не рассмотренных заявлений о проведении государственной регистрации права (перехода, прекращения права), ограничения права или обременения объекта недвижимости, сделки о отчуждении объекта недвижимости	отсутствуют
10	Сведения о невозможности государственной регистрации перевода, прекращения, ограничения права на земельный участок из земель сельскохозяйственного назначения	данные отсутствуют

полное наименование должности	подпись	инициалы, фамилия

М.П.

Раздел 3 Лист 4

Выписка из Единого государственного реестра недвижимости об основных характеристиках и зарегистрированных правах на объект недвижимости

Описание местоположения земельного участка

Земельный участок			
вид объекта недвижимости			
Лист № 1 раздела 3	Всего листов раздела 3: 1	Всего разделов: 3	Всего листов выписки: 4
14 мая 2021г.			
Кадастровый номер:	50:15:0071201:1449		

План (чертеж, схема) земельного участка

Масштаб 1:500	Условные обозначения		

полное наименование должности	подпись	инициалы, фамилия

М.П.

Управление Федеральной службы государственной регистрации, кадастра и картографии по Московской области

Выписка из Единого государственного реестра недвижимости об основных характеристиках и зарегистрированных правах на объект недвижимости

Сведения об основных характеристиках объекта недвижимости

В Единый государственный реестр недвижимости внесены следующие сведения:

Раздел 1 Лист 1

Земельный участок вид объекта недвижимости			
Лист № 1 раздела 1	Всего листов раздела 1: 1	Всего разделов: 3	Всего листов выписки: 4
14 мая 2021г.			
Кадастровый номер:	50:15:0071201:1450		

Номер кадастрового квартала:	50:15:0071201
Дата присвоения кадастрового номера:	09.05.2021
Ранее присвоенный государственный учетный номер:	данные отсутствуют
Местоположение:	Московская область, г Балашиха, Российская Федерация
Площадь:	748 +/- 10
Кадастровая стоимость, руб:	не определена
Кадастровые номера расположенных в пределах земельного участка объектов недвижимости:	данные отсутствуют
Категория земель:	Земли населенных пунктов
Виды разрешенного использования:	Для индивидуального жилищного строительства и размещения объектов делового, общественного и коммерческого назначения
Статус записи об объекте недвижимости:	Сведения об объекте недвижимости имеют статус "актуальные"
Особые отметки:	данные отсутствуют
Получатель выписки:	Каркова Марина Михайловна (представитель правообладателя) Правообладатель: Общество с ограниченной ответственностью "Управляющая компания "Резерв Эссет Менеджмент" Д.У. Закрытым паевым инвестиционным фондом недвижимости "Сельскохозяйственный" под управлением Общества с ограниченной ответственностью "Управляющая компания "Резерв Эссет Менеджмент"" (ЗПИФ недвижимости "Сельскохозяйственный"), ИНН: 7718786153

полное наименование должности	подпись	инициалы, фамилия

М.П.

Раздел 2 Лист 2

Выписка из Единого государственного реестра недвижимости об основных характеристиках и зарегистрированных правах на объект недвижимости

Сведения о зарегистрированных правах

Земельный участок вид объекта недвижимости			
Лист № 1 раздела 2	Всего листов раздела 2: 2	Всего разделов: 3	Всего листов выписки: 4
14 мая 2021г.			
Кадастровый номер:	50:15:0071201:1450		

1	Правообладатель (правообладатели):	1.1	Закрытый паевой инвестиционный фонд недвижимости "Сельскохозяйственный" под управлением Обществом с ограниченной ответственностью "Управляющая компания "Резерв Эссет Менеджмент"
2	Вид, номер, дата и время государственной регистрации права:	2.1	Общая долевая собственность 50:15:0071201:1450-50/110/2021-1 09.05.2021 08:47:50
4	Ограничение прав и обременение объекта недвижимости:	не зарегистрировано	
4	Ограничение прав и обременение объекта недвижимости:		
	4.1 вид:	Доверительное управление	
	дата государственной регистрации:	09.05.2021 08:47:50	
	номер государственной регистрации:	50:15:0071201:1450-50/110/2021-2	
	срок, на который установлено ограничение прав и обременение объекта недвижимости:	Срок действия с 11.10.2019 по 30.11.2025 с 11.10.2019 по 30.11.2025	
	лицо, в пользу которого установлено ограничение прав и обременение объекта недвижимости:	Общество с ограниченной ответственностью Управляющая компания "Резерв Эссет Менеджмент", ИНН: 7718786153	
	основание государственной регистрации:	Правила доверительного управления Закрытым паевым инвестиционным фондом "Сельскохозяйственный" под управлением общества с ограниченной ответственностью "Управляющая компания "Резерв Эссет Менеджмент", № 3271, выдан 06.12.2011	
	сведения об осуществлении государственной регистрации сделки, права, ограничения права без необходимого в силу закона согласия третьего лица, органа:	данные отсутствуют	
	сведения об управляющем залогом и о договоре управления залогом, если такой договор заключен для управления ипотекой:	данные отсутствуют	

полное наименование должности	подпись	инициалы, фамилия

М.П.

Лист 3

Земельный участок вид объекта недвижимости			
Лист № 2 раздела 2	Всего листов раздела 2: 2	Всего разделов: 3	Всего листов выписки: 4
14 мая 2021г.			
Кадастровый номер:	90:15:007120:1450		

5	Заявленные в судебном порядке права требования	данные отсутствуют
6	Сведения о возражении в отношении зарегистрированного права	данные отсутствуют
7	Сведения о наличии решения об изъятии объекта недвижимости для государственных и муниципальных нужд	данные отсутствуют
8	Сведения о невозможности государственной регистрации без личного участия правообладателя или его законного представителя	данные отсутствуют
9	Правопритязания и сведения о наличии поступивших, но не рассмотренных заявлений о проведении государственной регистрации права (перехода, прекращения права), ограничения права или обременения объекта недвижимости, сделки в отношении объекта недвижимости	отсутствует
10	Сведения о невозможности государственной регистрации перехода, прекращения, ограничения права на земельный участок из земель сельскохозяйственного назначения	данные отсутствуют

должность уполномоченного лица	подпись	инициалы, фамилия

М.П.

Раздел 3 Лист 4

Выписка из Единого государственного реестра недвижимости об основных характеристиках и зарегистрированных правах на объект недвижимости

Описание местоположения земельного участка

Земельный участок вид объекта недвижимости			
Лист № 3 раздела 3	Всего листов раздела 3: 1	Всего разделов: 3	Всего листов выписки: 4
14 мая 2021г.			
Кадастровый номер:	90:15:007120:1450		

План (чертеж, схема) земельного участка

Масштаб 1:400	Условные обозначения		
должность уполномоченного лица	подпись	инициалы, фамилия	

М.П.

Управление Федеральной службы государственной регистрации, кадастра и картографии по Московской области

Выписка из Единого государственного реестра недвижимости об основных характеристиках и зарегистрированных правах на объект недвижимости

Сведения об основных характеристиках объекта недвижимости

В Единый государственный реестр недвижимости внесены следующие сведения

Раздел 1 Лист 1

Земельный участок вид объекта недвижимости			
Лист № 1 раздела 1	Всего листов раздела 1: 1	Всего разделов: 2	Всего листов выписки: 4
14 мая 2021г.			
Кадастровый номер:	50:15:0071201:1452		
Номер кадастрового квартала:	50:15:0071201		
Дата присвоения кадастрового номера:	09.05.2021		
Ранее присвоенный государственный учетный номер:	данные отсутствуют		
Местоположение:	Московская область, г Балашиха, Российская Федерация		
Площадь:	836 +/- 9		
Кадастровая стоимость, руб:	не определена		
Кадастровые номера расположенных в пределах земельного участка объектов недвижимости:	данные отсутствуют		
Категория земель:	Земли населенных пунктов		
Виды разрешенного использования:	Для индивидуального жилищного строительства и размещения объектов делового, общественного и коммерческого назначения		
Статус записи об объекте недвижимости:	Сведения об объекте недвижимости имеют статус "актуальные"		
Особые отметки:	данные отсутствуют		
Получатель выписки:	Карасова Марина Михайловна (представитель правообладателя); Правообладатель: Общество с ограниченной ответственностью Управляющая компания "Резерв Эссет Менеджмент" Д.У. Закрытым паевым инвестиционным фондом недвижимости "Сельскохозяйственный" под управлением Общества с ограниченной ответственностью Управляющая компания "Резерв Эссет Менеджмент"" (ЗПИФ недвижимости "Сельскохозяйственный"), ИНН: 7718784153		

должность	подпись	инициалы, фамилия

М.П.

Раздел 2 Лист 2

Выписка из Единого государственного реестра недвижимости об основных характеристиках и зарегистрированных правах на объект недвижимости

Сведения о зарегистрированных правах

Земельный участок вид объекта недвижимости			
Лист № 2 раздела 2	Всего листов раздела 2: 2	Всего разделов: 2	Всего листов выписки: 4
14 мая 2021г.			
Кадастровый номер:	50:15:0071201:1452		

1	Правообладатель (правообладатели):	1.1	Закрытый паевой инвестиционный фонд недвижимости "Сельскохозяйственный" под управлением Обществом с ограниченной ответственностью Управляющая компания "Резерв Эссет Менеджмент"
2	Вид, номер, дата и время государственной регистрации права:	2.1	Общая долевая собственность 50:15:0071201:1452-50/110/2021-1 09.05.2021 08:47:38
3	Ограничение прав и обременение объекта недвижимости:	не зарегистрировано	
4	Ограничение прав и обременение объекта недвижимости:		
4.1	вид:	Доверительное управление	
	дата государственной регистрации:	09.05.2021 08:47:38	
	номер государственной регистрации:	50:15:0071201:1452-50/110/2021-2	
	срок, на который установлено ограничение прав и обременение объекта недвижимости:	Срок действия с 11.10.2019 по 10.11.2025 с 11.10.2019 по 10.11.2025	
	лицо, в пользу которого установлено ограничение прав и обременение объекта недвижимости:	Общество с ограниченной ответственностью Управляющая компания "Резерв Эссет Менеджмент", ИНН: 7718784153	
	основание государственной регистрации:	Правила доверительного управления Закрытым паевым инвестиционным фондом недвижимости "Сельскохозяйственный" под управлением обществом с ограниченной ответственностью "Управляющая компания "Экспресс Эссет Менеджмент", № 2271, выдан 06.12.2011	
	сведения об осуществлении государственной регистрации сделки, права, ограничения права без необходимого в силу закона согласия третьего лица, органа:	данные отсутствуют	
	сведения об управляющем залогом и о договоре управления залогом, если такой договор заключен (для управления ипотекой):	данные отсутствуют	

должность	подпись	инициалы, фамилия

М.П.

Лист 3

Земельный участок вид объекта недвижимости			
Лист № 2 раздела 2	Всего листов раздела 2: 2	Всего разделов: 3	Всего листов выписки: 4
14 мая 2021г.			
Кадастровый номер:	50:15:0071201:1452		

5	Заявленные в судебном порядке права требования:	данные отсутствуют
6	Сведения о возражении в отношении зарегистрированного права:	данные отсутствуют
7	Сведения о наличии решения об изъятии объекта недвижимости для государственных и муниципальных нужд:	данные отсутствуют
8	Сведения о невозможности государственной регистрации без личного участия правообладателя или его законного представителя:	данные отсутствуют
9	Правопритязания и сведения о наличии поступивших, но не рассмотренных заявлений о проведении государственной регистрации права (перехода, прекращения права), ограничения права или обременения объекта недвижимости, сделок в отношении объекта недвижимости:	отсутствуют
10	Сведения о невозможности государственной регистрации перехода, прекращения, ограничения права на земельный участок из земель сельскохозяйственного назначения:	данные отсутствуют

должность уполномоченного лица	подпись	инициалы, фамилия

М.П.

Раздел 3 Лист 4

Выписка из Единого государственного реестра недвижимости об основных характеристиках и зарегистрированных правах на объект недвижимости

Описание местоположения земельного участка

Земельный участок вид объекта недвижимости			
Лист № 1 раздела 3	Всего листов раздела 3: 1	Всего разделов: 3	Всего листов выписки: 4
14 мая 2021г.			
Кадастровый номер:	50:15:0071201:1452		

План (чертеж, схема) земельного участка

Масштаб 1:600	Условные обозначения:		
должность уполномоченного лица	подпись		инициалы, фамилия

М.П.

Управление Федеральной службы государственной регистрации, кадастра и картографии по Московской области

(полное наименование органа регистрации прав)

Выписка из Единого государственного реестра недвижимости об основных характеристиках и зарегистрированных правах на объект недвижимости

Сведения об основных характеристиках объекта недвижимости

В Единый государственный реестр недвижимости внесены следующие сведения:

Раздел 1 Лист 1

Земельный участок вид объекта недвижимости			
Лист № 1 раздела 1	Всего листов раздела 1: 1	Всего разделов: 3	Всего листов выписки: 4
14 мая 2021г.			
Кадастровый номер:	50:15:0071201:1453		

Номер кадастрового квартала:	50:15:0071201
Дата присвоения кадастрового номера:	09.05.2011
Ранее присвоенный государственный учетный номер:	данные отсутствуют
Местоположение:	Московская область, г Балашиха, Российская Федерация
Площадь:	618 +/- 9
Кадастровая стоимость, руб:	не определена
Кадастровые номера расположенных в пределах земельного участка объектов недвижимости:	данные отсутствуют
Категория земель:	Земли населенных пунктов
Виды разрешенного использования:	Для индивидуального жилищного строительства и размещения объектов делового, общественного и коммерческого назначения
Статус записи об объекте недвижимости:	Сведения об объекте недвижимости имеют статус "актуальные"
Особые отметки:	данные отсутствуют
Получатель выписки:	Кирсанова Марина Михайловна (представитель правообладателя) Правообладатель: Общество с ограниченной ответственностью Управляющая компания "Резерв Эссет Менеджмент" Д.У. Закрытым паевым инвестиционным фондом недвижимости "Сельскохозяйственный" под управлением Общества с ограниченной ответственностью Управляющая компания "Резерв Эссет Менеджмент" (ЗПИФ недвижимости "Сельскохозяйственный"), ИНН: 7718784153

(полное наименование должности)	(подпись)	(инициалы, фамилия)

М.П.

Раздел 2 Лист 2

Выписка из Единого государственного реестра недвижимости об основных характеристиках и зарегистрированных правах на объект недвижимости

Сведения о зарегистрированных правах

Земельный участок вид объекта недвижимости			
Лист № 1 раздела 2	Всего листов раздела 2: 2	Всего разделов: 3	Всего листов выписки: 4
14 мая 2021г.			
Кадастровый номер:	50:15:0071201:1453		

1	Правообладатель (правообладатели):	1.1	Закрытый паевой инвестиционный фонд недвижимости "Сельскохозяйственный" под управлением Общества с ограниченной ответственностью Управляющая компания "Резерв Эссет Менеджмент"
2	Вид, номер, дата и время государственной регистрации прав:	2.1	Общая долевая собственность 50:15:0071201:1453-50/118/2021-1 09.05.2021 08:47:50
4	Ограничение прав и обременение объекта недвижимости:	не зарегистрировано	
4	Ограничение прав и обременение объекта недвижимости:		
	4.1 вид:	Доверительное управление	
	дата государственной регистрации:	09.05.2011 08:47:50	
	номер государственной регистрации:	50:15:0071201:1453-50/118/2021-2	
	срок, на который установлено ограничение прав и обременение объекта недвижимости:	Срок действия с 11.10.2019 по 30.11.2025 с 11.10.2019 по 30.11.2025	
	лицо, в пользу которого установлено ограничение прав и обременение объекта недвижимости:	Общество с ограниченной ответственностью Управляющая компания "Резерв Эссет Менеджмент", ИНН: 7718784153	
	основание государственной регистрации:	Правила доверительного управления Ренталы закрытым паевым инвестиционным фондом "Сельскохозяйственный" под управлением общества с ограниченной ответственностью "Управляющая компания "Резерв Эссет Менеджмент", № 2271, выдан 06.12.2011	
	сведения об осуществлении государственной регистрации сделки, права, ограничения права без необходимого в силу закона согласия третьего лица, органа:	данные отсутствуют	
	сведения об управляющем защите в с договоре управления залогом, если такой договор заключен для управления ипотекой:	данные отсутствуют	

(полное наименование должности)	(подпись)	(инициалы, фамилия)

М.П.

Лист 3

Земельный участок вид объекта недвижимости			
Лист № 2 раздела 2	Всего листов раздела 2: 2	Всего разделов: 3	Всего листов выписки: 4
14 мая 2021г.			
Кадастровый номер:	50:15:0071201:1453		

5	Ограничения в судебном порядке: права требования:	данные отсутствуют
6	Сведения о возражении в отношении зарегистрированного права:	данные отсутствуют
7	Сведения о наличии решения об изъятии объекта недвижимости для государственных и муниципальных нужд:	данные отсутствуют
8	Сведения о невозможности государственной регистрации без личного участия правообладателя или его законного представителя:	данные отсутствуют
9	Правопритязания и сведения о наличии оснований, по не рассмотренных заявлений о проведении государственной регистрации права (перехода, прекращения права), ограничения права или обременения объекта недвижимости, сделок о отчуждении объекта недвижимости:	отсутствуют
10	Сведения о невозможности государственной регистрации перехода, прекращения, ограничения прав на земельный участок из земель сельскохозяйственного назначения:	данные отсутствуют

должность уполномоченного должностного лица	подпись	инициалы, фамилия

М.П.

Раздел 3 Лист 4

Выписка из Единого государственного реестра недвижимости об основных характеристиках и зарегистрированных правах на объект недвижимости

Описание местоположения земельного участка

Земельный участок вид объекта недвижимости			
Лист № 3 раздела 3	Всего листов раздела 3: 1	Всего разделов: 3	Всего листов выписки: 4
14 мая 2021г.			
Кадастровый номер:	50:15:0071201:1453		

План (чертеж, схема) земельного участка

Масштаб 1:400	Условные обозначения:		

должность уполномоченного должностного лица	подпись	инициалы, фамилия

М.П.

Управление Федеральной службы государственной регистрации, кадастра и картографии по Московской области

Выписка из Единого государственного реестра недвижимости об основных характеристиках и зарегистрированных правах на объект недвижимости

Сведения об основных характеристиках объекта недвижимости

В Единый государственный реестр недвижимости внесены следующие сведения:

Раздел 1 Лист 1

Земельный участок вид объекта недвижимости			
Лист № 1 раздела 1	Всего листов раздела 1: 1	Всего разделов: 3	Всего листов выписки: 4

14 мая 2021 г.	
Кадастровый номер:	50:15:0071201:1454
Номер кадастрового квартала:	50:15:0071201
Дата присвоения кадастрового номера:	09.05.2021
Ранее присвоенный государственный учетный номер:	данные отсутствуют
Местоположение:	Московская область, г Балашиха, Российская Федерация
Площадь:	600 +/- 9
Кадастровая стоимость, руб:	не определена
Кадастровые номера расположенных в пределах земельного участка объектов недвижимости:	данные отсутствуют
Категория земель:	Земли населенных пунктов
Виды разрешенного использования:	Для индивидуального жилищного строительства и размещения объектов делового, общественного и коммерческого назначения
Статус записи об объекте недвижимости:	Сведения об объекте недвижимости имеют статус "актуальные"
Особые отметки:	данные отсутствуют
Получатель выписки:	Карасева Марина Михайловна (представитель правообладателя), Правообладатель: Общество с ограниченной ответственностью Управляющая компания "Резерв Эссет Менеджмент" Д.У. Закрытым паевым инвестиционным фондом недвижимости "Сельскохозяйственный" под управлением Общества с ограниченной ответственностью Управляющая компания "Резерв Эссет Менеджмент"" (ЗПИФ недвижимости "Сельскохозяйственный"), ИНН: 7718784155

краткое наименование должности	подпись	инициалы, фамилия

М.П.

Раздел 2 Лист 3

Выписка из Единого государственного реестра недвижимости об основных характеристиках и зарегистрированных правах на объект недвижимости

Сведения о зарегистрированных правах

Земельный участок вид объекта недвижимости			
Лист № 3 раздела 2	Всего листов раздела 2: 2	Всего разделов: 3	Всего листов выписки: 4

14 мая 2021 г.	
Кадастровый номер:	50:15:0071201:1454

1	Правообладатель (правообладатели):	1.1	Закрытый паевой инвестиционный фонд недвижимости "Сельскохозяйственный" под управлением Общества с ограниченной ответственностью Управляющая компания "Резерв Эссет Менеджмент"
2	Вид, номер, дата и время государственной регистрации права:	2.1	Общая долевая собственность, 50:15:0071201:1454-50/110/2021-1 09.05.2021 08:47:50
4	Ограничение прав и обременение объекта недвижимости:	не зарегистрировано	
4	Ограничение прав и обременение объекта недвижимости:		
4.1	вид:	Доверительное управление	
	дата государственной регистрации:	09.05.2021 08:47:50	
	номер государственной регистрации:	50:15:0071201:1454-50/110/2021-2	
	срок, на который установлено ограничение прав и обременение объекта недвижимости:	Срок действия с 11.10.2019 по 30.11.2025 с 11.10.2019 по 30.11.2025	
	лицо, в пользу которого установлено ограничение прав и обременение объекта недвижимости:	Общество с ограниченной ответственностью Управляющая компания "Резерв Эссет Менеджмент", ИНН: 7718784155	
	основание государственной регистрации:	Правила доверительного управления Закрытым паевым инвестиционным фондом "Сельскохозяйственный" под управлением общества с ограниченной ответственностью "Управляющая компания "Резерв Эссет Менеджмент", № 2271, выдан 06.12.2011	
	сведения об осуществлении государственной регистрации сделки, права, ограничения права без необходимого в силу закона согласия третьего лица, органа:	данные отсутствуют	
	сведения об управляющем залогом и о договоре управления залогом, если такой договор заключен для управления ипотекой:	данные отсутствуют	

краткое наименование должности	подпись	инициалы, фамилия

М.П.

Лист 3

Земельный участок			
вид объекта недвижимости			
Лист № 2 раздела 2	Всего листов раздела 2: 2	Всего разделов: 3	Всего листов выписки: 4
14 мая 2021г.			
Кадастровый номер:	50:15:0071201:1454		

5	Заявленные в судебном порядке права требования	данные отсутствуют
6	Сведения о возражении в отношении зарегистрированного права	данные отсутствуют
7	Сведения о наличии решения об изъятии объекта недвижимости для государственных и муниципальных нужд	данные отсутствуют
8	Сведения о невозможности государственной регистрации без личного участия правообладателя или его законного представителя	данные отсутствуют
9	Правопритязания и сведения о наличии поступивших, но не рассмотренных заявлений о проведении государственной регистрации права (перехода, прекращения права), ограничения права или обременения объекта недвижимости, сделки в отношении объекта недвижимости	отсутствуют
10	Сведения о невозможности государственной регистрации перехода, прекращения, ограничения права на земельный участок из земель сельскохозяйственного назначения	данные отсутствуют

полное наименование должности	подпись	инициалы, фамилия

М.П.

Раздел 3 Лист 4

Выписка из Единого государственного реестра недвижимости об основных характеристиках и зарегистрированных правах на объект недвижимости

Описание местоположения земельного участка

Земельный участок			
вид объекта недвижимости			
Лист № 1 раздела 3	Всего листов раздела 3: 1	Всего разделов: 3	Всего листов выписки: 4
14 мая 2021г.			
Кадастровый номер:	50:15:0071201:1454		

План (чертеж, схема) земельного участка

Масштаб 1:400	Условные обозначения		

полное наименование должности	подпись	инициалы, фамилия

М.П.

Управление Федеральной службы государственной регистрации, кадастра и картографии по Московской области

Выписка из Единого государственного реестра недвижимости об основных характеристиках и зарегистрированных правах на объект недвижимости

Сведения об основных характеристиках объекта недвижимости

В Единый государственный реестр недвижимости внесены следующие сведения:

Раздел 1 Лист 1

Земельный участок			
вид объекта недвижимости			
Лист № 1 раздела 1	Всего листов раздела 1: 1	Всего разделов: 3	Всего листов выписки: 4
14 мая 2021г.			
Кадастровый номер:	50:15:0071201:1464		

Номер кадастрового квартала:	50:15:0071201
Дата присвоения кадастрового номера:	09.05.2021
Ранее присвоенный государственный учетный номер:	данные отсутствуют
Местоположение:	Московская область, г. Балашиха, Российская Федерация
Площадь:	766 +/- 10
Кадастровая стоимость, руб:	не определена
Кадастровые номера расположенных в пределах земельного участка объектов недвижимости:	данные отсутствуют
Категория земель:	Земли населенных пунктов
Виды разрешенного использования:	Для индивидуального жилищного строительства и размещения объектов делового, общественного и коммерческого назначения
Статус записи об объекте недвижимости:	Сведения об объекте недвижимости имеют статус "актуальные"
Особые отметки:	данные отсутствуют
Получатель выписки:	Карасов Мирзак Мухабович (представитель правообладателя), Правообладатель: Общество с ограниченной ответственностью Управляющая компания "Резерв Эссет Менеджмент" Д.У. Закрытым паевым инвестиционным фондом недвижимости "Сельскохозяйственный" под управлением Общества с ограниченной ответственностью Управляющая компания "Резерв Эссет Менеджмент"" (ПИФ недвижимости "Сельскохозяйственный"), ИНН: 7710784153

полное наименование должности	подпись	инициалы, фамилия

М.П.

Раздел 2 Лист 2

Выписка из Единого государственного реестра недвижимости об основных характеристиках и зарегистрированных правах на объект недвижимости

Сведения о зарегистрированных правах

Земельный участок			
вид объекта недвижимости			
Лист № 1 раздела 2	Всего листов раздела 2: 2	Всего разделов: 3	Всего листов выписки: 4
14 мая 2021г.			
Кадастровый номер:	50:15:0071201:1464		

1	Правообладатель (правообладатели):	1.1	Закрытый паевой инвестиционный фонд недвижимости "Сельскохозяйственный" под управлением Общества с ограниченной ответственностью Управляющая компания "Резерв Эссет Менеджмент"
2	Вид, номер, дата и время государственной регистрации сделки:	2.1	Общая долевая собственность 50:15:0071201:1464-50/110/2021-1 09.05.2021 08:47:50
3	Ограничение прав и обременение объекта недвижимости:	не зарегистрировано	
4	Ограничение прав и обременение объекта недвижимости:		
	4.1 вид:	Доверительное управление	
	дата государственной регистрации:	09.05.2021 08:47:50	
	номер государственной регистрации:	50:15:0071201:1464-50/110/2021-2	
	срок, на который установлено ограничение прав и обременение объекта недвижимости:	Срок действия с 11.10.2019 по 10.11.2025 с 11.10.2019 по 10.11.2025	
	лицо, в пользу которого установлено ограничение прав и обременение объекта недвижимости:	Общество с ограниченной ответственностью "Управляющая компания "Резерв Эссет Менеджмент", ИНН: 7710784153	
	основание государственной регистрации:	Правила доверительного управления Рентным закрытым паевым инвестиционным фондом "Сельскохозяйственный" под управлением общества с ограниченной ответственностью "Управляющая компания "Эверест Эссет Менеджмент", № 2271, выдан 06.12.2011	
	сведения об осуществлении государственной регистрации сделки, права, ограничения права без необходимого в силу закона согласия третьего лица, органа:	данные отсутствуют	
	сведения об управляющем залогом и о договоре управления залогом, если такой договор заключен для управления ипотекой:	данные отсутствуют	

полное наименование должности	подпись	инициалы, фамилия

М.П.

Лист 3

Земельный участок			
вид объекта недвижимости			
Лист № 1 раздела 3	Всего листов раздела 3: 3	Всего разделов: 3	Всего листов выписки: 4

14 мая 2021 г.	
Кадастровый номер:	58:15:0071201:1464

5	Заявленные в судебном порядке права требования:	данные отсутствуют
6	Сведения о возражении в отношении зарегистрированного права	данные отсутствуют
7	Сведения о наличии решения об изъятии объекта недвижимости для государственных и муниципальных нужд	данные отсутствуют
8	Сведения о невозможности государственной регистрации без личного участия правообладателя или его законного представителя	данные отсутствуют
9	Правопритязания и сведения о наличии поступивших, но не рассмотренных заявлений о проведении государственной регистрации права (перехода, прекращения права), ограничения права или обременения объекта недвижимости, сделки о отчуждении объекта недвижимости	отсутствуют
10	Сведения о невозможности государственной регистрации перехода, прекращения, ограничения права на земельный участок из земель сельскохозяйственного назначения	данные отсутствуют

полное наименование должности	подпись	инициалы, фамилия

М.П.

Раздел 3 Лист 4

Выписка из Единого государственного реестра недвижимости об основных характеристиках и зарегистрированных правах на объект недвижимости

Описание местоположения земельного участка

Земельный участок			
вид объекта недвижимости			
Лист № 1 раздела 3	Всего листов раздела 3: 3	Всего разделов: 3	Всего листов выписки: 4

14 мая 2021 г.	
Кадастровый номер:	58:15:0071201:1464

План (чертеж, схема) земельного участка

Масштаб 1:400	Условные обозначения		

полное наименование должности	подпись	инициалы, фамилия

М.П.

Управление Федеральной службы государственной регистрации, кадастра и картографии по Московской области

Выписка из Единого государственного реестра недвижимости об основных характеристиках и зарегистрированных правах на объект недвижимости

Сведения об основных характеристиках объекта недвижимости

В Единый государственный реестр недвижимости внесены следующие сведения:

Раздел 1 Лист 1

Земельный участок вид объекта недвижимости			
Лист № 1 раздела 1	Всего листов раздела 1: 1	Всего разделов: 3	Всего листов выписки: 4
14 мая 2021г.			
Кадастровый номер:	50:15:0071201:1465		
Номер кадастрового квартала:	50:15:0071201		
Дата присвоения кадастрового номера:	04.05.2021		
Ранее присвоенный государственный учетный номер:	данные отсутствуют		
Местоположение:	Московская область, г Балашиха, Российская Федерация		
Площадь:	653 +/- 9		
Кадастровая стоимость, руб:	не определена		
Кадастровые номера расположенных в пределах земельного участка объектов недвижимости:	данные отсутствуют		
Категория земель:	Земли населенных пунктов		
Виды разрешенного использования:	Для индивидуального жилищного строительства и размещения объектов делового, общественного и коммерческого назначения		
Статус записи об объекте недвижимости:	Сведения об объекте недвижимости имеют статус "Актуальные"		
Особые отметки:	данные отсутствуют		
Получатель выписки:	Карасева Марина Михайловна (представитель правообладателя), Правообладатель: Общество с ограниченной ответственностью Управляющая компания "Резерв Эссет Менеджмент" Д.У. Закрытым паевым инвестиционным фондом недвижимости "Сельскохозяйственный" под управлением Общества с ограниченной ответственностью Управляющая компания "Резерв Эссет Менеджмент" (ЗПИФ недвижимости "Сельскохозяйственный"), ИНН: 7715784123		

полное наименование должности	подпись	фамилия, имя, отчество

М.П.

Раздел 2 Лист 2

Выписка из Единого государственного реестра недвижимости об основных характеристиках и зарегистрированных правах на объект недвижимости

Сведения о зарегистрированных правах

Земельный участок вид объекта недвижимости			
Лист № 1 раздела 2	Всего листов раздела 2: 2	Всего разделов: 3	Всего листов выписки: 4
14 мая 2021г.			
Кадастровый номер:	50:15:0071201:1465		

1	Правообладатель (правообладатели):	1.1	Закрытый паевой инвестиционный фонд недвижимости "Сельскохозяйственный" под управлением Общества с ограниченной ответственностью Управляющая компания "Резерв Эссет Менеджмент"
2	Вид, номер, дата и время государственной регистрации права:	2.1	Общая долевая собственность 50:15:0071201:1465-50/110/2021-1 09.05.2021 08:47:50
3	Ограничение прав и обременение объекта недвижимости:	не зарегистрировано	
4	Ограничение прав и обременение объекта недвижимости:		
4.1	вид:	Доверительное управление	
	дата государственной регистрации:	09.05.2021 08:47:50	
	номер государственной регистрации:	50:15:0071201:1465-50/110/2021-2	
	срок, на который установлено ограничение прав и обременение объекта недвижимости:	Срок действия с 11.10.2019 по 30.11.2025 с 11.10.2019 по 30.11.2025	
	лицо, в пользу которого установлено ограничение прав и обременение объекта недвижимости:	Общество с ограниченной ответственностью Управляющая компания "Резерв Эссет Менеджмент", ИНН: 7715784123	
	основание государственной регистрации:	Правила доверительного управления Рентным закрытым паевым инвестиционным фондом "Сельскохозяйственный" под управлением обществом с ограниченной ответственностью "Управляющая компания "Эверест Эссет Менеджмент", № 2271, выдана 06.12.2011	
	сведения об осуществлении государственной регистрации сделки, права, ограничения права без необходимости в силу закона согласия третьего лица, органа:	данные отсутствуют	
	сведения об управляющем залогом и о договоре управления залогом, если такой договор заключен для управления ипотекой:	данные отсутствуют	

полное наименование должности	подпись	инициалы, фамилия

М.П.

Лист 3

Земельный участок вид объекта недвижимости			
Лист № 2 раздела 2	Всего листов раздела 2: 2	Всего разделов: 3	Всего листов выписки: 4
14 мая 2021г.			
Кадастровый номер:	50:15:0071231:1465		

5	Заявленные в судебном порядке права требования:	данные отсутствуют
6	Сведения о возражении в отношении зарегистрированного права:	данные отсутствуют
7	Сведения о наличии решения об изъятии объекта недвижимости для государственных и муниципальных нужд:	данные отсутствуют
8	Сведения о невозможности государственной регистрации без личного участия правообладателя или его законного представителя:	данные отсутствуют
9	Правопритязания и сведения о наличии поступивших, но не рассмотренных заявлений о проведении государственной регистрации права (перехода, прекращения права), ограничения права или обременения объекта недвижимости, сделки в отношении объекта недвижимости:	отсутствуют
10	Сведения о невозможности государственной регистрации перехода, прекращения, ограничения права на земельный участок из земель сельскохозяйственного назначения:	данные отсутствуют

(полное наименование должности	подпись	инициалы, фамилия

М.П.

Раздел 3 Лист 4

Выписка из Единого государственного реестра недвижимости об основных характеристиках и зарегистрированных правах на объект недвижимости

Описание местоположения земельного участка

Земельный участок вид объекта недвижимости			
Лист № 1 раздела 3	Всего листов раздела 3: 1	Всего разделов: 3	Всего листов выписки: 4
14 мая 2021г.			
Кадастровый номер:	50:15:0071231:1465		

План (чертеж, схема) земельного участка

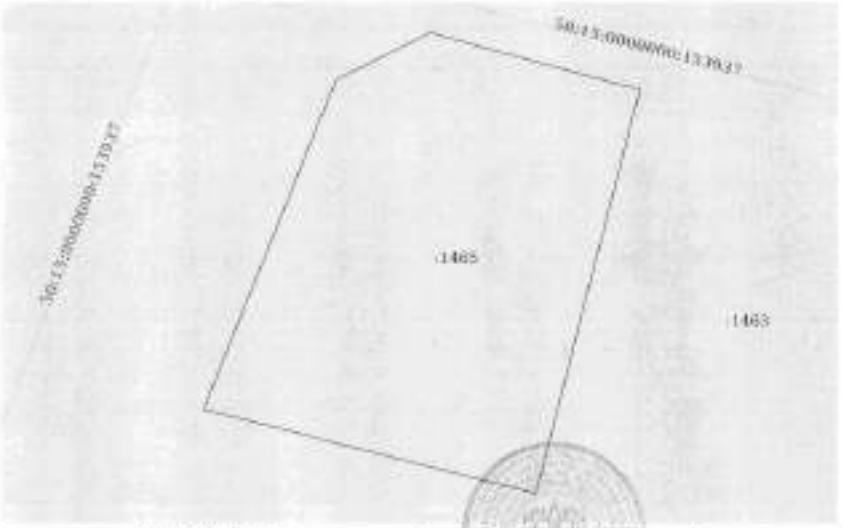

Масштаб 1:500	Условные обозначения:		

(полное наименование должности	подпись	инициалы, фамилия

М.П.

Управление Федеральной службы государственной регистрации, кадастра и картографии по Московской области

Выписка из Единого государственного реестра недвижимости об основных характеристиках и зарегистрированных правах на объект недвижимости

Сведения об основных характеристиках объекта недвижимости

В Единый государственный реестр недвижимости внесены следующие сведения:

Раздел 1 Лист 1

Земельный участок			
вид объекта недвижимости			
Лист № 1 раздела 1	Всего листов раздела 1: 1	Всего разделов: 3	Всего листов выписки: 4

14 мая 2021 г.	
Кадастровый номер:	50:15:0071201:1467
Номер кадастрового квартала:	50:15:0071201
Дата присвоения кадастрового номера:	09.05.2021
Ранее присвоенный государственный учетный номер:	данные отсутствуют
Местоположение:	Московская область, г Балашиха, Российская Федерация
Площадь:	688 +/- 9
Кадастровая стоимость, руб.:	не определена
Кадастровые номера расположенных в пределах земельного участка объектов недвижимости:	данные отсутствуют
Категория земель:	Земли населенных пунктов
Вид разрешенного использования:	Для индивидуального жилищного строительства и размещения объектов делового, общественного и коммерческого назначения
Статус записи об объекте недвижимости:	Сведения об объекте недвижимости имеют статус "актуальные"
Особые отметки:	данные отсутствуют
Получатель выписки:	Карасова Марина Михайловна (представитель правообладателя); Правообладатель: Общество с ограниченной ответственностью Управляющая компания "Резерв Эссет Менеджмент" Д.У. Закрытым паевым инвестиционным фондом недвижимости "Сельскохозяйственный" под управлением Общества с ограниченной ответственностью Управляющая компания "Резерв Эссет Менеджмент" (ЗПИФ недвижимости "Сельскохозяйственный"), ИНН: 7718784133

должность уполномоченного лица	подпись	инициалы, фамилия

М.П.

Раздел 2 Лист 2

Выписка из Единого государственного реестра недвижимости об основных характеристиках и зарегистрированных правах на объект недвижимости

Сведения о зарегистрированных правах

Земельный участок			
вид объекта недвижимости			
Лист № 2 раздела 2	Всего листов раздела 2: 2	Всего разделов: 3	Всего листов выписки: 4

14 мая 2021 г.	
Кадастровый номер:	50:15:0071201:1467

1	Правообладатель (правообладатели):	1.1	Закрытый паевой инвестиционный фонд недвижимости "Сельскохозяйственный" под управлением Общества с ограниченной ответственностью Управляющая компания "Резерв Эссет Менеджмент"
2	Вид, номер, дата и время государственной регистрации права:	2.1	Общая долевая собственность 50:15:0071201:1467-50/110/2021-1 09.05.2021 08:47:50
4	Ограничение прав и обременение объекта недвижимости:	не зарегистрировано	
4	Ограничение прав и обременение объекта недвижимости:		
	4.1 вид:	Доверительное управление	
	дата государственной регистрации:	09.05.2021 08:47:50	
	номер государственной регистрации:	50:15:0071201:1467-50/110/2021-2	
	срок, на который установлено ограничение прав и обременение объекта недвижимости:	Срок действия с 31.10.2019 по 30.11.2025 с 11.10.2019 по 30.11.2025	
	лицо, в пользу которого установлено ограничение прав и обременение объекта недвижимости:	Общество с ограниченной ответственностью Управляющая компания "Резерв Эссет Менеджмент", ИНН: 7718784133	
	основание государственной регистрации:	Правила доверительного управления Рентным закрытым паевым инвестиционным фондом "Сельскохозяйственный" под управлением общества с ограниченной ответственностью "Управляющая компания "Эверест Эссет Менеджмент", № 2271, выдан 06.12.2011	
	сведения об осуществлении государственной регистрации сделки, права, ограничения права без необходимого в силу закона согласия третьего лица, органа:	данные отсутствуют	
	сведения об управляющем законом и о договоре управления законом, если такой договор заключен для управления имуществом:	данные отсутствуют	

должность уполномоченного лица	подпись	инициалы, фамилия

М.П.

Лист 3

Земельный участок вид объекта недвижимости			
Лист № 2 раздела 2	Всего листов раздела 2: 2	Всего разделов: 3	Всего листов выписки: 4

14 мая 2021г.	
Кадастровый номер:	59:15:0071201:1467

5	Заявленные в судебном порядке права требования:	данные отсутствуют
6	Сведения о возражении в отношении зарегистрированного права:	данные отсутствуют
7	Сведения о наличии решения об изъятии объекта недвижимости для государственных и муниципальных нужд:	данные отсутствуют
8	Сведения о невозможности государственной регистрации без личного участия правообладателя или его законного представителя:	данные отсутствуют
9	Правопритязания и сведения о наличии поступивших, но не рассмотренных заявлений о проведении государственной регистрации права (перехода, прекращения права), ограничения права или обременения объекта недвижимости, сделок в отношении объекта недвижимости:	отсутствуют
10	Сведения о невозможности государственной регистрации перехода, прекращения, ограничения права на земельный участок из земель сельскохозяйственного назначения:	данные отсутствуют

должность уполномоченного должностного лица	подпись	инициалы, фамилия

М.П.

Раздел 5 Лист 4

Выписка из Единого государственного реестра недвижимости об основных характеристиках и зарегистрированных правах на объект недвижимости

Описание местоположения земельного участка

Земельный участок вид объекта недвижимости			
Лист № 1 раздела 5	Всего листов раздела 5: 1	Всего разделов: 5	Всего листов выписки: 4

14 мая 2021г.	
Кадастровый номер:	59:15:0071201:1467

План (чертеж, схема) земельного участка

Масштаб: 1:400	Условные обозначения:		

должность уполномоченного должностного лица	подпись	инициалы, фамилия

М.П.

Управление Федеральной службы государственной регистрации, кадастра и картографии по Московской области

(полное наименование органа осуществляющего ведение)

Выписка из Единого государственного реестра недвижимости об основных характеристиках и зарегистрированных правах на объект недвижимости

Сведения об основных характеристиках объекта недвижимости

В Единый государственный реестр недвижимости внесены следующие сведения:

Раздел 1 Лист 1

Земельный участок			
вид объекта недвижимости			
Лист № 1 раздела 1	Всего листов раздела 1: 1	Всего разделов: 2	Всего листов выписки: 4

14 мая 2021 г.	
Кадастровый номер:	50:15:0071201:1468
Номер кадастрового квартала:	50:15:0071201
Дата присвоения кадастрового номера:	09.05.2021
Ранее присвоенный государственный учетный номер:	данные отсутствуют
Местоположение:	Московская область, г Балашиха, Российская Федерация
Площадь:	617 +/- 9
Кадастровая стоимость, руб:	не определена
Кадастровые номера расположенных в пределах земельного участка объектов недвижимости:	данные отсутствуют
Категория земель:	Земли населенных пунктов
Виды разрешенного использования:	Для индивидуального жилищного строительства и размещения объектов делового, общественного и коммерческого назначения
Статус записи об объекте недвижимости:	Сведения об объекте недвижимости имеют статус "актуальные"
Особые отметки:	данные отсутствуют
Получатель выписки:	Карасова Марина Михайловна (представитель правообладателя); Правообладатель: Общество с ограниченной ответственностью Управляющая компания "Резерв Эссет Менеджмент" Д.У. Закрытым паевым инвестиционным фондом недвижимости "Сельскохозяйственный" под управлением Общества с ограниченной ответственностью Управляющая компания "Резерв Эссет Менеджмент" (ЗПИФ недвижимости "Сельскохозяйственный"), ИНН: 7718784153

полное наименование должности	подпись	инициалы, фамилия

М.П.

Раздел 2 Лист 2

Выписка из Единого государственного реестра недвижимости об основных характеристиках и зарегистрированных правах на объект недвижимости

Сведения о зарегистрированных правах

Земельный участок			
вид объекта недвижимости			
Лист № 1 раздела 2	Всего листов раздела 2: 2	Всего разделов: 3	Всего листов выписки: 4

14 мая 2021 г.	
Кадастровый номер:	50:15:0071201:1468

1	Правообладатель (правообладатели):	1.1	Закрытый паевый инвестиционный фонд недвижимости "Сельскохозяйственный" под управлением Общества с ограниченной ответственностью Управляющая компания "Резерв Эссет Менеджмент"
2	Вид, номер, дата и время государственной регистрации права:	2.1	Общая долевая собственность 50:15:0071201:1468-50/110/2021-1 09.05.2021 08:47:58
3	Ограничение прав и обременение объекта недвижимости:	не зарегистрировано	
4	Ограничение прав и обременение объекта недвижимости:		
4.1	вид:	Доверительное управление	
	дата государственной регистрации:	09.05.2021 08:47:58	
	номер государственной регистрации:	50:15:0071201:1468-50/110/2021-2	
	срок, на который установлено ограничение прав и обременение объекта недвижимости:	Срок действия с 11.10.2019 по 30.11.2025 с 11.10.2019 по 30.11.2025	
	лицо, в пользу которого установлено ограничение прав и обременение объекта недвижимости:	Общество с ограниченной ответственностью Управляющая компания "Резерв Эссет Менеджмент", ИНН: 7718784153	
	основание государственной регистрации:	Правила доверительного управления Ранговым закрытым паевым инвестиционным фондом "Сельскохозяйственный" под управлением общества с ограниченной ответственностью "Управляющая компания "Эталон Эссет Менеджмент", № 2271, выдан 06.12.2011	
	сведения об осуществлении государственной регистрации сделки, права, ограничения права без необходимого в силу закона согласия третьего лица, органа:	данные отсутствуют	
	сведения об управляющем залогом и (о договоре управления залогом, если такой договор заключен для управления ипотекой:	данные отсутствуют	

полное наименование должности	подпись	инициалы, фамилия

М.П.

Лист 3

Земельный участок			
вид объекта недвижимости			
Лист № 2 раздела 2	Всего листов раздела 2: 2	Всего разделов: 3	Всего листов выписки: 4

14 мая 2021 г.	
Кадастровый номер:	50:13:0071201:1468

5	Заявленные в судебном порядке права требования	данные отсутствуют
6	Сведения о возражении в отношении зарегистрированного права	данные отсутствуют
7	Сведения о наличии решения об изъятии объекта недвижимости для государственных и муниципальных нужд	данные отсутствуют
8	Сведения о невозможности государственной регистрации без личного участия правообладателя или его законного представителя	данные отсутствуют
9	Правопритязания и сведения о наличии поступивших, но не рассмотренных заявлений о проведении государственной регистрации права (перехода, прекращения права), ограничения права или обременения объекта недвижимости, сделки в отношении объекта недвижимости	отсутствуют
10	Сведения о невозможности государственной регистрации перехода, прекращения, ограничения права на земельный участок из земель сельскохозяйственного назначения	данные отсутствуют

полное наименование должности	подпись	инициалы, фамилия

М.П.

Раздел 3 Лист 4

Выписка из Единого государственного реестра недвижимости об основных характеристиках и зарегистрированных правах на объект недвижимости

Описание местоположения земельного участка

Земельный участок			
вид объекта недвижимости			
Лист № 3 раздела 3	Всего листов раздела 3: 3	Всего разделов: 3	Всего листов выписки: 4

14 мая 2021 г.	
Кадастровый номер:	50:13:0071201:1468

План (чертеж, схема) земельного участка

Масштаб 1:400	Условные обозначения		

полное наименование должности	подпись	инициалы, фамилия

М.П.

Управление Федеральной службы государственной регистрации, кадастра и картографии по Московской области

Выписка из Единого государственного реестра недвижимости об основных характеристиках и зарегистрированных правах на объект недвижимости

Сведения об основных характеристиках объекта недвижимости

В Единый государственный реестр недвижимости внесены следующие сведения:

Раздел 1 Лист 1

Земельный участок			
вид объекта недвижимости			
Лист № 1 раздела 1	Всего листов раздела 1: 1	Всего разделов: 3	Всего листов выписки: 4

14 мая 2021 г.	
Кадастровый номер:	50:15:0071201:1469
Номер кадастрового квартала:	50:15:0071201
Дата присвоения кадастрового номера:	09.05.2021
Ранее присвоенный государственный учетный номер:	данные отсутствуют
Местоположение:	Московская область, г Балашиха, Российская Федерация
Площадь:	620 +/- 9
Кадастровая стоимость, руб:	не определена
Кадастровые номера расположенных в пределах земельного участка объектов недвижимости:	данные отсутствуют
Категория земель:	Земли населенных пунктов
Вид разрешенного использования:	Для индивидуального жилищного строительства и размещения объектов дошкольного, общественного и коммерческого назначения
Статус записи об объекте недвижимости:	Сведения об объекте недвижимости имеют статус "актуальные"
Особые отметки:	данные отсутствуют
Получатель выписки:	Карасова Мария Михайловна (представитель правообладателя), Правообладатель: Общество с ограниченной ответственностью Управляющая компания "Резерв Эссет Менеджмент" Д.У. Закрытым паевым инвестиционным фондом недвижимости "Сельскохозяйственный" под управлением Общество с ограниченной ответственностью Управляющая компания "Резерв Эссет Менеджмент"" (ЗПИФ недвижимости "Сельскохозяйственный"), ИНН: 7715784153

(только наименование должности)	подпись	инициалы, фамилия

М.П.

Раздел 2 Лист 2

Выписка из Единого государственного реестра недвижимости об основных характеристиках и зарегистрированных правах на объект недвижимости

Сведения о зарегистрированных правах

Земельный участок			
вид объекта недвижимости			
Лист № 1 раздела 2	Всего листов раздела 2: 2	Всего разделов: 3	Всего листов выписки: 4

14 мая 2021 г.	
Кадастровый номер:	50:15:0071201:1469

1	Правообладатель (правообладатели):	1.1	Закрытый паевой инвестиционный фонд недвижимости "Сельскохозяйственный" под управлением Обществом с ограниченной ответственностью Управляющая компания "Резерв Эссет Менеджмент"
2	Вид, номер, дата и время государственной регистрации права:	2.1	Общая долевая собственность 50:15:0071201:1469-50/110/2021-1 09.05.2021 08:47:50
3	Ограничение права и обременение объекта недвижимости:	не зарегистрировано	
4	Ограничение права и обременение объекта недвижимости:		
4.1	вид:	Доверительное управление	
	дата государственной регистрации:	09.05.2021 08:47:50	
	номер государственной регистрации:	50:15:0071201:1469-50/110/2021-2	
	срок, на который установлено ограничение права и обременение объекта недвижимости:	Срок действия с 11.10.2019 по 30.11.2025 г. с 11.10.2019 по 30.11.2025	
	лицо, в пользу которого установлено ограничение права и обременение объекта недвижимости:	Общество с ограниченной ответственностью Управляющая компания "Резерв Эссет Менеджмент", ИНН: 7715784153	
	основание государственной регистрации:	Правила доверительного управления Рентным закрытым паевым инвестиционным фондом "Сельскохозяйственный" под управлением обществом с ограниченной ответственностью "Управляющая компания "Эверест Эссет Менеджмент", № 2271, выдан 06.12.2011	
	сведения об осуществлении государственной регистрации сделки, права, ограничения права без необходимого в силу закона согласия третьего лица, органа:	данные отсутствуют	
	сведения об управляющем залогом и о договоре управления залогом, если такой договор заключен для управления ипотекой:	данные отсутствуют	

(только наименование должности)	подпись	инициалы, фамилия

М.П.

Лист 3

Земельный участок			
вид объекта недвижимости			
Лист № 3 раздела 2	Всего листов раздела 2: 3	Всего разделов: 3	Всего листов выписки: 4
14 мая 2021г.			
Кадастровый номер:	50:12:0071201:1469		

5	Земельный в судебном порядке права требования	данные отсутствуют
6	Сведения о возражении в отношении зарегистрированного права	данные отсутствуют
7	Сведения о наличии решения об изъятии объекта недвижимости для государственных и муниципальных нужд	данные отсутствуют
8	Сведения о невозможности государственной регистрации без личного участия правообладателя или его законного представителя	данные отсутствуют
9	Правопритязания и сведения о наличии поступивших, но не рассмотренных заявлений о проведении государственной регистрации права (перехода, прекращения права), ограничения права или обременения объекта недвижимости, сделки и отчуждении объекта недвижимости	отсутствуют
10	Сведения о невозможности государственной регистрации перехода, прекращения, ограничения права на земельный участок из земель сельскохозяйственного назначения	данные отсутствуют

полное наименование должности	подпись	инициалы, фамилия

М.П.

Раздел 3 Лист 4

Выписка из Единого государственного реестра недвижимости об основных характеристиках и зарегистрированных правах на объект недвижимости

Описание местоположения земельного участка

Земельный участок			
вид объекта недвижимости			
Лист № 1 раздела 3	Всего листов раздела 3: 1	Всего разделов: 3	Всего листов выписки: 4
14 мая 2021г.			
Кадастровый номер:	50:12:0071201:1469		

План (чертеж, схема) земельного участка

Масштаб 1:800	Условные обозначения:		

полное наименование должности	подпись	инициалы, фамилия

М.П.

Управление Федеральной службы государственной регистрации, кадастра и картографии по Московской области

Выписка из Единого государственного реестра недвижимости об основных характеристиках и зарегистрированных правах на объект недвижимости

Сведения об основных характеристиках объекта недвижимости

В Единый государственный реестр недвижимости внесены следующие сведения:

Раздел 1 Лист 1

Земельный участок			
вид объекта недвижимости			
Лист № 1 раздела 1	Всего листов раздела 1: 1	Всего разделов: 3	Всего листов выписки: 4

14 мая 2021г.	
Кадастровый номер:	50:15:0071201:1470
Номер кадастрового квартала:	50:15:0071201
Дата присвоения кадастрового номера:	09.05.2021
Ранее присвоенный государственный учетный номер:	данные отсутствуют
Местоположение:	Московская область, г. Балашиха, Российская Федерация
Площадь:	809 +/- 9
Кадастровая стоимость, руб.:	не определена
Кадастровые номера расположенных в пределах земельного участка объектов недвижимости:	данные отсутствуют
Категория земель:	Земли населенных пунктов
Виды разрешенного использования:	Для индивидуального жилищного строительства в размещению объектов должно, общественного и коммерческого назначения
Статус записи об объекте недвижимости:	Сведения об объекте недвижимости имеют статус "актуальные"
Особые отметки:	данные отсутствуют
Получатель выписки:	Кирилов Мария Михайлова (представитель правообладателя), Правообладатель: Общество с ограниченной ответственностью Управляющая компания "Резерв Эссет Менеджмент" ДУ Закрытый паевой инвестиционный фонд недвижимости "Сельскохозяйственный" под управлением Общества с ограниченной ответственностью Управляющая компания "Резерв Эссет Менеджмент" (ЗПИФ недвижимости "Сельскохозяйственный"), ИНН: 7718784155

полное наименование должности	подпись	инициалы, фамилия

М.П.

Раздел 2 Лист 2

Выписка из Единого государственного реестра недвижимости об основных характеристиках и зарегистрированных правах на объект недвижимости

Сведения о зарегистрированных правах

Земельный участок			
вид объекта недвижимости			
Лист № 1 раздела 2	Всего листов раздела 2: 2	Всего разделов: 3	Всего листов выписки: 4

14 мая 2021г.	
Кадастровый номер:	50:15:0071201:1470

1	Правообладатель (правообладатели):	1.1	Закрытый паевой инвестиционный фонд недвижимости "Сельскохозяйственный" под управлением Общества с ограниченной ответственностью Управляющая компания "Резерв Эссет Менеджмент"
2	Вид, номер, дата и время государственной регистрации права:	2.1	Общая долевая собственность 50:15:0071201:1470-50/110/2021-1 09.05.2021 08:47:50
3	Ограничение прав и обременение объекта недвижимости:	не зарегистрировано	
4	Ограничение прав и обременение объекта недвижимости:		
4.1	вид:	Доверительное управление	
	дата государственной регистрации:	09.05.2021 08:47:50	
	номер государственной регистрации:	50:15:0071201:1470-50/110/2021-1	
	срок, на который установлено ограничение прав и обременение объекта недвижимости:	Срок действия с 11.10.2019 по 30.11.2025 с 11.10.2019 по 30.11.2025	
	лицо, в пользу которого установлено ограничение прав и обременение объекта недвижимости:	Общество с ограниченной ответственностью Управляющая компания "Резерв Эссет Менеджмент", ИНН: 7718784155	
	основание государственной регистрации:	Правила доверительного управления Закрытым паевым инвестиционным фондом "Сельскохозяйственный" под управлением общества с ограниченной ответственностью "Управляющая компания "Эксперт Эссет Менеджмент", № 2271, выдан 06.12.2011	
	сведения об осуществлении государственной регистрации сделки, права, ограничения права без необходимого в силу закона согласия третьего лица, органа:	данные отсутствуют	
	сведения об управляющем залогом и о договоре управления залогом, если такой договор заключен или управления ипотекой:	данные отсутствуют	

полное наименование должности	подпись	инициалы, фамилия

М.П.

Лист 3

Земельный участок вид объекта недвижимости			
Лист № 2 раздела 2	Всего листов раздела 2: 2	Всего разделов: 3	Всего листов выписки: 4

14 мая 2021г.	
Кадастровый номер:	50:13:007:201:1470

5	Зарегистрированные в соответствии с законодательством Российской Федерации ограничения прав и обременения объекта недвижимости:	данные отсутствуют
6	Сведения о возражении в отношении зарегистрированного права:	данные отсутствуют
7	Сведения о наличии решения об изъятии объекта недвижимости для государственных и муниципальных нужд:	данные отсутствуют
8	Сведения о невозможности государственной регистрации без личного участия правообладателя или его законного представителя:	данные отсутствуют
9	Правопритязания и сведения о наличии поступивших, но не рассмотренных заявлений о проведении государственной регистрации прав (перехода, прекращения прав), ограничения прав или обременения объекта недвижимости, сделки и сведения объекта недвижимости:	отсутствуют
10	Сведения о невозможности государственной регистрации перехода, прекращения, ограничения права на земельный участок из земель сельскохозяйственного назначения:	данные отсутствуют

краткое наименование должности	подпись	инициалы, фамилия

М.П.

Раздел 3 Лист 4

Выписка из Единого государственного реестра недвижимости об основных характеристиках и зарегистрированных правах на объект недвижимости

Описание местоположения земельного участка

Земельный участок вид объекта недвижимости			
Лист № 1 раздела 3	Всего листов раздела 3: 1	Всего разделов: 3	Всего листов выписки: 4

14 мая 2021г.	
Кадастровый номер:	50:13:007:201:1470

План (чертеж, схема) земельного участка

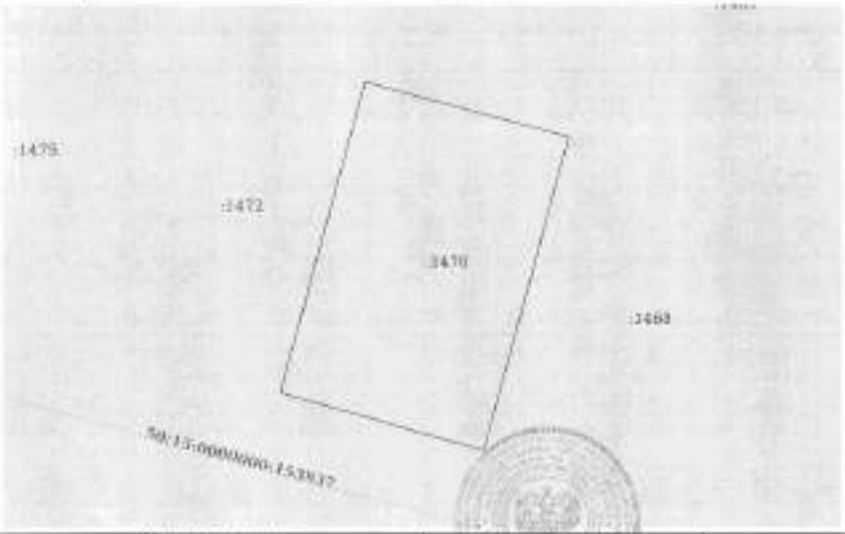

Масштаб: 1:400	Условные обозначения:		

краткое наименование должности	подпись	инициалы, фамилия

М.П.

Управление Федеральной службы государственной регистрации, кадастра и картографии по Московской области

Выписка из Единого государственного реестра недвижимости об основных характеристиках и зарегистрированных правах на объект недвижимости

Сведения об основных характеристиках объекта недвижимости

В Единый государственный реестр недвижимости внесены следующие сведения:

Раздел 1 Лист 1

Земельный участок вид объекта недвижимости			
Лист № 1 раздела 1	Всего листов раздела 1: 1	Всего разделов: 3	Всего листов выписки: 4

14 мая 2021 г.	
Кадастровый номер:	50:15:0071201:1477

Номер кадастрового квартала:	50:15:0071201
Дата присвоения кадастрового номера:	09.05.2021
Ранее присвоенный государственный учетный номер:	данные отсутствуют
Местоположение:	Московская область, г Балашиха, Российская Федерация
Площадь:	608 +/- 9
Кадастровая стоимость, руб:	не определена
Кадастровые номера расположенных в пределах земельного участка объектов недвижимости:	данные отсутствуют
Категория земель:	Земли населенных пунктов
Виды разрешенного использования:	Для индивидуального жилищного строительства и размещения объектов делового, общественного и коммерческого назначения
Статус записи об объекте недвижимости:	Сведения об объекте недвижимости имеют статус "актуальные"
Особые отметки:	данные отсутствуют
Получатель выписки:	Карасева Марина Михайловна (представитель правообладателя), Правообладатель: Общество с ограниченной ответственностью Управляющая компания "Резерв Эссет Менеджмент" Д.У. Закрытым паевым инвестиционным фондом недвижимости "Сельскохозяйственный" под управлением Общества с ограниченной ответственностью Управляющая компания "Резерв Эссет Менеджмент" (ЗПИФ недвижимости "Сельскохозяйственный"), ИНН: 7710784153

полное наименование должности	подпись	инициалы, фамилия

М.П.

Раздел 2 Лист 2

Выписка из Единого государственного реестра недвижимости об основных характеристиках и зарегистрированных правах на объект недвижимости

Сведения о зарегистрированных правах

Земельный участок вид объекта недвижимости			
Лист № 1 раздела 2	Всего листов раздела 2: 2	Всего разделов: 3	Всего листов выписки: 4

14 мая 2021 г.	
Кадастровый номер:	50:15:0071201:1477

1	Правообладатель (правообладатели):	1.1	Закрытый паевой инвестиционный фонд недвижимости "Сельскохозяйственный" под управлением Общества с ограниченной ответственностью Управляющая компания "Резерв Эссет Менеджмент"
2	Вид, номер, дата и время государственной регистрации права:	2.1	Общая долевая собственность 50:15:0071201:1477-50/110/2021-1 09.05.2021 08:47:50
4	Ограничение прав и обременение объекта недвижимости:	не зарегистрировано	
4	Ограничение прав и обременение объекта недвижимости:		
4.1	вид:	Доверительное управление	
	дата государственной регистрации:	09.05.2021 08:47:50	
	номер государственной регистрации:	50:15:0071201:1477-50/110/2021-2	
	срок, на который установлено ограничение прав и обременение объекта недвижимости:	Срок действия с 11.10.2019 по 30.11.2025 с 11.10.2019 по 30.11.2025	
	лицо, в пользу которого установлено ограничение прав и обременение объекта недвижимости:	Общество с ограниченной ответственностью Управляющая компания "Резерв Эссет Менеджмент", ИНН 7710784153	
	основание государственной регистрации:	Правила доверительного управления Закрытым паевым инвестиционным фондом "Сельскохозяйственный" под управлением обществом с ограниченной ответственностью "Управляющая компания "Эверест Эссет Менеджмент", № 2271, выдан 06.12.2011	
	сведения об осуществлении государственной регистрации сделки, права, ограничения права без необходимого в силу закона согласия третьего лица, органа:	данные отсутствуют	
	сведения об управляющем залогом и о договоре управления залогом, если такой договор заключен для управления ипотекой:	данные отсутствуют	

полное наименование должности	подпись	инициалы, фамилия

М.П.

Лист 3

Земельный участок			
вид объекта недвижимости			
Лист № 3 раздела 3	Всего листов раздела 3: 3	Всего разделов: 3	Всего листов выписки: 4
14 мая 2021г.			
Кадастровый номер:	50:15:0071201:1477		

5	Заявленные в судебном порядке права требования:	данные отсутствуют
6	Сведения о возражении в отношении зарегистрированного права:	данные отсутствуют
7	Сведения о наличии решения об изъятии объекта недвижимости для государственных и муниципальных нужд:	данные отсутствуют
8	Сведения о приостановлении государственной регистрации права:	данные отсутствуют
9	Правопритязания и сведения о наличии поступивших, но не рассмотренных заявлений о проведении государственной регистрации права (перехода, прекращения права), ограничения права или обременения объекта недвижимости, сделки в отношении объекта недвижимости:	отсутствуют
10	Сведения о невозможности государственной регистрации перехода, прекращения, ограничения права на земельный участок из земель сельскохозяйственного назначения:	данные отсутствуют

должность уполномоченного должностного лица	подпись	инициалы, фамилия

М.П.

Раздел 3 Лист 4

Выписка из Единого государственного реестра недвижимости об основных характеристиках и зарегистрированных правах на объект недвижимости

Описание местоположения земельного участка

Земельный участок			
вид объекта недвижимости			
Лист № 3 раздела 3	Всего листов раздела 3: 3	Всего разделов: 3	Всего листов выписки: 4
14 мая 2021г.			
Кадастровый номер:	50:15:0071201:1477		

План (чертеж, схема) земельного участка

Масштаб 1:400	Условные обозначения:		
должность уполномоченного должностного лица	подпись	инициалы, фамилия	

М.П.

Управление Федеральной службы государственной регистрации, кадастра и картографии по Московской области

Выписка из Единого государственного реестра недвижимости об основных характеристиках и зарегистрированных правах на объект недвижимости

Сведения об основных характеристиках объекта недвижимости

В Единый государственный реестр недвижимости внесены следующие сведения:

Раздел 1 Лист 1

Земельный участок			
вид объекта недвижимости			
Лист № 1 раздела 1	Всего листов раздела 1: 1	Всего разделов: 5	Всего листов выписки: 4

14 мая 2021г.	
Кадастровый номер:	50:15:0071201:1478
Номер кадастрового квартала:	50:15:0071201
Дата присвоения кадастрового номера:	09.05.2011
Ранее присвоенный государственный учетный номер:	данные отсутствуют
Местоположение:	Московская область, г. Балашиха, Российская Федерация
Площадь:	603 +/- 9
Кадастровая стоимость, руб.:	не определена
Кадастровые номера расположенных в пределах земельного участка объектов недвижимости:	данные отсутствуют
Категория земель:	Земли населенных пунктов
Виды разрешенного использования:	Для индивидуального жилищного строительства и размещения объектов делового, общественного и коммерческого назначения
Статус записи об объекте недвижимости:	Сведения об объекте недвижимости имеют статус "актуальные"
Особые отметки:	данные отсутствуют
Получатель выписки:	Карасова Марина Михайловна (представитель правообладателя); Правообладатель: Общество с ограниченной ответственностью Управляющая компания "Ресурс Эссет Менеджмент" ДУ Закрытым паевым инвестиционным фондом недвижимости "Сельскохозяйственный" под управлением Общества с ограниченной ответственностью Управляющая компания "Ресурс Эссет Менеджмент" (ЗПИФ недвижимости "Сельскохозяйственный"), ИНН: 7718784153

должность уполномоченного лица	подпись	инициалы, фамилия

М.П.

Раздел 2 Лист 2

Выписка из Единого государственного реестра недвижимости об основных характеристиках и зарегистрированных правах на объект недвижимости

Сведения о зарегистрированных правах

Земельный участок			
вид объекта недвижимости			
Лист № 1 раздела 2	Всего листов раздела 2: 2	Всего разделов: 3	Всего листов выписки: 4

14 мая 2021г.	
Кадастровый номер:	50:15:0071201:1478

1	Правообладатель (правообладатели):	1.1	Закрытый паевой инвестиционный фонд недвижимости "Сельскохозяйственный" под управлением Общества с ограниченной ответственностью Управляющая компания "Ресурс Эссет Менеджмент"
2	Вид, номер, дата и время государственной регистрации права:	2.1	Общая долевая собственность 50:15:0071201:1479-50/110/2021-1 09.05.2021 08:07:50
4	Ограничение прав и обременение объекта недвижимости:	не зарегистрировано	
5	Ограничение прав и обременение объекта недвижимости:		
	5.1 вид:	Доверительное управление	
	дата государственной регистрации:	09.05.2021 08:07:50	
	номер государственной регистрации:	50:15:0071201:1479-50/110/2021-2	
	срок, на который установлено ограничение прав и обременение объекта недвижимости:	Срок действия с 31.10.2019 по 30.11.2025 и 11.10.2019 по 30.11.2025	
	лицо, в пользу которого установлено ограничение прав и обременение объекта недвижимости:	Общество с ограниченной ответственностью Управляющая компания "Ресурс Эссет Менеджмент", ИНН: 7718784153	
	основание государственной регистрации:	Правила доверительного управления Закрытым паевым инвестиционным фондом "Сельскохозяйственный" под управлением обществом с ограниченной ответственностью "Управляющая компания "Ресурс Эссет Менеджмент", № 2271, выдан 00.12.2011	
	сведения об осуществлении государственной регистрации сделки, права, ограничения права без необходимого в силу закона согласия третьего лица, органа:	данные отсутствуют	
	сведения об управляющем залогом и о договоре управления залогом, если такой договор заключен для управления ипотекой:	данные отсутствуют	

должность уполномоченного лица	подпись	инициалы, фамилия

М.П.

Лист 3

Земельный участок			
вид объекта недвижимости			
Лист № 2 раздела 2	Всего листов раздела 2: 2	Всего разделов: 3	Всего листов выписки: 4
14 мая 2021г.			
Кадастровый номер:	50:15:0071201:1479		

5	Заявленные в судебном порядке права требования	данные отсутствуют
6	Сведения о возражении в отношении зарегистрированного права	данные отсутствуют
7	Сведения о наличии решения об изъятии объекта недвижимости для государственных и муниципальных нужд	данные отсутствуют
8	Сведения о невозможности государственной регистрации без личного участия правообладателя или его законного представителя	данные отсутствуют
9	Правопритязания и сведения о наличии поступивших, но не рассмотренных заявлений о проведении государственной регистрации права (перехода, прекращения права), ограничения (обременения) объекта недвижимости, сделки в отношении объекта недвижимости	отсутствуют
10	Сведения о невозможности государственной регистрации перехода, прекращения, ограничения права на земельный участок из земель сельскохозяйственного назначения	данные отсутствуют

должность уполномоченного должностного лица	подпись	инициалы, фамилия

М.П.

Раздел 3 Лист 4

Выписка из Единого государственного реестра недвижимости об основных характеристиках и зарегистрированных правах на объект недвижимости

Описание местоположения земельного участка

Земельный участок			
вид объекта недвижимости			
Лист № 1 раздела 3	Всего листов раздела 3: 1	Всего разделов: 3	Всего листов выписки: 4
14 мая 2021г.			
Кадастровый номер:	50:15:0071201:1479		

План (чертеж, схема) земельного участка

Масштаб: 1:400	Условные обозначения:		

должность уполномоченного должностного лица	подпись	инициалы, фамилия

М.П.

Управление Федеральной службы государственной регистрации, кадастра и картографии по Московской области

полное наименование органа регистрации прав

Выписка из Единого государственного реестра недвижимости об основных характеристиках и зарегистрированных правах на объект недвижимости

Сведения об основных характеристиках объекта недвижимости

В Единый государственный реестр недвижимости внесены следующие сведения

Раздел 1 Лист 3

Земельный участок			
вид объекта недвижимости			
Лист № 1 раздела 1	Всего листов раздела 1: 1	Всего разделов: 3	Всего листов выписки: 4
14 мая 2021 г.			
Кадастровый номер:	50:15:0071201:1488		
Номер кадастрового квартала:	50:15:0071201		
Дата присвоения кадастрового номера:	09.05.2021		
Ранее присвоенный государственный учетный номер:	данные отсутствуют		
Местоположение:	Московская область, г Балашиха, Российская Федерация		
Площадь:	800 +/- 9		
Кадастровая стоимость, руб:	не определена		
Кадастровые номера расположенных в пределах земельного участка объектов недвижимости:	данные отсутствуют		
Категория земель:	Земли населенных пунктов		
Виды разрешенного использования:	Для индивидуального жилищного строительства (размещения объектов дачного, общественного и коммерческого назначения)		
Статус записи об объекте недвижимости:	Сведения об объекте недвижимости имеют статус "актуальные"		
Особые отметки:	данные отсутствуют		
Получатель выписки:	Карасова Марина Михайловна (представитель правообладателя), Правообладатель: Общество с ограниченной ответственностью Управляющая компания "Резерв Эссет Менеджмент" Д.У. Закрытым паевым инвестиционным фондом недвижимости "Сельскохозяйственный" под управлением Общества с ограниченной ответственностью Управляющая компания "Резерв Эссет Менеджмент"" (ЗПИФ недвижимости "Сельскохозяйственный", ИНН: 7718786151)		

(должность уполномоченного должностного лица органа, осуществляющего ведение Единого государственного реестра недвижимости)	(подпись)	(инициалы, фамилия)

М.П.

Раздел 2 Лист 3

Выписка из Единого государственного реестра недвижимости об основных характеристиках и зарегистрированных правах на объект недвижимости

Сведения о зарегистрированных правах

Земельный участок			
вид объекта недвижимости			
Лист № 1 раздела 2	Всего листов раздела 2: 2	Всего разделов: 3	Всего листов выписки: 4
14 мая 2021 г.			
Кадастровый номер:	50:15:0071201:1488		

1	Правообладатель (правообладатели):	1.1	Закрытый паевой инвестиционный фонд недвижимости "Сельскохозяйственный" под управлением Общества с ограниченной ответственностью Управляющая компания "Резерв Эссет Менеджмент"
2	Вид, номер, дата и время государственной регистрации права:	2.1	Общая долевая собственность 50:15:0071201:1488-50/116/2021-1 09.05.2021 08:47:50
3	Ограничение прав и обременение объекта недвижимости:	не зарегистрировано	
4	Ограничение прав и обременение объекта недвижимости:		
	4.1 вид:	Доверительное управление	
	дата государственной регистрации:	09.05.2021 08:47:50	
	номер государственной регистрации:	50:15:0071201:1488-50/116/2021-2	
	срок, на который установлено ограничение прав и обременение объекта недвижимости:	Срок действия с 11.10.2019 по 30.11.2025 с 11.10.2019 по 30.11.2025	
	лицо, в пользу которого установлено ограничение прав и обременение объекта недвижимости:	Общество с ограниченной ответственностью Управляющая компания "Резерв Эссет Менеджмент", ИНН: 7718786151	
	основание государственной регистрации:	Правила доверительного управления Рентным закрытым паевым инвестиционным фондом "Сельскохозяйственный" под управлением общества с ограниченной ответственностью "Управляющая компания "Эверест Эссет Менеджмент", № 2271, выдан 06.12.2011	
	сведения об осуществлении государственной регистрации сделки, права, ограничения права без необходимого в силу закона согласия третьего лица, органа:	данные отсутствуют	
	сведения об управляющем залогом и о договоре управления залогом, если такой договор заключен для управления ипотекой:	данные отсутствуют	

(должность уполномоченного должностного лица органа, осуществляющего ведение Единого государственного реестра недвижимости)	(подпись)	(инициалы, фамилия)

М.П.

Лист 3

Земельный участок			
вид объекта недвижимости			
Лист № 2 раздела 2	Всего листов раздела 2: 2	Всего разделов: 3	Всего листов выписки: 4

14 мая 2021 г.	
Кадастровый номер:	50:15:0071201:1480

5	Заявленные в судебном порядке права требования:	данные отсутствуют
6	Сведения о возражении в отношении зарегистрированного права:	данные отсутствуют
7	Сведения о наличии решения об изъятии объекта недвижимости для государственных и муниципальных нужд:	данные отсутствуют
8	Сведения о невозможности государственной регистрации без личного участия правообладателя или его законного представителя:	данные отсутствуют
9	Правопритязания и сведения о наличии поступивших, но не рассмотренных заявлений о проведении государственной регистрации прав (переходе, прекращении прав), ограничения права или обременении объекта недвижимости, сделок в отношении объекта недвижимости:	отсутствуют
10	Сведения о невозможности государственной регистрации перехода, прекращения, ограничения права на земельный участок из земель сельскохозяйственного назначения:	данные отсутствуют

полное наименование должности	подпись	инициалы, фамилия

М.П.

Раздел 3 Лист 4

Выписка из Единого государственного реестра недвижимости об основных характеристиках и зарегистрированных правах на объект недвижимости

Описание местоположения земельного участка

Земельный участок			
вид объекта недвижимости			
Лист № 1 раздела 3	Всего листов раздела 3: 1	Всего разделов: 3	Всего листов выписки: 4

14 мая 2021 г.	
Кадастровый номер:	50:15:0071201:1480

План (чертеж, схема) земельного участка

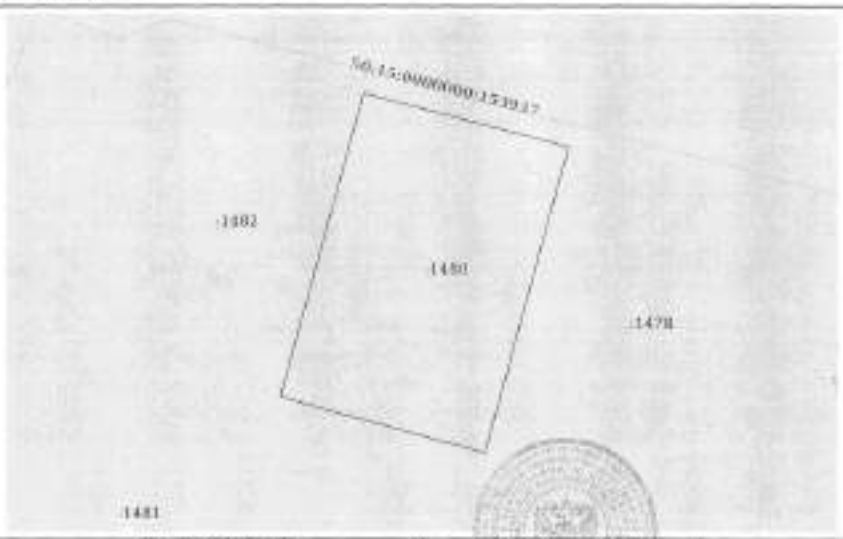

Масштаб 1:400	Условные обозначения:		

полное наименование должности	подпись	инициалы, фамилия

М.П.

Управление Федеральной службы государственной регистрации, кадастра и картографии по Московской области

(наименование органа, осуществляющего государственную регистрацию прав)

Выписка из Единого государственного реестра недвижимости об основных характеристиках и зарегистрированных правах на объект недвижимости

Сведения об основных характеристиках объекта недвижимости

В Единый государственный реестр недвижимости внесены следующие сведения:

Раздел 1 Лист 1

Земельный участок			
вид объекта недвижимости			
Лист № 1 раздела 1	Всего листов раздела 1: 1	Всего разделов: 3	Всего листов выписки: 4
14 мая 2021 г.			
Кадастровый номер:	50:15:0071201:1482		

Номер кадастрового квартала:	50:15:0071201
Дата присвоения кадастрового номера:	09.05.2013
Ранее присвоенный государственный учетный номер:	данные отсутствуют
Местоположение:	Московская область, г. Балашиха, Российская Федерация
Площадь:	688 +/- 9
Кадастровая стоимость, руб:	не определена
Кадастровые номера расположенных в пределах земельного участка объектов недвижимости:	данные отсутствуют
Категория земель:	Земли населенных пунктов
Виды разрешенного использования:	Для индивидуального жилищного строительства (размещения объектов делового, общественного и коммерческого назначения)
Статус записи об объекте недвижимости:	Сведения об объекте недвижимости имеют статус "актуальные"
Особые отметки:	данные отсутствуют
Получатель выписки:	Карасева Марина Михайловна (представитель правообладателя), Правообладатель: Общество с ограниченной ответственностью "Управляющая компания "Резерв Эссет Менеджмент" Д.У. Закрытым паевым инвестиционным фондом недвижимости "Сельскохозяйственный" под управлением Общества с ограниченной ответственностью "Управляющая компания "Резерв Эссет Менеджмент"" (ЗПИФН недвижимости "Сельскохозяйственный"), ИНН: 7718784153

полное наименование должности	подпись	инициалы, фамилия

М.П.

Раздел 2 Лист 2

Выписка из Единого государственного реестра недвижимости об основных характеристиках и зарегистрированных правах на объект недвижимости

Сведения о зарегистрированных правах

Земельный участок			
вид объекта недвижимости			
Лист № 1 раздела 2	Всего листов раздела 2: 2	Всего разделов: 3	Всего листов выписки: 4
14 мая 2021 г.			
Кадастровый номер:	50:15:0071201:1482		

1	Правообладатель (правообладатели):	1.1	Закрытый паевой инвестиционный фонд недвижимости "Сельскохозяйственный" под управлением Общества с ограниченной ответственностью "Управляющая компания "Резерв Эссет Менеджмент"
2	Вид, номер, дата и время государственной регистрации права:	2.1	Общая долевая собственность 50:15:0071201:1482-50/130/2021-1 09.05.2021 08:47:50
4	Ограничение прав и обременение объекта недвижимости:	не зарегистрировано	
4	Ограничение прав и обременение объекта недвижимости:		
	4.1 вид:	Доверительное управление	
	дата государственной регистрации:	09.05.2021 08:47:50	
	номер государственной регистрации:	50:15:0071201:1482-50/130/2021-2	
	срок, на который установлено ограничение прав и обременение объекта недвижимости:	Срок действия с 11.10.2019 по 30.11.2025 с 11.10.2019 по 30.11.2025	
	лицо, в пользу которого установлено ограничение прав и обременение объекта недвижимости:	Общество с ограниченной ответственностью Управляющая компания "Резерв Эссет Менеджмент", ИНН: 7718784153	
	основание государственной регистрации:	Правила доверительного управления Рентным закрытым паевым инвестиционным фондом "Сельскохозяйственный" под управлением общества с ограниченной ответственностью "Управляющая компания "Эверест Эссет Менеджмент", № 2271, выдан 06.12.2011	
	сведения об осуществлении государственной регистрации сделки, права, ограничения права без необходимого в силу закона согласия третьего лица, органа:	данные отсутствуют	
	сведения об управляющем залогом и о договоре управления залогом, если такой договор заключен для управления залогом:	данные отсутствуют	

полное наименование должности	подпись	инициалы, фамилия

М.П.

Лист 3

Земельный участок как объект недвижимости			
Лист № 2 раздела 2	Всего листов раздела 2: 2	Всего разделов: 3	Всего листов выписки: 4

14 мая 2021г.

Кадастровый номер: 50:15:0071201:1482

5	Заявленные в судебном порядке права требования	данные отсутствуют
6	Сведения о наличии в описании зарегистрированного права	данные отсутствуют
7	Сведения о наличии решения об изъятии объекта недвижимости для государственных и муниципальных нужд	данные отсутствуют
8	Сведения о невозможности государственной регистрации без личного участия правообладателя или его законного представителя	данные отсутствуют
9	Правопритязания и сведения о наличии поступивших, но не рассмотренных заявлений о проведении государственной регистрации права (перехода, прекращения права), ограничения права или обременения объекта недвижимости, сделки в отношении объекта недвижимости	отсутствуют
10	Сведения о невозможности государственной регистрации перехода, прекращения, ограничения прав на земельный участок из земель сельскохозяйственного назначения	данные отсутствуют

полное наименование должности	подпись	инициалы, фамилия

М.П.

Раздел 3 Лист 4

Выписка из Единого государственного реестра недвижимости об основных характеристиках и зарегистрированных правах на объект недвижимости

Описание местоположения земельного участка

Земельный участок как объект недвижимости			
Лист № 1 раздела 3	Всего листов раздела 3: 1	Всего разделов: 3	Всего листов выписки: 4

14 мая 2021г.

Кадастровый номер: 50:15:0071201:1482

План (чертеж, схема) земельного участка

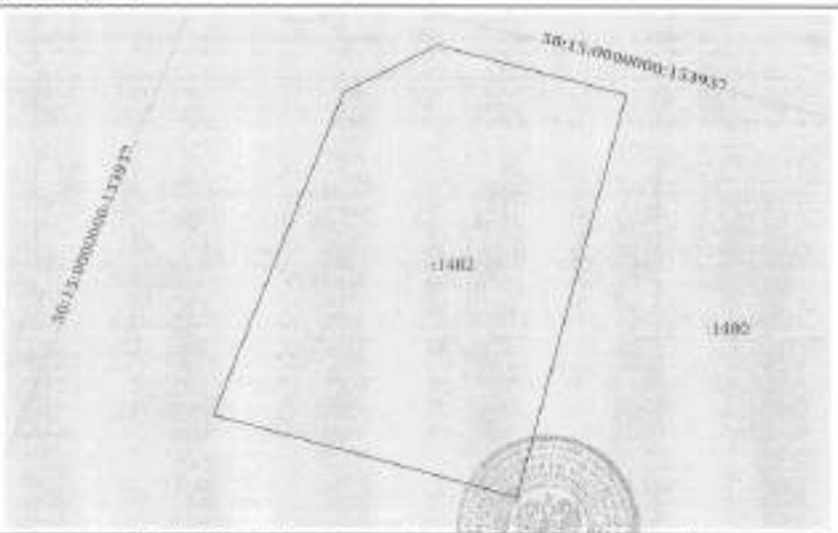

Масштаб 1 : 500 Условные обозначения:

полное наименование должности	подпись	инициалы, фамилия

М.П.

Управление Федеральной службы государственной регистрации, кадастра и картографии по Московской области

(полное наименование органа регистрации прав)

Выписка из Единого государственного реестра недвижимости об основных характеристиках и зарегистрированных правах на объект недвижимости

Сведения об основных характеристиках объекта недвижимости

В Единый государственный реестр недвижимости внесены следующие сведения:

Раздел 1 Лист 1

Земельный участок вид объекта недвижимости			
Лист № 1 раздела 1	Всего листов раздела 1: 1	Всего разделов: 3	Всего листов выписки: 4

14 мая 2021 г.	
Кадастровый номер:	50:15:0071201:1483
Номер кадастрового квартала:	50:15:0071201
Дата присвоения кадастрового номера:	09.05.2021
Ранее присвоенный государственный учетный номер:	данные отсутствуют
Местоположение:	Московская область, г. Балашиха, Российская Федерация
Площадь:	705 +/- 9
Кадастровая стоимость, руб:	не определена
Кадастровые номера расположенных в пределах земельного участка объектов недвижимости:	данные отсутствуют
Категория земель:	Земли населенных пунктов
Виды разрешенного использования:	Для индивидуального жилищного строительства и размещения объектов делового, общественного и коммерческого назначения
Статус записи об объекте недвижимости:	Сведения об объекте недвижимости имеют статус "актуальные"
Особые отметки:	данные отсутствуют
Получатель выписки:	Баркова Мария Михайловна (представитель правообладателя); Правообладатель: Общество с ограниченной ответственностью Управляющая компания "Резерв Эссет Менеджмент", Д.У. Закрытым паевым инвестиционным фондом недвижимости "Сельскохозяйственный" под управлением Общества с ограниченной ответственностью Управляющая компания "Резерв Эссет Менеджмент"" (ЗПИФ недвижимости "Сельскохозяйственный"), ИНН: 7718784133

(полное наименование должности)	(подпись)	(инициалы, фамилия)

М.П.

Раздел 2 Лист 2

Выписка из Единого государственного реестра недвижимости об основных характеристиках и зарегистрированных правах на объект недвижимости

Сведения о зарегистрированных правах

Земельный участок вид объекта недвижимости			
Лист № 1 раздела 2	Всего листов раздела 2: 2	Всего разделов: 3	Всего листов выписки: 4

14 мая 2021 г.	
Кадастровый номер:	50:15:0071201:1483

1	Правообладатель (правообладатели):	1.1	Закрытый паевой инвестиционный фонд недвижимости "Сельскохозяйственный" под управлением Общества с ограниченной ответственностью Управляющая компания "Резерв Эссет Менеджмент"
2	Вид, номер, дата и время государственной регистрации права:	2.1	Общая долевая собственность 50:15:0071201:1483-50/110/2021-1 09.05.2021 08:47:50
3	Ограничение прав и обременение объекта недвижимости:	не зарегистрировано	
4	Ограничение прав и обременение объекта недвижимости:		
4.1	вид:	Доверительное управление	
	дата государственной регистрации:	09.05.2021 08:47:50	
	номер государственной регистрации:	50:15:0071201:1483-50/110/2021-2	
	срок, на который установлено ограничение прав и обременение объекта недвижимости:	Срок действия с 31.10.2019 по 30.11.2025 с 11.10.2019 по 30.11.2025	
	лицо, в пользу которого установлено ограничение прав и обременение объекта недвижимости:	Общество с ограниченной ответственностью Управляющая компания "Резерв Эссет Менеджмент", ИНН: 7718784133	
	основание государственной регистрации:	Правила доверительного управления Рентным закрытым паевым инвестиционным фондом "Сельскохозяйственный" под управлением общества с ограниченной ответственностью "Управляющая компания "Эверест Эссет Менеджмент", № 2371, выдано 06.12.2011	
	сведения об осуществлении государственной регистрации сделки, права, ограничения права без необходимого в силу закона согласия третьего лица, органа:	данные отсутствуют	
	сведения об управляющем залогом и о договоре управления залогом, если такой договор заключен для управления ипотекой:	данные отсутствуют	

(полное наименование должности)	(подпись)	(инициалы, фамилия)

М.П.

Лист 3

Земельный участок вид объекта недвижимости			
Лист № 2 раздела 2	Всего листов раздела 2: 2	Всего разделов: 3	Всего листов выписки: 4
14 мая 2021г.			
Кадастровый номер:	50:13:0071201:1483		

5	Заявленные в судебном порядке права требования	данные отсутствуют
6	Сведения о возражении в отношении зарегистрированного права	данные отсутствуют
7	Сведения о наличии решения об изъятии объекта недвижимости для государственных и муниципальных нужд	данные отсутствуют
8	Сведения о невозможности государственной регистрации без личного участия правообладателя или его законного представителя	данные отсутствуют
9	Правопритязания и сведения о наличии поступивших, но не рассмотренных заявлений о переходе, прекращении права, ограничении права или обременении объекта недвижимости, сделка о отчуждении объекта недвижимости	отсутствуют
10	Сведения о невозможности государственной регистрации перехода, прекращения, ограничения права на земельный участок из земель сельскохозяйственного назначения	данные отсутствуют

должность уполномоченного должностного лица	подпись	инициалы, фамилия

М.П.

Раздел 3 Лист 4

Выписка из Единого государственного реестра недвижимости об основных характеристиках и зарегистрированных правах на объект недвижимости

Описание местоположения земельного участка

Земельный участок вид объекта недвижимости			
Лист № 1 раздела 3	Всего листов раздела 3: 1	Всего разделов: 3	Всего листов выписки: 4
14 мая 2021г.			
Кадастровый номер:	50:13:0071201:1483		

План (чертеж, схема) земельного участка

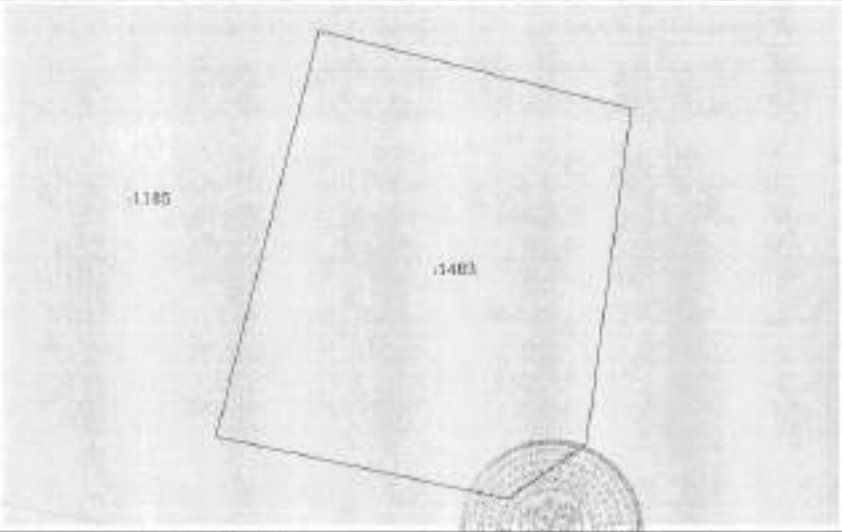

Масштаб: 1:500	Условные обозначения:		

должность уполномоченного должностного лица	подпись	инициалы, фамилия

М.П.

Управление Федеральной службы государственной регистрации, кадастра и картографии по Московской области

(полное наименование органа регистрации прав)

Выписка из Единого государственного реестра недвижимости об основных характеристиках и зарегистрированных правах на объект недвижимости

Сведения об основных характеристиках объекта недвижимости

В Единый государственный реестр недвижимости внесены следующие сведения:

Раздел 1 Лист 1

Земельный участок вид объекта недвижимости			
Лист № 1 раздела 1	Всего листов раздела 1: 1	Всего разделов: 3	Всего листов выписки: 4

14 мая 2021г.	
Кадастровый номер:	50:15:0071201:1184

Номер кадастрового квартала:	50:15:0071201
Дата присвоения кадастрового номера:	09.05.2021
Ранее присвоенный государственный учетный номер:	данные отсутствуют
Местоположение:	Московская область, г Балашиха, Российская Федерация
Площадь:	607 +/- 9
Кадастровая стоимость, руб.:	не определена
Кадастровые номера расположенных в пределах земельного участка объектов недвижимости:	данные отсутствуют
Категория земель:	Земли населенных пунктов
Виды разрешенного использования:	Для индивидуального жилищного строительства и размещения объектов делового, общественного и коммерческого назначения
Статус записи об объекте недвижимости:	Сведения об объекте недвижимости имеют статус "актуальные"
Особые отметки:	данные отсутствуют
Получатель выписки:	Карасева Марина Михайловна (представитель правообладателя) Правообладатель: Общество с ограниченной ответственностью Управляющая компания "Резерв Эссет Менеджмент" ДУ Закрытым паевым инвестиционным фондом недвижимости "Сельскохозяйственный" под управлением Общества с ограниченной ответственностью Управляющая компания "Резерв Эссет Менеджмент" (ЗПИФ недвижимости "Сельскохозяйственный"), ИНН: 7718784153

должность уполномоченного должностного лица	подпись	инициалы, фамилия

М.П.

Раздел 2 Лист 2

Выписка из Единого государственного реестра недвижимости об основных характеристиках и зарегистрированных правах на объект недвижимости

Сведения о зарегистрированных правах

Земельный участок вид объекта недвижимости			
Лист № 2 раздела 2	Всего листов раздела 2: 2	Всего разделов: 3	Всего листов выписки: 4

14 мая 2021г.	
Кадастровый номер:	50:15:0071201:1184

1	Правообладатель (правообладатели):	1.1	Закрытый паевой инвестиционный фонд недвижимости "Сельскохозяйственный" под управлением Обществом с ограниченной ответственностью Управляющая компания "Резерв Эссет Менеджмент"
2	Вид, номер, дата и время государственной регистрации права:	2.1	Общая долевая собственность 50:15:0071201:1184-50/116/2021-1 09.05.2021 00:47:50
4	Ограничение прав и обременение объекта недвижимости:	не зарегистрировано	
4	Ограничение прав и обременение объекта недвижимости:		
	4.1 вид:	Доверительное управление	
	дата государственной регистрации:	09.05.2021 00:47:50	
	номер государственной регистрации:	50:15:0071201:1184-50/116/2021-2	
	срок, на который установлено ограничение прав и обременение объекта недвижимости:	Срок действия с 31.10.2019 по 30.11.2025 с 31.10.2019 по 30.11.2025	
	лицо, в пользу которого установлено ограничение прав и обременение объекта недвижимости:	Общество с ограниченной ответственностью "Управляющая компания "Резерв Эссет Менеджмент", ИНН: 7718784153	
	основание государственной регистрации:	Правила доверительного управления Рентным закрытым паевым инвестиционным фондом "Сельскохозяйственный" под управлением общества с ограниченной ответственностью "Управляющая компания "Эверест Эссет Менеджмент", № 2271, выдан 06.12.2011	
	сведения об осуществлении государственной регистрации сделки, права, ограничения права без необходимого в силу закона согласия третьего лица, органа:	данные отсутствуют	
	сведения об управляющем залогом и о договоре управления залогом, если такой договор заключен для управления залогом:	данные отсутствуют	

должность уполномоченного должностного лица	подпись	инициалы, фамилия

М.П.

Лист 3

Земельный участок			
вид объекта недвижимости			
Лист № 3 раздела 3	Всего листов раздела 3: 3	Всего разделов: 3	Всего листов выписки: 4

14 мая 2021г.	
Кадастровый номер:	50:12:0071201:1184

5	Заявленные в судебном порядке права требования:	данные отсутствуют
6	Сведения о возражении в отношении зарегистрированного права:	данные отсутствуют
7	Сведения о наличии решения об изъятии объекта недвижимости для государственных и муниципальных нужд:	данные отсутствуют
8	Сведения о невозможности государственной регистрации без личного участия правообладателя или его законного представителя:	данные отсутствуют
9	Правопритязания и сведения о наличии поступивших, но не рассмотренных заявлений о проведении государственной регистрации права (перехода, прекращения права), ограничения права или обременения объекта недвижимости, сделки в отношении объекта недвижимости:	отсутствуют
10	Сведения о невозможности государственной регистрации перехода, прекращения, ограничения права на земельный участок из земель сельскохозяйственного назначения:	данные отсутствуют

полное наименование должности	подпись	инициалы, фамилия
	М.П.	

Раздел 3 Лист 4

Выписка из Единого государственного реестра недвижимости об основных характеристиках и зарегистрированных правах на объект недвижимости

Описание местоположения земельного участка

Земельный участок			
вид объекта недвижимости			
Лист № 1 раздела 3	Всего листов раздела 3: 1	Всего разделов: 3	Всего листов выписки: 4

14 мая 2021г.	
Кадастровый номер:	50:12:0071201:1184

План (чертеж, схема) земельного участка

Масштаб 1:400	Условные обозначения:		

полное наименование должности	подпись	инициалы, фамилия
	М.П.	

Управление Федеральной службы государственной регистрации, кадастра и картографии по Московской области

(полное наименование органа регистрации прав)

Выписка из Единого государственного реестра недвижимости об основных характеристиках и зарегистрированных правах на объект недвижимости

Сведения об основных характеристиках объекта недвижимости

В Единый государственный реестр недвижимости внесены следующие сведения

Раздел 1 Лист 1

Земельный участок			
вид объекта недвижимости			
Лист № 1 раздела 1	Всего листов раздела 1: 1	Всего разделов: 3	Всего листов выписки: 4

14 мая 2021 г.	
Кадастровый номер:	50:15:0071201:1185

Номер кадастрового квартала:	50:15:0071201
Дата присвоения кадастрового номера:	09.05.2021
Ранее присвоенный государственный учетный номер:	данные отсутствуют
Местоположение:	Московская область, г Балашиха, Российская Федерация
Площадь:	600 +/- 9
Кадастровая стоимость, руб:	не определена
Кадастровые номера расположенных в пределах земельного участка объектов недвижимости:	данные отсутствуют
Категория земель:	Земли населенных пунктов
Виды разрешенного использования:	Для индивидуального жилищного строительства и размещения объектов делового, общественного и коммерческого назначения
Статус записи об объекте недвижимости:	Сведения об объекте недвижимости имеют статус "актуальные"
Особые отметки:	данные отсутствуют
Получатель выписки:	Барсков Мария Михайловна (представитель правообладателя), Правообладатель: Общество с ограниченной ответственностью Управляющая компания "Ресурс Эссет Менеджмент" Д.У. Закрытым паевым инвестиционным фондом недвижимости "Сельскохозяйственный" под управлением Общества с ограниченной ответственностью Управляющая компания "Ресурс Эссет Менеджмент" (ЗПИФ недвижимости "Сельскохозяйственный"), ИНН: 7718784153

должность уполномоченного должностного лица	подпись		инициалы, фамилия

М.П.

Раздел 2 Лист 2

Выписка из Единого государственного реестра недвижимости об основных характеристиках и зарегистрированных правах на объект недвижимости

Сведения о зарегистрированных правах

Земельный участок			
вид объекта недвижимости			
Лист № 1 раздела 2	Всего листов раздела 2: 2	Всего разделов: 3	Всего листов выписки: 4

14 мая 2021 г.	
Кадастровый номер:	50:15:0071201:1185

1	Правообладатель (правообладатели):	1.1	Закрытый паевой инвестиционный фонд недвижимости "Сельскохозяйственный" под управлением Общества с ограниченной ответственностью Управляющая компания "Ресурс Эссет Менеджмент"
2	Вид, номер, дата и время государственной регистрации права:	2.1	Общая долевая собственность 50:15:0071201:1185-50/118/2021-1 09.05.2021 08:47:50
4	Ограничение права и обременение объекта недвижимости:	не зарегистрировано	
4	Ограничение права и обременение объекта недвижимости:		
4.1	вид:	Доверительное управление	
	дата государственной регистрации:	09.05.2021 08:47:50	
	номер государственной регистрации:	50:15:0071201:1185-50/118/2021-2	
	срок, на который установлено ограничение права и обременение объекта недвижимости:	Срок действия с 11.10.2019 по 30.11.2025 с 11.10.2019 по 30.11.2025	
	лицо, в пользу которого установлено ограничение права и обременение объекта недвижимости:	Общество с ограниченной ответственностью Управляющая компания "Ресурс Эссет Менеджмент", ИНН: 7718784153	
	основание государственной регистрации:	Правила доверительного управления Рентным закрытым паевым инвестиционным фондом "Сельскохозяйственный" под управлением общества с ограниченной ответственностью "Управляющая компания "Эверест Эссет Менеджмент", № 2271, выдан 06.12.2011	
	сведения об ограничениях государственной регистрации сделок, прав, ограничения права без необходимого в силу закона согласия третьего лица, органа:	данные отсутствуют	
	сведения об управляющем залогом и о договоре управления залогом, если такой договор заключен для управления ипотекой:	данные отсутствуют	

должность уполномоченного должностного лица	подпись		инициалы, фамилия

М.П.

Лист 3

Земельный участок			
вид объекта недвижимости			
Лист № 2 раздела 2	Всего листов раздела 2: 2	Всего разделов: 3	Всего листов выписки: 4
14 мая 2023 г.			
Кадастровый номер:	50:15:0071201:1185		

5	Заявленные в судебном порядке права требования	данные отсутствуют
6	Сведения о возражении в отношении зарегистрированного права	данные отсутствуют
7	Сведения о наличии решения об изъятии объекта недвижимости для государственных и муниципальных нужд	данные отсутствуют
8	Сведения о невозможности государственной регистрации без личного участия правообладателя или его законного представителя	данные отсутствуют
9	Правопритязания и сведения о наличии поступивших, но не рассмотренных заявлений о проведении государственной регистрации права (перехода, прекращения права), ограничения права или обременения объекта недвижимости, сделки и отчуждении объекта недвижимости	отсутствуют
10	Сведения о невозможности государственной регистрации перехода, прекращения, ограничения прав на земельный участок из земель сельскохозяйственного назначения	данные отсутствуют

краткое наименование должности	подпись	инициалы, фамилия

М.П.

Раздел 3 Лист 4

Выписка из Единого государственного реестра недвижимости об основных характеристиках и зарегистрированных правах на объект недвижимости

Описание местоположения земельного участка

Земельный участок			
вид объекта недвижимости			
Лист № 1 раздела 3	Всего листов раздела 3: 1	Всего разделов: 3	Всего листов выписки: 4
14 мая 2023 г.			
Кадастровый номер:	50:15:0071201:1185		

План (чертеж, схема) земельного участка

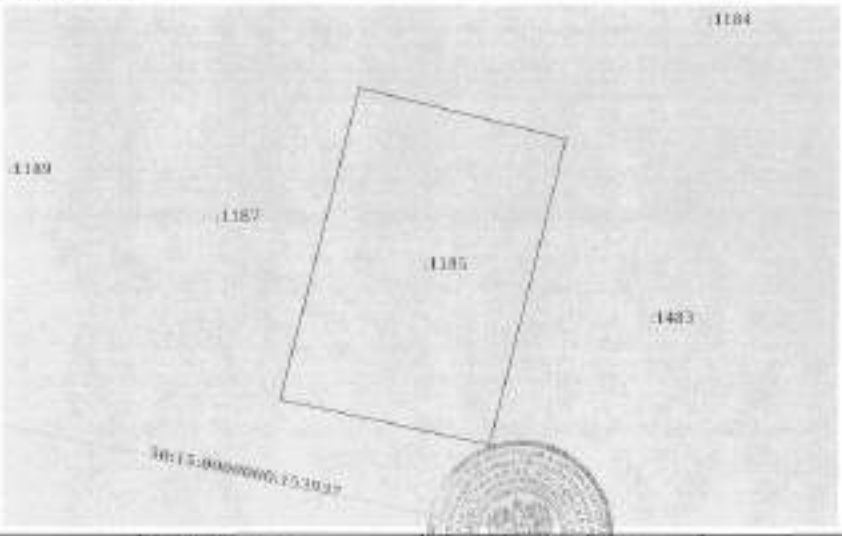

Масштаб: 1:400	Условные обозначения		

краткое наименование должности	подпись	инициалы, фамилия

М.П.

Управление Федеральной службы государственной регистрации, кадастра и картографии по Московской области

Выписка из Единого государственного реестра недвижимости об основных характеристиках и зарегистрированных правах на объект недвижимости

Сведения об основных характеристиках объекта недвижимости

В Единый государственный реестр недвижимости внесены следующие сведения

Раздел 1 Лист 1

Земельный участок вид объекта недвижимости			
Лист № 1 раздела 1	Всего листов раздела 1: 1	Всего разделов: 3	Всего листов выписки: 4

14 мая 2021г.	
Кадастровый номер:	50:15:0071201:1186

Номер кадастрового квартала:	50:15:0071201
Дата присвоения кадастрового номера:	09.05.2021
Ранее присвоенный государственный учетный номер:	данные отсутствуют
Местоположение:	Московская область, г Балашиха, Российская Федерация
Площадь:	600 +/- 9
Кадастровая стоимость, руб:	не определена
Кадастровые номера расположенных в пределах земельного участка объектов недвижимости:	данные отсутствуют
Категория земель:	Земли населенных пунктов
Виды разрешенного использования:	Для индивидуального жилищного строительства и размещения объектов делового, общественного и коммерческого назначения
Статус записи об объекте недвижимости:	Сведения об объекте недвижимости имеют статус "актуальные"
Особые отметки:	данные отсутствуют
Получатель выписки:	Карасева Марина Михайловна (представитель правообладателя) Правообладатель: Общество с ограниченной ответственностью Управляющая компания "Резерв Эссет Менеджмент" Д.У. Закрытым паевым инвестиционным фондом недвижимости "Сельскохозяйственный" под управлением Общества с ограниченной ответственностью Управляющая компания "Резерв Эссет Менеджмент" (ЗПИФ недвижимости "Сельскохозяйственный"), ИНН: 7716784153

полное наименование должности	подпись	инициалы, фамилия

М.П.

Раздел 2 Лист 2

Выписка из Единого государственного реестра недвижимости об основных характеристиках и зарегистрированных правах на объект недвижимости

Сведения о зарегистрированных правах

Земельный участок вид объекта недвижимости			
Лист № 1 раздела 2	Всего листов раздела 2: 2	Всего разделов: 3	Всего листов выписки: 4

14 мая 2021г.	
Кадастровый номер:	50:15:0071201:1186

1	Правообладатель (правообладатели):	1.1	Закрытый паевой инвестиционный фонд недвижимости "Сельскохозяйственный" под управлением Общества с ограниченной ответственностью Управляющая компания "Резерв Эссет Менеджмент"
2	Вид, номер, дата и время государственной регистрации права:	2.1	Общая долевая собственность 50:15:0071201:1186-50/110/2021-1 09.05.2021 08:47:50
4	Ограничение прав и обременение объекта недвижимости:	не зарегистрировано	
6	Ограничение прав и обременение объекта недвижимости:		
	6.1 вид:	Доверительное управление	
	дата государственной регистрации:	09.05.2021 08:47:50	
	номер государственной регистрации:	50:15:0071201:1186-50/110/2021-2	
	срок, на который установлено ограничение прав и обременение объекта недвижимости:	Срок действия с 11.10.2019 по 16.11.2025 с 11.10.2019 по 30.11.2025	
	лицо, в пользу которого установлено ограничение прав и обременение объекта недвижимости:	Общество с ограниченной ответственностью Управляющая компания "Резерв Эссет Менеджмент", ИНН: 7716784153	
	основание государственной регистрации:	Правила доверительного управления Закрытым паевым инвестиционным фондом "Сельскохозяйственный" под управлением обществом с ограниченной ответственностью "Управляющая компания "Резерв Эссет Менеджмент", № 2271, выдан 06.12.2011	
	сведения об осуществлении государственной регистрации сделки, права, ограничения права без необходимого в силу закона согласия третьего лица, органа:	данные отсутствуют	
	сведения об управляющем залогом и о договоре управления залогом, если такой договор заключен для управления ипотекой:	данные отсутствуют	

полное наименование должности	подпись	инициалы, фамилия

М.П.

Лист 3

Земельный участок вид объекта недвижимости			
Лист № 3 раздела 3	Всего листов раздела 3: 3	Всего разделов: 3	Всего листов выписки: 4
14 мая 2021г.			
Кадастровый номер:	50:15:0071201:1186		

5	Заявленные в судебном порядке права требования:	данные отсутствуют
6	Сведения о возражении в отношении зарегистрированного права:	данные отсутствуют
7	Сведения о наличии решения об изъятии объекта недвижимости для государственных и муниципальных нужд:	данные отсутствуют
8	Сведения о невозможности государственной регистрации без личного участия правообладателя или его законного представителя:	данные отсутствуют
9	Правопритязания и сведения о наличии поступивших, но не рассмотренных заявлений о проведении государственной регистрации прав (перехода, прекращения права), ограничения права или обременения объекта недвижимости, сделок о отчуждении объекта недвижимости:	отсутствуют
10	Сведения о невозможности государственной регистрации перехода, прекращения, ограничения права на земельный участок из земель сельскохозяйственного назначения:	данные отсутствуют

полное наименование должности	подпись	инициалы, фамилия

М.П.

Раздел 3 Лист 4

Выписка из Единого государственного реестра недвижимости об основных характеристиках и зарегистрированных правах на объект недвижимости

Описание местоположения земельного участка

Земельный участок вид объекта недвижимости			
Лист № 1 раздела 3	Всего листов раздела 3: 1	Всего разделов: 3	Всего листов выписки: 4
14 мая 2021г.			
Кадастровый номер:	50:15:0071201:1186		

План (чертеж, схема) земельного участка

Масштаб 1:400	Условные обозначения:		

полное наименование должности	подпись	инициалы, фамилия

М.П.

Управление Федеральной службы государственной регистрации, кадастра и картографии по Московской области

(полное наименование органа регистрации прав)

Выписка из Единого государственного реестра недвижимости об основных характеристиках и зарегистрированных правах на объект недвижимости

Сведения об основных характеристиках объекта недвижимости

На Единый государственный реестр недвижимости внесены следующие сведения:

Раздел 1 Лист 1

Земельный участок			
вид объекта недвижимости			
Лист № 1 раздела 1	Всего листов раздела 1: 1	Всего разделов: 3	Всего листов выписки: 4

14 мая 2021 г.	
Кадастровый номер:	50:15:0071201:1187

Номер кадастрового квартала:	50:15:0071201
Дата присвоения кадастрового номера:	09.05.2021
Ранее присвоенный государственный учетный номер:	данные отсутствуют
Местоположение:	Московская область, г Балашиха, Российская Федерация
Площадь:	614 +/- 9
Кадастровая стоимость, руб:	не определена
Кадастровые номера расположенных в пределах земельного участка объектов недвижимости:	данные отсутствуют
Категория земель:	Земли населенных пунктов
Виды разрешенного использования:	Для индивидуального жилищного строительства и размещения объектов делового, общественного и коммерческого назначения
Статус записи об объекте недвижимости:	Сведения об объекте недвижимости имеют статус "актуальные"
Особые отметки:	данные отсутствуют
Получатель выписки:	Карасова Марина Михайловна (представитель правообладателя), Правообладатель: Общество с ограниченной ответственностью Управляющая компания "Резерв Эссет Менеджмент" Д.У. Закрытым паевым инвестиционным фондом недвижимости "Сельскохозяйственный" под управлением Общества с ограниченной ответственностью Управляющая компания "Резерв Эссет Менеджмент" (ЗПИФ недвижимости "Сельскохозяйственный"), ИНН: 7718784153

полное наименование должности	подпись	инициалы, фамилия

М.П.

Раздел 2 Лист 2

Выписка из Единого государственного реестра недвижимости об основных характеристиках и зарегистрированных правах на объект недвижимости

Сведения о зарегистрированных правах

Земельный участок			
вид объекта недвижимости			
Лист № 1 раздела 2	Всего листов раздела 2: 2	Всего разделов: 3	Всего листов выписки: 4

14 мая 2021 г.	
Кадастровый номер:	50:15:0071201:1187

1	Правообладатель (правообладатели):	1.1	Закрытый паевой инвестиционный фонд недвижимости "Сельскохозяйственный" под управлением Общества с ограниченной ответственностью Управляющая компания "Резерв Эссет Менеджмент"
2	Вид, номер, дата и время государственной регистрации права:	2.1	Общая долевая собственность 50:15:0071201:1187-50/118/2021-1 09.05.2021 08:47:50
3	Ограничение прав и обременение объекта недвижимости:	не зарегистрировано	
4	Ограничение прав и обременение объекта недвижимости:		
4.1	вид:	Доверительное управление	
	дата государственной регистрации:	09.05.2021 08:47:50	
	номер государственной регистрации:	50:15:0071201:1187-50/118/2021-2	
	срок, на который установлено ограничение прав и обременение объекта недвижимости:	Срок действия с 11.10.2019 по 30.11.2025 с 11.10.2019 по 30.11.2025	
	лицо, в пользу которого установлено ограничение прав и обременение объекта недвижимости:	Общество с ограниченной ответственностью Управляющая компания "Резерв Эссет Менеджмент", ИНН: 7718784153	
	основание государственной регистрации:	Правила доверительного управления Рентным закрытым паевым инвестиционным фондом "Сельскохозяйственный" под управлением общества с ограниченной ответственностью "Управляющая компания "Эверест Эссет Менеджмент", № 2271, выдан 06.12.2011	
	сведения об осуществлении государственной регистрации сделки, права, ограничения права без необходимого в силу закона согласия третьего лица, органа:	данные отсутствуют	
	сведения об управляющем залогом и о договоре управления залогом, если такой договор заключен или в отношении него	данные отсутствуют	

полное наименование должности	подпись	инициалы, фамилия

М.П.

Лист 3

Земельный участок вид объекта недвижимости			
Лист № 2 раздела 2	Всего листов раздела 2: 2	Всего разделов: 3	Всего листов выписки: 4
14 мая 2021г.			
Кадастровый номер:	50:13:0071201:1187		

5	Заявленные в судебном порядке права требования:	данные отсутствуют
6	Сведения о наличии в отношении зарегистрированного права:	данные отсутствуют
7	Сведения о наличии решения об изъятии объекта недвижимости для государственных и муниципальных нужд:	данные отсутствуют
8	Сведения о невозможности государственной регистрации без личного участия правообладателя или его законного представителя:	данные отсутствуют
9	Правопритязания и сведения о наличии поступивших, но не рассмотренных заявлений о проведении государственной регистрации права (перехода, прекращения права), ограничения права или обременения объекта недвижимости, сделки в отношении объекта недвижимости:	отсутствуют
10	Сведения о невозможности государственной регистрации перехода, прекращения, ограничения права на земельный участок из земель сельскохозяйственного назначения:	данные отсутствуют

полное наименование должности	подпись	инициалы, фамилия

М.П.

Раздел 3 Лист 4

Выписка из Единого государственного реестра недвижимости об основных характеристиках и зарегистрированных правах на объект недвижимости

Описание местоположения земельного участка

Земельный участок вид объекта недвижимости			
Лист № 3 раздела 3	Всего листов раздела 3: 1	Всего разделов: 3	Всего листов выписки: 4
14 мая 2021г.			
Кадастровый номер:	50:13:0071201:1187		

План (чертеж, схема) земельного участка

Масштаб 1:400	Условные обозначения:		

полное наименование должности	подпись	инициалы, фамилия

М.П.

Управление Федеральной службы государственной регистрации, кадастра и картографии по Московской области

Выписка из Единого государственного реестра недвижимости об основных характеристиках и зарегистрированных правах на объект недвижимости

Сведения об основных характеристиках объекта недвижимости

В Едином государственном реестре недвижимости внесены следующие сведения:

Раздел 1 Лист 1

Земельный участок вид объекта недвижимости			
Лист № 1 раздела 1	Всего листов раздела 1: 1	Всего разделов: 2	Всего листов выписки: 4

14 мая 2021 г.	
Кадастровый номер:	50:15:0071201:1130
Номер кадастрового квартала:	50:15:0071201
Дата присвоения кадастрового номера:	09.05.2021
Ранее присвоенный государственный учетный номер:	данные отсутствуют
Местоположение:	Московская область, г. Балашиха, Российская Федерация
Площадь:	611 +/- 8
Кадастровая стоимость, руб.:	не определена
Кадастровые номера расположенных в пределах земельного участка объектов недвижимости:	данные отсутствуют
Категория земель:	Земли населенных пунктов
Виды разрешенного использования:	Для индивидуального жилищного строительства и размещения объектов делового, общественного и коммерческого назначения
Статус записи об объекте недвижимости:	Сведения об объекте недвижимости имеют статус "актуальные"
Особые отметки:	данные отсутствуют
Получатель выписки:	Карасева Марина Михайловна (представитель правообладателя) Правообладатель: Общество с ограниченной ответственностью Управляющая компания "Резерв Эссет Менеджмент" Д.У. Закрытым паевым инвестиционным фондом недвижимости "Сельскохозяйственный" под управлением Общества с ограниченной ответственностью Управляющая компания "Резерв Эссет Менеджмент" (ЗПИФ недвижимости "Сельскохозяйственный"), ИНН: 7718784153

полное наименование должности	подпись	инициалы, фамилия

М.П.

Раздел 2 Лист 2

Выписка из Единого государственного реестра недвижимости об основных характеристиках и зарегистрированных правах на объект недвижимости

Сведения о зарегистрированных правах

Земельный участок вид объекта недвижимости			
Лист № 1 раздела 2	Всего листов раздела 2: 2	Всего разделов: 3	Всего листов выписки: 4

14 мая 2021 г.	
Кадастровый номер:	50:15:0071201:1188

1	Правообладатель (правообладатели):	1.1	Закрытый паевой инвестиционный фонд недвижимости "Сельскохозяйственный" под управлением Общества с ограниченной ответственностью Управляющая компания "Резерв Эссет Менеджмент"
2	Вид, номер, дата и время государственной регистрации права:	2.1	Общая долевая собственность 50:15:0071201:1188-50/110/2021-1 09.05.2021 08:47:58
4	Ограничение прав и обременение объекта недвижимости:	не зарегистрировано	
6	Ограничение прав и обременение объекта недвижимости:		
	6.1 вид:	Доверительное управление	
	дата государственной регистрации:	09.05.2021 08:47:58	
	номер государственной регистрации:	50:15:0071201:1188-50/110/2021-2	
	срок, на который установлено ограничение прав и обременение объекта недвижимости:	Срок действия с 11.10.2019 по 30.11.2025 с 11.10.2019 по 30.11.2025	
	лицо, в пользу которого установлено ограничение прав и обременение объекта недвижимости:	Общество с ограниченной ответственностью Управляющая компания "Резерв Эссет Менеджмент", ИНН: 7718784153	
	основание государственной регистрации:	Правила доверительного управления Рентным закрытым паевым инвестиционным фондом "Сельскохозяйственный" под управлением общества с ограниченной ответственностью "Управляющая компания "Эверест Эссет Менеджмент", № 2271, выдан 06.12.2011	
	сведения об осуществлении государственной регистрации сделки, права, ограничения права без необходимого в силу закона согласия третьего лица, органа:	данные отсутствуют	
	сведения об управляющем залогом и о договоре управления залогом, если такой договор заключен или управление залогом:	данные отсутствуют	

полное наименование должности	подпись	инициалы, фамилия

М.П.

Лист 3

Земельный участок вид объекта недвижимости			
Лист № 2 раздела 2	Всего листов раздела 2: 2	Всего разделов: 3	Всего листов выписки: 4
14 мая 2021г.			
Кадастровый номер:	50:15:0071201:1188		

5	Заявленные в судебном порядке права требования:	данные отсутствуют
6	Сведения о возражении в отношении зарегистрированного права:	данные отсутствуют
7	Сведения о наличии решения об изъятии объекта недвижимости для государственных и муниципальных нужд:	данные отсутствуют
8	Сведения о невозможности государственной регистрации без личного участия правообладателя или его законного представителя:	данные отсутствуют
9	Правопритязания и сведения о наличии поступивших, но не рассмотренных заявлений о проведении государственной регистрации права (перехода, прекращения права), ограничения права или обременения объекта недвижимости, сделки в отношении объекта недвижимости:	отсутствуют
10	Сведения о невозможности государственной регистрации перехода, прекращения, ограничения права на земельный участок из земель сельскохозяйственного назначения:	данные отсутствуют

полное наименование должности	подпись	инициалы, фамилия

М.П.

Раздел 3 Лист 4

Выписка из Единого государственного реестра недвижимости об основных характеристиках и зарегистрированных правах на объект недвижимости

Описание местоположения земельного участка

Земельный участок вид объекта недвижимости			
Лист № 1 раздела 3	Всего листов раздела 3: 1	Всего разделов: 3	Всего листов выписки: 4
14 мая 2021г.			
Кадастровый номер:	50:15:0071201:1188		

План (чертеж, схема) земельного участка

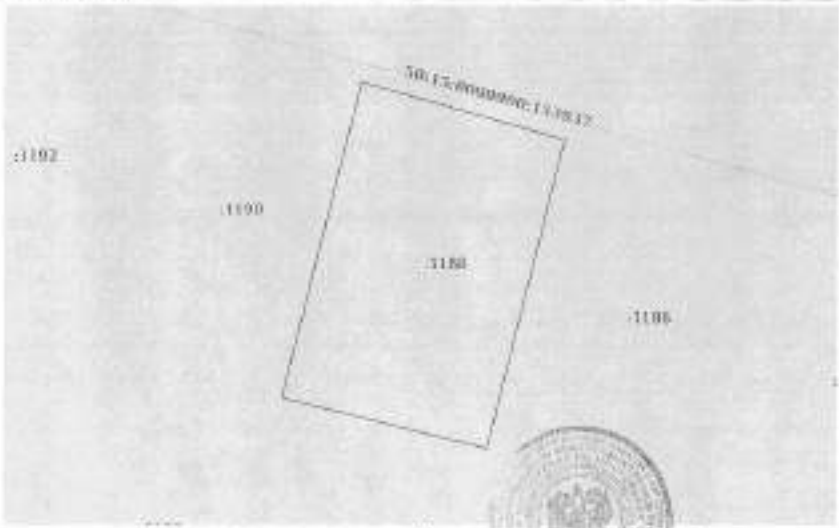

Масштаб 1:400	Условные обозначения:	

полное наименование должности	подпись	инициалы, фамилия

М.П.

Управление Федеральной службы государственной регистрации, кадастра и картографии по Московской области

Выписка из Единого государственного реестра недвижимости об основных характеристиках и зарегистрированных правах на объект недвижимости

Сведения об основных характеристиках объекта недвижимости

В Единый государственный реестр недвижимости внесены следующие сведения:

Раздел 1 Лист 1

Земельный участок вид объекта недвижимости			
Лист № 1 раздела 1	Всего листов раздела 1: 1	Всего разделов: 3	Всего листов выписки: 4

14 мая 2021 г.	
Кадастровый номер:	50:15:0071201:1189

Номер кадастрового квартала:	50:15:0071201
Дата присвоения кадастрового номера:	09.05.2021
Ранее присвоенный государственный учетный номер:	данные отсутствуют
Местоположение:	Московская область, г Балашиха, Российская Федерация
Площадь:	627 +/- 9
Кадастровая стоимость, руб:	не определена
Кадастровые номера расположенных в пределах земельного участка объектов недвижимости:	данные отсутствуют
Категория земель:	Земли населенных пунктов
Виды разрешенного использования:	Для индивидуального жилищного строительства в размещение объектов делового, общественного и коммерческого назначения
Статус записи об объекте недвижимости:	Сведения об объекте недвижимости имеют статус "актуальные"
Особая отметка:	данные отсутствуют
Получатель выписки:	Карасова Марина Михайловна (представитель правообладателя), Правообладатель: Общество с ограниченной ответственностью Управляющая компания "Резерв Эссет Менеджмент" Д.У. Закрытым паевым инвестиционным фондом недвижимости "Сельскохозяйственный" под управлением Общества с ограниченной ответственностью Управляющая компания "Резерв Эссет Менеджмент" (ЗПИФ недвижимости "Сельскохозяйственный"), ИНН: 7718784155

должность уполномоченного должностного лица	подпись	инициалы, фамилия

М.П.

Раздел 2 Лист 2

Выписка из Единого государственного реестра недвижимости об основных характеристиках и зарегистрированных правах на объект недвижимости

Сведения о зарегистрированных правах

Земельный участок вид объекта недвижимости			
Лист № 1 раздела 2	Всего листов раздела 2: 2	Всего разделов: 3	Всего листов выписки: 4

14 мая 2021 г.	
Кадастровый номер:	50:15:0071201:1189

1	Правообладатель (правообладатели):	1.1	Закрытый паевой инвестиционный фонд недвижимости "Сельскохозяйственный" под управлением Общества с ограниченной ответственностью Управляющая компания "Резерв Эссет Менеджмент"
2	Вид, номер, дата и время государственной регистрации права:	2.1	Общая долевая собственность 50:15:0071201:1189-50/110/2021-1 10.05.2021 08:47:50
4	Ограничение права и обременение объекта недвижимости:	не зарегистрировано	
4	Ограничение права и обременение объекта недвижимости:		
	4.1 вид:	Доверительное управление	
	дата государственной регистрации:	09.05.2021 08:47:50	
	номер государственной регистрации:	50:15:0071201:1189-50/110/2021-2	
	срок, на который установлено ограничение прав и обременение объекта недвижимости:	Срок действия с 11.10.2019 по 30.11.2025 с 11.10.2019 по 30.11.2025	
	лицо, в пользу которого установлено ограничение прав и обременение объекта недвижимости:	Общество с ограниченной ответственностью Управляющая компания "Резерв Эссет Менеджмент", ИНН: 7718784155	
	основание государственной регистрации:	Правила доверительного управления Рентным закрытым паевым инвестиционным фондом "Сельскохозяйственный" (под управлением общества с ограниченной ответственностью "Управляющая компания "Энергия Эссет Менеджмент", № 2271, выдан 06.12.2013	
	сведения об осуществлении государственной регистрации сделки, права, ограничения права без необходимого в силу закона согласия третьего лица, органа:	данные отсутствуют	
	сведения об управляющем залогом и о договоре управления залогом, если такой договор заключен для управления ипотекой:	данные отсутствуют	

должность уполномоченного должностного лица	подпись	инициалы, фамилия

М.П.

Лист 3

Земельный участок			
вид объекта недвижимости			
Лист № 2 раздела 2	Всего листов раздела 2: 2	Всего разделов: 3	Всего листов выписки: 4

14 мая 2021г.	
Кадастровый номер:	50:15:0071201:1189

5	Заявленные в судебном порядке права требования:	данные отсутствуют
6	Сведения о возражении в отношении зарегистрированного права:	данные отсутствуют
7	Сведения о наличии решения об изъятии объекта недвижимости для государственных и муниципальных нужд:	данные отсутствуют
8	Сведения о невозможности государственной регистрации без личного участия правообладателя или его законного представителя:	данные отсутствуют
9	Правопритязания и сведения о наличии поступивших, но не рассмотренных заявлений о проведении государственной регистрации права (перехода, прекращения права), ограничения права или обременения объекта недвижимости, сделки в отношении объекта недвижимости:	отсутствуют
10	Сведения о невозможности государственной регистрации перехода, прекращения, ограничения прав на земельный участок из земель сельскохозяйственного назначения:	данные отсутствуют

полное наименование должности	подпись	инициалы, фамилия

М.П.

Раздел 3 Лист 4

Выписка из Единого государственного реестра недвижимости об основных характеристиках и зарегистрированных правах на объект недвижимости

Описание местоположения земельного участка

Земельный участок			
вид объекта недвижимости			
Лист № 3 раздела 3	Всего листов раздела 3: 3	Всего разделов: 3	Всего листов выписки: 4

14 мая 2021г.	
Кадастровый номер:	50:15:0071201:1189

План (чертеж, схема) земельного участка

Масштаб: 1:400	Условные обозначения:		

полное наименование должности	подпись	инициалы, фамилия

М.П.

Управление Федеральной службы государственной регистрации, кадастра и картографии по Московской области

Выписка из Единого государственного реестра недвижимости об основных характеристиках и зарегистрированных правах на объект недвижимости

Сведения об основных характеристиках объекта недвижимости

В Единый государственный реестр недвижимости внесены следующие сведения:

Раздел 1 Лист 1

Земельный участок			
вид объекта недвижимости			
Лист № 1 раздела 1	Всего листов раздела 1: 1	Всего разделов: 3	Всего листов выписки: 4

14 мая 2021г.	
Кадастровый номер:	50:15:0071201:1190
Номер кадастрового квартала:	50:15:0071201
Дата присвоения кадастрового номера:	09.05.2021
Ранее присвоенный государственный учетный номер:	данные отсутствуют
Местоположение:	Московская область, г Балашиха, Российская Федерация
Площадь:	603 +/- 9
Кадастровая стоимость, руб:	не определена
Кадастровые номера расположенных в пределах земельного участка объектов недвижимости:	данные отсутствуют
Категория земель:	Земли населенных пунктов
Виды разрешенного использования:	Для индивидуального жилищного строительства в размещения объектов делового, общественного и коммерческого назначения
Статус записи об объекте недвижимости:	Сведения об объекте недвижимости имеют статус "актуальные"
Особые отметки:	данные отсутствуют
Получатель выписки:	Кириллова Марина Михайловна (представитель правообладателя), Правообладатель: Общество с ограниченной ответственностью Управляющая компания "Резерв Эссет Менеджмент" Д.У. Закрытым паевым инвестиционным фондом недвижимости "Сельскохозяйственный" под управлением Общества с ограниченной ответственностью Управляющая компания "Резерв Эссет Менеджмент"" (ЗПИФ недвижимости "Сельскохозяйственный"), ИНН: 7718784133

полное наименование должности	подпись	инициалы, фамилия

М.П.

Раздел 2 Лист 2

Выписка из Единого государственного реестра недвижимости об основных характеристиках и зарегистрированных правах на объект недвижимости

Сведения о зарегистрированных правах

Земельный участок			
вид объекта недвижимости			
Лист № 1 раздела 2	Всего листов раздела 2: 2	Всего разделов: 3	Всего листов выписки: 4

14 мая 2021г.	
Кадастровый номер:	50:15:0071201:1190

1	Правообладатель (правообладатели):	1.1	Закрытый паевой инвестиционный фонд недвижимости "Сельскохозяйственный" под управлением Обществом с ограниченной ответственностью Управляющая компания "Резерв Эссет Менеджмент"
2	Вид, номер, дата и время государственной регистрации права:	2.1	Общая долевая собственность 50:15:0071201:1190-50/110/2021-1 09.05.2021 08:47:50
3	Ограничение прав и обременение объекта недвижимости:	не зарегистрировано	
4	Ограничение прав и обременение объекта недвижимости:		
	4.1 вид:	Доверительное управление	
	дата государственной регистрации:	09.05.2021 08:47:50	
	номер государственной регистрации:	50:15:0071201:1190-50/110/2021-2	
	срок, на который установлено ограничение прав и обременение объекта недвижимости:	Срок действия с 11.10.2019 по 10.11.2025 с 11.10.2019 по 30.11.2025	
	лицо, в пользу которого установлено ограничение прав и обременение объекта недвижимости:	Общество с ограниченной ответственностью Управляющая компания "Резерв Эссет Менеджмент", ИНН: 7718784133	
	основание государственной регистрации:	Правила доверительного управления Рентным закрытым паевым инвестиционным фондом "Сельскохозяйственный" под управлением обществом с ограниченной ответственностью "Управляющая компания "Экспресс Эссет Менеджмент", № 2171, выдан 04.12.2011	
	сведения об осуществлении государственной регистрации сделки, права, ограничения права без необходимого в силу закона согласия третьего лица, органа:	данные отсутствуют	
	сведения об управляющем залогом и о договоре управления залогом, если такой договор заключен для управления ипотекой:	данные отсутствуют	

полное наименование должности	подпись	инициалы, фамилия

М.П.

Лист 3

Земельный участок			
вид объекта недвижимости			
Лист № 2 раздела 2	Всего листов раздела 2: 2	Всего разделов: 3	Всего листов выписки: 4
14 мая 2021г.			
Кадастровый номер:	50:15:0071201:1190		

5	Заявленные в судебном порядке права требования:	данные отсутствуют
6	Сведения о возражении в отношении зарегистрированного права:	данные отсутствуют
7	Сведения о наличии решения об изъятии объекта недвижимости для государственных и муниципальных нужд:	данные отсутствуют
8	Сведения о невозможности государственной регистрации без личного участия правообладателя или его законного представителя:	данные отсутствуют
9	Правопритязания и сведения о наличии поступивших, но не рассмотренных заявлений о проведении государственной регистрации права (перехода, прекращения права), ограничения права или обременения объекта недвижимости, сделок в отношении объекта недвижимости:	отсутствуют
10	Сведения о невозможности государственной регистрации перехода, прекращения, ограничения права на земельный участок из земель сельскохозяйственного назначения:	данные отсутствуют

полное наименование должности	подпись	инициалы, фамилия

М.П.

Раздел 3 Лист 4

Выписка из Единого государственного реестра недвижимости об основных характеристиках и зарегистрированных правах на объект недвижимости

Описание местоположения земельного участка

Земельный участок			
вид объекта недвижимости			
Лист № 1 раздела 3	Всего листов раздела 3: 1	Всего разделов: 3	Всего листов выписки: 4
14 мая 2021г.			
Кадастровый номер:	50:15:0071201:1190		

План (чертеж, схема) земельного участка

Масштаб: 1:600	Условные обозначения:		

полное наименование должности	подпись	инициалы, фамилия

М.П.

Управление Федеральной службы государственной регистрации, кадастра и картографии по Московской области
(полное наименование органа регистрации)

Выписка из Единого государственного реестра недвижимости об основных характеристиках и зарегистрированных правах на объект недвижимости

Сведения об основных характеристиках объекта недвижимости

В Едином государственном реестре недвижимости имеются следующие сведения:

Раздел 1 Лист 1

Земельный участок вид объекта недвижимости			
Лист № 1 раздела 1	Всего листов раздела 1: 1	Всего разделов: 3	Всего листов выписки: 4

14 мая 2021г.	
Кадастровый номер:	50:15:0071201:1191

Номер кадастрового квартала:	50:15:0071201
Дата присвоения кадастрового номера:	09.05.2021
Ранее присвоенный государственный учетный номер:	данные отсутствуют
Местоположение:	Московская область, г Волоколамск, Российская Федерация
Площадь:	650 +/- 9
Кадастровая стоимость, руб:	не определена
Кадастровые номера расположенных в пределах земельного участка объектов недвижимости:	данные отсутствуют
Категория земель:	Земли населенных пунктов
Виды разрешенного использования:	Для индивидуального жилищного строительства и размещения объектов делового, общественного и коммерческого назначения
Статус записи об объекте недвижимости:	Сведения об объекте недвижимости имеют статус "актуальные"
Особые отметки:	данные отсутствуют
Получатель выписки:	Карпова Мария Михайловна (представитель правообладателя), Правообладатель: Общество с ограниченной ответственностью Управляющая компания "Резерв Эссет Менеджмент" Д.У. Закрытым паевым инвестиционным фондом недвижимости "Сельскохозяйственный" под управлением Общества с ограниченной ответственностью Управляющая компания "Резерв Эссет Менеджмент"" (ЗПИФ недвижимости "Сельскохозяйственный"), ИНН: 7718784155

должность уполномоченного должностного лица	подпись	инициалы, фамилия

М.П.

Раздел 2 Лист 2

Выписка из Единого государственного реестра недвижимости об основных характеристиках и зарегистрированных правах на объект недвижимости

Сведения о зарегистрированных правах

Земельный участок вид объекта недвижимости			
Лист № 1 раздела 2	Всего листов раздела 2: 2	Всего разделов: 3	Всего листов выписки: 4

14 мая 2021г.	
Кадастровый номер:	50:15:0071201:1191

1	Правообладатель (правообладатели):	1.1	Закрытый паевой инвестиционный фонд недвижимости "Сельскохозяйственный" под управлением Общества с ограниченной ответственностью Управляющая компания "Резерв Эссет Менеджмент"
2	Вид, номер, дата и время государственной регистрации права:	2.1	Общая долевая собственность 50:15:0071201:1191-50/110/2021-1 09.05.2021 08:47:50
3	Ограничение права и обременение объекта недвижимости:	не зарегистрировано	
4	Ограничение права и обременение объекта недвижимости:		
4.1	вид:	Доверительное управление	
	дата государственной регистрации:	09.05.2021 08:47:50	
	номер государственной регистрации:	50:15:0071201:1191-50/110/2021-2	
	срок, на который установлено ограничение прав и обременение объекта недвижимости:	Срок действия с 11.10.2019 по 30.11.2025 с 11.10.2019 по 30.11.2025	
	лицо, в пользу которого установлено ограничение прав и обременение объекта недвижимости:	Общество с ограниченной ответственностью Управляющая компания "Резерв Эссет Менеджмент", ИНН: 7718784155	
	основание государственной регистрации:	Правила доверительного управления Закрытым паевым инвестиционным фондом "Сельскохозяйственный" под управлением общества с ограниченной ответственностью "Управляющая компания "Эверест Эссет Менеджмент", № 2273, выдан 06.12.2011	
	сведения об осуществлении государственной регистрации сделки, права, ограничения права без необходимого в силу закона согласия третьего лица, органа:	данные отсутствуют	
	сведения об управляющем залогом и о договоре управления залогом, если такой договор заключен для управления ипотекой:	данные отсутствуют	

должность уполномоченного должностного лица	подпись	инициалы, фамилия

М.П.

Лист 3

Земельный участок вид объекта недвижимости			
Лист № 2 раздела 2	Всего листов раздела 2: 2	Всего разделов: 3	Всего листов выписки: 4
14 мая 2021г.			
Кадастровый номер:	59:15:0071201:1191		

5	Заявленные в судебном порядке права требования:	данные отсутствуют
6	Сведения о возражении в отношении зарегистрированного права:	данные отсутствуют
7	Сведения о наличии решения об изъятии объекта недвижимости для государственных и муниципальных нужд:	данные отсутствуют
8	Сведения о невозможности государственной регистрации без личного участия правообладателя или его законного представителя:	данные отсутствуют
9	Правопритязания и сведения о наличии поступивших, но не рассмотренных заявлений о проведении государственной регистрации права (перехода, прекращения права), ограничения права или обременения объекта недвижимости, сделки в отношении объекта недвижимости:	отсутствуют
10	Сведения о невозможности государственной регистрации перехода, ограничения, ограничения права на земельный участок из земель сельскохозяйственного назначения:	данные отсутствуют

полное наименование должности	подпись	инициалы, фамилия

М.П.

Раздел 3 Лист 4

Выписка из Единого государственного реестра недвижимости об основных характеристиках и зарегистрированных правах на объект недвижимости

Описание местоположения земельного участка

Земельный участок вид объекта недвижимости			
Лист № 1 раздела 3	Всего листов раздела 3: 1	Всего разделов: 3	Всего листов выписки: 4
14 мая 2021г.			
Кадастровый номер:	59:15:0071201:1191		

План (чертеж, схема) земельного участка

Масштаб 1:400	Условные обозначения		

полное наименование должности	подпись	инициалы, фамилия

М.П.

Управление Федеральной службы государственной регистрации, кадастра и картографии по Московской области

Выписка из Единого государственного реестра недвижимости об основных характеристиках и зарегистрированных правах на объект недвижимости

Сведения об основных характеристиках объекта недвижимости

В Единый государственный реестр недвижимости внесены следующие сведения:

Раздел 1 Лист 1

Земельный участок			
вид объекта недвижимости			
Лист № 1 раздела 1	Всего листов раздела 1: 1	Всего разделов: 3	Всего листов выписки: 4

14 мая 2021г.	
Кадастровый номер:	50:13:0071201:1192

Номер кадастрового квартала:	50:13:0071201
Дата присвоения кадастрового номера:	09.05.2021
Ранее присвоенный государственный учетный номер:	данные отсутствуют
Местоположение:	Московская область, г Балашиха, Российская Федерация
Площадь:	638 +/- 9
Кадастровая стоимость, руб:	не определена
Кадастровые номера расположенных в пределах земельного участка объектов недвижимости:	данные отсутствуют
Категория земель:	Земли населенных пунктов
Виды разрешенного использования:	Для индивидуального жилищного строительства и размещения объектов делового, общественного и коммерческого назначения
Статус записи об объекте недвижимости:	Сведения об объекте недвижимости имеют статус "актуальные"
Особые отметки:	данные отсутствуют
Получатель выписки:	Карасева Марина Михайловна (представитель правообладателя); Правообладатель: Общество с ограниченной ответственностью Управляющая компания "Резерв Эссет Менеджмент" Д.У. Закрытым паевым инвестиционным фондом недвижимости "Сельскохозяйственный" под управлением Общества с ограниченной ответственностью Управляющая компания "Резерв Эссет Менеджмент"" (ЗПИФ недвижимости "Сельскохозяйственный"), ИНН: 7718784153

должность уполномоченного лица	подпись	инициалы, фамилия

М.П.

Раздел 2 Лист 2

Выписка из Единого государственного реестра недвижимости об основных характеристиках и зарегистрированных правах на объект недвижимости

Сведения о зарегистрированных правах

Земельный участок			
вид объекта недвижимости			
Лист № 1 раздела 2	Всего листов раздела 2: 2	Всего разделов: 3	Всего листов выписки: 4

14 мая 2021г.	
Кадастровый номер:	50:13:0071201:1192

1	Правообладатель (правообладатели):	1.1	Закрытый паевой инвестиционный фонд недвижимости "Сельскохозяйственный" под управлением Общества с ограниченной ответственностью Управляющая компания "Резерв Эссет Менеджмент"
2	Вид, номер, дата и время государственной регистрации права:	2.1	Общая долевая собственность 50:13:0071201:1192-50/118/2021-1 09.05.2021 08:47:50
3	Ограничение прав и обременение объекта недвижимости:	не зарегистрировано	
4	Ограничение прав и обременение объекта недвижимости:		
4.1	вид:	Доверительное управление	
	дата государственной регистрации:	09.05.2021 08:47:50	
	номер государственной регистрации:	50:13:0071201:1192-50/118/2021-2	
	срок, на который установлено ограничение прав и обременение объекта недвижимости:	Срок действия с 11.10.2019 по 30.11.2025 с 11.10.2019 по 30.11.2025	
	лицо, в пользу которого установлено ограничение прав и обременение объекта недвижимости:	Общество с ограниченной ответственностью Управляющая компания "Резерв Эссет Менеджмент", ИНН: 7718784153	
	основание государственной регистрации:	Правила доверительного управления Ритейлом закрытым паевым инвестиционным фондом "Сельскохозяйственный" под управлением общества с ограниченной ответственностью "Управляющая компания "Эверест Эссет Менеджмент", № 3231, выдан 06.12.2011	
	сведения об осуществлении государственной регистрации сделки, права, ограничения права без необходимого в силу закона согласия третьего лица, органа:	данные отсутствуют	
	сведения об управляющем залогом и о договоре управления залогом, если такой договор заключен для управления залогом:	данные отсутствуют	

должность уполномоченного должностного	подпись	инициалы, фамилия

М.П.

Раздел 3 Лист 4

Выписка из Единого государственного реестра недвижимости об основных характеристиках и зарегистрированных правах на объект недвижимости

Описание местоположения земельного участка

Земельный участок вид объекта недвижимости			
Лист № 1 раздела 3	Всего листов раздела 3: 1	Всего разделов: 3	Всего листов выписки: 4

14 мая 2021 г.

Кадастровый номер:	50:15:0071201:1192

План (чертеж, схема) земельного участка

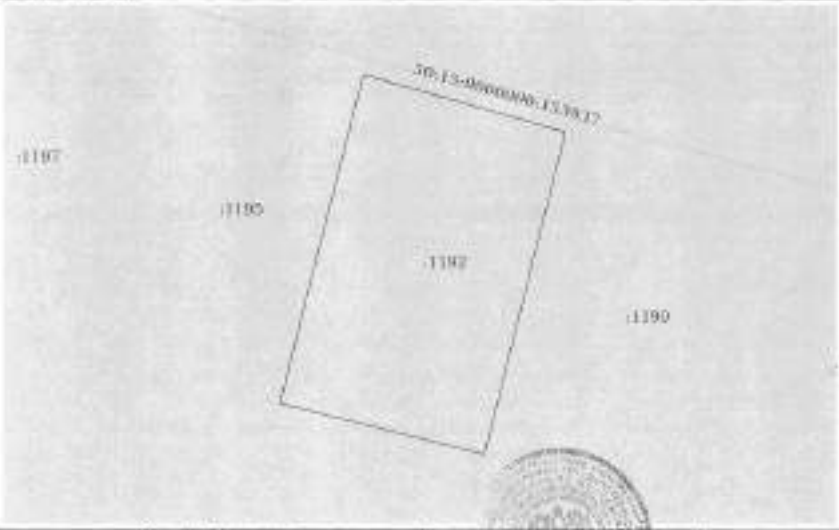

Масштаб 1:400	Условные обозначения:		

полное наименование должности	подпись	инициалы, фамилия
	М.П.	

Управление Федеральной службы государственной регистрации, кадастра и картографии по Московской области

(полное наименование органа регистрации прав)

Выписка из Единого государственного реестра недвижимости об основных характеристиках и зарегистрированных правах на объект недвижимости

Сведения об основных характеристиках объекта недвижимости

В Едином государственном реестре недвижимости внесены следующие сведения:

Раздел 1 Лист 1

Земельный участок вид объекта недвижимости			
Лист № 1 раздела 1	Всего листов раздела 1: 1	Всего разделов: 3	Всего листов выписки: 4

14 мая 2021 г.

Кадастровый номер:	50:15:0071201:1193
Номер кадастрового квартала:	50:15:0071201
Дата присвоения кадастрового номера:	09.05.2021
Ранее присвоенный государственный учетный номер:	данные отсутствуют
Местоположение:	Московская область, г Балашиха, Российская Федерация
Площадь:	648 +/- 9
Кадастровая стоимость, руб:	не определена
Кадастровые номера расположенных в пределах земельного участка объектов недвижимости:	данные отсутствуют
Категория земель:	Земли населенных пунктов
Виды разрешенного использования:	Для индивидуального жилищного строительства и размещения объектов делового, общественного и коммерческого назначения
Статус записи об объекте недвижимости:	Сведения об объекте недвижимости имеют статус "актуальные"
Особые отметки:	данные отсутствуют
Получатель выписки:	Карасова Мария Михайловна (представитель правообладателя); Правообладатель: Обществом с ограниченной ответственностью "Управляющая компания "Резерв Эссет Менеджмент" Д.У. Закрытым паевым инвестиционным фондом недвижимости "Сельскохозяйственный" под управлением Общества с ограниченной ответственностью "Управляющая компания "Резерв Эссет Менеджмент"" (ЗПИФ недвижимости "Сельскохозяйственный"), ИНН: 7718784153

полное наименование должности	подпись	инициалы, фамилия
	М.П.	

Раздел 2 Лист 2

Выписка из Единого государственного реестра недвижимости об основных характеристиках и зарегистрированных правах на объект недвижимости

Сведения о зарегистрированных правах

Земельный участок
вид объекта недвижимости

Лист № 1 раздела 2	Всего листов раздела 2: 2	Всего разделов: 3	Всего листов выписки: 4

14 мая 2021г.	
Кадастровый номер:	50:15:0071201:1193

1	Правообладатель (правообладатели):	1.1	Закрытый паевой инвестиционный фонд недвижимости "Сельскохозяйственный" под управлением Общества с ограниченной ответственностью "Управляющая компания "Ресерс Эссет Менеджмент"
2	Вид, номер, дата и время государственной регистрации права:	2.1	Общая долевая собственность 50:15:0071201:1193-50/110/2021-1 09.05.2021 09:47:50
3	Ограничение прав и обременение объекта недвижимости:	не зарегистрировано	
4	Ограничение прав и обременение объекта недвижимости:		
	4.1 вид:	Доверительное управление	
	дата государственной регистрации	09.05.2021 09:47:50	
	номер государственной регистрации:	50:15:0071201:1193-50/110/2021-2	
	срок, на который установлено ограничение прав и обременение объекта недвижимости:	Срок действия с 11.10.2018 по 30.11.2025 с 11.10.2019 по 30.11.2025	
	лицо, в пользу которого установлено ограничение прав и обременение объекта недвижимости:	Общество с ограниченной ответственностью Управляющая компания "Ресерс Эссет Менеджмент", ИНН: 7718764113	
	основание государственной регистрации:	Правила доверительного управления Рентным закрытым паевым инвестиционным фондом "Сельскохозяйственный" под управлением общества с ограниченной ответственностью "Управляющая компания "Ресерс Эссет Менеджмент", № 2271, выдан 06.12.2011	
	сведения об осуществлении государственной регистрации сделки, права, ограничения права без необходимого в силу закона согласия третьего лица, органа:	данные отсутствуют	
	сведения об управляющем залогом и о договоре управления залогом, или такой договор заключен для управления взятой:	данные отсутствуют	

должность уполномоченного лица	подпись	инициалы, фамилия

М.П.

Лист 3

Земельный участок
вид объекта недвижимости

Лист № 2 раздела 2	Всего листов раздела 2: 2	Всего разделов: 3	Всего листов выписки: 4

14 мая 2021г.	
Кадастровый номер:	50:15:0071201:1193

5	Заявленные в судебном порядке права требования	данные отсутствуют
6	Сведения о возражении в отношении зарегистрированного права	данные отсутствуют
7	Сведения о наличии решения об изъятии объекта недвижимости для государственных и муниципальных нужд	данные отсутствуют
8	Сведения о невозможности государственной регистрации без личного участия правообладателя или его законного представителя	данные отсутствуют
9	Правопритязания и сведения о наличии поступивших, но не рассмотренных заявлений о проведении государственной регистрации права (перехода, прекращения права), ограничения права или обременения объекта недвижимости, сделки в отношении объекта недвижимости	отсутствуют
10	Сведения о невозможности государственной регистрации перехода, прекращения, ограничения прав на земельный участок из земель сельскохозяйственного назначения	данные отсутствуют

должность уполномоченного лица	подпись	инициалы, фамилия

М.П.

Раздел 3 Лист 4

Выписка из Единого государственного реестра недвижимости об основных характеристиках и зарегистрированных правах на объект недвижимости

Описание местоположения земельного участка

Земельный участок
вид объекта недвижимости

Лист № 1 раздела 3	Всего листов раздела 3: 1	Всего разделов: 3	Всего листов выписки: 4

14 мая 2021г.	
Кадастровый номер:	50:15:0071201:1195

План (чертеж, схема) земельного участка

Масштаб 1:400	Условные обозначения:		

должность уполномоченного должностного лица	подпись	инициалы, фамилия

М.П.

Управление Федеральной службы государственной регистрации, кадастра и картографии по Московской области

Выписка из Единого государственного реестра недвижимости об основных характеристиках и зарегистрированных правах на объект недвижимости

Сведения об основных характеристиках объекта недвижимости

В Единый государственный реестр недвижимости внесены следующие сведения:

Раздел 1 Лист 1

Земельный участок
вид объекта недвижимости

Лист № 1 раздела 1	Всего листов раздела 1: 1	Всего разделов: 5	Всего листов выписки: 4

14 мая 2021г.	
Кадастровый номер:	50:15:0071201:1195

Номер кадастрового квартала:	50:15:0071201
Дата присвоения кадастрового номера:	09.05.2021
Ранее присвоенный государственный учетный номер:	данные отсутствуют
Местоположение:	Московская область, г Балашиха, Российская Федерация
Площадь:	650 +/- 9
Кадастровая стоимость, руб:	не определена
Кадастровые номера расположенных в пределах земельного участка объектов недвижимости:	данные отсутствуют
Категория земель:	Земли населенных пунктов
Виды разрешенного использования:	Для индивидуального жилищного строительства и размещения объектов делового, общественного и коммерческого назначения
Статус записи об объекте недвижимости:	Сведения об объекте недвижимости имеют статус "актуальные"
Особые отметки:	данные отсутствуют
Получатель выписки:	Карасюк Мария Михайловна (представитель правообладателя), Правообладатель: Общество с ограниченной ответственностью Управляющая компания "Резерв Эссет Менеджмент" Д.У. Закрытым паевым инвестиционным фондом недвижимости "Сельскохозяйственный" под управлением Общества с ограниченной ответственностью Управляющая компания "Резерв Эссет Менеджмент" (ЗПИФ недвижимости "Сельскохозяйственный"), ИНН: 7718784133

должность уполномоченного должностного лица	подпись	инициалы, фамилия

М.П.

Раздел 2 Лист 2

Выписка из Единого государственного реестра недвижимости об основных характеристиках и зарегистрированных правах на объект недвижимости

Сведения о зарегистрированных правах

Земельный участок вид объекта недвижимости			
Лист № 1 раздела 2	Всего листов раздела 2: 2	Всего разделов: 3	Всего листов выписки: 4
14 мая 2021 г.			
Кадастровый номер:	50:15:0071201:1195		

1	Правообладатель (правообладатели):	1.1	Закрытый паевой инвестиционный фонд недвижимости "Сельскохозяйственный" под управлением Общества с ограниченной ответственностью Управляющая компания "Ренора Эссет Менеджмент"
2	Вид, номер, дата и время государственной регистрации права:	2.1	Общая долевая собственность 50:15:0071201:1195-50/110/2021-1 09.05.2021 08:47:50
4	Ограничение прав и обременение объекта недвижимости:	не зарегистрировано	
4	Ограничение прав и обременение объекта недвижимости:		
	4.1 вид:	Доверительное управление	
	дата государственной регистрации:	09.05.2021 08:47:50	
	номер государственной регистрации:	50:15:0071201:1195-50/110/2021-2	
	срок, на который установлено ограничение прав и обременение объекта недвижимости:	Срок действия с 31.10.2019 по 30.11.2025 с 31.10.2019 по 30.11.2025	
	лицо, в пользу которого установлено ограничение прав и обременение объекта недвижимости:	Общество с ограниченной ответственностью Управляющая компания "Ренора Эссет Менеджмент", ИНН: 7718784153	
	основание государственной регистрации:	Правила доверительного управления Рентным закрытым паевым инвестиционным фондом "Сельскохозяйственный" под управлением общества с ограниченной ответственностью "Управляющая компания "Эверест Эссет Менеджмент", № 2171, выдан 06.12.2011	
	сведения об осуществлении государственной регистрации сделки, права, ограничения права без необходимого в силу закона согласия третьего лица, органа:	данные отсутствуют	
	сведения об управляющем залогом и о договоре управления залогом, если такой договор заключен для управления ипотекой:	данные отсутствуют	

полное наименование должности	подпись	инициалы, фамилия

М.П.

Лист 3

Земельный участок вид объекта недвижимости			
Лист № 2 раздела 2	Всего листов раздела 2: 2	Всего разделов: 3	Всего листов выписки: 4
14 мая 2021 г.			
Кадастровый номер:	50:15:0071201:1195		

5	Заявленные в судебном порядке права требования:	данные отсутствуют
6	Сведения о возражении в отношении зарегистрированного права:	данные отсутствуют
7	Сведения о наличии решения об изъятии объекта недвижимости для государственных и муниципальных нужд:	данные отсутствуют
8	Сведения о невозможности государственной регистрации без личного участия правообладателя или его законного представителя:	данные отсутствуют
9	Правопритязания и сведения о наличии поступивших, но не рассмотренных заявлений о проведении государственной регистрации права (перехода, прекращения права), ограничения права или обременения объекта недвижимости, сделки и отчуждении объекта недвижимости:	отсутствуют
10	Сведения о невозможности государственной регистрации перехода, прекращения, ограничения прав на земельный участок из земель сельскохозяйственного назначения:	данные отсутствуют

полное наименование должности	подпись	инициалы, фамилия

М.П.

Раздел 3 Лист 4

Выписка из Единого государственного реестра недвижимости об основных характеристиках и зарегистрированных правах на объект недвижимости

Описание местоположения земельного участка

Земельный участок			
вид объекта недвижимости			
Лист № 1 раздела 3	Всего листов раздела 3: 1	Всего разделов: 3	Всего листов выписки: 4

14 мая 2021г.	
Кадастровый номер:	50:15:0071201:1195

План (чертеж, схема) земельного участка

Масштаб 1:400	Условные обозначения		

должность уполномоченного должностного лица	подпись	инициалы, фамилия

М.П.

Управление Федеральной службы государственной регистрации, кадастра и картографии по Московской области

(полное наименование органа регистрации прав)

Выписка из Единого государственного реестра недвижимости об основных характеристиках и зарегистрированных правах на объект недвижимости

Сведения об основных характеристиках объекта недвижимости

В Единый государственный реестр недвижимости внесены следующие сведения

Раздел 1 Лист 1

Земельный участок			
вид объекта недвижимости			
Лист № 1 раздела 1	Всего листов раздела 1: 1	Всего разделов: 3	Всего листов выписки: 4

14 мая 2021г.	
Кадастровый номер:	50:15:0071201:1196
Номер кадастрового квартала:	50:15:0071201
Дата присвоения кадастрового номера:	09.09.2021
Ранее присвоенный государственный учетный номер:	данные отсутствуют
Местоположение:	Московская область, г. Балашиха, Российская Федерация
Площадь:	648 +/- 9
Кадастровая стоимость, руб:	не определена
Кадастровые номера расположенных в пределах земельного участка объектов недвижимости:	данные отсутствуют
Категория земель:	Земли населенных пунктов
Виды разрешенного использования:	Для индивидуального жилищного строительства и размещения объектов делового, общественного и коммерческого назначения
Статус записи об объекте недвижимости:	Сведения об объекте недвижимости имеют статус "актуальные"
Особые отметки:	данные отсутствуют
Получатель выписки:	Карасова Марина Михайловна (представитель правообладателя), Правообладатель: Общество с ограниченной ответственностью Управляющая компания "Резерв Эссет Менеджмент" Д.У. Закрытым паевым инвестиционным фондом недвижимости "Сельскохозяйственный" под управлением Общества с ограниченной ответственностью Управляющая компания "Резерв Эссет Менеджмент"" (ЗПИФ недвижимости "Сельскохозяйственный"), ИНН: 7710784453

должность уполномоченного должностного лица	подпись	инициалы, фамилия

М.П.

Раздел 2 Лист 2

Выписка из Единого государственного реестра недвижимости об основных характеристиках и зарегистрированных правах на объект недвижимости

Сведения о зарегистрированных правах

Земельный участок
вид объекта недвижимости

Лист № 1 раздела 2	Всего листов раздела 2: 2	Всего разделов: 3	Всего листов выписки: 4

14 мая 2021г.	
Кадастровый номер:	50:15:0071201:1196

1	Правообладатель (правообладатели):	1.1	Закрытый паевой инвестиционный фонд недвижимости "Сельскохозяйственный" под управлением Общества с ограниченной ответственностью "Управляющая компания "Резерв Эссет Менеджмент"
2	Вид, номер, дата и время государственной регистрации прав:	2.1	Общая долевая собственность 50:15:0071201:1196-50/118/2021-1 09.09.2021 08:47:50
3	Ограничения прав и обременения объекта недвижимости:	не зарегистрировано	
4	Ограничения прав и обременения объекта недвижимости:		
	4.1 вид:	Доверительное управление	
	дата государственной регистрации:	09.09.2021 08:47:50	
	номер государственной регистрации:	50-15/007/1201-1196/50/118/2021-2	
	срок, на который установлено ограничение прав и обременение объекта недвижимости:	Срок действия с 11.10.2019 по 30.11.2025 с 11.10.2019 по 30.11.2025	
	лицо, в пользу которого установлено ограничение прав и обременение объекта недвижимости:	Общество с ограниченной ответственностью "Управляющая компания "Резерв Эссет Менеджмент", ИНН: 2718784153	
	основание государственной регистрации:	Правила доверительного управления Ренталью закрытым паевым инвестиционным фондом "Сельскохозяйственный" под управлением обществом с ограниченной ответственностью "Управляющая компания "Эверест Эссет Менеджмент", № 1271, выдан 06.12.2011	
	сведения об осуществлении государственной регистрации сделки, права, ограничения права без необходимого в силу закона согласия третьего лица, органа:	данные отсутствуют	
	сведения об управляющем залогом и о договоре управления залогом, если такой договор заключен для управления ипотекой:	данные отсутствуют	

должность уполномоченного должностного лица	подпись	инициалы, фамилия

М.П.

Лист 3

Земельный участок
вид объекта недвижимости

Лист № 2 раздела 2	Всего листов раздела 2: 2	Всего разделов: 3	Всего листов выписки: 4

14 мая 2021г.	
Кадастровый номер:	50:15:0071201:1196

5	Заявленные в судебном порядке права требования:	данные отсутствуют
6	Сведения о наличии решения об изъятии объекта недвижимости для государственных и муниципальных нужд:	данные отсутствуют
7	Сведения о наличии решения об изъятии объекта недвижимости для государственных и муниципальных нужд:	данные отсутствуют
8	Сведения о невозможности государственной регистрации без личного участия правообладателя или его законного представителя:	данные отсутствуют
9	Правопритязания и сведения о наличии поступивших, но не рассмотренных заявлений о проведении государственной регистрации права (перехода, прекращения права), ограничения права или обременения объекта недвижимости, сделки о отчуждении объекта недвижимости:	отсутствуют
10	Сведения о невозможности государственной регистрации перехода, прекращения, ограничения права на земельный участок из земель сельскохозяйственного назначения:	данные отсутствуют

должность уполномоченного должностного лица	подпись	инициалы, фамилия

М.П.

Раздел 1 Лист 4

Выписка из Единого государственного реестра недвижимости об основных характеристиках и зарегистрированных правах на объект недвижимости

Описание местоположения земельного участка

Земельный участок			
вид объекта недвижимости			
Лист № 1 раздела 3	Всего листов раздела 3: 1	Всего разделов: 3	Всего листов выписки: 4
14 мая 2021г.			
Кадастровый номер:	90:15:087120 1:1196		

План (чертеж, схема) земельного участка

Масштаб 1:400	Условные обозначения:		
должность уполномоченного должностного лица	подпись	инициалы, фамилия	

М.П.

Управление Федеральной службы государственной регистрации, кадастра и картографии по Московской области

Выписка из Единого государственного реестра недвижимости об основных характеристиках и зарегистрированных правах на объект недвижимости

Сведения об основных характеристиках объекта недвижимости

В Единый государственный реестр недвижимости внесены следующие сведения:

Раздел 1 Лист 1

Земельный участок			
вид объекта недвижимости			
Лист № 1 раздела 1	Всего листов раздела 1: 1	Всего разделов: 3	Всего листов выписки: 4
14 мая 2021г.			
Кадастровый номер:	90:15:087120 1:1197		

Номер кадастрового квартала:	90:15:087120 1
Дата присвоения кадастрового номера:	09.05.2021
Ранее присвоенный государственный учетный номер:	данные отсутствуют
Местоположение:	Московская область, г Балашиха, Российская Федерация
Площадь:	648 +/- 9
Кадастровая стоимость, руб:	не определена
Кадастровые номера расположенных в пределах земельного участка объектов недвижимости:	данные отсутствуют
Категория земель:	Земли населенных пунктов
Виды разрешенного использования:	Для индивидуального жилищного строительства и размещения объектов делового, общественного и коммерческого назначения
Статус записи об объекте недвижимости:	Сведения об объекте недвижимости имеют статус "актуальные"
Особые отметки:	данные отсутствуют
Получатель выписки:	Кирсанова Марина Михайловна (представитель правообладателя); Правообладатель: Общество с ограниченной ответственностью Управляющая компания "Резерв Эссет Менеджмент" Д.У. Закрытым паевым инвестиционным фондом недвижимости "Сельскохозяйственный" под управлением Общества с ограниченной ответственностью Управляющая компания "Резерв Эссет Менеджмент"" (ЗПИФ недвижимости "Сельскохозяйственный"), ИНН: 7710578015

должность уполномоченного должностного лица	подпись	инициалы, фамилия

М.П.

Раздел 2 Лист 2

Выписка из Единого государственного реестра недвижимости об основных характеристиках и зарегистрированных правах на объект недвижимости

Сведения о зарегистрированных правах

Земельный участок			
вид объекта недвижимости			
Лист № 1 раздела 2	Всего листов раздела 2: 2	Всего разделов: 3	Всего листов выписки: 4
14 мая 2021г.			
Кадастровый номер:	50:15:0071201:1197		

1	Правообладатель (правообладатели):	1.1	Закрытый паевой инвестиционный фонд недвижимости "Сельскохозяйственный" под управлением Обществу с ограниченной ответственностью Управляющая компания "Резерв Эссет Менеджмент"
2	Вид, номер, дата и время государственной регистрации права:	2.1	Общая долевая собственность 50:15:0071201:1197-50/118/2021-1 09.05.2021 08:47:50
3	Ограничение прав и обременение объекта недвижимости:	не зарегистрировано	
4	Ограничение прав и обременение объекта недвижимости:		
4.1	вид:	Доверительное управление	
	дата государственной регистрации:	09.05.2021 08:47:50	
	номер государственной регистрации:	50:15:0071201:1197-50/118/2021-2	
	срок, на который установлено ограничение прав и обременение объекта недвижимости:	Срок действия с 31.10.2019 по 30.11.2025 с 11.10.2019 по 30.11.2025	
	лицо, в пользу которого установлено ограничение прав и обременение объекта недвижимости:	Общество с ограниченной ответственностью Управляющая компания "Резерв Эссет Менеджмент", ИНН: 7718764153	
	основание государственной регистрации:	Правила доверительного управления Закрытым паевым инвестиционным фондом "Сельскохозяйственный" под управлением общества с ограниченной ответственностью "Управляющая компания "Эверест Эссет Менеджмент", № 2271, выдан 06.12.2011	
	сведения об осуществлении государственной регистрации сделки, права, ограничения права без необходимого в силу закона согласия третьего лица, органа:	данные отсутствуют	
	сведения об управляющем залогом и о договоре управления залогом, если такой договор заключен для управления ипотекой:	данные отсутствуют	

полное наименование должности	подпись	инициалы, фамилия

М.П.

Лист 3

Земельный участок			
вид объекта недвижимости			
Лист № 2 раздела 2	Всего листов раздела 2: 2	Всего разделов: 3	Всего листов выписки: 4
14 мая 2021г.			
Кадастровый номер:	50:15:0071201:1197		

5	Заявленные в судебном порядке права требования:	данные отсутствуют
6	Сведения о возражении в отношении зарегистрированного права:	данные отсутствуют
7	Сведения о наличии решения об изъятии объекта недвижимости для государственных и муниципальных нужд:	данные отсутствуют
8	Сведения о невозможности государственной регистрации без личного участия правообладателя или его законного представителя:	данные отсутствуют
9	Отметка о наличии и сведения о наличии поступивших, но не рассмотренных заявлений о проведении государственной регистрации права (перехода, прекращения права), ограничения права или обременения объекта недвижимости, сделки в отношении объекта недвижимости:	отсутствует
10	Сведения о невозможности государственной регистрации перехода, прекращения, ограничения права на земельный участок из земель сельскохозяйственного назначения:	данные отсутствуют

полное наименование должности	подпись	инициалы, фамилия

М.П.

Раздел 2 Лист 4

Выписка из Единого государственного реестра недвижимости об основных характеристиках и зарегистрированных правах на объект недвижимости

Описание местоположения земельного участка

Земельный участок вид объекта недвижимости			
Лист № 1 раздела 2	Всего листов раздела 2: 1	Всего разделов: 2	Всего листов выписки: 4

14 мая 2021г.	
Кадастровый номер:	50:15:0071201:1197

План (чертеж, схема) земельного участка

Масштаб 1:400	Условные обозначения:		

полное наименование должности	подпись	инициалы, фамилия

М.П.

Управление Федеральной службы государственной регистрации, кадастра и картографии по Московской области

(полное наименование органа регистрации прав)

Выписка из Единого государственного реестра недвижимости об основных характеристиках и зарегистрированных правах на объект недвижимости

Сведения об основных характеристиках объекта недвижимости

В Единый государственный реестр недвижимости внесены следующие сведения:

Раздел 1 Лист 1

Земельный участок вид объекта недвижимости			
Лист № 1 раздела 1	Всего листов раздела 1: 1	Всего разделов: 2	Всего листов выписки: 4

14 мая 2021г.	
Кадастровый номер:	50:15:0071201:1198
Номер кадастрового квартала:	50:15:0071201
Дата присвоения кадастрового номера:	09.09.2021
Ранее присвоенный государственный учетный номер:	данные отсутствуют
Местоположение:	Московская область, г Балашиха, Российская Федерация
Площадь:	600 +/- 9
Кадастровая стоимость, руб:	не определена
Кадастровые номера расположенных в пределах земельного участка объектов недвижимости:	данные отсутствуют
Категория земель:	Земли населенных пунктов
Виды разрешенного использования:	Для индивидуального жилищного строительства и размещения объектов делового, общественного и коммерческого назначения
Статус записи об объекте недвижимости:	Сведения об объекте недвижимости имеют статус "актуальные"
Особые отметки:	данные отсутствуют
Получатель выписки:	Харитова Марина Михайловна (представитель правообладателя); Правообладатель: Общество с ограниченной ответственностью Управляющая компания "Тезаурус Эссет Менеджмент" Д.У. Закрытым паевым инвестиционным фондом недвижимости "Сельскохозяйственный" под управлением Общества с ограниченной ответственностью Управляющая компания "Тезаурус Эссет Менеджмент"" ОГРНФ недвижимости "Сельскохозяйственный"), ИНН: 7718784153

полное наименование должности	подпись	инициалы, фамилия

М.П.

Раздел 2 Лист 2

Выписка из Единого государственного реестра недвижимости об основных характеристиках и зарегистрированных правах на объект недвижимости

Сведения о зарегистрированных правах

Земельный участок			
вид объекта недвижимости			
Лист № 1 раздела 2	Всего листов раздела 2: 2	Всего разделов: 3	Всего листов выписки: 4
14 мая 2021 г.			
Кадастровый номер:	50:15:0071201:1198		

1	Правообладатель (правообладатели):	1.1	Закрытый паевой инвестиционный фонд недвижимости "Сельскохозяйственный" под управлением Общества с ограниченной ответственностью Управляющая компания "Резерв Эссет Менеджмент"
2	Вид, номер, дата и время государственной регистрации права:	2.1	Общая долевая собственность 50:15:0071201:1198-50/118/2021-1 09.05.2021 08:47:50
3	Ограничения прав и обременения объекта недвижимости:	не зарегистрировано	
4	Ограничения прав и обременения объекта недвижимости:		
4.1	вид:	Доверительное управление	
	дата государственной регистрации:	09.05.2021 08:47:50	
	номер государственной регистрации:	50:15:0071201:1198-50/118/2021-2	
	срок, на который установлено ограничение прав и обременение объекта недвижимости:	Срок действия с 11.10.2019 по 30.11.2025 с 11.10.2019 по 30.11.2025	
	лицо, в пользу которого установлено ограничение прав и обременение объекта недвижимости:	Общество с ограниченной ответственностью Управляющая компания "Резерв Эссет Менеджмент", ИНН: 7715784333	
	основание государственной регистрации:	Правила доверительного управления Рентным закрытым паевым инвестиционным фондом "Сельскохозяйственный" под управлением обществом с ограниченной ответственностью "Управляющая компания "Эверест Эссет Менеджмент", № 2271, выдан 06.12.2011	
	сведения об осуществлении государственной регистрации сделки, права, ограничения права без необходимого в силу закона согласия третьего лица, органа:	данные отсутствуют	
	сведения об управляющем залогом и о договоре управления залогом, если такой договор заключен или управляющий назначен:	данные отсутствуют	

полное наименование должности	подпись	инициалы, фамилия

М.П.

Лист 3

Земельный участок			
вид объекта недвижимости			
Лист № 2 раздела 2	Всего листов раздела 2: 2	Всего разделов: 3	Всего листов выписки: 4
14 мая 2021 г.			
Кадастровый номер:	50:15:0071201:1198		

5	Заявленные в судебном порядке права требования:	данные отсутствуют
6	Сведения о возражении в отношении зарегистрированного права:	данные отсутствуют
7	Сведения о наличии решения об изъятии объекта недвижимости для государственных и муниципальных нужд:	данные отсутствуют
8	Сведения о невозможности государственной регистрации без личного участия правообладателя или его законного представителя:	данные отсутствуют
9	Правопритязания и сведения о наличии поступивших, но не рассмотренных заявлений о проведении государственной регистрации права (перехода, прекращения права), ограничения права или обременения объекта недвижимости, сделки в отношении объекта недвижимости:	отсутствуют
10	Сведения о невозможности государственной регистрации перехода, прекращения, ограничения права на земельный участок из земель сельскохозяйственного назначения:	данные отсутствуют

полное наименование должности	подпись	инициалы, фамилия

М.П.

Раздел 5 Лист 4

Выписка из Единого государственного реестра недвижимости об основных характеристиках и зарегистрированных правах на объект недвижимости

Описание местоположения земельного участка

Земельный участок
вид объекта недвижимости

Лист № 1 раздела 5	Всего листов раздела 5: 1	Всего разделов: 5	Всего листов выписки: 9

14 мая 2021г.	
Кадастровый номер:	50:15:0071201:1198

План (чертеж, схема) земельного участка

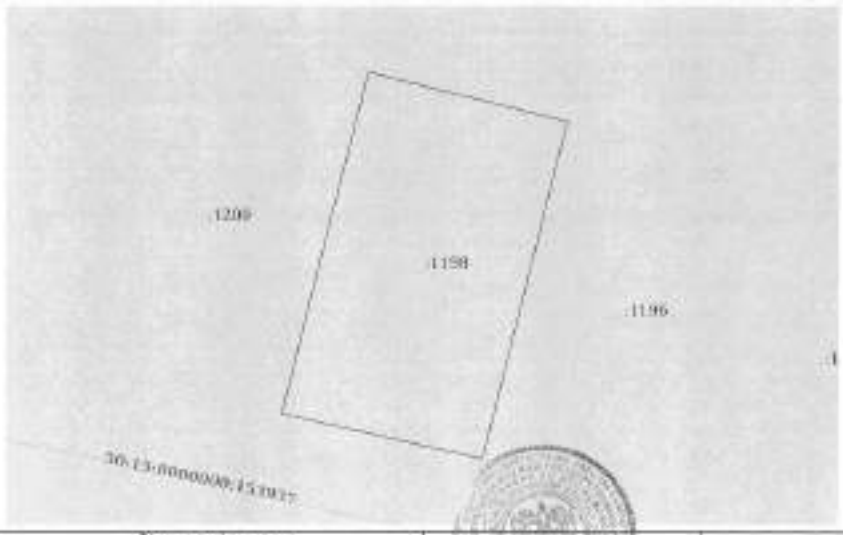

Масштаб 1:400	Условные обозначения:		

должность уполномоченного должностного лица	подпись	инициалы, фамилия

М.П.

Управление Федеральной службы государственной регистрации, кадастра и картографии по Московской области

(полное наименование органа регистрации прав)

Выписка из Единого государственного реестра недвижимости об основных характеристиках и зарегистрированных правах на объект недвижимости

Сведения об основных характеристиках объекта недвижимости

В Единый государственный реестр недвижимости внесены следующие сведения:

Раздел 1 Лист 1

Земельный участок
вид объекта недвижимости

Лист № 1 раздела 1	Всего листов раздела 1: 1	Всего разделов: 3	Всего листов выписки: 4

14 мая 2021г.	
Кадастровый номер:	50:15:0071201:1198
Номер кадастрового квартала:	50:15:0071201
Дата присвоения кадастрового номера:	09.01.2021
Ранее присвоенный государственный учетный номер:	данные отсутствуют
Местоположение:	Московская область, г. Балашиха, Российская Федерация
Площадь:	652 +/- 9
Кадастровая стоимость, руб.:	не определена
Кадастровые номера расположенных в пределах земельного участка объектов недвижимости:	данные отсутствуют
Категория земель:	Земли населенных пунктов
Виды разрешенного использования:	Для индивидуального жилищного строительства и размещения объектов делового, общественного и коммерческого назначения
Статус записи об объекте недвижимости:	Сведения об объекте недвижимости имеют статус "актуальные"
Особые отметки:	данные отсутствуют
Получатель выписки:	Карасева Марина Михайловна (представитель правообладателя), Правообладатель: Общество с ограниченной ответственностью Управляющая компания "Ресурс Эссет Менеджмент" Д.У. Закрытым паевым инвестиционным фондом недвижимости "Сельскохозяйственный" под управлением Общества с ограниченной ответственностью Управляющая компания "Ресурс Эссет Менеджмент"" (ЗПИФ недвижимости "Сельскохозяйственный"), ИНН: 7718784153

должность уполномоченного должностного лица	подпись	инициалы, фамилия

М.П.

Раздел 2 Лист 2

Выписка из Единого государственного реестра недвижимости об основных характеристиках и зарегистрированных правах на объект недвижимости

Сведения о зарегистрированных правах

Земельный участок вид объекта недвижимости			
Лист № 1 раздела 2	Всего листов раздела 2: 2	Всего разделов: 3	Всего листов выписки: 4
14 мая 2021 г.			
Кадастровый номер:	50:15:0071201:1199		

1	Правообладатель (правообладатели):	1.1	Закрытый паевой инвестиционный фонд недвижимости "Сельскохозяйственный" под управлением Общества с ограниченной ответственностью Управляющая компания "Резерв Эссет Менеджмент"
2	Вид, номер, дата и время государственной регистрации права:	2.1	Общая долевая собственность 50:15:0071201:1199-50/110/2021-1 09.03.2021 08:47:50
4	Ограничение прав и обременение объекта недвижимости:	не зарегистрировано	
6	Ограничение прав и обременение объекта недвижимости:		
6.1	вид:	Доверительное управление	
	дата государственной регистрации:	09.03.2021 08:47:50	
	номер государственной регистрации:	50:15:0071201:1199-50/110/2021-2	
	срок, на который установлено ограничение прав и обременение объекта недвижимости:	Срок действия с 31.10.2019 по 30.11.2025 и 31.10.2019 по 30.11.2025	
	лицо, в пользу которого установлено ограничение прав и обременение объекта недвижимости:	Общество с ограниченной ответственностью Управляющая компания "Резерв Эссет Менеджмент", ИНН: 7713784153	
	основание государственной регистрации:	Правила доверительного управления Рентным закрытым паевым инвестиционным фондом "Сельскохозяйственный" под управлением общества с ограниченной ответственностью "Управляющая компания "Энергост Эссет Менеджмент", № 2271, выдан 06.12.2011	
	сведения об осуществлении государственной регистрации сделки, права, ограничения права без необходимого в силу закона согласия третьего лица, органа:	данные отсутствуют	
	сведения об управляющем залогом в договоре управления залогом, если такой договор заключен для управления ипотекой:	данные отсутствуют	

полное наименование должности	подпись	инициалы, фамилия

М.П.

Лист 3

Земельный участок вид объекта недвижимости			
Лист № 2 раздела 2	Всего листов раздела 2: 2	Всего разделов: 3	Всего листов выписки: 4
14 мая 2021 г.			
Кадастровый номер:	50:15:0071201:1199		

5	Уведомление о судебном споре:	данные отсутствуют
6	Сведения о возражении в отношении зарегистрированного права:	данные отсутствуют
7	Сведения о наличии решения об изъятии объекта недвижимости для государственных и муниципальных нужд:	данные отсутствуют
8	Сведения о невозможности государственной регистрации без личного участия правообладателя или его законного представителя:	данные отсутствуют
9	Правопритязания и сведения о наличии полученных, но не рассмотренных заявлений о проведении государственной регистрации права (перехода, прекращения права), ограничения права или обременения объекта недвижимости, сделки в отношении объекта недвижимости:	отсутствуют
10	Сведения о невозможности государственной регистрации перехода, прекращения, ограничения права на земельный участок из земель сельскохозяйственного назначения:	данные отсутствуют

полное наименование должности	подпись	инициалы, фамилия

М.П.

Раздел 5 Лист 4

Выписка из Единого государственного реестра недвижимости об основных характеристиках и зарегистрированных правах на объект недвижимости

Описание местоположения земельного участка

Земельный участок вид объекта недвижимости			
Лист № 1 раздела 1	Всего листов раздела 1: 1	Всего разделов: 5	Всего листов выписки: 4

14 мая 2021г.	
Кадастровый номер:	50:15:0071201:1198

План (чертеж, схема) земельного участка

Масштаб 1:900	Условные обозначения:		

должность уполномоченного лица	подпись	инициалы, фамилия

М.П.

Управление Федеральной службы государственной регистрации, кадастра и картографии по Московской области

(полное наименование органа регистрации прав)

Выписка из Единого государственного реестра недвижимости об основных характеристиках и зарегистрированных правах на объект недвижимости

Сведения об основных характеристиках объекта недвижимости

В Единый государственный реестр недвижимости внесены следующие сведения:

Раздел 1 Лист 1

Земельный участок вид объекта недвижимости			
Лист № 1 раздела 1	Всего листов раздела 1: 1	Всего разделов: 3	Всего листов выписки: 4

14 мая 2021г.	
Кадастровый номер:	50:15:0071201:1200
Номер кадастрового квартала:	50:15:0071201
Дата присвоения кадастрового номера:	20.05.2021
Ранее присвоенный государственный учетный номер:	данные отсутствуют
Местоположение:	Московская область, г. Балашиха, Российская Федерация
Площадь:	794 +/- 10
Кадастровая стоимость, руб:	не определена
Кадастровые номера расположенных в пределах земельного участка объектов недвижимости:	данные отсутствуют
Категория земель:	Земли населенных пунктов
Вид разрешенного использования:	Для индивидуального жилищного строительства и размещения объектов делового, общественного и коммерческого назначения
Статус записи об объекте недвижимости:	Сведения об объекте недвижимости имеют статус "актуальные"
Особые отметки:	данные отсутствуют
Получатель выписки:	Карпова Мария Михайловна (представитель правообладателя). Правообладатель: Общество с ограниченной ответственностью Управляющая компания "Резерв Эссет Менеджмент" Д.У. Закрытым паевым инвестиционным фондом недвижимости "Сельскохозяйственный" под управлением Общества с ограниченной ответственностью Управляющая компания "Резерв Эссет Менеджмент"" (ЗПИФ недвижимости "Сельскохозяйственный"), ИНН: 7718784153

должность уполномоченного лица	подпись	инициалы, фамилия

М.П.

Раздел 2 Лист 2

Выписка из Единого государственного реестра недвижимости об основных характеристиках и зарегистрированных правах на объект недвижимости

Сведения о зарегистрированных правах

Земельный участок вид объекта недвижимости			
Лист № 1 раздела 2	Всего листов раздела 2: 2	Всего разделов: 3	Всего листов выписки: 4
14 мая 2021 г.			
Кадастровый номер:	50:15:0071201:1208		

1	Правообладатель (правообладатели):	1.1	Закрытый паевой инвестиционный фонд недвижимости "Сельскохозяйственный" под управлением Общества с ограниченной ответственностью "Управляющая компания "Резерв Эссет Менеджмент"
2	Вид, номер, дата и время государственной регистрации права:	2.1	Общая долевая собственность 50:15:0071201:1208:50/110/2021-1 09.05.2021 08:47:50
4	Ограничение прав и обременение объекта недвижимости:	не зарегистрировано	
5	Ограничение прав и обременение объекта недвижимости:		
	5.1 вид:	Доверительное управление	
	дата государственной регистрации:	09.05.2021 08:47:50	
	номер государственной регистрации:	50:15:0071201:1208:50/110/2021-2	
	срок, на который установлено ограничение прав и обременение объекта недвижимости:	Срок действия с 11.10.2019 по 30.11.2025 с 11.10.2019 по 30.11.2025	
	лицо, в пользу которого установлено ограничение прав и обременение объекта недвижимости:	Общество с ограниченной ответственностью Управляющая компания "Резерв Эссет Менеджмент", ИНН: 7714284153	
	основание государственной регистрации:	Правила доверительного управления Рентным закрытым паевым инвестиционным фондом "Сельскохозяйственный" под управлением обществом с ограниченной ответственностью "Управляющая компания "Эталон Эссет Менеджмент", № 2271, выдан 04.12.2011	
	сведения об осуществлении государственной регистрации сделки, права, ограничения права без необходимого в силу закона согласия третьего лица, органа:	данные отсутствуют	
	сведения об управляющем залогом и о договоре управления залогом, если такой договор заключен (до управления залогом):	данные отсутствуют	

полное наименование должности	подпись	инициалы, фамилия

М.П.

Лист 3

Земельный участок вид объекта недвижимости			
Лист № 2 раздела 2	Всего листов раздела 2: 2	Всего разделов: 3	Всего листов выписки: 4
14 мая 2021 г.			
Кадастровый номер:	50:15:0071201:1208		

7	Заявленные в судебном порядке права требования:	данные отсутствуют
6	Сведения о возражении в отношении зарегистрированного права:	данные отсутствуют
7	Сведения о наличии решения об изъятии объекта недвижимости для государственных и муниципальных нужд:	данные отсутствуют
8	Сведения о невозможности государственной регистрации без личного участия правообладателя или его законного представителя:	данные отсутствуют
9	Правопритязания и сведения о наличии поступивших, но не рассмотренных заявлений о проведении государственной регистрации права (перехода, прекращения права), ограничения права или обременения объекта недвижимости, сделки в отношении объекта недвижимости:	отсутствуют
10	Сведения о наложении государственной регистрации перехода, прекращения, ограничения прав на земельный участок из земель сельскохозяйственного назначения:	данные отсутствуют

полное наименование должности	подпись	инициалы, фамилия

М.П.

Раздел 3 Лист 4

Выписка из Единого государственного реестра недвижимости об основных характеристиках и зарегистрированных правах на объект недвижимости

Описание местоположения земельного участка

Земельный участок			
вид объекта недвижимости			
Лист № 1 раздела 3	Всего листов раздела 3: 1	Всего разделов: 3	Всего листов выписки: 4

14 мая 2021 г.

Кадастровый номер: 50:15:0071201:1201

План (чертеж, схема) земельного участка

Масштаб 1:400 Условные обозначения:

полное наименование должности	подпись	инициалы, фамилия

М.П.

Управление Федеральной службы государственной регистрации, кадастра и картографии по Московской области

(полное наименование органа регистрации прав)

Выписка из Единого государственного реестра недвижимости об основных характеристиках и зарегистрированных правах на объект недвижимости

Сведения об основных характеристиках объекта недвижимости

В Единый государственный реестр недвижимости внесены следующие сведения:

Раздел 1 Лист 1

Земельный участок			
вид объекта недвижимости			
Лист № 1 раздела 1	Всего листов раздела 1: 1	Всего разделов: 3	Всего листов выписки: 4

14 мая 2021 г.	
Кадастровый номер:	50:15:0071201:1201
Номер кадастрового квартала:	50:15:0071201
Дата присвоения кадастрового номера:	04.05.2021
Ранее присвоенный государственный учетный номер:	данные отсутствуют
Местоположение:	Московская область, г. Балашиха, Российская Федерация
Площадь:	607 +/- 9
Кадастровая стоимость, руб.:	не определена
Кадастровые номера расположенных в пределах земельного участка объектов недвижимости:	данные отсутствуют
Категория земель:	Земли населенных пунктов
Виды разрешенного использования:	Для индивидуального жилищного строительства и размещения объектов делового, общественного и коммерческого назначения
Статус записи об объекте недвижимости:	Сведения об объекте недвижимости имеют статус "актуальные"
Особые отметки:	данные отсутствуют
Получатель выписки:	Карасева Марина Михайловна (представитель правообладателя) Правообладатель: Общество с ограниченной ответственностью Управляющая компания "Резерв Эссет Менеджмент" Д.У. Закрытым паевым инвестиционным фондом недвижимости "Сельскохозяйственный" под управлением Общества с ограниченной ответственностью Управляющая компания "Резерв Эссет Менеджмент" (ЗПИФ недвижимости "Сельскохозяйственный"), ИНН: 7718784153

полное наименование должности	подпись	инициалы, фамилия

М.П.

Раздел 2 Лист 2

Выписка из Единого государственного реестра недвижимости об основных характеристиках и зарегистрированных правах на объект недвижимости

Сведения о зарегистрированных правах

Земельный участок			
вид объекта недвижимости			
Лист № 1 раздела 2	Всего листов раздела 2: 2	Всего разделов: 3	Всего листов выписки: 4
14 мая 2021г.			
Кадастровый номер:	50:15:0071201:1201		

1	Правообладатель (правообладатели):	1.1	Закрытый паевой инвестиционный фонд недвижимости "Сельскохозяйственный" под управлением Общества с ограниченной ответственностью "Управляющая компания "Эверест Эссет Менеджмент"
2	Вид, номер, дата и время государственной регистрации права:	2.1	Общая долевая собственность 50:15:0071201:1201-50/130/2021-1 09.03.2021 08:47:50
4	Ограничение права и обременение объекта недвижимости:	не зарегистрировано	
4	Ограничение права и обременение объекта недвижимости:		
	4.1 вид:	Доверительное управление	
	дата государственной регистрации:	09.03.2021 08:47:50	
	номер государственной регистрации:	50:15:0071201:1201-50/130/2021-2	
	срок, на который установлено ограничение права и обременение объекта недвижимости:	Срок действия с 11.10.2019 по 10.11.2025 г. 11.10.2019 по 10.11.2025	
	лицо, в пользу которого установлено ограничение права и обременение объекта недвижимости:	Общество с ограниченной ответственностью Управляющая компания "Эверест Эссет Менеджмент", ИНН: 7718784153	
	основание государственной регистрации:	Правила доверительного управления Закрытым паевым инвестиционным фондом "Сельскохозяйственный" под управлением общества с ограниченной ответственностью "Управляющая компания "Эверест Эссет Менеджмент", № 2271, выдан 04.12.2011	
	сведения об осуществлении государственной регистрации сделки, права, ограничения права без необходимого в силу закона согласия третьего лица, органа:	данные отсутствуют	
	сведения об управляющем залогом и о договоре управления залогом, если такой договор заключен для управления ипотекой:	данные отсутствуют	

полное наименование должности	подпись	инициалы, фамилия

М.П.

Лист 3

Земельный участок			
вид объекта недвижимости			
Лист № 2 раздела 2	Всего листов раздела 2: 2	Всего разделов: 3	Всего листов выписки: 4
14 мая 2021г.			
Кадастровый номер:	50:15:0071201:1201		

5	Заявленные в судебном порядке права требования:	данные отсутствуют
6	Сведения о возражении в отношении зарегистрированного права:	данные отсутствуют
7	Сведения о наличии решения об изъятии объекта недвижимости для государственных и муниципальных нужд:	данные отсутствуют
8	Сведения о невозможности государственной регистрации без личного участия правообладателя или его законного представителя:	данные отсутствуют
9	Правопритязания и сведения о наличии поступивших, но не рассмотренных заявлений о проведении государственной регистрации права (перехода, прекращения права), ограничения права или обременения объекта недвижимости, сделок в отношении объекта недвижимости:	отсутствуют
10	Сведения о невозможности государственной регистрации перехода, прекращения, ограничения права на земельный участок из земель сельскохозяйственного назначения:	данные отсутствуют

полное наименование должности	подпись	инициалы, фамилия

М.П.

Раздел 5 Лист 4

Выписка из Единого государственного реестра недвижимости об основных характеристиках и зарегистрированных правах на объект недвижимости

Описание местоположения земельного участка

Земельный участок вид объекта недвижимости			
Лист № 1 раздела 5	Всего листов раздела 5: 1	Всего разделов: 5	Всего листов выписки: 4
14 мая 2021г.			
Кадастровый номер:	50:15:0071201:1201		

План (чертеж, схема) земельного участка

Масштаб 1:400	Условные обозначения:		
краткое наименование должности	подпись	инициалы, фамилия	

М.П.

Управление Федеральной службы государственной регистрации, кадастра и картографии по Московской области

(наименование органа регистрации прав)

Выписка из Единого государственного реестра недвижимости об основных характеристиках и зарегистрированных правах на объект недвижимости

Сведения об основных характеристиках объекта недвижимости

В Единый государственный реестр недвижимости внесены следующие сведения:

Раздел 1 Лист 1

Земельный участок вид объекта недвижимости			
Лист № 1 раздела 1	Всего листов раздела 1: 1	Всего разделов: 5	Всего листов выписки: 4
14 мая 2021г.			
Кадастровый номер:	50:15:0071201:1204		

Номер кадастрового квартала:	50:15:0071201
Дата присвоения кадастрового номера:	03.05.2021
Ранее присвоенный государственный учетный номер:	данные отсутствуют
Местоположение:	Московская область, г Балашиха, Российская Федерация
Площадь:	1146 +/- 12
Кадастровая стоимость, руб:	не определена
Кадастровые номера расположенных в пределах земельного участка объектов недвижимости:	данные отсутствуют
Категория земель:	Земли населенных пунктов
Виды разрешенного использования:	Для индивидуального жилищного строительства и размещения объектов делового, общественного и коммерческого назначения
Статус записи об объекте недвижимости:	Сведения об объекте недвижимости имеют статус "актуальные"
Особые отметки:	данные отсутствуют
Получатель выписки:	Карасева Мария Михайловна (представитель правообладателя); Правообладатель: Общество с ограниченной ответственностью Управляющая компания "Резерв Эссет Менеджмент" Д.У. Закрытым паевым инвестиционным фондом недвижимости "Сельскохозяйственный" под управлением Обществом с ограниченной ответственностью "Управляющая компания "Резерв Эссет Менеджмент"" (ЗПИФ недвижимости "Сельскохозяйственный"), ИНН: 7719784153

краткое наименование должности	подпись	инициалы, фамилия	

М.П.

Раздел 2 Лист 2

Выписка из Единого государственного реестра недвижимости об основных характеристиках и зарегистрированных правах на объект недвижимости

Сведения о зарегистрированных правах

Земельный участок вид объекта недвижимости			
Лист № 1 раздела 2	Всего листов раздела 2: 2	Всего разделов: 3	Всего листов выписки: 4
14 мая 2021 г.			
Кадастровый номер:	50:15:0071201:1204		

1	Правообладатель (правообладатели):		1.1	Закрытый паевой инвестиционный фонд недвижимости "Сельскохозяйственный" под управлением Общества с ограниченной ответственностью Управляющая компания "Резерв Эссет Менеджмент"
2	Вид, номер, дата и время государственной регистрации права:		2.1	Общая долевая собственность 50:15:0071201:1204-50/130/2021-1 09.05.2021 08:47:50
4	Ограничение прав и обременение объекта недвижимости:		не зарегистрировано	
4	Ограничение прав и обременение объекта недвижимости:			
	4.1	вид:	Доверительное управление	
		дата государственной регистрации:	09.05.2021 08:47:50	
		номер государственной регистрации:	50:15:0071201:1204-50/130/2021-2	
		срок, на который установлено ограничение прав и обременение объекта недвижимости:	Срок действия с 11.10.2019 по 30.11.2025 с 11.10.2019 по 30.11.2023	
		лицо, в пользу которого установлено ограничение прав и обременение объекта недвижимости:	Общество с ограниченной ответственностью Управляющая компания "Резерв Эссет Менеджмент", ИНН: 7714266153	
		основание государственной регистрации:	Правила доверительного управления Рентным закрытым паевым инвестиционным фондом "Сельскохозяйственный" под управлением общества с ограниченной ответственностью "Управляющая компания "Эверест Эссет Менеджмент", № 3271, выдан 06.12.2011	
		сведения об осуществлении государственной регистрации сделки, права, ограничения права без необходимого в силу закона согласия третьего лица, органа:	данные отсутствуют	
		сведения об управляющем залогом и о договоре управления залогом, если такой договор заключен для управления ипотекой:	данные отсутствуют	

полное наименование должности	подпись	инициалы, фамилия

М.П.

Лист 3

Земельный участок вид объекта недвижимости			
Лист № 2 раздела 2	Всего листов раздела 2: 2	Всего разделов: 3	Всего листов выписки: 4
14 мая 2021 г.			
Кадастровый номер:	50:15:0071201:1204		

5	Заявленные в судебном порядке права требования:	данные отсутствуют
6	Сведения о возражении в отношении зарегистрированного права:	данные отсутствуют
7	Сведения о наличии решения об изъятии объекта недвижимости для государственных и муниципальных нужд:	данные отсутствуют
8	Сведения о невозможности государственной регистрации без личного участия правообладателя или его законного представителя:	данные отсутствуют
9	Правопритязания и сведения о наличии поступивших, но не рассмотренных заявлений о проведении государственной регистрации права (перехода, прекращения права), ограничения права или обременения объекта недвижимости, сделок и отчуждении объекта недвижимости:	отсутствуют
10	Сведения о невозможности государственной регистрации перехода, прекращения, ограничения права на земельный участок из земель сельскохозяйственного назначения:	данные отсутствуют

полное наименование должности	подпись	инициалы, фамилия

М.П.

Раздел 3 Лист 4

Выписка из Единого государственного реестра недвижимости об основных характеристиках и зарегистрированных правах на объект недвижимости

Описание местоположения земельного участка

Земельный участок
вид объекта недвижимости

Лист № 1 раздела 3	Всего листов раздела 3: 1	Всего разделов: 3	Всего листов выписки: 4

14 мая 2021г.	
Кадастровый номер:	50:15:0071201:1206

План (чертеж, схема) земельного участка

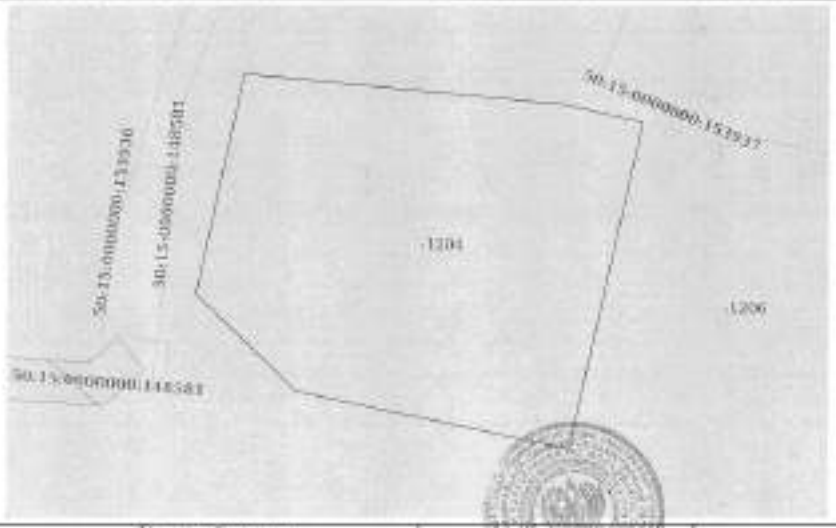

Масштаб 1:400	Условные обозначения:		

полное наименование должности	подпись	инициалы, фамилия

М.П.

Управление Федеральной службы государственной регистрации, кадастра и картографии по Московской области

(полное наименование органа регистрации прав)

Выписка из Единого государственного реестра недвижимости об основных характеристиках и зарегистрированных правах на объект недвижимости

Сведения об основных характеристиках объекта недвижимости

В Единый государственный реестр недвижимости внесены следующие сведения:

Раздел 1 Лист 1

Земельный участок
вид объекта недвижимости

Лист № 1 раздела 1	Всего листов раздела 1: 1	Всего разделов: 3	Всего листов выписки: 4

14 мая 2021г.	
Кадастровый номер:	50:15:0071201:1206
Номер кадастрового квартала:	50:15:0071201
Дата присвоения кадастрового номера:	09.05.2021
Ранее присвоенный государственный учетный номер:	данные отсутствуют
Местоположение:	Московская область, г. Балашиха, Российская Федерация
Площадь:	926 +/- 9
Кадастровая стоимость, руб:	не определена
Кадастровые номера расположенных в пределах земельного участка объектов недвижимости:	данные отсутствуют
Категория земель:	Земли населенных пунктов
Вид разрешенного использования:	Для индивидуального жилищного строительства и размещения объектов делового, общественного и коммерческого назначения
Статус записи об объекте недвижимости:	Сведения об объекте недвижимости имеют статус "актуальные"
Особые отметки:	данные отсутствуют
Получатель выписки:	Карасева Мария Михайловна (представитель правообладателя); Правообладатель: Общество с ограниченной ответственностью Управляющая компания "Ренерс Эссет Менеджмент" Д.У. Закрытым паевым инвестиционным фондом недвижимости "Сельскохозяйственный" под управлением Общества с ограниченной ответственностью Управляющая компания "Ренерс Эссет Менеджмент"" (ЗПИФ недвижимости "Сельскохозяйственный"), ИНН: 7718784153

полное наименование должности	подпись	инициалы, фамилия

М.П.

Раздел 2 Лист 2

Выписка из Единого государственного реестра недвижимости об основных характеристиках и зарегистрированных правах на объект недвижимости

Сведения о зарегистрированных правах

Земельный участок вид объекта недвижимости			
Лист № 1 раздела 2	Всего листов раздела 2: 2	Всего разделов: 3	Всего листов выписки: 4
14 мая 2021г.			
Кадастровый номер:	50:15:0071201:1206		

1	Правообладатель (правообладатели):	1.1	Закрытый паевой инвестиционный фонд недвижимости "Сельскохозяйственный" под управлением Общества с ограниченной ответственностью Управляющая компания "Резерв Эссет Менеджмент"
2	Вид, номер, дата и время государственной регистрации права:	2.1	Общая долевая собственность 50:15:0071201:1206-50/110/2021-1 09.03.2021 08:47:58
4	Ограничение права и обременение объекта недвижимости:	не зарегистрировано	
6	Ограничение права и обременение объекта недвижимости:		
6.1	вид:	Доверительное управление	
	дата государственной регистрации:	09.03.2021 08:47:58	
	номер государственной регистрации:	50:15:0071201:1206-50/110/2021-2	
	срок, на который установлено ограничение прав и обременение объекта недвижимости:	Срок действия с 11.10.2019 по 30.11.2025 с 11.10.2009 по 10.11.2025	
	лицо, в пользу которого установлено ограничение прав и обременение объекта недвижимости:	Общество с ограниченной ответственностью Управляющая компания "Резерв Эссет Менеджмент", ИНН: 7713784153	
	основание государственной регистрации:	Правила доверительного управления Рентным закрытым паевым инвестиционным фондом "Сельскохозяйственный" под управлением обществом с ограниченной ответственностью "Управляющая компания "Резерв Эссет Менеджмент", № 2271, выдан 06.12.2011	
	сведения об осуществлении государственной регистрации сделки, права, ограничения права без необходимого в силу закона согласия третьего лица, органа:	данные отсутствуют	
	сведения об управляющем законом или договоре управления залогом, если такой договор заключен для управления ипотекой:	данные отсутствуют	

полное наименование должности	подпись	инициалы, фамилия

М.П.

Лист 3

Земельный участок вид объекта недвижимости			
Лист № 2 раздела 2	Всего листов раздела 2: 2	Всего разделов: 3	Всего листов выписки: 4
14 мая 2021г.			
Кадастровый номер:	50:15:0071201:1206		

5	Заявленные в судебном порядке права требования:	данные отсутствуют
6	Сведения о возражении в отношении зарегистрированного права:	данные отсутствуют
7	Сведения о наличии решения об изъятии объекта недвижимости для государственных и муниципальных нужд:	данные отсутствуют
8	Сведения о невозможности государственной регистрации без личного участия правообладателя или его законного представителя:	данные отсутствуют
9	Правопритязания и сведения о наличии поступивших, но не рассмотренных заявлений о проведении государственной регистрации права (перехода, прекращения права), ограничения права или обременения объекта недвижимости, сделки в отношении объекта недвижимости:	отсутствуют
10	Сведения о невозможности государственной регистрации перехода, прекращения, ограничения права на земельный участок из земель сельскохозяйственного назначения:	данные отсутствуют

полное наименование должности	подпись	инициалы, фамилия

М.П.

Раздел 3 Лист 4

Выписка из Единого государственного реестра недвижимости об основных характеристиках и зарегистрированных правах на объект недвижимости

Описание местоположения земельного участка

Земельный участок вид объекта недвижимости			
Лист № 1 раздела 3	Всего листов раздела 3: 1	Всего разделов: 3	Всего листов выписки: 4
14 мая 2021г.			
Кадастровый номер:	50:15:0071201:1206		

План (чертеж, схема) земельного участка

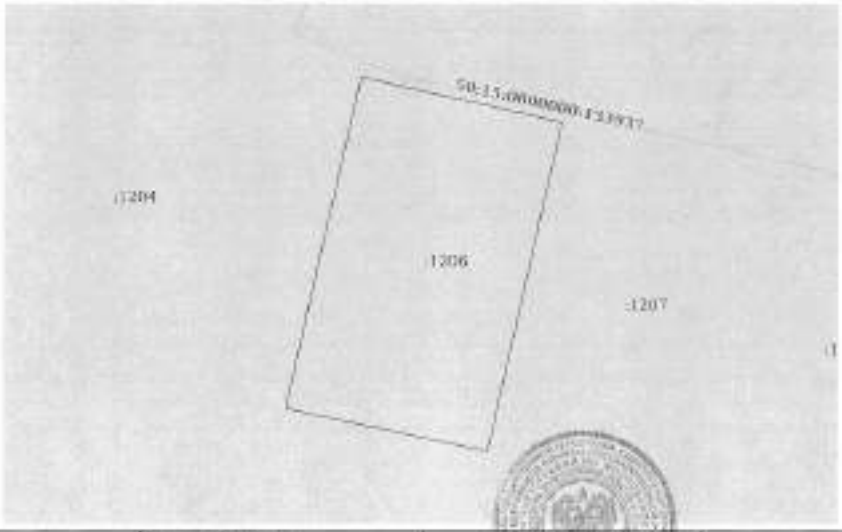

Масштаб 1:400	Условные обозначения		

должность уполномоченного должностного лица	подпись	инициалы, фамилия

Управление Федеральной службы государственной регистрации, кадастра и картографии по Московской области

(полное наименование органа регистрации прав)

Выписка из Единого государственного реестра недвижимости об основных характеристиках и зарегистрированных правах на объект недвижимости

Сведения об основных характеристиках объекта недвижимости

В Едином государственном реестре недвижимости имеются следующие сведения:

Раздел 1 Лист 1

Земельный участок вид объекта недвижимости			
Лист № 1 раздела 1	Всего листов раздела 1: 1	Всего разделов: 3	Всего листов выписки: 4
14 мая 2021г.			
Кадастровый номер:	50:15:0071201:1207		

Номер кадастрового квартала:	50:15:0071201
Дата присвоения кадастрового номера:	09.05.2021
Ранее присвоенный государственный учетный номер:	данные отсутствуют
Местоположение:	Московская область, г. Балашиха, Российская Федерация
Площадь:	1021 +/- 9
Кадастровая стоимость, руб:	не определена
Кадастровые номера расположенных в пределах земельного участка объектов недвижимости:	данные отсутствуют
Категория земель:	Земли населенных пунктов
Вид разрешенного использования:	Для индивидуального жилищного строительства и размещения объектов делового, общественного и коммерческого назначения
Статус записи об объекте недвижимости:	Сведения об объекте недвижимости имеют статус "актуальные"
Особые отметки:	данные отсутствуют
Получатель выписки:	Карасева Мария Михайловна (представитель правообладателя); Правообладатель: Общество с ограниченной ответственностью Управляющая компания "Резерв Эссет Менеджмент" Д.У. Закрытым паевым инвестиционным фондом недвижимости "Сельскохозяйственный" под управлением Общества с ограниченной ответственностью Управляющая компания "Резерв Эссет Менеджмент"" (ЗПИФ недвижимости "Сельскохозяйственный"), ИНН: 7718784153

должность уполномоченного должностного лица	подпись	инициалы, фамилия

М.П.

Раздел 2 Лист 2

Выписка из Единого государственного реестра недвижимости об основных характеристиках и зарегистрированных правах на объект недвижимости

Сведения о зарегистрированных правах

Земельный участок			
вид объекта недвижимости			
Лист № 1 раздела 2	Всего листов раздела 2: 2	Всего разделов: 3	Всего листов выписки: 4
14 мая 2021г.			
Кадастровый номер:	50:15:0071201:1207		

1	Правообладатель (правообладатели):	1.1	Закрытый паевой инвестиционный фонд недвижимости "Сельскохозяйственный" под управлением Общества с ограниченной ответственностью Управляющая компания "Резерв Эссет Менеджмент"
2	Вид, номер, дата и время государственной регистрации права:	2.1	Общая долевая собственность 50:15:0071201:1207-50/110/2021-1 09.05.2021 08:47:50
4	Ограничение прав и обременение объекта недвижимости:	не зарегистрировано	
6	Ограничение прав и обременение объекта недвижимости:		
6.1	вид:	Доверительное управление	
	дата государственной регистрации:	09.06.2021 09:47:50	
	номер государственной регистрации:	50:15:0071201:1207-50/110/2021-2	
	срок, на который установлено ограничение прав и обременение объекта недвижимости:	Срок действия с 11.10.2019 по 30.11.2025 с 11.10.2019 по 30.11.2025	
	лицо, в пользу которого установлено ограничение прав и обременение объекта недвижимости:	Общество с ограниченной ответственностью Управляющая компания "Резерв Эссет Менеджмент", ИНН: 7718784153	
	основание государственной регистрации:	Правила доверительного управления Рентным закрытым паевым инвестиционным фондом "Сельскохозяйственный" под управлением общества с ограниченной ответственностью "Управляющая компания "Эверест Эссет Менеджмент", № 2231, выдан 06.12.2011	
	сведения об осуществлении государственной регистрации сделки, права, ограничения права без необходимого в силу закона согласия третьего лица, органа:	данные отсутствуют	
	сведения об управляющем залогом и о договоре управления залогом, если такой договор заключен или управление носило:	данные отсутствуют	

краткое наименование должности	подпись	инициалы, фамилия

М.П.

Лист 3

Земельный участок			
вид объекта недвижимости			
Лист № 2 раздела 2	Всего листов раздела 2: 2	Всего разделов: 3	Всего листов выписки: 4
14 мая 2021г.			
Кадастровый номер:	50:15:0071201:1207		

5	Заявленные в судебном порядке права требования:	данные отсутствуют
6	Сведения о возражении в отношении зарегистрированного права:	данные отсутствуют
7	Сведения о наличии решения об изъятии объекта недвижимости для государственных и муниципальных нужд:	данные отсутствуют
8	Сведения о невозможности государственной регистрации без личного участия правообладателя или его законного представителя:	данные отсутствуют
9	Правопритязания и сведения о наличии поступивших, но не рассмотренных заявлений о проведении государственной регистрации прав (перехода, прекращения права), ограничения права или обременения объекта недвижимости, сделок в отношении объекта недвижимости:	отсутствуют
10	Сведения о невозможности государственной регистрации перехода, прекращения, ограничения права на земельный участок из земель сельскохозяйственного назначения:	данные отсутствуют

краткое наименование должности	подпись	инициалы, фамилия

М.П.

Раздел 3 Лист 4

Выписка из Единого государственного реестра недвижимости об основных характеристиках и зарегистрированных правах на объект недвижимости

Описание местоположения земельного участка

Земельный участок вид объекта недвижимости			
Лист № 1 раздела 3	Всего листов раздела 3: 1	Всего разделов: 3	Всего листов выписки: 4

14 мая 2021г.	
Кадастровый номер:	50:15:0071201:1207

План (чертеж, схема) земельного участка

Масштаб 1:900	Условные обозначения:		
должность уполномоченного лица	подпись	инициалы, фамилия	

М.П.

Управление Федеральной службы государственной регистрации, кадастра и картографии по Московской области

(полное наименование органа регистрации прав)

Выписка из Единого государственного реестра недвижимости об основных характеристиках и зарегистрированных правах на объект недвижимости

Сведения об основных характеристиках объекта недвижимости

В Единый государственный реестр недвижимости внесены следующие сведения

Раздел 1 Лист 1

Земельный участок вид объекта недвижимости			
Лист № 1 раздела 1	Всего листов раздела 1: 1	Всего разделов: 3	Всего листов выписки: 4

14 мая 2021г.	
Кадастровый номер:	50:15:0071201:1208
Номер кадастрового квартала:	50:15:0071201
Дата присвоения кадастрового номера:	29.05.2021
Ранее присвоенный государственный учетный номер:	данные отсутствуют
Местоположение:	Московская область, г. Балашиха, Российская Федерация
Площадь:	916 +/- 9
Кадастровая стоимость, руб.:	не определена
Кадастровые номера расположенных в пределах земельного участка объектов недвижимости:	данные отсутствуют
Категория земель:	Земли населенных пунктов
Виды разрешенного использования:	Для индивидуального жилищного строительства и размещения объектов делового, общественного и коммерческого назначения
Статус записи об объекте недвижимости:	Сведения об объекте недвижимости имеют статус "актуальные"
Особые отметки:	данные отсутствуют
Получатель выписки:	Карпова Марина Михайловна (представитель правообладателя), Правообладатель: Общество с ограниченной ответственностью Управляющая компания "Резерв Эссет Менеджмент" Д.У. Закрытым паевым инвестиционным фондом недвижимости "Сельскохозяйственный" под управлением Общества с ограниченной ответственностью Управляющая компания "Резерв Эссет Менеджмент"" (ЗПИФ недвижимости "Сельскохозяйственный"), ИНН: 7718786153

должность уполномоченного лица	подпись	инициалы, фамилия

М.П.

Раздел 2 Лист 2

Выписка из Единого государственного реестра недвижимости об основных характеристиках и зарегистрированных правах на объект недвижимости

Сведения о зарегистрированных правах

Земельный участок вид объекта недвижимости			
Лист № 1 раздела 2	Всего листов раздела 2: 2	Всего разделов: 3	Всего листов выписки: 4
14 мая 2021 г.			
Кадастровый номер:	50:15:0071201:1208		

1	Правообладатель (правообладатели):	1.1	Закрытый паевой инвестиционный фонд недвижимости "Сельскохозяйственный" под управлением Общества с ограниченной ответственностью "Управляющая компания "Резерв Эссет Менеджмент"
2	Вид, номер, дата и время государственной регистрации прав:	2.1	Общая долевая собственность 50:15:0071201:1208-50/110/2021-1 09.03.2021 08:47:50
4	Ограничение прав и обременение объекта недвижимости:	не зарегистрировано	
4	Ограничение прав и обременение объекта недвижимости:		
4.1	вид:	Доверительное управление	
	дата государственной регистрации:	09.03.2021 08:47:50	
	номер государственной регистрации:	50:15:0071201:1208-50/110/2021-2	
	срок, на который установлено ограничение прав и обременение объекта недвижимости:	Срок действия с 11.10.2019 по 30.11.2025 с 11.10.2019 по 30.11.2025	
	лицо, в пользу которого установлено ограничение прав и обременение объекта недвижимости:	Общество с ограниченной ответственностью "Управляющая компания "Резерв Эссет Менеджмент", ИНН: 7714784153	
	основание государственной регистрации:	Правила доверительного управления Рентным закрытым паевым инвестиционным фондом "Сельскохозяйственный" под управлением обществом с ограниченной ответственностью "Управляющая компания "Эверест Эссет Менеджмент", № 2171, выдан 06.12.2011	
	сведения об осуществлении государственной регистрации сделки, права, ограничения права без необходимого в силу закона согласия третьего лица, органа:	данные отсутствуют	
	сведения об управляющем залогом и о договоре управления залогом, если такой договор заключен для управления ипотекой:	данные отсутствуют	

полное наименование должности	подпись	инициалы, фамилия

М.П.

Лист 3

Земельный участок вид объекта недвижимости			
Лист № 2 раздела 2	Всего листов раздела 2: 2	Всего разделов: 3	Всего листов выписки: 4
14 мая 2021 г.			
Кадастровый номер:	50:15:0071201:1208		

5	Заявленные в судебном порядке права требования:	данные отсутствуют
6	Сведения о неправильности в сведениях зарегистрированного права:	данные отсутствуют
7	Сведения о наличии решения об изъятии объекта недвижимости для государственных и муниципальных нужд:	данные отсутствуют
8	Сведения о невозможности государственной регистрации без личного участия правообладателя или его законного представителя:	данные отсутствуют
9	Правопритязания и сведения о наличии поступивших, но не рассмотренных заявлений о проведении государственной регистрации прав (переходе, прекращении права), ограничении права или обременении объекта недвижимости, сделок в отношении объекта недвижимости:	отсутствуют
10	Сведения о невозможности государственной регистрации перехода, прекращения, ограничения права на земельный участок из земель сельскохозяйственного назначения:	данные отсутствуют

полное наименование должности	подпись	инициалы, фамилия

М.П.

Раздел 3 Лист 4

Выписка из Единого государственного реестра недвижимости об основных характеристиках и зарегистрированных правах на объект недвижимости

Описание местоположения земельного участка

Земельный участок
вид объекта недвижимости

Лист № 1 раздела 3	Всего листов раздела 3: 1	Всего разделов: 3	Всего листов выписки: 4

14 мая 2021 г.	
Кадастровый номер:	50:15:0071201:1208

План (чертеж, схема) земельного участка

Масштаб 1:400	Условные обозначения		

полное наименование должности	подпись		инициалы, фамилия

М.П.

Управление Федеральной службы государственной регистрации, кадастра и картографии по Московской области

(полное наименование органа регистрации прав)

Выписка из Единого государственного реестра недвижимости об основных характеристиках и зарегистрированных правах на объект недвижимости

Сведения об основных характеристиках объекта недвижимости

В Единый государственный реестр недвижимости внесены следующие сведения:

Раздел 1 Лист 1

Земельный участок
вид объекта недвижимости

Лист № 1 раздела 1	Всего листов раздела 1: 1	Всего разделов: 3	Всего листов выписки: 4

14 мая 2021 г.	
Кадастровый номер:	50:15:0071201:1209
Номер кадастрового квартала:	50:15:0071201
Дата присвоения кадастрового номера:	03.05.2021
Ранее присвоенный государственный учетный номер:	данных отсутствует
Местоположение:	Московская область, г Балашиха, Российская Федерация
Площадь:	827 +/- 9
Кадастровая стоимость, руб:	не определена
Кадастровые номера расположенных в пределах земельного участка объектов недвижимости:	данные отсутствуют
Категория земель:	Земли населенных пунктов
Вид разрешенного использования:	Для индивидуального жилищного строительства, размещения объектов жилого, общественного и коммунального назначения
Статус записи об объекте недвижимости:	Сведения об объекте недвижимости имеют статус "актуальные"
Особые отметки:	данные отсутствуют
Получатель выписки:	Кирюхин Марина Михайловна (представитель правообладателя), Правообладатель: Общество с ограниченной ответственностью Управляющая компания "Резерв Эссет Менеджмент" Д.У. Закрытым паевым инвестиционным фондом недвижимости "Сельскохозяйственный" под управлением Общества с ограниченной ответственностью Управляющая компания "Резерв Эссет Менеджмент"" (ЗПИФ недвижимости "Сельскохозяйственный"), ИНН: 7718584153

полное наименование должности	подпись		инициалы, фамилия

М.П.

Раздел 2 Лист 2

Выписка из Единого государственного реестра недвижимости об основных характеристиках и зарегистрированных правах на объект недвижимости

Сведения о зарегистрированных правах

Земельный участок			
вид объекта недвижимости			
Лист № 1 раздела 2	Всего листов раздела 2: 2	Всего разделов: 3	Всего листов выписки: 4
14 мая 2021г.			
Кадастровый номер:	50:15:0071201:1209		

1	Правообладатель (правообладатели):	1.1	Закрытый паевой инвестиционный фонд недвижимости "Сельскохозяйственный" под управлением Общества с ограниченной ответственностью "Управляющая компания "Резерв Эссет Менеджмент"
2	Вид, номер, дата и время государственной регистрации права:	2.1	Общая долевая собственность 50:15:0071201:1209-50/110/2021-1 09.05.2021 08:47:50
4	Ограничение прав и обременение объекта недвижимости:	не зарегистрировано	
6	Ограничение прав и обременение объекта недвижимости:		
6.1	вид:	Доверительное управление	
	дата государственной регистрации:	09.05.2011 08:47:50	
	номер государственной регистрации:	50:15:0071201:1209-50/110/2021-2	
	срок, на который установлено ограничение прав и обременение объекта недвижимости:	Срок действия с 11.10.2019 по 30.11.2025 с 11.10.2019 по 30.11.2025	
	лицо, в пользу которого установлено ограничение прав и обременение объекта недвижимости:	Общество с ограниченной ответственностью Управляющая компания "Резерв Эссет Менеджмент", ИНН: 7718784153	
	основание государственной регистрации:	Правила доверительного управления Рентным закрытым паевым инвестиционным фондом "Сельскохозяйственный" под управлением обществом с ограниченной ответственностью "Управляющая компания "Эверест Эссет Менеджмент", № 2271, выдан 06.12.2011	
	сведения об осуществлении государственной регистрации сделки, права, ограничения права без необходимого в силу закона согласия третьего лица, органа:	данные отсутствуют	
	сведения об удостоверении закладной и о договоре управления залогом, если такой договор заключен для управления закладной:	данные отсутствуют	

полное наименование должности	подпись	инициалы, фамилия

М.П.

Лист 3

Земельный участок			
вид объекта недвижимости			
Лист № 2 раздела 2	Всего листов раздела 2: 2	Всего разделов: 3	Всего листов выписки: 4
14 мая 2021г.			
Кадастровый номер:	50:15:0071201:1209		

5	Заявленные в судебном порядке права требования:	данные отсутствуют
6	Сведения о возражении в отношении зарегистрированного права:	данные отсутствуют
7	Сведения о наличии решения об изъятии объекта недвижимости для государственных и муниципальных нужд:	данные отсутствуют
8	Сведения о невозможности государственной регистрации без личного участия правообладателя или его законного представителя:	данные отсутствуют
9	Правопритязания и сведения о наличии поступивших, но не рассмотренных заявлений о проведении государственной регистрации прав (переходе, прекращении права), ограничения права или обременения объекта недвижимости, сделок и отчуждения объекта недвижимости:	отсутствуют
10	Сведения о невозможности государственной регистрации перехода, прекращения, ограничения права на земельный участок из земель сельскохозяйственного назначения:	данные отсутствуют

полное наименование должности	подпись	инициалы, фамилия

М.П.

Раздел 3 Лист 4

Выписка из Единого государственного реестра недвижимости об основных характеристиках и зарегистрированных правах на объект недвижимости

Описание местоположения земельного участка

Земельный участок вид объекта недвижимости			
Лист № 1 раздела 3	Всего листов раздела 3: 1	Всего разделов: 3	Всего листов выписки: 4
14 мая 2021г.			
Кадастровый номер:	50:15:0071201:1208		

План (чертеж, схема) земельного участка

Масштаб 1:400	Условные обозначения:		

полное наименование должности	подпись	инициалы, фамилия

М.П.

Управление Федеральной службы государственной регистрации, кадастра и картографии по Московской области

(полное наименование органа регистрации прав)

Выписка из Единого государственного реестра недвижимости об основных характеристиках и зарегистрированных правах на объект недвижимости

Сведения об основных характеристиках объекта недвижимости

В Единый государственный реестр недвижимости внесены следующие сведения:

Раздел 1 Лист 1

Земельный участок вид объекта недвижимости			
Лист № 1 раздела 1	Всего листов раздела 1: 1	Всего разделов: 3	Всего листов выписки: 4
14 мая 2021г.			
Кадастровый номер:	50:15:0071201:1210		

Номер кадастрового квартала:	50:15:0071201
Дата присвоения кадастрового номера:	09.05.2021
Ранее присвоенный государственный учетный номер:	данные отсутствуют
Местоположение:	Московская область, г. Волоколамск, Российская Федерация
Площадь:	622 +/- 9
Кадастровая стоимость, руб:	не определена
Кадастровые номера расположенных в пределах земельного участка объектов недвижимости:	данные отсутствуют
Категория земель:	Земли населенных пунктов
Виды разрешенного использования:	Для индивидуального жилищного строительства и размещения объектов делового, общественного и коммерческого назначения
Статус записи об объекте недвижимости:	Сведения об объекте недвижимости имеют статус "актуальные"
Особые отметки:	данные отсутствуют
Получатель выписки:	Кирсанов Марко Михайлович (представитель правообладателя) Правообладатель: Общество с ограниченной ответственностью Управляющая компания "Резерв Эссет Менеджмент" Д.У. Закрытым паевым инвестиционным фондом недвижимости "Сельскохозяйственный" под управлением Общества с ограниченной ответственностью Управляющая компания "Резерв Эссет Менеджмент" (ЗПИФ недвижимости "Сельскохозяйственный"), ИНН: 7718784415

полное наименование должности	подпись	инициалы, фамилия

М.П.

Раздел 2 Лист 2

Выписка из Единого государственного реестра недвижимости об основных характеристиках и зарегистрированных правах на объект недвижимости

Сведения о зарегистрированных правах

Земельный участок вид объекта недвижимости			
Лист № 1 раздела 2	Всего листов раздела 2: 2	Всего разделов: 5	Всего листов выписки: 4
14 мая 2021г.			
Кадастровый номер:	50:15:0071201:1210		

1	Правообладатель (правообладатели):	1.1	Закрытый паевой инвестиционный фонд недвижимости "Сельскохозяйственный" под управлением Общества с ограниченной ответственностью "Управляющая компания "Резерв Эссет Менеджмент"
2	Вид, номер, дата и время государственной регистрации права:	2.1	Общая долевая собственность 50:15:0071201:1210-50/110/2021-1 09.05.2021 08:47:50
4	Ограничение прав и обременение объекта недвижимости:	не зарегистрировано	
4	Ограничение прав и обременение объекта недвижимости:		
	4.1 вид:	Доверительное управление	
	дата государственной регистрации:	09.05.2021 08:47:50	
	номер государственной регистрации:	50:15:0071201:1210-50/110/2021-2	
	срок, на который установлено ограничение прав и обременение объекта недвижимости:	Срок действия с 11.10.2019 по 30.11.2025 с 11.10.2019 по 30.11.2025	
	лицо, в пользу которого установлено ограничение прав и обременение объекта недвижимости:	Общество с ограниченной ответственностью Управляющая компания "Резерв Эссет Менеджмент", ИНН: 7718784153	
	основание государственной регистрации:	Правила доверительного управления Рентным закрытым паевым инвестиционным фондом "Сельскохозяйственный" под управлением общества с ограниченной ответственностью "Управляющая компания "Эверест Эссет Менеджмент", № 2271, выдан 06.12.2011	
	сведения об осуществлении государственной регистрации сделки, права, ограничения права без необходимого в силу закона согласия третьего лица, органа:	данные отсутствуют	
	сведения об управляющем залогом и о договоре управления залогом, если такой договор заключен для управления взятой:	данные отсутствуют	

полное наименование должности	подпись	инициалы, фамилия

М.П.

Лист 3

Земельный участок вид объекта недвижимости			
Лист № 2 раздела 2	Всего листов раздела 2: 2	Всего разделов: 5	Всего листов выписки: 4
14 мая 2021г.			
Кадастровый номер:	50:15:0071201:1210		

5	Сведения о судебном порядке: права требования:	данные отсутствуют
6	Сведения о возражении в основании зарегистрированного права:	данные отсутствуют
7	Сведения о наличии решения об изъятии объекта недвижимости для государственных и муниципальных нужд:	данные отсутствуют
8	Сведения о невозможности государственной регистрации без личного участия правообладателя или его законного представителя:	данные отсутствуют
9	Правопритязания и сведения о наличии поступивших, но не рассмотренных заявлений о проведении государственной регистрации права (перехода, прекращения права), ограничения права или обременения объекта недвижимости, сделок в отношении объекта недвижимости:	отсутствуют
10	Сведения о невозможности государственной регистрации перехода, прекращения, ограничения права на земельный участок из земель сельскохозяйственного назначения:	данные отсутствуют

полное наименование должности	подпись	инициалы, фамилия

М.П.

Раздел 3 Лист 4

Выписка из Единого государственного реестра недвижимости об основных характеристиках и зарегистрированных правах на объект недвижимости

Описание местоположения земельного участка

Земельный участок			
вид объекта недвижимости			
Лист № 1 раздела 3	Всего листов раздела 3: 1	Всего разделов: 3	Всего листов выписки: 4

14 мая 2021г.	
Кадастровый номер:	50:15:0071201:1210

План (чертеж, схема) земельного участка

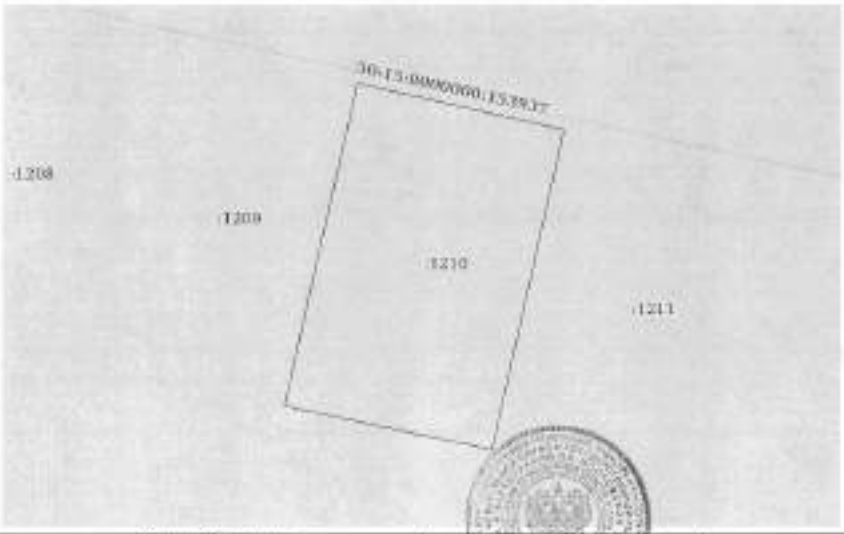

Масштаб 1:400	Условные обозначения:	

полное наименование должности	подпись	инициалы, фамилия

М.П.

Управление Федеральной службы государственной регистрации, кадастра и картографии по Московской области

(полное наименование органа регистрации прав)

Выписка из Единого государственного реестра недвижимости об основных характеристиках и зарегистрированных правах на объект недвижимости

Сведения об основных характеристиках объекта недвижимости

В Единый государственный реестр недвижимости внесены следующие сведения:

Раздел 1 Лист 1

Земельный участок			
вид объекта недвижимости			
Лист № 1 раздела 1	Всего листов раздела 1: 1	Всего разделов: 3	Всего листов выписки: 4

14 мая 2021г.	
Кадастровый номер:	50:15:0071201:1211
Номер кадастрового квартала:	50:15:0071201
Дата присвоения кадастрового номера:	00.00.2021
Ранее присвоенный государственный учетный номер:	данные отсутствуют
Местоположение:	Московская область, г. Балашиха, Российская Федерация
Площадь:	922 +/- 9
Кадастровая стоимость, руб:	не определена
Кадастровые номера расположенных в пределах земельного участка объектов недвижимости:	данные отсутствуют
Категория земель:	Земли населенных пунктов
Виды разрешенного использования:	Для индивидуального жилищного строительства и размещения объектов делового, общественного и коммерческого назначения
Статус записи об объекте недвижимости:	Сведения об объекте недвижимости имеют статус "актуальные"
Особые отметки:	данные отсутствуют
Получатель выписки:	Карасева Марина Михайловна (представитель правообладателя), Правообладатель: Общество с ограниченной ответственностью Управляющая компания "Тендер Эссет Менеджмент" Д.У. Закрытым паевым инвестиционным фондом недвижимости "Сельскохозяйственный" под управлением Общества с ограниченной ответственностью Управляющая компания "Тендер Эссет Менеджмент" (ЗПИФ недвижимости "Сельскохозяйственный"), ИНН: 7718784133

полное наименование должности	подпись	инициалы, фамилия

М.П.

Раздел 2 Лист 2

Выписка из Единого государственного реестра недвижимости об основных характеристиках и зарегистрированных правах на объект недвижимости

Сведения о зарегистрированных правах

Земельный участок вид объекта недвижимости			
Лист № 1 раздела 2	Всего листов раздела 2: 2	Всего разделов: 3	Всего листов выписки: 4
14 мая 2021г.			
Кадастровый номер:	50:15:0071201:1211		

1	Правообладатель (правообладатели):	1.1	Закрытый паевой инвестиционный фонд недвижимости "Сельскохозяйственный" под управлением Общества с ограниченной ответственностью Управляющая компания "Резерв Эссет Менеджмент"
2	Вид, номер, дата и время государственной регистрации права:	2.1	Общая долевая собственность 50:15:0071201:1211-50/110/2021-1 09.05.2021 08:47:50
4	Ограничение прав и обременение объекта недвижимости:	не зарегистрировано	
4	Ограничение прав и обременение объекта недвижимости:		
	4.1 вид:	Доверительное управление	
	дата государственной регистрации:	09.05.2021 08:47:50	
	номер государственной регистрации:	50:15:0071201:1211-50/110/2021-2	
	срок, на который установлено ограничение прав и обременение объекта недвижимости:	Срок действия с 11.10.2010 по 30.11.2025 с 11.10.2010 по 30.11.2025	
	лицо, в пользу которого установлено ограничение прав и обременение объекта недвижимости:	Общество с ограниченной ответственностью Управляющая компания "Резерв Эссет Менеджмент", ИНН: 7718784153	
	основание государственной регистрации:	Правила доверительного управления Рентным закрытым паевым инвестиционным фондом "Сельскохозяйственный" под управлением общества с ограниченной ответственностью "Управляющая компания "Эверест Эссет Менеджмент", № 2271, выдан 05.12.2011	
	сведения об осуществлении государственной регистрации сделки, права, ограничения права без необходимого в силу закона согласия третьего лица, органа:	данные отсутствуют	
	сведения об управляющем залогом и о договоре управления залогом, если такой договор является для управления взятой:	данные отсутствуют	

полное наименование должности	подпись	инициалы, фамилия

М.П.

Лист 3

Земельный участок вид объекта недвижимости			
Лист № 2 раздела 2	Всего листов раздела 2: 2	Всего разделов: 3	Всего листов выписки: 4
14 мая 2021г.			
Кадастровый номер:	50:15:0071201:1211		

5	Ограничения в судебном порядке права требования:	данные отсутствуют
6	Сведения о возражении в отношении зарегистрированного права:	данные отсутствуют
7	Сведения о наличии решения об изъятии объекта недвижимости для государственных и муниципальных нужд:	данные отсутствуют
8	Сведения о невозможности государственной регистрации без личного участия правообладателя или его законного представителя:	данные отсутствуют
9	Правопритязания и сведения о наличии поступивших, но не рассмотренных заявлений о проведении государственной регистрации права (перехода, прекращения права), ограничения права или обременения объекта недвижимости, сделок в отношении объекта недвижимости:	отсутствуют
10	Сведения о невозможности государственной регистрации перехода, прекращения, ограничения права на земельный участок из земель сельскохозяйственного назначения:	данные отсутствуют

полное наименование должности	подпись	инициалы, фамилия

М.П.

Раздел 3 Лист 4

Выписка из Единого государственного реестра недвижимости об основных характеристиках и зарегистрированных правах на объект недвижимости

Описание местоположения земельного участка

Земельный участок			
вид объекта недвижимости			
Лист № 1 раздела 3	Всего листов раздела 3: 1	Всего разделов: 3	Всего листов выписки: 4

14 мая 2021 г.

Кадастровый номер: 50:15:0071201:1211

План (чертеж, схема) земельного участка

Масштаб 1:400 Условные обозначения:

должное наименование должности	подпись	инициалы, фамилия

М.П.

Управление Федеральной службы государственной регистрации, кадастра и картографии по Московской области

(полное наименование органа регистрации прав)

Выписка из Единого государственного реестра недвижимости об основных характеристиках и зарегистрированных правах на объект недвижимости

Сведения об основных характеристиках объекта недвижимости

В Едином государственном реестре недвижимости внесены следующие сведения:

Раздел 1 Лист 1

Земельный участок			
вид объекта недвижимости			
Лист № 1 раздела 1	Всего листов раздела 1: 1	Всего разделов: 3	Всего листов выписки: 4

14 мая 2021 г.	
Кадастровый номер:	50:15:0071201:1212
Номер кадастрового квартала:	50:15:0071201
Дата присвоения кадастрового номера:	09.09.2021
Ранее присвоенный государственный учетный номер:	данные отсутствуют
Местоположение:	Московская область, г Балашиха, Российская Федерация
Площадь:	615 +/- 9
Кадастровая стоимость, руб:	не определена
Кадастровые номера расположенных в пределах земельного участка объектов недвижимости:	данные отсутствуют
Категория земель:	Земли населенных пунктов
Виды разрешенного использования:	Для индивидуального жилищного строительства и размещения объектов делового, общественного и коммерческого назначения
Статус записи об объекте недвижимости:	Сведения об объекте недвижимости имеют статус "актуальные"
Особые отметки:	данные отсутствуют
Получатель выписки:	Каракоз Мария Михайловна (представитель правообладателя), Правообладатель: Общество с ограниченной ответственностью Управляющая компания "Резерв Эссет Менеджмент" Д.У. Закрытый паевой инвестиционный фонд недвижимости "Сельскохозяйственный" под управлением Общества с ограниченной ответственностью Управляющая компания "Резерв Эссет Менеджмент"" (ЗПИФ недвижимости "Сельскохозяйственный"), ИНН: 7718784151

должное наименование должности	подпись	инициалы, фамилия

М.П.

Раздел 2 Лист 2

Выписка из Единого государственного реестра недвижимости об основных характеристиках и зарегистрированных правах на объект недвижимости

Сведения о зарегистрированных правах

Земельный участок вид объекта недвижимости			
Лист № 1 раздела 2	Всего листов раздела 2: 2	Всего разделов: 3	Всего листов выписки: 4
14 мая 2021г.			
Кадастровый номер:	50:15:0071201:1212		

1	Правообладатель (правообладатели):	1.1	Закрытый паевой инвестиционный фонд недвижимости "Сельскохозяйственный" под управлением Общества с ограниченной ответственностью Управляющая компания "Резерв Эссет Менеджмент"
2	Вид, номер, дата и время государственной регистрации права:	2.1	Общая долевая собственность 50:15:0071201:1212-50/110/2021-1 09.05.2021 08:47:50
4	Ограничение прав и обременение объекта недвижимости:	не зарегистрировано	
4	Ограничение прав и обременение объекта недвижимости:		
	4.1 вид:	Доверительное управление	
	дата государственной регистрации:	09.05.2021 08:47:50	
	номер государственной регистрации:	50:15:0071201:1212-50/110/2021-2	
	срок, на который установлено ограничение прав и обременение объекта недвижимости:	Срок действия с 11.10.2019 по 30.11.2025 с 11.10.2019 по 30.11.2025	
	лицо, в пользу которого установлено ограничение прав и обременение объекта недвижимости:	Общество с ограниченной ответственностью Управляющая компания "Резерв Эссет Менеджмент", ИНН: 7718784153	
	основание государственной регистрации:	Правила доверительного управления Ритным закрытым паевым инвестиционным фондом "Сельскохозяйственный" под управлением обществом с ограниченной ответственностью "Управляющая компания "Эверест Эссет Менеджмент", № 2151, выдан 06.12.2011	
	сведения об осуществлении государственной регистрации сделки, права, ограничения права без необходимого в силу закона согласия третьего лица, органа:	данные отсутствуют	
	сведения об управляющем законе и о договоре управления залогом, если такой договор заключен для управления имуществ:	данные отсутствуют	

полное наименование должности	подпись	инициалы, фамилия

М.П.

Лист 3

Земельный участок вид объекта недвижимости			
Лист № 2 раздела 2	Всего листов раздела 2: 2	Всего разделов: 3	Всего листов выписки: 4
14 мая 2021г.			
Кадастровый номер:	50:15:0071201:1212		

5	Заявленные в судебном порядке права требования:	данные отсутствуют
6	Сведения о возражении в отношении зарегистрированного права:	данные отсутствуют
7	Сведения о наличии решения об изъятии объекта недвижимости для государственных и муниципальных нужд:	данные отсутствуют
8	Сведения о невозможности государственной регистрации без личного участия правообладателя или его законного представителя:	данные отсутствуют
9	Правопритязания и сведения о наличии поступивших, но не рассмотренных заявлений о проведении государственной регистрации права (перехода, прекращения права), ограничения права или обременения объекта недвижимости, сделки в отношении объекта недвижимости:	отсутствуют
10	Сведения о невозможности государственной регистрации перехода, прекращения, ограничения права на земельный участок из земель сельскохозяйственного назначения:	данные отсутствуют

полное наименование должности	подпись	инициалы, фамилия

М.П.

Раздел 3 Лист 4

Выписка из Единого государственного реестра недвижимости об основных характеристиках и зарегистрированных правах на объект недвижимости

Описание местоположения земельного участка

Земельный участок
вид объекта недвижимости

Лист № 1 раздела 3	Всего листов раздела 3: 1	Всего разделов: 3	Всего листов выписки: 4

14 мая 2021г.	
Кадастровый номер:	50:15:0071201:1212

План (чертеж, схема) земельного участка

Масштаб 1:400	Условные обозначения:		

должность уполномоченного должностного лица	подпись	инициалы, фамилия

М.П.

Управление Федеральной службы государственной регистрации, кадастра и картографии по Московской области

(наименование органа регистрации прав)

Выписка из Единого государственного реестра недвижимости об основных характеристиках и зарегистрированных правах на объект недвижимости

Сведения об основных характеристиках объекта недвижимости

В Едином государственном реестре недвижимости имеются следующие сведения:

Раздел 1 Лист 1

Земельный участок
вид объекта недвижимости

Лист № 1 раздела 1	Всего листов раздела 1: 1	Всего разделов: 3	Всего листов выписки: 4

14 мая 2021г.	
Кадастровый номер:	50:15:0071201:1212
Номер кадастрового квартала:	50:15:0071201
Дата присвоения кадастрового номера:	19.05.2021
Ранее присвоенный государственный учетный номер:	данные отсутствуют
Местоположение:	Московская область, г. Балашиха, Российская Федерация
Площадь:	814 +/- 9
Кадастровая стоимость, руб:	не определена
Кадастровые номера расположенных в пределах земельного участка объектов недвижимости:	данные отсутствуют
Категория земель:	Земли населенных пунктов
Виды разрешенного использования:	Для индивидуального жилищного строительства в размещение объектов деловых, общественного и коммерческого назначения
Статус записи об объекте недвижимости:	Сведения об объекте недвижимости имеют статус "актуальные"
Особые отметки:	данные отсутствуют
Получатель выписки:	Карасева Марина Михайловна (представитель правообладателя), Правообладатель: Общество с ограниченной ответственностью Управляющая компания "Резерв Эссет Менеджмент" Д.У. Закрытым паевым инвестиционным фондом недвижимости "Сельскохозяйственный" под управлением Общества с ограниченной ответственностью Управляющая компания "Резерв Эссет Менеджмент" (ЗПИФ недвижимости "Сельскохозяйственный"), ИНН: 7718784155

должность уполномоченного должностного лица	подпись	инициалы, фамилия

М.П.

Раздел 2 Лист 2

Выписка из Единого государственного реестра недвижимости об основных характеристиках и зарегистрированных правах на объект недвижимости

Сведения о зарегистрированных правах

Земельный участок иной объект недвижимости			
Лист № 1 раздела 2	Всего листов раздела 2: 2	Всего разделов: 3	Всего листов выписки: 4

14 мая 2021г.	
Кадастровый номер:	50:13:0071201:1213

1	Правообладатель (правообладатели):	1.1	Закрытый паевой инвестиционный фонд недвижимости "Сельскохозяйственный" под управлением Общества с ограниченной ответственностью Управляющая компания "Резерв Эссет Менеджмент"
2	Вид, номер, дата и время государственной регистрации права:	2.1	Общая долевая собственность 50:13:0071201:1213-50/110/2021-1 09.05.2021 08:47:50
3	Ограничения прав и обременения объекта недвижимости	не зарегистрировано	
4	Ограничения прав и обременения объекта недвижимости		
4.1	вид:	Доверительное управление	
	дата государственной регистрации:	09.05.2021 08:47:50	
	номер государственной регистрации:	50:13:0071201:1213-50/110/2021-2	
	срок, на который установлено ограничение прав и обременение объекта недвижимости:	Срок действия с 11.10.2019 по 30.11.2025 с 11.10.2019 по 30.11.2025	
	лицо, в пользу которого установлено ограничение прав и обременение объекта недвижимости:	Общество с ограниченной ответственностью "Управляющая компания "Резерв Эссет Менеджмент", ИНН: 7718784153	
	основание государственной регистрации:	Правила доверительного управления Закрытым паевым инвестиционным фондом "Сельскохозяйственный" под управлением общества с ограниченной ответственностью "Управляющая компания "Эверест Эссет Менеджмент", № 2271, выдан 06.12.2011	
	сведения об осуществлении государственной регистрации сделки, права, ограничения права без необходимого в силу закона согласия третьего лица, органа:	данные отсутствуют	
	сведения об управляющих залогом и о договоре управления залогом, если такой договор заключен для управления залогом:	данные отсутствуют	

полное наименование должности	подпись	инициалы, фамилия

М.П.

Лист 3

Земельный участок иной объект недвижимости			
Лист № 2 раздела 2	Всего листов раздела 2: 2	Всего разделов: 3	Всего листов выписки: 4

14 мая 2021г.	
Кадастровый номер:	50:13:0071201:1213

5	Заявленные в судебном порядке права требования:	данные отсутствуют
6	Сведения о возражении в отношении зарегистрированного права:	данные отсутствуют
7	Сведения о наличии решения об изъятии объекта недвижимости для государственных и муниципальных нужд:	данные отсутствуют
8	Сведения о невозможности государственной регистрации без личного участия правообладателя или его законного представителя:	данные отсутствуют
9	Правопритязания и сведения о наличии поступивших, но не рассмотренных заявлений о переходе, государственной регистрации права (перехода, прекращения права), ограничения права или обременения объекта недвижимости, сделок в отношении объекта недвижимости:	отсутствуют
10	Сведения о невозможности государственной регистрации перехода, прекращения, ограничения права на земельный участок из земель сельскохозяйственного назначения:	данные отсутствуют

полное наименование должности	подпись	инициалы, фамилия

М.П.

Раздел 3 Лист 4

Выписка из Единого государственного реестра недвижимости об основных характеристиках и зарегистрированных правах на объект недвижимости

Описание местоположения земельного участка

Земельный участок
вид объекта недвижимости

Лист № 1 раздела 3	Всего листов раздела 3: 1	Всего разделов: 3	Всего листов выписки: 4

14 мая 2021г.	
Кадастровый номер:	50:15:0071201:1213

План (чертеж, схема) земельного участка

Масштаб 1:400	Условные обозначения		

должность уполномоченного должностного лица	подпись	инициалы, фамилия

М.П.

Управление Федеральной службы государственной регистрации, кадастра и картографии по Московской области

(наименование органа регистрации прав)

Выписка из Единого государственного реестра недвижимости об основных характеристиках и зарегистрированных правах на объект недвижимости

Сведения об основных характеристиках объекта недвижимости

В Единый государственный реестр недвижимости внесены следующие сведения:

Раздел 1 Лист 1

Земельный участок
вид объекта недвижимости

Лист № 1 раздела 1	Всего листов раздела 1: 1	Всего разделов: 3	Всего листов выписки: 4

14 мая 2021г.	
Кадастровый номер:	50:15:0071201:1214
Номер кадастрового квартала:	50:15:0071201
Дата присвоения кадастрового номера:	08.05.2021
Ранее присвоенный государственный учетный номер:	данные отсутствуют
Местоположение:	Московская область, г. Балашиха, Российская Федерация
Площадь:	614 +/- 9
Кадастровая стоимость, руб.:	не определена
Кадастровые номера расположенных в пределах земельного участка объектов недвижимости:	данные отсутствуют
Категория земель:	Земли населенных пунктов
Виды разрешенного использования:	Для индивидуального жилищного строительства в размещения объектов делового, общественного и коммерческого назначения
Статус записи об объекте недвижимости:	Сведения об объекте недвижимости имеют статус "актуальные"
Особые отметки:	данные отсутствуют
Получатель выписки:	Карасева Марина Михайловна (представитель правообладателя), Правообладатель: Общество с ограниченной ответственностью Управляющая компания "Резерв Эссет Менеджмент" Д.У. Закрытым паевым инвестиционным фондом недвижимости "Сельскохозяйственный" под управлением Общества с ограниченной ответственностью Управляющая компания "Резерв Эссет Менеджмент"" ПИФ недвижимости "Сельскохозяйственный"), ИНН: 7705784153

должность уполномоченного должностного лица	подпись	инициалы, фамилия

М.П.

Раздел 2 Лист 2

Выписка из Единого государственного реестра недвижимости об основных характеристиках и зарегистрированных правах на объект недвижимости

Сведения о зарегистрированных правах

Земельный участок
вид объекта недвижимости

Лист № 1 раздела 2	Всего листов раздела 2: 2	Всего разделов: 3	Всего листов выписки: 4

14 мая 2021г.	
Кадастровый номер:	50:15:0071201:1214

1	Правообладатель (правообладатели):	1.1	Закрытый паевой инвестиционный фонд недвижимости "Сельскохозяйственный" под управлением Общества с ограниченной ответственностью Управляющая компания "Резерв Эссет Менеджмент"
2	Вид, номер, дата и время государственной регистрации права:	2.1	Общая долевая собственность 50:15:0071201:1214-50/110/2021-1 09.05.2021 08:47:50
3	Ограничение прав и обременение объекта недвижимости:	не зарегистрировано	
4	Ограничение прав и обременение объекта недвижимости:		
	4.1 вид:	Доверительное управление	
	дата государственной регистрации:	09.05.2021 08:47:50	
	номер государственной регистрации:	50:15:0071201:1214-50/110/2021-2	
	срок, на который установлено ограничение прав и обременение объекта недвижимости:	Срок действия с 11.10.2019 по 30.11.2025 с 11.10.2019 по 30.11.2025	
	лицо, в пользу которого установлено ограничение прав и обременение объекта недвижимости:	Общество с ограниченной ответственностью Управляющая компания "Резерв Эссет Менеджмент", ИНН: 7718784153	
	основание государственной регистрации:	Правила доверительного управления Закрытым паевым инвестиционным фондом "Сельскохозяйственный" под управлением обществом с ограниченной ответственностью "Управляющая компания "Эверест Эссет Менеджмент", № 2271, выдан 06.12.2011	
	сведения об осуществлении государственной регистрации сделки, права, ограничения права без необходимого в силу закона согласия третьего лица, органа:	данные отсутствуют	
	сведения об управляющем залогом по договору управления залогом, если такой договор заключен для управления ипотекой:	данные отсутствуют	

полное наименование должности	подпись	инициалы, фамилия

М.П.

Лист 3

Земельный участок
вид объекта недвижимости

Лист № 2 раздела 2	Всего листов раздела 2: 2	Всего разделов: 3	Всего листов выписки: 4

14 мая 2021г.	
Кадастровый номер:	50:15:0071201:1214

5	Заявленные в судебном порядке права требования:	данные отсутствуют
6	Сведения о возражении в отношении зарегистрированного права:	данные отсутствуют
7	Сведения о наличии решения об изъятии объекта недвижимости для государственных и муниципальных нужд:	данные отсутствуют
8	Сведения о невозможности государственной регистрации без личного участия правообладателя или его законного представителя:	данные отсутствуют
9	Правопритязания и сведения о наличии поступивших, но не рассмотренных заявлений о проведении государственной регистрации права (перехода, прекращения права), ограничения права или обременения объекта недвижимости, сделки в отношении объекта недвижимости:	отсутствуют
10	Сведения о невозможности государственной регистрации перехода, прекращения, ограничения права на земельный участок из земель сельскохозяйственного назначения:	данные отсутствуют

полное наименование должности	подпись	инициалы, фамилия

М.П.

Раздел 1 Лист 4

Выписка из Единого государственного реестра недвижимости об основных характеристиках и зарегистрированных правах на объект недвижимости

Описание местоположения земельного участка

Земельный участок
вид объекта недвижимости

Лист № 1 раздела 3	Всего листов раздела 3: 1	Всего разделов: 3	Всего листов выписки: 4

14 мая 2021г.	
Кадастровый номер:	50:15:0071201:1214

План (чертеж, схема) земельного участка

Масштаб 1:400	Условные обозначения:		

полное наименование должности	подпись	инициалы, фамилия

М.П.

Управление федеральной службы государственной регистрации, кадастра и картографии по Московской области

(полное наименование органа регистрации прав)

Выписка из Единого государственного реестра недвижимости об основных характеристиках и зарегистрированных правах на объект недвижимости

Сведения об основных характеристиках объекта недвижимости

В Едином государственном реестре недвижимости имеются следующие сведения:

Раздел 1 Лист 1

Земельный участок
вид объекта недвижимости

Лист № 1 раздела 1	Всего листов раздела 1: 1	Всего разделов: 3	Всего листов выписки: 4

14 мая 2021г.	
Кадастровый номер:	50:15:0071201:1217
Номер кадастрового квартала:	50:15:0071201
Дата присвоения кадастрового номера:	05.05.2021
Ранее присвоенный государственный учетный номер:	данные отсутствуют
Местоположение:	Московская область, г Балашиха, Российская Федерация
Площадь:	721 +/- 9
Кадастровая стоимость, руб:	не определена
Кадастровые номера расположенных в пределах земельного участка объектов недвижимости:	данные отсутствуют
Категория земель:	Земли населенных пунктов
Виды разрешенного использования:	Для индивидуального жилищного строительства и размещения объектов делового, общественного и коммерческого назначения
Статус записи об объекте недвижимости:	Сведения об объекте недвижимости имеют статус "актуальные"
Особые отметки:	данные отсутствуют
Получатель выписки:	Карасом Мариям Михайловна (представитель правообладателя) Правообладатель: Общество с ограниченной ответственностью Управляющая компания "Ресерв Эссет Менеджмент" Д.У. Закрытым паевым инвестиционным фондом недвижимости "Сельскохозяйственный" под управлением Общества с ограниченной ответственностью Управляющая компания "Ресерв Эссет Менеджмент" (ЗПИФ недвижимости "Сельскохозяйственный"), ИНН: 7718786153

полное наименование должности	подпись	инициалы, фамилия

М.П.

Раздел 2 Лист 2

Выписка из Единого государственного реестра недвижимости об основных характеристиках и зарегистрированных правах на объект недвижимости

Сведения о зарегистрированных правах

Земельный участок			
вид объекта недвижимости			
Лист № 1 раздела 2	Всего листов раздела 2: 2	Всего разделов: 2	Всего листов выписки: 4
14 мая 2021г.			
Кадастровый номер:	50:15:0071201:1217		

1	Правообладатель (правообладатели):	1.1	Закрытый паевой инвестиционный фонд недвижимости "Сельскохозяйственный" под управлением Общества с ограниченной ответственностью Управляющая компания "Резерв Эссет Менеджмент"
2	Вид, номер, дата и время государственной регистрации права:	2.1	Общая долевая собственность 50:15:0071201:1217-50/110/2021-1 09.05.2021 08:47:50
4	Ограничение права и обременение объекта недвижимости:	не зарегистрировано	
4	Ограничение права и обременение объекта недвижимости:		
4.1	вид:	Доверительное управление	
	дата государственной регистрации:	09.05.2021 08:47:50	
	номер государственной регистрации:	50:15:0071201:1217-50/110/2021-2	
	срок, на который установлено ограничение прав и обременение объекта недвижимости:	Срок действия с 11.10.2019 по 30.11.2025 с 11.10.2019 по 30.11.2025	
	лицо, в пользу которого установлено ограничение прав и обременение объекта недвижимости:	Общество с ограниченной ответственностью Управляющая компания "Резерв Эссет Менеджмент", ИНН: 7718784153	
	основание государственной регистрации:	Правило доверительного управления Закрытым паевым инвестиционным фондом "Сельскохозяйственный" под управлением обществом с ограниченной ответственностью "Управляющая компания "Эверест Эссет Менеджмент", № 2271, выдан 06.12.2011	
	сведения об осуществлении государственной регистрации сделки, права, ограничения права без необходимого в силу закона согласия третьего лица, органа:	данные отсутствуют	
	сведения об управляющем залогом и о договоре управления залогом, если такой договор заключен для управления ипотекой:	данные отсутствуют	

краткое наименование должности	подпись	инициалы, фамилия

М.П.

Лист 3

Земельный участок			
вид объекта недвижимости			
Лист № 2 раздела 2	Всего листов раздела 2: 2	Всего разделов: 2	Всего листов выписки: 4
14 мая 2021г.			
Кадастровый номер:	50:15:0071201:1217		

5	Заявленные в судебном порядке права требования:	данные отсутствуют
6	Сведения о возражении в отношении зарегистрированного права:	данные отсутствуют
7	Сведения о наличии решения об изъятии объекта недвижимости для государственных и муниципальных нужд:	данные отсутствуют
8	Сведения о невозможности государственной регистрации без личного участия правообладателя или его законного представителя:	данные отсутствуют
9	Правопритязания и сведения о наличии поступивших, но не рассмотренных заявлений о проведении государственной регистрации права (перехода, прекращения права), ограничения права или обременения объекта недвижимости, сделки в отношении объекта недвижимости:	отсутствуют
10	Сведения о невозможности государственной регистрации перехода, прекращения, ограничения права на земельный участок из земель сельскохозяйственного назначения:	данные отсутствуют

краткое наименование должности	подпись	инициалы, фамилия

М.П.

Раздел 3 Лист 4

Выписка из Единого государственного реестра недвижимости об основных характеристиках и зарегистрированных правах на объект недвижимости

Описание местоположения земельного участка

Земельный участок
вид объекта недвижимости

Лист № 1 раздела 3	Всего листов раздела 3: 1	Всего разделов: 3	Всего листов выписки: 4

14 мая 2021 г.	
Кадастровый номер:	50:15:0071201:1217

План (чертеж, схема) земельного участка

Масштаб 1:500	Условные обозначения:		

должность уполномоченного должностного лица	подпись	инициалы, фамилия

М.П.

Управление Федеральной службы государственной регистрации, кадастра и картографии по Московской области

Выписка из Единого государственного реестра недвижимости об основных характеристиках и зарегистрированных правах на объект недвижимости

Сведения об основных характеристиках объекта недвижимости

На Единый государственный реестр недвижимости внесены следующие сведения:

Раздел 1 Лист 1

Земельный участок
вид объекта недвижимости

Лист № 1 раздела 1	Всего листов раздела 1: 1	Всего разделов: 3	Всего листов выписки: 4

14 мая 2021 г.	
Кадастровый номер:	50:15:0071201:1235
Номер кадастрового квартала:	50:15:0071201
Дата присвоения кадастрового номера:	09.10.2013
Ранее присвоенный государственный учетный номер:	данные отсутствуют
Местоположение:	Московская область, г. Балашиха, Российская Федерация
Площадь:	612 +/- 9
Кадастровая стоимость, руб:	не определена
Кадастровые номера расположенных в пределах земельного участка объектов недвижимости:	данные отсутствуют
Категория земель:	Земли населенных пунктов
Виды разрешенного использования:	Для индивидуального жилищного строительства и размещения объектов делового, общественного и коммерческого назначения
Статус записи об объекте недвижимости:	Сведения об объекте недвижимости имеют статус "актуальные"
Особые отметки:	данные отсутствуют
Получатель выписки:	Карасева Марина Михайловна (представитель правообладателя); Правообладатель: Общество с ограниченной ответственностью Управляющая компания "Резерв Эссет Менеджмент" Д.У. Закрытым паевым инвестиционным фондом недвижимости "Сельскохозяйственный" под управлением Общества с ограниченной ответственностью Управляющая компания "Резерв Эссет Менеджмент" (ЗПИФ недвижимости "Сельскохозяйственный"), ИНН: 7718784353

должность уполномоченного должностного лица	подпись	инициалы, фамилия

М.П.

Раздел 2 Лист 2

Выписка из Единого государственного реестра недвижимости об основных характеристиках и зарегистрированных правах на объект недвижимости

Сведения о зарегистрированных правах

Земельный участок вид объекта недвижимости			
Лист № 1 раздела 2	Всего листов раздела 2: 2	Всего разделов: 3	Всего листов выписки: 4
14 мая 2021 г.			
Кадастровый номер:	50:15:0071201:1235		

1	Правообладатель (правообладатели):	1.1	Закрытый паевой инвестиционный фонд недвижимости "Сельскохозяйственный" под управлением Общества с ограниченной ответственностью Управляющая компания "Резерв Эссет Менеджмент"
2	Вид, номер, дата и время государственной регистрации права:	2.1	Общая долевая собственность 50:15:0071201:1235-50/118/2021-1 09.05.2021 00:47:50
4	Ограничение прав и обременение объекта недвижимости:	не зарегистрировано	
4	Ограничение прав и обременение объекта недвижимости:		
4.1	вид:	Доверительное управление	
	дата государственной регистрации:	09.05.2021 00:47:50	
	номер государственной регистрации:	50:15:0071201:1235-50/110/2021-2	
	срок, на который установлено ограничение прав и обременение объекта недвижимости:	Срок действия с 11.10.2019 по 30.11.2025 с 11.10.2019 по 30.11.2025	
	лицо, в пользу которого установлено ограничение прав и обременение объекта недвижимости:	Общество с ограниченной ответственностью Управляющая компания "Резерв Эссет Менеджмент", ИНН: 7718788153	
	основание государственной регистрации:	Правила доверительного управления Ренты закрытым паевым инвестиционным фондом "Сельскохозяйственный" под управлением обществом с ограниченной ответственностью "Управляющая компания "Энергия Эссет Менеджмент", № 2271, выдан 06.12.2011	
	сведения об осуществлении государственной регистрации сделки, права, ограничения права без необходимого в силу закона согласия третьего лица, органа:	данные отсутствуют	
	сведения об управляющем залогом и о договоре управления залогом, если такой договор заключен для управления ипотекой:	данные отсутствуют	

полное наименование должности	подпись	инициалы, фамилия

М.П.

Лист 3

Земельный участок вид объекта недвижимости			
Лист № 2 раздела 2	Всего листов раздела 2: 2	Всего разделов: 3	Всего листов выписки: 4
14 мая 2021 г.			
Кадастровый номер:	50:15:0071201:1235		

5	Заявленные в судебном порядке права требования:	данные отсутствуют
6	Сведения о возражении в отношении зарегистрированного права:	данные отсутствуют
7	Сведения о наличии решения об изъятии объекта недвижимости для государственных и муниципальных нужд:	данные отсутствуют
8	Сведения о невозможности государственной регистрации без личного участия правообладателя или его законного представителя:	данные отсутствуют
9	Правопритязания и сведения о наличии поступивших, но не рассмотренных заявлений о проведении государственной регистрации права (перехода, прекращения права), ограничения права или обременения объекта недвижимости, сделки в отношении объекта недвижимости:	отсутствуют
10	Сведения о невозможности государственной регистрации перехода, прекращения, ограничения права на земельный участок из земель сельскохозяйственного назначения:	данные отсутствуют

полное наименование должности	подпись	инициалы, фамилия

М.П.

Раздел 3 Лист 4

Выписка из Единого государственного реестра недвижимости об основных характеристиках и зарегистрированных правах на объект недвижимости

Описание местоположения земельного участка

Земельный участок			
вид объекта недвижимости			
Лист № 3 раздела 3	Всего листов раздела 3: 3	Всего разделов: 3	Всего листов выписки: 4

14 мая 2021г.	
Кадастровый номер:	50:15:0071201:1233

План (чертеж, схема) земельного участка

Масштаб: 1:300	Условные обозначения:		

полное наименование должности	подпись	инициалы, фамилия

М.П.

Управление Федеральной службы государственной регистрации, кадастра и картографии по Московской области

(полное наименование органа регистрации прав)

Выписка из Единого государственного реестра недвижимости об основных характеристиках и зарегистрированных правах на объект недвижимости

Сведения об основных характеристиках объекта недвижимости

В Едином государственном реестре недвижимости имеются следующие сведения:

Раздел 1 Лист 1

Земельный участок			
вид объекта недвижимости			
Лист № 3 раздела 1	Всего листов раздела 1: 1	Всего разделов: 3	Всего листов выписки: 4

14 мая 2021г.	
Кадастровый номер:	50:15:0071201:1230
Номер кадастрового квартала:	50:15:0071201
Дата присвоения кадастрового номера:	09.05.2013
Ранее присвоенный государственный учетный номер:	данные отсутствуют
Местоположение:	Московская область, г. Балашиха, Российская Федерация
Площадь:	982 +/- 9
Кадастровая стоимость, руб:	не определена
Кадастровые номера расположенных в пределах земельного участка объектов недвижимости:	данные отсутствуют
Категория земель:	Земли населенных пунктов
Виды разрешенного использования:	Для индивидуального жилищного строительства и размещения объектов делового, общественного и коммерческого назначения
Статус записи об объекте недвижимости:	Сведения об объекте недвижимости имеют статус "актуальные"
Особые отметки:	данные отсутствуют
Получатель выписки:	Карасева Марина Михайловна (представитель правообладателя), Правообладатель: Общество с ограниченной ответственностью Управляющая компания "Резерв Эссет Менеджмент" Д.У. Закрытым паевым инвестиционным фондом недвижимости "Сельхозпайщиковый" под управлением Общества с ограниченной ответственностью Управляющая компания "Резерв Эссет Менеджмент"" (ЗПИФ недвижимости "Сельхозпайщиковый"), ИНН: 7719786153

полное наименование должности	подпись	инициалы, фамилия

М.П.

Раздел 2 Лист 2

Выписка из Единого государственного реестра недвижимости об основных характеристиках и зарегистрированных правах на объект недвижимости

Сведения о зарегистрированных правах

Земельный участок вид объекта недвижимости			
Лист № 1 раздела 2	Всего листов раздела 2: 2	Всего разделов: 3	Всего листов выписки: 4
14 мая 2021г.			
Кадастровый номер:	50:15:0071201:1236		

1	Правообладатель (правообладатели):	1.1	Закрытый паевой инвестиционный фонд недвижимости "Сельскохозяйственный" под управлением Общества с ограниченной ответственностью Управляющая компания "Резерв Эссет Менеджмент"
2	Вид, номер, дата и время государственной регистрации прав:	2.1	Общая долевая собственность 50:15:0071201:1236-50/110/2021-1 09.05.2021 08:47:50
4	Ограничение прав и обременение объекта недвижимости	не зарегистрировано	
4	Ограничение прав и обременение объекта недвижимости		
	4.1 вид:	Доверительное управление	
	дата государственной регистрации:	09.05.2021 08:47:50	
	номер государственной регистрации:	50:15:0071201:1236-50/110/2021-2	
	срок, на который установлено ограничение прав и обременение объекта недвижимости:	Срок действия с 11.10.2018 по 30.11.2025 с 11.10.2018 по 30.11.2025	
	лицо, в пользу которого установлено ограничение прав и обременение объекта недвижимости:	Общество с ограниченной ответственностью Управляющая компания "Резерв Эссет Менеджмент", ИНН: 7710784153	
	основание государственной регистрации:	Правила доверительного управления Рентным закрытым паевым инвестиционным фондом "Сельскохозяйственный" под управлением общества с ограниченной ответственностью "Управляющая компания "Эверест Эссет Менеджмент", № 2271, выдан 06.12.2011	
	сведения об осуществлении государственной регистрации сделки, права, ограничения права без необходимого в силу закона согласия третьего лица, органа:	данные отсутствуют	
	сведения об управляющем закладом и о договоре управления залогом, если такой договор заключен для управления ипотекой:	данные отсутствуют	

полное наименование должности	подпись	инициалы, фамилия

М.П.

Лист 3

Земельный участок вид объекта недвижимости			
Лист № 2 раздела 2	Всего листов раздела 2: 2	Всего разделов: 3	Всего листов выписки: 4
14 мая 2021г.			
Кадастровый номер:	50:15:0071201:1236		

5	Заявленные в судебном порядке права требования:	данные отсутствуют
6	Сведения о возражении в отношении зарегистрированного права:	данные отсутствуют
7	Сведения о наличии решения об изъятии объекта недвижимости для государственных и муниципальных нужд:	данные отсутствуют
8	Сведения о невозможности государственной регистрации без личного участия правообладателя или его законного представителя:	данные отсутствуют
9	Правопритязания и сведения о наличии поступивших, но не рассмотренных заявлений о проведении государственной регистрации права (перехода, прекращения права), ограничения права или обременения объекта недвижимости, сделки и отчуждении объекта недвижимости:	отсутствуют
10	Сведения о невозможности государственной регистрации перехода, прекращения, ограничения права на земельный участок из земель сельскохозяйственного назначения:	данные отсутствуют

полное наименование должности	подпись	инициалы, фамилия

М.П.

Раздел 5 Лист 4

Выписка из Единого государственного реестра недвижимости об основных характеристиках и зарегистрированных правах на объект недвижимости

Описание местоположения земельного участка

Земельный участок			
вид объекта недвижимости			
Лист № 1 раздела 5	Всего листов раздела 5: 1	Всего разделов: 5	Всего листов выписки: 4

14 мая 2021г.	
Кадастровый номер:	50:15:0071201:1236

План (чертеж, схема) земельного участка

Масштаб 1:2000	Условные обозначения:		

полное наименование должности	подпись	инициалы, фамилия

М.П.

Управление Федеральной службы государственной регистрации, кадастра и картографии по Московской области

(полное наименование органа регистрации прав)

Выписка из Единого государственного реестра недвижимости об основных характеристиках и зарегистрированных правах на объект недвижимости

Сведения об основных характеристиках объекта недвижимости

В Единый государственный реестр недвижимости внесены следующие сведения:

Раздел 1 Лист 1

Земельный участок			
вид объекта недвижимости			
Лист № 1 раздела 1	Всего листов раздела 1: 1	Всего разделов: 3	Всего листов выписки: 4

14 мая 2021г.	
Кадастровый номер:	50:15:0071201:1237
Номер кадастрового квартала:	50:15:0071201
Дата присвоения кадастрового номера:	09.05.2021
Ранее присвоенный государственный учетный номер:	данные отсутствуют
Местоположение:	Московская область, г. Балашиха, Российская Федерация
Площадь:	814 +/- 9
Кадастровая стоимость, руб:	не определена
Кадастровые номера расположенных в пределах земельного участка объектов недвижимости:	данные отсутствуют
Категория земель:	Земли населенных пунктов
Виды разрешенного использования:	Для индивидуального жилищного строительства и размещения объектов делового, общественного и коммерческого назначения
Статус записи об объекте недвижимости:	Сведения об объекте недвижимости имеют статус "актуальные"
Особые отметки:	данные отсутствуют
Получатель выписки:	Карасова Мария Михайловна (представитель правообладателя); Правообладатель: Общество с ограниченной ответственностью Управляющая компания "Резерв Эссет Менеджмент" Д.У. Закрытым паевым инвестиционным фондом недвижимости "Сельскохозяйственный" под управлением Общества с ограниченной ответственностью Управляющая компания "Резерв Эссет Менеджмент"" СНИЛС недвижимости "Сельскохозяйственный"), ИНН: 7718784155

полное наименование должности	подпись	инициалы, фамилия

М.П.

Раздел 2 Лист 2

Выписка из Единого государственного реестра недвижимости об основных характеристиках и зарегистрированных правах на объект недвижимости

Сведения о зарегистрированных правах

Земельный участок вид объекта недвижимости			
Лист № 1 раздела 2	Всего листов раздела 2: 2	Всего разделов: 3	Всего листов выписки: 4
14 мая 2021 г.			
Кадастровый номер:	50:15:0071201:1237		

1	Правообладатель (правообладатели):	1.1	Закрытый паевой инвестиционный фонд недвижимости "Сельскохозяйственный" под управлением Общества с ограниченной ответственностью Управляющая компания "Резерв Эссет Менеджмент"
2	Вид, номер, дата и время государственной регистрации прав:	2.1	Общая долевая собственность 50:15:0071201:1237-50/110/2021-1 09.05.2021 08:47:50
4	Ограничение прав и обременение объекта недвижимости:	не зарегистрировано	
4	Ограничение прав и обременение объекта недвижимости		
4.1	вид:	Доверительное управление	
	дата государственной регистрации:	09.05.2021 08:47:50	
	номер государственной регистрации:	50:15:0071201:1237-50/110/2021-2	
	срок, на который установлено ограничение прав и обременение объекта недвижимости:	Срок действия с 11.10.2019 по 30.11.2025 с 11.10.2019 по 30.11.2025	
	лицо, в пользу которого установлено ограничение прав и обременение объекта недвижимости:	Общество с ограниченной ответственностью Управляющая компания "Резерв Эссет Менеджмент", ИНН: 7718788153	
	основание государственной регистрации:	Правила доверительного управления Закрытым паевым инвестиционным фондом "Сельскохозяйственный" под управлением общества с ограниченной ответственностью "Управляющая компания "Резерв Эссет Менеджмент", № 2271, выдан 06.12.2011	
	сведения об осуществлении государственной регистрации сделки, права, ограничения права без необходимого в силу закона согласия третьего лица, органа:	данные отсутствуют	
	сведения об управляющей компании и о договоре управления вкладом, если такой договор заключен или управляющей компанией:	данные отсутствуют	

полное наименование должности	подпись	инициалы, фамилия

М.П.

Лист 3

Земельный участок вид объекта недвижимости			
Лист № 2 раздела 2	Всего листов раздела 2: 2	Всего разделов: 3	Всего листов выписки: 4
14 мая 2021 г.			
Кадастровый номер:	50:15:0071201:1237		

5	Заявленные в судебном порядке права требования:	данные отсутствуют
6	Сведения о возражении в отношении зарегистрированного права:	данные отсутствуют
7	Сведения о наличии решения об изъятии объекта недвижимости для государственных и муниципальных нужд:	данные отсутствуют
8	Сведения о невозможности государственной регистрации без личного участия правообладателя или его законного представителя:	данные отсутствуют
9	Правопритязания и сведения о наличии поступивших, но не рассмотренных заявлений о проведении государственной регистрации права (перехода, прекращения права), ограничения права или обременения объекта недвижимости, сделки о отчуждении объекта недвижимости:	отсутствуют
10	Сведения о невозможности государственной регистрации перехода, прекращения, ограничения права на земельный участок из земель сельскохозяйственного назначения:	данные отсутствуют

полное наименование должности	подпись	инициалы, фамилия

М.П.

Раздел 3 Лист 4

Выписка из Единого государственного реестра недвижимости об основных характеристиках и зарегистрированных правах на объект недвижимости

Описание местоположения земельного участка

Земельный участок			
вид объекта недвижимости			
Лист № 1 раздела 3	Всего листов раздела 3: 1	Всего разделов: 3	Всего листов выписки: 4

14 мая 2021г.

Кадастровый номер:	50:15:0071201:1237

План (чертеж, схема) земельного участка

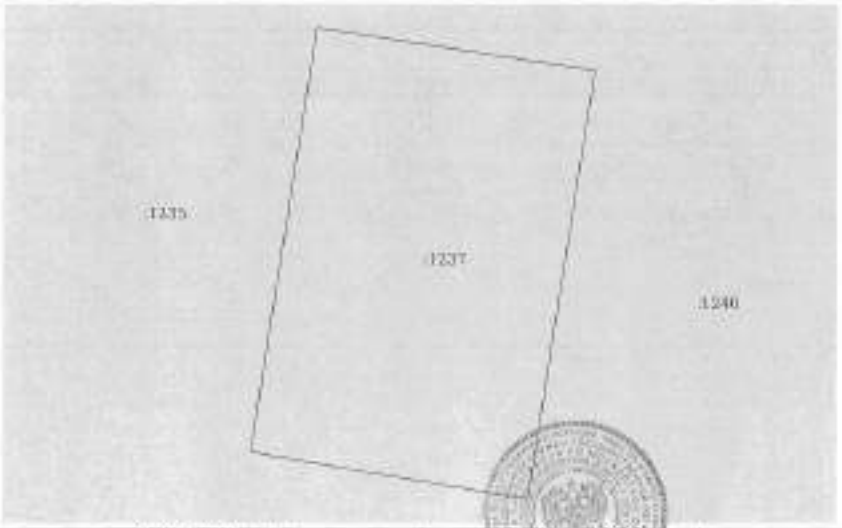

Масштаб 1:200	Условные обозначения:		

полное наименование должности	подпись	инициалы, фамилия

М.П.

Управление Федеральной службы государственной регистрации, кадастра и картографии по Московской области

(полное наименование органа регистрации прав)

Выписка из Единого государственного реестра недвижимости об основных характеристиках и зарегистрированных правах на объект недвижимости

Сведения об основных характеристиках объекта недвижимости

В Единый государственный реестр недвижимости внесены следующие сведения:

Раздел 1 Лист 1

Земельный участок			
вид объекта недвижимости			
Лист № 1 раздела 1	Всего листов раздела 1: 1	Всего разделов: 3	Всего листов выписки: 4

14 мая 2021г.

Кадастровый номер:	50:15:0071201:1239
Номер кадастрового квартала:	50:15:0071201
Дата присвоения кадастрового номера:	04.05.2021
Ранее присвоенный государственный учетный номер:	данные отсутствуют
Местоположение:	Московская область, г. Балашиха, Российская Федерация
Площадь:	609 +/- 9
Кадастровая стоимость, руб.:	не определена
Кадастровые номера расположенных в пределах земельного участка объектов недвижимости:	данные отсутствуют
Категория земель:	Земли населенных пунктов
Виды разрешенного использования:	Для индивидуального жилищного строительства и размещения объектов делового, общественного и коммерческого назначения
Статус записи об объекте недвижимости:	Сведения об объекте недвижимости имеют статус "актуальные"
Особые отметки:	данные отсутствуют
Получатель выписки:	Карасова Марина Михайловна (представитель правообладателя), Правообладатель: Общество с ограниченной ответственностью Управляющая компания "Резерв Эссет Менеджмент" Д.У. Закрытым паевым инвестиционным фондом недвижимости "Сельскохозяйственный" под управлением Общества с ограниченной ответственностью Управляющая компания "Резерв Эссет Менеджмент"" (ЗПИФ недвижимости "Сельскохозяйственный"), ИНН: 7718784153

полное наименование должности	подпись	инициалы, фамилия

М.П.

Раздел 2 Лист 2

Выписка из Единого государственного реестра недвижимости об основных характеристиках и зарегистрированных правах на объект недвижимости

Сведения о зарегистрированных правах

Земельный участок вид объекта недвижимости			
Лист № 1 раздела 2	Всего листов раздела 2: 2	Всего разделов: 3	Всего листов выписки: 4
14 мая 2021г.			
Кадастровый номер:	50:15:0071201:1239		

1	Правообладатель (правообладатели):	1.1	Закрытый паевой инвестиционный фонд недвижимости "Сельскохозяйственный" под управлением Обществом с ограниченной ответственностью Управляющая компания "Ренессанс Эссет Менеджмент"
2	Вид, номер, дата и время государственной регистрации права:	2.1	Общая долевая собственность 50:15:0071201:1239-50/110/2021-1 09.05.2021 08:47:50
4	Ограничение прав и обременение объекта недвижимости:	не зарегистрировано	
4	Ограничение прав и обременение объекта недвижимости:		
	4.1 вид:	Доверительное управление	
	дата государственной регистрации:	09.05.2021 08:47:50	
	номер государственной регистрации:	50:15:0071201:1239-50/110/2021-2	
	срок, на который установлено ограничение прав и обременение объекта недвижимости:	Срок действия с 11.10.2019 по 30.11.2025 с 11.10.2019 по 30.11.2025	
	лицо, в пользу которого установлено ограничение прав и обременение объекта недвижимости:	Общество с ограниченной ответственностью Управляющая компания "Ренессанс Эссет Менеджмент", ИНН: 7718786153	
	основание государственной регистрации:	Правила доверительного управления Ритейл закрытым паевым инвестиционным фондом "Сельскохозяйственный" под управлением обществом с ограниченной ответственностью "Управляющая компания "Эверест Эссет Менеджмент", № 3351, выдан 06.12.2011	
	сведения об осуществлении государственной регистрации сделки, права, ограничения права без необходимого в силу закона согласия третьего лица, органа:	данные отсутствуют	
	сведения об управляющем залогом и о договоре управления залогом, если такой договор заключен для управления ипотекой:	данные отсутствуют	

должность уполномоченного лица	подпись	инициалы, фамилия

М.П.

Лист 3

Земельный участок вид объекта недвижимости			
Лист № 2 раздела 2	Всего листов раздела 2: 2	Всего разделов: 3	Всего листов выписки: 4
14 мая 2021г.			
Кадастровый номер:	50:15:0071201:1239		

5	Заявленные в судебном порядке права требования:	данные отсутствуют
6	Сведения о возражении в отношении зарегистрированного права:	данные отсутствуют
7	Сведения о наличии решения об изъятии объекта недвижимости для государственных и муниципальных нужд:	данные отсутствуют
8	Сведения о невозможности государственной регистрации без личного участия правообладателя или его законного представителя:	данные отсутствуют
9	Правопритязания и сведения о наличии поступивших, но не рассмотренных заявлений о проведении государственной регистрации права (перехода, прекращения права, ограничения права или обременения объекта недвижимости, сделок в отношении объекта недвижимости):	отсутствуют
10	Сведения о невозможности государственной регистрации перехода, прекращения, ограничения права на земельный участок из земель сельскохозяйственного назначения:	данные отсутствуют

должность уполномоченного лица	подпись	инициалы, фамилия

М.П.

Раздел 5 Лист 4

Выписка из Единого государственного реестра недвижимости об основных характеристиках и зарегистрированных правах на объект недвижимости

Описание местоположения земельного участка

Земельный участок			
вид объекта недвижимости			
Лист № 1 раздела 5	Всего листов раздела 5: 1	Всего разделов: 5	Всего листов выписки: 4
14 мая 2021 г.			
Кадастровый номер:	50:15:0071201:1239		

План (чертеж, схема) земельного участка

Масштаб: 1:500	Условные обозначения:		

(полное наименование должности)	(подпись)	(инициалы, фамилия)

М.П.

Управление Федеральной службы государственной регистрации, кадастра и картографии по Московской области

(полное наименование органа регистрации прав)

Выписка из Единого государственного реестра недвижимости об основных характеристиках и зарегистрированных правах на объект недвижимости

Сведения об основных характеристиках объекта недвижимости

В Единый государственный реестр недвижимости внесены следующие сведения:

Раздел 1 Лист 1

Земельный участок			
вид объекта недвижимости			
Лист № 1 раздела 1	Всего листов раздела 1: 1	Всего разделов: 2	Всего листов выписки: 4
14 мая 2021г.			
Кадастровый номер:	50:15:0071201:1240		

Номер кадастрового квартала:	50:15:0071201
Дата присвоения кадастрового номера:	09.03.2021
Ранее присвоенный государственный учетный номер:	данные отсутствуют
Местоположение:	Московская область, г. Балашиха, Российская Федерация
Площадь:	900 +/- 9
Кадастровая стоимость, руб:	не определена
Кадастровые номера расположенных в пределах земельного участка объектов недвижимости:	данные отсутствуют
Категория земель:	Земли населенных пунктов
Виды разрешенного использования:	Для индивидуального жилищного строительства и размещения объектов делового, общественного и коммерческого назначения
Статус записи об объекте недвижимости:	Сведения об объекте недвижимости имеют статус "актуальные"
Особые отметки:	данные отсутствуют
Получатель выписки:	Баркова Мария Михайловна (представитель правообладателя); Правообладатель: Общество с ограниченной ответственностью Управляющая компания "Резерв Эссет Менеджмент" Д.У. Закрытым паевым инвестиционным фондом недвижимости "Сельскохозяйственный" под управлением Общества с ограниченной ответственностью Управляющая компания "Резерв Эссет Менеджмент" (ЗПИФ недвижимости "Сельскохозяйственный"), ИНН: 7718784153

(полное наименование должности)	(подпись)	(инициалы, фамилия)

М.П.

Раздел 2 Лист 2

Выписка из Единого государственного реестра недвижимости об основных характеристиках и зарегистрированных правах на объект недвижимости

Сведения о зарегистрированных правах

Земельный участок			
вид объекта недвижимости			
Лист № 1 раздела 2	Всего листов раздела 2: 2	Всего разделов: 3	Всего листов выписки: 4
14 мая 2021 г.			
Кадастровый номер:	50:15:0071201:1240		

1	Правообладатель (правообладатели):	1.1	Закрытый паевой инвестиционный фонд недвижимости "Сельскохозяйственный" под управлением Общества с ограниченной ответственностью Управляющая компания "Резерв Эссет Менеджмент"
2	Вид, номер, дата и время государственной регистрации права:	2.1	Общая долевая собственность 50:15:0071201:1240-50/110/2021-1 09.05.2021 08:47:50
4	Ограничение прав и обременение объекта недвижимости:	не зарегистрировано	
4	Ограничение прав и обременение объекта недвижимости:		
	4.1 вид:	Доверительное управление	
	дата государственной регистрации:	09.05.2021 08:47:50	
	номер государственной регистрации:	50:15:0071201:1240-50/110/2021-2	
	срок, на который установлено ограничение прав и обременение объекта недвижимости:	Срок действия с 11.10.2019 по 30.11.2025 с 11.10.2019 по 30.11.2025	
	лицо, в пользу которого установлены ограничение прав и обременение объекта недвижимости:	Общество с ограниченной ответственностью Управляющая компания "Резерв Эссет Менеджмент", ИНН: 7710679415	
	основание государственной регистрации:	Правила доверительного управления Рентным закрытым паевым инвестиционным фондом "Сельскохозяйственный" под управлением обществ с ограниченной ответственностью "Управляющая компания "Эверест Эссет Менеджмент", № 2271, выдан 06.12.2011	
	сведения об осуществлении государственной регистрации сделки, права, ограничения права без необходимого в силу закона согласия третьего лица, органа:	данные отсутствуют	
	сведения об управляющем залогом и о договоре управления залогом, если такой договор заключен для управления ипотекой:	данные отсутствуют	

полное наименование должности	подпись	инициалы, фамилия

М.П.

Лист 2

Земельный участок			
вид объекта недвижимости			
Лист № 2 раздела 2	Всего листов раздела 2: 2	Всего разделов: 3	Всего листов выписки: 4
14 мая 2021 г.			
Кадастровый номер:	50:15:0071201:1240		

5	Заявленные в судебном порядке права требования:	данные отсутствуют
6	Сведения о возражении в отношении зарегистрированного права:	данные отсутствуют
7	Сведения о наличии решения об изъятии объекта недвижимости для государственных и муниципальных нужд:	данные отсутствуют
8	Сведения о невозможности государственной регистрации без личного участия правообладателя или его законного представителя:	данные отсутствуют
9	Правопритязания и сведения о наличии поступивших, но не рассмотренных заявлений о проведении государственной регистрации права (перехода, прекращения права), ограничения права или обременения объекта недвижимости, сделки в отношении объекта недвижимости:	отсутствуют
10	Сведения о невозможности государственной регистрации перехода, прекращения, ограничения права на земельный участок из земель сельскохозяйственного назначения:	данные отсутствуют

полное наименование должности	подпись	инициалы, фамилия

М.П.

Раздел 1 Лист 4

Выписка из Единого государственного реестра недвижимости об основных характеристиках и зарегистрированных правах на объект недвижимости

Описание местоположения земельного участка

Земельный участок			
вид объекта недвижимости			
Лист № 1 раздела 3	Всего листов раздела 3: 1	Всего разделов: 3	Всего листов выписки: 4
14 мая 2021г.			
Кадастровый номер:	50:15:0071201:1241		

План (чертеж, схема) земельного участка

Масштаб 1:400	Условные обозначения		

должность уполномоченного лица	подпись	инициалы, фамилия

М.П.

Управление Федеральной службы государственной регистрации, кадастра и картографии по Московской области

(полное наименование органа регистрации прав)

Выписка из Единого государственного реестра недвижимости об основных характеристиках и зарегистрированных правах на объект недвижимости

Сведения об основных характеристиках объекта недвижимости

В Единый государственный реестр недвижимости внесены следующие сведения:

Раздел 1 Лист 1

Земельный участок			
вид объекта недвижимости			
Лист № 1 раздела 1	Всего листов раздела 1: 1	Всего разделов: 3	Всего листов выписки: 4
14 мая 2021г.			
Кадастровый номер:	50:15:0071201:1241		

Номер кадастрового квартала:	50:15:0071201
Дата присвоения кадастрового номера:	09.03.2021
Ранее присвоенный государственный учетный номер:	данные отсутствуют
Местоположение:	Московская область, г Балашиха, Российская Федерация
Площадь:	907 +/- 9
Кадастровая стоимость, руб:	не определена
Кадастровые номера расположенных в пределах земельного участка объектов недвижимости:	данные отсутствуют
Категория земель:	Земли населенных пунктов
Виды разрешенного использования:	Для индивидуального жилищного строительства и размещения объектов делового, общественного и коммерческого назначения
Статус записи об объекте недвижимости:	Сведения об объекте недвижимости имеют статус "актуальные"
Особые отметки:	данные отсутствуют
Получатель выписки:	Нарскова Марина Михайловна (представитель правообладателя); Правообладатель: Общество с ограниченной ответственностью Управляющая компания "Резерв Эссет Менеджмент" Д.У. Закрытым паевым инвестиционным фондом недвижимости "Сельскохозяйственный" под управлением Общества с ограниченной ответственностью Управляющая компания "Резерв Эссет Менеджмент"" (ЗПИФ недвижимости "Сельскохозяйственный"), ИНН: 7718784153

должность уполномоченного лица	подпись	инициалы, фамилия

М.П.

Раздел 2 Лист 2

Выписка из Единого государственного реестра недвижимости об основных характеристиках и зарегистрированных правах на объект недвижимости

Сведения о зарегистрированных правах

Земельный участок вид объекта недвижимости			
Лист № 1 раздела 2	Всего листов раздела 2: 2	Всего разделов: 3	Всего листов выписки: 4
14 мая 2021г.			
Кадастровый номер:	50:15:0071201:1241		

1	Правообладатель (правообладатели):	1.1	Закрытый паевой инвестиционный фонд недвижимости "Сельскохозяйственный" под управлением Общества с ограниченной ответственностью "Управляющая компания "Ренора Эссет Менеджмент"
2	Вид, номер, дата и время государственной регистрации права:	2.1	Общая долевая собственность 50:15:0071201:1241-50/110/2021-1 09.05.2021 08:47:50
4	Ограничение прав и обременение объекта недвижимости:	не зарегистрировано	
4	Ограничение прав и обременение объекта недвижимости:		
4.1	вид:	Доверительное управление	
	дата государственной регистрации:	09.05.2021 08:47:50	
	номер государственной регистрации:	50:15:0071201:1241-50/110/2021-2	
	срок, на который установлено ограничение прав и обременение объекта недвижимости:	Срок действия с 11.10.2019 по 30.11.2025 с 11.10.2019 по 30.11.2025	
	лицо, в пользу которого установлено ограничение прав и обременение объекта недвижимости:	Общество с ограниченной ответственностью "Управляющая компания "Ренора Эссет Менеджмент", ИНН: 7718784153	
	основание государственной регистрации:	Правила доверительного управления Закрытым паевым инвестиционным фондом "Сельскохозяйственный" под управлением обществом с ограниченной ответственностью "Управляющая компания "Ренора Эссет Менеджмент", № 2251, выдан 06.12.2011	
	сведения об осуществлении государственной регистрации сделки, права, ограничения права без необходимого в силу закона согласия третьего лица, органа:	данные отсутствуют	
	сведения об управляющем залогом и о договоре управления залогом, если такой договор заключен (для управления ипотекой):	данные отсутствуют	

должность уполномоченного должностного лица	подпись	инициалы, фамилия

М.П.

Лист 3

Земельный участок вид объекта недвижимости			
Лист № 2 раздела 2	Всего листов раздела 2: 2	Всего разделов: 3	Всего листов выписки: 4
14 мая 2021г.			
Кадастровый номер:	50:15:0071201:1241		

5	Заявленные в судебном порядке права требования:	данные отсутствуют
6	Сведения о возражении в отношении зарегистрированного права:	данные отсутствуют
7	Сведения о наличии решения об изъятии объекта недвижимости для государственных и муниципальных нужд:	данные отсутствуют
8	Сведения о невозможности государственной регистрации без личного участия правообладателя или его законного представителя:	данные отсутствуют
9	Правопритязания и сведения о наличии поступивших, но не рассмотренных заявлений о переходе прав (переходе права), ограничении права или обременении объекта недвижимости, сделки в отношении объекта недвижимости:	отсутствует
10	Сведения о невозможности государственной регистрации перехода, прекращения, ограничения права на земельный участок из земель сельскохозяйственного назначения:	данные отсутствуют

должность уполномоченного должностного лица	подпись	инициалы, фамилия

М.П.

Раздел 3 Лист 4

Выписка из Единого государственного реестра недвижимости об основных характеристиках и зарегистрированных правах на объект недвижимости

Описание местоположения земельного участка

Земельный участок вид объекта недвижимости			
Лист № 1 раздела 3	Всего листов раздела 3: 1	Всего разделов: 3	Всего листов выписки: 4
14 мая 2021г.			
Кадастровый номер:	50:15:0071201:1241		

План (чертеж, схема) земельного участка

Масштаб 1:2000	Условные обозначения:		

полное наименование должности	подпись	инициалы, фамилия

М.П.

Управление Федеральной службы государственной регистрации, кадастра и картографии по Московской области

(полное наименование органа, осуществляющего ведение государственного кадастра недвижимости)

Выписка из Единого государственного реестра недвижимости об основных характеристиках и зарегистрированных правах на объект недвижимости

Сведения об основных характеристиках объекта недвижимости

В Единый государственный реестр недвижимости внесены следующие сведения:

Раздел 1 Лист 1

Земельный участок вид объекта недвижимости			
Лист № 1 раздела 1	Всего листов раздела 1: 1	Всего разделов: 3	Всего листов выписки: 4
14 мая 2021г.			
Кадастровый номер:	50:15:0071201:1242		

Номер кадастрового квартала:	50:15:0071201
Дата присвоения кадастрового номера:	09.05.2021
Ранее присвоенный государственный учетный номер:	данные отсутствуют
Местоположение:	Московская область, г Балашиха, Российская Федерация
Площадь:	613 +/- 8
Кадастровая стоимость, руб.:	не определена
Кадастровые номера расположенных в пределах земельного участка объектов недвижимости:	данные отсутствуют
Категория земель:	Земли населенных пунктов
Вид разрешенного использования:	Для индивидуального жилищного строительства и размещения объектов делового, общественного и коммерческого назначения
Статус записи об объекте недвижимости:	Сведения об объекте недвижимости имеют статус "актуальные"
Особые отметки:	данные отсутствуют
Получатель выписки:	Кирсанов Мурат Мамбетович (представитель правообладателя), Правообладатель Общество с ограниченной ответственностью Управляющая компания "Резерв Эссет Менеджмент" Д.У. Закрытым паевым инвестиционным фондом недвижимости "Сельскохозяйственный" под управлением Общества с ограниченной ответственностью Управляющая компания "Резерв Эссет Менеджмент"" (ЗПИФ недвижимости "Сельскохозяйственный"), ИНН: 7718784153

полное наименование должности	подпись	инициалы, фамилия

М.П.

Раздел 2 Лист 2

Выписка из Единого государственного реестра недвижимости об основных характеристиках и зарегистрированных правах на объект недвижимости

Сведения о зарегистрированных правах

Земельный участок			
вид объекта недвижимости			
Лист № 1 раздела 2	Всего листов раздела 2: 2	Всего разделов: 3	Всего листов выписки: 4
14 мая 2021г.			
Кадастровый номер:	50:15:0071201:1242		

1	Правообладатель (правообладатели):	1.1	Закрытый паевой инвестиционный фонд недвижимости "Сельскохозяйственный" под управлением Общества с ограниченной ответственностью "Управляющая компания "Резерв Эссет Менеджмент"
2	Вид, номер, дата и время государственной регистрации права:	2.1	Общая долевая собственность 50:15:0071201:1242-50/110/2021-1 09.05.2021 08:47:50
4	Ограничение прав и обременение объекта недвижимости:	не зарегистрировано	
5	Ограничение прав и обременение объекта недвижимости:		
5.1	вид:	Доверительное управление	
	дата государственной регистрации:	09.05.2021 08:47:50	
	номер государственной регистрации:	50:15:0071201:1242-50/110/2021-2	
	срок, на который установлено ограничение прав и обременение объекта недвижимости:	Срок действия с 11.10.2019 по 30.11.2025 с 11.10.2019 по 30.11.2025	
	лицо, в пользу которого установлено ограничение прав и обременение объекта недвижимости:	Общество с ограниченной ответственностью Управляющая компания "Резерв Эссет Менеджмент", ИНН: 7718784155	
	основание государственной регистрации:	Правила доверительного управления Закрытым паевым инвестиционным фондом "Сельскохозяйственный" под управлением обществом с ограниченной ответственностью "Управляющая компания "Эмитент Эссет Менеджмент", № 2271, выдан 06.12.2011	
	сведения об осуществлении государственной регистрации сделки, права, ограничения права без необходимого в силу закона согласия третьего лица, органа:	данные отсутствуют	
	сведения об управляющем залогом и о договоре управления залогом, если такой договор заключен для управления ипотекой:	данные отсутствуют	

должность уполномоченного должностного лица	подпись	инициалы, фамилия

М.П.

Лист 2

Земельный участок			
вид объекта недвижимости			
Лист № 2 раздела 2	Всего листов раздела 2: 2	Всего разделов: 3	Всего листов выписки: 4
14 мая 2021г.			
Кадастровый номер:	50:15:0071201:1242		

5	Заявленные в судебном порядке права требования:	данные отсутствуют
6	Сведения о возражении в отношении зарегистрированного права:	данные отсутствуют
7	Сведения о наличии решения об изъятии объекта недвижимости для государственных и муниципальных нужд:	данные отсутствуют
8	Сведения о невозможности государственной регистрации без личного участия правообладателя или его законного представителя:	данные отсутствуют
9	Правопритязания и сведения о наличии поступивших, но не рассмотренных заявлений о проведении государственной регистрации права (перехода, прекращения права, ограничения права или обременения объекта недвижимости, сделки в отношении объекта недвижимости:	отсутствуют
10	Сведения о невозможности государственной регистрации перехода, прекращения, ограничения права на земельный участок из земель сельскохозяйственного назначения:	данные отсутствуют

полное наименование должности	подпись	инициалы, фамилия

М.П.

Раздел 3 Лист 6

Выписка из Единого государственного реестра недвижимости об основных характеристиках и зарегистрированных правах на объект недвижимости

Описание местоположения земельного участка

Земельный участок			
вид объекта недвижимости			
Лист № 1 раздела 3	Всего листов раздела 3: 1	Всего разделов: 3	Всего листов выписки: 4

14 мая 2021г.	
Кадастровый номер:	50:15:0031201:1240

План (чертеж, схема) земельного участка

Масштаб 1:400	Условные обозначения:	

должность уполномоченного лица	подпись	инициалы, фамилия

М.П.

Управление Федеральной службы государственной регистрации, кадастра и картографии по Московской области

(наименование органа, осуществляющего ведение государственного кадастра недвижимости)

Выписка из Единого государственного реестра недвижимости об основных характеристиках и зарегистрированных правах на объект недвижимости

Сведения об основных характеристиках объекта недвижимости

В Единый государственный реестр недвижимости внесены следующие сведения:

Раздел 1 Лист 1

Земельный участок			
вид объекта недвижимости			
Лист № 1 раздела 1	Всего листов раздела 1: 1	Всего разделов: 3	Всего листов выписки: 4

14 мая 2021г.	
Кадастровый номер:	50:15:0071201:1243

Номер кадастрового квартала:	50:15:0071201
Дата присвоения кадастрового номера:	09.05.2021
Ранее присвоенный государственный учетный номер:	данные отсутствуют
Местоположение:	Московская область, г. Балашиха, Российская Федерация
Площадь:	619 +/- 9
Кадастровая стоимость, руб:	не определена
Кадастровые номера расположенных в пределах земельного участка объектов недвижимости:	данные отсутствуют
Категория земель:	Земли населенных пунктов
Виды разрешенного использования:	Для индивидуального жилищного строительства и размещения объектов делового, общественного и коммерческого назначения
Статус записи об объекте недвижимости:	Сведения об объекте недвижимости имеют статус "актуальные"
Особые отметки:	данные отсутствуют
Получатель выписки:	Кирсанов Марат Михайлович (представитель правообладателя), Правообладатель: Общество с ограниченной ответственностью Управляющая компания "Резерв Эссет Менеджмент" Д.У. Закрытым паевым инвестиционным фондом недвижимости "Сельскохозяйственный" под управлением Общества с ограниченной ответственностью Управляющая компания "Резерв Эссет Менеджмент"" ЗПИФ недвижимости "Сельскохозяйственный", ИНН: 7710784153

должность уполномоченного лица	подпись	инициалы, фамилия

М.П.

Раздел 2 Лист 3

Выписка из Единого государственного реестра недвижимости об основных характеристиках и зарегистрированных правах на объект недвижимости

Сведения о зарегистрированных правах

Земельный участок
вид объекта недвижимости

Лист № 1 раздела 2	Всего листов раздела 2: 2	Всего разделов: 2	Всего листов выписки: 4

14 мая 2021 г.	
Кадастровый номер:	50:15:0071201:1245

1	Правообладатель (правообладатели):	1.1	Закрытый паевой инвестиционный фонд недвижимости "Сельскохозяйственный" под управлением Общества с ограниченной ответственностью "Управляющая компания "Резерв Эссет Менеджмент"
2	Вид, номер, дата и время государственной регистрации права:	2.1	Общая долевая собственность 50:15:0071201:1245-50/110/2021-1 09.05.2021 08:47:56
3	Ограничение прав и обременение объекта недвижимости:	не зарегистрировано	
4	Ограничение прав и обременение объекта недвижимости:		
	4.1 вид:	Доверительное управление	
	дата государственной регистрации:	09.05.2021 08:47:56	
	номер государственной регистрации:	50:15:0071201:1245-50/110/2021-2	
	срок, на который установлено ограничение прав и обременение объекта недвижимости:	Срок действия с 11.10.2019 по 30.11.2025 с 11.10.2019 по 30.11.2025	
	лицо, в пользу которого установлено ограничение прав и обременение объекта недвижимости:	Общество с ограниченной ответственностью Управляющая компания "Резерв Эссет Менеджмент", ИНН: 7713784155	
	основание государственной регистрации:	Правила доверительного управления Рентным закрытым паевым инвестиционным фондом "Сельскохозяйственный" под управлением общества с ограниченной ответственностью "Управляющая компания "Эверест Эссет Менеджмент", № 2271, выдана 08.12.2011	
	сведения об осуществлении государственной регистрации сделки, права, ограничения права без необходимого в силу закона согласия третьего лица, органа:	данные отсутствуют	
	сведения об управляющем залогом и о договоре управления залогом, если такой договор заключен или управление назначено:	данные отсутствуют	

полное наименование должности	подпись	инициалы, фамилия

М.П.

Лист 3

Земельный участок
вид объекта недвижимости

Лист № 2 раздела 2	Всего листов раздела 2: 2	Всего разделов: 2	Всего листов выписки: 4

14 мая 2021 г.	
Кадастровый номер:	50:15:0071201:1245

5	Заявленные в судебном порядке права требования:	данные отсутствуют
6	Сведения о возражении в отношении зарегистрированного права:	данные отсутствуют
7	Сведения о наличии решения об изъятии объекта недвижимости для государственных и муниципальных нужд:	данные отсутствуют
8	Сведения о невозможности государственной регистрации без личного участия правообладателя или его законного представителя:	данные отсутствуют
9	Правопритязания и сведения о наличии поступивших, но не рассмотренных заявлений о проведении государственной регистрации права (перехода, прекращения права), ограничения права или обременения объекта недвижимости, сделки и отчуждении объекта недвижимости:	отсутствуют
10	Сведения о невозможности государственной регистрации перехода, прекращения, ограничения права на земельный участок из земель сельскохозяйственного назначения:	данные отсутствуют

полное наименование должности	подпись	инициалы, фамилия

М.П.

Раздел 3 Лист 4

Выписка из Единого государственного реестра недвижимости об основных характеристиках и зарегистрированных правах на объект недвижимости

Описание местоположения земельного участка

Земельный участок			
вид объекта недвижимости			
Лист № 1 раздела 3	Всего листов раздела 3: 1	Всего разделов: 3	Всего листов выписки: 4

14 мая 2021 г.	
Кадастровый номер:	50:15:0071201:1243

План (чертеж, схема) земельного участка

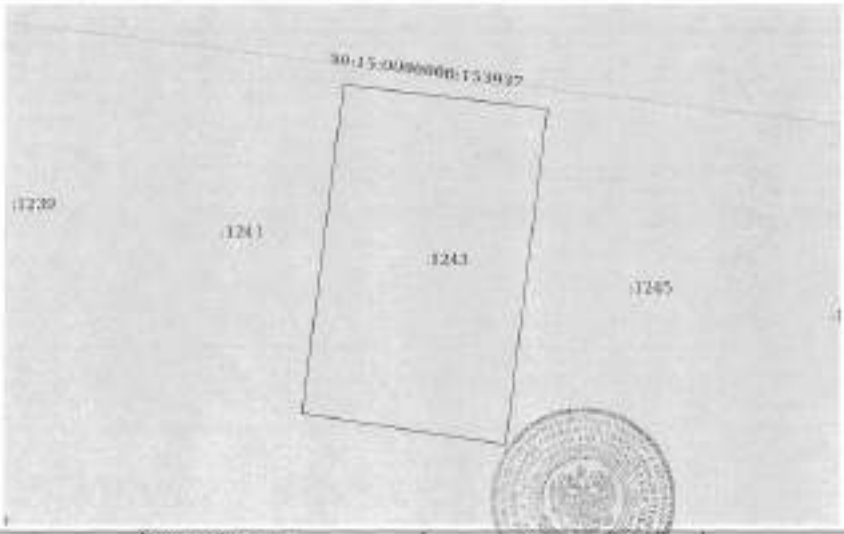

Масштаб 1:400	Условные обозначения:		

полное наименование должности	подпись	инициалы, фамилия

М.П.

Управление Федеральной службы государственной регистрации, кадастра и картографии по Московской области

(полное наименование органа регистрации прав)

Выписка из Единого государственного реестра недвижимости об основных характеристиках и зарегистрированных правах на объект недвижимости

Сведения об основных характеристиках объекта недвижимости

В Едином государственном реестре недвижимости имеются следующие сведения:

Раздел 1 Лист 1

Земельный участок			
вид объекта недвижимости			
Лист № 1 раздела 1	Всего листов раздела 1: 1	Всего разделов: 3	Всего листов выписки: 4

14 мая 2021 г.	
Кадастровый номер:	50:15:0071201:1244
Номер кадастрового квартала:	50:15:0071201
Дата присвоения кадастрового номера:	09.05.2021
Ранее присвоенный государственный учетный номер:	данные отсутствуют
Местоположение:	Московская область, г. Балашиха, Российская Федерация
Площадь:	621 +/- 9
Кадастровая стоимость, руб.:	не определена
Кадастровые номера расположенных в пределах земельного участка объектов недвижимости:	данные отсутствуют
Категория земель:	Земли населенных пунктов
Виды разрешенного использования:	Для индивидуального жилищного строительства и размещения объектов делового, общественного и коммерческого назначения
Статус записи об объекте недвижимости:	Сведения об объекте недвижимости имеют статус "актуальные"
Особая отметка:	данные отсутствуют
Получатель выписки:	Корнеева Марина Михайловна (представитель правообладателя); Правообладатель: Общество с ограниченной ответственностью Управляющая компания "Резерв Эссет Менеджмент" Д.У. Закрытым паевым инвестиционным фондом недвижимости "Сельскохозяйственный" под управлением Общества с ограниченной ответственностью Управляющая компания "Резерв Эссет Менеджмент"" (ЗПИФ недвижимости "Сельскохозяйственный"), ИНН: 7713784153

полное наименование должности	подпись	инициалы, фамилия

М.П.

Раздел 2 Лист 2

Выписка из Единого государственного реестра недвижимости об основных характеристиках и зарегистрированных правах на объект недвижимости

Сведения о зарегистрированных правах

Земельный участок			
вид объекта недвижимости			
Лист № 1 раздела 2	Всего листов раздела 2: 2	Всего разделов: 3	Всего листов выписки: 4
14 мая 2021 г.			
Кадастровый номер:	50:15:0071201:1244		

1	Правообладатель (правообладатели):	1.1	Закрытый паевой инвестиционный фонд недвижимости "Сельскохозяйственный" под управлением Общества с ограниченной ответственностью "Управляющая компания "Ренессанс Эссет Менеджмент"
2	Вид, номер, дата и время государственной регистрации права:	2.1	Общая долевая собственность 50:15:0071201:1244-50/110/2021-1 09.05.2021 08:47:58
4	Ограничение прав и обременение объекта недвижимости:	не зарегистрировано	
6	Ограничение прав и обременение объекта недвижимости:		
6.1	вид:	Доверительное управление	
	дата государственной регистрации:	09.05.2021 08:47:58	
	номер государственной регистрации:	50:15:0071201:1244-50/110/2021-2	
	срок, на который установлено ограничение прав и обременение объекта недвижимости:	Срок действия с 11.10.2019 по 30.11.2025 с 11.10.2019 по 30.11.2025	
	лицо, в пользу которого установлено ограничение прав и обременение объекта недвижимости:	Общество с ограниченной ответственностью Управляющая компания "Ренессанс Эссет Менеджмент", ИНН: 7718784153	
	основание государственной регистрации:	Правила доверительного управления Закрытым паевым инвестиционным фондом "Сельскохозяйственный" под управлением общества с ограниченной ответственностью "Управляющая компания "Ренессанс Эссет Менеджмент", № 2271, выдан 06.12.2011	
	сведения об осуществлении государственной регистрации сделки, права, ограничения права без необходимого в силу закона согласия третьего лица, органа:	данные отсутствуют	
	сведения об управляющем залогом и о договоре управления залогом, если такой договор заключен для управления ипотекой:	данные отсутствуют	

полное наименование должности	подпись	инициалы, фамилия

М.П.

Лист 3

Земельный участок			
вид объекта недвижимости			
Лист № 2 раздела 2	Всего листов раздела 2: 2	Всего разделов: 3	Всего листов выписки: 4
14 мая 2021 г.			
Кадастровый номер:	50:15:0071201:1244		

5	Заявленные в судебном порядке права требования:	данные отсутствуют
6	Сведения о наличии в отношении зарегистрированного права:	данные отсутствуют
7	Сведения о наличии решения об изъятии объекта недвижимости для государственных и муниципальных нужд:	данные отсутствуют
8	Сведения о невозможности государственной регистрации без личного участия правообладателя или его законного представителя:	данные отсутствуют
9	Правопритязания и сведения о наличии поступивших, но не рассмотренных заявлений о проведении государственной регистрации права (перехода, прекращения права), ограничения права или обременения объекта недвижимости, сделки и отчуждении объекта недвижимости:	отсутствуют
10	Сведения о невозможности государственной регистрации перехода, прекращения, ограничения права на земельный участок из земель сельскохозяйственного назначения:	данные отсутствуют

полное наименование должности	подпись	инициалы, фамилия

М.П.

Раздел 3 Лист 4

Выписка из Единого государственного реестра недвижимости об основных характеристиках и зарегистрированных правах на объект недвижимости

Описание местоположения земельного участка

Земельный участок			
вид объекта недвижимости			
Лист № 1 раздела 3	Всего листов раздела 3: 1	Всего разделов: 3	Всего листов выписки: 6

14 мая 2021г.	
Кадастровый номер:	50:15:0071201:1244

План (чертеж, схема) земельного участка

Масштаб 1:400	Условные обозначения:		

полное наименование должности	подпись	инициалы, фамилия

М.П.

Управление Федеральной службы государственной регистрации, кадастра и картографии по Московской области

(полное наименование органа регистрации прав)

Выписка из Единого государственного реестра недвижимости об основных характеристиках и зарегистрированных правах на объект недвижимости

Сведения об основных характеристиках объекта недвижимости

В Единый государственный реестр недвижимости внесены следующие сведения:

Раздел 1 Лист 1

Земельный участок			
вид объекта недвижимости			
Лист № 1 раздела 1	Всего листов раздела 1: 1	Всего разделов: 3	Всего листов выписки: 4

14 мая 2021г.	
Кадастровый номер:	50:15:0071201:1245
Номер кадастрового квартала:	50:15:0071201
Дата присвоения кадастрового номера:	09.05.2021
Ранее присвоенный государственный учетный номер:	данные отсутствуют
Местоположение:	Московская область, г Балашиха, Российская Федерация
Площадь:	631 +/- 8
Кадастровая стоимость, руб.:	не определена
Кадастровые номера расположенных в пределах земельного участка объектов недвижимости:	данные отсутствуют
Категория земель:	Земли населенных пунктов
Виды разрешенного использования:	Для индивидуального жилищного строительства в размещения объектов делового, общественного и коммерческого назначения
Статус записи об объекте недвижимости:	Сведения об объекте недвижимости имеют статус "актуальные"
Особые отметки:	данные отсутствуют
Получатель выписки:	Кирсанов Мария Михайловна (представитель правообладателя), Правообладатель: Общество с ограниченной ответственностью Управляющая компания "Ресурс Эссет Менеджмент" Д.У. Закрытым паевым инвестиционным фондом недвижимости "Сельскохозяйственный" под управлением Общества с ограниченной ответственностью Управляющая компания "Ресурс Эссет Менеджмент" (ЗПИФ недвижимости "Сельскохозяйственный"), ИНН: 7716784153

полное наименование должности	подпись	инициалы, фамилия

М.П.

Раздел 2 Лист 2

Выписка из Единого государственного реестра недвижимости об основных характеристиках и зарегистрированных правах на объект недвижимости

Сведения о зарегистрированных правах

Земельный участок
вид объекта недвижимости

Лист № 1 раздела 2	Всего листов раздела 2: 2	Всего разделов: 2	Всего листов выписки: 4

14 мая 2021г.	
Кадастровый номер:	50:13:0071201:1245

1	Правообладатель (правообладатели):	1.1	Закрытый паевой инвестиционный фонд недвижимости "Сельскохозяйственный" под управлением Общества с ограниченной ответственностью "Управляющая компания "Ренара Эссет Менеджмент"
2	Вид, номер, дата и время государственной регистрации права:	2.1	Общая долевая собственность 50:13:0071201:1245-50/110/2021-1 09.05.2021 08:47:50
4	Ограничение права и обременение объекта недвижимости:	не зарегистрировано	
4	Ограничение права и обременение объекта недвижимости:		
	4.1 вид:	Доверительное управление	
	дата государственной регистрации:	09.05.2021 08:47:50	
	номер государственной регистрации:	50:13:0071201:1245-50/110/2021-2	
	срок, на который установлено ограничение права и обременение объекта недвижимости:	Срок действия с 11.10.2019 по 10.11.2025 с 11.10.2019 по 10.11.2025	
	лицо, в пользу которого установлено ограничение права и обременение объекта недвижимости:	Общество с ограниченной ответственностью Управляющая компания "Ренара Эссет Менеджмент", ИНН: 7718784152	
	основание государственной регистрации:	Правила доверительного управления Рентным закрытым паевым инвестиционным фондом недвижимости "Сельскохозяйственный" под управлением общества с ограниченной ответственностью "Управляющая компания "Ингрост Эссет Менеджмент", № 2271, выдан 06.12.2011	
	сведения об осуществлении государственной регистрации сделки, права, ограничения права без необходимого в силу закона согласия третьего лица, органа:	данные отсутствуют	
	сведения об управляющем залогом и о договоре управления залогом, если такой договор заключен (для управления ипотекой):	данные отсутствуют	

полное наименование должности	подпись	инициалы, фамилия

М.П.

Лист 3

Земельный участок
вид объекта недвижимости

Лист № 2 раздела 2	Всего листов раздела 2: 2	Всего разделов: 2	Всего листов выписки: 4

14 мая 2021г.	
Кадастровый номер:	50:13:0071201:1245

5	Заявленные в судебном порядке права требования:	данные отсутствуют
6	Сведения о наличии в отношении зарегистрированного права:	данные отсутствуют
7	Сведения о наличии решения об изъятии объекта недвижимости для государственных и муниципальных нужд:	данные отсутствуют
8	Сведения о невозможности государственной регистрации без личного участия правообладателя или его законного представителя:	данные отсутствуют
9	Правопритязания и сведения о наличии поступивших, но не рассмотренных заявлений о проведении государственной регистрации права (перехода, прекращения права), ограничения права или обременения объекта недвижимости, сделки о отчуждении объекта недвижимости:	отсутствуют
10	Сведения о невозможности государственной регистрации перехода, прекращения, ограничения права на земельный участок из земель сельскохозяйственного назначения:	данные отсутствуют

полное наименование должности	подпись	инициалы, фамилия

М.П.

Раздел 3 Лист 4

Выписка из Единого государственного реестра недвижимости об основных характеристиках и зарегистрированных правах на объект недвижимости

Описание местоположения земельного участка

Земельный участок
вид объекта недвижимости

Лист № 1 раздела 3	Всего листов раздела 3: 1	Всего разделов: 3	Всего листов выписки: 4

14 мая 2021 г.	
Кадастровый номер:	50:13:0071101:1245

План (чертеж, схема) земельного участка

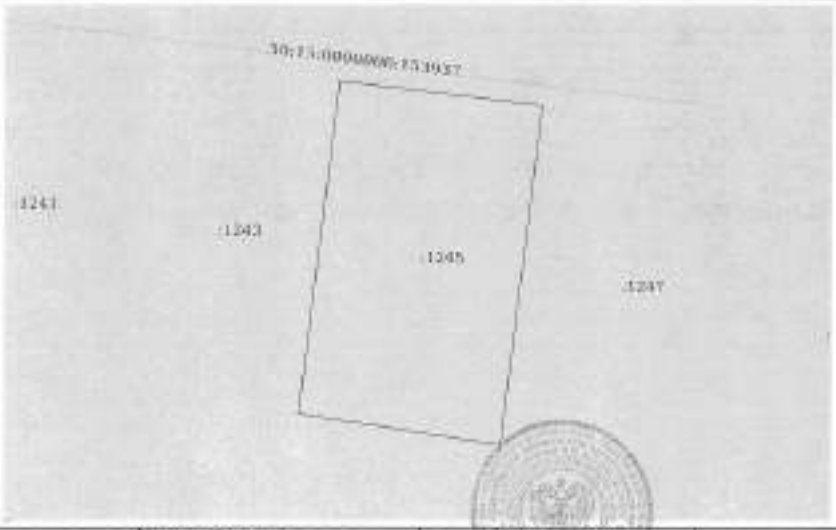

Масштаб 1:900	Условные обозначения:		

должность уполномоченного должностного лица органа регистрации прав	подпись	инициалы, фамилия

М.П.

Управление Федеральной службы государственной регистрации, кадастра и картографии по Московской области

(полное наименование органа регистрации прав)

Выписка из Единого государственного реестра недвижимости об основных характеристиках и зарегистрированных правах на объект недвижимости

Сведения об основных характеристиках объекта недвижимости

В Единый государственный реестр недвижимости внесены следующие сведения:

Раздел 1 Лист 1

Земельный участок
вид объекта недвижимости

Лист № 1 раздела 1	Всего листов раздела 1: 1	Всего разделов: 3	Всего листов выписки: 4

14 мая 2021г.	
Кадастровый номер:	50:13:0071201:1246
Номер кадастрового квартала:	50:13:0071201
Дата присвоения кадастрового номера:	09.08.2021
Ранее присвоенный государственный учетный номер:	данные отсутствуют
Местоположение:	Московская область, г Талдом, Российская Федерация
Площадь:	640 +/- 9
Кадастровая стоимость, руб:	не определена
Кадастровые номера расположенных в пределах земельного участка объектов недвижимости:	данные отсутствуют
Категория земель:	Земли населенных пунктов
Виды разрешенного использования:	Для индивидуального жилищного строительства и размещения объектов делового, общественного и коммерческого назначения
Статус записи об объекте недвижимости:	Сведения об объекте недвижимости имеют статус "актуальные"
Особые отметки:	данные отсутствуют
Получатель выписки:	Карасева Марина Михайловна (представитель правообладателя), Правообладатель: Общество с ограниченной ответственностью Управляющая компания "Резерв Эссет Менеджмент" Д.У. Закрытым паевым инвестиционным фондом недвижимости "Сельскохозяйственный" под управлением Общества с ограниченной ответственностью Управляющая компания "Резерв Эссет Менеджмент"" (ЗПИФ недвижимости "Сельскохозяйственный"), ИНН: 7718784133

должность уполномоченного должностного лица органа регистрации прав	подпись	инициалы, фамилия

М.П.

Раздел 2 Лист 2

Выписка из Единого государственного реестра недвижимости об основных характеристиках и зарегистрированных правах на объект недвижимости

Сведения о зарегистрированных правах

Земельный участок
вид объекта недвижимости

Лист № 1 раздела 2	Всего листов раздела 2: 2	Всего разделов: 3	Всего листов выписки: 4

14 мая 2021г.	
Кадастровый номер:	50:15:0071201:1246

1	Правообладатель (правообладатели):		1.1	Закрытый паевой инвестиционный фонд недвижимости "Сельскохозяйственный" под управлением Общества с ограниченной ответственностью Управляющая компания "Резерв Эссет Менеджмент"
2	Вид, номер, дата и время государственной регистрации права:		2.1	Общая долевая собственность 50:15:0071201:1246-50/118/2021-1 09.05.2021 08:47:50
3	Ограничение прав и обременение объекта недвижимости:		не зарегистрировано	
4	Ограничение прав и обременение объекта недвижимости:			
	4.1	вид:	Доверительное управление	
		дата государственной регистрации:	09.05.2021 08:47:50	
		номер государственной регистрации:	50:15:0071201:1246-50/118/2021-2	
		срок, на который установлено ограничение прав и обременение объекта недвижимости:	Срок действия с 11.10.2019 по 30.11.2025 с 11.10.2019 по 30.11.2025	
		лицо, в пользу которого установлено ограничение прав и обременение объекта недвижимости:	Общество с ограниченной ответственностью Управляющая компания "Резерв Эссет Менеджмент", ИНН: 7718784153	
		основание государственной регистрации:	Правила доверительного управления Рентным закрытым паевым инвестиционным фондом "Сельскохозяйственный" под управлением общества с ограниченной ответственностью "Управляющая компания "Эверест Эссет Менеджмент", № 2271, выдан 06.12.2011	
		сведения об осуществленных государственной регистрации сделки, права, ограничения права без необходимого в силу закона согласия третьего лица, органа:	данные отсутствуют	
		сведения об управляющем залогом и о договоре управления залогом, если такой договор заключен для управления ипотекой:	данные отсутствуют	

полное наименование должности	подпись	инициалы, фамилия

М.П.

Лист 3

Земельный участок
вид объекта недвижимости

Лист № 2 раздела 2	Всего листов раздела 2: 2	Всего разделов: 3	Всего листов выписки: 4

14 мая 2021г.	
Кадастровый номер:	50:15:0071201:1246

5	Заявленные в судебном порядке права требования:	данные отсутствуют
6	Сведения о возражении в отношении зарегистрированного права:	данные отсутствуют
7	Сведения о наличии решения об изъятии объекта недвижимости для государственных и муниципальных нужд:	данные отсутствуют
8	Сведения о невозможности государственной регистрации без личного участия правообладателя или его законного представителя:	данные отсутствуют
9	Правопритязания и сведения о наличии поступивших, но не рассмотренных заявлений о проведении государственной регистрации права (перехода, прекращения права), ограничения права или обременения объекта недвижимости, сделки и отчуждения объекта недвижимости:	отсутствует
10	Сведения о невозможности государственной регистрации перехода, прекращения, ограничения права на земельный участок из земель сельскохозяйственного назначения:	данные отсутствуют

полное наименование должности	подпись	инициалы, фамилия

М.П.

Раздел 3 Лист 4

Выписка из Единого государственного реестра недвижимости об основных характеристиках и зарегистрированных правах на объект недвижимости

Описание местоположения земельного участка

Земельный участок
вид объекта недвижимости

Лист № 1 раздела 3	Всего листов раздела 3: 1	Всего разделов: 3	Всего листов выписки: 4

14 мая 2021 г.	
Кадастровый номер:	50:15:0071201:1246

План (чертеж, схема) земельного участка

Масштаб 1:400	Условные обозначения:		

должность	подпись	инициалы, фамилия

М.П.

Управление Федеральной службы государственной регистрации, кадастра и картографии по Московской области

Выписка из Единого государственного реестра недвижимости об основных характеристиках и зарегистрированных правах на объект недвижимости

Сведения об основных характеристиках объекта недвижимости

В Единый государственный реестр недвижимости внесены следующие сведения:

Раздел 1 Лист 1

Земельный участок
вид объекта недвижимости

Лист № 1 раздела 1	Всего листов раздела 1: 1	Всего разделов: 3	Всего листов выписки: 4

14 мая 2021 г.	
Кадастровый номер:	50:15:0071201:1247
Номер кадастрового квартала:	50:15:0071201
Дата присвоения кадастрового номера:	08.09.2021
Ранее присвоенный государственный учетный номер:	данные отсутствуют
Местоположение:	Московская область, г Балашиха, Российская Федерация
Площадь:	439 +/- 9
Кадастровая стоимость, руб:	не определена
Кадастровые номера расположенных в пределах земельного участка объектов недвижимости:	данные отсутствуют
Категория земель:	Земли населенных пунктов
Виды разрешенного использования:	Для индивидуального жилищного строительства и размещения объектов делового, общественного и коммерческого назначения
Статус записи об объекте недвижимости:	Сведения об объекте недвижимости имеют статус "актуальные"
Особые отметки:	данные отсутствуют
Получатель выписки:	Кирюхин Марина Михайловна (представитель правообладателя); Правообладатель: Общество с ограниченной ответственностью Управляющая компания "Резерв Эссет Менеджмент" Д.У. Закрытым паевым инвестиционным фондом недвижимости "Сельскохозяйственный" под управлением Общества с ограниченной ответственностью Управляющая компания "Резерв Эссет Менеджмент"" (ЗПИФ недвижимости "Сельскохозяйственный"), ИНН: 7718784153

должность	подпись	инициалы, фамилия

М.П.

Раздел 2 Лист 2

Выписка из Единого государственного реестра недвижимости об основных характеристиках и зарегистрированных правах на объект недвижимости

Сведения о зарегистрированных правах

Земельный участок вид объекта недвижимости			
Лист № 1 раздела 2	Всего листов раздела 2: 2	Всего разделов: 3	Всего листов выписки: 4
14 мая 2021г.			
Кадастровый номер:	50:15:0071201:1247		

1	Правообладатель (правообладатели):	1.1	Закрытый паевой инвестиционный фонд недвижимости "Сельскохозяйственный" под управлением Общества с ограниченной ответственностью "Управляющая компания "Резерв Эссет Менеджмент"
2	Вид, номер, дата и время государственной регистрации права:	2.1	Общая долевая собственность 50:15:0071201:1247-50/116/2021-1 09.05.2021 08:47:50
3	Ограничение прав и обременение объекта недвижимости:	не зарегистрировано	
4	Ограничение прав и обременение объекта недвижимости:		
4.1	вид:	Доверительное управление	
	дата государственной регистрации:	09.05.2021 08:47:50	
	номер государственной регистрации:	50:15:0071201:1247-50/116/2021-2	
	срок, на который установлено ограничение прав и обременение объекта недвижимости:	Срок действия с 11.10.2019 по 30.11.2025 с 11.10.2019 по 30.11.2025	
	лицо, в пользу которого установлено ограничение прав и обременение объекта недвижимости:	Общество с ограниченной ответственностью Управляющая компания "Резерв Эссет Менеджмент", ИНН: 7718784153	
	основание государственной регистрации:	Правила доверительного управления Рентным закрытым паевым инвестиционным фондом "Сельскохозяйственный" под управлением общества с ограниченной ответственностью "Управляющая компания "Резерв Эссет Менеджмент", № 2271, выдан 06.12.2011	
	сведения об осуществлении государственной регистрации сделки, права, ограничения права без необходимого в силу закона согласия третьего лица, органа:	данные отсутствуют	
	сведения об управляющем залогом и о договоре управления залогом, если такой договор заключен для управления залогом:	данные отсутствуют	

должность уполномоченного лица	подпись	инициалы, фамилия

М.П.

Лист 3

Земельный участок вид объекта недвижимости			
Лист № 2 раздела 2	Всего листов раздела 2: 2	Всего разделов: 3	Всего листов выписки: 4
14 мая 2021г.			
Кадастровый номер:	50:15:0071201:1247		

5	Заявленные в судебном порядке права требования:	данные отсутствуют
6	Сведения о возражении в отношении зарегистрированного права:	данные отсутствуют
7	Сведения о наличии решения об изъятии объекта недвижимости для государственных и муниципальных нужд:	данные отсутствуют
8	Сведения о невозможности государственной регистрации без личного участия правообладателя или его законного представителя:	данные отсутствуют
9	Правопритязания и сведения о наличии поступивших, но не рассмотренных заявлений о проведении государственной регистрации права (перехода, прекращения права), ограничения права или обременения объекта недвижимости, сделки о отчуждении объекта недвижимости:	отсутствуют
10	Сведения о невозможности государственной регистрации перехода, прекращения, ограничения права на земельный участок из земель сельскохозяйственного назначения:	данные отсутствуют

должность уполномоченного лица	подпись	инициалы, фамилия

М.П.

Раздел 3 Лист 4

Выписка из Единого государственного реестра недвижимости об основных характеристиках и зарегистрированных правах на объект недвижимости

Описание местоположения земельного участка

Земельный участок			
вид объекта недвижимости			
Лист № 1 раздела 3	Всего листов раздела 3: 1	Всего разделов: 3	Всего листов выписки: 4

14 мая 2021г.	
Кадастровый номер:	50:15:0071201:1247

План (чертеж, схема) земельного участка

Масштаб 1:400	Условные обозначения		
полное наименование должности	подпись		инициалы, фамилия

М.П.

Управление Федеральной службы государственной регистрации, кадастра и картографии по Московской области

(органа, осуществляющего ведение государственного кадастра недвижимости)

Выписка из Единого государственного реестра недвижимости об основных характеристиках и зарегистрированных правах на объект недвижимости

Сведения об основных характеристиках объекта недвижимости

В Единый государственный реестр недвижимости внесены следующие сведения:

Раздел 1 Лист 1

Земельный участок			
вид объекта недвижимости			
Лист № 1 раздела 1	Всего листов раздела 1: 1	Всего разделов: 3	Всего листов выписки: 4

14 мая 2021г.	
Кадастровый номер:	50:15:0071201:1248
Номер кадастрового квартала:	50:15:0071201
Дата присвоения кадастрового номера:	09.05.2013
Ранее присвоенный государственный учетный номер:	данные отсутствуют
Местоположение:	Московская область, г Балашиха, Российская Федерация
Площадь:	813 +/- 10
Кадастровая стоимость, руб:	не определена
Кадастровые номера расположенных в пределах земельного участка объектов недвижимости:	данные отсутствуют
Категория земель:	Земли населенных пунктов
Виды разрешенного использования:	Для индивидуального жилищного строительства и размещения объектов делового, общественного и коммерческого назначения
Статус записи об объекте недвижимости:	Сведения об объекте недвижимости имеют статус "актуальные"
Особые отметки:	данные отсутствуют
Получатель выписки:	Карасева Марина Михайловна (представитель правообладателя), Правообладатель: Общество с ограниченной ответственностью Управляющая компания "Резерв Эссет Менеджмент" Д.У. Закрытым паевым инвестиционным фондом недвижимости "Сельскохозяйственный" под управлением Общества с ограниченной ответственностью Управляющая компания "Резерв Эссет Менеджмент" (ЗПИФ недвижимости "Сельскохозяйственный"), ИНН: 7718784153

полное наименование должности	подпись	инициалы, фамилия

М.П.

Раздел 2 Лист 2

Выписка из Единого государственного реестра недвижимости об основных характеристиках и зарегистрированных правах на объект недвижимости

Сведения о зарегистрированных правах

Земельный участок
вид объекта недвижимости

Лист № 1 раздела 2	Всего листов раздела 2: 2	Всего разделов: 3	Всего листов выписки: 4

14 мая 2021г.	
Кадастровый номер:	50:15:0071201:1248

1	Правообладатель (правообладатели):	1.1	Закрытый паевой инвестиционный фонд недвижимости "Сельскохозяйственный" под управлением Общества с ограниченной ответственностью "Управляющая компания "Ренарк Эссет Менеджмент"
2	Вид, номер, дата и время государственной регистрации права:	2.1	Общая долевая собственность 50:15:0071201:1248-50/110/2021-1 09.05.2021 08:47:50
3	Ограничение прав и обременение объекта недвижимости:	не зарегистрировано	
4	Ограничение прав и обременение объекта недвижимости:		
	4.1 вид:	Доверительное управление	
	дата государственной регистрации:	09.05.2021 08:47:50	
	номер государственной регистрации:	50:15:0071201:1248-50/110/2021-2	
	срок, на который установлено ограничение прав и обременение объекта недвижимости:	Срок действия с 11.10.2019 по 30.11.2025 с 11.10.2019 по 30.11.2025	
	лицо, в пользу которого установлено ограничение прав и обременение объекта недвижимости:	Общество с ограниченной ответственностью Управляющая компания "Ренарк Эссет Менеджмент", ИНН: 7718784153	
	основание государственной регистрации:	Правила доверительного управления Ренарк закрытым паевым инвестиционным фондом "Сельскохозяйственный" под управлением общества с ограниченной ответственностью "Управляющая компания "Ренарк Эссет Менеджмент", № 2271, выдан 06.12.2011	
	сведения об осуществлении государственной регистрации сделки, права, ограничения права без необходимого в силу закона согласия третьего лица, органа:	данные отсутствуют	
	сведения об управляющем залогом и о договоре управления залогом, если такой договор заключен для управления ипотекой:	данные отсутствуют	

полное наименование должности	подпись	инициалы, фамилия

М.П.

Лист 3

Земельный участок
вид объекта недвижимости

Лист № 2 раздела 2	Всего листов раздела 2: 2	Всего разделов: 3	Всего листов выписки: 4

14 мая 2021г.	
Кадастровый номер:	50:15:0071201:1248

5	Заявленные в судебном порядке права требования:	данные отсутствуют
6	Сведения о возражении в отношении зарегистрированного права:	данные отсутствуют
7	Сведения о наличии решения об изъятии объекта недвижимости для государственных и муниципальных нужд:	данные отсутствуют
8	Сведения о невозможности государственной регистрации без личного участия правообладателя или его законного представителя:	данные отсутствуют
9	Правопритязания и сведения о наличии поступивших, но не рассмотренных заявлений о переходе, прекращении государственной регистрации права (перехода, прекращения права), ограничении права или обременении объекта недвижимости, сделки в отношении объекта недвижимости:	отсутствуют
10	Сведения о невозможности государственной регистрации перехода, прекращения, ограничения права на земельный участок из земель сельскохозяйственного назначения:	данные отсутствуют

полное наименование должности	подпись	инициалы, фамилия

М.П.

Раздел 3 Лист 4

Выписка из Единого государственного реестра недвижимости об основных характеристиках и зарегистрированных правах на объект недвижимости

Описание местоположения земельного участка

Земельный участок			
вид объекта недвижимости			
Лист № 1 раздела 3	Всего листов раздела 3: 1	Всего разделов: 3	Всего листов выписки: 4

14 мая 2021г.	
Кадастровый номер:	50:15:0071201:1240

План (чертеж, схема) земельного участка

Масштаб 1:400	Условные обозначения:		
должность уполномоченного должностного лица	подпись	инициалы, фамилия	

М.П.

Управление Федеральной службы государственной регистрации, кадастра и картографии по Московской области

(полное наименование органа регистрации прав)

Выписка из Единого государственного реестра недвижимости об основных характеристиках и зарегистрированных правах на объект недвижимости

Сведения об основных характеристиках объекта недвижимости

В Единый государственный реестр недвижимости внесены следующие сведения:

Раздел 1 Лист 1

Земельный участок			
вид объекта недвижимости			
Лист № 1 раздела 1	Всего листов раздела 1: 1	Всего разделов: 3	Всего листов выписки: 4

14 мая 2021г.	
Кадастровый номер:	50:15:0071201:1250
Номер кадастрового квартала:	50:15:0071201
Дата присвоения кадастрового номера:	09.05.2021
Ранее присвоенный государственный учетный номер:	данные отсутствуют
Местоположение:	Московская область, г. Балашиха, Российская Федерация
Площадь:	685 +/- 9
Кадастровая стоимость, руб:	не определена
Кадастровые номера расположенных в пределах земельного участка объектов недвижимости:	данные отсутствуют
Категория земель:	Земли населенных пунктов
Виды разрешенного использования:	Для индивидуального жилищного строительства и размещения объектов делового, общественного и коммерческого назначения
Статус записи об объекте недвижимости:	Сведения об объекте недвижимости имеют статус "актуальные"
Особые отметки:	данные отсутствуют
Получатель выписки:	Карасева Марина Михайловна (представитель правообладателя), Правообладатель: Общество с ограниченной ответственностью Управляющая компания "Резерв Эссет Менеджмент" Д.У. Закрытым паевым инвестиционным фондом недвижимости "Сельскохозяйственный" под управлением Общества с ограниченной ответственностью Управляющая компания "Резерв Эссет Менеджмент"" (ЗПИФ недвижимости "Сельскохозяйственный"), ИНН: 7714784153

должность уполномоченного должностного лица	подпись	инициалы, фамилия

М.П.

Раздел 2 Лист 2

Выписка из Единого государственного реестра недвижимости об основных характеристиках и зарегистрированных правах на объект недвижимости

Сведения о зарегистрированных правах

Земельный участок			
вид объекта недвижимости			
Лист № 1 раздела 2	Всего листов раздела 2: 2	Всего разделов: 3	Всего листов выписки: 4
14 мая 2021 г.			
Кадастровый номер:	50:15:0071201:1250		

1	Правообладатель (правообладатели):	1.1	Закрытый паевой инвестиционный фонд недвижимости "Сельскохозяйственный" под управлением Общества с ограниченной ответственностью Управляющая компания "Рентри Эссет Менеджмент"
2	Вид, номер, дата и время государственной регистрации права:	2.1	Общая долевая собственность 50:15:0071201:1250-50/118/2021-1 09.05.2021 08:47:50
3	Ограничение прав и обременение объекта недвижимости:	не зарегистрировано	
4	Ограничение прав и обременение объекта недвижимости:		
4.1	вид:	Доверительное управление	
	дата государственной регистрации:	09.05.2021 08:47:50	
	номер государственной регистрации:	50:15:0071201:1250-50/118/2021-2	
	срок, на который установлено ограничение прав и обременение объекта недвижимости:	Срок действия с 11.10.2019 по 30.11.2025 с 11.10.2018 по 30.11.2025	
	лицо, в пользу которого установлено ограничение прав и обременение объекта недвижимости:	Общество с ограниченной ответственностью Управляющая компания "Рентри Эссет Менеджмент", ИНН: 7718784153	
	основание государственной регистрации:	Правила доверительного управления Закрытым паевым инвестиционным фондом "Сельскохозяйственный" под управлением общества с ограниченной ответственностью "Управляющая компания "Рентри Эссет Менеджмент", № 227), выдан 05.12.2011	
	сведения об осуществлении государственной регистрации сделки, права, ограничения права без необходимого в силу закона согласия третьего лица, органа:	данные отсутствуют	
	сведения об управляющем залогом и о договоре управления залогом, если такой договор заключен для управления ипотекой:	данные отсутствуют	

должность уполномоченного должностного лица	подпись	инициалы, фамилия

М.П.

Лист 3

Земельный участок			
вид объекта недвижимости			
Лист № 2 раздела 2	Всего листов раздела 2: 2	Всего разделов: 3	Всего листов выписки: 4
14 мая 2021 г.			
Кадастровый номер:	50:15:0071201:1250		

5	Заявленные в судебном порядке права требования:	данные отсутствуют
6	Сведения о возражении в отношении зарегистрированного права:	данные отсутствуют
7	Сведения о наличии решения об изъятии объекта недвижимости для государственных и муниципальных нужд:	данные отсутствуют
8	Сведения о невозможности государственной регистрации без личного участия правообладателя или его законного представителя:	данные отсутствуют
9	Принадлежности и сведения о наличии поступивших, но не рассмотренных заявлений о проведении государственной регистрации права (перехода, прекращения права), ограничения права или обременения объекта недвижимости, сделок в отношении объекта недвижимости:	отсутствуют
10	Сведения о невозможности государственной регистрации перехода, прекращения, ограничения права на земельный участок из земель сельскохозяйственного назначения:	данные отсутствуют

должность уполномоченного должностного лица	подпись	инициалы, фамилия

М.П.

Раздел 3 Лист 4

Выписка из Единого государственного реестра недвижимости об основных характеристиках и зарегистрированных правах на объект недвижимости

Описание местоположения земельного участка

Земельный участок
вид объекта недвижимости

Лист № 1 раздела 3	Всего листов раздела 3: 1	Всего разделов: 3	Всего листов выписки: 4

14 мая 2021г.	
Кадастровый номер:	50:15:0071201:1250

План (чертеж, схема) земельного участка

Масштаб 1:400	Условные обозначения:	

должность уполномоченного должностного лица	подпись	инициалы, фамилия

М.П.

Управление Федеральной службы государственной регистрации, кадастра и картографии по Московской области

(полное наименование органа регистрации прав)

Выписка из Единого государственного реестра недвижимости об основных характеристиках и зарегистрированных правах на объект недвижимости

Сведения об основных характеристиках объекта недвижимости

В Единый государственный реестр недвижимости внесены следующие сведения:

Раздел 1 Лист 1

Земельный участок
вид объекта недвижимости

Лист № 1 раздела 1	Всего листов раздела 1: 1	Всего разделов: 3	Всего листов выписки: 4

14 мая 2021г.	
Кадастровый номер:	50:15:0071201:1251
Номер кадастрового квартала:	50:15:0071201
Дата присвоения кадастрового номера:	09.05.2021
Ранее присвоенный государственный учетный номер:	данные отсутствуют
Местоположение:	Московская область, г. Балашиха, Российская Федерация
Площадь:	644 +/- 9
Кадастровая стоимость, руб:	не определена
Кадастровые номера расположенных в пределах земельного участка объектов недвижимости:	данные отсутствуют
Категория земель:	Земли населенных пунктов
Виды разрешенного использования:	Для индивидуального жилищного строительства и размещения объектов делового, общественного и коммерческого назначения
Статус записи об объекте недвижимости:	Сведения об объекте недвижимости имеют статус "актуальные"
Особые отметки:	данные отсутствуют
Получатель выписки:	Карасева Марина Михайловна (представитель правообладателя), Правообладатель: Общество с ограниченной ответственностью Управляющая компания "Тезаурус Эссет Менеджмент" Д.У. Закрытым паевым инвестиционным фондом недвижимости "Сельскохозяйственный" под управлением Общества с ограниченной ответственностью Управляющая компания "Тезаурус Эссет Менеджмент"" (ПИФ недвижимости "Сельскохозяйственный"), ИНН: 7718784153

должность уполномоченного должностного лица	подпись	инициалы, фамилия

М.П.

Раздел 3 Лист 2

Выписка из Единого государственного реестра недвижимости об основных характеристиках и зарегистрированных правах на объект недвижимости

Сведения о зарегистрированных правах

Земельный участок вид объекта недвижимости			
Лист № 1 раздела 2	Всего листов раздела 2: 2	Всего разделов: 3	Всего листов выписки: 4
14 мая 2021 г.			
Кадастровый номер:	50:15:0071201:1251		

1	Правообладатель (правообладатели):	1.1	Закрытый паевой инвестиционный фонд недвижимости "Сельскохозяйственный" под управлением Общества с ограниченной ответственностью Управляющая компания "Ресурс Эссет Менеджмент"
2	Вид, номер, дата и время государственной регистрации права:	2.1	Общая долевая собственность 50:15:0071201:1251-50/110/2021-1 09.05.2021 08:47:58
4	Ограничение права и обременение объекта недвижимости:	не зарегистрировано	
4	Ограничение права и обременение объекта недвижимости:		
4.1	вид:	Доверительное управление	
	дата государственной регистрации:	09.05.2021 08:47:58	
	номер государственной регистрации:	50:15:0071201:1251-50/110/2021-2	
	срок, на который установлено ограничение прав и обременение объекта недвижимости:	Срок действия с 11.10.2019 по 30.11.2025 с 11.10.2019 по 30.11.2025	
	лицо, в пользу которого установлено ограничение прав и обременение объекта недвижимости:	Общество с ограниченной ответственностью Управляющая компания "Ресурс Эссет Менеджмент", ИНН: 7718794133	
	основание государственной регистрации:	Правила доверительного управления Рентным закрытым паевым инвестиционным фондом "Сельскохозяйственный" под управлением общества с ограниченной ответственностью "Управляющая компания "Ресурс Эссет Менеджмент", № 2271, выдан 06.12.2011	
	сведения об осуществлении государственной регистрации сделки, права, ограничения права без необходимого в силу закона согласия третьего лица, органа:	данные отсутствуют	
	сведения об управляющем залогом и о договоре управления залогом, если такой договор заключен для управления ипотекой:	данные отсутствуют	

полное наименование должности	подпись	инициалы, фамилия

М.П.

Лист 3

Земельный участок вид объекта недвижимости			
Лист № 2 раздела 2	Всего листов раздела 2: 2	Всего разделов: 3	Всего листов выписки: 4
14 мая 2021 г.			
Кадастровый номер:	50:15:0071201:1251		

5	Заявленные в судебном порядке права требования:	данные отсутствуют
6	Сведения о возражении в отношении зарегистрированного права:	данные отсутствуют
7	Сведения о наличии решения об изъятии объекта недвижимости для государственных и муниципальных нужд:	данные отсутствуют
8	Сведения о невозможности государственной регистрации без личного участия правообладателя или его законного представителя:	данные отсутствуют
9	Принадлежащие и сведения о наличии поступивших, но не рассмотренных заявлений о проведении государственной регистрации прав (перехода, прекращения права), ограничения права или обременения объекта недвижимости, сделки и отношении объекта недвижимости:	отсутствуют
10	Сведения о невозможности государственной регистрации перехода, прекращения, ограничения права на земельный участок из земель сельскохозяйственного назначения:	данные отсутствуют

полное наименование должности	подпись	инициалы, фамилия

М.П.

Раздел 3 Лист 4

Выписка из Единого государственного реестра недвижимости об основных характеристиках и зарегистрированных правах на объект недвижимости

Описание местоположения земельного участка

Земельный участок			
под объект недвижимости			
Лист № 1 раздела 3	Всего листов раздела 3: 1	Всего разделов: 3	Всего листов выписки: 4

14 мая 2021г.	
Кадастровый номер:	50:15:0071201:1251

План (чертеж, схема) земельного участка

Масштаб 1:800	Условные обозначения		

должность уполномоченного должностного лица	подпись	инициалы, фамилия

М.П.

Управление Федеральной службы государственной регистрации, кадастра и картографии по Московской области

(наименование органа, осуществляющего ведение государственного кадастра недвижимости)

Выписка из Единого государственного реестра недвижимости об основных характеристиках и зарегистрированных правах на объект недвижимости

Сведения об основных характеристиках объекта недвижимости

В Единый государственный реестр недвижимости внесены следующие сведения:

Раздел 1 Лист 1

Земельный участок			
под объект недвижимости			
Лист № 1 раздела 1	Всего листов раздела 1: 1	Всего разделов: 3	Всего листов выписки: 4

14 мая 2021г.	
Кадастровый номер:	50:15:0071201:1252
Номер кадастрового квартала:	50:15:0071201
Дата присвоения кадастрового номера:	30.05.2021
Ранее присвоенный государственный учетный номер:	данные отсутствуют
Местоположение:	Московская область, г. Балашиха, Российская Федерация
Площадь:	902 +/- 9
Кадастровая стоимость, руб.:	не определена
Кадастровые номера расположенных в пределах земельного участка объектов недвижимости:	данные отсутствуют
Категория земель:	Земли населенных пунктов
Виды разрешенного использования:	Для индивидуального жилищного строительства и размещения объектов делового, общественного и коммерческого назначения
Статус записи об объекте недвижимости:	Сведения об объекте недвижимости имеют статус "актуальные"
Особые отметки:	данные отсутствуют
Получатель выписки:	Карасова Марина Михайловна (представитель правообладателя); Правообладатель: Общество с ограниченной ответственностью Управляющая компания "Резерв Эссет Менеджмент" Д.У. Закрытым паевым инвестиционным фондом недвижимости "Сельскохозяйственный" под управлением Общества с ограниченной ответственностью Управляющая компания "Резерв Эссет Менеджмент"" (ЗПИФ недвижимости "Сельскохозяйственный"), ИНН: 7718784452

должность уполномоченного должностного лица	подпись	инициалы, фамилия

М.П.

Раздел 2 Лист 2

Выписка из Единого государственного реестра недвижимости об основных характеристиках и зарегистрированных правах на объект недвижимости

Сведения о зарегистрированных правах

Земельный участок
вид объекта недвижимости

Лист № 1 раздела 2	Всего листов раздела 2: 2	Всего разделов: 3	Всего листов выписки: 4

14 мая 2021г.	
Кадастровый номер:	50:15:0071201:1252

1	Правообладатель (правообладатели):	1.1	Закрытый паевой инвестиционный фонд недвижимости "Сельскохозяйственный" под управлением Общества с ограниченной ответственностью Управляющая компания "Резерв Эссет Менеджмент"
2	Вид, номер, дата и время государственной регистрации права:	2.1	Общая долевая собственность 50:15:0071201:1252-50/110/2021-1 09.05.2021 08:47:50
3	Ограничение прав и обременение объекта недвижимости:	не зарегистрировано	
4	Ограничение прав и обременение объекта недвижимости:		
	4.1 вид:	Доверительное управление	
	дата государственной регистрации:	09.05.2021 08:47:50	
	номер государственной регистрации:	50:15:0071201:1252-50/110/2021-2	
	срок, на который установлено ограничение прав и обременение объекта недвижимости:	Срок действия с 11.10.2019 по 30.11.2025 с 11.10.2019 по 30.11.2025	
	лицо, в пользу которого установлено ограничение прав и обременение объекта недвижимости:	Общество с ограниченной ответственностью Управляющая компания "Резерв Эссет Менеджмент", ИНН 7718784153	
	основание государственной регистрации:	Приказ департамента управления Ростом закрытым паевым инвестиционным фондом "Сельскохозяйственный" под управлением обществом с ограниченной ответственностью "Управляющая компания "Энерго Эссет Менеджмент", № 2271, выдан 06.12.2011	
	сведения об осуществлении государственной регистрации сделки, права, ограничения права без необходимого в силу закона согласия третьего лица, органа:	данные отсутствуют	
	сведения об управляющем залогом и о договоре управления залогом, если такой договор заключен для управления ипотекой:	данные отсутствуют	

полное наименование должности	подпись	инициалы, фамилия

М.П.

Лист 3

Земельный участок
вид объекта недвижимости

Лист № 2 раздела 2	Всего листов раздела 2: 2	Всего разделов: 3	Всего листов выписки: 4

14 мая 2021г.	
Кадастровый номер:	50:15:0071201:1252

5	Заявленные в судебном порядке права требования:	данные отсутствуют
6	Сведения о возражении в отношении зарегистрированного права:	данные отсутствуют
7	Сведения о заличии решения об изъятии объекта недвижимости для государственных и муниципальных нужд:	данные отсутствуют
8	Сведения о невозможности государственной регистрации без личного участия правообладателя или его законного представителя:	данные отсутствуют
9	Правопритязания и сведения о наличии поступивших, но не рассмотренных заявлений о проведении государственной регистрации права (перехода, прекращения права), ограничения права или обременения объекта недвижимости, сделки в отношении объекта недвижимости:	отсутствуют
10	Сведения о невозможности государственной регистрации перехода, прекращения, ограничения права на земельный участок из земель сельскохозяйственного назначения:	данные отсутствуют

полное наименование должности	подпись	инициалы, фамилия

М.П.

Раздел 3 Лист 4

Выписка из Единого государственного реестра недвижимости об основных характеристиках и зарегистрированных правах на объект недвижимости

Описание местоположения земельного участка

Земельный участок
вид объекта недвижимости

Лист № 1 раздела 3	Всего листов раздела 3: 1	Всего разделов: 3	Всего листов выписки: 4

14 мая 2021г.	
Кадастровый номер:	50:15:0071201:1252

План (чертеж, схема) земельного участка

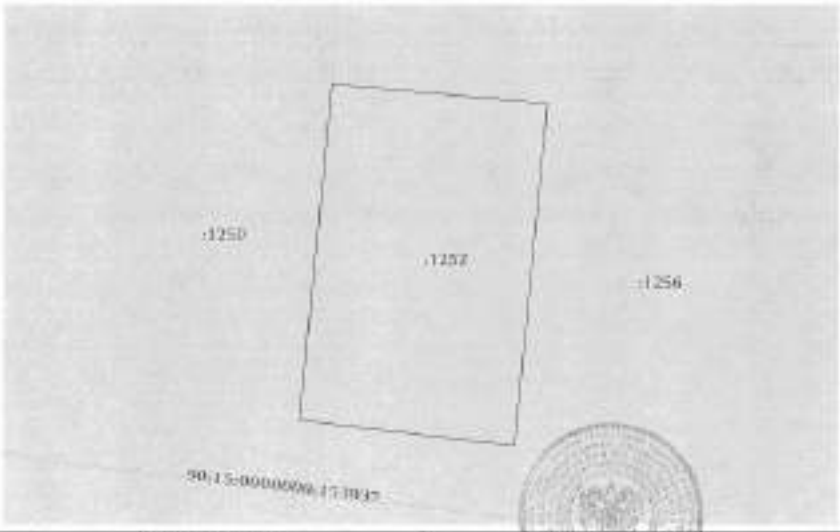

Масштаб: 1:400	Условные обозначения:	

полное наименование должности	подпись	инициалы, фамилия

М.П.

Управление Федеральной службы государственной регистрации, кадастра и картографии по Московской области

(полное наименование органа регистрации прав)

Выписка из Единого государственного реестра недвижимости об основных характеристиках и зарегистрированных правах на объект недвижимости

Сведения об основных характеристиках объекта недвижимости

В Единый государственный реестр недвижимости внесены следующие сведения

Раздел 1 Лист 1

Земельный участок
вид объекта недвижимости

Лист № 1 раздела 1	Всего листов раздела 1: 1	Всего разделов: 3	Всего листов выписки: 4

14 мая 2021 г.	
Кадастровый номер:	50:15:0071201:1253

Номер кадастрового квартала:	50:15:0071201
Дата присвоения кадастрового номера:	09.05.2021
Ранее присвоенный государственный учетный номер:	данные отсутствуют
Местоположение:	Московская область, г. Балашиха, Российская Федерация
Площадь:	867 +/- 9
Кадастровая стоимость, руб:	не определена
Кадастровые номера расположенных в пределах земельного участка объектов недвижимости:	данные отсутствуют
Категория земель:	Земли населенных пунктов
Виды разрешенного использования:	Для индивидуального жилищного строительства и размещения объектов делового, общественного и коммерческого назначения
Статус записи об объекте недвижимости:	Сведения об объекте недвижимости имеют статус "актуальные"
Особые отметки:	данные отсутствуют
Получатель выписки:	Харитова Марина Михайловна (правообладатель) Правообладатель: Общество с ограниченной ответственностью Управляющая компания "Резерв Эссет Менеджмент" Д.У. Закрытым паевым инвестиционным фондом недвижимости "Сельскохозяйственный" под управлением Обществом с ограниченной ответственностью Управляющая компания "Резерв Эссет Менеджмент"" (ЗПИФ недвижимости "Сельскохозяйственный"), ИНН: 7710784153

полное наименование должности	подпись	инициалы, фамилия

М.П.

Раздел 2 Лист 2

Выписка из Единого государственного реестра недвижимости об основных характеристиках и зарегистрированных правах на объект недвижимости

Сведения о зарегистрированных правах

Земельный участок			
вид объекта недвижимости			
Лист № 1 раздела 2	Всего листов раздела 2: 2	Всего разделов: 3	Всего листов выписки: 4
14 мая 2021 г.			
Кадастровый номер:	50:15:0071201:1253		

1	Правообладатель (правообладатели):	1.1	Закрытый паевой инвестиционный фонд недвижимости "Сельскохозяйственный" под управлением Общества с ограниченной ответственностью Управляющая компания "Резерв Эссет Менеджмент"
2	Вид, номер, дата и время государственной регистрации права:	2.1	Общая долевая собственность 50:15:0071201:1253-50/110/2021-1 09.05.2021 08:47:58
4	Ограничение права и обременение объекта недвижимости не зарегистрировано		
4	Ограничение права и обременение объекта недвижимости:		
	4.1 вид:		Доверительное управление
	дата государственной регистрации:		09.05.2021 08:47:58
	номер государственной регистрации:		50:15:0071201:1253-50/110/2021-2
	срок, на который установлено ограничение права и обременение объекта недвижимости:		Срок действия с 11.10.2019 по 30.11.2025 с 11.10.2019 по 30.11.2025
	лицо, в пользу которого установлено ограничение права и обременение объекта недвижимости:		Общество с ограниченной ответственностью Управляющая компания "Резерв Эссет Менеджмент", ИНН: 7718784153
	основание государственной регистрации:		Правила доверительного управления Закрытым паевым инвестиционным фондом "Сельскохозяйственный" под управлением обществом с ограниченной ответственностью "Управляющая компания "Резерв Эссет Менеджмент", № 2171, выдан 06.12.2011
	сведения об осуществлении государственной регистрации сделки, права, ограничения права без необходимого в силу закона согласия третьего лица, органа:		данные отсутствуют
	сведения об управляющем закрытого и о договоре управления залогом, если такой договор заключен для управления ипотекой:		данные отсутствуют

полное наименование должности	подпись	инициалы, фамилия

М.П.

Лист 3

Земельный участок			
вид объекта недвижимости			
Лист № 2 раздела 2	Всего листов раздела 2: 2	Всего разделов: 3	Всего листов выписки: 4
14 мая 2021 г.			
Кадастровый номер:	50:15:0071201:1253		

5	Заявленные в судебном порядке права требования:	данные отсутствуют
6	Сведения о возражении в отношении зарегистрированного права:	данные отсутствуют
7	Сведения о наличии решения об изъятии объекта недвижимости для государственных и муниципальных нужд:	данные отсутствуют
8	Сведения о невозможности государственной регистрации без личного участия правообладателя или его законного представителя:	данные отсутствуют
9	Правопритязания и сведения о наличии поступивших, но не рассмотренных заявлений о проведении государственной регистрации права (перехода, прекращения права), ограничения права или обременения объекта недвижимости, сделки и отчуждения объекта недвижимости:	отсутствуют
10	Сведения о невозможности государственной регистрации перехода, прекращения, ограничения права на земельный участок из земель сельскохозяйственного назначения:	данные отсутствуют

полное наименование должности	подпись	инициалы, фамилия

М.П.

Раздел 3 Лист 4

Выписка из Единого государственного реестра недвижимости об основных характеристиках и зарегистрированных правах на объект недвижимости

Описание местоположения земельного участка

Земельный участок вид объекта недвижимости			
Лист № 1 раздела 3	Всего листов раздела 3: 1	Всего разделов: 3	Всего листов выписки: 4
04 мая 2021 г.			
Кадастровый номер:	50:15:0071201:1253		

План (чертеж, схема) земельного участка

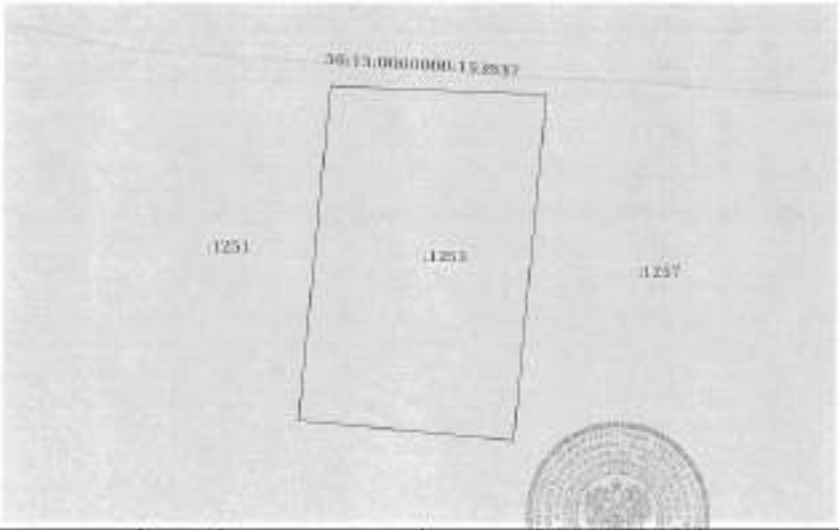

Масштаб 1:400	Условные обозначения	

краткое наименование должности	подпись	инициалы, фамилия

М.П.

Управление Федеральной службы государственной регистрации, кадастра и картографии по Московской области

(наименование органа регистрации прав)

Выписка из Единого государственного реестра недвижимости об основных характеристиках и зарегистрированных правах на объект недвижимости

Сведения об основных характеристиках объекта недвижимости

В Единый государственный реестр недвижимости внесены следующие сведения:

Раздел 1 Лист 1

Земельный участок вид объекта недвижимости			
Лист № 1 раздела 1	Всего листов раздела 1: 1	Всего разделов: 3	Всего листов выписки: 4
04 мая 2021 г.			
Кадастровый номер:	50:15:0071201:1254		

Номер кадастрового квартала:	50:15:0071201
Дата присвоения кадастрового номера:	09.05.2021
Ранее присвоенный государственный учетный номер:	данные отсутствуют
Местоположение:	Московская область, г Балашиха, Российская Федерация
Площадь:	953 +/- 11
Кадастровая стоимость, руб:	не определена
Кадастровые номера расположенных в пределах земельного участка объектов недвижимости:	данные отсутствуют
Категория земель:	Земли населенных пунктов
Виды разрешенного использования:	Для индивидуального жилищного строительства и размещения объектов делового, общественного и коммерческого назначения
Статус записи об объекте недвижимости:	Сведения об объекте недвижимости имеют статус "актуальные"
Особые отметки:	данные отсутствуют
Получатель выписки:	Харисова Марина Михайловна (представитель правообладателя); Правообладатель: Общество с ограниченной ответственностью Управляющая компания "Резерв Эссет Менеджмент" Д.У. Закрытым паевым инвестиционным фондом недвижимости "Сельскохозяйственный" под управлением Обществом с ограниченной ответственностью Управляющая компания "Резерв Эссет Менеджмент"" ЗПИФ недвижимости "Сельскохозяйственный", ИНН: 7718794133

краткое наименование должности	подпись	инициалы, фамилия

М.П.

Раздел 2 Лист 2

Выписка из Единого государственного реестра недвижимости об основных характеристиках и зарегистрированных правах на объект недвижимости

Сведения о зарегистрированных правах

Земельный участок
вид объекта недвижимости

Лист № 1 раздела 2	Всего листов раздела 2: 2	Всего разделов: 3	Всего листов выписки: 4

14 мая 2021г.	
Кадастровый номер:	50:15:0071201:1254

1	Правообладатель (правообладатели):	1.1	Закрытый паевой инвестиционный фонд недвижимости "Сельскохозяйственный" под управлением Общества с ограниченной ответственностью "Управляющая компания "Ренора Эссет Менеджмент"
2	Вид, номер, дата и время государственной регистрации права:	2.1	Общая долевая собственность 50:15:0071201:1254-50/110/2021-1 09.05.2021 08:47:50
3	Ограничение прав и обременение объекта недвижимости:	не зарегистрировано	
4	Ограничение прав и обременение объекта недвижимости:		
	4.1 вид:	Доверительное управление	
	дата государственной регистрации:	09.05.2021 08:47:50	
	номер государственной регистрации:	50:15:0071201:1254-50/110/2021-2	
	срок, на который установлено ограничение прав и обременение объекта недвижимости:	Срок действия с 11.10.2019 по 30.11.2025	
	лицо, в пользу которого установлено ограничение прав и обременение объекта недвижимости:	Общество с ограниченной ответственностью "Управляющая компания "Ренора Эссет Менеджмент", ИНН: 7715784153	
	основание государственной регистрации:	Правила доверительного управления Рентным закрытым паевым инвестиционным фондом "Сельскохозяйственный" под управлением обществом с ограниченной ответственностью "Управляющая компания "Ренора Эссет Менеджмент", № 2271, выдан 06.12.2011	
	сведения об осуществленной государственной регистрации сделки, права, ограничения права без необходимого в силу закона согласия третьего лица, органа:	данные отсутствуют	
	сведения об управляющем залогом и о договоре управления залогом, если такой договор заключен для управления залогом:	данные отсутствуют	

полное наименование должности	подпись	инициалы, фамилия

М.П.

Лист 3

Земельный участок
вид объекта недвижимости

Лист № 2 раздела 2	Всего листов раздела 2: 2	Всего разделов: 3	Всего листов выписки: 4

14 мая 2021г.	
Кадастровый номер:	50:15:0071201:1254

5	Заявленные в судебном порядке права требования:	данные отсутствуют
6	Сведения о возражении в отношении зарегистрированного права:	данные отсутствуют
7	Сведения о наличии решения об изъятии объекта недвижимости для государственных и муниципальных нужд:	данные отсутствуют
8	Сведения о невозможности государственной регистрации без личного участия правообладателя или его законного представителя:	данные отсутствуют
9	Правопритязания и сведения о наличии поступивших, но не рассмотренных заявлений о проведении государственной регистрации права (перехода, прекращения права), ограничения права или обременения объекта недвижимости, сделки в отношении объекта недвижимости:	отсутствуют
10	Сведения о невозможности государственной регистрации перехода, прекращения, ограничения права на земельный участок из земель сельскохозяйственного назначения:	данные отсутствуют

полное наименование должности	подпись	инициалы, фамилия

М.П.

Раздел 3 Лист 4

Выписка из Единого государственного реестра недвижимости об основных характеристиках и зарегистрированных правах на объект недвижимости

Описание местоположения земельного участка

Земельный участок			
вид объекта недвижимости			
Лист № 3 раздела 3	Всего листов раздела 3: 1	Всего разделов: 3	Всего листов выписки: 4

14 мая 2021г.	
Кадастровый номер:	50:15:0071201:1254

План (чертеж, схема) земельного участка

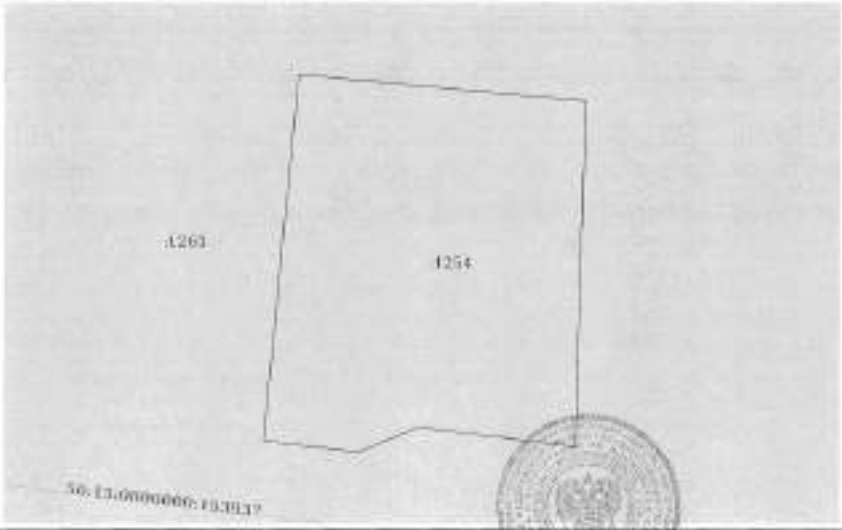

Масштаб: 1:400	Условные обозначения:		
полное наименование должности	подпись	инициалы, фамилия	

М.П.

Управление Федеральной службы государственной регистрации, кадастра и картографии по Московской области

(полное наименование органа регистрации прав)

Выписка из Единого государственного реестра недвижимости об основных характеристиках и зарегистрированных правах на объект недвижимости

Сведения об основных характеристиках объекта недвижимости

В Единый государственный реестр недвижимости внесены следующие сведения:

Раздел 1 Лист 1

Земельный участок			
вид объекта недвижимости			
Лист № 1 раздела 1	Всего листов раздела 1: 1	Всего разделов: 3	Всего листов выписки: 4

14 мая 2021г.	
Кадастровый номер:	50:15:0071201:1256
Номер кадастрового квартала:	50:15:0071201
Дата присвоения кадастрового номера:	09.05.2021
Ранее присвоенный государственный учетный номер:	данные отсутствуют
Местоположение:	Московская область, г Балашиха, Российская Федерация
Площадь:	674 +/- 9
Кадастровая стоимость, руб:	не определена
Кадастровые номера расположенных в пределах земельного участка объектов недвижимости:	данные отсутствуют
Категория земель:	Земли населенных пунктов
Виды разрешенного использования:	Для индивидуального жилищного строительства и размещения объектов делового, общественного и коммерческого назначения
Статус записи об объекте недвижимости:	Сведения об объекте недвижимости имеют статус "актуальные"
Особые отметки:	данные отсутствуют
Получатель выписки:	Харисова Марина Михайловна (представитель правообладателя), Правообладатель: Общество с ограниченной ответственностью Управляющая компания "Резерв Эссет Менеджмент" Д.У. Закрытым паевым инвестиционным фондом недвижимости "Сельскохозяйственный" под управлением Общества с ограниченной ответственностью Управляющая компания "Резерв Эссет Менеджмент"" (ЗПИФ недвижимости "Сельскохозяйственный"), ИНН: 7710784133

полное наименование должности	подпись	инициалы, фамилия

М.П.

Раздел 2 Лист 2

Выписка из Единого государственного реестра недвижимости об основных характеристиках и зарегистрированных правах на объект недвижимости

Сведения о зарегистрированных правах

Земельный участок вид объекта недвижимости			
Лист № 1 раздела 2	Всего листов раздела 2: 2	Всего разделов: 5	Всего листов выписки: 4
14 мая 2021г.			
Кадастровый номер:	50:15:0071201:1256		

1	Правообладатель (правообладатели):	1.1	Закрытый паевой инвестиционный фонд недвижимости "Сельскохозяйственный" под управлением Общества с ограниченной ответственностью Управляющая компания "Резерв Эссет Менеджмент"
2	Вид, номер, дата и время государственной регистрации права:	2.1	Общая долевая собственность 50:15:0071201:1256-50/110/2021-1 09.05.2021 08:47:50
4	Ограничение прав и обременение объекта недвижимости	не зарегистрировано	
4	Ограничение прав и обременение объекта недвижимости		
4.1	вид:	Доверительное управление	
	дата государственной регистрации:	09.05.2021 08:47:50	
	номер государственной регистрации:	50:15:0071201:1256-50/110/2021-2	
	срок, на который установлено ограничение прав и обременение объекта недвижимости:	Срок действия с 11.10.2019 по 30.11.2023 с 11.10.2019 по 30.11.2023	
	лицо, в пользу которого установлено ограничение прав и обременение объекта недвижимости:	Общество с ограниченной ответственностью Управляющая компания "Резерв Эссет Менеджмент", ИНН: 7718384153	
	основание государственной регистрации:	Правила доверительного управления Закрытым паевым инвестиционным фондом "Сельскохозяйственный" под управлением общества с ограниченной ответственностью "Управляющая компания "Эксперт Эссет Менеджмент", № 2251, выдан 06.12.2011	
	сведения об осуществлении государственной регистрации сделки, права, ограничения права без необходимого в силу закона согласия третьего лица, органа:	данные отсутствуют	
	сведения об управляющем залогом и о договоре управления залогом, если такой договор заключен (для управления ипотекой):	данные отсутствуют	

полное наименование должности	подпись	инициалы, фамилия

М.П.

Лист 3

Земельный участок вид объекта недвижимости			
Лист № 2 раздела 2	Всего листов раздела 2: 2	Всего разделов: 5	Всего листов выписки: 4
14 мая 2021г.			
Кадастровый номер:	50:15:0071201:1256		

5	Заявленные в судебном порядке права требования:	данные отсутствуют
6	Сведения о возражении в отношении зарегистрированного права:	данные отсутствуют
7	Сведения о наличии решения об изъятии объекта недвижимости для государственных и муниципальных нужд:	данные отсутствуют
8	Сведения о невозможности государственной регистрации без личного участия правообладателя или по заявлению его представителя:	данные отсутствуют
9	Правопритязания и сведения о наличии поступивших, но не рассмотренных заявлений о проведении государственной регистрации прав (перехода, прекращения права), ограничения права или обременения объекта недвижимости, сделки в отношении объекта недвижимости:	отсутствуют
10	Сведения о невозможности государственной регистрации перехода, прекращения, ограничения прав на земельный участок из земель сельскохозяйственного назначения:	данные отсутствуют

полное наименование должности	подпись	инициалы, фамилия

М.П.

Раздел 3 Лист 4

Выписка из Единого государственного реестра недвижимости об основных характеристиках и зарегистрированных правах на объект недвижимости

Описание местоположения земельного участка

Земельный участок			
вид объекта недвижимости			
Лист № 3 раздела 3	Всего листов раздела 3: 1	Всего разделов: 3	Всего листов выписки: 4
14 мая 2021г.			
Кадастровый номер:	50:15:0071201:1256		

План (чертеж, схема) земельного участка

Масштаб 1:400	Условные обозначения:		

полное наименование должности	подпись	инициалы, фамилия

М.П.

Управление Федеральной службы государственной регистрации, кадастра и картографии по Московской области

(полное наименование органа осуществляющего ведение государственного кадастра недвижимости)

Выписка из Единого государственного реестра недвижимости об основных характеристиках и зарегистрированных правах на объект недвижимости

Сведения об основных характеристиках объекта недвижимости

В Единый государственный реестр недвижимости внесены следующие сведения:

Раздел 1 Лист 1

Земельный участок			
вид объекта недвижимости			
Лист № 1 раздела 1	Всего листов раздела 1: 1	Всего разделов: 3	Всего листов выписки: 4
14 мая 2021г.			
Кадастровый номер:	50:15:0071201:1257		

Номер кадастрового квартала:	50:15:0071201
Дата присвоения кадастрового номера:	09.05.2021
Ранее присвоенный государственный учетный номер:	данные отсутствуют
Местоположение:	Московская область, г. Балашиха, Российская Федерация
Площадь:	896 +/- 9
Кадастровая стоимость, руб:	не определена
Кадастровые номера расположенных в пределах земельного участка объектов недвижимости:	данные отсутствуют
Категория земель:	Земли населенных пунктов
Виды разрешенного использования:	Для индивидуального жилищного строительства и размещения объектов делового, общественного и коммерческого назначения
Статус записи об объекте недвижимости:	Сведения об объекте недвижимости имеют статус "актуальные"
Особые отметки:	данные отсутствуют
Получатель выписки:	Кирсова Марина Михайловна (представитель правообладателя); Правообладатель: Общество с ограниченной ответственностью Управляющая компания "Резерв Эссет Менеджмент" Д.У. Закрытым паевым инвестиционным фондом недвижимости "Сельскохозяйственный" под управлением Общества с ограниченной ответственностью Управляющая компания "Резерв Эссет Менеджмент" (ЗПИФ недвижимости "Сельскохозяйственный"), ИНН: 7718786153

полное наименование должности	подпись	инициалы, фамилия

М.П.

Раздел 2 Лист 2

Выписка из Единого государственного реестра недвижимости об основных характеристиках и зарегистрированных правах на объект недвижимости

Сведения о зарегистрированных правах

Земельный участок			
вид объекта недвижимости			
Лист № 1 раздела 2	Всего листов раздела 2: 2	Всего разделов: 5	Всего листов выписки: 4
14 мая 2021г.			
Кадастровый номер:	50:15:0071201:1257		

1	Правообладатель (правообладатели):	1.1	Закрытый паевой инвестиционный фонд недвижимости "Сельскохозяйственный" под управлением Общества с ограниченной ответственностью "Управляющая компания "Тендер Эссет Менеджмент"
2	Вид, номер, дата и время государственной регистрации права:	2.1	Общая долевая собственность 50:15:0071201:1257-50/110/2021-1 09.05.2021 08:47:50
4	Ограничение прав и обременение объекта недвижимости:	не зарегистрировано	
4	Ограничение прав и обременение объекта недвижимости:		
4.1	вид:	Доверительное управление	
	дата государственной регистрации:	09.05.2021 08:47:50	
	номер государственной регистрации:	50:15:0071201:1257-50/110/2021-2	
	срок, на который установлено ограничение прав и обременение объекта недвижимости:	Срок действия с 11.10.2019 по 30.11.2025 с 11.10.2019 по 30.11.2025	
	лицо, в пользу которого установлено ограничение прав и обременение объекта недвижимости:	Общество с ограниченной ответственностью Управляющая компания "Тендер Эссет Менеджмент", ИНН: 7710784135	
	основание государственной регистрации:	Правила доверительного управления Рентным закрытым паевым инвестиционным фондом "Сельскохозяйственный" под управлением общества с ограниченной ответственностью "Управляющая компания "Эверест Эссет Менеджмент", № 2271, выдан 06.12.2011	
	сведения об осуществлении государственной регистрации сделки, права, ограничения права без необходимого в силу закона согласия третьего лица, органа:	данные отсутствуют	
	сведения об управляющем залогом и о договоре управления залогом, если такой договор заключен (для управления ипотекой):	данные отсутствуют	

полное наименование должности	подпись	инициалы, фамилия

М.П.

Лист 3

Земельный участок			
вид объекта недвижимости			
Лист № 2 раздела 2	Всего листов раздела 2: 2	Всего разделов: 5	Всего листов выписки: 4
14 мая 2021г.			
Кадастровый номер:	50:15:0071201:1257		

5	Ранее выданные и (или) выдаваемые права требования:	данные отсутствуют
6	Сведения о возражении в отношении зарегистрированного права:	данные отсутствуют
7	Сведения о наличии решения об изъятии объекта недвижимости для государственных и муниципальных нужд:	данные отсутствуют
8	Сведения о невозможности государственной регистрации без личного участия правообладателя или его законного представителя:	данные отсутствуют
9	Правопритязания и сведения о наличии поступивших, но не рассмотренных заявлений о проведении государственной регистрации права (перехода, прекращения права), ограничения права или обременения объекта недвижимости, сделки в отношении объекта недвижимости:	отсутствуют
10	Сведения о невозможности государственной регистрации перехода, прекращения, ограничения права на земельный участок из земель сельскохозяйственного назначения:	данные отсутствуют

полное наименование должности	подпись	инициалы, фамилия

М.П.

Раздел 1 Лист 4

Выписка из Единого государственного реестра недвижимости об основных характеристиках и зарегистрированных правах на объект недвижимости

Описание местоположения земельного участка

Земельный участок вид объекта недвижимости			
Лист № 1 раздела 1	Всего листов раздела 1: 1	Всего разделов: 1	Всего листов выписки: 4

14 мая 2021г.

Кадастровый номер:	50:15:0071201:1257

План (чертеж, схема) земельного участка

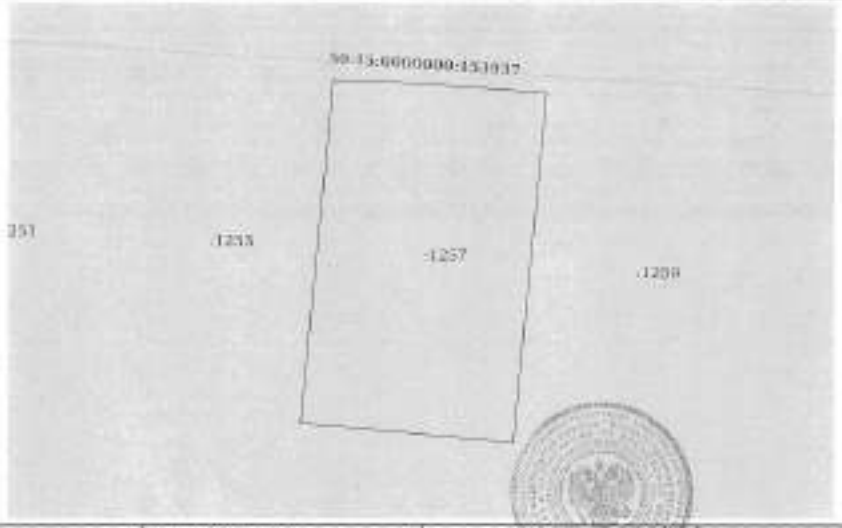

Масштаб 1:450	Условные обозначения:		

должность уполномоченного должностного лица	подпись	инициалы, фамилия

М.П.

Управление Федеральной службы государственной регистрации, кадастра и картографии по Московской области

(полное наименование органа регистрации прав)

Выписка из Единого государственного реестра недвижимости об основных характеристиках и зарегистрированных правах на объект недвижимости

Сведения об основных характеристиках объекта недвижимости

В Едином государственном реестре недвижимости имеются следующие сведения:

Раздел 1 Лист 1

Земельный участок вид объекта недвижимости			
Лист № 1 раздела 1	Всего листов раздела 1: 1	Всего разделов: 1	Всего листов выписки: 4

14 мая 2021г.	
Кадастровый номер:	50:15:0071201:1258
Номер кадастрового квартала:	50:15:0071201
Дата присвоения кадастрового номера:	09.05.2001
Ранее присвоенный государственный учетный номер:	данные отсутствуют
Местоположение:	Московская область, г Балашиха, Российская Федерация
Площадь:	686 +/- 9
Кадастровая стоимость, руб:	не определена
Кадастровые номера расположенных в пределах земельного участка объектов недвижимости:	данные отсутствуют
Категория земель:	Земли населенных пунктов
Виды разрешенного использования:	Для индивидуального жилищного строительства с размещением объектов делового, общественного и коммерческого назначения
Статус записи об объекте недвижимости:	Сведения об объекте недвижимости имеют статус "актуальные"
Особые отметки:	данные отсутствуют
Получатель выписки:	Харисова Марина Михайловна (представитель правообладателей); Правообладатель: Общество с ограниченной ответственностью Управляющая компания "Резерв Эссет Менеджмент" Д.У. Закрытым паевым инвестиционным фондом недвижимости "Сельскохозяйственный" под управлением Обществом с ограниченной ответственностью Управляющая компания "Резерв Эссет Менеджмент"" (ПИФ недвижимости "Сельскохозяйственный"), ИНН: 7718784133

должность уполномоченного должностного лица	подпись	инициалы, фамилия

М.П.

Раздел 2 Лист 2

Выписка из Единого государственного реестра недвижимости об основных характеристиках и зарегистрированных правах на объект недвижимости

Сведения о зарегистрированных правах

Земельный участок вид объекта недвижимости			
Лист № 1 раздела 2	Всего листов раздела 2: 2	Всего разделов: 3	Всего листов выписки: 4
14 мая 2021г.			
Кадастровый номер:	50:15:0071201:1258		

1	Правообладатель (правообладатели):	1.1	Закрытый паевой инвестиционный фонд недвижимости "Сельскохозяйственный" под управлением Общества с ограниченной ответственностью Управляющая компания "Резерв Эссет Менеджмент"
2	Вид, номер, дата и время государственной регистрации прав:	2.1	Общая долевая собственность 50:15:0071201:1258-50/110/2021-1 09.05.2021 08:47:50
3	Ограничение прав и обременение объекта недвижимости:	не зарегистрировано	
4	Ограничение прав и обременение объекта недвижимости:		
4.1	вид:	Доверительное управление	
	дата государственной регистрации:	09.05.2021 08:47:50	
	номер государственной регистрации:	50:15:0071201:1258-50/110/2021-2	
	срок, на который установлено ограничение прав и обременение объекта недвижимости:	Срок действия с 11.10.2019 по 30.11.2025 с 11.10.2019 по 30.11.2025	
	лицо, в пользу которого установлено ограничение прав и обременение объекта недвижимости:	Общество с ограниченной ответственностью Управляющая компания "Резерв Эссет Менеджмент", ИНН: 7718764153	
	основание государственной регистрации:	Правила доверительного управления Закрытым паевым инвестиционным фондом недвижимости "Сельскохозяйственный" под управлением обществом с ограниченной ответственностью "Управляющая компания "Эверест Эссет Менеджмент", № 2271, выдан 06.12.2011	
	сведения об осуществлении государственной регистрации сделки, права, ограничения права без необходимого в силу закона согласия третьего лица, органа:	данные отсутствуют	
	сведения об управляющем залогом и о договоре управления залогом, если такой договор заключен для управления ипотекой:	данные отсутствуют	

полное наименование должности	подпись	инициалы, фамилия

М.П.

Лист 3

Земельный участок вид объекта недвижимости			
Лист № 2 раздела 2	Всего листов раздела 2: 2	Всего разделов: 3	Всего листов выписки: 4
14 мая 2021г.			
Кадастровый номер:	50:15:0071201:1258		

5	Заявленные в судебном порядке права требования:	данные отсутствуют
6	Сведения о возражении в отношении зарегистрированного права:	данные отсутствуют
7	Сведения о наличии решения об изъятии объекта недвижимости для государственных и муниципальных нужд:	данные отсутствуют
8	Сведения о невозможности государственной регистрации без личного участия правообладателя или его законного представителя:	данные отсутствуют
9	Правопритязания и сведения о наличии поступивших, но не рассмотренных заявлений о проведении государственной регистрации права (перехода, прекращения права), ограничения права или обременения объекта недвижимости, сделки в отношении объекта недвижимости:	отсутствуют
10	Сведения о невозможности государственной регистрации перехода, прекращения, ограничения права на земельный участок из земель сельскохозяйственного назначения:	данные отсутствуют

полное наименование должности	подпись	инициалы, фамилия

М.П.

Раздел 3 Лист 4

Выписка из Единого государственного реестра недвижимости об основных характеристиках и зарегистрированных правах на объект недвижимости

Описание местоположения земельного участка

Земельный участок
вид объекта недвижимости

Лист № 1 раздела 3	Всего листов раздела 3: 1	Всего разделов: 3	Всего листов выписки: 4

14 мая 2021 г.	
Кадастровый номер:	50:15:0071201:1258

План (чертеж, схема) земельного участка

Масштаб 1:400	Условные обозначения:		

полное наименование должности	подпись	инициалы, фамилия

М.П.

Управление Федеральной службы государственной регистрации, кадастра и картографии по Московской области

Выписка из Единого государственного реестра недвижимости об основных характеристиках и зарегистрированных правах на объект недвижимости

Сведения об основных характеристиках объекта недвижимости

В Единый государственный реестр недвижимости внесены следующие сведения:

Раздел 1 Лист 1

Земельный участок
вид объекта недвижимости

Лист № 1 раздела 1	Всего листов раздела 1: 1	Всего разделов: 3	Всего листов выписки: 4

14 мая 2021 г.	
Кадастровый номер:	50:15:0071201:1258
Номер кадастрового квартала:	50:15:0071201
Дата присвоения кадастрового номера:	09.01.2021
Ранее присвоенный государственный учетный номер:	данные отсутствуют
Местоположение:	Московская область, г. Балашиха, Российская Федерация
Площадь:	600 +/- 9
Кадастровая стоимость, руб:	не определена
Кадастровые номера расположенных в пределах земельного участка объектов недвижимости:	данные отсутствуют
Категория земель:	Земли населенных пунктов
Виды разрешенного использования:	Для индивидуального жилищного строительства и размещения объектов деловой, общественного и коммерческого назначения
Статус записи об объекте недвижимости:	Сведения об объекте недвижимости имеют статус "актуальные"
Особые отметки:	данные отсутствуют
Получатель выписки:	Карасева Марина Михайловна (представитель правообладателя), Правообладатель: Общество с ограниченной ответственностью Управляющая компания "Резерв Эссет Менеджмент" Д.У. Закрытым паевым инвестиционным фондом недвижимости "Сельскохозяйственный" под управлением Общества с ограниченной ответственностью Управляющая компания "Резерв Эссет Менеджмент"" (ЗПИФ недвижимости "Сельскохозяйственный"), ИНН: 7710784153

полное наименование должности	подпись	инициалы, фамилия

М.П.

Раздел 2 Лист 2

Выписка из Единого государственного реестра недвижимости об основных характеристиках и зарегистрированных правах на объект недвижимости

Сведения о зарегистрированных правах

Земельный участок			
вид объекта недвижимости			
Лист № 1 раздела 2	Всего листов раздела 2: 2	Всего разделов: 3	Всего листов выписки: 4
14 мая 2021г.			
Кадастровый номер:	50:15:0071201:1259		

1	Правообладатель (правообладатели):	1.1	Закрытый паевой инвестиционный фонд недвижимости "Сельскохозяйственный" под управлением Общества с ограниченной ответственностью Управляющая компания "Резерв Эссет Менеджмент"
2	Вид, номер, дата и время государственной регистрации права:	2.1	Общая долевая собственность 50:15:0071201:1259-50/110/2021-1 09.03.2021 08:47:50
4	Ограничение прав и обременение объекта недвижимости:	не зарегистрировано	
6	Ограничение прав и обременение объекта недвижимости:		
	6.1 вид:	Доверительное управление	
	дата государственной регистрации:	09.03.2021 08:47:50	
	номер государственной регистрации:	50:15:0071201:1259-50/110/2021-2	
	срок, на который установлено ограничение прав и обременение объекта недвижимости:	Срок действия с 11.10.2019 по 30.11.2025 с 11.10.2019 по 30.11.2025	
	лицо, в пользу которого установлено ограничение прав и обременение объекта недвижимости:	Общество с ограниченной ответственностью Управляющая компания "Резерв Эссет Менеджмент", ИНН: 7710784152	
	основание государственной регистрации:	Правила доверительного управления Закрытым паевым инвестиционным фондом "Сельскохозяйственный" под управлением общества с ограниченной ответственностью "Управляющая компания "Эверест Эссет Менеджмент", № 2271, выдан 06.12.2011	
	сведения об осуществлении государственной регистрации сделки, права, ограничения права без необходимого в силу закона согласия третьего лица, органа:	данные отсутствуют	
	сведения об управляющем залогом и о договоре управления залогом, если такой договор заключен для управления ипотекой:	данные отсутствуют	

полное наименование должности	подпись	инициалы, фамилия

М.П.

Лист 3

Земельный участок			
вид объекта недвижимости			
Лист № 2 раздела 2	Всего листов раздела 2: 2	Всего разделов: 3	Всего листов выписки: 4
14 мая 2021г.			
Кадастровый номер:	50:15:0071201:1259		

5	Заявленные в судебном порядке права требования:	данные отсутствуют
6	Сведения о возражении в отношении зарегистрированного права:	данные отсутствуют
7	Сведения о наличии решения об изъятии объекта недвижимости для государственных и муниципальных нужд:	данные отсутствуют
8	Сведения о невозможности государственной регистрации без личного участия правообладателя или его законного представителя:	данные отсутствуют
9	Правопритязания и сведения о наличии поступивших, но не рассмотренных заявлений о проведении государственной регистрации права (перехода, прекращения права), ограничения права или обременения объекта недвижимости, сделки в отношении объекта недвижимости:	отсутствуют
10	Сведения о невозможности государственной регистрации перехода, прекращения, ограничения права на земельный участок из земель сельскохозяйственного назначения:	данные отсутствуют

полное наименование должности	подпись	инициалы, фамилия

М.П.

Раздел 3 Лист 4

Выписка из Единого государственного реестра недвижимости об основных характеристиках и зарегистрированных правах на объект недвижимости

Описание местоположения земельного участка

Земельный участок вид объекта недвижимости			
Лист № 1 раздела 3	Всего листов раздела 3: 1	Всего разделов: 3	Всего листов выписки: 4
14 мая 2021г.			
Кадастровый номер:	50:15:0071201:1259		

План (чертеж, схема) земельного участка

Масштаб 1:900	Условные обозначения:		

полное наименование должности	подпись	инициалы, фамилия

М.П.

Управление Федеральной службы государственной регистрации, кадастра и картографии по Московской области

Выписка из Единого государственного реестра недвижимости об основных характеристиках и зарегистрированных правах на объект недвижимости

Сведения об основных характеристиках объекта недвижимости

В Единый государственный реестр недвижимости внесены следующие сведения:

Раздел 1 Лист 1

Земельный участок вид объекта недвижимости			
Лист № 1 раздела 1	Всего листов раздела 1: 1	Всего разделов: 3	Всего листов выписки: 4
14 мая 2021г.			
Кадастровый номер:	50:15:0071201:1261		

Номер кадастрового квартала:	50:15:0071201
Дата присвоения кадастрового номера:	09.05.2021
Ранее присвоенный государственный учетный номер:	данные отсутствуют
Местоположение:	Московская область, г Балашиха, Российская Федерация
Площадь:	997 +/- 9
Кадастровая стоимость, руб:	не определена
Кадастровые номера расположенных в пределах земельного участка объектов недвижимости:	данные отсутствуют
Категория земель:	Земли населенных пунктов
Виды разрешенного использования:	Для индивидуального жилищного строительства и размещения объектов делового, общественного и коммерческого назначения
Статус записи об объекте недвижимости:	Сведения об объекте недвижимости имеют статус "актуальные"
Особые отметки:	данные отсутствуют
Получатель выписки:	Кириллов Марина Михайловна (представитель правообладателя), Правообладатель: Общество с ограниченной ответственностью Управляющая компания "Резерв Эссет Менеджмент" Д.У. Закрытым паевым инвестиционным фондом недвижимости "Сельскохозяйственный" под управлением Общества с ограниченной ответственностью Управляющая компания "Резерв Эссет Менеджмент"" (ЗПИФ недвижимости "Сельскохозяйственный"), ИНН: 7718784153

полное наименование должности	подпись	инициалы, фамилия

М.П.

Раздел 2 Лист 2

Выписка из Единого государственного реестра недвижимости об основных характеристиках и зарегистрированных правах на объект недвижимости

Сведения о зарегистрированных правах

Земельный участок вид объекта недвижимости			
Лист № 1 раздела 2	Всего листов раздела 2: 2	Всего разделов: 3	Всего листов выписки: 4
14 мая 2021г.			
Кадастровый номер:	50:15:0071201:1241		

1	Правообладатель (правообладатели):	1.1	Закрытый паевой инвестиционный фонд недвижимости "Сельскохозяйственный" под управлением Общества с ограниченной ответственностью Управляющая компания "Ренцит Эссет Менеджмент"
2	Вид, номер, дата и время государственной регистрации права	2.1	Общая долевая собственность 50:15:0071201:1241-50/118/2021-1 09.05.2021 08:47:50
4	Ограничение права и обременение объекта недвижимости	не зарегистрировано	
4	Ограничение права и обременение объекта недвижимости		
	4.1 вид:	Доверительное управление	
	дата государственной регистрации:	09.05.2021 08:47:50	
	номер государственной регистрации:	50:15:0071201:1241-50/118/2021-2	
	срок, на который установлено ограничение прав и обременение объекта недвижимости:	Срок действия с 11.10.2019 по 30.11.2025 с 31.10.2019 по 30.11.2025	
	лицо, в пользу которого установлено ограничение прав и обременение объекта недвижимости:	Общество с ограниченной ответственностью "Управляющая компания "Ренцит Эссет Менеджмент", ИНН: 7710784153	
	основание государственной регистрации:	Правила доверительного управления Рентным закрытым паевым инвестиционным фондом "Сельскохозяйственный" под управлением обществом с ограниченной ответственностью "Управляющая компания "Эверест Эссет Менеджмент", № 2271, выдан 06.12.2011	
	сведения об осуществлении государственной регистрации сделки, права, ограничения прав без необходимого в силу закона согласия третьего лица, органа:	данные отсутствуют	
	сведения об управляющем залогом и о договоре управления залогом, если такой договор заключен для управления ипотекой:	данные отсутствуют	

полное наименование должности	подпись	инициалы, фамилия

М.П.

Лист 3

Земельный участок вид объекта недвижимости			
Лист № 2 раздела 2	Всего листов раздела 2: 2	Всего разделов: 3	Всего листов выписки: 4
14 мая 2021г.			
Кадастровый номер:	50:15:0071201:1241		

5	Заявленные в судебном порядке права требования	данные отсутствуют
6	Сведения о возражении в отношении зарегистрированного права:	данные отсутствуют
7	Сведения о наличии решения об изъятии объекта недвижимости для государственных и муниципальных нужд:	данные отсутствуют
8	Сведения о невозможности государственной регистрации без личного участия правообладателя или его законного представителя:	данные отсутствуют
9	Правопритязания и сведения о наличии поступивших, но не рассмотренных заявлений о проведении государственной регистрации права (перехода, прекращения права), ограничения права или обременения объекта недвижимости, сделки в отношении объекта недвижимости:	отсутствуют
10	Сведения о невозможности государственной регистрации перехода, прекращения, ограничения права на земельный участок из земель сельскохозяйственного назначения:	данные отсутствуют

полное наименование должности	подпись	инициалы, фамилия

М.П.

Раздел 3 Лист 4

Выписка из Единого государственного реестра недвижимости об основных характеристиках и зарегистрированных правах на объект недвижимости

Описание местоположения земельного участка

Земельный участок
вид объекта недвижимости

Лист № 1 раздела 3	Всего листов раздела 3: 1	Всего разделов: 3	Всего листов выписки: 4

14 мая 2021 г.	
Кадастровый номер:	50:15:0071201:1261

План (чертеж, схема) земельного участка

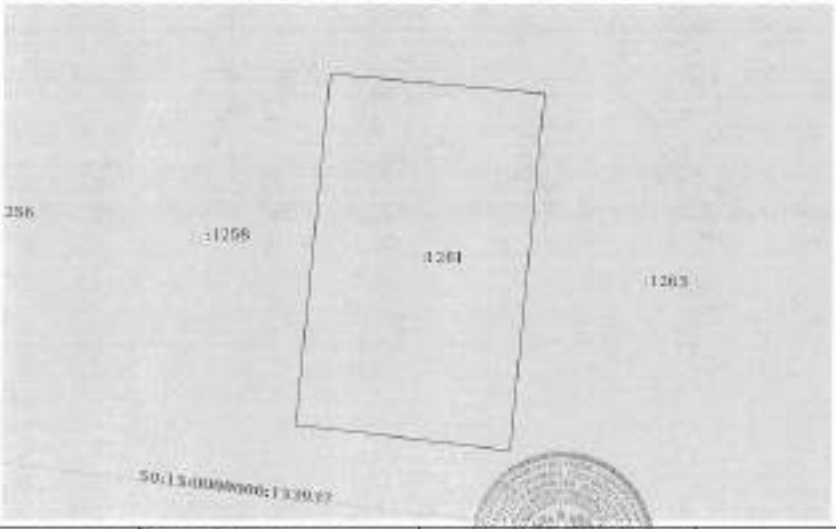

Масштаб 1:400	Условные обозначения:		

полное наименование должности	подпись	инициалы, фамилия

М.П.

Управление Федеральной службы государственной регистрации, кадастра и картографии по Московской области

(Полное наименование органа регистрации прав)

Выписка из Единого государственного реестра недвижимости об основных характеристиках и зарегистрированных правах на объект недвижимости

Сведения об основных характеристиках объекта недвижимости

В Едином государственном реестре недвижимости имеются следующие сведения

Раздел 1 Лист 1

Земельный участок
вид объекта недвижимости

Лист № 1 раздела 1	Всего листов раздела 1: 1	Всего разделов: 3	Всего листов выписки: 4

14 мая 2021 г.	
Кадастровый номер:	50:15:0071201:1262
Номер кадастрового квартала:	50:15:0071201
Дата присвоения кадастрового номера:	09.05.2021
Ранее присвоенный государственный учетный номер:	данные отсутствуют
Местоположение:	Московская область, г Балашиха, Российская Федерация
Площадь:	704 +/- 9
Кадастровая стоимость, руб.:	не определена
Кадастровые номера расположенных в пределах земельного участка объектов недвижимости:	данные отсутствуют
Категория земель:	Земли населенных пунктов
Виды разрешенного использования:	Для индивидуального жилищного строительства и размещения объектов делового, общественного и коммерческого назначения
Статус записи об объекте недвижимости:	Сведения об объекте недвижимости имеют статус "актуальные"
Особые отметки:	данные отсутствуют
Получатель выписки:	Карпова Марина Михайловна (представитель правообладателя), Правообладатель: Общество с ограниченной ответственностью Управляющая компания "Резерв Эссет Менеджмент" Д.У. Закрытым паевым инвестиционным фондом недвижимости "Сельскохозяйственный" под управлением Общества с ограниченной ответственностью Управляющая компания "Резерв Эссет Менеджмент"" (ЗПИФ недвижимости "Сельскохозяйственный"), ИНН: 7710784153

полное наименование должности	подпись	инициалы, фамилия

М.П.

Раздел 2 Лист 2

Выписка из Единого государственного реестра недвижимости об основных характеристиках и зарегистрированных правах на объект недвижимости

Сведения о зарегистрированных правах

Земельный участок			
вид объекта недвижимости			
Лист № 1 раздела 2	Всего листов раздела 2: 2	Всего разделов: 3	Всего листов выписки: 4
14 мая 2021 г.			
Кадастровый номер:	50:15:0071201:1262		

1	Правообладатель (правообладатели):	1.1	Закрытый паевой инвестиционный фонд недвижимости "Сельскохозяйственный" под управлением Общества с ограниченной ответственностью "Управляющая компания "Ренцр Эссет Менеджмент"
2	Вид, номер, дата и время государственной регистрации права:	2.1	Общая долевая собственность 50:15:0071201:1262-50/118/2021-1 09.05.2021 08:47:50
3	Ограничение прав и обременение объекта недвижимости:	не зарегистрировано	
4	Ограничение прав и обременение объекта недвижимости:		
	4.1 вид:	Доверительное управление	
	дата государственной регистрации:	09.05.2021 08:47:50	
	номер государственной регистрации:	50:15:0071201:1262-50/118/2021-2	
	срок, на который установлено ограничение прав и обременение объекта недвижимости:	Срок действия с 11.10.2019 по 30.11.2025 с 11.10.2019 по 30.11.2025	
	лицо, в пользу которого установлено ограничение прав и обременение объекта недвижимости:	Общество с ограниченной ответственностью "Управляющая компания "Ренцр Эссет Менеджмент", ИНН: 7718784153	
	основание государственной регистрации:	Правила доверительного управления Ренцым закрытым паевым инвестиционным фондом "Сельскохозяйственный" под управлением общества с ограниченной ответственностью "Управляющая компания "Эверест Эссет Менеджмент", № 3237), выдан 06.12.2011	
	сведения об осуществлении государственной регистрации сделки, права, ограничения права без необходимого в силу закона согласия третьего лица, органа:	данные отсутствуют	
	сведения об управляющем залогом и о договоре управления залогом, если такой договор заключен для управления залогом:	данные отсутствуют	

полное наименование должности	подпись	инициалы, фамилия

М.П.

Лист 3

Земельный участок			
вид объекта недвижимости			
Лист № 2 раздела 2	Всего листов раздела 2: 2	Всего разделов: 3	Всего листов выписки: 4
14 мая 2021 г.			
Кадастровый номер:	50:15:0071201:1262		

5	Заявленные в судебном порядке права требования:	данные отсутствуют
6	Сведения о возражении в отношении зарегистрированного права:	данные отсутствуют
7	Сведения о наличии решения об изъятии объекта недвижимости для государственных и муниципальных нужд:	данные отсутствуют
8	Сведения о невозможности государственной регистрации без личного участия правообладателя или его законного представителя:	данные отсутствуют
9	Правопритязания и сведения о наличии поступивших, но не рассмотренных заявлений о проведении государственной регистрации права (перехода, прекращения права), ограничения права или обременения объекта недвижимости, сделки в отношении объекта недвижимости:	отсутствуют
10	Сведения о невозможности государственной регистрации перехода, прекращения, ограничения права на земельный участок из земель сельскохозяйственного назначения:	данные отсутствуют

полное наименование должности	подпись	инициалы, фамилия

М.П.

Раздел 1 Лист 4

Выписка из Единого государственного реестра недвижимости об основных характеристиках и зарегистрированных правах на объект недвижимости

Описание местоположения земельного участка

Земельный участок
вид объекта недвижимости

Лист № 1 раздела 3	Всего листов раздела 3: 1	Всего разделов: 3	Всего листов выписки: 4

14 мая 2021г.	
Кадастровый номер:	50:15:0071201:1262

План (чертеж, схема) земельного участка

Масштаб 1:400	Условные обозначения:		

должность уполномоченного должностного лица	подпись	инициалы, фамилия

М.П.

Управление Федеральной службы государственной регистрации, кадастра и картографии по Московской области

(полное наименование органа, осуществляющего ведение государственного кадастра недвижимости)

Выписка из Единого государственного реестра недвижимости об основных характеристиках и зарегистрированных правах на объект недвижимости

Сведения об основных характеристиках объекта недвижимости

В Едином государственном реестре недвижимости имеются следующие сведения:

Раздел 1 Лист 1

Земельный участок
вид объекта недвижимости

Лист № 1 раздела 1	Всего листов раздела 1: 1	Всего разделов: 3	Всего листов выписки: 4

14 мая 2021г.	
Кадастровый номер:	50:15:0071201:1269
Номер кадастрового квартала:	50:15:0071201
Дата присвоения кадастрового номера:	09.03.2021
Ранее присвоенный государственный учетный номер:	данные отсутствуют
Местоположение:	Московская область, г. Балашиха, Российская Федерация
Площадь:	778 +/- 10
Кадастровая стоимость, руб:	не определена
Кадастровые номера расположенных в пределах земельного участка объектов недвижимости:	данные отсутствуют
Категория земель:	Земли населенных пунктов
Виды разрешенного использования:	Для индивидуального жилищного строительства и размещения объектов делового, общественного и коммерческого назначения
Статус записи об объекте недвижимости:	Сведения об объекте недвижимости имеют статус "актуальные"
Особые отметки:	данные отсутствуют
Получатель выписки:	Каракова Мария Михайловна (представитель правообладателя); Правообладатель: Общество с ограниченной ответственностью Управляющая компания "Ресурс Эсет Менеджмент" Д.У. Закрытым паевым инвестиционным фондом недвижимости "Сельскохозяйственный" под управлением Общества с ограниченной ответственностью Управляющая компания "Ресурс Эсет Менеджмент" (ЗПИФ недвижимости "Сельскохозяйственный"), ИНН: 7718784153.

должность уполномоченного должностного лица	подпись	инициалы, фамилия

М.П.

Раздел 2 Лист 2

Выписка из Единого государственного реестра недвижимости об основных характеристиках и зарегистрированных правах на объект недвижимости

Сведения о зарегистрированных правах

Земельный участок			
вид объекта недвижимости			
Лист № 1 раздела 2	Всего листов раздела 2: 2	Всего разделов: 3	Всего листов выписки: 4
14 мая 2021 г.			
Кадастровый номер:	50:15:0071201:1263		

1	Правообладатель (правообладатели):	1.1	Закрытый паевой инвестиционный фонд недвижимости "Сельскохозяйственный" под управлением Общества с ограниченной ответственностью "Управляющая компания "Резерв Эссет Менеджмент"
2	Вид, номер, дата и время государственной регистрации права:	2.1	Общая долевая собственность 50:15:0071201:1263-50/118/2021-1 20.05.2021 08:47:50
4	Ограничение прав и обременение объекта недвижимости:	не зарегистрировано	
4	Ограничение прав и обременение объекта недвижимости:		
4.1	вид:	Доверительное управление	
	дата государственной регистрации:	20.05.2021 08:47:50	
	номер государственной регистрации:	50:15:0071201:1263-50/118/2021-2	
	срок, на который установлено ограничение прав и обременение объекта недвижимости:	Срок действия с 11.10.2019 по 30.11.2025 г. 11.10.2019 по 30.11.2025	
	лицо, в пользу которого установлено ограничение прав и обременение объекта недвижимости:	Общество с ограниченной ответственностью Управляющая компания "Резерв Эссет Менеджмент", ИНН: 7716784015	
	основание государственной регистрации:	Правила доверительного управления Ренты закрытым паевым инвестиционным фондом "Сельскохозяйственный" под управлением общества с ограниченной ответственностью "Управляющая компания "Эверест Эссет Менеджмент", № 2271, выдан 05.12.2011	
	сведения об осуществлении государственной регистрации сделки, права, ограничения права без необходимого в силу закона согласия третьего лица, органа:	данные отсутствуют	
	сведения об управляющем залогом и о договоре управления залогом, если такой договор заключен для управления ипотекой:	данные отсутствуют	

полное наименование должности	подпись	инициалы, фамилия

М.П.

Лист 3

Земельный участок			
вид объекта недвижимости			
Лист № 2 раздела 2	Всего листов раздела 2: 2	Всего разделов: 3	Всего листов выписки: 4
14 мая 2021 г.			
Кадастровый номер:	50:15:0071201:1263		

5	Заявленные в судебном порядке права требования:	данные отсутствуют
6	Сведения о возражении в отношении зарегистрированного права:	данные отсутствуют
7	Сведения о наличии решения об изъятии объекта недвижимости для государственных и муниципальных нужд:	данные отсутствуют
8	Сведения о невозможности государственной регистрации без личного участия правообладателя или его законного представителя:	данные отсутствуют
9	Правопритязания и сведения о наличии построек, на рассматриваемых заявлений о проведении государственной регистрации права (перехода, прекращения права), ограничения права или обременения объекта недвижимости, сделок с отдельными объектами недвижимости:	отсутствуют
10	Сведения о невозможности государственной регистрации перехода, прекращения, ограничения права на земельный участок из земель сельскохозяйственного назначения:	данные отсутствуют

полное наименование должности	подпись	инициалы, фамилия

М.П.

Раздел 3 Лист 4

Выписка из Единого государственного реестра недвижимости об основных характеристиках и зарегистрированных правах на объект недвижимости

Описание местоположения земельного участка

Земельный участок
вид объекта недвижимости

Лист № 1 раздела 3	Всего листов раздела 3: 1	Всего разделов: 3	Всего листов выписки: 4

14 мая 2021 г.	
Кадастровый номер:	50:15:0071201:1265

План (чертеж, схема) земельного участка

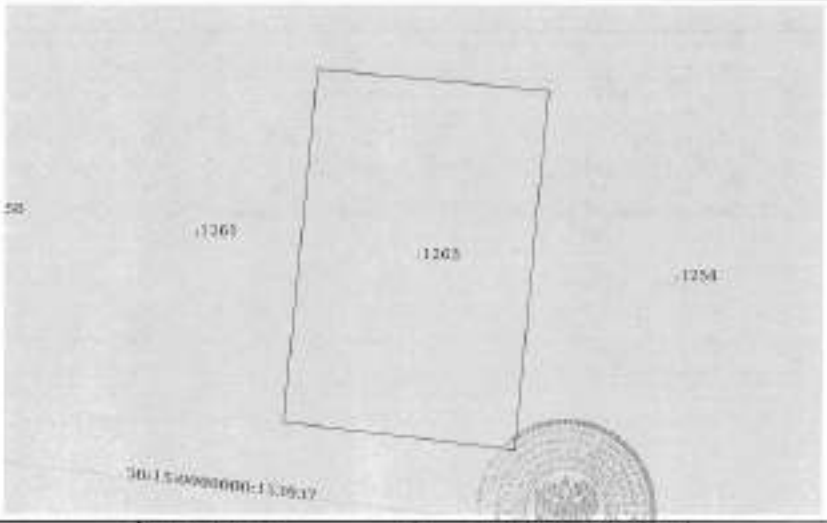

Масштаб 1:500	Условные обозначения:		

полное наименование должности	подпись	инициалы, фамилия

М.П.

Управление Федеральной службы государственной регистрации, кадастра и картографии по Московской области

(полное наименование органа регистрации прав)

Выписка из Единого государственного реестра недвижимости об основных характеристиках и зарегистрированных правах на объект недвижимости

Сведения об основных характеристиках объекта недвижимости

В Единый государственный реестр недвижимости внесены следующие сведения:

Раздел 1 Лист 1

Земельный участок
вид объекта недвижимости

Лист № 1 раздела 1	Всего листов раздела 1: 1	Всего разделов: 3	Всего листов выписки: 4

14 мая 2021 г.	
Кадастровый номер:	50:15:0071201:1265
Номер кадастрового квартала:	50:15:0071201
Дата присвоения кадастрового номера:	09.05.2021
Ранее присвоенный государственный учетный номер:	данные отсутствуют
Местоположение:	Московская область, г Балашиха, Российская Федерация
Площадь:	700 +/- 9
Кадастровая стоимость, руб:	не определена
Кадастровые номера расположенных в пределах земельного участка объектов недвижимости:	данные отсутствуют
Категория земель:	Земли населенных пунктов
Виды разрешенного использования:	Для индивидуального жилищного строительства и размещения объектов делового, общественного и коммерческого назначения
Статус записи об объекте недвижимости:	Сведения об объекте недвижимости имеют статус "актуальные"
Особые отметки:	данные отсутствуют
Получатель выписки:	Карасова Марина Михайловна (представитель правообладателя), Правообладатель: Общество с ограниченной ответственностью Управляющая компания "Резерв Эссет Менеджмент" Д.У. Закрытым паевым инвестиционным фондом недвижимости "Сельскохозяйственный" под управлением Общества с ограниченной ответственностью Управляющая компания "Резерв Эссет Менеджмент" (ЗПИФ недвижимости "Сельскохозяйственный"), ИНН: 7718784151

полное наименование должности	подпись	инициалы, фамилия

М.П.

Раздел 2 Лист 2

Выписка из Единого государственного реестра недвижимости об основных характеристиках и зарегистрированных правах на объект недвижимости

Сведения о зарегистрированных правах

Земельный участок
вид объекта недвижимости

Лист № 1 раздела 2	Всего листов раздела 2: 2	Всего разделов: 3	Всего листов выписки: 4

14 мая 2021г.	
Кадастровый номер:	50:15:0071201:1265

1	Правообладатель (правообладатели):	1.1	Закрытый паевой инвестиционный фонд недвижимости "Сельскохозяйственный" под управлением Общества с ограниченной ответственностью Управляющая компания "Резерв Эссет Менеджмент"
2	Вид, номер, дата и время государственной регистрации права:	2.1	Общая долевая собственность 50:15:0071201:1265-50/110/2021-1 09.05.2021 08:47:50
4	Ограничение прав и обременение объекта недвижимости:	не зарегистрировано	
4	Ограничение прав и обременение объекта недвижимости:		
	4.1 вид:	Доверительное управление	
	дата государственной регистрации:	09.05.2021 08:47:50	
	номер государственной регистрации:	50:15:0071201:1265-50/110/2021-2	
	срок, на который установлено ограничение прав и обременение объекта недвижимости:	Срок действия с 11.10.2019 по 30.11.2025 с 11.10.2019 по 30.11.2025	
	лицо, в пользу которого установлено ограничение прав и обременение объекта недвижимости:	Общество с ограниченной ответственностью Управляющая компания "Резерв Эссет Менеджмент", ИНН: 7719784153	
	основание государственной регистрации:	Правила доверительного управления Закрытым паевым инвестиционным фондом недвижимости "Сельскохозяйственный" под управлением обществом с ограниченной ответственностью "Управляющая компания "Эверест Эссет Менеджмент", № 2251, выдан 06.12.2011	
	сведения об осуществлении государственной регистрации сделки, права, ограничения права без необходимого в силу закона согласия третьего лица, органа:	данные отсутствуют	
	сведения об управляющем залогом и о договоре управления залогом, если такой договор заключен для управления ипотекой:	данные отсутствуют	

полное наименование должности	подпись	инициалы, фамилия

М.П.

Лист 3

Земельный участок
вид объекта недвижимости

Лист № 2 раздела 2	Всего листов раздела 2: 2	Всего разделов: 3	Всего листов выписки: 4

14 мая 2021г.	
Кадастровый номер:	50:15:0071201:1265

5	Заявленные в судебном порядке права требования:	данные отсутствуют
6	Сведения о возражении в отношении зарегистрированного права:	данные отсутствуют
7	Сведения о наличии решения об изъятии объекта недвижимости для государственных и муниципальных нужд:	данные отсутствуют
8	Сведения о невозможности государственной регистрации без личного участия правообладателя или его законного представителя:	данные отсутствуют
9	Правопритязания и сведения о наличии поступивших, но не рассмотренных заявлений о проведении государственной регистрации права (перехода, прекращения права), ограничения прав или обременения объекта недвижимости, сделки в отношении объекта недвижимости:	отсутствуют
10	Сведения о невозможности государственной регистрации перехода, прекращения, ограничения права на земельный участок из земель сельскохозяйственного назначения:	данные отсутствуют

полное наименование должности	подпись	инициалы, фамилия

М.П.

Раздел 2 Лист 4

Выписка из Единого государственного реестра недвижимости об основных характеристиках и зарегистрированных правах на объект недвижимости

Описание местоположения земельного участка

Земельный участок			
вид объекта недвижимости			
Лист № 3 раздела 3	Всего листов раздела 3: 1	Всего разделов: 3	Всего листов выписки: 4

14 мая 2021г.	
Кадастровый номер:	50:15:0071201:1265

План (чертеж, схема) земельного участка

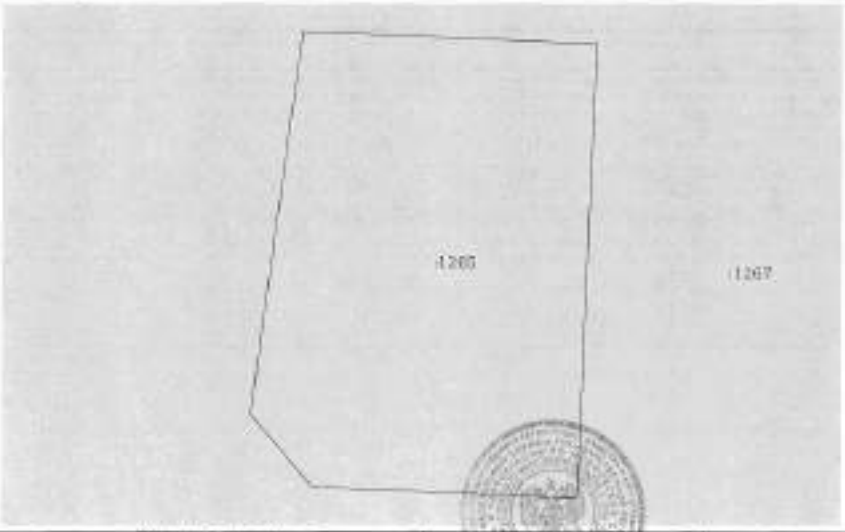

Масштаб 1:500	Условные обозначения:		

должность уполномоченного должностного лица	подпись	инициалы, фамилия

М.П.

Управление Федеральной службы государственной регистрации, кадастра и картографии по Московской области

(полное наименование органа регистрации прав)

Выписка из Единого государственного реестра недвижимости об основных характеристиках и зарегистрированных правах на объект недвижимости

Сведения об основных характеристиках объекта недвижимости

В Едином государственном реестре недвижимости имеются следующие сведения:

Раздел 1 Лист 1

Земельный участок			
вид объекта недвижимости			
Лист № 1 раздела 1	Всего листов раздела 1: 1	Всего разделов: 3	Всего листов выписки: 4

14 мая 2021г.	
Кадастровый номер:	50:15:0071201:1267
Номер кадастрового квартала:	50:15:0071201
Дата присвоения кадастрового номера:	09.09.2021
Ранее присвоенный государственный учетный номер:	данные отсутствуют
Местоположение:	Московская область, г Балашиха, Российская Федерация
Площадь:	643 +/- 9
Кадастровая стоимость, руб:	не определена
Кадастровые номера расположенных в пределах земельного участка объектов недвижимости:	данные отсутствуют
Категория земель:	Земли населенных пунктов
Виды разрешенного использования:	Для индивидуального жилищного строительства и размещения объектов делового, общественного и коммерческого назначения
Статус записи об объекте недвижимости:	Сведения об объекте недвижимости имеют статус "актуальные"
Особые отметки:	данные отсутствуют
Получатель выписки:	Кирилова Мария Михайловна (представитель правообладателя); Правообладатель: Общество с ограниченной ответственностью Управляющая компания "Резерв Эссет Менеджмент" Д.У. Закрытым паевым инвестиционным фондом недвижимости "Сельскохозяйственный" под управлением Общества с ограниченной ответственностью Управляющая компания "Резерв Эссет Менеджмент" (ЗПИФ недвижимости "Сельскохозяйственный"), ИНН: 7718784153

должность уполномоченного должностного лица	подпись	инициалы, фамилия

М.П.

Раздел 2 Лист 2

Выписка из Единого государственного реестра недвижимости об основных характеристиках и зарегистрированных правах на объект недвижимости

Сведения о зарегистрированных правах

Земельный участок			
вид объекта недвижимости			
Лист № 1 раздела 2	Всего листов раздела 2: 2	Всего разделов: 3	Всего листов выписки: 4
14 мая 2021г.			
Кадастровый номер:	50:15:0071201:1267		

1	Правообладатель (правообладатели):	1.1	Закрытый паевой инвестиционный фонд недвижимости "Сельскохозяйственный" под управлением Общества с ограниченной ответственностью Управляющая компания "Резерв Эссет Менеджмент"
2	Вид, номер, дата и время государственной регистрации права:	2.1	Общая долевая собственность 50:15:0071201:1267-50/110/2021-1 09.05.2021 08:47:50
4	Ограничение прав и обременение объекта недвижимости:	не зарегистрировано	
4	Ограничение прав и обременение объекта недвижимости:		
	4.1 вид:	Доверительное управление	
	дата государственной регистрации:	09.05.2021 08:47:50	
	номер государственной регистрации:	50:15:0071201:1267-50/110/2021-2	
	срок, на который установлено ограничение прав и обременение объекта недвижимости:	Срок действия с 11.10.2019 по 10.11.2025 с 11.10.2019 по 10.11.2025	
	лицо, в пользу которого установлено ограничение прав и обременение объекта недвижимости:	Общество с ограниченной ответственностью Управляющая компания "Резерв Эссет Менеджмент", ИНН: 7718784153	
	основание государственной регистрации:	Правила доверительного управления Рентным закрытым паевым инвестиционным фондом "Сельскохозяйственный" под управлением общества с ограниченной ответственностью "Управляющая компания "Резерв Эссет Менеджмент", № 2271, выдан 06.12.2011	
	Сведения об осуществлении государственной регистрации сделки, права, ограничения права без необходимого в силу закона согласия третьего лица, органа:	данные отсутствуют	
	сведения об управляющем залогом и о договоре управления залогом, если такой договор заключен для управления взысканием:	данные отсутствуют	

полное наименование должности	подпись	инициалы, фамилия

М.П.

Лист 3

Земельный участок			
вид объекта недвижимости			
Лист № 2 раздела 2	Всего листов раздела 2: 2	Всего разделов: 3	Всего листов выписки: 4
14 мая 2021г.			
Кадастровый номер:	50:15:0071201:1267		

5	Заявленные в судебном порядке права требования:	данные отсутствуют
6	Сведения о возражении в отношении зарегистрированного права:	данные отсутствуют
7	Сведения о наличии решения об изъятии объекта недвижимости для государственных и муниципальных нужд:	данные отсутствуют
8	Сведения о невозможности государственной регистрации без личного участия правообладателя или его законного представителя:	данные отсутствуют
9	Правопритязания и сведения о наличии поступивших, но не рассмотренных заявлений о проведении государственной регистрации права (перехода, прекращения права), ограничения права или обременения объекта недвижимости, сделки и отчуждения объекта недвижимости:	отсутствуют
10	Сведения о невозможности государственной регистрации перехода, прекращения, ограничения прав на земельный участок из земель сельскохозяйственного назначения:	данные отсутствуют

полное наименование должности	подпись	инициалы, фамилия

М.П.

Раздел 3 Лист 4

Выписка из Единого государственного реестра недвижимости об основных характеристиках и зарегистрированных правах на объект недвижимости

Описание местоположения земельного участка

Земельный участок
вид объекта недвижимости

Лист № 1 раздела 3	Всего листов раздела 3: 1	Всего разделов: 3	Всего листов выписки: 4

14 мая 2021г.	
Кадастровый номер:	50:15:0071201:1267

План (чертеж, схема) земельного участка

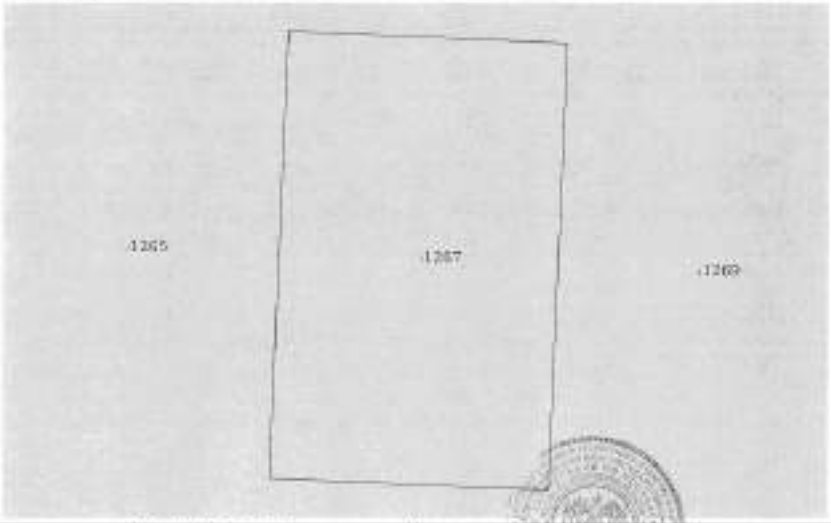

Масштаб 1:500	Условные обозначения	

полное наименование должности	подпись	инициалы, фамилия

М.П.

Управление Федеральной службы государственной регистрации, кадастра и картографии по Московской области

(полное наименование органа регистрации прав)

Выписка из Единого государственного реестра недвижимости об основных характеристиках и зарегистрированных правах на объект недвижимости

Сведения об основных характеристиках объекта недвижимости

В Единый государственный реестр недвижимости внесены следующие сведения:

Раздел 1 Лист 1

Земельный участок
вид объекта недвижимости

Лист № 1 раздела 1	Всего листов раздела 1: 1	Всего разделов: 3	Всего листов выписки: 4

14 мая 2021г.	
Кадастровый номер:	50:15:0071201:1269
Номер кадастрового квартала:	50:15:0071201
Дата присвоения кадастрового номера:	09.05.2011
Ранее присвоенный государственный учетный номер:	данные отсутствуют
Местоположение:	Московская область, г. Балашиха, Российская Федерация
Площадь:	650 +/- 9
Кадастровая стоимость, руб:	не определена
Кадастровые номера расположенных в пределах земельного участка объектов недвижимости:	данные отсутствуют
Категория земель:	Земли населенных пунктов
Виды разрешенного использования:	Для индивидуального жилищного строительства и размещения объектов жилого, общественного и коммерческого назначения
Статус записи об объекте недвижимости:	Сведения об объекте недвижимости имеют статус "актуальные"
Особые отметки:	данные отсутствуют
Получатель выписки:	Харкова Мария Михайловна (представитель правообладателя); Правообладатель: Общество с ограниченной ответственностью "Управляющая компания "Резерв Эссет Менеджмент" Д.У. Закрытым паевым инвестиционным фондом недвижимости "Сельскохозяйственный" под управлением Общества с ограниченной ответственностью "Управляющая компания "Резерв Эссет Менеджмент" (ЗПИФ недвижимости "Сельскохозяйственный"), ИНН: 7718784153

полное наименование должности	подпись	инициалы, фамилия

М.П.

Раздел 2 Лист 2

Выписка из Единого государственного реестра недвижимости об основных характеристиках и зарегистрированных правах на объект недвижимости

Сведения о зарегистрированных правах

Земельный участок			
вид объекта недвижимости			
Лист № 1 раздела 2	Всего листов раздела 2: 2	Всего разделов: 3	Всего листов выписки: 4
14 мая 2021 г.			
Кадастровый номер:	50:15:0071201:1269		

1	Правообладатель (правообладатели):	1.1	Закрытый паевой инвестиционный фонд недвижимости "Сельскохозяйственный" под управлением Общества с ограниченной ответственностью "Управляющая компания "Резерв Эссет Менеджмент"
2	Вид, номер, дата и время государственной регистрации права:	2.1	Общая долевая собственность 50:15:0071201:1269-50/110/2021-1 09.05.2021 08:47:50
4	Ограничение прав и обременение объекта недвижимости:	не зарегистрировано	
4	Ограничение прав и обременение объекта недвижимости:		
	4.1 вид:	Доверительное управление	
	дата государственной регистрации:	09.05.2021 08:47:50	
	номер государственной регистрации:	50:15:0071201:1269-50/110/2021-2	
	срок, на который установлено ограничение прав и обременение объекта недвижимости:	Срок действия с 11.10.2019 по 30.11.2025 с 11.10.2019 по 30.11.2025	
	лицо, в пользу которого установлено ограничение прав и обременение объекта недвижимости:	Общество с ограниченной ответственностью Управляющая компания "Резерв Эссет Менеджмент", ИНН: 7715784153	
	основание государственной регистрации:	Правила доверительного управления Рентным закрытым паевым инвестиционным фондом "Сельскохозяйственный" под управлением обществ с ограниченной ответственностью "Управляющая компания "Энергос Эссет Менеджмент", № 2271, выдан 06.12.2011	
	сведения об осуществлении государственной регистрации сделки, права, ограничения права без необходимого в силу закона согласия третьего лица, органа:	данные отсутствуют	
	сведения об управляющем залогом и о договоре управления залогом, если такой договор заключен для управления ипотекой:	данные отсутствуют	

должность уполномоченного должностного лица	подпись	инициалы, фамилия

М.П.

Лист 2

Земельный участок			
вид объекта недвижимости			
Лист № 2 раздела 2	Всего листов раздела 2: 2	Всего разделов: 3	Всего листов выписки: 4
14 мая 2021 г.			
Кадастровый номер:	50:15:0071201:1269		

5	Заявленные в судебном порядке права требования:	данные отсутствуют
6	Сведения о возражении в отношении зарегистрированного права:	данные отсутствуют
7	Сведения о наличии решения об изъятии объекта недвижимости для государственных и муниципальных нужд:	данные отсутствуют
8	Сведения о невозможности государственной регистрации без личного участия правообладателя или его законного представителя:	данные отсутствуют
9	Правопритязания и сведения о наличии поступивших, но не рассмотренных заявлений о проведении государственной регистрации права (перехода, прекращения права), ограничения права или обременения объекта недвижимости, сделки и отчуждении объекта недвижимости:	отсутствуют
10	Сведения о невозможности государственной регистрации перехода, прекращения, ограничения права на земельный участок из земель сельскохозяйственного назначения:	данные отсутствуют

должность уполномоченного должностного лица	подпись	инициалы, фамилия

М.П.

Раздел 3 Лист 4

Выписка из Единого государственного реестра недвижимости об основных характеристиках и зарегистрированных правах на объект недвижимости

Описание местоположения земельного участка

Земельный участок			
вид объекта недвижимости			
Лист № 1 раздела 3	Всего листов раздела 3: 1	Всего разделов: 3	Всего листов выписки: 4

14 мая 2021 г.	
Кадастровый номер:	50:15:0071201:1269

План (чертеж, схема) земельного участка

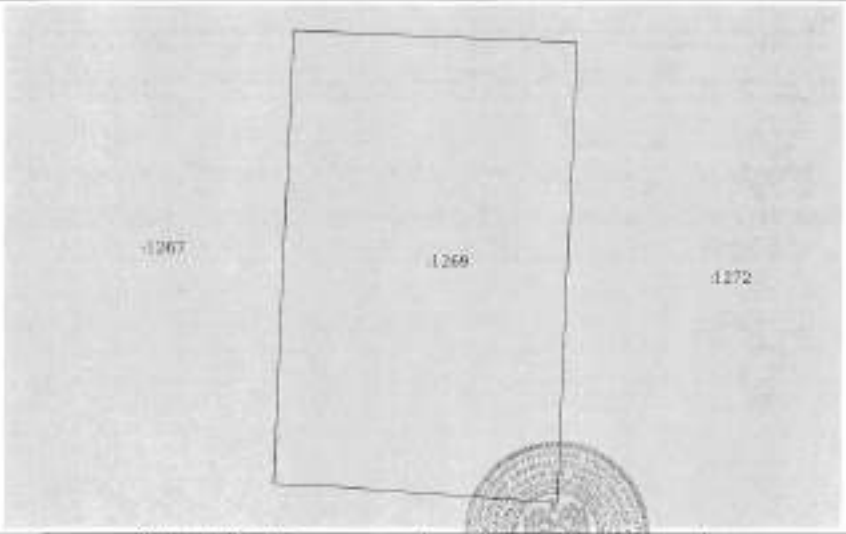

Масштаб: 1:300	Условные обозначения:		
должность уполномоченного должностного лица	подпись		инициалы, фамилия

М.П.

Управление Федеральной службы государственной регистрации, кадастра и картографии по Московской области

(полное наименование органа регистрации прав)

Выписка из Единого государственного реестра недвижимости об основных характеристиках и зарегистрированных правах на объект недвижимости

Сведения об основных характеристиках объекта недвижимости

В Единый государственный реестр недвижимости внесены следующие сведения:

Раздел 1 Лист 1

Земельный участок			
вид объекта недвижимости			
Лист № 1 раздела 1	Всего листов раздела 1: 1	Всего разделов: 3	Всего листов выписки: 4

14 мая 2021 г.	
Кадастровый номер:	50:15:0071201:1270
Номер кадастрового квартала:	50:15:0071201
Дата присвоения кадастрового номера:	09.05.2021
Ранее присвоенный государственный учетный номер:	данные отсутствуют
Местоположение:	Московская область, г Балашиха, Российская Федерация
Площадь:	662 +/- 9
Кадастровая стоимость, руб:	не определена
Кадастровые номера расположенных в пределах земельного участка объектов недвижимости:	данные отсутствуют
Категория земель:	Земли населенных пунктов
Виды разрешенного использования:	Для индивидуального жилищного строительства и размещения объектов делового, общественного и коммерческого назначения
Статус записи об объекте недвижимости:	Сведения об объекте недвижимости имеют статус "актуальные"
Особые отметки:	данные отсутствуют
Получатель выписки:	Карасева Марина Михайловна (представитель правообладателя); Правообладатель: Общество с ограниченной ответственностью Управляющая компания "Резерв Эссет Менеджмент" Д.У. Закрытым паевым инвестиционным фондом недвижимости "Сельскохозяйственный" под управлением Общества с ограниченной ответственностью Управляющая компания "Резерв Эссет Менеджмент"" (ЗПИФ недвижимости "Сельскохозяйственный"), ИНН: 7718784153

полное наименование должности	подпись	инициалы, фамилия

М.П.

Раздел 2 Лист 2

Выписка из Единого государственного реестра недвижимости об основных характеристиках и зарегистрированных правах на объект недвижимости

Сведения о зарегистрированных правах

Земельный участок
вид объекта недвижимости

Лист № 1 раздела 2	Всего листов раздела 2: 2	Всего разделов: 3	Всего листов выписки: 4

14 мая 2021г.	
Кадастровый номер:	50:15:0071201:1270

1	Правообладатель (правообладатели):	1.1	Закрытый паевой инвестиционный фонд недвижимости "Сельскохозяйственный" под управлением Общества с ограниченной ответственностью Управляющая компания "Ресурс Эссет Менеджмент"
2	Вид, номер, дата и время государственной регистрации права:	2.1	Общая долевая собственность 50:15:0071201:1270-50/110/2021-1 09.05.2021 08:47:50
3	Ограничение права и обременение объекта недвижимости:	не зарегистрировано	
4	Ограничение права и обременение объекта недвижимости:		
	4.1 вид:	Доверительное управление	
	дата государственной регистрации:	09.05.2021 08:47:50	
	номер государственной регистрации:	50:15:0071201:1270-50/110/2021-2	
	срок, на который установлено ограничение права и обременение объекта недвижимости:	Срок действия с 11.10.2019 по 30.11.2025 с 11.10.2019 по 30.11.2025	
	лицо, в пользу которого установлено ограничение прав и обременение объекта недвижимости:	Общество с ограниченной ответственностью Управляющая компания "Ресурс Эссет Менеджмент", ИНН: 7715784155	
	основание государственной регистрации:	Правила доверительного управления Рентным закрытым паевым инвестиционным фондом "Сельскохозяйственный" под управлением обществом с ограниченной ответственностью "Управляющая компания "Ресурс Эссет Менеджмент", № 2271, выдан 09.12.2011	
	сведения об осуществлении государственной регистрации сделки, права, ограничения права без необходимого в силу закона согласия третьего лица, органа:	данные отсутствуют	
	сведения об управляющем залогом и о договоре управления залогом, если такой договор заключен для управления ипотекой:	данные отсутствуют	

должность уполномоченного должностного лица	подпись	инициалы, фамилия

М.П.

Лист 3

Земельный участок
вид объекта недвижимости

Лист № 2 раздела 2	Всего листов раздела 2: 2	Всего разделов: 3	Всего листов выписки: 4

14 мая 2021г.	
Кадастровый номер:	50:15:0071201:1270

5	Заявленные в судебном порядке права требования:	данные отсутствуют
6	Сведения о наличии в отношении зарегистрированного права:	данные отсутствуют
7	Сведения о наличии решения об изъятии объекта недвижимости для государственных и муниципальных нужд:	данные отсутствуют
8	Сведения о невозможности государственной регистрации без личного участия правообладателя или его законного представителя:	данные отсутствуют
9	Правопритязания и сведения о наличии поступивших, но не рассмотренных заявлений о проведении государственной регистрации права (перехода, прекращения права), ограничения права или обременения объекта недвижимости, сделки в отношении объекта недвижимости:	отсутствуют
10	Сведения о невозможности государственной регистрации перехода, прекращения, ограничения права на земельный участок из земель сельскохозяйственного назначения:	данные отсутствуют

должность уполномоченного должностного лица	подпись	инициалы, фамилия

М.П.

Раздел 3 Лист 4

Выписка из Единого государственного реестра недвижимости об основных характеристиках и зарегистрированных правах на объект недвижимости

Описание местоположения земельного участка

Земельный участок
вид объекта недвижимости

Лист № 1 раздела 3	Всего листов раздела 3: 1	Всего разделов: 3	Всего листов выписки: 4

14 мая 2021г.	
Кадастровый номер:	50:15:0071201:1270

План (чертеж, схема) земельного участка

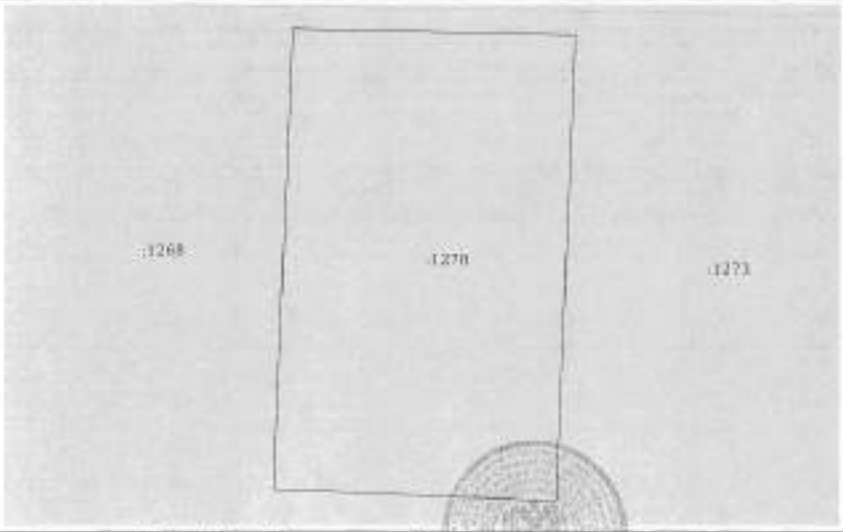

Масштаб: 1:300	Условные обозначения:		

(полное наименование должности)	(подпись)	(инициалы, фамилия)

М.П.

Управление Федеральной службы государственной регистрации, кадастра и картографии по Московской области

(полное наименование органа регистрации прав)

Выписка из Единого государственного реестра недвижимости об основных характеристиках и зарегистрированных правах на объект недвижимости

Сведения об основных характеристиках объекта недвижимости

В Единый государственный реестр недвижимости внесены следующие сведения:

Раздел 1 Лист 1

Земельный участок
вид объекта недвижимости

Лист № 1 раздела 1	Всего листов раздела 1: 1	Всего разделов: 3	Всего листов выписки: 4

14 мая 2021г.	
Кадастровый номер:	50:15:0071201:1271
Номер кадастрового квартала:	50:15:0071201
Дата присвоения кадастрового номера:	09.03.2021
Ранее присвоенный государственный учетный номер:	данные отсутствуют
Местоположение:	Московская область, г Балашиха, Российская Федерация
Площадь:	662 +/- 9
Кадастровая стоимость, руб:	не определена
Кадастровые номера расположенных в пределах земельного участка объектов недвижимости:	данные отсутствуют
Категория земель:	Земли населенных пунктов
Виды разрешенного использования:	Для индивидуального жилищного строительства и размещения объектов домовых, общественного и коммерческого назначения
Статус записи об объекте недвижимости:	Сведения об объекте недвижимости имеют статус "актуальные"
Особые отметки:	данные отсутствуют
Получатель выписки:	Карасев Мирзаи Мехтиевич (представитель правообладателя), Правообладатель: Общество с ограниченной ответственностью Управляющая компания "Резерв Эссет Менеджмент" Д.У. Закрытым паевым инвестиционным фондом недвижимости "Сельскохозяйственный" под управлением Общества с ограниченной ответственностью Управляющая компания "Резерв Эссет Менеджмент"" (ЗПИФ недвижимости "Сельскохозяйственный"), ИНН: 7718704153

(полное наименование должности)	(подпись)	(инициалы, фамилия)

М.П.

Раздел 2 Лист 2

Выписка из Единого государственного реестра недвижимости об основных характеристиках и зарегистрированных правах на объект недвижимости

Сведения о зарегистрированных правах

Земельный участок вид объекта недвижимости			
Лист № 1 раздела 2	Всего листов раздела 2: 2	Всего разделов: 3	Всего листов выписки: 4
14 мая 2021г.			
Кадастровый номер:	50:15:0071201:1272		

1	Правообладатель (правообладатели):	1.1	Закрытый паевой инвестиционный фонд недвижимости "Сельскохозяйственный" под управлением Общества с ограниченной ответственностью Управляющая компания "Резерв Эссет Менеджмент"
2	Вид, номер, дата и время государственной регистрации права:	2.1	Общая долевая собственность 50:15:0071201:1272-50/110/2021-1 09.09.2021 08:47:50
4	Ограничение прав и обременение объекта недвижимости:	не зарегистрировано	
4	Ограничение прав и обременение объекта недвижимости:		
	4.1 вид:	Доверительное управление	
	дата государственной регистрации:	09.09.2021 08:47:50	
	номер государственной регистрации:	50:15:0071201:1272-50/110/2021-2	
	срок, на который установлено ограничение прав и обременение объекта недвижимости:	Срок действия с 11.10.2019 по 30.11.2025 с 11.10.2019 по 30.11.2025	
	лицо, в пользу которого установлено ограничение прав и обременение объекта недвижимости:	Общество с ограниченной ответственностью Управляющая компания "Резерв Эссет Менеджмент", ИНН: 7731876453	
	основание государственной регистрации:	Правила доверительного управления Закрытым паевым инвестиционным фондом "Сельскохозяйственный" под управлением обществом с ограниченной ответственностью "Управляющая компания "Эверест Эссет Менеджмент", № 2271, выдан 06.12.2011	
	сведения об осуществлении государственной регистрации сделки, права, ограничения права без необходимого в силу закона согласия третьего лица, органа:	данные отсутствуют	
	сведения об управляющем залогом и о договоре управления залогом, если такой договор заключен для управления ипотекой:	данные отсутствуют	

полное наименование должности	подпись	инициалы, фамилия

М.П.

Лист 3

Земельный участок вид объекта недвижимости			
Лист № 2 раздела 2	Всего листов раздела 2: 2	Всего разделов: 3	Всего листов выписки: 4
14 мая 2021г.			
Кадастровый номер:	50:15:0071201:1272		

5	Заявленные в судебном порядке права требования:	данные отсутствуют
6	Сведения о возражении в отношении зарегистрированного права:	данные отсутствуют
7	Сведения о наличии решения об изъятии объекта недвижимости для государственных и муниципальных нужд:	данные отсутствуют
8	Сведения о невозможности государственной регистрации без личного участия правообладателя или его законного представителя:	данные отсутствуют
9	Правопритязания, сведения о наличии поступивших, но не рассмотренных заявлений о проведении государственной регистрации права (перехода, прекращения права), ограничения права или обременения объекта недвижимости, сделок в отношении объекта недвижимости:	отсутствуют
10	Сведения о невозможности государственной регистрации перехода, прекращения, ограничения права на земельный участок из земель сельскохозяйственного назначения:	данные отсутствуют

полное наименование должности	подпись	инициалы, фамилия

М.П.

Раздел 3 Лист 4

Выписка из Единого государственного реестра недвижимости об основных характеристиках и зарегистрированных правах на объект недвижимости

Описание местоположения земельного участка

Земельный участок
вид объекта недвижимости

Лист № 1 раздела 3	Всего листов раздела 3: 1	Всего разделов: 3	Всего листов выписки: 4

14 мая 2021г.	
Кадастровый номер:	50:15:0071201:1272

План (чертеж, схема) земельного участка

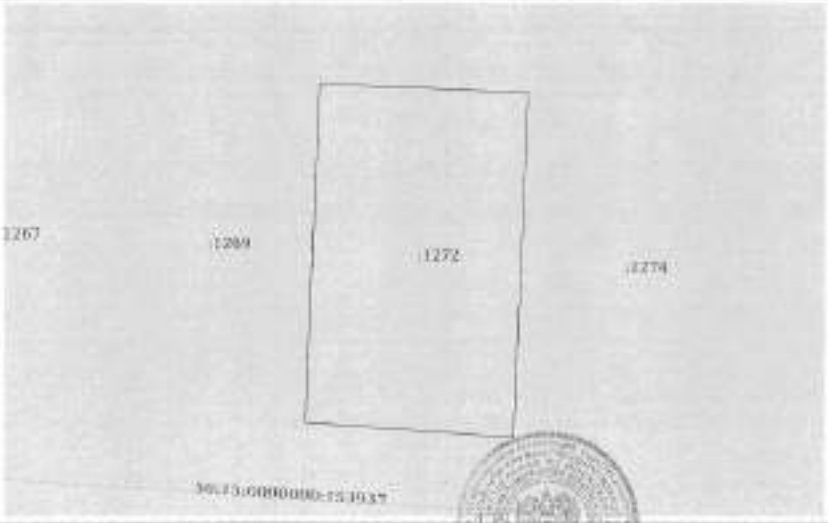

Масштаб 1:400	Условные обозначения:	

полное наименование должности	подпись	инициалы, фамилия

М.П.

Управление Федеральной службы государственной регистрации, кадастра и картографии по Московской области

(полное наименование органа регистрации прав)

Выписка из Единого государственного реестра недвижимости об основных характеристиках и зарегистрированных правах на объект недвижимости

Сведения об основных характеристиках объекта недвижимости

В Единый государственный реестр недвижимости внесены следующие сведения:

Раздел 1 Лист 1

Земельный участок
вид объекта недвижимости

Лист № 1 раздела 1	Всего листов раздела 1: 1	Всего разделов: 3	Всего листов выписки: 4

14 мая 2021г.	
Кадастровый номер:	50:15:0071201:1273
Номер кадастрового квартала:	50:15:0071201
Дата присвоения кадастрового номера:	09.05.2013
Ранее присвоенный государственный учетный номер:	данные отсутствуют
Местоположение:	Московская область, г. Балашиха, Российская Федерация
Площадь:	678 +/- 9
Кадастровая стоимость, руб:	не определена
Кадастровые номера расположенных в пределах земельного участка объектов недвижимости:	данные отсутствуют
Категория земель:	Земли населенных пунктов
Виды разрешенного использования:	Для индивидуального жилищного строительства и размещения объектов делового, общественного и коммерческого назначения
Статус записи об объекте недвижимости:	Сведения об объекте недвижимости имеют статус "актуальный"
Особые отметки:	данные отсутствуют
Получатель выписки:	Карасева Марина Михайловна (представитель правообладателя); Правообладатель: Общество с ограниченной ответственностью Управляющая компания "Ремстройинвест Менеджмент" Д.У. Закрытым паевым инвестиционным фондом недвижимости "Сельскохозяйственный" под управлением Общества с ограниченной ответственностью Управляющая компания "Ремстройинвест Менеджмент" (ЗПИФ недвижимости "Сельскохозяйственный"), ИНН: 7716784153

полное наименование должности	подпись	инициалы, фамилия

М.П.

Раздел 2 Лист 2

Выписка из Единого государственного реестра недвижимости об основных характеристиках и зарегистрированных правах на объект недвижимости

Сведения о зарегистрированных правах

Земельный участок			
вид объекта недвижимости			
Лист № 1 раздела 2	Всего листов раздела 2: 2	Всего разделов: 3	Всего листов выписки: 4
14 мая 2021г.			
Кадастровый номер:	50:15:0071201:1273		

1	Правообладатель (правообладатели):		1.1	Закрытый паевой инвестиционный фонд недвижимости "Сельскохозяйственный" под управлением Общества с ограниченной ответственностью "Управляющая компания "Резерв Эссет Менеджмент".
2	Вид, номер, дата и время государственной регистрации права:		2.1	Общая долевая собственность 50:15:0071201:1273-50/110/2021-1 09.05.2021 08:47:50
4	Ограничение прав и обременение объекта недвижимости:		не зарегистрировано	
5	Ограничение прав и обременение объекта недвижимости:			
	5.1	вид:	Доверительное управление	
		дата государственной регистрации:	09.05.2021 08:47:50	
		номер государственной регистрации:	50:15:0071201:1273-50/110/2021-2	
		срок, на который установлено ограничение прав и обременение объекта недвижимости:	Срок действия с 11.10.2019 по 30.11.2022 с 11.10.2019 по 30.11.2022	
		лицо, в пользу которого установлено ограничение прав и обременение объекта недвижимости:	Общество с ограниченной ответственностью Управляющая компания "Резерв Эссет Менеджмент", ИНН: 7718784153	
		основание государственной регистрации:	Правила доверительного управления Закрытым паевым инвестиционным фондом "Сельскохозяйственный" под управлением обществом с ограниченной ответственностью "Управляющая компания "Эверест Эссет Менеджмент", № 2271, выдан 06.12.2011	
		сведения об осуществлении государственной регистрации сделки, права, ограничения права без необходимого в силу закона согласия третьего лица, органа:	данные отсутствуют	
		сведения об управляющих частью и о договоре управления залогом, если такой договор заключен для управления ипотекой:	данные отсутствуют	

полное наименование должности	подпись	инициалы, фамилия

М.П.

Лист 3

Земельный участок			
вид объекта недвижимости			
Лист № 2 раздела 2	Всего листов раздела 2: 2	Всего разделов: 3	Всего листов выписки: 4
14 мая 2021г.			
Кадастровый номер:	50:15:0071201:1273		

5	Заявленные в судебном порядке права требования:	данные отсутствуют
6	Сведения о возражении в отношении зарегистрированного права:	данные отсутствуют
7	Сведения о наличии решения об изъятии объекта недвижимости для государственных и муниципальных нужд:	данные отсутствуют
8	Сведения о невозможности государственной регистрации без личного участия правообладателя или его законного представителя:	данные отсутствуют
9	Приостановления в сведения о наличии поступивших, но не рассмотренных заявлений о проведении государственной регистрации права (перехода, прекращения права), ограничения права или обременения объекта недвижимости, сделок в отношении объекта недвижимости:	отсутствуют
10	Сведения о невозможности государственной регистрации перехода, прекращения, ограничения права на земельный участок из земель сельскохозяйственного назначения:	данные отсутствуют

полное наименование должности	подпись	инициалы, фамилия

М.П.

Раздел 3 Лист 4

Выписка из Единого государственного реестра недвижимости об основных характеристиках и зарегистрированных правах на объект недвижимости

Описание местоположения земельного участка

Земельный участок			
вид объекта недвижимости			
Лист № 1 раздела 3	Всего листов раздела 3: 1	Всего разделов: 3	Всего листов выписки: 4

14 мая 2021г.	
Кадастровый номер:	50:15:0071201:1273

План (чертеж, схема) земельного участка

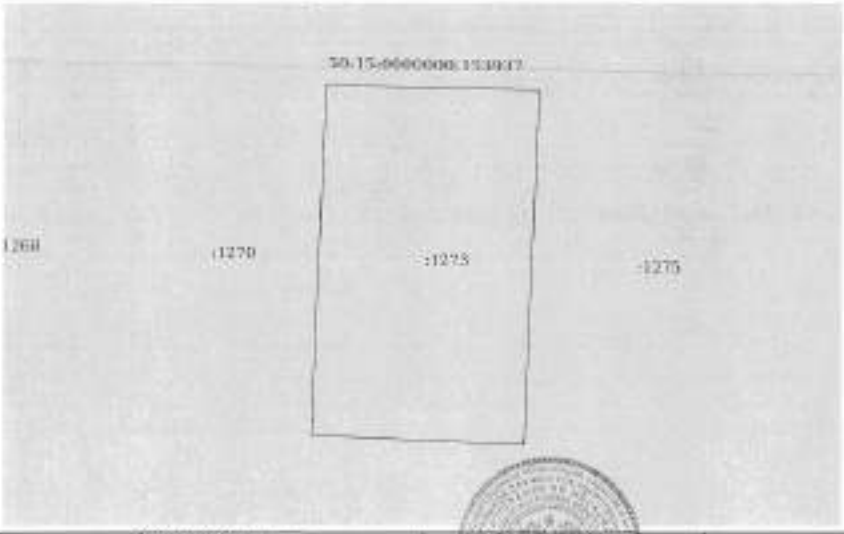

Масштаб 1:400	Условные обозначения		
должность уполномоченного должностного лица	подпись	инициалы, фамилия	

М.П.

Управление Федеральной службы государственной регистрации, кадастра и картографии по Московской области

(полное наименование органа, осуществляющего государственную регистрацию прав)

Выписка из Единого государственного реестра недвижимости об основных характеристиках и зарегистрированных правах на объект недвижимости

Сведения об основных характеристиках объекта недвижимости

В Едином государственном реестре недвижимости имеются следующие сведения

Раздел 1 Лист 1

Земельный участок			
вид объекта недвижимости			
Лист № 1 раздела 1	Всего листов раздела 1: 1	Всего разделов: 3	Всего листов выписки: 4

14 мая 2021г.	
Кадастровый номер:	50:15:0071201:1274
Номер кадастрового квартала:	50:15:0071201
Дата присвоения кадастрового номера:	09.05.2021
Ранее присвоенный государственный учетный номер:	данные отсутствуют
Местоположение:	Московская область, г. Балашиха, Российская Федерация
Площадь:	674 +/- 9
Кадастровая стоимость, руб:	не определена
Кадастровые номера расположенных в пределах земельного участка объектов недвижимости:	данные отсутствуют
Категория земель:	Земли населенных пунктов
Виды разрешенного использования:	Для индивидуального жилищного строительства в размещения объектов делового, общественного и коммерческого назначения
Статус записи об объекте недвижимости:	Сведения об объекте недвижимости имеют статус "актуальные"
Особые отметки:	данные отсутствуют
Получатель выписки:	Кириллова Марина Михайловна (представитель правообладателя), Правообладатель: Общество с ограниченной ответственностью Управляющая компания "Ренора Эссет Менеджмент" Д.У. Закрытым паевым инвестиционным фондом недвижимости "Сельскохозяйственный" под управлением Общества с ограниченной ответственностью Управляющая компания "Ренора Эссет Менеджмент" (ЗПИФ недвижимости "Сельскохозяйственный"), ИНН: 7718784153

должность уполномоченного должностного лица	подпись	инициалы, фамилия

М.П.

Раздел 2 Лист 2

Выписка из Единого государственного реестра недвижимости об основных характеристиках и зарегистрированных правах на объект недвижимости

Сведения о зарегистрированных правах

Земельный участок вид объекта недвижимости			
Лист № 1 раздела 2	Всего листов раздела 2: 2	Всего разделов: 3	Всего листов выписки: 4
14 мая 2021г.			
Кадастровый номер:	50:15:0071201:1274		

1	Правообладатель (правообладатели):	1.1	Закрытый паевой инвестиционный фонд недвижимости "Сельскохозяйственный" под управлением Общества с ограниченной ответственностью Управляющая компания "Резерв Эссет Менеджмент"
2	Вид, номер, дата и время государственной регистрации права:	2.1	Общая долевая собственность 50:15:0071201:1274-50/110/2021-1 09.05.2021 08:47:50
4	Ограничение права и обременение объекта недвижимости:	не зарегистрировано	
4	Ограничение права и обременение объекта недвижимости:		
	4.1 вид:	Доверительное управление	
	дата государственной регистрации:	09.05.2021 08:47:50	
	номер государственной регистрации:	50:15:0071201:1274-50/110/2021-2	
	срок, на который установлено ограничение прав и обременение объекта недвижимости:	Срок действия с 11.10.2019 по 30.11.2025 с 11.10.2019 по 30.11.2025	
	лицо, в пользу которого установлено ограничение прав и обременение объекта недвижимости:	Общество с ограниченной ответственностью Управляющая компания "Резерв Эссет Менеджмент", ИНН 7718784133	
	основание государственной регистрации:	Правила доверительного управления Рентным закрытым паевым инвестиционным фондом "Сельскохозяйственный" под управлением обществом с ограниченной ответственностью "Управляющая компания "Эверест Эссет Менеджмент", № 2271, выдан 06.12.2011	
	сведения об осуществлении государственной регистрации сделки, права, ограничения права без необходимого в силу закона согласия третьего лица, органа:	данные отсутствуют	
	сведения об управляющем залогом и о договоре управления залогом, если такой договор заключен для управления ипотекой:	данные отсутствуют	

полное наименование должности	подпись	инициалы, фамилия

М.П.

Лист 3

Земельный участок вид объекта недвижимости			
Лист № 2 раздела 2	Всего листов раздела 2: 2	Всего разделов: 3	Всего листов выписки: 4
14 мая 2021г.			
Кадастровый номер:	50:15:0071201:1274		

5	Заявленные в судебном порядке права требования:	данные отсутствуют
6	Сведения о возражении в отношении зарегистрированного права:	данные отсутствуют
7	Сведения о наличии решения об изъятии объекта недвижимости для государственных и муниципальных нужд:	данные отсутствуют
8	Сведения о невозможности государственной регистрации без личного участия правообладателя или его законного представителя:	данные отсутствуют
9	Правопритязания и сведения о наличии поступивших, но не рассмотренных заявлений о проведении государственной регистрации прав (перехода, прекращения права), ограничения права или обременения объекта недвижимости, сделки в отношении объекта недвижимости:	отсутствуют
10	Сведения о невозможности государственной регистрации перехода, прекращения, ограничения права на земельный участок из земель сельскохозяйственного назначения:	данные отсутствуют

полное наименование должности	подпись	инициалы, фамилия

М.П.

Раздел 3 Лист 4

Выписка из Единого государственного реестра недвижимости об основных характеристиках и зарегистрированных правах на объект недвижимости

Описание местоположения земельного участка

Земельный участок			
вид объекта недвижимости			
Лист № 1 раздела 3	Всего листов раздела 3: 1	Всего разделов: 3	Всего листов выписки: 4
14 мая 2021г.			
Кадастровый номер:	50:15:0071281:1274		

План (чертеж, схема) земельного участка

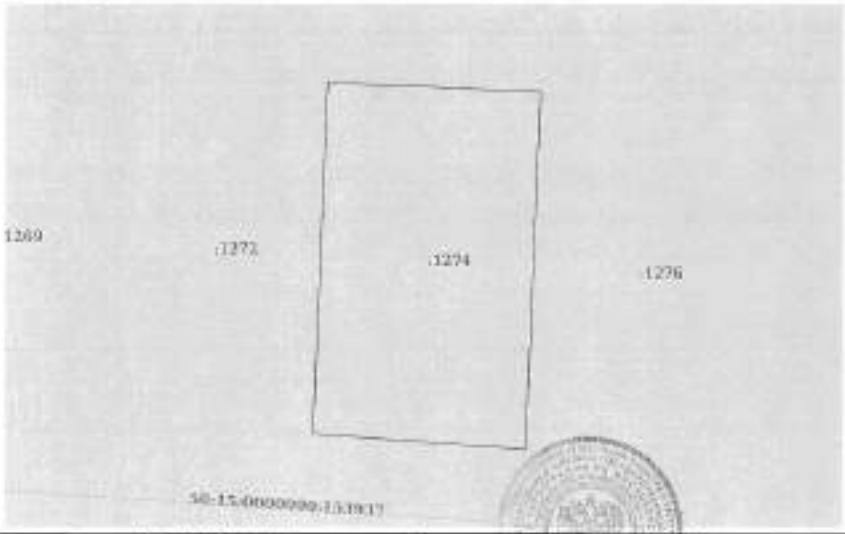

Масштаб 1:400	Условные обозначения:		

должность уполномоченного должностного лица	подпись	инициалы, фамилия

М.П.

Управление Федеральной службы государственной регистрации, кадастра и картографии по Московской области

(полное наименование органа регистрации прав)

Выписка из Единого государственного реестра недвижимости об основных характеристиках и зарегистрированных правах на объект недвижимости

Сведения об основных характеристиках объекта недвижимости

В Едином государственном реестре недвижимости имеются следующие сведения:

Раздел 1 Лист 1

Земельный участок			
вид объекта недвижимости			
Лист № 1 раздела 1	Всего листов раздела 1: 1	Всего разделов: 3	Всего листов выписки: 4
14 мая 2021г.			
Кадастровый номер:	50:15:0071281:1276		

Номер кадастрового квартала:	50:15:0071281
Дата присвоения кадастрового номера:	08.05.2018
Ранее присвоенный государственный учетный номер:	данные отсутствуют
Местоположение:	Московская область, г. Балашиха, Российская Федерация
Площадь:	685 +/- 9
Кадастровая стоимость, руб:	не определена
Кадастровые номера расположенных в пределах земельного участка объектов недвижимости:	данные отсутствуют
Категория земель:	Земли населенных пунктов
Виды разрешенного использования:	Для индивидуального жилищного строительства и размещения объектов делового, общественного и коммерческого назначения
Статус записи об объекте недвижимости:	Сведения об объекте недвижимости имеют статус "актуальные"
Особые отметки:	данные отсутствуют
Получатель выписки:	Карасева Марина Михайловна (представитель правообладателя); Правообладатель: Общество с ограниченной ответственностью "Управляющая компания "Резерв Эссет Менеджмент" Д.У. Закрытым паевым инвестиционным фондом недвижимости "Сельскохозяйственный" под управлением Общества с ограниченной ответственностью "Управляющая компания "Резерв Эссет Менеджмент"" (ЗПИФ недвижимости "Сельскохозяйственный"), ИНН: 7718784153

должность уполномоченного должностного лица	подпись	инициалы, фамилия

М.П.

Раздел 2 Лист 2

Выписка из Единого государственного реестра недвижимости об основных характеристиках и зарегистрированных правах на объект недвижимости

Сведения о зарегистрированных правах

Земельный участок			
вид объекта недвижимости			
Лист № 1 раздела 2	Всего листов раздела 2: 2	Всего разделов: 3	Всего листов выписки: 4
14 мая 2021 г.			
Кадастровый номер:	50:15:0071201:1276		

1	Правообладатель (правообладатели):		1.1	Закрытый паевой инвестиционный фонд недвижимости "Сельскохозяйственный" под управлением Общества с ограниченной ответственностью "Управляющая компания "Эверест Эссет Менеджмент"
2	Вид, номер, дата и время государственной регистрации права:		2.1	Общая долевая собственность 50:15:0071201:1276-50/110/2021-1 09.05.2021 08:47:50
4	Ограничение прав и обременение объекта недвижимости:		не зарегистрировано	
4	Ограничение прав и обременение объекта недвижимости:			
	4.1	вид:	Доверительное управление	
		дата государственной регистрации:	09.05.2021 08:47:50	
		номер государственной регистрации:	50:15:0071201:1276-50/110/2021-2	
		срок, на который установлено ограничение прав и обременение объекта недвижимости:	Срок действия с 11.10.2019 по 30.11.2025 с 11.10.2019 по 30.11.2025	
		лицо, в пользу которого установлено ограничение прав и обременение объекта недвижимости:	Общество с ограниченной ответственностью Управляющая компания "Эверест Эссет Менеджмент", ИНН 7718784153	
		основание государственной регистрации:	Правила доверительного управления Закрытым паевым инвестиционным фондом "Сельскохозяйственный" под управлением обществом с ограниченной ответственностью "Управляющая компания "Эверест Эссет Менеджмент", № 2271, выдан 06.12.2011	
		сведения об осуществлении государственной регистрации сделки, права, ограничения права без необходимого в силу закона согласия третьего лица, органа:	данные отсутствуют	
		сведения об управляющем залогом и о договоре управления залогом, если такой договор заключен для управления ипотекой:	данные отсутствуют	

полное наименование должности	подпись	инициалы, фамилия

М.П.

Лист 3

Земельный участок			
вид объекта недвижимости			
Лист № 2 раздела 2	Всего листов раздела 2: 2	Всего разделов: 3	Всего листов выписки: 4
14 мая 2021 г.			
Кадастровый номер:	50:15:0071201:1276		

5	Заявленные в судебном порядке права требования:	данные отсутствуют
6	Сведения о возражении в отношении зарегистрированного права:	данные отсутствуют
7	Сведения о наличии решения об изъятии объекта недвижимости для государственных и муниципальных нужд:	данные отсутствуют
8	Сведения о невозможности государственной регистрации без личного участия правообладателя или его законного представителя:	данные отсутствуют
9	Правопритязания и сведения о наличии поступивших, но не рассмотренных заявлений о проведении государственной регистрации права (перехода, прекращения права), ограничения права или обременения объекта недвижимости, сделки в отношении объекта недвижимости:	отсутствуют
10	Сведения о невозможности государственной регистрации перехода, прекращения, ограничения права на земельный участок из земель сельскохозяйственного назначения:	данные отсутствуют

полное наименование должности	подпись	инициалы, фамилия

М.П.

Раздел 3 Лист 4

Выписка из Единого государственного реестра недвижимости об основных характеристиках и зарегистрированных правах на объект недвижимости

Описание местоположения земельного участка

Земельный участок			
вид объекта недвижимости			
Лист № 1 раздела 3	Всего листов раздела 3: 1	Всего разделов: 3	Всего листов выписки: 4

14 мая 2021 г.	
Кадастровый номер:	50:15:0071201:1276

План (чертеж, схема) земельного участка

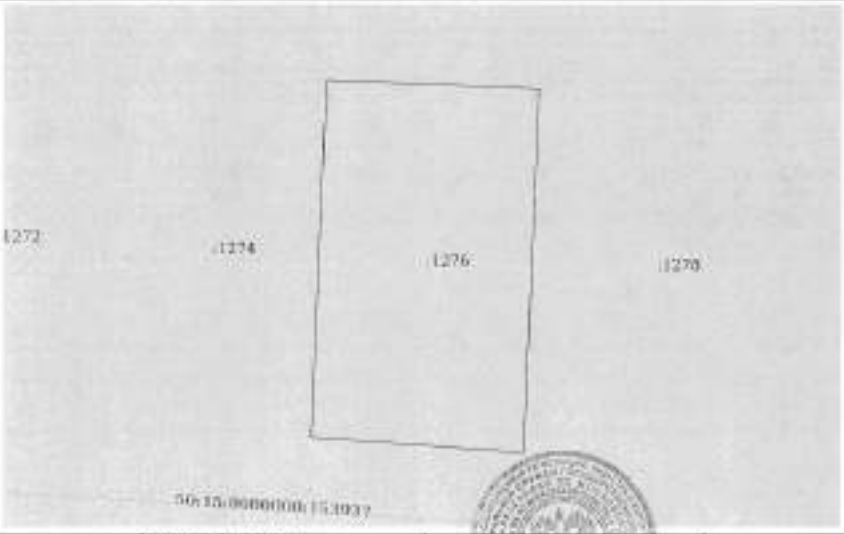

Масштаб 1:400	Условные обозначения:		

должностное наименование должности	подпись	инициалы, фамилия

М.П.

Управление Федеральной службы государственной регистрации, кадастра и картографии по Московской области

(наименование органа регистрации прав)

Выписка из Единого государственного реестра недвижимости об основных характеристиках и зарегистрированных правах на объект недвижимости

Сведения об основных характеристиках объекта недвижимости

В Едином государственном реестре недвижимости имеются следующие сведения:

Раздел 1 Лист 1

Земельный участок			
вид объекта недвижимости			
Лист № 1 раздела 1	Всего листов раздела 1: 1	Всего разделов: 3	Всего листов выписки: 4

14 мая 2021г.	
Кадастровый номер:	50:15:0071201:1278
Номер кадастрового квартала:	50:15:0071201
Дата присвоения кадастрового номера:	09.05.2021
Ранее присвоенный государственный учетный номер:	данные отсутствуют
Местоположение:	Московская область, г Балашиха, Российская Федерация
Площадь:	700 +/- 10
Кадастровая стоимость, руб:	не определена
Кадастровые номера расположенных в пределах земельного участка объектов недвижимости:	данные отсутствуют
Категория земель:	Земли населенных пунктов
Виды разрешенного использования:	Для индивидуального жилищного строительства и размещения объектов целевого, общественного и коммерческого назначения
Статус записи об объекте недвижимости:	Сведения об объекте недвижимости имеют статус "актуальные"
Особые отметки:	данные отсутствуют
Получатель выписки:	Карасова Марина Михайловна (представитель правообладателя); Правообладатель: Общество с ограниченной ответственностью Управляющая компания "Резерв Эссет Менеджмент" Д.У. Закрытым паевым инвестиционным фондом недвижимости "Сельскохозяйственный" под управлением Общества с ограниченной ответственностью Управляющая компания "Резерв Эссет Менеджмент"" (ЗПИФ недвижимости "Сельскохозяйственный"), ИНН: 7718784153

должность уполномоченного должностного лица	подпись	инициалы, фамилия

М.П.

Раздел 2 Лист 1

Выписка из Единого государственного реестра недвижимости об основных характеристиках и зарегистрированных правах на объект недвижимости

Сведения о зарегистрированных правах

Земельный участок вид объекта недвижимости			
Лист № 1 раздела 2	Всего листов раздела 2: 2	Всего разделов: 3	Всего листов выписки: 4
14 мая 2021 г.			
Кадастровый номер:	50:15:0071201:1278		

1	Правообладатель (правообладатели)	1.1	Закрытый паевой инвестиционный фонд недвижимости "Сельскохозяйственный" под управлением Общества с ограниченной ответственностью Управляющая компания "Резерв Эссет Менеджмент"
2	Вид, номер, дата и время государственной регистрации права:	2.1	Общая долевая собственность 50:15:0071201:1278-50/110/2021-1 09.05.2021 08:47:50
4	Ограничение прав и обременение объекта недвижимости:	не зарегистрировано	
4	Ограничение прав и обременение объекта недвижимости:		
	4.1 вид:	Доверительное управление	
	дата государственной регистрации:	09.05.2021 08:47:50	
	номер государственной регистрации:	50:15:0071201:1278-50/110/2021-2	
	срок, на который установлено ограничение прав и обременение объекта недвижимости:	Срок действия с 11.10.2018 по 30.11.2025 с 11.10.2019 по 30.11.2025	
	лицо, в пользу которого установлено ограничение прав и обременение объекта недвижимости:	Общество с ограниченной ответственностью Управляющая компания "Резерв Эссет Менеджмент", ИНН 7718784153	
	основание государственной регистрации:	Правила доверительного управления Закрытым паевым инвестиционным фондом "Сельскохозяйственный" под управлением обществом с ограниченной ответственностью "Управляющая компания "Эверест Эссет Менеджмент", № 2271, выдан 06.12.2011	
	сведения об осуществлении государственной регистрации сделки, права, ограничения права без необходимого в силу закона согласия третьего лица, органа:	данные отсутствуют	
	сведения об управляющем залогом и о договоре управления залогом, если такой договор заключен или управление взятой:	данные отсутствуют	

должность уполномоченного лица	подпись	инициалы, фамилия

М.П.

Лист 2

Земельный участок вид объекта недвижимости			
Лист № 2 раздела 2	Всего листов раздела 2: 2	Всего разделов: 3	Всего листов выписки: 4
14 мая 2021 г.			
Кадастровый номер:	50:15:0071201:1278		

5	Заявленные в судебном порядке права требования:	данные отсутствуют
6	Сведения о возражении в отношении зарегистрированного права:	данные отсутствуют
7	Сведения о наличии решения об изъятии объекта недвижимости для государственных и муниципальных нужд:	данные отсутствуют
8	Сведения о невозможности государственной регистрации без личного участия правообладателя или его законного представителя:	данные отсутствуют
9	Присоединенная к сведениям о поступлении, по их рассмотрении заявлений о проведении государственной регистрации права (перехода, прекращения права), ограничения права или обременения объекта недвижимости, сделке о отчуждении объекта недвижимости:	отсутствует
10	Сведения о невозможности государственной регистрации перехода, прекращения, ограничения права на земельный участок из земель сельскохозяйственного назначения:	данные отсутствуют

должность уполномоченного лица	подпись	инициалы, фамилия

М.П.

Раздел 3 Лист 4

Выписка из Единого государственного реестра недвижимости об основных характеристиках и зарегистрированных правах на объект недвижимости

Описание местоположения земельного участка

Земельный участок
вид объекта недвижимости

Лист № 1 раздела 3	Всего листов раздела 3: 1	Всего разделов: 3	Всего листов выписки: 4

14 мая 2021г.

Кадастровый номер:	50:15:0071201:1278

План (чертеж, схема) земельного участка

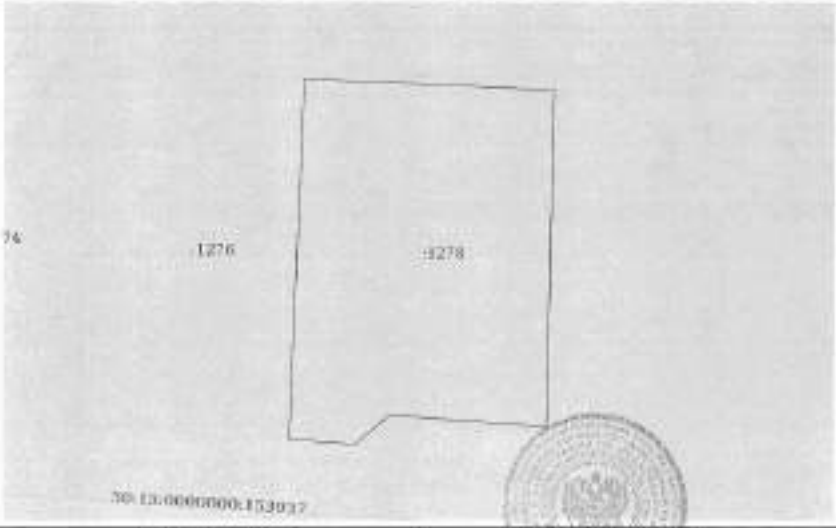

Масштаб 1:400	Условные обозначения:		

краткое наименование должности	подпись	инициалы, фамилия

М.П.

Управление Федеральной службы государственной регистрации, кадастра и картографии по Московской области

(полное наименование органа регистрации прав)

Выписка из Единого государственного реестра недвижимости об основных характеристиках и зарегистрированных правах на объект недвижимости

Сведения об основных характеристиках объекта недвижимости

В Единый государственный реестр недвижимости внесены следующие сведения:

Раздел 1 Лист 1

Земельный участок
вид объекта недвижимости

Лист № 1 раздела 1	Всего листов раздела 1: 1	Всего разделов: 3	Всего листов выписки: 4

14 мая 2021г.

Кадастровый номер:	50:15:0071201:1278
Номер кадастрового квартала:	50:15:0071201
Дата присвоения кадастрового номера:	09.05.2013
Ранее присвоенный государственный учетный номер:	данные отсутствуют
Местоположение:	Московская область, г. Подольск, Российская Федерация
Площадь:	789 +/- 10
Кадастровая стоимость, руб:	не определена
Кадастровые номера расположенных в пределах земельного участка объектов недвижимости:	данные отсутствуют
Категория земель:	Земли населенных пунктов
Виды разрешенного использования:	Для индивидуального жилищного строительства и размещения объектов делового, общественного и коммерческого назначения
Статус записи об объекте недвижимости:	Сведения об объекте недвижимости имеют статус "актуальные"
Особые отметки:	данные отсутствуют
Получатель выписки:	Карасова Марина Михайловна (представитель правообладателя), Правообладатель: Общество с ограниченной ответственностью Управляющая компания "Резерв Эссет Менеджмент" Д.У. Закрытым паевым инвестиционным фондом недвижимости "Сельскохозяйственный" под управлением Общество с ограниченной ответственностью Управляющая компания "Резерв Эссет Менеджмент" (ЗПИФ недвижимости "Сельскохозяйственный"), ИНН: 7718784123

краткое наименование должности	подпись	инициалы, фамилия

М.П.

Раздел 2 Лист 2

Выписка из Единого государственного реестра недвижимости об основных характеристиках и зарегистрированных правах на объект недвижимости

Сведения о зарегистрированных правах

Земельный участок			
вид объекта недвижимости			
Лист № 1 раздела 2	Всего листов раздела 2: 2	Всего разделов: 3	Всего листов выписки: 4
14 мая 2021 г.			
Кадастровый номер:	50:15:0071201:1279		

1	Правообладатель (правообладатели):	1.1	Закрытый паевой инвестиционный фонд недвижимости "Сельскохозяйственный" под управлением Общества с ограниченной ответственностью "Управляющая компания "Резерв Эссет Менеджмент"
2	Вид, номер, дата и время государственной регистрации права:	2.1	Общая долевая собственность 50:15:0071201:1279-50/110/2021-1 09.05.2021 08:47:50
4	Ограничение прав и обременение объекта недвижимости:	не зарегистрировано	
4	Ограничение прав и обременение объекта недвижимости:		
	4.1 вид:	Доверительное управление	
	дата государственной регистрации:	09.05.2021 08:47:50	
	номер государственной регистрации:	50:15:0071201:1279-50/110/2021-2	
	срок, на который установлено ограничение прав и обременение объекта недвижимости:	Срок действия с 11.10.2019 по 30.11.2025 с 11.10.2019 по 30.11.2025	
	лицо, в пользу которого установлено ограничение прав и обременение объекта недвижимости:	Общество с ограниченной ответственностью Управляющая компания "Резерв Эссет Менеджмент", ИНН: 7718784153	
	основание государственной регистрации:	Правила доверительного управления Ренталы закрытым паевым инвестиционным фондом "Сельскохозяйственный" под управлением обществом с ограниченной ответственностью "Управляющая компания "Эверест Эссет Менеджмент", № 2271, выдан 06.12.2011	
	сведения об осуществлении государственной регистрации сделки, права, ограничения права без необходимого в силу закона согласия третьего лица, органа:	данные отсутствуют	
	сведения об управляющем залогом и о договоре управления залогом, если такой договор заключен для управления ипотекой:	данные отсутствуют	

полное наименование должности	подпись	инициалы, фамилия

М.П.

Лист 3

Земельный участок			
вид объекта недвижимости			
Лист № 2 раздела 3	Всего листов раздела 2: 2	Всего разделов: 3	Всего листов выписки: 4
14 мая 2021 г.			
Кадастровый номер:	50:15:0071201:1279		

5	Заявленные в судебном порядке права требования:	данные отсутствуют
6	Сведения о возражении в отношении зарегистрированного права:	данные отсутствуют
7	Сведения о наличии решения об изъятии объекта недвижимости для государственных и муниципальных нужд:	данные отсутствуют
8	Сведения о невозможности государственной регистрации без личного участия правообладателя или его законного представителя:	данные отсутствуют
9	Правопритязания и сведения о наличии поступивших, но не рассмотренных заявлений о проведении государственной регистрации права (перехода, прекращения права), ограничения права или обременения объекта недвижимости, сделки в отношении объекта недвижимости:	отсутствуют
10	Сведения о невозможности государственной регистрации перехода, прекращения, ограничения права на земельный участок из земель сельскохозяйственного назначения:	данные отсутствуют

полное наименование должности	подпись	инициалы, фамилия

М.П.

Раздел 3 Лист 4

Выписка из Единого государственного реестра недвижимости об основных характеристиках и зарегистрированных правах на объект недвижимости

Описание местоположения земельного участка

Земельный участок вид объекта недвижимости			
Лист № 1 раздела 3	Всего листов раздела 3: 1	Всего разделов: 3	Всего листов выписки: 4
14 мая 2021г.			
Кадастровый номер:	50:13:0071201:1279		

План (чертеж, схема) земельного участка

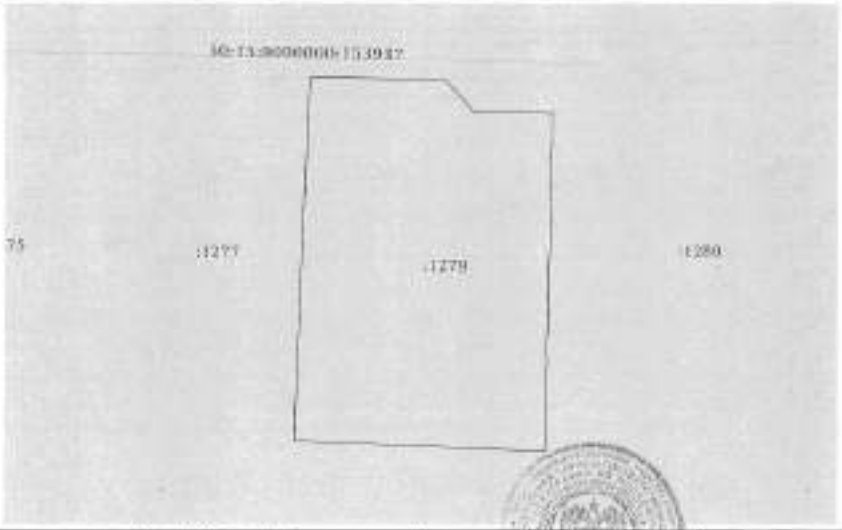

Масштаб 1:400	Условные обозначения		

должность уполномоченного должностного лица	подпись	инициалы, фамилия

М.П.

Управление Федеральной службы государственной регистрации, кадастра и картографии по Московской области

(полное наименование органа исполнительной власти)

Выписка из Единого государственного реестра недвижимости об основных характеристиках и зарегистрированных правах на объект недвижимости

Сведения об основных характеристиках объекта недвижимости

В Едином государственном реестре недвижимости имеются следующие сведения:

Раздел 1 Лист 1

Земельный участок вид объекта недвижимости			
Лист № 1 раздела 1	Всего листов раздела 1: 1	Всего разделов: 3	Всего листов выписки: 4
14 мая 2021г.			
Кадастровый номер:	50:13:0071201:1280		

Номер кадастрового квартала:	50:13:0071201
Дата присвоения кадастрового номера:	08.05.2021
Ранее присвоенный государственный учетный номер:	данные отсутствуют
Местоположение:	Московская область, г. Балашиха, Российская Федерация
Площадь:	873 +/- 10
Кадастровая стоимость, руб:	не определена
Кадастровые номера расположенных в пределах земельного участка объектов недвижимости:	данные отсутствуют
Категория земель:	Земли населенных пунктов
Виды разрешенного использования:	Для индивидуального жилищного строительства и размещения объектов делового, общественного и коммунального назначения
Статус записи об объекте недвижимости:	Сведения об объекте недвижимости имеют статус "погашение"
Особые отметки:	данные отсутствуют
Получатель выписки:	Карасов Марина Михайловна (представитель правообладателя), Правообладатель: Общество с ограниченной ответственностью Управляющая компания "Резерв Эссет Менеджмент" Д.У. Закрытым паевым инвестиционным фондом недвижимости "Сельскохозяйственный" (от управления Общества с ограниченной ответственностью Управляющая компания "Резерв Эссет Менеджмент" ЗПИФ недвижимости "Сельскохозяйственный"), ИНН: 7716784133

должность уполномоченного должностного лица	подпись	инициалы, фамилия

М.П.

раздел 2 Лист 2

Выписка из Единого государственного реестра недвижимости об основных характеристиках и зарегистрированных правах на объект недвижимости

Сведения о зарегистрированных правах

Земельный участок			
вид объекта недвижимости			
Лист № 1 раздела 2	Всего листов раздела 2: 2	Всего разделов: 3	Всего листов выписки: 4
14 мая 2021 г.			
Кадастровый номер:	50:15:0071201:1280		

1	Правообладатель (правообладатели):	1.1	Закрытый паевой инвестиционный фонд недвижимости "Сельскохозяйственный" под управлением Общества с ограниченной ответственностью "Управляющая компания "Рещерь Эссет Менеджмент"
2	Вид, номер, дата и время государственной регистрации права:	2.1	Общая долевая собственность 50:15:0071201:1280-50/110/2021-1 09.01.2021 08:47:50
4	Ограничение прав и обременение объекта недвижимости:	не зарегистрировано	
4	Ограничение прав и обременение объекта недвижимости:		
4.1	вид:	Доверительное управление	
	дата государственной регистрации:	09.01.2021 08:47:50	
	номер государственной регистрации:	50:15:0071201:1280-50/110/2021-2	
	срок, на который установлено ограничение прав и обременение объекта недвижимости:	Срок действия с 11.10.2019 по 30.11.2025 с 11.10.2019 по 30.11.2025	
	лицо, в пользу которого установлено ограничение прав и обременение объекта недвижимости:	Общество с ограниченной ответственностью Управляющая компания "Рещерь Эссет Менеджмент", ИНН: 7715784155	
	основание государственной регистрации:	Правила доверительного управления Ренткин закрытым паевым инвестиционным фондом "Сельскохозяйственный" под управлением общества с ограниченной ответственностью "Управляющая компания "Эверест Эссет Менеджмент", № 2271, выдан 06.12.2011	
	сведения об осуществлении государственной регистрации сделки, права, ограничения права без необходимого в силу закона согласия третьего лица, органа:	данные отсутствуют	
	сведения об управляющем залогом и о договоре управления залогом, если такой договор заключен для управления ипотекой:	данные отсутствуют	

должность уполномоченного должностного лица	подпись	инициалы, фамилия

М.П.

Лист 3

Земельный участок			
вид объекта недвижимости			
Лист № 2 раздела 2	Всего листов раздела 2: 2	Всего разделов: 3	Всего листов выписки: 4
14 мая 2021 г.			
Кадастровый номер:	50:15:0071201:1280		

5	Заявленные в судебном порядке права требования:	данные отсутствуют
6	Сведения о возражении в отношении зарегистрированного права:	данные отсутствуют
7	Сведения о наличии решения об изъятии объекта недвижимости для государственных и муниципальных нужд:	данные отсутствуют
8	Сведения о невозможности государственной регистрации без личного участия правообладателя или его законного представителя:	данные отсутствуют
9	Правоустанавливающие документы и сведения о наличии поступивших, но не рассмотренных заявлений о проведении государственной регистрации права (перехода, прекращения права), ограничения права или обременения объекта недвижимости, сделки о отчуждении объекта недвижимости:	отсутствуют
10	Сведения о невозможности государственной регистрации перехода, прекращения, ограничения права на земельный участок из земель сельскохозяйственного назначения:	данные отсутствуют

должность уполномоченного должностного лица	подпись	инициалы, фамилия

М.П.

Раздел 3 Лист 4

Выписка из Единого государственного реестра недвижимости об основных характеристиках и зарегистрированных правах на объект недвижимости

Описание местоположения земельного участка

Земельный участок вид объекта недвижимости			
Лист № 1 раздела 3	Всего листов раздела 3: 1	Всего разделов: 3	Всего листов выписки: 4

14 мая 2021г.

Кадастровый номер: 50:15:0071201:1280

План (чертеж, схема) земельного участка

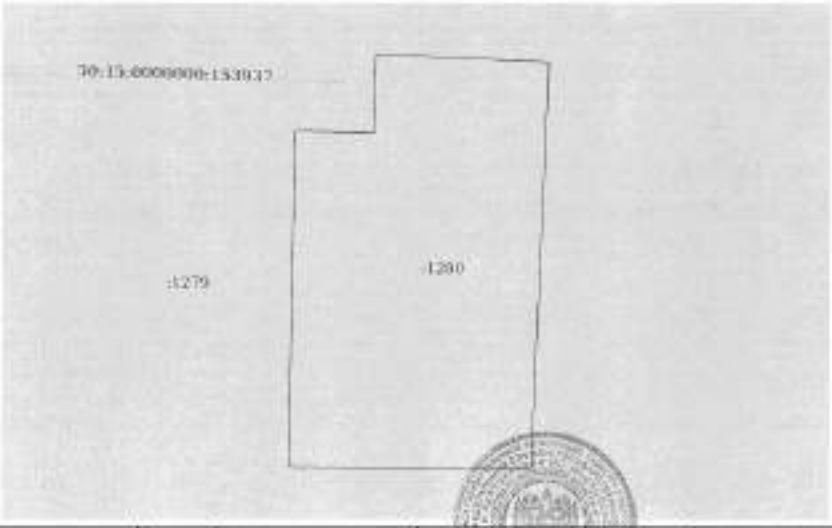

Масштаб 1:400 Условные обозначения:

должность уполномоченного лица	подпись	инициалы, фамилия

М.П.

Управление Федеральной службы государственной регистрации, кадастра и картографии по Московской области

(полное наименование органа, уполномоченного на ведение кадастра)

Выписка из Единого государственного реестра недвижимости об основных характеристиках и зарегистрированных правах на объект недвижимости

Сведения об основных характеристиках объекта недвижимости

В Едином государственном реестре недвижимости внесены следующие сведения:

Раздел 1 Лист 1

Земельный участок вид объекта недвижимости			
Лист № 1 раздела 3	Всего листов раздела 1: 1	Всего разделов: 3	Всего листов выписки: 4

14 мая 2021г.	
Кадастровый номер:	50:15:0071201:1280
Номер кадастрового квартала:	50:15:0071201
Дата присвоения кадастрового номера:	09.05.2021
Ранее присвоенный государственный учетный номер:	данные отсутствуют
Местоположение:	Московская область, г Балашиха, Российская Федерация
Площадь:	682 +/- 9
Кадастровая стоимость, руб:	не определена
Кадастровые номера расположенных в пределах земельного участка объектов недвижимости:	данные отсутствуют
Категория земель:	Земли населенных пунктов
Виды разрешенного использования:	Для индивидуального жилищного строительства и размещения объектов делового, общественного и коммерческого назначения
Статус записи об объекте недвижимости:	Сведения об объекте недвижимости имеют статус "актуальные"
Особые отметки:	данные отсутствуют
Получатель выписки:	Карасова Марина Михайловна (представитель правообладателя). Правообладатели: Общество с ограниченной ответственностью Управляющая компания "Резерв Эссет Менеджмент" Д.У. Закрытым паевым инвестиционным фондом недвижимости "Сельскохозяйственный" под управлением Общества с ограниченной ответственностью Управляющая компания "Резерв Эссет Менеджмент"" (ПИФ недвижимости "Сельскохозяйственный"). ИНН: 7713784153

должность уполномоченного лица	подпись	инициалы, фамилия

М.П.

Раздел 2 Лист 2

Выписка из Единого государственного реестра недвижимости об основных характеристиках и зарегистрированных правах на объект недвижимости

Сведения о зарегистрированных правах

Земельный участок			
вид объекта недвижимости			
Лист № 2 раздела 2	Всего листов раздела 2: 2	Всего разделов: 3	Всего листов выписки: 4
14 мая 2021г.			
Кадастровый номер:	50:15:0071201:1281		

1	Правообладатель (правообладатели):	1.1	Закрытый паевой инвестиционный фонд недвижимости "Сельскохозяйственный" под управлением Общества с ограниченной ответственностью Управляющая компания "Резерв Эссет Менеджмент"
2	Вид, номер, дата и время государственной регистрации права:	2.1	Общая долевая собственность 50:15:0071201:1280-50/110/2021-1 09.05.2021 06:47:50
4	Ограничение прав и обременение объекта недвижимости:	не зарегистрировано	
5	Ограничение прав и обременение объекта недвижимости:		
5.1	вид:	Доверительное управление	
	дата государственной регистрации:	09.05.2021 06:47:50	
	номер государственной регистрации:	50:15:0071201:1280-50/110/2021-2	
	срок, на который установлено ограничение прав и обременение объекта недвижимости:	Срок действия с 11.10.2019 по 30.11.2025 с 11.10.2019 по 30.11.2025	
	лицо, в пользу которого установлено ограничение прав и обременение объекта недвижимости:	Общество с ограниченной ответственностью Управляющая компания "Резерв Эссет Менеджмент", ИНН 7718784152	
	основание государственной регистрации:	Правила доверительного управления Рентным закрытым паевым инвестиционным фондом "Сельскохозяйственный" под управлением общества с ограниченной ответственностью "Управляющая компания "Эверест Эссет Менеджмент", № 2271, выдан 06.12.2011	
	сведения об осуществлении государственной регистрации сделки, права, ограничения права без необходимого в силу закона согласия третьего лица, органа:	данные отсутствуют	
	сведения об удостоверении залогом по договору управления залогом, если такой договор заключен при управлении ипотекой:	данные отсутствуют	

полное наименование должности	подпись	инициалы, фамилия

М.П.

Лист 3

Земельный участок			
вид объекта недвижимости			
Лист № 2 раздела 2	Всего листов раздела 2: 2	Всего разделов: 3	Всего листов выписки: 4
14 мая 2021г.			
Кадастровый номер:	50:15:0071201:1281		

5	Заявленные в судебном порядке права требования:	данные отсутствуют
6	Сведения о возражении в отношении зарегистрированного права:	данные отсутствуют
7	Сведения о наличии решения об изъятии объекта недвижимости для государственных и муниципальных нужд:	данные отсутствуют
8	Сведения о невозможности государственной регистрации без личного участия правообладателя или его законного представителя:	данные отсутствуют
9	Правопритязания и сведения о наличии поступивших, но не рассмотренных заявлений о проведении государственной регистрации прав (переходе, прекращении прав), ограничении прав или обременении объекта недвижимости, сделки в отношении объекта недвижимости:	отсутствуют
10	Сведения о невозможности государственной регистрации перехода, прекращения, ограничения права на земельный участок из земель сельскохозяйственного назначения:	данные отсутствуют

полное наименование должности	подпись	инициалы, фамилия

М.П.

Раздел 2 Лист 4

Выписка из Единого государственного реестра недвижимости об основных характеристиках и зарегистрированных правах на объект недвижимости

Описание местоположения земельного участка

Земельный участок
вид объекта недвижимости

Лист № 1 раздела 2	Всего листов раздела 2: 1	Всего разделов: 2	Всего листов выписки: 4

14 мая 2021г.	
Кадастровый номер:	50:15:0071201:1281

План (чертеж, схема) земельного участка

Масштаб 1:700	Условные обозначения:		

полное наименование должности	подпись	инициалы, фамилия

М.П.

Управление Федеральной службы государственной регистрации, кадастра и картографии по Московской области

(полное наименование органа регистрации прав)

Выписка из Единого государственного реестра недвижимости об основных характеристиках и зарегистрированных правах на объект недвижимости

Сведения об основных характеристиках объекта недвижимости

В Единый государственный реестр недвижимости внесены следующие сведения:

Раздел 1 Лист 1

Земельный участок
вид объекта недвижимости

Лист № 1 раздела 1	Всего листов раздела 1: 1	Всего разделов: 3	Всего листов выписки: 4

14 мая 2021г.	
Кадастровый номер:	50:15:0071201:3290
Номер кадастрового квартала:	50:15:0071201
Дата присвоения кадастрового номера:	09.03.2021
Ранее присвоенный государственный учетный номер:	данные отсутствуют
Местоположение:	Московская область, г Балашиха, Российская Федерация
Площадь:	770 +/- 10
Кадастровая стоимость, руб:	не определена
Кадастровые номера расположенных в пределах земельного участка объектов недвижимости:	данные отсутствуют
Категория земель:	Земли населенных пунктов
Виды разрешенного использования:	Для индивидуального жилищного строительства и размещения объектов делового, общественного и коммерческого назначения
Статус записи об объекте недвижимости:	Сведения об объекте недвижимости имеют статус "актуальные"
Особые отметки:	данные отсутствуют
Получатель выписки:	Карасова Мария Михайловна (представитель правообладателя); Правообладатель: Общество с ограниченной ответственностью Управляющая компания "Резерв Эссет Менеджмент" Д.У. Закрытым паевым инвестиционным фондом недвижимости "Сельскохозяйственный" под управлением Общества с ограниченной ответственностью Управляющая компания "Резерв Эссет Менеджмент"" (ЗПИФ недвижимости "Сельскохозяйственный"), ИНН: 7716784152

полное наименование должности	подпись	инициалы, фамилия

М.П.

Раздел 2 Лист 2

Выписка из Единого государственного реестра недвижимости об основных характеристиках и зарегистрированных правах на объект недвижимости

Сведения о зарегистрированных правах

Земельный участок вид объекта недвижимости			
Лист № 1 раздела 2	Всего листов раздела 2: 2	Всего разделов: 3	Всего листов выписки: 4
14 мая 2021 г.			
Кадастровый номер:	50:15:0071201:1296		

1	Правообладатель (правообладатели):	1.1	Закрытый паевой инвестиционный фонд недвижимости "Сельскохозяйственный" под управлением Общества с ограниченной ответственностью "Управляющая компания "Тендер Эссет Менеджмент"
2	Вид, номер, дата и время государственной регистрации права:	2.1	Общая долевая собственность 50:15:0071201:1296-50/110/2021-1 09.05.2021 08:47:50
4	Ограничение прав и обременение объекта недвижимости:	не зарегистрировано	
4	Ограничение прав и обременение объекта недвижимости:		
4.3	вид:	Доверительное управление	
	дата государственной регистрации:	09.05.2021 08:47:50	
	номер государственной регистрации:	50:15:0071201:1296-50/110/2021-2	
	срок, на который установлено ограничение прав и обременение объекта недвижимости:	Срок действия с 11.10.2019 по 10.11.2025 г 11.10.2019 по 10.11.2025	
	лицо, в пользу которого установлено ограничение прав и обременение объекта недвижимости:	Общество с ограниченной ответственностью Управляющая компания "Тендер Эссет Менеджмент", ИНН 7718784153	
	основание государственной регистрации:	Правила доверительного управления Рентным закрытым паевым инвестиционным фондом "Сельскохозяйственный" под управлением обществ с ограниченной ответственностью "Управляющая компания "Эверест Эссет Менеджмент", № 2271, выдан 06.12.2011	
	сведения об осуществлении государственной регистрации сделки, права, ограничения права без необходимого в силу закона согласия третьего лица, органа:	данные отсутствуют	
	сведения об управляющем нотариусе и о договоре управления нотариусом, или такой договор выписан для управления нотариусом:	данные отсутствуют	

полное наименование должности	подпись	инициалы, фамилия

М.П.

Лист 3

Земельный участок вид объекта недвижимости			
Лист № 2 раздела 2	Всего листов раздела 2: 2	Всего разделов: 3	Всего листов выписки: 4
14 мая 2021 г.			
Кадастровый номер:	50:15:0071201:1296		

5	Заявленные в судебном порядке права требования:	данные отсутствуют
6	Сведения о возражении в отношении зарегистрированного права:	данные отсутствуют
7	Сведения о наличии решения об изъятии объекта недвижимости для государственных и муниципальных нужд:	данные отсутствуют
8	Сведения о невозможности государственной регистрации без личного участия правообладателя или его законного представителя:	данные отсутствуют
9	Правопритязания и сведения о наличии поступивших, но не рассмотренных заявлений о проведении государственной регистрации права (перехода, прекращения права), ограничения права или обременения объекта недвижимости, сделки в отношении объекта недвижимости:	отсутствуют
10	Сведения о невозможности государственной регистрации перехода, прекращения, ограничения права на земельный участок из земель сельскохозяйственного назначения:	данные отсутствуют

полное наименование должности	подпись	инициалы, фамилия

М.П.

Раздел 1 Лист 4

Выписка из Единого государственного реестра недвижимости об основных характеристиках и зарегистрированных правах на объект недвижимости

Описание местоположения земельного участка

Земельный участок
вид объекта недвижимости

Лист № 1 раздела 5	Всего листов раздела 5: 1	Всего разделов: 5	Всего листов выписки: 4

14 мая 2021 г.	
Кадастровый номер:	50:15:0071201:1296

План (чертеж, схема) земельного участка

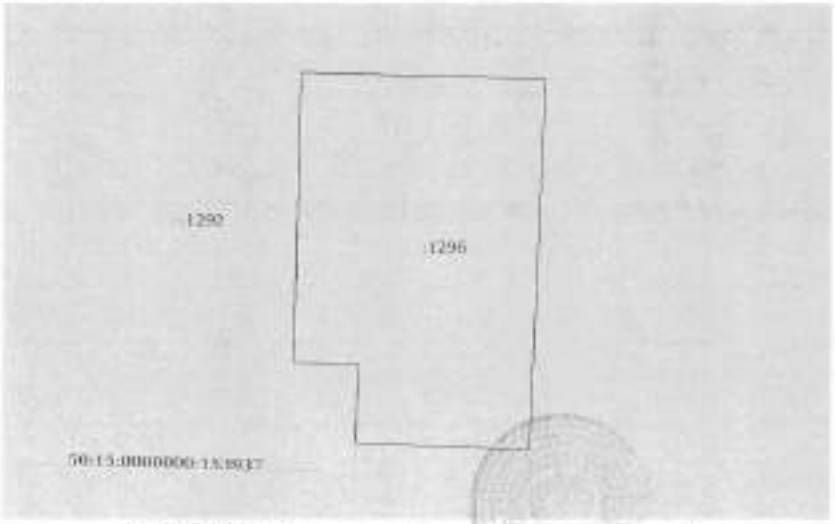

Масштаб 1:400	Условные обозначения:		

должность уполномоченного должностного лица	подпись	инициалы, фамилия

М.П.

Управление Федеральной службы государственной регистрации, кадастра и картографии по Московской области

(полное наименование органа регистрации прав)

Выписка из Единого государственного реестра недвижимости об основных характеристиках и зарегистрированных правах на объект недвижимости

Сведения об основных характеристиках объекта недвижимости

В Единый государственный реестр недвижимости внесены следующие сведения:

Раздел 1 Лист 1

Земельный участок
вид объекта недвижимости

Лист № 1 раздела 1	Всего листов раздела 1: 1	Всего разделов: 1	Всего листов выписки: 4

14 мая 2021 г.	
Кадастровый номер:	50:15:0071201:1306
Номер кадастрового квартала:	50:15:0071201
Дата присвоения кадастрового номера:	09.05.2003
Ранее присвоенный государственный учетный номер:	данные отсутствуют
Местоположение:	Московская область, г. Балашиха, Российская Федерация
Площадь:	733 +/- 9
Кадастровая стоимость, руб:	не определена
Кадастровые номера расположенных в пределах земельного участка объектов недвижимости:	данные отсутствуют
Категория земель:	Земли населенных пунктов
Виды разрешенного использования:	Для индивидуального жилищного строительства в размещения объектов делового, общественного и коммерческого назначения
Статус записи об объекте недвижимости:	Сведения об объекте недвижимости имеют статус "актуальные"
Особые отметки:	данные отсутствуют
Получатель выписки:	Кирасова Мария Михайловна (представитель правообладателя); Правообладатель: Общество с ограниченной ответственностью Управляющая компания "Резерв Эссет Менеджмент" Д.У. Закрытым паевым инвестиционным фондом недвижимости "Сельскохозяйственный" под управлением Общества с ограниченной ответственностью Управляющая компания "Резерв Эссет Менеджмент"" (ЗПИФ недвижимости "Сельскохозяйственный"), ИНН: 7718784151

должность уполномоченного должностного лица	подпись	инициалы, фамилия

М.П.

Раздел 2 Лист 2

Выписка из Единого государственного реестра недвижимости об основных характеристиках и зарегистрированных правах на объект недвижимости

Сведения о зарегистрированных правах

Земельный участок
вид объекта недвижимости

Лист № 1 раздела 2	Всего листов раздела 2: 2	Всего разделов: 3	Всего листов выписки: 4

14 мая 2021г.	
Кадастровый номер:	50:15:0071201:1306

1	Правообладатель (правообладатели):	1.1	Закрытый паевой инвестиционный фонд недвижимости "Сельскохозяйственный" под управлением Общества с ограниченной ответственностью Управляющая компания "Резерв Эссет Менеджмент"
2	Вид, номер, дата и время государственной регистрации права:	2.1	Общая долевая собственность 50:15:0071201:1306-50/110/2021-1 09.05.2021 08:47:50
3	Ограничение прав и обременение объекта недвижимости:	не зарегистрировано	
4	Ограничение прав и обременение объекта недвижимости:		
	4.1 вид:	Доверительное управление	
	дата государственной регистрации:	09.05.2021 08:47:50	
	номер государственной регистрации:	50:15:0071201:1306-50/110/2021-2	
	срок, на который установлено ограничение прав и обременение объекта недвижимости:	Срок действия с 11.10.2019 по 30.11.2025 с 11.10.2019 по 30.11.2025	
	лицо, в пользу которого установлено ограничение прав и обременение объекта недвижимости:	Общество с ограниченной ответственностью Управляющая компания "Резерв Эссет Менеджмент", ИНН: 7710784153	
	основание государственной регистрации:	Правила доверительного управления Ритмом закрытым паевым инвестиционным фондом "Сельскохозяйственный" под управлением общества с ограниченной ответственностью "Управляющая компания "Эверест Эссет Менеджмент", № 2271, выдан 06.12.2011	
	сведения об осуществленных государственной регистрации сделки, права, ограничения права без необходимого в силу закона согласия третьего лица, органа:	данные отсутствуют	
	сведения об управляющем залогом и о договоре управления залогом, если такой договор заключен для управления ипотекой:	данные отсутствуют	

полное наименование должности	подпись	инициалы, фамилия

М.П.

Лист 3

Земельный участок
вид объекта недвижимости

Лист № 2 раздела 2	Всего листов раздела 2: 2	Всего разделов: 3	Всего листов выписки: 4

14 мая 2021г.	
Кадастровый номер:	50:15:0071201:1306

5	Заявленные в судебном порядке права требования:	данные отсутствуют
6	Сведения о возражении в отношении зарегистрированного права:	данные отсутствуют
7	Сведения о наличии решения об изъятии объекта недвижимости для государственных и муниципальных нужд:	данные отсутствуют
8	Сведения о невозможности государственной регистрации без личного участия правообладателя или его законного представителя:	данные отсутствуют
9	Правопритязания и сведения о наличии поступивших, но не рассмотренных заявлений о проведении государственной регистрации права (перехода, прекращения права), ограничения прав или обременения объекта недвижимости, сделки в отношении объекта недвижимости:	отсутствуют
10	Сведения о невозможности государственной регистрации перехода, прекращения, ограничения права на земельный участок из земель сельскохозяйственного назначения:	данные отсутствуют

полное наименование должности	подпись	инициалы, фамилия

М.П.

Раздел 3 Лист 4

Выписка из Единого государственного реестра недвижимости об основных характеристиках и зарегистрированных правах на объект недвижимости

Описание местоположения земельного участка

Земельный участок вид объекта недвижимости			
Лист № 1 раздела 3	Всего листов раздела 3: 3	Всего разделов: 3	Всего листов выписки: 4
14 мая 2021 г.			
Кадастровый номер:	50:15:0071201:1308		

План (чертеж, схема) земельного участка

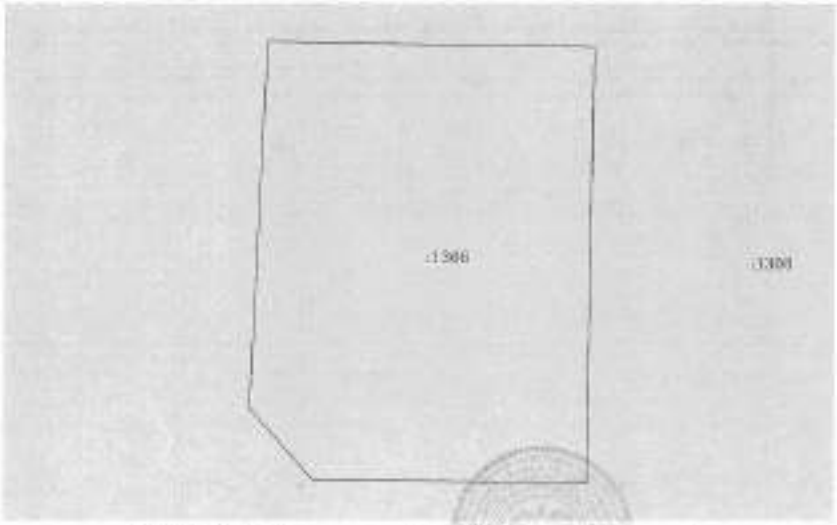

Масштаб 1:300	Условные обозначения:		
полное наименование должности	подпись		инициалы, фамилия

М.П.

Управление Федеральной службы государственной регистрации, кадастра и картографии по Московской области

(полное наименование органа регистрации прав)

Выписка из Единого государственного реестра недвижимости об основных характеристиках и зарегистрированных правах на объект недвижимости

Сведения об основных характеристиках объекта недвижимости

В Единый государственный реестр недвижимости внесены следующие сведения:

Раздел 1 Лист 1

Земельный участок вид объекта недвижимости			
Лист № 1 раздела 1	Всего листов раздела 1: 1	Всего разделов: 3	Всего листов выписки: 4
14 мая 2021 г.			
Кадастровый номер:	50:15:0071201:1308		

Номер кадастрового квартала:	50:15:0071201
Дата присвоения кадастрового номера:	04.05.2021
Ранее присвоенный государственный учетный номер:	данные отсутствуют
Местоположение:	Московская область, г Балашиха, Российская Федерация
Площадь:	717 +/- 9
Кадастровая стоимость, руб:	не определена
Кадастровые номера расположенных в пределах земельного участка объектов недвижимости:	данные отсутствуют
Категория земель:	Земли населенных пунктов
Виды разрешенного использования:	Для индивидуального жилищного строительства и размещения объектов дорожного, общественного и коммерческого назначения
Статус записи об объекте недвижимости:	Сведения об объекте недвижимости имеют статус "актуальные"
Особые отметки:	данные отсутствуют
Получатель выписки:	Карпова Мария Михайловна (представитель правообладателя), Правообладатель: Общество с ограниченной ответственностью "Управляющая компания "Резерв Эссет Менеджмент" Д.У. Закрытым паевым инвестиционным фондом недвижимости "Сельскохозяйственный" под управлением Общества с ограниченной ответственностью "Управляющая компания "Резерв Эссет Менеджмент" (ЗПИФ недвижимости "Сельскохозяйственный"), ИНН: 7718794153

полное наименование должности	подпись	инициалы, фамилия

М.П.

Раздел 2 Лист 2

Выписка из Единого государственного реестра недвижимости об основных характеристиках и зарегистрированных правах на объект недвижимости

Сведения о зарегистрированных правах

Земельный участок вид объекта недвижимости			
Лист № 1 раздела 2	Всего листов раздела 2: 2	Всего разделов: 3	Всего листов выписки: 4
14 мая 2021г.			
Кадастровый номер:	50:15:0071201:1308		

1	Правообладатель (правообладатели):	1.1	Закрытый паевой инвестиционный фонд недвижимости "Сельскохозяйственный" под управлением Общества с ограниченной ответственностью "Управляющая компания "Резерв Эссет Менеджмент"
2	Вид, номер, дата и время государственной регистрации права:	2.1	Общая долевая собственность 50:15:0071201:1308-50/110/2021-1 19.05.2021 08:47:50
4	Ограничение прав и обременение объекта недвижимости:	не зарегистрировано	
4	Ограничение прав и обременение объекта недвижимости:		
	4.1 вид:	Доверительное управление	
	дата государственной регистрации:	19.05.2021 08:47:50	
	номер государственной регистрации:	50:15:0071201:1308-50/110/2021-2	
	срок, на который установлено ограничение прав и обременение объекта недвижимости:	Срок действия с 11.10.2019 по 10.11.2025 с 11.10.2019 по 30.11.2025	
	лицо, в пользу которого установлено ограничение прав и обременение объекта недвижимости:	Общество с ограниченной ответственностью Управляющая компания "Резерв Эссет Менеджмент", ИНН: 7718284153	
	основание государственной регистрации:	Правила доверительного управления Рентным закрытым паевым инвестиционным фондом "Сельскохозяйственный" под управлением обществ с ограниченной ответственностью "Управляющая компания "Эверест Эссет Менеджмент", № 2271, выдан 06.12.2011	
	сведения об осуществлении государственной регистрации сделки, права, ограничения права без необходимого в силу закона согласия третьего лица, органа:	данные отсутствуют	
	сведения об управляющем закладом и о договоре управления закладом, если такой договор заключен для управления ипотекой:	данные отсутствуют	

полное наименование должности	подпись	инициалы, фамилия

М.П.

Лист 3

Земельный участок вид объекта недвижимости			
Лист № 2 раздела 2	Всего листов раздела 2: 2	Всего разделов: 3	Всего листов выписки: 4
14 мая 2021г.			
Кадастровый номер:	50:15:0071201:1308		

5	Заявление о судебном порядке прав требования:	данные отсутствуют
6	Сведения о возражении в отношении зарегистрированного права:	данные отсутствуют
7	Сведения о наличии решения об изъятии объекта недвижимости для государственных и муниципальных нужд:	данные отсутствуют
8	Сведения о невозможности государственной регистрации без личного участия правообладателя или его законного представителя:	данные отсутствуют
9	Правопритязания и сведения о наличии поступивших, но не рассмотренных заявлений о проведении государственной регистрации права (перехода, прекращения права), ограничения права или обременения объекта недвижимости, сделки в отношении объекта недвижимости:	отсутствуют
10	Сведения о невозможности государственной регистрации перехода, прекращения, ограничения права на земельный участок из земель сельскохозяйственного назначения:	данные отсутствуют

полное наименование должности	подпись	инициалы, фамилия

М.П.

Раздел 3 Лист 4

Выписка из Единого государственного реестра недвижимости об основных характеристиках и зарегистрированных правах на объект недвижимости

Описание местоположения земельного участка

Земельный участок			
вид объекта недвижимости			
Лист № 1 раздела 3	Всего листов раздела 3: 1	Всего разделов: 3	Всего листов выписки: 4
14 мая 2021г.			
Кадастровый номер:	50:15:0071201:1308		

План (чертеж, схема) земельного участка

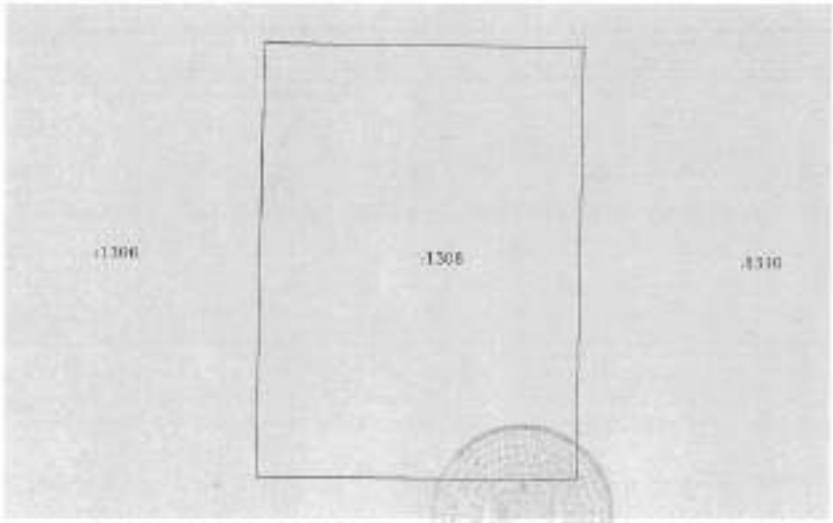

Масштаб 1:700	Условные обозначения:		

полное наименование должности	подпись	инициалы, фамилия

М.П.

Управление Федеральной службы государственной регистрации, кадастра и картографии по Московской области

(полное наименование органа, осуществляющего ведение государственного кадастра недвижимости)

Выписка из Единого государственного реестра недвижимости об основных характеристиках и зарегистрированных правах на объект недвижимости

Сведения об основных характеристиках объекта недвижимости

В Единый государственный реестр недвижимости внесены следующие сведения:

Раздел 1 Лист 1

Земельный участок			
вид объекта недвижимости			
Лист № 1 раздела 1	Всего листов раздела 1: 1	Всего разделов: 3	Всего листов выписки: 4
14 мая 2021г.			
Кадастровый номер:	50:15:0071201:1310		

Номер кадастрового квартала:	50:15:0071201
Дата присвоения кадастрового номера:	09.05.2023
Ранее присвоенный государственный учетный номер:	данные отсутствуют
Местоположение:	Московская область, г Балашиха, Российская Федерация
Площадь:	715 +/- 9
Кадастровая стоимость, руб:	не определена
Кадастровые номера расположенных в пределах земельного участка объектов недвижимости:	данные отсутствуют
Категория земель:	Земли населенных пунктов
Виды разрешенного использования:	Для индивидуального жилищного строительства и размещения объектов делового, общественного и коммерческого назначения
Статус записи об объекте недвижимости:	Сведения об объекте недвижимости имеют статус "актуальные"
Особые отметки:	данные отсутствуют
Получатель выписки:	Корнеева Мария Михайловна (представитель правообладателя), Правообладатель: Общество с ограниченной ответственностью Управляющая компания "Резерв Эссет Менеджмент" Д.У. Закрытого паевого инвестиционного фонда недвижимости "Сельскохозяйственный" под управлением Общества с ограниченной ответственностью Управляющая компания "Резерв Эссет Менеджмент"" (ПИФ недвижимости "Сельскохозяйственный"), ИНН: 7718784153

полное наименование должности	подпись	инициалы, фамилия

М.П.

Раздел 2 Лист 2

Выписка из Единого государственного реестра недвижимости об основных характеристиках и зарегистрированных правах на объект недвижимости

Сведения о зарегистрированных правах

Земельный участок			
вид объекта недвижимости			
Лист № 2 раздела 2	Всего листов раздела 2: 2	Всего разделов: 3	Всего листов выписки: 4
14 мая 2021 г.			
Кадастровый номер:	50:15:0071201:1310		

1	Правообладатель (правообладатели):	1.1	Закрытый паевой инвестиционный фонд недвижимости "Сельскохозяйственный" под управлением Общества с ограниченной ответственностью "Управляющая компания "Резерв Эссет Менеджмент"
2	Вид, номер, дата и время государственной регистрации права:	2.1	Общая долевая собственность 50:15:0071201:1310-50/118/2021-1 09.05.2021 08:47:50
4	Ограничение прав и обременение объекта недвижимости	не зарегистрировано	
4	Ограничение прав и обременение объекта недвижимости		
4.1	вид:	Доверительное управление	
	дата государственной регистрации:	09.05.2021 08:47:50	
	номер государственной регистрации:	50:15:0071201:1310-50/118/2021-2	
	срок, на который установлено ограничение прав и обременение объекта недвижимости:	Срок действия с 11.10.2019 по 30.11.2025 с 11.10.2019 по 30.11.2025	
	лицо, в пользу которого установлено ограничение прав и обременение объекта недвижимости:	Общество с ограниченной ответственностью Управляющая компания "Резерв Эссет Менеджмент", ИНН: 7718586193	
	основание государственной регистрации:	Правила доверительного управления Закрытым паевым инвестиционным фондом "Сельскохозяйственный" под управлением общества с ограниченной ответственностью "Управляющая компания "Эверест Эссет Менеджмент", № 2251, выдан 06.12.2011	
	сведения об осуществлении государственной регистрации сделки, права, ограничения права без необходимого в силу закона согласия третьего лица, органа:	данные отсутствуют	
	сведения об ограничении залогом и о договоре управления залогом, если такой договор заключен (для управления ипотекой):	данные отсутствуют	

полное наименование должности	подпись	инициалы, фамилия

М.П.

Лист 3

Земельный участок			
вид объекта недвижимости			
Лист № 2 раздела 2	Всего листов раздела 2: 2	Всего разделов: 3	Всего листов выписки: 4
14 мая 2021 г.			
Кадастровый номер:	50:15:0071201:1310		

5	Заявленные в судебном порядке права требования:	данные отсутствуют
6	Сведения о возражении в отношении зарегистрированного права:	данные отсутствуют
7	Сведения о наличии решения об изъятии объекта недвижимости для государственных и муниципальных нужд:	данные отсутствуют
8	Сведения о невозможности государственной регистрации без личного участия правообладателя или его законного представителя:	данные отсутствуют
9	Приостановление и сведения о наличии поступивших, но не рассмотренных заявлений о проведении государственной регистрации права (перехода, прекращения права), ограничения права или обременения объекта недвижимости, сделки в отношении объекта недвижимости:	отсутствуют
10	Сведения о невозможности государственной регистрации перехода, прекращения, ограничения права на земельный участок из земель сельскохозяйственного назначения:	данные отсутствуют

полное наименование должности	подпись	инициалы, фамилия

М.П.

Раздел 3 Лист 4

Выписка из Единого государственного реестра недвижимости об основных характеристиках и зарегистрированных правах на объект недвижимости

Описание местоположения земельного участка

Земельный участок			
вид объекта недвижимости			
Лист № 1 раздела 3	Всего листов раздела 3: 1	Всего разделов: 3	Всего листов выписки: 4

14 мая 2021 г.	
Кадастровый номер:	50:15:0071201:1310

План (чертеж, схема) земельного участка

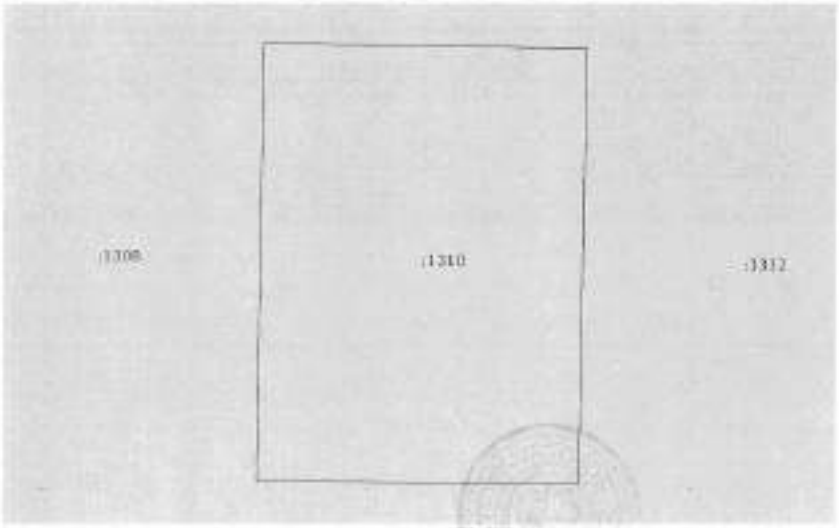

Масштаб 1:300	Условные обозначения:		

полное наименование должности	подпись	инициалы, фамилия

М.П.

Управление Федеральной службы государственной регистрации, кадастра и картографии по Московской области

(полное наименование органа регистрации прав)

Выписка из Единого государственного реестра недвижимости об основных характеристиках и зарегистрированных правах на объект недвижимости

Сведения об основных характеристиках объекта недвижимости

В Единый государственный реестр недвижимости внесены следующие сведения:

Раздел 1 Лист 1

Земельный участок			
вид объекта недвижимости			
Лист № 1 раздела 1	Всего листов раздела 1: 1	Всего разделов: 3	Всего листов выписки: 4

14 мая 2021 г.	
Кадастровый номер:	50:15:0071201:1312
Номер кадастрового квартала:	50:15:0071201
Дата присвоения кадастрового номера:	09.05.2021
Ранее присвоенный государственный учетный номер:	данные отсутствуют
Местоположение:	Московская область, г. Балашиха, Российская Федерация
Площадь:	713 +/- 9
Кадастровая стоимость, руб.:	не определена
Кадастровые номера расположенных в пределах земельного участка объектов недвижимости:	данные отсутствуют
Категория земель:	Земли населенных пунктов
Виды разрешенного использования:	Для индивидуального жилищного строительства в размещения объектов делового, общественного и коммерческого назначения
Статус записи об объекте недвижимости:	Сведения об объекте недвижимости имеют статус "актуальные"
Особые отметки:	данные отсутствуют
Получатель выписки:	Карасова Марина Владиславна (представитель правообладателя); Правообладатель: Общество с ограниченной ответственностью Управляющая компания "Резерв Эссет Менеджмент" Д.У. Закрытым паевым инвестиционным фондом недвижимости "Сельскохозяйственный" под управлением Общества с ограниченной ответственностью Управляющая компания "Резерв Эссет Менеджмент" (ЗПИФ недвижимости "Сельскохозяйственный"), ИНН: 7718784153

полное наименование должности	подпись	инициалы, фамилия

М.П.

Раздел 2 Лист 2

Выписка из Единого государственного реестра недвижимости об основных характеристиках и зарегистрированных правах на объект недвижимости

Сведения о зарегистрированных правах

Земельный участок			
вид объекта недвижимости			
Лист № 1 раздела 2	Всего листов раздела 2: 2	Всего разделов: 3	Всего листов выписки: 4
14 мая 2021 г.			
Кадастровый номер:	50:15:0071201:1312		

1	Правообладатель (правообладатели):	1.1	Закрытый паевой инвестиционный фонд недвижимости "Сельскохозяйственный" под управлением Общества с ограниченной ответственностью Управляющая компания "Резерв Эссет Менеджмент"
2	Вид, номер, дата и время государственной регистрации права:	2.1	Общая долевая собственность 50:15:0071201:1312-50/130/2021-1 09.03.2021 08:47:50
4	Ограничение прав и обременение объекта недвижимости:	не зарегистрировано	
5	Ограничение прав и обременение объекта недвижимости:		
5.1	вид:	Доверительное управление	
	дата государственной регистрации:	09.03.2021 08:47:50	
	номер государственной регистрации:	50:15:0071201:1312-50/130/2021-2	
	срок, на который установлено ограничение прав и обременение объекта недвижимости:	Срок действия с 11.10.2019 по 30.11.2025 с 11.10.2019 по 30.11.2025	
	лицо, в пользу которого установлено ограничение прав и обременение объекта недвижимости:	Общество с ограниченной ответственностью Управляющая компания "Резерв Эссет Менеджмент", ИНН: 7710784133	
	основание государственной регистрации:	Правила доверительного управления Рентным закрытым паевым инвестиционным фондом "Сельскохозяйственный" под управлением обществом с ограниченной ответственностью "Управляющая компания "Эверест Эссет Менеджмент", № 2251, выдан 06.12.2011	
	сведения об осуществлении государственной регистрации сделки, права, ограничения права без необходимого в силу закона согласия третьего лица, органа:	данные отсутствуют	
	сведения об управляющем залогом и о договоре управления залогом, если такой договор заключен для управления ипотекой:	данные отсутствуют	

полное наименование должности	подпись	инициалы, фамилия

М.П.

Лист 3

Земельный участок			
вид объекта недвижимости			
Лист № 2 раздела 2	Всего листов раздела 2: 2	Всего разделов: 3	Всего листов выписки: 4
14 мая 2021 г.			
Кадастровый номер:	50:15:0071201:1312		

5	Заявленные в судебном порядке права требования:	данные отсутствуют
6	Сведения о возражении в отношении зарегистрированного права:	данные отсутствуют
7	Сведения о наличии решения об изъятии объекта недвижимости для государственных и муниципальных нужд:	данные отсутствуют
8	Сведения о невозможности государственной регистрации без личного участия правообладателя или его законного представителя:	данные отсутствуют
9	Правопритязания и сведения о наличии поступивших, но не рассмотренных заявлений о проведении государственной регистрации права (перехода, прекращения права), ограничения права или обременения объекта недвижимости, сделок в отношении объекта недвижимости:	отсутствуют
10	Сведения о невозможности государственной регистрации перехода, прекращения, ограничения права на земельный участок из земель сельскохозяйственного назначения:	данные отсутствуют

полное наименование должности	подпись	инициалы, фамилия

М.П.

Раздел 3 Лист 4

Выписка из Единого государственного реестра недвижимости об основных характеристиках и зарегистрированных правах на объект недвижимости

Описание местоположения земельного участка

Земельный участок			
вид объекта недвижимости			
Лист № 1 раздела 3	Всего листов раздела 3: 1	Всего разделов: 3	Всего листов выписки: 4

14 мая 2021г.

Кадастровый номер:	50:15:0071201:1312

План (чертеж, схема) земельного участка

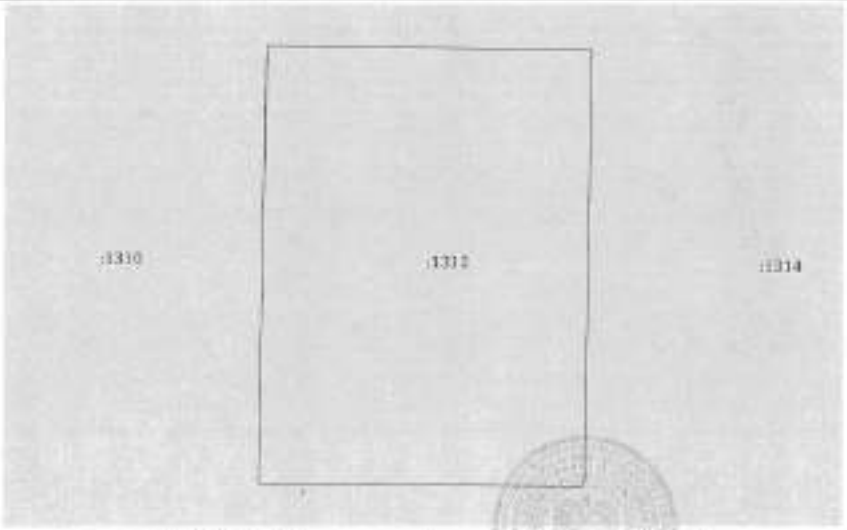

Масштаб: 1:100	Условные обозначения:		

полное наименование должности	подпись	инициалы, фамилия

М.П.

Управление Федеральной службы государственной регистрации, кадастра и картографии по Московской области

(полное наименование органа регистрации прав)

Выписка из Единого государственного реестра недвижимости об основных характеристиках и зарегистрированных правах на объект недвижимости

Сведения об основных характеристиках объекта недвижимости

В Единый государственный реестр недвижимости внесены следующие сведения:

Раздел 1 Лист 1

Земельный участок			
вид объекта недвижимости			
Лист № 1 раздела 1	Всего листов раздела 1: 1	Всего разделов: 3	Всего листов выписки: 4

14 мая 2021г.

Кадастровый номер:	50:15:0071201:1314
Номер кадастрового квартала:	50:15:0071201
Дата присвоения кадастрового номера:	10.05.2013
Ранее присвоенный государственный учетный номер:	данные отсутствуют
Местоположение:	Московская область, г Балашиха, Российская Федерация
Площадь:	2211 +/- 10
Кадастровая стоимость, руб:	не определена
Кадастровые номера расположенных в пределах земельного участка объектов недвижимости:	данные отсутствуют
Категория земель:	Земли населенных пунктов
Виды разрешенного использования:	Для индивидуального жилищного строительства и размещения объектов делового, общественного и коммерческого назначения
Статус записи об объекте недвижимости:	Сведения об объекте недвижимости имеют статус "актуальные"
Особые отметки:	данные отсутствуют
Получатель выписки:	Карпова Марина Михайловна (представитель правообладателя), Правообладатель: Общество с ограниченной ответственностью "Управляющая компания "Резерв Эссет Менеджмент" ДУ Закрытым паевым инвестиционным фондом недвижимости "Сельскохозяйственный" под управлением Общества с ограниченной ответственностью "Управляющая компания "Резерв Эссет Менеджмент"" (ПИФ недвижимости "Сельскохозяйственный"), ИНН: 7705784153

полное наименование должности	подпись	инициалы, фамилия

М.П.

Раздел 2 Лист 2

Выписка из Единого государственного реестра недвижимости об основных характеристиках и зарегистрированных правах на объект недвижимости

Сведения о зарегистрированных правах

Земельный участок			
вид объекта недвижимости			
Лист № 1 раздела 2	Всего листов раздела 2: 2	Всего разделов: 3	Всего листов выписки: 4
14 мая 2021г.			
Кадастровый номер:	50:15:0071201:1314		

1	Правообладатель (правообладатели):	1.1	Закрытый паевой инвестиционный фонд недвижимости "Сельскохозяйственный" под управлением Общества с ограниченной ответственностью Управляющая компания "Резерв Эссет Менеджмент"
2	Вид, номер, дата и время государственной регистрации права:	2.1	Общая долевая собственность 50:15:0071201:1314-50/118/2021-1 09.05.2021 08:47:50
4	Ограничение прав и обременение объекта недвижимости:	не зарегистрировано	
4	Ограничение прав и обременение объекта недвижимости:		
	4.1 вид:	Доверительное управление	
	дата государственной регистрации:	09.05.2021 08:47:50	
	номер государственной регистрации:	50:15:0071201:1314-50/118/2021-2	
	срок, на который установлено ограничение прав и обременение объекта недвижимости:	Срок действия с 11.10.2019 по 30.11.2025 с 11.10.2019 по 30.11.2025	
	лицо, в пользу которого установлено ограничение прав и обременение объекта недвижимости:	Общество с ограниченной ответственностью Управляющая компания "Резерв Эссет Менеджмент", ИНН: 7718786153	
	основание государственной регистрации:	Правило доверительного управления Закрытым паевым инвестиционным фондом "Сельскохозяйственный" под управлением обществом с ограниченной ответственностью "Управляющая компания "Резерв Эссет Менеджмент", № 2371, выдано 06.12.2011	
	сведения об осуществлении государственной регистрации сделки, права, ограничения права без необходимого в силу закона согласия третьего лица, органа:	данные отсутствуют	
	сведения об управляющем залогом и о договоре управления залогом, если такой договор заключен для управления ипотекой:	данные отсутствуют	

полное наименование должности	подпись	инициалы, фамилия

М.П.

Лист 3

Земельный участок			
вид объекта недвижимости			
Лист № 2 раздела 2	Всего листов раздела 2: 2	Всего разделов: 3	Всего листов выписки: 4
14 мая 2021г.			
Кадастровый номер:	50:15:0071201:1314		

5	Заявленные в судебном порядке права требования:	данные отсутствуют
6	Сведения о возражении в отношении зарегистрированного права:	данные отсутствуют
7	Сведения о наличии решения об изъятии объекта недвижимости для государственных и муниципальных нужд:	данные отсутствуют
8	Сведения о невозможности государственной регистрации без личного участия правообладателя или его законного представителя:	данные отсутствуют
9	Правопритязания и сведения о наличии поступивших, но не зарегистрированных заявлений о проведении государственной регистрации прав (перехода, прекращения права), ограничения права или обременения объекта недвижимости, сделок в отношении объекта недвижимости:	отсутствуют
10	Сведения о невозможности государственной регистрации перехода, прекращения, ограничения права на земельный участок из земель сельскохозяйственного назначения:	данные отсутствуют

полное наименование должности	подпись	инициалы, фамилия

М.П.

Раздел 1 Лист 4

Выписка из Единого государственного реестра недвижимости об основных характеристиках и зарегистрированных правах на объект недвижимости

Описание местоположения земельного участка

Земельный участок			
вид объекта недвижимости			
Лист № 1 раздела 3	Всего листов раздела 3: 1	Всего разделов: 3	Всего листов выписки: 4

14 мая 2021 г.	
Кадастровый номер:	50:15:0071201:1314

План (чертеж, схема) земельного участка

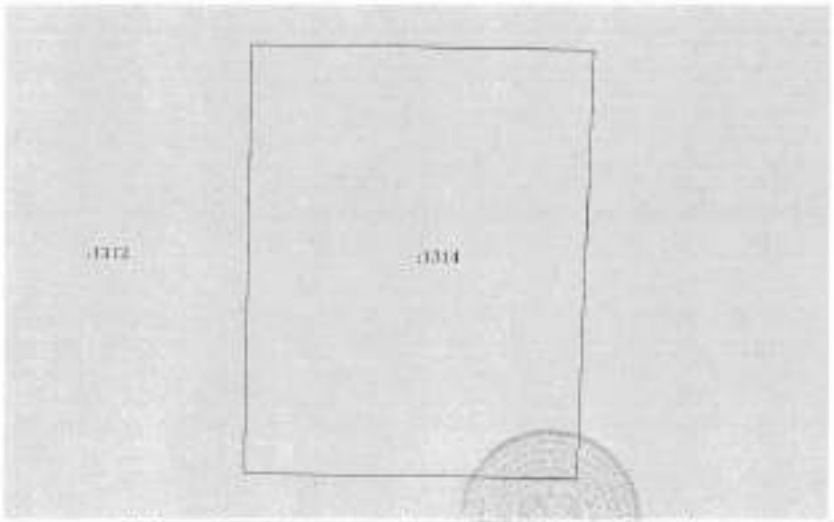

Масштаб: 1:500	Условные обозначения:		

полное наименование должности	подпись	инициалы, фамилия

М.П.

Управление Федеральной службы государственной регистрации, кадастра и картографии по Московской области

(полное наименование органа регистрации прав)

Выписка из Единого государственного реестра недвижимости об основных характеристиках и зарегистрированных правах на объект недвижимости

Сведения об основных характеристиках объекта недвижимости

В Едином государственном реестре недвижимости имеются следующие сведения:

Раздел 1 Лист 1

Земельный участок			
вид объекта недвижимости			
Лист № 1 раздела 1	Всего листов раздела 1: 1	Всего разделов: 3	Всего листов выписки: 4

14 мая 2021 г.	
Кадастровый номер:	50:15:0071201:1347
Номер кадастрового квартала:	50:15:0071201
Дата присвоения кадастрового номера:	09.05.2021
Ранее присвоенный государственный учетный номер:	данные отсутствуют
Местоположение:	Московская область, г. Балашиха, Российская Федерация
Площадь:	648 +/- 9
Кадастровая стоимость, руб:	не определена
Кадастровые номера расположенных в пределах земельного участка объектов недвижимости:	данные отсутствуют
Категория земель:	Земли населенных пунктов
Виды разрешенного использования:	Для индивидуального жилищного строительства и размещения объектов делового, общественного и коммерческого назначения
Статус записи об объекте недвижимости:	Сведения об объекте недвижимости имеют статус "актуальные"
Особые отметки:	данные отсутствуют
Получатель выписки:	Кравцова Марина Михайловна (представитель правообладателя); Правообладатель: Общество с ограниченной ответственностью Управляющая компания "Резерв Эссет Менеджмент" Д.У. Закрытым паевым инвестиционным фондом недвижимости "Сельскохозяйственный" под управлением Общества с ограниченной ответственностью Управляющая компания "Резерв Эссет Менеджмент"" (ПИФ недвижимости "Сельскохозяйственный"), ИНН: 7718784153

полное наименование должности	подпись	инициалы, фамилия

М.П.

Раздел 2 Лист 2

Выписка из Единого государственного реестра недвижимости об основных характеристиках и зарегистрированных правах на объект недвижимости

Сведения о зарегистрированных правах

Земельный участок			
вид объекта недвижимости			
Лист № 1 раздела 2	Всего листов раздела 2: 2	Всего разделов: 3	Всего листов выписки: 4
14 мая 2021 г.			
Кадастровый номер:	50:15:0071201:1347		

1	Правообладатель (правообладатели):	1.1	Закрытый паевой инвестиционный фонд недвижимости "Сельскохозяйственный" под управлением Общества с ограниченной ответственностью "Управляющая компания "Резерв Эссет Менеджмент"
2	Вид, номер, дата и время государственной регистрации права:	2.1	Общая долевая собственность 50:15:0071201:1347-50/110/2021-1 09.05.2021 10:47:50
5	Ограничение прав и обременение объекта недвижимости:	не зарегистрировано	
6	Ограничение прав и обременение объекта недвижимости:		
	6.1 вид:	Доверительное управление	
	дата государственной регистрации:	09.05.2021 10:47:50	
	номер государственной регистрации:	50:15:0071201:1347-50/110/2021-2	
	срок, на который установлено ограничение прав и обременение объекта недвижимости:	Срок действия с 11.10.2019 по 30.11.2025 с 11.10.2019 по 30.11.2025	
	лицо, в пользу которого установлено ограничение прав и обременение объекта недвижимости:	Общество с ограниченной ответственностью "Управляющая компания "Резерв Эссет Менеджмент", ИНН: 7718784153	
	основание государственной регистрации:	Правила доверительного управления Рентным закрытым паевым инвестиционным фондом "Сельскохозяйственный" под управлением общества с ограниченной ответственностью "Управляющая компания "Резерв Эссет Менеджмент", № 2271, выдан 06.12.2011	
	сведения об осуществлении государственной регистрации сделки, права, ограничения права без необходимого в силу закона согласия третьего лица, органа:	данные отсутствуют	
	сведения об управляющем залогом и о договоре управления залогом, если такой договор заключен (для управляемых ипотек):	данные отсутствуют	

должное уполномоченное должностное	подпись	инициалы, фамилия

М.П.

Лист 3

Земельный участок			
вид объекта недвижимости			
Лист № 2 раздела 2	Всего листов раздела 2: 2	Всего разделов: 3	Всего листов выписки: 4
14 мая 2021 г.			
Кадастровый номер:	50:15:0071201:1347		

5	Заявленные в судебном порядке права требования:	данные отсутствуют
6	Сведения о возражении в отношении зарегистрированного права:	данные отсутствуют
7	Сведения о наличии решения об изъятии объекта недвижимости для государственных и муниципальных нужд:	данные отсутствуют
8	Сведения о невозможности государственной регистрации без личного участия правообладателя или его законного представителя:	данные отсутствуют
9	Принадлежность к сведению о наличии поступивших, но не рассмотренных заявлений о проведении государственной регистрации права (перехода, прекращения права), ограничения права или обременения объекта недвижимости, сделки о отчуждении объекта недвижимости:	отсутствуют
10	Сведения о невозможности государственной регистрации перехода, прекращения, ограничения права на земельный участок из земель сельскохозяйственного назначения:	данные отсутствуют

должное уполномоченное должностное	подпись	инициалы, фамилия

М.П.

Раздел 3 Лист 4

Выписка из Единого государственного реестра недвижимости об основных характеристиках и зарегистрированных правах на объект недвижимости

Описание местоположения земельного участка

Земельный участок			
вид объекта недвижимости			
Лист № 1 раздела 3	Всего листов раздела 3: 1	Всего разделов: 3	Всего листов выписки: 4

14 мая 2021 г.	
Кадастровый номер:	50:15:0071201:1347

План (чертеж, схема) земельного участка

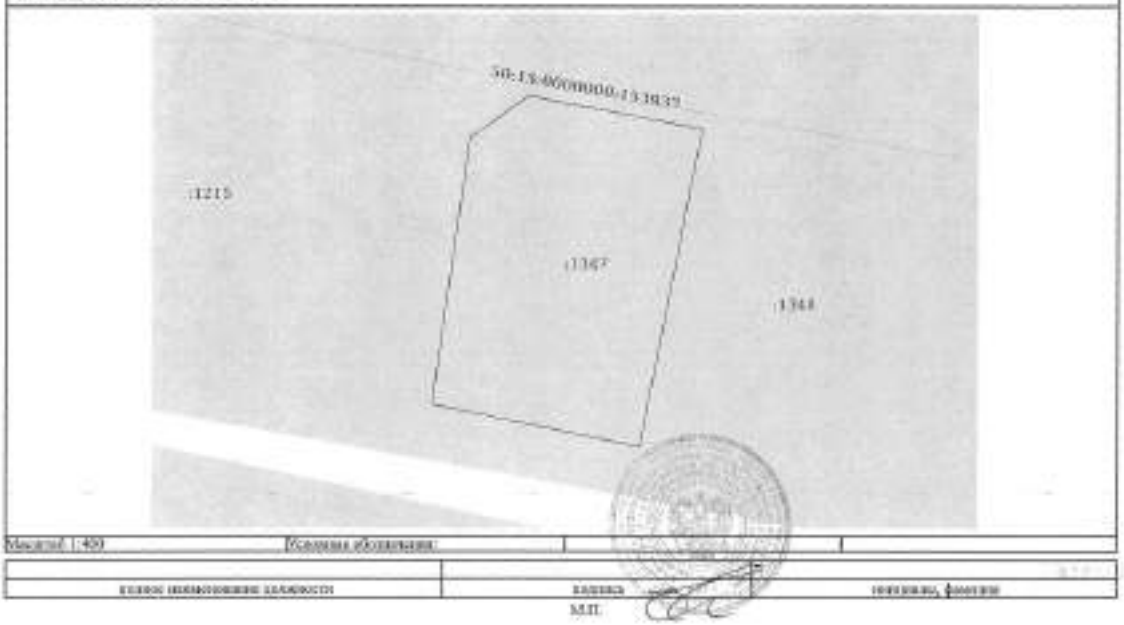

Масштаб: 1:400	Условные обозначения:		

полное наименование должности	подпись	инициалы, фамилия

М.П.

Управление Федеральной службы государственной регистрации, кадастра и картографии по Московской области

Выписка из Единого государственного реестра недвижимости об основных характеристиках и зарегистрированных правах на объект недвижимости

Сведения об основных характеристиках объекта недвижимости

В Едином государственном реестре недвижимости имеются следующие сведения

Раздел 1 Лист 1

Земельный участок			
вид объекта недвижимости			
Лист № 1 раздела 1	Всего листов раздела 1: 1	Всего разделов: 3	Всего листов выписки: 4

14 мая 2021 г.	
Кадастровый номер:	50:15:0071201:1348
Номер кадастрового квартала:	50:15:0071201
Дата присвоения кадастрового номера:	09.05.2021
Ранее присвоенный государственный учетный номер:	данные отсутствуют
Местоположение:	Московская область, г Балашиха, Российская Федерация
Площадь:	625 +/- 9
Кадастровая стоимость, руб:	не определена
Кадастровые номера расположенных в пределах земельного участка объектов недвижимости:	данные отсутствуют
Категория земель:	Земли населенных пунктов
Виды разрешенного использования:	Для индивидуального жилищного строительства в размещения объектов делового, общественного и коммерческого назначения
Статус записи об объекте недвижимости:	Сведения об объекте недвижимости имеют статус "актуальные"
Особые отметки:	данные отсутствуют
Получатель выписки:	Кармова Мария Михайловна (представитель правообладателя), Правообладатель: Общество с ограниченной ответственностью Управляющая компания "Резерв Эссет Менеджмент" Д.У. Закрытым паевым инвестиционным фондом недвижимости "Сельскохозяйственный" (под управлением Общества с ограниченной ответственностью Управляющая компания "Резерв Эссет Менеджмент" ЗПИФН недвижимости "Сельскохозяйственный"), ИНН: 7718784153

полное наименование должности	подпись	инициалы, фамилия

М.П.

Раздел 2 Лист 2

Выписка из Единого государственного реестра недвижимости об основных характеристиках и зарегистрированных правах на объект недвижимости

Сведения о зарегистрированных правах

Земельный участок вид объекта недвижимости			
Лист № 1 раздела 2	Всего листов раздела 2: 2	Всего разделов: 3	Всего листов выписки: 4
14 мая 2021 г.			
Кадастровый номер:	50:15:0071201:1348		

1	Правообладатель (правообладатели):	1.1	Закрытый паевой инвестиционный фонд недвижимости "Сельскохозяйственный" под управлением Общества с ограниченной ответственностью Управляющая компания "Резерв Эссет Менеджмент"
2	Вид, номер, дата и время государственной регистрации права:	2.1	Общая долевая собственность 50:15:0071201:1348-50/116/2021-1 09.05.2021 08:47:50
3	Ограничение права и обременение объекта недвижимости:	не зарегистрировано	
4	Ограничение права и обременение объекта недвижимости:		
4.1	вид:	Доверительное управление	
	дата государственной регистрации:	09.05.2021 08:47:50	
	номер государственной регистрации:	50:15:0071201:1348-50/116/2021-2	
	срок, на который установлено ограничение права и обременение объекта недвижимости:	Срок действия с 11.10.2019 по 30.11.2025 с 11.10.2019 по 30.11.2025	
	лицо, в пользу которого установлено ограничение права и обременение объекта недвижимости:	Общество с ограниченной ответственностью Управляющая компания "Резерв Эссет Менеджмент", ИНН: 7718786153	
	основание государственной регистрации:	Правила доверительного управления Рентным закрытым паевым инвестиционным фондом "Сельскохозяйственный" под управлением общества с ограниченной ответственностью "Управляющая компания "Энерджи Эссет Менеджмент", № 2271, выдан 06.12.2011	
	сведения об осуществлении государственной регистрации сделки, права, ограничения права без необходимого в силу закона согласия третьего лица, органа:	данные отсутствуют	
	сведения об управляющем залогом и о договоре управления залогом, если такой договор заключен для управления ипотекой:	данные отсутствуют	

полное наименование должности	подпись	инициалы, фамилия

М.П.

Лист 3

Земельный участок вид объекта недвижимости			
Лист № 2 раздела 2	Всего листов раздела 2: 2	Всего разделов: 3	Всего листов выписки: 4
14 мая 2021 г.			
Кадастровый номер:	50:15:0071201:1348		

5	Заявленные в судебном порядке права требования:	данные отсутствуют
6	Сведения о возражении в отношении зарегистрированного права:	данные отсутствуют
7	Сведения о наличии решения об изъятии объекта недвижимости для государственных и муниципальных нужд:	данные отсутствуют
8	Сведения о невозможности государственной регистрации без личного участия правообладателя или его законного представителя:	данные отсутствуют
9	Правопритязания и сведения о наличии поступивших, но не рассмотренных заявлений о проведении государственной регистрации права (перехода, прекращения права), ограничения права или обременения объекта недвижимости, сделки о отчуждении объекта недвижимости:	отсутствуют
10	Сведения о невозможности государственной регистрации перехода, прекращения, ограничения права на земельный участок из земель сельскохозяйственного назначения:	данные отсутствуют

полное наименование должности	подпись	инициалы, фамилия

М.П.

Раздел 1 Лист 4

Выписка из Единого государственного реестра недвижимости об основных характеристиках и зарегистрированных правах на объект недвижимости

Описание местоположения земельного участка

Земельный участок
вид объекта недвижимости

Лист № 1 раздела 3	Всего листов раздела 3: 1	Всего разделов: 3	Всего листов выписки: 4

14 мая 2021 г.	
Кадастровый номер:	50:12:0071201:1348

План (чертеж, схема) земельного участка

Масштаб 1:400	Условные обозначения:		

полное наименование должности	подпись	инициалы, фамилия

М.П.

Управление Федеральной службы государственной регистрации, кадастра и картографии по Московской области

(полное наименование органа регистрации прав)

Выписка из Единого государственного реестра недвижимости об основных характеристиках и зарегистрированных правах на объект недвижимости

Сведения об основных характеристиках объекта недвижимости

В Единый государственный реестр недвижимости внесены следующие сведения:

Раздел 1 Лист 1

Земельный участок
вид объекта недвижимости

Лист № 1 раздела 1	Всего листов раздела 1: 1	Всего разделов: 3	Всего листов выписки: 4

14 мая 2021 г.	
Кадастровый номер:	50:12:0071201:1350
Номер кадастрового квартала:	50:12:0071201
Дата присвоения кадастрового номера:	09.03.2021
Ранее присвоенный государственный учетный номер:	данные отсутствуют
Местоположение:	Московская область, г. Балашиха, Российская Федерация
Площадь:	635 +/- 8
Кадастровая стоимость, руб.:	не определена
Кадастровые номера расположенных в пределах земельного участка объектов недвижимости:	данные отсутствуют
Категория земель:	Земли населенных пунктов
Виды разрешенного использования:	Для индивидуального жилищного строительства и размещения объектов делового, общественного и коммерческого назначения
Статус записи об объекте недвижимости:	Сведения об объекте недвижимости имеют статус "актуальные"
Особые отметки:	данные отсутствуют
Получатель выписки:	Кириллов Мирон Михайлович (представитель правообладателя); Правообладатель: Общество с ограниченной ответственностью Управляющая компания "Резерв Эссет Менеджмент" Д.У. Закрытым паевым инвестиционным фондом недвижимости "Сельскохозяйственный" под управлением Общества с ограниченной ответственностью Управляющая компания "Резерв Эссет Менеджмент"" (ЗПИФ недвижимости "Сельскохозяйственный"), ИНН: 7718784133

полное наименование должности	подпись	инициалы, фамилия

М.П.

Раздел 2 Лист 2

Выписка из Единого государственного реестра недвижимости об основных характеристиках и зарегистрированных правах на объект недвижимости

Сведения о зарегистрированных правах

Земельный участок вид объекта недвижимости			
Лист № 1 раздела 2	Всего листов раздела 2: 2	Всего разделов: 3	Всего листов выписки: 4
14 мая 2021г.			
Кадастровый номер:	50:15:0071201:1350		

1	Правообладатель (правообладатели):		1.1	Закрытый паевой инвестиционный фонд недвижимости "Сельскохозяйственный" под управлением Общества с ограниченной ответственностью Управляющая компания "Резерв Эссет Менеджмент"
2	Вид, номер, дата и время государственной регистрации права:		2.1	Общая долевая собственность 50:15:0071201:1350-50/110/2021-1 09.05.2021 08:47:50
3	Ограничение прав и обременение объекта недвижимости:		не зарегистрировано	
4	Ограничение прав и обременение объекта недвижимости:			
	4.1	вид:	Доверительное управление	
		дата государственной регистрации:	09.05.2021 08:47:50	
		номер государственной регистрации:	50:15:0071201:1350-50/110/2021-2	
		срок, на который установлено ограничение прав и обременение объекта недвижимости:	Срок действия с 31.10.2019 по 30.11.2025 с 11.10.2019 по 30.11.2025	
		лицо, в пользу которого установлено ограничение прав и обременение объекта недвижимости:	Общество с ограниченной ответственностью Управляющая компания "Резерв Эссет Менеджмент", ИНН: 7718784153	
		основание государственной регистрации:	Правила доверительного управления Ритейл закрытым паевым инвестиционным фондом "Сельскохозяйственный" под управлением общества с ограниченной ответственностью "Управляющая компания "Энергет Эссет Менеджмент", № 2271, выдан 06.12.2011	
		сведения об осуществлении государственной регистрации сделки, права, ограничения права без необходимого в силу закона согласия третьего лица, органа:	данные отсутствуют	
		сведения об управляющем залогом и о договоре управления залогом, если такой договор заключен для управления ипотекой:	данные отсутствуют	

должное наименование должности	подпись	инициалы, фамилия

М.П.

Лист 3

Земельный участок вид объекта недвижимости			
Лист № 2 раздела 2	Всего листов раздела 2: 2	Всего разделов: 3	Всего листов выписки: 4
14 мая 2021г.			
Кадастровый номер:	50:15:0071201:1350		

5	Заявленные в судебном порядке права требования:	данные отсутствуют
6	Сведения о возражении в отношении зарегистрированного права:	данные отсутствуют
7	Сведения о наличии решения об изъятии объекта недвижимости для государственных и муниципальных нужд:	данные отсутствуют
8	Сведения о невозможности государственной регистрации без личного участия правообладателя или его законного представителя:	данные отсутствуют
9	Правопритязания и сведения о наличии поступивших, но не рассмотренных заявлений о проведении государственной регистрации права (перехода, прекращения права), ограничения права или обременения объекта недвижимости, сделок в отношении объекта недвижимости:	отсутствуют
10	Сведения о невозможности государственной регистрации перехода, прекращения, ограничения права на земельный участок из земель сельскохозяйственного назначения:	данные отсутствуют

должное наименование должности	подпись	инициалы, фамилия

М.П.

Раздел 3 Лист 4

Выписка из Единого государственного реестра недвижимости об основных характеристиках и зарегистрированных правах на объект недвижимости

Описание местоположения земельного участка

Земельный участок
вид объекта недвижимости

Лист № 1 раздела 3	Всего листов раздела 3: 1	Всего разделов: 3	Всего листов выписки: 4

14 мая 2021г.	
Кадастровый номер:	50:13:0071201:1350

План (чертеж, схема) земельного участка

Масштаб 1:400	Условные обозначения:		

должность уполномоченного должностного лица	подпись	инициалы, фамилия

М.П.

Управление Федеральной службы государственной регистрации, кадастра и картографии по Московской области

(полное наименование органа, осуществляющего ведение ГКН)

Выписка из Единого государственного реестра недвижимости об основных характеристиках и зарегистрированных правах на объект недвижимости

Сведения об основных характеристиках объекта недвижимости

В Едином государственном реестре недвижимости имеются следующие сведения:

Раздел 1 Лист 1

Земельный участок
вид объекта недвижимости

Лист № 1 раздела 1	Всего листов раздела 1: 1	Всего разделов: 3	Всего листов выписки: 4

14 мая 2021г.	
Кадастровый номер:	50:13:0071201:1351
Номер кадастрового квартала:	50:13:0071201
Дата присвоения кадастрового номера:	09.05.2021
Ранее присвоенный государственный учетный номер:	данные отсутствуют
Местоположение:	Московская область, г. Балашиха, Российская Федерация
Площадь:	647 +/- 9
Кадастровая стоимость, руб.:	не определена
Кадастровые номера расположенных в пределах земельного участка объектов недвижимости:	данные отсутствуют
Категория земель:	Земли населенных пунктов
Вид разрешенного использования:	Для индивидуального жилищного строительства и размещения объектов делового, общественного и коммерческого назначения
Статус записи об объекте недвижимости:	Сведения об объекте недвижимости имеют статус "актуальные"
Особые отметки:	данные отсутствуют
Получатель выписки:	Карасова Марина Михайловна (представитель правообладателя); Правообладатель: Общество с ограниченной ответственностью Управляющая компания "Резерв Эссет Менеджмент" Д.У. Закрытым паевым инвестиционным фондом недвижимости "Сельскохозяйственный" под управлением Общества с ограниченной ответственностью Управляющая компания "Резерв Эссет Менеджмент"" (ЗПИФ недвижимости "Сельскохозяйственный"), ИНН: 7710784153

должность уполномоченного должностного лица	подпись	инициалы, фамилия

М.П.

Раздел 2 Лист 2

Выписка из Единого государственного реестра недвижимости об основных характеристиках и зарегистрированных правах на объект недвижимости

Сведения о зарегистрированных правах

Земельный участок			
вид объекта недвижимости			
Лист № 2 раздела 2	Всего листов раздела 2: 2	Всего разделов: 3	Всего листов выписки: 4
14 мая 2021 г.			
Кадастровый номер:	50:15:0071201:1351		

1	Правообладатель (правообладатели):	1.1	Закрытый паевой инвестиционный фонд недвижимости "Сельскохозяйственный" под управлением Общества с ограниченной ответственностью Управляющая компания "Резерв Эссет Менеджмент"
2	Вид, номер, дата и время государственной регистрации права:	2.1	Общая долевая собственность 50:15:0071201:1351-50/110/2021-1 09.05.2021 06:47:50
4	Ограничение прав и обременение объекта недвижимости	не зарегистрировано	
4	Ограничение прав и обременение объекта недвижимости		
4.1	вид:	Доверительное управление	
	дата государственной регистрации:	09.05.2021 06:47:50	
	номер государственной регистрации:	50:15:0071201:1351-50/110/2021-2	
	срок, на который установлено ограничение прав и обременение объекта недвижимости:	Срок действия с 31.10.2019 по 30.11.2023 и 11.10.2019 по 30.11.2023	
	лицо, в пользу которого установлено ограничение прав и обременение объекта недвижимости:	Общество с ограниченной ответственностью Управляющая компания "Резерв Эссет Менеджмент", ИНН: 7719784153	
	основание государственной регистрации:	Правила доверительного управления Ренным закрытым паевым инвестиционным фондом "Сельскохозяйственный" под управлением общества с ограниченной ответственностью "Управляющая компания "Энерэст Эссет Менеджмент", № 2371, выдан 06.12.2011	
	сведения об осуществлении государственной регистрации сделки, права, ограничения права без необходимого в силу закона согласия третьего лица, органа:	данные отсутствуют	
	сведения об управляющем залогом и о договоре управления залогом, если такой договор заключен для управления ипотекой:	данные отсутствуют	

полное наименование должности	подпись	инициалы, фамилия

М.П.

Лист 3

Земельный участок			
вид объекта недвижимости			
Лист № 3 раздела 2	Всего листов раздела 2: 2	Всего разделов: 3	Всего листов выписки: 4
14 мая 2021 г.			
Кадастровый номер:	50:15:0071201:1351		

5	Заявленные в судебном порядке права требования:	данные отсутствуют
6	Сведения о возражении в отношении зарегистрированного права:	данные отсутствуют
7	Сведения о наличии решения об изъятии объекта недвижимости для государственных и муниципальных нужд:	данные отсутствуют
8	Сведения о невозможности государственной регистрации без личного участия правообладателя или его законного представителя:	данные отсутствуют
9	Принадлежности и сведения о наличии поступивших, но не рассмотренных заявлений о проведении государственной регистрации права (перехода, прекращения права), ограничения права или обременения объекта недвижимости, сделки в отношении объекта недвижимости:	отсутствуют
10	Сведения о невозможности государственной регистрации перехода, прекращения, ограничения права на земельный участок из земель сельскохозяйственного назначения:	данные отсутствуют

полное наименование должности	подпись	инициалы, фамилия

М.П.

Раздел 3 Лист 4

Выписка из Единого государственного реестра недвижимости об основных характеристиках и зарегистрированных правах на объект недвижимости

Описание местоположения земельного участка

Земельный участок
вид объекта недвижимости

Лист № 1 раздела 3	Всего листов раздела 3: 1	Всего разделов: 3	Всего листов выписки: 4

14 мая 2021г.	
Кадастровый номер:	50:15:0071201:1351

План (чертеж, схема) земельного участка

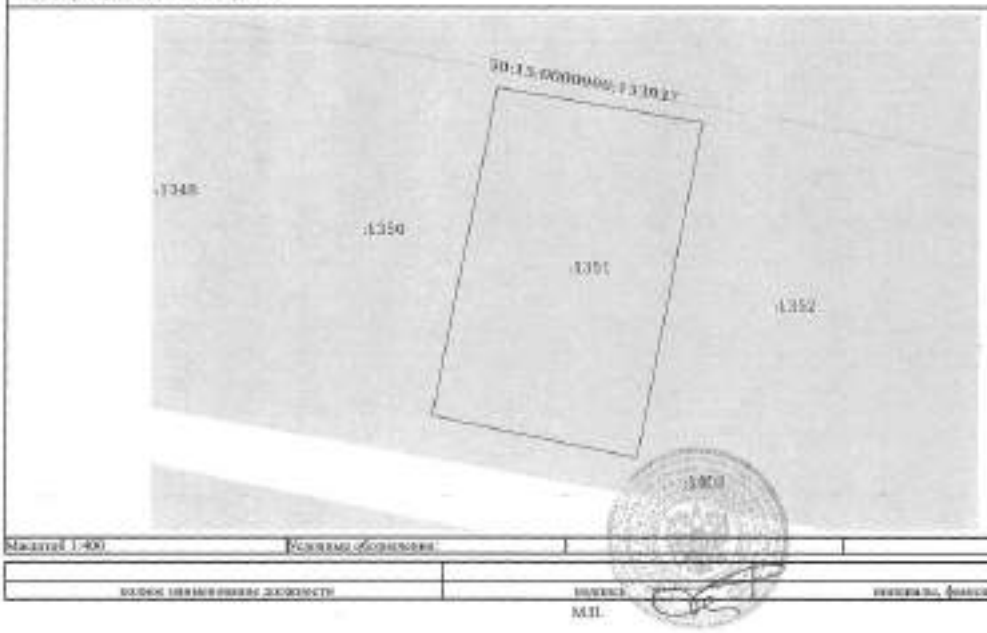

Масштаб 1:400	Условные обозначения:		

должность уполномоченного лица	подпись	инициалы, фамилия

М.П.

Управление Федеральной службы государственной регистрации, кадастра и картографии по Московской области

(полное наименование органа регистрации прав)

Выписка из Единого государственного реестра недвижимости об основных характеристиках и зарегистрированных правах на объект недвижимости

Сведения об основных характеристиках объекта недвижимости

На Единый государственный реестр недвижимости внесены следующие сведения:

Раздел 1 Лист 1

Земельный участок
вид объекта недвижимости

Лист № 1 раздела 1	Всего листов раздела 1: 1	Всего разделов: 3	Всего листов выписки: 4

14 мая 2021г.	
Кадастровый номер:	50:15:0071201:1352
Номер кадастрового квартала:	50:15:0071201
Дата присвоения кадастрового номера:	09.08.2021
Ранее присвоенный государственный учетный номер:	данные отсутствуют
Местоположение:	Московская область, г. Балашиха, Российская Федерация
Площадь:	660 +/- 9
Кадастровая стоимость, руб.:	не определена
Кадастровые номера расположенных в пределах земельного участка объектов недвижимости:	данные отсутствуют
Категория земель:	Земли населенных пунктов
Виды разрешенного использования:	Для индивидуального жилищного строительства и размещения объектов делового, общественного и коммерческого назначения
Статус записи об объекте недвижимости:	Сведения об объекте недвижимости имеют статус "актуальные"
Особые отметки:	данные отсутствуют
Получатель выписки:	Карасева Марина Михайловна (представитель правообладателя), Правообладатель: Общество с ограниченной ответственностью Управляющая компания "Резерв Эссет Менеджмент" Д.У. Закрытым паевым инвестиционным фондом недвижимости "Сельскохозяйственный" под управлением Общества с ограниченной ответственностью Управляющая компания "Резерв Эссет Менеджмент"" (ЗПИФ недвижимости "Сельскохозяйственный"), ИНН: 7714784153

должность уполномоченного лица	подпись	инициалы, фамилия

М.П.

Раздел 2 Лист 2

Выписка из Единого государственного реестра недвижимости об основных характеристиках и зарегистрированных правах на объект недвижимости

Сведения о зарегистрированных правах

Земельный участок			
вид объекта недвижимости			
Лист № 1 раздела 2	Всего листов раздела 2: 2	Всего разделов: 3	Всего листов выписки: 4
14 мая 2021г.			
Кадастровый номер:	50:15:0071201:1352		

1	Правообладатель (правообладатели):	1.1	Закрытый паевой инвестиционный фонд недвижимости "Сельскохозяйственный" под управлением Общества с ограниченной ответственностью "Управляющая компания "Резерв Эссет Менеджмент"
2	Вид, номер, дата и время государственной регистрации прав:	2.1	Общая долевая собственность 50-15/007/2021-1352.50/110/2021-1 09.05.2021 08:47:50
3	Ограничение прав и обременение объекта недвижимости:	не зарегистрировано	
4	Ограничение прав и обременение объекта недвижимости:		
4.1	вид:	Доверительное управление	
	дата государственной регистрации:	09.05.2021 08:47:50	
	номер государственной регистрации:	50:15:0071201:1352-50/110/2021-2	
	срок, на который установлено ограничение прав и обременение объекта недвижимости:	Срок действия с 11.10.2019 по 30.11.2025 с 11.10.2019 по 30.11.2025	
	лицо, в пользу которого установлено ограничение прав и обременение объекта недвижимости:	Общество с ограниченной ответственностью Управляющая компания "Резерв Эссет Менеджмент", ИНН: 7718784153	
	основание государственной регистрации:	Правила доверительного управления Рентным закрытым паевым инвестиционным фондом "Сельскохозяйственный" под управлением общества с ограниченной ответственностью "Управляющая компания "Резерв Эссет Менеджмент", № 2271, выдан 06.12.2011	
	сведения об осуществлении государственной регистрации сделки, права, ограничения права без необходимого в силу закона согласия третьего лица, органа:	данные отсутствуют	
	сведения об управляющем залогом и о договоре управления залогом, если такой договор заключен для управления ипотекой:	данные отсутствуют	

полное наименование должности	подпись	инициалы, фамилия

М.П.

Лист 3

Земельный участок			
вид объекта недвижимости			
Лист № 2 раздела 2	Всего листов раздела 2: 2	Всего разделов: 3	Всего листов выписки: 4
14 мая 2021г.			
Кадастровый номер:	50:15:0071201:1352		

5	Заявленные в судебном порядке права требования:	данные отсутствуют
6	Сведения о возражении в отношении зарегистрированного права:	данные отсутствуют
7	Сведения о наличии решения об изъятии объекта недвижимости для государственных и муниципальных нужд:	данные отсутствуют
8	Сведения о невозможности государственной регистрации без согласия участия правообладателя или его законного представителя:	данные отсутствуют
9	Правопритязания и сведения о наличии поступившего, но не рассмотренных заявлений о проведении государственной регистрации права (перехода, прекращения права), ограничения права или обременения объекта недвижимости, сделки в отношении объекта недвижимости:	отсутствуют
10	Сведения о невозможности государственной регистрации перехода, прекращения, ограничения права на земельный участок из земель сельскохозяйственного назначения:	данные отсутствуют

полное наименование должности	подпись	инициалы, фамилия

М.П.

Раздел 3 Лист 4

Выписка из Единого государственного реестра недвижимости об основных характеристиках и зарегистрированных правах на объект недвижимости

Описание местоположения земельного участка

Земельный участок			
вид объекта недвижимости			
Лист № 1 раздела 3	Всего листов раздела 3: 1	Всего разделов: 3	Всего листов выписки: 4

14 мая 2021 г.

Кадастровый номер: 50:15:0071201:1352

План (чертеж, схема) земельного участка

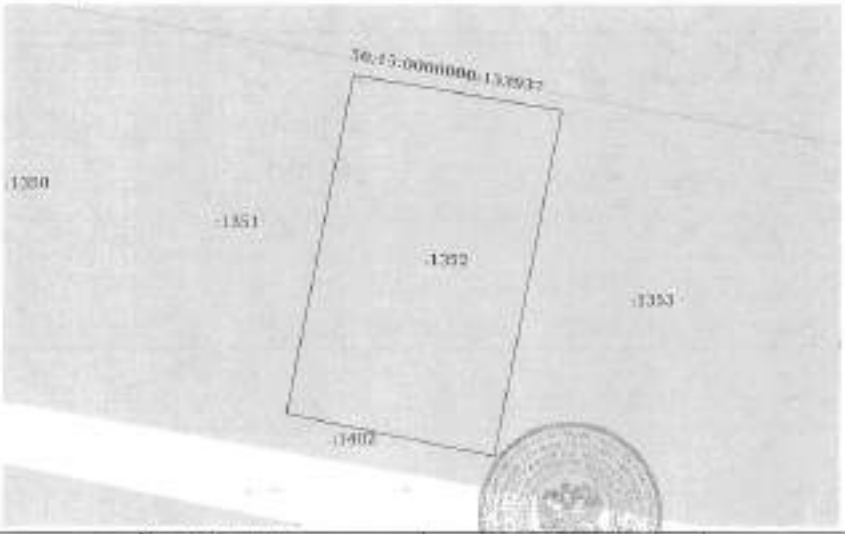

Масштаб 1:400 Условные обозначения:

полное наименование должности	подпись	инициалы, фамилия

М.П.

Управление Федеральной службы государственной регистрации, кадастра и картографии по Московской области

(полное наименование органа регистрации прав)

Выписка из Единого государственного реестра недвижимости об основных характеристиках и зарегистрированных правах на объект недвижимости

Сведения об основных характеристиках объекта недвижимости

В Единый государственный реестр недвижимости внесены следующие сведения:

Раздел 1 Лист 1

Земельный участок			
вид объекта недвижимости			
Лист № 1 раздела 1	Всего листов раздела 1: 1	Всего разделов: 3	Всего листов выписки: 4

14 мая 2021 г.	
Кадастровый номер:	50:15:0071201:1353
Номер кадастрового квартала:	50:15:0071201
Дата присвоения кадастрового номера:	09.08.2021
Ранее присвоенный государственный учетный номер:	данные отсутствуют
Местоположение:	Московская область, г. Балашиха, Российская Федерация
Площадь:	871 +/- 9
Кадастровая стоимость, руб:	не определена
Кадастровые номера расположенных в пределах земельного участка объектов недвижимости:	данные отсутствуют
Категория земель:	Земли населенных пунктов
Виды разрешенного использования:	Для индивидуального жилищного строительства и размещения объектов делового, общественного и коммерческого назначения
Статус записи об объекте недвижимости:	Сведения об объекте недвижимости имеют статус "актуальные"
Особые отметки:	данные отсутствуют
Получатель выписки:	Карасева Марина Михайловна (представитель правообладателя); Правообладатель: Общество с ограниченной ответственностью Управляющая компания "Резерв Эссет Менеджмент" Д.У. Закрытым паевым инвестиционным фондом недвижимости "Сельскохозяйственный" под управлением Общества с ограниченной ответственностью Управляющая компания "Резерв Эссет Менеджмент"" (ЗПИФ недвижимости "Сельскохозяйственный"), ИНН: 7718786153

полное наименование должности	подпись	инициалы, фамилия

М.П.

Раздел 2 Лист 2

Выписка из Единого государственного реестра недвижимости об основных характеристиках и зарегистрированных правах на объект недвижимости

Сведения о зарегистрированных правах

Земельный участок вид объекта недвижимости			
Лист № 1 раздела 2	Всего листов раздела 2: 2	Всего разделов: 3	Всего листов выписки: 4
14 мая 2021г.			
Кадастровый номер:	50:15:0071201:1353		

1	Правообладатель (правообладатели):	1.1	Закрытый паевой инвестиционный фонд недвижимости "Сельскохозяйственный" под управлением Обществом с ограниченной ответственностью "Управляющая компания "Резерв Эссет Менеджмент"
2	Вид, номер, дата и время государственной регистрации права:	2.1	Общая долевая собственность 50:15:0071201:1353-50/110/2021-1 09.05.2021 08:47:50
4	Ограничение права и обременение объекта недвижимости:	не зарегистрировано	
4	Ограничение права и обременение объекта недвижимости:		
	4.1 вид:	Доверительное управление	
	дата государственной регистрации:	09.05.2021 08:47:50	
	номер государственной регистрации:	50:15:0071201:1353-50/110/2021-2	
	срок, на который установлено ограничение права и обременение объекта недвижимости:	Срок действия с 11.10.2019 по 30.11.2025 с 11.10.2019 по 30.11.2025	
	лицо, в пользу которого установлено ограничение права и обременение объекта недвижимости:	Общество с ограниченной ответственностью Управляющая компания "Резерв Эссет Менеджмент", ИНН: 7718784153	
	основание государственной регистрации:	Правила доверительного управления Рентным закрытым паевым инвестиционным фондом "Сельскохозяйственный" под управлением обществом с ограниченной ответственностью "Управляющая компания "Резерв Эссет Менеджмент", № 2271, выдана 06.12.2011	
	сведения об осуществлении государственной регистрации сделки, права, ограничения права без необходимого в силу закона согласия третьего лица, органа:	данные отсутствуют	
	сведения об управляющем законном и о договоре управления залогом, если такой договор заключен для управления имуществ:	данные отсутствуют	

полное наименование должности	подпись	инициалы, фамилия

М.П.

Лист 3

Земельный участок вид объекта недвижимости			
Лист № 2 раздела 2	Всего листов раздела 2: 2	Всего разделов: 3	Всего листов выписки: 4
14 мая 2021г.			
Кадастровый номер:	50:15:0071201:1353		

5	Заявленные в судебном порядке права требования:	данные отсутствуют
6	Сведения о возражении в отношении зарегистрированного права:	данные отсутствуют
7	Сведения о наличии решения об изъятии объекта недвижимости для государственных и муниципальных нужд:	данные отсутствуют
8	Сведения о невозможности государственной регистрации без личного участия правообладателя или его законного представителя:	данные отсутствуют
9	Правопритязания и сведения о наличии поступивших, но не рассмотренных заявлений о проведении государственной регистрации права (перехода, прекращения права), ограничения права или обременения объекта недвижимости, сделки о отчуждении объекта недвижимости:	отсутствуют
10	Сведения о невозможности государственной регистрации перехода, прекращения, ограничения права на земельный участок из земель сельскохозяйственного назначения:	данные отсутствуют

полное наименование должности	подпись	инициалы, фамилия

М.П.

Раздел 3 Лист 4

Выписка из Единого государственного реестра недвижимости об основных характеристиках и зарегистрированных правах на объект недвижимости

Описание местоположения земельного участка

Земельный участок			
вид объекта недвижимости			
Лист № 1 раздела 3	Всего листов раздела 3: 1	Всего разделов: 3	Всего листов выписки: 4

14 мая 2021г.	
Кадастровый номер:	50:15:0071201:1353

План (чертеж, схема) земельного участка

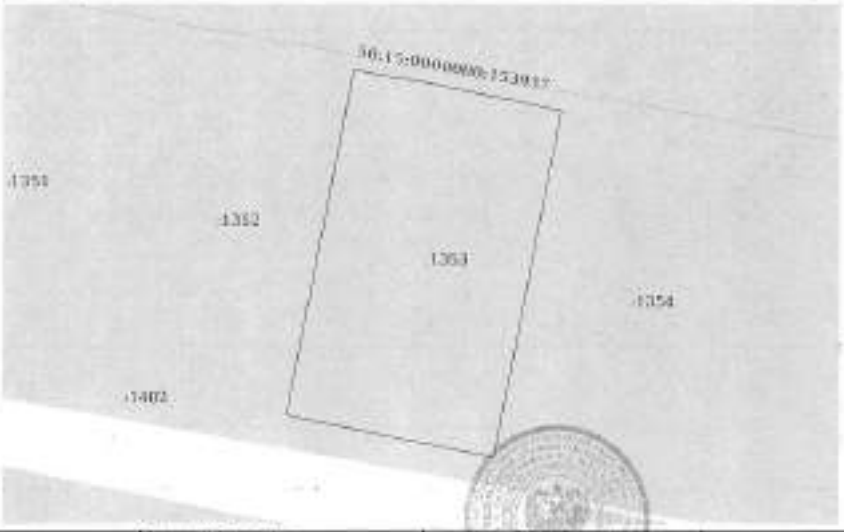

Масштаб 1:400	Условные обозначения		

полное наименование должности	подпись	инициалы, фамилия

М.П.

Управление Федеральной службы государственной регистрации, кадастра и картографии по Московской области

(полное наименование органа регистрации прав)

Выписка из Единого государственного реестра недвижимости об основных характеристиках и зарегистрированных правах на объект недвижимости

Сведения об основных характеристиках объекта недвижимости

В Едином государственном реестре недвижимости имеются следующие сведения:

Раздел 1 Лист 1

Земельный участок			
вид объекта недвижимости			
Лист № 1 раздела 1	Всего листов раздела 1: 1	Всего разделов: 3	Всего листов выписки: 4

14 мая 2021г.	
Кадастровый номер:	50:15:0071201:1354
Номер кадастрового квартала:	50:15:0071201
Дата присвоения кадастрового номера:	09.05.2021
Ранее присвоенный государственный учетный номер:	данные отсутствуют
Местоположение:	Московская область, г Балашиха, Российская Федерация
Площадь:	670 +/- 9
Кадастровая стоимость, руб:	не определена
Кадастровые номера расположенных в пределах земельного участка объектов недвижимости:	данные отсутствуют
Категория земель:	Земли населенных пунктов
Виды разрешенного использования:	Для индивидуального жилищного строительства и размещения объектов делового, общественного и коммерческого назначения
Статус записи об объекте недвижимости:	Сведения об объекте недвижимости имеют статус "актуальные"
Особые отметки:	данные отсутствуют
Получатель выписки:	Карасева Марина Михайловна (представитель правообладателя). Правообладатель: Общество с ограниченной ответственностью Управляющая компания "Резерв Эссет Менеджмент" Д.У. Закрытым паевым инвестиционным фондом недвижимости "Сельскохозяйственный" под управлением Общества с ограниченной ответственностью Управляющая компания "Резерв Эссет Менеджмент" (ЗПИФ недвижимости "Сельскохозяйственный"), ИНН: 7718784155

полное наименование должности	подпись	инициалы, фамилия

М.П.

Раздел 2 Лист 2

Выписка из Единого государственного реестра недвижимости об основных характеристиках и зарегистрированных правах на объект недвижимости

Сведения о зарегистрированных правах

Земельный участок вид объекта недвижимости			
Лист № 1 раздела 2	Всего листов раздела 2: 2	Всего разделов: 3	Всего листов выписки: 4

14 мая 2021г.	
Кадастровый номер:	50:15:0071201:1354

1	Правообладатель (правообладатели):	1.1	Закрытый паевой инвестиционный фонд недвижимости "Сельскохозяйственный" под управлением Общества с ограниченной ответственностью Управляющая компания "Ренора Эссет Менеджмент"
2	Вид, номер, дата и время государственной регистрации права:	2.1	Общая долевая собственность 50:15:0071201:1354-50/110/2021-1 09.05.2021 08:47:50
3	Ограничение прав и обременение объекта недвижимости:	не зарегистрировано	
4	Ограничение прав и обременение объекта недвижимости:		
4.1	вид:	Доверительное управление	
	дата государственной регистрации:	09.05.2021 08:47:50	
	номер государственной регистрации:	50:15:0071201:1354-50/110/2021-2	
	срок, на который установлено ограничение прав и обременение объекта недвижимости:	Срок действия: с 11.10.2019 по 30.11.2025 с 11.10.2019 по 30.11.2025	
	лицо, в пользу которого установлено ограничение прав и обременение объекта недвижимости:	Общество с ограниченной ответственностью Управляющая компания "Ренора Эссет Менеджмент", ИНН: 7718786113	
	основание государственной регистрации:	Правила доверительного управления Рентным закрытым паевым инвестиционным фондом "Сельскохозяйственный" под управлением общества с ограниченной ответственностью "Управляющая компания "Ренора Эссет Менеджмент", № 2271, выдан 06.12.2011	
	сведения об осуществлении государственной регистрации сделки, права, ограничения права без необходимого в силу закона согласия третьего лица, органа:	данные отсутствуют	
	сведения об управляющем залогом и о договоре управления залогом, если такой договор заключен для управления ипотекой:	данные отсутствуют	

полное наименование должности	подпись	инициалы, фамилия

М.П.

Лист 3

Земельный участок вид объекта недвижимости			
Лист № 2 раздела 2	Всего листов раздела 2: 2	Всего разделов: 3	Всего листов выписки: 4

14 мая 2021г.	
Кадастровый номер:	50:15:0071201:1354

5	Заявленные в судебном порядке права требования:	данные отсутствуют
6	Сведения о возражении в отношении зарегистрированного права:	данные отсутствуют
7	Сведения о наличии решения об изъятии объекта недвижимости для государственных и муниципальных нужд:	данные отсутствуют
8	Сведения о невозможности государственной регистрации без личного участия правообладателя или его законного представителя:	данные отсутствуют
9	Правопритязания и сведения о наличии поступивших, но не рассмотренных заявлений о проведении государственной регистрации права (перехода, прекращения права), ограничения права или обременения объекта недвижимости, сделки в отношении объекта недвижимости:	отсутствуют
10	Сведения о невозможности государственной регистрации перехода, прекращения, ограничения права на земельный участок из земель сельскохозяйственного назначения:	данные отсутствуют

полное наименование должности	подпись	инициалы, фамилия

М.П.

Раздел 3 Лист 4

Выписка из Единого государственного реестра недвижимости об основных характеристиках и зарегистрированных правах на объект недвижимости

Описание местоположения земельного участка

Земельный участок вид объекта недвижимости	
Лист № 1 раздела 3	Всего листов раздела 3: 1
Всего разделов: 3	Всего листов выписки: 4
14 мая 2021 г.	
Кадастровый номер:	50:15:0071201:1354

План (чертеж, схема) земельного участка

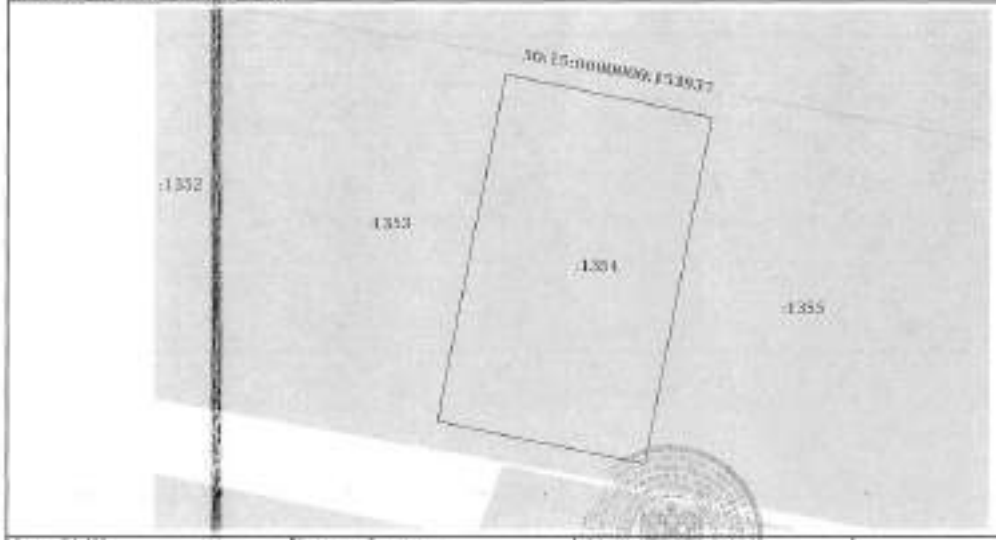

Масштаб 1:400	Условные обозначения:	
должность уполномоченного должностного лица	подпись	инициалы, фамилия

М.П.

Управление Федеральной службы государственной регистрации, кадастра и картографии по Московской области

Выписка из Единого государственного реестра недвижимости об основных характеристиках и зарегистрированных правах на объект недвижимости

Сведения об основных характеристиках объекта недвижимости

В Едином государственном реестре недвижимости внесены следующие сведения:

Раздел 1 Лист 1

Земельный участок вид объекта недвижимости	
Лист № 1 раздела 1	Всего листов раздела 1: 1
Всего разделов: 3	Всего листов выписки: 4
14 мая 2021 г.	
Кадастровый номер:	50:15:0071201:1355
Номер кадастрового квартала:	50:15:0071201
Дата присвоения кадастрового номера:	09.05.2021
Ранее присвоенный государственный учетный номер:	данные отсутствуют
Местоположение:	Московская область, г. Балашиха, Российская Федерация
Площадь:	669 +/- 9
Кадастровая стоимость, руб:	не определена
Кадастровые номера расположенных в пределах земельного участка объектов недвижимости:	данные отсутствуют
Категория земель:	Земли населенных пунктов
Виды разрешенного использования:	Для индивидуального жилищного строительства и размещения объектов целевого, общественного и коммерческого назначения
Статус записи об объекте недвижимости:	Сведения об объекте недвижимости имеют статус "актуальные"
Особые отметки:	данные отсутствуют
Получатель выписки:	Карасева Марина Михайловна (представитель правообладателя). Правообладатель: Общество с ограниченной ответственностью Управляющая компания "Резерв Эссет Менеджмент" Д.У. Закрытым паевым инвестиционным фондом недвижимости "Сельскохозяйственный" под управлением Общества с ограниченной ответственностью Управляющая компания "Резерв Эссет Менеджмент" (ЗПИФ недвижимости "Сельскохозяйственный"), (ИНН: 7710784153)

должность уполномоченного должностного лица	подпись	инициалы, фамилия

М.П.

Раздел 2 Лист 2

Выписка из Единого государственного реестра недвижимости об основных характеристиках и зарегистрированных правах на объект недвижимости

Сведения о зарегистрированных правах

Земельный участок вид объекта недвижимости			
Лист № 1 раздела 2	Всего листов раздела 2: 2	Всего разделов: 3	Всего листов выписки: 4

14 мая 2021г.	
Кадастровый номер:	50:15:0071201:1355

1	Правообладатель (правообладатели):	1.1	Закрытый паевой инвестиционный фонд недвижимости "Сельскохозяйственный" под управлением Общества с ограниченной ответственностью Управляющая компания "Резерв Эссет Менеджмент"
2	Вид, номер, дата и время государственной регистрации права:	2.1	Общая долевая собственность 50:15:0071201:1355-50/110/2021-1 09.05.2021 08:47:50
4	Ограничение прав и обременение объекта недвижимости:	не зарегистрировано	
4	Ограничение прав и обременение объекта недвижимости:		
	4.1 вид:	Доверительное управление	
	дата государственной регистрации:	09.05.2021 08:47:50	
	номер государственной регистрации:	50:15:0071201:1355-50/110/2021-2	
	срок, на который установлено ограничение прав и обременение объекта недвижимости:	Срок действия с 11.10.2019 по 30.11.2025 с 11.10.2019 по 30.11.2025	
	лицо, в пользу которого установлено ограничение прав и обременение объекта недвижимости:	Общество с ограниченной ответственностью Управляющая компания "Резерв Эссет Менеджмент", ИНН: 7718784153	
	основание государственной регистрации:	Правила доверительного управления Рентным закрытым паевым инвестиционным фондом "Сельскохозяйственный" под управлением общества с ограниченной ответственностью "Управляющая компания "Эверест Эссет Менеджмент", № 2251, выдан 06.12.2011	
	сведения об осуществлении государственной регистрации сделки, права, ограничения права без необходимого в силу закона согласия третьего лица, органа:	данные отсутствуют	
	сведения об управляющем залогом и о договоре управления залогом, если такой договор заключен для управления ипотекой:	данные отсутствуют	

краткое наименование должности	подпись	инициалы, фамилия

М.П.

Лист 3

Земельный участок вид объекта недвижимости			
Лист № 2 раздела 2	Всего листов раздела 2: 2	Всего разделов: 3	Всего листов выписки: 4

14 мая 2021г.	
Кадастровый номер:	50:15:0071201:1355

5	Заявленные в судебном порядке права требования:	данные отсутствуют
6	Сведения о возражении в отношении зарегистрированного права:	данные отсутствуют
7	Сведения о наличии решения об изъятии объекта недвижимости для государственных и муниципальных нужд:	данные отсутствуют
8	Сведения о невозможности государственной регистрации без личного участия правообладателя или его законного представителя:	данные отсутствуют
9	Правопритязания и сведения о наличии поступивших, но не рассмотренных заявлений о проведении государственной регистрации права (перехода, прекращения права), ограничения права или обременения объекта недвижимости, сделки в отношении объекта недвижимости:	отсутствуют
10	Сведения о невозможности государственной регистрации перехода, прекращения, ограничения права на земельный участок из земель сельскохозяйственного назначения:	данные отсутствуют

краткое наименование должности	подпись	инициалы, фамилия

М.П.

Раздел 3 Лист 4

Выписка из Единого государственного реестра недвижимости об основных характеристиках и зарегистрированных правах на объект недвижимости

Описание местоположения земельного участка

Земельный участок
вид объекта недвижимости

Лист № 1 раздела 3	Всего листов раздела 3: 1	Всего разделов: 3	Всего листов выписки: 4

14 мая 2021г.	
Кадастровый номер:	50:15:0071201:1355

План (чертеж, схема) земельного участка

Масштаб 1:498	Условные обозначения:		

полное наименование должности	подпись	инициалы, фамилия

М.П.

Управление Федеральной службы государственной регистрации, кадастра и картографии по Московской области

(полное наименование органа регистрации прав)

Выписка из Единого государственного реестра недвижимости об основных характеристиках и зарегистрированных правах на объект недвижимости

Сведения об основных характеристиках объекта недвижимости

В Едином государственном реестре недвижимости внесены следующие сведения:

Раздел 1 Лист 1

Земельный участок
вид объекта недвижимости

Лист № 1 раздела 1	Всего листов раздела 1: 1	Всего разделов: 3	Всего листов выписки: 4

14 мая 2021г.	
Кадастровый номер:	50:15:0071201:1356
Номер кадастрового квартала:	50:15:0071201
Дата присвоения кадастрового номера:	09.05.2013
Ранее присвоенный государственный учетный номер:	данные отсутствуют
Местоположение:	Московская область, г Балашиха, Российская Федерация
Площадь:	954 +/- 10
Кадастровая стоимость, руб:	не определена
Кадастровые номера расположенных в пределах земельного участка объектов недвижимости:	данные отсутствуют
Категория земель:	Земли населенных пунктов
Виды разрешенного использования:	Для индивидуального жилищного строительства и размещения объектов делового, общественного и коммерческого назначения
Статус записи об объекте недвижимости:	Сведения об объекте недвижимости имеют статус "актуальные"
Особые отметки:	данные отсутствуют
Получатель выписки:	Карасова Марина Михайловна (представитель правообладателя), Правообладатель: Общество с ограниченной ответственностью "Управляющая компания "Резерв Эссет Менеджмент" Д.У. Закрытым паевым инвестиционным фондом недвижимости "Сельскохозяйственный" под управлением Общество с ограниченной ответственностью "Управляющая компания "Резерв Эссет Менеджмент"" (ПИФ недвижимости "Сельскохозяйственный"), ИНН: 7718784153

полное наименование должности	подпись	инициалы, фамилия

М.П.

Раздел 2 Лист 2

Выписка из Единого государственного реестра недвижимости об основных характеристиках и зарегистрированных правах на объект недвижимости

Сведения о зарегистрированных правах

Земельный участок вид объекта недвижимости			
Лист № 1 раздела 2	Всего листов раздела 2: 2	Всего разделов: 3	Всего листов выписки: 4
14 мая 2021г.			
Кадастровый номер:	50:15:0071201:1356		

1	Правообладатель (правообладатели):	1.1	Закрытый паевой инвестиционный фонд недвижимости "Сельскохозяйственный" под управлением Общества с ограниченной ответственностью Управляющая компания "Ренора Эссет Менеджмент"
2	Вид, номер, дата и время государственной регистрации прав:	2.1	Общая долевая собственность 50:15:0071201:1356-50/110/2021-1 09.05.2021 08:47:50
3	Ограничение прав и обременение объекта недвижимости	не зарегистрировано	
4	Ограничение прав и обременение объекта недвижимости		
4.1	вид:	Доверительное управление	
	дата государственной регистрации:	09.05.2021 08:47:50	
	номер государственной регистрации:	50:15:0071201:1356-50/110/2021-2	
	срок, на который установлено ограничение прав и обременение объекта недвижимости:	Срок действия с 11.10.2019 по 30.11.2025 с 11.10.2019 по 30.11.2025	
	лицо, в пользу которого установлено ограничение прав и обременение объекта недвижимости:	Общество с ограниченной ответственностью Управляющая компания "Ренора Эссет Менеджмент", ИНН: 7718784153	
	основание государственной регистрации:	Правила доверительного управления Рентным закрытым паевым инвестиционным фондом "Сельскохозяйственный" под управлением обществ с ограниченной ответственностью "Управляющая компания "Эверест Эссет Менеджмент", № 2271, выдан 06.12.2011	
	сведения об осуществлении государственной регистрации сделки, права, ограничения права без необходимого в силу закона согласия третьего лица, органа:	данные отсутствуют	
	сведения об управляющем залогом и о договоре управления залогом, если такой договор заключен для управления ипотекой:	данные отсутствуют	

полное наименование должности	подпись	инициалы, фамилия

М.П.

Лист 3

Земельный участок вид объекта недвижимости			
Лист № 2 раздела 2	Всего листов раздела 2: 2	Всего разделов: 3	Всего листов выписки: 4
14 мая 2021г.			
Кадастровый номер:	50:15:0071201:1356		

5	Заявленные в судебном порядке права требования:	данные отсутствуют
6	Сведения о возражении в отношении зарегистрированного права:	данные отсутствуют
7	Сведения о наличии решения об изъятии объекта недвижимости для государственных и муниципальных нужд:	данные отсутствуют
8	Сведения о невозможности государственной регистрации без личного участия правообладателя или его законного представителя:	данные отсутствуют
9	Правопритязания и сведения о наличии поступивших, но не рассмотренных заявлений о проведении государственной регистрации права (перехода, прекращения права), ограничения права или обременения объекта недвижимости, сделки в отношении объекта недвижимости:	отсутствуют
10	Сведения о невозможности государственной регистрации перехода, прекращения, ограничения права на земельный участок из земель сельскохозяйственного назначения:	данные отсутствуют

полное наименование должности	подпись	инициалы, фамилия

М.П.

Раздел 3 Лист 4

Выписка из Единого государственного реестра недвижимости об основных характеристиках и зарегистрированных правах на объект недвижимости

Описание местоположения земельного участка

Земельный участок вид объекта недвижимости			
Лист № 1 раздела 3	Всего листов раздела 3: 1	Всего разделов: 3	Всего листов выписки: 4

14 мая 2021г.	
Кадастровый номер:	50:15:0071201:1356

План (чертеж, схема) земельного участка

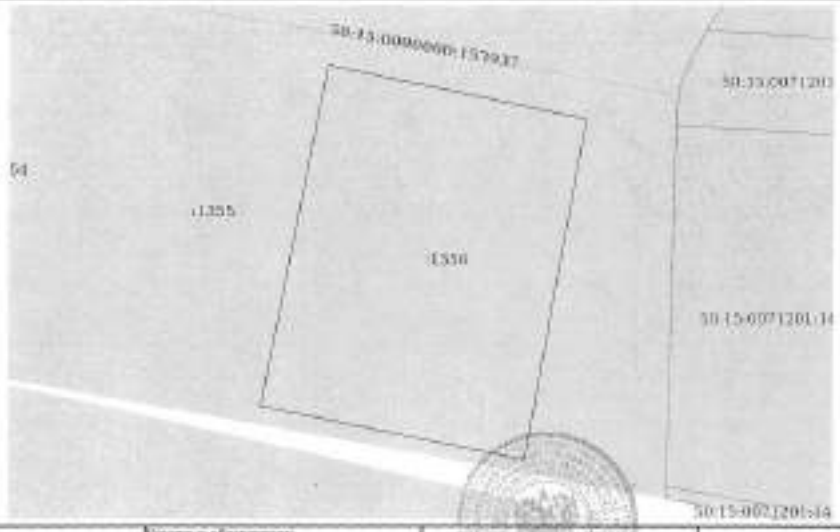

Масштаб 1:900	Условные обозначения:	

полное наименование должности	подпись	инициалы, фамилия

М.П.

Управление Федеральной службы государственной регистрации, кадастра и картографии по Московской области

(полное наименование органа регистрации прав)

Выписка из Единого государственного реестра недвижимости об основных характеристиках и зарегистрированных правах на объект недвижимости

Сведения об основных характеристиках объекта недвижимости

В Единый государственный реестр недвижимости внесены следующие сведения:

Раздел 1 Лист 1

Земельный участок вид объекта недвижимости			
Лист № 1 раздела 1	Всего листов раздела 1: 1	Всего разделов: 3	Всего листов выписки: 4

14 мая 2021г.	
Кадастровый номер:	50:15:0071201:1365
Номер кадастрового квартала:	50:15:0071201
Дата присвоения кадастрового номера:	09.05.2021
Ранее присвоенный государственный учетный номер:	данные отсутствуют
Местоположение:	Московская область, г Балашиха, Российская Федерация
Площадь:	690 +/- 9
Кадастровая стоимость, руб:	не определена
Кадастровые номера расположенных в пределах земельного участка объектов недвижимости:	данные отсутствуют
Категория земель:	Земли населенных пунктов
Виды разрешенного использования:	Для индивидуального жилищного строительства и размещения объектов делового, общественного и коммерческого назначения
Статус записи об объекте недвижимости:	Сведения об объекте недвижимости имеют статус "актуальные"
Особые отметки:	данные отсутствуют
Получатель выписки:	Харитова Марина Михайловна (представитель правообладателя). Единообладатель. Общество с ограниченной ответственностью Управляющая компания "Ресурс Эссет Менеджмент" Д.У. Закрытым паевым инвестиционным фондом недвижимости "Сельскохозяйственный" под управлением Общества с ограниченной ответственностью Управляющая компания "Ресурс Эссет Менеджмент" (ЗПИФ недвижимости "Сельскохозяйственный"), ИНН: 7718784153

полное наименование должности	подпись	инициалы, фамилия

М.П.

Раздел 2 Лист 2

Выписка из Единого государственного реестра недвижимости об основных характеристиках и зарегистрированных правах на объект недвижимости

Сведения о зарегистрированных правах

Земельный участок вид объекта недвижимости			
Лист № 1 раздела 2	Всего листов раздела 2: 2	Всего разделов: 3	Всего листов выписки: 4

14 мая 2021г.	
Кадастровый номер:	50:15:0071201:1365

1	Правообладатель (правообладатели):	1.1	Закрытый паевой инвестиционный фонд недвижимости "Сельскохозяйственный" под управлением Обществом с ограниченной ответственностью Управляющая компания "Резерв Эссет Менеджмент"
2	Вид, номер, дата и время государственной регистрации права:	2.1	Общая долевая собственность 50:15:0071201:1365-50/110/2021-1 09.05.2021 09:47:50
3	Ограничения права и обременения объекта недвижимости:	не зарегистрировано	
4	Ограничения права и обременения объекта недвижимости:		
	4.1 Вид:	Доверительное управление	
	Дата государственной регистрации:	09.05.2021 09:47:50	
	Номер государственной регистрации:	50:15:0071201:1365-50/110/2021-2	
	Срок, на который установлено ограничение права и обременение объекта недвижимости:	Срок действия с 31.10.2019 по 30.11.2025 с 31.10.2019 по 30.11.2025	
	Лицо, в пользу которого установлено ограничение права и обременение объекта недвижимости:	Общество с ограниченной ответственностью Управляющая компания "Резерв Эссет Менеджмент", ИНН: 7718784153	
	основание государственной регистрации:	Правила доверительного управления Ритейл закрытым паевым инвестиционным фондом "Сельскохозяйственный" под управлением общества с ограниченной ответственностью "Управляющая компания "Эверест Эссет Менеджмент", № 2251, выдан 06.12.2011	
	сведения об осуществлении государственной регистрации сделки, права, ограничения права без необходимого в силу закона согласия третьего лица, органа:	данные отсутствуют	
	сведения об управляющем законом и о договоре управления залогом, если такой договор заключен для управления ипотекой:	данные отсутствуют	

полное наименование должности	подпись	инициалы, фамилия

М.П.

Лист 3

Земельный участок вид объекта недвижимости			
Лист № 2 раздела 2	Всего листов раздела 2: 2	Всего разделов: 3	Всего листов выписки: 4

14 мая 2021г.	
Кадастровый номер:	50:15:0071201:1365

5	Заявленные в судебном порядке права требования:	данные отсутствуют
6	Сведения о возражении в отношении зарегистрированного права:	данные отсутствуют
7	Сведения о наличии решения об изъятии объекта недвижимости для государственных и муниципальных нужд:	данные отсутствуют
8	Сведения о невозможности государственной регистрации без личного участия правообладателя или его законного представителя:	данные отсутствуют
9	Правопритязания и сведения о наличии поступивших, но не рассмотренных заявлений о проведении государственной регистрации права (перехода, прекращения права), ограничения права или обременения объекта недвижимости, спора о праве на объект недвижимости:	отсутствует
10	Сведения о невозможности государственной регистрации перехода, прекращения, ограничения права на земельный участок из земель сельскохозяйственного назначения:	данные отсутствуют

полное наименование должности	подпись	инициалы, фамилия

М.П.

Раздел 5 Лист 4

Выписка из Единого государственного реестра недвижимости об основных характеристиках и зарегистрированных правах на объект недвижимости

Описание местоположения земельного участка

Земельный участок			
вид объекта недвижимости			
Лист № 1 раздела 5	Всего листов раздела 5: 1	Всего разделов: 5	Всего листов выписки: 4

14 мая 2021г.

Кадастровый номер: 50:13:0071201:1365

План (чертеж, схема) земельного участка

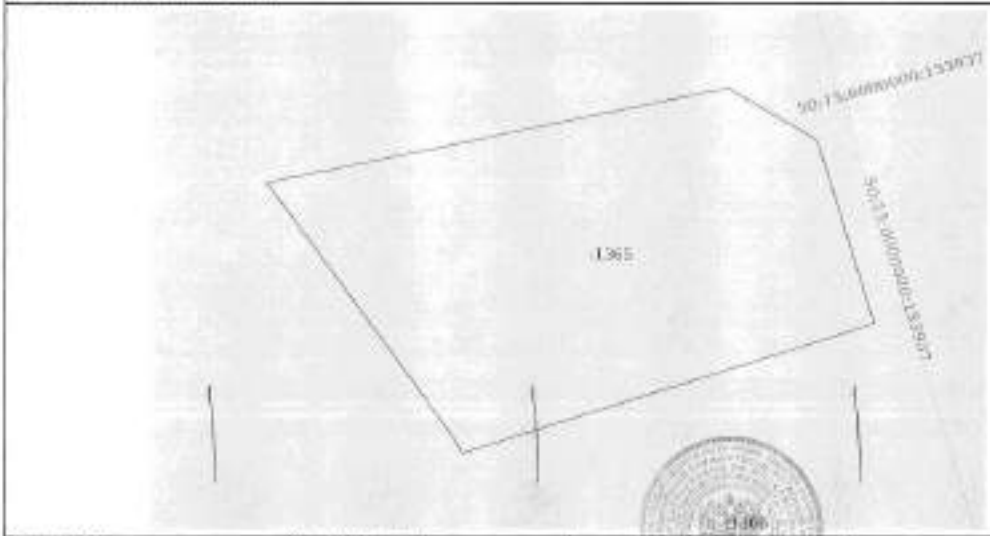

Масштаб 1:300	Условные обозначения:		

должность уполномоченного лица	подпись	инициалы, фамилия

М.П.

Управление Федеральной службы государственной регистрации, кадастра и картографии по Московской области

Выписка из Единого государственного реестра недвижимости об основных характеристиках и зарегистрированных правах на объект недвижимости

Сведения об основных характеристиках объекта недвижимости

В Единый государственный реестр недвижимости внесены следующие сведения:

Раздел 1 Лист 1

Земельный участок			
вид объекта недвижимости			
Лист № 1 раздела 1	Всего листов раздела 1: 1	Всего разделов: 5	Всего листов выписки: 4

14 мая 2021г.	
Кадастровый номер:	50:13:0071201:1368
Номер кадастрового квартала:	50:13:0071201
Дата присвоения кадастрового номера:	09.05.2021
Ранее присвоенный государственный учетный номер:	данные отсутствуют
Местоположение:	Московская область, г Балашиха, Российская Федерация
Площадь:	3603 +/- 21
Кадастровая стоимость, руб:	не определена
Кадастровые номера расположенных в пределах земельного участка объектов недвижимости:	данные отсутствуют
Категория земель:	Земли населенных пунктов
Виды разрешенного использования:	Для индивидуального жилищного строительства и размещения объектов делового, общественного и коммерческого назначения
Статус записи об объекте недвижимости:	Сведения об объекте недвижимости имеют статус "актуальные"
Особые отметки:	данные отсутствуют
Получатель выписки:	Карасова Мария Михайловна (представитель правообладателя), Правообладатель: Общество с ограниченной ответственностью Управляющая компания "Резерв Эссет Менеджмент" Д.У. Закрытым паевым инвестиционным фондом недвижимости "Сельскохозяйственный" (от управляющего Обществ с ограниченной ответственностью Управляющая компания "Резерв Эссет Менеджмент" ""(ЗПИФ недвижимости "Сельскохозяйственный"), ИНН: 7718784155

должность уполномоченного лица	подпись	инициалы, фамилия

М.П.

Раздел 2 Лист 2

Выписка из Единого государственного реестра недвижимости об основных характеристиках и зарегистрированных правах на объект недвижимости

Сведения о зарегистрированных правах

Земельный участок
вид объекта недвижимости

Лист № 1 раздела 2	Всего листов раздела 2: 2	Всего разделов: 3	Всего листов выписки: 4

14 мая 2021г.	
Кадастровый номер:	50:15:0071201:1368

1	Правообладатель (правообладатели):	1.1	Закрытый паевой инвестиционный фонд недвижимости "Сельскохозяйственный" под управлением Общества с ограниченной ответственностью Управляющая компания "Резерв Эссет Менеджмент"
2	Вид, номер, дата и время государственной регистрации права:	2.1	Общая долевая собственность 50:15:0071201:1368-50/110/2021-1 09.05.2021 08:47:50
3	Ограничение прав и обременение объекта недвижимости:	не зарегистрировано	
4	Ограничение прав и обременение объекта недвижимости:		
4.1	вид:	Доверительное управление	
	дата государственной регистрации:	09.05.2021 08:47:50	
	номер государственной регистрации:	50:15:0071201:1368-50/110/2021-2	
	срок, на который установлено ограничение прав и обременение объекта недвижимости:	Срок действия с 11.10.2019 по 30.11.2025 с 11.10.2019 по 30.11.2025	
	лицо, в пользу которого установлено ограничение прав и обременение объекта недвижимости:	Общество с ограниченной ответственностью Управляющая компания "Резерв Эссет Менеджмент", ИНН: 7718784103	
	основание государственной регистрации:	Приказ генерального управления Ростехи закрытый паевой инвестиционный фонд "Сельскохозяйственный" под управлением обществ с ограниченной ответственностью "Управляющая компания "Эверест Эссет Менеджмент", № 2271, выдан 06.12.2011	
	сведения об осуществлении государственной регистрации сделки, права, ограничения права без необходимого в силу закона согласия третьего лица, органа:	данные отсутствуют	
	сведения об управляющем законе и о договоре управления залогом, если такой договор заключен для управления имуществ:	данные отсутствуют	

полное наименование должности	подпись	инициалы, фамилия

М.П.

Лист 3

Земельный участок
вид объекта недвижимости

Лист № 2 раздела 2	Всего листов раздела 2: 2	Всего разделов: 3	Всего листов выписки: 4

14 мая 2021г.	
Кадастровый номер:	50:15:0071201:1368

5	Заявленные в судебном порядке права требования:	данные отсутствуют
6	Сведения о возражении в отношении зарегистрированного права:	данные отсутствуют
7	Сведения о наличии решения об изъятии объекта недвижимости для государственных и муниципальных нужд:	данные отсутствуют
8	Сведения о невозможности государственной регистрации без личного участия правообладателя или его законного представителя:	данные отсутствуют
9	Перечень приложенных к заявлению о наличии поступивших, но не рассмотренных заявлений о проведении государственной регистрации права (перехода, прекращения права), ограничения права или обременения объекта недвижимости, сделки в отношении объекта недвижимости:	отсутствует
10	Сведения о невозможности государственной регистрации перехода, прекращения, ограничения права на земельный участок из земель сельскохозяйственного назначения:	данные отсутствуют

полное наименование должности	подпись	инициалы, фамилия

М.П.

Раздел 1 Лист 4

Выписка из Единого государственного реестра недвижимости об основных характеристиках и зарегистрированных правах на объект недвижимости

Описание местоположения земельного участка

Земельный участок
вид объекта недвижимости

Лист № 1 раздела 3	Всего листов раздела 3: 1	Всего разделов: 3	Всего листов выписки: 4

14 мая 2021г.	
Кадастровый номер:	50:15:0071201:1368

План (чертеж, схема) земельного участка

Масштаб 1:700	Условные обозначения:		

полное наименование должности	подпись	инициалы, фамилия

М.П.

Управление Федеральной службы государственной регистрации, кадастра и картографии по Московской области

(полное наименование органа регистрации прав)

Выписка из Единого государственного реестра недвижимости об основных характеристиках и зарегистрированных правах на объект недвижимости

Сведения об основных характеристиках объекта недвижимости

В Едином государственном реестре недвижимости находятся следующие сведения:

Раздел 1 Лист 1

Земельный участок
вид объекта недвижимости

Лист № 1 раздела 1	Всего листов раздела 1: 1	Всего разделов: 3	Всего листов выписки: 4

14 мая 2021г.	
Кадастровый номер:	50:15:0071201:1368
Номер кадастрового квартала:	50:15:0071201
Дата присвоения кадастрового номера:	06.05.2021
Ранее присвоенный государственный учетный номер:	данные отсутствуют
Местоположение:	Московская область, г. Балашиха, Российская Федерация
Площадь:	2000 +/- 16
Кадастровая стоимость, руб.:	не определена
Кадастровые номера расположенных в пределах земельного участка объектов недвижимости:	данные отсутствуют
Категория земель:	Земли населенных пунктов
Виды разрешенного использования:	Для индивидуального жилищного строительства (размещение объектов делового, общественного и коммерческого назначения)
Статус записи об объекте недвижимости:	Сведения об объекте недвижимости имеют статус "актуальные"
Особые отметки:	данные отсутствуют
Получатель выписки:	Карасова Марина Михайловна (представитель правообладателя), Правообладатель: Общество с ограниченной ответственностью "Управляющая компания "Резерв Эссет Менеджмент" Д.У. Закрытым паевым инвестиционным фондом недвижимости "Сельскохозяйственный" под управлением Общества с ограниченной ответственностью "Управляющая компания "Резерв Эссет Менеджмент" (ЗПИФ недвижимости "Сельскохозяйственный"), ИНН: 7718754133

полное наименование должности	подпись	инициалы, фамилия

М.П.

Раздел 2 Лист 2

Выписка из Единого государственного реестра недвижимости об основных характеристиках и зарегистрированных правах на объект недвижимости

Сведения о зарегистрированных правах

Земельный участок			
вид объекта недвижимости			
Лист № 1 раздела 2	Всего листов раздела 2: 2	Всего разделов: 3	Всего листов выписки: 4
14 мая 2021 г.			
Кадастровый номер:	50:15:0071201:1369		

1	Правообладатель (правообладатели):	1.1	Закрытый паевой инвестиционный фонд недвижимости "Сельскохозяйственный" под управлением Общества с ограниченной ответственностью Управляющая компания "Резерв Эссет Менеджмент"
2	Вид, номер, дата и время государственной регистрации права:	2.1	Общая долевая собственность 50:15:0071201:1369-50/110/2021-2 09.05.2021 09:47:50
4	Ограничение прав и обременение объекта недвижимости:	не зарегистрировано	
4	Ограничение прав и обременение объекта недвижимости:		
4.1	вид:	Доверительное управление	
	дата государственной регистрации:	09.05.2021 08:47:50	
	номер государственной регистрации:	50:15:0071201:1369-50/110/2021-2	
	срок, на который установлено ограничение прав и обременение объекта недвижимости:	Срок действия с 11.10.2019 по 10.11.2025 с 11.10.2019 по 10.11.2025	
	лицо, в пользу которого установлено ограничение прав и обременение объекта недвижимости:	Общество с ограниченной ответственностью Управляющая компания "Резерв Эссет Менеджмент", ИНН 7710784153	
	основание государственной регистрации:	Правила доверительного управления Рентным закрытым паевым инвестиционным фондом "Сельскохозяйственный" под управлением общества с ограниченной ответственностью "Управляющая компания "Эверест Эссет Менеджмент", № 2271, выдан 06.12.2011	
	сведения об осуществлении государственной регистрации сделки, права, ограничения права без необходимого в силу закона согласия третьего лица, органа:	данные отсутствуют	
	сведения об ограничении залогом и о договоре управления залогом, если такой договор заключен для управления ипотекой:	данные отсутствуют	

полное наименование должности	подпись	инициалы, фамилия

М.П.

Лист 3

Земельный участок			
вид объекта недвижимости			
Лист № 2 раздела 2	Всего листов раздела 2: 2	Всего разделов: 3	Всего листов выписки: 4
14 мая 2021 г.			
Кадастровый номер:	50:15:0071201:1369		

5	Заявленные в судебном порядке права требования:	данные отсутствуют
6	Сведения о возражении в отношении зарегистрированного права:	данные отсутствуют
7	Сведения о наличии решения об изъятии объекта недвижимости для государственных и муниципальных нужд:	данные отсутствуют
8	Сведения о невозможности государственной регистрации без личного участия правообладателя или его законного представителя:	данные отсутствуют
9	Правопритязания и сведения о наличии поступивших, но не рассмотренных заявлений о проведении государственной регистрации права (перехода, прекращения права), ограничения права или обременения объекта недвижимости, сведения о которых внесены в Единый государственный реестр недвижимости:	отсутствуют
10	Сведения о невозможности государственной регистрации перехода, прекращения, ограничения права на земельный участок из земель сельскохозяйственного назначения:	данные отсутствуют

полное наименование должности	подпись	инициалы, фамилия

М.П.

Раздел 3 Лист 4

Выписка из Единого государственного реестра недвижимости об основных характеристиках и зарегистрированных правах на объект недвижимости

Описание местоположения земельного участка

Земельный участок			
вид объекта недвижимости			
Лист № 1 раздела 3	Всего листов раздела 3: 1	Всего разделов: 3	Всего листов выписки: 4

14 мая 2021 г.

Кадастровый номер: 50:15:0071201:1369

План (чертеж, схема) земельного участка

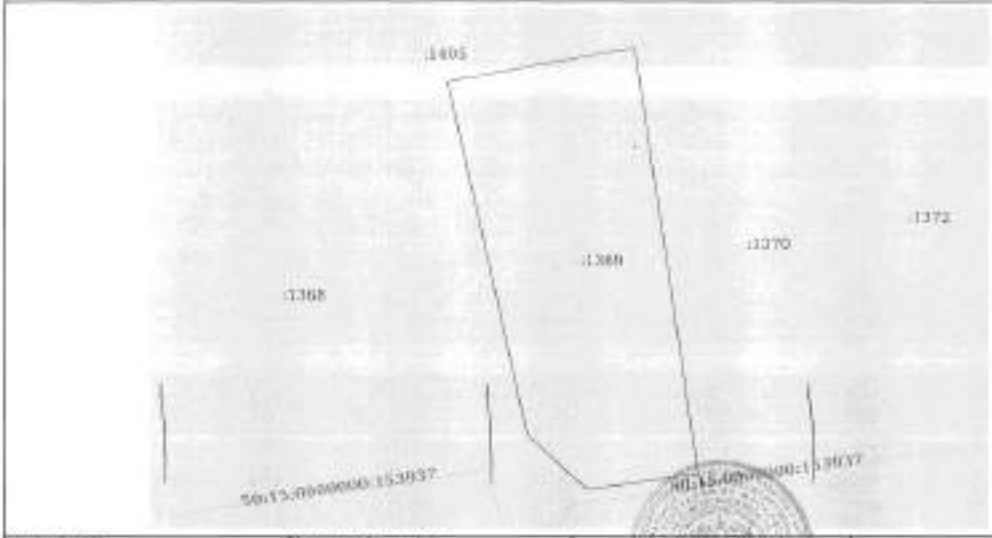

Масштаб 1:700	Условные обозначения:		
краткое наименование должности	подпись		инициалы, фамилия

М.П.

Управление Федеральной службы государственной регистрации, кадастра и картографии по Московской области

(полное наименование органа регистрации прав)

Выписка из Единого государственного реестра недвижимости об основных характеристиках и зарегистрированных правах на объект недвижимости

Сведения об основных характеристиках объекта недвижимости

В Единый государственный реестр недвижимости внесены следующие сведения:

Раздел 1 Лист 1

Земельный участок			
вид объекта недвижимости			
Лист № 1 раздела 1	Всего листов раздела 1: 1	Всего разделов: 3	Всего листов выписки: 4

14 мая 2021 г.	
Кадастровый номер:	50:15:0071201:1370
Номер кадастрового квартала:	50:15:0071201
Дата присвоения кадастрового номера:	09.05.2021
Ранее присвоенный государственный учетный номер:	данные отсутствуют
Местоположение:	Московская область, г Балашиха, Российская Федерация
Площадь:	1998 +/- 15
Кадастровая стоимость, руб:	не определена
Кадастровые номера расположенных в пределах земельного участка объектов недвижимости:	данные отсутствуют
Категория земель:	Земли населенных пунктов
Виды разрешенного использования:	Для индивидуального жилищного строительства и размещения объектов делового, общественного и коммерческого назначения
Статус записи об объекте недвижимости:	Сведения об объекте недвижимости имеют статус "актуальные"
Особые отметки:	данные отсутствуют
Получатель выписки:	Карпова Мария Михайловна (представитель правообладателя); Правообладатель: Общество с ограниченной ответственностью Управляющая компания "Резерв Эссет Менеджмент" Д.У. Закрытым паевым инвестиционным фондом недвижимости "Сельскохозяйственный" под управлением Общество с ограниченной ответственностью Управляющая компания "Резерв Эссет Менеджмент"* (ЗПИФ недвижимости "Сельскохозяйственный"), ИНН: 7710784153

краткое наименование должности	подпись	инициалы, фамилия

М.П.

Раздел 2 Лист 2

Выписка из Единого государственного реестра недвижимости об основных характеристиках и зарегистрированных правах на объект недвижимости

Сведения о зарегистрированных правах

Земельный участок
вид объекта недвижимости

Лист № 1 раздела 2	Всего листов раздела 2: 2	Всего разделов: 3	Всего листов выписки: 4

14 мая 2021г.	
Кадастровый номер:	50:15:0071201:1370

1	Правообладатель (правообладатели):	1.1	Закрытый паевой инвестиционный фонд недвижимости "Сельскохозяйственный" под управлением Общества с ограниченной ответственностью Управляющая компания "Резерв Эссет Менеджмент"
2	Вид, номер, дата и время государственной регистрации права:	2.1	Общая долевая собственность 50:15:0071201:1370-50/110/2021-1 09.05.2021 08:47:50
5	Ограничение прав и обременение объекта недвижимости:	не зарегистрировано	
6	Ограничение прав и обременение объекта недвижимости:		
	6.1 вид:	Доверительное управление	
	дата государственной регистрации:	09.05.2021 08:47:50	
	номер государственной регистрации:	50:15:0071201:1370-50/110/2021-2	
	срок, на который установлено ограничение прав и обременение объекта недвижимости:	Срок действия с 31.10.2019 по 30.11.2025 с 11.10.2019 по 30.11.2025	
	лицо, в пользу которого установлено ограничение прав и обременение объекта недвижимости:	Общество с ограниченной ответственностью Управляющая компания "Резерв Эссет Менеджмент", ИНН: 7718784155	
	основание государственной регистрации:	Правила доверительного управления Закрытым паевым инвестиционным фондом "Сельскохозяйственный" под управлением обществом с ограниченной ответственностью "Управляющая компания "Эверест Эссет Менеджмент", № 3351, выдан 06.12.2011	
	сведения об осуществлении государственной регистрации сделки, права, ограничения права без необходимого в силу закона согласия третьего лица, органа:	данные отсутствуют	
	сведения об управляющем залогом и о договоре управления залогом, если такой договор заключен для управления ипотекой:	данные отсутствуют	

полное наименование должности	подпись	инициалы, фамилия

М.П.

Лист 3

Земельный участок
вид объекта недвижимости

Лист № 2 раздела 2	Всего листов раздела 2: 2	Всего разделов: 3	Всего листов выписки: 4

14 мая 2021г.	
Кадастровый номер:	50:15:0071201:1370

9	Заявленные в судебном порядке права требования:	данные отсутствуют
6	Сведения о возражении в отношении зарегистрированного права:	данные отсутствуют
7	Сведения о наличии решения об изъятии объекта недвижимости для государственных и муниципальных нужд:	данные отсутствуют
8	Сведения о невозможности государственной регистрации без личного участия правообладателя или его законного представителя:	данные отсутствуют
9	Правопритязания и сведения о наличии поступивших, но не рассмотренных заявлений о проведении государственной регистрации права (перехода, прекращения права), ограничения права или обременения объекта недвижимости, сделки в основании объекта недвижимости:	отсутствуют
10	Сведения о невозможности государственной регистрации перехода, прекращения, ограничения прав на земельный участок из земель сельскохозяйственного назначения:	данные отсутствуют

полное наименование должности	подпись	инициалы, фамилия

М.П.

Раздел 3 Лист 4

Выписка из Единого государственного реестра недвижимости об основных характеристиках и зарегистрированных правах на объект недвижимости

Описание местоположения земельного участка

Земельный участок			
вид объекта недвижимости			
Лист № 3 раздела 3	Всего листов раздела 3: 3	Всего разделов: 3	Всего листов выписки: 4

14 мая 2021 г.

Кадастровый номер:	50:15:0071201:1370

План (чертеж, схема) земельного участка

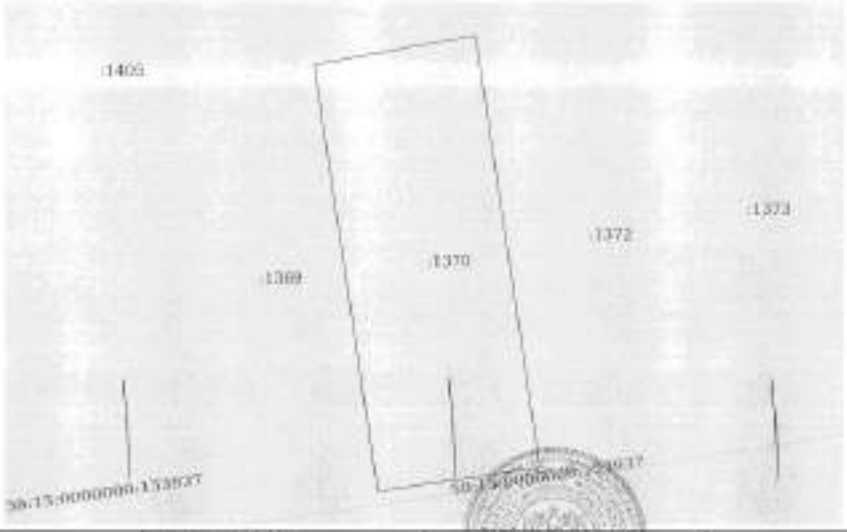

Масштаб 1:700	Условные обозначения:	

должность уполномоченного должностного лица	подпись	инициалы, фамилия

М.П.

Управление Федеральной службы государственной регистрации, кадастра и картографии по Московской области

(полное наименование органа регистрации прав)

Выписка из Единого государственного реестра недвижимости об основных характеристиках и зарегистрированных правах на объект недвижимости

Сведения об основных характеристиках объекта недвижимости

В Едином государственном реестре недвижимости внесены следующие сведения:

Раздел 1 Лист 1

Земельный участок			
вид объекта недвижимости			
Лист № 1 раздела 1	Всего листов раздела 1: 1	Всего разделов: 3	Всего листов выписки: 4

14 мая 2021 г.	
Кадастровый номер:	50:15:0071201:1372
Номер кадастрового квартала:	50:15:0071201
Дата присвоения кадастрового номера:	09.03.2021
Ранее присвоенный государственный учетный номер:	данные отсутствуют
Местоположение:	Московская область, г Балашиха, Российская Федерация
Площадь:	1501 +/- 15
Кадастровая стоимость, руб:	не определена
Кадастровые номера расположенных в пределах земельного участка объектов недвижимости:	данные отсутствуют
Категория земель:	Земли населенных пунктов
Виды разрешенного использования:	Для индивидуального жилищного строительства в размещении объектов делового, общественного и коммерческого назначения
Статус записи об объекте недвижимости:	Сведения об объекте недвижимости имеют статус "актуальные"
Особые отметки:	данные отсутствуют
Получатель выписки:	Карасева Марина Михайловна (представитель правообладателя), Правообладатель: Общество с ограниченной ответственностью Управляющая компания "Резерв Эссет Менеджмент" Д.У. Закрытым паевым инвестиционным фондом недвижимости "Сельскохозяйственный" под управлением Общества с ограниченной ответственностью Управляющая компания "Резерв Эссет Менеджмент"" (ЗПИФ недвижимости "Сельскохозяйственный"), ИНН: 7718784153

должность уполномоченного должностного лица	подпись	инициалы, фамилия

М.П.

Раздел 2 Лист 2

Выписка из Единого государственного реестра недвижимости об основных характеристиках и зарегистрированных правах на объект недвижимости

Сведения о зарегистрированных правах

Земельный участок			
вид объекта недвижимости			
Лист № 1 раздела 2	Всего листов раздела 2: 2	Всего разделов: 3	Всего листов выписки: 4
14 мая 2021г.			
Кадастровый номер:	59:15:0071201:1372		

1	Правообладатель (правообладатели):	1.1	Закрытый паевой инвестиционный фонд недвижимости "Сельскохозяйственный" под управлением Общество с ограниченной ответственностью "Управляющая компания "Резерв Эссет Менеджмент"
2	Вид, номер, дата и время государственной регистрации права:	2.1	Общая долевая собственность 59:15:0071201:1372-59/130/2021-1 09.02.2021 08:47:50
4	Ограничение прав и обременение объекта недвижимости:	не зарегистрировано	
5	Ограничение прав и обременение объекта недвижимости:		
	5.1 вид:	Доверительное управление	
	дата государственной регистрации:	09.02.2021 08:47:50	
	номер государственной регистрации:	59:15:0071201:1372-59/130/2021-1	
	срок, на который установлено ограничение прав и обременение объекта недвижимости:	Срок действия с 11.10.2019 по 10.11.2025 с 11.10.2019 по 30.11.2025	
	лицо, в пользу которого установлено ограничение прав и обременение объекта недвижимости:	Общество с ограниченной ответственностью "Управляющая компания "Резерв Эссет Менеджмент", ИНН: 7710784153	
	основание государственной регистрации:	Правила доверительного управления Закрытым паевым инвестиционным фондом "Сельскохозяйственный" под управлением общества с ограниченной ответственностью "Управляющая компания "Эксперт Эссет Менеджмент", № 2371, выдан 06.12.2011	
	сведения об осуществлении государственной регистрации сделок, прав, ограничения права без необходимого в силу закона согласия третьего лица, органа:	данные отсутствуют	
	сведения об управляющем залогом и о договоре о передаче залогом, если такой договор заключен или управляющем залогом:	данные отсутствуют	

полное наименование должности	подпись	инициалы, фамилия

М.П.

Лист 3

Земельный участок			
вид объекта недвижимости			
Лист № 2 раздела 2	Всего листов раздела 2: 2	Всего разделов: 3	Всего листов выписки: 4
14 мая 2021г.			
Кадастровый номер:	59:15:0071201:1372		

5	Заявленные в судебном порядке права требования:	данные отсутствуют
6	Сведения о возражении в отношении зарегистрированного права:	данные отсутствуют
7	Сведения о наличии решения об изъятии объекта недвижимости для государственных и муниципальных нужд:	данные отсутствуют
8	Сведения о невозможности государственной регистрации без личного участия правообладателя или его законного представителя:	данные отсутствуют
9	Правопритязания и сведения о наличии поступивших, но не рассмотренных заявлений о проведении государственной регистрации права (перехода, прекращения права), ограничения права или обременения объекта недвижимости, сделки и отчуждении объекта недвижимости:	отсутствуют
10	Сведения о невозможности государственной регистрации перехода, прекращения, ограничения права на земельный участок из земель сельскохозяйственного назначения:	данные отсутствуют

полное наименование должности	подпись	инициалы, фамилия

М.П.

Раздел 3 Лист 4

Выписка из Единого государственного реестра недвижимости об основных характеристиках и зарегистрированных правах на объект недвижимости

Описание местоположения земельного участка

Земельный участок			
вид объекта недвижимости			
Лист № 1 раздела 3	Всего листов раздела 3: 1	Всего разделов: 3	Всего листов выписки: 4

14 мая 2021г.	
Кадастровый номер:	50:15:0071201:1372

План (чертеж, схема) земельного участка

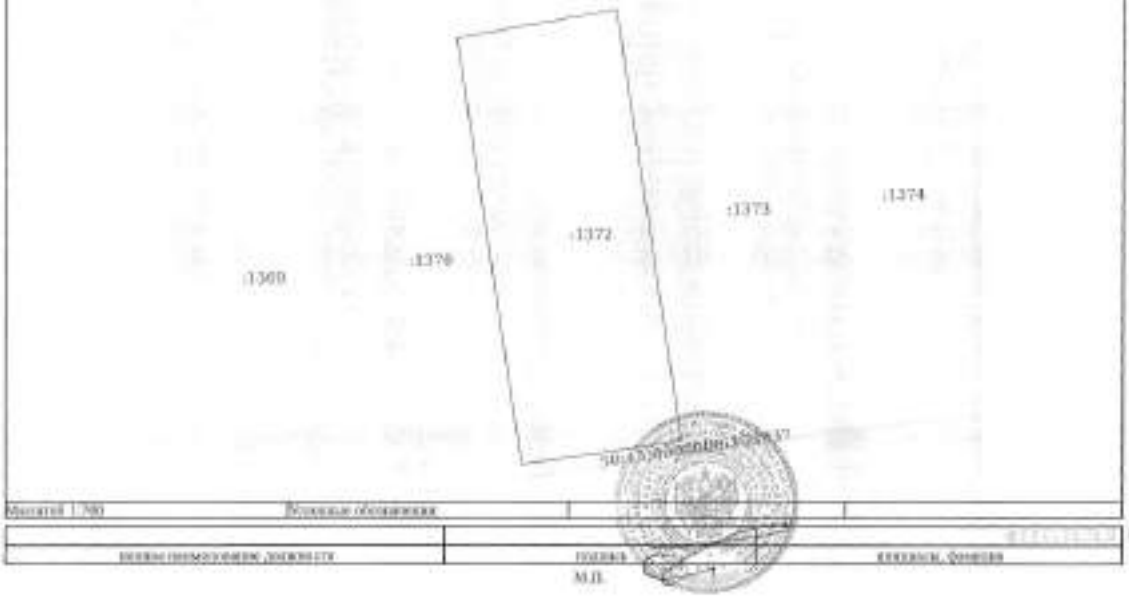

Масштаб 1:700	Условные обозначения		
должность уполномоченного лица	подпись		инициалы, фамилия

М.П.

Управление Федеральной службы государственной регистрации, кадастра и картографии по Московской области

(наименование органа, осуществляющего государственную регистрацию прав)

Выписка из Единого государственного реестра недвижимости об основных характеристиках и зарегистрированных правах на объект недвижимости

Сведения об основных характеристиках объекта недвижимости

В Едином государственном реестре недвижимости внесены следующие сведения:

Раздел 1 Лист 1

Земельный участок			
вид объекта недвижимости			
Лист № 1 раздела 1	Всего листов раздела 1: 1	Всего разделов: 1	Всего листов выписки: 4

14 мая 2021г.	
Кадастровый номер:	50:15:0071201:1373
Номер кадастрового квартала:	50:15:0071201
Дата присвоения кадастрового номера:	04.05.2021
Ранее присвоенный государственный учетный номер:	данные отсутствуют
Местоположение:	Московская область, г Балашиха, Российская Федерация
Площадь:	1915 +/- 15
Кадастровая стоимость, руб.:	не определена
Кадастровые номера расположенных в пределах земельного участка объектов недвижимости:	данные отсутствуют
Категория земель:	Земли населенных пунктов
Виды разрешенного использования:	Для индивидуального жилищного строительства и размещения объектов делового, общественного и коммерческого назначения
Статус записи об объекте недвижимости:	Сведения об объекте недвижимости имеют статус "актуальные"
Особые отметки:	данные отсутствуют
Получатель выписки:	Карасева Марина Михайловна (представитель правообладателя), Правообладатель: Общество с ограниченной ответственностью "Управляющая компания "Резерв Эссет Менеджмент" Д.У. Закрытым паевым инвестиционным фондом недвижимости "Сельскохозяйственный" под управлением Общества с ограниченной ответственностью "Управляющая компания "Резерв Эссет Менеджмент"" (ЗПИФ недвижимости "Сельскохозяйственный"), ИНН: 7718784353

должность уполномоченного лица	подпись	инициалы, фамилия

М.П.

Раздел 2 Лист 2

Выписка из Единого государственного реестра недвижимости об основных характеристиках и зарегистрированных правах на объект недвижимости

Сведения о зарегистрированных правах

Земельный участок вид объекта недвижимости			
Лист № 1 раздела 2	Всего листов раздела 2: 2	Всего разделов: 3	Всего листов выписки: 4
14 мая 2021г.			
Кадастровый номер:	50:15:0071201:1373		

1	Правообладатель (правообладатели):	1.1	Закрытый паевой инвестиционный фонд недвижимости "Сельскохозяйственный" под управлением Общества с ограниченной ответственностью Управляющая компания "Резерв Эссет Менеджмент"
2	Вид, номер, дата и время государственной регистрации права:	2.1	Общая долевая собственность 50:15:0071201:1373-50/110/2021-1 09.05.2021 08:47:50
3	Ограничение прав и обременение объекта недвижимости:	не зарегистрировано	
4	Ограничение прав и обременение объекта недвижимости:		
4.1	вид:	Доверительное управление	
	дата государственной регистрации:	09.05.2021 08:47:50	
	номер государственной регистрации:	50:15:0071201:1373-50/150/2021-2	
	срок, на который установлено ограничение прав и обременение объекта недвижимости:	Срок действия с 11.10.2019 по 30.11.2025 с 11.10.2019 по 30.11.2025	
	лицо, в пользу которого установлено ограничение прав и обременение объекта недвижимости:	Общество с ограниченной ответственностью Управляющая компания "Резерв Эссет Менеджмент", ИНН: 7718784153	
	основание государственной регистрации:	Правила доверительного управления Рентным закрытым паевым инвестиционным фондом "Сельскохозяйственный" под управлением обществом с ограниченной ответственностью "Управляющая компания "Энерджи Эссет Менеджмент", № 2371, выдан 06.12.2011	
	сведения об осуществлении государственной регистрации сделки, права, ограничения права без необходимого в силу закона согласия третьего лица, органа:	данные отсутствуют	
	сведения об управляющем залогом и о договоре управления залогом, если такой договор заключен для управления залогом:	данные отсутствуют	

полное наименование должности	подпись	инициалы, фамилия

М.П.

Лист 3

Земельный участок вид объекта недвижимости			
Лист № 2 раздела 2	Всего листов раздела 2: 2	Всего разделов: 3	Всего листов выписки: 4
14 мая 2021г.			
Кадастровый номер:	50:15:0071201:1373		

5	Ограничение и особенности порядка прав требования	данные отсутствуют
6	Сведения о возражении в отношении зарегистрированного права:	данные отсутствуют
7	Сведения о наличии решения об изъятии объекта недвижимости для государственных и муниципальных нужд:	данные отсутствуют
8	Сведения о невозможности государственной регистрации без личного участия правообладателя или его законного представителя:	данные отсутствуют
9	Правопритязания и сведения о наличии поступивших, но не рассмотренных заявлений о проведении государственной регистрации права (перехода, прекращения права), ограничения права или обременения объекта недвижимости, сделки и отчуждения объекта недвижимости:	отсутствуют
10	Сведения о невозможности государственной регистрации перехода, прекращения, ограничения права на земельный участок из земель сельскохозяйственного назначения:	данные отсутствуют

полное наименование должности	подпись	инициалы, фамилия

М.П.

Раздел 3 Лист 4

Выписка из Единого государственного реестра недвижимости об основных характеристиках и зарегистрированных правах на объект недвижимости

Описание местоположения земельного участка

Земельный участок			
вид объекта недвижимости			
Лист № 1 раздела 3	Всего листов раздела 3: 1	Всего разделов: 3	Всего листов выписки: 4
14 мая 2021г.			
Кадастровый номер:	50:15:0071201:1374		

План (чертеж, схема) земельного участка

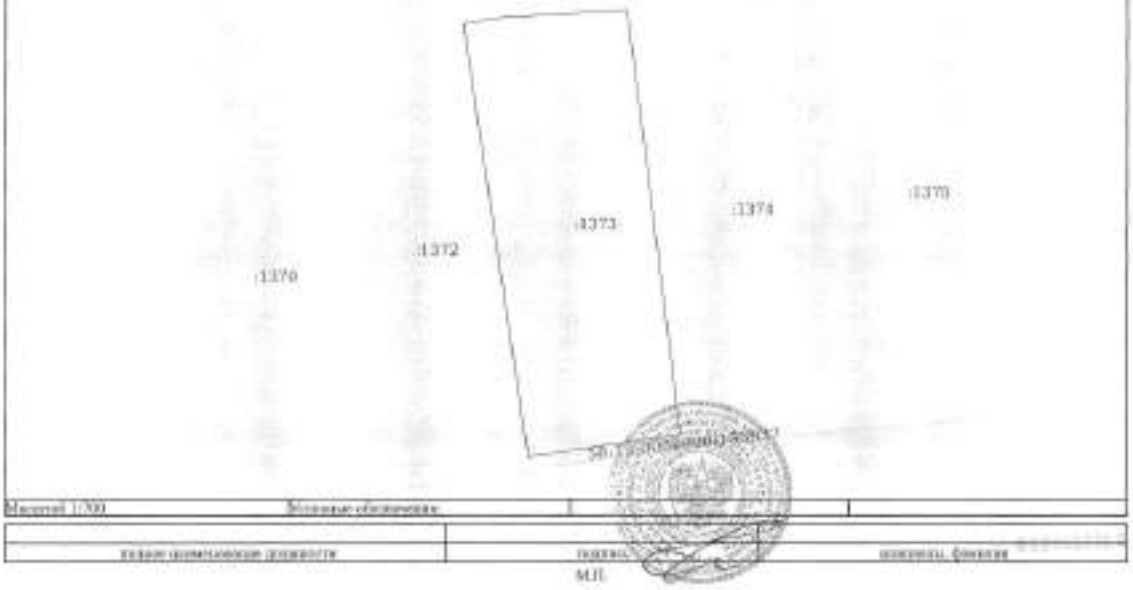

Масштаб 1:700	Условные обозначения:		

краткое наименование должности	подпись	инициалы, фамилия

М.П.

Управление Федеральной службы государственной регистрации, кадастра и картографии по Московской области

(полное наименование органа регистрации прав)

Выписка из Единого государственного реестра недвижимости об основных характеристиках и зарегистрированных правах на объект недвижимости

Сведения об основных характеристиках объекта недвижимости

В Единый государственный реестр недвижимости внесены следующие сведения:

Раздел 1 Лист 1

Земельный участок			
вид объекта недвижимости			
Лист № 1 раздела 1	Всего листов раздела 1: 1	Всего разделов: 3	Всего листов выписки: 4
14 мая 2021г.			
Кадастровый номер:	50:15:0071201:1374		

Номер кадастрового квартала:	50:15:0071201
Дата присвоения кадастрового номера:	09.09.2021
Ранее присвоенный государственный учетный номер:	данные отсутствуют
Местоположение:	Московская область, г Балашиха, Российская Федерация
Площадь:	1826 +/- 15
Кадастровая стоимость, руб.:	не определена
Кадастровые номера расположенных в пределах земельного участка объектов недвижимости:	данные отсутствуют
Категория земель:	Земли населенных пунктов
Виды разрешенного использования:	Для индивидуального жилищного строительства в размещения объектов делового, общественного и коммерческого назначения
Статус записи об объекте недвижимости:	Сведения об объекте недвижимости имеют статус "актуальные"
Особые отметки:	данные отсутствуют
Получатель выписки:	Харисова Марина Михайловна (представитель правообладателя); Правообладатель: Общество с ограниченной ответственностью Управляющая компания "Ресурс Эссет Менеджмент" Д.У. Закрытым паевым инвестиционным фондом недвижимости "Сельскохозяйственный" под управлением Общества с ограниченной ответственностью Управляющая компания "Ресурс Эссет Менеджмент"" (ЗПИФ недвижимости "Сельскохозяйственный"), ИНН: 7718786153

краткое наименование должности	подпись	инициалы, фамилия

М.П.

Раздел 2 Лист 2

Выписка из Единого государственного реестра недвижимости об основных характеристиках и зарегистрированных правах на объект недвижимости

Сведения о зарегистрированных правах

Земельный участок
вид объекта недвижимости

Лист № 1 раздела 2	Всего листов раздела 2: 2	Всего разделов: 3	Всего листов выписки: 4

14 мая 2021 г.	
Кадастровый номер:	50:15:0071201:1374

1	Правообладатель (правообладатели):	1.1	Закрытый паевой инвестиционный фонд недвижимости "Сельскохозяйственный" под управлением Общества с ограниченной ответственностью "Управляющая компания "Резерв Эссет Менеджмент"
2	Вид, номер, дата и время государственной регистрации права:	2.1	Общая долевая собственность 50:15:0071201:1374-50/110/2021-1 09.05.2021 08:47:50
4	Ограничение прав и обременение объекта недвижимости:	не зарегистрировано	
4	Ограничение прав и обременение объекта недвижимости:		
	4.1 вид:	Доверительное управление	
	дата государственной регистрации:	09.05.2021 08:47:50	
	номер государственной регистрации:	50:15:0071201:1374-50/110/2021-2	
	срок, на который установлено ограничение прав и обременение объекта недвижимости:	Срок действия с 31.10.2019 по 30.11.2025 с 31.10.2019 по 30.11.2025	
	лицо, в пользу которого установлено ограничение прав и обременение объекта недвижимости:	Общество с ограниченной ответственностью Управляющая компания "Резерв Эссет Менеджмент", ИНН: 7718764155	
	основание государственной регистрации:	Правила доверительного управления Рентным закрытым паевым инвестиционным фондом "Сельскохозяйственный" под управлением обществом с ограниченной ответственностью "Управляющая компания "Эверест Эссет Менеджмент", № 2271, выдан 06.12.2011	
	сведения об осуществлении государственной регистрации сделки, права, ограничения права без необходимого в силу закона согласия третьего лица, органа:	данные отсутствуют	
	сведения об управляющем законом и о договоре управления залогом, если такой договор заключен для управления залогом:	данные отсутствуют	

полное наименование должности	подпись	инициалы, фамилия

М.П.

Лист 3

Земельный участок
вид объекта недвижимости

Лист № 2 раздела 2	Всего листов раздела 2: 2	Всего разделов: 3	Всего листов выписки: 4

14 мая 2021 г.	
Кадастровый номер:	50:15:0071201:1374

5	Земельные и судебные споры права требования:	данные отсутствуют
6	Сведения о возражении в отношении зарегистрированного права:	данные отсутствуют
7	Сведения о наличии решения об изъятии объекта недвижимости для государственных и муниципальных нужд:	данные отсутствуют
8	Сведения о невозможности государственной регистрации без личного участия правообладателя или его законного представителя:	данные отсутствуют
9	Принадлежащие сведения о наличии поступивших, но не рассмотренных заявлений о проведении государственной регистрации права (перехода, прекращения права), ограничения права или обременения объекта недвижимости, сделки в отношении объекта недвижимости:	отсутствуют
10	Сведения о невозможности государственной регистрации перехода, прекращения, ограничения права на земельный участок из земель сельскохозяйственного назначения:	данные отсутствуют

полное наименование должности	подпись	инициалы, фамилия

М.П.

Раздел 3 Лист 4

Выписка из Единого государственного реестра недвижимости об основных характеристиках и зарегистрированных правах на объект недвижимости

Описание местоположения земельного участка

Земельный участок			
вид объекта недвижимости			
Лист № 1 раздела 3	Всего листов раздела 3: 1	Всего разделов: 3	Всего листов выписки: 4
14 мая 2021г.			
Кадастровый номер:	50:15:0071201:1374		

План (чертеж, схема) земельного участка

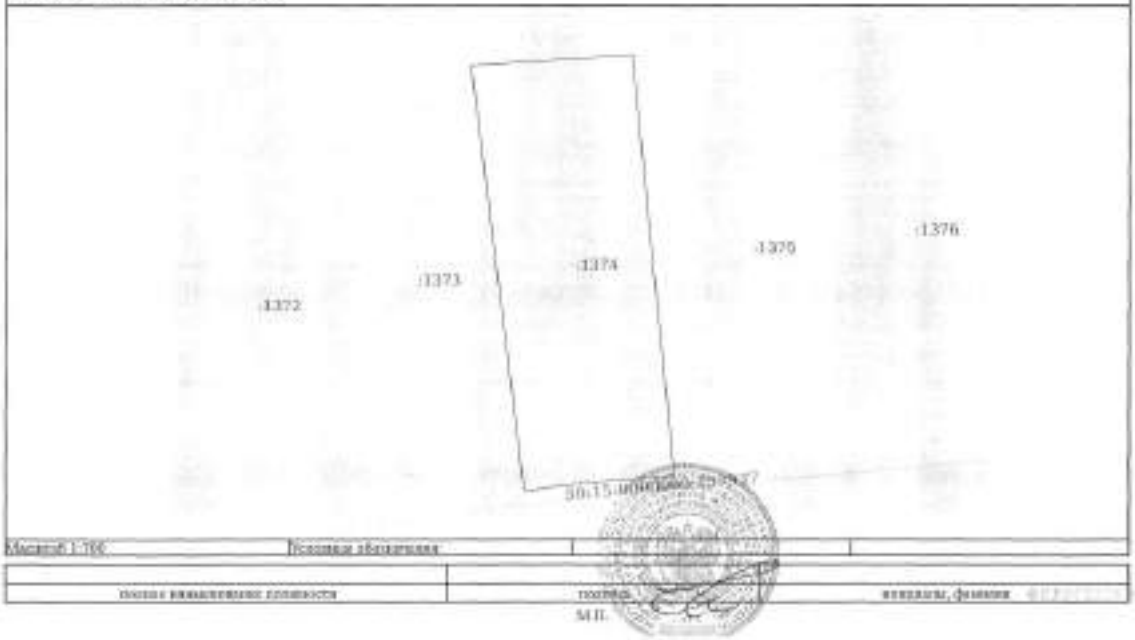

Масштаб 1:700	Условные обозначения		

должность уполномоченного должностного лица	подпись	инициалы, фамилия

М.П.

Управление Федеральной службы государственной регистрации, кадастра и картографии по Московской области

(полное наименование органа регистрации прав)

Выписка из Единого государственного реестра недвижимости об основных характеристиках и зарегистрированных правах на объект недвижимости

Сведения об основных характеристиках объекта недвижимости

В Единый государственный реестр недвижимости внесены следующие сведения

Раздел 1 Лист 1

Земельный участок			
вид объекта недвижимости			
Лист № 1 раздела 1	Всего листов раздела 1: 1	Всего разделов: 3	Всего листов выписки: 4
14 мая 2021г.			
Кадастровый номер:	50:15:0071201:1375		

Номер кадастрового квартала:	50:15:0071201
Дата присвоения кадастрового номера:	09.03.2021
Ранее присвоенный государственный учетный номер:	данные отсутствуют
Местоположение:	Московская область, г.Балашиха, Российская Федерация
Площадь:	2955 +/- 15
Кадастровая стоимость, руб.:	не определена
Кадастровые номера расположенных в пределах земельного участка объектов недвижимости:	данные отсутствуют
Категория земель:	Земли населенных пунктов
Виды разрешенного использования:	Для индивидуального жилищного строительства и размещения объектов делового, общественного и коммерческого назначения
Статус записи об объекте недвижимости:	Сведения об объекте недвижимости имеют статус "актуальные"
Особые отметки:	данные отсутствуют
Получатель выписки:	Карасова Марина Михайловна (представитель правообладателя), Правообладатель: Общество с ограниченной ответственностью Управляющая компания "Резерв Эссет Менеджмент" Д.У. Закрытым паевым инвестиционным фондом недвижимости "Сельскохозяйственный" под управлением Общества с ограниченной ответственностью Управляющая компания "Резерв Эссет Менеджмент"" (ЗПИФ недвижимости "Сельскохозяйственный"), ИНН: 7710746153

должность уполномоченного должностного лица	подпись	инициалы, фамилия

М.П.

Раздел 2 Лист 2

Выписка из Единого государственного реестра недвижимости об основных характеристиках и зарегистрированных правах на объект недвижимости

Сведения о зарегистрированных правах

Земельный участок			
вид объекта недвижимости			
Лист № 1 раздела 2	Всего листов раздела 2: 2	Всего разделов: 3	Всего листов выписки: 4
14 мая 2021 г.			
Кадастровый номер:	56:15:0071201:1375		

1	Правообладатель (правообладатели):	1.1	Закрытый паевой инвестиционный фонд недвижимости "Сельскохозяйственный" под управлением Общества с ограниченной ответственностью Управляющая компания "Резерв Эссет Менеджмент"
2	Вид, номер, дата и время государственной регистрации права:	2.1	Общая долевая собственность 56:15:0071201:1375:5/01/10/2021-1 09.03.2021 08:47:50
4	Ограничение прав и обременение объекта недвижимости:	не зарегистрировано	
5	Ограничение прав и обременение объекта недвижимости:		
5.1	вид:	Доверительное управление	
	дата государственной регистрации:	09.07.2021 08:47:50	
	номер государственной регистрации:	56:15:0071201:1375:5/01/10/2021-2	
	срок, на который установлено ограничение прав и обременение объекта недвижимости:	Срок действия с 11.10.2019 по 30.11.2025 с 11.10.2019 по 30.11.2025	
	лицо, в пользу которого установлено ограничение прав и обременение объекта недвижимости:	Общество с ограниченной ответственностью "Управляющая компания "Резерв Эссет Менеджмент", ИНН: 7710784155	
	основание государственной регистрации:	Правила доверительного управления Ренталь закрытым паевым инвестиционным фондом "Сельскохозяйственный" под управлением общества с ограниченной ответственностью "Управляющая компания "Резерв Эссет Менеджмент", № 2271, выдан 06.12.2011	
	сведения об осуществлении государственной регистрации сделки, права, ограничения права без необходимого в силу закона согласия третьего лица, органа:	данные отсутствуют	
	сведения об управляющем залогом и о договоре управления залогом, если такой договор заключен для управления залогом:	данные отсутствуют	

полное наименование должности	подпись	инициалы, фамилия

М.П.

Лист 3

Земельный участок			
вид объекта недвижимости			
Лист № 2 раздела 2	Всего листов раздела 2: 2	Всего разделов: 3	Всего листов выписки: 4
14 мая 2021 г.			
Кадастровый номер:	56:15:0071201:1375		

7	Заявленные в судебном порядке права требования:	данные отсутствуют
8	Сведения о возражении в отношении зарегистрированного права:	данные отсутствуют
7	Сведения о наличии решения об изъятии объекта недвижимости для государственных и муниципальных нужд:	данные отсутствуют
8	Сведения о невозможности государственной регистрации без личного участия правообладателя или его законного представителя:	данные отсутствуют
9	Правопритязания и сведения о наличии поступивших, но не рассмотренных заявлений о проведении государственной регистрации права (перехода, прекращения права), ограничения прав или обременения объекта недвижимости, сделки в отношении объекта недвижимости:	отсутствуют
10	Сведения о невозможности государственной регистрации перехода, прекращения, ограничения права на земельный участок из земель сельскохозяйственного назначения:	данные отсутствуют

полное наименование должности	подпись	инициалы, фамилия

М.П.

Раздел 5 Лист 4

Выписка из Единого государственного реестра недвижимости об основных характеристиках и зарегистрированных правах на объект недвижимости

Описание местоположения земельного участка

Земельный участок			
вид объекта недвижимости			
Лист № 1 раздела 5	Всего листов раздела 5: 1	Всего разделов: 5	Всего листов выписки: 4

14 мая 2021 г.	
Кадастровый номер:	50:13:0071201:1376

План (чертеж, схема) земельного участка

Масштаб: 1:700	Условные обозначения:		

полное наименование должности	подпись	инициалы, фамилия

М.П.

Управление Федеральной службы государственной регистрации, кадастра и картографии по Московской области

(полное наименование органа регистрации)

Выписка из Единого государственного реестра недвижимости об основных характеристиках и зарегистрированных правах на объект недвижимости

Сведения об основных характеристиках объекта недвижимости

В Единый государственный реестр недвижимости внесены следующие сведения:

Раздел 1 Лист 1

Земельный участок			
вид объекта недвижимости			
Лист № 1 раздела 1	Всего листов раздела 1: 1	Всего разделов: 5	Всего листов выписки: 4

14 мая 2021 г.	
Кадастровый номер:	50:13:0071201:1376
Номер кадастрового квартала:	50:13:0071201
Дата присвоения кадастрового номера:	09.03.2021
Ранее присвоенный государственный учетный номер:	данные отсутствуют
Местоположение:	Московская область, г. Балашиха, Российская Федерация
Площадь:	1870 +/- 16
Кадастровая стоимость, руб:	не определена
Кадастровые номера расположенных в пределах земельного участка объектов недвижимости:	данные отсутствуют
Категория земель:	Земли населенных пунктов
Виды разрешенного использования:	Для индивидуального жилищного строительства и размещения объектов здравоохранения, общественного и коммерческого назначения
Статус записи об объекте недвижимости:	Сведения об объекте недвижимости имеют статус "актуальные"
Особые отметки:	данные отсутствуют
Получатель выписки:	Карасик Марина Михайловна (представитель правообладателя); Правообладатель Общество с ограниченной ответственностью Управляющая компания "Резерв Эссет Менеджмент" Д.У. Закрытым паевым инвестиционным фондом недвижимости "Сельскохозяйственный" под управлением Общества с ограниченной ответственностью Управляющая компания "Резерв Эссет Менеджмент" (ЗПИФ недвижимости "Сельскохозяйственный"), ИНН: 7710784153

полное наименование должности	подпись	инициалы, фамилия

М.П.

Раздел 2 Лист 2

Выписка из Единого государственного реестра недвижимости об основных характеристиках и зарегистрированных правах на объект недвижимости

Сведения о зарегистрированных правах

Земельный участок
вид объекта недвижимости

Лист № 1 раздела 2	Всего листов раздела 2: 2	Всего разделов: 3	Всего листов выписки: 4

14 мая 2021г.	
Кадастровый номер:	50:15:0071201:1376

1	Правообладатель (правообладатели):		1.1	Закрытый паевой инвестиционный фонд недвижимости "Сельскохозяйственный" под управлением Общества с ограниченной ответственностью Управляющая компания "Резерв Эссет Менеджмент"
2	Вид, номер, дата и время государственной регистрации права:		2.1	Общая долевая собственность 50:15:0071201:1376-50/110/2021-1 09.05.2021 08:47:50
3	Ограничение прав и обременение объекта недвижимости:			не зарегистрировано
4	Ограничение прав и обременение объекта недвижимости:			
	4.1	вид:		Доверительное управление
		дата государственной регистрации:		09.05.2021 08:47:50
		номер государственной регистрации:		50:15:0071201:1376-50/110/2021-2
		срок, на который установлено ограничение прав и обременение объекта недвижимости:		Срок действия с 11.10.2019 по 30.11.2023 с 11.10.2019 по 30.11.2023
		лицо, в пользу которого установлено ограничение прав и обременение объекта недвижимости:		Общество с ограниченной ответственностью Управляющая компания "Резерв Эссет Менеджмент", ИНН: 7710784153
		основание государственной регистрации:		Правила доверительного управления Рентным закрытым паевым инвестиционным фондом "Сельскохозяйственный" под управлением общества с ограниченной ответственностью "Управляющая компания "Эверест Эссет Менеджмент", № 2271, выдан 06.12.2011
		сведения об осуществлении государственной регистрации сделок, прав, ограничения прав без необходимого в силу закона согласия третьего лица, органа:		данные отсутствуют
		сведения об управляющем залогом и о договоре управления залогом, если такой договор заключен для управления ипотекой:		данные отсутствуют

должность уполномоченного лица	подпись	инициалы, фамилия

М.П.

Лист 3

Земельный участок
вид объекта недвижимости

Лист № 2 раздела 2	Всего листов раздела 2: 2	Всего разделов: 3	Всего листов выписки: 4

14 мая 2021г.	
Кадастровый номер:	50:15:0071201:1376

5	Заявленные в судебном порядке права требования:	данные отсутствуют
6	Сведения о возражении в отношении зарегистрированного права:	данные отсутствуют
7	Сведения о наличии решения об изъятии объекта недвижимости для государственных и муниципальных нужд:	данные отсутствуют
8	Сведения о невозможности государственной регистрации без личного участия правообладателя или его законного представителя:	данные отсутствуют
9	Правопритязания и сведения о наличии настоящих, на то рассмотренных заявлений о проведении государственной регистрации права (перехода, прекращения права), ограничения прав или обременения объекта недвижимости, сделки в отношении объекта недвижимости:	отсутствуют
10	Сведения о невозможности государственной регистрации перехода, прекращения, ограничения права на земельный участок из земель сельскохозяйственного назначения:	данные отсутствуют

должность уполномоченного лица	подпись	инициалы, фамилия

М.П.

Раздел 1 Лист 4

Выписка из Единого государственного реестра недвижимости об основных характеристиках и зарегистрированных правах на объект недвижимости

Описание местоположения земельного участка

Земельный участок			
вид объекта недвижимости			
Лист № 1 раздела 1	Всего листов раздела 1: 1	Всего разделов: 3	Всего листов выписки: 4

14 мая 2021г.	
Кадастровый номер:	50:15:0071201:1376

План (чертеж, схема) земельного участка

Масштаб 1:700	Условные обозначения:		
должность уполномоченного лица	подпись	инициалы, фамилия	

М.П.

Управление Федеральной службы государственной регистрации, кадастра и картографии по Московской области

Выписка из Единого государственного реестра недвижимости об основных характеристиках и зарегистрированных правах на объект недвижимости

Сведения об основных характеристиках объекта недвижимости

В Единый государственный реестр недвижимости внесены следующие сведения:

Раздел 1 Лист 1

Земельный участок			
вид объекта недвижимости			
Лист № 1 раздела 1	Всего листов раздела 1: 1	Всего разделов: 3	Всего листов выписки: 4

14 мая 2021г.	
Кадастровый номер:	50:15:0071201:1377
Номер кадастрового квартала:	50:15:0071201
Дата присвоения кадастрового номера:	09.05.2021
Ранее присвоенный государственный учетный номер:	данные отсутствуют
Местоположение:	Московская область, г Балашиха, Российская Федерация
Площадь:	2014 +/- 16
Кадастровая стоимость, руб:	не определена
Кадастровые номера расположенных в пределах земельного участка объектов недвижимости:	данные отсутствуют
Категория земель:	Земли населенных пунктов
Виды разрешенного использования:	Для индивидуального жилищного строительства и размещения объектов делового, общественного и коммерческого назначения
Статус записи об объекте недвижимости:	Сведения об объекте недвижимости имеют статус "актуальные"
Особые отметки:	данные отсутствуют
Получатель выписки:	Кирсанов Мирон Михайлович (представитель правообладателя); Правообладатель: Общество с ограниченной ответственностью "Управляющая компания "Тендер Эссет Менеджмент" Д.У. Закрытым паевым инвестиционным фондом недвижимости "Сельскохозяйственный" под управлением Общества с ограниченной ответственностью "Управляющая компания "Тендер Эссет Менеджмент"" (ЗПИФ недвижимости "Сельскохозяйственный"), ИНН: 7718784193

должность уполномоченного лица	подпись	инициалы, фамилия

М.П.

Раздел 2 Лист 2

Выписка из Единого государственного реестра недвижимости об основных характеристиках и зарегистрированных правах на объект недвижимости

Сведения о зарегистрированных правах

Земельный участок			
вид объекта недвижимости			
Лист № 1 раздела 2	Всего листов раздела 2: 2	Всего разделов: 3	Всего листов выписки: 4
14 мая 2021г.			
Кадастровый номер:	50:15:0071201:1377		

1	Правообладатель (правообладатели):	1.1	Закрытый паевой инвестиционный фонд недвижимости "Сельскохозяйственный" под управлением Общества с ограниченной ответственностью Управляющая компания "Резерв Эссет Менеджмент"
2	Вид, номер, дата и время государственной регистрации права:	2.1	Общая долевая собственность 50:15:0071201:1377-50/118/2021-1 09.05.2021 08:47:50
4	Ограничение прав и обременение объекта недвижимости:	не зарегистрировано	
4	Ограничение прав и обременение объекта недвижимости:		
4.1	вид:	Доверительное управление	
	дата государственной регистрации:	09.05.2021 08:47:50	
	номер государственной регистрации:	50:15:0071201:1377-50/118/2021-2	
	срок, на который установлено ограничение прав и обременение объекта недвижимости:	Срок действия с 31.10.2019 по 30.11.2025 с 31.10.2019 по 30.11.2025	
	лицо, в пользу которого установлено ограничение прав и обременение объекта недвижимости:	Общество с ограниченной ответственностью Управляющая компания "Резерв Эссет Менеджмент", ИНН: 7719784153	
	основание государственной регистрации:	Правила доверительного управления Ренталь закрытым паевым инвестиционным фондом недвижимости "Сельскохозяйственный" под управлением обществом с ограниченной ответственностью "Управляющая компания "Эверест Эссет Менеджмент", № 2271, выдан 06.12.2011	
	сведения об осуществлении государственной регистрации сделок, прав, ограничений прав без необходимого в силу закона согласия третьего лица, органа:	данные отсутствуют	
	сведения об управляющем залогом и о договоре управления залогом, если такой договор заключен для управления ипотекой:	данные отсутствуют	

полное наименование должности	подпись	инициалы, фамилия

М.П.

Лист 3

Земельный участок			
вид объекта недвижимости			
Лист № 2 раздела 2	Всего листов раздела 2: 2	Всего разделов: 3	Всего листов выписки: 4
14 мая 2021г.			
Кадастровый номер:	50:15:0071201:1377		

5	Заявленные в судебном порядке права требования:	данные отсутствуют
6	Сведения о возражении в отношении зарегистрированного права:	данные отсутствуют
7	Сведения о наличии решения об изъятии объекта недвижимости для государственных и муниципальных нужд:	данные отсутствуют
8	Сведения о невозможности государственной регистрации без личного участия правообладателя или его законного представителя:	данные отсутствуют
9	Правопритязания и сведения о наличии поступивших, но не рассмотренных заявлений о проведении государственной регистрации права (перехода, прекращения права), ограничения права или обременения объекта недвижимости, сделки в отношении объекта недвижимости:	отсутствуют
10	Сведения о невозможности государственной регистрации перехода, прекращения, ограничения права на земельный участок из земель сельскохозяйственного назначения:	данные отсутствуют

полное наименование должности	подпись	инициалы, фамилия

М.П.

Раздел 5 Лист 4

Выписка из Единого государственного реестра недвижимости об основных характеристиках и зарегистрированных правах на объект недвижимости

Описание местоположения земельного участка

Земельный участок			
вид объекта недвижимости			
Лист № 1 раздела 5	Всего листов раздела 5: 1	Всего разделов: 5	Всего листов выписки: 4
14 мая 2021г.			
Кадастровый номер:	50:15:0071201:1377		

План (чертеж, схема) земельного участка

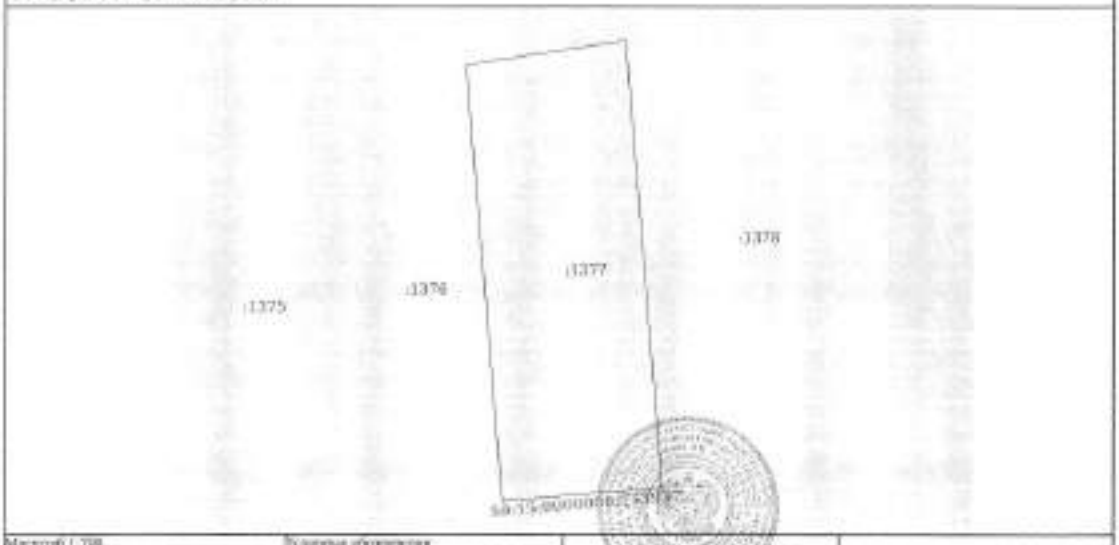

Масштаб 1:700	Условные обозначения		
полное наименование должности	подпись	инициалы, фамилия	

М.П.

Управление Федеральной службы государственной регистрации, кадастра и картографии по Московской области

Выписка из Единого государственного реестра недвижимости об основных характеристиках и зарегистрированных правах на объект недвижимости

Сведения об основных характеристиках объекта недвижимости

В Едином государственном реестре недвижимости внесены следующие сведения:

Раздел 1 Лист 1

Земельный участок			
вид объекта недвижимости			
Лист № 1 раздела 1	Всего листов раздела 1: 1	Всего разделов: 5	Всего листов выписки: 4
14 мая 2021г.			
Кадастровый номер:	50:15:0071201:1378		

Номер кадастрового квартала:	50:15:0071201
Дата присвоения кадастрового номера:	09.05.2021
Ранее присвоенный государственный учетный номер:	данные отсутствуют
Местоположение:	Московская область, г. Балашиха, Российская Федерация
Площадь:	2421 +/- 17
Кадастровая стоимость, руб:	не определена
Кадастровые номера расположенных в пределах земельного участка объектов недвижимости:	данные отсутствуют
Категория земель:	Земли населенных пунктов
Виды разрешенного использования:	Для индивидуального жилищного строительства и размещения объектов делового, общественного и коммерческого назначения
Статус записи об объекте недвижимости:	Сведения об объекте недвижимости имеют статус "актуальные"
Особые отметки:	данные отсутствуют
Получатель выписки:	Кирсанов Марат Михайлович (представитель правообладателя), Правообладатель: Общество с ограниченной ответственностью Управляющая компания "Резерв Эссет Менеджмент" Д.У. Закрытым паевым инвестиционным фондом недвижимости "Сельскохозяйственный" под управлением Общество с ограниченной ответственностью Управляющая компания "Резерв Эссет Менеджмент" (ЗПИФ недвижимости "Сельскохозяйственный"), ИНН: 7713784193

полное наименование должности	подпись	инициалы, фамилия

М.П.

Раздел 2 Лист 2

Выписка из Единого государственного реестра недвижимости об основных характеристиках и зарегистрированных правах на объект недвижимости

Сведения о зарегистрированных правах

Земельный участок			
вид объекта недвижимости			
Лист № 1 раздела 2	Всего листов раздела 2: 2	Всего разделов: 3	Всего листов выписки: 4

14 мая 2021 г.	
Кадастровый номер:	50:15:0071201:1378

1	Правообладатель (правообладатели)	1.1	Закрытый паевой инвестиционный фонд недвижимости "Сельскохозяйственный" под управлением Общества с ограниченной ответственностью "Управляющая компания "Резерв Эссет Менеджмент"
2	Вид, номер, дата и время государственной регистрации права	2.1	Общая долевая собственность 50:15:0071201:1378-50/110/2021-1 09.05.2021 08:47:50
3	Ограничения прав и обременения объекта недвижимости	не зарегистрировано	
4	Ограничения прав и обременения объекта недвижимости:		
	4.1 вид:	Доверительное управление	
	дата государственной регистрации:	09.05.2021 08:47:50	
	номер государственной регистрации:	50:15:0071201:1378-50/110/2021-2	
	срок, на который установлено ограничение прав и обременение объекта недвижимости:	Срок действия с 11.10.2019 по 30.11.2025 с 11.10.2019 по 30.11.2025	
	лицо, в пользу которого установлено ограничение прав и обременение объекта недвижимости:	Обществу с ограниченной ответственностью Управляющая компания "Резерв Эссет Менеджмент", ИНН: 7715784453	
	основание государственной регистрации:	Правила доверительного управления Ренталз закрытым паевым инвестиционным фондом "Сельскохозяйственный" под управлением общества с ограниченной ответственностью "Управляющая компания "Резерв Эссет Менеджмент", № 2271, выдан 06.12.2011	
	сведения об осуществлении государственной регистрации сделки, права, ограничения права без необходимого в силу закона согласия третьего лица, органа:	данные отсутствуют	
	сведения об управляющем залогом и о договоре управления залогом, если такой договор заключен (для управления залогом):	данные отсутствуют	

должность	подпись	инициалы, фамилия

М.П.

Лист 3

Земельный участок			
вид объекта недвижимости			
Лист № 2 раздела 2	Всего листов раздела 2: 2	Всего разделов: 3	Всего листов выписки: 4

14 мая 2021 г.	
Кадастровый номер:	50:15:0071201:1378

5	Заявленные в судебном порядке права требования:	данные отсутствуют
6	Сведения о возражении в отношении зарегистрированного права:	данные отсутствуют
7	Сведения о наличии решения об изъятии объекта недвижимости для государственных и муниципальных нужд:	данные отсутствуют
8	Сведения о невозможности государственной регистрации без личного участия правообладателя или его законного представителя:	данные отсутствуют
9	Правопритязания и сведения о наличии поступивших, но не рассмотренных заявлений о проведении государственной регистрации прав (перехода, прекращения права), ограничения права или обременения объекта недвижимости, сделок в отношении объекта недвижимости:	отсутствуют
10	Сведения о невозможности государственной регистрации перехода, прекращения, ограничения права на земельный участок из земель сельскохозяйственного назначения:	данные отсутствуют

должность	подпись	инициалы, фамилия

М.П.

Раздел 3 Лист 4

Выписка из Единого государственного реестра недвижимости об основных характеристиках и зарегистрированных правах на объект недвижимости

Описание местоположения земельного участка

Земельный участок			
вид объекта недвижимости			
Лист № 1 раздела 3	Всего листов раздела 3: 1	Всего разделов: 3	Всего листов выписки: 4

14 мая 2021г.	
Кадастровый номер:	50:15:0071201:1378

План (чертеж, схема) земельного участка

Масштаб 1:600	Условные обозначения:		
должность уполномоченного лица	подпись		инициалы, фамилия

М.П.

Управление Федеральной службы государственной регистрации, кадастра и картографии по Московской области

(полное наименование органа регистрации прав)

Выписка из Единого государственного реестра недвижимости об основных характеристиках и зарегистрированных правах на объект недвижимости

Сведения об основных характеристиках объекта недвижимости

В Единый государственный реестр недвижимости внесены следующие сведения:

Раздел 1 Лист 1

Земельный участок			
вид объекта недвижимости			
Лист № 1 раздела 1	Всего листов раздела 1: 1	Всего разделов: 3	Всего листов выписки: 4

14 мая 2021г.	
Кадастровый номер:	50:15:0071201:1378
Номер кадастрового квартала:	50:15:0071201
Дата присвоения кадастрового номера:	09.05.2021
Ранее присвоенный государственный учетный номер:	данные отсутствуют
Местоположение:	Московская область, г Балашиха, Российская Федерация
Площадь:	623 +/- 9
Кадастровая стоимость, руб:	не определена
Кадастровые номера расположенных в пределах земельного участка объектов недвижимости:	данные отсутствуют
Категория земель:	Земли населенных пунктов
Виды разрешенного использования:	Для индивидуального жилищного строительства и размещения объектов делового, общественного и коммерческого назначения
Статус записи об объекте недвижимости:	Сведения об объекте недвижимости имеют статус "актуальные"
Особая отметка:	данные отсутствуют
Получатель выписки:	Харисова Марина Михайловна (представитель правообладателя), Правообладатель: Общество с ограниченной ответственностью Управляющая компания "Резерв Эссет Менеджмент" Д.У. Закрытый паевой инвестиционный фонд недвижимости "Сельскохозяйственный" под управлением Общества с ограниченной ответственностью Управляющая компания "Резерв Эссет Менеджмент" (ЗПИФ недвижимости "Сельскохозяйственный"), ИНН: 7718784155

полное наименование должности	подпись	инициалы, фамилия

М.П.

Раздел 2 Лист 2

Выписка из Единого государственного реестра недвижимости об основных характеристиках и зарегистрированных правах на объект недвижимости

Сведения о зарегистрированных правах

Земельный участок			
вид объекта недвижимости			
Лист № 1 раздела 2	Всего листов раздела 2: 2	Всего разделов: 3	Всего листов выписки: 4
14 мая 2021 г.			
Кадастровый номер:	50:13:0071201:1379		

1	Правообладатель (правообладатели):	1.1	Закрытый паевой инвестиционный фонд недвижимости "Сельскохозяйственный" под управлением Общества с ограниченной ответственностью Управляющая компания "Резерв Эссет Менеджмент"
2	Вид, номер, дата и время государственной регистрации права:	2.1	Общая долевая собственность 50:13:0071201:1375-50/110/2021-1 09.03.2021 08:47:50
3	Ограничение прав и обременение объекта недвижимости:	не зарегистрировано	
4	Ограничение прав и обременение объекта недвижимости:		
4.1	вид:	Доверительное управление	
	дата государственной регистрации:	09.03.2021 08:47:50	
	номер государственной регистрации:	50:13:0071201:1375-50/110/2021-2	
	срок, на который установлено ограничение прав и обременение объекта недвижимости:	Срок действия с 11.10.2019 по 30.11.2025 с 11.10.2019 по 30.11.2025	
	лицо, в пользу которого установлено ограничение прав и обременение объекта недвижимости:	Общество с ограниченной ответственностью Управляющая компания "Резерв Эссет Менеджмент", ИНН: 7718784133	
	основание государственной регистрации:	Правила доверительного управления Ренткие закрытым паевым инвестиционным фондом "Сельскохозяйственный" под управлением обществом с ограниченной ответственностью "Управляющая компания "Интерес Эссет Менеджмент", № 2271, выдан 06.12.2011	
	сведения об осуществлении государственной регистрации сделки, права, ограничения права без необходимого в силу закона согласия третьего лица, органа:	данные отсутствуют	
	сведения об управляющем залогом и о договоре управления залогом, если такой договор заключен для управления ипотекой:	данные отсутствуют	

полное наименование должности	подпись	инициалы, фамилия

М.П.

Лист 3

Земельный участок			
вид объекта недвижимости			
Лист № 2 раздела 2	Всего листов раздела 2: 2	Всего разделов: 3	Всего листов выписки: 4
14 мая 2021 г.			
Кадастровый номер:	50:13:0071201:1379		

5	Заявленные в судебном порядке права требования:	данные отсутствуют
6	Сведения о наличии в основании зарегистрированного права:	данные отсутствуют
7	Сведения о наличии решения об изъятии объекта недвижимости для государственных и муниципальных нужд:	данные отсутствуют
8	Сведения о невозможности государственной регистрации без личного участия правообладателя или его законного представителя:	данные отсутствуют
9	Правопритязания и сведения о наличии поступивших, но не рассмотренных заявлений о проведении государственной регистрации права (перехода, прекращения права), ограничения права или обременения объекта недвижимости, сделки в отношении объекта недвижимости:	отсутствуют
10	Сведения о невозможности государственной регистрации перехода, прекращения, ограничения права на земельный участок из земель сельскохозяйственного назначения:	данные отсутствуют

полное наименование должности	подпись	инициалы, фамилия

М.П.

Раздел 3 Лист 4

Выписка из Единого государственного реестра недвижимости об основных характеристиках и зарегистрированных правах на объект недвижимости

Описание местоположения земельного участка

Земельный участок
вид объекта недвижимости

Лист № 1 раздела 3	Всего листов раздела 3: 1	Всего разделов: 3	Всего листов выписки: 4

14 мая 2021 г.

Кадастровый номер:	50:15:0071201:1379

План (чертеж, схема) земельного участка

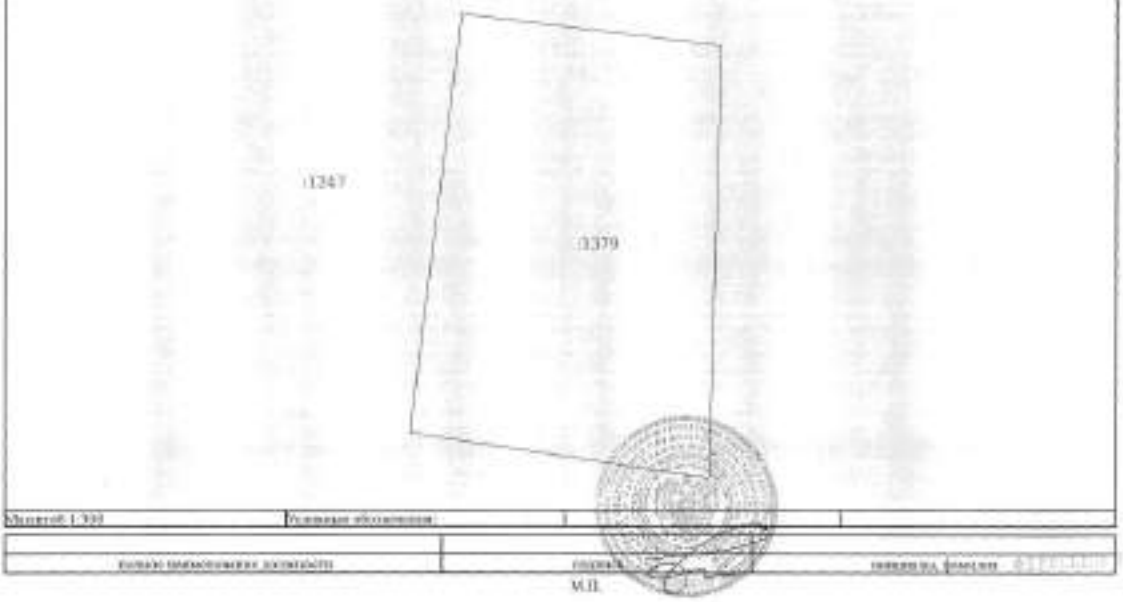

Масштаб 1:500	Условные обозначения:		

должность уполномоченного должностного лица	подпись	инициалы, фамилия

М.П.

Управление Федеральной службы государственной регистрации, кадастра и картографии по Московской области

(полное наименование органа регистрации прав)

Выписка из Единого государственного реестра недвижимости об основных характеристиках и зарегистрированных правах на объект недвижимости

Сведения об основных характеристиках объекта недвижимости

В Едином государственном реестре недвижимости внесены следующие сведения:

Раздел 1 Лист 1

Земельный участок
вид объекта недвижимости

Лист № 1 раздела 1	Всего листов раздела 1: 1	Всего разделов: 3	Всего листов выписки: 4

14 мая 2021г.

Кадастровый номер:	50:15:0000000:155790
Номер кадастрового квартала:	50:15:0000000
Дата присвоения кадастрового номера:	09.05.2003
Ранее присвоенный государственный учетный номер:	данные отсутствуют
Местоположение:	Московская область, г Балашиха, Российская Федерация
Площадь:	600 +/- 9
Кадастровая стоимость, руб.:	не определена
Кадастровые номера расположенных в пределах земельного участка объектов недвижимости:	данные отсутствуют
Категория земель:	Земли населенных пунктов
Виды разрешенного использования:	Для индивидуального жилищного строительства и размещения объектов здравоохранения, общественного и коммерческого назначения
Статус записи об объекте недвижимости:	Сведения об объекте недвижимости имеют статус "актуальные"
Особые отметки:	данные отсутствуют
Получатель выписки:	Карягина Марина Михайловна (представитель правообладателя), Правообладатель: Общество с ограниченной ответственностью Управляющая компания "Резерв Эссет Менеджмент" Д.У. Закрытым паевым инвестиционным фондом недвижимости "Сельскохозяйственный" под управлением Общества с ограниченной ответственностью Управляющая компания "Резерв Эссет Менеджмент" (ЗПИФ недвижимости "Сельскохозяйственный"), ИНН: 7718784153

должность уполномоченного должностного лица	подпись	инициалы, фамилия

М.П.

Раздел 2 Лист 2

Выписка из Единого государственного реестра недвижимости об основных характеристиках и зарегистрированных правах на объект недвижимости

Сведения о зарегистрированных правах

Земельный участок вид объекта недвижимости			
Лист № 1 раздела 2	Всего листов раздела 2: 2	Всего разделов: 3	Всего листов выписки: 4
14 мая 2021г.			
Кадастровый номер:	50:15:0000000:155780		

1	Правообладатель (правообладатели):	1.1	Закрытый паевой инвестиционный фонд недвижимости "Сельскохозяйственный" под управлением Общества с ограниченной ответственностью Управляющая компания "Резерв Эссет Менеджмент"
2	Вид, номер, дата и время государственной регистрации права:	2.1	Общая долевая собственность 50:15:0000000:155780-50/110/2021-1 09.05.2021 08:47:50
4	Ограничение прав и обременение объекта недвижимости:	не зарегистрировано	
4	Ограничение прав и обременение объекта недвижимости:		
	4.1 вид:	Доверительное управление	
	дата государственной регистрации:	09.05.2021 08:47:50	
	номер государственной регистрации:	50:15:0000000:155780-50/110/2021-2	
	срок, на который установлено ограничение прав и обременение объекта недвижимости:	Срок действия с 31.10.2019 по 30.11.2025 с 31.10.2019 по 30.11.2025	
	лицо, в пользу которого установлено ограничение прав и обременение объекта недвижимости:	Общество с ограниченной ответственностью Управляющая компания "Резерв Эссет Менеджмент", ИНН: 7715784333	
	основание государственной регистрации:	Правила доверительного управления Закрытым паевым инвестиционным фондом "Сельскохозяйственный" под управлением общества с ограниченной ответственностью "Управляющая компания "Эверест Эссет Менеджмент", № 2271, выдан 06.12.2011	
	сведения об осуществлении государственной регистрации сделки, права, ограничения права без необходимого в силу закона согласия третьего лица, органа:	данные отсутствуют	
	сведения об управляющем залогом и о договоре управления залогом, если такой договор заключен для управления залогом:	данные отсутствуют	

должность	подпись	инициалы, фамилия

М.П.

Лист 3

Земельный участок вид объекта недвижимости			
Лист № 2 раздела 2	Всего листов раздела 2: 2	Всего разделов: 3	Всего листов выписки: 4
14 мая 2021г.			
Кадастровый номер:	50:15:0000000:155780		

5	Заявленные в судебном порядке права требования:	данные отсутствуют
6	Сведения о неправильности в записи зарегистрированного права:	данные отсутствуют
7	Сведения о наличии решения об изъятии объекта недвижимости для государственных и муниципальных нужд:	данные отсутствуют
8	Сведения о невозможности государственной регистрации без личного участия правообладателя или его законного представителя:	данные отсутствуют
9	Правопритязания и сведения о наличии поступивших, но не рассмотренных заявлений о проведении государственной регистрации прав (перехода, прекращения прав), ограничении прав или обременении объекта недвижимости, сделок в отношении объекта недвижимости:	отсутствуют
10	Сведения о невозможности государственной регистрации перехода, прекращения, ограничения права на земельный участок из земель сельскохозяйственного назначения:	данные отсутствуют

должность	подпись	инициалы, фамилия

М.П.

Раздел 3 Лист 4

Выписка из Единого государственного реестра недвижимости об основных характеристиках и зарегистрированных правах на объект недвижимости

Описание местоположения земельного участка

Земельный участок			
вид объекта недвижимости			
Лист № 1 раздела 3	Всего листов раздела 3: 1	Всего разделов: 3	Всего листов выписки: 4
14 мая 2021г.			
Кадастровый номер:	50:13:0010080:155780		

План (чертеж, схема) земельного участка

Масштаб 1:500	Условные обозначения:		
полное наименование должности	подпись		инициалы, фамилия

М.П.

Управление Федеральной службы государственной регистрации, кадастра и картографии по Московской области

(полное наименование органа регистрации прав)

Выписка из Единого государственного реестра недвижимости об основных характеристиках и зарегистрированных правах на объект недвижимости

Сведения об основных характеристиках объекта недвижимости

В Единый государственный реестр недвижимости внесены следующие сведения:

Раздел 1 Лист 1

Земельный участок			
вид объекта недвижимости			
Лист № 1 раздела 1	Всего листов раздела 1: 1	Всего разделов: 3	Всего листов выписки: 4
14 мая 2021г.			
Кадастровый номер:	50:13:0071201:1382		

Номер кадастрового квартала:	50:13:0071201
Дата присвоения кадастрового номера:	09.05.2021
Ранее присвоенный государственный учетный номер:	данные отсутствуют
Местоположение:	Московская область, г Балашиха, Российская Федерация
Площадь:	778 +/- 10
Кадастровая стоимость, руб:	не определена
Кадастровые номера расположенных в пределах земельного участка объектов недвижимости:	данные отсутствуют
Категория земель:	Земли населенных пунктов
Виды разрешенного использования:	Для индивидуального жилищного строительства и размещения объектов делового, общественного и коммерческого назначения
Статус записи об объекте недвижимости:	Сведения об объекте недвижимости имеют статус "актуальные"
Особые отметки:	данные отсутствуют
Получатель выписки:	Карасева Марина Михайловна (представитель правообладателя), Правообладатель: Общество с ограниченной ответственностью Управляющая компания "Резерв Эссет Менеджмент" Д.У. Закрытым паевым инвестиционным фондом недвижимости "Сельскохозяйственный" под управлением Общества с ограниченной ответственностью Управляющая компания "Резерв Эссет Менеджмент"" ЗПИФН недвижимости "Сельскохозяйственный", ИНН: 7718784153

полное наименование должности	подпись	инициалы, фамилия

М.П.

Раздел 2 Лист 2

Выписка из Единого государственного реестра недвижимости об основных характеристиках и зарегистрированных правах на объект недвижимости

Сведения о зарегистрированных правах

Земельный участок
вид объекта недвижимости

Лист № 1 раздела 2	Всего листов раздела 2: 2	Всего разделов: 3	Всего листов выписки: 4

14 мая 2021 г.	
Кадастровый номер:	50:15:0071201:1382

1	Правообладатель (правообладатели):	1.1	Закрытый паевой инвестиционный фонд недвижимости "Сельскохозяйственный" под управлением Общества с ограниченной ответственностью Управляющая компания "Резерв Эссет Менеджмент"
2	Вид, номер, дата и время государственной регистрации права:	2.1	Общая долевая собственность 50:15:0071201:1382-50/110/2021-1 09.05.2021 09:47:50
3	Ограничение прав и обременение объекта недвижимости:	не зарегистрировано	
4	Ограничение прав и обременение объекта недвижимости:		
	4.1 вид:	Доверительное управление	
	дата государственной регистрации:	09.05.2021 09:47:50	
	номер государственной регистрации:	50:15:0071201:1382-50/110/2021-2	
	срок, на который установлено ограничение прав и обременение объекта недвижимости:	Срок действия с 11.10.2019 по 10.11.2025 с 11.10.2019 по 30.11.2023	
	лицо, в пользу которого установлено ограничение прав и обременение объекта недвижимости:	Общество с ограниченной ответственностью Управляющая компания "Резерв Эссет Менеджмент", ИНН: 7718784153	
	основание государственной регистрации:	Правила доверительного управления Рентным закрытым паевым инвестиционным фондом "Сельскохозяйственный" под управлением обществом с ограниченной ответственностью "Управляющая компания "Эверест Эссет Менеджмент", № 1251, выдан 06.12.2011	
	сведения об осуществлении государственной регистрации сделки, права, ограничения права без необходимого в силу закона согласия третьего лица, органа:	данные отсутствуют	
	сведения об ограничении залогов и о договоре управления залогом, если такой договор заключен для управления ипотекой:	данные отсутствуют	

полное наименование должности	подпись	инициалы, фамилия

М.П.

Лист 3

Земельный участок
вид объекта недвижимости

Лист № 2 раздела 2	Всего листов раздела 2: 2	Всего разделов: 3	Всего листов выписки: 4

14 мая 2021 г.	
Кадастровый номер:	50:15:0071201:1382

5	Заявленные в судебном порядке права требования:	данные отсутствуют
6	Сведения о возражении в отношении зарегистрированного права:	данные отсутствуют
7	Сведения о наличии решения об изъятии объекта недвижимости для государственных и муниципальных нужд:	данные отсутствуют
8	Сведения о невозможности государственной регистрации без личного участия правообладателя или его законного представителя:	данные отсутствуют
9	Правопритязания и сведения о наличии поступивших, но не рассмотренных заявлений о проведении государственной регистрации прав (перехода, прекращения прав), ограничения прав или обременения объекта недвижимости, сделки в отношении объекта недвижимости:	отсутствуют
10	Сведения о невозможности государственной регистрации перехода, прекращения, ограничения права на земельный участок из земель сельскохозяйственного назначения:	данные отсутствуют

полное наименование должности	подпись	инициалы, фамилия

М.П.

Раздел 3 Лист 4

Выписка из Единого государственного реестра недвижимости об основных характеристиках и зарегистрированных правах на объект недвижимости

Описание местоположения земельного участка

Земельный участок			
вид объекта недвижимости			
Лист № 1 раздела 3	Всего листов раздела 3: 1	Всего разделов: 3	Всего листов выписки: 4

14 мая 2021г.	
Кадастровый номер:	50:15:0071201:1382

План (чертеж, схема) земельного участка

Масштаб 1:2000	Условные обозначения:		

полное наименование должности	подпись	инициалы, фамилия

М.П.

Управление Федеральной службы государственной регистрации, кадастра и картографии по Московской области

(полное наименование органа осуществляющего ведение учета)

Выписка из Единого государственного реестра недвижимости об основных характеристиках и зарегистрированных правах на объект недвижимости

Сведения об основных характеристиках объекта недвижимости

В Единый государственный реестр недвижимости внесены следующие сведения:

Раздел 1 Лист 1

Земельный участок			
вид объекта недвижимости			
Лист № 1 раздела 1	Всего листов раздела 1: 1	Всего разделов: 3	Всего листов выписки: 4

14 мая 2021г.	
Кадастровый номер:	50:15:0071201:1382
Номер кадастрового квартала:	50:15:0071201
Дата присвоения кадастрового номера:	09.09.2013
Ранее присвоенный государственный учетный номер:	данные отсутствуют
Местоположение:	Московская область, г. Балашиха, Российская Федерация
Площадь:	743 +/- 10
Кадастровая стоимость, руб.:	не определено
Кадастровые номера расположенных в пределах земельного участка объектов недвижимости:	данные отсутствуют
Категория земель:	Земли населенных пунктов
Виды разрешенного использования:	Для индивидуального жилищного строительства и размещения объектов делового, общественного и коммерческого назначения
Статус записи об объекте недвижимости:	Сведения об объекте недвижимости имеют статус "актуальные"
Особые отметки:	данные отсутствуют
Получатель выписки:	Карасева Марина Михайловна (представитель правообладателя); Правообладатель: Общество с ограниченной ответственностью Управляющая компания "Резерв Эссет Менеджмент" Д.У. Закрытым паевым инвестиционным фондом недвижимости "Сельскохозяйственный" под управлением Общество с ограниченной ответственностью Управляющая компания "Резерв Эссет Менеджмент"" (ЗПИФ недвижимости "Сельскохозяйственный"), ИНН: 7718784153

полное наименование должности	подпись	инициалы, фамилия

М.П.

Раздел 2 Лист 2

Выписка из Единого государственного реестра недвижимости об основных характеристиках и зарегистрированных правах на объект недвижимости

Сведения о зарегистрированных правах

Земельный участок			
вид объекта недвижимости			
Лист № 1 раздела 2	Всего листов раздела 2: 2	Всего разделов: 3	Всего листов выписки: 4
14 мая 2021 г.			
Кадастровый номер:	50:15:0071201:1383		

1	Правообладатель (правообладатели):	1.1	Закрытый паевой инвестиционный фонд недвижимости "Сельскохозяйственный" под управлением Общества с ограниченной ответственностью Управляющая компания "Резерв Эссет Менеджмент"
2	Вид, номер, дата и время государственной регистрации права:	2.1	Общая долевая собственность 50:15:0071201:1383-50/110/2021-1 09.03.2021 08:47:58
3	Ограничение права и обременение объекта недвижимости:	не зарегистрировано	
4	Ограничение права и обременение объекта недвижимости:		
4.1	вид:	Доверительное управление	
	дата государственной регистрации:	09.03.2021 08:47:58	
	номер государственной регистрации:	50:15:0071201:1383-50/110/2021-2	
	срок, на который установлено ограничение права и обременение объекта недвижимости:	Срок действия с 11.10.2019 по 10.11.2025	
	лицо, в пользу которого установлено ограничение права и обременение объекта недвижимости:	Общество с ограниченной ответственностью Управляющая компания "Резерв Эссет Менеджмент", ИНН: 7718769153	
	основание государственной регистрации:	Правила доверительного управления Ритейлом закрытым паевым инвестиционным фондом "Сельскохозяйственный" под управлением общества с ограниченной ответственностью "Управляющая компания "Эксперт Эссет Менеджмент", № 2273, выдан 06.12.2011	
	сведения об осуществлении государственной регистрации сделки, права, ограничения права без необходимого в силу закона согласия третьего лица, органа:	данные отсутствуют	
	сведения об управляющем залогом и о договоре управления залогом, если такой договор является для управления взятой:	данные отсутствуют	

должность уполномоченного должностного лица	подпись	инициалы, фамилия

М.П.

Лист 3

Земельный участок			
вид объекта недвижимости			
Лист № 2 раздела 2	Всего листов раздела 2: 2	Всего разделов: 3	Всего листов выписки: 4
14 мая 2021 г.			
Кадастровый номер:	50:15:0071201:1383		

5	Заявленные в судебном порядке права требования:	данные отсутствуют
6	Сведения о возражении в отношении зарегистрированного права:	данные отсутствуют
7	Сведения о наличии решения об изъятии объекта недвижимости для государственных и муниципальных нужд:	данные отсутствуют
8	Сведения о невозможности государственной регистрации без личного участия правообладателя или его законного представителя:	данные отсутствуют
9	Правопритязания и сведения о наличии заступивших, но не рассмотренных заявлений о проведении государственной регистрации права (перехода, прекращения права), ограничения права или обременения объекта недвижимости, сделок о отчуждении объекта недвижимости:	отсутствуют
10	Сведения о невозможности государственной регистрации перехода, прекращения, ограничения права на земельный участок из земель сельскохозяйственного назначения:	данные отсутствуют

должность уполномоченного должностного лица	подпись	инициалы, фамилия

М.П.

Раздел 3 Лист 4

Выписка из Единого государственного реестра недвижимости об основных характеристиках и зарегистрированных правах на объект недвижимости

Описание местоположения земельного участка

Земельный участок			
вид объекта недвижимости			
Лист № 1 раздела 3	Всего листов раздела 3: 1	Всего разделов: 3	Всего листов выписки: 4

04 мая 2021 г.	
Кадастровый номер:	50:15:0071201:1385

План (чертеж, схема) земельного участка

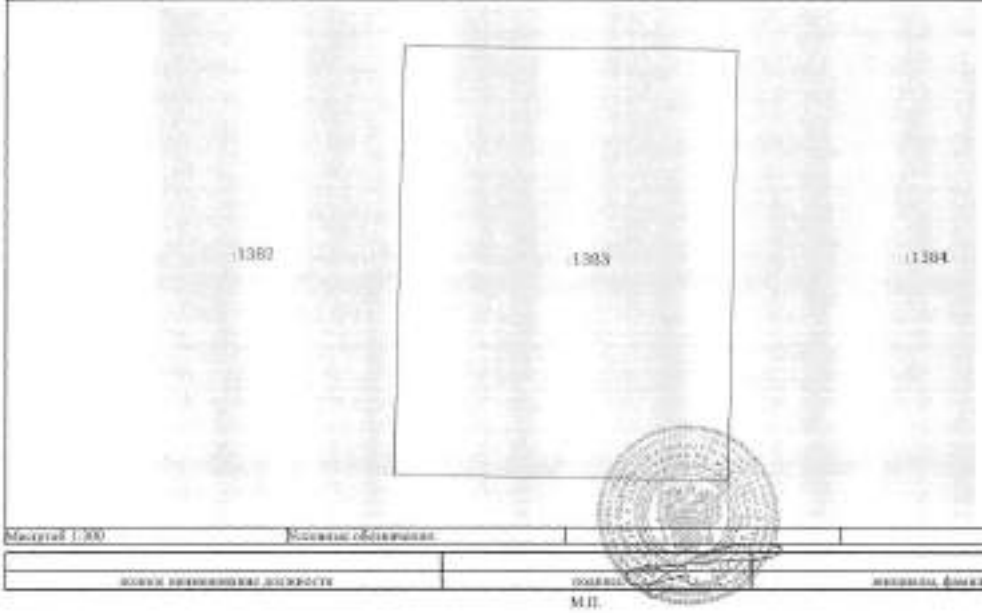

Масштаб 1:300	Условные обозначения:		

полное наименование должности	подпись	инициалы, фамилия

М.П.

Управление Федеральной службы государственной регистрации, кадастра и картографии по Московской области

(полное наименование органа регистрации прав)

Выписка из Единого государственного реестра недвижимости об основных характеристиках и зарегистрированных правах на объект недвижимости

Сведения об основных характеристиках объекта недвижимости

В Единый государственный реестр недвижимости внесены следующие сведения

Раздел 1 Лист 1

Земельный участок			
вид объекта недвижимости			
Лист № 1 раздела 1	Всего листов раздела 1: 1	Всего разделов: 3	Всего листов выписки: 4

04 мая 2021 г.	
Кадастровый номер:	50:15:0071201:1384
Номер кадастрового квартала:	50:15:0071201
Дата присвоения кадастрового номера:	06.05.2021
Ранее присвоенный государственный учетный номер:	данные отсутствуют
Местоположение:	Московская область, г. Балашиха, Российская Федерация
Площадь:	2401 +/- 17
Кадастровая стоимость, руб:	не определена
Кадастровые номера расположенных в пределах земельного участка объектов недвижимости:	данные отсутствуют
Категория земель:	Земли населенных пунктов
Виды разрешенного использования:	Для индивидуального жилищного строительства и размещения объектов делового, общественного и коммерческого назначения
Статус записи об объекте недвижимости:	Сведения об объекте недвижимости имеют статус "актуальные"
Особые отметки:	данные отсутствуют
Получатель выписки:	Кирилова Марина Михайловна (представитель правообладателя); Правообладатель: Общество с ограниченной ответственностью Управляющая компания "Ренцри Эссет Менеджмент" Д.У. Закрытым паевым инвестиционным фондом недвижимости "Сельскохозяйственный" под управлением Общества с ограниченной ответственностью Управляющая компания "Ренцри Эссет Менеджмент" (ЗПИФ недвижимости "Сельскохозяйственный"), ИНН: 7718784153

полное наименование должности	подпись	инициалы, фамилия

М.П.

Раздел 2 Лист 2

Выписка из Единого государственного реестра недвижимости об основных характеристиках и зарегистрированных правах на объект недвижимости

Сведения о зарегистрированных правах

Земельный участок
вид объекта недвижимости

Лист № 1 раздела 2	Всего листов раздела 2: 2	Всего разделов: 3	Всего листов выписки: 4

14 мая 2021г.	
Кадастровый номер:	50:15:0071201:1384

1	Правообладатель (правообладатели):	1.1	Закрытый паевой инвестиционный фонд недвижимости "Сельскохозяйственный" под управлением Общества с ограниченной ответственностью "Управляющая компания "Резерв Эссет Менеджмент"
2	Вид, номер, дата и время государственной регистрации права:	2.1	Общая долевая собственность 50:15:0071201:1384-50/110/2021-1 09.03.2021 08:47:50
3	Ограничение прав и обременение объекта недвижимости:	не зарегистрировано	
4	Ограничение прав и обременение объекта недвижимости:		
4.1	вид:	Доверительное управление	
	дата государственной регистрации:	09.03.2021 08:47:50	
	номер государственной регистрации:	50:15:0071201: 1384-50/110/2021-2	
	срок, на который установлено ограничение прав и обременение объекта недвижимости:	Срок действия с 31.10.2019 по 30.11.2025 с 31.10.2019 по 30.11.2025	
	лицо, в пользу которого установлено ограничение прав и обременение объекта недвижимости:	Общество с ограниченной ответственностью Управляющая компания "Резерв Эссет Менеджмент", ИНН: 7714784155	
	основание государственной регистрации:	Правила доверительного управления Фондом закрытым паевым инвестиционным фондом "Сельскохозяйственный" под управлением общества с ограниченной ответственностью "Управляющая компания "Эверест Эссет Менеджмент", № 2271, выдан 06.12.2011	
	сведения об осуществлении государственной регистрации сделки, права, ограничения права без необходимого в силу закона согласия третьего лица, органа:	данные отсутствуют	
	сведения об управляющем залогом и о договоре управления залогом, если такой договор заключен (по управлению залогом):	данные отсутствуют	

полное наименование должности	подпись	инициалы, фамилия

М.П.

Лист 3

Земельный участок
вид объекта недвижимости

Лист № 2 раздела 2	Всего листов раздела 2: 2	Всего разделов: 3	Всего листов выписки: 4

14 мая 2021г.	
Кадастровый номер:	50:15:0071201: 1384

5	Заявленные в судебном порядке права требования:	данные отсутствуют
6	Сведения о возражении в отношении зарегистрированного права:	данные отсутствуют
7	Сведения о наличии решения об изъятии объекта недвижимости для государственных и муниципальных нужд:	данные отсутствуют
8	Сведения о невозможности государственной регистрации без личного участия правообладателя или его законного представителя:	данные отсутствуют
9	Правопритязания и сведения о наличии поступивших, но не рассмотренных заявлений о прекращении государственной регистрации права (перехода, прекращения права), ограничения права или обременения объекта недвижимости, сделки в отношении объекта недвижимости:	отсутствуют
10	Сведения о невозможности государственной регистрации перехода, прекращения, ограничения права на земельный участок из земель сельскохозяйственного назначения:	данные отсутствуют

полное наименование должности	подпись	инициалы, фамилия

М.П.

Раздел 3 Лист 4

Выписка из Единого государственного реестра недвижимости об основных характеристиках и зарегистрированных правах на объект недвижимости

Описание местоположения земельного участка

Земельный участок			
вид объекта недвижимости			
Лист № 1 раздела 3	Всего листов раздела 3: 1	Всего разделов: 3	Всего листов выписки: 4

14 мая 2021 г.	
Кадастровый номер:	58:15:0071201:1384

План (чертеж, схема) земельного участка

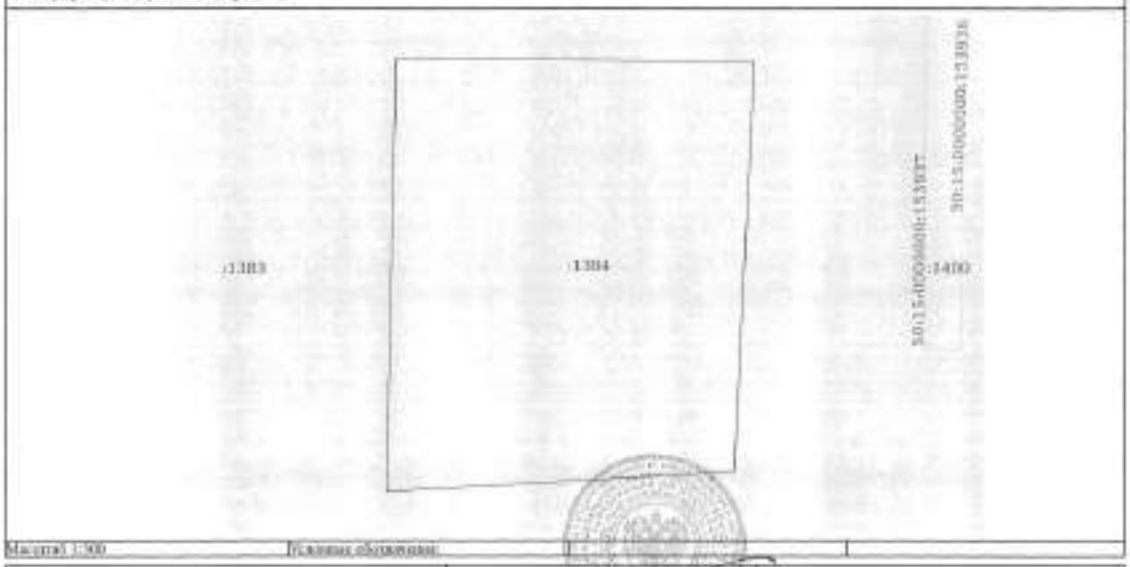

Масштаб 1:500	Условные обозначения:		
должность уполномоченного лица органа регистрации прав	подпись		инициалы, фамилия

М.П.

Управление Федеральной службы государственной регистрации, кадастра и картографии по Московской области

(наименование органа регистрации прав)

Выписка из Единого государственного реестра недвижимости об основных характеристиках и зарегистрированных правах на объект недвижимости

Сведения об основных характеристиках объекта недвижимости

В Едином государственном реестре недвижимости имеются следующие сведения:

Раздел 1 Лист 1

Земельный участок			
вид объекта недвижимости			
Лист № 1 раздела 1	Всего листов раздела 1: 1	Всего разделов: 3	Всего листов выписки: 4

14 мая 2021 г.	
Кадастровый номер:	58:15:0071201:1399
Номер кадастрового квартала:	58:15:0071201
Дата присвоения кадастрового номера:	09.05.2021
Ранее присвоенный государственный учетный номер:	данные отсутствуют
Местоположение:	Московская область, г Балашиха, Российская Федерация
Площадь:	1191 +/- 20
Кадастровая стоимость, руб:	не определена
Кадастровые номера расположенных в пределах земельного участка объектов недвижимости:	данные отсутствуют
Категория земель:	Земли населенных пунктов
Вид разрешенного использования:	Для индивидуального жилищного строительства и размещения объектов делового, общественного и коммерческого назначения
Статус записи об объекте недвижимости:	Сведения об объекте недвижимости имеют статус "актуальные"
Особые отметки:	данные отсутствуют
Получатель выписки:	Карасева Мария Михайловна (представитель правообладателя); Правообладатель: Общество с ограниченной ответственностью Управляющая компания "Резерв Эссет Менеджмент" Д.У. Закрытым паевым инвестиционным фондом недвижимости "Сельскохозяйственный" под управлением Общества с ограниченной ответственностью Управляющая компания "Резерв Эссет Менеджмент"" (ЗПИФ недвижимости "Сельскохозяйственный", ИНН: 7718764333

должность уполномоченного лица	подпись	инициалы, фамилия

М.П.

Раздел 2 Лист 2

Выписка из Единого государственного реестра недвижимости об основных характеристиках и зарегистрированных правах на объект недвижимости

Сведения о зарегистрированных правах

Земельный участок вид объекта недвижимости			
Лист № 1 раздела 2	Всего листов раздела 2: 2	Всего разделов: 3	Всего листов выписки: 4
14 мая 2021 г.			
Кадастровый номер:	50:15:0071201:1399		

1	Правообладатель (правообладатели):	1.1	Закрытый паевой инвестиционный фонд недвижимости "Сельскохозяйственный" под управлением Общества с ограниченной ответственностью Управляющая компания "Резерв Эссет Менеджмент"
2	Вид, номер, дата и время государственной регистрации права:	2.1	Общая долевая собственность 50:15:0071201:1399-50/110/2021-1 09.05.2021 08:47:50
4	Ограничение прав и обременение объекта недвижимости:	не зарегистрировано	
4	Ограничение прав и обременение объекта недвижимости		
4.1	вид:	Доверительное управление	
	дата государственной регистрации:	09.05.2021 08:47:50	
	номер государственной регистрации:	50:15:0071201:1399-50/110/2021-2	
	срок, на который установлено ограничение прав и обременение объекта недвижимости:	Срок действия с 11.10.2019 по 30.11.2025 с 11.10.2019 по 30.11.2025	
	лицо, в пользу которого установлено ограничение прав и обременение объекта недвижимости:	Общество с ограниченной ответственностью Управляющая компания "Резерв Эссет Менеджмент", ИНН: 7718784153	
	основание государственной регистрации:	Правила доверительного управления Рентным закрытым паевым инвестиционным фондом "Сельскохозяйственный" под управлением общество с ограниченной ответственностью "Управляющая компания "Эверест Эссет Менеджмент", № 2371, выдан 06.12.2011	
	сведения об осуществлении государственной регистрации сделки, права, ограничения права без необходимого в силу закона согласия третьего лица, органа:	данные отсутствуют	
	сведения об управляющем залогом и о договоре управления залогом, если такой договор заключен для управления ипотекой:	данные отсутствуют	

полное наименование должности	подпись	инициалы, фамилия

М.П.

Лист 3

Земельный участок вид объекта недвижимости			
Лист № 2 раздела 2	Всего листов раздела 2: 2	Всего разделов: 3	Всего листов выписки: 4
14 мая 2021 г.			
Кадастровый номер:	50:15:0071201:1399		

5	Заявленные в судебном порядке права требования:	данные отсутствуют
6	Сведения о возражении в отношении зарегистрированного права:	данные отсутствуют
7	Сведения о наличии решения об изъятии объекта недвижимости для государственных и муниципальных нужд:	данные отсутствуют
8	Сведения о невозможности государственной регистрации без личного участия правообладателя или его законного представителя:	данные отсутствуют
9	Правопритязания и сведения о наличии поступивших, но не рассмотренных заявлений о проведении государственной регистрации права (перехода, прекращения права), ограничения права или обременения объекта недвижимости, сделки в отношении объекта недвижимости:	отсутствуют
10	Сведения о невозможности государственной регистрации перехода, прекращения, ограничения права на земельный участок из земель сельскохозяйственного назначения:	данные отсутствуют

полное наименование должности	подпись	инициалы, фамилия

М.П.

Раздел 3 Лист 4

Выписка из Единого государственного реестра недвижимости об основных характеристиках и зарегистрированных правах на объект недвижимости

Описание местоположения земельного участка

Земельный участок вид объекта недвижимости			
Лист № 1 раздела 3	Всего листов раздела 3: 1	Всего разделов: 3	Всего листов выписки: 4
14 мая 2021 г.			
Кадастровый номер:	50:15:0071201:1399		

План (чертеж, схема) земельного участка

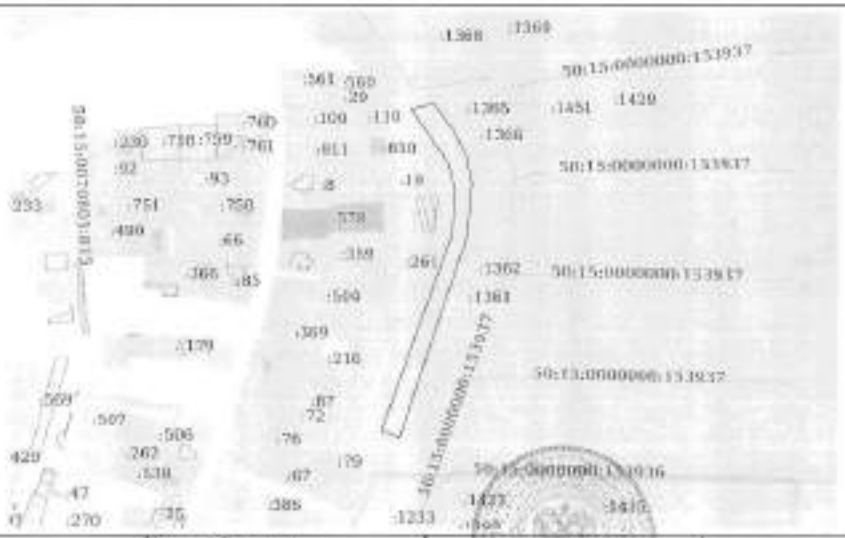

Раздел 2 Лист 2

Выписка из Единого государственного реестра недвижимости об основных характеристиках и зарегистрированных правах на объект недвижимости

Сведения о зарегистрированных правах

Земельный участок			
вид объекта недвижимости			
Лист № 1 раздела 2	Всего листов раздела 2: 2	Всего разделов: 3	Всего листов выписки: 4
14 мая 2021 г.			
Кадастровый номер:	50:15:0071201:1400		

1	Правообладатель (правообладатели):	1.1	Закрытый паевой инвестиционный фонд недвижимости "Сельскохозяйственный" под управлением Общества с ограниченной ответственностью Управляющая компания "Резерв Эссет Менеджмент"
2	Вид, номер, дата и время государственной регистрации права:	2.1	Общая долевая собственность 50:15:0071201:1400-50/110/2021-1 09.05.2021 08:47:59
4	Ограничение прав и обременение объекта недвижимости:	не зарегистрировано	
6	Ограничение прав и обременение объекта недвижимости		
	6.1 вид:	Доверительное управление	
	дата государственной регистрации:	09.05.2021 08:47:59	
	номер государственной регистрации:	50:15:0071201:1400-50/110/2021-2	
	срок, на который установлено ограничение прав и обременение объекта недвижимости:	Срок действия с 31.10.2019 по 30.11.2025 с 31.10.2019 по 30.11.2025	
	лицо, в пользу которого установлено ограничение прав и обременение объекта недвижимости:	Общество с ограниченной ответственностью Управляющая компания "Резерв Эссет Менеджмент", ИНН: 7710784133	
	основание государственной регистрации:	Правила доверительного управления Закрытым паевым инвестиционным фондом "Сельскохозяйственный" под управлением обществом с ограниченной ответственностью "Управляющая компания "Резерв Эссет Менеджмент", № 2371, выдан 06.12.2011	
	сведения об осуществлении государственной регистрации сделок, прав, ограничения права без необходимого в силу закона согласия третьего лица, органа:	данные отсутствуют	
	сведения об управляющем залогом и о договоре управления залогом, если такой договор заключен без управляющего залогом:	данные отсутствуют	

полное наименование должности	подпись	инициалы, фамилия

М.П.

Лист 3

Земельный участок			
вид объекта недвижимости			
Лист № 2 раздела 2	Всего листов раздела 2: 2	Всего разделов: 3	Всего листов выписки: 4
14 мая 2021 г.			
Кадастровый номер:	50:15:0071201:1400		

5	Заявленные в судебном порядке права требования:	данные отсутствуют
6	Сведения о возражении в отношении зарегистрированного права:	данные отсутствуют
7	Сведения о наличии решения об изъятии объекта недвижимости для государственных и муниципальных нужд:	данные отсутствуют
8	Сведения о невозможности государственной регистрации без личного участия правообладателя или его законного представителя:	данные отсутствуют
9	Правопритязания и сведения о наличии поступивших, но не рассмотренных заявлений о проведении государственной регистрации права (перехода, прекращения права), ограничения права или обременения объекта недвижимости, сделки в отношении объекта недвижимости:	отсутствуют
10	Сведения о невозможности государственной регистрации перехода, прекращения, ограничения права на земельный участок из земель сельскохозяйственного назначения:	данные отсутствуют

полное наименование должности	подпись	инициалы, фамилия

М.П.

Раздел 3 Лист 4

Выписка из Единого государственного реестра недвижимости об основных характеристиках и зарегистрированных правах на объект недвижимости

Описание местоположения земельного участка

Земельный участок
вид объекта недвижимости

Лист № 1 раздела 3	Всего листов раздела 3: 1	Всего разделов: 3	Всего листов выписки: 4

14 мая 2021г.	
Кадастровый номер:	58:15:0071201:1400

План (чертеж, схема) земельного участка

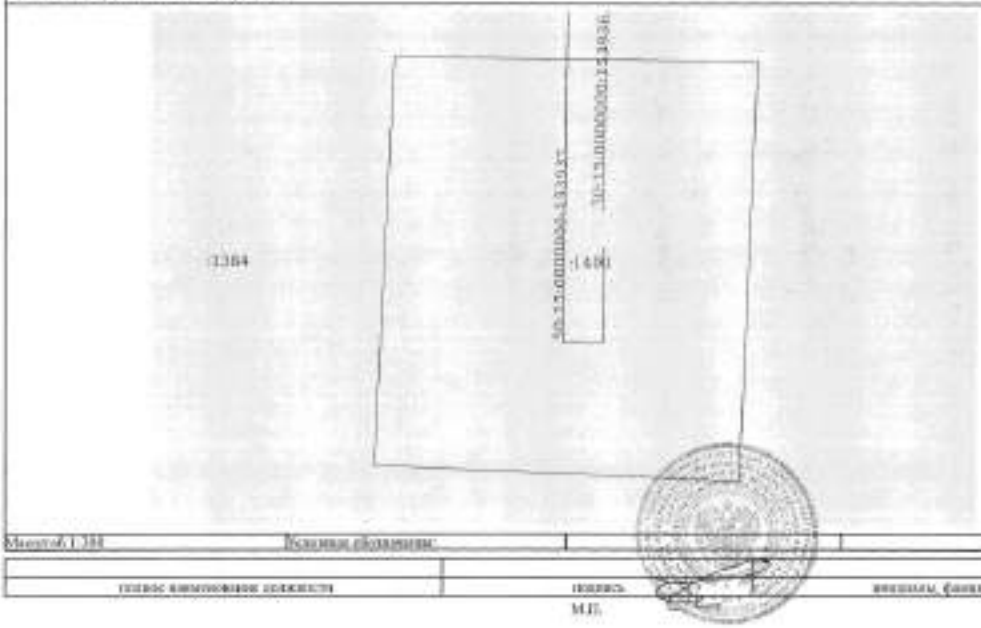

Масштаб 1:288	Условные обозначения:		

полное наименование должности	подпись	инициалы, фамилия

М.П.

Управление Федеральной службы государственной регистрации, кадастра и картографии по Московской области

(полное наименование органа регистрации прав)

Выписка из Единого государственного реестра недвижимости об основных характеристиках и зарегистрированных правах на объект недвижимости

Сведения об основных характеристиках объекта недвижимости

В Единый государственный реестр недвижимости внесены следующие сведения:

Раздел 1 Лист 1

Земельный участок
вид объекта недвижимости

Лист № 1 раздела 1	Всего листов раздела 1: 1	Всего разделов: 3	Всего листов выписки: 4

14 мая 2021г.	
Кадастровый номер:	58:15:0071201:1400
Номер кадастрового квартала:	58:15:0071201
Дата присвоения кадастрового номера:	09.10.2021
Ранее присвоенный государственный учетный номер:	данные отсутствуют
Местоположение:	Московская область, г Балашиха, Российская Федерация
Площадь:	659 +/- 9
Кадастровая стоимость, руб:	не определена
Кадастровые номера расположенных в пределах земельного участка объектов недвижимости:	данные отсутствуют
Категория земель:	Земли населенных пунктов
Виды разрешенного использования:	Для индивидуального жилищного строительства и размещения объектов делового, общественного и коммерческого назначения
Статус записи об объекте недвижимости:	Сведения об объекте недвижимости имеют статус "актуальные"
Особые отметки:	данные отсутствуют
Получатель выписки:	Карасова Марина Михайловна (представитель правообладателя); Правообладатель: Общество с ограниченной ответственностью Управляющая компания "Ресерв Эссет Менеджмент" Д.У. Закрытым паевым инвестиционным фондом недвижимости "Сельскохозяйственный" под управлением Общества с ограниченной ответственностью Управляющая компания "Ресерв Эссет Менеджмент"" [ЗПИФ недвижимости "Сельскохозяйственный"], ИНН: 7718784153

полное наименование должности	подпись	инициалы, фамилия

М.П.

Раздел 2 Лист 2

Выписка из Единого государственного реестра недвижимости об основных характеристиках и зарегистрированных правах на объект недвижимости

Сведения о зарегистрированных правах

Земельный участок вид объекта недвижимости			
Лист № 1 раздела 2	Всего листов раздела 2: 2	Всего разделов: 3	Всего листов выписки: 4
14 мая 2021 г.			
Кадастровый номер:	50:15:0071201:1402		

1	Правообладатель (правообладатели):		1.1	Закрытый паевой инвестиционный фонд недвижимости "Сельскохозяйственный" под управлением Общества с ограниченной ответственностью Управляющая компания "Резерв Эссет Менеджмент"
2	Вид, номер, дата и время государственной регистрации права:		2.1	Общая долевая собственность 50:15:0071201:1402-50/110/2021-1 09.05.2021 08:47:50
4	Ограничение прав и обременение объекта недвижимости:		не зарегистрировано	
4	Ограничение прав и обременение объекта недвижимости:			
	4.1	вид:	Доверительное управление	
		дата государственной регистрации:	09.05.2021 08:47:50	
		номер государственной регистрации:	50:15:0071201:1402-50/110/2021-2	
		срок, на который установлено ограничение прав и обременение объекта недвижимости:	Срок действия с 11.10.2019 по 30.11.2025 с 11.10.2019 по 30.11.2025	
		лицо, в пользу которого установлено ограничение прав и обременение объекта недвижимости:	Общество с ограниченной ответственностью Управляющая компания "Резерв Эссет Менеджмент", ИНН: 7718289153	
		основание государственной регистрации:	Правила доверительного управления Рентным закрытым паевым инвестиционным фондом недвижимости "Сельскохозяйственный" под управлением обществом с ограниченной ответственностью "Управляющая компания "Эксперт Эссет Менеджмент", № 2271, выдан 06.12.2011	
		сведения об осуществлении государственной регистрации сделки, права, ограничения права без необходимого в силу закона согласия третьего лица, органа:	данные отсутствуют	
		сведения об управляющем залогом и о договоре управления залогом, если такой договор заключен или управляющем ипотекой:	данные отсутствуют	

полное наименование должности	подпись	инициалы, фамилия

М.П.

Лист 3

Земельный участок вид объекта недвижимости			
Лист № 2 раздела 2	Всего листов раздела 2: 2	Всего разделов: 3	Всего листов выписки: 4
14 мая 2021 г.			
Кадастровый номер:	50:15:0071201:1402		

5	Ранее выданные и судебном порядке права требования	данные отсутствуют
6	Сведения о возражении в отношении зарегистрированного права	данные отсутствуют
7	Сведения о наличии решения об изъятии объекта недвижимости для государственных и муниципальных нужд	данные отсутствуют
8	Сведения о невозможности государственной регистрации без личного участия правообладателя или его законного представителя	данные отсутствуют
9	Принадлежность к сведения о наличии поступивших, но не рассмотренных заявлений о проведении государственной регистрации права (перехода, прекращения права), ограничения права или обременения объекта недвижимости, сделке о отчуждении объекта недвижимости	отсутствуют
10	Сведения о невозможности государственной регистрации перехода, прекращения, ограничения права на земельный участок из земель сельскохозяйственного назначения	данные отсутствуют

полное наименование должности	подпись	инициалы, фамилия

М.П.

Раздел 3 Лист 4

Выписка из Единого государственного реестра недвижимости об основных характеристиках и зарегистрированных правах на объект недвижимости

Описание местоположения земельного участка

Земельный участок			
вид объекта недвижимости			
Лист № 3 раздела 3	Всего листов раздела 3: 3	Всего разделов: 3	Всего листов выписки: 4
14 мая 2021 г.			
Кадастровый номер:	50:13:0071201:1400		

План (чертеж, схема) земельного участка

Масштаб 1:2000 Условные обозначения:

должность уполномоченного должностного лица	подпись	инициалы, фамилия

М.П.

Управление Федеральной службы государственной регистрации, кадастра и картографии по Московской области

(наименование органа регистрации прав)

Выписка из Единого государственного реестра недвижимости об основных характеристиках и зарегистрированных правах на объект недвижимости

Сведения об основных характеристиках объекта недвижимости

В Единый государственный реестр недвижимости внесены следующие сведения:

Раздел 1 Лист 1

Земельный участок			
вид объекта недвижимости			
Лист № 1 раздела 1	Всего листов раздела 1: 1	Всего разделов: 3	Всего листов выписки: 4
14 мая 2021 г.			
Кадастровый номер:	50:13:0071201:1400		
Номер кадастрового квартала:	50:13:0071201		
Дата присвоения кадастрового номера:	03.03.2021		
Ранее присвоенный государственный учетный номер:	данные отсутствуют		
Местоположение:	Московская область, г. Балашиха, Российская Федерация		
Площадь:	4546 +/- 24		
Кадастровая стоимость, руб:	не определена		
Кадастровые номера расположенных в пределах земельного участка объектов недвижимости:	50:13:0000000:151537		
Категория земель:	Земли населенных пунктов		
Виды разрешенного использования:	Для индивидуального жилищного строительства с размещением объектов делового, общественного и коммерческого назначения		
Статус записи об объекте недвижимости:	Сведения об объекте недвижимости имеют статус "актуальные"		
Особые отметки:	данные отсутствуют		
Получатель выписки:	Карасева Марина Михайловна (представитель правообладателя); Правообладатель: Общество с ограниченной ответственностью Управляющая компания "Ренора Эссет Менеджмент" Д.У. Закрытым паевым инвестиционным фондом недвижимости "Сельскохозяйственный" под управлением Общество с ограниченной ответственностью Управляющая компания "Ренора Эссет Менеджмент" (ЗПИФ недвижимости "Сельскохозяйственный"), ИНН: 7718784153		

должность уполномоченного должностного лица	подпись	инициалы, фамилия

М.П.

Раздел 2 Лист 2

Выписка из Единого государственного реестра недвижимости об основных характеристиках и зарегистрированных правах на объект недвижимости

Сведения о зарегистрированных правах

Земельный участок вид объекта недвижимости			
Лист № 1 раздела 2	Всего листов раздела 2: 2	Всего разделов: 2	Всего листов выписки: 4
14 мая 2021г.			
Кадастровый номер:	50:15:0071201:1405		

1	Правообладатель (правообладатели):	1.1	Закрытый паевой инвестиционный фонд недвижимости "Сельскохозяйственный" под управлением Общества с ограниченной ответственностью Управляющая компания "Эверест Эссет Менеджмент"
2	Вид, номер, дата и время государственной регистрации права:	2.1	Общая долевая собственность 50:15:0071201:1405-50/110/2021-1 09.05.2021 00:47:50
3	Ограничение прав и обременение объекта недвижимости:	не зарегистрировано	
4	Ограничение прав и обременение объекта недвижимости:		
4.1	вид:	Доверительное управление	
	дата государственной регистрации:	09.05.2021 00:47:50	
	номер государственной регистрации:	50:15:0071201:1405-50/110/2021-2	
	срок, на который установлено ограничение прав и обременение объекта недвижимости:	Срок действия с 11.10.2019 по 30.11.2025 с 11.10.2019 по 30.11.2025	
	лицо, в пользу которого установлено ограничение прав и обременение объекта недвижимости:	Общество с ограниченной ответственностью Управляющая компания "Эверест Эссет Менеджмент", ИНН: 7718784152	
	основание государственной регистрации:	Правила доверительного управления Закрытым паевым паевым инвестиционным фондом "Сельскохозяйственный" под управлением обществом с ограниченной ответственностью "Управляющая компания "Эверест Эссет Менеджмент", № 2277, выдан 06.12.2011	
	сведения об осуществлении государственной регистрации сделки, права, ограничения права без необходимого в силу закона согласия третьего лица, органа:	данные отсутствуют	
	сведения об управляющем залогом и о договоре управления залогом, если такой договор заключен для управления ипотекой:	данные отсутствуют	

полное наименование должности	подпись	инициалы, фамилия

М.П.

Лист 3

Земельный участок вид объекта недвижимости			
Лист № 2 раздела 2	Всего листов раздела 2: 2	Всего разделов: 3	Всего листов выписки: 4
14 мая 2021г.			
Кадастровый номер:	50:15:0071201:1405		

5	Заявленные в судебном порядке права требования:	данные отсутствуют
6	Сведения о возражении в отношении зарегистрированного права:	данные отсутствуют
7	Сведения о наличии решения об изъятии объекта недвижимости для государственных и муниципальных нужд:	данные отсутствуют
8	Сведения о невозможности государственной регистрации без личного участия правообладателя или его законного представителя:	данные отсутствуют
9	Правопритязания и сведения о наличии поступивших, но не рассмотренных заявлений о переходе или государственной регистрации прав (перехода, ограничения права), ограничении права или обременении объекта недвижимости, сделок в отношении объекта недвижимости:	отсутствуют
10	Сведения о невозможности государственной регистрации перехода, прекращения, ограничения права на земельный участок из земель сельскохозяйственного назначения:	данные отсутствуют

полное наименование должности	подпись	инициалы, фамилия

М.П.

Раздел 3 Лист 4

Выписка из Единого государственного реестра недвижимости об основных характеристиках и зарегистрированных правах на объект недвижимости

Описание местоположения земельного участка

Земельный участок
вид объекта недвижимости

Лист № 1 раздела 3	Всего листов раздела 3: 1	Всего разделов: 3	Всего листов выписки: 4

14 мая 2021г.	
Кадастровый номер:	50:15:0071201:1405

План (чертеж, схема) земельного участка

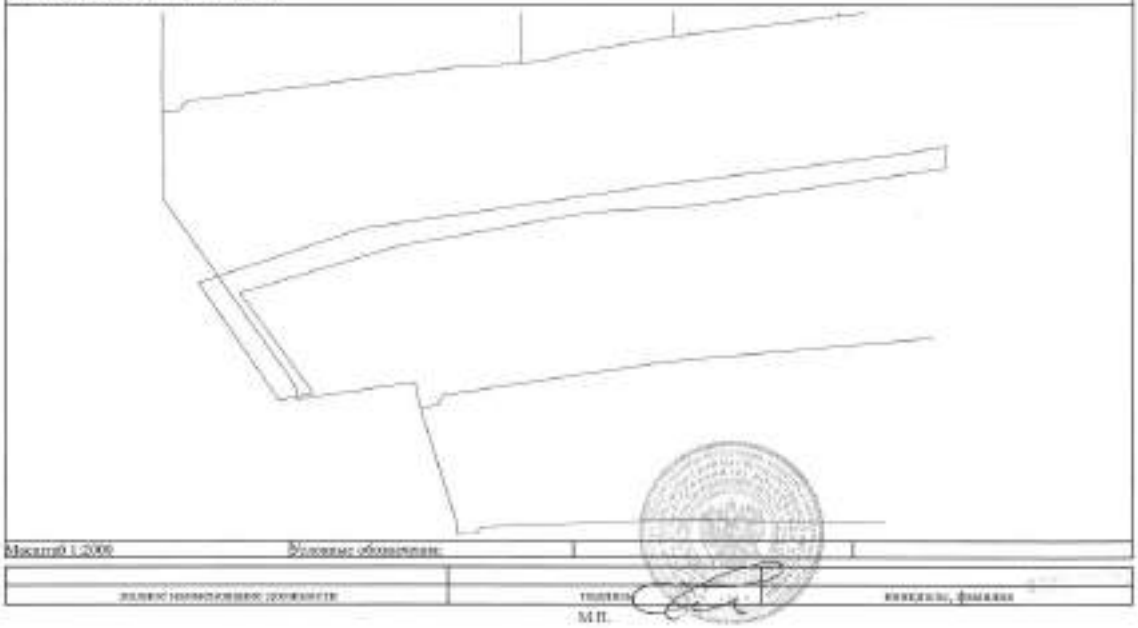

Масштаб 1:2000	Условные обозначения:		

должность уполномоченного должностного лица	подпись	инициалы, фамилия

М.П.

Управление Федеральной службы государственной регистрации, кадастра и картографии по Московской области

(полное наименование органа, осуществляющего ведение государственного кадастра недвижимости)

Выписка из Единого государственного реестра недвижимости об основных характеристиках и зарегистрированных правах на объект недвижимости

Сведения об основных характеристиках объекта недвижимости

В Единый государственный реестр недвижимости внесены следующие сведения:

Раздел 1 Лист 1

Земельный участок
вид объекта недвижимости

Лист № 1 раздела 1	Всего листов раздела 1: 1	Всего разделов: 3	Всего листов выписки: 4

14 мая 2021г.	
Кадастровый номер:	50:15:0071201:1405
Номер кадастрового квартала:	50:15:0071201
Дата присвоения кадастрового номера:	09.05.2013
Ранее присвоенный государственный учетный номер:	данные отсутствуют
Местоположение:	Московская область, г. Балашиха, Российская Федерация
Площадь:	5804 +/- 27
Кадастровая стоимость, руб:	не определена
Кадастровые номера расположенных в пределах земельного участка объектов недвижимости:	50:15:0000000:140381, 50:15:0000000:335936
Категория земель:	Земли населенных пунктов
Виды разрешенного использования:	Для индивидуального жилищного строительства и размещения объектов делового, общественного и коммерческого назначения
Статус записи об объекте недвижимости:	Сведения об объекте недвижимости имеют статус "актуальные"
Особые отметки:	данные отсутствуют
Получатель выписки:	Баранова Марина Михайловна (представитель правообладателя), Правообладатель: Общество с ограниченной ответственностью Управляющая компания "Ресурс Эссет Менеджмент" Д.У. Закрытым паевым инвестиционным фондом недвижимости "Сельскохозяйственный" под управлением Общества с ограниченной ответственностью Управляющая компания "Ресурс Эссет Менеджмент" (ПИФ недвижимости "Сельскохозяйственный"), ИНН: 7710784153

должность уполномоченного должностного лица	подпись	инициалы, фамилия

М.П.

Раздел 2 Лист 2

Выписка из Единого государственного реестра недвижимости об основных характеристиках и зарегистрированных правах на объект недвижимости

Сведения о зарегистрированных правах

Земельный участок			
вид объекта недвижимости			
Лист № 1 раздела 2	Всего листов раздела 2: 2	Всего разделов: 3	Всего листов выписки: 4
14 мая 2021 г.			
Кадастровый номер:	50:15:0071201:1407		

1	Правообладатель (правообладатели):	1.1	Закрытый паевой инвестиционный фонд недвижимости "Сельскохозяйственный" под управлением Общества с ограниченной ответственностью Управляющая компания "Резерв Эссет Менеджмент"
2	Вид, номер, дата и время государственной регистрации права:	2.1	Общая долевая собственность, 50:15:0071201:1407-50/118/2021-1 09.05.2021 08:47:50
4	Ограничение прав и обременение объекта недвижимости:	не зарегистрировано	
4	Ограничение прав и обременение объекта недвижимости:		
4.1	вид:	Доверительное управление	
	дата государственной регистрации:	09.05.2021 08:47:50	
	номер государственной регистрации:	50-15/007/2021-1407.50/110/2021-2	
	срок, на который установлено ограничение прав и обременение объекта недвижимости:	Срок действия с 11.10.2019 по 30.11.2025 с 11.10.2019 по 30.11.2825	
	лицо, в пользу которого установлено ограничение прав и обременение объекта недвижимости:	Общество с ограниченной ответственностью "Управляющая компания "Резерв Эссет Менеджмент", ИНН: 7718784153	
	основание государственной регистрации:	Правила доверительного управления Ренным закрытым паевым инвестиционным фондом "Сельскохозяйственный" под управлением общества с ограниченной ответственностью "Управляющая компания "Резерв Эссет Менеджмент", № 2271, выдан 06.12.2011	
	сведения об осуществлении государственной регистрации сделки, права, ограничения права без необходимого в силу закона согласия третьего лица, органа:	данные отсутствуют	
	сведения об управляющем залогом и о договоре управления залогом, если такой договор заключен для управления ипотекой:	данные отсутствуют	

должность уполномоченного должностного лица	подпись	инициалы, фамилия

М.П.

Лист 3

Земельный участок			
вид объекта недвижимости			
Лист № 2 раздела 2	Всего листов раздела 2: 2	Всего разделов: 3	Всего листов выписки: 4
14 мая 2021 г.			
Кадастровый номер:	50:15:0071201:1407		

5	Заявленные в судебном порядке права требования:	данные отсутствуют
6	Сведения о возражении в отношении зарегистрированного права:	данные отсутствуют
7	Сведения о наличии решения об изъятии объекта недвижимости для государственных и муниципальных нужд:	данные отсутствуют
8	Сведения о невозможности государственной регистрации без личного участия правообладателя или его законного представителя:	данные отсутствуют
9	Правопритязания и сведения о наличии поступивших, но не рассмотренных заявлений о проведении государственной регистрации права (перехода, прекращения права), ограничения права или обременения объекта недвижимости, сделок в отношении объекта недвижимости:	отсутствуют
10	Сведения о невозможности государственной регистрации перехода, прекращения, ограничения права на земельный участок из земель сельскохозяйственного назначения:	данные отсутствуют

должность уполномоченного должностного лица	подпись	инициалы, фамилия

М.П.

Раздел 3 Лист 4

Выписка из Единого государственного реестра недвижимости об основных характеристиках и зарегистрированных правах на объект недвижимости

Описание местоположения земельного участка

Земельный участок			
вид объекта недвижимости			
Лист № 1 раздела 3	Всего листов раздела 3: 1	Всего разделов: 3	Всего листов выписки: 4
14 мая 2021 г.			
Кадастровый номер:	50:15:0071201:1407		

План (чертеж, схема) земельного участка

Масштаб 1:5000 Условные обозначения

должность	подпись	инициалы, фамилия
полное наименование должности		

М.П.

Управление Федеральной службы государственной регистрации, кадастра и картографии по Московской области

Выписка из Единого государственного реестра недвижимости об основных характеристиках и зарегистрированных правах на объект недвижимости

Сведения об основных характеристиках объекта недвижимости

В Единый государственный реестр недвижимости внесены следующие сведения

Раздел 1 Лист 1

Земельный участок			
вид объекта недвижимости			
Лист № 1 раздела 1	Всего листов раздела 1: 1	Всего разделов: 3	Всего листов выписки: 4
14 мая 2021 г.			
Кадастровый номер:	50:15:0071201:1408		

Номер кадастрового квартала:	50:15:0071201
Дата присвоения кадастрового номера:	09.05.2021
Ранее присвоенный государственный учетный номер:	данные отсутствуют
Местоположение:	Московская область, г Балашиха, Российская Федерация
Площадь:	7514 +/- 19
Кадастровая стоимость, руб:	не определена
Кадастровые номера расположенных в пределах земельного участка объектов недвижимости:	50:15:0000000:14858, 50:15:0000000:153936
Категория земель:	Земли населенных пунктов
Виды разрешенного использования:	Для индивидуального жилищного строительства в размещения объектов делового, общественного и коммерческого назначения
Статус записи об объекте недвижимости:	Сведения об объекте недвижимости имеют статус "актуальные"
Особые отметки:	данные отсутствуют
Получатель выписки:	Кирюхина Мария Михайловна (представитель правообладателя), Правообладатель: Общество с ограниченной ответственностью Управляющая компания "Резерв Эссет Менеджмент" Д.У. Закрытым паевым инвестиционным фондом недвижимости "Сельскохозяйственный" (до управлением Общества с ограниченной ответственностью Управляющая компания "Резерв Эссет Менеджмент" ОГРН недвижимости "Сельскохозяйственный"), ИНН: 7713784153

должность	подпись	инициалы, фамилия
полное наименование должности		

М.П.

Раздел 2 Лист 3

Выписка из Единого государственного реестра недвижимости об основных характеристиках и зарегистрированных правах на объект недвижимости

Сведения о зарегистрированных правах

Земельный участок			
вид объекта недвижимости			
Лист № 1 раздела 2	Всего листов раздела 2: 2	Всего разделов: 3	Всего листов выписки: 4
14 мая 2021г.			
Кадастровый номер:	50:15:0071201:1408		

1	Правообладатель (правообладатели):	1.1	Закрытый паевой инвестиционный фонд недвижимости "Сельскохозяйственный" под управлением Общества с ограниченной ответственностью "Управляющая компания "Ренессанс Эссет Менеджмент"
2	Вид, номер, дата и время государственной регистрации права:	2.1	Общая долевая собственность 50:15:0071201:1408-50/110/2021-1 03.05.2021 08:47:50
3	Ограничение прав и обременение объекта недвижимости:	не зарегистрировано	
4	Ограничение прав и обременение объекта недвижимости:		
4.1	вид:	Доверительное управление	
	дата государственной регистрации:	03.05.2021 08:47:50	
	номер государственной регистрации:	50:15:0071201:1408-50/110/2021-2	
	срок, на который установлено ограничение прав и обременение объекта недвижимости:	Срок действия с 11.10.2019 по 30.11.2025 с 11.10.2019 по 30.11.2025	
	лицо, в пользу которого установлено ограничение прав и обременение объекта недвижимости:	Общество с ограниченной ответственностью Управляющая компания "Ренессанс Эссет Менеджмент", ИНН: 7718784153	
	основание государственной регистрации:	Правила доверительного управления Рентным закрытым паевым инвестиционным фондом "Сельскохозяйственный" под управлением обществом с ограниченной ответственностью "Управляющая компания "Ренессанс Эссет Менеджмент", № 2251, выдан 06.12.2011	
	сведения об осуществлении государственной регистрации сделки, права, ограничения права без необходимого в силу закона согласия третьего лица, органа:	данные отсутствуют	
	сведения об управляющем залогом и о договоре управления залогом, если такой договор заключен для управления ипотекой:	данные отсутствуют	

полное наименование должности	подпись	инициалы, фамилия

М.П.

Лист 3

Земельный участок			
вид объекта недвижимости			
Лист № 2 раздела 2	Всего листов раздела 2: 2	Всего разделов: 3	Всего листов выписки: 4
14 мая 2021г.			
Кадастровый номер:	50:15:0071201:1408		

5	Заявленные в судебном порядке права требования:	данные отсутствуют
6	Сведения о наличии и отношении зарегистрированного права:	данные отсутствуют
7	Сведения о наличии решения об изъятии объекта недвижимости для государственных и муниципальных нужд:	данные отсутствуют
8	Сведения о невозможности государственной регистрации без личного участия правообладателя или его законного представителя:	данные отсутствуют
9	Правопритязания и сведения о наличии поступивших, но не рассмотренных заявлений о проведении государственной регистрации права (перехода, прекращения права), ограничения права или обременения объекта недвижимости, сделки в отношении объекта недвижимости:	отсутствуют
10	Сведения о невозможности государственной регистрации перехода, прекращения, ограничения права на земельный участок из земель сельскохозяйственного назначения:	данные отсутствуют

полное наименование должности	подпись	инициалы, фамилия

М.П.

Раздел 2 Лист 4

Выписка из Единого государственного реестра недвижимости об основных характеристиках и зарегистрированных правах на объект недвижимости

Описание местоположения земельного участка

Земельный участок			
вид объекта недвижимости			
Лист № 1 раздела 3	Всего листов раздела 3: 1	Всего разделов: 3	Всего листов выписки: 4

14 мая 2021г.	
Кадастровый номер:	50:15:0071201:1408

План (чертеж, схема) земельного участка

Масштаб 1:2000	Условные обозначения:	

полное наименование должности	подпись	инициалы, фамилия

М.П.

Управление Федеральной службы государственной регистрации, кадастра и картографии по Московской области

(полное наименование органа регистрации прав)

Выписка из Единого государственного реестра недвижимости об основных характеристиках и зарегистрированных правах на объект недвижимости

Сведения об основных характеристиках объекта недвижимости

В Единый государственный реестр недвижимости внесены следующие сведения.

Раздел 1 (Лист 1)

Земельный участок			
вид объекта недвижимости			
Лист № 1 раздела 1	Всего листов раздела 1: 1	Всего разделов: 3	Всего листов выписки: 4

14 мая 2021г.	
Кадастровый номер:	50:15:0071201:1408
Номер кадастрового квартала:	50:15:0071201
Дата присвоения кадастрового номера:	08.05.2021
Ранее присвоенный государственный учетный номер:	данные отсутствуют
Местоположение:	Московская область, г Балашиха, Российская Федерация
Площадь:	5412 кв. м
Кадастровая стоимость, руб:	не определена
Кадастровые номера расположенных в пределах земельного участка объектов недвижимости:	50:15:0000000:153013, 50:15:0000000:14858
Категория земель:	Земли населенных пунктов
Виды разрешенного использования:	Для индивидуального жилищного строительства и размещения объектов делового, общественного и коммерческого назначения
Статус записи об объекте недвижимости:	Сведения об объекте недвижимости имеют статус "актуальные"
Особые отметки:	данные отсутствуют
Получатель выписки:	Карасева Марина Михайловна (представитель правообладателя) Правообладатель: Общество с ограниченной ответственностью "Управляющая компания "Резерв Эссет Менеджмент" Д.У. Закрытым паевым инвестиционным фондом недвижимости "Сельскохозяйственный" под управлением Общества с ограниченной ответственностью "Управляющая компания "Резерв Эссет Менеджмент"" (ПИФ недвижимости "Сельскохозяйственный"), ИНН: 7718786153

полное наименование должности	подпись	инициалы, фамилия

М.П.

Раздел 2 Лист 2

Выписка из Единого государственного реестра недвижимости об основных характеристиках и зарегистрированных правах на объект недвижимости

Сведения о зарегистрированных правах

Земельный участок вид объекта недвижимости			
Лист № 1 раздела 2	Всего листов раздела 2: 2	Всего разделов: 3	Всего листов выписки: 4
14 мая 2021 г.			
Кадастровый номер:	50:15:0071201:1406		

1	Правообладатель (правообладатели):	1.1	Закрытый паевой инвестиционный фонд недвижимости "Сельскохозяйственный" под управлением Общества с ограниченной ответственностью Управляющая компания "Резерв Эссет Менеджмент"
2	Вид, номер, дата и время государственной регистрации права:	2.1	Общая долевая собственность 50:15:0071201:1406-50/110/2021-1 09.05.2021 08:47:50
3	Ограничение прав и обременение объекта недвижимости:	не зарегистрировано	
4	Ограничение прав и обременение объекта недвижимости:		
4.1	вид:	Доверительное управление	
	дата государственной регистрации:	09.05.2021 08:47:50	
	номер государственной регистрации:	50:15:0071201:1406-50/110/2021-2	
	срок, на который установлено ограничение прав и обременение объекта недвижимости:	Срок действия с 11.10.2019 по 30.11.2025 с 11.10.2019 по 30.11.2025	
	лицо, в пользу которого установлено ограничение прав и обременение объекта недвижимости:	Общество с ограниченной ответственностью Управляющая компания "Резерв Эссет Менеджмент", ИНН: 7718784153	
	основание государственной регистрации:	Правила доверительного управления Рентным закрытым паевым инвестиционным фондом "Сельскохозяйственный" под управлением общества с ограниченной ответственностью "Управляющая компания "Эверест Эссет Менеджмент", № 2271, выдан 06.12.2011	
	сведения об осуществлении государственной регистрации сделки, права, ограничения права без необходимого в силу закона согласия третьего лица, органа:	данные отсутствуют	
	сведения об управляющем залогом и о договоре управления залогом, если такой договор заключен для управления ипотекой:	данные отсутствуют	

полное наименование должности	подпись	инициалы, фамилия

М.П.

Лист 3

Земельный участок вид объекта недвижимости			
Лист № 2 раздела 2	Всего листов раздела 2: 2	Всего разделов: 3	Всего листов выписки: 4
14 мая 2021 г.			
Кадастровый номер:	50:15:0071201:1406		

5	Заявленные в судебном порядке права требования:	данные отсутствуют
6	Сведения о возражении в отношении зарегистрированного права:	данные отсутствуют
7	Сведения о наличии решения об изъятии объекта недвижимости для государственных и муниципальных нужд:	данные отсутствуют
8	Сведения о невозможности государственной регистрации без личного участия правообладателя или его законного представителя:	данные отсутствуют
9	Правопритязания и сведения о наличии поступивших, но не рассмотренных заявлений о проведении государственной регистрации прав (перехода, прекращения права), ограничения прав или обременения объекта недвижимости, сделок и отчуждении объекта недвижимости:	отсутствуют
10	Сведения о невозможности государственной регистрации перехода, прекращения, ограничения права на земельный участок из земель сельскохозяйственного назначения:	данные отсутствуют

полное наименование должности	подпись	инициалы, фамилия

М.П.

Раздел 3 Лист 4

Выписка из Единого государственного реестра недвижимости об основных характеристиках и зарегистрированных правах на объект недвижимости

Описание местоположения земельного участка

Земельный участок			
вид объекта недвижимости			
Лист № 1 раздела 3	Всего листов раздела 3: 1	Всего разделов: 3	Всего листов выписки: 4
14 мая 2021г.			
Кадастровый номер:	50:15:807120[illegible]406		

План (чертеж, схема) земельного участка

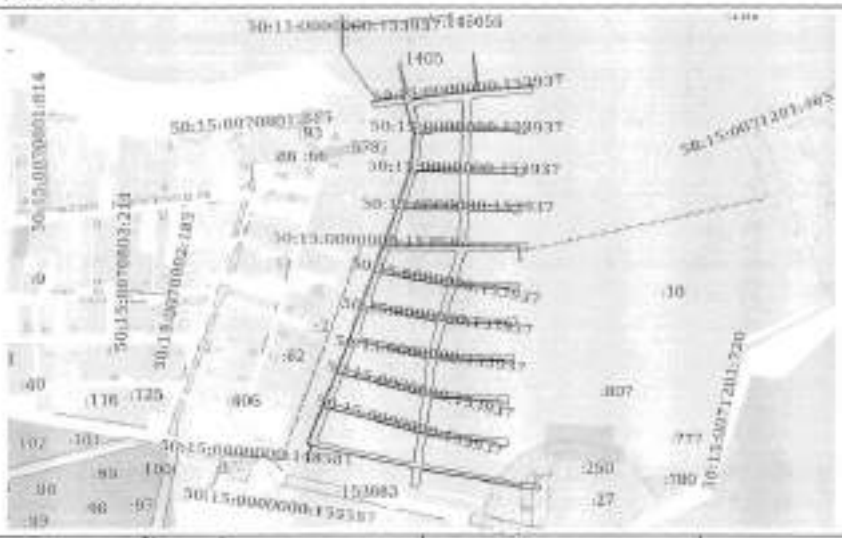

Масштаб 1:800	Условные обозначения		
должность уполномоченного должностного лица	подпись	инициалы, фамилия	

М.П.

Общество с ограниченной ответственностью
Управляющая компания «Резерв Эссет Менеджмент»

Российская Федерация, 115432, г. Москва, проезд Проектируемый №4062-й, д. 6, стр. 1, комната 36
Тел: (495) 269-01-40, e-mail: info@reserv-am.ru
ИНН 7718784153 КПП 772501001 ОГРН 1097746714317

Исх. № СЛХ-010322-01 от 01.03.2022

В Общество с ограниченной ответственностью «Центр оценки инвестиций»

Общество с ограниченной ответственностью Управляющая компания «Резерв Эссет Менеджмент» (лицензия на осуществление деятельности по управлению инвестиционными фондами, паевыми инвестиционными фондами и негосударственными пенсионными фондами № 21-000-1-00700 от 18 февраля 2010г., выданная Центральным Банком РФ) **Д.У. Закрытым паевым инвестиционным фондом недвижимости «Сельскохозяйственный»** (**Правила доверительного управления ЗПИФ недвижимости «Сельскохозяйственный», зарегистрированные ФСФР России 06 декабря 2011 года за № 2271**) под управлением Общества с ограниченной ответственностью Управляющая компания «Резерв Эссет Менеджмент» (местонахождение: 115432, г. Москва, Проезд Проектируемый 4062-й, дом 6, строение 1, комната 36, ИНН 7718784153, КПП 772501001, ОГРН 1097746714317), настоящим сообщает, что при приобретении земельных участков проекта «Купавна Сити» покупатели также заключают с третьими лицами инвестиционный договор на создание объектов инфраструктуры поселка и вносят по нему взнос в размере **750 000 рублей 00 копеек** (для каждого отдельного участка, вне зависимости от его площади), соглашение о подключении к газу и вносят по нему плату в размере **70 000 рублей 00 копеек** (для каждого отдельного участка, вне зависимости от его площади), а также договор об оказании услуг по проведению сделки и вносят по нему плату в размере **90 000 рублей 00 копеек**.

С уважением,
Генеральный директор ООО УК «РЭМ»
Д.У. ЗПИФ недвижимости
«Сельскохозяйственный» Марусяк Р.Д.

МИНИСТЕРСТВО
ЭКОНОМИЧЕСКОГО РАЗВИТИЯ
РОССИЙСКОЙ ФЕДЕРАЦИИ

ФЕДЕРАЛЬНАЯ СЛУЖБА
ГОСУДАРСТВЕННОЙ РЕГИСТРАЦИИ,
КАДАСТРА И КАРТОГРАФИИ
(РОСРЕЕСТР)

Чистопрудный бульвар, д. 6/19, стр. 1, Москва, 101000
тел. (495) 917-15-24, факс (495) 983-40-22
e-mail: rosreestr@rosreestr.ru, http://www.rosreestr.ru

16.01.2020 № 07-00174/20
на № б/н от 14.01.2020

Генеральному директору
ООО «Центр оценки инноваций»

Луценко Р.С.

ул. Ленинская, д. 2/6, кв. 33,
мкр. Юбилейный, г. Королёв,
Московская область, 141090

ВЫПИСКА
из единого государственного реестра саморегулируемых организаций оценщиков

Полное наименование некоммерческой организации	Некоммерческое партнерство «САМОРЕГУЛИРУЕМАЯ ОРГАНИЗАЦИЯ АССОЦИАЦИИ РОССИЙСКИХ МАГИСТРОВ ОЦЕНКИ»
Официальное сокращенное наименование некоммерческой организации	НП «АРМО»
Место нахождения некоммерческой организации	115280, г. Москва, ул. Ленинская Слобода, д. 19
Руководитель некоммерческой организации (единоличный исполнительный орган)	Генеральный директор – Петровская Елена Владимировна
Дата включения сведений о некоммерческой организации в единый государственный реестр саморегулируемых организации оценщиков	04.07.2007
Номер некоммерческой организации в едином государственном реестре саморегулируемых организаций оценщиков	0002

Начальник Управления по
контролю и надзору в сфере
саморегулируемых организаций М.Г. Соколова

Павлова Татьяна Владимировна
(495) 531-08-00 (13-16)
отпечатано в 10-и экземплярах
экз. № 1

НЕКОММЕРЧЕСКОЕ ПАРТНЕРСТВО
"САМОРЕГУЛИРУЕМАЯ ОРГАНИЗАЦИЯ АССОЦИАЦИИ
РОССИЙСКИХ МАГИСТРОВ ОЦЕНКИ"

Включена Федеральной регистрационной службой России в единый государственный реестр саморегулируемых организаций оценщиков 4 июня 2007 года за № 0002

СВИДЕТЕЛЬСТВО

о членстве в саморегулируемой организации оценщиков

15.11.2016 — Дата

№ 3199-16 — Номер свидетельства

Настоящим подтверждается, что

Чужмаков Игорь Александрович

(Ф.И.О. оценщика)

Паспорт Серия 46 01 № 051116 выдан ОТДЕЛОМ ВНУТРЕННИХ ДЕЛ ГОРОДА ЮБИЛЕЙНОГО МОСКОВСКОЙ ОБЛАСТИ 21.05.2002

(данные документа, удостоверяющего личность)

НОУ ВПО "Международная академия оценки и консалтинга" диплом о профессиональной переподготовке 772403000782 от 11.02.2016

(образовательное учреждение, серия, номер и дата выдачи документа о профессиональном образовании)

является членом Некоммерческого партнерства «САМОРЕГУЛИРУЕМАЯ ОРГАНИЗАЦИЯ АССОЦИАЦИИ РОССИЙСКИХ МАГИСТРОВ ОЦЕНКИ»

№ по реестру 2063 от 15.11.2016 года

и на основании Федерального закона №135-ФЗ от 29.07.1998 г. «Об оценочной деятельности в Российской Федерации» имеет право осуществлять оценочную деятельность на территории Российской Федерации самостоятельно, занимаясь частной практикой, а также на основании трудового договора между оценщиком и юридическим лицом, которое соответствует требованиям установленным федеральным законодательством.

Исполнительный директор НП АРМО — Должность уполномоченного лица — Е.В. Петровская — Ф.И.О.

Москва

КВАЛИФИКАЦИОННЫЙ АТТЕСТАТ В ОБЛАСТИ ОЦЕНОЧНОЙ ДЕЯТЕЛЬНОСТИ

№ 025682-1 «22» июля 2021 г.

Настоящий квалификационный аттестат в области оценочной деятельности по направлению оценочной деятельности

«Оценка недвижимости»

выдан Чужмакову Игорю Александровичу

на основании решения федерального бюджетного учреждения «Федеральный ресурсный центр»

от «22» июля 2021 г. № 209

Директор А.С. Бункин

Квалификационный аттестат выдается на три года и действует до «22» июля 2024 г.

018690 - КА1

Страховая Акционерная Компания
ЭНЕРГОГАРАНТ

ПОЛИС (ДОГОВОР) ОБЯЗАТЕЛЬНОГО СТРАХОВАНИЯ ОТВЕТСТВЕННОСТИ ОЦЕНЩИКА

№ 210005-035-000196 от 02.11.2021 г.

Настоящий Полис (Договор) обязательного страхования ответственности оценщика (далее – Договор и/или Договор страхования) заключен на основании устного заявления Страхователя и на основании *«Правил страхования ответственности оценщиков», утвержденных Приказом ПАО «САК «ЭНЕРГОГАРАНТ» № 64 от 11 марта 2019 г.* (далее – Правила страхования). Правила страхования также размещены на сайте Страховщика в информационно-телекоммуникационной сети Интернет по адресу: www.energogarant.ru.

Согласие Страхователя заключить настоящий Договор страхования на предложенных Страховщиком условиях подтверждается принятием от Страхователя настоящего Договора страхования и оплатой страховой премии в размере, предусмотренном настоящим Договором страхования.

1. Страховщик	**ПАО «САК «ЭНЕРГОГАРАНТ»** 115035, г. Москва, Садовническая наб., 23. ИНН/КПП 7705041231 / 770501001 р/с 40701810238360104005 в ПАО Сбербанк г. Москва к/с 30101810400000000225 БИК 044525225
2. Страхователь	**Чужмаков Игорь Александрович** Адрес: Московская обл., г. Королев, мкр. Юбилейный, ул. Героев Курсантов, д. 1А, кв. 110 Паспорт РФ 46 01 051116 Выдан (когда, кем): 21.05.2002 г., отделом внутренних дел города Юбилейного Московской области, код подразделения 502-009
3. Объект страхования:	3.1. Объектом страхования по договору обязательного страхования ответственности оценщика при осуществлении оценочной деятельности являются имущественные интересы, связанные с риском ответственности оценщика по обязательствам, возникающим вследствие причинения ущерба заказчику, заключившему договор на проведение оценки, и (или) третьим лицам.
4. Страховой случай:	4.1. Страховым случаем по договору обязательного страхования ответственности оценщиков является (с учетом ограничений, перечисленных в главе 4 Правил) установленный вступившим в законную силу решением арбитражного суда или признанный страховщиком факт причинения ущерба заказчику и/или третьим лицам действиями (бездействием) оценщика в результате нарушения требований федеральных стандартов оценки, стандартов и правил оценочной деятельности, установленных саморегулируемой организацией оценщиков, членом которой являлся оценщик на момент причинения ущерба. 4.2.При наступлении страхового случая Страховщик возмещает: 4.2.1.убытки, причиненные заказчику, заключившему договор на проведение оценки, в том числе за нарушение договора на проведение оценки; 4.2.2.имущественный вред, причиненный третьим лицам вследствие использования итоговой величины рыночной или иной стоимости объекта оценки, указанной в отчете, подписанном оценщиком или оценщиками; 4.2.3. вред имуществу третьих лиц в результате нарушения требований Закона, федеральных стандартов оценки, иных нормативных правовых актов Российской Федерации в области оценочной деятельности, стандартов и правил оценочной деятельности. 4.3. Событие, имеющее признаки страхового, признается страховым случаем при выполнении следующих условий: • событие, в результате которого причинен ущерб заказчику, заключившему договор на проведение оценки, и/или третьим лицам произошло в отношении договоров по оценке, действие которых началось после вступления в силу настоящего Договора и отчеты по которым выданы до окончания действия настоящего Договора; • требования о возмещении причиненного ущерба предъявлены в Страховщику и Страховщику в течение действия договора страхования и/или срока исковой давности, установленного законодательством Российской Федерации.
5. Страховая сумма. Страховая премия.	5.1. Страховая сумма по настоящему Договору составляет: **100 000 000,00 (сто миллионов) рублей 00 коп.** 5.2. Страховая премия в размере Страховая премия в размере **35 500,00 (тридцать пять тысяч пятьсот) руб. 00 коп.** уплачивается Страхователем единовременно путем перечисления денежных средств на расчетный счет или в кассу Страховщика в срок до 01 января 2022 г. 5.3. При неуплате (неполной уплате) страховой премии в установленный п. 5.2 срок настоящий Договор считается несостоявшимся. 5.4. Страховая защита распространяется только на те договоры по оценке, действие которых началось после вступления в силу настоящего Договора и отчеты по которым выданы до окончания действия настоящего Договора.
6. Срок действия договора	6.1. Срок действия настоящего Договора **с 01 января 2022 г. по 31 декабря 2022 г.** 6.2. Договор вступает в силу в 00 часов 00 минут дня, указанного в настоящем Договоре как дата начала его действия при условии поступления страховой премии в размере и сроки, указанные п.5.2

	настоящего Договора. 6.3. Страховщик не несет ответственности за случаи, произошедшие до вступления в силу настоящего Договора и после срока окончания его действия.
7. Определение размера страховой выплаты	7.1. Страховое возмещение исчисляется в размере, предусмотренном действующим законодательством Российской Федерации о возмещении вреда и настоящим Договором страхования, в пределах страховой суммы и установленных лимитов ответственности. 7.2. В сумму страхового возмещения включаются: 7.2.1. реальный ущерб, причиненный Выгодоприобретателям, т.е. расходы, которое лицо, чье право нарушено, произвело или должно будет произвести для восстановления нарушенного права, связанного с утратой или повреждением имущества; 7.2.2. стоимость повторно оказанных оценочных услуг (в случае их некачественного оказания) для компенсации причиненного вреда, либо стоимость оказанной услуги (при расторжении договора на проведение оценки); 7.2.3. расходы в целях предотвращения или уменьшения размера ущерба, ответственность за который возлагается на Страхователя - в порядке, предусмотренном законодательством РФ.
8. Заключительные положения	8.1. В случае расхождений условий настоящего Договора с условиями Правил страхования, преимущественную силу имеют условия настоящего Договора. 8.2. Условия страхования, не урегулированные настоящим Договором, регулируются положениями Правил страхования и действующим законодательством. 8.3. Страхователь Правила страхования получил, с условиями страхования согласен. 8.4. Страхователь Правила страхования получил, с условиями страхования согласен. 8.5. Договор оформлен О.И.Блиновой.
Приложения:	«Правила страхования ответственности оценщиков», утвержденных Приказом ПАО «САК «ЭНЕРГОГАРАНТ» № 64 от 11 марта 2019 г.

Страховщик:
ПАО «САК «ЭНЕРГОГАРАНТ»
Начальник отдела
страхования ответственности и сельскохозяйственных рисков

О.А.Миронин

М.П.

На основании Доверенности № 05-05-1/21-1 от 01.01.2021 г.

Страховая Акционерная Компания
ЭНЕРГОГАРАНТ

ПОЛИС (ДОГОВОР) ОБЯЗАТЕЛЬНОГО СТРАХОВАНИЯ ОТВЕТСТВЕННОСТИ ЮРИДИЧЕСКОГО ЛИЦА, ЗАКЛЮЧИВШЕГО С ЗАКАЗЧИКОМ ДОГОВОР НА ПРОВЕДЕНИЕ ОЦЕНКИ
№ 210005-035-000195 от 02.11.2021 г.

Настоящий Полис (Договор) обязательного страхования ответственности юридического лица, заключившего с заказчиком договор на проведение оценки (далее – Договор и/или Договор страхования) заключен на основании устного заявления Страхователя и на основании *«Правил страхования ответственности оценщиков», утвержденных Приказом ПАО «САК «ЭНЕРГОГАРАНТ» № 64 от 11 марта 2019 г.* (далее – Правила страхования). Правила страхования также размещены на сайте Страховщика в информационно-телекоммуникационной сети Интернет по адресу: www.energogarant.ru.

Согласие Страхователя заключить настоящий Договор страхования на предложенных Страховщиком условиях подтверждается приемом от Страховщика настоящего Договора страхования и оплатой страховой премии в размере, предусмотренном настоящим Договором страхования.

1. Страховщик	**ПАО «САК «ЭНЕРГОГАРАНТ»** 115035, г. Москва, Садовническая наб., 23. ИНН/ КПП 7705041231 / 770501001 р/с 40701810238360104005 в ПАО Сбербанк г. Москва к/с 30101810400000000225 БИК 044525225
2. Страхователь	**ООО «Центр оценки инвестиций»** Адрес: 141090, Московская обл., г. Королев, мкр. Юбилейный, ул. Ленинская, д. 12, помещение 019 ИНН 5054011713 р/с 40702810400500000184 в АО «Банк ДОМ.РФ» г. Москва к/с 30101810345250000266 БИК 044583266, ОКПО 73058527 Генеральный директор Р.С.Луценко
3. Объект страхования:	3.1.Объектом страхования по договору обязательного страхования ответственности юридического лица, заключившего с заказчиком договор на проведение оценки, являются имущественные интересы, связанные с риском ответственности за нарушение договора на проведение оценки и за причинение вреда имуществу третьих лиц в результате нарушения Закона, федеральных стандартов оценки, иных нормативных правовых актов Российской Федерации в области оценочной деятельности, стандартов и правил оценочной деятельности.
4. Страховой случай:	4.1. Страховым случаем по договору обязательного страхования ответственности юридического лица, заключившего с заказчиком договор на проведение оценки (с учетом ограничений, перечисленных в главе 4 Правил) установленный вступившим в законную силу решением арбитражного суда или признанный страховщиком факт причинения юридическим лицом, заключившим с заказчиком договор на проведение оценки, вреда заказчику в результате нарушения договора на проведение оценки или имуществу третьих лиц в результате нарушения Закона, федеральных стандартов оценки, иных нормативных правовых актов Российской Федерации в области оценочной деятельности, стандартов и правил оценочной деятельности. 4.2. При наступлении страхового случая Страховщик возмещает: 4.2.1 убытки, причиненные заказчику, заключившему договор на проведение оценки, в том числе за нарушение договора на проведение оценки; 4.2.2. имущественный вред, причиненный третьим лицам вследствие использования итоговой величины рыночной или иной стоимости объекта оценки, указанной в отчете, подписанном оценщиком или оценщиками; 4.2.3. вред имуществу третьих лиц в результате нарушения требований Закона, федеральных стандартов оценки, иных нормативных правовых актов Российской Федерации в области оценочной деятельности, стандартов и правил оценочной деятельности. 4.3. Событие, имеющее признаки страхового, признается страховым случаем при выполнении следующих условий: • событие, в результате которого причинен ущерб заказчику, заключившему договор на проведение оценки, и/или третьим лицам произошло в отношении договоров по оценке, действие которых началось после вступления в силу настоящего Договора и отчеты по которым выданы до окончания действия настоящего Договора; • требования о возмещении причиненного ущерба предъявлены в Страхователю и Страховщику в течение действия договора страхования и/или срока исковой давности, установленного законодательством Российской Федерации.
5. Страховая сумма. Страховая премия.	5.1. Страховая сумма по настоящему Договору составляет: **500 000 000,00 (пятьсот миллионов) рублей 00 коп.** 5.2. Страховая премия в размере **82 250,00 (восемьдесят две тысячи двести пятьдесят) рублей 00 коп.** уплачивается Страхователем единовременно путем перечисления денежных средств на расчетный счет Страховщика в срок до 01 января 2022 г. 5.3. При неуплате (неполной уплате) страховой премии в установленный п. 5.2 срок настоящий Договор считается несостоявшимся. 5.4. Страховая защита распространяется только на те договоры по оценке, действие которых начи-

	лось после вступления в силу настоящего Договора и отчеты по которым выданы до окончания действия настоящего Договора.
6. Срок действия договора	6.1. Срок действия настоящего Договора **с 01 января 2022 г. по 31 декабря 2022 г.** 6.2. Договор вступает в силу в 00 часов 00 минут дня, указанного в настоящем Договоре как дата начала его действия при условии поступления страховой премии в размере и сроки, указанные п.5.2 настоящего Договора. 6.3. Страховщик не несет ответственности за случаи, произошедшие до вступления в силу настоящего Договора и после срока окончания его действия.
7. Определение размера страховой выплаты	7.1. Страховое возмещение исчисляется в размере, предусмотренном действующим законодательством Российской Федерации о возмещении вреда и настоящим Договором страхования, в пределах страховой суммы и установленных лимитов ответственности. 7.2. В сумму страхового возмещения включаются: 7.2.1. реальный ущерб, причиненный Выгодоприобретателям, т.е. расходы, которое лицо, чье право нарушено, произвело или должно будет произвести для восстановления нарушенного права, связанного с утратой или повреждением имущества; 7.2.2. стоимость повторно оказанных оценочных услуг (в случае их некачественного оказания) для компенсации причиненного вреда, либо стоимость оказанной услуги (при расторжении договора на проведение оценки); 7.2.3. расходы в целях предотвращения или уменьшения размера ущерба, ответственность за который возлагается на Страхователя - в порядке, предусмотренном законодательством РФ.
8. Заключительные положения	8.1. Настоящий договор составлен в двух экземплярах, имеющих равную юридическую силу, по одному для каждой из сторон Договора. 8.2. В случае расхождений условий настоящего Договора с условиями Правил страхования, преимущественную силу имеют условия настоящего Договора. 8.3. Условия страхования, не урегулированные настоящим Договором, регулируются положениями Правил страхования и действующим законодательством. 8.4. Страхователь Правила страхования получил, с условиями страхования согласен. 8.5. Договор оформлен О.И.Блиновой.
Приложения:	Правила страхования ответственности оценщиков», утвержденных Приказом ПАО «САК «ЭНЕРГОГАРАНТ» № 64 от 11 марта 2019 г.

Страховщик:
ПАО «САК «ЭНЕРГОГАРАНТ»
Директор Департамента
страхования ответственности и сельскохозяйственных рисков

_____ Г.Р.Юрьева
М.П.

На основании Доверенности 05/02-15/510/20-е от 26.12.2020 г.

В настоящем отчете пронумеровано, прошнуровано, скреплено печатью и подписью 545 (Пятьсот сорок пять) страниц.

Генеральный директор
ООО «Центр оценки инвестиций»

Луценко Р.С.