Общество с ограниченной ответственностью
«ЦЕНТР ОЦЕНКИ ИНВЕСТИЦИЙ»

«УТВЕРЖДАЮ»
Генеральный директор
ООО «Центр оценки инвестиций»



Р.С. Луценко

ОТЧЕТ № РЭМ/22-225

от 29 августа 2022 года

Оценка справедливой стоимости объектов недвижимости - 110 (Ста десяти) самостоятельных земельных участков, входящих в состав активов Закрытого паевого инвестиционного фонда недвижимости «Сельскохозяйственный» под управлением Общества с ограниченной ответственностью Управляющая компания «Резерв Эссет Менеджмент»

Заказчик:	Общество с ограниченной ответственностью Управляющая компания «Резерв Эссет Менеджмент» Д.У. Закрытым паевым инвестиционным фондом недвижимости «Сельскохозяйственный» под управлением Общества с ограниченной ответственностью Управляющая компания «Резерв Эссет Менеджмент»
Исполнитель:	Общество с ограниченной ответственностью «Центр оценки инвестиций»
Цели и задачи оценки:	Определение справедливой стоимости объектов оценки
Дата проведения оценки:	29 августа 2022 г.
Дата составления отчета:	29 августа 2022 г.

г. Королёв МО, 2022 г.

СОДЕРЖАНИЕ ОТЧЕТА

Сопроводительное письмо.....3
РАЗДЕЛ I. ОБЩИЕ СВЕДЕНИЯ.....11
1.1. Задание на оценку.....11
1.2. Применяемые стандарты оценки.....17
1.3. Принятые при проведении оценки объекта (объектов) оценки допущения.....19
1.4. Сведения о заказчике оценки и об оценщике (оценщиках), подписавшем (подписавших) отчет об оценке.....20
1.6. Информация обо всех привлеченных к проведению оценки и подготовке отчета об оценке организациях и специалистах.....22
1.7. Основные факты и выводы.....22
1.8. Перечень документов, используемых при проведении оценки и устанавливающих количественные и качественные характеристики объекта (объектов) оценки.....28
1.9. Анализ выполнения принципов использования информации при проведении оценки.....29
1.10. Методология определения справедливой стоимости.....29
РАЗДЕЛ II. ОПИСАНИЕ ОБЪЕКТА (ОБЪЕКТОВ) ОЦЕНКИ.....33
2.1. Общие положения.....33
2.2. Описание имущественных прав, обременений, связанных с объектом (объектами) оценки.....33
2.3. Описание количественных и качественных характеристик объекта (объектов) оценки.....38
2.4. Описание текущего использования объекта (объектов) оценки.....64
2.5. Описание других факторов и характеристик, относящихся к объекту (объектам) оценки.....64
РАЗДЕЛ III. АНАЛИЗ РЫНКА ОБЪЕКТА (ОБЪЕКТОВ) ОЦЕНКИ.....65
3.1. Общие положения.....65
3.2. Анализ рынка недвижимости.....65
3.2.1. Анализ влияния общей политической и социально-экономической обстановки на рынок.....65
3.2.2. Определение сегмента рынка, к которому принадлежат оцениваемые объекты.....89
3.2.3. Анализ фактических данных о ценах предложений.....91
3.2.4. Анализ основных факторов, влияющих на спрос, предложение и цены.....99
3.2.5. Основные выводы относительно рынка недвижимости.....124
РАЗДЕЛ IV. АНАЛИЗ НАИБОЛЕЕ ЭФФЕКТИВНОГО ИСПОЛЬЗОВАНИЯ.....125
4.1. Анализ наиболее эффективного использования земельных участков как незастроенных.....125
РАЗДЕЛ V. МЕТОДОЛОГИЯ ОЦЕНКИ.....127
5.1. Общие положения.....127
5.2. Общие понятия оценки.....127
5.3. Общее описание методов оценки земельных участков.....127
5.4. Выбор подходов и методов оценки.....135
РАЗДЕЛ VI. ОПИСАНИЕ ПРОЦЕССА ОЦЕНКИ ОБЪЕКТА (ОБЪЕКТОВ) ОЦЕНКИ.....137
6.1. Расчет стоимости объекта (объектов) оценки сравнительным (рыночным) подходом.....137
6.1.1 Общие положения.....137
6.1.2 Расчет стоимости объекта (объектов) оценки методом корректировок.....137
6.2. Расчет стоимости объекта (объектов) оценки доходным подходом.....178
6.3. Согласование результатов оценки.....178
РАЗДЕЛ VII. ВЫВОДЫ.....181
РАЗДЕЛ VIII. ПЕРЕЧЕНЬ ЛИТЕРАТУРЫ И ИНЫХ ИСТОЧНИКОВ ДАННЫХ.....184
ПРИЛОЖЕНИЕ 1.....185
ПРИЛОЖЕНИЕ 2.....219

Представителю по доверенности
Общества с ограниченной ответственностью
Управляющая компания «Резерв Эссет Менеджмент»
Д.У. Закрытым паевым инвестиционным фондом недвижимости
«Сельскохозяйственный» под управлением
Общества с ограниченной ответственностью
Управляющая компания «Резерв Эссет Менеджмент»
госпоже Борзовой Е.В.

«29» августа 2022 г.

Уважаемая Елена Валентиновна!

В соответствии с Дополнительным соглашением № 225 к Договору № УКЭ-11/02 о долгосрочном сотрудничестве и оказании услуг по оценке от 25 октября 2011 г. специалистами ООО «Центр оценки инвестиций» проведена оценка справедливой стоимости объектов недвижимости – 110 (Ста десяти) самостоятельных земельных участков, входящих в состав активов Закрытого паевого инвестиционного фонда недвижимости «Сельскохозяйственный» под управлением Общества с ограниченной ответственностью Управляющая компания «Резерв Эссет Менеджмент».

Перечень и характеристики земельных участков, которые являются объектом (объектами) оценки, представлены ниже:

№ п/п	Кадастровый номер	Площадь, кв. м	Категория земель	Разрешенное использование
1	50:15:0071201:1514	1 699,0 +/- 14	земли населенных пунктов	для индивидуального жилищного строительства и размещения объектов делового, общественного и коммерческого назначения
2	50:15:0071201:1515	1 310,0 +/- 13	земли населенных пунктов	для индивидуального жилищного строительства и размещения объектов делового, общественного и коммерческого назначения
3	50:15:0071201:1182	4 396,0 +/- 23	земли населенных пунктов	для индивидуального жилищного строительства и размещения объектов делового, общественного и коммерческого назначения
4	50:15:0071201:1293	6 792,0 +/- 29	земли населенных пунктов	для индивидуального жилищного строительства и размещения объектов делового, общественного и коммерческого назначения
5	50:15:0071201:1403	1 718,0 +/- 15	земли населенных пунктов	для индивидуального жилищного строительства и размещения объектов делового, общественного и коммерческого назначения
6	50:15:0071201:1451	857,0 +/- 10	земли населенных пунктов	для индивидуального жилищного строительства и размещения объектов делового, общественного и коммерческого назначения
7	50:15:0071201:1349	631,0 +/- 9	земли населенных пунктов	для индивидуального жилищного строительства и размещения объектов делового, общественного и коммерческого назначения
8	50:15:0071201:1360	621,0 +/- 9	земли населенных пунктов	для индивидуального жилищного строительства и размещения объектов делового, общественного и коммерческого назначения
9	50:15:0071201:1409	713,0 +/- 9	земли населенных пунктов	для индивидуального жилищного строительства и размещения объектов делового, общественного и коммерческого назначения
10	50:15:0071201:1411	711,0 +/- 9	земли населенных пунктов	для индивидуального жилищного строительства и размещения объектов делового, общественного и коммерческого назначения
11	50:15:0071201:1413	718,0 +/- 9	земли населенных пунктов	для индивидуального жилищного строительства и размещения объектов делового, общественного и коммерческого назначения
12	50:15:0071201:1415	764,0 +/- 10	земли населенных пунктов	для индивидуального жилищного строительства и размещения объектов делового, общественного и коммерческого назначения
13	50:15:0071201:1423	600,0 +/- 9	земли населенных пунктов	для индивидуального жилищного строительства и размещения объектов делового, общественного и коммерческого назначения
14	50:15:0071201:1436	664,0 +/- 9	земли населенных пунктов	для индивидуального жилищного строительства и размещения объектов делового, общественного и коммерческого назначения
15	50:15:0071201:1437	706,0 +/- 9	земли населенных пунктов	для индивидуального жилищного строительства и размещения объектов делового, общественного и коммерческого назначения
16	50:15:0071201:1444	684,0 +/- 9	земли населенных пунктов	для индивидуального жилищного строительства и размещения объектов делового, общественного и коммерческого назначения
17	50:15:0071201:1445	702,0 +/- 9	земли	для индивидуального жилищного строительства и

№ п/п	Кадастровый номер	Площадь, кв. м	Категория земель	Разрешенное использование
			населенных пунктов	размещения объектов делового, общественного и коммерческого назначения
18	50:15:0071201:1446	684,0 +/- 9	земли населенных пунктов	для индивидуального жилищного строительства и размещения объектов делового, общественного и коммерческого назначения
19	50:15:0071201:1447	698,0 +/- 9	земли населенных пунктов	для индивидуального жилищного строительства и размещения объектов делового, общественного и коммерческого назначения
20	50:15:0071201:1448	749,0 +/- 10	земли населенных пунктов	для индивидуального жилищного строительства и размещения объектов делового, общественного и коммерческого назначения
21	50:15:0071201:1449	674,0 +/- 9	земли населенных пунктов	для индивидуального жилищного строительства и размещения объектов делового, общественного и коммерческого назначения
22	50:15:0071201:1482	609,0 +/- 9	земли населенных пунктов	для индивидуального жилищного строительства и размещения объектов делового, общественного и коммерческого назначения
23	50:15:0071201:1483	705,0 +/- 9	земли населенных пунктов	для индивидуального жилищного строительства и размещения объектов делового, общественного и коммерческого назначения
24	50:15:0071201:1184	607,0 +/- 9	земли населенных пунктов	для индивидуального жилищного строительства и размещения объектов делового, общественного и коммерческого назначения
25	50:15:0071201:1185	607,0 +/- 9	земли населенных пунктов	для индивидуального жилищного строительства и размещения объектов делового, общественного и коммерческого назначения
26	50:15:0071201:1187	614,0 +/- 9	земли населенных пунктов	для индивидуального жилищного строительства и размещения объектов делового, общественного и коммерческого назначения
27	50:15:0071201:1189	627,0 +/- 9	земли населенных пунктов	для индивидуального жилищного строительства и размещения объектов делового, общественного и коммерческого назначения
28	50:15:0071201:1191	638,0 +/- 9	земли населенных пунктов	для индивидуального жилищного строительства и размещения объектов делового, общественного и коммерческого назначения
29	50:15:0071201:1193	648,0 +/- 9	земли населенных пунктов	для индивидуального жилищного строительства и размещения объектов делового, общественного и коммерческого назначения
30	50:15:0071201:1195	650,0 +/- 9	земли населенных пунктов	для индивидуального жилищного строительства и размещения объектов делового, общественного и коммерческого назначения
31	50:15:0071201:1196	640,0 +/- 9	земли населенных пунктов	для индивидуального жилищного строительства и размещения объектов делового, общественного и коммерческого назначения
32	50:15:0071201:1197	644,0 +/- 9	земли населенных пунктов	для индивидуального жилищного строительства и размещения объектов делового, общественного и коммерческого назначения
33	50:15:0071201:1198	648,0 +/- 9	земли населенных пунктов	для индивидуального жилищного строительства и размещения объектов делового, общественного и коммерческого назначения
34	50:15:0071201:1199	652,0 +/- 9	земли населенных пунктов	для индивидуального жилищного строительства и размещения объектов делового, общественного и коммерческого назначения
35	50:15:0071201:1200	764,0 +/- 10	земли населенных пунктов	для индивидуального жилищного строительства и размещения объектов делового, общественного и коммерческого назначения
36	50:15:0071201:1201	607,0 +/- 9	земли населенных пунктов	для индивидуального жилищного строительства и размещения объектов делового, общественного и коммерческого назначения
37	50:15:0071201:1204	1 146,0 +/- 12	земли населенных пунктов	для индивидуального жилищного строительства и размещения объектов делового, общественного и коммерческого назначения
38	50:15:0071201:1206	626,0 +/- 9	земли населенных пунктов	для индивидуального жилищного строительства и размещения объектов делового, общественного и коммерческого назначения
39	50:15:0071201:1207	621,0 +/- 9	земли населенных пунктов	для индивидуального жилищного строительства и размещения объектов делового, общественного и коммерческого назначения
40	50:15:0071201:1208	616,0 +/- 9	земли населенных пунктов	для индивидуального жилищного строительства и размещения объектов делового, общественного и коммерческого назначения

№ п/п	Кадастровый номер	Площадь, кв. м	Категория земель	Разрешенное использование
41	50:15:0071201:1209	627,0 +/- 9	земли населенных пунктов	для индивидуального жилищного строительства и размещения объектов делового, общественного и коммерческого назначения
42	50:15:0071201:1210	622,0 +/- 9	земли населенных пунктов	для индивидуального жилищного строительства и размещения объектов делового, общественного и коммерческого назначения
43	50:15:0071201:1211	622,0 +/- 9	земли населенных пунктов	для индивидуального жилищного строительства и размещения объектов делового, общественного и коммерческого назначения
44	50:15:0071201:1212	615,0 +/- 9	земли населенных пунктов	для индивидуального жилищного строительства и размещения объектов делового, общественного и коммерческого назначения
45	50:15:0071201:1213	614,0 +/- 9	земли населенных пунктов	для индивидуального жилищного строительства и размещения объектов делового, общественного и коммерческого назначения
46	50:15:0071201:1214	614,0 +/- 9	земли населенных пунктов	для индивидуального жилищного строительства и размещения объектов делового, общественного и коммерческого назначения
47	50:15:0071201:1217	721,0 +/- 9	земли населенных пунктов	для индивидуального жилищного строительства и размещения объектов делового, общественного и коммерческого назначения
48	50:15:0071201:1235	612,0 +/- 9	земли населенных пунктов	для индивидуального жилищного строительства и размещения объектов делового, общественного и коммерческого назначения
49	50:15:0071201:1236	602,0 +/- 9	земли населенных пунктов	для индивидуального жилищного строительства и размещения объектов делового, общественного и коммерческого назначения
50	50:15:0071201:1237	614,0 +/- 9	земли населенных пунктов	для индивидуального жилищного строительства и размещения объектов делового, общественного и коммерческого назначения
51	50:15:0071201:1239	609,0 +/- 9	земли населенных пунктов	для индивидуального жилищного строительства и размещения объектов делового, общественного и коммерческого назначения
52	50:15:0071201:1241	607,0 +/- 9	земли населенных пунктов	для индивидуального жилищного строительства и размещения объектов делового, общественного и коммерческого назначения
53	50:15:0071201:1242	613,0 +/- 9	земли населенных пунктов	для индивидуального жилищного строительства и размещения объектов делового, общественного и коммерческого назначения
54	50:15:0071201:1243	619,0 +/- 9	земли населенных пунктов	для индивидуального жилищного строительства и размещения объектов делового, общественного и коммерческого назначения
55	50:15:0071201:1244	621,0 +/- 9	земли населенных пунктов	для индивидуального жилищного строительства и размещения объектов делового, общественного и коммерческого назначения
56	50:15:0071201:1245	631,0 +/- 9	земли населенных пунктов	для индивидуального жилищного строительства и размещения объектов делового, общественного и коммерческого назначения
57	50:15:0071201:1246	640,0 +/- 9	земли населенных пунктов	для индивидуального жилищного строительства и размещения объектов делового, общественного и коммерческого назначения
58	50:15:0071201:1247	639,0 +/- 9	земли населенных пунктов	для индивидуального жилищного строительства и размещения объектов делового, общественного и коммерческого назначения
59	50:15:0071201:1248	813,0 +/- 9	земли населенных пунктов	для индивидуального жилищного строительства и размещения объектов делового, общественного и коммерческого назначения
60	50:15:0071201:1250	685,0 +/- 9	земли населенных пунктов	для индивидуального жилищного строительства и размещения объектов делового, общественного и коммерческого назначения
61	50:15:0071201:1252	662,0 +/- 9	земли населенных пунктов	для индивидуального жилищного строительства и размещения объектов делового, общественного и коммерческого назначения
62	50:15:0071201:1254	952,0 +/- 11	земли населенных пунктов	для индивидуального жилищного строительства и размещения объектов делового, общественного и коммерческого назначения
63	50:15:0071201:1256	674,0 +/- 9	земли населенных пунктов	для индивидуального жилищного строительства и размещения объектов делового, общественного и коммерческого назначения
64	50:15:0071201:1257	686,0 +/- 9	земли населенных	для индивидуального жилищного строительства и размещения объектов делового, общественного и

№ п/п	Кадастровый номер	Площадь, кв. м	Категория земель	Разрешенное использование
			пунктов	коммерческого назначения
65	50:15:0071201:1258	686,0 +/- 9	земли населенных пунктов	для индивидуального жилищного строительства и размещения объектов делового, общественного и коммерческого назначения
66	50:15:0071201:1259	696,0 +/- 9	земли населенных пунктов	для индивидуального жилищного строительства и размещения объектов делового, общественного и коммерческого назначения
67	50:15:0071201:1261	697,0 +/- 9	земли населенных пунктов	для индивидуального жилищного строительства и размещения объектов делового, общественного и коммерческого назначения
68	50:15:0071201:1262	704,0 +/- 9	земли населенных пунктов	для индивидуального жилищного строительства и размещения объектов делового, общественного и коммерческого назначения
69	50:15:0071201:1263	778,0 +/- 10	земли населенных пунктов	для индивидуального жилищного строительства и размещения объектов делового, общественного и коммерческого назначения
70	50:15:0071201:1267	647,0 +/- 9	земли населенных пунктов	для индивидуального жилищного строительства и размещения объектов делового, общественного и коммерческого назначения
71	50:15:0071201:1272	662,0 +/- 9	земли населенных пунктов	для индивидуального жилищного строительства и размещения объектов делового, общественного и коммерческого назначения
72	50:15:0071201:1273	670,0 +/- 9	земли населенных пунктов	для индивидуального жилищного строительства и размещения объектов делового, общественного и коммерческого назначения
73	50:15:0071201:1274	674,0 +/- 9	земли населенных пунктов	для индивидуального жилищного строительства и размещения объектов делового, общественного и коммерческого назначения
74	50:15:0071201:1276	685,0 +/- 9	земли населенных пунктов	для индивидуального жилищного строительства и размещения объектов делового, общественного и коммерческого назначения
75	50:15:0071201:1278	790,0 +/- 10	земли населенных пунктов	для индивидуального жилищного строительства и размещения объектов делового, общественного и коммерческого назначения
76	50:15:0071201:1306	733,0 +/- 9	земли населенных пунктов	для индивидуального жилищного строительства и размещения объектов делового, общественного и коммерческого назначения
77	50:15:0071201:1308	717,0 +/- 9	земли населенных пунктов	для индивидуального жилищного строительства и размещения объектов делового, общественного и коммерческого назначения
78	50:15:0071201:1310	715,0 +/- 9	земли населенных пунктов	для индивидуального жилищного строительства и размещения объектов делового, общественного и коммерческого назначения
79	50:15:0071201:1312	713,0 +/- 9	земли населенных пунктов	для индивидуального жилищного строительства и размещения объектов делового, общественного и коммерческого назначения
80	50:15:0071201:1314	751,0 +/- 10	земли населенных пунктов	для индивидуального жилищного строительства и размещения объектов делового, общественного и коммерческого назначения
81	50:15:0071201:1348	623,0 +/- 9	земли населенных пунктов	для индивидуального жилищного строительства и размещения объектов делового, общественного и коммерческого назначения
82	50:15:0071201:1350	635,0 +/- 9	земли населенных пунктов	для индивидуального жилищного строительства и размещения объектов делового, общественного и коммерческого назначения
83	50:15:0071201:1351	647,0 +/- 9	земли населенных пунктов	для индивидуального жилищного строительства и размещения объектов делового, общественного и коммерческого назначения
84	50:15:0071201:1352	660,0 +/- 9	земли населенных пунктов	для индивидуального жилищного строительства и размещения объектов делового, общественного и коммерческого назначения
85	50:15:0071201:1353	671,0 +/- 9	земли населенных пунктов	для индивидуального жилищного строительства и размещения объектов делового, общественного и коммерческого назначения
86	50:15:0071201:1354	670,0 +/- 9	земли населенных пунктов	для индивидуального жилищного строительства и размещения объектов делового, общественного и коммерческого назначения
87	50:15:0071201:1355	669,0 +/- 9	земли населенных пунктов	для индивидуального жилищного строительства и размещения объектов делового, общественного и коммерческого назначения
88	50:15:0071201:1356	854,0 +/- 10	земли	для индивидуального жилищного строительства и

№ п/п	Кадастровый номер	Площадь, кв. м	Категория земель	Разрешенное использование
			населенных пунктов	размещения объектов делового, общественного и коммерческого назначения
89	50:15:0071201:1368	3 603,0 +/- 21	земли населенных пунктов	для индивидуального жилищного строительства и размещения объектов делового, общественного и коммерческого назначения
90	50:15:0071201:1369	2 004,0 +/- 16	земли населенных пунктов	для индивидуального жилищного строительства и размещения объектов делового, общественного и коммерческого назначения
91	50:15:0071201:1370	1 939,0 +/- 15	земли населенных пунктов	для индивидуального жилищного строительства и размещения объектов делового, общественного и коммерческого назначения
92	50:15:0071201:1372	1 961,0 +/- 15	земли населенных пунктов	для индивидуального жилищного строительства и размещения объектов делового, общественного и коммерческого назначения
93	50:15:0071201:1373	1 915,0 +/- 15	земли населенных пунктов	для индивидуального жилищного строительства и размещения объектов делового, общественного и коммерческого назначения
94	50:15:0071201:1374	1 826,0 +/- 15	земли населенных пунктов	для индивидуального жилищного строительства и размещения объектов делового, общественного и коммерческого назначения
95	50:15:0071201:1375	1 953,0 +/- 15	земли населенных пунктов	для индивидуального жилищного строительства и размещения объектов делового, общественного и коммерческого назначения
96	50:15:0071201:1376	1 970,0 +/- 16	земли населенных пунктов	для индивидуального жилищного строительства и размещения объектов делового, общественного и коммерческого назначения
97	50:15:0071201:1377	2 014,0 +/- 16	земли населенных пунктов	для индивидуального жилищного строительства и размещения объектов делового, общественного и коммерческого назначения
98	50:15:0071201:1378	2 421,0 +/- 17	земли населенных пунктов	для индивидуального жилищного строительства и размещения объектов делового, общественного и коммерческого назначения
99	50:15:0071201:1379	622,0 +/- 9	земли населенных пунктов	для индивидуального жилищного строительства и размещения объектов делового, общественного и коммерческого назначения
100	50:15:0000000:155780	680,0 +/- 9	земли населенных пунктов	для индивидуального жилищного строительства и размещения объектов делового, общественного и коммерческого назначения
101	50:15:0071201:1382	738,0 +/- 10	земли населенных пунктов	для индивидуального жилищного строительства и размещения объектов делового, общественного и коммерческого назначения
102	50:15:0071201:1383	743,0 +/- 10	земли населенных пунктов	для индивидуального жилищного строительства и размещения объектов делового, общественного и коммерческого назначения
103	50:15:0071201:1384	760,0 +/- 10	земли населенных пунктов	для индивидуального жилищного строительства и размещения объектов делового, общественного и коммерческого назначения
104	50:15:0071201:1399	3 191,0 +/- 20	земли населенных пунктов	для индивидуального жилищного строительства и размещения объектов делового, общественного и коммерческого назначения
105	50:15:0071201:1400	778,0 +/- 10	земли населенных пунктов	для индивидуального жилищного строительства и размещения объектов делового, общественного и коммерческого назначения
106	50:15:0071201:1402	659,0 +/- 9	земли населенных пунктов	для индивидуального жилищного строительства и размещения объектов делового, общественного и коммерческого назначения
107	50:15:0071201:1405	4 546,0 +/- 24	земли населенных пунктов	для индивидуального жилищного строительства и размещения объектов делового, общественного и коммерческого назначения
108	50:15:0071201:1407	5 804,0 +/- 27	земли населенных пунктов	для индивидуального жилищного строительства и размещения объектов делового, общественного и коммерческого назначения
109	50:15:0071201:1408	2 324,0 +/- 17	земли населенных пунктов	для индивидуального жилищного строительства и размещения объектов делового, общественного и коммерческого назначения
110	50:15:0071201:1406	54 176,0 +/- 81	земли населенных пунктов	для индивидуального жилищного строительства и размещения объектов делового, общественного и коммерческого назначения

Оценка проведена по состоянию на 29 августа 2022 г.

ООО «Центр оценки инвестиций» отвечает требованиям Федерального закона «Об оценочной деятельности в Российской Федерации».

Сотрудник, проводивший оценку, является действительным членом саморегулируемой организации оценщиков в соответствии с требованиями действующего законодательства, и отвечает требованиям, предъявляемым к оценщикам пунктом 1.7. Указания Банка России от 25 августа 2015 года № 3758-У.

Гражданская ответственность оценщика и юридического лица, с которым оценщик заключил трудовой договор, застрахована ПАО «САК «ЭНЕРГОГАРАНТ».

Анализ исходной информации, рыночных данных необходимых для оценки, а также соответствующие расчеты представлены в разделах настоящего Отчета, отдельные части которого не могут трактоваться раздельно, а только в связи с полным его текстом, с учетом всех принятых допущений и ограничений.

Указанный Отчет выполнен в соответствии с Федеральным законом «Об оценочной деятельности в Российской Федерации» №135-ФЗ от 29.07.1998 г. (с изменениями и дополнениями), Федеральными стандартами оценки (далее – ФСО), введенными в действие Приказами Министерства экономического развития Российской Федерации (Минэкономразвития России) № 297, 298, 299, 611 (ФСО №1, ФСО №2, ФСО №3, ФСО №7), Международным стандартом финансовой отчетности (IFRS) 13 «Оценка справедливой стоимости».

Результаты оценки могут быть использованы для целей, предусмотренных ст. 37 Федерального закона «Об инвестиционных фондах» от 29.11.2001 г. № 156-ФЗ, Правилами доверительного управления Фондом и иными нормативными актами в сфере финансовых рынков. Для указанных целей результаты оценки могут быть использованы в течение шести месяцев с даты оценки.

В результате проведенных исследований и расчетов установлено следующее.

Итоговая величина справедливой стоимости объектов недвижимости – 110 (Ста десяти) самостоятельных земельных участков, входящих в состав активов Закрытого паевого инвестиционного фонда недвижимости «Сельскохозяйственный» под управлением Общества с ограниченной ответственностью Управляющая компания «Резерв Эссет Менеджмент», по состоянию на дату оценки, с учетом принятых допущений и округлений, составляет:

327 511 000
(Триста двадцать семь миллионов пятьсот одиннадцать тысяч)
рублей,

в том числе:

№ п/п	Кадастровый номер	Площадь, кв. м	Итоговая величина стоимости, руб.
1	50:15:0071201:1514	1 699,0 +/- 14	1 138 000
2	50:15:0071201:1515	1 310,0 +/- 13	3 956 000
3	50:15:0071201:1182	4 396,0 +/- 23	10 199 000
4	50:15:0071201:1293	6 792,0 +/- 29	14 331 000
5	50:15:0071201:1403	1 718,0 +/- 15	4 398 000
6	50:15:0071201:1451	857,0 +/- 10	3 582 000
7	50:15:0071201:1349	631,0 +/- 9	2 638 000
8	50:15:0071201:1360	621,0 +/- 9	2 596 000
9	50:15:0071201:1409	713,0 +/- 9	2 538 000
10	50:15:0071201:1411	711,0 +/- 9	2 531 000
11	50:15:0071201:1413	718,0 +/- 9	2 556 000
12	50:15:0071201:1415	764,0 +/- 10	2 720 000
13	50:15:0071201:1423	600,0 +/- 9	2 136 000
14	50:15:0071201:1436	664,0 +/- 9	2 364 000
15	50:15:0071201:1437	706,0 +/- 9	2 513 000
16	50:15:0071201:1444	684,0 +/- 9	2 435 000
17	50:15:0071201:1445	702,0 +/- 9	2 499 000
18	50:15:0071201:1446	684,0 +/- 9	2 435 000
19	50:15:0071201:1447	698,0 +/- 9	2 485 000
20	50:15:0071201:1448	749,0 +/- 10	2 666 000
21	50:15:0071201:1449	674,0 +/- 9	2 399 000
22	50:15:0071201:1482	609,0 +/- 9	2 168 000
23	50:15:0071201:1483	705,0 +/- 9	2 510 000
24	50:15:0071201:1184	607,0 +/- 9	2 161 000
25	50:15:0071201:1185	607,0 +/- 9	2 161 000

№ п/п	Кадастровый номер	Площадь, кв. м	Итоговая величина стоимости, руб.
26	50:15:0071201:1187	614,0 +/- 9	2 186 000
27	50:15:0071201:1189	627,0 +/- 9	2 232 000
28	50:15:0071201:1191	638,0 +/- 9	2 271 000
29	50:15:0071201:1193	648,0 +/- 9	2 307 000
30	50:15:0071201:1195	650,0 +/- 9	2 314 000
31	50:15:0071201:1196	640,0 +/- 9	2 278 000
32	50:15:0071201:1197	644,0 +/- 9	2 293 000
33	50:15:0071201:1198	648,0 +/- 9	2 307 000
34	50:15:0071201:1199	652,0 +/- 9	2 321 000
35	50:15:0071201:1200	764,0 +/- 10	2 720 000
36	50:15:0071201:1201	607,0 +/- 9	2 161 000
37	50:15:0071201:1204	1 146,0 +/- 12	3 461 000
38	50:15:0071201:1206	626,0 +/- 9	1 891 000
39	50:15:0071201:1207	621,0 +/- 9	1 875 000
40	50:15:0071201:1208	616,0 +/- 9	1 860 000
41	50:15:0071201:1209	627,0 +/- 9	1 894 000
42	50:15:0071201:1210	622,0 +/- 9	1 878 000
43	50:15:0071201:1211	622,0 +/- 9	1 878 000
44	50:15:0071201:1212	615,0 +/- 9	1 857 000
45	50:15:0071201:1213	614,0 +/- 9	1 854 000
46	50:15:0071201:1214	614,0 +/- 9	1 854 000
47	50:15:0071201:1217	721,0 +/- 9	2 177 000
48	50:15:0071201:1235	612,0 +/- 9	2 179 000
49	50:15:0071201:1236	602,0 +/- 9	2 143 000
50	50:15:0071201:1237	614,0 +/- 9	2 186 000
51	50:15:0071201:1239	609,0 +/- 9	2 168 000
52	50:15:0071201:1241	607,0 +/- 9	2 161 000
53	50:15:0071201:1242	613,0 +/- 9	2 182 000
54	50:15:0071201:1243	619,0 +/- 9	2 204 000
55	50:15:0071201:1244	621,0 +/- 9	2 211 000
56	50:15:0071201:1245	631,0 +/- 9	2 246 000
57	50:15:0071201:1246	640,0 +/- 9	2 278 000
58	50:15:0071201:1247	639,0 +/- 9	2 275 000
59	50:15:0071201:1248	813,0 +/- 9	2 894 000
60	50:15:0071201:1250	685,0 +/- 9	2 439 000
61	50:15:0071201:1252	662,0 +/- 9	2 357 000
62	50:15:0071201:1254	952,0 +/- 11	3 389 000
63	50:15:0071201:1256	674,0 +/- 9	2 399 000
64	50:15:0071201:1257	686,0 +/- 9	2 442 000
65	50:15:0071201:1258	686,0 +/- 9	2 442 000
66	50:15:0071201:1259	696,0 +/- 9	2 478 000
67	50:15:0071201:1261	697,0 +/- 9	2 481 000
68	50:15:0071201:1262	704,0 +/- 9	2 506 000
69	50:15:0071201:1263	778,0 +/- 10	2 770 000
70	50:15:0071201:1267	647,0 +/- 9	2 303 000
71	50:15:0071201:1272	662,0 +/- 9	2 357 000
72	50:15:0071201:1273	670,0 +/- 9	2 385 000
73	50:15:0071201:1274	674,0 +/- 9	2 399 000
74	50:15:0071201:1276	685,0 +/- 9	2 439 000
75	50:15:0071201:1278	790,0 +/- 10	2 386 000
76	50:15:0071201:1306	733,0 +/- 9	2 609 000
77	50:15:0071201:1308	717,0 +/- 9	2 553 000
78	50:15:0071201:1310	715,0 +/- 9	2 545 000
79	50:15:0071201:1312	713,0 +/- 9	2 538 000
80	50:15:0071201:1314	751,0 +/- 10	2 674 000

№ п/п	Кадастровый номер	Площадь, кв. м	Итоговая величина стоимости, руб.
81	50:15:0071201:1348	623,0 +/- 9	1 881 000
82	50:15:0071201:1350	635,0 +/- 9	1 918 000
83	50:15:0071201:1351	647,0 +/- 9	1 954 000
84	50:15:0071201:1352	660,0 +/- 9	1 993 000
85	50:15:0071201:1353	671,0 +/- 9	2 026 000
86	50:15:0071201:1354	670,0 +/- 9	2 023 000
87	50:15:0071201:1355	669,0 +/- 9	2 020 000
88	50:15:0071201:1356	854,0 +/- 10	2 579 000
89	50:15:0071201:1368	3 603,0 +/- 21	8 359 000
90	50:15:0071201:1369	2 004,0 +/- 16	5 130 000
91	50:15:0071201:1370	1 939,0 +/- 15	4 964 000
92	50:15:0071201:1372	1 961,0 +/- 15	5 020 000
93	50:15:0071201:1373	1 915,0 +/- 15	4 902 000
94	50:15:0071201:1374	1 826,0 +/- 15	4 675 000
95	50:15:0071201:1375	1 953,0 +/- 15	5 000 000
96	50:15:0071201:1376	1 970,0 +/- 16	5 043 000
97	50:15:0071201:1377	2 014,0 +/- 16	5 156 000
98	50:15:0071201:1378	2 421,0 +/- 17	6 198 000
99	50:15:0071201:1379	622,0 +/- 9	2 214 000
100	50:15:0000000:155780	680,0 +/- 9	2 421 000
101	50:15:0071201:1382	738,0 +/- 10	2 627 000
102	50:15:0071201:1383	743,0 +/- 10	2 645 000
103	50:15:0071201:1384	760,0 +/- 10	2 706 000
104	50:15:0071201:1399	3 191,0 +/- 20	1 436 000
105	50:15:0071201:1400	778,0 +/- 10	2 770 000
106	50:15:0071201:1402	659,0 +/- 9	382 000
107	50:15:0071201:1405	4 546,0 +/- 24	2 046 000
108	50:15:0071201:1407	5 804,0 +/- 27	2 612 000
109	50:15:0071201:1408	2 324,0 +/- 17	1 139 000
110	50:15:0071201:1406	54 176,0 +/- 81	21 670 000

Примечание: стоимость объектов оценки указана без учета налогов, которые могут быть исчислены на дату оценки (в соответствии с п. 1.4. Указания Банка России № 3758-У от 25 августа 2015 года).



Генеральный директор
ООО «Центр оценки инвестиций»

Р.С. Луценко

РАЗДЕЛ I. ОБЩИЕ СВЕДЕНИЯ

1.1. Задание на оценку

Представленное ниже задание на оценку идентично заданию на оценку, которое является Приложением №1 к Дополнительному соглашению № 225 к Договору № УКЭ-11/02 о долгосрочном сотрудничестве и оказании услуг по оценке от 25 октября 2011 г.

1. Объекты оценки (точное описание, состав объектов оценки с указанием сведений, достаточных для идентификации каждой из их частей (при наличии)):

Объекты недвижимости – 110 (Сто десять) самостоятельных земельных участков, входящих в состав активов Закрытого паевого инвестиционного фонда недвижимости «Сельскохозяйственный» под управлением Общества с ограниченной ответственностью Управляющая компания «Резерв Эссет Менеджмент».

Перечень и характеристики земельных участков, которые являются объектом (объектами) оценки, представлены в табл. 1.

Таблица 1.

Перечень и характеристики земельных участков, которые являются объектами оценки

№ п/п	Категория земель	Разрешенное использование	Кадастровый номер	Площадь, кв. м	Балансовая стоимость на дату оценки, руб.
1	земли населенных пунктов	для индивидуального жилищного строительства и размещения объектов делового, общественного и коммерческого назначения	50:15:0071201:1514	1699 +/- 14	697 000
2	земли населенных пунктов	для индивидуального жилищного строительства и размещения объектов делового, общественного и коммерческого назначения	50:15:0071201:1515	1310 +/- 13	2 424 000
3	земли населенных пунктов	для индивидуального жилищного строительства и размещения объектов делового, общественного и коммерческого назначения	50:15:0071201:1182	4 396,0	4 000 000
4	земли населенных пунктов	для индивидуального жилищного строительства и размещения объектов делового, общественного и коммерческого назначения	50:15:0071201:1293	6 792,0	5 705 000
5	земли населенных пунктов	для индивидуального жилищного строительства и размещения объектов делового, общественного и коммерческого назначения	50:15:0071201:1403	1 718,0	1 752 000
6	земли населенных пунктов	для индивидуального жилищного строительства и размещения объектов делового, общественного и коммерческого назначения	50:15:0071201:1451	857,0	1 757 000
7	земли населенных пунктов	для индивидуального жилищного строительства и размещения объектов делового, общественного и коммерческого назначения	50:15:0071201:1349	631,0	1 294 000
8	земли населенных пунктов	для индивидуального жилищного строительства и размещения объектов делового, общественного и коммерческого назначения	50:15:0071201:1360	621,0	1 273 000
9	земли населенных пунктов	для индивидуального жилищного строительства и размещения объектов делового, общественного и коммерческого назначения	50:15:0071201:1409	713,0	1 333 000
10	земли населенных пунктов	для индивидуального жилищного строительства и размещения объектов делового, общественного и коммерческого назначения	50:15:0071201:1411	711,0	1 330 000
11	земли населенных пунктов	для индивидуального жилищного строительства и размещения объектов делового, общественного и коммерческого назначения	50:15:0071201:1413	718,0	1 343 000
12	земли населенных пунктов	для индивидуального жилищного строительства и размещения объектов делового, общественного и коммерческого назначения	50:15:0071201:1415	764,0	1 429 000
13	земли населенных пунктов	для индивидуального жилищного строительства и размещения объектов делового, общественного и коммерческого назначения	50:15:0071201:1423	600,0	1 122 000
14	земли населенных пунктов	для индивидуального жилищного строительства и размещения объектов делового, общественного и коммерческого назначения	50:15:0071201:1436	664,0	1 242 000
15	земли населенных пунктов	для индивидуального жилищного строительства и размещения объектов делового, общественного и коммерческого назначения	50:15:0071201:1437	706,0	1 320 000
16	земли населенных пунктов	для индивидуального жилищного строительства и размещения объектов делового, общественного и коммерческого назначения	50:15:0071201:1444	684,0	1 279 000
17	земли населенных пунктов	для индивидуального жилищного строительства и размещения объектов делового, общественного и коммерческого назначения	50:15:0071201:1445	702,0	1 313 000

№ п/п	Категория земель	Разрешенное использование	Кадастровый номер	Площадь, кв. м	Балансовая стоимость на дату оценки, руб.
18	земли населенных пунктов	для индивидуального жилищного строительства и размещения объектов делового, общественного и коммерческого назначения	50:15:0071201:1446	684,0	1 279 000
19	земли населенных пунктов	для индивидуального жилищного строительства и размещения объектов делового, общественного и коммерческого назначения	50:15:0071201:1447	698,0	1 305 000
20	земли населенных пунктов	для индивидуального жилищного строительства и размещения объектов делового, общественного и коммерческого назначения	50:15:0071201:1448	749,0	1 401 000
21	земли населенных пунктов	для индивидуального жилищного строительства и размещения объектов делового, общественного и коммерческого назначения	50:15:0071201:1449	674,0	1 260 000
22	земли населенных пунктов	для индивидуального жилищного строительства и размещения объектов делового, общественного и коммерческого назначения	50:15:0071201:1482	609,0	1 139 000
23	земли населенных пунктов	для индивидуального жилищного строительства и размещения объектов делового, общественного и коммерческого назначения	50:15:0071201:1483	705,0	1 318 000
24	земли населенных пунктов	для индивидуального жилищного строительства и размещения объектов делового, общественного и коммерческого назначения	50:15:0071201:1184	607,0	1 135 000
25	земли населенных пунктов	для индивидуального жилищного строительства и размещения объектов делового, общественного и коммерческого назначения	50:15:0071201:1185	607,0	1 135 000
26	земли населенных пунктов	для индивидуального жилищного строительства и размещения объектов делового, общественного и коммерческого назначения	50:15:0071201:1187	614,0	1 148 000
27	земли населенных пунктов	для индивидуального жилищного строительства и размещения объектов делового, общественного и коммерческого назначения	50:15:0071201:1189	627,0	1 172 000
28	земли населенных пунктов	для индивидуального жилищного строительства и размещения объектов делового, общественного и коммерческого назначения	50:15:0071201:1191	638,0	1 193 000
29	земли населенных пунктов	для индивидуального жилищного строительства и размещения объектов делового, общественного и коммерческого назначения	50:15:0071201:1193	648,0	1 212 000
30	земли населенных пунктов	для индивидуального жилищного строительства и размещения объектов делового, общественного и коммерческого назначения	50:15:0071201:1195	650,0	1 216 000
31	земли населенных пунктов	для индивидуального жилищного строительства и размещения объектов делового, общественного и коммерческого назначения	50:15:0071201:1196	640,0	1 197 000
32	земли населенных пунктов	для индивидуального жилищного строительства и размещения объектов делового, общественного и коммерческого назначения	50:15:0071201:1197	644,0	1 204 000
33	земли населенных пунктов	для индивидуального жилищного строительства и размещения объектов делового, общественного и коммерческого назначения	50:15:0071201:1198	648,0	1 212 000
34	земли населенных пунктов	для индивидуального жилищного строительства и размещения объектов делового, общественного и коммерческого назначения	50:15:0071201:1199	652,0	1 219 000
35	земли населенных пунктов	для индивидуального жилищного строительства и размещения объектов делового, общественного и коммерческого назначения	50:15:0071201:1200	764,0	1 429 000
36	земли населенных пунктов	для индивидуального жилищного строительства и размещения объектов делового, общественного и коммерческого назначения	50:15:0071201:1201	607,0	1 135 000
37	земли населенных пунктов	для индивидуального жилищного строительства и размещения объектов делового, общественного и коммерческого назначения	50:15:0071201:1204	1 146,0	1 834 000
38	земли населенных пунктов	для индивидуального жилищного строительства и размещения объектов делового, общественного и коммерческого назначения	50:15:0071201:1206	626,0	1 002 000
39	земли населенных пунктов	для индивидуального жилищного строительства и размещения объектов делового, общественного и коммерческого назначения	50:15:0071201:1207	621,0	994 000
40	земли населенных пунктов	для индивидуального жилищного строительства и размещения объектов делового, общественного и коммерческого назначения	50:15:0071201:1208	616,0	986 000
41	земли населенных пунктов	для индивидуального жилищного строительства и размещения объектов делового, общественного и коммерческого назначения	50:15:0071201:1209	627,0	1 003 000
42	земли населенных пунктов	для индивидуального жилищного строительства и размещения объектов делового,	50:15:0071201:1210	622,0	995 000

№ п/п	Категория земель	Разрешенное использование	Кадастровый номер	Площадь, кв. м	Балансовая стоимость на дату оценки, руб.
		общественного и коммерческого назначения			
43	земли населенных пунктов	для индивидуального жилищного строительства и размещения объектов делового, общественного и коммерческого назначения	50:15:0071201:1211	622,0	995 000
44	земли населенных пунктов	для индивидуального жилищного строительства и размещения объектов делового, общественного и коммерческого назначения	50:15:0071201:1212	615,0	984 000
45	земли населенных пунктов	для индивидуального жилищного строительства и размещения объектов делового, общественного и коммерческого назначения	50:15:0071201:1213	614,0	982 000
46	земли населенных пунктов	для индивидуального жилищного строительства и размещения объектов делового, общественного и коммерческого назначения	50:15:0071201:1214	614,0	982 000
47	земли населенных пунктов	для индивидуального жилищного строительства и размещения объектов делового, общественного и коммерческого назначения	50:15:0071201:1217	721,0	1 154 000
48	земли населенных пунктов	для индивидуального жилищного строительства и размещения объектов делового, общественного и коммерческого назначения	50:15:0071201:1235	612,0	1 144 000
49	земли населенных пунктов	для индивидуального жилищного строительства и размещения объектов делового, общественного и коммерческого назначения	50:15:0071201:1236	602,0	1 126 000
50	земли населенных пунктов	для индивидуального жилищного строительства и размещения объектов делового, общественного и коммерческого назначения	50:15:0071201:1237	614,0	1 148 000
51	земли населенных пунктов	для индивидуального жилищного строительства и размещения объектов делового, общественного и коммерческого назначения	50:15:0071201:1239	609,0	1 139 000
52	земли населенных пунктов	для индивидуального жилищного строительства и размещения объектов делового, общественного и коммерческого назначения	50:15:0071201:1241	607,0	1 135 000
53	земли населенных пунктов	для индивидуального жилищного строительства и размещения объектов делового, общественного и коммерческого назначения	50:15:0071201:1242	613,0	1 146 000
54	земли населенных пунктов	для индивидуального жилищного строительства и размещения объектов делового, общественного и коммерческого назначения	50:15:0071201:1243	619,0	1 158 000
55	земли населенных пунктов	для индивидуального жилищного строительства и размещения объектов делового, общественного и коммерческого назначения	50:15:0071201:1244	621,0	1 161 000
56	земли населенных пунктов	для индивидуального жилищного строительства и размещения объектов делового, общественного и коммерческого назначения	50:15:0071201:1245	631,0	1 180 000
57	земли населенных пунктов	для индивидуального жилищного строительства и размещения объектов делового, общественного и коммерческого назначения	50:15:0071201:1246	640,0	1 197 000
58	земли населенных пунктов	для индивидуального жилищного строительства и размещения объектов делового, общественного и коммерческого назначения	50:15:0071201:1247	639,0	1 195 000
59	земли населенных пунктов	для индивидуального жилищного строительства и размещения объектов делового, общественного и коммерческого назначения	50:15:0071201:1248	813,0	1 520 000
60	земли населенных пунктов	для индивидуального жилищного строительства и размещения объектов делового, общественного и коммерческого назначения	50:15:0071201:1250	685,0	1 281 000
61	земли населенных пунктов	для индивидуального жилищного строительства и размещения объектов делового, общественного и коммерческого назначения	50:15:0071201:1252	662,0	1 238 000
62	земли населенных пунктов	для индивидуального жилищного строительства и размещения объектов делового, общественного и коммерческого назначения	50:15:0071201:1254	952,0	1 780 000
63	земли населенных пунктов	для индивидуального жилищного строительства и размещения объектов делового, общественного и коммерческого назначения	50:15:0071201:1256	674,0	1 260 000
64	земли населенных пунктов	для индивидуального жилищного строительства и размещения объектов делового, общественного и коммерческого назначения	50:15:0071201:1257	686,0	1 283 000
65	земли населенных пунктов	для индивидуального жилищного строительства и размещения объектов делового, общественного и коммерческого назначения	50:15:0071201:1258	686,0	1 283 000
66	земли населенных пунктов	для индивидуального жилищного строительства и размещения объектов делового, общественного и коммерческого назначения	50:15:0071201:1259	696,0	1 302 000

№ п/п	Категория земель	Разрешенное использование	Кадастровый номер	Площадь, кв. м	Балансовая стоимость на дату оценки, руб.
67	земли населенных пунктов	для индивидуального жилищного строительства и размещения объектов делового, общественного и коммерческого назначения	50:15:0071201:1261	697,0	1 303 000
68	земли населенных пунктов	для индивидуального жилищного строительства и размещения объектов делового, общественного и коммерческого назначения	50:15:0071201:1262	704,0	1 316 000
69	земли населенных пунктов	для индивидуального жилищного строительства и размещения объектов делового, общественного и коммерческого назначения	50:15:0071201:1263	778,0	1 455 000
70	земли населенных пунктов	для индивидуального жилищного строительства и размещения объектов делового, общественного и коммерческого назначения	50:15:0071201:1267	647,0	1 210 000
71	земли населенных пунктов	для индивидуального жилищного строительства и размещения объектов делового, общественного и коммерческого назначения	50:15:0071201:1272	662,0	1 238 000
72	земли населенных пунктов	для индивидуального жилищного строительства и размещения объектов делового, общественного и коммерческого назначения	50:15:0071201:1273	670,0	1 253 000
73	земли населенных пунктов	для индивидуального жилищного строительства и размещения объектов делового, общественного и коммерческого назначения	50:15:0071201:1274	674,0	1 260 000
74	земли населенных пунктов	для индивидуального жилищного строительства и размещения объектов делового, общественного и коммерческого назначения	50:15:0071201:1276	685,0	1 281 000
75	земли населенных пунктов	для индивидуального жилищного строительства и размещения объектов делового, общественного и коммерческого назначения	50:15:0071201:1278	790,0	1 264 000
76	земли населенных пунктов	для индивидуального жилищного строительства и размещения объектов делового, общественного и коммерческого назначения	50:15:0071201:1306	733,0	1 371 000
77	земли населенных пунктов	для индивидуального жилищного строительства и размещения объектов делового, общественного и коммерческого назначения	50:15:0071201:1308	717,0	1 341 000
78	земли населенных пунктов	для индивидуального жилищного строительства и размещения объектов делового, общественного и коммерческого назначения	50:15:0071201:1310	715,0	1 337 000
79	земли населенных пунктов	для индивидуального жилищного строительства и размещения объектов делового, общественного и коммерческого назначения	50:15:0071201:1312	713,0	1 333 000
80	земли населенных пунктов	для индивидуального жилищного строительства и размещения объектов делового, общественного и коммерческого назначения	50:15:0071201:1314	751,0	1 404 000
81	земли населенных пунктов	для индивидуального жилищного строительства и размещения объектов делового, общественного и коммерческого назначения	50:15:0071201:1348	623,0	997 000
82	земли населенных пунктов	для индивидуального жилищного строительства и размещения объектов делового, общественного и коммерческого назначения	50:15:0071201:1350	635,0	1 016 000
83	земли населенных пунктов	для индивидуального жилищного строительства и размещения объектов делового, общественного и коммерческого назначения	50:15:0071201:1351	647,0	1 035 000
84	земли населенных пунктов	для индивидуального жилищного строительства и размещения объектов делового, общественного и коммерческого назначения	50:15:0071201:1352	660,0	1 056 000
85	земли населенных пунктов	для индивидуального жилищного строительства и размещения объектов делового, общественного и коммерческого назначения	50:15:0071201:1353	671,0	1 074 000
86	земли населенных пунктов	для индивидуального жилищного строительства и размещения объектов делового, общественного и коммерческого назначения	50:15:0071201:1354	670,0	1 072 000
87	земли населенных пунктов	для индивидуального жилищного строительства и размещения объектов делового, общественного и коммерческого назначения	50:15:0071201:1355	669,0	1 070 000
88	земли населенных пунктов	для индивидуального жилищного строительства и размещения объектов делового, общественного и коммерческого назначения	50:15:0071201:1356	854,0	1 366 000
89	земли населенных пунктов	для индивидуального жилищного строительства и размещения объектов делового, общественного и коммерческого назначения	50:15:0071201:1368	3 603,0	4 576 000
90	земли населенных пунктов	для индивидуального жилищного строительства и размещения объектов делового, общественного и коммерческого назначения	50:15:0071201:1369	2 004,0	2 826 000
91	земли населенных пунктов	для индивидуального жилищного строительства и размещения объектов делового,	50:15:0071201:1370	1 939,0	2 734 000

№ п/п	Категория земель	Разрешенное использование	Кадастровый номер	Площадь, кв. м	Балансовая стоимость на дату оценки, руб.
		общественного и коммерческого назначения			
92	земли населенных пунктов	для индивидуального жилищного строительства и размещения объектов делового, общественного и коммерческого назначения	50:15:0071201:1372	1 961,0	2 764 000
93	земли населенных пунктов	для индивидуального жилищного строительства и размещения объектов делового, общественного и коммерческого назначения	50:15:0071201:1373	1 915,0	2 700 000
94	земли населенных пунктов	для индивидуального жилищного строительства и размещения объектов делового, общественного и коммерческого назначения	50:15:0071201:1374	1 826,0	2 573 000
95	земли населенных пунктов	для индивидуального жилищного строительства и размещения объектов делового, общественного и коммерческого назначения	50:15:0071201:1375	1 953,0	2 754 000
96	земли населенных пунктов	для индивидуального жилищного строительства и размещения объектов делового, общественного и коммерческого назначения	50:15:0071201:1376	1 970,0	2 778 000
97	земли населенных пунктов	для индивидуального жилищного строительства и размещения объектов делового, общественного и коммерческого назначения	50:15:0071201:1377	2 014,0	2 840 000
98	земли населенных пунктов	для индивидуального жилищного строительства и размещения объектов делового, общественного и коммерческого назначения	50:15:0071201:1378	2 421,0	3 415 000
99	земли населенных пунктов	для индивидуального жилищного строительства и размещения объектов делового, общественного и коммерческого назначения	50:15:0071201:1379	622,0	1 163 000
100	земли населенных пунктов	для индивидуального жилищного строительства и размещения объектов делового, общественного и коммерческого назначения	50:15:0000000:155780	680,0	1 272 000
101	земли населенных пунктов	для индивидуального жилищного строительства и размещения объектов делового, общественного и коммерческого назначения	50:15:0071201:1382	738,0	1 380 000
102	земли населенных пунктов	для индивидуального жилищного строительства и размещения объектов делового, общественного и коммерческого назначения	50:15:0071201:1383	743,0	1 389 000
103	земли населенных пунктов	для индивидуального жилищного строительства и размещения объектов делового, общественного и коммерческого назначения	50:15:0071201:1384	760,0	1 421 000
104	земли населенных пунктов	для индивидуального жилищного строительства и размещения объектов делового, общественного и коммерческого назначения	50:15:0071201:1399	3 191,0	766 000
105	земли населенных пунктов	для индивидуального жилищного строительства и размещения объектов делового, общественного и коммерческого назначения	50:15:0071201:1400	778,0	1 455 000
106	земли населенных пунктов	для индивидуального жилищного строительства и размещения объектов делового, общественного и коммерческого назначения	50:15:0071201:1402	659,0	204 000
107	земли населенных пунктов	для индивидуального жилищного строительства и размещения объектов делового, общественного и коммерческого назначения	50:15:0071201:1405	4 546,0	1 091 000
108	земли населенных пунктов	для индивидуального жилищного строительства и размещения объектов делового, общественного и коммерческого назначения	50:15:0071201:1407	5 804,0	1 393 000
109	земли населенных пунктов	для индивидуального жилищного строительства и размещения объектов делового, общественного и коммерческого назначения	50:15:0071201:1408	2 324,0	627 000
110	земли населенных пунктов	для индивидуального жилищного строительства и размещения объектов делового, общественного и коммерческого назначения	50:15:0071201:1406	54 176,0	11 919 000

Отдельных частей объекты оценки не имеют.

2. Характеристики объектов оценки и их составных частей (или ссылка на доступные для оценщиков документы, содержащие такие характеристики).

Характеристики объектов оценки указаны в следующих доступных для оценщика документах:

- копиях Выписок из Единого государственного реестра недвижимости об объекте недвижимости на каждый земельный участок
- прочих документах и справочных материалах (или их копиях), полученных от Заказчика.

3. Имущественные права на объекты оценки. Право общей долевой собственности владельцев инвестиционных паев Закрытого паевого инвестиционного фонда недвижимости «Сельскохозяйственный» под управлением Общества с ограниченной ответственностью Управляющая компания «Резерв Эссет Менеджмент».

4. Права, учитываемые при оценке объектов оценки. При оценке объектов оценки учитывается право собственности на объекты оценки, скидки на фактическое право общей долевой собственности и доверительное управление не вводятся. Объекты считаются свободными от каких-либо ограничений (обременений) указанных прав, в том числе свободными от обременений в виде залога, ипотеки и договоров аренды.

5. Цель оценки. Определение стоимости объектов оценки.

6. Вид определяемой стоимости. Справедливая стоимость в соответствии с Международным стандартом финансовой отчетности (IFRS) 13 «Оценка справедливой стоимости». Стоимость определяется без учета налогов, которые могут быть исчислены на дату оценки.

7. Требование к составлению отчета об оценке. Отчет об оценке должен быть составлен оценщиком, в отношении которого со стороны саморегулируемых организаций оценщиков не применялись в течение двух лет в количестве двух и более раз меры дисциплинарного воздействия, не имеется неснятых или непогашенных мер дисциплинарного воздействия, предусмотренных Федеральным законом «Об оценочной деятельности в Российской Федерации», а также внутренними документами саморегулируемых организаций оценщиков, и стаж осуществления оценочной деятельности которого составляет не менее трех лет на дату оценки.

8. Предполагаемое использование результатов оценки. Результатом оценки является итоговая величина справедливой стоимости объектов оценки. Результаты оценки могут быть использованы для целей, предусмотренных ст. 37 Федерального закона «Об инвестиционных фондах» от 29.11.2001 г. № 156-ФЗ, Правилами доверительного управления Фондом и иными нормативными актами в сфере финансовых рынков, в том числе для целей расчета стоимости чистых активов Закрытого паевого инвестиционного фонда недвижимости «Сельскохозяйственный» под управлением Общества с ограниченной ответственностью Управляющая компания «Резерв Эссет Менеджмент». Для указанных целей результаты оценки могут быть использованы в течение шести месяцев с даты оценки.

9. Дата оценки. Оценка по состоянию на ***29 августа 2022 г.***

10. Срок проведения оценки. Не позднее ***29 августа 2022 г.***

11. Допущения, на которых должна основываться оценка:

- отчет об оценке достоверен лишь в полном объеме и лишь в указанных в нем целях, отдельные части отчета не могут являться самостоятельными документами;
- оценщик не проводит юридическую экспертизу прав на оцениваемые объекты. Оцениваемые права собственности рассматриваются свободными от каких-либо претензий или ограничений, кроме ограничений, оговоренных в Отчете;
- оценщик предполагает отсутствие каких-либо скрытых фактов, влияющих на результат оценки; оценщик не несет ответственности ни за наличие таких скрытых фактов, ни за необходимость выявления таковых.
- исходные данные (информация, показатели, характеристики и т.д.), использованные оценщиком при подготовке отчета и содержащиеся в отчете, были получены из надежных источников, которые, по мнению оценщика, являются достоверными. Тем не менее, оценщик не предоставляет гарантии или иные формы подтверждения их полной достоверности. Все использованные оценщиком в отчете данные, снабженные ссылками на источники информации, не могут рассматриваться как его собственные утверждения;
- оценщик не принимает на себя никакой ответственности за изменение факторов (технических, физических и др. показателей), которые могут быть выявлены в отношении объектов оценки после предоставления информации Заказчиком, на основе которой проводилась оценка;
- Заказчик гарантирует, что любая информация, суждения, аналитические разработки оценщика и другие материалы отчета будут использованы им исключительно в соответствии с предполагаемым использованием результата оценки;
- все прогнозы, сделанные в Отчете, базируются на существующей рыночной ситуации на дату оценки. Однако эти предположения могут измениться с течением времени. Оценщик не несет ответственности за изменения социальных, экономических, юридических, физических, природных и иных факторов, а также изменения местного или федерального законодательства, которые могут произойти после даты оценки и повлиять на рыночные факторы, и, таким образом, на стоимость объектов оценки;
- мнение оценщика относительно стоимости объектов оценки действительно только на дату определения стоимости объектов оценки. Оценщик не принимает на себя никакой ответственности за изменение политических, экономических, юридических и иных факторов, которые могут возникнуть после этой даты и повлиять на рыночную ситуацию, и, как следствие, на стоимость объектов;

- ни Заказчик, ни Оценщик, ни оценщик не могут использовать Отчет иначе, чем это предусмотрено Договором о долгосрочном сотрудничестве и оказании услуг по оценке;
- отчет об оценке содержит профессиональное мнение оценщика относительно стоимости объектов и не является гарантией того, что объекты будут проданы на свободном рынке по цене, равной стоимости объектов, указанной в данном Отчете;
- будущее сопровождение проведенной оценки, в том числе дача показаний и явка в суд, не требуется от оценщика, если предварительные договоренности по данному вопросу не были достигнуты заранее в письменной форме;
- Заказчик принимает на себя обязательство заранее освободить Оценщика и оценщика от всякого рода расходов и материальной ответственности, происходящих из иска третьих лиц, вследствие легального использования Отчета об оценке, кроме случаев, когда окончательным судебным порядком определено, что возникшие убытки, потери и задолженности явились следствием мошенничества, халатности или умышленно неправомочных действий со стороны Оценщика или оценщика в процессе оказания услуг по проведению оценки и/или подготовке Отчета об оценке;
- от оценщика не требуется давать показания или появляться в суде или других уполномоченных органах, вследствие проведения оценки объектов оценки, иначе как по официальному вызову суда или других уполномоченных органов;
- все расчеты в рамках Отчета проводятся с использованием встроенных средств программы Excel из пакета Microsoft Office. Результаты расчетов приведены в удобной для восприятия форме;
- результат оценки указывается в Отчете об оценке в виде единой цифры для каждого объекта, без указания возможных границ интервала стоимости.

1.2. Применяемые стандарты оценки

Перечень Федеральных стандартов оценки, регламентирующих оценочную деятельность в РФ.

Согласно статьи 15 Федерального закона об оценочной деятельности №135-ФЗ от 29.07.1998 г. оценщик обязан соблюдать требования Федерального закона об оценочной деятельности, федеральных стандартов оценки, иных нормативных правовых актов Российской Федерации в области оценочной деятельности, а также требования стандартов и правил оценочной деятельности, утвержденных саморегулируемой организацией оценщиков, членом которой он является.

По состоянию на дату оценки введены в действие следующие Федеральные стандарты оценки:

1. Федеральный стандарт оценки «Общие понятия оценки, подходы и требования к проведению оценки (ФСО № 1)», утвержденный Приказом Министерства экономического развития Российской Федерации (Минэкономразвития России) № 297 от 20 мая 2015 г. «Об утверждении Федерального стандарта оценки «Общие понятия оценки, подходы и требования к проведению оценки (ФСО № 1)».

2. Федеральный стандарт оценки «Цель оценки и виды стоимости (ФСО № 2)», утвержденный Приказом Министерства экономического развития Российской Федерации (Минэкономразвития России) № 298 от 20 мая 2015 г. «Об утверждении Федерального стандарта оценки «Цель оценки и виды стоимости (ФСО № 2)».

3. Федеральный стандарт оценки «Требования к отчету об оценке (ФСО № 3)», утвержденный Приказом Министерства экономического развития Российской Федерации (Минэкономразвития России) № 299 от 20 мая 2015 г. «Об утверждении Федерального стандарта оценки «Требования к отчету об оценке (ФСО № 3)».

4. Федеральный стандарт оценки «Определение кадастровой стоимости (ФСО № 4)», утвержденный Приказом Министерства экономического развития Российской Федерации (Минэкономразвития России) № 508 от 22 октября 2010 г., с изменениями утвержденными Приказом Министерства экономического развития Российской Федерации (Минэкономразвития России) № 388 от 22 июня 2015 г. «О внесении изменений в Федеральный стандарт оценки «Определение кадастровой стоимости (ФСО № 4)».

5. Федеральный стандарт оценки «Виды экспертизы, порядок ее проведения, требования к экспертному заключению и порядку его утверждения (ФСО № 5)», утвержденный Приказом Министерства экономического развития Российской Федерации (Минэкономразвития России) № 328 от 04 июля 2011 г. «Об утверждении федерального стандарта оценки «Виды экспертизы, порядок ее проведения, требования к экспертному заключению и порядку его утверждения (ФСО № 5)».

6. Федеральный стандарт оценки «Оценка недвижимости (ФСО № 7)», утвержденный Приказом Министерства экономического развития Российской Федерации (Минэкономразвития России) № 611

от 25 сентября 2014 г. «Об утверждении Федерального стандарта оценки «Оценка недвижимости (ФСО № 7)».

7. Федеральный стандарт оценки «Оценка бизнеса (ФСО № 8)», утвержденный Приказом Министерства экономического развития Российской Федерации (Минэкономразвития России) № 326 от 01 июня 2015 г. «Об утверждении Федерального стандарта оценки «Оценка бизнеса (ФСО № 8)».

8. Федеральный стандарт оценки «Оценка для целей залога (ФСО № 9)», утвержденный Приказом Министерства экономического развития Российской Федерации (Минэкономразвития России) № 327 от 01 июня 2015 г. «Об утверждении Федерального стандарта оценки «Оценка для целей залога (ФСО № 9)».

9. Федеральный стандарт оценки «Оценка стоимости машин и оборудования (ФСО № 10)», утвержденный Приказом Министерства экономического развития Российской Федерации (Минэкономразвития России) № 328 от 01 июня 2015 г. «Об утверждении Федерального стандарта оценки «Оценка стоимости машин и оборудования (ФСО № 10)».

10. Федеральный стандарт оценки «Оценка нематериальных активов и интеллектуальной собственности (ФСО № 11)», утвержденный Приказом Министерства экономического развития Российской Федерации (Минэкономразвития России) № 385 от 22 июня 2015 г. «Об утверждении Федерального стандарта оценки «Оценка нематериальных активов и интеллектуальной собственности (ФСО № 11)».

11. Федеральный стандарт оценки «Определение ликвидационной стоимости (ФСО № 12)», утвержденный Приказом Министерства экономического развития Российской Федерации (Минэкономразвития России) № 721 от 17 ноября 2016 г. «Об утверждении Федерального стандарта оценки «Определение ликвидационной стоимости (ФСО № 12)».

12. Федеральный стандарт оценки «Определение инвестиционной стоимости (ФСО № 13)», утвержденный Приказом Министерства экономического развития Российской Федерации (Минэкономразвития России) № 722 от 17 ноября 2016 г. «Об утверждении Федерального стандарта оценки «Определение инвестиционной стоимости (ФСО № 13)».

Применяемые стандарты.

Указанные выше Федеральные стандарты оценки можно разделить на две группы: первая группа – ФСО № 1, ФСО № 2, ФСО № 3, регламентирующие общий порядок проведения оценки не зависимо от вида объекта оценки; ФСО №№ 4-5, 7-13, регламентирующие отдельные аспекты оценочной деятельности или дополняющие ФСО №№ 1-3 в части специфики оценки определенных видов активов.

Оцениваемые объекты являются объектами недвижимости и входят в состав имущества Закрытого паевого инвестиционного фонда недвижимости. Учитывая данное обстоятельство, при проведении настоящей оценки применялись следующие стандарты:

1. Федеральный стандарт оценки «Общие понятия оценки, подходы и требования к проведению оценки (ФСО № 1)», утвержденный Приказом Министерства экономического развития Российской Федерации (Минэкономразвития России) № 297 от 20 мая 2015 г. «Об утверждении Федерального стандарта оценки «Общие понятия оценки, подходы и требования к проведению оценки (ФСО № 1)».

2. Федеральный стандарт оценки «Цель оценки и виды стоимости (ФСО № 2)», утвержденный Приказом Министерства экономического развития Российской Федерации (Минэкономразвития России) № 298 от 20 мая 2015 г. «Об утверждении Федерального стандарта оценки «Цель оценки и виды стоимости (ФСО № 2)».

3. Федеральный стандарт оценки «Требования к отчету об оценке (ФСО № 3)», утвержденный Приказом Министерства экономического развития Российской Федерации (Минэкономразвития России) № 299 от 20 мая 2015 г. «Об утверждении Федерального стандарта оценки «Требования к отчету об оценке (ФСО № 3)».

4. Федеральный стандарт оценки «Оценка недвижимости (ФСО № 7)», утвержденный Приказом Министерства экономического развития Российской Федерации (Минэкономразвития России) № 611 от 25 сентября 2014 г. «Об утверждении Федерального стандарта оценки «Оценка недвижимости (ФСО № 7)».

5. Международный стандарт финансовой отчетности (IFRS) 13 «Оценка справедливой стоимости».

6. Стандарты и правила оценочной деятельности, утвержденные саморегулируемой организацией оценщиков, действительным членом которой является проводивший оценку оценщик.

Возможность использования Международных стандартов оценки подтверждена ст. 7 Гражданского кодекса РФ «Гражданское законодательство и нормы международного права», где указано, что «Общепризнанные принципы и нормы международного права и международные договоры Российской Федерации являются в соответствии с Конституцией Российской Федерации составной частью правовой системы Российской Федерации» и могут непосредственно применяться кроме

случаев, когда из международного договора следует, что для его применения требуется издание внутригосударственного акта».

Согласно Указаниям Банка Центрального банка Российской Федерации (Банка России) от 25 августа 2015 года, №3758-у:

«Правила определения стоимости чистых активов должны соответствовать требованиям законодательства Российской Федерации, в том числе настоящего Указания и иных нормативных актов Банка России», а именно:

«1.3 Стоимость активов и величина обязательств определяются по справедливой стоимости в соответствии с Международным стандартом финансовой отчетности (IFRS) 13 «Оценка справедливой стоимости», введенным в действие на территории Российской Федерации приказом Министерства финансов Российской Федерации от 18 июля 2012 года N 217н «О введении в действие и прекращении действия документов Международных стандартов финансовой отчетности на территории Российской Федерации», зарегистрированным Министерством юстиции Российской Федерации 3 августа 2012 года N 25095 (Российская газета от 15 августа 2012 года), с поправками, введенными в действие на территории Российской Федерации приказом Министерства финансов Российской Федерации от 17 декабря 2014 года N 151н «О введении документов Международных стандартов финансовой отчетности в действие на территории Российской Федерации», зарегистрированным Министерством юстиции Российской Федерации 15 января 2015 года N 35544 («Официальный интернет-портал правовой информации" (www.pravo.gov.ru), 15 января 2015 года), с учетом требований настоящего Указания.»

«1.4 Стоимость активов, в том числе определенная на основании отчета оценщика (далее – отчет оценщика), составленного в соответствии с требованиями Федерального закона от 29 июля 1998 года № 135-ФЗ «Об оценочной деятельности в Российской Федерации» определяется без учета налогов, которые уплачиваются в соответствии с законодательством Российской Федерации или иностранного государства при приобретении и реализации указанных активов.»

В связи с тем, что в Федеральном законе «Об оценочной деятельности в Российской Федерации» № 135 от 29 июля 1998 в текущей редакции и Федеральных стандартах оценки (ФСО) №1 от 20.05.2015 г. № 297, №2 от 20.05.2015 г. № 298, №3 от 20.05.2015 г. № 299 отсутствует четкое определение понятия «справедливая стоимость», на основании Статьи 7 ФЗ № 135 «Об оценочной деятельности в Российской Федерации» от 29 июля 1998:

«В случае, если в нормативном правовом акте, содержащем требование обязательного проведения оценки какого-либо объекта оценки, либо в договоре об оценке объекта оценки (далее - договор) не определен конкретный вид стоимости объекта оценки, установлению подлежит рыночная стоимость данного объекта.

Указанное правило подлежит применению и в случае использования в нормативном правовом акте не предусмотренных настоящим Федеральным законом или стандартами оценки терминов, определяющих вид стоимости объекта оценки, в том числе терминов «действительная стоимость», «разумная стоимость», «эквивалентная стоимость», «реальная стоимость» и других.»

Оценщик вводит допущение о приравнивании понятий «справедливая стоимость» и «иная стоимость», и как вывод приравнивает справедливую и рыночную стоимости.

1.3. Принятые при проведении оценки объекта (объектов) оценки допущения

Основные допущения, принятые при проведении оценки объекта (объектов) оценки, представлены в задании на оценку. Дополнительно к указанным в задании на оценку допущениям, при проведении настоящей оценки, были приняты следующие допущения:

- условия финансирования предполагаемой сделки с объектом (объектами) оценки – полная, единовременная оплата;
- условия продажи – розничная продажа объекта (объектов) оценки;
- оценщику не были предоставлены официальные документы, характеризующие экологическую обстановку на дату проведения оценки, непосредственно в районе нахождения оцениваемого объекта. Таким образом, согласно п. 7 «Общие требования к проведению оценки (ФСО №7)» при выполнении оценки предполагается, что состояние окружающей среды – удовлетворительное;
- все расчеты производятся в программном продукте «Microsoft Excel». В расчетных таблицах, представленных в Отчете, приводятся округленные значения показателей;
- в ряде случаев часть необходимых для оценки данных по объектам-аналогам может быть не указана в объявлениях (или других источниках информации) или указана неточно. В таких ситуациях для выполнения требований п. 19 ФСО №1 в части проведения анализа достаточности и достоверности исходной информации оценщик уточнял характеристики

аналогов по телефонам, указанным в источниках информации. Характеристики аналогов, применяемые в расчетах, соответствуют результатам этого анализа;

- 24 февраля 2022 г. Президент РФ Владимир Путин принял решение о проведении специальной военной операции на территории ДНР и ЛНР с дальнейшей демилитаризацией Украины, соответственно в условиях проведения специальной военной операции на территории ДНР и ЛНР, с дальнейшей демилитаризацией Украины, общедоступная информация и методический инструментарий, по независящим от Оценщика объективным причинам, не позволяют достоверно спрогнозировать влияние указанных факторов на ценообразование рынка объекта (объектов) оценки;
- выполненные расчеты для условий сценария социально-экономического развития, без условий влияния пандемии вируса COVID-19 и проведения специальной военной операции, являются корректными. При развитии ситуации социально-экономического развития по иному сценарию (с учетом влияния условий пандемии и проведения специальной военной операции), результат оценки может быть иным;
- после даты оценки, в условиях последствий пандемии вируса COVID-19 и длительного (затяжного) проведения специальной военной операции, итоговая величина стоимости объекта (объектов) оценки, определенная в настоящем Отчете, может существенно измениться;
- осмотр объектов оценки не проводится в связи с тем, что информации, предоставленной Заказчиком, достаточно, чтобы сформировать мнение об объектах оценки и определить их стоимость. Оцениваемые земельные участки имеют следующие основные характеристики и свойства, которые способны повлиять на существенное изменение их стоимости, а именно:
  - подлежащие оценке земельные участки относятся к категории земель - земли населенных пунктов;
  - вид разрешенного использования оцениваемых земельных участков – для индивидуального жилищного строительства и размещения объектов делового, общественного и коммерческого назначения;
  - оцениваемые земельные участки не застроены, на них отсутствуют капитальные строения с большими сроками службы, а также строения, имеющие большие величины распределенных нагрузок на подошвы фундаментов;
  - из проведенного правового анализа документов предоставленных Заказчиком и его устных пояснений, оценщиком каких-либо ограничений по использованию объектов оценки для освоения в целях индивидуального жилищного строительства и размещения объектов делового, общественного и коммерческого назначения не выявлено;
  - состояние подъездных дорог до оцениваемых земельных участков оценивается как хорошее – дорога до самых участков, подъезд машин и спецтехники обеспечен.

1.4. Сведения о заказчике оценки и об оценщике (оценщиках), подписавшем (подписавших) отчет об оценке

Сведения о заказчике оценки	
Организационно правовая форма и полное наименование	Общество с ограниченной ответственностью Управляющая компания «Резерв Эссет Менеджмент» Д.У. Закрытым паевым инвестиционным фондом недвижимости «Сельскохозяйственный» под управлением Общества с ограниченной ответственностью Управляющая компания «Резерв Эссет Менеджмент»
Место нахождения	115432, г. Москва, Проезд Проектируемый 4062-й, дом 6, строение 1, комната 36
Основной государственный регистрационный номер	1097746714317
Дата присвоения ОГРН	16.11.2009 г.

Сведения об оценщике	
Общие сведения об оценщике	**Чужмаков Игорь Александрович** - действительный член саморегулируемой организации оценщиков Некоммерческое партнерство «САМОРЕГУЛИРУЕМАЯ ОРГАНИЗАЦИЯ АССОЦИАЦИИ РОССИЙСКИХ МАГИСТРОВ ОЦЕНКИ». Свидетельство о членстве в саморегулируемой организации оценщиков № 3199-16 от 15.11.2016 г. (регистрационный № 2063 от 15.11.2016 г.).

Сведения об оценщике	
	Параметры документа о профессиональном образовании: Негосударственное образовательное учреждение высшего профессионального образования «Международная академия оценки и консалтинга», диплом о профессиональной переподготовке 772403000782, регистрационный номер 3442, дата выдачи 11.02.2016 г. Квалификационный аттестат «Оценка недвижимости» № 025682-1 от 22.07.2021 г., квалификационный аттестат «Оценка движимого имущества» № 025683-2 от 22.07.2021 г. Стаж работы оценщиком с 2016 года. Заключен трудовой договор с ООО «Центр оценки инвестиций».
Юридическое лицо, с которым оценщик заключил трудовой договор	Общество с ограниченной ответственностью «Центр оценки инвестиций», ОГРН 1045003366550 от 19.08.2004 г. Адрес: Московская область, г. Королёв, микрорайон Юбилейный, ул. Ленинская, д. 12, пом. 019.
Место нахождения оценщика	Место нахождения оценщика соответствует адресу нахождения организации, с которой оценщик заключил трудовой договор.
Почтовый адрес оценщика	141091, Московская область, г. Королёв, микрорайон Юбилейный, ул. Героев Курсантов, д. 1А, кв. 110.
Номер контактного телефона	+7 (495) 229 – 49 - 71
Адрес электронной почты	chuzhmakov@ramb-price.ru
Сведения об обязательном страховании ответственности юридического лица	Полис обязательного страхования ответственности юридического лица № 210005-035-000195 от 02.11.2021 г., выдан ПАО «САК «ЭНЕРГОГАРАНТ». Срок действия договора (срок страхования) с 01.01.2022 г. по 31.12.2022 г. Страховая сумма 500 000 000 (Пятьсот миллионов) рублей.
Саморегулируемая организация оценщиков (СРО)	Некоммерческое партнерство «САМОРЕГУЛИРУЕМАЯ ОРГАНИЗАЦИЯ АССОЦИАЦИИ РОССИЙСКИХ МАГИСТРОВ ОЦЕНКИ», включена в единый государственный реестр саморегулируемых организаций оценщиков за № 0002 от 04 июля 2007 г.
Место нахождения СРО	115280, г. Москва, ул. Ленинская Слобода, д. 19. Адрес для корреспонденции 115184, г. Москва, а/я 10.
Сведения об обязательном страховании ответственности оценщика	Полис обязательного страхования ответственности оценщика № 210005-035-000196 от 02.11.2021 г., выдан ПАО «САК «ЭНЕРГОГАРАНТ». Срок действия договора (срок страхования) с 01.01.2022 г. по 31.12.2022 г. Страховая сумма 100 000 000 (Сто миллионов) рублей.

1.5. Сведения о независимости юридического лица, с которым оценщик заключил трудовой договор, и оценщика в соответствии со ст. 16 Федерального закона N 135-ФЗ «Об оценочной деятельности в Российской Федерации»

Юридическое лицо, с которым оценщик заключил трудовой договор, подтверждает, что не имеет имущественного интереса в объекте (объектах) оценки и (или) не является аффилированным лицом заказчика.

Размер денежного вознаграждения юридического лица, с которым оценщик заключил трудовой договор, за проведение оценки объекта (объектов) оценки не зависит от итоговой величины стоимости объекта (объектов) оценки, указанной в настоящем отчете об оценке.

Оценщик не является учредителем, собственником, акционером, должностным лицом или работником юридического лица - заказчика, лицом, имеющим имущественный интерес в объекте (объектах) оценки. Оценщик не состоит с указанными лицами в близком родстве или свойстве.

Оценщик не имеет в отношении объекта (объектов) оценки вещных или обязательственных прав вне договора и не является участником (членом) или кредитором юридического лица – заказчика, равно как и заказчик не является кредитором или страховщиком оценщика.

Размер оплаты оценщику за проведение оценки объекта (объектов) оценки не зависит от итоговой величины стоимости объекта (объектов) оценки, указанной в настоящем отчете об оценке.

1.6. Информация обо всех привлеченных к проведению оценки и подготовке отчета об оценке организациях и специалистах

Для проведения настоящей оценки и подготовке настоящего отчета об оценке сторонние организации и специалисты не привлекались.

1.7. Основные факты и выводы

Общие сведения

Основание для проведения оценщиком оценки объекта (объектов) оценки	Дополнительное соглашение № 225 к Договору № УКЭ-11/02 о долгосрочном сотрудничестве и оказании услуг по оценке от 25 октября 2011 г.
Дата составления отчета	29 августа 2022 г.
Номер отчета	РЭМ/22-225

Общая информация, идентифицирующая объект (объекты) оценки

Объекты недвижимости – 110 (Сто десять) самостоятельных земельных участков, входящие в состав активов Закрытого паевого инвестиционного фонда недвижимости «Сельскохозяйственный» под управлением Общества с ограниченной ответственностью Управляющая компания «Резерв Эссет Менеджмент».

Перечень и характеристики земельных участков, которые являются объектом (объектами) оценки, представлены в табл. 2.

Таблица 2.

Перечень и характеристики земельных участков, которые являются объектами оценки

№ п/п	Категория земель	Разрешенное использование	Кадастровый номер	Площадь, кв. м	Балансовая стоимость на дату оценки, руб.
1	земли населенных пунктов	для индивидуального жилищного строительства и размещения объектов делового, общественного и коммерческого назначения	50:15:0071201:1514	1699 +/- 14	697 000
2	земли населенных пунктов	для индивидуального жилищного строительства и размещения объектов делового, общественного и коммерческого назначения	50:15:0071201:1515	1310 +/- 13	2 424 000
3	земли населенных пунктов	для индивидуального жилищного строительства и размещения объектов делового, общественного и коммерческого назначения	50:15:0071201:1182	4 396,0	4 000 000
4	земли населенных пунктов	для индивидуального жилищного строительства и размещения объектов делового, общественного и коммерческого назначения	50:15:0071201:1293	6 792,0	5 705 000
5	земли населенных пунктов	для индивидуального жилищного строительства и размещения объектов делового, общественного и коммерческого назначения	50:15:0071201:1403	1 718,0	1 752 000
6	земли населенных пунктов	для индивидуального жилищного строительства и размещения объектов делового, общественного и коммерческого назначения	50:15:0071201:1451	857,0	1 757 000
7	земли населенных пунктов	для индивидуального жилищного строительства и размещения объектов делового, общественного и коммерческого назначения	50:15:0071201:1349	631,0	1 294 000
8	земли населенных пунктов	для индивидуального жилищного строительства и размещения объектов делового, общественного и коммерческого назначения	50:15:0071201:1360	621,0	1 273 000
9	земли населенных пунктов	для индивидуального жилищного строительства и размещения объектов делового, общественного и коммерческого назначения	50:15:0071201:1409	713,0	1 333 000
10	земли населенных пунктов	для индивидуального жилищного строительства и размещения объектов делового, общественного и коммерческого назначения	50:15:0071201:1411	711,0	1 330 000
11	земли населенных пунктов	для индивидуального жилищного строительства и размещения объектов делового, общественного и коммерческого назначения	50:15:0071201:1413	718,0	1 343 000
12	земли населенных пунктов	для индивидуального жилищного строительства и размещения объектов делового, общественного и коммерческого назначения	50:15:0071201:1415	764,0	1 429 000
13	земли населенных пунктов	для индивидуального жилищного строительства и размещения объектов делового, общественного и коммерческого назначения	50:15:0071201:1423	600,0	1 122 000
14	земли населенных пунктов	для индивидуального жилищного строительства и размещения объектов делового, общественного и коммерческого назначения	50:15:0071201:1436	664,0	1 242 000
15	земли населенных пунктов	для индивидуального жилищного строительства и размещения объектов делового, общественного и коммерческого назначения	50:15:0071201:1437	706,0	1 320 000

№ п/п	Категория земель	Разрешенное использование	Кадастровый номер	Площадь, кв. м	Балансовая стоимость на дату оценки, руб.
16	земли населенных пунктов	для индивидуального жилищного строительства и размещения объектов делового, общественного и коммерческого назначения	50:15:0071201:1444	684,0	1 279 000
17	земли населенных пунктов	для индивидуального жилищного строительства и размещения объектов делового, общественного и коммерческого назначения	50:15:0071201:1445	702,0	1 313 000
18	земли населенных пунктов	для индивидуального жилищного строительства и размещения объектов делового, общественного и коммерческого назначения	50:15:0071201:1446	684,0	1 279 000
19	земли населенных пунктов	для индивидуального жилищного строительства и размещения объектов делового, общественного и коммерческого назначения	50:15:0071201:1447	698,0	1 305 000
20	земли населенных пунктов	для индивидуального жилищного строительства и размещения объектов делового, общественного и коммерческого назначения	50:15:0071201:1448	749,0	1 401 000
21	земли населенных пунктов	для индивидуального жилищного строительства и размещения объектов делового, общественного и коммерческого назначения	50:15:0071201:1449	674,0	1 260 000
22	земли населенных пунктов	для индивидуального жилищного строительства и размещения объектов делового, общественного и коммерческого назначения	50:15:0071201:1482	609,0	1 139 000
23	земли населенных пунктов	для индивидуального жилищного строительства и размещения объектов делового, общественного и коммерческого назначения	50:15:0071201:1483	705,0	1 318 000
24	земли населенных пунктов	для индивидуального жилищного строительства и размещения объектов делового, общественного и коммерческого назначения	50:15:0071201:1184	607,0	1 135 000
25	земли населенных пунктов	для индивидуального жилищного строительства и размещения объектов делового, общественного и коммерческого назначения	50:15:0071201:1185	607,0	1 135 000
26	земли населенных пунктов	для индивидуального жилищного строительства и размещения объектов делового, общественного и коммерческого назначения	50:15:0071201:1187	614,0	1 148 000
27	земли населенных пунктов	для индивидуального жилищного строительства и размещения объектов делового, общественного и коммерческого назначения	50:15:0071201:1189	627,0	1 172 000
28	земли населенных пунктов	для индивидуального жилищного строительства и размещения объектов делового, общественного и коммерческого назначения	50:15:0071201:1191	638,0	1 193 000
29	земли населенных пунктов	для индивидуального жилищного строительства и размещения объектов делового, общественного и коммерческого назначения	50:15:0071201:1193	648,0	1 212 000
30	земли населенных пунктов	для индивидуального жилищного строительства и размещения объектов делового, общественного и коммерческого назначения	50:15:0071201:1195	650,0	1 216 000
31	земли населенных пунктов	для индивидуального жилищного строительства и размещения объектов делового, общественного и коммерческого назначения	50:15:0071201:1196	640,0	1 197 000
32	земли населенных пунктов	для индивидуального жилищного строительства и размещения объектов делового, общественного и коммерческого назначения	50:15:0071201:1197	644,0	1 204 000
33	земли населенных пунктов	для индивидуального жилищного строительства и размещения объектов делового, общественного и коммерческого назначения	50:15:0071201:1198	648,0	1 212 000
34	земли населенных пунктов	для индивидуального жилищного строительства и размещения объектов делового, общественного и коммерческого назначения	50:15:0071201:1199	652,0	1 219 000
35	земли населенных пунктов	для индивидуального жилищного строительства и размещения объектов делового, общественного и коммерческого назначения	50:15:0071201:1200	764,0	1 429 000
36	земли населенных пунктов	для индивидуального жилищного строительства и размещения объектов делового, общественного и коммерческого назначения	50:15:0071201:1201	607,0	1 135 000
37	земли населенных пунктов	для индивидуального жилищного строительства и размещения объектов делового, общественного и коммерческого назначения	50:15:0071201:1204	1 146,0	1 834 000
38	земли населенных пунктов	для индивидуального жилищного строительства и размещения объектов делового, общественного и коммерческого назначения	50:15:0071201:1206	626,0	1 002 000
39	земли населенных пунктов	для индивидуального жилищного строительства и размещения объектов делового, общественного и коммерческого назначения	50:15:0071201:1207	621,0	994 000
40	земли населенных пунктов	для индивидуального жилищного строительства и размещения объектов делового, общественного и коммерческого назначения	50:15:0071201:1208	616,0	986 000
41	земли населенных пунктов	для индивидуального жилищного строительства и размещения объектов делового, общественного и коммерческого назначения	50:15:0071201:1209	627,0	1 003 000
42	земли населенных пунктов	для индивидуального жилищного строительства и размещения объектов делового, общественного и коммерческого назначения	50:15:0071201:1210	622,0	995 000

№ п/п	Категория земель	Разрешенное использование	Кадастровый номер	Площадь, кв. м	Балансовая стоимость на дату оценки, руб.
43	земли населенных пунктов	для индивидуального жилищного строительства и размещения объектов делового, общественного и коммерческого назначения	50:15:0071201:1211	622,0	995 000
44	земли населенных пунктов	для индивидуального жилищного строительства и размещения объектов делового, общественного и коммерческого назначения	50:15:0071201:1212	615,0	984 000
45	земли населенных пунктов	для индивидуального жилищного строительства и размещения объектов делового, общественного и коммерческого назначения	50:15:0071201:1213	614,0	982 000
46	земли населенных пунктов	для индивидуального жилищного строительства и размещения объектов делового, общественного и коммерческого назначения	50:15:0071201:1214	614,0	982 000
47	земли населенных пунктов	для индивидуального жилищного строительства и размещения объектов делового, общественного и коммерческого назначения	50:15:0071201:1217	721,0	1 154 000
48	земли населенных пунктов	для индивидуального жилищного строительства и размещения объектов делового, общественного и коммерческого назначения	50:15:0071201:1235	612,0	1 144 000
49	земли населенных пунктов	для индивидуального жилищного строительства и размещения объектов делового, общественного и коммерческого назначения	50:15:0071201:1236	602,0	1 126 000
50	земли населенных пунктов	для индивидуального жилищного строительства и размещения объектов делового, общественного и коммерческого назначения	50:15:0071201:1237	614,0	1 148 000
51	земли населенных пунктов	для индивидуального жилищного строительства и размещения объектов делового, общественного и коммерческого назначения	50:15:0071201:1239	609,0	1 139 000
52	земли населенных пунктов	для индивидуального жилищного строительства и размещения объектов делового, общественного и коммерческого назначения	50:15:0071201:1241	607,0	1 135 000
53	земли населенных пунктов	для индивидуального жилищного строительства и размещения объектов делового, общественного и коммерческого назначения	50:15:0071201:1242	613,0	1 146 000
54	земли населенных пунктов	для индивидуального жилищного строительства и размещения объектов делового, общественного и коммерческого назначения	50:15:0071201:1243	619,0	1 158 000
55	земли населенных пунктов	для индивидуального жилищного строительства и размещения объектов делового, общественного и коммерческого назначения	50:15:0071201:1244	621,0	1 161 000
56	земли населенных пунктов	для индивидуального жилищного строительства и размещения объектов делового, общественного и коммерческого назначения	50:15:0071201:1245	631,0	1 180 000
57	земли населенных пунктов	для индивидуального жилищного строительства и размещения объектов делового, общественного и коммерческого назначения	50:15:0071201:1246	640,0	1 197 000
58	земли населенных пунктов	для индивидуального жилищного строительства и размещения объектов делового, общественного и коммерческого назначения	50:15:0071201:1247	639,0	1 195 000
59	земли населенных пунктов	для индивидуального жилищного строительства и размещения объектов делового, общественного и коммерческого назначения	50:15:0071201:1248	813,0	1 520 000
60	земли населенных пунктов	для индивидуального жилищного строительства и размещения объектов делового, общественного и коммерческого назначения	50:15:0071201:1250	685,0	1 281 000
61	земли населенных пунктов	для индивидуального жилищного строительства и размещения объектов делового, общественного и коммерческого назначения	50:15:0071201:1252	662,0	1 238 000
62	земли населенных пунктов	для индивидуального жилищного строительства и размещения объектов делового, общественного и коммерческого назначения	50:15:0071201:1254	952,0	1 780 000
63	земли населенных пунктов	для индивидуального жилищного строительства и размещения объектов делового, общественного и коммерческого назначения	50:15:0071201:1256	674,0	1 260 000
64	земли населенных пунктов	для индивидуального жилищного строительства и размещения объектов делового, общественного и коммерческого назначения	50:15:0071201:1257	686,0	1 283 000
65	земли населенных пунктов	для индивидуального жилищного строительства и размещения объектов делового, общественного и коммерческого назначения	50:15:0071201:1258	686,0	1 283 000
66	земли населенных пунктов	для индивидуального жилищного строительства и размещения объектов делового, общественного и коммерческого назначения	50:15:0071201:1259	696,0	1 302 000
67	земли населенных пунктов	для индивидуального жилищного строительства и размещения объектов делового, общественного и коммерческого назначения	50:15:0071201:1261	697,0	1 303 000
68	земли населенных пунктов	для индивидуального жилищного строительства и размещения объектов делового, общественного и коммерческого назначения	50:15:0071201:1262	704,0	1 316 000
69	земли населенных пунктов	для индивидуального жилищного строительства и размещения объектов делового, общественного и коммерческого назначения	50:15:0071201:1263	778,0	1 455 000

№ п/п	Категория земель	Разрешенное использование	Кадастровый номер	Площадь, кв. м	Балансовая стоимость на дату оценки, руб.
70	земли населенных пунктов	для индивидуального жилищного строительства и размещения объектов делового, общественного и коммерческого назначения	50:15:0071201:1267	647,0	1 210 000
71	земли населенных пунктов	для индивидуального жилищного строительства и размещения объектов делового, общественного и коммерческого назначения	50:15:0071201:1272	662,0	1 238 000
72	земли населенных пунктов	для индивидуального жилищного строительства и размещения объектов делового, общественного и коммерческого назначения	50:15:0071201:1273	670,0	1 253 000
73	земли населенных пунктов	для индивидуального жилищного строительства и размещения объектов делового, общественного и коммерческого назначения	50:15:0071201:1274	674,0	1 260 000
74	земли населенных пунктов	для индивидуального жилищного строительства и размещения объектов делового, общественного и коммерческого назначения	50:15:0071201:1276	685,0	1 281 000
75	земли населенных пунктов	для индивидуального жилищного строительства и размещения объектов делового, общественного и коммерческого назначения	50:15:0071201:1278	790,0	1 264 000
76	земли населенных пунктов	для индивидуального жилищного строительства и размещения объектов делового, общественного и коммерческого назначения	50:15:0071201:1306	733,0	1 371 000
77	земли населенных пунктов	для индивидуального жилищного строительства и размещения объектов делового, общественного и коммерческого назначения	50:15:0071201:1308	717,0	1 341 000
78	земли населенных пунктов	для индивидуального жилищного строительства и размещения объектов делового, общественного и коммерческого назначения	50:15:0071201:1310	715,0	1 337 000
79	земли населенных пунктов	для индивидуального жилищного строительства и размещения объектов делового, общественного и коммерческого назначения	50:15:0071201:1312	713,0	1 333 000
80	земли населенных пунктов	для индивидуального жилищного строительства и размещения объектов делового, общественного и коммерческого назначения	50:15:0071201:1314	751,0	1 404 000
81	земли населенных пунктов	для индивидуального жилищного строительства и размещения объектов делового, общественного и коммерческого назначения	50:15:0071201:1348	623,0	997 000
82	земли населенных пунктов	для индивидуального жилищного строительства и размещения объектов делового, общественного и коммерческого назначения	50:15:0071201:1350	635,0	1 016 000
83	земли населенных пунктов	для индивидуального жилищного строительства и размещения объектов делового, общественного и коммерческого назначения	50:15:0071201:1351	647,0	1 035 000
84	земли населенных пунктов	для индивидуального жилищного строительства и размещения объектов делового, общественного и коммерческого назначения	50:15:0071201:1352	660,0	1 056 000
85	земли населенных пунктов	для индивидуального жилищного строительства и размещения объектов делового, общественного и коммерческого назначения	50:15:0071201:1353	671,0	1 074 000
86	земли населенных пунктов	для индивидуального жилищного строительства и размещения объектов делового, общественного и коммерческого назначения	50:15:0071201:1354	670,0	1 072 000
87	земли населенных пунктов	для индивидуального жилищного строительства и размещения объектов делового, общественного и коммерческого назначения	50:15:0071201:1355	669,0	1 070 000
88	земли населенных пунктов	для индивидуального жилищного строительства и размещения объектов делового, общественного и коммерческого назначения	50:15:0071201:1356	854,0	1 366 000
89	земли населенных пунктов	для индивидуального жилищного строительства и размещения объектов делового, общественного и коммерческого назначения	50:15:0071201:1368	3 603,0	4 576 000
90	земли населенных пунктов	для индивидуального жилищного строительства и размещения объектов делового, общественного и коммерческого назначения	50:15:0071201:1369	2 004,0	2 826 000
91	земли населенных пунктов	для индивидуального жилищного строительства и размещения объектов делового, общественного и коммерческого назначения	50:15:0071201:1370	1 939,0	2 734 000
92	земли населенных пунктов	для индивидуального жилищного строительства и размещения объектов делового, общественного и коммерческого назначения	50:15:0071201:1372	1 961,0	2 764 000
93	земли населенных пунктов	для индивидуального жилищного строительства и размещения объектов делового, общественного и коммерческого назначения	50:15:0071201:1373	1 915,0	2 700 000
94	земли населенных пунктов	для индивидуального жилищного строительства и размещения объектов делового, общественного и коммерческого назначения	50:15:0071201:1374	1 826,0	2 573 000
95	земли населенных пунктов	для индивидуального жилищного строительства и размещения объектов делового, общественного и коммерческого назначения	50:15:0071201:1375	1 953,0	2 754 000
96	земли населенных пунктов	для индивидуального жилищного строительства и размещения объектов делового, общественного и коммерческого назначения	50:15:0071201:1376	1 970,0	2 778 000

№ п/п	Категория земель	Разрешенное использование	Кадастровый номер	Площадь, кв. м	Балансовая стоимость на дату оценки, руб.
97	земли населенных пунктов	для индивидуального жилищного строительства и размещения объектов делового, общественного и коммерческого назначения	50:15:0071201:1377	2 014,0	2 840 000
98	земли населенных пунктов	для индивидуального жилищного строительства и размещения объектов делового, общественного и коммерческого назначения	50:15:0071201:1378	2 421,0	3 415 000
99	земли населенных пунктов	для индивидуального жилищного строительства и размещения объектов делового, общественного и коммерческого назначения	50:15:0071201:1379	622,0	1 163 000
100	земли населенных пунктов	для индивидуального жилищного строительства и размещения объектов делового, общественного и коммерческого назначения	50:15:0000000:155780	680,0	1 272 000
101	земли населенных пунктов	для индивидуального жилищного строительства и размещения объектов делового, общественного и коммерческого назначения	50:15:0071201:1382	738,0	1 380 000
102	земли населенных пунктов	для индивидуального жилищного строительства и размещения объектов делового, общественного и коммерческого назначения	50:15:0071201:1383	743,0	1 389 000
103	земли населенных пунктов	для индивидуального жилищного строительства и размещения объектов делового, общественного и коммерческого назначения	50:15:0071201:1384	760,0	1 421 000
104	земли населенных пунктов	для индивидуального жилищного строительства и размещения объектов делового, общественного и коммерческого назначения	50:15:0071201:1399	3 191,0	766 000
105	земли населенных пунктов	для индивидуального жилищного строительства и размещения объектов делового, общественного и коммерческого назначения	50:15:0071201:1400	778,0	1 455 000
106	земли населенных пунктов	для индивидуального жилищного строительства и размещения объектов делового, общественного и коммерческого назначения	50:15:0071201:1402	659,0	204 000
107	земли населенных пунктов	для индивидуального жилищного строительства и размещения объектов делового, общественного и коммерческого назначения	50:15:0071201:1405	4 546,0	1 091 000
108	земли населенных пунктов	для индивидуального жилищного строительства и размещения объектов делового, общественного и коммерческого назначения	50:15:0071201:1407	5 804,0	1 393 000
109	земли населенных пунктов	для индивидуального жилищного строительства и размещения объектов делового, общественного и коммерческого назначения	50:15:0071201:1408	2 324,0	627 000
110	земли населенных пунктов	для индивидуального жилищного строительства и размещения объектов делового, общественного и коммерческого назначения	50:15:0071201:1406	54 176,0	11 919 000

Результаты оценки, полученные при применении различных подходов к оценке

№ п/п	Кадастровый номер	Площадь, кв. м	Затратный подход, руб.	Сравнительный (рыночный*) подход, руб.	Доходный подход, руб.	Итоговая величина стоимости, руб.
1	50:15:0071201:1514	1 699,0 +/- 14	не применяется	1 138 000	не использовался	1 138 000
2	50:15:0071201:1515	1 310,0 +/- 13	не применяется	3 956 000	не использовался	3 956 000
3	50:15:0071201:1182	4 396,0 +/- 23	не применяется	10 199 000	не использовался	10 199 000
4	50:15:0071201:1293	6 792,0 +/- 29	не применяется	14 331 000	не использовался	14 331 000
5	50:15:0071201:1403	1 718,0 +/- 15	не применяется	4 398 000	не использовался	4 398 000
6	50:15:0071201:1451	857,0 +/- 10	не применяется	3 582 000	не использовался	3 582 000
7	50:15:0071201:1349	631,0 +/- 9	не применяется	2 638 000	не использовался	2 638 000
8	50:15:0071201:1360	621,0 +/- 9	не применяется	2 596 000	не использовался	2 596 000
9	50:15:0071201:1409	713,0 +/- 9	не применяется	2 538 000	не использовался	2 538 000
10	50:15:0071201:1411	711,0 +/- 9	не применяется	2 531 000	не использовался	2 531 000
11	50:15:0071201:1413	718,0 +/- 9	не применяется	2 556 000	не использовался	2 556 000
12	50:15:0071201:1415	764,0 +/- 10	не применяется	2 720 000	не использовался	2 720 000
13	50:15:0071201:1423	600,0 +/- 9	не применяется	2 136 000	не использовался	2 136 000
14	50:15:0071201:1436	664,0 +/- 9	не применяется	2 364 000	не использовался	2 364 000
15	50:15:0071201:1437	706,0 +/- 9	не применяется	2 513 000	не использовался	2 513 000
16	50:15:0071201:1444	684,0 +/- 9	не применяется	2 435 000	не использовался	2 435 000
17	50:15:0071201:1445	702,0 +/- 9	не применяется	2 499 000	не использовался	2 499 000
18	50:15:0071201:1446	684,0 +/- 9	не применяется	2 435 000	не использовался	2 435 000
19	50:15:0071201:1447	698,0 +/- 9	не применяется	2 485 000	не использовался	2 485 000
20	50:15:0071201:1448	749,0 +/- 10	не применяется	2 666 000	не использовался	2 666 000
21	50:15:0071201:1449	674,0 +/- 9	не применяется	2 399 000	не использовался	2 399 000

№ п/п	Кадастровый номер	Площадь, кв. м	Затратный подход, руб.	Сравнительный (рыночный*) подход, руб.	Доходный подход, руб.	Итоговая величина стоимости, руб.
22	50:15:0071201:1482	609,0 +/- 9	не применяется	2 168 000	не использовался	2 168 000
23	50:15:0071201:1483	705,0 +/- 9	не применяется	2 510 000	не использовался	2 510 000
24	50:15:0071201:1184	607,0 +/- 9	не применяется	2 161 000	не использовался	2 161 000
25	50:15:0071201:1185	607,0 +/- 9	не применяется	2 161 000	не использовался	2 161 000
26	50:15:0071201:1187	614,0 +/- 9	не применяется	2 186 000	не использовался	2 186 000
27	50:15:0071201:1189	627,0 +/- 9	не применяется	2 232 000	не использовался	2 232 000
28	50:15:0071201:1191	638,0 +/- 9	не применяется	2 271 000	не использовался	2 271 000
29	50:15:0071201:1193	648,0 +/- 9	не применяется	2 307 000	не использовался	2 307 000
30	50:15:0071201:1195	650,0 +/- 9	не применяется	2 314 000	не использовался	2 314 000
31	50:15:0071201:1196	640,0 +/- 9	не применяется	2 278 000	не использовался	2 278 000
32	50:15:0071201:1197	644,0 +/- 9	не применяется	2 293 000	не использовался	2 293 000
33	50:15:0071201:1198	648,0 +/- 9	не применяется	2 307 000	не использовался	2 307 000
34	50:15:0071201:1199	652,0 +/- 9	не применяется	2 321 000	не использовался	2 321 000
35	50:15:0071201:1200	764,0 +/- 10	не применяется	2 720 000	не использовался	2 720 000
36	50:15:0071201:1201	607,0 +/- 9	не применяется	2 161 000	не использовался	2 161 000
37	50:15:0071201:1204	1 146,0 +/- 12	не применяется	3 461 000	не использовался	3 461 000
38	50:15:0071201:1206	626,0 +/- 9	не применяется	1 891 000	не использовался	1 891 000
39	50:15:0071201:1207	621,0 +/- 9	не применяется	1 875 000	не использовался	1 875 000
40	50:15:0071201:1208	616,0 +/- 9	не применяется	1 860 000	не использовался	1 860 000
41	50:15:0071201:1209	627,0 +/- 9	не применяется	1 894 000	не использовался	1 894 000
42	50:15:0071201:1210	622,0 +/- 9	не применяется	1 878 000	не использовался	1 878 000
43	50:15:0071201:1211	622,0 +/- 9	не применяется	1 878 000	не использовался	1 878 000
44	50:15:0071201:1212	615,0 +/- 9	не применяется	1 857 000	не использовался	1 857 000
45	50:15:0071201:1213	614,0 +/- 9	не применяется	1 854 000	не использовался	1 854 000
46	50:15:0071201:1214	614,0 +/- 9	не применяется	1 854 000	не использовался	1 854 000
47	50:15:0071201:1217	721,0 +/- 9	не применяется	2 177 000	не использовался	2 177 000
48	50:15:0071201:1235	612,0 +/- 9	не применяется	2 179 000	не использовался	2 179 000
49	50:15:0071201:1236	602,0 +/- 9	не применяется	2 143 000	не использовался	2 143 000
50	50:15:0071201:1237	614,0 +/- 9	не применяется	2 186 000	не использовался	2 186 000
51	50:15:0071201:1239	609,0 +/- 9	не применяется	2 168 000	не использовался	2 168 000
52	50:15:0071201:1241	607,0 +/- 9	не применяется	2 161 000	не использовался	2 161 000
53	50:15:0071201:1242	613,0 +/- 9	не применяется	2 182 000	не использовался	2 182 000
54	50:15:0071201:1243	619,0 +/- 9	не применяется	2 204 000	не использовался	2 204 000
55	50:15:0071201:1244	621,0 +/- 9	не применяется	2 211 000	не использовался	2 211 000
56	50:15:0071201:1245	631,0 +/- 9	не применяется	2 246 000	не использовался	2 246 000
57	50:15:0071201:1246	640,0 +/- 9	не применяется	2 278 000	не использовался	2 278 000
58	50:15:0071201:1247	639,0 +/- 9	не применяется	2 275 000	не использовался	2 275 000
59	50:15:0071201:1248	813,0 +/- 9	не применяется	2 894 000	не использовался	2 894 000
60	50:15:0071201:1250	685,0 +/- 9	не применяется	2 439 000	не использовался	2 439 000
61	50:15:0071201:1252	662,0 +/- 9	не применяется	2 357 000	не использовался	2 357 000
62	50:15:0071201:1254	952,0 +/- 11	не применяется	3 389 000	не использовался	3 389 000
63	50:15:0071201:1256	674,0 +/- 9	не применяется	2 399 000	не использовался	2 399 000
64	50:15:0071201:1257	686,0 +/- 9	не применяется	2 442 000	не использовался	2 442 000
65	50:15:0071201:1258	686,0 +/- 9	не применяется	2 442 000	не использовался	2 442 000
66	50:15:0071201:1259	696,0 +/- 9	не применяется	2 478 000	не использовался	2 478 000
67	50:15:0071201:1261	697,0 +/- 9	не применяется	2 481 000	не использовался	2 481 000
68	50:15:0071201:1262	704,0 +/- 9	не применяется	2 506 000	не использовался	2 506 000
69	50:15:0071201:1263	778,0 +/- 10	не применяется	2 770 000	не использовался	2 770 000
70	50:15:0071201:1267	647,0 +/- 9	не применяется	2 303 000	не использовался	2 303 000
71	50:15:0071201:1272	662,0 +/- 9	не применяется	2 357 000	не использовался	2 357 000
72	50:15:0071201:1273	670,0 +/- 9	не применяется	2 385 000	не использовался	2 385 000
73	50:15:0071201:1274	674,0 +/- 9	не применяется	2 399 000	не использовался	2 399 000
74	50:15:0071201:1276	685,0 +/- 9	не применяется	2 439 000	не использовался	2 439 000
75	50:15:0071201:1278	790,0 +/- 10	не применяется	2 386 000	не использовался	2 386 000
76	50:15:0071201:1306	733,0 +/- 9	не применяется	2 609 000	не использовался	2 609 000

№ п/п	Кадастровый номер	Площадь, кв. м	Затратный подход, руб.	Сравнительный (рыночный*) подход, руб.	Доходный подход, руб.	Итоговая величина стоимости, руб.
77	50:15:0071201:1308	717,0 +/- 9	не применяется	2 553 000	не использовался	2 553 000
78	50:15:0071201:1310	715,0 +/- 9	не применяется	2 545 000	не использовался	2 545 000
79	50:15:0071201:1312	713,0 +/- 9	не применяется	2 538 000	не использовался	2 538 000
80	50:15:0071201:1314	751,0 +/- 10	не применяется	2 674 000	не использовался	2 674 000
81	50:15:0071201:1348	623,0 +/- 9	не применяется	1 881 000	не использовался	1 881 000
82	50:15:0071201:1350	635,0 +/- 9	не применяется	1 918 000	не использовался	1 918 000
83	50:15:0071201:1351	647,0 +/- 9	не применяется	1 954 000	не использовался	1 954 000
84	50:15:0071201:1352	660,0 +/- 9	не применяется	1 993 000	не использовался	1 993 000
85	50:15:0071201:1353	671,0 +/- 9	не применяется	2 026 000	не использовался	2 026 000
86	50:15:0071201:1354	670,0 +/- 9	не применяется	2 023 000	не использовался	2 023 000
87	50:15:0071201:1355	669,0 +/- 9	не применяется	2 020 000	не использовался	2 020 000
88	50:15:0071201:1356	854,0 +/- 10	не применяется	2 579 000	не использовался	2 579 000
89	50:15:0071201:1368	3 603,0 +/- 21	не применяется	8 359 000	не использовался	8 359 000
90	50:15:0071201:1369	2 004,0 +/- 16	не применяется	5 130 000	не использовался	5 130 000
91	50:15:0071201:1370	1 939,0 +/- 15	не применяется	4 964 000	не использовался	4 964 000
92	50:15:0071201:1372	1 961,0 +/- 15	не применяется	5 020 000	не использовался	5 020 000
93	50:15:0071201:1373	1 915,0 +/- 15	не применяется	4 902 000	не использовался	4 902 000
94	50:15:0071201:1374	1 826,0 +/- 15	не применяется	4 675 000	не использовался	4 675 000
95	50:15:0071201:1375	1 953,0 +/- 15	не применяется	5 000 000	не использовался	5 000 000
96	50:15:0071201:1376	1 970,0 +/- 16	не применяется	5 043 000	не использовался	5 043 000
97	50:15:0071201:1377	2 014,0 +/- 16	не применяется	5 156 000	не использовался	5 156 000
98	50:15:0071201:1378	2 421,0 +/- 17	не применяется	6 198 000	не использовался	6 198 000
99	50:15:0071201:1379	622,0 +/- 9	не применяется	2 214 000	не использовался	2 214 000
100	50:15:0000000:155780	680,0 +/- 9	не применяется	2 421 000	не использовался	2 421 000
101	50:15:0071201:1382	738,0 +/- 10	не применяется	2 627 000	не использовался	2 627 000
102	50:15:0071201:1383	743,0 +/- 10	не применяется	2 645 000	не использовался	2 645 000
103	50:15:0071201:1384	760,0 +/- 10	не применяется	2 706 000	не использовался	2 706 000
104	50:15:0071201:1399	3 191,0 +/- 20	не применяется	1 436 000	не использовался	1 436 000
105	50:15:0071201:1400	778,0 +/- 10	не применяется	2 770 000	не использовался	2 770 000
106	50:15:0071201:1402	659,0 +/- 9	не применяется	382 000	не использовался	382 000
107	50:15:0071201:1405	4 546,0 +/- 24	не применяется	2 046 000	не использовался	2 046 000
108	50:15:0071201:1407	5 804,0 +/- 27	не применяется	2 612 000	не использовался	2 612 000
109	50:15:0071201:1408	2 324,0 +/- 17	не применяется	1 139 000	не использовался	1 139 000
110	50:15:0071201:1406	54 176,0 +/- 81	не применяется	21 670 000	не использовался	21 670 000
	Итого					**327 511 000**

** - Международный стандарт финансовой отчетности (IFRS) 13 «Оценка справедливой стоимости».*

Примечание: стоимость объектов оценки указана без учета налогов, которые могут быть исчислены на дату оценки (в соответствии с п. 1.4. Указания Банка России № 3758-У от 25 августа 2015 года).

Ограничения и пределы применения полученной итоговой стоимости

Результатом оценки является итоговая величина справедливой стоимости объекта (объектов) оценки. Результаты оценки могут быть использованы для целей, предусмотренных ст. 37 Федерального закона «Об инвестиционных фондах» от 29.11.2001 г. № 156-ФЗ, Правилами доверительного управления Фондом и иными нормативными актами в сфере финансовых рынков. Для указанных целей результаты оценки могут быть использованы в течение шести месяцев с даты оценки.

1.8. Перечень документов, используемых при проведении оценки и устанавливающих количественные и качественные характеристики объекта (объектов) оценки

Для определения стоимости объекта (объектов) оценки оценщиком использовалась информация, полученная от Заказчика и рыночная информация. Перечень документов и справочных материалов, полученных от Заказчика в качестве исходных данных, представлен в табл. 3.

Таблица 3.

Перечень документов, полученных от Заказчика в качестве исходных данных

№ п/п	Наименование документа	Реквизиты документа	Форма представления документа
1	Выписки из Единого государственного реестра недвижимости об объекте недвижимости на каждый земельный участок	представлены в Приложении 2 настоящего отчета	копии
2	Письмо Общества с ограниченной ответственностью Управляющая компания «Резерв Эссет Менеджмент»	Исх. № СЛХ-290822-01 от 29.08.2022	копия

Источник. 1. Данные Заказчика.

Копии документов, указанных в табл. 3, представлены в Приложении 2 к настоящему отчету.

Согласно п.12 ФСО №3, информация, предоставленная Заказчиком в соответствии с перечнем выше, подписана уполномоченным на то лицом и заверена в установленном порядке, и в таком случае считается достоверной.

1.9. Анализ выполнения принципов использования информации при проведении оценки

При определении стоимости объекта (объектов) оценки оценщиком использовалась информация, полученная от Заказчика (табл. 3), из правовых баз данных и рыночная информация.

Перечень используемых интернет-сайтов и других открытых источников информации, представлен по тексту настоящего Отчета.

Процесс оценки - сбор и аналитическая оценка данных по объекту (объектам) оценки и экономической ситуации на конкретном рынке с целью формирования заключения о стоимости объекта (объектов) оценки.

Оценщик осуществляет сбор и анализ информации, необходимой для проведения оценки объекта (объектов) оценки, существенной для определения стоимости объекта (объектов) оценки теми подходами и методами, которые на основании суждения оценщика должны быть применены при проведении оценки, в том числе:

- информацию о количественных и качественных характеристиках объекта (объектов) оценки, включая перечень устанавливающих их документов, а также иную информацию, существенную для определения стоимости объекта (объектов) оценки;
- информацию о рынке объекта (объектов) оценки, ценообразующих факторах, а также внешних факторах, влияющих на его (их) стоимость.

При составлении отчета об оценке оценщик должен придерживаться следующих принципов:

- в отчете должна быть изложена информация, существенная с точки зрения оценщика для определения стоимости объекта (объектов) оценки;
- информация, приведенная в отчете об оценке, существенным образом влияющая на стоимость объекта (объектов) оценки, должна быть подтверждена.

Общее требование к использованию информации при проведении оценки - Отчет об оценке не должен допускать неоднозначного толкования или вводить в заблуждение.

Документы, предоставленные Заказчиком оценки, а так же данные из открытых источников[1], использованные оценщиком, на достаточном уровне отражают данные по объекту (объектам) оценки. Документы и отраженную в них информацию, оприниал к сведению только после проверки их соответствия действительной ситуации, установленной в ходе интервьюирования представителей Заказчика оценки. Информация, используемая при проведении оценки, удовлетворяет требованиям достаточности и достоверности с учетом принятых допущений к оценке.

1.10. Методология определения справедливой стоимости

При определении справедливой стоимости необходимо руководствоваться положениями Международного стандарта финансовой отчетности (IFRS) 13 «Оценка справедливой стоимости».

В соответствии с указанным ранее стандартом справедливая стоимость - это цена, которая может быть получена при продаже актива или уплачена при передаче обязательства при проведении операции на добровольной основе на основном (или наиболее выгодном) рынке на дату оценки в текущих рыночных условиях (то есть выходная цена) независимо от того, является ли такая цена непосредственно наблюдаемой или рассчитывается с использованием другого метода оценки.

Основные этапы определения справедливой стоимости нефинансового актива.

1. Выяснение конкретного актива или обязательства, являющегося объектом оценки (в соответствии с его единицей учета). – описание объекта оценки.

2. Определение наилучшего и наиболее эффективного использования нефинансового актива.

[1] Источники информации, используемые в отчете, указываются в соответствующих разделах отчета.

3. Определение исходных условий оценки нефинансовых активов.

4. Определение исходных данных для методов оценки.

5. Применение методов оценки.

1. Выяснение конкретного актива или обязательства, являющегося объектом оценки (в соответствии с его единицей учета).

Выполнение указанного пункта заключается в описании объекта оценки.

Согласно Международному стандарту финансовой отчетности (IFRS) 13 «Оценка справедливой стоимости»:

> 13. Актив или обязательство, оцениваемое по справедливой стоимости, может представлять собой следующее:
>
> (a) отдельный актив или обязательство (например, финансовый инструмент или нефинансовый актив); или
>
> (b) группа активов, группа обязательств или группа активов и обязательств (например, единица, генерирующая денежные средства, или бизнес).
>
> 14. Тот факт, является ли актив или обязательство отдельным активом или обязательством, группой активов, группой обязательств или группой активов и обязательств для целей признания или раскрытия информации, зависит от его единицы учета. Единица учета для актива или обязательства определяется в соответствии с тем МСФО, который требует или разрешает оценку справедливой стоимости, за исключением случаев, предусмотренных в настоящем стандарте.

2. Определение наилучшего и наиболее эффективного использования нефинансового актива.

При оценке справедливой стоимости нефинансового актива учитывается способность участника рынка генерировать экономические выгоды посредством наилучшего и наиболее эффективного использования актива или посредством его продажи другому участнику рынка, который использовал бы данный актив наилучшим и наиболее эффективным образом.

Для наилучшего и наиболее эффективного использования нефинансового актива принимается в расчет такое использование актива, которое является физически выполнимым, юридически допустимым и финансово оправданным, как изложено ниже:

- физически выполнимое использование предусматривает учет физических характеристик актива, которые участники рынка учитывали бы при установлении цены на актив (например, местонахождение или размер имущества);
- юридически допустимое использование предусматривает учет любых юридических ограничений на использование актива, которые участники рынка учитывали бы при установлении цены на актив (например, правила зонирования, применимые к имуществу);
- финансово оправданное использование предусматривает учет того факта, генерирует ли физически выполнимое и юридически допустимое использование актива доход или потоки денежных средств (с учетом затрат на преобразование актива к такому использованию), достаточные для получения дохода на инвестицию, который участники рынка требовали бы от инвестиции в данный актив при данном использовании.

3. Определение исходных условий оценки нефинансовых активов.

Наилучшее и наиболее эффективное использование нефинансового актива устанавливает исходное условие оценки, используемое для оценки справедливой стоимости актива, как изложено ниже:

- лучшее и наиболее эффективное использование нефинансового актива может обеспечить участникам рынка получение максимальной стоимости посредством его использования в комбинации с другими активами как группы активов (при установке или иной конфигурации для использования) или в комбинации с другими активами и обязательствами (например, бизнес);
- наилучшее и наиболее эффективное использование нефинансового актива может обеспечить участникам рынка получение максимальной стоимости при его отдельном использовании. Если наилучшее и наиболее эффективное использование актива заключается в его отдельном использовании, справедливая стоимость актива - это цена, которая была бы получена при проведении текущей операции по продаже данного актива участникам рынка, которые использовали бы данный актив отдельно.

При оценке справедливой стоимости нефинансового актива принимается допущение о том, что актив продается согласно с единицей учета, предусмотренной в других МСФО (которой может являться отдельный актив). Так обстоит дело даже в том случае, когда при такой оценке справедливой стоимости принимается допущение о том, что наилучшее и наиболее эффективное использование актива заключается в его использовании в комбинации с другими активами или с другими активами и обязательствами, потому что оценка справедливой стоимости предполагает, что участник рынка уже имеет дополнительные активы и связанные с ними обязательства.

4. Определение исходных данных для методов оценки.

Методы оценки, применяемые для оценки справедливой стоимости, должны максимально использовать уместные наблюдаемые исходные данные и минимально использовать ненаблюдаемые исходные данные.

Примеры рынков, на которых исходные данные могут быть наблюдаемыми в отношении некоторых активов и обязательств (например, финансовые инструменты), включают следующее:

- валютные рынки. На валютном рынке цены закрытия рынка являются легкодоступными и обычно представляют справедливую стоимость. Примером такого рынка является Лондонская фондовая биржа.
- дилерские рынки. На дилерском рынке дилеры всегда готовы торговать (покупать или продавать за свой собственный счет), таким образом обеспечивая ликвидность, используя свой собственный капитал, чтобы иметь запас единиц, для которых они создают рынок. Как правило, цена покупателя и цена продавца (представляющие цену, по которой дилер желает купить, и цену, по которой дилер желает продать, соответственно) являются легкодоступными в большей степени, нежели цены закрытия рынка. Внебиржевые рынки (цены на которых публично сообщаются) являются дилерскими рынками. Дилерские рынки также существуют для других видов активов и обязательств, включая некоторые финансовые инструменты, товары и физические активы (например, используемое оборудование).
- посреднические рынки. На посредническом рынке брокеры стараются свести покупателей с продавцами, но не готовы торговать за свой собственный счет. Другими словами, брокеры не используют свой собственный капитал, чтобы иметь запас единиц, для которых они создают рынок. Брокер знает цены, предлагаемые и запрашиваемые соответствующими сторонами, но каждая из сторон, как правило, не знает ценовые требования другой стороны. Информация о ценах завершившихся операций иногда бывает доступной. Брокерские рынки имеют электронные коммуникационные сети, в которых сводятся заказы на покупку и продажу, а также рынки коммерческой и жилой недвижимости.
- рынки "от принципала к принципалу". На рынке "от принципала к принципалу" операции, как первоначальные, так и по перепродаже, осуществляются сторонами самостоятельно, без посредников. Информация о таких операциях может быть общедоступной лишь в небольшом объеме.

Иерархия исходных данных:

- исходные данные 1 Уровня - это котируемые цены (некорректируемые) на активных рынках для идентичных активов или обязательств, к которым предприятие может получить доступ на дату оценки.
- исходные данные 2 Уровня - это исходные данные, которые не являются котируемыми ценами, включенными в 1 Уровень, и которые прямо или косвенно являются наблюдаемыми для актива или обязательства.
- исходные данные 3 Уровня - это ненаблюдаемые исходные данные для актива или обязательства.

Применительно к объектам недвижимости в качестве исходных данных стандартом предписывается использовать следующие данные 2 Уровня - цену за квадратный метр здания (множитель оценки), полученную на основе наблюдаемых рыночных данных, например, множителей, основанных на ценах, используемых в наблюдаемых операциях с сопоставимыми (то есть аналогичными) зданиями с аналогичным местонахождением.

5. Применение методов оценки.

При оценке справедливой стоимости необходимо использовать такие методы оценки, которые являются приемлемыми в сложившихся обстоятельствах и для которых доступны данные, достаточные для оценки справедливой стоимости, при этом максимально используя уместные наблюдаемые исходные данные и минимально используя ненаблюдаемые исходные данные.

Тремя наиболее широко используемыми методами оценки являются рыночный подход, затратный подход и доходный подход.

Рыночный подход. При рыночном подходе используются цены и другая уместная информация, генерируемая рыночными операциями с идентичными или сопоставимыми (то есть аналогичными) активами, обязательствами или группой активов и обязательств, такой как бизнес.

Затратный подход. При затратном подходе отражается сумма, которая потребовалась бы в настоящий момент для замены производительной способности актива (часто называемой текущей стоимостью замещения).

Доходный подход. При использовании доходного подхода будущие суммы (например, потоки денежных средств или доходы и расходы) преобразовываются в единую сумму на текущий момент (то есть дисконтированную). При использовании доходного подхода оценка справедливой стоимости отражает текущие рыночные ожидания в отношении таких будущих сумм. Такие методы оценки

включают, например, следующее:

- методы оценки по приведенной стоимости;
- модели оценки опциона, такие как формула Блэка-Шоулса-Мертона или биномиальная модель (то есть структурная модель), которые включают методы оценки по приведенной стоимости и отражают как временную, так и внутреннюю стоимость опциона;
- метод дисконтированных денежных потоков, который используется для оценки справедливой стоимости некоторых нематериальных активов.

В некоторых случаях приемлемым будет использование одного метода оценки (например, при оценке актива или обязательства с использованием котируемой цены на активном рынке для идентичных активов или обязательств). В других случаях приемлемым будет использование множественных методов оценки (например, так может обстоять дело при оценке единицы, генерирующей денежные средства). Если для оценки справедливой стоимости используются множественные методы оценки, то результаты (то есть соответствующие показатели справедливой стоимости) должны оцениваться путем рассмотрения целесообразности диапазона значений, обозначенных данными результатами. Оценка справедливой стоимости - это значение в пределах такого диапазона, которое наиболее точно представляет справедливую стоимость в сложившихся обстоятельствах.

При проведении настоящей оценки указанные этапы определения справедливой стоимости конкретизировались, дополнялись и расширялись на основе положений Федеральных стандартов оценки, действующих на дату проведения оценки и соответствующих виду объекта оценки.

РАЗДЕЛ II. ОПИСАНИЕ ОБЪЕКТА (ОБЪЕКТОВ) ОЦЕНКИ

2.1. Общие положения

В соответствии с положениями Международного стандарта финансовой отчетности (IFRS) 13 «Оценка справедливой стоимости» первым этапом оценки справедливой стоимости является выяснение (описание) конкретного актива или обязательства, являющегося объектом оценки (в соответствии с его единицей учета). В указанном стандарте детализация процесса выяснения (описания) актива отсутствует.

В соответствии с положениями статьи 8 Федерального стандарта оценки «Требования к отчету об оценке (ФСО № 3)» вне зависимости от вида объекта оценки в отчете об оценке должно содержаться описание объекта оценки с указанием перечня документов, используемых оценщиком и устанавливающих количественные и качественные характеристики объекта оценки, а в отношении объекта оценки, принадлежащего юридическому лицу, – также реквизиты юридического лица (в том числе полное и (в случае, если имеется) сокращенное наименование, дата государственной регистрации, основной государственный регистрационный номер) и балансовая стоимость объекта оценки (при наличии).

1. Описание имущественных прав, обременений, связанных с объектом (объектами) оценки.
2. Описание количественных и качественных характеристик объекта (объектов) оценки (за исключением описания имущественных прав, обременений, связанных с объектом (объектами) оценки).
3. Описание текущего использования объекта (объектов) оценки.
4. Описание других факторов и характеристик, относящихся к объекту (объектам) оценки, существенно влияющих на его (их) стоимость.

2.2. Описание имущественных прав, обременений, связанных с объектом (объектами) оценки

Общее описание объекта (объектов) оценки.

В настоящем отчете объектами оценки являются объекты недвижимости – 110 (Сто десять) самостоятельных земельных участков, входящие в состав активов Закрытого паевого инвестиционного фонда недвижимости «Сельскохозяйственный» под управлением Общества с ограниченной ответственностью Управляющая компания «Резерв Эссет Менеджмент».

Перечень и характеристики земельных участков, которые являются объектом (объектами) оценки, представлены в табл. 4.

Таблица 4.

Перечень и характеристики земельных участков, которые являются объектами оценки

№ п/п	Категория земель	Разрешенное использование	Кадастровый номер	Площадь, кв. м	Балансовая стоимость на дату оценки, руб.
1	земли населенных пунктов	для индивидуального жилищного строительства и размещения объектов делового, общественного и коммерческого назначения	50:15:0071201:1514	1699 +/- 14	697 000
2	земли населенных пунктов	для индивидуального жилищного строительства и размещения объектов делового, общественного и коммерческого назначения	50:15:0071201:1515	1310 +/- 13	2 424 000
3	земли населенных пунктов	для индивидуального жилищного строительства и размещения объектов делового, общественного и коммерческого назначения	50:15:0071201:1182	4 396,0	4 000 000
4	земли населенных пунктов	для индивидуального жилищного строительства и размещения объектов делового, общественного и коммерческого назначения	50:15:0071201:1293	6 792,0	5 705 000
5	земли населенных пунктов	для индивидуального жилищного строительства и размещения объектов делового, общественного и коммерческого назначения	50:15:0071201:1403	1 718,0	1 752 000
6	земли населенных пунктов	для индивидуального жилищного строительства и размещения объектов делового, общественного и коммерческого назначения	50:15:0071201:1451	857,0	1 757 000
7	земли населенных пунктов	для индивидуального жилищного строительства и размещения объектов делового, общественного и коммерческого назначения	50:15:0071201:1349	631,0	1 294 000
8	земли населенных пунктов	для индивидуального жилищного строительства и размещения объектов делового, общественного и коммерческого назначения	50:15:0071201:1360	621,0	1 273 000
9	земли населенных пунктов	для индивидуального жилищного строительства и размещения объектов делового, общественного и коммерческого назначения	50:15:0071201:1409	713,0	1 333 000
10	земли населенных пунктов	для индивидуального жилищного строительства и размещения объектов делового,	50:15:0071201:1411	711,0	1 330 000

№ п/п	Категория земель	Разрешенное использование	Кадастровый номер	Площадь, кв. м	Балансовая стоимость на дату оценки, руб.
		общественного и коммерческого назначения			
11	земли населенных пунктов	для индивидуального жилищного строительства и размещения объектов делового, общественного и коммерческого назначения	50:15:0071201:1413	718,0	1 343 000
12	земли населенных пунктов	для индивидуального жилищного строительства и размещения объектов делового, общественного и коммерческого назначения	50:15:0071201:1415	764,0	1 429 000
13	земли населенных пунктов	для индивидуального жилищного строительства и размещения объектов делового, общественного и коммерческого назначения	50:15:0071201:1423	600,0	1 122 000
14	земли населенных пунктов	для индивидуального жилищного строительства и размещения объектов делового, общественного и коммерческого назначения	50:15:0071201:1436	664,0	1 242 000
15	земли населенных пунктов	для индивидуального жилищного строительства и размещения объектов делового, общественного и коммерческого назначения	50:15:0071201:1437	706,0	1 320 000
16	земли населенных пунктов	для индивидуального жилищного строительства и размещения объектов делового, общественного и коммерческого назначения	50:15:0071201:1444	684,0	1 279 000
17	земли населенных пунктов	для индивидуального жилищного строительства и размещения объектов делового, общественного и коммерческого назначения	50:15:0071201:1445	702,0	1 313 000
18	земли населенных пунктов	для индивидуального жилищного строительства и размещения объектов делового, общественного и коммерческого назначения	50:15:0071201:1446	684,0	1 279 000
19	земли населенных пунктов	для индивидуального жилищного строительства и размещения объектов делового, общественного и коммерческого назначения	50:15:0071201:1447	698,0	1 305 000
20	земли населенных пунктов	для индивидуального жилищного строительства и размещения объектов делового, общественного и коммерческого назначения	50:15:0071201:1448	749,0	1 401 000
21	земли населенных пунктов	для индивидуального жилищного строительства и размещения объектов делового, общественного и коммерческого назначения	50:15:0071201:1449	674,0	1 260 000
22	земли населенных пунктов	для индивидуального жилищного строительства и размещения объектов делового, общественного и коммерческого назначения	50:15:0071201:1482	609,0	1 139 000
23	земли населенных пунктов	для индивидуального жилищного строительства и размещения объектов делового, общественного и коммерческого назначения	50:15:0071201:1483	705,0	1 318 000
24	земли населенных пунктов	для индивидуального жилищного строительства и размещения объектов делового, общественного и коммерческого назначения	50:15:0071201:1184	607,0	1 135 000
25	земли населенных пунктов	для индивидуального жилищного строительства и размещения объектов делового, общественного и коммерческого назначения	50:15:0071201:1185	607,0	1 135 000
26	земли населенных пунктов	для индивидуального жилищного строительства и размещения объектов делового, общественного и коммерческого назначения	50:15:0071201:1187	614,0	1 148 000
27	земли населенных пунктов	для индивидуального жилищного строительства и размещения объектов делового, общественного и коммерческого назначения	50:15:0071201:1189	627,0	1 172 000
28	земли населенных пунктов	для индивидуального жилищного строительства и размещения объектов делового, общественного и коммерческого назначения	50:15:0071201:1191	638,0	1 193 000
29	земли населенных пунктов	для индивидуального жилищного строительства и размещения объектов делового, общественного и коммерческого назначения	50:15:0071201:1193	648,0	1 212 000
30	земли населенных пунктов	для индивидуального жилищного строительства и размещения объектов делового, общественного и коммерческого назначения	50:15:0071201:1195	650,0	1 216 000
31	земли населенных пунктов	для индивидуального жилищного строительства и размещения объектов делового, общественного и коммерческого назначения	50:15:0071201:1196	640,0	1 197 000
32	земли населенных пунктов	для индивидуального жилищного строительства и размещения объектов делового, общественного и коммерческого назначения	50:15:0071201:1197	644,0	1 204 000
33	земли населенных пунктов	для индивидуального жилищного строительства и размещения объектов делового, общественного и коммерческого назначения	50:15:0071201:1198	648,0	1 212 000
34	земли населенных пунктов	для индивидуального жилищного строительства и размещения объектов делового, общественного и коммерческого назначения	50:15:0071201:1199	652,0	1 219 000
35	земли населенных пунктов	для индивидуального жилищного строительства и размещения объектов делового, общественного и коммерческого назначения	50:15:0071201:1200	764,0	1 429 000
36	земли населенных пунктов	для индивидуального жилищного строительства и размещения объектов делового, общественного и коммерческого назначения	50:15:0071201:1201	607,0	1 135 000
37	земли населенных пунктов	для индивидуального жилищного строительства и размещения объектов делового,	50:15:0071201:1204	1 146,0	1 834 000

№ п/п	Категория земель	Разрешенное использование	Кадастровый номер	Площадь, кв. м	Балансовая стоимость на дату оценки, руб.
		общественного и коммерческого назначения			
38	земли населенных пунктов	для индивидуального жилищного строительства и размещения объектов делового, общественного и коммерческого назначения	50:15:0071201:1206	626,0	1 002 000
39	земли населенных пунктов	для индивидуального жилищного строительства и размещения объектов делового, общественного и коммерческого назначения	50:15:0071201:1207	621,0	994 000
40	земли населенных пунктов	для индивидуального жилищного строительства и размещения объектов делового, общественного и коммерческого назначения	50:15:0071201:1208	616,0	986 000
41	земли населенных пунктов	для индивидуального жилищного строительства и размещения объектов делового, общественного и коммерческого назначения	50:15:0071201:1209	627,0	1 003 000
42	земли населенных пунктов	для индивидуального жилищного строительства и размещения объектов делового, общественного и коммерческого назначения	50:15:0071201:1210	622,0	995 000
43	земли населенных пунктов	для индивидуального жилищного строительства и размещения объектов делового, общественного и коммерческого назначения	50:15:0071201:1211	622,0	995 000
44	земли населенных пунктов	для индивидуального жилищного строительства и размещения объектов делового, общественного и коммерческого назначения	50:15:0071201:1212	615,0	984 000
45	земли населенных пунктов	для индивидуального жилищного строительства и размещения объектов делового, общественного и коммерческого назначения	50:15:0071201:1213	614,0	982 000
46	земли населенных пунктов	для индивидуального жилищного строительства и размещения объектов делового, общественного и коммерческого назначения	50:15:0071201:1214	614,0	982 000
47	земли населенных пунктов	для индивидуального жилищного строительства и размещения объектов делового, общественного и коммерческого назначения	50:15:0071201:1217	721,0	1 154 000
48	земли населенных пунктов	для индивидуального жилищного строительства и размещения объектов делового, общественного и коммерческого назначения	50:15:0071201:1235	612,0	1 144 000
49	земли населенных пунктов	для индивидуального жилищного строительства и размещения объектов делового, общественного и коммерческого назначения	50:15:0071201:1236	602,0	1 126 000
50	земли населенных пунктов	для индивидуального жилищного строительства и размещения объектов делового, общественного и коммерческого назначения	50:15:0071201:1237	614,0	1 148 000
51	земли населенных пунктов	для индивидуального жилищного строительства и размещения объектов делового, общественного и коммерческого назначения	50:15:0071201:1239	609,0	1 139 000
52	земли населенных пунктов	для индивидуального жилищного строительства и размещения объектов делового, общественного и коммерческого назначения	50:15:0071201:1241	607,0	1 135 000
53	земли населенных пунктов	для индивидуального жилищного строительства и размещения объектов делового, общественного и коммерческого назначения	50:15:0071201:1242	613,0	1 146 000
54	земли населенных пунктов	для индивидуального жилищного строительства и размещения объектов делового, общественного и коммерческого назначения	50:15:0071201:1243	619,0	1 158 000
55	земли населенных пунктов	для индивидуального жилищного строительства и размещения объектов делового, общественного и коммерческого назначения	50:15:0071201:1244	621,0	1 161 000
56	земли населенных пунктов	для индивидуального жилищного строительства и размещения объектов делового, общественного и коммерческого назначения	50:15:0071201:1245	631,0	1 180 000
57	земли населенных пунктов	для индивидуального жилищного строительства и размещения объектов делового, общественного и коммерческого назначения	50:15:0071201:1246	640,0	1 197 000
58	земли населенных пунктов	для индивидуального жилищного строительства и размещения объектов делового, общественного и коммерческого назначения	50:15:0071201:1247	639,0	1 195 000
59	земли населенных пунктов	для индивидуального жилищного строительства и размещения объектов делового, общественного и коммерческого назначения	50:15:0071201:1248	813,0	1 520 000
60	земли населенных пунктов	для индивидуального жилищного строительства и размещения объектов делового, общественного и коммерческого назначения	50:15:0071201:1250	685,0	1 281 000
61	земли населенных пунктов	для индивидуального жилищного строительства и размещения объектов делового, общественного и коммерческого назначения	50:15:0071201:1252	662,0	1 238 000
62	земли населенных пунктов	для индивидуального жилищного строительства и размещения объектов делового, общественного и коммерческого назначения	50:15:0071201:1254	952,0	1 780 000
63	земли населенных пунктов	для индивидуального жилищного строительства и размещения объектов делового, общественного и коммерческого назначения	50:15:0071201:1256	674,0	1 260 000
64	земли населенных пунктов	для индивидуального жилищного строительства и размещения объектов делового,	50:15:0071201:1257	686,0	1 283 000

№ п/п	Категория земель	Разрешенное использование	Кадастровый номер	Площадь, кв. м	Балансовая стоимость на дату оценки, руб.
		общественного и коммерческого назначения			
65	земли населенных пунктов	для индивидуального жилищного строительства и размещения объектов делового, общественного и коммерческого назначения	50:15:0071201:1258	686,0	1 283 000
66	земли населенных пунктов	для индивидуального жилищного строительства и размещения объектов делового, общественного и коммерческого назначения	50:15:0071201:1259	696,0	1 302 000
67	земли населенных пунктов	для индивидуального жилищного строительства и размещения объектов делового, общественного и коммерческого назначения	50:15:0071201:1261	697,0	1 303 000
68	земли населенных пунктов	для индивидуального жилищного строительства и размещения объектов делового, общественного и коммерческого назначения	50:15:0071201:1262	704,0	1 316 000
69	земли населенных пунктов	для индивидуального жилищного строительства и размещения объектов делового, общественного и коммерческого назначения	50:15:0071201:1263	778,0	1 455 000
70	земли населенных пунктов	для индивидуального жилищного строительства и размещения объектов делового, общественного и коммерческого назначения	50:15:0071201:1267	647,0	1 210 000
71	земли населенных пунктов	для индивидуального жилищного строительства и размещения объектов делового, общественного и коммерческого назначения	50:15:0071201:1272	662,0	1 238 000
72	земли населенных пунктов	для индивидуального жилищного строительства и размещения объектов делового, общественного и коммерческого назначения	50:15:0071201:1273	670,0	1 253 000
73	земли населенных пунктов	для индивидуального жилищного строительства и размещения объектов делового, общественного и коммерческого назначения	50:15:0071201:1274	674,0	1 260 000
74	земли населенных пунктов	для индивидуального жилищного строительства и размещения объектов делового, общественного и коммерческого назначения	50:15:0071201:1276	685,0	1 281 000
75	земли населенных пунктов	для индивидуального жилищного строительства и размещения объектов делового, общественного и коммерческого назначения	50:15:0071201:1278	790,0	1 264 000
76	земли населенных пунктов	для индивидуального жилищного строительства и размещения объектов делового, общественного и коммерческого назначения	50:15:0071201:1306	733,0	1 371 000
77	земли населенных пунктов	для индивидуального жилищного строительства и размещения объектов делового, общественного и коммерческого назначения	50:15:0071201:1308	717,0	1 341 000
78	земли населенных пунктов	для индивидуального жилищного строительства и размещения объектов делового, общественного и коммерческого назначения	50:15:0071201:1310	715,0	1 337 000
79	земли населенных пунктов	для индивидуального жилищного строительства и размещения объектов делового, общественного и коммерческого назначения	50:15:0071201:1312	713,0	1 333 000
80	земли населенных пунктов	для индивидуального жилищного строительства и размещения объектов делового, общественного и коммерческого назначения	50:15:0071201:1314	751,0	1 404 000
81	земли населенных пунктов	для индивидуального жилищного строительства и размещения объектов делового, общественного и коммерческого назначения	50:15:0071201:1348	623,0	997 000
82	земли населенных пунктов	для индивидуального жилищного строительства и размещения объектов делового, общественного и коммерческого назначения	50:15:0071201:1350	635,0	1 016 000
83	земли населенных пунктов	для индивидуального жилищного строительства и размещения объектов делового, общественного и коммерческого назначения	50:15:0071201:1351	647,0	1 035 000
84	земли населенных пунктов	для индивидуального жилищного строительства и размещения объектов делового, общественного и коммерческого назначения	50:15:0071201:1352	660,0	1 056 000
85	земли населенных пунктов	для индивидуального жилищного строительства и размещения объектов делового, общественного и коммерческого назначения	50:15:0071201:1353	671,0	1 074 000
86	земли населенных пунктов	для индивидуального жилищного строительства и размещения объектов делового, общественного и коммерческого назначения	50:15:0071201:1354	670,0	1 072 000
87	земли населенных пунктов	для индивидуального жилищного строительства и размещения объектов делового, общественного и коммерческого назначения	50:15:0071201:1355	669,0	1 070 000
88	земли населенных пунктов	для индивидуального жилищного строительства и размещения объектов делового, общественного и коммерческого назначения	50:15:0071201:1356	854,0	1 366 000
89	земли населенных пунктов	для индивидуального жилищного строительства и размещения объектов делового, общественного и коммерческого назначения	50:15:0071201:1368	3 603,0	4 576 000
90	земли населенных пунктов	для индивидуального жилищного строительства и размещения объектов делового, общественного и коммерческого назначения	50:15:0071201:1369	2 004,0	2 826 000
91	земли населенных пунктов	для индивидуального жилищного строительства и размещения объектов делового,	50:15:0071201:1370	1 939,0	2 734 000

№ п/п	Категория земель	Разрешенное использование	Кадастровый номер	Площадь, кв. м	Балансовая стоимость на дату оценки, руб.
		общественного и коммерческого назначения			
92	земли населенных пунктов	для индивидуального жилищного строительства и размещения объектов делового, общественного и коммерческого назначения	50:15:0071201:1372	1 961,0	2 764 000
93	земли населенных пунктов	для индивидуального жилищного строительства и размещения объектов делового, общественного и коммерческого назначения	50:15:0071201:1373	1 915,0	2 700 000
94	земли населенных пунктов	для индивидуального жилищного строительства и размещения объектов делового, общественного и коммерческого назначения	50:15:0071201:1374	1 826,0	2 573 000
95	земли населенных пунктов	для индивидуального жилищного строительства и размещения объектов делового, общественного и коммерческого назначения	50:15:0071201:1375	1 953,0	2 754 000
96	земли населенных пунктов	для индивидуального жилищного строительства и размещения объектов делового, общественного и коммерческого назначения	50:15:0071201:1376	1 970,0	2 778 000
97	земли населенных пунктов	для индивидуального жилищного строительства и размещения объектов делового, общественного и коммерческого назначения	50:15:0071201:1377	2 014,0	2 840 000
98	земли населенных пунктов	для индивидуального жилищного строительства и размещения объектов делового, общественного и коммерческого назначения	50:15:0071201:1378	2 421,0	3 415 000
99	земли населенных пунктов	для индивидуального жилищного строительства и размещения объектов делового, общественного и коммерческого назначения	50:15:0071201:1379	622,0	1 163 000
100	земли населенных пунктов	для индивидуального жилищного строительства и размещения объектов делового, общественного и коммерческого назначения	50:15:0000000:155780	680,0	1 272 000
101	земли населенных пунктов	для индивидуального жилищного строительства и размещения объектов делового, общественного и коммерческого назначения	50:15:0071201:1382	738,0	1 380 000
102	земли населенных пунктов	для индивидуального жилищного строительства и размещения объектов делового, общественного и коммерческого назначения	50:15:0071201:1383	743,0	1 389 000
103	земли населенных пунктов	для индивидуального жилищного строительства и размещения объектов делового, общественного и коммерческого назначения	50:15:0071201:1384	760,0	1 421 000
104	земли населенных пунктов	для индивидуального жилищного строительства и размещения объектов делового, общественного и коммерческого назначения	50:15:0071201:1399	3 191,0	766 000
105	земли населенных пунктов	для индивидуального жилищного строительства и размещения объектов делового, общественного и коммерческого назначения	50:15:0071201:1400	778,0	1 455 000
106	земли населенных пунктов	для индивидуального жилищного строительства и размещения объектов делового, общественного и коммерческого назначения	50:15:0071201:1402	659,0	204 000
107	земли населенных пунктов	для индивидуального жилищного строительства и размещения объектов делового, общественного и коммерческого назначения	50:15:0071201:1405	4 546,0	1 091 000
108	земли населенных пунктов	для индивидуального жилищного строительства и размещения объектов делового, общественного и коммерческого назначения	50:15:0071201:1407	5 804,0	1 393 000
109	земли населенных пунктов	для индивидуального жилищного строительства и размещения объектов делового, общественного и коммерческого назначения	50:15:0071201:1408	2 324,0	627 000
110	земли населенных пунктов	для индивидуального жилищного строительства и размещения объектов делового, общественного и коммерческого назначения	50:15:0071201:1406	54 176,0	11 919 000

Отдельных частей объекты оценки не имеют.

Имущественные права, связанные с объектом (объектами) оценки.

На дату проведения оценки, оцениваемые объекты недвижимости принадлежат на праве общей долевой собственности владельцам инвестиционных паев Закрытого паевого инвестиционного фонда недвижимости «Сельскохозяйственный» под управлением Общества с ограниченной ответственностью Управляющая компания «Резерв Эссет Менеджмент».

В соответствии с положениями статьи 11 Федерального закона «Об инвестиционных фондах» имущество, составляющее паевой инвестиционный фонд, является *общим имуществом владельцев инвестиционных паев и принадлежит им на праве общей долевой собственности*. Раздел имущества, составляющего паевой инвестиционный фонд, и выдел из него доли в натуре не допускаются, за исключением случаев, предусмотренных Федеральным законом «Об инвестиционных фондах».

Указанные обстоятельства ограничивают возможность указания реквизитов собственников объекта (объектов) оценки.

Данные о балансовой стоимости объекта (объектов) оценки представлены ранее в табл. 1.

Существующие ограничения (обременения) права, связанные с объектом (объектами) оценки.

В рамках настоящего Отчета под обременением понимается ограничение права собственности и других вещных прав на объект правами других лиц (например, залог, аренда, сервитут и др.). Различают обременения в силу закона и обременения в силу договора.

При подготовке Отчета об оценке обременение прав на оцениваемое имущество исследуется с точки зрения того, как может повлиять наличие обременения на экономические интересы существующего владельца имущества и ожидания предполагаемого инвестора. Очевидно, что потенциальный покупатель планирует получать доход от приобретаемого имущества и ему важно знать, как повлияет обременение на величину этого дохода.

Объекты оценки имеют обременения в виде *доверительного управления*.

В соответствии со статьёй 1012 Гражданского кодекса по договору доверительного управления имуществом одна сторона (учредитель управления) передает другой стороне (доверительному управляющему) на определенный срок имущество в доверительное управление, а другая сторона обязуется осуществлять управление этим имуществом в интересах учредителя управления или указанного им лица (выгодоприобретателя). Передача имущества в доверительное управление не влечет перехода права собственности на него к доверительному управляющему. Осуществляя доверительное управление имуществом, доверительный управляющий вправе совершать в отношении этого имущества в соответствии с договором доверительного управления любые юридические и фактические действия в интересах выгодоприобретателя.

В соответствии с Федеральным законом «Об инвестиционных фондах» управляющая компания осуществляет доверительное управление паевым инвестиционным фондом путем совершения любых юридических и фактических действий в отношении составляющего его имущества, а также осуществляет все права, удостоверенные ценными бумагами, составляющими паевой инвестиционный фонд, включая право голоса по голосующим ценным бумагам.

Управляющая компания вправе предъявлять иски и выступать ответчиком по искам в суде в связи с осуществлением деятельности по доверительному управлению паевым инвестиционным фондом.

Управляющая компания совершает сделки с имуществом, составляющим паевой инвестиционный фонд, от своего имени, указывая при этом, что она действует в качестве доверительного управляющего. Это условие считается соблюденным, если при совершении действий, не требующих письменного оформления, другая сторона информирована об их совершении доверительным управляющим в этом качестве, а в письменных документах после наименования доверительного управляющего сделана пометка "Д.У." и указано название паевого инвестиционного фонда.

Имущественные права, учитываемые при проведении оценки.

При оценке объектов оценки учитывается право собственности на объекты оценки, скидки на фактическое право общей долевой собственности и доверительное управление не вводятся. Объекты считаются свободными от каких-либо ограничений (обременений) указанных прав, в том числе свободными от обременений в виде залога, ипотеки и договоров аренды.

Для целей настоящей оценки обременение и связанный с ним статус общей долевой собственности не учитывался и приравнен к праву собственности по следующим причинам:

а) в соответствии с п. 4 «Задания на оценку»;

б) в связи с «природой» данного обременения, которое является следствием нахождения имущества в собственности ЗПИФ. В случае продажи данного имущества оно передается покупателю без обременения в виде доверительного управления и на праве собственности.

Другими словами, при продаже объекта, оцениваемое имущество будет передано новому собственнику без ограничений (обременений) прав, так как наличие обременения связано не с самим имуществом, а с его правообладателем.

В связи с данными фактами обременение (ограничение) права в виде доверительного управления и статуса общей долевой собственности оценщиком не учитывались.

Также, для целей настоящей оценки, обременения в виде ипотеки и договоров аренды не учитывались по следующим причинам:

а) в соответствии с п. 4 «Задания на оценку»;

б) в связи с отсутствием у оценщика информации о данных обременениях.

2.3. Описание количественных и качественных характеристик объекта (объектов) оценки

В качестве основных документов, устанавливающих количественные и качественные характеристики объекта (объектов) оценки, следует рассматривать документы, указанные в табл. 3.

Каждый объект недвижимости имеет специфическую систему качественных и количественных характеристик.

Качество - это совокупность свойств недвижимого имущества, определяющих его пригодность

удовлетворять предъявляемым, в соответствии с функциональным назначением, требованиям.

Свойство - объективная особенность объекта, проявляющаяся при его эксплуатации, управлении или пользовании.

Показатели качества характеризуют одно или несколько свойств недвижимости, при этом показатели могут иметь количественное выражение или описываться вербально.

При проведении настоящей оценки состав количественных и качественных характеристик объекта (объектов) оценки определялся на основе представленного в Федеральном стандарте оценки «Оценка недвижимости (ФСО № 7)» перечня элементов сравнения, который необходимо использовать при реализации сравнительного подхода:

- передаваемые имущественные права, ограничения (обременения) этих прав;
- условия финансирования состоявшейся или предполагаемой сделки (вид оплаты, условия кредитования, иные условия);
- условия продажи (нетипичные для рынка условия, сделка между аффилированными лицами, иные условия);
- условия рынка (изменения цен за период между датами сделки и оценки, скидки к ценам предложений, иные условия);
- вид использования и (или) зонирование;
- местоположение объекта;
- физические характеристики объекта, в том числе свойства земельного участка, состояние объектов капитального строительства, соотношение площади земельного участка и площади его застройки, иные характеристики;
- экономические характеристики (уровень операционных расходов, условия аренды, состав арендаторов, иные характеристики);
- наличие движимого имущества, не связанного с недвижимостью;
- другие характеристики (элементы), влияющие на стоимость.

Указанные элементы сравнения так же можно использовать (в соответствии с положениями ФСО № 7) для определения других расчетных показателей, например арендных ставок, износа и устареваний, ставок капитализации и дисконтирования. Указанные в перечне характеристики детализировались и дополнялись на основе дополнительного анализа справочной и специальной литературы.

Характеристики объекта (объектов) оценки по таким элементам сравнения как передаваемые имущественные права, ограничения (обременения) этих прав описаны в разделе 2.1. и в дальнейшем не детализировались.

Анализ указанных в Федеральном стандарте оценки «Оценка недвижимости (ФСО № 7)» элементов сравнения показывает, что часть из них не связана непосредственно с объектом (объектами) оценки и зависит от внешних условий и факторов. К таким элементам сравнения можно отнести:

- условия финансирования состоявшейся или предполагаемой сделки (вид оплаты, условия кредитования, иные условия);
- условия продажи (нетипичные для рынка условия, сделка между аффилированными лицами, иные условия);
- условия рынка (изменения цен за период между датами сделки и оценки, скидки к ценам предложений, иные условия).

Данные элементы сравнения не детализировались и в перечень количественных и качественных характеристик объекта (объектов) оценки не включались. Принимаемые при проведении дальнейших расчетов значения указанных характеристик представлены в разделе 1.3.

Так же не детализировались и не включались в перечень количественных и качественных характеристик объекта (объектов) оценки следующие характеристики:

- состояние объектов капитального строительства;
- соотношение площади земельного участка и площади его застройки,

так как оцениваемые земельные участки являются незастроенными (на них отсутствуют улучшения).

В соответствии с положениями Федерального стандарта оценки «Оценка недвижимости (ФСО № 7)» объектами оценки могут выступать объекты недвижимости - застроенные земельные участки, незастроенные земельные участки, объекты капитального строительства, а также части земельных участков и объектов капитального строительства, жилые и нежилые помещения, вместе или по отдельности, с учетом связанных с ними имущественных прав, если это не противоречит действующему законодательству.

Таким образом, при проведении настоящей оценки детализация количественных и качественных характеристик проводилась по следующим элементам сравнения:

- вид использования и (или) зонирование;
- местоположение объекта;
- физические характеристики объекта, в части свойств земельного участка и иных характеристик;
- экономические характеристики (уровень операционных расходов, условия аренды, состав арендаторов, иные характеристики);
- наличие движимого имущества, не связанного с недвижимостью;
- другие характеристики (элементы), влияющие на стоимость.

1. Вид использования и (или) зонирование.

Зонирование территорий населенных пунктов определяет вид использования или разрешенное использование (вид разрешенного использования) земельных участков и иных объектов недвижимости в градостроительстве, т.е. использование объектов недвижимости в соответствии с градостроительным регламентом и ограничения на использование указанных объектов, а также сервитуты.

В рамках настоящего отчета под понятием «Вид использования и (или) зонирование» понимается категория объекта (земельного участка) и его разрешенное использование (вид разрешенного использования – ВРИ).

Данные о категории и разрешенном использовании объекта (объектов) оценки представлены в табл. 5.

Таблица 5.

Данные о категории и разрешенном использовании объекта (объектов) оценки

№ п/п	Кадастровый номер	Категория земель	Разрешенное использование
Все объекты, указанные в задании на оценку		земли населенных пунктов	для индивидуального жилищного строительства и размещения объектов делового, общественного и коммерческого назначения

Источник: 1. Анализ оценщиком документов, представленных в табл. 3. 2. Данные Заказчика.

В табл. 6 представлено сопоставление кадастровых номеров земельных участков с номерами этих же земельных участков на схеме генерального плана поселка.

Таблица 6.

Сопоставление кадастровых номеров земельных участков с номерами этих же земельных участков на схеме генерального плана поселка

№ п/п	Кадастровый номер	Площадь, кв. м	№ на схеме посёлка
1	50:15:0071201:1514	1 699,0 +/- 14	на схеме номера нет
2	50:15:0071201:1515	1 310,0 +/- 13	на схеме номера нет
3	50:15:0071201:1182	4 396,0 +/- 23	на схеме номера нет
4	50:15:0071201:1293	6 792,0 +/- 29	на схеме номера нет
5	50:15:0071201:1403	1 718,0 +/- 15	на схеме номера нет
6	50:15:0071201:1451	857,0 +/- 10	276
7	50:15:0071201:1349	631,0 +/- 9	240
8	50:15:0071201:1360	621,0 +/- 9	212
9	50:15:0071201:1409	713,0 +/- 9	200
10	50:15:0071201:1411	711,0 +/- 9	201
11	50:15:0071201:1413	718,0 +/- 9	202
12	50:15:0071201:1415	764,0 +/- 10	197
13	50:15:0071201:1423	600,0 +/- 9	193
14	50:15:0071201:1436	664,0 +/- 9	171
15	50:15:0071201:1437	706,0 +/- 9	130
16	50:15:0071201:1444	684,0 +/- 9	127
17	50:15:0071201:1445	702,0 +/- 9	148
18	50:15:0071201:1446	684,0 +/- 9	126
19	50:15:0071201:1447	698,0 +/- 9	147
20	50:15:0071201:1448	749,0 +/- 10	125
21	50:15:0071201:1449	674,0 +/- 9	146
22	50:15:0071201:1482	609,0 +/- 9	89
23	50:15:0071201:1483	705,0 +/- 9	39
24	50:15:0071201:1184	607,0 +/- 9	65
25	50:15:0071201:1185	607,0 +/- 9	38
26	50:15:0071201:1187	614,0 +/- 9	37

№ п/п	Кадастровый номер	Площадь, кв. м	№ на схеме посёлка
27	50:15:0071201:1189	627,0 +/- 9	36
28	50:15:0071201:1191	638,0 +/- 9	35
29	50:15:0071201:1193	648,0 +/- 9	34
30	50:15:0071201:1195	650,0 +/- 9	60
31	50:15:0071201:1196	640,0 +/- 9	33
32	50:15:0071201:1197	644,0 +/- 9	59
33	50:15:0071201:1198	648,0 +/- 9	32
34	50:15:0071201:1199	652,0 +/- 9	58
35	50:15:0071201:1200	764,0 +/- 10	31
36	50:15:0071201:1201	607,0 +/- 9	57
37	50:15:0071201:1204	1 146,0 +/- 12	20
38	50:15:0071201:1206	626,0 +/- 9	21
39	50:15:0071201:1207	621,0 +/- 9	22
40	50:15:0071201:1208	616,0 +/- 9	23
41	50:15:0071201:1209	627,0 +/- 9	24
42	50:15:0071201:1210	622,0 +/- 9	25
43	50:15:0071201:1211	622,0 +/- 9	26
44	50:15:0071201:1212	615,0 +/- 9	27
45	50:15:0071201:1213	614,0 +/- 9	28
46	50:15:0071201:1214	614,0 +/- 9	29
47	50:15:0071201:1217	721,0 +/- 9	19
48	50:15:0071201:1235	612,0 +/- 9	50
49	50:15:0071201:1236	602,0 +/- 9	75
50	50:15:0071201:1237	614,0 +/- 9	51
51	50:15:0071201:1239	609,0 +/- 9	76
52	50:15:0071201:1241	607,0 +/- 9	77
53	50:15:0071201:1242	613,0 +/- 9	53
54	50:15:0071201:1243	619,0 +/- 9	78
55	50:15:0071201:1244	621,0 +/- 9	54
56	50:15:0071201:1245	631,0 +/- 9	79
57	50:15:0071201:1246	640,0 +/- 9	55
58	50:15:0071201:1247	639,0 +/- 9	80
59	50:15:0071201:1248	813,0 +/- 9	56
60	50:15:0071201:1250	685,0 +/- 9	82
61	50:15:0071201:1252	662,0 +/- 9	83
62	50:15:0071201:1254	952,0 +/- 11	88
63	50:15:0071201:1256	674,0 +/- 9	84
64	50:15:0071201:1257	686,0 +/- 9	106
65	50:15:0071201:1258	686,0 +/- 9	85
66	50:15:0071201:1259	696,0 +/- 9	107
67	50:15:0071201:1261	697,0 +/- 9	86
68	50:15:0071201:1262	704,0 +/- 9	108
69	50:15:0071201:1263	778,0 +/- 10	87
70	50:15:0071201:1267	647,0 +/- 9	112
71	50:15:0071201:1272	662,0 +/- 9	114
72	50:15:0071201:1273	670,0 +/- 9	134
73	50:15:0071201:1274	674,0 +/- 9	115
74	50:15:0071201:1276	685,0 +/- 9	116
75	50:15:0071201:1278	790,0 +/- 10	117
76	50:15:0071201:1306	733,0 +/- 9	207
77	50:15:0071201:1308	717,0 +/- 9	208
78	50:15:0071201:1310	715,0 +/- 9	209
79	50:15:0071201:1312	713,0 +/- 9	210
80	50:15:0071201:1314	751,0 +/- 10	211
81	50:15:0071201:1348	623,0 +/- 9	41

№ п/п	Кадастровый номер	Площадь, кв. м	№ на схеме посёлка
82	50:15:0071201:1350	635,0 +/- 9	42
83	50:15:0071201:1351	647,0 +/- 9	43
84	50:15:0071201:1352	660,0 +/- 9	44
85	50:15:0071201:1353	671,0 +/- 9	45
86	50:15:0071201:1354	670,0 +/- 9	46
87	50:15:0071201:1355	669,0 +/- 9	47
88	50:15:0071201:1356	854,0 +/- 10	48
89	50:15:0071201:1368	3 603,0 +/- 21	на схеме номера нет
90	50:15:0071201:1369	2 004,0 +/- 16	278
91	50:15:0071201:1370	1 939,0 +/- 15	279
92	50:15:0071201:1372	1 961,0 +/- 15	280
93	50:15:0071201:1373	1 915,0 +/- 15	281
94	50:15:0071201:1374	1 826,0 +/- 15	282
95	50:15:0071201:1375	1 953,0 +/- 15	288
96	50:15:0071201:1376	1 970,0 +/- 16	289
97	50:15:0071201:1377	2 014,0 +/- 16	290
98	50:15:0071201:1378	2 421,0 +/- 17	291
99	50:15:0071201:1379	622,0 +/- 9	81
100	50:15:0000000:155780	680,0 +/- 9	203
101	50:15:0071201:1382	738,0 +/- 10	204
102	50:15:0071201:1383	743,0 +/- 10	205
103	50:15:0071201:1384	760,0 +/- 10	206
104	50:15:0071201:1399	3 191,0 +/- 20	на схеме номера нет
105	50:15:0071201:1400	778,0 +/- 10	на схеме номера нет
106	50:15:0071201:1402	659,0 +/- 9	на схеме номера нет
107	50:15:0071201:1405	4 546,0 +/- 24	на схеме номера нет
108	50:15:0071201:1407	5 804,0 +/- 27	на схеме номера нет
109	50:15:0071201:1408	2 324,0 +/- 17	на схеме номера нет
110	50:15:0071201:1406	54 176,0 +/- 81	на схеме номера нет

Источник: 1. Анализ оценщиком документов, представленных в табл. 3. 2. Данные Заказчика.

Генеральный план поселка «Купавна Сити», в состав которого входят оцениваемые объекты, представлен на рис. 1.



Рис. 1. Генеральный план поселка.

Межевой план поселка «Купавна Сити» с кадастровыми номерами земельных участков представлен на рис. 2.



Рис. 2. Межевой план поселка.

2. Местоположение объекта (объектов).

Одним из основных фактором, определяющим стоимость объекта недвижимости так же, как и незастроенного земельного участка, является его местоположение.

При проведении настоящей оценки классификация характеристики местоположения принята на основе анализа данных представленных в издании «Справочник оценщика недвижимости - 2022. Земельные участки. Часть 1. Территориальные характеристики и корректирующие коэффициенты на

локальное местоположение. Полная версия. Под редакцией Лейфера Л.А.», Нижний Новгород, 2022 год. Местоположение объекта (объектов) недвижимости описывается следующими характеристиками:

- адрес объекта (объектов) недвижимости (субъект, город, район, улица, дом);
- типовая территориальная зона в пределах региона (областные, краевые центры; столицы республик; города Федерального значения – ТЗ № 1 «Центр региона»; населенные пункты, расположенные в непосредственной близости от областного центра, с удобной транспортной доступностью – ТЗ № 2 «Населенные пункты в ближайшей окрестности областного центра»; райцентры и поселки городского типа с развитой промышленностью – ТЗ № 3 (Райцентры с развитой промышленностью»; райцентры и поселки городского типа сельскохозяйственных районов – ТЗ № 4 «Райцентры сельскохозяйственных районов»; прочие населенные пункты до 20 тыс. чел. (поселки, сельские поселения, деревни и т.п.) – ТЗ № 5 «Прочие населенные пункты»), в ряде случаев может использоваться показатель удаления от ключевой ценовой зоны в пределах региона (для Московской области данный показатель определен в соответствии с данными, представленными в информационно – аналитическом бюллетене рынка недвижимости «RWAY» и включает в себя следующие ценовые зоны: «в пределах 15 км от МКАД», «в пределах от 16 до 30 км от МКАД», «в пределах от 31 до 50 км от МКАД»);

Справочник оценщика недвижимости-2022. Земельные участки. Часть 1. Территориальные характеристики и корректирующие коэффициенты на локальное местоположение. Полная версия (по состоянию на 2021).

Таблица 6. Классификация типовых территориальных зон в пределах региона

Наименование типовой зоны	Описание типовой зоны	код
Центр региона	Областные, краевые центры; столицы республик; города Федерального значения	I
Населенные пункты в ближайшей окрестности областного центра	Населенные пункты, расположенные в непосредственной близости от областного центра, с удобной транспортной доступностью	II
Райцентры с развитой промышленностью	Райцентры и поселки городского типа с развитой промышленностью	III
Райцентры сельскохозяйственных районов	Райцентры и поселки городского типа сельскохозяйственных районов	IV
Прочие населенные пункты	Прочие населенные пункты до 20 тыс. чел (поселки, сельские поселения, деревни и т.п.)	V

ООО "Центр оценки инвестиций"

Источник: 1. «Справочник оценщика недвижимости - 2022. Земельные участки. Часть 1. Территориальные характеристики и корректирующие коэффициенты на локальное местоположение. Полная версия. Под редакцией Лейфера Л.А.», Нижний Новгород, 2022 год.

- типовая территориальная зона в пределах города (центр города – ТЗ № 1; центры деловой активности – ТЗ № 2; зоны автомагистралей – ТЗ № 3; индивидуальные жилые дома – ТЗ № 4; высотная (многоквартирная) жилая застройка – ТЗ № 5; окраины города, промзоны – ТЗ № 6). В ряде случаев может использоваться показатель удаления от ключевой типовой территориальной зоны в пределах города.

Справочник оценщика недвижимости-2022. Земельные участки. Часть 1. Территориальные характеристики и корректирующие коэффициенты на локальное местоположение. Полная версия (по состоянию на 2021).

Таблица 7. Виды типовых территориальных зон (ТТЗ)

Типовые зоны в пределах города	Описание зоны	Код
Центр города	Культурный и исторический центр. Наиболее престижный и дорогой район города. Чаще всего здесь располагаются основные здания городских служб (здания администраций города, государственных учреждений). На территории обычно располагаются памятники культуры и архитектуры высокой значимости. Территория «старого города», если она есть. Застройка данного района наряду с типичной застройкой XX века, а также современными строениями, может включать в себя реконструированные здания постройки конца XIX - начала XX вв (или же более ранних периодов). Здесь также часто находятся театры, концертные залы, небольшие, но дорогие магазины, наиболее престижные бизнес-центры. В данной зоне возможно наличие пешеходных улиц с высокой концентрацией торговых объектов (формат стрит-ритейла). В то же время здесь обычно не размещаются производственные здания, базы и складские объекты. Центр города **может быть только один** в отличии от любой другой зоны.	I
Центры деловой активности	Зоны культурной, торговой и деловой активности в административных районах. Как правило, данная зона включает в себя границы административных районов. Территории крупных торговых центров и бизнес-центров, рядом с которыми также обычно сосредоточены транспортные узлы и соответствующая инфраструктура, определяющая активную жизнь города. Отдельный торговый центр без наличия соответствующей инфраструктуры в ближайшей окрестности центром административного района быть не может. Обычно, характеризуется высоким транспортным и пешеходным трафиком, а также высокой концентрацией объектов деловой и общественной активности. При определении границ данной зоны не требуется обязательная привязка к расположению основных административных зданий (здания администраций, государственных учреждений). Данных зон **может быть несколько** внутри одного административного района исследуемого населенного пункта.	II
Зоны автомагистралей	Земли вдоль крупных транспортных артерий, соединяющие центры административных районов и проходящие по центру города. Основополагающим фактором является наличие высокого уровня транспортного потока. Количество полос на автомагистрали в данном случае имеет второстепенное значение. К данной зоне также могут быть отнесены магистрали, по которым автомобили следуют в направлении основных транспортных узлов города (аэропорт, железнодорожный вокзал и т.п.). Вдоль и вблизи таких магистралей обычно располагаются автосалоны, официальные дилеры крупных автомобильных компаний, крупнейшие ТРЦ, крупные специализированные магазины, молы и т.п. В данную зону относятся также 1-2 ряда ближайших к автомагистрали зданий/строений.	III
Индивидуальные жилые дома	Зоны скопления индивидуальных жилых домов. Сюда можно отнести так называемый «частный сектор», СНТ, зоны поселков, включенные в состав населенного пункта, на территории которых есть зоны с концентрацией индивидуальных жилых домов.	IV

ООО "Центр оценки инвестиций"
3476/22 ООО "Центр оценки инвестиций"

Высотная (многоквартирная) жилая застройка	Районы многоэтажной жилой недвижимости независимо от года постройки: спальные микрорайоны, современные кварталы. Жилые микрорайоны старой советской застройки («хрущевки», «сталинки», «гостинки» и т.д.), а также новые спальные микрорайоны, жилые комплексы (построенные позднее 1990-х гг.). Территории данных ТТЗ включают в себя магазины шаговой доступности, коммунально-бытовые объекты и прочие объекты внутренней инфраструктуры.	V
Окраины города, промзоны	Зоны фабрик, заводов, сооружений коммунально-бытового назначения, а также их окрестности. Отдельно стоит выделить районы, которые можно рассматривать как моногорода, концентрирующиеся вокруг большого промышленного комплекса. На этих территориях, кроме основных производств обычно размещаются объекты логистики, крупные складские комплексы. К данному типу ТТЗ относятся также окраины населенного пункта, расположенные на значительном удалении от центра административного района. Данные зоны могут накладываться на зоны жилой недвижимости различных типов, если они находятся на значительном удалении от центра населенного пункта, ближе к границе города.	VI

476/22 ООО "Центр оценки инвестиций"

Источник: 1. «Справочник оценщика недвижимости - 2022. Земельные участки. Часть 1. Территориальные характеристики и корректирующие коэффициенты на локальное местоположение. Полная версия. Под редакцией Лейфера Л.А.», Нижний Новгород, 2022 год.

Данные об адресе объекта (объектов) оценки представлены в табл. 7.

Таблица 7.

Данные об адресе объекта (объектов) оценки

№ п/п	Площадь, кв. м	Адрес объекта
Все объекты, указанные в задании на оценку		Московская область, г. Балашиха (в районе д. Дятловка КП «Купавна City»)

Источник: 1. Анализ оценщиком документов, представленных в табл. 3.

Оцениваемые земельные участки входят в состав коттеджного поселка «Купавна Сити».
Коттеджный поселок «Купавна City» - это отличное место для загородного жилья для себя и своей семьи, вблизи столицы, с хорошей транспортной доступностью и многофункциональной окружающей инфраструктурой. Коттеджный посёлок «Купавна City» расположен в Балашихинском районе в 17 км от МКАД по Носовихинскому шоссе.
Общая площадь коттеджного поселка составляет 35 Га, разделенный на 350 участок от 6 до 12 соток. Покупая участок, Вы получаете возможность строительства собственного загородного дома в поселке, расположенном в получасе езды на автомобиле до Москвы.

Местоположение объектов оценки представлено на фрагментах карты Московской области (рис. 3, 4).

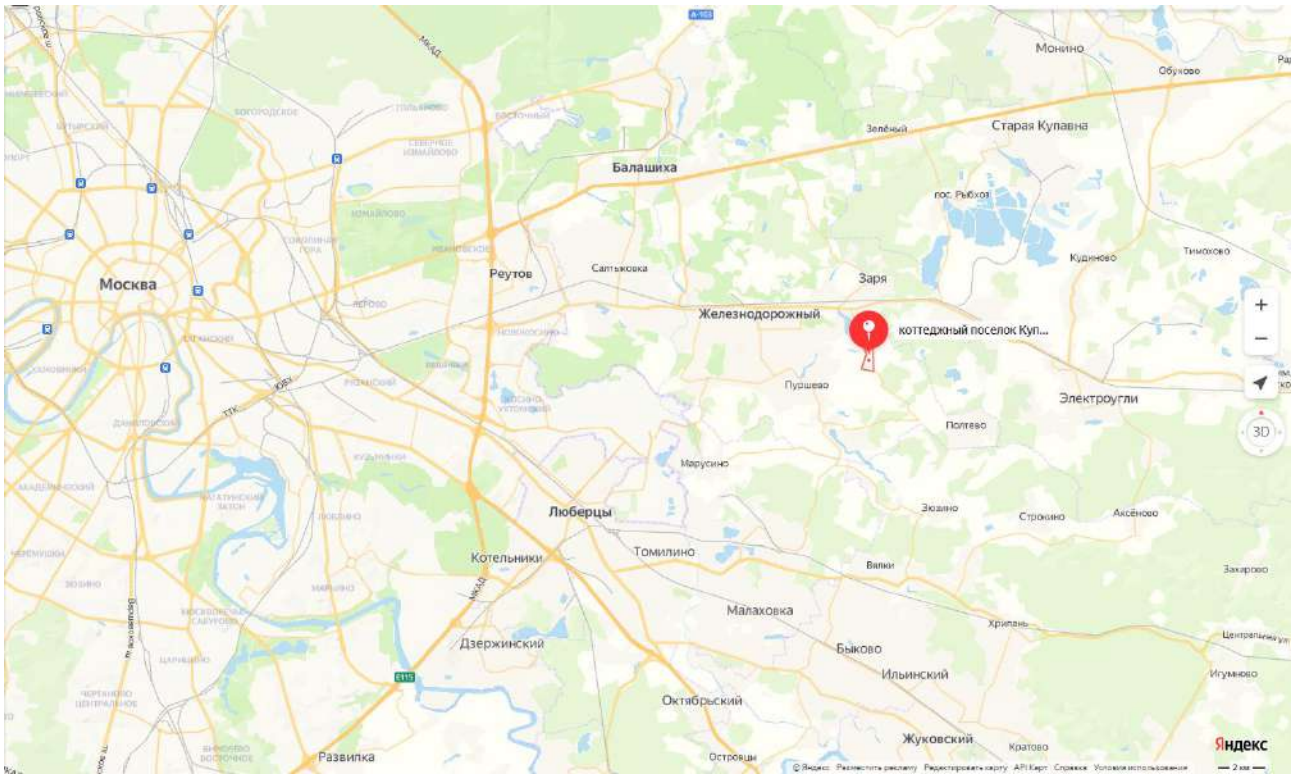


Рис. 3. Местоположение объектов оценки.

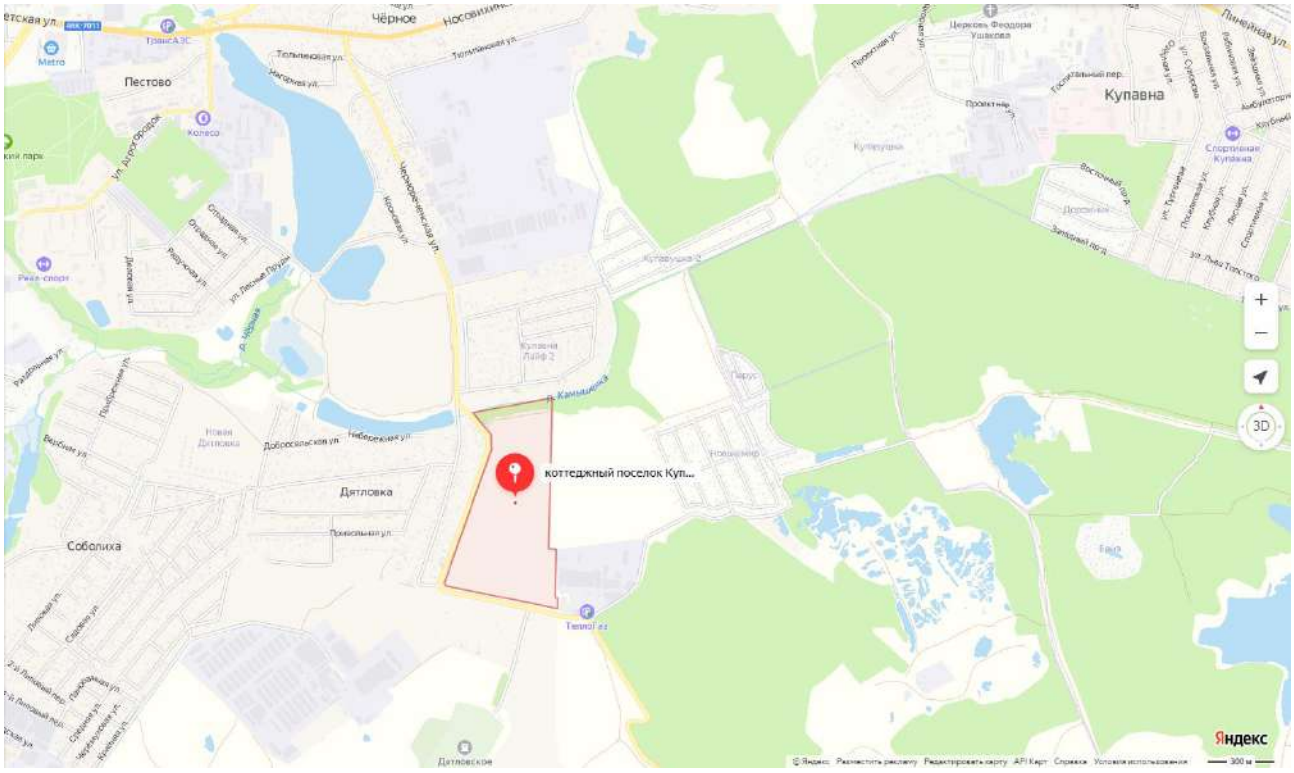


Рис. 4. Местоположение объектов оценки.

Прочие характеристики местоположения представлены в табл. 8.

В рамках настоящего отчета все оцениваемые земельные участки были поделены на группы, в зависимости от площади земельного участка, а именно:

- *группа 1* – земельные участки, площадь которых находится в диапазоне «до 1 500 кв. м»;
- *группа 2* – земельные участки, площадь которых находится в диапазоне «от 1 500 кв. м до 3 000 кв. м»;
- *группа 3* – земельные участки, площадь которых находится в диапазоне «от 3 000 кв. м до 6 000 кв. м»;
- *группа 4* – земельные участки, площадь которых находится в диапазоне «от 6 000 кв. м до 10 000 кв. м»;

- группа 5 – земельные участки, площадь которых находится в диапазоне «более 10 000 кв. м».

В свою очередь ***группа 1***, была поделена на подгруппы, в зависимости от расположения участков внутри поселка и назначения, а именно:

- подгруппа 1 – земельные участки, расположенные на первой линии (по периметру поселка);
- подгруппа 2 – земельные участки, расположенные внутри поселка (в нижней части – ниже КПП);
- подгруппа 3 – земельные участки, расположенные внутри поселка (в верхней части – выше КПП);
- подгруппа 4 – земельные участки, предназначенные под дорожную инфраструктуру.

Группа 2, была поделена на подгруппы, в зависимости от расположения участков внутри поселка и назначения, а именно:

- подгруппа 1 – земельные участки, расположенные на первой линии (по периметру поселка);
- подгруппа 2 – земельные участки, предназначенные под дорожную инфраструктуру;
- подгруппа 3 – земельный участок, предназначенный под КПП (дорожная инфраструктура поселка (въездная группа (КПП) поселка)).

Группа 3, была поделена на подгруппы, в зависимости от расположения участков внутри поселка и назначения, а именно:

- подгруппа 1 – земельные участки, расположенные на первой линии (по периметру поселка);
- подгруппа 2 – земельные участки, предназначенные под дорожную инфраструктуру.

Группа 4, была поделена на подгруппы, в зависимости от расположения участков внутри поселка, а именно:

- подгруппа 1 – земельные участки, расположенные на первой линии (по периметру поселка);

Группа 5, была поделена на подгруппы, в зависимости от расположения участков внутри поселка, а именно:

- подгруппа 1 – земельные участки, предназначенные под дорожную инфраструктуру.

Указанные выше диапазоны площади были классифицированы в соответствии с данными, представленными в издании «Справочник оценщика недвижимости - 2020. Земельные участки. Часть 2. Физические характеристики объекта. Характеристики, отражающие функциональное назначение объекта. Передаваемые имущественные права. Скидки на торг. Коэффициенты капитализации. Полная версия. Под редакцией Лейфера Л.А.», Нижний Новгород, 2020 год, т.к. в этом источнике информации приведена градация по диапазонам площади для земельных участков, предназначенных для индивидуального жилищного строительства (ИЖС):

Справочник оценщика недвижимости-2020. Земельные участки. Часть II. Полная версия по состоянию на октябрь 2020 г.

Таблица 35

Земельные участки под ИЖС. Данные, усредненные по России						
Площадь, кв.м		аналог				
		<1500	1500-3000	3000-6000	6000-10000	>10000
объект оценки	<1500	**1,00**	1,17	1,30	1,42	1,47
	1500-3000	0,85	**1,00**	1,11	1,21	1,25
	3000-6000	0,77	0,90	**1,00**	1,09	1,13
	6000-10000	0,70	0,83	0,92	**1,00**	1,03
	>10000	0,68	0,80	0,88	0,97	**1,00**

Источник: 1. «Справочник оценщика недвижимости - 2020. Земельные участки. Часть 2. Физические характеристики объекта. Характеристики, отражающие функциональное назначение объекта. Передаваемые имущественные права. Скидки на торг. Коэффициенты капитализации. Полная версия. Под редакцией Лейфера Л.А.», Нижний Новгород, 2020 год.

В издании 2022 года «Справочник оценщика недвижимости - 2022. Земельные участки. Часть 2. Физические характеристики объекта. Характеристики, отражающие функциональное назначение объекта. Передаваемые имущественные права. Скидки на торг. Коэффициенты капитализации. Полная версия. Под редакцией Лейфера Л.А.», Нижний Новгород, 2022 год, градация диапазонов площади для земельных участков, предназначенных для индивидуального жилищного строительства (ИЖС), отсутствует. В данном источнике информации представлена градация диапазонов площади для земельных участков, предназначенных под жилую застройку:

Таблица 33

Земельные участки под жилую застройку. Данные, усредненные по России											
Площадь, сот.		аналог									
		0-10	10-30	30-50	50-70	70-90	90-110	110-130	130-150	150-170	170-200
объект оценки	0-10	1,00	1,30	1,48	1,60	1,69	1,77	1,83	1,88	1,93	1,99
	10-30	0,77	1,00	1,14	1,23	1,30	1,36	1,41	1,45	1,48	1,53
	30-50	0,67	0,88	1,00	1,08	1,14	1,19	1,23	1,27	1,30	1,34
	50-70	0,62	0,81	0,93	1,00	1,06	1,10	1,14	1,17	1,20	1,24
	70-90	0,59	0,77	0,88	0,95	1,00	1,04	1,08	1,11	1,14	1,17
	90-110	0,57	0,74	0,84	0,91	0,96	1,00	1,04	1,07	1,09	1,12
	110-130	0,55	0,71	0,81	0,88	0,93	0,97	1,00	1,03	1,06	1,09
	130-150	0,53	0,69	0,79	0,85	0,90	0,94	0,97	1,00	1,03	1,05
	150-170	0,52	0,67	0,77	0,83	0,88	0,91	0,95	0,97	1,00	1,03
	170-200	0,50	0,66	0,75	0,81	0,85	0,89	0,92	0,95	0,97	1,00

Источник: 1. «Справочник оценщика недвижимости - 2022. Земельные участки. Часть 2. Физические характеристики объекта. Характеристики, отражающие функциональное назначение объекта. Передаваемые имущественные права. Скидки на торг. Коэффициенты капитализации. Полная версия. Под редакцией Лейфера Л.А.», Нижний Новгород, 2022 год.

В соответствии с указанным источником информации к жилой застройке могут быть отнесены земельные участки со следующими категориями и видами разрешенного использования:

4	Земельные участки под жилую застройку			
4.1	Земельные участки под МЖС	Земли населенных пунктов	Земельные участки, предназначенные для размещения среднеэтажных жилых домов.	2.5-2.7.1
			Земельные участки, предназначенные для размещения многоэтажных жилых домов.	
4.2	Земельные участки под ИЖС	Земли населенных пунктов Земли с/х назначения	Земельные участки для размещения объектов индивидуального жилищного строительства.	2.1-2.3, 2.7
			Земельные участки для ведения личного подсобного хозяйства (приусадебные участки).	
			Земельные участки для размещения индивидуальных придомовых хозяйственных построек, в том числе бань, сараев, хозблоков и др., не используемых в коммерческих целях.	
			Земельные участки, находящиеся в составе дачных, садоводческих и огороднических объединений	

Источник: 1. «Справочник оценщика недвижимости - 2022. Земельные участки. Часть 2. Физические характеристики объекта. Характеристики, отражающие функциональное назначение объекта. Передаваемые имущественные права. Скидки на торг. Коэффициенты капитализации. Полная версия. Под редакцией Лейфера Л.А.», Нижний Новгород, 2022 год.

Таким образом, в рамках настоящего Отчета, оценщик принял решение использовать данные издания «Справочник оценщика недвижимости - 2020. Земельные участки. Часть 2. Физические характеристики объекта. Характеристики, отражающие функциональное назначение объекта. Передаваемые имущественные права. Скидки на торг. Коэффициенты капитализации. Полная версия. Под редакцией Лейфера Л.А.», Нижний Новгород, 2020 год, т.к. в этом издании приведена градация диапазонов площади конкретно для земельных участков, предназначенных для индивидуального жилищного строительства (ИЖС), к которым относятся оцениваемые объекты.

Таблица 8.

Характеристики местоположения объекта (объектов) оценки

№ п/п	Кадастровый номер	Площадь, кв. м	№ на схеме посёлка	Типовая территориальная зона в пределах региона	Типовая территориальная зона в пределах города	Удаление от МКАД	Группа по площади	Расположение внутри поселка (подгруппа по местоположению / назначению
1	50:15:0071201:1514	1 699,0	на схеме номера нет	в пределах от 16 до 30 км от МКАД	не определялась, так как объект расположен вне города	17 км по Носовихинскому шоссе	2	3
2	50:15:0071201:1515	1 310,0	на схеме номера нет	в пределах от 16 до 30 км от МКАД	не определялась, так как объект расположен вне города	17 км по Носовихинскому шоссе	1	1
3	50:15:0071201:1182	4 396,0	на схеме номера нет	в пределах от 16 до 30 км от МКАД	не определялась, так как объект расположен вне города	17 км по Носовихинскому шоссе	3	1
4	50:15:0071201:1293	6 792,0	на схеме номера нет	в пределах от 16 до 30 км от МКАД	не определялась, так как объект расположен вне города	17 км по Носовихинскому шоссе	4	1
5	50:15:0071201:1403	1 718,0	на схеме номера нет	в пределах от 16 до 30 км от МКАД	не определялась, так как объект расположен вне города	17 км по Носовихинскому шоссе	2	1
6	50:15:0071201:1451	857,0	276	в пределах от 16 до 30 км от МКАД	не определялась, так как объект расположен вне города	17 км по Носовихинскому шоссе	1	3
7	50:15:0071201:1349	631,0	240	в пределах от 16 до 30 км от МКАД	не определялась, так как объект расположен вне города	17 км по Носовихинскому шоссе	1	3
8	50:15:0071201:1360	621,0	212	в пределах от 16 до 30 км от МКАД	не определялась, так как объект расположен вне города	17 км по Носовихинскому шоссе	1	3

№ п/п	Кадастровый номер	Площадь, кв. м	№ на схеме посёлка	Типовая территориальная зона в пределах региона	Типовая территориальная зона в пределах города	Удаление от МКАД	Группа по площади	Расположение внутри поселка (подгруппа по местоположению / назначению
9	50:15:0071201:1409	713,0	200	в пределах от 16 до 30 км от МКАД	не определялась, так как объект расположен вне города	17 км по Носовихинскому шоссе	1	2
10	50:15:0071201:1411	711,0	201	в пределах от 16 до 30 км от МКАД	не определялась, так как объект расположен вне города	17 км по Носовихинскому шоссе	1	2
11	50:15:0071201:1413	718,0	202	в пределах от 16 до 30 км от МКАД	не определялась, так как объект расположен вне города	17 км по Носовихинскому шоссе	1	2
12	50:15:0071201:1415	764,0	197	в пределах от 16 до 30 км от МКАД	не определялась, так как объект расположен вне города	17 км по Носовихинскому шоссе	1	2
13	50:15:0071201:1423	600,0	193	в пределах от 16 до 30 км от МКАД	не определялась, так как объект расположен вне города	17 км по Носовихинскому шоссе	1	2
14	50:15:0071201:1436	664,0	171	в пределах от 16 до 30 км от МКАД	не определялась, так как объект расположен вне города	17 км по Носовихинскому шоссе	1	2
15	50:15:0071201:1437	706,0	130	в пределах от 16 до 30 км от МКАД	не определялась, так как объект расположен вне города	17 км по Носовихинскому шоссе	1	2
16	50:15:0071201:1444	684,0	127	в пределах от 16 до 30 км от МКАД	не определялась, так как объект расположен вне города	17 км по Носовихинскому шоссе	1	2
17	50:15:0071201:1445	702,0	148	в пределах от 16 до 30 км от МКАД	не определялась, так как объект расположен вне города	17 км по Носовихинскому шоссе	1	2
18	50:15:0071201:1446	684,0	126	в пределах от 16 до 30 км от МКАД	не определялась, так как объект расположен вне города	17 км по Носовихинскому шоссе	1	2
19	50:15:0071201:1447	698,0	147	в пределах от 16 до 30 км от МКАД	не определялась, так как объект расположен вне города	17 км по Носовихинскому шоссе	1	2
20	50:15:0071201:1448	749,0	125	в пределах от 16 до 30 км от МКАД	не определялась, так как объект расположен вне города	17 км по Носовихинскому шоссе	1	2
21	50:15:0071201:1449	674,0	146	в пределах от 16 до 30 км от МКАД	не определялась, так как объект расположен вне города	17 км по Носовихинскому шоссе	1	2
22	50:15:0071201:1482	609,0	89	в пределах от 16 до 30 км от МКАД	не определялась, так как объект расположен вне города	17 км по Носовихинскому шоссе	1	2
23	50:15:0071201:1483	705,0	39	в пределах от 16 до 30 км от МКАД	не определялась, так как объект расположен вне города	17 км по Носовихинскому шоссе	1	2
24	50:15:0071201:1184	607,0	65	в пределах от 16 до 30 км от МКАД	не определялась, так как объект расположен вне города	17 км по Носовихинскому шоссе	1	2
25	50:15:0071201:1185	607,0	38	в пределах от 16 до 30 км от МКАД	не определялась, так как объект расположен вне города	17 км по Носовихинскому шоссе	1	2
26	50:15:0071201:1187	614,0	37	в пределах от 16 до 30 км от МКАД	не определялась, так как объект расположен вне города	17 км по Носовихинскому шоссе	1	2
27	50:15:0071201:1189	627,0	36	в пределах от 16 до 30 км от МКАД	не определялась, так как объект расположен вне города	17 км по Носовихинскому шоссе	1	2
28	50:15:0071201:1191	638,0	35	в пределах от 16 до 30 км от МКАД	не определялась, так как объект расположен вне города	17 км по Носовихинскому шоссе	1	2
29	50:15:0071201:1193	648,0	34	в пределах от 16 до 30 км от МКАД	не определялась, так как объект расположен вне города	17 км по Носовихинскому шоссе	1	2
30	50:15:0071201:1195	650,0	60	в пределах от 16 до 30 км от МКАД	не определялась, так как объект расположен вне города	17 км по Носовихинскому шоссе	1	2
31	50:15:0071201:1196	640,0	33	в пределах от 16 до 30 км от МКАД	не определялась, так как объект расположен вне города	17 км по Носовихинскому шоссе	1	2
32	50:15:0071201:1197	644,0	59	в пределах от 16 до 30 км от МКАД	не определялась, так как объект расположен вне города	17 км по Носовихинскому шоссе	1	2
33	50:15:0071201:1198	648,0	32	в пределах от 16 до 30 км от МКАД	не определялась, так как объект расположен вне города	17 км по Носовихинскому шоссе	1	2
34	50:15:0071201:1199	652,0	58	в пределах от 16 до 30 км от МКАД	не определялась, так как объект расположен вне города	17 км по Носовихинскому шоссе	1	2
35	50:15:0071201:1200	764,0	31	в пределах от 16 до 30 км от МКАД	не определялась, так как объект расположен вне города	17 км по Носовихинскому шоссе	1	2
36	50:15:0071201:1201	607,0	57	в пределах от 16 до 30 км от МКАД	не определялась, так как объект расположен вне города	17 км по Носовихинскому шоссе	1	2


№ п/п	Кадастровый номер	Площадь, кв. м	№ на схеме посёлка	Типовая территориальная зона в пределах региона	Типовая территориальная зона в пределах города	Удаление от МКАД	Группа по площади	Расположение внутри поселка (подгруппа по местоположению / назначению
37	50:15:0071201:1204	1 146,0	20	в пределах от 16 до 30 км от МКАД	не определялась, так как объект расположен вне города	17 км по Носовихинскому шоссе	1	1
38	50:15:0071201:1206	626,0	21	в пределах от 16 до 30 км от МКАД	не определялась, так как объект расположен вне города	17 км по Носовихинскому шоссе	1	1
39	50:15:0071201:1207	621,0	22	в пределах от 16 до 30 км от МКАД	не определялась, так как объект расположен вне города	17 км по Носовихинскому шоссе	1	1
40	50:15:0071201:1208	616,0	23	в пределах от 16 до 30 км от МКАД	не определялась, так как объект расположен вне города	17 км по Носовихинскому шоссе	1	1
41	50:15:0071201:1209	627,0	24	в пределах от 16 до 30 км от МКАД	не определялась, так как объект расположен вне города	17 км по Носовихинскому шоссе	1	1
42	50:15:0071201:1210	622,0	25	в пределах от 16 до 30 км от МКАД	не определялась, так как объект расположен вне города	17 км по Носовихинскому шоссе	1	1
43	50:15:0071201:1211	622,0	26	в пределах от 16 до 30 км от МКАД	не определялась, так как объект расположен вне города	17 км по Носовихинскому шоссе	1	1
44	50:15:0071201:1212	615,0	27	в пределах от 16 до 30 км от МКАД	не определялась, так как объект расположен вне города	17 км по Носовихинскому шоссе	1	1
45	50:15:0071201:1213	614,0	28	в пределах от 16 до 30 км от МКАД	не определялась, так как объект расположен вне города	17 км по Носовихинскому шоссе	1	1
46	50:15:0071201:1214	614,0	29	в пределах от 16 до 30 км от МКАД	не определялась, так как объект расположен вне города	17 км по Носовихинскому шоссе	1	1
47	50:15:0071201:1217	721,0	19	в пределах от 16 до 30 км от МКАД	не определялась, так как объект расположен вне города	17 км по Носовихинскому шоссе	1	1
48	50:15:0071201:1235	612,0	50	в пределах от 16 до 30 км от МКАД	не определялась, так как объект расположен вне города	17 км по Носовихинскому шоссе	1	2
49	50:15:0071201:1236	602,0	75	в пределах от 16 до 30 км от МКАД	не определялась, так как объект расположен вне города	17 км по Носовихинскому шоссе	1	2
50	50:15:0071201:1237	614,0	51	в пределах от 16 до 30 км от МКАД	не определялась, так как объект расположен вне города	17 км по Носовихинскому шоссе	1	2
51	50:15:0071201:1239	609,0	76	в пределах от 16 до 30 км от МКАД	не определялась, так как объект расположен вне города	17 км по Носовихинскому шоссе	1	2
52	50:15:0071201:1241	607,0	77	в пределах от 16 до 30 км от МКАД	не определялась, так как объект расположен вне города	17 км по Носовихинскому шоссе	1	2
53	50:15:0071201:1242	613,0	53	в пределах от 16 до 30 км от МКАД	не определялась, так как объект расположен вне города	17 км по Носовихинскому шоссе	1	2
54	50:15:0071201:1243	619,0	78	в пределах от 16 до 30 км от МКАД	не определялась, так как объект расположен вне города	17 км по Носовихинскому шоссе	1	2
55	50:15:0071201:1244	621,0	54	в пределах от 16 до 30 км от МКАД	не определялась, так как объект расположен вне города	17 км по Носовихинскому шоссе	1	2
56	50:15:0071201:1245	631,0	79	в пределах от 16 до 30 км от МКАД	не определялась, так как объект расположен вне города	17 км по Носовихинскому шоссе	1	2
57	50:15:0071201:1246	640,0	55	в пределах от 16 до 30 км от МКАД	не определялась, так как объект расположен вне города	17 км по Носовихинскому шоссе	1	2
58	50:15:0071201:1247	639,0	80	в пределах от 16 до 30 км от МКАД	не определялась, так как объект расположен вне города	17 км по Носовихинскому шоссе	1	2
59	50:15:0071201:1248	813,0	56	в пределах от 16 до 30 км от МКАД	не определялась, так как объект расположен вне города	17 км по Носовихинскому шоссе	1	2
60	50:15:0071201:1250	685,0	82	в пределах от 16 до 30 км от МКАД	не определялась, так как объект расположен вне города	17 км по Носовихинскому шоссе	1	2
61	50:15:0071201:1252	662,0	83	в пределах от 16 до 30 км от МКАД	не определялась, так как объект расположен вне города	17 км по Носовихинскому шоссе	1	2
62	50:15:0071201:1254	952,0	88	в пределах от 16 до 30 км от МКАД	не определялась, так как объект расположен вне города	17 км по Носовихинскому шоссе	1	2
63	50:15:0071201:1256	674,0	84	в пределах от 16 до 30 км от МКАД	не определялась, так как объект расположен вне города	17 км по Носовихинскому шоссе	1	2
64	50:15:0071201:1257	686,0	106	в пределах от 16 до 30 км от МКАД	не определялась, так как объект расположен вне города	17 км по Носовихинскому шоссе	1	2

№ п/п	Кадастровый номер	Площадь, кв. м	№ на схеме посёлка	Типовая территориальная зона в пределах региона	Типовая территориальная зона в пределах города	Удаление от МКАД	Группа по площади	Расположение внутри поселка (подгруппа по местоположению / назначению
65	50:15:0071201:1258	686,0	85	в пределах от 16 до 30 км от МКАД	не определялась, так как объект расположен вне города	17 км по Носовихинскому шоссе	1	2
66	50:15:0071201:1259	696,0	107	в пределах от 16 до 30 км от МКАД	не определялась, так как объект расположен вне города	17 км по Носовихинскому шоссе	1	2
67	50:15:0071201:1261	697,0	86	в пределах от 16 до 30 км от МКАД	не определялась, так как объект расположен вне города	17 км по Носовихинскому шоссе	1	2
68	50:15:0071201:1262	704,0	108	в пределах от 16 до 30 км от МКАД	не определялась, так как объект расположен вне города	17 км по Носовихинскому шоссе	1	2
69	50:15:0071201:1263	778,0	87	в пределах от 16 до 30 км от МКАД	не определялась, так как объект расположен вне города	17 км по Носовихинскому шоссе	1	2
70	50:15:0071201:1267	647,0	112	в пределах от 16 до 30 км от МКАД	не определялась, так как объект расположен вне города	17 км по Носовихинскому шоссе	1	2
71	50:15:0071201:1272	662,0	114	в пределах от 16 до 30 км от МКАД	не определялась, так как объект расположен вне города	17 км по Носовихинскому шоссе	1	2
72	50:15:0071201:1273	670,0	134	в пределах от 16 до 30 км от МКАД	не определялась, так как объект расположен вне города	17 км по Носовихинскому шоссе	1	2
73	50:15:0071201:1274	674,0	115	в пределах от 16 до 30 км от МКАД	не определялась, так как объект расположен вне города	17 км по Носовихинскому шоссе	1	2
74	50:15:0071201:1276	685,0	116	в пределах от 16 до 30 км от МКАД	не определялась, так как объект расположен вне города	17 км по Носовихинскому шоссе	1	2
75	50:15:0071201:1278	790,0	117	в пределах от 16 до 30 км от МКАД	не определялась, так как объект расположен вне города	17 км по Носовихинскому шоссе	1	1
76	50:15:0071201:1306	733,0	207	в пределах от 16 до 30 км от МКАД	не определялась, так как объект расположен вне города	17 км по Носовихинскому шоссе	1	2
77	50:15:0071201:1308	717,0	208	в пределах от 16 до 30 км от МКАД	не определялась, так как объект расположен вне города	17 км по Носовихинскому шоссе	1	2
78	50:15:0071201:1310	715,0	209	в пределах от 16 до 30 км от МКАД	не определялась, так как объект расположен вне города	17 км по Носовихинскому шоссе	1	2
79	50:15:0071201:1312	713,0	210	в пределах от 16 до 30 км от МКАД	не определялась, так как объект расположен вне города	17 км по Носовихинскому шоссе	1	2
80	50:15:0071201:1314	751,0	211	в пределах от 16 до 30 км от МКАД	не определялась, так как объект расположен вне города	17 км по Носовихинскому шоссе	1	2
81	50:15:0071201:1348	623,0	41	в пределах от 16 до 30 км от МКАД	не определялась, так как объект расположен вне города	17 км по Носовихинскому шоссе	1	1
82	50:15:0071201:1350	635,0	42	в пределах от 16 до 30 км от МКАД	не определялась, так как объект расположен вне города	17 км по Носовихинскому шоссе	1	1
83	50:15:0071201:1351	647,0	43	в пределах от 16 до 30 км от МКАД	не определялась, так как объект расположен вне города	17 км по Носовихинскому шоссе	1	1
84	50:15:0071201:1352	660,0	44	в пределах от 16 до 30 км от МКАД	не определялась, так как объект расположен вне города	17 км по Носовихинскому шоссе	1	1
85	50:15:0071201:1353	671,0	45	в пределах от 16 до 30 км от МКАД	не определялась, так как объект расположен вне города	17 км по Носовихинскому шоссе	1	1
86	50:15:0071201:1354	670,0	46	в пределах от 16 до 30 км от МКАД	не определялась, так как объект расположен вне города	17 км по Носовихинскому шоссе	1	1
87	50:15:0071201:1355	669,0	47	в пределах от 16 до 30 км от МКАД	не определялась, так как объект расположен вне города	17 км по Носовихинскому шоссе	1	1
88	50:15:0071201:1356	854,0	48	в пределах от 16 до 30 км от МКАД	не определялась, так как объект расположен вне города	17 км по Носовихинскому шоссе	1	1
89	50:15:0071201:1368	3 603,0	на схеме номера нет	в пределах от 16 до 30 км от МКАД	не определялась, так как объект расположен вне города	17 км по Носовихинскому шоссе	3	1
90	50:15:0071201:1369	2 004,0	278	в пределах от 16 до 30 км от МКАД	не определялась, так как объект расположен вне города	17 км по Носовихинскому шоссе	2	1
91	50:15:0071201:1370	1 939,0	279	в пределах от 16 до 30 км от МКАД	не определялась, так как объект расположен вне города	17 км по Носовихинскому шоссе	2	1
92	50:15:0071201:1372	1 961,0	280	в пределах от 16 до 30 км от МКАД	не определялась, так как объект расположен вне города	17 км по Носовихинскому шоссе	2	1

№ п/п	Кадастровый номер	Площадь, кв. м	№ на схеме посёлка	Типовая территориальная зона в пределах региона	Типовая территориальная зона в пределах города	Удаление от МКАД	Группа по площади	Расположение внутри поселка (подгруппа по местоположению / назначению
93	50:15:0071201:1373	1 915,0	281	в пределах от 16 до 30 км от МКАД	не определялась, так как объект расположен вне города	17 км по Носовихинскому шоссе	2	1
94	50:15:0071201:1374	1 826,0	282	в пределах от 16 до 30 км от МКАД	не определялась, так как объект расположен вне города	17 км по Носовихинскому шоссе	2	1
95	50:15:0071201:1375	1 953,0	288	в пределах от 16 до 30 км от МКАД	не определялась, так как объект расположен вне города	17 км по Носовихинскому шоссе	2	1
96	50:15:0071201:1376	1 970,0	289	в пределах от 16 до 30 км от МКАД	не определялась, так как объект расположен вне города	17 км по Носовихинскому шоссе	2	1
97	50:15:0071201:1377	2 014,0	290	в пределах от 16 до 30 км от МКАД	не определялась, так как объект расположен вне города	17 км по Носовихинскому шоссе	2	1
98	50:15:0071201:1378	2 421,0	291	в пределах от 16 до 30 км от МКАД	не определялась, так как объект расположен вне города	17 км по Носовихинскому шоссе	2	1
99	50:15:0071201:1379	622,0	81	в пределах от 16 до 30 км от МКАД	не определялась, так как объект расположен вне города	17 км по Носовихинскому шоссе	1	2
100	50:15:0000000:155780	680,0	203	в пределах от 16 до 30 км от МКАД	не определялась, так как объект расположен вне города	17 км по Носовихинскому шоссе	1	2
101	50:15:0071201:1382	738,0	204	в пределах от 16 до 30 км от МКАД	не определялась, так как объект расположен вне города	17 км по Носовихинскому шоссе	1	2
102	50:15:0071201:1383	743,0	205	в пределах от 16 до 30 км от МКАД	не определялась, так как объект расположен вне города	17 км по Носовихинскому шоссе	1	2
103	50:15:0071201:1384	760,0	206	в пределах от 16 до 30 км от МКАД	не определялась, так как объект расположен вне города	17 км по Носовихинскому шоссе	1	2
104	50:15:0071201:1399	3 191,0	на схеме номера нет	в пределах от 16 до 30 км от МКАД	не определялась, так как объект расположен вне города	17 км по Носовихинскому шоссе	3	2
105	50:15:0071201:1400	778,0	на схеме номера нет	в пределах от 16 до 30 км от МКАД	не определялась, так как объект расположен вне города	17 км по Носовихинскому шоссе	1	2
106	50:15:0071201:1402	659,0	на схеме номера нет	в пределах от 16 до 30 км от МКАД	не определялась, так как объект расположен вне города	17 км по Носовихинскому шоссе	1	4
107	50:15:0071201:1405	4 546,0	на схеме номера нет	в пределах от 16 до 30 км от МКАД	не определялась, так как объект расположен вне города	17 км по Носовихинскому шоссе	3	2
108	50:15:0071201:1407	5 804,0	на схеме номера нет	в пределах от 16 до 30 км от МКАД	не определялась, так как объект расположен вне города	17 км по Носовихинскому шоссе	3	2
109	50:15:0071201:1408	2 324,0	на схеме номера нет	в пределах от 16 до 30 км от МКАД	не определялась, так как объект расположен вне города	17 км по Носовихинскому шоссе	2	2
110	50:15:0071201:1406	54 176,0	на схеме номера нет	в пределах от 16 до 30 км от МКАД	не определялась, так как объект расположен вне города	17 км по Носовихинскому шоссе	5	1

Подтверждение информации об удалении поселка от МКАД

№ п/п	Кадастровый номер	Площадь, кв. м	№ на схеме посёлка	Типовая территориальная зона в пределах региона	Типовая территориальная зона в пределах города	Удаление от МКАД	Группа по площади	Расположение внутри поселка (подгруппа по местоположению / назначению

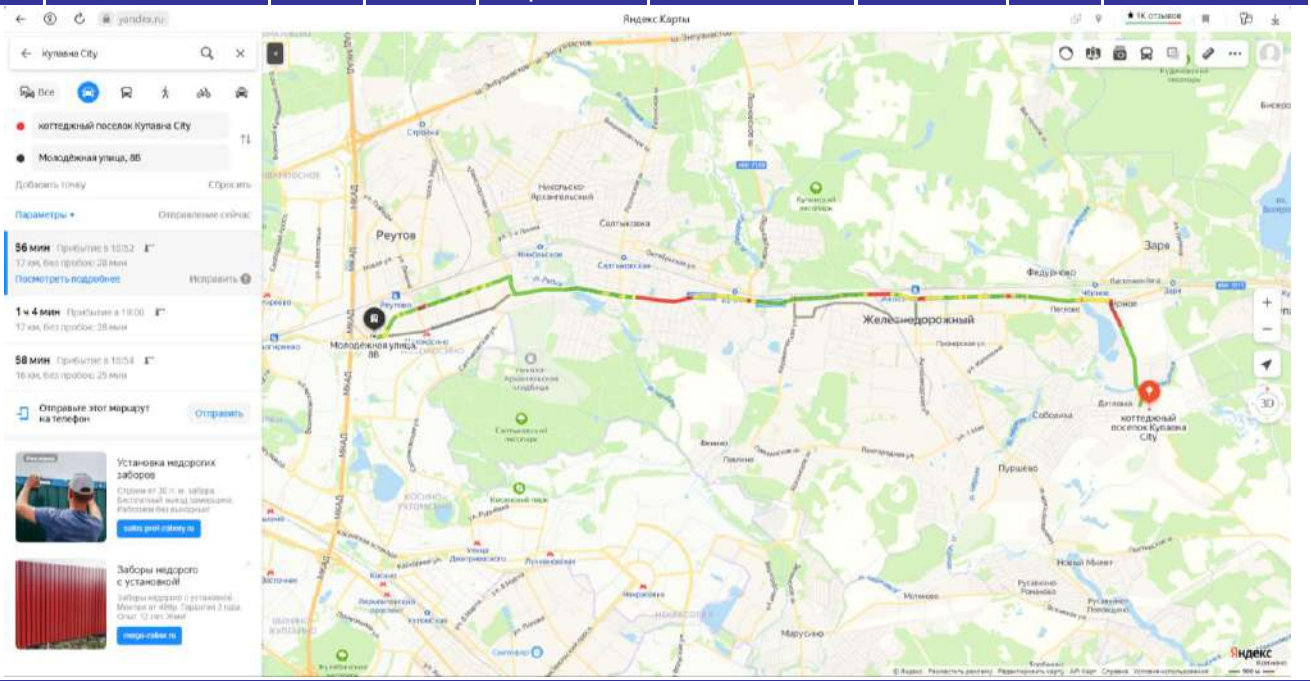

Источник: 1. Анализ оценщиком документов, представленных в табл. 3.

2. «Справочник оценщика недвижимости - 2022. Земельные участки. Часть 1. Территориальные характеристики и корректирующие коэффициенты на локальное местоположение. Полная версия. Под редакцией Лейфера Л.А.», Нижний Новгород, 2022 год.

3. https://maps.yandex.ru/

3. Физические характеристики, в части свойств земельных участков и иных характеристик.

При проведении настоящей оценки учитывались следующие физические характеристики объекта (объектов) оценки:

- площадь;
- наличие коммуникаций;
- рельеф объекта;
- форма объекта.

Физические характеристики объекта (объектов) оценки представлены в табл. 9.

Таблица 9.

Физические характеристики объекта (объектов) оценки

№ п/п	Кадастровый номер	Площадь, кв. м (согласно Выписке из ЕГОРН	Наличие коммуникаций и улучшений	Рельеф объекта	Форма объекта	Примечание
1	50:15:0071201:1514	1 699,0 +/- 14	коммуникации: электричество и газификация – оплачиваются отдельно; улучшения – дороги, ограждение фасадное и внешнее, детские и спортивные площадки - оплачиваются отдельно	ровный	представлена ниже на схеме поселка и в Выписке из ЕГРН	дорожная инфраструктура поселка (въездная группа (КПП) поселка)
2	50:15:0071201:1515	1 310,0 +/- 13	коммуникации: электричество и газификация – оплачиваются отдельно; улучшения – дороги, ограждение фасадное и внешнее, детские и спортивные площадки - оплачиваются отдельно	ровный	представлена ниже на схеме поселка и в Выписке из ЕГРН	
3	50:15:0071201:1182	4 396,0 +/- 23	коммуникации: электричество и газификация – оплачиваются отдельно; улучшения – дороги, ограждение фасадное и внешнее, детские и спортивные площадки - оплачиваются отдельно	ровный	представлена ниже на схеме поселка и в Выписке из ЕГРН	
4	50:15:0071201:1293	6 792,0 +/- 29	коммуникации: электричество и газификация – оплачиваются отдельно; улучшения – дороги, ограждение фасадное и внешнее, детские и спортивные площадки - оплачиваются отдельно	ровный	представлена ниже на схеме поселка и в Выписке из ЕГРН	
5	50:15:0071201:1403	1 718,0 +/- 15	коммуникации: электричество и газификация – оплачиваются отдельно; улучшения – дороги, ограждение фасадное и внешнее, детские и спортивные площадки - оплачиваются отдельно	ровный	представлена ниже на схеме поселка и в Выписке из ЕГРН	

№ п/п	Кадастровый номер	Площадь, кв. м (согласно Выписке из ЕГОРН	Наличие коммуникаций и улучшений	Рельеф объекта	Форма объекта	Примечание
6	50:15:0071201:1451	857,0 +/- 10	коммуникации: электричество и газификация – оплачиваются отдельно; улучшения – дороги, ограждение фасадное и внешнее, детские и спортивные площадки - оплачиваются отдельно	ровный	представлена ниже на схеме поселка и в Выписке из ЕГРН	
7	50:15:0071201:1349	631,0 +/- 9	коммуникации: электричество и газификация – оплачиваются отдельно; улучшения – дороги, ограждение фасадное и внешнее, детские и спортивные площадки - оплачиваются отдельно	ровный	представлена ниже на схеме поселка и в Выписке из ЕГРН	
8	50:15:0071201:1360	621,0 +/- 9	коммуникации: электричество и газификация – оплачиваются отдельно; улучшения – дороги, ограждение фасадное и внешнее, детские и спортивные площадки - оплачиваются отдельно	ровный	представлена ниже на схеме поселка и в Выписке из ЕГРН	
9	50:15:0071201:1409	713,0 +/- 9	коммуникации: электричество и газификация – оплачиваются отдельно; улучшения – дороги, ограждение фасадное и внешнее, детские и спортивные площадки - оплачиваются отдельно	ровный	представлена ниже на схеме поселка и в Выписке из ЕГРН	
10	50:15:0071201:1411	711,0 +/- 9	коммуникации: электричество и газификация – оплачиваются отдельно; улучшения – дороги, ограждение фасадное и внешнее, детские и спортивные площадки - оплачиваются отдельно	ровный	представлена ниже на схеме поселка и в Выписке из ЕГРН	
11	50:15:0071201:1413	718,0 +/- 9	коммуникации: электричество и газификация – оплачиваются отдельно; улучшения – дороги, ограждение фасадное и внешнее, детские и спортивные площадки - оплачиваются отдельно	ровный	представлена ниже на схеме поселка и в Выписке из ЕГРН	
12	50:15:0071201:1415	764,0 +/- 10	коммуникации: электричество и газификация – оплачиваются отдельно; улучшения – дороги, ограждение фасадное и внешнее, детские и спортивные площадки - оплачиваются отдельно	ровный	представлена ниже на схеме поселка и в Выписке из ЕГРН	
13	50:15:0071201:1423	600,0 +/- 9	коммуникации: электричество и газификация – оплачиваются отдельно; улучшения – дороги, ограждение фасадное и внешнее, детские и спортивные площадки - оплачиваются отдельно	ровный	представлена ниже на схеме поселка и в Выписке из ЕГРН	
14	50:15:0071201:1436	664,0 +/- 9	коммуникации: электричество и газификация – оплачиваются отдельно; улучшения – дороги, ограждение фасадное и внешнее, детские и спортивные площадки - оплачиваются отдельно	ровный	представлена ниже на схеме поселка и в Выписке из ЕГРН	
15	50:15:0071201:1437	706,0 +/- 9	коммуникации: электричество и газификация – оплачиваются отдельно; улучшения – дороги, ограждение фасадное и внешнее, детские и спортивные площадки - оплачиваются отдельно	ровный	представлена ниже на схеме поселка и в Выписке из ЕГРН	
16	50:15:0071201:1444	684,0 +/- 9	коммуникации: электричество и газификация – оплачиваются отдельно; улучшения – дороги, ограждение фасадное и внешнее, детские и спортивные площадки - оплачиваются отдельно	ровный	представлена ниже на схеме поселка и в Выписке из ЕГРН	
17	50:15:0071201:1445	702,0 +/- 9	коммуникации: электричество и газификация – оплачиваются отдельно; улучшения – дороги, ограждение фасадное и внешнее, детские и спортивные площадки - оплачиваются отдельно	ровный	представлена ниже на схеме поселка и в Выписке из ЕГРН	
18	50:15:0071201:1446	684,0 +/- 9	коммуникации: электричество и газификация – оплачиваются отдельно; улучшения – дороги, ограждение фасадное и внешнее, детские и спортивные площадки - оплачиваются отдельно	ровный	представлена ниже на схеме поселка и в Выписке из ЕГРН	
19	50:15:0071201:1447	698,0 +/- 9	коммуникации: электричество и газификация – оплачиваются отдельно; улучшения – дороги, ограждение фасадное и внешнее, детские и спортивные площадки - оплачиваются отдельно	ровный	представлена ниже на схеме поселка и в Выписке из ЕГРН	
20	50:15:0071201:1448	749,0 +/- 10	коммуникации: электричество и газификация – оплачиваются отдельно; улучшения – дороги, ограждение фасадное и внешнее, детские и спортивные площадки - оплачиваются отдельно	ровный	представлена ниже на схеме поселка и в Выписке из ЕГРН	

№ п/п	Кадастровый номер	Площадь, кв. м (согласно Выписке из ЕГОРН	Наличие коммуникаций и улучшений	Рельеф объекта	Форма объекта	Примечание
21	50:15:0071201:1449	674,0 +/- 9	коммуникации: электричество и газификация – оплачиваются отдельно; улучшения – дороги, ограждение фасадное и внешнее, детские и спортивные площадки - оплачиваются отдельно	ровный	представлена ниже на схеме поселка и в Выписке из ЕГРН	
22	50:15:0071201:1482	609,0 +/- 9	коммуникации: электричество и газификация – оплачиваются отдельно; улучшения – дороги, ограждение фасадное и внешнее, детские и спортивные площадки - оплачиваются отдельно	ровный	представлена ниже на схеме поселка и в Выписке из ЕГРН	
23	50:15:0071201:1483	705,0 +/- 9	коммуникации: электричество и газификация – оплачиваются отдельно; улучшения – дороги, ограждение фасадное и внешнее, детские и спортивные площадки - оплачиваются отдельно	ровный	представлена ниже на схеме поселка и в Выписке из ЕГРН	
24	50:15:0071201:1184	607,0 +/- 9	коммуникации: электричество и газификация – оплачиваются отдельно; улучшения – дороги, ограждение фасадное и внешнее, детские и спортивные площадки - оплачиваются отдельно	ровный	представлена ниже на схеме поселка и в Выписке из ЕГРН	
25	50:15:0071201:1185	607,0 +/- 9	коммуникации: электричество и газификация – оплачиваются отдельно; улучшения – дороги, ограждение фасадное и внешнее, детские и спортивные площадки - оплачиваются отдельно	ровный	представлена ниже на схеме поселка и в Выписке из ЕГРН	
26	50:15:0071201:1187	614,0 +/- 9	коммуникации: электричество и газификация – оплачиваются отдельно; улучшения – дороги, ограждение фасадное и внешнее, детские и спортивные площадки - оплачиваются отдельно	ровный	представлена ниже на схеме поселка и в Выписке из ЕГРН	
27	50:15:0071201:1189	627,0 +/- 9	коммуникации: электричество и газификация – оплачиваются отдельно; улучшения – дороги, ограждение фасадное и внешнее, детские и спортивные площадки - оплачиваются отдельно	ровный	представлена ниже на схеме поселка и в Выписке из ЕГРН	
28	50:15:0071201:1191	638,0 +/- 9	коммуникации: электричество и газификация – оплачиваются отдельно; улучшения – дороги, ограждение фасадное и внешнее, детские и спортивные площадки - оплачиваются отдельно	ровный	представлена ниже на схеме поселка и в Выписке из ЕГРН	
29	50:15:0071201:1193	648,0 +/- 9	коммуникации: электричество и газификация – оплачиваются отдельно; улучшения – дороги, ограждение фасадное и внешнее, детские и спортивные площадки - оплачиваются отдельно	ровный	представлена ниже на схеме поселка и в Выписке из ЕГРН	
30	50:15:0071201:1195	650,0 +/- 9	коммуникации: электричество и газификация – оплачиваются отдельно; улучшения – дороги, ограждение фасадное и внешнее, детские и спортивные площадки - оплачиваются отдельно	ровный	представлена ниже на схеме поселка и в Выписке из ЕГРН	
31	50:15:0071201:1196	640,0 +/- 9	коммуникации: электричество и газификация – оплачиваются отдельно; улучшения – дороги, ограждение фасадное и внешнее, детские и спортивные площадки - оплачиваются отдельно	ровный	представлена ниже на схеме поселка и в Выписке из ЕГРН	
32	50:15:0071201:1197	644,0 +/- 9	коммуникации: электричество и газификация – оплачиваются отдельно; улучшения – дороги, ограждение фасадное и внешнее, детские и спортивные площадки - оплачиваются отдельно	ровный	представлена ниже на схеме поселка и в Выписке из ЕГРН	
33	50:15:0071201:1198	648,0 +/- 9	коммуникации: электричество и газификация – оплачиваются отдельно; улучшения – дороги, ограждение фасадное и внешнее, детские и спортивные площадки - оплачиваются отдельно	ровный	представлена ниже на схеме поселка и в Выписке из ЕГРН	
34	50:15:0071201:1199	652,0 +/- 9	коммуникации: электричество и газификация – оплачиваются отдельно; улучшения – дороги, ограждение фасадное и внешнее, детские и спортивные площадки - оплачиваются отдельно	ровный	представлена ниже на схеме поселка и в Выписке из ЕГРН	
35	50:15:0071201:1200	764,0 +/- 10	коммуникации: электричество и газификация – оплачиваются отдельно; улучшения – дороги, ограждение фасадное и внешнее, детские и спортивные площадки - оплачиваются отдельно	ровный	представлена ниже на схеме поселка и в Выписке из ЕГРН	

№ п/п	Кадастровый номер	Площадь, кв. м (согласно Выписке из ЕГОРН	Наличие коммуникаций и улучшений	Рельеф объекта	Форма объекта	Примечание
36	50:15:0071201:1201	607,0 +/- 9	коммуникации: электричество и газификация – оплачиваются отдельно; улучшения – дороги, ограждение фасадное и внешнее, детские и спортивные площадки - оплачиваются отдельно	ровный	представлена ниже на схеме поселка и в Выписке из ЕГРН	
37	50:15:0071201:1204	1 146,0 +/- 12	коммуникации: электричество и газификация – оплачиваются отдельно; улучшения – дороги, ограждение фасадное и внешнее, детские и спортивные площадки - оплачиваются отдельно	ровный	представлена ниже на схеме поселка и в Выписке из ЕГРН	
38	50:15:0071201:1206	626,0 +/- 9	коммуникации: электричество и газификация – оплачиваются отдельно; улучшения – дороги, ограждение фасадное и внешнее, детские и спортивные площадки - оплачиваются отдельно	ровный	представлена ниже на схеме поселка и в Выписке из ЕГРН	
39	50:15:0071201:1207	621,0 +/- 9	коммуникации: электричество и газификация – оплачиваются отдельно; улучшения – дороги, ограждение фасадное и внешнее, детские и спортивные площадки - оплачиваются отдельно	ровный	представлена ниже на схеме поселка и в Выписке из ЕГРН	
40	50:15:0071201:1208	616,0 +/- 9	коммуникации: электричество и газификация – оплачиваются отдельно; улучшения – дороги, ограждение фасадное и внешнее, детские и спортивные площадки - оплачиваются отдельно	ровный	представлена ниже на схеме поселка и в Выписке из ЕГРН	
41	50:15:0071201:1209	627,0 +/- 9	коммуникации: электричество и газификация – оплачиваются отдельно; улучшения – дороги, ограждение фасадное и внешнее, детские и спортивные площадки - оплачиваются отдельно	ровный	представлена ниже на схеме поселка и в Выписке из ЕГРН	
42	50:15:0071201:1210	622,0 +/- 9	коммуникации: электричество и газификация – оплачиваются отдельно; улучшения – дороги, ограждение фасадное и внешнее, детские и спортивные площадки - оплачиваются отдельно	ровный	представлена ниже на схеме поселка и в Выписке из ЕГРН	
43	50:15:0071201:1211	622,0 +/- 9	коммуникации: электричество и газификация – оплачиваются отдельно; улучшения – дороги, ограждение фасадное и внешнее, детские и спортивные площадки - оплачиваются отдельно	ровный	представлена ниже на схеме поселка и в Выписке из ЕГРН	
44	50:15:0071201:1212	615,0 +/- 9	коммуникации: электричество и газификация – оплачиваются отдельно; улучшения – дороги, ограждение фасадное и внешнее, детские и спортивные площадки - оплачиваются отдельно	ровный	представлена ниже на схеме поселка и в Выписке из ЕГРН	
45	50:15:0071201:1213	614,0 +/- 9	коммуникации: электричество и газификация – оплачиваются отдельно; улучшения – дороги, ограждение фасадное и внешнее, детские и спортивные площадки - оплачиваются отдельно	ровный	представлена ниже на схеме поселка и в Выписке из ЕГРН	
46	50:15:0071201:1214	614,0 +/- 9	коммуникации: электричество и газификация – оплачиваются отдельно; улучшения – дороги, ограждение фасадное и внешнее, детские и спортивные площадки - оплачиваются отдельно	ровный	представлена ниже на схеме поселка и в Выписке из ЕГРН	
47	50:15:0071201:1217	721,0 +/- 9	коммуникации: электричество и газификация – оплачиваются отдельно; улучшения – дороги, ограждение фасадное и внешнее, детские и спортивные площадки - оплачиваются отдельно	ровный	представлена ниже на схеме поселка и в Выписке из ЕГРН	
48	50:15:0071201:1235	612,0 +/- 9	коммуникации: электричество и газификация – оплачиваются отдельно; улучшения – дороги, ограждение фасадное и внешнее, детские и спортивные площадки - оплачиваются отдельно	ровный	представлена ниже на схеме поселка и в Выписке из ЕГРН	
49	50:15:0071201:1236	602,0 +/- 9	коммуникации: электричество и газификация – оплачиваются отдельно; улучшения – дороги, ограждение фасадное и внешнее, детские и спортивные площадки - оплачиваются отдельно	ровный	представлена ниже на схеме поселка и в Выписке из ЕГРН	
50	50:15:0071201:1237	614,0 +/- 9	коммуникации: электричество и газификация – оплачиваются отдельно; улучшения – дороги, ограждение фасадное и внешнее, детские и спортивные площадки - оплачиваются отдельно	ровный	представлена ниже на схеме поселка и в Выписке из ЕГРН	

№ п/п	Кадастровый номер	Площадь, кв. м (согласно Выписке из ЕГОРН	Наличие коммуникаций и улучшений	Рельеф объекта	Форма объекта	Примечание
51	50:15:0071201:1239	609,0 +/- 9	коммуникации: электричество и газификация – оплачиваются отдельно; улучшения – дороги, ограждение фасадное и внешнее, детские и спортивные площадки - оплачиваются отдельно	ровный	представлена ниже на схеме поселка и в Выписке из ЕГРН	
52	50:15:0071201:1241	607,0 +/- 9	коммуникации: электричество и газификация – оплачиваются отдельно; улучшения – дороги, ограждение фасадное и внешнее, детские и спортивные площадки - оплачиваются отдельно	ровный	представлена ниже на схеме поселка и в Выписке из ЕГРН	
53	50:15:0071201:1242	613,0 +/- 9	коммуникации: электричество и газификация – оплачиваются отдельно; улучшения – дороги, ограждение фасадное и внешнее, детские и спортивные площадки - оплачиваются отдельно	ровный	представлена ниже на схеме поселка и в Выписке из ЕГРН	
54	50:15:0071201:1243	619,0 +/- 9	коммуникации: электричество и газификация – оплачиваются отдельно; улучшения – дороги, ограждение фасадное и внешнее, детские и спортивные площадки - оплачиваются отдельно	ровный	представлена ниже на схеме поселка и в Выписке из ЕГРН	
55	50:15:0071201:1244	621,0 +/- 9	коммуникации: электричество и газификация – оплачиваются отдельно; улучшения – дороги, ограждение фасадное и внешнее, детские и спортивные площадки - оплачиваются отдельно	ровный	представлена ниже на схеме поселка и в Выписке из ЕГРН	
56	50:15:0071201:1245	631,0 +/- 9	коммуникации: электричество и газификация – оплачиваются отдельно; улучшения – дороги, ограждение фасадное и внешнее, детские и спортивные площадки - оплачиваются отдельно	ровный	представлена ниже на схеме поселка и в Выписке из ЕГРН	
57	50:15:0071201:1246	640,0 +/- 9	коммуникации: электричество и газификация – оплачиваются отдельно; улучшения – дороги, ограждение фасадное и внешнее, детские и спортивные площадки - оплачиваются отдельно	ровный	представлена ниже на схеме поселка и в Выписке из ЕГРН	
58	50:15:0071201:1247	639,0 +/- 9	коммуникации: электричество и газификация – оплачиваются отдельно; улучшения – дороги, ограждение фасадное и внешнее, детские и спортивные площадки - оплачиваются отдельно	ровный	представлена ниже на схеме поселка и в Выписке из ЕГРН	
59	50:15:0071201:1248	813,0 +/- 9	коммуникации: электричество и газификация – оплачиваются отдельно; улучшения – дороги, ограждение фасадное и внешнее, детские и спортивные площадки - оплачиваются отдельно	ровный	представлена ниже на схеме поселка и в Выписке из ЕГРН	
60	50:15:0071201:1250	685,0 +/- 9	коммуникации: электричество и газификация – оплачиваются отдельно; улучшения – дороги, ограждение фасадное и внешнее, детские и спортивные площадки - оплачиваются отдельно	ровный	представлена ниже на схеме поселка и в Выписке из ЕГРН	
61	50:15:0071201:1252	662,0 +/- 9	коммуникации: электричество и газификация – оплачиваются отдельно; улучшения – дороги, ограждение фасадное и внешнее, детские и спортивные площадки - оплачиваются отдельно	ровный	представлена ниже на схеме поселка и в Выписке из ЕГРН	
62	50:15:0071201:1254	952,0 +/- 11	коммуникации: электричество и газификация – оплачиваются отдельно; улучшения – дороги, ограждение фасадное и внешнее, детские и спортивные площадки - оплачиваются отдельно	ровный	представлена ниже на схеме поселка и в Выписке из ЕГРН	
63	50:15:0071201:1256	674,0 +/- 9	коммуникации: электричество и газификация – оплачиваются отдельно; улучшения – дороги, ограждение фасадное и внешнее, детские и спортивные площадки - оплачиваются отдельно	ровный	представлена ниже на схеме поселка и в Выписке из ЕГРН	
64	50:15:0071201:1257	686,0 +/- 9	коммуникации: электричество и газификация – оплачиваются отдельно; улучшения – дороги, ограждение фасадное и внешнее, детские и спортивные площадки - оплачиваются отдельно	ровный	представлена ниже на схеме поселка и в Выписке из ЕГРН	
65	50:15:0071201:1258	686,0 +/- 9	коммуникации: электричество и газификация – оплачиваются отдельно; улучшения – дороги, ограждение фасадное и внешнее, детские и спортивные площадки - оплачиваются отдельно	ровный	представлена ниже на схеме поселка и в Выписке из ЕГРН	

№ п/п	Кадастровый номер	Площадь, кв. м (согласно Выписке из ЕГОРН	Наличие коммуникаций и улучшений	Рельеф объекта	Форма объекта	Примечание
66	50:15:0071201:1259	696,0 +/- 9	коммуникации: электричество и газификация – оплачиваются отдельно; улучшения – дороги, ограждение фасадное и внешнее, детские и спортивные площадки - оплачиваются отдельно	ровный	представлена ниже на схеме поселка и в Выписке из ЕГРН	
67	50:15:0071201:1261	697,0 +/- 9	коммуникации: электричество и газификация – оплачиваются отдельно; улучшения – дороги, ограждение фасадное и внешнее, детские и спортивные площадки - оплачиваются отдельно	ровный	представлена ниже на схеме поселка и в Выписке из ЕГРН	
68	50:15:0071201:1262	704,0 +/- 9	коммуникации: электричество и газификация – оплачиваются отдельно; улучшения – дороги, ограждение фасадное и внешнее, детские и спортивные площадки - оплачиваются отдельно	ровный	представлена ниже на схеме поселка и в Выписке из ЕГРН	
69	50:15:0071201:1263	778,0 +/- 10	коммуникации: электричество и газификация – оплачиваются отдельно; улучшения – дороги, ограждение фасадное и внешнее, детские и спортивные площадки - оплачиваются отдельно	ровный	представлена ниже на схеме поселка и в Выписке из ЕГРН	
70	50:15:0071201:1267	647,0 +/- 9	коммуникации: электричество и газификация – оплачиваются отдельно; улучшения – дороги, ограждение фасадное и внешнее, детские и спортивные площадки - оплачиваются отдельно	ровный	представлена ниже на схеме поселка и в Выписке из ЕГРН	
71	50:15:0071201:1272	662,0 +/- 9	коммуникации: электричество и газификация – оплачиваются отдельно; улучшения – дороги, ограждение фасадное и внешнее, детские и спортивные площадки - оплачиваются отдельно	ровный	представлена ниже на схеме поселка и в Выписке из ЕГРН	
72	50:15:0071201:1273	670,0 +/- 9	коммуникации: электричество и газификация – оплачиваются отдельно; улучшения – дороги, ограждение фасадное и внешнее, детские и спортивные площадки - оплачиваются отдельно	ровный	представлена ниже на схеме поселка и в Выписке из ЕГРН	
73	50:15:0071201:1274	674,0 +/- 9	коммуникации: электричество и газификация – оплачиваются отдельно; улучшения – дороги, ограждение фасадное и внешнее, детские и спортивные площадки - оплачиваются отдельно	ровный	представлена ниже на схеме поселка и в Выписке из ЕГРН	
74	50:15:0071201:1276	685,0 +/- 9	коммуникации: электричество и газификация – оплачиваются отдельно; улучшения – дороги, ограждение фасадное и внешнее, детские и спортивные площадки - оплачиваются отдельно	ровный	представлена ниже на схеме поселка и в Выписке из ЕГРН	
75	50:15:0071201:1278	790,0 +/- 10	коммуникации: электричество и газификация – оплачиваются отдельно; улучшения – дороги, ограждение фасадное и внешнее, детские и спортивные площадки - оплачиваются отдельно	ровный	представлена ниже на схеме поселка и в Выписке из ЕГРН	
76	50:15:0071201:1306	733,0 +/- 9	коммуникации: электричество и газификация – оплачиваются отдельно; улучшения – дороги, ограждение фасадное и внешнее, детские и спортивные площадки - оплачиваются отдельно	ровный	представлена ниже на схеме поселка и в Выписке из ЕГРН	
77	50:15:0071201:1308	717,0 +/- 9	коммуникации: электричество и газификация – оплачиваются отдельно; улучшения – дороги, ограждение фасадное и внешнее, детские и спортивные площадки - оплачиваются отдельно	ровный	представлена ниже на схеме поселка и в Выписке из ЕГРН	
78	50:15:0071201:1310	715,0 +/- 9	коммуникации: электричество и газификация – оплачиваются отдельно; улучшения – дороги, ограждение фасадное и внешнее, детские и спортивные площадки - оплачиваются отдельно	ровный	представлена ниже на схеме поселка и в Выписке из ЕГРН	
79	50:15:0071201:1312	713,0 +/- 9	коммуникации: электричество и газификация – оплачиваются отдельно; улучшения – дороги, ограждение фасадное и внешнее, детские и спортивные площадки - оплачиваются отдельно	ровный	представлена ниже на схеме поселка и в Выписке из ЕГРН	
80	50:15:0071201:1314	751,0 +/- 10	коммуникации: электричество и газификация – оплачиваются отдельно; улучшения – дороги, ограждение фасадное и внешнее, детские и спортивные площадки - оплачиваются отдельно	ровный	представлена ниже на схеме поселка и в Выписке из ЕГРН	

№ п/п	Кадастровый номер	Площадь, кв. м (согласно Выписке из ЕГОРН	Наличие коммуникаций и улучшений	Рельеф объекта	Форма объекта	Примечание
81	50:15:0071201:1348	623,0 +/- 9	коммуникации: электричество и газификация – оплачиваются отдельно; улучшения – дороги, ограждение фасадное и внешнее, детские и спортивные площадки - оплачиваются отдельно	ровный	представлена ниже на схеме поселка и в Выписке из ЕГРН	
82	50:15:0071201:1350	635,0 +/- 9	коммуникации: электричество и газификация – оплачиваются отдельно; улучшения – дороги, ограждение фасадное и внешнее, детские и спортивные площадки - оплачиваются отдельно	ровный	представлена ниже на схеме поселка и в Выписке из ЕГРН	
83	50:15:0071201:1351	647,0 +/- 9	коммуникации: электричество и газификация – оплачиваются отдельно; улучшения – дороги, ограждение фасадное и внешнее, детские и спортивные площадки - оплачиваются отдельно	ровный	представлена ниже на схеме поселка и в Выписке из ЕГРН	
84	50:15:0071201:1352	660,0 +/- 9	коммуникации: электричество и газификация – оплачиваются отдельно; улучшения – дороги, ограждение фасадное и внешнее, детские и спортивные площадки - оплачиваются отдельно	ровный	представлена ниже на схеме поселка и в Выписке из ЕГРН	
85	50:15:0071201:1353	671,0 +/- 9	коммуникации: электричество и газификация – оплачиваются отдельно; улучшения – дороги, ограждение фасадное и внешнее, детские и спортивные площадки - оплачиваются отдельно	ровный	представлена ниже на схеме поселка и в Выписке из ЕГРН	
86	50:15:0071201:1354	670,0 +/- 9	коммуникации: электричество и газификация – оплачиваются отдельно; улучшения – дороги, ограждение фасадное и внешнее, детские и спортивные площадки - оплачиваются отдельно	ровный	представлена ниже на схеме поселка и в Выписке из ЕГРН	
87	50:15:0071201:1355	669,0 +/- 9	коммуникации: электричество и газификация – оплачиваются отдельно; улучшения – дороги, ограждение фасадное и внешнее, детские и спортивные площадки - оплачиваются отдельно	ровный	представлена ниже на схеме поселка и в Выписке из ЕГРН	
88	50:15:0071201:1356	854,0 +/- 10	коммуникации: электричество и газификация – оплачиваются отдельно; улучшения – дороги, ограждение фасадное и внешнее, детские и спортивные площадки - оплачиваются отдельно	ровный	представлена ниже на схеме поселка и в Выписке из ЕГРН	
89	50:15:0071201:1368	3 603,0 +/- 21	коммуникации: электричество и газификация – оплачиваются отдельно; улучшения – дороги, ограждение фасадное и внешнее, детские и спортивные площадки - оплачиваются отдельно	ровный	представлена ниже на схеме поселка и в Выписке из ЕГРН	
90	50:15:0071201:1369	2 004,0 +/- 16	коммуникации: электричество и газификация – оплачиваются отдельно; улучшения – дороги, ограждение фасадное и внешнее, детские и спортивные площадки - оплачиваются отдельно	ровный	представлена ниже на схеме поселка и в Выписке из ЕГРН	
91	50:15:0071201:1370	1 939,0 +/- 15	коммуникации: электричество и газификация – оплачиваются отдельно; улучшения – дороги, ограждение фасадное и внешнее, детские и спортивные площадки - оплачиваются отдельно	ровный	представлена ниже на схеме поселка и в Выписке из ЕГРН	
92	50:15:0071201:1372	1 961,0 +/- 15	коммуникации: электричество и газификация – оплачиваются отдельно; улучшения – дороги, ограждение фасадное и внешнее, детские и спортивные площадки - оплачиваются отдельно	ровный	представлена ниже на схеме поселка и в Выписке из ЕГРН	
93	50:15:0071201:1373	1 915,0 +/- 15	коммуникации: электричество и газификация – оплачиваются отдельно; улучшения – дороги, ограждение фасадное и внешнее, детские и спортивные площадки - оплачиваются отдельно	ровный	представлена ниже на схеме поселка и в Выписке из ЕГРН	
94	50:15:0071201:1374	1 826,0 +/- 15	коммуникации: электричество и газификация – оплачиваются отдельно; улучшения – дороги, ограждение фасадное и внешнее, детские и спортивные площадки - оплачиваются отдельно	ровный	представлена ниже на схеме поселка и в Выписке из ЕГРН	
95	50:15:0071201:1375	1 953,0 +/- 15	коммуникации: электричество и газификация – оплачиваются отдельно; улучшения – дороги, ограждение фасадное и внешнее, детские и спортивные площадки - оплачиваются отдельно	ровный	представлена ниже на схеме поселка и в Выписке из ЕГРН	

№ п/п	Кадастровый номер	Площадь, кв. м (согласно Выписке из ЕГОРН	Наличие коммуникаций и улучшений	Рельеф объекта	Форма объекта	Примечание
96	50:15:0071201:1376	1 970,0 +/- 16	коммуникации: электричество и газификация – оплачиваются отдельно; улучшения – дороги, ограждение фасадное и внешнее, детские и спортивные площадки - оплачиваются отдельно	ровный	представлена ниже на схеме поселка и в Выписке из ЕГРН	
97	50:15:0071201:1377	2 014,0 +/- 16	коммуникации: электричество и газификация – оплачиваются отдельно; улучшения – дороги, ограждение фасадное и внешнее, детские и спортивные площадки - оплачиваются отдельно	ровный	представлена ниже на схеме поселка и в Выписке из ЕГРН	
98	50:15:0071201:1378	2 421,0 +/- 17	коммуникации: электричество и газификация – оплачиваются отдельно; улучшения – дороги, ограждение фасадное и внешнее, детские и спортивные площадки - оплачиваются отдельно	ровный	представлена ниже на схеме поселка и в Выписке из ЕГРН	
99	50:15:0071201:1379	622,0 +/- 9	коммуникации: электричество и газификация – оплачиваются отдельно; улучшения – дороги, ограждение фасадное и внешнее, детские и спортивные площадки - оплачиваются отдельно	ровный	представлена ниже на схеме поселка и в Выписке из ЕГРН	
100	50:15:0000000:155780	680,0 +/- 9	коммуникации: электричество и газификация – оплачиваются отдельно; улучшения – дороги, ограждение фасадное и внешнее, детские и спортивные площадки - оплачиваются отдельно	ровный	представлена ниже на схеме поселка и в Выписке из ЕГРН	
101	50:15:0071201:1382	738,0 +/- 10	коммуникации: электричество и газификация – оплачиваются отдельно; улучшения – дороги, ограждение фасадное и внешнее, детские и спортивные площадки - оплачиваются отдельно	ровный	представлена ниже на схеме поселка и в Выписке из ЕГРН	
102	50:15:0071201:1383	743,0 +/- 10	коммуникации: электричество и газификация – оплачиваются отдельно; улучшения – дороги, ограждение фасадное и внешнее, детские и спортивные площадки - оплачиваются отдельно	ровный	представлена ниже на схеме поселка и в Выписке из ЕГРН	
103	50:15:0071201:1384	760,0 +/- 10	коммуникации: электричество и газификация – оплачиваются отдельно; улучшения – дороги, ограждение фасадное и внешнее, детские и спортивные площадки - оплачиваются отдельно	ровный	представлена ниже на схеме поселка и в Выписке из ЕГРН	
104	50:15:0071201:1399	3 191,0 +/- 20	коммуникации: электричество и газификация – оплачиваются отдельно; улучшения – дороги, ограждение фасадное и внешнее, детские и спортивные площадки - оплачиваются отдельно	ровный	представлена ниже на схеме поселка и в Выписке из ЕГРН	прилегающая территория к дороге
105	50:15:0071201:1400	778,0 +/- 10	коммуникации: электричество и газификация – оплачиваются отдельно; улучшения – дороги, ограждение фасадное и внешнее, детские и спортивные площадки - оплачиваются отдельно	ровный	представлена ниже на схеме поселка и в Выписке из ЕГРН	
106	50:15:0071201:1402	659,0 +/- 9	коммуникации: электричество и газификация – оплачиваются отдельно; улучшения – дороги, ограждение фасадное и внешнее, детские и спортивные площадки - оплачиваются отдельно	ровный	представлена ниже на схеме поселка и в Выписке из ЕГРН	прилегающая территория к дороге
107	50:15:0071201:1405	4 546,0 +/- 24	коммуникации: электричество и газификация – оплачиваются отдельно; улучшения – дороги, ограждение фасадное и внешнее, детские и спортивные площадки - оплачиваются отдельно	ровный	представлена ниже на схеме поселка и в Выписке из ЕГРН	прилегающая территория к дороге
108	50:15:0071201:1407	5 804,0 +/- 27	коммуникации: электричество и газификация – оплачиваются отдельно; улучшения – дороги, ограждение фасадное и внешнее, детские и спортивные площадки - оплачиваются отдельно	ровный	представлена ниже на схеме поселка и в Выписке из ЕГРН	прилегающая территория к дороге
109	50:15:0071201:1408	2 324,0 +/- 17	коммуникации: электричество и газификация – оплачиваются отдельно; улучшения – дороги, ограждение фасадное и внешнее, детские и спортивные площадки - оплачиваются отдельно	ровный	представлена ниже на схеме поселка и в Выписке из ЕГРН	прилегающая территория к дороге
110	50:15:0071201:1406	54 176,0 +/- 81	коммуникации: электричество и газификация – оплачиваются отдельно; улучшения – дороги, ограждение фасадное и внешнее, детские и спортивные площадки - оплачиваются отдельно	ровный	представлена ниже на схеме поселка и в Выписке из ЕГРН	внутренние дороги и проезды

Источник: 1. Анализ оценщиком документов, представленных в табл. 3. 2. Данные Заказчика.

Фотографии КП «Купавна City» представлены на фото 1-8.


Фото 1.


Фото 2.


Фото 3.


Фото 4.


Фото 5.


Фото 6.


Фото 7.


Фото 8.

Источник: 1. https://www.asterra.ru/projects/kupavna-city/gallery/air/

4. Экономические характеристики (уровень операционных расходов, условия аренды, состав арендаторов, иные характеристики).

Данные об экономических характеристиках объекта (объектов) оценки представлены в табл. 10.

Таблица 10.

Данные об экономических характеристиках объекта (объектов) оценки

№ п/п	Площадь, кв. м	Уровень операционных расходов	Условия аренды	Состав арендаторов	Иные характеристики
Все объекты, указанные в задании на оценку		земельный налог в соответствии с действующим законодательством	н/д	н/д	н/д

Источник: 1. Анализ оценщиком документов, представленных в табл. 3.

5. Наличие движимого имущества, не связанного с недвижимостью.

Данные о наличии движимого имущества, не связанного с недвижимостью представлены в табл. 11.

Таблица 11.

Данные о наличии движимого имущества, не связанного с недвижимостью

№ п/п	Площадь, кв. м	Данные о наличии движимого имущества, не связанного с недвижимостью
Все объекты, указанные в задании на оценку		отсутствует

Источник: 1. Анализ оценщиком документов, представленных в табл. 3.

6. Другие характеристики (элементы), влияющие на стоимость.

При проведении настоящей оценки к другим характеристикам (элементам) были отнесены сведения о наличии подъездных дорог к объекту (объектам) оценки, а так же о наличии улучшений в виде водоемов, рек и т.д. (табл. 12).

Таблица 12.

Данные о других характеристиках объекта (объектов) оценки

№ п/п	Площадь, кв. м	Наличие подъездных дорог	Наличие факторов, повышающих стоимость объекта	Сведения о близости к объектам, нарушающим экологию местности
Все объекты, указанные в задании на оценку		в наличии	нет	нет

Источник: 1. Анализ оценщиком документов, представленных в табл. 3. 2. Данные Заказчика.

2.4. Описание текущего использования объекта (объектов) оценки

По состоянию на дату проведения оценки, оцениваемые объекты используются как инвестиционные объекты – вложение денежных средств паевого инвестиционного фонда с целью получения в перспективе дохода от перепродажи или сдачи объектов в аренду.

2.5. Описание других факторов и характеристик, относящихся к объекту (объектам) оценки

При анализе прочих данных, представленных Заказчиком, другие факторы и характеристики, относящиеся к объектам оценки, существенно влияющие на их стоимость, не выявлены.

РАЗДЕЛ III. АНАЛИЗ РЫНКА ОБЪЕКТА (ОБЪЕКТОВ) ОЦЕНКИ

3.1. Общие положения

В соответствии с требованиями Федерального стандарта оценки «Требования к отчету об оценке (ФСО № 3)» *вне зависимости от вида оценки* в отчете об оценке должен содержаться анализ рынка объекта оценки, ценообразующих факторов, а также внешних факторов, влияющих на его стоимость.

В соответствии с требованиями Федерального стандарта оценки «Оценка недвижимости (ФСО № 7)» для определения стоимости недвижимости оценщик исследует рынок в тех его сегментах, к которым относятся фактическое использование оцениваемого объекта и другие виды использования, необходимые для определения его стоимости. Анализ рынка недвижимости выполняется в следующей последовательности:

- анализ влияния общей политической и социально-экономической обстановки в стране и регионе расположения объекта оценки на рынок оцениваемого объекта, в том числе тенденций, наметившихся на рынке, в период, предшествующий дате оценки;
- определение сегмента рынка, к которому принадлежит оцениваемый объект. Если рынок недвижимости неразвит и данных, позволяющих составить представление о ценах сделок и (или) предложений с сопоставимыми объектами недвижимости, недостаточно, допускается расширить территорию исследования за счет территорий, схожих по экономическим характеристикам с местоположением оцениваемого объекта;
- анализ фактических данных о ценах сделок и (или) предложений с объектами недвижимости из сегментов рынка, к которым может быть отнесен оцениваемый объект при фактическом, а также при альтернативных вариантах его использования, с указанием интервала значений цен;
- анализ основных факторов, влияющих на спрос, предложение и цены сопоставимых объектов недвижимости, например ставки доходности, периоды окупаемости инвестиций на рынке недвижимости, с приведением интервалов значений этих факторов;
- основные выводы относительно рынка недвижимости в сегментах, необходимых для оценки объекта, например динамика рынка, спрос, предложение, объем продаж, емкость рынка, мотивации покупателей и продавцов, ликвидность, колебания цен на рынке оцениваемого объекта и другие выводы.

Объем исследований определяется оценщиком исходя из принципа достаточности.

Применительно к процессу определения справедливой стоимости при анализе рынка дополнительно решается задача определение исходных данных для методов оценки.

3.2. Анализ рынка недвижимости

3.2.1. Анализ влияния общей политической и социально-экономической обстановки на рынок

В данном подразделе проводится анализ влияния общей политической и социально-экономической обстановки в стране и регионе расположения объектов оценки на рынок оцениваемых объектов, в том числе тенденций, наметившихся на рынке, в период, предшествующий дате оценки.

Оцениваемые объекты непосредственно связаны с рынком земли. В общем случае, рынок земли представляет собой механизм, регулирующий отношение спроса и предложения на основе проведения операций по купле-продаже и аренде земельных участков.

Рынок недвижимости, в целом, и рынок земли, в частности, находится под непосредственным влиянием факторов, определяющих социально-экономическое развитие как страны в целом, так и отдельных регионов, и факторов, определяющих политическую стабильность. Фактически рынок недвижимости повторяет тенденции развития экономики страны (региона) с определенным временным лагом. В общем случае можно выделить три основных состояния экономики страны (региона), а именно:

- экономический рост;
- стагнация;
- экономический кризис.

Экономический рост - это увеличение объёма производства продукции в национальной экономике за определённый период времени (как правило, за год). Выделяют два вида экономического роста: экстенсивный рост и интенсивный рост.

Экстенсивный рост реализуется за счёт количественного увеличения ресурса, при этом средняя производительность труда существенно не изменяется.

Интенсивный рост реализуется за счет совершенствования и повышения качества систем управления, технологий, использования инноваций, модернизации производств и повышения качества человеческого капитала.

Стагнация - состояние экономики, характеризующееся застоем производства и торговли на протяжении длительного периода. Стагнация сопровождается увеличением численности безработных, снижением заработной платы и уровня жизни населения. Выражается в нулевых или незначительных темпах роста, неизменной структуре экономики, её невосприимчивости к нововведениям, научно-техническому прогрессу.

Экономический кризис характеризуется падением производства, происходящим в значительных масштабах. Вызывается внеэкономическими причинами и связан с нарушением нормального хода (экономического) воспроизводства под влиянием стихийных бедствий или политических действий (различных запретов, войн и т. п.). Следствием экономического кризиса является уменьшение реального валового национального продукта, массовые банкротства и безработица, снижение жизненного уровня населения.

1. Основные тенденции социально-экономического развития РФ

Данные об основных тенденциях социально-экономического развития Российской Федерации в период с 2007 г. по 2021 г. представлены в табл. 13.

Таблица 13.

Данные об основных тенденциях социально-экономического развития Российской Федерации в период с 2007 г. по 2021 г.

Показатели	2007 г.	2008 г.	2009 г.	2010 г.	2011 г.	2012 г.	2013 г.	2014 г.	2015 г.	2016 г.	2017 г.	2018 г.	2019 г.	2020 г.	2021 г.
ВВП	108,5	105,2	92,2	104,5	104,3	103,7	101,8	100,7	97,2	99,8	101,5	102,3	101,3	96,9	104,7
Индекс-дефлятор ВВП	113,8	118,0	102,0	114,2	115,9	109,1	105,4	107,5	108,2	103,6	105,2	108,0	103,4	100,1	116,4
Индекс потребительских цен, на конец периода	111,9	113,3	108,8	108,8	106,1	106,6	106,5	111,4	112,9	105,4	102,5	104,3	103,0	104,9	108,4
Индекс промышленного производства	106,80	100,60	89,30	107,30	105,00	103,40	100,40	101,70	96,60	101,1	102,1	102,9	102,3	97,9	105,3
Обрабатывающие производства	110,50	100,50	84,80	110,60	108,00	105,10	100,50	102,10	94,60	100,1	100,1	102,6	103,6	101,3	105,0
Индекс производства продукции сельского хозяйства	103,30	110,80	101,40	88,70	123,00	95,20	105,80	103,50	103,00	104,8	101,2	100,4	104,0	101,3	99,1
Инвестиции в основной капитал	123,80	109,50	86,50	106,30	110,80	106,80	100,80	98,50	89,90	99,10	104,4	102,9	103,0	98,6	107,7
Объемы работ по виду деятельности «Строительство»	118,2	112,8	86,8	105,0	105,10	102,50	100,10	97,70	93,0	95,70	100,5	105,3	102,1	100,7	106,0
Ввод в действие жилых домов	120,95	104,74	93,45	97,5	106,68	105,46	107,31	119,43	101,31	93,50	102,80	103,2	106,2	100,2	112,7
Реальные располагаемые денежные доходы населения	112,1	102,4	103	105,9	100,5	104,6	104	99,3	96,07	94,10	99,993	103,4	104,3	98,0	103,1
Реальная заработная плата	117,2	111,5	96,5	105,2	102,8	108,4	104,8	101,2	91,0	100,6	102,9	106,9	114,9	102,5	102,9
Среднемесячная начисленная номинальная заработная плата, руб.	12 971	16 488	17 832	19 959	22 185	25 360	28 381	30 900	32 418	36 703	39 167	43 008	47 468	51 083	56 545
Уровень безработицы к экономически активному населению (на конец периода)	6,0	6,2	8,3	7,3	6,5	5,5	5,5	5,2	5,6	5,5	5,2	4,8	4,7	5,8	4,8
Оборот розничной торговли	116,1	113,7	94,9	106,5	107,1	106,3	103,9	102,7	90,01	94,80	101,3	102,9	104,5	96,8	107,3
Объем платных услуг населению	107,7	104,3	97,5	101,5	103,2	103,5	102,0	101,0	98,9	99,70	101,4	102,5	104,8	85,2	117,6
Экспорт товаров, млрд. долл. США	351,9	467,6	301,7	397,1	516,7	524,7	526	497,8	339,7	279,2	353,5	439,4	410,0	331,7	494,0
Импорт товаров, млрд. долл. США	199,8	267,1	167,3	228,9	305,8	317,3	315,3	286,7	194,1	191,4	238,1	257,7	268,7	239,7	303,9
Средняя цена за нефть Urals, долл. США/баррель	69,29	94,4	61,06	78,20	109,35	110,52	107,88	97,60	51,23	41,9	53,03	70,01	63,59	41,73	69,00

Источник: 1. http://www.gks.ru (https://gks.ru/bgd/regl/b21_01/Main.htm; https://gks.ru/bgd/regl/b22_01/Main.htm).
2. http://global-finances.ru/tsena-nefti-marki-urals-po-godam/.

В наиболее общем виде состояние экономики в ретроспективном периоде можно охарактеризовать следующим образом:

- период с 2007 г. по 2008 г. – экономический рост;
- 2009 г. – экономический кризис;
- период с 2010 г. по 2013 г. – экономический рост;
- 2014 г. – стагнация;
- 2015 г. – экономический кризис;
- 2016 г. – экономический кризис с признаками постепенной стабилизации основных показателей (отмечается существенное снижение уровня инфляции, рост промышленного и обрабатывающих производств, а также производства сельскохозяйственной продукции);
- 2017 г. – стабилизация основных показателей (отмечается существенное снижение уровня инфляции, рост промышленного и обрабатывающих производств, а также производства сельскохозяйственной продукции);
- 2018 г. – наблюдается улучшение макроэкономических показателей, наблюдается рост ВВП до 2,3% по итогам года, рост производственной активности, рост инвестиций в основной капитал, также отмечается рост инфляции, которая составила по итогам года 4,3%;
- 2019 г. – наблюдается улучшение макроэкономических показателей, наблюдается рост ВВП до 1,3% по итогам года, рост производственной активности, рост инвестиций в основной капитал, также отмечается снижение инфляции, которая составила по итогам года 3,0%;
- 2020 г. – наблюдается ухудшение макроэкономических показателей, наблюдается снижение ВВП, снижение производственной активности, снижение ост инвестиций в основной капитал, отмечается рост инфляции, которая составила по итогам года 4,9%;
- 2021 г. – в целом наблюдается улучшение макроэкономических показателей, но при этом отмечается рост инфляции, которая составила по итогам года 8,4%.

2. Основные тенденции социально - экономического развития Российской Федерации по итогам июня 2022 г. (данные за июль 2022 г. по состоянию на дату оценки официально не опубликованы).

1. По оценке Минэкономразвития России, в июне ВВП снизился на -4,9% г/г, в целом за 2 кв. 2022 г. – на -4,0% г/г.

2. В июне экономическая активность поддерживалась улучшением показателей добывающей промышленности и сохранением положительной динамики в сельском хозяйстве. Добыча полезных ископаемых в июне вышла в положительную область, в основном благодаря восстановлению объемов добычи нефти (+2,7% г/г после -2,4% г/г в мае). Одновременно улучшились показатели нефтепереработки (до -0,5% г/г в июне после -5,5% г/г в мае). В сельском хозяйстве в июне продолжился рост выпуска (+2,1% г/г, как и в мае).

3. В отраслях обрабатывающей промышленности ситуация по-прежнему складывается неравномерно. С одной стороны, выпуск сохранялся выше прошлогодних уровней в ряде отраслей, ориентированных на внутренний спрос (так, в фармацевтике рост в июне составил 16,5% г/г, производстве строительных материалов – 2,3% г/г). С другой стороны, ускорился спад в экспортно ориентированных отраслях (деревообработке, химической отрасли, металлургическом производстве), а также отраслях со значительной долей промежуточного импорта (автомобилестроение, легкая промышленность, производство мебели).

4. В июне продолжилось снижение объемов **оптовой торговли и грузооборота транспорта**. Падение **пассажирооборота** в годовом выражении второй месяц подряд сохраняется на уровне около -5% г/г. В **строительстве** рост в июне остановился (в мае: +3,6% к маю прошлого года).

5. Потребительская активность в течение второго квартала стабилизировалась на низких уровнях. Суммарный оборот розничной торговли, платных услуг населению и общественного питания в мае–июне, по оценке Минэкономразвития России, был примерно на 7% ниже уровней прошлого года, главным образом, за счет сокращения оборотов в розничной торговле.

6. Уровень безработицы (по методологии МОТ) второй месяц подряд держится на исторических минимумах (3,9% от рабочей силы). Стабильная ситуация на рынке труда, наряду с реализованными во 2 кв. 2022 г. мерами социальной политики (индексация пенсий, прожиточного минимума и минимального размера оплаты труда на 10% с 1 июня, начало выплат на детей от 8 до 17 лет из малообеспеченных семей), оказало поддержку динамике **реальных располагаемых доходов населения,** снижение которых оставалось умеренным (-0,8% г/г в апреле–июне).

7. Рост **задолженности по кредитам** в июне ускорился до 0,5% м/м1 после 0,05% м/м в мае (в годовом выражении – замедление до 10,9% г/г после 11,7% г/г соответственно). В сегменте кредитования физических лиц (потребительские и ипотечные кредиты) возобновился рост кредитного портфеля (+0,4% м/м в июне после -0,3% м/м в мае). Рост корпоративного кредитования

ускорился до 0,5% м/м в июне после 0,2% м/м в мае благодаря улучшению динамики рыночного кредитования при продолжении реализации льготных кредитных программ.

Показатели деловой активности

Показатели деловой активности представлены на рис. 5.

в % к соотв. периоду предыдущего года	янв.-июн.22	IIкв22	июн.22	май.22	апр.22	Iкв22	март.22	фев.22	янв.22	2021	IVкв21	IIIкв21	IIкв21	Iкв21
Экономическая активность														
ВВП[1]	-0,5	-4,0	-4,9	-4,3	-2,8	3,5	1,3	4,1	5,7	4,7	5,0	4,0	10,5	-0,3
Сельское хозяйство	2,2	2,4	2,1	2,1	3,2	1,9	3,0	1,1	0,8	-0,9	6,7	-6,0	-0,3	0,0
Строительство	4,0	3,5	0,1	3,6	7,9	4,5	5,9	5,0	1,6	6,0	6,4	3,7	10,6	2,9
Розничная торговля	-3,4	-9,8	-9,6	-10,1	-9,8	3,5	2,0	5,5	3,1	7,8	4,7	5,9	24,3	-0,8
Оптовая торговля	-6,8	-15,3	-18,3	-15,5	-11,9	3,3	-0,5	2,9	7,9	5,9	2,1	2,0	16,9	4,9
Платные услуги населению	4,5	0,4	0,2	1,2	0,9	7,8	4,0	8,2	11,6	16,7	12,6	16,4	53,2	-3,2
Общественное питание	1,4	-4,2	-2,7	-5,2	-4,7	7,7	1,7	10,8	11,3	26,7	15,9	23,8	108,0	-1,7
Грузооборот транспорта	0,5	-2,9	-5,8	-1,7	-1,4	4,2	3,6	1,1	7,8	5,4	4,7	6,8	10,1	0,5
Инвестиции в основной капитал	-	-	-	-	-	12,8	-	-	-	7,7	7,6	7,9	11,0	3,3
Промышленное производство	2,0	-1,7	-1,8	-1,7	-1,6	5,9	3,0	6,3	8,6	5,3	7,1	6,0	9,6	-1,4
Добыча полезных ископаемых	4,2	0,0	2,3	-0,8	-1,6	8,5	7,8	8,7	9,1	4,8	10,5	9,0	7,5	-7,0
Обрабатывающие производства	0,7	-3,3	-4,5	-3,2	-2,1	5,1	-0,3	6,9	10,1	5,0	5,2	3,6	10,8	0,7
Рынок труда и доходы населения														
Реальная заработная плата														
в % к соотв. периоду предыдущего года	-0,9[2]	-	-	-6,1	-7,2	3,1	3,6	2,6	1,9	4,5	2,8	2,0	5,5	1,6
Номинальная заработная плата														
в % к соотв. периоду предыдущего года	12,9[2]	-	-	10,0	9,4	15,0	20,9	12,0	10,8	11,5	11,3	9,0	11,8	7,2
Реальные денежные доходы														
в % к соотв. периоду предыдущего года	-1,4	-1,9	-	-	-	-1,0	-	-	-	3,1	0,0	8,2	8,1	-3,8
Реальные располагаемые денежные доходы														
в % к соотв. периоду предыдущего года	-0,8	-0,8	-	-	-	-1,2	-	-	-	3,0	0,0	8,9	7,0	-4,0
Численность рабочей силы														
в % к соотв. периоду предыдущего года	-0,5	-0,5	-0,5	-0,6	-0,3	-0,4	-0,7	-0,3	-0,3	0,6	0,5	0,5	0,9	0,4
млн чел.	74,8	74,9	74,9	74,9	74,9	74,7	74,5	74,8	74,8	75,3	75,6	75,6	75,3	75,0
млн чел. (SA)	75,1	75,1	75,1	75,1	75,1	75,2	75,0	75,2	75,3	-	75,2	75,3	75,5	75,5

в % к соотв. периоду предыдущего года	янв.-июн.22	IIкв22	июн.22	май.22	апр.22	Iкв22	март.22	фев.22	янв.22	2021	IVкв21	IIIкв21	IIкв21	Iкв21
Численность занятых														
в % к соотв. периоду предыдущего года	0,8	0,6	0,3	0,4	0,9	1,0	0,6	1,3	1,1	1,6	2,4	2,6	2,0	-0,6
млн чел.	71,7	71,9	72,0	71,9	71,9	71,5	71,4	71,7	71,5	71,7	72,3	72,2	71,5	70,8
млн чел. (SA)	72,1	72,1	72,0	72,1	72,1	72,1	72,0	72,2	72,1	-	72,0	71,9	71,7	71,4
Численность безработных														
в % к соотв. периоду предыдущего года	-22,8	-20,2	-17,5	-20,0	-22,9	-25,1	-24,1	-27,6	-23,6	-16,0	-29,2	-29,7	-16,7	21,4
млн чел.	3,1	3,0	3,0	2,9	3,0	3,1	3,1	3,1	3,3	3,6	3,2	3,4	3,7	4,2
млн чел. (SA)	3,1	3,0	3,0	3,0	3,0	3,1	3,0	3,0	3,2	-	3,2	3,4	3,8	4,1
Уровень занятости														
в % к населению в возрасте 15 лет и старше (SA)	60,1	60,1	60,1	60,1	60,1	60,0	59,9	60,1	60,0	-	59,8	59,5	59,3	58,9
Уровень безработицы														
в % к рабочей силе	4,1	4,0	3,9	3,9	4,0	4,2	4,1	4,1	4,4	4,8	4,3	4,4	4,9	5,6
SA	4,1	4,0	4,0	4,0	4,0	4,1	4,1	4,0	4,2	-	4,3	4,5	5,0	5,5

Источник: Росстат, расчеты Минэкономразвития России
[1]*Оценка Минэкономразвития России*
[2]*Данные за январь–май 2022 г.*

Рис. 5. Показатели деловой активности

Показатели промышленного производства

Показатели промышленного производства представлены на рис. 6.

в % к соотв. периоду предыдущего года	янв.-июн.22	IIкв22	июн.22	май.22	апр.22	Iкв22	мар.22	фев.22	янв.22	2021	IVкв21	IIIкв21	IIкв21	Iкв21
Промышленное производство	**2,0**	**-1,7**	**-1,8**	**-1,7**	**-1,6**	**5,9**	**3,0**	**6,3**	**8,6**	**5,3**	**7,1**	**6,0**	**9,6**	**-1,4**
Добыча полезных ископаемых	**4,2**	**0,0**	**2,3**	**-0,8**	**-1,6**	**8,5**	**7,8**	**8,7**	**9,1**	**4,8**	**10,5**	**9,0**	**7,5**	**-7,0**
добыча угля	-1,9	-3,6	0,0	-4,0	-6,5	-0,3	-4,7	1,6	2,7	7,6	8,8	5,1	7,2	9,3
добыча сырой нефти и природного газа	2,6	-2,1	0,3	-3,0	-3,6	7,4	7,0	7,9	7,4	2,7	8,4	7,8	5,4	-9,4
добыча металлических руд	-1,3	-3,2	-4,3	-3,6	-1,5	0,7	-1,0	1,2	2,2	0,9	2,2	1,8	-0,5	-0,1
добыча прочих полезных ископаемых	6,9	9,8	20,1	0,5	6,0	3,4	11,4	-7,2	7,5	10,8	-10,6	13,9	55,6	2,3
предоставление услуг в области добычи полезных ископаемых	14,2	9,2	8,2	12,3	7,1	20,0	15,7	19,0	27	17,6	39,4	19,5	12,3	-4,2
Обрабатывающие производства	**0,7**	**-3,3**	**-4,5**	**-3,2**	**-2,1**	**5,1**	**-0,3**	**6,9**	**10,1**	**5,0**	**5,2**	**3,6**	**10,8**	**0,7**
пищевая промышленность	1,8	-0,3	0,0	0,1	-0,9	4,1	1,9	4,5	6,3	3,9	6,3	4,9	3,5	0,6
в т.ч.														
пищевые продукты	1,4	-0,4	1,0	-0,2	-2,0	3,2	1,1	3,9	5,0	3,2	5,4	4,0	3,7	-0,7
напитки	9,4	7,0	3,1	8,0	10,6	12,5	11,7	9,8	16,9	8,6	13,5	11,7	2,6	6,8
табачные изделия	-16,4	-24,4	-32,3	-22,7	-18,5	-8,0	-16,3	-0,9	-5,1	1,9	-0,7	-1,1	2,8	7,0
легкая промышленность	-2,5	-5,9	-5,4	-4,4	-7,6	1,2	0,8	-0,5	4,0	6,0	2,2	1,1	18,3	4,3
в т.ч.														
текстильные изделия	-3,9	-6,4	-7,9	-4,8	-6,5	-1,4	-4,4	-4,2	5,7	7,5	2,2	2,8	15,6	11,7
одежда	-2,8	-7,0	-5,1	-6,2	-9,4	1,9	3,6	-0,1	2,2	3,0	-0,8	-3,2	15,0	1,8
кожа и изделия из нее	1,2	-1,8	-1,7	1,6	-4,8	4,5	2,9	5,4	5,9	11,4	10,6	9,8	32,7	-3,0
деревообрабатывающий комплекс	1,6	-3,3	-5,4	-4,4	0,1	7,0	2,6	8,5	10,7	8,7	9,3	8,6	14,9	2,3
в т.ч.														
обработка древесины и производство изделий из нее	-3,3	-9,8	-14,6	-10,7	-3,9	3,8	-0,2	7,3	5,0	7,9	4,8	5,5	18,5	3,8
бумага и бумажные изделия	1,8	-2,9	-1,2	-4,4	-2,9	6,8	0,4	6,1	12,9	9,2	10,5	8,6	13,8	3,8
деятельность полиграфическая и копирование носителей информации	14,6	12,9	5,3	12,7	21,3	16,5	18,0	13,1	18,6	9,1	17,2	16,8	8,3	-6,6
производство кокса и нефтепродуктов	-1,2	-5,3	-0,5	-5,5	-10,0	3,0	-5,2	5,8	9,2	3,6	8,7	5,1	8,5	-6,6

в % к соотв. периоду предыдущего года	янв.-июн.22	IIкв22	июн.22	май.22	апр.22	Iкв22	мар.22	фев.22	янв.22	2021	IVкв21	IIIкв21	IIкв21	Iкв21
химический комплекс	3,0	-1,3	-3,6	-0,4	0,2	7,5	7,3	10,8	4,8	7,1	5,4	4,0	9,1	10,9
в т.ч.														
химические вещества и химические продукты	-1,5	-6,3	-7,7	-5,1	-6,1	3,4	-0,5	7,5	3,6	6,0	5,1	4,3	8,9	5,7
лекарственные средства и медицинские материалы	26,5	25,9	16,5	29,4	31,9	27,0	46,8	27,7	6,8	11,5	9,5	3,4	-0,1	39,4
резиновые и пластмассовые изделия	1,6	-3,7	-3,8	-6,4	-0,9	7,6	5,4	10,0	7,8	7,7	3,5	3,5	17,4	7,9
производство прочей неметаллической минеральной продукции	7,0	3,2	2,3	2,6	4,8	12,3	9,2	15,4	13,2	7,5	9,7	7,1	13,8	-2,3
металлургический комплекс	0,7	-3,5	-9,0	-4,3	3,6	6,0	1,3	3,3	17,6	2,0	3,3	1,1	8,3	-4,3
в т.ч.														
металлургия	0,5	-2,0	-6,4	-2,3	2,9	3,2	2,1	4,0	3,5	1,5	4,2	1,7	2,1	-2,6
готовые металлические изделия	1,3	-8,1	-16,9	-10,5	5,9	14,7	-1,1	1,2	60,9	3,4	0,4	-0,6	27,2	-9,5
машиностроительный комплекс	-3,3	-9,0	-12,2	-6,5	-6,5	3,1	-7,6	8,8	15,6	9,7	4,7	3,0	28,1	12,7
в т.ч.														
компьютеры, электроника, оптика	11,8	11,5	-12,0	36,2	20,3	12,2	14,5	5,8	16,3	7,9	11,4	-5,4	21,9	7,4
электрооборудование	-4,1	-7,4	-2,0	-12,7	-8,2	-0,6	-11,0	1,3	13,8	6,3	5,5	0,6	14,0	6,7
машины и оборудование, не вкл. в другие группировки	10,9	3,8	-2,0	0,3	12,6	19,4	14,4	19,2	27,5	13,8	16,6	16,0	18,3	2,7
автотранспортные, прицепы и полуприцепы	-39,6	-63,1	-62,2	-66,0	-61,5	-14,0	-45,5	2,2	15,7	13,8	-7,5	0,3	72,3	15,3
прочие транспортные средства и оборудование	-2,3	-2,8	5,2	-8,6	-6,6	-1,6	-14,1	11,8	9,7	7,9	-0,2	4,8	19,2	22,2
прочие производства	2,9	1,4	0,6	0,5	2,9	4,5	-2,8	7,3	13,9	2,2	-4,8	-1,6	16,9	4,8
в т.ч.														
мебель	4,9	1,2	-7,0	4,1	6,8	8,6	5,7	16,6	3,3	14,1	-2,5	6,1	48,7	21,3
прочие готовые изделия	3,9	-1,1	4,3	-6,4	-1,4	9,1	7,6	5,9	15,3	4,2	-0,9	-3,1	14,9	10,7
ремонт и монтаж машин и оборудования	2,3	1,8	1,7	0,8	2,7	2,9	-6,3	5,5	16,0	-0,7	-5,9	-3,1	10,2	0,2
Обеспечение электроэнергией, газом и паром	**0,7**	**2,0**	**-0,2**	**4,0**	**2,0**	**-0,2**	**1,5**	**-4,2**	**2,0**	**6,8**	**4,5**	**7,8**	**7,0**	**8,3**
Водоснабжение, водоотведение, утилизация отходов	**-2,5**	**-8,9**	**-14,2**	**-4,4**	**-8,0**	**4,9**	**7,2**	**6,9**	**0,4**	**15,8**	**8,9**	**13,7**	**29,5**	**12,6**

Источник: Росстат, расчеты Минэкономразвития России.

Рис. 6. Показатели промышленного производства

Показатели кредитной активности и финансовых рынков

Показатели кредитной активности и финансовых рынков представлены на рис. 7.

	IIкв22	июн.22	май.22	апр.22	Iкв22	мар.22	фев.22	янв.22	2021	IVкв21	IIIкв21	IIкв21	Iкв21
Цена на нефть «Юралс» (средняя за период, долл. США за баррель)	80,6	90,2	80,0	71,0	90,5	91,3	93,7	86,4	69,1	78,2	71,2	67,2	60,0
Курс доллара (в среднем за период)	66,0	57,2	64,6	77,8	84,7	103,7	77,3	75,9	73,7	72,6	73,5	74,2	74,3
Ключевая ставка (на конец периода)	9,5	9,5	11,0	14,0	20,0	20,0	20,0	8,50	8,50	8,50	6,75	5,50	4,50
Процентные ставки (в % годовых)													
По рублевым кредитам нефинансовым организациям (свыше 1 года)			12,0	12,9	11,2	13,2	10,5	9,8	7,8	8,7	8,1	7,3	7,1
По рублевым жилищным кредитам			6,2	7,7	8,0	8,1	8,1	7,9	7,5	7,7	7,7	7,2	7,2
По рублевым депозитам физлиц (свыше 1 года)			8,2	9,3	8,5	9,6	8,1	7,7	5,3	6,7	5,6	4,6	4,2
Кредитование экономики (в % г/г с исключением валютной переоценки)													
Кредит экономике	12,0	10,9	11,7	13,4	17,2	17,0	18,0	16,5	12,9	15,5	14,1	12,5	9,4
Кредиты организациям	10,5	10,0	10,1	11,2	14,3	14,8	15,1	13,1	9,6	12,1	10,1	8,9	7,1
Жилищные кредиты	20,7	18,3	20,8	23,4	27,1	27,1	27,3	26,9	25,7	25,6	27,6	27,2	22,4
Потребительские кредиты	9,4	7,1	9,1	12,0	18,2	15,5	20,0	19,6	14,3	18,9	17,0	13,8	7,3
Выдачи жилищных рублёвых кредитов (в % г/г)	-53,7	-53,6	-67,7	-70,6	13,8	4,0	18,1	25,9	28,1	3,4	3,6	108,5	43,2

Рис. 7. Показатели кредитной активности и финансовых рынков

Источник: 1. https://www.economy.gov.ru/material/directions/makroec/ekonomicheskie_obzory/ (https://www.economy.gov.ru/material/file/6fb8f832cfa048e9de45b717f42c72da/20220727.pdf)

О динамике промышленного производства июль 2022 года

Динамика промышленного производства в июле улучшилась до -0,5% г/г (после -2,4% г/г в июне) за счет продолжения роста добычи полезных ископаемых второй месяц подряд, а также замедления спада выпуска в обрабатывающих производствах.

В добывающих отраслях в июле сохранялась положительная динамика: +0,9% г/г после +1,4% г/г в июне, что обусловлено, прежде всего, позитивными тенденциями в добыче сырой нефти, включая газовый конденсат (+2,9% г/г в июле). Одновременно продолжил расти объем предоставления услуг в области добычи полезных ископаемых.

Снижение выпуска обрабатывающей промышленности в июле составило -1,1% г/г после -4,7% г/г в июне. Основной вклад в улучшение динамики внесли экспортно ориентированные отрасли: так, вышли в плюс темпы роста выпуска металлургического комплекса (+6,3% г/г после -8,8% г/г) и сектора нефтепереработки (+3,6% г/г после -0,7% г/г). Кроме того, замедлилось сокращение выпуска химического комплекса (до -1,8% г/г в июле после -3,7% г/г в июне).

В то же время в июле продолжилось снижение выпуска в пищевой промышленности и деревообработке. Сохраняется спад производства в машиностроительном комплексе. Кроме того, в отрицательную область вышла динамика производства строительных материалов и прочей неметаллической минеральной продукции.

Показатели промышленного производства представлены на рис. 8.

в % к соотв. периоду предыдущего года	янв.-июл.22	июл.22	июн.22	май.22	апр.22	мар.22	фев.22	янв.22	2021
Промышленное производство	**1,0**	**-0,5**	**-2,4**	**-2,4**	**-2,6**	**2,3**	**5,4**	**8,0**	**6,4**
Добыча полезных ископаемых	**2,6**	**0,9**	**1,4**	**-2,2**	**-2,8**	**6,6**	**7,4**	**7,8**	**4,2**
добыча угля	-2,5	-6,7	0,1	-3,7	-7,3	-4,4	2,2	2,8	8,0
добыча сырой нефти и природного газа	2,4	1,0	0,4	-2,9	-3,5	7,1	8,1	7,3	2,6
добыча металлических руд	-2,8	-9,0	-4,1	-4,3	-2,2	-1,2	1,0	1,9	1,1
добыча прочих полезных ископаемых	6,4	5,8	19,8	0,1	5,7	11,3	-8,0	7,6	15,2
предоставление услуг в области добычи полезных ископаемых	11,1	9,7	6,1	7,5	5,1	14,3	17,2	22	9,0
Обрабатывающие производства	**0,1**	**-1,1**	**-4,7**	**-3,5**	**-3,0**	**-0,7**	**6,2**	**10,0**	**7,3**
пищевая промышленность	0,6	-3,5	-0,3	-0,9	-1,6	1,6	4,4	6,6	4,9
в т.ч.									
пищевые продукты	0,6	-3,6	0,7	-0,6	-1,7	1,3	4,2	5,3	4,2
напитки	4,5	-1,2	2,8	3,0	2,6	7,5	6,3	17,2	9,5
табачные изделия	-13,5	-10,1	-32,0	-21,9	-14,3	-12,2	1,7	-2,9	2,3
легкая промышленность	-4,0	-4,2	-6,8	-4,8	-8,2	-0,9	-2,8	0,7	11,0
в т.ч.									
текстильные изделия	-9,3	-14,6	-12,0	-8,6	-10,2	-8,8	-10,1	0,3	13,1
одежда	-2,1	3,2	-4,9	-3,6	-8,2	2,3	-1,3	-1,2	7,6
кожа и изделия из нее	0,6	-5,4	-2,3	-0,8	-4,5	5,4	6,9	7,0	16,6
деревообрабатывающий комплекс	0,1	-8,0	-4,8	-4,3	-0,3	2,2	8,1	10,6	10,4
в т.ч.									
обработка древесины и производство изделий из нее	-6,5	-20,4	-14,5	-11,2	-5,3	-1,2	6,7	4,0	11,6
бумага и бумажные изделия	1,3	-0,9	-1,5	-4,5	-3,4	0,2	7,6	13,3	10,2
деятельность полиграфическая и копирование носителей информации	14,3	1,6	10,3	15,1	23,9	18,1	13,9	19,4	7,7

в % к соотв. периоду предыдущего года	янв.-июл.22	июл.22	июн.22	май.22	апр.22	мар.22	фев.22	янв.22	2021
производство кокса и нефтепродуктов	-0,6	3,6	-0,7	-5,5	-10,2	-5,1	5,5	8,9	3,6
химический комплекс	1,5	-1,8	-3,7	-0,6	-0,8	5,6	9,1	3,4	8,5
в т.ч.									
химические вещества и химические продукты	-2,8	-4,5	-7,7	-5,6	-7,3	-1,9	5,3	2,6	6,8
лекарственные средства и медицинские материалы	23,9	17,5	15,8	30,0	31,7	41,7	28,5	2,3	13,9
резиновые и пластмассовые изделия	-0,1	-7,1	-4,0	-6,2	-1,6	5,7	8,3	7,3	10,7
производство прочей неметаллической минеральной продукции	4,7	-0,4	1,9	1,4	3,5	8,1	13,6	12,7	9,2
металлургический комплекс	1,1	6,3	-8,8	-4,5	3,0	0,5	0,9	17,1	3,7
в т.ч.									
металлургия	0,3	-1,3	-6,0	-2,2	2,8	1,9	3,9	4	1,9
готовые металлические изделия	3,4	29,8	-17,5	-11,5	3,8	-3,8	-8,2	57,5	9,4
машиностроительный комплекс	-5,6	-12,9	-13,2	-7,9	-9,9	-7,5	9,3	14,6	11,5
в т.ч.									
компьютеры, электроника, оптика	5,8	-3,2	-12,2	28,4	6,1	12,8	1,8	16,8	9,5
электрооборудование	-4,8	-9,5	-3,4	-10,9	-8,8	-9,5	1,6	12,8	7,4
машины и оборудование, не вкл. в другие группировки	6,4	-12,7	-3,9	0,6	11,2	13,8	19,1	26,5	16,9
автотранспортные, прицепы и полуприцепы	-42,2	-58,1	-62,2	-65,8	-61,2	-45,5	1,6	15	14,7
прочие транспортные средства и оборудование	-1,1	2,4	3,9	-7,8	-5,9	-12,8	16,6	7,5	10,0
прочие производства	0,2	-6,6	-0,9	-1,1	0,6	-4,0	6,7	12,3	4,4
в т.ч.									
мебель	1,5	-10,5	-7,8	2,3	3,3	5,6	16,8	2,0	17,7
прочие готовые изделия	0,0	-12,8	-0,5	-8,1	-3,4	6,2	7,3	14,6	7,1
ремонт и монтаж машин и оборудования	-0,1	-4,8	0,6	-0,7	0,6	-7,8	4,4	14,2	1,0
Обеспечение электроэнергией, газом и паром	**0,3**	**-0,5**	**-0,2**	**4,3**	**2,1**	**1,4**	**-4,8**	**1,1**	**7,0**
Водоснабжение, водоотведение, утилизация отходов	**-4,7**	**-14,9**	**-15,7**	**-4,2**	**-7,5**	**8,3**	**4,8**	**-0,3**	**17,8**

Источник: Росстат, расчеты Минэкономразвития России

Рис. 8. Показатели промышленного производства

Источник: 1. https://www.economy.gov.ru/material/directions/makroec/ekonomicheskie_obzory/ (https://www.economy.gov.ru/material/file/12dddde3085e9b7268d694d959255d48/o_dinamike_promyshlennogo_proizvodstva_iyul_2022_goda.pdf)

Указанные выше факторы свидетельствуют о разнонаправленной экономической ситуации в стране.

3. Социальное и экономическое положение Московской области по итогам июня 2022 года (данные за июль 2022 г. по состоянию на дату оценки официально не опубликованы).

Основные экономические и социальные показатели Московской области по итогам июня 2022 года представлены в табл. 14.

Таблица 14.

Основные экономические и социальные показатели Московской области по итогам июня 2022 года

Наименование показателя	июнь 2022 г.	В % к		январь - июнь 2022 г. в % к январю - июню 2021 г.	Справочно июнь 2021 г. в % к		январь - июнь 2021 г. в % к январю - июню 2020 г.
		июню 2021 года	маю 2022 г.		июню 2020 г.	маю 2021 года	
Индекс промышленного производства[1)]	x	101,4	117,0	105,0	116,6[2)]	115,4[2)]	118,1[2)]
Объем отгруженных товаров собственного производства, выполненных работ и услуг собственными силами по видам экономической деятельности, млн. рублей							
добыча полезных ископаемых	1733,0	134,8	117,1	140,3	115,7[2)]	115,6[2)]	98,9[2)]
обрабатывающие производства	332505,5	98,9	110,7	112,8	134,2[2)]	114,3[2)]	130,3[2)]
обеспечение электрической энергией, газом и паром; кондиционирование воздуха	22189,8	110,7	97,7	101,7	109,7	85,8[2)]	117,0[2)]
водоснабжение; водоотведение, организация сбора и утилизации отходов, деятельность по ликвидации загрязнений	10719,3	86,3	88,7	108,4	182,2[2)]	109,8[2)]	150,8[2)]
Объем работ, выполненных по виду деятельности «Строительство», млн. рублей	57796,5	117,3	103,8	141,3	98,5[3)]	137,8[3)]	99,7[3)]
Ввод в действие общей площади жилых домов, тыс. кв. метров[4)]	1183,5	140,3	117,9	225,9	300,0	226,8	142,2
Оборот розничной торговли, млн. рублей	268257,9	81,6	101,4	88,9	113,8	97,6	117,8
Оборот общественного питания, млн. рублей	10857,1	91,0	112,6	93,5	178,3	96,1	128,0
Объем платных услуг населению, млн. рублей	50991,4	92,0	92,0	107,0	130,2	99,8	125,6
Индекс потребительских цен, %	x	117,6	99,8	116,3	107,3	101,1	106,0
Численность официально зарегистрированных безработных на конец периода, человек	22334	31,5	102,1	21,2	54,6	91,0	170,6
Среднемесячная начисленная заработная плата работников организаций[5)]							
номинальная, рублей	67118,5	106,3	98,2	111,4	106,3	98,2	111,4
реальная	x	89,3	97,9	96,0	99,8	97,1	105,4

[1)] Индекс промышленного производства исчисляется по видам деятельности «Добыча полезных ископаемых», «Обрабатывающие производства», «Обеспечение электрической энергией, газом и паром; кондиционирование воздуха», «Водоснабжение; водоотведение, организация сбора и утилизации отходов, деятельность по ликвидации загрязнений» на основе данных о динамике производства важнейших товаров-представителей (в натуральном и стоимостном выражении). В качестве весов используется структура валовой добавленной стоимости по видам экономической деятельности 2018 базового года.

[2)] Данные уточнены в соответствии с регламентом разработки и публикации данных по производству и отгрузке продукции и динамике промышленного производства (приказ Росстата от 18.08.2020 №470).

[3)] Данные уточнены в соответствии с регламентом оценки, корректировки и публикации данных статистического наблюдения за строительством и инвестициями в основной капитал (приказ Росстата от 26.09.2016 №544).

[4)] С учетом жилых домов, построенных на земельных участках, предназначенных для ведения садоводства.

[5)] Данные приведены за май 2022 г., май 2022 г. к маю 2021 г., май 2022 г. к апрелю 2022 г., январь-май 2022 г. к январю-маю 2021 г., май 2021 г. к маю 2020 г., май 2021 г. к апрелю 2021 г., январь-май 2021 г. к январю-маю 2020 г.

Источник: 1. https://mosstat.gks.ru/folder/66241 (https://mosstat.gks.ru/storage/mediabank/Доклад%20«Социально-экономическое%20положение%20Московской%20области%20в%20январе-июне%202022%20года».pdf)

По итогам ретроспективного периода социально-экономическая обстановка региона характеризуется как стабильная – отмечается постепенный рост основных показателей характеризующих социально-экономическое положение.

4. Анализ тенденций рынка

Анализ тенденций рынка земельных участков в Московской области

В общем случае рынок недвижимости практически в любом регионе может быть разделен на два базовых сегмента:

- сегмент строительных объектов;
- сегмент земли.

В базовом сегменте строительных объектов формируются локальные рынки (сегменты):

- жилой недвижимости;
- коммерческой (административно-офисной, торговой, складской, производственной) недвижимости;
- загородной недвижимости.

Необходимо отметить, что наличие земельного ресурса является необходимым условием создания и развития готовых объектов различного функционального назначения. Данное обстоятельство приводит к тому, что закономерности функционирования земельного сегмента рынка в регионе определяются характером функционирования сегмента готовых объектов жилой, коммерческой и загородной недвижимости. Именно развитие данных сегментов приводит к возникновению фактора полезности земельных участков, как способности удовлетворять потребности пользователя

(потенциального пользователя) в течение определенного времени, а так же формирует предпосылки для выбора наиболее эффективного использования земельного участка, с точки зрения создания наиболее доходных улучшений.

В общем случае механизм взаимодействия сегментов рынка земли и строительных объектов включает несколько уровней.

1. Первый уровень – первичный рынок земли.

На данном уровне происходит формирование базового ресурса земельного рынка – свободных земельных участков оформленных в частную собственность. Формирование свободных земельных участков происходит двумя путями:

- выкуп в собственность земельных участков находящихся в государственной (федеральной или муниципальной) собственности. Как правило, данный механизм формирования первичного земельного ресурса распространяется на земли категории «земли промышленности» и «земли поселений».
- преобразование долей участия в сельхоз предприятиях в объекты недвижимости – земельные участки. Как правило, данный механизм формирования первичного земельного ресурса распространяется на земли категории «земли сельскохозяйственного назначения».

Товаром на данном уровне является – земельный участок, оформленный в собственность, с возможной категорией – «земли промышленности», «земли поселений» или «земли сельскохозяйственного назначения» (наиболее частый вариант) и видом разрешенного использования соответствующего фактически существовавшему на момент перевода из государственной собственности или выделения из состава сельхоз предприятия.

Потенциальный потребитель – девелоперские или «ленд»- девелоперские компании.

2. Второй уровень – рынок земельных участков с измененной категорией использования.

На данном уровне реализуются земли, законодательно разрешенные для создания готовых объектов различного функционального назначения. Базой для данного уровня являются земли, формируемые на первичном рынке. Переход земель из ресурса первого уровня в товарный продукт второго уровня связан с временными и финансовыми издержками, на изменение категории и разрешенного использования земель.

Товаром на данном уровне является – земельный участок, оформленный в собственность, с целевой категорией и видом разрешенного использования.

Потенциальный потребитель – девелоперские или «ленд»- девелоперские компании.

3. Третий уровень – рынок объектов «ленд»-девелопмента.

На данном уровне реализуются «улучшенные» земли, законодательно разрешенные для создания готовых объектов различного функционального назначения. Под «улучшением» понимается проведение комплекса мероприятий ориентированных на повышение инвестиционной привлекательности земельных участок (проведение дополнительного межевания, оформление отдельных участков в собственность, получение ИРД на строительство, в ряде случаев подвод коммуникаций).

Товаром на данном уровне является – земельный участок, оформленный в собственность, с целевой категорией и видом разрешенного использования, а также дополнительными правоустанавливающими и разрешительными документами (в ряде случаев с техническими улучшениями в виде инженерных сетей или разрешений на подключение).

Потенциальный потребитель – девелоперские компании, а также не профильные, относительно рынка земли, потребители (как юридические, так и физические лица). Земельные участки данного уровня могут являться объектом массового спроса и иметь устойчивые закономерности ценообразования, определяемые соотношением спроса и предложения (наиболее типичная ситуация для земель с разрешенным использованием для ИЖС).

Исходя из категории и вида разрешенного использования, оцениваемые земельные участки могут быть отнесены к объектам, образующим в регионе рынок объектов «ленд»-девелопмента.

С учетом структуры взаимодействия сегментов рынка земли и готовых объектов, земельные участки, как объекты оценки, могут быть разделены на две группы:

- первая группа – земельные участки, являющиеся объектом конечного спроса (поток дохода возникает в результате реализации земельного участка конечному массовому потребителю непосредственно);
- вторая группа – земельные участки, предназначенные для реализации инвестиционных проектов (поток дохода возникает только в результате осуществления инвестиционного проекта за счет реализации улучшений конечному массовому потребителю).

В общем случае, оцениваемые земельные участки могут быть отнесены к первой группе – земельные участки, являющиеся объектом конечного спроса.

При проведении настоящей оценки анализ тенденций рынка земельных участков в Московской области из состава земель «земли населенных пунктов» проводился на основе исследования рынка земель населенных пунктов в Московской области по итогам I квартала 2022 года (последние официально опубликованные данные), проведенного изданием «Бюллетень рынка недвижимости» и опубликованного на сайте – https://analytics.brn.media/edition5452/article5633.html.

Ввиду того, что использование материалов, представленных на указанном выше ресурсе, осуществляется по подписке (платно), то ниже приведено подтверждение (PrintScreen) опубликованного исследования.



БРН ИССЛЕДОВАНИЯ СТАТЬИ ИЗБРАННОЕ ПОДПИСКА ЛУЦЕНКО Р.

Исследования / Москва Московская обл. С.-Петербург / Московская область. Обзор рынка земель населенных пунктов


Московская область. Обзор рынка земель населенных пунктов

Цены предложения по ВРИ

Средневзвешенные цены предложения земель из категории «земли населенных пунктов» по ВРИ. Московская область. 1 кв. 2022 г., руб./кв.м

Вид разрешенного использования	Минимальные цены	Максимальные цены	Средневзвешенные цены	Динамика цен к прошлому периоду
Ведение садоводства и огородничества	50	22 468	1356	8%
Для индивидуального жилищного строительства	24	98 321	3499	-1%
Для ведения личного подсобного хозяйства	35	12 533	965	0%
Малоэтажная многоквартирная жилая застройка	641	7479	1945	16%
Среднеэтажная жилая застройка	1000	16 960	4998	79% (1)
Многоэтажная жилая застройка (высотная застройка)	1526	20 667	3939	-16%
Для размещения объектов торгового, офисного назначения	500	40 000	3944	8%
Рынки	2324	3000	2719	6%
Общественное питание	3333	39 474	16 100	-1%
Гостиничное обслуживание	2286	15 029	7597	43% (2)
Отдых (рекреация)	968	11 000	1800	10%
Служебные гаражи	1481	8606	6374	-6%
Объекты дорожного сервиса	745	12 105	2034	4%
Для размещения объектов производственно-складского назначения	160	14 900	2068	6%

Средневзвешенные цены предложения земель из категории «земли населенных пунктов» по ВРИ. Московская область. 4 кв. 2021 - 1 кв. 2022 г., руб./кв.м

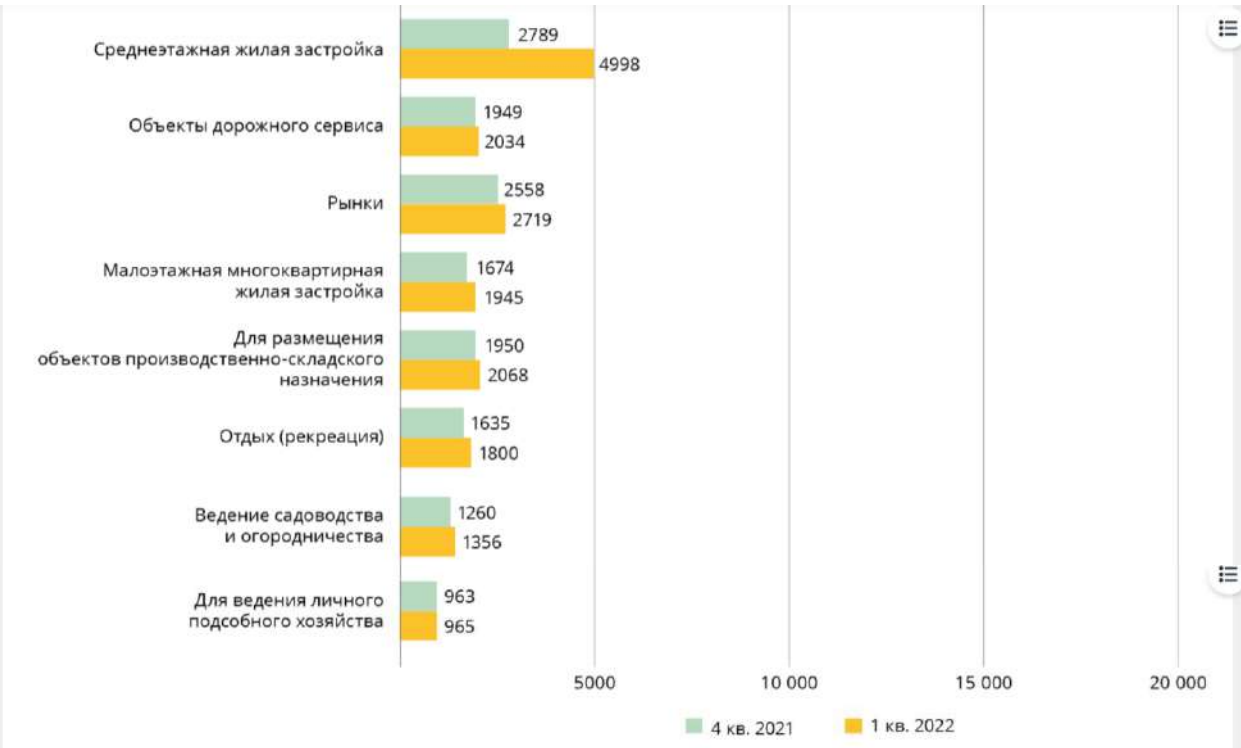

Цены предложения по муниципальным образованиям

Средневзвешенные цены предложения земель из категории «земли населенных пунктов» по ВРИ и муниципальным образованиям. Московская область. 1 кв. 2022 г., руб./кв.м

Муниципальное образование	Ведение садоводства и огородничества		Для индивидуального жилищного строительства		Для ведения личного подсобного хозяйства	
	Цена, руб./кв.м	Динамика цен к прошлому периоду	Цена, руб./кв.м	Динамика цен к прошлому периоду	Цена, руб./кв.м	Динамика цен к прошлому периоду
Богородский г.о.	692	-8%	1099	5%	1081	-7%
Волоколамский г.о.	490	-3%	664	-6%	699	-9%
г.о. Балашиха	5285	4%	3747	-1%	6271	2%
г.о. Бронницы	634	6%	838	4%	-	-
г.о. Воскресенск	509	7%	596	9%	482	8%
г.о. Долгопрудный	5508	5%	6453	1%	-	-
г.о. Домодедово	1786	21%	1007	11%	1650	-3%
г.о. Дубна	473	1%	1328	1%	1154	15%
г.о. Егорьевск	387	-5%	878	0%	404	-2%
г.о. Жуковский	1751	6%	2269	5%	-	-
г.о. Зарайск	146	5%	345	-3%	254	6%
г.о. Ивантеевка	2319	-9%	-	-	-	-
г.о. Истра	2853	-2%	3970	-6%	1945	-9%

Средневзвешенные цены предложения земель из категории «земли населенных пунктов» по ВРИ и муниципальным образованиям. Московская область. 1 кв. 2022 г., руб./кв.м

Муниципальное образование	Ведение садоводства и огородничества		Для индивидуального жилищного строительства		Для ведения личного подсобного хозяйства	
	Цена, руб./кв.м	Динамика цен к прошлому периоду	Цена, руб./кв.м	Динамика цен к прошлому периоду	Цена, руб./кв.м	Динамика цен к прошлому периоду
г.о. Кашира	337	7%	380	-2%	328	-7%
г.о. Клин	506	-8%	550	4%	491	18%
г.о. Королёв	6259	2%	6520	-1%	-	-
г.о. Котельники	-	-	6667	0%	-	-
г.о. Красноармейск	1043	8%	-	-	-	-
г.о. Красногорск	5499	-1%	9324	3%	6500	-1%
г.о. Лобня	2327	-5%	3002	3%	2250	-3%
г.о. Лосино-Петровский	-	-	1739	-2%	-	-
г.о. Лотошино	-	-	351	5%	336	8%
г.о. Луховицы	-	-	672	-8%	350	2%
г.о. Лыткарино	3833	75% (1)	4009	5%	-	-
г.о. Люберцы	5367	-6%	3150	-2%	-	-

Средневзвешенные цены предложения земель из категории «земли населенных пунктов» по ВРИ и муниципальным образованиям. Московская область. 1 кв. 2022 г., руб./кв.м

Муниципальное образование	Ведение садоводства и огородничества		Для индивидуального жилищного строительства		Для ведения личного подсобного хозяйства	
	Цена, руб./кв.м	Динамика цен к прошлому периоду	Цена, руб./кв.м	Динамика цен к прошлому периоду	Цена, руб./кв.м	Динамика цен к прошлому периоду
г.о. Мытищи	4846	-5%	6255	-5%	3684	-13%
г.о. Озёры	296	9%	765	-1%	466	2%
г.о. Павловский Посад	451	-1%	1062	1%	549	5%
г.о. Подольск	2885	-3%	3494	-7%	3560	3%
г.о. Протвино	398	1%	286	-2%	783	10%
г.о. Пущино	419	8%	427	-5%	207	-5%
г.о. Серебряные Пруды	170	13%	338	-3%	254	-6%
г.о. Серпухов	362	10%	483	1%	590	7%
г.о. Солнечногорск	1656	21%	2421	-8%	1422	-17%
г.о. Ступино	532	3%	1162	5%	592	-1%
г.о. Фрязино	2000	-53% (1)	1327	3%	-	-
г.о. Химки	4116	-4%	11 529	1%	8039	-(2)

Средневзвешенные цены предложения земель из категории «земли населенных пунктов» по ВРИ и муниципальным образованиям. Московская область. 1 кв. 2022 г., руб./кв.м

Муниципальное образование	Ведение садоводства и огородничества		Для индивидуального жилищного строительства		Для ведения личного подсобного хозяйства	
	Цена, руб./кв.м	Динамика цен к прошлому периоду	Цена, руб./кв.м	Динамика цен к прошлому периоду	Цена, руб./кв.м	Динамика цен к прошлому периоду
г.о. Черноголовка	-	-	757	12%	600	0%
г.о. Чехов	726	11%	1322	-6%	924	1%
г.о. Шатура	171	1%	154	-2%	233	3%
г.о. Шаховская	197	23%	281	8%	211	-2%
г.о. Щёлково	920	8%	955	2%	1378	2%
г.о. Электрогорск	534	4%	759	-1%	-	-
г.о. Электросталь	744	3%	902	-2%	-	-
Дмитровский г.о.	490	1%	1175	4%	779	1%
ЗАТО Власиха	-	-	15 745	-13%	-	-
Коломенский г.о.	528	-2%	609	-2%	335	5%
Ленинский г.о.	3944	-2%	1972	5%	3105	7%

Средневзвешенные цены предложения земель из категории «земли населенных пунктов» по ВРИ и муниципальным образованиям. Московская область. 1 кв. 2022 г., руб./кв.м

Муниципальное образование	Ведение садоводства и огородничества		Для индивидуального жилищного строительства		Для ведения личного подсобного хозяйства	
	Цена, руб./кв.м	Динамика цен к прошлому периоду	Цена, руб./кв.м	Динамика цен к прошлому периоду	Цена, руб./кв.м	Динамика цен к прошлому периоду
Можайский г.о.	369	-6%	503	-1%	409	-7%
Наро-Фоминский г.о.	869	-3%	1544	-2%	935	-23%
Одинцовский г.о.	2674	0%	14 435	8%	3707	1%
Орехово-Зуевский г.о.	311	-0,4%	624	-3%	434	2%
Пушкинский г.о.	3484	-1%	2345	-1%	2295	-1%
Раменский г.о.	695	6%	935	8%	1563	-2%
Рузский г.о.	1050	69% (1)	796	4%	872	0%
Сергиево-Посадский г.о.	436	2%	631	-6%	650	-6%
Талдомский г.о.	399	9%	324	-4%	317	14%

Средневзвешенные цены предложения земель из категории «земли населенных пунктов» по ВРИ и муниципальным образованиям. Московская область. 1 кв. 2022 г., руб./кв.м

Муниципальное образование	Малоэтажная многоквартирная жилая застройка		Среднеэтажная жилая застройка		Многоэтажная жилая застройка (высотная застройка)	
	Цена, руб./кв.м	Динамика цен к прошлому периоду	Цена, руб./кв.м	Динамика цен к прошлому периоду	Цена, руб./кв.м	Динамика цен к прошлому периоду
Богородский г.о.	2710	39% (1)	-	-	7093	н/д
Волоколамский г.о.	-	-	1000	0%	-	-
г.о. Балашиха	-	-	-	-	12 250	-2%
г.о. Бронницы	-	-	-	-	-	-
г.о. Воскресенск	-	-	-	-	-	-
г.о. Долгопрудный	-	-	-	-	-	-
г.о. Домодедово	1701	0%	1000	н/д	1526	1%

г.о. Дубна	-	-	-	-	-	-
г.о. Егорьевск	-	-	-	-	-	-
г.о. Жуковский	-	-	-	-	-	-
г.о. Зарайск	-	-	-	-	-	-
г.о. Ивантеевка	-	-	-	-	2367	-5%
г.о. Истра	1703	-0,1%	-	-	-	-

Средневзвешенные цены предложения земель из категории «земли населенных пунктов» по ВРИ и муниципальным образованиям. Московская область. 1 кв. 2022 г., руб./кв.м

Муниципальное образование	Малоэтажная многоквартирная жилая застройка		Среднеэтажная жилая застройка		Многоэтажная жилая застройка (высотная застройка)	
	Цена, руб./кв.м	Динамика цен к прошлому периоду	Цена, руб./кв.м	Динамика цен к прошлому периоду	Цена, руб./кв.м	Динамика цен к прошлому периоду
г.о. Кашира	-	-	-	-	-	-
г.о. Клин	-	-	-	-	-	-
г.о. Королёв	-	-	-	-	-	-
г.о. Котельники	-	-	-	-	-	-
г.о. Красноармейск	-	-	-	-	-	-
г.о. Красногорск	5340	-10%	-	-	-	-
г.о. Лобня	-	-	-	-	-	-
г.о. Лосино-Петровский	-	-	-	-	-	-
г.о. Лотошино	-	-	-	-	-	-
г.о. Луховицы	-	-	-	-	-	-
г.о. Лыткарино	-	-	-	-	-	-
г.о. Люберцы	2499	н/д	7167	н/д	5000	0%

Средневзвешенные цены предложения земель из категории «земли населенных пунктов» по ВРИ и муниципальным образованиям. Московская область. 1 кв. 2022 г., руб./кв.м

Муниципальное образование	Малоэтажная многоквартирная жилая застройка		Среднеэтажная жилая застройка		Многоэтажная жилая застройка (высотная застройка)	
	Цена, руб./кв.м	Динамика цен к прошлому периоду	Цена, руб./кв.м	Динамика цен к прошлому периоду	Цена, руб./кв.м	Динамика цен к прошлому периоду
г.о. Мытищи	4136	-1	-	-	-	-
г.о. Озёры	-	-	-	-	-	-
г.о. Павловский Посад	-	-	-	-	-	-
г.о. Подольск	2786	-2	-	-	-	-
г.о. Протвино	-	-	-	-	-	-
г.о. Пущино	-	-	-	-	-	-
г.о. Серебряные Пруды	-	-	-	-	-	-
г.о. Серпухов	-	-	-	-	-	-
г.о. Солнечногорск	1146	0%	-	-	4366	-21%
г.о. Ступино	-	-	-	-	-	-
г.о. Фрязино	-	-	-	-	-	-
г.о. Химки	-	-	16 960	-1%	7500	-3%

Средневзвешенные цены предложения земель из категории «земли населенных пунктов» по ВРИ и муниципальным образованиям. Московская область. 1 кв. 2022 г., руб./кв.м

Муниципальное образование	Малоэтажная многоквартирная жилая застройка		Среднеэтажная жилая застройка		Многоэтажная жилая застройка (высотная застройка)	
	Цена, руб./кв.м	Динамика цен к прошлому периоду	Цена, руб./кв.м	Динамика цен к прошлому периоду	Цена, руб./кв.м	Динамика цен к прошлому периоду
г.о. Черноголовка	-	-	-	-	-	-
г.о. Чехов	-	-	-	-	-	-
г.о. Шатура	-	-	-	-	-	-
г.о. Шаховская	-	-	-	-	-	-
г.о. Щёлково	-	-	-	-	-	-
г.о. Электрогорск	-	-	-	-	-	-
г.о. Электросталь	-	-	-	-	-	-
Дмитровский г.о.	1295	2%	-	-	-	-
ЗАТО Власиха	-	-	-	-	-	-
Коломенский г.о.	-	-	-	-	-	-
Ленинский г.о.	4223	0%	11 234	Н/д	-	-

Средневзвешенные цены предложения земель из категории «земли населенных пунктов» по ВРИ и муниципальным образованиям. Московская область. 1 кв. 2022 г., руб./кв.м

Муниципальное образование	Малоэтажная многоквартирная жилая застройка		Среднеэтажная жилая застройка		Многоэтажная жилая застройка (высотная застройка)	
	Цена, руб./кв.м	Динамика цен к прошлому периоду	Цена, руб./кв.м	Динамика цен к прошлому периоду	Цена, руб./кв.м	Динамика цен к прошлому периоду
Можайский г.о.	-	-	-	-	-	-
Наро-Фоминский г.о.	1556	-4%	-	-	-	-
Одинцовский г.о.	5249	12%	-	-	18 750	0%
Орехово-Зуевский г.о.	-	-	-	-	-	-
Пушкинский г.о.	3996	0%	-	-	20 667	3%
Раменский г.о.	-	-	-	-	4177	-28%
Рузский г.о.	-	-	-	-	-	-
Сергиево-Посадский г.о.	-	-	-	-	-	-
Талдомский г.о.	-	-	-	-	-	-

Средневзвешенные цены предложения земель из категории «земли населенных пунктов» по ВРИ и муниципальным образованиям. Московская область. 1 кв. 2022 г., руб./кв.м

Муниципальное образование	Для размещения объектов торгового, офисного назначения		Рынки		Общественное питание		Гостиничное обслуживание	
	Цена, руб./кв.м	Динамика цен к прошлому периоду	Цена, руб./кв.м	Динамика цен к прошлому периоду	Цена, руб./кв.м	Динамика цен к прошлому периоду	Цена, руб./кв.м	Динамика цен к прошлому периоду
Богородский г.о.	2864	5%	-	-	-	-	-	-
Волоколамский г.о.	3400	-14%	-	-	-	-	-	-
г.о. Балашиха	11 238	-2%	-	-	-	-	-	-
г.о. Воскресенск	-	-	-	-	-	-	-	-
г.о. Долгопрудный	-	-	-	-	-	-	-	-
г.о. Домодедово	3587	-8%	-	-	-	-	4923	58% (1)
г.о. Дубна	5769	-3%	-	-	-	-	-	-

г.о. Егорьевск	10 861	6%	-	-	-	-	-	-
г.о. Жуковский	20 000	-4%	-	-	-	-	-	-
г.о. Истра	5494	2%	-	-	5000	14%	-	-

Средневзвешенные цены предложения земель из категории «земли населенных пунктов» по ВРИ и муниципальным образованиям. Московская область. 1 кв. 2022 г., руб./кв.м

Муниципальное образование	Для размещения объектов торгового, офисного назначения		Рынки		Общественное питание		Гостиничное обслуживание	
	Цена, руб./кв.м	Динамика цен к прошлому периоду	Цена, руб./кв.м	Динамика цен к прошлому периоду	Цена, руб./кв.м	Динамика цен к прошлому периоду	Цена, руб./кв.м	Динамика цен к прошлому периоду
г.о. Кашира	-	-	-	-	-	-	-	-
г.о. Клин	1944	-4%	-	-	17 700	н/д	-	-
г.о. Котельники	-	-	-	-	-	-	-	-
г.о. Красногорск	19 891	21%	-	-	-	-	-	-
г.о. Лотошино	-	-	-	-	-	-	-	-
г.о. Луховицы	-	-	-	-	-	-	-	-
г.о. Люберцы	6746	8%	-	-	-	-	-	-
г.о. Мытищи	4903	1%	-	-	-	-	-	-
г.о. Павловский Посад	1560	3%	-	-	-	-	-	-
г.о. Подольск	3817	-1%	-	-	-	-	-	-

Средневзвешенные цены предложения земель из категории «земли населенных пунктов» по ВРИ и муниципальным образованиям. Московская область. 1 кв. 2022 г., руб./кв.м

Муниципальное образование	Для размещения объектов торгового, офисного назначения		Рынки		Общественное питание		Гостиничное обслуживание	
	Цена, руб./кв.м	Динамика цен к прошлому периоду	Цена, руб./кв.м	Динамика цен к прошлому периоду	Цена, руб./кв.м	Динамика цен к прошлому периоду	Цена, руб./кв.м	Динамика цен к прошлому периоду
г.о. Серпухов	7173	-12%	-	-	-	-	-	-
г.о. Солнечногорск	3482	0,2%	3000	10%	3333	-5%	-	-
г.о. Ступино	-	-	-	-	-	-	-	-
г.о. Химки	-	-	-	-	-	-	-	-
г.о. Чехов	2146	2%	-	-	-	-	-	-
г.о. Щёлково	2703	12%	-	-	-	-	-	-
Дмитровский г.о.	3756	11%	-	-	-	-	3104	-0,3%
Коломенский г.о.	7680	-23%	-	-	-	-	-	-
Ленинский г.о.	5729	10%	-	-	-	-	10 663	н/д

Средневзвешенные цены предложения земель из категории «земли населенных пунктов» по ВРИ и муниципальным образованиям. Московская область. 1 кв. 2022 г., руб./кв.м

Муниципальное образование	Для размещения объектов торгового, офисного назначения		Рынки		Общественное питание		Гостиничное обслуживание	
	Цена, руб./кв.м	Динамика цен к прошлому периоду	Цена, руб./кв.м	Динамика цен к прошлому периоду	Цена, руб./кв.м	Динамика цен к прошлому периоду	Цена, руб./кв.м	Динамика цен к прошлому периоду
Можайский г.о.	2627	-19%	-	-	-	-	-	-
Наро-Фоминский г.о.	2380	4%	-	-	-	-	-	-
Одинцовский г.о.	10 707	-7%	-	-	39 474	0%	15 029	0%
Орехово-Зуевский г.о.	4000	0%	-	-	-	-	-	-
Пушкинский г.о.	6177	1%	-	-	-	-	-	-
Раменский г.о.	1176	-17%	-	-	-	-	-	-

Рузский г.о.	-	-	-	-	-	-	-	-
Сергиево-Посадский г.о.	-	-	2324	0%	-	-	-	-
Талдомский г.о.	1029	-17%	-	-	-	-	-	-

Средневзвешенные цены предложения земель из категории «земли населенных пунктов» по ВРИ и муниципальным образованиям. Московская область. 1 кв. 2022 г., руб./кв.м

Муниципальное образование	Отдых (рекреация)		Служебные гаражи		Объекты дорожного сервиса		Для размещения объектов производственно-складского назначения	
	Цена, руб./кв.м	Динамика цен к прошлому периоду	Цена, руб./кв.м	Динамика цен к прошлому периоду	Цена, руб./кв.м	Динамика цен к прошлому периоду	Цена, руб./кв.м	Динамика цен к прошлому периоду
Богородский г.о.	-	-	-	-	787	0%	2117	-1%
Волоколамский г.о.	2423	-1%	-	-	-	-	485	-1%
г.о. Балашиха	1239	-5%	7647	0%	-	-	5177	28%
г.о. Воскресенск	-	-	1481	-4%	-	-	600	1%
г.о. Долгопрудный	-	-	-	-	-	-	2872	-4%
г.о. Домодедово	3609	-1%	-	-	2150	-21%	1617	-15%
г.о. Дубна	-	-	-	-	-	-	-	-
г.о. Егорьевск	-	-	-	-	-	-	-	-
г.о. Жуковский	-	-	-	-	-	-	-	-
г.о. Истра	-	-	-	-	-	-	2664	-18%

Средневзвешенные цены предложения земель из категории «земли населенных пунктов» по ВРИ и муниципальным образованиям. Московская область. 1 кв. 2022 г., руб./кв.м

Муниципальное образование	Отдых (рекреация)		Служебные гаражи		Объекты дорожного сервиса		Для размещения объектов производственно-складского назначения	
	Цена, руб./кв.м	Динамика цен к прошлому периоду	Цена, руб./кв.м	Динамика цен к прошлому периоду	Цена, руб./кв.м	Динамика цен к прошлому периоду	Цена, руб./кв.м	Динамика цен к прошлому периоду
г.о. Кашира	-	-	-	-	-	-	-	-
г.о. Клин	-	-	-	-	-	-	193	-22%
г.о. Котельники	-	-	-	-	-	-	14 567	27%
г.о. Красногорск	-	-	-	-	-	-	-	-
г.о. Лотошино	-	-	-	-	-	-	380	36% (1)
г.о. Луховицы	-	-	-	-	-	-	200	-50% (2)
г.о. Люберцы	-	-	-	-	-	-	2535	-6%
г.о. Мытищи	1808	15%	-	-	-	-	3056	-3%
г.о. Павловский Посад	-	-	-	-	-	-	-	-
г.о. Подольск	-	-	8606	-2%	-	-	1797	-11%

Средневзвешенные цены предложения земель из категории «земли населенных пунктов» по ВРИ и муниципальным образованиям. Московская область. 1 кв. 2022 г., руб./кв.м

Муниципальное образование	Отдых (рекреация)		Служебные гаражи		Объекты дорожного сервиса		Для размещения объектов производственно-складского назначения	
	Цена, руб./кв.м	Динамика цен к прошлому периоду	Цена, руб./кв.м	Динамика цен к прошлому периоду	Цена, руб./кв.м	Динамика цен к прошлому периоду	Цена, руб./кв.м	Динамика цен к прошлому периоду
г.о. Серпухов	-	-	-	-	-	-	369	13%
г.о. Солнечногорск	-	-	-	-	4308	-1	1290	-4%
г.о. Ступино	-	-	2920	н/д	-	-	576	10%
г.о. Химки	-	-	-	-	-	-	6137	20%
г.о. Чехов	-	-	-	-	-	-	467	-9%
г.о. Щёлково	-	-	-	-	3968	-37% 2	1206	-8%
Дмитровский г.о.	-	-	3571	н/д	-	-	1210	-22%
Коломенский г.о.	-	-	-	-	-	-	494	-6%
Ленинский г.о.	-	-	-	-	6034	1%	4258	13%

Средневзвешенные цены предложения земель из категории «земли населенных пунктов» по ВРИ и муниципальным образованиям. Московская область. 1 кв. 2022 г., руб./кв.м

Муниципальное образование	Отдых (рекреация)		Служебные гаражи		Объекты дорожного сервиса		Для размещения объектов производственно-складского назначения	
	Цена, руб./кв.м	Динамика цен к прошлому периоду	Цена, руб./кв.м	Динамика цен к прошлому периоду	Цена, руб./кв.м	Динамика цен к прошлому периоду	Цена, руб./кв.м	Динамика цен к прошлому периоду
Можайский г.о.	-	-	-	-	-	-	313	-14%
Наро-Фоминский г.о.	-	-	-	-	-	-	1800	-3%
Одинцовский г.о.	11 000	н/д	-	-	-	-	6140	-5%
Орехово-Зуевский г.о.	-	-	-	-	-	-	750	-7%
Пушкинский г.о.	-	-	-	-	12 105	5%	3580	0%
Раменский г.о.	-	-	2810	2%	1838	н/д	1343	-5%
Рузский г.о.	970	-3%	-	-	5133	3%	1205	0%
Сергиево-Посадский г.о.	968	6%	-	-	-	-	-	-
Талдомский г.о.	-	-	-	-	-	-	-	-

Цены предложения по диапазонам площадей

Средневзвешенные цены предложения земель из категории «земли населенных пунктов» по ВРИ и диапазонам площадей. Московская область. 1 кв. 2022 г., руб./кв.м

Диапазоны площадей, сот.	Ведение садоводства и огородничества		Для индивидуального жилищного строительства		Для ведения личного подсобного хозяйства	
	Цена, руб./кв.м	Динамика цен к прошлому периоду	Цена, руб./кв.м	Динамика цен к прошлому периоду	Цена, руб./кв.м	Динамика цен к прошлому периоду
≤ 5	3267	18%	3905	-4%	2323	-2%
> 5 ≤ 10	1495	2%	1788	4%	1427	4%
> 10 ≤ 15	1150	-3%	1957	5%	1010	6%
> 15 ≤ 30	1312	1%	4580	7%	726	1%
> 30 ≤ 50	3072	-7%	10308	-13%	822	-6%
> 50 ≤ 100	2676	-21%	15450	-5%	799	-7%
> 100 ≤ 300	436	-10%	6241	-6%	1026	17%

> 300 ≤ 500	898	0%	2091	0%	87	39%②
> 500 ≤ 1000	571	-9%	2301	8%	-	-
> 1000	2312	91%①	963	-22%	2517	-3%

Средневзвешенные цены предложения земель из категории «земли населенных пунктов» по ВРИ и диапазонам площадей. Московская область. 1 кв. 2022 г., руб./кв.м

Диапазоны площадей, сот.	Малоэтажная многоквартирная жилая застройка		Среднеэтажная жилая застройка		Многоэтажная жилая застройка (высотная застройка)	
	Цена, руб./кв.м	Динамика цен к прошлому периоду	Цена, руб./кв.м	Динамика цен к прошлому периоду	Цена, руб./кв.м	Динамика цен к прошлому периоду
≤ 5	1740	0%	-	-	-	-
> 5 ≤ 10	3797	4%	-	-	-	-
> 10 ≤ 15	3868	6%	-	-	-	-
> 15 ≤ 30	5836	-2%	-	-	14 023	24%
> 30 ≤ 50	4000	33%①	16 960	-1%	-	-
> 50 ≤ 100	-	-	-	-	9929	-6%
> 100 ≤ 300	4356	25%	-	-	5761	-7%
> 300 ≤ 500	1634	32%②	1000	0%	4052	-39%④
> 500 ≤ 1000	2898	44%③	11 234	н/д	-	-
> 1000	1579	3%	4052	н/д	3691	-16%

Средневзвешенные цены предложения земель из категории «земли населенных пунктов» по ВРИ и диапазонам площадей. Московская область. 1 кв 2022 г., руб./кв.м

Диапазоны площадей, сот.	Для размещения объектов торгового, офисного назначения		Рынки		Общественное питание		Гостиничное обслуживание	
	Цена, руб./кв.м	Динамика цен к прошлому периоду	Цена, руб./кв.м	Динамика цен к прошлому периоду	Цена, руб./кв.м	Динамика цен к прошлому периоду	Цена, руб./кв.м	Динамика цен к прошлому периоду
≤ 5	9129	-15%	-	-	17 700	н/д	10 663	-
> 5 ≤ 10	8875	-24%	-	-	5 000	14%	-	-
> 10 ≤ 15	4382	-15%	-	-	-	-	2286	7%
> 15 ≤ 30	6065	-3%	2324	0%	18 508	-3%	8492	-1%
> 30 ≤ 50	4637	15%	3000	10%	-	-	-	-
> 50 ≤ 100	9759	14%	-	-	-	-	-	-
> 100 ≤ 300	8098	14%	-	-	-	-	-	-
> 300 ≤ 500	4062	12%	-	-	-	-	-	-
> 500 ≤ 1000	2175	0%	-	-	-	-	-	-
> 1000	1552	-1%	-	-	-	-	-	-

Средневзвешенные цены предложения земель из категории «земли населенных пунктов» по ВРИ и диапазонам площадей. Московская область. 1 кв 2022 г., руб./кв.м

Диапазоны площадей, сот.	Отдых (рекреация)		Служебные гаражи		Объекты дорожного сервиса		Для размещения объектов производственно-складского назначения	
	Цена, руб./кв.м	Динамика цен к прошлому периоду	Цена, руб./кв.м	Динамика цен к прошлому периоду	Цена, руб./кв.м	Динамика цен к прошлому периоду	Цена, руб./кв.м	Динамика цен к прошлому периоду
≤ 5	-	-	-	-	7500	0%	-	-
> 5 ≤ 10	-	-	3571	н/д	6551	8%	2336	-6%
> 10 ≤ 15	-	-	-	-	2000	-10%	-	-
> 15 ≤ 30	2400	н/д	2359	37%②	4743	-1%	4906	13%

> 30 ≤ 50	11 000	н/д	-	-	3636	29%	2765	22%
> 50 ≤ 100	-	-	-	-	3968	-37% (3)	2348	-24%
> 100 ≤ 300	1583	40% (1)	4 57	-12%	12 105	91% (4)	1764	-11%
> 300 ≤ 500	-	-	-	-	-	-	1575	16%
> 500 ≤ 1000	-	-	7647	0%	-	-	2429	2%
> 1000	1741	-1%	-	-	745	0%	2148	18%

Источник: 1. https://analytics.brn.media/edition5452/article5633.html

Данные о показателях ликвидности (сроков экспозиции) для земельных участков, представленные на сайте https://statrielt.ru, приведены на рис. 9.

Ассоциация развития рынка недвижимости СтатРиелт некоммерческая организация

Подать объявление | Мои объявления | База недвижимости | Статистика рынка | Для оценки | Оформление прав | Эксплуатация и ремонт | Анализ рынка | Компании на рынке | Отзывы и предложения

Сроки ликвидности, Сроки продажи, экспозиции - Типичные для рынка земельных участков и массивов на 01.07.2022 года

Категория: Корректировки рыночной стоимости земельных участков (опубликовано 12.07.2022 г.)

- типичные для рынка сроки продажи земельных участков и массивов.

Итоги расчетов СтатРиелт на основе актуальных рыночных данных за истекший квартал [1]

№	Объекты жилой недвижимости	Нижняя граница	Верхняя граница	Среднее значение по РФ[2], мес.	По регионам[3]		
					А группа	Б группа	В группа
1	Земельные участки **населенных пунктов** (для размещения и строительства жилых и общественных зданий, строений)	2	11	6	5	6	7
2	Земельные участки населенных пунктов для **сельскохозяйственного использования**, а также участки земель сельскохозяйственного назначения **для дачного строительства, для садоводства**	2	13	7	6	7	8
3	Земельные участки категории **промышленности**, транспорта, связи и иного специального назначения, а также участки земель населенных пунктов, предназначенные для размещения производственных объектов и объектов инженерной и коммунальной инфраструктуры	6	19	11	9	11	13
4	Земельные участки **сельскохозяйственного назначения** (в зависимости от разрешенного использования, общей площади, местоположения и возможности подключения коммуникаций), исключая земли для дачного строительства и для садоводства	6	24	13	11	14	16

Примечания:

1. Сроки продажи определены по срокам нахождения объектов в открытой экспозиции при выборке по каждому виду объектов в различных регионах Российской Федерации.

Сроки действительны в рыночных условиях и с применением рыночных технологий продажи (профессиональными участниками, с регулярной рекламой объектов продажи в самых массовых региональных СМИ).

2. При достаточном аргументировании и обосновании заинтересованных сторон сделки срок ликвидности может быть согласованно принят в пределах:

- нижняя граница – востребованные рынком объекты, расположенные на плотно застроенных территориях с высоким пешеходным и/или транспортным трафиком, обеспеченные инженерной и дорожной инфраструктурой.

- верхняя граница выборки – объекты наибольшей площади и худшего качества (по местоположению, насыщенности и качеству инженерной и дорожной инфраструктуры).

3. Анализ объявлений сети интернет с предложениями объектов недвижимости Российской Федерации выявил влияние местоположения на некоторые корректировки рыночной стоимости: скидка на торг, сроки ликвидности.

По степени влияния местоположения на корректировки сформированы группы населенных пунктов и прилегающих к ним земель:

- А-группа: город Москва и города-спутники: Балашиха, Дзержинский, Котельники, Реутов, Люберцы, Красногорск; Санкт-Петербург; Сочи, Ялта, а также земельные участки их прилегающих территорий.

- Б-группа: областные, республиканские и краевые города-центры с агломерациями и их города-спутники, расположенные в пределах 30-ти километровой зоны от регионального центра; города Московской области, не вошедшие в А-группу; города Ленинградской области; другие города Российской Федерации с численностью населения более 50 тысяч человек, не вошедшие в А-группу, а также земельные участки их прилегающих территорий.

- В-группа: остальные города и населенные пункты Российской Федерации, не вошедшие в А-группу и Б-группу, а также земельные участки их прилегающих территорий.

01.07.2022

Источник: https://statrielt.ru/statistika-rynka/statistika-na-01-07-2022g/korrektirovki-stoimosti-zemli/2904-sroki-likvidnosti-sroki-prodazhi-ekspozitsii-tipichnye-dlya-rynka-zemelnykh-uchastkov-i-massivov-na-01-07-2022-goda

Рис. 9. Срок экспозиции для земельных участков

Сроки экспозиции на рынке земельных участков в Московской области под дачное (жилищное) строительство, указанные в издании «Справочник расчетных данных для оценки и консалтинга» СРД № 30, 2022 г. под редакцией канд. техн. наук Е.Е. Яскевича, представлены на рис. 10.

СРД-30, май 2022 г

1.4. Время ликвидности объектов недвижимости в 2016 - 2022 гг.

Использование: при учете ликвидности недвижимости в расчетах.

Приведены отдельные данные, полученные по сведениям риэлтерских фирм, сети Интернет, из периодических изданий по недвижимости (табл. 1.4.1).

Таблица 1.4.1
Время ликвидности объектов недвижимости на территории РФ

№ п/п	Наименование	Средние сроки экспозиции, мес.							
		2022 май	2021 ноябрь	2021 май	2020 март	2019 март	2018 март	2017 март	2016 ноябрь
	Квартиры								
1	**1-комнатные квартиры**								
	Москва	1,8...3	2,5...4	1,9...3	4...5	3...6	2...5	2...4	3...5
	Санкт-Петербург	1,4...2,6	2...4	1,1...2,55	3...6	3...6	2...6	3...6	4...6
	Екатеринбург	1,3...3,2	2...3	1,5...3	4...6	3...5	3...5	3...4	3...4
2	**2-комнатные квартиры**								
	Москва	2...3	3...4	2...3	3...5	3...6	3...5	3...5	4...6
	Санкт-Петербург	2...4	3...5	1,8...2,5	3...6	3...7	3...6	3...6	4...7
	Екатеринбург	1,8...2,2	2...2,5	1,7...2	3...5	3...7	3...5	4...6	4...6
3	**3 и более-комнатные квартиры**								
	Москва	2...4	3...5	2...3	5...8	6...10	6...9	5...6	6...7
	Санкт-Петербург	1,8...5	2,5...6	2...2,5	4...7	6...8	5...8	4...6	4...8
	Екатеринбург	1,7...4	3...4	2...3	3...6	3...8	3...7	3...5	4...6
	Земельные участки								
1	**Под дачное строительство**								
	Московская область	2...3	3...5	2...3	5...8	5...7	4...6	3...5	4...6
	Тульская область	3...4	4...6	3...5	6...10	6...8	6...7		

Пользователь ООО «Центр оценки инвестиций»

Рис. 10. Сроки экспозиции на рынке земельных участков в Московской области под дачное (жилищное) строительство

Сроки экспозиции (по данным ООО «Информ-оценка») на рынке земельных участков под индивидуальное жилищное строительство в Московской области по итогам I полугодия 2022 г. представлены на рис. 11.

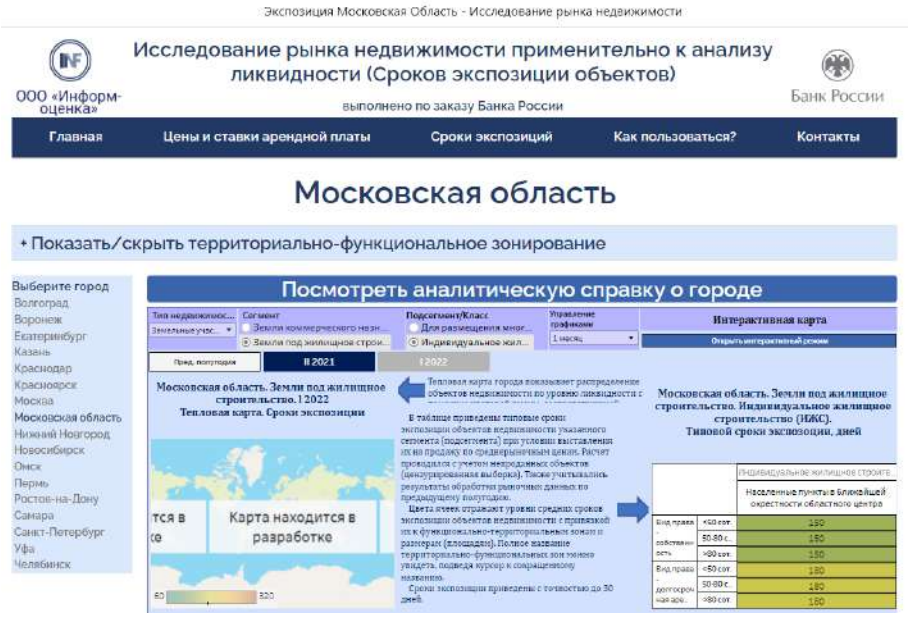


Рис. 11. Сроки экспозиции на рынке земельных участков под индивидуальное жилищное строительство в Московской области по итогам I полугодия 2022 г.

Источник: https://irnr.ru/главная/сроки-экспозиций/экспозиция-московская-область/

Таким образом, срок экспозиции для земельных участков, аналогичных оцениваемым, составляет от 2 до 6 мес.

5. Анализ влияния общей политической и социально-экономической обстановки на рынок недвижимости[2]

Оценка рыночной стоимости начинается с изучения соответствующего сегмента рынка недвижимости. Двигаясь «от общего к частному», оценщик определяет состояние рынка, его тенденции, динамику и перспективы. Для этого необходимо проанализировать условия, в которых находится рынок, политические и экономические факторы, влияющие на состояние и динамику рынка: внешнеполитические события и международные отношения, общественно-экономическую систему страны, макроэкономические показатели и их динамику, состояние и уровень развития финансово-кредитной системы, изучаются основные внутренние политические и экономические события, перспективы экономики, инвестиционные условия, а также уровень и тенденции социально-экономического развития региона местонахождения объекта, прямо и косвенно влияющие на предпринимательскую активность, на поведение участников рынка, на доходы и накопления населения и бизнеса. Так выявляется экономические условия и перспективы рынка недвижимости, рамки стоимости объекта, достоверность и адекватность оценки.

Положение России в мире

Россия занимает центральное место на крупнейшем материке Земли и обладает самой большой территорией с транспортными выходами в любую страну мира и самыми крупными запасами ключевых природных и энергетических ресурсов. Наша страна лидирует среди всех стран мира по площади лесов, чернозёмов и запасам пресной воды, по количеству запасов природного газа и древесины, занимает второе место в мире по запасам угля, третье - по месторождениям золота, первое – по добыче палладия, третье - по добыче никеля, первое - по производству неона, второе - по редкоземельным минералам и другим ресурсам, являющимся основой развития самых передовых современных технологий.

Российская Федерация унаследовала от СССР и развила вторую по мощности в мире после США энергетическую систему (электростанции, месторождения нефтегазового сектора, геологоразведка, магистральные, распределительные сети и трубопроводы), имеет тяжёлую и машиностроительную индустрию, самую передовую оборонную промышленность, сильнейший научно-исследовательский потенциал, одну из самых лучших высшую школу, всеобщее универсальное среднее и профессиональное образование, системное здравоохранение и социальное обеспечение граждан.

Россия является одним из пяти постоянных членов Совета безопасности ООН и, имея мощнейший военный потенциал, играет ведущую геополитическую роль в мире.

Наша страна интегрирована в мировую экономику. Построены и работают трансграничные газо- и нефтепроводы: в Западную Европу, Юго-Восточную Азию и на Дальний Восток. Например, в 2021 году страны Европейского Союза получали от России 27% всей покупаемой нефти, 45% газа и 46% угля. Россия – крупнейший поставщик черных и цветных металлов, удобрений, зерна, подсолнечного масла, урана, вооружений и военной техники. Это помогает исполнять социальные обязательства и федеральные программы развития, накапливать золотовалютные резервы и фонд национального благосостояния, даёт огромные возможности экономического развития страны.

Однако, эта же интегрированность в мировую экономику и высокая зависимость госбюджета от импорта создали и критически высокие риски для отечественной экономики, для дальнейшего социального развития страны. И сегодня мы наблюдаем, как мировые финансово-экономические «пузыри», основанные на переоцененности доллара, избытке спекулятивного финансового капитала, скопившиеся в последние 7-10 лет, в условиях высокой инфляции и разбалансированности национальных экономик и логистики привели к началу мирового структурного экономического кризиса.

Всё это происходит на фоне ожесточенной борьбы США за сохранение политического и финансового доминирования в мире, за ресурсные и сбытовые рынки. Распространение военных баз США (более 700) по всему миру, массовые беспорядки, «цветные революции» и военные конфликты, организованные и финансированные США и другими странами Запада во всех частях мира: в Чехословакии и Югославии, в Тунисе и Ливии, в Ираке и Сирии, в Белорусии и Казахстане, а также нацистский переворот 2014 года на Украине и подготовка к войне против России, подстрекательство неонацистов Украины к захвату республик ЛНР и ДНР подтверждают, что глобальному капиталу США нужны дестабилизация и войны с целью разрешения своих экономических проблем (ограниченность природных ресурсов, высокая стагфляция, огромный госдолг, отраслевые дисбалансы, падение производства) и внутриполитических кризисов. С целью сдерживания экономического развития России, как главного геополитического конкурента, Запад окружил Россию военными базами НАТО, вводит всё новые и новые экономические, финансовые и политические санкции против нашей страны.

[2] https://statrielt.ru/downloads/Анализ%202022%20август.pdf

Чтобы избежать повторения «22 июня 1941» (когда европейские страны во главе с нацистской Германией без объявления войны всей своей военной и экономической мощью обрушились на СССР, захватили и разрушили огромную часть нашей страны), после заявления главы Украины об отказе от безъядерного статуса и объявления всеобщей мобилизации на Украине (что означало фактическое начало войны) 24 февраля 2022 года Россия превентивно начала специальную военную операцию по демилитаризации и освобождению Украины от нацизма. Вооруженные силы РФ и Народной милиции республик ЛНР и ДНР, уничтожают все военные объекты, военную инфраструктуру и нацистские воинские формирования Украины. В ходе спецоперации подтвердились данные об агрессивных планах НАТО на Украине, выявлены три десятка биологических военных лабораторий США, открытых в нарушение международной Конвенции по запрещению биологического оружия.

Нарушая международные торгово-экономические соглашения и частные контракты, США совместно с другими странами Запада односторонне ввели санкции, направленные на полную экономическую и политическую блокаду России, с целью дестабилизации всей российской экономики и финансовой системы: фактически арестовали российские международные валютные резервы в сумме около 300 млрд. долл., размещенные за рубежом, отключили крупнейшие российские банки от международной системы расчетов SWIFT, блокируют российскую внешнюю торговлю, арестовывают собственность, закрыли небо для российских авиакомпаний; обязывают частные компании, связанные с Западом, покинуть российский рынок. Такие «пиратские» действия стран Запада окончательно компрометируют доллар и евро, как валюты международных сделок и накопления резервов.

Защищая свою экономику, Президент и Правительство РФ приняли ряд ответных мер по обеспечению гарантированной оплаты экспорта российских товаров, по заморозке бесконтрольного вывода капиталов из страны и замещению уходящих с российского рынка западных компаний.

Агрессивное наступление Запада по всему миру (военное, в политике и экономике) и ответные защитные меры России на фоне структурного, сырьевого и энергетического кризисов мировой капиталистической системы, на фоне высокого уровня технологического и информационного развития мирового сообщества, на фоне неравномерного развития национальные государств, ведут к изменениям сложившихся международных отношений.

Происходящие события показывают, что мир окончательно сползает к длительной глобальному противостоянию между крупнейшими мировыми центрами и разделяется на новые зоны влияния: США, Китай, Россия. При этом, хотя ещё не дошло до открытой войны между этими центрами, перспективы для разрешения этого противостояния в ближайшие годы не просматриваются. Значит, пока не установятся новые принципы международных взаимоотношений, валютные и торговые правила, пока не стабилизируются экономики этих центральных полюсов, мир и многие регионы будут испытывать большие политические и экономические изменения.

Учитывая гарантированную обороноспособность и полную кадровую, энергетическую и ресурсную обеспеченность, считаем, что Россия находится в лучшем положении по сравнению с другими центрами влияния и останется политически и экономически стабильной и самой перспективной страной.

Выводы и перспективы российской экономики

Коронавирусная пандемия 2020 года очень негативно отразилась на всей мировой экономике. Остановка работы большинства предприятий, раздача денег и дешевых кредитов населению и бизнесу привели к отраслевым дисбалансам в экономике и логистике, к экономически необеспеченному росту денежной массы и росту инфляции, к росту задолженности предприятий, организаций и физических лиц во всех странах.

Российская экономика, зависящая от мировой долларовой системы и от импорта оборудования, машин, запасных частей, электроники и пр., испытывает те же негативные тенденции, как и вся мировая: замедление роста ВВП, снижение роста промышленного и сельскохозяйственного производства, снижение розничного товарооборота и объемов грузоперевозок, рост инфляции, рост задолженности организаций и физических лиц, снижение реальных зарплат и располагаемых доходов большинства населения.

Ужесточение Банком России кредитной политики повышением ключевой ставки в целом сдерживает инфляцию, но останавливая кредитование оборотных средств, удушает бизнес, особенно, средний и малый. Государство принимает адресные меры финансовой поддержки и контроля, госрегулирования, стимулирования, помощи и поддержки производящих и других перспективных отраслей и предприятий, восстановление и развитие которых должно стать основой развития остальных отраслей экономики. Структурная перестройка экономики потребует времени и средств, что отрицательно отразится на занятости и доходах бизнеса и населения в ближайшие 3-5 лет. Для большинства населения более востребованными будут продукты питания и промышленные товары первой необходимости, нежели дорогостоящие товары.

Считаем, что перед лицом небывалого мирового экономического и политического кризиса, учитывая

высокую обороноспособность, огромные ресурсные возможности, низкий государственный внешний долг и значительные накопленные средства Фонда национального благосостояния, Россия находится в менее уязвимом положении по сравнению с другими ключевыми странами. Россия является и останется одной из самых влиятельных, политически и экономически стабильных и инвестиционно перспективных стран.

Тенденции и перспективы на рынке недвижимости

По данным Росреестра, за 1 кв. 2022 года заключено 941 тыс. (+15% г/г) сделок купли-продажи, в том числе - 862 тыс. (+2,3% г/г) ипотечных сделок. За январь-июнь 2022 год заключено 382,8 тыс. (+17%) договоров участия в долевом строительстве.

Государственное стимулирование ипотеки, а также рост цен стройматериалов в 2021-2022 годах и рост номинальных зарплат, вызванные вбросом денег в экономику в связи с пандемией, повлекли ажиотажный спрос и экономически необоснованный рост цен на рынке жилой недвижимости. Поэтому 2021 – начало 2022 года отмечены высоким ростом спроса, количества сделок и цен на новые квартиры, индивидуальные дома и земельные участки под жильё.

Отставание темпов строительства от темпов ввода жилья (недостроенного ранее) в эксплуатацию по причине значительного роста цен стройматериалов, номинальных зарплат и, как следствие, себестоимости СМР, ведет в дальнейшем к ещё большему спаду объемов строительства, спаду производства стройматериалов и металлов, грузоперевозок и многих других смежных со строительством отраслей (производство и предоставление строительных машин и механизмов, производство мебели, сантехники и электрооборудования, логистика, кредитование, реклама, риелторский бизнес). Разрыв связей с поставщиками импортных материалов и изделий, которые ранее активно использовались в бизнес- и премиум-классе, ведет к существенному росту цен элитного жилья. Все эти обстоятельства ведут к нарушению баланса в строительной инфраструктуре, к росту цен, снижению спроса и количества сделок на рынке. Поэтому в условиях существующей финансово-кредитной политики, учитывая сложившуюся негативную тенденцию макроэкономических показателей и снижения доходов, предполагаем, что рынок первичной недвижимости идёт к фазе спада. Льготные ипотечные программы для отдельных категорий граждан могут лишь временно поддержать рынок. Возможно, драйвером сохранения строительного сектора могли бы стать комплексные программы регионального развития территорий, а также восстановление объектов на освобожденных от нацистов территориях Украины.

Потенциальным покупателям следует учитывать, что в условиях массового спада строительства и банкротства подрядчиков появится вероятность «заморозки» объектов, которые сейчас находятся в начальной стадии строительства. В связи с этим риелторы рекомендуют покупать квартиру на вторичном рынке или в новостройке только с высокой степенью готовности.

Рынок вторичного жилья в части ценообразования ориентируется на рынок новостроек и также подлежит коррекции. Объем предложения объектов сначала уменьшится из-за неопределенности перспективы на рынке и в целом в экономике, а затем восстановится по мере стабилизации обстановки.

Рынок аренды ожидает снижение спроса и коррекция по причине снижения экономической активности населения и бизнеса в условиях ухудшения общеэкономических показателей и структурных изменений в экономике.

В целом, цены продажи и аренды будут корректироваться в соответствии с себестоимостью строительства и затратами на содержание объектов, которые, предположительно, будут расти в связи с обесцениванием денег на фоне структурных экономических изменений.

Выводы

1. Ресурсные возможности страны (кадровые, научные, энергетические, сырьевые) и крепкое государство, обеспечивающее национальную безопасность и внутреннюю стабильность, развитие территорий и инфраструктуры, а также лучшее экономическое положение России по сравнению с другими странами в условиях мирового экономического и политического кризиса, дают все возможности восстановить финансовую стабильность и отраслевую сбалансированность экономики. Сокращение импортозависимости и бóльшая автономизация российской экономики в условиях исчерпания мировых природных ресурсов позволят рационализировать отраслевую структуру, обеспечить активность на всех рынках (включая рынок недвижимости) и стабильность роста доходов населения и бизнеса.

2. Большая территория страны и полная обеспеченность всеми необходимыми минералами дают широкую возможность развития промышленности стройматериалов, строительства жилья, складов, объектов торговли и сферы услуг, производственных цехов, коммунальных и других вспомогательных зданий, инженерной инфраструктуры и транспортных коммуникаций.

По мере развития рынка недвижимости и строительных технологий предъявляются повышенные требования к качеству строительства и функциональным и эксплуатационным свойствам зданий. Коррекция цен будет способствовать здоровой конкуренции на рынке, повышению качества работ и

степени готовности объектов, сдаваемых в эксплуатацию.

Формирование сбалансированной отраслевой структуры экономики приведет росту доходов и к восстановлению спроса на новые и реконструированные здания и помещения. Востребованными будут качественные комфортабельное квартиры и индивидуальные жилые дома с возможностью онлайнработы и полноценного отдыха, уличных прогулок и занятий спортом

3. Ситуация с быстрым распространением пандемии и закрытием границ стран и показала большие перспективы развития внутреннего туризма, индустрии краткосрочного отдыха выходного дня, водного отдыха, что влечёт развитие и строительство отечественной рекреационной инфраструктуры (гостиницы, дома отдыха и санатории, пляжи и аттракционы, внутренние дороги, придорожный и прибрежный сервис, рекреационное благоустройство и инфраструктура населенных пунктов).

4. Следовательно, в условиях начала структурного экономического кризиса и высокой инфляции к вопросу приобретения недвижимости нужно подходить особенно взвешенно: имеющиеся избыточные средства можно инвестировать в необходимую недвижимость в перспективной плотной городской застройке (земельные участки, комфортабельные квартиры («первичку» и качественную «вторичку»), индивидуальные дома в городе и пригороде со всей инфраструктурой, перспективную коммерческую недвижимость (нежилые помещения в узловых городских зонах, склады с развитой инфраструктурой, энергетически обеспеченные цеха и комплексы, объекты рекреационного назначения, туристического сервиса и бизнеса развлечений).

Источник: 1. https://statrielt.ru/downloads/Анализ%202022%20август.pdf

6. Анализ влияния общей политической и социально-экономической обстановки в стране и регионе расположения объекта (объектов) оценки на рынок оцениваемого (оцениваемых) объектов

Санкции и неопределенность в отношении будущей геополитической напряженности оказывают негативное влияние на инвестиционную привлекательность российских активов и активность рынка недвижимости.

Увеличение пенсионного возраста позволит повысить уровень жизни и потребления населения, что в свою очередь, позитивно отразится на розничном товарообороте и приведет к росту арендного дохода, получаемого от недвижимости. Тем не менее влияние изменения пенсионного возраста будет растянуто во времени.

Вирус тормозит российскую экономику

Российские власти будут пересматривать прогноз по росту отечественной экономики из-за коронавируса. Глава Минэкономразвития признал, что текущий трехлетний сценарий развития страны в недостаточной мере учитывает влияние инфекции на глобальный рынок. Главу Минэкономразвития поддержал и руководитель Счетной палаты Алексей Кудрин, заявив, что последствия эпидемии будут «глубже, чем предполагалось» при планировании бюджета.

Источник: 1. https://www.kommersant.ru/doc/4275910

21 февраля, президент России Владимир Путин подписал указы о признании суверенитета Донецкой и Луганской народных республик в границах Донецкой и Луганской областей Украины до 2014 года. 24 февраля Владимир Путин заявил о начале специальной операции в Донбассе. На фоне обострения ситуации вокруг Донбасса произошел крупнейший обвал фондового российского рынка со времен присоединения Крыма.

Общедоступная информация и методический инструментарий по независящим от оценщика объективным причинам не позволяют достоверно спрогнозировать влияние проведения специальной операции в Донбассе на ценообразование рынка объекта (объектов) оценки.

3.2.2. Определение сегмента рынка, к которому принадлежат оцениваемые объекты

В данном подразделе проводится определение сегмента рынка, к которому принадлежат оцениваемые объекты. Если рынок недвижимости неразвит и данных, позволяющих составить представление о ценах сделок и (или) предложений с сопоставимыми объектами недвижимости, недостаточно, допускается расширить территорию исследования за счет территорий, схожих по экономическим характеристикам с местоположением оцениваемых объектов.

Как отмечалось ранее, оцениваемые объекты непосредственно связаны с рынком недвижимости.

При проведении настоящей оценки было принято решение провести определение сегмента рынка с учетом характера объектов оценки. Для решения данной задачи был принят подход, изложенный в учебнике «Оценка стоимости недвижимости» Грибовский С.В., Иванова Е.Н., Львов Д.С., Медведева О.Е.; ИНТЕРРЕКЛАМА, 2003.

Конкретные сегменты рынка недвижимости характеризуются видом использования имущества, местоположением, потенциалом приносимого дохода, типичными характеристиками арендаторов, инвестиционной мотивацией и другими признаками, признаваемыми в процессе обмена

недвижимого имущества. В свою очередь, рынки недвижимости испытывают влияние разнообразных факторов социального, экономического, государственного и экологического характера.

Рынок недвижимости подразделяется на сегменты исходя из назначения недвижимости и ее привлекательности для различных участников рынка. Сегменты, в свою очередь, подразделяются на субрынки в соответствии с предпочтениями покупателей и продавцов, на которые влияют социальные, экономические, государственные и экологические факторы. Исследование сегментов рынка недвижимости проводится по таким параметрам, как местоположение, конкуренция, а также спрос и предложения, которые относятся к общим условиям рынка недвижимости.

Разбиение рынка недвижимости на отдельные сегменты проводится в соответствии с преобладающими потребностями участников рынка, инвестиционной мотивацией, местоположением, сроком фактического функционирования объекта, физическими характеристиками, дизайном, особенностями зонирования недвижимости.

Принципы классификации объектов, положенные в основу сегментации рынков недвижимости, подчинены конкретным задачам процедуры оценки и требуют всестороннего учета характеристик оцениваемой недвижимости.

В зависимости от назначения (направления использования) объекта недвижимости, рынок можно разделить на пять сегментов:

- жилая недвижимость (многоквартирные, односемейные дома, квартиры и комнаты);
- коммерческая недвижимость (офисные, торговые, производственно-промышленные, торговые, складские здания, гостиницы, рестораны);
- промышленная недвижимость (промышленные предприятия, здания НИИ);
- незастроенные земельные участки различного назначения (городские земли, сельскохозяйственные и охотничьи угодья, заповедники, зоны разработки полезных ископаемых);
- недвижимость специального назначения (объекты, имеющие ограничения по их использованию в силу специфики конструктивных характеристик, например церкви, аэропорты, тюрьмы и др.).

В зависимости от состояния земельного участка, рынок недвижимости можно разделить на:

- застроенные земельные участки;
- незастроенные земельные участки, пригодные для последующей застройки;
- незастроенные земельные участки, не пригодные для последующей застройки.

В зависимости от характера полезности недвижимости (ее способности приносить доход) подразделяются:

- доходная недвижимость;
- условно доходная недвижимость;
- бездоходная недвижимость.

В зависимости от степени представленности объектов:

- уникальные объекты;
- редкие объекты;
- широко распространенные объекты.

В зависимости от экономической активности регионов:

- активные рынки недвижимости;
- пассивные рынки недвижимости.

В зависимости от степени готовности:

- незастроенные земельные участки;
- готовые объекты;
- не завершенные строительством объекты;
- объекты, нуждающиеся в реконструкции.

Каждый из перечисленных рынков недвижимости, в свою очередь, может быть разделен на специализированные субрынки. Субрынки сегментируются в соответствии с покупательскими предпочтениями по отношению к цене недвижимости, сложности управления, величине дохода, степени износа, окружению, более узкой специализацией и др. Так, рынок сельскохозяйственной недвижимости может быть подразделен на рынки пастбищ, животноводческих ферм, лесных угодий, пахотных земель, садов и пастбищ для крупного рогатого скота.

Процесс идентификации конкретного объекта в рамках более крупного рынка называется сегментацией. Процесс сегментации рынка обычно заключается в дезагрегировании, или

выделении, оцениваемой недвижимости в самостоятельный подкласс в соответствии с выявленными характеристиками оцениваемого объекта.

Субрынок делится на меньшие сегменты в результате определения различных предпочтений покупателей и продавцов относительно размера, дизайна, ценового диапазона, местоположения и др.

Определение сегмента рынка по вышеуказанной сегментации рынка недвижимости, к которому относятся оцениваемые объекты, представлено в табл. 15.

Таблица 15.

Определение сегмента рынка для оцениваемых объектов

№ п/п	Признаки классификации объектов недвижимости	Сегмент рынка недвижимости для оцениваемых объектов
1	В зависимости от назначения (направления использования) объекта недвижимости	Земельные участки
2	В зависимости от состояния земельного участка	Незастроенные земельные участки
3	В зависимости от характера полезности недвижимости (ее способности приносить доход)	Доходная недвижимость
4	В зависимости от степени представленности объектов	Широко распространенные объекты
5	В зависимости от экономической активности регионов	Активный рынок недвижимости
6	В зависимости от степени готовности	Незастроенные земельные участки

Источник: 1. Анализ оценщика.

Кроме указанных в табл. 15 показателей, была проведена локализация рынка объектов недвижимости непосредственно связанных с оцениваемыми объектами. Локализация рынка проведена по причине того, что в отчете должна быть изложена информация, существенная с точки зрения оценщика для определения стоимости объектов оценки. Локализация условий поиска объектов анализа позволяет отобрать наиболее информационно ценные оферты. Исходные условия локализации представлены в табл. 16.

Таблица 16.

Исходные условия локализации объектов анализа для улучшений

Наименование показателя	Значение показателя
Вид использования и (или) зонирование:	
категория объекта	земли населенных пунктов
разрешенное использование объекта	для индивидуального жилищного строительства и размещения объектов делового, общественного и коммерческого назначения
Характеристики местоположения:	
адрес объекта	Московская область, г. Балашиха (в районе д. Дятловка КП «Купавна Cyti»)
ценовая зона в пределах области	в пределах от 16 до 30 км от МКАД
типовая зона в пределах города	не локализовалась
удаление от МКАД	17 км от МКАД
Физические характеристики:	
площадь	не локализовалась
наличие коммуникаций и улучшений	не локализовалось
рельеф объекта	не локализовалось
форма объекта	не локализовалось

Источник: 1. Анализ оценщика.

В качестве объектов анализа, при проведении настоящей оценки, были отобраны предложения о продаже объектов недвижимости в соответствии с указанными в табл. 16 условиями локализации. В качестве источников информации использовались информационные сайты, ссылки на которые представлены в Приложении 1 настоящего Отчета.

На указанных в Приложении 1 настоящего Отчета ресурсах, актуальны оферты, которые могут рассматриваться как объекты анализа.

3.2.3. Анализ фактических данных о ценах предложений

В данном разделе проводится анализ фактических данных о ценах сделок и (или) предложений с объектами недвижимости из сегментов рынка, к которым могут быть отнесены оцениваемые объекты при фактическом, а также при альтернативных вариантах их использования, с указанием интервала значений цен.

При проведении настоящей оценки объектами анализа являются объекты недвижимости, имущественные права на которые являются правом собственности.

Условия продажи объектов анализа – розничная продажа.

Описание объектов анализа представлено в табл. 17 – 24. Подтверждение наличия и описание объектов, выбранных в качестве объектов анализа, представлено в Приложении 1 к настоящему Отчету.

Таблица 17.

Данные о виде использования объектов анализа

Объект анализа	Категория объекта	Разрешенное использование объекта
Все объекты анализа	земли населенных пунктов	для индивидуального жилищного строительства и размещения объектов делового, общественного и коммерческого назначения

Источник: 1. Анализ оценщика.

Таблица 18.

Данные об адресах объектов анализа

Объект анализа	Адрес объекта
Все объекты анализа	Московская область, г. Балашиха (в районе д. Дятловка КП «Купавна Cyti»)

Источник: 1. Анализ оценщика.

Таблица 19.

Характеристики местоположения объектов анализа

Объект анализа	Типовая территориальная зона в пределах региона	Типовая территориальная зона в пределах города	Удаление от МКАД	Расположение внутри поселка
Все объекты анализа	в пределах от 16 до 30 км от МКАД	не определялась	Носовихинское ш. 17 км от МКАД	представлено выше на схеме поселка

Источник: 1. Анализ оценщика.

Таблица 20.

Физические характеристики объектов анализа

Объект анализа	Площадь, кв. м	№ на схеме поселка	Наличие коммуникаций и улучшений	Рельеф объекта	Форма объекта
Объект 1	721,0	19	коммуникации: электричество и газификация; улучшения – дороги, ограждение фасадное и внешнее, детские и спортивные площадки	ровный	относительно правильная
Объект 2	1 146,0	20	коммуникации: электричество и газификация; улучшения – дороги, ограждение фасадное и внешнее, детские и спортивные площадки	ровный	относительно правильная
Объект 3	626,0	21	коммуникации: электричество и газификация; улучшения – дороги, ограждение фасадное и внешнее, детские и спортивные площадки	ровный	относительно правильная
Объект 4	621,0	22	коммуникации: электричество и газификация; улучшения – дороги, ограждение фасадное и внешнее, детские и спортивные площадки	ровный	относительно правильная
Объект 5	616,0	23	коммуникации: электричество и газификация; улучшения – дороги, ограждение фасадное и внешнее, детские и спортивные площадки	ровный	относительно правильная
Объект 6	627,0	24	коммуникации: электричество и газификация; улучшения – дороги, ограждение фасадное и внешнее, детские и спортивные площадки	ровный	относительно правильная
Объект 7	622,0	25	коммуникации: электричество и газификация; улучшения – дороги, ограждение фасадное и внешнее, детские и спортивные площадки	ровный	относительно правильная
Объект 8	622,0	26	коммуникации: электричество и газификация; улучшения – дороги, ограждение фасадное и внешнее, детские и спортивные площадки	ровный	относительно правильная
Объект 9	615,0	27	коммуникации: электричество и газификация; улучшения – дороги, ограждение фасадное и внешнее, детские и спортивные площадки	ровный	относительно правильная
Объект 10	614,0	28	коммуникации: электричество и газификация; улучшения – дороги, ограждение фасадное и внешнее, детские и спортивные площадки	ровный	относительно правильная
Объект 11	764,0	31	коммуникации: электричество и газификация; улучшения – дороги, ограждение фасадное и внешнее, детские и спортивные площадки	ровный	относительно правильная
Объект 12	648,0	32	коммуникации: электричество и газификация; улучшения – дороги, ограждение фасадное и внешнее, детские и спортивные площадки	ровный	относительно правильная

Объект анализа	Площадь, кв. м	№ на схеме поселка	Наличие коммуникаций и улучшений	Рельеф объекта	Форма объекта
Объект 13	640,0	33	коммуникации: электричество и газификация; улучшения – дороги, ограждение фасадное и внешнее, детские и спортивные площадки	ровный	относительно правильная
Объект 14	648,0	34	коммуникации: электричество и газификация; улучшения – дороги, ограждение фасадное и внешнее, детские и спортивные площадки	ровный	относительно правильная
Объект 15	638,0	35	коммуникации: электричество и газификация; улучшения – дороги, ограждение фасадное и внешнее, детские и спортивные площадки	ровный	относительно правильная
Объект 16	627,0	36	коммуникации: электричество и газификация; улучшения – дороги, ограждение фасадное и внешнее, детские и спортивные площадки	ровный	относительно правильная
Объект 17	614,0	37	коммуникации: электричество и газификация; улучшения – дороги, ограждение фасадное и внешнее, детские и спортивные площадки	ровный	относительно правильная
Объект 18	607,0	38	коммуникации: электричество и газификация; улучшения – дороги, ограждение фасадное и внешнее, детские и спортивные площадки	ровный	относительно правильная
Объект 19	705,0	39	коммуникации: электричество и газификация; улучшения – дороги, ограждение фасадное и внешнее, детские и спортивные площадки	ровный	относительно правильная
Объект 20	623,0	41	коммуникации: электричество и газификация; улучшения – дороги, ограждение фасадное и внешнее, детские и спортивные площадки	ровный	относительно правильная
Объект 21	635,0	42	коммуникации: электричество и газификация; улучшения – дороги, ограждение фасадное и внешнее, детские и спортивные площадки	ровный	относительно правильная
Объект 22	647,0	43	коммуникации: электричество и газификация; улучшения – дороги, ограждение фасадное и внешнее, детские и спортивные площадки	ровный	относительно правильная
Объект 23	660,0	44	коммуникации: электричество и газификация; улучшения – дороги, ограждение фасадное и внешнее, детские и спортивные площадки	ровный	относительно правильная
Объект 24	671,0	45	коммуникации: электричество и газификация; улучшения – дороги, ограждение фасадное и внешнее, детские и спортивные площадки	ровный	относительно правильная
Объект 25	670,0	46	коммуникации: электричество и газификация; улучшения – дороги, ограждение фасадное и внешнее, детские и спортивные площадки	ровный	относительно правильная
Объект 26	669,0	47	коммуникации: электричество и газификация; улучшения – дороги, ограждение фасадное и внешнее, детские и спортивные площадки	ровный	относительно правильная
Объект 27	612,0	50	коммуникации: электричество и газификация; улучшения – дороги, ограждение фасадное и внешнее, детские и спортивные площадки	ровный	относительно правильная
Объект 28	614,0	51	коммуникации: электричество и газификация; улучшения – дороги, ограждение фасадное и внешнее, детские и спортивные площадки	ровный	относительно правильная
Объект 29	613,0	53	коммуникации: электричество и газификация; улучшения – дороги, ограждение фасадное и внешнее, детские и спортивные площадки	ровный	относительно правильная
Объект 30	621,0	54	коммуникации: электричество и газификация; улучшения – дороги, ограждение фасадное и внешнее, детские и спортивные площадки	ровный	относительно правильная
Объект 31	640,0	55	коммуникации: электричество и газификация; улучшения – дороги, ограждение фасадное и внешнее, детские и спортивные площадки	ровный	относительно правильная
Объект 32	813,0	56	коммуникации: электричество и газификация; улучшения – дороги, ограждение фасадное и внешнее, детские и спортивные площадки	ровный	относительно правильная
Объект 33	607,0	57	коммуникации: электричество и газификация; улучшения – дороги, ограждение фасадное и внешнее, детские и спортивные площадки	ровный	относительно правильная
Объект 34	652,0	58	коммуникации: электричество и газификация; улучшения – дороги, ограждение фасадное и внешнее, детские и спортивные площадки	ровный	относительно правильная
Объект 35	644,0	59	коммуникации: электричество и газификация; улучшения – дороги, ограждение фасадное и внешнее, детские и спортивные площадки	ровный	относительно правильная
Объект 36	650,0	60	коммуникации: электричество и газификация;	ровный	относительно

Объект анализа	Площадь, кв. м	№ на схеме поселка	Наличие коммуникаций и улучшений	Рельеф объекта	Форма объекта
			улучшения – дороги, ограждение фасадное и внешнее, детские и спортивные площадки		правильная
Объект 37	602,0	75	коммуникации: электричество и газификация; улучшения – дороги, ограждение фасадное и внешнее, детские и спортивные площадки	ровный	относительно правильная
Объект 38	609,0	76	коммуникации: электричество и газификация; улучшения – дороги, ограждение фасадное и внешнее, детские и спортивные площадки	ровный	относительно правильная
Объект 39	607,0	77	коммуникации: электричество и газификация; улучшения – дороги, ограждение фасадное и внешнее, детские и спортивные площадки	ровный	относительно правильная
Объект 40	619,0	78	коммуникации: электричество и газификация; улучшения – дороги, ограждение фасадное и внешнее, детские и спортивные площадки	ровный	относительно правильная
Объект 41	631,0	79	коммуникации: электричество и газификация; улучшения – дороги, ограждение фасадное и внешнее, детские и спортивные площадки	ровный	относительно правильная
Объект 42	639,0	80	коммуникации: электричество и газификация; улучшения – дороги, ограждение фасадное и внешнее, детские и спортивные площадки	ровный	относительно правильная
Объект 43	622,0	81	коммуникации: электричество и газификация; улучшения – дороги, ограждение фасадное и внешнее, детские и спортивные площадки	ровный	относительно правильная
Объект 44	685,0	82	коммуникации: электричество и газификация; улучшения – дороги, ограждение фасадное и внешнее, детские и спортивные площадки	ровный	относительно правильная
Объект 45	662,0	83	коммуникации: электричество и газификация; улучшения – дороги, ограждение фасадное и внешнее, детские и спортивные площадки	ровный	относительно правильная
Объект 46	674,0	84	коммуникации: электричество и газификация; улучшения – дороги, ограждение фасадное и внешнее, детские и спортивные площадки	ровный	относительно правильная
Объект 47	686,0	85	коммуникации: электричество и газификация; улучшения – дороги, ограждение фасадное и внешнее, детские и спортивные площадки	ровный	относительно правильная
Объект 48	697,0	86	коммуникации: электричество и газификация; улучшения – дороги, ограждение фасадное и внешнее, детские и спортивные площадки	ровный	относительно правильная
Объект 49	778,0	87	коммуникации: электричество и газификация; улучшения – дороги, ограждение фасадное и внешнее, детские и спортивные площадки	ровный	относительно правильная
Объект 50	952,0	88	коммуникации: электричество и газификация; улучшения – дороги, ограждение фасадное и внешнее, детские и спортивные площадки	ровный	относительно правильная
Объект 51	609,0	89	коммуникации: электричество и газификация; улучшения – дороги, ограждение фасадное и внешнее, детские и спортивные площадки	ровный	относительно правильная
Объект 52	686,0	106	коммуникации: электричество и газификация; улучшения – дороги, ограждение фасадное и внешнее, детские и спортивные площадки	ровный	относительно правильная
Объект 53	685,0	116	коммуникации: электричество и газификация; улучшения – дороги, ограждение фасадное и внешнее, детские и спортивные площадки	ровный	относительно правильная
Объект 54	790,0	117	коммуникации: электричество и газификация; улучшения – дороги, ограждение фасадное и внешнее, детские и спортивные площадки	ровный	относительно правильная
Объект 55	670,0	134	коммуникации: электричество и газификация; улучшения – дороги, ограждение фасадное и внешнее, детские и спортивные площадки	ровный	относительно правильная
Объект 56	664,0	171	коммуникации: электричество и газификация; улучшения – дороги, ограждение фасадное и внешнее, детские и спортивные площадки	ровный	относительно правильная
Объект 57	621,0	212	коммуникации: электричество и газификация; улучшения – дороги, ограждение фасадное и внешнее, детские и спортивные площадки	ровный	относительно правильная
Объект 58	631,0	240	коммуникации: электричество и газификация; улучшения – дороги, ограждение фасадное и внешнее, детские и спортивные площадки	ровный	относительно правильная
Объект 59	857,0	276	коммуникации: электричество и газификация; улучшения – дороги, ограждение фасадное и	ровный	относительно правильная

Объект анализа	Площадь, кв. м	№ на схеме поселка	Наличие коммуникаций и улучшений	Рельеф объекта	Форма объекта
			внешнее, детские и спортивные площадки		
Объект 60	614,0	29	коммуникации: электричество и газификация; улучшения – дороги, ограждение фасадное и внешнее, детские и спортивные площадки	ровный	относительно правильная
Объект 61	606,0	9	коммуникации: электричество и газификация; улучшения – дороги, ограждение фасадное и внешнее, детские и спортивные площадки	ровный	относительно правильная
Объект 62	772,0	164	коммуникации: электричество и газификация; улучшения – дороги, ограждение фасадное и внешнее, детские и спортивные площадки	ровный	относительно правильная

Источник: 1. Анализ оценщика.

Таблица 21.

Данные об экономических характеристиках объектов анализа

Объект анализа	Уровень операционных расходов	Условия аренды	Состав арендаторов	Иные характеристики
Все объекты анализа	земельный налог в соответствии с действующим законодательством	н/д	н/д	н/д

Источник: 1. Анализ оценщика.

Таблица 22.

Данные о наличии движимого имущества, не связанного с недвижимостью для объектов анализа

Объект анализа	Данные о наличии движимого имущества, не связанного с недвижимостью
Все объекты анализа	отсутствует

Источник: 1. Анализ оценщика.

Таблица 23.

Данные о прочих характеристиках для объектов анализа

Объект анализа	Наличие подъездных дорог	Наличие факторов, повышающих стоимость объектов	Сведения о близости к объектам, нарушающим экологию местности
Все объекты анализа	в наличии	нет	нет

Источник: 1. Анализ оценщика.

Таблица 24.

Данные о ценах объектов анализа

Объект анализа	Площадь, кв. м	№ на схеме поселка	Цена лота - объекта анализа, руб.	Удельная цена лота - объекта анализа, руб./кв. м
Объект 1	721,0	19	3 605 000	5 000
Объект 2	1 146,0	20	5 100 000	4 450
Объект 3	626,0	21	3 130 000	5 000
Объект 4	621,0	22	3 105 000	5 000
Объект 5	616,0	23	3 080 000	5 000
Объект 6	627,0	24	3 135 000	5 000
Объект 7	622,0	25	2 955 000	4 751
Объект 8	622,0	26	3 110 000	5 000
Объект 9	615,0	27	3 075 000	5 000
Объект 10	614,0	28	3 070 000	5 000
Объект 11	764,0	31	4 202 000	5 500
Объект 12	648,0	32	3 564 000	5 500
Объект 13	640,0	33	3 520 000	5 500
Объект 14	648,0	34	3 564 000	5 500
Объект 15	638,0	35	3 509 000	5 500
Объект 16	627,0	36	3 448 500	5 500
Объект 17	614,0	37	3 377 000	5 500
Объект 18	607,0	38	3 338 500	5 500
Объект 19	705,0	39	3 877 500	5 500
Объект 20	623,0	41	3 115 000	5 000
Объект 21	635,0	42	3 175 000	5 000
Объект 22	647,0	43	3 235 000	5 000
Объект 23	660,0	44	3 300 000	5 000

Объект анализа	Площадь, кв. м	№ на схеме поселка	Цена лота - объекта анализа, руб.	Удельная цена лота - объекта анализа, руб./кв. м
Объект 24	671,0	45	3 355 000	5 000
Объект 25	670,0	46	3 350 000	5 000
Объект 26	669,0	47	3 345 000	5 000
Объект 27	612,0	50	3 366 000	5 500
Объект 28	614,0	51	3 377 000	5 500
Объект 29	613,0	53	3 202 925	5 225
Объект 30	621,0	54	3 415 500	5 500
Объект 31	640,0	55	3 520 000	5 500
Объект 32	813,0	56	4 471 500	5 500
Объект 33	607,0	57	3 338 500	5 500
Объект 34	652,0	58	3 586 000	5 500
Объект 35	644,0	59	3 542 000	5 500
Объект 36	650,0	60	3 575 000	5 500
Объект 37	602,0	75	3 311 000	5 500
Объект 38	609,0	76	3 349 500	5 500
Объект 39	607,0	77	3 338 500	5 500
Объект 40	619,0	78	3 404 500	5 500
Объект 41	631,0	79	3 470 500	5 500
Объект 42	639,0	80	3 514 500	5 500
Объект 43	622,0	81	3 421 000	5 500
Объект 44	685,0	82	3 767 500	5 500
Объект 45	662,0	83	3 641 000	5 500
Объект 46	674,0	84	3 707 000	5 500
Объект 47	686,0	85	3 773 000	5 500
Объект 48	697,0	86	3 833 500	5 500
Объект 49	778,0	87	4 279 000	5 500
Объект 50	952,0	88	5 236 000	5 500
Объект 51	609,0	89	3 349 500	5 500
Объект 52	686,0	106	3 773 000	5 500
Объект 53	685,0	116	3 767 500	5 500
Объект 54	790,0	117	4 345 000	5 500
Объект 55	670,0	134	3 685 000	5 500
Объект 56	664,0	171	3 652 000	5 500
Объект 57	621,0	212	3 726 000	6 000
Объект 58	631,0	240	3 786 000	6 000
Объект 59	857,0	276	5 142 000	6 000
Объект 60	614,0	29	2 609 500	4 250
Объект 61	606,0	9	3 050 000	5 033
Объект 62	772,0	164	3 750 000	4 858
			мин	4 250
			макс	6 000
			среднее	5 332
			медиана	5 500
			стандартное отклонение	331

Источник: 1. Анализ оценщика. 2. Расчеты оценщика.

Анализ данных представленных в табл. 24, показывает, что цена предложений к продаже земельных участков, выбранных в качестве объектов анализа, находится в интервале от 4 250 руб./кв. м до 60300 руб./кв. м.

Интервал цен указан без учета скидок на торг, но с учетом того, что в указанную цену входят:

- затраты на услуги по заключению сделки (Договор брони Астерра) – 90 000 руб. для каждого

отдельного участка, вне зависимости от его площади;

- затраты на инфраструктуру и подключение к коммуникациям (электричество) поселка – 750 000 руб. для каждого отдельного участка, вне зависимости от его площади;
- затраты на подключение к коммуникациям (газ) поселка – 70 000 руб. для каждого отдельного участка, вне зависимости от его площади.

В Договоре купли-продажи земельного участка указывается его цена, определенная как: цена лота за вычетом всех указанных выше затрат.

Данная информация получена от представителя отдела продаж КП «Купавна Cyti» (тел. +7 (495) 152-42-03, +7 (915) 226-97-59 Юрий).

Кроме того, данная информация подтверждена письмом от Общества с ограниченной ответственностью Управляющая компания «Резерв Эссет Менеджмент» Д.У. Закрытым паевым инвестиционным фондом недвижимости «Сельскохозяйственный», копия которого представлена в Приложении 2 настоящего отчета.

Скорректированные (уменьшенные) стоимости объектов анализа на величину указанных дополнительных затрат (платежей) представлены в табл. 25.

Таблица 25.

Данные о скорректированных ценах объектов анализа

Объект анализа	Площадь, кв. м	№ на схеме поселка	Цена объекта анализа, руб.	Цена дополнительных затрат (платежей), руб.	Скорректированная цена объекта анализа, руб.	Скорректированная удельная цена объекта анализа, руб./кв. м
Объект 1	721,0	19	3 605 000	910 000	2 695 000	3 738
Объект 2	1 146,0	20	5 100 000	910 000	4 190 000	3 656
Объект 3	626,0	21	3 130 000	910 000	2 220 000	3 546
Объект 4	621,0	22	3 105 000	910 000	2 195 000	3 535
Объект 5	616,0	23	3 080 000	910 000	2 170 000	3 523
Объект 6	627,0	24	3 135 000	910 000	2 225 000	3 549
Объект 7	622,0	25	2 955 000	910 000	2 045 000	3 288
Объект 8	622,0	26	3 110 000	910 000	2 200 000	3 537
Объект 9	615,0	27	3 075 000	910 000	2 165 000	3 520
Объект 10	614,0	28	3 070 000	910 000	2 160 000	3 518
Объект 11	764,0	31	4 202 000	910 000	3 292 000	4 309
Объект 12	648,0	32	3 564 000	910 000	2 654 000	4 096
Объект 13	640,0	33	3 520 000	910 000	2 610 000	4 078
Объект 14	648,0	34	3 564 000	910 000	2 654 000	4 096
Объект 15	638,0	35	3 509 000	910 000	2 599 000	4 074
Объект 16	627,0	36	3 448 500	910 000	2 538 500	4 049
Объект 17	614,0	37	3 377 000	910 000	2 467 000	4 018
Объект 18	607,0	38	3 338 500	910 000	2 428 500	4 001
Объект 19	705,0	39	3 877 500	910 000	2 967 500	4 209
Объект 20	623,0	41	3 115 000	910 000	2 205 000	3 539
Объект 21	635,0	42	3 175 000	910 000	2 265 000	3 567
Объект 22	647,0	43	3 235 000	910 000	2 325 000	3 594
Объект 23	660,0	44	3 300 000	910 000	2 390 000	3 621
Объект 24	671,0	45	3 355 000	910 000	2 445 000	3 644
Объект 25	670,0	46	3 350 000	910 000	2 440 000	3 642
Объект 26	669,0	47	3 345 000	910 000	2 435 000	3 640
Объект 27	612,0	50	3 366 000	910 000	2 456 000	4 013
Объект 28	614,0	51	3 377 000	910 000	2 467 000	4 018
Объект 29	613,0	53	3 202 925	910 000	2 292 925	3 740
Объект 30	621,0	54	3 415 500	910 000	2 505 500	4 035
Объект 31	640,0	55	3 520 000	910 000	2 610 000	4 078
Объект 32	813,0	56	4 471 500	910 000	3 561 500	4 381
Объект 33	607,0	57	3 338 500	910 000	2 428 500	4 001
Объект 34	652,0	58	3 586 000	910 000	2 676 000	4 104

Объект анализа	Площадь, кв. м	№ на схеме поселка	Цена объекта анализа, руб.	Цена дополнительных затрат (платежей), руб.	Скорректированная цена объекта анализа, руб.	Скорректированная удельная цена объекта анализа, руб./кв. м
Объект 35	644,0	59	3 542 000	910 000	2 632 000	4 087
Объект 36	650,0	60	3 575 000	910 000	2 665 000	4 100
Объект 37	602,0	75	3 311 000	910 000	2 401 000	3 988
Объект 38	609,0	76	3 349 500	910 000	2 439 500	4 006
Объект 39	607,0	77	3 338 500	910 000	2 428 500	4 001
Объект 40	619,0	78	3 404 500	910 000	2 494 500	4 030
Объект 41	631,0	79	3 470 500	910 000	2 560 500	4 058
Объект 42	639,0	80	3 514 500	910 000	2 604 500	4 076
Объект 43	622,0	81	3 421 000	910 000	2 511 000	4 037
Объект 44	685,0	82	3 767 500	910 000	2 857 500	4 172
Объект 45	662,0	83	3 641 000	910 000	2 731 000	4 125
Объект 46	674,0	84	3 707 000	910 000	2 797 000	4 150
Объект 47	686,0	85	3 773 000	910 000	2 863 000	4 173
Объект 48	697,0	86	3 833 500	910 000	2 923 500	4 194
Объект 49	778,0	87	4 279 000	910 000	3 369 000	4 330
Объект 50	952,0	88	5 236 000	910 000	4 326 000	4 544
Объект 51	609,0	89	3 349 500	910 000	2 439 500	4 006
Объект 52	686,0	106	3 773 000	910 000	2 863 000	4 173
Объект 53	685,0	116	3 767 500	910 000	2 857 500	4 172
Объект 54	790,0	117	4 345 000	910 000	3 435 000	4 348
Объект 55	670,0	134	3 685 000	910 000	2 775 000	4 142
Объект 56	664,0	171	3 652 000	910 000	2 742 000	4 130
Объект 57	621,0	212	3 726 000	910 000	2 816 000	4 535
Объект 58	631,0	240	3 786 000	910 000	2 876 000	4 558
Объект 59	857,0	276	5 142 000	910 000	4 232 000	4 938
Объект 60	614,0	29	2 609 500	910 000	1 699 500	2 768
Объект 61	606,0	9	3 050 000	910 000	2 140 000	3 531
Объект 62	772,0	164	3 750 000	910 000	2 840 000	3 679
					мин	2 768
					макс	4 938
					среднее	3 952
					медиана	4 033
					стандартное отклонение	355

Источник: 1. Анализ оценщика. 2. Расчеты оценщика.

Анализ данных представленных в табл. 25, показывает, что удельная цена предложений к продаже земельных участков, выбранных в качестве объектов анализа, находится (без учета цены дополнительных платежей (затрат) в интервале от 2 768 руб./кв. м до 4 938 руб./кв. м.

Интервал цен указан без учета скидок на торг и без учета цены дополнительных платежей (затрат) в виде:

- затраты на услуги по заключению сделки (Договор брони Астерра) – 90 000 руб. для каждого отдельного участка, вне зависимости от его площади;
- затраты на инфраструктуру и подключение к коммуникациям (электричество) поселка – 750 000 руб. для каждого отдельного участка, вне зависимости от его площади;
- затраты на подключение к коммуникациям (газ) поселка – 70 000 руб. для каждого отдельного участка, вне зависимости от его площади.

Анализ ценовых диапазонов для вариантов альтернативного использования не проводился, ввиду отсутствия такового.

3.2.4. Анализ основных факторов, влияющих на спрос, предложение и цены

В данном разделе проводится анализ основных факторов, влияющих на спрос, предложение и цены сопоставимых объектов недвижимости, например ставки доходности, периоды окупаемости инвестиций на рынке недвижимости, с приведением интервалов значений этих факторов.

Фактор спроса и предложения является основным и учитывает действие закона спроса и предложения, который формирует стоимость объекта недвижимости, как и любого товара на рынке.

Спрос – это количество объектов недвижимости и права на них, которые покупатели готовы приобрести по складывающимся ценам за определенный период времени. Основа спроса – желание потенциальных покупателей, обладающих необходимыми источниками финансирования, приобрести объект недвижимости.

Предложение – это количество объектов недвижимости, которое собственники готовы продать по определенным ценам за некоторый период. В любой текущий момент времени общее предложение складывается из двух элементов: предложение уже существующих и еще строящихся объектов недвижимости.

Выделяются три возможных варианта спроса и предложения:

- спрос и предложение равны, в результате рыночных сделок формируется справедливая равновесная рыночная цена объекта недвижимости, ценовая динамика при этом нулевая;
- спрос превышает предложение, цены на рынке растут, формируются спекулятивные цены;
- предложение превышает спрос, цены падают.

При проведении настоящей оценки оценка спроса и предложения производилась качественно, на основе определенной ранее динамики рынка. В общем случае можно утверждать следующее:

- рост цен на рынке недвижимости свидетельствует о превышении платежеспособного спроса над предложениями;
- стабилизация цен на рынке недвижимости свидетельствует об уравновешивании платежеспособного спроса с предложением;
- падение цен на рынке недвижимости свидетельствует о снижении платежеспособного спроса относительно действующего предложения.

В целом ликвидность рынка земли в регионе может быть оценена в диапазоне «выше средней» - «ниже средней». При проведении настоящей оценки для классификации ликвидности рынка использовалась градации сроков экспозиции, представленная в Методических рекомендациях «Оценка имущественных активов для целей залога», разработанных Комитетом по оценочной деятельности АССОЦИАЦИИ РОССИЙСКИХ БАНКОВ (табл. 26).

Таблица 26.

Градация сроков экспозиции

Показатель ликвидности	Высокая	Выше средней	Средняя	Ниже средней	Низкая
Примерный срок экспозиции (реализации), месяцев	Менее 1	1-2	2-4	4-6	более 6

Источник: 1. http://www.ocenchik.ru/docs/268.html.

Данные об объеме продаж, емкости рынка, при проведении настоящей оценки не исследовались по причине того, что указанные факторы, как правило, не используются при расчете стоимости локальных объектов недвижимости.

При проведении настоящего анализа было исследовано влияние ряда факторов, рассматриваемых как ценообразующие (элементы сравнения), на цены сопоставимых объектов недвижимости. Рассматривались следующие наиболее типовые факторы:

- передаваемые имущественные права, ограничения (обременения) этих прав;
- условия финансирования состоявшейся или предполагаемой сделки (вид оплаты, условия кредитования, иные условия);
- условия продажи (нетипичные для рынка условия, сделка между аффилированными лицами, иные условия);
- условия рынка (изменения цен за период между датами сделки и оценки, скидки к ценам предложений, иные условия);
- вид использования и (или) зонирование;
- местоположение объекта;
- физические характеристики объекта;
- экономические характеристики (уровень операционных расходов, условия аренды, состав арендаторов, иные характеристики);

- наличие движимого имущества, не связанного с недвижимостью;
- другие характеристики (элементы), влияющие на стоимость.

1. Исследование влияния ценообразующих факторов на цены сопоставимых объектов недвижимости с использованием аппарата корреляционно-регрессионного анализа.

В общем случае указанное исследование может проводиться с использованием аппарата корреляционно-регрессионного анализа.

Метод регрессионного анализа базируется на применении аппарата математической статистики для проведения корреляционно – регрессионного анализа. На основе статистических данных о рыночных продажах недвижимости и выявленных факторов, наиболее существенно влияющих на стоимость недвижимости, определяется корреляционная связь между ценой продажи и соответствующим фактором (местоположение, доступность, и т. п.). Далее с помощью соответствующих статистических характеристик определяется вид уравнения регрессии (модель), которая позволяет произвести оценку оцениваемого объекта.

Расчетная зависимость, реализуемая при формировании статистической расчетной зависимости, имеет следующий вид (общее формализованное представление):

$$C_{ec} = f(U_1, U_2, ..., U_n),$$

где:

$U_1, U_2, ..., U_n$ - характеристики объекта оценки;

f - оператор функциональной зависимости, связывающей величины характеристики объекта оценки и стоимость единицы сравнения.

Множественная регрессия – один из наиболее распространенных методов определения стоимости объектов, учитывающих множество характеристик (факторов) данных объектов.

Основная цель – построить модель с большим числом факторов, определив при этом влияние каждого из них в отдельности, а также их совокупное воздействие на моделируемый показатель стоимости.

Объем выборки требуемый для построения модели зависит от числа факторов, включаемых в модель с учетом свободного члена. В общем случае для получения статистически значимой модели требуется на один фактор объем выборки, равный 1 = 5 - 8 наблюдений, т.е.:

$$V_{выборки} = (5 \div 8) * (n + k),$$

где:

n - число факторов, включаемых в модель;

k - число свободных членов в уравнении.

Для проведения расчетов необходимо установить перечень элементов сравнения (ценообразующих факторов) для которых выполняются два условия:

1. Значения элемента сравнения (ценообразующего фактора) должно быть различно у объекта оценки и объектов анализа (по данному элементу сравнения потенциально требуется корректировка).

2. Значения элемента сравнения (ценообразующего фактора) должно быть различно у объектов анализа (по данному элементу сравнения потенциально возможно исследование влияния изменения его значений на изменение цен объектов анализа).

Результаты анализа элементов сравнения (ценообразующих факторов) представлены в табл. 27.

Таблица 27.

Результаты анализа элементов сравнения (ценообразующих факторов)

Элементы сравнения (ценообразующие факторы)	Объекты оценки	Объекты анализа	Результаты сравнения объектов оценки и объектов анализа	Результаты анализа объектов анализа	Выводы о целесообразности и возможности исследования влияния ценообразующего фактора на цены объектов анализа
Передаваемые имущественные права, ограничения (обременения) этих прав	право собственности	право собственности	Отличий нет, корректировка не требуется	Идентичны для всех объектов анализа, исследовать влияние фактора на цены сопоставимых объектов невозможно	1. Исследование влияния фактора не возможно. 2. Корректировка по данному фактору не требуется.
Условия финансирования	полная, единовременная оплата	полная, единовременная оплата	Отличий нет, корректировка не требуется	Идентичны для всех объектов анализа, исследовать влияние фактора на цены сопоставимых объектов невозможно	1. Исследование влияния фактора не возможно. 2. Корректировка по данному фактору не требуется.
Условия продажи	розничная продажа	розничная продажа	Отличий нет,	Идентичны для всех	1. Исследование влияния

Элементы сравнения (ценообразующие факторы)	Объекты оценки	Объекты анализа	Результаты сравнения объектов оценки и объектов анализа	Результаты анализа объектов анализа	Выводы о целесообразности и возможности исследования влияния ценообразующего фактора на цены объектов анализа
			корректировка не требуется	объектов анализа, исследовать влияние фактора на цены сопоставимых объектов невозможно	фактора не возможно. 2. Корректировка по данному фактору не требуется.
Условия рынка (в части отношения даты оценки и дат оферт)	дата оценки	актуальны на дату оценки	Отличий нет, корректировка не требуется	Идентичны для всех объектов анализа, исследовать влияние фактора на цены сопоставимых объектов невозможно	1. Исследование влияния фактора не возможно. 2. Корректировка по данному фактору не требуется.
Условия рынка (в части скидки к ценам предложений)	приравнивается к сделке	оферта	Отличия существенные, требуется корректировка	Идентичны для всех объектов анализа, исследовать влияние фактора на цены сопоставимых объектов невозможно	1. Исследование влияния фактора не возможно. 2. Корректировка по данному фактору необходима.
Вид использования и (или) зонирование:					
- категория объекта	*земли населенных пунктов*	*земли населенных пунктов*	*Отличий нет, корректировка не требуется*	*Идентичны для всех объектов анализа, исследовать влияние фактора на цены сопоставимых объектов невозможно*	*1. Исследование влияния фактора не возможно. 2. Корректировка по данному фактору не требуется.*
- разрешенное использование объекта	*для индивидуального жилищного строительства и размещения объектов делового, общественного и коммерческого назначения, но имеются участки, отведенные под дорожную инфраструктуру*	*для индивидуального жилищного строительства и размещения объектов делового, общественного и коммерческого назначения*	*Отличия существенные, требуется корректировка*	*Различны для объектов анализа, исследовать влияние фактора на цены сопоставимых объектов не возможно*	*1. Исследование влияния фактора не возможно. 2. Корректировка по данному фактору необходима.*
Местоположение:					
- адрес объекта	*Московская область, г. Балашиха (в районе д. Дятловка КП «Купавна Cyti»)*	*Московская область, г. Балашиха (в районе д. Дятловка КП «Купавна Cyti»)*	*Отличий нет, корректировка не требуется*	*Идентичны для всех объектов анализа, исследовать влияние фактора на цены сопоставимых объектов невозможно*	*1. Исследование влияния фактора не возможно. 2. Корректировка по данному фактору не требуется.*
- типовая территориальная зона в пределах региона	*в пределах от 16 до 30 км от МКАД*	*в пределах от 16 до 30 км от МКАД*	*Отличий нет, корректировка не требуется*	*Идентичны для всех объектов анализа, исследовать влияние фактора на цены сопоставимых объектов невозможно*	*1. Исследование влияния фактора не возможно. 2. Корректировка по данному фактору не требуется.*
- типовая территориальная зона в пределах города	*не определялась*	*не определялась*	*Отличий нет, корректировка не требуется*	*Идентичны для всех объектов анализа, исследовать влияние фактора на цены сопоставимых объектов невозможно*	*1. Исследование влияния фактора не возможно. 2. Корректировка по данному фактору не требуется.*
- удаление от МКАД, км	*17*	*17*	*Отличий нет, корректировка не требуется*	*Идентичны для всех объектов анализа, исследовать влияние фактора на цены сопоставимых объектов невозможно*	*1. Исследование влияния фактора не возможно. 2. Корректировка по данному фактору не требуется.*
- расположение внутри поселка	*различное: - первая линия (по периметру поселка); - внутри поселка (в нижней части); - внутри поселка (в верхней части); - прилегающая территория к дороге*	*различное: - первая линия (по периметру поселка); - внутри поселка (в нижней части); - внутри поселка (в верхней части); - прилегающая территория к дороге*	*Отличия существенные, требуется корректировка*	*Различны для объектов анализа, исследовать влияние фактора на цены сопоставимых объектов не возможно*	*1. Исследование влияния фактора не возможно. 2. Корректировка по данному фактору необходима.*
Физические характеристики:					
- площадь, кв. м	*от 600 до 54 176 («до 1 500 кв. м»; «от 1500 кв.м до 3 000 кв. м»; «от 3 000 кв. м до 6 000 кв. м»; «от 6 000 кв. м до 10 000 кв. м»; «более 10 000 кв. м»)*	*от 602 до 1 146 («до 1 500 кв. м»)*	*Отличия существенные, требуется корректировка, так как объекты относятся к различным диапазонам площади*	*Различны для объектов анализа, исследовать влияние фактора на цены сопоставимых объектов возможно*	*1. Исследование влияния фактора возможно. 2. Корректировка по данному фактору необходима.*
- наличие коммуникаций и улучшений	*коммуникации: электричество и газификация –*	*коммуникации: электричество и газификация;*	*Отличия существенные, требуется*	*Идентичны для всех объектов анализа, исследовать влияние*	*1. Исследование влияния фактора не возможно. 2. Корректировка по*

Элементы сравнения (ценообразующие факторы)	Объекты оценки	Объекты анализа	Результаты сравнения объектов оценки и объектов анализа	Результаты анализа объектов анализа	Выводы о целесообразности и возможности исследования влияния ценообразующего фактора на цены объектов анализа
	оплачиваются отдельно; улучшения – дороги, ограждение фасадное и внешнее, детские и спортивные площадки - оплачиваются отдельно	*улучшения – дороги, ограждение фасадное и внешнее, детские и спортивные площадки*	*корректировка*	*фактора на цены сопоставимых объектов невозможно*	*данному фактору необходима.*
- рельеф объекта	*ровный*	*ровный*	*Отличий нет, корректировка не требуется*	*Идентичны для всех объектов анализа, исследовать влияние фактора на цены сопоставимых объектов невозможно*	*1. Исследование влияния фактора не возможно. 2. Корректировка по данному фактору необходима.*
- форма объекта	*относительно правильная (трапециевидная); вытянутая (с длиной, превышающей ширину более чем в 4 раза) для участков, отведенных под дорожную инфраструктуру*	*относительно правильная (трапециевидная)*	*Отличия существенные, требуется корректировка*	*Идентичны для всех объектов анализа, исследовать влияние фактора на цены сопоставимых объектов невозможно*	*1. Исследование влияния фактора не возможно. 2. Корректировка по данному фактору необходима.*
Экономические характеристики					
- уровень операционных расходов	*земельный налог в соответствии с действующим законодательством*	*земельный налог в соответствии с действующим законодательством*	*Отличий нет, корректировка не требуется*	*Идентичны для всех объектов анализа, исследовать влияние фактора на цены сопоставимых объектов невозможно*	*1. Исследование влияния фактора не возможно. 2. Корректировка по данному фактору не требуется.*
- условия аренды	*нет данных*	*нет данных*	*Отличий нет, корректировка не требуется*	*Идентичны для всех объектов анализа, исследовать влияние фактора на цены сопоставимых объектов невозможно*	*1. Исследование влияния фактора не возможно. 2. Корректировка по данному фактору не требуется.*
- состав арендаторов	*нет данных*	*нет данных*	*Отличий нет, корректировка не требуется*	*Идентичны для всех объектов анализа, исследовать влияние фактора на цены сопоставимых объектов невозможно*	*1. Исследование влияния фактора не возможно. 2. Корректировка по данному фактору не требуется.*
- иные характеристики	*нет данных*	*нет данных*	*Отличий нет, корректировка не требуется*	*Идентичны для всех объектов анализа, исследовать влияние фактора на цены сопоставимых объектов невозможно*	*1. Исследование влияния фактора не возможно. 2. Корректировка по данному фактору не требуется.*
Наличие движимого имущества, не связанного с недвижимостью	отсутствует	отсутствует	Отличий нет, корректировка не требуется	Идентичны для всех объектов анализа, исследовать влияние фактора на цены сопоставимых объектов невозможно	1. Исследование влияния фактора не возможно. 2. Корректировка по данному фактору не требуется.
Другие характеристики:					
- наличие подъездных дорог	*есть*	*есть*	*Отличий нет, корректировка не требуется*	*Идентичны для всех объектов анализа, исследовать влияние фактора на цены сопоставимых объектов невозможно*	*1. Исследование влияния фактора не возможно. 2. Корректировка по данному фактору не требуется.*
- наличие факторов, повышающих стоимость объектов.	*нет*	*нет*	*Отличий нет, корректировка не требуется*	*Идентичны для всех объектов анализа, исследовать влияние фактора на цены сопоставимых объектов невозможно*	*1. Исследование влияния фактора не возможно. 2. Корректировка по данному фактору не требуется.*
- сведения о близости к объектам, нарушающим экологию местности	*нет*	*нет*	*Отличий нет, корректировка не требуется*	*Идентичны для всех объектов анализа, исследовать влияние фактора на цены сопоставимых объектов невозможно*	*1. Исследование влияния фактора не возможно. 2. Корректировка по данному фактору не требуется.*

Источник: 1. Анализ оценщика.

Данные представленные в табл. 27 показывают, что при проведении настоящей оценки необходима корректировка по следующим элементам сравнения (ценообразующим факторам):

- условия рынка (в части скидки к ценам предложений);

- разрешенное использование объекта (в части земельных участков, отведенных под дорожную инфраструктуру и КПП);
- местоположение (в части расположения внутри поселка);
- площадь (физическая характеристика);
- наличие коммуникаций и улучшений (физическая характеристика);
- форма объекта (физическая характеристика).

При этом исследование влияния элементов сравнения (ценообразующих факторов) на цены сопоставимых объектов недвижимости с использованием аппарата корреляционно-регрессионного анализа может быть осуществлено по следующим элементам сравнения (ценообразующим факторам):

- площадь объекта (физическая характеристика).

Для одного исследуемого элемента сравнения (ценообразующего фактора) минимальное количество объектов анализа в выборке должно составлять 10 единиц. При проведении настоящей оценки, в качестве объектов анализа были отобраны 62 оферты. Данное обстоятельство позволяет использовать аппарат корреляционно-регрессионного анализа для исследования влияния указанного элемента сравнения (ценообразующего фактора) на цены сопоставимых объектов.

Ввиду того, что, согласно полученной информации от представителя отдела продаж КП «Купавна Cyti» (тел. +7 (495) 152-42-03, +7 (915) 226-97-59 Юрий), для оцениваемых земельных участков основным ценообразующим фактором является их расположение внутри посёлка, то проведение дальнейшего корреляционно-регрессионного анализа для исследования влияния указанного элемента сравнения – площади (ценообразующего фактора) не целесообразно.

2. Исследование влияния прочих факторов на цены сопоставимых объектов недвижимости с использованием экспертных оценок.

2.1. Передаваемые имущественные права, ограничения (обременения) этих прав.

В общем случае фактор передаваемых имущественных прав на объект недвижимости, в частности на земельный участок, оказывает существенное влияние на удельную стоимость объекта.

Анализ открытых источников информации позволил выявить результаты ряда исследований посвященных анализу фактора передаваемых имущественных прав.

Данные исследования представлены в издании «Справочник оценщика недвижимости - 2022. Земельные участки. Часть 2. Физические характеристики объекта. Характеристики, отражающие функциональное назначение объекта. Передаваемые имущественные права. Скидки на торг. Коэффициенты капитализации. Полная версия. Под редакцией Лейфера Л.А.», Нижний Новгород, 2022 год.

Значения коэффициента уменьшения удельной стоимости земельных участков различного назначения, в зависимости от передаваемых имущественных прав, представлены в табл. 28.

Таблица 28.

Значения коэффициента уменьшения удельной стоимости земельных участков различного назначения, в зависимости от передаваемых имущественных прав

Справочник оценщика недвижимости-2022. Земельные участки. Часть II. Полная версия (по состоянию на 2021 г.)

9.1. Элемент сравнения – передаваемые имущественные права

В данном разделе приведены коэффициенты, полученные **по результатам экспертного опроса.**

Значения корректировок, усредненные по городам России

Таблица 10. Отношение удельной цены земельных участков в зависимости от передаваемых прав, среднее значение и доверительный интервал

Наименование коэффициента	Среднее значение	Доверительный интервал	
Земельные участки под индустриальную застройку			
Отношение удельной цены земельных участков в долгосрочной аренде к удельной цене аналогичных участков в собственности	0,86	0,84	0,87
Отношение удельной цены земельных участков в краткосрочной аренде (менее 10 лет) к удельной цене аналогичных участков в собственности	0,75	0,73	0,77
Земельные участки под коммерческую застройку, в том числе:			
- Земельные участки под офисно-торговую застройку			
Отношение удельной цены земельных участков в долгосрочной аренде к удельной цене аналогичных участков в собственности	0,87	0,85	0,88
Отношение удельной цены земельных участков в краткосрочной аренде (менее 10 лет) к удельной цене аналогичных участков в собственности	0,76	0,74	0,79

Справочник оценщика недвижимости-2022. Земельные участки. Часть II. Полная версия (по состоянию на 2021 г.)

Таблица 10. Продолжение

- Земельные участки под объекты придорожного сервиса			
Отношение удельной цены земельных участков в долгосрочной аренде к удельной цене аналогичных участков в собственности	0,86	0,85	0,87
Отношение удельной цены земельных участков в краткосрочной аренде (менее 10 лет) к удельной цене аналогичных участков в собственности	0,76	0,74	0,78
Земельные участки под жилую застройку, в том числе:			
- Земельные участки под МЖС			
Отношение удельной цены земельных участков в долгосрочной аренде к удельной цене аналогичных участков в собственности	0,88	0,87	0,90
Отношение удельной цены земельных участков в краткосрочной аренде (менее 10 лет) к удельной цене аналогичных участков в собственности	0,80	0,78	0,83
- Земельные участки под ИЖС			
Отношение удельной цены земельных участков в долгосрочной аренде к удельной цене аналогичных участков в собственности	0,87	0,86	0,89
Отношение удельной цены земельных участков в краткосрочной аренде к удельной цене аналогичных участков в собственности	0,77	0,75	0,80
Земельные участки под объекты рекреации			
Отношение удельной цены земельных участков в долгосрочной аренде к удельной цене аналогичных участков в собственности	0,86	0,84	0,87

562... ООО "Центр оценки инвестиций"

Отношение удельной цены земельных участков в краткосрочной аренде (менее 10 лет) к удельной цене аналогичных участков в собственности	0,75	0,73	0,79

Источник: 1. «Справочник оценщика недвижимости - 2022. Земельные участки. Часть 2. Физические характеристики объекта. Характеристики, отражающие функциональное назначение объекта. Передаваемые имущественные права. Скидки на торг. Коэффициенты капитализации. Полная версия. Под редакцией Лейфера Л.А.», Нижний Новгород, 2022 год.

2.2. Условия финансирования состоявшейся или предполагаемой сделки (вид оплаты, условия кредитования, иные условия).

В открытых источниках информации систематизированные исследования, определяющие степень влияния условий финансирования на стоимость объектов недвижимости не выявлены.

2.3. Условия продажи (нетипичные для рынка условия, сделка между аффилированными лицами, иные условия).

В открытых источниках информации систематизированные исследования определяющие степень влияния условий продаж на стоимость объектов недвижимости не выявлены.

2.4. Условия рынка (изменения цен за период между датами сделки и оценки, скидки к ценам предложений, иные условия).

В открытых источниках информации существуют систематизированные исследования, определяющие степень влияния условий рынка (в части скидки к ценам предложений), на стоимость объектов недвижимости.

Основной мотивацией участников сделки купли-продажи недвижимости является максимизация собственной выгоды, проявляющаяся в некотором снижении платежа (в результате торга) от первоначально ожидаемого продавцом. Анализ открытых источников позволил выявить результаты ряда исследований посвященных анализу величины поправки на торг для различных объектов недвижимости.

2.4.1. Данные, представленные в издании «Справочник оценщика недвижимости - 2022. Земельные участки. Часть 2. Физические характеристики объекта. Характеристики, отражающие функциональное назначение объекта. Передаваемые имущественные права. Скидки на торг. Коэффициенты капитализации. Полная версия. Под редакцией Лейфера Л.А.», Нижний Новгород, 2022 год.

Значения величины поправки на уторгование к ценам предложений, по коллективному мнению оценщиков, для *активного рынка недвижимости* представлены в табл. 29.

Таблица 29.

Значения величины поправки на уторгование к ценам предложений, по коллективному мнению оценщиков, для активного рынка недвижимости (усредненные по городам России)

Справочник оценщика недвижимости-2022. Земельные участки. Часть II. Полная версия (по состоянию на 2021 г.)

Значения скидок на торг на активном рынке

13.1.1. Коллективное мнение оценщиков

Значения скидки на торг, усредненные по городам России

Таблица 105. Значения скидки на торг на активном рынке. Значения коэффициентов, усредненные по городам России. Коллективное мнение оценщиков. Доверительный интервал

Класс объектов	Активный рынок		
	Среднее	Доверительный интервал	
Цены предложений объектов			
Земельные участки под индустриальную застройку	11,7%	10,9%	12,5%
Земельные участки под коммерческую застройку (офисно-торговую)	10,1%	9,3%	10,8%
Земельные участки сельскохозяйственного назначения	14,4%	13,0%	15,9%
Земельные участки под жилую застройку (МЖС)	9,8%	8,6%	11,0%
Земельные участки под жилую застройку (ИЖС)	8,8%	7,8%	9,7%
Земельные участки под объекты рекреации	12,9%	11,8%	14,0%
Земельные участки под коммерческую застройку (объекты придорожного сервиса)	11,6%	10,7%	12,5%

Справочник оценщика недвижимости-2022. Земельные участки. Часть II. Полная версия (по состоянию на 2021 г.)

Значения скидок на торг и границы интервалов по категориям городов

Таблица 107. Значения скидки на торг на активном рынке (Земельные участки под индустриальную застройку) усредненные по городам России. Коллективное мнение оценщиков. Расширенный интервал

№	Категория городов	Среднее значение	Расширенный интервал	
1	Москва	н/д	н/д	н/д
2	Санкт-Петербург	н/д	н/д	н/д
3	города с численностью более 1 млн. чел. (кроме г. Москва и г. Санкт-Петербург)	11,5%	5,3%	17,6%
4	города с населением 500-1000 тыс. чел. и уровнем доходов выше среднего	н/д	н/д	н/д
5	города с населением 500-1000 тыс. чел. и уровнем доходов ниже среднего	10,3%	6,2%	14,5%
6	города с населением до 500 тыс. чел. и уровнем доходов выше среднего	13,5%	8,5%	18,5%
7	города с населением до 500 тыс. чел. и уровнем доходов ниже среднего	12,1%	8,6%	15,6%

Справочник оценщика недвижимости-2022. Земельные участки. Часть II. Полная версия (по состоянию на 2021 г.)

Таблица 108. Значения скидки на торг на активном рынке (Земельные участки под коммерческую застройку (офисно-торговую)) усредненные по городам России. Коллективное мнение оценщиков. Расширенный интервал

№	Категория городов	Среднее значение	Расширенный интервал	
1	Москва	н/д	н/д	н/д
2	Санкт-Петербург	н/д	н/д	н/д
3	города с численностью более 1 млн. чел. (кроме г. Москва и г. Санкт-Петербург)	10,4%	4,8%	16,1%
4	города с населением 500-1000 тыс. чел. и уровнем доходов выше среднего	н/д	н/д	н/д
5	города с населением 500-1000 тыс. чел. и уровнем доходов ниже среднего	8,5%	4,7%	12,3%
6	города с населением до 500 тыс. чел. и уровнем доходов выше среднего	9,3%	4,3%	14,3%
7	города с населением до 500 тыс. чел. и уровнем доходов ниже среднего	10,4%	7,4%	13,5%

Справочник оценщика недвижимости-2022. Земельные участки. Часть II. Полная версия (по состоянию на 2021 г.)

Таблица 109. Значения скидки на торг на активном рынке (Земельные участки сельскохозяйственного назначения) усредненные по городам России. Коллективное мнение оценщиков. Расширенный интервал

№	Категория городов	Среднее значение	Расширенный интервал	
1	Москва	н/д	н/д	н/д
2	Санкт-Петербург	н/д	н/д	н/д
3	города с численностью более 1 млн. чел. (кроме г. Москва и г. Санкт-Петербург)	13,6%	6,4%	20,8%
4	города с населением 500-1000 тыс. чел. и уровнем доходов выше среднего	н/д	н/д	н/д
5	города с населением 500-1000 тыс. чел. и уровнем доходов ниже среднего	13,7%	8,8%	18,5%
6	города с населением до 500 тыс. чел. и уровнем доходов выше среднего	н/д	н/д	н/д
7	города с населением до 500 тыс. чел. и уровнем доходов ниже среднего	15,0%	12,2%	17,8%

Справочник оценщика недвижимости-2022. Земельные участки. Часть II. Полная версия (по состоянию на 2021 г.)

Таблица 110. Значения скидки на торг на активном рынке (Земельные участки под жилую застройку (МЖС)) усредненные по городам России. Коллективное мнение оценщиков. Расширенный интервал

№	Категория городов	Среднее значение	Расширенный интервал	
1	Москва	н/д	н/д	н/д
2	Санкт-Петербург	н/д	н/д	н/д
3	города с численностью более 1 млн. чел. (кроме г. Москва и г. Санкт-Петербург)	9,0%	3,9%	14,1%
4	города с населением 500-1000 тыс. чел. и уровнем доходов выше среднего	н/д	н/д	н/д
5	города с населением 500-1000 тыс. чел. и уровнем доходов ниже среднего	8,7%	4,5%	12,8%
6	города с населением до 500 тыс. чел. и уровнем доходов выше среднего	н/д	н/д	н/д
7	города с населением до 500 тыс. чел. и уровнем доходов ниже среднего	11,5%	8,0%	15,0%

Справочник оценщика недвижимости-2022. Земельные участки. Часть II. Полная версия (по состоянию на 2021 г.)

Таблица 111. Значения скидки на торг на активном рынке (Земельные участки под жилую застройку (ИЖС)) усредненные по городам России. Коллективное мнение оценщиков. Расширенный интервал

№	Категория городов	Среднее значение	Расширенный интервал	
1	Москва	н/д	н/д	н/д
2	Санкт-Петербург	н/д	н/д	н/д
3	города с численностью более 1 млн. чел. (кроме г. Москва и г. Санкт-Петербург)	9,2%	3,9%	14,4%
4	города с населением 500-1000 тыс. чел. и уровнем доходов выше среднего	н/д	н/д	н/д
5	города с населением 500-1000 тыс. чел. и уровнем доходов ниже среднего	8,2%	4,3%	12,0%
6	города с населением до 500 тыс. чел. и уровнем доходов выше среднего	4,0%	н/д	н/д
7	города с населением до 500 тыс. чел. и уровнем доходов ниже среднего	8,5%	6,1%	10,9%

Справочник оценщика недвижимости-2022. Земельные участки. Часть II. Полная версия (по состоянию на 2021 г.)

Таблица 112. Значения скидки на торг на активном рынке (Земельные участки под объекты рекреации) усредненные по городам России. Коллективное мнение оценщиков. Расширенный интервал

№	Категория городов	Среднее значение	Расширенный интервал	
1	Москва	н/д	н/д	н/д
2	Санкт-Петербург	н/д	н/д	н/д
3	города с численностью более 1 млн. чел. (кроме г. Москва и г. Санкт-Петербург)	12,6%	6,7%	18,5%
4	города с населением 500-1000 тыс. чел. и уровнем доходов выше среднего	н/д	н/д	н/д
5	города с населением 500-1000 тыс. чел. и уровнем доходов ниже среднего	13,0%	8,8%	17,2%
6	города с населением до 500 тыс. чел. и уровнем доходов выше среднего	н/д	н/д	н/д
7	города с населением до 500 тыс. чел. и уровнем доходов ниже среднего	12,3%	9,3%	15,3%

Справочник оценщика недвижимости-2022. Земельные участки. Часть II. Полная версия (по состоянию на 2021 г.)

Таблица 113. Значения скидки на торг на активном рынке (Земельные участки под коммерческую застройку (объекты придорожного сервиса)) усредненные по городам России. Коллективное мнение оценщиков. Расширенный интервал

№	Категория городов	Среднее значение	Расширенный интервал	
1	Москва	н/д	н/д	н/д
2	Санкт-Петербург	н/д	н/д	н/д
3	города с численностью более 1 млн. чел. (кроме г. Москва и г. Санкт-Петербург)	10,5%	4,8%	16,2%
4	города с населением 500-1000 тыс. чел. и уровнем доходов выше среднего	н/д	н/д	н/д
5	города с населением 500-1000 тыс. чел. и уровнем доходов ниже среднего	12,0%	7,8%	16,2%
6	города с населением до 500 тыс. чел. и уровнем доходов выше среднего	11,8%	4,3%	19,3%
7	города с населением до 500 тыс. чел. и уровнем доходов ниже среднего	12,4%	9,0%	15,8%

Источник: 1. «Справочник оценщика недвижимости - 2022. Земельные участки. Часть 2. Физические характеристики объекта. Характеристики, отражающие функциональное назначение объекта. Передаваемые имущественные права. Скидки на торг. Коэффициенты капитализации. Полная версия. Под редакцией Лейфера Л.А.», Нижний Новгород, 2022 год.

Значения величины поправки на уторгование к ценам предложений, по коллективному мнению сотрудников банков, для ***активного рынка недвижимости*** представлены в табл. 30.

Таблица 30.

Значения величины поправки на уторгование к ценам предложений, по коллективному мнению сотрудников банков, для активного рынка недвижимости (усредненные по городам России)

13.1.2. Коллективное мнение сотрудников банков

Значения скидки на торг, усредненные по городам России

Таблица 114. Значения скидки на торг на активном рынке. Значения коэффициентов, усредненные по городам России. Коллективное мнение сотрудников банков, Доверительный интервал

Класс объектов	Активный рынок		
	Среднее	Доверительный интервал	
Цены предложений объектов			
Земельные участки под индустриальную застройку	12,0%	10,9%	13,0%
Земельные участки под коммерческую застройку (офисно-торговую)	9,7%	8,9%	10,5%
Земельные участки сельскохозяйственного назначения	15,1%	13,6%	16,6%
Земельные участки под жилую застройку (МЖС)	9,7%	8,3%	11,2%
Земельные участки под жилую застройку (ИЖС)	9,2%	8,5%	9,9%
Земельные участки под объекты рекреации	14,0%	12,6%	15,4%
Земельные участки под коммерческую застройку (объекты придорожного сервиса)	11,4%	10,2%	12,5%

Значения скидок на торг и границы интервалов по категориям городов

Таблица 116 . Значения скидки на торг на активном рынке (Земельные участки под индустриальную застройку) усредненные по городам России. Коллективное мнение сотрудников банков. Расширенный интервал

№	Категория городов	Среднее значение	Расширенный интервал	
1	Москва	12,5%	6,7%	18,3%
2	Санкт-Петербург	11,9%	4,8%	18,9%
3	города с численностью более 1 млн. чел. (кроме г. Москва и г. Санкт-Петербург)	12,5%	9,2%	15,8%
4	города с населением 500-1000 тыс. чел. и уровнем доходов выше среднего	7,5%	0,0%	15,0%
5	города с населением 500-1000 тыс. чел. и уровнем доходов ниже среднего	12,3%	9,8%	14,8%
6	города с населением до 500 тыс. чел. и уровнем доходов выше среднего	10,0%	н/д	н/д
7	города с населением до 500 тыс. чел. и уровнем доходов ниже среднего	12,9%	5,9%	19,9%

Таблица 117. Значения скидки на торг на активном рынке (Земельные участки под коммерческую застройку (офисно-торговую)) усредненные по городам России. Коллективное мнение сотрудников банков. Расширенный интервал

№	Категория городов	Среднее значение	Расширенный интервал	
1	Москва	11,7%	7,5%	15,8%
2	Санкт-Петербург	8,2%	3,5%	12,9%
3	города с численностью более 1 млн. чел. (кроме г. Москва и г. Санкт-Петербург)	10,0%	6,5%	13,6%
4	города с населением 500-1000 тыс. чел. и уровнем доходов выше среднего	7,5%	0,0%	15,0%
5	города с населением 500-1000 тыс. чел. и уровнем доходов ниже среднего	12,0%	8,0%	16,0%
6	города с населением до 500 тыс. чел. и уровнем доходов выше среднего	7,5%	н/д	н/д
7	города с населением до 500 тыс. чел. и уровнем доходов ниже среднего	10,4%	4,8%	16,0%

Таблица 118. Значения скидки на торг на активном рынке (Земельные участки сельскохозяйственного назначения) усредненные по городам России. Коллективное мнение сотрудников банков. Расширенный интервал

№	Категория городов	Среднее значение	Расширенный интервал	
1	Москва	12,5%	6,7%	18,3%
2	Санкт-Петербург	19,6%	7,5%	31,8%
3	города с численностью более 1 млн. чел. (кроме г. Москва и г. Санкт-Петербург)	14,5%	10,6%	18,3%
4	города с населением 500-1000 тыс. чел. и уровнем доходов выше среднего	8,8%	1,3%	16,3%
5	города с населением 500-1000 тыс. чел. и уровнем доходов ниже среднего	14,0%	9,7%	18,3%
6	города с населением до 500 тыс. чел. и уровнем доходов выше среднего	10,0%	н/д	н/д
7	города с населением до 500 тыс. чел. и уровнем доходов ниже среднего	16,2%	9,7%	22,6%

Таблица 119. Значения скидки на торг на активном рынке (Земельные участки под жилую застройку (МЖС)) усредненные по городам России. Коллективное мнение сотрудников банков. Расширенный интервал

№	Категория городов	Среднее значение	Расширенный интервал	
1	Москва	11,7%	7,5%	15,8%
2	Санкт-Петербург	6,7%	1,7%	11,7%
3	города с численностью более 1 млн. чел. (кроме г. Москва и г. Санкт-Петербург)	10,7%	7,0%	14,4%
4	города с населением 500-1000 тыс. чел. и уровнем доходов выше среднего	7,5%	0,0%	15,0%
5	города с населением 500-1000 тыс. чел. и уровнем доходов ниже среднего	16,0%	н/д	н/д
6	города с населением до 500 тыс. чел. и уровнем доходов выше среднего	7,5%	н/д	н/д
7	города с населением до 500 тыс. чел. и уровнем доходов ниже среднего	11,1%	7,1%	15,1%

Таблица 120. Значения скидки на торг на активном рынке (Земельные участки под жилую застройку (ИЖС)) усредненные по городам России. Коллективное мнение сотрудников банков. Расширенный интервал

№	Категория городов	Среднее значение	Расширенный интервал	
1	Москва	11,2%	6,0%	16,3%
2	Санкт-Петербург	8,2%	3,5%	12,9%
3	города с численностью более 1 млн. чел. (кроме г. Москва и г. Санкт-Петербург)	9,5%	5,9%	13,1%
4	города с населением 500-1000 тыс. чел. и уровнем доходов выше среднего	6,3%	1,3%	11,3%
5	города с населением 500-1000 тыс. чел. и уровнем доходов ниже среднего	10,5%	7,0%	14,0%
6	города с населением до 500 тыс. чел. и уровнем доходов выше среднего	10,0%	н/д	н/д
7	города с населением до 500 тыс. чел. и уровнем доходов ниже среднего	9,3%	4,1%	14,4%

Справочник оценщика недвижимости-2022. Земельные участки. Часть II. Полная версия (по состоянию на 2021 г.)

Таблица 121 Значения скидки на торг на активном рынке (Земельные участки под объекты рекреации) усредненные по городам России. Коллективное мнение сотрудников банков. Расширенный интервал

№	Категория городов	Среднее значение	Расширенный интервал	
1	Москва	12,5%	6,7%	18,3%
2	Санкт-Петербург	16,7%	8,9%	24,4%
3	города с численностью более 1 млн. чел. (кроме г. Москва и г. Санкт-Петербург)	14,8%	11,1%	18,5%
4	города с населением 500-1000 тыс. чел. и уровнем доходов выше среднего	7,5%	0,0%	15,0%
5	города с населением 500-1000 тыс. чел. и уровнем доходов ниже среднего	17,5%	н/д	н/д
6	города с населением до 500 тыс. чел. и уровнем доходов выше среднего	10,0%	н/д	н/д
7	города с населением до 500 тыс. чел. и уровнем доходов ниже среднего	10,9%	6,4%	15,4%

Справочник оценщика недвижимости-2022. Земельные участки. Часть II. Полная версия (по состоянию на 2021 г.)

Таблица 122 . Значения скидки на торг на активном рынке (Земельные участки под коммерческую застройку (объекты придорожного сервиса)) усредненные по городам России. Коллективное мнение сотрудников банков. Расширенный интервал

№	Категория городов	Среднее значение	Расширенный интервал	
1	Москва	12,5%	6,7%	18,3%
2	Санкт-Петербург	8,8%	4,4%	13,1%
3	города с численностью более 1 млн. чел. (кроме г. Москва и г. Санкт-Петербург)	13,0%	9,6%	16,4%
4	города с населением 500-1000 тыс. чел. и уровнем доходов выше среднего	7,5%	0,0%	15,0%
5	города с населением 500-1000 тыс. чел. и уровнем доходов ниже среднего	15,0%	н/д	н/д
6	города с населением до 500 тыс. чел. и уровнем доходов выше среднего	10,0%	н/д	н/д
7	города с населением до 500 тыс. чел. и уровнем доходов ниже среднего	11,3%	7,3%	15,3%

Источник: 1. «Справочник оценщика недвижимости - 2022. Земельные участки. Часть 2. Физические характеристики объекта. Характеристики, отражающие функциональное назначение объекта. Передаваемые имущественные права. Скидки на торг. Коэффициенты капитализации. Полная версия. Под редакцией Лейфера Л.А.», Нижний Новгород, 2022 год.

2.4.2. Исследования, представленные в издании «Справочник расчетных данных для оценки и консалтинга» СРД № 30, 2022 г. под редакцией канд. техн. наук Е.Е. Яскевича. Значения величины поправки на уторгование для различных объектов недвижимости представлены в табл. 31.

Таблица 31.

Значения величины поправки на уторгование для различных объектов недвижимости

Населенный пункт	Жилая недвижимость		Торговая недвижимость		Офисная недвижимость		Производственно – складская недвижимость		Земельные участки
	Аренда	Продажа	Аренда	Продажа	Аренда	Продажа	Аренда	Продажа	Продажа
Московская область в мае 2022 г.	4-6% (5%)	5-9% (7%)	5-7% (6%)	9-10% (9,5%)	6-8% (7%)	9-11% (10%)	7-9% (8%)	9-12% (10,5%)	9-12% (10,5%)
г. Москва в мае 2022 г.	3-4% (3,5%)	5-7% (6%)	4-5% (4,5%)	8-9% (8,5%)	4-6% (5%)	8-10% (9%)	4-7% (5,5%)	8-11% (9,5%)	8-12% (10%)

Подтверждение информации

СРД-30, май 2022 г.

1.3.2. Корректировки на уторгование для объектов недвижимости

Использование: при проведении расчетов и корректировок.
Приведены отдельные данные, полученные по сведениям риэлтерских фирм, сети Интернет и из периодических изданий по недвижимости (табл. 1.3.2).

Таблица 1.3.2

Значения корректировок на уторгование для объектов недвижимости в различных городах РФ

Населенный пункт	Жилая		Торговая		Офисная		Производственно-складская		Земельные участки
	Аренда	Продажа	Аренда	Продажа	Аренда	Продажа	Аренда	Продажа	Продажа
Крупные города									
Воронеж	2-5 (3,5)	4-7 (5,5)	4-6 (5)	6-8 (7)	3-6 (4,5)	6-8 (7)	5-8 (6,5)	8-10 (9)	7-10 (8,5)
Екатеринбург	2-4 (3)	5-6 (5,5)	3-5 (4)	4-9 (6,5)	3-5 (4)	6-9 (7,5)	4-6 (5)	8-10 (9)	9-11 (10)
Краснодар	2-4 (3)	4-6 (5)	3-4 (3,5)	6-9 (7,5)	3-6 (4,5)	6-10 (8)	4-6 (5)	8-10 (9)	9-11 (10)
Москва	3-4 (3,5)	5-7 (6)	4-5 (4,5)	8-9 (8,5)	4-6 (5)	8-10 (9)	4-7 (5,5)	8-11 (9,5)	8-12 (10)
Новосибирск	2-5 (3,5)	4-7 (5,5)	4-6 (5)	5-9 (7)	4-6 (5)	7-10 (8,5)	4-6 (5)	8-10 (9)	8-10 (9)
Ростов-на-Дону	3-4 (3,5)	4-7 (5,5)	4-6 (5)	9-10 (9,5)	3-7 (5)	8-10 (8)	5-7 (6)	9-11 (10)	10-12 (11)
С.-Петербург	2-4 (3)	4-6 (5)	4-7 (5,5)	6-10 (8)	3-5 (4)	8-10 (9)	6-8 (7)	8-12 (10)	8-11 (9,5)
Среднее по крупным городам в мае 2022 г.	**3,3**	**5,4**	**4,6**	**7,7**	**4,6**	**8,1**	**5,7**	**9,4**	**9,7**
Средние города									
Владивосток	2-4 (3)	5-9 (7)	3-5 (4)	6-8 (7)	4-6 (5)	6-9 (7,5)	5-6 (5,5)	8-10 (9)	8-12 (10)
Омск	2-4 (3)	5-8 (6,5)	4-5 (5,5)	8-10 (9)	3-5 (4)	8-10 (9)	5-8 (6,5)	9-12 (10,5)	8-11 (10)
Севастополь	3-5 (4)	7-10 (8,5)	-	6-9 (7,5)	-	7-10 (8,5)	-	9-11 (10)	10-12 (11)
Ставрополь	3-5 (4)	5-8 (6,5)	4-5 (4,5)	6-8 (7)	4-6 (5)	6-9 (7,5)	3-6 (4,5)	9-11 (10)	8-11 (9,5)
Тамбов	3-5 (4)	5-6 (5,5)	4-6 (5)	8-10 (9)	4-6 (5)	8-10 (9)	5-7 (6)	8-11 (9,5)	10-12 (11)
Тверь	3-5 (4)	4-6 (5)	4-6 (5)	8-10 (9)	4-6 (5)	8-10 (9)	5-9 (7)	10-12 (11)	10-12 (11)
Средние по средним городам в мае 2022 г.	**3,7**	**6,5**	**4,8**	**8,1**	**4,8**	**8,4**	**5,9**	**10,0**	**10,4**
Небольшие города и населенные пункты									
Московская область в мае 2021 г.	4-6 (5)	5-9 (7)	5-7 (6)	9-10 (9,5)	6-8 (7)	9-11 (10)	7-9 (8)	9-12 (10,5)	9-12 (10,5)

Примечание. В скобках указано среднее значение.
По данным исследований рынка жилья РФ минимальные скидки при продаже прав собственности имеются в марте и в мае, а максимальные – в июле и декабре.

Примечание: в скобках указано среднее значение.

Источник: 1. Справочник расчетных данных для оценки и консалтинга СРД № 30, 2022 г. под редакцией канд. техн. наук Е.Е. Яскевича.

2.5. Вид использования и (или) зонирование.

В открытых источниках информации систематизированные исследования, определяющие степень влияния вида использования и (или) зонирования на стоимость объектов недвижимости, не выявлены.

2.6. Местоположение объекта.

В открытых источниках информации существуют систематизированные исследования определяющие степень влияния местоположения на стоимость объектов недвижимости.

Исследования, представленные в издании «Справочник оценщика недвижимости - 2022. Земельные участки. Часть 1. Территориальные характеристики и корректирующие коэффициенты на локальное местоположение. Под редакцией Лейфера Л.А.», Нижний Новгород, 2022 год. Данные об отношении цен земельных участков различного назначения по районам региона по отношению к областному центру представлены в табл. 32.

Таблица 32.

Данные об отношении цен земельных участков различного назначения по районам региона по отношению к областному центру

Справочник оценщика недвижимости-2022. Земельные участки. Часть 1. Территориальные характеристики и корректирующие коэффициенты на локальное местоположение. Полная версия (по состоянию на 2021).

Значения территориальных коэффициентов, усредненные по городам России, и границы доверительных интервалов

Таблица 12. Отношение цен земельных участков под индустриальную застройку по районам области. Значения коэффициентов, усредненные по городам России, Доверительный интервал

Отношение цен земельных участков по районам области по отношению к областному центру	Среднее значение	Доверительный интервал	
Под индустриальную застройку			
Областной центр	1,00		
Населенные пункты в ближайшей окрестности областного центра	0,81	0,79	0,83
Райцентры с развитой промышленностью	0,72	0,69	0,75
Райцентры сельскохозяйственных районов	0,61	0,58	0,64
Прочие населенные пункты	0,50	0,47	0,53
Под коммерческую застройку			
Областной центр	1,00		
Населенные пункты в ближайшей окрестности областного центра	0,80	0,78	0,82
Райцентры с развитой промышленностью	0,71	0,69	0,74
Райцентры сельскохозяйственных районов	0,58	0,55	0,62
Прочие населенные пункты	0,48	0,45	0,51

Таблица 12. Окончание.

Отношение цен земельных участков по районам области по отношению к областному центру	Среднее значение	Доверительный интервал	
Под жилую застройку			
Областной центр	1,00		
Населенные пункты в ближайшей окрестности областного центра	0,80	0,77	0,83
Райцентры с развитой промышленностью	0,71	0,68	0,73
Райцентры сельскохозяйственных районов	0,62	0,58	0,65
Прочие населенные пункты	0,50	0,47	0,54
Под объекты рекреации			
Областной центр	1,00		
Населенные пункты в ближайшей окрестности областного центра	0,80	0,77	0,83
Райцентры с развитой промышленностью	0,70	0,66	0,73
Райцентры сельскохозяйственных районов	0,59	0,55	0,63
Прочие населенные пункты	0,51	0,48	0,54

Справочник оценщика недвижимости-2022. Земельные участки. Часть 1. Территориальные характеристики и корректирующие коэффициенты на локальное местоположение. Полная версия (по состоянию на 2021).

Матрицы коэффициентов

Таблица 14. Матрица. Отношение цен земельных участков под индустриальную застройку по районам области по отношению к областному центру. Значения коэффициентов, усредненные по городам России.

под индустриальную застройку		Объект-аналог				
		Областной центр	Населенные пункты в ближайшей окрестности областного центра	Райцентры с развитой промышленностью	Райцентры сельскохозяйственных районов	Прочие населенные пункты
Объект оценки	Областной центр	1,00	1,23	1,39	1,64	2,00
	Населенные пункты в ближайшей окрестности областного центра	0,81	1,00	1,12	1,33	1,62
	Райцентры с развитой промышленностью	0,72	0,89	1,00	1,18	1,44
	Райцентры сельскохозяйственных районов	0,61	0,75	0,85	1,00	1,22
	Прочие населенные пункты	0,50	0,62	0,70	0,82	1,00

Справочник оценщика недвижимости-2022. Земельные участки. Часть 1. Территориальные характеристики и корректирующие коэффициенты на локальное местоположение. Полная версия (по состоянию на 2021).

Таблица 15. Матрица. Отношение цен земельных участков под коммерческую застройку по районам области по отношению к областному центру. Значения коэффициентов, усредненные по городам России.

под коммерческую застройку		Объект-аналог				
		Областной центр	Населенные пункты в ближайшей окрестности областного центра	Райцентры с развитой промышленностью	Райцентры сельскохозяйственных районов	Прочие населенные пункты
Объект оценки	Областной центр	1,00	1,24	1,41	1,71	2,08
	Населенные пункты в ближайшей окрестности областного центра	0,80	1,00	1,13	1,38	1,67
	Райцентры с развитой промышленностью	0,71	0,89	1,00	1,22	1,48
	Райцентры сельскохозяйственных районов	0,58	0,73	0,82	1,00	1,21
	Прочие населенные пункты	0,48	0,60	0,68	0,83	1,00

Справочник оценщика недвижимости-2022. Земельные участки. Часть 1. Территориальные характеристики и корректирующие коэффициенты на локальное местоположение. Полная версия (по состоянию на 2021).

Таблица 16. Матрица. Отношение цен земельных участков под жилую застройку по районам области по отношению к областному центру. Значения коэффициентов, усредненные по городам России.

Объект оценки: под жилую застройку	Объект-аналог: Областной центр	Населенные пункты в ближайшей окрестности областного центра	Райцентры с развитой промышленностью	Райцентры сельскохозяйственных районов	Прочие населенные пункты
Областной центр	1,00	1,25	1,41	1,63	1,99
Населенные пункты в ближайшей окрестности областного центра	0,80	1,00	1,13	1,30	1,58
Райцентры с развитой промышленностью	0,71	0,89	1,00	1,15	1,40
Райцентры сельскохозяйственных районов	0,62	0,77	0,87	1,00	1,22
Прочие населенные пункты	0,50	0,63	0,71	0,82	1,00

Справочник оценщика недвижимости-2022. Земельные участки. Часть 1. Территориальные характеристики и корректирующие коэффициенты на локальное местоположение. Полная версия (по состоянию на 2021).

Таблица 17. Матрица. Отношение цен земельных участков под объекты рекреации по районам области по отношению к областному центру. Значения коэффициентов, усредненные по городам России.

Объект оценки: под объекты рекреации	Объект-аналог: Областной центр	Населенные пункты в ближайшей окрестности областного центра	Райцентры с развитой промышленностью	Райцентры сельскохозяйственных районов	Прочие населенные пункты
Областной центр	1,00	1,25	1,44	1,69	1,95
Населенные пункты в ближайшей окрестности областного центра	0,80	1,00	1,15	1,35	1,56
Райцентры с развитой промышленностью	0,70	0,87	1,00	1,17	1,36
Райцентры сельскохозяйственных районов	0,59	0,74	0,85	1,00	1,15
Прочие населенные пункты	0,51	0,64	0,74	0,87	1,00

Источник: 1. «Справочник оценщика недвижимости - 2022. Земельные участки. Часть 1. Территориальные характеристики и корректирующие коэффициенты на локальное местоположение. Под редакцией Лейфера Л.А.», Нижний Новгород, 2022 год.

Данные об отношении цен земельных участков различного назначения по районам города по отношению к самому дорогому району представлены в табл. 33.

Таблица 33.

Данные об отношении цен земельных участков различного назначения по районам города по отношению к самому дорогому району

Справочник оценщика недвижимости-2022. Земельные участки. Часть 1. Территориальные характеристики и корректирующие коэффициенты на локальное местоположение. Полная версия (по состоянию на 2021).

Значения территориальных коэффициентов, усредненные по городам России

Таблица 79 Отношение цен земельных участков по отношению к самому дорогому району. Значения коэффициентов, усредненные по городам России. Доверительный интервал

Отношение цен земельных участков по районам города по отношению к самому дорогому району	Среднее значение	Доверительный интервал	
Под индустриальную застройку			
Центр города	1,00		
Центры деловой активности	0,85	0,84	0,86
Зоны автомагистралей	0,83	0,81	0,86
Индивидуальные жилые дома	0,72	0,70	0,74
Многоквартирная жилая застройка	0,75	0,74	0,77
Окраины города, промзоны	0,73	0,69	0,77
Под коммерческую застройку			
Центр города	1,00		
Центры деловой активности	0,88	0,86	0,89
Зоны автомагистралей	0,77	0,75	0,78
Индивидуальные жилые дома	0,69	0,67	0,72
Многоквартирная жилая застройка	0,76	0,74	0,78
Окраины города, промзоны	0,64	0,62	0,67
Под жилую застройку			
Центр города	1,00		
Центры деловой активности	0,88	0,86	0,89
Зоны автомагистралей	0,72	0,70	0,75
Индивидуальные жилые дома	0,74	0,71	0,77
Многоквартирная жилая застройка	0,78	0,76	0,80
Окраины города, промзоны	0,65	0,63	0,66

Справочник оценщика недвижимости-2022. Земельные участки. Часть 1. Территориальные характеристики и корректирующие коэффициенты на локальное местоположение. Полная версия (по состоянию на 2021).

Матрицы коэффициентов

Таблица 81. Матрица. Отношение цен земельных участков по районам города по отношению к самому дорогому району. Значения коэффициентов, усредненные по городам России.

Объект оценки: под индустриальную застройку	Объект-аналог: Центр города	Центры деловой активности	Зоны автомагистралей	Индивидуальные жилые дома	Многоквартирная жилая застройка	Окраины города, промзоны
Центр города	1,00	1,18	1,20	1,38	1,33	1,38
Центры деловой активности	0,85	1,00	1,02	1,18	1,13	1,17
Зоны автомагистралей	0,83	0,98	1,00	1,15	1,10	1,15
Индивидуальные жилые дома	0,72	0,85	0,87	1,00	0,96	0,99
Многоквартирная жилая застройка	0,75	0,89	0,91	1,04	1,00	1,04
Окраины города, промзоны	0,73	0,85	0,87	1,01	0,96	1,00

Справочник оценщика недвижимости-2022. Земельные участки. Часть 1. Территориальные характеристики и корректирующие коэффициенты на локальное местоположение. Полная версия (по состоянию на 2021).

Таблица 82. Матрица. Отношение цен земельных участков под коммерческую застройку по отношению к центру города. Значения коэффициентов, усредненные по городам России.

Объект оценки: под коммерческую застройку	Объект-аналог: Центр города	Центры деловой активности	Зоны автомагистралей	Индивидуальные жилые дома	Многоквартирная жилая застройка	Окраины города, промзоны
Центр города	1,00	1,14	1,31	1,45	1,32	1,56
Центры деловой активности	0,88	1,00	1,14	1,27	1,16	1,36
Зоны автомагистралей	0,77	0,87	1,00	1,11	1,01	1,19
Индивидуальные жилые дома	0,69	0,79	0,90	1,00	0,91	1,08
Многоквартирная жилая застройка	0,76	0,87	0,99	1,10	1,00	1,18
Окраины города, промзоны	0,64	0,73	0,84	0,93	0,85	1,00

Справочник оценщика недвижимости-2022. Земельные участки. Часть 1. Территориальные характеристики и корректирующие коэффициенты на локальное местоположение. Полная версия (по состоянию на 2021).

Таблица 83. Матрица. Отношение цен земельных участков под жилую застройку по отношению к центру города. Значения коэффициентов, усредненные по городам России.

Объект оценки: под жилую застройку	Объект-аналог: Центр города	Центры деловой активности	Зоны автомагистралей	Индивидуальные жилые дома	Многоквартирная жилая застройка	Окраины города, промзоны
Центр города	1,00	1,14	1,38	1,35	1,28	1,55
Центры деловой активности	0,88	1,00	1,21	1,18	1,12	1,36
Зоны автомагистралей	0,72	0,82	1,00	0,98	0,93	1,12
Индивидуальные жилые дома	0,74	0,85	1,02	1,00	0,95	1,15
Многоквартирная жилая застройка	0,78	0,89	1,08	1,05	1,00	1,21
Окраины города, промзоны	0,65	0,74	0,89	0,87	0,83	1,00

Источник: 1. «Справочник оценщика недвижимости - 2022. Земельные участки. Часть 1. Территориальные характеристики и корректирующие коэффициенты на локальное местоположение. Под редакцией Лейфера Л.А.», Нижний Новгород, 2022 год.

2.7. Физические характеристики объекта.

При проведении настоящей оценки в качестве физических характеристик объектов, в частности земельных участков, рассматривались: площадь объекта; наличие коммуникаций; категория земель; вид разрешенного использования; рельеф объекта; форма объекта.

Общая площадь объекта

В открытых источниках информации существуют систематизированные исследования определяющие степень влияния фактора масштаба (площади) земельных участков в зависимости от диапазона, к которому принадлежит площадь земельного участка.

1. Данные исследования представлены в издании «Справочник оценщика недвижимости - 2022. Земельные участки. Часть 2. Физические характеристики объекта. Характеристики, отражающие функциональное назначение объекта. Передаваемые имущественные права. Скидки на торг. Коэффициенты капитализации. Полная версия. Под редакцией Лейфера Л.А.», Нижний Новгород, 2022 год.

Масштабный фактор представляет собой коэффициент уменьшения/увеличения удельной цены земельных участков в зависимости от диапазонов площади, к которым принадлежит площадь объекта оценки и объекта-аналога.

Данные о средних значениях масштабного фактора для земельных участков различного назначения представлены в табл. 34.

Таблица 34.

Данные о средних значениях масштабного фактора для земельных участков

Справочник оценщика недвижимости-2022. Земельные участки. Часть II. Полная версия (по состоянию на 2021 г.)

Матрицы коэффициентов

Корректирующие коэффициенты на фактор масштаба для земельных участков, усредненные данные по России

Таблица 30

Земельные участки. Данные, усредненные по России

Объект оценки: Площадь, сот.	Аналог: 0-50	50-100	100-200	200-300	300-400	400-500	500-600	600-700	700-800	800-900	900-1000
0-50	1,00	1,21	1,36	1,48	1,57	1,63	1,69	1,74	1,78	1,82	1,86
50-100	0,83	1,00	1,13	1,23	1,30	1,36	1,40	1,44	1,48	1,51	1,54
100-200	0,74	0,88	1,00	1,09	1,15	1,21	1,25	1,28	1,31	1,34	1,37
200-300	0,68	0,81	0,92	1,00	1,06	1,11	1,14	1,18	1,21	1,23	1,25
300-400	0,64	0,77	0,87	0,94	1,00	1,04	1,08	1,11	1,14	1,16	1,19
400-500	0,61	0,74	0,83	0,90	0,96	1,00	1,03	1,06	1,09	1,11	1,14
500-600	0,59	0,71	0,80	0,87	0,93	0,97	1,00	1,03	1,05	1,08	1,10
600-700	0,57	0,69	0,78	0,85	0,90	0,94	0,97	1,00	1,02	1,05	1,07
700-800	0,56	0,68	0,76	0,83	0,88	0,92	0,95	0,98	1,00	1,02	1,04
800-900	0,55	0,66	0,74	0,81	0,86	0,90	0,93	0,96	0,98	1,00	1,02
900-1000	0,54	0,65	0,73	0,80	0,84	0,88	0,91	0,94	0,96	0,98	1,00

Таблица 31

Земельные участки под коммерческую застройку. Данные, усредненные по России

Объект оценки: Площадь, сот.	Аналог: 0-50	50-100	100-200	200-300	300-400	400-500	500-600	600-700	700-800	800-900	900-1000
0-50	1,00	1,77	2,54	3,31	3,94						
50-100	0,56	1,00	1,43	1,87	2,23	2,54	2,82	3,07	3,31	3,53	3,74
100-200	0,39	0,70	1,00	1,30	1,55	1,77	1,97	2,14	2,31	2,46	2,61
200-300	0,30	0,53	0,77	1,00	1,19	1,36	1,51	1,64	1,77	1,89	2,00
300-400	0,25	0,45	0,64	0,84	1,00	1,14	1,26	1,38	1,49	1,59	1,68
400-500		0,39	0,56	0,74	0,88	1,00	1,11	1,21	1,30	1,39	1,47
500-600		0,35	0,51	0,68	0,79	0,90	1,00	1,09	1,18	1,25	1,33
600-700		0,33	0,47	0,61	0,72	0,83	0,92	1,00	1,08	1,15	1,22
700-800		0,30	0,43	0,58	0,67	0,77	0,85	0,93	1,00	1,07	1,13
800-900		0,28	0,41	0,53	0,63	0,72	0,80	0,87	0,94	1,00	1,06
900-1000		0,27	0,38	0,50	0,59	0,68	0,75	0,82	0,88	0,94	1,00

Справочник оценщика недвижимости-2022. Земельные участки. Часть II. Полная версия (по состоянию на 2021 г.)

Таблица 32

Земельные участки под индустриальную застройку. Данные, усредненные по России

Объект оценки: Площадь, сот.	Аналог: 0-50	50-100	100-200	200-300	300-400	400-500	500-600	600-700	700-800	800-900	900-1000
0-50	1,00	1,39	1,71	2,00	2,21	2,38	2,53	2,66	2,77	2,88	2,98
50-100	0,72	1,00	1,23	1,44	1,59	1,71	1,82	1,91	2,00	2,07	2,14
100-200	0,58	0,81	1,00	1,17	1,29	1,39	1,48	1,55	1,62	1,68	1,74
200-300	0,50	0,70	0,86	1,00	1,11	1,19	1,27	1,33	1,39	1,44	1,49
300-400	0,45	0,63	0,78	0,90	1,00	1,08	1,15	1,20	1,25	1,30	1,35
400-500	0,42	0,58	0,72	0,84	0,93	1,00	1,06	1,12	1,17	1,21	1,25
500-600	0,40	0,55	0,68	0,79	0,87	0,94	1,00	1,05	1,10	1,14	1,18
600-700	0,38	0,52	0,64	0,75	0,83	0,90	0,95	1,00	1,04	1,08	1,12
700-800	0,36	0,50	0,62	0,72	0,80	0,86	0,91	0,96	1,00	1,04	1,07
800-900	0,35	0,48	0,59	0,69	0,77	0,83	0,88	0,92	0,96	1,00	1,03
900-1000	0,34	0,47	0,57	0,67	0,74	0,80	0,85	0,89	0,93	0,97	1,00

Таблица 33

Земельные участки под жилую застройку. Данные, усредненные по России

Объект оценки: Площадь, сот.	Аналог: 0-10	10-30	30-50	50-70	70-90	90-110	110-130	130-150	150-170	170-200
0-10	1,00	1,30	1,48	1,60	1,69	1,77	1,83	1,88	1,93	1,99
10-30	0,77	1,00	1,14	1,23	1,30	1,36	1,41	1,45	1,48	1,53
30-50	0,67	0,88	1,00	1,08	1,14	1,19	1,23	1,27	1,30	1,34
50-70	0,62	0,81	0,93	1,00	1,06	1,10	1,14	1,17	1,20	1,24
70-90	0,59	0,77	0,88	0,95	1,00	1,04	1,08	1,11	1,14	1,17
90-110	0,57	0,74	0,84	0,91	0,96	1,00	1,04	1,07	1,09	1,12
110-130	0,55	0,71	0,81	0,88	0,93	0,97	1,00	1,03	1,06	1,09
130-150	0,53	0,69	0,78	0,85	0,90	0,94	0,97	1,00	1,03	1,05
150-170	0,52	0,67	0,77	0,83	0,88	0,91	0,95	0,97	1,00	1,03
170-200	0,50	0,66	0,75	0,81	0,85	0,89	0,92	0,95	0,97	1,00

Таблица 36

Земельные участки под жилую застройку. Данные по г.Москва

Площадь, сот.		аналог									
		0-10	10-30	30-50	50-70	70-90	90-110	110-130	130-150	150-170	170-200
объект оценки	0-10	1,00	1,47	1,79	2,01	2,17	2,31	2,43	2,54	2,64	2,75
	10-30	0,68	1,00	1,21	1,36	1,47	1,57	1,65	1,72	1,79	1,86
	30-50	0,56	0,82	1,00	1,12	1,21	1,29	1,36	1,42	1,47	1,54
	50-70	0,50	0,74	0,89	1,00	1,08	1,15	1,21	1,27	1,32	1,37
	70-90	0,46	0,68	0,82	0,92	1,00	1,06	1,12	1,17	1,21	1,26
	90-110	0,43	0,64	0,77	0,87	0,94	1,00	1,05	1,10	1,14	1,19
	110-130	0,41	0,61	0,74	0,82	0,89	0,95	1,00	1,04	1,08	1,13
	130-150	0,39	0,58	0,70	0,79	0,85	0,91	0,96	1,00	1,04	1,08
	150-170	0,38	0,56	0,68	0,76	0,82	0,88	0,92	0,96	1,00	1,04
	170-200	0,36	0,54	0,65	0,73	0,79	0,84	0,89	0,92	0,96	1,00

Корректирующие коэффициенты на фактор масштаба для земельных участков, расположенных в г.Москва.

Таблица 34

Земельные участки. Данные по г.Москва и Московской области[4]

Площадь, сот.		аналог									
		0-50	50-100	100-200	200-300	300-400	400-500	500-600	600-700	700-800	800-900	900-1000
объект оценки	0-50	1,00	1,13	1,22	1,29	1,34	1,37	1,40	1,43	1,45	1,47	1,49
	50-100	0,89	1,00	1,08	1,14	1,18	1,22	1,25	1,27	1,29	1,31	1,32
	100-200	0,82	0,93	1,00	1,06	1,10	1,13	1,15	1,18	1,19	1,21	1,23
	200-300	0,78	0,88	0,95	1,00	1,04	1,07	1,09	1,11	1,13	1,14	1,16
	300-400	0,75	0,84	0,91	0,96	1,00	1,03	1,05	1,07	1,09	1,10	1,12
	400-500	0,73	0,82	0,89	0,94	0,97	1,00	1,02	1,04	1,06	1,07	1,09
	500-600	0,71	0,80	0,87	0,92	0,95	0,98	1,00	1,02	1,03	1,05	1,06
	600-700	0,70	0,79	0,85	0,90	0,93	0,96	0,98	1,00	1,02	1,03	1,04
	700-800	0,69	0,78	0,84	0,89	0,92	0,95	0,97	0,99	1,00	1,01	1,03
	800-900	0,68	0,77	0,83	0,87	0,91	0,93	0,95	0,97	0,99	1,00	1,01
	900-1000	0,67	0,76	0,82	0,86	0,90	0,92	0,94	0,96	0,97	0,99	1,00

Корректирующие коэффициенты на фактор масштаба для земельных участков, расположенных в городах с численностью населения более 1 млн.человек.

Таблица 40

Земельные участки. Данные по городам с численностью населения более 1 млн.человек[5]

Площадь, сот.		аналог										
		0-50	50-100	100-200	200-300	300-400	400-500	500-600	600-700	700-800	800-900	900-1000
объект оценки	0-50	1,00	1,22	1,38	1,51	1,61	1,68	1,74	1,80	1,84	1,89	1,92
	50-100	0,82	1,00	1,13	1,24	1,32	1,38	1,43	1,48	1,51	1,55	1,58
	100-200	0,72	0,88	1,00	1,10	1,16	1,22	1,26	1,30	1,34	1,37	1,39
	200-300	0,66	0,81	0,91	1,00	1,06	1,11	1,15	1,19	1,22	1,25	1,27
	300-400	0,62	0,76	0,86	0,94	1,00	1,05	1,08	1,12	1,15	1,17	1,20
	400-500	0,59	0,72	0,82	0,90	0,96	1,00	1,04	1,07	1,10	1,12	1,14
	500-600	0,57	0,70	0,79	0,87	0,92	0,96	1,00	1,03	1,06	1,08	1,10
	600-700	0,56	0,68	0,77	0,84	0,89	0,94	0,97	1,00	1,03	1,05	1,07
	700-800	0,54	0,66	0,75	0,82	0,87	0,91	0,95	0,97	1,00	1,02	1,04
	800-900	0,53	0,65	0,73	0,80	0,85	0,89	0,92	0,95	0,98	1,00	1,02
	900-1000	0,52	0,63	0,72	0,79	0,84	0,87	0,91	0,93	0,96	0,98	1,00

Таблица 35

Земельные участки под индустриальную застройку. Данные по г.Москва

Площадь, сот.		аналог										
		0-50	50-100	100-200	200-300	300-400	400-500	500-600	600-700	700-800	800-900	900-1000
объект оценки	0-50	1,00	1,41	1,74	2,04	2,27	2,45	2,61	2,75	2,87	2,98	3,09
	50-100	0,71	1,00	1,24	1,45	1,61	1,74	1,85	1,95	2,04	2,12	2,20
	100-200	0,57	0,81	1,00	1,17	1,30	1,41	1,50	1,58	1,65	1,71	1,77
	200-300	0,49	0,69	0,85	1,00	1,11	1,20	1,28	1,34	1,41	1,46	1,51
	300-400	0,44	0,62	0,77	0,90	1,00	1,08	1,15	1,21	1,27	1,32	1,36
	400-500	0,41	0,57	0,71	0,83	0,93	1,00	1,06	1,12	1,17	1,22	1,26
	500-600	0,38	0,54	0,67	0,78	0,87	0,94	1,00	1,05	1,10	1,14	1,18
	600-700	0,36	0,51	0,63	0,74	0,83	0,89	0,95	1,00	1,05	1,09	1,12
	700-800	0,35	0,49	0,61	0,71	0,79	0,85	0,91	0,95	1,00	1,04	1,08
	800-900	0,34	0,47	0,58	0,68	0,76	0,82	0,87	0,92	0,96	1,00	1,04
	900-1000	0,32	0,46	0,56	0,66	0,73	0,79	0,84	0,89	0,93	0,97	1,00

Таблица 41

Земельные участки под индустриальную застройку. Данные по городам с численностью населения более 1 млн.человек

Площадь, сот.		аналог										
		0-50	50-100	100-200	200-300	300-400	400-500	500-600	600-700	700-800	800-900	900-1000
объект оценки	0-50	1,00	1,57	2,08	2,57	2,95	3,27	3,55	3,80			
	50-100	0,64	1,00	1,33	1,64	1,88	2,08	2,26	2,42	2,57	2,71	2,83
	100-200	0,48	0,75	1,00	1,23	1,42	1,57	1,70	1,82	1,93	2,04	2,13
	200-300	0,39	0,61	0,81	1,00	1,15	1,27	1,38	1,48	1,57	1,65	1,73
	300-400	0,34	0,53	0,71	0,87	1,00	1,11	1,20	1,29	1,37	1,44	1,51
	400-500	0,31	0,48	0,64	0,79	0,90	1,00	1,09	1,16	1,23	1,30	1,35
	500-600	0,28	0,44	0,59	0,72	0,83	0,92	1,00	1,07	1,14	1,20	1,25
	600-700	0,26	0,41	0,55	0,68	0,78	0,86	0,93	1,00	1,06	1,12	1,17
	700-800	0,25	0,39	0,52	0,64	0,73	0,81	0,88	0,94	1,00	1,05	1,10
	800-900		0,37	0,49	0,61	0,70	0,77	0,84	0,90	0,95	1,00	1,05
	900-1000		0,35	0,47	0,58	0,66	0,74	0,80	0,85	0,91	0,95	1,00

Таблица 42

Земельные участки под жилую застройку. Данные по городам с численностью населения более 1 млн.человек

Площадь, сот.		аналог									
		0-10	10-30	30-50	50-70	70-90	90-110	110-130	130-150	150-170	170-200
объект оценки	0-10	1,00	1,16	1,26	1,31	1,36	1,39	1,42	1,44	1,46	1,49
	10-30	0,86	1,00	1,08	1,13	1,16	1,19	1,22	1,24	1,26	1,28
	30-50	0,80	0,93	1,00	1,05	1,08	1,11	1,13	1,15	1,16	1,18
	50-70	0,76	0,89	0,96	1,00	1,03	1,06	1,08	1,10	1,11	1,13
	70-90	0,74	0,86	0,93	0,97	1,00	1,02	1,05	1,06	1,08	1,10
	90-110	0,72	0,84	0,90	0,95	0,98	1,00	1,02	1,04	1,05	1,07
	110-130	0,70	0,82	0,89	0,93	0,96	0,98	1,00	1,02	1,03	1,05
	130-150	0,69	0,81	0,87	0,91	0,94	0,96	0,98	1,00	1,01	1,03
	150-170	0,68	0,80	0,86	0,90	0,93	0,95	0,97	0,99	1,00	1,02
	170-200	0,67	0,78	0,84	0,88	0,91	0,93	0,95	0,97	0,98	1,00

Корректирующие коэффициенты на фактор масштаба для земельных участков, расположенных в городах с численностью населения менее 1 млн.человек.

Таблица 43

Земельные участки. Данные по городам с численностью населения менее 1 млн.человек[6]

Площадь, сот.		аналог										
		0-50	50-100	100-200	200-300	300-400	400-500	500-600	600-700	700-800	800-900	900-1000
объект оценки	0-50	1,00	1,21	1,36	1,48	1,57	1,63	1,69	1,74	1,78	1,82	1,86
	50-100	0,83	1,00	1,13	1,23	1,30	1,36	1,40	1,44	1,48	1,51	1,54
	100-200	0,74	0,89	1,00	1,09	1,15	1,21	1,25	1,28	1,31	1,34	1,37
	200-300	0,68	0,81	0,92	1,00	1,06	1,11	1,14	1,18	1,21	1,23	1,25
	300-400	0,64	0,77	0,87	0,94	1,00	1,04	1,08	1,11	1,14	1,16	1,19
	400-500	0,61	0,74	0,83	0,90	0,96	1,00	1,03	1,06	1,09	1,11	1,14
	500-600	0,59	0,71	0,80	0,87	0,93	0,97	1,00	1,03	1,05	1,08	1,10
	600-700	0,57	0,69	0,78	0,85	0,90	0,94	0,97	1,00	1,02	1,05	1,07
	700-800	0,56	0,68	0,76	0,83	0,88	0,92	0,95	0,98	1,00	1,02	1,04
	800-900	0,55	0,66	0,74	0,81	0,86	0,90	0,93	0,96	0,98	1,00	1,02
	900-1000	0,54	0,65	0,73	0,80	0,84	0,88	0,91	0,94	0,96	0,98	1,00

Таблица 44

Земельные участки под коммерческую застройку. Данные по городам с численностью населения менее 1 млн.человек

Площадь, сот.		аналог										
		0-50	50-100	100-200	200-300	300-400	400-500	500-600	600-700	700-800	800-900	900-1000
объект оценки	0-50	1,00	1,09	1,15	1,20	1,24	1,26	1,28	1,30	1,31	1,33	1,34
	50-100	0,92	1,00	1,06	1,10	1,13	1,15	1,17	1,19	1,20	1,21	1,23
	100-200	0,87	0,95	1,00	1,04	1,07	1,09	1,11	1,12	1,14	1,15	1,16
	200-300	0,83	0,91	0,96	1,00	1,03	1,05	1,07	1,08	1,09	1,10	1,11
	300-400	0,81	0,88	0,93	0,97	1,00	1,02	1,04	1,05	1,06	1,07	1,08
	400-500	0,79	0,87	0,92	0,95	0,98	1,00	1,02	1,03	1,04	1,05	1,06
	500-600	0,78	0,85	0,90	0,94	0,96	0,98	1,00	1,01	1,03	1,04	1,04
	600-700	0,77	0,84	0,89	0,93	0,95	0,97	0,99	1,00	1,01	1,02	1,03
	700-800	0,75	0,83	0,88	0,92	0,94	0,96	0,98	0,99	1,00	1,01	1,02
	800-900	0,75	0,82	0,87	0,91	0,93	0,95	0,97	0,98	0,99	1,00	1,01
	900-1000	0,75	0,82	0,86	0,90	0,92	0,94	0,96	0,97	0,98	0,99	1,00

Таблица 45

Земельные участки под индустриальную застройку. Данные по городам с численностью населения менее 1 млн.человек

Площадь, сот.		аналог										
		0-50	50-100	100-200	200-300	300-400	400-500	500-600	600-700	700-800	800-900	900-1000
объект оценки	0-50	1,00	1,45	1,84	2,19	2,45	2,67	2,86	3,03	3,18	3,32	3,44
	50-100	0,69	1,00	1,27	1,51	1,69	1,84	1,97	2,08	2,19	2,28	2,37
	100-200	0,54	0,79	1,00	1,19	1,33	1,45	1,56	1,65	1,73	1,80	1,87
	200-300	0,46	0,66	0,84	1,00	1,12	1,22	1,31	1,38	1,45	1,52	1,57
	300-400	0,41	0,59	0,75	0,89	1,00	1,09	1,17	1,23	1,30	1,35	1,40
	400-500	0,37	0,54	0,69	0,82	0,92	1,00	1,07	1,13	1,19	1,24	1,29
	500-600	0,35	0,51	0,64	0,76	0,86	0,93	1,00	1,06	1,11	1,16	1,20
	600-700	0,33	0,48	0,61	0,72	0,81	0,88	0,94	1,00	1,05	1,10	1,14
	700-800	0,31	0,46	0,58	0,69	0,77	0,84	0,90	0,95	1,00	1,04	1,08
	800-900	0,30	0,44	0,55	0,66	0,74	0,81	0,86	0,91	0,96	1,00	1,04
	900-1000	0,29	0,42	0,53	0,64	0,71	0,78	0,83	0,88	0,92	0,96	1,00

Таблица 46

Земельные участки под жилую застройку. Данные по городам с численностью населения менее 1 млн.человек

Площадь, сот.		аналог									
		0-10	10-30	30-50	50-70	70-90	90-110	110-130	130-150	150-170	170-200
объект оценки	0-10	1,00	1,34	1,55	1,69	1,79	1,88	1,95	2,01	2,07	2,13
	10-30	0,75	1,00	1,16	1,26	1,34	1,40	1,46	1,50	1,55	1,60
	30-50	0,65	0,86	1,00	1,09	1,16	1,21	1,26	1,30	1,34	1,38
	50-70	0,59	0,79	0,92	1,00	1,06	1,11	1,16	1,19	1,23	1,27
	70-90	0,56	0,75	0,86	0,94	1,00	1,05	1,09	1,12	1,16	1,19
	90-110	0,53	0,71	0,82	0,90	0,95	1,00	1,04	1,07	1,10	1,14
	110-130	0,51	0,69	0,79	0,86	0,92	0,96	1,00	1,03	1,06	1,10
	130-150	0,50	0,66	0,77	0,84	0,89	0,93	0,97	1,00	1,03	1,06
	150-170	0,48	0,65	0,75	0,81	0,86	0,91	0,94	0,97	1,00	1,03
	170-200	0,47	0,63	0,72	0,79	0,84	0,88	0,91	0,94	0,97	1,00

Источник: 1. «Справочник оценщика недвижимости - 2022. Земельные участки. Часть 2. Физические характеристики объекта. Характеристики, отражающие функциональное назначение объекта. Передаваемые имущественные права. Скидки на торг. Коэффициенты капитализации. Полная версия. Под редакцией Лейфера Л.А.», Нижний Новгород, 2022 год.

2. Данные исследования представлены в издании «Справочник оценщика недвижимости - 2020. Земельные участки. Часть 2. Физические характеристики объекта. Характеристики, отражающие

функциональное назначение объекта. Передаваемые имущественные права. Скидки на торг. Коэффициенты капитализации. Полная версия. Под редакцией Лейфера Л.А.», Нижний Новгород, 2020 год.

Масштабный фактор представляет собой коэффициент уменьшения/увеличения удельной цены земельных участков в зависимости от диапазонов площади, к которым принадлежит площадь объекта оценки и объекта-аналога.

Данные о средних значениях масштабного фактора для земельных участков различного назначения представлены в табл. 35.

Таблица 35.

Данные о средних значениях масштабного фактора для земельных участков

Справочник оценщика недвижимости-2020. Земельные участки. Часть II. Полная версия по состоянию на октябрь 2020 г.

Матрицы коэффициентов

Корректирующие коэффициенты на фактор масштаба для земельных участков, усредненные данные по России

Таблица 32

Земельные участки. Данные, усредненные по России[5]

Площадь, кв.м		аналог					
		<1500	1500-3000	3000-6000	6000-10000	10000-25000	>25000
объект оценки	<1500	**1,00**	1,21	1,37	1,52	1,75	1,87
	1500-3000	0,83	**1,00**	1,13	1,26	1,45	1,54
	3000-6000	0,73	0,88	**1,00**	1,11	1,28	1,36
	6000-10000	0,66	0,79	0,90	**1,00**	1,15	1,23
	10000-25000	0,57	0,69	0,78	0,87	**1,00**	1,07
	>25000	0,53	0,65	0,74	0,81	0,93	**1,00**

Таблица 33

Земельные участки под офисно-торговую застройку и объекты рекреации (коммерческого назначения). Данные, усредненные по России

Площадь, кв.м		аналог					
		<1500	1500-3000	3000-6000	6000-10000	10000-25000	>25000
объект оценки	<1500	**1,00**	1,15	1,27	1,37	1,52	1,59
	1500-3000	0,87	**1,00**	1,10	1,19	1,32	1,38
	3000-6000	0,79	0,91	**1,00**	1,08	1,20	1,26
	6000-10000	0,73	0,84	0,93	**1,00**	1,11	1,16
	10000-25000	0,66	0,76	0,83	0,90	**1,00**	1,05
	>25000	0,63	0,72	0,79	0,86	0,95	**1,00**

Таблица 34

Земельные участки под индустриальную застройку (промышленного назначения). Данные, усредненные по России

Площадь, кв.м		аналог				
		<1500	1500-3000	3000-6000	6000-10000	>10000
объект оценки	<1500	**1,00**	1,24	1,42	1,59	1,66
	1500-3000	0,81	**1,00**	1,15	1,29	1,35
	3000-6000	0,70	0,87	**1,00**	1,12	1,17
	6000-10000	0,63	0,78	0,89	**1,00**	1,05
	>10000	0,60	0,74	0,85	0,95	**1,00**

[5] корректирующие коэффициенты, рассчитанные по всей совокупности земельных участков в России

Справочник оценщика недвижимости-2020. Земельные участки. Часть II. Полная версия по состоянию на октябрь 2020 г.

Таблица 35

Земельные участки под ИЖС. Данные, усредненные по России

Площадь, кв.м		аналог				
		<1500	1500-3000	3000-6000	6000-10000	>10000
объект оценки	<1500	**1,00**	1,17	1,30	1,42	1,47
	1500-3000	0,85	**1,00**	1,11	1,21	1,25
	3000-6000	0,77	0,90	**1,00**	1,09	1,13
	6000-10000	0,70	0,83	0,92	**1,00**	1,03
	>10000	0,68	0,80	0,88	0,97	**1,00**

Корректирующие коэффициенты на фактор масштаба для земельных участков, расположенных в городах с различной численностью[6]

Таблица 36

Земельные участки г. Москва

Площадь, кв.м		аналог				
		<1500	1500-3000	3000-6000	6000-10000	>10000
объект оценки	<1500	**1,00**	1,17	1,29	1,40	1,45
	1500-3000	0,86	**1,00**	1,11	1,20	1,24
	3000-6000	0,77	0,90	**1,00**	1,09	1,12
	6000-10000	0,71	0,83	0,92	**1,00**	1,03
	>10000	0,69	0,81	0,89	0,97	**1,00**

Таблица 37

Земельные участки Московская область

Площадь, кв.м		аналог				
		<1500	1500-3000	3000-6000	6000-10000	>10000
объект оценки	<1500	**1,00**	1,21	1,37	1,52	1,74
	1500-3000	0,83	**1,00**	1,13	1,25	1,44
	3000-6000	0,73	0,88	**1,00**	1,11	1,27
	6000-10000	0,66	0,80	0,90	**1,00**	1,15
	>10000	0,57	0,69	0,79	0,87	**1,00**

[6] корректирующие коэффициенты, рассчитанные по всей совокупности земельных участков в городе (категории городов)

Справочник оценщика недвижимости-2020. Земельные участки. Часть II. Полная версия по состоянию на октябрь 2020 г.

Таблица 38

Земельные участки г. Санкт-Петербург

Площадь, кв.м		аналог				
		<1500	1500-3000	3000-6000	6000-10000	>10000
объект оценки	<1500	**1,00**	1,17	1,29	1,40	1,45
	1500-3000	0,86	**1,00**	1,11	1,20	1,24
	3000-6000	0,77	0,90	**1,00**	1,09	1,12
	6000-10000	0,71	0,83	0,92	**1,00**	1,03
	>10000	0,69	0,81	0,89	0,97	**1,00**

Таблица 39

Земельные участки в городах миллионниках

Площадь, кв.м		аналог				
		<1500	1500-3000	3000-6000	6000-10000	>10000
объект оценки	<1500	**1,00**	1,22	1,39	1,55	1,61
	1500-3000	0,82	**1,00**	1,14	1,27	1,32
	3000-6000	0,72	0,88	**1,00**	1,11	1,16
	6000-10000	0,65	0,79	0,90	**1,00**	1,04
	>10000	0,62	0,76	0,86	0,96	**1,00**

Таблица 40

Земельные участки в городах с численностью менее млн. чел.

Площадь, кв.м		аналог				
		<1500	1500-3000	3000-6000	6000-10000	>10000
объект оценки	<1500	**1,00**	1,22	1,39	1,55	1,62
	1500-3000	0,82	**1,00**	1,14	1,27	1,33
	3000-6000	0,72	0,88	**1,00**	1,11	1,16
	6000-10000	0,64	0,79	0,90	**1,00**	1,04
	>10000	0,62	0,75	0,86	0,96	**1,00**

Справочник оценщика недвижимости-2020. Земельные участки. Часть II. Полная версия по состоянию на октябрь 2020 г.

Корректирующие коэффициенты на фактор масштаба для земельных участков под индустриальную застройку (промышленного назначения), расположенных в городах с различной численностью

Таблица 41


Земельные участки под индустриальную застройку (промышленного назначения) г. Москва

Площадь, кв.м		аналог				
		<1500	1500-3000	3000-6000	6000-10000	>10000
объект оценки	<1500	**1,00**	1,22	1,40	1,56	1,63
	1500-3000	0,82	**1,00**	1,14	1,28	1,33
	3000-6000	0,72	0,88	**1,00**	1,12	1,17
	6000-10000	0,64	0,78	0,89	**1,00**	1,04
	>10000	0,61	0,75	0,85	0,96	**1,00**

Таблица 42

Земельные участки под индустриальную застройку (промышленного назначения) в городах-миллионниках

Площадь, кв.м		аналог			
		<1500	1500-3000	3000-6000	>6000
объект оценки	<1500	**1,00**	1,22	1,39	1,47
	1500-3000	0,82	**1,00**	1,14	1,20
	3000-6000	0,72	0,88	**1,00**	1,06
	>6000	0,68	0,83	0,94	**1,00**

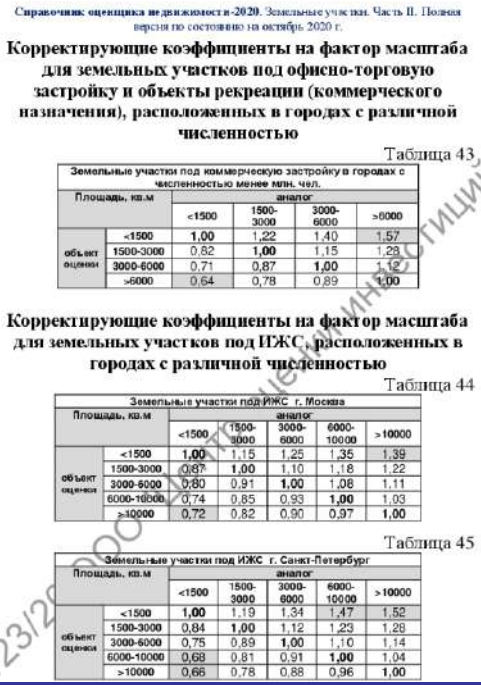

Справочник оценщика недвижимости-2020. Земельные участки. Часть II. Полная версия по состоянию на октябрь 2020 г.

Корректирующие коэффициенты на фактор масштаба для земельных участков под офисно-торговую застройку и объекты рекреации (коммерческого назначения), расположенных в городах с различной численностью

Таблица 43

Земельные участки под коммерческую застройку в городах с численностью менее млн. чел.						
Площадь, кв.м		аналог				
		<1500	1500-3000	3000-6000	>6000	
объект оценки	<1500	1,00	1,22	1,40	1,57	
	1500-3000	0,82	1,00	1,15	1,28	
	3000-6000	0,71	0,87	1,00	1,12	
	>6000	0,64	0,78	0,89	1,00	

Корректирующие коэффициенты на фактор масштаба для земельных участков под ИЖС, расположенных в городах с различной численностью

Таблица 44

Земельные участки под ИЖС г. Москва							
Площадь, кв.м		аналог					
		<1500	1500-3000	3000-6000	6000-10000	>10000	
объект оценки	<1500	1,00	1,15	1,25	1,35	1,39	
	1500-3000	0,87	1,00	1,10	1,18	1,22	
	3000-6000	0,80	0,91	1,00	1,08	1,11	
	6000-10000	0,74	0,85	0,93	1,00	1,03	
	>10000	0,72	0,82	0,90	0,97	1,00	

Таблица 45

Земельные участки под ИЖС г. Санкт-Петербург							
Площадь, кв.м		аналог					
		<1500	1500-3000	3000-6000	6000-10000	>10000	
объект оценки	<1500	1,00	1,19	1,34	1,47	1,52	
	1500-3000	0,84	1,00	1,12	1,23	1,28	
	3000-6000	0,75	0,89	1,00	1,10	1,14	
	6000-10000	0,68	0,81	0,91	1,00	1,04	
	>10000	0,66	0,78	0,88	0,96	1,00	

Источник: 1. «Справочник оценщика недвижимости - 2020. Земельные участки. Часть 2. Физические характеристики объекта. Характеристики, отражающие функциональное назначение объекта. Передаваемые имущественные права. Скидки на торг. Коэффициенты капитализации. Полная версия. Под редакцией Лейфера Л.А.», Нижний Новгород, 2020 год.

Наличие коммуникаций

В открытых источниках информации существуют систематизированные исследования, определяющие степень влияния наличия коммуникаций, на стоимость земельных участков различного назначения.

1. Вышеуказанные исследования представлены в издании «Справочник оценщика недвижимости - 2022. Земельные участки. Часть 2. Физические характеристики объекта. Характеристики, отражающие функциональное назначение объекта. Передаваемые имущественные права. Скидки на торг. Коэффициенты капитализации. Полная версия. Под редакцией Лейфера Л.А.», Нижний Новгород, 2022 год.

В табл. 36 приведены корректирующие коэффициенты, отражающие отношения цен земельных участков различного назначения, обеспеченных и необеспеченных коммуникациями.

Таблица 36.

Значения коэффициента изменения удельной цены земельных участков в зависимости от наличия коммуникаций



Справочник оценщика недвижимости-2022. Земельные участки. Часть II. Полная версия (по состоянию на 2021 г.)

Значения корректировок, усредненные по городам России, и границы доверительных интервалов

Таблица 59

Наименование коэффициента	Среднее значение	Доверительный интервал	
Земельные участки под индустриальную застройку			
Отношение удельной цены земельных участков под индустриальную застройку, необеспеченных электроснабжением, к удельной цене аналогичных участков, обеспеченных электроснабжением	0,90	0,88	0,91
Отношение удельной цены земельных участков под индустриальную застройку, необеспеченных газоснабжением, к удельной цене аналогичных участков, обеспеченных газоснабжением	0,95	0,91	0,99
Отношение удельной цены земельных участков под индустриальную застройку, необеспеченных водоснабжением, к удельной цене аналогичных участков, обеспеченных водоснабжением	0,79	0,77	0,82
Отношение удельной цены земельных участков под индустриальную застройку, необеспеченных канализацией, к удельной цене аналогичных участков, обеспеченных канализацией	0,74	0,71	0,76
Земельные участки под коммерческую застройку			
Отношение удельной цены земельных участков под коммерческую застройку, необеспеченных электроснабжением, к удельной цене аналогичных участков, обеспеченных электроснабжением	0,80	0,78	0,82
Отношение удельной цены земельных участков под коммерческую застройку, необеспеченных газоснабжением, к удельной цене аналогичных участков, обеспеченных газоснабжением	0,81	0,78	0,83
Отношение удельной цены земельных участков под коммерческую застройку, необеспеченных водоснабжением, к удельной цене аналогичных участков, обеспеченных водоснабжением	0,82	0,79	0,85
Отношение удельной цены земельных участков под коммерческую застройку, необеспеченных канализацией, к удельной цене аналогичных участков, обеспеченных канализацией	0,85	0,82	0,88



Справочник оценщика недвижимости-2022. Земельные участки. Часть II. Полная версия (по состоянию на 2021 г.)

Таблица 59 (продолжение)

Земельные участки под жилую застройку			
Отношение удельной цены земельных участков под жилую застройку, необеспеченных электроснабжением, к удельной цене аналогичных участков, обеспеченных электроснабжением	0,85	0,81	0,89
Отношение удельной цены земельных участков под жилую застройку, необеспеченных газоснабжением, к удельной цене аналогичных участков, обеспеченных газоснабжением	0,87	0,84	0,91
Отношение удельной цены земельных участков под жилую застройку, необеспеченных водоснабжением, к удельной цене аналогичных участков, обеспеченных водоснабжением	0,95	0,91	1,00
Отношение удельной цены земельных участков под жилую застройку, необеспеченных водоснабжением и канализацией (и прочими коммуникациями - теплоснабжение, коммуникационные связи) к удельной цене аналогичных участков, обеспеченных водоснабжением и канализацией (и прочими коммуникациями - теплоснабжение, коммуникационные связи)	0,85	0,80	0,89
Земельные участки под объекты рекреации			
Отношение удельной цены земельных участков под объекты рекреации, необеспеченных электроснабжением, к удельной цене аналогичных участков, обеспеченных электроснабжением	0,88	0,85	0,91
Отношение удельной цены земельных участков под объекты рекреации, необеспеченных газоснабжением, к удельной цене аналогичных участков, обеспеченных газоснабжением	0,76	0,72	0,80
Отношение удельной цены земельных участков под объекты рекреации, необеспеченных водоснабжением, к удельной цене аналогичных участков, обеспеченных водоснабжением	0,68	0,66	0,71
Отношение удельной цены земельных участков под объекты рекреации, необеспеченных канализацией, к удельной цене аналогичных участков, обеспеченных канализацией	0,83	0,81	0,86

Значения корректировок, усредненные по городам России, и границы расширенных интервалов

Таблица 61

Наименование коэффициента	Среднее значение	Расширенный интервал	
г. Москва и Московская область			
Все классы земельных участков			
Отношение удельной цены земельных участков, необеспеченных электроснабжением, к удельной цене аналогичных участков, обеспеченных электроснабжением	0,84	0,73	0,95
Отношение удельной цены земельных участков, необеспеченных газоснабжением, к удельной цене аналогичных участков, обеспеченных газоснабжением	0,84	0,68	1,00
Отношение удельной цены земельных участков, необеспеченных водоснабжением и канализацией (и прочими коммуникациями - теплоснабжение, коммуникационные связи), к удельной цене аналогичных участков, обеспеченных водоснабжением и канализацией (и прочими коммуникациями - теплоснабжение, коммуникационные связи)	0,83	0,73	0,94
Земельные участки под индустриальную застройку			
Отношение удельной цены земельных участков под индустриальную застройку, необеспеченных электроснабжением, к удельной цене аналогичных участков, обеспеченных электроснабжением	0,85	0,74	0,96
Отношение удельной цены земельных участков под индустриальную застройку, необеспеченных газоснабжением, к удельной цене аналогичных участков, обеспеченных газоснабжением	0,84	0,68	0,99
Отношение удельной цены земельных участков под индустриальную застройку, необеспеченных водоснабжением, к удельной цене аналогичных участков, обеспеченных водоснабжением	0,85	0,74	0,96

Таблица 61 (продолжение)

Отношение удельной цены земельных участков под индустриальную застройку, необеспеченных канализацией, к удельной цене аналогичных участков, обеспеченных канализацией	0,78	0,67	0,89
Земельные участки под жилую застройку			
Отношение удельной цены земельных участков под жилую застройку, необеспеченных газоснабжением, к удельной цене аналогичных участков, обеспеченных газоснабжением	0,78	0,62	0,93
Отношение удельной цены земельных участков под жилую застройку, необеспеченных водоснабжением, к удельной цене аналогичных участков, обеспеченных водоснабжением	0,96	0,85	1,00
Отношение удельной цены земельных участков под жилую застройку, необеспеченных канализацией, к удельной цене аналогичных участков, обеспеченных канализацией	0,77	0,66	0,88
г. Санкт-Петербург			
Все классы земельных участков			
Отношение удельной цены земельных участков, необеспеченных электроснабжением, к удельной цене аналогичных участков, обеспеченных электроснабжением	0,85	0,74	0,96
Отношение удельной цены земельных участков, необеспеченных газоснабжением, к удельной цене аналогичных участков, обеспеченных газоснабжением	0,81	0,66	0,97
Отношение удельной цены земельных участков, необеспеченных водоснабжением и канализацией (и прочими коммуникациями - теплоснабжение, коммуникационные связи), к удельной цене аналогичных участков, обеспеченных водоснабжением и канализацией (и прочими коммуникациями - теплоснабжение, коммуникационные связи)	0,83	0,73	0,94
Земельные участки под индустриальную застройку			
Отношение удельной цены земельных участков под индустриальную застройку, необеспеченных электроснабжением, к удельной цене аналогичных участков, обеспеченных электроснабжением	0,98	0,87	1,00

Таблица 61 (продолжение)

Отношение удельной цены земельных участков под индустриальную застройку, необеспеченных водоснабжением, к удельной цене аналогичных участков, обеспеченных водоснабжением	0,83	0,73	0,94
Отношение удельной цены земельных участков под индустриальную застройку, необеспеченных канализацией, к удельной цене аналогичных участков, обеспеченных канализацией	0,66	0,55	0,77
Земельные участки под жилую застройку			
Отношение удельной цены земельных участков под жилую застройку, необеспеченных электричеством, к удельной цене аналогичных участков, обеспеченных электричеством	0,97	0,86	1,00
Отношение удельной цены земельных участков под жилую застройку, необеспеченных газоснабжением, к удельной цене аналогичных участков, обеспеченных газоснабжением	0,87	0,71	1,00
Отношение удельной цены земельных участков под жилую застройку, необеспеченных водоснабжением, к удельной цене аналогичных участков, обеспеченных водоснабжением	0,90	0,79	1,00
Отношение удельной цены земельных участков под жилую застройку, необеспеченных канализацией, к удельной цене аналогичных участков, обеспеченных канализацией	0,76	0,66	0,87
города с численностью более 1 млн. чел (кроме г. Москва и г. Санкт-Петербург) и соответствующие регионы			
Все классы земельных участков			
Отношение удельной цены земельных участков, необеспеченных электроснабжением, к удельной цене аналогичных участков, обеспеченных электроснабжением	0,82	0,71	0,93
Отношение удельной цены земельных участков, необеспеченных газоснабжением, к удельной цене аналогичных участков, обеспеченных газоснабжением	0,81	0,65	0,96

Таблица 61 (продолжение)


Отношение удельной цены земельных участков, необеспеченных водоснабжением и канализацией (и прочими коммуникациями - теплоснабжение, коммуникационные связи), к удельной цене аналогичных участков, обеспеченных водоснабжением и канализацией (и прочими коммуникациями - теплоснабжение, коммуникационные связи)	0,83	0,73	0,94
Земельные участки под индустриальную застройку			
Отношение удельной цены земельных участков под индустриальную застройку, необеспеченных электроснабжением, к удельной цене аналогичных участков, обеспеченных электроснабжением	0,88	0,77	0,99
Отношение удельной цены земельных участков под индустриальную застройку, необеспеченных газоснабжением, к удельной цене аналогичных участков, обеспеченных газоснабжением	0,76	0,61	0,92
Отношение удельной цены земельных участков под индустриальную застройку, необеспеченных водоснабжением, к удельной цене аналогичных участков обеспеченных водоснабжением	0,74	0,63	0,85
Отношение удельной цены земельных участков под индустриальную застройку, необеспеченных канализацией, к удельной цене аналогичных участков, обеспеченных канализацией	0,68	0,57	0,79
Земельные участки под жилую застройку			
Отношение удельной цены земельных участков под жилую застройку, необеспеченных газоснабжением, к удельной цене аналогичных участков, обеспеченных газоснабжением	0,80	0,65	0,96
Отношение удельной цены земельных участков под жилую застройку, необеспеченных водоснабжением, к удельной цене аналогичных участков, обеспеченных водоснабжением	0,89	0,78	0,99
Отношение удельной цены земельных участков под жилую застройку, необеспеченных канализацией, к удельной цене аналогичных участков, обеспеченных канализацией	0,76	0,65	0,87



Справочник оценщика недвижимости-2022. Земельные участки. Часть II. Полная версия (по состоянию на 2021 г.)

Таблица 61 (продолжение)

города с численностью от 500 тыс. чел. до 1 млн. чел. и соответствующие регионы			
Все классы земельных участков			
Отношение удельной цены земельных участков, необеспеченных электроснабжением, к удельной цене аналогичных участков, обеспеченных электроснабжением	0,84	0,73	0,95
Отношение удельной цены земельных участков, необеспеченных газоснабжением, к удельной цене аналогичных участков, обеспеченных газоснабжением	0,83	0,68	0,99
Отношение удельной цены земельных участков, необеспеченных водоснабжением и канализацией (и прочими коммуникациями - теплоснабжение, коммуникационные связи), к удельной цене аналогичных участков, обеспеченных водоснабжением и канализацией (и прочими коммуникациями - теплоснабжение, коммуникационные связи)	0,82	0,71	0,93
города с численностью менее 1 млн. чел. и соответствующие регионы			
Земельные участки под индустриальную застройку			
Отношение удельной цены земельных участков под индустриальную застройку, необеспеченных электроснабжением, к удельной цене аналогичных участков, обеспеченных электроснабжением	0,90	0,79	1,00
Отношение удельной цены земельных участков под индустриальную застройку, необеспеченных водоснабжением, к удельной цене аналогичных участков, обеспеченных водоснабжением	0,69	0,58	0,80
Отношение удельной цены земельных участков под индустриальную застройку, необеспеченных канализацией, к удельной цене аналогичных участков, обеспеченных канализацией	0,72	0,61	0,83
Земельные участки под жилую застройку			
Отношение удельной цены земельных участков под жилую застройку, необеспеченных газоснабжением, к удельной цене аналогичных участков, обеспеченных газоснабжением	0,71	0,55	0,86

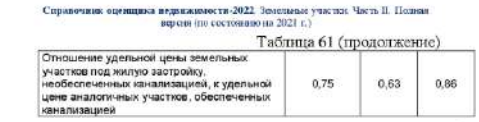


Справочник оценщика недвижимости-2022. Земельные участки. Часть II. Полная версия (по состоянию на 2021 г.)

Таблица 61 (продолжение)

Отношение удельной цены земельных участков под жилую застройку, необеспеченных канализацией, к удельной цене аналогичных участков, обеспеченных канализацией	0,75	0,63	0,86

В таблицах 62 - 65 приведен расчет корректировки на наличие коммуникаций для различных сочетаний коммуникаций на оцениваемых участках и объектах-аналогах по различным категориям городов.

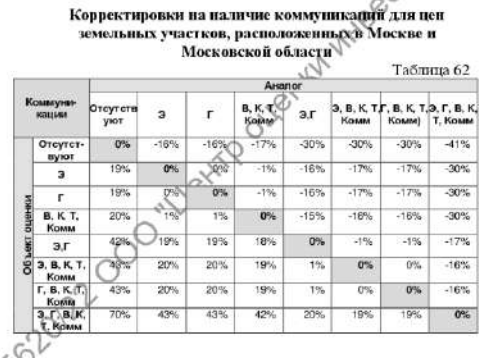

Корректировки на наличие коммуникаций для цен земельных участков, расположенных в Москве и Московской области

Таблица 62

Коммуникации		Аналог							
		Отсутствуют	Э	Г	В, К, Т, Комм	Э,Г	Э, В, К, Т, Комм	Г, В, К, Т, Комм)	Э, Г, В, К, Т, Комм
Объект оценки	Отсутствуют	0%	-16%	-16%	-17%	-30%	-30%	-30%	-41%
	Э	19%	0%	0%	-1%	-16%	-17%	-17%	-30%
	Г	19%	0%	0%	-1%	-16%	-17%	-17%	-30%
	В, К, Т, Комм	20%	1%	1%	0%	-15%	-16%	-16%	-30%
	Э,Г	42%	19%	19%	18%	0%	-1%	-1%	-17%
	Э, В, К, Т, Комм	43%	20%	20%	19%	1%	0%	0%	-16%
	Г, В, К, Т, Комм	43%	20%	20%	19%	1%	0%	0%	-16%
	Э, Г, В, К, Т, Комм	70%	43%	43%	42%	20%	19%	19%	0%



Справочник оценщика недвижимости-2022. Земельные участки. Часть II. Полная версия (по состоянию на 2021 г.)

Корректировки на наличие коммуникаций для цен земельных участков, расположенных в Санкт-Петербурге

Таблица 63

Коммуникации		Аналог							
		Отсутствуют	Э	Г	В, К, Т, Комм	Э,Г	Э, В, К, Т, Комм	Г, В, К, Т, Комм)	Э, Г, В, К, Т, Комм
Объект оценки	Отсутствуют	0%	-15%	-19%	-17%	-31%	-30%	-32%	-43%
	Э	18%	0%	-4%	-2%	-19%	-17%	-20%	-32%
	Г	23%	4%	0%	2%	-15%	-13%	-16%	-30%
	В, К, Т, Комм	20%	2%	-2%	0%	-17%	-15%	-19%	-31%
	Э,Г	45%	23%	18%	21%	0%	-2%	-2%	-17%
	Э, В, К, Т, Комм	42%	20%	15%	18%	-2%	0%	-4%	-19%
	Г, В, К, Т, Комм	48%	25%	20%	23%	4%	4%	0%	-15%
	Э, Г, В, К, Т, Комм	74%	48%	42%	45%	20%	23%	18%	0%



Справочник оценщика недвижимости-2022. Земельные участки. Часть II. Полная версия (по состоянию на 2021 г.)

Корректировки на наличие коммуникаций для цен земельных участков, расположенных в регионах городов миллионников

Таблица 64

Коммуникации		Аналог							
		Отсутствуют	Э	Г	В, К, Т, Комм	Э,Г	Э, В, К, Т, Комм	Г, В, К, Т, Комм)	Э, Г, В, К, Т, Комм
Объект оценки	Отсутствуют	0%	-16%	-19%	-17%	-34%	-32%	-33%	-45%
	Э	22%	0%	-2%	2%	-19%	-17%	-18%	-33%
	Г	24%	2%	0%	3%	-18%	-15%	-17%	-32%
	В, К, Т, Комм	20%	-2%	-3%	0%	-21%	-18%	-19%	-34%
	Э,Г	51%	24%	22%	26%	0%	3%	2%	-17%
	Э, В, К, Т, Комм	46%	20%	18%	22%	-3%	0%	-2%	-19%
	Г, В, К, Т, Комм	49%	22%	20%	24%	-2%	2%	0%	-18%
	Э, Г, В, К, Т, Комм	82%	49%	46%	51%	20%	24%	22%	0%



Справочник оценщика недвижимости-2022. Земельные участки. Часть II. Полная версия (по состоянию на 2021 г.)

Корректировки на наличие коммуникаций для цен земельных участков, расположенных в регионах городов с численностью до 1 млн. человек

Таблица 65

Коммуникации		Аналог							
		Отсутствуют	Э	Г	В, К, Т, Комм	Э,Г	Э, В, К, Т, Комм	Г, В, К, Т, Комм)	Э, Г, В, К, Т, Комм
Объект оценки	Отсутствуют	0%	-16%	-17%	-18%	-30%	-31%	-32%	-43%
	Э	19%	0%	-1%	-3%	-17%	-18%	-19%	-32%
	Г	20%	1%	0%	-2%	-16%	-17%	-18%	-31%
	В, К, Т, Комм	22%	3%	2%	0%	-15%	-16%	-17%	-30%
	Э,Г	43%	20%	19%	17%	0%	-2%	-3%	-18%
	Э, В, К, Т, Комм	45%	22%	21%	19%	2%	0%	-1%	-17%
	Г, В, К, Т, Комм	46%	23%	22%	20%	3%	1%	0%	-16%
	Э, Г, В, К, Т, Комм	74%	46%	45%	43%	22%	20%	19%	0%



Справочник оценщика недвижимости-2022. Земельные участки. Часть II. Полная версия (по состоянию на 2021 г.)

Таблица 70. Расчет среднего значения корректировок на наличие коммуникаций для земельных участков

Вид коммуникаций	1. Под индустриальную застройку	2. Под коммерческую застройку (офисно-торговую)	3.Под жилую застройку (МЖС)	4.Под жилую застройку (ИЖС)	5. Под объекты рекреации	6. Под коммерческую застройку (объекты придорожного сервиса)
Электроэнергия	17,8%	15,8%	15,8%	17,0%	16,3%	20,0%
Газоснабжение	14,5%	14,5%	13,2%	14,8%	15,0%	17,5%
Остальное (В,К,Т,Комм)	12,5%	12,0%	13,2%	12,5%	13,2%	13,8%

Источник. 1. «Справочник оценщика недвижимости - 2022. Земельные участки. Часть 2. Физические характеристики объекта. Характеристики, отражающие функциональное назначение объекта. Передаваемые имущественные права. Скидки на торг. Коэффициенты капитализации. Полная версия. Под редакцией Лейфера Л.А.», Нижний Новгород, 2022 год.

2. Вышеуказанные исследования представлены в издании «Справочник оценщика недвижимости - 2020. Земельные участки. Часть 2. Физические характеристики объекта. Характеристики, отражающие функциональное назначение объекта. Передаваемые имущественные права. Скидки на торг. Коэффициенты капитализации. Полная версия. Под редакцией Лейфера Л.А.», Нижний Новгород, 2020 год.

В табл. 37 приведен расчет корректировки на наличие коммуникаций для различных сочетаний коммуникаций на оцениваемом участке и объектах-аналогах.

Таблица 37.

Расчет корректировки на наличие коммуникаций для различных сочетаний коммуникаций на оцениваемом участке и объектах-аналогах

Матрицы коэффициентов

Таблица 59[16]

Под индустриальную застройку		Аналог							
		Отсутствуют	Э	Г	В, К, Т, Комм	Э,Г	Э, В, К, Т, Комм	Г, В, К, Т, Комм)	Э, Г, В, К, Т, Комм
Объект оценки	Отсутствуют	0%	-15%	-14%	-9%	-27%	-23%	-22%	-34%
	Э	18%	0%	1%	6%	-14%	-9%	-8%	-22%
	Г	16%	-1%	0%	5%	-15%	-11%	-9%	-23%
	В, К, Т, Комм	10%	-6%	-5%	0%	-19%	-15%	-14%	-27%
	Э,Г	37%	16%	18%	24%	0%	5%	6%	-9%
	Э, В, К, Т, Комм	30%	10%	12%	18%	-5%	0%	1%	-14%
	Г, В, К, Т, Комм	28%	9%	10%	16%	-6%	-1%	0%	-15%
	Э, Г, В, К, Т, Комм	51%	28%	30%	37%	10%	16%	18%	0%

[16] В таблицах использованы следующие обозначения: Э – электроэнергия, Г – газоснабжение, В – водоснабжение, К – канализация, Т – теплоснабжение, Комм – коммуникационные связи

Справочник оценщика недвижимости-2020. Земельные участки. Часть II. Полная версия по состоянию на октябрь 2020 г.

Таблица 60[17]

Под офисно-торговую застройку		Аналог							
		Отсутствуют	Э	Г	В, К, Т, Комм	Э,Г	Э, В, К, Т, Комм	Г, В, К, Т, Комм)	Э, Г, В, К, Т, Комм
Объект оценки	Отсутствуют	0%	-14%	-13%	-10%	-25%	-22%	-22%	-33%
	Э	16%	0%	1%	4%	-13%	-10%	-9%	-22%
	Г	15%	-1%	0%	4%	-14%	-11%	-10%	-22%
	В, К, Т, Комм	11%	-4%	-4%	0%	-17%	-14%	-13%	-25%
	Э,Г	34%	15%	16%	21%	0%	4%	4%	-10%
	Э, В, К, Т, Комм	29%	11%	12%	16%	-4%	0%	1%	-13%
	Г, В, К, Т, Комм	28%	10%	11%	15%	-4%	-1%	0%	-14%
	Э, Г, В, К, Т, Комм	43%	28%	29%	34%	11%	15%	16%	0%

Таблица 61

Под МЖС		Аналог							
		Отсутствуют	Э	Г	В, К, Т, Комм	Э,Г	Э, В, К, Т, Комм	Г, В, К, Т, Комм)	Э, Г, В, К, Т, Комм
Объект оценки	Отсутствуют	0%	-15%	-15%	-10%	-27%	-23%	-23%	-34%
	Э	17%	0%	0%	5%	-15%	-10%	-10%	-23%
	Г	17%	0%	0%	6%	-15%	-9%	-10%	-23%
	В, К, Т, Комм	11%	-5%	-6%	0%	-19%	-15%	-15%	-27%
	Э,Г	37%	17%	17%	24%	0%	6%	5%	-10%
	Э, В, К, Т, Комм	30%	11%	10%	17%	-6%	0%	0%	-15%
	Г, В, К, Т, Комм	30%	11%	11%	17%	-5%	0%	0%	-15%
	Э, Г, В, К, Т, Комм	52%	30%	30%	37%	11%	17%	17%	0%

[17] В таблицах использованы следующие обозначения: Э – электроэнергия, Г – газоснабжение, В – водоснабжение, К – канализация, Т – теплоснабжение, Комм – коммуникационные связи

Справочник оценщика недвижимости-2020. Земельные участки. Часть II. Полная версия по состоянию на октябрь 2020 г.

Таблица 62[18]

Под ИЖС		Аналог							
		Отсутствуют	Э	Г	В, К, Т, Комм	Э,Г	Э, В, К, Т, Комм	Г, В, К, Т, Комм)	Э, Г, В, К, Т, Комм
Объект оценки	Отсутствуют	0%	-14%	-15%	-11%	-26%	-23%	-24%	-34%
	Э	16%	0%	-1%	3%	-15%	-11%	-12%	-24%
	Г	17%	1%	0%	4%	-14%	-10%	-11%	-23%
	В, К, Т, Комм	12%	-3%	-4%	0%	-17%	-14%	-15%	-26%
	Э,Г	35%	17%	16%	21%	0%	4%	3%	-11%
	Э, В, К, Т, Комм	30%	12%	11%	16%	-4%	0%	-1%	-15%
	Г, В, К, Т, Комм	31%	13%	12%	17%	-3%	1%	0%	-14%
	Э, Г, В, К, Т, Комм	51%	31%	30%	35%	12%	17%	16%	0%

Таблица 63

Под объекты рекреации		Аналог							
		Отсутствуют	Э	Г	В, К, Т, Комм	Э,Г	Э, В, К, Т, Комм	Г, В, К, Т, Комм)	Э, Г, В, К, Т, Комм
Объект оценки	Отсутствуют	0%	-15%	-15%	-11%	-27%	-23%	-24%	-35%
	Э	17%	0%	-1%	5%	-15%	-10%	-11%	-24%
	Г	17%	1%	0%	5%	-15%	-10%	-10%	-23%
	В, К, Т, Комм	12%	-5%	-5%	0%	-19%	-15%	-15%	-27%
	Э,Г	37%	17%	17%	23%	0%	5%	5%	-11%
	Э, В, К, Т, Комм	30%	11%	11%	17%	-5%	0%	-1%	-15%
	Г, В, К, Т, Комм	31%	12%	11%	17%	-5%	1%	0%	-15%
	Э, Г, В, К, Т, Комм	53%	31%	30%	37%	12%	17%	17%	0%

[18] В таблицах использованы следующие обозначения: Э – электроэнергия, Г – газоснабжение, В – водоснабжение, К – канализация, Т – теплоснабжение, Комм – коммуникационные связи

Справочник оценщика недвижимости-2020. Земельные участки. Часть II. Полная версия по состоянию на октябрь 2020 г.

Таблица 64[19]

Под объекты придорожного сервиса		Аналог							
		Отсутствуют	Э	Г	В, К, Т, Комм	Э,Г	Э, В, К, Т, Комм	Г, В, К, Т, Комм)	Э, Г, В, К, Т, Комм
Объект оценки	Отсутствуют	0%	-16%	-17%	-10%	-30%	-24%	-25%	-37%
	Э	19%	0%	-1%	6%	-17%	-10%	-12%	-25%
	Г	20%	1%	0%	8%	-16%	-9%	-10%	-24%
	В, К, Т, Комм	11%	-6%	-7%	0%	-22%	-15%	-17%	-30%
	Э,Г	42%	20%	19%	28%	0%	8%	6%	-10%
	Э, В, К, Т, Комм	32%	11%	10%	18%	-7%	0%	-1%	-17%
	Г, В, К, Т, Комм	34%	13%	11%	20%	-6%	1%	0%	-16%
	Э, Г, В, К, Т, Комм	58%	34%	32%	42%	11%	20%	19%	0%

Источник. 1. «Справочник оценщика недвижимости - 2020. Земельные участки. Часть 2. Физические характеристики объекта. Характеристики, отражающие функциональное назначение объекта. Передаваемые имущественные права. Скидки на торг. Коэффициенты капитализации. Полная версия. Под редакцией Лейфера Л.А.», Нижний Новгород, 2020 год.

Рельеф объекта

В открытых источниках информации существуют систематизированные исследования, определяющие степень влияния рельефа на стоимость земельных участков различного назначения.

Вышеуказанные исследования представлены в издании «Справочник оценщика недвижимости - 2022. Земельные участки. Часть 2. Физические характеристики объекта. Характеристики, отражающие функциональное назначение объекта. Передаваемые имущественные права. Скидки на торг. Коэффициенты капитализации. Полная версия. Под редакцией Лейфера Л.А.», Нижний Новгород, 2022 год.

Значения коэффициента удельной стоимости земельных участков различного назначения, в

зависимости от рельефа, представлены в табл. 38.

Таблица 38.

Значения коэффициента изменения удельной цены земельных участков в зависимости от рельефа

Справочник оценщика недвижимости-2022. Земельные участки. Часть II. Полная версия (по состоянию на 2021 г.)

Значения корректировок, усредненные по городам России, и границы доверительных интервалов

Таблица 51

Наименование коэффициента	Среднее значение	Доверительный интервал	
Земельные участки под коммерческую застройку			
Отношение удельной цены земельных участков под коммерческую застройку с изъянами рельефа (заболоченность, склон и тд) к удельной цене аналогичных участков с ровным спланированным рельефом	0,78	0,74	0,80
Земельные участки под индустриальную застройку			
Отношение удельной цены земельных участков под индустриальную застройку с изъянами рельефа (заболоченность, склон и тд) к удельной цене аналогичных участков с ровным спланированным рельефом	0,98	0,94	1,00
Земельные участки под жилую застройку			
Отношение удельной цены земельных участков под жилую застройку с изъянами рельефа (заболоченность, склон и тд) к удельной цене аналогичных участков с ровным спланированным рельефом	0,84	0,79	0,89
Земельные участки под объекты рекреации			
Отношение удельной цены земельных участков под объекты рекреации с изъянами рельефа (заболоченность, склон и тд) к удельной цене аналогичных участков с ровным спланированным рельефом	0,81	0,79	0,83

Справочник оценщика недвижимости-2022. Земельные участки. Часть II. Полная версия (по состоянию на 2021 г.)

Значения корректирующих коэффициентов и границы интервалов по категориям городов

Таблица 53

Отношение удельной цены земельных участков под индустриальную застройку с изъянами рельефа (заболоченность, склон и тд) к удельной цене аналогичных участков с ровным спланированным рельефом				
№	Категория города	Среднее значение	Расширенный интервал	
1	Москва и Московская область	0,98	0,88	1,00

Таблица 54

Отношение удельной цены земельных участков под жилую застройку с изъянами рельефа (заболоченность, склон и тд) к удельной цене аналогичных участков с ровным спланированным рельефом				
№	Категория города	Среднее значение	Расширенный интервал	
1	Москва и Московская область	0,92	0,82	1,00
2	Санкт-Петербург	0,83	0,73	0,93
3	города с численностью более 1 млн. чел. (кроме г. Москва и г. Санкт-Петербург)	0,93	0,83	1,00
4	города с населением менее 1 млн. человек	0,83	0,73	0,93

Источник. 1. «Справочник оценщика недвижимости - 2022. Земельные участки. Часть 2. Физические характеристики объекта. Характеристики, отражающие функциональное назначение объекта. Передаваемые имущественные права. Скидки на торг. Коэффициенты капитализации. Полная версия. Под редакцией Лейфера Л.А.», Нижний Новгород, 2022 год.

Форма объекта

В открытых источниках информации существуют систематизированные исследования, определяющие степень влияния формы на стоимость земельных участков различного назначения. Данные исследования представлены на аналитическом портале www.statrielt.ru (см. табл. 39).


Таблица 39.

Значения коэффициента изменения удельной цены земельных участков в зависимости от формы

Группа	Характеристика	Значение		
		Доверительный интервал		Среднее значение
1	Земельные участки категорий: земель населенных пунктов, земель сельхозназначения для дачного строительства и садоводства, земель промышленности, транспорта, связи и иного спец. назначения, а также земельные участки сельскохозяйственного назначения (угодья), по форме и рельефу полностью пригодные и благоприятные для капитального строительства и/или использующиеся по целевому назначению и разрешенному использованию			1,00
2	Участки при одном из перечисленных ниже факторов*: 1. Земельные участки вытянутой формы с длиной, превышающей ширину, более чем в 4 раза при условии, что ширина такого участка ограничена, но минимально достаточна для строительства и эксплуатации (обслуживания) типичных для этой территориальной зоны объектов капитального строительства **; 2. Земельные участки с вкраплениями или изрезанной формы, обусловленной пересеченным рельефом местности; 3. Земельные участки с уклоном местности более 20 %; 4. Земельные участки подтапливаемые, расположенные в балке, овраге или в подтапливаемой пойме реки; 5. Земельные участки с уровнем грунтовых вод, выше глубины промерзания грунтов; 6. Земельные участки с другими существенными недостатками, менее пригодные для строительства и использования	0,74	0,93	0,84
3	Земельные участки с панорамным видом на город, городской парк, природный ландшафт	1,05	1,19	1,12
4	Земельные участки с панорамным видом на море, реку, горы и другие особо ценные объекты природного ландшафта	1,12	1,29	1,20

Подтверждение информации

Группа	Характеристика	Значение	
		Доверительный интервал	Среднее значение

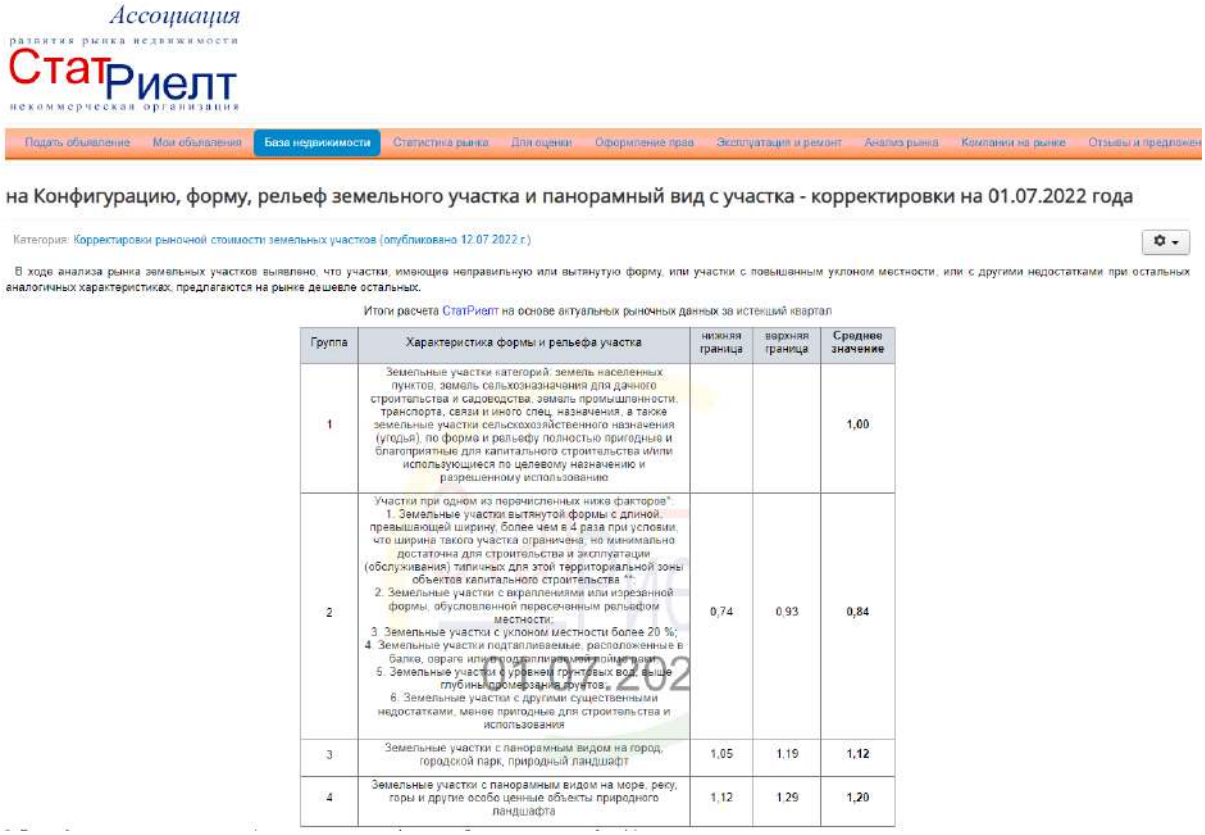

Ассоциация развития рынка недвижимости СтатРиелт некоммерческая организация

Подать объявление | Мои объявления | База недвижимости | Статистика рынка | Для оценки | Оформление прав | Эксплуатация и ремонт | Анализ рынка | Компании на рынке | Отзывы и предложен

на Конфигурацию, форму, рельеф земельного участка и панорамный вид с участка - корректировки на 01.07.2022 года

Категория: Корректировки рыночной стоимости земельных участков (опубликовано 12.07.2022 г.)

В ходе анализа рынка земельных участков выявлено, что участки, имеющие неправильную или вытянутую форму, или участки с повышенным уклоном местности, или с другими недостатками при остальных аналогичных характеристиках, предлагаются на рынке дешевле остальных.

Итоги расчета СтатРиелт на основе актуальных рыночных данных за истекший квартал

Группа	Характеристика формы и рельефа участка	нижняя граница	верхняя граница	Среднее значение
1	Земельные участки категорий: земель населенных пунктов, земель сельхозназначения для дачного строительства и садоводства, земель промышленности, транспорта, связи и иного спец. назначения, а также земельные участки сельскохозяйственного назначения (угодья), по форме и рельефу полностью пригодные и благоприятные для капитального строительства и/или использующиеся по целевому назначению и разрешенному использованию			1,00
2	Участки при одном из перечисленных ниже факторов*: 1. Земельные участки вытянутой формы с длиной, превышающей ширину, более чем в 4 раза при условии, что ширина такого участка ограничена, но минимально достаточна для строительства и эксплуатации (обслуживания) типичных для этой территориальной зоны объектов капитального строительства **; 2. Земельные участки с вкраплениями или изрезанной формы, обусловленной пересеченным рельефом местности; 3. Земельные участки с уклоном местности более 20 %; 4. Земельные участки подтапливаемые, расположенные в балке, овраге или подтапливаемой пойме реки; 5. Земельные участки с уровнем грунтовых вод, выше глубины промерзания грунтов; 6. Земельные участки с другими существенными недостатками, менее пригодные для строительства и использования	0,74	0,93	0,84
3	Земельные участки с панорамным видом на город, городской парк, природный ландшафт	1,05	1,19	1,12
4	Земельные участки с панорамным видом на море, реку, горы и другие особо ценные объекты природного ландшафта	1,12	1,29	1,20

* - Если действуют одновременно несколько факторов, то для каждого фактора необходимо применить свой коэффициент.

** - для участков вытянутой формы, ширина которых позволяет размещать кроме типичных для этой территориальной зоны объектов капитального строительства иные объекты инфраструктуры, различия в удельной стоимости не выявлены, корректировка равна нулю.

Источник. 1. https://statrielt.ru/statistika-rynka/statistika-na-01-07-2022g/korrektirovki-stoimosti-zemli/2906-na-konfiguratsiyu-formu-relef-zemelnogo-uchastka-i-panoramnyj-vid-s-uchastka-korrektirovki-na-01-07-2022-goda

2.8. Экономические характеристики (уровень операционных расходов, условия аренды, состав арендаторов, иные характеристики).

В открытых источниках информации систематизированные исследования, определяющие степень влияния экономических характеристик на стоимость объектов недвижимости, не выявлены.

2.9. Наличие движимого имущества, не связанного с недвижимостью.

В открытых источниках информации систематизированные исследования, определяющие степень влияния наличия движимого имущества, не связанного с недвижимостью, на стоимость объектов недвижимости не выявлены.

2.10. Другие характеристики (элементы), влияющие на стоимость.

При проведении настоящей оценки к числу других характеристик были отнесены: наличие подъездных дорог; близость к объектам, повышающим стоимость земельных участков; близость к объектам, нарушающим экологию местности.

Наличие подъездных дорог

В открытых источниках информации существуют систематизированные исследования, определяющие степень влияния наличия подъездных дорог к земельным участкам на стоимость земельных участков различного назначения.

Вышеуказанные исследования представлены в издании «Справочник оценщика недвижимости - 2022. Земельные участки. Часть 1. Территориальные характеристики и корректирующие коэффициенты на локальное местоположение. Под редакцией Лейфера Л.А.», Нижний Новгород, 2022 год.

Значения коэффициента удельной стоимости земельных участков различного назначения, в зависимости от наличия подъездных дорог к земельным участкам, представлены в табл. 40.

Таблица 40.

Значения коэффициента изменения удельной цены земельных участков в зависимости от наличия подъездных дорог к земельным участкам

Справочник оценщика недвижимости-2022. Земельные участки. Часть 1. Территориальные характеристики и корректирующие коэффициенты на локальное местоположение. Полная версия (по состоянию на 2021).

10.9. Элемент сравнения – транспортная доступность (асфальтирование подъездного пути к участку)

В данном разделе приводятся корректирующие коэффициенты, полученные **по данным статистической обработки**, характеризующие влияние наличия или отсутствия асфальтового покрытия подъездного пути земельного участка на рыночную стоимость.

Значения корректировок, усредненные по городам России, и границы доверительных интервалов

Таблица 126

Наименование коэффициента	Среднее значение	Доверительный интервал	
Земельные участки под индустриальную застройку			
Отношение удельной цены земельных участков под индустриальную застройку с подъездными путями без покрытия к удельной цене аналогичных земельных участков с асфальтированными подъездными путями	0,86	0,85	0,87
Земельные участки под коммерческую застройку			
Отношение удельной цены земельных участков под коммерческую застройку с подъездными путями без покрытия к удельной цене аналогичных земельных участков с асфальтированными подъездными путями	0,87	0,86	0,88
Земельные участки под жилую застройку			
Отношение удельной цены земельных участков под жилую застройку с подъездными путями без покрытия к удельной цене аналогичных земельных участков с	0,93	0,94	0,95

Справочник оценщика недвижимости-2022. Земельные участки. Часть 1. Территориальные характеристики и корректирующие коэффициенты на локальное местоположение. Полная версия (по состоянию на 2021).

Наименование коэффициента	Среднее значение	Доверительный интервал	
асфальтированными подъездными путями			
Земельные участки под объекты рекреации			
Отношение удельной цены земельных участков под объекты рекреации с подъездными путями без покрытия к удельной цене аналогичных земельных участков с асфальтированными подъездными путями	0,86	0,85	0,87

Справочник оценщика недвижимости-2022. Земельные участки. Часть 1. Территориальные характеристики и корректирующие коэффициенты на локальное местоположение. Полная версия (по состоянию на 2021).

Значения корректировок, усредненные по городам России, и границы расширенных интервалов

Таблица 127

Наименование коэффициента	Среднее значение	Расширенный интервал	
Земельные участки под индустриальную застройку			
Отношение удельной цены земельных участков под индустриальную застройку с подъездными путями без покрытия к удельной цене аналогичных земельных участков с асфальтированными подъездными путями	0,86	0,81	0,92
Земельные участки под коммерческую застройку			
Отношение удельной цены земельных участков под коммерческую застройку с подъездными путями без покрытия к удельной цене аналогичных земельных участков с асфальтированными подъездными путями	0,87	0,81	0,92
Земельные участки под жилую застройку			
Отношение удельной цены земельных участков под жилую застройку с подъездными путями без покрытия к удельной цене аналогичных земельных участков с асфальтированными подъездными путями	0,94	0,88	1,00
Земельные участки под объекты рекреации			
Отношение удельной цены земельных участков под объекты рекреации с подъездными путями без покрытия к удельной цене аналогичных земельных участков с асфальтированными подъездными путями	0,86	0,81	0,92

Справочник оценщика недвижимости-2022. Земельные участки. Часть 1. Территориальные характеристики и корректирующие коэффициенты на локальное местоположение. Полная версия (по состоянию на 2021).

Значения корректирующих коэффициентов и границы интервалов по категориям городов

Таблица 128

Отношение удельной цены земельных участков под индустриальную застройку с подъездными путями без покрытия к удельной цене аналогичных участков с асфальтированными подъездными путями				
№	Категория городов	Среднее значение	Расширенный интервал	
1	Москва и Московская область	0,85	0,81	0,88
2	Санкт-Петербург	0,89	0,86	0,93
3	города с численностью более 1 млн. чел. (кроме г. Москва и г. Санкт-Петербург)	0,84	0,80	0,87
4	города с населением менее 1 млн. человек	0,80	0,76	0,84
5	города с населением 0,5-1 млн. человек	0,92	0,87	0,97

Таблица 129

Отношение удельной цены земельных участков под жилую застройку с подъездными путями без покрытия к удельной цене аналогичных участков с асфальтированными подъездными путями				
№	Категория городов	Среднее значение	Расширенный интервал	
1	Москва и Московская область	0,90	0,86	0,93
2	Санкт-Петербург	0,94	0,90	0,98
3	города с численностью более 1 млн. чел. (кроме г. Москва и г. Санкт-Петербург)	0,90	0,86	0,94
4	города с населением 0,5- 1 млн. человек	0,86	0,81	0,90
5	города с населением менее 0,5 млн. человек	0,97	0,92	1,00

Источник: 1. «Справочник оценщика недвижимости - 2022. Земельные участки. Часть 1. Территориальные характеристики и корректирующие коэффициенты на локальное местоположение. Под редакцией Лейфера Л.А.», Нижний Новгород, 2022 год.

Близость к объектам, повышающим стоимость земельных участков

В открытых источниках информации существуют систематизированные исследования, определяющие степень влияния близости к объектам, повышающим стоимость земельных участков на стоимость земельных участков различного назначения.

Вышеуказанные исследования представлены:

- в издании «Справочник оценщика недвижимости - 2022. Земельные участки. Часть 1. Территориальные характеристики и корректирующие коэффициенты на локальное местоположение. Под редакцией Лейфера Л.А.», Нижний Новгород, 2022 год;
- на сайте https://statrielt.ru.

Значения коэффициента удельной стоимости земельных участков в зависимости от близости к объектам, повышающим стоимость земельных участков, представлены в табл. 41, 42.

Таблица 41.

Значения коэффициента изменения удельной цены земельных участков в зависимости от близости к объектам, повышающим стоимость земельных участков

Справочник оценщика недвижимости-2020. Земельные участки. Часть 1. Территориальные характеристики и корректирующие коэффициенты на локальное местоположение. Полная версия по состоянию на сентябрь 2020 г.

Значения корректировок, усредненные по городам России, и границы доверительных интервалов

Таблица 113

Наименование коэффициента	Среднее значение	Доверительный интервал	
Земельные участки под ИЖС			
Отношение удельной цены земельного участка, расположенного рядом с объектами, повышающими стоимость объекта (водоем, лес, транспортная доступность и т.д.), к удельной цене такого же земельного участка, расположенного на удалении от них	1,22	1,20	1,23
Земельные участки под объекты рекреации			
Отношение удельной цены земельного участка, расположенного рядом с объектами, повышающими стоимость объекта (водоем, лес, транспортная доступность и т.д.), к удельной цене такого же земельного участка, расположенного на удалении от них	1,25	1,22	1,28

Справочник оценщика недвижимости-2020. Земельные участки. Часть 1. Территориальные характеристики и корректирующие коэффициенты на локальное местоположение. Полная версия по состоянию на сентябрь 2020 г.

Значения корректирующих коэффициентов и границы интервалов по категориям городов[38]

Таблица 115

Отношение удельной цены земельного участка под ИЖС, расположенного рядом с объектами, повышающими стоимость объекта (водоем, лес, транспортная доступность и т.д.), к удельной цене такого же земельного участка, расположенного на удалении от них				
№	Категория городов	Среднее значение	Расширенный интервал	
1	Москва	1,24	1,16	1,31
2	Санкт-Петербург	–	–	–
3	города с численностью более 1 млн. чел. (кроме г. Москва и г. Санкт-Петербург)	1,21	1,15	1,27
4	города с населением 500-1000 тыс. чел. и уровнем доходов выше среднего	1,20	1,14	1,27
5	города с населением 500-1000 тыс. чел. и уровнем доходов ниже среднего	1,22	1,16	1,29
6	города с населением до 500 тыс. чел. и уровнем доходов выше среднего	1,22	1,15	1,29
7	города с населением до 500 тыс. чел. и уровнем доходов ниже среднего	1,21	1,14	1,28

Справочник оценщика недвижимости-2022. Земельные участки. Часть 1. Территориальные характеристики и корректирующие коэффициенты на локальное местоположение. Полная версия (по состоянию на 2021).

Значения корректировок, усредненные по городам России

Таблица 130. Отношение удельной цены земельного участка, расположенного рядом с объектами, повышающими стоимость объекта (водоем, лес, транспортная доступность и т.д.), к удельной цене такого же земельного участка, расположенного на удалении от них. Значения коэффициентов, усредненные по городам России, Доверительный интервал

Наименование коэффициента	Среднее значение	Доверительный интервал	
Земельные участки под жилую застройку			
Отношение удельной цены земельного участка, расположенного рядом с объектами, повышающими стоимость объекта (водоем, лес, транспортная доступность и т.д.), к удельной цене такого же земельного участка, расположенного на удалении от них	1,24	1,21	1,26
Земельные участки под объекты рекреации			
Отношение удельной цены земельного участка, расположенного рядом с объектами, повышающими стоимость объекта (водоем, лес, транспортная доступность и т.д.), к удельной цене такого же земельного участка, расположенного на удалении от них	1,26	1,23	1,30

Справочник оценщика недвижимости-2022. Земельные участки. Часть 1. Территориальные характеристики и корректирующие коэффициенты на локальное местоположение. Полная версия (по состоянию на 2021).

Значения корректирующих коэффициентов и границы интервалов по категориям городов[40]

Таблица 132. Отношение удельной цены земельного участка, расположенного рядом с объектами, повышающими стоимость объекта (водоем, лес, транспортная доступность и т.д.), к удельной цене такого же земельного участка, расположенного на удалении от них - Земельные участки под жилую застройку

№	Категория городов	Среднее значение	Расширенный интервал	
1	Москва	н/д	н/д	н/д
2	Санкт-Петербург	1,33	1,16	1,51
3	города с численностью более 1 млн. чел. (кроме г. Москва и г. Санкт-Петербург)	1,19	1,10	1,27
4	города с населением 500-1000 тыс. чел. и уровнем доходов выше среднего	н/д	н/д	н/д
5	города с населением 500-1000 тыс. чел. и уровнем доходов ниже среднего	1,20	1,14	1,27
6	города с населением до 500 тыс. чел. и уровнем доходов выше среднего	1,15	1,08	1,23
7	города с населением до 500 тыс. чел. и уровнем доходов ниже среднего	1,21	1,13	1,30

Справочник оценщика недвижимости-2022. Земельные участки. Часть 1. Территориальные характеристики и корректирующие коэффициенты на локальное местоположение. Полная версия (по состоянию на 2021).


Таблица 133. Отношение удельной цены земельного участка, расположенного рядом с объектами, повышающими стоимость объекта (водоем, лес, транспортная доступность и т.д.), к удельной цене такого же земельного участка, расположенного на удалении от них - Земельные участки под объекты рекреации

№	Категория городов	Среднее значение	Расширенный интервал	
1	Москва	н/д	н/д	н/д
2	Санкт-Петербург	1,39	1,15	1,62
3	города с численностью более 1 млн. чел. (кроме г. Москва и г. Санкт-Петербург)	1,21	1,13	1,29
4	города с населением 500-1000 тыс. чел. и уровнем доходов выше среднего	1,50	н/д	н/д
5	города с населением 500-1000 тыс. чел. и уровнем доходов ниже среднего	1,25	н/д	н/д
6	города с населением до 500 тыс. чел. и уровнем доходов выше среднего	1,13	н/д	н/д
7	города с населением до 500 тыс. чел. и уровнем доходов ниже среднего	1,21	1,11	1,31

Источник: 1. «Справочник оценщика недвижимости - 2022. Земельные участки. Часть 1. Территориальные характеристики и корректирующие коэффициенты на локальное местоположение. Под редакцией Лейфера Л.А.», Нижний Новгород, 2022 год.

Таблица 42.

Значения коэффициента изменения удельной цены земельных участков в зависимости от близости к объектам, повышающим стоимость земельных участков

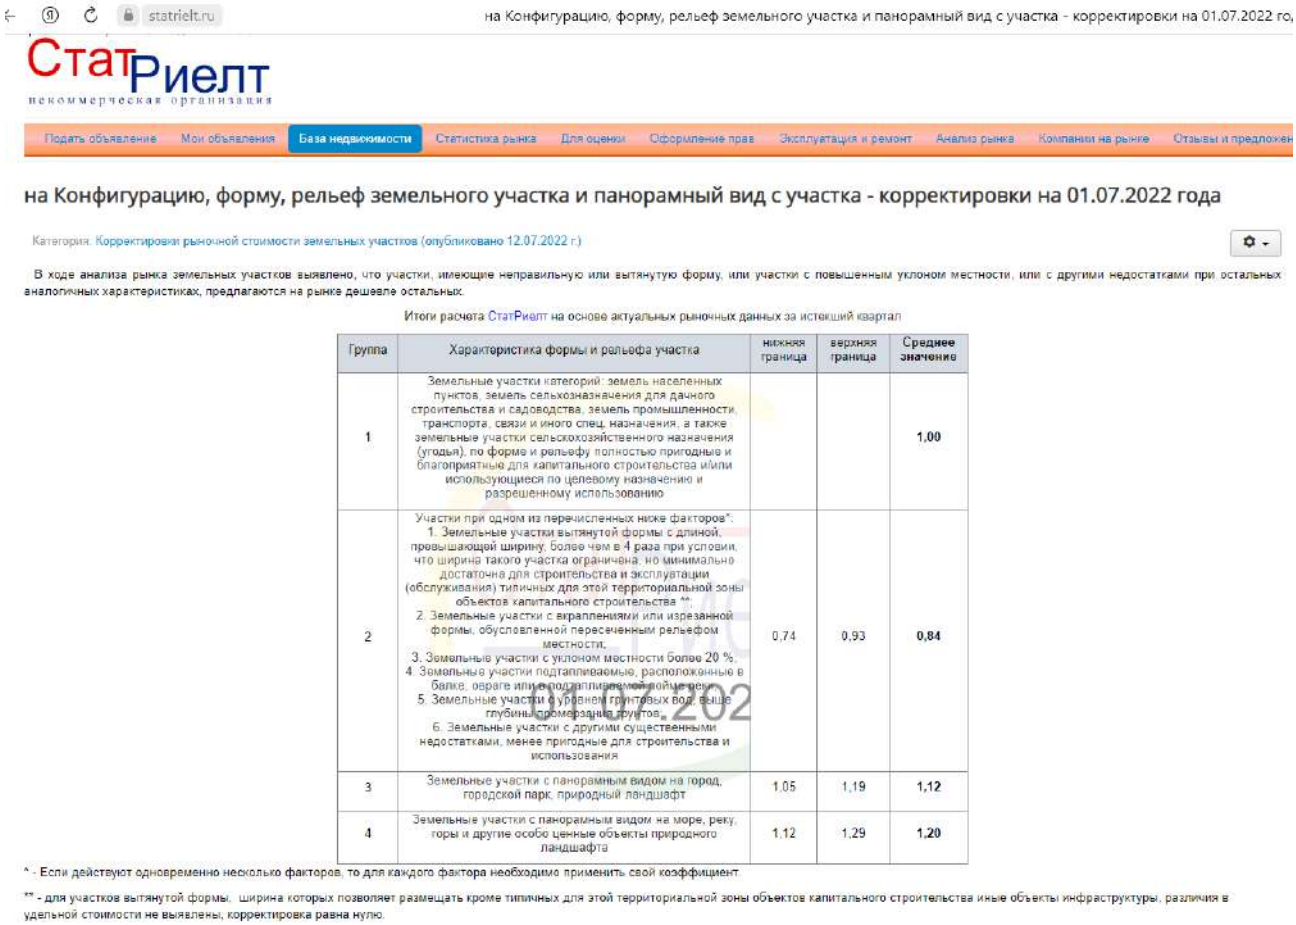

statrielt.ru

на Конфигурацию, форму, рельеф земельного участка и панорамный вид с участка - корректировки на 01.07.2022 го,

СтатРиелт
некоммерческая организация

Подать объявление | Мои объявления | База недвижимости | Статистика рынка | Для оценки | Оформление прав | Эксплуатация и ремонт | Анализ рынка | Компании на рынке | Отзывы и предложен

на Конфигурацию, форму, рельеф земельного участка и панорамный вид с участка - корректировки на 01.07.2022 года

Категория: Корректировки рыночной стоимости земельных участков (опубликовано 12.07.2022 г.)

В ходе анализа рынка земельных участков выявлено, что участки, имеющие неправильную или вытянутую форму, или участки с повышенным уклоном местности, или с другими недостатками при остальных аналогичных характеристиках, предлагаются на рынке дешевле остальных.

Итоги расчета СтатРиелт на основе актуальных рыночных данных за истекший квартал

Группа	Характеристика формы и рельефа участка	нижняя граница	верхняя граница	Среднее значение
1	Земельные участки категорий: земель населенных пунктов, земель сельхозназначения для дачного строительства и садоводства, земель промышленности, транспорта, связи и иного спец. назначения, а также земельные участки сельскохозяйственного назначения (угодья), по форме и рельефу полностью пригодные и благоприятные для капитального строительства и/или использующиеся по целевому назначению и разрешенному использованию			1,00
2	Участки при одном из перечисленных ниже факторов*: 1. Земельные участки вытянутой формы с длиной, превышающей ширину, более чем в 4 раза при условии, что ширина такого участка ограничена, но минимально достаточна для строительства и эксплуатации (обслуживания) типичных для этой территориальной зоны объектов капитального строительства **; 2. Земельные участки с вкраплениями или изрезанной формы, обусловленной пересеченным рельефом местности; 3. Земельные участки с уклоном местности более 20 %; 4. Земельные участки подтапливаемые, расположенные в балке, овраге или в подтапливаемой пойме реки; 5. Земельные участки с уровнем грунтовых вод, выше глубины промерзания грунтов; 6. Земельные участки с другими существенными недостатками, менее пригодные для строительства и использования	0,74	0,93	0,84
3	Земельные участки с панорамным видом на город, городской парк, природный ландшафт	1,05	1,19	1,12
4	Земельные участки с панорамным видом на море, реку, горы и другие особо ценные объекты природного ландшафта	1,12	1,29	1,20

* - Если действуют одновременно несколько факторов, то для каждого фактора необходимо применить свой коэффициент.

** - для участков вытянутой формы, ширина которых позволяет размещать кроме типичных для этой территориальной зоны объектов капитального строительства иные объекты инфраструктуры, различия в удельной стоимости не выявлены, корректировка равна нулю.

Источник: 1. https://statrielt.ru/statistika-rynka/statistika-na-01-07-2022g/korrektirovki-stoimosti-zemli/2906-na-konfiguratsiyu-formu-relef-zemelnogo-uchastka-i-panoramnyj-vid-s-uchastka-korrektirovki-na-01-07-2022-goda


Близость к объектам, нарушающим экологию местности

В открытых источниках информации существуют систематизированные исследования, определяющие степень влияния близости к объектам, нарушающим экологию местности.

Вышеуказанные исследования представлены в издании «Справочник оценщика недвижимости - 2022. Земельные участки. Часть 1. Территориальные характеристики и корректирующие коэффициенты на локальное местоположение. Под редакцией Лейфера Л.А.», Нижний Новгород, 2022 год.

Значения коэффициента удельной стоимости земельных участков в зависимости от близости к объектам, нарушающим экологию местности, представлены в табл. 43.

Таблица 43.
Значения коэффициента изменения удельной цены земельных участков в зависимости от близости к объектам, нарушающим экологию местности

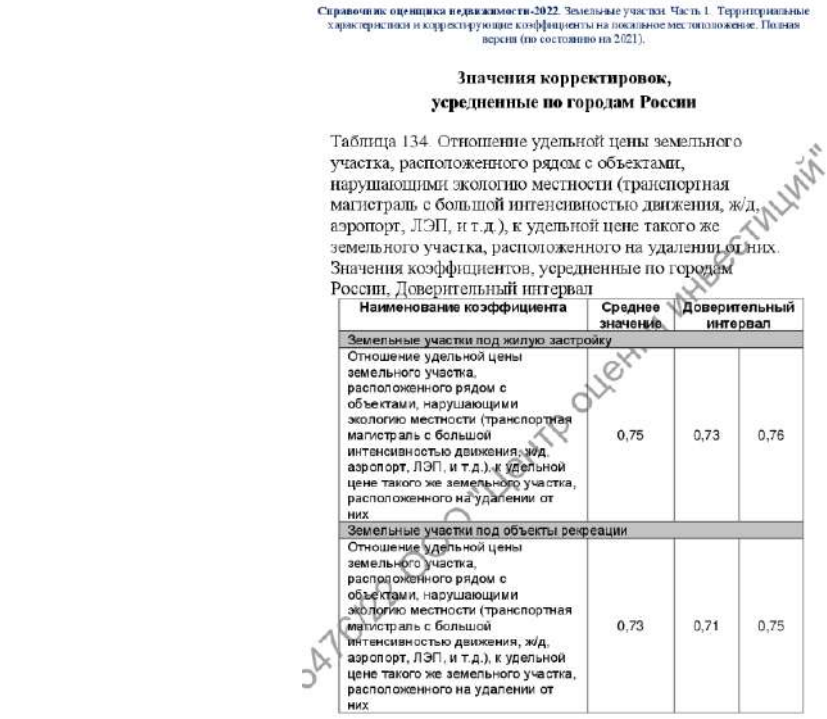

Справочник оценщика недвижимости-2022. Земельные участки. Часть 1. Территориальные характеристики и корректирующие коэффициенты на локальное местоположение. Полная версия (по состоянию на 2021).

Значения корректировок, усредненные по городам России

Таблица 134. Отношение удельной цены земельного участка, расположенного рядом с объектами, нарушающими экологию местности (транспортная магистраль с большой интенсивностью движения, ж/д, аэропорт, ЛЭП, и т.д.), к удельной цене такого же земельного участка, расположенного на удалении от них. Значения коэффициентов, усредненные по городам России, Доверительный интервал

Наименование коэффициента	Среднее значение	Доверительный интервал	
Земельные участки под жилую застройку			
Отношение удельной цены земельного участка, расположенного рядом с объектами, нарушающими экологию местности (транспортная магистраль с большой интенсивностью движения, ж/д, аэропорт, ЛЭП, и т.д.), к удельной цене такого же земельного участка, расположенного на удалении от них	0,75	0,73	0,76
Земельные участки под объекты рекреации			
Отношение удельной цены земельного участка, расположенного рядом с объектами, нарушающими экологию местности (транспортная магистраль с большой интенсивностью движения, ж/д, аэропорт, ЛЭП, и т.д.), к удельной цене такого же земельного участка, расположенного на удалении от них	0,73	0,71	0,75



Справочник оценщика недвижимости-2022. Земельные участки. Часть 1. Территориальные характеристики и корректирующие коэффициенты на локальное местоположение. Полная версия (по состоянию на 2021).

Значения корректирующих коэффициентов и границы интервалов по категориям городов[42]

Таблица 136. Отношение удельной цены земельного участка, расположенного рядом с объектами, нарушающими экологию местности (транспортная магистраль с большой интенсивностью движения, ж/д, аэропорт, ЛЭП, и т.д.), к удельной цене такого же земельного участка, расположенного на удалении от них - Земельные участки под жилую застройку

№	Категория городов	Среднее значение	Расширенный интервал	
1	Москва	0,70	н/д	н/д
2	Санкт-Петербург	0,72	0,61	0,83
3	города с численностью более 1 млн. чел. (кроме г. Москва и г. Санкт-Петербург)	0,78	0,69	0,87
4	города с населением 500-1000 тыс. чел. и уровнем доходов выше среднего	0,73	н/д	н/д
5	города с населением 500-1000 тыс. чел. и уровнем доходов ниже среднего	0,68	0,57	0,79
6	города с населением до 500 тыс. чел. и уровнем доходов выше среднего	0,85	0,78	0,93
7	города с населением до 500 тыс. чел. и уровнем доходов ниже среднего	0,74	0,62	0,86



Справочник оценщика недвижимости-2022. Земельные участки. Часть 1. Территориальные характеристики и корректирующие коэффициенты на локальное местоположение. Полная версия (по состоянию на 2021).

Таблица 137. Отношение удельной цены земельного участка, расположенного рядом с объектами, нарушающими экологию местности (транспортная магистраль с большой интенсивностью движения, ж/д, аэропорт, ЛЭП, и т.д.), к удельной цене такого же земельного участка, расположенного на удалении от них - Земельные участки под объекты рекреации

№	Категория городов	Среднее значение	Расширенный интервал	
1	Москва	0,70	н/д	н/д
2	Санкт-Петербург	0,68	0,57	0,78
3	города с численностью более 1 млн. чел. (кроме г. Москва и г. Санкт-Петербург)	0,76	0,67	0,86
4	города с населением 500-1000 тыс. чел. и уровнем доходов выше среднего	0,73	н/д	н/д
5	города с населением 500-1000 тыс. чел. и уровнем доходов ниже среднего	0,75	н/д	н/д
6	города с населением до 500 тыс. чел. и уровнем доходов выше среднего	0,88	н/д	н/д
7	города с населением до 500 тыс. чел. и уровнем доходов ниже среднего	0,74	0,62	0,85

Источник: 1. «Справочник оценщика недвижимости - 2022. Земельные участки. Часть 1. Территориальные характеристики и корректирующие коэффициенты на локальное местоположение. Под редакцией Лейфера Л.А.», Нижний Новгород, 2022 год.

Благоустройство и дорожная инфраструктура земельных участков:

- обеспеченность собственными внутренними автодорогами и площадками с твердым покрытием;
- наличие ограждения по периметру деревянным или металлическим забором;
- наличие системы освещения территории;
- наличия охраны территории.

В открытых источниках информации существуют систематизированные исследования, определяющие степень влияния благоустройства и дорожной инфраструктуры земельных участков.

Вышеуказанные исследования представлены:

- на сайте Ассоциации развития рынка недвижимости https://statrielt.ru/;
- в издании «Справочник оценщика недвижимости - 2022. Земельные участки. Часть 1. Территориальные характеристики и корректирующие коэффициенты на локальное

местоположение. Под редакцией Лейфера Л.А.», Нижний Новгород, 2022 год.

Значения коэффициента удельной стоимости земельных участков в зависимости от благоустройства и дорожной инфраструктуры представлены в табл. 44.

Таблица 44.

Значения коэффициента изменения удельной цены земельных участков в зависимости от благоустройства и дорожной инфраструктуры

Ассоциация развития рынка недвижимости СтатРиелт некоммерческая организация

Подать объявление | Мои объявления | База недвижимости | Статистика рынка | Для оценки | Оформление прав | Эксплуатация и ремонт | Анализ рынка | Компании на рынке | Отзывы и предложения

на Благоустройство и дорожную инфраструктуру земельных участков - корректировки на 01.07.2022 года

Категория: Корректировки рыночной стоимости земельных участков (опубликовано 12.07.2022 г.)

Исследование рынков земельных участков показывает, что зависимость рыночной стоимости единицы площади участка от наличия или отсутствия благоустройства и дорожной инфраструктуры для различных населенных пунктов находится в пределах незначительной вариации и вполне устойчива по времени действия. Приведенные значения не зависят от зонирования и разрешенного использования земельных участков. "Обеспеченность" участка означает наличие права собственности или безвозмездного пользования данным видом благоустройства.

Корректировка определяется соотношением представленных в таблице коэффициентов.

Итоги расчета СтатРиелт на основе актуальной рыночной информации за истекший квартал

№	Земельные участки населенных пунктов, промышленности или смежные с ними (незастроенные, без учета коммуникаций)	Нижняя граница*	Верхняя граница*	Среднее значение
1	Не обеспеченные дорогами и площадками, не огражденные, не освещенные			1,00
2	при наличии только одного из видов благоустройства			
3	Обеспеченные подъездной автомобильной дорогой общего пользования с твердым покрытием (в зависимости от качества), находящейся в непосредственной близости от участка	1,06	1,19	1,12
4	Обеспеченные собственными внутренними автодорогами и площадками с твердым покрытием (в зависимости от качества)	1,00	1,17	1,08
5	Обеспеченные подъездной железнодорожной веткой, смежной с участком, либо собственной внутриплощадочной ж/дорогой (в зависимости от качества), соединенной с внешней магистралью, - для участков производственного и складского назначения	1,06	1,26	1,15
6	Огражденные по периметру каменным забором (в зависимости от материала и качества: бутовым, бетонным или кирпичным)	1,07	1,27	1,16
7	Огражденные по периметру деревянным или металлическим забором (в зависимости от материала и качества: сетчатым, дощатым или листовым)	1,04	1,09	1,06
8	Обеспеченные системой освещения территории (опоры, линия, фонари - в зависимости от качества)	1,00	1,04	1,02

При достаточном аргументировании и обосновании заинтересованных сторон сделки размер корректировки может быть согласованно принят в пределах нижней границы и верхней границы в зависимости от качества, технического состояния, изношенности элементов благоустройства.

Справочник оценщика недвижимости-2022. Земельные участки. Часть 1. Территориальные характеристики и корректирующие коэффициенты на локальное местоположение. Полная версия (по состоянию на 2021).

10.7. *Элемент сравнения – охрана территории*

В данном разделе приводятся корректирующие коэффициенты, полученные **по данным статистической обработки**, характеризующие влияние наличия или отсутствия охраны территории на рыночную стоимость.

Значения корректировок, усредненные по городам России, и границы доверительных интервалов

Таблица 119

Наименование коэффициента	Среднее значение	Доверительный интервал	
Земельные участки под индустриальную застройку			
Отношение удельной цены земельных участков под индустриальную застройку на неохраняемой территории к удельной цене аналогичных участков на охраняемой территории	0,86	0,84	0,88
Земельные участки под коммерческую застройку			
Отношение удельной цены земельных участков под коммерческую застройку на неохраняемой территории к удельной цене аналогичных участков на охраняемой территории	0,88	0,85	0,90
Земельные участки под жилую застройку			
Отношение удельной цены земельных участков под жилую застройку на неохраняемой территории к удельной цене аналогичных участков на охраняемой территории	0,84	0,81	0,87
Земельные участки под объекты рекреации			
Отношение удельной цены земельных участков под объекты рекреации на неохраняемой территории к удельной цене аналогичных участков на охраняемой территории	0,83	0,81	0,85

Справочник оценщика недвижимости-2022. Земельные участки. Часть 1. Территориальные характеристики и корректирующие коэффициенты на локальное местоположение. Полная версия (по состоянию на 2021).

Значения корректирующих коэффициентов и границы интервалов по категориям городов[38]

Таблица 121

Отношение удельной цены земельных участков под индустриальную застройку на неохраняемой территории к удельной цене аналогичных участков на охраняемой территории				
№	Категория городов	Среднее значение	Расширенный интервал	
1	Москва	0,87	0,82	0,92
2	Санкт-Петербург	0,85	0,79	0,89
3	города с численностью более 1 млн. чел. (кроме г. Москва и г. Санкт-Петербург)	0,87	0,81	0,93
4	города с населением менее 1 млн. человек	–	–	–

Таблица 122

Отношение удельной цены земельных участков под жилую застройку на неохраняемой территории к удельной цене аналогичных участков на охраняемой территории				
№	Категория городов	Среднее значение	Расширенный интервал	
1	Москва	0,78	0,74	0,82
2	Санкт-Петербург	0,82	0,77	0,86
3	города с численностью более 1 млн. чел. (кроме г. Москва и г. Санкт-Петербург)	–	–	–
4	города с населением менее 1 млн. человек	0,84	0,78	0,90

Источник: 1. Сайт Ассоциации развития рынка недвижимости https://statrielt.ru/statistika-rynka/statistika-na-01-07-2022g/korrektirovki-stoimosti-zemli/2893-na-blagoustrojstvo-i-dorozhnuyu-infrastrukturu-zemelnykh-uchastkov-korrektirovki-na-01-07-2022-goda

2. «Справочник оценщика недвижимости - 2022. Земельные участки. Часть 1. Территориальные характеристики и корректирующие

коэффициенты на локальное местоположение. Под редакцией Лейфера Л.А.», Нижний Новгород, 2022 год.

Такие характеристики, как ставки доходности и сроки окупаемости при проведении настоящей оценки не рассчитывались по причине отсутствия развитого рынка аренды земельных участков аналогичных оцениваемым.

3.2.5. Основные выводы относительно рынка недвижимости

В данном разделе содержаться выводы относительно рынка недвижимости в сегментах, необходимых для оценки объектов, например динамика рынка, спрос, предложение, объем продаж, емкость рынка, мотивации покупателей и продавцов, ликвидность, колебания цен на рынке оцениваемых объектов и другие выводы.

1. Динамика рынка.

Динамика рынка земельных участков Московской области представлена в разд. 3.2. настоящего Отчета.

2. Спрос и предложение.

Выделяются три возможных варианта спроса и предложения:

- спрос и предложение равны, в результате рыночных сделок формируется справедливая равновесная рыночная цена объекта недвижимости, ценовая динамика при этом нулевая;
- спрос превышает предложение, цены на рынке растут, формируются спекулятивные цены;
- предложение превышает спрос, цены падают.

При проведении настоящей оценки оценка спроса и предложения проводилась качественно, на основе определенной ранее динамики рынка. В общем случае можно утверждать следующее:

- рост цен на рынке недвижимости свидетельствует о превышении платежеспособного спроса над предложениями;
- стабилизация цен на рынке недвижимости свидетельствует об уравновешивании платежеспособного спроса предложением;
- падение цен на рынке недвижимости свидетельствует о снижении платежеспособного спроса относительно действующего предложения.

3. Объем продаж, емкость рынка. Данные об объеме продаж, емкости рынка, при проведении настоящей оценки не исследовались по причине того, что указанные факторы влияют цены опосредованно (практически отсутствует прямая устанавливаемая экспертным или расчетным путем).

4. Мотивации покупателей и продавцов. Основной мотивацией участников сделки купли-продажи недвижимости является максимизация собственной выгоды, проявляющаяся в некотором снижении платежа (в результате торга) от первоначально ожидаемого продавцом.

5. Ликвидность рынка. В целом ликвидность рынка земельных участков в регионе может быть оценена в диапазоне «выше средней» - «ниже средней»». Срок экспозиции объектов недвижимости на рынке оценивается от 2 до 6 месяцев.

6. Санкции и неопределенность в отношении будущей геополитической напряженности оказывают негативное влияние на инвестиционную привлекательность российских активов и активность рынка недвижимости.

7. Российские власти будут пересматривать прогноз по росту отечественной экономики из-за коронавируса.

8. 21 февраля, президент России Владимир Путин подписал указы о признании суверенитета Донецкой и Луганской народных республик в границах Донецкой и Луганской областей Украины до 2014 года. 24 февраля Владимир Путин заявил о начале специальной операции в Донбассе. На фоне обострения ситуации вокруг Донбасса произошел крупнейший обвал фондового российского рынка со времен присоединения Крыма.

Общедоступная информация и методический инструментарий по независящим от оценщика объективным причинам не позволяют достоверно спрогнозировать влияние проведения специальной операции в Донбассе на ценообразование рынка объекта оценки.

РАЗДЕЛ IV. АНАЛИЗ НАИБОЛЕЕ ЭФФЕКТИВНОГО ИСПОЛЬЗОВАНИЯ

В соответствии с Федеральным стандартом оценки «Оценка недвижимости (ФСО № 7)» наиболее эффективное использование представляет собой такое использование недвижимости, которое максимизирует ее продуктивность (соответствует ее наибольшей стоимости) и которое физически возможно, юридически разрешено (на дату определения стоимости объекта оценки) и финансово оправдано.

В соответствии с положениями Международного стандарта финансовой отчетности (IFRS) 13 «Оценка справедливой стоимости» при оценке справедливой стоимости нефинансового актива учитывается способность участника рынка генерировать экономические выгоды посредством наилучшего и наиболее эффективного использования актива или посредством его продажи другому участнику рынка, который использовал бы данный актив наилучшим и наиболее эффективным образом.

Для наилучшего и наиболее эффективного использования нефинансового актива принимается в расчет такое использование актива, которое является физически выполнимым, юридически допустимым и финансово оправданным, как изложено ниже:

- физически выполнимое использование предусматривает учет физических характеристик актива, которые участники рынка учитывали бы при установлении цены на актив (например, местонахождение или размер имущества);
- юридически допустимое использование предусматривает учет любых юридических ограничений на использование актива, которые участники рынка учитывали бы при установлении цены на актив (например, правила зонирования, применимые к имуществу);
- финансово оправданное использование предусматривает учет того факта, генерирует ли физически выполнимое и юридически допустимое использование актива доход или потоки денежных средств (с учетом затрат на преобразование актива к такому использованию), достаточные для получения дохода на инвестицию, который участники рынка требовали бы от инвестиции в данный актив при данном использовании.

Рассмотрев структуру рынка недвижимости в целом и проведя анализ ближайшего окружения объекта исследования, можно делать выводы о том, какого типа недвижимость может быть востребована в зоне расположения объекта.

Для застроенной территории, по мнению оценщика, необходимо рассмотреть варианты использования, которые физически возможны и юридически правомочны с точки зрения своего потенциально доходного использования в случаях:

- использования участка земли как условно незастроенного.
- использования участка земли с учетом имеющихся на нем улучшений.

На оцениваемых земельных участках отсутствуют какие-либо улучшения (здания).

Соответственно, в настоящем отчете рассматривался только вариант использования земли как незастроенной.

4.1. Анализ наиболее эффективного использования земельных участков как незастроенных

При рассмотрении возможной застройки оцениваемых земельных участков анализ проводится с учетом того, что данные участки свободны от какой-либо застройки (т.е. не застроены).

Анализ проводился в соответствии с действующим законодательством:

- «О введении в действие земельного кодекса РФ» от 25.10.2001 года №137-ФЗ;
- «Градостроительный кодекс РФ» от 29.12.2004 года №190-ФЗ;
- «О переводе земель или земельных участков из одной категории в другую» от 21.12.2004 года №172-ФЗ;
- «Земельный кодекс РФ» от 25.10.2001 года №136-ФЗ.

В результате проведенного анализа наиболее эффективного использования земельных участков как свободных, оценщик пришел к нижеследующим выводам.

Физическая возможность

Учитывая физические характеристики земельных участков, местоположение, плотность окружающей застройки, доступность, в том числе и элементов инженерной инфраструктуры, на них физически возможно строительство:

1. Зданий, строений, сооружений, относящихся к понятию «для индивидуального жилищного строительства и размещения объектов делового, общественного и коммерческого назначения».

2. Зданий, строений, сооружений, не относящихся, к понятию «для индивидуального жилищного строительства и размещения объектов делового, общественного и коммерческого назначения».

Физические ограничения накладываются лишь размерами (площадью) самих земельных участков.

Правомочность

Согласно Земельному кодексу РФ (ст. 7 п. 2), земли должны использоваться в соответствии с установленным для них целевым назначением. Правовой режим земель определяется исходя из их принадлежности к той или иной категории и виду разрешенного использования в соответствии с зонированием территорий.

Согласно правоустанавливающим документам, оцениваемые земельные участки имеют категорию – ***земли населенных пунктов***, вид разрешенного использования – ***для индивидуального жилищного строительства и размещения объектов делового, общественного и коммерческого назначения***.

Как следствие, у оценщика есть все основания полагать, что с законодательной точки зрения, использование земельных участков под строительство объектов недвижимости (зданий) не относящихся к понятию «для индивидуального жилищного строительства и размещения объектов делового, общественного и коммерческого назначения», будет запрещено.

Финансовая оправданность и максимальная эффективность

Учитывая то, что на предыдущем этапе анализа единственным возможным вариантом использования оцениваемых земельных участков как незастроенных является их использование в целях индивидуального жилищного строительства и размещения объектов делового, общественного и коммерческого назначения, то, соответственно, и финансовая оправданность и максимальная эффективность будет достигаться при условии использования земельных участков в рамках индивидуального жилищного строительства и размещения объектов делового, общественного и коммерческого назначения.

Определение соответствия потенциально возможных направлений использования оцениваемых земельных участков представлено в табл. 45.

Таблица 45.

Определение соответствия потенциально возможных направлений использования оцениваемых земельных участков

Критерии	Вариант использования	
	Деятельность, связанная с индивидуальным жилищным строительства и размещением объектов делового, общественного и коммерческого назначения	Деятельность, не связанная с индивидуальным жилищным строительства и размещением объектов делового, общественного и коммерческого назначения
Физическая осуществимость	+	+
Законодательная разрешенность	+	-
Финансовая оправданность	+	-
Максимальная эффективность	+	-
Итого	**4**	**1**

Источник: 1. Анализ оценщика.

Таким образом, в результате проведенного анализа наиболее эффективного использования оцениваемых земельных участков установлено, что наиболее эффективным вариантом использования участков является их использование в текущем состоянии (участки, предназначенные для индивидуального жилищного строительства и размещения объектов делового, общественного и коммерческого назначения).

РАЗДЕЛ V. МЕТОДОЛОГИЯ ОЦЕНКИ

5.1. Общие положения

В соответствии с требованиями Федерального стандарта оценки «Общие понятия оценки, подходы и требования к проведению оценки (ФСО № 1)», утвержденного Приказом Министерства экономического развития Российской Федерации (Минэкономразвития России) № 297 от 20 мая 2015 г., основными подходами, используемыми при проведении оценки, являются сравнительный, доходный и затратный.

В соответствии с положениями Международного стандарта финансовой отчетности (IFRS) 13 «Оценка справедливой стоимости» основными подходами к оценке являются рыночный, доходный и затратный подходы. В целом общие подходы к оценке в указанных стандартах не противоречат друг другу.

5.2. Общие понятия оценки

В соответствии с требованиями Федерального стандарта оценки «Общие понятия оценки, подходы и требования к проведению оценки (ФСО № 1)» к объектам оценки относятся объекты гражданских прав, в отношении которых законодательством Российской Федерации установлена возможность их участия в гражданском обороте.

Цена – это денежная сумма, запрашиваемая, предлагаемая или уплачиваемая участниками в результате совершенной или предполагаемой сделки.

Стоимость объекта оценки – это наиболее вероятная расчетная величина, определенная на дату оценки в соответствии с выбранным видом стоимости согласно требованиям Федерального стандарта оценки «Цель оценки и виды стоимости (ФСО № 2)».

Справедливая стоимость - цена, которая была бы получена при продаже актива или уплачена при передаче обязательства при проведении операции на добровольной основе между участниками рынка на дату оценки (Международный стандарт финансовой отчетности (IFRS) 13 «Оценка справедливой стоимости»).

Итоговая величина стоимости – стоимость объекта оценки, рассчитанная при использовании подходов к оценке и обоснованного оценщиком согласования (обобщения) результатов, полученных в рамках применения различных подходов к оценке.

Подход к оценке – это совокупность методов оценки, объединенных общей методологией. Метод проведения оценки объекта оценки – это последовательность процедур, позволяющая на основе существенной для данного метода информации определить стоимость объекта оценки в рамках одного из подходов к оценке.

Дата определения стоимости объекта оценки (дата проведения оценки, дата оценки) – это дата, по состоянию на которую определена стоимость объекта оценки.

Информация о событиях, произошедших после даты оценки, может быть использована для определения стоимости объекта оценки только для подтверждения тенденций, сложившихся на дату оценки, в том случае, когда такая информация соответствует сложившимся ожиданиям рынка на дату оценки.

Допущение – предположение, принимаемое как верное и касающееся фактов, условий или обстоятельств, связанных с объектом оценки или подходами к оценке, которые не требуют проверки оценщиком в процессе оценки.

Объект-аналог – объект, сходный объекту оценки по основным экономическим, материальным, техническим и другим характеристикам, определяющим его стоимость.

5.3. Общее описание методов оценки земельных участков

При оценке стоимости земельных участков, с точки зрения методологии, используются:

- Методические рекомендации по определению рыночной стоимости земельных участков, утвержденные Распоряжением Минимущества России от 06.03.2002 № 568-р.
- Методические рекомендации по оценке стоимости земли, разработанные АНО «Союзэкспертиза» ТПП РФ.
- Федеральный стандарт оценки «Общие понятия оценки, подходы и требования к проведению оценки (ФСО № 1)».
- Федеральный стандарт оценки «Цель оценки и виды стоимости (ФСО № 2)».
- Федеральный стандарт оценки «Требования к отчету об оценке (ФСО № 3)».

- Федеральный стандарт оценки «Оценка недвижимости (ФСО № 7)».

Реализация различных подходов для оценки земельных участков возможна с использованием следующих методов:

- метод сравнения продаж;
- метод выделения;
- метод распределения;
- метод капитализации земельной ренты;
- метод остатка;
- метод предполагаемого использования.

Сравнительный (рыночный) подход – совокупность методов оценки стоимости объекта оценки, основанных на сравнении объекта оценки с объектами-аналогами объекта оценки, в отношении которых имеется информация о ценах.

Условия применения сравнительного подхода (в соответствии с ФСО № 1). Сравнительный подход рекомендуется применять. Когда доступна достоверная и достаточная для анализа информация о ценах и характеристиках объектов-аналогов. При этом могут применяться как цены совершенных сделок, так и цены предложений.

В рамках сравнительно подхода применяются различные методы, основанные как на прямом сопоставлении оцениваемого объекта и объектов-аналогов, так и методы, основанные на анализе статистических данных и информации о рынке объекта оценки.

В соответствии с положениями Федерального стандарта оценки «Оценка недвижимости (ФСО № 7)» при применении сравнительного подхода к оценке недвижимости оценщик учитывает следующие положения:

а) сравнительный подход применяется для оценки недвижимости, когда можно подобрать достаточное для оценки количество объектов-аналогов с известными ценами сделок и (или) предложений;

б) в качестве объектов-аналогов используются объекты недвижимости, которые относятся к одному с оцениваемым объектом сегменту рынка и сопоставимы с ним по ценообразующим факторам. При этом для всех объектов недвижимости, включая оцениваемый, ценообразование по каждому из указанных факторов должно быть единообразным;

в) при проведении оценки должны быть описаны объем доступных оценщику рыночных данных об объектах-аналогах и правила их отбора для проведения расчетов. Использование в расчетах лишь части доступных оценщику объектов-аналогов должно быть обосновано в отчете об оценке;

г) для выполнения расчетов используются типичные для аналогичного объекта сложившиеся на рынке оцениваемого объекта удельные показатели стоимости (единицы сравнения), в частности цена или арендная плата за единицу площади или единицу объема;

д) в зависимости от имеющейся на рынке исходной информации в процессе оценки недвижимости могут использоваться качественные методы оценки (относительный сравнительный анализ, метод экспертных оценок и другие методы), количественные методы оценки (метод регрессионного анализа, метод количественных корректировок и другие методы), а также их сочетания.

При применении *качественных методов* оценка недвижимости выполняется путем изучения взаимосвязей, выявляемых на основе анализа цен сделок и (или) предложений с объектами-аналогами или соответствующей информации, полученной от экспертов, и использования этих взаимосвязей для проведения оценки в соответствии с технологией выбранного для оценки метода.

При применении *метода корректировок* каждый объект-аналог сравнивается с объектом оценки по ценообразующим факторам (элементам сравнения), выявляются различия объектов по этим факторам и цена объекта-аналога или ее удельный показатель корректируется по выявленным различиям с целью дальнейшего определения стоимости объекта оценки. При этом корректировка по каждому элементу сравнения основывается на принципе вклада этого элемента в стоимость объекта.

При применении *методов регрессионного анализа* оценщик, используя данные сегмента рынка оцениваемого объекта, конструирует модель ценообразования, соответствующую рынку этого объекта, по которой определяет расчетное значение искомой стоимости.

е) для сравнения объекта оценки с другими объектами недвижимости, с которыми были совершены сделки или которые представлены на рынке для их совершения, обычно используются следующие элементы сравнения:

- передаваемые имущественные права, ограничения (обременения) этих прав;
- условия финансирования состоявшейся или предполагаемой сделки (вид оплаты, условия кредитования, иные условия);
- условия продажи (нетипичные для рынка условия, сделка между аффилированными лицами,

иные условия);

- условия рынка (изменения цен за период между датами сделки и оценки, скидки к ценам предложений, иные условия);
- вид использования и (или) зонирование;
- местоположение объекта;
- физические характеристики объекта, в том числе свойства земельного участка, состояние объектов капитального строительства, соотношение площади земельного участка и площади его застройки, иные характеристики;
- экономические характеристики (уровень операционных расходов, условия аренды, состав арендаторов, иные характеристики);
- наличие движимого имущества, не связанного с недвижимостью;
- другие характеристики (элементы), влияющие на стоимость.

ж) помимо стоимости, сравнительный подход может использоваться для определения других расчетных показателей, например арендных ставок, износа и устареваний, ставок капитализации и дисконтирования.

К методам сравнительного подхода относятся: метод сравнения продаж, метод выделения, метод распределения. Так же необходимо отметить, что в соответствии с ФСО № 7 для оценки земельных участок может использоваться метод регрессионного анализа.

1. Метод сравнения продаж.

Метод применяется для оценки земельных участков, как занятых зданиями, строениями и (или) сооружениями (далее - застроенных земельных участков), так и земельных участков, не занятых зданиями, строениями и (или) сооружениями (далее - незастроенных земельных участков). Условие применения метода - наличие информации о ценах сделок с земельными участками, являющимися аналогами оцениваемого. При отсутствии информации о ценах сделок с земельными участками допускается использование цен предложения (спроса).

Фактически метод сравнения задач является комбинацией качественных методов оценки и метода корректировок.

Расчетная зависимость, реализуемая при методе сравнения продаж, имеет следующий вид:

$$C_{ec} = \sum_{i=1}^{n} (C_{ec}^{i} + \sum_{j=1}^{m} \Delta C_{ec}^{i} f(U_{об}^{j} - U_{оа}^{j})) * K_{i} ,$$

где:

C_{ec}^{i} - стоимость единица сравнения объекта аналога;

$\sum_{j=1}^{m} \Delta C_{ec}^{i} f(U_{об}^{j} - U_{оа}^{j})$ - сумма поправок к стоимости единицы сравнения объекта аналога, рассчитываемых как функция от разности характеристики объекта оценки и объекта-аналога;

K_{i} - коэффициент согласования скорректированных единиц сравнения объектов аналогов;

n - количество объектов-аналогов;

m - количество учитываемых при проведении корректировок характеристик.

Корректировки цен могут рассчитываться в денежном или процентном выражении.

Величины корректировок цен, как правило, определяются следующими способами:

- прямым попарным сопоставлением цен аналогов, отличающихся друг от друга только по одному элементу сравнения, и определением на базе полученной таким образом информации корректировки по данному элементу сравнения;
- прямым попарным сопоставлением дохода двух аналогов, отличающихся друг от друга только по одному элементу сравнения, и определения путем капитализации разницы в доходах корректировки по данному элементу сравнения;
- определением затрат, связанных с изменением характеристики элемента сравнения, по которому аналог отличается от объекта оценки;
- экспертным обоснованием корректировок цен аналогов.

2. Метод регрессионного анализа

Расчетная зависимость, реализуемая при формировании статистической расчетной зависимости, имеет следующий вид (общее формализованное представление):

$$C_{ec} = f(U_1, U_2, ..., U_n) ,$$

где:

$U_1, U_2, ..., U_n$ - характеристики объекта оценки;

f - оператор функциональной зависимости, связывающей величины характеристики объекта оценки и стоимость единицы сравнения.

Данная модель является уравнением ценообразования, позволяющим рассчитать стоимость единицы сравнения на основе значений его характеристик. Наиболее распространенным вариантом регрессионной зависимости является линейная модель вида:

$$C_{ec} = a + x_1 * U_1 + x_2 * U_2 + ... + x_n * U_n$$

В общем случае, принимаемые для расчетов (по любой из ранее описанных модели) характеристики объекта оценки, должны являться факторами стоимости (факторы, изменение которых влияет на стоимость объекта оценки). Традиционно характеристики объекта оценки принято делить на две основные группы: количественные и качественные, в совокупности, описывающие основные признаки объекта.

3. Метод выделения.

Метод применяется для оценки застроенных земельных участков. Условия применения метода:

- наличие информации о ценах сделок с едиными объектами недвижимости, аналогичными единому объекту недвижимости, включающему в себя оцениваемый земельный участок (при отсутствии информации о ценах сделок допускается использование цен предложения (спроса));
- соответствие улучшений земельного участка его наиболее эффективному использованию.

Метод предполагает следующую последовательность действий:

- определение элементов, по которым осуществляется сравнение единого объекта недвижимости, включающего в себя оцениваемый земельный участок, с объектами - аналогами;
- определение по каждому из элементов сравнения характера и степени отличий каждого аналога от единого объекта недвижимости, включающего в себя оцениваемый земельный участок;
- определение по каждому из элементов сравнения корректировок цен аналогов, соответствующих характеру и степени отличий каждого аналога от единого объекта недвижимости, включающего в себя оцениваемый земельный участок;
- корректировка по каждому из элементов сравнения цен каждого аналога, сглаживающая их отличия от единого объекта недвижимости, включающего в себя оцениваемый земельный участок;
- расчет рыночной стоимости единого объекта недвижимости, включающего в себя оцениваемый земельный участок, путем обоснованного обобщения скорректированных цен аналогов;
- расчет стоимости замещения или стоимости воспроизводства улучшений оцениваемого земельного участка;
- расчет рыночной стоимости оцениваемого земельного участка путем вычитания из рыночной стоимости единого объекта недвижимости, включающего в себя оцениваемый земельный участок, стоимости замещения или стоимости воспроизводства улучшений земельного участка.

Сумма затрат на создание улучшений земельного участка может определяться с использованием укрупненных и (или) элементных стоимостных показателей.

К укрупненным стоимостным показателям относятся как показатели, характеризующие параметры объекта в целом - квадратный, кубический, погонный метр, так и показатели по комплексам и видам работ.

К элементным стоимостным показателям относятся элементные цены и расценки, используемые при определении суммы затрат на создание улучшений.

Укрупненные и элементные стоимостные показатели, рассчитанные в зафиксированном на конкретную дату уровне цен (базисном уровне цен), могут быть пересчитаны в уровень цен на дату оценки с использованием системы текущих и прогнозных индексов изменения стоимости строительства.

Расчет суммы затрат на создание улучшений с использованием элементных стоимостных показателей может осуществляться также с использованием ресурсного и ресурсно - индексного методов. Ресурсный (ресурсно - индексный) метод состоит в калькулировании в текущих

(прогнозных) ценах и тарифах всех ресурсов (элементов затрат), необходимых для создания улучшений.

При определении суммы затрат на создание улучшений земельного участка следует учитывать прибыль инвестора - величину наиболее вероятного вознаграждения за инвестирование капитала в создание улучшений. Прибыль инвестора может рассчитываться как разность между ценой продажи и затратами на создание аналогичных объектов. Прибыль инвестора также может быть рассчитана как отдача на капитал при его наиболее вероятном аналогичном по уровню рисков инвестировании.

При определении стоимости замещения или стоимости воспроизводства учитывается величина накопленного износа улучшений.

Накопленный износ улучшений может определяться в целом или в денежном выражении как сумма физического, функционального и части экономического износа, относящегося к улучшениям

Физическим износом является потеря стоимости улучшений, обусловленная ухудшением их физических свойств.

Функциональным износом является потеря стоимости улучшений, обусловленная несоответствием объемно - планировочного решения, строительных материалов и инженерного оборудования улучшений, качества произведенных строительных работ или других характеристик улучшений современным рыночным требованиям, предъявляемым к данному типу улучшений.

Экономическим износом является потеря стоимости единого объекта недвижимости, обусловленная отрицательным воздействием внешних по отношению к нему факторов.

Физический и функциональный износ могут быть устранимыми и неустранимыми. Экономический износ, как правило, является неустранимым. При этом износ является устранимым, если затраты на его устранение меньше, чем увеличение стоимости объекта недвижимости в результате его устранения.

4. Метод распределения.

Метод применяется для оценки застроенных земельных участков. Условия применения метода:

- наличие информации о ценах сделок с едиными объектами недвижимости, аналогичными единому объекту недвижимости, включающему в себя оцениваемый земельный участок. При отсутствии информации о ценах сделок допускается использование цен предложения (спроса);
- наличие информации о наиболее вероятной доле земельного участка в рыночной стоимости единого объекта недвижимости;
- соответствие улучшений земельного участка его наиболее эффективному использованию.

Метод предполагает следующую последовательность действий:

- определение элементов, по которым осуществляется сравнение единого объекта недвижимости, включающего в себя оцениваемый земельный участок, с объектами - аналогами;
- определение по каждому из элементов сравнения характера и степени отличий каждого аналога от единого объекта недвижимости, включающего в себя оцениваемый земельный участок;
- определение по каждому из элементов сравнения корректировок цен аналогов, соответствующих характеру и степени отличий каждого аналога от единого объекта недвижимости, включающего в себя оцениваемый земельный участок;
- корректировка по каждому из элементов сравнения цен каждого аналога, сглаживающая их отличия от единого объекта недвижимости, включающего в себя оцениваемый земельный участок;
- расчет рыночной стоимости единого объекта недвижимости, включающего в себя оцениваемый земельный участок, путем обоснованного обобщения скорректированных цен аналогов;
- расчет рыночной стоимости оцениваемого земельного участка путем умножения рыночной стоимости единого объекта недвижимости, включающего в себя оцениваемый земельный участок, на наиболее вероятное значение доли земельного участка в рыночной стоимости единого объекта недвижимости.

Доходный подход – совокупность методов оценки стоимости объекта оценки, основанных на определении ожидаемых доходов от объекта оценки.

Условия применения доходного подхода (в соответствии с ФСО № 1). Доходный подход рекомендуется применять, когда существует достоверная информация, позволяющая прогнозировать будущие доходы, которые объект оценки способен приносить, а также связанные с объектом оценки расходы.

В рамках доходного подхода применяются различные методы, основанные на дисконтировании

денежных потоков и капитализации дохода.

В соответствии с положениями Федерального стандарта оценки «Оценка недвижимости (ФСО № 7)» при применении доходного подхода оценщик учитывает следующие положения:

а) доходный подход применяется для оценки недвижимости, генерирующей или способной генерировать потоки доходов;

б) в рамках доходного подхода стоимость недвижимости может определяться методом прямой капитализации, методом дисконтирования денежных потоков или методом капитализации по расчетным моделям;

в) *метод прямой капитализации* применяется для оценки объектов недвижимости, не требующих значительных капитальных вложений в их ремонт или реконструкцию, фактическое использование которых соответствует их наиболее эффективному использованию. Определение стоимости объектов недвижимости с использованием данного метода выполняется путем деления соответствующего рынку годового дохода от объекта на общую ставку капитализации, которая при этом определяется на основе анализа рыночных данных о соотношениях доходов и цен объектов недвижимости, аналогичных оцениваемому объекту;

г) *метод дисконтирования денежных потоков* применяется для оценки недвижимости, генерирующей или способной генерировать потоки доходов с произвольной динамикой их изменения во времени путем дисконтирования их по ставке, соответствующей доходности инвестиций в аналогичную недвижимость;

д) *метод капитализации по расчетным моделям* применяется для оценки недвижимости, генерирующей регулярные потоки доходов с ожидаемой динамикой их изменения. Капитализация таких доходов проводится по общей ставке капитализации, конструируемой на основе ставки дисконтирования, принимаемой в расчет модели возврата капитала, способов и условий финансирования, а также ожидаемых изменений доходов и стоимости недвижимости в будущем;

е) структура (учет налогов, возврата капитала, темпов изменения доходов и стоимости актива) используемых ставок дисконтирования и (или) капитализации должна соответствовать структуре дисконтируемого (капитализируемого) дохода;

ж) для недвижимости, которую можно сдавать в аренду, в качестве источника доходов следует рассматривать арендные платежи;

з) оценка недвижимости, предназначенной для ведения определенного вида бизнеса (например, гостиницы, рестораны, автозаправочные станции), может проводиться на основании информации об операционной деятельности этого бизнеса путем выделения из его стоимости составляющих, не относящихся к оцениваемой недвижимости.

К методам доходного подхода относят: метод капитализации земельной ренты; метод остатка; метод предполагаемого использования.

1. Метод капитализации земельной ренты

Метод применяется для оценки застроенных и незастроенных земельных участков. Условие применения метода - возможность получения земельной ренты от оцениваемого земельного участка. Метод предполагает следующую последовательность действий:

- расчет земельной ренты, создаваемой земельным участком;
- определение величины соответствующего коэффициента капитализации земельной ренты;
- расчет рыночной стоимости земельного участка путем капитализации земельной ренты.

Под капитализацией земельной ренты понимается определение на дату проведения оценки стоимости всех будущих равных между собой или изменяющихся с одинаковым темпом величин земельной ренты за равные периоды времени. Расчет производится путем деления величины земельной ренты за первый после даты проведения оценки период на определенный оценщиком соответствующий коэффициент капитализации.

В рамках данного метода величина земельной ренты может рассчитываться как доход от сдачи в аренду земельного участка на условиях, сложившихся на рынке земли.

Основными способами определения коэффициента капитализации являются:

- деление величины земельной ренты по аналогичным земельным участкам на цену их продажи;
- увеличение безрисковой ставки отдачи на капитал на величину премии за риск, связанный с инвестированием капитала в оцениваемый земельный участок.

При этом под безрисковой ставкой отдачи на капитал понимается ставка отдачи при наименее рискованном инвестировании капитала (например, ставка доходности по депозитам банков высшей категории надежности или ставка доходности к погашению по государственным ценным бумагам).

2. Метод остатка

Метод применяется для оценки застроенных и незастроенных земельных участков. Условие применения метода - возможность застройки оцениваемого земельного участка улучшениями, приносящими доход. Метод предполагает следующую последовательность действий:

- расчет стоимости воспроизводства или замещения улучшений, соответствующих наиболее эффективному использованию оцениваемого земельного участка;
- расчет чистого операционного дохода от единого объекта недвижимости за определенный период времени на основе рыночных ставок арендной платы;
- расчет чистого операционного дохода, приходящегося на улучшения, за определенный период времени как произведения стоимости воспроизводства или замещения улучшений на соответствующий коэффициент капитализации доходов от улучшений;
- расчет величины земельной ренты как разности чистого операционного дохода от единого объекта недвижимости за определенный период времени и чистого операционного дохода, приходящегося на улучшения за соответствующий период времени;
- расчет рыночной стоимости земельного участка путем капитализации земельной ренты.

Метод допускает также следующую последовательность действий:

- расчет стоимости воспроизводства или замещения улучшений, соответствующих наиболее эффективному использованию оцениваемого земельного участка;
- расчет чистого операционного дохода от единого объекта недвижимости за определенный период времени на основе рыночных ставок арендной платы;
- расчет рыночной стоимости единого объекта недвижимости путем капитализации чистого операционного дохода за определенный период времени;
- расчет рыночной стоимости земельного участка путем вычитания из рыночной стоимости единого объекта недвижимости стоимости воспроизводства или замещения улучшений.

Чистый операционный доход равен разности действительного валового дохода и операционных расходов. При этом из действительного валового дохода вычитаются только те операционные расходы, которые, как правило, несет арендодатель.

Действительный валовой доход равен разности потенциального валового дохода и потерь от простоя помещений и потерь от неплатежей за аренду.

Потенциальный валовой доход равен доходу, который можно получить от сдачи всей площади единого объекта недвижимости в аренду при отсутствии потерь от невыплат арендной платы. При оценке земельного участка арендные ставки за пользование единым объектом недвижимости рассчитываются на базе рыночных ставок арендной платы (наиболее вероятных ставок арендной платы, по которым объект оценки может быть сдан в аренду на открытом рынке в условиях конкуренции, когда стороны сделки действуют разумно, располагая всей необходимой информацией, а на величине ставки арендной платы не отражаются какие-либо чрезвычайные обстоятельства).

Для пустующих и используемых собственником для собственных нужд помещений также используются рыночные ставки арендной платы. В потенциальный доход включаются и другие доходы, получаемые за счет неотделимых улучшений недвижимости, но не включенные в арендную плату.

Величина операционных расходов определяется исходя из рыночных условий сдачи в аренду единых объектов недвижимости. Операционные расходы подразделяются на: постоянные - не зависящие от уровня заполняемости единого объекта недвижимости, переменные - зависящие от уровня заполняемости единого объекта недвижимости и расходы на замещение элементов улучшений со сроком использования меньше, чем срок использования улучшений в целом (далее - элементов с коротким сроком использования). В состав операционных расходов не входят амортизационные отчисления по недвижимости и расходы по обслуживанию долговых обязательств по недвижимости.

Расчет расходов на замещение элементов улучшений с коротким сроком использования производится путем деления суммы затрат на создание данных элементов улучшений на срок их использования. В процессе выполнения данных расчетов целесообразно учитывать возможность процентного наращивания денежных средств для замены элементов с коротким сроком использования.

Управленческие расходы включаются в состав операционных расходов независимо от того, кто управляет объектом недвижимости - собственник или управляющий.

При расчете коэффициента капитализации для улучшений земельного участка следует учитывать наиболее вероятный темп изменения дохода от улучшений и наиболее вероятное изменение стоимости улучшений (например, при уменьшении стоимости улучшений - учитывать возврат капитала, инвестированного в улучшения).

3. Метод предполагаемого использования

Метод применяется для оценки застроенных и незастроенных земельных участков. Условие применения метода - возможность использования земельного участка способом, приносящим доход. Метод предполагает следующую последовательность действий:

- определение суммы и временной структуры расходов, необходимых для использования земельного участка в соответствии с вариантом его наиболее эффективного использования (например, затрат на создание улучшений земельного участка или затрат на разделение земельного участка на отдельные части, отличающиеся формами, видом и характером использования);
- определение величины и временной структуры доходов от наиболее эффективного использования земельного участка;
- определение величины и временной структуры операционных расходов, необходимых для получения доходов от наиболее эффективного использования земельного участка;
- определение величины ставки дисконтирования, соответствующей уровню риска инвестирования капитала в оцениваемый земельный участок;
- расчет стоимости земельного участка путем дисконтирования всех доходов и расходов, связанных с использованием земельного участка.

При этом под дисконтированием понимается процесс приведения всех будущих доходов и расходов к дате проведения оценки по определенной оценщиком ставке дисконтирования.

Для приведения всех будущих доходов и расходов к дате проведения оценки используются ставки дисконтирования, получаемые на основе анализа ставок отдачи на капитал аналогичных по уровню рисков инвестиций.

Источником доходов может быть сдача в аренду, хозяйственное использование земельного участка или единого объекта недвижимости либо продажа земельного участка или единого объекта недвижимости в наиболее вероятные сроки по рыночной стоимости.

Расчет доходов в варианте сдачи недвижимости в аренду должен предусматривать учет дохода от продажи единого объекта недвижимости в конце прогнозного периода.

Согласование результатов оценки.

В соответствии с положениями Международного стандарта финансовой отчетности (IFRS) 13 «Оценка справедливой стоимости» если для оценки справедливой стоимости используются множественные методы оценки, то результаты (то есть соответствующие показатели справедливой стоимости) должны оцениваться путем рассмотрения целесообразности диапазона значений, обозначенных данными результатами. Оценка справедливой стоимости - это значение в пределах такого диапазона, которое наиболее точно представляет справедливую стоимость в сложившихся обстоятельствах.

В соответствии с требованиями Федерального стандарта оценки «Оценка недвижимости (ФСО № 7)» согласование результатов оценки недвижимости, полученных с использованием различных методов и подходов к оценке, и отражение его результатов в отчете об оценке осуществляются в соответствии с требованиями ФСО № 1 и ФСО № 3.

В случае использования в рамках какого-либо из подходов к оценке недвижимости нескольких методов оценки выполняется предварительное согласование их результатов с целью получения промежуточного результата оценки недвижимости данным подходом.

В процессе согласования промежуточных результатов оценки недвижимости, полученных с применением разных подходов, следует проанализировать достоинства и недостатки этих подходов, объяснить расхождение промежуточных результатов и на основе проведенного анализа определить итоговый результат оценки недвижимости.

При недостаточности рыночных данных, необходимых для реализации какого-либо из подходов к оценке недвижимости в соответствии с требованиями настоящего Федерального стандарта оценки и ФСО № 1, ФСО № 2, ФСО № 3, в рамках выбранного подхода на основе имеющихся данных рекомендуется указать ориентировочные значения (значение) оцениваемой величины, которые не учитываются при итоговом согласовании, но могут быть использованы в качестве поверочных к итоговому результату оценки недвижимости.

После проведения процедуры согласования оценщик, помимо указания в отчете об оценке итогового результата оценки стоимости недвижимости, приводит свое суждение о возможных границах интервала, в котором, по его мнению, может находиться эта стоимость, если в задании на оценку не указано иное.

В целом, методические подходы к реализации согласования результатов, не противоречивы и допускают возможность указания наряду с конкретной величиной стоимости еще и интервальных значений.

5.4. Выбор подходов и методов оценки

Применение или отказ от использования подходов в проведении оценки стоимости оцениваемого имущества регулируется федеральным законом и федеральными стандартами об оценочной деятельности, номера статей и пунктов (с контекстом) представлены ниже:

- Статья 14 «Права оценщика» - ФЗ от 29 июля 1998 г. № 135-ФЗ «Об оценочной деятельности в Российской Федерации" (в последней редакции): «Оценщик имеет право: применять самостоятельно методы проведения оценки объекта оценки в соответствии со стандартами оценки»;
- п. 24. Раздела V. Требования к проведению оценки - ФСО №1 (утв. приказом Минэкономразвития РФ от 20 мая 2015 г. N 297): «Оценщик вправе самостоятельно определять необходимость применения тех или иных подходов к оценке и конкретных методов оценки в рамках применения каждого из подходов…»;
- п. 25 Раздел VII. Подходы к оценке – ФСО №7 (утв. приказом Минэкономразвития РФ от 25 сентября 2014 г. N 611): «Оценщик вправе использовать иную методологию расчетов и самостоятельно определять метод (методы) оценки недвижимости в рамках каждого из выбранных подходов, основываясь на принципах существенности, обоснованности, однозначности, проверяемости и достаточности. При этом в отчете об оценке необходимо привести описание выбранного оценщиком метода (методов), позволяющее пользователю отчета об оценке понять логику процесса определения стоимости и соответствие выбранного оценщиком метода (методов) объекту недвижимости, принципам оценки, определяемому виду стоимости и предполагаемому использованию результатов оценки».

Применение затратного подхода для оценки стоимости земельных участков является невозможным в связи с тем, что воспроизвести земельный участок нельзя, так как он является частью земной поверхности.

Анализ возможности использования подходов и методов оценки объекта (объектов) оценки представлен в табл. 46.

Таблица 46.

Анализ возможности использования подходов и методов оценки

Метод	Оценка возможности использования	Заключение об использовании метода	Заключение об использовании подхода
Сравнительный (рыночный) подход			
Качественные методы оценки (относительный сравнительный анализ, метод экспертных оценок и другие методы)	При проведении настоящей оценки данный метод использовался при определении части поправок, количественное значение которых определяется в основном экспертными методами, а именно: поправки на условия рынка (в части скидки к ценам предложений).	Целесообразно использовать метод экспертных оценок в части расчета поправки на условия рынка (в части поправки к ценам предложений)	Сравнительный (рыночный) подход используется, в рамках сравнительного подхода используются метод корректировок и метод экспертных оценок (в части расчета отдельных корректировок)
Метод корректировок	Наличие информации об объектах, аналогичных объекту (объектам) оценки, позволяет рассматривать данный метод в качестве основного при проведении оценки.	Метод использовать целесообразно	
Метод регрессионного анализа	Ввиду того, что в рамках сравнительного (рыночного) подхода предполагается использовать метод корректировок, то было принято решение отказаться от использования метода регрессионного анализа.	Метод использовать не целесообразно	
Метод выделения	Ввиду того, что в рамках сравнительного (рыночного) подхода предполагается использовать метод корректировок, то было принято решение отказаться от использования метода выделения.	Метод использовать не целесообразно	
Метод распределения	Ввиду того, что в рамках сравнительного (рыночного) подхода предполагается использовать метод корректировок, то было принято решение отказаться от использования метода распределения.	Метод использовать не целесообразно	
Доходный подход			
Метод капитализации земельной ренты	В открытых источниках по рынку земельных участков отсутствует информация об аренде земельных участков аналогичных объекту (объектам) оценки. Данное обстоятельство позволяет отказаться от использования метода капитализации земельной ренты.	Метод использовать не целесообразно	Доходный подход не используется.
Метод остатка	Метод применяется для оценки застроенных и незастроенных земельных участков. Условие	Метод использовать не целесообразно	

Метод	Оценка возможности использования	Заключение об использовании метода	Заключение об использовании подхода
	применения метода - возможность застройки оцениваемого земельного участка улучшениями, приносящими доход. Ввиду отсутствия у оценщика норм и правил застройки земельных участков в районе нахождения объекта (объектов) оценки, оценщик принял решение об отказе в использовании метода остатка.		
Метод предполагаемого использования	Метод применяется для оценки застроенных и незастроенных земельных участков. Условие применения метода - возможность использования земельного участка способом, приносящим доход. Ввиду отсутствия у оценщика норм и правил застройки земельных участков в районе нахождения объекта (объектов) оценки, оценщик принял решение об отказе в использовании метода предполагаемого использования	Метод использовать не целесообразно	

Источник: 1. Анализ оценщика.

Таким образом, при проведении настоящей оценки для определения стоимости объекта (объектов) оценки используется сравнительный (рыночный) подход, в рамках которого используются метод корректировок и метод экспертных оценок (в части расчета отдельных корректировок).

РАЗДЕЛ VI. ОПИСАНИЕ ПРОЦЕССА ОЦЕНКИ ОБЪЕКТА (ОБЪЕКТОВ) ОЦЕНКИ

6.1. Расчет стоимости объекта (объектов) оценки сравнительным (рыночным) подходом

6.1.1 Общие положения

В соответствии с Международным стандартом финансовой отчетности (IFRS) 13 «Оценка справедливой стоимости» при рыночном подходе используются цены и другая уместная информация, генерируемая рыночными операциями с идентичными или сопоставимыми (то есть аналогичными) активами, обязательствами или группой активов и обязательств, такой как бизнес.

Согласно Федеральному стандарту оценки «Общие понятия оценки, подходы и требования к проведению оценки (ФСО № 1)» сравнительный подход – совокупность методов оценки, основанных на получении стоимости объекта оценки путем сравнения оцениваемого объекта с объектами-аналогами.

Объект-аналог – объект, сходный объекту оценки по основным экономическим, материальным, техническим и другим характеристикам, определяющим его стоимость.

Сравнительный подход рекомендуется применять, когда доступна достоверная и достаточная для анализа информация о ценах и характеристиках объектов-аналогов. При этом могут применяться как цены совершенных сделок, так и цены предложений.

В рамках сравнительного подхода применяются различные методы, основанные как на прямом сопоставлении оцениваемого объекта и объектов-аналогов, так и методы, основанные на анализе статистических данных и информации о рынке объекта оценки.

Таким образом, можно заключить, что принцип определения стоимости сравнительным подходом не противоречит принципам определения стоимости рыночным подходом.

6.1.2 Расчет стоимости объекта (объектов) оценки методом корректировок

При применении метода корректировок каждый объект-аналог сравнивается с объектом (объектами) оценки по ценообразующим факторам (элементам сравнения), выявляются различия объектов по этим факторам и цена объекта-аналога или ее удельный показатель корректируется по выявленным различиям с целью дальнейшего определения стоимости объекта оценки. При этом корректировка по каждому элементу сравнения основывается на принципе вклада этого элемента в стоимость объекта.

Оценка стоимости методом корректировок предполагает следующую последовательность действий:

1. Выбор объектов-аналогов.
2. Выбор единицы сравнения.
3. Определение элементов, по которым осуществляется сравнение объекта оценки с объектами - аналогами (далее - элементов сравнения).
4. Определение по каждому из элементов сравнения характера и степени отличий каждого аналога от оцениваемого объекта.
5. Определение по каждому из элементов сравнения корректировок цен аналогов, соответствующих характеру и степени отличий каждого аналога от оцениваемого объекта.
6. Корректировка по каждому из элементов сравнения цен каждого аналога, сглаживающая их отличия от оцениваемого объекта.
7. Расчет стоимости объекта путем обоснованного обобщения скорректированных цен аналогов.

Выбор объектов-аналогов.

В рамках настоящего отчета все оцениваемые земельные участки были поделены на группы, в зависимости от площади земельного участка, а именно:

- *группа 1* – земельные участки, площадь которых находится в диапазоне «до 1 500 кв. м»;
- *группа 2* – земельные участки, площадь которых находится в диапазоне «от 1 500 кв. м до 3 000 кв. м»;
- *группа 3* – земельные участки, площадь которых находится в диапазоне «от 3 000 кв. м до 6 000 кв. м»;
- *группа 4* – земельные участки, площадь которых находится в диапазоне «от 6 000 кв. м до 10 000 кв. м»;
- группа 5 – земельные участки, площадь которых находится в диапазоне «более 10 000 кв. м».

В свою очередь ***группа 1***, была поделена на подгруппы, в зависимости от расположения участков

внутри поселка и назначения, а именно:

- подгруппа 1 – земельные участки, расположенные на первой линии (по периметру поселка);
- подгруппа 2 – земельные участки, расположенные внутри поселка (в нижней части – ниже КПП);
- подгруппа 3 – земельные участки, расположенные внутри поселка (в верхней части – выше КПП);
- подгруппа 4 – земельные участки, предназначенные под дорожную инфраструктуру.

Группа 2, была поделена на подгруппы, в зависимости от расположения участков внутри поселка и назначения, а именно:

- подгруппа 1 – земельные участки, расположенные на первой линии (по периметру поселка);
- подгруппа 2 – земельные участки, предназначенные под дорожную инфраструктуру;
- подгруппа 3 – земельный участок, предназначенный под КПП (дорожная инфраструктура поселка (въездная группа (КПП) поселка)).

Группа 3, была поделена на подгруппы, в зависимости от расположения участков внутри поселка и назначения, а именно:

- подгруппа 1 – земельные участки, расположенные на первой линии (по периметру поселка);
- подгруппа 2 – земельные участки, предназначенные под дорожную инфраструктуру.

Группа 4, была поделена на подгруппы, в зависимости от расположения участков внутри поселка, а именно:

- подгруппа 1 – земельные участки, расположенные на первой линии (по периметру поселка);

Группа 5, была поделена на подгруппы, в зависимости от расположения участков внутри поселка, а именно:

- подгруппа 1 – земельные участки, предназначенные под дорожную инфраструктуру.

Указанные выше диапазоны площади были классифицированы в соответствии с данными, представленными в издании «Справочник оценщика недвижимости - 2020. Земельные участки. Часть 2. Физические характеристики объекта. Характеристики, отражающие функциональное назначение объекта. Передаваемые имущественные права. Скидки на торг. Коэффициенты капитализации. Полная версия. Под редакцией Лейфера Л.А.», Нижний Новгород, 2020 год, т.к. в этом источнике информации приведена градация по диапазонам площади для земельных участков, предназначенных для индивидуального жилищного строительства (ИЖС):

Справочник оценщика недвижимости-2020. Земельные участки. Часть II. Полная версия по состоянию на октябрь 2020 г.

Таблица 35

Земельные участки под ИЖС. Данные, усредненные по России						
Площадь, кв.м		аналог				
		<1500	1500-3000	3000-6000	6000-10000	>10000
объект оценки	<1500	**1,00**	1,17	1,30	1,42	1,47
	1500-3000	0,85	**1,00**	1,11	1,21	1,25
	3000-6000	0,77	0,90	**1,00**	1,09	1,13
	6000-10000	0,70	0,83	0,92	**1,00**	1,03
	>10000	0,68	0,80	0,88	0,97	**1,00**

Источник: 1. «Справочник оценщика недвижимости - 2020. Земельные участки. Часть 2. Физические характеристики объекта. Характеристики, отражающие функциональное назначение объекта. Передаваемые имущественные права. Скидки на торг. Коэффициенты капитализации. Полная версия. Под редакцией Лейфера Л.А.», Нижний Новгород, 2020 год.

В издании 2022 года «Справочник оценщика недвижимости - 2022. Земельные участки. Часть 2. Физические характеристики объекта. Характеристики, отражающие функциональное назначение объекта. Передаваемые имущественные права. Скидки на торг. Коэффициенты капитализации. Полная версия. Под редакцией Лейфера Л.А.», Нижний Новгород, 2022 год, градация диапазонов площади для земельных участков, предназначенных для индивидуального жилищного строительства (ИЖС), отсутствует. В данном источнике информации представлена градация диапазонов площади для земельных участков, предназначенных под жилую застройку:

Таблица 33

Земельные участки под жилую застройку. Данные, усредненные по России											
Площадь, сот.		аналог									
		0-10	10-30	30-50	50-70	70-90	90-110	110-130	130-150	150-170	170-200
объект оценки	0-10	1,00	1,30	1,48	1,60	1,69	1,77	1,83	1,88	1,93	1,99
	10-30	0,77	1,00	1,14	1,23	1,30	1,36	1,41	1,45	1,48	1,53
	30-50	0,67	0,88	1,00	1,08	1,14	1,19	1,23	1,27	1,30	1,34
	50-70	0,62	0,81	0,93	1,00	1,06	1,10	1,14	1,17	1,20	1,24
	70-90	0,59	0,77	0,88	0,95	1,00	1,04	1,08	1,11	1,14	1,17
	90-110	0,57	0,74	0,84	0,91	0,96	1,00	1,04	1,07	1,09	1,12
	110-130	0,55	0,71	0,81	0,88	0,93	0,97	1,00	1,03	1,06	1,09
	130-150	0,53	0,69	0,79	0,85	0,90	0,94	0,97	1,00	1,03	1,05
	150-170	0,52	0,67	0,77	0,83	0,88	0,91	0,95	0,97	1,00	1,03
	170-200	0,50	0,66	0,75	0,81	0,85	0,89	0,92	0,95	0,97	1,00

Источник: 1. «Справочник оценщика недвижимости - 2022. Земельные участки. Часть 2. Физические характеристики объекта. Характеристики, отражающие функциональное назначение объекта. Передаваемые имущественные права. Скидки на торг. Коэффициенты капитализации. Полная версия. Под редакцией Лейфера Л.А.», Нижний Новгород, 2022 год.

В соответствии с указанным источником информации к жилой застройке могут быть отнесены земельные участки со следующими категориями и видами разрешенного использования:

4	Земельные участки под жилую застройку			
4.1	Земельные участки под МЖС	Земли населенных пунктов	Земельные участки, предназначенные для размещения среднеэтажных жилых домов.	2.5-2.7.1
			Земельные участки, предназначенные для размещения многоэтажных жилых домов.	
4.2	Земельные участки под ИЖС	Земли населенных пунктов Земли с/х назначения	Земельные участки для размещения объектов индивидуального жилищного строительства.	2.1-2.3, 2.7
			Земельные участки для ведения личного подсобного хозяйства (приусадебные участки).	
			Земельные участки для размещения индивидуальных придомовых хозяйственных построек, в том числе бань, сараев, хозблоков и др., не используемых в коммерческих целях.	
			Земельные участки, находящиеся в составе дачных, садоводческих и огороднических объединений	

Источник: 1. «Справочник оценщика недвижимости - 2022. Земельные участки. Часть 2. Физические характеристики объекта. Характеристики, отражающие функциональное назначение объекта. Передаваемые имущественные права. Скидки на торг. Коэффициенты капитализации. Полная версия. Под редакцией Лейфера Л.А.», Нижний Новгород, 2022 год.

Таким образом, в рамках настоящего Отчета, оценщик принял решение использовать данные издания «Справочник оценщика недвижимости - 2020. Земельные участки. Часть 2. Физические характеристики объекта. Характеристики, отражающие функциональное назначение объекта. Передаваемые имущественные права. Скидки на торг. Коэффициенты капитализации. Полная версия. Под редакцией Лейфера Л.А.», Нижний Новгород, 2020 год, т.к. в этом издании приведена градация диапазонов площади конкретно для земельных участков, предназначенных для индивидуального жилищного строительства (ИЖС), к которым относятся оцениваемые объекты.

В сводном виде, распределение оцениваемых объектов по группам и подгруппам, в зависимости от их площади и расположения внутри поселка/назначения, представлено в табл. 47.

Таблица 47.

Распределение оцениваемых объектов по группам и подгруппам, в зависимости от их площади и расположения внутри поселка/назначения

№ п/п	Кадастровый номер	Площадь, кв. м	№ на схеме посёлка	Группа по площади	Подгруппа по местоположению / назначению
1	50:15:0071201:1514	1 699,0	на схеме номера нет	2	3
2	50:15:0071201:1515	1 310,0	на схеме номера нет	1	1
3	50:15:0071201:1182	4 396,0	на схеме номера нет	3	1
4	50:15:0071201:1293	6 792,0	на схеме номера нет	4	1
5	50:15:0071201:1403	1 718,0	на схеме номера нет	2	1
6	50:15:0071201:1451	857,0	276	1	3
7	50:15:0071201:1260	750,0	244	1	3
8	50:15:0071201:1349	631,0	240	1	3
9	50:15:0071201:1360	621,0	212	1	3
10	50:15:0071201:1409	713,0	200	1	2
11	50:15:0071201:1411	711,0	201	1	2
12	50:15:0071201:1413	718,0	202	1	2
13	50:15:0071201:1415	764,0	197	1	2
14	50:15:0071201:1423	600,0	193	1	2

№ п/п	Кадастровый номер	Площадь, кв. м	№ на схеме посёлка	Группа по площади	Подгруппа по местоположению / назначению
15	50:15:0071201:1436	664,0	171	1	2
16	50:15:0071201:1437	706,0	130	1	2
17	50:15:0071201:1444	684,0	127	1	2
18	50:15:0071201:1445	702,0	148	1	2
19	50:15:0071201:1446	684,0	126	1	2
20	50:15:0071201:1447	698,0	147	1	2
21	50:15:0071201:1448	749,0	125	1	2
22	50:15:0071201:1449	674,0	146	1	2
23	50:15:0071201:1464	766,0	97	1	2
24	50:15:0071201:1469	620,0	95	1	2
25	50:15:0071201:1482	609,0	89	1	2
26	50:15:0071201:1483	705,0	39	1	2
27	50:15:0071201:1184	607,0	65	1	2
28	50:15:0071201:1185	607,0	38	1	2
29	50:15:0071201:1187	614,0	37	1	2
30	50:15:0071201:1189	627,0	36	1	2
31	50:15:0071201:1191	638,0	35	1	2
32	50:15:0071201:1193	648,0	34	1	2
33	50:15:0071201:1195	650,0	60	1	2
34	50:15:0071201:1196	640,0	33	1	2
35	50:15:0071201:1197	644,0	59	1	2
36	50:15:0071201:1198	648,0	32	1	2
37	50:15:0071201:1199	652,0	58	1	2
38	50:15:0071201:1200	764,0	31	1	2
39	50:15:0071201:1201	607,0	57	1	2
40	50:15:0071201:1204	1 146,0	20	1	1
41	50:15:0071201:1206	626,0	21	1	1
42	50:15:0071201:1207	621,0	22	1	1
43	50:15:0071201:1208	616,0	23	1	1
44	50:15:0071201:1209	627,0	24	1	1
45	50:15:0071201:1210	622,0	25	1	1
46	50:15:0071201:1211	622,0	26	1	1
47	50:15:0071201:1212	615,0	27	1	1
48	50:15:0071201:1213	614,0	28	1	1
49	50:15:0071201:1214	614,0	29	1	1
50	50:15:0071201:1217	721,0	19	1	1
51	50:15:0071201:1235	612,0	50	1	2
52	50:15:0071201:1236	602,0	75	1	2
53	50:15:0071201:1237	614,0	51	1	2
54	50:15:0071201:1239	609,0	76	1	2
55	50:15:0071201:1241	607,0	77	1	2
56	50:15:0071201:1242	613,0	53	1	2
57	50:15:0071201:1243	619,0	78	1	2
58	50:15:0071201:1244	621,0	54	1	2
59	50:15:0071201:1245	631,0	79	1	2
60	50:15:0071201:1246	640,0	55	1	2
61	50:15:0071201:1247	639,0	80	1	2
62	50:15:0071201:1248	813,0	56	1	2
63	50:15:0071201:1250	685,0	82	1	2
64	50:15:0071201:1252	662,0	83	1	2
65	50:15:0071201:1254	952,0	88	1	2
66	50:15:0071201:1256	674,0	84	1	2
67	50:15:0071201:1257	686,0	106	1	2
68	50:15:0071201:1258	686,0	85	1	2
69	50:15:0071201:1259	696,0	107	1	2

№ п/п	Кадастровый номер	Площадь, кв. м	№ на схеме посёлка	Группа по площади	Подгруппа по местоположению / назначению
70	50:15:0071201:1261	697,0	86	1	2
71	50:15:0071201:1262	704,0	108	1	2
72	50:15:0071201:1263	778,0	87	1	2
73	50:15:0071201:1267	647,0	112	1	2
74	50:15:0071201:1272	662,0	114	1	2
75	50:15:0071201:1273	670,0	134	1	2
76	50:15:0071201:1274	674,0	115	1	2
77	50:15:0071201:1276	685,0	116	1	2
78	50:15:0071201:1278	790,0	117	1	1
79	50:15:0071201:1280	873,0	138	1	2
80	50:15:0071201:1306	733,0	207	1	2
81	50:15:0071201:1308	717,0	208	1	2
82	50:15:0071201:1310	715,0	209	1	2
83	50:15:0071201:1312	713,0	210	1	2
84	50:15:0071201:1314	751,0	211	1	2
85	50:15:0071201:1348	623,0	41	1	1
86	50:15:0071201:1350	635,0	42	1	1
87	50:15:0071201:1351	647,0	43	1	1
88	50:15:0071201:1352	660,0	44	1	1
89	50:15:0071201:1353	671,0	45	1	1
90	50:15:0071201:1354	670,0	46	1	1
91	50:15:0071201:1355	669,0	47	1	1
92	50:15:0071201:1356	854,0	48	1	1
93	50:15:0071201:1368	3 603,0	на схеме номера нет	3	1
94	50:15:0071201:1369	2 004,0	278	2	1
95	50:15:0071201:1370	1 939,0	279	2	1
96	50:15:0071201:1372	1 961,0	280	2	1
97	50:15:0071201:1373	1 915,0	281	2	1
98	50:15:0071201:1374	1 826,0	282	2	1
99	50:15:0071201:1375	1 953,0	288	2	1
100	50:15:0071201:1376	1 970,0	289	2	1
101	50:15:0071201:1377	2 014,0	290	2	1
102	50:15:0071201:1378	2 421,0	291	2	1
103	50:15:0071201:1379	622,0	81	1	2
104	50:15:0000000:155780	680,0	203	1	2
105	50:15:0071201:1382	738,0	204	1	2
106	50:15:0071201:1383	743,0	205	1	2
107	50:15:0071201:1384	760,0	206	1	2
108	50:15:0071201:1399	3 191,0	на схеме номера нет	3	2
109	50:15:0071201:1400	778,0	на схеме номера нет	1	2
110	50:15:0071201:1402	659,0	на схеме номера нет	1	4
111	50:15:0071201:1405	4 546,0	на схеме номера нет	3	2
112	50:15:0071201:1407	5 804,0	на схеме номера нет	3	2
113	50:15:0071201:1408	2 324,0	на схеме номера нет	2	2
114	50:15:0071201:1406	54 176,0	на схеме номера нет	5	1

Источник: 1. Анализ оценщика.

В качестве базы для отбора объектов-аналогов использовались объекты анализа, представленные в разделе 3.2.3.

Выбор объектов-аналогов проводился с учетом следующих критериев:

1. Соответствие объектов-аналогов критерию «площадь». Отбирались объекты-аналоги в рамках соответствующего диапазона площади, но с различными площадями.

Необходимо отметить, что среди оцениваемых объектов есть земельные участки площадью, находящейся в диапазонах «до 1 500 кв. м», «от 1 500 кв. м до 3 000 кв. м», «от 3 000 кв. м до 6 000 кв. м», «от 6 000 кв. м до 10 000 кв. м» и «более 10 000 кв. м», в то время как площадь всех объектов анализа находится в диапазоне «до 1 500 кв. м». Исходя из этого, площадь выбранных объектов-аналогов также будет находиться в диапазоне «до 1 500 кв. м», т.к. объектов-аналогов с большей

площадью в данном коттеджном поселке, на дату оценки, не представлено.

2. Соответствие объектов-аналогов критерию «расположение внутри поселка».

3. При выборе объектов-аналогов оценщик учитывал рекомендуемое на практике количество аналогов для сравнительного (рыночного) подхода от 3 до 5 и принцип замещения[3], согласно которому максимальная стоимость собственности определяется наименьшей ценой или стоимостью, по которой может быть приобретена другая собственность с эквивалентной полезностью или другими словами: принцип замещения означает, что при наличии определенного количества однородных (по полезности или доходности) объектов недвижимости самым высоким спросом будут пользоваться объекты с наименьшей ценой[4],, т.е. выбирались объекты с наименьшей удельной ценой среди объектов анализа.

Результаты выбора объектов-аналогов для объектов оценки (земельных участков), используемых в дальнейших расчетах, представлены в табл. 48-58.

Таблица 48.

Результаты выбора объектов-аналогов для земельных участков, классифицируемых как ГРУППА ПО ПЛОЩАДИ 1 (площадь объектов до 1 500 кв. м), ПОДГРУППА ПО РАСПОЛОЖЕНИЮ ВНУТРИ ПОСЕЛКА 1 (первая линия (по периметру поселка))

Объект-аналог	Объект анализа	Цена объекта анализа (с учетом стоимости коммуникаций и улучшений), руб.	Площадь объекта, кв. м	Удельная цена объекта анализа (с учетом стоимости коммуникаций), руб./кв. м
Объект-аналог 1	Объект анализа 7	2 955 000	622,0	4 751
Объект-аналог 2	Объект анализа 21	3 175 000	635,0	5 000
Объект-аналог 3	Объект анализа 23	3 300 000	660,0	5 000
Объект-аналог 4	Объект анализа 25	3 350 000	670,0	5 000
Объект-аналог 5	Объект анализа 60	2 609 500	614,0	4 250

Источник: 1. Расчеты оценщика. 2. Анализ оценщика.

Таблица 49.

Результаты выбора объектов-аналогов для земельных участков, классифицируемых как ГРУППА ПО ПЛОЩАДИ 1 (площадь объектов до 1 500 кв. м), ПОДГРУППА ПО РАСПОЛОЖЕНИЮ ВНУТРИ ПОСЕЛКА 2 (внутри поселка (в нижней части))

Объект-аналог	Объект анализа	Цена объекта анализа (с учетом стоимости коммуникаций), руб.	Площадь объекта, кв. м	Удельная цена объекта анализа (с учетом стоимости коммуникаций), руб./кв. м
Объект-аналог 1	Объект анализа 29	3 202 925	613,0	5 225
Объект-аналог 2	Объект анализа 32	4 471 500	813,0	5 500
Объект-аналог 3	Объект анализа 36	3 575 000	650,0	5 500
Объект-аналог 4	Объект анализа 37	3 311 000	602,0	5 500
Объект-аналог 5	Объект анализа 62	3 750 000	772,0	4 858

Источник: 1. Расчеты оценщика. 2. Анализ оценщика..

Таблица 50.

Результаты выбора объектов-аналогов для земельных участков, классифицируемых как ГРУППА ПО ПЛОЩАДИ 1 (площадь объектов до 1 500 кв. м), ПОДГРУППА ПО РАСПОЛОЖЕНИЮ ВНУТРИ ПОСЕЛКА 3 (внутри поселка (в верхней части))

Объект-аналог	Объект анализа	Цена объекта анализа (с учетом стоимости коммуникаций), руб.	Площадь объекта, кв. м	Удельная цена объекта анализа (с учетом стоимости коммуникаций), руб./кв. м
Объект-аналог 1	Объект анализа 57	3 726 000	621,0	6 000
Объект-аналог 2	Объект анализа 58	3 786 000	631,0	6 000
Объект-аналог 3	Объект анализа 59	5 142 000	857,0	6 000

Источник: 1. Расчеты оценщика. 2. Анализ оценщика.

Таблица 51.

Результаты выбора объектов-аналогов для земельных участков, классифицируемых как ГРУППА ПО ПЛОЩАДИ 1 (площадь объектов до 1 500 кв. м), ПОДГРУППА 4 (прилегающая территория к дороге)

Объект-аналог	Объект анализа	Цена объекта анализа (с учетом стоимости коммуникаций), руб.	Площадь объекта, кв. м	Удельная цена объекта анализа (с учетом стоимости коммуникаций), руб./кв. м
Объект-аналог 1	Объект анализа 7	2 955 000	622,0	4 751
Объект-аналог 2	Объект анализа 21	3 175 000	635,0	5 000
Объект-аналог 3	Объект анализа 23	3 300 000	660,0	5 000

[3] **Принцип замещения** гласит, что рациональный покупатель не заплатит за объект оценки больше минимальной удельной цены, взимаемой за другую собственность, обладающую такой же полезностью.
[4]Оценка недвижимости: Учебник/ Под ред. А.Г. Грязновой, М.А. Федотовой – М.: Финансы и статистика, 2002

Объект-аналог	Объект анализа	Цена объекта анализа (с учетом стоимости коммуникаций), руб.	Площадь объекта, кв. м	Удельная цена объекта анализа (с учетом стоимости коммуникаций), руб./кв. м
Объект-аналог 4	Объект анализа 25	3 350 000	670,0	5 000
Объект-аналог 5	Объект анализа 60	2 609 500	614,0	4 250

Источник: 1. Расчеты оценщика. 2. Анализ оценщика.

Таблица 52.

Результаты выбора объектов-аналогов для земельных участков, классифицируемых как ГРУППА ПО ПЛОЩАДИ 2 (площадь объектов от 1 500 до 3 000 кв. м), ПОДГРУППА ПО РАСПОЛОЖЕНИЮ ВНУТРИ ПОСЕЛКА 1 (первая линия (по периметру поселка))

Объект-аналог	Объект анализа	Цена объекта анализа (с учетом стоимости коммуникаций), руб.	Площадь объекта, кв. м	Удельная цена объекта анализа (с учетом стоимости коммуникаций), руб./кв. м
Объект-аналог 1	Объект анализа 7	2 955 000	622,0	4 751
Объект-аналог 2	Объект анализа 21	3 175 000	635,0	5 000
Объект-аналог 3	Объект анализа 23	3 300 000	660,0	5 000
Объект-аналог 4	Объект анализа 25	3 350 000	670,0	5 000
Объект-аналог 5	Объект анализа 60	2 609 500	614,0	4 250

Источник: 1. Расчеты оценщика. 2. Анализ оценщика.

Таблица 53.

Результаты выбора объектов-аналогов для земельных участков, классифицируемых как ГРУППА ПО ПЛОЩАДИ 2 (площадь объектов от 1 500 до 3 000 кв. м), ПОДГРУППА 2 (прилегающая территория к дороге)

Объект-аналог	Объект анализа	Цена объекта анализа (с учетом стоимости коммуникаций), руб.	Площадь объекта, кв. м	Удельная цена объекта анализа (с учетом стоимости коммуникаций), руб./кв. м
Объект-аналог 1	Объект анализа 7	2 955 000	622,0	4 751
Объект-аналог 2	Объект анализа 21	3 175 000	635,0	5 000
Объект-аналог 3	Объект анализа 23	3 300 000	660,0	5 000
Объект-аналог 4	Объект анализа 25	3 350 000	670,0	5 000
Объект-аналог 5	Объект анализа 60	2 609 500	614,0	4 250

Источник: 1. Расчеты оценщика. 2. Анализ оценщика.

Таблица 54.

Результаты выбора объектов-аналогов для земельных участков, классифицируемых как ГРУППА ПО ПЛОЩАДИ 2 (площадь объектов от 1 500 до 3 000 кв. м), ПОДГРУППА 3 (дорожная инфраструктура поселка (въездная группа (КПП) поселка))

Объект-аналог	Объект анализа	Цена объекта анализа (с учетом стоимости коммуникаций), руб.	Площадь объекта, кв. м	Удельная цена объекта анализа (с учетом стоимости коммуникаций), руб./кв. м
Объект-аналог 1	Объект анализа 7	2 955 000	622,0	4 751
Объект-аналог 2	Объект анализа 21	3 175 000	635,0	5 000
Объект-аналог 3	Объект анализа 23	3 300 000	660,0	5 000
Объект-аналог 4	Объект анализа 25	3 350 000	670,0	5 000
Объект-аналог 5	Объект анализа 60	2 609 500	614,0	4 250

Источник: 1. Расчеты оценщика. 2. Анализ оценщика.

Таблица 55.

Результаты выбора объектов-аналогов для земельных участков, классифицируемых как ГРУППА ПО ПЛОЩАДИ 3 (площадь объектов от 3 000 до 6 000 кв. м), ПОДГРУППА ПО РАСПОЛОЖЕНИЮ ВНУТРИ ПОСЕЛКА 1 (первая линия (по периметру поселка))

Объект-аналог	Объект анализа	Цена объекта анализа (с учетом стоимости коммуникаций), руб.	Площадь объекта, кв. м	Удельная цена объекта анализа (с учетом стоимости коммуникаций), руб./кв. м
Объект-аналог 1	Объект анализа 7	2 955 000	622,0	4 751
Объект-аналог 2	Объект анализа 21	3 175 000	635,0	5 000
Объект-аналог 3	Объект анализа 23	3 300 000	660,0	5 000
Объект-аналог 4	Объект анализа 25	3 350 000	670,0	5 000
Объект-аналог 5	Объект анализа 60	2 609 500	614,0	4 250

Источник: 1. Расчеты оценщика. 2. Анализ оценщика.

Таблица 56.

Результаты выбора объектов-аналогов для земельных участков, классифицируемых как ГРУППА ПО ПЛОЩАДИ 3 (площадь объектов от 3 000 до 6 000 кв. м), ПОДГРУППА 2 (прилегающая территория к дороге)

Объект-аналог	Объект анализа	Цена объекта анализа (с учетом стоимости коммуникаций), руб.	Площадь объекта, кв. м	Удельная цена объекта анализа (с учетом стоимости коммуникаций), руб./кв. м
Объект-аналог 1	Объект анализа 7	2 955 000	622,0	4 751
Объект-аналог 2	Объект анализа 21	3 175 000	635,0	5 000
Объект-аналог 3	Объект анализа 23	3 300 000	660,0	5 000
Объект-аналог 4	Объект анализа 25	3 350 000	670,0	5 000
Объект-аналог 5	Объект анализа 60	2 609 500	614,0	4 250

Источник: 1. Расчеты оценщика. 2. Анализ оценщика.

Таблица 57.

Результаты выбора объектов-аналогов для земельных участков, классифицируемых как ГРУППА ПО ПЛОЩАДИ 4 (площадь объектов от 6 000 до 10 000 кв. м), ПОДГРУППА ПО РАСПОЛОЖЕНИЮ ВНУТРИ ПОСЕЛКА 1 (первая линия (по периметру поселка))

Объект-аналог	Объект анализа	Цена объекта анализа (с учетом стоимости коммуникаций), руб.	Площадь объекта, кв. м	Удельная цена объекта анализа (с учетом стоимости коммуникаций), руб./кв. м
Объект-аналог 1	Объект анализа 7	2 955 000	622,0	4 751
Объект-аналог 2	Объект анализа 21	3 175 000	635,0	5 000
Объект-аналог 3	Объект анализа 23	3 300 000	660,0	5 000
Объект-аналог 4	Объект анализа 25	3 350 000	670,0	5 000
Объект-аналог 5	Объект анализа 60	2 609 500	614,0	4 250

Источник: 1. Расчеты оценщика. 2. Анализ оценщика.

Таблица 58.

Результаты выбора объектов-аналогов для земельных участков, классифицируемых как ГРУППА ПО ПЛОЩАДИ 5 (площадь объектов более 10 000 кв. м), ПОДГРУППА 1 (прилегающая территория к дороге)

Объект-аналог	Объект анализа	Цена объекта анализа (с учетом стоимости коммуникаций), руб.	Площадь объекта, кв. м	Удельная цена объекта анализа (с учетом стоимости коммуникаций), руб./кв. м
Объект-аналог 1	Объект анализа 7	2 955 000	622,0	4 751
Объект-аналог 2	Объект анализа 21	3 175 000	635,0	5 000
Объект-аналог 3	Объект анализа 23	3 300 000	660,0	5 000
Объект-аналог 4	Объект анализа 25	3 350 000	670,0	5 000
Объект-аналог 5	Объект анализа 60	2 609 500	614,0	4 250

Источник: 1. Расчеты оценщика. 2. Анализ оценщика.

Определение единицы сравнения

Для объектов недвижимости наиболее распространенными единицами сравнения цены продажи являются удельные единицы измерения цены – цена одного квадратного метра.

Значение данного параметра определялось на основе зависимости следующего вида:

$$C_{уд.} = \frac{C}{S_{об.}},$$

где:

C - общая цена объекта, предлагаемого к продаже, руб.;

$S_{ЗУ}$ - площадь объекта, кв. м.

Таким образом, в качестве единицы сравнения принята единица измерения - 1 кв. м объекта. Выбор данной единицы сравнения обусловлен:

- выбором данной единицы в качестве основной при организации учета объектов недвижимости;
- возможностью определить площадь любого объекта недвижимости в кв. м.

Определение элементов сравнения

При проведении настоящей оценки объекты-аналоги и объект (объекты) оценки сравнивались по следующим характеристикам:

1. Передаваемые имущественные права, ограничения (обременения) этих прав.
2. Условия финансирования.
3. Условия продажи.

4. Условия рынка (в части отношения даты оценки и дат оферт).
5. Условия рынка (в части скидки к ценам предложений).
6. Вид использования и (или) зонирование:
   - категория объекта;
   - разрешенное использование объекта.
7. Местоположение, а именно:
   - адрес объекта;
   - типовая территориальная зона в пределах региона;
   - типовая территориальная зона в пределах города;
   - удаление от МКАД;
   - расположение внутри поселка.
8. Физические характеристики:
   - площадь;
   - наличие коммуникаций;
   - рельеф объекта;
   - форма объекта.
9. Экономические характеристики:
   - уровень операционных расходов;
   - условия аренды;
   - состав арендаторов;
   - иные характеристики.
10. Наличие движимого имущества, не связанного с недвижимостью.
11. Другие характеристики:
    - наличие подъездных дорог;
    - наличие факторов, повышающих стоимость объектов;
    - сведения о близости к объектам, нарушающим экологию местности.

Сравнение объектов оценки и объектов-аналогов представлено в табл. 59-69.

Таблица 59.

Сравнение объектов оценки и объектов-аналогов для земельных участков, классифицируемых как ГРУППА ПО ПЛОЩАДИ 1 (площадь объектов до 1 500 кв. м), ПОДГРУППА ПО РАСПОЛОЖЕНИЮ ВНУТРИ ПОСЕЛКА 1 (первая линия (по периметру поселка))

Элементы сравнения	Объект оценки	Объект-аналог 1	Объект-аналог 2	Объект-аналог 3	Объект-аналог 4	Объект-аналог 5	Результаты сравнения
Передаваемые имущественные права, ограничения (обременения) этих прав	право собственности	право собственности	право собственности	право собственности	право собственности	право собственности	Отличий нет, корректировка не проводилась
Условия финансирования	полная, единовременная оплата	полная, единовременная оплата	полная, единовременная оплата	полная, единовременная оплата	полная, единовременная оплата	полная, единовременная оплата	Отличий нет, корректировка не проводилась
Условия продажи	розничная продажа	розничная продажа	розничная продажа	розничная продажа	розничная продажа	розничная продажа	Отличий нет, корректировка не проводилась
Условия рынка (в части отношения даты оценки и дат оферт)	дата оценки	актуально на дату оценки	актуально на дату оценки	актуально на дату оценки	актуально на дату оценки	актуально на дату оценки	Отличий нет, корректировка не проводилась
Условия рынка (в части скидки к ценам предложений)	приравнивается к сделке	оферта	оферта	оферта	оферта	оферта	Отличия существенные, вводится поправка на условия рынка (в части скидки к ценам предложений)
Вид использования и (или) зонирование							
- категория	*земли населенных пунктов*	*земли населенных пунктов*	*земли населенных пунктов*	*земли населенных пунктов*	*земли населенных пунктов*	*земли населенных пунктов*	*Отличий нет, корректировка не проводилась*
- разрешенное использование	*для индивидуального жилищного строительства и размещения объектов делового, общественного и коммерческого назначения*	*для индивидуального жилищного строительства и размещения объектов делового, общественного и коммерческого назначения*	*для индивидуального жилищного строительства и размещения объектов делового, общественного и коммерческого назначения*	*для индивидуального жилищного строительства и размещения объектов делового, общественного и коммерческого назначения*	*для индивидуального жилищного строительства и размещения объектов делового, общественного и коммерческого назначения*	*для индивидуального жилищного строительства и размещения объектов делового, общественного и коммерческого назначения*	*Отличий нет, корректировка не проводилась*
Местоположение:							
- адрес объекта	*Московская область, г. Балашиха*	*Московская область, г.*	*Московская область, г.*	*Московская область, г.*	*Московская область, г.*	*Московская область, г.*	*Отличий нет, корректировка не*

Элементы сравнения	Объект оценки	Объект-аналог 1	Объект-аналог 2	Объект-аналог 3	Объект-аналог 4	Объект-аналог 5	Результаты сравнения
	(в районе д. Дятловка КП «Купавна Суti»)	*Балашиха (в районе д. Дятловка КП «Купавна Суti»)*	*Балашиха (в районе д. Дятловка КП «Купавна Суti»)*	*Балашиха (в районе д. Дятловка КП «Купавна Суti»)*	*Балашиха (в районе д. Дятловка КП «Купавна Суti»)*	*Балашиха (в районе д. Дятловка КП «Купавна Суti»)*	*проводилась*
- типовая территориальная зона в пределах региона	*в пределах от 16 до 30 км от МКАД*	*в пределах от 16 до 30 км от МКАД*	*в пределах от 16 до 30 км от МКАД*	*в пределах от 16 до 30 км от МКАД*	*в пределах от 16 до 30 км от МКАД*	*в пределах от 16 до 30 км от МКАД*	*Отличий нет, корректировка не проводилась*
- типовая территориальная зона в пределах города	*не определялась*	*не определялась*	*не определялась*	*не определялась*	*не определялась*	*не определялась*	*Отличий нет, корректировка не проводилась*
- удаление от МКАД, км	*17*	*17*	*17*	*17*	*17*	*17*	*Отличий нет, корректировка не проводилась*
- местоположение (расположение внутри поселка)	*первая линия (по периметру поселка)*	*первая линия (по периметру поселка)*	*первая линия (по периметру поселка)*	*первая линия (по периметру поселка)*	*первая линия (по периметру поселка)*	*первая линия (по периметру поселка)*	*Отличий нет, корректировка не проводилась*
Физические характеристики:							
- площадь, кв. м	*от 614,0 до 1 310,0 («до 1 500 кв. м»)*	*622,0 («до 1 500 кв. м»)*	*635,0 («до 1 500 кв. м»)*	*660,0 («до 1 500 кв. м»)*	*670,0 («до 1 500 кв. м»)*	*614,0 («до 1 500 кв. м»)*	*Отличий нет, корректировка не проводилась*
- наличие коммуникаций и улучшений	*коммуникации: электричество и газификация – оплачиваются отдельно; улучшения – дороги, ограждение фасадное и внешнее, детские и спортивные площадки - оплачиваются отдельно*	*коммуникации: электричество и газификация; улучшения – дороги, ограждение фасадное и внешнее, детские и спортивные площадки*	*коммуникации: электричество и газификация; улучшения – дороги, ограждение фасадное и внешнее, детские и спортивные площадки*	*коммуникации: электричество и газификация; улучшения – дороги, ограждение фасадное и внешнее, детские и спортивные площадки*	*коммуникации: электричество и газификация; улучшения – дороги, ограждение фасадное и внешнее, детские и спортивные площадки*	*коммуникации: электричество и газификация; улучшения – дороги, ограждение фасадное и внешнее, детские и спортивные площадки*	*Отличия существенные, вводится поправка на наличие коммуникаций и улучшений*
- рельеф объекта	*ровный*	*ровный*	*ровный*	*ровный*	*ровный*	*ровный*	*Отличий нет, корректировка не проводилась*
- форма объекта	*относительно правильная (трапециевидная)*	*относительно правильная (трапециевидная)*	*относительно правильная (трапециевидная)*	*относительно правильная (трапециевидная)*	*относительно правильная (трапециевидная)*	*относительно правильная (трапециевидная)*	*Отличий нет, корректировка не проводилась*
Экономические характеристики							
- уровень операционных расходов	*земельный налог в соответствии с действующим законодательством*	*земельный налог в соответствии с действующим законодательством*	*земельный налог в соответствии с действующим законодательством*	*земельный налог в соответствии с действующим законодательством*	*земельный налог в соответствии с действующим законодательством*	*земельный налог в соответствии с действующим законодательством*	*Отличий нет, корректировка не проводилась*
- условия аренды	*нет данных*	*нет данных*	*нет данных*	*нет данных*	*нет данных*	*нет данных*	*Отличий нет, корректировка не проводилась*
- состав арендаторов	*нет данных*	*нет данных*	*нет данных*	*нет данных*	*нет данных*	*нет данных*	*Отличий нет, корректировка не проводилась*
- иные характеристики	*нет данных*	*нет данных*	*нет данных*	*нет данных*	*нет данных*	*нет данных*	*Отличий нет, корректировка не проводилась*
Наличие движимого имущества, не связанного с недвижимостью	отсутствует	отсутствует	отсутствует	отсутствует	отсутствует	отсутствует	Отличий нет, корректировка не проводилась
Другие характеристики							
- наличие подъездных дорог	*есть*	*есть*	*есть*	*есть*	*есть*	*есть*	*Отличий нет, корректировка не проводилась*
- наличие факторов, повышающих стоимость объектов	*нет*	*нет*	*нет*	*нет*	*нет*	*нет*	*Отличий нет, корректировка не проводилась*
- сведения о близости к объектам, нарушающим экологию местности	*нет*	*нет*	*нет*	*нет*	*нет*	*нет*	*Отличий нет, корректировка не проводилась*

Источник: 1. Анализ оценщика.

Таблица 60.

Сравнение объектов оценки и объектов-аналогов для земельных участков, классифицируемых как ГРУППА ПО ПЛОЩАДИ 1 (площадь объектов до 1 500 кв. м), ПОДГРУППА ПО РАСПОЛОЖЕНИЮ ВНУТРИ ПОСЕЛКА 2 (внутри поселка (в нижней части))

Элементы сравнения	Объект оценки	Объект-аналог 1	Объект-аналог 2	Объект-аналог 3	Объект-аналог 4	Объект-аналог 5	Результаты сравнения
Передаваемые имущественные права, ограничения (обременения) этих прав	право собственности	право собственности	право собственности	право собственности	право собственности	право собственности	Отличий нет, корректировка не проводилась
Условия финансирования	полная, единовременная оплата	полная, единовременная оплата	полная, единовременная оплата	полная, единовременная оплата	полная, единовременная оплата	полная, единовременная оплата	Отличий нет, корректировка не проводилась
Условия продажи	розничная продажа	розничная продажа	розничная продажа	розничная продажа	розничная продажа	розничная продажа	Отличий нет, корректировка не

Элементы сравнения	Объект оценки	Объект-аналог 1	Объект-аналог 2	Объект-аналог 3	Объект-аналог 4	Объект-аналог 5	Результаты сравнения
							проводилась
Условия рынка (в части отношения даты оценки и дат оферт)	дата оценки	актуально на дату оценки	актуально на дату оценки	актуально на дату оценки	актуально на дату оценки	актуально на дату оценки	Отличий нет, корректировка не проводилась
Условия рынка (в части скидки к ценам предложений)	приравнивается к сделке	оферта	оферта	оферта	оферта	оферта	Отличия существенные, вводится поправка на условия рынка (в части скидки к ценам предложений)
Вид использования и (или) зонирование							
- категория	*земли населенных пунктов*	*земли населенных пунктов*	*земли населенных пунктов*	*земли населенных пунктов*	*земли населенных пунктов*	*земли населенных пунктов*	*Отличий нет, корректировка не проводилась*
- разрешенное использование	*для индивидуального жилищного строительства и размещения объектов делового, общественного и коммерческого назначения*	*для индивидуального жилищного строительства и размещения объектов делового, общественного и коммерческого назначения*	*для индивидуального жилищного строительства и размещения объектов делового, общественного и коммерческого назначения*	*для индивидуального жилищного строительства и размещения объектов делового, общественного и коммерческого назначения*	*для индивидуального жилищного строительства и размещения объектов делового, общественного и коммерческого назначения*	*для индивидуального жилищного строительства и размещения объектов делового, общественного и коммерческого назначения*	*Отличий нет, корректировка не проводилась*
Местоположение:							
- адрес объекта	*Московская область, г. Балашиха (в районе д. Дятловка КП «Купавна Cyti»)*	*Московская область, г. Балашиха (в районе д. Дятловка КП «Купавна Cyti»)*	*Московская область, г. Балашиха (в районе д. Дятловка КП «Купавна Cyti»)*	*Московская область, г. Балашиха (в районе д. Дятловка КП «Купавна Cyti»)*	*Московская область, г. Балашиха (в районе д. Дятловка КП «Купавна Cyti»)*	*Московская область, г. Балашиха (в районе д. Дятловка КП «Купавна Cyti»)*	*Отличий нет, корректировка не проводилась*
- типовая территориальная зона в пределах региона	*в пределах от 16 до 30 км от МКАД*	*в пределах от 16 до 30 км от МКАД*	*в пределах от 16 до 30 км от МКАД*	*в пределах от 16 до 30 км от МКАД*	*в пределах от 16 до 30 км от МКАД*	*в пределах от 16 до 30 км от МКАД*	*Отличий нет, корректировка не проводилась*
- типовая территориальная зона в пределах города	*не определялась*	*не определялась*	*не определялась*	*не определялась*	*не определялась*	*не определялась*	*Отличий нет, корректировка не проводилась*
- удаление от МКАД, км	*17*	*17*	*17*	*17*	*17*	*17*	*Отличий нет, корректировка не проводилась*
- местоположение (расположение внутри поселка)	*внутри поселка (в нижней части)*	*внутри поселка (в нижней части)*	*внутри поселка (в нижней части)*	*внутри поселка (в нижней части)*	*внутри поселка (в нижней части)*	*внутри поселка (в нижней части)*	*Отличий нет, корректировка не проводилась*
Физические характеристики:							
- площадь, кв. м	*от 600,0 до 952,0 («до 1 500 кв. м»)*	*613,0 («до 1 500 кв. м»)*	*813,0 («до 1 500 кв. м»)*	*650,0 («до 1 500 кв. м»)*	*602,0 («до 1 500 кв. м»)*	*772,0 («до 1 500 кв. м»)*	*Отличий нет, корректировка не проводилась*
- наличие коммуникаций и улучшений	*коммуникации: электричество и газификация – оплачиваются отдельно; улучшения – дороги, ограждение фасадное и внешнее, детские и спортивные площадки - оплачиваются отдельно*	*коммуникации: электричество и газификация; улучшения – дороги, ограждение фасадное и внешнее, детские и спортивные площадки*	*коммуникации: электричество и газификация; улучшения – дороги, ограждение фасадное и внешнее, детские и спортивные площадки*	*коммуникации: электричество и газификация; улучшения – дороги, ограждение фасадное и внешнее, детские и спортивные площадки*	*коммуникации: электричество и газификация; улучшения – дороги, ограждение фасадное и внешнее, детские и спортивные площадки*	*коммуникации: электричество и газификация; улучшения – дороги, ограждение фасадное и внешнее, детские и спортивные площадки*	*Отличия существенные, вводится поправка на наличие коммуникаций и улучшений*
- рельеф объекта	*ровный*	*ровный*	*ровный*	*ровный*	*ровный*	*ровный*	*Отличий нет, корректировка не проводилась*
- форма объекта	*относительно правильная (трапециевидная)*	*относительно правильная (трапециевидная)*	*относительно правильная (трапециевидная)*	*относительно правильная (трапециевидная)*	*относительно правильная (трапециевидная)*	*относительно правильная (трапециевидная)*	*Отличий нет, корректировка не проводилась*
Экономические характеристики							
- уровень операционных расходов	*земельный налог в соответствии с действующим законодательством*	*земельный налог в соответствии с действующим законодательством*	*земельный налог в соответствии с действующим законодательством*	*земельный налог в соответствии с действующим законодательством*	*земельный налог в соответствии с действующим законодательством*	*земельный налог в соответствии с действующим законодательством*	*Отличий нет, корректировка не проводилась*
- условия аренды	*нет данных*	*нет данных*	*нет данных*	*нет данных*	*нет данных*	*нет данных*	*Отличий нет, корректировка не проводилась*
- состав арендаторов	*нет данных*	*нет данных*	*нет данных*	*нет данных*	*нет данных*	*нет данных*	*Отличий нет, корректировка не проводилась*
- иные характеристики	*нет данных*	*нет данных*	*нет данных*	*нет данных*	*нет данных*	*нет данных*	*Отличий нет, корректировка не проводилась*
Наличие движимого имущества, не связанного с недвижимостью	отсутствует	отсутствует	отсутствует	отсутствует	отсутствует	отсутствует	Отличий нет, корректировка не проводилась
Другие характеристики							

Элементы сравнения	Объект оценки	Объект-аналог 1	Объект-аналог 2	Объект-аналог 3	Объект-аналог 4	Объект-аналог 5	Результаты сравнения
- наличие подъездных дорог	*есть*	*есть*	*есть*	*есть*	*есть*	*есть*	*Отличий нет, корректировка не проводилась*
- наличие факторов, повышающих стоимость объектов	*нет*	*нет*	*нет*	*нет*	*нет*	*нет*	*Отличий нет, корректировка не проводилась*
- сведения о близости к объектам, нарушающим экологию местности	*нет*	*нет*	*нет*	*нет*	*нет*	*нет*	*Отличий нет, корректировка не проводилась*

Источник: 1. Анализ оценщика.

Таблица 61.

Сравнение объектов оценки и объектов-аналогов для земельных участков, классифицируемых как ГРУППА ПО ПЛОЩАДИ 1 (площадь объектов до 1 500 кв. м), ПОДГРУППА ПО РАСПОЛОЖЕНИЮ ВНУТРИ ПОСЕЛКА 3 (внутри поселка (в верхней части))

Элементы сравнения	Объект оценки	Объект-аналог 1	Объект-аналог 2	Объект-аналог 3	Результаты сравнения
Передаваемые имущественные права, ограничения (обременения) этих прав	право собственности	право собственности	право собственности	право собственности	Отличий нет, корректировка не проводилась
Условия финансирования	полная, единовременная оплата	полная, единовременная оплата	полная, единовременная оплата	полная, единовременная оплата	Отличий нет, корректировка не проводилась
Условия продажи	розничная продажа	розничная продажа	розничная продажа	розничная продажа	Отличий нет, корректировка не проводилась
Условия рынка (в части отношения даты оценки и дат оферт)	дата оценки	актуально на дату оценки	актуально на дату оценки	актуально на дату оценки	Отличий нет, корректировка не проводилась
Условия рынка (в части скидки к ценам предложений)	приравнивается к сделке	оферта	оферта	оферта	Отличия существенные, вводится поправка на условия рынка (в части скидки к ценам предложений)
Вид использования и (или) зонирование					
- категория	*земли населенных пунктов*	*земли населенных пунктов*	*земли населенных пунктов*	*земли населенных пунктов*	*Отличий нет, корректировка не проводилась*
- разрешенное использование	*для индивидуального жилищного строительства и размещения объектов делового, общественного и коммерческого назначения*	*для индивидуального жилищного строительства и размещения объектов делового, общественного и коммерческого назначения*	*для индивидуального жилищного строительства и размещения объектов делового, общественного и коммерческого назначения*	*для индивидуального жилищного строительства и размещения объектов делового, общественного и коммерческого назначения*	*Отличий нет, корректировка не проводилась*
Местоположение:					
- адрес объекта	*Московская область, г. Балашиха (в районе д. Дятловка КП «Купавна Cyti»)*	*Московская область, г. Балашиха (в районе д. Дятловка КП «Купавна Cyti»)*	*Московская область, г. Балашиха (в районе д. Дятловка КП «Купавна Cyti»)*	*Московская область, г. Балашиха (в районе д. Дятловка КП «Купавна Cyti»)*	*Отличий нет, корректировка не проводилась*
- типовая территориальная зона в пределах региона	*в пределах от 16 до 30 км от МКАД*	*в пределах от 16 до 30 км от МКАД*	*в пределах от 16 до 30 км от МКАД*	*в пределах от 16 до 30 км от МКАД*	*Отличий нет, корректировка не проводилась*
- типовая территориальная зона в пределах города	*не определялась*	*не определялась*	*не определялась*	*не определялась*	*Отличий нет, корректировка не проводилась*
- удаление от МКАД, км	*17*	*17*	*17*	*17*	*Отличий нет, корректировка не проводилась*
- местоположение (расположение внутри поселка)	*внутри поселка (в верхней части)*	*внутри поселка (в верхней части)*	*внутри поселка (в верхней части)*	*внутри поселка (в верхней части)*	*Отличий нет, корректировка не проводилась*
Физические характеристики:					
- площадь, кв. м	*от 614,0 до 857,0 («до 1 500 кв. м»)*	*621,0 («до 1 500 кв. м»)*	*631,0 («до 1 500 кв. м»)*	*857,0 («до 1 500 кв. м»)*	*Отличий нет, корректировка не проводилась*
- наличие коммуникаций и улучшений	*коммуникации: электричество и газификация – оплачиваются отдельно; улучшения – дороги, ограждение фасадное и внешнее, детские и спортивные площадки - оплачиваются отдельно*	*коммуникации: электричество и газификация; улучшения – дороги, ограждение фасадное и внешнее, детские и спортивные площадки*	*коммуникации: электричество и газификация; улучшения – дороги, ограждение фасадное и внешнее, детские и спортивные площадки*	*коммуникации: электричество и газификация; улучшения – дороги, ограждение фасадное и внешнее, детские и спортивные площадки*	*Отличия существенные, вводится поправка на наличие коммуникаций и улучшений*
- рельеф объекта	*ровный*	*ровный*	*ровный*	*ровный*	*Отличий нет, корректировка не проводилась*
- форма объекта	*относительно правильная (трапециевидная)*	*относительно правильная (трапециевидная)*	*относительно правильная (трапециевидная)*	*относительно правильная (трапециевидная)*	*Отличий нет, корректировка не проводилась*
Экономические характеристики					
- уровень операционных расходов	*земельный налог в соответствии с действующим*	*земельный налог в соответствии с действующим*	*земельный налог в соответствии с действующим*	*земельный налог в соответствии с действующим*	*Отличий нет, корректировка не проводилась*

Элементы сравнения	Объект оценки	Объект-аналог 1	Объект-аналог 2	Объект-аналог 3	Результаты сравнения
	законодательством	*законодательством*	*законодательством*	*законодательством*	
- условия аренды	*нет данных*	*нет данных*	*нет данных*	*нет данных*	*Отличий нет, корректировка не проводилась*
- состав арендаторов	*нет данных*	*нет данных*	*нет данных*	*нет данных*	*Отличий нет, корректировка не проводилась*
- иные характеристики	*нет данных*	*нет данных*	*нет данных*	*нет данных*	*Отличий нет, корректировка не проводилась*
Наличие движимого имущества, не связанного с недвижимостью	отсутствует	отсутствует	отсутствует	отсутствует	Отличий нет, корректировка не проводилась
Другие характеристики					
- наличие подъездных дорог	*есть*	*есть*	*есть*	*есть*	*Отличий нет, корректировка не проводилась*
- наличие факторов, повышающих стоимость объектов	*нет*	*нет*	*нет*	*нет*	*Отличий нет, корректировка не проводилась*
- сведения о близости к объектам, нарушающим экологию местности	*нет*	*нет*	*нет*	*нет*	*Отличий нет, корректировка не проводилась*

Источник: 1. Анализ оценщика.

Таблица 62.

Сравнение объектов оценки и объектов-аналогов для земельных участков, классифицируемых как ГРУППА ПО ПЛОЩАДИ 1 (площадь объектов до 1 500 кв. м), ПОДГРУППА 4 (прилегающая территория к дороге)

Элементы сравнения	Объект оценки	Объект-аналог 1	Объект-аналог 2	Объект-аналог 3	Объект-аналог 4	Объект-аналог 5	Результаты сравнения
Передаваемые имущественные права, ограничения (обременения) этих прав	право собственности	право собственности	право собственности	право собственности	право собственности	право собственности	Отличий нет, корректировка не проводилась
Условия финансирования	полная, единовременная оплата	полная, единовременная оплата	полная, единовременная оплата	полная, единовременная оплата	полная, единовременная оплата	полная, единовременная оплата	Отличий нет, корректировка не проводилась
Условия продажи	розничная продажа	розничная продажа	розничная продажа	розничная продажа	розничная продажа	розничная продажа	Отличий нет, корректировка не проводилась
Условия рынка (в части отношения даты оценки и дат оферт)	дата оценки	актуально на дату оценки	актуально на дату оценки	актуально на дату оценки	актуально на дату оценки	актуально на дату оценки	Отличий нет, корректировка не проводилась
Условия рынка (в части скидки к ценам предложений)	приравнивается к сделке	оферта	оферта	оферта	оферта	оферта	Отличия существенные, вводится поправка на условия рынка (в части скидки к ценам предложений)
Вид использования и (или) зонирование							
- категория	*земли населенных пунктов*	*земли населенных пунктов*	*земли населенных пунктов*	*земли населенных пунктов*	*земли населенных пунктов*	*земли населенных пунктов*	*Отличий нет, корректировка не проводилась*
- разрешенное использование	*под дорожную инфраструктуру*	*для индивидуального жилищного строительства и размещения объектов делового, общественного и коммерческого назначения*	*для индивидуального жилищного строительства и размещения объектов делового, общественного и коммерческого назначения*	*для индивидуального жилищного строительства и размещения объектов делового, общественного и коммерческого назначения*	*для индивидуального жилищного строительства и размещения объектов делового, общественного и коммерческого назначения*	*для индивидуального жилищного строительства и размещения объектов делового, общественного и коммерческого назначения*	*Отличия существенные, вводится поправка на разрешенное использование*
Местоположение:							
- адрес объекта	*Московская область, г. Балашиха (в районе д. Дятловка КП «Купавна Сyti»)*	*Московская область, г. Балашиха (в районе д. Дятловка КП «Купавна Сyti»)*	*Московская область, г. Балашиха (в районе д. Дятловка КП «Купавна Сyti»)*	*Московская область, г. Балашиха (в районе д. Дятловка КП «Купавна Сyti»)*	*Московская область, г. Балашиха (в районе д. Дятловка КП «Купавна Сyti»)*	*Московская область, г. Балашиха (в районе д. Дятловка КП «Купавна Сyti»)*	*Отличий нет, корректировка не проводилась*
- типовая территориальная зона в пределах региона	*в пределах от 16 до 30 км от МКАД*	*в пределах от 16 до 30 км от МКАД*	*в пределах от 16 до 30 км от МКАД*	*в пределах от 16 до 30 км от МКАД*	*в пределах от 16 до 30 км от МКАД*	*в пределах от 16 до 30 км от МКАД*	*Отличий нет, корректировка не проводилась*
- типовая территориальная зона в пределах города	*не определялась*	*не определялась*	*не определялась*	*не определялась*	*не определялась*	*не определялась*	*Отличий нет, корректировка не проводилась*
- удаление от МКАД, км	*17*	*17*	*17*	*17*	*17*	*17*	*Отличий нет, корректировка не проводилась*
- местоположение (расположение внутри поселка)	*первая линия (по периметру поселка)*	*первая линия (по периметру поселка)*	*первая линия (по периметру поселка)*	*первая линия (по периметру поселка)*	*первая линия (по периметру поселка)*	*первая линия (по периметру поселка)*	*Отличий нет, корректировка не проводилась*
Физические характеристики:							
- площадь, кв. м	*659,0 («до 1 500 кв. м»)*	*622,0 («до 1 500 кв. м»)*	*635,0 («до 1 500 кв. м»)*	*660,0 («до 1 500 кв. м»)*	*670,0 («до 1 500 кв. м»)*	*614,0 («до 1 500 кв. м»)*	*Отличий нет, корректировка не проводилась*

Элементы сравнения	Объект оценки	Объект-аналог 1	Объект-аналог 2	Объект-аналог 3	Объект-аналог 4	Объект-аналог 5	Результаты сравнения
- наличие коммуникаций и улучшений	*коммуникации: электричество и газификация – оплачиваются отдельно; улучшения – дороги, ограждение фасадное и внешнее, детские и спортивные площадки - оплачиваются отдельно*	*коммуникации: электричество и газификация; улучшения – дороги, ограждение фасадное и внешнее, детские и спортивные площадки*	*коммуникации: электричество и газификация; улучшения – дороги, ограждение фасадное и внешнее, детские и спортивные площадки*	*коммуникации: электричество и газификация; улучшения – дороги, ограждение фасадное и внешнее, детские и спортивные площадки*	*коммуникации: электричество и газификация; улучшения – дороги, ограждение фасадное и внешнее, детские и спортивные площадки*	*коммуникации: электричество и газификация; улучшения – дороги, ограждение фасадное и внешнее, детские и спортивные площадки*	*Отличия существенные, вводится поправка на наличие коммуникаций и улучшений*
- рельеф объекта	*ровный*	*ровный*	*ровный*	*ровный*	*ровный*	*ровный*	*Отличий нет, корректировка не проводилась*
- форма объекта	*вытянутая (с длиной, превышающей ширину более чем в 4 раза)*	*относительно правильная (трапециевидная)*	*относительно правильная (трапециевидная)*	*относительно правильная (трапециевидная)*	*относительно правильная (трапециевидная)*	*относительно правильная (трапециевидная)*	*Отличия существенные, вводится поправка на форму объекта*
Экономические характеристики							
- уровень операционных расходов	*земельный налог в соответствии с действующим законодательством*	*земельный налог в соответствии с действующим законодательством*	*земельный налог в соответствии с действующим законодательством*	*земельный налог в соответствии с действующим законодательством*	*земельный налог в соответствии с действующим законодательством*	*земельный налог в соответствии с действующим законодательством*	*Отличий нет, корректировка не проводилась*
- условия аренды	*нет данных*	*нет данных*	*нет данных*	*нет данных*	*нет данных*	*нет данных*	*Отличий нет, корректировка не проводилась*
- состав арендаторов	*нет данных*	*нет данных*	*нет данных*	*нет данных*	*нет данных*	*нет данных*	*Отличий нет, корректировка не проводилась*
- иные характеристики	*нет данных*	*нет данных*	*нет данных*	*нет данных*	*нет данных*	*нет данных*	*Отличий нет, корректировка не проводилась*
Наличие движимого имущества, не связанного с недвижимостью	отсутствует	отсутствует	отсутствует	отсутствует	отсутствует	отсутствует	Отличий нет, корректировка не проводилась
Другие характеристики							
- наличие подъездных дорог	*есть*	*есть*	*есть*	*есть*	*есть*	*есть*	*Отличий нет, корректировка не проводилась*
- наличие факторов, повышающих стоимость объектов	*нет*	*нет*	*нет*	*нет*	*нет*	*нет*	*Отличий нет, корректировка не проводилась*
- сведения о близости к объектам, нарушающим экологию местности	*нет*	*нет*	*нет*	*нет*	*нет*	*нет*	*Отличий нет, корректировка не проводилась*

Источник: 1. Анализ оценщика.

Таблица 63.

Сравнение объектов оценки и объектов-аналогов для земельных участков, классифицируемых как ГРУППА ПО ПЛОЩАДИ 2 (площадь объектов от 1 500 до 3 000 кв. м), ПОДГРУППА ПО РАСПОЛОЖЕНИЮ ВНУТРИ ПОСЕЛКА 1 (первая линия (по периметру поселка))

Элементы сравнения	Объект оценки	Объект-аналог 1	Объект-аналог 2	Объект-аналог 3	Объект-аналог 4	Объект-аналог 5	Результаты сравнения
Передаваемые имущественные права, ограничения (обременения) этих прав	право собственности	право собственности	право собственности	право собственности	право собственности	право собственности	Отличий нет, корректировка не проводилась
Условия финансирования	полная, единовременная оплата	полная, единовременная оплата	полная, единовременная оплата	полная, единовременная оплата	полная, единовременная оплата	полная, единовременная оплата	Отличий нет, корректировка не проводилась
Условия продажи	розничная продажа	розничная продажа	розничная продажа	розничная продажа	розничная продажа	розничная продажа	Отличий нет, корректировка не проводилась
Условия рынка (в части отношения даты оценки и дат оферт)	дата оценки	актуально на дату оценки	актуально на дату оценки	актуально на дату оценки	актуально на дату оценки	актуально на дату оценки	Отличий нет, корректировка не проводилась
Условия рынка (в части скидки к ценам предложений)	приравнивается к сделке	оферта	оферта	оферта	оферта	оферта	Отличия существенные, вводится поправка на условия рынка (в части скидки к ценам предложений)
Вид использования и (или) зонирование							
- категория	*земли населенных пунктов*	*земли населенных пунктов*	*земли населенных пунктов*	*земли населенных пунктов*	*земли населенных пунктов*	*земли населенных пунктов*	*Отличий нет, корректировка не проводилась*
- разрешенное использование	*для индивидуального жилищного строительства и размещения объектов делового, общественного и коммерческого*	*для индивидуального жилищного строительства и размещения объектов делового,*	*для индивидуального жилищного строительства и размещения объектов делового,*	*для индивидуального жилищного строительства и размещения объектов делового,*	*для индивидуального жилищного строительства и размещения объектов делового,*	*для индивидуального жилищного строительства и размещения объектов делового,*	*Отличий нет, корректировка не проводилась*

Элементы сравнения	Объект оценки	Объект-аналог 1	Объект-аналог 2	Объект-аналог 3	Объект-аналог 4	Объект-аналог 5	Результаты сравнения
	назначения	*общественного и коммерческого назначения*	*общественного и коммерческого назначения*	*общественного и коммерческого назначения*	*общественного и коммерческого назначения*	*общественного и коммерческого назначения*	
Местоположение:							
- адрес объекта	*Московская область, г. Балашиха (в районе д. Дятловка КП «Купавна Суti»)*	*Московская область, г. Балашиха (в районе д. Дятловка КП «Купавна Суti»)*	*Московская область, г. Балашиха (в районе д. Дятловка КП «Купавна Суti»)*	*Московская область, г. Балашиха (в районе д. Дятловка КП «Купавна Суti»)*	*Московская область, г. Балашиха (в районе д. Дятловка КП «Купавна Суti»)*	*Московская область, г. Балашиха (в районе д. Дятловка КП «Купавна Суti»)*	*Отличий нет, корректировка не проводилась*
- типовая территориальная зона в пределах региона	*в пределах от 16 до 30 км от МКАД*	*в пределах от 16 до 30 км от МКАД*	*в пределах от 16 до 30 км от МКАД*	*в пределах от 16 до 30 км от МКАД*	*в пределах от 16 до 30 км от МКАД*	*в пределах от 16 до 30 км от МКАД*	*Отличий нет, корректировка не проводилась*
- типовая территориальная зона в пределах города	*не определялась*	*не определялась*	*не определялась*	*не определялась*	*не определялась*	*не определялась*	*Отличий нет, корректировка не проводилась*
- удаление от МКАД, км	*17*	*17*	*17*	*17*	*17*	*17*	*Отличий нет, корректировка не проводилась*
- местоположение (расположение внутри поселка)	*первая линия (по периметру поселка)*	*первая линия (по периметру поселка)*	*первая линия (по периметру поселка)*	*первая линия (по периметру поселка)*	*первая линия (по периметру поселка)*	*первая линия (по периметру поселка)*	*Отличий нет, корректировка не проводилась*
Физические характеристики:							
- площадь, кв. м	*от 1 718,0 до 2 421,0 («от 1 500 кв. м до 3 000 кв. м»)*	*622,0 («до 1 500 кв. м»)*	*635,0 («до 1 500 кв. м»)*	*660,0 («до 1 500 кв. м»)*	*670,0 («до 1 500 кв. м»)*	*614,0 («до 1 500 кв. м»)*	*Отличия существенные, вводится поправка на площадь*
- наличие коммуникаций и улучшений	*коммуникации: электричество и газификация – оплачиваются отдельно; улучшения – дороги, ограждение фасадное и внешнее, детские и спортивные площадки - оплачиваются отдельно*	*коммуникации: электричество и газификация; улучшения – дороги, ограждение фасадное и внешнее, детские и спортивные площадки*	*коммуникации: электричество и газификация; улучшения – дороги, ограждение фасадное и внешнее, детские и спортивные площадки*	*коммуникации: электричество и газификация; улучшения – дороги, ограждение фасадное и внешнее, детские и спортивные площадки*	*коммуникации: электричество и газификация; улучшения – дороги, ограждение фасадное и внешнее, детские и спортивные площадки*	*коммуникации: электричество и газификация; улучшения – дороги, ограждение фасадное и внешнее, детские и спортивные площадки*	*Отличия существенные, вводится поправка на наличие коммуникаций и улучшений*
- рельеф объекта	*ровный*	*ровный*	*ровный*	*ровный*	*ровный*	*ровный*	*Отличий нет, корректировка не проводилась*
- форма объекта	*относительно правильная (трапециевидная)*	*относительно правильная (трапециевидная)*	*относительно правильная (трапециевидная)*	*относительно правильная (трапециевидная)*	*относительно правильная (трапециевидная)*	*относительно правильная (трапециевидная)*	*Отличий нет, корректировка не проводилась*
Экономические характеристики							
- уровень операционных расходов	*земельный налог в соответствии с действующим законодательством*	*земельный налог в соответствии с действующим законодательством*	*земельный налог в соответствии с действующим законодательством*	*земельный налог в соответствии с действующим законодательством*	*земельный налог в соответствии с действующим законодательством*	*земельный налог в соответствии с действующим законодательством*	*Отличий нет, корректировка не проводилась*
- условия аренды	*нет данных*	*нет данных*	*нет данных*	*нет данных*	*нет данных*	*нет данных*	*Отличий нет, корректировка не проводилась*
- состав арендаторов	*нет данных*	*нет данных*	*нет данных*	*нет данных*	*нет данных*	*нет данных*	*Отличий нет, корректировка не проводилась*
- иные характеристики	*нет данных*	*нет данных*	*нет данных*	*нет данных*	*нет данных*	*нет данных*	*Отличий нет, корректировка не проводилась*
Наличие движимого имущества, не связанного с недвижимостью	отсутствует	отсутствует	отсутствует	отсутствует	отсутствует	отсутствует	Отличий нет, корректировка не проводилась
Другие характеристики							
- наличие подъездных дорог	*есть*	*есть*	*есть*	*есть*	*есть*	*есть*	*Отличий нет, корректировка не проводилась*
- наличие факторов, повышающих стоимость объектов	*нет*	*нет*	*нет*	*нет*	*нет*	*нет*	*Отличий нет, корректировка не проводилась*
- сведения о близости к объектам, нарушающим экологию местности	*нет*	*нет*	*нет*	*нет*	*нет*	*нет*	*Отличий нет, корректировка не проводилась*

Источник: 1. Анализ оценщика.

Таблица 64.

Сравнение объектов оценки и объектов-аналогов для земельных участков, классифицируемых как ГРУППА ПО ПЛОЩАДИ 2 (площадь объектов от 1 500 до 3 000 кв. м), ПОДГРУППА 2 (прилегающая территория к дороге)

Элементы сравнения	Объект оценки	Объект-аналог 1	Объект-аналог 2	Объект-аналог 3	Объект-аналог 4	Объект-аналог 5	Результаты сравнения
Передаваемые имущественные права, ограничения (обременения) этих прав	право собственности	право собственности	право собственности	право собственности	право собственности	право собственности	Отличий нет, корректировка не проводилась
Условия финансирования	полная, единовременная оплата	полная, единовременная оплата	полная, единовременная оплата	полная, единовременная оплата	полная, единовременная оплата	полная, единовременная оплата	Отличий нет, корректировка не проводилась
Условия продажи	розничная продажа	розничная продажа	розничная продажа	розничная продажа	розничная продажа	розничная продажа	Отличий нет, корректировка не проводилась
Условия рынка (в части отношения даты оценки и дат оферт)	дата оценки	актуально на дату оценки	актуально на дату оценки	актуально на дату оценки	актуально на дату оценки	актуально на дату оценки	Отличий нет, корректировка не проводилась
Условия рынка (в части скидки к ценам предложений)	приравнивается к сделке	оферта	оферта	оферта	оферта	оферта	Отличия существенные, вводится поправка на условия рынка (в части скидки к ценам предложений)
Вид использования и (или) зонирование							
- категория	*земли населенных пунктов*	*земли населенных пунктов*	*земли населенных пунктов*	*земли населенных пунктов*	*земли населенных пунктов*	*земли населенных пунктов*	*Отличий нет, корректировка не проводилась*
- разрешенное использование	*под дорожную инфраструктуру*	*для индивидуального жилищного строительства и размещения объектов делового, общественного и коммерческого назначения*	*для индивидуального жилищного строительства и размещения объектов делового, общественного и коммерческого назначения*	*для индивидуального жилищного строительства и размещения объектов делового, общественного и коммерческого назначения*	*для индивидуального жилищного строительства и размещения объектов делового, общественного и коммерческого назначения*	*для индивидуального жилищного строительства и размещения объектов делового, общественного и коммерческого назначения*	*Отличия существенные, вводится поправка на разрешенное использование*
Местоположение:							
- адрес объекта	*Московская область, г. Балашиха (в районе д. Дятловка КП «Купавна Cyti»)*	*Московская область, г. Балашиха (в районе д. Дятловка КП «Купавна Cyti»)*	*Московская область, г. Балашиха (в районе д. Дятловка КП «Купавна Cyti»)*	*Московская область, г. Балашиха (в районе д. Дятловка КП «Купавна Cyti»)*	*Московская область, г. Балашиха (в районе д. Дятловка КП «Купавна Cyti»)*	*Московская область, г. Балашиха (в районе д. Дятловка КП «Купавна Cyti»)*	*Отличий нет, корректировка не проводилась*
- типовая территориальная зона в пределах региона	*в пределах от 16 до 30 км от МКАД*	*в пределах от 16 до 30 км от МКАД*	*в пределах от 16 до 30 км от МКАД*	*в пределах от 16 до 30 км от МКАД*	*в пределах от 16 до 30 км от МКАД*	*в пределах от 16 до 30 км от МКАД*	*Отличий нет, корректировка не проводилась*
- типовая территориальная зона в пределах города	*не определялась*	*не определялась*	*не определялась*	*не определялась*	*не определялась*	*не определялась*	*Отличий нет, корректировка не проводилась*
- удаление от МКАД, км	*17*	*17*	*17*	*17*	*17*	*17*	*Отличий нет, корректировка не проводилась*
- местоположение (расположение внутри поселка)	*первая линия (по периметру поселка)*	*первая линия (по периметру поселка)*	*первая линия (по периметру поселка)*	*первая линия (по периметру поселка)*	*первая линия (по периметру поселка)*	*первая линия (по периметру поселка)*	*Отличий нет, корректировка не проводилась*
Физические характеристики:							
- площадь, кв. м	*2 324,0 («от 1 500 кв. м до 3 000 кв. м»)*	*622,0 («до 1 500 кв. м»)*	*635,0 («до 1 500 кв. м»)*	*660,0 («до 1 500 кв. м»)*	*670,0 («до 1 500 кв. м»)*	*614,0 («до 1 500 кв. м»)*	*Отличия существенные, вводится поправка на площадь*
- наличие коммуникаций и улучшений	*коммуникации: электричество и газификация – оплачиваются отдельно; улучшения – дороги, ограждение фасадное и внешнее, детские и спортивные площадки - оплачиваются отдельно*	*коммуникации: электричество и газификация; улучшения – дороги, ограждение фасадное и внешнее, детские и спортивные площадки*	*коммуникации: электричество и газификация; улучшения – дороги, ограждение фасадное и внешнее, детские и спортивные площадки*	*коммуникации: электричество и газификация; улучшения – дороги, ограждение фасадное и внешнее, детские и спортивные площадки*	*коммуникации: электричество и газификация; улучшения – дороги, ограждение фасадное и внешнее, детские и спортивные площадки*	*коммуникации: электричество и газификация; улучшения – дороги, ограждение фасадное и внешнее, детские и спортивные площадки*	*Отличия существенные, вводится поправка на наличие коммуникаций и улучшений*
- рельеф объекта	*ровный*	*ровный*	*ровный*	*ровный*	*ровный*	*ровный*	*Отличий нет, корректировка не проводилась*
- форма объекта	*вытянутая (с длиной, превышающей ширину более чем в 4 раза)*	*относительно правильная (трапециевидная)*	*относительно правильная (трапециевидная)*	*относительно правильная (трапециевидная)*	*относительно правильная (трапециевидная)*	*относительно правильная (трапециевидная)*	*Отличия существенные, вводится поправка на форму объекта*
Экономические характеристики							
- уровень операционных расходов	*земельный налог в соответствии с действующим*	*земельный налог в соответствии с действующим*	*земельный налог в соответствии с действующим*	*земельный налог в соответствии с действующим*	*земельный налог в соответствии с действующим*	*земельный налог в соответствии с действующим*	*Отличий нет, корректировка не проводилась*

Элементы сравнения	Объект оценки	Объект-аналог 1	Объект-аналог 2	Объект-аналог 3	Объект-аналог 4	Объект-аналог 5	Результаты сравнения
	законодательством	*законодательством*	*законодательством*	*законодательством*	*законодательством*	*законодательством*	
- условия аренды	*нет данных*	*нет данных*	*нет данных*	*нет данных*	*нет данных*	*нет данных*	*Отличий нет, корректировка не проводилась*
- состав арендаторов	*нет данных*	*нет данных*	*нет данных*	*нет данных*	*нет данных*	*нет данных*	*Отличий нет, корректировка не проводилась*
- иные характеристики	*нет данных*	*нет данных*	*нет данных*	*нет данных*	*нет данных*	*нет данных*	*Отличий нет, корректировка не проводилась*
Наличие движимого имущества, не связанного с недвижимостью	отсутствует	отсутствует	отсутствует	отсутствует	отсутствует	отсутствует	Отличий нет, корректировка не проводилась
Другие характеристики							
- наличие подъездных дорог	*есть*	*есть*	*есть*	*есть*	*есть*	*есть*	*Отличий нет, корректировка не проводилась*
- наличие факторов, повышающих стоимость объектов	*нет*	*нет*	*нет*	*нет*	*нет*	*нет*	*Отличий нет, корректировка не проводилась*
- сведения о близости к объектам, нарушающим экологию местности	*нет*	*нет*	*нет*	*нет*	*нет*	*нет*	*Отличий нет, корректировка не проводилась*

Источник: 1. Анализ оценщика.

Таблица 65.

Сравнение объектов оценки и объектов-аналогов для земельных участков, классифицируемых как ГРУППА ПО ПЛОЩАДИ 2 (площадь объектов от 1 500 до 3 000 кв. м), ПОДГРУППА 3 (дорожная инфраструктура поселка (въездная группа (КПП) поселка))

Элементы сравнения	Объект оценки	Объект-аналог 1	Объект-аналог 2	Объект-аналог 3	Объект-аналог 4	Объект-аналог 5	Результаты сравнения
Передаваемые имущественные права, ограничения (обременения) этих прав	право собственности	право собственности	право собственности	право собственности	право собственности	право собственности	Отличий нет, корректировка не проводилась
Условия финансирования	полная, единовременная оплата	полная, единовременная оплата	полная, единовременная оплата	полная, единовременная оплата	полная, единовременная оплата	полная, единовременная оплата	Отличий нет, корректировка не проводилась
Условия продажи	розничная продажа	розничная продажа	розничная продажа	розничная продажа	розничная продажа	розничная продажа	Отличий нет, корректировка не проводилась
Условия рынка (в части отношения даты оценки и дат оферт)	дата оценки	актуально на дату оценки	актуально на дату оценки	актуально на дату оценки	актуально на дату оценки	актуально на дату оценки	Отличий нет, корректировка не проводилась
Условия рынка (в части скидки к ценам предложений)	приравнивается к сделке	оферта	оферта	оферта	оферта	оферта	Отличия существенные, вводится поправка на условия рынка (в части скидки к ценам предложений)
Вид использования и (или) зонирование							
- категория	*земли населенных пунктов*	*земли населенных пунктов*	*земли населенных пунктов*	*земли населенных пунктов*	*земли населенных пунктов*	*земли населенных пунктов*	*Отличий нет, корректировка не проводилась*
- разрешенное использование	*под дорожную инфраструктуру (въездная группа (КПП))*	*для индивидуального жилищного строительства и размещения объектов делового, общественного и коммерческого назначения*	*для индивидуального жилищного строительства и размещения объектов делового, общественного и коммерческого назначения*	*для индивидуального жилищного строительства и размещения объектов делового, общественного и коммерческого назначения*	*для индивидуального жилищного строительства и размещения объектов делового, общественного и коммерческого назначения*	*для индивидуального жилищного строительства и размещения объектов делового, общественного и коммерческого назначения*	*Отличия существенные, вводится поправка на разрешенное использование*
Местоположение:							
- адрес объекта	*Московская область, г. Балашиха (в районе д. Дятловка КП «Купавна Сити»)*	*Московская область, г. Балашиха (в районе д. Дятловка КП «Купавна Сити»)*	*Московская область, г. Балашиха (в районе д. Дятловка КП «Купавна Сити»)*	*Московская область, г. Балашиха (в районе д. Дятловка КП «Купавна Сити»)*	*Московская область, г. Балашиха (в районе д. Дятловка КП «Купавна Сити»)*	*Московская область, г. Балашиха (в районе д. Дятловка КП «Купавна Сити»)*	*Отличий нет, корректировка не проводилась*
- типовая территориальная зона в пределах региона	*в пределах от 16 до 30 км от МКАД*	*в пределах от 16 до 30 км от МКАД*	*в пределах от 16 до 30 км от МКАД*	*в пределах от 16 до 30 км от МКАД*	*в пределах от 16 до 30 км от МКАД*	*в пределах от 16 до 30 км от МКАД*	*Отличий нет, корректировка не проводилась*
- типовая территориальная зона в пределах города	*не определялась*	*не определялась*	*не определялась*	*не определялась*	*не определялась*	*не определялась*	*Отличий нет, корректировка не проводилась*
- удаление от МКАД, км	*17*	*17*	*17*	*17*	*17*	*17*	*Отличий нет, корректировка не проводилась*
- местоположение (расположение внутри поселка)	*первая линия (по периметру поселка)*	*первая линия (по периметру поселка)*	*первая линия (по периметру поселка)*	*первая линия (по периметру поселка)*	*первая линия (по периметру поселка)*	*первая линия (по периметру поселка)*	*Отличий нет, корректировка не проводилась*
Физические характеристики:							

Элементы сравнения	Объект оценки	Объект-аналог 1	Объект-аналог 2	Объект-аналог 3	Объект-аналог 4	Объект-аналог 5	Результаты сравнения
- площадь, кв. м	*1 699,0 («от 1 500 кв. м до 3 000 кв. м»)*	*622,0 («до 1 500 кв. м»)*	*635,0 («до 1 500 кв. м»)*	*660,0 («до 1 500 кв. м»)*	*670,0 («до 1 500 кв. м»)*	*614,0 («до 1 500 кв. м»)*	*Отличия существенные, вводится поправка на площадь*
- наличие коммуникаций и улучшений	*коммуникации: электричество и газификация – оплачиваются отдельно; улучшения – дороги, ограждение фасадное и внешнее, детские и спортивные площадки - оплачиваются отдельно*	*коммуникации: электричество и газификация; улучшения – дороги, ограждение фасадное и внешнее, детские и спортивные площадки*	*коммуникации: электричество и газификация; улучшения – дороги, ограждение фасадное и внешнее, детские и спортивные площадки*	*коммуникации: электричество и газификация; улучшения – дороги, ограждение фасадное и внешнее, детские и спортивные площадки*	*коммуникации: электричество и газификация; улучшения – дороги, ограждение фасадное и внешнее, детские и спортивные площадки*	*коммуникации: электричество и газификация; улучшения – дороги, ограждение фасадное и внешнее, детские и спортивные площадки*	*Отличия существенные, вводится поправка на наличие коммуникаций и улучшений*
- рельеф объекта	*ровный*	*ровный*	*ровный*	*ровный*	*ровный*	*ровный*	*Отличий нет, корректировка не проводилась*
- форма объекта	*относительно правильная (трапециевидная)*	*относительно правильная (трапециевидная)*	*относительно правильная (трапециевидная)*	*относительно правильная (трапециевидная)*	*относительно правильная (трапециевидная)*	*относительно правильная (трапециевидная)*	*Отличий нет, корректировка не проводилась*
Экономические характеристики							
- уровень операционных расходов	*земельный налог в соответствии с действующим законодательством*	*земельный налог в соответствии с действующим законодательством*	*земельный налог в соответствии с действующим законодательством*	*земельный налог в соответствии с действующим законодательством*	*земельный налог в соответствии с действующим законодательством*	*земельный налог в соответствии с действующим законодательством*	*Отличий нет, корректировка не проводилась*
- условия аренды	*нет данных*	*нет данных*	*нет данных*	*нет данных*	*нет данных*	*нет данных*	*Отличий нет, корректировка не проводилась*
- состав арендаторов	*нет данных*	*нет данных*	*нет данных*	*нет данных*	*нет данных*	*нет данных*	*Отличий нет, корректировка не проводилась*
- иные характеристики	*нет данных*	*нет данных*	*нет данных*	*нет данных*	*нет данных*	*нет данных*	*Отличий нет, корректировка не проводилась*
Наличие движимого имущества, не связанного с недвижимостью	отсутствует	отсутствует	отсутствует	отсутствует	отсутствует	отсутствует	Отличий нет, корректировка не проводилась
Другие характеристики							
- наличие подъездных дорог	*есть*	*есть*	*есть*	*есть*	*есть*	*есть*	*Отличий нет, корректировка не проводилась*
- наличие факторов, повышающих стоимость объектов	*нет*	*нет*	*нет*	*нет*	*нет*	*нет*	*Отличий нет, корректировка не проводилась*
- сведения о близости к объектам, нарушающим экологию местности	*нет*	*нет*	*нет*	*нет*	*нет*	*нет*	*Отличий нет, корректировка не проводилась*

Источник: 1. Анализ оценщика.

Таблица 66.

Сравнение объектов оценки и объектов-аналогов для земельных участков, классифицируемых как ГРУППА ПО ПЛОЩАДИ 3 (площадь объектов от 3 000 до 6 000 кв. м), ПОДГРУППА ПО РАСПОЛОЖЕНИЮ ВНУТРИ ПОСЕЛКА 1 (первая линия (по периметру поселка))

Элементы сравнения	Объект оценки	Объект-аналог 1	Объект-аналог 2	Объект-аналог 3	Объект-аналог 4	Объект-аналог 5	Результаты сравнения
Передаваемые имущественные права, ограничения (обременения) этих прав	право собственности	право собственности	право собственности	право собственности	право собственности	право собственности	Отличий нет, корректировка не проводилась
Условия финансирования	полная, единовременная оплата	полная, единовременная оплата	полная, единовременная оплата	полная, единовременная оплата	полная, единовременная оплата	полная, единовременная оплата	Отличий нет, корректировка не проводилась
Условия продажи	розничная продажа	розничная продажа	розничная продажа	розничная продажа	розничная продажа	розничная продажа	Отличий нет, корректировка не проводилась
Условия рынка (в части отношения даты оценки и дат оферт)	дата оценки	актуально на дату оценки	актуально на дату оценки	актуально на дату оценки	актуально на дату оценки	актуально на дату оценки	Отличий нет, корректировка не проводилась
Условия рынка (в части скидки к ценам предложений)	приравнивается к сделке	оферта	оферта	оферта	оферта	оферта	Отличия существенные, вводится поправка на условия рынка (в части скидки к ценам предложений)
Вид использования и (или) зонирование							
- категория	*земли населенных пунктов*	*земли населенных пунктов*	*земли населенных пунктов*	*земли населенных пунктов*	*земли населенных пунктов*	*земли населенных пунктов*	*Отличий нет, корректировка не проводилась*
- разрешенное использование	*для индивидуального жилищного строительства и*	*для индивидуального жилищного*	*для индивидуального жилищного*	*для индивидуального жилищного*	*для индивидуального жилищного*	*для индивидуального жилищного*	*Отличий нет, корректировка не проводилась*

Элементы сравнения	Объект оценки	Объект-аналог 1	Объект-аналог 2	Объект-аналог 3	Объект-аналог 4	Объект-аналог 5	Результаты сравнения
	размещения объектов делового, общественного и коммерческого назначения	строительства и размещения объектов делового, общественного и коммерческого назначения	строительства и размещения объектов делового, общественного и коммерческого назначения	строительства и размещения объектов делового, общественного и коммерческого назначения	строительства и размещения объектов делового, общественного и коммерческого назначения	строительства и размещения объектов делового, общественного и коммерческого назначения	
Местоположение:							
- адрес объекта	Московская область, г. Балашиха (в районе д. Дятловка КП «Купавна Cyti»)	Московская область, г. Балашиха (в районе д. Дятловка КП «Купавна Cyti»)	Московская область, г. Балашиха (в районе д. Дятловка КП «Купавна Cyti»)	Московская область, г. Балашиха (в районе д. Дятловка КП «Купавна Cyti»)	Московская область, г. Балашиха (в районе д. Дятловка КП «Купавна Cyti»)	Московская область, г. Балашиха (в районе д. Дятловка КП «Купавна Cyti»)	Отличий нет, корректировка не проводилась
- типовая территориальная зона в пределах региона	в пределах от 16 до 30 км от МКАД	в пределах от 16 до 30 км от МКАД	в пределах от 16 до 30 км от МКАД	в пределах от 16 до 30 км от МКАД	в пределах от 16 до 30 км от МКАД	в пределах от 16 до 30 км от МКАД	Отличий нет, корректировка не проводилась
- типовая территориальная зона в пределах города	не определялась	не определялась	не определялась	не определялась	не определялась	не определялась	Отличий нет, корректировка не проводилась
- удаление от МКАД, км	17	17	17	17	17	17	Отличий нет, корректировка не проводилась
- местоположение (расположение внутри поселка)	первая линия (по периметру поселка)	первая линия (по периметру поселка)	первая линия (по периметру поселка)	первая линия (по периметру поселка)	первая линия (по периметру поселка)	первая линия (по периметру поселка)	Отличий нет, корректировка не проводилась
Физические характеристики:							
- площадь, кв. м	3 603,0 и 4 396,0 («от 3 000 кв. м до 6 000 кв. м»)	622,0 («до 1 500 кв. м»)	635,0 («до 1 500 кв. м»)	660,0 («до 1 500 кв. м»)	670,0 («до 1 500 кв. м»)	614,0 («до 1 500 кв. м»)	Отличия существенные, вводится поправка на площадь
- наличие коммуникаций и улучшений	коммуникации: электричество и газификация – оплачиваются отдельно; улучшения – дороги, ограждение фасадное и внешнее, детские и спортивные площадки - оплачиваются отдельно	коммуникации: электричество и газификация; улучшения – дороги, ограждение фасадное и внешнее, детские и спортивные площадки	коммуникации: электричество и газификация; улучшения – дороги, ограждение фасадное и внешнее, детские и спортивные площадки	коммуникации: электричество и газификация; улучшения – дороги, ограждение фасадное и внешнее, детские и спортивные площадки	коммуникации: электричество и газификация; улучшения – дороги, ограждение фасадное и внешнее, детские и спортивные площадки	коммуникации: электричество и газификация; улучшения – дороги, ограждение фасадное и внешнее, детские и спортивные площадки	Отличия существенные, вводится поправка на наличие коммуникаций и улучшений
- рельеф объекта	ровный	ровный	ровный	ровный	ровный	ровный	Отличий нет, корректировка не проводилась
- форма объекта	относительно правильная (трапециевидная)	относительно правильная (трапециевидная)	относительно правильная (трапециевидная)	относительно правильная (трапециевидная)	относительно правильная (трапециевидная)	относительно правильная (трапециевидная)	Отличий нет, корректировка не проводилась
Экономические характеристики							
- уровень операционных расходов	земельный налог в соответствии с действующим законодательством	земельный налог в соответствии с действующим законодательством	земельный налог в соответствии с действующим законодательством	земельный налог в соответствии с действующим законодательством	земельный налог в соответствии с действующим законодательством	земельный налог в соответствии с действующим законодательством	Отличий нет, корректировка не проводилась
- условия аренды	нет данных	нет данных	нет данных	нет данных	нет данных	нет данных	Отличий нет, корректировка не проводилась
- состав арендаторов	нет данных	нет данных	нет данных	нет данных	нет данных	нет данных	Отличий нет, корректировка не проводилась
- иные характеристики	нет данных	нет данных	нет данных	нет данных	нет данных	нет данных	Отличий нет, корректировка не проводилась
Наличие движимого имущества, не связанного с недвижимостью	отсутствует	отсутствует	отсутствует	отсутствует	отсутствует	отсутствует	Отличий нет, корректировка не проводилась
Другие характеристики							
- наличие подъездных дорог	есть	есть	есть	есть	есть	есть	Отличий нет, корректировка не проводилась
- наличие факторов, повышающих стоимость объектов	нет	нет	нет	нет	нет	нет	Отличий нет, корректировка не проводилась
- сведения о близости к объектам, нарушающим экологию местности	нет	нет	нет	нет	нет	нет	Отличий нет, корректировка не проводилась

Источник: 1. Анализ оценщика.

Таблица 67.

Сравнение объектов оценки и объектов-аналогов для земельных участков, классифицируемых как ГРУППА ПО ПЛОЩАДИ 3 (площадь объектов от 3 000 до 6 000 кв. м), ПОДГРУППА 2 (прилегающая территория к дороге)

Элементы сравнения	Объект оценки	Объект-аналог 1	Объект-аналог 2	Объект-аналог 3	Объект-аналог 4	Объект-аналог 5	Результаты сравнения
Передаваемые имущественные права, ограничения (обременения) этих прав	право собственности	право собственности	право собственности	право собственности	право собственности	право собственности	Отличий нет, корректировка не проводилась
Условия финансирования	полная, единовременная оплата	полная, единовременная оплата	полная, единовременная оплата	полная, единовременная оплата	полная, единовременная оплата	полная, единовременная оплата	Отличий нет, корректировка не проводилась
Условия продажи	розничная продажа	розничная продажа	розничная продажа	розничная продажа	розничная продажа	розничная продажа	Отличий нет, корректировка не проводилась
Условия рынка (в части отношения даты оценки и дат оферт)	дата оценки	актуально на дату оценки	актуально на дату оценки	актуально на дату оценки	актуально на дату оценки	актуально на дату оценки	Отличий нет, корректировка не проводилась
Условия рынка (в части скидки к ценам предложений)	приравнивается к сделке	оферта	оферта	оферта	оферта	оферта	Отличия существенные, вводится поправка на условия рынка (в части скидки к ценам предложений)
Вид использования и (или) зонирование							
- категория	*земли населенных пунктов*	*земли населенных пунктов*	*земли населенных пунктов*	*земли населенных пунктов*	*земли населенных пунктов*	*земли населенных пунктов*	*Отличий нет, корректировка не проводилась*
- разрешенное использование	*под дорожную инфраструктуру*	*для индивидуального жилищного строительства и размещения объектов делового, общественного и коммерческого назначения*	*для индивидуального жилищного строительства и размещения объектов делового, общественного и коммерческого назначения*	*для индивидуального жилищного строительства и размещения объектов делового, общественного и коммерческого назначения*	*для индивидуального жилищного строительства и размещения объектов делового, общественного и коммерческого назначения*	*для индивидуального жилищного строительства и размещения объектов делового, общественного и коммерческого назначения*	*Отличия существенные, вводится поправка на разрешенное использование*
Местоположение:							
- адрес объекта	*Московская область, г. Балашиха (в районе д. Дятловка КП «Купавна Cyti»)*	*Московская область, г. Балашиха (в районе д. Дятловка КП «Купавна Cyti»)*	*Московская область, г. Балашиха (в районе д. Дятловка КП «Купавна Cyti»)*	*Московская область, г. Балашиха (в районе д. Дятловка КП «Купавна Cyti»)*	*Московская область, г. Балашиха (в районе д. Дятловка КП «Купавна Cyti»)*	*Московская область, г. Балашиха (в районе д. Дятловка КП «Купавна Cyti»)*	*Отличий нет, корректировка не проводилась*
- типовая территориальная зона в пределах региона	*в пределах от 16 до 30 км от МКАД*	*в пределах от 16 до 30 км от МКАД*	*в пределах от 16 до 30 км от МКАД*	*в пределах от 16 до 30 км от МКАД*	*в пределах от 16 до 30 км от МКАД*	*в пределах от 16 до 30 км от МКАД*	*Отличий нет, корректировка не проводилась*
- типовая территориальная зона в пределах города	*не определялась*	*не определялась*	*не определялась*	*не определялась*	*не определялась*	*не определялась*	*Отличий нет, корректировка не проводилась*
- удаление от МКАД, км	*17*	*17*	*17*	*17*	*17*	*17*	*Отличий нет, корректировка не проводилась*
- местоположение (расположение внутри поселка)	*первая линия (по периметру поселка)*	*первая линия (по периметру поселка)*	*первая линия (по периметру поселка)*	*первая линия (по периметру поселка)*	*первая линия (по периметру поселка)*	*первая линия (по периметру поселка)*	*Отличий нет, корректировка не проводилась*
Физические характеристики:							
- площадь, кв. м	*3 191,0; 4 546,0; 5 804,0 («от 3 000 кв. м до 6 000 кв. м»)*	*622,0 («до 1 500 кв. м»)*	*635,0 («до 1 500 кв. м»)*	*660,0 («до 1 500 кв. м»)*	*670,0 («до 1 500 кв. м»)*	*614,0 («до 1 500 кв. м»)*	*Отличия существенные, вводится поправка на площадь*
- наличие коммуникаций и улучшений	*коммуникации: электричество и газификация – оплачиваются отдельно; улучшения – дороги, ограждение фасадное и внешнее, детские и спортивные площадки - оплачиваются отдельно*	*коммуникации: электричество и газификация; улучшения – дороги, ограждение фасадное и внешнее, детские и спортивные площадки*	*коммуникации: электричество и газификация; улучшения – дороги, ограждение фасадное и внешнее, детские и спортивные площадки*	*коммуникации: электричество и газификация; улучшения – дороги, ограждение фасадное и внешнее, детские и спортивные площадки*	*коммуникации: электричество и газификация; улучшения – дороги, ограждение фасадное и внешнее, детские и спортивные площадки*	*коммуникации: электричество и газификация; улучшения – дороги, ограждение фасадное и внешнее, детские и спортивные площадки*	*Отличия существенные, вводится поправка на наличие коммуникаций и улучшений*
- рельеф объекта	*ровный*	*ровный*	*ровный*	*ровный*	*ровный*	*ровный*	*Отличий нет, корректировка не проводилась*
- форма объекта	*вытянутая (с длиной, превышающей ширину более чем в 4 раза)*	*относительно правильная (трапециевидная)*	*относительно правильная (трапециевидная)*	*относительно правильная (трапециевидная)*	*относительно правильная (трапециевидная)*	*относительно правильная (трапециевидная)*	*Отличия существенные, вводится поправка на форму объекта*
Экономические характеристики							
- уровень операционных расходов	*земельный налог в соответствии с действующим*	*земельный налог в соответствии с действующим*	*земельный налог в соответствии с действующим*	*земельный налог в соответствии с действующим*	*земельный налог в соответствии с действующим*	*земельный налог в соответствии с действующим*	*Отличий нет, корректировка не проводилась*

Элементы сравнения	Объект оценки	Объект-аналог 1	Объект-аналог 2	Объект-аналог 3	Объект-аналог 4	Объект-аналог 5	Результаты сравнения
	законодательством	*законодательством*	*законодательством*	*законодательством*	*законодательством*	*законодательством*	
- условия аренды	*нет данных*	*нет данных*	*нет данных*	*нет данных*	*нет данных*	*нет данных*	*Отличий нет, корректировка не проводилась*
- состав арендаторов	*нет данных*	*нет данных*	*нет данных*	*нет данных*	*нет данных*	*нет данных*	*Отличий нет, корректировка не проводилась*
- иные характеристики	*нет данных*	*нет данных*	*нет данных*	*нет данных*	*нет данных*	*нет данных*	*Отличий нет, корректировка не проводилась*
Наличие движимого имущества, не связанного с недвижимостью	отсутствует	отсутствует	отсутствует	отсутствует	отсутствует	отсутствует	Отличий нет, корректировка не проводилась
Другие характеристики							
- наличие подъездных дорог	*есть*	*есть*	*есть*	*есть*	*есть*	*есть*	*Отличий нет, корректировка не проводилась*
- наличие факторов, повышающих стоимость объектов	*нет*	*нет*	*нет*	*нет*	*нет*	*нет*	*Отличий нет, корректировка не проводилась*
- сведения о близости к объектам, нарушающим экологию местности	*нет*	*нет*	*нет*	*нет*	*нет*	*нет*	*Отличий нет, корректировка не проводилась*

Источник: 1. Анализ оценщика.

Таблица 68.

Сравнение объектов оценки и объектов-аналогов для земельных участков, классифицируемых как ГРУППА ПО ПЛОЩАДИ 4 (площадь объектов от 6 000 до 10 000 кв. м), ПОДГРУППА ПО РАСПОЛОЖЕНИЮ ВНУТРИ ПОСЕЛКА 1 (первая линия (по периметру поселка))

Элементы сравнения	Объект оценки	Объект-аналог 1	Объект-аналог 2	Объект-аналог 3	Объект-аналог 4	Объект-аналог 5	Результаты сравнения
Передаваемые имущественные права, ограничения (обременения) этих прав	право собственности	право собственности	право собственности	право собственности	право собственности	право собственности	Отличий нет, корректировка не проводилась
Условия финансирования	полная, единовременная оплата	полная, единовременная оплата	полная, единовременная оплата	полная, единовременная оплата	полная, единовременная оплата	полная, единовременная оплата	Отличий нет, корректировка не проводилась
Условия продажи	розничная продажа	розничная продажа	розничная продажа	розничная продажа	розничная продажа	розничная продажа	Отличий нет, корректировка не проводилась
Условия рынка (в части отношения даты оценки и дат оферт)	дата оценки	актуально на дату оценки	актуально на дату оценки	актуально на дату оценки	актуально на дату оценки	актуально на дату оценки	Отличий нет, корректировка не проводилась
Условия рынка (в части скидки к ценам предложений)	приравнивается к сделке	оферта	оферта	оферта	оферта	оферта	Отличия существенные, вводится поправка на условия рынка (в части скидки к ценам предложений)
Вид использования и (или) зонирование							
- категория	*земли населенных пунктов*	*земли населенных пунктов*	*земли населенных пунктов*	*земли населенных пунктов*	*земли населенных пунктов*	*земли населенных пунктов*	*Отличий нет, корректировка не проводилась*
- разрешенное использование	*для индивидуального жилищного строительства и размещения объектов делового, общественного и коммерческого назначения*	*для индивидуального жилищного строительства и размещения объектов делового, общественного и коммерческого назначения*	*для индивидуального жилищного строительства и размещения объектов делового, общественного и коммерческого назначения*	*для индивидуального жилищного строительства и размещения объектов делового, общественного и коммерческого назначения*	*для индивидуального жилищного строительства и размещения объектов делового, общественного и коммерческого назначения*	*для индивидуального жилищного строительства и размещения объектов делового, общественного и коммерческого назначения*	*Отличий нет, корректировка не проводилась*
Местоположение:							
- адрес объекта	*Московская область, г. Балашиха (в районе д. Дятловка КП «Купавна Сути»)*	*Московская область, г. Балашиха (в районе д. Дятловка КП «Купавна Сути»)*	*Московская область, г. Балашиха (в районе д. Дятловка КП «Купавна Сути»)*	*Московская область, г. Балашиха (в районе д. Дятловка КП «Купавна Сути»)*	*Московская область, г. Балашиха (в районе д. Дятловка КП «Купавна Сути»)*	*Московская область, г. Балашиха (в районе д. Дятловка КП «Купавна Сути»)*	*Отличий нет, корректировка не проводилась*
- типовая территориальная зона в пределах региона	*в пределах от 16 до 30 км от МКАД*	*в пределах от 16 до 30 км от МКАД*	*в пределах от 16 до 30 км от МКАД*	*в пределах от 16 до 30 км от МКАД*	*в пределах от 16 до 30 км от МКАД*	*в пределах от 16 до 30 км от МКАД*	*Отличий нет, корректировка не проводилась*
- типовая территориальная зона в пределах города	*не определялась*	*не определялась*	*не определялась*	*не определялась*	*не определялась*	*не определялась*	*Отличий нет, корректировка не проводилась*
- удаление от МКАД, км	*17*	*17*	*17*	*17*	*17*	*17*	*Отличий нет, корректировка не проводилась*
- местоположение (расположение внутри поселка)	*первая линия (по периметру поселка)*	*первая линия (по периметру поселка)*	*первая линия (по периметру поселка)*	*первая линия (по периметру поселка)*	*первая линия (по периметру поселка)*	*первая линия (по периметру поселка)*	*Отличий нет, корректировка не проводилась*
Физические характеристики:							

Элементы сравнения	Объект оценки	Объект-аналог 1	Объект-аналог 2	Объект-аналог 3	Объект-аналог 4	Объект-аналог 5	Результаты сравнения
- площадь, кв. м	*6 792,0 («от 6 000 кв. м до 10 000 кв. м»)*	*622,0 («до 1 500 кв. м»)*	*635,0 («до 1 500 кв. м»)*	*660,0 («до 1 500 кв. м»)*	*670,0 («до 1 500 кв. м»)*	*614,0 («до 1 500 кв. м»)*	*Отличия существенные, вводится поправка на площадь*
- наличие коммуникаций и улучшений	*коммуникации: электричество и газификация – оплачиваются отдельно; улучшения – дороги, ограждение фасадное и внешнее, детские и спортивные площадки - оплачиваются отдельно*	*коммуникации: электричество и газификация; улучшения – дороги, ограждение фасадное и внешнее, детские и спортивные площадки*	*коммуникации: электричество и газификация; улучшения – дороги, ограждение фасадное и внешнее, детские и спортивные площадки*	*коммуникации: электричество и газификация; улучшения – дороги, ограждение фасадное и внешнее, детские и спортивные площадки*	*коммуникации: электричество и газификация; улучшения – дороги, ограждение фасадное и внешнее, детские и спортивные площадки*	*коммуникации: электричество и газификация; улучшения – дороги, ограждение фасадное и внешнее, детские и спортивные площадки*	*Отличия существенные, вводится поправка на наличие коммуникаций и улучшений*
- рельеф объекта	*ровный*	*ровный*	*ровный*	*ровный*	*ровный*	*ровный*	*Отличий нет, корректировка не проводилась*
- форма объекта	*относительно правильная (трапециевидная)*	*относительно правильная (трапециевидная)*	*относительно правильная (трапециевидная)*	*относительно правильная (трапециевидная)*	*относительно правильная (трапециевидная)*	*относительно правильная (трапециевидная)*	*Отличий нет, корректировка не проводилась*
Экономические характеристики							
- уровень операционных расходов	*земельный налог в соответствии с действующим законодательством*	*земельный налог в соответствии с действующим законодательством*	*земельный налог в соответствии с действующим законодательством*	*земельный налог в соответствии с действующим законодательством*	*земельный налог в соответствии с действующим законодательством*	*земельный налог в соответствии с действующим законодательством*	*Отличий нет, корректировка не проводилась*
- условия аренды	*нет данных*	*нет данных*	*нет данных*	*нет данных*	*нет данных*	*нет данных*	*Отличий нет, корректировка не проводилась*
- состав арендаторов	*нет данных*	*нет данных*	*нет данных*	*нет данных*	*нет данных*	*нет данных*	*Отличий нет, корректировка не проводилась*
- иные характеристики	*нет данных*	*нет данных*	*нет данных*	*нет данных*	*нет данных*	*нет данных*	*Отличий нет, корректировка не проводилась*
Наличие движимого имущества, не связанного с недвижимостью	отсутствует	отсутствует	отсутствует	отсутствует	отсутствует	отсутствует	Отличий нет, корректировка не проводилась
Другие характеристики							
- наличие подъездных дорог	*есть*	*есть*	*есть*	*есть*	*есть*	*есть*	*Отличий нет, корректировка не проводилась*
- наличие факторов, повышающих стоимость объектов	*нет*	*нет*	*нет*	*нет*	*нет*	*нет*	*Отличий нет, корректировка не проводилась*
- сведения о близости к объектам, нарушающим экологию местности	*нет*	*нет*	*нет*	*нет*	*нет*	*нет*	*Отличий нет, корректировка не проводилась*

Источник: 1. Анализ оценщика.

Таблица 69.

Сравнение объектов оценки и объектов-аналогов для земельных участков, классифицируемых как ГРУППА ПО ПЛОЩАДИ 5 (площадь объектов более 10 000 кв. м), ПОДГРУППА 1 (прилегающая территория к дороге)

Элементы сравнения	Объект оценки	Объект-аналог 1	Объект-аналог 2	Объект-аналог 3	Объект-аналог 4	Объект-аналог 5	Результаты сравнения
Передаваемые имущественные права, ограничения (обременения) этих прав	право собственности	право собственности	право собственности	право собственности	право собственности	право собственности	Отличий нет, корректировка не проводилась
Условия финансирования	полная, единовременная оплата	полная, единовременная оплата	полная, единовременная оплата	полная, единовременная оплата	полная, единовременная оплата	полная, единовременная оплата	Отличий нет, корректировка не проводилась
Условия продажи	розничная продажа	розничная продажа	розничная продажа	розничная продажа	розничная продажа	розничная продажа	Отличий нет, корректировка не проводилась
Условия рынка (в части отношения даты оценки и дат оферт)	дата оценки	актуально на дату оценки	актуально на дату оценки	актуально на дату оценки	актуально на дату оценки	актуально на дату оценки	Отличий нет, корректировка не проводилась
Условия рынка (в части скидки к ценам предложений)	приравнивается к сделке	оферта	оферта	оферта	оферта	оферта	Отличия существенные, вводится поправка на условия рынка (в части скидки к ценам предложений)
Вид использования и (или) зонирование							
- категория	*земли населенных пунктов*	*земли населенных пунктов*	*земли населенных пунктов*	*земли населенных пунктов*	*земли населенных пунктов*	*земли населенных пунктов*	*Отличий нет, корректировка не проводилась*
- разрешенное использование	*под дорожную инфраструктуру*	*для индивидуального жилищного*	*для индивидуального жилищного*	*для индивидуального жилищного*	*для индивидуального жилищного*	*для индивидуального жилищного*	*Отличия существенные, вводится поправка на*

Элементы сравнения	Объект оценки	Объект-аналог 1	Объект-аналог 2	Объект-аналог 3	Объект-аналог 4	Объект-аналог 5	Результаты сравнения
		строительства и размещения объектов делового, общественного и коммерческого назначения	*строительства и размещения объектов делового, общественного и коммерческого назначения*	*строительства и размещения объектов делового, общественного и коммерческого назначения*	*строительства и размещения объектов делового, общественного и коммерческого назначения*	*строительства и размещения объектов делового, общественного и коммерческого назначения*	*разрешенное использование*
Местоположение:							
- адрес объекта	*Московская область, г. Балашиха (в районе д. Дятловка КП «Купавна Cyti»)*	*Московская область, г. Балашиха (в районе д. Дятловка КП «Купавна Cyti»)*	*Московская область, г. Балашиха (в районе д. Дятловка КП «Купавна Cyti»)*	*Московская область, г. Балашиха (в районе д. Дятловка КП «Купавна Cyti»)*	*Московская область, г. Балашиха (в районе д. Дятловка КП «Купавна Cyti»)*	*Московская область, г. Балашиха (в районе д. Дятловка КП «Купавна Cyti»)*	*Отличий нет, корректировка не проводилась*
- типовая территориальная зона в пределах региона	*в пределах от 16 до 30 км от МКАД*	*в пределах от 16 до 30 км от МКАД*	*в пределах от 16 до 30 км от МКАД*	*в пределах от 16 до 30 км от МКАД*	*в пределах от 16 до 30 км от МКАД*	*в пределах от 16 до 30 км от МКАД*	*Отличий нет, корректировка не проводилась*
- типовая территориальная зона в пределах города	*не определялась*	*не определялась*	*не определялась*	*не определялась*	*не определялась*	*не определялась*	*Отличий нет, корректировка не проводилась*
- удаление от МКАД, км	*17*	*17*	*17*	*17*	*17*	*17*	*Отличий нет, корректировка не проводилась*
- местоположение (расположение внутри поселка)	*первая линия (по периметру поселка)*	*первая линия (по периметру поселка)*	*первая линия (по периметру поселка)*	*первая линия (по периметру поселка)*	*первая линия (по периметру поселка)*	*первая линия (по периметру поселка)*	*Отличий нет, корректировка не проводилась*
Физические характеристики:							
- площадь, кв. м	*54 176,0 («более 10 000 кв. м»)*	*622,0 («до 1 500 кв. м»)*	*635,0 («до 1 500 кв. м»)*	*660,0 («до 1 500 кв. м»)*	*670,0 («до 1 500 кв. м»)*	*614,0 («до 1 500 кв. м»)*	*Отличия существенные, вводится поправка на площадь*
- наличие коммуникаций и улучшений	*коммуникации: электричество и газификация – оплачиваются отдельно; улучшения – дороги, ограждение фасадное и внешнее, детские и спортивные площадки - оплачиваются отдельно*	*коммуникации: электричество и газификация; улучшения – дороги, ограждение фасадное и внешнее, детские и спортивные площадки*	*коммуникации: электричество и газификация; улучшения – дороги, ограждение фасадное и внешнее, детские и спортивные площадки*	*коммуникации: электричество и газификация; улучшения – дороги, ограждение фасадное и внешнее, детские и спортивные площадки*	*коммуникации: электричество и газификация; улучшения – дороги, ограждение фасадное и внешнее, детские и спортивные площадки*	*коммуникации: электричество и газификация; улучшения – дороги, ограждение фасадное и внешнее, детские и спортивные площадки*	*Отличия существенные, вводится поправка на наличие коммуникаций и улучшений*
- рельеф объекта	*ровный*	*ровный*	*ровный*	*ровный*	*ровный*	*ровный*	*Отличий нет, корректировка не проводилась*
- форма объекта	*вытянутая (с длиной, превышающей ширину более чем в 4 раза)*	*относительно правильная (трапециевидная)*	*относительно правильная (трапециевидная)*	*относительно правильная (трапециевидная)*	*относительно правильная (трапециевидная)*	*относительно правильная (трапециевидная)*	*Отличия существенные, вводится поправка на форму объекта*
Экономические характеристики							
- уровень операционных расходов	*земельный налог в соответствии с действующим законодательством*	*земельный налог в соответствии с действующим законодательством*	*земельный налог в соответствии с действующим законодательством*	*земельный налог в соответствии с действующим законодательством*	*земельный налог в соответствии с действующим законодательством*	*земельный налог в соответствии с действующим законодательством*	*Отличий нет, корректировка не проводилась*
- условия аренды	*нет данных*	*нет данных*	*нет данных*	*нет данных*	*нет данных*	*нет данных*	*Отличий нет, корректировка не проводилась*
- состав арендаторов	*нет данных*	*нет данных*	*нет данных*	*нет данных*	*нет данных*	*нет данных*	*Отличий нет, корректировка не проводилась*
- иные характеристики	*нет данных*	*нет данных*	*нет данных*	*нет данных*	*нет данных*	*нет данных*	*Отличий нет, корректировка не проводилась*
Наличие движимого имущества, не связанного с недвижимостью	отсутствует	отсутствует	отсутствует	отсутствует	отсутствует	отсутствует	Отличий нет, корректировка не проводилась
Другие характеристики							
- наличие подъездных дорог	*есть*	*есть*	*есть*	*есть*	*есть*	*есть*	*Отличий нет, корректировка не проводилась*
- наличие факторов, повышающих стоимость объектов	*нет*	*нет*	*нет*	*нет*	*нет*	*нет*	*Отличий нет, корректировка не проводилась*
- сведения о близости к объектам, нарушающим экологию местности	*нет*	*нет*	*нет*	*нет*	*нет*	*нет*	*Отличий нет, корректировка не проводилась*

Источник: 1. Анализ оценщика.

Внесение корректировок

Анализ данных представленных в табл. 59 показывает, что к удельной цене объектов-аналогов необходимо внести следующие поправки:

- поправку на условия рынка (в части скидки к ценам предложений);
- поправку на физические характеристики (в части наличия коммуникаций и улучшений).

Анализ данных представленных в табл. 60 показывает, что к удельной цене объектов-аналогов необходимо внести следующие поправки:

- поправку на условия рынка (в части скидки к ценам предложений);
- поправку на физические характеристики (в части наличия коммуникаций и улучшений).

Анализ данных представленных в табл. 61 показывает, что к удельной цене объектов-аналогов необходимо внести следующие поправки:

- поправку на условия рынка (в части скидки к ценам предложений);
- поправку на физические характеристики (в части наличия коммуникаций и улучшений).

Анализ данных представленных в табл. 62 показывает, что к удельной цене объектов-аналогов необходимо внести следующие поправки:

- поправку на условия рынка (в части скидки к ценам предложений);
- поправку на вид использования (в части разрешенного использования);
- поправку на физические характеристики (в части наличия коммуникаций и улучшений);
- поправку на физические характеристики (в части формы объекта).

Анализ данных представленных в табл. 63 показывает, что к удельной цене объектов-аналогов необходимо внести следующие поправки:

- поправку на условия рынка (в части скидки к ценам предложений);
- поправку на физические характеристики (в части площади);
- поправку на физические характеристики (в части наличия коммуникаций и улучшений).

Анализ данных представленных в табл. 64 показывает, что к удельной цене объектов-аналогов необходимо внести следующие поправки:

- поправку на условия рынка (в части скидки к ценам предложений);
- поправку на вид использования (в части разрешенного использования);
- поправку на физические характеристики (в части площади);
- поправку на физические характеристики (в части наличия коммуникаций и улучшений);
- поправку на физические характеристики (в части формы объекта).

Анализ данных представленных в табл. 65 показывает, что к удельной цене объектов-аналогов необходимо внести следующие поправки:

- поправку на условия рынка (в части скидки к ценам предложений);
- поправку на вид использования (в части разрешенного использования);
- поправку на физические характеристики (в части площади);
- поправку на физические характеристики (в части наличия коммуникаций и улучшений).

Анализ данных представленных в табл. 66 показывает, что к удельной цене объектов-аналогов необходимо внести следующие поправки:

- поправку на условия рынка (в части скидки к ценам предложений);
- поправку на физические характеристики (в части площади);
- поправку на физические характеристики (в части наличия коммуникаций и улучшений).

Анализ данных представленных в табл. 67 показывает, что к удельной цене объектов-аналогов необходимо внести следующие поправки:

- поправку на условия рынка (в части скидки к ценам предложений);
- поправку на вид использования (в части разрешенного использования);
- поправку на физические характеристики (в части площади);
- поправку на физические характеристики (в части наличия коммуникаций и улучшений);
- поправку на физические характеристики (в части формы объекта).

Анализ данных представленных в табл. 68 показывает, что к удельной цене объектов-аналогов необходимо внести следующие поправки:

- поправку на условия рынка (в части скидки к ценам предложений);
- поправку на физические характеристики (в части площади);
- поправку на физические характеристики (в части наличия коммуникаций и улучшений).

Анализ данных представленных в табл. 69 показывает, что к удельной цене объектов-аналогов необходимо внести следующие поправки:

- поправку на условия рынка (в части скидки к ценам предложений);

- поправку на вид использования (в части разрешенного использования);
- поправку на физические характеристики (в части площади);
- поправку на физические характеристики (в части наличия коммуникаций и улучшений);
- поправку на физические характеристики (в части формы объекта).

Описание проведенных корректировок.

Поправка на наличие коммуникаций – дополнительные затраты (платежи).

С учетом того, что в указанную цену предложений объектов-аналогов входят:

- затраты на услуги по заключению сделки (Договор брони Астерра) – 90 000 руб. для каждого отдельного участка, вне зависимости от его площади;
- затраты на инфраструктуру и подключение к коммуникациям (электричество) поселка – 750 000 руб. для каждого отдельного участка, вне зависимости от его площади;
- затраты на подключение к коммуникациям (газ) поселка – 70 000 руб. для каждого отдельного участка, вне зависимости от его площади,

то необходимо данные затраты вычесть из цены предложений, так как оцениваемые земельные участки оцениваются без учета дополнительных платежей (затрат).

В Договоре купли-продажи земельного участка указывается его цена, определенная как: цена лота за вычетом всех указанных выше затрат.

Данная информация получена от представителя отдела продаж КП «Купавна Cyti» (тел. +7 (495) 152-42-03, +7 (915) 226-97-59 Юрий).

Таким образом, значение данной поправки для всех объектов-аналогов составляет (минус) 910 000 руб.

Поправка на условия рынка (в части скидки к ценам предложений).

Как правило, при закрытии сделок по купле-продаже недвижимости, возможно, некоторое снижение платежа (в результате торга).

Основной мотивацией участников сделки купли-продажи недвижимости является максимизация собственной выгоды, проявляющаяся в некотором снижении платежа (в результате торга) от первоначально ожидаемого продавцом. Анализ открытых источников позволил выявить результаты ряда исследований посвященных анализу величины поправки на торг для различных объектов недвижимости.

В рамках настоящего Отчета величина поправки на условия рынка (в части скидки к ценам предложений) определена на основе исследований, представленных в издании «Справочник расчетных данных для оценки и консалтинга» СРД № 30, 2022 г. под редакцией канд. техн. наук Е.Е. Яскевича.

Значения величины поправки на уторговывание для различных объектов недвижимости представлены в табл. 70.

Таблица 70.

Значения величины поправки на уторгование для различных объектов недвижимости

Населенный пункт	Жилая недвижимость		Торговая недвижимость		Офисная недвижимость		Производственно – складская недвижимость		Земельные участки
	Аренда	Продажа	Аренда	Продажа	Аренда	Продажа	Аренда	Продажа	Продажа
Московская область в мае 2022 г.	4-6% (5%)	5-9% (7%)	5-7% (6%)	9-10% (9,5%)	6-8% (7%)	9-11% (10%)	7-9% (8%)	9-12% (10,5%)	9-12% (10,5%)
г. Москва в мае 2022 г.	3-4% (3,5%)	5-7% (6%)	4-5% (4,5%)	8-9% (8,5%)	4-6% (5%)	8-10% (9%)	4-7% (5,5%)	8-11% (9,5%)	8-12% (10%)

Подтверждение информации

Населенный пункт	Жилая недвижимость		Торговая недвижимость		Офисная недвижимость		Производственно – складская недвижимость		Земельные участки
	Аренда	Продажа	Аренда	Продажа	Аренда	Продажа	Аренда	Продажа	Продажа

СРД-30, май 2022 г.

1.3.2. Корректировки на уторгование для объектов недвижимости

Использование: при проведении расчетов и корректировок.
Приведены отдельные данные, полученные по сведениям риэлтерских фирм, сети Интернет и из периодических изданий по недвижимости (табл. 1.3.2).

Таблица 1.3.2

Значения корректировок на уторгование для объектов недвижимости в различных городах РФ

Населенный пункт	Жилая		Торговая		Офисная		Производственно-складская		Земельные участки
	Аренда	Продажа	Аренда	Продажа	Аренда	Продажа	Аренда	Продажа	Продажа
Крупные города									
Воронеж	2-5 (3,5)	4-7 (5,5)	4-6 (5)	6-8 (7)	3-6 (4,5)	6-8 (7)	5-8 (6,5)	8-10 (9)	7-10 (8,5)
Екатеринбург	2-4 (3)	5-6 (5,5)	3-5 (4)	4-9 (6,5)	3-5 (4)	6-9 (7,5)	4-6 (5)	8-10 (9)	9-11 (10)
Краснодар	2-4 (3)	4-6 (5)	3-4 (3,5)	6-9 (7,5)	3-6 (4,5)	6-10 (8)	4-6 (5)	8-10 (9)	9-11 (10)
Москва	3-4 (3,5)	5-7 (6)	4-5 (4,5)	8-9 (8,5)	4-6 (5)	8-10 (9)	4-7 (5,5)	8-11 (9,5)	8-12 (10)
Новосибирск	2-5 (3,5)	4-7 (5,5)	4-6 (5)	5-9 (7)	4-6 (5)	7-10 (8,5)	4-6 (5)	8-10 (9)	8-10 (9)
Ростов-на-Дону	3-4 (3,5)	4-7 (5,5)	4-6 (5)	9-10 (9,5)	3-7 (5)	6-10 (8)	5-7 (6)	9-11 (10)	10-12 (11)
С.- Петербург	2-4 (3)	4-6 (5)	4-7 (5,5)	6-10 (8)	3-5 (4)	8-10 (9)	6-8 (7)	8-12 (10)	8-11 (9,5)
Среднее по крупным городам в мае 2022 г.	**3,3**	**5,4**	**4,6**	**7,7**	**4,6**	**8,1**	**5,7**	**9,4**	**9,7**
Средние города									
Владивосток	2-4 (3)	5-9 (7)	3-5 (4)	6-8 (7)	4-6 (5)	6-9 (7,5)	5-6 (5,5)	8-10 (9)	8-12 (10)
Омск	2-4 (3)	5-8 (6,5)	4-5 (5,5)	8-10 (9)	3-5 (4)	8-10 (9)	5-8 (6,5)	9-12 (10,5)	9-11 (10)
Севастополь	3-5 (4)	7-10 (8,5)	-	6-9 (7,5)	-	7-10 (8,5)	-	9-11 (10)	10-12 (11)
Ставрополь	3-5 (4)	5-8 (6,5)	4-5 (4,5)	6-8 (7)	4-6 (5)	6-9 (7,5)	3-6 (4,5)	9-11 (10)	8-11 (9,5)
Тамбов	3-5 (4)	5-6 (5,5)	4-6 (5)	8-10 (9)	4-6 (5)	8-10 (9)	5-7 (6)	8-11 (9,5)	10-12 (11)
Тверь	3-5 (4)	4-6 (5)	4-6 (5)	8-10 (9)	4-6 (5)	8-10 (9)	5-9 (7)	10-12 (11)	10-12 (11)
Среднее по средним городам в мае 2022 г.	**3,7**	**6,5**	**4,8**	**8,1**	**4,8**	**8,4**	**5,9**	**10,0**	**10,4**
Небольшие города и населенные пункты									
Московская область в мае 2021 г.	4-6 (5)	5-9 (7)	5-7 (6)	9-10 (9,5)	6-8 (7)	9-11 (10)	7-9 (8)	9-12 (10,5)	9-12 (10,5)

Примечание. В скобках указано среднее значение.
По данным исследований рынка жилья РФ минимальные скидки при продаже прав собственности имеются в марте и в мае, а максимальные – в июле и декабре.

Примечание: в скобках указано среднее значение.

Источник: 1. Справочник расчетных данных для оценки и консалтинга СРД № 30, 2022 г. под редакцией канд. техн. наук Е.Е. Яскевича.

Таким образом, значение поправки на условия рынка (в части скидки к ценам предложений) принято равным среднему значению данной поправки при продаже земельных участков в Московской области в размере (минус) 10,5%, так как совершить сделку купли - продажи объекта недвижимости со средней величиной скидки наиболее рационально, как для продавца, так и для покупателя.

Поправка на вид использования (разрешенное использование объекта).


Ввиду того, что среди оцениваемых земельных участков есть земельные участки (кадастровые номера):

- 50:15:0071201:1514, который предполагается использовать в качестве объектов дорожной инфраструктуры поселка (въездная группа (КПП) поселка);
- 50:15:0071201:1399, 50:15:0071201:1402, 50:15:0071201:1405, 50:15:0071201:1407, 50:15:0071201:1408, 50:15:0071201:1406, которые относятся к земельным участкам, которые предполагается использовать в качестве объектов дорожной инфраструктуры поселка (прилегающие к дорогам участки, а также внутренние дороги и проезды поселка),

то необходимо скорректировать стоимость этих участков на их разрешенное использование, т.к. эти участки будут находиться в общем пользовании собственников остальных участков.

Ниже приводятся коэффициенты соотношения земельных участков с различными категориями по отношению к участкам с видом разрешенного использования: Размещение жилых домов, предназначенных для разделения на квартиры, каждая из которых пригодна для постоянного проживания (жилые дома высотой девять и выше этажей, включая подземные, разделенных на

двадцать и более квартир); благоустройство и озеленение придомовых территорий; обустройство спортивных и детских площадок, хозяйственных площадок; размещение подземных гаражей и наземных автостоянок, размещение объектов обслуживания жилой застройки во встроенных, пристроенных и встроенно-пристроенных помещениях многоквартирного дома в отдельных помещениях дома, если площадь таких помещений в многоквартирном доме не составляет более 15% от общей площади дома.

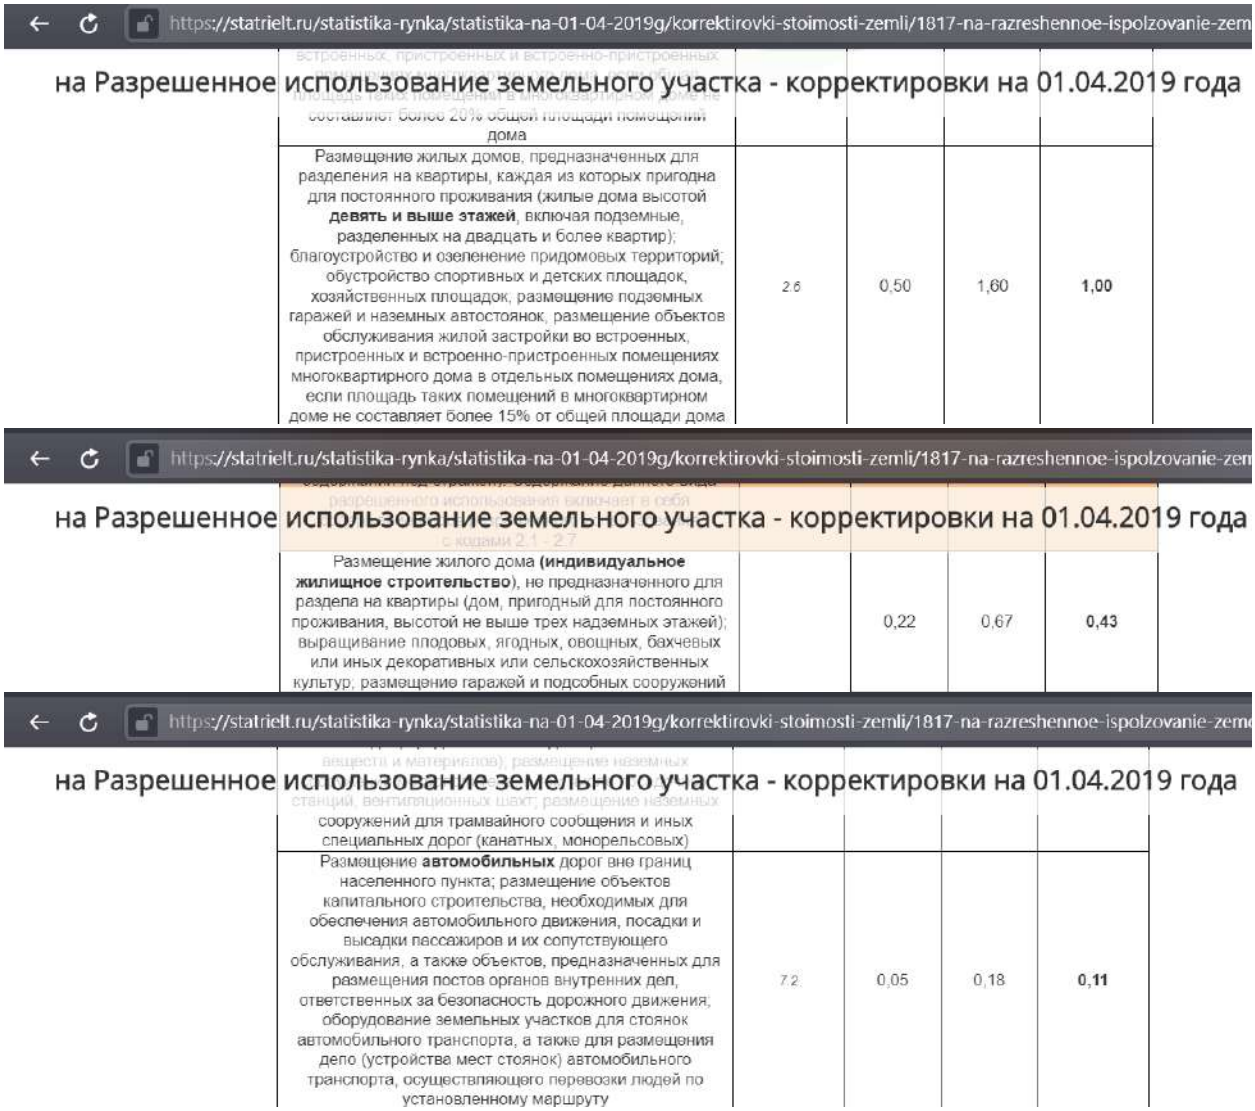

Источник: https://statrielt.ru/statistika-rynka/statistika-na-01-04-2019g/korrektirovki-stoimosti-zemli/1817-na-razreshennoe-ispolzovanie-zemelnogo-uchastka-korrektirovki-na-01-04-2019-goda

Примечание: использованы данные по итогам 1 кв.2019 г., т.к. аналогичные данные за более поздние периоды отсутствуют (не опубликован коэффициент для вида использования «размещение автомобильных дорог»).

Таким образом, к объектам, используемым в качестве объектов дорожной инфраструктуры поселка (въездная группа (КПП) поселка, прилегающие к дорогам участки, а также внутренние дороги и проезды поселка), необходимо применять корректирующий коэффициент 0,11/0,43=0,26, что эквивалентно (минус) 74%.

Поправка на физические характеристики (в части площади).

В общем случае фактор масштаба (общая площадь) оказывает существенное влияние на удельную стоимость объектов недвижимости, что отражается на ценах сделок с указанными объектами недвижимости. А именно, увеличение общей площади объекта ведёт к снижению удельной стоимости этого объекта.

Так как оцениваемые земельные участки по площади делятся на 5 групп, а именно:

- *группа 1* – земельные участки, площадь которых находится в диапазоне «до 1 500 кв. м»;
- *группа 2* – земельные участки, площадь которых находится в диапазоне «от 1 500 кв. м до 3 000 кв. м»;
- *группа 3* – земельные участки, площадь которых находится в диапазоне «от 3 000 кв. м до 6 000 кв. м»;

- *группа 4* – земельные участки, площадь которых находится в диапазоне «от 6 000 кв. м до 10 000 кв. м»;
- *группа 5* – земельные участки, площадь которых находится в диапазоне «более 10 000 кв. м»,

в то время, как площадь всех объектов-аналогов находится в диапазоне «до 1 500 кв. м», то оценщик принял решение ввести поправку на площадь объектов.

В открытых источниках информации существуют систематизированные исследования определяющие степень влияния фактора масштаба (площади) земельных участков в зависимости от диапазона, к которому принадлежит площадь земельного участка.

В рамках настоящего Отчета величина поправки на площадь объектов определена на основе информации, представленной в издании «Справочник оценщика недвижимости - 2020. Земельные участки. Часть 2. Физические характеристики объекта. Характеристики, отражающие функциональное назначение объекта. Передаваемые имущественные права. Скидки на торг. Коэффициенты капитализации. Полная версия. Под редакцией Лейфера Л.А.», Нижний Новгород, 2020 год, т.к. в этом издании приведены градация диапазонов площади и значения поправок на площадь конкретно для земельных участков, предназначенных для индивидуального жилищного строительства (ИЖС), к которым относятся оцениваемые объекты.

Масштабный фактор представляет собой коэффициент уменьшения/увеличения удельной цены земельных участков в зависимости от диапазонов площади, к которым принадлежит площадь объекта оценки и объекта-аналога.

Значения корректирующих коэффициентов цен предложений в зависимости от площади объектов представлены в табл. 71.

Таблица 71.

Данные о средних значениях масштабного фактора для земельных участков под индивидуальное жилищное строительство (ИЖС), усредненные данные по России

Справочник оценщика недвижимости-2020. Земельные участки. Часть II. Полная версия по состоянию на октябрь 2020 г.

Таблица 35

Земельные участки под ИЖС. Данные, усредненные по России						
Площадь, кв.м		аналог				
		<1500	1500-3000	3000-6000	6000-10000	>10000
объект оценки	<1500	**1,00**	1,17	1,30	1,42	1,47
	1500-3000	0,85	**1,00**	1,11	1,21	1,25
	3000-6000	0,77	0,90	**1,00**	1,09	1,13
	6000-10000	0,70	0,83	0,92	**1,00**	1,03
	>10000	0,68	0,80	0,88	0,97	**1,00**

Источник: 1. «Справочник оценщика недвижимости - 2020. Земельные участки. Часть 2. Физические характеристики объекта. Характеристики, отражающие функциональное назначение объекта. Передаваемые имущественные права. Скидки на торг. Коэффициенты капитализации. Полная версия. Под редакцией Лейфера Л.А.», Нижний Новгород, 2020 год.

Значение поправки на площадь определялось на основе зависимости:

$$П = (К - 1) * 100\%$$

где:

$К$ - коэффициент уменьшения/увеличения удельной цены объекта-аналога в зависимости от диапазона площади.

Значения поправки на площадь объекта для оцениваемых объектов, относящихся по площади к группе 1 не вводилась (равна 0), т.к. оцениваемые объекты и объекты-аналоги находятся в соответствующих одинаковых диапазонах площади.

Значения поправки на площадь объекта для оцениваемых объектов, относящихся по площади к группе 2 (площадь от 1 500 кв. м до 3 000 кв. м), представлены в табл. 72.

Таблица 72.

Значения поправки на площадь объекта для оцениваемых объектов, относящихся к группе 2 (площадь от 1 500 кв. м до 3 000 кв. м)

Объект-аналог	Диапазон площади оцениваемых объектов, кв. м	Площадь объекта-аналога, кв. м	Поправка на площадь, %
Объект-аналог 1	от 1 500 до 3 000	622,0 (до 1 500 кв. м)	-15
Объект-аналог 2	от 1 500 до 3 000	635,0 (до 1 500 кв. м)	-15
Объект-аналог 3	от 1 500 до 3 000	660,0 (до 1 500 кв. м)	-15
Объект-аналог 4	от 1 500 до 3 000	670,0 (до 1 500 кв. м)	-15

Объект-аналог	Диапазон площади оцениваемых объектов, кв. м	Площадь объекта-аналога, кв. м	Поправка на площадь, %
Объект-аналог 5	от 1 500 до 3 000	614,0 (до 1 500 кв. м)	-15

Источник: 1. Анализ оценщика.

Значения поправки на площадь объекта для оцениваемых объектов, относящихся по площади к группе 3 (площадь от 3 000 кв. м до 6 000 кв. м), представлены в табл. 73.

Таблица 73.

Значения поправки на площадь объекта для оцениваемых объектов, относящихся к группе 3 (площадь от 3 000 кв. м до 6 000 кв. м)

Объект-аналог	Диапазон площади оцениваемых объектов, кв. м	Площадь объекта-аналога, кв. м	Поправка на площадь, %
Объект-аналог 1	от 3 000 до 6 000	622,0 (до 1 500 кв. м)	-23
Объект-аналог 2	от 3 000 до 6 000	635,0 (до 1 500 кв. м)	-23
Объект-аналог 3	от 3 000 до 6 000	660,0 (до 1 500 кв. м)	-23
Объект-аналог 4	от 3 000 до 6 000	670,0 (до 1 500 кв. м)	-23
Объект-аналог 5	от 3 000 до 6 000	614,0 (до 1 500 кв. м)	-23

Источник: 1. Анализ оценщика.

Значения поправки на площадь объекта для оцениваемых объектов, относящихся к группе 4 (площадь от 6 000 до 10 000 кв. м), представлены в табл. 74.

Таблица 74.

Значения поправки на площадь объекта для оцениваемых объектов, относящихся к группе 4 (площадь от 6 000 до 10 000 кв. м)

Объект-аналог	Площадь оцениваемых объектов, кв. м	Площадь объекта-аналога, кв. м	Поправка на площадь, %
Объект-аналог № 1	от 6 000 до 10 000	622,0 (до 1 500 кв. м)	-30
Объект-аналог № 2	от 6 000 до 10 000	635,0 (до 1 500 кв. м)	-30
Объект-аналог № 3	от 6 000 до 10 000	660,0 (до 1 500 кв. м)	-30
Объект-аналог № 4	от 6 000 до 10 000	670,0 (до 1 500 кв. м)	-30
Объект-аналог № 5	от 6 000 до 10 000	614,0 (до 1 500 кв. м)	-30

Источник: 1. Анализ оценщика.

Значения поправки на площадь объекта для оцениваемых объектов, относящихся к группе 5 (площадь более 10 000 кв. м), представлены в табл. 75.

Таблица 75.

Значения поправки на площадь объекта для оцениваемых объектов, относящихся к группе 5 (площадь более 10 000 кв. м)

Объект-аналог	Площадь оцениваемых объектов, кв. м	Площадь объекта-аналога, кв. м	Поправка на площадь, %
Объект-аналог № 1	более 10 000	622,0 (до 1 500 кв. м)	-32
Объект-аналог № 2	более 10 000	635,0 (до 1 500 кв. м)	-32
Объект-аналог № 3	более 10 000	660,0 (до 1 500 кв. м)	-32
Объект-аналог № 4	более 10 000	670,0 (до 1 500 кв. м)	-32
Объект-аналог № 5	более 10 000	614,0 (до 1 500 кв. м)	-32

Источник: 1. Анализ оценщика.

Поправка на физические характеристики (в части формы объекта)

Ввиду того, что среди оцениваемых земельных участков есть земельные участки кадастровые номера: № 50:15:0071201:1399, 50:15:0071201:1402, 50:15:0071201:1405, 50:15:0071201:1407, 50:15:0071201:1408, 50:15:0071201:1406), которые относятся к земельным участкам, которые предполагается использовать в качестве объектов дорожной инфраструктуры поселка (прилегающие к дорогам участки, а также внутренние дороги и проезды поселка), то необходимо скорректировать стоимость этих участков на их форму, т.к. их длина, превышает ширину, более чем в 4 раза, т.е. форами этих земельных участков «сильно вытянутая», в то время как объекты-аналоги

имеют относительно правильную форму.


Определение поправки на форму объекта для оцениваемых земельных участков, проводилось с использованием данных аналитического портала statrielt.ru (см. табл. 76).

Таблица 76.

Значения коэффициента изменения удельной цены земельных участков в зависимости от формы

Группа	Характеристика	Значение	
		Доверительный интервал	Среднее значение
1	Земельные участки категорий: земель населенных пунктов, земель сельхозназначения для дачного строительства и садоводства, земель промышленности, транспорта, связи и иного спец. назначения, а также земельные участки сельскохозяйственного назначения (угодья), по форме и рельефу полностью пригодные и благоприятные для капитального строительства и/или использующиеся по целевому назначению и разрешенному использованию		1,00
2	Участки при одном из перечисленных ниже факторов*: 1. Земельные участки вытянутой формы с длиной, превышающей ширину, более чем в 4 раза при условии, что ширина такого участка ограничена, но минимально достаточна для строительства и эксплуатации (обслуживания) типичных для этой территориальной зоны объектов капитального строительства **; 2. Земельные участки с вкраплениями или изрезанной формы, обусловленной пересеченным рельефом местности; 3. Земельные участки с уклоном местности более 20 %; 4. Земельные участки подтапливаемые, расположенные в балке, овраге или в подтапливаемой пойме реки; 5. Земельные участки с уровнем грунтовых вод, выше глубины промерзания грунтов; 6. Земельные участки с другими существенными недостатками, менее пригодные для строительства и использования	0,74	0,93	0,84
3	Земельные участки с панорамным видом на город, городской парк, природный ландшафт	1,05	1,19	1,12
4	Земельные участки с панорамным видом на море, реку, горы и другие особо ценные объекты природного ландшафта	1,12	1,29	1,20

Подтверждение информации

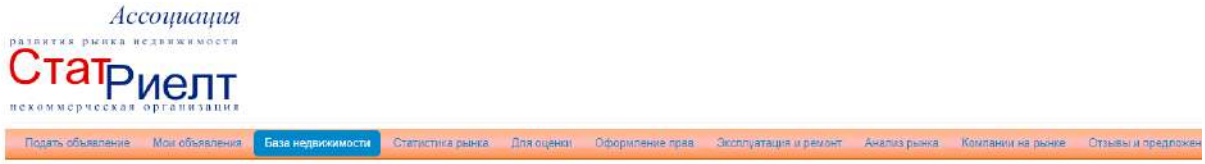

на Конфигурацию, форму, рельеф земельного участка и панорамный вид с участка - корректировки на 01.07.2022 года

Категория: Корректировки рыночной стоимости земельных участков (опубликовано 12.07.2022 г.)

В ходе анализа рынка земельных участков выявлено, что участки, имеющие неправильную или вытянутую форму, или участки с повышенным уклоном местности, или с другими недостатками при остальных аналогичных характеристиках, предлагаются на рынке дешевле остальных.

Итоги расчета СтатРиелт на основе актуальных рыночных данных за истекший квартал

Группа	Характеристика формы и рельефа участка	нижняя граница	верхняя граница	Среднее значение
1	Земельные участки категорий: земель населенных пунктов, земель сельхозназначения для дачного строительства и садоводства, земель промышленности, транспорта, связи и иного спец. назначения, а также земельные участки сельскохозяйственного назначения (угодья), по форме и рельефу полностью пригодные и благоприятные для капитального строительства и/или использующиеся по целевому назначению и разрешенному использованию			1,00
2	Участки при одном из перечисленных ниже факторов* 1. Земельные участки вытянутой формы с длиной, превышающей ширину, более чем в 4 раза при условии, что ширина такого участка ограничена, но минимально достаточна для строительства и эксплуатации (обслуживания) типичных для этой территориальной зоны объектов капитального строительства **; 2. Земельные участки с вкраплениями или изрезанной формы, обусловленной пересеченным рельефом местности; 3. Земельные участки с уклоном местности более 20 %; 4. Земельные участки подтапливаемые, расположенные в балке, овраге или в подтапливаемой пойме реки; 5. Земельные участки с уровнем грунтовых вод, выше глубины промерзания грунтов; 6. Земельные участки с другими существенными недостатками, менее пригодные для строительства и использования	0,74	0,93	0,84
3	Земельные участки с панорамным видом на город, городской парк, природный ландшафт	1,05	1,19	1,12
4	Земельные участки с панорамным видом на море, реку, горы и другие особо ценные объекты природного ландшафта	1,12	1,29	1,20

* - Если действуют одновременно несколько факторов, то для каждого фактора необходимо применить свой коэффициент.

** - для участков вытянутой формы, ширина которых позволяет размещать кроме типичных для этой территориальной зоны объектов капитального строительства иные объекты инфраструктуры, различия в удельной стоимости не выявлены, корректировка равна нулю.

Источник. 1. https://statrielt.ru/statistika-rynka/statistika-na-01-07-2022g/korrektirovki-stoimosti-zemli/2906-na-konfiguratsiyu-formu-relef-zemelnogo-uchastka-i-panoramnyj-vid-s-uchastka-korrektirovki-na-01-07-2022-goda

Учитывая значительные ограничения в связи с формой оцениваемых участков, оценщик использовал максимальную корректировку из диапазона выше в размере (минус) 26% (коэффициент 0,74).

Результаты проведенных корректировок цены объектов-аналогов представлены в табл. 77-87.

Таблица 77.

Результаты проведенных корректировок цены объектов-аналогов для земельных участков, классифицируемых как ГРУППА ПО ПЛОЩАДИ 1 (площадь объектов до 1 500 кв. м), ПОДГРУППА ПО РАСПОЛОЖЕНИЮ ВНУТРИ ПОСЕЛКА 1 (первая линия (по периметру поселка))

Наименование показателей	Объект-аналог 1	Объект-аналог 2	Объект-аналог 3	Объект-аналог 4	Объект-аналог 5
Площадь, кв. м	622,0	635,0	660,0	670,0	614,0
Цена предложения с дополнительными затратами (платежами), руб.	2 955 000	3 175 000	3 300 000	3 350 000	2 609 500
Поправка на дополнительные затраты (платежи), руб.	-910 000	-910 000	-910 000	-910 000	-910 000
Скорректированная цена, руб.	2 045 000	2 265 000	2 390 000	2 440 000	1 699 500
Удельная цена без учёта дополнительных затрат (платежей), руб./кв. м	3 288	3 567	3 621	3 642	2 768
Поправка на уторгование, %	-10,50	-10,50	-10,50	-10,50	-10,50
Скорректированная стоимость, руб./кв. м	2 943	3 192	3 241	3 260	2 477
Поправка на площадь, %	0	0	0	0	0
Скорректированная стоимость, руб./кв. м	2 943	3 192	3 241	3 260	2 477

Источник: 1. Расчеты оценщика.

Таблица 78.

Результаты проведенных корректировок цены объектов-аналогов для земельных участков, классифицируемых как ГРУППА ПО ПЛОЩАДИ 1 (площадь объектов до 1 500 кв. м), ПОДГРУППА ПО РАСПОЛОЖЕНИЮ ВНУТРИ ПОСЕЛКА 2 (внутри поселка (в нижней части))

Наименование показателей	Объект-аналог 1	Объект-аналог 2	Объект-аналог 3	Объект-аналог 4	Объект-аналог 5
Площадь, кв. м	613,0	813,0	650,0	602,0	772,0
Цена предложения с дополнительными затратами (платежами), руб.	3 202 925	4 471 500	3 575 000	3 311 000	3 750 000
Поправка на дополнительные затраты (платежи), руб.	-910 000	-910 000	-910 000	-910 000	-910 000
Скорректированная цена, руб.	2 292 925	3 561 500	2 665 000	2 401 000	2 840 000
Удельная цена без учёта дополнительных затрат (платежей), руб./кв. м	3 740	4 381	4 100	3 988	3 679
Поправка на уторгование, %	-10,50	-10,50	-10,50	-10,50	-10,50
Скорректированная стоимость, руб./кв. м	3 347	3 921	3 670	3 569	3 293
Поправка на площадь, %	0	0	0	0	0
Скорректированная стоимость, руб./кв. м	3 347	3 921	3 670	3 569	3 293

Источник: 1. Расчеты оценщика.

Таблица 79.

Результаты проведенных корректировок цены объектов-аналогов для земельных участков, классифицируемых как ГРУППА ПО ПЛОЩАДИ 1 (площадь объектов до 1 500 кв. м), ПОДГРУППА ПО РАСПОЛОЖЕНИЮ ВНУТРИ ПОСЕЛКА 3 (внутри поселка (в верхней части))

Наименование показателей	Объект-аналог 1	Объект-аналог 2	Объект-аналог 3
Площадь, кв. м	621,0	631,0	857,0
Цена предложения с дополнительными затратами (платежами), руб.	3 726 000	3 786 000	5 142 000
Поправка на дополнительные затраты (платежи), руб.	-910 000	-910 000	-910 000
Скорректированная цена, руб.	2 816 000	2 876 000	4 232 000
Удельная цена без учёта дополнительных затрат (платежей), руб./кв. м	4 535	4 558	4 938
Поправка на уторгование, %	-10,50	-10,50	-10,50
Скорректированная стоимость, руб./кв. м	4 059	4 079	4 420
Поправка на площадь, %	0	0	0
Скорректированная стоимость, руб./кв. м	4 059	4 079	4 420

Источник: 1. Расчеты оценщика.

Таблица 80.

Результаты проведенных корректировок цены объектов-аналогов для земельных участков, классифицируемых как ГРУППА ПО ПЛОЩАДИ 1 (площадь объектов до 1 500 кв. м), ПОДГРУППА 4 (прилегающая территория к дороге)

Наименование показателей	Объект-аналог 1	Объект-аналог 2	Объект-аналог 3	Объект-аналог 4	Объект-аналог 5
Площадь, кв. м	622,0	635,0	660,0	670,0	614,0
Цена предложения с дополнительными затратами (платежами), руб.	2 955 000	3 175 000	3 300 000	3 350 000	2 609 500
Поправка на дополнительные затраты (платежи), руб.	-910 000	-910 000	-910 000	-910 000	-910 000
Скорректированная цена, руб.	2 045 000	2 265 000	2 390 000	2 440 000	1 699 500
Удельная цена без учёта дополнительных затрат (платежей), руб./кв. м	3 288	3 567	3 621	3 642	2 768
Поправка на уторгование, %	-10,50	-10,50	-10,50	-10,50	-10,50
Скорректированная стоимость, руб./кв. м	2 943	3 192	3 241	3 260	2 477
Поправка на разрешенное использование, %	-74	-74	-74	-74	-74
Скорректированная цена предложения, руб./кв. м	765	830	843	848	644
Поправка на площадь, %	0	0	0	0	0
Скорректированная стоимость, руб./кв. м	765	830	843	848	644
Поправка на форму, %	-26	-26	-26	-26	-26
Скорректированная цена, руб./кв.м.	566	614	624	628	477

Источник: 1. Расчеты оценщика.

Таблица 81.

Результаты проведенных корректировок цены объектов-аналогов для земельных участков, классифицируемых как ГРУППА ПО ПЛОЩАДИ 2 (площадь объектов от 1 500 до 3 000 кв. м), ПОДГРУППА ПО РАСПОЛОЖЕНИЮ ВНУТРИ ПОСЕЛКА 1 (первая линия (по периметру поселка))

Наименование показателей	Объект-аналог 1	Объект-аналог 2	Объект-аналог 3	Объект-аналог 4	Объект-аналог 5
Площадь, кв. м	622,0	635,0	660,0	670,0	614,0
Цена предложения с дополнительными затратами (платежами), руб.	2 955 000	3 175 000	3 300 000	3 350 000	2 609 500
Поправка на дополнительные затраты (платежи), руб.	-910 000	-910 000	-910 000	-910 000	-910 000
Скорректированная цена, руб.	2 045 000	2 265 000	2 390 000	2 440 000	1 699 500
Удельная цена без учёта дополнительных затрат (платежей), руб./кв. м	3 288	3 567	3 621	3 642	2 768
Поправка на уторгование, %	-10,50	-10,50	-10,50	-10,50	-10,50
Скорректированная стоимость, руб./кв. м	2 943	3 192	3 241	3 260	2 477
Поправка на площадь, %	-15	-15	-15	-15	-15
Скорректированная стоимость, руб./кв. м	2 502	2 713	2 755	2 771	2 105

Источник: 1. Расчеты оценщика.

Таблица 82.

Результаты проведенных корректировок цены объектов-аналогов для земельных участков, классифицируемых как ГРУППА ПО ПЛОЩАДИ 2 (площадь объектов от 1 500 до 3 000 кв. м), ПОДГРУППА 2 (прилегающая территория к дороге)

Наименование показателей	Объект-аналог 1	Объект-аналог 2	Объект-аналог 3	Объект-аналог 4	Объект-аналог 5
Площадь, кв. м	622,0	635,0	660,0	670,0	614,0
Цена предложения с дополнительными затратами (платежами), руб.	2 955 000	3 175 000	3 300 000	3 350 000	2 609 500
Поправка на дополнительные затраты (платежи), руб.	-910 000	-910 000	-910 000	-910 000	-910 000
Скорректированная цена, руб.	2 045 000	2 265 000	2 390 000	2 440 000	1 699 500
Удельная цена без учёта дополнительных затрат (платежей), руб./кв. м	3 288	3 567	3 621	3 642	2 768
Поправка на уторгование, %	-10,50	-10,50	-10,50	-10,50	-10,50
Скорректированная стоимость, руб./кв. м	2 943	3 192	3 241	3 260	2 477
Поправка на разрешенное использование, %	-74	-74	-74	-74	-74
Скорректированная цена предложения, руб./кв. м	765	830	843	848	644
Поправка на площадь, %	-15	-15	-15	-15	-15
Скорректированная стоимость, руб./кв. м	650	706	717	721	547
Поправка на форму, %	-26	-26	-26	-26	-26
Скорректированная цена, руб./кв.м.	481	522	531	534	405

Источник: 1. Расчеты оценщика.

Таблица 83.

Результаты проведенных корректировок цены объектов-аналогов для земельных участков, классифицируемых как ГРУППА ПО ПЛОЩАДИ 2 (площадь объектов от 1 500 до 3 000 кв. м), ПОДГРУППА 3 (дорожная инфраструктура поселка (въездная группа (КПП) поселка)))

Наименование показателей	Объект-аналог 1	Объект-аналог 2	Объект-аналог 3	Объект-аналог 4	Объект-аналог 5
Площадь, кв. м	622,0	635,0	660,0	670,0	614,0
Цена предложения с дополнительными затратами (платежами), руб.	2 955 000	3 175 000	3 300 000	3 350 000	2 609 500
Поправка на дополнительные затраты (платежи), руб.	-910 000	-910 000	-910 000	-910 000	-910 000
Скорректированная цена, руб.	2 045 000	2 265 000	2 390 000	2 440 000	1 699 500
Удельная цена без учёта дополнительных затрат (платежей), руб./кв. м	3 288	3 567	3 621	3 642	2 768
Поправка на уторгование, %	-10,50	-10,50	-10,50	-10,50	-10,50
Скорректированная стоимость, руб./кв. м	2 943	3 192	3 241	3 260	2 477
Поправка на разрешенное использование, %	-74	-74	-74	-74	-74
Скорректированная цена предложения, руб./кв. м	765	830	843	848	644
Поправка на площадь, %	-15	-15	-15	-15	-15
Скорректированная стоимость, руб./кв. м	650	706	717	721	547

Источник: 1. Расчеты оценщика.

Таблица 84.

Результаты проведенных корректировок цены объектов-аналогов для земельных участков, классифицируемых как ГРУППА ПО ПЛОЩАДИ 3 (площадь объектов от 3 000 до 6 000 кв. м), ПОДГРУППА ПО РАСПОЛОЖЕНИЮ ВНУТРИ ПОСЕЛКА 1 (первая линия (по периметру поселка))

Наименование показателей	Объект-аналог 1	Объект-аналог 2	Объект-аналог 3	Объект-аналог 4	Объект-аналог 5
Площадь, кв. м	622,0	635,0	660,0	670,0	614,0
Цена предложения с дополнительными затратами (платежами), руб.	2 955 000	3 175 000	3 300 000	3 350 000	2 609 500
Поправка на дополнительные затраты (платежи), руб.	-910 000	-910 000	-910 000	-910 000	-910 000
Скорректированная цена, руб.	2 045 000	2 265 000	2 390 000	2 440 000	1 699 500
Удельная цена без учёта дополнительных затрат (платежей), руб./кв. м	3 288	3 567	3 621	3 642	2 768
Поправка на уторгование, %	-10,50	-10,50	-10,50	-10,50	-10,50
Скорректированная стоимость, руб./кв. м	2 943	3 192	3 241	3 260	2 477
Поправка на площадь, %	-23	-23	-23	-23	-23
Скорректированная стоимость, руб./кв. м	2 266	2 458	2 496	2 510	1 907

Источник: 1. Расчеты оценщика.

Таблица 85.

Результаты проведенных корректировок цены объектов-аналогов для земельных участков, классифицируемых как ГРУППА ПО ПЛОЩАДИ 3 (площадь объектов от 3 000 до 6 000 кв. м), ПОДГРУППА 2 (прилегающая территория к дороге)

Наименование показателей	Объект-аналог 1	Объект-аналог 2	Объект-аналог 3	Объект-аналог 4	Объект-аналог 5
Площадь, кв. м	622,0	635,0	660,0	670,0	614,0
Цена предложения с дополнительными затратами (платежами), руб.	2 955 000	3 175 000	3 300 000	3 350 000	2 609 500
Поправка на дополнительные затраты (платежи), руб.	-910 000	-910 000	-910 000	-910 000	-910 000
Скорректированная цена, руб.	2 045 000	2 265 000	2 390 000	2 440 000	1 699 500
Удельная цена без учёта дополнительных затрат (платежей), руб./кв. м	3 288	3 567	3 621	3 642	2 768
Поправка на уторгование, %	-10,50	-10,50	-10,50	-10,50	-10,50
Скорректированная стоимость, руб./кв. м	2 943	3 192	3 241	3 260	2 477
Поправка на разрешенное использование, %	-74	-74	-74	-74	-74
Скорректированная цена предложения, руб./кв. м	765	830	843	848	644
Поправка на площадь, %	-23	-23	-23	-23	-23
Скорректированная стоимость, руб./кв. м	589	639	649	653	496
Поправка на форму, %	-26	-26	-26	-26	-26
Скорректированная цена, руб./кв.м.	436	473	480	483	367

Источник: 1. Расчеты оценщика.

Таблица 86.

Результаты проведенных корректировок цены объектов-аналогов для земельных участков, классифицируемых как ГРУППА ПО ПЛОЩАДИ 4 (площадь объектов от 6 000 до 10 000 кв. м), ПОДГРУППА ПО РАСПОЛОЖЕНИЮ ВНУТРИ ПОСЕЛКА 1 (первая линия (по периметру поселка))

Наименование показателей	Объект-аналог 1	Объект-аналог 2	Объект-аналог 3	Объект-аналог 4	Объект-аналог 5
Площадь, кв. м	622,0	635,0	660,0	670,0	614,0
Цена предложения с дополнительными затратами (платежами), руб.	2 955 000	3 175 000	3 300 000	3 350 000	2 609 500
Поправка на дополнительные затраты (платежи), руб.	-910 000	-910 000	-910 000	-910 000	-910 000
Скорректированная цена, руб.	2 045 000	2 265 000	2 390 000	2 440 000	1 699 500
Удельная цена без учёта дополнительных затрат (платежей), руб./кв. м	3 288	3 567	3 621	3 642	2 768
Поправка на уторгование, %	-10,50	-10,50	-10,50	-10,50	-10,50
Скорректированная стоимость, руб./кв. м	2 943	3 192	3 241	3 260	2 477
Поправка на площадь, %	-30	-30	-30	-30	-30
Скорректированная стоимость, руб./кв. м	2 060	2 234	2 269	2 282	1 734

Источник: 1. Расчеты оценщика.

Таблица 87.

Результаты проведенных корректировок цены объектов-аналогов для земельных участков, классифицируемых как ГРУППА ПО ПЛОЩАДИ 5 (площадь объектов более 10 000 кв. м), ПОДГРУППА 1 (прилегающая территория к дороге)

Наименование показателей	Объект-аналог 1	Объект-аналог 2	Объект-аналог 3	Объект-аналог 4	Объект-аналог 5
Площадь, кв. м	622,0	635,0	660,0	670,0	614,0
Цена предложения с дополнительными затратами (платежами), руб.	2 955 000	3 175 000	3 300 000	3 350 000	2 609 500
Поправка на дополнительные затраты (платежи), руб.	-910 000	-910 000	-910 000	-910 000	-910 000
Скорректированная цена, руб.	2 045 000	2 265 000	2 390 000	2 440 000	1 699 500
Удельная цена без учёта дополнительных затрат (платежей), руб./кв. м	3 288	3 567	3 621	3 642	2 768
Поправка на уторгование, %	-10,50	-10,50	-10,50	-10,50	-10,50
Скорректированная стоимость, руб./кв. м	2 943	3 192	3 241	3 260	2 477
Поправка на разрешенное использование, %	-74	-74	-74	-74	-74
Скорректированная цена предложения, руб./кв. м	765	830	843	848	644
Поправка на площадь, %	-32	-32	-32	-32	-32
Скорректированная стоимость, руб./кв. м	520	564	573	577	438
Поправка на форму, %	-26	-26	-26	-26	-26
Скорректированная цена, руб./кв.м.	385	417	424	427	324

Источник: 1. Расчеты оценщика.

Согласование результатов корректировки

В общем случае согласование результатов оцени и формирование итогового значения стоимости единицы сравнения возможно с использованием двух алгоритмов:

- расчет средневзвешенного значения, путем введения весовых коэффициентов;
- расчет стоимости путем расчета среднего значения и оценка статистической погрешности.

В настоящем отчете расчет удельной стоимости оцениваемых объектов, полученной на основе использования сравнительного (рыночного) подхода, проводился на основе алгоритма расчета средневзвешенного значения, путем введения весовых коэффициентов.

Расчет средневзвешенной стоимости, путем введения весовых коэффициентов.

Веса каждому из объектов-аналогов придаются в зависимости от степени отклонения скорректированной удельной цены от первоначальной. Формула для расчета удельного веса объекта-аналога имеет вид:

$$D = \frac{Q - q}{Q} * \left(\frac{1}{n - 1} \right),$$

где:

D - удельный вес объекта-аналога;

Q - суммарное отклонение по всем объектам-аналогам;

q - отклонение по данному объекту-аналогу;

n - количество объектов-аналогов.

Результаты расчета средневзвешенной величины удельной стоимости, путем введения весовых коэффициентов, представлены в табл. 88-98.

Таблица 88.

Результаты расчета средневзвешенной величины удельной стоимости для объектов оценки, классифицируемых как ГРУППА ПО ПЛОЩАДИ 1 (площадь объектов до 1 500 кв. м), ПОДГРУППА ПО РАСПОЛОЖЕНИЮ ВНУТРИ ПОСЕЛКА 1 (первая линия (по периметру поселка))

Наименование показателей	Объект-аналог 1	Объект-аналог 2	Объект-аналог 3	Объект-аналог 4	Объект-аналог 5
Удельная цена без учёта дополнительных затрат (платежей), руб./кв. м	3 288	3 567	3 621	3 642	2 768
Скорректированная удельная цена предложения, руб./кв. м	2 943	3 192	3 241	3 260	2 477
Отклонение по объекту-аналогу, руб./кв. м.	345	375	380	382	291
Суммарное отклонение, руб./кв. м	1 773				
Веса	0,2014	0,1971	0,1964	0,1961	0,209
Скорректированная удельная цена предложения, с учетом веса, руб./кв. м	593	629	637	639	518
Средневзвешенная удельная стоимость, с учетом округлений руб./кв. м	3 020				

Источник: 1. Расчеты оценщика.

Таблица 89.

Результаты расчета средневзвешенной величины удельной стоимости для объектов оценки, классифицируемых как ГРУППА ПО ПЛОЩАДИ 1 (площадь объектов до 1 500 кв. м), ПОДГРУППА ПО РАСПОЛОЖЕНИЮ ВНУТРИ ПОСЕЛКА 2 (внутри поселка (в нижней части))

Наименование показателей	Объект-аналог 1	Объект-аналог 2	Объект-аналог 3	Объект-аналог 4	Объект-аналог 5
Удельная цена без учёта дополнительных затрат (платежей), руб./кв. м	3 740	4 381	4 100	3 988	3 679
Скорректированная удельная цена предложения, руб./кв. м	3 347	3 921	3 670	3 569	3 293
Отклонение по объекту-аналогу, руб./кв. м.	393	460	430	419	386
Суммарное отклонение, руб./кв. м	2 088				
Веса	0,2029	0,1949	0,1985	0,1998	0,2038
Скорректированная удельная цена предложения, с учетом веса, руб./кв. м	679	764	728	713	671
Средневзвешенная удельная стоимость, с учетом округлений руб./кв. м	3 560				

Источник: 1. Расчеты оценщика.

Таблица 90.

Результаты расчета средневзвешенной величины удельной стоимости для объектов оценки, классифицируемых как ГРУППА ПО ПЛОЩАДИ 1 (площадь объектов до 1 500 кв. м), ПОДГРУППА ПО РАСПОЛОЖЕНИЮ ВНУТРИ ПОСЕЛКА 3 (внутри поселка (в верхней части))

Наименование показателей	Объект-аналог 1	Объект-аналог 2	Объект-аналог 3
Удельная цена без учёта дополнительных затрат (платежей), руб./кв. м	4 535	4 558	4 938
Скорректированная удельная цена предложения, руб./кв. м	4 059	4 079	4 420
Отклонение по объекту-аналогу, руб./кв. м.	476	479	518
Суммарное отклонение, руб./кв. м	1 473		
Веса	0,3384	0,3374	0,3242
Скорректированная удельная цена предложения, с учетом веса, руб./кв. м	1 374	1 376	1 433
Средневзвешенная удельная стоимость, с учетом округлений руб./кв. м	4 180		

Источник: 1. Расчеты оценщика.

Таблица 91.

Результаты расчета средневзвешенной величины удельной стоимости для объектов оценки, классифицируемых как ГРУППА ПО ПЛОЩАДИ 1 (площадь объектов до 1 500 кв. м), ПОДГРУППА 4 (прилегающая территория к дороге)

Наименование показателей	Объект-аналог 1	Объект-аналог 2	Объект-аналог 3	Объект-аналог 4	Объект-аналог 5
Удельная цена без учёта дополнительных затрат (платежей), руб./кв. м	3 288	3 567	3 621	3 642	2 768
Скорректированная удельная цена предложения, руб./кв. м	566	614	624	628	477
Отклонение по объекту-аналогу, руб./кв. м.	2 722	2 953	2 997	3 014	2 291
Суммарное отклонение, руб./кв. м	13 977				
Веса	0,2013	0,1972	0,1964	0,1961	0,209

Наименование показателей	Объект-аналог 1	Объект-аналог 2	Объект-аналог 3	Объект-аналог 4	Объект-аналог 5
Скорректированная удельная цена предложения, с учетом веса, руб./кв. м	114	121	123	123	100
Средневзвешенная удельная стоимость, с учетом округлений руб./кв. м	580				

Источник: 1. Расчеты оценщика.

Таблица 92.

Результаты расчета средневзвешенной величины удельной стоимости для объектов оценки, классифицируемых как ГРУППА ПО ПЛОЩАДИ 2 (площадь объектов от 1 500 до 3 000 кв. м), ПОДГРУППА ПО РАСПОЛОЖЕНИЮ ВНУТРИ ПОСЕЛКА 1 (первая линия (по периметру поселка))

Наименование показателей	Объект-аналог 1	Объект-аналог 2	Объект-аналог 3	Объект-аналог 4	Объект-аналог 5
Удельная цена без учёта дополнительных затрат (платежей), руб./кв. м	3 288	3 567	3 621	3 642	2 768
Скорректированная удельная цена предложения, руб./кв. м	2 502	2 713	2 755	2 771	2 105
Отклонение по объекту-аналогу, руб./кв. м.	786	854	866	871	663
Суммарное отклонение, руб./кв. м	4 040				
Веса	0,2014	0,1972	0,1964	0,1961	0,209
Скорректированная удельная цена предложения, с учетом веса, руб./кв. м	504	535	541	543	440
Средневзвешенная удельная стоимость, с учетом округлений руб./кв. м	2 560				

Источник: 1. Расчеты оценщика.

Таблица 93.

Результаты расчета средневзвешенной величины удельной стоимости для объектов оценки, классифицируемых как ГРУППА ПО ПЛОЩАДИ 2 (площадь объектов от 1 500 до 3 000 кв. м), ПОДГРУППА 2 (прилегающая территория к дороге)

Наименование показателей	Объект-аналог 1	Объект-аналог 2	Объект-аналог 3	Объект-аналог 4	Объект-аналог 5
Удельная цена без учёта дополнительных затрат (платежей), руб./кв. м	3 288	3 567	3 621	3 642	2 768
Скорректированная удельная цена предложения, руб./кв. м	481	522	531	534	405
Отклонение по объекту-аналогу, руб./кв. м.	2 807	3 045	3 090	3 108	2 363
Суммарное отклонение, руб./кв. м	14 413				
Веса	0,2013	0,1972	0,1964	0,1961	0,209
Скорректированная удельная цена предложения, с учетом веса, руб./кв. м	97	103	104	105	85
Средневзвешенная удельная стоимость, с учетом округлений руб./кв. м	490				

Источник: 1. Расчеты оценщика.

Таблица 94.

Результаты расчета средневзвешенной величины удельной стоимости для объектов оценки, классифицируемых как ГРУППА ПО ПЛОЩАДИ 2 (площадь объектов от 1 500 до 3 000 кв. м), ПОДГРУППА 3 (дорожная инфраструктура поселка (въездная группа (КПП) поселка))

Наименование показателей	Объект-аналог 1	Объект-аналог 2	Объект-аналог 3	Объект-аналог 4	Объект-аналог 5
Удельная цена без учёта дополнительных затрат (платежей), руб./кв. м	3 288	3 567	3 621	3 642	2 768
Скорректированная удельная цена предложения, руб./кв. м	650	706	717	721	547
Отклонение по объекту-аналогу, руб./кв. м.	2 638	2 861	2 904	2 921	2 221
Суммарное отклонение, руб./кв. м	13 545				
Веса	0,2013	0,1972	0,1964	0,1961	0,209
Скорректированная удельная цена предложения, с учетом веса, руб./кв. м	131	139	141	141	114
Средневзвешенная удельная стоимость, с учетом округлений руб./кв. м	670				

Источник: 1. Расчеты оценщика.

Таблица 95.

Результаты расчета средневзвешенной величины удельной стоимости для объектов оценки, классифицируемых как ГРУППА ПО ПЛОЩАДИ 3 (площадь объектов от 3 000 до 6 000 кв. м), ПОДГРУППА ПО РАСПОЛОЖЕНИЮ ВНУТРИ ПОСЕЛКА 1 (первая линия (по периметру поселка))

Наименование показателей	Объект-аналог 1	Объект-аналог 2	Объект-аналог 3	Объект-аналог 4	Объект-аналог 5
Удельная цена без учёта дополнительных затрат (платежей), руб./кв. м	3 288	3 567	3 621	3 642	2 768
Скорректированная удельная цена предложения, руб./кв. м	2 266	2 458	2 496	2 510	1 907
Отклонение по объекту-аналогу, руб./кв. м.	1 022	1 109	1 125	1 132	861
Суммарное отклонение, руб./кв. м	5 249				
Веса	0,2013	0,1972	0,1964	0,1961	0,209
Скорректированная удельная цена предложения, с учетом веса, руб./кв. м	456	485	490	492	399
Средневзвешенная удельная стоимость, с учетом округлений руб./кв. м	2 320				

Источник: 1. Расчеты оценщика.

Таблица 96.

Результаты расчета средневзвешенной величины удельной стоимости для объектов оценки, классифицируемых как ГРУППА ПО ПЛОЩАДИ 3 (площадь объектов от 3 000 до 6 000 кв. м), ПОДГРУППА 3 (прилегающая территория к дороге)

Наименование показателей	Объект-аналог 1	Объект-аналог 2	Объект-аналог 3	Объект-аналог 4	Объект-аналог 5
Удельная цена без учёта дополнительных затрат (платежей), руб./кв. м	3 288	3 567	3 621	3 642	2 768
Скорректированная удельная цена предложения, руб./кв. м	436	473	480	483	367
Отклонение по объекту-аналогу, руб./кв. м.	2 852	3 094	3 141	3 159	2 401
Суммарное отклонение, руб./кв. м	14 647				
Веса	0,2013	0,1972	0,1964	0,1961	0,209
Скорректированная удельная цена предложения, с учетом веса, руб./кв. м	88	93	94	95	77
Средневзвешенная удельная стоимость, с учетом округлений руб./кв. м	450				

Источник: 1. Расчеты оценщика.

Таблица 97.

Результаты расчета средневзвешенной величины удельной стоимости для объектов оценки, классифицируемых как ГРУППА ПО ПЛОЩАДИ 4 (площадь объектов от 6 000 до 10 000 кв. м), ПОДГРУППА ПО РАСПОЛОЖЕНИЮ ВНУТРИ ПОСЕЛКА 1 (первая линия (по периметру поселка))

Наименование показателей	Объект-аналог 1	Объект-аналог 2	Объект-аналог 3	Объект-аналог 4	Объект-аналог 5
Удельная цена без учёта дополнительных затрат (платежей), руб./кв. м	3 288	3 567	3 621	3 642	2 768
Скорректированная удельная цена предложения, руб./кв. м	2 060	2 234	2 269	2 282	1 734
Отклонение по объекту-аналогу, руб./кв. м.	1 228	1 333	1 352	1 360	1 034
Суммарное отклонение, руб./кв. м	6 307				
Веса	0,2013	0,1972	0,1964	0,1961	0,209
Скорректированная удельная цена предложения, с учетом веса, руб./кв. м	415	441	446	448	362
Средневзвешенная удельная стоимость, с учетом округлений руб./кв. м	2 110				

Источник: 1. Расчеты оценщика.

Таблица 98.

Результаты расчета средневзвешенной величины удельной стоимости для объектов оценки, классифицируемых как ГРУППА ПО ПЛОЩАДИ 5 (площадь объектов более 10 000 кв. м), ПОДГРУППА 1 (прилегающая территория к дороге)

Наименование показателей	Объект-аналог 1	Объект-аналог 2	Объект-аналог 3	Объект-аналог 4	Объект-аналог 5
Удельная цена без учёта дополнительных затрат (платежей), руб./кв. м	3 288	3 567	3 621	3 642	2 768
Скорректированная удельная цена предложения, руб./кв. м	385	417	424	427	324
Отклонение по объекту-аналогу, руб./кв. м.	2 903	3 150	3 197	3 215	2 444
Суммарное отклонение, руб./кв. м	14 909				
Веса	0,2013	0,1972	0,1964	0,1961	0,209
Скорректированная удельная цена предложения, с учетом веса, руб./кв. м	78	82	83	84	68

Наименование показателей	Объект-аналог 1	Объект-аналог 2	Объект-аналог 3	Объект-аналог 4	Объект-аналог 5
Средневзвешенная удельная стоимость, с учетом округлений руб./кв. м	400				

Источник: 1. Расчеты оценщика.

Результаты расчета удельной стоимости для каждого оцениваемого земельного участка представлены в табл. 99.

Таблица 99.

Результаты расчета удельной стоимости для каждого оцениваемого земельного участка

№ п/п	Кадастровый номер	Площадь, кв. м	№ на схеме посёлка	Группа по площади	Подгруппа по местоположению / назначению	Удельная стоимость, руб./кв. м
1	50:15:0071201:1514	1 699,0	на схеме номера нет	2	3	670
2	50:15:0071201:1515	1 310,0	на схеме номера нет	1	1	3 020
3	50:15:0071201:1182	4 396,0	на схеме номера нет	3	1	2 320
4	50:15:0071201:1293	6 792,0	на схеме номера нет	4	1	2 110
5	50:15:0071201:1403	1 718,0	на схеме номера нет	2	1	2 560
6	50:15:0071201:1451	857,0	276	1	3	4 180
7	50:15:0071201:1349	631,0	240	1	3	4 180
8	50:15:0071201:1360	621,0	212	1	3	4 180
9	50:15:0071201:1409	713,0	200	1	2	3 560
10	50:15:0071201:1411	711,0	201	1	2	3 560
11	50:15:0071201:1413	718,0	202	1	2	3 560
12	50:15:0071201:1415	764,0	197	1	2	3 560
13	50:15:0071201:1423	600,0	193	1	2	3 560
14	50:15:0071201:1436	664,0	171	1	2	3 560
15	50:15:0071201:1437	706,0	130	1	2	3 560
16	50:15:0071201:1444	684,0	127	1	2	3 560
17	50:15:0071201:1445	702,0	148	1	2	3 560
18	50:15:0071201:1446	684,0	126	1	2	3 560
19	50:15:0071201:1447	698,0	147	1	2	3 560
20	50:15:0071201:1448	749,0	125	1	2	3 560
21	50:15:0071201:1449	674,0	146	1	2	3 560
22	50:15:0071201:1482	609,0	89	1	2	3 560
23	50:15:0071201:1483	705,0	39	1	2	3 560
24	50:15:0071201:1184	607,0	65	1	2	3 560
25	50:15:0071201:1185	607,0	38	1	2	3 560
26	50:15:0071201:1187	614,0	37	1	2	3 560
27	50:15:0071201:1189	627,0	36	1	2	3 560
28	50:15:0071201:1191	638,0	35	1	2	3 560
29	50:15:0071201:1193	648,0	34	1	2	3 560
30	50:15:0071201:1195	650,0	60	1	2	3 560
31	50:15:0071201:1196	640,0	33	1	2	3 560
32	50:15:0071201:1197	644,0	59	1	2	3 560
33	50:15:0071201:1198	648,0	32	1	2	3 560
34	50:15:0071201:1199	652,0	58	1	2	3 560
35	50:15:0071201:1200	764,0	31	1	2	3 560
36	50:15:0071201:1201	607,0	57	1	2	3 560
37	50:15:0071201:1204	1 146,0	20	1	1	3 020
38	50:15:0071201:1206	626,0	21	1	1	3 020
39	50:15:0071201:1207	621,0	22	1	1	3 020
40	50:15:0071201:1208	616,0	23	1	1	3 020
41	50:15:0071201:1209	627,0	24	1	1	3 020
42	50:15:0071201:1210	622,0	25	1	1	3 020
43	50:15:0071201:1211	622,0	26	1	1	3 020
44	50:15:0071201:1212	615,0	27	1	1	3 020
45	50:15:0071201:1213	614,0	28	1	1	3 020
46	50:15:0071201:1214	614,0	29	1	1	3 020
47	50:15:0071201:1217	721,0	19	1	1	3 020

№ п/п	Кадастровый номер	Площадь, кв. м	№ на схеме посёлка	Группа по площади	Подгруппа по местоположению / назначению	Удельная стоимость, руб./кв. м
48	50:15:0071201:1235	612,0	50	1	2	3 560
49	50:15:0071201:1236	602,0	75	1	2	3 560
50	50:15:0071201:1237	614,0	51	1	2	3 560
51	50:15:0071201:1239	609,0	76	1	2	3 560
52	50:15:0071201:1241	607,0	77	1	2	3 560
53	50:15:0071201:1242	613,0	53	1	2	3 560
54	50:15:0071201:1243	619,0	78	1	2	3 560
55	50:15:0071201:1244	621,0	54	1	2	3 560
56	50:15:0071201:1245	631,0	79	1	2	3 560
57	50:15:0071201:1246	640,0	55	1	2	3 560
58	50:15:0071201:1247	639,0	80	1	2	3 560
59	50:15:0071201:1248	813,0	56	1	2	3 560
60	50:15:0071201:1250	685,0	82	1	2	3 560
61	50:15:0071201:1252	662,0	83	1	2	3 560
62	50:15:0071201:1254	952,0	88	1	2	3 560
63	50:15:0071201:1256	674,0	84	1	2	3 560
64	50:15:0071201:1257	686,0	106	1	2	3 560
65	50:15:0071201:1258	686,0	85	1	2	3 560
66	50:15:0071201:1259	696,0	107	1	2	3 560
67	50:15:0071201:1261	697,0	86	1	2	3 560
68	50:15:0071201:1262	704,0	108	1	2	3 560
69	50:15:0071201:1263	778,0	87	1	2	3 560
70	50:15:0071201:1267	647,0	112	1	2	3 560
71	50:15:0071201:1272	662,0	114	1	2	3 560
72	50:15:0071201:1273	670,0	134	1	2	3 560
73	50:15:0071201:1274	674,0	115	1	2	3 560
74	50:15:0071201:1276	685,0	116	1	2	3 560
75	50:15:0071201:1278	790,0	117	1	1	3 020
76	50:15:0071201:1306	733,0	207	1	2	3 560
77	50:15:0071201:1308	717,0	208	1	2	3 560
78	50:15:0071201:1310	715,0	209	1	2	3 560
79	50:15:0071201:1312	713,0	210	1	2	3 560
80	50:15:0071201:1314	751,0	211	1	2	3 560
81	50:15:0071201:1348	623,0	41	1	1	3 020
82	50:15:0071201:1350	635,0	42	1	1	3 020
83	50:15:0071201:1351	647,0	43	1	1	3 020
84	50:15:0071201:1352	660,0	44	1	1	3 020
85	50:15:0071201:1353	671,0	45	1	1	3 020
86	50:15:0071201:1354	670,0	46	1	1	3 020
87	50:15:0071201:1355	669,0	47	1	1	3 020
88	50:15:0071201:1356	854,0	48	1	1	3 020
89	50:15:0071201:1368	3 603,0	на схеме номера нет	3	1	2 320
90	50:15:0071201:1369	2 004,0	278	2	1	2 560
91	50:15:0071201:1370	1 939,0	279	2	1	2 560
92	50:15:0071201:1372	1 961,0	280	2	1	2 560
93	50:15:0071201:1373	1 915,0	281	2	1	2 560
94	50:15:0071201:1374	1 826,0	282	2	1	2 560
95	50:15:0071201:1375	1 953,0	288	2	1	2 560
96	50:15:0071201:1376	1 970,0	289	2	1	2 560
97	50:15:0071201:1377	2 014,0	290	2	1	2 560
98	50:15:0071201:1378	2 421,0	291	2	1	2 560
99	50:15:0071201:1379	622,0	81	1	2	3 560
100	50:15:0000000:155780	680,0	203	1	2	3 560
101	50:15:0071201:1382	738,0	204	1	2	3 560
102	50:15:0071201:1383	743,0	205	1	2	3 560

№ п/п	Кадастровый номер	Площадь, кв. м	№ на схеме посёлка	Группа по площади	Подгруппа по местоположению / назначению	Удельная стоимость, руб./кв. м
103	50:15:0071201:1384	760,0	206	1	2	3 560
104	50:15:0071201:1399	3 191,0	на схеме номера нет	3	2	450
105	50:15:0071201:1400	778,0	на схеме номера нет	1	2	3 560
106	50:15:0071201:1402	659,0	на схеме номера нет	1	4	580
107	50:15:0071201:1405	4 546,0	на схеме номера нет	3	2	450
108	50:15:0071201:1407	5 804,0	на схеме номера нет	3	2	450
109	50:15:0071201:1408	2 324,0	на схеме номера нет	2	2	490
110	50:15:0071201:1406	54 176,0	на схеме номера нет	5	1	400

Источник: 1. Расчеты оценщика.

Расчет стоимости объекта (объектов) оценки

Стоимость объекта (объектов) оценки, полученная на основе сравнительного (рыночного) подхода, определялась на основе зависимости следующего вида:

$$C_{об.} = S_{общ.} * C_{уд.},$$

где:

$S_{общ.}$ – площадь земельного участка, используемая для расчетов, кв. м;

$C_{уд.}$ – удельная стоимость, руб./кв. м.

Результаты расчета стоимости оцениваемых земельных участков, полученной на основе использования сравнительного (рыночного) подхода, с учетом округлений, представлены в табл. 100.

Таблица 100.

Результаты расчета стоимости оцениваемых земельных участков, с учетом округлений

№ п/п	Кадастровый номер	Площадь, кв. м	№ на схеме посёлка	Удельная стоимость, руб./кв. м	Стоимость, руб.
1	50:15:0071201:1514	1 699,0	на схеме номера нет	670	1 138 000
2	50:15:0071201:1515	1 310,0	на схеме номера нет	3 020	3 956 000
3	50:15:0071201:1182	4 396,0	на схеме номера нет	2 320	10 199 000
4	50:15:0071201:1293	6 792,0	на схеме номера нет	2 110	14 331 000
5	50:15:0071201:1403	1 718,0	на схеме номера нет	2 560	4 398 000
6	50:15:0071201:1451	857,0	276	4 180	3 582 000
7	50:15:0071201:1349	631,0	240	4 180	2 638 000
8	50:15:0071201:1360	621,0	212	4 180	2 596 000
9	50:15:0071201:1409	713,0	200	3 560	2 538 000
10	50:15:0071201:1411	711,0	201	3 560	2 531 000
11	50:15:0071201:1413	718,0	202	3 560	2 556 000
12	50:15:0071201:1415	764,0	197	3 560	2 720 000
13	50:15:0071201:1423	600,0	193	3 560	2 136 000
14	50:15:0071201:1436	664,0	171	3 560	2 364 000
15	50:15:0071201:1437	706,0	130	3 560	2 513 000
16	50:15:0071201:1444	684,0	127	3 560	2 435 000
17	50:15:0071201:1445	702,0	148	3 560	2 499 000
18	50:15:0071201:1446	684,0	126	3 560	2 435 000
19	50:15:0071201:1447	698,0	147	3 560	2 485 000
20	50:15:0071201:1448	749,0	125	3 560	2 666 000
21	50:15:0071201:1449	674,0	146	3 560	2 399 000
22	50:15:0071201:1482	609,0	89	3 560	2 168 000
23	50:15:0071201:1483	705,0	39	3 560	2 510 000
24	50:15:0071201:1184	607,0	65	3 560	2 161 000
25	50:15:0071201:1185	607,0	38	3 560	2 161 000
26	50:15:0071201:1187	614,0	37	3 560	2 186 000
27	50:15:0071201:1189	627,0	36	3 560	2 232 000
28	50:15:0071201:1191	638,0	35	3 560	2 271 000
29	50:15:0071201:1193	648,0	34	3 560	2 307 000
30	50:15:0071201:1195	650,0	60	3 560	2 314 000
31	50:15:0071201:1196	640,0	33	3 560	2 278 000

№ п/п	Кадастровый номер	Площадь, кв. м	№ на схеме посёлка	Удельная стоимость, руб./кв. м	Стоимость, руб.
32	50:15:0071201:1197	644,0	59	3 560	2 293 000
33	50:15:0071201:1198	648,0	32	3 560	2 307 000
34	50:15:0071201:1199	652,0	58	3 560	2 321 000
35	50:15:0071201:1200	764,0	31	3 560	2 720 000
36	50:15:0071201:1201	607,0	57	3 560	2 161 000
37	50:15:0071201:1204	1 146,0	20	3 020	3 461 000
38	50:15:0071201:1206	626,0	21	3 020	1 891 000
39	50:15:0071201:1207	621,0	22	3 020	1 875 000
40	50:15:0071201:1208	616,0	23	3 020	1 860 000
41	50:15:0071201:1209	627,0	24	3 020	1 894 000
42	50:15:0071201:1210	622,0	25	3 020	1 878 000
43	50:15:0071201:1211	622,0	26	3 020	1 878 000
44	50:15:0071201:1212	615,0	27	3 020	1 857 000
45	50:15:0071201:1213	614,0	28	3 020	1 854 000
46	50:15:0071201:1214	614,0	29	3 020	1 854 000
47	50:15:0071201:1217	721,0	19	3 020	2 177 000
48	50:15:0071201:1235	612,0	50	3 560	2 179 000
49	50:15:0071201:1236	602,0	75	3 560	2 143 000
50	50:15:0071201:1237	614,0	51	3 560	2 186 000
51	50:15:0071201:1239	609,0	76	3 560	2 168 000
52	50:15:0071201:1241	607,0	77	3 560	2 161 000
53	50:15:0071201:1242	613,0	53	3 560	2 182 000
54	50:15:0071201:1243	619,0	78	3 560	2 204 000
55	50:15:0071201:1244	621,0	54	3 560	2 211 000
56	50:15:0071201:1245	631,0	79	3 560	2 246 000
57	50:15:0071201:1246	640,0	55	3 560	2 278 000
58	50:15:0071201:1247	639,0	80	3 560	2 275 000
59	50:15:0071201:1248	813,0	56	3 560	2 894 000
60	50:15:0071201:1250	685,0	82	3 560	2 439 000
61	50:15:0071201:1252	662,0	83	3 560	2 357 000
62	50:15:0071201:1254	952,0	88	3 560	3 389 000
63	50:15:0071201:1256	674,0	84	3 560	2 399 000
64	50:15:0071201:1257	686,0	106	3 560	2 442 000
65	50:15:0071201:1258	686,0	85	3 560	2 442 000
66	50:15:0071201:1259	696,0	107	3 560	2 478 000
67	50:15:0071201:1261	697,0	86	3 560	2 481 000
68	50:15:0071201:1262	704,0	108	3 560	2 506 000
69	50:15:0071201:1263	778,0	87	3 560	2 770 000
70	50:15:0071201:1267	647,0	112	3 560	2 303 000
71	50:15:0071201:1272	662,0	114	3 560	2 357 000
72	50:15:0071201:1273	670,0	134	3 560	2 385 000
73	50:15:0071201:1274	674,0	115	3 560	2 399 000
74	50:15:0071201:1276	685,0	116	3 560	2 439 000
75	50:15:0071201:1278	790,0	117	3 020	2 386 000
76	50:15:0071201:1306	733,0	207	3 560	2 609 000
77	50:15:0071201:1308	717,0	208	3 560	2 553 000
78	50:15:0071201:1310	715,0	209	3 560	2 545 000
79	50:15:0071201:1312	713,0	210	3 560	2 538 000
80	50:15:0071201:1314	751,0	211	3 560	2 674 000
81	50:15:0071201:1348	623,0	41	3 020	1 881 000
82	50:15:0071201:1350	635,0	42	3 020	1 918 000
83	50:15:0071201:1351	647,0	43	3 020	1 954 000
84	50:15:0071201:1352	660,0	44	3 020	1 993 000
85	50:15:0071201:1353	671,0	45	3 020	2 026 000
86	50:15:0071201:1354	670,0	46	3 020	2 023 000

№ п/п	Кадастровый номер	Площадь, кв. м	№ на схеме посёлка	Удельная стоимость, руб./кв. м	Стоимость, руб.
87	50:15:0071201:1355	669,0	47	3 020	2 020 000
88	50:15:0071201:1356	854,0	48	3 020	2 579 000
89	50:15:0071201:1368	3 603,0	на схеме номера нет	2 320	8 359 000
90	50:15:0071201:1369	2 004,0	278	2 560	5 130 000
91	50:15:0071201:1370	1 939,0	279	2 560	4 964 000
92	50:15:0071201:1372	1 961,0	280	2 560	5 020 000
93	50:15:0071201:1373	1 915,0	281	2 560	4 902 000
94	50:15:0071201:1374	1 826,0	282	2 560	4 675 000
95	50:15:0071201:1375	1 953,0	288	2 560	5 000 000
96	50:15:0071201:1376	1 970,0	289	2 560	5 043 000
97	50:15:0071201:1377	2 014,0	290	2 560	5 156 000
98	50:15:0071201:1378	2 421,0	291	2 560	6 198 000
99	50:15:0071201:1379	622,0	81	3 560	2 214 000
100	50:15:0000000:155780	680,0	203	3 560	2 421 000
101	50:15:0071201:1382	738,0	204	3 560	2 627 000
102	50:15:0071201:1383	743,0	205	3 560	2 645 000
103	50:15:0071201:1384	760,0	206	3 560	2 706 000
104	50:15:0071201:1399	3 191,0	на схеме номера нет	450	1 436 000
105	50:15:0071201:1400	778,0	на схеме номера нет	3 560	2 770 000
106	50:15:0071201:1402	659,0	на схеме номера нет	580	382 000
107	50:15:0071201:1405	4 546,0	на схеме номера нет	450	2 046 000
108	50:15:0071201:1407	5 804,0	на схеме номера нет	450	2 612 000
109	50:15:0071201:1408	2 324,0	на схеме номера нет	490	1 139 000
110	50:15:0071201:1406	54 176,0	на схеме номера нет	400	21 670 000
Итого					**327 511 000**

Источник: 1. Расчеты оценщика.

6.2. Расчет стоимости объекта (объектов) оценки доходным подходом

При проведении настоящей оценки доходный подход для определения стоимости объекта (объектов) оценки не применялся (обоснован отказ). Обоснование отказа от применения доходного подхода к оценке объектов оценки представлено в разделе 5.4 настоящего Отчета.

6.3. Согласование результатов оценки

Ввиду того, что в настоящем Отчете был использован только один подход к оценке - сравнительный (рыночный), то в качестве итоговой величины справедливой стоимости объекта (объектов) оценки целесообразно считать результат, полученный в рамках использованного этого подхода.

Таким образом, основываясь на результате проведенного анализа и выполненных расчетов можно заключить, что итоговая величина справедливой стоимости объектов недвижимости – 110 (Ста десяти) самостоятельных земельных участков, входящих в состав активов Закрытого паевого инвестиционного фонда недвижимости «Сельскохозяйственный» под управлением Общества с ограниченной ответственностью Управляющая компания «Резерв Эссет Менеджмент», по состоянию на дату оценки, с учетом принятых допущений и округлений, составляет:

327 511 000 руб.,

в том числе:

№ п/п	Кадастровый номер	Площадь, кв. м	Итоговая величина стоимости, руб.
1	50:15:0071201:1514	1 699,0 +/- 14	1 138 000
2	50:15:0071201:1515	1 310,0 +/- 13	3 956 000
3	50:15:0071201:1182	4 396,0 +/- 23	10 199 000
4	50:15:0071201:1293	6 792,0 +/- 29	14 331 000
5	50:15:0071201:1403	1 718,0 +/- 15	4 398 000
6	50:15:0071201:1451	857,0 +/- 10	3 582 000
7	50:15:0071201:1349	631,0 +/- 9	2 638 000
8	50:15:0071201:1360	621,0 +/- 9	2 596 000

№ п/п	Кадастровый номер	Площадь, кв. м	Итоговая величина стоимости, руб.
9	50:15:0071201:1409	713,0 +/- 9	2 538 000
10	50:15:0071201:1411	711,0 +/- 9	2 531 000
11	50:15:0071201:1413	718,0 +/- 9	2 556 000
12	50:15:0071201:1415	764,0 +/- 10	2 720 000
13	50:15:0071201:1423	600,0 +/- 9	2 136 000
14	50:15:0071201:1436	664,0 +/- 9	2 364 000
15	50:15:0071201:1437	706,0 +/- 9	2 513 000
16	50:15:0071201:1444	684,0 +/- 9	2 435 000
17	50:15:0071201:1445	702,0 +/- 9	2 499 000
18	50:15:0071201:1446	684,0 +/- 9	2 435 000
19	50:15:0071201:1447	698,0 +/- 9	2 485 000
20	50:15:0071201:1448	749,0 +/- 10	2 666 000
21	50:15:0071201:1449	674,0 +/- 9	2 399 000
22	50:15:0071201:1482	609,0 +/- 9	2 168 000
23	50:15:0071201:1483	705,0 +/- 9	2 510 000
24	50:15:0071201:1184	607,0 +/- 9	2 161 000
25	50:15:0071201:1185	607,0 +/- 9	2 161 000
26	50:15:0071201:1187	614,0 +/- 9	2 186 000
27	50:15:0071201:1189	627,0 +/- 9	2 232 000
28	50:15:0071201:1191	638,0 +/- 9	2 271 000
29	50:15:0071201:1193	648,0 +/- 9	2 307 000
30	50:15:0071201:1195	650,0 +/- 9	2 314 000
31	50:15:0071201:1196	640,0 +/- 9	2 278 000
32	50:15:0071201:1197	644,0 +/- 9	2 293 000
33	50:15:0071201:1198	648,0 +/- 9	2 307 000
34	50:15:0071201:1199	652,0 +/- 9	2 321 000
35	50:15:0071201:1200	764,0 +/- 10	2 720 000
36	50:15:0071201:1201	607,0 +/- 9	2 161 000
37	50:15:0071201:1204	1 146,0 +/- 12	3 461 000
38	50:15:0071201:1206	626,0 +/- 9	1 891 000
39	50:15:0071201:1207	621,0 +/- 9	1 875 000
40	50:15:0071201:1208	616,0 +/- 9	1 860 000
41	50:15:0071201:1209	627,0 +/- 9	1 894 000
42	50:15:0071201:1210	622,0 +/- 9	1 878 000
43	50:15:0071201:1211	622,0 +/- 9	1 878 000
44	50:15:0071201:1212	615,0 +/- 9	1 857 000
45	50:15:0071201:1213	614,0 +/- 9	1 854 000
46	50:15:0071201:1214	614,0 +/- 9	1 854 000
47	50:15:0071201:1217	721,0 +/- 9	2 177 000
48	50:15:0071201:1235	612,0 +/- 9	2 179 000
49	50:15:0071201:1236	602,0 +/- 9	2 143 000
50	50:15:0071201:1237	614,0 +/- 9	2 186 000
51	50:15:0071201:1239	609,0 +/- 9	2 168 000
52	50:15:0071201:1241	607,0 +/- 9	2 161 000
53	50:15:0071201:1242	613,0 +/- 9	2 182 000
54	50:15:0071201:1243	619,0 +/- 9	2 204 000
55	50:15:0071201:1244	621,0 +/- 9	2 211 000
56	50:15:0071201:1245	631,0 +/- 9	2 246 000
57	50:15:0071201:1246	640,0 +/- 9	2 278 000
58	50:15:0071201:1247	639,0 +/- 9	2 275 000
59	50:15:0071201:1248	813,0 +/- 9	2 894 000
60	50:15:0071201:1250	685,0 +/- 9	2 439 000
61	50:15:0071201:1252	662,0 +/- 9	2 357 000
62	50:15:0071201:1254	952,0 +/- 11	3 389 000
63	50:15:0071201:1256	674,0 +/- 9	2 399 000

№ п/п	Кадастровый номер	Площадь, кв. м	Итоговая величина стоимости, руб.
64	50:15:0071201:1257	686,0 +/- 9	2 442 000
65	50:15:0071201:1258	686,0 +/- 9	2 442 000
66	50:15:0071201:1259	696,0 +/- 9	2 478 000
67	50:15:0071201:1261	697,0 +/- 9	2 481 000
68	50:15:0071201:1262	704,0 +/- 9	2 506 000
69	50:15:0071201:1263	778,0 +/- 10	2 770 000
70	50:15:0071201:1267	647,0 +/- 9	2 303 000
71	50:15:0071201:1272	662,0 +/- 9	2 357 000
72	50:15:0071201:1273	670,0 +/- 9	2 385 000
73	50:15:0071201:1274	674,0 +/- 9	2 399 000
74	50:15:0071201:1276	685,0 +/- 9	2 439 000
75	50:15:0071201:1278	790,0 +/- 10	2 386 000
76	50:15:0071201:1306	733,0 +/- 9	2 609 000
77	50:15:0071201:1308	717,0 +/- 9	2 553 000
78	50:15:0071201:1310	715,0 +/- 9	2 545 000
79	50:15:0071201:1312	713,0 +/- 9	2 538 000
80	50:15:0071201:1314	751,0 +/- 10	2 674 000
81	50:15:0071201:1348	623,0 +/- 9	1 881 000
82	50:15:0071201:1350	635,0 +/- 9	1 918 000
83	50:15:0071201:1351	647,0 +/- 9	1 954 000
84	50:15:0071201:1352	660,0 +/- 9	1 993 000
85	50:15:0071201:1353	671,0 +/- 9	2 026 000
86	50:15:0071201:1354	670,0 +/- 9	2 023 000
87	50:15:0071201:1355	669,0 +/- 9	2 020 000
88	50:15:0071201:1356	854,0 +/- 10	2 579 000
89	50:15:0071201:1368	3 603,0 +/- 21	8 359 000
90	50:15:0071201:1369	2 004,0 +/- 16	5 130 000
91	50:15:0071201:1370	1 939,0 +/- 15	4 964 000
92	50:15:0071201:1372	1 961,0 +/- 15	5 020 000
93	50:15:0071201:1373	1 915,0 +/- 15	4 902 000
94	50:15:0071201:1374	1 826,0 +/- 15	4 675 000
95	50:15:0071201:1375	1 953,0 +/- 15	5 000 000
96	50:15:0071201:1376	1 970,0 +/- 16	5 043 000
97	50:15:0071201:1377	2 014,0 +/- 16	5 156 000
98	50:15:0071201:1378	2 421,0 +/- 17	6 198 000
99	50:15:0071201:1379	622,0 +/- 9	2 214 000
100	50:15:0000000:155780	680,0 +/- 9	2 421 000
101	50:15:0071201:1382	738,0 +/- 10	2 627 000
102	50:15:0071201:1383	743,0 +/- 10	2 645 000
103	50:15:0071201:1384	760,0 +/- 10	2 706 000
104	50:15:0071201:1399	3 191,0 +/- 20	1 436 000
105	50:15:0071201:1400	778,0 +/- 10	2 770 000
106	50:15:0071201:1402	659,0 +/- 9	382 000
107	50:15:0071201:1405	4 546,0 +/- 24	2 046 000
108	50:15:0071201:1407	5 804,0 +/- 27	2 612 000
109	50:15:0071201:1408	2 324,0 +/- 17	1 139 000
110	50:15:0071201:1406	54 176,0 +/- 81	21 670 000

Примечание: стоимость объектов оценки указана без учета налогов, которые могут быть исчислены на дату оценки (в соответствии с п. 1.4. Указания Банка России № 3758-У от 25 августа 2015 года).

РАЗДЕЛ VII. ВЫВОДЫ

Итоговая величина справедливой стоимости объектов недвижимости – 110 (Ста десяти) самостоятельных земельных участков, входящих в состав активов Закрытого паевого инвестиционного фонда недвижимости «Сельскохозяйственный» под управлением Общества с ограниченной ответственностью Управляющая компания «Резерв Эссет Менеджмент», по состоянию на дату оценки, с учетом принятых допущений и округлений, составляет:

327 511 000

(Триста двадцать семь миллионов пятьсот одиннадцать тысяч)

рублей,

в том числе:

№ п/п	Кадастровый номер	Площадь, кв. м	Итоговая величина стоимости, руб.
1	50:15:0071201:1514	1 699,0 +/- 14	1 138 000
2	50:15:0071201:1515	1 310,0 +/- 13	3 956 000
3	50:15:0071201:1182	4 396,0 +/- 23	10 199 000
4	50:15:0071201:1293	6 792,0 +/- 29	14 331 000
5	50:15:0071201:1403	1 718,0 +/- 15	4 398 000
6	50:15:0071201:1451	857,0 +/- 10	3 582 000
7	50:15:0071201:1349	631,0 +/- 9	2 638 000
8	50:15:0071201:1360	621,0 +/- 9	2 596 000
9	50:15:0071201:1409	713,0 +/- 9	2 538 000
10	50:15:0071201:1411	711,0 +/- 9	2 531 000
11	50:15:0071201:1413	718,0 +/- 9	2 556 000
12	50:15:0071201:1415	764,0 +/- 10	2 720 000
13	50:15:0071201:1423	600,0 +/- 9	2 136 000
14	50:15:0071201:1436	664,0 +/- 9	2 364 000
15	50:15:0071201:1437	706,0 +/- 9	2 513 000
16	50:15:0071201:1444	684,0 +/- 9	2 435 000
17	50:15:0071201:1445	702,0 +/- 9	2 499 000
18	50:15:0071201:1446	684,0 +/- 9	2 435 000
19	50:15:0071201:1447	698,0 +/- 9	2 485 000
20	50:15:0071201:1448	749,0 +/- 10	2 666 000
21	50:15:0071201:1449	674,0 +/- 9	2 399 000
22	50:15:0071201:1482	609,0 +/- 9	2 168 000
23	50:15:0071201:1483	705,0 +/- 9	2 510 000
24	50:15:0071201:1184	607,0 +/- 9	2 161 000
25	50:15:0071201:1185	607,0 +/- 9	2 161 000
26	50:15:0071201:1187	614,0 +/- 9	2 186 000
27	50:15:0071201:1189	627,0 +/- 9	2 232 000
28	50:15:0071201:1191	638,0 +/- 9	2 271 000
29	50:15:0071201:1193	648,0 +/- 9	2 307 000
30	50:15:0071201:1195	650,0 +/- 9	2 314 000
31	50:15:0071201:1196	640,0 +/- 9	2 278 000
32	50:15:0071201:1197	644,0 +/- 9	2 293 000
33	50:15:0071201:1198	648,0 +/- 9	2 307 000
34	50:15:0071201:1199	652,0 +/- 9	2 321 000
35	50:15:0071201:1200	764,0 +/- 10	2 720 000
36	50:15:0071201:1201	607,0 +/- 9	2 161 000
37	50:15:0071201:1204	1 146,0 +/- 12	3 461 000
38	50:15:0071201:1206	626,0 +/- 9	1 891 000
39	50:15:0071201:1207	621,0 +/- 9	1 875 000
40	50:15:0071201:1208	616,0 +/- 9	1 860 000
41	50:15:0071201:1209	627,0 +/- 9	1 894 000
42	50:15:0071201:1210	622,0 +/- 9	1 878 000

№ п/п	Кадастровый номер	Площадь, кв. м	Итоговая величина стоимости, руб.
43	50:15:0071201:1211	622,0 +/- 9	1 878 000
44	50:15:0071201:1212	615,0 +/- 9	1 857 000
45	50:15:0071201:1213	614,0 +/- 9	1 854 000
46	50:15:0071201:1214	614,0 +/- 9	1 854 000
47	50:15:0071201:1217	721,0 +/- 9	2 177 000
48	50:15:0071201:1235	612,0 +/- 9	2 179 000
49	50:15:0071201:1236	602,0 +/- 9	2 143 000
50	50:15:0071201:1237	614,0 +/- 9	2 186 000
51	50:15:0071201:1239	609,0 +/- 9	2 168 000
52	50:15:0071201:1241	607,0 +/- 9	2 161 000
53	50:15:0071201:1242	613,0 +/- 9	2 182 000
54	50:15:0071201:1243	619,0 +/- 9	2 204 000
55	50:15:0071201:1244	621,0 +/- 9	2 211 000
56	50:15:0071201:1245	631,0 +/- 9	2 246 000
57	50:15:0071201:1246	640,0 +/- 9	2 278 000
58	50:15:0071201:1247	639,0 +/- 9	2 275 000
59	50:15:0071201:1248	813,0 +/- 9	2 894 000
60	50:15:0071201:1250	685,0 +/- 9	2 439 000
61	50:15:0071201:1252	662,0 +/- 9	2 357 000
62	50:15:0071201:1254	952,0 +/- 11	3 389 000
63	50:15:0071201:1256	674,0 +/- 9	2 399 000
64	50:15:0071201:1257	686,0 +/- 9	2 442 000
65	50:15:0071201:1258	686,0 +/- 9	2 442 000
66	50:15:0071201:1259	696,0 +/- 9	2 478 000
67	50:15:0071201:1261	697,0 +/- 9	2 481 000
68	50:15:0071201:1262	704,0 +/- 9	2 506 000
69	50:15:0071201:1263	778,0 +/- 10	2 770 000
70	50:15:0071201:1267	647,0 +/- 9	2 303 000
71	50:15:0071201:1272	662,0 +/- 9	2 357 000
72	50:15:0071201:1273	670,0 +/- 9	2 385 000
73	50:15:0071201:1274	674,0 +/- 9	2 399 000
74	50:15:0071201:1276	685,0 +/- 9	2 439 000
75	50:15:0071201:1278	790,0 +/- 10	2 386 000
76	50:15:0071201:1306	733,0 +/- 9	2 609 000
77	50:15:0071201:1308	717,0 +/- 9	2 553 000
78	50:15:0071201:1310	715,0 +/- 9	2 545 000
79	50:15:0071201:1312	713,0 +/- 9	2 538 000
80	50:15:0071201:1314	751,0 +/- 10	2 674 000
81	50:15:0071201:1348	623,0 +/- 9	1 881 000
82	50:15:0071201:1350	635,0 +/- 9	1 918 000
83	50:15:0071201:1351	647,0 +/- 9	1 954 000
84	50:15:0071201:1352	660,0 +/- 9	1 993 000
85	50:15:0071201:1353	671,0 +/- 9	2 026 000
86	50:15:0071201:1354	670,0 +/- 9	2 023 000
87	50:15:0071201:1355	669,0 +/- 9	2 020 000
88	50:15:0071201:1356	854,0 +/- 10	2 579 000
89	50:15:0071201:1368	3 603,0 +/- 21	8 359 000
90	50:15:0071201:1369	2 004,0 +/- 16	5 130 000
91	50:15:0071201:1370	1 939,0 +/- 15	4 964 000
92	50:15:0071201:1372	1 961,0 +/- 15	5 020 000
93	50:15:0071201:1373	1 915,0 +/- 15	4 902 000
94	50:15:0071201:1374	1 826,0 +/- 15	4 675 000
95	50:15:0071201:1375	1 953,0 +/- 15	5 000 000
96	50:15:0071201:1376	1 970,0 +/- 16	5 043 000
97	50:15:0071201:1377	2 014,0 +/- 16	5 156 000

№ п/п	Кадастровый номер	Площадь, кв. м	Итоговая величина стоимости, руб.
98	50:15:0071201:1378	2 421,0 +/- 17	6 198 000
99	50:15:0071201:1379	622,0 +/- 9	2 214 000
100	50:15:0000000:155780	680,0 +/- 9	2 421 000
101	50:15:0071201:1382	738,0 +/- 10	2 627 000
102	50:15:0071201:1383	743,0 +/- 10	2 645 000
103	50:15:0071201:1384	760,0 +/- 10	2 706 000
104	50:15:0071201:1399	3 191,0 +/- 20	1 436 000
105	50:15:0071201:1400	778,0 +/- 10	2 770 000
106	50:15:0071201:1402	659,0 +/- 9	382 000
107	50:15:0071201:1405	4 546,0 +/- 24	2 046 000
108	50:15:0071201:1407	5 804,0 +/- 27	2 612 000
109	50:15:0071201:1408	2 324,0 +/- 17	1 139 000
110	50:15:0071201:1406	54 176,0 +/- 81	21 670 000

Примечание: стоимость объектов оценки указана без учета налогов, которые могут быть исчислены на дату оценки (в соответствии с п. 1.4. Указания Банка России № 3758-У от 25 августа 2015 года).

Оценщик И.А. Чужмаков

Генеральный директор Р.С. Луценко

РАЗДЕЛ VIII. ПЕРЕЧЕНЬ ЛИТЕРАТУРЫ И ИНЫХ ИСТОЧНИКОВ ДАННЫХ

1. Нормативные документы

1. Конституция РФ.
2. Гражданский кодекс РФ.
3. Налоговый кодекс Российской Федерации.
4. Федеральный закон Российской Федерации «Об оценочной деятельности в Российской Федерации» от 29 июля .1998 г., № 135-ФЗ (последняя редакция).
5. Федеральный стандарт оценки «Общие понятия оценки, подходы и требования к проведению оценки (ФСО №1)» (утв. приказом Минэкономразвития России от 20 мая 2015 г. № 297).
6. Федеральный стандарт оценки «Цель оценки и виды стоимости (ФСО № 2)» (утв. приказом Минэкономразвития России от 20 мая 2015 г. № 298).
7. Федеральный стандарт оценки «Требования к отчету об оценке (ФСО № 3)» (утв. приказом Минэкономразвития России от 20 мая 2015 г. № 299).
8. Федеральный стандарт оценки «Оценка недвижимости (ФСО № 7)» (утв. приказом Минэкономразвития России от 25 сентября 2014 г. № 611).
9. Стандарты и правила оценочной деятельности, утвержденные саморегулируемой организацией оценщиков.
10. Международный стандарт финансовой отчетности (IFRS) 13 «Оценка справедливой стоимости».
11. Указания Банка России № 3758-У от 25 августа 2015 года

2. Справочная литература

1. Справочник оценщика недвижимости - 2020. Земельные участки. Часть 1. Территориальные характеристики и корректирующие коэффициенты на локальное местоположение. Под редакцией Лейфера Л.А., Нижний Новгород, 2020 год.
2. Справочник оценщика недвижимости - 2020. Земельные участки. Часть 2. Физические характеристики объекта. Характеристики, отражающие функциональное назначение объекта. Передаваемые имущественные права. Скидки на торг. Коэффициенты капитализации. Полная версия. Под редакцией Лейфера Л.А., Нижний Новгород, 2020 год.
3. «Справочник оценщика недвижимости - 2022. Земельные участки. Часть 1. Территориальные характеристики и корректирующие коэффициенты на локальное местоположение. Полная версия. Под редакцией Лейфера Л.А.», Нижний Новгород, 2022 год.
4. «Справочник оценщика недвижимости - 2022. Земельные участки. Часть 2. Физические характеристики объекта. Характеристики, отражающие функциональное назначение объекта. Передаваемые имущественные права. Скидки на торг. Коэффициенты капитализации. Полная версия. Под редакцией Лейфера Л.А.», Нижний Новгород, 2022 год.
5. Справочник расчетных данных для оценки и консалтинга СРД № 30, 2022 г., под. ред. канд. техн. наук Е.Е. Яскевича.


3. Методическая литература

1. Грибовский С.В. Оценка доходной недвижимости. – СПб.: ПИТЕР, 2001. – 336 с.
2. Оценка объектов недвижимости: теоретические и практические аспекты/Под ред. В.В. Григорьева. - М.: ИНФРА-М, 1997. Учебное пособие. Одобрено и рекомендовано к изданию учебно-методическим советом Госкомимущества РФ.
3. Оценка недвижимости: Учебник/Под ред. А.Г. Грязновой, М.А. Федотовой – М.: Финансы и статистика, 2002.
4. Оценка рыночной стоимости недвижимости: Учебное и практическое пособие/Под ред. В.Н. Зарубина, В.М. Рутгайзера. – М.: Дело, 1998.
5. Тарасевич Е.И. Оценка недвижимости. СПб.: СПбГТУ, 1997. – 442 с.
6. Фридман Д., Ордуей Н. Анализ и оценка приносящей доход недвижимости: Пер. с англ. – М.: Дело Лтд, 1995. – 461 с.
7. Харисон Генри С. Оценка недвижимости: Пер. с англ. – М.: РИО Мособлупрполиграфиздата, 1994. – 231 с.
8. Финансовый менеджмент. Теория и практика: под редакцией Е.С. Стояновой – М., издательство «Перспектива», 2000. – 655 с.
9. Асват Дамодаран. Инвестиционная оценка. Инструменты и методы оценки любых активов. 4-е издание. Москва, 2007. – 1323 с.


ПРИЛОЖЕНИЕ 1

ОБЪЕКТЫ АНАЛИЗА И ОБЪЕКТЫ-АНАЛОГИ ДЛЯ РАСЧЕТА СТОИМОСТИ ОБЪЕКТА (ОБЪЕКТОВ) ОЦЕНКИ СРАВНИТЕЛЬНЫМ (РЫНОЧНЫМ) ПОДХОДОМ


1. https://www.asterra.ru/projects/kupavna-city/items/6872/

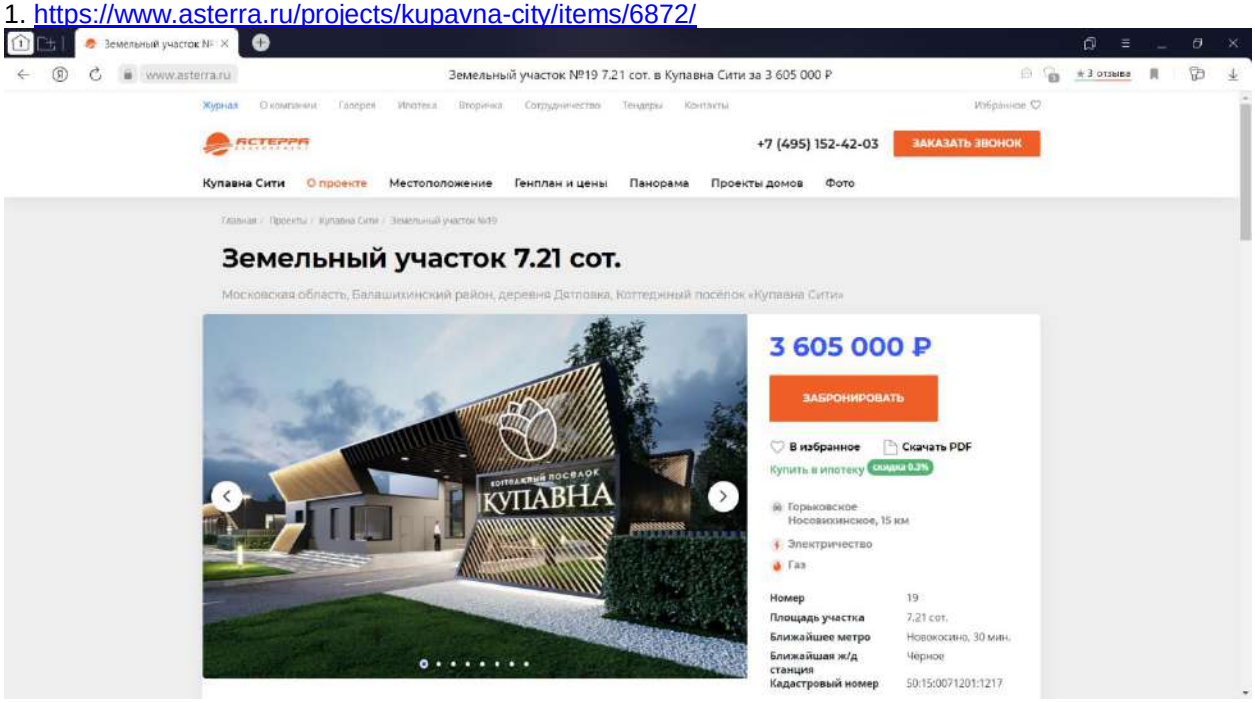


2. https://www.asterra.ru/projects/kupavna-city/items/6871/

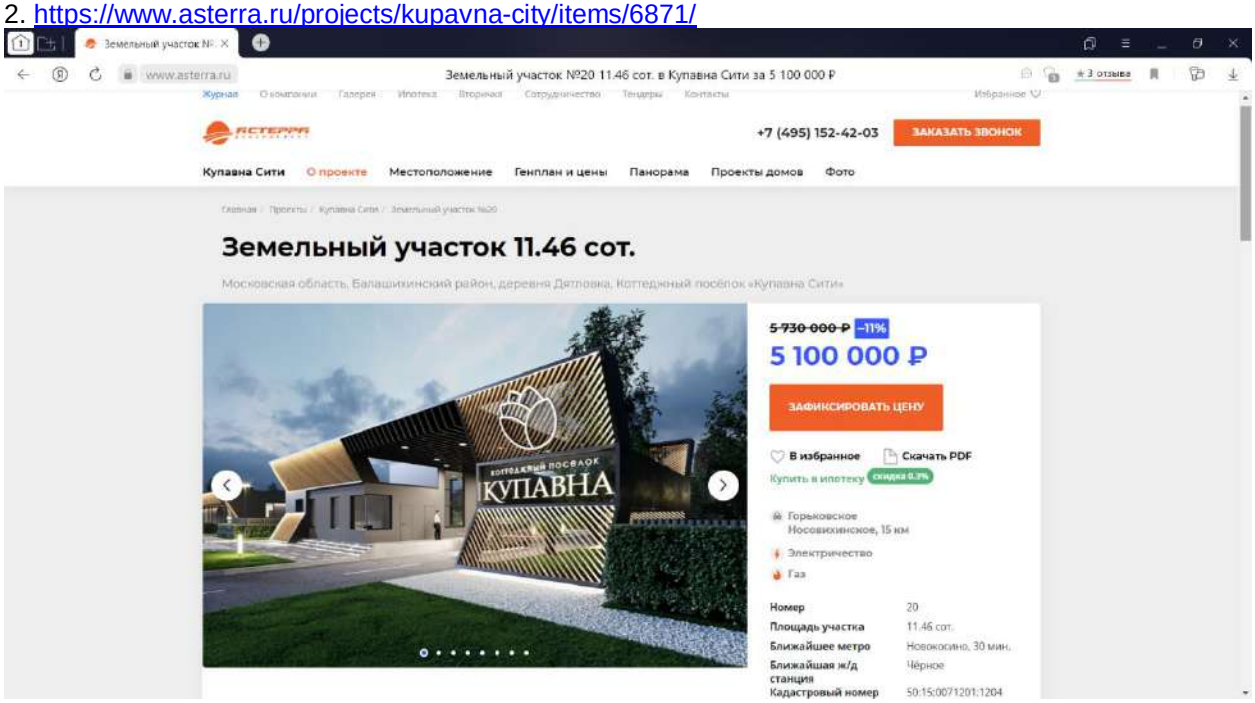


3. https://www.asterra.ru/projects/kupavna-city/items/6870/

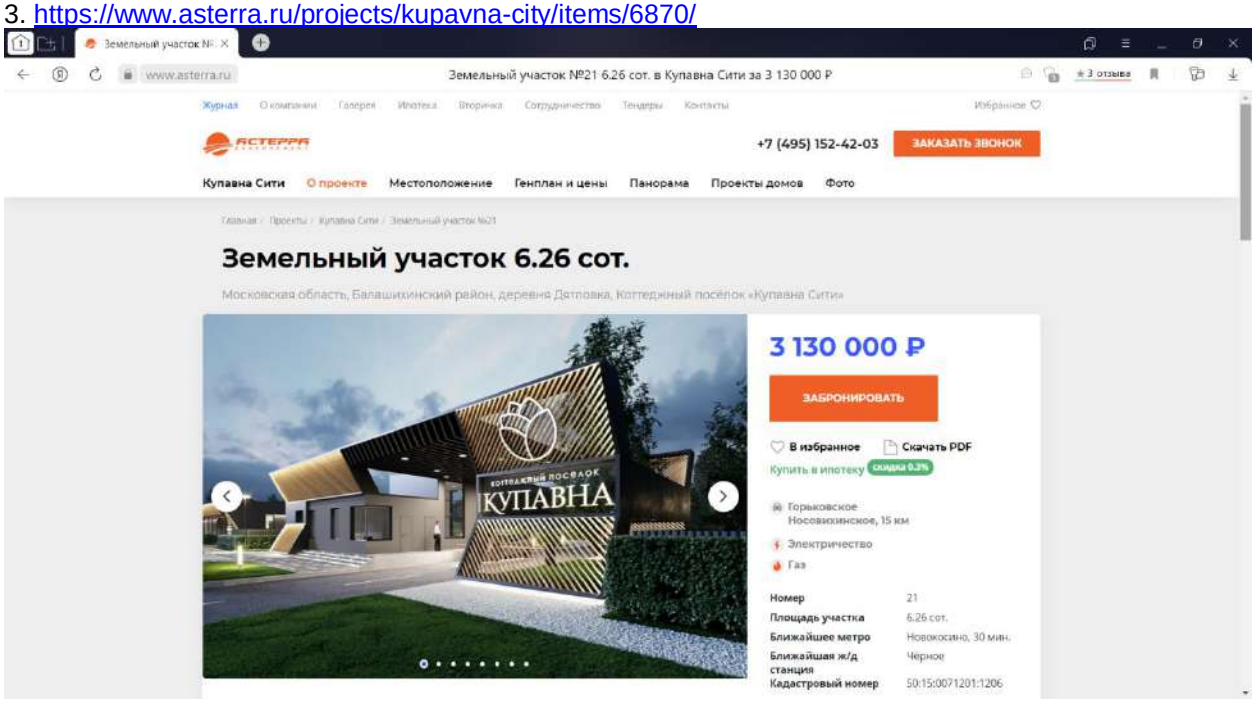


4. https://www.asterra.ru/projects/kupavna-city/items/6869/

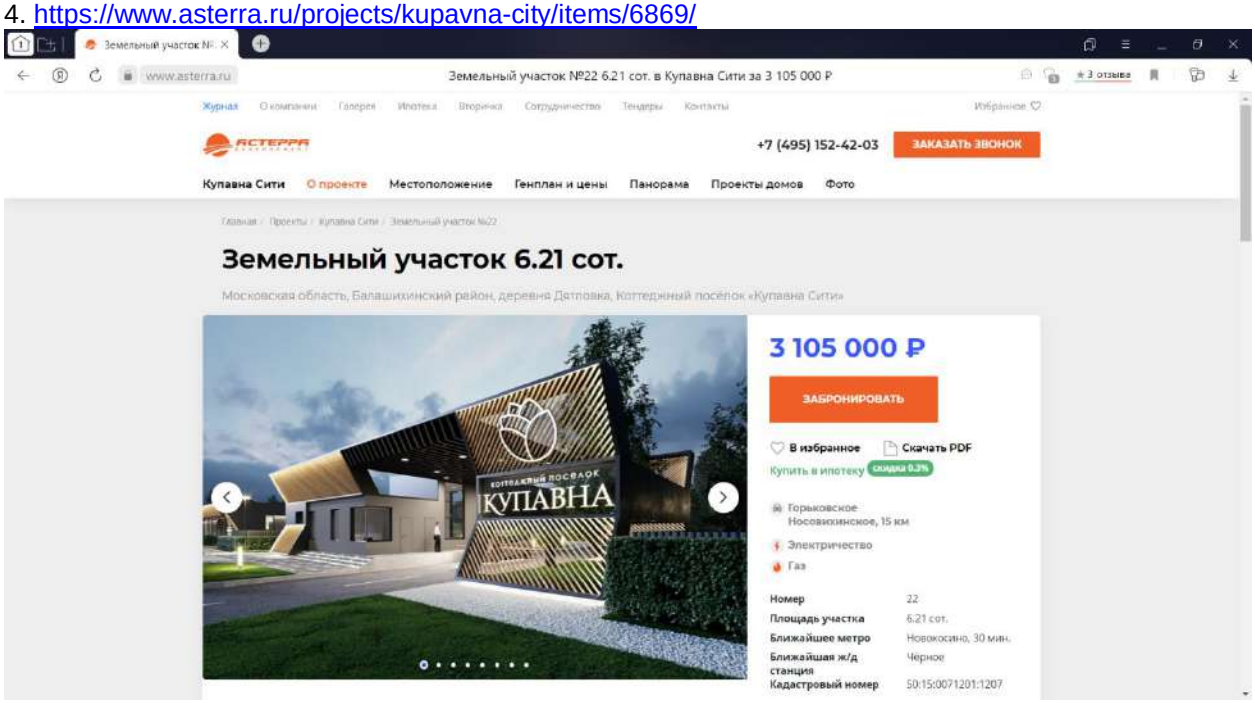


5. https://www.asterra.ru/projects/kupavna-city/items/6868/

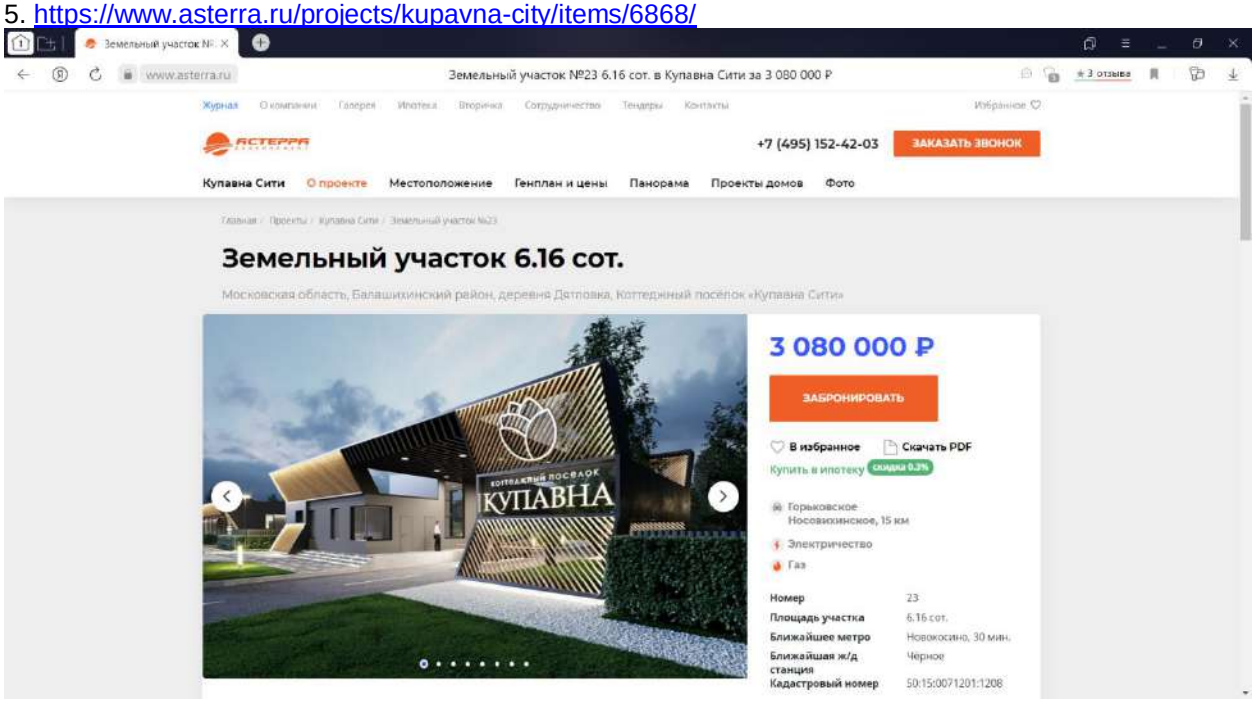


6. https://www.asterra.ru/projects/kupavna-city/items/6867/

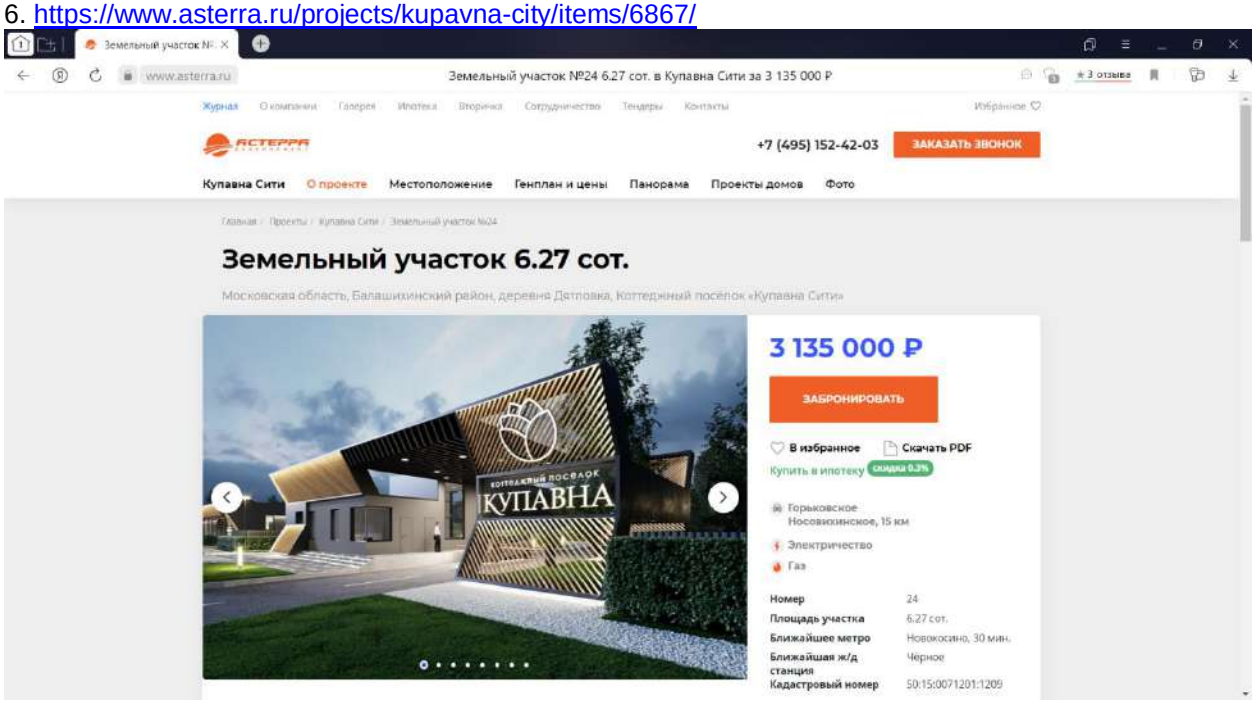


7. https://www.asterra.ru/projects/kupavna-city/items/6866/

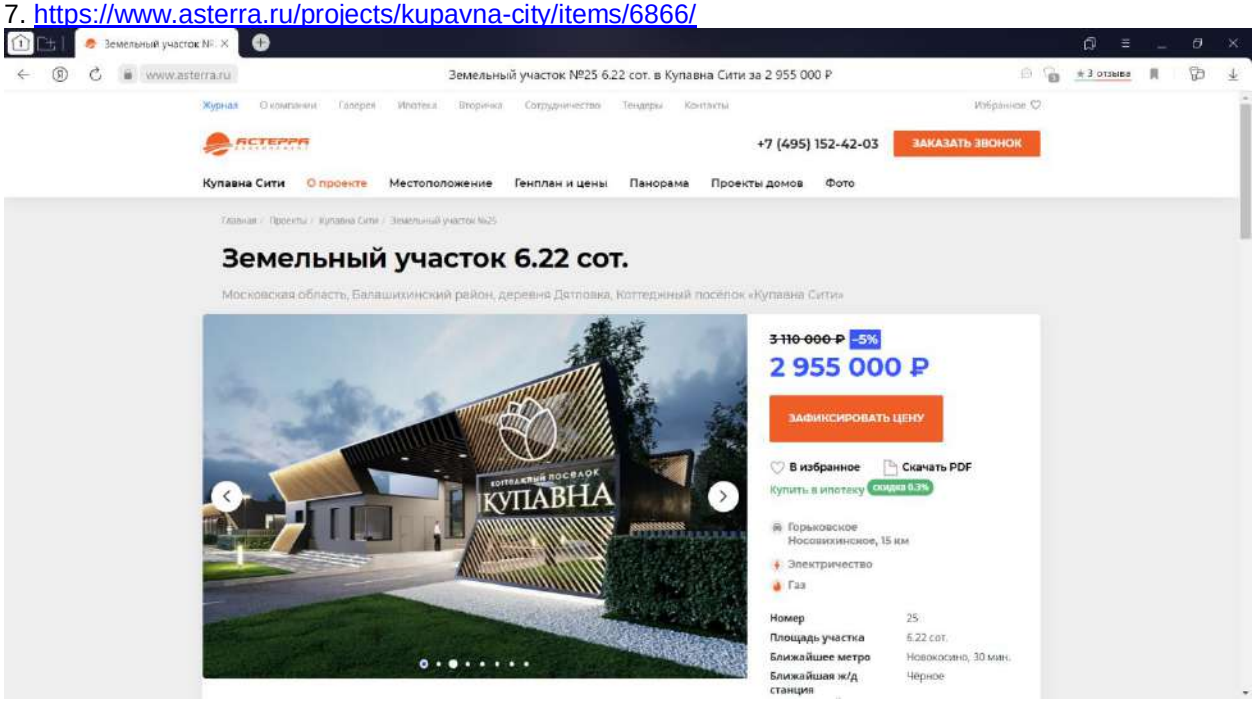


8. https://www.asterra.ru/projects/kupavna-city/items/6865/

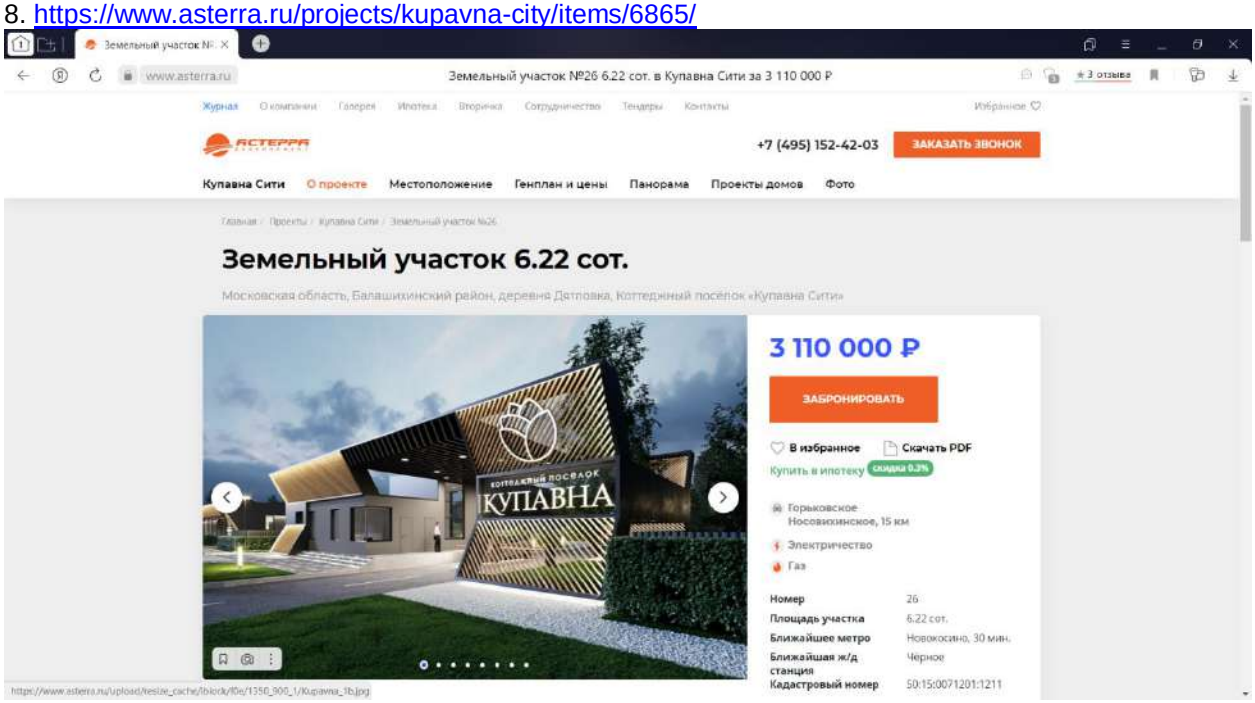


9. https://www.asterra.ru/projects/kupavna-city/items/6864/

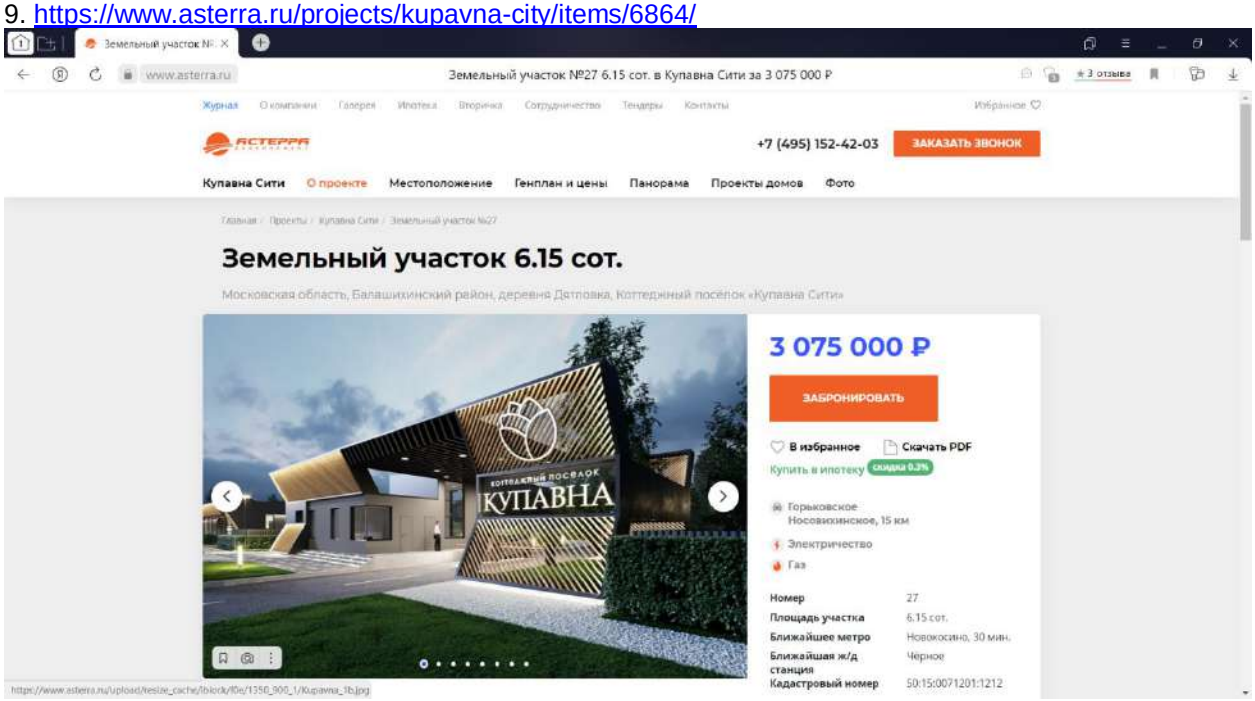


10. https://www.asterra.ru/projects/kupavna-city/items/6863/

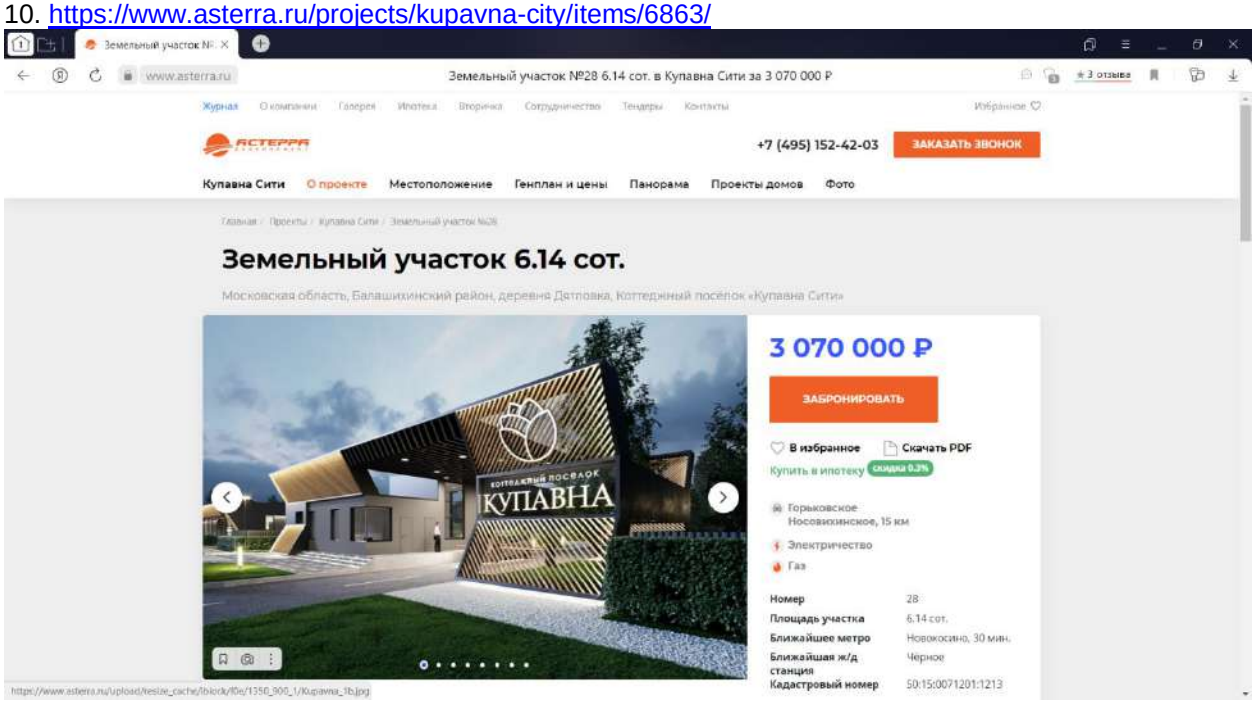


11. https://www.asterra.ru/projects/kupavna-city/items/7128/

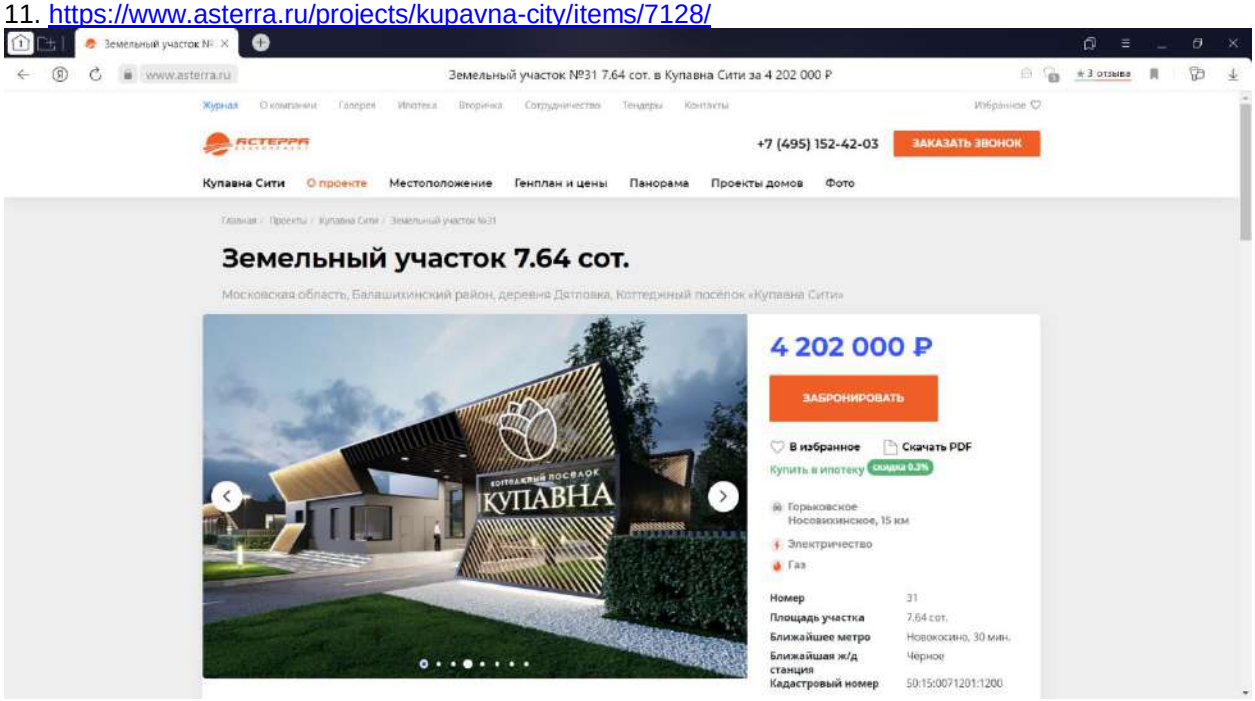


12. https://www.asterra.ru/projects/kupavna-city/items/7129/

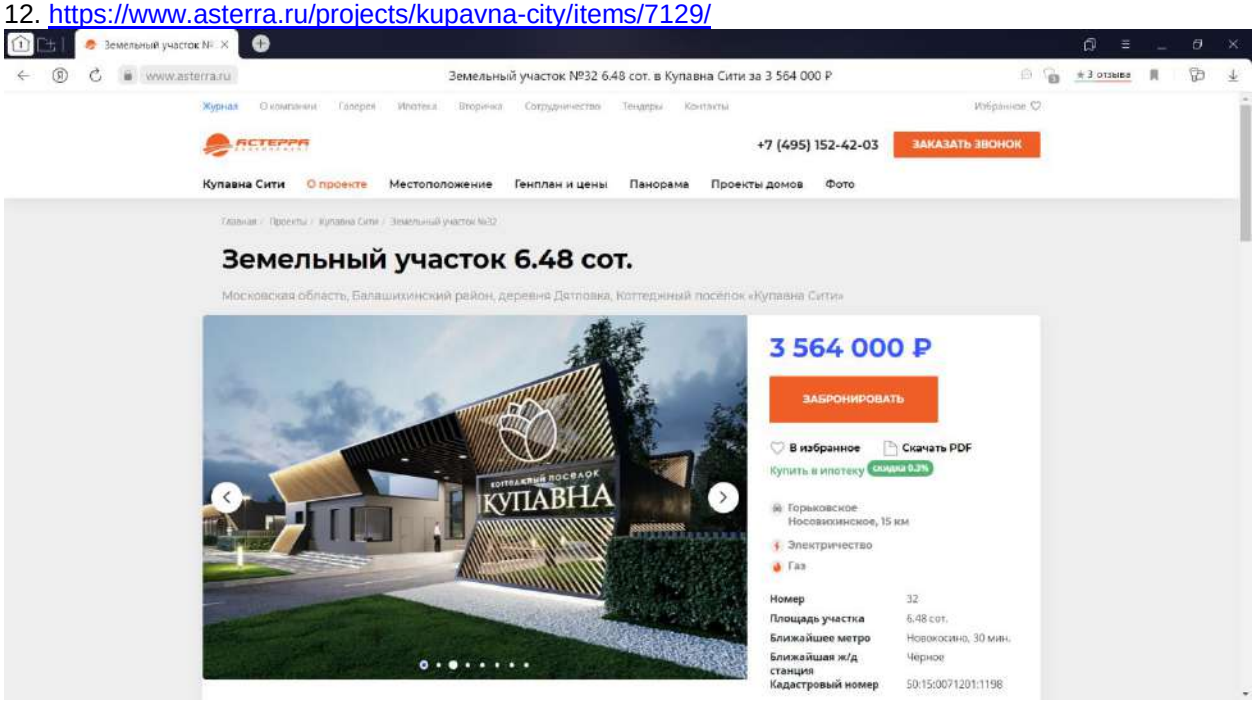


13. https://www.asterra.ru/projects/kupavna-city/items/7130/

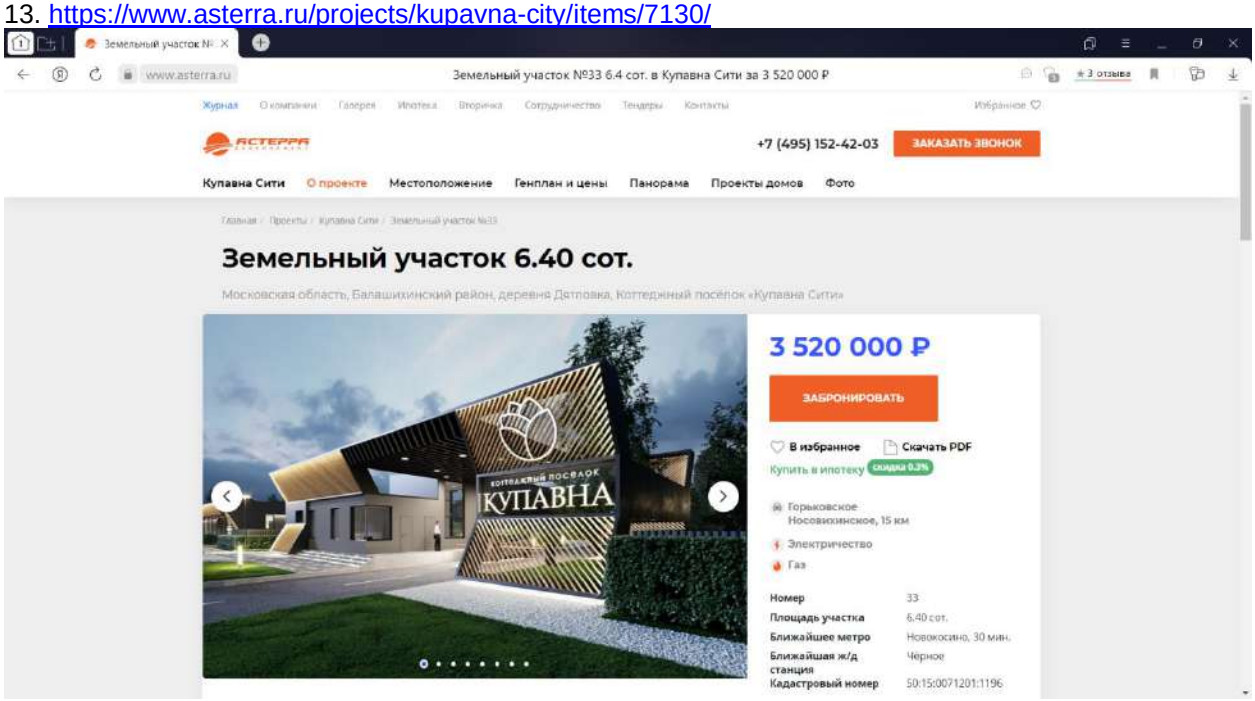

14. https://www.asterra.ru/projects/kupavna-city/items/7131/

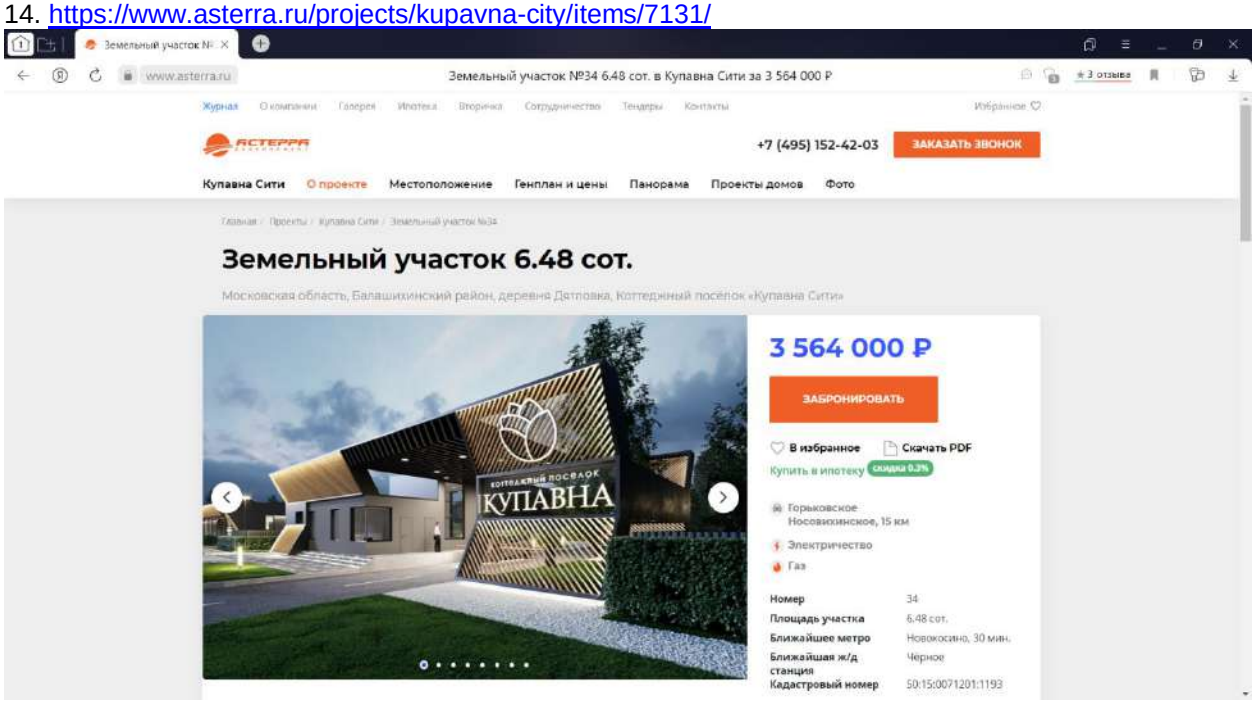


15. https://www.asterra.ru/projects/kupavna-city/items/7132/

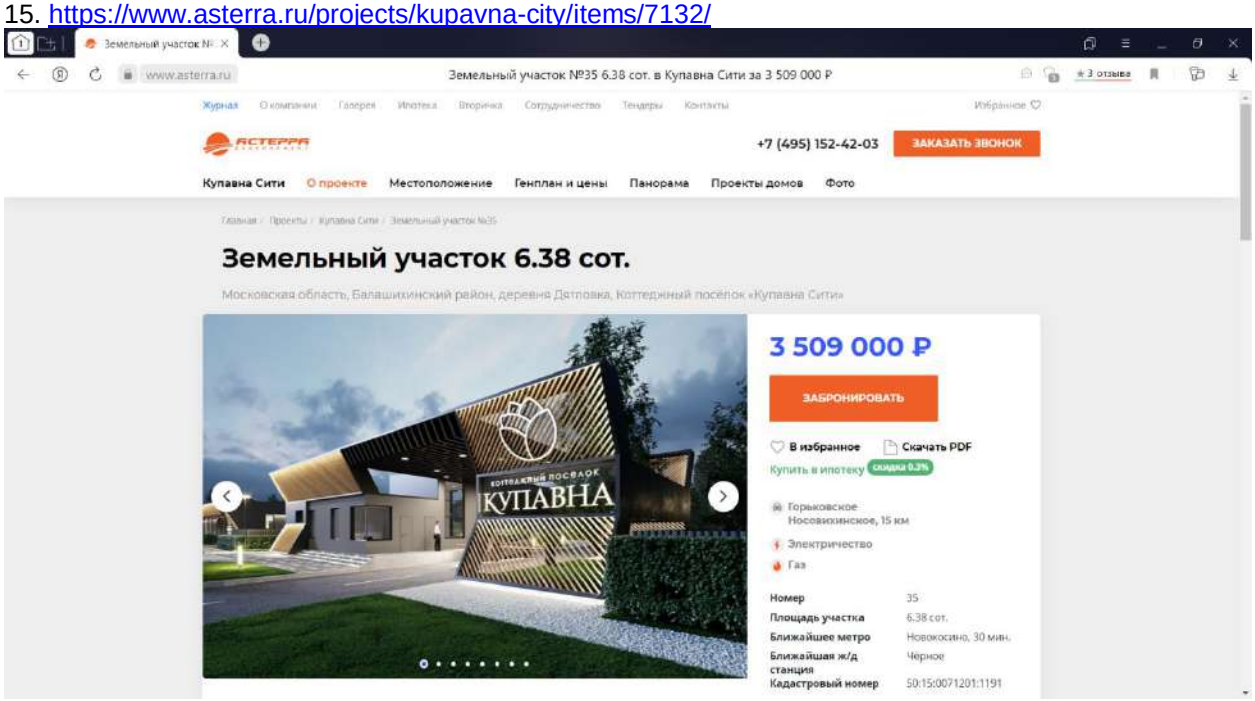


16. https://www.asterra.ru/projects/kupavna-city/items/7133/


17. https://www.asterra.ru/projects/kupavna-city/items/7134/

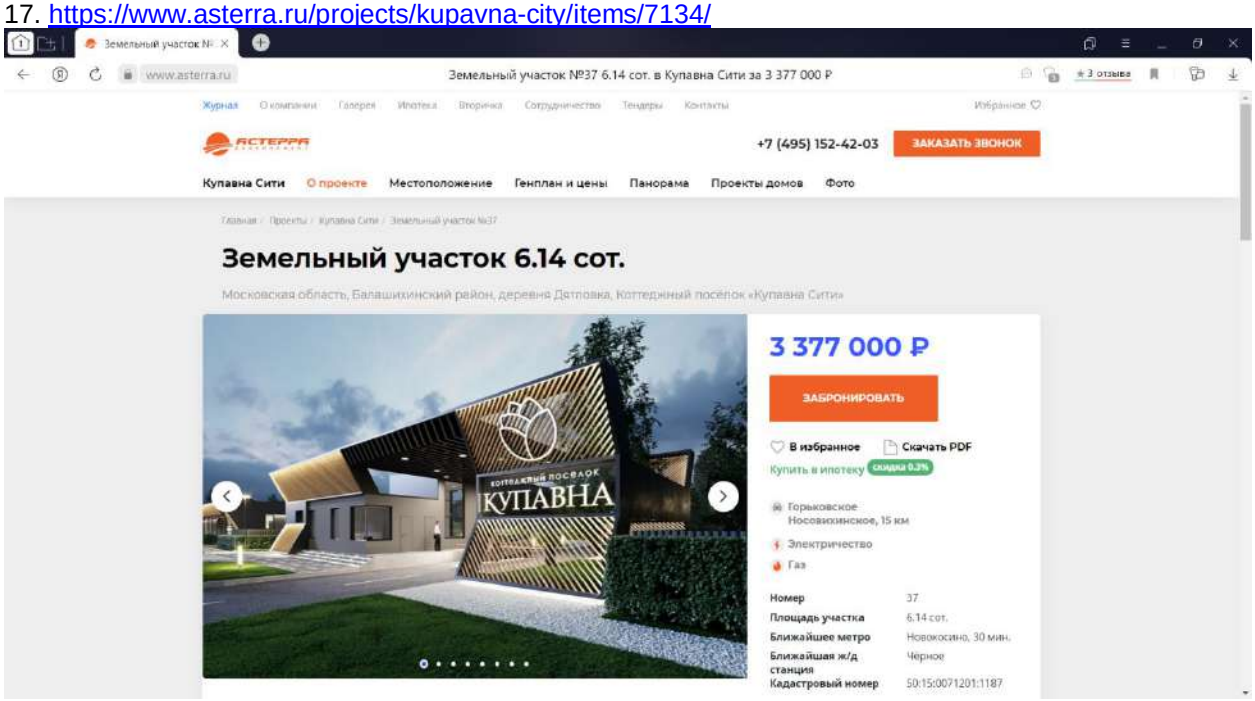


18. https://www.asterra.ru/projects/kupavna-city/items/7135/

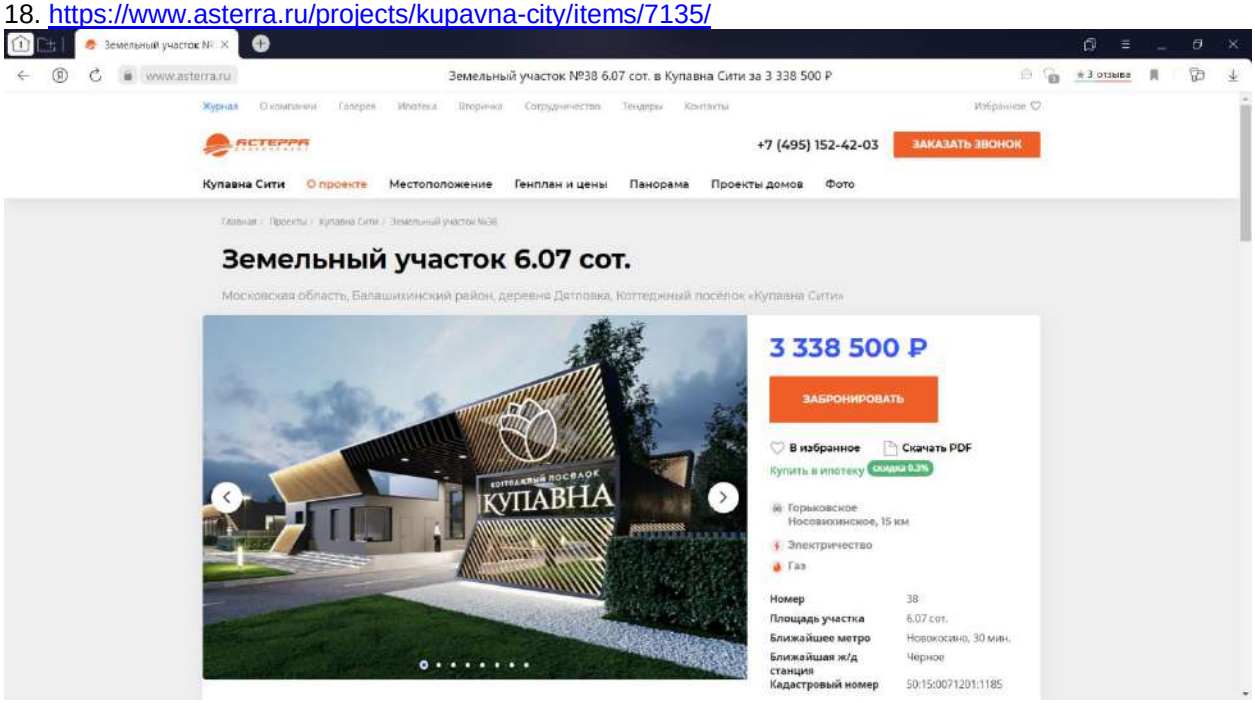


19. https://www.asterra.ru/projects/kupavna-city/items/7136/

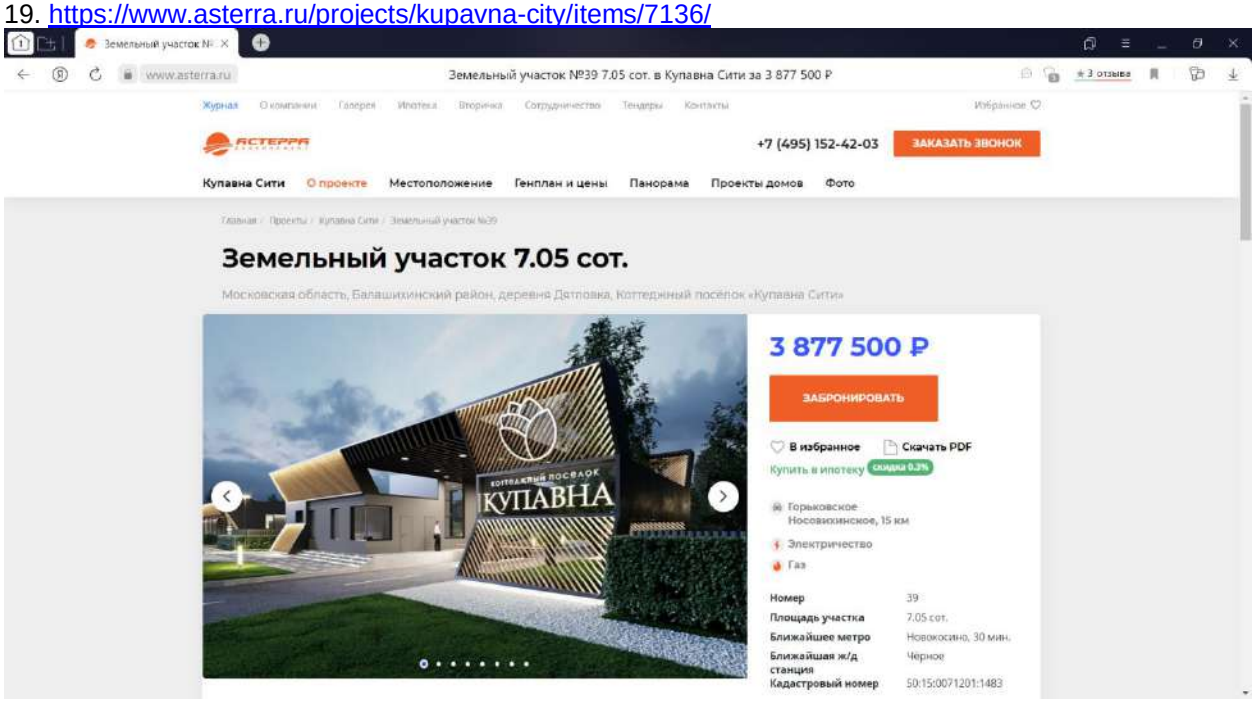


20. https://www.asterra.ru/projects/kupavna-city/items/6859/

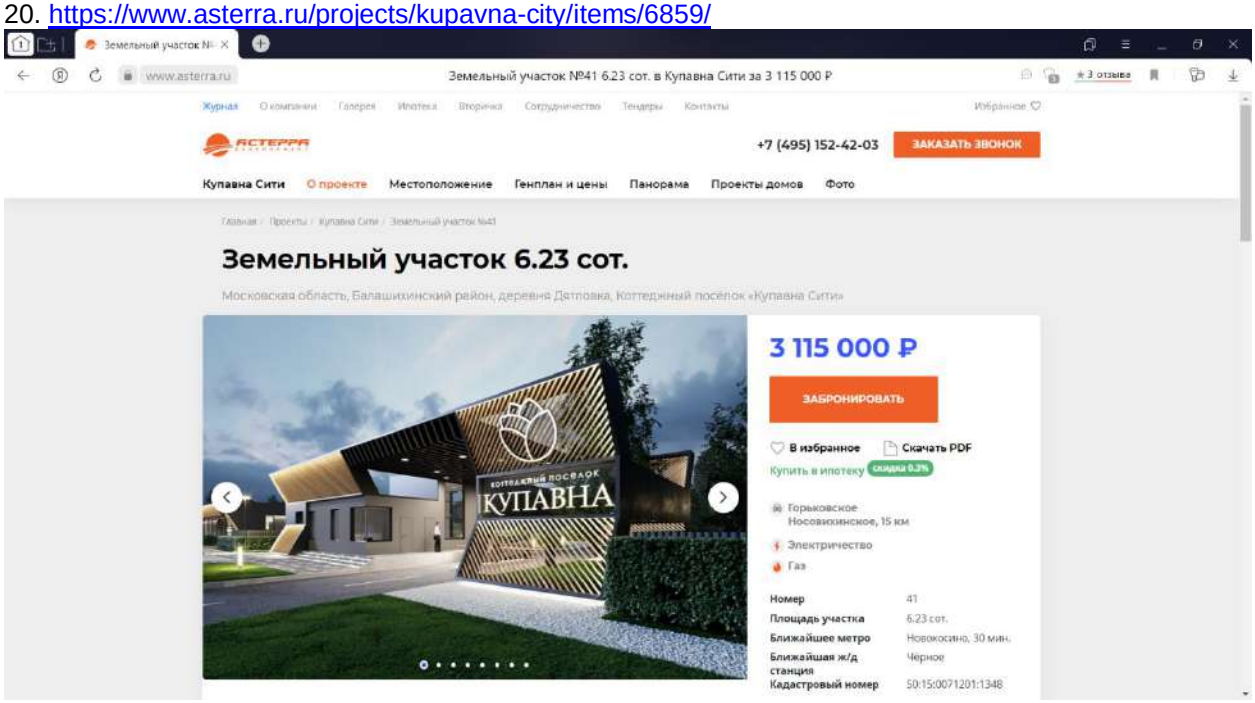


21. https://www.asterra.ru/projects/kupavna-city/items/6858/

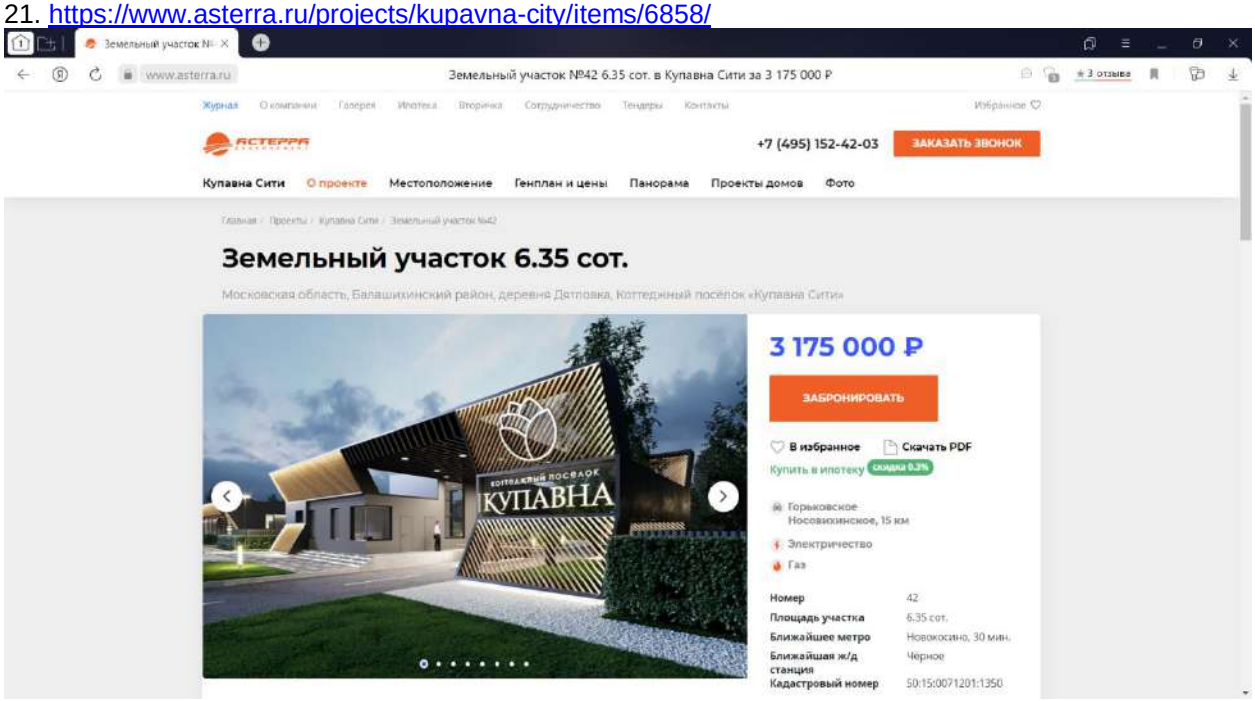


22. https://www.asterra.ru/projects/kupavna-city/items/6857/

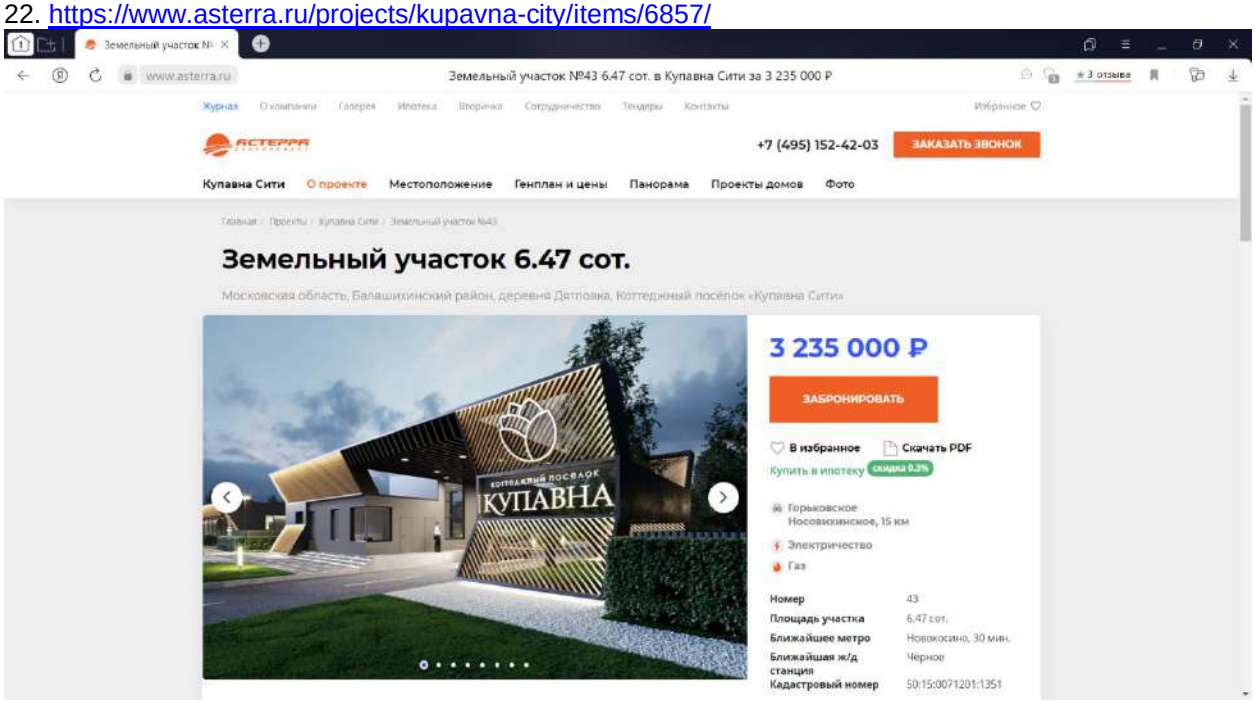


23. https://www.asterra.ru/projects/kupavna-city/items/6856/

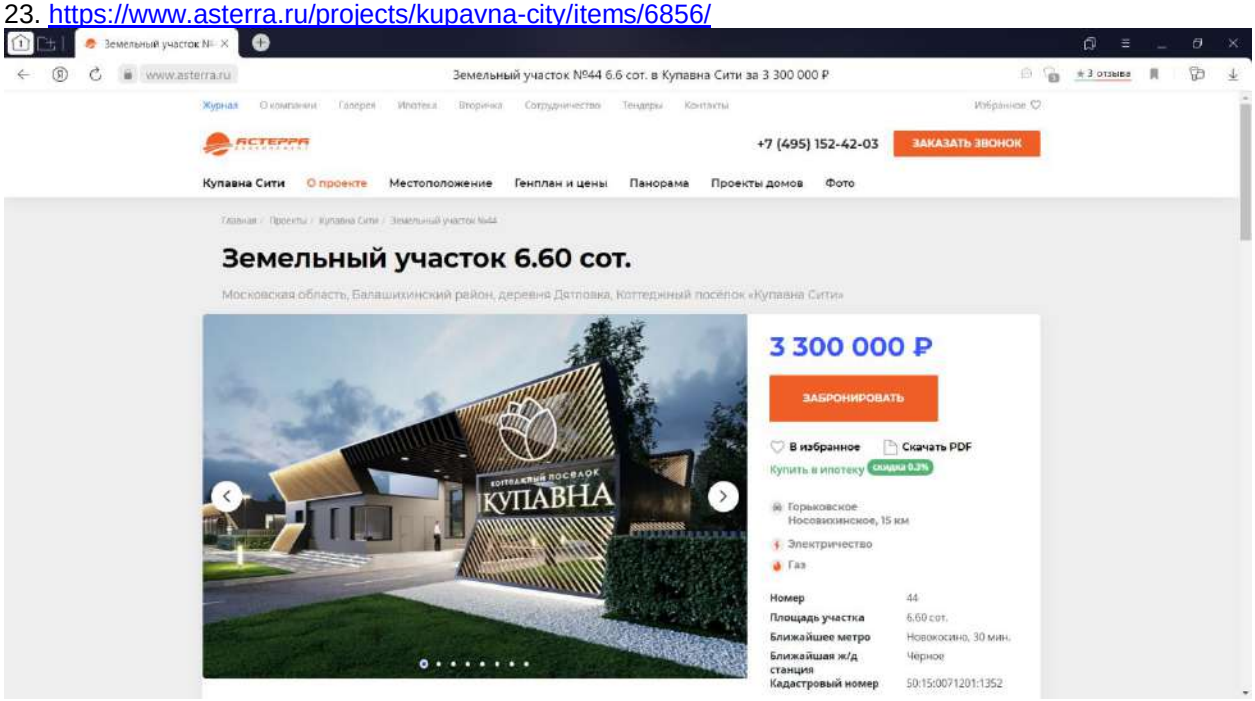


24. https://www.asterra.ru/projects/kupavna-city/items/6855/

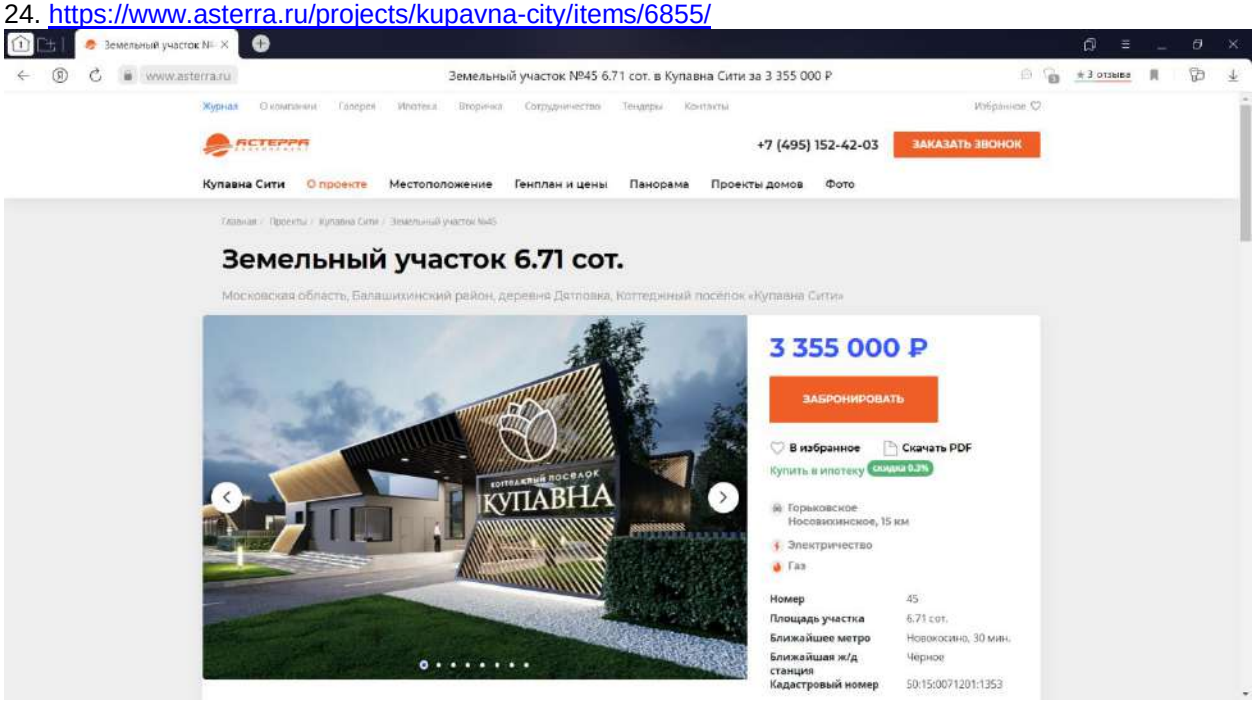


25. https://www.asterra.ru/projects/kupavna-city/items/6854/

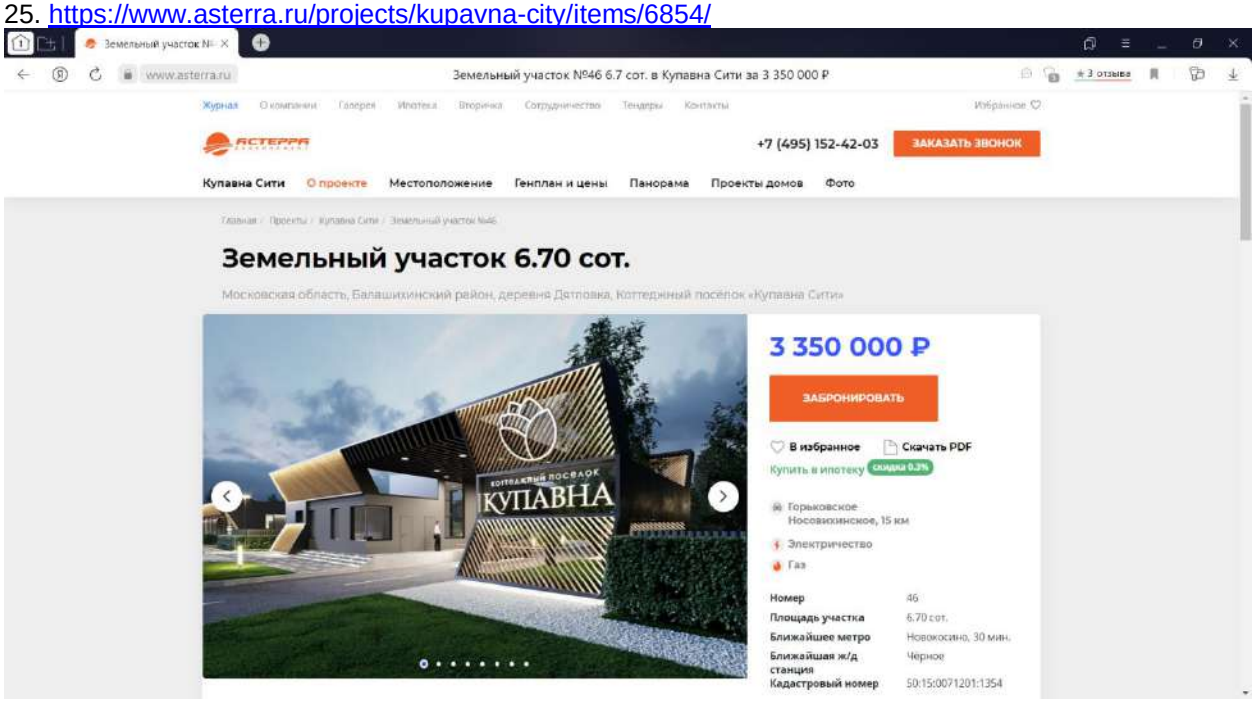

26. https://www.asterra.ru/projects/kupavna-city/items/6853/

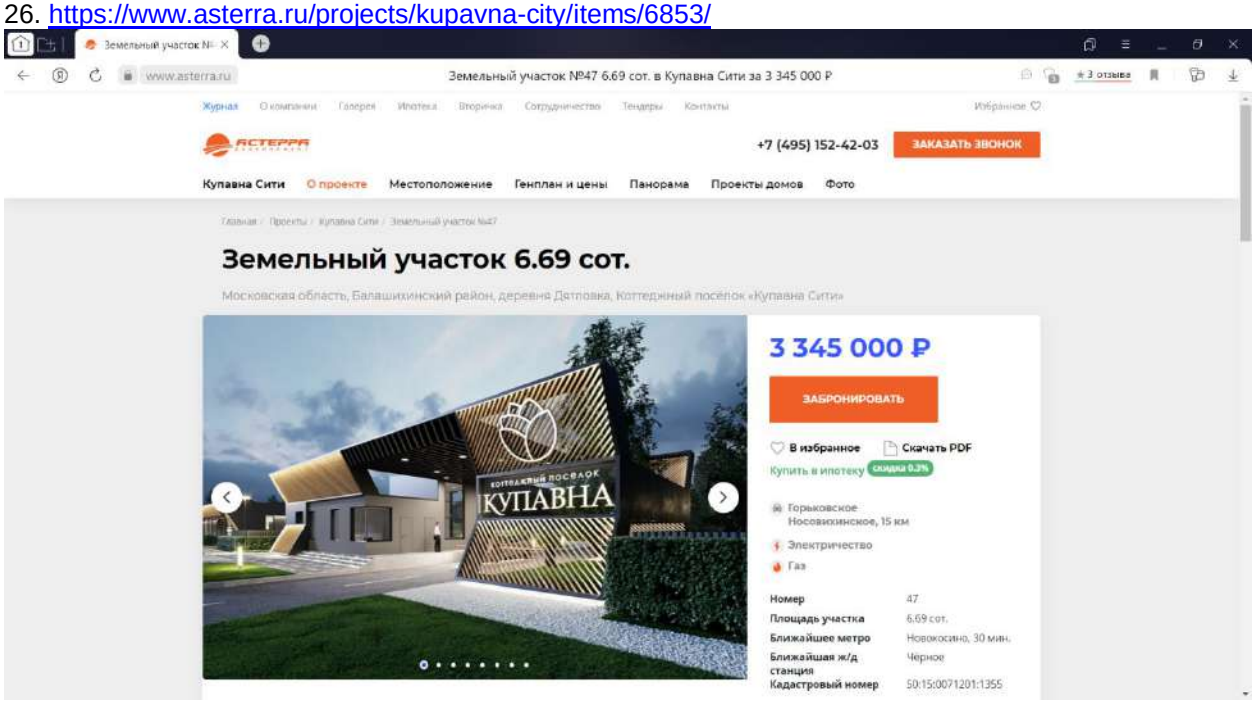


27. https://www.asterra.ru/projects/kupavna-city/items/7138/

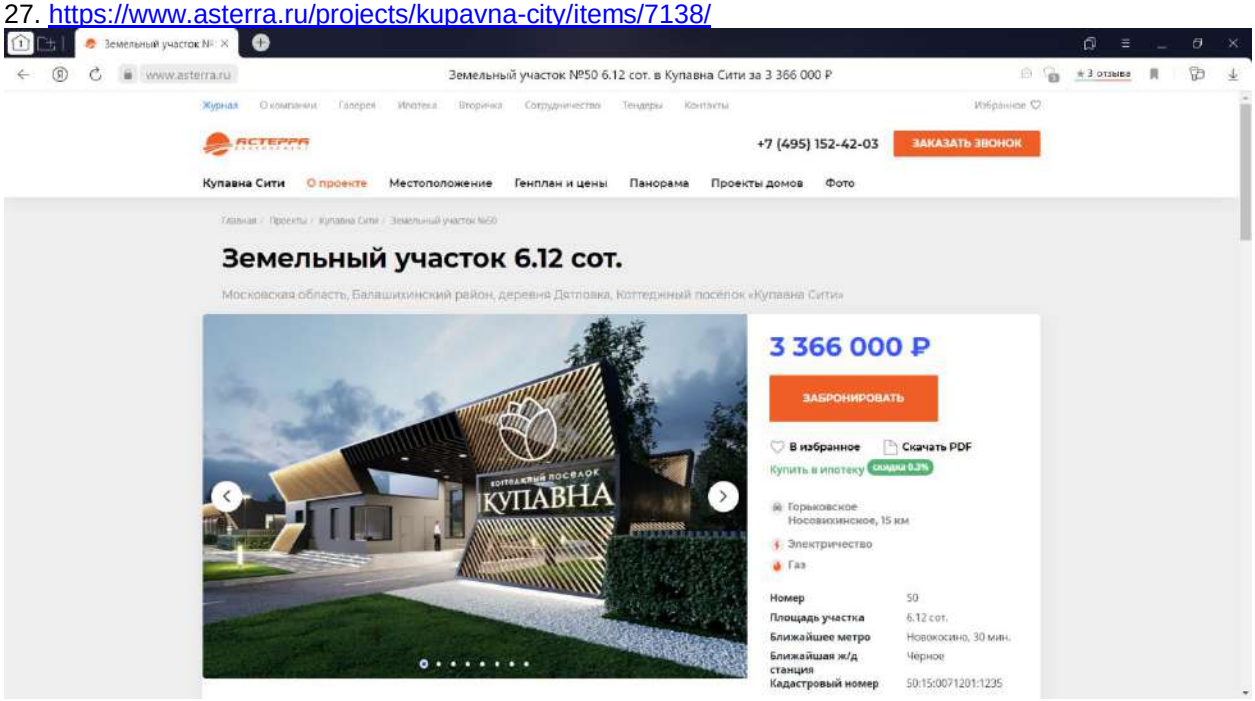


28. https://www.asterra.ru/projects/kupavna-city/items/7139/


29. https://www.asterra.ru/projects/kupavna-city/items/7141/

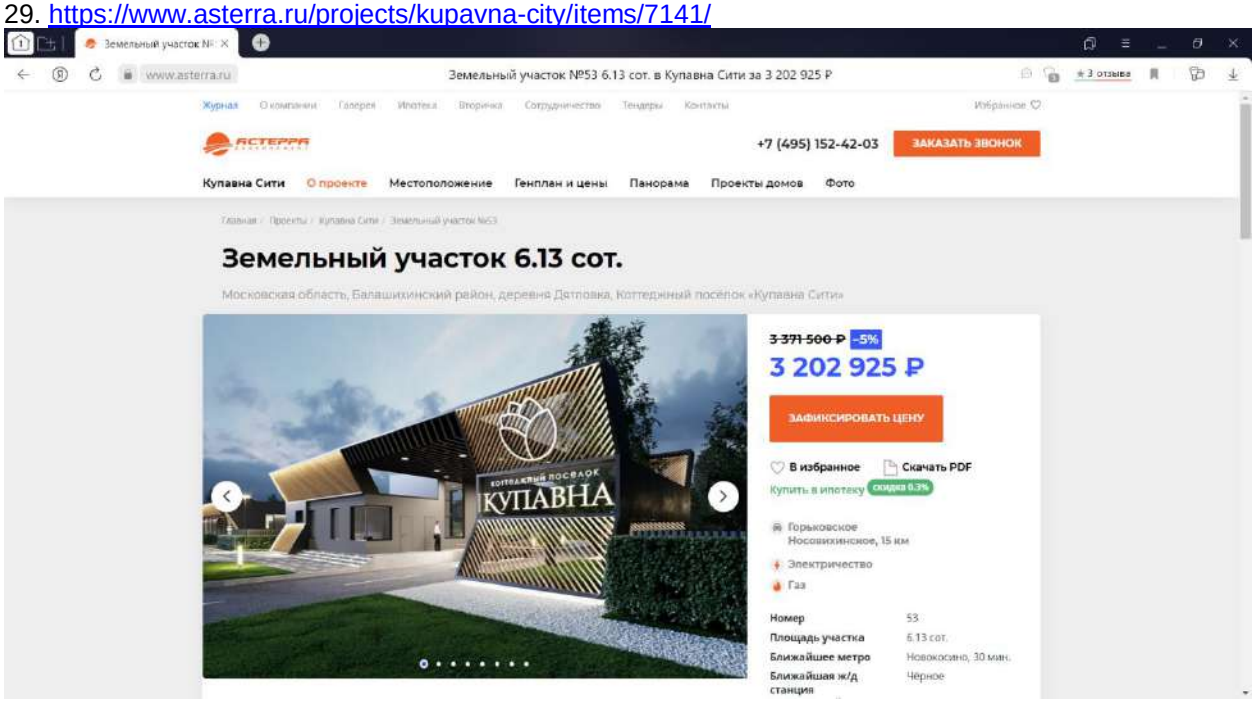


30. https://www.asterra.ru/projects/kupavna-city/items/7142/

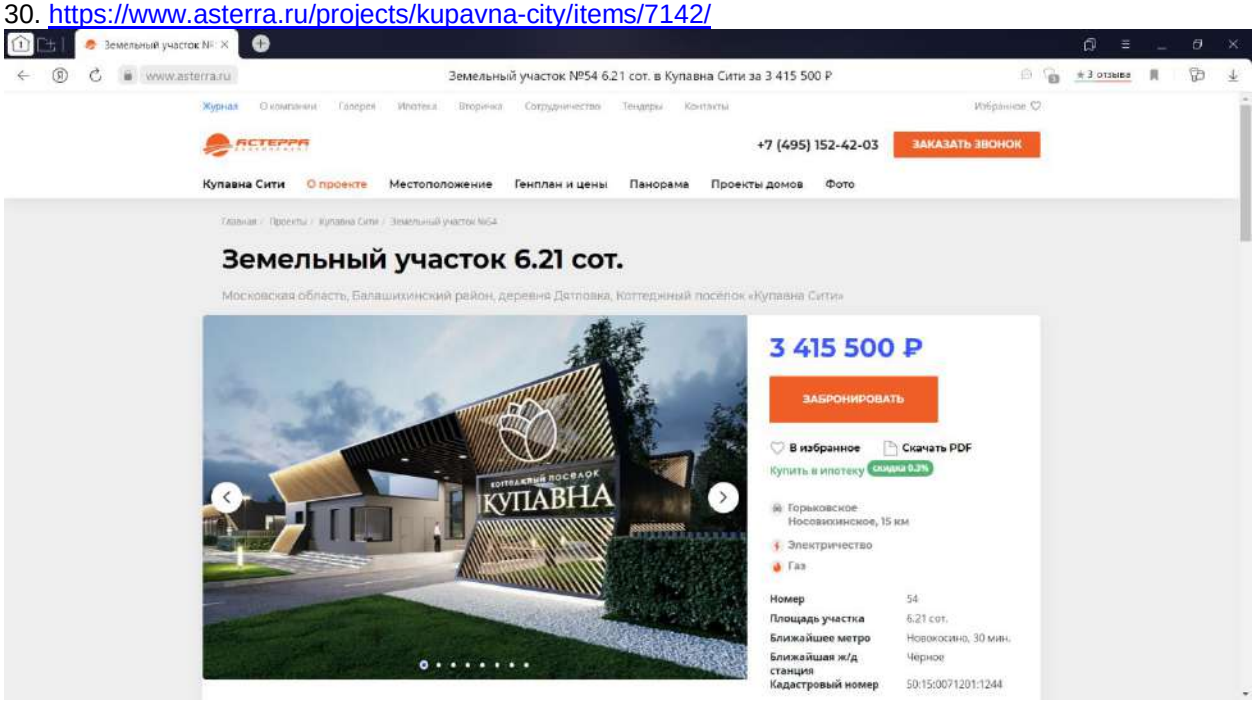


31. https://www.asterra.ru/projects/kupavna-city/items/7143/

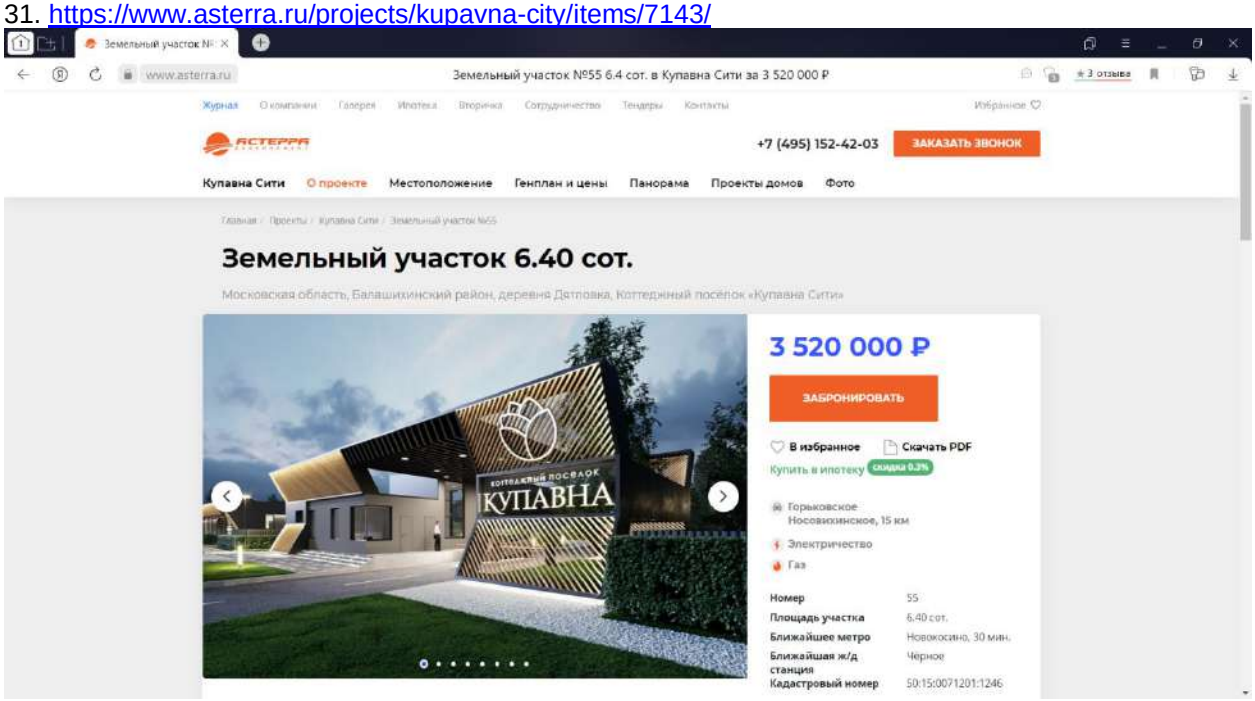


32. https://www.asterra.ru/projects/kupavna-city/items/7144/

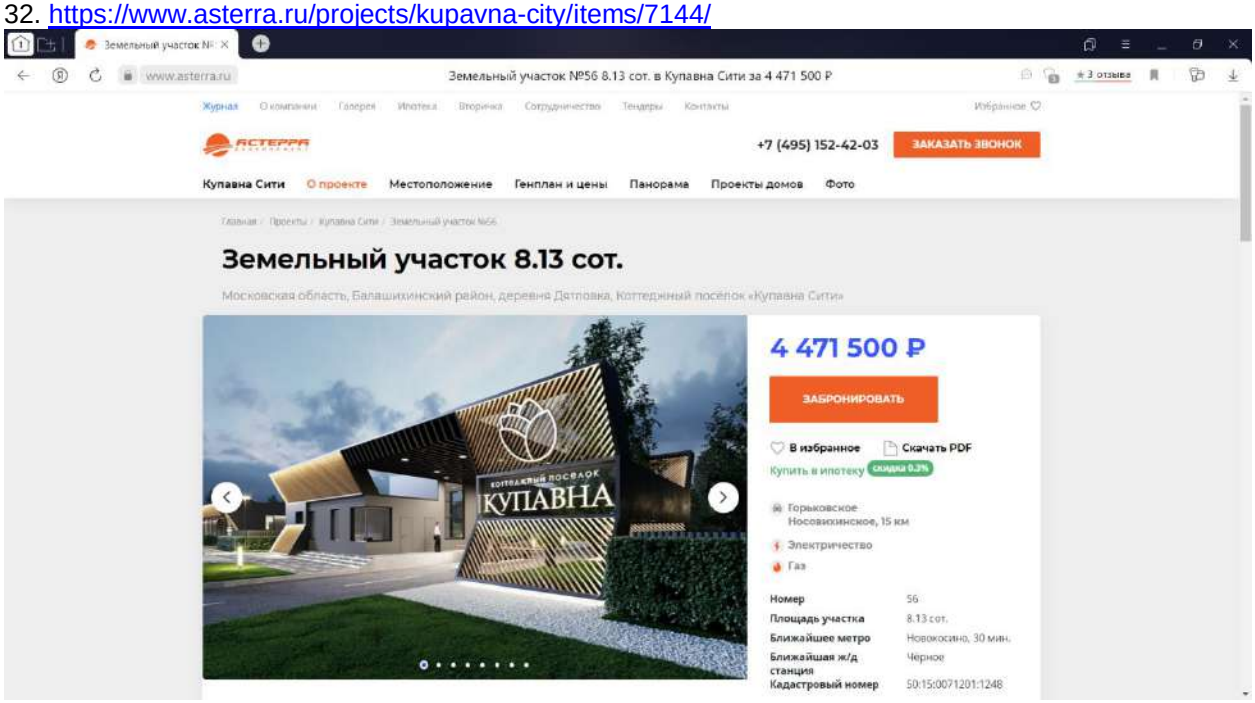


33. https://www.asterra.ru/projects/kupavna-city/items/7127/

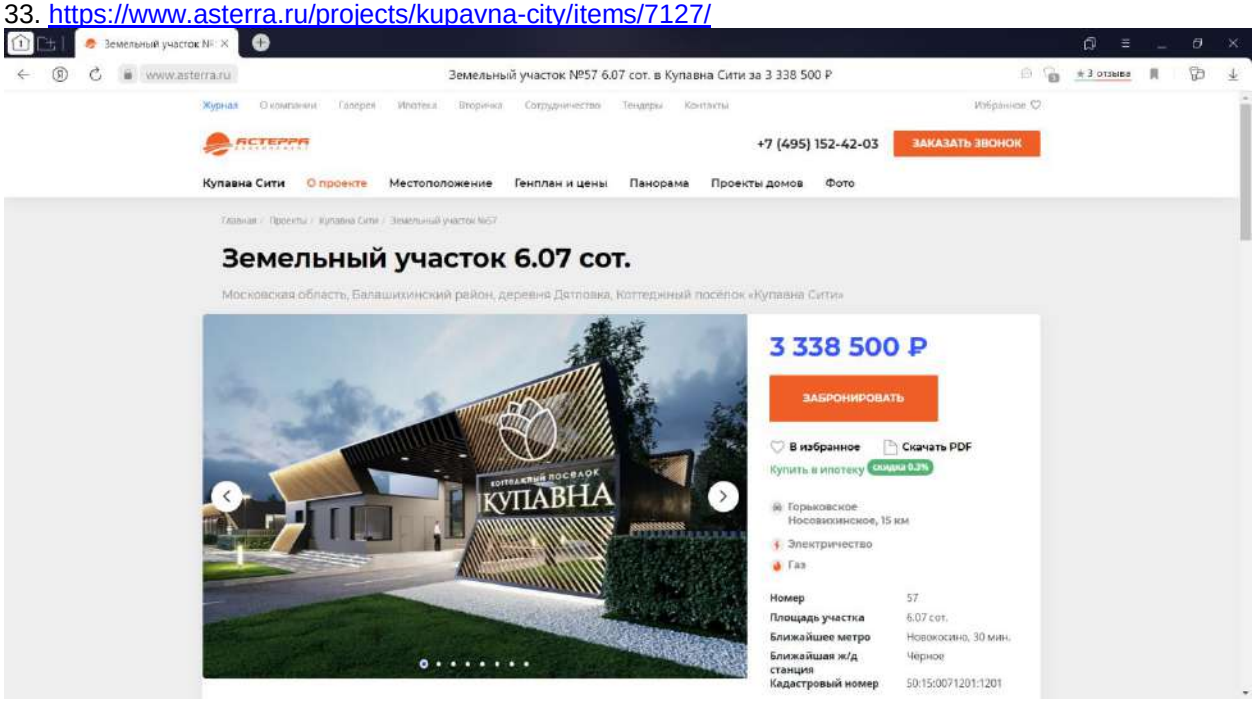


34. https://www.asterra.ru/projects/kupavna-city/items/7126/

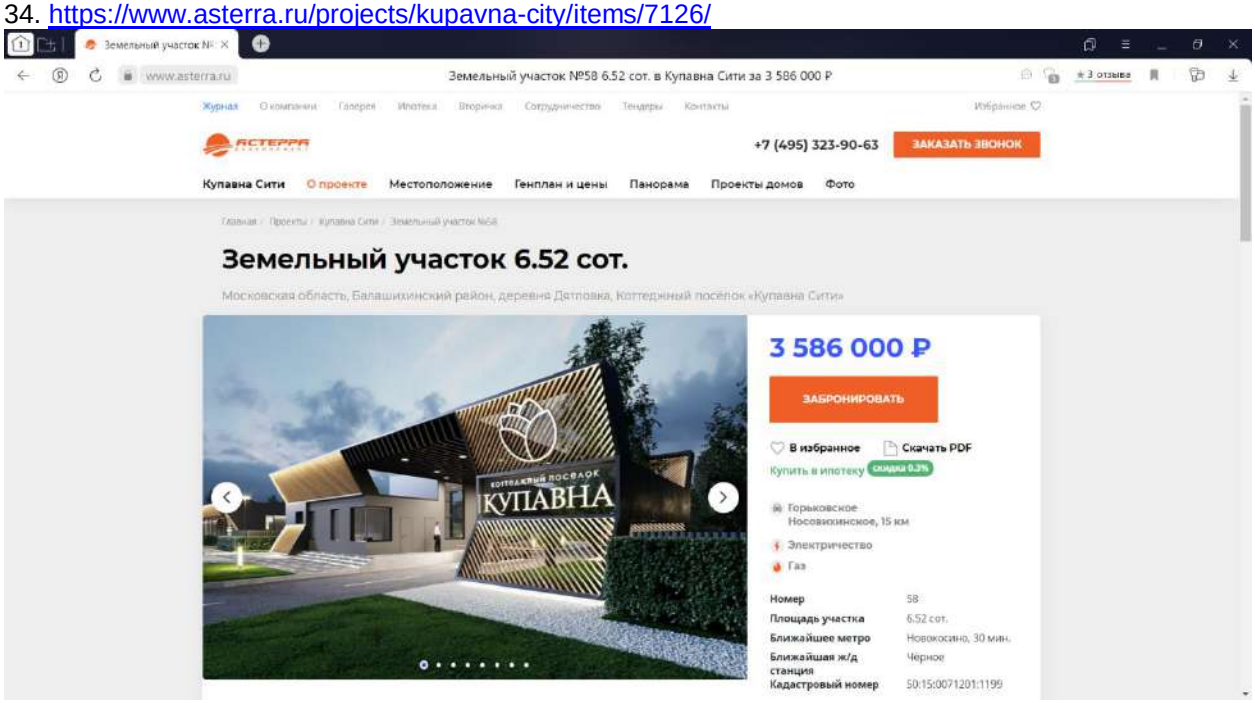


35. https://www.asterra.ru/projects/kupavna-city/items/7125/

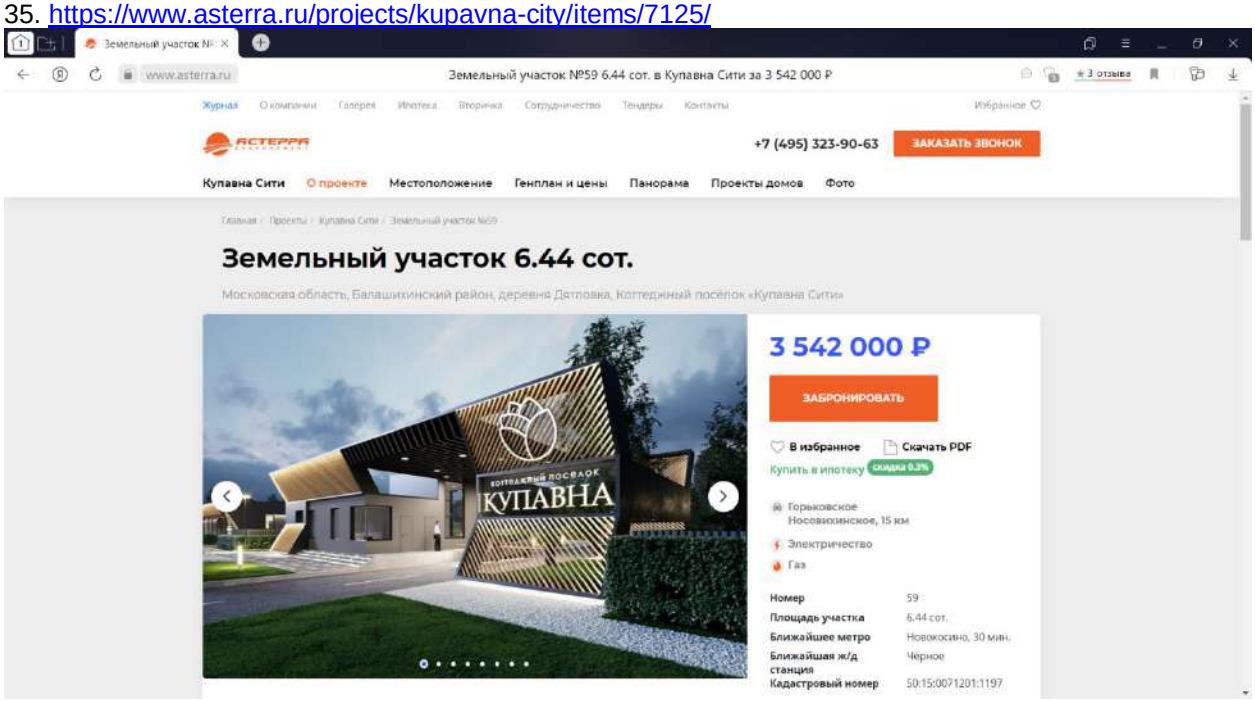


36. https://www.asterra.ru/projects/kupavna-city/items/7124/

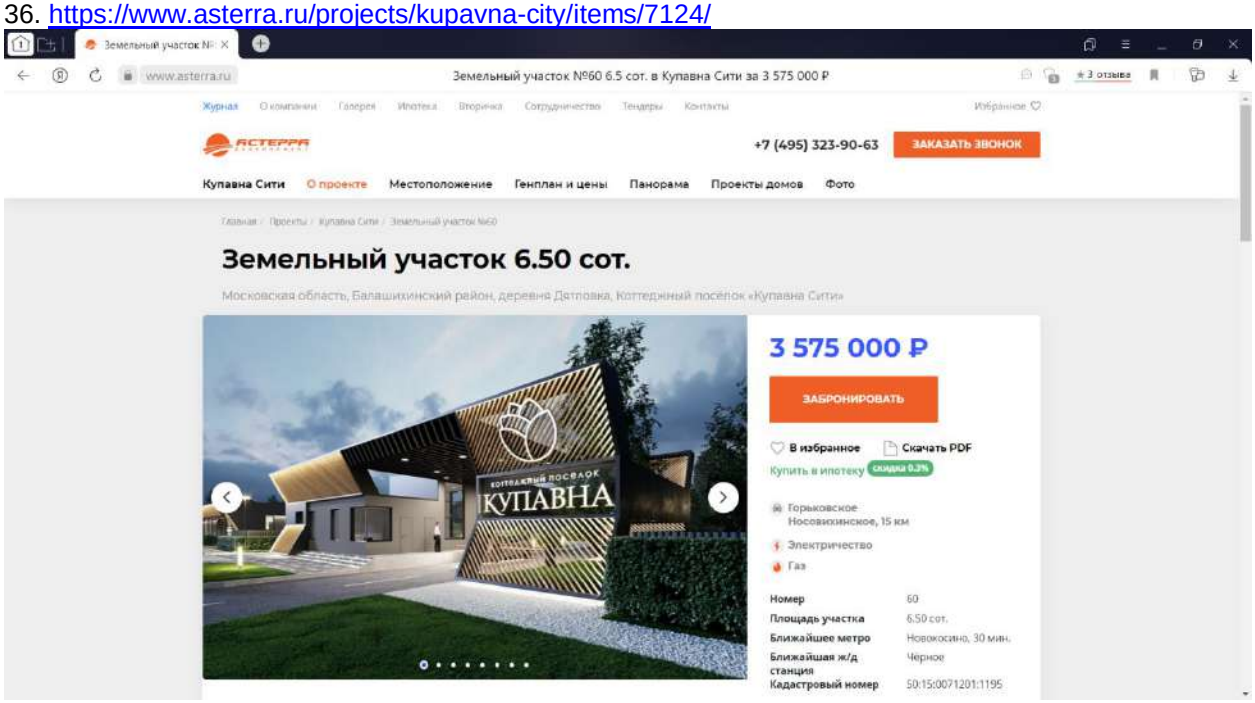


37. https://www.asterra.ru/projects/kupavna-city/items/7117/

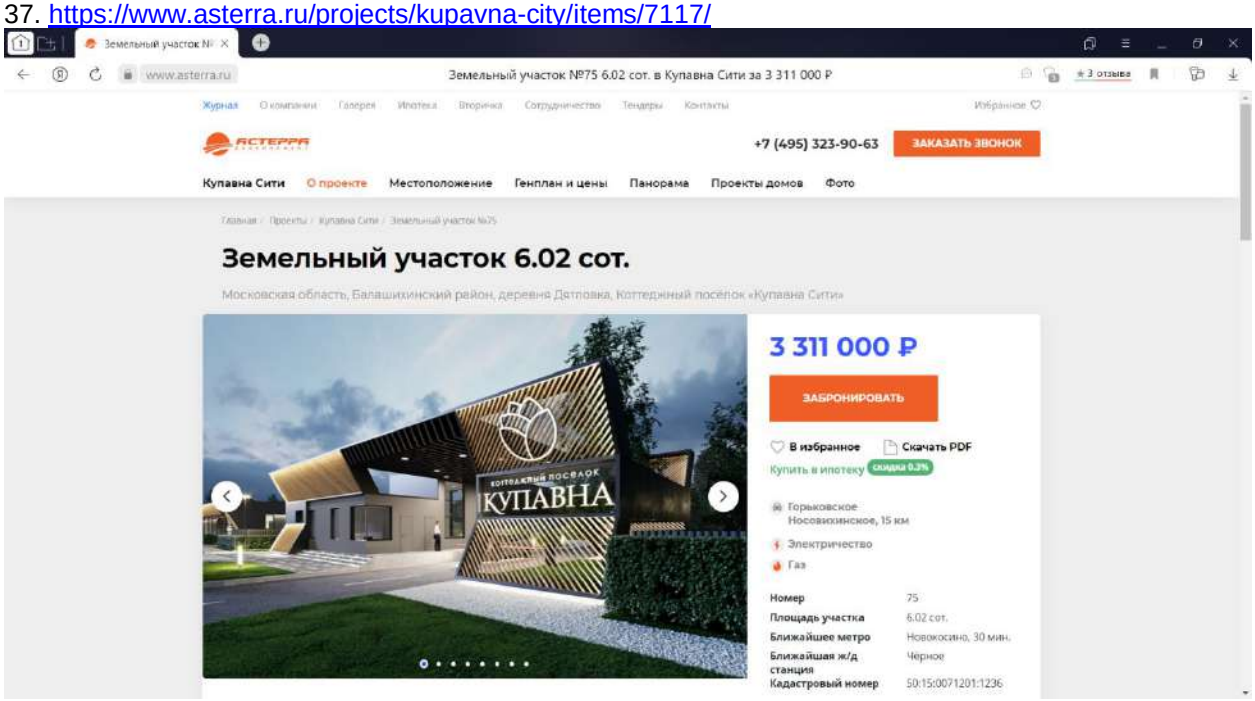


38. https://www.asterra.ru/projects/kupavna-city/items/7116/

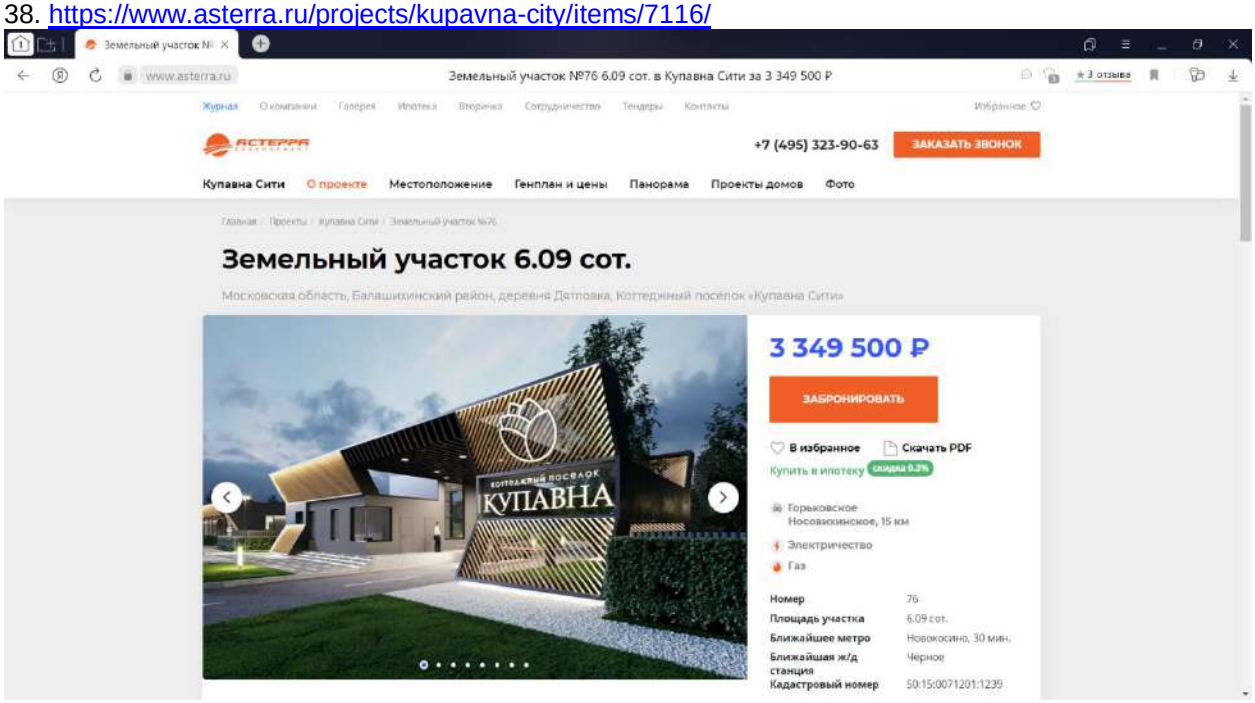


39. https://www.asterra.ru/projects/kupavna-city/items/7115/

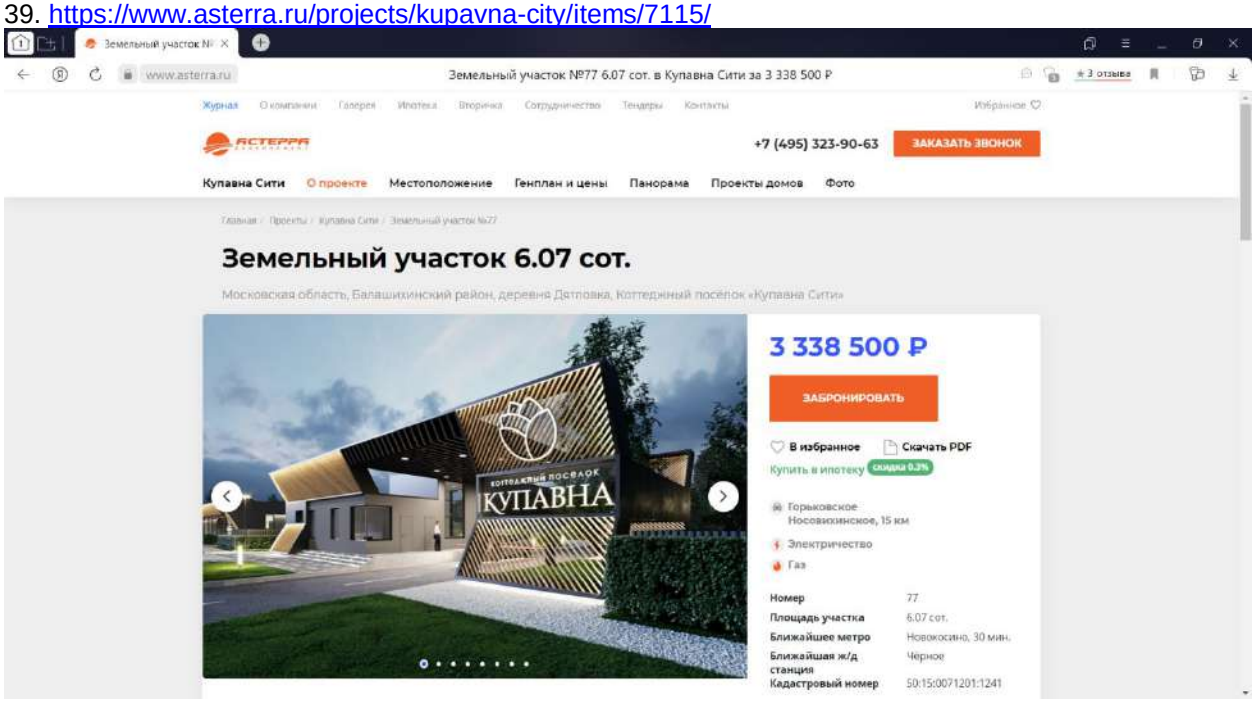


40. https://www.asterra.ru/projects/kupavna-city/items/7114/

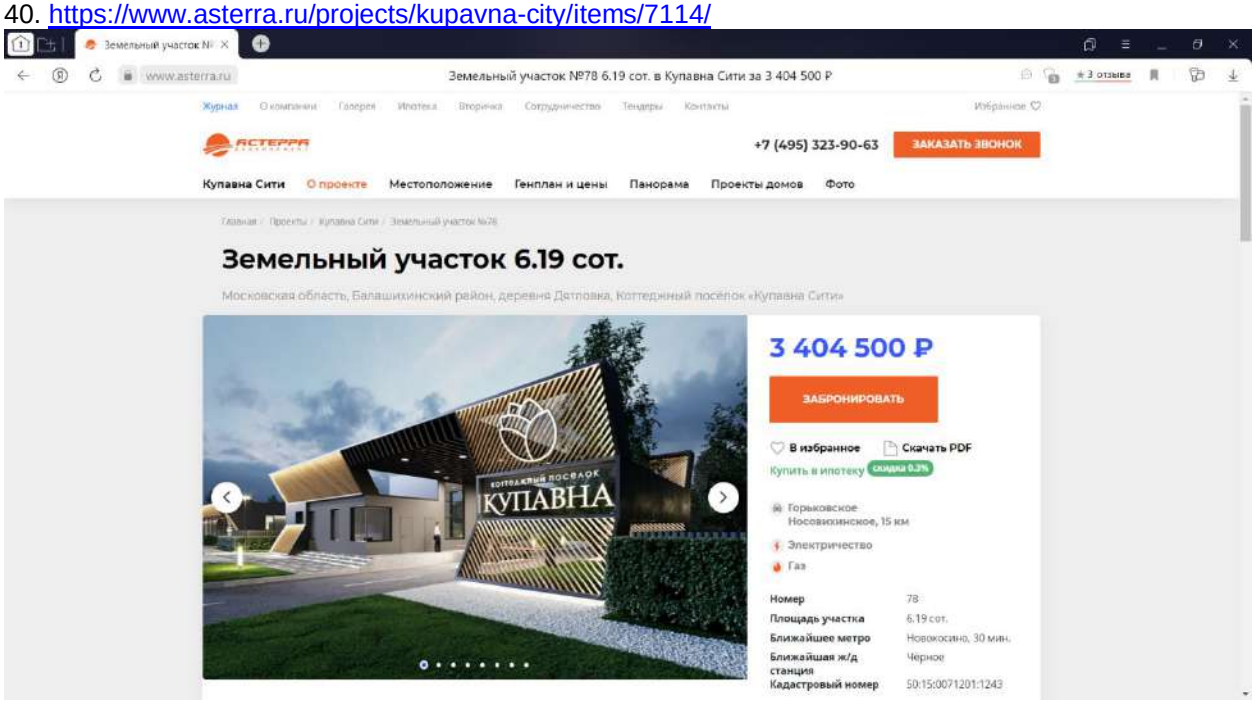


41. https://www.asterra.ru/projects/kupavna-city/items/7113/

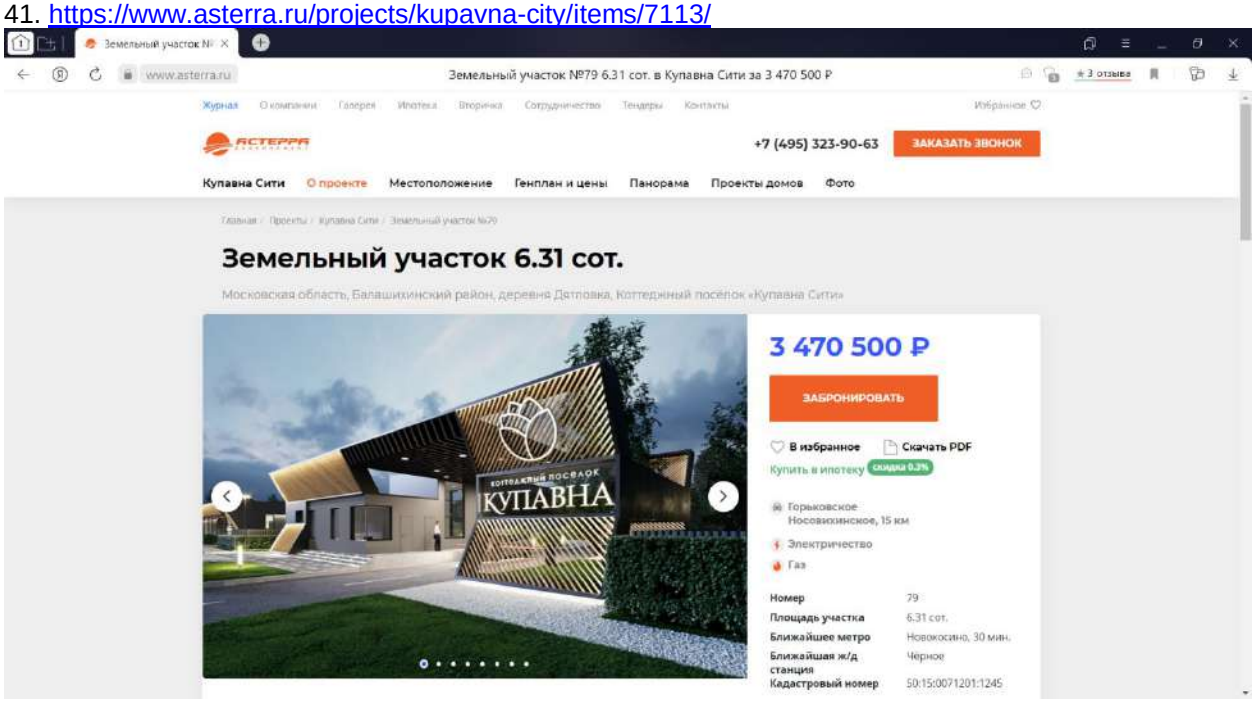


42. https://www.asterra.ru/projects/kupavna-city/items/7112/

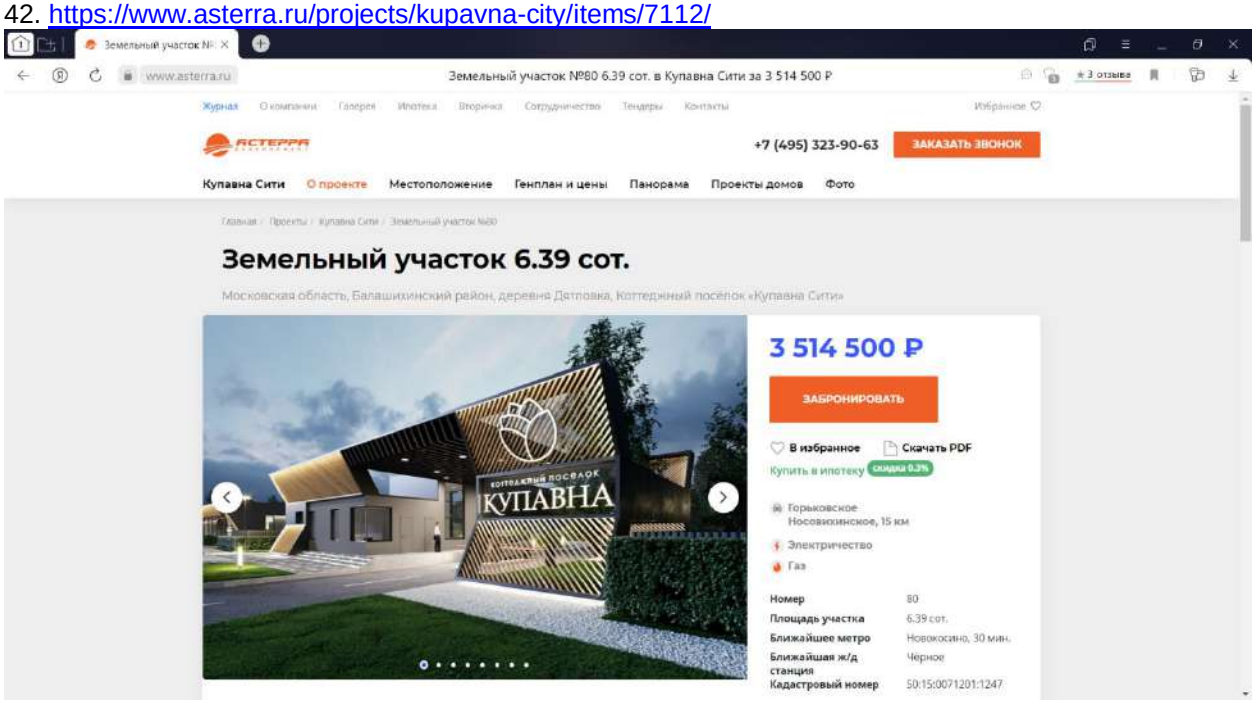


43. https://www.asterra.ru/projects/kupavna-city/items/7111/

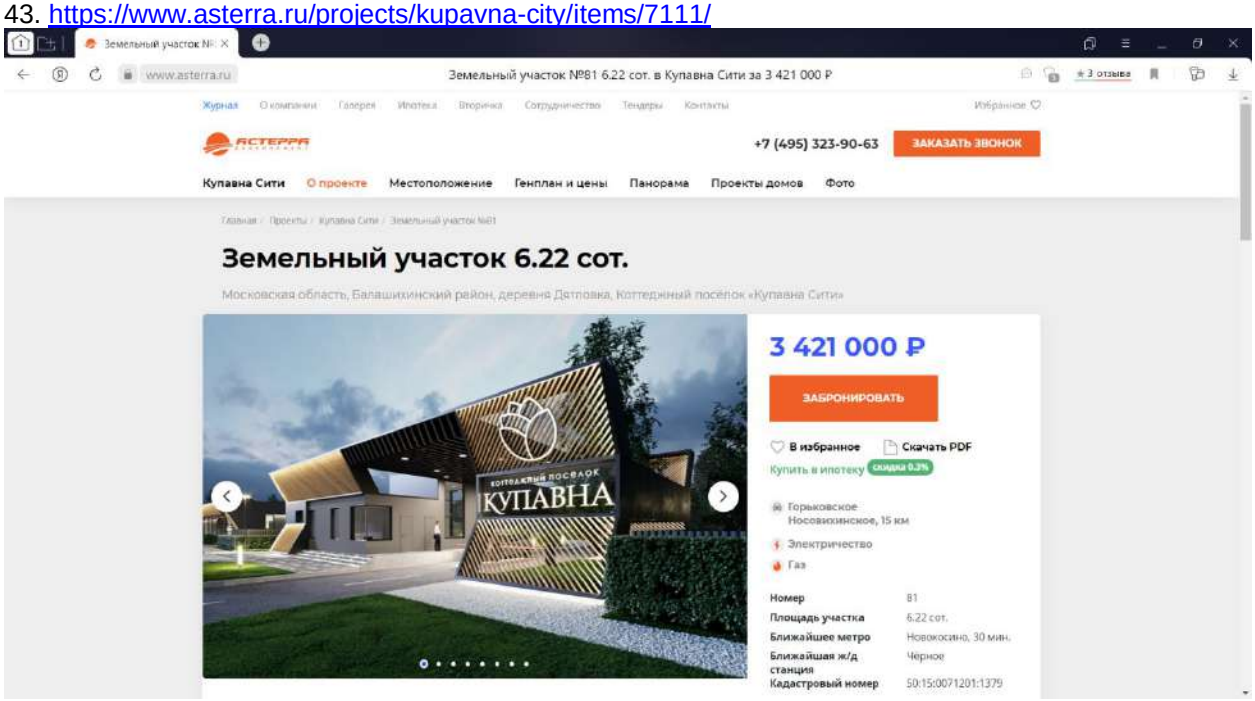


44. https://www.asterra.ru/projects/kupavna-city/items/7104/

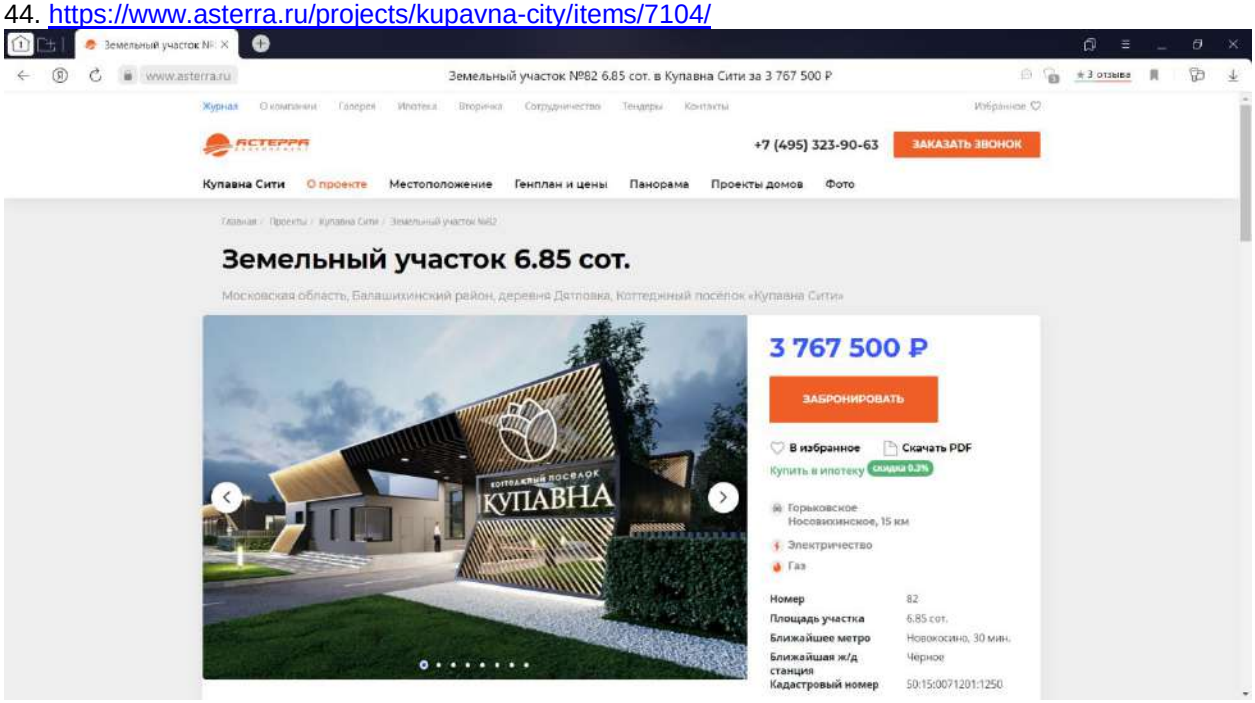


45. https://www.asterra.ru/projects/kupavna-city/items/7105/

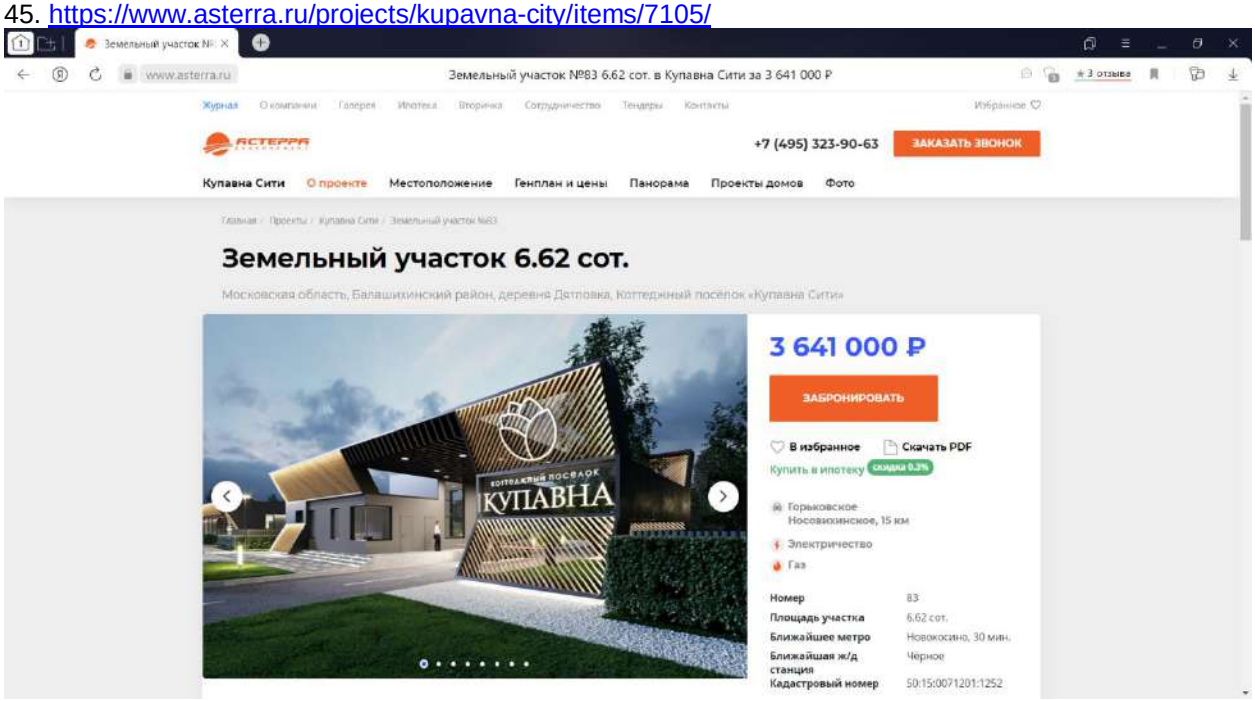

46. https://www.asterra.ru/projects/kupavna-city/items/7106/

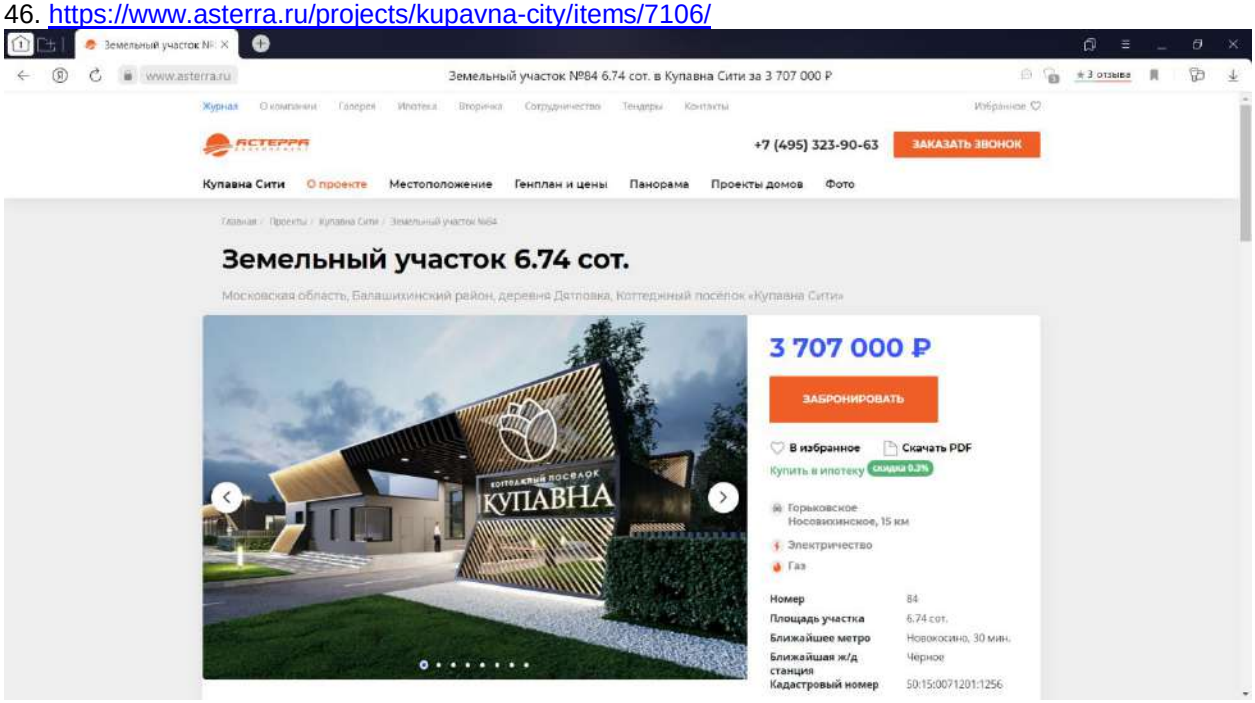


47. https://www.asterra.ru/projects/kupavna-city/items/7107/

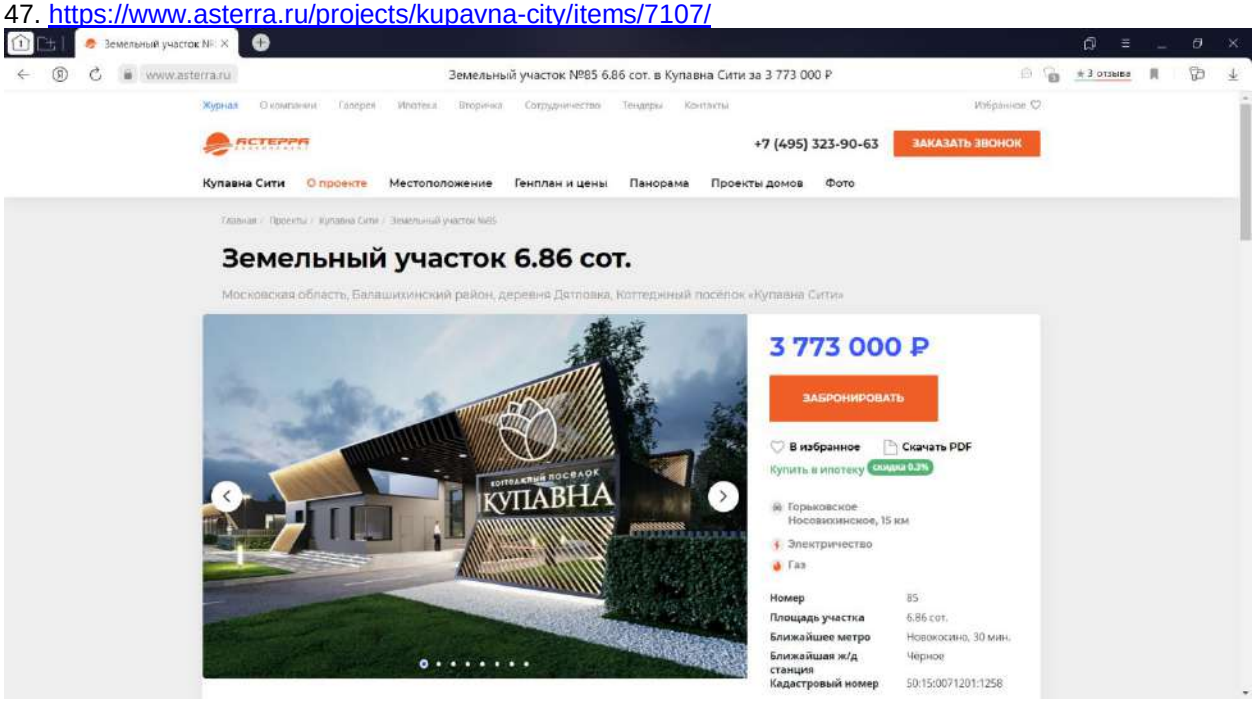


48. https://www.asterra.ru/projects/kupavna-city/items/7108/


49. https://www.asterra.ru/projects/kupavna-city/items/7109/

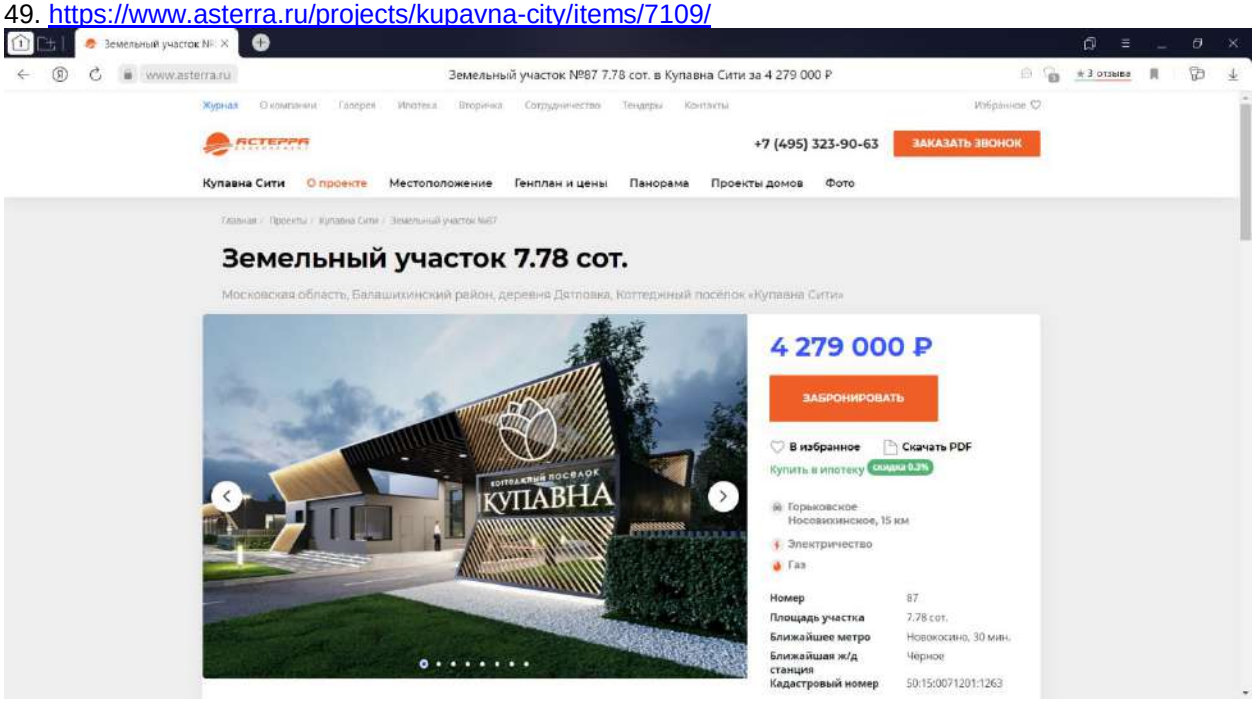


50. https://www.asterra.ru/projects/kupavna-city/items/7110/

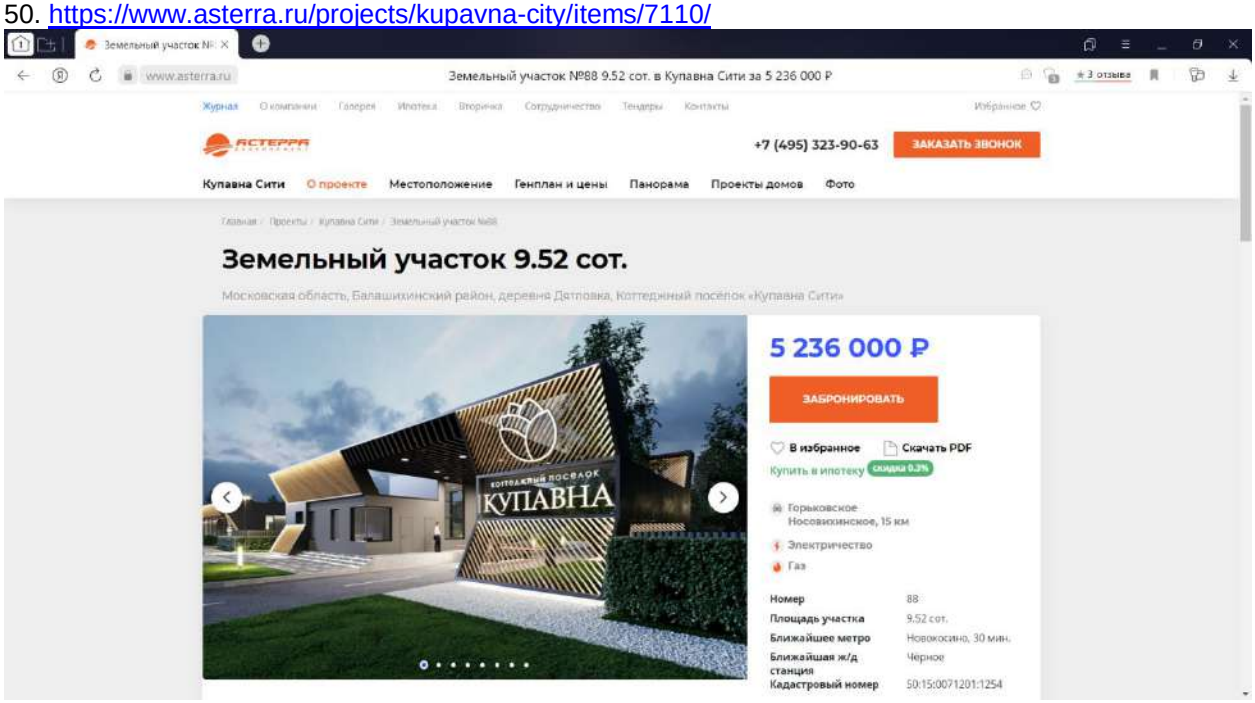


51. https://www.asterra.ru/projects/kupavna-city/items/7095/

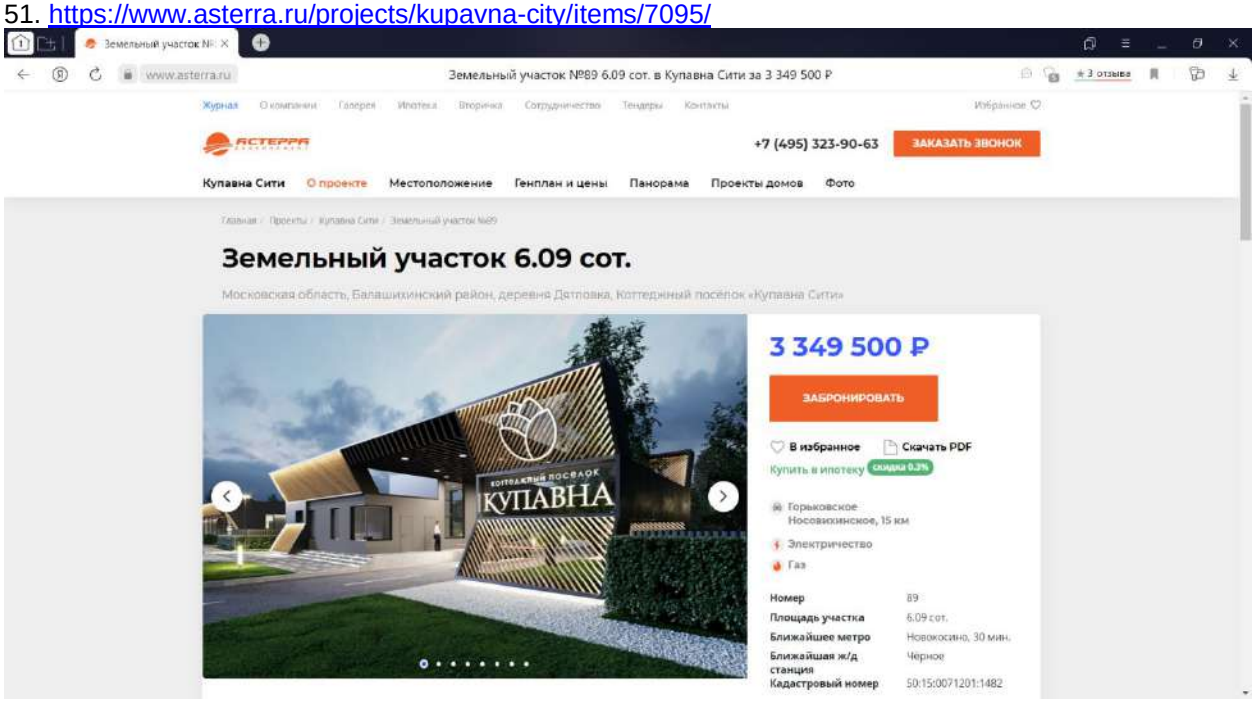


52. https://www.asterra.ru/projects/kupavna-city/items/7085/

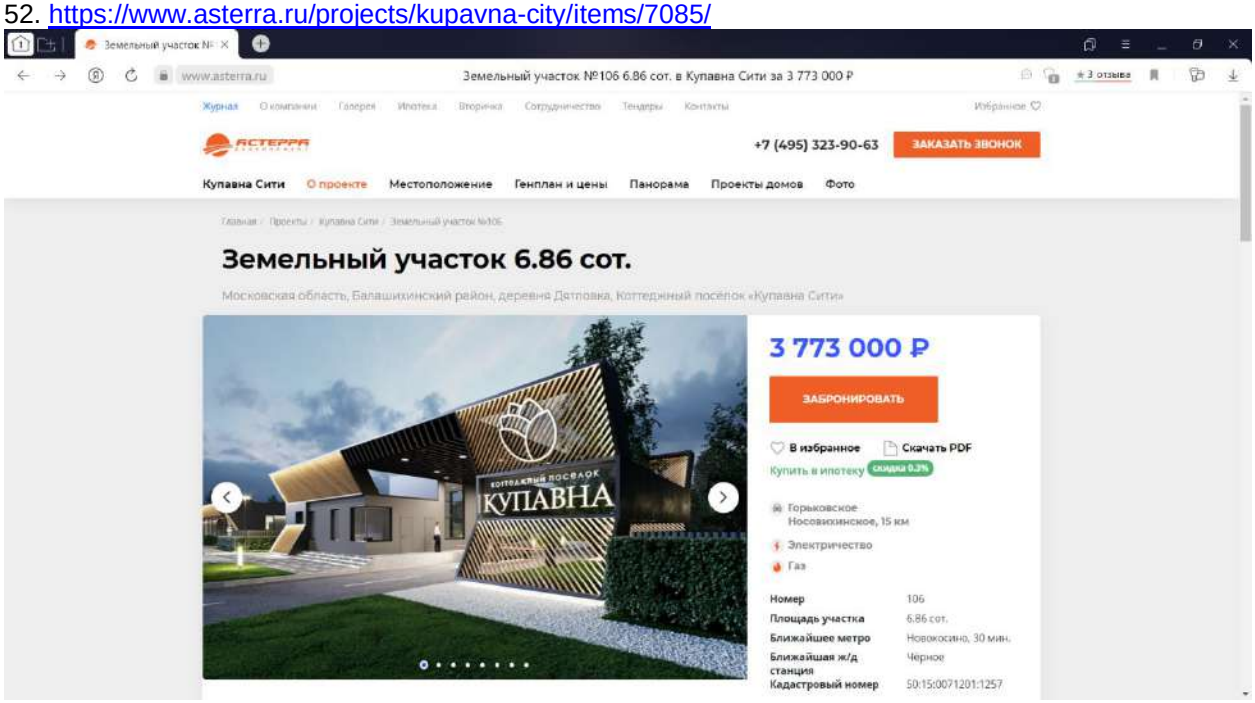


53. https://www.asterra.ru/projects/kupavna-city/items/7079/

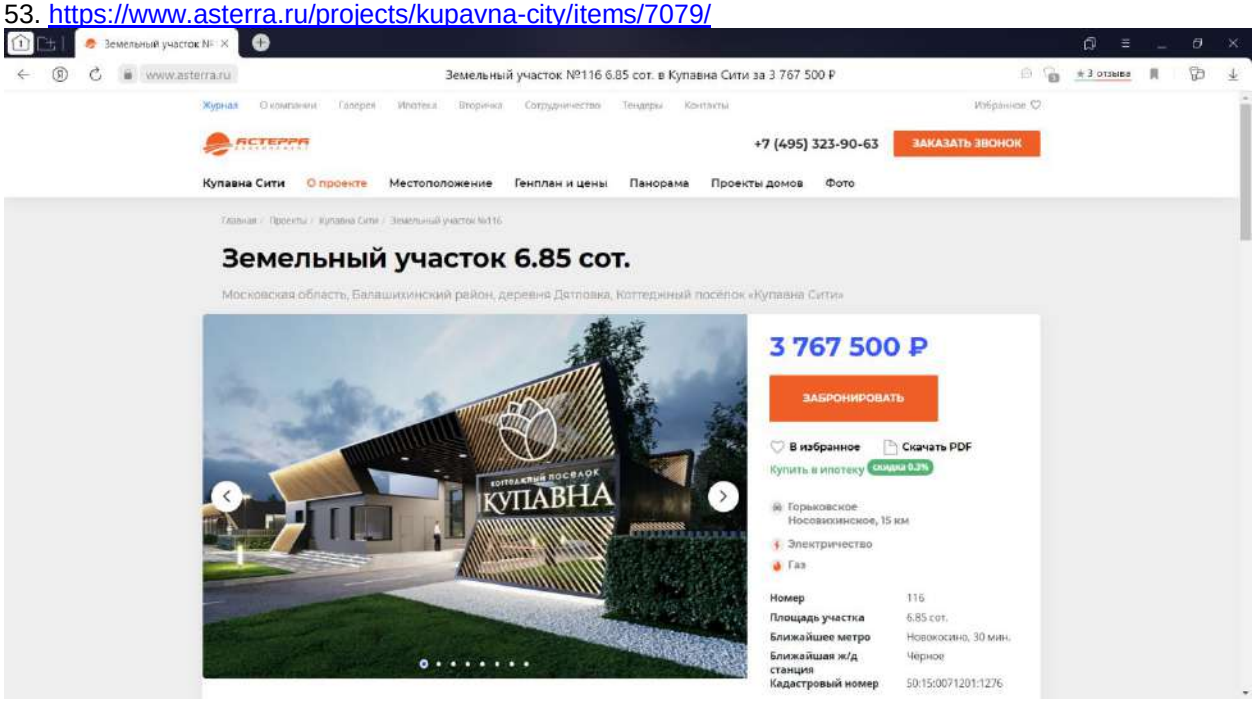


54. https://www.asterra.ru/projects/kupavna-city/items/7080/

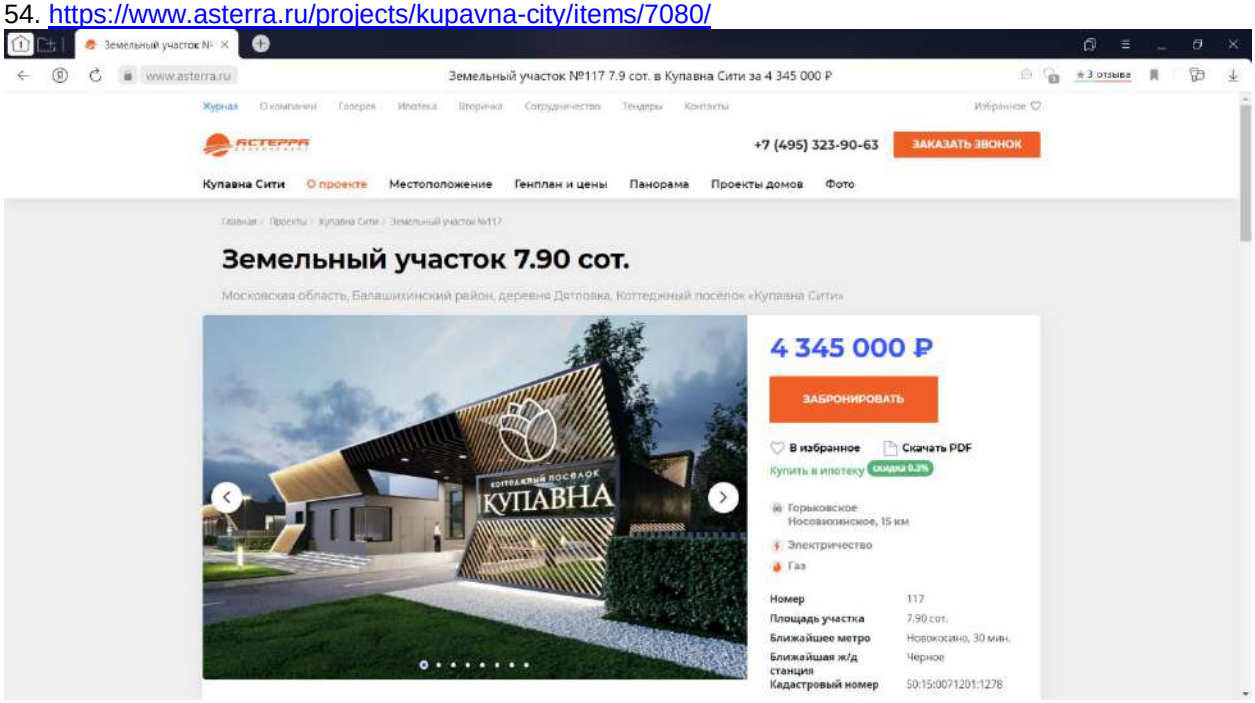


55. https://www.asterra.ru/projects/kupavna-city/items/7056/

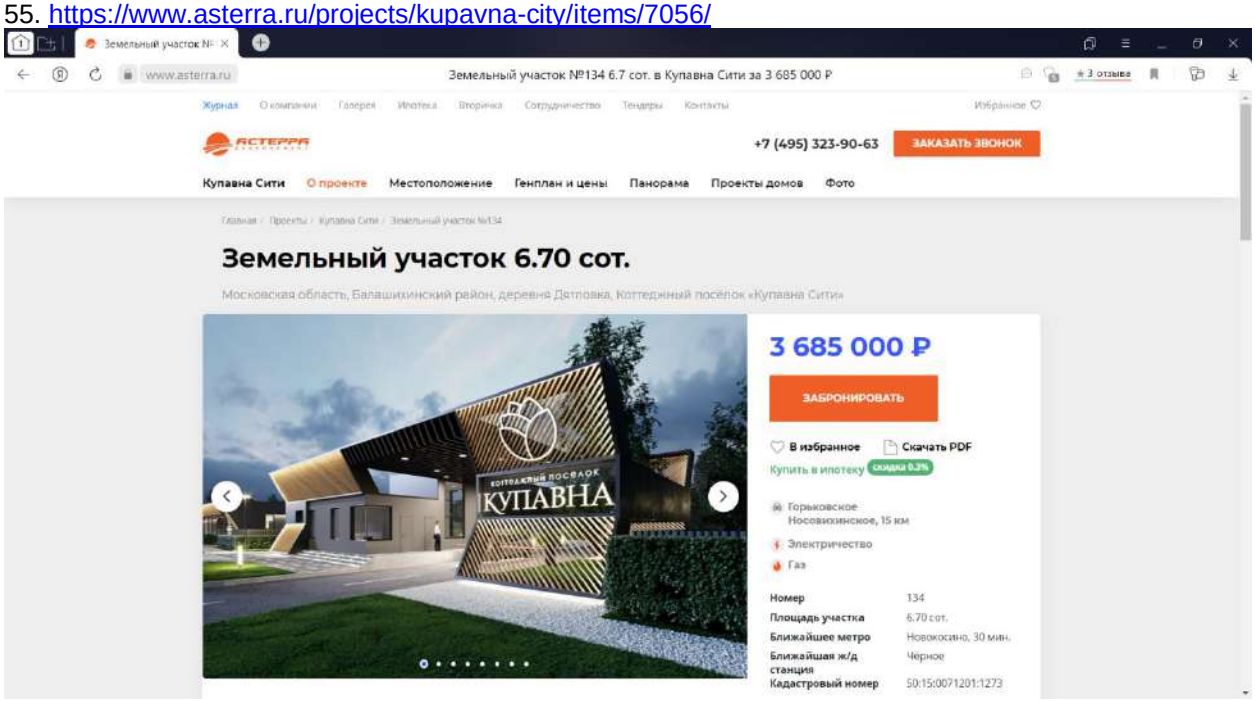


56. https://www.asterra.ru/projects/kupavna-city/items/7013/

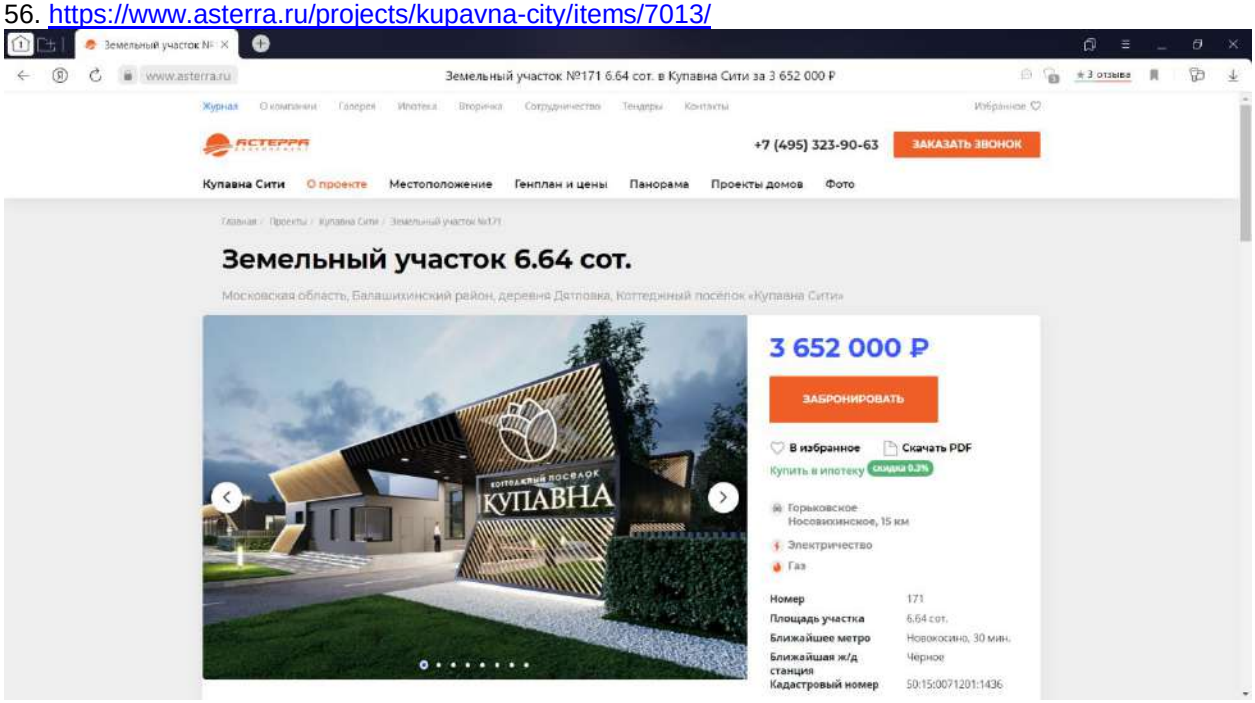

57. https://www.asterra.ru/projects/kupavna-city/items/6972/

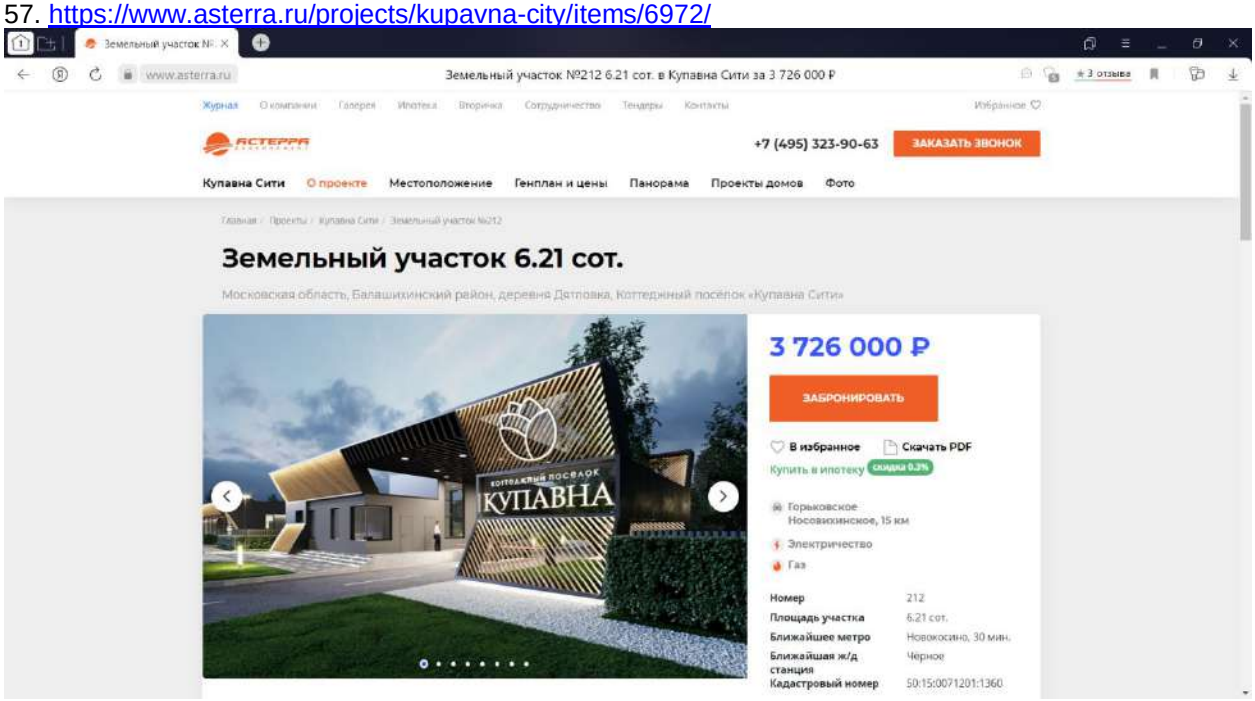


58. https://www.asterra.ru/projects/kupavna-city/items/6953/

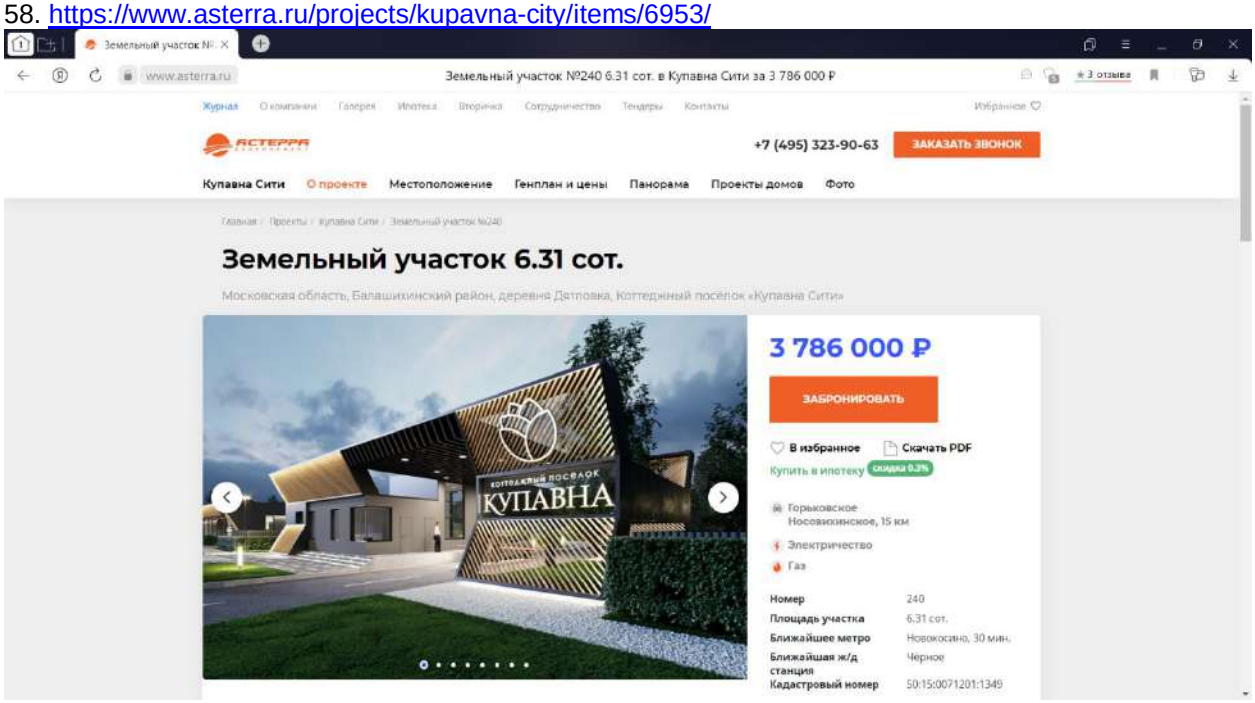


59. https://www.asterra.ru/projects/kupavna-city/items/6915/


60. https://www.asterra.ru/projects/kupavna-city/items/6862/

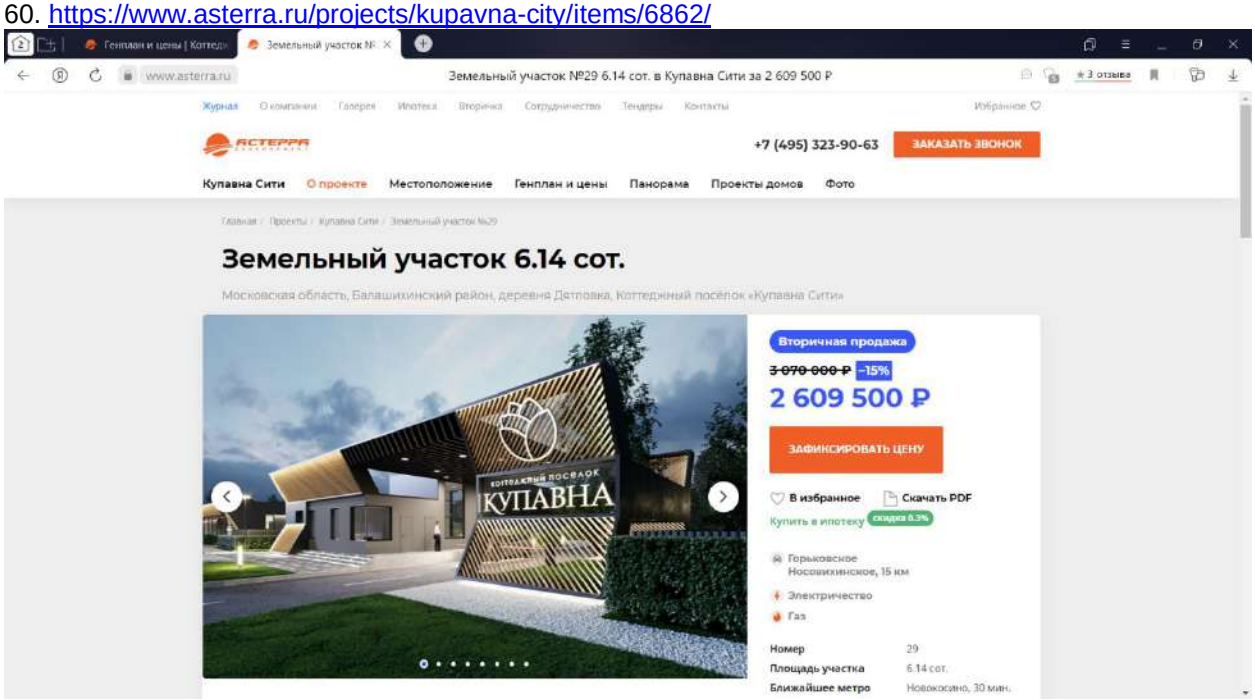


61. https://www.asterra.ru/projects/kupavna-city/items/6882/

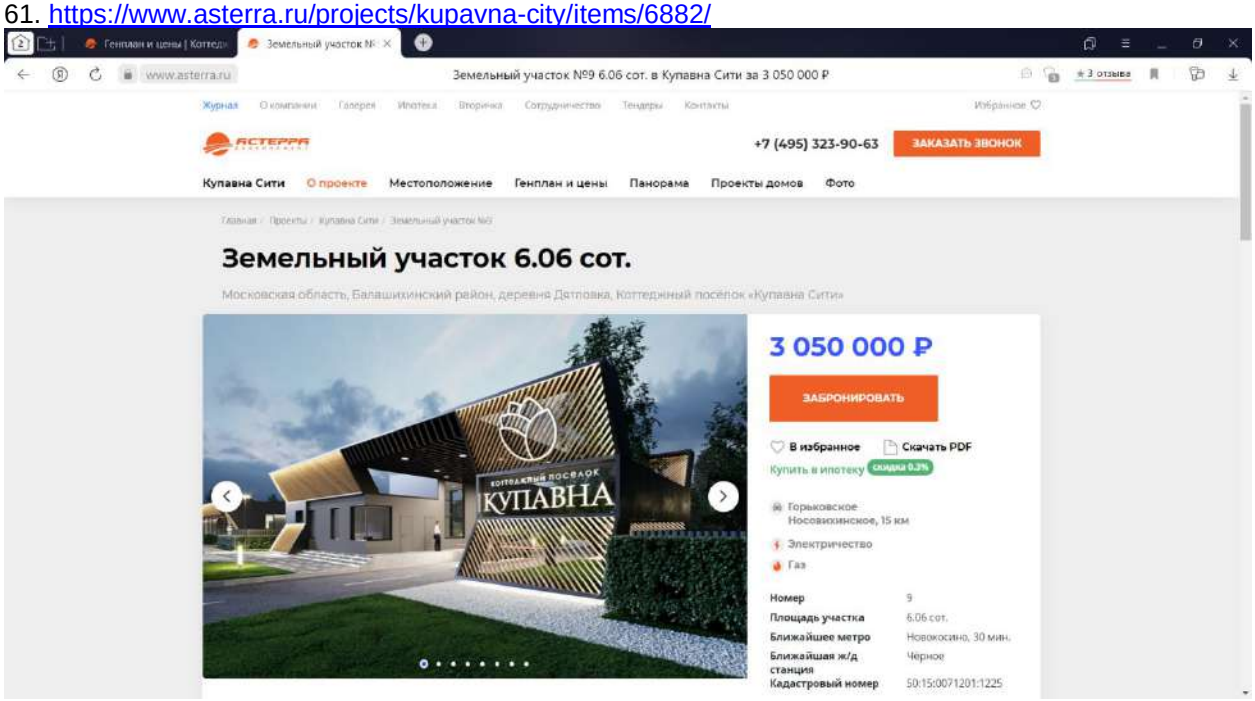


62. https://www.avito.ru/chernoe/zemelnye_uchastki/uchastok_77sot._izhs_2377440349

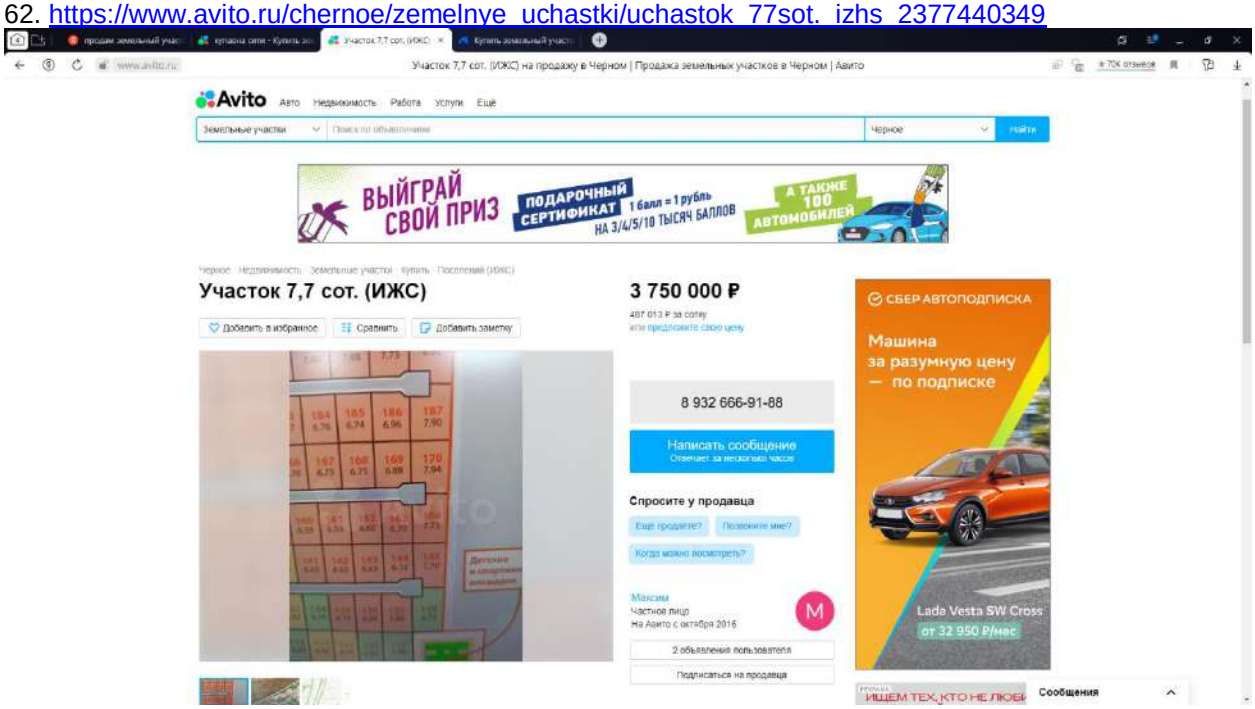

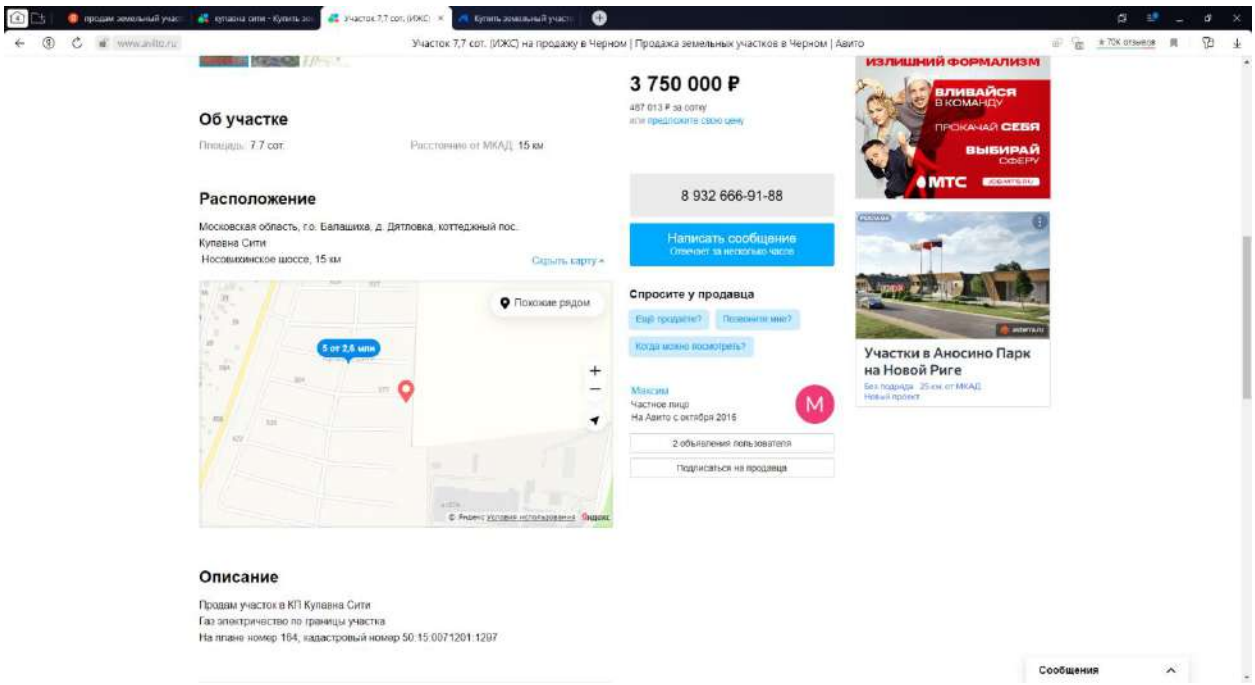

https://pkk.rosreestr.ru/#/search/55.73167618144556,38.07926404784626/20/@1b4un348sx?text=50%3A15%3A0071201%3A1297&type=1&opened=50%3A15%3A71201%3A1297

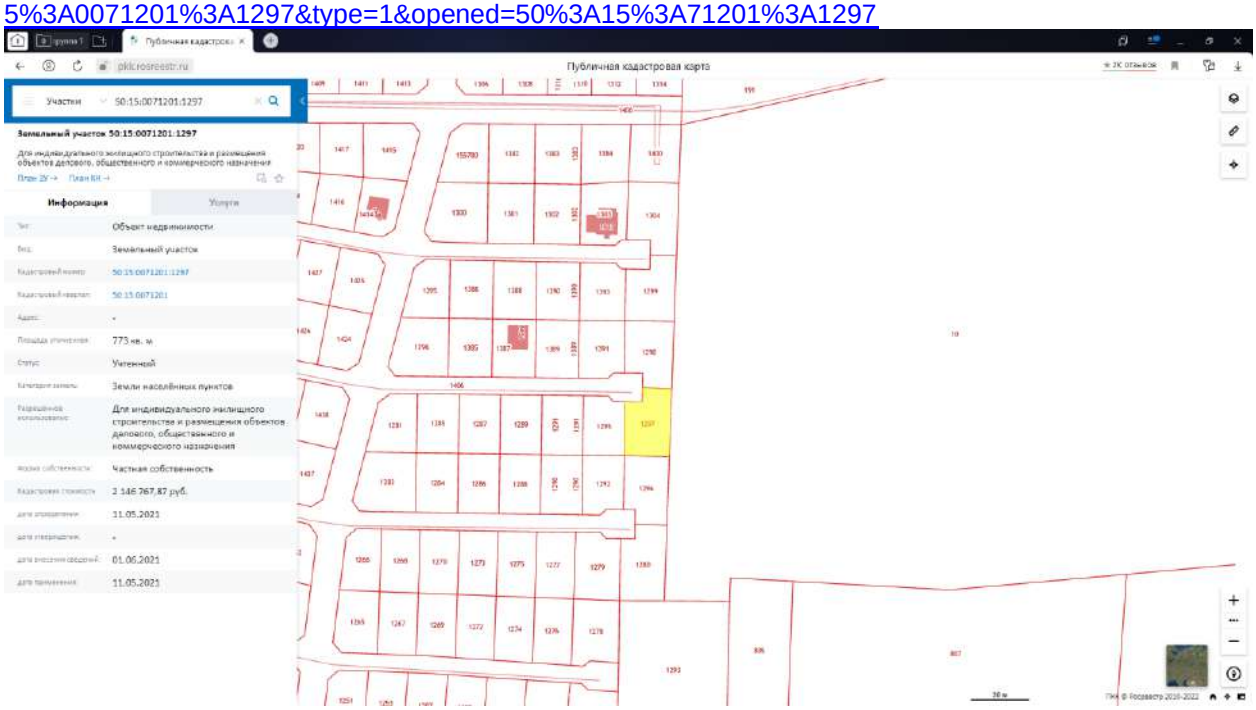

ПРИЛОЖЕНИЕ 2
ДОКУМЕНТЫ НА ОБЪЕКТ (ОБЪЕКТЫ) ОЦЕНКИ И ДОКУМЕНТЫ ОЦЕНЩИКА

Управление Федеральной службы государственной регистрации, кадастра и картографии по Московской области

полное наименование органа регистрации прав

Выписка из Единого государственного реестра недвижимости об основных характеристиках и зарегистрированных правах на объект недвижимости

Сведения об основных характеристиках объекта недвижимости

В Единый государственный реестр недвижимости внесены следующие сведения:

Раздел 1 Лист 1

Земельный участок вид объекта недвижимости			
Лист № 1 раздела 1	Всего листов раздела 1: 1	Всего разделов: 3	Всего листов выписки: 4

03.09.2021г.	
Кадастровый номер:	50:15:0071201:1514

Номер кадастрового квартала:	50:15:0071201
Дата присвоения кадастрового номера:	03.09.2021
Ранее присвоенный государственный учетный номер:	данные отсутствуют
Местоположение:	Московская область, г Балашиха, Российская Федерация
Площадь, м2:	1699 +/- 14
Кадастровая стоимость, руб:	не определена
Кадастровые номера расположенных в пределах земельного участка объектов недвижимости:	50:15:0000000:148581, 50:15:0000000:153936
Категория земель:	Земли населенных пунктов
Виды разрешенного использования:	Для индивидуального жилищного строительства и размещения объектов делового, общественного и коммерческого назначения
Статус записи об объекте недвижимости:	Сведения об объекте недвижимости имеют статус "актуальные"
Особые отметки:	данные отсутствуют
Получатель выписки:	Карасова Марина Михайловна (представитель правообладателя), *Правообладатель: от имени заявителя Общество с ограниченной ответственностью Управляющая компания* "Резерв Эссет Менеджмент" Д.У. Закрытым паевым инвестиционным фондом недвижимости "Сельскохозяйственный" под управлением Общества с ограниченной ответственностью Управляющая компания "Резерв Эссет Менеджмент" (ЗПИФ недвижимости "Сельскохозяйственный"), 7718784153

		ХРОМИН А. Е.
полное наименование должности	подпись	инициалы, фамилия

М.П.

Раздел 2 Лист 2

Выписка из Единого государственного реестра недвижимости об основных характеристиках и зарегистрированных правах на объект недвижимости

Сведения о зарегистрированных правах

Земельный участок вид объекта недвижимости			
Лист № 1 раздела 2	Всего листов раздела 2: 2	Всего разделов: 3	Всего листов выписки: 4

03.09.2021г.	
Кадастровый номер:	50:15:0071201:1514

1	Правообладатель (правообладатели):	1.1	Закрытый паевой инвестиционный фонд недвижимости "Сельскохозяйственный" под управлением Общества с ограниченной ответственностью Управляющая компания "Резерв Эссет Менеджмент"
2	Вид, номер, дата и время государственной регистрации права:	2.1	Общая долевая собственность 50:15:0071201:1514-50/110/2021-1 03.09.2021 14:04:07
4	Ограничение прав и обременение объекта недвижимости:	не зарегистрировано	
4	Ограничение прав и обременение объекта недвижимости:		
4.1	вид:	Доверительное управление	
	дата государственной регистрации:	03.09.2021 14:04:07	
	номер государственной регистрации:	50:15:0071201:1514-50/110/2021-2	
	срок, на который установлено ограничение прав и обременение объекта недвижимости:	Срок действия с 11.10.2019 по 30.11.2025 с 11.10.2019 по 30.11.2025	
	лицо, в пользу которого установлено ограничение прав и обременение объекта недвижимости:	Общество с ограниченной ответственностью Управляющая компания "Резерв Эссет Менеджмент", ИНН: 7718784153	
	основание государственной регистрации:	Правила доверительного управления Рентным закрытым паевым инвестиционным фондом "Сельскохозяйственный" под управлением общества с ограниченной ответственностью "Управляющая компания "Эверест Эссет Менеджмент", № 2271, выдан 06.12.2011	
	сведения об осуществлении государственной регистрации сделки, права, ограничения права без необходимого в силу закона согласия третьего лица, органа:	*данные отсутствуют*	
	сведения об управляющем залогом и о договоре управления залогом, если такой договор заключен для управления ипотекой:	данные отсутствуют	

		ХРОМИН А. Е.
полное наименование должности	подпись	инициалы, фамилия

М.П.

Лист 3

Земельный участок вид объекта недвижимости			
Лист № 2 раздела 2	Всего листов раздела 2: 2	Всего разделов: 3	Всего листов выписки: 4

03.09.2021г.	
Кадастровый номер:	50:15:0071201:1514

5	Заявленные в судебном порядке права требования:	данные отсутствуют
6	Сведения о возражении в отношении зарегистрированного права:	данные отсутствуют
7	Сведения о наличии решения об изъятии объекта недвижимости для государственных и муниципальных нужд:	данные отсутствуют
8	Сведения о невозможности государственной регистрации без личного участия правообладателя или его законного представителя:	данные отсутствуют
9	Правопритязания и сведения о наличии поступивших, но не рассмотренных заявлений о проведении государственной регистрации права (перехода, прекращения права), ограничения права или обременения объекта недвижимости, сделки в отношении объекта недвижимости:	отсутствуют
10	Сведения о невозможности государственной регистрации перехода, прекращения, ограничения права на земельный участок из земель сельскохозяйственного назначения:	данные отсутствуют

		ХРОМИН А. Е.
полное наименование должности	подпись	инициалы, фамилия

М.П.

Раздел 3 Лист 4

Выписка из Единого государственного реестра недвижимости об основных характеристиках и зарегистрированных правах на объект недвижимости

Описание местоположения земельного участка

Земельный участок вид объекта недвижимости			
Лист № 1 раздела 3	Всего листов раздела 3: 1	Всего разделов: 3	Всего листов выписки: 4

03.09.2021г.	
Кадастровый номер:	50:15:0071201:1514

План (чертеж, схема) земельного участка



Масштаб 1:500	Условные обозначения:

		ХРОМИН А. Е.
полное наименование должности	подпись	инициалы, фамилия

М.П.

Управление Федеральной службы государственной регистрации, кадастра и картографии по Московской области

полное наименование органа регистрации прав

Выписка из Единого государственного реестра недвижимости об основных характеристиках и зарегистрированных правах на объект недвижимости

Сведения об основных характеристиках объекта недвижимости

В Единый государственный реестр недвижимости внесены следующие сведения:

Раздел 1 Лист 1

Земельный участок			
вид объекта недвижимости			
Лист № 1 раздела 1	Всего листов раздела 1: 1	Всего разделов: 3	Всего листов выписки: 4

03.09.2021г.	
Кадастровый номер:	50:15:0071201:1515

Номер кадастрового квартала:	50:15:0071201
Дата присвоения кадастрового номера:	03.09.2021
Ранее присвоенный государственный учетный номер:	данные отсутствуют
Местоположение:	Московская область, г Балашиха, Российская Федерация
Площадь, м2:	1310 +/- 13
Кадастровая стоимость, руб:	не определена
Кадастровые номера расположенных в пределах земельного участка объектов недвижимости:	данные отсутствуют
Категория земель:	Земли населенных пунктов
Виды разрешенного использования:	Для индивидуального жилищного строительства и размещения объектов делового, общественного и коммерческого назначения
Статус записи об объекте недвижимости:	Сведения об объекте недвижимости имеют статус "актуальные"
Особые отметки:	данные отсутствуют
Получатель выписки:	Карасова Марина Михайловна (представитель правообладателя), Правообладатель: от имени заявителя Общество с ограниченной ответственностью Управляющая компания "Резерв Эссет Менеджмент" Д.У. Закрытым паевым инвестиционным фондом недвижимости "Сельскохозяйственный" под управлением Общества с ограниченной ответственностью Управляющая компания "Резерв Эссет Менеджмент" (ЗПИФ недвижимости "Сельскохозяйственный"), 7718784153

		ХРОМИН А.Е.
полное наименование должности	подпись	инициалы, фамилия

М.П.

Раздел 2 Лист 2

Выписка из Единого государственного реестра недвижимости об основных характеристиках и зарегистрированных правах на объект недвижимости

Сведения о зарегистрированных правах

Земельный участок			
вид объекта недвижимости			
Лист № 1 раздела 2	Всего листов раздела 2: 2	Всего разделов: 3	Всего листов выписки: 4

03.09.2021г.	
Кадастровый номер:	50:15:0071201:1515

1	Правообладатель (правообладатели):	1.1	Закрытый паевой инвестиционный фонд недвижимости "Сельскохозяйственный" под управлением Общества с ограниченной ответственностью Управляющая компания "Резерв Эссет Менеджмент"
2	Вид, номер, дата и время государственной регистрации права:	2.1	Общая долевая собственность 50:15:0071201:1515-50/110/2021-1 03.09.2021 14:04:07
4	Ограничение прав и обременение объекта недвижимости:	не зарегистрировано	
4	Ограничение прав и обременение объекта недвижимости:		
4.1	вид:	Доверительное управление	
	дата государственной регистрации:	03.09.2021 14:04:07	
	номер государственной регистрации:	50:15:0071201:1515-50/110/2021-2	
	срок, на который установлено ограничение прав и обременение объекта недвижимости:	Срок действия с 11.10.2019 по 30.11.2025 с 11.10.2019 по 30.11.2025	
	лицо, в пользу которого установлено ограничение прав и обременение объекта недвижимости:	Общество с ограниченной ответственностью Управляющая компания "Резерв Эссет Менеджмент", ИНН: 7718784153	
	основание государственной регистрации:	Правила доверительного управления Рентным закрытым паевым инвестиционным фондом "Сельскохозяйственный" под управлением общества с ограниченной ответственностью "Управляющая компания "Эверест Эссет Менеджмент", № 2271, выдан 06.12.2011	
	сведения об осуществлении государственной регистрации сделки, права, ограничения права без необходимого в силу закона согласия третьего лица, органа:	данные отсутствуют	
	сведения об управляющем залогом и о договоре управления залогом, если такой договор заключен для управления ипотекой:	данные отсутствуют	

		ХРОМИН А.Е.
полное наименование должности	подпись	инициалы, фамилия

М.П.

Лист 3

Земельный участок			
вид объекта недвижимости			
Лист № 2 раздела 2	Всего листов раздела 2: 2	Всего разделов: 3	Всего листов выписки: 4

03.09.2021г.	
Кадастровый номер:	50:15:0071201:1515

5	Заявленные в судебном порядке права требования:	данные отсутствуют
6	Сведения о возражении в отношении зарегистрированного права:	данные отсутствуют
7	Сведения о наличии решения об изъятии объекта недвижимости для государственных и муниципальных нужд:	данные отсутствуют
8	Сведения о невозможности государственной регистрации без личного участия правообладателя или его законного представителя:	данные отсутствуют
9	Правопритязания и сведения о наличии поступивших, но не рассмотренных заявлений о проведении государственной регистрации права (перехода, прекращения права), ограничения права или обременения объекта недвижимости, сделки в отношении объекта недвижимости:	отсутствуют
10	Сведения о невозможности государственной регистрации перехода, прекращения, ограничения права на земельный участок из земель сельскохозяйственного назначения:	данные отсутствуют

		ХРОМИН А.Е.
полное наименование должности	подпись	инициалы, фамилия

М.П.

Раздел 3 Лист 4

Выписка из Единого государственного реестра недвижимости об основных характеристиках и зарегистрированных правах на объект недвижимости

Описание местоположения земельного участка

Земельный участок			
вид объекта недвижимости			
Лист № 1 раздела 3	Всего листов раздела 3: 1	Всего разделов: 3	Всего листов выписки: 4

03.09.2021г.	
Кадастровый номер:	50:15:0071201:1515

План (чертеж, схема) земельного участка



Масштаб 1:500	Условные обозначения:		

		ХРОМИН А.Е.
полное наименование должности	подпись	инициалы, фамилия

М.П.

Управление Федеральной службы государственной регистрации, кадастра и картографии по Московской области
полное наименование органа регистрации прав

Выписка из Единого государственного реестра недвижимости об основных характеристиках и зарегистрированных правах на объект недвижимости

Сведения об основных характеристиках объекта недвижимости

В Единый государственный реестр недвижимости внесены следующие сведения:

Раздел 1 Лист 1

Земельный участок вид объекта недвижимости			
Лист № 1 раздела 1	Всего листов раздела 1: 1	Всего разделов: 3	Всего листов выписки: 4

14 мая 2021г.	
Кадастровый номер:	50:15:0071201:1182

Номер кадастрового квартала:	50:15:0071201
Дата присвоения кадастрового номера:	09.05.2021
Ранее присвоенный государственный учетный номер:	данные отсутствуют
Местоположение:	Московская область, г Балашиха, Российская Федерация
Площадь:	4396 +/- 23
Кадастровая стоимость, руб:	не определена
Кадастровые номера расположенных в пределах земельного участка объектов недвижимости:	данные отсутствуют
Категория земель:	Земли населенных пунктов
Виды разрешенного использования:	Для индивидуального жилищного строительства и размещения объектов делового, общественного и коммерческого назначения
Статус записи об объекте недвижимости:	Сведения об объекте недвижимости имеют статус "актуальные"
Особые отметки:	данные отсутствуют
Получатель выписки:	Карасева Марина Михайловна (представитель правообладателя), Правообладатель: Общество с ограниченной ответственностью Управляющая компания "Резерв Эссет Менеджмент" Д.У. Закрытым паевым инвестиционным фондом недвижимости "Сельскохозяйственный" под управлением Общества с ограниченной ответственностью Управляющая компания "Резерв Эссет Менеджмент"" (ЗПИФ недвижимости "Сельскохозяйственный"), ИНН: 7718784153

полное наименование должности	подпись	инициалы, фамилия ФЕДОСЕЕВА В.В

М.П.

Раздел 2 Лист 2

Выписка из Единого государственного реестра недвижимости об основных характеристиках и зарегистрированных правах на объект недвижимости

Сведения о зарегистрированных правах

Земельный участок вид объекта недвижимости			
Лист № 1 раздела 2	Всего листов раздела 2: 2	Всего разделов: 3	Всего листов выписки: 4

14 мая 2021г.	
Кадастровый номер:	50:15:0071201:1182

1	Правообладатель (правообладатели):	1.1	Закрытый паевой инвестиционный фонд недвижимости "Сельскохозяйственный" под управлением Общества с ограниченной ответственностью Управляющая компания "Резерв Эссет Менеджмент"
2	Вид, номер, дата и время государственной регистрации права:	2.1	Общая долевая собственность 50:15:0071201:1182-50/110/2021-1 09.05.2021 08:47:50
4	Ограничение прав и обременение объекта недвижимости:	не зарегистрировано	
4	Ограничение прав и обременение объекта недвижимости:		
4.1	вид:	Доверительное управление	
	дата государственной регистрации:	09.05.2021 08:47:50	
	номер государственной регистрации:	50:15:0071201:1182-50/110/2021-2	
	срок, на который установлено ограничение прав и обременение объекта недвижимости:	Срок действия с 11.10.2019 по 30.11.2025 с 11.10.2019 по 30.11.2025	
	лицо, в пользу которого установлено ограничение прав и обременение объекта недвижимости:	Общество с ограниченной ответственностью Управляющая компания "Резерв Эссет Менеджмент", ИНН: 7718784153	
	основание государственной регистрации:	Правила доверительного управления Рентным закрытым паевым инвестиционным фондом "Сельскохозяйственный" под управлением общества с ограниченной ответственностью "Управляющая компания "Эверест Эссет Менеджмент", № 2271, выдан 06.12.2011	
	сведения об осуществлении государственной регистрации сделки, права, ограничения права без необходимого в силу закона согласия третьего лица, органа:	данные отсутствуют	
	сведения об управляющем залогом и о договоре управления залогом, если такой договор заключен для управления ипотекой:	данные отсутствуют	

полное наименование должности	подпись	инициалы, фамилия ФЕДОСЕЕВА В.В

М.П.

Лист 3

Земельный участок			
вид объекта недвижимости			
Лист № 2 раздела 2	Всего листов раздела 2: 2	Всего разделов: 3	Всего листов выписки: 4
14 мая 2021г.			
Кадастровый номер:	50:15:0071201:1182		

5	Заявленные в судебном порядке права требования:	данные отсутствуют
6	Сведения о возражении в отношении зарегистрированного права:	данные отсутствуют
7	Сведения о наличии решения об изъятии объекта недвижимости для государственных и муниципальных нужд:	данные отсутствуют
8	Сведения о невозможности государственной регистрации без личного участия правообладателя или его законного представителя:	данные отсутствуют
9	Правопритязания и сведения о наличии поступивших, но не рассмотренных заявлений о проведении государственной регистрации права (перехода, прекращения права), ограничения права или обременения объекта недвижимости, сделки в отношении объекта недвижимости:	отсутствуют
10	Сведения о невозможности государственной регистрации перехода, прекращения, ограничения права на земельный участок из земель сельскохозяйственного назначения:	данные отсутствуют

полное наименование должности	подпись	инициалы, фамилия
		ФЕДОСЕЕВА В. В

М.П.


Раздел 3 Лист 4

Выписка из Единого государственного реестра недвижимости об основных характеристиках и зарегистрированных правах на объект недвижимости

Описание местоположения земельного участка

Земельный участок			
вид объекта недвижимости			
Лист № 1 раздела 3	Всего листов раздела 3: 1	Всего разделов: 3	Всего листов выписки: 4
14 мая 2021г.			
Кадастровый номер:	50:15:0071201:1182		

План (чертеж, схема) земельного участка

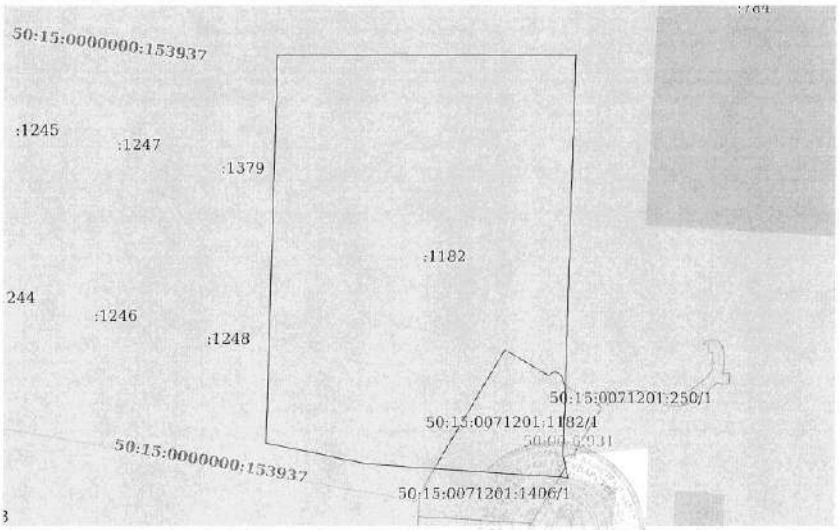

Масштаб 1:800	Условные обозначения:		

полное наименование должности	подпись	инициалы, фамилия
		ФЕДОСЕЕВА В. В

М.П.

Управление Федеральной службы государственной регистрации, кадастра и картографии по Московской области
полное наименование органа регистрации прав

Выписка из Единого государственного реестра недвижимости об основных характеристиках и зарегистрированных правах на объект недвижимости

Сведения об основных характеристиках объекта недвижимости

В Единый государственный реестр недвижимости внесены следующие сведения:

Раздел 1 Лист 1

Земельный участок			
вид объекта недвижимости			
Лист № 1 раздела 1	Всего листов раздела 1: 1	Всего разделов: 3	Всего листов выписки: 4

14 мая 2021г.	
Кадастровый номер:	50:15:0071201:1293

Номер кадастрового квартала:	50:15:0071201
Дата присвоения кадастрового номера:	09.05.2021
Ранее присвоенный государственный учетный номер:	данные отсутствуют
Местоположение:	Московская область, г Балашиха, Российская Федерация
Площадь:	6792 +/- 29
Кадастровая стоимость, руб:	не определена
Кадастровые номера расположенных в пределах земельного участка объектов недвижимости:	данные отсутствуют
Категория земель:	Земли населенных пунктов
Виды разрешенного использования:	Для индивидуального жилищного строительства и размещения объектов делового, общественного и коммерческого назначения
Статус записи об объекте недвижимости:	Сведения об объекте недвижимости имеют статус "актуальные"
Особые отметки:	данные отсутствуют
Получатель выписки:	Карасова Марина Михайловна (представитель правообладателя), Правообладатель: Общество с ограниченной ответственностью Управляющая компания "Резерв Эссет Менеджмент" Д.У. Закрытым паевым инвестиционным фондом недвижимости "Сельскохозяйственный" под управлением Общества с ограниченной ответственностью Управляющая компания "Резерв Эссет Менеджмент"" (ЗПИФ недвижимости "Сельскохозяйственный"), ИНН: 7718784153

полное наименование должности	подпись	инициалы, фамилия

М.П.

Раздел 2 Лист 2

Выписка из Единого государственного реестра недвижимости об основных характеристиках и зарегистрированных правах на объект недвижимости

Сведения о зарегистрированных правах

Земельный участок			
вид объекта недвижимости			
Лист № 1 раздела 2	Всего листов раздела 2: 2	Всего разделов: 3	Всего листов выписки: 4

14 мая 2021г.	
Кадастровый номер:	50:15:0071201:1293

1	Правообладатель (правообладатели):	1.1	Закрытый паевой инвестиционный фонд недвижимости "Сельскохозяйственный" под управлением Общества с ограниченной ответственностью Управляющая компания "Резерв Эссет Менеджмент"
2	Вид, номер, дата и время государственной регистрации права:	2.1	Общая долевая собственность 50:15:0071201:1293-50/110/2021-1 09.05.2021 08:47:50
4	Ограничение прав и обременение объекта недвижимости:		не зарегистрировано
4	Ограничение прав и обременение объекта недвижимости:		
4.1	вид:		Доверительное управление
	дата государственной регистрации:		09.05.2021 08:47:50
	номер государственной регистрации:		50:15:0071201:1293-50/110/2021-2
	срок, на который установлено ограничение прав и обременение объекта недвижимости:		Срок действия с 11.10.2019 по 30.11.2025 с 11.10.2019 по 30.11.2025
	лицо, в пользу которого установлено ограничение права и обременение объекта недвижимости:		Общество с ограниченной ответственностью Управляющая компания "Резерв Эссет Менеджмент", ИНН: 7718784153
	основание государственной регистрации:		Правила доверительного управления Рентным закрытым паевым инвестиционным фондом "Сельскохозяйственный" под управлением общества с ограниченной ответственностью "Управляющая компания "Эверест Эссет Менеджмент", № 2271, выдан 06.12.2011
	сведения об осуществлении государственной регистрации сделки, права, ограничения права без необходимого в силу закона согласия третьего лица, органа:		данные отсутствуют
	сведения об управляющем залогом и о договоре управления залогом, если такой договор заключен для управления ипотекой:		данные отсутствуют

полное наименование должности	подпись	инициалы, фамилия

М.П.

Лист 3

Земельный участок вид объекта недвижимости			
Лист № 2 раздела 2	Всего листов раздела 2: 2	Всего разделов: 3	Всего листов выписки: 4

14 мая 2021г.	
Кадастровый номер:	50:15:0071201:1293

5	Заявленные в судебном порядке права требования:	данные отсутствуют
6	Сведения о возражении в отношении зарегистрированного права:	данные отсутствуют
7	Сведения о наличии решения об изъятии объекта недвижимости для государственных и муниципальных нужд:	данные отсутствуют
8	Сведения о невозможности государственной регистрации без личного участия правообладателя или его законного представителя:	данные отсутствуют
9	Правопритязания и сведения о наличии поступивших, но не рассмотренных заявлений о проведении государственной регистрации права (перехода, прекращения права), ограничения права или обременения объекта недвижимости, сделки в отношении объекта недвижимости:	отсутствуют
10	Сведения о невозможности государственной регистрации перехода, прекращения, ограничения права на земельный участок из земель сельскохозяйственного назначения:	данные отсутствуют

полное наименование должности	подпись	инициалы, фамилия

М.П.

Раздел 3 Лист 4


Выписка из Единого государственного реестра недвижимости об основных характеристиках и зарегистрированных правах на объект недвижимости

Описание местоположения земельного участка

Земельный участок вид объекта недвижимости			
Лист № 1 раздела 3	Всего листов раздела 3: 1	Всего разделов: 3	Всего листов выписки: 4

14 мая 2021г.	
Кадастровый номер:	50:15:0071201:1293

План (чертеж, схема) земельного участка

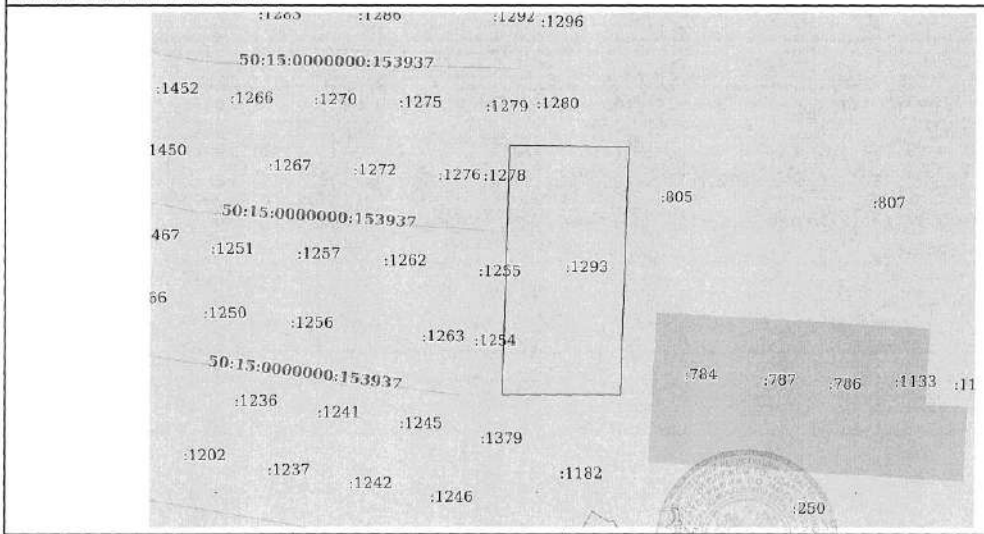

Масштаб 1:2000	Условные обозначения:		

полное наименование должности	подпись	инициалы, фамилия

М.П.

Управление Федеральной службы государственной регистрации, кадастра и картографии по Московской области
полное наименование органа регистрации прав

Выписка из Единого государственного реестра недвижимости об основных характеристиках и зарегистрированных правах на объект недвижимости

Сведения об основных характеристиках объекта недвижимости

В Единый государственный реестр недвижимости внесены следующие сведения:

Раздел 1 Лист 1

Земельный участок			
вид объекта недвижимости			
Лист № 1 раздела 1	Всего листов раздела 1: 1	Всего разделов: 3	Всего листов выписки: 4

14 мая 2021г.	
Кадастровый номер:	50:15:0071201:1403

Номер кадастрового квартала:	50:15:0071201
Дата присвоения кадастрового номера:	09.05.2021
Ранее присвоенный государственный учетный номер:	данные отсутствуют
Местоположение:	Московская область, г Балашиха, Российская Федерация
Площадь:	1718 +/- 15
Кадастровая стоимость, руб:	не определена
Кадастровые номера расположенных в пределах земельного участка объектов недвижимости:	данные отсутствуют
Категория земель:	Земли населенных пунктов
Виды разрешенного использования:	Для индивидуального жилищного строительства и размещения объектов делового, общественного и коммерческого назначения
Статус записи об объекте недвижимости:	Сведения об объекте недвижимости имеют статус "актуальные"
Особые отметки:	данные отсутствуют
Получатель выписки:	Карасова Марина Михайловна (представитель правообладателя), Правообладатель: Общество с ограниченной ответственностью Управляющая компания "Резерв Эссет Менеджмент" Д.У. Закрытым паевым инвестиционным фондом недвижимости "Сельскохозяйственный" под управлением Общества с ограниченной ответственностью Управляющая компания "Резерв Эссет Менеджмент"" (ЗПИФ недвижимости "Сельскохозяйственный"), ИНН: 7718784153

полное наименование должности	подпись	инициалы, фамилия

М.П.

Раздел 2 Лист 2

Выписка из Единого государственного реестра недвижимости об основных характеристиках и зарегистрированных правах на объект недвижимости

Сведения о зарегистрированных правах

Земельный участок			
вид объекта недвижимости			
Лист № 1 раздела 2	Всего листов раздела 2: 2	Всего разделов: 3	Всего листов выписки: 4

14 мая 2021г.	
Кадастровый номер:	50:15:0071201:1403

1	Правообладатель (правообладатели):	1.1	Закрытый паевой инвестиционный фонд недвижимости "Сельскохозяйственный" под управлением Общества с ограниченной ответственностью Управляющая компания "Резерв Эссет Менеджмент"
2	Вид, номер, дата и время государственной регистрации права:	2.1	Общая долевая собственность 50:15:0071201:1403-50/110/2021-1 09.05.2021 08:47:50
4	Ограничение прав и обременение объекта недвижимости:	не зарегистрировано	
4	Ограничение прав и обременение объекта недвижимости:		

4.1	вид:	Доверительное управление
	дата государственной регистрации:	09.05.2021 08:47:50
	номер государственной регистрации:	50:15:0071201:1403-50/110/2021-2
	срок, на который установлено ограничение прав и обременение объекта недвижимости:	Срок действия с 11.10.2019 по 30.11.2025 с 11.10.2019 по 30.11.2025
	лицо, в пользу которого установлено ограничение прав и обременение объекта недвижимости:	Общество с ограниченной ответственностью Управляющая компания "Резерв Эссет Менеджмент", ИНН: 7718784153
	основание государственной регистрации:	Правила доверительного управления Рентным закрытым паевым инвестиционным фондом "Сельскохозяйственный" под управлением общества с ограниченной ответственностью "Управляющая компания "Эверест Эссет Менеджмент", № 2271, выдан 06.12.2011
	сведения об осуществлении государственной регистрации сделки, права, ограничения права без необходимого в силу закона согласия третьего лица, органа:	данные отсутствуют
	сведения об управляющем залогом и о договоре управления залогом, если такой договор заключен для управления ипотекой:	данные отсутствуют

полное наименование должности	подпись	инициалы, фамилия

М.П.

Лист 3

Земельный участок вид объекта недвижимости			
Лист № 2 раздела 2	Всего листов раздела 2: 2	Всего разделов: 3	Всего листов выписки: 4
14 мая 2021г.			
Кадастровый номер:	50:15:0071201:1403		

5	Заявленные в судебном порядке права требования:	данные отсутствуют
6	Сведения о возражении в отношении зарегистрированного права:	данные отсутствуют
7	Сведения о наличии решения об изъятии объекта недвижимости для государственных и муниципальных нужд:	данные отсутствуют
8	Сведения о невозможности государственной регистрации без личного участия правообладателя или его законного представителя:	данные отсутствуют
9	Правопритязания и сведения о наличии поступивших, но не рассмотренных заявлений о проведении государственной регистрации права (перехода, прекращения права), ограничения права или обременения объекта недвижимости, сделки в отношении объекта недвижимости:	отсутствуют
10	Сведения о невозможности государственной регистрации перехода, прекращения, ограничения права на земельный участок из земель сельскохозяйственного назначения:	данные отсутствуют

полное наименование должности	подпись	инициалы, фамилия

М.П.


Раздел 3 Лист 4

Выписка из Единого государственного реестра недвижимости об основных характеристиках и зарегистрированных правах на объект недвижимости

Описание местоположения земельного участка

Земельный участок вид объекта недвижимости			
Лист № 1 раздела 3	Всего листов раздела 3: 1	Всего разделов: 3	Всего листов выписки: 4
14 мая 2021г.			
Кадастровый номер:	50:15:0071201:1403		

План (чертеж, схема) земельного участка

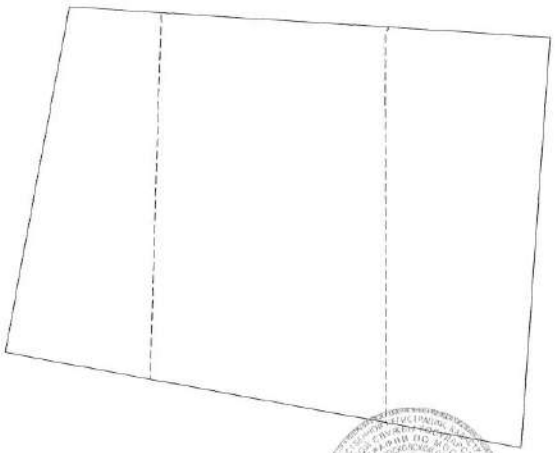

Масштаб 1:400 Условные обозначения:

полное наименование должности	подпись	инициалы, фамилия

М.П.

Управление Федеральной службы государственной регистрации, кадастра и картографии по Московской области
полное наименование органа регистрации прав

Выписка из Единого государственного реестра недвижимости об основных характеристиках и зарегистрированных правах на объект недвижимости

Сведения об основных характеристиках объекта недвижимости

В Единый государственный реестр недвижимости внесены следующие сведения:

Раздел 1 Лист 1

Земельный участок вид объекта недвижимости			
Лист № 1 раздела 1	Всего листов раздела 1: 1	Всего разделов: 3	Всего листов выписки: 4

14 мая 2021г.	
Кадастровый номер:	50:15:0071201:1451

Номер кадастрового квартала:	50:15:0071201
Дата присвоения кадастрового номера:	09.05.2021
Ранее присвоенный государственный учетный номер:	данные отсутствуют
Местоположение:	Московская область, г Балашиха, Российская Федерация
Площадь:	857 +/- 10
Кадастровая стоимость, руб:	не определена
Кадастровые номера расположенных в пределах земельного участка объектов недвижимости:	данные отсутствуют
Категория земель:	Земли населенных пунктов
Виды разрешенного использования:	Для индивидуального жилищного строительства и размещения объектов делового, общественного и коммерческого назначения
Статус записи об объекте недвижимости:	Сведения об объекте недвижимости имеют статус "актуальные"
Особые отметки:	данные отсутствуют
Получатель выписки:	Карасова Марина Михайловна (представитель правообладателя), Правообладатель: Общество с ограниченной ответственностью Управляющая компания "Резерв Эссет Менеджмент" Д.У. Закрытым паевым инвестиционным фондом недвижимости "Сельскохозяйственный" под управлением Общества с ограниченной ответственностью Управляющая компания "Резерв Эссет Менеджмент"" (ЗПИФ недвижимости "Сельскохозяйственный"), ИНН: 7718784153

полное наименование должности	подпись	инициалы, фамилия

М.П.

Раздел 2 Лист 2

Выписка из Единого государственного реестра недвижимости об основных характеристиках и зарегистрированных правах на объект недвижимости

Сведения о зарегистрированных правах

Земельный участок вид объекта недвижимости			
Лист № 1 раздела 2	Всего листов раздела 2: 2	Всего разделов: 3	Всего листов выписки: 4

14 мая 2021г.	
Кадастровый номер:	50:15:0071201:1451

1	Правообладатель (правообладатели):	1.1	Закрытый паевой инвестиционный фонд недвижимости "Сельскохозяйственный" под управлением Общества с ограниченной ответственностью Управляющая компания "Резерв Эссет Менеджмент"
2	Вид, номер, дата и время государственной регистрации права:	2.1	Общая долевая собственность 50:15:0071201:1451-50/110/2021-1 09.05.2021 08:47:50
4	Ограничение прав и обременение объекта недвижимости:	не зарегистрировано	
4	Ограничение прав и обременение объекта недвижимости:		

4.1	вид:	Доверительное управление
	дата государственной регистрации:	09.05.2021 08:47:50
	номер государственной регистрации:	50:15:0071201:1451-50/110/2021-2
	срок, на который установлено ограничение прав и обременение объекта недвижимости:	Срок действия с 11.10.2019 по 30.11.2025 с 11.10.2019 по 30.11.2025
	лицо, в пользу которого установлено ограничение прав и обременение объекта недвижимости:	Общество с ограниченной ответственностью Управляющая компания "Резерв Эссет Менеджмент", ИНН: 7718784153
	основание государственной регистрации:	Правила доверительного управления Рентным закрытым паевым инвестиционным фондом "Сельскохозяйственный" под управлением общества с ограниченной ответственностью "Управляющая компания "Эверест Эссет Менеджмент", № 2271, выдан 06.12.2011
	сведения об осуществлении государственной регистрации сделки, права, ограничения права без необходимого в силу закона согласия третьего лица, органа:	данные отсутствуют
	сведения об управляющем залогом и о договоре управления залогом, если такой договор заключен для управления ипотекой:	данные отсутствуют

полное наименование должности	подпись	инициалы, фамилия

М.П.

Земельный участок вид объекта недвижимости			
Лист № 2 раздела 2	Всего листов раздела 2: 2	Всего разделов: 3	Всего листов выписки: 4

14 мая 2021г.	
Кадастровый номер:	50:15:0071201:1451

5	Заявленные в судебном порядке права требования:	данные отсутствуют
6	Сведения о возражении в отношении зарегистрированного права:	данные отсутствуют
7	Сведения о наличии решения об изъятии объекта недвижимости для государственных и муниципальных нужд:	данные отсутствуют
8	Сведения о невозможности государственной регистрации без личного участия правообладателя или его законного представителя:	данные отсутствуют
9	Правопритязания и сведения о наличии поступивших, но не рассмотренных заявлений о проведении государственной регистрации права (перехода, прекращения права), ограничения права или обременения объекта недвижимости, сделки в отношении объекта недвижимости:	отсутствуют
10	Сведения о невозможности государственной регистрации перехода, прекращения, ограничения права на земельный участок из земель сельскохозяйственного назначения:	данные отсутствуют

полное наименование должности	подпись	инициалы, фамилия

М.П.


Выписка из Единого государственного реестра недвижимости об основных характеристиках и зарегистрированных правах на объект недвижимости

Описание местоположения земельного участка

Земельный участок вид объекта недвижимости			
Лист № 1 раздела 3	Всего листов раздела 3: 1	Всего разделов: 3	Всего листов выписки: 4

14 мая 2021г.	
Кадастровый номер:	50:15:0071201:1451

План (чертеж, схема) земельного участка

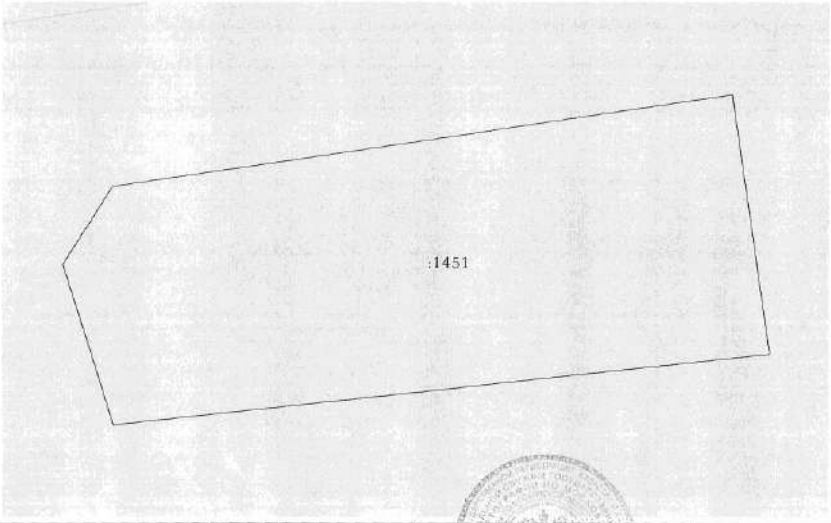

Масштаб 1:300	Условные обозначения:		

полное наименование должности	подпись	инициалы, фамилия

М.П.

Управление Федеральной службы государственной регистрации, кадастра и картографии по Московской области
полное наименование органа регистрации прав

Выписка из Единого государственного реестра недвижимости об основных характеристиках и зарегистрированных правах на объект недвижимости

Сведения об основных характеристиках объекта недвижимости

В Единый государственный реестр недвижимости внесены следующие сведения:

Раздел 1 Лист 1

Земельный участок			
вид объекта недвижимости			
Лист № 1 раздела 1	Всего листов раздела 1: 1	Всего разделов: 3	Всего листов выписки: 4

14 мая 2021г.	
Кадастровый номер:	50:15:0071201:1349
Номер кадастрового квартала:	50:15:0071201
Дата присвоения кадастрового номера:	09.05.2021
Ранее присвоенный государственный учетный номер:	данные отсутствуют
Местоположение:	Московская область, г Балашиха, Российская Федерация
Площадь:	631 +/- 9
Кадастровая стоимость, руб:	не определена
Кадастровые номера расположенных в пределах земельного участка объектов недвижимости:	данные отсутствуют
Категория земель:	Земли населенных пунктов
Виды разрешенного использования:	Для индивидуального жилищного строительства и размещения объектов делового, общественного и коммерческого назначения
Статус записи об объекте недвижимости:	Сведения об объекте недвижимости имеют статус "актуальные"
Особые отметки:	данные отсутствуют
Получатель выписки:	Карасова Марина Михайловна (представитель правообладателя), Правообладатель: Общество с ограниченной ответственностью Управляющая компания "Резерв Эссет Менеджмент" Д.У. Закрытым паевым инвестиционным фондом недвижимости "Сельскохозяйственный" под управлением Общества с ограниченной ответственностью Управляющая компания "Резерв Эссет Менеджмент"" (ЗПИФ недвижимости "Сельскохозяйственный"), ИНН: 7718784153

полное наименование должности	подпись	инициалы, фамилия

М.П.

Раздел 2 Лист 2

Выписка из Единого государственного реестра недвижимости об основных характеристиках и зарегистрированных правах на объект недвижимости

Сведения о зарегистрированных правах

Земельный участок			
вид объекта недвижимости			
Лист № 1 раздела 2	Всего листов раздела 2: 2	Всего разделов: 3	Всего листов выписки: 4

14 мая 2021г.	
Кадастровый номер:	50:15:0071201:1349

1	Правообладатель (правообладатели):	1.1	Закрытый паевой инвестиционный фонд недвижимости "Сельскохозяйственный" под управлением Общества с ограниченной ответственностью Управляющая компания "Резерв Эссет Менеджмент"
2	Вид, номер, дата и время государственной регистрации права:	2.1	Общая долевая собственность 50:15:0071201:1349-50/110/2021-1 09.05.2021 08:47:50
4	Ограничение прав и обременение объекта недвижимости:	не зарегистрировано	
4	Ограничение прав и обременение объекта недвижимости:		
4.1	вид:	Доверительное управление	
	дата государственной регистрации:	09.05.2021 08:47:50	
	номер государственной регистрации:	50:15:0071201:1349-50/110/2021-2	
	срок, на который установлено ограничение прав и обременение объекта недвижимости:	Срок действия с 11.10.2019 по 30.11.2025 с 11.10.2019 по 30.11.2025	
	лицо, в пользу которого установлено ограничение прав и обременение объекта недвижимости:	Общество с ограниченной ответственностью Управляющая компания "Резерв Эссет Менеджмент", ИНН: 7718784153	
	основание государственной регистрации:	Правила доверительного управления Рентным закрытым паевым инвестиционным фондом "Сельскохозяйственный" под управлением общества с ограниченной ответственностью "Управляющая компания "Эверест Эссет Менеджмент", № 2271, выдан 06.12.2011	
	сведения об осуществлении государственной регистрации сделки, права, ограничения права без необходимого в силу закона согласия третьего лица, органа:	данные отсутствуют	
	сведения об управляющем залогом и о договоре управления залогом, если такой договор заключен для управления ипотекой:	данные отсутствуют	

полное наименование должности	подпись	инициалы, фамилия

М.П.

Лист 3

Земельный участок вид объекта недвижимости			
Лист № 2 раздела 2	Всего листов раздела 2: 2	Всего разделов: 3	Всего листов выписки: 4

14 мая 2021г.		
Кадастровый номер:	50:15:0071201:1349	

5	Заявленные в судебном порядке права требования:	данные отсутствуют
6	Сведения о возражении в отношении зарегистрированного права:	данные отсутствуют
7	Сведения о наличии решения об изъятии объекта недвижимости для государственных и муниципальных нужд:	данные отсутствуют
8	Сведения о невозможности государственной регистрации без личного участия правообладателя или его законного представителя:	данные отсутствуют
9	Правопритязания и сведения о наличии поступивших, но не рассмотренных заявлений о проведении государственной регистрации права (перехода, прекращения права), ограничения права или обременения объекта недвижимости, сделки в отношении объекта недвижимости:	отсутствуют
10	Сведения о невозможности государственной регистрации перехода, прекращения, ограничения права на земельный участок из земель сельскохозяйственного назначения:	данные отсутствуют

полное наименование должности	подпись	инициалы, фамилия

М.П.

Раздел 3 Лист 4


Выписка из Единого государственного реестра недвижимости об основных характеристиках и зарегистрированных правах на объект недвижимости

Описание местоположения земельного участка

Земельный участок вид объекта недвижимости			
Лист № 1 раздела 3	Всего листов раздела 3: 1	Всего разделов: 3	Всего листов выписки: 4

14 мая 2021г.	
Кадастровый номер:	50:15:0071201:1349

План (чертеж, схема) земельного участка

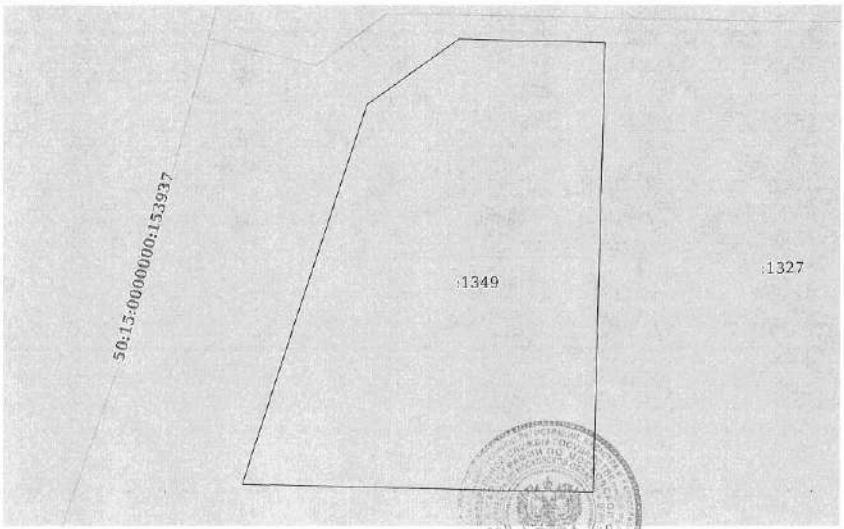

Масштаб 1:300	Условные обозначения:		

полное наименование должности	подпись	инициалы, фамилия

М.П.

Управление Федеральной службы государственной регистрации, кадастра и картографии по Московской области
полное наименование органа регистрации прав

Выписка из Единого государственного реестра недвижимости об основных характеристиках и зарегистрированных правах на объект недвижимости

Сведения об основных характеристиках объекта недвижимости

В Единый государственный реестр недвижимости внесены следующие сведения:

Раздел 1 Лист 1

Земельный участок вид объекта недвижимости			
Лист № 1 раздела 1	Всего листов раздела 1: 1	Всего разделов: 3	Всего листов выписки: 4

14 мая 2021г.	
Кадастровый номер:	50:15:0071201:1360

Номер кадастрового квартала:	50:15:0071201
Дата присвоения кадастрового номера:	09.05.2021
Ранее присвоенный государственный учетный номер:	данные отсутствуют
Местоположение:	Московская область, г Балашиха, Российская Федерация
Площадь:	621 +/- 9
Кадастровая стоимость, руб:	не определена
Кадастровые номера расположенных в пределах земельного участка объектов недвижимости:	данные отсутствуют
Категория земель:	Земли населенных пунктов
Виды разрешенного использования:	Для индивидуального жилищного строительства и размещения объектов делового, общественного и коммерческого назначения
Статус записи об объекте недвижимости:	Сведения об объекте недвижимости имеют статус "актуальные"
Особые отметки:	данные отсутствуют
Получатель выписки:	Карасова Марина Михайловна (представитель правообладателя), Правообладатель: Общество с ограниченной ответственностью Управляющая компания "Резерв Эссет Менеджмент" Д.У. Закрытым паевым инвестиционным фондом недвижимости "Сельскохозяйственный" под управлением Общества с ограниченной ответственностью Управляющая компания "Резерв Эссет Менеджмент"" (ЗПИФ недвижимости "Сельскохозяйственный"), ИНН: 7718784153

полное наименование должности	подпись	инициалы, фамилия

М.П.

Раздел 2 Лист 2

Выписка из Единого государственного реестра недвижимости об основных характеристиках и зарегистрированных правах на объект недвижимости

Сведения о зарегистрированных правах

Земельный участок вид объекта недвижимости			
Лист № 1 раздела 2	Всего листов раздела 2: 2	Всего разделов: 3	Всего листов выписки: 4

14 мая 2021г.	
Кадастровый номер:	50:15:0071201:1360

1	Правообладатель (правообладатели):	1.1	Закрытый паевой инвестиционный фонд недвижимости "Сельскохозяйственный" под управлением Общества с ограниченной ответственностью Управляющая компания "Резерв Эссет Менеджмент"
2	Вид, номер, дата и время государственной регистрации права:	2.1	Общая долевая собственность 50:15:0071201:1360-50/110/2021-1 09.05.2021 08:47:50
4	Ограничение прав и обременение объекта недвижимости:		не зарегистрировано
4	Ограничение прав и обременение объекта недвижимости:		
	4.1 вид:		Доверительное управление
	дата государственной регистрации:		09.05.2021 08:47:50
	номер государственной регистрации:		50:15:0071201:1360-50/110/2021-2
	срок, на который установлено ограничение прав и обременение объекта недвижимости:		Срок действия с 11.10.2019 по 30.11.2025 с 11.10.2019 по 30.11.2025
	лицо, в пользу которого установлено ограничение прав и обременение объекта недвижимости:		Общество с ограниченной ответственностью Управляющая компания "Резерв Эссет Менеджмент", ИНН: 7718784153
	основание государственной регистрации:		Правила доверительного управления Рентным закрытым паевым инвестиционным фондом "Сельскохозяйственный" под управлением общества с ограниченной ответственностью "Управляющая компания "Эверест Эссет Менеджмент", № 2271, выдан 06.12.2011
	сведения об осуществлении государственной регистрации сделки, права, ограничения права без необходимого в силу закона согласия третьего лица, органа:		данные отсутствуют
	сведения об управляющем залогом и о договоре управления залогом, если такой договор заключен для управления ипотекой:		данные отсутствуют

полное наименование должности	подпись	инициалы, фамилия

М.П.

Лист 3

Земельный участок вид объекта недвижимости			
Лист № 2 раздела 2	Всего листов раздела 2: 2	Всего разделов: 3	Всего листов выписки: 4

14 мая 2021г.	
Кадастровый номер:	50:15:0071201:1360

5	Заявленные в судебном порядке права требования:	данные отсутствуют
6	Сведения о возражении в отношении зарегистрированного права:	данные отсутствуют
7	Сведения о наличии решения об изъятии объекта недвижимости для государственных и муниципальных нужд:	данные отсутствуют
8	Сведения о невозможности государственной регистрации без личного участия правообладателя или его законного представителя:	данные отсутствуют
9	Правопритязания и сведения о наличии поступивших, но не рассмотренных заявлений о проведении государственной регистрации права (перехода, прекращения права), ограничения права или обременения объекта недвижимости, сделки в отношении объекта недвижимости:	отсутствуют
10	Сведения о невозможности государственной регистрации перехода, прекращения, ограничения права на земельный участок из земель сельскохозяйственного назначения:	данные отсутствуют

полное наименование должности	подпись	инициалы, фамилия

М.П.

Раздел 3 Лист 4


Выписка из Единого государственного реестра недвижимости об основных характеристиках и зарегистрированных правах на объект недвижимости

Описание местоположения земельного участка

Земельный участок вид объекта недвижимости			
Лист № 1 раздела 3	Всего листов раздела 3: 1	Всего разделов: 3	Всего листов выписки: 4

14 мая 2021г.	
Кадастровый номер:	50:15:0071201:1360

План (чертеж, схема) земельного участка

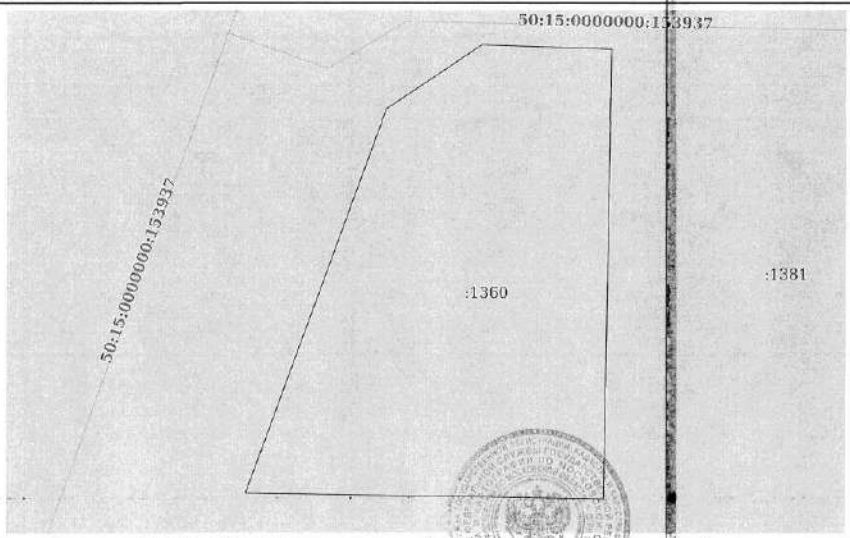

Масштаб 1:300	Условные обозначения:

полное наименование должности	подпись	инициалы, фамилия

М.П.

Управление Федеральной службы государственной регистрации, кадастра и картографии по Московской области
полное наименование органа регистрации прав

Выписка из Единого государственного реестра недвижимости об основных характеристиках и зарегистрированных правах на объект недвижимости

Сведения об основных характеристиках объекта недвижимости

В Единый государственный реестр недвижимости внесены следующие сведения:

Раздел 1 Лист 1

Земельный участок вид объекта недвижимости			
Лист № 1 раздела 1	Всего листов раздела 1: 1	Всего разделов: 3	Всего листов выписки: 4

14 мая 2021г.	
Кадастровый номер:	50:15:0071201:1409

Номер кадастрового квартала:	50:15:0071201
Дата присвоения кадастрового номера:	09.05.2021
Ранее присвоенный государственный учетный номер:	данные отсутствуют
Местоположение:	Московская область, г Балашиха, Российская Федерация
Площадь:	713 +/- 9
Кадастровая стоимость, руб:	не определена
Кадастровые номера расположенных в пределах земельного участка объектов недвижимости:	данные отсутствуют
Категория земель:	Земли населенных пунктов
Виды разрешенного использования:	Для индивидуального жилищного строительства и размещения объектов делового, общественного и коммерческого назначения
Статус записи об объекте недвижимости:	Сведения об объекте недвижимости имеют статус "актуальные"
Особые отметки:	данные отсутствуют
Получатель выписки:	Карасова Марина Михайловна (представитель правообладателя), Правообладатель: Общество с ограниченной ответственностью Управляющая компания "Резерв Эссет Менеджмент" Д.У. Закрытым паевым инвестиционным фондом недвижимости "Сельскохозяйственный" под управлением Общества с ограниченной ответственностью Управляющая компания "Резерв Эссет Менеджмент"" (ЗПИФ недвижимости "Сельскохозяйственный"), ИНН: 7718784153

полное наименование должности	подпись	инициалы, фамилия

М.П.

Раздел 2 Лист 2

Выписка из Единого государственного реестра недвижимости об основных характеристиках и зарегистрированных правах на объект недвижимости

Сведения о зарегистрированных правах

Земельный участок вид объекта недвижимости			
Лист № 1 раздела 2	Всего листов раздела 2: 2	Всего разделов: 3	Всего листов выписки: 4

14 мая 2021г.	
Кадастровый номер:	50:15:0071201:1409

1	Правообладатель (правообладатели):	1.1	Закрытый паевой инвестиционный фонд недвижимости "Сельскохозяйственный" под управлением Общества с ограниченной ответственностью Управляющая компания "Резерв Эссет Менеджмент"
2	Вид, номер, дата и время государственной регистрации права:	2.1	Общая долевая собственность 50:15:0071201:1409-50/110/2021-1 09.05.2021 08:47:50
4	Ограничение прав и обременение объекта недвижимости:		не зарегистрировано
4	Ограничение прав и обременение объекта недвижимости:		
	4.1 вид:		Доверительное управление
	дата государственной регистрации:		09.05.2021 08:47:50
	номер государственной регистрации:		50:15:0071201:1409-50/110/2021-2
	срок, на который установлено ограничение прав и обременение объекта недвижимости:		Срок действия с 11.10.2019 по 30.11.2025 с 11.10.2019 по 30.11.2025
	лицо, в пользу которого установлено ограничение прав и обременение объекта недвижимости:		Общество с ограниченной ответственностью Управляющая компания "Резерв Эссет Менеджмент", ИНН: 7718784153
	основание государственной регистрации:		Правила доверительного управления Рентным закрытым паевым инвестиционным фондом "Сельскохозяйственный" под управлением общества с ограниченной ответственностью "Управляющая компания "Эверест Эссет Менеджмент", № 2271, выдан 06.12.2011
	сведения об осуществлении государственной регистрации сделки, права, ограничения права без необходимого в силу закона согласия третьего лица, органа:		данные отсутствуют
	сведения об управляющем залогом и о договоре управления залогом, если такой договор заключен для управления ипотекой:		данные отсутствуют

полное наименование должности	подпись	инициалы, фамилия

М.П.

Лист 3

Земельный участок вид объекта недвижимости			
Лист № 2 раздела 2	Всего листов раздела 2: 2	Всего разделов: 3	Всего листов выписки: 4

14 мая 2021г.	
Кадастровый номер:	50:15:0071201:1409

5	Заявленные в судебном порядке права требования:	данные отсутствуют
6	Сведения о возражении в отношении зарегистрированного права:	данные отсутствуют
7	Сведения о наличии решения об изъятии объекта недвижимости для государственных и муниципальных нужд:	данные отсутствуют
8	Сведения о невозможности государственной регистрации без личного участия правообладателя или его законного представителя:	данные отсутствуют
9	Правопритязания и сведения о наличии поступивших, но не рассмотренных заявлений о проведении государственной регистрации права (перехода, прекращения права), ограничения права или обременения объекта недвижимости, сделки в отношении объекта недвижимости:	отсутствуют
10	Сведения о невозможности государственной регистрации перехода, прекращения, ограничения права на земельный участок из земель сельскохозяйственного назначения:	данные отсутствуют

полное наименование должности	подпись	инициалы, фамилия

М.П.

Раздел 3 Лист 4


Выписка из Единого государственного реестра недвижимости об основных характеристиках и зарегистрированных правах на объект недвижимости

Описание местоположения земельного участка

Земельный участок вид объекта недвижимости			
Лист № 1 раздела 3	Всего листов раздела 3: 1	Всего разделов: 3	Всего листов выписки: 4

14 мая 2021г.	
Кадастровый номер:	50:15:0071201:1409

План (чертеж, схема) земельного участка

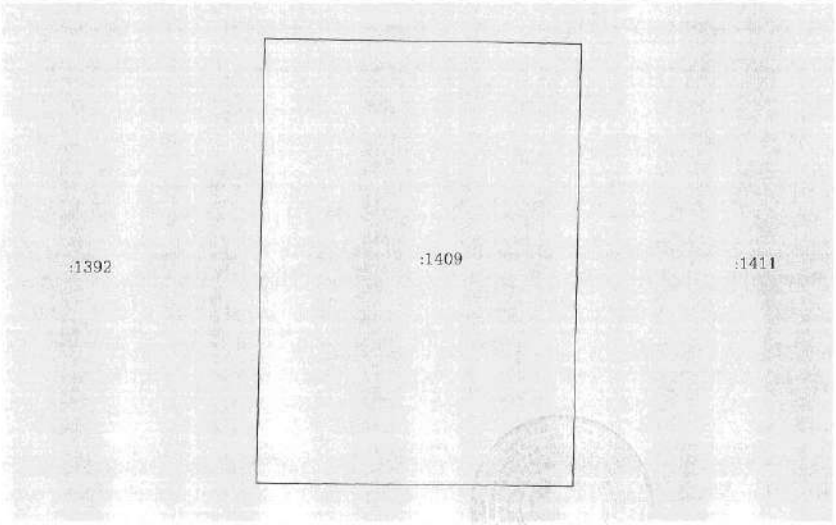

Масштаб 1:300	Условные обозначения:		

полное наименование должности	подпись	инициалы, фамилия

М.П.

Управление Федеральной службы государственной регистрации, кадастра и картографии по Московской области
полное наименование органа регистрации прав

Выписка из Единого государственного реестра недвижимости об основных характеристиках и зарегистрированных правах на объект недвижимости

Сведения об основных характеристиках объекта недвижимости

В Единый государственный реестр недвижимости внесены следующие сведения:

Раздел 1 Лист 1

Земельный участок вид объекта недвижимости			
Лист № 1 раздела 1	Всего листов раздела 1: 1	Всего разделов: 3	Всего листов выписки: 4

14 мая 2021г.	
Кадастровый номер:	50:15:0071201:1411

Номер кадастрового квартала:	50:15:0071201
Дата присвоения кадастрового номера:	09.05.2021
Ранее присвоенный государственный учетный номер:	данные отсутствуют
Местоположение:	Московская область, г Балашиха, Российская Федерация
Площадь:	711 +/- 9
Кадастровая стоимость, руб:	не определена
Кадастровые номера расположенных в пределах земельного участка объектов недвижимости:	данные отсутствуют
Категория земель:	Земли населенных пунктов
Виды разрешенного использования:	Для индивидуального жилищного строительства и размещения объектов делового, общественного и коммерческого назначения
Статус записи об объекте недвижимости:	Сведения об объекте недвижимости имеют статус "актуальные"
Особые отметки:	данные отсутствуют
Получатель выписки:	Карасова Марина Михайловна (представитель правообладателя), Правообладатель: Общество с ограниченной ответственностью Управляющая компания "Резерв Эссет Менеджмент" Д.У. Закрытым паевым инвестиционным фондом недвижимости "Сельскохозяйственный" под управлением Общества с ограниченной ответственностью Управляющая компания "Резерв Эссет Менеджмент"" (ЗПИФ недвижимости "Сельскохозяйственный"), ИНН: 7718784153

полное наименование должности	подпись	инициалы, фамилия

М.П.

Раздел 2 Лист 2

Выписка из Единого государственного реестра недвижимости об основных характеристиках и зарегистрированных правах на объект недвижимости

Сведения о зарегистрированных правах

Земельный участок вид объекта недвижимости			
Лист № 1 раздела 2	Всего листов раздела 2: 2	Всего разделов: 3	Всего листов выписки: 4

14 мая 2021г.	
Кадастровый номер:	50:15:0071201:1411

1	Правообладатель (правообладатели):	1.1	Закрытый паевой инвестиционный фонд недвижимости "Сельскохозяйственный" под управлением Общества с ограниченной ответственностью Управляющая компания "Резерв Эссет Менеджмент"
2	Вид, номер, дата и время государственной регистрации права:	2.1	Общая долевая собственность 50:15:0071201:1411-50/110/2021-1 09.05.2021 08:47:50
4	Ограничение прав и обременение объекта недвижимости:	не зарегистрировано	
4	Ограничение прав и обременение объекта недвижимости:		

4.1	вид:	Доверительное управление
	дата государственной регистрации:	09.05.2021 08:47:50
	номер государственной регистрации:	50:15:0071201:1411-50/110/2021-2
	срок, на который установлено ограничение прав и обременение объекта недвижимости:	Срок действия с 11.10.2019 по 30.11.2025 с 11.10.2019 по 30.11.2025
	лицо, в пользу которого установлено ограничение прав и обременение объекта недвижимости:	Общество с ограниченной ответственностью Управляющая компания "Резерв Эссет Менеджмент", ИНН: 7718784153
	основание государственной регистрации:	Правила доверительного управления Рентным закрытым паевым инвестиционным фондом "Сельскохозяйственный" под управлением общества с ограниченной ответственностью "Управляющая компания "Эверест Эссет Менеджмент", № 2271, выдан 06.12.2011
	сведения об осуществлении государственной регистрации сделки, права, ограничения права без необходимого в силу закона согласия третьего лица, органа:	данные отсутствуют
	сведения об управляющем залогом и о договоре управления залогом, если такой договор заключен для управления ипотекой:	данные отсутствуют

полное наименование должности	подпись	инициалы, фамилия

М.П.

Лист 3

Земельный участок			
вид объекта недвижимости			
Лист № 2 раздела 2	Всего листов раздела 2: 2	Всего разделов: 3	Всего листов выписки: 4
14 мая 2021г.			
Кадастровый номер:	50:15:0071201:1411		

5	Заявленные в судебном порядке права требования:	данные отсутствуют
6	Сведения о возражении в отношении зарегистрированного права:	данные отсутствуют
7	Сведения о наличии решения об изъятии объекта недвижимости для государственных и муниципальных нужд:	данные отсутствуют
8	Сведения о невозможности государственной регистрации без личного участия правообладателя или его законного представителя:	данные отсутствуют
9	Правопритязания и сведения о наличии поступивших, но не рассмотренных заявлений о проведении государственной регистрации права (перехода, прекращения права), ограничения права или обременения объекта недвижимости, сделки в отношении объекта недвижимости:	отсутствуют
10	Сведения о невозможности государственной регистрации перехода, прекращения, ограничения права на земельный участок из земель сельскохозяйственного назначения:	данные отсутствуют

полное наименование должности	подпись	инициалы, фамилия

М.П.


Раздел 3 Лист 4

Выписка из Единого государственного реестра недвижимости об основных характеристиках и зарегистрированных правах на объект недвижимости

Описание местоположения земельного участка

Земельный участок			
вид объекта недвижимости			
Лист № 1 раздела 3	Всего листов раздела 3: 1	Всего разделов: 3	Всего листов выписки: 4
14 мая 2021г.			
Кадастровый номер:	50:15:0071201:1411		

План (чертеж, схема) земельного участка

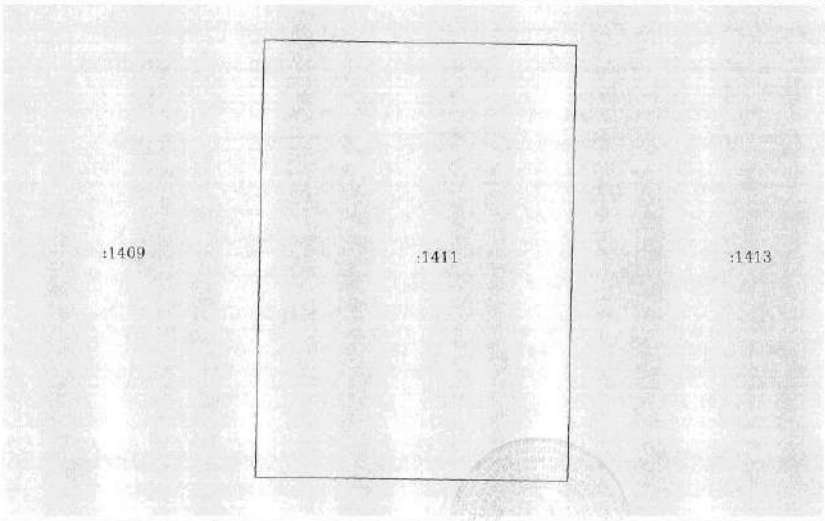

Масштаб 1:300	Условные обозначения:		

полное наименование должности	подпись	инициалы, фамилия

М.П.

Управление Федеральной службы государственной регистрации, кадастра и картографии по Московской области
полное наименование органа регистрации прав

Выписка из Единого государственного реестра недвижимости об основных характеристиках и зарегистрированных правах на объект недвижимости

Сведения об основных характеристиках объекта недвижимости

В Единый государственный реестр недвижимости внесены следующие сведения:

Раздел 1 Лист 1

Земельный участок вид объекта недвижимости			
Лист № 1 раздела 1	Всего листов раздела 1: 1	Всего разделов: 3	Всего листов выписки: 4

14 мая 2021г.	
Кадастровый номер:	50:15:0071201:1413

Номер кадастрового квартала:	50:15:0071201
Дата присвоения кадастрового номера:	09.05.2021
Ранее присвоенный государственный учетный номер:	данные отсутствуют
Местоположение:	Московская область, г Балашиха, Российская Федерация
Площадь:	718 +/- 9
Кадастровая стоимость, руб:	не определена
Кадастровые номера расположенных в пределах земельного участка объектов недвижимости:	данные отсутствуют
Категория земель:	Земли населенных пунктов
Виды разрешенного использования:	Для индивидуального жилищного строительства и размещения объектов делового, общественного и коммерческого назначения
Статус записи об объекте недвижимости:	Сведения об объекте недвижимости имеют статус "актуальные"
Особые отметки:	данные отсутствуют
Получатель выписки:	Карасова Марина Михайловна (представитель правообладателя), Правообладатель: Общество с ограниченной ответственностью Управляющая компания "Резерв Эссет Менеджмент" Д.У. Закрытым паевым инвестиционным фондом недвижимости "Сельскохозяйственный" под управлением Общества с ограниченной ответственностью Управляющая компания "Резерв Эссет Менеджмент"" (ЗПИФ недвижимости "Сельскохозяйственный"), ИНН: 7718784153

полное наименование должности	подпись	инициалы, фамилия

М.П.

Раздел 2 Лист 2

Выписка из Единого государственного реестра недвижимости об основных характеристиках и зарегистрированных правах на объект недвижимости

Сведения о зарегистрированных правах

Земельный участок вид объекта недвижимости			
Лист № 1 раздела 2	Всего листов раздела 2: 2	Всего разделов: 3	Всего листов выписки: 4

14 мая 2021г.	
Кадастровый номер:	50:15:0071201:1413

1	Правообладатель (правообладатели):	1.1	Закрытый паевой инвестиционный фонд недвижимости "Сельскохозяйственный" под управлением Общества с ограниченной ответственностью Управляющая компания "Резерв Эссет Менеджмент"
2	Вид, номер, дата и время государственной регистрации права:	2.1	Общая долевая собственность 50:15:0071201:1413-50/110/2021-1 09.05.2021 08:47:50
4	Ограничение прав и обременение объекта недвижимости:	не зарегистрировано	
4	Ограничение прав и обременение объекта недвижимости:		
4.1	вид:	Доверительное управление	
	дата государственной регистрации:	09.05.2021 08:47:50	
	номер государственной регистрации:	50:15:0071201:1413-50/110/2021-2	
	срок, на который установлено ограничение прав и обременение объекта недвижимости:	Срок действия с 11.10.2019 по 30.11.2025 с 11.10.2019 по 30.11.2025	
	лицо, в пользу которого установлено ограничение прав и обременение объекта недвижимости:	Общество с ограниченной ответственностью Управляющая компания "Резерв Эссет Менеджмент", ИНН: 7718784153	
	основание государственной регистрации:	Правила доверительного управления Рентным закрытым паевым инвестиционным фондом "Сельскохозяйственный" под управлением общества с ограниченной ответственностью "Управляющая компания "Эверест Эссет Менеджмент", № 2271, выдан 06.12.2011	
	сведения об осуществлении государственной регистрации сделки, права, ограничения права без необходимого в силу закона согласия третьего лица, органа:	данные отсутствуют	
	сведения об управляющем залогом и о договоре управления залогом, если такой договор заключен для управления ипотекой:	данные отсутствуют	

полное наименование должности	подпись	инициалы, фамилия

М.П.

Лист 3

Земельный участок вид объекта недвижимости			
Лист № 2 раздела 2	Всего листов раздела 2: 2	Всего разделов: 3	Всего листов выписки: 4

14 мая 2021г.	
Кадастровый номер:	50:15:0071201:1413

5	Заявленные в судебном порядке права требования:	данные отсутствуют
6	Сведения о возражении в отношении зарегистрированного права:	данные отсутствуют
7	Сведения о наличии решения об изъятии объекта недвижимости для государственных и муниципальных нужд:	данные отсутствуют
8	Сведения о невозможности государственной регистрации без личного участия правообладателя или его законного представителя:	данные отсутствуют
9	Правопритязания и сведения о наличии поступивших, но не рассмотренных заявлений о проведении государственной регистрации права (перехода, прекращения права), ограничения права или обременения объекта недвижимости, сделки в отношении объекта недвижимости:	отсутствуют
10	Сведения о невозможности государственной регистрации перехода, прекращения, ограничения права на земельный участок из земель сельскохозяйственного назначения:	данные отсутствуют

полное наименование должности	подпись	инициалы, фамилия

М.П.

Раздел 3 Лист 4


Выписка из Единого государственного реестра недвижимости об основных характеристиках и зарегистрированных правах на объект недвижимости

Описание местоположения земельного участка

Земельный участок вид объекта недвижимости			
Лист № 1 раздела 3	Всего листов раздела 3: 1	Всего разделов: 3	Всего листов выписки: 4

14 мая 2021г.	
Кадастровый номер:	50:15:0071201:1413

План (чертеж, схема) земельного участка

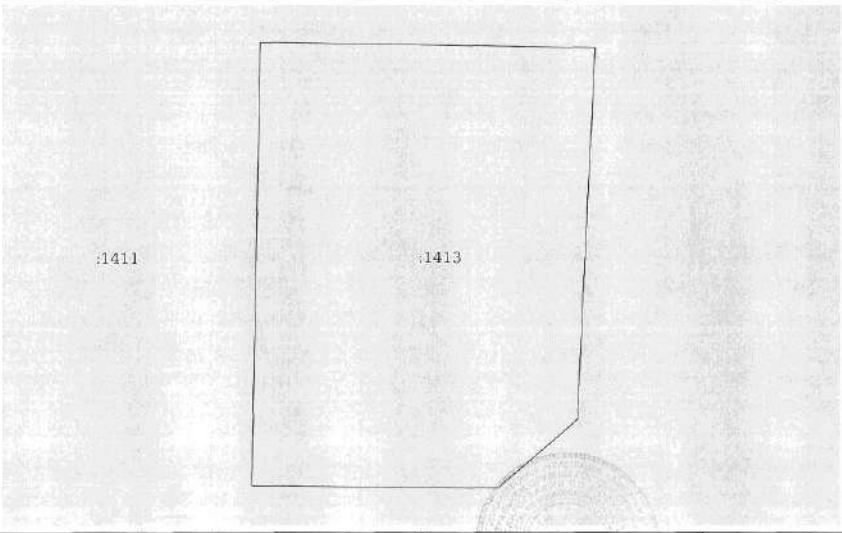

Масштаб 1:300	Условные обозначения:		

полное наименование должности	подпись	инициалы, фамилия

М.П.

Управление Федеральной службы государственной регистрации, кадастра и картографии по Московской области
полное наименование органа регистрации прав

Выписка из Единого государственного реестра недвижимости об основных характеристиках и зарегистрированных правах на объект недвижимости

Сведения об основных характеристиках объекта недвижимости

В Единый государственный реестр недвижимости внесены следующие сведения:

Раздел 1 Лист 1

Земельный участок вид объекта недвижимости			
Лист № 1 раздела 1	Всего листов раздела 1: 1	Всего разделов: 3	Всего листов выписки: 4

14 мая 2021г.	
Кадастровый номер:	50:15:0071201:1415

Номер кадастрового квартала:	50:15:0071201
Дата присвоения кадастрового номера:	09.05.2021
Ранее присвоенный государственный учетный номер:	данные отсутствуют
Местоположение:	Московская область, г Балашиха, Российская Федерация
Площадь:	764 +/- 10
Кадастровая стоимость, руб:	не определена
Кадастровые номера расположенных в пределах земельного участка объектов недвижимости:	данные отсутствуют
Категория земель:	Земли населенных пунктов
Виды разрешенного использования:	Для индивидуального жилищного строительства и размещения объектов делового, общественного и коммерческого назначения
Статус записи об объекте недвижимости:	Сведения об объекте недвижимости имеют статус "актуальные"
Особые отметки:	данные отсутствуют
Получатель выписки:	Карасова Марина Михайловна (представитель правообладателя), Правообладатель: Общество с ограниченной ответственностью Управляющая компания "Резерв Эссет Менеджмент" Д.У. Закрытым паевым инвестиционным фондом недвижимости "Сельскохозяйственный" под управлением Общества с ограниченной ответственностью Управляющая компания "Резерв Эссет Менеджмент"" (ЗПИФ недвижимости "Сельскохозяйственный"), ИНН: 7718784153

полное наименование должности	подпись	инициалы, фамилия

М.П.

Раздел 2 Лист 2

Выписка из Единого государственного реестра недвижимости об основных характеристиках и зарегистрированных правах на объект недвижимости

Сведения о зарегистрированных правах

Земельный участок вид объекта недвижимости			
Лист № 1 раздела 2	Всего листов раздела 2: 2	Всего разделов: 3	Всего листов выписки: 4

14 мая 2021г.	
Кадастровый номер:	50:15:0071201:1415

1	Правообладатель (правообладатели):	1.1	Закрытый паевой инвестиционный фонд недвижимости "Сельскохозяйственный" под управлением Общества с ограниченной ответственностью Управляющая компания "Резерв Эссет Менеджмент"
2	Вид, номер, дата и время государственной регистрации права:	2.1	Общая долевая собственность 50:15:0071201:1415-50/110/2021-1 09.05.2021 08:47:50
4	Ограничение прав и обременение объекта недвижимости:	не зарегистрировано	
4	Ограничение прав и обременение объекта недвижимости:		
	4.1 вид:	Доверительное управление	
	дата государственной регистрации:	09.05.2021 08:47:50	
	номер государственной регистрации:	50:15:0071201:1415-50/110/2021-2	
	срок, на который установлено ограничение прав и обременение объекта недвижимости:	Срок действия с 11.10.2019 по 30.11.2025 с 11.10.2019 по 30.11.2025	
	лицо, в пользу которого установлено ограничение прав и обременение объекта недвижимости:	Общество с ограниченной ответственностью Управляющая компания "Резерв Эссет Менеджмент", ИНН: 7718784153	
	основание государственной регистрации:	Правила доверительного управления Рентным закрытым паевым инвестиционным фондом "Сельскохозяйственный" под управлением общества с ограниченной ответственностью "Управляющая компания "Эверест Эссет Менеджмент", № 2271, выдан 06.12.2011	
	сведения об осуществлении государственной регистрации сделки, права, ограничения права без необходимого в силу закона согласия третьего лица, органа:	данные отсутствуют	
	сведения об управляющем залогом и о договоре управления залогом, если такой договор заключен для управления ипотекой:	данные отсутствуют	

полное наименование должности	подпись	инициалы, фамилия

М.П.

Лист 3

Земельный участок вид объекта недвижимости			
Лист № 2 раздела 2	Всего листов раздела 2: 2	Всего разделов: 3	Всего листов выписки: 4

14 мая 2021г.	
Кадастровый номер:	50:15:0071201:1415

5	Заявленные в судебном порядке права требования:	данные отсутствуют
6	Сведения о возражении в отношении зарегистрированного права:	данные отсутствуют
7	Сведения о наличии решения об изъятии объекта недвижимости для государственных и муниципальных нужд:	данные отсутствуют
8	Сведения о невозможности государственной регистрации без личного участия правообладателя или его законного представителя:	данные отсутствуют
9	Правопритязания и сведения о наличии поступивших, но не рассмотренных заявлений о проведении государственной регистрации права (перехода, прекращения права), ограничения права или обременения объекта недвижимости, сделки в отношении объекта недвижимости:	отсутствуют
10	Сведения о невозможности государственной регистрации перехода, прекращения, ограничения права на земельный участок из земель сельскохозяйственного назначения:	данные отсутствуют

полное наименование должности	подпись	инициалы, фамилия

М.П.

Раздел 3 Лист 4


Выписка из Единого государственного реестра недвижимости об основных характеристиках и зарегистрированных правах на объект недвижимости

Описание местоположения земельного участка

Земельный участок вид объекта недвижимости			
Лист № 1 раздела 3	Всего листов раздела 3: 1	Всего разделов: 3	Всего листов выписки: 4

14 мая 2021г.	
Кадастровый номер:	50:15:0071201:1415

План (чертеж, схема) земельного участка

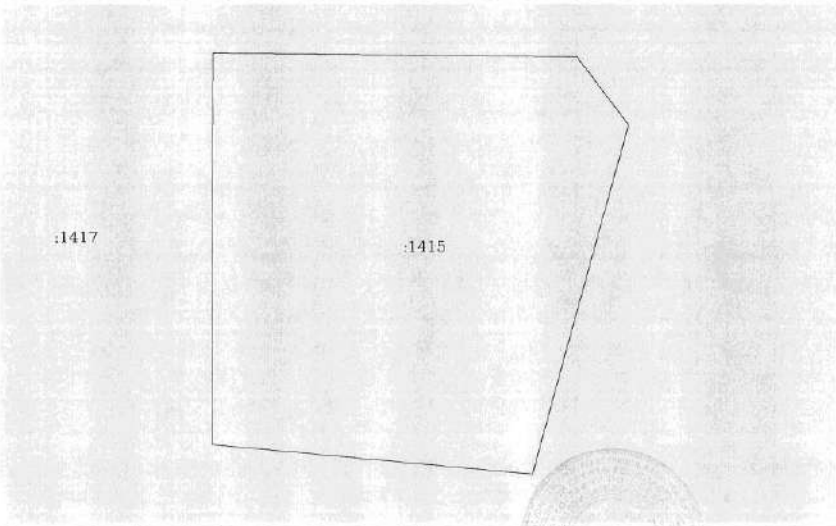

Масштаб 1:300	Условные обозначения:		

полное наименование должности	подпись	инициалы, фамилия

М.П.

Управление Федеральной службы государственной регистрации, кадастра и картографии по Московской области
полное наименование органа регистрации прав

Выписка из Единого государственного реестра недвижимости об основных характеристиках и зарегистрированных правах на объект недвижимости

Сведения об основных характеристиках объекта недвижимости

В Единый государственный реестр недвижимости внесены следующие сведения:

Раздел 1 Лист 1

Земельный участок вид объекта недвижимости			
Лист № 1 раздела 1	Всего листов раздела 1: 1	Всего разделов: 3	Всего листов выписки: 4

14 мая 2021г.	
Кадастровый номер:	50:15:0071201:1423

Номер кадастрового квартала:	50:15:0071201
Дата присвоения кадастрового номера:	09.05.2021
Ранее присвоенный государственный учетный номер:	данные отсутствуют
Местоположение:	Московская область, г Балашиха, Российская Федерация
Площадь:	600 +/- 9
Кадастровая стоимость, руб:	не определена
Кадастровые номера расположенных в пределах земельного участка объектов недвижимости:	данные отсутствуют
Категория земель:	Земли населенных пунктов
Виды разрешенного использования:	Для индивидуального жилищного строительства и размещения объектов делового, общественного и коммерческого назначения
Статус записи об объекте недвижимости:	Сведения об объекте недвижимости имеют статус "актуальные"
Особые отметки:	данные отсутствуют
Получатель выписки:	Карасева Марина Михайловна (представитель правообладателя), Правообладатель: Общество с ограниченной ответственностью Управляющая компания "Резерв Эссет Менеджмент" Д.У. Закрытым паевым инвестиционным фондом недвижимости "Сельскохозяйственный" под управлением Общества с ограниченной ответственностью Управляющая компания "Резерв Эссет Менеджмент"" (ЗПИФ недвижимости "Сельскохозяйственный"), ИНН: 7718784153

полное наименование должности	подпись	инициалы, фамилия

М.П.

Раздел 2 Лист 2

Выписка из Единого государственного реестра недвижимости об основных характеристиках и зарегистрированных правах на объект недвижимости

Сведения о зарегистрированных правах

Земельный участок вид объекта недвижимости			
Лист № 1 раздела 2	Всего листов раздела 2: 2	Всего разделов: 3	Всего листов выписки: 4

14 мая 2021г.	
Кадастровый номер:	50:15:0071201:1423

1	Правообладатель (правообладатели):	1.1	Закрытый паевой инвестиционный фонд недвижимости "Сельскохозяйственный" под управлением Общества с ограниченной ответственностью Управляющая компания "Резерв Эссет Менеджмент"
2	Вид, номер, дата и время государственной регистрации права:	2.1	Общая долевая собственность 50:15:0071201:1423-50/110/2021-1 09.05.2021 08:47:50
4	Ограничение прав и обременение объекта недвижимости:	не зарегистрировано	
4	Ограничение прав и обременение объекта недвижимости:		
	4.1 вид:	Доверительное управление	
	дата государственной регистрации:	09.05.2021 08:47:50	
	номер государственной регистрации:	50:15:0071201:1423-50/110/2021-2	
	срок, на который установлено ограничение прав и обременение объекта недвижимости:	Срок действия с 11.10.2019 по 30.11.2025 с 11.10.2019 по 30.11.2025	
	лицо, в пользу которого установлено ограничение прав и обременение объекта недвижимости:	Общество с ограниченной ответственностью Управляющая компания "Резерв Эссет Менеджмент", ИНН: 7718784153	
	основание государственной регистрации:	Правила доверительного управления Рентным закрытым паевым инвестиционным фондом "Сельскохозяйственный" под управлением общества с ограниченной ответственностью "Управляющая компания "Эверест Эссет Менеджмент", № 2271, выдан 06.12.2011	
	сведения об осуществлении государственной регистрации сделки, права, ограничения права без необходимого в силу закона согласия третьего лица, органа:	данные отсутствуют	
	сведения об управляющем залогом и о договоре управления залогом, если такой договор заключен для управления ипотекой:	данные отсутствуют	

полное наименование должности	подпись	инициалы, фамилия

М.П.

Лист 3

Земельный участок вид объекта недвижимости			
Лист № 2 раздела 2	Всего листов раздела 2: 2	Всего разделов: 3	Всего листов выписки: 4

14 мая 2021г.	
Кадастровый номер:	50:15:0071201:1423

5	Заявленные в судебном порядке права требования:	данные отсутствуют
6	Сведения о возражении в отношении зарегистрированного права:	данные отсутствуют
7	Сведения о наличии решения об изъятии объекта недвижимости для государственных и муниципальных нужд:	данные отсутствуют
8	Сведения о невозможности государственной регистрации без личного участия правообладателя или его законного представителя:	данные отсутствуют
9	Правопритязания и сведения о наличии поступивших, но не рассмотренных заявлений о проведении государственной регистрации права (перехода, прекращения права), ограничения права или обременения объекта недвижимости, сделки в отношении объекта недвижимости:	отсутствуют
10	Сведения о невозможности государственной регистрации перехода, прекращения, ограничения права на земельный участок из земель сельскохозяйственного назначения:	данные отсутствуют

полное наименование должности	подпись	инициалы, фамилия

М.П.

Раздел 3 Лист 4


Выписка из Единого государственного реестра недвижимости об основных характеристиках и зарегистрированных правах на объект недвижимости

Описание местоположения земельного участка

Земельный участок вид объекта недвижимости			
Лист № 1 раздела 3	Всего листов раздела 3: 1	Всего разделов: 3	Всего листов выписки: 4

14 мая 2021г.	
Кадастровый номер:	50:15:0071201:1423

План (чертеж, схема) земельного участка

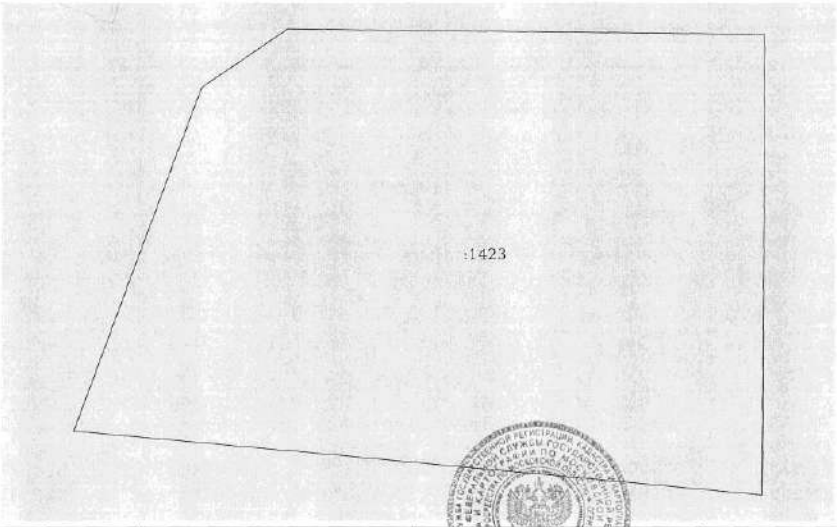

Масштаб 1:200	Условные обозначения:		

полное наименование должности	подпись	инициалы, фамилия

М.П.

Управление Федеральной службы государственной регистрации, кадастра и картографии по Московской области
полное наименование органа регистрации права

Выписка из Единого государственного реестра недвижимости об основных характеристиках и зарегистрированных правах на объект недвижимости

Сведения об основных характеристиках объекта недвижимости

В Единый государственный реестр недвижимости внесены следующие сведения:

Раздел 1 Лист 1

Земельный участок вид объекта недвижимости			
Лист № 1 раздела 1	Всего листов раздела 1: 1	Всего разделов: 3	Всего листов выписки: 4

14 мая 2021г.	
Кадастровый номер:	50:15:0071201:1436

Номер кадастрового квартала:	50:15:0071201
Дата присвоения кадастрового номера:	09.05.2021
Ранее присвоенный государственный учетный номер:	данные отсутствуют
Местоположение:	Московская область, г Балашиха, Российская Федерация
Площадь:	664 +/- 9
Кадастровая стоимость, руб:	не определена
Кадастровые номера расположенных в пределах земельного участка объектов недвижимости:	данные отсутствуют
Категория земель:	Земли населенных пунктов
Виды разрешенного использования:	Для индивидуального жилищного строительства и размещения объектов делового, общественного и коммерческого назначения
Статус записи об объекте недвижимости:	Сведения об объекте недвижимости имеют статус "актуальные"
Особые отметки:	данные отсутствуют
Получатель выписки:	Карасова Марина Михайловна (представитель правообладателя), Правообладатель: Общество с ограниченной ответственностью Управляющая компания "Резерв Эссет Менеджмент" Д.У. Закрытым паевым инвестиционным фондом недвижимости "Сельскохозяйственный" под управлением Общества с ограниченной ответственностью Управляющая компания "Резерв Эссет Менеджмент"" (ЗПИФ недвижимости "Сельскохозяйственный"), ИНН: 7718784153

полное наименование должности	подпись	инициалы, фамилия

М.П.

Раздел 2 Лист 2

Выписка из Единого государственного реестра недвижимости об основных характеристиках и зарегистрированных правах на объект недвижимости

Сведения о зарегистрированных правах

Земельный участок вид объекта недвижимости			
Лист № 1 раздела 2	Всего листов раздела 2: 2	Всего разделов: 3	Всего листов выписки: 4

14 мая 2021г.	
Кадастровый номер:	50:15:0071201:1436

1	Правообладатель (правообладатели):	1.1	Закрытый паевой инвестиционный фонд недвижимости "Сельскохозяйственный" под управлением Общества с ограниченной ответственностью Управляющая компания "Резерв Эссет Менеджмент"
2	Вид, номер, дата и время государственной регистрации права:	2.1	Общая долевая собственность 50:15:0071201:1436-50/110/2021-1 09.05.2021 08:47:50
4	Ограничение прав и обременение объекта недвижимости:	не зарегистрировано	
4	Ограничение прав и обременение объекта недвижимости:		

4.1	вид:	Доверительное управление
	дата государственной регистрации:	09.05.2021 08:47:50
	номер государственной регистрации:	50:15:0071201:1436-50/110/2021-2
	срок, на который установлено ограничение прав и обременение объекта недвижимости:	Срок действия с 11.10.2019 по 30.11.2025 с 11.10.2019 по 30.11.2025
	лицо, в пользу которого установлено ограничение прав и обременение объекта недвижимости:	Общество с ограниченной ответственностью Управляющая компания "Резерв Эссет Менеджмент", ИНН: 7718784153
	основание государственной регистрации:	Правила доверительного управления Рентным закрытым паевым инвестиционным фондом "Сельскохозяйственный" под управлением общества с ограниченной ответственностью "Управляющая компания "Эверест Эссет Менеджмент", № 2271, выдан 06.12.2011
	сведения об осуществлении государственной регистрации сделки, права, ограничения права без необходимого в силу закона согласия третьего лица, органа:	данные отсутствуют
	сведения об управляющем залогом и о договоре управления залогом, если такой договор заключен для управления ипотекой:	данные отсутствуют

полное наименование должности	подпись	инициалы, фамилия

М.П.

Лист 3

Земельный участок			
вид объекта недвижимости			
Лист № 2 раздела 2	Всего листов раздела 2: 2	Всего разделов: 3	Всего листов выписки: 4
14 мая 2021г.			
Кадастровый номер:	50:15:0071201:1436		

5	Заявленные в судебном порядке права требования:	данные отсутствуют
6	Сведения о возражении в отношении зарегистрированного права:	данные отсутствуют
7	Сведения о наличии решения об изъятии объекта недвижимости для государственных и муниципальных нужд:	данные отсутствуют
8	Сведения о невозможности государственной регистрации без личного участия правообладателя или его законного представителя:	данные отсутствуют
9	Правопритязания и сведения о наличии поступивших, но не рассмотренных заявлений о проведении государственной регистрации права (перехода, прекращения права), ограничения права или обременения объекта недвижимости, сделки в отношении объекта недвижимости:	отсутствуют
10	Сведения о невозможности государственной регистрации перехода, прекращения, ограничения права на земельный участок из земель сельскохозяйственного назначения:	данные отсутствуют

полное наименование должности	подпись	инициалы, фамилия

М.П.


Раздел 3 Лист 4

Выписка из Единого государственного реестра недвижимости об основных характеристиках и зарегистрированных правах на объект недвижимости

Описание местоположения земельного участка

Земельный участок			
вид объекта недвижимости			
Лист № 1 раздела 3	Всего листов раздела 3: 1	Всего разделов: 3	Всего листов выписки: 4
14 мая 2021г.			
Кадастровый номер:	50:15:0071201:1436		

План (чертеж, схема) земельного участка

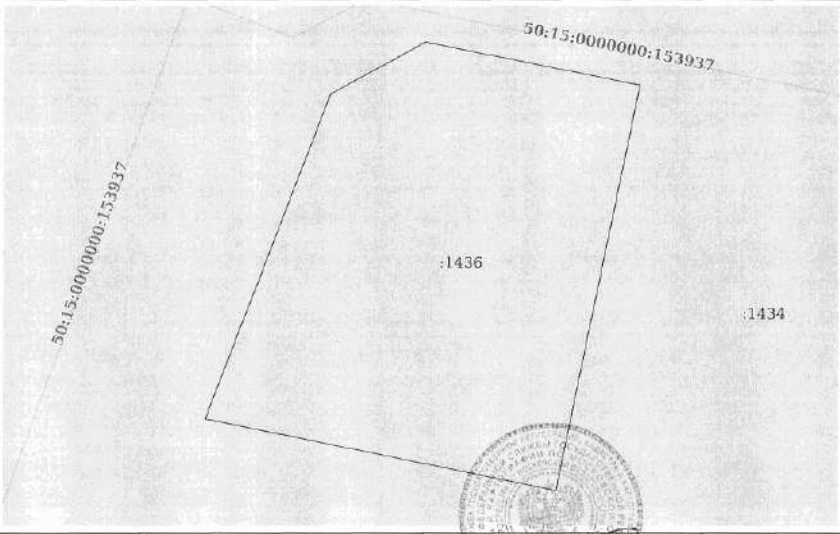

Масштаб 1:300	Условные обозначения:		

полное наименование должности	подпись	инициалы, фамилия

М.П.

Управление Федеральной службы государственной регистрации, кадастра и картографии по Московской области
полное наименование органа регистрации прав

Выписка из Единого государственного реестра недвижимости об основных характеристиках и зарегистрированных правах на объект недвижимости

Сведения об основных характеристиках объекта недвижимости

В Единый государственный реестр недвижимости внесены следующие сведения:

Раздел 1 Лист 1

Земельный участок вид объекта недвижимости			
Лист № 1 раздела 1	Всего листов раздела 1: 1	Всего разделов: 3	Всего листов выписки: 4

14 мая 2021г.	
Кадастровый номер:	50:15:0071201:1437

Номер кадастрового квартала:	50:15:0071201
Дата присвоения кадастрового номера:	09.05.2021
Ранее присвоенный государственный учетный номер:	данные отсутствуют
Местоположение:	Московская область, г Балашиха, Российская Федерация
Площадь:	706 +/- 9
Кадастровая стоимость, руб:	не определена
Кадастровые номера расположенных в пределах земельного участка объектов недвижимости:	данные отсутствуют
Категория земель:	Земли населенных пунктов
Виды разрешенного использования:	Для индивидуального жилищного строительства и размещения объектов делового, общественного и коммерческого назначения
Статус записи об объекте недвижимости:	Сведения об объекте недвижимости имеют статус "актуальные"
Особые отметки:	данные отсутствуют
Получатель выписки:	Карасова Марина Михайловна (представитель правообладателя), Правообладатель: Общество с ограниченной ответственностью Управляющая компания "Резерв Эссет Менеджмент" Д.У. Закрытым паевым инвестиционным фондом недвижимости "Сельскохозяйственный" под управлением Общества с ограниченной ответственностью Управляющая компания "Резерв Эссет Менеджмент"" (ЗПИФ недвижимости "Сельскохозяйственный"), ИНН: 7718784153

полное наименование должности	подпись	инициалы, фамилия

М.П.

Раздел 2 Лист 2

Выписка из Единого государственного реестра недвижимости об основных характеристиках и зарегистрированных правах на объект недвижимости

Сведения о зарегистрированных правах

Земельный участок вид объекта недвижимости			
Лист № 1 раздела 2	Всего листов раздела 2: 2	Всего разделов: 3	Всего листов выписки: 4

14 мая 2021г.	
Кадастровый номер:	50:15:0071201:1437

1	Правообладатель (правообладатели):	1.1	Закрытый паевой инвестиционный фонд недвижимости "Сельскохозяйственный" под управлением Общества с ограниченной ответственностью Управляющая компания "Резерв Эссет Менеджмент"
2	Вид, номер, дата и время государственной регистрации права:	2.1	Общая долевая собственность 50:15:0071201:1437-50/110/2021-1 09.05.2021 08:47:50
4	Ограничение прав и обременение объекта недвижимости:	не зарегистрировано	
4	Ограничение прав и обременение объекта недвижимости:		

4.1	вид:	Доверительное управление
	дата государственной регистрации:	09.05.2021 08:47:50
	номер государственной регистрации:	50:15:0071201:1437-50/110/2021-2
	срок, на который установлено ограничение прав и обременение объекта недвижимости:	Срок действия с 11.10.2019 по 30.11.2025 с 11.10.2019 по 30.11.2025
	лицо, в пользу которого установлено ограничение прав и обременение объекта недвижимости:	Общество с ограниченной ответственностью Управляющая компания "Резерв Эссет Менеджмент", ИНН: 7718784153
	основание государственной регистрации:	Правила доверительного управления Рентным закрытым паевым инвестиционным фондом "Сельскохозяйственный" под управлением общества с ограниченной ответственностью "Управляющая компания "Эверест Эссет Менеджмент", № 2271, выдан 06.12.2011
	сведения об осуществлении государственной регистрации сделки, права, ограничения права без необходимого в силу закона согласия третьего лица, органа:	данные отсутствуют
	сведения об управляющем залогом и о договоре управления залогом, если такой договор заключен для управления ипотекой:	данные отсутствуют

полное наименование должности	подпись	инициалы, фамилия

М.П.

Земельный участок вид объекта недвижимости			
Лист № 2 раздела 2	Всего листов раздела 2: 2	Всего разделов: 3	Всего листов выписки: 4

14 мая 2021г.	
Кадастровый номер:	50:15:0071201:1437

5	Заявленные в судебном порядке права требования:	данные отсутствуют
6	Сведения о возражении в отношении зарегистрированного права:	данные отсутствуют
7	Сведения о наличии решения об изъятии объекта недвижимости для государственных и муниципальных нужд:	данные отсутствуют
8	Сведения о невозможности государственной регистрации без личного участия правообладателя или его законного представителя:	данные отсутствуют
9	Правопритязания и сведения о наличии поступивших, но не рассмотренных заявлений о проведении государственной регистрации права (перехода, прекращения права), ограничения права или обременения объекта недвижимости, сделки в отношении объекта недвижимости:	отсутствуют
10	Сведения о невозможности государственной регистрации перехода, прекращения, ограничения права на земельный участок из земель сельскохозяйственного назначения:	данные отсутствуют

полное наименование должности	подпись	инициалы, фамилия

М.П.


Выписка из Единого государственного реестра недвижимости об основных характеристиках и зарегистрированных правах на объект недвижимости

Описание местоположения земельного участка

Земельный участок вид объекта недвижимости			
Лист № 1 раздела 3	Всего листов раздела 3: 1	Всего разделов: 3	Всего листов выписки: 4

14 мая 2021г.	
Кадастровый номер:	50:15:0071201:1437

План (чертеж, схема) земельного участка

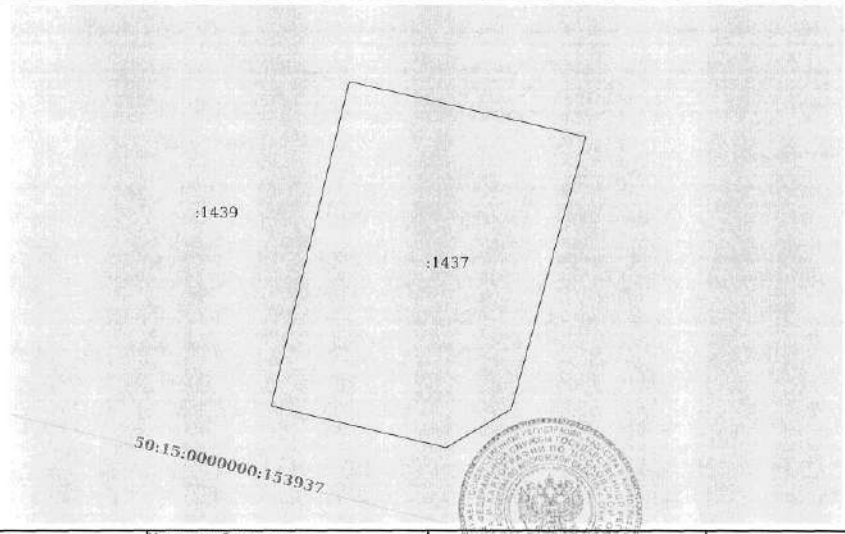

Масштаб 1:400	Условные обозначения:		

полное наименование должности	подпись	инициалы, фамилия

М.П.

Управление Федеральной службы государственной регистрации, кадастра и картографии по Московской области
полное наименование органа регистрации прав

Выписка из Единого государственного реестра недвижимости об основных характеристиках и зарегистрированных правах на объект недвижимости

Сведения об основных характеристиках объекта недвижимости

В Единый государственный реестр недвижимости внесены следующие сведения:

Раздел 1 Лист 1

Земельный участок вид объекта недвижимости			
Лист № 1 раздела 1	Всего листов раздела 1: 1	Всего разделов: 3	Всего листов выписки: 4

14 мая 2021г.	
Кадастровый номер:	50:15:0071201:1444

Номер кадастрового квартала:	50:15:0071201
Дата присвоения кадастрового номера:	09.05.2021
Ранее присвоенный государственный учетный номер:	данные отсутствуют
Местоположение:	Московская область, г Балашиха, Российская Федерация
Площадь:	684 +/- 9
Кадастровая стоимость, руб:	не определена
Кадастровые номера расположенных в пределах земельного участка объектов недвижимости:	данные отсутствуют
Категория земель:	Земли населенных пунктов
Виды разрешенного использования:	Для индивидуального жилищного строительства и размещения объектов делового, общественного и коммерческого назначения
Статус записи об объекте недвижимости:	Сведения об объекте недвижимости имеют статус "актуальные"
Особые отметки:	данные отсутствуют
Получатель выписки:	Карасова Марина Михайловна (представитель правообладателя), Правообладатель: Общество с ограниченной ответственностью Управляющая компания "Резерв Эссет Менеджмент" Д.У. Закрытым паевым инвестиционным фондом недвижимости "Сельскохозяйственный" под управлением Общества с ограниченной ответственностью Управляющая компания "Резерв Эссет Менеджмент"" (ЗПИФ недвижимости "Сельскохозяйственный"), ИНН: 7718784153

полное наименование должности	подпись	инициалы, фамилия

М.П.

Раздел 2 Лист 2

Выписка из Единого государственного реестра недвижимости об основных характеристиках и зарегистрированных правах на объект недвижимости

Сведения о зарегистрированных правах

Земельный участок вид объекта недвижимости			
Лист № 1 раздела 2	Всего листов раздела 2: 2	Всего разделов: 3	Всего листов выписки: 4

14 мая 2021г.	
Кадастровый номер:	50:15:0071201:1444

1	Правообладатель (правообладатели):		1.1	Закрытый паевой инвестиционный фонд недвижимости "Сельскохозяйственный" под управлением Общества с ограниченной ответственностью Управляющая компания "Резерв Эссет Менеджмент"
2	Вид, номер, дата и время государственной регистрации права:		2.1	Общая долевая собственность 50:15:0071201:1444-50/110/2021-1 09.05.2021 08:47:50
4	Ограничение прав и обременение объекта недвижимости:			не зарегистрировано
4	Ограничение прав и обременение объекта недвижимости:			
	4.1	вид:		Доверительное управление
		дата государственной регистрации:		09.05.2021 08:47:50
		номер государственной регистрации:		50:15:0071201:1444-50/110/2021-2
		срок, на который установлено ограничение прав и обременение объекта недвижимости:		Срок действия с 11.10.2019 по 30.11.2025 с 11.10.2019 по 30.11.2025
		лицо, в пользу которого установлено ограничение прав и обременение объекта недвижимости:		Общество с ограниченной ответственностью Управляющая компания "Резерв Эссет Менеджмент", ИНН: 7718784153
		основание государственной регистрации:		Правила доверительного управления Рентным закрытым паевым инвестиционным фондом "Сельскохозяйственный" под управлением общества с ограниченной ответственностью "Управляющая компания "Эверест Эссет Менеджмент", № 2271, выдан 06.12.2011
		сведения об осуществлении государственной регистрации сделки, права, ограничения права без необходимого в силу закона согласия третьего лица, органа:		данные отсутствуют
		сведения об управляющем залогом и о договоре управления залогом, если такой договор заключен для управления ипотекой:		данные отсутствуют

полное наименование должности	подпись	инициалы, фамилия

М.П.

Лист 3

Земельный участок			
вид объекта недвижимости			
Лист № 2 раздела 2	Всего листов раздела 2: 2	Всего разделов: 3	Всего листов выписки: 4

14 мая 2021г.	
Кадастровый номер:	50:15:0071201:1444

5	Заявленные в судебном порядке права требования:	данные отсутствуют
6	Сведения о возражении в отношении зарегистрированного права:	данные отсутствуют
7	Сведения о наличии решения об изъятии объекта недвижимости для государственных и муниципальных нужд:	данные отсутствуют
8	Сведения о невозможности государственной регистрации без личного участия правообладателя или его законного представителя:	данные отсутствуют
9	Правопритязания и сведения о наличии поступивших, но не рассмотренных заявлений о проведении государственной регистрации права (перехода, прекращения права), ограничения права или обременения объекта недвижимости, сделки в отношении объекта недвижимости:	отсутствуют
10	Сведения о невозможности государственной регистрации перехода, прекращения, ограничения права на земельный участок из земель сельскохозяйственного назначения:	данные отсутствуют

полное наименование должности	подпись	инициалы, фамилия

М.П.

Раздел 3 Лист 4


Выписка из Единого государственного реестра недвижимости об основных характеристиках и зарегистрированных правах на объект недвижимости

Описание местоположения земельного участка

Земельный участок			
вид объекта недвижимости			
Лист № 1 раздела 3	Всего листов раздела 3: 1	Всего разделов: 3	Всего листов выписки: 4

14 мая 2021г.	
Кадастровый номер:	50:15:0071201:1444

План (чертеж, схема) земельного участка

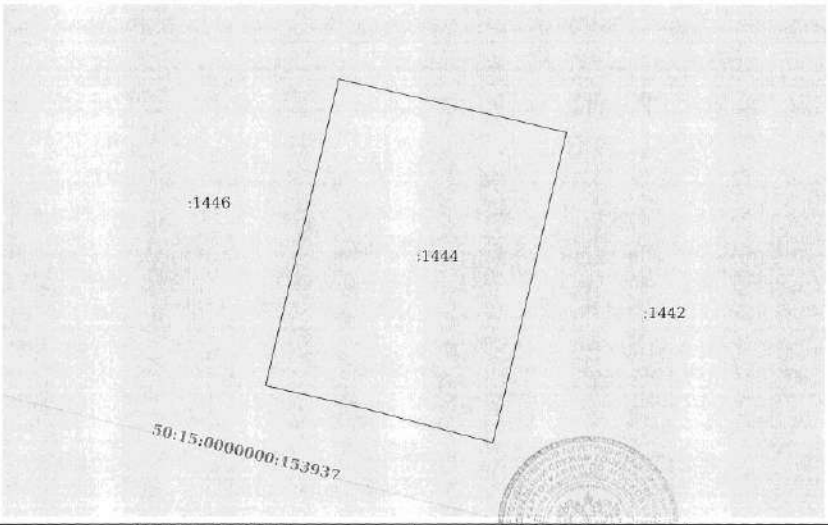

Масштаб 1:400	Условные обозначения:		

полное наименование должности	подпись	инициалы, фамилия

М.П.

Управление Федеральной службы государственной регистрации, кадастра и картографии по Московской области
полное наименование органа регистрации прав

Выписка из Единого государственного реестра недвижимости об основных характеристиках и зарегистрированных правах на объект недвижимости

Сведения об основных характеристиках объекта недвижимости

В Единый государственный реестр недвижимости внесены следующие сведения:

Раздел 1 Лист 1

Земельный участок			
вид объекта недвижимости			
Лист № 1 раздела 1	Всего листов раздела 1: 1	Всего разделов: 3	Всего листов выписки: 4

14 мая 2021г.	
Кадастровый номер:	50:15:0071201:1445

Номер кадастрового квартала:	50:15:0071201
Дата присвоения кадастрового номера:	09.05.2021
Ранее присвоенный государственный учетный номер:	данные отсутствуют
Местоположение:	Московская область, г Балашиха, Российская Федерация
Площадь:	702 +/- 9
Кадастровая стоимость, руб:	не определена
Кадастровые номера расположенных в пределах земельного участка объектов недвижимости:	данные отсутствуют
Категория земель:	Земли населенных пунктов
Виды разрешенного использования:	Для индивидуального жилищного строительства и размещения объектов делового, общественного и коммерческого назначения
Статус записи об объекте недвижимости:	Сведения об объекте недвижимости имеют статус "актуальные"
Особые отметки:	данные отсутствуют
Получатель выписки:	Карасова Марина Михайловна (представитель правообладателя), Правообладатель: Общество с ограниченной ответственностью Управляющая компания "Резерв Эссет Менеджмент" Д.У. Закрытым паевым инвестиционным фондом недвижимости "Сельскохозяйственный" под управлением Общества с ограниченной ответственностью Управляющая компания "Резерв Эссет Менеджмент"" (ЗПИФ недвижимости "Сельскохозяйственный"), ИНН: 7718784153

полное наименование должности	подпись	инициалы, фамилия

М.П.

Раздел 2 Лист 2

Выписка из Единого государственного реестра недвижимости об основных характеристиках и зарегистрированных правах на объект недвижимости

Сведения о зарегистрированных правах

Земельный участок			
вид объекта недвижимости			
Лист № 1 раздела 2	Всего листов раздела 2: 2	Всего разделов: 3	Всего листов выписки: 4

14 мая 2021г.	
Кадастровый номер:	50:15:0071201:1445

1	Правообладатель (правообладатели):	1.1	Закрытый паевой инвестиционный фонд недвижимости "Сельскохозяйственный" под управлением Общества с ограниченной ответственностью Управляющая компания "Резерв Эссет Менеджмент"
2	Вид, номер, дата и время государственной регистрации права:	2.1	Общая долевая собственность 50:15:0071201:1445-50/110/2021-1 09.05.2021 08:47:50
4	Ограничение прав и обременение объекта недвижимости:	не зарегистрировано	
4	Ограничение прав и обременение объекта недвижимости:		

4.1	вид:	Доверительное управление
	дата государственной регистрации:	09.05.2021 08:47:50
	номер государственной регистрации:	50:15:0071201:1445-50/110/2021-2
	срок, на который установлено ограничение прав и обременение объекта недвижимости:	Срок действия с 11.10.2019 по 30.11.2025 с 11.10.2019 по 30.11.2025
	лицо, в пользу которого установлено ограничение прав и обременение объекта недвижимости:	Общество с ограниченной ответственностью Управляющая компания "Резерв Эссет Менеджмент", ИНН: 7718784153
	основание государственной регистрации:	Правила доверительного управления Рентным закрытым паевым инвестиционным фондом "Сельскохозяйственный" под управлением общества с ограниченной ответственностью "Управляющая компания "Эверест Эссет Менеджмент", № 2271, выдан 06.12.2011
	сведения об осуществлении государственной регистрации сделки, права, ограничения права без необходимого в силу закона согласия третьего лица, органа:	данные отсутствуют
	сведения об управляющем залогом и о договоре управления залогом, если такой договор заключен для управления ипотекой:	данные отсутствуют

полное наименование должности	подпись	инициалы, фамилия

М.П.

Земельный участок вид объекта недвижимости			
Лист № 2 раздела 2	Всего листов раздела 2: 2	Всего разделов: 3	Всего листов выписки: 4

14 мая 2021г.	
Кадастровый номер:	50:15:0071201:1445

5	Заявленные в судебном порядке права требования:	данные отсутствуют
6	Сведения о возражении в отношении зарегистрированного права:	данные отсутствуют
7	Сведения о наличии решения об изъятии объекта недвижимости для государственных и муниципальных нужд:	данные отсутствуют
8	Сведения о невозможности государственной регистрации без личного участия правообладателя или его законного представителя:	данные отсутствуют
9	Правопритязания и сведения о наличии поступивших, но не рассмотренных заявлений о проведении государственной регистрации права (перехода, прекращения права), ограничения права или обременения объекта недвижимости, сделки в отношении объекта недвижимости:	отсутствуют
10	Сведения о невозможности государственной регистрации перехода, прекращения, ограничения права на земельный участок из земель сельскохозяйственного назначения:	данные отсутствуют

полное наименование должности	подпись	инициалы, фамилия

М.П.


Выписка из Единого государственного реестра недвижимости об основных характеристиках и зарегистрированных правах на объект недвижимости

Описание местоположения земельного участка

Земельный участок вид объекта недвижимости			
Лист № 1 раздела 3	Всего листов раздела 3: 1	Всего разделов: 3	Всего листов выписки: 4

14 мая 2021г.	
Кадастровый номер:	50:15:0071201:1445

План (чертеж, схема) земельного участка

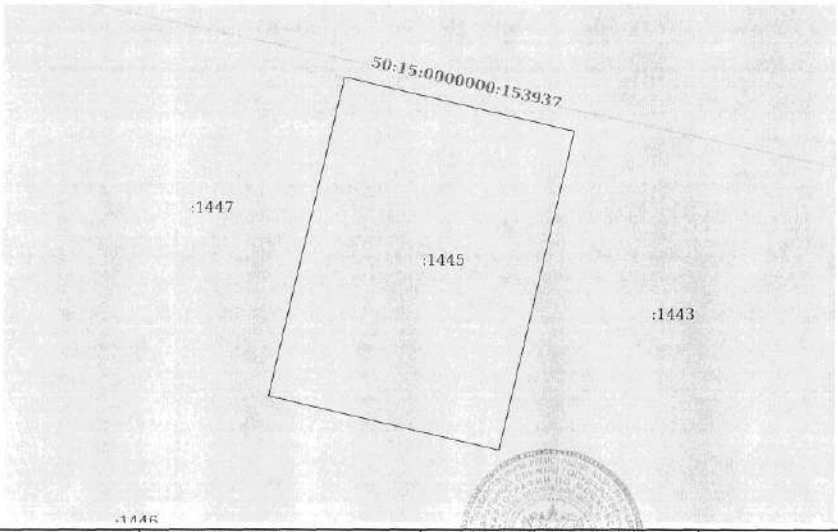

Масштаб 1:400	Условные обозначения:	

полное наименование должности	подпись	инициалы, фамилия

М.П.

Управление Федеральной службы государственной регистрации, кадастра и картографии по Московской области
полное наименование органа регистрации прав

Выписка из Единого государственного реестра недвижимости об основных характеристиках и зарегистрированных правах на объект недвижимости

Сведения об основных характеристиках объекта недвижимости

В Единый государственный реестр недвижимости внесены следующие сведения:

Раздел 1 Лист 1

Земельный участок вид объекта недвижимости			
Лист № 1 раздела 1	Всего листов раздела 1: 1	Всего разделов: 3	Всего листов выписки: 4

14 мая 2021г.	
Кадастровый номер:	50:15:0071201:1446

Номер кадастрового квартала:	50:15:0071201
Дата присвоения кадастрового номера:	09.05.2021
Ранее присвоенный государственный учетный номер:	данные отсутствуют
Местоположение:	Московская область, г Балашиха, Российская Федерация
Площадь:	684 +/- 9
Кадастровая стоимость, руб:	не определена
Кадастровые номера расположенных в пределах земельного участка объектов недвижимости:	данные отсутствуют
Категория земель:	Земли населенных пунктов
Виды разрешенного использования:	Для индивидуального жилищного строительства и размещения объектов делового, общественного и коммерческого назначения
Статус записи об объекте недвижимости:	Сведения об объекте недвижимости имеют статус "актуальные"
Особые отметки:	данные отсутствуют
Получатель выписки:	Карасова Марина Михайловна (представитель правообладателя), Правообладатель: Общество с ограниченной ответственностью Управляющая компания "Резерв Эссет Менеджмент" Д.У. Закрытым паевым инвестиционным фондом недвижимости "Сельскохозяйственный" под управлением Общества с ограниченной ответственностью Управляющая компания "Резерв Эссет Менеджмент"" (ЗПИФ недвижимости "Сельскохозяйственный"), ИНН: 7718784153

полное наименование должности	подпись	инициалы, фамилия

М.П.

Раздел 2 Лист 2

Выписка из Единого государственного реестра недвижимости об основных характеристиках и зарегистрированных правах на объект недвижимости

Сведения о зарегистрированных правах

Земельный участок вид объекта недвижимости			
Лист № 1 раздела 2	Всего листов раздела 2: 2	Всего разделов: 3	Всего листов выписки: 4

14 мая 2021г.	
Кадастровый номер:	50:15:0071201:1446

1	Правообладатель (правообладатели):	1.1	Закрытый паевой инвестиционный фонд недвижимости "Сельскохозяйственный" под управлением Общества с ограниченной ответственностью Управляющая компания "Резерв Эссет Менеджмент"
2	Вид, номер, дата и время государственной регистрации права:	2.1	Общая долевая собственность 50:15:0071201:1446-50/110/2021-1 09.05.2021 08:47:50
4	Ограничение прав и обременение объекта недвижимости:	не зарегистрировано	
4	Ограничение прав и обременение объекта недвижимости:		

4.1	вид:	Доверительное управление
	дата государственной регистрации:	09.05.2021 08:47:50
	номер государственной регистрации:	50:15:0071201:1446-50/110/2021-2
	срок, на который установлено ограничение прав и обременение объекта недвижимости:	Срок действия с 11.10.2019 по 30.11.2025 с 11.10.2019 по 30.11.2025
	лицо, в пользу которого установлено ограничение прав и обременение объекта недвижимости:	Общество с ограниченной ответственностью Управляющая компания "Резерв Эссет Менеджмент", ИНН: 7718784153
	основание государственной регистрации:	Правила доверительного управления Рентным закрытым паевым инвестиционным фондом "Сельскохозяйственный" под управлением общества с ограниченной ответственностью "Управляющая компания "Эверест Эссет Менеджмент", № 2271, выдан 06.12.2011
	сведения об осуществлении государственной регистрации сделки, права, ограничения права без необходимого в силу закона согласия третьего лица, органа:	данные отсутствуют
	сведения об управляющем залогом и о договоре управления залогом, если такой договор заключен для управления ипотекой:	данные отсутствуют

полное наименование должности	подпись	инициалы, фамилия

М.П.

Лист 3

Земельный участок вид объекта недвижимости			
Лист № 2 раздела 2	Всего листов раздела 2: 2	Всего разделов: 3	Всего листов выписки: 4

14 мая 2021г.	
Кадастровый номер:	50:15:0071201:1446

5	Заявленные в судебном порядке права требования:	данные отсутствуют
6	Сведения о возражении в отношении зарегистрированного права:	данные отсутствуют
7	Сведения о наличии решения об изъятии объекта недвижимости для государственных и муниципальных нужд:	данные отсутствуют
8	Сведения о невозможности государственной регистрации без личного участия правообладателя или его законного представителя:	данные отсутствуют
9	Правопритязания и сведения о наличии поступивших, но не рассмотренных заявлений о проведении государственной регистрации права (перехода, прекращения права), ограничения права или обременения объекта недвижимости, сделки в отношении объекта недвижимости:	отсутствуют
10	Сведения о невозможности государственной регистрации перехода, прекращения, ограничения права на земельный участок из земель сельскохозяйственного назначения:	данные отсутствуют

полное наименование должности	подпись	инициалы, фамилия

М.П.

Раздел 3 Лист 4


Выписка из Единого государственного реестра недвижимости об основных характеристиках и зарегистрированных правах на объект недвижимости

Описание местоположения земельного участка

Земельный участок вид объекта недвижимости			
Лист № 1 раздела 3	Всего листов раздела 3: 1	Всего разделов: 3	Всего листов выписки: 4

14 мая 2021г.	
Кадастровый номер:	50:15:0071201:1446

План (чертеж, схема) земельного участка

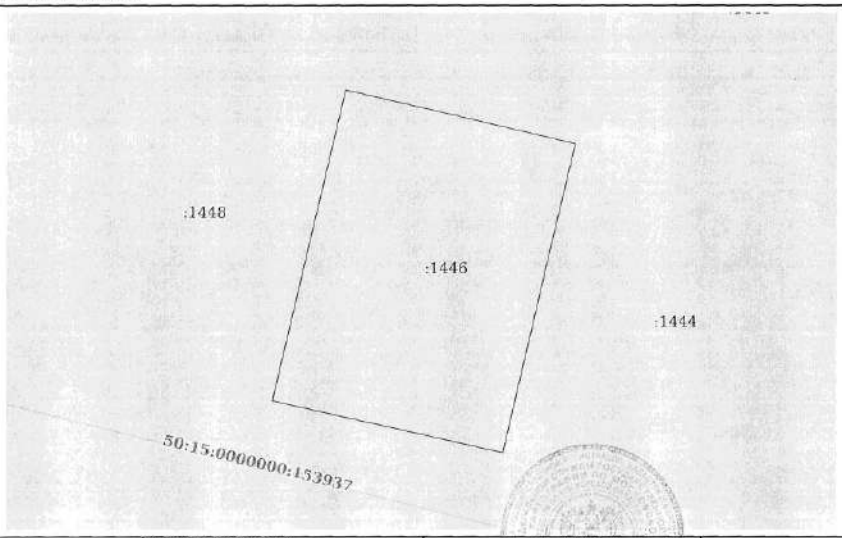

Масштаб 1:400	Условные обозначения:		

полное наименование должности	подпись	инициалы, фамилия

М.П.

Управление Федеральной службы государственной регистрации, кадастра и картографии по Московской области
полное наименование органа регистрации прав

Выписка из Единого государственного реестра недвижимости об основных характеристиках и зарегистрированных правах на объект недвижимости

Сведения об основных характеристиках объекта недвижимости

В Единый государственный реестр недвижимости внесены следующие сведения:

Раздел 1 Лист 1

Земельный участок вид объекта недвижимости			
Лист № 1 раздела 1	Всего листов раздела 1: 1	Всего разделов: 3	Всего листов выписки: 4

14 мая 2021г.	
Кадастровый номер:	50:15:0071201:1447
Номер кадастрового квартала:	50:15:0071201
Дата присвоения кадастрового номера:	09.05.2021
Ранее присвоенный государственный учетный номер:	данные отсутствуют
Местоположение:	Московская область, г Балашиха, Российская Федерация
Площадь:	698 +/- 9
Кадастровая стоимость, руб:	не определена
Кадастровые номера расположенных в пределах земельного участка объектов недвижимости:	данные отсутствуют
Категория земель:	Земли населенных пунктов
Виды разрешенного использования:	Для индивидуального жилищного строительства и размещения объектов делового, общественного и коммерческого назначения
Статус записи об объекте недвижимости:	Сведения об объекте недвижимости имеют статус "актуальные"
Особые отметки:	данные отсутствуют
Получатель выписки:	Карасова Марина Михайловна (представитель правообладателя), Правообладатель: Общество с ограниченной ответственностью Управляющая компания "Резерв Эссет Менеджмент" Д.У. Закрытым паевым инвестиционным фондом недвижимости "Сельскохозяйственный" под управлением Общества с ограниченной ответственностью Управляющая компания "Резерв Эссет Менеджмент"" (ЗПИФ недвижимости "Сельскохозяйственный"), ИНН: 7718784153

полное наименование должности	подпись	инициалы, фамилия

М.П.

Раздел 2 Лист 2

Выписка из Единого государственного реестра недвижимости об основных характеристиках и зарегистрированных правах на объект недвижимости

Сведения о зарегистрированных правах

Земельный участок вид объекта недвижимости			
Лист № 1 раздела 2	Всего листов раздела 2: 2	Всего разделов: 3	Всего листов выписки: 4

14 мая 2021г.	
Кадастровый номер:	50:15:0071201:1447

1	Правообладатель (правообладатели):	1.1	Закрытый паевой инвестиционный фонд недвижимости "Сельскохозяйственный" под управлением Общества с ограниченной ответственностью Управляющая компания "Резерв Эссет Менеджмент"
2	Вид, номер, дата и время государственной регистрации права:	2.1	Общая долевая собственность 50:15:0071201:1447-50/110/2021-1 09.05.2021 08:47:50
4	Ограничение прав и обременение объекта недвижимости:	не зарегистрировано	
4	Ограничение прав и обременение объекта недвижимости:		
4.1	вид:	Доверительное управление	
	дата государственной регистрации:	09.05.2021 08:47:50	
	номер государственной регистрации:	50:15:0071201:1447-50/110/2021-2	
	срок, на который установлено ограничение прав и обременение объекта недвижимости:	Срок действия с 11.10.2019 по 30.11.2025 с 11.10.2019 по 30.11.2025	
	лицо, в пользу которого установлено ограничение прав и обременение объекта недвижимости:	Общество с ограниченной ответственностью Управляющая компания "Резерв Эссет Менеджмент", ИНН: 7718784153	
	основание государственной регистрации:	Правила доверительного управления Рентным закрытым паевым инвестиционным фондом "Сельскохозяйственный" под управлением общества с ограниченной ответственностью "Управляющая компания "Эверест Эссет Менеджмент", № 2271, выдан 06.12.2011	
	сведения об осуществлении государственной регистрации сделки, права, ограничения права без необходимого в силу закона согласия третьего лица, органа:	данные отсутствуют	
	сведения об управляющем залогом и о договоре управления залогом, если такой договор заключен для управления ипотекой:	данные отсутствуют	

полное наименование должности	подпись	инициалы, фамилия

М.П.

Лист 3

Земельный участок вид объекта недвижимости			
Лист № 2 раздела 2	Всего листов раздела 2: 2	Всего разделов: 3	Всего листов выписки: 4

14 мая 2021г.	
Кадастровый номер:	50:15:0071201:1447

5	Заявленные в судебном порядке права требования:	данные отсутствуют
6	Сведения о возражении в отношении зарегистрированного права:	данные отсутствуют
7	Сведения о наличии решения об изъятии объекта недвижимости для государственных и муниципальных нужд:	данные отсутствуют
8	Сведения о невозможности государственной регистрации без личного участия правообладателя или его законного представителя:	данные отсутствуют
9	Правопритязания и сведения о наличии поступивших, но не рассмотренных заявлений о проведении государственной регистрации права (перехода, прекращения права), ограничения права или обременения объекта недвижимости, сделки в отношении объекта недвижимости:	отсутствуют
10	Сведения о невозможности государственной регистрации перехода, прекращения, ограничения права на земельный участок из земель сельскохозяйственного назначения:	данные отсутствуют

полное наименование должности	подпись	инициалы, фамилия

М.П.

Раздел 3 Лист 4


Выписка из Единого государственного реестра недвижимости об основных характеристиках и зарегистрированных правах на объект недвижимости

Описание местоположения земельного участка

Земельный участок вид объекта недвижимости			
Лист № 1 раздела 3	Всего листов раздела 3: 1	Всего разделов: 3	Всего листов выписки: 4

14 мая 2021г.	
Кадастровый номер:	50:15:0071201:1447

План (чертеж, схема) земельного участка

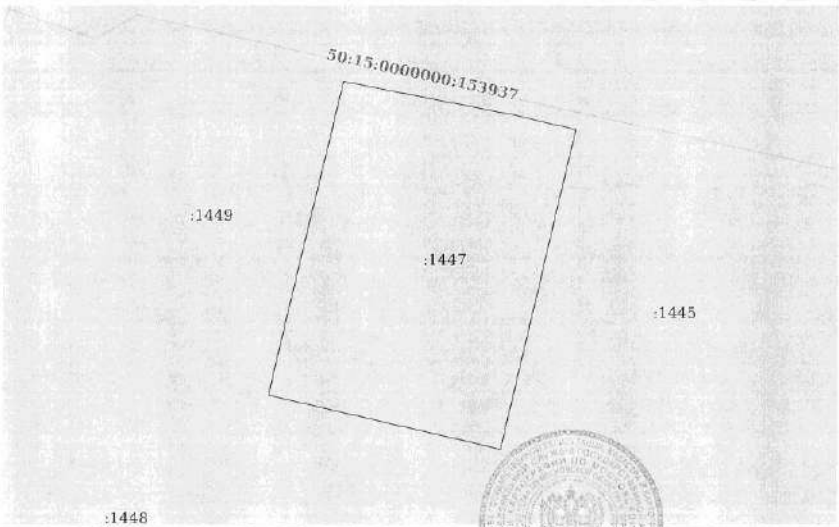

Масштаб 1:400	Условные обозначения:		

полное наименование должности	подпись	инициалы, фамилия

М.П.

Управление Федеральной службы государственной регистрации, кадастра и картографии по Московской области
полное наименование органа регистрации прав

Выписка из Единого государственного реестра недвижимости об основных характеристиках и зарегистрированных правах на объект недвижимости

Сведения об основных характеристиках объекта недвижимости

В Единый государственный реестр недвижимости внесены следующие сведения:

Раздел 1 Лист 1

Земельный участок			
вид объекта недвижимости			
Лист № 1 раздела 1	Всего листов раздела 1: 1	Всего разделов: 3	Всего листов выписки: 4

14 мая 2021г.	
Кадастровый номер:	50:15:0071201:1448

Номер кадастрового квартала:	50:15:0071201
Дата присвоения кадастрового номера:	09.05.2021
Ранее присвоенный государственный учетный номер:	данные отсутствуют
Местоположение:	Московская область, г Балашиха, Российская Федерация
Площадь:	749 +/- 10
Кадастровая стоимость, руб:	не определена
Кадастровые номера расположенных в пределах земельного участка объектов недвижимости:	данные отсутствуют
Категория земель:	Земли населенных пунктов
Виды разрешенного использования:	Для индивидуального жилищного строительства и размещения объектов делового, общественного и коммерческого назначения
Статус записи об объекте недвижимости:	Сведения об объекте недвижимости имеют статус "актуальные"
Особые отметки:	данные отсутствуют
Получатель выписки:	Карасова Марина Михайловна (представитель правообладателя), Правообладатель: Общество с ограниченной ответственностью Управляющая компания "Резерв Эссет Менеджмент" Д.У. Закрытым паевым инвестиционным фондом недвижимости "Сельскохозяйственный" под управлением Общества с ограниченной ответственностью Управляющая компания "Резерв Эссет Менеджмент"" (ЗПИФ недвижимости "Сельскохозяйственный"), ИНН: 7718784153

полное наименование должности	подпись	инициалы, фамилия

М.П.

Раздел 2 Лист 2

Выписка из Единого государственного реестра недвижимости об основных характеристиках и зарегистрированных правах на объект недвижимости

Сведения о зарегистрированных правах

Земельный участок			
вид объекта недвижимости			
Лист № 1 раздела 2	Всего листов раздела 2: 2	Всего разделов: 3	Всего листов выписки: 4

14 мая 2021г.	
Кадастровый номер:	50:15:0071201:1448

1	Правообладатель (правообладатели):	1.1	Закрытый паевой инвестиционный фонд недвижимости "Сельскохозяйственный" под управлением Общества с ограниченной ответственностью Управляющая компания "Резерв Эссет Менеджмент"
2	Вид, номер, дата и время государственной регистрации права:	2.1	Общая долевая собственность 50:15:0071201:1448-50/110/2021-1 09.05.2021 08:47:50
4	Ограничение прав и обременение объекта недвижимости:	не зарегистрировано	
4	Ограничение прав и обременение объекта недвижимости:		
4.1	вид:	Доверительное управление	
	дата государственной регистрации:	09.05.2021 08:47:50	
	номер государственной регистрации:	50:15:0071201:1448-50/110/2021-2	
	срок, на который установлено ограничение прав и обременение объекта недвижимости:	Срок действия с 11.10.2019 по 30.11.2025 с 11.10.2019 по 30.11.2025	
	лицо, в пользу которого установлено ограничение прав и обременение объекта недвижимости:	Общество с ограниченной ответственностью Управляющая компания "Резерв Эссет Менеджмент", ИНН: 7718784153	
	основание государственной регистрации:	Правила доверительного управления Рентным закрытым паевым инвестиционным фондом "Сельскохозяйственный" под управлением общества с ограниченной ответственностью "Управляющая компания "Эверест Эссет Менеджмент", № 2271, выдан 06.12.2011	
	сведения об осуществлении государственной регистрации сделки, права, ограничения права без необходимого в силу закона согласия третьего лица, органа:	данные отсутствуют	
	сведения об управляющем залогом и о договоре управления залогом, если такой договор заключен для управления ипотекой:	данные отсутствуют	

полное наименование должности	подпись	инициалы, фамилия

М.П.

Лист 3

Земельный участок вид объекта недвижимости			
Лист № 2 раздела 2	Всего листов раздела 2: 2	Всего разделов: 3	Всего листов выписки: 4
14 мая 2021г.			
Кадастровый номер:	50:15:0071201:1448		

5	Заявленные в судебном порядке права требования:	данные отсутствуют
6	Сведения о возражении в отношении зарегистрированного права:	данные отсутствуют
7	Сведения о наличии решения об изъятии объекта недвижимости для государственных и муниципальных нужд:	данные отсутствуют
8	Сведения о невозможности государственной регистрации без личного участия правообладателя или его законного представителя:	данные отсутствуют
9	Правопритязания и сведения о наличии поступивших, но не рассмотренных заявлений о проведении государственной регистрации права (перехода, прекращения права), ограничения права или обременения объекта недвижимости, сделки в отношении объекта недвижимости:	отсутствуют
10	Сведения о невозможности государственной регистрации перехода, прекращения, ограничения права на земельный участок из земель сельскохозяйственного назначения:	данные отсутствуют

полное наименование должности	подпись	инициалы, фамилия

М.П.


Раздел 3 Лист 4

Выписка из Единого государственного реестра недвижимости об основных характеристиках и зарегистрированных правах на объект недвижимости

Описание местоположения земельного участка

Земельный участок вид объекта недвижимости			
Лист № 1 раздела 3	Всего листов раздела 3: 1	Всего разделов: 3	Всего листов выписки: 4
14 мая 2021г.			
Кадастровый номер:	50:15:0071201:1448		

План (чертеж, схема) земельного участка

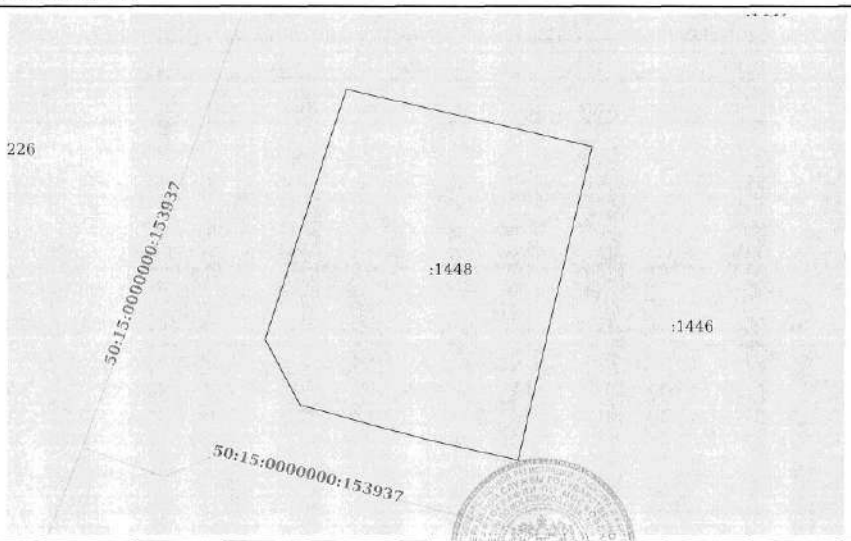

Масштаб 1:400	Условные обозначения:		

полное наименование должности	подпись	инициалы, фамилия

М.П.

Управление Федеральной службы государственной регистрации, кадастра и картографии по Московской области
полное наименование органа регистрации прав

Выписка из Единого государственного реестра недвижимости об основных характеристиках и зарегистрированных правах на объект недвижимости

Сведения об основных характеристиках объекта недвижимости

В Единый государственный реестр недвижимости внесены следующие сведения:

Раздел 1 Лист 1

Земельный участок вид объекта недвижимости			
Лист № 1 раздела 1	Всего листов раздела 1: 1	Всего разделов: 3	Всего листов выписки: 4

14 мая 2021г.	
Кадастровый номер:	50:15:0071201:1449

Номер кадастрового квартала:	50:15:0071201
Дата присвоения кадастрового номера:	09.05.2021
Ранее присвоенный государственный учетный номер:	данные отсутствуют
Местоположение:	Московская область, г Балашиха, Российская Федерация
Площадь:	674 +/- 9
Кадастровая стоимость, руб:	не определена
Кадастровые номера расположенных в пределах земельного участка объектов недвижимости:	данные отсутствуют
Категория земель:	Земли населенных пунктов
Виды разрешенного использования:	Для индивидуального жилищного строительства и размещения объектов делового, общественного и коммерческого назначения
Статус записи об объекте недвижимости:	Сведения об объекте недвижимости имеют статус "актуальные"
Особые отметки:	данные отсутствуют
Получатель выписки:	Карасова Марина Михайловна (представитель правообладателя), Правообладатель: Общество с ограниченной ответственностью Управляющая компания "Резерв Эссет Менеджмент" Д.У. Закрытым паевым инвестиционным фондом недвижимости "Сельскохозяйственный" под управлением Общества с ограниченной ответственностью Управляющая компания "Резерв Эссет Менеджмент"" (ЗПИФ недвижимости "Сельскохозяйственный"), ИНН: 7718784153

полное наименование должности	подпись	инициалы, фамилия

М.П.

Раздел 2 Лист 2

Выписка из Единого государственного реестра недвижимости об основных характеристиках и зарегистрированных правах на объект недвижимости

Сведения о зарегистрированных правах

Земельный участок вид объекта недвижимости			
Лист № 1 раздела 2	Всего листов раздела 2: 2	Всего разделов: 3	Всего листов выписки: 4

14 мая 2021г.	
Кадастровый номер:	50:15:0071201:1449

1	Правообладатель (правообладатели):	1.1	Закрытый паевой инвестиционный фонд недвижимости "Сельскохозяйственный" под управлением Общества с ограниченной ответственностью Управляющая компания "Резерв Эссет Менеджмент"
2	Вид, номер, дата и время государственной регистрации права:	2.1	Общая долевая собственность 50:15:0071201:1449-50/110/2021-1 09.05.2021 08:47:50
4	Ограничение прав и обременение объекта недвижимости:	не зарегистрировано	
4	Ограничение прав и обременение объекта недвижимости:		
	4.1 вид:	Доверительное управление	
	дата государственной регистрации:	09.05.2021 08:47:50	
	номер государственной регистрации:	50:15:0071201:1449-50/110/2021-2	
	срок, на который установлено ограничение прав и обременение объекта недвижимости:	Срок действия с 11.10.2019 по 30.11.2025 с 11.10.2019 по 30.11.2025	
	лицо, в пользу которого установлено ограничение прав и обременение объекта недвижимости:	Общество с ограниченной ответственностью Управляющая компания "Резерв Эссет Менеджмент", ИНН: 7718784153	
	основание государственной регистрации:	Правила доверительного управления Рентным закрытым паевым инвестиционным фондом "Сельскохозяйственный" под управлением общества с ограниченной ответственностью "Управляющая компания "Эверест Эссет Менеджмент", № 2271, выдан 06.12.2011	
	сведения об осуществлении государственной регистрации сделки, права, ограничения права без необходимого в силу закона согласия третьего лица, органа:	данные отсутствуют	
	сведения об управляющем залогом и о договоре управления залогом, если такой договор заключен для управления ипотекой:	данные отсутствуют	

полное наименование должности	подпись	инициалы, фамилия

М.П.

Лист 3

Земельный участок вид объекта недвижимости			
Лист № 2 раздела 2	Всего листов раздела 2: 2	Всего разделов: 3	Всего листов выписки: 4

14 мая 2021г.	
Кадастровый номер:	50:15:0071201:1449

5	Заявленные в судебном порядке права требования:	данные отсутствуют
6	Сведения о возражении в отношении зарегистрированного права:	данные отсутствуют
7	Сведения о наличии решения об изъятии объекта недвижимости для государственных и муниципальных нужд:	данные отсутствуют
8	Сведения о невозможности государственной регистрации без личного участия правообладателя или его законного представителя:	данные отсутствуют
9	Правопритязания и сведения о наличии поступивших, но не рассмотренных заявлений о проведении государственной регистрации права (перехода, прекращения права), ограничения права или обременения объекта недвижимости, сделки в отношении объекта недвижимости:	отсутствуют
10	Сведения о невозможности государственной регистрации перехода, прекращения, ограничения права на земельный участок из земель сельскохозяйственного назначения:	данные отсутствуют

полное наименование должности	подпись	инициалы, фамилия

М.П.

Раздел 3 Лист 4


Выписка из Единого государственного реестра недвижимости об основных характеристиках и зарегистрированных правах на объект недвижимости

Описание местоположения земельного участка

Земельный участок вид объекта недвижимости			
Лист № 1 раздела 3	Всего листов раздела 3: 1	Всего разделов: 3	Всего листов выписки: 4

14 мая 2021г.	
Кадастровый номер:	50:15:0071201:1449

План (чертеж, схема) земельного участка

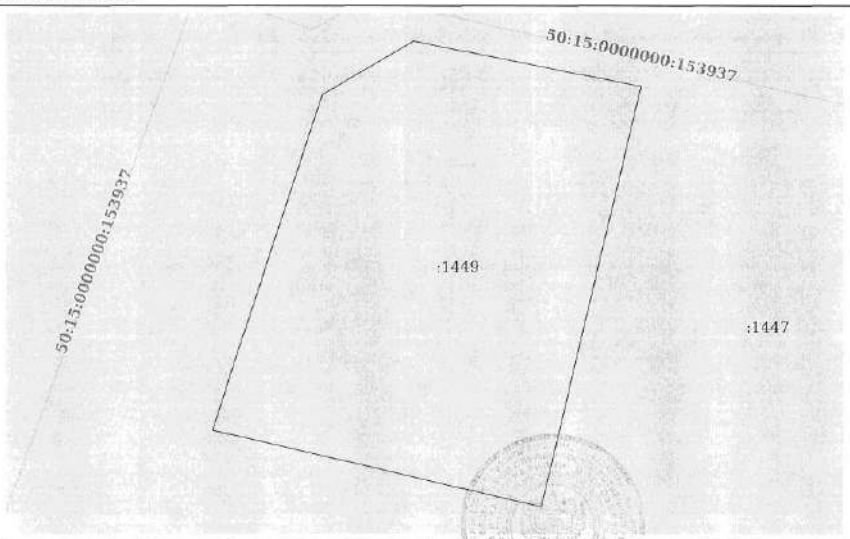

Масштаб 1:300	Условные обозначения:		

полное наименование должности	подпись	инициалы, фамилия

М.П.

Управление Федеральной службы государственной регистрации, кадастра и картографии по Московской области
полное наименование органа регистрации прав

Выписка из Единого государственного реестра недвижимости об основных характеристиках и зарегистрированных правах на объект недвижимости

Сведения об основных характеристиках объекта недвижимости

В Единый государственный реестр недвижимости внесены следующие сведения:

Раздел 1 Лист 1

Земельный участок вид объекта недвижимости			
Лист № 1 раздела 1	Всего листов раздела 1: 1	Всего разделов: 3	Всего листов выписки: 4

14 мая 2021г.	
Кадастровый номер:	50:15:0071201:1482

Номер кадастрового квартала:	50:15:0071201
Дата присвоения кадастрового номера:	09.05.2021
Ранее присвоенный государственный учетный номер:	данные отсутствуют
Местоположение:	Московская область, г Балашиха, Российская Федерация
Площадь:	609 +/- 9
Кадастровая стоимость, руб:	не определена
Кадастровые номера расположенных в пределах земельного участка объектов недвижимости:	данные отсутствуют
Категория земель:	Земли населенных пунктов
Виды разрешенного использования:	Для индивидуального жилищного строительства и размещения объектов делового, общественного и коммерческого назначения
Статус записи об объекте недвижимости:	Сведения об объекте недвижимости имеют статус "актуальные"
Особые отметки:	данные отсутствуют
Получатель выписки:	Карасова Марина Михайловна (представитель правообладателя), Правообладатель: Общество с ограниченной ответственностью Управляющая компания "Резерв Эссет Менеджмент" Д.У. Закрытым паевым инвестиционным фондом недвижимости "Сельскохозяйственный" под управлением Общества с ограниченной ответственностью Управляющая компания "Резерв Эссет Менеджмент"" (ЗПИФ недвижимости "Сельскохозяйственный"), ИНН: 7718784153

полное наименование должности	подпись	инициалы, фамилия

М.П.

Раздел 2 Лист 2

Выписка из Единого государственного реестра недвижимости об основных характеристиках и зарегистрированных правах на объект недвижимости

Сведения о зарегистрированных правах

Земельный участок вид объекта недвижимости			
Лист № 1 раздела 2	Всего листов раздела 2: 2	Всего разделов: 3	Всего листов выписки: 4

14 мая 2021г.	
Кадастровый номер:	50:15:0071201:1482

1	Правообладатель (правообладатели):	1.1	Закрытый паевой инвестиционный фонд недвижимости "Сельскохозяйственный" под управлением Общества с ограниченной ответственностью Управляющая компания "Резерв Эссет Менеджмент"
2	Вид, номер, дата и время государственной регистрации права:	2.1	Общая долевая собственность 50:15:0071201:1482-50/110/2021-1 09.05.2021 08:47:50
4	Ограничение прав и обременение объекта недвижимости:	не зарегистрировано	
4	Ограничение прав и обременение объекта недвижимости:		

4.1	вид:	Доверительное управление
	дата государственной регистрации:	09.05.2021 08:47:50
	номер государственной регистрации:	50:15:0071201:1482-50/110/2021-2
	срок, на который установлено ограничение прав и обременение объекта недвижимости:	Срок действия с 11.10.2019 по 30.11.2025 с 11.10.2019 по 30.11.2025
	лицо, в пользу которого установлено ограничение прав и обременение объекта недвижимости:	Общество с ограниченной ответственностью Управляющая компания "Резерв Эссет Менеджмент", ИНН: 7718784153
	основание государственной регистрации:	Правила доверительного управления Рентным закрытым паевым инвестиционным фондом "Сельскохозяйственный" под управлением общества с ограниченной ответственностью "Управляющая компания "Эверест Эссет Менеджмент", № 2271, выдан 06.12.2011
	сведения об осуществлении государственной регистрации сделки, права, ограничения права без необходимого в силу закона согласия третьего лица, органа:	данные отсутствуют
	сведения об управляющем залогом и о договоре управления залогом, если такой договор заключен для управления ипотекой:	данные отсутствуют

полное наименование должности	подпись	инициалы, фамилия

М.П.

Лист 3

Земельный участок вид объекта недвижимости			
Лист № 2 раздела 2	Всего листов раздела 2: 2	Всего разделов: 3	Всего листов выписки: 4

14 мая 2021г.	
Кадастровый номер:	50:15:0071201:1482

5	Заявленные в судебном порядке права требования:	данные отсутствуют
6	Сведения о возражении в отношении зарегистрированного права:	данные отсутствуют
7	Сведения о наличии решения об изъятии объекта недвижимости для государственных и муниципальных нужд:	данные отсутствуют
8	Сведения о невозможности государственной регистрации без личного участия правообладателя или его законного представителя:	данные отсутствуют
9	Правопритязания и сведения о наличии поступивших, но не рассмотренных заявлений о проведении государственной регистрации права (перехода, прекращения права), ограничения права или обременения объекта недвижимости, сделки в отношении объекта недвижимости:	отсутствуют
10	Сведения о невозможности государственной регистрации перехода, прекращения, ограничения права на земельный участок из земель сельскохозяйственного назначения:	данные отсутствуют

полное наименование должности	подпись	инициалы, фамилия

М.П.

Раздел 3 Лист 4


Выписка из Единого государственного реестра недвижимости об основных характеристиках и зарегистрированных правах на объект недвижимости

Описание местоположения земельного участка

Земельный участок вид объекта недвижимости			
Лист № 1 раздела 3	Всего листов раздела 3: 1	Всего разделов: 3	Всего листов выписки: 4

14 мая 2021г.	
Кадастровый номер:	50:15:0071201:1482

План (чертеж, схема) земельного участка

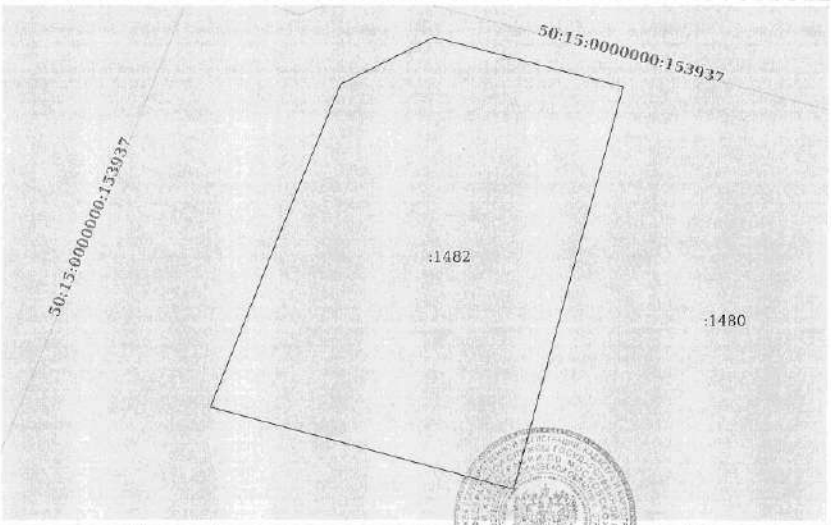

Масштаб 1:300	Условные обозначения:		

полное наименование должности	подпись	инициалы, фамилия

М.П.

Управление Федеральной службы государственной регистрации, кадастра и картографии по Московской области
полное наименование органа регистрации прав

Выписка из Единого государственного реестра недвижимости об основных характеристиках и зарегистрированных правах на объект недвижимости

Сведения об основных характеристиках объекта недвижимости

В Единый государственный реестр недвижимости внесены следующие сведения:

Раздел 1 Лист 1

Земельный участок вид объекта недвижимости			
Лист № 1 раздела 1	Всего листов раздела 1: 1	Всего разделов: 3	Всего листов выписки: 4

14 мая 2021г.	
Кадастровый номер:	50:15:0071201:1483
Номер кадастрового квартала:	50:15:0071201
Дата присвоения кадастрового номера:	09.05.2021
Ранее присвоенный государственный учетный номер:	данные отсутствуют
Местоположение:	Московская область, г Балашиха, Российская Федерация
Площадь:	705 +/- 9
Кадастровая стоимость, руб:	не определена
Кадастровые номера расположенных в пределах земельного участка объектов недвижимости:	данные отсутствуют
Категория земель:	Земли населенных пунктов
Виды разрешенного использования:	Для индивидуального жилищного строительства и размещения объектов делового, общественного и коммерческого назначения
Статус записи об объекте недвижимости:	Сведения об объекте недвижимости имеют статус "актуальные"
Особые отметки:	данные отсутствуют
Получатель выписки:	Карасова Марина Михайловна (представитель правообладателя), Правообладатель: Общество с ограниченной ответственностью Управляющая компания "Резерв Эссет Менеджмент" Д.У. Закрытым паевым инвестиционным фондом недвижимости "Сельскохозяйственный" под управлением Общества с ограниченной ответственностью Управляющая компания "Резерв Эссет Менеджмент"" (ЗПИФ недвижимости "Сельскохозяйственный"), ИНН: 7718784153

полное наименование должности	подпись	инициалы, фамилия

М.П.

Раздел 2 Лист 2

Выписка из Единого государственного реестра недвижимости об основных характеристиках и зарегистрированных правах на объект недвижимости

Сведения о зарегистрированных правах

Земельный участок вид объекта недвижимости			
Лист № 1 раздела 2	Всего листов раздела 2: 2	Всего разделов: 3	Всего листов выписки: 4

14 мая 2021г.	
Кадастровый номер:	50:15:0071201:1483

1	Правообладатель (правообладатели):		1.1	Закрытый паевой инвестиционный фонд недвижимости "Сельскохозяйственный" под управлением Общества с ограниченной ответственностью Управляющая компания "Резерв Эссет Менеджмент"
2	Вид, номер, дата и время государственной регистрации права:		2.1	Общая долевая собственность 50:15:0071201:1483-50/110/2021-1 09.05.2021 08:47:50
4	Ограничение прав и обременение объекта недвижимости:			не зарегистрировано
4	Ограничение прав и обременение объекта недвижимости:			
	4.1	вид:		Доверительное управление
		дата государственной регистрации:		09.05.2021 08:47:50
		номер государственной регистрации:		50:15:0071201:1483-50/110/2021-2
		срок, на который установлено ограничение прав и обременение объекта недвижимости:		Срок действия с 11.10.2019 по 30.11.2025 с 11.10.2019 по 30.11.2025
		лицо, в пользу которого установлено ограничение прав и обременение объекта недвижимости:		Общество с ограниченной ответственностью Управляющая компания "Резерв Эссет Менеджмент", ИНН: 7718784153
		основание государственной регистрации:		Правила доверительного управления Рентным закрытым паевым инвестиционным фондом "Сельскохозяйственный" под управлением общества с ограниченной ответственностью "Управляющая компания "Эверест Эссет Менеджмент", № 2271, выдан 06.12.2011
		сведения об осуществлении государственной регистрации сделки, права, ограничения права без необходимого в силу закона согласия третьего лица, органа:		данные отсутствуют
		сведения об управляющем залогом и о договоре управления залогом, если такой договор заключен для управления ипотекой:		данные отсутствуют

полное наименование должности	подпись	инициалы, фамилия

М.П.

Лист 3

Земельный участок			
вид объекта недвижимости			
Лист № 2 раздела 2	Всего листов раздела 2: 2	Всего разделов: 3	Всего листов выписки: 4

14 мая 2021г.	
Кадастровый номер:	50:15:0071201:1483

5	Заявленные в судебном порядке права требования:	данные отсутствуют
6	Сведения о возражении в отношении зарегистрированного права:	данные отсутствуют
7	Сведения о наличии решения об изъятии объекта недвижимости для государственных и муниципальных нужд:	данные отсутствуют
8	Сведения о невозможности государственной регистрации без личного участия правообладателя или его законного представителя:	данные отсутствуют
9	Правопритязания и сведения о наличии поступивших, но не рассмотренных заявлений о проведении государственной регистрации права (перехода, прекращения права), ограничения права или обременения объекта недвижимости, сделки в отношении объекта недвижимости:	отсутствуют
10	Сведения о невозможности государственной регистрации перехода, прекращения, ограничения права на земельный участок из земель сельскохозяйственного назначения:	данные отсутствуют

полное наименование должности	подпись	инициалы, фамилия

М.П.

Раздел 3 Лист 4


Выписка из Единого государственного реестра недвижимости об основных характеристиках и зарегистрированных правах на объект недвижимости

Описание местоположения земельного участка

Земельный участок			
вид объекта недвижимости			
Лист № 1 раздела 3	Всего листов раздела 3: 1	Всего разделов: 3	Всего листов выписки: 4

14 мая 2021г.	
Кадастровый номер:	50:15:0071201:1483

План (чертеж, схема) земельного участка

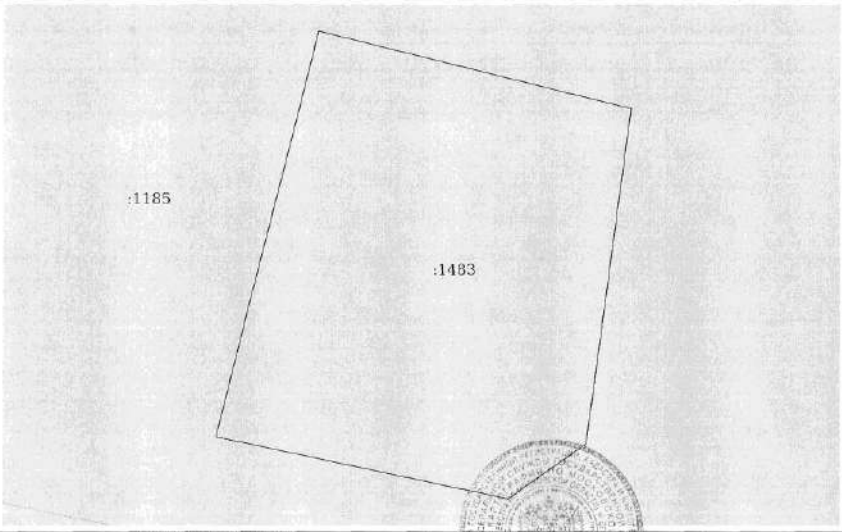

Масштаб 1:300	Условные обозначения:		

полное наименование должности	подпись	инициалы, фамилия

М.П.

Управление Федеральной службы государственной регистрации, кадастра и картографии по Московской области
полное наименование органа регистрации прав

Выписка из Единого государственного реестра недвижимости об основных характеристиках и зарегистрированных правах на объект недвижимости

Сведения об основных характеристиках объекта недвижимости

В Единый государственный реестр недвижимости внесены следующие сведения:

Раздел 1 Лист 1

Земельный участок вид объекта недвижимости			
Лист № 1 раздела 1	Всего листов раздела 1: 1	Всего разделов: 3	Всего листов выписки: 4

14 мая 2021г.	
Кадастровый номер:	50:15:0071201:1184

Номер кадастрового квартала:	50:15:0071201
Дата присвоения кадастрового номера:	09.05.2021
Ранее присвоенный государственный учетный номер:	данные отсутствуют
Местоположение:	Московская область, г Балашиха, Российская Федерация
Площадь:	607 +/- 9
Кадастровая стоимость, руб:	не определена
Кадастровые номера расположенных в пределах земельного участка объектов недвижимости:	данные отсутствуют
Категория земель:	Земли населенных пунктов
Виды разрешенного использования:	Для индивидуального жилищного строительства и размещения объектов делового, общественного и коммерческого назначения
Статус записи об объекте недвижимости:	Сведения об объекте недвижимости имеют статус "актуальные"
Особые отметки:	данные отсутствуют
Получатель выписки:	Карасова Марина Михайловна (представитель правообладателя), Правообладатель: Общество с ограниченной ответственностью Управляющая компания "Резерв Эссет Менеджмент" Д.У. Закрытым паевым инвестиционным фондом недвижимости "Сельскохозяйственный" под управлением Общества с ограниченной ответственностью Управляющая компания "Резерв Эссет Менеджмент"" (ЗПИФ недвижимости "Сельскохозяйственный"), ИНН: 7718784153

полное наименование должности	подпись	инициалы, фамилия

М.П.

ФЕДОСЕЕВА В. В

Раздел 2 Лист 2

Выписка из Единого государственного реестра недвижимости об основных характеристиках и зарегистрированных правах на объект недвижимости

Сведения о зарегистрированных правах

Земельный участок вид объекта недвижимости			
Лист № 1 раздела 2	Всего листов раздела 2: 2	Всего разделов: 3	Всего листов выписки: 4

14 мая 2021г.	
Кадастровый номер:	50:15:0071201:1184

1	Правообладатель (правообладатели):		1.1	Закрытый паевой инвестиционный фонд недвижимости "Сельскохозяйственный" под управлением Общества с ограниченной ответственностью Управляющая компания "Резерв Эссет Менеджмент"
2	Вид, номер, дата и время государственной регистрации права:		2.1	Общая долевая собственность 50:15:0071201:1184-50/110/2021-1 09.05.2021 08:47:50
4	Ограничение прав и обременение объекта недвижимости:			не зарегистрировано
4	Ограничение прав и обременение объекта недвижимости:			
	4.1	вид:		Доверительное управление
		дата государственной регистрации:		09.05.2021 08:47:50
		номер государственной регистрации:		50:15:0071201:1184-50/110/2021-2
		срок, на который установлено ограничение прав и обременение объекта недвижимости:		Срок действия с 11.10.2019 по 30.11.2025 с 11.10.2019 по 30.11.2025
		лицо, в пользу которого установлено ограничение прав и обременение объекта недвижимости:		Общество с ограниченной ответственностью Управляющая компания "Резерв Эссет Менеджмент", ИНН: 7718784153
		основание государственной регистрации:		Правила доверительного управления Рентным закрытым паевым инвестиционным фондом "Сельскохозяйственный" под управлением общества с ограниченной ответственностью "Управляющая компания "Эверест Эссет Менеджмент", № 2271, выдан 06.12.2011
		сведения об осуществлении государственной регистрации сделки, права, ограничения права без необходимого в силу закона согласия третьего лица, органа:		данные отсутствуют
		сведения об управляющем залогом и о договоре управления залогом, если такой договор заключен для управления ипотекой:		данные отсутствуют

полное наименование должности	подпись	инициалы, фамилия

М.П.

ФЕДОСЕЕВА В. В

Лист 3

Земельный участок вид объекта недвижимости			
Лист № 2 раздела 2	Всего листов раздела 2: 2	Всего разделов: 3	Всего листов выписки: 4

14 мая 2021г.	
Кадастровый номер:	50:15:0071201:1184

5	Заявленные в судебном порядке права требования:	данные отсутствуют
6	Сведения о возражении в отношении зарегистрированного права:	данные отсутствуют
7	Сведения о наличии решения об изъятии объекта недвижимости для государственных и муниципальных нужд:	данные отсутствуют
8	Сведения о невозможности государственной регистрации без личного участия правообладателя или его законного представителя:	данные отсутствуют
9	Правопритязания и сведения о наличии поступивших, но не рассмотренных заявлений о проведении государственной регистрации права (перехода, прекращения права), ограничения права или обременения объекта недвижимости, сделки в отношении объекта недвижимости:	отсутствуют
10	Сведения о невозможности государственной регистрации перехода, прекращения, ограничения права на земельный участок из земель сельскохозяйственного назначения:	данные отсутствуют

полное наименование должности	подпись	инициалы, фамилия ФЕДОСЕЕВА В.В

М.П.

Раздел 3 Лист 4


Выписка из Единого государственного реестра недвижимости об основных характеристиках и зарегистрированных правах на объект недвижимости

Описание местоположения земельного участка

Земельный участок вид объекта недвижимости			
Лист № 1 раздела 3	Всего листов раздела 3: 1	Всего разделов: 3	Всего листов выписки: 4

14 мая 2021г.	
Кадастровый номер:	50:15:0071201:1184

План (чертеж, схема) земельного участка

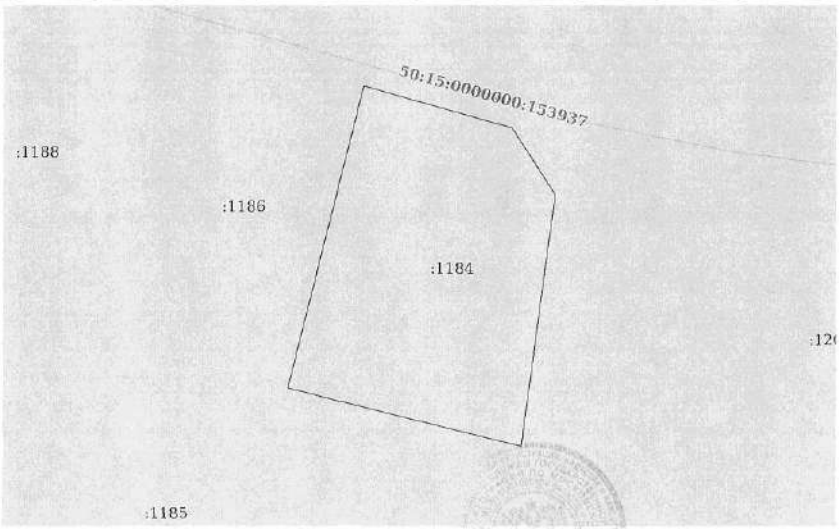

Масштаб 1:400	Условные обозначения:		

полное наименование должности	подпись	инициалы, фамилия ФЕДОСЕЕВА В.В

М.П.

Управление Федеральной службы государственной регистрации, кадастра и картографии по Московской области
полное наименование органа регистрации прав

Выписка из Единого государственного реестра недвижимости об основных характеристиках и зарегистрированных правах на объект недвижимости

Сведения об основных характеристиках объекта недвижимости

В Единый государственный реестр недвижимости внесены следующие сведения:

Раздел 1 Лист 1

Земельный участок вид объекта недвижимости			
Лист № 1 раздела 1	Всего листов раздела 1: 1	Всего разделов: 3	Всего листов выписки: 4

14 мая 2021г.	
Кадастровый номер:	50:15:0071201:1185

Номер кадастрового квартала:	50:15:0071201
Дата присвоения кадастрового номера:	09.05.2021
Ранее присвоенный государственный учетный номер:	данные отсутствуют
Местоположение:	Московская область, г Балашиха, Российская Федерация
Площадь:	607 +/- 9
Кадастровая стоимость, руб:	не определена
Кадастровые номера расположенных в пределах земельного участка объектов недвижимости:	данные отсутствуют
Категория земель:	Земли населенных пунктов
Виды разрешенного использования:	Для индивидуального жилищного строительства и размещения объектов делового, общественного и коммерческого назначения
Статус записи об объекте недвижимости:	Сведения об объекте недвижимости имеют статус "актуальные"
Особые отметки:	данные отсутствуют
Получатель выписки:	Карасова Марина Михайловна (представитель правообладателя), Правообладатель: Общество с ограниченной ответственностью Управляющая компания "Резерв Эссет Менеджмент" Д.У. Закрытым паевым инвестиционным фондом недвижимости "Сельскохозяйственный" под управлением Общества с ограниченной ответственностью Управляющая компания "Резерв Эссет Менеджмент"" (ЗПИФ недвижимости "Сельскохозяйственный"), ИНН: 7718784153

полное наименование должности	подпись	инициалы, фамилия

М.П.

Раздел 2 Лист 2

Выписка из Единого государственного реестра недвижимости об основных характеристиках и зарегистрированных правах на объект недвижимости

Сведения о зарегистрированных правах

Земельный участок вид объекта недвижимости			
Лист № 1 раздела 2	Всего листов раздела 2: 2	Всего разделов: 3	Всего листов выписки: 4

14 мая 2021г.	
Кадастровый номер:	50:15:0071201:1185

1	Правообладатель (правообладатели):	1.1	Закрытый паевой инвестиционный фонд недвижимости "Сельскохозяйственный" под управлением Общества с ограниченной ответственностью Управляющая компания "Резерв Эссет Менеджмент"
2	Вид, номер, дата и время государственной регистрации права:	2.1	Общая долевая собственность 50:15:0071201:1185-50/110/2021-1 09.05.2021 08:47:50
4	Ограничение прав и обременение объекта недвижимости:		не зарегистрировано
4	Ограничение прав и обременение объекта недвижимости:		

4.1	вид:	Доверительное управление
	дата государственной регистрации:	09.05.2021 08:47:50
	номер государственной регистрации:	50:15:0071201:1185-50/110/2021-2
	срок, на который установлено ограничение прав и обременение объекта недвижимости:	Срок действия с 11.10.2019 по 30.11.2025 с 11.10.2019 по 30.11.2025
	лицо, в пользу которого установлено ограничение прав и обременение объекта недвижимости:	Общество с ограниченной ответственностью Управляющая компания "Резерв Эссет Менеджмент", ИНН: 7718784153
	основание государственной регистрации:	Правила доверительного управления Рентным закрытым паевым инвестиционным фондом "Сельскохозяйственный" под управлением общества с ограниченной ответственностью "Управляющая компания "Эверест Эссет Менеджмент", № 2271, выдан 06.12.2011
	сведения об осуществлении государственной регистрации сделки, права, ограничения права без необходимого в силу закона согласия третьего лица, органа:	данные отсутствуют
	сведения об управляющем залогом и о договоре управления залогом, если такой договор заключен для управления ипотекой:	данные отсутствуют

полное наименование должности	подпись	инициалы, фамилия

М.П.

Земельный участок вид объекта недвижимости			
Лист № 2 раздела 2	Всего листов раздела 2: 2	Всего разделов: 3	Всего листов выписки: 4
14 мая 2021г.			
Кадастровый номер:	50:15:0071201:1185		

5	Заявленные в судебном порядке права требования:	данные отсутствуют
6	Сведения о возражении в отношении зарегистрированного права:	данные отсутствуют
7	Сведения о наличии решения об изъятии объекта недвижимости для государственных и муниципальных нужд:	данные отсутствуют
8	Сведения о невозможности государственной регистрации без личного участия правообладателя или его законного представителя:	данные отсутствуют
9	Правопритязания и сведения о наличии поступивших, но не рассмотренных заявлений о проведении государственной регистрации права (перехода, прекращения права), ограничения права или обременения объекта недвижимости, сделки в отношении объекта недвижимости:	отсутствуют
10	Сведения о невозможности государственной регистрации перехода, прекращения, ограничения права на земельный участок из земель сельскохозяйственного назначения:	данные отсутствуют

полное наименование должности	подпись	инициалы, фамилия

М.П.


ФЕДОСЕЕВА В. В

Выписка из Единого государственного реестра недвижимости об основных характеристиках и зарегистрированных правах на объект недвижимости

Описание местоположения земельного участка

Земельный участок вид объекта недвижимости			
Лист № 1 раздела 3	Всего листов раздела 3: 1	Всего разделов: 3	Всего листов выписки: 4
14 мая 2021г.			
Кадастровый номер:	50:15:0071201:1185		

План (чертеж, схема) земельного участка

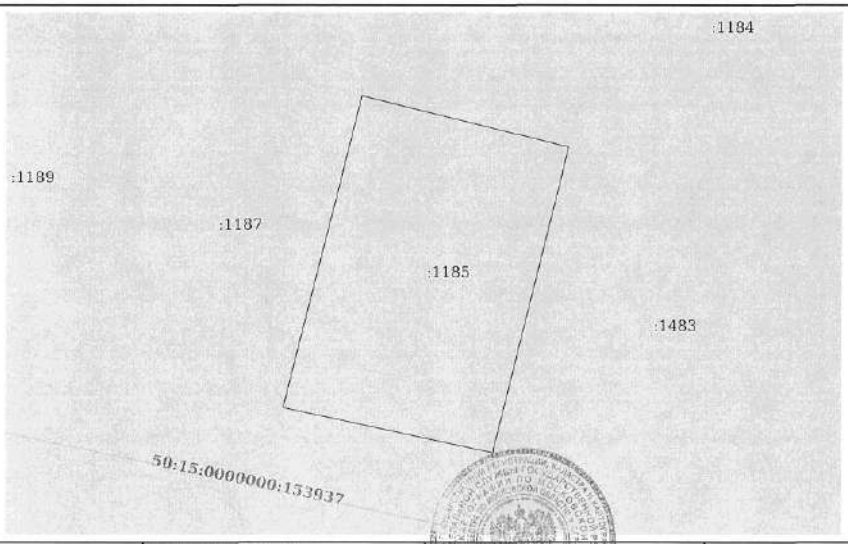

Масштаб 1:400	Условные обозначения:		

полное наименование должности	подпись	инициалы, фамилия

М.П.

ФЕДОСЕЕВА В. В

Управление Федеральной службы государственной регистрации, кадастра и картографии по Московской области
полное наименование органа регистрации прав

Выписка из Единого государственного реестра недвижимости об основных характеристиках и зарегистрированных правах на объект недвижимости

Сведения об основных характеристиках объекта недвижимости

В Единый государственный реестр недвижимости внесены следующие сведения:

Раздел 1 Лист 1

Земельный участок вид объекта недвижимости			
Лист № 1 раздела 1	Всего листов раздела 1: 1	Всего разделов: 3	Всего листов выписки: 4

14 мая 2021г.	
Кадастровый номер:	50:15:0071201:1187

Номер кадастрового квартала:	50:15:0071201
Дата присвоения кадастрового номера:	09.05.2021
Ранее присвоенный государственный учетный номер:	данные отсутствуют
Местоположение:	Московская область, г Балашиха, Российская Федерация
Площадь:	614 +/- 9
Кадастровая стоимость, руб:	не определена
Кадастровые номера расположенных в пределах земельного участка объектов недвижимости:	данные отсутствуют
Категория земель:	Земли населенных пунктов
Виды разрешенного использования:	Для индивидуального жилищного строительства и размещения объектов делового, общественного и коммерческого назначения
Статус записи об объекте недвижимости:	Сведения об объекте недвижимости имеют статус "актуальные"
Особые отметки:	данные отсутствуют
Получатель выписки:	Карасева Марина Михайловна (представитель правообладателя), Правообладатель: Общество с ограниченной ответственностью Управляющая компания "Резерв Эссет Менеджмент" Д.У. Закрытым паевым инвестиционным фондом недвижимости "Сельскохозяйственный" под управлением Общества с ограниченной ответственностью Управляющая компания "Резерв Эссет Менеджмент"" (ЗПИФ недвижимости "Сельскохозяйственный"), ИНН: 7718784153

полное наименование должности	подпись	инициалы, фамилия

М.П.

ФЕДОСЕЕВА В.В

Раздел 2 Лист 2

Выписка из Единого государственного реестра недвижимости об основных характеристиках и зарегистрированных правах на объект недвижимости

Сведения о зарегистрированных правах

Земельный участок вид объекта недвижимости			
Лист № 1 раздела 2	Всего листов раздела 2: 2	Всего разделов: 3	Всего листов выписки: 4

14 мая 2021г.	
Кадастровый номер:	50:15:0071201:1187

1	Правообладатель (правообладатели):	1.1	Закрытый паевой инвестиционный фонд недвижимости "Сельскохозяйственный" под управлением Общества с ограниченной ответственностью Управляющая компания "Резерв Эссет Менеджмент"
2	Вид, номер, дата и время государственной регистрации права:	2.1	Общая долевая собственность 50:15:0071201:1187-50/110/2021-1 09.05.2021 08:47:50
4	Ограничение прав и обременение объекта недвижимости:	не зарегистрировано	
4	Ограничение прав и обременение объекта недвижимости:		

4.1	вид:	Доверительное управление
	дата государственной регистрации:	09.05.2021 08:47:50
	номер государственной регистрации:	50:15:0071201:1187-50/110/2021-2
	срок, на который установлено ограничение прав и обременение объекта недвижимости:	Срок действия с 11.10.2019 по 30.11.2025 с 11.10.2019 по 30.11.2025
	лицо, в пользу которого установлено ограничение прав и обременение объекта недвижимости:	Общество с ограниченной ответственностью Управляющая компания "Резерв Эссет Менеджмент", ИНН: 7718784153
	основание государственной регистрации:	Правила доверительного управления Рентным закрытым паевым инвестиционным фондом "Сельскохозяйственный" под управлением общества с ограниченной ответственностью "Управляющая компания "Эверест Эссет Менеджмент", № 2271, выдан 06.12.2011
	сведения об осуществлении государственной регистрации сделки, права, ограничения права без необходимого в силу закона согласия третьего лица, органа:	данные отсутствуют
	сведения об управляющем залогом и о договоре управления залогом, если такой договор заключен для управления ипотекой:	данные отсутствуют

полное наименование должности	подпись	инициалы, фамилия

М.П.

ФЕДОСЕЕВА В.В

Лист 3

Земельный участок вид объекта недвижимости			
Лист № 2 раздела 2	Всего листов раздела 2: 2	Всего разделов: 3	Всего листов выписки: 4

14 мая 2021г.	
Кадастровый номер:	50:15:0071201:1187

5	Заявленные в судебном порядке права требования:	данные отсутствуют
6	Сведения о возражении в отношении зарегистрированного права:	данные отсутствуют
7	Сведения о наличии решения об изъятии объекта недвижимости для государственных и муниципальных нужд:	данные отсутствуют
8	Сведения о невозможности государственной регистрации без личного участия правообладателя или его законного представителя:	данные отсутствуют
9	Правопритязания и сведения о наличии поступивших, но не рассмотренных заявлений о проведении государственной регистрации права (перехода, прекращения права), ограничения права или обременения объекта недвижимости, сделки в отношении объекта недвижимости:	отсутствуют
10	Сведения о невозможности государственной регистрации перехода, прекращения, ограничения права на земельный участок из земель сельскохозяйственного назначения:	данные отсутствуют

полное наименование должности	подпись	инициалы, фамилия ФЕДОСЕЕВА В. В

М.П.

Раздел 3 Лист 4


Выписка из Единого государственного реестра недвижимости об основных характеристиках и зарегистрированных правах на объект недвижимости

Описание местоположения земельного участка

Земельный участок вид объекта недвижимости			
Лист № 1 раздела 3	Всего листов раздела 3: 1	Всего разделов: 3	Всего листов выписки: 4

14 мая 2021г.	
Кадастровый номер:	50:15:0071201:1187

План (чертеж, схема) земельного участка

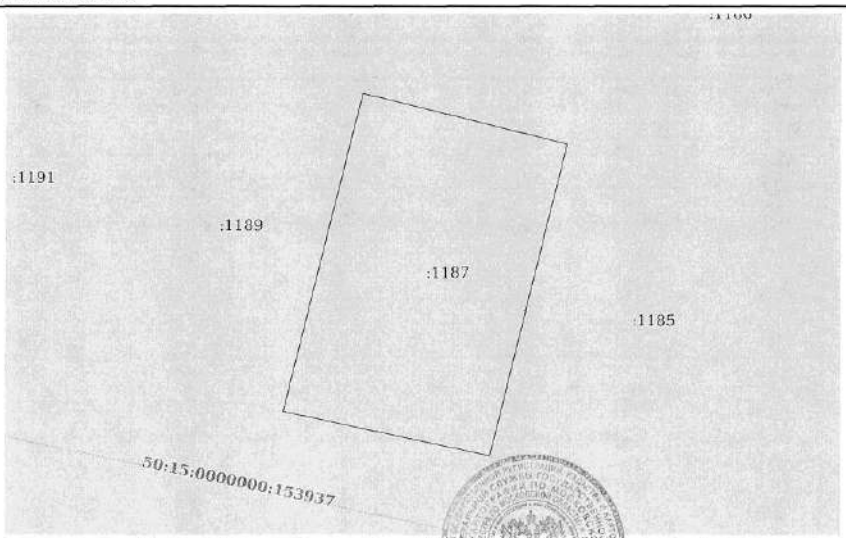

Масштаб 1:400	Условные обозначения:	

полное наименование должности	подпись	инициалы, фамилия ФЕДОСЕЕВА В. В

М.П.

Управление Федеральной службы государственной регистрации, кадастра и картографии по Московской области
полное наименование органа регистрации прав

Выписка из Единого государственного реестра недвижимости об основных характеристиках и зарегистрированных правах на объект недвижимости

Сведения об основных характеристиках объекта недвижимости

В Единый государственный реестр недвижимости внесены следующие сведения:

Раздел 1 Лист 1

Земельный участок вид объекта недвижимости			
Лист № 1 раздела 1	Всего листов раздела 1: 1	Всего разделов: 3	Всего листов выписки: 4

14 мая 2021г.	
Кадастровый номер:	50:15:0071201:1189

Номер кадастрового квартала:	50:15:0071201
Дата присвоения кадастрового номера:	09.05.2021
Ранее присвоенный государственный учетный номер:	данные отсутствуют
Местоположение:	Московская область, г Балашиха, Российская Федерация
Площадь:	627 +/- 9
Кадастровая стоимость, руб:	не определена
Кадастровые номера расположенных в пределах земельного участка объектов недвижимости:	данные отсутствуют
Категория земель:	Земли населенных пунктов
Виды разрешенного использования:	Для индивидуального жилищного строительства и размещения объектов делового, общественного и коммерческого назначения
Статус записи об объекте недвижимости:	Сведения об объекте недвижимости имеют статус "актуальные"
Особые отметки:	данные отсутствуют
Получатель выписки:	Карасова Марина Михайловна (представитель правообладателя), Правообладатель: Общество с ограниченной ответственностью Управляющая компания "Резерв Эссет Менеджмент" Д.У. Закрытым паевым инвестиционным фондом недвижимости "Сельскохозяйственный" под управлением Общества с ограниченной ответственностью Управляющая компания "Резерв Эссет Менеджмент"" (ЗПИФ недвижимости "Сельскохозяйственный"), ИНН: 7718784153

полное наименование должности	подпись	инициалы, фамилия

М.П.

ФЕДОСЕЕВА В.В

Раздел 2 Лист 2

Выписка из Единого государственного реестра недвижимости об основных характеристиках и зарегистрированных правах на объект недвижимости

Сведения о зарегистрированных правах

Земельный участок вид объекта недвижимости			
Лист № 1 раздела 2	Всего листов раздела 2: 2	Всего разделов: 3	Всего листов выписки: 4

14 мая 2021г.	
Кадастровый номер:	50:15:0071201:1189

1	Правообладатель (правообладатели):	1.1	Закрытый паевой инвестиционный фонд недвижимости "Сельскохозяйственный" под управлением Общества с ограниченной ответственностью Управляющая компания "Резерв Эссет Менеджмент"
2	Вид, номер, дата и время государственной регистрации права:	2.1	Общая долевая собственность 50:15:0071201:1189-50/110/2021-1 09.05.2021 08:47:50
4	Ограничение прав и обременение объекта недвижимости:	не зарегистрировано	
4	Ограничение прав и обременение объекта недвижимости:		

4.1	вид:	Доверительное управление
	дата государственной регистрации:	09.05.2021 08:47:50
	номер государственной регистрации:	50:15:0071201:1189-50/110/2021-2
	срок, на который установлено ограничение прав и обременение объекта недвижимости:	Срок действия с 11.10.2019 по 30.11.2025 с 11.10.2019 по 30.11.2025
	лицо, в пользу которого установлено ограничение прав и обременение объекта недвижимости:	Общество с ограниченной ответственностью Управляющая компания "Резерв Эссет Менеджмент", ИНН: 7718784153
	основание государственной регистрации:	Правила доверительного управления Рентным закрытым паевым инвестиционным фондом "Сельскохозяйственный" под управлением общества с ограниченной ответственностью "Управляющая компания "Эверест Эссет Менеджмент", № 2271, выдан 06.12.2011
	сведения об осуществлении государственной регистрации сделки, права, ограничения права без необходимого в силу закона согласия третьего лица, органа:	данные отсутствуют
	сведения об управляющем залогом и о договоре управления залогом, если такой договор заключен для управления ипотекой:	данные отсутствуют

полное наименование должности	подпись	инициалы, фамилия

М.П.

ФЕДОСЕЕВА В.В

Лист 3

Земельный участок вид объекта недвижимости			
Лист № 2 раздела 2	Всего листов раздела 2: 2	Всего разделов: 3	Всего листов выписки: 4
14 мая 2021г.			
Кадастровый номер:	50:15:0071201:1189		

5	Заявленные в судебном порядке права требования:	данные отсутствуют
6	Сведения о возражении в отношении зарегистрированного права:	данные отсутствуют
7	Сведения о наличии решения об изъятии объекта недвижимости для государственных и муниципальных нужд:	данные отсутствуют
8	Сведения о невозможности государственной регистрации без личного участия правообладателя или его законного представителя:	данные отсутствуют
9	Правопритязания и сведения о наличии поступивших, но не рассмотренных заявлений о проведении государственной регистрации права (перехода, прекращения права), ограничения права или обременения объекта недвижимости, сделки в отношении объекта недвижимости:	отсутствуют
10	Сведения о невозможности государственной регистрации перехода, прекращения, ограничения права на земельный участок из земель сельскохозяйственного назначения:	данные отсутствуют

полное наименование должности	подпись	инициалы, фамилия

ФЕДОСЕЕВА В.В

М.П.


Раздел 3 Лист 4

Выписка из Единого государственного реестра недвижимости об основных характеристиках и зарегистрированных правах на объект недвижимости

Описание местоположения земельного участка

Земельный участок вид объекта недвижимости			
Лист № 1 раздела 3	Всего листов раздела 3: 1	Всего разделов: 3	Всего листов выписки: 4
14 мая 2021г.			
Кадастровый номер:	50:15:0071201:1189		

План (чертеж, схема) земельного участка

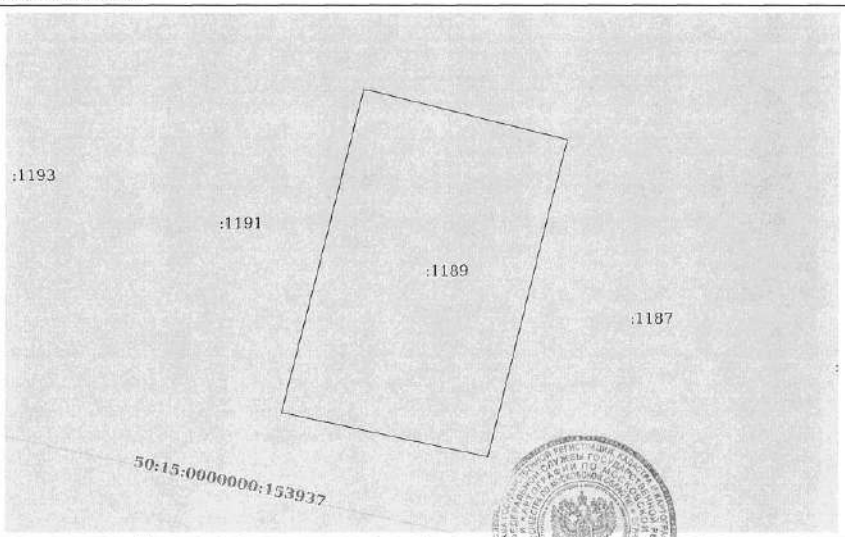

Масштаб 1:400	Условные обозначения:		

полное наименование должности	подпись	инициалы, фамилия

ФЕДОСЕЕВА В.В

М.П.

Управление Федеральной службы государственной регистрации, кадастра и картографии по Московской области
полное наименование органа регистрации прав

Выписка из Единого государственного реестра недвижимости об основных характеристиках и зарегистрированных правах на объект недвижимости

Сведения об основных характеристиках объекта недвижимости

В Единый государственный реестр недвижимости внесены следующие сведения:

Раздел 1 Лист 1

Земельный участок вид объекта недвижимости			
Лист № 1 раздела 1	Всего листов раздела 1: 1	Всего разделов: 3	Всего листов выписки: 4

14 мая 2021г.	
Кадастровый номер:	50:15:0071201:1191

Номер кадастрового квартала:	50:15:0071201
Дата присвоения кадастрового номера:	09.05.2021
Ранее присвоенный государственный учетный номер:	данные отсутствуют
Местоположение:	Московская область, г Балашиха, Российская Федерация
Площадь:	638 +/- 9
Кадастровая стоимость, руб:	не определена
Кадастровые номера расположенных в пределах земельного участка объектов недвижимости:	данные отсутствуют
Категория земель:	Земли населенных пунктов
Виды разрешенного использования:	Для индивидуального жилищного строительства и размещения объектов делового, общественного и коммерческого назначения
Статус записи об объекте недвижимости:	Сведения об объекте недвижимости имеют статус "актуальные"
Особые отметки:	данные отсутствуют
Получатель выписки:	Карасова Марина Михайловна (представитель правообладателя), Правообладатель: Общество с ограниченной ответственностью Управляющая компания "Резерв Эссет Менеджмент" Д.У. Закрытым паевым инвестиционным фондом недвижимости "Сельскохозяйственный" под управлением Общества с ограниченной ответственностью Управляющая компания "Резерв Эссет Менеджмент"" (ЗПИФ недвижимости "Сельскохозяйственный"), ИНН: 7718784153

полное наименование должности	подпись	инициалы, фамилия ФЕДОСЕЕВА В.В

М.П.

Раздел 2 Лист 2

Выписка из Единого государственного реестра недвижимости об основных характеристиках и зарегистрированных правах на объект недвижимости

Сведения о зарегистрированных правах

Земельный участок вид объекта недвижимости			
Лист № 1 раздела 2	Всего листов раздела 2: 2	Всего разделов: 3	Всего листов выписки: 4

14 мая 2021г.	
Кадастровый номер:	50:15:0071201:1191

1	Правообладатель (правообладатели):	1.1	Закрытый паевой инвестиционный фонд недвижимости "Сельскохозяйственный" под управлением Общества с ограниченной ответственностью Управляющая компания "Резерв Эссет Менеджмент"
2	Вид, номер, дата и время государственной регистрации права:	2.1	Общая долевая собственность 50:15:0071201:1191-50/110/2021-1 09.05.2021 08:47:50
4	Ограничение прав и обременение объекта недвижимости:	не зарегистрировано	
4	Ограничение прав и обременение объекта недвижимости:		

4.1	вид:	Доверительное управление
	дата государственной регистрации:	09.05.2021 08:47:50
	номер государственной регистрации:	50:15:0071201:1191-50/110/2021-2
	срок, на который установлено ограничение прав и обременение объекта недвижимости:	Срок действия с 11.10.2019 по 30.11.2025 с 11.10.2019 по 30.11.2025
	лицо, в пользу которого установлено ограничение прав и обременение объекта недвижимости:	Общество с ограниченной ответственностью Управляющая компания "Резерв Эссет Менеджмент", ИНН: 7718784153
	основание государственной регистрации:	Правила доверительного управления Рентным закрытым паевым инвестиционным фондом "Сельскохозяйственный" под управлением общества с ограниченной ответственностью "Управляющая компания "Эверест Эссет Менеджмент", № 2271, выдан 06.12.2011
	сведения об осуществлении государственной регистрации сделки, права, ограничения права без необходимого в силу закона согласия третьего лица, органа:	данные отсутствуют
	сведения об управляющем залогом и о договоре управления залогом, если такой договор заключен для управления ипотекой:	данные отсутствуют

полное наименование должности	подпись	инициалы, фамилия ФЕДОСЕЕВА В.В

М.П.

Земельный участок вид объекта недвижимости			
Лист № 2 раздела 2	Всего листов раздела 2: 2	Всего разделов: 3	Всего листов выписки: 4
14 мая 2021г.			
Кадастровый номер:	50:15:0071201:1191		

5	Заявленные в судебном порядке права требования:	данные отсутствуют
6	Сведения о возражении в отношении зарегистрированного права:	данные отсутствуют
7	Сведения о наличии решения об изъятии объекта недвижимости для государственных и муниципальных нужд:	данные отсутствуют
8	Сведения о невозможности государственной регистрации без личного участия правообладателя или его законного представителя:	данные отсутствуют
9	Правопритязания и сведения о наличии поступивших, но не рассмотренных заявлений о проведении государственной регистрации права (перехода, прекращения права), ограничения права или обременения объекта недвижимости, сделки в отношении объекта недвижимости:	отсутствуют
10	Сведения о невозможности государственной регистрации перехода, прекращения, ограничения права на земельный участок из земель сельскохозяйственного назначения:	данные отсутствуют

полное наименование должности	подпись	инициалы, фамилия

М.П.


ФЕДОСЕЕВА В.В

Выписка из Единого государственного реестра недвижимости об основных характеристиках и зарегистрированных правах на объект недвижимости

Описание местоположения земельного участка

Земельный участок вид объекта недвижимости			
Лист № 1 раздела 3	Всего листов раздела 3: 1	Всего разделов: 3	Всего листов выписки: 4
14 мая 2021г.			
Кадастровый номер:	50:15:0071201:1191		

План (чертеж, схема) земельного участка

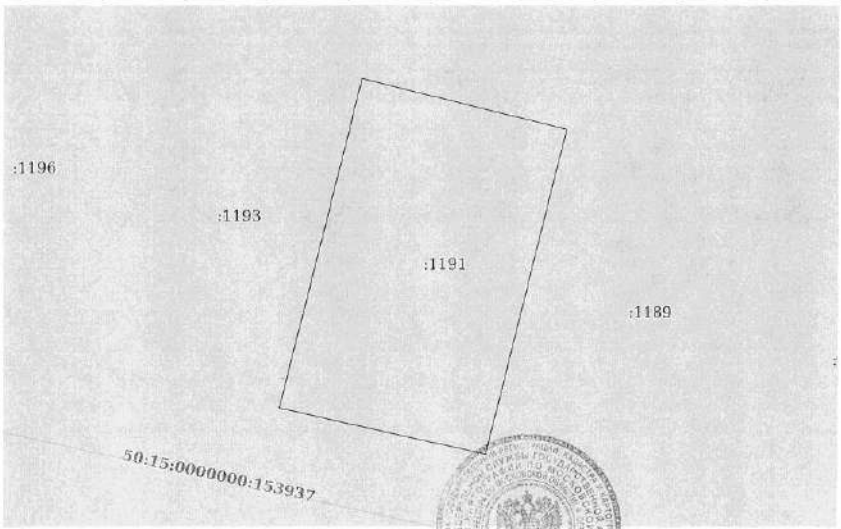

Масштаб 1:400	Условные обозначения:		

полное наименование должности	подпись	инициалы, фамилия

М.П.

ФЕДОСЕЕВА В.В

Управление Федеральной службы государственной регистрации, кадастра и картографии по Московской области
полное наименование органа регистрации прав

Выписка из Единого государственного реестра недвижимости об основных характеристиках и зарегистрированных правах на объект недвижимости

Сведения об основных характеристиках объекта недвижимости

В Единый государственный реестр недвижимости внесены следующие сведения:

Раздел 1 Лист 1

Земельный участок вид объекта недвижимости			
Лист № 1 раздела 1	Всего листов раздела 1: 1	Всего разделов: 3	Всего листов выписки: 4

14 мая 2021г.	
Кадастровый номер:	50:15:0071201:1193

Номер кадастрового квартала:	50:15:0071201
Дата присвоения кадастрового номера:	09.05.2021
Ранее присвоенный государственный учетный номер:	данные отсутствуют
Местоположение:	Московская область, г Балашиха, Российская Федерация
Площадь:	648 +/- 9
Кадастровая стоимость, руб:	не определена
Кадастровые номера расположенных в пределах земельного участка объектов недвижимости:	данные отсутствуют
Категория земель:	Земли населенных пунктов
Виды разрешенного использования:	Для индивидуального жилищного строительства и размещения объектов делового, общественного и коммерческого назначения
Статус записи об объекте недвижимости:	Сведения об объекте недвижимости имеют статус "актуальные"
Особые отметки:	данные отсутствуют
Получатель выписки:	Карасова Марина Михайловна (представитель правообладателя), Правообладатель: Общество с ограниченной ответственностью Управляющая компания "Резерв Эссет Менеджмент" Д.У. Закрытым паевым инвестиционным фондом недвижимости "Сельскохозяйственный" под управлением Общества с ограниченной ответственностью Управляющая компания "Резерв Эссет Менеджмент"" (ЗПИФ недвижимости "Сельскохозяйственный"), ИНН: 7718784153

полное наименование должности	подпись	инициалы, фамилия

М.П.

Раздел 2 Лист 2

Выписка из Единого государственного реестра недвижимости об основных характеристиках и зарегистрированных правах на объект недвижимости

Сведения о зарегистрированных правах

Земельный участок вид объекта недвижимости			
Лист № 1 раздела 2	Всего листов раздела 2: 2	Всего разделов: 3	Всего листов выписки: 4

14 мая 2021г.	
Кадастровый номер:	50:15:0071201:1193

1	Правообладатель (правообладатели):	1.1	Закрытый паевой инвестиционный фонд недвижимости "Сельскохозяйственный" под управлением Общества с ограниченной ответственностью Управляющая компания "Резерв Эссет Менеджмент"
2	Вид, номер, дата и время государственной регистрации права:	2.1	Общая долевая собственность 50:15:0071201:1193-50/110/2021-1 09.05.2021 08:47:50
4	Ограничение прав и обременение объекта недвижимости:	не зарегистрировано	
4	Ограничение прав и обременение объекта недвижимости:		
	4.1 вид:	Доверительное управление	
	дата государственной регистрации:	09.05.2021 08:47:50	
	номер государственной регистрации:	50:15:0071201:1193-50/110/2021-2	
	срок, на который установлено ограничение прав и обременение объекта недвижимости:	Срок действия с 11.10.2019 по 30.11.2025 с 11.10.2019 по 30.11.2025	
	лицо, в пользу которого установлено ограничение прав и обременение объекта недвижимости:	Общество с ограниченной ответственностью Управляющая компания "Резерв Эссет Менеджмент", ИНН: 7718784153	
	основание государственной регистрации:	Правила доверительного управления Рентным закрытым паевым инвестиционным фондом "Сельскохозяйственный" под управлением общества с ограниченной ответственностью "Управляющая компания "Эверест Эссет Менеджмент", № 2271, выдан 06.12.2011	
	сведения об осуществлении государственной регистрации сделки, права, ограничения права без необходимого в силу закона согласия третьего лица, органа:	данные отсутствуют	
	сведения об управляющем залогом и о договоре управления залогом, если такой договор заключен для управления ипотекой:	данные отсутствуют	

полное наименование должности	подпись	инициалы, фамилия

М.П.

Лист 3

Земельный участок вид объекта недвижимости			
Лист № 2 раздела 2	Всего листов раздела 2: 2	Всего разделов: 3	Всего листов выписки: 4

14 мая 2021г.	
Кадастровый номер:	50:15:0071201:1193

5	Заявленные в судебном порядке права требования:	данные отсутствуют
6	Сведения о возражении в отношении зарегистрированного права:	данные отсутствуют
7	Сведения о наличии решения об изъятии объекта недвижимости для государственных и муниципальных нужд:	данные отсутствуют
8	Сведения о невозможности государственной регистрации без личного участия правообладателя или его законного представителя:	данные отсутствуют
9	Правопритязания и сведения о наличии поступивших, но не рассмотренных заявлений о проведении государственной регистрации права (перехода, прекращения права), ограничения права или обременения объекта недвижимости, сделки в отношении объекта недвижимости:	отсутствуют
10	Сведения о невозможности государственной регистрации перехода, прекращения, ограничения права на земельный участок из земель сельскохозяйственного назначения:	данные отсутствуют

		ФЕДОСЕЕВА В. В
полное наименование должности	подпись	инициалы, фамилия

М.П.

Раздел 3 Лист 4


Выписка из Единого государственного реестра недвижимости об основных характеристиках и зарегистрированных правах на объект недвижимости

Описание местоположения земельного участка

Земельный участок вид объекта недвижимости			
Лист № 1 раздела 3	Всего листов раздела 3: 1	Всего разделов: 3	Всего листов выписки: 4

14 мая 2021г.	
Кадастровый номер:	50:15:0071201:1193

План (чертеж, схема) земельного участка

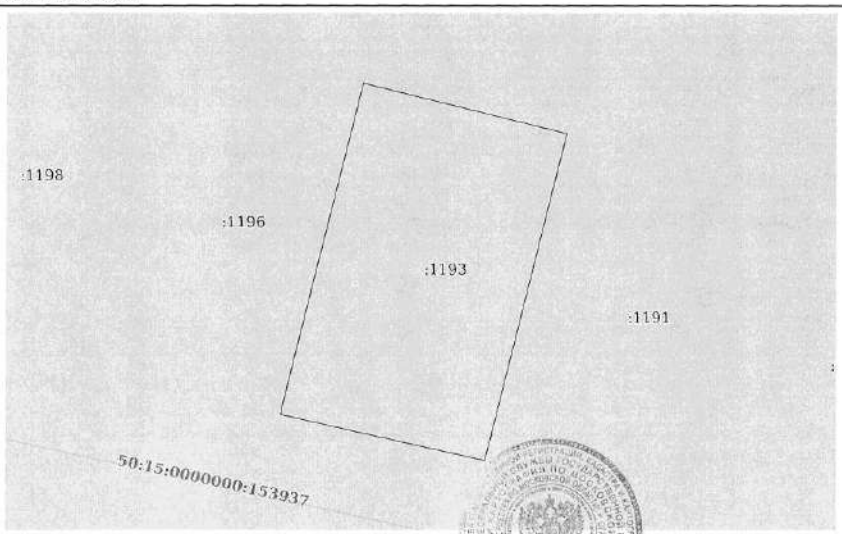

Масштаб 1:400	Условные обозначения:		

		ФЕДОСЕЕВА В. В
полное наименование должности	подпись	инициалы, фамилия

М.П.

Управление Федеральной службы государственной регистрации, кадастра и картографии по Московской области
полное наименование органа регистрации прав

Выписка из Единого государственного реестра недвижимости об основных характеристиках и зарегистрированных правах на объект недвижимости

Сведения об основных характеристиках объекта недвижимости

В Единый государственный реестр недвижимости внесены следующие сведения:

Раздел 1 Лист 1

Земельный участок вид объекта недвижимости			
Лист № 1 раздела 1	Всего листов раздела 1: 1	Всего разделов: 3	Всего листов выписки: 4

14 мая 2021г.	
Кадастровый номер:	50:15:0071201:1195

Номер кадастрового квартала:	50:15:0071201
Дата присвоения кадастрового номера:	09.05.2021
Ранее присвоенный государственный учетный номер:	данные отсутствуют
Местоположение:	Московская область, г Балашиха, Российская Федерация
Площадь:	650 +/- 9
Кадастровая стоимость, руб:	не определена
Кадастровые номера расположенных в пределах земельного участка объектов недвижимости:	данные отсутствуют
Категория земель:	Земли населенных пунктов
Виды разрешенного использования:	Для индивидуального жилищного строительства и размещения объектов делового, общественного и коммерческого назначения
Статус записи об объекте недвижимости:	Сведения об объекте недвижимости имеют статус "актуальные"
Особые отметки:	данные отсутствуют
Получатель выписки:	Карасова Марина Михайловна (представитель правообладателя), Правообладатель: Общество с ограниченной ответственностью Управляющая компания "Резерв Эссет Менеджмент" Д.У. Закрытым паевым инвестиционным фондом недвижимости "Сельскохозяйственный" под управлением Общества с ограниченной ответственностью Управляющая компания "Резерв Эссет Менеджмент"" (ЗПИФ недвижимости "Сельскохозяйственный"), ИНН: 7718784153

полное наименование должности	подпись	инициалы, фамилия

М.П.

ФЕДОСЕЕВА В.В

Раздел 2 Лист 2

Выписка из Единого государственного реестра недвижимости об основных характеристиках и зарегистрированных правах на объект недвижимости

Сведения о зарегистрированных правах

Земельный участок вид объекта недвижимости			
Лист № 1 раздела 2	Всего листов раздела 2: 2	Всего разделов: 3	Всего листов выписки: 4

14 мая 2021г.	
Кадастровый номер:	50:15:0071201:1195

1	Правообладатель (правообладатели):	1.1	Закрытый паевой инвестиционный фонд недвижимости "Сельскохозяйственный" под управлением Общества с ограниченной ответственностью Управляющая компания "Резерв Эссет Менеджмент"
2	Вид, номер, дата и время государственной регистрации права:	2.1	Общая долевая собственность 50:15:0071201:1195-50/110/2021-1 09.05.2021 08:47:50
4	Ограничение прав и обременение объекта недвижимости:	не зарегистрировано	
4	Ограничение прав и обременение объекта недвижимости:		
4.1	вид:	Доверительное управление	
	дата государственной регистрации:	09.05.2021 08:47:50	
	номер государственной регистрации:	50:15:0071201:1195-50/110/2021-2	
	срок, на который установлено ограничение прав и обременение объекта недвижимости:	Срок действия с 11.10.2019 по 30.11.2025 с 11.10.2019 по 30.11.2025	
	лицо, в пользу которого установлено ограничение прав и обременение объекта недвижимости:	Общество с ограниченной ответственностью Управляющая компания "Резерв Эссет Менеджмент", ИНН: 7718784153	
	основание государственной регистрации:	Правила доверительного управления Рентным закрытым паевым инвестиционным фондом "Сельскохозяйственный" под управлением общества с ограниченной ответственностью "Управляющая компания "Эверест Эссет Менеджмент", № 2271, выдан 06.12.2011	
	сведения об осуществлении государственной регистрации сделки, права, ограничения права без необходимого в силу закона согласия третьего лица, органа:	данные отсутствуют	
	сведения об управляющем залогом и о договоре управления залогом, если такой договор заключен для управления ипотекой:	данные отсутствуют	

полное наименование должности	подпись	инициалы, фамилия

М.П.

ФЕДОСЕЕВА В.В

Лист 3

Земельный участок вид объекта недвижимости			
Лист № 2 раздела 2	Всего листов раздела 2: 2	Всего разделов: 3	Всего листов выписки: 4

14 мая 2021г.	
Кадастровый номер:	50:15:0071201:1195

5	Заявленные в судебном порядке права требования:	данные отсутствуют
6	Сведения о возражении в отношении зарегистрированного права:	данные отсутствуют
7	Сведения о наличии решения об изъятии объекта недвижимости для государственных и муниципальных нужд:	данные отсутствуют
8	Сведения о невозможности государственной регистрации без личного участия правообладателя или его законного представителя:	данные отсутствуют
9	Правопритязания и сведения о наличии поступивших, но не рассмотренных заявлений о проведении государственной регистрации права (перехода, прекращения права), ограничения права или обременения объекта недвижимости, сделки в отношении объекта недвижимости:	отсутствуют
10	Сведения о невозможности государственной регистрации перехода, прекращения, ограничения права на земельный участок из земель сельскохозяйственного назначения:	данные отсутствуют

полное наименование должности	подпись	инициалы, фамилия

М.П.

ФЕДОСЕЕВА В.В

Раздел 3 Лист 4


Выписка из Единого государственного реестра недвижимости об основных характеристиках и зарегистрированных правах на объект недвижимости

Описание местоположения земельного участка

Земельный участок вид объекта недвижимости			
Лист № 1 раздела 3	Всего листов раздела 3: 1	Всего разделов: 3	Всего листов выписки: 4

14 мая 2021г.	
Кадастровый номер:	50:15:0071201:1195

План (чертеж, схема) земельного участка

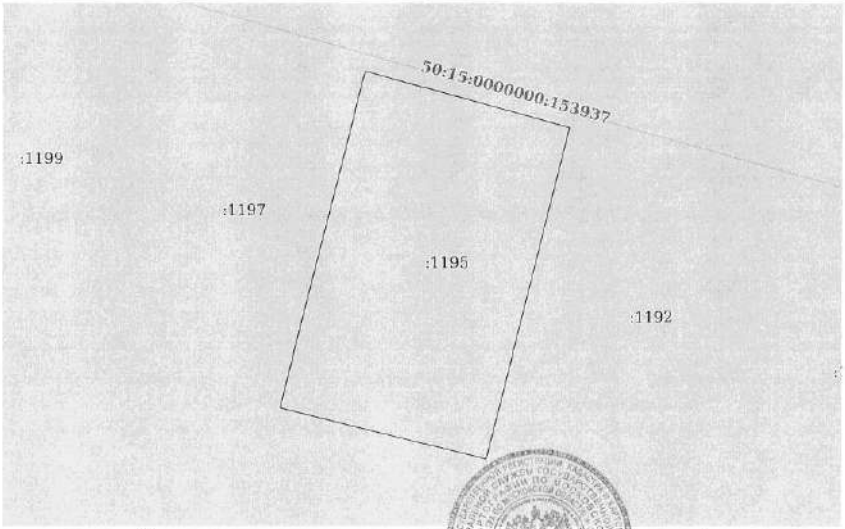

Масштаб 1:400	Условные обозначения:

полное наименование должности	подпись	инициалы, фамилия

М.П.

ФЕДОСЕЕВА В.В

Управление Федеральной службы государственной регистрации, кадастра и картографии по Московской области
полное наименование органа регистрации прав

Выписка из Единого государственного реестра недвижимости об основных характеристиках и зарегистрированных правах на объект недвижимости

Сведения об основных характеристиках объекта недвижимости

В Единый государственный реестр недвижимости внесены следующие сведения:

Раздел 1 Лист 1

Земельный участок вид объекта недвижимости			
Лист № 1 раздела 1	Всего листов раздела 1: 1	Всего разделов: 3	Всего листов выписки: 4

14 мая 2021г.	
Кадастровый номер:	50:15:0071201:1196

Номер кадастрового квартала:	50:15:0071201
Дата присвоения кадастрового номера:	09.05.2021
Ранее присвоенный государственный учетный номер:	данные отсутствуют
Местоположение:	Московская область, г Балашиха, Российская Федерация
Площадь:	640 +/- 9
Кадастровая стоимость, руб:	не определена
Кадастровые номера расположенных в пределах земельного участка объектов недвижимости:	данные отсутствуют
Категория земель:	Земли населенных пунктов
Виды разрешенного использования:	Для индивидуального жилищного строительства и размещения объектов делового, общественного и коммерческого назначения
Статус записи об объекте недвижимости:	Сведения об объекте недвижимости имеют статус "актуальные"
Особые отметки:	данные отсутствуют
Получатель выписки:	Карасова Марина Михайловна (представитель правообладателя), Правообладатель: Общество с ограниченной ответственностью Управляющая компания "Резерв Эссет Менеджмент" Д.У. Закрытым паевым инвестиционным фондом недвижимости "Сельскохозяйственный" под управлением Общества с ограниченной ответственностью Управляющая компания "Резерв Эссет Менеджмент"" (ЗПИФ недвижимости "Сельскохозяйственный"), ИНН: 7718784153

полное наименование должности	подпись	инициалы, фамилия

М.П.

Раздел 2 Лист 2

Выписка из Единого государственного реестра недвижимости об основных характеристиках и зарегистрированных правах на объект недвижимости

Сведения о зарегистрированных правах

Земельный участок вид объекта недвижимости			
Лист № 1 раздела 2	Всего листов раздела 2: 2	Всего разделов: 3	Всего листов выписки: 4

14 мая 2021г.	
Кадастровый номер:	50:15:0071201:1196

1	Правообладатель (правообладатели):	1.1	Закрытый паевой инвестиционный фонд недвижимости "Сельскохозяйственный" под управлением Общества с ограниченной ответственностью Управляющая компания "Резерв Эссет Менеджмент"
2	Вид, номер, дата и время государственной регистрации права:	2.1	Общая долевая собственность 50:15:0071201:1196-50/110/2021-1 09.05.2021 08:47:50
4	Ограничение прав и обременение объекта недвижимости:	не зарегистрировано	
4	Ограничение прав и обременение объекта недвижимости:		
4.1	вид:	Доверительное управление	
	дата государственной регистрации:	09.05.2021 08:47:50	
	номер государственной регистрации:	50:15:0071201:1196-50/110/2021-2	
	срок, на который установлено ограничение прав и обременение объекта недвижимости:	Срок действия с 11.10.2019 по 30.11.2025 с 11.10.2019 по 30.11.2025	
	лицо, в пользу которого установлено ограничение прав и обременение объекта недвижимости:	Общество с ограниченной ответственностью Управляющая компания "Резерв Эссет Менеджмент", ИНН: 7718784153	
	основание государственной регистрации:	Правила доверительного управления Рентным закрытым паевым инвестиционным фондом "Сельскохозяйственный" под управлением общества с ограниченной ответственностью "Управляющая компания "Эверест Эссет Менеджмент", № 2271, выдан 06.12.2011	
	сведения об осуществлении государственной регистрации сделки, права, ограничения права без необходимого в силу закона согласия третьего лица, органа:	данные отсутствуют	
	сведения об управляющем залогом и о договоре управления залогом, если такой договор заключен для управления ипотекой:	данные отсутствуют	

полное наименование должности	подпись	инициалы, фамилия

М.П.

Лист 3

Земельный участок вид объекта недвижимости			
Лист № 2 раздела 2	Всего листов раздела 2: 2	Всего разделов: 3	Всего листов выписки: 4

14 мая 2021г.	
Кадастровый номер:	50:15:0071201:1196

5	Заявленные в судебном порядке права требования:	данные отсутствуют
6	Сведения о возражении в отношении зарегистрированного права:	данные отсутствуют
7	Сведения о наличии решения об изъятии объекта недвижимости для государственных и муниципальных нужд:	данные отсутствуют
8	Сведения о невозможности государственной регистрации без личного участия правообладателя или его законного представителя:	данные отсутствуют
9	Правопритязания и сведения о наличии поступивших, но не рассмотренных заявлений о проведении государственной регистрации права (перехода, прекращения права), ограничения права или обременения объекта недвижимости, сделки в отношении объекта недвижимости:	отсутствуют
10	Сведения о невозможности государственной регистрации перехода, прекращения, ограничения права на земельный участок из земель сельскохозяйственного назначения:	данные отсутствуют

полное наименование должности	подпись	инициалы, фамилия
		ФЕДОСЕЕВА В.В

М.П.

Раздел 3 Лист 4


Выписка из Единого государственного реестра недвижимости об основных характеристиках и зарегистрированных правах на объект недвижимости

Описание местоположения земельного участка

Земельный участок вид объекта недвижимости			
Лист № 1 раздела 3	Всего листов раздела 3: 1	Всего разделов: 3	Всего листов выписки: 4

14 мая 2021г.	
Кадастровый номер:	50:15:0071201:1196

План (чертеж, схема) земельного участка

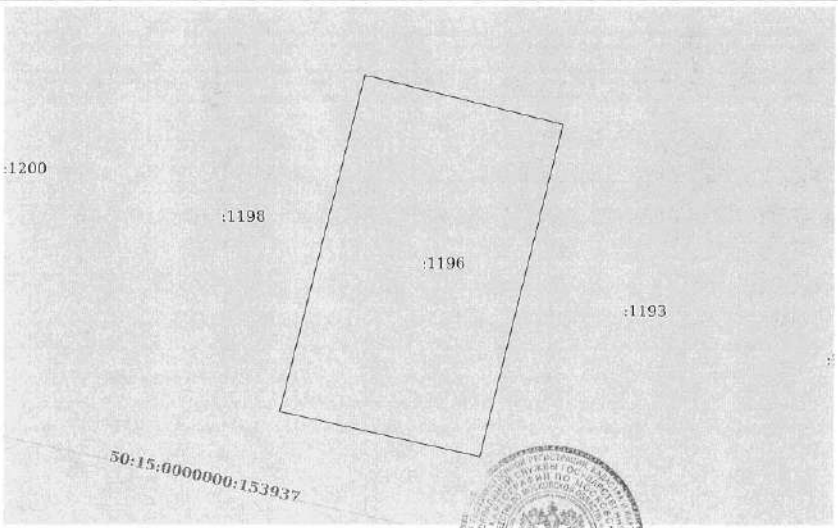

Масштаб 1:400	Условные обозначения:		

полное наименование должности	подпись	инициалы, фамилия
		ФЕДОСЕЕВА В.В

М.П.

Управление Федеральной службы государственной регистрации, кадастра и картографии по Московской области
полное наименование органа регистрации прав

Выписка из Единого государственного реестра недвижимости об основных характеристиках и зарегистрированных правах на объект недвижимости

Сведения об основных характеристиках объекта недвижимости

В Единый государственный реестр недвижимости внесены следующие сведения:

Раздел 1 Лист 1

Земельный участок вид объекта недвижимости			
Лист № 1 раздела 1	Всего листов раздела 1: 1	Всего разделов: 3	Всего листов выписки: 4

14 мая 2021г.	
Кадастровый номер:	50:15:0071201:1197

Номер кадастрового квартала:	50:15:0071201
Дата присвоения кадастрового номера:	09.05.2021
Ранее присвоенный государственный учетный номер:	данные отсутствуют
Местоположение:	Московская область, г Балашиха, Российская Федерация
Площадь:	644 +/- 9
Кадастровая стоимость, руб:	не определена
Кадастровые номера расположенных в пределах земельного участка объектов недвижимости:	данные отсутствуют
Категория земель:	Земли населенных пунктов
Виды разрешенного использования:	Для индивидуального жилищного строительства и размещения объектов делового, общественного и коммерческого назначения
Статус записи об объекте недвижимости:	Сведения об объекте недвижимости имеют статус "актуальные"
Особые отметки:	данные отсутствуют
Получатель выписки:	Карасова Марина Михайловна (представитель правообладателя), Правообладатель: Общество с ограниченной ответственностью Управляющая компания "Резерв Эссет Менеджмент" Д.У. Закрытым паевым инвестиционным фондом недвижимости "Сельскохозяйственный" под управлением Общества с ограниченной ответственностью Управляющая компания "Резерв Эссет Менеджмент"" (ЗПИФ недвижимости "Сельскохозяйственный"), ИНН: 7718784153

полное наименование должности	подпись	инициалы, фамилия ФЕДОСЕЕВ В.В

М.П.

Раздел 2 Лист 2

Выписка из Единого государственного реестра недвижимости об основных характеристиках и зарегистрированных правах на объект недвижимости

Сведения о зарегистрированных правах

Земельный участок вид объекта недвижимости			
Лист № 1 раздела 2	Всего листов раздела 2: 2	Всего разделов: 3	Всего листов выписки: 4

14 мая 2021г.	
Кадастровый номер:	50:15:0071201:1197

1	Правообладатель (правообладатели):	1.1	Закрытый паевой инвестиционный фонд недвижимости "Сельскохозяйственный" под управлением Общества с ограниченной ответственностью Управляющая компания "Резерв Эссет Менеджмент"
2	Вид, номер, дата и время государственной регистрации права:	2.1	Общая долевая собственность 50:15:0071201:1197-50/110/2021-1 09.05.2021 08:47:50
4	Ограничение прав и обременение объекта недвижимости:	не зарегистрировано	
4	Ограничение прав и обременение объекта недвижимости:		
4.1	вид:	Доверительное управление	
	дата государственной регистрации:	09.05.2021 08:47:50	
	номер государственной регистрации:	50:15:0071201:1197-50/110/2021-2	
	срок, на который установлено ограничение прав и обременение объекта недвижимости:	Срок действия с 11.10.2019 по 30.11.2025 с 11.10.2019 по 30.11.2025	
	лицо, в пользу которого установлено ограничение прав и обременение объекта недвижимости:	Общество с ограниченной ответственностью Управляющая компания "Резерв Эссет Менеджмент", ИНН: 7718784153	
	основание государственной регистрации:	Правила доверительного управления Рентным закрытым паевым инвестиционным фондом "Сельскохозяйственный" под управлением общества с ограниченной ответственностью "Управляющая компания "Эверест Эссет Менеджмент", № 2271, выдан 06.12.2011	
	сведения об осуществлении государственной регистрации сделки, права, ограничения права без необходимого в силу закона согласия третьего лица, органа:	данные отсутствуют	
	сведения об управляющем залогом и о договоре управления залогом, если такой договор заключен для управления ипотекой:	данные отсутствуют	

полное наименование должности	подпись	инициалы, фамилия ФЕДОСЕЕВА В.В

М.П.

Земельный участок вид объекта недвижимости			
Лист № 2 раздела 2	Всего листов раздела 2: 2	Всего разделов: 3	Всего листов выписки: 4

14 мая 2021г.	
Кадастровый номер:	50:15:0071201:1197

5	Заявленные в судебном порядке права требования:	данные отсутствуют
6	Сведения о возражении в отношении зарегистрированного права:	данные отсутствуют
7	Сведения о наличии решения об изъятии объекта недвижимости для государственных и муниципальных нужд:	данные отсутствуют
8	Сведения о невозможности государственной регистрации без личного участия правообладателя или его законного представителя:	данные отсутствуют
9	Правопритязания и сведения о наличии поступивших, но не рассмотренных заявлений о проведении государственной регистрации права (перехода, прекращения права), ограничения права или обременения объекта недвижимости, сделки в отношении объекта недвижимости:	отсутствуют
10	Сведения о невозможности государственной регистрации перехода, прекращения, ограничения права на земельный участок из земель сельскохозяйственного назначения:	данные отсутствуют

полное наименование должности	подпись	инициалы, фамилия

М.П.


Выписка из Единого государственного реестра недвижимости об основных характеристиках и зарегистрированных правах на объект недвижимости

Описание местоположения земельного участка

Земельный участок вид объекта недвижимости			
Лист № 1 раздела 3	Всего листов раздела 3: 1	Всего разделов: 3	Всего листов выписки: 4

14 мая 2021г.	
Кадастровый номер:	50:15:0071201:1197

План (чертеж, схема) земельного участка

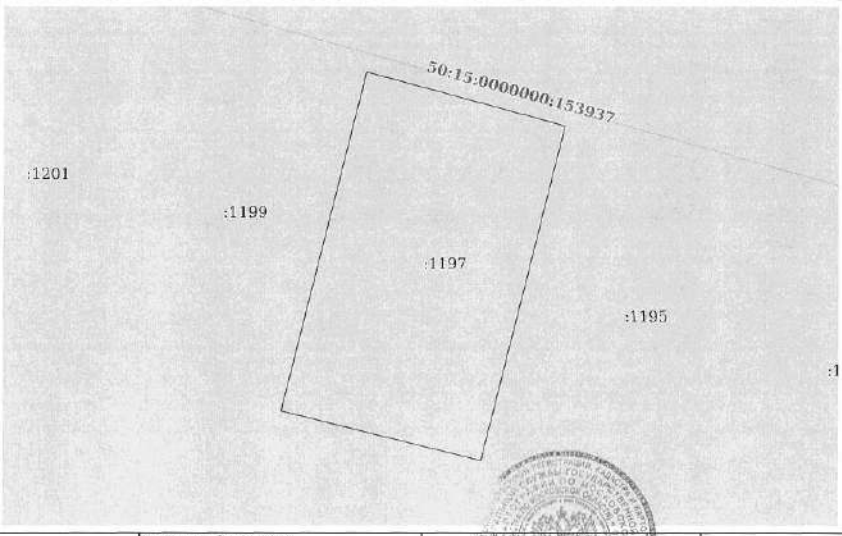

Масштаб 1:400	Условные обозначения:		

полное наименование должности	подпись	инициалы, фамилия

М.П.

Управление Федеральной службы государственной регистрации, кадастра и картографии по Московской области
полное наименование органа регистрации прав

Выписка из Единого государственного реестра недвижимости об основных характеристиках и зарегистрированных правах на объект недвижимости

Сведения об основных характеристиках объекта недвижимости

В Единый государственный реестр недвижимости внесены следующие сведения:

Раздел 1 Лист 1

Земельный участок			
вид объекта недвижимости			
Лист № 1 раздела 1	Всего листов раздела 1: 1	Всего разделов: 3	Всего листов выписки: 4

14 мая 2021г.	
Кадастровый номер:	50:15:0071201:1198
Номер кадастрового квартала:	50:15:0071201
Дата присвоения кадастрового номера:	09.05.2021
Ранее присвоенный государственный учетный номер:	данные отсутствуют
Местоположение:	Московская область, г Балашиха, Российская Федерация
Площадь:	648 +/- 9
Кадастровая стоимость, руб:	не определена
Кадастровые номера расположенных в пределах земельного участка объектов недвижимости:	данные отсутствуют
Категория земель:	Земли населенных пунктов
Виды разрешенного использования:	Для индивидуального жилищного строительства и размещения объектов делового, общественного и коммерческого назначения
Статус записи об объекте недвижимости:	Сведения об объекте недвижимости имеют статус "актуальные"
Особые отметки:	данные отсутствуют
Получатель выписки:	Карасова Марина Михайловна (представитель правообладателя), Правообладатель: Общество с ограниченной ответственностью Управляющая компания "Резерв Эссет Менеджмент" Д.У. Закрытым паевым инвестиционным фондом недвижимости "Сельскохозяйственный" под управлением Общества с ограниченной ответственностью Управляющая компания "Резерв Эссет Менеджмент"" (ЗПИФ недвижимости "Сельскохозяйственный"), ИНН: 7718784153

полное наименование должности	подпись	ФЕДОСЕЕВА В. В инициалы, фамилия

М.П.

Раздел 2 Лист 2

Выписка из Единого государственного реестра недвижимости об основных характеристиках и зарегистрированных правах на объект недвижимости

Сведения о зарегистрированных правах

Земельный участок			
вид объекта недвижимости			
Лист № 1 раздела 2	Всего листов раздела 2: 2	Всего разделов: 3	Всего листов выписки: 4

14 мая 2021г.	
Кадастровый номер:	50:15:0071201:1198

1	Правообладатель (правообладатели):	1.1	Закрытый паевой инвестиционный фонд недвижимости "Сельскохозяйственный" под управлением Общества с ограниченной ответственностью Управляющая компания "Резерв Эссет Менеджмент"
2	Вид, номер, дата и время государственной регистрации права:	2.1	Общая долевая собственность 50:15:0071201:1198-50/110/2021-1 09.05.2021 08:47:50
4	Ограничение прав и обременение объекта недвижимости:		не зарегистрировано
4	Ограничение прав и обременение объекта недвижимости:		
	4.1 вид:		Доверительное управление
	дата государственной регистрации:		09.05.2021 08:47:50
	номер государственной регистрации:		50:15:0071201:1198-50/110/2021-2
	срок, на который установлено ограничение прав и обременение объекта недвижимости:		Срок действия с 11.10.2019 по 30.11.2025 с 11.10.2019 по 30.11.2025
	лицо, в пользу которого установлено ограничение прав и обременение объекта недвижимости:		Общество с ограниченной ответственностью Управляющая компания "Резерв Эссет Менеджмент", ИНН: 7718784153
	основание государственной регистрации:		Правила доверительного управления Рентным закрытым паевым инвестиционным фондом "Сельскохозяйственный" под управлением общества с ограниченной ответственностью "Управляющая компания "Эверест Эссет Менеджмент", № 2271, выдан 06.12.2011
	сведения об осуществлении государственной регистрации сделки, права, ограничения права без необходимого в силу закона согласия третьего лица, органа:		данные отсутствуют
	сведения об управляющем залогом и о договоре управления залогом, если такой договор заключен для управления ипотекой:		данные отсутствуют

полное наименование должности	подпись	ФЕДОСЕЕВА В. В инициалы, фамилия

М.П.

Лист 3

Земельный участок вид объекта недвижимости			
Лист № 2 раздела 2	Всего листов раздела 2: 2	Всего разделов: 3	Всего листов выписки: 4

14 мая 2021г.	
Кадастровый номер:	50:15:0071201:1198

5	Заявленные в судебном порядке права требования:	данные отсутствуют
6	Сведения о возражении в отношении зарегистрированного права:	данные отсутствуют
7	Сведения о наличии решения об изъятии объекта недвижимости для государственных и муниципальных нужд:	данные отсутствуют
8	Сведения о невозможности государственной регистрации без личного участия правообладателя или его законного представителя:	данные отсутствуют
9	Правопритязания и сведения о наличии поступивших, но не рассмотренных заявлений о проведении государственной регистрации права (перехода, прекращения права), ограничения права или обременения объекта недвижимости, сделки в отношении объекта недвижимости:	отсутствуют
10	Сведения о невозможности государственной регистрации перехода, прекращения, ограничения права на земельный участок из земель сельскохозяйственного назначения:	данные отсутствуют

полное наименование должности	подпись	инициалы, фамилия
		ФЕДОСЕЕВА В.В

М.П.

Раздел 3 Лист 4


Выписка из Единого государственного реестра недвижимости об основных характеристиках и зарегистрированных правах на объект недвижимости

Описание местоположения земельного участка

Земельный участок вид объекта недвижимости			
Лист № 1 раздела 3	Всего листов раздела 3: 1	Всего разделов: 3	Всего листов выписки: 4

14 мая 2021г.	
Кадастровый номер:	50:15:0071201:1198

План (чертеж, схема) земельного участка

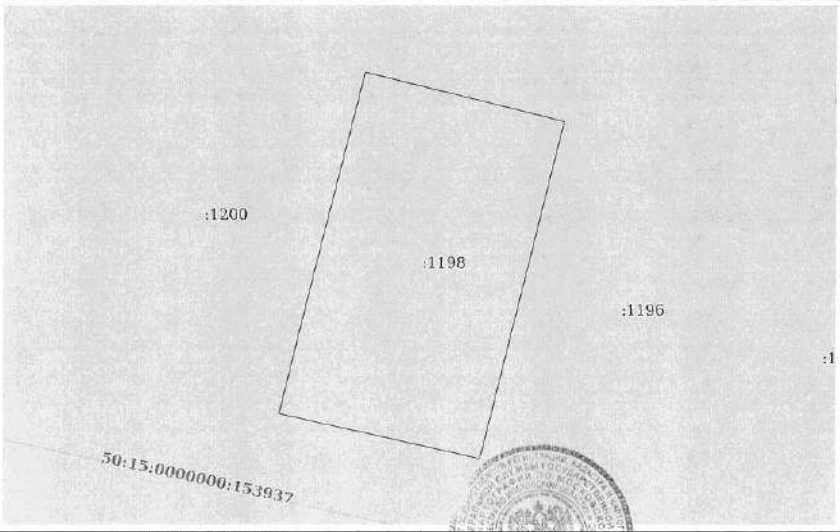

Масштаб 1:400	Условные обозначения:		

полное наименование должности	подпись	инициалы, фамилия
		ФЕДОСЕЕВА В.В

М.П.

Управление Федеральной службы государственной регистрации, кадастра и картографии по Московской области
полное наименование органа регистрации прав

Выписка из Единого государственного реестра недвижимости об основных характеристиках и зарегистрированных правах на объект недвижимости

Сведения об основных характеристиках объекта недвижимости

В Единый государственный реестр недвижимости внесены следующие сведения:

Раздел 1 Лист 1

Земельный участок вид объекта недвижимости			
Лист № 1 раздела 1	Всего листов раздела 1: 1	Всего разделов: 3	Всего листов выписки: 4

14 мая 2021г.	
Кадастровый номер:	50:15:0071201:1199

Номер кадастрового квартала:	50:15:0071201
Дата присвоения кадастрового номера:	09.05.2021
Ранее присвоенный государственный учетный номер:	данные отсутствуют
Местоположение:	Московская область, г Балашиха, Российская Федерация
Площадь:	652 +/- 9
Кадастровая стоимость, руб:	не определена
Кадастровые номера расположенных в пределах земельного участка объектов недвижимости:	данные отсутствуют
Категория земель:	Земли населенных пунктов
Виды разрешенного использования:	Для индивидуального жилищного строительства и размещения объектов делового, общественного и коммерческого назначения
Статус записи об объекте недвижимости:	Сведения об объекте недвижимости имеют статус "актуальные"
Особые отметки:	данные отсутствуют
Получатель выписки:	Карасова Марина Михайловна (представитель правообладателя), Правообладатель: Общество с ограниченной ответственностью Управляющая компания "Резерв Эссет Менеджмент" Д.У. Закрытым паевым инвестиционным фондом недвижимости "Сельскохозяйственный" под управлением Общества с ограниченной ответственностью Управляющая компания "Резерв Эссет Менеджмент"" (ЗПИФ недвижимости "Сельскохозяйственный"), ИНН: 7718784153

полное наименование должности	подпись	инициалы, фамилия

ФЕДОСЕЕВА В.В

М.П.

Раздел 2 Лист 2

Выписка из Единого государственного реестра недвижимости об основных характеристиках и зарегистрированных правах на объект недвижимости

Сведения о зарегистрированных правах

Земельный участок вид объекта недвижимости			
Лист № 1 раздела 2	Всего листов раздела 2: 2	Всего разделов: 3	Всего листов выписки: 4

14 мая 2021г.	
Кадастровый номер:	50:15:0071201:1199

1	Правообладатель (правообладатели):	1.1	Закрытый паевой инвестиционный фонд недвижимости "Сельскохозяйственный" под управлением Общества с ограниченной ответственностью Управляющая компания "Резерв Эссет Менеджмент"
2	Вид, номер, дата и время государственной регистрации права:	2.1	Общая долевая собственность 50:15:0071201:1199-50/110/2021-1 09.05.2021 08:47:50
4	Ограничение прав и обременение объекта недвижимости:	не зарегистрировано	
4	Ограничение прав и обременение объекта недвижимости:		
	4.1 вид:	Доверительное управление	
	дата государственной регистрации:	09.05.2021 08:47:50	
	номер государственной регистрации:	50:15:0071201:1199-50/110/2021-2	
	срок, на который установлено ограничение прав и обременение объекта недвижимости:	Срок действия с 11.10.2019 по 30.11.2025 с 11.10.2019 по 30.11.2025	
	лицо, в пользу которого установлено ограничение прав и обременение объекта недвижимости:	Общество с ограниченной ответственностью Управляющая компания "Резерв Эссет Менеджмент", ИНН: 7718784153	
	основание государственной регистрации:	Правила доверительного управления Рентным закрытым паевым инвестиционным фондом "Сельскохозяйственный" под управлением общества с ограниченной ответственностью "Управляющая компания "Эверест Эссет Менеджмент", № 2271, выдан 06.12.2011	
	сведения об осуществлении государственной регистрации сделки, права, ограничения права без необходимого в силу закона согласия третьего лица, органа:	данные отсутствуют	
	сведения об управляющем залогом и о договоре управления залогом, если такой договор заключен для управления ипотекой:	данные отсутствуют	

полное наименование должности	подпись	инициалы, фамилия

ФЕДОСЕЕВА В.В

М.П.

Лист 3

Земельный участок			
вид объекта недвижимости			
Лист № 2 раздела 2	Всего листов раздела 2: 2	Всего разделов: 3	Всего листов выписки: 4

14 мая 2021г.	
Кадастровый номер:	50:15:0071201:1199

5	Заявленные в судебном порядке права требования:	данные отсутствуют
6	Сведения о возражении в отношении зарегистрированного права:	данные отсутствуют
7	Сведения о наличии решения об изъятии объекта недвижимости для государственных и муниципальных нужд:	данные отсутствуют
8	Сведения о невозможности государственной регистрации без личного участия правообладателя или его законного представителя:	данные отсутствуют
9	Правопритязания и сведения о наличии поступивших, но не рассмотренных заявлений о проведении государственной регистрации права (перехода, прекращения права), ограничения права или обременения объекта недвижимости, сделки в отношении объекта недвижимости:	отсутствуют
10	Сведения о невозможности государственной регистрации перехода, прекращения, ограничения права на земельный участок из земель сельскохозяйственного назначения:	данные отсутствуют

полное наименование должности	подпись	инициалы, фамилия

ФЕДОСЕЕВА В.В

М.П.

Раздел 3 Лист 4


Выписка из Единого государственного реестра недвижимости об основных характеристиках и зарегистрированных правах на объект недвижимости

Описание местоположения земельного участка

Земельный участок			
вид объекта недвижимости			
Лист № 1 раздела 3	Всего листов раздела 3: 1	Всего разделов: 3	Всего листов выписки: 4

14 мая 2021г.	
Кадастровый номер:	50:15:0071201:1199

План (чертеж, схема) земельного участка

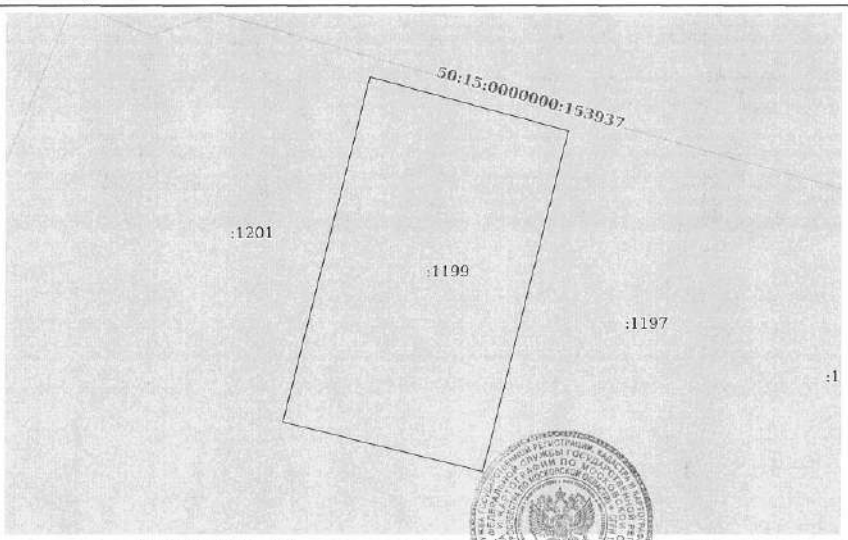

Масштаб 1:400	Условные обозначения:	

полное наименование должности	подпись	инициалы, фамилия

ФЕДОСЕЕВА В.В

М.П.

Управление Федеральной службы государственной регистрации, кадастра и картографии по Московской области
полное наименование органа регистрации прав

Выписка из Единого государственного реестра недвижимости об основных характеристиках и зарегистрированных правах на объект недвижимости

Сведения об основных характеристиках объекта недвижимости

В Единый государственный реестр недвижимости внесены следующие сведения:

Раздел 1 Лист 1

Земельный участок вид объекта недвижимости			
Лист № 1 раздела 1	Всего листов раздела 1: 1	Всего разделов: 3	Всего листов выписки: 4

14 мая 2021г.	
Кадастровый номер:	50:15:0071201:1200
Номер кадастрового квартала:	50:15:0071201
Дата присвоения кадастрового номера:	09.05.2021
Ранее присвоенный государственный учетный номер:	данные отсутствуют
Местоположение:	Московская область, г Балашиха, Российская Федерация
Площадь:	764 +/- 10
Кадастровая стоимость, руб:	не определена
Кадастровые номера расположенных в пределах земельного участка объектов недвижимости:	данные отсутствуют
Категория земель:	Земли населенных пунктов
Виды разрешенного использования:	Для индивидуального жилищного строительства и размещения объектов делового, общественного и коммерческого назначения
Статус записи об объекте недвижимости:	Сведения об объекте недвижимости имеют статус "актуальные"
Особые отметки:	данные отсутствуют
Получатель выписки:	Карасова Марина Михайловна (представитель правообладателя), Правообладатель: Общество с ограниченной ответственностью Управляющая компания "Резерв Эссет Менеджмент" Д.У. Закрытым паевым инвестиционным фондом недвижимости "Сельскохозяйственный" под управлением Общества с ограниченной ответственностью Управляющая компания "Резерв Эссет Менеджмент"' (ЗПИФ недвижимости "Сельскохозяйственный"), ИНН: 7718784153

полное наименование должности	подпись	инициалы, фамилия

ФЕДОСЕЕВА В.В

М.П.

Раздел 2 Лист 2

Выписка из Единого государственного реестра недвижимости об основных характеристиках и зарегистрированных правах на объект недвижимости

Сведения о зарегистрированных правах

Земельный участок вид объекта недвижимости			
Лист № 1 раздела 2	Всего листов раздела 2: 2	Всего разделов: 3	Всего листов выписки: 4

14 мая 2021г.	
Кадастровый номер:	50:15:0071201:1200

1	Правообладатель (правообладатели):	1.1	Закрытый паевой инвестиционный фонд недвижимости "Сельскохозяйственный" под управлением Общества с ограниченной ответственностью Управляющая компания "Резерв Эссет Менеджмент"
2	Вид, номер, дата и время государственной регистрации права:	2.1	Общая долевая собственность 50:15:0071201:1200-50/110/2021-1 09.05.2021 08:47:50
4	Ограничение прав и обременение объекта недвижимости:		не зарегистрировано
4	Ограничение прав и обременение объекта недвижимости:		
	4.1 вид:		Доверительное управление
	дата государственной регистрации:		09.05.2021 08:47:50
	номер государственной регистрации:		50:15:0071201:1200-50/110/2021-2
	срок, на который установлено ограничение прав и обременение объекта недвижимости:		Срок действия с 11.10.2019 по 30.11.2025 с 11.10.2019 по 30.11.2025
	лицо, в пользу которого установлено ограничение прав и обременение объекта недвижимости:		Общество с ограниченной ответственностью Управляющая компания "Резерв Эссет Менеджмент", ИНН: 7718784153
	основание государственной регистрации:		Правила доверительного управления Рентным закрытым паевым инвестиционным фондом "Сельскохозяйственный" под управлением общества с ограниченной ответственностью "Управляющая компания "Эверест Эссет Менеджмент", № 2271, выдан 06.12.2011
	сведения об осуществлении государственной регистрации сделки, права, ограничения права без необходимого в силу закона согласия третьего лица, органа:		данные отсутствуют
	сведения об управляющем залогом и о договоре управления залогом, если такой договор заключен для управления ипотекой:		данные отсутствуют

полное наименование должности	подпись	инициалы, фамилия

М.П.

ФЕДОСЕЕВА В.В

Лист 3

Земельный участок			
вид объекта недвижимости			
Лист № 2 раздела 2	Всего листов раздела 2: 2	Всего разделов: 3	Всего листов выписки: 4

14 мая 2021г.	
Кадастровый номер:	50:15:0071201:1200

5	Заявленные в судебном порядке права требования:	данные отсутствуют
6	Сведения о возражении в отношении зарегистрированного права:	данные отсутствуют
7	Сведения о наличии решения об изъятии объекта недвижимости для государственных и муниципальных нужд:	данные отсутствуют
8	Сведения о невозможности государственной регистрации без личного участия правообладателя или его законного представителя:	данные отсутствуют
9	Правопритязания и сведения о наличии поступивших, но не рассмотренных заявлений о проведении государственной регистрации права (перехода, прекращения права), ограничения права или обременения объекта недвижимости, сделки в отношении объекта недвижимости:	отсутствуют
10	Сведения о невозможности государственной регистрации перехода, прекращения, ограничения права на земельный участок из земель сельскохозяйственного назначения:	данные отсутствуют

полное наименование должности	подпись	инициалы, фамилия	ФЕДОСЕЕВА В.В

М.П.

Раздел 3 Лист 4


Выписка из Единого государственного реестра недвижимости об основных характеристиках и зарегистрированных правах на объект недвижимости

Описание местоположения земельного участка

Земельный участок			
вид объекта недвижимости			
Лист № 1 раздела 3	Всего листов раздела 3: 1	Всего разделов: 3	Всего листов выписки: 4

14 мая 2021г.	
Кадастровый номер:	50:15:0071201:1200

План (чертеж, схема) земельного участка

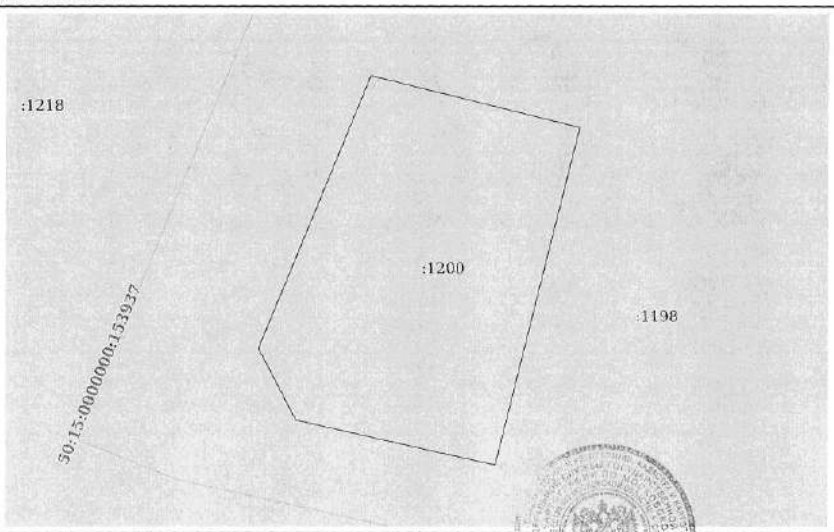

Масштаб 1:400	Условные обозначения:	

полное наименование должности	подпись	инициалы, фамилия	ФЕДОСЕЕВА В.В

М.П.

Управление Федеральной службы государственной регистрации, кадастра и картографии по Московской области
полное наименование органа регистрации прав

Выписка из Единого государственного реестра недвижимости об основных характеристиках и зарегистрированных правах на объект недвижимости

Сведения об основных характеристиках объекта недвижимости

В Единый государственный реестр недвижимости внесены следующие сведения:

Раздел 1 Лист 1

Земельный участок вид объекта недвижимости			
Лист № 1 раздела 1	Всего листов раздела 1: 1	Всего разделов: 3	Всего листов выписки: 4

14 мая 2021г.	
Кадастровый номер:	50:15:0071201:1201

Номер кадастрового квартала:	50:15:0071201
Дата присвоения кадастрового номера:	09.05.2021
Ранее присвоенный государственный учетный номер:	данные отсутствуют
Местоположение:	Московская область, г Балашиха, Российская Федерация
Площадь:	607 +/- 9
Кадастровая стоимость, руб:	не определена
Кадастровые номера расположенных в пределах земельного участка объектов недвижимости:	данные отсутствуют
Категория земель:	Земли населенных пунктов
Виды разрешенного использования:	Для индивидуального жилищного строительства и размещения объектов делового, общественного и коммерческого назначения
Статус записи об объекте недвижимости:	Сведения об объекте недвижимости имеют статус "актуальные"
Особые отметки:	данные отсутствуют
Получатель выписки:	Карасова Марина Михайловна (представитель правообладателя), Правообладатель: Общество с ограниченной ответственностью Управляющая компания "Резерв Эссет Менеджмент" Д.У. Закрытым паевым инвестиционным фондом недвижимости "Сельскохозяйственный" под управлением Общества с ограниченной ответственностью Управляющая компания "Резерв Эссет Менеджмент"" (ЗПИФ недвижимости "Сельскохозяйственный"), ИНН: 7718784153

		ФЕДОСЕЕВА Т. В
полное наименование должности	подпись	инициалы, фамилия

М.П.

Раздел 2 Лист 2

Выписка из Единого государственного реестра недвижимости об основных характеристиках и зарегистрированных правах на объект недвижимости

Сведения о зарегистрированных правах

Земельный участок вид объекта недвижимости			
Лист № 1 раздела 2	Всего листов раздела 2: 2	Всего разделов: 3	Всего листов выписки: 4

14 мая 2021г.	
Кадастровый номер:	50:15:0071201:1201

1	Правообладатель (правообладатели):	1.1	Закрытый паевой инвестиционный фонд недвижимости "Сельскохозяйственный" под управлением Общества с ограниченной ответственностью Управляющая компания "Резерв Эссет Менеджмент"
2	Вид, номер, дата и время государственной регистрации права:	2.1	Общая долевая собственность 50:15:0071201:1201-50/110/2021-1 09.05.2021 08:47:50
4	Ограничение прав и обременение объекта недвижимости:	не зарегистрировано	
4	Ограничение прав и обременение объекта недвижимости:		
4.1	вид:	Доверительное управление	
	дата государственной регистрации:	09.05.2021 08:47:50	
	номер государственной регистрации:	50:15:0071201:1201-50/110/2021-2	
	срок, на который установлено ограничение прав и обременение объекта недвижимости:	Срок действия с 11.10.2019 по 30.11.2025 с 11.10.2019 по 30.11.2025	
	лицо, в пользу которого установлено ограничение прав и обременение объекта недвижимости:	Общество с ограниченной ответственностью Управляющая компания "Резерв Эссет Менеджмент", ИНН: 7718784153	
	основание государственной регистрации:	Правила доверительного управления Рентным закрытым паевым инвестиционным фондом "Сельскохозяйственный" под управлением общества с ограниченной ответственностью "Управляющая компания "Эверест Эссет Менеджмент", № 2271, выдан 06.12.2011	
	сведения об осуществлении государственной регистрации сделки, права, ограничения права без необходимого в силу закона согласия третьего лица, органа:	данные отсутствуют	
	сведения об управляющем залогом и о договоре управления залогом, если такой договор заключен для управления ипотекой:	данные отсутствуют	

		ФЕДОСЕЕВА В. В
полное наименование должности	подпись	инициалы, фамилия

М.П.

Лист 3

Земельный участок вид объекта недвижимости			
Лист № 2 раздела 2	Всего листов раздела 2: 2	Всего разделов: 3	Всего листов выписки: 4

14 мая 2021г.		
Кадастровый номер:		50:15:0071201:1201

5	Заявленные в судебном порядке права требования:	данные отсутствуют
6	Сведения о возражении в отношении зарегистрированного права:	данные отсутствуют
7	Сведения о наличии решения об изъятии объекта недвижимости для государственных и муниципальных нужд:	данные отсутствуют
8	Сведения о невозможности государственной регистрации без личного участия правообладателя или его законного представителя:	данные отсутствуют
9	Правопритязания и сведения о наличии поступивших, но не рассмотренных заявлений о проведении государственной регистрации права (перехода, прекращения права), ограничения права или обременения объекта недвижимости, сделки в отношении объекта недвижимости:	отсутствуют
10	Сведения о невозможности государственной регистрации перехода, прекращения, ограничения права на земельный участок из земель сельскохозяйственного назначения:	данные отсутствуют

полное наименование должности	подпись	инициалы, фамилия

ФЕДОСЕЕВА В.В

М.П.

Раздел 3 Лист 4


Выписка из Единого государственного реестра недвижимости об основных характеристиках и зарегистрированных правах на объект недвижимости

Описание местоположения земельного участка

Земельный участок вид объекта недвижимости			
Лист № 1 раздела 3	Всего листов раздела 3: 1	Всего разделов: 3	Всего листов выписки: 4

14 мая 2021г.	
Кадастровый номер:	50:15:0071201:1201

План (чертеж, схема) земельного участка

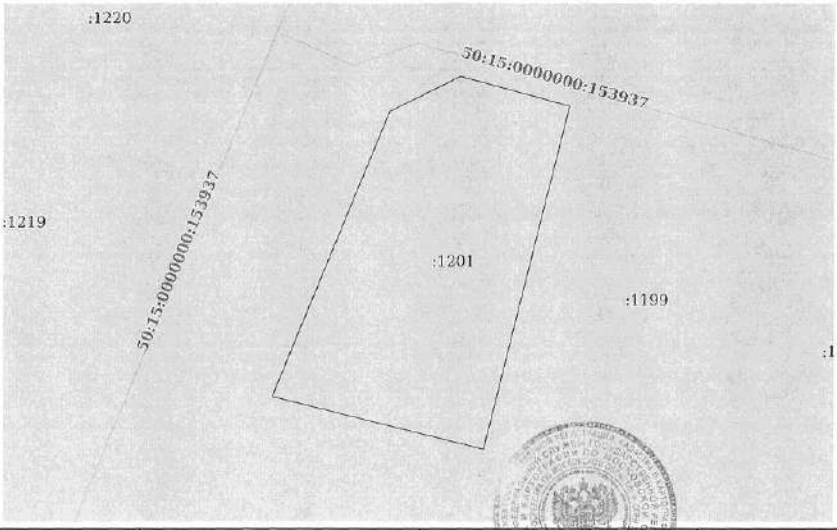

Масштаб 1:400	Условные обозначения:		

полное наименование должности	подпись	инициалы, фамилия

ФЕДОСЕЕВА В.В

М.П.

Управление Федеральной службы государственной регистрации, кадастра и картографии по Московской области
полное наименование органа регистрации прав

Выписка из Единого государственного реестра недвижимости об основных характеристиках и зарегистрированных правах на объект недвижимости

Сведения об основных характеристиках объекта недвижимости

В Единый государственный реестр недвижимости внесены следующие сведения:

Раздел 1 Лист 1

Земельный участок вид объекта недвижимости			
Лист № 1 раздела 1	Всего листов раздела 1: 1	Всего разделов: 3	Всего листов выписки: 4

14 мая 2021г.	
Кадастровый номер:	50:15:0071201:1204

Номер кадастрового квартала:	50:15:0071201
Дата присвоения кадастрового номера:	09.05.2021
Ранее присвоенный государственный учетный номер:	данные отсутствуют
Местоположение:	Московская область, г Балашиха, Российская Федерация
Площадь:	1146 +/- 12
Кадастровая стоимость, руб:	не определена
Кадастровые номера расположенных в пределах земельного участка объектов недвижимости:	данные отсутствуют
Категория земель:	Земли населенных пунктов
Виды разрешенного использования:	Для индивидуального жилищного строительства и размещения объектов делового, общественного и коммерческого назначения
Статус записи об объекте недвижимости:	Сведения об объекте недвижимости имеют статус "актуальные"
Особые отметки:	данные отсутствуют
Получатель выписки:	Карасова Марина Михайловна (представитель правообладателя), Правообладатель: Общество с ограниченной ответственностью Управляющая компания "Резерв Эссет Менеджмент" Д.У. Закрытым паевым инвестиционным фондом недвижимости "Сельскохозяйственный" под управлением Общества с ограниченной ответственностью Управляющая компания "Резерв Эссет Менеджмент"" (ЗПИФ недвижимости "Сельскохозяйственный"), ИНН: 7718784153

полное наименование должности	подпись	инициалы, фамилия

ФЕДОСЕЕВА В.В

М.П.

Раздел 2 Лист 2

Выписка из Единого государственного реестра недвижимости об основных характеристиках и зарегистрированных правах на объект недвижимости

Сведения о зарегистрированных правах

Земельный участок вид объекта недвижимости			
Лист № 1 раздела 2	Всего листов раздела 2: 2	Всего разделов: 3	Всего листов выписки: 4

14 мая 2021г.	
Кадастровый номер:	50:15:0071201:1204

1	Правообладатель (правообладатели):	1.1	Закрытый паевой инвестиционный фонд недвижимости "Сельскохозяйственный" под управлением Общества с ограниченной ответственностью Управляющая компания "Резерв Эссет Менеджмент"
2	Вид, номер, дата и время государственной регистрации права:	2.1	Общая долевая собственность 50:15:0071201:1204-50/110/2021-1 09.05.2021 08:47:50
4	Ограничение прав и обременение объекта недвижимости:	не зарегистрировано	
4	Ограничение прав и обременение объекта недвижимости:		

4.1	вид:	Доверительное управление
	дата государственной регистрации:	09.05.2021 08:47:50
	номер государственной регистрации:	50:15:0071201:1204-50/110/2021-2
	срок, на который установлено ограничение прав и обременение объекта недвижимости:	Срок действия с 11.10.2019 по 30.11.2025 с 11.10.2019 по 30.11.2025
	лицо, в пользу которого установлено ограничение прав и обременение объекта недвижимости:	Общество с ограниченной ответственностью Управляющая компания "Резерв Эссет Менеджмент", ИНН: 7718784153
	основание государственной регистрации:	Правила доверительного управления Рентным закрытым паевым инвестиционным фондом "Сельскохозяйственный" под управлением общества с ограниченной ответственностью "Управляющая компания "Эверест Эссет Менеджмент", № 2271, выдан 06.12.2011
	сведения об осуществлении государственной регистрации сделки, права, ограничения права без необходимого в силу закона согласия третьего лица, органа:	данные отсутствуют
	сведения об управляющем залогом и о договоре управления залогом, если такой договор заключен для управления ипотекой:	данные отсутствуют

полное наименование должности	подпись	инициалы, фамилия

ФЕДОСЕЕВА В.В

М.П.

Лист 3

Земельный участок вид объекта недвижимости			
Лист № 2 раздела 2	Всего листов раздела 2: 2	Всего разделов: 3	Всего листов выписки: 4

14 мая 2021г.	
Кадастровый номер:	50:15:0071201:1204

5	Заявленные в судебном порядке права требования:	данные отсутствуют
6	Сведения о возражении в отношении зарегистрированного права:	данные отсутствуют
7	Сведения о наличии решения об изъятии объекта недвижимости для государственных и муниципальных нужд:	данные отсутствуют
8	Сведения о невозможности государственной регистрации без личного участия правообладателя или его законного представителя:	данные отсутствуют
9	Правопритязания и сведения о наличии поступивших, но не рассмотренных заявлений о проведении государственной регистрации права (перехода, прекращения права), ограничения права или обременения объекта недвижимости, сделки в отношении объекта недвижимости:	отсутствуют
10	Сведения о невозможности государственной регистрации перехода, прекращения, ограничения права на земельный участок из земель сельскохозяйственного назначения:	данные отсутствуют

полное наименование должности	подпись	инициалы, фамилия

ФЕДОСЕЕВА В.В

М.П.

Раздел 3 Лист 4


Выписка из Единого государственного реестра недвижимости об основных характеристиках и зарегистрированных правах на объект недвижимости

Описание местоположения земельного участка

Земельный участок вид объекта недвижимости			
Лист № 1 раздела 3	Всего листов раздела 3: 1	Всего разделов: 3	Всего листов выписки: 4

14 мая 2021г.	
Кадастровый номер:	50:15:0071201:1204

План (чертеж, схема) земельного участка

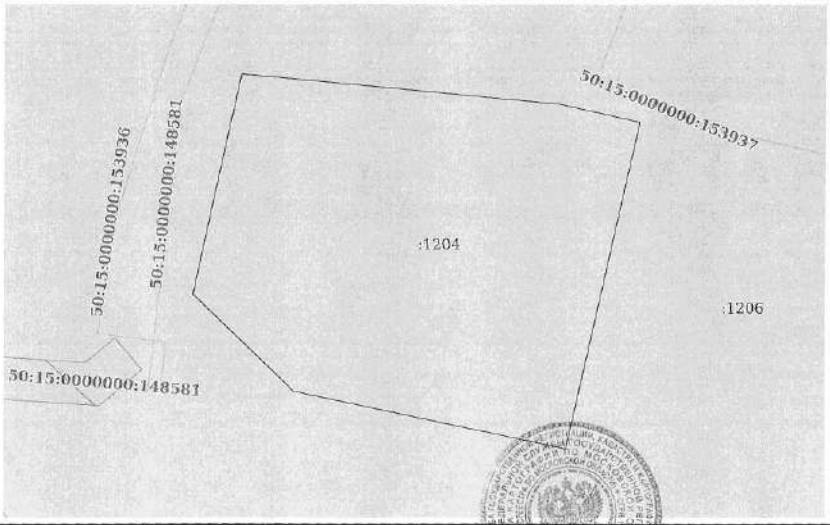

Масштаб 1:400	Условные обозначения:		

полное наименование должности	подпись	инициалы, фамилия

ФЕДОСЕЕВА В.В

М.П.

Управление Федеральной службы государственной регистрации, кадастра и картографии по Московской области
полное наименование органа регистрации прав

Выписка из Единого государственного реестра недвижимости об основных характеристиках и зарегистрированных правах на объект недвижимости

Сведения об основных характеристиках объекта недвижимости

В Единый государственный реестр недвижимости внесены следующие сведения:

Раздел 1 Лист 1

Земельный участок вид объекта недвижимости			
Лист № 1 раздела 1	Всего листов раздела 1: 1	Всего разделов: 3	Всего листов выписки: 4

14 мая 2021г.	
Кадастровый номер:	50:15:0071201:1206

Номер кадастрового квартала:	50:15:0071201
Дата присвоения кадастрового номера:	09.05.2021
Ранее присвоенный государственный учетный номер:	данные отсутствуют
Местоположение:	Московская область, г Балашиха, Российская Федерация
Площадь:	626 +/- 9
Кадастровая стоимость, руб:	не определена
Кадастровые номера расположенных в пределах земельного участка объектов недвижимости:	данные отсутствуют
Категория земель:	Земли населенных пунктов
Виды разрешенного использования:	Для индивидуального жилищного строительства и размещения объектов делового, общественного и коммерческого назначения
Статус записи об объекте недвижимости:	Сведения об объекте недвижимости имеют статус "актуальные"
Особые отметки:	данные отсутствуют
Получатель выписки:	Карасова Марина Михайловна (представитель правообладателя), Правообладатель: Общество с ограниченной ответственностью Управляющая компания "Резерв Эссет Менеджмент" Д.У. Закрытым паевым инвестиционным фондом недвижимости "Сельскохозяйственный" под управлением Общества с ограниченной ответственностью Управляющая компания "Резерв Эссет Менеджмент"" (ЗПИФ недвижимости "Сельскохозяйственный"), ИНН: 7718784153

полное наименование должности	подпись	инициалы, фамилия

М.П.

Раздел 2 Лист 2

Выписка из Единого государственного реестра недвижимости об основных характеристиках и зарегистрированных правах на объект недвижимости

Сведения о зарегистрированных правах

Земельный участок вид объекта недвижимости			
Лист № 1 раздела 2	Всего листов раздела 2: 2	Всего разделов: 3	Всего листов выписки: 4

14 мая 2021г.	
Кадастровый номер:	50:15:0071201:1206

1	Правообладатель (правообладатели):	1.1	Закрытый паевой инвестиционный фонд недвижимости "Сельскохозяйственный" под управлением Общества с ограниченной ответственностью Управляющая компания "Резерв Эссет Менеджмент"
2	Вид, номер, дата и время государственной регистрации права:	2.1	Общая долевая собственность 50:15:0071201:1206-50/110/2021-1 09.05.2021 08:47:50
4	Ограничение прав и обременение объекта недвижимости:	не зарегистрировано	
4	Ограничение прав и обременение объекта недвижимости:		
4.1	вид:	Доверительное управление	
	дата государственной регистрации:	09.05.2021 08:47:50	
	номер государственной регистрации:	50:15:0071201:1206-50/110/2021-2	
	срок, на который установлено ограничение прав и обременение объекта недвижимости:	Срок действия с 11.10.2019 по 30.11.2025 с 11.10.2019 по 30.11.2025	
	лицо, в пользу которого установлено ограничение прав и обременение объекта недвижимости:	Общество с ограниченной ответственностью Управляющая компания "Резерв Эссет Менеджмент", ИНН: 7718784153	
	основание государственной регистрации:	Правила доверительного управления Рентным закрытым паевым инвестиционным фондом "Сельскохозяйственный" под управлением общества с ограниченной ответственностью "Управляющая компания "Эверест Эссет Менеджмент", № 2271, выдан 06.12.2011	
	сведения об осуществлении государственной регистрации сделки, права, ограничения права без необходимого в силу закона согласия третьего лица, органа:	данные отсутствуют	
	сведения об управляющем залогом и о договоре управления залогом, если такой договор заключен для управления ипотекой:	данные отсутствуют	

полное наименование должности	подпись	инициалы, фамилия

М.П.

Лист 3

Земельный участок вид объекта недвижимости			
Лист № 2 раздела 2	Всего листов раздела 2: 2	Всего разделов: 3	Всего листов выписки: 4

14 мая 2021г.	
Кадастровый номер:	50:15:0071201:1206

5	Заявленные в судебном порядке права требования:	данные отсутствуют
6	Сведения о возражении в отношении зарегистрированного права:	данные отсутствуют
7	Сведения о наличии решения об изъятии объекта недвижимости для государственных и муниципальных нужд:	данные отсутствуют
8	Сведения о невозможности государственной регистрации без личного участия правообладателя или его законного представителя:	данные отсутствуют
9	Правопритязания и сведения о наличии поступивших, но не рассмотренных заявлений о проведении государственной регистрации права (перехода, прекращения права), ограничения права или обременения объекта недвижимости, сделки в отношении объекта недвижимости:	отсутствуют
10	Сведения о невозможности государственной регистрации перехода, прекращения, ограничения права на земельный участок из земель сельскохозяйственного назначения:	данные отсутствуют

полное наименование должности	подпись	инициалы, фамилия

М.П.

Раздел 3 Лист 4


Выписка из Единого государственного реестра недвижимости об основных характеристиках и зарегистрированных правах на объект недвижимости

Описание местоположения земельного участка

Земельный участок вид объекта недвижимости			
Лист № 1 раздела 3	Всего листов раздела 3: 1	Всего разделов: 3	Всего листов выписки: 4

14 мая 2021г.	
Кадастровый номер:	50:15:0071201:1206

План (чертеж, схема) земельного участка

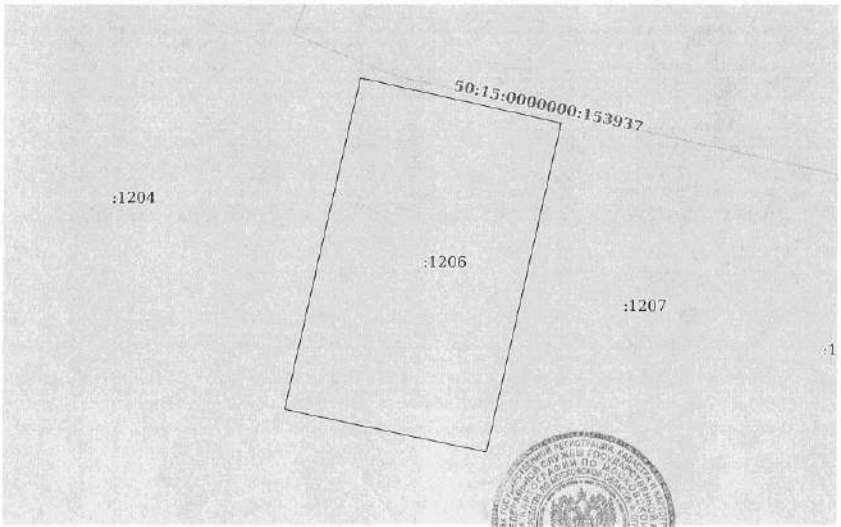

Масштаб 1:400	Условные обозначения:		

полное наименование должности	подпись	инициалы, фамилия

М.П.

Управление Федеральной службы государственной регистрации, кадастра и картографии по Московской области
полное наименование органа регистрации прав

Выписка из Единого государственного реестра недвижимости об основных характеристиках и зарегистрированных правах на объект недвижимости

Сведения об основных характеристиках объекта недвижимости

В Единый государственный реестр недвижимости внесены следующие сведения:

Раздел 1 Лист 1

Земельный участок вид объекта недвижимости			
Лист № 1 раздела 1	Всего листов раздела 1: 1	Всего разделов: 3	Всего листов выписки: 4

14 мая 2021г.	
Кадастровый номер:	50:15:0071201:1207

Номер кадастрового квартала:	50:15:0071201
Дата присвоения кадастрового номера:	09.05.2021
Ранее присвоенный государственный учетный номер:	данные отсутствуют
Местоположение:	Московская область, г Балашиха, Российская Федерация
Площадь:	621 +/- 9
Кадастровая стоимость, руб:	не определена
Кадастровые номера расположенных в пределах земельного участка объектов недвижимости:	данные отсутствуют
Категория земель:	Земли населенных пунктов
Виды разрешенного использования:	Для индивидуального жилищного строительства и размещения объектов делового, общественного и коммерческого назначения
Статус записи об объекте недвижимости:	Сведения об объекте недвижимости имеют статус "актуальные"
Особые отметки:	данные отсутствуют
Получатель выписки:	Карасова Марина Михайловна (представитель правообладателя), Правообладатель: Общество с ограниченной ответственностью Управляющая компания "Резерв Эссет Менеджмент" Д.У. Закрытым паевым инвестиционным фондом недвижимости "Сельскохозяйственный" под управлением Общества с ограниченной ответственностью Управляющая компания "Резерв Эссет Менеджмент"" (ЗПИФ недвижимости "Сельскохозяйственный"), ИНН: 7718784153

полное наименование должности	подпись	инициалы, фамилия
		ФЕДОСЕЕВА В.В

М.П.

Раздел 2 Лист 2

Выписка из Единого государственного реестра недвижимости об основных характеристиках и зарегистрированных правах на объект недвижимости

Сведения о зарегистрированных правах

Земельный участок вид объекта недвижимости			
Лист № 1 раздела 2	Всего листов раздела 2: 2	Всего разделов: 3	Всего листов выписки: 4

14 мая 2021г.	
Кадастровый номер:	50:15:0071201:1207

1	Правообладатель (правообладатели):	1.1	Закрытый паевой инвестиционный фонд недвижимости "Сельскохозяйственный" под управлением Общества с ограниченной ответственностью Управляющая компания "Резерв Эссет Менеджмент"
2	Вид, номер, дата и время государственной регистрации права:	2.1	Общая долевая собственность 50:15:0071201:1207-50/110/2021-1 09.05.2021 08:47:50
4	Ограничение прав и обременение объекта недвижимости:	не зарегистрировано	
4	Ограничение прав и обременение объекта недвижимости:		
	4.1 вид:	Доверительное управление	
	дата государственной регистрации:	09.05.2021 08:47:50	
	номер государственной регистрации:	50:15:0071201:1207-50/110/2021-2	
	срок, на который установлено ограничение прав и обременение объекта недвижимости:	Срок действия с 11.10.2019 по 30.11.2025 с 11.10.2019 по 30.11.2025	
	лицо, в пользу которого установлено ограничение прав и обременение объекта недвижимости:	Общество с ограниченной ответственностью Управляющая компания "Резерв Эссет Менеджмент", ИНН: 7718784153	
	основание государственной регистрации:	Правила доверительного управления Рентным закрытым паевым инвестиционным фондом "Сельскохозяйственный" под управлением общества с ограниченной ответственностью "Управляющая компания "Эверест Эссет Менеджмент", № 2271, выдан 06.12.2011	
	сведения об осуществлении государственной регистрации сделки, права, ограничения права без необходимого в силу закона согласия третьего лица, органа:	данные отсутствуют	
	сведения об управляющем залогом и о договоре управления залогом, если такой договор заключен для управления ипотекой:	данные отсутствуют	

полное наименование должности	подпись	инициалы, фамилия
		ФЕДОСЕЕВА В.В

М.П.

Лист 3

Земельный участок вид объекта недвижимости			
Лист № 2 раздела 2	Всего листов раздела 2: 2	Всего разделов: 3	Всего листов выписки: 4
14 мая 2021г.			
Кадастровый номер:	50:15:0071201:1207		

5	Заявленные в судебном порядке права требования:	данные отсутствуют
6	Сведения о возражении в отношении зарегистрированного права:	данные отсутствуют
7	Сведения о наличии решения об изъятии объекта недвижимости для государственных и муниципальных нужд:	данные отсутствуют
8	Сведения о невозможности государственной регистрации без личного участия правообладателя или его законного представителя:	данные отсутствуют
9	Правопритязания и сведения о наличии поступивших, но не рассмотренных заявлений о проведении государственной регистрации права (перехода, прекращения права), ограничения права или обременения объекта недвижимости, сделки в отношении объекта недвижимости:	отсутствуют
10	Сведения о невозможности государственной регистрации перехода, прекращения, ограничения права на земельный участок из земель сельскохозяйственного назначения:	данные отсутствуют

полное наименование должности	подпись	инициалы, фамилия ФЕДОСЕЕВА В.В

М.П.


Раздел 3 Лист 4

Выписка из Единого государственного реестра недвижимости об основных характеристиках и зарегистрированных правах на объект недвижимости

Описание местоположения земельного участка

Земельный участок вид объекта недвижимости			
Лист № 1 раздела 3	Всего листов раздела 3: 1	Всего разделов: 3	Всего листов выписки: 4
14 мая 2021г.			
Кадастровый номер:	50:15:0071201:1207		

План (чертеж, схема) земельного участка

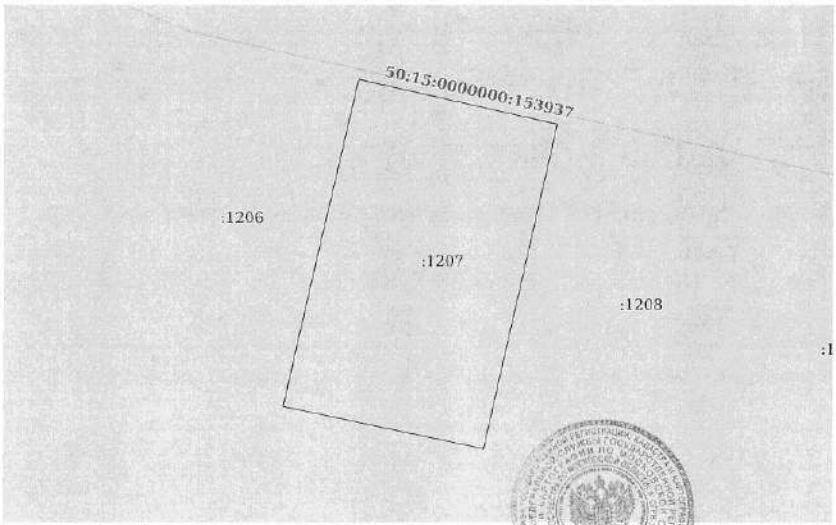

Масштаб 1:400	Условные обозначения:		

полное наименование должности	подпись	инициалы, фамилия ФЕДОСЕЕВА В.В

М.П.

Управление Федеральной службы государственной регистрации, кадастра и картографии по Московской области
полное наименование органа регистрации прав

Выписка из Единого государственного реестра недвижимости об основных характеристиках и зарегистрированных правах на объект недвижимости

Сведения об основных характеристиках объекта недвижимости

В Единый государственный реестр недвижимости внесены следующие сведения:

Раздел 1 Лист 1

Земельный участок вид объекта недвижимости			
Лист № 1 раздела 1	Всего листов раздела 1: 1	Всего разделов: 3	Всего листов выписки: 4

14 мая 2021г.	
Кадастровый номер:	50:15:0071201:1208

Номер кадастрового квартала:	50:15:0071201
Дата присвоения кадастрового номера:	09.05.2021
Ранее присвоенный государственный учетный номер:	данные отсутствуют
Местоположение:	Московская область, г Балашиха, Российская Федерация
Площадь:	616 +/- 9
Кадастровая стоимость, руб:	не определена
Кадастровые номера расположенных в пределах земельного участка объектов недвижимости:	данные отсутствуют
Категория земель:	Земли населенных пунктов
Виды разрешенного использования:	Для индивидуального жилищного строительства и размещения объектов делового, общественного и коммерческого назначения
Статус записи об объекте недвижимости:	Сведения об объекте недвижимости имеют статус "актуальные"
Особые отметки:	данные отсутствуют
Получатель выписки:	Карасова Марина Михайловна (представитель правообладателя), Правообладатель: Общество с ограниченной ответственностью Управляющая компания "Резерв Эссет Менеджмент" Д.У. Закрытым паевым инвестиционным фондом недвижимости "Сельскохозяйственный" под управлением Общества с ограниченной ответственностью Управляющая компания "Резерв Эссет Менеджмент"" (ЗПИФ недвижимости "Сельскохозяйственный"), ИНН: 7718784153

полное наименование должности	подпись	инициалы, фамилия

ФЕДОСЕЕВА В.В

М.П.

Раздел 2 Лист 2

Выписка из Единого государственного реестра недвижимости об основных характеристиках и зарегистрированных правах на объект недвижимости

Сведения о зарегистрированных правах

Земельный участок вид объекта недвижимости			
Лист № 1 раздела 2	Всего листов раздела 2: 2	Всего разделов: 3	Всего листов выписки: 4

14 мая 2021г.	
Кадастровый номер:	50:15:0071201:1208

1	Правообладатель (правообладатели):	1.1	Закрытый паевой инвестиционный фонд недвижимости "Сельскохозяйственный" под управлением Общества с ограниченной ответственностью Управляющая компания "Резерв Эссет Менеджмент"
2	Вид, номер, дата и время государственной регистрации права:	2.1	Общая долевая собственность 50:15:0071201:1208-50/110/2021-1 09.05.2021 08:47:50
4	Ограничение прав и обременение объекта недвижимости:	не зарегистрировано	
4	Ограничение прав и обременение объекта недвижимости:		
	4.1 вид:	Доверительное управление	
	дата государственной регистрации:	09.05.2021 08:47:50	
	номер государственной регистрации:	50:15:0071201:1208-50/110/2021-2	
	срок, на который установлено ограничение прав и обременение объекта недвижимости:	Срок действия с 11.10.2019 по 30.11.2025 с 11.10.2019 по 30.11.2025	
	лицо, в пользу которого установлено ограничение прав и обременение объекта недвижимости:	Общество с ограниченной ответственностью Управляющая компания "Резерв Эссет Менеджмент", ИНН: 7718784153	
	основание государственной регистрации:	Правила доверительного управления Рентным закрытым паевым инвестиционным фондом "Сельскохозяйственный" под управлением общества с ограниченной ответственностью "Управляющая компания "Эверест Эссет Менеджмент", № 2271, выдан 06.12.2011	
	сведения об осуществлении государственной регистрации сделки, права, ограничения права без необходимого в силу закона согласия третьего лица, органа:	данные отсутствуют	
	сведения об управляющем залогом и о договоре управления залогом, если такой договор заключен для управления ипотекой:	данные отсутствуют	

полное наименование должности	подпись	инициалы, фамилия

ФЕДОСЕЕВА В.В

М.П.

Лист 3

Земельный участок			
вид объекта недвижимости			
Лист № 2 раздела 2	Всего листов раздела 2: 2	Всего разделов: 3	Всего листов выписки: 4

14 мая 2021г.	
Кадастровый номер:	50:15:0071201:1208

5	Заявленные в судебном порядке права требования:	данные отсутствуют
6	Сведения о возражении в отношении зарегистрированного права:	данные отсутствуют
7	Сведения о наличии решения об изъятии объекта недвижимости для государственных и муниципальных нужд:	данные отсутствуют
8	Сведения о невозможности государственной регистрации без личного участия правообладателя или его законного представителя:	данные отсутствуют
9	Правопритязания и сведения о наличии поступивших, но не рассмотренных заявлений о проведении государственной регистрации права (перехода, прекращения права), ограничения права или обременения объекта недвижимости, сделки в отношении объекта недвижимости:	отсутствуют
10	Сведения о невозможности государственной регистрации перехода, прекращения, ограничения права на земельный участок из земель сельскохозяйственного назначения:	данные отсутствуют

полное наименование должности	подпись	инициалы, фамилия ФЕДОСЕЕВА В.В

М.П.

Раздел 3 Лист 4


Выписка из Единого государственного реестра недвижимости об основных характеристиках и зарегистрированных правах на объект недвижимости

Описание местоположения земельного участка

Земельный участок			
вид объекта недвижимости			
Лист № 1 раздела 3	Всего листов раздела 3: 1	Всего разделов: 3	Всего листов выписки: 4

14 мая 2021г.	
Кадастровый номер:	50:15:0071201:1208

План (чертеж, схема) земельного участка

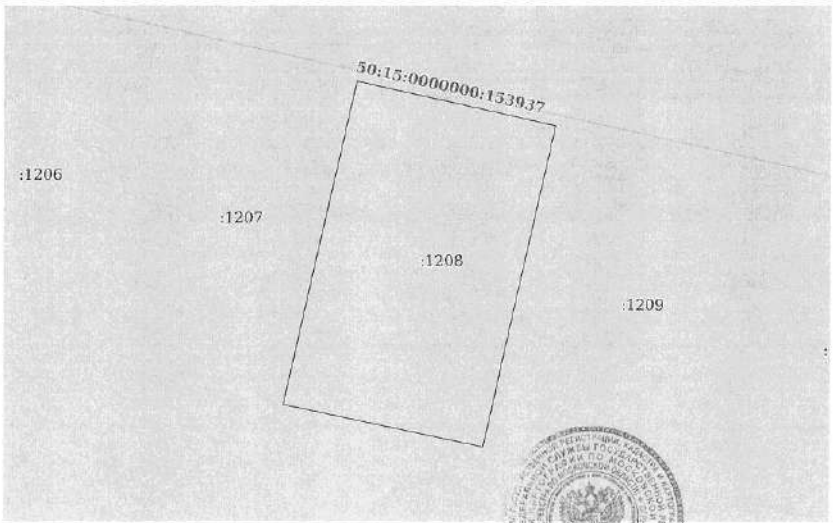

Масштаб 1:400	Условные обозначения:		

полное наименование должности	подпись	инициалы, фамилия ФЕДОСЕЕВА В.В

М.П.

Управление Федеральной службы государственной регистрации, кадастра и картографии по Московской области
полное наименование органа регистрации прав

Выписка из Единого государственного реестра недвижимости об основных характеристиках и зарегистрированных правах на объект недвижимости

Сведения об основных характеристиках объекта недвижимости

В Единый государственный реестр недвижимости внесены следующие сведения:

Раздел 1 Лист 1

Земельный участок вид объекта недвижимости			
Лист № 1 раздела 1	Всего листов раздела 1: 1	Всего разделов: 3	Всего листов выписки: 4

14 мая 2021г.	
Кадастровый номер:	50:15:0071201:1209

Номер кадастрового квартала:	50:15:0071201
Дата присвоения кадастрового номера:	09.05.2021
Ранее присвоенный государственный учетный номер:	данные отсутствуют
Местоположение:	Московская область, г Балашиха, Российская Федерация
Площадь:	627 +/- 9
Кадастровая стоимость, руб:	не определена
Кадастровые номера расположенных в пределах земельного участка объектов недвижимости:	данные отсутствуют
Категория земель:	Земли населенных пунктов
Виды разрешенного использования:	Для индивидуального жилищного строительства и размещения объектов делового, общественного и коммерческого назначения
Статус записи об объекте недвижимости:	Сведения об объекте недвижимости имеют статус "актуальные"
Особые отметки:	данные отсутствуют
Получатель выписки:	Карасова Марина Михайловна (представитель правообладателя), Правообладатель: Общество с ограниченной ответственностью Управляющая компания "Резерв Эссет Менеджмент" Д.У. Закрытым паевым инвестиционным фондом недвижимости "Сельскохозяйственный" под управлением Общества с ограниченной ответственностью Управляющая компания "Резерв Эссет Менеджмент"" (ЗПИФ недвижимости "Сельскохозяйственный"), ИНН: 7718784153

полное наименование должности	подпись	инициалы, фамилия

ФЕДОСЕЕВА В.В

М.П.

Раздел 2 Лист 2

Выписка из Единого государственного реестра недвижимости об основных характеристиках и зарегистрированных правах на объект недвижимости

Сведения о зарегистрированных правах

Земельный участок вид объекта недвижимости			
Лист № 1 раздела 2	Всего листов раздела 2: 2	Всего разделов: 3	Всего листов выписки: 4

14 мая 2021г.	
Кадастровый номер:	50:15:0071201:1209

1	Правообладатель (правообладатели):	1.1	Закрытый паевой инвестиционный фонд недвижимости "Сельскохозяйственный" под управлением Общества с ограниченной ответственностью Управляющая компания "Резерв Эссет Менеджмент"
2	Вид, номер, дата и время государственной регистрации права:	2.1	Общая долевая собственность 50:15:0071201:1209-50/110/2021-1 09.05.2021 08:47:50
4	Ограничение прав и обременение объекта недвижимости:		не зарегистрировано
4	Ограничение прав и обременение объекта недвижимости:		

4.1	вид:	Доверительное управление
	дата государственной регистрации:	09.05.2021 08:47:50
	номер государственной регистрации:	50:15:0071201:1209-50/110/2021-2
	срок, на который установлено ограничение прав и обременение объекта недвижимости:	Срок действия с 11.10.2019 по 30.11.2025 с 11.10.2019 по 30.11.2025
	лицо, в пользу которого установлено ограничение прав и обременение объекта недвижимости:	Общество с ограниченной ответственностью Управляющая компания "Резерв Эссет Менеджмент", ИНН: 7718784153
	основание государственной регистрации:	Правила доверительного управления Рентным закрытым паевым инвестиционным фондом "Сельскохозяйственный" под управлением общества с ограниченной ответственностью "Управляющая компания "Эверест Эссет Менеджмент", № 2271, выдан 06.12.2011
	сведения об осуществлении государственной регистрации сделки, права, ограничения права без необходимого в силу закона согласия третьего лица, органа:	данные отсутствуют
	сведения об управляющем залогом и о договоре управления залогом, если такой договор заключен для управления ипотекой:	данные отсутствуют

полное наименование должности	подпись	инициалы, фамилия

ФЕДОСЕЕВА В.В

М.П.

Лист 3

Земельный участок вид объекта недвижимости			
Лист № 2 раздела 2	Всего листов раздела 2: 2	Всего разделов: 3	Всего листов выписки: 4
14 мая 2021г.			
Кадастровый номер:	50:15:0071201:1209		

5	Заявленные в судебном порядке права требования:	данные отсутствуют
6	Сведения о возражении в отношении зарегистрированного права:	данные отсутствуют
7	Сведения о наличии решения об изъятии объекта недвижимости для государственных и муниципальных нужд:	данные отсутствуют
8	Сведения о невозможности государственной регистрации без личного участия правообладателя или его законного представителя:	данные отсутствуют
9	Правопритязания и сведения о наличии поступивших, но не рассмотренных заявлений о проведении государственной регистрации права (перехода, прекращения права), ограничения права или обременения объекта недвижимости, сделки в отношении объекта недвижимости:	отсутствуют
10	Сведения о невозможности государственной регистрации перехода, прекращения, ограничения права на земельный участок из земель сельскохозяйственного назначения:	данные отсутствуют

полное наименование должности	подпись	инициалы, фамилия ФЕДОСЕЕВА В.В

М.П.


Раздел 3 Лист 4

Выписка из Единого государственного реестра недвижимости об основных характеристиках и зарегистрированных правах на объект недвижимости

Описание местоположения земельного участка

Земельный участок вид объекта недвижимости			
Лист № 1 раздела 3	Всего листов раздела 3: 1	Всего разделов: 3	Всего листов выписки: 4
14 мая 2021г.			
Кадастровый номер:	50:15:0071201:1209		

План (чертеж, схема) земельного участка

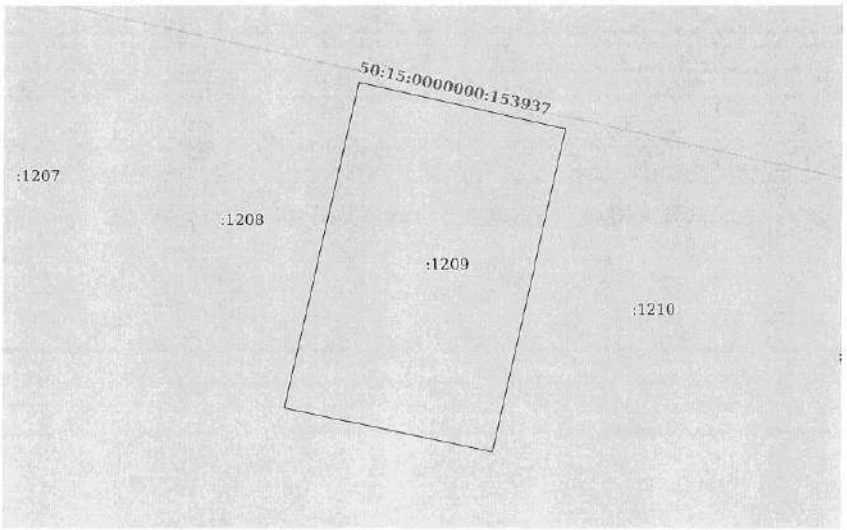

Масштаб 1:400	Условные обозначения:		

полное наименование должности	подпись	инициалы, фамилия ФЕДОСЕЕВА В.В

М.П.

Управление Федеральной службы государственной регистрации, кадастра и картографии по Московской области
полное наименование органа регистрации прав

Выписка из Единого государственного реестра недвижимости об основных характеристиках и зарегистрированных правах на объект недвижимости

Сведения об основных характеристиках объекта недвижимости

В Единый государственный реестр недвижимости внесены следующие сведения:

Раздел 1 Лист 1

Земельный участок вид объекта недвижимости			
Лист № 1 раздела 1	Всего листов раздела 1: 1	Всего разделов: 3	Всего листов выписки: 4

14 мая 2021г.	
Кадастровый номер:	50:15:0071201:1210

Номер кадастрового квартала:	50:15:0071201
Дата присвоения кадастрового номера:	09.05.2021
Ранее присвоенный государственный учетный номер:	данные отсутствуют
Местоположение:	Московская область, г Балашиха, Российская Федерация
Площадь:	622 +/- 9
Кадастровая стоимость, руб:	не определена
Кадастровые номера расположенных в пределах земельного участка объектов недвижимости:	данные отсутствуют
Категория земель:	Земли населенных пунктов
Виды разрешенного использования:	Для индивидуального жилищного строительства и размещения объектов делового, общественного и коммерческого назначения
Статус записи об объекте недвижимости:	Сведения об объекте недвижимости имеют статус "актуальные"
Особые отметки:	данные отсутствуют
Получатель выписки:	Карасова Марина Михайловна (представитель правообладателя), Правообладатель: Общество с ограниченной ответственностью Управляющая компания "Резерв Эссет Менеджмент" Д.У. Закрытым паевым инвестиционным фондом недвижимости "Сельскохозяйственный" под управлением Общества с ограниченной ответственностью Управляющая компания "Резерв Эссет Менеджмент"" (ЗПИФ недвижимости "Сельскохозяйственный"), ИНН: 7718784153

полное наименование должности	подпись	инициалы, фамилия

ФЕДОСЕЕВА В.В

М.П.

Раздел 2 Лист 2

Выписка из Единого государственного реестра недвижимости об основных характеристиках и зарегистрированных правах на объект недвижимости

Сведения о зарегистрированных правах

Земельный участок вид объекта недвижимости			
Лист № 1 раздела 2	Всего листов раздела 2: 2	Всего разделов: 3	Всего листов выписки: 4

14 мая 2021г.	
Кадастровый номер:	50:15:0071201:1210

1	Правообладатель (правообладатели):	1.1	Закрытый паевой инвестиционный фонд недвижимости "Сельскохозяйственный" под управлением Общества с ограниченной ответственностью Управляющая компания "Резерв Эссет Менеджмент"
2	Вид, номер, дата и время государственной регистрации права:	2.1	Общая долевая собственность 50:15:0071201:1210-50/110/2021-1 09.05.2021 08:47:50
4	Ограничение прав и обременение объекта недвижимости:	не зарегистрировано	
4	Ограничение прав и обременение объекта недвижимости:		
4.1	вид:	Доверительное управление	
	дата государственной регистрации:	09.05.2021 08:47:50	
	номер государственной регистрации:	50:15:0071201:1210-50/110/2021-2	
	срок, на который установлено ограничение прав и обременение объекта недвижимости:	Срок действия с 11.10.2019 по 30.11.2025 с 11.10.2019 по 30.11.2025	
	лицо, в пользу которого установлено ограничение прав и обременение объекта недвижимости:	Общество с ограниченной ответственностью Управляющая компания "Резерв Эссет Менеджмент", ИНН: 7718784153	
	основание государственной регистрации:	Правила доверительного управления Рентным закрытым паевым инвестиционным фондом "Сельскохозяйственный" под управлением общества с ограниченной ответственностью "Управляющая компания "Эверест Эссет Менеджмент", № 2271, выдан 06.12.2011	
	сведения об осуществлении государственной регистрации сделки, права, ограничения права без необходимого в силу закона согласия третьего лица, органа:	данные отсутствуют	
	сведения об управляющем залогом и о договоре управления залогом, если такой договор заключен для управления ипотекой:	данные отсутствуют	

полное наименование должности	подпись	инициалы, фамилия

ФЕДОСЕЕВА В.В

М.П.

Лист 3

Земельный участок вид объекта недвижимости			
Лист № 2 раздела 2	Всего листов раздела 2: 2	Всего разделов: 3	Всего листов выписки: 4

14 мая 2021г.	
Кадастровый номер:	50:15:0071201:1210

5	Заявленные в судебном порядке права требования:	данные отсутствуют
6	Сведения о возражении в отношении зарегистрированного права:	данные отсутствуют
7	Сведения о наличии решения об изъятии объекта недвижимости для государственных и муниципальных нужд:	данные отсутствуют
8	Сведения о невозможности государственной регистрации без личного участия правообладателя или его законного представителя:	данные отсутствуют
9	Правопритязания и сведения о наличии поступивших, но не рассмотренных заявлений о проведении государственной регистрации права (перехода, прекращения права), ограничения права или обременения объекта недвижимости, сделки в отношении объекта недвижимости:	отсутствуют
10	Сведения о невозможности государственной регистрации перехода, прекращения, ограничения права на земельный участок из земель сельскохозяйственного назначения:	данные отсутствуют

полное наименование должности	подпись	инициалы, фамилия

М.П.

Раздел 3 Лист 4


Выписка из Единого государственного реестра недвижимости об основных характеристиках и зарегистрированных правах на объект недвижимости

Описание местоположения земельного участка

Земельный участок вид объекта недвижимости			
Лист № 1 раздела 3	Всего листов раздела 3: 1	Всего разделов: 3	Всего листов выписки: 4

14 мая 2021г.	
Кадастровый номер:	50:15:0071201:1210

План (чертеж, схема) земельного участка

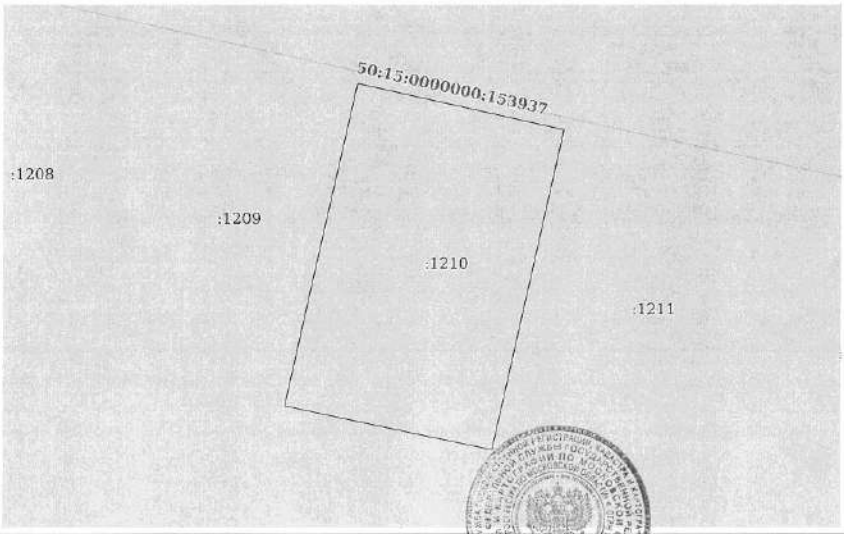

Масштаб 1:400	Условные обозначения:		

полное наименование должности	подпись	инициалы, фамилия

М.П.

Управление Федеральной службы государственной регистрации, кадастра и картографии по Московской области
полное наименование органа регистрации прав

Выписка из Единого государственного реестра недвижимости об основных характеристиках и зарегистрированных правах на объект недвижимости

Сведения об основных характеристиках объекта недвижимости

В Единый государственный реестр недвижимости внесены следующие сведения:

Раздел 1 Лист 1

Земельный участок вид объекта недвижимости			
Лист № 1 раздела 1	Всего листов раздела 1: 1	Всего разделов: 3	Всего листов выписки: 4

14 мая 2021г.	
Кадастровый номер:	50:15:0071201:1211
Номер кадастрового квартала:	50:15:0071201
Дата присвоения кадастрового номера:	09.05.2021
Ранее присвоенный государственный учетный номер:	данные отсутствуют
Местоположение:	Московская область, г Балашиха, Российская Федерация
Площадь:	622 +/- 9
Кадастровая стоимость, руб:	не определена
Кадастровые номера расположенных в пределах земельного участка объектов недвижимости:	данные отсутствуют
Категория земель:	Земли населенных пунктов
Виды разрешенного использования:	Для индивидуального жилищного строительства и размещения объектов делового, общественного и коммерческого назначения
Статус записи об объекте недвижимости:	Сведения об объекте недвижимости имеют статус "актуальные"
Особые отметки:	данные отсутствуют
Получатель выписки:	Карасова Марина Михайловна (представитель правообладателя), Правообладатель: Общество с ограниченной ответственностью Управляющая компания "Резерв Эссет Менеджмент" Д.У. Закрытым паевым инвестиционным фондом недвижимости "Сельскохозяйственный" под управлением Общества с ограниченной ответственностью Управляющая компания "Резерв Эссет Менеджмент"" (ЗПИФ недвижимости "Сельскохозяйственный"), ИНН: 7718784153

полное наименование должности	подпись	инициалы, фамилия
		ФЕДОСЕЕВА В.В

М.П.

Раздел 2 Лист 2

Выписка из Единого государственного реестра недвижимости об основных характеристиках и зарегистрированных правах на объект недвижимости

Сведения о зарегистрированных правах

Земельный участок вид объекта недвижимости			
Лист № 1 раздела 2	Всего листов раздела 2: 2	Всего разделов: 3	Всего листов выписки: 4

14 мая 2021г.	
Кадастровый номер:	50:15:0071201:1211

1	Правообладатель (правообладатели):		1.1	Закрытый паевой инвестиционный фонд недвижимости "Сельскохозяйственный" под управлением Общества с ограниченной ответственностью Управляющая компания "Резерв Эссет Менеджмент"
2	Вид, номер, дата и время государственной регистрации права:		2.1	Общая долевая собственность 50:15:0071201:1211-50/110/2021-1 09.05.2021 08:47:50
4	Ограничение прав и обременение объекта недвижимости:			не зарегистрировано
4	Ограничение прав и обременение объекта недвижимости:			
	4.1	вид:		Доверительное управление
		дата государственной регистрации:		09.05.2021 08:47:50
		номер государственной регистрации:		50:15:0071201:1211-50/110/2021-2
		срок, на который установлено ограничение прав и обременение объекта недвижимости:		Срок действия с 11.10.2019 по 30.11.2025 с 11.10.2019 по 30.11.2025
		лицо, в пользу которого установлено ограничение прав и обременение объекта недвижимости:		Общество с ограниченной ответственностью Управляющая компания "Резерв Эссет Менеджмент", ИНН: 7718784153
		основание государственной регистрации:		Правила доверительного управления Рентным закрытым паевым инвестиционным фондом "Сельскохозяйственный" под управлением общества с ограниченной ответственностью "Управляющая компания "Эверест Эссет Менеджмент", № 2271, выдан 06.12.2011
		сведения об осуществлении государственной регистрации сделки, права, ограничения права без необходимого в силу закона согласия третьего лица, органа:		данные отсутствуют
		сведения об управляющем залогом и о договоре управления залогом, если такой договор заключен для управления ипотекой:		данные отсутствуют

полное наименование должности	подпись	инициалы, фамилия
		ФЕДОСЕЕВА В.В

М.П.

Земельный участок			
вид объекта недвижимости			
Лист № 2 раздела 2	Всего листов раздела 2: 2	Всего разделов: 3	Всего листов выписки: 4
14 мая 2021г.			
Кадастровый номер:	50:15:0071201:1211		

5	Заявленные в судебном порядке права требования:	данные отсутствуют
6	Сведения о возражении в отношении зарегистрированного права:	данные отсутствуют
7	Сведения о наличии решения об изъятии объекта недвижимости для государственных и муниципальных нужд:	данные отсутствуют
8	Сведения о невозможности государственной регистрации без личного участия правообладателя или его законного представителя:	данные отсутствуют
9	Правопритязания и сведения о наличии поступивших, но не рассмотренных заявлений о проведении государственной регистрации права (перехода, прекращения права), ограничения права или обременения объекта недвижимости, сделки в отношении объекта недвижимости:	отсутствуют
10	Сведения о невозможности государственной регистрации перехода, прекращения, ограничения права на земельный участок из земель сельскохозяйственного назначения:	данные отсутствуют

полное наименование должности	подпись	инициалы, фамилия

ФЕДОСЕЕВА В.В


М.П.

Выписка из Единого государственного реестра недвижимости об основных характеристиках и зарегистрированных правах на объект недвижимости

Описание местоположения земельного участка

Земельный участок			
вид объекта недвижимости			
Лист № 1 раздела 3	Всего листов раздела 3: 1	Всего разделов: 3	Всего листов выписки: 4
14 мая 2021г.			
Кадастровый номер:	50:15:0071201:1211		

План (чертеж, схема) земельного участка

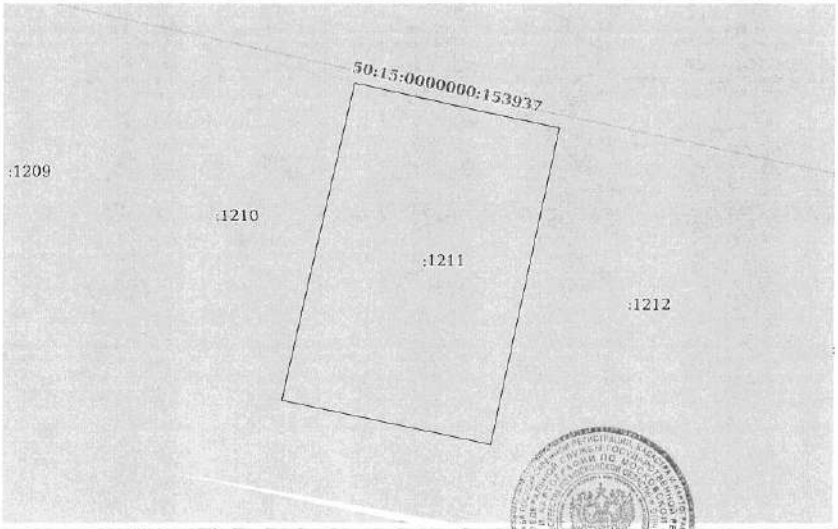

Масштаб 1:400	Условные обозначения:		

полное наименование должности	подпись	инициалы, фамилия

ФЕДОСЕЕВА В.В

М.П.

Управление Федеральной службы государственной регистрации, кадастра и картографии по Московской области
полное наименование органа регистрации прав

Выписка из Единого государственного реестра недвижимости об основных характеристиках и зарегистрированных правах на объект недвижимости

Сведения об основных характеристиках объекта недвижимости

В Единый государственный реестр недвижимости внесены следующие сведения:

Раздел 1 Лист 1

Земельный участок вид объекта недвижимости			
Лист № 1 раздела 1	Всего листов раздела 1: 1	Всего разделов: 3	Всего листов выписки: 4

14 мая 2021г.	
Кадастровый номер:	50:15:0071201:1212

Номер кадастрового квартала:	50:15:0071201
Дата присвоения кадастрового номера:	09.05.2021
Ранее присвоенный государственный учетный номер:	данные отсутствуют
Местоположение:	Московская область, г Балашиха, Российская Федерация
Площадь:	615 +/- 9
Кадастровая стоимость, руб:	не определена
Кадастровые номера расположенных в пределах земельного участка объектов недвижимости:	данные отсутствуют
Категория земель:	Земли населенных пунктов
Виды разрешенного использования:	Для индивидуального жилищного строительства и размещения объектов делового, общественного и коммерческого назначения
Статус записи об объекте недвижимости:	Сведения об объекте недвижимости имеют статус "актуальные"
Особые отметки:	данные отсутствуют
Получатель выписки:	Карасова Марина Михайловна (представитель правообладателя), Правообладатель: Общество с ограниченной ответственностью Управляющая компания "Резерв Эссет Менеджмент" Д.У. Закрытым паевым инвестиционным фондом недвижимости "Сельскохозяйственный" под управлением Общества с ограниченной ответственностью Управляющая компания "Резерв Эссет Менеджмент"" (ЗПИФ недвижимости "Сельскохозяйственный"), ИНН: 7718784153

полное наименование должности	подпись	инициалы, фамилия

М.П.

Раздел 2 Лист 2

Выписка из Единого государственного реестра недвижимости об основных характеристиках и зарегистрированных правах на объект недвижимости

Сведения о зарегистрированных правах

Земельный участок вид объекта недвижимости			
Лист № 1 раздела 2	Всего листов раздела 2: 2	Всего разделов: 3	Всего листов выписки: 4

14 мая 2021г.	
Кадастровый номер:	50:15:0071201:1212

1	Правообладатель (правообладатели):	1.1	Закрытый паевой инвестиционный фонд недвижимости "Сельскохозяйственный" под управлением Общества с ограниченной ответственностью Управляющая компания "Резерв Эссет Менеджмент"
2	Вид, номер, дата и время государственной регистрации права:	2.1	Общая долевая собственность 50:15:0071201:1212-50/110/2021-1 09.05.2021 08:47:50
4	Ограничение прав и обременение объекта недвижимости:	не зарегистрировано	
4	Ограничение прав и обременение объекта недвижимости:		
4.1	вид:	Доверительное управление	
	дата государственной регистрации:	09.05.2021 08:47:50	
	номер государственной регистрации:	50:15:0071201:1212-50/110/2021-2	
	срок, на который установлено ограничение прав и обременение объекта недвижимости:	Срок действия с 11.10.2019 по 30.11.2025 с 11.10.2019 по 30.11.2025	
	лицо, в пользу которого установлено ограничение прав и обременение объекта недвижимости:	Общество с ограниченной ответственностью Управляющая компания "Резерв Эссет Менеджмент", ИНН: 7718784153	
	основание государственной регистрации:	Правила доверительного управления Рентным закрытым паевым инвестиционным фондом "Сельскохозяйственный" под управлением общества с ограниченной ответственностью "Управляющая компания "Эверест Эссет Менеджмент", № 2271, выдан 06.12.2011	
	сведения об осуществлении государственной регистрации сделки, права, ограничения права без необходимого в силу закона согласия третьего лица, органа:	данные отсутствуют	
	сведения об управляющем залогом и о договоре управления залогом, если такой договор заключен для управления ипотекой:	данные отсутствуют	

полное наименование должности	подпись	инициалы, фамилия

М.П.

Лист 3

Земельный участок вид объекта недвижимости			
Лист № 2 раздела 2	Всего листов раздела 2: 2	Всего разделов: 3	Всего листов выписки: 4

14 мая 2021г.	
Кадастровый номер:	50:15:0071201:1212

5	Заявленные в судебном порядке права требования:	данные отсутствуют
6	Сведения о возражении в отношении зарегистрированного права:	данные отсутствуют
7	Сведения о наличии решения об изъятии объекта недвижимости для государственных и муниципальных нужд:	данные отсутствуют
8	Сведения о невозможности государственной регистрации без личного участия правообладателя или его законного представителя:	данные отсутствуют
9	Правопритязания и сведения о наличии поступивших, но не рассмотренных заявлений о проведении государственной регистрации права (перехода, прекращения права), ограничения права или обременения объекта недвижимости, сделки в отношении объекта недвижимости:	отсутствуют
10	Сведения о невозможности государственной регистрации перехода, прекращения, ограничения права на земельный участок из земель сельскохозяйственного назначения:	данные отсутствуют

полное наименование должности	подпись	инициалы, фамилия

М.П.

Раздел 3 Лист 4


Выписка из Единого государственного реестра недвижимости об основных характеристиках и зарегистрированных правах на объект недвижимости

Описание местоположения земельного участка

Земельный участок вид объекта недвижимости			
Лист № 1 раздела 3	Всего листов раздела 3: 1	Всего разделов: 3	Всего листов выписки: 4

14 мая 2021г.	
Кадастровый номер:	50:15:0071201:1212

План (чертеж, схема) земельного участка

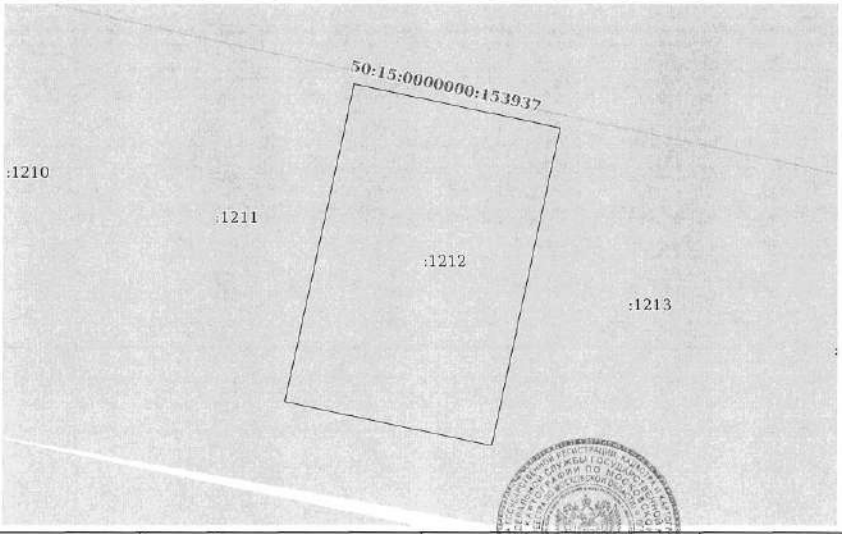

Масштаб 1:400 Условные обозначения:

полное наименование должности	подпись	инициалы, фамилия

М.П.

Управление Федеральной службы государственной регистрации, кадастра и картографии по Московской области
полное наименование органа регистрации прав

Выписка из Единого государственного реестра недвижимости об основных характеристиках и зарегистрированных правах на объект недвижимости

Сведения об основных характеристиках объекта недвижимости

В Единый государственный реестр недвижимости внесены следующие сведения:

Раздел 1 Лист 1

Земельный участок
вид объекта недвижимости

Лист № 1 раздела 1	Всего листов раздела 1: 1	Всего разделов: 3	Всего листов выписки: 4

14 мая 2021г.	
Кадастровый номер:	50:15:0071201:1213

Номер кадастрового квартала:	50:15:0071201
Дата присвоения кадастрового номера:	09.05.2021
Ранее присвоенный государственный учетный номер:	данные отсутствуют
Местоположение:	Московская область, г Балашиха, Российская Федерация
Площадь:	614 +/- 9
Кадастровая стоимость, руб:	не определена
Кадастровые номера расположенных в пределах земельного участка объектов недвижимости:	данные отсутствуют
Категория земель:	Земли населенных пунктов
Виды разрешенного использования:	Для индивидуального жилищного строительства и размещения объектов делового, общественного и коммерческого назначения
Статус записи об объекте недвижимости:	Сведения об объекте недвижимости имеют статус "актуальные"
Особые отметки:	данные отсутствуют
Получатель выписки:	Карасова Марина Михайловна (представитель правообладателя), Правообладатель: Общество с ограниченной ответственностью Управляющая компания "Резерв Эссет Менеджмент" Д.У. Закрытым паевым инвестиционным фондом недвижимости "Сельскохозяйственный" под управлением Общества с ограниченной ответственностью Управляющая компания "Резерв Эссет Менеджмент"" (ЗПИФ недвижимости "Сельскохозяйственный"), ИНН: 7718784153

полное наименование должности	подпись	инициалы, фамилия

М.П.

ФЕЛОСЕЕВА В.В

Раздел 2 Лист 2

Выписка из Единого государственного реестра недвижимости об основных характеристиках и зарегистрированных правах на объект недвижимости

Сведения о зарегистрированных правах

Земельный участок
вид объекта недвижимости

Лист № 1 раздела 2	Всего листов раздела 2: 2	Всего разделов: 3	Всего листов выписки: 4

14 мая 2021г.	
Кадастровый номер:	50:15:0071201:1213

1	Правообладатель (правообладатели):	1.1	Закрытый паевой инвестиционный фонд недвижимости "Сельскохозяйственный" под управлением Общества с ограниченной ответственностью Управляющая компания "Резерв Эссет Менеджмент"
2	Вид, номер, дата и время государственной регистрации права:	2.1	Общая долевая собственность 50:15:0071201:1213-50/110/2021-1 09.05.2021 08:47:50
4	Ограничение прав и обременение объекта недвижимости:		не зарегистрировано
4	Ограничение прав и обременение объекта недвижимости:		

4.1	вид:	Доверительное управление
	дата государственной регистрации:	09.05.2021 08:47:50
	номер государственной регистрации:	50:15:0071201:1213-50/110/2021-2
	срок, на который установлено ограничение прав и обременение объекта недвижимости:	Срок действия с 11.10.2019 по 30.11.2025 с 11.10.2019 по 30.11.2025
	лицо, в пользу которого установлено ограничение прав и обременение объекта недвижимости:	Общество с ограниченной ответственностью Управляющая компания "Резерв Эссет Менеджмент", ИНН: 7718784153
	основание государственной регистрации:	Правила доверительного управления Рентным закрытым паевым инвестиционным фондом "Сельскохозяйственный" под управлением общества с ограниченной ответственностью "Управляющая компания "Эверест Эссет Менеджмент", № 2271, выдан 06.12.2011
	сведения об осуществлении государственной регистрации сделки, права, ограничения права без необходимого в силу закона согласия третьего лица, органа:	данные отсутствуют
	сведения об управляющем залогом и о договоре управления залогом, если такой договор заключен для управления ипотекой:	данные отсутствуют

полное наименование должности	подпись	инициалы, фамилия

М.П.

ФЕЛОСЕЕВА В.В

Лист 3

Земельный участок вид объекта недвижимости			
Лист № 2 раздела 2	Всего листов раздела 2: 2	Всего разделов: 3	Всего листов выписки: 4

14 мая 2021г.	
Кадастровый номер:	50:15:0071201:1213

5	Заявленные в судебном порядке права требования:	данные отсутствуют
6	Сведения о возражении в отношении зарегистрированного права:	данные отсутствуют
7	Сведения о наличии решения об изъятии объекта недвижимости для государственных и муниципальных нужд:	данные отсутствуют
8	Сведения о невозможности государственной регистрации без личного участия правообладателя или его законного представителя:	данные отсутствуют
9	Правопритязания и сведения о наличии поступивших, но не рассмотренных заявлений о проведении государственной регистрации права (перехода, прекращения права), ограничения права или обременения объекта недвижимости, сделки в отношении объекта недвижимости:	отсутствуют
10	Сведения о невозможности государственной регистрации перехода, прекращения, ограничения права на земельный участок из земель сельскохозяйственного назначения:	данные отсутствуют

		ФЕДОСЕЕВА В.В
полное наименование должности	подпись	инициалы, фамилия

М.П.

Раздел 3 Лист 4


Выписка из Единого государственного реестра недвижимости об основных характеристиках и зарегистрированных правах на объект недвижимости

Описание местоположения земельного участка

Земельный участок вид объекта недвижимости			
Лист № 1 раздела 3	Всего листов раздела 3: 1	Всего разделов: 3	Всего листов выписки: 4

14 мая 2021г.	
Кадастровый номер:	50:15:0071201:1213

План (чертеж, схема) земельного участка

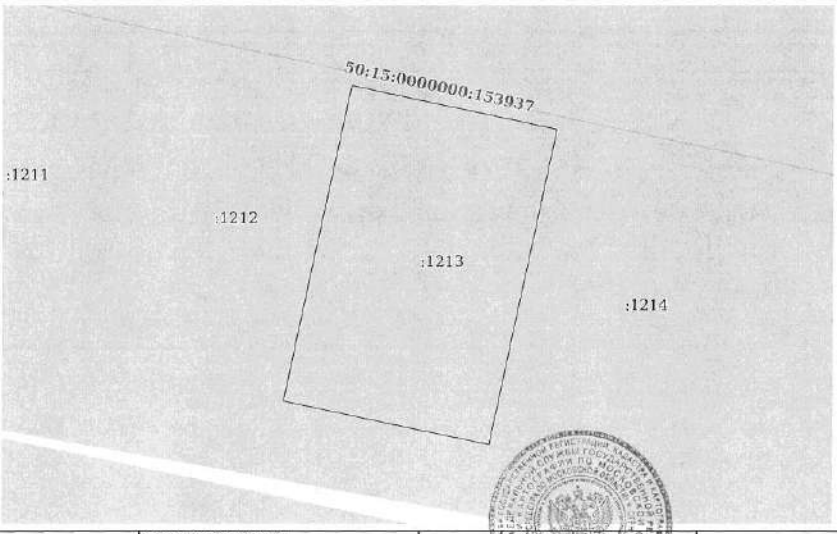

Масштаб 1:400	Условные обозначения:		

		ФЕДОСЕЕВА В.В
полное наименование должности	подпись	инициалы, фамилия

М.П.

Управление Федеральной службы государственной регистрации, кадастра и картографии по Московской области
полное наименование органа регистрации прав

Выписка из Единого государственного реестра недвижимости об основных характеристиках и зарегистрированных правах на объект недвижимости

Сведения об основных характеристиках объекта недвижимости

В Единый государственный реестр недвижимости внесены следующие сведения:

Раздел 1 Лист 1

Земельный участок вид объекта недвижимости			
Лист № 1 раздела 1	Всего листов раздела 1: 1	Всего разделов: 3	Всего листов выписки: 4

14 мая 2021г.	
Кадастровый номер:	50:15:0071201:1214
Номер кадастрового квартала:	50:15:0071201
Дата присвоения кадастрового номера:	09.05.2021
Ранее присвоенный государственный учетный номер:	данные отсутствуют
Местоположение:	Московская область, г Балашиха, Российская Федерация
Площадь:	614 +/- 9
Кадастровая стоимость, руб:	не определена
Кадастровые номера расположенных в пределах земельного участка объектов недвижимости:	данные отсутствуют
Категория земель:	Земли населенных пунктов
Виды разрешенного использования:	Для индивидуального жилищного строительства и размещения объектов делового, общественного и коммерческого назначения
Статус записи об объекте недвижимости:	Сведения об объекте недвижимости имеют статус "актуальные"
Особые отметки:	данные отсутствуют
Получатель выписки:	Карасова Марина Михайловна (представитель правообладателя), Правообладатель: Общество с ограниченной ответственностью Управляющая компания "Резерв Эссет Менеджмент" Д.У. Закрытым паевым инвестиционным фондом недвижимости "Сельскохозяйственный" под управлением Общества с ограниченной ответственностью Управляющая компания "Резерв Эссет Менеджмент"" (ЗПИФ недвижимости "Сельскохозяйственный"), ИНН: 7718784153

полное наименование должности	подпись	инициалы, фамилия

М.П.

Раздел 2 Лист 2

Выписка из Единого государственного реестра недвижимости об основных характеристиках и зарегистрированных правах на объект недвижимости

Сведения о зарегистрированных правах

Земельный участок вид объекта недвижимости			
Лист № 1 раздела 2	Всего листов раздела 2: 2	Всего разделов: 3	Всего листов выписки: 4

14 мая 2021г.	
Кадастровый номер:	50:15:0071201:1214

1	Правообладатель (правообладатели):	1.1	Закрытый паевой инвестиционный фонд недвижимости "Сельскохозяйственный" под управлением Общества с ограниченной ответственностью Управляющая компания "Резерв Эссет Менеджмент"
2	Вид, номер, дата и время государственной регистрации права:	2.1	Общая долевая собственность 50:15:0071201:1214-50/110/2021-1 09.05.2021 08:47:50
4	Ограничение прав и обременение объекта недвижимости:	не зарегистрировано	
4	Ограничение прав и обременение объекта недвижимости:		
4.1	вид:	Доверительное управление	
	дата государственной регистрации:	09.05.2021 08:47:50	
	номер государственной регистрации:	50:15:0071201:1214-50/110/2021-2	
	срок, на который установлено ограничение прав и обременение объекта недвижимости:	Срок действия с 11.10.2019 по 30.11.2025 с 11.10.2019 по 30.11.2025	
	лицо, в пользу которого установлено ограничение прав и обременение объекта недвижимости:	Общество с ограниченной ответственностью Управляющая компания "Резерв Эссет Менеджмент", ИНН: 7718784153	
	основание государственной регистрации:	Правила доверительного управления Рентным закрытым паевым инвестиционным фондом "Сельскохозяйственный" под управлением общества с ограниченной ответственностью "Управляющая компания "Эверест Эссет Менеджмент", № 2271, выдан 06.12.2011	
	сведения об осуществлении государственной регистрации сделки, права, ограничения права без необходимого в силу закона согласия третьего лица, органа:	данные отсутствуют	
	сведения об управляющем залогом и о договоре управления залогом, если такой договор заключен для управления ипотекой:	данные отсутствуют	

полное наименование должности	подпись	инициалы, фамилия

М.П.

Лист 3

Земельный участок вид объекта недвижимости			
Лист № 2 раздела 2	Всего листов раздела 2: 2	Всего разделов: 3	Всего листов выписки: 4

14 мая 2021г.	
Кадастровый номер:	50:15:0071201:1214

5	Заявленные в судебном порядке права требования:	данные отсутствуют
6	Сведения о возражении в отношении зарегистрированного права:	данные отсутствуют
7	Сведения о наличии решения об изъятии объекта недвижимости для государственных и муниципальных нужд:	данные отсутствуют
8	Сведения о невозможности государственной регистрации без личного участия правообладателя или его законного представителя:	данные отсутствуют
9	Правопритязания и сведения о наличии поступивших, но не рассмотренных заявлений о проведении государственной регистрации права (перехода, прекращения права), ограничения права или обременения объекта недвижимости, сделки в отношении объекта недвижимости:	отсутствуют
10	Сведения о невозможности государственной регистрации перехода, прекращения, ограничения права на земельный участок из земель сельскохозяйственного назначения:	данные отсутствуют

полное наименование должности	подпись	инициалы, фамилия ФЕДОСЕЕВА В.В

М.П.

Раздел 3 Лист 4


Выписка из Единого государственного реестра недвижимости об основных характеристиках и зарегистрированных правах на объект недвижимости

Описание местоположения земельного участка

Земельный участок вид объекта недвижимости			
Лист № 1 раздела 3	Всего листов раздела 3: 1	Всего разделов: 3	Всего листов выписки: 4

14 мая 2021г.	
Кадастровый номер:	50:15:0071201:1214

План (чертеж, схема) земельного участка

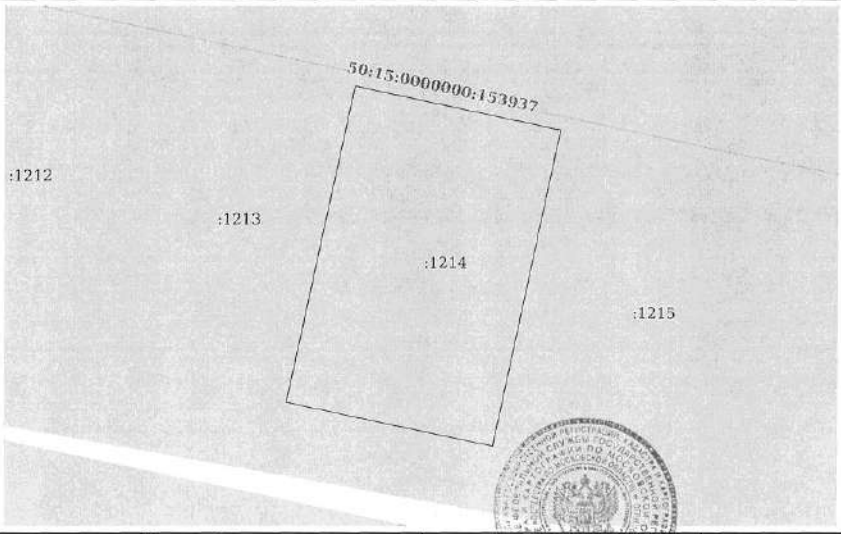

Масштаб 1:400	Условные обозначения:		

полное наименование должности	подпись	инициалы, фамилия ФЕДОСЕЕВА В.В

М.П.

Управление Федеральной службы государственной регистрации, кадастра и картографии по Московской области
полное наименование органа регистрации прав

Выписка из Единого государственного реестра недвижимости об основных характеристиках и зарегистрированных правах на объект недвижимости

Сведения об основных характеристиках объекта недвижимости

В Единый государственный реестр недвижимости внесены следующие сведения:

Раздел 1 Лист 1

Земельный участок вид объекта недвижимости			
Лист № 1 раздела 1	Всего листов раздела 1: 1	Всего разделов: 3	Всего листов выписки: 4

14 мая 2021г.	
Кадастровый номер:	50:15:0071201:1217

Номер кадастрового квартала:	50:15:0071201
Дата присвоения кадастрового номера:	09.05.2021
Ранее присвоенный государственный учетный номер:	данные отсутствуют
Местоположение:	Московская область, г Балашиха, Российская Федерация
Площадь:	721 +/- 9
Кадастровая стоимость, руб:	не определена
Кадастровые номера расположенных в пределах земельного участка объектов недвижимости:	данные отсутствуют
Категория земель:	Земли населенных пунктов
Виды разрешенного использования:	Для индивидуального жилищного строительства и размещения объектов делового, общественного и коммерческого назначения
Статус записи об объекте недвижимости:	Сведения об объекте недвижимости имеют статус "актуальные"
Особые отметки:	данные отсутствуют
Получатель выписки:	Карасова Марина Михайловна (представитель правообладателя), Правообладатель: Общество с ограниченной ответственностью Управляющая компания "Резерв Эссет Менеджмент" Д.У. Закрытым паевым инвестиционным фондом недвижимости "Сельскохозяйственный" под управлением Общества с ограниченной ответственностью Управляющая компания "Резерв Эссет Менеджмент"" (ЗПИФ недвижимости "Сельскохозяйственный"), ИНН: 7718784153

полное наименование должности	подпись	инициалы, фамилия ФЕДОСЕЕВА В.В

М.П.

Раздел 2 Лист 2

Выписка из Единого государственного реестра недвижимости об основных характеристиках и зарегистрированных правах на объект недвижимости

Сведения о зарегистрированных правах

Земельный участок вид объекта недвижимости			
Лист № 1 раздела 2	Всего листов раздела 2: 2	Всего разделов: 3	Всего листов выписки: 4

14 мая 2021г.	
Кадастровый номер:	50:15:0071201:1217

1	Правообладатель (правообладатели):	1.1	Закрытый паевой инвестиционный фонд недвижимости "Сельскохозяйственный" под управлением Общества с ограниченной ответственностью Управляющая компания "Резерв Эссет Менеджмент"
2	Вид, номер, дата и время государственной регистрации права:	2.1	Общая долевая собственность 50:15:0071201:1217-50/110/2021-1 09.05.2021 08:47:50
4	Ограничение прав и обременение объекта недвижимости:	не зарегистрировано	
4	Ограничение прав и обременение объекта недвижимости:		
4.1	вид:	Доверительное управление	
	дата государственной регистрации:	09.05.2021 08:47:50	
	номер государственной регистрации:	50:15:0071201:1217-50/110/2021-2	
	срок, на который установлено ограничение прав и обременение объекта недвижимости:	Срок действия с 11.10.2019 по 30.11.2025 с 11.10.2019 по 30.11.2025	
	лицо, в пользу которого установлено ограничение прав и обременение объекта недвижимости:	Общество с ограниченной ответственностью Управляющая компания "Резерв Эссет Менеджмент", ИНН: 7718784153	
	основание государственной регистрации:	Правила доверительного управления Рентным закрытым паевым инвестиционным фондом "Сельскохозяйственный" под управлением общества с ограниченной ответственностью "Управляющая компания "Эверест Эссет Менеджмент", № 2271, выдан 06.12.2011	
	сведения об осуществлении государственной регистрации сделки, права, ограничения права без необходимого в силу закона согласия третьего лица, органа:	данные отсутствуют	
	сведения об управляющем залогом и о договоре управления залогом, если такой договор заключен для управления ипотекой:	данные отсутствуют	

полное наименование должности	подпись	инициалы, фамилия ФЕДОСЕЕВА В.В

М.П.

Земельный участок вид объекта недвижимости			
Лист № 2 раздела 2	Всего листов раздела 2: 2	Всего разделов: 3	Всего листов выписки: 4

14 мая 2021г.	
Кадастровый номер:	50:15:0071201:1217

5	Заявленные в судебном порядке права требования:	данные отсутствуют
6	Сведения о возражении в отношении зарегистрированного права:	данные отсутствуют
7	Сведения о наличии решения об изъятии объекта недвижимости для государственных и муниципальных нужд:	данные отсутствуют
8	Сведения о невозможности государственной регистрации без личного участия правообладателя или его законного представителя:	данные отсутствуют
9	Правопритязания и сведения о наличии поступивших, но не рассмотренных заявлений о проведении государственной регистрации права (перехода, прекращения права), ограничения права или обременения объекта недвижимости, сделки в отношении объекта недвижимости:	отсутствуют
10	Сведения о невозможности государственной регистрации перехода, прекращения, ограничения права на земельный участок из земель сельскохозяйственного назначения:	данные отсутствуют

полное наименование должности	подпись	инициалы, фамилия

М.П.


Выписка из Единого государственного реестра недвижимости об основных характеристиках и зарегистрированных правах на объект недвижимости

Описание местоположения земельного участка

Земельный участок вид объекта недвижимости			
Лист № 1 раздела 3	Всего листов раздела 3: 1	Всего разделов: 3	Всего листов выписки: 4

14 мая 2021г.	
Кадастровый номер:	50:15:0071201:1217

План (чертеж, схема) земельного участка

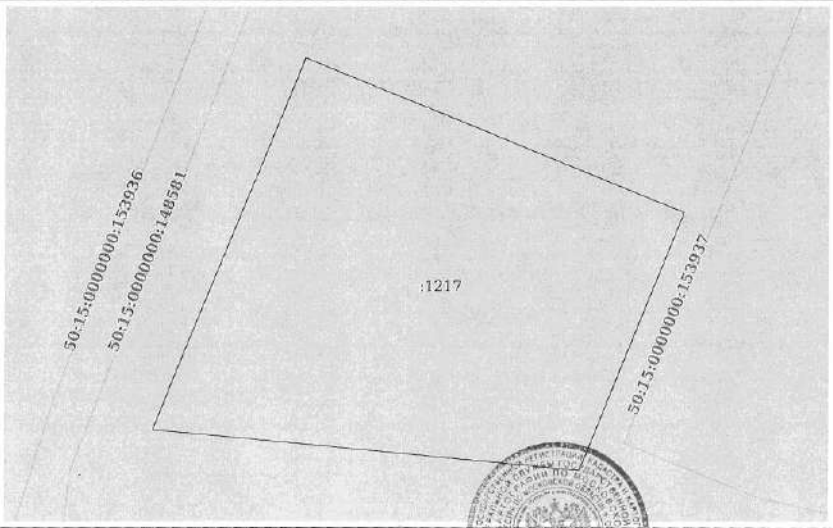

Масштаб 1:300	Условные обозначения:		

полное наименование должности	подпись	инициалы, фамилия

М.П.

Управление Федеральной службы государственной регистрации, кадастра и картографии по Московской области
полное наименование органа регистрации прав

Выписка из Единого государственного реестра недвижимости об основных характеристиках и зарегистрированных правах на объект недвижимости

Сведения об основных характеристиках объекта недвижимости

В Единый государственный реестр недвижимости внесены следующие сведения:

Раздел 1 Лист 1

Земельный участок вид объекта недвижимости			
Лист № 1 раздела 1	Всего листов раздела 1: 1	Всего разделов: 3	Всего листов выписки: 4

14 мая 2021г.	
Кадастровый номер:	50:15:0071201:1235

Номер кадастрового квартала:	50:15:0071201
Дата присвоения кадастрового номера:	09.05.2021
Ранее присвоенный государственный учетный номер:	данные отсутствуют
Местоположение:	Московская область, г Балашиха, Российская Федерация
Площадь:	612 +/- 9
Кадастровая стоимость, руб:	не определена
Кадастровые номера расположенных в пределах земельного участка объектов недвижимости:	данные отсутствуют
Категория земель:	Земли населенных пунктов
Виды разрешенного использования:	Для индивидуального жилищного строительства и размещения объектов делового, общественного и коммерческого назначения
Статус записи об объекте недвижимости:	Сведения об объекте недвижимости имеют статус "актуальные"
Особые отметки:	данные отсутствуют
Получатель выписки:	Карасова Марина Михайловна (представитель правообладателя), Правообладатель: Общество с ограниченной ответственностью Управляющая компания "Резерв Эссет Менеджмент" Д.У. Закрытым паевым инвестиционным фондом недвижимости "Сельскохозяйственный" под управлением Общества с ограниченной ответственностью Управляющая компания "Резерв Эссет Менеджмент"" (ЗПИФ недвижимости "Сельскохозяйственный"), ИНН: 7718784153

полное наименование должности	подпись	инициалы, фамилия

М.П.

Раздел 2 Лист 2

Выписка из Единого государственного реестра недвижимости об основных характеристиках и зарегистрированных правах на объект недвижимости

Сведения о зарегистрированных правах

Земельный участок вид объекта недвижимости			
Лист № 1 раздела 2	Всего листов раздела 2: 2	Всего разделов: 3	Всего листов выписки: 4

14 мая 2021г.	
Кадастровый номер:	50:15:0071201:1235

1	Правообладатель (правообладатели):	1.1	Закрытый паевой инвестиционный фонд недвижимости "Сельскохозяйственный" под управлением Общества с ограниченной ответственностью Управляющая компания "Резерва Эссет Менеджмент"
2	Вид, номер, дата и время государственной регистрации права:	2.1	Общая долевая собственность 50:15:0071201:1235-50/110/2021-1 09.05.2021 08:47:50
4	Ограничение прав и обременение объекта недвижимости:		не зарегистрировано
4	Ограничение прав и обременение объекта недвижимости:		

4.1	вид:	Доверительное управление
	дата государственной регистрации:	09.05.2021 08:47:50
	номер государственной регистрации:	50:15:0071201:1235-50/110/2021-2
	срок, на который установлено ограничение прав и обременение объекта недвижимости:	Срок действия с 11.10.2019 по 30.11.2025 с 11.10.2019 по 30.11.2025
	лицо, в пользу которого установлено ограничение прав и обременение объекта недвижимости:	Общество с ограниченной ответственностью Управляющая компания "Резерв Эссет Менеджмент", ИНН: 7718784153
	основание государственной регистрации:	Правила доверительного управления Рентным закрытым паевым инвестиционным фондом "Сельскохозяйственный" под управлением общества с ограниченной ответственностью "Управляющая компания "Эверест Эссет Менеджмент", № 2271, выдан 06.12.2011
	сведения об осуществлении государственной регистрации сделки, права, ограничения права без необходимого в силу закона согласия третьего лица, органа:	данные отсутствуют
	сведения об управляющем залогом и о договоре управления залогом, если такой договор заключен для управления ипотекой:	данные отсутствуют

полное наименование должности	подпись	инициалы, фамилия

М.П.

Лист 3

Земельный участок вид объекта недвижимости			
Лист № 2 раздела 2	Всего листов раздела 2: 2	Всего разделов: 3	Всего листов выписки: 4

14 мая 2021г.	
Кадастровый номер:	50:15:0071201:1235

5	Заявленные в судебном порядке права требования:	данные отсутствуют
6	Сведения о возражении в отношении зарегистрированного права:	данные отсутствуют
7	Сведения о наличии решения об изъятии объекта недвижимости для государственных и муниципальных нужд:	данные отсутствуют
8	Сведения о невозможности государственной регистрации без личного участия правообладателя или его законного представителя:	данные отсутствуют
9	Правопритязания и сведения о наличии поступивших, но не рассмотренных заявлений о проведении государственной регистрации права (перехода, прекращения права), ограничения права или обременения объекта недвижимости, сделки в отношении объекта недвижимости:	отсутствуют
10	Сведения о невозможности государственной регистрации перехода, прекращения, ограничения права на земельный участок из земель сельскохозяйственного назначения:	данные отсутствуют

полное наименование должности	подпись	инициалы, фамилия ФЕДОСЕЕВА В.В

М.П.

Раздел 3 Лист 4


Выписка из Единого государственного реестра недвижимости об основных характеристиках и зарегистрированных правах на объект недвижимости

Описание местоположения земельного участка

Земельный участок вид объекта недвижимости			
Лист № 1 раздела 3	Всего листов раздела 3: 1	Всего разделов: 3	Всего листов выписки: 4

14 мая 2021г.	
Кадастровый номер:	50:15:0071201:1235

План (чертеж, схема) земельного участка

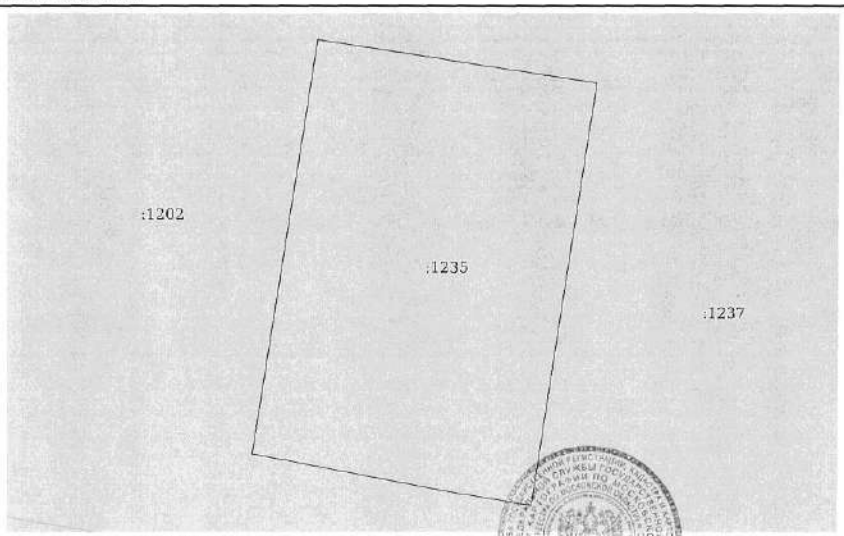

Масштаб 1:300	Условные обозначения:		

полное наименование должности	подпись	инициалы, фамилия ФЕДОСЕЕВА В.В

М.П.

Управление Федеральной службы государственной регистрации, кадастра и картографии по Московской области
полное наименование органа регистрации прав

Выписка из Единого государственного реестра недвижимости об основных характеристиках и зарегистрированных правах на объект недвижимости

Сведения об основных характеристиках объекта недвижимости

В Единый государственный реестр недвижимости внесены следующие сведения:

Раздел 1 Лист 1

Земельный участок вид объекта недвижимости			
Лист № 1 раздела 1	Всего листов раздела 1: 1	Всего разделов: 3	Всего листов выписки: 4

14 мая 2021г.	
Кадастровый номер:	50:15:0071201:1236

Номер кадастрового квартала:	50:15:0071201
Дата присвоения кадастрового номера:	09.05.2021
Ранее присвоенный государственный учетный номер:	данные отсутствуют
Местоположение:	Московская область, г Балашиха, Российская Федерация
Площадь:	602 +/- 9
Кадастровая стоимость, руб:	не определена
Кадастровые номера расположенных в пределах земельного участка объектов недвижимости:	данные отсутствуют
Категория земель:	Земли населенных пунктов
Виды разрешенного использования:	Для индивидуального жилищного строительства и размещения объектов делового, общественного и коммерческого назначения
Статус записи об объекте недвижимости:	Сведения об объекте недвижимости имеют статус "актуальные"
Особые отметки:	данные отсутствуют
Получатель выписки:	Карасова Марина Михайловна (представитель правообладателя), Правообладатель: Общество с ограниченной ответственностью Управляющая компания "Резерв Эссет Менеджмент" Д.У. Закрытым паевым инвестиционным фондом недвижимости "Сельскохозяйственный" под управлением Общества с ограниченной ответственностью Управляющая компания "Резерв Эссет Менеджмент"" (ЗПИФ недвижимости "Сельскохозяйственный"), ИНН: 7718784153

полное наименование должности	подпись	инициалы, фамилия
		ФЕДОСЕЕВА В.В

М.П.

Раздел 2 Лист 2

Выписка из Единого государственного реестра недвижимости об основных характеристиках и зарегистрированных правах на объект недвижимости

Сведения о зарегистрированных правах

Земельный участок вид объекта недвижимости			
Лист № 1 раздела 2	Всего листов раздела 2: 2	Всего разделов: 3	Всего листов выписки: 4

14 мая 2021г.	
Кадастровый номер:	50:15:0071201:1236

1	Правообладатель (правообладатели):	1.1	Закрытый паевой инвестиционный фонд недвижимости "Сельскохозяйственный" под управлением Общества с ограниченной ответственностью Управляющая компания "Резерв Эссет Менеджмент"
2	Вид, номер, дата и время государственной регистрации права:	2.1	Общая долевая собственность 50:15:0071201:1236-50/110/2021-1 09.05.2021 08:47:50
4	Ограничение прав и обременение объекта недвижимости:		не зарегистрировано
4	Ограничение прав и обременение объекта недвижимости:		

4.1	вид:	Доверительное управление
	дата государственной регистрации:	09.05.2021 08:47:50
	номер государственной регистрации:	50:15:0071201:1236-50/110/2021-2
	срок, на который установлено ограничение прав и обременение объекта недвижимости:	Срок действия с 11.10.2019 по 30.11.2025 с 11.10.2019 по 30.11.2025
	лицо, в пользу которого установлено ограничение прав и обременение объекта недвижимости:	Общество с ограниченной ответственностью Управляющая компания "Резерв Эссет Менеджмент", ИНН: 7718784153
	основание государственной регистрации:	Правила доверительного управления Рентным закрытым паевым инвестиционным фондом "Сельскохозяйственный" под управлением общества с ограниченной ответственностью "Управляющая компания "Эверест Эссет Менеджмент", № 2271, выдан 06.12.2011
	сведения об осуществлении государственной регистрации сделки, права, ограничения права без необходимого в силу закона согласия третьего лица, органа:	данные отсутствуют
	сведения об управляющем залогом и о договоре управления залогом, если такой договор заключен для управления ипотекой:	данные отсутствуют

полное наименование должности	подпись	инициалы, фамилия
		ФЕДОСЕЕВА В.В

М.П.

Лист 3

Земельный участок вид объекта недвижимости			
Лист № 2 раздела 2	Всего листов раздела 2: 2	Всего разделов: 3	Всего листов выписки: 4

14 мая 2021г.	
Кадастровый номер:	50:15:0071201:1236

5	Заявленные в судебном порядке права требования:	данные отсутствуют
6	Сведения о возражении в отношении зарегистрированного права:	данные отсутствуют
7	Сведения о наличии решения об изъятии объекта недвижимости для государственных и муниципальных нужд:	данные отсутствуют
8	Сведения о невозможности государственной регистрации без личного участия правообладателя или его законного представителя:	данные отсутствуют
9	Правопритязания и сведения о наличии поступивших, но не рассмотренных заявлений о проведении государственной регистрации права (перехода, прекращения права), ограничения права или обременения объекта недвижимости, сделки в отношении объекта недвижимости:	отсутствуют
10	Сведения о невозможности государственной регистрации перехода, прекращения, ограничения права на земельный участок из земель сельскохозяйственного назначения:	данные отсутствуют

полное наименование должности	подпись	инициалы, фамилия
		Филоненко В.В

М.П.

Раздел 3 Лист 4


Выписка из Единого государственного реестра недвижимости об основных характеристиках и зарегистрированных правах на объект недвижимости

Описание местоположения земельного участка

Земельный участок вид объекта недвижимости			
Лист № 1 раздела 3	Всего листов раздела 3: 1	Всего разделов: 3	Всего листов выписки: 4

14 мая 2021г.	
Кадастровый номер:	50:15:0071201:1236

План (чертеж, схема) земельного участка

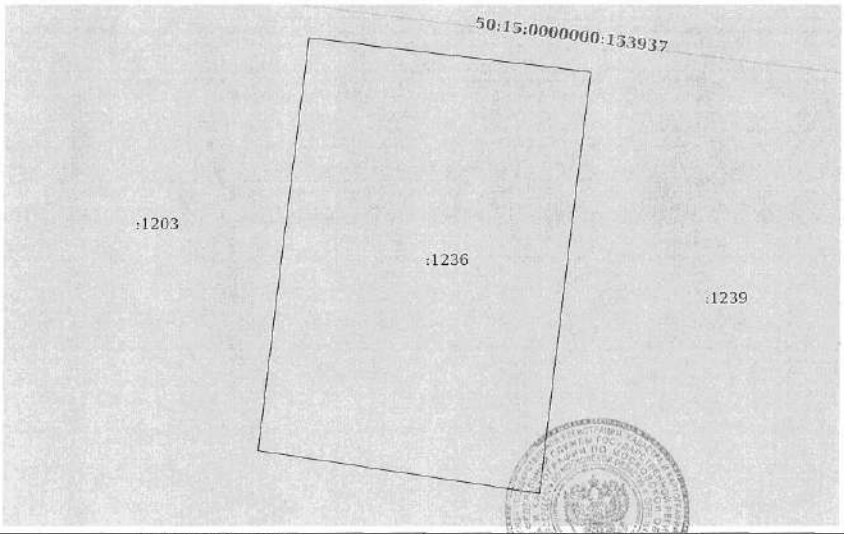

Масштаб 1:300	Условные обозначения:		

полное наименование должности	подпись	инициалы, фамилия
		Филоненко В.В

М.П.

Управление Федеральной службы государственной регистрации, кадастра и картографии по Московской области
полное наименование органа регистрации прав

Выписка из Единого государственного реестра недвижимости об основных характеристиках и зарегистрированных правах на объект недвижимости

Сведения об основных характеристиках объекта недвижимости

В Единый государственный реестр недвижимости внесены следующие сведения:

Раздел 1 Лист 1

Земельный участок вид объекта недвижимости			
Лист № 1 раздела 1	Всего листов раздела 1: 1	Всего разделов: 3	Всего листов выписки: 4

14 мая 2021г.	
Кадастровый номер:	50:15:0071201:1237

Номер кадастрового квартала:	50:15:0071201
Дата присвоения кадастрового номера:	09.05.2021
Ранее присвоенный государственный учетный номер:	данные отсутствуют
Местоположение:	Московская область, г Балашиха, Российская Федерация
Площадь:	614 +/- 9
Кадастровая стоимость, руб:	не определена
Кадастровые номера расположенных в пределах земельного участка объектов недвижимости:	данные отсутствуют
Категория земель:	Земли населенных пунктов
Виды разрешенного использования:	Для индивидуального жилищного строительства и размещения объектов делового, общественного и коммерческого назначения
Статус записи об объекте недвижимости:	Сведения об объекте недвижимости имеют статус "актуальные"
Особые отметки:	данные отсутствуют
Получатель выписки:	Карасова Марина Михайловна (представитель правообладателя), Правообладатель: Общество с ограниченной ответственностью Управляющая компания "Резерв Эссет Менеджмент" Д.У. Закрытым паевым инвестиционным фондом недвижимости "Сельскохозяйственный" под управлением Общества с ограниченной ответственностью Управляющая компания "Резерв Эссет Менеджмент"" (ЗПИФ недвижимости "Сельскохозяйственный"), ИНН: 7718784153

полное наименование должности	подпись	инициалы, фамилия

М.П.

Раздел 2 Лист 2

Выписка из Единого государственного реестра недвижимости об основных характеристиках и зарегистрированных правах на объект недвижимости

Сведения о зарегистрированных правах

Земельный участок вид объекта недвижимости			
Лист № 1 раздела 2	Всего листов раздела 2: 2	Всего разделов: 3	Всего листов выписки: 4

14 мая 2021г.	
Кадастровый номер:	50:15:0071201:1237

1	Правообладатель (правообладатели):	1.1	Закрытый паевой инвестиционный фонд недвижимости "Сельскохозяйственный" под управлением Общества с ограниченной ответственностью Управляющая компания "Резерв Эссет Менеджмент"
2	Вид, номер, дата и время государственной регистрации права:	2.1	Общая долевая собственность 50:15:0071201:1237-50/110/2021-1 09.05.2021 08:47:50
4	Ограничение прав и обременение объекта недвижимости:		не зарегистрировано
4	Ограничение прав и обременение объекта недвижимости:		

4.1	вид:	Доверительное управление
	дата государственной регистрации:	09.05.2021 08:47:50
	номер государственной регистрации:	50:15:0071201:1237-50/110/2021-2
	срок, на который установлено ограничение прав и обременение объекта недвижимости:	Срок действия с 11.10.2019 по 30.11.2025 с 11.10.2019 по 30.11.2025
	лицо, в пользу которого установлено ограничение прав и обременение объекта недвижимости:	Общество с ограниченной ответственностью Управляющая компания "Резерв Эссет Менеджмент", ИНН: 7718784153
	основание государственной регистрации:	Правила доверительного управления Рентным закрытым паевым инвестиционным фондом "Сельскохозяйственный" под управлением общества с ограниченной ответственностью "Управляющая компания "Эверест Эссет Менеджмент", № 2271, выдан 06.12.2011
	сведения об осуществлении государственной регистрации сделки, права, ограничения права без необходимого в силу закона согласия третьего лица, органа:	данные отсутствуют
	сведения об управляющем залогом и о договоре управления залогом, если такой договор заключен для управления ипотекой:	данные отсутствуют

полное наименование должности	подпись	инициалы, фамилия

М.П.

Лист 3

Земельный участок вид объекта недвижимости			
Лист № 2 раздела 2	Всего листов раздела 2: 2	Всего разделов: 3	Всего листов выписки: 4

14 мая 2021г.	
Кадастровый номер:	50:15:0071201:1237

5	Заявленные в судебном порядке права требования:	данные отсутствуют
6	Сведения о возражении в отношении зарегистрированного права:	данные отсутствуют
7	Сведения о наличии решения об изъятии объекта недвижимости для государственных и муниципальных нужд:	данные отсутствуют
8	Сведения о невозможности государственной регистрации без личного участия правообладателя или его законного представителя:	данные отсутствуют
9	Правопритязания и сведения о наличии поступивших, но не рассмотренных заявлений о проведении государственной регистрации права (перехода, прекращения права), ограничения права или обременения объекта недвижимости, сделки в отношении объекта недвижимости:	отсутствуют
10	Сведения о невозможности государственной регистрации перехода, прекращения, ограничения права на земельный участок из земель сельскохозяйственного назначения:	данные отсутствуют

полное наименование должности	подпись	инициалы, фамилия

М.П.

Раздел 3 Лист 4


Выписка из Единого государственного реестра недвижимости об основных характеристиках и зарегистрированных правах на объект недвижимости

Описание местоположения земельного участка

Земельный участок вид объекта недвижимости			
Лист № 1 раздела 3	Всего листов раздела 3: 1	Всего разделов: 3	Всего листов выписки: 4

14 мая 2021г.	
Кадастровый номер:	50:15:0071201:1237

План (чертеж, схема) земельного участка

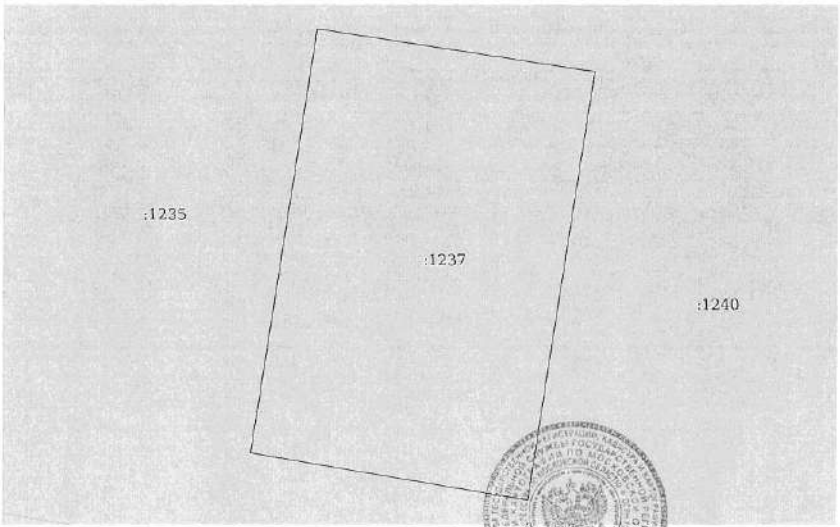

Масштаб 1:300	Условные обозначения:	

полное наименование должности	подпись	инициалы, фамилия

М.П.

Управление Федеральной службы государственной регистрации, кадастра и картографии по Московской области
полное наименование органа регистрации прав

Выписка из Единого государственного реестра недвижимости об основных характеристиках и зарегистрированных правах на объект недвижимости

Сведения об основных характеристиках объекта недвижимости

В Единый государственный реестр недвижимости внесены следующие сведения:

Раздел 1 Лист 1

Земельный участок вид объекта недвижимости			
Лист № 1 раздела 1	Всего листов раздела 1: 1	Всего разделов: 3	Всего листов выписки: 4

14 мая 2021г.	
Кадастровый номер:	50:15:0071201:1239

Номер кадастрового квартала:	50:15:0071201
Дата присвоения кадастрового номера:	09.05.2021
Ранее присвоенный государственный учетный номер:	данные отсутствуют
Местоположение:	Московская область, г Балашиха, Российская Федерация
Площадь:	609 +/- 9
Кадастровая стоимость, руб:	не определена
Кадастровые номера расположенных в пределах земельного участка объектов недвижимости:	данные отсутствуют
Категория земель:	Земли населенных пунктов
Виды разрешенного использования:	Для индивидуального жилищного строительства и размещения объектов делового, общественного и коммерческого назначения
Статус записи об объекте недвижимости:	Сведения об объекте недвижимости имеют статус "актуальные"
Особые отметки:	данные отсутствуют
Получатель выписки:	Карасова Марина Михайловна (представитель правообладателя), Правообладатель: Общество с ограниченной ответственностью Управляющая компания "Резерв Эссет Менеджмент" Д.У. Закрытым паевым инвестиционным фондом недвижимости "Сельскохозяйственный" под управлением Общества с ограниченной ответственностью Управляющая компания "Резерв Эссет Менеджмент"" (ЗПИФ недвижимости "Сельскохозяйственный"), ИНН: 7718784153

полное наименование должности	подпись	инициалы, фамилия

М.П.

Раздел 2 Лист 2

Выписка из Единого государственного реестра недвижимости об основных характеристиках и зарегистрированных правах на объект недвижимости

Сведения о зарегистрированных правах

Земельный участок вид объекта недвижимости			
Лист № 1 раздела 2	Всего листов раздела 2: 2	Всего разделов: 3	Всего листов выписки: 4

14 мая 2021г.	
Кадастровый номер:	50:15:0071201:1239

1	Правообладатель (правообладатели):	1.1	Закрытый паевой инвестиционный фонд недвижимости "Сельскохозяйственный" под управлением Общества с ограниченной ответственностью Управляющая компания "Резерв Эссет Менеджмент"
2	Вид, номер, дата и время государственной регистрации права:	2.1	Общая долевая собственность 50:15:0071201:1239-50/110/2021-1 09.05.2021 08:47:50
4	Ограничение прав и обременение объекта недвижимости:	не зарегистрировано	
4	Ограничение прав и обременение объекта недвижимости:		
4.1	вид:	Доверительное управление	
	дата государственной регистрации:	09.05.2021 08:47:50	
	номер государственной регистрации:	50:15:0071201:1239-50/110/2021-2	
	срок, на который установлено ограничение прав и обременение объекта недвижимости:	Срок действия с 11.10.2019 по 30.11.2025 с 11.10.2019 по 30.11.2025	
	лицо, в пользу которого установлено ограничение прав и обременение объекта недвижимости:	Общество с ограниченной ответственностью Управляющая компания "Резерв Эссет Менеджмент", ИНН: 7718784153	
	основание государственной регистрации:	Правила доверительного управления Рентным закрытым паевым инвестиционным фондом "Сельскохозяйственный" под управлением общества с ограниченной ответственностью "Управляющая компания "Эверест Эссет Менеджмент", № 2271, выдан 06.12.2011	
	сведения об осуществлении государственной регистрации сделки, права, ограничения права без необходимого в силу закона согласия третьего лица, органа:	данные отсутствуют	
	сведения об управляющем залогом и о договоре управления залогом, если такой договор заключен для управления ипотекой:	данные отсутствуют	

полное наименование должности	подпись	инициалы, фамилия

М.П.

Лист 3

Земельный участок вид объекта недвижимости			
Лист № 2 раздела 2	Всего листов раздела 2: 2	Всего разделов: 3	Всего листов выписки: 4

14 мая 2021г.	
Кадастровый номер:	50:15:0071201:1239

5	Заявленные в судебном порядке права требования:	данные отсутствуют
6	Сведения о возражении в отношении зарегистрированного права:	данные отсутствуют
7	Сведения о наличии решения об изъятии объекта недвижимости для государственных и муниципальных нужд:	данные отсутствуют
8	Сведения о невозможности государственной регистрации без личного участия правообладателя или его законного представителя:	данные отсутствуют
9	Правопритязания и сведения о наличии поступивших, но не рассмотренных заявлений о проведении государственной регистрации права (перехода, прекращения права), ограничения права или обременения объекта недвижимости, сделки в отношении объекта недвижимости:	отсутствуют
10	Сведения о невозможности государственной регистрации перехода, прекращения, ограничения права на земельный участок из земель сельскохозяйственного назначения:	данные отсутствуют

полное наименование должности	подпись	инициалы, фамилия

М.П.

Раздел 3 Лист 4


Выписка из Единого государственного реестра недвижимости об основных характеристиках и зарегистрированных правах на объект недвижимости

Описание местоположения земельного участка

Земельный участок вид объекта недвижимости			
Лист № 1 раздела 3	Всего листов раздела 3: 1	Всего разделов: 3	Всего листов выписки: 4

14 мая 2021г.	
Кадастровый номер:	50:15:0071201:1239

План (чертеж, схема) земельного участка

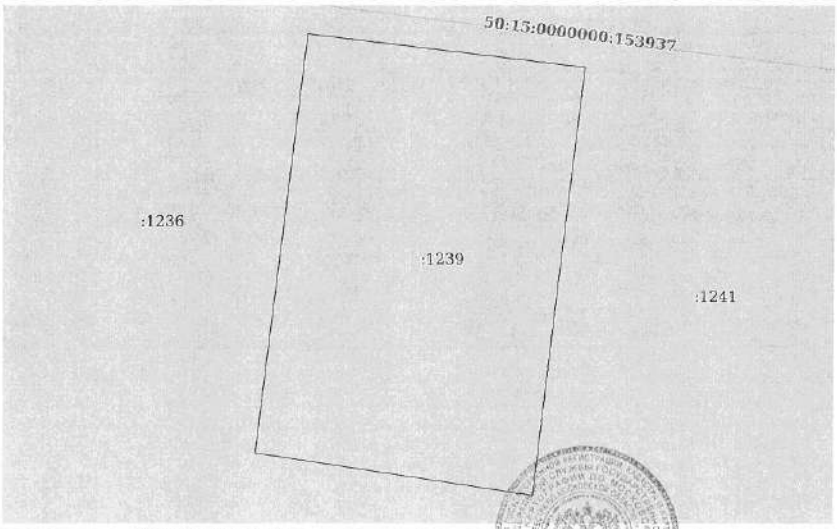

Масштаб 1:300	Условные обозначения:		

полное наименование должности	подпись	инициалы, фамилия

М.П.

Управление Федеральной службы государственной регистрации, кадастра и картографии по Московской области
полное наименование органа регистрации прав

Выписка из Единого государственного реестра недвижимости об основных характеристиках и зарегистрированных правах на объект недвижимости

Сведения об основных характеристиках объекта недвижимости

В Единый государственный реестр недвижимости внесены следующие сведения:

Раздел 1 Лист 1

Земельный участок вид объекта недвижимости			
Лист № 1 раздела 1	Всего листов раздела 1: 1	Всего разделов: 3	Всего листов выписки: 4

14 мая 2021г.	
Кадастровый номер:	50:15:0071201:1241

Номер кадастрового квартала:	50:15:0071201
Дата присвоения кадастрового номера:	09.05.2021
Ранее присвоенный государственный учетный номер:	данные отсутствуют
Местоположение:	Московская область, г Балашиха, Российская Федерация
Площадь:	607 +/- 9
Кадастровая стоимость, руб:	не определена
Кадастровые номера расположенных в пределах земельного участка объектов недвижимости:	данные отсутствуют
Категория земель:	Земли населенных пунктов
Виды разрешенного использования:	Для индивидуального жилищного строительства и размещения объектов делового, общественного и коммерческого назначения
Статус записи об объекте недвижимости:	Сведения об объекте недвижимости имеют статус "актуальные"
Особые отметки:	данные отсутствуют
Получатель выписки:	Карасова Марина Михайловна (представитель правообладателя), Правообладатель: Общество с ограниченной ответственностью Управляющая компания "Резерв Эссет Менеджмент" Д.У. Закрытым паевым инвестиционным фондом недвижимости "Сельскохозяйственный" под управлением Общества с ограниченной ответственностью Управляющая компания "Резерв Эссет Менеджмент"" (ЗПИФ недвижимости "Сельскохозяйственный"), ИНН: 7718784153

полное наименование должности	подпись	инициалы, фамилия

М.П.

Раздел 2 Лист 2

Выписка из Единого государственного реестра недвижимости об основных характеристиках и зарегистрированных правах на объект недвижимости

Сведения о зарегистрированных правах

Земельный участок вид объекта недвижимости			
Лист № 1 раздела 2	Всего листов раздела 2: 2	Всего разделов: 3	Всего листов выписки: 4

14 мая 2021г.	
Кадастровый номер:	50:15:0071201:1241

1	Правообладатель (правообладатели):	1.1	Закрытый паевой инвестиционный фонд недвижимости "Сельскохозяйственный" под управлением Общества с ограниченной ответственностью Управляющая компания "Резерв Эссет Менеджмент"
2	Вид, номер, дата и время государственной регистрации права:	2.1	Общая долевая собственность 50:15:0071201:1241-50/110/2021-1 09.05.2021 08:47:50
4	Ограничение прав и обременение объекта недвижимости:	не зарегистрировано	
4	Ограничение прав и обременение объекта недвижимости:		

4.1	вид:	Доверительное управление
	дата государственной регистрации:	09.05.2021 08:47:50
	номер государственной регистрации:	50:15:0071201:1241-50/110/2021-2
	срок, на который установлено ограничение прав и обременение объекта недвижимости:	Срок действия с 11.10.2019 по 30.11.2025 с 11.10.2019 по 30.11.2025
	лицо, в пользу которого установлено ограничение прав и обременение объекта недвижимости:	Общество с ограниченной ответственностью Управляющая компания "Резерв Эссет Менеджмент", ИНН: 7718784153
	основание государственной регистрации:	Правила доверительного управления Рентным закрытым паевым инвестиционным фондом "Сельскохозяйственный" под управлением общества с ограниченной ответственностью "Управляющая компания "Эверест Эссет Менеджмент", № 2271, выдан 06.12.2011
	сведения об осуществлении государственной регистрации сделки, права, ограничения права без необходимого в силу закона согласия третьего лица, органа:	данные отсутствуют
	сведения об управляющем залогом и о договоре управления залогом, если такой договор заключен для управления ипотекой:	данные отсутствуют

полное наименование должности	подпись	инициалы, фамилия

М.П.

Земельный участок			
вид объекта недвижимости			
Лист № 2 раздела 2	Всего листов раздела 2: 2	Всего разделов: 3	Всего листов выписки: 4
14 мая 2021г.			
Кадастровый номер:	50:15:0071201:1241		

5	Заявленные в судебном порядке права требования:	данные отсутствуют
6	Сведения о возражении в отношении зарегистрированного права:	данные отсутствуют
7	Сведения о наличии решения об изъятии объекта недвижимости для государственных и муниципальных нужд:	данные отсутствуют
8	Сведения о невозможности государственной регистрации без личного участия правообладателя или его законного представителя:	данные отсутствуют
9	Правопритязания и сведения о наличии поступивших, но не рассмотренных заявлений о проведении государственной регистрации права (перехода, прекращения права), ограничения права или обременения объекта недвижимости, сделки в отношении объекта недвижимости:	отсутствуют
10	Сведения о невозможности государственной регистрации перехода, прекращения, ограничения права на земельный участок из земель сельскохозяйственного назначения:	данные отсутствуют

полное наименование должности	подпись	инициалы, фамилия


М.П.

Выписка из Единого государственного реестра недвижимости об основных характеристиках и зарегистрированных правах на объект недвижимости

Описание местоположения земельного участка

Земельный участок			
вид объекта недвижимости			
Лист № 1 раздела 3	Всего листов раздела 3: 1	Всего разделов: 3	Всего листов выписки: 4
14 мая 2021г.			
Кадастровый номер:	50:15:0071201:1241		

План (чертеж, схема) земельного участка

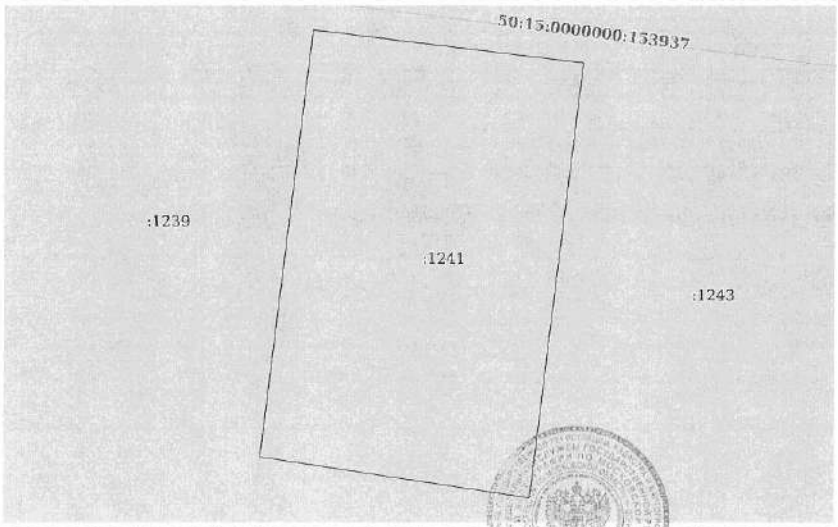

Масштаб 1:300	Условные обозначения:		

полное наименование должности	подпись	инициалы, фамилия

М.П.

Управление Федеральной службы государственной регистрации, кадастра и картографии по Московской области
полное наименование органа регистрации прав

Выписка из Единого государственного реестра недвижимости об основных характеристиках и зарегистрированных правах на объект недвижимости

Сведения об основных характеристиках объекта недвижимости

В Единый государственный реестр недвижимости внесены следующие сведения:

Раздел 1 Лист 1

Земельный участок
вид объекта недвижимости

Лист № 1 раздела 1	Всего листов раздела 1: 1	Всего разделов: 3	Всего листов выписки: 4

14 мая 2021г.	
Кадастровый номер:	50:15:0071201:1242

Номер кадастрового квартала:	50:15:0071201
Дата присвоения кадастрового номера:	09.05.2021
Ранее присвоенный государственный учетный номер:	данные отсутствуют
Местоположение:	Московская область, г Балашиха, Российская Федерация
Площадь:	613 +/- 9
Кадастровая стоимость, руб:	не определена
Кадастровые номера расположенных в пределах земельного участка объектов недвижимости:	данные отсутствуют
Категория земель:	Земли населенных пунктов
Виды разрешенного использования:	Для индивидуального жилищного строительства и размещения объектов делового, общественного и коммерческого назначения
Статус записи об объекте недвижимости:	Сведения об объекте недвижимости имеют статус "актуальные"
Особые отметки:	данные отсутствуют
Получатель выписки:	Карасова Марина Михайловна (представитель правообладателя), Правообладатель: Общество с ограниченной ответственностью Управляющая компания "Резерв Эссет Менеджмент" Д.У. Закрытым паевым инвестиционным фондом недвижимости "Сельскохозяйственный" под управлением Общества с ограниченной ответственностью Управляющая компания "Резерв Эссет Менеджмент"" (ЗПИФ недвижимости "Сельскохозяйственный"), ИНН: 7718784153

		ФЕДОСЕЕВА В.В
полное наименование должности	подпись	инициалы, фамилия

М.П.

Раздел 2 Лист 2

Выписка из Единого государственного реестра недвижимости об основных характеристиках и зарегистрированных правах на объект недвижимости

Сведения о зарегистрированных правах

Земельный участок
вид объекта недвижимости

Лист № 1 раздела 2	Всего листов раздела 2: 2	Всего разделов: 3	Всего листов выписки: 4

14 мая 2021г.	
Кадастровый номер:	50:15:0071201:1242

1	Правообладатель (правообладатели):	1.1	Закрытый паевой инвестиционный фонд недвижимости "Сельскохозяйственный" под управлением Общества с ограниченной ответственностью Управляющая компания "Резерв Эссет Менеджмент"
2	Вид, номер, дата и время государственной регистрации права:	2.1	Общая долевая собственность 50:15:0071201:1242-50/110/2021-1 09.05.2021 08:47:50
4	Ограничение прав и обременение объекта недвижимости:		не зарегистрировано
4	Ограничение прав и обременение объекта недвижимости:		
	4.1 вид:		Доверительное управление
	дата государственной регистрации:		09.05.2021 08:47:50
	номер государственной регистрации:		50:15:0071201:1242-50/110/2021-2
	срок, на который установлено ограничение прав и обременение объекта недвижимости:		Срок действия с 11.10.2019 по 30.11.2025 с 11.10.2019 по 30.11.2025
	лицо, в пользу которого установлено ограничение прав и обременение объекта недвижимости:		Общество с ограниченной ответственностью Управляющая компания "Резерв Эссет Менеджмент", ИНН: 7718784153
	основание государственной регистрации:		Правила доверительного управления Рентным закрытым паевым инвестиционным фондом "Сельскохозяйственный" под управлением общества с ограниченной ответственностью "Управляющая компания "Эверест Эссет Менеджмент", № 2271, выдан 06.12.2011
	сведения об осуществлении государственной регистрации сделки, права, ограничения права без необходимого в силу закона согласия третьего лица, органа:		данные отсутствуют
	сведения об управляющем залогом и о договоре управления залогом, если такой договор заключен для управления ипотекой:		данные отсутствуют

		ФЕДОСЕЕВА В.В
полное наименование должности	подпись	инициалы, фамилия

М.П.

Лист 3

Земельный участок вид объекта недвижимости			
Лист № 2 раздела 2	Всего листов раздела 2: 2	Всего разделов: 3	Всего листов выписки: 4

14 мая 2021г.	
Кадастровый номер:	50:15:0071201:1242

5	Заявленные в судебном порядке права требования:	данные отсутствуют
6	Сведения о возражении в отношении зарегистрированного права:	данные отсутствуют
7	Сведения о наличии решения об изъятии объекта недвижимости для государственных и муниципальных нужд:	данные отсутствуют
8	Сведения о невозможности государственной регистрации без личного участия правообладателя или его законного представителя:	данные отсутствуют
9	Правопритязания и сведения о наличии поступивших, но не рассмотренных заявлений о проведении государственной регистрации права (перехода, прекращения права), ограничения права или обременения объекта недвижимости, сделки в отношении объекта недвижимости:	отсутствуют
10	Сведения о невозможности государственной регистрации перехода, прекращения, ограничения права на земельный участок из земель сельскохозяйственного назначения:	данные отсутствуют

полное наименование должности	подпись	инициалы, фамилия

М.П.

ФЕЛОСЕЕВА В.В

Раздел 3 Лист 4


Выписка из Единого государственного реестра недвижимости об основных характеристиках и зарегистрированных правах на объект недвижимости

Описание местоположения земельного участка

Земельный участок вид объекта недвижимости			
Лист № 1 раздела 3	Всего листов раздела 3: 1	Всего разделов: 3	Всего листов выписки: 4

14 мая 2021г.	
Кадастровый номер:	50:15:0071201:1242

План (чертеж, схема) земельного участка

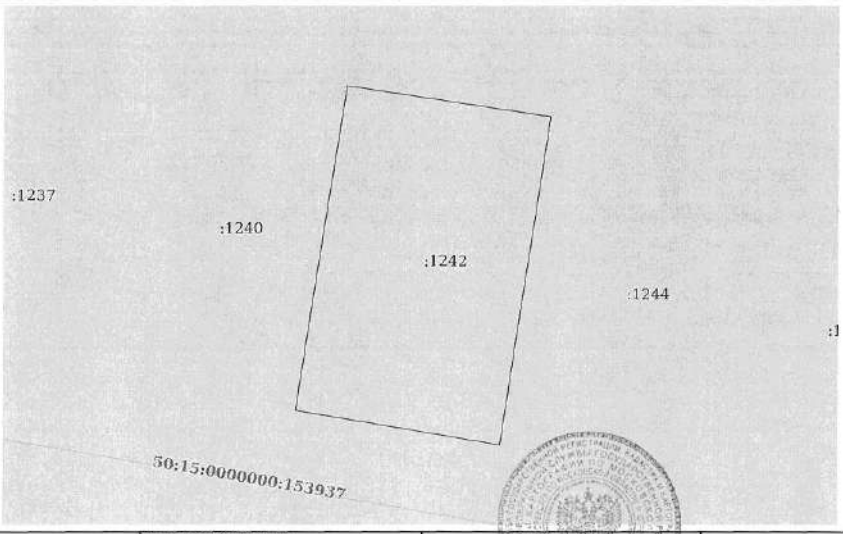

Масштаб 1:400	Условные обозначения:		

полное наименование должности	подпись	инициалы, фамилия

М.П.

ФЕЛОСЕЕВА В.В

Управление Федеральной службы государственной регистрации, кадастра и картографии по Московской области
полное наименование органа регистрации прав

Выписка из Единого государственного реестра недвижимости об основных характеристиках и зарегистрированных правах на объект недвижимости

Сведения об основных характеристиках объекта недвижимости

В Единый государственный реестр недвижимости внесены следующие сведения:

Раздел 1 Лист 1

Земельный участок вид объекта недвижимости			
Лист № 1 раздела 1	Всего листов раздела 1: 1	Всего разделов: 3	Всего листов выписки: 4

14 мая 2021г.	
Кадастровый номер:	50:15:0071201:1243
Номер кадастрового квартала:	50:15:0071201
Дата присвоения кадастрового номера:	09.05.2021
Ранее присвоенный государственный учетный номер:	данные отсутствуют
Местоположение:	Московская область, г.Балашиха, Российская Федерация
Площадь:	619 +/- 9
Кадастровая стоимость, руб:	не определена
Кадастровые номера расположенных в пределах земельного участка объектов недвижимости:	данные отсутствуют
Категория земель:	Земли населенных пунктов
Виды разрешенного использования:	Для индивидуального жилищного строительства и размещения объектов делового, общественного и коммерческого назначения
Статус записи об объекте недвижимости:	Сведения об объекте недвижимости имеют статус "актуальные"
Особые отметки:	данные отсутствуют
Получатель выписки:	Карасова Марина Михайловна (представитель правообладателя), Правообладатель: Общество с ограниченной ответственностью Управляющая компания "Резерв Эссет Менеджмент" Д.У. Закрытым паевым инвестиционным фондом недвижимости "Сельскохозяйственный" под управлением Общества с ограниченной ответственностью Управляющая компания "Резерв Эссет Менеджмент"" (ЗПИФ недвижимости "Сельскохозяйственный"), ИНН: 7718784153

полное наименование должности	подпись	инициалы, фамилия

М.П.

Раздел 2 Лист 2

Выписка из Единого государственного реестра недвижимости об основных характеристиках и зарегистрированных правах на объект недвижимости

Сведения о зарегистрированных правах

Земельный участок вид объекта недвижимости			
Лист № 1 раздела 2	Всего листов раздела 2: 2	Всего разделов: 3	Всего листов выписки: 4

14 мая 2021г.	
Кадастровый номер:	50:15:0071201:1243

1	Правообладатель (правообладатели):	1.1	Закрытый паевой инвестиционный фонд недвижимости "Сельскохозяйственный" под управлением Общества с ограниченной ответственностью Управляющая компания "Резерв Эссет Менеджмент"
2	Вид, номер, дата и время государственной регистрации права:	2.1	Общая долевая собственность 50:15:0071201:1243-50/110/2021-1 09.05.2021 08:47:50
4	Ограничение прав и обременение объекта недвижимости:	не зарегистрировано	
4	Ограничение прав и обременение объекта недвижимости:		
4.1	вид:	Доверительное управление	
	дата государственной регистрации:	09.05.2021 08:47:50	
	номер государственной регистрации:	50:15:0071201:1243-50/110/2021-2	
	срок, на который установлено ограничение прав и обременение объекта недвижимости:	Срок действия с 11.10.2019 по 30.11.2025 с 11.10.2019 по 30.11.2025	
	лицо, в пользу которого установлено ограничение прав и обременение объекта недвижимости:	Общество с ограниченной ответственностью Управляющая компания "Резерв Эссет Менеджмент", ИНН: 7718784153	
	основание государственной регистрации:	Правила доверительного управления Рентным закрытым паевым инвестиционным фондом "Сельскохозяйственный" под управлением общества с ограниченной ответственностью "Управляющая компания "Эверест Эссет Менеджмент", № 2271, выдан 06.12.2011	
	сведения об осуществлении государственной регистрации сделки, права, ограничения права без необходимого в силу закона согласия третьего лица, органа:	данные отсутствуют	
	сведения об управляющем залогом и о договоре управления залогом, если такой договор заключен для управления ипотекой:	данные отсутствуют	

полное наименование должности	подпись	инициалы, фамилия

М.П.

Лист 3

Земельный участок вид объекта недвижимости			
Лист № 2 раздела 2	Всего листов раздела 2: 2	Всего разделов: 3	Всего листов выписки: 4

14 мая 2021г.	
Кадастровый номер:	50:15:0071201:1243

5	Заявленные в судебном порядке права требования:	данные отсутствуют
6	Сведения о возражении в отношении зарегистрированного права:	данные отсутствуют
7	Сведения о наличии решения об изъятии объекта недвижимости для государственных и муниципальных нужд:	данные отсутствуют
8	Сведения о невозможности государственной регистрации без личного участия правообладателя или его законного представителя:	данные отсутствуют
9	Правопритязания и сведения о наличии поступивших, но не рассмотренных заявлений о проведении государственной регистрации права (перехода, прекращения права), ограничения права или обременения объекта недвижимости, сделки в отношении объекта недвижимости:	отсутствуют
10	Сведения о невозможности государственной регистрации перехода, прекращения, ограничения права на земельный участок из земель сельскохозяйственного назначения:	данные отсутствуют

полное наименование должности	подпись	инициалы, фамилия

М.П.

Раздел 3 Лист 4


Выписка из Единого государственного реестра недвижимости об основных характеристиках и зарегистрированных правах на объект недвижимости

Описание местоположения земельного участка

Земельный участок вид объекта недвижимости			
Лист № 1 раздела 3	Всего листов раздела 3: 1	Всего разделов: 3	Всего листов выписки: 4

14 мая 2021г.	
Кадастровый номер:	50:15:0071201:1243

План (чертеж, схема) земельного участка

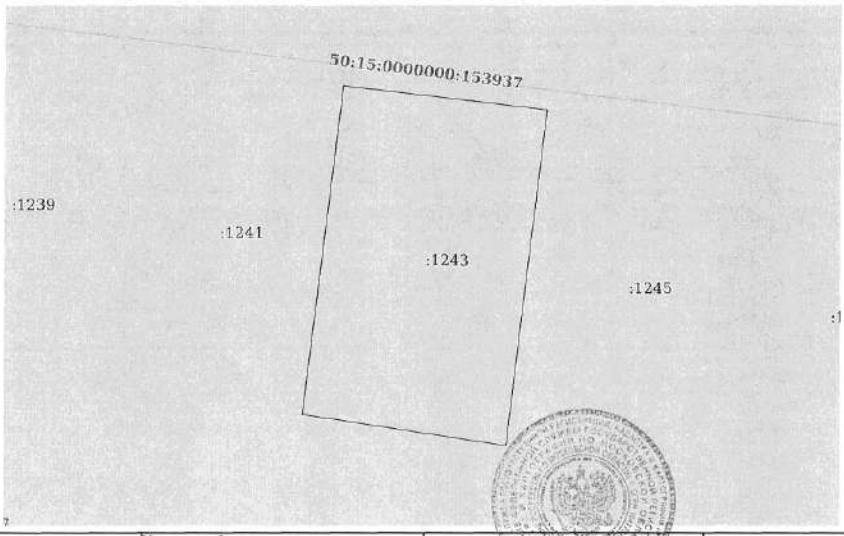

Масштаб 1:400	Условные обозначения:		

полное наименование должности	подпись	инициалы, фамилия

М.П.

Управление Федеральной службы государственной регистрации, кадастра и картографии по Московской области
полное наименование органа регистрации прав

Выписка из Единого государственного реестра недвижимости об основных характеристиках и зарегистрированных правах на объект недвижимости

Сведения об основных характеристиках объекта недвижимости

В Единый государственный реестр недвижимости внесены следующие сведения:

Раздел 1 Лист 1

Земельный участок			
вид объекта недвижимости			
Лист № 1 раздела 1	Всего листов раздела 1: 1	Всего разделов: 3	Всего листов выписки: 4

14 мая 2021г.	
Кадастровый номер:	50:15:0071201:1244

Номер кадастрового квартала:	50:15:0071201
Дата присвоения кадастрового номера:	09.05.2021
Ранее присвоенный государственный учетный номер:	данные отсутствуют
Местоположение:	Московская область, г Балашиха, Российская Федерация
Площадь:	621 +/- 9
Кадастровая стоимость, руб:	не определена
Кадастровые номера расположенных в пределах земельного участка объектов недвижимости:	данные отсутствуют
Категория земель:	Земли населенных пунктов
Виды разрешенного использования:	Для индивидуального жилищного строительства и размещения объектов делового, общественного и коммерческого назначения
Статус записи об объекте недвижимости:	Сведения об объекте недвижимости имеют статус "актуальные"
Особые отметки:	данные отсутствуют
Получатель выписки:	Карасова Марина Михайловна (представитель правообладателя), Правообладатель: Общество с ограниченной ответственностью Управляющая компания "Резерв Эссет Менеджмент" Д.У. Закрытым паевым инвестиционным фондом недвижимости "Сельскохозяйственный" под управлением Общества с ограниченной ответственностью Управляющая компания "Резерв Эссет Менеджмент"" (ЗПИФ недвижимости "Сельскохозяйственный"), ИНН: 7718784153

полное наименование должности	подпись	инициалы, фамилия

М.П.

Раздел 2 Лист 2

Выписка из Единого государственного реестра недвижимости об основных характеристиках и зарегистрированных правах на объект недвижимости

Сведения о зарегистрированных правах

Земельный участок			
вид объекта недвижимости			
Лист № 1 раздела 2	Всего листов раздела 2: 2	Всего разделов: 3	Всего листов выписки: 4

14 мая 2021г.	
Кадастровый номер:	50:15:0071201:1244

1	Правообладатель (правообладатели):	1.1	Закрытый паевой инвестиционный фонд недвижимости "Сельскохозяйственный" под управлением Общества с ограниченной ответственностью Управляющая компания "Резерв Эссет Менеджмент"
2	Вид, номер, дата и время государственной регистрации права:	2.1	Общая долевая собственность 50:15:0071201:1244-50/110/2021-1 09.05.2021 08:47:50
4	Ограничение прав и обременение объекта недвижимости:	не зарегистрировано	
4	Ограничение прав и обременение объекта недвижимости:		
	4.1 вид:	Доверительное управление	
	дата государственной регистрации:	09.05.2021 08:47:50	
	номер государственной регистрации:	50:15:0071201:1244-50/110/2021-2	
	срок, на который установлено ограничение прав и обременение объекта недвижимости:	Срок действия с 11.10.2019 по 30.11.2025 с 11.10.2019 по 30.11.2025	
	лицо, в пользу которого установлено ограничение прав и обременение объекта недвижимости:	Общество с ограниченной ответственностью Управляющая компания "Резерв Эссет Менеджмент", ИНН: 7718784153	
	основание государственной регистрации:	Правила доверительного управления Рентным закрытым паевым инвестиционным фондом "Сельскохозяйственный" под управлением общества с ограниченной ответственностью "Управляющая компания "Эверест Эссет Менеджмент", № 2271, выдан 06.12.2011	
	сведения об осуществлении государственной регистрации сделки, права, ограничения права без необходимого в силу закона согласия третьего лица, органа:	данные отсутствуют	
	сведения об управляющем залогом и о договоре управления залогом, если такой договор заключен для управления ипотекой:	данные отсутствуют	

полное наименование должности	подпись	инициалы, фамилия

М.П.

Лист 3

Земельный участок			
вид объекта недвижимости			
Лист № 2 раздела 2	Всего листов раздела 2: 2	Всего разделов: 3	Всего листов выписки: 4

14 мая 2021г.	
Кадастровый номер:	50:15:0071201:1244

5	Заявленные в судебном порядке права требования:	данные отсутствуют
6	Сведения о возражении в отношении зарегистрированного права:	данные отсутствуют
7	Сведения о наличии решения об изъятии объекта недвижимости для государственных и муниципальных нужд:	данные отсутствуют
8	Сведения о невозможности государственной регистрации без личного участия правообладателя или его законного представителя:	данные отсутствуют
9	Правопритязания и сведения о наличии поступивших, но не рассмотренных заявлений о проведении государственной регистрации права (перехода, прекращения права), ограничения права или обременения объекта недвижимости, сделки в отношении объекта недвижимости:	отсутствуют
10	Сведения о невозможности государственной регистрации перехода, прекращения, ограничения права на земельный участок из земель сельскохозяйственного назначения:	данные отсутствуют

полное наименование должности	подпись	инициалы, фамилия

М.П.

Раздел 3 Лист 4


Выписка из Единого государственного реестра недвижимости об основных характеристиках и зарегистрированных правах на объект недвижимости

Описание местоположения земельного участка

Земельный участок			
вид объекта недвижимости			
Лист № 1 раздела 3	Всего листов раздела 3: 1	Всего разделов: 3	Всего листов выписки: 4

14 мая 2021г.	
Кадастровый номер:	50:15:0071201:1244

План (чертеж, схема) земельного участка

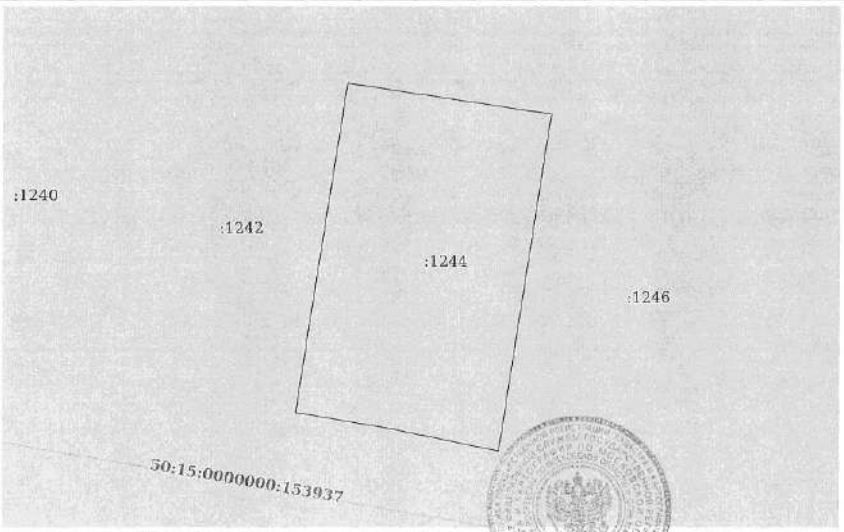

Масштаб 1:400	Условные обозначения:		

полное наименование должности	подпись	инициалы, фамилия

М.П.

Управление Федеральной службы государственной регистрации, кадастра и картографии по Московской области
полное наименование органа регистрации прав

Выписка из Единого государственного реестра недвижимости об основных характеристиках и зарегистрированных правах на объект недвижимости

Сведения об основных характеристиках объекта недвижимости

В Единый государственный реестр недвижимости внесены следующие сведения:

Раздел 1 Лист 1

Земельный участок			
вид объекта недвижимости			
Лист № 1 раздела 1	Всего листов раздела 1: 1	Всего разделов: 3	Всего листов выписки: 4

14 мая 2021г.	
Кадастровый номер:	50:15:0071201:1245
Номер кадастрового квартала:	50:15:0071201
Дата присвоения кадастрового номера:	09.05.2021
Ранее присвоенный государственный учетный номер:	данные отсутствуют
Местоположение:	Московская область, г Балашиха, Российская Федерация
Площадь:	631 +/- 9
Кадастровая стоимость, руб:	не определена
Кадастровые номера расположенных в пределах земельного участка объектов недвижимости:	данные отсутствуют
Категория земель:	Земли населенных пунктов
Виды разрешенного использования:	Для индивидуального жилищного строительства и размещения объектов делового, общественного и коммерческого назначения
Статус записи об объекте недвижимости:	Сведения об объекте недвижимости имеют статус "актуальные"
Особые отметки:	данные отсутствуют
Получатель выписки:	Карасова Марина Михайловна (представитель правообладателя), Правообладатель: Общество с ограниченной ответственностью Управляющая компания "Резерв Эссет Менеджмент" Д.У. Закрытым паевым инвестиционным фондом недвижимости "Сельскохозяйственный" под управлением Общества с ограниченной ответственностью Управляющая компания "Резерв Эссет Менеджмент"" (ЗПИФ недвижимости "Сельскохозяйственный"), ИНН: 7718784153

полное наименование должности	подпись	инициалы, фамилия

М.П.

Раздел 2 Лист 2

Выписка из Единого государственного реестра недвижимости об основных характеристиках и зарегистрированных правах на объект недвижимости

Сведения о зарегистрированных правах

Земельный участок			
вид объекта недвижимости			
Лист № 1 раздела 2	Всего листов раздела 2: 2	Всего разделов: 3	Всего листов выписки: 4

14 мая 2021г.	
Кадастровый номер:	50:15:0071201:1245

1	Правообладатель (правообладатели):	1.1	Закрытый паевой инвестиционный фонд недвижимости "Сельскохозяйственный" под управлением Общества с ограниченной ответственностью Управляющая компания "Резерв Эссет Менеджмент"
2	Вид, номер, дата и время государственной регистрации права:	2.1	Общая долевая собственность 50:15:0071201:1245-50/110/2021-1 09.05.2021 08:47:50
4	Ограничение прав и обременение объекта недвижимости:	не зарегистрировано	
4	Ограничение прав и обременение объекта недвижимости:		
	4.1 вид:	Доверительное управление	
	дата государственной регистрации:	09.05.2021 08:47:50	
	номер государственной регистрации:	50:15:0071201:1245-50/110/2021-2	
	срок, на который установлено ограничение прав и обременение объекта недвижимости:	Срок действия с 11.10.2019 по 30.11.2025 с 11.10.2019 по 30.11.2025	
	лицо, в пользу которого установлено ограничение прав и обременение объекта недвижимости:	Общество с ограниченной ответственностью Управляющая компания "Резерв Эссет Менеджмент", ИНН: 7718784153	
	основание государственной регистрации:	Правила доверительного управления Рентным закрытым паевым инвестиционным фондом "Сельскохозяйственный" под управлением общества с ограниченной ответственностью "Управляющая компания "Эверест Эссет Менеджмент", № 2271, выдан 06.12.2011	
	сведения об осуществлении государственной регистрации сделки, права, ограничения права без необходимого в силу закона согласия третьего лица, органа:	данные отсутствуют	
	сведения об управляющем залогом и о договоре управления залогом, если такой договор заключен для управления ипотекой:	данные отсутствуют	

полное наименование должности	подпись	инициалы, фамилия

М.П.

Лист 3

Земельный участок вид объекта недвижимости			
Лист № 2 раздела 2	Всего листов раздела 2: 2	Всего разделов: 3	Всего листов выписки: 4

14 мая 2021г.	
Кадастровый номер:	50:15:0071201:1245

5	Заявленные в судебном порядке права требования:	данные отсутствуют
6	Сведения о возражении в отношении зарегистрированного права:	данные отсутствуют
7	Сведения о наличии решения об изъятии объекта недвижимости для государственных и муниципальных нужд:	данные отсутствуют
8	Сведения о невозможности государственной регистрации без личного участия правообладателя или его законного представителя:	данные отсутствуют
9	Правопритязания и сведения о наличии поступивших, но не рассмотренных заявлений о проведении государственной регистрации права (перехода, прекращения права), ограничения права или обременения объекта недвижимости, сделки в отношении объекта недвижимости:	отсутствуют
10	Сведения о невозможности государственной регистрации перехода, прекращения, ограничения права на земельный участок из земель сельскохозяйственного назначения:	данные отсутствуют

полное наименование должности	подпись	инициалы, фамилия

М.П.

Раздел 3 Лист 4


Выписка из Единого государственного реестра недвижимости об основных характеристиках и зарегистрированных правах на объект недвижимости

Описание местоположения земельного участка

Земельный участок вид объекта недвижимости			
Лист № 1 раздела 3	Всего листов раздела 3: 1	Всего разделов: 3	Всего листов выписки: 4

14 мая 2021г.	
Кадастровый номер:	50:15:0071201:1245

План (чертеж, схема) земельного участка

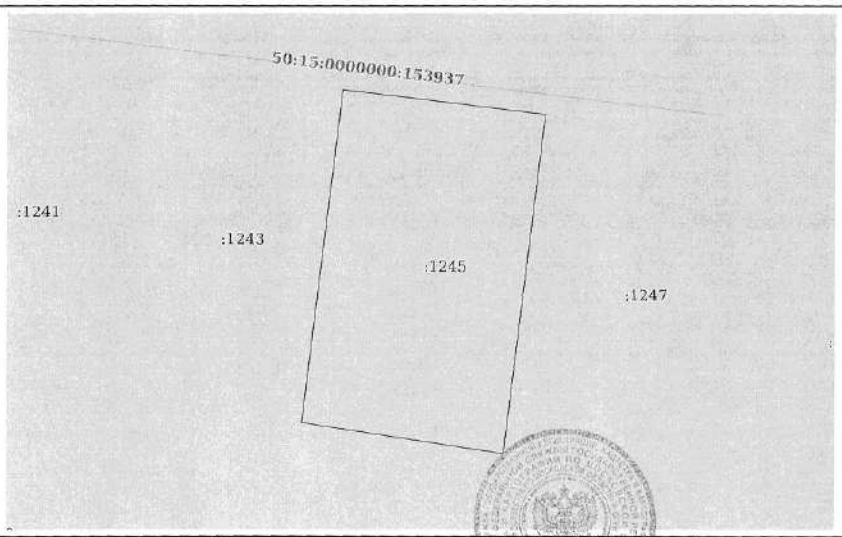

Масштаб 1:400	Условные обозначения:	

полное наименование должности	подпись	инициалы, фамилия

М.П.

Управление Федеральной службы государственной регистрации, кадастра и картографии по Московской области
полное наименование органа регистрации прав

Выписка из Единого государственного реестра недвижимости об основных характеристиках и зарегистрированных правах на объект недвижимости

Сведения об основных характеристиках объекта недвижимости

В Единый государственный реестр недвижимости внесены следующие сведения:

Раздел 1 Лист 1

Земельный участок вид объекта недвижимости			
Лист № 1 раздела 1	Всего листов раздела 1: 1	Всего разделов: 3	Всего листов выписки: 4

14 мая 2021г.	
Кадастровый номер:	50:15:0071201:1246
Номер кадастрового квартала:	50:15:0071201
Дата присвоения кадастрового номера:	09.05.2021
Ранее присвоенный государственный учетный номер:	данные отсутствуют
Местоположение:	Московская область, г Балашиха, Российская Федерация
Площадь:	640 +/- 9
Кадастровая стоимость, руб:	не определена
Кадастровые номера расположенных в пределах земельного участка объектов недвижимости:	данные отсутствуют
Категория земель:	Земли населенных пунктов
Виды разрешенного использования:	Для индивидуального жилищного строительства и размещения объектов делового, общественного и коммерческого назначения
Статус записи об объекте недвижимости:	Сведения об объекте недвижимости имеют статус "актуальные"
Особые отметки:	данные отсутствуют
Получатель выписки:	Карасова Марина Михайловна (представитель правообладателя), Правообладатель: Общество с ограниченной ответственностью Управляющая компания "Резерв Эссет Менеджмент" Д.У. Закрытым паевым инвестиционным фондом недвижимости "Сельскохозяйственный" под управлением Общества с ограниченной ответственностью Управляющая компания "Резерв Эссет Менеджмент"" (ЗПИФ недвижимости "Сельскохозяйственный"), ИНН: 7718784153

полное наименование должности	подпись	инициалы, фамилия

М.П.

Раздел 2 Лист 2

Выписка из Единого государственного реестра недвижимости об основных характеристиках и зарегистрированных правах на объект недвижимости

Сведения о зарегистрированных правах

Земельный участок вид объекта недвижимости			
Лист № 1 раздела 2	Всего листов раздела 2: 2	Всего разделов: 3	Всего листов выписки: 4

14 мая 2021г.	
Кадастровый номер:	50:15:0071201:1246

1	Правообладатель (правообладатели):	1.1	Закрытый паевой инвестиционный фонд недвижимости "Сельскохозяйственный" под управлением Общества с ограниченной ответственностью Управляющая компания "Резерв Эссет Менеджмент"
2	Вид, номер, дата и время государственной регистрации права:	2.1	Общая долевая собственность 50:15:0071201:1246-50/110/2021-1 09.05.2021 08:47:50
4	Ограничение прав и обременение объекта недвижимости:		не зарегистрировано
4	Ограничение прав и обременение объекта недвижимости:		
	4.1 вид:		Доверительное управление
	дата государственной регистрации:		09.05.2021 08:47:50
	номер государственной регистрации:		50:15:0071201:1246-50/110/2021-2
	срок, на который установлено ограничение прав и обременение объекта недвижимости:		Срок действия с 11.10.2019 по 30.11.2025 с 11.10.2019 по 30.11.2025
	лицо, в пользу которого установлено ограничение прав и обременение объекта недвижимости:		Общество с ограниченной ответственностью Управляющая компания "Резерв Эссет Менеджмент", ИНН: 7718784153
	основание государственной регистрации:		Правила доверительного управления Рентным закрытым паевым инвестиционным фондом "Сельскохозяйственный" под управлением общества с ограниченной ответственностью "Управляющая компания "Эверест Эссет Менеджмент", № 2271, выдан 06.12.2011
	сведения об осуществлении государственной регистрации сделки, права, ограничения права без необходимого в силу закона согласия третьего лица, органа:		данные отсутствуют
	сведения об управляющем залогом и о договоре управления залогом, если такой договор заключен для управления ипотекой:		данные отсутствуют

полное наименование должности	подпись	инициалы, фамилия

М.П.

Лист 3

Земельный участок вид объекта недвижимости			
Лист № 2 раздела 2	Всего листов раздела 2: 2	Всего разделов: 3	Всего листов выписки: 4
14 мая 2021г.			
Кадастровый номер:	50:15:0071201:1246		

5	Заявленные в судебном порядке права требования:	данные отсутствуют
6	Сведения о возражении в отношении зарегистрированного права:	данные отсутствуют
7	Сведения о наличии решения об изъятии объекта недвижимости для государственных и муниципальных нужд:	данные отсутствуют
8	Сведения о невозможности государственной регистрации без личного участия правообладателя или его законного представителя:	данные отсутствуют
9	Правопритязания и сведения о наличии поступивших, но не рассмотренных заявлений о проведении государственной регистрации права (перехода, прекращения права), ограничения права или обременения объекта недвижимости, сделки в отношении объекта недвижимости:	отсутствуют
10	Сведения о невозможности государственной регистрации перехода, прекращения, ограничения права на земельный участок из земель сельскохозяйственного назначения:	данные отсутствуют

полное наименование должности	подпись	инициалы, фамилия

М.П.


Раздел 3 Лист 4

Выписка из Единого государственного реестра недвижимости об основных характеристиках и зарегистрированных правах на объект недвижимости

Описание местоположения земельного участка

Земельный участок вид объекта недвижимости			
Лист № 1 раздела 3	Всего листов раздела 3: 1	Всего разделов: 3	Всего листов выписки: 4
14 мая 2021г.			
Кадастровый номер:	50:15:0071201:1246		

План (чертеж, схема) земельного участка

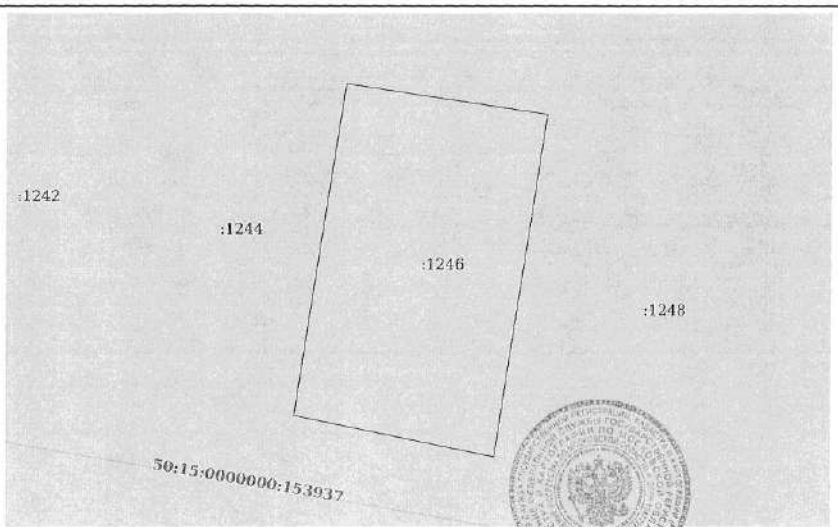

Масштаб 1:400	Условные обозначения:	

полное наименование должности	подпись	инициалы, фамилия

М.П.

Управление Федеральной службы государственной регистрации, кадастра и картографии по Московской области
полное наименование органа регистрации прав

Выписка из Единого государственного реестра недвижимости об основных характеристиках и зарегистрированных правах на объект недвижимости

Сведения об основных характеристиках объекта недвижимости

В Единый государственный реестр недвижимости внесены следующие сведения:

Раздел 1 Лист 1

Земельный участок			
вид объекта недвижимости			
Лист № 1 раздела 1	Всего листов раздела 1: 1	Всего разделов: 3	Всего листов выписки: 4

14 мая 2021г.	
Кадастровый номер:	50:15:0071201:1247
Номер кадастрового квартала:	50:15:0071201
Дата присвоения кадастрового номера:	09.05.2021
Ранее присвоенный государственный учетный номер:	данные отсутствуют
Местоположение:	Московская область, г Балашиха, Российская Федерация
Площадь:	639 +/- 9
Кадастровая стоимость, руб:	не определена
Кадастровые номера расположенных в пределах земельного участка объектов недвижимости:	данные отсутствуют
Категория земель:	Земли населенных пунктов
Виды разрешенного использования:	Для индивидуального жилищного строительства и размещения объектов делового, общественного и коммерческого назначения
Статус записи об объекте недвижимости:	Сведения об объекте недвижимости имеют статус "актуальные"
Особые отметки:	данные отсутствуют
Получатель выписки:	Карасова Марина Михайловна (представитель правообладателя), Правообладатель: Общество с ограниченной ответственностью Управляющая компания "Резерв Эссет Менеджмент" Д.У. Закрытым паевым инвестиционным фондом недвижимости "Сельскохозяйственный" под управлением Общества с ограниченной ответственностью Управляющая компания "Резерв Эссет Менеджмент"" (ЗПИФ недвижимости "Сельскохозяйственный"), ИНН: 7718784153

полное наименование должности	подпись	инициалы, фамилия

М.П.

Раздел 2 Лист 2

Выписка из Единого государственного реестра недвижимости об основных характеристиках и зарегистрированных правах на объект недвижимости

Сведения о зарегистрированных правах

Земельный участок			
вид объекта недвижимости			
Лист № 1 раздела 2	Всего листов раздела 2: 2	Всего разделов: 3	Всего листов выписки: 4

14 мая 2021г.	
Кадастровый номер:	50:15:0071201:1247

1	Правообладатель (правообладатели):	1.1	Закрытый паевой инвестиционный фонд недвижимости "Сельскохозяйственный" под управлением Общества с ограниченной ответственностью Управляющая компания "Резерв Эссет Менеджмент"
2	Вид, номер, дата и время государственной регистрации права:	2.1	Общая долевая собственность 50:15:0071201:1247-50/110/2021-1 09.05.2021 08:47:50
4	Ограничение прав и обременение объекта недвижимости:		не зарегистрировано
4	Ограничение прав и обременение объекта недвижимости:		
	4.1 вид:		Доверительное управление
	дата государственной регистрации:		09.05.2021 08:47:50
	номер государственной регистрации:		50:15:0071201:1247-50/110/2021-2
	срок, на который установлено ограничение прав и обременение объекта недвижимости:		Срок действия с 11.10.2019 по 30.11.2025 с 11.10.2019 по 30.11.2025
	лицо, в пользу которого установлено ограничение прав и обременение объекта недвижимости:		Общество с ограниченной ответственностью Управляющая компания "Резерв Эссет Менеджмент", ИНН: 7718784153
	основание государственной регистрации:		Правила доверительного управления Рентным закрытым паевым инвестиционным фондом "Сельскохозяйственный" под управлением общества с ограниченной ответственностью "Управляющая компания "Эверест Эссет Менеджмент", № 2271, выдан 06.12.2011
	сведения об осуществлении государственной регистрации сделки, права, ограничения права без необходимого в силу закона согласия третьего лица, органа:		данные отсутствуют
	сведения об управляющем залогом и о договоре управления залогом, если такой договор заключен для управления ипотекой:		данные отсутствуют

полное наименование должности	подпись	инициалы, фамилия

М.П.

Лист 3

Земельный участок вид объекта недвижимости			
Лист № 2 раздела 2	Всего листов раздела 2: 2	Всего разделов: 3	Всего листов выписки: 4

14 мая 2021г.	
Кадастровый номер:	50:15:0071201:1247

5	Заявленные в судебном порядке права требования:	данные отсутствуют
6	Сведения о возражении в отношении зарегистрированного права:	данные отсутствуют
7	Сведения о наличии решения об изъятии объекта недвижимости для государственных и муниципальных нужд:	данные отсутствуют
8	Сведения о невозможности государственной регистрации без личного участия правообладателя или его законного представителя:	данные отсутствуют
9	Правопритязания и сведения о наличии поступивших, но не рассмотренных заявлений о проведении государственной регистрации права (перехода, прекращения права), ограничения права или обременения объекта недвижимости, сделки в отношении объекта недвижимости:	отсутствуют
10	Сведения о невозможности государственной регистрации перехода, прекращения, ограничения права на земельный участок из земель сельскохозяйственного назначения:	данные отсутствуют

полное наименование должности	подпись	инициалы, фамилия

М.П.

Раздел 3 Лист 4


Выписка из Единого государственного реестра недвижимости об основных характеристиках и зарегистрированных правах на объект недвижимости

Описание местоположения земельного участка

Земельный участок вид объекта недвижимости			
Лист № 1 раздела 3	Всего листов раздела 3: 1	Всего разделов: 3	Всего листов выписки: 4

14 мая 2021г.	
Кадастровый номер:	50:15:0071201:1247

План (чертеж, схема) земельного участка

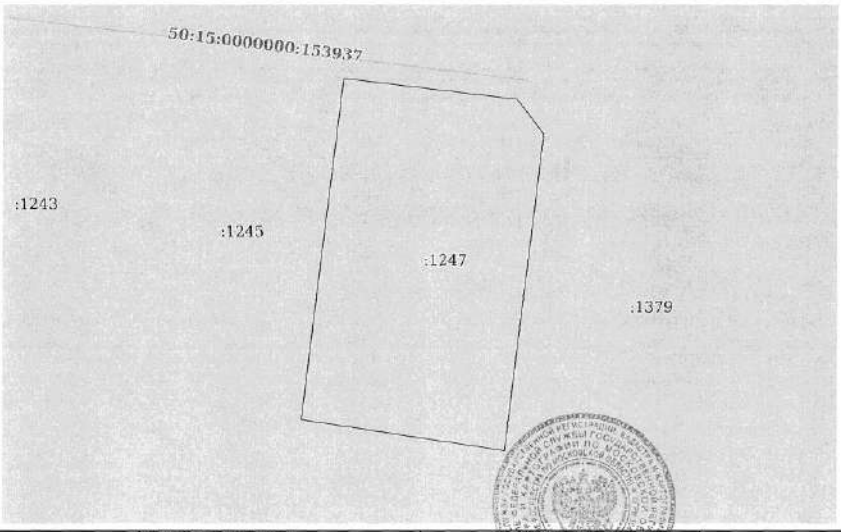

Масштаб 1:400	Условные обозначения:		

полное наименование должности	подпись	инициалы, фамилия

М.П.

Управление Федеральной службы государственной регистрации, кадастра и картографии по Московской области
полное наименование органа регистрации прав

Выписка из Единого государственного реестра недвижимости об основных характеристиках и зарегистрированных правах на объект недвижимости

Сведения об основных характеристиках объекта недвижимости

В Единый государственный реестр недвижимости внесены следующие сведения:

Раздел 1 Лист 1

Земельный участок			
вид объекта недвижимости			
Лист № 1 раздела 1	Всего листов раздела 1: 1	Всего разделов: 3	Всего листов выписки: 4

14 мая 2021г.	
Кадастровый номер:	50:15:0071201:1248

Номер кадастрового квартала:	50:15:0071201
Дата присвоения кадастрового номера:	09.05.2021
Ранее присвоенный государственный учетный номер:	данные отсутствуют
Местоположение:	Московская область, г Балашиха, Российская Федерация
Площадь:	813 +/- 10
Кадастровая стоимость, руб:	не определена
Кадастровые номера расположенных в пределах земельного участка объектов недвижимости:	данные отсутствуют
Категория земель:	Земли населенных пунктов
Виды разрешенного использования:	Для индивидуального жилищного строительства и размещения объектов делового, общественного и коммерческого назначения
Статус записи об объекте недвижимости:	Сведения об объекте недвижимости имеют статус "актуальные"
Особые отметки:	данные отсутствуют
Получатель выписки:	Карасова Марина Михайловна (представитель правообладателя), Правообладатель: Общество с ограниченной ответственностью Управляющая компания "Резерв Эссет Менеджмент" Д.У. Закрытым паевым инвестиционным фондом недвижимости "Сельскохозяйственный" под управлением Общества с ограниченной ответственностью Управляющая компания "Резерв Эссет Менеджмент"" (ЗПИФ недвижимости "Сельскохозяйственный"), ИНН: 7718784153

полное наименование должности	подпись	инициалы, фамилия

М.П.

Раздел 2 Лист 2

Выписка из Единого государственного реестра недвижимости об основных характеристиках и зарегистрированных правах на объект недвижимости

Сведения о зарегистрированных правах

Земельный участок			
вид объекта недвижимости			
Лист № 1 раздела 2	Всего листов раздела 2: 2	Всего разделов: 3	Всего листов выписки: 4

14 мая 2021г.	
Кадастровый номер:	50:15:0071201:1248

1	Правообладатель (правообладатели):	1.1	Закрытый паевой инвестиционный фонд недвижимости "Сельскохозяйственный" под управлением Общества с ограниченной ответственностью Управляющая компания "Резерв Эссет Менеджмент"
2	Вид, номер, дата и время государственной регистрации права:	2.1	Общая долевая собственность 50:15:0071201:1248-50/110/2021-1 09.05.2021 08:47:50
4	Ограничение прав и обременение объекта недвижимости:	не зарегистрировано	
4	Ограничение прав и обременение объекта недвижимости:		

4.1	вид:	Доверительное управление
	дата государственной регистрации:	09.05.2021 08:47:50
	номер государственной регистрации:	50:15:0071201:1248-50/110/2021-2
	срок, на который установлено ограничение прав и обременение объекта недвижимости:	Срок действия с 11.10.2019 по 30.11.2025 с 11.10.2019 по 30.11.2025
	лицо, в пользу которого установлено ограничение прав и обременение объекта недвижимости:	Общество с ограниченной ответственностью Управляющая компания "Резерв Эссет Менеджмент", ИНН: 7718784153
	основание государственной регистрации:	Правила доверительного управления Рентным закрытым паевым инвестиционным фондом "Сельскохозяйственный" под управлением общества с ограниченной ответственностью "Управляющая компания "Эверест Эссет Менеджмент", № 2271, выдан 06.12.2011
	сведения об осуществлении государственной регистрации сделки, права, ограничения права без необходимого в силу закона согласия третьего лица, органа:	данные отсутствуют
	сведения об управляющем залогом и о договоре управления залогом, если такой договор заключен для управления ипотекой:	данные отсутствуют

полное наименование должности	подпись	инициалы, фамилия

М.П.

Лист 3

Земельный участок			
вид объекта недвижимости			
Лист № 2 раздела 2	Всего листов раздела 2: 2	Всего разделов: 3	Всего листов выписки: 4

14 мая 2021г.	
Кадастровый номер:	50:15:0071201:1248

5	Заявленные в судебном порядке права требования:	данные отсутствуют
6	Сведения о возражении в отношении зарегистрированного права:	данные отсутствуют
7	Сведения о наличии решения об изъятии объекта недвижимости для государственных и муниципальных нужд:	данные отсутствуют
8	Сведения о невозможности государственной регистрации без личного участия правообладателя или его законного представителя:	данные отсутствуют
9	Правопритязания и сведения о наличии поступивших, но не рассмотренных заявлений о проведении государственной регистрации права (перехода, прекращения права), ограничения права или обременения объекта недвижимости, сделки в отношении объекта недвижимости:	отсутствуют
10	Сведения о невозможности государственной регистрации перехода, прекращения, ограничения права на земельный участок из земель сельскохозяйственного назначения:	данные отсутствуют

полное наименование должности	подпись	инициалы, фамилия

М.П.

Раздел 3 Лист 4


Выписка из Единого государственного реестра недвижимости об основных характеристиках и зарегистрированных правах на объект недвижимости

Описание местоположения земельного участка

Земельный участок			
вид объекта недвижимости			
Лист № 1 раздела 3	Всего листов раздела 3: 1	Всего разделов: 3	Всего листов выписки: 4

14 мая 2021г.	
Кадастровый номер:	50:15:0071201:1248

План (чертеж, схема) земельного участка

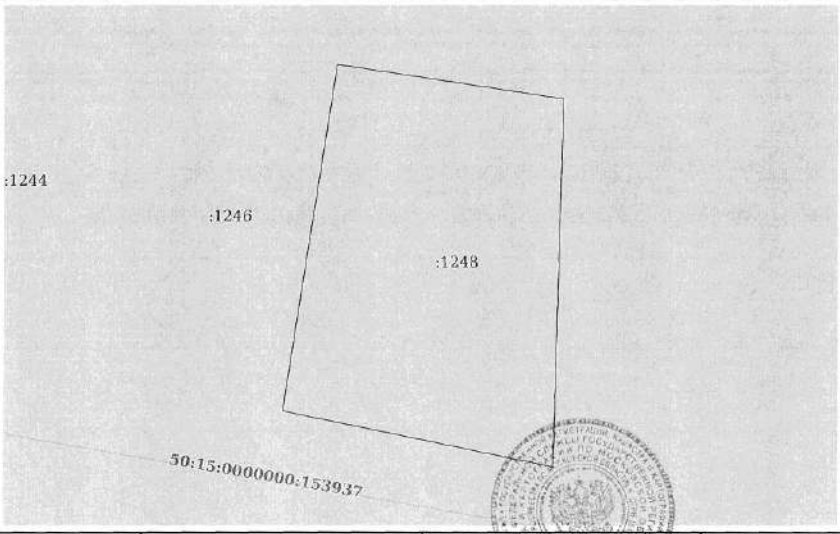

Масштаб 1:400	Условные обозначения:		

полное наименование должности	подпись	инициалы, фамилия

М.П.

Управление Федеральной службы государственной регистрации, кадастра и картографии по Московской области
полное наименование органа регистрации прав

Выписка из Единого государственного реестра недвижимости об основных характеристиках и зарегистрированных правах на объект недвижимости

Сведения об основных характеристиках объекта недвижимости

В Единый государственный реестр недвижимости внесены следующие сведения:

Раздел 1 Лист 1

Земельный участок
вид объекта недвижимости

Лист № 1 раздела 1	Всего листов раздела 1: 1	Всего разделов: 3	Всего листов выписки: 4

14 мая 2021г.	
Кадастровый номер:	50:15:0071201:1250

Номер кадастрового квартала:	50:15:0071201
Дата присвоения кадастрового номера:	09.05.2021
Ранее присвоенный государственный учетный номер:	данные отсутствуют
Местоположение:	Московская область, г Балашиха, Российская Федерация
Площадь:	685 +/- 9
Кадастровая стоимость, руб:	не определена
Кадастровые номера расположенных в пределах земельного участка объектов недвижимости:	данные отсутствуют
Категория земель:	Земли населенных пунктов
Виды разрешенного использования:	Для индивидуального жилищного строительства и размещения объектов делового, общественного и коммерческого назначения
Статус записи об объекте недвижимости:	Сведения об объекте недвижимости имеют статус "актуальные"
Особые отметки:	данные отсутствуют
Получатель выписки:	Карасова Марина Михайловна (представитель правообладателя), Правообладатель: Общество с ограниченной ответственностью Управляющая компания "Резерв Эссет Менеджмент" Д.У. Закрытым паевым инвестиционным фондом недвижимости "Сельскохозяйственный" под управлением Общества с ограниченной ответственностью Управляющая компания "Резерв Эссет Менеджмент"" (ЗПИФ недвижимости "Сельскохозяйственный"), ИНН: 7718784153

полное наименование должности	подпись	инициалы, фамилия

М.П.

Раздел 2 Лист 2

Выписка из Единого государственного реестра недвижимости об основных характеристиках и зарегистрированных правах на объект недвижимости

Сведения о зарегистрированных правах

Земельный участок
вид объекта недвижимости

Лист № 1 раздела 2	Всего листов раздела 2: 2	Всего разделов: 3	Всего листов выписки: 4

14 мая 2021г.	
Кадастровый номер:	50:15:0071201:1250

1	Правообладатель (правообладатели):	1.1	Закрытый паевой инвестиционный фонд недвижимости "Сельскохозяйственный" под управлением Общества с ограниченной ответственностью Управляющая компания "Резерв Эссет Менеджмент"
2	Вид, номер, дата и время государственной регистрации права:	2.1	Общая долевая собственность 50:15:0071201:1250-50/110/2021-1 09.05.2021 08:47:50
4	Ограничение прав и обременение объекта недвижимости:	не зарегистрировано	
4	Ограничение прав и обременение объекта недвижимости:		
	4.1 вид:	Доверительное управление	
	дата государственной регистрации:	09.05.2021 08:47:50	
	номер государственной регистрации:	50:15:0071201:1250-50/110/2021-2	
	срок, на который установлено ограничение прав и обременение объекта недвижимости:	Срок действия с 11.10.2019 по 30.11.2025 с 11.10.2019 по 30.11.2025	
	лицо, в пользу которого установлено ограничение прав и обременение объекта недвижимости:	Общество с ограниченной ответственностью Управляющая компания "Резерв Эссет Менеджмент", ИНН: 7718784153	
	основание государственной регистрации:	Правила доверительного управления Рентным закрытым паевым инвестиционным фондом "Сельскохозяйственный" под управлением общества с ограниченной ответственностью "Управляющая компания "Эверест Эссет Менеджмент", № 2271, выдан 06.12.2011	
	сведения об осуществлении государственной регистрации сделки, права, ограничения права без необходимого в силу закона согласия третьего лица, органа:	данные отсутствуют	
	сведения об управляющем залогом и о договоре управления залогом, если такой договор заключен для управления ипотекой:	данные отсутствуют	

полное наименование должности	подпись	инициалы, фамилия

М.П.

Лист 3

Земельный участок			
вид объекта недвижимости			
Лист № 2 раздела 2	Всего листов раздела 2: 2	Всего разделов: 3	Всего листов выписки: 4
14 мая 2021г.			
Кадастровый номер:	50:15:0071201:1250		

5	Заявленные в судебном порядке права требования:	данные отсутствуют
6	Сведения о возражении в отношении зарегистрированного права:	данные отсутствуют
7	Сведения о наличии решения об изъятии объекта недвижимости для государственных и муниципальных нужд:	данные отсутствуют
8	Сведения о невозможности государственной регистрации без личного участия правообладателя или его законного представителя:	данные отсутствуют
9	Правопритязания и сведения о наличии поступивших, но не рассмотренных заявлений о проведении государственной регистрации права (перехода, прекращения права), ограничения права или обременения объекта недвижимости, сделки в отношении объекта недвижимости:	отсутствуют
10	Сведения о невозможности государственной регистрации перехода, прекращения, ограничения права на земельный участок из земель сельскохозяйственного назначения:	данные отсутствуют

полное наименование должности	подпись	инициалы, фамилия

М.П.


Раздел 3 Лист 4

Выписка из Единого государственного реестра недвижимости об основных характеристиках и зарегистрированных правах на объект недвижимости

Описание местоположения земельного участка

Земельный участок			
вид объекта недвижимости			
Лист № 1 раздела 3	Всего листов раздела 3: 1	Всего разделов: 3	Всего листов выписки: 4
14 мая 2021г.			
Кадастровый номер:	50:15:0071201:1250		

План (чертеж, схема) земельного участка

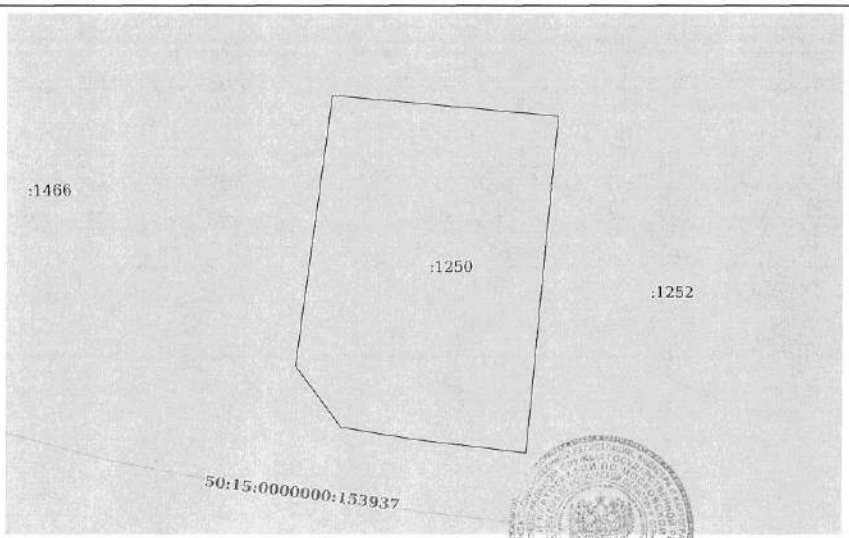

Масштаб 1:400	Условные обозначения:		

полное наименование должности	подпись	инициалы, фамилия

М.П.

Управление Федеральной службы государственной регистрации, кадастра и картографии по Московской области
полное наименование органа регистрации прав

Выписка из Единого государственного реестра недвижимости об основных характеристиках и зарегистрированных правах на объект недвижимости

Сведения об основных характеристиках объекта недвижимости

В Единый государственный реестр недвижимости внесены следующие сведения:

Раздел 1 Лист 1

Земельный участок вид объекта недвижимости			
Лист № 1 раздела 1	Всего листов раздела 1: 1	Всего разделов: 3	Всего листов выписки: 4

14 мая 2021г.	
Кадастровый номер:	50:15:0071201:1252

Номер кадастрового квартала:	50:15:0071201
Дата присвоения кадастрового номера:	09.05.2021
Ранее присвоенный государственный учетный номер:	данные отсутствуют
Местоположение:	Московская область, г Балашиха, Российская Федерация
Площадь:	662 +/- 9
Кадастровая стоимость, руб:	не определена
Кадастровые номера расположенных в пределах земельного участка объектов недвижимости:	данные отсутствуют
Категория земель:	Земли населенных пунктов
Виды разрешенного использования:	Для индивидуального жилищного строительства и размещения объектов делового, общественного и коммерческого назначения
Статус записи об объекте недвижимости:	Сведения об объекте недвижимости имеют статус "актуальные"
Особые отметки:	данные отсутствуют
Получатель выписки:	Карасова Марина Михайловна (представитель правообладателя), Правообладатель: Общество с ограниченной ответственностью Управляющая компания "Резерв Эссет Менеджмент" Д.У. Закрытым паевым инвестиционным фондом недвижимости "Сельскохозяйственный" под управлением Общества с ограниченной ответственностью Управляющая компания "Резерв Эссет Менеджмент"" (ЗПИФ недвижимости "Сельскохозяйственный"), ИНН: 7718784153

полное наименование должности	подпись	инициалы, фамилия

М.П.

Раздел 2 Лист 2

Выписка из Единого государственного реестра недвижимости об основных характеристиках и зарегистрированных правах на объект недвижимости

Сведения о зарегистрированных правах

Земельный участок вид объекта недвижимости			
Лист № 1 раздела 2	Всего листов раздела 2: 2	Всего разделов: 3	Всего листов выписки: 4

14 мая 2021г.	
Кадастровый номер:	50:15:0071201:1252

1	Правообладатель (правообладатели):	1.1	Закрытый паевой инвестиционный фонд недвижимости "Сельскохозяйственный" под управлением Общества с ограниченной ответственностью Управляющая компания "Резерв Эссет Менеджмент"
2	Вид, номер, дата и время государственной регистрации права:	2.1	Общая долевая собственность 50:15:0071201:1252-50/110/2021-1 09.05.2021 08:47:50
4	Ограничение прав и обременение объекта недвижимости:	не зарегистрировано	
4	Ограничение прав и обременение объекта недвижимости:		

4.1	вид:	Доверительное управление
	дата государственной регистрации:	09.05.2021 08:47:50
	номер государственной регистрации:	50:15:0071201:1252-50/110/2021-2
	срок, на который установлено ограничение прав и обременение объекта недвижимости:	Срок действия с 11.10.2019 по 30.11.2025 с 11.10.2019 по 30.11.2025
	лицо, в пользу которого установлено ограничение прав и обременение объекта недвижимости:	Общество с ограниченной ответственностью Управляющая компания "Резерв Эссет Менеджмент", ИНН: 7718784153
	основание государственной регистрации:	Правила доверительного управления Рентным закрытым паевым инвестиционным фондом "Сельскохозяйственный" под управлением общества с ограниченной ответственностью "Управляющая компания "Эверест Эссет Менеджмент", № 2271, выдан 06.12.2011
	сведения об осуществлении государственной регистрации сделки, права, ограничения права без необходимого в силу закона согласия третьего лица, органа:	данные отсутствуют
	сведения об управляющем залогом и о договоре управления залогом, если такой договор заключен для управления ипотекой:	данные отсутствуют

полное наименование должности	подпись	инициалы, фамилия

М.П.

Лист 3

Земельный участок вид объекта недвижимости			
Лист № 2 раздела 2	Всего листов раздела 2: 2	Всего разделов: 3	Всего листов выписки: 4

14 мая 2021г.	
Кадастровый номер:	50:15:0071201:1252

5	Заявленные в судебном порядке права требования:	данные отсутствуют
6	Сведения о возражении в отношении зарегистрированного права:	данные отсутствуют
7	Сведения о наличии решения об изъятии объекта недвижимости для государственных и муниципальных нужд:	данные отсутствуют
8	Сведения о невозможности государственной регистрации без личного участия правообладателя или его законного представителя:	данные отсутствуют
9	Правопритязания и сведения о наличии поступивших, но не рассмотренных заявлений о проведении государственной регистрации права (перехода, прекращения права), ограничения права или обременения объекта недвижимости, сделки в отношении объекта недвижимости:	отсутствуют
10	Сведения о невозможности государственной регистрации перехода, прекращения, ограничения права на земельный участок из земель сельскохозяйственного назначения:	данные отсутствуют

полное наименование должности	подпись	инициалы, фамилия
		ФЕДОСЕЕВА В.В

М.П.

Раздел 3 Лист 4


Выписка из Единого государственного реестра недвижимости об основных характеристиках и зарегистрированных правах на объект недвижимости

Описание местоположения земельного участка

Земельный участок вид объекта недвижимости			
Лист № 1 раздела 3	Всего листов раздела 3: 1	Всего разделов: 3	Всего листов выписки: 4

14 мая 2021г.	
Кадастровый номер:	50:15:0071201:1252

План (чертеж, схема) земельного участка

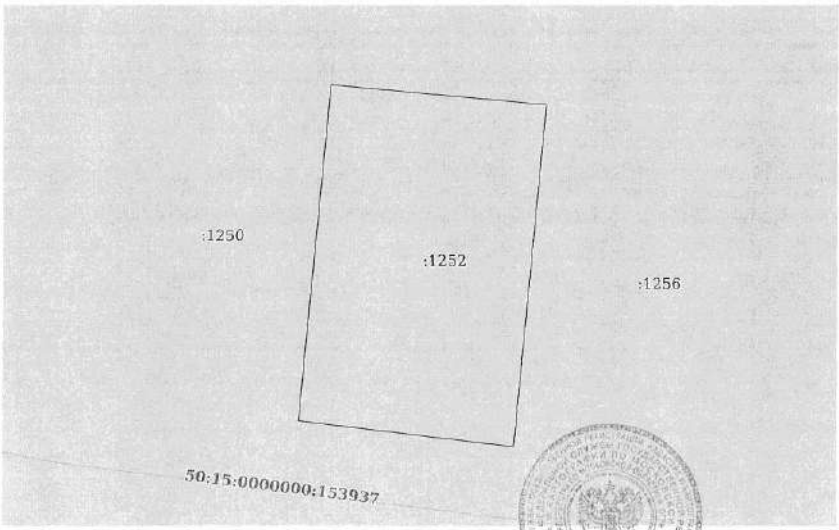

Масштаб 1:400	Условные обозначения:	

полное наименование должности	подпись	инициалы, фамилия
		ФЕДОСЕЕВ В.В

М.П.

Управление Федеральной службы государственной регистрации, кадастра и картографии по Московской области
полное наименование органа регистрации прав

Выписка из Единого государственного реестра недвижимости об основных характеристиках и зарегистрированных правах на объект недвижимости

Сведения об основных характеристиках объекта недвижимости

В Единый государственный реестр недвижимости внесены следующие сведения:

Раздел 1 Лист 1

Земельный участок вид объекта недвижимости			
Лист № 1 раздела 1	Всего листов раздела 1: 1	Всего разделов: 3	Всего листов выписки: 4

14 мая 2021г.	
Кадастровый номер:	50:15:0071201:1254
Номер кадастрового квартала:	50:15:0071201
Дата присвоения кадастрового номера:	09.05.2021
Ранее присвоенный государственный учетный номер:	данные отсутствуют
Местоположение:	Московская область, г Балашиха, Российская Федерация
Площадь:	952 +/- 11
Кадастровая стоимость, руб:	не определена
Кадастровые номера расположенных в пределах земельного участка объектов недвижимости:	данные отсутствуют
Категория земель:	Земли населенных пунктов
Виды разрешенного использования:	Для индивидуального жилищного строительства и размещения объектов делового, общественного и коммерческого назначения
Статус записи об объекте недвижимости:	Сведения об объекте недвижимости имеют статус "актуальные"
Особые отметки:	данные отсутствуют
Получатель выписки:	Карасова Марина Михайловна (представитель правообладателя), Правообладатель: Общество с ограниченной ответственностью Управляющая компания "Резерв Эссет Менеджмент" Д.У. Закрытым паевым инвестиционным фондом недвижимости "Сельскохозяйственный" под управлением Общества с ограниченной ответственностью Управляющая компания "Резерв Эссет Менеджмент"" (ЗПИФ недвижимости "Сельскохозяйственный"), ИНН: 7718784153

полное наименование должности	подпись	инициалы, фамилия

М.П.

Раздел 2 Лист 2

Выписка из Единого государственного реестра недвижимости об основных характеристиках и зарегистрированных правах на объект недвижимости

Сведения о зарегистрированных правах

Земельный участок вид объекта недвижимости			
Лист № 1 раздела 2	Всего листов раздела 2: 2	Всего разделов: 3	Всего листов выписки: 4

14 мая 2021г.	
Кадастровый номер:	50:15:0071201:1254

1	Правообладатель (правообладатели):		1.1	Закрытый паевой инвестиционный фонд недвижимости "Сельскохозяйственный" под управлением Общества с ограниченной ответственностью Управляющая компания "Резерв Эссет Менеджмент"
2	Вид, номер, дата и время государственной регистрации права:		2.1	Общая долевая собственность 50:15:0071201:1254-50/110/2021-1 09.05.2021 08:47:50
4	Ограничение прав и обременение объекта недвижимости:			не зарегистрировано
4	Ограничение прав и обременение объекта недвижимости:			
	4.1	вид:		Доверительное управление
		дата государственной регистрации:		09.05.2021 08:47:50
		номер государственной регистрации:		50:15:0071201:1254-50/110/2021-2
		срок, на который установлено ограничение прав и обременение объекта недвижимости:		Срок действия с 11.10.2019 по 30.11.2025 с 11.10.2019 по 30.11.2025
		лицо, в пользу которого установлено ограничение прав и обременение объекта недвижимости:		Общество с ограниченной ответственностью Управляющая компания "Резерв Эссет Менеджмент", ИНН: 7718784153
		основание государственной регистрации:		Правила доверительного управления Рентным закрытым паевым инвестиционным фондом "Сельскохозяйственный" под управлением общества с ограниченной ответственностью "Управляющая компания "Эверест Эссет Менеджмент", № 2271, выдан 06.12.2011
		сведения об осуществлении государственной регистрации сделки, права, ограничения права без необходимого в силу закона согласия третьего лица, органа:		данные отсутствуют
		сведения об управляющем залогом и о договоре управления залогом, если такой договор заключен для управления ипотекой:		данные отсутствуют

полное наименование должности	подпись	инициалы, фамилия

М.П.

Лист 3

Земельный участок вид объекта недвижимости			
Лист № 2 раздела 2	Всего листов раздела 2: 2	Всего разделов: 3	Всего листов выписки: 4

14 мая 2021г.	
Кадастровый номер:	50:15:0071201:1254

5	Заявленные в судебном порядке права требования:	данные отсутствуют
6	Сведения о возражении в отношении зарегистрированного права:	данные отсутствуют
7	Сведения о наличии решения об изъятии объекта недвижимости для государственных и муниципальных нужд:	данные отсутствуют
8	Сведения о невозможности государственной регистрации без личного участия правообладателя или его законного представителя:	данные отсутствуют
9	Правопритязания и сведения о наличии поступивших, но не рассмотренных заявлений о проведении государственной регистрации права (перехода, прекращения права), ограничения права или обременения объекта недвижимости, сделки в отношении объекта недвижимости:	отсутствуют
10	Сведения о невозможности государственной регистрации перехода, прекращения, ограничения права на земельный участок из земель сельскохозяйственного назначения:	данные отсутствуют

полное наименование должности	подпись	инициалы, фамилия

М.П.

Раздел 3 Лист 4


Выписка из Единого государственного реестра недвижимости об основных характеристиках и зарегистрированных правах на объект недвижимости

Описание местоположения земельного участка

Земельный участок вид объекта недвижимости			
Лист № 1 раздела 3	Всего листов раздела 3: 1	Всего разделов: 3	Всего листов выписки: 4

14 мая 2021г.	
Кадастровый номер:	50:15:0071201:1254

План (чертеж, схема) земельного участка

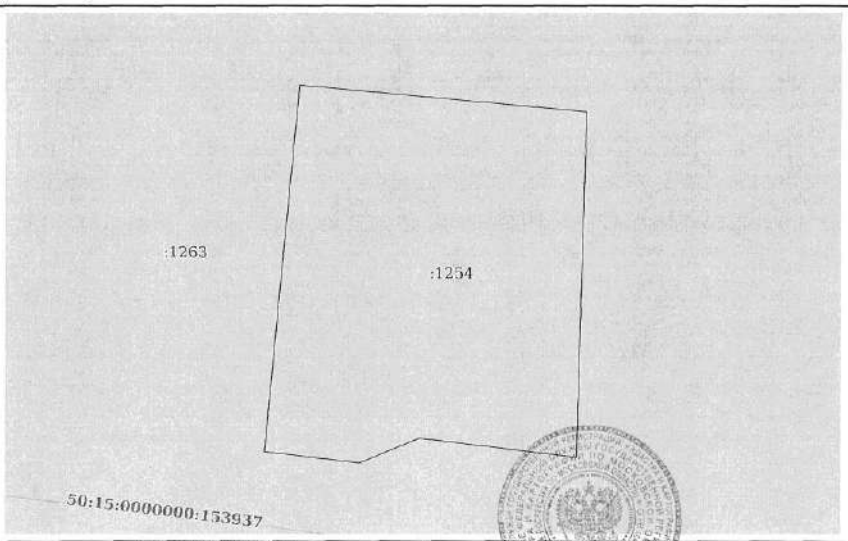

Масштаб 1:400	Условные обозначения:		

полное наименование должности	подпись	инициалы, фамилия

М.П.

Управление Федеральной службы государственной регистрации, кадастра и картографии по Московской области
полное наименование органа регистрации прав

Выписка из Единого государственного реестра недвижимости об основных характеристиках и зарегистрированных правах на объект недвижимости

Сведения об основных характеристиках объекта недвижимости

В Единый государственный реестр недвижимости внесены следующие сведения:

Раздел 1 Лист 1

Земельный участок вид объекта недвижимости			
Лист № 1 раздела 1	Всего листов раздела 1: 1	Всего разделов: 3	Всего листов выписки: 4

14 мая 2021г.	
Кадастровый номер:	50:15:0071201:1256

Номер кадастрового квартала:	50:15:0071201
Дата присвоения кадастрового номера:	09.05.2021
Ранее присвоенный государственный учетный номер:	данные отсутствуют
Местоположение:	Московская область, г Балашиха, Российская Федерация
Площадь:	674 +/- 9
Кадастровая стоимость, руб:	не определена
Кадастровые номера расположенных в пределах земельного участка объектов недвижимости:	данные отсутствуют
Категория земель:	Земли населенных пунктов
Виды разрешенного использования:	Для индивидуального жилищного строительства и размещения объектов делового, общественного и коммерческого назначения
Статус записи об объекте недвижимости:	Сведения об объекте недвижимости имеют статус "актуальные"
Особые отметки:	данные отсутствуют
Получатель выписки:	Карасова Марина Михайловна (представитель правообладателя), Правообладатель: Общество с ограниченной ответственностью Управляющая компания "Резерв Эссет Менеджмент" Д.У. Закрытым паевым инвестиционным фондом недвижимости "Сельскохозяйственный" под управлением Общества с ограниченной ответственностью Управляющая компания "Резерв Эссет Менеджмент"" (ЗПИФ недвижимости "Сельскохозяйственный"), ИНН: 7718784153

полное наименование должности	подпись	инициалы, фамилия

М.П.

Раздел 2 Лист 2

Выписка из Единого государственного реестра недвижимости об основных характеристиках и зарегистрированных правах на объект недвижимости

Сведения о зарегистрированных правах

Земельный участок вид объекта недвижимости			
Лист № 1 раздела 2	Всего листов раздела 2: 2	Всего разделов: 3	Всего листов выписки: 4

14 мая 2021г.	
Кадастровый номер:	50:15:0071201:1256

1	Правообладатель (правообладатели):	1.1	Закрытый паевой инвестиционный фонд недвижимости "Сельскохозяйственный" под управлением Общества с ограниченной ответственностью Управляющая компания "Резерв Эссет Менеджмент"
2	Вид, номер, дата и время государственной регистрации права:	2.1	Общая долевая собственность 50:15:0071201:1256-50/110/2021-1 09.05.2021 08:47:50
4	Ограничение прав и обременение объекта недвижимости:	не зарегистрировано	
4	Ограничение прав и обременение объекта недвижимости:		
4.1	вид:	Доверительное управление	
	дата государственной регистрации:	09.05.2021 08:47:50	
	номер государственной регистрации:	50:15:0071201:1256-50/110/2021-2	
	срок, на который установлено ограничение прав и обременение объекта недвижимости:	Срок действия с 11.10.2019 по 30.11.2025 с 11.10.2019 по 30.11.2025	
	лицо, в пользу которого установлено ограничение прав и обременение объекта недвижимости:	Общество с ограниченной ответственностью Управляющая компания "Резерв Эссет Менеджмент", ИНН: 7718784153	
	основание государственной регистрации:	Правила доверительного управления Рентным закрытым паевым инвестиционным фондом "Сельскохозяйственный" под управлением общества с ограниченной ответственностью "Управляющая компания "Эверест Эссет Менеджмент", № 2271, выдан 06.12.2011	
	сведения об осуществлении государственной регистрации сделки, права, ограничения права без необходимого в силу закона согласия третьего лица, органа:	данные отсутствуют	
	сведения об управляющем залогом и о договоре управления залогом, если такой договор заключен для управления ипотекой:	данные отсутствуют	

полное наименование должности	подпись	инициалы, фамилия

М.П.

Лист 3

Земельный участок вид объекта недвижимости			
Лист № 2 раздела 2	Всего листов раздела 2: 2	Всего разделов: 3	Всего листов выписки: 4

14 мая 2021г.	
Кадастровый номер:	50:15:0071201:1256

5	Заявленные в судебном порядке права требования:	данные отсутствуют
6	Сведения о возражении в отношении зарегистрированного права:	данные отсутствуют
7	Сведения о наличии решения об изъятии объекта недвижимости для государственных и муниципальных нужд:	данные отсутствуют
8	Сведения о невозможности государственной регистрации без личного участия правообладателя или его законного представителя:	данные отсутствуют
9	Правопритязания и сведения о наличии поступивших, но не рассмотренных заявлений о проведении государственной регистрации права (перехода, прекращения права), ограничения права или обременения объекта недвижимости, сделки в отношении объекта недвижимости:	отсутствуют
10	Сведения о невозможности государственной регистрации перехода, прекращения, ограничения права на земельный участок из земель сельскохозяйственного назначения:	данные отсутствуют

полное наименование должности	подпись	инициалы, фамилия

М.П.

Раздел 3 Лист 4


Выписка из Единого государственного реестра недвижимости об основных характеристиках и зарегистрированных правах на объект недвижимости

Описание местоположения земельного участка

Земельный участок вид объекта недвижимости			
Лист № 1 раздела 3	Всего листов раздела 3: 1	Всего разделов: 3	Всего листов выписки: 4

14 мая 2021г.	
Кадастровый номер:	50:15:0071201:1256

План (чертеж, схема) земельного участка

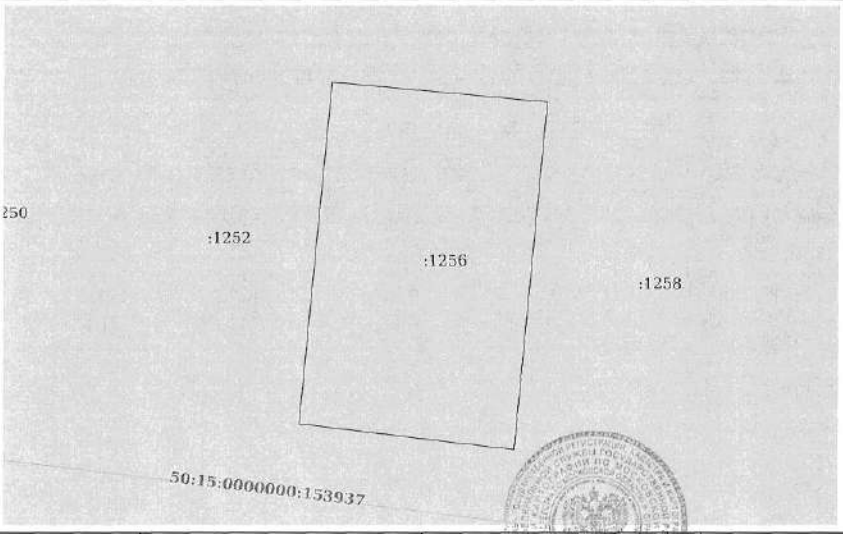

Масштаб 1:400	Условные обозначения:		

полное наименование должности	подпись	инициалы, фамилия

М.П.

Управление Федеральной службы государственной регистрации, кадастра и картографии по Московской области
полное наименование органа регистрации прав

Выписка из Единого государственного реестра недвижимости об основных характеристиках и зарегистрированных правах на объект недвижимости

Сведения об основных характеристиках объекта недвижимости

В Единый государственный реестр недвижимости внесены следующие сведения:

Раздел 1 Лист 1

Земельный участок вид объекта недвижимости			
Лист № 1 раздела 1	Всего листов раздела 1: 1	Всего разделов: 3	Всего листов выписки: 4

14 мая 2021г.	
Кадастровый номер:	50:15:0071201:1257
Номер кадастрового квартала:	50:15:0071201
Дата присвоения кадастрового номера:	09.05.2021
Ранее присвоенный государственный учетный номер:	данные отсутствуют
Местоположение:	Московская область, г Балашиха, Российская Федерация
Площадь:	686 +/- 9
Кадастровая стоимость, руб:	не определена
Кадастровые номера расположенных в пределах земельного участка объектов недвижимости:	данные отсутствуют
Категория земель:	Земли населенных пунктов
Виды разрешенного использования:	Для индивидуального жилищного строительства и размещения объектов делового, общественного и коммерческого назначения
Статус записи об объекте недвижимости:	Сведения об объекте недвижимости имеют статус "актуальные"
Особые отметки:	данные отсутствуют
Получатель выписки:	Карасова Марина Михайловна (представитель правообладателя), Правообладатель: Общество с ограниченной ответственностью Управляющая компания "Резерв Эссет Менеджмент" Д.У. Закрытым паевым инвестиционным фондом недвижимости "Сельскохозяйственный" под управлением Общества с ограниченной ответственностью Управляющая компания "Резерв Эссет Менеджмент"" (ЗПИФ недвижимости "Сельскохозяйственный"), ИНН: 7718784153

полное наименование должности	подпись	инициалы, фамилия

М.П.

Раздел 2 Лист 2

Выписка из Единого государственного реестра недвижимости об основных характеристиках и зарегистрированных правах на объект недвижимости

Сведения о зарегистрированных правах

Земельный участок вид объекта недвижимости			
Лист № 1 раздела 2	Всего листов раздела 2: 2	Всего разделов: 3	Всего листов выписки: 4

14 мая 2021г.	
Кадастровый номер:	50:15:0071201:1257

1	Правообладатель (правообладатели):	1.1	Закрытый паевой инвестиционный фонд недвижимости "Сельскохозяйственный" под управлением Общества с ограниченной ответственностью Управляющая компания "Резерв Эссет Менеджмент"
2	Вид, номер, дата и время государственной регистрации права:	2.1	Общая долевая собственность 50:15:0071201:1257-50/110/2021-1 09.05.2021 08:47:50
4	Ограничение прав и обременение объекта недвижимости:	не зарегистрировано	
4	Ограничение прав и обременение объекта недвижимости:		

4.1	вид:	Доверительное управление
	дата государственной регистрации:	09.05.2021 08:47:50
	номер государственной регистрации:	50:15:0071201:1257-50/110/2021-2
	срок, на который установлено ограничение прав и обременение объекта недвижимости:	Срок действия с 11.10.2019 по 30.11.2025 с 11.10.2019 по 30.11.2025
	лицо, в пользу которого установлено ограничение прав и обременение объекта недвижимости:	Общество с ограниченной ответственностью Управляющая компания "Резерв Эссет Менеджмент", ИНН: 7718784153
	основание государственной регистрации:	Правила доверительного управления Рентным закрытым паевым инвестиционным фондом "Сельскохозяйственный" под управлением общества с ограниченной ответственностью "Управляющая компания "Эверест Эссет Менеджмент", № 2271, выдан 06.12.2011
	сведения об осуществлении государственной регистрации сделки, права, ограничения права без необходимого в силу закона согласия третьего лица, органа:	данные отсутствуют
	сведения об управляющем залогом и о договоре управления залогом, если такой договор заключен для управления ипотекой:	данные отсутствуют

полное наименование должности	подпись	инициалы, фамилия

М.П.

Земельный участок вид объекта недвижимости			
Лист № 2 раздела 2	Всего листов раздела 2: 2	Всего разделов: 3	Всего листов выписки: 4

14 мая 2021г.	
Кадастровый номер:	50:15:0071201:1257

5	Заявленные в судебном порядке права требования:	данные отсутствуют
6	Сведения о возражении в отношении зарегистрированного права:	данные отсутствуют
7	Сведения о наличии решения об изъятии объекта недвижимости для государственных и муниципальных нужд:	данные отсутствуют
8	Сведения о невозможности государственной регистрации без личного участия правообладателя или его законного представителя:	данные отсутствуют
9	Правопритязания и сведения о наличии поступивших, но не рассмотренных заявлений о проведении государственной регистрации права (перехода, прекращения права), ограничения права или обременения объекта недвижимости, сделки в отношении объекта недвижимости:	отсутствуют
10	Сведения о невозможности государственной регистрации перехода, прекращения, ограничения права на земельный участок из земель сельскохозяйственного назначения:	данные отсутствуют

полное наименование должности	подпись	инициалы, фамилия

М.П.


Выписка из Единого государственного реестра недвижимости об основных характеристиках и зарегистрированных правах на объект недвижимости

Описание местоположения земельного участка

Земельный участок вид объекта недвижимости			
Лист № 1 раздела 3	Всего листов раздела 3: 1	Всего разделов: 3	Всего листов выписки: 4

14 мая 2021г.	
Кадастровый номер:	50:15:0071201:1257

План (чертеж, схема) земельного участка

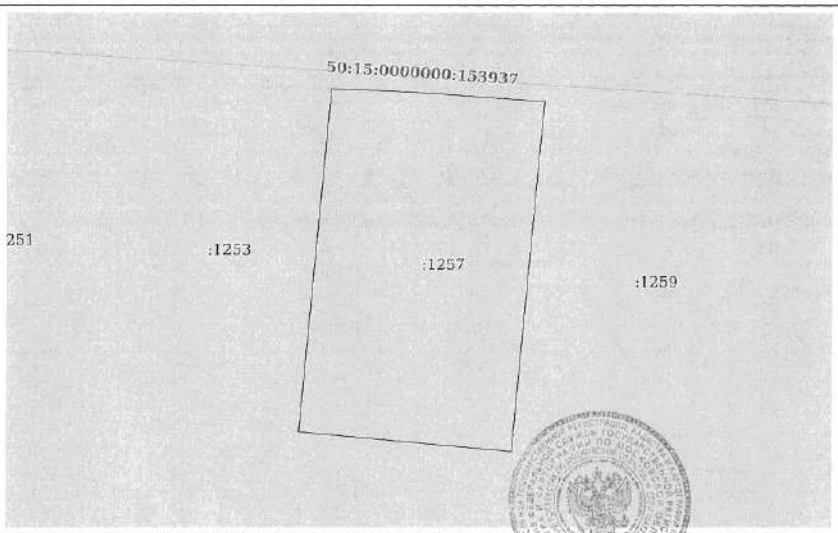

Масштаб 1:400	Условные обозначения:		

полное наименование должности	подпись	инициалы, фамилия

М.П.

Управление Федеральной службы государственной регистрации, кадастра и картографии по Московской области
полное наименование органа регистрации прав

Выписка из Единого государственного реестра недвижимости об основных характеристиках и зарегистрированных правах на объект недвижимости

Сведения об основных характеристиках объекта недвижимости

В Единый государственный реестр недвижимости внесены следующие сведения:

Раздел 1 Лист 1

Земельный участок вид объекта недвижимости			
Лист № 1 раздела 1	Всего листов раздела 1: 1	Всего разделов: 3	Всего листов выписки: 4

14 мая 2021г.	
Кадастровый номер:	50:15:0071201:1258

Номер кадастрового квартала:	50:15:0071201
Дата присвоения кадастрового номера:	09.05.2021
Ранее присвоенный государственный учетный номер:	данные отсутствуют
Местоположение:	Московская область, г Балашиха, Российская Федерация
Площадь:	686 +/- 9
Кадастровая стоимость, руб:	не определена
Кадастровые номера расположенных в пределах земельного участка объектов недвижимости:	данные отсутствуют
Категория земель:	Земли населенных пунктов
Виды разрешенного использования:	Для индивидуального жилищного строительства и размещения объектов делового, общественного и коммерческого назначения
Статус записи об объекте недвижимости:	Сведения об объекте недвижимости имеют статус "актуальные"
Особые отметки:	данные отсутствуют
Получатель выписки:	Карасова Марина Михайловна (представитель правообладателя), Правообладатель: Общество с ограниченной ответственностью Управляющая компания "Резерв Эссет Менеджмент" Д.У. Закрытым паевым инвестиционным фондом недвижимости "Сельскохозяйственный" под управлением Общества с ограниченной ответственностью Управляющая компания "Резерв Эссет Менеджмент" " (ЗПИФ недвижимости "Сельскохозяйственный"), ИНН: 7718784153

полное наименование должности	подпись	инициалы, фамилия

М.П.

Раздел 2 Лист 2

Выписка из Единого государственного реестра недвижимости об основных характеристиках и зарегистрированных правах на объект недвижимости

Сведения о зарегистрированных правах

Земельный участок вид объекта недвижимости			
Лист № 1 раздела 2	Всего листов раздела 2: 2	Всего разделов: 3	Всего листов выписки: 4

14 мая 2021г.	
Кадастровый номер:	50:15:0071201:1258

1	Правообладатель (правообладатели):		1.1	Закрытый паевой инвестиционный фонд недвижимости "Сельскохозяйственный" под управлением Общества с ограниченной ответственностью Управляющая компания "Резерв Эссет Менеджмент"
2	Вид, номер, дата и время государственной регистрации права:		2.1	Общая долевая собственность 50:15:0071201:1258-50/110/2021-1 09.05.2021 08:47:50
4	Ограничение прав и обременение объекта недвижимости:		не зарегистрировано	
4	Ограничение прав и обременение объекта недвижимости:			
	4.1	вид:	Доверительное управление	
		дата государственной регистрации:	09.05.2021 08:47:50	
		номер государственной регистрации:	50:15:0071201:1258-50/110/2021-2	
		срок, на который установлено ограничение прав и обременение объекта недвижимости:	Срок действия с 11.10.2019 по 30.11.2025 с 11.10.2019 по 30.11.2025	
		лицо, в пользу которого установлено ограничение прав и обременение объекта недвижимости:	Общество с ограниченной ответственностью Управляющая компания "Резерв Эссет Менеджмент", ИНН: 7718784153	
		основание государственной регистрации:	Правила доверительного управления Рентным закрытым паевым инвестиционным фондом "Сельскохозяйственный" под управлением общества с ограниченной ответственностью "Управляющая компания "Эверест Эссет Менеджмент", № 2271, выдан 06.12.2011	
		сведения об осуществлении государственной регистрации сделки, права, ограничения права без необходимого в силу закона согласия третьего лица, органа:	данные отсутствуют	
		сведения об управляющем залогом и о договоре управления залогом, если такой договор заключен для управления ипотекой:	данные отсутствуют	

полное наименование должности	подпись	инициалы, фамилия

М.П.

Лист 3

Земельный участок вид объекта недвижимости			
Лист № 2 раздела 2	Всего листов раздела 2: 2	Всего разделов: 3	Всего листов выписки: 4

14 мая 2021г.	
Кадастровый номер:	50:15:0071201:1258

5	Заявленные в судебном порядке права требования:	данные отсутствуют
6	Сведения о возражении в отношении зарегистрированного права:	данные отсутствуют
7	Сведения о наличии решения об изъятии объекта недвижимости для государственных и муниципальных нужд:	данные отсутствуют
8	Сведения о невозможности государственной регистрации без личного участия правообладателя или его законного представителя:	данные отсутствуют
9	Правопритязания и сведения о наличии поступивших, но не рассмотренных заявлений о проведении государственной регистрации права (перехода, прекращения права), ограничения права или обременения объекта недвижимости, сделки в отношении объекта недвижимости:	отсутствуют
10	Сведения о невозможности государственной регистрации перехода, прекращения, ограничения права на земельный участок из земель сельскохозяйственного назначения:	данные отсутствуют

полное наименование должности	подпись	инициалы, фамилия

М.П.

Раздел 3 Лист 4


Выписка из Единого государственного реестра недвижимости об основных характеристиках и зарегистрированных правах на объект недвижимости

Описание местоположения земельного участка

Земельный участок вид объекта недвижимости			
Лист № 1 раздела 3	Всего листов раздела 3: 1	Всего разделов: 3	Всего листов выписки: 4

14 мая 2021г.	
Кадастровый номер:	50:15:0071201:1258

План (чертеж, схема) земельного участка

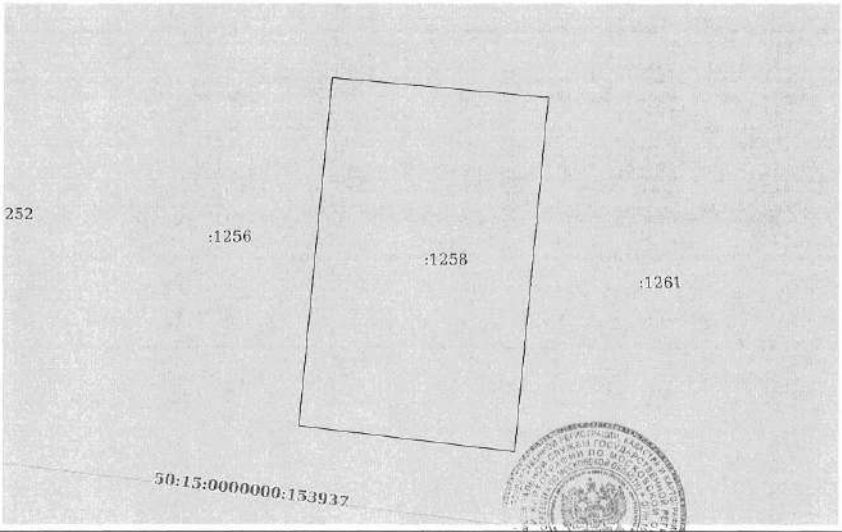

Масштаб 1:400	Условные обозначения:		

полное наименование должности	подпись	инициалы, фамилия

М.П.

Управление Федеральной службы государственной регистрации, кадастра и картографии по Московской области
полное наименование органа регистрации прав

Выписка из Единого государственного реестра недвижимости об основных характеристиках и зарегистрированных правах на объект недвижимости

Сведения об основных характеристиках объекта недвижимости

В Единый государственный реестр недвижимости внесены следующие сведения:

Раздел 1 Лист 1

Земельный участок вид объекта недвижимости			
Лист № 1 раздела 1	Всего листов раздела 1: 1	Всего разделов: 3	Всего листов выписки: 4

14 мая 2021г.	
Кадастровый номер:	50:15:0071201:1259

Номер кадастрового квартала:	50:15:0071201
Дата присвоения кадастрового номера:	09.05.2021
Ранее присвоенный государственный учетный номер:	данные отсутствуют
Местоположение:	Московская область, г Балашиха, Российская Федерация
Площадь:	696 +/- 9
Кадастровая стоимость, руб:	не определена
Кадастровые номера расположенных в пределах земельного участка объектов недвижимости:	данные отсутствуют
Категория земель:	Земли населенных пунктов
Виды разрешенного использования:	Для индивидуального жилищного строительства и размещения объектов делового, общественного и коммерческого назначения
Статус записи об объекте недвижимости:	Сведения об объекте недвижимости имеют статус "актуальные"
Особые отметки:	данные отсутствуют
Получатель выписки:	Карасова Марина Михайловна (представитель правообладателя), Правообладатель: Общество с ограниченной ответственностью Управляющая компания "Резерв Эссет Менеджмент" Д.У. Закрытым паевым инвестиционным фондом недвижимости "Сельскохозяйственный" под управлением Общества с ограниченной ответственностью Управляющая компания "Резерв Эссет Менеджмент"" (ЗПИФ недвижимости "Сельскохозяйственный"), ИНН: 7718784153

полное наименование должности	подпись	инициалы, фамилия

М.П.

Раздел 2 Лист 2

Выписка из Единого государственного реестра недвижимости об основных характеристиках и зарегистрированных правах на объект недвижимости

Сведения о зарегистрированных правах

Земельный участок вид объекта недвижимости			
Лист № 1 раздела 2	Всего листов раздела 2: 2	Всего разделов: 3	Всего листов выписки: 4

14 мая 2021г.	
Кадастровый номер:	50:15:0071201:1259

1	Правообладатель (правообладатели):	1.1	Закрытый паевой инвестиционный фонд недвижимости "Сельскохозяйственный" под управлением Общества с ограниченной ответственностью Управляющая компания "Резерв Эссет Менеджмент"
2	Вид, номер, дата и время государственной регистрации права:	2.1	Общая долевая собственность 50:15:0071201:1259-50/110/2021-1 09.05.2021 08:47:50
4	Ограничение прав и обременение объекта недвижимости:		не зарегистрировано
4	Ограничение прав и обременение объекта недвижимости:		

4.1	вид:	Доверительное управление
	дата государственной регистрации:	09.05.2021 08:47:50
	номер государственной регистрации:	50:15:0071201:1259-50/110/2021-2
	срок, на который установлено ограничение прав и обременение объекта недвижимости:	Срок действия с 11.10.2019 по 30.11.2025 с 11.10.2019 по 30.11.2025
	лицо, в пользу которого установлено ограничение прав и обременение объекта недвижимости:	Общество с ограниченной ответственностью Управляющая компания "Резерв Эссет Менеджмент", ИНН: 7718784153
	основание государственной регистрации:	Правила доверительного управления Рентным закрытым паевым инвестиционным фондом "Сельскохозяйственный" под управлением общества с ограниченной ответственностью "Управляющая компания "Эверест Эссет Менеджмент", № 2271, выдан 06.12.2011
	сведения об осуществлении государственной регистрации сделки, права, ограничения права без необходимого в силу закона согласия третьего лица, органа:	данные отсутствуют
	сведения об управляющем залогом и о договоре управления залогом, если такой договор заключен для управления ипотекой:	данные отсутствуют

полное наименование должности	подпись	инициалы, фамилия

М.П.

Лист 3

Земельный участок вид объекта недвижимости			
Лист № 2 раздела 2	Всего листов раздела 2: 2	Всего разделов: 3	Всего листов выписки: 4

14 мая 2021г.	
Кадастровый номер:	50:15:0071201:1259

5	Заявленные в судебном порядке права требования:	данные отсутствуют
6	Сведения о возражении в отношении зарегистрированного права:	данные отсутствуют
7	Сведения о наличии решения об изъятии объекта недвижимости для государственных и муниципальных нужд:	данные отсутствуют
8	Сведения о невозможности государственной регистрации без личного участия правообладателя или его законного представителя:	данные отсутствуют
9	Правопритязания и сведения о наличии поступивших, но не рассмотренных заявлений о проведении государственной регистрации права (перехода, прекращения права), ограничения права или обременения объекта недвижимости, сделки в отношении объекта недвижимости:	отсутствуют
10	Сведения о невозможности государственной регистрации перехода, прекращения, ограничения права на земельный участок из земель сельскохозяйственного назначения:	данные отсутствуют

полное наименование должности	подпись	инициалы, фамилия

М.П.

Раздел 3 Лист 4


Выписка из Единого государственного реестра недвижимости об основных характеристиках и зарегистрированных правах на объект недвижимости

Описание местоположения земельного участка

Земельный участок вид объекта недвижимости			
Лист № 1 раздела 3	Всего листов раздела 3: 1	Всего разделов: 3	Всего листов выписки: 4

14 мая 2021г.	
Кадастровый номер:	50:15:0071201:1259

План (чертеж, схема) земельного участка

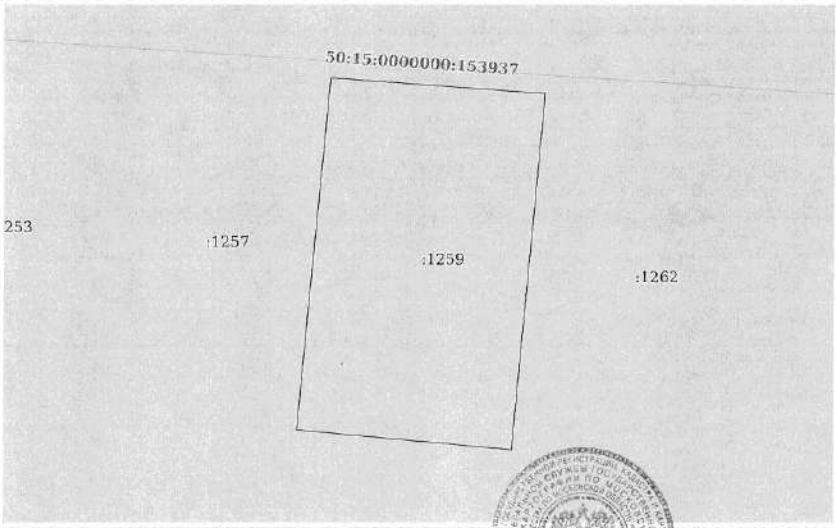

Масштаб 1:400 Условные обозначения:

полное наименование должности	подпись	инициалы, фамилия

М.П.

Управление Федеральной службы государственной регистрации, кадастра и картографии по Московской области
полное наименование органа регистрации прав

Выписка из Единого государственного реестра недвижимости об основных характеристиках и зарегистрированных правах на объект недвижимости

Сведения об основных характеристиках объекта недвижимости

В Единый государственный реестр недвижимости внесены следующие сведения:

Раздел 1 Лист 1

Земельный участок вид объекта недвижимости			
Лист № 1 раздела 1	Всего листов раздела 1: 1	Всего разделов: 3	Всего листов выписки: 4

14 мая 2021г.	
Кадастровый номер:	50:15:0071201:1261
Номер кадастрового квартала:	50:15:0071201
Дата присвоения кадастрового номера:	09.05.2021
Ранее присвоенный государственный учетный номер:	данные отсутствуют
Местоположение:	Московская область, г Балашиха, Российская Федерация
Площадь:	697 +/- 9
Кадастровая стоимость, руб:	не определена
Кадастровые номера расположенных в пределах земельного участка объектов недвижимости:	данные отсутствуют
Категория земель:	Земли населенных пунктов
Виды разрешенного использования:	Для индивидуального жилищного строительства и размещения объектов делового, общественного и коммерческого назначения
Статус записи об объекте недвижимости:	Сведения об объекте недвижимости имеют статус "актуальные"
Особые отметки:	данные отсутствуют
Получатель выписки:	Карасова Марина Михайловна (представитель правообладателя), Правообладатель: Общество с ограниченной ответственностью Управляющая компания "Резерв Эссет Менеджмент" Д.У. Закрытым паевым инвестиционным фондом недвижимости "Сельскохозяйственный" под управлением Общества с ограниченной ответственностью Управляющая компания "Резерв Эссет Менеджмент"" (ЗПИФ недвижимости "Сельскохозяйственный"), ИНН: 7718784153

полное наименование должности	подпись	инициалы, фамилия

М.П.

Раздел 2 Лист 2

Выписка из Единого государственного реестра недвижимости об основных характеристиках и зарегистрированных правах на объект недвижимости

Сведения о зарегистрированных правах

Земельный участок вид объекта недвижимости			
Лист № 1 раздела 2	Всего листов раздела 2: 2	Всего разделов: 3	Всего листов выписки: 4

14 мая 2021г.	
Кадастровый номер:	50:15:0071201:1261

1	Правообладатель (правообладатели):	1.1	Закрытый паевой инвестиционный фонд недвижимости "Сельскохозяйственный" под управлением Общества с ограниченной ответственностью Управляющая компания "Резерв Эссет Менеджмент"
2	Вид, номер, дата и время государственной регистрации права:	2.1	Общая долевая собственность 50:15:0071201:1261-50/110/2021-1 09.05.2021 08:47:50
4	Ограничение прав и обременение объекта недвижимости:	не зарегистрировано	
4	Ограничение прав и обременение объекта недвижимости:		
	4.1 вид:	Доверительное управление	
	дата государственной регистрации:	09.05.2021 08:47:50	
	номер государственной регистрации:	50:15:0071201:1261-50/110/2021-2	
	срок, на который установлено ограничение прав и обременение объекта недвижимости:	Срок действия с 11.10.2019 по 30.11.2025 с 11.10.2019 по 30.11.2025	
	лицо, в пользу которого установлено ограничение прав и обременение объекта недвижимости:	Общество с ограниченной ответственностью Управляющая компания "Резерв Эссет Менеджмент", ИНН: 7718784153	
	основание государственной регистрации:	Правила доверительного управления Рентным закрытым паевым инвестиционным фондом "Сельскохозяйственный" под управлением общества с ограниченной ответственностью "Управляющая компания "Эверест Эссет Менеджмент", № 2271, выдан 06.12.2011	
	сведения об осуществлении государственной регистрации сделки, права, ограничения права без необходимого в силу закона согласия третьего лица, органа:	данные отсутствуют	
	сведения об управляющем залогом и о договоре управления залогом, если такой договор заключен для управления ипотекой:	данные отсутствуют	

полное наименование должности	подпись	инициалы, фамилия

М.П.

Лист 3

Земельный участок вид объекта недвижимости			
Лист № 2 раздела 2	Всего листов раздела 2: 2	Всего разделов: 3	Всего листов выписки: 4

14 мая 2021г.	
Кадастровый номер:	50:15:0071201:1261

5	Заявленные в судебном порядке права требования:	данные отсутствуют
6	Сведения о возражении в отношении зарегистрированного права:	данные отсутствуют
7	Сведения о наличии решения об изъятии объекта недвижимости для государственных и муниципальных нужд:	данные отсутствуют
8	Сведения о невозможности государственной регистрации без личного участия правообладателя или его законного представителя:	данные отсутствуют
9	Правопритязания и сведения о наличии поступивших, но не рассмотренных заявлений о проведении государственной регистрации права (перехода, прекращения права), ограничения права или обременения объекта недвижимости, сделки в отношении объекта недвижимости:	отсутствуют
10	Сведения о невозможности государственной регистрации перехода, прекращения, ограничения права на земельный участок из земель сельскохозяйственного назначения:	данные отсутствуют

полное наименование должности	подпись	инициалы, фамилия
		ФЕДОСЕЕВА В.В

М.П.

Раздел 3 Лист 4


Выписка из Единого государственного реестра недвижимости об основных характеристиках и зарегистрированных правах на объект недвижимости

Описание местоположения земельного участка

Земельный участок вид объекта недвижимости			
Лист № 1 раздела 3	Всего листов раздела 3: 1	Всего разделов: 3	Всего листов выписки: 4

14 мая 2021г.	
Кадастровый номер:	50:15:0071201:1261

План (чертеж, схема) земельного участка

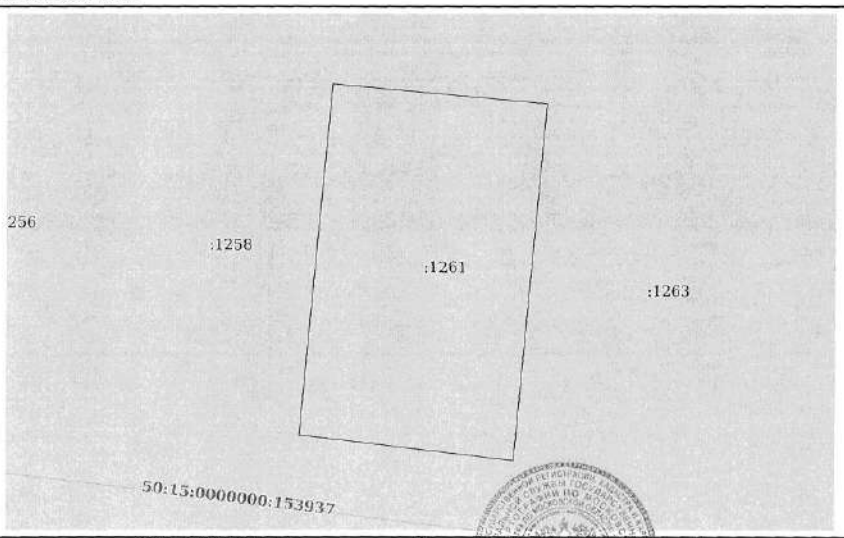

Масштаб 1:400	Условные обозначения:		

полное наименование должности	подпись	инициалы, фамилия
		ФЕДОСЕЕВА В.В

М.П.

Управление Федеральной службы государственной регистрации, кадастра и картографии по Московской области
полное наименование органа регистрации прав

Выписка из Единого государственного реестра недвижимости об основных характеристиках и зарегистрированных правах на объект недвижимости

Сведения об основных характеристиках объекта недвижимости

В Единый государственный реестр недвижимости внесены следующие сведения:

Раздел 1 Лист 1

Земельный участок			
вид объекта недвижимости			
Лист № 1 раздела 1	Всего листов раздела 1: 1	Всего разделов: 3	Всего листов выписки: 4

14 мая 2021г.	
Кадастровый номер:	50:15:0071201:1262

Номер кадастрового квартала:	50:15:0071201
Дата присвоения кадастрового номера:	09.05.2021
Ранее присвоенный государственный учетный номер:	данные отсутствуют
Местоположение:	Московская область, г.Балашиха, Российская Федерация
Площадь:	704 +/- 9
Кадастровая стоимость, руб:	не определена
Кадастровые номера расположенных в пределах земельного участка объектов недвижимости:	данные отсутствуют
Категория земель:	Земли населенных пунктов
Виды разрешенного использования:	Для индивидуального жилищного строительства и размещения объектов делового, общественного и коммерческого назначения
Статус записи об объекте недвижимости:	Сведения об объекте недвижимости имеют статус "актуальные"
Особые отметки:	данные отсутствуют
Получатель выписки:	Карасова Марина Михайловна (представитель правообладателя), Правообладатель: Общество с ограниченной ответственностью Управляющая компания "Резерв Эссет Менеджмент" Д.У. Закрытым паевым инвестиционным фондом недвижимости "Сельскохозяйственный" под управлением Общества с ограниченной ответственностью Управляющая компания "Резерв Эссет Менеджмент"" (ЗПИФ недвижимости "Сельскохозяйственный"), ИНН: 7718784153

		ФЕЛОСЕЕВА В. В.
полное наименование должности	подпись	инициалы, фамилия

М.П.

Раздел 2 Лист 2

Выписка из Единого государственного реестра недвижимости об основных характеристиках и зарегистрированных правах на объект недвижимости

Сведения о зарегистрированных правах

Земельный участок			
вид объекта недвижимости			
Лист № 1 раздела 2	Всего листов раздела 2: 2	Всего разделов: 3	Всего листов выписки: 4

14 мая 2021г.	
Кадастровый номер:	50:15:0071201:1262

1	Правообладатель (правообладатели):	1.1	Закрытый паевой инвестиционный фонд недвижимости "Сельскохозяйственный" под управлением Общества с ограниченной ответственностью Управляющая компания "Резерв Эссет Менеджмент"
2	Вид, номер, дата и время государственной регистрации права:	2.1	Общая долевая собственность 50:15:0071201:1262-50/110/2021-1 09.05.2021 08:47:50
4	Ограничение прав и обременение объекта недвижимости:	не зарегистрировано	
4	Ограничение прав и обременение объекта недвижимости:		

4.1	вид:	Доверительное управление
	дата государственной регистрации:	09.05.2021 08:47:50
	номер государственной регистрации:	50:15:0071201:1262-50/110/2021-2
	срок, на который установлено ограничение прав и обременение объекта недвижимости:	Срок действия с 11.10.2019 по 30.11.2025 с 11.10.2019 по 30.11.2025
	лицо, в пользу которого установлено ограничение прав и обременение объекта недвижимости:	Общество с ограниченной ответственностью Управляющая компания "Резерв Эссет Менеджмент", ИНН: 7718784153
	основание государственной регистрации:	Правила доверительного управления Рентным закрытым паевым инвестиционным фондом "Сельскохозяйственный" под управлением общества с ограниченной ответственностью "Управляющая компания "Эверест Эссет Менеджмент", № 2271, выдан 06.12.2011
	сведения об осуществлении государственной регистрации сделки, права, ограничения права без необходимого в силу закона согласия третьего лица, органа:	данные отсутствуют
	сведения об управляющем залогом и о договоре управления залогом, если такой договор заключен для управления ипотекой:	данные отсутствуют

		ФЕЛОСЕЕВА В. В.
полное наименование должности	подпись	инициалы, фамилия

М.П.

Лист 3

Земельный участок вид объекта недвижимости			
Лист № 2 раздела 2	Всего листов раздела 2: 2	Всего разделов: 3	Всего листов выписки: 4
14 мая 2021г.			
Кадастровый номер:	50:15:0071201:1262		

5	Заявленные в судебном порядке права требования:	данные отсутствуют
6	Сведения о возражении в отношении зарегистрированного права:	данные отсутствуют
7	Сведения о наличии решения об изъятии объекта недвижимости для государственных и муниципальных нужд:	данные отсутствуют
8	Сведения о невозможности государственной регистрации без личного участия правообладателя или его законного представителя:	данные отсутствуют
9	Правопритязания и сведения о наличии поступивших, но не рассмотренных заявлений о проведении государственной регистрации права (перехода, прекращения права), ограничения права или обременения объекта недвижимости, сделки в отношении объекта недвижимости:	отсутствуют
10	Сведения о невозможности государственной регистрации перехода, прекращения, ограничения права на земельный участок из земель сельскохозяйственного назначения:	данные отсутствуют

полное наименование должности	подпись	инициалы, фамилия

М.П.


Раздел 3 Лист 4

Выписка из Единого государственного реестра недвижимости об основных характеристиках и зарегистрированных правах на объект недвижимости

Описание местоположения земельного участка

Земельный участок вид объекта недвижимости			
Лист № 1 раздела 3	Всего листов раздела 3: 1	Всего разделов: 3	Всего листов выписки: 4
14 мая 2021г.			
Кадастровый номер:	50:15:0071201:1262		

План (чертеж, схема) земельного участка

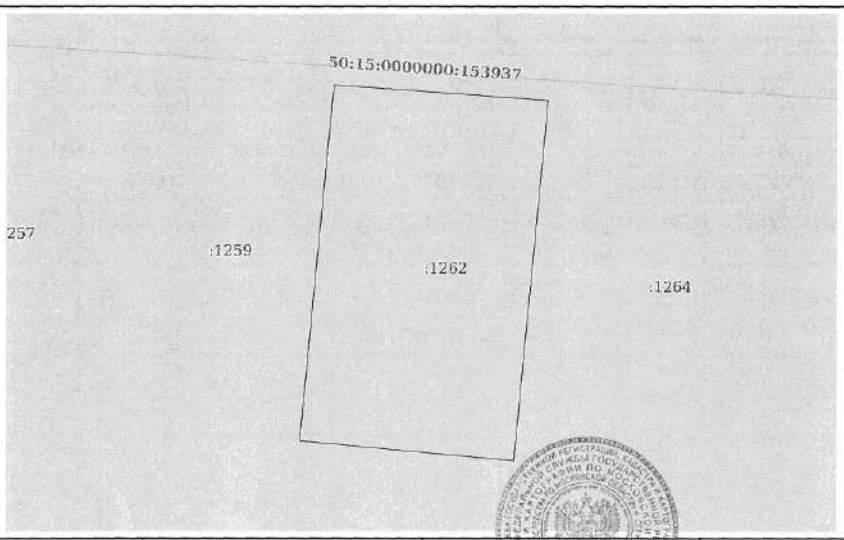

Масштаб 1:400	Условные обозначения:		

полное наименование должности	подпись	инициалы, фамилия

М.П.

Управление Федеральной службы государственной регистрации, кадастра и картографии по Московской области
полное наименование органа регистрации прав

Выписка из Единого государственного реестра недвижимости об основных характеристиках и зарегистрированных правах на объект недвижимости

Сведения об основных характеристиках объекта недвижимости

В Единый государственный реестр недвижимости внесены следующие сведения:

Раздел 1 Лист 1

Земельный участок вид объекта недвижимости			
Лист № 1 раздела 1	Всего листов раздела 1: 1	Всего разделов: 3	Всего листов выписки: 4

14 мая 2021г.	
Кадастровый номер:	50:15:0071201:1263
Номер кадастрового квартала:	50:15:0071201
Дата присвоения кадастрового номера:	09.05.2021
Ранее присвоенный государственный учетный номер:	данные отсутствуют
Местоположение:	Московская область, г Балашиха, Российская Федерация
Площадь:	778 +/- 10
Кадастровая стоимость, руб:	не определена
Кадастровые номера расположенных в пределах земельного участка объектов недвижимости:	данные отсутствуют
Категория земель:	Земли населенных пунктов
Виды разрешенного использования:	Для индивидуального жилищного строительства и размещения объектов делового, общественного и коммерческого назначения
Статус записи об объекте недвижимости:	Сведения об объекте недвижимости имеют статус "актуальные"
Особые отметки:	данные отсутствуют
Получатель выписки:	Карасова Марина Михайловна (представитель правообладателя), Правообладатель: Общество с ограниченной ответственностью Управляющая компания "Резерв Эссет Менеджмент" Д.У. Закрытым паевым инвестиционным фондом недвижимости "Сельскохозяйственный" под управлением Общества с ограниченной ответственностью Управляющая компания "Резерв Эссет Менеджмент"" (ЗПИФ недвижимости "Сельскохозяйственный"), ИНН: 7718784153

полное наименование должности	подпись	инициалы, фамилия

М.П.

Раздел 2 Лист 2

Выписка из Единого государственного реестра недвижимости об основных характеристиках и зарегистрированных правах на объект недвижимости

Сведения о зарегистрированных правах

Земельный участок вид объекта недвижимости			
Лист № 1 раздела 2	Всего листов раздела 2: 2	Всего разделов: 3	Всего листов выписки: 4

14 мая 2021г.	
Кадастровый номер:	50:15:0071201:1263

1	Правообладатель (правообладатели):	1.1	Закрытый паевой инвестиционный фонд недвижимости "Сельскохозяйственный" под управлением Общества с ограниченной ответственностью Управляющая компания "Резерв Эссет Менеджмент"
2	Вид, номер, дата и время государственной регистрации права:	2.1	Общая долевая собственность 50:15:0071201:1263-50/110/2021-1 09.05.2021 08:47:50
4	Ограничение прав и обременение объекта недвижимости:	не зарегистрировано	
4	Ограничение прав и обременение объекта недвижимости:		
4.1	вид:	Доверительное управление	
	дата государственной регистрации:	09.05.2021 08:47:50	
	номер государственной регистрации:	50:15:0071201:1263-50/110/2021-2	
	срок, на который установлено ограничение прав и обременение объекта недвижимости:	Срок действия с 11.10.2019 по 30.11.2025 с 11.10.2019 по 30.11.2025	
	лицо, в пользу которого установлено ограничение прав и обременение объекта недвижимости:	Общество с ограниченной ответственностью Управляющая компания "Резерв Эссет Менеджмент", ИНН: 7718784153	
	основание государственной регистрации:	Правила доверительного управления Рентным закрытым паевым инвестиционным фондом "Сельскохозяйственный" под управлением общества с ограниченной ответственностью "Управляющая компания "Эверест Эссет Менеджмент", № 2271, выдан 06.12.2011	
	сведения об осуществлении государственной регистрации сделки, права, ограничения права без необходимого в силу закона согласия третьего лица, органа:	данные отсутствуют	
	сведения об управляющем залогом и о договоре управления залогом, если такой договор заключен для управления ипотекой:	данные отсутствуют	

полное наименование должности	подпись	инициалы, фамилия

М.П.

Лист 3

Земельный участок			
вид объекта недвижимости			
Лист № 2 раздела 2	Всего листов раздела 2: 2	Всего разделов: 3	Всего листов выписки: 4

14 мая 2021г.		
Кадастровый номер:		50:15:0071201:1263

5	Заявленные в судебном порядке права требования:	данные отсутствуют
6	Сведения о возражении в отношении зарегистрированного права:	данные отсутствуют
7	Сведения о наличии решения об изъятии объекта недвижимости для государственных и муниципальных нужд:	данные отсутствуют
8	Сведения о невозможности государственной регистрации без личного участия правообладателя или его законного представителя:	данные отсутствуют
9	Правопритязания и сведения о наличии поступивших, но не рассмотренных заявлений о проведении государственной регистрации права (перехода, прекращения права), ограничения права или обременения объекта недвижимости, сделки в отношении объекта недвижимости:	отсутствуют
10	Сведения о невозможности государственной регистрации перехода, прекращения, ограничения права на земельный участок из земель сельскохозяйственного назначения:	данные отсутствуют

полное наименование должности	подпись	инициалы, фамилия

М.П.

Раздел 3 Лист 4


Выписка из Единого государственного реестра недвижимости об основных характеристиках и зарегистрированных правах на объект недвижимости

Описание местоположения земельного участка

Земельный участок			
вид объекта недвижимости			
Лист № 1 раздела 3	Всего листов раздела 3: 1	Всего разделов: 3	Всего листов выписки: 4

14 мая 2021г.	
Кадастровый номер:	50:15:0071201:1263

План (чертеж, схема) земельного участка

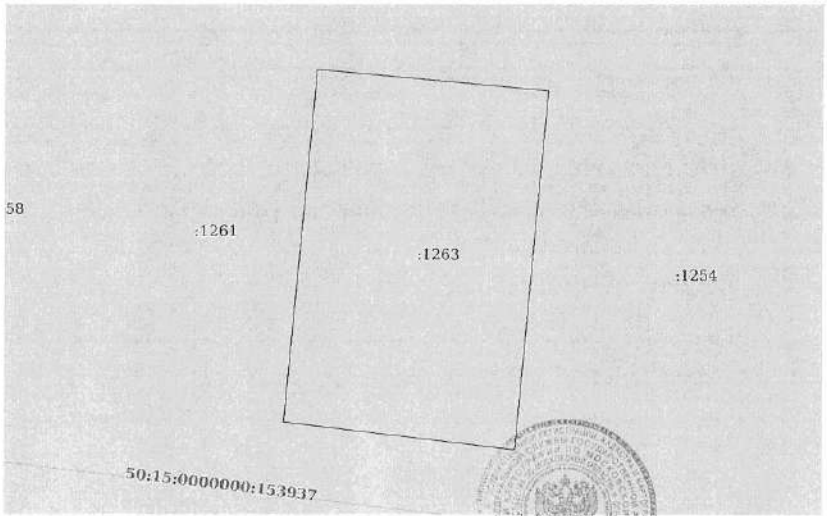

Масштаб 1:400	Условные обозначения:		

полное наименование должности	подпись	инициалы, фамилия

М.П.

Управление Федеральной службы государственной регистрации, кадастра и картографии по Московской области
полное наименование органа регистрации прав

Выписка из Единого государственного реестра недвижимости об основных характеристиках и зарегистрированных правах на объект недвижимости

Сведения об основных характеристиках объекта недвижимости

В Единый государственный реестр недвижимости внесены следующие сведения:

Раздел 1 Лист 1

Земельный участок вид объекта недвижимости			
Лист № 1 раздела 1	Всего листов раздела 1: 1	Всего разделов: 3	Всего листов выписки: 4

14 мая 2021г.	
Кадастровый номер:	50:15:0071201:1267

Номер кадастрового квартала:	50:15:0071201
Дата присвоения кадастрового номера:	09.05.2021
Ранее присвоенный государственный учетный номер:	данные отсутствуют
Местоположение:	Московская область, г Балашиха, Российская Федерация
Площадь:	647 +/- 9
Кадастровая стоимость, руб:	не определена
Кадастровые номера расположенных в пределах земельного участка объектов недвижимости:	данные отсутствуют
Категория земель:	Земли населенных пунктов
Виды разрешенного использования:	Для индивидуального жилищного строительства и размещения объектов делового, общественного и коммерческого назначения
Статус записи об объекте недвижимости:	Сведения об объекте недвижимости имеют статус "актуальные"
Особые отметки:	данные отсутствуют
Получатель выписки:	Карасова Марина Михайловна (представитель правообладателя), Правообладатель: Общество с ограниченной ответственностью Управляющая компания "Резерв Эссет Менеджмент" Д.У. Закрытым паевым инвестиционным фондом недвижимости "Сельскохозяйственный" под управлением Общества с ограниченной ответственностью Управляющая компания "Резерв Эссет Менеджмент"" (ЗПИФ недвижимости "Сельскохозяйственный"), ИНН: 7718784153

полное наименование должности	подпись	инициалы, фамилия

М.П.

Раздел 2 Лист 2

Выписка из Единого государственного реестра недвижимости об основных характеристиках и зарегистрированных правах на объект недвижимости

Сведения о зарегистрированных правах

Земельный участок вид объекта недвижимости			
Лист № 1 раздела 2	Всего листов раздела 2: 2	Всего разделов: 3	Всего листов выписки: 4

14 мая 2021г.	
Кадастровый номер:	50:15:0071201:1267

1	Правообладатель (правообладатели):	1.1	Закрытый паевой инвестиционный фонд недвижимости "Сельскохозяйственный" под управлением Общества с ограниченной ответственностью Управляющая компания "Резерв Эссет Менеджмент"
2	Вид, номер, дата и время государственной регистрации права:	2.1	Общая долевая собственность 50:15:0071201:1267-50/110/2021-1 09.05.2021 08:47:50
4	Ограничение прав и обременение объекта недвижимости:		не зарегистрировано
4	Ограничение прав и обременение объекта недвижимости:		

4.1	вид:	Доверительное управление
	дата государственной регистрации:	09.05.2021 08:47:50
	номер государственной регистрации:	50:15:0071201:1267-50/110/2021-2
	срок, на который установлено ограничение прав и обременение объекта недвижимости:	Срок действия с 11.10.2019 по 30.11.2025 с 11.10.2019 по 30.11.2025
	лицо, в пользу которого установлено ограничение прав и обременение объекта недвижимости:	Общество с ограниченной ответственностью Управляющая компания "Резерв Эссет Менеджмент", ИНН: 7718784153
	основание государственной регистрации:	Правила доверительного управления Рентным закрытым паевым инвестиционным фондом "Сельскохозяйственный" под управлением общества с ограниченной ответственностью "Управляющая компания "Эверест Эссет Менеджмент", № 2271, выдан 06.12.2011
	сведения об осуществлении государственной регистрации сделки, права, ограничения права без необходимого в силу закона согласия третьего лица, органа:	данные отсутствуют
	сведения об управляющем залогом и о договоре управления залогом, если такой договор заключен для управления ипотекой:	данные отсутствуют

полное наименование должности	подпись	инициалы, фамилия

М.П.

Лист 3

Земельный участок вид объекта недвижимости			
Лист № 2 раздела 2	Всего листов раздела 2: 2	Всего разделов: 3	Всего листов выписки: 4

14 мая 2021г.	
Кадастровый номер:	50:15:0071201:1267

5	Заявленные в судебном порядке права требования:	данные отсутствуют
6	Сведения о возражении в отношении зарегистрированного права:	данные отсутствуют
7	Сведения о наличии решения об изъятии объекта недвижимости для государственных и муниципальных нужд:	данные отсутствуют
8	Сведения о невозможности государственной регистрации без личного участия правообладателя или его законного представителя:	данные отсутствуют
9	Правопритязания и сведения о наличии поступивших, но не рассмотренных заявлений о проведении государственной регистрации права (перехода, прекращения права), ограничения права или обременения объекта недвижимости, сделки в отношении объекта недвижимости:	отсутствуют
10	Сведения о невозможности государственной регистрации перехода, прекращения, ограничения права на земельный участок из земель сельскохозяйственного назначения:	данные отсутствуют

полное наименование должности	подпись	инициалы, фамилия

М.П.

Раздел 3 Лист 4


Выписка из Единого государственного реестра недвижимости об основных характеристиках и зарегистрированных правах на объект недвижимости

Описание местоположения земельного участка

Земельный участок вид объекта недвижимости			
Лист № 1 раздела 3	Всего листов раздела 3: 1	Всего разделов: 3	Всего листов выписки: 4

14 мая 2021г.	
Кадастровый номер:	50:15:0071201:1267

План (чертеж, схема) земельного участка

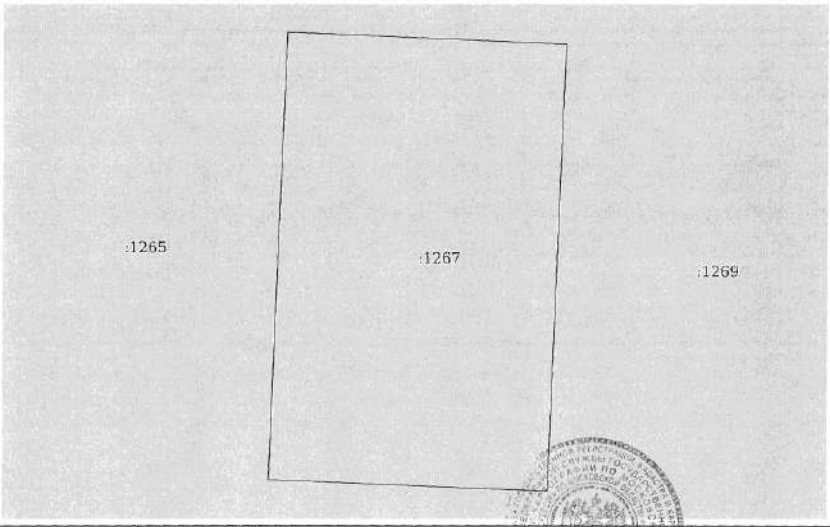

Масштаб 1:300	Условные обозначения:

полное наименование должности	подпись	инициалы, фамилия

М.П.

Управление Федеральной службы государственной регистрации, кадастра и картографии по Московской области
полное наименование органа регистрации прав

Выписка из Единого государственного реестра недвижимости об основных характеристиках и зарегистрированных правах на объект недвижимости

Сведения об основных характеристиках объекта недвижимости

В Единый государственный реестр недвижимости внесены следующие сведения:

Раздел 1 Лист 1

Земельный участок вид объекта недвижимости			
Лист № 1 раздела 1	Всего листов раздела 1: 1	Всего разделов: 3	Всего листов выписки: 4

14 мая 2021г.	
Кадастровый номер:	50:15:0071201:1272
Номер кадастрового квартала:	50:15:0071201
Дата присвоения кадастрового номера:	09.05.2021
Ранее присвоенный государственный учетный номер:	данные отсутствуют
Местоположение:	Московская область, г Балашиха, Российская Федерация
Площадь:	662 +/- 9
Кадастровая стоимость, руб:	не определена
Кадастровые номера расположенных в пределах земельного участка объектов недвижимости:	данные отсутствуют
Категория земель:	Земли населенных пунктов
Виды разрешенного использования:	Для индивидуального жилищного строительства и размещения объектов делового, общественного и коммерческого назначения
Статус записи об объекте недвижимости:	Сведения об объекте недвижимости имеют статус "актуальные"
Особые отметки:	данные отсутствуют
Получатель выписки:	Карасова Марина Михайловна (представитель правообладателя), Правообладатель: Общество с ограниченной ответственностью Управляющая компания "Резерв Эссет Менеджмент" Д.У. Закрытым паевым инвестиционным фондом недвижимости "Сельскохозяйственный" под управлением Общества с ограниченной ответственностью Управляющая компания "Резерв Эссет Менеджмент"' (ЗПИФ недвижимости "Сельскохозяйственный"), ИНН: 7718784153

полное наименование должности	подпись	инициалы, фамилия

М.П.

ФЕДОСЕЕВА В.В

Раздел 2 Лист 2

Выписка из Единого государственного реестра недвижимости об основных характеристиках и зарегистрированных правах на объект недвижимости

Сведения о зарегистрированных правах

Земельный участок вид объекта недвижимости			
Лист № 1 раздела 2	Всего листов раздела 2: 2	Всего разделов: 3	Всего листов выписки: 4

14 мая 2021г.	
Кадастровый номер:	50:15:0071201:1272

1	Правообладатель (правообладатели):	1.1	Закрытый паевой инвестиционный фонд недвижимости "Сельскохозяйственный" под управлением Общества с ограниченной ответственностью Управляющая компания "Резерв Эссет Менеджмент"
2	Вид, номер, дата и время государственной регистрации права:	2.1	Общая долевая собственность 50:15:0071201:1272-50/110/2021-1 09.05.2021 08:47:50
4	Ограничение прав и обременение объекта недвижимости:	не зарегистрировано	
4	Ограничение прав и обременение объекта недвижимости:		
4.1	вид:	Доверительное управление	
	дата государственной регистрации:	09.05.2021 08:47:50	
	номер государственной регистрации:	50:15:0071201:1272-50/110/2021-2	
	срок, на который установлено ограничение прав и обременение объекта недвижимости:	Срок действия с 11.10.2019 по 30.11.2025 с 11.10.2019 по 30.11.2025	
	лицо, в пользу которого установлено ограничение прав и обременение объекта недвижимости:	Общество с ограниченной ответственностью Управляющая компания "Резерв Эссет Менеджмент", ИНН: 7718784153	
	основание государственной регистрации:	Правила доверительного управления Рентным закрытым паевым инвестиционным фондом "Сельскохозяйственный" под управлением общества с ограниченной ответственностью "Управляющая компания "Эверест Эссет Менеджмент", № 2271, выдан 06.12.2011	
	сведения об осуществлении государственной регистрации сделки, права, ограничения права без необходимого в силу закона согласия третьего лица, органа:	данные отсутствуют	
	сведения об управляющем залогом и о договоре управления залогом, если такой договор заключен для управления ипотекой:	данные отсутствуют	

полное наименование должности	подпись	инициалы, фамилия

М.П.

ФЕДОСЕЕВА В.В

Лист 3

Земельный участок вид объекта недвижимости			
Лист № 2 раздела 2	Всего листов раздела 2: 2	Всего разделов: 3	Всего листов выписки: 4
14 мая 2021г.			
Кадастровый номер:	50:15:0071201:1272		

5	Заявленные в судебном порядке права требования:	данные отсутствуют
6	Сведения о возражении в отношении зарегистрированного права:	данные отсутствуют
7	Сведения о наличии решения об изъятии объекта недвижимости для государственных и муниципальных нужд:	данные отсутствуют
8	Сведения о невозможности государственной регистрации без личного участия правообладателя или его законного представителя:	данные отсутствуют
9	Правопритязания и сведения о наличии поступивших, но не рассмотренных заявлений о проведении государственной регистрации права (перехода, прекращения права), ограничения права или обременения объекта недвижимости, сделки в отношении объекта недвижимости:	отсутствуют
10	Сведения о невозможности государственной регистрации перехода, прекращения, ограничения права на земельный участок из земель сельскохозяйственного назначения:	данные отсутствуют

полное наименование должности	подпись	инициалы, фамилия

М.П.


Раздел 3 Лист 4

Выписка из Единого государственного реестра недвижимости об основных характеристиках и зарегистрированных правах на объект недвижимости

Описание местоположения земельного участка

Земельный участок вид объекта недвижимости			
Лист № 1 раздела 3	Всего листов раздела 3: 1	Всего разделов: 3	Всего листов выписки: 4
14 мая 2021г.			
Кадастровый номер:	50:15:0071201:1272		

План (чертеж, схема) земельного участка

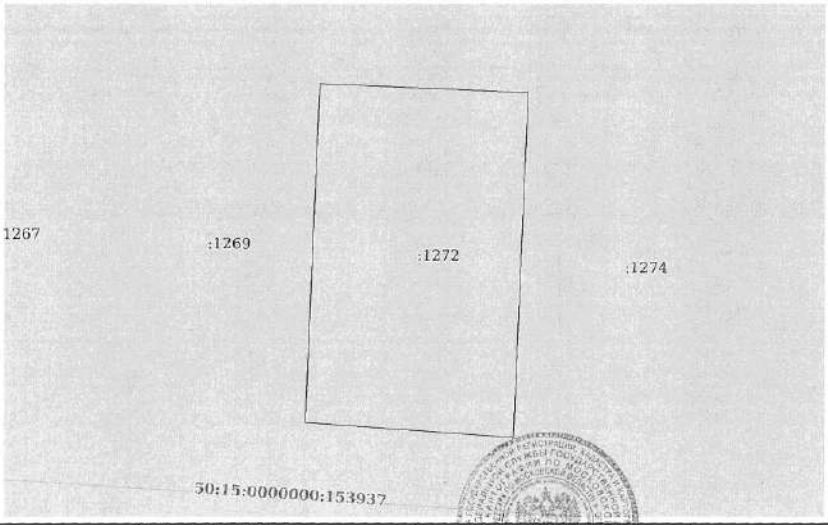

Масштаб 1:400	Условные обозначения:		

полное наименование должности	подпись	инициалы, фамилия

М.П.

Управление Федеральной службы государственной регистрации, кадастра и картографии по Московской области
полное наименование органа регистрации прав

Выписка из Единого государственного реестра недвижимости об основных характеристиках и зарегистрированных правах на объект недвижимости

Сведения об основных характеристиках объекта недвижимости

В Единый государственный реестр недвижимости внесены следующие сведения:

Раздел 1 Лист 1

Земельный участок вид объекта недвижимости			
Лист № 1 раздела 1	Всего листов раздела 1: 1	Всего разделов: 3	Всего листов выписки: 4

14 мая 2021г.	
Кадастровый номер:	50:15:0071201:1273

Номер кадастрового квартала:	50:15:0071201
Дата присвоения кадастрового номера:	09.05.2021
Ранее присвоенный государственный учетный номер:	данные отсутствуют
Местоположение:	Московская область, г Балашиха, Российская Федерация
Площадь:	670 +/- 9
Кадастровая стоимость, руб:	не определена
Кадастровые номера расположенных в пределах земельного участка объектов недвижимости:	данные отсутствуют
Категория земель:	Земли населенных пунктов
Виды разрешенного использования:	Для индивидуального жилищного строительства и размещения объектов делового, общественного и коммерческого назначения
Статус записи об объекте недвижимости:	Сведения об объекте недвижимости имеют статус "актуальные"
Особые отметки:	данные отсутствуют
Получатель выписки:	Карасова Марина Михайловна (представитель правообладателя), Правообладатель: Общество с ограниченной ответственностью Управляющая компания "Резерв Эссет Менеджмент" Д.У. Закрытым паевым инвестиционным фондом недвижимости "Сельскохозяйственный" под управлением Общества с ограниченной ответственностью Управляющая компания "Резерв Эссет Менеджмент"" (ЗПИФ недвижимости "Сельскохозяйственный"), ИНН: 7718784153

полное наименование должности	подпись	инициалы, фамилия

М.П.

Раздел 2 Лист 2

Выписка из Единого государственного реестра недвижимости об основных характеристиках и зарегистрированных правах на объект недвижимости

Сведения о зарегистрированных правах

Земельный участок вид объекта недвижимости			
Лист № 1 раздела 2	Всего листов раздела 2: 2	Всего разделов: 3	Всего листов выписки: 4

14 мая 2021г.	
Кадастровый номер:	50:15:0071201:1273

1	Правообладатель (правообладатели):	1.1	Закрытый паевой инвестиционный фонд недвижимости "Сельскохозяйственный" под управлением Общества с ограниченной ответственностью Управляющая компания "Резерв Эссет Менеджмент"
2	Вид, номер, дата и время государственной регистрации права:	2.1	Общая долевая собственность 50:15:0071201:1273-50/110/2021-1 09.05.2021 08:47:50
4	Ограничение прав и обременение объекта недвижимости:	не зарегистрировано	
4	Ограничение прав и обременение объекта недвижимости:		
4.1	вид:	Доверительное управление	
	дата государственной регистрации:	09.05.2021 08:47:50	
	номер государственной регистрации:	50:15:0071201:1273-50/110/2021-2	
	срок, на который установлено ограничение прав и обременение объекта недвижимости:	Срок действия с 11.10.2019 по 30.11.2025 с 11.10.2019 по 30.11.2025	
	лицо, в пользу которого установлено ограничение прав и обременение объекта недвижимости:	Общество с ограниченной ответственностью Управляющая компания "Резерв Эссет Менеджмент", ИНН: 7718784153	
	основание государственной регистрации:	Правила доверительного управления Рентным закрытым паевым инвестиционным фондом "Сельскохозяйственный" под управлением общества с ограниченной ответственностью "Управляющая компания "Эверест Эссет Менеджмент", № 2271, выдан 06.12.2011	
	сведения об осуществлении государственной регистрации сделки, права, ограничения права без необходимого в силу закона согласия третьего лица, органа:	данные отсутствуют	
	сведения об управляющем залогом и о договоре управления залогом, если такой договор заключен для управления ипотекой:	данные отсутствуют	

полное наименование должности	подпись	инициалы, фамилия

М.П.

Лист 3

Земельный участок вид объекта недвижимости			
Лист № 2 раздела 2	Всего листов раздела 2: 2	Всего разделов: 3	Всего листов выписки: 4

14 мая 2021г.	
Кадастровый номер:	50:15:0071201:1273

5	Заявленные в судебном порядке права требования:	данные отсутствуют
6	Сведения о возражении в отношении зарегистрированного права:	данные отсутствуют
7	Сведения о наличии решения об изъятии объекта недвижимости для государственных и муниципальных нужд:	данные отсутствуют
8	Сведения о невозможности государственной регистрации без личного участия правообладателя или его законного представителя:	данные отсутствуют
9	Правопритязания и сведения о наличии поступивших, но не рассмотренных заявлений о проведении государственной регистрации права (перехода, прекращения права), ограничения права или обременения объекта недвижимости, сделки в отношении объекта недвижимости:	отсутствуют
10	Сведения о невозможности государственной регистрации перехода, прекращения, ограничения права на земельный участок из земель сельскохозяйственного назначения:	данные отсутствуют

полное наименование должности	подпись	инициалы, фамилия

М.П.

Раздел 3 Лист 4


Выписка из Единого государственного реестра недвижимости об основных характеристиках и зарегистрированных правах на объект недвижимости

Описание местоположения земельного участка

Земельный участок вид объекта недвижимости			
Лист № 1 раздела 3	Всего листов раздела 3: 1	Всего разделов: 3	Всего листов выписки: 4

14 мая 2021г.	
Кадастровый номер:	50:15:0071201:1273

План (чертеж, схема) земельного участка

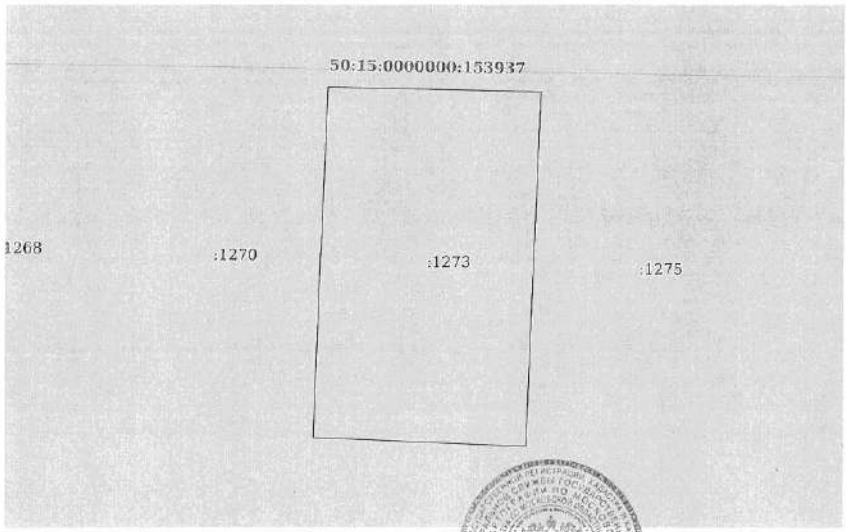

Масштаб 1:400	Условные обозначения:	

полное наименование должности	подпись	инициалы, фамилия

М.П.

Управление Федеральной службы государственной регистрации, кадастра и картографии по Московской области
полное наименование органа регистрации прав

Выписка из Единого государственного реестра недвижимости об основных характеристиках и зарегистрированных правах на объект недвижимости

Сведения об основных характеристиках объекта недвижимости

В Единый государственный реестр недвижимости внесены следующие сведения:

Раздел 1 Лист 1

Земельный участок вид объекта недвижимости			
Лист № 1 раздела 1	Всего листов раздела 1: 1	Всего разделов: 3	Всего листов выписки: 4

14 мая 2021г.	
Кадастровый номер:	50:15:0071201:1274
Номер кадастрового квартала:	50:15:0071201
Дата присвоения кадастрового номера:	09.05.2021
Ранее присвоенный государственный учетный номер:	данные отсутствуют
Местоположение:	Московская область, г Балашиха, Российская Федерация
Площадь:	674 +/- 9
Кадастровая стоимость, руб:	не определена
Кадастровые номера расположенных в пределах земельного участка объектов недвижимости:	данные отсутствуют
Категория земель:	Земли населенных пунктов
Виды разрешенного использования:	Для индивидуального жилищного строительства и размещения объектов делового, общественного и коммерческого назначения
Статус записи об объекте недвижимости:	Сведения об объекте недвижимости имеют статус "актуальные"
Особые отметки:	данные отсутствуют
Получатель выписки:	Карасова Марина Михайловна (представитель правообладателя), Правообладатель: Общество с ограниченной ответственностью Управляющая компания "Резерв Эссет Менеджмент" Д.У. Закрытым паевым инвестиционным фондом недвижимости "Сельскохозяйственный" под управлением Общества с ограниченной ответственностью Управляющая компания "Резерв Эссет Менеджмент"" (ЗПИФ недвижимости "Сельскохозяйственный"), ИНН: 7718784153

полное наименование должности	подпись	инициалы, фамилия

М.П.

Раздел 2 Лист 2

Выписка из Единого государственного реестра недвижимости об основных характеристиках и зарегистрированных правах на объект недвижимости

Сведения о зарегистрированных правах

Земельный участок вид объекта недвижимости			
Лист № 1 раздела 2	Всего листов раздела 2: 2	Всего разделов: 3	Всего листов выписки: 4

14 мая 2021г.	
Кадастровый номер:	50:15:0071201:1274

1	Правообладатель (правообладатели):	1.1	Закрытый паевой инвестиционный фонд недвижимости "Сельскохозяйственный" под управлением Общества с ограниченной ответственностью Управляющая компания "Резерв Эссет Менеджмент"
2	Вид, номер, дата и время государственной регистрации права:	2.1	Общая долевая собственность 50:15:0071201:1274-50/110/2021-1 09.05.2021 08:47:50
4	Ограничение прав и обременение объекта недвижимости:	не зарегистрировано	
4	Ограничение прав и обременение объекта недвижимости:		
4.1	вид:	Доверительное управление	
	дата государственной регистрации:	09.05.2021 08:47:50	
	номер государственной регистрации:	50:15:0071201:1274-50/110/2021-2	
	срок, на который установлено ограничение прав и обременение объекта недвижимости:	Срок действия с 11.10.2019 по 30.11.2025 с 11.10.2019 по 30.11.2025	
	лицо, в пользу которого установлено ограничение прав и обременение объекта недвижимости:	Общество с ограниченной ответственностью Управляющая компания "Резерв Эссет Менеджмент", ИНН: 7718784153	
	основание государственной регистрации:	Правила доверительного управления Рентным закрытым паевым инвестиционным фондом "Сельскохозяйственный" под управлением общества с ограниченной ответственностью "Управляющая компания "Эверест Эссет Менеджмент", № 2271, выдан 06.12.2011	
	сведения об осуществлении государственной регистрации сделки, права, ограничения права без необходимого в силу закона согласия третьего лица, органа:	данные отсутствуют	
	сведения об управляющем залогом и о договоре управления залогом, если такой договор заключен для управления ипотекой:	данные отсутствуют	

полное наименование должности	подпись	инициалы, фамилия

М.П.

Лист 3

Земельный участок вид объекта недвижимости			
Лист № 2 раздела 2	Всего листов раздела 2: 2	Всего разделов: 3	Всего листов выписки: 4

14 мая 2021г.	
Кадастровый номер:	50:15:0071201:1274

5	Заявленные в судебном порядке права требования:	данные отсутствуют
6	Сведения о возражении в отношении зарегистрированного права:	данные отсутствуют
7	Сведения о наличии решения об изъятии объекта недвижимости для государственных и муниципальных нужд:	данные отсутствуют
8	Сведения о невозможности государственной регистрации без личного участия правообладателя или его законного представителя:	данные отсутствуют
9	Правопритязания и сведения о наличии поступивших, но не рассмотренных заявлений о проведении государственной регистрации права (перехода, прекращения права), ограничения права или обременения объекта недвижимости, сделки в отношении объекта недвижимости:	отсутствуют
10	Сведения о невозможности государственной регистрации перехода, прекращения, ограничения права на земельный участок из земель сельскохозяйственного назначения:	данные отсутствуют

полное наименование должности	подпись	инициалы, фамилия

М.П.

Раздел 3 Лист 4


Выписка из Единого государственного реестра недвижимости об основных характеристиках и зарегистрированных правах на объект недвижимости

Описание местоположения земельного участка

Земельный участок вид объекта недвижимости			
Лист № 1 раздела 3	Всего листов раздела 3: 1	Всего разделов: 3	Всего листов выписки: 4

14 мая 2021г.	
Кадастровый номер:	50:15:0071201:1274

План (чертеж, схема) земельного участка

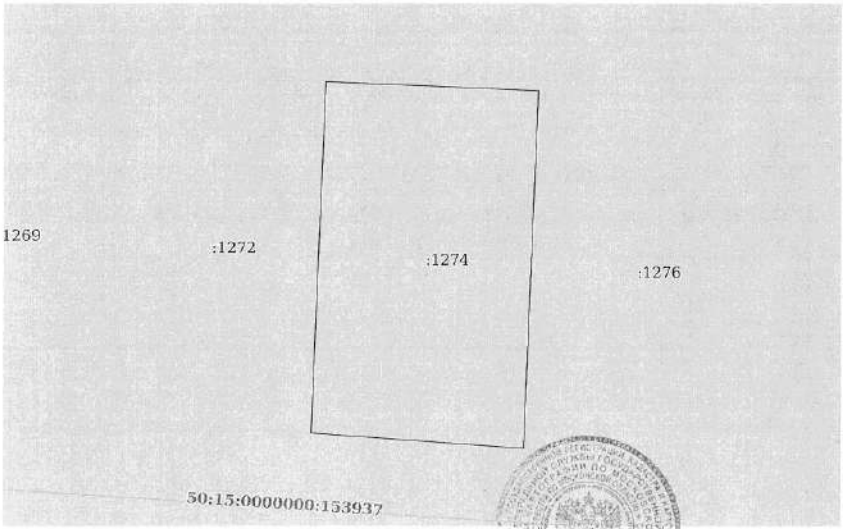

Масштаб 1:400	Условные обозначения:		

полное наименование должности	подпись	инициалы, фамилия

М.П.

Управление Федеральной службы государственной регистрации, кадастра и картографии по Московской области
полное наименование органа регистрации прав

Выписка из Единого государственного реестра недвижимости об основных характеристиках и зарегистрированных правах на объект недвижимости

Сведения об основных характеристиках объекта недвижимости

В Единый государственный реестр недвижимости внесены следующие сведения:

Раздел 1 Лист 1

Земельный участок вид объекта недвижимости			
Лист № 1 раздела 1	Всего листов раздела 1: 1	Всего разделов: 3	Всего листов выписки: 4

14 мая 2021г.	
Кадастровый номер:	50:15:0071201:1276
Номер кадастрового квартала:	50:15:0071201
Дата присвоения кадастрового номера:	09.05.2021
Ранее присвоенный государственный учетный номер:	данные отсутствуют
Местоположение:	Московская область, г Балашиха, Российская Федерация
Площадь:	685 +/- 9
Кадастровая стоимость, руб:	не определена
Кадастровые номера расположенных в пределах земельного участка объектов недвижимости:	данные отсутствуют
Категория земель:	Земли населенных пунктов
Виды разрешенного использования:	Для индивидуального жилищного строительства и размещения объектов делового, общественного и коммерческого назначения
Статус записи об объекте недвижимости:	Сведения об объекте недвижимости имеют статус "актуальные"
Особые отметки:	данные отсутствуют
Получатель выписки:	Карасова Марина Михайловна (представитель правообладателя), Правообладатель: Общество с ограниченной ответственностью Управляющая компания "Резерв Эссет Менеджмент" Д.У. Закрытым паевым инвестиционным фондом недвижимости "Сельскохозяйственный" под управлением Общества с ограниченной ответственностью Управляющая компания "Резерв Эссет Менеджмент"" (ЗПИФ недвижимости "Сельскохозяйственный"), ИНН: 7718784153

полное наименование должности	подпись	инициалы, фамилия

М.П.

Раздел 2 Лист 2

Выписка из Единого государственного реестра недвижимости об основных характеристиках и зарегистрированных правах на объект недвижимости

Сведения о зарегистрированных правах

Земельный участок вид объекта недвижимости			
Лист № 1 раздела 2	Всего листов раздела 2: 2	Всего разделов: 3	Всего листов выписки: 4

14 мая 2021г.	
Кадастровый номер:	50:15:0071201:1276

1	Правообладатель (правообладатели):	1.1	Закрытый паевой инвестиционный фонд недвижимости "Сельскохозяйственный" под управлением Общества с ограниченной ответственностью Управляющая компания "Резерв Эссет Менеджмент"
2	Вид, номер, дата и время государственной регистрации права:	2.1	Общая долевая собственность 50:15:0071201:1276-50/110/2021-1 09.05.2021 08:47:50
4	Ограничение прав и обременение объекта недвижимости:		не зарегистрировано
4	Ограничение прав и обременение объекта недвижимости:		

4.1	вид:	Доверительное управление
	дата государственной регистрации:	09.05.2021 08:47:50
	номер государственной регистрации:	50:15:0071201:1276-50/110/2021-2
	срок, на который установлено ограничение прав и обременение объекта недвижимости:	Срок действия с 11.10.2019 по 30.11.2025 с 11.10.2019 по 30.11.2025
	лицо, в пользу которого установлено ограничение прав и обременение объекта недвижимости:	Общество с ограниченной ответственностью Управляющая компания "Резерв Эссет Менеджмент", ИНН: 7718784153
	основание государственной регистрации:	Правила доверительного управления Рентным закрытым паевым инвестиционным фондом "Сельскохозяйственный" под управлением общества с ограниченной ответственностью "Управляющая компания "Эверест Эссет Менеджмент", № 2271, выдан 06.12.2011
	сведения об осуществлении государственной регистрации сделки, права, ограничения права без необходимого в силу закона согласия третьего лица, органа:	данные отсутствуют
	сведения об управляющем залогом и о договоре управления залогом, если такой договор заключен для управления ипотекой:	данные отсутствуют

полное наименование должности	подпись	инициалы, фамилия

М.П.

Лист 3

Земельный участок вид объекта недвижимости			
Лист № 2 раздела 2	Всего листов раздела 2: 2	Всего разделов: 3	Всего листов выписки: 4

14 мая 2021г.	
Кадастровый номер:	50:15:0071201:1276

5	Заявленные в судебном порядке права требования:	данные отсутствуют
6	Сведения о возражении в отношении зарегистрированного права:	данные отсутствуют
7	Сведения о наличии решения об изъятии объекта недвижимости для государственных и муниципальных нужд:	данные отсутствуют
8	Сведения о невозможности государственной регистрации без личного участия правообладателя или его законного представителя:	данные отсутствуют
9	Правопритязания и сведения о наличии поступивших, но не рассмотренных заявлений о проведении государственной регистрации права (перехода, прекращения права), ограничения права или обременения объекта недвижимости, сделки в отношении объекта недвижимости:	отсутствуют
10	Сведения о невозможности государственной регистрации перехода, прекращения, ограничения права на земельный участок из земель сельскохозяйственного назначения:	данные отсутствуют

полное наименование должности	подпись	инициалы, фамилия

М.П.

Раздел 3 Лист 4


Выписка из Единого государственного реестра недвижимости об основных характеристиках и зарегистрированных правах на объект недвижимости

Описание местоположения земельного участка

Земельный участок вид объекта недвижимости			
Лист № 1 раздела 3	Всего листов раздела 3: 1	Всего разделов: 3	Всего листов выписки: 4

14 мая 2021г.	
Кадастровый номер:	50:15:0071201:1276

План (чертеж, схема) земельного участка

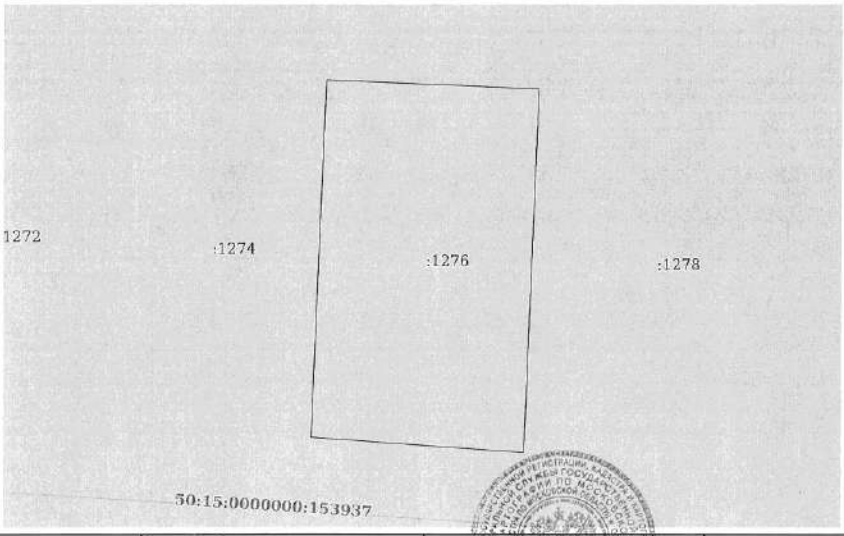

Масштаб 1:400	Условные обозначения:		

полное наименование должности	подпись	инициалы, фамилия

М.П.

Управление Федеральной службы государственной регистрации, кадастра и картографии по Московской области
полное наименование органа регистрации прав

Выписка из Единого государственного реестра недвижимости об основных характеристиках и зарегистрированных правах на объект недвижимости

Сведения об основных характеристиках объекта недвижимости

В Единый государственный реестр недвижимости внесены следующие сведения:

Раздел 1 Лист 1

Земельный участок вид объекта недвижимости			
Лист № 1 раздела 1	Всего листов раздела 1: 1	Всего разделов: 3	Всего листов выписки: 4

14 мая 2021г.	
Кадастровый номер:	50:15:0071201:1278

Номер кадастрового квартала:	50:15:0071201
Дата присвоения кадастрового номера:	09.05.2021
Ранее присвоенный государственный учетный номер:	данные отсутствуют
Местоположение:	Московская область, г Балашиха, Российская Федерация
Площадь:	790 +/- 10
Кадастровая стоимость, руб:	не определена
Кадастровые номера расположенных в пределах земельного участка объектов недвижимости:	данные отсутствуют
Категория земель:	Земли населенных пунктов
Виды разрешенного использования:	Для индивидуального жилищного строительства и размещения объектов делового, общественного и коммерческого назначения
Статус записи об объекте недвижимости:	Сведения об объекте недвижимости имеют статус "актуальные"
Особые отметки:	данные отсутствуют
Получатель выписки:	Карасова Марина Михайловна (представитель правообладателя), Правообладатель: Общество с ограниченной ответственностью Управляющая компания "Резерв Эссет Менеджмент" Д.У. Закрытым паевым инвестиционным фондом недвижимости "Сельскохозяйственный" под управлением Общества с ограниченной ответственностью Управляющая компания "Резерв Эссет Менеджмент"" (ЗПИФ недвижимости "Сельскохозяйственный"), ИНН: 7718784153

полное наименование должности	подпись	инициалы, фамилия

М.П.

Раздел 2 Лист 2

Выписка из Единого государственного реестра недвижимости об основных характеристиках и зарегистрированных правах на объект недвижимости

Сведения о зарегистрированных правах

Земельный участок вид объекта недвижимости			
Лист № 1 раздела 2	Всего листов раздела 2: 2	Всего разделов: 3	Всего листов выписки: 4

14 мая 2021г.	
Кадастровый номер:	50:15:0071201:1278

1	Правообладатель (правообладатели):	1.1	Закрытый паевой инвестиционный фонд недвижимости "Сельскохозяйственный" под управлением Общества с ограниченной ответственностью Управляющая компания "Резерв Эссет Менеджмент"
2	Вид, номер, дата и время государственной регистрации права:	2.1	Общая долевая собственность 50:15:0071201:1278-50/110/2021-1 09.05.2021 08:47:50
4	Ограничение прав и обременение объекта недвижимости:	не зарегистрировано	
4	Ограничение прав и обременение объекта недвижимости:		
4.1	вид:	Доверительное управление	
	дата государственной регистрации:	09.05.2021 08:47:50	
	номер государственной регистрации:	50:15:0071201:1278-50/110/2021-2	
	срок, на который установлено ограничение прав и обременение объекта недвижимости:	Срок действия с 11.10.2019 по 30.11.2025 с 11.10.2019 по 30.11.2025	
	лицо, в пользу которого установлено ограничение прав и обременение объекта недвижимости:	Общество с ограниченной ответственностью Управляющая компания "Резерв Эссет Менеджмент", ИНН: 7718784153	
	основание государственной регистрации:	Правила доверительного управления Рентным закрытым паевым инвестиционным фондом "Сельскохозяйственный" под управлением общества с ограниченной ответственностью "Управляющая компания "Эверест Эссет Менеджмент", № 2271, выдан 06.12.2011	
	сведения об осуществлении государственной регистрации сделки, права, ограничения права без необходимого в силу закона согласия третьего лица, органа:	данные отсутствуют	
	сведения об управляющем залогом и о договоре управления залогом, если такой договор заключен для управления ипотекой:	данные отсутствуют	

полное наименование должности	подпись	инициалы, фамилия

М.П.

Лист 3

Земельный участок вид объекта недвижимости			
Лист № 2 раздела 2	Всего листов раздела 2: 2	Всего разделов: 3	Всего листов выписки: 4

14 мая 2021г.	
Кадастровый номер:	50:15:0071201:1278

5	Заявленные в судебном порядке права требования:	данные отсутствуют
6	Сведения о возражении в отношении зарегистрированного права:	данные отсутствуют
7	Сведения о наличии решения об изъятии объекта недвижимости для государственных и муниципальных нужд:	данные отсутствуют
8	Сведения о невозможности государственной регистрации без личного участия правообладателя или его законного представителя:	данные отсутствуют
9	Правопритязания и сведения о наличии поступивших, но не рассмотренных заявлений о проведении государственной регистрации права (перехода, прекращения права), ограничения права или обременения объекта недвижимости, сделки в отношении объекта недвижимости:	отсутствуют
10	Сведения о невозможности государственной регистрации перехода, прекращения, ограничения права на земельный участок из земель сельскохозяйственного назначения:	данные отсутствуют

полное наименование должности	подпись	инициалы, фамилия

М.П.

Раздел 3 Лист 4


Выписка из Единого государственного реестра недвижимости об основных характеристиках и зарегистрированных правах на объект недвижимости

Описание местоположения земельного участка

Земельный участок вид объекта недвижимости			
Лист № 1 раздела 3	Всего листов раздела 3: 1	Всего разделов: 3	Всего листов выписки: 4

14 мая 2021г.	
Кадастровый номер:	50:15:0071201:1278

План (чертеж, схема) земельного участка

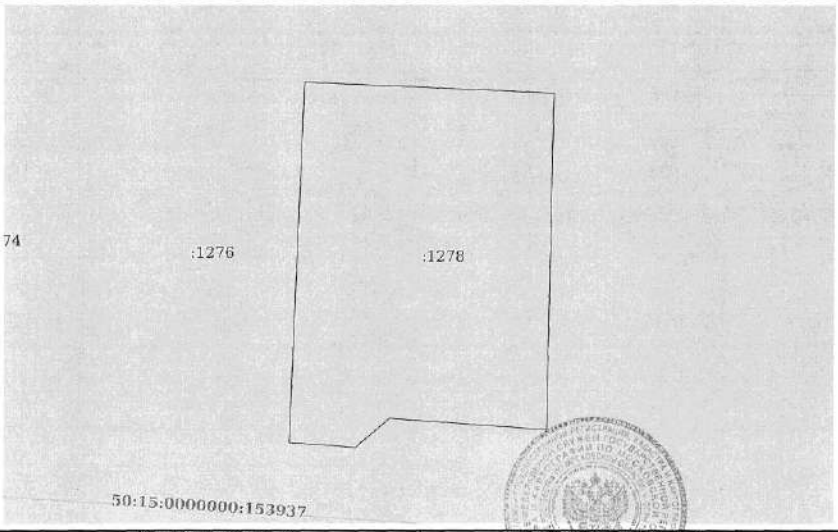

Масштаб 1:400	Условные обозначения:		

полное наименование должности	подпись	инициалы, фамилия

М.П.

Управление Федеральной службы государственной регистрации, кадастра и картографии по Московской области
полное наименование органа регистрации прав

Выписка из Единого государственного реестра недвижимости об основных характеристиках и зарегистрированных правах на объект недвижимости

Сведения об основных характеристиках объекта недвижимости

В Единый государственный реестр недвижимости внесены следующие сведения:

Раздел 1 Лист 1

Земельный участок			
вид объекта недвижимости			
Лист № 1 раздела 1	Всего листов раздела 1: 1	Всего разделов: 3	Всего листов выписки: 4

14 мая 2021г.	
Кадастровый номер:	50:15:0071201:1306
Номер кадастрового квартала:	50:15:0071201
Дата присвоения кадастрового номера:	09.05.2021
Ранее присвоенный государственный учетный номер:	данные отсутствуют
Местоположение:	Московская область, г Балашиха, Российская Федерация
Площадь:	733 +/- 9
Кадастровая стоимость, руб:	не определена
Кадастровые номера расположенных в пределах земельного участка объектов недвижимости:	данные отсутствуют
Категория земель:	Земли населенных пунктов
Виды разрешенного использования:	Для индивидуального жилищного строительства и размещения объектов делового, общественного и коммерческого назначения
Статус записи об объекте недвижимости:	Сведения об объекте недвижимости имеют статус "актуальные"
Особые отметки:	данные отсутствуют
Получатель выписки:	Карасова Марина Михайловна (представитель правообладателя), Правообладатель: Общество с ограниченной ответственностью Управляющая компания "Резерв Эссет Менеджмент" Д.У. Закрытым паевым инвестиционным фондом недвижимости "Сельскохозяйственный" под управлением Общества с ограниченной ответственностью Управляющая компания "Резерв Эссет Менеджмент"" (ЗПИФ недвижимости "Сельскохозяйственный"), ИНН: 7718784153

полное наименование должности	подпись	инициалы, фамилия

М.П.

Раздел 2 Лист 2

Выписка из Единого государственного реестра недвижимости об основных характеристиках и зарегистрированных правах на объект недвижимости

Сведения о зарегистрированных правах

Земельный участок			
вид объекта недвижимости			
Лист № 1 раздела 2	Всего листов раздела 2: 2	Всего разделов: 3	Всего листов выписки: 4

14 мая 2021г.	
Кадастровый номер:	50:15:0071201:1306

1	Правообладатель (правообладатели):	1.1	Закрытый паевой инвестиционный фонд недвижимости "Сельскохозяйственный" под управлением Общества с ограниченной ответственностью Управляющая компания "Резерв Эссет Менеджмент"
2	Вид, номер, дата и время государственной регистрации права:	2.1	Общая долевая собственность 50:15:0071201:1306-50/110/2021-1 09.05.2021 08:47:50
4	Ограничение прав и обременение объекта недвижимости:		не зарегистрировано
4	Ограничение прав и обременение объекта недвижимости:		
4.1	вид:		Доверительное управление
	дата государственной регистрации:		09.05.2021 08:47:50
	номер государственной регистрации:		50:15:0071201:1306-50/110/2021-2
	срок, на который установлено ограничение прав и обременение объекта недвижимости:		Срок действия с 11.10.2019 по 30.11.2025 с 11.10.2019 по 30.11.2025
	лицо, в пользу которого установлено ограничение прав и обременение объекта недвижимости:		Общество с ограниченной ответственностью Управляющая компания "Резерв Эссет Менеджмент", ИНН: 7718784153
	основание государственной регистрации:		Правила доверительного управления Рентным закрытым паевым инвестиционным фондом "Сельскохозяйственный" под управлением общества с ограниченной ответственностью "Управляющая компания "Эверест Эссет Менеджмент", № 2271, выдан 06.12.2011
	сведения об осуществлении государственной регистрации сделки, права, ограничения права без необходимого в силу закона согласия третьего лица, органа:		данные отсутствуют
	сведения об управляющем залогом и о договоре управления залогом, если такой договор заключен для управления ипотекой:		данные отсутствуют

полное наименование должности	подпись	инициалы, фамилия

М.П.

Лист 3

Земельный участок вид объекта недвижимости			
Лист № 2 раздела 2	Всего листов раздела 2: 2	Всего разделов: 3	Всего листов выписки: 4

14 мая 2021г.	
Кадастровый номер:	50:15:0071201:1306

5	Заявленные в судебном порядке права требования:	данные отсутствуют
6	Сведения о возражении в отношении зарегистрированного права:	данные отсутствуют
7	Сведения о наличии решения об изъятии объекта недвижимости для государственных и муниципальных нужд:	данные отсутствуют
8	Сведения о невозможности государственной регистрации без личного участия правообладателя или его законного представителя:	данные отсутствуют
9	Правопритязания и сведения о наличии поступивших, но не рассмотренных заявлений о проведении государственной регистрации права (перехода, прекращения права), ограничения права или обременения объекта недвижимости, сделки в отношении объекта недвижимости:	отсутствуют
10	Сведения о невозможности государственной регистрации перехода, прекращения, ограничения права на земельный участок из земель сельскохозяйственного назначения:	данные отсутствуют

полное наименование должности	подпись	инициалы, фамилия

М.П.

Раздел 3 Лист 4


Выписка из Единого государственного реестра недвижимости об основных характеристиках и зарегистрированных правах на объект недвижимости

Описание местоположения земельного участка

Земельный участок вид объекта недвижимости			
Лист № 1 раздела 3	Всего листов раздела 3: 1	Всего разделов: 3	Всего листов выписки: 4

14 мая 2021г.	
Кадастровый номер:	50:15:0071201:1306

План (чертеж, схема) земельного участка

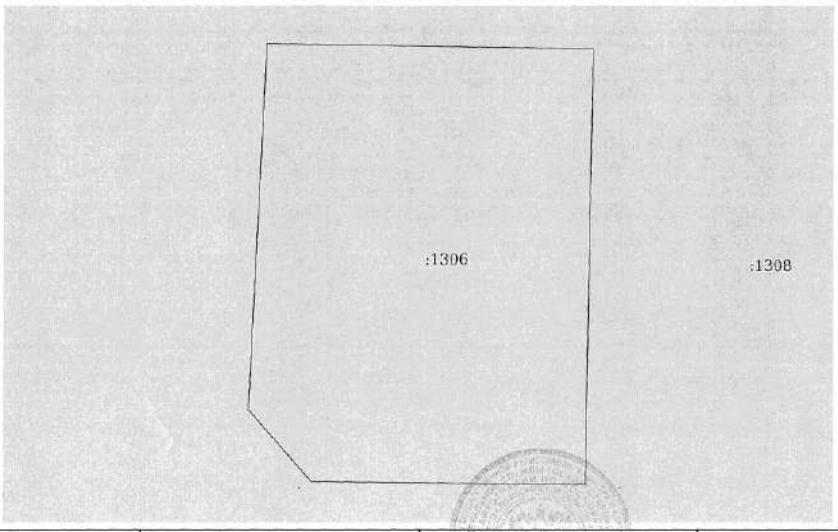

Масштаб 1:300	Условные обозначения:		

полное наименование должности	подпись	инициалы, фамилия

М.П.

Управление Федеральной службы государственной регистрации, кадастра и картографии по Московской области
полное наименование органа регистрации прав

Выписка из Единого государственного реестра недвижимости об основных характеристиках и зарегистрированных правах на объект недвижимости

Сведения об основных характеристиках объекта недвижимости

В Единый государственный реестр недвижимости внесены следующие сведения:

Раздел 1 Лист 1

Земельный участок вид объекта недвижимости			
Лист № 1 раздела 1	Всего листов раздела 1: 1	Всего разделов: 3	Всего листов выписки: 4

14 мая 2021г.	
Кадастровый номер:	50:15:0071201:1308
Номер кадастрового квартала:	50:15:0071201
Дата присвоения кадастрового номера:	09.05.2021
Ранее присвоенный государственный учетный номер:	данные отсутствуют
Местоположение:	Московская область, г Балашиха, Российская Федерация
Площадь:	717 +/- 9
Кадастровая стоимость, руб:	не определена
Кадастровые номера расположенных в пределах земельного участка объектов недвижимости:	данные отсутствуют
Категория земель:	Земли населенных пунктов
Виды разрешенного использования:	Для индивидуального жилищного строительства и размещения объектов делового, общественного и коммерческого назначения
Статус записи об объекте недвижимости:	Сведения об объекте недвижимости имеют статус "актуальные"
Особые отметки:	данные отсутствуют
Получатель выписки:	Карасова Марина Михайловна (представитель правообладателя), Правообладатель: Общество с ограниченной ответственностью Управляющая компания "Резерв Эссет Менеджмент" Д.У. Закрытым паевым инвестиционным фондом недвижимости "Сельскохозяйственный" под управлением Общества с ограниченной ответственностью Управляющая компания "Резерв Эссет Менеджмент"' (ЗПИФ недвижимости "Сельскохозяйственный"), ИНН: 7718784153

полное наименование должности	подпись	инициалы, фамилия

М.П.

Раздел 2 Лист 2

Выписка из Единого государственного реестра недвижимости об основных характеристиках и зарегистрированных правах на объект недвижимости

Сведения о зарегистрированных правах

Земельный участок вид объекта недвижимости			
Лист № 1 раздела 2	Всего листов раздела 2: 2	Всего разделов: 3	Всего листов выписки: 4

14 мая 2021г.	
Кадастровый номер:	50:15:0071201:1308

1	Правообладатель (правообладатели):	1.1	Закрытый паевой инвестиционный фонд недвижимости "Сельскохозяйственный" под управлением Общества с ограниченной ответственностью Управляющая компания "Резерв Эссет Менеджмент"
2	Вид, номер, дата и время государственной регистрации права:	2.1	Общая долевая собственность 50:15:0071201:1308-50/110/2021-1 09.05.2021 08:47:50
4	Ограничение прав и обременение объекта недвижимости:	не зарегистрировано	
4	Ограничение прав и обременение объекта недвижимости:		

4.1	вид:	Доверительное управление
	дата государственной регистрации:	09.05.2021 08:47:50
	номер государственной регистрации:	50:15:0071201:1308-50/110/2021-2
	срок, на который установлено ограничение прав и обременение объекта недвижимости:	Срок действия с 11.10.2019 по 30.11.2025 с 11.10.2019 по 30.11.2025
	лицо, в пользу которого установлено ограничение прав и обременение объекта недвижимости:	Общество с ограниченной ответственностью Управляющая компания "Резерв Эссет Менеджмент", ИНН: 7718784153
	основание государственной регистрации:	Правила доверительного управления Рентным закрытым паевым инвестиционным фондом "Сельскохозяйственный" под управлением общества с ограниченной ответственностью "Управляющая компания "Эверест Эссет Менеджмент", № 2271, выдан 06.12.2011
	сведения об осуществлении государственной регистрации сделки, права, ограничения права без необходимого в силу закона согласия третьего лица, органа:	данные отсутствуют
	сведения об управляющем залогом и о договоре управления залогом, если такой договор заключен для управления ипотекой:	данные отсутствуют

полное наименование должности	подпись	инициалы, фамилия

М.П.

Лист 3

Земельный участок вид объекта недвижимости			
Лист № 2 раздела 2	Всего листов раздела 2: 2	Всего разделов: 3	Всего листов выписки: 4

14 мая 2021г.	
Кадастровый номер:	50:15:0071201:1308

5	Заявленные в судебном порядке права требования:	данные отсутствуют
6	Сведения о возражении в отношении зарегистрированного права:	данные отсутствуют
7	Сведения о наличии решения об изъятии объекта недвижимости для государственных и муниципальных нужд:	данные отсутствуют
8	Сведения о невозможности государственной регистрации без личного участия правообладателя или его законного представителя:	данные отсутствуют
9	Правопритязания и сведения о наличии поступивших, но не рассмотренных заявлений о проведении государственной регистрации права (перехода, прекращения права), ограничения права или обременения объекта недвижимости, сделки в отношении объекта недвижимости:	отсутствуют
10	Сведения о невозможности государственной регистрации перехода, прекращения, ограничения права на земельный участок из земель сельскохозяйственного назначения:	данные отсутствуют

полное наименование должности	подпись	инициалы, фамилия

М.П.

Раздел 3 Лист 4


Выписка из Единого государственного реестра недвижимости об основных характеристиках и зарегистрированных правах на объект недвижимости

Описание местоположения земельного участка

Земельный участок вид объекта недвижимости			
Лист № 1 раздела 3	Всего листов раздела 3: 1	Всего разделов: 3	Всего листов выписки: 4

14 мая 2021г.	
Кадастровый номер:	50:15:0071201:1308

План (чертеж, схема) земельного участка

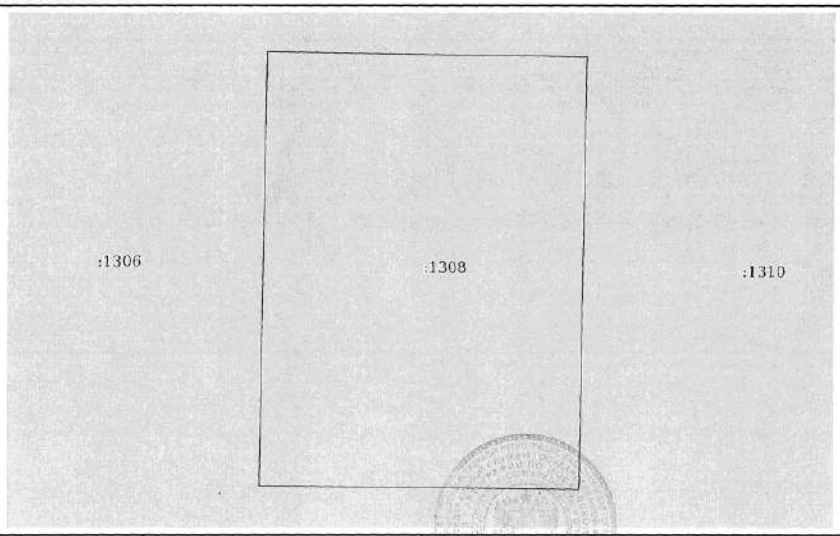

Масштаб 1:300	Условные обозначения:		

полное наименование должности	подпись	инициалы, фамилия

М.П.

Управление Федеральной службы государственной регистрации, кадастра и картографии по Московской области
полное наименование органа регистрации прав

Выписка из Единого государственного реестра недвижимости об основных характеристиках и зарегистрированных правах на объект недвижимости

Сведения об основных характеристиках объекта недвижимости

В Единый государственный реестр недвижимости внесены следующие сведения:

Раздел 1 Лист 1

Земельный участок вид объекта недвижимости			
Лист № 1 раздела 1	Всего листов раздела 1: 1	Всего разделов: 3	Всего листов выписки: 4

14 мая 2021г.	
Кадастровый номер:	50:15:0071201:1310

Номер кадастрового квартала:	50:15:0071201
Дата присвоения кадастрового номера:	09.05.2021
Ранее присвоенный государственный учетный номер:	данные отсутствуют
Местоположение:	Московская область, г Балашиха, Российская Федерация
Площадь:	715 +/- 9
Кадастровая стоимость, руб:	не определена
Кадастровые номера расположенных в пределах земельного участка объектов недвижимости:	данные отсутствуют
Категория земель:	Земли населенных пунктов
Виды разрешенного использования:	Для индивидуального жилищного строительства и размещения объектов делового, общественного и коммерческого назначения
Статус записи об объекте недвижимости:	Сведения об объекте недвижимости имеют статус "актуальные"
Особые отметки:	данные отсутствуют
Получатель выписки:	Карасова Марина Михайловна (представитель правообладателя), Правообладатель: Общество с ограниченной ответственностью Управляющая компания "Резерв Эссет Менеджмент" Д.У. Закрытым паевым инвестиционным фондом недвижимости "Сельскохозяйственный" под управлением Общества с ограниченной ответственностью Управляющая компания "Резерв Эссет Менеджмент"" (ЗПИФ недвижимости "Сельскохозяйственный"), ИНН: 7718784153

полное наименование должности	подпись	инициалы, фамилия

М.П.

Раздел 2 Лист 2

Выписка из Единого государственного реестра недвижимости об основных характеристиках и зарегистрированных правах на объект недвижимости

Сведения о зарегистрированных правах

Земельный участок вид объекта недвижимости			
Лист № 1 раздела 2	Всего листов раздела 2: 2	Всего разделов: 3	Всего листов выписки: 4

14 мая 2021г.	
Кадастровый номер:	50:15:0071201:1310

1	Правообладатель (правообладатели):		1.1	Закрытый паевой инвестиционный фонд недвижимости "Сельскохозяйственный" под управлением Общества с ограниченной ответственностью Управляющая компания "Резерв Эссет Менеджмент"
2	Вид, номер, дата и время государственной регистрации права:		2.1	Общая долевая собственность 50:15:0071201:1310-50/110/2021-1 09.05.2021 08:47:50
4	Ограничение прав и обременение объекта недвижимости:			не зарегистрировано
4	Ограничение прав и обременение объекта недвижимости:			
	4.1	вид:		Доверительное управление
		дата государственной регистрации:		09.05.2021 08:47:50
		номер государственной регистрации:		50:15:0071201:1310-50/110/2021-2
		срок, на который установлено ограничение прав и обременение объекта недвижимости:		Срок действия с 11.10.2019 по 30.11.2025 с 11.10.2019 по 30.11.2025
		лицо, в пользу которого установлено ограничение прав и обременение объекта недвижимости:		Общество с ограниченной ответственностью Управляющая компания "Резерв Эссет Менеджмент", ИНН: 7718784153
		основание государственной регистрации:		Правила доверительного управления Рентным закрытым паевым инвестиционным фондом "Сельскохозяйственный" под управлением общества с ограниченной ответственностью "Управляющая компания "Эверест Эссет Менеджмент", № 2271, выдан 06.12.2011
		сведения об осуществлении государственной регистрации сделки, права, ограничения права без необходимого в силу закона согласия третьего лица, органа:		данные отсутствуют
		сведения об управляющем залогом и о договоре управления залогом, если такой договор заключен для управления ипотекой:		данные отсутствуют

полное наименование должности	подпись	инициалы, фамилия

М.П.

Лист 3

Земельный участок вид объекта недвижимости			
Лист № 2 раздела 2	Всего листов раздела 2: 2	Всего разделов: 3	Всего листов выписки: 4

14 мая 2021г.	
Кадастровый номер:	50:15:0071201:1310

5	Заявленные в судебном порядке права требования:	данные отсутствуют
6	Сведения о возражении в отношении зарегистрированного права:	данные отсутствуют
7	Сведения о наличии решения об изъятии объекта недвижимости для государственных и муниципальных нужд:	данные отсутствуют
8	Сведения о невозможности государственной регистрации без личного участия правообладателя или его законного представителя:	данные отсутствуют
9	Правопритязания и сведения о наличии поступивших, но не рассмотренных заявлений о проведении государственной регистрации права (перехода, прекращения права), ограничения права или обременения объекта недвижимости, сделки в отношении объекта недвижимости:	отсутствуют
10	Сведения о невозможности государственной регистрации перехода, прекращения, ограничения права на земельный участок из земель сельскохозяйственного назначения:	данные отсутствуют

полное наименование должности	подпись	инициалы, фамилия

М.П.

Раздел 3 Лист 4


Выписка из Единого государственного реестра недвижимости об основных характеристиках и зарегистрированных правах на объект недвижимости

Описание местоположения земельного участка

Земельный участок вид объекта недвижимости			
Лист № 1 раздела 3	Всего листов раздела 3: 1	Всего разделов: 3	Всего листов выписки: 4

14 мая 2021г.	
Кадастровый номер:	50:15:0071201:1310

План (чертеж, схема) земельного участка

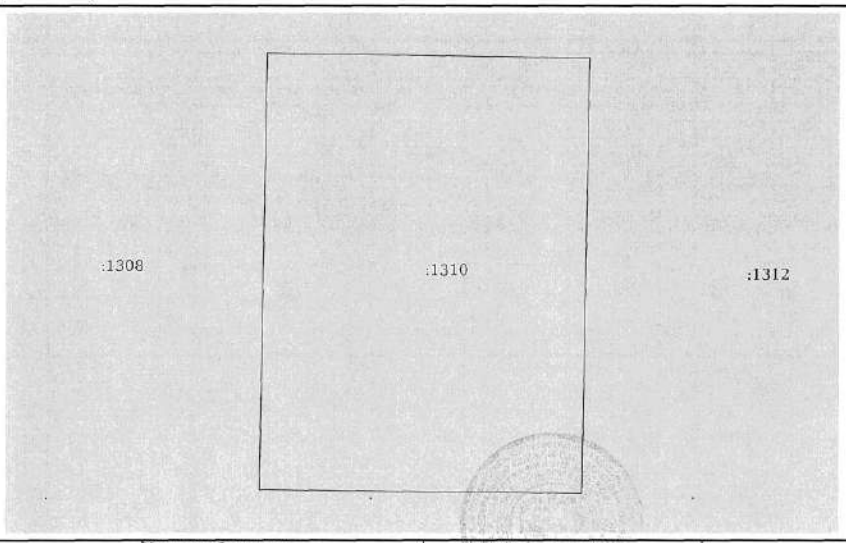

Масштаб 1:300	Условные обозначения:		

полное наименование должности	подпись	инициалы, фамилия

М.П.

Управление Федеральной службы государственной регистрации, кадастра и картографии по Московской области
полное наименование органа регистрации прав

Выписка из Единого государственного реестра недвижимости об основных характеристиках и зарегистрированных правах на объект недвижимости

Сведения об основных характеристиках объекта недвижимости

В Единый государственный реестр недвижимости внесены следующие сведения:

Раздел 1 Лист 1

Земельный участок вид объекта недвижимости			
Лист № 1 раздела 1	Всего листов раздела 1: 1	Всего разделов: 3	Всего листов выписки: 4

14 мая 2021г.	
Кадастровый номер:	50:15:0071201:1312
Номер кадастрового квартала:	50:15:0071201
Дата присвоения кадастрового номера:	09.05.2021
Ранее присвоенный государственный учетный номер:	данные отсутствуют
Местоположение:	Московская область, г Балашиха, Российская Федерация
Площадь:	713 +/- 9
Кадастровая стоимость, руб:	не определена
Кадастровые номера расположенных в пределах земельного участка объектов недвижимости:	данные отсутствуют
Категория земель:	Земли населенных пунктов
Виды разрешенного использования:	Для индивидуального жилищного строительства и размещения объектов делового, общественного и коммерческого назначения
Статус записи об объекте недвижимости:	Сведения об объекте недвижимости имеют статус "актуальные"
Особые отметки:	данные отсутствуют
Получатель выписки:	Карасова Марина Михайловна (представитель правообладателя), Правообладатель: Общество с ограниченной ответственностью Управляющая компания "Резерв Эссет Менеджмент" Д.У. Закрытым паевым инвестиционным фондом недвижимости "Сельскохозяйственный" под управлением Общества с ограниченной ответственностью Управляющая компания "Резерв Эссет Менеджмент"" (ЗПИФ недвижимости "Сельскохозяйственный"), ИНН: 7718784153

полное наименование должности	подпись	ФЕДОСЕЕВА В.В инициалы, фамилия

М.П.

Раздел 2 Лист 2

Выписка из Единого государственного реестра недвижимости об основных характеристиках и зарегистрированных правах на объект недвижимости

Сведения о зарегистрированных правах

Земельный участок вид объекта недвижимости			
Лист № 1 раздела 2	Всего листов раздела 2: 2	Всего разделов: 3	Всего листов выписки: 4

14 мая 2021г.	
Кадастровый номер:	50:15:0071201:1312

1	Правообладатель (правообладатели):		1.1	Закрытый паевой инвестиционный фонд недвижимости "Сельскохозяйственный" под управлением Общества с ограниченной ответственностью Управляющая компания "Резерв Эссет Менеджмент"
2	Вид, номер, дата и время государственной регистрации права:		2.1	Общая долевая собственность 50:15:0071201:1312-50/110/2021-1 09.05.2021 08:47:50
4	Ограничение прав и обременение объекта недвижимости:		не зарегистрировано	
4	Ограничение прав и обременение объекта недвижимости:			
	4.1	вид:	Доверительное управление	
		дата государственной регистрации:	09.05.2021 08:47:50	
		номер государственной регистрации:	50:15:0071201:1312-50/110/2021-2	
		срок, на который установлено ограничение прав и обременение объекта недвижимости:	Срок действия с 11.10.2019 по 30.11.2025 с 11.10.2019 по 30.11.2025	
		лицо, в пользу которого установлено ограничение прав и обременение объекта недвижимости:	Общество с ограниченной ответственностью Управляющая компания "Резерв Эссет Менеджмент", ИНН: 7718784153	
		основание государственной регистрации:	Правила доверительного управления Рентным закрытым паевым инвестиционным фондом "Сельскохозяйственный" под управлением общества с ограниченной ответственностью "Управляющая компания "Эверест Эссет Менеджмент", № 2271, выдан 06.12.2011	
		сведения об осуществлении государственной регистрации сделки, права, ограничения права без необходимого в силу закона согласия третьего лица, органа:	данные отсутствуют	
		сведения об управляющем залогом и о договоре управления залогом, если такой договор заключен для управления ипотекой:	данные отсутствуют	

полное наименование должности	подпись	ФЕДОСЕЕВА В.В инициалы, фамилия

М.П.

Лист 3

Земельный участок вид объекта недвижимости			
Лист № 2 раздела 2	Всего листов раздела 2: 2	Всего разделов: 3	Всего листов выписки: 4

14 мая 2021г.	
Кадастровый номер:	50:15:0071201:1312

5	Заявленные в судебном порядке права требования:	данные отсутствуют
6	Сведения о возражении в отношении зарегистрированного права:	данные отсутствуют
7	Сведения о наличии решения об изъятии объекта недвижимости для государственных и муниципальных нужд:	данные отсутствуют
8	Сведения о невозможности государственной регистрации без личного участия правообладателя или его законного представителя:	данные отсутствуют
9	Правопритязания и сведения о наличии поступивших, но не рассмотренных заявлений о проведении государственной регистрации права (перехода, прекращения права), ограничения права или обременения объекта недвижимости, сделки в отношении объекта недвижимости:	отсутствуют
10	Сведения о невозможности государственной регистрации перехода, прекращения, ограничения права на земельный участок из земель сельскохозяйственного назначения:	данные отсутствуют

полное наименование должности	подпись	ФЕДОСЕЕВА В.В инициалы, фамилия

М.П.

Раздел 3 Лист 4


Выписка из Единого государственного реестра недвижимости об основных характеристиках и зарегистрированных правах на объект недвижимости

Описание местоположения земельного участка

Земельный участок вид объекта недвижимости			
Лист № 1 раздела 3	Всего листов раздела 3: 1	Всего разделов: 3	Всего листов выписки: 4

14 мая 2021г.	
Кадастровый номер:	50:15:0071201:1312

План (чертеж, схема) земельного участка

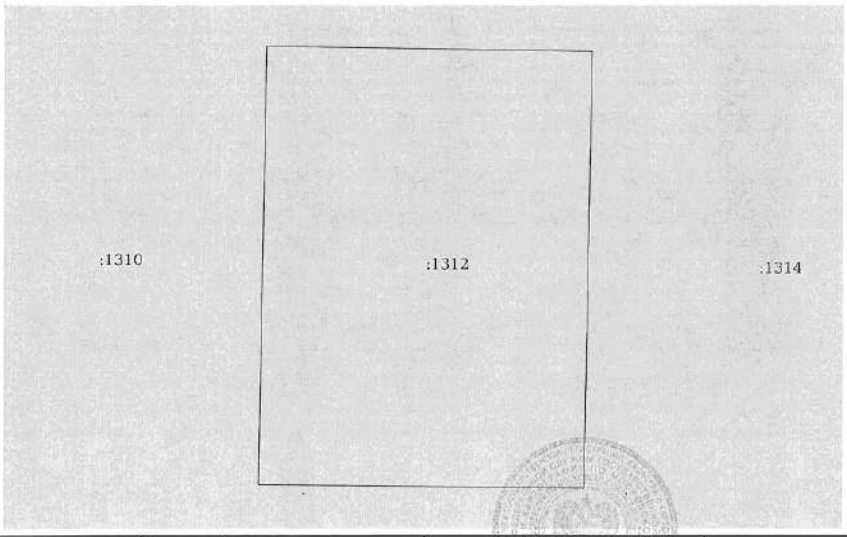

Масштаб 1:300	Условные обозначения:		

полное наименование должности	подпись	ФЕДОСЕЕВА В.В инициалы, фамилия

М.П.

Управление Федеральной службы государственной регистрации, кадастра и картографии по Московской области
полное наименование органа регистрации прав

Выписка из Единого государственного реестра недвижимости об основных характеристиках и зарегистрированных правах на объект недвижимости

Сведения об основных характеристиках объекта недвижимости

В Единый государственный реестр недвижимости внесены следующие сведения:

Раздел 1 Лист 1

Земельный участок			
вид объекта недвижимости			
Лист № 1 раздела 1	Всего листов раздела 1: 1	Всего разделов: 3	Всего листов выписки: 4

14 мая 2021г.	
Кадастровый номер:	50:15:0071201:1314
Номер кадастрового квартала:	50:15:0071201
Дата присвоения кадастрового номера:	09.05.2021
Ранее присвоенный государственный учетный номер:	данные отсутствуют
Местоположение:	Московская область, г Балашиха, Российская Федерация
Площадь:	751 +/- 10
Кадастровая стоимость, руб:	не определена
Кадастровые номера расположенных в пределах земельного участка объектов недвижимости:	данные отсутствуют
Категория земель:	Земли населенных пунктов
Виды разрешенного использования:	Для индивидуального жилищного строительства и размещения объектов делового, общественного и коммерческого назначения
Статус записи об объекте недвижимости:	Сведения об объекте недвижимости имеют статус "актуальные"
Особые отметки:	данные отсутствуют
Получатель выписки:	Карасова Марина Михайловна (представитель правообладателя), Правообладатель: Общество с ограниченной ответственностью Управляющая компания "Резерв Эссет Менеджмент" Д.У. Закрытым паевым инвестиционным фондом недвижимости "Сельскохозяйственный" под управлением Общества с ограниченной ответственностью Управляющая компания "Резерв Эссет Менеджмент"" (ЗПИФ недвижимости "Сельскохозяйственный"), ИНН: 7718784153

		ФЕДОСЕЕВА В.В
полное наименование должности	подпись	инициалы, фамилия

М.П.

Раздел 2 Лист 2

Выписка из Единого государственного реестра недвижимости об основных характеристиках и зарегистрированных правах на объект недвижимости

Сведения о зарегистрированных правах

Земельный участок			
вид объекта недвижимости			
Лист № 1 раздела 2	Всего листов раздела 2: 2	Всего разделов: 3	Всего листов выписки: 4

14 мая 2021г.	
Кадастровый номер:	50:15:0071201:1314

1	Правообладатель (правообладатели):	1.1	Закрытый паевой инвестиционный фонд недвижимости "Сельскохозяйственный" под управлением Общества с ограниченной ответственностью Управляющая компания "Резерв Эссет Менеджмент"
2	Вид, номер, дата и время государственной регистрации права:	2.1	Общая долевая собственность 50:15:0071201:1314-50/110/2021-1 09.05.2021 08:47:50
4	Ограничение прав и обременение объекта недвижимости:	не зарегистрировано	
4	Ограничение прав и обременение объекта недвижимости:		

4.1	вид:	Доверительное управление
	дата государственной регистрации:	09.05.2021 08:47:50
	номер государственной регистрации:	50:15:0071201:1314-50/110/2021-2
	срок, на который установлено ограничение прав и обременение объекта недвижимости:	Срок действия с 11.10.2019 по 30.11.2025 с 11.10.2019 по 30.11.2025
	лицо, в пользу которого установлено ограничение прав и обременение объекта недвижимости:	Общество с ограниченной ответственностью Управляющая компания "Резерв Эссет Менеджмент", ИНН: 7718784153
	основание государственной регистрации:	Правила доверительного управления Рентным закрытым паевым инвестиционным фондом "Сельскохозяйственный" под управлением общества с ограниченной ответственностью "Управляющая компания "Эверест Эссет Менеджмент", № 2271, выдан 06.12.2011
	сведения об осуществлении государственной регистрации сделки, права, ограничения права без необходимого в силу закона согласия третьего лица, органа:	данные отсутствуют
	сведения об управляющем залогом и о договоре управления залогом, если такой договор заключен для управления ипотекой:	данные отсутствуют

		ФЕДОСЕЕВА В.В
полное наименование должности	подпись	инициалы, фамилия

М.П.

Земельный участок вид объекта недвижимости			
Лист № 2 раздела 2	Всего листов раздела 2: 2	Всего разделов: 3	Всего листов выписки: 4
14 мая 2021г.			
Кадастровый номер:	50:15:0071201:1314		

5	Заявленные в судебном порядке права требования:	данные отсутствуют
6	Сведения о возражении в отношении зарегистрированного права:	данные отсутствуют
7	Сведения о наличии решения об изъятии объекта недвижимости для государственных и муниципальных нужд:	данные отсутствуют
8	Сведения о невозможности государственной регистрации без личного участия правообладателя или его законного представителя:	данные отсутствуют
9	Правопритязания и сведения о наличии поступивших, но не рассмотренных заявлений о проведении государственной регистрации права (перехода, прекращения права), ограничения права или обременения объекта недвижимости, сделки в отношении объекта недвижимости:	отсутствуют
10	Сведения о невозможности государственной регистрации перехода, прекращения, ограничения права на земельный участок из земель сельскохозяйственного назначения:	данные отсутствуют

полное наименование должности	подпись	инициалы, фамилия


М.П.

Выписка из Единого государственного реестра недвижимости об основных характеристиках и зарегистрированных правах на объект недвижимости

Описание местоположения земельного участка

Земельный участок вид объекта недвижимости			
Лист № 1 раздела 3	Всего листов раздела 3: 1	Всего разделов: 3	Всего листов выписки: 4
14 мая 2021г.			
Кадастровый номер:	50:15:0071201:1314		

План (чертеж, схема) земельного участка

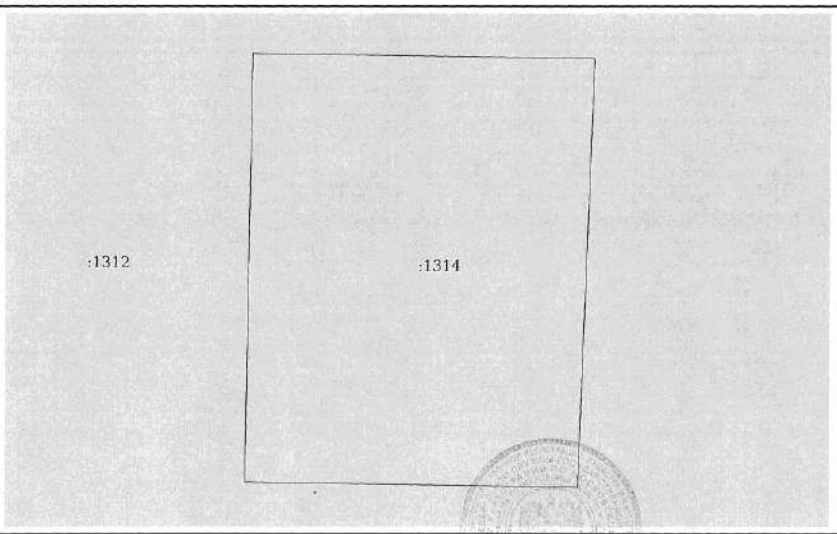

Масштаб 1:300	Условные обозначения:		

полное наименование должности	подпись	инициалы, фамилия

М.П.

Управление Федеральной службы государственной регистрации, кадастра и картографии по Московской области
полное наименование органа регистрации прав

Выписка из Единого государственного реестра недвижимости об основных характеристиках и зарегистрированных правах на объект недвижимости

Сведения об основных характеристиках объекта недвижимости

В Единый государственный реестр недвижимости внесены следующие сведения:

Раздел 1 Лист 1

Земельный участок вид объекта недвижимости			
Лист № 1 раздела 1	Всего листов раздела 1: 1	Всего разделов: 3	Всего листов выписки: 4

14 мая 2021г.	
Кадастровый номер:	50:15:0071201:1348

Номер кадастрового квартала:	50:15:0071201
Дата присвоения кадастрового номера:	09.05.2021
Ранее присвоенный государственный учетный номер:	данные отсутствуют
Местоположение:	Московская область, г Балашиха, Российская Федерация
Площадь:	623 +/- 9
Кадастровая стоимость, руб:	не определена
Кадастровые номера расположенных в пределах земельного участка объектов недвижимости:	данные отсутствуют
Категория земель:	Земли населенных пунктов
Виды разрешенного использования:	Для индивидуального жилищного строительства и размещения объектов делового, общественного и коммерческого назначения
Статус записи об объекте недвижимости:	Сведения об объекте недвижимости имеют статус "актуальные"
Особые отметки:	данные отсутствуют
Получатель выписки:	Карасова Марина Михайловна (представитель правообладателя), Правообладатель: Общество с ограниченной ответственностью Управляющая компания "Резерв Эссет Менеджмент" Д.У. Закрытым паевым инвестиционным фондом недвижимости "Сельскохозяйственный" под управлением Общества с ограниченной ответственностью Управляющая компания "Резерв Эссет Менеджмент"" (ЗПИФ недвижимости "Сельскохозяйственный"), ИНН: 7718784153

полное наименование должности	подпись	инициалы, фамилия

М.П.

Раздел 2 Лист 2

Выписка из Единого государственного реестра недвижимости об основных характеристиках и зарегистрированных правах на объект недвижимости

Сведения о зарегистрированных правах

Земельный участок вид объекта недвижимости			
Лист № 1 раздела 2	Всего листов раздела 2: 2	Всего разделов: 3	Всего листов выписки: 4

14 мая 2021г.	
Кадастровый номер:	50:15:0071201:1348

1	Правообладатель (правообладатели):	1.1	Закрытый паевой инвестиционный фонд недвижимости "Сельскохозяйственный" под управлением Общества с ограниченной ответственностью Управляющая компания "Резерв Эссет Менеджмент"
2	Вид, номер, дата и время государственной регистрации права:	2.1	Общая долевая собственность 50:15:0071201:1348-50/110/2021-1 09.05.2021 08:47:50
4	Ограничение прав и обременение объекта недвижимости:	не зарегистрировано	
4	Ограничение прав и обременение объекта недвижимости:		

4.1	вид:	Доверительное управление
	дата государственной регистрации:	09.05.2021 08:47:50
	номер государственной регистрации:	50:15:0071201:1348-50/110/2021-2
	срок, на который установлено ограничение прав и обременение объекта недвижимости:	Срок действия с 11.10.2019 по 30.11.2025 с 11.10.2019 по 30.11.2025
	лицо, в пользу которого установлено ограничение прав и обременение объекта недвижимости:	Общество с ограниченной ответственностью Управляющая компания "Резерв Эссет Менеджмент", ИНН: 7718784153
	основание государственной регистрации:	Правила доверительного управления Рентным закрытым паевым инвестиционным фондом "Сельскохозяйственный" под управлением общества с ограниченной ответственностью "Управляющая компания "Эверест Эссет Менеджмент", № 2271, выдан 06.12.2011
	сведения об осуществлении государственной регистрации сделки, права, ограничения права без необходимого в силу закона согласия третьего лица, органа:	данные отсутствуют
	сведения об управляющем залогом и о договоре управления залогом, если такой договор заключен для управления ипотекой:	данные отсутствуют

полное наименование должности	подпись	инициалы, фамилия

М.П.

Лист 3

Земельный участок			
вид объекта недвижимости			
Лист № 2 раздела 2	Всего листов раздела 2: 2	Всего разделов: 3	Всего листов выписки: 4
14 мая 2021г.			
Кадастровый номер:	50:15:0071201:1348		

5	Заявленные в судебном порядке права требования:	данные отсутствуют
6	Сведения о возражении в отношении зарегистрированного права:	данные отсутствуют
7	Сведения о наличии решения об изъятии объекта недвижимости для государственных и муниципальных нужд:	данные отсутствуют
8	Сведения о невозможности государственной регистрации без личного участия правообладателя или его законного представителя:	данные отсутствуют
9	Правопритязания и сведения о наличии поступивших, но не рассмотренных заявлений о проведении государственной регистрации права (перехода, прекращения права), ограничения права или обременения объекта недвижимости, сделки в отношении объекта недвижимости:	отсутствуют
10	Сведения о невозможности государственной регистрации перехода, прекращения, ограничения права на земельный участок из земель сельскохозяйственного назначения:	данные отсутствуют

полное наименование должности	подпись	инициалы, фамилия

М.П.


Раздел 3 Лист 4

Выписка из Единого государственного реестра недвижимости об основных характеристиках и зарегистрированных правах на объект недвижимости

Описание местоположения земельного участка

Земельный участок			
вид объекта недвижимости			
Лист № 1 раздела 3	Всего листов раздела 3: 1	Всего разделов: 3	Всего листов выписки: 4
14 мая 2021г.			
Кадастровый номер:	50:15:0071201:1348		

План (чертеж, схема) земельного участка

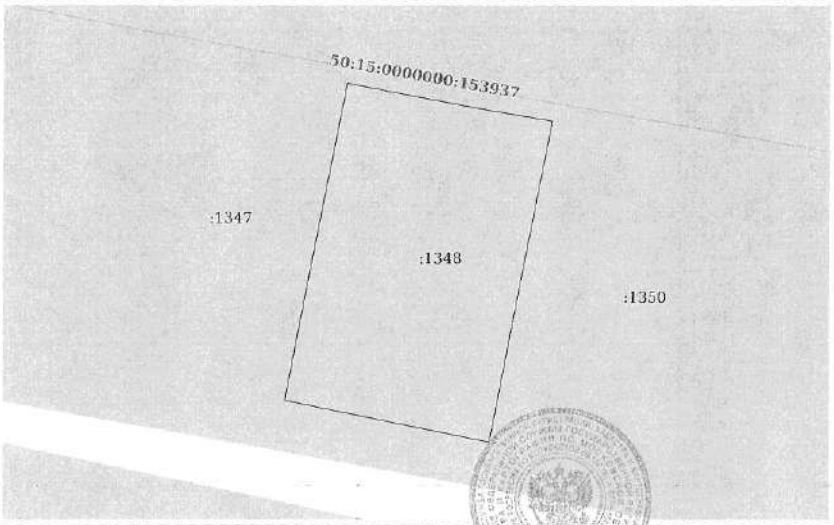

Масштаб 1:400	Условные обозначения:		

полное наименование должности	подпись	инициалы, фамилия

М.П.

Управление Федеральной службы государственной регистрации, кадастра и картографии по Московской области
полное наименование органа регистрации прав

Выписка из Единого государственного реестра недвижимости об основных характеристиках и зарегистрированных правах на объект недвижимости

Сведения об основных характеристиках объекта недвижимости

В Единый государственный реестр недвижимости внесены следующие сведения:

Раздел 1 Лист 1

Земельный участок			
вид объекта недвижимости			
Лист № 1 раздела 1	Всего листов раздела 1: 1	Всего разделов: 3	Всего листов выписки: 4

14 мая 2021г.	
Кадастровый номер:	50:15:0071201:1350
Номер кадастрового квартала:	50:15:0071201
Дата присвоения кадастрового номера:	09.05.2021
Ранее присвоенный государственный учетный номер:	данные отсутствуют
Местоположение:	Московская область, г Балашиха, Российская Федерация
Площадь:	635 +/- 9
Кадастровая стоимость, руб:	не определена
Кадастровые номера расположенных в пределах земельного участка объектов недвижимости:	данные отсутствуют
Категория земель:	Земли населенных пунктов
Виды разрешенного использования:	Для индивидуального жилищного строительства и размещения объектов делового, общественного и коммерческого назначения
Статус записи об объекте недвижимости:	Сведения об объекте недвижимости имеют статус "актуальные"
Особые отметки:	данные отсутствуют
Получатель выписки:	Карасова Марина Михайловна (представитель правообладателя), Правообладатель: Общество с ограниченной ответственностью Управляющая компания "Резерв Эссет Менеджмент" Д.У. Закрытым паевым инвестиционным фондом недвижимости "Сельскохозяйственный" под управлением Общества с ограниченной ответственностью Управляющая компания "Резерв Эссет Менеджмент"" (ЗПИФ недвижимости "Сельскохозяйственный"), ИНН: 7718784153

полное наименование должности	подпись	инициалы, фамилия

М.П.

Раздел 2 Лист 2

Выписка из Единого государственного реестра недвижимости об основных характеристиках и зарегистрированных правах на объект недвижимости

Сведения о зарегистрированных правах

Земельный участок			
вид объекта недвижимости			
Лист № 1 раздела 2	Всего листов раздела 2: 2	Всего разделов: 3	Всего листов выписки: 4

14 мая 2021г.	
Кадастровый номер:	50:15:0071201:1350

1	Правообладатель (правообладатели):	1.1	Закрытый паевой инвестиционный фонд недвижимости "Сельскохозяйственный" под управлением Общества с ограниченной ответственностью Управляющая компания "Резерв Эссет Менеджмент"
2	Вид, номер, дата и время государственной регистрации права:	2.1	Общая долевая собственность 50:15:0071201:1350-50/110/2021-1 09.05.2021 08:47:50
4	Ограничение прав и обременение объекта недвижимости:	не зарегистрировано	
4	Ограничение прав и обременение объекта недвижимости:		


4.1	вид:	Доверительное управление
	дата государственной регистрации:	09.05.2021 08:47:50
	номер государственной регистрации:	50:15:0071201:1350-50/110/2021-2
	срок, на который установлено ограничение прав и обременение объекта недвижимости:	Срок действия с 11.10.2019 по 30.11.2025 с 11.10.2019 по 30.11.2025
	лицо, в пользу которого установлено ограничение прав и обременение объекта недвижимости:	Общество с ограниченной ответственностью Управляющая компания "Резерв Эссет Менеджмент", ИНН: 7718784153
	основание государственной регистрации:	Правила доверительного управления Рентным закрытым паевым инвестиционным фондом "Сельскохозяйственный" под управлением общества с ограниченной ответственностью "Управляющая компания "Эверест Эссет Менеджмент", № 2271, выдан 06.12.2011
	сведения об осуществлении государственной регистрации сделки, права, ограничения права без необходимого в силу закона согласия третьего лица, органа:	данные отсутствуют
	сведения об управляющем залогом и о договоре управления залогом, если такой договор заключен для управления ипотекой:	данные отсутствуют

полное наименование должности	подпись	инициалы, фамилия

М.П.

Лист 3

Земельный участок вид объекта недвижимости			
Лист № 2 раздела 2	Всего листов раздела 2: 2	Всего разделов: 3	Всего листов выписки: 4
14 мая 2021г.			
Кадастровый номер:	50:15:0071201:1350		

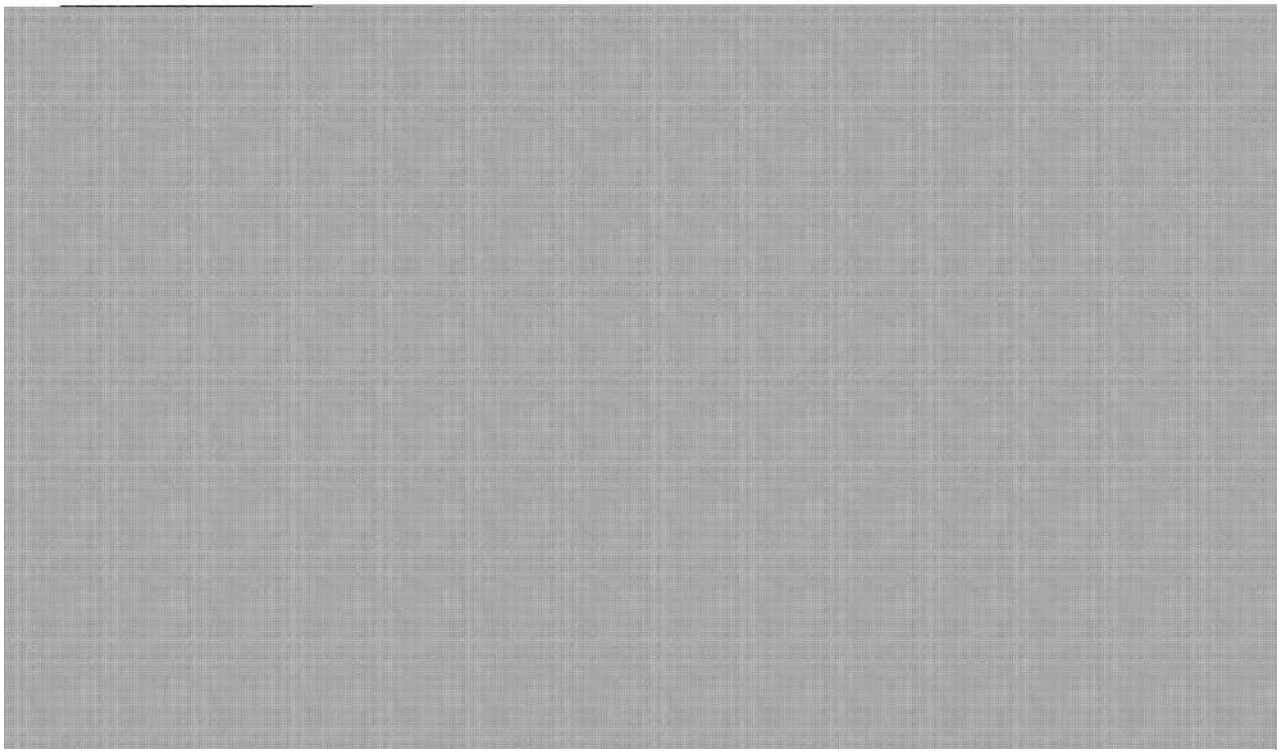


Раздел 3 Лист 4

Выписка из Единого государственного реестра недвижимости об основных характеристиках и зарегистрированных правах на объект недвижимости

Описание местоположения земельного участка

Земельный участок вид объекта недвижимости			
Лист № 1 раздела 3	Всего листов раздела 3: 1	Всего разделов: 3	Всего листов выписки: 4
14 мая 2021г.			
Кадастровый номер:	50:15:0071201:1350		

План (чертеж, схема) земельного участка

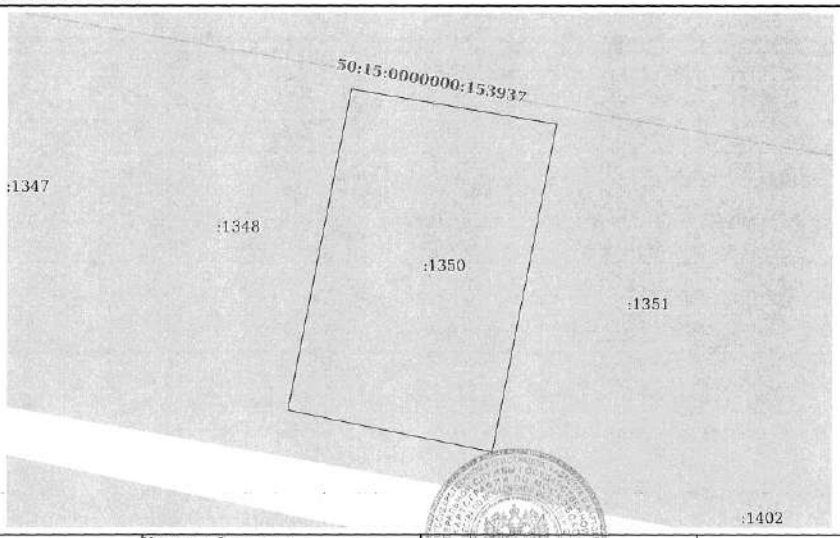

Масштаб 1:400	Условные обозначения:		
полное наименование должности	подпись		инициалы, фамилия

М.П.

Управление Федеральной службы государственной регистрации, кадастра и картографии по Московской области
полное наименование органа регистрации прав

Выписка из Единого государственного реестра недвижимости об основных характеристиках и зарегистрированных правах на объект недвижимости

Сведения об основных характеристиках объекта недвижимости

В Единый государственный реестр недвижимости внесены следующие сведения:

Раздел 1 Лист 1

Земельный участок			
вид объекта недвижимости			
Лист № 1 раздела 1	Всего листов раздела 1: 1	Всего разделов: 3	Всего листов выписки: 4

14 мая 2021г.	
Кадастровый номер:	50:15:0071201:1351
Номер кадастрового квартала:	50:15:0071201
Дата присвоения кадастрового номера:	09.05.2021
Ранее присвоенный государственный учетный номер:	данные отсутствуют
Местоположение:	Московская область, г Балашиха, Российская Федерация
Площадь:	647 +/- 9
Кадастровая стоимость, руб:	не определена
Кадастровые номера расположенных в пределах земельного участка объектов недвижимости:	данные отсутствуют
Категория земель:	Земли населенных пунктов
Виды разрешенного использования:	Для индивидуального жилищного строительства и размещения объектов делового, общественного и коммерческого назначения
Статус записи об объекте недвижимости:	Сведения об объекте недвижимости имеют статус "актуальные"
Особые отметки:	данные отсутствуют
Получатель выписки:	Карасова Марина Михайловна (представитель правообладателя), Правообладатель: Общество с ограниченной ответственностью Управляющая компания "Резерв Эссет Менеджмент" Д.У. Закрытым паевым инвестиционным фондом недвижимости "Сельскохозяйственный" под управлением Общества с ограниченной ответственностью Управляющая компания "Резерв Эссет Менеджмент"" (ЗПИФ недвижимости "Сельскохозяйственный"), ИНН: 7718784153

полное наименование должности	подпись	инициалы, фамилия

М.П.

Раздел 2 Лист 2

Выписка из Единого государственного реестра недвижимости об основных характеристиках и зарегистрированных правах на объект недвижимости

Сведения о зарегистрированных правах

Земельный участок			
вид объекта недвижимости			
Лист № 2 раздела 2	Всего листов раздела 2: 2	Всего разделов: 3	Всего листов выписки: 4

14 мая 2021г.			
Кадастровый номер:		50:15:0071201:1351	
1	Правообладатель (правообладатели):	1.1	Закрытый паевой инвестиционный фонд недвижимости "Сельскохозяйственный" под управлением Общества с ограниченной ответственностью Управляющая компания "Резерв Эссет Менеджмент"
2	Вид, номер, дата и время государственной регистрации права:	2.1	Общая долевая собственность 50:15:0071201:1351-50/110/2021-1 09.05.2021 08:47:50
4	Ограничение прав и обременение объекта недвижимости:	не зарегистрировано	
4	Ограничение прав и обременение объекта недвижимости:		
4.1	вид:	Доверительное управление	
	дата государственной регистрации:	09.05.2021 08:47:50	
	номер государственной регистрации:	50:15:0071201:1351-50/110/2021-2	
	срок(а), на который установлено ограничение прав и обременение объекта недвижимости:	Срок действия с 11.10.2019 по 30.11.2025 с 11.10.2019 по 30.11.2025	
	лицо(а), в пользу которого установлено ограничение прав и обременение объекта недвижимости:	Общество с ограниченной ответственностью Управляющая компания "Резерв Эссет Менеджмент", ИНН: 7718784153	
	основание государственной регистрации:	Правила доверительного управления Рентным закрытым паевым инвестиционным фондом "Сельскохозяйственный" под управлением общества с ограниченной ответственностью "Управляющая компания "Эверест Эссет Менеджмент", № 2271, выдан 06.12.2011	
	сведения об осуществлении государственной регистрации сделки, права, ограничения права без необходимого в силу закона согласия третьего лица, органа:	данные отсутствуют	
	сведения об управляющем залогом и о договоре управления залогом, если такой договор заключен для управления ипотекой:	данные отсутствуют	

полное наименование должности	подпись	инициалы, фамилия

М.П.

Лист 3

Земельный участок вид объекта недвижимости			
Лист № 2 раздела 2	Всего листов раздела 2: 2	Всего разделов: 3	Всего листов выписки: 4

14 мая 2021г.	
Кадастровый номер:	50:15:0071201:1351

5	Заявленные в судебном порядке права требования:	данные отсутствуют
6	Сведения о возражении в отношении зарегистрированного права:	данные отсутствуют
7	Сведения о наличии решения об изъятии объекта недвижимости для государственных и муниципальных нужд:	данные отсутствуют
8	Сведения о невозможности государственной регистрации без личного участия правообладателя или его законного представителя:	данные отсутствуют
9	Правопритязания и сведения о наличии поступивших, но не рассмотренных заявлений о проведении государственной регистрации права (перехода, прекращения права), ограничения права или обременения объекта недвижимости, сделки в отношении объекта недвижимости:	отсутствуют
10	Сведения о невозможности государственной регистрации перехода, прекращения, ограничения права на земельный участок из земель сельскохозяйственного назначения:	данные отсутствуют

полное наименование должности	подпись	инициалы, фамилия

М.П.

Раздел 3 Лист 4


Выписка из Единого государственного реестра недвижимости об основных характеристиках и зарегистрированных правах на объект недвижимости

Описание местоположения земельного участка

Земельный участок вид объекта недвижимости			
Лист № 1 раздела 3	Всего листов раздела 3: 1	Всего разделов: 3	Всего листов выписки: 4

14 мая 2021г.	
Кадастровый номер:	50:15:0071201:1351

План (чертеж, схема) земельного участка

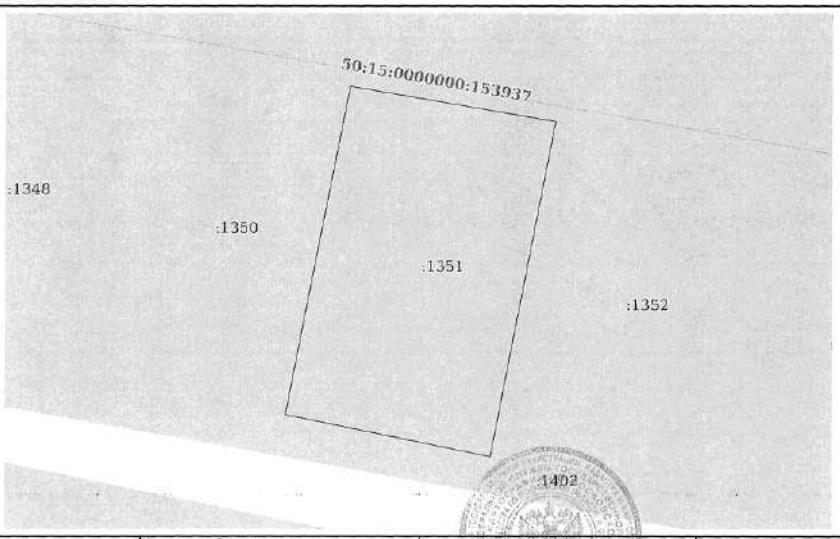

Масштаб 1:400	Условные обозначения:

полное наименование должности	подпись	инициалы, фамилия

М.П.

Управление Федеральной службы государственной регистрации, кадастра и картографии по Московской области
полное наименование органа регистрации прав

Выписка из Единого государственного реестра недвижимости об основных характеристиках и зарегистрированных правах на объект недвижимости

Сведения об основных характеристиках объекта недвижимости

В Единый государственный реестр недвижимости внесены следующие сведения:

Раздел 1 Лист 1

Земельный участок
вид объекта недвижимости

Лист № 1 раздела 1	Всего листов раздела 1: 1	Всего разделов: 3	Всего листов выписки: 4

14 мая 2021г.	
Кадастровый номер:	50:15:0071201:1352

Номер кадастрового квартала:	50:15:0071201
Дата присвоения кадастрового номера:	09.05.2021
Ранее присвоенный государственный учетный номер:	данные отсутствуют
Местоположение:	Московская область, г Балашиха, Российская Федерация
Площадь:	660 +/- 9
Кадастровая стоимость, руб:	не определена
Кадастровые номера расположенных в пределах земельного участка объектов недвижимости:	данные отсутствуют
Категория земель:	Земли населенных пунктов
Виды разрешенного использования:	Для индивидуального жилищного строительства и размещения объектов делового, общественного и коммерческого назначения
Статус записи об объекте недвижимости:	Сведения об объекте недвижимости имеют статус "актуальные"
Особые отметки:	данные отсутствуют
Получатель выписки:	Карасова Марина Михайловна (представитель правообладателя), Правообладатель: Общество с ограниченной ответственностью Управляющая компания "Резерв Эссет Менеджмент" Д.У. Закрытым паевым инвестиционным фондом недвижимости "Сельскохозяйственный" под управлением Общества с ограниченной ответственностью Управляющая компания "Резерв Эссет Менеджмент"" (ЗПИФ недвижимости "Сельскохозяйственный"), ИНН: 7718784153

полное наименование должности	подпись	инициалы, фамилия

М.П.

Раздел 2 Лист 2

Выписка из Единого государственного реестра недвижимости об основных характеристиках и зарегистрированных правах на объект недвижимости

Сведения о зарегистрированных правах

Земельный участок
вид объекта недвижимости

Лист № 1 раздела 2	Всего листов раздела 2: 2	Всего разделов: 3	Всего листов выписки: 4

14 мая 2021г.	
Кадастровый номер:	50:15:0071201:1352

1	Правообладатель (правообладатели):		1.1	Закрытый паевой инвестиционный фонд недвижимости "Сельскохозяйственный" под управлением Общества с ограниченной ответственностью Управляющая компания "Резерв Эссет Менеджмент"
2	Вид, номер, дата и время государственной регистрации права:		2.1	Общая долевая собственность 50:15:0071201:1352-50/110/2021-1 *09.05.2021 08:47:50*
4	Ограничение прав и обременение объекта недвижимости:			не зарегистрировано
4	Ограничение прав и обременение объекта недвижимости:			
	4.1	вид:		Доверительное управление
		дата государственной регистрации:		09.05.2021 08:47:50
		номер государственной регистрации:		50:15:0071201:1352-50/110/2021-2
		срок, на который установлено ограничение прав и обременение объекта недвижимости:		Срок действия с 11.10.2019 по 30.11.2025 с 11.10.2019 по 30.11.2025
		лицо, в пользу которого установлено ограничение прав и обременение объекта недвижимости:		Общество с ограниченной ответственностью Управляющая компания "Резерв Эссет Менеджмент", ИНН: 7718784153
		основание государственной регистрации:		Правила доверительного управления Рентным закрытым паевым инвестиционным фондом "Сельскохозяйственный" под управлением общества с ограниченной ответственностью "Управляющая компания "Эверест Эссет Менеджмент", № 2271, выдан 06.12.2011
		сведения об осуществлении государственной регистрации сделки, права, ограничения права без необходимого в силу закона согласия третьего лица, органа:		данные отсутствуют
		сведения об управляющем залогом и о договоре управления залогом, если такой договор заключен для управления ипотекой:		данные отсутствуют

полное наименование должности	подпись	инициалы, фамилия

М.П.

Лист 3

Земельный участок			
вид объекта недвижимости			
Лист № 2 раздела 2	Всего листов раздела 2: 2	Всего разделов: 3	Всего листов выписки: 4

14 мая 2021г.		
Кадастровый номер:	50:15:0071201:1352	

5	Заявленные в судебном порядке права требования:	данные отсутствуют
6	Сведения о возражении в отношении зарегистрированного права:	данные отсутствуют
7	Сведения о наличии решения об изъятии объекта недвижимости для государственных и муниципальных нужд:	данные отсутствуют
8	Сведения о невозможности государственной регистрации без личного участия правообладателя или его законного представителя:	данные отсутствуют
9	Правопритязания и сведения о наличии поступивших, но не рассмотренных заявлений о проведении государственной регистрации права (перехода, прекращения права), ограничения права или обременения объекта недвижимости, сделки в отношении объекта недвижимости:	отсутствуют
10	Сведения о невозможности государственной регистрации перехода, прекращения, ограничения права на земельный участок из земель сельскохозяйственного назначения:	данные отсутствуют

полное наименование должности	подпись	инициалы, фамилия

М.П.

Раздел 3 Лист 4


Выписка из Единого государственного реестра недвижимости об основных характеристиках и зарегистрированных правах на объект недвижимости

Описание местоположения земельного участка

Земельный участок			
вид объекта недвижимости			
Лист № 1 раздела 3	Всего листов раздела 3: 1	Всего разделов: 3	Всего листов выписки: 4

14 мая 2021г.	
Кадастровый номер:	50:15:0071201:1352

План (чертеж, схема) земельного участка

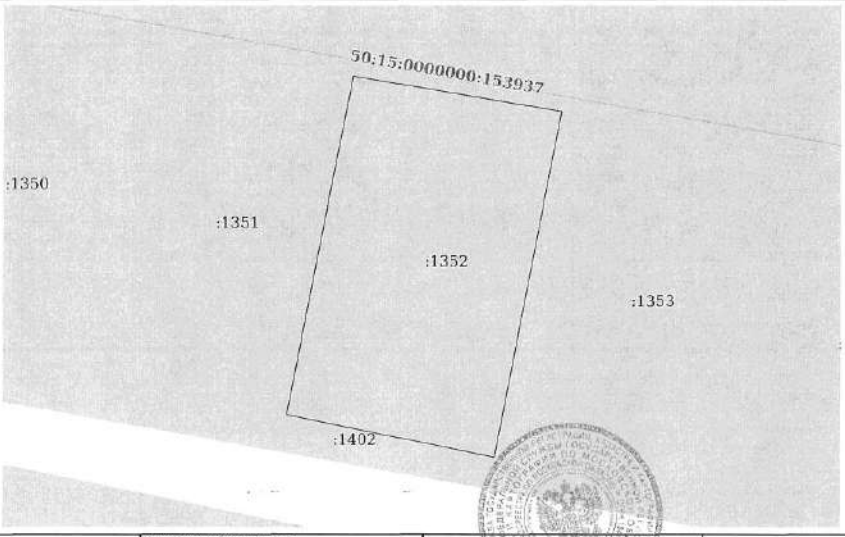

Масштаб 1:400	Условные обозначения:		

полное наименование должности	подпись	инициалы, фамилия

М.П.

Управление Федеральной службы государственной регистрации, кадастра и картографии по Московской области
полное наименование органа регистрации прав

Выписка из Единого государственного реестра недвижимости об основных характеристиках и зарегистрированных правах на объект недвижимости

Сведения об основных характеристиках объекта недвижимости

В Единый государственный реестр недвижимости внесены следующие сведения:

Раздел 1 Лист 1

Земельный участок вид объекта недвижимости			
Лист № 1 раздела 1	Всего листов раздела 1: 1	Всего разделов: 3	Всего листов выписки: 4

14 мая 2021г.	
Кадастровый номер:	50:15:0071201:1353

Номер кадастрового квартала:	50:15:0071201
Дата присвоения кадастрового номера:	09.05.2021
Ранее присвоенный государственный учетный номер:	данные отсутствуют
Местоположение:	Московская область, г Балашиха, Российская Федерация
Площадь:	671 +/- 9
Кадастровая стоимость, руб:	не определена
Кадастровые номера расположенных в пределах земельного участка объектов недвижимости:	данные отсутствуют
Категория земель:	Земли населенных пунктов
Виды разрешенного использования:	Для индивидуального жилищного строительства и размещения объектов делового, общественного и коммерческого назначения
Статус записи об объекте недвижимости:	Сведения об объекте недвижимости имеют статус "актуальные"
Особые отметки:	данные отсутствуют
Получатель выписки:	Карасова Марина Михайловна (представитель правообладателя), Правообладатель: Общество с ограниченной ответственностью Управляющая компания "Резерв Эссет Менеджмент" Д.У. Закрытым паевым инвестиционным фондом недвижимости "Сельскохозяйственный" под управлением Общества с ограниченной ответственностью Управляющая компания "Резерв Эссет Менеджмент"" (ЗПИФ недвижимости "Сельскохозяйственный"), ИНН: 7718784153

полное наименование должности	подпись	инициалы, фамилия

М.П.

Раздел 2 Лист 2

Выписка из Единого государственного реестра недвижимости об основных характеристиках и зарегистрированных правах на объект недвижимости

Сведения о зарегистрированных правах

Земельный участок вид объекта недвижимости			
Лист № 1 раздела 2	Всего листов раздела 2: 2	Всего разделов: 3	Всего листов выписки: 4

14 мая 2021г.	
Кадастровый номер:	50:15:0071201:1353

1	Правообладатель (правообладатели):	1.1	Закрытый паевой инвестиционный фонд недвижимости "Сельскохозяйственный" под управлением Общества с ограниченной ответственностью Управляющая компания "Резерв Эссет Менеджмент"
2	Вид, номер, дата и время государственной регистрации права:	2.1	Общая долевая собственность 50:15:0071201:1353-50/110/2021-1 09.05.2021 08:47:50
4	Ограничение прав и обременение объекта недвижимости:	не зарегистрировано	
4	Ограничение прав и обременение объекта недвижимости:		
	4.1 вид:	Доверительное управление	
	дата государственной регистрации:	09.05.2021 08:47:50	
	номер государственной регистрации:	50:15:0071201:1353-50/110/2021-2	
	срок, на который установлено ограничение прав и обременение объекта недвижимости:	Срок действия с 11.10.2019 по 30.11.2025 с 11.10.2019 по 30.11.2025	
	лицо, в пользу которого установлено ограничение прав и обременение объекта недвижимости:	Общество с ограниченной ответственностью Управляющая компания "Резерв Эссет Менеджмент", ИНН: 7718784153	
	основание государственной регистрации:	Правила доверительного управления Рентным закрытым паевым инвестиционным фондом "Сельскохозяйственный" под управлением общества с ограниченной ответственностью "Управляющая компания "Эверест Эссет Менеджмент", № 2271, выдан 06.12.2011	
	сведения об осуществлении государственной регистрации сделки, права, ограничения права без необходимого в силу закона согласия третьего лица, органа:	данные отсутствуют	
	сведения об управляющем залогом и о договоре управления залогом, если такой договор заключен для управления ипотекой:	данные отсутствуют	

полное наименование должности	подпись	инициалы, фамилия

М.П.

Лист 3

Земельный участок вид объекта недвижимости			
Лист № 2 раздела 2	Всего листов раздела 2: 2	Всего разделов: 3	Всего листов выписки: 4
14 мая 2021г.			
Кадастровый номер:	50:15:0071201:1353		

5	Заявленные в судебном порядке права требования:	данные отсутствуют
6	Сведения о возражении в отношении зарегистрированного права:	данные отсутствуют
7	Сведения о наличии решения об изъятии объекта недвижимости для государственных и муниципальных нужд:	данные отсутствуют
8	Сведения о невозможности государственной регистрации без личного участия правообладателя или его законного представителя:	данные отсутствуют
9	Правопритязания и сведения о наличии поступивших, но не рассмотренных заявлений о проведении государственной регистрации права (перехода, прекращения права), ограничения права или обременения объекта недвижимости, сделки в отношении объекта недвижимости:	отсутствуют
10	Сведения о невозможности государственной регистрации перехода, прекращения, ограничения права на земельный участок из земель сельскохозяйственного назначения:	данные отсутствуют

полное наименование должности	подпись	инициалы, фамилия

М.П.


Раздел 3 Лист 4

Выписка из Единого государственного реестра недвижимости об основных характеристиках и зарегистрированных правах на объект недвижимости

Описание местоположения земельного участка

Земельный участок вид объекта недвижимости			
Лист № 1 раздела 3	Всего листов раздела 3: 1	Всего разделов: 3	Всего листов выписки: 4
14 мая 2021г.			
Кадастровый номер:	50:15:0071201:1353		

План (чертеж, схема) земельного участка

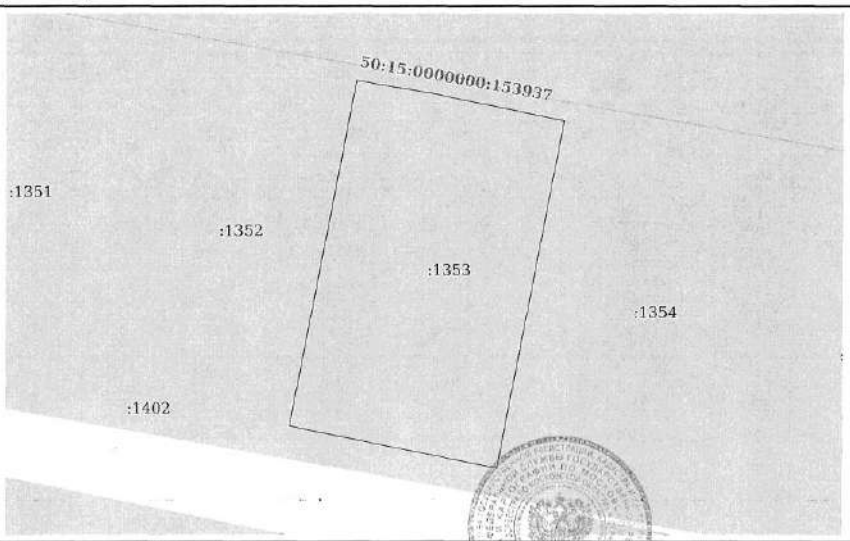

Масштаб 1:400	Условные обозначения:		

полное наименование должности	подпись	инициалы, фамилия

М.П.

Управление Федеральной службы государственной регистрации, кадастра и картографии по Московской области
полное наименование органа регистрации прав

Выписка из Единого государственного реестра недвижимости об основных характеристиках и зарегистрированных правах на объект недвижимости

Сведения об основных характеристиках объекта недвижимости

В Единый государственный реестр недвижимости внесены следующие сведения:

Раздел 1 Лист 1

Земельный участок вид объекта недвижимости			
Лист № 1 раздела 1	Всего листов раздела 1: 1	Всего разделов: 3	Всего листов выписки: 4

14 мая 2021г.	
Кадастровый номер:	50:15:0071201:1354
Номер кадастрового квартала:	50:15:0071201
Дата присвоения кадастрового номера:	09.05.2021
Ранее присвоенный государственный учетный номер:	данные отсутствуют
Местоположение:	Московская область, г Балашиха, Российская Федерация
Площадь:	670 +/- 9
Кадастровая стоимость, руб:	не определена
Кадастровые номера расположенных в пределах земельного участка объектов недвижимости:	данные отсутствуют
Категория земель:	Земли населенных пунктов
Виды разрешенного использования:	Для индивидуального жилищного строительства и размещения объектов делового, общественного и коммерческого назначения
Статус записи об объекте недвижимости:	Сведения об объекте недвижимости имеют статус "актуальные"
Особые отметки:	данные отсутствуют
Получатель выписки:	Карасова Марина Михайловна (представитель правообладателя), Правообладатель: Общество с ограниченной ответственностью Управляющая компания "Резерв Эссет Менеджмент" Д.У. Закрытым паевым инвестиционным фондом недвижимости "Сельскохозяйственный" под управлением Общества с ограниченной ответственностью Управляющая компания "Резерв Эссет Менеджмент" (ЗПИФ недвижимости "Сельскохозяйственный"), ИНН: 7718784153

полное наименование должности	подпись	инициалы, фамилия

М.П.

Раздел 2 Лист 2

Выписка из Единого государственного реестра недвижимости об основных характеристиках и зарегистрированных правах на объект недвижимости

Сведения о зарегистрированных правах

Земельный участок вид объекта недвижимости			
Лист № 1 раздела 2	Всего листов раздела 2: 2	Всего разделов: 3	Всего листов выписки: 4

14 мая 2021г.	
Кадастровый номер:	50:15:0071201:1354

1	Правообладатель (правообладатели):	1.1	Закрытый паевой инвестиционный фонд недвижимости "Сельскохозяйственный" под управлением Общества с ограниченной ответственностью Управляющая компания "Резерв Эссет Менеджмент"
2	Вид, номер, дата и время государственной регистрации права:	2.1	Общая долевая собственность 50:15:0071201:1354-50/110/2021-1 09.05.2021 08:47:50
4	Ограничение прав и обременение объекта недвижимости:	не зарегистрировано	
4	Ограничение прав и обременение объекта недвижимости:		
4.1	вид:	Доверительное управление	
	дата государственной регистрации:	09.05.2021 08:47:50	
	номер государственной регистрации:	50:15:0071201:1354-50/110/2021-2	
	срок, на который установлено ограничение прав и обременение объекта недвижимости:	Срок действия с 11.10.2019 по 30.11.2025 с 11.10.2019 по 30.11.2025	
	лицо, в пользу которого установлено ограничение прав и обременение объекта недвижимости:	Общество с ограниченной ответственностью Управляющая компания "Резерв Эссет Менеджмент", ИНН: 7718784153	
	основание государственной регистрации:	Правила доверительного управления Рентным закрытым паевым инвестиционным фондом "Сельскохозяйственный" под управлением общества с ограниченной ответственностью "Управляющая компания "Эверест Эссет Менеджмент", № 2271, выдан 06.12.2011	
	сведения об осуществлении государственной регистрации сделки, права, ограничения права без необходимого в силу закона согласия третьего лица, органа:	данные отсутствуют	
	сведения об управляющем залогом и о договоре управления залогом, если такой договор заключен для управления ипотекой:	данные отсутствуют	

полное наименование должности	подпись	инициалы, фамилия

М.П.

Лист 3

Земельный участок вид объекта недвижимости			
Лист № 2 раздела 2	Всего листов раздела 2: 2	Всего разделов: 3	Всего листов выписки: 4

14 мая 2021г.	
Кадастровый номер:	50:15:0071201:1354

5	Заявленные в судебном порядке права требования:	данные отсутствуют
6	Сведения о возражении в отношении зарегистрированного права:	данные отсутствуют
7	Сведения о наличии решения об изъятии объекта недвижимости для государственных и муниципальных нужд:	данные отсутствуют
8	Сведения о невозможности государственной регистрации без личного участия правообладателя или его законного представителя:	данные отсутствуют
9	Правопритязания и сведения о наличии поступивших, но не рассмотренных заявлений о проведении государственной регистрации права (перехода, прекращения права), ограничения права или обременения объекта недвижимости, сделки в отношении объекта недвижимости:	отсутствуют
10	Сведения о невозможности государственной регистрации перехода, прекращения, ограничения права на земельный участок из земель сельскохозяйственного назначения:	данные отсутствуют

полное наименование должности	подпись	инициалы, фамилия

М.П.

Раздел 3 Лист 4


Выписка из Единого государственного реестра недвижимости об основных характеристиках и зарегистрированных правах на объект недвижимости

Описание местоположения земельного участка

Земельный участок вид объекта недвижимости			
Лист № 1 раздела 3	Всего листов раздела 3: 1	Всего разделов: 3	Всего листов выписки: 4

14 мая 2021г.	
Кадастровый номер:	50:15:0071201:1354

План (чертеж, схема) земельного участка

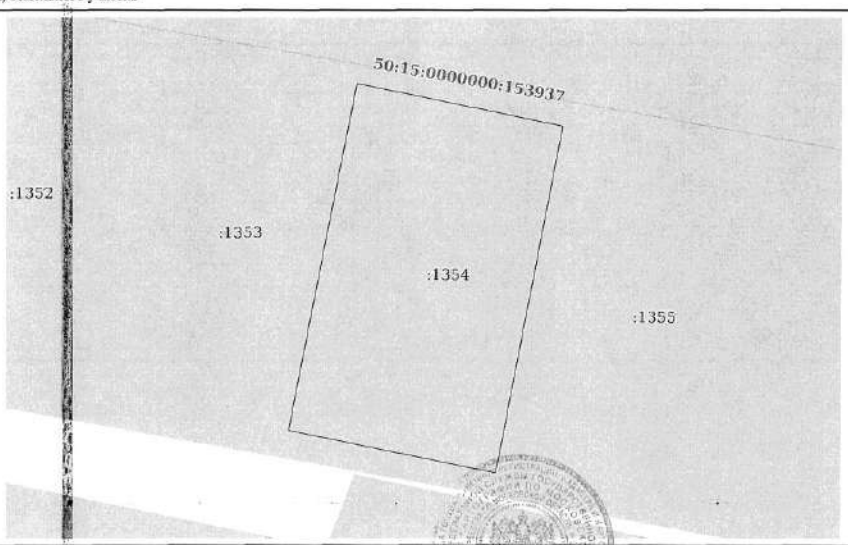

Масштаб 1:400	Условные обозначения:		

полное наименование должности	подпись	инициалы, фамилия

М.П.

Управление Федеральной службы государственной регистрации, кадастра и картографии по Московской области
полное наименование органа регистрации прав

Выписка из Единого государственного реестра недвижимости об основных характеристиках и зарегистрированных правах на объект недвижимости

Сведения об основных характеристиках объекта недвижимости

В Единый государственный реестр недвижимости внесены следующие сведения:

Раздел 1 Лист 1

Земельный участок			
вид объекта недвижимости			
Лист № 1 раздела 1	Всего листов раздела 1: 1	Всего разделов: 3	Всего листов выписки: 4

14 мая 2021г.	
Кадастровый номер:	50:15:0071201:1355

Номер кадастрового квартала:	50:15:0071201
Дата присвоения кадастрового номера:	09.05.2021
Ранее присвоенный государственный учетный номер:	данные отсутствуют
Местоположение:	Московская область, г Балашиха, Российская Федерация
Площадь:	669 +/- 9
Кадастровая стоимость, руб:	не определена
Кадастровые номера расположенных в пределах земельного участка объектов недвижимости:	данные отсутствуют
Категория земель:	Земли населенных пунктов
Виды разрешенного использования:	Для индивидуального жилищного строительства и размещения объектов делового, общественного и коммерческого назначения
Статус записи об объекте недвижимости:	Сведения об объекте недвижимости имеют статус "актуальные"
Особые отметки:	данные отсутствуют
Получатель выписки:	Карасова Марина Михайловна (представитель правообладателя), Правообладатель: Общество с ограниченной ответственностью Управляющая компания "Резерв Эссет Менеджмент" Д.У. Закрытым паевым инвестиционным фондом недвижимости "Сельскохозяйственный" под управлением Общества с ограниченной ответственностью Управляющая компания "Резерв Эссет Менеджмент"" (ЗПИФ недвижимости "Сельскохозяйственный"), ИНН: 7718784153

полное наименование должности	подпись	инициалы, фамилия

М.П.

Раздел 2 Лист 2

Выписка из Единого государственного реестра недвижимости об основных характеристиках и зарегистрированных правах на объект недвижимости

Сведения о зарегистрированных правах

Земельный участок			
вид объекта недвижимости			
Лист № 1 раздела 2	Всего листов раздела 2: 2	Всего разделов: 3	Всего листов выписки: 4

14 мая 2021г.	
Кадастровый номер:	50:15:0071201:1355

1	Правообладатель (правообладатели):	1.1	Закрытый паевой инвестиционный фонд недвижимости "Сельскохозяйственный" под управлением Общества с ограниченной ответственностью Управляющая компания "Резерв Эссет Менеджмент"
2	Вид, номер, дата и время государственной регистрации права:	2.1	Общая долевая собственность 50:15:0071201:1355-50/110/2021-1 09.05.2021 08:47:50
4	Ограничение прав и обременение объекта недвижимости:	не зарегистрировано	
4	Ограничение прав и обременение объекта недвижимости:		
	4.1 вид:	Доверительное управление	
	дата государственной регистрации:	09.05.2021 08:47:50	
	номер государственной регистрации:	50:15:0071201:1355-50/110/2021-2	
	срок, на который установлено ограничение прав и обременение объекта недвижимости:	Срок действия с 11.10.2019 по 30.11.2025 с 11.10.2019 по 30.11.2025	
	лицо, в пользу которого установлено ограничение прав и обременение объекта недвижимости:	Общество с ограниченной ответственностью Управляющая компания "Резерв Эссет Менеджмент", ИНН: 7718784153	
	основание государственной регистрации:	Правила доверительного управления Рентным закрытым паевым инвестиционным фондом "Сельскохозяйственный" под управлением общества с ограниченной ответственностью "Управляющая компания "Эверест Эссет Менеджмент", № 2271, выдан 06.12.2011	
	сведения об осуществлении государственной регистрации сделки, права, ограничения права без необходимого в силу закона согласия третьего лица, органа:	данные отсутствуют	
	сведения об управляющем залогом и о договоре управления залогом, если такой договор заключен для управления ипотекой:	данные отсутствуют	

полное наименование должности	подпись	инициалы, фамилия

М.П.

Лист 3

Земельный участок вид объекта недвижимости			
Лист № 2 раздела 2	Всего листов раздела 2: 2	Всего разделов: 3	Всего листов выписки: 4

14 мая 2021г.	
Кадастровый номер:	50:15:0071201:1355

5	Заявленные в судебном порядке права требования:	данные отсутствуют
6	Сведения о возражении в отношении зарегистрированного права:	данные отсутствуют
7	Сведения о наличии решения об изъятии объекта недвижимости для государственных и муниципальных нужд:	данные отсутствуют
8	Сведения о невозможности государственной регистрации без личного участия правообладателя или его законного представителя:	данные отсутствуют
9	Правопритязания и сведения о наличии поступивших, но не рассмотренных заявлений о проведении государственной регистрации права (перехода, прекращения права), ограничения права или обременения объекта недвижимости, сделки в отношении объекта недвижимости:	отсутствуют
10	Сведения о невозможности государственной регистрации перехода, прекращения, ограничения права на земельный участок из земель сельскохозяйственного назначения:	данные отсутствуют

полное наименование должности	подпись	инициалы, фамилия

М.П.

Раздел 3 Лист 4


Выписка из Единого государственного реестра недвижимости об основных характеристиках и зарегистрированных правах на объект недвижимости

Описание местоположения земельного участка

Земельный участок вид объекта недвижимости			
Лист № 1 раздела 3	Всего листов раздела 3: 1	Всего разделов: 3	Всего листов выписки: 4

14 мая 2021г.	
Кадастровый номер:	50:15:0071201:1355

План (чертеж, схема) земельного участка

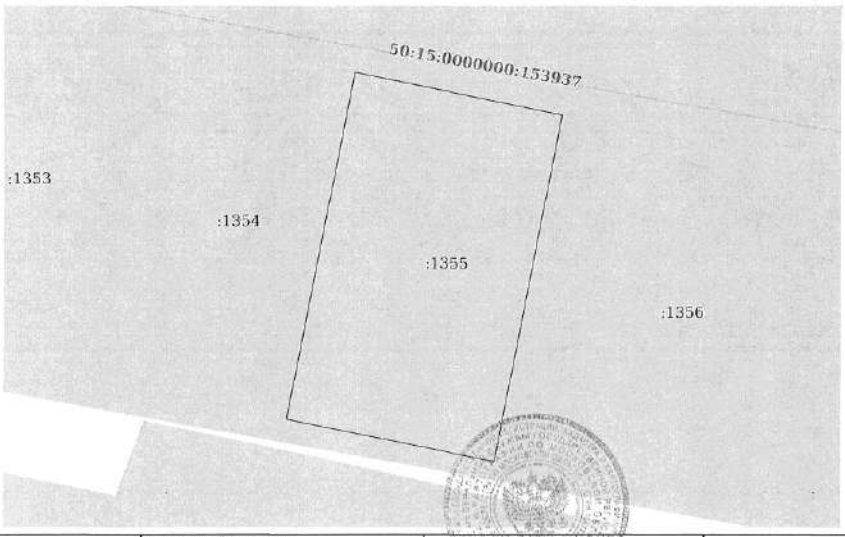

Масштаб 1:400	Условные обозначения:		

полное наименование должности	подпись	инициалы, фамилия

М.П.

Управление Федеральной службы государственной регистрации, кадастра и картографии по Московской области
полное наименование органа регистрации прав

Выписка из Единого государственного реестра недвижимости об основных характеристиках и зарегистрированных правах на объект недвижимости

Сведения об основных характеристиках объекта недвижимости

В Единый государственный реестр недвижимости внесены следующие сведения:

Раздел 1 Лист 1

Земельный участок вид объекта недвижимости			
Лист № 1 раздела 1	Всего листов раздела 1: 1	Всего разделов: 3	Всего листов выписки: 4

14 мая 2021г.	
Кадастровый номер:	50:15:0071201:1356
Номер кадастрового квартала:	50:15:0071201
Дата присвоения кадастрового номера:	09.05.2021
Ранее присвоенный государственный учетный номер:	данные отсутствуют
Местоположение:	Московская область, г Балашиха, Российская Федерация
Площадь:	854 +/- 10
Кадастровая стоимость, руб:	не определена
Кадастровые номера расположенных в пределах земельного участка объектов недвижимости:	данные отсутствуют
Категория земель:	Земли населенных пунктов
Виды разрешенного использования:	Для индивидуального жилищного строительства и размещения объектов делового, общественного и коммерческого назначения
Статус записи об объекте недвижимости:	Сведения об объекте недвижимости имеют статус "актуальные"
Особые отметки:	данные отсутствуют
Получатель выписки:	Карасова Марина Михайловна (представитель правообладателя), Правообладатель: Общество с ограниченной ответственностью Управляющая компания "Резерв Эссет Менеджмент" Д.У. Закрытым паевым инвестиционным фондом недвижимости "Сельскохозяйственный" под управлением Общества с ограниченной ответственностью Управляющая компания "Резерв Эссет Менеджмент"" (ЗПИФ недвижимости "Сельскохозяйственный"), ИНН: 7718784153

полное наименование должности	подпись	инициалы, фамилия

М.П.

Раздел 2 Лист 2

Выписка из Единого государственного реестра недвижимости об основных характеристиках и зарегистрированных правах на объект недвижимости

Сведения о зарегистрированных правах

Земельный участок вид объекта недвижимости			
Лист № 1 раздела 2	Всего листов раздела 2: 2	Всего разделов: 3	Всего листов выписки: 4

14 мая 2021г.	
Кадастровый номер:	50:15:0071201:1356

1	Правообладатель (правообладатели):	1.1	Закрытый паевой инвестиционный фонд недвижимости "Сельскохозяйственный" под управлением Общества с ограниченной ответственностью Управляющая компания "Резерв Эссет Менеджмент"
2	Вид, номер, дата и время государственной регистрации права:	2.1	Общая долевая собственность 50:15:0071201:1356-50/110/2021-1 09.05.2021 08:47:50
4	Ограничение прав и обременение объекта недвижимости:	не зарегистрировано	
4	Ограничение прав и обременение объекта недвижимости:		
4.1	вид:	Доверительное управление	
	дата государственной регистрации:	09.05.2021 08:47:50	
	номер государственной регистрации:	50:15:0071201:1356-50/110/2021-2	
	срок, на который установлено ограничение прав и обременение объекта недвижимости:	Срок действия с 11.10.2019 по 30.11.2025 с 11.10.2019 по 30.11.2025	
	лицо, в пользу которого установлено ограничение прав и обременение объекта недвижимости:	Общество с ограниченной ответственностью Управляющая компания "Резерв Эссет Менеджмент", ИНН: 7718784153	
	основание государственной регистрации:	Правила доверительного управления Рентным закрытым паевым инвестиционным фондом "Сельскохозяйственный" под управлением общества с ограниченной ответственностью "Управляющая компания "Эверест Эссет Менеджмент", № 2271, выдан 06.12.2011	
	сведения об осуществлении государственной регистрации сделки, права, ограничения права без необходимого в силу закона согласия третьего лица, органа:	данные отсутствуют	
	сведения об управляющем залогом и о договоре управления залогом, если такой договор заключен для управления ипотекой:	данные отсутствуют	

полное наименование должности	подпись	инициалы, фамилия

М.П.

Лист 3

Земельный участок вид объекта недвижимости			
Лист № 2 раздела 2	Всего листов раздела 2: 2	Всего разделов: 3	Всего листов выписки: 4
14 мая 2021г.			
Кадастровый номер:	50:15:0071201:1356		

5	Заявленные в судебном порядке права требования:	данные отсутствуют
6	Сведения о возражении в отношении зарегистрированного права:	данные отсутствуют
7	Сведения о наличии решения об изъятии объекта недвижимости для государственных и муниципальных нужд:	данные отсутствуют
8	Сведения о невозможности государственной регистрации без личного участия правообладателя или его законного представителя:	данные отсутствуют
9	Правопритязания и сведения о наличии поступивших, но не рассмотренных заявлений о проведении государственной регистрации права (перехода, прекращения права), ограничения права или обременения объекта недвижимости, сделки в отношении объекта недвижимости:	отсутствуют
10	Сведения о невозможности государственной регистрации перехода, прекращения, ограничения права на земельный участок из земель сельскохозяйственного назначения:	данные отсутствуют

полное наименование должности	подпись	инициалы, фамилия

М.П.


Раздел 3 Лист 4

Выписка из Единого государственного реестра недвижимости об основных характеристиках и зарегистрированных правах на объект недвижимости

Описание местоположения земельного участка

Земельный участок вид объекта недвижимости			
Лист № 1 раздела 3	Всего листов раздела 3: 1	Всего разделов: 3	Всего листов выписки: 4
14 мая 2021г.			
Кадастровый номер:	50:15:0071201:1356		

План (чертеж, схема) земельного участка

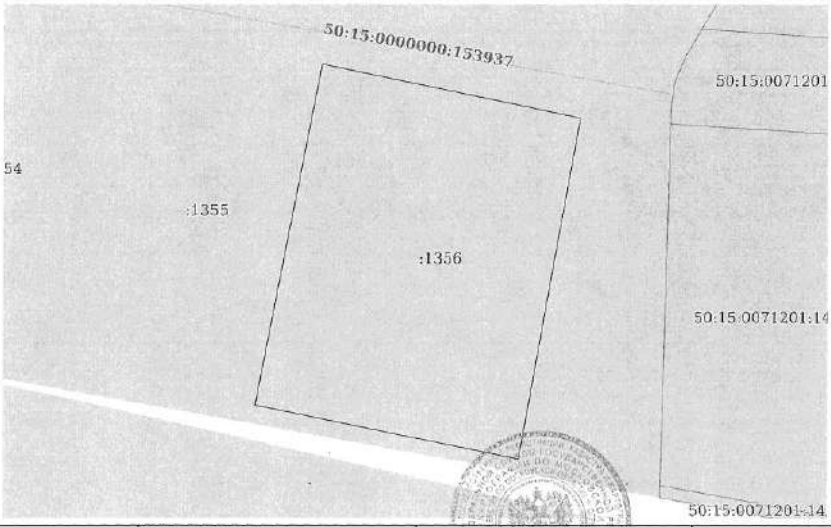

Масштаб 1:400	Условные обозначения:		

полное наименование должности	подпись	инициалы, фамилия

М.П.

Управление Федеральной службы государственной регистрации, кадастра и картографии по Московской области
полное наименование органа регистрации прав

Выписка из Единого государственного реестра недвижимости об основных характеристиках и зарегистрированных правах на объект недвижимости

Сведения об основных характеристиках объекта недвижимости

В Единый государственный реестр недвижимости внесены следующие сведения:

Раздел 1 Лист 1

Земельный участок вид объекта недвижимости			
Лист № 1 раздела 1	Всего листов раздела 1: 1	Всего разделов: 3	Всего листов выписки: 4

14 мая 2021г.	
Кадастровый номер:	50:15:0071201:1368
Номер кадастрового квартала:	50:15:0071201
Дата присвоения кадастрового номера:	09.05.2021
Ранее присвоенный государственный учетный номер:	данные отсутствуют
Местоположение:	Московская область, г Балашиха, Российская Федерация
Площадь:	3603 +/- 21
Кадастровая стоимость, руб:	не определена
Кадастровые номера расположенных в пределах земельного участка объектов недвижимости:	данные отсутствуют
Категория земель:	Земли населенных пунктов
Виды разрешенного использования:	Для индивидуального жилищного строительства и размещения объектов делового, общественного и коммерческого назначения
Статус записи об объекте недвижимости:	Сведения об объекте недвижимости имеют статус "актуальные"
Особые отметки:	данные отсутствуют
Получатель выписки:	Карасова Марина Михайловна (представитель правообладателя), Правообладатель: Общество с ограниченной ответственностью Управляющая компания "Резерв Эссет Менеджмент" Д.У. Закрытым паевым инвестиционным фондом недвижимости "Сельскохозяйственный" под управлением Общества с ограниченной ответственностью Управляющая компания "Резерв Эссет Менеджмент"" (ЗПИФ недвижимости "Сельскохозяйственный"), ИНН: 7718784153

полное наименование должности	подпись	инициалы, фамилия

М.П.

Раздел 2 Лист 2

Выписка из Единого государственного реестра недвижимости об основных характеристиках и зарегистрированных правах на объект недвижимости

Сведения о зарегистрированных правах

Земельный участок вид объекта недвижимости			
Лист № 1 раздела 2	Всего листов раздела 2: 2	Всего разделов: 3	Всего листов выписки: 4

14 мая 2021г.	
Кадастровый номер:	50:15:0071201:1368

1	Правообладатель (правообладатели):	1.1	Закрытый паевой инвестиционный фонд недвижимости "Сельскохозяйственный" под управлением Общества с ограниченной ответственностью Управляющая компания "Резерв Эссет Менеджмент"
2	Вид, номер, дата и время государственной регистрации права:	2.1	Общая долевая собственность 50:15:0071201:1368-50/110/2021-1 09.05.2021 08:47:50
4	Ограничение прав и обременение объекта недвижимости:		не зарегистрировано
4	Ограничение прав и обременение объекта недвижимости:		

4.1	вид:	Доверительное управление
	дата государственной регистрации:	09.05.2021 08:47:50
	номер государственной регистрации:	50:15:0071201:1368-50/110/2021-2
	срок, на который установлено ограничение прав и обременение объекта недвижимости:	Срок действия с 11.10.2019 по 30.11.2025 с 11.10.2019 по 30.11.2025
	лицо, в пользу которого установлено ограничение прав и обременение объекта недвижимости:	Общество с ограниченной ответственностью Управляющая компания "Резерв Эссет Менеджмент", ИНН: 7718784153
	основание государственной регистрации:	Правила доверительного управления Рентным закрытым паевым инвестиционным фондом "Сельскохозяйственный" под управлением общества с ограниченной ответственностью "Управляющая компания "Эверест Эссет Менеджмент", № 2271, выдан 06.12.2011
	сведения об осуществлении государственной регистрации сделки, права, ограничения права без необходимого в силу закона согласия третьего лица, органа:	данные отсутствуют
	сведения об управляющем залогом и о договоре управления залогом, если такой договор заключен для управления ипотекой:	данные отсутствуют

полное наименование должности	подпись	инициалы, фамилия

М.П.

Лист 3

Земельный участок вид объекта недвижимости			
Лист № 2 раздела 2	Всего листов раздела 2: 2	Всего разделов: 3	Всего листов выписки: 4

14 мая 2021г.		
Кадастровый номер:		50:15:0071201:1368
5	Заявленные в судебном порядке права требования:	данные отсутствуют
6	Сведения о возражении в отношении зарегистрированного права:	данные отсутствуют
7	Сведения о наличии решения об изъятии объекта недвижимости для государственных и муниципальных нужд:	данные отсутствуют
8	Сведения о невозможности государственной регистрации без личного участия правообладателя или его законного представителя:	данные отсутствуют
9	Правопритязания и сведения о наличии поступивших, но не рассмотренных заявлений о проведении государственной регистрации права (перехода, прекращения права), ограничения права или обременения объекта недвижимости, сделки в отношении объекта недвижимости:	отсутствуют
10	Сведения о невозможности государственной регистрации перехода, прекращения, ограничения права на земельный участок из земель сельскохозяйственного назначения:	данные отсутствуют

полное наименование должности	подпись	инициалы, фамилия

М.П.

Раздел 3 Лист 4

Выписка из Единого государственного реестра недвижимости об основных характеристиках и зарегистрированных правах на объект недвижимости

Описание местоположения земельного участка

Земельный участок вид объекта недвижимости			
Лист № 1 раздела 3	Всего листов раздела 3: 1	Всего разделов: 3	Всего листов выписки: 4

14 мая 2021г.	
Кадастровый номер:	50:15:0071201:1368

План (чертеж, схема) земельного участка



Масштаб 1:700	Условные обозначения:		

полное наименование должности	подпись	инициалы, фамилия

М.П.

Управление Федеральной службы государственной регистрации, кадастра и картографии по Московской области
полное наименование органа регистрации прав

Выписка из Единого государственного реестра недвижимости об основных характеристиках и зарегистрированных правах на объект недвижимости

Сведения об основных характеристиках объекта недвижимости

В Единый государственный реестр недвижимости внесены следующие сведения:

Раздел 1 Лист 1

Земельный участок вид объекта недвижимости			
Лист № 1 раздела 1	Всего листов раздела 1: 1	Всего разделов: 3	Всего листов выписки: 4

14 мая 2021г.	
Кадастровый номер:	50:15:0071201:1369

Номер кадастрового квартала:	50:15:0071201
Дата присвоения кадастрового номера:	09.05.2021
Ранее присвоенный государственный учетный номер:	данные отсутствуют
Местоположение:	Московская область, г Балашиха, Российская Федерация
Площадь:	2004 +/- 16
Кадастровая стоимость, руб:	не определена
Кадастровые номера расположенных в пределах земельного участка объектов недвижимости:	данные отсутствуют
Категория земель:	Земли населенных пунктов
Виды разрешенного использования:	Для индивидуального жилищного строительства и размещения объектов делового, общественного и коммерческого назначения
Статус записи об объекте недвижимости:	Сведения об объекте недвижимости имеют статус "актуальные"
Особые отметки:	данные отсутствуют
Получатель выписки:	Карасова Марина Михайловна (представитель правообладателя), Правообладатель: Общество с ограниченной ответственностью Управляющая компания "Резерв Эссет Менеджмент" Д.У. Закрытым паевым инвестиционным фондом недвижимости "Сельскохозяйственный" под управлением Общества с ограниченной ответственностью Управляющая компания "Резерв Эссет Менеджмент"" (ЗПИФ недвижимости "Сельскохозяйственный"), ИНН: 7718784153

		ФЕДОСЕЕВА В. В
полное наименование должности	подпись	инициалы, фамилия

М.П.

Раздел 2 Лист 2

Выписка из Единого государственного реестра недвижимости об основных характеристиках и зарегистрированных правах на объект недвижимости

Сведения о зарегистрированных правах

Земельный участок вид объекта недвижимости			
Лист № 1 раздела 2	Всего листов раздела 2: 2	Всего разделов: 3	Всего листов выписки: 4

14 мая 2021г.	
Кадастровый номер:	50:15:0071201:1369

1	Правообладатель (правообладатели):	1.1	Закрытый паевой инвестиционный фонд недвижимости "Сельскохозяйственный" под управлением Общества с ограниченной ответственностью Управляющая компания "Резерв Эссет Менеджмент"
2	Вид, номер, дата и время государственной регистрации права:	2.1	Общая долевая собственность 50:15:0071201:1369-50/110/2021-1 09.05.2021 08:47:50
4	Ограничение прав и обременение объекта недвижимости:		не зарегистрировано
4	Ограничение прав и обременение объекта недвижимости:		
	4.1 вид:		Доверительное управление
	дата государственной регистрации:		09.05.2021 08:47:50
	номер государственной регистрации:		50:15:0071201:1369-50/110/2021-2
	срок, на который установлено ограничение прав и обременение объекта недвижимости:		Срок действия с 11.10.2019 по 30.11.2025 с 11.10.2019 по 30.11.2025
	лицо, в пользу которого установлено ограничение прав и обременение объекта недвижимости:		Общество с ограниченной ответственностью Управляющая компания "Резерв Эссет Менеджмент", ИНН: 7718784153
	основание государственной регистрации:		Правила доверительного управления Рентным закрытым паевым инвестиционным фондом "Сельскохозяйственный" под управлением общества с ограниченной ответственностью "Управляющая компания "Эверест Эссет Менеджмент", № 2271, выдан 06.12.2011
	сведения об осуществлении государственной регистрации сделки, права, ограничения права без необходимого в силу закона согласия третьего лица, органа:		данные отсутствуют
	сведения об управляющем залогом и о договоре управления залогом, если такой договор заключен для управления ипотекой:		данные отсутствуют

		ФЕДОСЕЕВА В. В
полное наименование должности	подпись	инициалы, фамилия

М.П.

Лист 3

Земельный участок вид объекта недвижимости			
Лист № 2 раздела 2	Всего листов раздела 2: 2	Всего разделов: 3	Всего листов выписки: 4

14 мая 2021г.	
Кадастровый номер:	50:15:0071201:1369

5	Заявленные в судебном порядке права требования:	данные отсутствуют
6	Сведения о возражении в отношении зарегистрированного права:	данные отсутствуют
7	Сведения о наличии решения об изъятии объекта недвижимости для государственных и муниципальных нужд:	данные отсутствуют
8	Сведения о невозможности государственной регистрации без личного участия правообладателя или его законного представителя:	данные отсутствуют
9	Правопритязания и сведения о наличии поступивших, но не рассмотренных заявлений о проведении государственной регистрации права (перехода, прекращения права), ограничения права или обременения объекта недвижимости, сделки в отношении объекта недвижимости:	отсутствуют
10	Сведения о невозможности государственной регистрации перехода, прекращения, ограничения права на земельный участок из земель сельскохозяйственного назначения:	данные отсутствуют

полное наименование должности	подпись	инициалы, фамилия

М.П.

Раздел 3 Лист 4


Выписка из Единого государственного реестра недвижимости об основных характеристиках и зарегистрированных правах на объект недвижимости

Описание местоположения земельного участка

Земельный участок вид объекта недвижимости			
Лист № 1 раздела 3	Всего листов раздела 3: 1	Всего разделов: 3	Всего листов выписки: 4

14 мая 2021г.	
Кадастровый номер:	50:15:0071201:1369

План (чертеж, схема) земельного участка

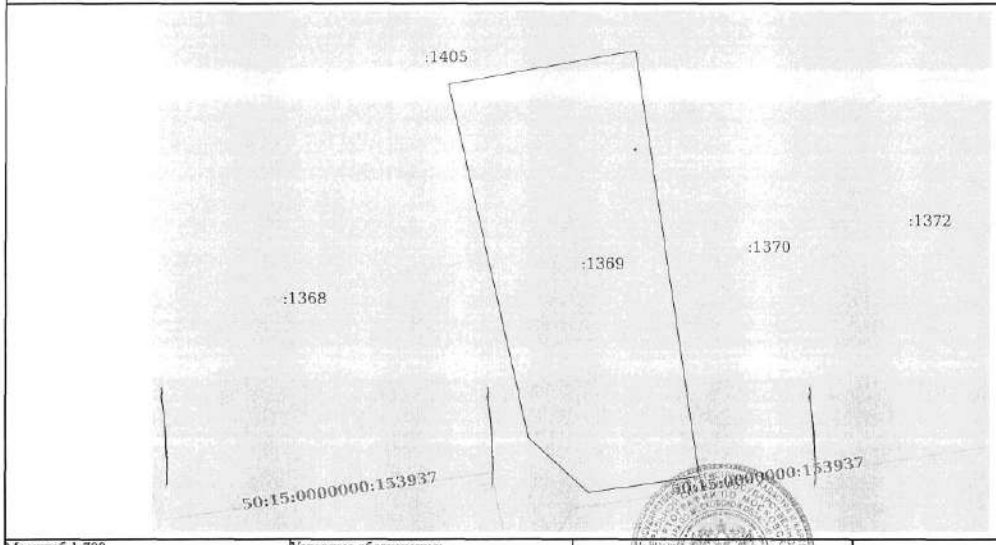

Масштаб 1:700	Условные обозначения:

полное наименование должности	подпись	инициалы, фамилия

М.П.

Управление Федеральной службы государственной регистрации, кадастра и картографии по Московской области
полное наименование органа регистрации прав

Выписка из Единого государственного реестра недвижимости об основных характеристиках и зарегистрированных правах на объект недвижимости

Сведения об основных характеристиках объекта недвижимости

В Единый государственный реестр недвижимости внесены следующие сведения:

Раздел 1 Лист 1

Земельный участок вид объекта недвижимости			
Лист № 1 раздела 1	Всего листов раздела 1: 1	Всего разделов: 3	Всего листов выписки: 4

14 мая 2021г.	
Кадастровый номер:	50:15:0071201:1370
Номер кадастрового квартала:	50:15:0071201
Дата присвоения кадастрового номера:	09.05.2021
Ранее присвоенный государственный учетный номер:	данные отсутствуют
Местоположение:	Московская область, г Балашиха, Российская Федерация
Площадь:	1939 +/- 15
Кадастровая стоимость, руб:	не определена
Кадастровые номера расположенных в пределах земельного участка объектов недвижимости:	данные отсутствуют
Категория земель:	Земли населенных пунктов
Виды разрешенного использования:	Для индивидуального жилищного строительства и размещения объектов делового, общественного и коммерческого назначения
Статус записи об объекте недвижимости:	Сведения об объекте недвижимости имеют статус "актуальные"
Особые отметки:	данные отсутствуют
Получатель выписки:	Карасова Марина Михайловна (представитель правообладателя), Правообладатель: Общество с ограниченной ответственностью Управляющая компания "Резерв Эссет Менеджмент" Д.У. Закрытым паевым инвестиционным фондом недвижимости "Сельскохозяйственный" под управлением Общества с ограниченной ответственностью Управляющая компания "Резерв Эссет Менеджмент"" (ЗПИФ недвижимости "Сельскохозяйственный"), ИНН: 7718784153

полное наименование должности	подпись	инициалы, фамилия

М.П.

Раздел 2 Лист 2

Выписка из Единого государственного реестра недвижимости об основных характеристиках и зарегистрированных правах на объект недвижимости

Сведения о зарегистрированных правах

Земельный участок вид объекта недвижимости			
Лист № 1 раздела 2	Всего листов раздела 2: 2	Всего разделов: 3	Всего листов выписки: 4

14 мая 2021г.	
Кадастровый номер:	50:15:0071201:1370

1	Правообладатель (правообладатели):	1.1	Закрытый паевой инвестиционный фонд недвижимости "Сельскохозяйственный" под управлением Общества с ограниченной ответственностью Управляющая компания "Резерв Эссет Менеджмент"
2	Вид, номер, дата и время государственной регистрации права:	2.1	Общая долевая собственность 50:15:0071201:1370-50/110/2021-1 09.05.2021 08:47:50
4	Ограничение прав и обременение объекта недвижимости:	не зарегистрировано	
4	Ограничение прав и обременение объекта недвижимости:		
4.1	вид:	Доверительное управление	
	дата государственной регистрации:	09.05.2021 08:47:50	
	номер государственной регистрации:	50:15:0071201:1370-50/110/2021-2	
	срок, на который установлено ограничение прав и обременение объекта недвижимости:	Срок действия с 11.10.2019 по 30.11.2025 с 11.10.2019 по 30.11.2025	
	лицо, в пользу которого установлено ограничение прав и обременение объекта недвижимости:	Общество с ограниченной ответственностью Управляющая компания "Резерв Эссет Менеджмент", ИНН: 7718784153	
	основание государственной регистрации:	Правила доверительного управления Рентным закрытым паевым инвестиционным фондом "Сельскохозяйственный" под управлением общества с ограниченной ответственностью "Управляющая компания "Эверест Эссет Менеджмент", № 2271, выдан 06.12.2011	
	сведения об осуществлении государственной регистрации сделки, права, ограничения права без необходимого в силу закона согласия третьего лица, органа:	данные отсутствуют	
	сведения об управляющем залогом и о договоре управления залогом, если такой договор заключен для управления ипотекой:	данные отсутствуют	

полное наименование должности	подпись	инициалы, фамилия

М.П.

Лист 3

Земельный участок вид объекта недвижимости			
Лист № 2 раздела 2	Всего листов раздела 2: 2	Всего разделов: 3	Всего листов выписки: 4

14 мая 2021г.	
Кадастровый номер:	50:15:0071201:1370

5	Заявленные в судебном порядке права требования:	данные отсутствуют
6	Сведения о возражении в отношении зарегистрированного права:	данные отсутствуют
7	Сведения о наличии решения об изъятии объекта недвижимости для государственных и муниципальных нужд:	данные отсутствуют
8	Сведения о невозможности государственной регистрации без личного участия правообладателя или его законного представителя:	данные отсутствуют
9	Правопритязания и сведения о наличии поступивших, но не рассмотренных заявлений о проведении государственной регистрации права (перехода, прекращения права), ограничения права или обременения объекта недвижимости, сделки в отношении объекта недвижимости:	отсутствуют
10	Сведения о невозможности государственной регистрации перехода, прекращения, ограничения права на земельный участок из земель сельскохозяйственного назначения:	данные отсутствуют

полное наименование должности	подпись	инициалы, фамилия

М.П.

Раздел 3 Лист 4


Выписка из Единого государственного реестра недвижимости об основных характеристиках и зарегистрированных правах на объект недвижимости

Описание местоположения земельного участка

Земельный участок вид объекта недвижимости			
Лист № 1 раздела 3	Всего листов раздела 3: 1	Всего разделов: 3	Всего листов выписки: 4

14 мая 2021г.	
Кадастровый номер:	50:15:0071201:1370

План (чертеж, схема) земельного участка

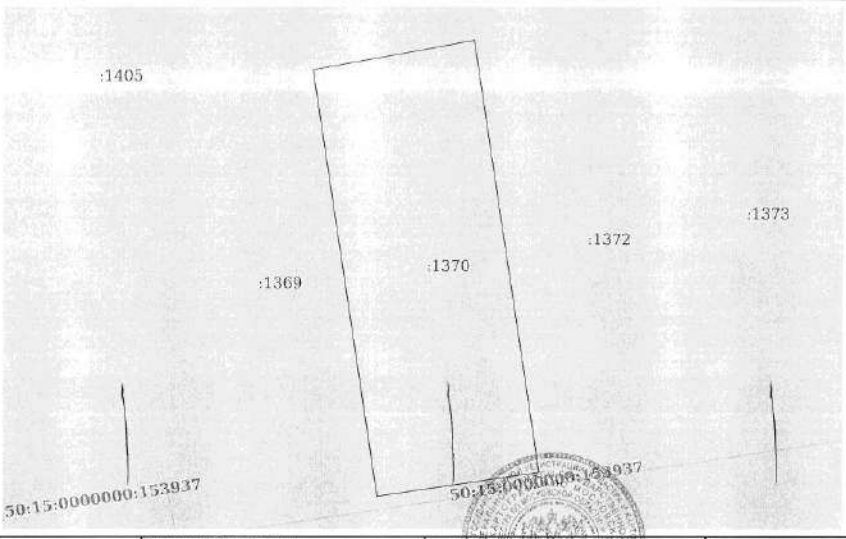

Масштаб 1:700	Условные обозначения:		

полное наименование должности	подпись	инициалы, фамилия

М.П.

Управление Федеральной службы государственной регистрации, кадастра и картографии по Московской области
полное наименование органа регистрации прав

Выписка из Единого государственного реестра недвижимости об основных характеристиках и зарегистрированных правах на объект недвижимости

Сведения об основных характеристиках объекта недвижимости

В Единый государственный реестр недвижимости внесены следующие сведения:

Раздел 1 Лист 1

Земельный участок вид объекта недвижимости			
Лист № 1 раздела 1	Всего листов раздела 1: 1	Всего разделов: 3	Всего листов выписки: 4

14 мая 2021г.	
Кадастровый номер:	50:15:0071201:1372

Номер кадастрового квартала:	50:15:0071201
Дата присвоения кадастрового номера:	09.05.2021
Ранее присвоенный государственный учетный номер:	данные отсутствуют
Местоположение:	Московская область, г Балашиха, Российская Федерация
Площадь:	1961 +/- 15
Кадастровая стоимость, руб:	не определена
Кадастровые номера расположенных в пределах земельного участка объектов недвижимости:	данные отсутствуют
Категория земель:	Земли населенных пунктов
Виды разрешенного использования:	Для индивидуального жилищного строительства и размещения объектов делового, общественного и коммерческого назначения
Статус записи об объекте недвижимости:	Сведения об объекте недвижимости имеют статус "актуальные"
Особые отметки:	данные отсутствуют
Получатель выписки:	Карасова Марина Михайловна (представитель правообладателя), Правообладатель: Общество с ограниченной ответственностью Управляющая компания "Резерв Эссет Менеджмент" Д.У. Закрытым паевым инвестиционным фондом недвижимости "Сельскохозяйственный" под управлением Общества с ограниченной ответственностью Управляющая компания "Резерв Эссет Менеджмент"" (ЗПИФ недвижимости "Сельскохозяйственный"), ИНН: 7718784153

полное наименование должности	подпись	ФЕДОСЕЕВА В.В инициалы, фамилия

М.П.

Раздел 2 Лист 2

Выписка из Единого государственного реестра недвижимости об основных характеристиках и зарегистрированных правах на объект недвижимости

Сведения о зарегистрированных правах

Земельный участок вид объекта недвижимости			
Лист № 1 раздела 2	Всего листов раздела 2: 2	Всего разделов: 3	Всего листов выписки: 4

14 мая 2021г.	
Кадастровый номер:	50:15:0071201:1372

1	Правообладатель (правообладатели):		1.1	Закрытый паевой инвестиционный фонд недвижимости "Сельскохозяйственный" под управлением Общества с ограниченной ответственностью Управляющая компания "Резерв Эссет Менеджмент"
2	Вид, номер, дата и время государственной регистрации права:		2.1	Общая долевая собственность 50:15:0071201:1372-50/110/2021-1 09.05.2021 08:47:50
4	Ограничение прав и обременение объекта недвижимости:			не зарегистрировано
4	Ограничение прав и обременение объекта недвижимости:			
	4.1	вид:		Доверительное управление
		дата государственной регистрации:		09.05.2021 08:47:50
		номер государственной регистрации:		50:15:0071201:1372-50/110/2021-2
		срок, на который установлено ограничение прав и обременение объекта недвижимости:		Срок действия с 11.10.2019 по 30.11.2025 с 11.10.2019 по 30.11.2025
		лицо, в пользу которого установлено ограничение прав и обременение объекта недвижимости:		Общество с ограниченной ответственностью Управляющая компания "Резерв Эссет Менеджмент", ИНН: 7718784153
		основание государственной регистрации:		Правила доверительного управления Рентным закрытым паевым инвестиционным фондом "Сельскохозяйственный" под управлением общества с ограниченной ответственностью "Управляющая компания "Эверест Эссет Менеджмент", № 2271, выдан 06.12.2011
		сведения об осуществлении государственной регистрации сделки, права, ограничения права без необходимого в силу закона согласия третьего лица, органа:		данные отсутствуют
		сведения об управляющем залогом и о договоре управления залогом, если такой договор заключен для управления ипотекой:		данные отсутствуют

полное наименование должности	подпись	ФЕДОСЕЕВА В.В инициалы, фамилия

М.П.

Лист 3

Земельный участок			
вид объекта недвижимости			
Лист № 2 раздела 2	Всего листов раздела 2: 2	Всего разделов: 3	Всего листов выписки: 4

14 мая 2021г.	
Кадастровый номер:	50:15:0071201:1372

5	Заявленные в судебном порядке права требования:	данные отсутствуют
6	Сведения о возражении в отношении зарегистрированного права:	данные отсутствуют
7	Сведения о наличии решения об изъятии объекта недвижимости для государственных и муниципальных нужд:	данные отсутствуют
8	Сведения о невозможности государственной регистрации без личного участия правообладателя или его законного представителя:	данные отсутствуют
9	Правопритязания и сведения о наличии поступивших, но не рассмотренных заявлений о проведении государственной регистрации права (перехода, прекращения права), ограничения права или обременения объекта недвижимости, сделки в отношении объекта недвижимости:	отсутствуют
10	Сведения о невозможности государственной регистрации перехода, прекращения, ограничения права на земельный участок из земель сельскохозяйственного назначения:	данные отсутствуют

полное наименование должности	подпись	инициалы, фамилия

М.П.

Раздел 3 Лист 4


Выписка из Единого государственного реестра недвижимости об основных характеристиках и зарегистрированных правах на объект недвижимости

Описание местоположения земельного участка

Земельный участок			
вид объекта недвижимости			
Лист № 1 раздела 3	Всего листов раздела 3: 1	Всего разделов: 3	Всего листов выписки: 4

14 мая 2021г.	
Кадастровый номер:	50:15:0071201:1372

План (чертеж, схема) земельного участка

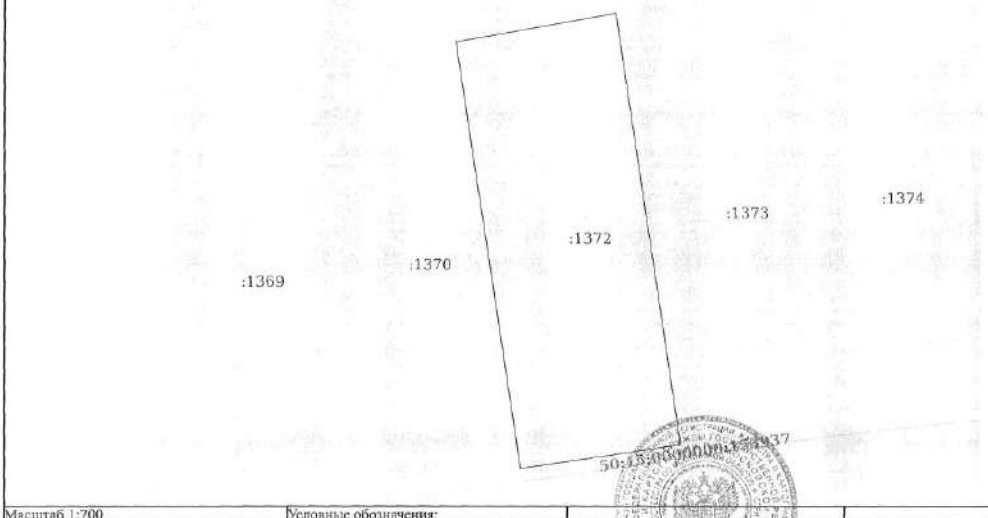

Масштаб 1:700	Условные обозначения:		

полное наименование должности	подпись	инициалы, фамилия

М.П.

Управление Федеральной службы государственной регистрации, кадастра и картографии по Московской области
полное наименование органа регистрации прав

Выписка из Единого государственного реестра недвижимости об основных характеристиках и зарегистрированных правах на объект недвижимости

Сведения об основных характеристиках объекта недвижимости

В Единый государственный реестр недвижимости внесены следующие сведения:

Раздел 1 Лист 1

Земельный участок
вид объекта недвижимости

Лист № 1 раздела 1	Всего листов раздела 1: 1	Всего разделов: 3	Всего листов выписки: 4

14 мая 2021г.	
Кадастровый номер:	50:15:0071201:1373

Номер кадастрового квартала:	50:15:0071201
Дата присвоения кадастрового номера:	09.05.2021
Ранее присвоенный государственный учетный номер:	данные отсутствуют
Местоположение:	Московская область, г Балашиха, Российская Федерация
Площадь:	1915 +/- 15
Кадастровая стоимость, руб:	не определена
Кадастровые номера расположенных в пределах земельного участка объектов недвижимости:	данные отсутствуют
Категория земель:	Земли населенных пунктов
Виды разрешенного использования:	Для индивидуального жилищного строительства и размещения объектов делового, общественного и коммерческого назначения
Статус записи об объекте недвижимости:	Сведения об объекте недвижимости имеют статус "актуальные"
Особые отметки:	данные отсутствуют
Получатель выписки:	Карасова Марина Михайловна (представитель правообладателя), Правообладатель: Общество с ограниченной ответственностью Управляющая компания "Резерв Эссет Менеджмент" Д.У. Закрытым паевым инвестиционным фондом недвижимости "Сельскохозяйственный" под управлением Общества с ограниченной ответственностью Управляющая компания "Резерв Эссет Менеджмент"" (ЗПИФ недвижимости "Сельскохозяйственный"), ИНН: 7718784153

		ФГБОУВПО В.В
полное наименование должности	подпись	инициалы, фамилия

М.П.

Раздел 2 Лист 2

Выписка из Единого государственного реестра недвижимости об основных характеристиках и зарегистрированных правах на объект недвижимости

Сведения о зарегистрированных правах

Земельный участок
вид объекта недвижимости

Лист № 1 раздела 2	Всего листов раздела 2: 2	Всего разделов: 3	Всего листов выписки: 4

14 мая 2021г.	
Кадастровый номер:	50:15:0071201:1373

1	Правообладатель (правообладатели):	1.1	Закрытый паевой инвестиционный фонд недвижимости "Сельскохозяйственный" под управлением Общества с ограниченной ответственностью Управляющая компания "Резерв Эссет Менеджмент"
2	Вид, номер, дата и время государственной регистрации права:	2.1	Общая долевая собственность 50:15:0071201:1373-50/110/2021-1 09.05.2021 08:47:50
4	Ограничение прав и обременение объекта недвижимости:	не зарегистрировано	
4	Ограничение прав и обременение объекта недвижимости:		
4.1	вид:	Доверительное управление	
	дата государственной регистрации:	09.05.2021 08:47:50	
	номер государственной регистрации:	50:15:0071201:1373-50/110/2021-2	
	срок, на который установлено ограничение прав и обременение объекта недвижимости:	Срок действия с 11.10.2019 по 30.11.2025 с 11.10.2019 по 30.11.2025	
	лицо, в пользу которого установлено ограничение прав и обременение объекта недвижимости:	Общество с ограниченной ответственностью Управляющая компания "Резерв Эссет Менеджмент", ИНН: 7718784153	
	основание государственной регистрации:	Правила доверительного управления Рентным закрытым паевым инвестиционным фондом "Сельскохозяйственный" под управлением общества с ограниченной ответственностью "Управляющая компания "Эверест Эссет Менеджмент", № 2271, выдан 06.12.2011	
	сведения об осуществлении государственной регистрации сделки, права, ограничения права без необходимого в силу закона согласия третьего лица, органа:	данные отсутствуют	
	сведения об управляющем залогом и о договоре управления залогом, если такой договор заключен для управления ипотекой:	данные отсутствуют	

		ФГБОУВПО В.В
полное наименование должности	подпись	инициалы, фамилия

М.П.

Лист 3

Земельный участок вид объекта недвижимости			
Лист № 2 раздела 2	Всего листов раздела 2: 2	Всего разделов: 3	Всего листов выписки: 4

14 мая 2021г.	
Кадастровый номер:	50:15:0071201:1373

5	Заявленные в судебном порядке права требования:	данные отсутствуют
6	Сведения о возражении в отношении зарегистрированного права:	данные отсутствуют
7	Сведения о наличии решения об изъятии объекта недвижимости для государственных и муниципальных нужд:	данные отсутствуют
8	Сведения о невозможности государственной регистрации без личного участия правообладателя или его законного представителя:	данные отсутствуют
9	Правопритязания и сведения о наличии поступивших, но не рассмотренных заявлений о проведении государственной регистрации права (перехода, прекращения права), ограничения права или обременения объекта недвижимости, сделки в отношении объекта недвижимости:	отсутствуют
10	Сведения о невозможности государственной регистрации перехода, прекращения, ограничения права на земельный участок из земель сельскохозяйственного назначения:	данные отсутствуют

полное наименование должности	подпись	инициалы, фамилия

М.П.

Раздел 3 Лист 4


Выписка из Единого государственного реестра недвижимости об основных характеристиках и зарегистрированных правах на объект недвижимости

Описание местоположения земельного участка

Земельный участок вид объекта недвижимости			
Лист № 1 раздела 3	Всего листов раздела 3: 1	Всего разделов: 3	Всего листов выписки: 4

14 мая 2021г.	
Кадастровый номер:	50:15:0071201:1373

План (чертеж, схема) земельного участка

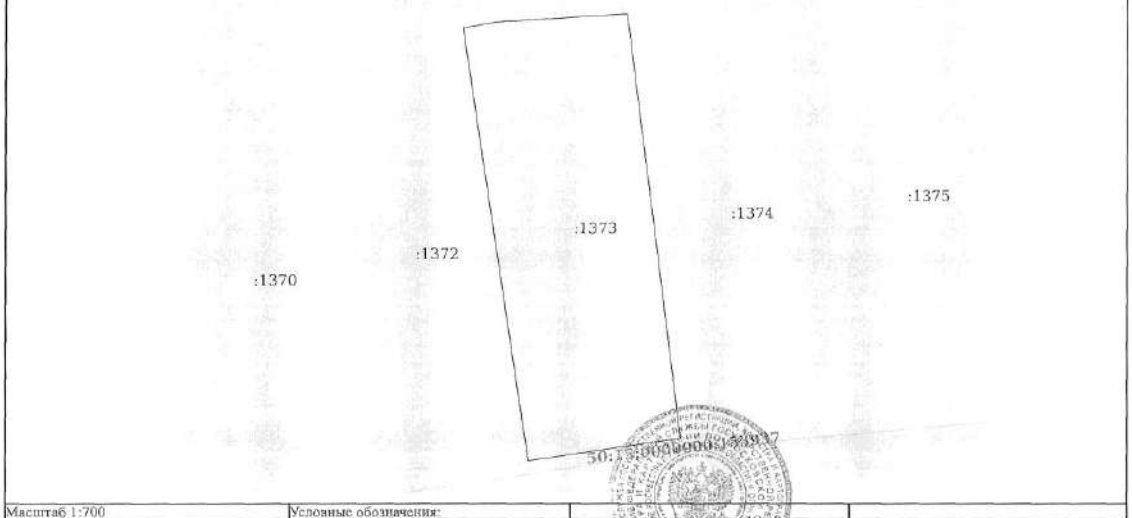

Масштаб 1:700	Условные обозначения:

полное наименование должности	подпись	инициалы, фамилия

М.П.

Управление Федеральной службы государственной регистрации, кадастра и картографии по Московской области
полное наименование органа регистрации прав

Выписка из Единого государственного реестра недвижимости об основных характеристиках и зарегистрированных правах на объект недвижимости

Сведения об основных характеристиках объекта недвижимости

В Единый государственный реестр недвижимости внесены следующие сведения:

Раздел 1 Лист 1

Земельный участок
вид объекта недвижимости

Лист № 1 раздела 1	Всего листов раздела 1: 1	Всего разделов: 3	Всего листов выписки: 4

14 мая 2021г.	
Кадастровый номер:	50:15:0071201:1374

Номер кадастрового квартала:	50:15:0071201
Дата присвоения кадастрового номера:	09.05.2021
Ранее присвоенный государственный учетный номер:	данные отсутствуют
Местоположение:	Московская область, г Балашиха, Российская Федерация
Площадь:	1826 +/- 15
Кадастровая стоимость, руб:	не определена
Кадастровые номера расположенных в пределах земельного участка объектов недвижимости:	данные отсутствуют
Категория земель:	Земли населенных пунктов
Виды разрешенного использования:	Для индивидуального жилищного строительства и размещения объектов делового, общественного и коммерческого назначения
Статус записи об объекте недвижимости:	Сведения об объекте недвижимости имеют статус "актуальные"
Особые отметки:	данные отсутствуют
Получатель выписки:	Карасова Марина Михайловна (представитель правообладателя), Правообладатель: Общество с ограниченной ответственностью Управляющая компания "Резерв Эссет Менеджмент" Д.У. Закрытым паевым инвестиционным фондом недвижимости "Сельскохозяйственный" под управлением Общества с ограниченной ответственностью Управляющая компания "Резерв Эссет Менеджмент"" (ЗПИФ недвижимости "Сельскохозяйственный"), ИНН: 7718784153

полное наименование должности	подпись	инициалы, фамилия

М.П.

Раздел 2 Лист 2

Выписка из Единого государственного реестра недвижимости об основных характеристиках и зарегистрированных правах на объект недвижимости

Сведения о зарегистрированных правах

Земельный участок
вид объекта недвижимости

Лист № 1 раздела 2	Всего листов раздела 2: 2	Всего разделов: 3	Всего листов выписки: 4

14 мая 2021г.	
Кадастровый номер:	50:15:0071201:1374

1	Правообладатель (правообладатели):	1.1	Закрытый паевой инвестиционный фонд недвижимости "Сельскохозяйственный" под управлением Общества с ограниченной ответственностью Управляющая компания "Резерв Эссет Менеджмент"
2	Вид, номер, дата и время государственной регистрации права:	2.1	Общая долевая собственность 50:15:0071201:1374-50/110/2021-1 09.05.2021 08:47:50
4	Ограничение прав и обременение объекта недвижимости:		не зарегистрировано
4	Ограничение прав и обременение объекта недвижимости:		
4.1	вид:		Доверительное управление
	дата государственной регистрации:		09.05.2021 08:47:50
	номер государственной регистрации:		50:15:0071201:1374-50/110/2021-2
	срок, на который установлено ограничение прав и обременение объекта недвижимости:		Срок действия с 11.10.2019 по 30.11.2025 с 11.10.2019 по 30.11.2025
	лицо, в пользу которого установлено ограничение прав и обременение объекта недвижимости:		Общество с ограниченной ответственностью Управляющая компания "Резерв Эссет Менеджмент", ИНН: 7718784153
	основание государственной регистрации:		Правила доверительного управления Рентным закрытым паевым инвестиционным фондом "Сельскохозяйственный" под управлением общества с ограниченной ответственностью "Управляющая компания "Эверест Эссет Менеджмент", № 2271, выдан 06.12.2011
	сведения об осуществлении государственной регистрации сделки, права, ограничения права без необходимого в силу закона согласия третьего лица, органа:		данные отсутствуют
	сведения об управляющем залогом и о договоре управления залогом, если такой договор заключен для управления ипотекой:		данные отсутствуют

полное наименование должности	подпись	инициалы, фамилия

М.П.

Лист 3

Земельный участок вид объекта недвижимости			
Лист № 2 раздела 2	Всего листов раздела 2: 2	Всего разделов: 3	Всего листов выписки: 4

14 мая 2021г.	
Кадастровый номер:	50:15:0071201:1374

5	Заявленные в судебном порядке права требования:	данные отсутствуют
6	Сведения о возражении в отношении зарегистрированного права:	данные отсутствуют
7	Сведения о наличии решения об изъятии объекта недвижимости для государственных и муниципальных нужд:	данные отсутствуют
8	Сведения о невозможности государственной регистрации без личного участия правообладателя или его законного представителя:	данные отсутствуют
9	Правопритязания и сведения о наличии поступивших, но не рассмотренных заявлений о проведении государственной регистрации права (перехода, прекращения права), ограничения права или обременения объекта недвижимости, сделки в отношении объекта недвижимости:	отсутствуют
10	Сведения о невозможности государственной регистрации перехода, прекращения, ограничения права на земельный участок из земель сельскохозяйственного назначения:	данные отсутствуют

полное наименование должности	подпись	инициалы, фамилия

М.П.

Раздел 3 Лист 4


Выписка из Единого государственного реестра недвижимости об основных характеристиках и зарегистрированных правах на объект недвижимости

Описание местоположения земельного участка

Земельный участок вид объекта недвижимости			
Лист № 1 раздела 3	Всего листов раздела 3: 1	Всего разделов: 3	Всего листов выписки: 4

14 мая 2021г.	
Кадастровый номер:	50:15:0071201:1374

План (чертеж, схема) земельного участка

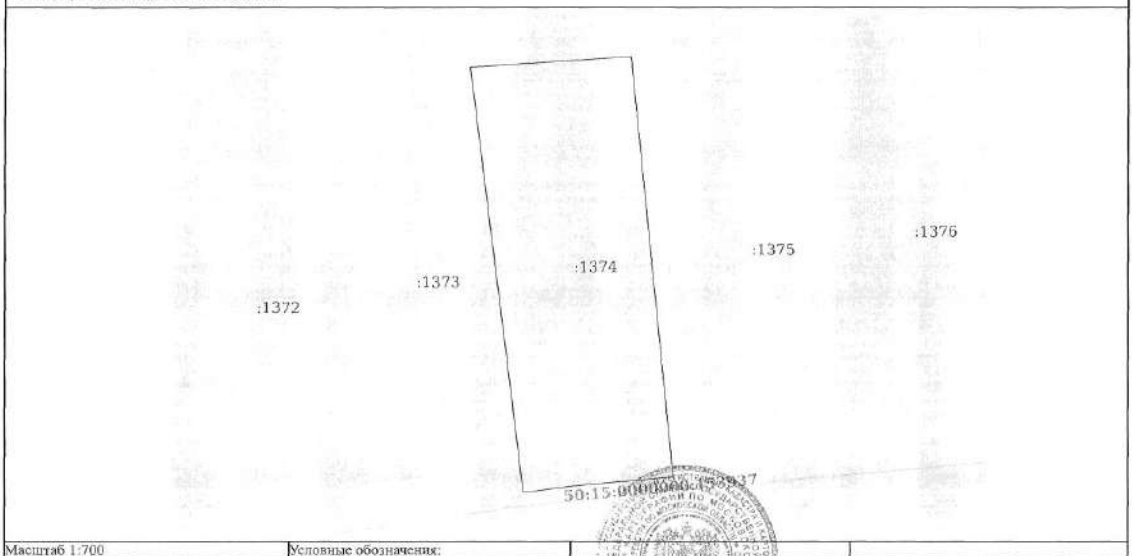

Масштаб 1:700	Условные обозначения:

полное наименование должности	подпись	инициалы, фамилия

М.П.

Управление Федеральной службы государственной регистрации, кадастра и картографии по Московской области
полное наименование органа регистрации прав

Выписка из Единого государственного реестра недвижимости об основных характеристиках и зарегистрированных правах на объект недвижимости

Сведения об основных характеристиках объекта недвижимости

В Единый государственный реестр недвижимости внесены следующие сведения:

Раздел 1 Лист 1

Земельный участок вид объекта недвижимости			
Лист № 1 раздела 1	Всего листов раздела 1: 1	Всего разделов: 3	Всего листов выписки: 4

14 мая 2021г.	
Кадастровый номер:	50:15:0071201:1375

Номер кадастрового квартала:	50:15:0071201
Дата присвоения кадастрового номера:	09.05.2021
Ранее присвоенный государственный учетный номер:	данные отсутствуют
Местоположение:	Московская область, г Балашиха, Российская Федерация
Площадь:	1953 +/- 15
Кадастровая стоимость, руб:	не определена
Кадастровые номера расположенных в пределах земельного участка объектов недвижимости:	данные отсутствуют
Категория земель:	Земли населенных пунктов
Виды разрешенного использования:	Для индивидуального жилищного строительства и размещения объектов делового, общественного и коммерческого назначения
Статус записи об объекте недвижимости:	Сведения об объекте недвижимости имеют статус "актуальные"
Особые отметки:	данные отсутствуют
Получатель выписки:	Карасова Марина Михайловна (представитель правообладателя), Правообладатель: Общество с ограниченной ответственностью Управляющая компания "Резерв Эссет Менеджмент" Д.У. Закрытым паевым инвестиционным фондом недвижимости "Сельскохозяйственный" под управлением Общества с ограниченной ответственностью Управляющая компания "Резерв Эссет Менеджмент"" (ЗПИФ недвижимости "Сельскохозяйственный"), ИНН: 7718784153

полное наименование должности	подпись	инициалы, фамилия

М.П.

Раздел 2 Лист 2

Выписка из Единого государственного реестра недвижимости об основных характеристиках и зарегистрированных правах на объект недвижимости

Сведения о зарегистрированных правах

Земельный участок вид объекта недвижимости			
Лист № 1 раздела 2	Всего листов раздела 2: 2	Всего разделов: 3	Всего листов выписки: 4

14 мая 2021г.	
Кадастровый номер:	50:15:0071201:1375

1	Правообладатель (правообладатели):	1.1	Закрытый паевой инвестиционный фонд недвижимости "Сельскохозяйственный" под управлением Общества с ограниченной ответственностью Управляющая компания "Резерв Эссет Менеджмент"
2	Вид, номер, дата и время государственной регистрации права:	2.1	Общая долевая собственность 50:15:0071201:1375-50/110/2021-1 09.05.2021 08:47:50
4	Ограничение прав и обременение объекта недвижимости:	не зарегистрировано	
4	Ограничение прав и обременение объекта недвижимости:		
4.1	вид:	Доверительное управление	
	дата государственной регистрации:	09.05.2021 08:47:50	
	номер государственной регистрации:	50:15:0071201:1375-50/110/2021-2	
	срок, на который установлено ограничение прав и обременение объекта недвижимости:	Срок действия с 11.10.2019 по 30.11.2025 с 11.10.2019 по 30.11.2025	
	лицо, в пользу которого установлено ограничение прав и обременение объекта недвижимости:	Общество с ограниченной ответственностью Управляющая компания "Резерв Эссет Менеджмент", ИНН: 7718784153	
	основание государственной регистрации:	Правила доверительного управления Рентным закрытым паевым инвестиционным фондом "Сельскохозяйственный" под управлением общества с ограниченной ответственностью "Управляющая компания "Эверест Эссет Менеджмент", № 2271, выдан 06.12.2011	
	сведения об осуществлении государственной регистрации сделки, права, ограничения права без необходимого в силу закона согласия третьего лица, органа:	данные отсутствуют	
	сведения об управляющем залогом и о договоре управления залогом, если такой договор заключен для управления ипотекой:	данные отсутствуют	

полное наименование должности	подпись	инициалы, фамилия

М.П.

Лист 3

Земельный участок вид объекта недвижимости			
Лист № 2 раздела 2	Всего листов раздела 2: 2	Всего разделов: 3	Всего листов выписки: 4

14 мая 2021г.	
Кадастровый номер:	50:15:0071201:1375

5	Заявленные в судебном порядке права требования:	данные отсутствуют
6	Сведения о возражении в отношении зарегистрированного права:	данные отсутствуют
7	Сведения о наличии решения об изъятии объекта недвижимости для государственных и муниципальных нужд:	данные отсутствуют
8	Сведения о невозможности государственной регистрации без личного участия правообладателя или его законного представителя:	данные отсутствуют
9	Правопритязания и сведения о наличии поступивших, но не рассмотренных заявлений о проведении государственной регистрации права (перехода, прекращения права), ограничения права или обременения объекта недвижимости, сделки в отношении объекта недвижимости:	отсутствуют
10	Сведения о невозможности государственной регистрации перехода, прекращения, ограничения права на земельный участок из земель сельскохозяйственного назначения:	данные отсутствуют

полное наименование должности	подпись	инициалы, фамилия

М.П.

Раздел 3 Лист 4

Выписка из Единого государственного реестра недвижимости об основных характеристиках и зарегистрированных правах на объект недвижимости

Описание местоположения земельного участка

Земельный участок вид объекта недвижимости			
Лист № 1 раздела 3	Всего листов раздела 3: 1	Всего разделов: 3	Всего листов выписки: 4

14 мая 2021г.	
Кадастровый номер:	50:15:0071201:1375

План (чертеж, схема) земельного участка



Масштаб 1:700	Условные обозначения:

полное наименование должности	подпись	инициалы, фамилия

М.П.

Управление Федеральной службы государственной регистрации, кадастра и картографии по Московской области
полное наименование органа регистрации прав

Выписка из Единого государственного реестра недвижимости об основных характеристиках и зарегистрированных правах на объект недвижимости

Сведения об основных характеристиках объекта недвижимости

В Единый государственный реестр недвижимости внесены следующие сведения:

Раздел 1 Лист 1

Земельный участок вид объекта недвижимости			
Лист № 1 раздела 1	Всего листов раздела 1: 1	Всего разделов: 3	Всего листов выписки: 4

14 мая 2021г.	
Кадастровый номер:	50:15:0071201:1376

Номер кадастрового квартала:	50:15:0071201
Дата присвоения кадастрового номера:	09.05.2021
Ранее присвоенный государственный учетный номер:	данные отсутствуют
Местоположение:	Московская область, г Балашиха, Российская Федерация
Площадь:	1970 +/- 16
Кадастровая стоимость, руб:	не определена
Кадастровые номера расположенных в пределах земельного участка объектов недвижимости:	данные отсутствуют
Категория земель:	Земли населенных пунктов
Виды разрешенного использования:	Для индивидуального жилищного строительства и размещения объектов делового, общественного и коммерческого назначения
Статус записи об объекте недвижимости:	Сведения об объекте недвижимости имеют статус "актуальные"
Особые отметки:	данные отсутствуют
Получатель выписки:	Карасова Марина Михайловна (представитель правообладателя), Правообладатель: Общество с ограниченной ответственностью Управляющая компания "Резерв Эссет Менеджмент" Д.У. Закрытым паевым инвестиционным фондом недвижимости "Сельскохозяйственный" под управлением Общества с ограниченной ответственностью Управляющая компания "Резерв Эссет Менеджмент"" (ЗПИФ недвижимости "Сельскохозяйственный"), ИНН: 7718784153

полное наименование должности	подпись	инициалы, фамилия

М.П.

Раздел 2 Лист 2

Выписка из Единого государственного реестра недвижимости об основных характеристиках и зарегистрированных правах на объект недвижимости

Сведения о зарегистрированных правах

Земельный участок вид объекта недвижимости			
Лист № 1 раздела 2	Всего листов раздела 2: 2	Всего разделов: 3	Всего листов выписки: 4

14 мая 2021г.	
Кадастровый номер:	50:15:0071201:1376

1	Правообладатель (правообладатели):	1.1	Закрытый паевой инвестиционный фонд недвижимости "Сельскохозяйственный" под управлением Общества с ограниченной ответственностью Управляющая компания "Резерв Эссет Менеджмент"
2	Вид, номер, дата и время государственной регистрации права:	2.1	Общая долевая собственность 50:15:0071201:1376-50/110/2021-1 09.05.2021 08:47:50
4	Ограничение прав и обременение объекта недвижимости:	не зарегистрировано	
4	Ограничение прав и обременение объекта недвижимости:		
	4.1 вид:	Доверительное управление	
	дата государственной регистрации:	09.05.2021 08:47:50	
	номер государственной регистрации:	50:15:0071201:1376-50/110/2021-2	
	срок, на который установлено ограничение прав и обременение объекта недвижимости:	Срок действия с 11.10.2019 по 30.11.2025 с 11.10.2019 по 30.11.2025	
	лицо, в пользу которого установлено ограничение прав и обременение объекта недвижимости:	Общество с ограниченной ответственностью Управляющая компания "Резерв Эссет Менеджмент", ИНН: 7718784153	
	основание государственной регистрации:	Правила доверительного управления Рентным закрытым паевым инвестиционным фондом "Сельскохозяйственный" под управлением общества с ограниченной ответственностью "Управляющая компания "Эверест Эссет Менеджмент", № 2271, выдан 06.12.2011	
	сведения об осуществлении государственной регистрации сделки, права, ограничения права без необходимого в силу закона согласия третьего лица, органа:	данные отсутствуют	
	сведения об управляющем залогом и о договоре управления залогом, если такой договор заключен для управления ипотекой:	данные отсутствуют	

полное наименование должности	подпись	инициалы, фамилия

М.П.

Лист 3

Земельный участок вид объекта недвижимости			
Лист № 2 раздела 2	Всего листов раздела 2: 2	Всего разделов: 3	Всего листов выписки: 4

14 мая 2021г.	
Кадастровый номер:	50:15:0071201:1376

5	Заявленные в судебном порядке права требования:	данные отсутствуют
6	Сведения о возражении в отношении зарегистрированного права:	данные отсутствуют
7	Сведения о наличии решения об изъятии объекта недвижимости для государственных и муниципальных нужд:	данные отсутствуют
8	Сведения о невозможности государственной регистрации без личного участия правообладателя или его законного представителя:	данные отсутствуют
9	Правопритязания и сведения о наличии поступивших, но не рассмотренных заявлений о проведении государственной регистрации права (перехода, прекращения права), ограничения права или обременения объекта недвижимости, сделки в отношении объекта недвижимости:	отсутствуют
10	Сведения о невозможности государственной регистрации перехода, прекращения, ограничения права на земельный участок из земель сельскохозяйственного назначения:	данные отсутствуют

полное наименование должности	подпись	инициалы, фамилия

М.П.

Раздел 3 Лист 4


Выписка из Единого государственного реестра недвижимости об основных характеристиках и зарегистрированных правах на объект недвижимости

Описание местоположения земельного участка

Земельный участок вид объекта недвижимости			
Лист № 1 раздела 3	Всего листов раздела 3: 1	Всего разделов: 3	Всего листов выписки: 4

14 мая 2021г.	
Кадастровый номер:	50:15:0071201:1376

План (чертеж, схема) земельного участка

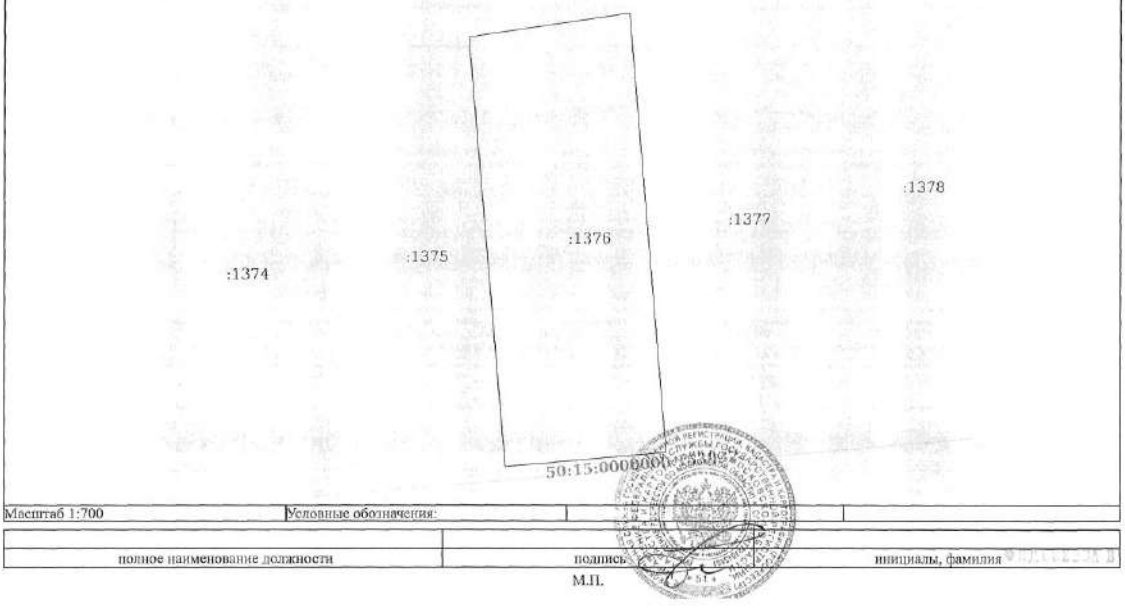

Масштаб 1:700	Условные обозначения:

полное наименование должности	подпись	инициалы, фамилия

М.П.

Управление Федеральной службы государственной регистрации, кадастра и картографии по Московской области
полное наименование органа регистрации прав

Выписка из Единого государственного реестра недвижимости об основных характеристиках и зарегистрированных правах на объект недвижимости

Сведения об основных характеристиках объекта недвижимости

В Единый государственный реестр недвижимости внесены следующие сведения:

Раздел 1 Лист 1

Земельный участок вид объекта недвижимости			
Лист № 1 раздела 1	Всего листов раздела 1: 1	Всего разделов: 3	Всего листов выписки: 4

14 мая 2021г.	
Кадастровый номер:	50:15:0071201:1377

Номер кадастрового квартала:	50:15:0071201
Дата присвоения кадастрового номера:	09.05.2021
Ранее присвоенный государственный учетный номер:	данные отсутствуют
Местоположение:	Московская область, г Балашиха, Российская Федерация
Площадь:	2014 +/- 16
Кадастровая стоимость, руб:	не определена
Кадастровые номера расположенных в пределах земельного участка объектов недвижимости:	данные отсутствуют
Категория земель:	Земли населенных пунктов
Виды разрешенного использования:	Для индивидуального жилищного строительства и размещения объектов делового, общественного и коммерческого назначения
Статус записи об объекте недвижимости:	Сведения об объекте недвижимости имеют статус "актуальные"
Особые отметки:	данные отсутствуют
Получатель выписки:	Карасова Марина Михайловна (представитель правообладателя), Правообладатель: Общество с ограниченной ответственностью Управляющая компания "Резерв Эссет Менеджмент" Д.У. Закрытым паевым инвестиционным фондом недвижимости "Сельскохозяйственный" под управлением Общества с ограниченной ответственностью Управляющая компания "Резерв Эссет Менеджмент"" (ЗПИФ недвижимости "Сельскохозяйственный"), ИНН: 7718784153

полное наименование должности	подпись	инициалы, фамилия

М.П.

Раздел 2 Лист 2

Выписка из Единого государственного реестра недвижимости об основных характеристиках и зарегистрированных правах на объект недвижимости

Сведения о зарегистрированных правах

Земельный участок вид объекта недвижимости			
Лист № 1 раздела 2	Всего листов раздела 2: 2	Всего разделов: 3	Всего листов выписки: 4

14 мая 2021г.	
Кадастровый номер:	50:15:0071201:1377

1	Правообладатель (правообладатели):	1.1	Закрытый паевой инвестиционный фонд недвижимости "Сельскохозяйственный" под управлением Общества с ограниченной ответственностью Управляющая компания "Резерв Эссет Менеджмент"
2	Вид, номер, дата и время государственной регистрации права:	2.1	Общая долевая собственность 50:15:0071201:1377-50/110/2021-1 09.05.2021 08:47:50
4	Ограничение прав и обременение объекта недвижимости:	не зарегистрировано	
4	Ограничение прав и обременение объекта недвижимости:		
4.1	вид:	Доверительное управление	
	дата государственной регистрации:	09.05.2021 08:47:50	
	номер государственной регистрации:	50:15:0071201:1377-50/110/2021-2	
	срок, на который установлено ограничение прав и обременение объекта недвижимости:	Срок действия с 11.10.2019 по 30.11.2025 с 11.10.2019 по 30.11.2025	
	лицо, в пользу которого установлено ограничение прав и обременение объекта недвижимости:	Общество с ограниченной ответственностью Управляющая компания "Резерв Эссет Менеджмент", ИНН: 7718784153	
	основание государственной регистрации:	Правила доверительного управления Рентным закрытым паевым инвестиционным фондом "Сельскохозяйственный" под управлением общества с ограниченной ответственностью "Управляющая компания "Эверест Эссет Менеджмент", № 2271, выдан 06.12.2011	
	сведения об осуществлении государственной регистрации сделки, права, ограничения права без необходимого в силу закона согласия третьего лица, органа:	данные отсутствуют	
	сведения об управляющем залогом и о договоре управления залогом, если такой договор заключен для управления ипотекой:	данные отсутствуют	

полное наименование должности	подпись	инициалы, фамилия

М.П.

Лист 3

Земельный участок вид объекта недвижимости			
Лист № 2 раздела 2	Всего листов раздела 2: 2	Всего разделов: 3	Всего листов выписки: 4

14 мая 2021г.	
Кадастровый номер:	50:15:0071201:1377

5	Заявленные в судебном порядке права требования:	данные отсутствуют
6	Сведения о возражении в отношении зарегистрированного права:	данные отсутствуют
7	Сведения о наличии решения об изъятии объекта недвижимости для государственных и муниципальных нужд:	данные отсутствуют
8	Сведения о невозможности государственной регистрации без личного участия правообладателя или его законного представителя:	данные отсутствуют
9	Правопритязания и сведения о наличии поступивших, но не рассмотренных заявлений о проведении государственной регистрации права (перехода, прекращения права), ограничения права или обременения объекта недвижимости, сделки в отношении объекта недвижимости:	отсутствуют
10	Сведения о невозможности государственной регистрации перехода, прекращения, ограничения права на земельный участок из земель сельскохозяйственного назначения:	данные отсутствуют

полное наименование должности	подпись	инициалы, фамилия

М.П.

Раздел 3 Лист 4


Выписка из Единого государственного реестра недвижимости об основных характеристиках и зарегистрированных правах на объект недвижимости

Описание местоположения земельного участка

Земельный участок вид объекта недвижимости			
Лист № 1 раздела 3	Всего листов раздела 3: 1	Всего разделов: 3	Всего листов выписки: 4

14 мая 2021г.	
Кадастровый номер:	50:15:0071201:1377

План (чертеж, схема) земельного участка

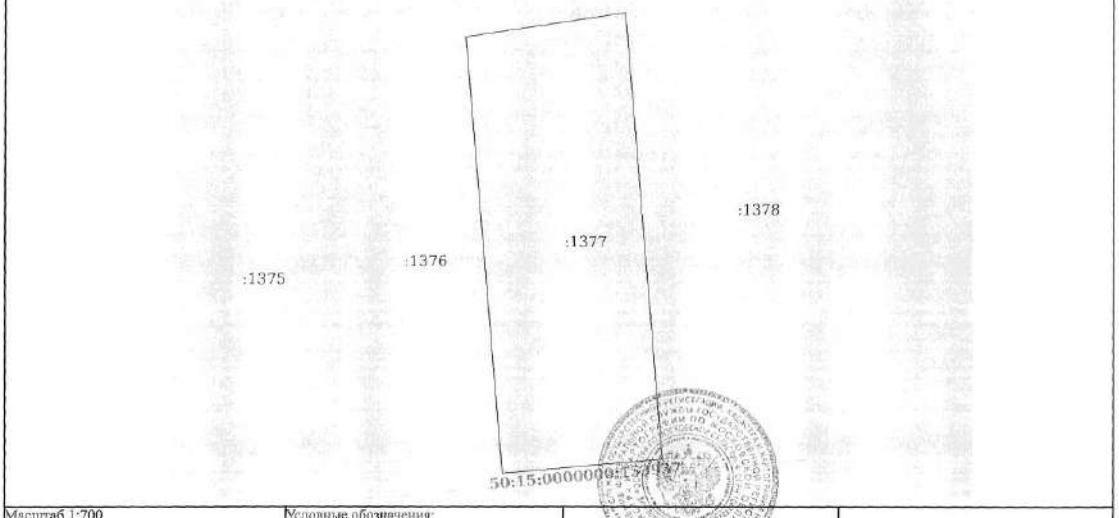

Масштаб 1:700	Условные обозначения:		

полное наименование должности	подпись	инициалы, фамилия

М.П.

Управление Федеральной службы государственной регистрации, кадастра и картографии по Московской области
полное наименование органа регистрации прав

Выписка из Единого государственного реестра недвижимости об основных характеристиках и зарегистрированных правах на объект недвижимости

Сведения об основных характеристиках объекта недвижимости

В Единый государственный реестр недвижимости внесены следующие сведения:

Раздел 1 Лист 1

Земельный участок вид объекта недвижимости			
Лист № 1 раздела 1	Всего листов раздела 1: 1	Всего разделов: 3	Всего листов выписки: 4

14 мая 2021г.	
Кадастровый номер:	50:15:0071201:1378

Номер кадастрового квартала:	50:15:0071201
Дата присвоения кадастрового номера:	09.05.2021
Ранее присвоенный государственный учетный номер:	данные отсутствуют
Местоположение:	Московская область, г Балашиха, Российская Федерация
Площадь:	2421 +/- 17
Кадастровая стоимость, руб:	не определена
Кадастровые номера расположенных в пределах земельного участка объектов недвижимости:	данные отсутствуют
Категория земель:	Земли населенных пунктов
Виды разрешенного использования:	Для индивидуального жилищного строительства и размещения объектов делового, общественного и коммерческого назначения
Статус записи об объекте недвижимости:	Сведения об объекте недвижимости имеют статус "актуальные"
Особые отметки:	данные отсутствуют
Получатель выписки:	Карасова Марина Михайловна (представитель правообладателя), Правообладатель: Общество с ограниченной ответственностью Управляющая компания "Резерв Эссет Менеджмент" Д.У. Закрытым паевым инвестиционным фондом недвижимости "Сельскохозяйственный" под управлением Общества с ограниченной ответственностью Управляющая компания "Резерв Эссет Менеджмент"" (ЗПИФ недвижимости "Сельскохозяйственный"), ИНН: 7718784153

-		
полное наименование должности	подпись	инициалы, фамилия

М.П.

Раздел 2 Лист 2

Выписка из Единого государственного реестра недвижимости об основных характеристиках и зарегистрированных правах на объект недвижимости

Сведения о зарегистрированных правах

Земельный участок вид объекта недвижимости			
Лист № 1 раздела 2	Всего листов раздела 2: 2	Всего разделов: 3	Всего листов выписки: 4

14 мая 2021г.	
Кадастровый номер:	50:15:0071201:1378

1	Правообладатель (правообладатели):		1.1	Закрытый паевой инвестиционный фонд недвижимости "Сельскохозяйственный" под управлением Общества с ограниченной ответственностью Управляющая компания "Резерв Эссет Менеджмент"
2	Вид, номер, дата и время государственной регистрации права:		2.1	Общая долевая собственность 50:15:0071201:1378-50/110/2021-1 09.05.2021 08:47:50
4	Ограничение прав и обременение объекта недвижимости:			не зарегистрировано
4	Ограничение прав и обременение объекта недвижимости:			
	4.1	вид:		Доверительное управление
		дата государственной регистрации:		09.05.2021 08:47:50
		номер государственной регистрации:		50:15:0071201:1378-50/110/2021-2
		срок, на который установлено ограничение прав и обременение объекта недвижимости:		Срок действия с 11.10.2019 по 30.11.2025 с 11.10.2019 по 30.11.2025
		лицо, в пользу которого установлено ограничение прав и обременение объекта недвижимости:		Общество с ограниченной ответственностью Управляющая компания "Резерв Эссет Менеджмент", ИНН: 7718784153
		основание государственной регистрации:		Правила доверительного управления Рентным закрытым паевым инвестиционным фондом "Сельскохозяйственный" под управлением общества с ограниченной ответственностью "Управляющая компания "Эверест Эссет Менеджмент", № 2271, выдан 06.12.2011
		сведения об осуществлении государственной регистрации сделки, права, ограничения права без необходимого в силу закона согласия третьего лица, органа:		данные отсутствуют
		сведения об управляющем залогом и о договоре управления залогом, если такой договор заключен для управления ипотекой:		данные отсутствуют

полное наименование должности	подпись	инициалы, фамилия

М.П.

Земельный участок вид объекта недвижимости			
Лист № 2 раздела 2	Всего листов раздела 2: 2	Всего разделов: 3	Всего листов выписки: 4

14 мая 2021г.	
Кадастровый номер:	50:15:0071201:1378

5	Заявленные в судебном порядке права требования:	данные отсутствуют
6	Сведения о возражении в отношении зарегистрированного права:	данные отсутствуют
7	Сведения о наличии решения об изъятии объекта недвижимости для государственных и муниципальных нужд:	данные отсутствуют
8	Сведения о невозможности государственной регистрации без личного участия правообладателя или его законного представителя:	данные отсутствуют
9	Правопритязания и сведения о наличии поступивших, но не рассмотренных заявлений о проведении государственной регистрации права (перехода, прекращения права), ограничения права или обременения объекта недвижимости, сделки в отношении объекта недвижимости:	отсутствуют
10	Сведения о невозможности государственной регистрации перехода, прекращения, ограничения права на земельный участок из земель сельскохозяйственного назначения:	данные отсутствуют

полное наименование должности	подпись	инициалы, фамилия

М.П.


Выписка из Единого государственного реестра недвижимости об основных характеристиках и зарегистрированных правах на объект недвижимости

Описание местоположения земельного участка

Земельный участок вид объекта недвижимости			
Лист № 1 раздела 3	Всего листов раздела 3: 1	Всего разделов: 3	Всего листов выписки: 4

14 мая 2021г.	
Кадастровый номер:	50:15:0071201:1378

План (чертеж, схема) земельного участка

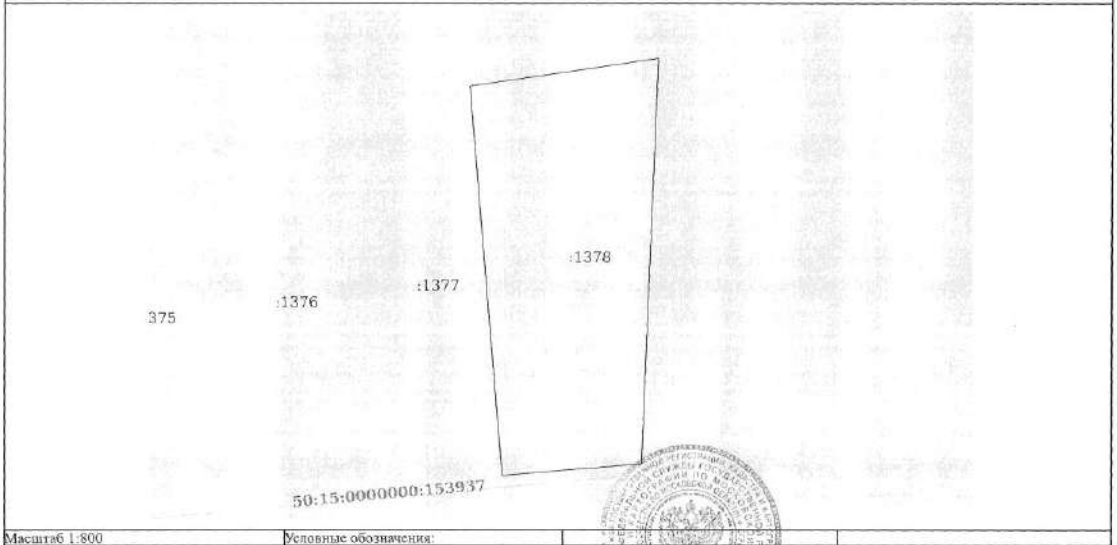

Масштаб 1:800	Условные обозначения:	

полное наименование должности	подпись	инициалы, фамилия

М.П.

Управление Федеральной службы государственной регистрации, кадастра и картографии по Московской области
полное наименование органа регистрации прав

Выписка из Единого государственного реестра недвижимости об основных характеристиках и зарегистрированных правах на объект недвижимости

Сведения об основных характеристиках объекта недвижимости

В Единый государственный реестр недвижимости внесены следующие сведения:

Раздел 1 Лист 1

Земельный участок вид объекта недвижимости			
Лист № 1 раздела 1	Всего листов раздела 1: 1	Всего разделов: 3	Всего листов выписки: 4

14 мая 2021г.	
Кадастровый номер:	50:15:0071201:1379

Номер кадастрового квартала:	50:15:0071201
Дата присвоения кадастрового номера:	09.05.2021
Ранее присвоенный государственный учетный номер:	данные отсутствуют
Местоположение:	Московская область, г Балашиха, Российская Федерация
Площадь:	622 +/- 9
Кадастровая стоимость, руб:	не определена
Кадастровые номера расположенных в пределах земельного участка объектов недвижимости:	данные отсутствуют
Категория земель:	Земли населенных пунктов
Виды разрешенного использования:	Для индивидуального жилищного строительства и размещения объектов делового, общественного и коммерческого назначения
Статус записи об объекте недвижимости:	Сведения об объекте недвижимости имеют статус "актуальные"
Особые отметки:	данные отсутствуют
Получатель выписки:	Карасова Марина Михайловна (представитель правообладателя), Правообладатель: Общество с ограниченной ответственностью Управляющая компания "Резерв Эссет Менеджмент" Д.У. Закрытым паевым инвестиционным фондом недвижимости "Сельскохозяйственный" под управлением Общества с ограниченной ответственностью Управляющая компания "Резерв Эссет Менеджмент"" (ЗПИФ недвижимости "Сельскохозяйственный"), ИНН: 7718784153

полное наименование должности	подпись	инициалы, фамилия

М.П.

Раздел 2 Лист 2

Выписка из Единого государственного реестра недвижимости об основных характеристиках и зарегистрированных правах на объект недвижимости

Сведения о зарегистрированных правах

Земельный участок вид объекта недвижимости			
Лист № 1 раздела 2	Всего листов раздела 2: 2	Всего разделов: 3	Всего листов выписки: 4

14 мая 2021г.	
Кадастровый номер:	50:15:0071201:1379

1	Правообладатель (правообладатели):	1.1	Закрытый паевой инвестиционный фонд недвижимости "Сельскохозяйственный" под управлением Общества с ограниченной ответственностью Управляющая компания "Резерв Эссет Менеджмент"
2	Вид, номер, дата и время государственной регистрации права:	2.1	Общая долевая собственность 50:15:0071201:1379-50/110/2021-1 09.05.2021 08:47:50
4	Ограничение прав и обременение объекта недвижимости:	не зарегистрировано	
4	Ограничение прав и обременение объекта недвижимости:		

4.1	вид:	Доверительное управление
	дата государственной регистрации:	09.05.2021 08:47:50
	номер государственной регистрации:	50:15:0071201:1379-50/110/2021-2
	срок, на который установлено ограничение прав и обременение объекта недвижимости:	Срок действия с 11.10.2019 по 30.11.2025 с 11.10.2019 по 30.11.2025
	лицо, в пользу которого установлено ограничение прав и обременение объекта недвижимости:	Общество с ограниченной ответственностью Управляющая компания "Резерв Эссет Менеджмент", ИНН: 7718784153
	основание государственной регистрации:	Правила доверительного управления Рентным закрытым паевым инвестиционным фондом "Сельскохозяйственный" под управлением общества с ограниченной ответственностью "Управляющая компания "Эверест Эссет Менеджмент", № 2271, выдан 06.12.2011
	сведения об осуществлении государственной регистрации сделки, права, ограничения права без необходимого в силу закона согласия третьего лица, органа:	данные отсутствуют
	сведения об управляющем залогом и о договоре управления залогом, если такой договор заключен для управления ипотекой:	данные отсутствуют

полное наименование должности	подпись	инициалы, фамилия

М.П.

Лист 3

Земельный участок вид объекта недвижимости			
Лист № 2 раздела 2	Всего листов раздела 2: 2	Всего разделов: 3	Всего листов выписки: 4

14 мая 2021г.	
Кадастровый номер:	50:15:0071201:1379

5	Заявленные в судебном порядке права требования:	данные отсутствуют
6	Сведения о возражении в отношении зарегистрированного права:	данные отсутствуют
7	Сведения о наличии решения об изъятии объекта недвижимости для государственных и муниципальных нужд:	данные отсутствуют
8	Сведения о невозможности государственной регистрации без личного участия правообладателя или его законного представителя:	данные отсутствуют
9	Правопритязания и сведения о наличии поступивших, но не рассмотренных заявлений о проведении государственной регистрации права (перехода, прекращения права), ограничения права или обременения объекта недвижимости, сделки в отношении объекта недвижимости:	отсутствуют
10	Сведения о невозможности государственной регистрации перехода, прекращения, ограничения права на земельный участок из земель сельскохозяйственного назначения:	данные отсутствуют

полное наименование должности	подпись	инициалы, фамилия

М.П.

Раздел 3 Лист 4

Выписка из Единого государственного реестра недвижимости об основных характеристиках и зарегистрированных правах на объект недвижимости

Описание местоположения земельного участка

Земельный участок вид объекта недвижимости			
Лист № 1 раздела 3	Всего листов раздела 3: 1	Всего разделов: 3	Всего листов выписки: 4

14 мая 2021г.	
Кадастровый номер:	50:15:0071201:1379

План (чертеж, схема) земельного участка



Масштаб 1:300	Условные обозначения:		

полное наименование должности	подпись	инициалы, фамилия

М.П.

Управление Федеральной службы государственной регистрации, кадастра и картографии по Московской области
полное наименование органа регистрации прав

Выписка из Единого государственного реестра недвижимости об основных характеристиках и зарегистрированных правах на объект недвижимости

Сведения об основных характеристиках объекта недвижимости

В Единый государственный реестр недвижимости внесены следующие сведения:

Раздел 1 Лист 1

Земельный участок			
вид объекта недвижимости			
Лист № 1 раздела 1	Всего листов раздела 1: 1	Всего разделов: 3	Всего листов выписки: 4

14 мая 2021г.	
Кадастровый номер:	50:15:0000000:155780

Номер кадастрового квартала:	50:15:0000000
Дата присвоения кадастрового номера:	09.05.2021
Ранее присвоенный государственный учетный номер:	данные отсутствуют
Местоположение:	Московская область, г Балашиха, Российская Федерация
Площадь:	680 +/- 9
Кадастровая стоимость, руб:	не определена
Кадастровые номера расположенных в пределах земельного участка объектов недвижимости:	данные отсутствуют
Категория земель:	Земли населенных пунктов
Виды разрешенного использования:	Для индивидуального жилищного строительства и размещения объектов делового, общественного и коммерческого назначения
Статус записи об объекте недвижимости:	Сведения об объекте недвижимости имеют статус "актуальные"
Особые отметки:	данные отсутствуют
Получатель выписки:	Карасова Марина Михайловна (представитель правообладателя), Правообладатель: Общество с ограниченной ответственностью Управляющая компания "Резерв Эссет Менеджмент" Д.У. Закрытым паевым инвестиционным фондом недвижимости "Сельскохозяйственный" под управлением Общества с ограниченной ответственностью Управляющая компания "Резерв Эссет Менеджмент"" (ЗПИФ недвижимости "Сельскохозяйственный"), ИНН: 7718784153

полное наименование должности	подпись	инициалы, фамилия ФЕДОСЕЕВА В.В

М.П.

Раздел 2 Лист 2

Выписка из Единого государственного реестра недвижимости об основных характеристиках и зарегистрированных правах на объект недвижимости

Сведения о зарегистрированных правах

Земельный участок			
вид объекта недвижимости			
Лист № 1 раздела 2	Всего листов раздела 2: 2	Всего разделов: 3	Всего листов выписки: 4

14 мая 2021г.	
Кадастровый номер:	50:15:0000000:155780

1	Правообладатель (правообладатели):	1.1	Закрытый паевой инвестиционный фонд недвижимости "Сельскохозяйственный" под управлением Общества с ограниченной ответственностью Управляющая компания "Резерв Эссет Менеджмент"
2	Вид, номер, дата и время государственной регистрации права:	2.1	Общая долевая собственность 50:15:0000000:155780-50/110/2021-1 09.05.2021 08:47:50
4	Ограничение прав и обременение объекта недвижимости:		не зарегистрировано
4	Ограничение прав и обременение объекта недвижимости:		

4.1	вид:	Доверительное управление
	дата государственной регистрации:	09.05.2021 08:47:50
	номер государственной регистрации:	50:15:0000000:155780-50/110/2021-2
	срок, на который установлено ограничение прав и обременение объекта недвижимости:	Срок действия с 11.10.2019 по 30.11.2025 с 11.10.2019 по 30.11.2025
	лицо, в пользу которого установлено ограничение прав и обременение объекта недвижимости:	Общество с ограниченной ответственностью Управляющая компания "Резерв Эссет Менеджмент", ИНН: 7718784153
	основание государственной регистрации:	Правила доверительного управления Рентным закрытым паевым инвестиционным фондом "Сельскохозяйственный" под управлением общества с ограниченной ответственностью "Управляющая компания "Эверест Эссет Менеджмент", № 2271, выдан 06.12.2011
	сведения об осуществлении государственной регистрации сделки, права, ограничения права без необходимого в силу закона согласия третьего лица, органа:	данные отсутствуют
	сведения об управляющем залогом и о договоре управления залогом, если такой договор заключен для управления ипотекой:	данные отсутствуют

полное наименование должности	подпись	ФЕДОСЕЕВА В.В инициалы, фамилия

М.П.

Лист 3

Земельный участок вид объекта недвижимости			
Лист № 2 раздела 2	Всего листов раздела 2: 2	Всего разделов: 3	Всего листов выписки: 4

14 мая 2021г.	
Кадастровый номер:	50:15:0000000:155780

5	Заявленные в судебном порядке права требования:	данные отсутствуют
6	Сведения о возражении в отношении зарегистрированного права:	данные отсутствуют
7	Сведения о наличии решения об изъятии объекта недвижимости для государственных и муниципальных нужд:	данные отсутствуют
8	Сведения о невозможности государственной регистрации без личного участия правообладателя или его законного представителя:	данные отсутствуют
9	Правопритязания и сведения о наличии поступивших, но не рассмотренных заявлений о проведении государственной регистрации права (перехода, прекращения права), ограничения права или обременения объекта недвижимости, сделки в отношении объекта недвижимости:	отсутствуют
10	Сведения о невозможности государственной регистрации перехода, прекращения, ограничения права на земельный участок из земель сельскохозяйственного назначения:	данные отсутствуют

полное наименование должности	подпись	инициалы, фамилия

М.П.

ФЕДОСЕЕВА В. В

Раздел 3 Лист 4


Выписка из Единого государственного реестра недвижимости об основных характеристиках и зарегистрированных правах на объект недвижимости

Описание местоположения земельного участка

Земельный участок вид объекта недвижимости			
Лист № 1 раздела 3	Всего листов раздела 3: 1	Всего разделов: 3	Всего листов выписки: 4

14 мая 2021г.	
Кадастровый номер:	50:15:0000000:155780

План (чертеж, схема) земельного участка

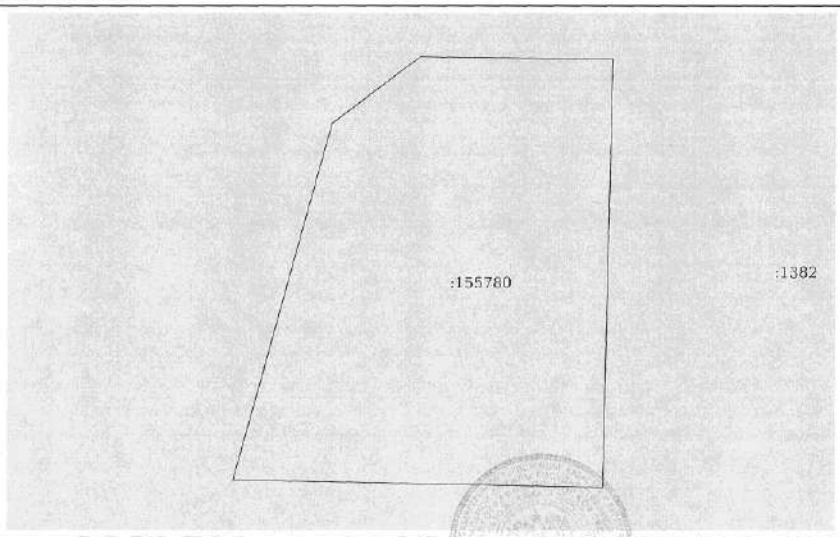

Масштаб 1:300	Условные обозначения:		

		ФЕДОСЕЕВА В. В
полное наименование должности	подпись	инициалы, фамилия

М.П.

Управление Федеральной службы государственной регистрации, кадастра и картографии по Московской области
полное наименование органа регистрации прав

Выписка из Единого государственного реестра недвижимости об основных характеристиках и зарегистрированных правах на объект недвижимости

Сведения об основных характеристиках объекта недвижимости

В Единый государственный реестр недвижимости внесены следующие сведения:

Раздел 1 Лист 1

Земельный участок вид объекта недвижимости			
Лист № 1 раздела 1	Всего листов раздела 1: 1	Всего разделов: 3	Всего листов выписки: 4

14 мая 2021г.	
Кадастровый номер:	50:15:0071201:1382
Номер кадастрового квартала:	50:15:0071201
Дата присвоения кадастрового номера:	09.05.2021
Ранее присвоенный государственный учетный номер:	данные отсутствуют
Местоположение:	Московская область, г Балашиха, Российская Федерация
Площадь:	738 +/- 10
Кадастровая стоимость, руб:	не определена
Кадастровые номера расположенных в пределах земельного участка объектов недвижимости:	данные отсутствуют
Категория земель:	Земли населенных пунктов
Виды разрешенного использования:	Для индивидуального жилищного строительства и размещения объектов делового, общественного и коммерческого назначения
Статус записи об объекте недвижимости:	Сведения об объекте недвижимости имеют статус "актуальные"
Особые отметки:	данные отсутствуют
Получатель выписки:	Карасова Марина Михайловна (представитель правообладателя), Правообладатель: Общество с ограниченной ответственностью Управляющая компания "Резерв Эссет Менеджмент" Д.У. Закрытым паевым инвестиционным фондом недвижимости "Сельскохозяйственный" под управлением Общества с ограниченной ответственностью Управляющая компания "Резерв Эссет Менеджмент"" (ЗПИФ недвижимости "Сельскохозяйственный"), ИНН: 7718784153

полное наименование должности	подпись	инициалы, фамилия

М.П.

Раздел 2 Лист 2

Выписка из Единого государственного реестра недвижимости об основных характеристиках и зарегистрированных правах на объект недвижимости

Сведения о зарегистрированных правах

Земельный участок вид объекта недвижимости			
Лист № 1 раздела 2	Всего листов раздела 2: 2	Всего разделов: 3	Всего листов выписки: 4

14 мая 2021г.	
Кадастровый номер:	50:15:0071201:1382

1	Правообладатель (правообладатели):		1.1	Закрытый паевой инвестиционный фонд недвижимости "Сельскохозяйственный" под управлением Общества с ограниченной ответственностью Управляющая компания "Резерв Эссет Менеджмент"
2	Вид, номер, дата и время государственной регистрации права:		2.1	Общая долевая собственность 50:15:0071201:1382-50/110/2021-1 09.05.2021 08:47:50
4	Ограничение прав и обременение объекта недвижимости:		не зарегистрировано	
4	Ограничение прав и обременение объекта недвижимости:			
	4.1	вид:	Доверительное управление	
		дата государственной регистрации:	09.05.2021 08:47:50	
		номер государственной регистрации:	50:15:0071201:1382-50/110/2021-2	
		срок, на который установлено ограничение прав и обременение объекта недвижимости:	Срок действия с 11.10.2019 по 30.11.2025 с 11.10.2019 по 30.11.2025	
		лицо, в пользу которого установлено ограничение прав и обременение объекта недвижимости:	Общество с ограниченной ответственностью Управляющая компания "Резерв Эссет Менеджмент", ИНН: 7718784153	
		основание государственной регистрации:	Правила доверительного управления Рентным закрытым паевым инвестиционным фондом "Сельскохозяйственный" под управлением общества с ограниченной ответственностью "Управляющая компания "Эверест Эссет Менеджмент", № 2271, выдан 06.12.2011	
		сведения об осуществлении государственной регистрации сделки, права, ограничения права без необходимого в силу закона согласия третьего лица, органа:	данные отсутствуют	
		сведения об управляющем залогом и о договоре управления залогом, если такой договор заключен для управления ипотекой:	данные отсутствуют	

полное наименование должности	подпись	инициалы, фамилия

М.П.

Лист 3

Земельный участок вид объекта недвижимости			
Лист № 2 раздела 2	Всего листов раздела 2: 2	Всего разделов: 3	Всего листов выписки: 4
14 мая 2021г.			
Кадастровый номер:	50:15:0071201:1382		

5	Заявленные в судебном порядке права требования:	данные отсутствуют
6	Сведения о возражении в отношении зарегистрированного права:	данные отсутствуют
7	Сведения о наличии решения об изъятии объекта недвижимости для государственных и муниципальных нужд:	данные отсутствуют
8	Сведения о невозможности государственной регистрации без личного участия правообладателя или его законного представителя:	данные отсутствуют
9	Правопритязания и сведения о наличии поступивших, но не рассмотренных заявлений о проведении государственной регистрации права (перехода, прекращения права), ограничения права или обременения объекта недвижимости, сделки в отношении объекта недвижимости:	отсутствуют
10	Сведения о невозможности государственной регистрации перехода, прекращения, ограничения права на земельный участок из земель сельскохозяйственного назначения:	данные отсутствуют

полное наименование должности	подпись	инициалы, фамилия

М.П.


Раздел 3 Лист 4

Выписка из Единого государственного реестра недвижимости об основных характеристиках и зарегистрированных правах на объект недвижимости

Описание местоположения земельного участка

Земельный участок вид объекта недвижимости			
Лист № 1 раздела 3	Всего листов раздела 3: 1	Всего разделов: 3	Всего листов выписки: 4
14 мая 2021г.			
Кадастровый номер:	50:15:0071201:1382		

План (чертеж, схема) земельного участка

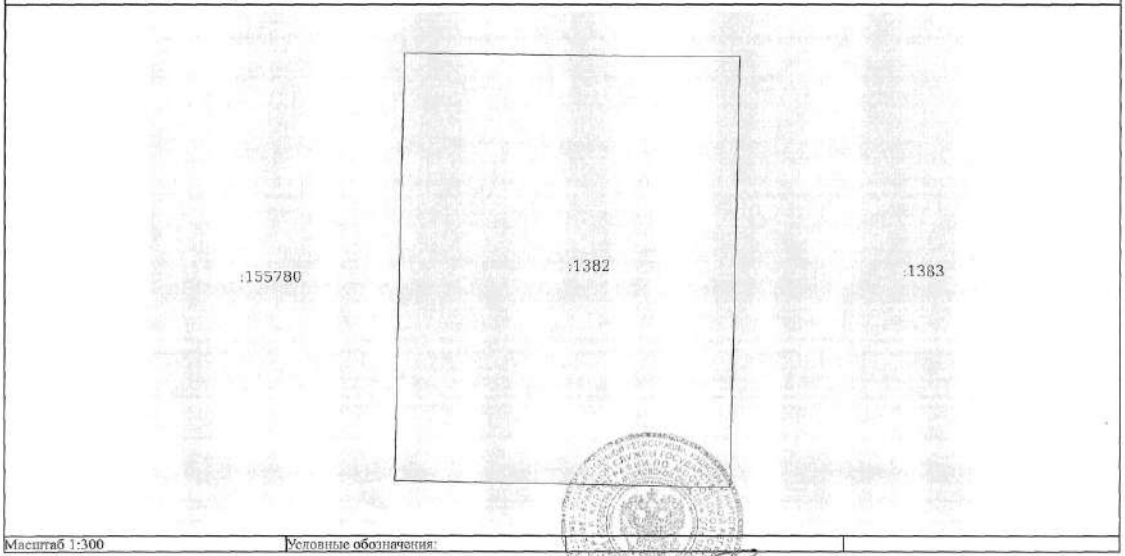

Масштаб 1:300	Условные обозначения:		

полное наименование должности	подпись	инициалы, фамилия

М.П.

Управление Федеральной службы государственной регистрации, кадастра и картографии по Московской области
полное наименование органа регистрации прав

Выписка из Единого государственного реестра недвижимости об основных характеристиках и зарегистрированных правах на объект недвижимости

Сведения об основных характеристиках объекта недвижимости

В Единый государственный реестр недвижимости внесены следующие сведения:

Раздел 1 Лист 1

Земельный участок вид объекта недвижимости			
Лист № 1 раздела 1	Всего листов раздела 1: 1	Всего разделов: 3	Всего листов выписки: 4

14 мая 2021г.	
Кадастровый номер:	50:15:0071201:1383

Номер кадастрового квартала:	50:15:0071201
Дата присвоения кадастрового номера:	09.05.2021
Ранее присвоенный государственный учетный номер:	данные отсутствуют
Местоположение:	Московская область, г Балашиха, Российская Федерация
Площадь:	743 +/- 10
Кадастровая стоимость, руб:	не определена
Кадастровые номера расположенных в пределах земельного участка объектов недвижимости:	данные отсутствуют
Категория земель:	Земли населенных пунктов
Виды разрешенного использования:	Для индивидуального жилищного строительства и размещения объектов делового, общественного и коммерческого назначения
Статус записи об объекте недвижимости:	Сведения об объекте недвижимости имеют статус "актуальные"
Особые отметки:	данные отсутствуют
Получатель выписки:	Карасова Марина Михайловна (представитель правообладателя), Правообладатель: Общество с ограниченной ответственностью Управляющая компания "Резерв Эссет Менеджмент" Д.У. Закрытым паевым инвестиционным фондом недвижимости "Сельскохозяйственный" под управлением Общества с ограниченной ответственностью Управляющая компания "Резерв Эссет Менеджмент"" (ЗПИФ недвижимости "Сельскохозяйственный"), ИНН: 7718784153

полное наименование должности	подпись	инициалы, фамилия

М.П.

Раздел 2 Лист 2

Выписка из Единого государственного реестра недвижимости об основных характеристиках и зарегистрированных правах на объект недвижимости

Сведения о зарегистрированных правах

Земельный участок вид объекта недвижимости			
Лист № 1 раздела 2	Всего листов раздела 2: 2	Всего разделов: 3	Всего листов выписки: 4

14 мая 2021г.	
Кадастровый номер:	50:15:0071201:1383

1	Правообладатель (правообладатели):	1.1	Закрытый паевой инвестиционный фонд недвижимости "Сельскохозяйственный" под управлением Общества с ограниченной ответственностью Управляющая компания "Резерв Эссет Менеджмент"
2	Вид, номер, дата и время государственной регистрации права:	2.1	Общая долевая собственность 50:15:0071201:1383-50/110/2021-1 09.05.2021 08:47:50
4	Ограничение прав и обременение объекта недвижимости:	не зарегистрировано	
4	Ограничение прав и обременение объекта недвижимости:		

4.1	вид:	Доверительное управление
	дата государственной регистрации:	09.05.2021 08:47:50
	номер государственной регистрации:	50:15:0071201:1383-50/110/2021-2
	срок, на который установлено ограничение прав и обременение объекта недвижимости:	Срок действия с 11.10.2019 по 30.11.2025 с 11.10.2019 по 30.11.2025
	лицо, в пользу которого установлено ограничение прав и обременение объекта недвижимости:	Общество с ограниченной ответственностью Управляющая компания "Резерв Эссет Менеджмент", ИНН: 7718784153
	основание государственной регистрации:	Правила доверительного управления Рентным закрытым паевым инвестиционным фондом "Сельскохозяйственный" под управлением общества с ограниченной ответственностью "Управляющая компания "Эверест Эссет Менеджмент", № 2271, выдан 06.12.2011
	сведения об осуществлении государственной регистрации сделки, права, ограничения права без необходимого в силу закона согласия третьего лица, органа:	данные отсутствуют
	сведения об управляющем залогом и о договоре управления залогом, если такой договор заключен для управления ипотекой:	данные отсутствуют

полное наименование должности	подпись	инициалы, фамилия

М.П.

Лист 3

Земельный участок вид объекта недвижимости			
Лист № 2 раздела 2	Всего листов раздела 2: 2	Всего разделов: 3	Всего листов выписки: 4
14 мая 2021г.			
Кадастровый номер:	50:15:0071201:1383		

5	Заявленные в судебном порядке права требования:	данные отсутствуют
6	Сведения о возражении в отношении зарегистрированного права:	данные отсутствуют
7	Сведения о наличии решения об изъятии объекта недвижимости для государственных и муниципальных нужд:	данные отсутствуют
8	Сведения о невозможности государственной регистрации без личного участия правообладателя или его законного представителя:	данные отсутствуют
9	Правопритязания и сведения о наличии поступивших, но не рассмотренных заявлений о проведении государственной регистрации права (перехода, прекращения права), ограничения права или обременения объекта недвижимости, сделки в отношении объекта недвижимости:	отсутствуют
10	Сведения о невозможности государственной регистрации перехода, прекращения, ограничения права на земельный участок из земель сельскохозяйственного назначения:	данные отсутствуют

полное наименование должности	подпись	инициалы, фамилия

М.П.


Раздел 3 Лист 4

Выписка из Единого государственного реестра недвижимости об основных характеристиках и зарегистрированных правах на объект недвижимости

Описание местоположения земельного участка

Земельный участок вид объекта недвижимости			
Лист № 1 раздела 3	Всего листов раздела 3: 1	Всего разделов: 3	Всего листов выписки: 4
14 мая 2021г.			
Кадастровый номер:	50:15:0071201:1383		

План (чертеж, схема) земельного участка

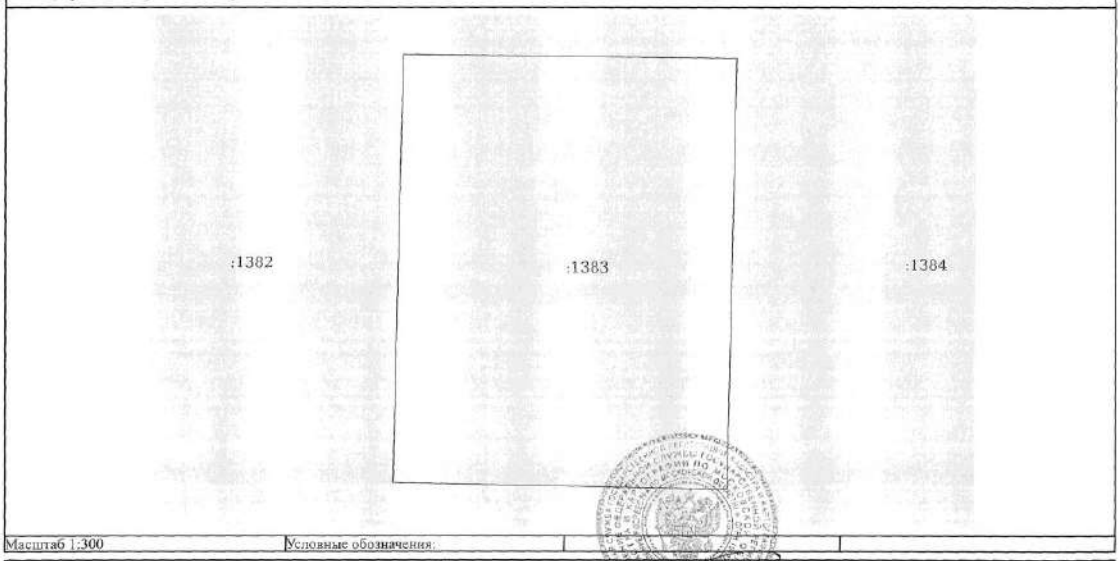

Масштаб 1:300	Условные обозначения:		

полное наименование должности	подпись	инициалы, фамилия

М.П.

Управление Федеральной службы государственной регистрации, кадастра и картографии по Московской области
полное наименование органа регистрации прав

Выписка из Единого государственного реестра недвижимости об основных характеристиках и зарегистрированных правах на объект недвижимости

Сведения об основных характеристиках объекта недвижимости

В Единый государственный реестр недвижимости внесены следующие сведения:

Раздел 1 Лист 1

Земельный участок вид объекта недвижимости			
Лист № 1 раздела 1	Всего листов раздела 1: 1	Всего разделов: 3	Всего листов выписки: 4

14 мая 2021г.	
Кадастровый номер:	50:15:0071201:1384

Номер кадастрового квартала:	50:15:0071201
Дата присвоения кадастрового номера:	09.05.2021
Ранее присвоенный государственный учетный номер:	данные отсутствуют
Местоположение:	Московская область, г Балашиха, Российская Федерация
Площадь:	760 +/- 10
Кадастровая стоимость, руб:	не определена
Кадастровые номера расположенных в пределах земельного участка объектов недвижимости:	данные отсутствуют
Категория земель:	Земли населенных пунктов
Виды разрешенного использования:	Для индивидуального жилищного строительства и размещения объектов делового, общественного и коммерческого назначения
Статус записи об объекте недвижимости:	Сведения об объекте недвижимости имеют статус "актуальные"
Особые отметки:	данные отсутствуют
Получатель выписки:	Карасова Марина Михайловна (представитель правообладателя), Правообладатель: Общество с ограниченной ответственностью Управляющая компания "Резерв Эссет Менеджмент" Д.У. Закрытым паевым инвестиционным фондом недвижимости "Сельскохозяйственный" под управлением Общества с ограниченной ответственностью Управляющая компания "Резерв Эссет Менеджмент"" (ЗПИФ недвижимости "Сельскохозяйственный"), ИНН: 7718784153

полное наименование должности	подпись	инициалы, фамилия

М.П.

Раздел 2 Лист 2

Выписка из Единого государственного реестра недвижимости об основных характеристиках и зарегистрированных правах на объект недвижимости

Сведения о зарегистрированных правах

Земельный участок вид объекта недвижимости			
Лист № 1 раздела 2	Всего листов раздела 2: 2	Всего разделов: 3	Всего листов выписки: 4

14 мая 2021г.	
Кадастровый номер:	50:15:0071201:1384

1	Правообладатель (правообладатели):	1.1	Закрытый паевой инвестиционный фонд недвижимости "Сельскохозяйственный" под управлением Общества с ограниченной ответственностью Управляющая компания "Резерв Эссет Менеджмент"
2	Вид, номер, дата и время государственной регистрации права:	2.1	Общая долевая собственность 50:15:0071201:1384-50/110/2021-1 09.05.2021 08:47:50
4	Ограничение прав и обременение объекта недвижимости:		не зарегистрировано
4	Ограничение прав и обременение объекта недвижимости:		

4.1	вид:	Доверительное управление
	дата государственной регистрации:	09.05.2021 08:47:50
	номер государственной регистрации:	50:15:0071201:1384-50/110/2021-2
	срок, на который установлено ограничение прав и обременение объекта недвижимости:	Срок действия с 11.10.2019 по 30.11.2025 с 11.10.2019 по 30.11.2025
	лицо, в пользу которого установлено ограничение прав и обременение объекта недвижимости:	Общество с ограниченной ответственностью Управляющая компания "Резерв Эссет Менеджмент", ИНН: 7718784153
	основание государственной регистрации:	Правила доверительного управления Рентным закрытым паевым инвестиционным фондом "Сельскохозяйственный" под управлением общества с ограниченной ответственностью "Управляющая компания "Эверест Эссет Менеджмент", № 2271, выдан 06.12.2011
	сведения об осуществлении государственной регистрации сделки, права, ограничения права без необходимого в силу закона согласия третьего лица, органа:	данные отсутствуют
	сведения об управляющем залогом и о договоре управления залогом, если такой договор заключен для управления ипотекой:	данные отсутствуют

полное наименование должности	подпись	инициалы, фамилия

М.П.

Лист 3

Земельный участок вид объекта недвижимости			
Лист № 2 раздела 2	Всего листов раздела 2: 2	Всего разделов: 3	Всего листов выписки: 4

14 мая 2021г.	
Кадастровый номер:	50:15:0071201:1384

5	Заявленные в судебном порядке права требования:	данные отсутствуют
6	Сведения о возражении в отношении зарегистрированного права:	данные отсутствуют
7	Сведения о наличии решения об изъятии объекта недвижимости для государственных и муниципальных нужд:	данные отсутствуют
8	Сведения о невозможности государственной регистрации без личного участия правообладателя или его законного представителя:	данные отсутствуют
9	Правопритязания и сведения о наличии поступивших, но не рассмотренных заявлений о проведении государственной регистрации права (перехода, прекращения права), ограничения права или обременения объекта недвижимости, сделки в отношении объекта недвижимости:	отсутствуют
10	Сведения о невозможности государственной регистрации перехода, прекращения, ограничения права на земельный участок из земель сельскохозяйственного назначения:	данные отсутствуют

полное наименование должности	подпись	инициалы, фамилия

М.П.

Раздел 3 Лист 4


Выписка из Единого государственного реестра недвижимости об основных характеристиках и зарегистрированных правах на объект недвижимости

Описание местоположения земельного участка

Земельный участок вид объекта недвижимости			
Лист № 1 раздела 3	Всего листов раздела 3: 1	Всего разделов: 3	Всего листов выписки: 4

14 мая 2021г.	
Кадастровый номер:	50:15:0071201:1384

План (чертеж, схема) земельного участка

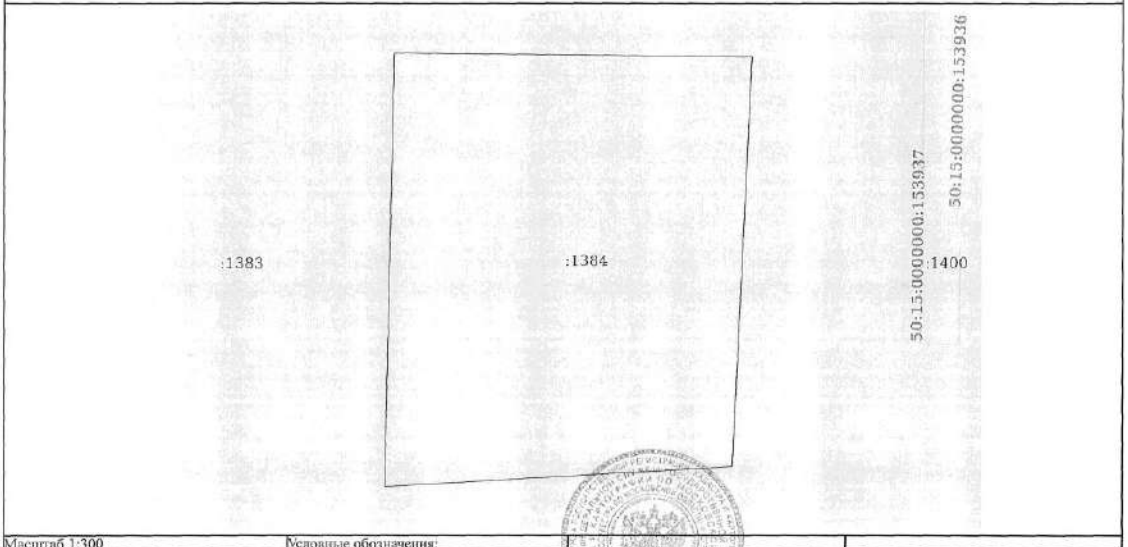

Масштаб 1:300 Условные обозначения:

полное наименование должности	подпись	инициалы, фамилия

М.П.

Управление Федеральной службы государственной регистрации, кадастра и картографии по Московской области
полное наименование органа регистрации прав

Выписка из Единого государственного реестра недвижимости об основных характеристиках и зарегистрированных правах на объект недвижимости

Сведения об основных характеристиках объекта недвижимости

В Единый государственный реестр недвижимости внесены следующие сведения:

Раздел 1 Лист 1

Земельный участок			
вид объекта недвижимости			
Лист № 1 раздела 1	Всего листов раздела 1: 1	Всего разделов: 3	Всего листов выписки: 4

14 мая 2021г.	
Кадастровый номер:	50:15:0071201:1399

Номер кадастрового квартала:	50:15:0071201
Дата присвоения кадастрового номера:	09.05.2021
Ранее присвоенный государственный учетный номер:	данные отсутствуют
Местоположение:	Московская область, г Балашиха, Российская Федерация
Площадь:	3191 +/- 20
Кадастровая стоимость, руб:	не определена
Кадастровые номера расположенных в пределах земельного участка объектов недвижимости:	данные отсутствуют
Категория земель:	Земли населенных пунктов
Виды разрешенного использования:	Для индивидуального жилищного строительства и размещения объектов делового, общественного и коммерческого назначения
Статус записи об объекте недвижимости:	Сведения об объекте недвижимости имеют статус "актуальные"
Особые отметки:	данные отсутствуют
Получатель выписки:	Карасова Марина Михайловна (представитель правообладателя), Правообладатель: Общество с ограниченной ответственностью Управляющая компания "Резерв Эссет Менеджмент" Д.У. Закрытым паевым инвестиционным фондом недвижимости "Сельскохозяйственный" под управлением Общества с ограниченной ответственностью Управляющая компания "Резерв Эссет Менеджмент"" (ЗПИФ недвижимости "Сельскохозяйственный"), ИНН: 7718784153

полное наименование должности	подпись	инициалы, фамилия

М.П.

Раздел 2 Лист 2

Выписка из Единого государственного реестра недвижимости об основных характеристиках и зарегистрированных правах на объект недвижимости

Сведения о зарегистрированных правах

Земельный участок			
вид объекта недвижимости			
Лист № 1 раздела 2	Всего листов раздела 2: 2	Всего разделов: 3	Всего листов выписки: 4

14 мая 2021г.	
Кадастровый номер:	50:15:0071201:1399

1	Правообладатель (правообладатели):	1.1	Закрытый паевой инвестиционный фонд недвижимости "Сельскохозяйственный" под управлением Общества с ограниченной ответственностью Управляющая компания "Резерв Эссет Менеджмент"
2	Вид, номер, дата и время государственной регистрации права:	2.1	Общая долевая собственность 50:15:0071201:1399-50/110/2021-1 09.05.2021 08:47:50
4	Ограничение прав и обременение объекта недвижимости:	не зарегистрировано	
4	Ограничение прав и обременение объекта недвижимости:		

4.1	вид:	Доверительное управление
	дата государственной регистрации:	09.05.2021 08:47:50
	номер государственной регистрации:	50:15:0071201:1399-50/110/2021-2
	срок, на который установлено ограничение прав и обременение объекта недвижимости:	Срок действия с 11.10.2019 по 30.11.2025 с 11.10.2019 по 30.11.2025
	лицо, в пользу которого установлено ограничение прав и обременение объекта недвижимости:	Общество с ограниченной ответственностью Управляющая компания "Резерв Эссет Менеджмент", ИНН: 7718784153
	основание государственной регистрации:	Правила доверительного управления Рентным закрытым паевым инвестиционным фондом "Сельскохозяйственный" под управлением общества с ограниченной ответственностью "Управляющая компания "Эверест Эссет Менеджмент", № 2271, выдан 06.12.2011
	сведения об осуществлении государственной регистрации сделки, права, ограничения права без необходимого в силу закона согласия третьего лица, органа:	данные отсутствуют
	сведения об управляющем залогом и о договоре управления залогом, если такой договор заключен для управления ипотекой:	данные отсутствуют

полное наименование должности	подпись	инициалы, фамилия

М.П.

Лист 3

Земельный участок вид объекта недвижимости			
Лист № 2 раздела 2	Всего листов раздела 2: 2	Всего разделов: 3	Всего листов выписки: 4
14 мая 2021г.			
Кадастровый номер:	50:15:0071201:1399		

5	Заявленные в судебном порядке права требования:	данные отсутствуют
6	Сведения о возражении в отношении зарегистрированного права:	данные отсутствуют
7	Сведения о наличии решения об изъятии объекта недвижимости для государственных и муниципальных нужд:	данные отсутствуют
8	Сведения о невозможности государственной регистрации без личного участия правообладателя или его законного представителя:	данные отсутствуют
9	Правопритязания и сведения о наличии поступивших, но не рассмотренных заявлений о проведении государственной регистрации права (перехода, прекращения права), ограничения права или обременения объекта недвижимости, сделки в отношении объекта недвижимости:	отсутствуют
10	Сведения о невозможности государственной регистрации перехода, прекращения, ограничения права на земельный участок из земель сельскохозяйственного назначения:	данные отсутствуют

полное наименование должности	подпись	инициалы, фамилия

М.П.


Раздел 3 Лист 4

Выписка из Единого государственного реестра недвижимости об основных характеристиках и зарегистрированных правах на объект недвижимости

Описание местоположения земельного участка

Земельный участок вид объекта недвижимости			
Лист № 1 раздела 3	Всего листов раздела 3: 1	Всего разделов: 3	Всего листов выписки: 4
14 мая 2021г.			
Кадастровый номер:	50:15:0071201:1399		

План (чертеж, схема) земельного участка

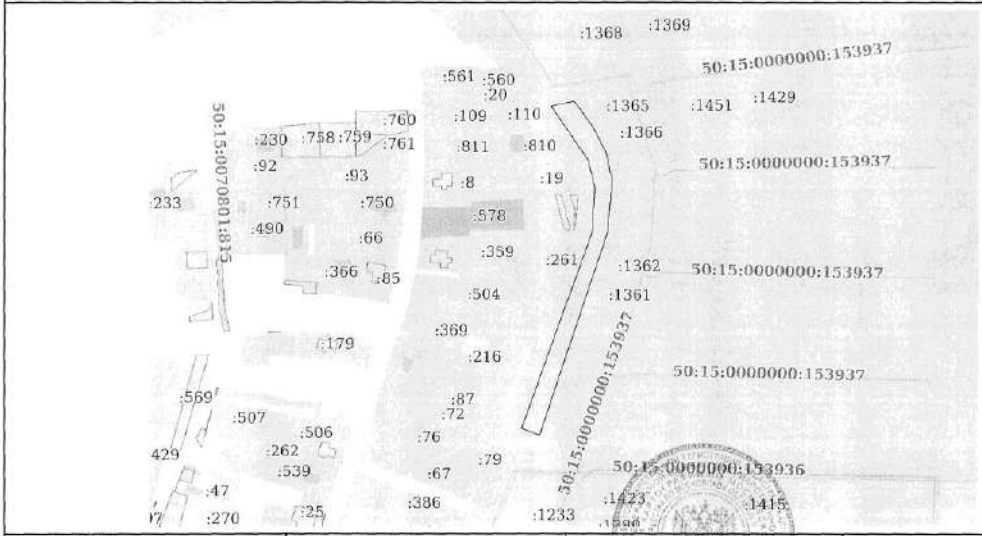

Масштаб 1:3000 Условные обозначения:

полное наименование должности	подпись	инициалы, фамилия

М.П.

Управление Федеральной службы государственной регистрации, кадастра и картографии по Московской области
полное наименование органа регистрации прав

Выписка из Единого государственного реестра недвижимости об основных характеристиках и зарегистрированных правах на объект недвижимости

Сведения об основных характеристиках объекта недвижимости

В Единый государственный реестр недвижимости внесены следующие сведения:

Раздел 1 Лист 1

Земельный участок вид объекта недвижимости			
Лист № 1 раздела 1	Всего листов раздела 1: 1	Всего разделов: 3	Всего листов выписки: 4

14 мая 2021г.	
Кадастровый номер:	50:15:0071201:1400

Номер кадастрового квартала:	50:15:0071201
Дата присвоения кадастрового номера:	09.05.2021
Ранее присвоенный государственный учетный номер:	данные отсутствуют
Местоположение:	Московская область, г Балашиха, Российская Федерация
Площадь:	778 +/- 10
Кадастровая стоимость, руб:	не определена
Кадастровые номера расположенных в пределах земельного участка объектов недвижимости:	50:15:0000000:153937, 50:15:0000000:153936
Категория земель:	Земли населенных пунктов
Виды разрешенного использования:	Для индивидуального жилищного строительства и размещения объектов делового, общественного и коммерческого назначения
Статус записи об объекте недвижимости:	Сведения об объекте недвижимости имеют статус "актуальные"
Особые отметки:	данные отсутствуют
Получатель выписки:	Карасова Марина Михайловна (представитель правообладателя), Правообладатель: Общество с ограниченной ответственностью Управляющая компания "Резерв Эссет Менеджмент" Д.У. Закрытым паевым инвестиционным фондом недвижимости "Сельскохозяйственный" под управлением Общества с ограниченной ответственностью Управляющая компания "Резерв Эссет Менеджмент"" (ЗПИФ недвижимости "Сельскохозяйственный"), ИНН: 7718784153

полное наименование должности	подпись	инициалы, фамилия

М.П.

Раздел 2 Лист 2

Выписка из Единого государственного реестра недвижимости об основных характеристиках и зарегистрированных правах на объект недвижимости

Сведения о зарегистрированных правах

Земельный участок вид объекта недвижимости			
Лист № 1 раздела 2	Всего листов раздела 2: 2	Всего разделов: 3	Всего листов выписки: 4

14 мая 2021г.	
Кадастровый номер:	50:15:0071201:1400

1	Правообладатель (правообладатели):	1.1	Закрытый паевой инвестиционный фонд недвижимости "Сельскохозяйственный" под управлением Общества с ограниченной ответственностью Управляющая компания "Резерв Эссет Менеджмент"
2	Вид, номер, дата и время государственной регистрации права:	2.1	Общая долевая собственность 50:15:0071201:1400-50/110/2021-1 09.05.2021 08:47:50
4	Ограничение прав и обременение объекта недвижимости:	не зарегистрировано	
4	Ограничение прав и обременение объекта недвижимости:		

4.1	вид:	Доверительное управление
	дата государственной регистрации:	09.05.2021 08:47:50
	номер государственной регистрации:	50:15:0071201:1400-50/110/2021-2
	срок, на который установлено ограничение прав и обременение объекта недвижимости:	Срок действия с 11.10.2019 по 30.11.2025 с 11.10.2019 по 30.11.2025
	лицо, в пользу которого установлено ограничение прав и обременение объекта недвижимости:	Общество с ограниченной ответственностью Управляющая компания "Резерв Эссет Менеджмент", ИНН: 7718784153
	основание государственной регистрации:	Правила доверительного управления Рентным закрытым паевым инвестиционным фондом "Сельскохозяйственный" под управлением общества с ограниченной ответственностью "Управляющая компания "Эверест Эссет Менеджмент", № 2271, выдан 06.12.2011
	сведения об осуществлении государственной регистрации сделки, права, ограничения права без необходимого в силу закона согласия третьего лица, органа:	данные отсутствуют
	сведения об управляющем залогом и о договоре управления залогом, если такой договор заключен для управления ипотекой:	данные отсутствуют

полное наименование должности	подпись	инициалы, фамилия

М.П.

Лист 3

Земельный участок			
вид объекта недвижимости			
Лист № 2 раздела 2	Всего листов раздела 2: 2	Всего разделов: 3	Всего листов выписки: 4
14 мая 2021г.			
Кадастровый номер:	50:15:0071201:1400		

5	Заявленные в судебном порядке права требования:	данные отсутствуют
6	Сведения о возражении в отношении зарегистрированного права:	данные отсутствуют
7	Сведения о наличии решения об изъятии объекта недвижимости для государственных и муниципальных нужд:	данные отсутствуют
8	Сведения о невозможности государственной регистрации без личного участия правообладателя или его законного представителя:	данные отсутствуют
9	Правопритязания и сведения о наличии поступивших, но не рассмотренных заявлений о проведении государственной регистрации права (перехода, прекращения права), ограничения права или обременения объекта недвижимости, сделки в отношении объекта недвижимости:	отсутствуют
10	Сведения о невозможности государственной регистрации перехода, прекращения, ограничения права на земельный участок из земель сельскохозяйственного назначения:	данные отсутствуют

полное наименование должности	подпись	инициалы, фамилия

М.П.


Раздел 3 Лист 4

Выписка из Единого государственного реестра недвижимости об основных характеристиках и зарегистрированных правах на объект недвижимости

Описание местоположения земельного участка

Земельный участок			
вид объекта недвижимости			
Лист № 1 раздела 3	Всего листов раздела 3: 1	Всего разделов: 3	Всего листов выписки: 4
14 мая 2021г.			
Кадастровый номер:	50:15:0071201:1400		

План (чертеж, схема) земельного участка

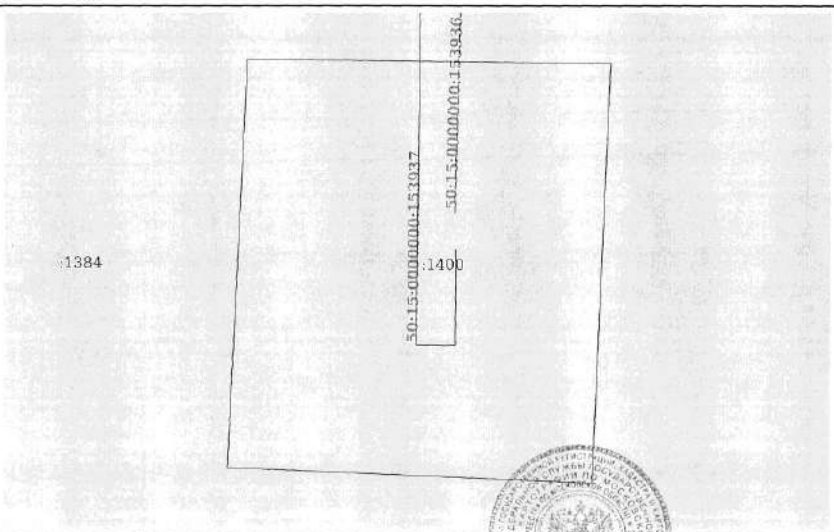

Масштаб 1:300	Условные обозначения:		

полное наименование должности	подпись	инициалы, фамилия

М.П.

Управление Федеральной службы государственной регистрации, кадастра и картографии по Московской области
полное наименование органа регистрации прав

Выписка из Единого государственного реестра недвижимости об основных характеристиках и зарегистрированных правах на объект недвижимости

Сведения об основных характеристиках объекта недвижимости

В Единый государственный реестр недвижимости внесены следующие сведения:

Раздел 1 Лист 1

Земельный участок вид объекта недвижимости			
Лист № 1 раздела 1	Всего листов раздела 1: 1	Всего разделов: 3	Всего листов выписки: 4

14 мая 2021г.	
Кадастровый номер:	50:15:0071201:1402
Номер кадастрового квартала:	50:15:0071201
Дата присвоения кадастрового номера:	09.05.2021
Ранее присвоенный государственный учетный номер:	данные отсутствуют
Местоположение:	Московская область, г Балашиха, Российская Федерация
Площадь:	659 +/- 9
Кадастровая стоимость, руб:	не определена
Кадастровые номера расположенных в пределах земельного участка объектов недвижимости:	данные отсутствуют
Категория земель:	Земли населенных пунктов
Виды разрешенного использования:	Для индивидуального жилищного строительства и размещения объектов делового, общественного и коммерческого назначения
Статус записи об объекте недвижимости:	Сведения об объекте недвижимости имеют статус "актуальные"
Особые отметки:	данные отсутствуют
Получатель выписки:	Карасова Марина Михайловна (представитель правообладателя), Правообладатель: Общество с ограниченной ответственностью Управляющая компания "Резерв Эссет Менеджмент" Д.У. Закрытым паевым инвестиционным фондом недвижимости "Сельскохозяйственный" под управлением Общества с ограниченной ответственностью Управляющая компания "Резерв Эссет Менеджмент"" (ЗПИФ недвижимости "Сельскохозяйственный"), ИНН: 7718784153

полное наименование должности	подпись	инициалы, фамилия

М.П.

Раздел 2 Лист 2

Выписка из Единого государственного реестра недвижимости об основных характеристиках и зарегистрированных правах на объект недвижимости

Сведения о зарегистрированных правах

Земельный участок вид объекта недвижимости			
Лист № 1 раздела 2	Всего листов раздела 2: 2	Всего разделов: 3	Всего листов выписки: 4

14 мая 2021г.	
Кадастровый номер:	50:15:0071201:1402

1	Правообладатель (правообладатели):	1.1	Закрытый паевой инвестиционный фонд недвижимости "Сельскохозяйственный" под управлением Общества с ограниченной ответственностью Управляющая компания "Резерв Эссет Менеджмент"
2	Вид, номер, дата и время государственной регистрации права:	2.1	Общая долевая собственность 50:15:0071201:1402-50/110/2021-1 09.05.2021 08:47:50
4	Ограничение прав и обременение объекта недвижимости:	не зарегистрировано	
4	Ограничение прав и обременение объекта недвижимости:		
4.1	вид:	Доверительное управление	
	дата государственной регистрации:	09.05.2021 08:47:50	
	номер государственной регистрации:	50:15:0071201:1402-50/110/2021-2	
	срок, на который установлено ограничение прав и обременение объекта недвижимости:	Срок действия с 11.10.2019 по 30.11.2025 с 11.10.2019 по 30.11.2025	
	лицо, в пользу которого установлено ограничение прав и обременение объекта недвижимости:	Общество с ограниченной ответственностью Управляющая компания "Резерв Эссет Менеджмент", ИНН: 7718784153	
	основание государственной регистрации:	Правила доверительного управления Рентным закрытым паевым инвестиционным фондом "Сельскохозяйственный" под управлением общества с ограниченной ответственностью "Управляющая компания "Эверест Эссет Менеджмент", № 2271, выдан 06.12.2011	
	сведения об осуществлении государственной регистрации сделки, права, ограничения права без необходимого в силу закона согласия третьего лица, органа:	данные отсутствуют	
	сведения об управляющем залогом и о договоре управления залогом, если такой договор заключен для управления ипотекой:	данные отсутствуют	

полное наименование должности	подпись	инициалы, фамилия

М.П.

Лист 3

Земельный участок вид объекта недвижимости			
Лист № 2 раздела 2	Всего листов раздела 2: 2	Всего разделов: 3	Всего листов выписки: 4

14 мая 2021г.	
Кадастровый номер:	50:15:0071201:1402

5	Заявленные в судебном порядке права требования:	данные отсутствуют
6	Сведения о возражении в отношении зарегистрированного права:	данные отсутствуют
7	Сведения о наличии решения об изъятии объекта недвижимости для государственных и муниципальных нужд:	данные отсутствуют
8	Сведения о невозможности государственной регистрации без личного участия правообладателя или его законного представителя:	данные отсутствуют
9	Правопритязания и сведения о наличии поступивших, но не рассмотренных заявлений о проведении государственной регистрации права (перехода, прекращения права), ограничения права или обременения объекта недвижимости, сделки в отношении объекта недвижимости:	отсутствуют
10	Сведения о невозможности государственной регистрации перехода, прекращения, ограничения права на земельный участок из земель сельскохозяйственного назначения:	данные отсутствуют

полное наименование должности	подпись	инициалы, фамилия

М.П.

Раздел 3 Лист 4

Выписка из Единого государственного реестра недвижимости об основных характеристиках и зарегистрированных правах на объект недвижимости

Описание местоположения земельного участка

Земельный участок вид объекта недвижимости			
Лист № 1 раздела 3	Всего листов раздела 3: 1	Всего разделов: 3	Всего листов выписки: 4

14 мая 2021г.	
Кадастровый номер:	50:15:0071201:1402

План (чертеж, схема) земельного участка



Масштаб 1:2000	Условные обозначения:		

полное наименование должности	подпись	инициалы, фамилия

М.П.

Управление Федеральной службы государственной регистрации, кадастра и картографии по Московской области
полное наименование органа регистрации прав

Выписка из Единого государственного реестра недвижимости об основных характеристиках и зарегистрированных правах на объект недвижимости

Сведения об основных характеристиках объекта недвижимости

В Единый государственный реестр недвижимости внесены следующие сведения:

Раздел 1 Лист 1

Земельный участок вид объекта недвижимости			
Лист № 1 раздела 1	Всего листов раздела 1: 1	Всего разделов: 3	Всего листов выписки: 4

14 мая 2021г.	
Кадастровый номер:	50:15:0071201:1405

Номер кадастрового квартала:	50:15:0071201
Дата присвоения кадастрового номера:	09.05.2021
Ранее присвоенный государственный учетный номер:	данные отсутствуют
Местоположение:	Московская область, г Балашиха, Российская Федерация
Площадь:	4546 +/- 24
Кадастровая стоимость, руб:	не определена
Кадастровые номера расположенных в пределах земельного участка объектов недвижимости:	50:15:0000000:153937
Категория земель:	Земли населенных пунктов
Виды разрешенного использования:	Для индивидуального жилищного строительства и размещения объектов делового, общественного и коммерческого назначения
Статус записи об объекте недвижимости:	Сведения об объекте недвижимости имеют статус "актуальные"
Особые отметки:	данные отсутствуют
Получатель выписки:	Карасова Марина Михайловна (представитель правообладателя), Правообладатель: Общество с ограниченной ответственностью Управляющая компания "Резерв Эссет Менеджмент" Д.У. Закрытым паевым инвестиционным фондом недвижимости "Сельскохозяйственный" под управлением Общества с ограниченной ответственностью Управляющая компания "Резерв Эссет Менеджмент"" (ЗПИФ недвижимости "Сельскохозяйственный"), ИНН: 7718784153

полное наименование должности	подпись	инициалы, фамилия

М.П.

Раздел 2 Лист 2

Выписка из Единого государственного реестра недвижимости об основных характеристиках и зарегистрированных правах на объект недвижимости

Сведения о зарегистрированных правах

Земельный участок вид объекта недвижимости			
Лист № 1 раздела 2	Всего листов раздела 2: 2	Всего разделов: 3	Всего листов выписки: 4

14 мая 2021г.	
Кадастровый номер:	50:15:0071201:1405

1	Правообладатель (правообладатели):	1.1	Закрытый паевой инвестиционный фонд недвижимости "Сельскохозяйственный" под управлением Общества с ограниченной ответственностью Управляющая компания "Резерв Эссет Менеджмент"
2	Вид, номер, дата и время государственной регистрации права:	2.1	Общая долевая собственность 50:15:0071201:1405-50/110/2021-1 09.05.2021 08:47:50
4	Ограничение прав и обременение объекта недвижимости:	не зарегистрировано	
4	Ограничение прав и обременение объекта недвижимости:		
4.1	вид:	Доверительное управление	
	дата государственной регистрации:	09.05.2021 08:47:50	
	номер государственной регистрации:	50:15:0071201:1405-50/110/2021-2	
	срок, на который установлено ограничение прав и обременение объекта недвижимости:	Срок действия с 11.10.2019 по 30.11.2025 с 11.10.2019 по 30.11.2025	
	лицо, в пользу которого установлено ограничение прав и обременение объекта недвижимости:	Общество с ограниченной ответственностью Управляющая компания "Резерв Эссет Менеджмент", ИНН: 7718784153	
	основание государственной регистрации:	Правила доверительного управления Рентным закрытым паевым инвестиционным фондом "Сельскохозяйственный" под управлением общества с ограниченной ответственностью "Управляющая компания "Эверест Эссет Менеджмент", № 2271, выдан 06.12.2011	
	сведения об осуществлении государственной регистрации сделки, права, ограничения права без необходимого в силу закона согласия третьего лица, органа:	данные отсутствуют	
	сведения об управляющем залогом и о договоре управления залогом, если такой договор заключен для управления ипотекой:	данные отсутствуют	

полное наименование должности	подпись	инициалы, фамилия

М.П.

Лист 3

Земельный участок			
вид объекта недвижимости			
Лист № 2 раздела 2	Всего листов раздела 2: 2	Всего разделов: 3	Всего листов выписки: 4

14 мая 2021г.	
Кадастровый номер:	50:15:0071201:1405

5	Заявленные в судебном порядке права требования:	данные отсутствуют
6	Сведения о возражении в отношении зарегистрированного права:	данные отсутствуют
7	Сведения о наличии решения об изъятии объекта недвижимости для государственных и муниципальных нужд:	данные отсутствуют
8	Сведения о невозможности государственной регистрации без личного участия правообладателя или его законного представителя:	данные отсутствуют
9	Правопритязания и сведения о наличии поступивших, но не рассмотренных заявлений о проведении государственной регистрации права (перехода, прекращения права), ограничения права или обременения объекта недвижимости, сделки в отношении объекта недвижимости:	отсутствуют
10	Сведения о невозможности государственной регистрации перехода, прекращения, ограничения права на земельный участок из земель сельскохозяйственного назначения:	данные отсутствуют

полное наименование должности	подпись	инициалы, фамилия

М.П.

Раздел 3 Лист 4


Выписка из Единого государственного реестра недвижимости об основных характеристиках и зарегистрированных правах на объект недвижимости

Описание местоположения земельного участка

Земельный участок			
вид объекта недвижимости			
Лист № 1 раздела 3	Всего листов раздела 3: 1	Всего разделов: 3	Всего листов выписки: 4

14 мая 2021г.	
Кадастровый номер:	50:15:0071201:1405

План (чертеж, схема) земельного участка

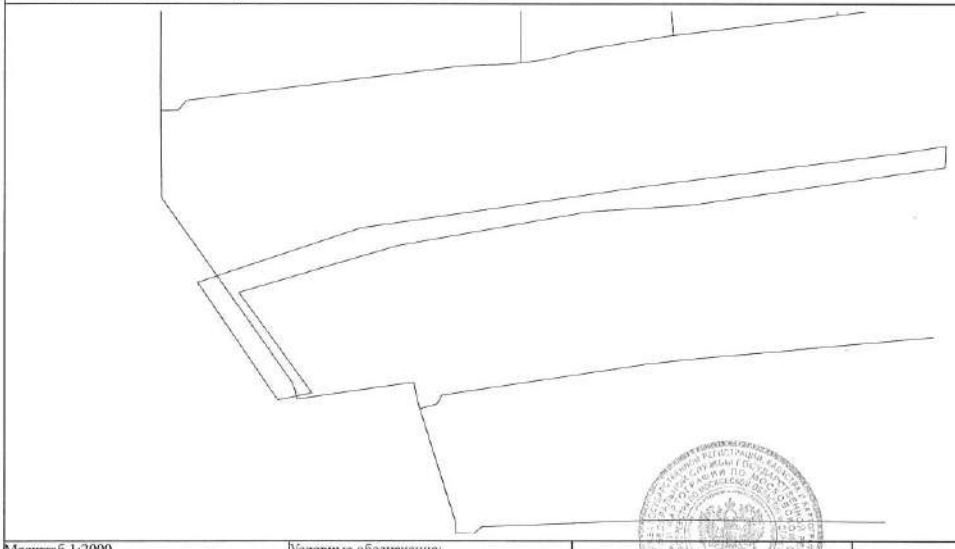

Масштаб 1:2000	Условные обозначения:	

полное наименование должности	подпись	инициалы, фамилия

М.П.

Управление Федеральной службы государственной регистрации, кадастра и картографии по Московской области
полное наименование органа регистрации прав

Выписка из Единого государственного реестра недвижимости об основных характеристиках и зарегистрированных правах на объект недвижимости

Сведения об основных характеристиках объекта недвижимости

В Единый государственный реестр недвижимости внесены следующие сведения:

Раздел 1 Лист 1

Земельный участок вид объекта недвижимости			
Лист № 1 раздела 1	Всего листов раздела 1: 1	Всего разделов: 3	Всего листов выписки: 4

14 мая 2021г.	
Кадастровый номер:	50:15:0071201:1407
Номер кадастрового квартала:	50:15:0071201
Дата присвоения кадастрового номера:	09.05.2021
Ранее присвоенный государственный учетный номер:	данные отсутствуют
Местоположение:	Московская область, г Балашиха, Российская Федерация
Площадь:	5804 +/- 27
Кадастровая стоимость, руб:	не определена
Кадастровые номера расположенных в пределах земельного участка объектов недвижимости:	50:15:0000000:148581, 50:15:0000000:153936
Категория земель:	Земли населенных пунктов
Виды разрешенного использования:	Для индивидуального жилищного строительства и размещения объектов делового, общественного и коммерческого назначения
Статус записи об объекте недвижимости:	Сведения об объекте недвижимости имеют статус "актуальные"
Особые отметки:	данные отсутствуют
Получатель выписки:	Карасова Марина Михайловна (представитель правообладателя), Правообладатель: Общество с ограниченной ответственностью Управляющая компания "Резерв Эссет Менеджмент" Д.У. Закрытым паевым инвестиционным фондом недвижимости "Сельскохозяйственный" под управлением Общества с ограниченной ответственностью Управляющая компания "Резерв Эссет Менеджмент"" (ЗПИФ недвижимости "Сельскохозяйственный"), ИНН: 7718784153

полное наименование должности	подпись	инициалы, фамилия

М.П.

Раздел 2 Лист 2

Выписка из Единого государственного реестра недвижимости об основных характеристиках и зарегистрированных правах на объект недвижимости

Сведения о зарегистрированных правах

Земельный участок вид объекта недвижимости			
Лист № 1 раздела 2	Всего листов раздела 2: 2	Всего разделов: 3	Всего листов выписки: 4

14 мая 2021г.	
Кадастровый номер:	50:15:0071201:1407

1	Правообладатель (правообладатели):	1.1	Закрытый паевой инвестиционный фонд недвижимости "Сельскохозяйственный" под управлением Общества с ограниченной ответственностью Управляющая компания "Резерв Эссет Менеджмент"
2	Вид, номер, дата и время государственной регистрации права:	2.1	Общая долевая собственность 50:15:0071201:1407-50/110/2021-1 09.05.2021 08:47:50
4	Ограничение прав и обременение объекта недвижимости:		не зарегистрировано
4	Ограничение прав и обременение объекта недвижимости:		

4.1	вид:	Доверительное управление
	дата государственной регистрации:	09.05.2021 08:47:50
	номер государственной регистрации:	50:15:0071201:1407-50/110/2021-2
	срок, на который установлено ограничение прав и обременение объекта недвижимости:	Срок действия с 11.10.2019 по 30.11.2025 с 11.10.2019 по 30.11.2025
	лицо, в пользу которого установлено ограничение прав и обременение объекта недвижимости:	Общество с ограниченной ответственностью Управляющая компания "Резерв Эссет Менеджмент", ИНН: 7718784153
	основание государственной регистрации:	Правила доверительного управления Рентным закрытым паевым инвестиционным фондом "Сельскохозяйственный" под управлением общества с ограниченной ответственностью "Управляющая компания "Эверест Эссет Менеджмент", № 2271, выдан 06.12.2011
	сведения об осуществлении государственной регистрации сделки, права, ограничения права без необходимого в силу закона согласия третьего лица, органа:	данные отсутствуют
	сведения об управляющем залогом и о договоре управления залогом, если такой договор заключен для управления ипотекой:	данные отсутствуют

полное наименование должности	подпись	инициалы, фамилия

М.П.

Лист 3

Земельный участок			
вид объекта недвижимости			
Лист № 2 раздела 2	Всего листов раздела 2: 2	Всего разделов: 3	Всего листов выписки: 4
14 мая 2021г.			
Кадастровый номер:	50:15:0071201:1407		

5	Заявленные в судебном порядке права требования:	данные отсутствуют
6	Сведения о возражении в отношении зарегистрированного права:	данные отсутствуют
7	Сведения о наличии решения об изъятии объекта недвижимости для государственных и муниципальных нужд:	данные отсутствуют
8	Сведения о невозможности государственной регистрации без личного участия правообладателя или его законного представителя:	данные отсутствуют
9	Правопритязания и сведения о наличии поступивших, но не рассмотренных заявлений о проведении государственной регистрации права (перехода, прекращения права), ограничения права или обременения объекта недвижимости, сделки в отношении объекта недвижимости:	отсутствуют
10	Сведения о невозможности государственной регистрации перехода, прекращения, ограничения права на земельный участок из земель сельскохозяйственного назначения:	данные отсутствуют

полное наименование должности	подпись	инициалы, фамилия

М.П.

Раздел 3 Лист 4

Выписка из Единого государственного реестра недвижимости об основных характеристиках и зарегистрированных правах на объект недвижимости

Описание местоположения земельного участка

Земельный участок			
вид объекта недвижимости			
Лист № 1 раздела 3	Всего листов раздела 3: 1	Всего разделов: 3	Всего листов выписки: 4
14 мая 2021г.			
Кадастровый номер:	50:15:0071201:1407		

План (чертеж, схема) земельного участка



Масштаб 1:3000 | Условные обозначения:

полное наименование должности	подпись	инициалы, фамилия

М.П.

Управление Федеральной службы государственной регистрации, кадастра и картографии по Московской области
полное наименование органа регистрации прав

Выписка из Единого государственного реестра недвижимости об основных характеристиках и зарегистрированных правах на объект недвижимости

Сведения об основных характеристиках объекта недвижимости

В Единый государственный реестр недвижимости внесены следующие сведения:

Раздел 1 Лист 1

Земельный участок			
вид объекта недвижимости			
Лист № 1 раздела 1	Всего листов раздела 1: 1	Всего разделов: 3	Всего листов выписки: 4

14 мая 2021г.	
Кадастровый номер:	50:15:0071201:1408
Номер кадастрового квартала:	50:15:0071201
Дата присвоения кадастрового номера:	09.05.2021
Ранее присвоенный государственный учетный номер:	данные отсутствуют
Местоположение:	Московская область, г Балашиха, Российская Федерация
Площадь:	2324 +/- 17
Кадастровая стоимость, руб:	не определена
Кадастровые номера расположенных в пределах земельного участка объектов недвижимости:	50:15:0000000:148581, 50:15:0000000:153936
Категория земель:	Земли населенных пунктов
Виды разрешенного использования:	Для индивидуального жилищного строительства и размещения объектов делового, общественного и коммерческого назначения
Статус записи об объекте недвижимости:	Сведения об объекте недвижимости имеют статус "актуальные"
Особые отметки:	данные отсутствуют
Получатель выписки:	Карасова Марина Михайловна (представитель правообладателя), Правообладатель: Общество с ограниченной ответственностью Управляющая компания "Резерв Эссет Менеджмент" Д.У. Закрытым паевым инвестиционным фондом недвижимости "Сельскохозяйственный" под управлением Общества с ограниченной ответственностью Управляющая компания "Резерв Эссет Менеджмент"" (ЗПИФ недвижимости "Сельскохозяйственный"), ИНН: 7718784153

полное наименование должности	подпись	инициалы, фамилия

М.П.

Раздел 2 Лист 2

Выписка из Единого государственного реестра недвижимости об основных характеристиках и зарегистрированных правах на объект недвижимости

Сведения о зарегистрированных правах

Земельный участок			
вид объекта недвижимости			
Лист № 1 раздела 2	Всего листов раздела 2: 2	Всего разделов: 3	Всего листов выписки: 4

14 мая 2021г.	
Кадастровый номер:	50:15:0071201:1408

1	Правообладатель (правообладатели):	1.1	Закрытый паевой инвестиционный фонд недвижимости "Сельскохозяйственный" под управлением Общества с ограниченной ответственностью Управляющая компания "Резерв Эссет Менеджмент"
2	Вид, номер, дата и время государственной регистрации права:	2.1	Общая долевая собственность 50:15:0071201:1408-50/110/2021-1 09.05.2021 08:47:50
4	Ограничение прав и обременение объекта недвижимости:		не зарегистрировано
4	Ограничение прав и обременение объекта недвижимости:		
	4.1 вид:		Доверительное управление
	дата государственной регистрации:		09.05.2021 08:47:50
	номер государственной регистрации:		50:15:0071201:1408-50/110/2021-2
	срок, на который установлено ограничение прав и обременение объекта недвижимости:		Срок действия с 11.10.2019 по 30.11.2025 с 11.10.2019 по 30.11.2025
	лицо, в пользу которого установлено ограничение прав и обременение объекта недвижимости:		Общество с ограниченной ответственностью Управляющая компания "Резерв Эссет Менеджмент", ИНН: 7718784153
	основание государственной регистрации:		Правила доверительного управления Рентным закрытым паевым инвестиционным фондом "Сельскохозяйственный" под управлением общества с ограниченной ответственностью "Управляющая компания "Эверест Эссет Менеджмент", № 2271, выдан 06.12.2011
	сведения об осуществлении государственной регистрации сделки, права, ограничения права без необходимого в силу закона согласия третьего лица, органа:		данные отсутствуют
	сведения об управляющем залогом и о договоре управления залогом, если такой договор заключен для управления ипотекой:		данные отсутствуют

полное наименование должности	подпись	инициалы, фамилия

М.П.

Лист 3

Земельный участок			
вид объекта недвижимости			
Лист № 2 раздела 2	Всего листов раздела 2: 2	Всего разделов: 3	Всего листов выписки: 4

14 мая 2021г.	
Кадастровый номер:	50:15:0071201:1408

5	Заявленные в судебном порядке права требования:	данные отсутствуют
6	Сведения о возражении в отношении зарегистрированного права:	данные отсутствуют
7	Сведения о наличии решения об изъятии объекта недвижимости для государственных и муниципальных нужд:	данные отсутствуют
8	Сведения о невозможности государственной регистрации без личного участия правообладателя или его законного представителя:	данные отсутствуют
9	Правопритязания и сведения о наличии поступивших, но не рассмотренных заявлений о проведении государственной регистрации права (перехода, прекращения права), ограничения права или обременения объекта недвижимости, сделки в отношении объекта недвижимости:	отсутствуют
10	Сведения о невозможности государственной регистрации перехода, прекращения, ограничения права на земельный участок из земель сельскохозяйственного назначения:	данные отсутствуют

полное наименование должности	подпись	инициалы, фамилия

М.П.

Раздел 3 Лист 4


Выписка из Единого государственного реестра недвижимости об основных характеристиках и зарегистрированных правах на объект недвижимости

Описание местоположения земельного участка

Земельный участок			
вид объекта недвижимости			
Лист № 1 раздела 3	Всего листов раздела 3: 1	Всего разделов: 3	Всего листов выписки: 4

14 мая 2021г.	
Кадастровый номер:	50:15:0071201:1408

План (чертеж, схема) земельного участка

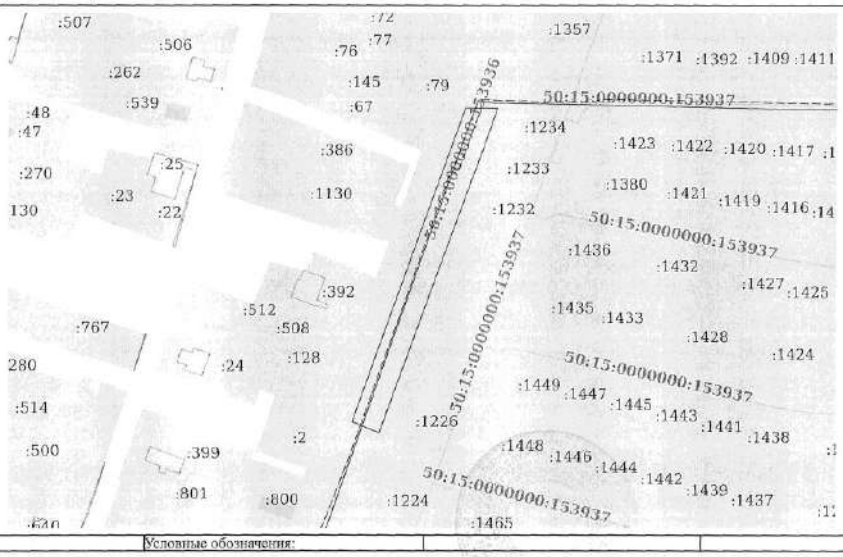

Масштаб 1:2000	Условные обозначения:		

полное наименование должности	подпись	инициалы, фамилия

М.П.

Управление Федеральной службы государственной регистрации, кадастра и картографии по Московской области
полное наименование органа регистрации прав

Выписка из Единого государственного реестра недвижимости об основных характеристиках и зарегистрированных правах на объект недвижимости

Сведения об основных характеристиках объекта недвижимости

В Единый государственный реестр недвижимости внесены следующие сведения:

Раздел 1 Лист 1

Земельный участок вид объекта недвижимости			
Лист № 1 раздела 1	Всего листов раздела 1: 1	Всего разделов: 3	Всего листов выписки: 4

14 мая 2021г.	
Кадастровый номер:	50:15:0071201:1406

Номер кадастрового квартала:	50:15:0071201
Дата присвоения кадастрового номера:	09.05.2021
Ранее присвоенный государственный учетный номер:	данные отсутствуют
Местоположение:	Московская область, г Балашиха, Российская Федерация
Площадь:	54176 +/- 81
Кадастровая стоимость, руб:	не определена
Кадастровые номера расположенных в пределах земельного участка объектов недвижимости:	50:15:0000000:153937, 50:15:0000000:148581
Категория земель:	Земли населенных пунктов
Виды разрешенного использования:	Для индивидуального жилищного строительства и размещения объектов делового, общественного и коммерческого назначения
Статус записи об объекте недвижимости:	Сведения об объекте недвижимости имеют статус "актуальные"
Особые отметки:	данные отсутствуют
Получатель выписки:	Карасова Марина Михайловна (представитель правообладателя), Правообладатель: Общество с ограниченной ответственностью Управляющая компания "Резерв Эссет Менеджмент" Д.У. Закрытым паевым инвестиционным фондом недвижимости "Сельскохозяйственный" под управлением Общества с ограниченной ответственностью Управляющая компания "Резерв Эссет Менеджмент"" (ЗПИФ недвижимости "Сельскохозяйственный"), ИНН: 7718784153

полное наименование должности	подпись	инициалы, фамилия

М.П.

Раздел 2 Лист 2

Выписка из Единого государственного реестра недвижимости об основных характеристиках и зарегистрированных правах на объект недвижимости

Сведения о зарегистрированных правах

Земельный участок вид объекта недвижимости			
Лист № 1 раздела 2	Всего листов раздела 2: 2	Всего разделов: 3	Всего листов выписки: 4

14 мая 2021г.	
Кадастровый номер:	50:15:0071201:1406

1	Правообладатель (правообладатели):	1.1	Закрытый паевой инвестиционный фонд недвижимости "Сельскохозяйственный" под управлением Общества с ограниченной ответственностью Управляющая компания "Резерв Эссет Менеджмент"
2	Вид, номер, дата и время государственной регистрации права:	2.1	Общая долевая собственность 50:15:0071201:1406-50/110/2021-1 09.05.2021 08:47:50
4	Ограничение прав и обременение объекта недвижимости:	не зарегистрировано	
4	Ограничение прав и обременение объекта недвижимости:		
4.1	вид:	Доверительное управление	
	дата государственной регистрации:	09.05.2021 08:47:50	
	номер государственной регистрации:	50:15:0071201:1406-50/110/2021-2	
	срок, на который установлено ограничение прав и обременение объекта недвижимости:	Срок действия с 11.10.2019 по 30.11.2025 с 11.10.2019 по 30.11.2025	
	лицо, в пользу которого установлено ограничение прав и обременение объекта недвижимости:	Общество с ограниченной ответственностью Управляющая компания "Резерв Эссет Менеджмент", ИНН: 7718784153	
	основание государственной регистрации:	Правила доверительного управления Рентным закрытым паевым инвестиционным фондом "Сельскохозяйственный" под управлением общества с ограниченной ответственностью "Управляющая компания "Эверест Эссет Менеджмент", № 2271, выдан 06.12.2011	
	сведения об осуществлении государственной регистрации сделки, права, ограничения права без необходимого в силу закона согласия третьего лица, органа:	данные отсутствуют	
	сведения об управляющем залогом и о договоре управления залогом, если такой договор заключен для управления ипотекой:	данные отсутствуют	

полное наименование должности	подпись	инициалы, фамилия

М.П.

Лист 3

Земельный участок			
вид объекта недвижимости			
Лист № 2 раздела 2	Всего листов раздела 2: 2	Всего разделов: 3	Всего листов выписки: 4

14 мая 2021г.	
Кадастровый номер:	50:15:0071201:1406

5	Заявленные в судебном порядке права требования:	данные отсутствуют
6	Сведения о возражении в отношении зарегистрированного права:	данные отсутствуют
7	Сведения о наличии решения об изъятии объекта недвижимости для государственных и муниципальных нужд:	данные отсутствуют
8	Сведения о невозможности государственной регистрации без личного участия правообладателя или его законного представителя:	данные отсутствуют
9	Правопритязания и сведения о наличии поступивших, но не рассмотренных заявлений о проведении государственной регистрации права (перехода, прекращения права), ограничения права или обременения объекта недвижимости, сделки в отношении объекта недвижимости:	отсутствуют
10	Сведения о невозможности государственной регистрации перехода, прекращения, ограничения права на земельный участок из земель сельскохозяйственного назначения:	данные отсутствуют

полное наименование должности	подпись	инициалы, фамилия

М.П.

Раздел 3 Лист 4


Выписка из Единого государственного реестра недвижимости об основных характеристиках и зарегистрированных правах на объект недвижимости

Описание местоположения земельного участка

Земельный участок			
вид объекта недвижимости			
Лист № 1 раздела 3	Всего листов раздела 3: 1	Всего разделов: 3	Всего листов выписки: 4

14 мая 2021г.	
Кадастровый номер:	50:15:0071201:1406

План (чертеж, схема) земельного участка

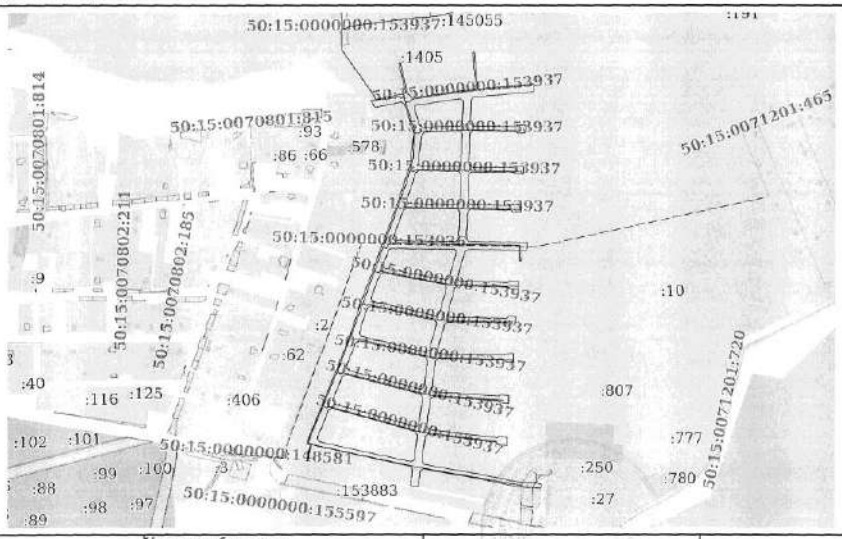

Масштаб 1:8000 Условные обозначения:

полное наименование должности	подпись	инициалы, фамилия

М.П.

Общество с ограниченной ответственностью
Управляющая компания «Резерв Эссет Менеджмент»

Российская Федерация, 115432, г. Москва, проезд Проектируемый №4062-й, д. 6, стр. 1, комната 36
Тел: (495) 269-01-40, e-mail: info@reserv-am.ru
ИНН 7718784153 КПП 772501001 ОГРН 1097746714317

Исх. № СЛХ-290822-01 от 29.08.2022

В Общество с ограниченной ответственностью «Центр оценки инвестиций»

Общество с ограниченной ответственностью Управляющая компания «Резерв Эссет Менеджмент» (лицензия на осуществление деятельности по управлению инвестиционными фондами, паевыми инвестиционными фондами и негосударственными пенсионными фондами № 21-000-1-00700 от 18 февраля 2010г., выданная Центральным Банком РФ) **Д.У. Закрытым паевым инвестиционным фондом недвижимости «Сельскохозяйственный»** (**Правила доверительного управления ЗПИФ недвижимости «Сельскохозяйственный», зарегистрированные ФСФР России 06 декабря 2011 года за № 2271**) под управлением Общества с ограниченной ответственностью Управляющая компания «Резерв Эссет Менеджмент» (местонахождение: 115432, г. Москва, Проезд Проектируемый 4062-й, дом 6, строение 1, комната 36, ИНН 7718784153, КПП 772501001, ОГРН 1097746714317), настоящим сообщает, что при приобретении земельных участков проекта «Купавна Сити» покупатели также заключают с третьими лицами инвестиционный договор на создание объектов инфраструктуры поселка и вносят по нему взнос в размере **750 000 рублей 00 копеек** (для каждого отдельного участка, вне зависимости от его площади), соглашение о подключении к газу и вносят по нему плату в размере **70 000 рублей 00 копеек** (для каждого отдельного участка, вне зависимости от его площади), а также договор об оказании услуг по проведению сделки и вносят по нему плату в размере **90 000 рублей 00 копеек**.

С уважением,
Представитель по доверенности
ООО УК «РЭМ»
Д.У. ЗПИФ недвижимости
«Сельскохозяйственный» Е.В. Борзова

МИНИСТЕРСТВО
ЭКОНОМИЧЕСКОГО РАЗВИТИЯ
РОССИЙСКОЙ ФЕДЕРАЦИИ

ФЕДЕРАЛЬНАЯ СЛУЖБА
ГОСУДАРСТВЕННОЙ РЕГИСТРАЦИИ,
КАДАСТРА И КАРТОГРАФИИ
(РОСРЕЕСТР)

Чистопрудный бульвар, д. 6/19, стр. 1, Москва, 101000
тел. (495) 917-15-24, факс (495) 983-40-22
e-mail: rosreestr@rosreestr.ru, http://www.rosreestr.ru

16.01.2020 № 07-00174/20
на № б/н от 14.01.2020

Генеральному директору
ООО «Центр оценки инноваций»

Луценко Р.С.

ул. Ленинская, д. 2/6, кв. 33,
мкр. Юбилейный, г. Королёв,
Московская область, 141090

ВЫПИСКА
из единого государственного реестра саморегулируемых организаций оценщиков

Полное наименование некоммерческой организации	Некоммерческое партнерство «САМОРЕГУЛИРУЕМАЯ ОРГАНИЗАЦИЯ АССОЦИАЦИИ РОССИЙСКИХ МАГИСТРОВ ОЦЕНКИ»
Официальное сокращенное наименование некоммерческой организации	НП «АРМО»
Место нахождения некоммерческой организации	115280, г. Москва, ул. Ленинская Слобода, д. 19
Руководитель некоммерческой организации (единоличный исполнительный орган)	Генеральный директор – Петровская Елена Владимировна
Дата включения сведений о некоммерческой организации в единый государственный реестр саморегулируемых организации оценщиков	04.07.2007
Номер некоммерческой организации в едином государственном реестре саморегулируемых организаций оценщиков	0002

Начальник Управления по
контролю и надзору в сфере
саморегулируемых организаций М.Г. Соколова

Павлова Татьяна Владимировна
(495) 531-08-00 (13-16)
отпечатано в 10-и экземплярах
экз. № 1

НЕКОММЕРЧЕСКОЕ ПАРТНЕРСТВО
"САМОРЕГУЛИРУЕМАЯ ОРГАНИЗАЦИЯ АССОЦИАЦИИ
РОССИЙСКИХ МАГИСТРОВ ОЦЕНКИ"

Включена Федеральной регистрационной службой России в единый государственный реестр саморегулируемых организаций оценщиков 4 июля 2007 года за № 0002

СВИДЕТЕЛЬСТВО

о членстве в саморегулируемой организации оценщиков

15.11.2016 — *Дата*

№ 3199-16 — *Номер свидетельства*

Настоящим подтверждается, что

Чужмаков Игорь Александрович

(Ф.И.О. оценщика)

Паспорт Серия 46 01 № 051116 выдан ОТДЕЛОМ ВНУТРЕННИХ ДЕЛ ГОРОДА ЮБИЛЕЙНОГО МОСКОВСКОЙ ОБЛАСТИ 21.05.2002

(данные документа, удостоверяющие личность)

НОУ ВПО "Международная академия оценки и консалтинга" диплом о профессиональной переподготовке 772403000782 от 11.02.2016

(образовательное учреждение, серия, номер и дата выдачи документа о профессиональном образовании)

является членом Некоммерческого партнерства «САМОРЕГУЛИРУЕМАЯ ОРГАНИЗАЦИЯ АССОЦИАЦИИ РОССИЙСКИХ МАГИСТРОВ ОЦЕНКИ»

№ по реестру 2063 от «15.11.2016» года

и на основании Федерального закона №135-ФЗ от 29.07.1998 г. «Об оценочной деятельности в Российской Федерации» имеет право осуществлять оценочную деятельность на территории Российской Федерации самостоятельно, занимаясь частной практикой, а также на основании трудового договора между оценщиком и юридическим лицом, которое соответствует требованиям установленным федеральным законодательством.

Исполнительный директор НП АРМО — *Должность уполномоченного лица*

Е.В. Петровская — *(Ф.И.О.)*

Москва

КВАЛИФИКАЦИОННЫЙ АТТЕСТАТ В ОБЛАСТИ ОЦЕНОЧНОЙ ДЕЯТЕЛЬНОСТИ

№ 025682-1 « 22 » июля 20 21 г.

Настоящий квалификационный аттестат в области оценочной деятельности по направлению оценочной деятельности

«Оценка недвижимости»

выдан Чужмакову Игорю Александровичу

на основании решения федерального бюджетного учреждения «Федеральный ресурсный центр»

от « 22 » июля 20 21 г. № 209

Директор А.С. Бункин

Квалификационный аттестат выдается на три года и действует до « 22 » июля 20 24 г.

АО «ОПЦИОН», Москва, 2021 г., «Б» тираж 484


016690 - КА1

Страховая Акционерная Компания
ЭНЕРГОГАРАНТ

ПОЛИС (ДОГОВОР) ОБЯЗАТЕЛЬНОГО СТРАХОВАНИЯ ОТВЕТСТВЕННОСТИ ОЦЕНЩИКА
№ 210005-035-000196 от 02.11.2021 г.

Настоящий Полис (Договор) обязательного страхования ответственности оценщика (далее – Договор и/или Договор страхования) заключен на основании устного заявления Страхователя и на основании *«Правил страхования ответственности оценщиков», утвержденных Приказом ПАО «САК «ЭНЕРГОГАРАНТ» № 64 от 11 марта 2019 г.* (далее – Правила страхования). Правила страхования также размещены на сайте Страховщика в информационно-телекоммуникационной сети Интернет по адресу: www.energogarant.ru.

Согласие Страхователя заключить настоящий Договор страхования на предложенных Страховщиком условиях подтверждается принятием от Страховщика настоящего Договора страхования и оплатой страховой премии в размере, предусмотренном настоящим Договором страхования.

1. Страховщик	**ПАО «САК «ЭНЕРГОГАРАНТ»** 115035, г. Москва, Садовническая наб., 23. ИНН/ КПП 7705041231 / 7705001001 р/с 40701810238360104005 в ПАО Сбербанк г. Москва к/с 30101810400000000225 БИК 044525225
2. Страхователь	**Чужмаков Игорь Александрович** Адрес: Московская обл., г. Королев, мкр. Юбилейный, ул. Героев Курсантов, д. 1А, кв. 110 Паспорт РФ 46 01 051116 Выдан (когда, кем): 21.05.2002 г., отделом внутренних дел города Юбилейного Московской области, код подразделения 502-009
3. Объект страхования:	3.1. Объектом страхования по договору обязательного страхования ответственности оценщика при осуществлении оценочной деятельности являются имущественные интересы, связанные с риском ответственности оценщика по обязательствам, возникающим вследствие причинения ущерба заказчику, заключившему договор на проведение оценки, и (или) третьим лицам.
4. Страховой случай:	4.1. Страховым случаем по договору обязательного страхования ответственности оценщиков является (с учетом ограничений, перечисленных в главе 4 Правил) установленный вступившим в законную силу решением арбитражного суда или признанный страховщиком факт причинения ущерба заказчику и/или третьим лицам действиями (бездействием) оценщика в результате нарушения требований федеральных стандартов оценки, стандартов и правил оценочной деятельности, установленных саморегулируемой организацией оценщиков, членом которой являлся оценщик на момент причинения ущерба. 4.2.При наступлении страхового случая Страховщик возмещает: 4.2.1.убытки, причиненные заказчику, заключившему договор на проведение оценки, в том числе за нарушение договора на проведение оценки; 4.2.2.имущественный вред, причиненный третьим лицам вследствие использования итоговой величины рыночной или иной стоимости объекта оценки, указанной в отчете, подписанном оценщиком или оценщиками; 4.2.3. вред имуществу третьих лиц в результате нарушения требований Закона, федеральных стандартов оценки, иных нормативных правовых актов Российской Федерации в области оценочной деятельности, стандартов и правил оценочной деятельности. 4.3. Событие, имеющее признаки страхового, признается страховым случаем при выполнении следующих условий: • событие, в результате которого причинен ущерб заказчику, заключившему договор на проведение оценки, и/или третьим лицам произошло в отношении договоров по оценке, действие которых началось после вступления в силу настоящего Договора и отчеты по которым выданы до окончания действия настоящего Договора; • требования о возмещении причиненного ущерба предъявлены к Страхователю и Страховщику в течение действия договора страхования и/или срока исковой давности, установленного законодательством Российской Федерации.
5. Страховая сумма. Страховая премия.	5.1. Страховая сумма по настоящему Договору составляет: **100 000 000,00 (сто миллионов) рублей 00 коп.** 5.2. Страховая премия в размере Страховая премия в размере **35 500,00 (тридцать пять тысяч пятьсот) руб. 00 коп.** уплачивается Страхователем единовременно путем перечисления денежных средств на расчетный счет или в кассу Страховщика в срок до 01 января 2022 г. 5.3. При неуплате (неполной уплате) страховой премии в установленный п. 5.2 срок настоящий Договор считается несостоявшимся. 5.4. Страховая защита распространяется только на те договоры по оценке, действие которых началось после вступления в силу настоящего Договора и отчеты по которым выданы до окончания действия настоящего Договора.
6. Срок действия договора	6.1. Срок действия настоящего Договора **с 01 января 2022 г. по 31 декабря 2022 г.** 6.2. Договор вступает в силу в 00 часов 00 минут дня, указанного в настоящем Договоре как дата начала его действия при условии поступления страховой премии в размере и сроки, указанные п.5.2

	настоящего Договора. 6.3. Страховщик не несет ответственности за случаи, произошедшие до вступления в силу настоящего Договора и после срока окончания его действия.
7. Определение размера страховой выплаты	7.1. Страховое возмещение исчисляется в размере, предусмотренном действующем законодательством Российской Федерации о возмещении вреда и настоящим Договором страхования, в пределах страховой суммы и установленных лимитов ответственности. 7.2. В сумму страхового возмещения включаются: 7.2.1. реальный ущерб, причиненный Выгодоприобретателям, т.е. расходы, которое лицо, чье право нарушено, произвело или должно будет произвести для восстановления нарушенного права, связанного с утратой или повреждением имущества; 7.2.2. стоимость повторно оказанных оценочных услуг (в случае их некачественного оказания) для компенсации причиненного вреда, либо стоимость оказанной услуги (при расторжении договора на проведение оценки); 7.2.3. расходы в целях предотвращения или уменьшения размера ущерба, ответственность за который возлагается на Страхователя - в порядке, предусмотренном законодательством РФ.
8. Заключительные положения	8.1. В случае расхождений условий настоящего Договора с условиями Правил страхования, преимущественную силу имеют условия настоящего Договора. 8.2. Условия страхования, не урегулированные настоящим Договором, регулируются положениями Правил страхования и действующим законодательством. 8.3. Страхователь Правила страхования получил, с условиями страхования согласен. 8.4. Страхователь Правила страхования получил, с условиями страхования согласен. 8.5. Договор оформлен О.И.Блиновой.
Приложения:	«Правила страхования ответственности оценщиков», утвержденных Приказом ПАО «САК «ЭНЕРГОГАРАНТ» № 64 от 11 марта 2019 г.

Страховщик:
ПАО «САК «ЭНЕРГОГАРАНТ»
Начальник отдела
страхования ответственности и сельскохозяйственных рисков

_____ О.А.Миронова
М.П.

На основании Доверенности № 02-15.4.21-д от 01.01.2021 г.

Страховая Акционерная Компания
ЭНЕРГОГАРАНТ

ПОЛИС (ДОГОВОР) ОБЯЗАТЕЛЬНОГО СТРАХОВАНИЯ ОТВЕТСТВЕННОСТИ ЮРИДИЧЕСКОГО ЛИЦА, ЗАКЛЮЧИВШЕГО С ЗАКАЗЧИКОМ ДОГОВОР НА ПРОВЕДЕНИЕ ОЦЕНКИ
№ 210005-035-000195 от 02.11.2021 г.

Настоящий Полис (Договор) обязательного страхования ответственности юридического лица, заключившего с заказчиком договор на проведение оценки (далее – Договор и/или Договор страхования) заключен на основании устного заявления Страхователя и на основании *«Правил страхования ответственности оценщиков», утвержденных Приказом ПАО «САК «ЭНЕРГОГАРАНТ» № 64 от 11 марта 2019 г.* (далее – Правила страхования). Правила страхования также размещены на сайте Страховщика в информационно-телекоммуникационной сети Интернет по адресу: www.energogarant.ru.
Согласие Страхователя заключить настоящий Договор страхования на предложенных Страховщиком условиях подтверждается принятием от Страховщика настоящего Договора страхования и оплатой страховой премии в размере, предусмотренном настоящим Договором страхования.

1. Страховщик	**ПАО «САК «ЭНЕРГОГАРАНТ»** 115035, г. Москва, Садовническая наб., 23. ИНН/ КПП 7705041231 / 7705001001 р/с 40701810238360104005 в ПАО Сбербанк г. Москва к/с 30101810400000000225 БИК 044525225
2. Страхователь	**ООО «Центр оценки инвестиций»** Адрес: 141090, Московская обл., г. Королев, мкр. Юбилейный, ул. Ленинская, д. 12, помещение 019 ИНН 5054011713 р/с 40702810400500000184 в АО «Банк ДОМ.РФ» г. Москва к/с 30101810345250000266 БИК 044583266, ОКПО 73058527 Генеральный директор Р.С.Луценко
3. Объект страхования:	3.1.Объектом страхования по договору обязательного страхования ответственности юридического лица, заключившего с заказчиком договор на проведение оценки, являются имущественные интересы, связанные с риском ответственности за нарушение договора на проведение оценки и за причинение вреда имуществу третьих лиц в результате нарушения Закона, федеральных стандартов оценки, иных нормативных правовых актов Российской Федерации в области оценочной деятельности, стандартов и правил оценочной деятельности.
4. Страховой случай:	4.1. Страховым случаем по договору обязательного страхования ответственности юридического лица, заключившего с заказчиком договор на проведение оценки (с учетом ограничений, перечисленных в главе 4 Правил) установленный вступившим в законную силу решением арбитражного суда или признанный страховщиком факт причинения юридическим лицом, заключившим с заказчиком договор на проведение оценки, вреда заказчику в результате нарушения договора на проведение оценки или имуществу третьих лиц в результате нарушения Закона, федеральных стандартов оценки, иных нормативных правовых актов Российской Федерации в области оценочной деятельности, стандартов и правил оценочной деятельности. 4.2. При наступлении страхового случая Страховщик возмещает: 4.2.1.убытки, причиненные заказчику, заключившему договор на проведение оценки, в том числе за нарушение договора на проведение оценки; 4.2.2. имущественный вред, причиненный третьим лицам вследствие использования итоговой величины рыночной или иной стоимости объекта оценки, указанной в отчете, подписанном оценщиком или оценщиками; 4.2.3. вред имуществу третьих лиц в результате нарушения требований Закона, федеральных стандартов оценки, иных нормативных правовых актов Российской Федерации в области оценочной деятельности, стандартов и правил оценочной деятельности. 4.3. Событие, имеющее признаки страхового, признается страховым случаем при выполнении следующих условий: • событие, в результате которого причинен ущерб заказчику, заключившему договор на проведение оценки, и/или третьим лицам произошло в отношении договоров по оценке, действие которых началось после вступления в силу настоящего Договора и отчеты по которым выданы до окончания действия настоящего Договора; • требования о возмещении причиненного ущерба предъявлены к Страхователю и Страховщику в течение действия договора страхования и/или срока исковой давности, установленного законодательством Российской Федерации.
5. Страховая сумма. Страховая премия.	5.1. Страховая сумма по настоящему Договору составляет: **500 000 000,00 (пятьсот миллионов) рублей 00 коп.** 5.2. Страховая премия в размере **82 250,00 (восемьдесят две тысячи двести пятьдесят) рублей 00 коп.** уплачивается Страхователем единовременно путем перечисления денежных средств на расчетный счет Страховщика в срок до 01 января 2022 г. 5.3. При неуплате (неполной уплате) страховой премии в установленный п. 5.2 срок настоящий Договор считается несостоявшимся. 5.4. Страховая защита распространяется только на те договоры по оценке, действие которых нача-


	лось после вступления в силу настоящего Договора и отчеты по которым выданы до окончания действия настоящего Договора.
6. Срок действия договора	6.1. Срок действия настоящего Договора **с 01 января 2022 г. по 31 декабря 2022 г.** 6.2. Договор вступает в силу в 00 часов 00 минут дня, указанного в настоящем Договоре как дата начала его действия при условии поступления страховой премии в размере и сроки, указанные п.5.2 настоящего Договора. 6.3. Страховщик не несет ответственности за случаи, произошедшие до вступления в силу настоящего Договора и после срока окончания его действия.
7. Определение размера страховой выплаты	7.1. Страховое возмещение исчисляется в размере, предусмотренном действующем законодательством Российской Федерации о возмещении вреда и настоящим Договором страхования, в пределах страховой суммы и установленных лимитов ответственности. 7.2. В сумму страхового возмещения включаются: 7.2.1. реальный ущерб, причиненный Выгодоприобретателям, т.е. расходы, которое лицо, чье право нарушено, произвело или должно будет произвести для восстановления нарушенного права, связанного с утратой или повреждением имущества; 7.2.2. стоимость повторно оказанных оценочных услуг (в случае их некачественного оказания) для компенсации причиненного вреда, либо стоимость оказанной услуги (при расторжении договора на проведение оценки); 7.2.3. расходы в целях предотвращения или уменьшения размера ущерба, ответственность за который возлагается на Страхователя - в порядке, предусмотренном законодательством РФ.
8. Заключительные положения	8.1. Настоящий договор составлен в двух экземплярах, имеющих равную юридическую силу, по одному для каждой из сторон Договора. 8.2. В случае расхождений условий настоящего Договора с условиями Правил страхования, преимущественную силу имеют условия настоящего Договора. 8.3. Условия страхования, не урегулированные настоящим Договором, регулируются положениями Правил страхования и действующим законодательством. 8.4. Страхователь Правила страхования получил, с условиями страхования согласен. 8.5. Договор оформлен О.И.Блиновой.
Приложения:	Правила страхования ответственности оценщиков», утвержденных Приказом ПАО «САК «ЭНЕРГОГАРАНТ» № 64 от 11 марта 2019 г.

Страховщик:
ПАО «САК «ЭНЕРГОГАРАНТ»
Директор Департамента
страхования ответственности и сельскохозяйственных рисков

Г.Р.Юрьева
М.П.
На основании Доверенности №02-15/510/20-с от 26.11.2020 г.

В настоящем отчете пронумеровано, прошнуровано, скреплено печатью и подписью 448 (Четыреста сорок восемь) страниц.

Генеральный директор
ООО «Центр оценки инвестиций»

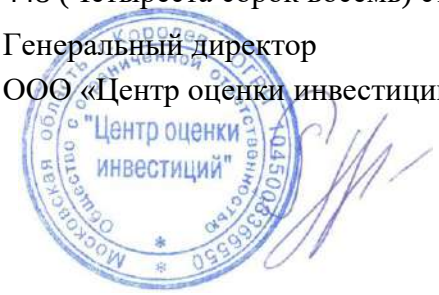

Луценко Р.С.