Общество с ограниченной ответственностью
«ЦЕНТР ОЦЕНКИ ИНВЕСТИЦИЙ»

«УТВЕРЖДАЮ»
Генеральный директор
ООО «Центр оценки инвестиций»



Р.С. Луценко

ОТЧЕТ № РЭМ/23-281

от 20 июля 2023 года

Оценка справедливой стоимости объектов недвижимости, входящих в состав активов Закрытого паевого инвестиционного фонда недвижимости «Сельскохозяйственный» под управлением Общества с ограниченной ответственностью Управляющая компания «Резерв Эссет Менеджмент»

Заказчик:	Общество с ограниченной ответственностью Управляющая компания «Резерв Эссет Менеджмент» Д.У. Закрытым паевым инвестиционным фондом недвижимости «Сельскохозяйственный» под управлением Общества с ограниченной ответственностью Управляющая компания «Резерв Эссет Менеджмент»
Исполнитель:	Общество с ограниченной ответственностью «Центр оценки инвестиций»
Цели и задачи оценки:	Определение справедливой стоимости объекта (объектов) оценки для целей, предусмотренных ст. 37 Федерального закона «Об инвестиционных фондах» от 29.11.2001 г. № 156-ФЗ, Правилами доверительного управления Фондом и иными нормативными актами в сфере финансовых рынков, в том числе Указания Банка России № 3758-У от 25 августа 2015 года
Основание для проведения оценщиком оценки объекта (объектов) оценки	Дополнительное соглашение № 281 к Договору № УКЭ-11/02 о долгосрочном сотрудничестве и оказании услуг по оценке от 25 октября 2011 г.
Дата проведения оценки:	20 июля 2023 г.
Дата составления отчета:	20 июля 2023 г.

г. Королёв МО, 2023 г.

СОДЕРЖАНИЕ ОТЧЕТА

	Стр.
Сопроводительное письмо	3
I. ОБЩИЕ СВЕДЕНИЯ	5
1.1. Информация, содержащаяся в задании на оценку	5
1.2. Сведения об оценщике (оценщиках), проводившем (проводивших) оценку	8
1.3. Сведения о заказчике оценки	8
1.4. Сведения о юридическом лице, с которым оценщик (оценщики) заключил (заключили) трудовой договор	9
1.5. Сведения о независимости юридического лица, с которым оценщик заключил трудовой договор, и оценщика в соответствии с требованиями статьи 16 Федерального закона № 135-ФЗ «Об оценочной деятельности в Российской Федерации»	9
1.6. Информация обо всех привлеченных к проведению оценки и подготовке отчета об оценке внешних организациях и квалифицированных отраслевых специалистах	9
1.7. Указание на стандарты оценки для определения стоимости объекта оценки, методические рекомендации по оценке, разработанные в целях развития положений утвержденных федеральных стандартов оценки и одобренные советом по оценочной деятельности при Минэкономразвития России	9
1.8. Принятые при проведении оценки объекта оценки допущения и ограничения оценки в соответствии с пунктами 6 и 8 федерального стандарта оценки «Процесс оценки (ФСО III)», утвержденного приказом Минэкономразвития России от 14 апреля 2022 г. № 200, в том числе не отраженные в задании на оценку	11
1.9. Итоговая стоимость объекта оценки, ограничения и пределы применения полученного результата	13
1.10. Анализ выполнения принципов использования информации при проведении оценки	13
1.11. Методология определения справедливой стоимости	14
II. ОПИСАНИЕ ОБЪЕКТА (ОБЪЕКТОВ) ОЦЕНКИ	18
2.1. Общие положения	18
2.2. Описание имущественных прав, обременений, связанных с объектом (объектами) оценки	18
2.3. Описание количественных и качественных характеристик объекта (объектов) оценки	20
2.4. Описание текущего использования объекта (объектов) оценки	30
2.5. Описание других факторов и характеристик, относящихся к объекту (объектам) оценки	30
III АНАЛИЗ РЫНКА ОБЪЕКТА (ОБЪЕКТОВ) ОЦЕНКИ, ВНЕШНИХ ФАКТОРОВ, ВЛИЯЮЩИХ НА СТОИМОСТЬ ОБЪЕКТА (ОБЪЕКТОВ) ОЦЕНКИ	31
3.1. Общие положения	31
3.2. Анализ рынка недвижимости	31
IV. АНАЛИЗ НАИБОЛЕЕ ЭФФЕКТИВНОГО ИСПОЛЬЗОВАНИЯ	89
4.1. Анализ наиболее эффективного использования земельных участков как незастроенных	89
V. МЕТОДОЛОГИЯ ОЦЕНКИ	91
5.1. Общие положения	91
5.2. Основные понятия оценки	91
5.3. Общее описание методов оценки земельных участков	92
5.4. Согласование результатов оценки	99
VI. ОПИСАНИЕ ПРОЦЕССА ОЦЕНКИ ОБЪЕКТА (ОБЪЕКТОВ) ОЦЕНКИ	100
6.1. Выбор подходов и методов оценки	100
6.2. Расчет стоимости объекта (объектов) оценки сравнительным (рыночным) подходом	102
6.3. Расчет стоимости объекта (объектов) оценки доходным подходом	129
6.4. Согласование результатов оценки	129
VII. ВЫВОДЫ	130
VIII. ПЕРЕЧЕНЬ ЛИТЕРАТУРЫ И ИНЫХ ИСТОЧНИКОВ ДАННЫХ	131
ПРИЛОЖЕНИЕ 1	133
ПРИЛОЖЕНИЕ 2	320
ПРИЛОЖЕНИЕ 3	382

Генеральному директору
Общества с ограниченной ответственностью
Управляющая компания «Резерв Эссет Менеджмент»
Д.У. Закрытым паевым инвестиционным фондом недвижимости
«Сельскохозяйственный» под управлением
Общества с ограниченной ответственностью
Управляющая компания «Резерв Эссет Менеджмент»
госпоже Борзовой Е.В.

«20» июля 2023 г.

Уважаемая Елена Валентиновна!

В соответствии с Дополнительным соглашением № 281 к Договору № УКЭ-11/02 о долгосрочном сотрудничестве и оказании услуг по оценке от 25 октября 2011 г. специалистами ООО «Центр оценки инвестиций» проведена оценка справедливой стоимости объектов недвижимости, входящих в состав активов Закрытого паевого инвестиционного фонда недвижимости «Сельскохозяйственный» под управлением Общества с ограниченной ответственностью Управляющая компания «Резерв Эссет Менеджмент», в составе:

- земельный участок, категория земель: земли населенных пунктов, вид разрешенного использования: для личного подсобного хозяйства, для ведения личного подсобного хозяйства, площадь 2 200 +/- 133 кв. м, адрес (местоположение): Российская Федерация, Московская область, р-н Щелковский, Севернее п. Краснознаменский, южнее р. Клязьма, на поле № 21, кадастровый номер: 50:14:0040108:893;
- земельный участок, категория земель: земли населенных пунктов, вид разрешенного использования: для личного подсобного хозяйства, для ведения личного подсобного хозяйства, площадь 1 071 +/-93 кв. м, адрес (местоположение): Российская Федерация, Московская область, р-н Щелковский, Севернее п. Краснознаменский, южнее р. Клязьма, на поле № 21, кадастровый номер: 50:14:0040108:914;
- земельный участок, категория земель: земли населенных пунктов, вид разрешенного использования: для личного подсобного хозяйства, для ведения личного подсобного хозяйства, площадь 4 459 +/-189 кв. м, адрес (местоположение): Российская Федерация, Московская область, р-н Щелковский, Севернее п. Краснознаменский, южнее р. Клязьма, на поле № 21, кадастровый номер: 50:14:0040108:927;
- земельный участок, категория земель: земли населенных пунктов, вид разрешенного использования: для личного подсобного хозяйства, для ведения личного подсобного хозяйства, площадь 745 +/-77 кв. м, адрес (местоположение): Российская Федерация, Московская область, р-н Щелковский, Севернее п. Краснознаменский, южнее р. Клязьма, на поле № 21, кадастровый номер: 50:14:0040108:929.

Оценка проведена по состоянию на 20 июля 2023 г.

ООО «Центр оценки инвестиций» отвечает требованиям Федерального закона «Об оценочной деятельности в Российской Федерации».

Сотрудник, проводивший оценку, является действительным членом саморегулируемой организации оценщиков в соответствии с требованиями действующего законодательства, и отвечает требованиям, предъявляемым к оценщикам пунктом 1.7. Указания Банка России от 25 августа 2015 года № 3758-У.

Гражданская ответственность оценщика и юридического лица, с которым оценщик заключил трудовой договор, застрахована ПАО «САК «ЭНЕРГОГАРАНТ».

Анализ исходной информации, рыночных данных необходимых для оценки, а также соответствующие расчеты представлены в разделах настоящего отчета, отдельные части которого не могут трактоваться раздельно, а только в связи с полным его текстом, с учетом всех принятых допущений и ограничений.

Указанный отчет об оценке выполнен в соответствии с Федеральным законом «Об оценочной деятельности в Российской Федерации» №135-ФЗ от 29.07.1998 г. (с изменениями и дополнениями), федеральными стандартами оценки (далее – ФСО), введенными в действие Приказами Министерства экономического развития Российской Федерации (Минэкономразвития России) № 200 от 14.04.2022г. (ФСО I, II, III, IV, V, VI), № 611 от 25.09.2014г. (ФСО №7), Международным стандартом финансовой отчетности (IFRS) 13 «Оценка справедливой стоимости».

Результаты оценки могут быть использованы для целей, предусмотренных ст. 37 Федерального закона «Об инвестиционных фондах» от 29.11.2001 г. № 156-ФЗ, Правилами доверительного управления Фондом и иными нормативными актами в сфере финансовых рынков. Для указанных целей результаты оценки могут быть использованы в течение шести месяцев с даты оценки.

В результате проведенных исследований и расчетов установлено следующее:

Итоговая величина справедливой стоимости объектов недвижимости, входящих в состав активов Закрытого паевого инвестиционного фонда недвижимости «Сельскохозяйственный» под управлением Общества с ограниченной ответственностью Управляющая компания «Резерв Эссет Менеджмент», по состоянию на дату оценки, с учетом принятых допущений и округлений, составляет:

6 781 000
(Шесть миллионов семьсот восемьдесят одна тысяча)
рублей,

в том числе:

№ п/п	Кадастровый (или условный) номер	Общая площадь, кв. м	Итоговая стоимость, руб.
1	50:14:0040108:893	2 200 +/- 133	3 148 000
2	50:14:0040108:914	1 071 +/- 93	1 804 000
3	50:14:0040108:927	4 459 +/- 189	1 503 000
4	50:14:0040108:929	745 +/- 77	326 000

Примечание: стоимость объектов оценки указана без учета налогов, которые могут быть исчислены на дату оценки (в соответствии с п. 1.4. Указания Банка России № 3758-У от 25 августа 2015 года).

Генеральный директор
ООО «Центр оценки инвестиций»

Р.С. Луценко

РАЗДЕЛ I. ОБЩИЕ СВЕДЕНИЯ

1.1. Информация, содержащаяся в задании на оценку

Представленное ниже задание на оценку идентично заданию на оценку, которое является Приложением №1 к Дополнительному соглашению № 281 к Договору № УКЭ-11/02 о долгосрочном сотрудничестве и оказании услуг по оценке от 25 октября 2011 г.

1. Объекты оценки, включая права на объекты оценки.

Объектами оценки являются земельные участки, входящие в состав активов Закрытого паевого инвестиционного фонда недвижимости «Сельскохозяйственный» под управлением Общества с ограниченной ответственностью Управляющая компания «Резерв Эссет Менеджмент».

Перечень и характеристики земельных участков, которые являются объектами оценки, представлены в табл. 1.

Таблица 1.

Перечень и характеристики земельных участков, которые являются объектами оценки

№ п/п	Наименование объекта	Наличие коммуникаций	Балансовая стоимость на дату оценки, руб.
1	Земельный участок, категория земель: земли населенных пунктов, вид разрешенного использования: для личного подсобного хозяйства, для ведения личного подсобного хозяйства, площадь 2 200 +/- 133 кв. м, адрес (местоположение): Российская Федерация, Московская область, р-н Щелковский, Севернее п. Краснознаменский, южнее р. Клязьма, на поле № 21, кадастровый номер: 50:14:0040108:893	коммуникаций нет (по границе)	3 667 000
2	Земельный участок, категория земель: земли населенных пунктов, вид разрешенного использования: для личного подсобного хозяйства, для ведения личного подсобного хозяйства, площадь 1 071 +/-93 кв. м, адрес (местоположение): Российская Федерация, Московская область, р-н Щелковский, Севернее п. Краснознаменский, южнее р. Клязьма, на поле № 21, кадастровый номер: 50:14:0040108:914	коммуникаций нет (по границе)	2 100 000
3	Земельный участок, категория земель: земли населенных пунктов, вид разрешенного использования: для личного подсобного хозяйства, для ведения личного подсобного хозяйства, площадь 4 459 +/-189 кв. м, адрес (местоположение): Российская Федерация, Московская область, р-н Щелковский, Севернее п. Краснознаменский, южнее р. Клязьма, на поле № 21, кадастровый номер: 50:14:0040108:927	коммуникаций нет (по границе)	1 752 000
4	Земельный участок, категория земель: земли населенных пунктов, вид разрешенного использования: для личного подсобного хозяйства, для ведения личного подсобного хозяйства, площадь 745 +/-77 кв. м, адрес (местоположение): Российская Федерация, Московская область, р-н Щелковский, Севернее п. Краснознаменский, южнее р. Клязьма, на поле № 21, кадастровый номер: 50:14:0040108:929	коммуникаций нет (по границе)	380 000

Состав объектов оценки – отдельных частей объекты оценки не имеют.

Права на объекты оценки - право общей долевой собственности владельцев инвестиционных паев Закрытого паевого инвестиционного фонда недвижимости «Сельскохозяйственный» под управлением Общества с ограниченной ответственностью Управляющая компания «Резерв Эссет Менеджмент».

Ограничения и обременения прав на объекты оценки, в том числе в отношении каждой из частей объектов оценки, представлены в табл. 2.

Таблица 2.

Данные об ограничениях и обременениях прав на объекты оценки

№ п/п	Кадастровый номер	Доверительное управление	Аренда	Прочие обременения, ограничения, особые условия использования (залог, ипотека и т.д.)
1	50:14:0040108:893	есть	нет	отсутствуют, за исключением указанных в выписке из ЕГРН (при наличии таковых)
2	50:14:0040108:914	есть	нет	отсутствуют, за исключением указанных в выписке из ЕГРН (при наличии таковых)
3	50:14:0040108:927	есть	нет	отсутствуют, за исключением указанных в выписке из ЕГРН (при наличии таковых)
4	50:14:0040108:929	есть	нет	отсутствуют, за исключением указанных в выписке из ЕГРН (при наличии таковых)

Объекты оценки не имеют других каких-либо зарегистрированных ограничений и обременений указанных прав, в том числе в виде залога, ипотеки и договоров аренды.

2. Цель оценки.

Цель оценки - предполагаемое использование результата оценки. Результатом оценки (итоговой стоимостью объектов оценки) является стоимость объектов, определенная на основе

профессионального суждения оценщика для целей, предусмотренных ст. 37 Федерального закона «Об инвестиционных фондах» от 29.11.2001 г. № 156-ФЗ, Правилами доверительного управления Фондом и иными нормативными актами в сфере финансовых рынков, в том числе Указания Банка России № 3758-У от 25 августа 2015 года «Об определении стоимости чистых активов инвестиционных фондов, в том числе о порядке расчета среднегодовой стоимости чистых активов паевого инвестиционного фонда и чистых активов акционерного инвестиционного фонда, расчетной стоимости инвестиционных паев паевых инвестиционных фондов, стоимости имущества, переданного в оплату инвестиционных паев».

3. Оценка проводится в соответствии:

- с Федеральным законом от 29 июля 1998 г. N 135-ФЗ «Об оценочной деятельности в Российской Федерации» (последняя действующая редакция);
- с Федеральным законом от 29 ноября 2001 г. № 156-ФЗ «Об инвестиционных фондах» (последняя действующая редакция).

4. Вид стоимости и предпосылки стоимости.

Вид стоимости - справедливая стоимость в соответствии с Международным стандартом финансовой отчетности (IFRS) 13 «Оценка справедливой стоимости».

Указанный стандарт определяет понятие «справедливая стоимость» как цену, которая была бы получена при продаже актива или уплачена при передаче обязательства в ходе обычной сделки между участниками рынка на дату оценки (п. 9 МСФО (IFRS) 13).

Стоимость определяется без учета налогов, которые уплачиваются в соответствии с законодательством Российской Федерации или иностранного государства при приобретении и реализации указанных активов.

Предпосылки стоимости:

- предполагается сделка с объектами оценки;
- участники сделки или пользователи объектов являются неопределенными лицами (гипотетические участники);
- дата оценки – 20.07.2023 г.
- предполагаемое использование объектов – наиболее эффективное использование. Для целей настоящей оценки под наиболее эффективным использованием понимается текущее использование объектов оценки (п. 6 ФСО II, п. 17 ФСО II, п. 29 МСФО (IFRS) 13);
- характер сделки - добровольная сделка в типичных условиях.

Основания для установления предпосылок: вид стоимости «справедливая» подлежит определению в соответствии с целями оценки (Указание Центрального Банка Российской Федерации N 3758-У от 25 августа 2015 года).

5. Дата оценки – 20.07.2023 г.

6. Специальные допущения, иные существенные допущения.

Специальные допущения – отсутствуют.

Иные существенные допущения - при оценке объектов оценки учитывается право собственности на объекты оценки, скидки на фактическое право общей долевой собственности и доверительное управление не вводятся.

7. Ограничения оценки.

- Отчет об оценке достоверен лишь в полном объеме и лишь в указанных в нем целях, отдельные части отчета не могут являться самостоятельными документами.
- Оценщик не проводит юридическую экспертизу прав на оцениваемые объекты. Оцениваемые права собственности рассматриваются свободными от каких-либо претензий или ограничений, кроме ограничений, оговоренных в отчете об оценке.
- Оценщик предполагает отсутствие каких-либо скрытых фактов, влияющих на результат оценки; оценщик не несет ответственности ни за наличие таких скрытых фактов, ни за необходимость выявления таковых.
- Исходные данные (информация, показатели, характеристики и т.д.), использованные оценщиком при подготовке отчета и содержащиеся в отчете, были получены из надежных источников, которые, по мнению оценщика, являются достоверными. Тем не менее, оценщик не предоставляет гарантии или иные формы подтверждения их полной достоверности. Все использованные оценщиком в отчете данные, снабженные ссылками на источники информации, не могут рассматриваться как его собственные утверждения.
- Оценщик не принимает на себя никакой ответственности за изменение факторов (технических, физических и др. показателей), которые могут быть выявлены в отношении

объектов оценки после предоставления информации заказчиком, на основе которой проводилась оценка.

- Заказчик гарантирует, что любая информация, суждения, аналитические разработки оценщика и другие материалы отчета будут использованы им исключительно в соответствии с целью оценки.
- Все прогнозы, сделанные в отчете об оценке, базируются на существующей рыночной ситуации на дату оценки. Однако эти предположения могут измениться с течением времени. Оценщик не несет ответственности за изменения социальных, экономических, юридических, физических, природных и иных факторов, а также изменения местного или федерального законодательства, которые могут произойти после даты оценки и повлиять на рыночные факторы, и, таким образом, на стоимость объектов оценки.
- Мнение оценщика относительно стоимости объектов оценки действительно только на дату определения стоимости объектов оценки. Оценщик не принимает на себя никакой ответственности за изменение политических, экономических, юридических и иных факторов, которые могут возникнуть после этой даты и повлиять на рыночную ситуацию, и, как следствие, на стоимость объектов.
- Ни заказчик, ни оценочная компания, ни оценщик не могут использовать отчет иначе, чем это предусмотрено Договором № УКЭ-11/02 о долгосрочном сотрудничестве и оказании услуг по оценке от «25» октября 2011 г.
- Отчет об оценке содержит профессиональное мнение оценщика относительно стоимости объектов оценки и не является гарантией того, что объекты будут проданы на свободном рынке по цене, равной стоимости объектам, указанной в данном отчете.
- Будущее сопровождение проведенной оценки, в том числе дача показаний и явка в суд, не требуется от оценщика, если предварительные договоренности по данному вопросу не были достигнуты заранее в письменной форме.
- Заказчик принимает на себя обязательство заранее освободить оценочную компанию и оценщика от всякого рода расходов и материальной ответственности, происходящих из иска третьих лиц, вследствие легального использования отчета об оценке, кроме случаев, когда окончательным судебным порядком определено, что возникшие убытки, потери и задолженности явились следствием мошенничества, халатности или умышленно неправомочных действий со стороны оценочной компании или оценщика в процессе оказания услуг по проведению оценки и/или подготовке отчета об оценке.
- От оценщика не требуется давать показания или появляться в суде или других уполномоченных органах, вследствие проведения оценки объектов оценки, иначе как по официальному вызову суда или других уполномоченных органов.
- Все расчеты в рамках отчета об оценке проводятся с использованием встроенных средств программы Excel из пакета Microsoft Office. Результаты расчетов приводятся в удобной для восприятия форме (используются округления).
- Определение стоимости объектов оценки предполагает, что текущее использование объектов оценки является их наиболее эффективным использованием.
- Объекты оценки не обладают какими-либо скрытыми дефектами, кроме оговоренных в отчете об оценке, которые могут повлиять на его стоимость объектов.

8. Ограничения на использование, распространение и публикацию отчета об оценке объекта оценки.

Отчет об оценке может быть использован заказчиком:

- для расчета стоимости чистых активов паевого инвестиционного фонда;
- для совершения сделок с имуществом, составляющим паевой инвестиционный фонд.

Для указанных целей отчет об оценке может быть использован в течение шести месяцев с даты оценки.

Ни заказчик, ни оценочная компания, ни оценщик не могут использовать отчет иначе, чем это предусмотрено настоящим Дополнительным соглашением. Отчет или какая-либо его часть не могут быть предоставлены заказчиком для использования в целях рекламы, для мероприятий по связям с общественностью без предварительного письменного согласования с оценочной компанией.

9. Форма составления отчета об оценке.

Отчет составляется в форме документа на бумажном носителе, либо в форме электронного документа (файла) в формате *.pdf, подписанного усиленной квалифицированной электронной подписью оценщика, подготовившего отчет об оценке, и усиленной квалифицированной электронной подписью единоличного исполнительного органа оценочной компании. В случае передачи заказчику

отчета об оценке в форме документа на бумажном носителе отчет об оценке предоставляется также в форме электронного документа (файла) в формате *.pdf.

10. Форма представления итоговой стоимости.

Результат оценки (итоговая стоимость объекта оценки) должен быть представлен:

- в виде числа (являться результатом математического округления);
- валюта – рубль Российской Федерации.

11. Специфические требования к отчету об оценке.

Отчет об оценке должен быть составлен оценщиком, в отношении которого со стороны саморегулируемых организаций оценщиков не применялись в течение двух лет в количестве двух и более раз меры дисциплинарного воздействия, не имеется неснятых или непогашенных мер дисциплинарного воздействия, предусмотренных Федеральным законом от 29 июля 1998 г. N 135-ФЗ «Об оценочной деятельности в Российской Федерации», а также внутренними документами саморегулируемых организаций оценщиков, и стаж осуществления оценочной деятельности которого составляет не менее трех лет на дату оценки, наличие у оценщика непрерывного членства в саморегулируемой организации оценщиков в течение двух лет на дату оценки.

1.2. Сведения об оценщике (оценщиках), проводившем (проводивших) оценку

Общие сведения об оценщике	**Чужмаков Игорь Александрович** - действительный член саморегулируемой организации оценщиков Некоммерческое партнерство «САМОРЕГУЛИРУЕМАЯ ОРГАНИЗАЦИЯ АССОЦИАЦИИ РОССИЙСКИХ МАГИСТРОВ ОЦЕНКИ». Свидетельство о членстве в саморегулируемой организации оценщиков № 3199-16 от 15.11.2016 г. (регистрационный № 2063 от 15.11.2016 г.). Параметры документа о профессиональном образовании: Негосударственное образовательное учреждение высшего профессионального образования «Международная академия оценки и консалтинга», диплом о профессиональной переподготовке 772403000782, регистрационный номер 3442, дата выдачи 11.02.2016 г. Квалификационный аттестат «Оценка недвижимости» № 025682-1 от 22.07.2021 г., квалификационный аттестат «Оценка движимого имущества» № 025683-2 от 22.07.2021 г. Стаж работы оценщиком с 2016 года. Заключен трудовой договор с ООО «Центр оценки инвестиций».
Номер контактного телефона оценщика	+7 (495) 229 – 49 - 71
Почтовый адрес оценщика	141091, Московская область, г. Королёв, микрорайон Юбилейный, ул. Героев Курсантов, д. 1А, кв. 110.
Адрес электронной почты оценщика	chuzhmakov@ramb-price.ru
Сведения об обязательном страховании ответственности оценщика	Полис обязательного страхования ответственности оценщика № 220005-035-000163 от 21.11.2022 г., выдан ПАО «САК «ЭНЕРГОГАРАНТ». Срок действия договора (срок страхования) с 01.01.2023 г. по 31.12.2023 г. Страховая сумма 100 000 000 (Сто миллионов) рублей.
Наименование саморегулируемой организации оценщиков (СРО)	Некоммерческое партнерство «САМОРЕГУЛИРУЕМАЯ ОРГАНИЗАЦИЯ АССОЦИАЦИИ РОССИЙСКИХ МАГИСТРОВ ОЦЕНКИ», включена в единый государственный реестр саморегулируемых организаций оценщиков за № 0002 от 04 июля 2007 г.
Адрес саморегулируемой организации оценщиков (СРО)	107023, г. Москва. ул. Буженинова, д. 30 с. 3, 2 этаж
Почтовый адрес саморегулируемой организации оценщиков (СРО)	115184, г. Москва, а/я 10.

1.3. Сведения о заказчике оценки

Организационно правовая форма и полное наименование	Общество с ограниченной ответственностью Управляющая компания «Резерв Эссет Менеджмент» Д.У. Закрытым паевым инвестиционным фондом недвижимости «Сельскохозяйственный» под управлением Общества с ограниченной ответственностью Управляющая компания «Резерв Эссет Менеджмент»

Основной государственный регистрационный номер	1097746714317
Дата присвоения ОГРН	16.11.2009 г.
Место нахождения	115432, г. Москва, Проезд Проектируемый 4062-й, дом 6, строение 1, комната 36

1.4. Сведения о юридическом лице, с которым оценщик (оценщики) заключил (заключили) трудовой договор

Организационно правовая форма и полное наименование	Общество с ограниченной ответственностью «Центр оценки инвестиций»
Основной государственный регистрационный номер	1045003366550
Дата присвоения ОГРН	19.08.2004 г
Место нахождения	141090, Московская область, г. Королёв, микрорайон Юбилейный, ул. Ленинская, д. 12, пом. 019
Сведения об обязательном страховании ответственности юридического лица	Полис обязательного страхования ответственности юридического лица № 220005-035-000162 от 21.11.2022 г., выдан ПАО «САК «ЭНЕРГОГАРАНТ». Срок действия договора (срок страхования) с 01.01.2023 г. по 31.12.2023 г. Страховая сумма 500 000 000 (Пятьсот миллионов) рублей.

1.5. Сведения о независимости юридического лица, с которым оценщик заключил трудовой договор, и оценщика в соответствии с требованиями статьи 16 Федерального закона № 135-ФЗ «Об оценочной деятельности в Российской Федерации»

Юридическое лицо, с которым оценщик заключил трудовой договор, подтверждает, что не имеет имущественного интереса в объекте (объектах) оценки и (или) не является аффилированным лицом заказчика.

Размер денежного вознаграждения юридического лица, с которым оценщик заключил трудовой договор, за проведение оценки объекта (объектов) оценки не зависит от итоговой величины стоимости объекта (объектов) оценки, указанной в настоящем отчете об оценке.

Оценщик не является учредителем, собственником, акционером, должностным лицом или работником юридического лица - заказчика, лицом, имеющим имущественный интерес в объекте (объектах) оценки. Оценщик не состоит с указанными лицами в близком родстве или свойстве.

Оценщик не имеет в отношении объекта (объектов) оценки вещных или обязательственных прав вне договора и не является участником (членом) или кредитором юридического лица – заказчика, равно как и заказчик не является кредитором или страховщиком оценщика.

Размер оплаты оценщику за проведение оценки объекта (объектов) оценки не зависит от итоговой величины стоимости объекта (объектов) оценки, указанной в настоящем отчете об оценке.

1.6. Информация обо всех привлеченных к проведению оценки и подготовке отчета об оценке внешних организациях и квалифицированных отраслевых специалистах

Для проведения настоящей оценки и подготовке настоящего отчета об оценке внешние организации и квалифицированные отраслевые специалисты не привлекались.

1.7. Указание на стандарты оценки для определения стоимости объекта оценки, методические рекомендации по оценке, разработанные в целях развития положений утвержденных федеральных стандартов оценки и одобренные советом по оценочной деятельности при Минэкономразвития России

Перечень Федеральных стандартов оценки, регламентирующих оценочную деятельность в РФ.

Согласно статьи 15 Федерального закона об оценочной деятельности №135-ФЗ от 29.07.1998 г. оценщик обязан соблюдать требования Федерального закона об оценочной деятельности, федеральных стандартов оценки, иных нормативных правовых актов Российской Федерации в области оценочной деятельности, а также требования стандартов и правил оценочной деятельности, утвержденных саморегулируемой организацией оценщиков, членом которой он является.

По состоянию на дату оценки введены в действие следующие федеральные стандарты оценки:

1. Федеральный стандарт оценки «Структура федеральных стандартов оценки и основные понятия, используемые в федеральных стандартах оценки (ФСО I)», утвержденный приказом Минэкономразвития России № 200 от 14 апреля 2022 г. «Об утверждении федеральных стандартов

оценки и о внесении изменений в некоторые приказы Минэкономразвития России о федеральных стандартах оценки».

2. Федеральный стандарт оценки «Виды стоимости (ФСО II)», утвержденный приказом Минэкономразвития России № 200 от 14 апреля 2022 г. «Об утверждении федеральных стандартов оценки и о внесении изменений в некоторые приказы Минэкономразвития России о федеральных стандартах оценки».

3. Федеральный стандарт оценки «Процесс оценки (ФСО III)», утвержденный приказом Минэкономразвития России № 200 от 14 апреля 2022 г. «Об утверждении федеральных стандартов оценки и о внесении изменений в некоторые приказы Минэкономразвития России о федеральных стандартах оценки».

4. Федеральный стандарт оценки «Задание на оценку (ФСО IV)», утвержденный приказом Минэкономразвития России № 200 от 14 апреля 2022 г. «Об утверждении федеральных стандартов оценки и о внесении изменений в некоторые приказы Минэкономразвития России о федеральных стандартах оценки».

5. Федеральный стандарт оценки «Подходы и методы оценки (ФСО V)», утвержденный приказом Минэкономразвития России № 200 от 14 апреля 2022 г. «Об утверждении федеральных стандартов оценки и о внесении изменений в некоторые приказы Минэкономразвития России о федеральных стандартах оценки».

6. Федеральный стандарт оценки «Отчет об оценке (ФСО VI)», утвержденный приказом Минэкономразвития России № 200 от 14 апреля 2022 г. «Об утверждении федеральных стандартов оценки и о внесении изменений в некоторые приказы Минэкономразвития России о федеральных стандартах оценки».

7. Федеральный стандарт оценки «Порядок проведения экспертизы, требования к экспертному заключению и порядку его утверждения (ФСО № 5)», утвержденный приказом Минэкономразвития России № 328 от 4 июля 2011 г. «Об утверждении федерального стандарта оценки «Виды экспертизы, порядок ее проведения, требования к экспертному заключению и порядку его утверждения (ФСО № 5)», с изменениями, утвержденными Приказом Министерства экономического развития Российской Федерации (Минэкономразвития России) № 200 от 14 апреля 2022 г.

8. Федеральный стандарт оценки «Оценка недвижимости (ФСО № 7)», утвержденный приказом Минэкономразвития России № 611 от 25 сентября 2014 г. «Об утверждении Федерального стандарта оценки «Оценка недвижимости (ФСО № 7)», с изменениями, утвержденными Приказом Министерства экономического развития Российской Федерации (Минэкономразвития России) № 200 от 14 апреля 2022 г.

9. Федеральный стандарт оценки «Оценка бизнеса (ФСО № 8)», утвержденный приказом Минэкономразвития России № 326 от 01 июня 2015 г. «Об утверждении Федерального стандарта оценки «Оценка бизнеса (ФСО № 8)», с изменениями, утвержденными Приказом Министерства экономического развития Российской Федерации (Минэкономразвития России) № 200 от 14 апреля 2022 г.

10. Федеральный стандарт оценки «Оценка для целей залога (ФСО № 9)», утвержденный приказом Минэкономразвития России № 327 от 01 июня 2015 г. «Об утверждении Федерального стандарта оценки «Оценка для целей залога (ФСО № 9)», с изменениями, утвержденными Приказом Министерства экономического развития Российской Федерации (Минэкономразвития России) № 200 от 14 апреля 2022 г.

11. Федеральный стандарт оценки «Оценка стоимости машин и оборудования (ФСО № 10)», утвержденный приказом Минэкономразвития России № 328 от 01 июня 2015 г. «Об утверждении Федерального стандарта оценки «Оценка стоимости машин и оборудования (ФСО № 10)», с изменениями, утвержденными Приказом Министерства экономического развития Российской Федерации (Минэкономразвития России) № 200 от 14 апреля 2022 г.

12. Федеральный стандарт оценки «Оценка нематериальных активов и интеллектуальной собственности (ФСО № 11)», утвержденный приказом Минэкономразвития России № 385 от 22 июня 2015 г. «Об утверждении Федерального стандарта оценки «Оценка нематериальных активов и интеллектуальной собственности (ФСО № 11)», с изменениями, утвержденными Приказом Министерства экономического развития Российской Федерации (Минэкономразвития России) № 200 от 14 апреля 2022 г.

Применяемые стандарты.

Указанные выше федеральные стандарты оценки можно разделить на две группы:

- первая группа – общие стандарты оценки (ФСО I, II, III, IV, V, VI, ФСО № 5), определяющие общие требования к порядку проведения оценки всех видов объектов оценки и экспертизе отчетов об оценке;
- вторая группа – специальные стандарты оценки (ФСО №№ 7-11), которые определяют дополнительные требования к порядку проведения оценки, в том числе для отдельных видов

объектов оценки (недвижимости, машин и оборудования, бизнеса, нематериальных активов и интеллектуальной собственности).

В соответствии с федеральным стандартом оценки «Структура федеральных стандартов оценки и основные понятия, используемые в федеральных стандартах оценки (ФСО I)», утвержденным приказом Минэкономразвития России № 200 от 14 апреля 2022 г, до момента принятия специальных стандартов оценки, предусмотренных программой разработки федеральных стандартов оценки и внесения изменений в федеральные стандарты оценки, утвержденной приказом Минэкономразвития России от 30 декабря 2020 г. N 884, приоритет имеют нормы общих стандартов оценки ФСО I - ФСО VI.

Учитывая вид объекта (объектов) оценки и цель оценки, при проведении настоящей оценки применялись следующие стандарты:

1. Федеральный стандарт оценки «Структура федеральных стандартов оценки и основные понятия, используемые в федеральных стандартах оценки (ФСО I)», утвержденный Приказом Министерства экономического развития Российской Федерации (Минэкономразвития России) № 200 от 14 апреля 2022 г. «Об утверждении федеральных стандартов оценки и о внесении изменений в некоторые приказы Минэкономразвития России о федеральных стандартах оценки».

2. Федеральный стандарт оценки «Виды стоимости (ФСО II)», утвержденный Приказом Министерства экономического развития Российской Федерации (Минэкономразвития России) № 200 от 14 апреля 2022 г. «Об утверждении федеральных стандартов оценки и о внесении изменений в некоторые приказы Минэкономразвития России о федеральных стандартах оценки».

3. Федеральный стандарт оценки «Процесс оценки (ФСО III)», утвержденный Приказом Министерства экономического развития Российской Федерации (Минэкономразвития России) № 200 от 14 апреля 2022 г. «Об утверждении федеральных стандартов оценки и о внесении изменений в некоторые приказы Минэкономразвития России о федеральных стандартах оценки».

4. Федеральный стандарт оценки «Задание на оценку (ФСО IV)», утвержденный Приказом Министерства экономического развития Российской Федерации (Минэкономразвития России) № 200 от 14 апреля 2022 г. «Об утверждении федеральных стандартов оценки и о внесении изменений в некоторые приказы Минэкономразвития России о федеральных стандартах оценки».

5. Федеральный стандарт оценки «Подходы и методы оценки (ФСО V)», утвержденный Приказом Министерства экономического развития Российской Федерации (Минэкономразвития России) № 200 от 14 апреля 2022 г. «Об утверждении федеральных стандартов оценки и о внесении изменений в некоторые приказы Минэкономразвития России о федеральных стандартах оценки».

6. Федеральный стандарт оценки «Отчет об оценке (ФСО VI)», утвержденный Приказом Министерства экономического развития Российской Федерации (Минэкономразвития России) № 200 от 14 апреля 2022 г. «Об утверждении федеральных стандартов оценки и о внесении изменений в некоторые приказы Минэкономразвития России о федеральных стандартах оценки».

7. Федеральный стандарт оценки «Оценка недвижимости (ФСО № 7)», утвержденный Приказом Министерства экономического развития Российской Федерации (Минэкономразвития России) № 611 от 25 сентября 2014 г. «Об утверждении Федерального стандарта оценки «Оценка недвижимости (ФСО № 7)».

8. Международный стандарт финансовой отчетности (IFRS) 13 «Оценка справедливой стоимости».

9. Стандарты и правила оценочной деятельности, утвержденные саморегулируемой организацией оценщиков, действительным членом которой является проводивший оценку оценщик.

Перечень методических рекомендаций по оценке, разработанных в целях развития положений утвержденных федеральных стандартов оценки и одобренные советом по оценочной деятельности при Минэкономразвития России

По состоянию на дату оценки советом по оценочной деятельности при Минэкономразвития России одобрены к применению следующие методические рекомендации по оценке:

1. «Методические рекомендации по оценке объектов недвижимости, отнесенных в установленном порядке к объектам культурного наследия» (заседание от 23 июня 2015 г.).

В связи с тем, что объект (объекты) оценки не относится (относятся) к понятию «объекты культурного наследия», то в рамках настоящего отчета указанные методические рекомендации не использовались.

1.8. Принятые при проведении оценки объекта оценки допущения и ограничения оценки в соответствии с пунктами 6 и 8 федерального стандарта оценки «Процесс оценки (ФСО III)», утвержденного приказом Минэкономразвития России от 14 апреля 2022 г. № 200, в том числе не отраженные в задании на оценку

Основные допущения и ограничения, принятые при проведении оценки объекта (объектов) оценки, представлены в задании на оценку. Дополнительно к указанным в задании на оценку допущениям и

ограничениям, при проведении настоящей оценки, были приняты следующие допущения и ограничения:

- условия финансирования предполагаемой сделки с объектом (объектами) оценки – полная, единовременная оплата;
- условия продажи – розничная продажа объекта (объектов) оценки;
- оценщику не были предоставлены официальные документы, характеризующие экологическую обстановку на дату проведения оценки, непосредственно в районе нахождения объекта (объектов) оценки. Таким образом, согласно п. 7 «Общие требования к проведению оценки (ФСО №7)» при выполнении оценки предполагается, что состояние окружающей среды – удовлетворительное;
- в ряде случаев часть необходимых для оценки данных по объектам-аналогам может быть не указана в объявлениях (или других источниках информации) или указана неточно. В таких ситуациях для выполнения требований п. 10 ФСО III в части сбора информации, достаточной для определения стоимости объекта (объектов) оценки оценщик уточнял характеристики аналогов по телефонам, указанным в источниках информации. Характеристики аналогов, применяемые в расчетах, соответствуют результатам этого анализа;
- количественные и качественные характеристики объекта (объектов) оценки и иные ценообразующие факторы определялись на основании документов, предоставленных заказчиком;
- 24 февраля 2022 г. Президент РФ Владимир Путин принял решение о проведении специальной военной операции на территории ДНР и ЛНР с дальнейшей демилитаризацией Украины, соответственно в условиях проведения специальной военной операции на территории ДНР, ЛНР, Запорожской и Херсонской областях, с дальнейшей демилитаризацией Украины, общедоступная информация и методический инструментарий, по независящим от оценщика объективным причинам, не позволяют достоверно спрогнозировать влияние указанных факторов на ценообразование рынка объекта (объектов) оценки;
- выполненные расчеты для условий сценария социально-экономического развития, без условий влияния проведения специальной военной операции, являются корректными. При развитии ситуации социально-экономического развития по иному сценарию (с учетом влияния условий проведения специальной военной операции), результат оценки может быть иным;
- после даты оценки, в условиях длительного (затяжного) проведения специальной военной операции, итоговая величина стоимости объекта (объектов) оценки, определенная в настоящем отчете, может существенно измениться;
- информации, предоставленной заказчиком, достаточно, чтобы сформировать мнение об объекте (объектах) оценки и определить его (их) стоимость. Оцениваемые земельные участки имеют следующие основные характеристики и свойства, которые способны повлиять на существенное изменение их стоимости, а именно:
  - подлежащие оценке земельные участки относятся к категории земель - земли населенных пунктов;
  - вид разрешенного использования оцениваемых земельных участков – для личного подсобного хозяйства, для ведения личного подсобного хозяйства;
  - существенных изменений по наличию коммуникаций на оцениваемых земельных участках не произошло - коммуникаций нет (электричество по границе);
  - оцениваемые земельные участки не застроены, на них отсутствуют капитальные строения с большими сроками службы, а также строения, имеющие большие величины распределенных нагрузок на подошвы фундаментов;
  - из проведенного правового анализа документов предоставленных заказчиком и его устных пояснений, оценщиком каких-либо ограничений по использованию объекта (объектов) оценки для освоения в целях вида разрешенного использования не выявлено;
  - состояние подъездных дорог до оцениваемых земельных участков оценивается как удовлетворительное – дорога до самых участков, подъезд машин и спецтехники обеспечен.

1.9. Итоговая стоимость объекта (объектов) оценки, ограничения и пределы применения полученного результата

Итоговая стоимость объекта (объектов) оценки и результаты оценки, полученные при применении различных подходов к оценке

№ п/п	Кадастровый (или условный) номер	Затратный подход, руб.	Сравнительный (рыночный*) подход, руб.	Доходный подход, руб.	Итоговая стоимость, руб.
1	50:14:0040108:893	не применяется	3 148 000	не использовался	3 148 000
2	50:14:0040108:914	не применяется	1 804 000	не использовался	1 804 000
3	50:14:0040108:927	не применяется	1 503 000	не использовался	1 503 000
4	50:14:0040108:929	не применяется	326 000	не использовался	326 000
	Итого				**6 781 000**

** - Международный стандарт финансовой отчетности (IFRS) 13 «Оценка справедливой стоимости».*

Примечание: стоимость объектов оценки указана без учета налогов, которые могут быть исчислены на дату оценки (в соответствии с п. 1.4. Указания Банка России № 3758-У от 25 августа 2015 года).

Ограничения и пределы применения полученного результата (итоговой стоимости)

Результатом оценки (итоговой стоимостью объекта (объектов) оценки) является стоимость объекта (объектов), определенная на основе профессионального суждения оценщика для целей, предусмотренных ст. 37 Федерального закона «Об инвестиционных фондах» от 29.11.2001 г. № 156-ФЗ, Правилами доверительного управления Фондом и иными нормативными актами в сфере финансовых рынков, в том числе Указания Банка России № 3758-У от 25 августа 2015 года «Об определении стоимости чистых активов инвестиционных фондов, в том числе о порядке расчета среднегодовой стоимости чистых активов паевого инвестиционного фонда и чистых активов акционерного инвестиционного фонда, расчетной стоимости инвестиционных паев паевых инвестиционных фондов, стоимости имущества, переданного в оплату инвестиционных паев».

Для указанных целей результаты оценки могут быть использованы в течение шести месяцев с даты оценки.

1.10. Анализ выполнения принципов использования информации при проведении оценки

При определении стоимости объекта оценки оценщиком использовалась информация, полученная от заказчика (табл. 3), из правовых баз данных и рыночная информация.

Перечень используемых интернет-сайтов и других открытых источников информации, представлен по тексту настоящего отчета.

Процесс оценки - сбор и аналитическая оценка данных по объекту (объектам) оценки и экономической ситуации на конкретном рынке с целью формирования заключения о стоимости объекта (объектов) оценки.

При составлении отчета оценщик придерживался следующих принципов, согласно ФСО VI:

- в отчете об оценке должна быть изложена вся существенная информация, использованная оценщиком при определении стоимости объекта оценки;
- существенная информация, приведенная в отчете об оценке, должна быть подтверждена путем раскрытия ее источников;
- отчет должен содержать достаточное количество сведений, позволяющее квалифицированному специалисту, не участвовавшему в процессе оценки объекта оценки, понять логику и объем проведенного оценщиком исследования, убедиться в его соответствии заданию на оценку и достаточности для цели оценки.

Общее требование к использованию информации при проведении оценки - отчет об оценке не должен допускать неоднозначного толкования или вводить в заблуждение (ст.11 ФЗ № 135 «Об оценочной деятельности»).

Документы, предоставленные заказчиком оценки, а так же данные из открытых источников, использованные оценщиком, на достаточном уровне отражают данные по объекту (объектам) оценки. Документы и отраженную в них информацию, оценщик принимал к сведению только после проверки их соответствия действительной ситуации, установленной в ходе интервьюирования представителей заказчика оценки. Информация, используемая при проведении оценки, удовлетворяет требованиям достаточности и достоверности с учетом принятых допущений к оценке.

1.11. Методология определения справедливой стоимости

Процесс оценки (федеральный стандарт оценки «Процесс оценки (ФСО III)):

- согласование задания на оценку заказчиком оценки и оценщиком или юридическим лицом, с которым оценщик заключил трудовой договор, путем подписания такого задания в составе договора на оценку объекта оценки (далее - договор на оценку) или в иной письменной форме в случае проведения оценки на основаниях, отличающихся от договора на оценку, предусмотренных Федеральным законом от 29 июля 1998 г. N 135-ФЗ «Об оценочной деятельности в Российской Федерации» (Собрание законодательства Российской Федерации, 1998, N 31, ст. 3813; 2021, N 27, ст. 5179) (далее - Федеральный закон);
- сбор и анализ информации, необходимой для проведения оценки;
- применение подходов к оценке, включая выбор методов оценки и осуществление необходимых расчетов;
- согласование промежуточных результатов, полученных в рамках применения различных подходов к оценке (в случае необходимости), и определение итоговой стоимости объекта (объектов) оценки;
- составление отчета об оценке объекта (объектов) оценки (далее - отчет об оценке).

При определении справедливой стоимости необходимо руководствоваться положениями Международного стандарта финансовой отчетности (IFRS) 13 «Оценка справедливой стоимости».

Возможность использования Международных стандартов оценки подтверждена ст. 7 Гражданского кодекса РФ «Гражданское законодательство и нормы международного права», где указано, что «Общепризнанные принципы и нормы международного права и международные договоры Российской Федерации являются в соответствии с Конституцией Российской Федерации составной частью правовой системы Российской Федерации» и могут непосредственно применяться кроме случаев, когда из международного договора следует, что для его применения требуется издание внутригосударственного акта».

Согласно Указаниям Банка Центрального банка Российской Федерации (Банка России) от 25 августа 2015 года, №3758-у:

«Правила определения стоимости чистых активов должны соответствовать требованиям законодательства Российской Федерации, в том числе настоящего Указания и иных нормативных актов Банка России», а именно:

«1.3 Стоимость активов и величина обязательств определяются по справедливой стоимости в соответствии с Международным стандартом финансовой отчетности (IFRS) 13 «Оценка справедливой стоимости», введенным в действие на территории Российской Федерации приказом Министерства финансов Российской Федерации от 18 июля 2012 года N 217н «О введении в действие и прекращении действия документов Международных стандартов финансовой отчетности на территории Российской Федерации», зарегистрированным Министерством юстиции Российской Федерации 3 августа 2012 года N 25095 (Российская газета от 15 августа 2012 года), с поправками, введенными в действие на территории Российской Федерации приказом Министерства финансов Российской Федерации от 17 декабря 2014 года N 151н «О введении документов Международных стандартов финансовой отчетности в действие на территории Российской Федерации», зарегистрированным Министерством юстиции Российской Федерации 15 января 2015 года N 35544 («Официальный интернет-портал правовой информации" (www.pravo.gov.ru), 15 января 2015 года), с учетом требований настоящего Указания.»

«1.4 Стоимость активов, в том числе определенная на основании отчета оценщика (далее – отчет оценщика), составленного в соответствии с требованиями Федерального закона от 29 июля 1998 года № 135-ФЗ «Об оценочной деятельности в Российской Федерации» определяется без учета налогов, которые уплачиваются в соответствии с законодательством Российской Федерации или иностранного государства при приобретении и реализации указанных активов.»

В соответствии с указанным ранее стандартом справедливая стоимость - это цена, которая может быть получена при продаже актива или уплачена при передаче обязательства при проведении операции на добровольной основе на основном (или наиболее выгодном) рынке на дату оценки в текущих рыночных условиях (то есть выходная цена) независимо от того, является ли такая цена непосредственно наблюдаемой или рассчитывается с использованием другого метода оценки.

Основные этапы определения справедливой стоимости нефинансового актива.

1. Выяснение конкретного актива или обязательства, являющегося объектом оценки (в соответствии с его единицей учета) – описание объекта оценки.
2. Определение наилучшего и наиболее эффективного использования нефинансового актива.
3. Определение исходных условий оценки нефинансовых активов.
4. Определение исходных данных для методов оценки.
5. Применение методов оценки.

1. Выяснение конкретного актива или обязательства, являющегося объектом оценки (в соответствии с его единицей учета).

Выполнение указанного пункта заключается в описании объекта оценки.

Согласно Международному стандарту финансовой отчетности (IFRS) 13 «Оценка справедливой стоимости»:

13. Актив или обязательство, оцениваемое по справедливой стоимости, может представлять собой следующее:

(a) отдельный актив или обязательство (например, финансовый инструмент или нефинансовый актив); или

(b) группа активов, группа обязательств или группа активов и обязательств (например, единица, генерирующая денежные средства, или бизнес).

14. Тот факт, является ли актив или обязательство отдельным активом или обязательством, группой активов, группой обязательств или группой активов и обязательств для целей признания или раскрытия информации, зависит от его единицы учета. Единица учета для актива или обязательства определяется в соответствии с тем МСФО, который требует или разрешает оценку справедливой стоимости, за исключением случаев, предусмотренных в настоящем стандарте.

2. Определение наилучшего и наиболее эффективного использования нефинансового актива.

При оценке справедливой стоимости нефинансового актива учитывается способность участника рынка генерировать экономические выгоды посредством наилучшего и наиболее эффективного использования актива или посредством его продажи другому участнику рынка, который использовал бы данный актив наилучшим и наиболее эффективным образом.

Для наилучшего и наиболее эффективного использования нефинансового актива принимается в расчет такое использование актива, которое является физически выполнимым, юридически допустимым и финансово оправданным, как изложено ниже:

- физически выполнимое использование предусматривает учет физических характеристик актива, которые участники рынка учитывали бы при установлении цены на актив (например, местонахождение или размер имущества);
- юридически допустимое использование предусматривает учет любых юридических ограничений на использование актива, которые участники рынка учитывали бы при установлении цены на актив (например, правила зонирования, применимые к имуществу);
- финансово оправданное использование предусматривает учет того факта, генерирует ли физически выполнимое и юридически допустимое использование актива доход или потоки денежных средств (с учетом затрат на преобразование актива к такому использованию), достаточные для получения дохода на инвестицию, который участники рынка требовали бы от инвестиции в данный актив при данном использовании.

3. Определение исходных условий оценки нефинансовых активов.

Наилучшее и наиболее эффективное использование нефинансового актива устанавливает исходное условие оценки, используемое для оценки справедливой стоимости актива, как изложено ниже:

- лучшее и наиболее эффективное использование нефинансового актива может обеспечить участникам рынка получение максимальной стоимости посредством его использования в комбинации с другими активами как группы активов (при установке или иной конфигурации для использования) или в комбинации с другими активами и обязательствами (например, бизнес);
- наилучшее и наиболее эффективное использование нефинансового актива может обеспечить участникам рынка получение максимальной стоимости при его отдельном использовании. Если наилучшее и наиболее эффективное использование актива заключается в его отдельном использовании, справедливая стоимость актива - это цена, которая была бы получена при проведении текущей операции по продаже данного актива участникам рынка, которые использовали бы данный актив отдельно.

При оценке справедливой стоимости нефинансового актива принимается допущение о том, что актив продается согласно с единицей учета, предусмотренной в других МСФО (которой может являться отдельный актив). Так обстоит дело даже в том случае, когда при такой оценке справедливой стоимости принимается допущение о том, что наилучшее и наиболее эффективное использование актива заключается в его использовании в комбинации с другими активами или с другими активами и обязательствами, потому что оценка справедливой стоимости предполагает, что участник рынка уже имеет дополнительные активы и связанные с ними обязательства.

4. Определение исходных данных для методов оценки.

Методы оценки, применяемые для оценки справедливой стоимости, должны максимально использовать уместные наблюдаемые исходные данные и минимально использовать ненаблюдаемые исходные данные.

Примеры рынков, на которых исходные данные могут быть наблюдаемыми в отношении некоторых активов и обязательств (например, финансовые инструменты), включают следующее:

- валютные рынки. На валютном рынке цены закрытия рынка являются легкодоступными и обычно представляют справедливую стоимость. Примером такого рынка является Лондонская фондовая биржа.
- дилерские рынки. На дилерском рынке дилеры всегда готовы торговать (покупать или продавать за свой собственный счет), таким образом обеспечивая ликвидность, используя свой собственный капитал, чтобы иметь запас единиц, для которых они создают рынок. Как правило, цена покупателя и цена продавца (представляющие цену, по которой дилер желает купить, и цену, по которой дилер желает продать, соответственно) являются легкодоступными в большей степени, нежели цены закрытия рынка. Внебиржевые рынки (цены на которых публично сообщаются) являются дилерскими рынками. Дилерские рынки также существуют для других видов активов и обязательств, включая некоторые финансовые инструменты, товары и физические активы (например, используемое оборудование).
- посреднические рынки. На посредническом рынке брокеры стараются свести покупателей с продавцами, но не готовы торговать за свой собственный счет. Другими словами, брокеры не используют свой собственный капитал, чтобы иметь запас единиц, для которых они создают рынок. Брокер знает цены, предлагаемые и запрашиваемые соответствующими сторонами, но каждая из сторон, как правило, не знает ценовые требования другой стороны. Информация о ценах завершившихся операций иногда бывает доступной. Брокерские рынки имеют электронные коммуникационные сети, в которых сводятся заказы на покупку и продажу, а также рынки коммерческой и жилой недвижимости.
- рынки "от принципала к принципалу". На рынке "от принципала к принципалу" операции, как первоначальные, так и по перепродаже, осуществляются сторонами самостоятельно, без посредников. Информация о таких операциях может быть общедоступной лишь в небольшом объеме.

Иерархия исходных данных:

- исходные данные 1 Уровня - это котируемые цены (некорректируемые) на активных рынках для идентичных активов или обязательств, к которым предприятие может получить доступ на дату оценки.
- исходные данные 2 Уровня - это исходные данные, которые не являются котируемыми ценами, включенными в 1 Уровень, и которые прямо или косвенно являются наблюдаемыми для актива или обязательства.
- исходные данные 3 Уровня - это ненаблюдаемые исходные данные для актива или обязательства.

Применительно к объектам недвижимости в качестве исходных данных стандартом предписывается использовать следующие данные 2 Уровня - цену за квадратный метр здания (множитель оценки), полученную на основе наблюдаемых рыночных данных, например, множителей, основанных на ценах, используемых в наблюдаемых операциях с сопоставимыми (то есть аналогичными) зданиями с аналогичным местонахождением.

5. Применение методов оценки.

При оценке справедливой стоимости необходимо использовать такие методы оценки, которые являются приемлемыми в сложившихся обстоятельствах и для которых доступны данные, достаточные для оценки справедливой стоимости, при этом максимально используя уместные наблюдаемые исходные данные и минимально используя ненаблюдаемые исходные данные.

Тремя наиболее широко используемыми методами оценки являются рыночный подход, затратный подход и доходный подход.

Рыночный подход. При рыночном подходе используются цены и другая уместная информация, генерируемая рыночными операциями с идентичными или сопоставимыми (то есть аналогичными) активами, обязательствами или группой активов и обязательств, такой как бизнес.

Затратный подход. При затратном подходе отражается сумма, которая потребовалась бы в настоящий момент для замены производительной способности актива (часто называемой текущей стоимостью замещения).

Доходный подход. При использовании доходного подхода будущие суммы (например, потоки денежных средств или доходы и расходы) преобразовываются в единую сумму на текущий момент (то есть дисконтированную). При использовании доходного подхода оценка справедливой стоимости отражает текущие рыночные ожидания в отношении таких будущих сумм. Такие методы оценки включают, например, следующее:

- методы оценки по приведенной стоимости;
- модели оценки опциона, такие как формула Блэка-Шоулса-Мертона или биномиальная модель (то есть структурная модель), которые включают методы оценки по приведенной стоимости и отражают как временную, так и внутреннюю стоимость опциона;
- метод дисконтированных денежных потоков, который используется для оценки справедливой

стоимости некоторых нематериальных активов.

В некоторых случаях приемлемым будет использование одного метода оценки (например, при оценке актива или обязательства с использованием котируемой цены на активном рынке для идентичных активов или обязательств). В других случаях приемлемым будет использование множественных методов оценки (например, так может обстоять дело при оценке единицы, генерирующей денежные средства). Если для оценки справедливой стоимости используются множественные методы оценки, то результаты (то есть соответствующие показатели справедливой стоимости) должны оцениваться путем рассмотрения целесообразности диапазона значений, обозначенных данными результатами. Оценка справедливой стоимости - это значение в пределах такого диапазона, которое наиболее точно представляет справедливую стоимость в сложившихся обстоятельствах.

При проведении настоящей оценки указанные этапы определения справедливой стоимости конкретизировались, дополнялись и расширялись на основе положений Федеральных стандартов оценки, действующих на дату проведения оценки и соответствующих виду объекта оценки.

РАЗДЕЛ II. ОПИСАНИЕ ОБЪЕКТА (ОБЪЕКТОВ) ОЦЕНКИ

2.1. Общие положения

В соответствии с положениями Международного стандарта финансовой отчетности (IFRS) 13 «Оценка справедливой стоимости» первым этапом оценки справедливой стоимости является выяснение (описание) конкретного актива или обязательства, являющегося объектом оценки (в соответствии с его единицей учета). В указанном стандарте детализация процесса выяснения (описания) актива отсутствует.

В соответствии с положениями статьи 7 п. 10 федерального стандарта оценки «Отчет об оценке (ФСО VI)» в отчете об оценке должно содержаться точное описание объекта оценки с указанием количественных и качественных характеристик объекта оценки, включая права на объект оценки, перечень документов, устанавливающих такие характеристики, а в отношении объекта оценки, принадлежащего юридическому лицу – реквизиты юридического лица (полное и (или) сокращенное наименование, основной государственный регистрационный номер или иной регистрационный номер юридического лица, место нахождения) и (при наличии) балансовая стоимость данного объекта оценки.

При проведении настоящей оценки была принята следующая последовательность описания объекта (объектов) оценки:

1. Описание имущественных прав, обременений, связанных с объектом (объектами) оценки.
2. Описание количественных и качественных характеристик объекта (объектов) оценки (за исключением описания имущественных прав, обременений, связанных с объектом (объектами) оценки).
3. Описание текущего использования объекта (объектов) оценки.
4. Описание других факторов и характеристик, относящихся к объекту (объектам) оценки, существенно влияющих на его (их) стоимость.

Перечень документов, устанавливающих количественные и качественные характеристики объекта (объектов) оценки

Для определения стоимости объекта (объектов) оценки оценщиком использовалась информация, полученная от заказчика и рыночная информация. Перечень документов и справочных материалов, полученных от заказчика в качестве исходных данных, представлен в табл. 3.

Таблица 3.

Перечень документов, полученных от заказчика в качестве исходных данных

№ п/п	Наименование документа	Реквизиты документа	Форма представления документа
1	Выписки из Единого государственного реестра недвижимости об основных характеристиках и зарегистрированных правах на объект недвижимости	от 15.09.2020 года	копии
2	Договора купли продажи земельных участков	представлены в Приложении 1 настоящего отчета	копии

Источник: 1. Данные заказчика.

Копии документов, указанных в табл. 3, представлены в Приложении 1 к настоящему отчету.

Перечень использованных при проведении оценки объекта оценки данных с указанием источников их получения – при проведении настоящей оценки, в дополнение к указанным выше документам, использовались различные данные, полученные из широкого перечня источников, указанные данные и источники их получения (в виде соответствующих ссылок) указаны в соответствующих разделах настоящего отчета.

2.2. Описание имущественных прав, обременений, связанных с объектом (объектами) оценки

Общее описание объекта (объектов) оценки.

В настоящем отчете объектами оценки являются объекты недвижимости, входящие в состав активов Закрытого паевого инвестиционного фонда недвижимости «Сельскохозяйственный» под управлением Общества с ограниченной ответственностью Управляющая компания «Резерв Эссет Менеджмент», в составе:

- земельный участок, категория земель: земли населенных пунктов, вид разрешенного использования: для личного подсобного хозяйства, для ведения личного подсобного хозяйства, площадь 2 200 +/- 133 кв. м, адрес (местоположение): Российская Федерация, Московская

область, р-н Щелковский, Севернее п. Краснознаменский, южнее р. Клязьма, на поле № 21, кадастровый номер: 50:14:0040108:893;

- земельный участок, категория земель: земли населенных пунктов, вид разрешенного использования: для личного подсобного хозяйства, для ведения личного подсобного хозяйства, площадь 1 071 +/-93 кв. м, адрес (местоположение): Российская Федерация, Московская область, р-н Щелковский, Севернее п. Краснознаменский, южнее р. Клязьма, на поле № 21, кадастровый номер: 50:14:0040108:914;
- земельный участок, категория земель: земли населенных пунктов, вид разрешенного использования: для личного подсобного хозяйства, для ведения личного подсобного хозяйства, площадь 4 459 +/-189 кв. м, адрес (местоположение): Российская Федерация, Московская область, р-н Щелковский, Севернее п. Краснознаменский, южнее р. Клязьма, на поле № 21, кадастровый номер: 50:14:0040108:927;
- земельный участок, категория земель: земли населенных пунктов, вид разрешенного использования: для личного подсобного хозяйства, для ведения личного подсобного хозяйства, площадь 745 +/-77 кв. м, адрес (местоположение): Российская Федерация, Московская область, р-н Щелковский, Севернее п. Краснознаменский, южнее р. Клязьма, на поле № 21, кадастровый номер: 50:14:0040108:929.

Отдельных частей объекты оценки не имеют.

Имущественные права, связанные с объектом (объектами) оценки.

На дату проведения оценки, оцениваемые объекты недвижимости входят в состав активов Закрытого паевого инвестиционного фонда недвижимости «Сельскохозяйственный» под управлением Общества с ограниченной ответственностью Управляющая компания «Резерв Эссет Менеджмент».

В соответствии с положениями статьи 11 Федерального закона «Об инвестиционных фондах» имущество, составляющее паевой инвестиционный фонд, является *общим имуществом владельцев инвестиционных паев и принадлежит им на праве общей долевой собственности*. Раздел имущества, составляющего паевой инвестиционный фонд, и выдел из него доли в натуре не допускаются, за исключением случаев, предусмотренных Федеральным законом «Об инвестиционных фондах».

Указанные обстоятельства ограничивают возможность указания реквизитов собственников объекта (объектов) оценки.

Данные о балансовой стоимости объекта (объектов) оценки представлены ранее в табл. 1.

Существующие ограничения (обременения) права, связанные с объектом (объектами) оценки.

В рамках настоящего отчета под обременением понимается ограничение права собственности и других вещных прав на объект (объекты) правами других лиц (например, залог, аренда, сервитут и др.). Различают обременения в силу закона и обременения в силу договора.

При подготовке отчета об оценке обременение прав на оцениваемое имущество исследуется с точки зрения того, как может повлиять наличие обременения на экономические интересы существующего владельца имущества и ожидания предполагаемого инвестора. Очевидно, что потенциальный покупатель планирует получать доход от приобретаемого имущества и ему важно знать, как повлияет обременение на величину этого дохода.

Объекты оценки имеют обременения в виде *доверительного управления*.

Доверительное управление имуществом возникает одновременно с общей долевой собственностью владельцев инвестиционных паев на имущество, составляющее паевой фонд, и является обременением, подлежащим государственной регистрации. Правовое регулирование доверительного управления как вида обременения осуществляется Гражданским кодексом РФ.

В соответствии со статьёй 1012 Гражданского кодекса по договору доверительного управления имуществом одна сторона (учредитель управления) передает другой стороне (доверительному управляющему) на определенный срок имущество в доверительное управление, а другая сторона обязуется осуществлять управление этим имуществом в интересах учредителя управления или указанного им лица (выгодоприобретателя). Передача имущества в доверительное управление не влечет перехода права собственности на него к доверительному управляющему. Осуществляя доверительное управление имуществом, доверительный управляющий вправе совершать в отношении этого имущества в соответствии с договором доверительного управления любые юридические и фактические действия в интересах выгодоприобретателя.

В соответствие с Федеральным законом «Об инвестиционных фондах» управляющая компания осуществляет доверительное управление паевым инвестиционным фондом путем совершения любых юридических и фактических действий в отношении составляющего его имущества, а также осуществляет все права, удостоверенные ценными бумагами, составляющими паевой инвестиционный фонд, включая право голоса по голосующим ценным бумагам. Управляющая компания вправе предъявлять иски и выступать ответчиком по искам в суде в связи с

осуществлением деятельности по доверительному управлению паевым инвестиционным фондом.

Управляющая компания совершает сделки с имуществом, составляющим паевой инвестиционный фонд, от своего имени, указывая при этом, что она действует в качестве доверительного управляющего. Это условие считается соблюденным, если при совершении действий, не требующих письменного оформления, другая сторона информирована об их совершении доверительным управляющим в этом качестве, а в письменных документах после наименования доверительного управляющего сделана пометка "Д.У." и указано название паевого инвестиционного фонда.

Имущественные права, учитываемые при проведении оценки.

При оценке объекта (объектов) оценки учитывается право собственности на объект (объекты) оценки, скидки на фактическое право общей долевой собственности и доверительное управление не вводятся. Объекты считаются свободными от ограничений (обременений) указанных прав, в том числе свободными от обременений в виде залога, ипотеки и договоров аренды.

Для целей настоящей оценки обременение и связанный с ним статус общей долевой собственности не учитывался и приравнен к праву собственности по следующим причинам:

а) в соответствии с п. 6 «Задания на оценку»;

б) в связи с «природой» данного обременения, которое является следствием нахождения имущества в собственности ЗПИФ. В случае продажи данного имущества оно передается покупателю без обременения в виде доверительного управления и на праве собственности.

Другими словами, при продаже объекта, оцениваемое имущество будет передано новому собственнику без ограничений (обременений) прав, так как наличие обременения связано не с самим имуществом, а с его правообладателем.

В связи с данными фактами обременение (ограничение) права в виде доверительного управления и статуса общей долевой собственности оценщиком не учитывались.

Также, для целей настоящей оценки, обременения в виде залога, ипотеки и договоров аренды не учитывались по следующим причинам:

а) в соответствии с п. 1 «Задания на оценку»;

б) в связи с отсутствием у оценщика информации о данных обременениях.

2.3. Описание количественных и качественных характеристик объекта (объектов) оценки

В качестве основных документов, устанавливающих количественные и качественные характеристики объекта (объектов) оценки, следует рассматривать документы, указанные в табл. 3.

Каждый объект недвижимости имеет специфическую систему качественных и количественных характеристик.

Качество - это совокупность свойств недвижимого имущества, определяющих его пригодность удовлетворять предъявляемым, в соответствии с функциональным назначением, требованиям.

Свойство - объективная особенность объекта, проявляющаяся при его эксплуатации, управлении или пользовании.

Показатели качества характеризуют одно или несколько свойств недвижимости, при этом показатели могут иметь количественное выражение или описываться вербально.

При проведении настоящей оценки состав количественных и качественных характеристик объекта (объектов) оценки определялся на основе представленного в Федеральном стандарте оценки «Оценка недвижимости (ФСО № 7)» перечня элементов сравнения, который необходимо использовать при реализации сравнительного подхода:

- передаваемые имущественные права, ограничения (обременения) этих прав;
- условия финансирования состоявшейся или предполагаемой сделки (вид оплаты, условия кредитования, иные условия);
- условия продажи (нетипичные для рынка условия, сделка между аффилированными лицами, иные условия);
- условия рынка (изменения цен за период между датами сделки и оценки, скидки к ценам предложений, иные условия);
- вид использования и (или) зонирование;
- местоположение объекта;
- физические характеристики объекта, в том числе свойства земельного участка, состояние объектов капитального строительства, соотношение площади земельного участка и площади его застройки, иные характеристики;
- экономические характеристики (уровень операционных расходов, условия аренды, состав арендаторов, иные характеристики);

- наличие движимого имущества, не связанного с недвижимостью;
- другие характеристики (элементы), влияющие на стоимость.

Указанные элементы сравнения так же можно использовать (в соответствии с положениями ФСО № 7) для определения других расчетных показателей, например арендных ставок, износа и устареваний, ставок капитализации и дисконтирования. Указанные в перечне характеристики детализировались и дополнялись на основе дополнительного анализа справочной и специальной литературы.

Характеристики объекта (объектов) оценки по таким элементам сравнения как передаваемые имущественные права, ограничения (обременения) этих прав описаны в разделе 2.2. и в дальнейшем не детализировались.

Анализ указанных в Федеральном стандарте оценки «Оценка недвижимости (ФСО № 7)» элементов сравнения показывает, что часть из них не связана непосредственно с объектом (объектами) оценки и зависит от внешних условий и факторов. К таким элементам сравнения можно отнести:

- условия финансирования состоявшейся или предполагаемой сделки (вид оплаты, условия кредитования, иные условия);
- условия продажи (нетипичные для рынка условия, сделка между аффилированными лицами, иные условия);
- условия рынка (изменения цен за период между датами сделки и оценки, скидки к ценам предложений, иные условия).

Данные элементы сравнения не детализировались и в перечень количественных и качественных характеристик объекта (объектов) оценки не включались. Принимаемые при проведении дальнейших расчетов значения указанных характеристик представлены в разделе 1.8.

Так же не детализировались и не включались в перечень количественных и качественных характеристик объекта (объектов) оценки следующие характеристики:

- состояние объектов капитального строительства;
- соотношение площади земельного участка и площади его застройки,

так как оцениваемые земельные участки являются незастроенными (на них отсутствуют улучшения).

В соответствии с положениями Федерального стандарта оценки «Оценка недвижимости (ФСО № 7)» объектами оценки могут выступать объекты недвижимости - застроенные земельные участки, незастроенные земельные участки, объекты капитального строительства, а также части земельных участков и объектов капитального строительства, жилые и нежилые помещения, вместе или по отдельности, с учетом связанных с ними имущественных прав, если это не противоречит действующему законодательству.

Таким образом, при проведении настоящей оценки детализация количественных и качественных характеристик проводилась по следующим элементам сравнения:

- вид использования и (или) зонирование;
- местоположение объекта;
- физические характеристики объекта, в части свойств земельного участка и иных характеристик;
- экономические характеристики (уровень операционных расходов, условия аренды, состав арендаторов, иные характеристики);
- наличие движимого имущества, не связанного с недвижимостью;
- другие характеристики (элементы), влияющие на стоимость.

1. Вид использования и (или) зонирование.

Вид использования для объектов оценки, соответствует виду использования оцениваемых объектов недвижимости.

Зонирование территорий населенных пунктов определяет вид использования или разрешенное использование (вид разрешенного использования) земельных участков и иных объектов недвижимости в градостроительстве, т.е. использование объектов недвижимости в соответствии с градостроительным регламентом и ограничения на использование указанных объектов, а также сервитуты.

В рамках настоящего отчета под понятием «Вид использования и (или) зонирование» понимается категория объекта (земельного участка) и его разрешенное использование (вид разрешенного использования – ВРИ).

Вид разрешенного использования (ВРИ) — это установленное в публичном порядке допустимое функциональное использование земельного участка, а также существующих и возводимых на нем капитальных объектов.



Земли населенных пунктов могут иметь следующие виды разрешенного использования:

- индивидуальное жилищное строительство (ИЖС) – участки для этого вида строительства располагаются только на землях населенных пунктов.
- ведение личного подсобного хозяйства (ЛПХ) – участки располагаются на землях сельскохозяйственного назначения и землях населенных пунктов.
- дачное строительство (ДНТ – дачное некоммерческое товарищество) – участки чаще всего располагаются на землях сельскохозяйственного назначения, но встречается и на землях населенных пунктов, имеющих соответствующий вид разрешенного использования «Для дачного строительства».

Земли сельхоз назначения могут иметь следующие виды разрешенного использования:

- ведение личного подсобного хозяйства (ЛПХ)
- дачное строительство (ДНТ)
- садоводство (СНТ – садовое некоммерческое товарищество, СНП – садовое некоммерческое партнерство) – участки размещается исключительно на землях сельскохозяйственного назначения с соответствующим разрешенным использованием «Для ведения садоводства».

Особенности видов разрешенного использования земельных участков

Индивидуальное жилищное строительство

Участки под индивидуальное жилищное строительство могут находиться только на землях населенных пунктов. На земельных участках под ИЖС можно построить дом не выше трех этажей и получить регистрацию с конкретным адресом проживания – прописку.

Кроме того, к таким земельным участкам органы местного самоуправления обязаны провести все необходимые коммуникации и обеспечить доступ к социально значимым объектам (школы, детские сады, больницы и магазины).

Дачное некоммерческое товарищество, садовое некоммерческое товарищество, садовое некоммерческое партнерство

Этот вид разрешенного использования оптимален для строительства дачного или садового дома (как правило, небольшого). Такие участки располагаются как на землях населенных пунктов, так и на землях сельхоз назначения. Прописаться в такой недвижимости возможно.

Личное подсобное хозяйство

Строить дом на участке для ведения ЛПХ можно, если он находится на землях населенных пунктов. На таких участках можно строить дома не выше трех этажей и получить регистрацию. Если же участок располагается на земле сельхоз назначения, он предназначен только для сельхоз производства и построить свой дом там будет невозможно.

Данные о категории и разрешенном использовании объекта (объектов) оценки представлены в табл. 4.

Таблица 4.

Данные о категории и разрешенном использовании объекта (объектов) оценки

№ п/п	Кадастровый номер объекта	Категория объекта	Разрешенное использование объекта	Примечание
1	50:14:0040108:893	земли населенных пунктов	для личного подсобного хозяйства, для ведения личного подсобного хозяйства	ликвидный (основной) участок, предназначенный для ИЖС

№ п/п	Кадастровый номер объекта	Категория объекта	Разрешенное использование объекта	Примечание
2	50:14:0040108:914	земли населенных пунктов	для личного подсобного хозяйства, для ведения личного подсобного хозяйства	ликвидный (основной) участок, предназначенный для ИЖС
3	50:14:0040108:927	земли населенных пунктов	для личного подсобного хозяйства, для ведения личного подсобного хозяйства	неликвидный (вспомогательный) участок, предназначенный для устройства внутренних проездов и дорог
4	50:14:0040108:929	земли населенных пунктов	для личного подсобного хозяйства, для ведения личного подсобного хозяйства	неликвидный (вспомогательный) участок, предназначенный для устройства внутренних проездов и дорог

Источник: 1. Анализ оценщиком документов, представленных в табл. 3.

2. Местоположение объекта (объектов).

Одним из основных фактором, определяющим стоимость объекта недвижимости так же, как и незастроенного земельного участка, является его местоположение.

При проведении настоящей оценки классификация характеристики местоположения принята на основе анализа данных представленных в издании «Справочник оценщика недвижимости - 2022. Земельные участки. Часть 1. Территориальные характеристики и корректирующие коэффициенты на локальное местоположение. Полная версия. Под редакцией Лейфера Л.А.», Нижний Новгород, 2022 год. Местоположение объекта (объектов) недвижимости описывается следующими характеристиками:

- адрес объекта (объектов) недвижимости (субъект, город, район, улица, дом);
- типовая территориальная зона в пределах региона (областные, краевые центры; столицы республик; города Федерального значения – ТЗ № 1 «Центр региона»; населенные пункты, расположенные в непосредственной близости от областного центра, с удобной транспортной доступностью – ТЗ № 2 «Населенные пункты в ближайшей окрестности областного центра»; райцентры и поселки городского типа с развитой промышленностью – ТЗ № 3 (Райцентры с развитой промышленностью»; райцентры и поселки городского типа сельскохозяйственных районов – ТЗ № 4 «Райцентры сельскохозяйственных районов»; прочие населенные пункты до 20 тыс. чел. (поселки, сельские поселения, деревни и т.п.) – ТЗ № 5 «Прочие населенные пункты»), в ряде случаев может использоваться показатель удаления от ключевой ценовой зоны в пределах региона (для Московской области данный показатель определен в соответствии с данными, представленными в информационно – аналитическом бюллетене рынка недвижимости «RWAY» и включает в себя следующие ценовые зоны: «в пределах 15 км от МКАД», «в пределах от 16 до 30 км от МКАД», «в пределах от 31 до 50 км от МКАД»);

Справочник оценщика недвижимости-2022. Земельные участки. Часть 1. Территориальные характеристики и корректирующие коэффициенты на локальное местоположение. Полная версия (по состоянию на 2021).

Таблица 6. Классификация типовых территориальных зон в пределах региона

Наименование типовой зоны	Описание типовой зоны	код
Центр региона	Областные, краевые центры; столицы республик; города Федерального значения	I
Населенные пункты в ближайшей окрестности областного центра	Населенные пункты, расположенные в непосредственной близости от областного центра, с удобной транспортной доступностью	II
Райцентры с развитой промышленностью	Райцентры и поселки городского типа с развитой промышленностью	III
Райцентры сельскохозяйственных районов	Райцентры и поселки городского типа сельскохозяйственных районов	IV
Прочие населенные пункты	Прочие населенные пункты до 20 тыс. чел (поселки, сельские поселения, деревни и т.п.)	V

ООО "Центр оценки инвестиций"

Источник: 1. «Справочник оценщика недвижимости - 2022. Земельные участки. Часть 1. Территориальные характеристики и корректирующие коэффициенты на локальное местоположение. Полная версия. Под редакцией Лейфера Л.А.», Нижний Новгород, 2022 год.

- типовая территориальная зона в пределах города (центр города – ТЗ № 1; центры деловой активности – ТЗ № 2; зоны автомагистралей – ТЗ № 3; индивидуальные жилые дома – ТЗ № 4; высотная (многоквартирная) жилая застройка – ТЗ № 5; окраины города, промзоны – ТЗ № 6). В ряде случаев может использоваться показатель удаления от ключевой типовой территориальной зоны в пределах города.

Справочник оценщика недвижимости-2022. Земельные участки. Часть 1. Территориальные характеристики и корректирующие коэффициенты на локальное местоположение. Полная версия (по состоянию на 2021).

Таблица 7. Виды типовых территориальных зон (ТТЗ)

Типовые зоны в пределах города	Описание зоны	Код
Центр города	Культурный и исторический центр. Наиболее престижный и дорогой район города. Чаще всего здесь располагаются основные здания городских служб (здания администраций города, государственных учреждений). На территории обычно располагаются памятники культуры и архитектуры высокой значимости. Территория «старого города», если она есть. Застройка данного района наряду с типичной застройкой XX века, а также современными строениями, может включать в себя реконструированные здания постройки конца XIX - начала XX вв (или же более ранних периодов). Здесь также часто находятся театры, концертные залы, небольшие, но дорогие магазины, наиболее престижные бизнес-центры. В данной зоне возможно наличие пешеходных улиц с высокой концентрацией торговых объектов (формат стрит-ритейла). В то же время здесь обычно не размещаются производственные здания, базы и складские объекты. Центр города **может быть только один** в отличии от любой другой зоны.	I
Центры деловой активности	Зоны культурной, торговой и деловой активности в административных районах. Как правило, данная зона включает в себя границы административных районов. Территории крупных торговых центров и бизнес-центров, рядом с которыми также обычно сосредоточены транспортные узлы и соответствующая инфраструктура, определяющая активную жизнь города. Отдельный торговый центр без наличия соответствующей инфраструктуры в ближайшей окрестности центром административного района быть не может. Обычно, характеризуется высоким транспортным и пешеходным трафиком, а также высокой концентрацией объектов деловой и общественной активности. При определении границ данной зоны не требуется обязательная привязка к расположению основных административных зданий (здания администраций, государственных учреждений). Данных зон **может быть несколько** внутри одного административного района исследуемого населенного пункта.	II
Зоны автомагистралей	Земли вдоль крупных транспортных артерий, соединяющие центры административных районов и проходящие по центру города. Основополагающим фактором является наличие высокого уровня транспортного потока. Количество полос на автомагистрали в данном случае имеет второстепенное значение. К данной зоне также могут быть отнесены магистрали, по которым автомобили следуют в направлении основных транспортных узлов города (аэропорт, железнодорожный вокзал и т.п.). Вдоль и вблизи таких магистралей обычно располагаются автосалоны, официальные дилеры крупных автомобильных компаний, крупнейшие ТРЦ, крупные специализированные магазины, молы и т.п. В данную зону относятся также 1-2 ряда ближайших к автомагистрали зданий/строений.	III
Индивидуальные жилые дома	Зоны скопления индивидуальных жилых домов. Сюда можно отнести так называемый «частный сектор», СНТ, зоны поселков, включенные в состав населенного пункта, на территории которых есть зоны с концентрацией индивидуальных жилых домов.	IV

5476/22 ООО "Центр оценки инвестиций"

Высотная (многоквартирная) жилая застройка	Районы многоэтажной жилой недвижимости независимо от года постройки: спальные микрорайоны, современные кварталы. Жилые микрорайоны старой советской застройки («хрущевки», «сталинки», «гостинки» и т.д.), а также новые спальные микрорайоны, жилые комплексы (построенные позднее 1990-х гг.). Территории данных ТТЗ включают в себя магазины шаговой доступности, коммунально-бытовые объекты и прочие объекты внутренней инфраструктуры.	V
Окраины города, промзоны	Зоны фабрик, заводов, сооружений коммунально-бытового назначения, а также их окрестности. Отдельно стоит выделить районы, которые можно рассматривать как моногорода, концентрирующиеся вокруг большого промышленного комплекса. На этих территориях, кроме основных производств обычно размещаются объекты логистики, крупные складские комплексы. К данному типу ТТЗ относятся также окраины населенного пункта, расположенные на значительном удалении от центра административного района. Данные зоны могут накладываться на зоны жилой недвижимости различных типов, если они находятся на значительном удалении от центра населенного пункта, ближе к границе города.	VI

176/22 ООО "Центр оценки инвестиций"

Источник: 1. «Справочник оценщика недвижимости - 2022. Земельные участки. Часть 1. Территориальные характеристики и корректирующие коэффициенты на локальное местоположение. Полная версия. Под редакцией Лейфера Л.А.», Нижний Новгород, 2022 год.

Данные об адресе объекта (объектов) оценки представлены в табл. 5.

Таблица 5.

Данные об адресе объекта (объектов) оценки

Кадастровый номер объекта	Адрес объекта
Все объекты, указанные в Задании на оценку	Российская Федерация, Московская область, р-н Щелковский, Севернее п. Краснознаменский, южнее р. Клязьма, на поле № 21

Источник: 1. Анализ оценщиком документов, представленных в табл. 3.

Местоположение объекта (объектов) оценки представлено на фрагментах карты Московской области (рис. 1 и рис. 2).

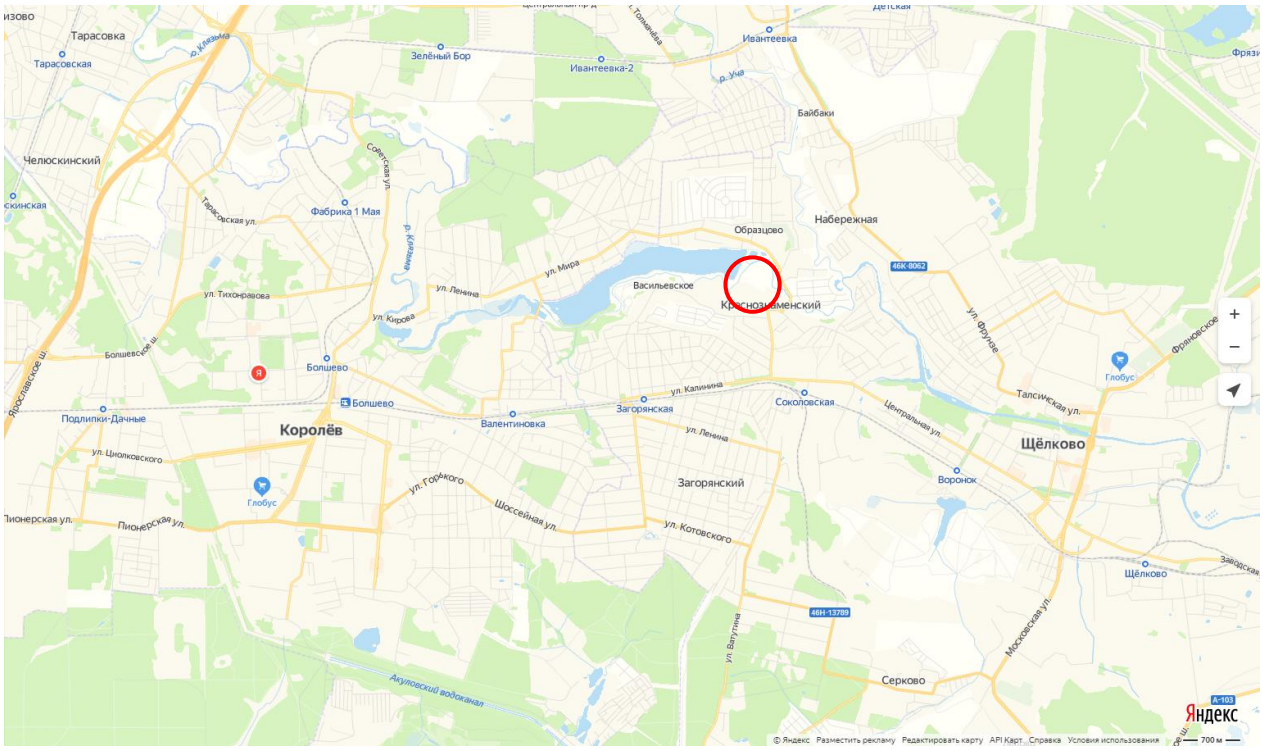


Рис. 1. Местоположение объектов оценки.



Рис. 2. Местоположение объектов оценки.


Прочие характеристики местоположения представлены в табл. 6.

Таблица 6.

Характеристики местоположения объекта (объектов) оценки

Кадастровый номер объекта	Типовая территориальная зона в пределах региона	Типовая зона территориальная в пределах города	Удаление от МКАД*
Все объекты, указанные в Задании на оценку	в пределах от 16 до 30 км от МКАД	ТЗ № 4	20 км по Ярославскому шоссе

Подтверждение информации

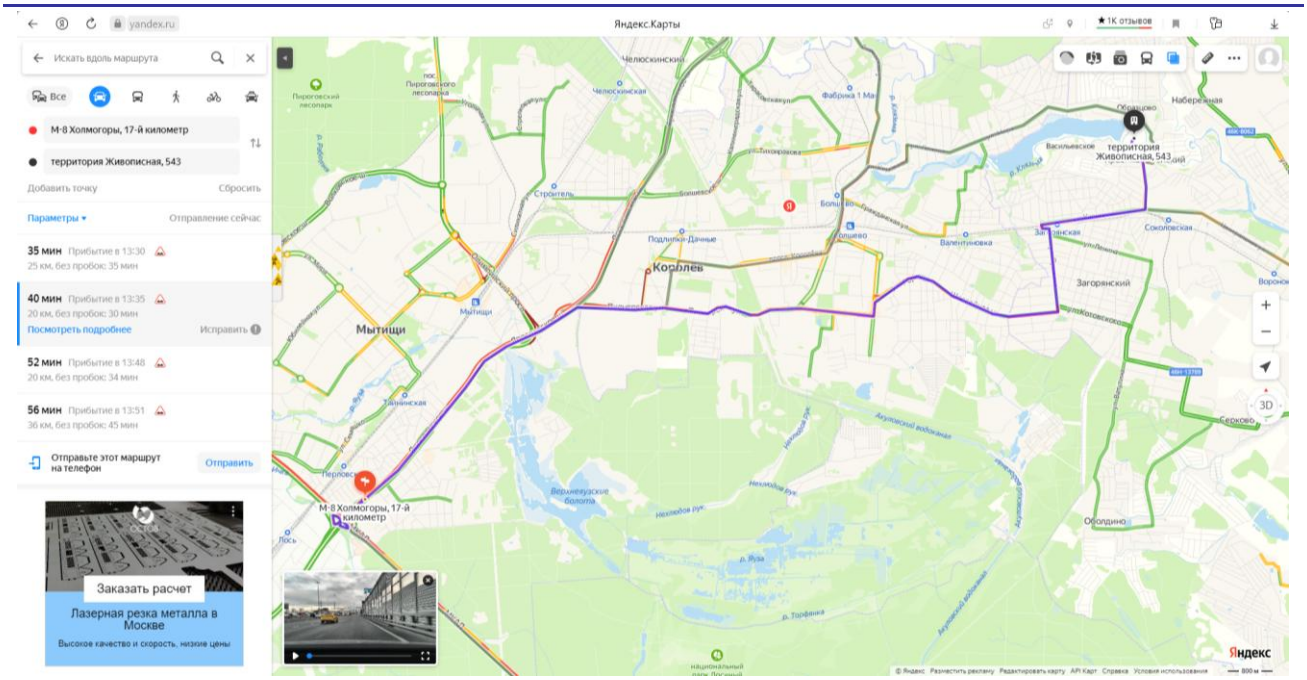

* - значение данного показателя определено с использованием сервиса «Яндекс.Карты», путем построения маршрута на автомобиле от местоположения объектов оценки до пересечения Ярославского шоссе с МКАД.

Источник: 1. Анализ оценщиком документов, представленных в табл. 3.

2. «Справочник оценщика недвижимости - 2022. Земельные участки. Часть 1. Территориальные характеристики и корректирующие коэффициенты на локальное местоположение. Полная версия. Под редакцией Лейфера Л.А.», Нижний Новгород, 2022 год.

3. https://maps.yandex.ru/

3. Физические характеристики, в части свойств земельного участка и иных характеристик.



При проведении настоящей оценки учитывались следующие физические характеристики объекта (объектов) оценки:

- площадь;
- наличие коммуникаций;
- рельеф объекта;
- форма объекта.

Физические характеристики объекта (объектов) оценки представлены в табл. 7.

Таблица 7.

Физические характеристики объекта (объектов) оценки

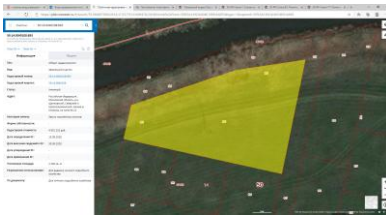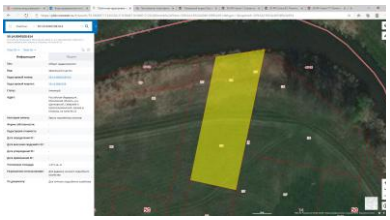№ п/п	Кадастровый номер объекта	Площадь по документу, кв. м	Площадь для расчетов, кв. м	Наличие коммуникаций	Рельеф объекта	Форма объекта	Примечание
1	50:14:0040108:893	2 200 +/- 133	2 200,0	электричество по границе (нет)	ровный		
2	50:14:0040108:914	1 071 +/- 93	1 071,0	электричество по границе (нет)	ровный		
3	50:14:0040108:927	4 459 +/- 189	4 459,0	электричество по границе (нет)	ровный		внутренние дороги и проезды
4	50:14:0040108:929	745 +/- 77	745,0	электричество по границе (нет)	ровный		внутренние дороги и проезды

Источник: 1. Анализ оценщиком документов, представленных в табл. 3.
2. http://maps.rosreestr.ru/PortalOnline/.

Результаты фотофиксации (осмотра) объекта (объектов) оценки представлены на фото 1-14.

Ввиду того, что границы оцениваемых земельных участков не вынесены на местности, в отчете представлены фотографии указанных объектов и смежных с ними земельных участков.



Фото 1. Общий вид объекта (объектов) оценки



Фото 2. Общий вид объекта (объектов) оценки


Фото 3. Общий вид объекта (объектов) оценки


Фото 4. Общий вид объекта (объектов) оценки


Фото 5. Общий вид объекта (объектов) оценки


Фото 6. Общий вид объекта (объектов) оценки


Фото 7. Общий вид объекта (объектов) оценки


Фото 8. Общий вид объекта (объектов) оценки


Фото 9. Общий вид объекта (объектов) оценки


Фото 10. Общий вид объекта (объектов) оценки


Фото 11. Общий вид объекта (объектов) оценки



Фото 12. Общий вид объекта (объектов) оценки



Фото 13. Общий вид объекта (объектов) оценки



Фото 14. Общий вид объекта (объектов) оценки

4. Экономические характеристики (уровень операционных расходов, условия аренды, состав арендаторов, иные характеристики).

Данные об экономических характеристиках объекта (объектов) оценки представлены в табл. 8.

Таблица 8.

Данные об экономических характеристиках объекта (объектов) оценки

Кадастровый (или условный) номер объекта	Уровень операционных расходов	Условия аренды	Состав арендаторов	Иные характеристики
Все объекты, указанные в Задании на оценку	земельный налог в соответствии с законодательством	н/д	н/д	н/д

Источник: 1. Анализ оценщиком документов, представленных в табл. 3.

5. Наличие движимого имущества, не связанного с недвижимостью.

Данные о наличии движимого имущества, не связанного с недвижимостью представлены в табл. 9.

Таблица 9.

Данные о наличии движимого имущества, не связанного с недвижимостью

Кадастровый (или условный) номер объекта	Данные о наличии движимого имущества, не связанного с недвижимостью
Все объекты, указанные в Задании на оценку	отсутствует

Источник: 1. Анализ оценщиком документов, представленных в табл. 3.

6. Другие характеристики (элементы), влияющие на стоимость.

При проведении настоящей оценки к другим характеристикам (элементам) были отнесены сведения о наличии подъездных дорог к объектам оценки, сведения о наличии факторов, повышающих стоимость объектов, сведения о близости к объектам, нарушающим экологию местности (табл. 10, 11).

Таблица 10.

Данные о других характеристиках объекта (объектов) оценки

Кадастровый (или условный) номер	Наличие подъездных дорог	Наличие факторов, повышающих стоимость объектов	Сведения о близости к объектам, нарушающим экологию местности
Все объекты, указанные в Задании на оценку	в наличии	близость водоёма (р. Клязьма)	нет

Источник: 1. Анализ оценщиком документов, представленных в табл. 3. 2. Результаты осмотра.

Таблица 11.

Данные о других характеристиках объекта (объектов) оценки

Кадастровый (или условный) номер	Обеспеченность собственными внутренними автодорогами и площадками с твердым покрытием	Наличие ограждения по периметру деревянным или металлическим забором	Наличие системы освещения территории	Наличие охраны территории
Все объекты, указанные в Задании на оценку	дорог с твердым покрытием нет (часть дороги и проездов – грунтовая, часть из асфальтовой крошки)	нет	нет	нет

Источник: 1. Анализ оценщиком документов, представленных в табл. 3. 2. Результаты осмотра.

2.4. Описание текущего использования объекта (объектов) оценки

По состоянию на дату проведения оценки, оцениваемые объекты используются как инвестиционные объекты – вложение денежных средств паевого инвестиционного фонда с целью получения в перспективе дохода от перепродажи или сдачи объектов в аренду.

2.5. Описание других факторов и характеристик, относящихся к объекту (объектам) оценки

При анализе прочих данных, представленных заказчиком, другие факторы и характеристики, относящиеся к объекту (объектам) оценки, существенно влияющие на его (их) стоимость, не выявлены.

РАЗДЕЛ III. АНАЛИЗ РЫНКА ОБЪЕКТА (ОБЪЕКТОВ) ОЦЕНКИ, ВНЕШНИХ ФАКТОРОВ, ВЛИЯЮЩИХ НА СТОИМОСТЬ ОБЪЕКТА (ОБЪЕКТОВ) ОЦЕНКИ

3.1. Общие положения

В соответствии с положениями статьи 7 п. 12 федерального стандарта оценки «Отчет об оценке (ФСО VI)» в отчете об оценке должен содержаться анализ рынка объекта оценки, внешних факторов, влияющих на стоимость объекта оценки.

В соответствии с требованиями Федерального стандарта оценки «Оценка недвижимости (ФСО № 7)» для определения стоимости недвижимости оценщик исследует рынок в тех его сегментах, к которым относятся фактическое использование оцениваемого объекта и другие виды использования, необходимые для определения его стоимости. Анализ рынка недвижимости выполняется в следующей последовательности:

- анализ влияния общей политической и социально-экономической обстановки в стране и регионе расположения объекта оценки на рынок оцениваемого объекта, в том числе тенденций, наметившихся на рынке, в период, предшествующий дате оценки;
- определение сегмента рынка, к которому принадлежит оцениваемый объект. Если рынок недвижимости неразвит и данных, позволяющих составить представление о ценах сделок и (или) предложений с сопоставимыми объектами недвижимости, недостаточно, допускается расширить территорию исследования за счет территорий, схожих по экономическим характеристикам с местоположением оцениваемого объекта;
- анализ фактических данных о ценах сделок и (или) предложений с объектами недвижимости из сегментов рынка, к которым может быть отнесен оцениваемый объект при фактическом, а также при альтернативных вариантах его использования, с указанием интервала значений цен;
- анализ основных факторов, влияющих на спрос, предложение и цены сопоставимых объектов недвижимости, например ставки доходности, периоды окупаемости инвестиций на рынке недвижимости, с приведением интервалов значений этих факторов;
- основные выводы относительно рынка недвижимости в сегментах, необходимых для оценки объекта, например динамика рынка, спрос, предложение, объем продаж, емкость рынка, мотивации покупателей и продавцов, ликвидность, колебания цен на рынке оцениваемого объекта и другие выводы.

Объем исследований определяется оценщиком исходя из принципа достаточности.

Применительно к процессу определения справедливой стоимости при анализе рынка дополнительно решается задача определение исходных данных для методов оценки.

3.2. Анализ рынка недвижимости

3.2.1. Анализ влияния общей политической и социально-экономической обстановки на рынок

В данном подразделе проводится анализ влияния общей политической и социально-экономической обстановки в стране и регионе расположения объектов оценки на рынок оцениваемых объектов, в том числе тенденций, наметившихся на рынке, в период, предшествующий дате оценки.

Оцениваемые объекты непосредственно связаны с рынком земли. В общем случае, рынок земли представляет собой механизм, регулирующий отношение спроса и предложения на основе проведения операций по купле-продаже и аренде земельных участков.

Рынок недвижимости, в целом, и рынок земли, в частности, находится под непосредственным влиянием факторов, определяющих социально-экономическое развитие как страны в целом, так и отдельных регионов, и факторов, определяющих политическую стабильность. Фактически рынок недвижимости повторяет тенденции развития экономики страны (региона) с определенным временным лагом. В общем случае можно выделить три основных состояния экономики страны (региона), а именно:

- экономический рост;
- стагнация;
- экономический кризис.

Экономический рост - это увеличение объёма производства продукции в национальной экономике за определённый период времени (как правило, за год). Выделяют два вида экономического роста: экстенсивный рост и интенсивный рост.

Экстенсивный рост реализуется за счёт количественного увеличения ресурса, при этом средняя производительность труда существенно не изменяется.

Интенсивный рост реализуется за счет совершенствования и повышения качества систем управления, технологий, использования инноваций, модернизации производств и повышения качества человеческого капитала.

Стагнация - состояние экономики, характеризующееся застоем производства и торговли на протяжении длительного периода. Стагнация сопровождается увеличением численности безработных, снижением заработной платы и уровня жизни населения. Выражается в нулевых или незначительных темпах роста, неизменной структуре экономики, её невосприимчивости к нововведениям, научно-техническому прогрессу.

Экономический кризис характеризуется падением производства, происходящим в значительных масштабах. Вызывается внеэкономическими причинами и связан с нарушением нормального хода (экономического) воспроизводства под влиянием стихийных бедствий или политических действий (различных запретов, войн и т. п.). Следствием экономического кризиса является уменьшение реального валового национального продукта, массовые банкротства и безработица, снижение жизненного уровня населения.

1. Основные тенденции социально-экономического развития РФ в 2007 – 2022 г.г.

Данные об основных тенденциях социально-экономического развития Российской Федерации в период с 2007 г. по 2022 г. представлены в табл. 12.

Таблица 12.

Данные об основных тенденциях социально-экономического развития Российской Федерации в период с 2007 г. по 2022 г.

Показатели	2007 г.	2008 г.	2009 г.	2010 г.	2011 г.	2012 г.	2013 г.	2014 г.	2015 г.	2016 г.	2017 г.	2018 г.	2019 г.	2020 г.	2021 г.	2022 г.
ВВП	108,5	105,2	92,2	104,5	104,3	103,7	101,8	100,7	97,2	99,8	101,5	102,3	101,3	96,9	104,7	97,9
Индекс-дефлятор ВВП	113,8	118,0	102,0	114,2	115,9	109,1	105,4	107,5	108,2	103,6	105,2	108,0	103,4	100,1	116,4	114,3
Индекс потребительских цен, на конец периода	111,9	113,3	108,8	108,8	106,1	106,6	106,5	111,4	112,9	105,4	102,5	104,3	103,0	104,9	108,4	111,9
Индекс промышленного производства	106,80	100,60	89,30	107,30	105,00	103,40	100,40	101,70	96,60	101,1	102,1	102,9	102,3	97,9	106,3	99,4
Обрабатывающие производства	110,50	100,50	84,80	110,60	108,00	105,10	100,50	102,10	94,60	100,1	100,1	102,6	103,6	101,3	105,0	98,7
Индекс производства продукции сельского хозяйства	103,30	110,80	101,40	88,70	123,00	95,20	105,80	103,50	103,00	104,8	101,2	100,4	104,0	101,3	99,1	110,2
Инвестиции в основной капитал	123,80	109,50	86,50	106,30	110,80	106,80	100,80	98,50	89,90	99,10	104,4	102,9	103,0	98,6	107,7	105,9 к январю – сентябрю 2021 г.
Объемы работ по виду деятельности «Строительство»	118,2	112,8	86,8	105,0	105,10	102,50	100,10	97,70	93,0	95,70	100,5	105,3	102,1	100,7	106,0	105,2
Ввод в действие жилых домов	120,95	104,74	93,45	97,5	106,68	105,46	107,31	119,43	101,31	93,50	102,80	103,2	106,2	100,2	112,7	111,0
Реальные располагаемые денежные доходы населения	112,1	102,4	103	105,9	100,5	104,6	104	99,3	96,07	94,10	99,993	103,4	104,3	98,0	103,1	99,0
Реальная заработная плата	117,2	111,5	96,5	105,2	102,8	108,4	104,8	101,2	91,0	100,6	102,9	106,9	114,9	102,5	102,9	99,0
Среднемесячная начисленная номинальная заработная плата, руб.	12 971	16 488	17 832	19 959	22 185	25 360	28 381	30 900	32 418	36 703	39 167	43 008	47 468	51 083	56 545	64 191
Уровень безработицы к экономически активному населению (на конец периода)	6,0	6,2	8,3	7,3	6,5	5,5	5,5	5,2	5,6	5,5	5,2	4,8	4,7	5,8	4,8	3,9
Оборот розничной торговли	116,1	113,7	94,9	106,5	107,1	106,3	103,9	102,7	90,01	94,80	101,3	102,9	104,5	96,8	107,3	93,3
Объем платных услуг населению	107,7	104,3	97,5	101,5	103,2	103,5	102,0	101,0	98,9	99,70	101,4	102,5	104,8	85,2	117,6	103,2
Экспорт товаров, млрд. долл. США	351,9	467,6	301,7	397,1	516,7	524,7	526	497,8	339,7	279,2	353,5	439,4	410,0	331,7	494,0	нет данных
Импорт товаров млрд. долл. США	199,8	267,1	167,3	228,9	305,8	317,3	315,3	286,7	194,1	191,4	238,1	257,7	268,7	239,7	303,9	нет данных
Средняя цена за нефть Urals, долл. США/баррель	69,29	94,4	61,06	78,20	109,35	110,52	107,88	97,60	51,23	41,9	53,03	70,01	63,59	41,73	69,00	76,09

Источник: 1. http://www.gks.ru (https://gks.ru/bgd/regl/b21_01/Main.htm; https://gks.ru/bgd/regl/b22_01/Main.htm;

https://gks.ru/bgd/regl/b23_01/Main.htm).
2. http://global-finances.ru/tsena-nefti-marki-urals-po-godam/.

В наиболее общем виде состояние экономики в ретроспективном периоде можно охарактеризовать следующим образом:

- период с 2007 г. по 2008 г. – экономический рост;
- 2009 г. – экономический кризис;
- период с 2010 г. по 2013 г. – экономический рост;
- 2014 г. – стагнация;
- 2015 г. – экономический кризис;
- 2016 г. – экономический кризис с признаками постепенной стабилизации основных показателей (отмечается существенное снижение уровня инфляции, рост промышленного и обрабатывающих производств, а также производства сельскохозяйственной продукции);
- 2017 г. – стабилизация основных показателей (отмечается существенное снижение уровня инфляции, рост промышленного и обрабатывающих производств, а также производства сельскохозяйственной продукции);
- 2018 г. – наблюдается улучшение макроэкономических показателей, наблюдается рост ВВП до 2,3% по итогам года, рост производственной активности, рост инвестиций в основной капитал, также отмечается рост инфляции, которая составила по итогам года 4,3%;
- 2019 г. – наблюдается улучшение макроэкономических показателей, наблюдается рост ВВП до 1,3% по итогам года, рост производственной активности, рост инвестиций в основной капитал, также отмечается снижение инфляции, которая составила по итогам года 3,0%;
- 2020 г. – наблюдается ухудшение макроэкономических показателей, наблюдается снижение ВВП, снижение производственной активности, снижение ост инвестиций в основной капитал, отмечается рост инфляции, которая составила по итогам года 4,9%;
- 2021 г. – в целом наблюдается улучшение макроэкономических показателей, но при этом отмечается рост инфляции, которая составила по итогам года 8,4%;
- 2022 г. - наблюдается ухудшение некоторых макроэкономических показателей, наблюдается снижение ВВП, снижение производственной активности, снижение инвестиций в основной капитал, снижение реальных денежных доходов населения, снижение реальной заработной платы, отмечается снижение уровня безработицы, отмечается рост инфляции, которая составила по итогам года 11,9%.

2. Основные тенденции социально - экономического развития Российской Федерации по итогам мая 2023 г. (данные за июнь 2023 г. по состоянию на дату оценки официально не опубликованы).

1. По оценке Минэкономразвития России, в мае 2023 г. **рост ВВП** с исключением сезонного фактора составил +1,4% м/м SA после роста на +0,1% м/м SA месяцем ранее. В годовом выражении ВВП превысил уровень прошлого года на +5,4% г/г (+3,4% г/г в апреле), в том числе с учётом низкой базы. Уровень двухлетней давности превышен на +0,6% (-0,6% в апреле). Основную поддержку экономике в мае обеспечили обрабатывающие производства, оптовая торговля и строительный сектор.

2. Рост промышленного производства в мае с устранением сезонного фактора составил +1,5% м/м SA после +1,8% м/м SA в апреле. В годовом выражении также наблюдался рост: +7,1% г/г после +5,2% г/г в апреле. При этом аналогичный уровень 2021 г. превышен на +4,4%.

2.1. В обрабатывающих производствах в мае вновь зафиксированы высокие темпы роста – с учётом фактора сезонности рост составил +3,1% м/м SA к предыдущему месяцу (+2,8% м/м SA в апреле). В годовом выражении рост на +12,8% г/г после +8,0% г/г в апреле, что частично обусловлено эффектом низкой базы прошлого года. Вместе с тем к уровню двухлетней давности – превышение на +8,6%.

Основной положительный вклад в рост выпуска обрабатывающих производств, как и в прошлом месяце, продолжили вносить **машиностроительный** и **металлургический комплексы** (+7,1 п.п. и +3,1 п.п. соответственно).

Драйвер роста – **машиностроительный комплекс** (рост в мае составил +44,6% г/г после +14,4% г/г в апреле, превысив уровень 2021 г. на +33,1%). Все подотрасли комплекса демонстрируют высокие показатели: производство **компьютерного и электронного оборудования** (+31,5% г/г после +23,8% г/г), производство **электрического оборудования** (+49,5% г/г после +29,3% г/г), производство **автотранспортных средств** (+86,3% г/г после +27,3% г/г). Кроме того, впервые с августа 2022 г. в положительную область вышло производство **машин и оборудования, не включённых в другие группировки** (+10,2% г/г после -17,4% г/г).

Металлургический комплекс в мае также демонстрирует ускорение роста: +14,7% г/г после +11,0% г/г месяцем ранее. Сохранение высоких темпов – за счёт опережающего роста **металлургического**

производства (+10,0% г/г после +4,8% г/г). К уровню двухлетней давности в целом по комплексу рост +9,5% после +14,0%.

Ускорился рост в годовом выражении и в **химическом комплексе** (+9,0% г/г после +5,1% г/г) за счёт подотраслей, ориентированных на внутренний спрос. **Выпуск резиновых и пластмассовых изделий** вырос до +17,8% г/г после +6,7% г/г месяцем ранее. После 7-ми месяцев спада в плюс вышла **фармацевтическая отрасль**: +3,7% г/г после -9,0% г/г месяцем ранее. Таким образом, в мае химический комплекс показал рост на +8,5% к уровню мая 2021 г.

Кроме того, впервые с марта 2022 г. за счёт эффекта базы **деревообрабатывающий комплекс** вышел из зоны отрицательных значений (+0,1% г/г после -4,8% г/г месяцем ранее). Основной рост в годовом выражении – за счёт производства **бумаги и бумажных изделий** (+3,2% г/г после +2,1% г/г месяцем ранее).

2.2. В добывающей промышленности в мае наблюдался рост в годовом выражении +1,9% г/г после +3,1% г/г месяцем ранее. Положительную динамику демонстрировали **добыча прочих полезных ископаемых** (+2,4% г/г после -12,4% г/г в апреле) и **добыча угля** (+6,3% г/г после +8,4% г/г). В то же время, с устранением сезонного фактора в добывающем секторе наблюдалось снижение выпуска: -0,5% м/м SA (+1,0% м/м SA в апреле). К уровню двухлетней давности – околонулевая динамика (-0,1%).

3. Объём **работ в строительстве** в мае с исключением сезонности вырос на +4,7% м/м SA после роста на +3,2% м/м SA в апреле. В годовом выражении рост ускорился до +13,5% г/г (+5,7% г/г в апреле), а к уровню аналогичного месяца 2021 г. – до +16,5% после +15,8% в апреле.

4. Выпуск **в сельском хозяйстве** в мае не изменился относительно уровня прошлого месяца (0,0% м/м SA, как и в апреле). В годовом выражении прирост составил +2,9% г/г после +3,2% г/г месяцем ранее. К уровню двухлетней давности рост выпуска +11,2%.

По предварительным данным Росстата, за май по животноводству: ускорилось производство **мяса** до +2,3% г/г (в апреле +2,1% г/г), замедлилось – **молока** и **яиц** до +3,3% г/г и +1,3% г/г (в апреле +3,9% г/г и +2,2% соответственно).

5. Грузооборот транспорта с исключением сезонности снизился на -2,4% м/м SA после -0,8% м/м SA в апреле (данные скорректированы с учётом пересмотра Росстатом отчётных данных за апрель, ранее -1,0% м/м SA в апреле). В годовом выражении сокращение составило -4,6% г/г (-3,0% г/г в апреле) за счёт **трубопроводного транспорта**. За его исключением в мае разрыв сократился до -0,1% г/г после -0,3% г/г в апреле, что в основном связано с ускорением роста грузооборота **автомобильного транспорта** до +5,4% г/г (+4,0% в апреле).

6. Объём оптовой торговли с исключением сезонности увеличился в мае на +8,4% м/м SA после сокращения на -4,1% м/м SA месяцем ранее *(данные скорректированы с учётом пересмотра Росстатом отчётных данных, ранее -4,0% м/м SA в апреле)*. В годовом выражении показатель вырос на +14,5% г/г после +5,0% г/г в апреле (ранее +5,2% г/г). Сокращение показателя к уровню аналогичного месяца 2021 г. замедлилось до -6,6% по сравнению с -13,5% в апреле (ранее -13,4%).

7. Рост кредитования экономики (юр. лица + физ. лица) в рублях в мае 2023 г. ускорился: +23,2% г/г после +21,3% г/г в апреле. В месячном выражении темпы ускорились до +1,9% м/м SA после +1,8% м/м SA в апреле.

Корпоративное кредитование в рублях продолжило расти высокими темпами: +27,7% г/г после +26,2% г/г месяцем ранее. В месячном выражении темпы ускорились до +1,9% м/м SA после +1,7% м/м SA в апреле.

Рублёвое **кредитование физических лиц** (потреб. + ипотечные кредиты) составило +16,0% г/г по сравнению с +13,4% г/г в апреле. С исключением сезонности рост незначительно ускорился: +2,3% м/м SA после +2,2% м/м SA в апреле.

8. Потребительская активность в мае увеличилась как относительно прошлого года, так и к уровню двухлетней давности. **Суммарный оборот** розничной торговли, общественного питания и платных услуг населению был на +8,8% г/г выше уровня прошлого года после +7,3% г/г в апреле (+1,8% к маю 2021 г.).

Оборот розничной торговли в мае с учётом сезонности увеличился на +1,8% м/м SA после роста +1,3% м/м SA в апреле. В годовом выражении рост оборота ускорился до +9,3% г/г после +7,8% г/г месяцем ранее (-1,3% к маю 2021 г.).

Платные услуги населению в мае продемонстрировали рост на +0,5% м/м SA после +0,2% м/м SA в апреле. В годовом выражении +5,2% г/г после +4,3% г/г (+9,0% к маю 2021 г.).

Оборот общественного питания в мае ускорился до +22,4% г/г после роста на +16,9% г/г месяцем ранее (+20,1% к маю 2021 г.).

9. В мае **инфляция** составила 2,5% г/г (в апреле – 2,3% г/г). По состоянию на 26 июня 2023 г. инфляция год к году 3,21% (на 19 июня – 2,96% г/г).

Сводный индекс цен производителей обрабатывающей промышленности по продукции, поставляемой на внутренний рынок, в мае снизился на 4,6% г/г (-8,3% г/г в апреле).

В целом по **промышленности** в мае 2023 г. цены сократились на 3,6% г/г (-12,7% г/г месяцем ранее).

10. Ситуация на **рынке труда** сохраняет положительный тренд. В апреле 2023 г. **в номинальном выражении** заработная плата выросла на +13,0% г/г, **в реальном выражении** – рост на +10,4% г/г после +2,7% г/г месяцем ранее. За январь-апрель 2023 г. рост номинальной заработной платы составил +11,4% г/г, реальной заработной платы +4,2% г/г.

Справочно: по итогам 2022 г. Росстатом, с учётом данных по малым и средним предприятиям, уточнены темпы роста номинальной заработной платы на 1,5 п.п. до +14,1% г/г и реальной заработной платы на 1,3 п.п. до +0,3% г/г.

Уровень **безработицы** в мае в очередной раз снизился и достиг нового исторического минимума – 3,2% от рабочей силы.

Показатели деловой активности

Показатели деловой активности представлены на рис. 3.

в % к соотв. периоду предыдущего года	янв.–май.23	май.23	апр.23	I кв. 23	мар.23	фев.23	янв.23	2022	IV кв. 22	III кв. 22	II кв. 22	I кв. 22	2021
Экономическая активность													
ВВП	**0,6**	**5,4**	**3,4 (3,3)[1]**	**-1,8**	**-0,6**	**-2,6**	**-2,6**	**-2,1**	**-2,7**	**-3,5**	**-4,5**	**3,0**	**5,6**
Сельское хозяйство	**3,0**	**2,9**	**3,2**	**2,9**	**3,3**	**2,6**	**2,7**	**10,2**	**9,4**	**12,7**	**8,4**	**5,4**	**-0,4**
Строительство	**8,9**	**13,5**	**5,7**	**8,8**	**6,0**	**11,9**	**9,9**	**5,2**	**6,9**	**5,2**	**3,6**	**3,9**	**7,0**
Суммарный оборот	**0,7**	**8,8**	**7,3**	**-3,9**	**-1,8**	**-5,4**	**-4,6**	**-3,3**	**-6,1**	**-6,2**	**-6,2**	**6,5**	**10,4**
Розничная торговля	**-0,7**	**9,3**	**7,8**	**-6,9**	**-4,8**	**-8,7**	**-7,5**	**-6,5**	**-9,6**	**-9,8**	**-9,6**	**4,8**	**7,8**
Платные услуги населению	**3,5**	**5,2**	**4,3**	**2,8**	**4,5**	**2,5**	**1,4**	**5,0**	**3,0**	**3,9**	**3,3**	**11,5**	**17,2**
Общественное питание	**15,2**	**22,4**	**16,9**	**12,2**	**16,4**	**8,0**	**11,8**	**7,6**	**10,6**	**5,3**	**2,1**	**12,7**	**26,8**
Оптовая торговля	**-3,0**	**14,5**	**5,0**	**-10,7**	**-8,0**	**-15,0**	**-9,7**	**-16,7**	**-20,9**	**-23,8**	**-19,9**	**2,1**	**5,3**
Грузооборот транспорта	**-2,6**	**-4,6**	**-3,0**	**-1,7**	**-3,3**	**0,0**	**-1,7**	**-2,5**	**-5,5**	**-5,3**	**-2,9**	**4,2**	**5,6**
Инвестиции в основной капитал	**-**	**-**	**-**	**0,7**	**-**	**-**	**-**	**4,6**	**3,3**	**2,3**	**3,3**	**13,8**	**8,6**
Промышленное производство	**1,8**	**7,1**	**5,2**	**-0,9**	**1,2**	**-1,7**	**-2,4**	**-0,6**	**-3,0**	**-1,2**	**-2,6**	**5,1**	**6,3**
Добыча полезных ископаемых	-1,0	1,9	3,1	-3,3	-3,6	-3,2	-3,1	0,8	-2,5	0,1	-1,1	7,4	4,2
Обрабатывающие производства	4,8	12,8	8,0	1,1	6,3	-1,2	-2,3	-1,3	-3,4	-1,8	-3,9	4,9	7,4
Инфляция													
Индекс потребительских цен	**6,0**	**2,5/ 3,21[2]**	**2,3**	**8,6**	**3,5**	**11,0**	**11,8**	**11,9**	**12,2**	**14,4**	**16,9**	**11,5**	**8,4**
Индекс цен производителей													
Промышленность	-7,9	-3,6	-12,7	-7,7	-10,6	-7,5	-4,6	11,4	-1,5	4,6	20,4	24,6	24,5
Добыча полезных ископаемых	-24,3	-7,7	-33,1	-26,2	-32,1	-26,3	-18,6	14,7	-11,5	1,1	32,6	44,4	46,2
Обрабатывающие производства	-5,1	-4,6	-8,3	-4,2	-5,8	-3,9	-2,7	11,3	0,7	5,6	19,0	22,0	21,8
Рынок труда и доходы населения													
Реальная заработная плата													
в % к соотв. периоду предыдущего года	4,2[3]	-	10,4	1,9	2,7	2,0	0,6	0,3	0,5	-1,9	-5,4	3,1	4,5
Номинальная заработная плата													
в % к соотв. периоду предыдущего года	11,4[3]	-	13,0	10,7	6,3	13,2	12,4	14,1	12,7	12,2	10,6	15,0	11,5
Реальные денежные доходы													
в % к соотв. периоду предыдущего года	-	-	-	0,1	-	-	-	-1,5	0,9	-4,3	-1,7	-0,7	3,9
в % к соотв. периоду предыдущего года	**янв.–май.23**	**май.23**	**апр.23**	**I кв. 23**	**мар.23**	**фев.23**	**янв.23**	**2022**	**IV кв. 22**	**III кв. 22**	**II кв. 22**	**I кв. 22**	**2021**
Реальные располагаемые денежные доходы													
в % к соотв. периоду предыдущего года	-	-	-	0,1	-	-	-	-1,0	1,5	-5,3	0,0	-0,5	3,3
Численность рабочей силы													
в % к соотв. периоду предыдущего года	1,2	1,2	1,3	1,1	1,5	0,8	1,0	-0,6	-0,7	-0,6	-0,5	-0,4	0,6
млн чел.	75,7	75,8	75,8	75,6	75,6	75,4	75,6	74,9	75,0	75,1	74,9	74,7	75,3
млн чел. (SA)	76,0	76,0	76,0	76,1	76,1	76,0	76,1	-	74,6	74,8	75,1	75,2	-
Численность занятых													
в % к соотв. периоду предыдущего года	1,9	2,0	2,1	1,9	2,3	1,5	1,9	0,4	-0,2	0,0	0,6	1,0	1,6
млн чел.	73,1	73,4	73,3	72,9	73,0	72,8	72,9	72,0	72,2	72,2	71,9	71,5	71,7
млн чел. (SA)	73,5	73,5	73,5	73,5	73,5	73,4	73,5	-	71,9	71,9	72,0	72,1	-
Численность безработных													
в % к соотв. периоду предыдущего года	-16,5	-18,3	-18,0	-15,5	-15,2	-14,2	-17,1	-18,7	-13,5	-14,1	-20,2	-25,1	-16,0
млн чел.	2,6	2,4	2,5	2,7	2,6	2,6	2,7	3,0	2,8	2,9	3,0	3,1	3,6
млн чел. (SA)	2,6	2,5	2,5	2,6	2,6	2,6	2,7	-	2,8	2,9	3,0	3,1	-
Уровень занятости													
в % к населению в возрасте 15 лет и старше (SA)	61,0	61,0	61,1	61,0	61,1	60,9	61,0	-	59,3	59,3	59,5	59,5	-
Уровень безработицы													
в % к рабочей силе	3,4	3,2	3,3	3,5	3,5	3,5	3,6	3,9	3,7	3,8	4,0	4,2	4,8
SA	3,4	3,3	3,3	3,4	3,4	3,4	3,5	-	3,7	3,9	4,0	4,1	-

Источник: Росстат, расчёты Минэкономразвития России

[1] Уточнение в соответствии с первой оценкой Росстата ВВП в 1 квартале 2023 г. (в соответствии с предварительной оценка Росстата)

[2] В мае / по состоянию на 26 июня

[3] Январь-апрель 2023 г.

Рис. 3. Показатели деловой активности

Показатели промышленного производства

Показатели промышленного производства, в % к АПГ, представлены на рис. 4.

в % к соотв. периоду предыдущего года	янв.–май.23	май.23	апр.23	I кв. 23	мар.23	фев.23	янв.23	2022	IV кв. 22	III кв. 22	II кв. 22	I кв. 22	2021
Промышленное производство	**1,8**	**7,1**	**5,2**	**-0,9**	**1,2**	**-1,7**	**-2,4**	**-0,6**	**-3,0**	**-1,2**	**-2,6**	**5,1**	**6,3**
Добыча полезных ископаемых	**-1,0**	**1,9**	**3,1**	**-3,3**	**-3,6**	**-3,2**	**-3,1**	**0,8**	**-2,5**	**0,1**	**-1,1**	**7,4**	**4,2**
добыча угля	1,0	6,3	8,4	-2,9	-0,8	-4,7	-3,5	-0,8	0,9	-2,4	-2,7	1,0	8,0
добыча сырой нефти и природного газа	…[1]	…[1]	…[1]	…[1]	…[1]	-1,8	-3,2	0,7	-2,5	0,0	-2,0	7,5	2,6
добыча металлических руд	-2,7	-2,5	0,5	-3,8	-3,8	-4,6	-3,1	-4,5	-7,3	-7,4	-3,3	0,8	1,2
добыча прочих полезных ископаемых	-3,2	2,4	-12,4	-1,4	3,9	-20,6	14,2	5,6	5,6	4,5	9,1	3,0	15,2
предоставление услуг в области добычи полезных ископаемых	-2,7	1,6	3,6	-6,4	-6,1	-6,8	-6,5	5,6	-3,1	5,9	6,1	17,1	9,0
Обрабатывающие производства	**4,8**	**12,8**	**8,0**	**1,1**	**6,3**	**-1,2**	**-2,3**	**-1,3**	**-3,4**	**-1,8**	**-3,9**	**4,9**	**7,4**
пищевая промышленность	**4,8**	**7,2**	**4,8**	**3,9**	**4,8**	**2,9**	**3,9**	**0,5**	**0,6**	**-1,2**	**-0,9**	**4,0**	**4,6**
в т.ч.													
пищевые продукты	5,3	6,9	5,4	4,7	5,5	4,2	4,4	0,4	0,6	-1,5	-0,6	3,5	4,2
напитки	2,8	6,6	1,5	1,7	0,4	-1,4	7,1	3,1	-0,9	2,1	3,2	9,7	7,6
табачные изделия	0,2	16,8	4,8	-6,3	5,2	-9,2	-16,6	-7,1	6,6	-6,6	-22,7	-4,8	2,3
лёгкая промышленность	**3,9**	**12,6**	**4,0**	**1,2**	**3,2**	**-1,2**	**1,3**	**-2,0**	**1,0**	**-2,2**	**-6,1**	**-0,4**	**11,6**
в т.ч.													
текстильные изделия	-1,3	7,4	1,1	-4,9	-2,3	-4,0	-8,8	-8,3	-9,3	-10,7	-8,5	-4,5	15,1
одежда	5,2	13,4	3,3	3,2	5,7	-1,6	5,5	2,1	10,5	4,0	-5,8	-0,1	7,4
кожа и изделия из неё	10,5	20,4	11,5	6,9	6,7	5,5	9,1	-1,7	-5,9	-3,5	-2,6	6,4	16,7
деревообрабатывающий комплекс	**-7,0**	**0,1**	**-4,8**	**-9,8**	**-5,6**	**-11,5**	**-12,7**	**-3,7**	**-9,4**	**-6,9**	**-3,5**	**6,3**	**10,5**
в т.ч.													
обработка древесины и производство изделий из неё	-12,5	-1,4	-9,7	-16,7	-11,3	-17,7	-22,1	-12,5	-20,3	-20,0	-10,8	2,6	11,9
бумага и бумажные изделия	-3,0	3,2	2,1	-6,6	-1,7	-8,8	-9,4	0,0	-3,7	0,9	-3,2	6,7	10,2
деятельность полиграфическая и копирование носителей информации	-5,9	-6,7	-15,0	-2,2	-3,4	-3,8	1,4	7,8	1,2	2,3	15,1	15,1	7,7
производство кокса и нефтепродуктов	**5,9**	**6,7**	**15,9**	**2,7**	**9,3**	**-1,1**	**0,0**	**-0,4**	**0,1**	**0,8**	**-5,4**	**3,0**	**3,6**
химический комплекс	**-0,1**	**9,0**	**5,1**	**-4,6**	**-1,1**	**-8,1**	**-4,6**	**-1,5**	**-7,2**	**-1,7**	**-1,5**	**6,1**	**8,7**
в т.ч.													
химические вещества и химические продукты	0,8	7,9	7,7	-3,6	0,7	-6,6	-5,0	-3,8	-5,9	-4,6	-6,7	2,0	7,1
лекарственные средства и медицинские материалы	-9,7	3,7	-9,0	-13,5	-11,0	-22,0	-6,2	8,6	-19,2	14,7	26,0	24,0	14,3
резиновые и пластмассовые изделия	4,1	17,8	6,7	-1,4	-0,1	-2,6	-1,7	-0,8	-2,5	-3,5	-3,6	7,4	10,5
производство прочей неметаллической минеральной продукции	**-1,0**	**6,8**	**0,2**	**-5,0**	**-0,7**	**-6,3**	**-9,0**	**-0,2**	**-8,0**	**-2,0**	**1,8**	**11,0**	**9,3**

в % к соотв. периоду предыдущего года	янв.–май.23	май.23	апр.23	I кв. 23	мар.23	фев.23	янв.23	2022	IV кв. 22	III кв. 22	II кв. 22	I кв. 22	2021
металлургический комплекс	**9,6**	**14,7**	**11,0**	**7,3**	**13,5**	**10,3**	**-2,0**	**1,1**	**-0,2**	**3,4**	**-3,9**	**6,0**	**4,1**
в т.ч.													
металлургия	4,2	10,0	4,8	2,0	8,0	1,1	-3,8	-0,8	-2,5	-0,5	-3,1	3,2	1,7
готовые металлические изделия	26,2	29,2	30,0	23,5	30,3	38,8	3,6	7,0	6,8	15,3	-6,5	14,7	11,6
машиностроительный комплекс	**9,4**	**44,6**	**14,4**	**1,1**	**10,0**	**-2,6**	**-2,6**	**-8,6**	**-11,6**	**-12,4**	**-10,3**	**2,8**	**11,8**
в т.ч.													
компьютеры, электроника, оптика	21,6	31,5	23,8	16,7	22,5	19,3	5,5	1,7	-2,4	-0,3	5,1	9,2	9,9
электрооборудование	19,8	49,5	29,3	8,0	21,5	-0,5	0,7	-3,7	-2,0	-5,1	-7,7	-0,2	7,7
машины и оборудование, не вкл. в другие группировки	-9,5	10,2	-17,4	-12,4	-5,1	-13,0	-22,0	1,9	-5,2	-4,2	3,1	18,7	17,1
автотранспортные, прицепы и полуприцепы	-18,5	86,3	27,3	-40,2	-6,8	-49,8	-54,6	-44,7	-48,5	-51,4	-62,9	-14,3	14,6
прочие транспортные средства и оборудование	21,0	48,1	11,7	15,7	13,1	10,3	27,4	-4,2	-5,5	-7,6	-1,9	0,1	10,5
прочие производства	**-0,2**	**11,4**	**-1,3**	**-3,4**	**-2,0**	**-4,3**	**-3,7**	**-4,2**	**-5,1**	**-9,5**	**-3,3**	**2,4**	**4,3**
в т.ч.													
мебель	10,7	36,9	14,4	2,7	11,9	-4,6	0,5	-2,6	0,2	-9,1	-8,2	7,0	17,7
прочие готовые изделия	-2,4	10,4	0,4	-7,0	-1,4	-14,3	-5,6	-2,5	-5,4	-8,0	-3,5	8,9	6,8
ремонт и монтаж машин и оборудования	-2,3	5,9	-5,0	-4,1	-5,1	-2,7	-4,3	-4,8	-6,2	-9,8	-2,2	0,4	1,0
Обеспечение электроэнергией, газом и паром	**-0,6**	**-1,1**	**-1,4**	**-0,2**	**-4,0**	**2,7**	**0,7**	**0,1**	**-0,2**	**-0,2**	**2,0**	**-0,8**	**7,1**
Водоснабжение, водоотведение, утилизация отходов	**-7,6**	**-6,3**	**-1,2**	**-10,2**	**-13,3**	**-9,4**	**-7,5**	**-6,1**	**-8,9**	**-10,1**	**-8,9**	**5,0**	**12,6**

Источник: Росстат, расчёты Минэкономразвития России
[1] *Начиная с марта 2023 г., предоставление и распространение информации по показателю приостанавливается (постановление Правительства РФ от 26.04.2023 № 1074-р).*

Рис. 4. Показатели промышленного производства, в % к АПГ

Показатели кредитной активности и финансовых рынков

Показатели кредитной активности и финансовых рынков представлены на рис. 5.

	май.23	апр.23	I кв. 23	мар.23	фев.23	янв.23	2022	IVкв22	III кв. 22	II кв. 22	I кв. 22	2021
Курс доллара (в среднем за период)	79,2	80,9	72,7	76,1	73,0	69,2	67,5	62,3	59,4	66,0	84,7	73,6
Ключевая ставка (на конец периода)	7,5	7,5	7,5	7,5	7,5	7,5	7,5	7,5	7,5	9,5	20,0	8,50
Процентные ставки (в % годовых)												
По рублёвым кредитам нефинансовым организациям (свыше 1 года)		9,1	8,7	8,9	9,0	8,2	10,1	8,8	9,0	11,5	11,2	7,8
По рублёвым жилищным кредитам		8,5	8,0	8,2	8,1	7,9	7,1	7,1	6,7	6,7	8,0	7,5
По рублёвым депозитам физлиц (свыше 1 года)		7,4	7,2	7,4	7,1	7,1	7,9	7,3	7,1	8,7	8,5	5,3
Рублёвое кредитование экономики (в % г/г)												
Кредит экономике	23,2	21,3	19,3	19,3	17,5	18,0	18,7	18,7	16,2	13,5	19,5	19,0
Кредиты организациям	27,2	26,2	24,8	24,8	23,0	23,4	24,3	24,3	19,9	14,1	18,4	16,6
Жилищные кредиты		18,6	16,0	16,0	16,2	17,0	17,7	17,7	16,9	18,3	27,1	26,6
Потребительские кредиты		8,3	5,1	5,1	1,6	2,4	2,6	2,6	4,6	7,3	15,9	20,0
Выдачи жилищных рублёвых кредитов (в % г/г)		249,8	-3,9	9,2	-11,4	-13,9	-15,5	-2,2	-2,3	-63,7	13,8	28,1

Источник: Банк России, расчёты Минэкономразвития России

Рис. 5. Показатели кредитной активности и финансовых рынков

Источник: 1. https://www.economy.gov.ru/material/directions/makroec/ekonomicheskie_obzory/ (https://www.economy.gov.ru/material/file/2cc62e650db4b2614144ef3d9fe9fb7f/o_tekushchey_situacii_v_rossiyskoy_ekonomike_may_iyun_2023_goda.pdf)

О динамике промышленного производства март 2023 года

Промышленное производство в марте с устранением сезонного фактора продемонстрировало рост на +1,2% м/м SA. В годовом выражении также наблюдался рост +1,2% г/г после -1,7% г/г в феврале. При этом уровень 2021 г. превышен на +3,5%.

Эффект низкой базы предыдущего года в марте проявляется незначительно – март 2022 г. +2,3% г/г благодаря более позднему спаду в добывающем секторе.

В обрабатывающих производствах в марте наблюдалось существенное улучшение динамики: с учётом сезонного фактора рост составил +3,6% м/м SA к предыдущему месяцу (+0,2% м/м SA в феврале). В годовом выражении рост на +6,3% г/г (к уровню 2021 г. +5,6%).

Наибольший положительный вклад (+2,8 п.п.) в динамику обрабатывающих производств внёс **металлургический комплекс:** +13,5% г/г после +10,3% г/г в феврале. При этом подотрасли комплекса уже второй месяц подряд растут опережающими темпами: выпуск **готовых металлических изделий** +30,3% г/г после +38,8% г/г, выпуск **металлургии** +8,0% г/г после +1,1% г/г. К уровню марта 2021 г. рост производства в металлургическом комплексе составил +14,8%.

После продолжительного спада **машиностроительный комплекс** по итогам марта показал рост +10,0% г/г и превысил уровень аналогичного месяца 2021 г. на +1,4%. В целом машиностроительный комплекс внёс +1,6 п.п. в общий рост обрабатывающих производств. Существенный рост в производстве **компьютерного и электронного оборудования** (+22,5% г/г после +19,3% г/г в феврале) и **производстве прочих транспортных средств** (+13,1% г/г после +10,3% г/г месяцем ранее). Кроме того, заметно вырос выпуск **электрического оборудования** (+21,5% г/г после -0,5% г/г в феврале).

Производство **в пищевой промышленности** сохраняет рост на протяжении последних 5 месяцев (+4,8% г/г после +2,9% г/г в феврале). К марту 2021 г. рост на +6,5%. Рост демонстрируют все подотрасли комплекса, в т.ч. в положительную область вышло **производство табачных изделий** (+5,2% г/г после -9,2% г/г месяцем ранее, преимущественно за счёт низкой базы предыдущих периодов).

Несмотря на сохраняющееся в целом отставание экспортно ориентированных отраслей от прошлого года, их динамика в марте улучшилась. Так, после продолжительного периода волатильности выпуск в **нефтепереработке** по итогам марта показал рост в годовом выражении на +9,3% г/г и превысил уровень аналогичного месяца 2021 г. на +3,7%.

В **химическом комплексе** наблюдалось сокращение падения в годовом выражении до -1,1% г/г после -8,1% г/г в феврале, в первую очередь, за счёт роста **производства химических веществ и продуктов** (+0,7% г/г после -6,6% г/г). При этом по отношению к аналогичному месяцу 2021 г. рост химического комплекса ускорился до +4,8% после +0,4%.

Спад производства сохраняется **в деревообрабатывающем комплексе**, в то же время в марте наблюдается его замедление до -5,6% г/г после -11,5% г/г месяцем ранее. К уровню марта 2021 г. спад составляет -4,0%.

В добывающей промышленности в марте отрицательная динамика на фоне добровольного снижения добычи нефти: с учётом фактора сезонности снижение на -1,0% м/м SA к предыдущему месяцу (в годовом выражении -3,6% г/г после -3,2% г/г месяцем ранее). К уровню марта 2021 г. пока сохраняется превышение на +2,9%. Поддержку выпуску в добывающем секторе оказала **добыча прочих полезных ископаемых** (+3,9% г/г после -20,6% г/г).

Показатели промышленного производства, в % к АППГ, представлены на рис. 6.

в % к соотв. периоду предыдущего года	I кв. 23	мар.23	фев.23	янв.23	2022	IV кв. 22	III кв. 22	II кв. 22	I кв. 22	2021
Промышленное производство	**-0,9**	**1,2**	**-1,7**	**-2,4**	**-0,6**	**-3,0**	**-1,2**	**-2,6**	**5,1**	**6,3**
Добыча полезных ископаемых	**-3,3**	**-3,6**	**-3,2**	**-3,1**	**0,8**	**-2,5**	**0,1**	**-1,1**	**7,4**	**4,2**
добыча угля	-2,9	-0,8	-4,7	-3,5	-0,8	0,9	-2,4	-2,7	1,0	8,0
добыча сырой нефти и природного газа	…	…	-1,8	-3,2	0,7	-2,5	0,0	-2,0	7,5	2,6
добыча металлических руд	-3,8	-3,8	-4,6	-3,1	-4,5	-7,3	-7,4	-3,3	0,8	1,2
добыча прочих полезных ископаемых	-1,4	3,9	-20,6	14,2	5,6	5,6	4,5	9,1	3,0	15,2
предоставление услуг в области добычи полезных ископаемых	-6,4	-6,1	-6,8	-6,5	5,6	-3,1	5,9	6,1	17,1	9,0
Обрабатывающие производства	**1,1**	**6,3**	**-1,2**	**-2,3**	**-1,3**	**-3,4**	**-1,8**	**-3,9**	**4,9**	**7,4**
пищевая промышленность	3,9	**4,8**	**2,9**	**3,9**	**0,5**	**0,6**	**-1,2**	**-0,9**	**4,0**	**4,6**
в т.ч.										
пищевые продукты	4,7	5,5	4,2	4,4	0,4	0,6	-1,5	-0,6	3,5	4,2
напитки	1,7	0,4	-1,4	7,1	3,1	-0,9	2,1	3,2	9,7	7,6
табачные изделия	-6,3	5,2	-9,2	-16,6	-7,1	6,6	-6,6	-22,7	-4,8	2,3
лёгкая промышленность	**1,2**	**3,2**	**-1,2**	**1,3**	**-2,0**	**1,0**	**-2,2**	**-6,1**	**-0,4**	**11,6**
в т.ч.										
текстильные изделия	-4,9	-2,3	-4,0	-8,8	-8,3	-9,3	-10,7	-8,5	-4,5	15,1
одежда	3,2	5,7	-1,6	5,5	2,1	10,5	4,0	-5,8	-0,1	7,4
кожа и изделия из неё	6,9	6,7	5,5	9,1	-1,7	-5,9	-3,5	-2,6	6,4	16,7
деревообрабатывающий комплекс	**-9,8**	**-5,6**	**-11,5**	**-12,7**	**-3,7**	**-9,4**	**-6,9**	**-3,5**	**6,3**	**10,5**
в т.ч.										
обработка древесины и производство изделий из неё	-16,7	-11,3	-17,7	-22,1	-12,5	-20,3	-20,0	-10,8	2,6	11,9
бумага и бумажные изделия	-6,6	-1,7	-8,8	-9,4	0,0	-3,7	0,9	-3,2	6,7	10,2
деятельность полиграфическая и копирование носителей информации	-2,2	-3,4	-3,8	1,4	7,8	1,2	2,3	15,1	15,1	7,7
производство кокса и нефтепродуктов	**2,7**	**9,3**	**-1,1**	**0,0**	**-0,4**	**0,1**	**0,8**	**-5,4**	**3,0**	**3,6**
химический комплекс	**-4,6**	**-1,1**	**-8,1**	**-4,6**	**-1,5**	**-7,2**	**-1,7**	**-1,5**	**6,1**	**8,7**
в т.ч.										
химические вещества и химические продукты	-3,6	0,7	-6,6	-5,0	-3,8	-5,9	-4,6	-6,7	2,0	7,1
лекарственные средства и медицинские материалы	-13,5	-11,0	-22,0	-6,2	8,6	-19,2	14,7	26,0	24,0	14,3
резиновые и пластмассовые изделия	-1,4	-0,1	-2,6	-1,7	-0,8	-2,5	-3,5	-3,6	7,4	10,5
производство прочей неметаллической минеральной продукции	**-5,0**	**-0,7**	**-6,3**	**-9,0**	**-0,2**	**-8,0**	**-2,0**	**1,8**	**11,0**	**9,3**
металлургический комплекс	**7,3**	**13,5**	**10,3**	**-2,0**	**1,1**	**-0,2**	**3,4**	**-3,9**	**6,0**	**4,1**
в т.ч.										
металлургия	2,0	8,0	1,1	-3,8	-0,8	-2,5	-0,5	-3,1	3,2	1,7
готовые металлические изделия	23,5	30,3	38,8	3,6	7,0	6,8	15,3	-6,5	14,7	11,6
машиностроительный комплекс	**1,1**	**10,0**	**-2,6**	**-2,6**	**-8,6**	**-11,6**	**-12,4**	**-10,3**	**2,8**	**11,8**
в т.ч.										
компьютеры, электроника, оптика	16,7	22,5	19,3	5,5	1,7	-2,4	-0,3	5,1	9,2	9,9
электрооборудование	8,0	21,5	-0,5	0,7	-3,7	-2,0	-5,1	-7,7	-0,2	7,7
машины и оборудование, не вкл. в другие группировки	-12,4	-5,1	-13,0	-22,0	1,9	-5,2	-4,2	3,1	18,7	17,1
автотранспортные, прицепы и полуприцепы	-40,2	-6,8	-49,8	-54,6	-44,7	-48,5	-51,4	-62,9	-14,3	14,6
прочие транспортные средства и оборудование	15,7	13,1	10,3	27,4	-4,2	-5,5	-7,6	-1,9	0,1	10,5
прочие производства	**-3,4**	**-2,0**	**-4,3**	**-3,7**	**-4,2**	**-5,1**	**-9,5**	**-3,3**	**2,4**	**4,3**
в т.ч.										
мебель	2,7	11,9	-4,6	0,5	-2,6	0,2	-9,1	-8,2	7,0	17,7
прочие готовые изделия	-7,0	-1,4	-14,3	-5,6	-2,5	-5,4	-8,0	-3,5	8,9	6,8
ремонт и монтаж машин и оборудования	-4,1	-5,1	-2,7	-4,3	-4,8	-6,2	-9,8	-2,2	0,4	1,0
Обеспечение электроэнергией, газом и паром	**-0,2**	**-4,0**	**2,7**	**0,7**	**0,1**	**-0,2**	**-0,2**	**2,0**	**-0,8**	**7,1**
Водоснабжение, водоотведение, утилизация отходов	**-10,2**	**-13,3**	**-9,4**	**-7,5**	**-6,1**	**-8,9**	**-10,1**	**-8,9**	**5,0**	**12,6**

Рис. 6. Показатели промышленного производства, в % к АППГ

Источник: 1. https://www.economy.gov.ru/material/directions/makroec/ekonomicheskie_obzory/ (https://www.economy.gov.ru/material/file/78ce28b20c193b48057c896c0895373d/2023_04_26.pdf)

Указанные выше факторы свидетельствуют о разнонаправленной экономической ситуации в стране.

3. Социальное и экономическое положение Московской области по итогам мая 2023 года (данные за июнь 2023 г. по состоянию на дату оценки официально не опубликованы).

Основные экономические и социальные показатели Московской области по итогам мая 2023 года представлены в табл. 13.

Таблица 13.

Основные экономические и социальные показатели Московской области по итогам мая 2023 года

Наименование показателя	май 2023 г.	В % к		январь – май 2023 г. в % к январю – маю 2022 г.	Справочно		
		маю 2022 года	апрелю 2022 г.		май 2022 г. в % к маю 2021 года	май 2022 г. в % к апрелю 2022 г.	январь – май 2022 г. в % к январю – маю 2021 г.
Индекс промышленного производства[1)]	x	137,0	110,5	111,6	95,9[2)]	90,1[2)]	102,8[2)]
Объем отгруженных товаров собственного производства, выполненных работ и услуг собственными силами по видам экономической деятельности, млн. рублей							
добыча полезных ископаемых	2098,9	141,8	106,4	128,9	133,1[2)]	111,4[2)]	142,3[2)]
обрабатывающие производства	392281,7	131,6	105,1	113,2	102,0[2)]	93,4[2)]	116,2[2)]
обеспечение электрической энергией,	25995,9	113,0	79,6	113,8	98,5[2)]	76,5[2)]	101,0[2)]

Наименование показателя	май 2023 г.	В % к		январь – май 2023 г. в % к январю – маю 2022 г.	Справочно		
		маю 2022 года	апрелю 2022 г.		май 2022 г. в % к маю 2021 года	май 2022 г. в % к апрелю 2022 г.	январь – май 2022 г. в % к январю – маю 2021 г.
газом и паром; кондиционирование воздуха							
водоснабжение; водоотведение, организация сбора и утилизации отходов, деятельность по ликвидации загрязнений	15051,8	124,5	103,0	117,4	111,2[2)]	108,8[2)]	115,1[2)]
Объем работ, выполненных по виду деятельности «Строительство», млн. рублей	56140,8	84,5	91,5	88,2	172,6[3)]	109,7[3)]	163,6[3)]
Ввод в действие общей площади жилых домов, тыс. кв. метров[4)]	1019,4	101,5	115,4	69,3	270,1	73,1	251,5
Оборот розничной торговли, млн. рублей	313340,8	114,1	101,6	97,4	80,4	103,7	92,8
Оборот общественного питания, млн. рублей	15326,8	147,1	106,4	117,8	77,9	105,0	94,5
Объем платных услуг населению, млн. рублей	66449,2	98,1	97,6	98,8	109,7	96,0	115,4
Индекс потребительских цен, %	x	105,3	10086	108,4	119,1	100,3	116,0
Численность официально зарегистрированных безработных на конец периода, человек	14147	64,7	93,0	77,2	28,0	101,2	19,8
Среднемесячная начисленная заработная плата работников организаций[5)]							
номинальная, рублей	78723,1	115,1	100,6	112,7	109,4	94,8	112,7
реальная	x	109,7	99,99	103,2	91,1	93,2	97,8

[1)] Индекс промышленного производства исчисляется по видам деятельности «Добыча полезных ископаемых», «Обрабатывающие производства», «Обеспечение электрической энергией, газом и паром; кондиционирование воздуха», «Водоснабжение; водоотведение, организация сбора и утилизации отходов, деятельность по ликвидации загрязнений» на основе данных о динамике производства важнейших товаров-представителей (в натуральном и стоимостном выражении). В качестве весов используется структура валовой добавленной стоимости по видам экономической деятельности 2018 базового года.

[2)] Данные уточнены в соответствии с регламентом разработки и публикации данных по производству и отгрузке продукции и динамике промышленного производства (приказ Росстата от 18.08.2020 №470).

[3)] Данные уточнены в соответствии с регламентом оценки, корректировки и публикации данных статистического наблюдения за строительством и инвестициями в основной капитал (приказ Росстата от 26.09.2016 №544).

[4)] С учетом жилых домов, построенных и оформленных в собственность физических лиц на земельных участках, предназначенных для ведения садоводства.

[5)] Данные приведены за апрель 2023 г., апрель 2023 г. к апрелю 2022 г., апрель 2023 г. к марту 2023 г., январь-апрель 2023 г. к январю-апрелю 2022 г., апрель 2022 г. к апрелю 2021 г., апрель 2022 г. к марту 2022 г., январь-апрель 2022 г. к январю-апрелю 2021 г

Источник: 1. https://mosstat.gks.ru/folder/66241 (https://77.rosstat.gov.ru/storage/mediabank/Доклад%20«Социально-экономическое%20положение%20Московской%20области%20в%20январе-мае%202023%20года».pdf)

По итогам ретроспективного периода социально-экономическая обстановка региона характеризуется как разнонаправленная – отмечается как постепенный рост, так и снижение основных показателей характеризующих социально-экономическое положение.

4. Анализ тенденций рынка

Анализ тенденций рынка земельных участков в Московской области

В общем случае рынок недвижимости практически в любом регионе может быть разделен на два базовых сегмента:

- сегмент строительных объектов;
- сегмент земли.

В базовом сегменте строительных объектов формируются локальные рынки (сегменты):

- жилой недвижимости;
- коммерческой (административно-офисной, торговой, складской, производственной) недвижимости;
- загородной недвижимости.

Необходимо отметить, что наличие земельного ресурса является необходимым условием создания и развития готовых объектов различного функционального назначения. Данное обстоятельство приводит к тому, что закономерности функционирования земельного сегмента рынка в регионе определяются характером функционирования сегмента готовых объектов жилой, коммерческой и загородной недвижимости. Именно развитие данных сегментов приводит к возникновению фактора полезности земельных участков, как способности удовлетворять потребности пользователя (потенциального пользователя) в течение определенного времени, а так же формирует предпосылки для выбора наиболее эффективного использования земельного участка, с точки зрения создания наиболее доходных улучшений.

В общем случае механизм взаимодействия сегментов рынка земли и строительных объектов

включает несколько уровней.

1. Первый уровень – первичный рынок земли.

На данном уровне происходит формирование базового ресурса земельного рынка – свободных земельных участков оформленных в частную собственность. Формирование свободных земельных участков происходит двумя путями:

- выкуп в собственность земельных участков находящихся в государственной (федеральной или муниципальной) собственности. Как правило, данный механизм формирования первичного земельного ресурса распространяется на земли категории «земли промышленности» и «земли поселений».
- преобразование долей участия в сельхоз предприятиях в объекты недвижимости – земельные участки. Как правило, данный механизм формирования первичного земельного ресурса распространяется на земли категории «земли сельскохозяйственного назначения».

Товаром на данном уровне является – земельный участок, оформленный в собственность, с возможной категорией – «земли промышленности», «земли поселений» или «земли сельскохозяйственного назначения» (наиболее частый вариант) и видом разрешенного использования соответствующего фактически существовавшему на момент перевода из государственной собственности или выделения из состава сельхоз предприятия.

Потенциальный потребитель – девелоперские или «ленд»- девелоперские компании.

2. Второй уровень – рынок земельных участков с измененной категорией использования.

На данном уровне реализуются земли, законодательно разрешенные для создания готовых объектов различного функционального назначения. Базой для данного уровня являются земли, формируемые на первичном рынке. Переход земель из ресурса первого уровня в товарный продукт второго уровня связан с временными и финансовыми издержками, на изменение категории и разрешенного использования земель.

Товаром на данном уровне является – земельный участок, оформленный в собственность, с целевой категорией и видом разрешенного использования.

Потенциальный потребитель – девелоперские или «ленд»- девелоперские компании.

3. Третий уровень – рынок объектов «ленд»-девелопмента.

На данном уровне реализуются «улучшенные» земли, законодательно разрешенные для создания готовых объектов различного функционального назначения. Под «улучшением» понимается проведение комплекса мероприятий ориентированных на повышение инвестиционной привлекательности земельных участок (проведение дополнительного межевания, оформление отдельных участков в собственность, получение ИРД на строительство, в ряде случаев подвод коммуникаций).

Товаром на данном уровне является – земельный участок, оформленный в собственность, с целевой категорией и видом разрешенного использования, а также дополнительными правоустанавливающими и разрешительными документами (в ряде случаев с техническими улучшениями в виде инженерных сетей или разрешений на подключение).

Потенциальный потребитель – девелоперские компании, а также не профильные, относительно рынка земли, потребители (как юридические, так и физические лица). Земельные участки данного уровня могут являться объектом массового спроса и иметь устойчивые закономерности ценообразования, определяемые соотношением спроса и предложения (наиболее типичная ситуация для земель с разрешенным использованием для ИЖС).

Исходя из категории и вида разрешенного использования, оцениваемые земельные участки могут быть отнесены к объектам, образующим в регионе рынок объектов «ленд»-девелопмента.

С учетом структуры взаимодействия сегментов рынка земли и готовых объектов, земельные участки, как объекты оценки, могут быть разделены на две группы:

- первая группа – земельные участки, являющиеся объектом конечного спроса (поток дохода возникает в результате реализации земельного участка конечному массовому потребителю непосредственно);
- вторая группа – земельные участки, предназначенные для реализации инвестиционных проектов (поток дохода возникает только в результате осуществления инвестиционного проекта за счет реализации улучшений конечному массовому потребителю).

В общем случае, оцениваемые земельные участки могут быть отнесены к первой группе – земельные участки, являющиеся объектом конечного спроса (поток дохода возникает в результате реализации земельного участка конечному массовому потребителю непосредственно).

При проведении настоящей оценки анализ тенденций рынка земельных участков в Московской области проводился на основе исследования рынка земель населенных пунктов в Московской области по итогам IV квартала 2022 года (последние официально опубликованные данные),

проведенного изданием «Бюллетень рынка недвижимости» и опубликованного на сайте – https://analytics.brn.media/edition6460/article6519.html.

Ввиду того, что использование материалов, представленных на указанном выше ресурсе, осуществляется по подписке (платно), то ниже приведено подтверждение (PrintScreen) опубликованного исследования.



БРН ИССЛЕДОВАНИЯ СТАТЬИ ИЗБРАННОЕ ПОДПИСКА ЛУЦЕНКО Р.


Московская область. Обзор рынка земель населенных пунктов

Цены предложения по ВРИ

Средневзвешенные цены предложения земель из категории «земли населенных пунктов» по ВРИ. Московская область. 4 кв. 2022 г., руб./кв.м

Вид разрешенного использования	Минимальные цены	Максимальные цены	Средневзвешенные цены	Динамика цен к прошлому периоду
Ведение садоводства и огородничества	49	25 028	1348	2%
Для индивидуального жилищного строительства	21	100 800	3365	-1%
Для ведения личного подсобного хозяйства	31	12 784	957	-1%
Малоэтажная многоквартирная жилая застройка	1073	10 500	2532	12%
Среднеэтажная жилая застройка	1030	28 985	8165	-8%
Многоэтажная жилая застройка (высотная застройка)	2602	28 812	6007	12%
Для размещения объектов торгового, офисного назначения	450	33 788	4225	2%
Рынки	2440	5 400	3468	-7%
Общественное питание	3300	39 474	9943	-17%
Гостиничное обслуживание	3159	15 029	9647	-7%
Отдых (рекреация)	1040	11 440	1883	2%
Служебные гаражи	1696	11 299	5608	-11%
Объекты дорожного сервиса	685	20 197	2147	5%
Для размещения объектов производственно-складского назначения	133	14 567	2065	-4%

Средневзвешенные цены предложения земель из категории «земли населенных пунктов» по ВРИ. Московская область. 3-4 кв.2022 г., руб./кв.м

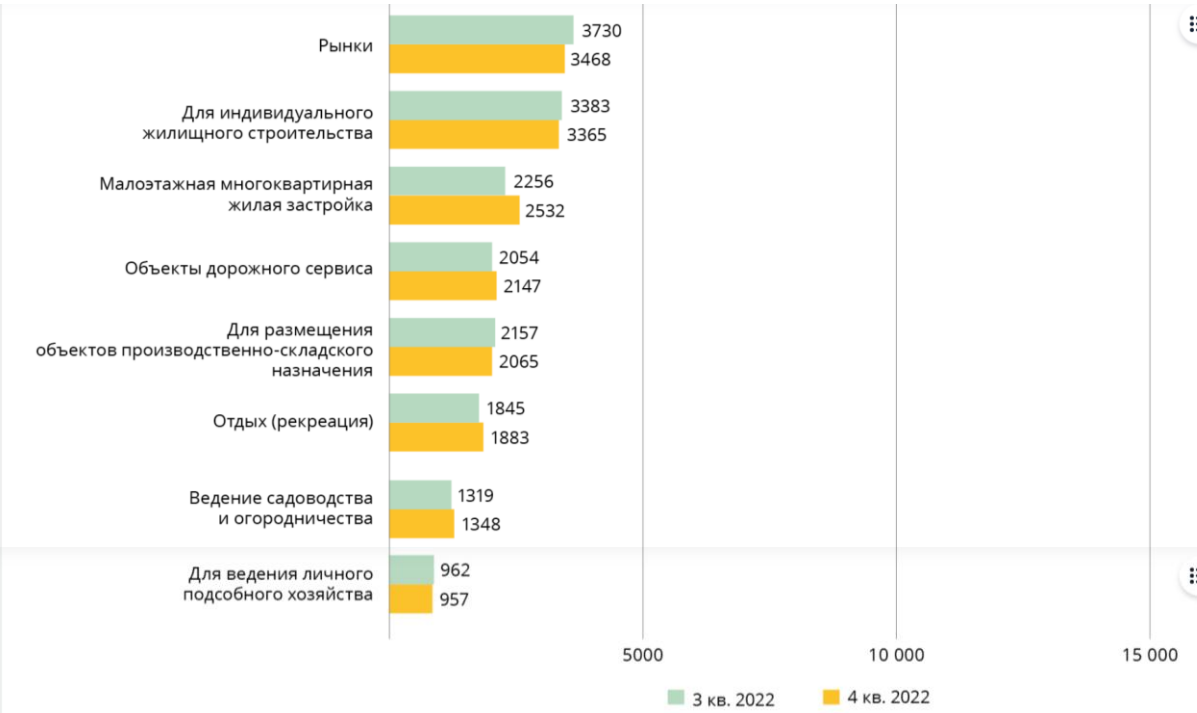

Цены предложения по муниципальным образованиям

Средневзвешенные цены предложения земель из категории «земли населенных пунктов» по ВРИ и муниципальным образованиям.Московская область. 4 кв. 2022 г., руб./кв.м

Муниципальное образование	Ведение садоводства и огородничества		Для индивидуального жилищного строительства		Для ведения личного подсобного хозяйства	
	Цена, руб./кв.м	Динамика цен к прошлому периоду	Цена, руб./кв.м	Динамика цен к прошлому периоду	Цена, руб./кв.м	Динамика цен к прошлому периоду
Богородский г.о.	744	1%	1143	2%	1009	-4%
Волоколамский г.о.	470	-5%	575	-3%	748	8%
г.о. Балашиха	5235	-1%	3604	-4%	6056	-1%
г.о. Бронницы	577	1%	864	7%	-	-
г.о. Воскресенск	504	-3%	549	-5%	443	-6%
г.о. Долгопрудный	5352	-3%	7292	8%	-	-
г.о. Домодедово	1639	7%	1051	4%	1671	1%
г.о. Дубна	445	-3%	1275	-9%	1177	-7%
г.о. Егорьевск	398	6%	817	-4%	420	-1%
г.о. Жуковский	1506	-9%	2133	1%	-	-
г.о. Зарайск	163	4%	368	-5%	244	2%
г.о. Ивантеевка	2087	-5%	-	-	-	-
г.о. Истра	3281	11%	3808	7%	2050	7%
г.о. Кашира	294	-2%	422	2%	312	-10%

Средневзвешенные цены предложения земель из категории «земли населенных пунктов» по ВРИ и муниципальным образованиям.Московская область. 4 кв. 2022 г., руб./кв.м

Муниципальное образование	Ведение садоводства и огородничества		Для индивидуального жилищного строительства		Для ведения личного подсобного хозяйства	
	Цена, руб./кв.м	Динамика цен к прошлому периоду	Цена, руб./кв.м	Динамика цен к прошлому периоду	Цена, руб./кв.м	Динамика цен к прошлому периоду
г.о. Клин	542	13%	567	4%	462	-7%
г.о. Королёв	5975	2%	6324	-8%	-	-
г.о. Красноармейск	960	5%	-	-	-	-
г.о. Красногорск	5349	1%	8913	-0,3%	6183	-3%
г.о. Лобня	2676	17%	3276	10%	2363	5%
г.о. Лосино-Петровский	-	-	1583	1%	-	-
г.о. Лотошино	-	-	379	2%	302	-7%
г.о. Луховицы	-	-	585	-3%	329	1%
г.о. Лыткарино	3488	-14%	4128	-3%	-	-
г.о. Люберцы	5039	-4%	3267	4%	-	-
г.о. Мытищи	4809	0,3%	6349	-2%	3462	-7%
г.о. Озёры	266	-4%	688	-2%	447	-1%
г.о. Павловский Посад	492	-2%	1168	6%	593	5%
г.о. Подольск	2939	-4%	3450	-5%	3691	2%
г.о. Протвино	409	-6%	278	1%	799	-6%
г.о. Пущино	431	-2%	444	8%	220	2%
г.о. Серебряные Пруды	151	-7%	349	-3%	241	-4%

Средневзвешенные цены предложения земель из категории «земли населенных пунктов» по ВРИ и муниципальным образованиям.Московская область. 4 кв. 2022 г., руб./кв.м

Муниципальное образование	Ведение садоводства и огородничества		Для индивидуального жилищного строительства		Для ведения личного подсобного хозяйства	
	Цена, руб./кв.м	Динамика цен к прошлому периоду	Цена, руб./кв.м	Динамика цен к прошлому периоду	Цена, руб./кв.м	Динамика цен к прошлому периоду
г.о. Серпухов	355	3%	472	2%	524	-9%
г.о. Солнечногорск	1921	12%	2356	-2%	1438	1%
г.о. Ступино	546	-6%	1081	-2%	576	-2%
г.о. Фрязино	2220	8%	1221	-7%	-	-
г.о. Химки	3882	1%	11 183	-5%	8763	6%
г.о. Черноголовка	-	-	735	4%	702	16%
г.о. Чехов	780	2%	1222	1%	951	3%
г.о. Шатура	164	-12%	173	-2%	214	-9%
г.о. Шаховская	191	-6%	304	1%	238	2%
г.о. Щёлково	866	7%	878	-10%	1210	-10%
г.о. Электрогорск	609	4%	789	-3%	-	-
г.о. Электросталь	707	-8%	920	4%	-	-

Средневзвешенные цены предложения земель из категории «земли населенных пунктов» по ВРИ и муниципальным образованиям.Московская область. 4 кв. 2022 г., руб./кв.м

Муниципальное образование	Ведение садоводства и огородничества		Для индивидуального жилищного строительства		Для ведения личного подсобного хозяйства	
	Цена, руб./кв.м	Динамика цен к прошлому периоду	Цена, руб./кв.м	Динамика цен к прошлому периоду	Цена, руб./кв.м	Динамика цен к прошлому периоду
Дмитровский г.о.	564	5%	1045	-8%	798	1%
Коломенский г.о.	570	-8%	598	-5%	343	1%
Ленинский г.о.	3589	-3%	2078	1%	3009	-4%
Можайский г.о.	339	-2%	498	-2%	368	-7%
Наро-Фоминский г.о.	852	2%	1652	2%	1009	3%
Одинцовский г.о.	2487	1%	13 653	-1%	3710	1%
Орехово-Зуевский г.о.	336	4%	680	11%	387	-9%
Пушкинский г.о.	3275	-2%	2501	1%	2685	13%
Раменский г.о.	667	-3%	990	4%	1512	-5%
Рузский г.о.	997	7%	699	-9%	777	-7%
Сергиево-Посадский г.о.	476	5%	640	-5%	695	9%
Талдомский г.о.	367	-11%	385	6%	301	-1%

Средневзвешенные цены предложения земель из категории «земли населенных пунктов» по ВРИ и муниципальным образованиям.Московская область. 4 кв. 2022 г., руб./кв.м

Муниципальное образование	Малоэтажная многоквартирная жилая застройка		Среднеэтажная жилая застройка		Многоэтажная жилая застройка (высотная застройка)	
	Цена, руб./кв.м	Динамика цен к прошлому периоду	Цена, руб./кв.м	Динамика цен к прошлому периоду	Цена, руб./кв.м	Динамика цен к прошлому периоду
Богородский г.о.	-	-	-	-	12 598	82% (1)
Волоколамский г.о.	-	-	1030	-4%	-	-
г.о. Балашиха	-	-	-	-	17 323	-8%
г.о. Бронницы	-	-	-	-	-	-
г.о. Воскресенск	-	-	-	-	-	-
г.о. Долгопрудный	-	-	-	-	-	-
г.о. Домодедово	-	-	-	-	-	-
г.о. Дубна	-	-	-	-	-	-
г.о. Егорьевск	-	-	-	-	-	-
г.о. Жуковский	-	-	-	-	-	-
г.о. Зарайск	-	-	-	-	-	-
г.о. Ивантеевка	-	-	-	-	-	-
г.о. Истра	3533	-6%	-	-	4149	-24%
г.о. Кашира	-	-	-	-	-	-

Средневзвешенные цены предложения земель из категории «земли населенных пунктов» по ВРИ и муниципальным образованиям.Московская область. 4 кв. 2022 г., руб./кв.м

Муниципальное образование	Малоэтажная многоквартирная жилая застройка		Среднеэтажная жилая застройка		Многоэтажная жилая застройка (высотная застройка)	
	Цена, руб./кв.м	Динамика цен к прошлому периоду	Цена, руб./кв.м	Динамика цен к прошлому периоду	Цена, руб./кв.м	Динамика цен к прошлому периоду
г.о. Клин	-	-	-	-	-	-
г.о. Королёв	-	-	-	-	-	-
г.о. Красноармейск	-	-	-	-	-	-
г.о. Красногорск	5767	-4%	28 985	4%	28 092	6%

г.о. Лобня	-	-	-	-	-	-
г.о. Лосино-Петровский	-	-	-	-	-	-
г.о. Лотошино	-	-	-	-	-	-
г.о. Луховицы	-	-	-	-	-	-
г.о. Лыткарино	-	-	-	-	-	-
г.о. Люберцы	2249	-3%	7882	-3%	5707	-5%
г.о. Мытищи	6600	н/д	-	-	-	-
г.о. Озёры	-	-	-	-	-	-
г.о. Павловский Посад	-	-	-	-	-	-
г.о. Подольск	-	-	12 000	н/д	12 240	н/д
г.о. Протвино	-	-	-	-	-	-
г.о. Пущино	-	-	-	-	-	-
г.о. Серебряные Пруды	-	-	-	-	-	-

Средневзвешенные цены предложения земель из категории «земли населенных пунктов» по ВРИ и муниципальным образованиям.Московская область. 4 кв. 2022 г., руб./кв.м

Муниципальное образование	Малоэтажная многоквартирная жилая застройка		Среднеэтажная жилая застройка		Многоэтажная жилая застройка (высотная застройка)	
	Цена, руб./кв.м	Динамика цен к прошлому периоду	Цена, руб./кв.м	Динамика цен к прошлому периоду	Цена, руб./кв.м	Динамика цен к прошлому периоду
г.о. Серпухов	-	-	-	-	-	-
г.о. Солнечногорск	1169	7%	-	-	4585	-8%
г.о. Ступино	-	-	-	-	-	-
г.о. Фрязино	-	-	-	-	-	-
г.о. Химки	-	-	18 300	3%	6584	4%
г.о. Черноголовка	-	-	-	-	-	-
г.о. Чехов	-	-	-	-	-	-
г.о. Шатура	-	-	-	-	-	-
г.о. Шаховская	-	-	-	-	-	-
г.о. Щёлково	-	-	-	-	4545	-15%
г.о. Электрогорск	-	-	-	-	-	-
г.о. Электросталь	-	-	-	-	-	-

Средневзвешенные цены предложения земель из категории «земли населенных пунктов» по ВРИ и муниципальным образованиям.Московская область. 4 кв. 2022 г., руб./кв.м

Муниципальное образование	Малоэтажная многоквартирная жилая застройка		Среднеэтажная жилая застройка		Многоэтажная жилая застройка (высотная застройка)	
	Цена, руб./кв.м	Динамика цен к прошлому периоду	Цена, руб./кв.м	Динамика цен к прошлому периоду	Цена, руб./кв.м	Динамика цен к прошлому периоду
Дмитровский г.о.	2563	1%	-	-	-	-
Коломенский г.о.	-	-	-	-	-	-
Ленинский г.о.	4285	-6%	9579	-24%	-	-
Можайский г.о.	-	-	-	-	-	-
Наро-Фоминский г.о.	1602	7%	-	-	14 615	н/д
Одинцовский г.о.	10 500	77%(1)	-	-	17 490	-3%
Орехово-Зуевский г.о.	-	-	4401	12%	-	-

Пушкинский г.о.	2880	3%	-	-	18 400	-5%
Раменский г.о.	2149	5%	-	-	3091	-18%
Рузский г.о.	-	-	-	-	-	-
Сергиево-Посадский г.о.	-	-	-	-	-	-
Талдомский г.о.	-	-	-	-	-	-

Средневзвешенные цены предложения земель из категории «земли населенных пунктов» по ВРИ и муниципальным образованиям. Московская область. 4 кв. 2022 г., руб./кв.м

Муниципальное образование	Для размещения объектов торгового, офисного назначения		Рынки		Общественное питание		Гостиничное обслуживание	
	Цена, руб./кв.м	Динамика цен к прошлому периоду	Цена, руб./кв.м	Динамика цен к прошлому периоду	Цена, руб./кв.м	Динамика цен к прошлому периоду	Цена, руб./кв.м	Динамика цен к прошлому периоду
Богородский г.о.	3028	2%	-	-	-	-	-	-
Волоколамский г.о.	1945	5%	-	-	-	-	-	-
г.о. Балашиха	12 137	-4%	-	-	-	-	-	-
г.о. Воскресенск	-	-	-	-	-	-	-	-
г.о. Долгопрудный	11 133	н/д	-	-	-	-	-	-
г.о. Домодедово	3173	-5%	3000	н/д	-	-	-	-
г.о. Дубна	-	-	-	-	-	-	-	-
г.о. Егорьевск	7420	11%	-	-	-	-	-	-
г.о. Жуковский	17 019	4%	-	-	-	-	-	-
г.о. Истра	4670	-6%	-	-	12 037	-7%	-	-
г.о. Клин	2540	9%	-	-	-	-	-	-
г.о. Котельники	-	-	-	-	-	-	-	-
г.о. Красногорск	15 617	-2%	-	-	3 934	н/д	-	-

Средневзвешенные цены предложения земель из категории «земли населенных пунктов» по ВРИ и муниципальным образованиям. Московская область. 4 кв. 2022 г., руб./кв.м

Муниципальное образование	Для размещения объектов торгового, офисного назначения		Рынки		Общественное питание		Гостиничное обслуживание	
	Цена, руб./кв.м	Динамика цен к прошлому периоду	Цена, руб./кв.м	Динамика цен к прошлому периоду	Цена, руб./кв.м	Динамика цен к прошлому периоду	Цена, руб./кв.м	Динамика цен к прошлому периоду
г.о. Лобня	7071	25%	-	-	-	-	-	-
г.о. Лотошино	-	-	-	-	-	-	-	-
г.о. Луховицы	6867	6%	-	-	-	-	-	-
г.о. Люберцы	6373	-9%	5400	29%	-	-	-	-
г.о. Мытищи	5563	8%	-	-	10 810	4%	-	-
г.о. Павловский Посад	1471	-3%	-	-	-	-	-	-
г.о. Подольск	3803	-8%	-	-	-	-	-	-
г.о. Серпухов	7580	2%	-	-	-	-	-	-
г.о. Солнечногорск	3619	-8%	-	-	3300	3%	-	-
г.о. Ступино	-	-	-	-	-	-	-	-
г.о. Химки	-	-	-	-	-	-	-	-

Средневзвешенные цены предложения земель из категории «земли населенных пунктов» по ВРИ и муниципальным образованиям. Московская область. 4 кв. 2022 г., руб./кв.м

Муниципальное образование	Для размещения объектов торгового, офисного назначения		Рынки		Общественное питание		Гостиничное обслуживание	
	Цена, руб./кв.м	Динамика цен к прошлому периоду	Цена, руб./кв.м	Динамика цен к прошлому периоду	Цена, руб./кв.м	Динамика цен к прошлому периоду	Цена, руб./кв.м	Динамика цен к прошлому периоду
г.о. Чехов	2384	2%	-	-	-	-	-	-
г.о. Щёлково	-	-	-	-	6607	-48% (1)	-	-
Дмитровский г.о.	4087	-3%	-	-	-	-	3159	4%
Коломенский г.о.	4057	-27%	-	-	-	-	-	-
Ленинский г.о.	6141	-5%	-	-	-	-	10 237	7%
Можайский г.о.	2705	7%	-	-	-	-	-	-
Наро-Фоминский г.о.	2522	3%	-	-	10 414	2%	-	-
Одинцовский г.о.	10 096	-1%	-	-	39 474	0%	15 029	-10%
Орехово-Зуевский г.о.	3632	4%	-	-	-	-	-	-
Пушкинский г.о.	6700	9%	-	-	7361	н/д	-	-
Раменский г.о.	1197	-1%	4040	1%	-	-	-	-
Рузский г.о.	-	-	-	-	-	-	-	-
Сергиево-Посадский г.о.	-	-	2440	-6%	-	-	-	-

Средневзвешенные цены предложения земель из категории «земли населенных пунктов» по ВРИ и муниципальным образованиям. Московская область. 4 кв. 2022 г., руб./кв.м

Муниципальное образование	Отдых (рекреация)		Служебные гаражи		Объекты дорожного сервиса		Для размещения объектов производственно-складского назначения	
	Цена, руб./кв.м	Динамика цен к прошлому периоду	Цена, руб./кв.м	Динамика цен к прошлому периоду	Цена, руб./кв.м	Динамика цен к прошлому периоду	Цена, руб./кв.м	Динамика цен к прошлому периоду
Богородский г.о.	-	-	-	-	685	-2%	2160	-3%
Волоколамский г.о.	2539	-5%	-	-	-	-	563	13%
г.о. Балашиха	1234	6%	7341	4%	10 000	н/д	5384	-2%
г.о. Воскресенск	-	-	1696	3%	-	-	599	3%
г.о. Долгопрудный	-	-	-	-	-	-	3015	12%
г.о. Домодедово	3679	-4%	-	-	-	-	1455	-4%
г.о. Дубна	-	-	-	-	-	-	-	-
г.о. Егорьевск	-	-	-	-	-	-	-	-
г.о. Жуковский	-	-	-	-	-	-	-	-
г.о. Истра	-	-	-	-	-	-	2717	-2%
г.о. Клин	-	-	-	-	-	-	202	6%
г.о. Котельники	-	-	-	-	-	-	14 567	-13%
г.о. Красногорск	-	-	-	-	-	-	-	-

Средневзвешенные цены предложения земель из категории «земли населенных пунктов» по ВРИ и муниципальным образованиям. Московская область. 4 кв. 2022 г., руб./кв.м

Муниципальное образование	Отдых (рекреация)		Служебные гаражи		Объекты дорожного сервиса		Для размещения объектов производственно-складского назначения	
	Цена, руб./кв.м	Динамика цен к прошлому периоду	Цена, руб./кв.м	Динамика цен к прошлому периоду	Цена, руб./кв.м	Динамика цен к прошлому периоду	Цена, руб./кв.м	Динамика цен к прошлому периоду
г.о. Лобня	-	-	-	-	-	-	2719	н/д
г.о. Лотошино	-	-	-	-	-	-	289	-18%
г.о. Луховицы	-	-	-	-	-	-	228	3%
г.о. Люберцы	-	-	-	-	2505	-2%	3031	11%
г.о. Мытищи	1845	7%	3800	-2%	-	-	3506	26%
г.о. Павловский Посад	-	-	-	-	-	-	-	-
г.о. Подольск	-	-	-	-	-	-	2630	24%
г.о. Серпухов	-	-	-	-	-	-	339	6%
г.о. Солнечногорск	-	-	2205	-21%	5000	14%	-	-①
г.о. Ступино	-	-	-	-	-	-	1219	-
г.о. Химки	-	-	3857	н/д	-	-	6189	-1%

Средневзвешенные цены предложения земель из категории «земли населенных пунктов» по ВРИ и муниципальным образованиям. Московская область. 4 кв. 2022 г., руб./кв.м

Муниципальное образование	Отдых (рекреация)		Служебные гаражи		Объекты дорожного сервиса		Для размещения объектов производственно-складского назначения	
	Цена, руб./кв.м	Динамика цен к прошлому периоду	Цена, руб./кв.м	Динамика цен к прошлому периоду	Цена, руб./кв.м	Динамика цен к прошлому периоду	Цена, руб./кв.м	Динамика цен к прошлому периоду
г.о. Чехов	-	-	-	-	-	-	-	-
г.о. Щёлково	-	-	-	-	3968	-12%	1299	13%
Дмитровский г.о.	-	-	3964	2%	-	-	1171	-2%
Коломенский г.о.	-	-	-	-	-	-	514	3%
Ленинский г.о.	-	-	-	-	7411	-15%	4556	3%
Можайский г.о.	-	-	-	-	-	-	272	-4%
Наро-Фоминский г.о.	-	-	-	-	3986	н/д	1805	-4%
Одинцовский г.о.	11 440	-6%	-	-	20 197	-2%	8396	31%①
Орехово-Зуевский г.о.	-	-	-	-	-	-	393	-42%②
Пушкинский г.о.	-	-	-	-	-	-	3671	-1%
Раменский г.о.	-	-	3137	6%	3619	н/д	-	-
Рузский г.о.	1040	6%	-	-	-	-	1412	-4%
Сергиево-Посадский г.о.	6120	-14%	11 299	н/д	-	-	-	-

Цены предложения по диапазонам площадей

Средневзвешенные цены предложения земель из категории «земли населенных пунктов» по ВРИ и диапазонам площадей.Московская область. 4 кв. 2022 г., руб./кв.м

Диапазоны площадей,сот.	Ведение садоводства и огородничества		Для индивидуального жилищного строительства		Для ведения личного подсобного хозяйства	
	Цена, руб./кв.м	Динамика цен к прошлому периоду	Цена, руб./кв.м	Динамика цен к прошлому периоду	Цена, руб./кв.м	Динамика цен к прошлому периоду
≤ 5	3064	-2%	3931	2%	2355	2%
> 5 ≤ 10	1460	-1%	1737	-4%	1450	1%
> 10 ≤ 15	1152	3%	1906	-1%	1012	-3%
> 15 ≤ 30	1287	4%	4586	3%	702	-1%

> 30 ≤ 50	2876	-6%	9646	-5%	815	1%
> 50 ≤ 100	2939	9%	14470	-1%	807	3%
> 100 ≤ 300	394	-1%	5860	-2%	893	-5%
> 300 ≤ 500	1026	11%	2340	16%	84	-6%
> 500 ≤ 1000	625	7%	2317	4%	-	-
> 1000	2150	1%	915	1%	2693	9%
≤ 5	-	-	-	-	-	-
> 5 ≤ 10	2402	7%	-	-	-	-
> 10 ≤ 15	5767	44%①	-	-	6587	-5%
> 15 ≤ 30	7462	-10%	-	-	18 400	9%
> 30 ≤ 50	1376	-48%②	15 150	-15%	12 240	-5%
> 50 ≤ 100	-	-	-	-	8305	-23%
> 100 ≤ 300	3720	-1%	15 183	5%	13 868	57%③
> 300 ≤ 500	6600	н/д	1030	-4%	8855	-5%
> 500 ≤ 1000	2648	-3%	9579	-24%	9711	-2%
> 1000	1073	7%	7882	-3%	4981	13%

Средневзвешенные цены предложения земель из категории «земли населенных пунктов» по ВРИ и диапазонам площадей. Московская область. 4 кв 2022 г., руб./кв.м

Диапазоны площадей,сот.	Для размещения объектов торгового, офисного назначения		Рынки		Общественное питание		Гостиничное обслуживание	
	Цена, руб./кв.м	Динамика цен к прошлому периоду	Цена, руб./кв.м	Динамика цен к прошлому периоду	Цена, руб./кв.м	Динамика цен к прошлому периоду	Цена, руб./кв.м	Динамика цен к прошлому периоду
≤ 5	8872	-5%	-	-	-	-	10 237	7%
> 5 ≤ 10	7068	-21%	-	-	7961	3%	-	-
> 10 ≤ 15	5604	13%	-	-	6607	-48%①	-	-
> 15 ≤ 30	7674	3%	3896	15%	16 932	-3%	9610	-8%
> 30 ≤ 50	5113	-4%	4040	1%	3934	н/д	-	-
> 50 ≤ 100	8082	-3%	3000	н/д	8804	-14%	-	-
> 100 ≤ 300	6588	-2%	-	-	-	-	-	-
> 300 ≤ 500	3103	-18%	-	-	-	-	-	-
> 500 ≤ 1000	3435	3%	-	-	-	-	-	-
> 1000	1370	-3%	-	-	-	-	-	-


Средневзвешенные цены предложения земель из категории «земли населенных пунктов» по ВРИ и диапазонам площадей. Московская область. 4 кв 2022 г., руб./кв.м

Диапазоны площадей, сот.	Отдых (рекреация)		Служебные гаражи		Объекты дорожного сервиса		Для размещения объектов производственно-складского назначения	
	Цена, руб./кв.м	Динамика цен к прошлому периоду	Цена, руб./кв.м	Динамика цен к прошлому периоду	Цена, руб./кв.м	Динамика цен к прошлому периоду	Цена, руб./кв.м	Динамика цен к прошлому периоду
≤ 5	-	-	3800	-2%	6400	н/д	-	-
> 5 ≤ 10	-	-	3964	2%	5248	-14%	2266	-2%
> 10 ≤ 15	6120	-14%	-	-	-	-	-	-
> 15 ≤ 30	2352	-8%	4713	-①	7605	18%	5052	-1%
> 30 ≤ 50	11 440	-6%	-	-	-	-	3683	19%
> 50 ≤ 100	-	-	2205	-21%	3973	-11%	2231	-7%
> 100 ≤ 300	2539	-5%	3857	-33%②	10 318	-2%	2281	28%

> 300 ≤ 500	-	-	-	-	2117	-2%	2412	18%
> 500 ≤ 1000	-	-	7341	4%	-	-	2411	1%
> 1000	1785	3%	-	-	685	-2%	1786	-19%

Источник: 1. https://analytics.brn.media/edition6460/article6519.html

Данные о показателях ликвидности (сроков экспозиции) для земельных участков, представленные на сайте https://statrielt.ru, приведены на рис. 7.

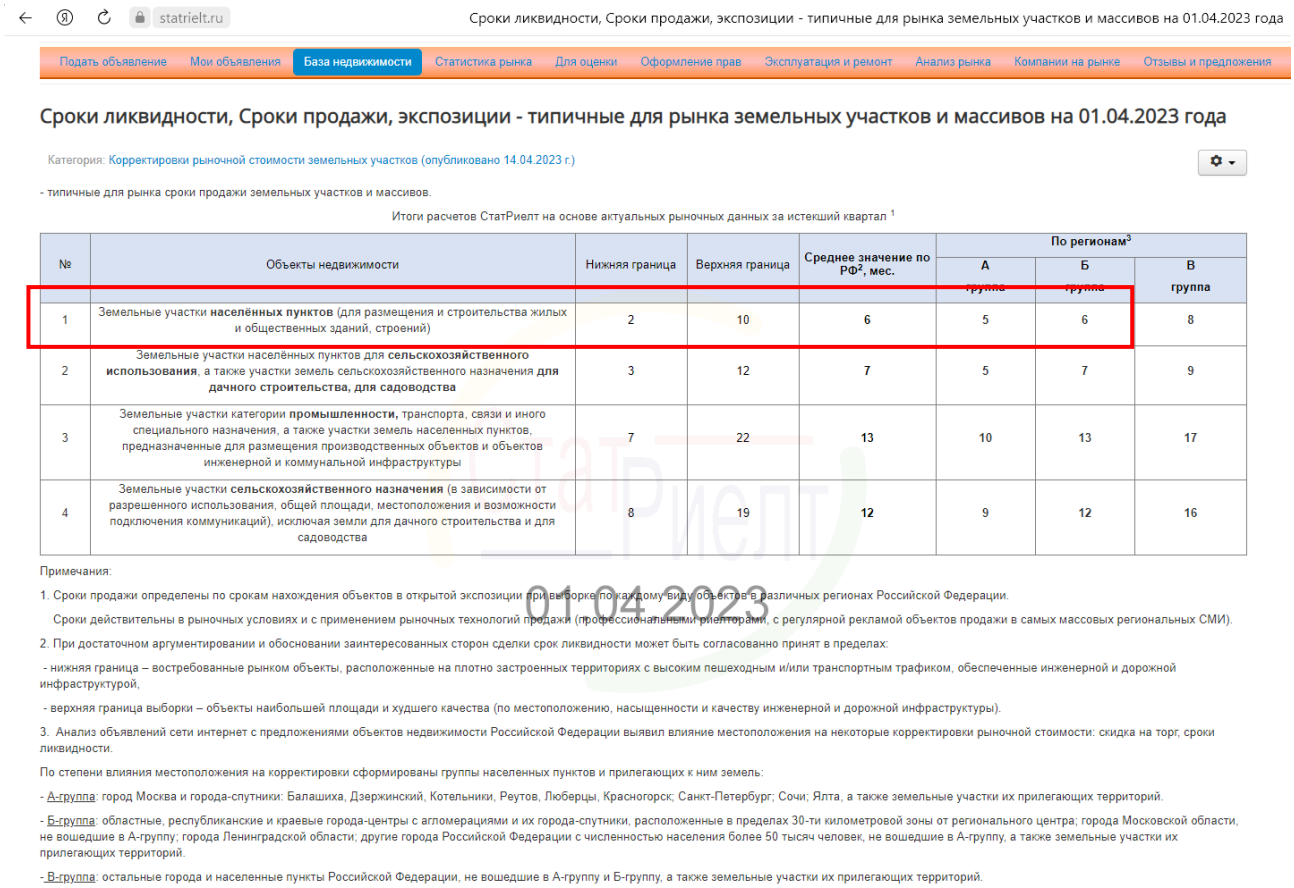

statrielt.ru — Сроки ликвидности, Сроки продажи, экспозиции - типичные для рынка земельных участков и массивов на 01.04.2023 года

Подать объявление | Мои объявления | База недвижимости | Статистика рынка | Для оценки | Оформление прав | Эксплуатация и ремонт | Анализ рынка | Компании на рынке | Отзывы и предложения

Сроки ликвидности, Сроки продажи, экспозиции - типичные для рынка земельных участков и массивов на 01.04.2023 года

Категория: Корректировки рыночной стоимости земельных участков (опубликовано 14.04.2023 г.)

- типичные для рынка сроки продажи земельных участков и массивов.

Итоги расчетов СтатРиелт на основе актуальных рыночных данных за истекший квартал [1]

№	Объекты недвижимости	Нижняя граница	Верхняя граница	Среднее значение по РФ[2], мес.	По регионам[3]		
					А группа	Б группа	В группа
1	Земельные участки **населённых пунктов** (для размещения и строительства жилых и общественных зданий, строений)	2	10	6	5	6	8
2	Земельные участки населённых пунктов для **сельскохозяйственного использования**, а также участки земель сельскохозяйственного назначения **для дачного строительства, для садоводства**	3	12	7	5	7	9
3	Земельные участки категории **промышленности,** транспорта, связи и иного специального назначения, а также участки земель населенных пунктов, предназначенные для размещения производственных объектов и объектов инженерной и коммунальной инфраструктуры	7	22	13	10	13	17
4	Земельные участки **сельскохозяйственного назначения** (в зависимости от разрешенного использования, общей площади, местоположения и возможности подключения коммуникаций), исключая земли для дачного строительства и для садоводства	8	19	12	9	12	16

Примечания:

1. Сроки продажи определены по срокам нахождения объектов в открытой экспозиции при выборке по каждому виду объектов в различных регионах Российской Федерации.

Сроки действительны в рыночных условиях и с применением рыночных технологий продажи (профессиональными риелторами), с регулярной рекламой объектов продажи в самых массовых региональных СМИ).

2. При достаточном аргументировании и обосновании заинтересованных сторон сделки срок ликвидности может быть согласованно принят в пределах:

- нижняя граница – востребованные рынком объекты, расположенные на плотно застроенных территориях с высоким пешеходным и/или транспортным трафиком, обеспеченные инженерной и дорожной инфраструктурой,

- верхняя граница выборки – объекты наибольшей площади и худшего качества (по местоположению, насыщенности и качеству инженерной и дорожной инфраструктуры).

3. Анализ объявлений сети интернет с предложениями объектов недвижимости Российской Федерации выявил влияние местоположения на некоторые корректировки рыночной стоимости: скидка на торг, сроки ликвидности.

По степени влияния местоположения на корректировки сформированы группы населенных пунктов и прилегающих к ним земель:

- А-группа: город Москва и города-спутники: Балашиха, Дзержинский, Котельники, Реутов, Люберцы, Красногорск; Санкт-Петербург; Сочи; Ялта, а также земельные участки их прилегающих территорий.


- Б-группа: областные, республиканские и краевые города-центры с агломерациями и их города-спутники, расположенные в пределах 30-ти километровой зоны от регионального центра; города Московской области, не вошедшие в А-группу; города Ленинградской области; другие города Российской Федерации с численностью населения более 50 тысяч человек, не вошедшие в А-группу, а также земельные участки их прилегающих территорий.

- В-группа: остальные города и населенные пункты Российской Федерации, не вошедшие в А-группу и Б-группу, а также земельные участки их прилегающих территорий.

Источник: 1. https://statrielt.ru/statistika-rynka/statistika-na-01-04-2023g/korrektirovki-stoimosti-zemli/3125-sroki-likvidnosti-sroki-prodazhi-ekspozitsii-tipichnye-dlya-rynka-zemelnykh-uchastkov-i-massivov-na-01-04-2023-goda

Рис. 7. Срок экспозиции для земельных участков

Сроки экспозиции (по данным ООО «Информ-оценка») на рынке земельных участков под индивидуально жилищное строительство в Московской области по итогам II полугодия 2022 г. представлены на рис. 8.

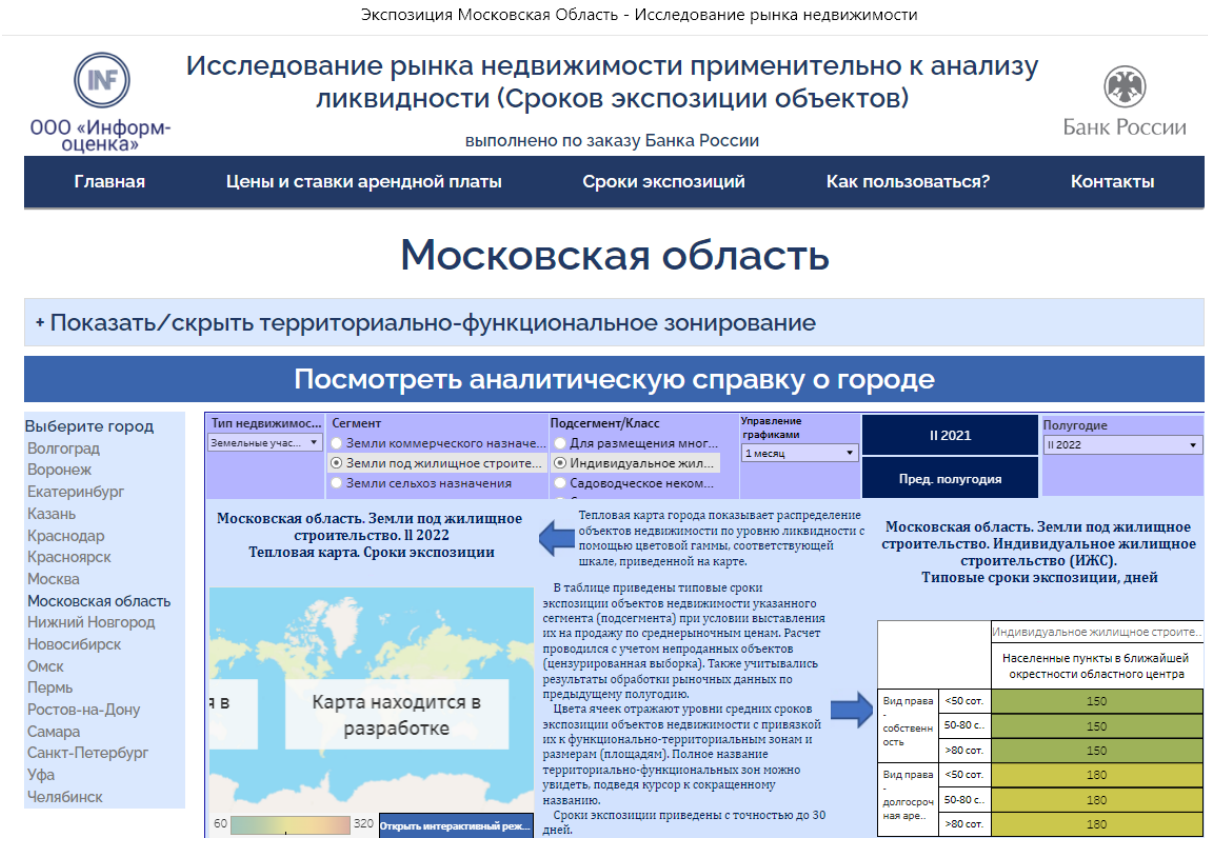

Источник: https://irnr.ru/главная/сроки-экспозиций/экспозиция-московская-область/

Рис. 8. Сроки экспозиции на рынке земельных участков под индивидуальное жилищное строительство в Московской области по итогам II полугодия 2022 г.

Таким образом, срок экспозиции для земельных участков, аналогичных оцениваемым объектам, по данным разных источников, составляет 5-6 мес.

5. Анализ влияния общей политической и социально-экономической обстановки на рынок недвижимости[1]

Рынок недвижимости тесно взаимосвязан со всеми сторонами жизни общества, с социальной, финансовой и научной сферами, со всеми отраслями экономики. Поэтому изменения в политике, экономике, налогах, финансах, доходах бизнеса и населения, в достижениях науки, техники и технологий, в достижениях архитектуры и дизайна оказывают влияние и на рынок недвижимости.

Положение России в мире и основные внешнеполитические события

Конституция Российской Федерации гарантирует и защищает политическую и экономическую конкуренцию, единство экономического пространства, свободное перемещение товаров, услуг и финансовых средств, свободу экономической деятельности, равную защиту всех форм собственности, что обеспечивает и способствует свободному развитию личности гражданина в сочетании с развитием государства.

Российская Федерация – многонациональное государство, в котором исторически сложилось и конституционно защищено полное равноправие и уважение между народами, бережное сохранение национальных языков, традиций и культуры каждого из 180 этносов

Россия является одним из пяти постоянных членов Совета безопасности ООН и, имея мощный военный потенциал, играет ведущую геополитическую роль в мире.

Россия – крупнейшая страна - обладает самой большой территорией с транспортными выходами в любую точку мира и самыми большими запасами ключевых природных и энергетических ресурсов. Наша страна лидирует среди всех стран мира по площади лесов, чернозёмов и запасам пресной воды, по количеству запасов природного газа и древесины, занимает второе место в мире по запасам угля, третье - по месторождениям золота, первое – по добыче палладия, третье - по добыче никеля, первое - по производству неона, второе - по редкоземельным минералам и другим ресурсам, являющимся основой развития самых передовых современных технологий. Российская Федерация унаследовала от СССР вторую по мощности в мире энергетическую систему (электростанции, месторождения нефтегазового сектора, геологоразведка и наука, магистральные, распределительные сети и трубопроводы), частично сохранила тяжёлую и машиностроительную индустрию, передовую оборонную промышленность, сильнейший научноисследовательский

[1] https://statrielt.ru/downloads/Анализ%202023%20июль.pdf

потенциал, одну из лучших высшую школу, всеобщее универсальное среднее и профессиональное образование, системное здравоохранение и социальное обеспечение граждан.

Наша страна интегрирована в мировую экономику. Построены и работают трансграничные газо- и нефтепроводы: в Европу, Юго-Восточную Азию и на Дальний Восток. Высокий уровень экономического взаимодействия с европейскими странами, Китаем, Южной Кореей, Японией, Индией, странами Ближнего Востока и Средней Азии, развиваются отношения со странами Африки и Латинской Америки. Россия – крупнейший в мире поставщик черных и цветных металлов, удобрений, зерна, подсолнечного масла, урана, вооружений и военной техники. Россия имеет наилучшие компетенции в атомной энергетике, в строительстве ледокольного флота. У России имеются огромные возможности развития и использования своих северных территорий и континентального шельфа Арктики, значительные перспективы - у Северного морского пути. Ресурсный потенциал и развитая внешняя торговля способствуют развитию российской экономики, исполнению социальных обязательств и федеральных программ развития. С 2012 года в стране действуют госпрограммы диверсификации экономики и развития отраслей: сельского хозяйства, авиастроения, судостроения, электронной и радиоэлектронной промышленности, энергетики, фармацевтической и медицинской промышленности и ряд других комплексных программ развития.

Лидерство стран Запада (военное, финансовое, технологическое, научное) и высокий уровень жизни исторически были достигнуты путем разграбления ими своих колоний в Африке, Азии, Америке, Австралии, а также путем истощения собственных природных ресурсов, что обуславливает и объясняет их сегодняшнюю агрессивность по отношению к остальным странам мира. Экспансионизм, заложенный в 1949 году в основу образования Северо-атлантического военно-политического блока во главе с США (Великобритания, Франция, Италия, Канада, Нидерланды, Дания, Норвегия, Португалия, Исландия, Люксембург, Бельгия), привёл к его расширению (Греция, Турция, ФРГ, Испания, Венгрия, Польша, Чехия, Болгария, Латвия, Литва, Румыния, Словакия, Словения, Эстония, Хорватия и Албания) и войнам по всему миру (Корея, Ливан, Вьетнам, Куба, Югославия, Ирак, Ливия, Сирия). В очереди - Грузия и Украина. Для продвижения НАТО в ход идет экономическая и финансовая зависимость, подкуп национальных лидеров и элит, искажение истории и нравственное разложение общества, разжигание межнациональной и религиозной нетерпимости, организация беспорядков, операции спецслужб и военные провокации, оккупация и размещение в этих странах военных баз.

Поэтому сегодняшнее военно-политическое наступление США по всему миру, с одной стороны, и ответные защитные меры России, а также Китая, Ирана, стран Ближнего Востока и Латинской Америки - с другой, на фоне структурного, сырьевого и энергетического кризисов мировой капиталистической системы (проявляющихся в рецессии, инфляции, огромных госдолгах и вероятности дефолтов, в социальных и внутриполитических конфликтах), на фоне высокого уровня технологического и информационного развития мирового сообщества, на фоне расслоения доходов от использования мировых ресурсов ведут к радикальным изменениям сложившихся международных отношений. Мир вошёл в период глобального противостояния и изменения, разделяясь на новые зоны влияния, и пока не сложатся новые балансы сил, пока не установятся новые принципы и правила международных взаимоотношений, валютные и торговые нормы, пока не стабилизируются экономики центральных полюсов, мировая экономика в целом будет испытывать политические, экономические и социальные изменения. В большей степени конфликтам и потрясениям становятся подвержены территории стран, находящихся между основными центрами влияния и военной силы, территории обладающие природными ресурсами.

В такой обстановке, учитывая гарантированную обороноспособность России, полную кадровую, энергетическую и ресурсную обеспеченность, учитывая прочность сложившейся структуры власти и высокую сплоченность российского общества, считаем, что наша страна находится в лучшем положении по сравнению с другими центрами влияния и останется политически и экономически стабильной и перспективной.

Выводы и перспективы российской экономики



В периоды мировых кризисов российская экономика, зависящая от мировой долларовой системы и от импорта оборудования, машин, запасных частей, электроники и пр., испытывает те же негативные тенденции, что и вся мировая экономика: снижение ВВП, промышленного производства, розничного товарооборота и объемов грузоперевозок, рост инфляции, рост задолженности, снижение доходов большинства населения. К этому добавились влияние западных финансовых и торговых санкций и диверсионные акты на газопроводах РоссияЕвропа, направленных на экономическую изоляцию и нанесение экономического ущерба России.

В результате, как показывают данные Росстата, макроэкономические показатели в 2022 году ухудшались, но в январе-мае 2023 года имели тенденцию к выравниванию. Рост индексов грузооборота (кроме трубопроводного, зависящего от мировой конъюнктуры), пассажирооборота, обеспечения электроэнергией и водоснабжения, общественного питания, услуг населению, производства пищевых продуктов, одежды, кокса и нефтепродуктов, металлургического производства, металлоизделий, электрического оборудования, электроники, мебели, - косвенно или прямо демонстрировали тенденцию восстановления экономического роста. Снижались цены производителей, что ведет к снижению роста потребительских цен. Несколько возросла средняя реальная заработная плата и стабилизировались реальные располагаемые доходы населения.

Общий результат пока недостаточно положительный: некоторое снижение розничного товарооборота, объемов ввода в эксплуатацию строительных объектов, значительное снижение доходов предприятий. Растет задолженность населения, в том числе - по ипотечным кредитам.

долженность населения, в том числе - по ипотечным кредитам. Рост объемов жилищного кредитования и задолженности по ипотечным кредитам отразились на росте объемов строительства, что в какой-то степени поддерживает строительную и смежные со строительством отрасли, но не обеспечивается общеэкономическим ростом и реальным ростом доходов населения, что ведет к необеспеченному росту цен недвижимости первичного рынка, с одной стороны, и к закредитованности населения и возможно обвальному падению спроса в будущем — с другой.

В поддержку экономической стабильности Правительство России продолжает реализацию комплексных федеральных программ развития перспективных направлений экономики, принимает адресные меры финансовой поддержки населения с низкими доходами, а также производящих отраслей и отдельных крупных предприятий, что вселяет надежду на улучшение экономической перспективы при условии сохранения внешнеполитической стабильности и по мере роста внешнеэкономической и финансовой независимости.

Тенденции и перспективы на рынке недвижимости

За период январь – декабрь 2022 года отмечен рост цен недвижимости:

- новых квартир в среднем по РФ на 7,5%;
- квартир вторичного рынка – на 3,6%;
- индивидуальных домов – на 5,6%;
- земельных участков для жилищного строительства – на 5,3%.

По данным Росреестра, за январь-март 2023 года заключено 163,14 тыс. договоров участия в долевом строительстве, что на 34% меньше, чем за тот же период 2022 года.

Снижение темпов роста ВВП, ухудшение финансовых показателей и снижение доходов бизнеса привело к снижению доходов населения. Отставание в 2022 году темпов строительства от темпов ввода в эксплуатацию недостроенного ранее жилья по причине значительного роста цен стройматериалов, роста номинальных зарплат и, как следствие, себестоимости СМР, привело к росту цен недвижимости, к спаду производства стройматериалов и металлов, грузоперевозок и многих других смежных со строительством отраслей (производство и предоставление строительных машин и механизмов, производство мебели, сантехники и электрооборудования, логистика, кредитование, реклама, риелторский бизнес). Разрыв связей с поставщиками импортных материалов и изделий, которые ранее активно использовались в строительстве жилья бизнес- и премиум-класса, обусловило рост цен элитного жилья. Все эти обстоятельства в 2021-2022 г., а также остановка роста доходов большинства населения привели к дисбалансу на рынке, росту цен, снижению спроса и падению количества сделок на рынке жилой недвижимости. Период второй половины 2022 года – 1 квартала 2023 года характеризовался снижением объема сделок, коррекцией цен и постепенной стабилизацией спроса и предложения. Сегодня снижение цен в целом прекратилось.

Льготные ипотечные программы для отдельных категорий граждан частично поддерживают рынок. Возможно, драйвером сохранения строительного сектора и смежных отраслей могут стать долгосрочные программы комплексного регионального развития территорий, начиная со строительства новой инженерной инфраструктуры. В любом случае, государство стремится поддерживать строительную отрасль и рыночную стабильность. Также способствует стабилизации рынка сезонная активизация спроса населения и строительного бизнеса.

Рынок вторичного жилья в части спроса и ценообразования ориентируется на рынок новостроек и

также стабилизируется.

Рынок коммерческой недвижимости достаточно стабилен, но низкоактивен по причине общего снижения экономической активности предпринимательства в условиях ухудшения финансовых и общеэкономических показателей на фоне структурных изменений в экономике.

В дальнейшем цены продажи и аренды будут балансировать: с одной стороны, в соответствии с ростом себестоимости строительства (обусловленным инфляционным ростом и коррекцией объемов СМР) и ростом затрат на содержание объектов (которые, предположительно, будут расти в пределах инфляции в связи с обесцениванием денег на фоне структурных экономических изменений), с другой стороны, вероятный в таком случае рост цен и ставок аренды будет ограничен пониженным спросом на дорогостоящие товары (объекты недвижимости) на фоне низких доходов населения и бизнеса, а также на фоне низкой потребительской и деловой активности.

Выводы:

1. Сегодня самым значимым фактором риска для всех национальных экономик являются кризисные процессы, происходящие в странах Запада и, прежде всего, США: дефицит энергии и ресурсов, социальное расслоение и политический раскол общества, огромный госдолг и дефицит госбюджета, структурный кризис экономики, инфляция и высокая вероятность дефолта. Вместе с тем, все понимают, что этот дефолт ударит по всей мировой экономике и сейчас он никому не нужен. Решение о повышении «потолка» госдолга и включении печатного станка – внутриполитическая игра в самих США.

2. Ресурсные возможности России (кадровые, научные, энергетические, сырьевые), крепкое государство, обеспечивающее национальную безопасность и внутреннюю стабильность, развитие территорий и инфраструктуры дают все возможности, чтобы сохранять финансовую устойчивость и отраслевую сбалансированность экономики. Сокращение импортозависимости и бóльшая автономизация российской экономики в условиях исчерпания мировых природных ресурсов и кризиса долларовой системы взаиморасчетов, а также высокая емкость рынков России и ближнего зарубежья, позволяют выгодно для интересов страны рационализировать отраслевую структуру, обеспечить стабильность роста доходов бизнеса и населения, устойчивость и активность на всех рынках, включая рынок недвижимости.

3. Большая территория страны и полная обеспеченность энергией и всеми необходимыми минералами дают несравнимую с другими странами возможность развития промышленности стройматериалов, строительства жилья, складов, объектов торговли и сферы услуг, производственных цехов, коммунальных и других вспомогательных зданий, инженерной инфраструктуры и транспортных коммуникаций.

По мере развития общества, экономики, рынка недвижимости и строительных технологий предъявляются повышенные требования к качеству строительства и функциональным и эксплуатационным свойствам зданий. Коррекция цен способствует здоровой конкуренции на рынке, повышению качества строительства и степени готовности объектов, сдаваемых в эксплуатацию.

Активное участие государства в формировании сбалансированной отраслевой структуры экономики, менее зависимой от внешних рисков, позволит перейти к стабильному росту доходов, к восстановлению деловой активности, восстановлению спроса на новые и реконструированные объекты недвижимости. Востребованными будут качественные комфортабельное квартиры и индивидуальные жилые дома, обеспеченные развитой социальной и инженерной инфраструктурой, с возможностью онлайн-работы и полноценного отдыха, уличных прогулок и занятий спортом.

4. Ситуация с быстрым распространением пандемии и закрытием границ стран в 2020 году показала большие перспективы развития внутреннего туризма, индустрии краткосрочного отдыха выходного дня, водного отдыха и спорта, что влечёт развитие и строительство качественной отечественной рекреационной инфраструктуры (гостиницы, дома отдыха и санатории, пляжи, аквапарки и аттракционы, внутренние дороги, придорожный и прибрежный сервис, рекреационное благоустройство и инфраструктура населенных пунктов).

5. Рынок недвижимости достаточно сбалансирован, но даже при ухудшении макроэкономических показателей в условиях инфляции не следует ожидать ощутимого снижения цен на объекты и ставок аренды. Скорее, часть продавцов снимут с продажи свои объекты и дождутся новой активизации рынка, чем поспешат расстаться со своим весомым активом. В условиях коррекции цен зданий и помещений спрос на земельные участки, вероятно, снизится, чему способствует и значительное (в 2-5 раз) повышение с 2022 года штрафов за нарушения противопожарной безопасности.

6. На протяжении последних тридцати лет инвестиции в недвижимость были и остаются одним из самых выгодных вариантов сохранения и накопления средств, превышая темпы роста цены золота за этот же период почти вдвое. Это тем более актуально на фоне волатильности курса рубля и его девальвации.

7. В таких условиях приобретение качественной и перспективной недвижимости является хорошим средством сохранения и накопления средств. Это: комфортабельные квартиры («первичка» и

качественная «вторичка»), капитальные индивидуальные дома в городе и пригороде со всей инфраструктурой, перспективная коммерческая недвижимость (торговые помещения в узловых городских зонах, склады с развитой инфраструктурой, энергетически обеспеченные цеха и комплексы, объекты рекреационного назначения, туристического сервиса и бизнеса развлечений), а также перспективные земельные участки под строительство вышеуказанных объектов.

Источник: 1. https://statrielt.ru/downloads/Анализ%202023%20июль.pdf

6. Анализ влияния общей политической и социально-экономической обстановки в стране и регионе расположения объекта оценки на рынок оцениваемого объектов

Санкции и неопределенность в отношении будущей геополитической напряженности оказывают негативное влияние на инвестиционную привлекательность российских активов и активность рынка недвижимости.

Увеличение пенсионного возраста позволит повысить уровень жизни и потребления населения, что в свою очередь, позитивно отразится на розничном товарообороте и приведет к росту арендного дохода, получаемого от недвижимости. Тем не менее влияние изменения пенсионного возраста будет растянуто во времени.

21 февраля 2022 года, президент России Владимир Путин подписал указы о признании суверенитета Донецкой и Луганской народных республик в границах Донецкой и Луганской областей Украины до 2014 года.

24 февраля 2022 года Владимир Путин заявил о начале специальной операции в Донбассе. На фоне обострения ситуации вокруг Донбасса произошел крупнейший обвал фондового российского рынка со времен присоединения Крыма.

21 сентября 2022 года указом президента Российской Федерации была объявлена частичная мобилизация в стране.

30 сентября 2022 года были подписаны Договора о включении новых территорий в состав России: ДНР, ЛНР, Херсонской и Запорожской областей.

Общедоступная информация и методический инструментарий по независящим от оценщика объективным причинам не позволяют достоверно спрогнозировать влияние проведения специальной военной операции на ценообразование рынка объекта (объектов) оценки.

3.2.2. Определение сегмента рынка, к которому принадлежат оцениваемые объекты

В данном подразделе проводится определение сегмента рынка, к которому принадлежат оцениваемые объекты. Если рынок недвижимости неразвит и данных, позволяющих составить представление о ценах сделок и (или) предложений с сопоставимыми объектами недвижимости, недостаточно, допускается расширить территорию исследования за счет территорий, схожих по экономическим характеристикам с местоположением оцениваемых объектов.

Как отмечалось ранее, оцениваемые объекты непосредственно связаны с рынком недвижимости.

При проведении настоящей оценки было принято решение провести определение сегмента рынка с учетом характера объектов оценки. Для решения данной задачи был принят подход, изложенный в учебнике «Оценка стоимости недвижимости» Грибовский С.В., Иванова Е.Н., Львов Д.С., Медведева О.Е.; ИНТЕРРЕКЛАМА, 2003.

Конкретные сегменты рынка недвижимости характеризуются видом использования имущества, местоположением, потенциалом приносимого дохода, типичными характеристиками арендаторов, инвестиционной мотивацией и другими признаками, признаваемыми в процессе обмена недвижимого имущества. В свою очередь, рынки недвижимости испытывают влияние разнообразных факторов социального, экономического, государственного и экологического характера.

Рынок недвижимости подразделяется на сегменты исходя из назначения недвижимости и ее привлекательности для различных участников рынка. Сегменты, в свою очередь, подразделяются на субрынки в соответствии с предпочтениями покупателей и продавцов, на которые влияют социальные, экономические, государственные и экологические факторы. Исследование сегментов рынка недвижимости проводится по таким параметрам, как местоположение, конкуренция, а также спрос и предложения, которые относятся к общим условиям рынка недвижимости.

Разбиение рынка недвижимости на отдельные сегменты проводится в соответствии с преобладающими потребностями участников рынка, инвестиционной мотивацией, местоположением, сроком фактического функционирования объекта, физическими характеристиками, дизайном, особенностями зонирования недвижимости.

Принципы классификации объектов, положенные в основу сегментации рынков недвижимости, подчинены конкретным задачам процедуры оценки и требуют всестороннего учета характеристик оцениваемой недвижимости.

В зависимости от назначения (направления использования) объекта недвижимости, рынок можно разделить на пять сегментов:

- жилая недвижимость (многоквартирные, односемейные дома, квартиры и комнаты);
- коммерческая недвижимость (офисные, торговые, производственно-промышленные, торговые, складские здания, гостиницы, рестораны);
- промышленная недвижимость (промышленные предприятия, здания НИИ);
- незастроенные земельные участки различного назначения (городские земли, сельскохозяйственные и охотничьи угодья, заповедники, зоны разработки полезных ископаемых);
- недвижимость специального назначения (объекты, имеющие ограничения по их использованию в силу специфики конструктивных характеристик, например церкви, аэропорты, тюрьмы и др.).

В зависимости от состояния земельного участка, рынок недвижимости можно разделить на:

- застроенные земельные участки;
- незастроенные земельные участки, пригодные для последующей застройки;
- незастроенные земельные участки, не пригодные для последующей застройки.

В зависимости от характера полезности недвижимости (ее способности приносить доход) подразделяются:

- доходная недвижимость;
- условно доходная недвижимость;
- бездоходная недвижимость.

В зависимости от степени представленности объектов:

- уникальные объекты;
- редкие объекты;
- широко распространенные объекты.

В зависимости от экономической активности регионов:

- активные рынки недвижимости;
- пассивные рынки недвижимости.

В зависимости от степени готовности:

- незастроенные земельные участки;
- готовые объекты;
- не завершенные строительством объекты;
- объекты, нуждающиеся в реконструкции.

Каждый из перечисленных рынков недвижимости, в свою очередь, может быть разделен на специализированные субрынки. Субрынки сегментируются в соответствии с покупательскими предпочтениями по отношению к цене недвижимости, сложности управления, величине дохода, степени износа, окружению, более узкой специализацией и др. Так, рынок сельскохозяйственной недвижимости может быть подразделен на рынки пастбищ, животноводческих ферм, лесных угодий, пахотных земель, садов и пастбищ для крупного рогатого скота.

Процесс идентификации конкретного объекта в рамках более крупного рынка называется сегментацией. Процесс сегментации рынка обычно заключается в дезагрегировании, или выделении, оцениваемой недвижимости в самостоятельный подкласс в соответствии с выявленными характеристиками оцениваемого объекта.

Субрынок делится на меньшие сегменты в результате определения различных предпочтений покупателей и продавцов относительно размера, дизайна, ценового диапазона, местоположения и др.

Определение сегмента рынка по вышеуказанной сегментации рынка недвижимости, к которому относятся оцениваемые объекты, представлено в табл. 14.

Таблица 14.

Определение сегмента рынка для оцениваемых объектов

№ п/п	Признаки классификации объектов недвижимости	Сегмент рынка недвижимости для оцениваемых объектов
1	В зависимости от назначения (направления использования) объекта недвижимости	Земельные участки
2	В зависимости от состояния земельного участка	Незастроенные земельные участки
3	В зависимости от характера полезности недвижимости (ее способности приносить доход)	Доходная недвижимость
4	В зависимости от степени представленности объектов	Широко распространенные объекты
5	В зависимости от экономической активности регионов	Активный рынок недвижимости

№ п/п	Признаки классификации объектов недвижимости	Сегмент рынка недвижимости для оцениваемых объектов
6	В зависимости от степени готовности	Незастроенные земельные участки

Источник: 1. Анализ оценщика.

Применительно к оцениваемым объектам, исходные для оценки данные могут наблюдаться на следующих рынках (в терминологии Международного стандарта финансовой отчетности (IFRS) 13 «Оценка справедливой стоимости»):

- посредническом рынке;
- рынке «от принципала к принципалу».

Кроме указанных в табл. 14 показателей, была проведена локализация рынка объектов недвижимости непосредственно связанных с оцениваемыми объектами. Локализация рынка проведена по причине того, что в отчете должна быть изложена информация, существенная с точки зрения оценщика для определения стоимости объектов оценки. Локализация условий поиска объектов анализа позволяет отобрать наиболее информационно ценные оферты. Исходные условия локализации представлены в табл. 15.

Таблица 15.

Исходные условия локализации объектов анализа

Наименование показателя	Значение показателя
Вид использования и (или) зонирование:	
категория объекта	**Справочник оценщика недвижимости-2022**. Земельные участки. Часть 1. Территориальные характеристики и корректирующие коэффициенты на локальное местоположение. Полная версия (по состоянию на 2021).
разрешенное использование объекта	Таблица 5. Продолжение.

№	Классы земельных участков	Принадлежность к категориям в соответствии Земельным кодексом РФ [10]	Основные виды разрешенного использования (ВРИ) (в соответствии с типовым перечнем)	Номер ВРИ
3	Земельные участки сельскохозяйственного назначения	Земли с/х назначения Земли населенных пунктов	Сельскохозяйственное использование (ведение сельского хозяйства) - осуществление хозяйственной деятельности, связанной с выращиванием сельскохозяйственных культур производством продукции животноводства, объектов сельскохозяйственного назначения, в том числе размещение зданий и сооружений, используемых для хранения и переработки сельскохозяйственной продукции	1.1-1.20
4	Земельные участки под жилую застройку			
4.1	Земельные участки под МЖС	Земли населенных пунктов	Земельные участки, предназначенные для размещения среднеэтажных жилых домов. Земельные участки, предназначенные для размещения многоэтажных жилых домов.	2.5-2.7.1
4.2	Земельные участки под ИЖС	Земли населенных пунктов Земли с/х назначения	Земельные участки для размещения объектов индивидуального жилищного строительства. Земельные участки для ведения личного подсобного хозяйства (приусадебные участки). Земельные участки для размещения индивидуальных придомовых хозяйственных построек, в том числе бань, сараев, хозблоков и др., не используемых в коммерческих целях. Земельные участки, находящиеся в составе дачных, садоводческих и огороднических объединений	2.1-2.3, 2.7

+7(495) 229-49-71 ООО "Центр оценки инвестиций"

Источник: «Справочник оценщика недвижимости - 2022. Земельные участки. Часть 1. Территориальные характеристики и корректирующие коэффициенты на локальное местоположение. Под редакцией Лейфера Л.А.», Нижний Новгород, 2022 год.

Характеристики местоположения:	
адрес объекта	в непосредственной (максимальной) близости от местоположения объекта (объектов) оценки
типовая территориальная зона в пределах региона	не локализовалась
типовая территориальная зона в пределах города	не локализовалась
удаление от МКАД	от 15 до 30 км от МКАД
Физические характеристики:	
площадь	не локализовалась

Наименование показателя	Значение показателя
наличие коммуникаций	не локализовалось
рельеф объекта	не локализовался
форма объекта	не локализовалась

Источник: 1. Анализ оценщика.

Примечание: в соответствии с Приказом от 10 ноября 2020 года N П/0412 «Об утверждении классификатора видов разрешенного использования земельных участков» Федеральной службы государственной регистрации, кадастра и картографии к земельным участкам с кодами 2.1 – 2.3, 2.7 вида разрешенного использования относятся:

- код 2.1 – земельные участки для индивидуального жилищного строительства (размещение жилого дома (отдельно стоящего здания количеством надземных этажей не более чем три, высотой не более двадцати метров, которое состоит из комнат и помещений вспомогательного использования, предназначенных для удовлетворения гражданами бытовых и иных нужд, связанных с их проживанием в таком здании, не предназначенного для раздела на самостоятельные объекты недвижимости); выращивание сельскохозяйственных культур; размещение гаражей для собственных нужд и хозяйственных построек);
- код 2.1.1 - земельные участки для малоэтажной многоквартирной жилой застройки (размещение малоэтажных многоквартирных домов (многоквартирные дома высотой до 4 этажей, включая мансардный); обустройство спортивных и детских площадок, площадок для отдыха; размещение объектов обслуживания жилой застройки во встроенных, пристроенных и встроенно-пристроенных помещениях малоэтажного многоквартирного дома, если общая площадь таких помещений в малоэтажном многоквартирном доме не составляет более 15% общей площади помещений дома);
- код 2.2 - земельные участки для ведения личного подсобного хозяйства (приусадебный земельный участок) (размещение жилого дома, указанного в описании вида разрешенного использования с кодом 2.1; производство сельскохозяйственной продукции; размещение гаража и иных вспомогательных сооружений; содержание сельскохозяйственных животных);
- код 2.3 - земельные участки для блокированной жилой застройки (размещение жилого дома, блокированного с другим жилым домом (другими жилыми домами) в одном ряду общей боковой стеной (общими боковыми стенами) без проемов и имеющего отдельный выход на земельный участок; разведение декоративных и плодовых деревьев, овощных и ягодных культур; размещение гаражей для собственных нужд и иных вспомогательных сооружений; обустройство спортивных и детских площадок, площадок для отдыха);
- код 2.7 - земельные участки для обслуживания жилой застройки (размещение объектов капитального строительства, размещение которых предусмотрено видами разрешенного использования с кодами 3.1, 3.2, 3.3, 3.4, 3.4.1, 3.5.1, 3.6, 3.7, 3.10.1, 4.1, 4.3, 4.4, 4.6, 5.1.2, 5.1.3, если их размещение необходимо для обслуживания жилой застройки, а также связано с проживанием граждан, не причиняет вреда окружающей среде и санитарному благополучию, не нарушает права жителей, не требует установления санитарной зоны).

Источник: 1. https://docs.cntd.ru/document/573114694.

В качестве объектов анализа, при проведении настоящей оценки, были отобраны данные о сделках (заключенных Договорах купли – продажи) объектов недвижимости в соответствии с указанными в табл. 15 условиями локализации. В качестве источников информации использовались документы (заключенные Договора купли – продажи) представленные в Приложении 1 настоящего отчета.

3.2.3. Анализ фактических данных о ценах предложений

В данном разделе проводится анализ фактических данных о ценах сделок и (или) предложений с объектами недвижимости из сегментов рынка, к которым могут быть отнесены оцениваемые объекты при фактическом, а также при альтернативных вариантах их использования, с указанием интервала значений цен.

Согласно требованию п. 22 ФСО №7 - «При проведении оценки должны быть описаны объем доступных оценщику рыночных данных об объектах-аналогах и правила их отбора при проведении расчетов. Использование в расчѐтах лишь части доступных оценщику объектов-аналогов должно быть обосновано в отчете об оценке». Оценщик использовал и описал весь ДОСТУПНЫЙ ему объем рыночных данных из доступных источников информации для составления выборки объектов – аналогов (объектов анализа). В выборку вошли объекты недвижимости, схожие по характеристикам с объектом (объектами) оценки.

Оценщик пришел к выводу, что количество найденных объектов – аналогов (объектов анализа), схожих по характеристикам с объектом (объектами) оценки, считается ДОСТАТОЧНЫМ для проведения анализа и последующих расчетов.

При проведении настоящей оценки объектами анализа являются объекты недвижимости, имущественные права на которые являются правом собственности.

Условия финансирования предполагаемой сделки с объектами анализа – полная, единовременная оплата.

Условия продажи объектов анализа –заключенные Договора купли-продажи (ДКП) - сделки.

Описание объектов анализа представлено в табл. 16 – табл. 24. Подтверждение наличия и описание объектов, выбранных в качестве объектов анализа, представлено в Приложении 1 к настоящему отчету.

Таблица 16.

Данные о виде использования объектов анализа

Объект анализа	Категория объекта	Разрешенное использование объекта
Объект 1	земли населённых пунктов	для личного подсобного хозяйства, для ведения личного подсобного хозяйства
Объект 2	земли населённых пунктов	для личного подсобного хозяйства, для ведения личного подсобного хозяйства
Объект 3	земли населённых пунктов	для личного подсобного хозяйства, для ведения личного подсобного хозяйства
Объект 4	земли населённых пунктов	для личного подсобного хозяйства, для ведения личного подсобного хозяйства
Объект 5	земли населённых пунктов	для личного подсобного хозяйства, для ведения личного подсобного хозяйства
Объект 6	земли населённых пунктов	для личного подсобного хозяйства, для ведения личного подсобного хозяйства
Объект 7	земли населённых пунктов	для личного подсобного хозяйства, для ведения личного подсобного хозяйства
Объект 8	земли населённых пунктов	для личного подсобного хозяйства, для ведения личного подсобного хозяйства
Объект 9	земли населённых пунктов	для личного подсобного хозяйства, для ведения личного подсобного хозяйства
Объект 10	земли населённых пунктов	для личного подсобного хозяйства, для ведения личного подсобного хозяйства
Объект 11	земли населённых пунктов	для личного подсобного хозяйства, для ведения личного подсобного хозяйства
Объект 12	земли населённых пунктов	для личного подсобного хозяйства, для ведения личного подсобного хозяйства
Объект 13	земли населённых пунктов	для личного подсобного хозяйства, для ведения личного подсобного хозяйства
Объект 14	земли населённых пунктов	для личного подсобного хозяйства, для ведения личного подсобного хозяйства
Объект 15	земли населённых пунктов	для личного подсобного хозяйства, для ведения личного подсобного хозяйства
Объект 16	земли населённых пунктов	для личного подсобного хозяйства, для ведения личного подсобного хозяйства
Объект 17	земли населённых пунктов	для личного подсобного хозяйства, для ведения личного подсобного хозяйства
Объект 18	земли населённых пунктов	для личного подсобного хозяйства, для ведения личного подсобного хозяйства
Объект 19	земли населённых пунктов	для личного подсобного хозяйства, для ведения личного подсобного хозяйства

Источник: 1. Анализ оценщика.

Таблица 17.

Данные об адресах объектов анализа

Объект анализа	Адрес объекта
Объект 1	Московская область, р-н Щелковский, Севернее п. Краснознаменский, южнее р. Клязьма, на поле № 21
Объект 2	Московская область, р-н Щелковский, Севернее п. Краснознаменский, южнее р. Клязьма, на поле № 21
Объект 3	Московская область, р-н Щелковский, Севернее п. Краснознаменский, южнее р. Клязьма, на поле № 21
Объект 4	Московская область, р-н Щелковский, Севернее п. Краснознаменский, южнее р. Клязьма, на поле № 21
Объект 5	Московская область, р-н Щелковский, Севернее п. Краснознаменский, южнее р. Клязьма, на поле № 21
Объект 6	Московская область, р-н Щелковский, Севернее п. Краснознаменский, южнее р. Клязьма, на поле № 21
Объект 7	Московская область, р-н Щелковский, Севернее п. Краснознаменский, южнее р. Клязьма, на поле № 21
Объект 8	Московская область, р-н Щелковский, Севернее п. Краснознаменский, южнее р. Клязьма, на поле № 21
Объект 9	Московская область, р-н Щелковский, Севернее п. Краснознаменский, южнее р. Клязьма, на поле № 21
Объект 10	Московская область, р-н Щелковский, Севернее п. Краснознаменский, южнее р. Клязьма, на поле № 21
Объект 11	Московская область, р-н Щелковский, Севернее п. Краснознаменский, южнее р. Клязьма, на поле № 21
Объект 12	Московская область, р-н Щелковский, Севернее п. Краснознаменский, южнее р. Клязьма, на поле № 21
Объект 13	Московская область, р-н Щелковский, Севернее п. Краснознаменский, южнее р. Клязьма, на поле № 21
Объект 14	Московская область, р-н Щелковский, Севернее п. Краснознаменский, южнее р. Клязьма, на поле № 21
Объект 15	Московская область, р-н Щелковский, Севернее п. Краснознаменский, южнее р. Клязьма, на поле № 21
Объект 16	Московская область, р-н Щелковский, Севернее п. Краснознаменский, южнее р. Клязьма, на поле № 21
Объект 17	Московская область, р-н Щелковский, Севернее п. Краснознаменский, южнее р. Клязьма, на поле № 21
Объект 18	Московская область, р-н Щелковский, Севернее п. Краснознаменский, южнее р. Клязьма, на поле № 21
Объект 19	Московская область, р-н Щелковский, Севернее п. Краснознаменский, южнее р. Клязьма, на поле № 21

Источник: 1. Анализ оценщика.

Таблица 18.

Характеристики местоположения объектов анализа

Объект анализа	Типовая территориальная зона в пределах региона	Типовая территориальная зона в пределах города	Удаление от МКАД
Объект 1	от 16 до 30 км от МКАД	ТЗ № 4	Ярославское ш., 20 км от МКАД
Объект 2	от 16 до 30 км от МКАД	ТЗ № 4	Ярославское ш., 20 км от МКАД
Объект 3	от 16 до 30 км от МКАД	ТЗ № 4	Ярославское ш., 20 км от МКАД
Объект 4	от 16 до 30 км от МКАД	ТЗ № 4	Ярославское ш., 20 км от МКАД
Объект 5	от 16 до 30 км от МКАД	ТЗ № 4	Ярославское ш., 20 км от МКАД
Объект 6	от 16 до 30 км от МКАД	ТЗ № 4	Ярославское ш., 20 км от МКАД
Объект 7	от 16 до 30 км от МКАД	ТЗ № 4	Ярославское ш., 20 км от МКАД
Объект 8	от 16 до 30 км от МКАД	ТЗ № 4	Ярославское ш., 20 км от МКАД
Объект 9	от 16 до 30 км от МКАД	ТЗ № 4	Ярославское ш., 20 км от МКАД
Объект 10	от 16 до 30 км от МКАД	ТЗ № 4	Ярославское ш., 20 км от МКАД
Объект 11	от 16 до 30 км от МКАД	ТЗ № 4	Ярославское ш., 20 км от МКАД
Объект 12	от 16 до 30 км от МКАД	ТЗ № 4	Ярославское ш., 20 км от МКАД
Объект 13	от 16 до 30 км от МКАД	ТЗ № 4	Ярославское ш., 20 км от МКАД
Объект 14	от 16 до 30 км от МКАД	ТЗ № 4	Ярославское ш., 20 км от МКАД
Объект 15	от 16 до 30 км от МКАД	ТЗ № 4	Ярославское ш., 20 км от МКАД
Объект 16	от 16 до 30 км от МКАД	ТЗ № 4	Ярославское ш., 20 км от МКАД
Объект 17	от 16 до 30 км от МКАД	ТЗ № 4	Ярославское ш., 20 км от МКАД
Объект 18	от 16 до 30 км от МКАД	ТЗ № 4	Ярославское ш., 20 км от МКАД
Объект 19	от 16 до 30 км от МКАД	ТЗ № 4	Ярославское ш., 20 км от МКАД

Источник: 1. Анализ оценщика.

Таблица 19.

Физические характеристики объектов анализа

Объект анализа	Кадастровый номер	Площадь, кв. м	Наличие коммуникаций	Рельеф объекта	Форма объекта
Объект 1	50:14:0040108:902	500 +/- 63	электричество по границе (нет)	ровный	правильная
Объект 2	50:14:0040108:903	500 +/- 63	электричество по границе (нет)	ровный	правильная
Объект 3	50:14:0040108:921	500 +/- 63	электричество по границе (нет)	ровный	правильная
Объект 4	50:14:0040108:923	500 +/- 63	электричество по границе (нет)	ровный	правильная
Объект 5	50:14:0040108:920	500 +/- 63	электричество по границе (нет)	ровный	правильная
Объект 6	50:14:0040108:896	500 +/- 63	электричество по границе (нет)	ровный	правильная
Объект 7	50:14:0040108:897	500 +/- 63	электричество по границе (нет)	ровный	правильная
Объект 8	50:14:0040108:899	500 +/- 63	электричество по границе (нет)	ровный	правильная
Объект 9	50:14:0040108:900	500 +/- 63	электричество по границе (нет)	ровный	правильная
Объект 10	50:14:0040108:916	500 +/- 63	электричество по границе (нет)	ровный	правильная
Объект 11	50:14:0040108:922	500 +/- 63	электричество по границе (нет)	ровный	правильная
Объект 12	50:14:0040108:924	500 +/- 63	электричество по границе (нет)	ровный	правильная
Объект 13	50:14:0040108:909	500 +/- 63	электричество по границе (нет)	ровный	правильная
Объект 14	50:14:0040108:910	500 +/- 63	электричество по границе (нет)	ровный	правильная
Объект 15	50:14:0040108:911	500 +/- 63	электричество по границе (нет)	ровный	правильная
Объект 16	50:14:0040108:912	500 +/- 63	электричество по границе (нет)	ровный	правильная
Объект 17	50:14:0040108:913	500 +/- 63	электричество по границе (нет)	ровный	правильная
Объект 18	50:14:0040108:894	500 +/- 63	электричество по границе (нет)	ровный	правильная
Объект 19	50:14:0040108:934	500 +/- 63	электричество по границе (нет)	ровный	правильная

Источник: 1. Анализ оценщика.

Таблица 20.

Данные об экономических характеристиках объектов анализа

Объект анализа	Уровень операционных расходов	Условия аренды	Состав арендаторов	Иные характеристики
Все объекты анализа	земельный налог в соответствии с законодательством	н/д	н/д	н/д

Источник: 1. Анализ оценщика.

Таблица 21.

Данные о наличии движимого имущества, не связанного с недвижимостью для объектов анализа

Объект анализа	Данные о наличии движимого имущества, не связанного с недвижимостью
Все объекты анализа	отсутствует

Источник: 1. Анализ Оценщика

Таблица 22.

Данные о других характеристиках для объектов анализа

Объект анализа	Наличие подъездных дорог	Наличие факторов, повышающих стоимость объектов	Сведения о близости к объектам, нарушающим экологию местности
Объект 1	в наличии	близость водоёма (р. Клязьма)	нет
Объект 2	в наличии	близость водоёма (р. Клязьма)	нет
Объект 3	в наличии	близость водоёма (р. Клязьма)	нет
Объект 4	в наличии	близость водоёма (р. Клязьма)	нет
Объект 5	в наличии	близость водоёма (р. Клязьма)	нет
Объект 6	в наличии	близость водоёма (р. Клязьма)	нет
Объект 7	в наличии	близость водоёма (р. Клязьма)	нет
Объект 8	в наличии	близость водоёма (р. Клязьма)	нет
Объект 9	в наличии	близость водоёма (р. Клязьма)	нет
Объект 10	в наличии	близость водоёма (р. Клязьма)	нет
Объект 11	в наличии	близость водоёма (р. Клязьма)	нет
Объект 12	в наличии	близость водоёма (р. Клязьма)	нет
Объект 13	в наличии	близость водоёма (р. Клязьма)	нет
Объект 14	в наличии	близость водоёма (р. Клязьма)	нет
Объект 15	в наличии	близость водоёма (р. Клязьма)	нет
Объект 16	в наличии	близость водоёма (р. Клязьма)	нет
Объект 17	в наличии	близость водоёма (р. Клязьма)	нет
Объект 18	в наличии	близость водоёма (р. Клязьма)	нет
Объект 19	в наличии	близость водоёма (р. Клязьма)	нет

Источник: 1. Анализ оценщика.

Таблица 23.

Данные о других характеристиках объекта (объектов) оценки

Объект анализа	Обеспеченность собственными внутренними автодорогами и площадками с твердым покрытием	Наличие ограждения по периметру деревянным или металлическим забором	Наличие системы освещения территории	Наличие охраны территории
Объект 1	дорог с твердым покрытием нет (часть дороги и проездов – грунтовая, часть из асфальтовой крошки)	нет	нет	нет
Объект 2	дорог с твердым покрытием нет (часть дороги и проездов – грунтовая, часть из асфальтовой крошки)	нет	нет	нет
Объект 3	дорог с твердым покрытием нет (часть дороги и проездов – грунтовая, часть из асфальтовой крошки)	нет	нет	нет
Объект 4	дорог с твердым покрытием нет (часть дороги и проездов – грунтовая, часть из асфальтовой крошки)	нет	нет	нет
Объект 5	дорог с твердым покрытием нет (часть дороги и проездов – грунтовая, часть из асфальтовой крошки)	нет	нет	нет
Объект 6	дорог с твердым покрытием нет (часть дороги и проездов – грунтовая, часть из асфальтовой крошки)	нет	нет	нет
Объект 7	дорог с твердым покрытием нет (часть дороги и проездов – грунтовая, часть из асфальтовой крошки)	нет	нет	нет
Объект 8	дорог с твердым покрытием нет (часть дороги и проездов – грунтовая, часть из асфальтовой крошки)	нет	нет	нет
Объект 9	дорог с твердым покрытием нет (часть дороги и проездов – грунтовая, часть из асфальтовой крошки)	нет	нет	нет
Объект 10	дорог с твердым покрытием нет (часть дороги и проездов – грунтовая, часть из асфальтовой крошки)	нет	нет	нет
Объект 11	дорог с твердым покрытием нет (часть дороги и проездов – грунтовая, часть из асфальтовой крошки)	нет	нет	нет
Объект 12	дорог с твердым покрытием нет (часть дороги и проездов – грунтовая, часть из асфальтовой крошки)	нет	нет	нет
Объект 13	дорог с твердым покрытием нет (часть дороги и проездов – грунтовая, часть из асфальтовой крошки)	нет	нет	нет

Объект анализа	Обеспеченность собственными внутренними автодорогами и площадками с твердым покрытием	Наличие ограждения по периметру деревянным или металлическим забором	Наличие системы освещения территории	Наличие охраны территории
Объект 14	дорог с твердым покрытием нет (часть дороги и проездов – грунтовая, часть из асфальтовой крошки)	нет	нет	нет
Объект 15	дорог с твердым покрытием нет (часть дороги и проездов – грунтовая, часть из асфальтовой крошки)	нет	нет	нет
Объект 16	дорог с твердым покрытием нет (часть дороги и проездов – грунтовая, часть из асфальтовой крошки)	нет	нет	нет
Объект 17	дорог с твердым покрытием нет (часть дороги и проездов – грунтовая, часть из асфальтовой крошки)	нет	нет	нет
Объект 18	дорог с твердым покрытием нет (часть дороги и проездов – грунтовая, часть из асфальтовой крошки)	нет	нет	нет
Объект 19	дорог с твердым покрытием нет (часть дороги и проездов – грунтовая, часть из асфальтовой крошки)	нет	нет	нет

Источник: 1. Анализ оценщиком документов, представленных в табл. 3. 2. Результаты осмотра.

Таблица 24.

Данные о ценах объектов анализа

Объект анализа	Цена сделки объекта анализа, руб.	Удельная цена сделки объекта анализа, руб./кв. м	Дата сделки (заключения ДКП)
Объект 1	925 000	1 850	19.03.2021
Объект 2	925 000	1 850	25.03.2021
Объект 3	925 000	1 850	27.05.2021
Объект 4	925 000	1 850	15.06.2021
Объект 5	925 000	1 850	30.06.2021
Объект 6	925 000	1 850	12.07.2021
Объект 7	925 000	1 850	12.07.2021
Объект 8	925 000	1 850	12.07.2021
Объект 9	925 000	1 850	12.07.2021
Объект 10	925 000	1 850	28.07.2021
Объект 11	925 000	1 850	14.10.2021
Объект 12	925 000	1 850	26.10.2021
Объект 13	925 000	1 850	30.11.2021
Объект 14	925 000	1 850	30.11.2021
Объект 15	925 000	1 850	30.11.2021
Объект 16	925 000	1 850	30.11.2021
Объект 17	925 000	1 850	30.11.2021
Объект 18	925 000	1 850	08.07.2022
Объект 19	925 000	1 850	08.07.2022
	мин	1 850	
	макс	1 850	
	среднее	1 850	
	медиана	1 850	
	стандартное отклонение	0	

Источник: 1. Анализ оценщика. 2. Расчеты оценщика.

Анализ данных представленных в табл. 24, показывает:

1. Цена сделок земельных участков, выбранных в качестве объектов анализа, в рассматриваемый период составляла 1 850 руб./кв. м.

2. Цена сделок не менялась во времени (выдерживалась постоянная ценовая политика), т.е. земельные участки в данном месте нахождения не дорожали и не дешевели по прошествии времени с начала продаж и до даты последней сделки.

Анализ ценовых диапазонов для вариантов альтернативного использования не проводился ввиду отсутствия такового.

3.2.4. Анализ основных факторов, влияющих на спрос, предложение и цены

В данном разделе проводится анализ основных факторов, влияющих на спрос, предложение и цены сопоставимых объектов недвижимости, например ставки доходности, периоды окупаемости инвестиций на рынке недвижимости, с приведением интервалов значений этих факторов.

Фактор спроса и предложения является основным и учитывает действие закона спроса и предложения, который формирует стоимость объекта недвижимости, как и любого товара на рынке.

Спрос – это количество объектов недвижимости и права на них, которые покупатели готовы приобрести по складывающимся ценам за определенный период времени. Основа спроса – желание потенциальных покупателей, обладающих необходимыми источниками финансирования, приобрести объект недвижимости.

Предложение – это количество объектов недвижимости, которое собственники готовы продать по определенным ценам за некоторый период. В любой текущий момент времени общее предложение складывается из двух элементов: предложение уже существующих и еще строящихся объектов недвижимости.

Выделяются три возможных варианта спроса и предложения:

- спрос и предложение равны, в результате рыночных сделок формируется справедливая равновесная рыночная цена объекта недвижимости, ценовая динамика при этом нулевая;
- спрос превышает предложение, цены на рынке растут, формируются спекулятивные цены;
- предложение превышает спрос, цены падают.

При проведении настоящей оценки оценка спроса и предложения производилась качественно, на основе определенной ранее динамики рынка. В общем случае можно утверждать следующее:

- рост цен на рынке недвижимости свидетельствует о превышении платежеспособного спроса над предложениями;
- стабилизация цен на рынке недвижимости свидетельствует об уравновешивании платежеспособного спроса с предложением;
- падение цен на рынке недвижимости свидетельствует о снижении платежеспособного спроса относительно действующего предложения.

В целом ликвидность рынка земли в регионе может быть оценена в диапазоне «ниже средней» - «низкая». При проведении настоящей оценки для классификации ликвидности рынка использовалась градации сроков экспозиции, представленная в Методических рекомендациях «Оценка имущественных активов для целей залога», разработанных Комитетом по оценочной деятельности АССОЦИАЦИИ РОССИЙСКИХ БАНКОВ (табл. 25).

Таблица 25.

Градация сроков экспозиции

Показатель ликвидности	Высокая	Выше средней	Средняя	Ниже средней	Низкая
Примерный срок экспозиции (реализации), месяцев	Менее 1	1-2	2-4	4-6	более 6

Источник: 1. http://www.ocenchik.ru/docs/268.html.

Данные об объеме продаж, емкости рынка, при проведении настоящей оценки не исследовались по причине того, что указанные факторы, как правило, не используются при расчете стоимости локальных объектов недвижимости.

При проведении настоящего анализа было исследовано влияние ряда факторов, рассматриваемых как ценообразующие (элементы сравнения), на цены сопоставимых объектов недвижимости. Рассматривались следующие наиболее типовые факторы:

- передаваемые имущественные права, ограничения (обременения) этих прав;
- условия финансирования состоявшейся или предполагаемой сделки (вид оплаты, условия кредитования, иные условия);
- условия продажи (нетипичные для рынка условия, сделка между аффилированными лицами, иные условия);
- условия рынка (изменения цен за период между датами сделки и оценки, скидки к ценам предложений, иные условия);
- вид использования и (или) зонирование;
- местоположение объекта;
- физические характеристики объекта;
- экономические характеристики (уровень операционных расходов, условия аренды, состав арендаторов, иные характеристики);

- наличие движимого имущества, не связанного с недвижимостью;
- другие характеристики (элементы), влияющие на стоимость.

1. Исследование влияния ценообразующих факторов на цены сопоставимых объектов недвижимости с использованием аппарата корреляционно-регрессионного анализа.

В общем случае указанное исследование может проводиться с использованием аппарата корреляционно-регрессионного анализа.

Метод регрессионного анализа базируется на применении аппарата математической статистики для проведения корреляционно – регрессионного анализа. На основе статистических данных о рыночных продажах недвижимости и выявленных факторов, наиболее существенно влияющих на стоимость недвижимости, определяется корреляционная связь между ценой продажи и соответствующим фактором (местоположение, доступность, и т. п.). Далее с помощью соответствующих статистических характеристик определяется вид уравнения регрессии (модель), которая позволяет произвести оценку оцениваемого объекта.

Расчетная зависимость, реализуемая при формировании статистической расчетной зависимости, имеет следующий вид (общее формализованное представление):

$$C_{ec} = f(U_1, U_2, ..., U_n),$$

где:

$U_1, U_2, ..., U_n$ - характеристики объекта оценки;

f - оператор функциональной зависимости, связывающей величины характеристики объекта оценки и стоимость единицы сравнения.

Множественная регрессия – один из наиболее распространенных методов определения стоимости объектов, учитывающих множество характеристик (факторов) данных объектов.

Основная цель – построить модель с большим числом факторов, определив при этом влияние каждого из них в отдельности, а также их совокупное воздействие на моделируемый показатель стоимости.

Объем выборки требуемый для построения модели зависит от числа факторов, включаемых в модель с учетом свободного члена. В общем случае для получения статистически значимой модели требуется на один фактор объем выборки, равный 1 = 5 - 8 наблюдений, т.е.:

$$V_{выборки} = (5 \div 8) * (n + k),$$

где:

n - число факторов, включаемых в модель;

k - число свободных членов в уравнении.

Для проведения расчетов необходимо установить перечень элементов сравнения (ценообразующих факторов) для которых выполняются два условия:

1. Значения элемента сравнения (ценообразующего фактора) должно быть различно у объекта оценки и объектов анализа (по данному элементу сравнения потенциально требуется корректировка).

2. Значения элемента сравнения (ценообразующего фактора) должно быть различно у объектов анализа (по данному элементу сравнения потенциально возможно исследование влияния изменения его значений на изменение цен объектов анализа).

Результаты анализа элементов сравнения (ценообразующих факторов) представлены в табл. 26.

Таблица 26.

Результаты анализа элементов сравнения (ценообразующих факторов)

Элементы сравнения (ценообразующие факторы)	Объекты оценки	Объекты анализа	Результаты сравнения объектов оценки и объектов анализа	Результаты анализа объектов анализа	Выводы о целесообразности и возможности исследования влияния ценообразующего фактора на цены объектов анализа
Передаваемые имущественные права, ограничения (обременения) этих прав	право собственности	право собственности	Отличий нет, корректировка не требуется	Идентичны для всех объектов анализа, исследовать влияние фактора на цены сопоставимых объектов невозможно	1. Исследование влияния фактора не возможно. 2. Корректировка по данному фактору не требуется.
Условия финансирования	полная, единовременная оплата	полная, единовременная оплата	Отличий нет, корректировка не требуется	Идентичны для всех объектов анализа, исследовать влияние фактора на цены сопоставимых объектов невозможно	1. Исследование влияния фактора не возможно. 2. Корректировка по данному фактору не требуется.
Условия продажи	розничная продажа	розничная продажа	Отличий нет, корректировка не	Идентичны для всех объектов анализа,	1. Исследование влияния фактора не возможно.

Элементы сравнения (ценообразующие факторы)	Объекты оценки	Объекты анализа	Результаты сравнения объектов оценки и объектов анализа	Результаты анализа объектов анализа	Выводы о целесообразности и возможности исследования влияния ценообразующего фактора на цены объектов анализа
			требуется	исследовать влияние фактора на цены сопоставимых объектов невозможно	2. Корректировка по данному фактору не требуется.
Условия рынка (в части отношения даты оценки и дат оферт)	дата оценки	цена сделок указаны за период 19.03.2021 г. – 08.07.2022 г.	Отличия существенные, требуется корректировка	Различный для всех объектов анализа, исследовать влияние фактора на цены сопоставимых объектов возможно	1. Исследование влияния фактора возможно. 2. Корректировка по данному фактору необходима.
Условия рынка (в части скидки к ценам предложений)	приравнивается к сделке	сделка	Отличий нет, корректировка не требуется	Идентичны для всех объектов анализа, исследовать влияние фактора на цены сопоставимых объектов невозможно	1. Исследование влияния фактора не возможно. 2. Корректировка по данному фактору не требуется.
Вид использования и (или) зонирование:					
- категория объекта	*земли населенных пунктов*	*земли населенных пунктов*	*Отличий нет, корректировка не требуется*	*Идентичны для всех объектов анализа, исследовать влияние фактора на цены сопоставимых объектов невозможно*	*1. Исследование влияния фактора не возможно. 2. Корректировка по данному фактору не требуется.*
- разрешенное использование объекта	*для личного подсобного хозяйства, для ведения личного подсобного хозяйства (за исключением ЗУ с кад. № 50:14:0040108:927 и 50:14:0040108:929, которые представляют собой внутренние проезды и дороги)*	*для личного подсобного хозяйства, для ведения личного подсобного хозяйства*	*Отличий нет, корректировка не требуется, за исключением ЗУ с кад. № 50:14:0040108:927 и 50:14:0040108:929, т.к. данные участки предназначены для устройства внутренних проездов и дороги*	*Идентичны для всех объектов анализа, исследовать влияние фактора на цены сопоставимых объектов невозможно*	*1. Исследование влияния фактора не возможно. 2. Корректировка по данному фактору требуется только для ЗУ с кад. № 50:14:0040108:927 и 50:14:0040108:929, т.к. данные участки предназначены для устройства внутренних проездов и дороги*
Местоположение:					
- адрес объекта	*Московская область, р-н Щелковский, Севернее п. Краснознаменский, южнее р. Клязьма, на поле № 21*	*Московская область, р-н Щелковский, Севернее п. Краснознаменский, южнее р. Клязьма, на поле № 21*	*Отличий нет, корректировка не требуется.*	*Идентичны для всех объектов анализа, исследовать влияние фактора на цены сопоставимых объектов невозможно*	*1. Исследование влияния фактора не возможно. 2. Корректировка по данному фактору не требуется.*
- типовая территориальная зона в пределах региона	*в пределах от 16 до 30 км от МКАД*	*в пределах от 16 до 30 км от МКАД*	*Отличий нет, корректировка не требуется*	*Идентичны для всех объектов анализа, исследовать влияние фактора на цены сопоставимых объектов невозможно*	*1. Исследование влияния фактора не возможно. 2. Корректировка по данному фактору не требуется.*
- типовая территориальная зона в пределах города	*ТЗ № 4*	*ТЗ № 4*	*Отличий нет, корректировка не требуется*	*Идентичны для всех объектов анализа, исследовать влияние фактора на цены сопоставимых объектов невозможно*	*1. Исследование влияния фактора не возможно. 2. Корректировка по данному фактору не требуется.*
- удаление от МКАД, км	*20*	*20*	*Отличий нет, корректировка не требуется*	*Идентичны для всех объектов анализа, исследовать влияние фактора на цены сопоставимых объектов невозможно*	*1. Исследование влияния фактора не возможно. 2. Корректировка по данному фактору не требуется.*
Физические характеристики:					
- площадь, кв. м	*от 745 до 4 459*	*500*	*Отличия существенные, требуется корректировка*	*Идентичны для объектов анализа, исследовать влияние фактора на цены сопоставимых объектов невозможно*	*1. Исследование влияния фактора невозможно. 2. Корректировка по данному фактору необходима.*
- наличие коммуникаций	*электричество по границе (нет)*	*электричество по границе (нет)*	*Отличий нет, корректировка не требуется*	*Идентичны для всех объектов анализа, исследовать влияние фактора на цены сопоставимых объектов невозможно*	*1. Исследование влияния фактора не возможно. 2. Корректировка по данному фактору необходима.*
- рельеф объекта	*ровный*	*ровный*	*Отличий нет, корректировка не требуется*	*Идентичны для всех объектов анализа, исследовать влияние фактора на цены сопоставимых объектов невозможно*	*1. Исследование влияния фактора не возможно. 2. Корректировка по данному фактору не требуется.*
- форма объекта	*правильная (за исключение ЗУ с кад. № 50:14:0040108:927, который*	*правильная*	*Отличия существенные, требуется корректировка*	*Идентичны для всех объектов анализа, исследовать влияние фактора на цены*	*1. Исследование влияния фактора не возможно. 2. Корректировка по данному фактору не*

Элементы сравнения (ценообразующие факторы)	Объекты оценки	Объекты анализа	Результаты сравнения объектов оценки и объектов анализа	Результаты анализа объектов анализа	Выводы о целесообразности и возможности исследования влияния ценообразующего фактора на цены объектов анализа
	представляет собой дорогу)			*сопоставимых объектов невозможно*	*требуется (за исключением ЗУ с кад. № 50:14:0040108:927. Корректировку по данному фактору целесообразно совместить с корректировкой на разрешенное использование)*
Экономические характеристики					
- уровень операционных расходов	*земельный налог в соответствии с действующим законодательством*	*земельный налог в соответствии с действующим законодательством*	*Отличий нет, корректировка не требуется*	*Идентичны для всех объектов анализа, исследовать влияние фактора на цены сопоставимых объектов невозможно*	*1. Исследование влияния фактора не возможно. 2. Корректировка по данному фактору не требуется.*
- условия аренды	*нет данных*	*нет данных*	*Отличий нет, корректировка не требуется*	*Идентичны для всех объектов анализа, исследовать влияние фактора на цены сопоставимых объектов невозможно*	*1. Исследование влияния фактора не возможно. 2. Корректировка по данному фактору не требуется.*
- состав арендаторов	*нет данных*	*нет данных*	*Отличий нет, корректировка не требуется*	*Идентичны для всех объектов анализа, исследовать влияние фактора на цены сопоставимых объектов невозможно*	*1. Исследование влияния фактора не возможно. 2. Корректировка по данному фактору не требуется.*
- иные характеристики	*нет данных*	*нет данных*	*Отличий нет, корректировка не требуется*	*Идентичны для всех объектов анализа, исследовать влияние фактора на цены сопоставимых объектов невозможно*	*1. Исследование влияния фактора не возможно. 2. Корректировка по данному фактору не требуется.*
Наличие движимого имущества, не связанного с недвижимостью	отсутствует	отсутствует	Отличий нет, корректировка не требуется	Идентичны для всех объектов анализа, исследовать влияние фактора на цены сопоставимых объектов невозможно	1. Исследование влияния фактора не возможно. 2. Корректировка по данному фактору не требуется.
Другие характеристики:					
- наличие подъездных дорог	*есть*	*есть*	*Отличий нет, корректировка не требуется*	*Идентичны для всех объектов анализа, исследовать влияние фактора на цены сопоставимых объектов невозможно*	*1. Исследование влияния фактора не возможно. 2. Корректировка по данному фактору не требуется.*
- наличие факторов, повышающих стоимость объектов.	*близость водоёма (р. Клязьма)*	*близость водоёма (р. Клязьма)*	*Отличий нет, корректировка не требуется*	*Идентичны для всех объектов анализа, исследовать влияние фактора на цены сопоставимых объектов невозможно*	*1. Исследование влияния фактора не возможно. 2. Корректировка по данному фактору не требуется.*
- сведения о близости к объектам, нарушающим экологию местности	*нет*	*нет*	*Отличий нет, корректировка не требуется*	*Идентичны для всех объектов анализа, исследовать влияние фактора на цены сопоставимых объектов невозможно*	*1. Исследование влияния фактора не возможно. 2. Корректировка по данному фактору не требуется.*
-обеспеченность собственными внутренними автодорогами и площадками с твердым покрытием	*дорог с твердым покрытием нет (часть дороги и проездов – грунтовая, часть из асфальтовой крошки)*	*дорог с твердым покрытием нет (часть дороги и проездов – грунтовая, часть из асфальтовой крошки)*	*Отличий нет, корректировка не требуется*	*Идентичны для всех объектов анализа, исследовать влияние фактора на цены сопоставимых объектов невозможно*	*1. Исследование влияния фактора не возможно. 2. Корректировка по данному фактору не требуется.*
- наличие ограждения по периметру деревянным или металлическим забором	*нет*	*нет*	*Отличий нет, корректировка не требуется*	*Идентичны для всех объектов анализа, исследовать влияние фактора на цены сопоставимых объектов невозможно*	*1. Исследование влияния фактора не возможно. 2. Корректировка по данному фактору не требуется.*
- наличие системы освещения территории	*нет*	*нет*	*Отличий нет, корректировка не требуется*	*Идентичны для всех объектов анализа, исследовать влияние фактора на цены сопоставимых объектов невозможно*	*1. Исследование влияния фактора не возможно. 2. Корректировка по данному фактору не требуется.*
- наличие охраны территории	*нет*	*нет*	*Отличий нет, корректировка не требуется*	*Идентичны для всех объектов анализа, исследовать влияние фактора на цены сопоставимых объектов невозможно*	*1. Исследование влияния фактора не возможно. 2. Корректировка по данному фактору не требуется.*

Источник: 1. Анализ оценщика.

Анализ данных, представленных в табл. 26 показывает, что при проведении настоящей оценки необходима корректировка по следующим элементам сравнения (ценообразующим факторам):

- условия рынка, в части отношения даты оценки и дат сделок;
- вид использования только для земельных участков с кадастровыми номерами 50:14:0040108:927 и 50:14:0040108:929, т.к. данные участки предназначены для устройства внутренних проездов и дороги;
- площадь объекта (физическая характеристика).

При этом исследование влияния[2] ценообразующих факторов на цены сопоставимых объектов недвижимости с использованием аппарата корреляционно-регрессионного анализа может быть осуществлено по следующим элементам сравнения (ценообразующим факторам):

- площадь объекта (физическая характеристика).

Для одного исследуемого элемента сравнения (ценообразующих факторов) минимальное количество объектов анализа в выборке должно составлять 10 единиц. При проведении настоящей оценки, в качестве объектов анализа были отобраны 19 сделок.

Ввиду того, что все объекты из заключенных Договоров купли – продажи, имеют одинаковую площадь (500 кв. м), то корреляционно-регрессионныйо анализ для исследования влияния площади объектов на их цену, не проводился.

2. Исследование влияния прочих факторов на цены сопоставимых объектов недвижимости с использованием экспертных оценок.

2.1. Передаваемые имущественные права, ограничения (обременения) этих прав.

В общем случае фактор передаваемых имущественных прав на объект недвижимости, в частности на земельный участок, оказывает существенное влияние на удельную стоимость объекта.

Анализ открытых источников информации позволил выявить результаты ряда исследований посвященных анализу фактора передаваемых имущественных прав.

Данные исследования представлены в издании «Справочник оценщика недвижимости - 2022. Земельные участки. Часть 2. Физические характеристики объекта. Характеристики, отражающие функциональное назначение объекта. Передаваемые имущественные права. Скидки на торг. Коэффициенты капитализации. Полная версия. Под редакцией Лейфера Л.А.», Нижний Новгород, 2022 год.

Значения коэффициента уменьшения удельной стоимости земельных участков различного назначения, в зависимости от передаваемых имущественных прав, представлены в табл. 27.

Таблица 27.

Значения коэффициента уменьшения удельной стоимости земельных участков различного назначения, в зависимости от передаваемых имущественных прав

Справочник оценщика недвижимости-2022. Земельные участки. Часть II. Полная версия (по состоянию на 2021 г.)

9.1. Элемент сравнения – передаваемые имущественные права

В данном разделе приведены коэффициенты, полученные **по результатам экспертного опроса.**

Значения корректировок, усредненные по городам России

Таблица 10. Отношение удельной цены земельных участков в зависимости от передаваемых прав, среднее значение и доверительный интервал

Наименование коэффициента	Среднее значение	Доверительный интервал	
Земельные участки под индустриальную застройку			
Отношение удельной цены земельных участков в долгосрочной аренде к удельной цене аналогичных участков в собственности	0,86	0,84	0,87
Отношение удельной цены земельных участков в краткосрочной аренде (менее 10 лет) к удельной цене аналогичных участков в собственности	0,75	0,73	0,77
Земельные участки под коммерческую застройку, в том числе:			
- Земельные участки под офисно-торговую застройку			
Отношение удельной цены земельных участков в долгосрочной аренде к удельной цене аналогичных участков в собственности	0,87	0,85	0,88
Отношение удельной цены земельных участков в краткосрочной аренде (менее 10 лет) к удельной цене аналогичных участков в собственности	0,76	0,74	0,79

Справочник оценщика недвижимости-2022. Земельные участки. Часть II. Полная версия (по состоянию на 2021 г.)

Таблица 10. Продолжение

- Земельные участки под объекты придорожного сервиса			
Отношение удельной цены земельных участков в долгосрочной аренде к удельной цене аналогичных участков в собственности	0,86	0,85	0,87
Отношение удельной цены земельных участков в краткосрочной аренде (менее 10 лет) к удельной цене аналогичных участков в собственности	0,76	0,74	0,78
Земельные участки под жилую застройку, в том числе:			
- Земельные участки под МЖС			
Отношение удельной цены земельных участков в долгосрочной аренде к удельной цене аналогичных участков в собственности	0,88	0,87	0,90
Отношение удельной цены земельных участков в краткосрочной аренде (менее 10 лет) к удельной цене аналогичных участков в собственности	0,80	0,78	0,83
- Земельные участки под ИЖС			
Отношение удельной цены земельных участков в долгосрочной аренде к удельной цене аналогичных участков в собственности	0,87	0,86	0,89
Отношение удельной цены земельных участков в краткосрочной аренде к удельной цене аналогичных участков в собственности	0,77	0,75	0,80
Земельные участки под объекты рекреации			
Отношение удельной цены земельных участков в долгосрочной аренде к удельной цене аналогичных участков в собственности	0,86	0,84	0,87

5622 ООО "Центр оценки инвестиций"

[2] Степень связи по таблице Чеддока — Значение коэффициента корреляции:
слабая — от 0,1 до 0,3 (от -0,1 до -0,3)
умеренная — от 0,3 до 0,5 (от -0,3 до -0,5)
заметная — от 0,5 до 0,7 (от -0,5 до -0,7)
высокая — от 0,7 до 0,9 (от -0,7 до -0,9)
весьма высокая — от 0,9 до 0,99 (от -0,9 до -0,99)

Отношение удельной цены земельных участков в краткосрочной аренде (менее 10 лет) к удельной цене аналогичных участков в собственности	0,76	0,73	0,79

Источник: 1. «Справочник оценщика недвижимости - 2022. Земельные участки. Часть 2. Физические характеристики объекта. Характеристики, отражающие функциональное назначение объекта. Передаваемые имущественные права. Скидки на торг. Коэффициенты капитализации. Полная версия. Под редакцией Лейфера Л.А.», Нижний Новгород, 2022 год.

2.2. Условия финансирования состоявшейся или предполагаемой сделки (вид оплаты, условия кредитования, иные условия).

В открытых источниках информации систематизированные исследования, определяющие степень влияния условий финансирования на стоимость объектов недвижимости не выявлены.

2.3. Условия продажи (нетипичные для рынка условия, сделка между аффилированными лицами, иные условия).

В открытых источниках информации систематизированные исследования определяющие степень влияния условий продаж на стоимость объектов недвижимости не выявлены.

2.4. Условия рынка (изменения цен за период между датами сделки и оценки, скидки к ценам предложений, иные условия).

В открытых источниках информации существуют систематизированные исследования, определяющие степень влияния условий рынка (в части скидки к ценам предложений), на стоимость объектов недвижимости.

Основной мотивацией участников сделки купли-продажи недвижимости является максимизация собственной выгоды, проявляющаяся в некотором снижении платежа (в результате торга) от первоначально ожидаемого продавцом. Анализ открытых источников позволил выявить результаты ряда исследований посвященных анализу величины поправки на торг для различных объектов недвижимости.

2.4.1. Данные, представленные в издании «Справочник оценщика недвижимости - 2022. Земельные участки. Часть 2. Физические характеристики объекта. Характеристики, отражающие функциональное назначение объекта. Передаваемые имущественные права. Скидки на торг. Коэффициенты капитализации. Полная версия. Под редакцией Лейфера Л.А.», Нижний Новгород, 2022 год.

Значения величины поправки на уторгование к ценам предложений, по коллективному мнению оценщиков, для *активного рынка недвижимости* представлены в табл. 28.

Таблица 28.

Значения величины поправки на уторгование к ценам предложений, по коллективному мнению оценщиков, для активного рынка недвижимости (усредненные по городам России)

Справочник оценщика недвижимости-2022. Земельные участки. Часть II. Полная версия (по состоянию на 2021 г.)

Значения скидок на торг на активном рынке

13.1.1. Коллективное мнение оценщиков

Значения скидки на торг, усредненные по городам России

Таблица 105. Значения скидки на торг на активном рынке. Значения коэффициентов, усредненные по городам России. Коллективное мнение оценщиков, Доверительный интервал

Класс объектов	Активный рынок		
	Среднее	Доверительный интервал	
Цены предложений объектов			
Земельные участки под индустриальную застройку	11,7%	10,9%	12,5%
Земельные участки под коммерческую застройку (офисно-торговую)	10,1%	9,3%	10,8%
Земельные участки сельскохозяйственного назначения	14,4%	13,0%	15,9%
Земельные участки под жилую застройку (МЖС)	9,8%	8,6%	11,0%
Земельные участки под жилую застройку (ИЖС)	8,8%	7,8%	9,7%
Земельные участки под объекты рекреации	12,9%	11,8%	14,0%
Земельные участки под коммерческую застройку (объекты придорожного сервиса)	11,6%	10,7%	12,5%

Справочник оценщика недвижимости-2022. Земельные участки. Часть II. Полная версия (по состоянию на 2021 г.)

Значения скидок на торг и границы интервалов по категориям городов

Таблица 107. Значения скидки на торг на активном рынке (Земельные участки под индустриальную застройку) усредненные по городам России. Коллективное мнение оценщиков. Расширенный интервал

№	Категория городов	Среднее значение	Расширенный интервал	
1	Москва	н/д	н/д	н/д
2	Санкт-Петербург	н/д	н/д	н/д
3	города с численностью более 1 млн. чел. (кроме г. Москва и г. Санкт-Петербург)	11,5%	5,3%	17,6%
4	города с населением 500-1000 тыс. чел. и уровнем доходов выше среднего	н/д	н/д	н/д
5	города с населением 500-1000 тыс. чел. и уровнем доходов ниже среднего	10,3%	6,2%	14,5%
6	города с населением до 500 тыс. чел. и уровнем доходов выше среднего	13,5%	8,5%	18,5%
7	города с населением до 500 тыс. чел. и уровнем доходов ниже среднего	12,1%	8,6%	15,6%

ООО "Центр оценки инвестиций"

Справочник оценщика недвижимости-2022. Земельные участки. Часть II. Полная версия (по состоянию на 2021 г.)

Таблица 108. Значения скидки на торг на активном рынке (Земельные участки под коммерческую застройку (офисно-торговую)) усредненные по городам России. Коллективное мнение оценщиков. Расширенный интервал

№	Категория городов	Среднее значение	Расширенный интервал	
1	Москва	н/д	н/д	н/д
2	Санкт-Петербург	н/д	н/д	н/д
3	города с численностью более 1 млн. чел. (кроме г. Москва и г. Санкт-Петербург)	10,4%	4,6%	16,1%
4	города с населением 500-1000 тыс. чел. и уровнем доходов выше среднего	н/д	н/д	н/д
5	города с населением 500-1000 тыс. чел. и уровнем доходов ниже среднего	8,5%	4,7%	12,3%
6	города с населением до 500 тыс. чел. и уровнем доходов выше среднего	9,3%	4,3%	14,3%
7	города с населением до 500 тыс. чел. и уровнем доходов ниже среднего	10,4%	7,4%	13,5%

Справочник оценщика недвижимости-2022. Земельные участки. Часть II. Полная версия (по состоянию на 2021 г.)

Таблица 109. Значения скидки на торг на активном рынке (Земельные участки сельскохозяйственного назначения) усредненные по городам России. Коллективное мнение оценщиков. Расширенный интервал

№	Категория городов	Среднее значение	Расширенный интервал	
1	Москва	н/д	н/д	н/д
2	Санкт-Петербург	н/д	н/д	н/д
3	города с численностью более 1 млн. чел. (кроме г. Москва и г. Санкт-Петербург)	13,6%	6,4%	20,8%
4	города с населением 500-1000 тыс. чел. и уровнем доходов выше среднего	н/д	н/д	н/д
5	города с населением 500-1000 тыс. чел. и уровнем доходов ниже среднего	13,7%	8,8%	18,5%
6	города с населением до 500 тыс. чел. и уровнем доходов выше среднего	н/д	н/д	н/д
7	города с населением до 500 тыс. чел. и уровнем доходов ниже среднего	15,0%	12,2%	17,8%

Справочник оценщика недвижимости-2022. Земельные участки. Часть II. Полная версия (по состоянию на 2021 г.)

Таблица 110. Значения скидки на торг на активном рынке (Земельные участки под жилую застройку (МЖС)) усредненные по городам России. Коллективное мнение оценщиков. Расширенный интервал

№	Категория городов	Среднее значение	Расширенный интервал	
1	Москва	н/д	н/д	н/д
2	Санкт-Петербург	н/д	н/д	н/д
3	города с численностью более 1 млн. чел. (кроме г. Москва и г. Санкт-Петербург)	9,0%	3,9%	14,1%
4	города с населением 500-1000 тыс. чел. и уровнем доходов выше среднего	н/д	н/д	н/д
5	города с населением 500-1000 тыс. чел. и уровнем доходов ниже среднего	8,7%	4,5%	12,8%
6	города с населением до 500 тыс. чел. и уровнем доходов выше среднего	н/д	н/д	н/д
7	города с населением до 500 тыс. чел. и уровнем доходов ниже среднего	11,5%	8,0%	15,0%

Справочник оценщика недвижимости-2022. Земельные участки. Часть II. Полная версия (по состоянию на 2021 г.)

Таблица 111. Значения скидки на торг на активном рынке (Земельные участки под жилую застройку (ИЖС)) усредненные по городам России. Коллективное мнение оценщиков. Расширенный интервал

№	Категория городов	Среднее значение	Расширенный интервал	
1	Москва	н/д	н/д	н/д
2	Санкт-Петербург	н/д	н/д	н/д
3	города с численностью более 1 млн. чел. (кроме г. Москва и г. Санкт-Петербург)	9,2%	3,9%	14,4%
4	города с населением 500-1000 тыс. чел. и уровнем доходов выше среднего	н/д	н/д	н/д
5	города с населением 500-1000 тыс. чел. и уровнем доходов ниже среднего	8,2%	4,3%	12,0%
6	города с населением до 500 тыс. чел. и уровнем доходов выше среднего	4,0%	н/д	н/д
7	города с населением до 500 тыс. чел. и уровнем доходов ниже среднего	8,5%	6,1%	10,9%

Справочник оценщика недвижимости-2022. Земельные участки. Часть II. Полная версия (по состоянию на 2021 г.)

Таблица 112 . Значения скидки на торг на активном рынке (Земельные участки под объекты рекреации) усредненные по городам России. Коллективное мнение оценщиков. Расширенный интервал

№	Категория городов	Среднее значение	Расширенный интервал	
1	Москва	н/д	н/д	н/д
2	Санкт-Петербург	н/д	н/д	н/д
3	города с численностью более 1 млн. чел. (кроме г. Москва и г. Санкт-Петербург)	12,6%	6,7%	18,5%
4	города с населением 500-1000 тыс. чел. и уровнем доходов выше среднего	н/д	н/д	н/д
5	города с населением 500-1000 тыс. чел. и уровнем доходов ниже среднего	13,0%	8,8%	17,2%
6	города с населением до 500 тыс. чел. и уровнем доходов выше среднего	н/д	н/д	н/д
7	города с населением до 500 тыс. чел. и уровнем доходов ниже среднего	12,3%	9,3%	15,3%

Справочник оценщика недвижимости-2022. Земельные участки. Часть II. Полная версия (по состоянию на 2021 г.)

Таблица 113. Значения скидки на торг на активном рынке (Земельные участки под коммерческую застройку (объекты придорожного сервиса)) усредненные по городам России. Коллективное мнение оценщиков. Расширенный интервал

№	Категория городов	Среднее значение	Расширенный интервал	
1	Москва	н/д	н/д	н/д
2	Санкт-Петербург	н/д	н/д	н/д
3	города с численностью более 1 млн. чел. (кроме г. Москва и г. Санкт-Петербург)	10,5%	4,8%	16,2%
4	города с населением 500-1000 тыс. чел. и уровнем доходов выше среднего	н/д	н/д	н/д
5	города с населением 500-1000 тыс. чел. и уровнем доходов ниже среднего	12,0%	7,8%	16,2%
6	города с населением до 500 тыс. чел. и уровнем доходов выше среднего	11,8%	4,3%	19,3%
7	города с населением до 500 тыс. чел. и уровнем доходов ниже среднего	12,4%	9,0%	15,8%

Источник: 1. «Справочник оценщика недвижимости - 2022. Земельные участки. Часть 2. Физические характеристики объекта. Характеристики, отражающие функциональное назначение объекта. Передаваемые имущественные права. Скидки на торг. Коэффициенты капитализации. Полная версия. Под редакцией Лейфера Л.А.», Нижний Новгород, 2022 год.

Значения величины поправки на уторгование к ценам предложений, по коллективному мнению сотрудников банков, для *активного рынка недвижимости* представлены в табл. 29.

Таблица 29.

Значения величины поправки на уторгование к ценам предложений, по коллективному мнению сотрудников банков, для активного рынка недвижимости (усредненные по городам России)

13.1.2. Коллективное мнение сотрудников банков

Значения скидки на торг, усредненные по городам России

Таблица 114. Значения скидки на торг на активном рынке. Значения коэффициентов, усредненные по городам России. Коллективное мнение сотрудников банков, Доверительный интервал

Класс объектов	Активный рынок		
	Среднее	Доверительный интервал	
Цены предложений объектов			
Земельные участки под индустриальную застройку	12,0%	10,9%	13,0%
Земельные участки под коммерческую застройку (офисно-торговую)	9,7%	8,9%	10,5%
Земельные участки сельскохозяйственного назначения	15,1%	13,6%	16,6%
Земельные участки под жилую застройку (МЖС)	9,7%	8,3%	11,2%
Земельные участки под жилую застройку (ИЖС)	9,2%	8,5%	9,9%
Земельные участки под объекты рекреации	14,0%	12,6%	15,4%
Земельные участки под коммерческую застройку (объекты придорожного сервиса)	11,4%	10,2%	12,5%

Значения скидок на торг и границы интервалов по категориям городов

Таблица 116 . Значения скидки на торг на активном рынке (Земельные участки под индустриальную застройку) усредненные по городам России. Коллективное мнение сотрудников банков. Расширенный интервал

№	Категория городов	Среднее значение	Расширенный интервал	
1	Москва	12,5%	6,7%	18,3%
2	Санкт-Петербург	11,9%	4,8%	18,9%
3	города с численностью более 1 млн. чел. (кроме г. Москва и г. Санкт-Петербург)	12,5%	9,2%	15,8%
4	города с населением 500-1000 тыс. чел. и уровнем доходов выше среднего	7,5%	0,0%	15,0%
5	города с населением 500-1000 тыс. чел. и уровнем доходов ниже среднего	12,3%	9,8%	14,8%
6	города с населением до 500 тыс. чел. и уровнем доходов выше среднего	10,0%	н/д	н/д
7	города с населением до 500 тыс. чел. и уровнем доходов ниже среднего	12,9%	5,9%	19,9%

Таблица 117. Значения скидки на торг на активном рынке (Земельные участки под коммерческую застройку (офисно-торговую)) усредненные по городам России. Коллективное мнение сотрудников банков. Расширенный интервал

№	Категория городов	Среднее значение	Расширенный интервал	
1	Москва	11,7%	7,5%	15,8%
2	Санкт-Петербург	8,2%	3,5%	12,9%
3	города с численностью более 1 млн. чел. (кроме г. Москва и г. Санкт-Петербург)	10,0%	6,5%	13,6%
4	города с населением 500-1000 тыс. чел. и уровнем доходов выше среднего	7,5%	0,0%	15,0%
5	города с населением 500-1000 тыс. чел. и уровнем доходов ниже среднего	12,0%	8,0%	16,0%
6	города с населением до 500 тыс. чел. и уровнем доходов выше среднего	7,5%	н/д	н/д
7	города с населением до 500 тыс. чел. и уровнем доходов ниже среднего	10,4%	4,8%	16,0%

Таблица 118. Значения скидки на торг на активном рынке (Земельные участки сельскохозяйственного назначения) усредненные по городам России. Коллективное мнение сотрудников банков. Расширенный интервал

№	Категория городов	Среднее значение	Расширенный интервал	
1	Москва	12,5%	6,7%	18,3%
2	Санкт-Петербург	19,6%	7,5%	31,8%
3	города с численностью более 1 млн. чел. (кроме г. Москва и г. Санкт-Петербург)	14,5%	10,8%	18,3%
4	города с населением 500-1000 тыс. чел. и уровнем доходов выше среднего	8,8%	1,3%	16,3%
5	города с населением 500-1000 тыс. чел. и уровнем доходов ниже среднего	14,0%	9,7%	18,3%
6	города с населением до 500 тыс. чел. и уровнем доходов выше среднего	10,0%	н/д	н/д
7	города с населением до 500 тыс. чел. и уровнем доходов ниже среднего	16,2%	9,7%	22,6%

Таблица 119. Значения скидки на торг на активном рынке (Земельные участки под жилую застройку (МЖС)) усредненные по городам России. Коллективное мнение сотрудников банков. Расширенный интервал

№	Категория городов	Среднее значение	Расширенный интервал	
1	Москва	11,7%	7,5%	15,8%
2	Санкт-Петербург	6,7%	1,7%	11,7%
3	города с численностью более 1 млн. чел. (кроме г. Москва и г. Санкт-Петербург)	10,7%	7,0%	14,4%
4	города с населением 500-1000 тыс. чел. и уровнем доходов выше среднего	7,5%	0,0%	15,0%
5	города с населением 500-1000 тыс. чел. и уровнем доходов ниже среднего	16,0%	н/д	н/д
6	города с населением до 500 тыс. чел. и уровнем доходов выше среднего	7,5%	н/д	н/д
7	города с населением до 500 тыс. чел. и уровнем доходов ниже среднего	11,1%	7,1%	15,1%

Таблица 120. Значения скидки на торг на активном рынке (Земельные участки под жилую застройку (ИЖС)) усредненные по городам России. Коллективное мнение сотрудников банков. Расширенный интервал

№	Категория городов	Среднее значение	Расширенный интервал	
1	Москва	11,2%	6,0%	16,3%
2	Санкт-Петербург	8,2%	3,5%	12,9%
3	города с численностью более 1 млн. чел. (кроме г. Москва и г. Санкт-Петербург)	9,5%	5,9%	13,1%
4	города с населением 500-1000 тыс. чел. и уровнем доходов выше среднего	6,3%	1,3%	11,3%
5	города с населением 500-1000 тыс. чел. и уровнем доходов ниже среднего	10,5%	7,0%	14,0%
6	города с населением до 500 тыс. чел. и уровнем доходов выше среднего	10,0%	н/д	н/д
7	города с населением до 500 тыс. чел. и уровнем доходов ниже среднего	9,3%	4,1%	14,4%

Справочник оценщика недвижимости-2022. Земельные участки. Часть II. Полная версия (по состоянию на 2021 г.)

Таблица 121 . Значения скидки на торг на активном рынке (Земельные участки под объекты рекреации) усредненные по городам России. Коллективное мнение сотрудников банков. Расширенный интервал

№	Категория городов	Среднее значение	Расширенный интервал	
1	Москва	12,5%	6,7%	18,3%
2	Санкт-Петербург	16,7%	8,9%	24,4%
3	города с численностью более 1 млн. чел. (кроме г. Москва и г. Санкт-Петербург)	14,8%	11,1%	18,5%
4	города с населением 500-1000 тыс. чел. и уровнем доходов выше среднего	7,5%	0,0%	15,0%
5	города с населением 500-1000 тыс. чел. и уровнем доходов ниже среднего	17,5%	н/д	н/д
6	города с населением до 500 тыс. чел. и уровнем доходов выше среднего	10,0%	н/д	н/д
7	города с населением до 500 тыс. чел. и уровнем доходов ниже среднего	10,9%	6,4%	15,4%

Справочник оценщика недвижимости-2022. Земельные участки. Часть II. Полная версия (по состоянию на 2021 г.)

Таблица 122 . Значения скидки на торг на активном рынке (Земельные участки под коммерческую застройку (объекты придорожного сервиса)) усредненные по городам России. Коллективное мнение сотрудников банков. Расширенный интервал

№	Категория городов	Среднее значение	Расширенный интервал	
1	Москва	12,5%	6,7%	18,3%
2	Санкт-Петербург	8,8%	4,4%	13,1%
3	города с численностью более 1 млн. чел. (кроме г. Москва и г. Санкт-Петербург)	13,0%	9,6%	16,4%
4	города с населением 500-1000 тыс. чел. и уровнем доходов выше среднего	7,5%	0,0%	15,0%
5	города с населением 500-1000 тыс. чел. и уровнем доходов ниже среднего	15,0%	н/д	н/д
6	города с населением до 500 тыс. чел. и уровнем доходов выше среднего	10,0%	н/д	н/д
7	города с населением до 500 тыс. чел. и уровнем доходов ниже среднего	11,3%	7,3%	15,3%

Источник: 1. «Справочник оценщика недвижимости - 2022. Земельные участки. Часть 2. Физические характеристики объекта. Характеристики, отражающие функциональное назначение объекта. Передаваемые имущественные права. Скидки на торг. Коэффициенты капитализации. Полная версия. Под редакцией Лейфера Л.А.», Нижний Новгород, 2022 год.

2.4.2. Исследования, представленные в издании «Справочник расчетных данных для оценки и консалтинга» СРД № 31, 2022 г. под редакцией канд. техн. наук Е.Е. Яскевича. Значения величины поправки на уторгование для различных объектов недвижимости представлены в табл. 30.

Таблица 30.

Значения величины поправки на уторгование для различных объектов недвижимости

Населенный пункт	Жилая недвижимость		Торговая недвижимость		Офисная недвижимость		Производственно – складская недвижимость		Земельные участки
	Аренда	Продажа	Аренда	Продажа	Аренда	Продажа	Аренда	Продажа	Продажа
Московская область в мае 2023 г.	5-8% (6,5%)	8-10% (9%)	5-9% (7%)	10-13% (11,5%)	6-10% (8%)	10-13% (11,5%)	8-9% (8,5%)	11-14% (12,5%)	11-13% (12%)
г. Москва в мае 2023 г.	4-6% (5%)	5-10% (7,5%)	5-6% (5,5%)	9-11% (10%)	6-7% (6,5%)	9-11% (10%)	5-8% (6,5%)	9-13% (11%)	9-12% (10,5%)

Подтверждение информации

Значения корректировок на уторгование для объектов недвижимости в различных городах РФ

Населенный пункт	Жилая		Торговая		Офисная		Производственно-складская		Земельные участки
	Аренда	Продажа	Аренда	Продажа	Аренда	Продажа	Аренда	Продажа	Продажа
Крупные города									
Воронеж	4-5 (4,5)	7-8 (7,5)	3-8 (5,5)	6-8 (7)	4-6 (5)	6-9 (7,5)	6-7 (6,5)	8-11 (9,5)	8-12 (10)
Екатеринбург	3-5 (4)	6-7 (6,5)	5-6 (5,5)	7-9 (8)	4-5 (4,5)	8-10 (9)	6-7 (6,5)	10-11 (10,5)	9-12 (10,5)
Краснодар	3-4 (3,5)	5-7 (6)	4-5 (4,5)	7-10 (8,5)	3-6 (4,5)	7-10 (8,5)	5-7 (6)	9-12 (10,5)	8-12 (10)
Москва	4-6 (5)	5-10 (7,5)	5-6 (5,5)	9-11 (10)	6-7 (6,5)	9-11 (10)	5-8 (6,5)	9-13 (11)	9-12 (10,5)
Новосибирск	3-5 (4)	5-7 (6)	5-6 (5,5)	8-10 (9)	5-6 (5,5)	9-11 (10)	4-7 (5,5)	10-12 (11)	9-11 (10)
Ростов-на-Дону	4-5 (4,5)	6-8 (7)	5-7 (6)	9-10 (9,5)	6-7 (6,5)	8-12 (10)	6-9 (7,5)	10-13 (11,5)	10-12 (11)
С.- Петербург	4-5 (4,5)	6-9 (7,5)	5-9 (7)	8-10 (9)	4-6 (5)	10-12 (11)	6-9 (7,5)	10-12 (11)	9-12 (10,5)
Среднее по крупным городам	**4,2**	**6,9**	**5,6**	**8,7**	**5,4**	**9,4**	**6,6**	**10,7**	**10,4**
Средние города									
Владивосток	3-6 (4)	7-9 (8)	5-7 (5)	8-9 (8,5)	6-8 (7)	8-12 (10)	7-9 (8)	9-12 (10,5)	9-13 (11)
Омск	3-5 (4)	7-9 (8)	6-8 (7)	9-11 (10)	4-6 (5)	8-12 (10)	6-8 (7)	10-13 (11,5)	9-12 (10,5)
Севастополь	6-7 (6,5)	9-12 (10,5)	-	8-12 (10)	-	9-11 (10)	-	10-13 (11,5)	11-15 (13)
Ставрополь	4-6 (5)	7-9 (8)	5-7 (6)	8-12 (10)	5-7 (6)	8-13 (10,5)	4-8 (6)	10-12 (11)	11-13 (12)
Тамбов	4-6 (5)	8-10 (9)	5-7 (6)	8-11 (9,5)	5-7 (6)	8-12 (10)	6-8 (7)	8-13 (10,5)	11-14 (12,5)
Тверь	4-6 (5)	7-9 (8)	4-7 (5,5)	8-10 (9)	5-8 (6,5)	9-12 (10,5)	6-9 (7,5)	10-14 (12)	11-12 (11,5)
Среднее по средним городам	**4,9**	**8,6**	**5,8**	**9,7**	**6,1**	**10,2**	**7,1**	**11,2**	**11,8**
Небольшие города и населенные пункты									
Московская область	5-8 (6,5)	8-10 (9)	5-9 (7)	10-13 (11,5)	6-10 (8)	10-13 (11,5)	8-9 (8,5)	11-14 (12,5)	11-13 (12)

Примечание. В скобках указано среднее значение.
По данным исследований рынка жилья РФ минимальные скидки при продаже прав собственности имеются в марте и в мае, а максимальные – в июле и декабре.

Источник: 1. Справочник расчетных данных для оценки и консалтинга» СРД № 32, 2023 г. под редакцией канд. техн. наук Е.Е. Яскевича.

2.5. Вид использования и (или) зонирование.

В открытых источниках информации систематизированные исследования, определяющие степень влияния вида использования и (или) зонирования на стоимость объектов недвижимости, не выявлены.

2.6. Местоположение объекта.

В открытых источниках информации существуют систематизированные исследования определяющие степень влияния местоположения на стоимость объектов недвижимости.

Исследования, представленные в издании «Справочник оценщика недвижимости - 2022. Земельные участки. Часть 1. Территориальные характеристики и корректирующие коэффициенты на локальное местоположение. Под редакцией Лейфера Л.А.», Нижний Новгород, 2022 год. Данные об отношении цен земельных участков различного назначения по районам региона по отношению к областному центру представлены в табл. 31.

Таблица 31.

Данные об отношении цен земельных участков различного назначения по районам региона по отношению к областному центру

Справочник оценщика недвижимости-2022. Земельные участки. Часть 1. Территориальные характеристики и корректирующие коэффициенты на локальное местоположение. Полная версия (по состоянию на 2021).

Значения территориальных коэффициентов, усредненные по городам России, и границы доверительных интервалов

Таблица 12. Отношение цен земельных участков под индустриальную застройку по районам области. Значения коэффициентов, усредненные по городам России, Доверительный интервал

Отношение цен земельных участков по районам области по отношению к областному центру	Среднее значение	Доверительный интервал	
Под индустриальную застройку			
Областной центр	1,00		
Населенные пункты в ближайшей окрестности областного центра	0,81	0,79	0,83
Райцентры с развитой промышленностью	0,72	0,69	0,75
Райцентры сельскохозяйственных районов	0,61	0,58	0,64
Прочие населенные пункты	0,50	0,47	0,53
Под коммерческую застройку			
Областной центр	1,00		
Населенные пункты в ближайшей окрестности областного центра	0,80	0,78	0,82
Райцентры с развитой промышленностью	0,71	0,69	0,74
Райцентры сельскохозяйственных районов	0,58	0,55	0,62
Прочие населенные пункты	0,48	0,45	0,51

Таблица 12. Окончание.

Отношение цен земельных участков по районам области по отношению к областному центру	Среднее значение	Доверительный интервал	
Под жилую застройку			
Областной центр	1,00		
Населенные пункты в ближайшей окрестности областного центра	0,80	0,77	0,83
Райцентры с развитой промышленностью	0,71	0,68	0,73
Райцентры сельскохозяйственных районов	0,62	0,58	0,65
Прочие населенные пункты	0,50	0,47	0,54
Под объекты рекреации			
Областной центр	1,00		
Населенные пункты в ближайшей окрестности областного центра	0,80	0,77	0,83
Райцентры с развитой промышленностью	0,70	0,66	0,73
Райцентры сельскохозяйственных районов	0,59	0,55	0,63
Прочие населенные пункты	0,51	0,48	0,54

Справочник оценщика недвижимости-2022. Земельные участки. Часть 1. Территориальные характеристики и корректирующие коэффициенты на локальное местоположение. Полная версия (по состоянию на 2021).

Матрицы коэффициентов

Таблица 14. Матрица. Отношение цен земельных участков под индустриальную застройку по районам области по отношению к областному центру. Значения коэффициентов, усредненные по городам России.

под индустриальную застройку		Объект-аналог				
		Областной центр	Населенные пункты в ближайшей окрестности областного центра	Райцентры с развитой промышленностью	Райцентры сельскохозяйственных районов	Прочие населенные пункты
Объект оценки	Областной центр	1,00	1,23	1,39	1,64	2,00
	Населенные пункты в ближайшей окрестности областного центра	0,81	1,00	1,12	1,33	1,62
	Райцентры с развитой промышленностью	0,72	0,89	1,00	1,18	1,44
	Райцентры сельскохозяйственных районов	0,61	0,75	0,85	1,00	1,22
	Прочие населенные пункты	0,50	0,62	0,70	0,82	1,00

Справочник оценщика недвижимости-2022. Земельные участки. Часть 1. Территориальные характеристики и корректирующие коэффициенты на локальное местоположение. Полная версия (по состоянию на 2021).

Таблица 15. Матрица. Отношение цен земельных участков под коммерческую застройку по районам области по отношению к областному центру. Значения коэффициентов, усредненные по городам России.

под коммерческую застройку		Объект-аналог				
		Областной центр	Населенные пункты в ближайшей окрестности областного центра	Райцентры с развитой промышленностью	Райцентры сельскохозяйственных районов	Прочие населенные пункты
Объект оценки	Областной центр	1,00	1,24	1,41	1,71	2,08
	Населенные пункты в ближайшей окрестности областного центра	0,80	1,00	1,13	1,38	1,67
	Райцентры с развитой промышленностью	0,71	0,89	1,00	1,22	1,48
	Райцентры сельскохозяйственных районов	0,58	0,73	0,82	1,00	1,21
	Прочие населенные пункты	0,48	0,60	0,68	0,83	1,00

Справочник оценщика недвижимости-2022. Земельные участки. Часть 1. Территориальные характеристики и корректирующие коэффициенты на локальное местоположение. Полная версия (по состоянию на 2021).

Таблица 16. Матрица. Отношение цен земельных участков под жилую застройку по районам области по отношению к областному центру. Значения коэффициентов, усредненные по городам России.

под жилую застройку		Объект-аналог				
		Областной центр	Населенные пункты в ближайшей окрестности областного центра	Райцентры с развитой промышленностью	Райцентры сельскохозяйственных районов	Прочие населенные пункты
Объект оценки	Областной центр	1,00	1,25	1,41	1,63	1,99
	Населенные пункты в ближайшей окрестности областного центра	0,80	1,00	1,13	1,30	1,58
	Райцентры с развитой промышленностью	0,71	0,89	1,00	1,15	1,40
	Райцентры сельскохозяйственных районов	0,62	0,77	0,87	1,00	1,22
	Прочие населенные пункты	0,50	0,63	0,71	0,82	1,00

Справочник оценщика недвижимости-2022. Земельные участки. Часть 1. Территориальные характеристики и корректирующие коэффициенты на локальное местоположение. Полная версия (по состоянию на 2021).

Таблица 17. Матрица. Отношение цен земельных участков под объекты рекреации по районам области по отношению к областному центру. Значения коэффициентов, усредненные по городам России.

под объекты рекреации		Объект-аналог				
		Областной центр	Населенные пункты в ближайшей окрестности областного центра	Райцентры с развитой промышленностью	Райцентры сельскохозяйственных районов	Прочие населенные пункты
Объект оценки	Областной центр	1,00	1,25	1,44	1,69	1,95
	Населенные пункты в ближайшей окрестности областного центра	0,80	1,00	1,15	1,35	1,56
	Райцентры с развитой промышленностью	0,70	0,87	1,00	1,17	1,36
	Райцентры сельскохозяйственных районов	0,59	0,74	0,85	1,00	1,15
	Прочие населенные пункты	0,51	0,64	0,74	0,87	1,00

Источник: 1. «Справочник оценщика недвижимости - 2022. Земельные участки. Часть 1. Территориальные характеристики и корректирующие коэффициенты на локальное местоположение. Под редакцией Лейфера Л.А.», Нижний Новгород, 2022 год.

Данные об отношении цен земельных участков различного назначения по районам города по отношению к самому дорогому району представлены в табл. 32.

Таблица 32.

Данные об отношении цен земельных участков различного назначения по районам города по отношению к самому дорогому району

Справочник оценщика недвижимости-2022. Земельные участки. Часть 1. Территориальные характеристики и корректирующие коэффициенты на локальное местоположение. Полная версия (по состоянию на 2021).

Значения территориальных коэффициентов, усредненные по городам России

Таблица 79 Отношение цен земельных участков по отношению к самому дорогому району. Значения коэффициентов, усредненные по городам России. Доверительный интервал

Отношение цен земельных участков по районам города по отношению к самому дорогому району	Среднее значение	Доверительный интервал	
Под индустриальную застройку			
Центр города	1,00		
Центры деловой активности	0,85	0,84	0,86
Зоны автомагистралей	0,83	0,81	0,86
Индивидуальные жилые дома	0,72	0,70	0,74
Многоквартирная жилая застройка	0,75	0,74	0,77
Окраины города, промзоны	0,73	0,69	0,77
Под коммерческую застройку			
Центр города	1,00		
Центры деловой активности	0,88	0,86	0,89
Зоны автомагистралей	0,77	0,75	0,78
Индивидуальные жилые дома	0,69	0,67	0,72
Многоквартирная жилая застройка	0,76	0,74	0,78
Окраины города, промзоны	0,64	0,62	0,67
Под жилую застройку			
Центр города	1,00		
Центры деловой активности	0,88	0,86	0,89
Зоны автомагистралей	0,72	0,70	0,75
Индивидуальные жилые дома	0,74	0,71	0,77
Многоквартирная жилая застройка	0,78	0,76	0,80
Окраины города, промзоны	0,65	0,63	0,66

Справочник оценщика недвижимости-2022. Земельные участки. Часть 1. Территориальные характеристики и корректирующие коэффициенты на локальное местоположение. Полная версия (по состоянию на 2021).

Матрицы коэффициентов

Таблица 81. Матрица. Отношение цен земельных участков по районам города по отношению к самому дорогому району. Значения коэффициентов, усредненные по городам России.

под индустриальную застройку		Объект-аналог					
		Центр города	Центры деловой активности	Зоны автомагистралей	Индивидуальные жилые дома	Многоквартирная жилая застройка	Окраины города, промзоны
Объект оценки	Центр города	1,00	1,18	1,20	1,38	1,33	1,38
	Центры деловой активности	0,85	1,00	1,02	1,18	1,13	1,17
	Зоны автомагистралей	0,83	0,98	1,00	1,15	1,10	1,15
	Индивидуальные жилые дома	0,72	0,85	0,87	1,00	0,96	0,99
	Многоквартирная жилая застройка	0,75	0,89	0,91	1,04	1,00	1,04
	Окраины города, промзоны	0,73	0,85	0,87	1,01	0,96	1,00

Справочник оценщика недвижимости-2022. Земельные участки. Часть 1. Территориальные характеристики и корректирующие коэффициенты на локальное местоположение. Полная версия (по состоянию на 2021).

Таблица 82. Матрица. Отношение цен земельных участков под коммерческую застройку по отношению к центру города. Значения коэффициентов, усредненные по городам России.

Объект оценки: под коммерческую застройку	Объект-аналог: Центр города	Центры деловой активности	Зоны автомагистралей	Индивидуальные жилые дома	Многоквартирная жилая застройка	Окраины города, промзоны
Центр города	1,00	1,14	1,31	1,45	1,32	1,56
Центры деловой активности	0,88	1,00	1,14	1,27	1,16	1,36
Зоны автомагистралей	0,77	0,87	1,00	1,11	1,01	1,19
Индивидуальные жилые дома	0,69	0,79	0,90	1,00	0,91	1,08
Многоквартирная жилая застройка	0,76	0,87	0,99	1,10	1,00	1,18
Окраины города, промзоны	0,64	0,73	0,84	0,93	0,85	1,00

Справочник оценщика недвижимости-2022. Земельные участки. Часть 1. Территориальные характеристики и корректирующие коэффициенты на локальное местоположение. Полная версия (по состоянию на 2021).

Таблица 83. Матрица. Отношение цен земельных участков под жилую застройку по отношению к центру города. Значения коэффициентов, усредненные по городам России.

Объект оценки: под жилую застройку	Объект-аналог: Центр города	Центры деловой активности	Зоны автомагистралей	Индивидуальные жилые дома	Многоквартирная жилая застройка	Окраины города, промзоны
Центр города	1,00	1,14	1,38	1,35	1,28	1,55
Центры деловой активности	0,88	1,00	1,21	1,18	1,12	1,36
Зоны автомагистралей	0,72	0,82	1,00	0,98	0,93	1,12
Индивидуальные жилые дома	0,74	0,85	1,02	1,00	0,95	1,15
Многоквартирная жилая застройка	0,78	0,89	1,08	1,05	1,00	1,21
Окраины города, промзоны	0,65	0,74	0,89	0,87	0,83	1,00

Источник: 1. «Справочник оценщика недвижимости - 2022. Земельные участки. Часть 1. Территориальные характеристики и корректирующие коэффициенты на локальное местоположение. Под редакцией Лейфера Л.А.», Нижний Новгород, 2022 год.

2.7. Физические характеристики объекта.

При проведении настоящей оценки в качестве физических характеристик объектов, в частности земельных участков, рассматривались: площадь объекта; наличие коммуникаций; рельеф объекта; форма объекта.

Общая площадь объекта

В открытых источниках информации существуют систематизированные исследования определяющие степень влияния фактора масштаба (площади) земельных участков в зависимости от диапазона, к которому принадлежит площадь земельного участка.

Данные исследования представлены в издании «Справочник оценщика недвижимости - 2022. Земельные участки. Часть 2. Физические характеристики объекта. Характеристики, отражающие функциональное назначение объекта. Передаваемые имущественные права. Скидки на торг. Коэффициенты капитализации. Полная версия. Под редакцией Лейфера Л.А.», Нижний Новгород, 2022 год.

Масштабный фактор представляет собой коэффициент уменьшения/увеличения удельной цены земельных участков в зависимости от диапазонов площади, к которым принадлежит площадь объекта оценки и объекта-аналога.

Данные о средних значениях масштабного фактора для земельных участков различного назначения представлены в табл. 33.

Таблица 33.

Данные о средних значениях масштабного фактора для земельных участков

Справочник оценщика недвижимости-2022. Земельные участки. Часть II. Полная версия (по состоянию на 2021 г.)

Матрицы коэффициентов

Корректирующие коэффициенты на фактор масштаба для земельных участков, усредненные данные по России

Таблица 30

Земельные участки. Данные, усредненные по России[3]

Площадь, сот. (объект оценки)	аналог: 0-50	50-100	100-200	200-300	300-400	400-500	500-600	600-700	700-800	800-900	900-1000
0-50	1,00	1,21	1,36	1,48	1,57	1,63	1,69	1,74	1,78	1,82	1,86
50-100	0,83	1,00	1,13	1,23	1,30	1,36	1,40	1,44	1,48	1,51	1,54
100-200	0,74	0,89	1,00	1,09	1,15	1,21	1,25	1,28	1,31	1,34	1,37
200-300	0,68	0,81	0,92	1,00	1,06	1,11	1,14	1,18	1,21	1,23	1,25
300-400	0,64	0,77	0,87	0,94	1,00	1,04	1,08	1,11	1,14	1,16	1,19
400-500	0,61	0,74	0,83	0,90	0,96	1,00	1,03	1,06	1,09	1,11	1,14
500-600	0,59	0,71	0,80	0,87	0,93	0,97	1,00	1,03	1,05	1,08	1,10
600-700	0,57	0,69	0,78	0,85	0,90	0,94	0,97	1,00	1,02	1,05	1,07
700-800	0,56	0,68	0,76	0,83	0,88	0,92	0,95	0,98	1,00	1,02	1,04
800-900	0,55	0,66	0,74	0,81	0,86	0,90	0,93	0,96	0,98	1,00	1,02
900-1000	0,54	0,65	0,73	0,80	0,84	0,88	0,91	0,94	0,96	0,98	1,00

Таблица 31

Земельные участки под коммерческую застройку. Данные, усредненные по России

Площадь, сот. (объект оценки)	аналог: 0-50	50-100	100-200	200-300	300-400	400-500	500-600	600-700	700-800	800-900	900-1000
0-50	1,00	1,77	2,54	3,31	3,94						
50-100	0,56	1,00	1,43	1,87	2,23	2,54	2,82	3,07	3,31	3,53	3,74
100-200	0,39	0,70	1,00	1,30	1,55	1,77	1,97	2,14	2,31	2,46	2,61
200-300	0,30	0,53	0,77	1,00	1,19	1,36	1,51	1,64	1,77	1,89	2,00
300-400	0,25	0,45	0,64	0,84	1,00	1,14	1,26	1,38	1,49	1,59	1,68
400-500		0,39	0,56	0,74	0,88	1,00	1,11	1,21	1,30	1,39	1,47
500-600		0,35	0,51	0,66	0,79	0,90	1,00	1,09	1,18	1,25	1,33
600-700		0,33	0,47	0,61	0,72	0,83	0,92	1,00	1,08	1,15	1,22
700-800		0,30	0,43	0,56	0,67	0,77	0,85	0,93	1,00	1,07	1,13
800-900		0,28	0,41	0,53	0,63	0,72	0,80	0,87	0,94	1,00	1,06
900-1000		0,27	0,38	0,50	0,59	0,68	0,75	0,82	0,88	0,94	1,00

Справочник оценщика недвижимости-2022. Земельные участки. Часть II. Полная версия (по состоянию на 2021 г.)

Таблица 32

Земельные участки под индустриальную застройку. Данные, усредненные по России

Площадь, сот. (объект оценки)	аналог: 0-50	50-100	100-200	200-300	300-400	400-500	500-600	600-700	700-800	800-900	900-1000
0-50	1,00	1,39	1,71	2,00	2,21	2,38	2,53	2,66	2,77	2,88	2,98
50-100	0,72	1,00	1,23	1,44	1,59	1,71	1,82	1,91	2,00	2,07	2,14
100-200	0,58	0,81	1,00	1,17	1,29	1,39	1,48	1,55	1,62	1,68	1,74
200-300	0,50	0,70	0,86	1,00	1,11	1,19	1,27	1,33	1,39	1,44	1,49
300-400	0,45	0,63	0,78	0,90	1,00	1,08	1,15	1,20	1,26	1,30	1,35
400-500	0,42	0,58	0,72	0,84	0,93	1,00	1,06	1,12	1,17	1,21	1,25
500-600	0,40	0,55	0,68	0,79	0,87	0,94	1,00	1,05	1,10	1,14	1,18
600-700	0,38	0,52	0,64	0,75	0,83	0,90	0,95	1,00	1,04	1,08	1,12
700-800	0,36	0,50	0,62	0,72	0,80	0,86	0,91	0,96	1,00	1,04	1,07
800-900	0,35	0,48	0,59	0,69	0,77	0,83	0,88	0,92	0,96	1,00	1,03
900-1000	0,34	0,47	0,57	0,67	0,74	0,80	0,85	0,89	0,93	0,97	1,00

Таблица 33

Земельные участки под жилую застройку. Данные, усредненные по России

Площадь, сот. (объект оценки)	аналог: 0-10	10-30	30-50	50-70	70-90	90-110	110-130	130-150	150-170	170-200
0-10	1,00	1,30	1,48	1,60	1,69	1,77	1,83	1,88	1,93	1,99
10-30	0,77	1,00	1,14	1,23	1,30	1,36	1,41	1,45	1,48	1,53
30-50	0,67	0,88	1,00	1,08	1,14	1,19	1,23	1,27	1,30	1,34
50-70	0,62	0,81	0,93	1,00	1,06	1,10	1,14	1,17	1,20	1,24
70-90	0,59	0,77	0,88	0,95	1,00	1,04	1,08	1,11	1,14	1,17
90-110	0,57	0,74	0,84	0,91	0,96	1,00	1,04	1,07	1,09	1,12
110-130	0,55	0,71	0,81	0,88	0,93	0,97	1,00	1,03	1,06	1,09
130-150	0,53	0,69	0,79	0,85	0,90	0,94	0,97	1,00	1,03	1,05
150-170	0,52	0,67	0,77	0,83	0,88	0,91	0,95	0,97	1,00	1,03
170-200	0,50	0,66	0,75	0,81	0,85	0,89	0,92	0,95	0,97	1,00

Таблица 36

Земельные участки под жилую застройку. Данные по г.Москва											
Площадь, сот.		аналог									
		0-10	10-30	30-50	50-70	70-90	90-110	110-130	130-150	150-170	170-200
объект оценки	0-10	1,00	1,47	1,79	2,01	2,17	2,31	2,43	2,54	2,64	2,75
	10-30	0,68	1,00	1,21	1,36	1,47	1,57	1,65	1,72	1,79	1,86
	30-50	0,56	0,82	1,00	1,12	1,21	1,29	1,36	1,42	1,47	1,54
	50-70	0,50	0,74	0,89	1,00	1,08	1,15	1,21	1,27	1,32	1,37
	70-90	0,46	0,68	0,82	0,92	1,00	1,06	1,12	1,17	1,21	1,26
	90-110	0,43	0,64	0,77	0,87	0,94	1,00	1,05	1,10	1,14	1,18
	110-130	0,41	0,61	0,74	0,82	0,89	0,95	1,00	1,04	1,08	1,13
	130-150	0,39	0,58	0,70	0,79	0,85	0,91	0,96	1,00	1,04	1,08
	150-170	0,38	0,56	0,68	0,76	0,82	0,88	0,92	0,96	1,00	1,04
	170-200	0,36	0,54	0,65	0,73	0,79	0,84	0,89	0,92	0,96	1,00

Корректирующие коэффициенты на фактор масштаба для земельных участков, расположенных в г.Москва.

Таблица 34

Земельные участки. Данные по г.Москва и Московской области[4]												
Площадь, сот.		аналог										
		0-50	50-100	100-200	200-300	300-400	400-500	500-600	600-700	700-800	800-900	900-1000
объект оценки	0-50	1,00	1,13	1,22	1,29	1,34	1,37	1,40	1,43	1,45	1,47	1,49
	50-100	0,89	1,00	1,08	1,14	1,18	1,22	1,25	1,27	1,29	1,31	1,32
	100-200	0,82	0,93	1,00	1,06	1,10	1,13	1,15	1,18	1,19	1,21	1,23
	200-300	0,78	0,88	0,95	1,00	1,04	1,07	1,09	1,11	1,13	1,14	1,16
	300-400	0,75	0,84	0,91	0,96	1,00	1,03	1,05	1,07	1,09	1,10	1,12
	400-500	0,73	0,82	0,89	0,94	0,97	1,00	1,02	1,04	1,06	1,07	1,09
	500-600	0,71	0,80	0,87	0,92	0,95	0,98	1,00	1,02	1,03	1,05	1,06
	600-700	0,70	0,79	0,85	0,90	0,93	0,96	0,98	1,00	1,02	1,03	1,04
	700-800	0,69	0,78	0,84	0,89	0,92	0,95	0,97	0,98	1,00	1,01	1,03
	800-900	0,68	0,77	0,83	0,87	0,91	0,93	0,95	0,97	0,99	1,00	1,01
	900-1000	0,67	0,76	0,82	0,86	0,90	0,92	0,94	0,96	0,97	0,99	1,00

Корректирующие коэффициенты на фактор масштаба для земельных участков, расположенных в городах с численностью населения более 1 млн.человек.

Таблица 40

Земельные участки. Данные по городам с численностью населения более 1 млн.человек[6]												
Площадь, сот.		аналог										
		0-50	50-100	100-200	200-300	300-400	400-500	500-600	600-700	700-800	800-900	900-1000
объект оценки	0-50	1,00	1,22	1,38	1,51	1,61	1,68	1,74	1,80	1,84	1,89	1,92
	50-100	0,82	1,00	1,13	1,24	1,32	1,38	1,43	1,48	1,51	1,55	1,58
	100-200	0,72	0,88	1,00	1,10	1,16	1,22	1,26	1,30	1,34	1,37	1,39
	200-300	0,66	0,81	0,91	1,00	1,06	1,11	1,15	1,19	1,22	1,25	1,27
	300-400	0,62	0,76	0,86	0,94	1,00	1,05	1,08	1,12	1,15	1,17	1,20
	400-500	0,59	0,72	0,82	0,90	0,96	1,00	1,04	1,07	1,10	1,12	1,14
	500-600	0,57	0,70	0,79	0,87	0,92	0,96	1,00	1,03	1,06	1,08	1,10
	600-700	0,56	0,68	0,77	0,84	0,89	0,94	0,97	1,00	1,03	1,05	1,07
	700-800	0,54	0,66	0,75	0,82	0,87	0,91	0,95	0,97	1,00	1,02	1,04
	800-900	0,53	0,65	0,73	0,80	0,85	0,89	0,92	0,95	0,98	1,00	1,02
	900-1000	0,52	0,63	0,72	0,79	0,84	0,87	0,91	0,93	0,96	0,98	1,00

Таблица 35

Земельные участки под индустриальную застройку. Данные по г.Москва												
Площадь, сот.		аналог										
		0-50	50-100	100-200	200-300	300-400	400-500	500-600	600-700	700-800	800-900	900-1000
объект оценки	0-50	1,00	1,41	1,74	2,04	2,27	2,45	2,61	2,75	2,87	2,98	3,09
	50-100	0,71	1,00	1,24	1,45	1,61	1,74	1,85	1,95	2,04	2,12	2,20
	100-200	0,57	0,81	1,00	1,17	1,30	1,41	1,50	1,58	1,65	1,71	1,77
	200-300	0,49	0,69	0,85	1,00	1,11	1,20	1,28	1,34	1,41	1,46	1,51
	300-400	0,44	0,62	0,77	0,90	1,00	1,08	1,15	1,21	1,27	1,32	1,36
	400-500	0,41	0,57	0,71	0,83	0,93	1,00	1,06	1,12	1,17	1,22	1,26
	500-600	0,38	0,54	0,67	0,78	0,87	0,94	1,00	1,05	1,10	1,14	1,18
	600-700	0,36	0,51	0,63	0,74	0,83	0,89	0,95	1,00	1,05	1,09	1,12
	700-800	0,35	0,49	0,61	0,71	0,79	0,85	0,91	0,96	1,00	1,04	1,08
	800-900	0,34	0,47	0,58	0,68	0,76	0,82	0,87	0,92	0,96	1,00	1,04
	900-1000	0,32	0,46	0,56	0,66	0,73	0,79	0,84	0,89	0,93	0,97	1,00

Таблица 41

Земельные участки под индустриальную застройку. Данные по городам с численностью населения более 1 млн.человек												
Площадь, сот.		аналог										
		0-50	50-100	100-200	200-300	300-400	400-500	500-600	600-700	700-800	800-900	900-1000
объект оценки	0-50	1,00	1,57	2,08	2,57	2,95	3,27	3,55	3,80			
	50-100	0,64	1,00	1,33	1,64	1,88	2,08	2,26	2,42	2,57	2,71	2,83
	100-200	0,48	0,75	1,00	1,23	1,42	1,57	1,70	1,82	1,93	2,04	2,13
	200-300	0,39	0,61	0,81	1,00	1,15	1,27	1,38	1,48	1,57	1,65	1,73
	300-400	0,34	0,53	0,71	0,87	1,00	1,11	1,20	1,29	1,37	1,44	1,51
	400-500	0,31	0,48	0,64	0,79	0,90	1,00	1,09	1,16	1,23	1,30	1,36
	500-600	0,28	0,44	0,59	0,72	0,83	0,92	1,00	1,07	1,14	1,20	1,25
	600-700	0,26	0,41	0,55	0,68	0,78	0,86	0,93	1,00	1,06	1,12	1,17
	700-800	0,25	0,39	0,52	0,64	0,73	0,81	0,88	0,94	1,00	1,05	1,10
	800-900		0,37	0,49	0,61	0,70	0,77	0,84	0,90	0,95	1,00	1,05
	900-1000		0,35	0,47	0,58	0,66	0,74	0,80	0,86	0,91	0,96	1,00

Таблица 42

Земельные участки под жилую застройку. Данные по городам с численностью населения более 1 млн.человек											
Площадь, сот.		аналог									
		0-10	10-30	30-50	50-70	70-90	90-110	110-130	130-150	150-170	170-200
объект оценки	0-10	1,00	1,16	1,26	1,31	1,36	1,39	1,42	1,44	1,46	1,49
	10-30	0,86	1,00	1,08	1,13	1,16	1,19	1,22	1,24	1,26	1,28
	30-50	0,80	0,93	1,00	1,05	1,08	1,11	1,13	1,15	1,16	1,18
	50-70	0,76	0,89	0,96	1,00	1,03	1,06	1,08	1,10	1,11	1,13
	70-90	0,74	0,86	0,93	0,97	1,00	1,02	1,05	1,06	1,08	1,10
	90-110	0,72	0,84	0,90	0,95	0,98	1,00	1,02	1,04	1,05	1,07
	110-130	0,70	0,82	0,89	0,93	0,96	0,98	1,00	1,02	1,03	1,05
	130-150	0,69	0,81	0,87	0,91	0,94	0,96	0,98	1,00	1,01	1,03
	150-170	0,68	0,80	0,86	0,90	0,93	0,95	0,97	0,99	1,00	1,02
	170-200	0,67	0,78	0,84	0,88	0,91	0,93	0,95	0,97	0,98	1,00

Корректирующие коэффициенты на фактор масштаба для земельных участков, расположенных в городах с численностью населения менее 1 млн.человек.

Таблица 43

Земельные участки. Данные по городам с численностью населения менее 1 млн.человек[7]												
Площадь, сот.		аналог										
		0-50	50-100	100-200	200-300	300-400	400-500	500-600	600-700	700-800	800-900	900-1000
объект оценки	0-50	1,00	1,21	1,36	1,48	1,57	1,63	1,69	1,74	1,78	1,82	1,86
	50-100	0,83	1,00	1,13	1,23	1,30	1,36	1,40	1,44	1,48	1,51	1,54
	100-200	0,74	0,89	1,00	1,09	1,15	1,21	1,25	1,28	1,31	1,34	1,37
	200-300	0,68	0,81	0,92	1,00	1,06	1,11	1,14	1,18	1,21	1,23	1,25
	300-400	0,64	0,77	0,87	0,94	1,00	1,04	1,08	1,11	1,14	1,16	1,19
	400-500	0,61	0,74	0,83	0,90	0,96	1,00	1,03	1,06	1,09	1,11	1,14
	500-600	0,59	0,71	0,80	0,87	0,93	0,97	1,00	1,03	1,05	1,08	1,10
	600-700	0,57	0,69	0,78	0,85	0,90	0,94	0,97	1,00	1,02	1,05	1,07
	700-800	0,56	0,68	0,76	0,83	0,88	0,92	0,95	0,98	1,00	1,02	1,04
	800-900	0,55	0,66	0,74	0,81	0,86	0,90	0,93	0,96	0,98	1,00	1,02
	900-1000	0,54	0,65	0,73	0,80	0,84	0,88	0,91	0,94	0,96	0,98	1,00

Таблица 44

Земельные участки под коммерческую застройку. Данные по городам с численностью населения менее 1 млн.человек												
Площадь, сот.		аналог										
		0-50	50-100	100-200	200-300	300-400	400-500	500-600	600-700	700-800	800-900	900-1000
объект оценки	0-50	1,00	1,09	1,15	1,20	1,24	1,26	1,28	1,30	1,31	1,33	1,34
	50-100	0,92	1,00	1,06	1,10	1,13	1,15	1,17	1,19	1,20	1,21	1,23
	100-200	0,87	0,95	1,00	1,04	1,07	1,09	1,11	1,12	1,14	1,15	1,16
	200-300	0,83	0,91	0,96	1,00	1,03	1,05	1,07	1,08	1,09	1,10	1,11
	300-400	0,81	0,88	0,93	0,97	1,00	1,02	1,04	1,05	1,06	1,07	1,08
	400-500	0,79	0,87	0,92	0,95	0,98	1,00	1,02	1,03	1,04	1,05	1,06
	500-600	0,78	0,85	0,90	0,94	0,96	0,98	1,00	1,01	1,03	1,04	1,04
	600-700	0,77	0,84	0,89	0,93	0,95	0,97	0,99	1,00	1,01	1,02	1,03
	700-800	0,76	0,83	0,88	0,92	0,94	0,96	0,98	0,99	1,00	1,01	1,02
	800-900	0,75	0,82	0,87	0,91	0,93	0,95	0,97	0,98	0,99	1,00	1,01
	900-1000	0,75	0,82	0,86	0,90	0,92	0,94	0,96	0,97	0,98	0,99	1,00

Таблица 45

Земельные участки под индустриальную застройку. Данные по городам с численностью населения менее 1 млн.человек												
Площадь, сот.		аналог										
		0-50	50-100	100-200	200-300	300-400	400-500	500-600	600-700	700-800	800-900	900-1000
объект оценки	0-50	1,00	1,45	1,84	2,19	2,45	2,67	2,86	3,03	3,18	3,32	3,44
	50-100	0,69	1,00	1,27	1,51	1,69	1,84	1,97	2,08	2,19	2,28	2,37
	100-200	0,54	0,79	1,00	1,19	1,33	1,45	1,56	1,65	1,73	1,80	1,87
	200-300	0,46	0,66	0,84	1,00	1,12	1,22	1,31	1,38	1,45	1,52	1,57
	300-400	0,41	0,59	0,75	0,89	1,00	1,09	1,17	1,23	1,30	1,35	1,40
	400-500	0,37	0,54	0,69	0,82	0,92	1,00	1,07	1,13	1,19	1,24	1,29
	500-600	0,35	0,51	0,64	0,76	0,86	0,93	1,00	1,06	1,11	1,16	1,20
	600-700	0,33	0,48	0,61	0,72	0,81	0,88	0,94	1,00	1,05	1,10	1,14
	700-800	0,31	0,46	0,58	0,69	0,77	0,84	0,90	0,95	1,00	1,04	1,08
	800-900	0,30	0,44	0,55	0,66	0,74	0,81	0,86	0,91	0,96	1,00	1,04
	900-1000	0,29	0,42	0,53	0,64	0,71	0,78	0,83	0,88	0,92	0,96	1,00

Таблица 46

Земельные участки под жилую застройку. Данные по городам с численностью населения менее 1 млн.человек											
Площадь, сот.		аналог									
		0-10	10-30	30-50	50-70	70-90	90-110	110-130	130-150	150-170	170-200
объект оценки	0-10	1,00	1,34	1,55	1,69	1,79	1,88	1,95	2,01	2,07	2,13
	10-30	0,75	1,00	1,16	1,26	1,34	1,40	1,46	1,50	1,55	1,60
	30-50	0,65	0,86	1,00	1,09	1,16	1,21	1,26	1,30	1,34	1,38
	50-70	0,59	0,79	0,92	1,00	1,06	1,11	1,16	1,19	1,23	1,27
	70-90	0,56	0,75	0,86	0,94	1,00	1,05	1,09	1,12	1,16	1,19
	90-110	0,53	0,71	0,82	0,90	0,95	1,00	1,04	1,07	1,10	1,14
	110-130	0,51	0,69	0,79	0,86	0,92	0,96	1,00	1,03	1,06	1,10
	130-150	0,50	0,66	0,77	0,84	0,89	0,93	0,97	1,00	1,03	1,06
	150-170	0,48	0,65	0,75	0,81	0,86	0,91	0,94	0,97	1,00	1,03
	170-200	0,47	0,63	0,72	0,79	0,84	0,88	0,91	0,94	0,97	1,00

Источник: 1. «Справочник оценщика недвижимости - 2022. Земельные участки. Часть 2. Физические характеристики объекта. Характеристики, отражающие функциональное назначение объекта. Передаваемые имущественные права. Скидки на торг. Коэффициенты капитализации. Полная версия. Под редакцией Лейфера Л.А.», Нижний Новгород, 2022 год.

3. Данные исследования представлены на аналитическом портале www.statrielt.ru (см. табл. 34).

Таблица 34.

Формулы для расчёта поправки на площадь земельного участка для категории земли населенных пунктов

Земли населенных пунктов (города и пригородные земли) с населением:	Коэффициент детерминации	Коэффициент торможения	Формула
более 1 млн. человек	0,678	-0,15	K s = (So/Sa) $^{-0,15}$
от 400 тыс. до 1 млн. человек	0,629	-0,17	K s = (So/Sa) $^{-0,17}$
от 50 тыс. до 400 тыс. человек	0,578	-0,21	K s = (So/Sa) $^{-0,21}$
поселения до 50 тыс. человек	0,551	-0,23	K s = (So/Sa) $^{-0,23}$
Категория земельного участка	**Коэффициент детерминации**	**Коэффициент торможения**	**Формула**
Земли промышленности, транспорта, связи и иного специального назначения	0,531	-0,28	K s = (So/Sa) $^{-0,28}$
Земли сельскохозяйственного назначения	0,688	-0,32	K s = (So/Sa) $^{-0,32}$

Подтверждение информации

на Масштаб, размер, общую площадь земельных участков - корректировка на 01.07.2023 года

C– цена предложения (рыночная стоимость) земельного участка, ден. ед./ кв. м.,

S– общая площадь земельного участка, кв. м.,

b– коэффициент активности рынка,

n– «коэффициент торможения» - степень замедления роста рыночной стоимости по мере увеличения общей площади земельного участка.

В результате эффекта «торможения» рыночная стоимость единицы площади земельного участка снижается при увеличении общей площади.

Итоги расчетов СтатРиелт на основе актуальной рыночных данных

Земли населенных пунктов (города и пригородные земли) с населением:	R^2 коэффициент детерминации	Коэффициент торможения	Формула расчета корректировки на площадь, масштаб (K s)
более 1 млн. человек	0,678	-0,15	K s = (So/Sa) ^- 0,15
от 400 тыс. до 1 млн. человек	0,629	-0,17	K s = (So/Sa) ^- 0,17
от 50 тыс. до 400 тыс. человек	0,578	-0,21	K s = (So/Sa) ^- 0,21
поселения до 50 тыс. человек	0,551	-0,23	K s = (So/Sa) ^- 0,23
Категория земельного участка	R^2 - коэффициент детерминации	Коэффициент торможения	Формула расчета поправки на площадь, масштаб (K s)
Земли промышленности, транспорта, связи и иного специального назначения	0,531	-0,28	K s = (So/Sa) ^- 0,28
Земли сельскохозяйственного назначения	0,688	-0,32	K s = (So/Sa) ^- 0,32

01.07.2023

So – общая площадь оцениваемого земельного участка, ед.

Sa – общая площадь сравниваемого (аналогичного по остальным параметрам) земельного участка, ед.

Источник. 1. https://statrielt.ru/statistika-rynka/statistika-na-01-07-2023g/korrektirovki-stoimosti-zemli/3200-na-masshtab-razmer-obshchuyu-ploshchad-zemelnykh-uchastkov-korrektirovka-na-01-07-2023-goda

Наличие коммуникаций

В открытых источниках информации существуют систематизированные исследования, определяющие степень влияния наличия коммуникаций, на стоимость земельных участков различного назначения.

1. Вышеуказанные исследования представлены в издании «Справочник оценщика недвижимости - 2022. Земельные участки. Часть 2. Физические характеристики объекта. Характеристики, отражающие функциональное назначение объекта. Передаваемые имущественные права. Скидки на торг. Коэффициенты капитализации. Полная версия. Под редакцией Лейфера Л.А.», Нижний Новгород, 2022 год.

В табл. 35 приведены корректирующие коэффициенты, отражающие отношения цен земельных участков различного назначения, обеспеченных и необеспеченных коммуникациями.

Таблица 35.

Значения коэффициента изменения удельной цены земельных участков в зависимости от наличия коммуникаций

Значения корректировок, усредненные по городам России, и границы доверительных интервалов

Таблица 59

Наименование коэффициента	Среднее значение	Доверительный интервал	
Земельные участки под индустриальную застройку			
Отношение удельной цены земельных участков под индустриальную застройку, необеспеченных электроснабжением, к удельной цене аналогичных участков, обеспеченных электроснабжением	0,90	0,88	0,91
Отношение удельной цены земельных участков под индустриальную застройку, необеспеченных газоснабжением, к удельной цене аналогичных участков, обеспеченных газоснабжением	0,95	0,91	0,99
Отношение удельной цены земельных участков под индустриальную застройку, необеспеченных водоснабжением, к удельной цене аналогичных участков, обеспеченных водоснабжением	0,79	0,77	0,82
Отношение удельной цены земельных участков под индустриальную застройку, необеспеченных канализацией, к удельной цене аналогичных участков, обеспеченных канализацией	0,74	0,71	0,76
Земельные участки под коммерческую застройку			
Отношение удельной цены земельных участков под коммерческую застройку, необеспеченных электроснабжением, к удельной цене аналогичных участков, обеспеченных электроснабжением	0,80	0,78	0,82
Отношение удельной цены земельных участков под коммерческую застройку, необеспеченных газоснабжением, к удельной цене аналогичных участков, обеспеченных газоснабжением	0,81	0,78	0,83
Отношение удельной цены земельных участков под коммерческую застройку, необеспеченных водоснабжением, к удельной цене аналогичных участков, обеспеченных водоснабжением	0,82	0,79	0,85
Отношение удельной цены земельных участков под коммерческую застройку, необеспеченных канализацией, к удельной цене аналогичных участков, обеспеченных канализацией	0,85	0,82	0,88

Таблица 59 (продолжение)

Земельные участки под жилую застройку			
Отношение удельной цены земельных участков под жилую застройку, необеспеченных электроснабжением, к удельной цене аналогичных участков, обеспеченных электроснабжением	0,85	0,81	0,89
Отношение удельной цены земельных участков под жилую застройку, необеспеченных газоснабжением, к удельной цене аналогичных участков, обеспеченных газоснабжением	0,87	0,84	0,91
Отношение удельной цены земельных участков под жилую застройку, необеспеченных водоснабжением, к удельной цене аналогичных участков, обеспеченных водоснабжением	0,95	0,91	1,00
Отношение удельной цены земельных участков под жилую застройку, необеспеченных водоснабжением и канализацией (и прочими коммуникациями - теплоснабжение, коммуникационные связи), к удельной цене аналогичных участков, обеспеченных водоснабжением и канализацией (и прочими коммуникациями - теплоснабжение, коммуникационные связи)	0,85	0,80	0,89
Земельные участки под объекты рекреации			
Отношение удельной цены земельных участков под объекты рекреации, необеспеченных электроснабжением, к удельной цене аналогичных участков, обеспеченных электроснабжением	0,88	0,85	0,91
Отношение удельной цены земельных участков под объекты рекреации, необеспеченных газоснабжением, к удельной цене аналогичных участков, обеспеченных газоснабжением	0,76	0,72	0,80
Отношение удельной цены земельных участков под объекты рекреации, необеспеченных водоснабжением, к удельной цене аналогичных участков, обеспеченных водоснабжением	0,68	0,66	0,71
Отношение удельной цены земельных участков под объекты рекреации, необеспеченных канализацией, к удельной цене аналогичных участков, обеспеченных канализацией	0,83	0,81	0,86

Значения корректировок, усредненные по городам России, и границы расширенных интервалов

Таблица 61

Наименование коэффициента	Среднее значение	Расширенный интервал	
г. Москва и Московская область			
Все классы земельных участков			
Отношение удельной цены земельных участков, необеспеченных электроснабжением, к удельной цене аналогичных участков, обеспеченных электроснабжением	0,84	0,73	0,95
Отношение удельной цены земельных участков, необеспеченных газоснабжением, к удельной цене аналогичных участков, обеспеченных газоснабжением	0,84	0,68	1,00
Отношение удельной цены земельных участков, необеспеченных водоснабжением и канализацией (и прочими коммуникациями - теплоснабжение, коммуникационные связи), к удельной цене аналогичных участков, обеспеченных водоснабжением и канализацией (и прочими коммуникациями - теплоснабжение, коммуникационные связи)	0,83	0,73	0,94
Земельные участки под индустриальную застройку			
Отношение удельной цены земельных участков под индустриальную застройку, необеспеченных электроснабжением, к удельной цене аналогичных участков, обеспеченных электроснабжением	0,85	0,74	0,96
Отношение удельной цены земельных участков под индустриальную застройку, необеспеченных газоснабжением, к удельной цене аналогичных участков, обеспеченных газоснабжением	0,84	0,68	0,99
Отношение удельной цены земельных участков под индустриальную застройку, необеспеченных водоснабжением, к удельной цене аналогичных участков, обеспеченных водоснабжением	0,85	0,74	0,96

Таблица 61 (продолжение)

Отношение удельной цены земельных участков под индустриальную застройку, необеспеченных канализацией, к удельной цене аналогичных участков, обеспеченных канализацией	0,78	0,67	0,89
Земельные участки под жилую застройку			
Отношение удельной цены земельных участков под жилую застройку, необеспеченных газоснабжением, к удельной цене аналогичных участков, обеспеченных газоснабжением	0,78	0,62	0,93
Отношение удельной цены земельных участков под жилую застройку, необеспеченных водоснабжением, к удельной цене аналогичных участков, обеспеченных водоснабжением	0,96	0,85	1,00
Отношение удельной цены земельных участков под жилую застройку, необеспеченных канализацией, к удельной цене аналогичных участков, обеспеченных канализацией	0,77	0,66	0,88
г. Санкт-Петербург			
Все классы земельных участков			
Отношение удельной цены земельных участков, необеспеченных электроснабжением, к удельной цене аналогичных участков, обеспеченных электроснабжением	0,85	0,74	0,96
Отношение удельной цены земельных участков, необеспеченных газоснабжением, к удельной цене аналогичных участков, обеспеченных газоснабжением	0,81	0,66	0,97
Отношение удельной цены земельных участков, необеспеченных водоснабжением и канализацией (и прочими коммуникациями - теплоснабжение, коммуникационные связи), к удельной цене аналогичных участков, обеспеченных водоснабжением и канализацией (и прочими коммуникациями - теплоснабжение, коммуникационные связи)	0,83	0,73	0,94
Земельные участки под индустриальную застройку			
Отношение удельной цены земельных участков под индустриальную застройку, необеспеченных электроснабжением, к удельной цене аналогичных участков, обеспеченных электроснабжением	0,98	0,87	1,00

Таблица 61 (продолжение)

Отношение удельной цены земельных участков под индустриальную застройку, необеспеченных водоснабжением, к удельной цене аналогичных участков, обеспеченных водоснабжением	0,83	0,73	0,94
Отношение удельной цены земельных участков под индустриальную застройку, необеспеченных канализацией, к удельной цене аналогичных участков, обеспеченных канализацией	0,66	0,55	0,77
Земельные участки под жилую застройку			
Отношение удельной цены земельных участков под жилую застройку, необеспеченных электричеством, к удельной цене аналогичных участков, обеспеченных электричеством	0,97	0,86	1,00
Отношение удельной цены земельных участков под жилую застройку, необеспеченных газоснабжением, к удельной цене аналогичных участков, обеспеченных газоснабжением	0,87	0,71	1,00
Отношение удельной цены земельных участков под жилую застройку, необеспеченных водоснабжением, к удельной цене аналогичных участков, обеспеченных водоснабжением	0,90	0,79	1,00
Отношение удельной цены земельных участков под жилую застройку, необеспеченных канализацией, к удельной цене аналогичных участков, обеспеченных канализацией	0,76	0,66	0,87
города с численностью более 1 млн. чел (кроме г. Москва и г. Санкт-Петербург) и соответствующие регионы			
Все классы земельных участков			
Отношение удельной цены земельных участков, необеспеченных электроснабжением, к удельной цене аналогичных участков, обеспеченных электроснабжением	0,82	0,71	0,93
Отношение удельной цены земельных участков, необеспеченных газоснабжением, к удельной цене аналогичных участков, обеспеченных газоснабжением	0,81	0,65	0,96

Таблица 61 (продолжение)

Отношение удельной цены земельных участков, необеспеченных водоснабжением и канализацией (и прочими коммуникациями - теплоснабжение, коммуникационные связи), к удельной цене аналогичных участков, обеспеченных водоснабжением и канализацией (и прочими коммуникациями - теплоснабжение, коммуникационные связи)	0,83	0,73	0,94
Земельные участки под индустриальную застройку			
Отношение удельной цены земельных участков под индустриальную застройку, необеспеченных электроснабжением, к удельной цене аналогичных участков, обеспеченных электроснабжением	0,88	0,77	0,99
Отношение удельной цены земельных участков под индустриальную застройку, необеспеченных газоснабжением, к удельной цене аналогичных участков, обеспеченных газоснабжением	0,76	0,61	0,92
Отношение удельной цены земельных участков под индустриальную застройку, необеспеченных водоснабжением, к удельной цене аналогичных участков обеспеченных водоснабжением	0,74	0,63	0,85
Отношение удельной цены земельных участков под индустриальную застройку, необеспеченных канализацией, к удельной цене аналогичных участков, обеспеченных канализацией	0,68	0,57	0,79
Земельные участки под жилую застройку			
Отношение удельной цены земельных участков под жилую застройку, необеспеченных газоснабжением, к удельной цене аналогичных участков, обеспеченных газоснабжением	0,80	0,65	0,96
Отношение удельной цены земельных участков под жилую застройку, необеспеченных водоснабжением, к удельной цене аналогичных участков, обеспеченных водоснабжением	0,89	0,78	0,99
Отношение удельной цены земельных участков под жилую застройку, необеспеченных канализацией, к удельной цене аналогичных участков, обеспеченных канализацией	0,76	0,65	0,87

Таблица 61 (продолжение)

города с численностью от 500 тыс. чел. до 1 млн. чел. и соответствующие регионы			
Все классы земельных участков			
Отношение удельной цены земельных участков, необеспеченных электроснабжением, к удельной цене аналогичных участков, обеспеченных электроснабжением	0,84	0,73	0,95
Отношение удельной цены земельных участков, необеспеченных газоснабжением, к удельной цене аналогичных участков, обеспеченных газоснабжением	0,83	0,68	0,99
Отношение удельной цены земельных участков, необеспеченных водоснабжением и канализацией (и прочими коммуникациями - теплоснабжение, коммуникационные связи), к удельной цене аналогичных участков, обеспеченных водоснабжением и канализацией (и прочими коммуникациями - теплоснабжение, коммуникационные связи)	0,82	0,71	0,93
города с численностью менее 1 млн. чел. и соответствующие регионы			
Земельные участки под индустриальную застройку			
Отношение удельной цены земельных участков под индустриальную застройку, необеспеченных электроснабжением, к удельной цене аналогичных участков, обеспеченных электроснабжением	0,90	0,79	1,00
Отношение удельной цены земельных участков под индустриальную застройку, необеспеченных водоснабжением, к удельной цене аналогичных участков, обеспеченных водоснабжением	0,69	0,58	0,80
Отношение удельной цены земельных участков под индустриальную застройку, необеспеченных канализацией, к удельной цене аналогичных участков, обеспеченных канализацией	0,72	0,61	0,83
Земельные участки под жилую застройку			
Отношение удельной цены земельных участков под жилую застройку, необеспеченных газоснабжением, к удельной цене аналогичных участков, обеспеченных газоснабжением	0,71	0,55	0,86

Таблица 61 (продолжение)

Отношение удельной цены земельных участков под жилую застройку, необеспеченных канализацией, к удельной цене аналогичных участков, обеспеченных канализацией	0,75	0,63	0,86

В таблицах 62 - 65 приведен расчет корректировки на наличие коммуникаций для различных сочетаний коммуникаций на оцениваемых участках и объектах-аналогах по различным категориям городов.

Корректировки на наличие коммуникаций для цен земельных участков, расположенных в Москве и Московской области

Таблица 62

Коммуникации		Аналог							
		Отсутствуют	Э	Г	В, К, Т, Комм	Э,Г	Э, В, К, Т, Комм	Г, В, К, Т, Комм)	Э, Г, В, К, Т, Комм
Объект оценки	Отсутствуют	0%	-16%	-16%	-17%	-30%	-30%	-30%	-41%
	Э	19%	0%	0%	-1%	-16%	-17%	-17%	-30%
	Г	19%	0%	0%	-1%	-16%	-17%	-17%	-30%
	В, К, Т, Комм	20%	1%	1%	0%	-15%	-16%	-16%	-30%
	Э,Г	42%	19%	19%	18%	0%	-1%	-1%	-17%
	Э, В, К, Т, Комм	43%	20%	20%	19%	1%	0%	0%	-16%
	Г, В, К, Т, Комм	43%	20%	20%	19%	1%	0%	0%	-16%
	Э, Г, В, К, Т, Комм	70%	43%	43%	42%	20%	19%	19%	0%

Корректировки на наличие коммуникаций для цен земельных участков, расположенных в Санкт-Петербурге

Таблица 63

Коммуникации		Аналог							
		Отсутствуют	Э	Г	В, К, Т, Комм	Э,Г	Э, В, К, Т, Комм	Г, В, К, Т, Комм)	Э, Г, В, К, Т, Комм
Объект оценки	Отсутствуют	0%	-15%	-19%	-17%	-31%	-30%	-32%	-43%
	Э	18%	0%	-4%	-2%	-19%	-17%	-20%	-32%
	Г	23%	4%	0%	2%	-15%	-13%	-17%	-30%
	В, К, Т, Комм	20%	2%	-2%	0%	-17%	-15%	-19%	-31%
	Э,Г	45%	23%	18%	21%	0%	2%	-2%	-17%
	Э, В, К, Т, Комм	42%	20%	15%	18%	-2%	0%	-4%	-19%
	Г, В, К, Т, Комм	48%	25%	20%	23%	2%	4%	0%	-15%
	Э, Г, В, К, Т, Комм	74%	48%	42%	45%	20%	23%	18%	0%

Корректировки на наличие коммуникаций для цен земельных участков, расположенных в регионах городов миллионников

Таблица 64

Коммуникации		Аналог							
		Отсутствуют	Э	Г	В, К, Т, Комм	Э,Г	Э, В, К, Т, Комм	Г, В, К, Т, Комм)	Э, Г, В, К, Т, Комм
Объект оценки	Отсутствуют	0%	-18%	-19%	-17%	-34%	-32%	-33%	-45%
	Э	22%	0%	-2%	2%	-19%	-17%	-18%	-33%
	Г	24%	2%	0%	3%	-18%	-15%	-17%	-32%
	В, К, Т, Комм	20%	-2%	-3%	0%	-21%	-18%	-19%	-34%
	Э,Г	51%	24%	22%	26%	0%	3%	2%	-17%
	Э, В, К, Т, Комм	46%	20%	18%	22%	-3%	0%	-2%	-19%
	Г, В, К, Т, Комм	49%	22%	20%	24%	-2%	2%	0%	-18%
	Э, Г, В, К, Т, Комм	82%	49%	46%	51%	20%	24%	22%	0%

Справочник оценщика недвижимости-2022. Земельные участки. Часть II. Полная версия (по состоянию на 2021 г.)

Корректировки на наличие коммуникаций для цен земельных участков, расположенных в регионах городов с численностью до 1 млн. человек

Таблица 65

Коммуникации		Аналог							
		Отсутствуют	Э	Г	В, К, Т, Комм	Э,Г	Э, В, К, Т, Комм	Г, В, К, Т, Комм)	Э, Г, В, К, Т, Комм
Объект оценки	Отсутствуют	0%	-16%	-17%	-18%	-30%	-31%	-32%	-43%
	Э	19%	0%	-1%	-3%	-17%	-18%	-19%	-32%
	Г	20%	1%	0%	-2%	-16%	-17%	-18%	-31%
	В, К, Т, Комм	22%	3%	2%	0%	-15%	-16%	-17%	-30%
	Э,Г	43%	20%	19%	17%	0%	-2%	-3%	-18%
	Э, В, К, Т, Комм	45%	22%	21%	19%	2%	0%	-1%	-17%
	Г, В, К, Т, Комм	46%	23%	22%	20%	3%	1%	0%	-16%
	Э, Г, В, К, Т, Комм	74%	46%	45%	43%	22%	20%	19%	0%

Справочник оценщика недвижимости-2022. Земельные участки. Часть II. Полная версия (по состоянию на 2021 г.)

Таблица 70. Расчет среднего значения корректировок на наличие коммуникаций для земельных участков

Вид коммуникаций	1. Под индустриальную застройку	2. Под коммерческую застройку (офисно-торговую)	3.Под жилую застройку (МЖС)	4.Под жилую застройку (ИЖС)	5. Под объекты рекреации	6.Под коммерческую застройку (объекты придорожного сервиса)
Электроэнергия	17,8%	15,8%	15,8%	17,0%	16,3%	20,0%
Газоснабжение	14,5%	14,5%	15,2%	14,8%	15,0%	17,5%
Остальное (В,К,Т,Комм)	12,5%	12,0%	13,2%	12,5%	13,2%	13,8%

Источник. 1. «Справочник оценщика недвижимости - 2022. Земельные участки. Часть 2. Физические характеристики объекта. Характеристики, отражающие функциональное назначение объекта. Передаваемые имущественные права. Скидки на торг. Коэффициенты капитализации. Полная версия. Под редакцией Лейфера Л.А.», Нижний Новгород, 2022 год.

2. Вышеуказанные исследования представлены в издании «Справочник оценщика недвижимости - 2020. Земельные участки. Часть 2. Физические характеристики объекта. Характеристики, отражающие функциональное назначение объекта. Передаваемые имущественные права. Скидки на торг. Коэффициенты капитализации. Полная версия. Под редакцией Лейфера Л.А.», Нижний Новгород, 2020 год.

В табл. 36 приведен расчет корректировки на наличие коммуникаций для различных сочетаний коммуникаций на оцениваемом участке и объектах-аналогах.

Таблица 36.

Расчет корректировки на наличие коммуникаций для различных сочетаний коммуникаций на оцениваемом участке и объектах-аналогах

Матрицы коэффициентов

Таблица 59[16]

Под индустриальную застройку		Аналог							
		Отсутствуют	Э	Г	В, К, Т, Комм	Э,Г	Э, В, К, Т, Комм	Г, В, К, Т, Комм)	Э, Г, В, К, Т, Комм
Объект оценки	Отсутствуют	0%	-15%	-14%	-9%	-27%	-23%	-22%	-34%
	Э	18%	0%	1%	6%	-14%	-9%	-8%	-22%
	Г	16%	-1%	0%	5%	-15%	-11%	-9%	-23%
	В, К, Т, Комм	10%	-6%	-5%	0%	-19%	-15%	-14%	-27%
	Э,Г	37%	16%	18%	24%	0%	5%	6%	-9%
	Э, В, К, Т, Комм	30%	10%	12%	18%	-5%	0%	1%	-14%
	Г, В, К, Т, Комм	28%	9%	10%	16%	-6%	-1%	0%	-15%
	Э, Г, В, К, Т, Комм	51%	28%	30%	37%	10%	16%	18%	0%

[16] В таблицах использованы следующие обозначения: Э – электроэнергия, Г – газоснабжение, В – водоснабжение, К – канализация, Т – теплоснабжение; Комм – коммуникационные связи

Справочник оценщика недвижимости-2020. Земельные участки. Часть II. Полная версия по состоянию на октябрь 2020 г.

Таблица 60[17]

Под офисно-торговую застройку		Аналог							
		Отсутствуют	Э	Г	В, К, Т, Комм	Э,Г	Э, В, К, Т, Комм	Г, В, К, Т, Комм)	Э, Г, В, К, Т, Комм
Объект оценки	Отсутствуют	0%	-14%	-13%	-10%	-25%	-22%	-22%	-33%
	Э	16%	0%	1%	4%	-13%	-10%	-9%	-22%
	Г	15%	-1%	0%	4%	-14%	-11%	-10%	-22%
	В, К, Т, Комм	11%	-4%	-4%	0%	-17%	-14%	-13%	-25%
	Э,Г	34%	15%	16%	21%	0%	4%	4%	-10%
	Э, В, К, Т, Комм	29%	11%	12%	16%	-4%	0%	1%	-13%
	Г, В, К, Т, Комм	28%	10%	11%	15%	-4%	-1%	0%	-14%
	Э, Г, В, К, Т, Комм	49%	28%	29%	34%	11%	15%	16%	0%

Таблица 61

Под МЖС		Аналог							
		Отсутствуют	Э	Г	В, К, Т, Комм	Э,Г	Э, В, К, Т, Комм	Г, В, К, Т, Комм)	Э, Г, В, К, Т, Комм
Объект оценки	Отсутствуют	0%	-15%	-15%	-10%	-27%	-23%	-23%	-34%
	Э	17%	0%	0%	5%	-15%	-10%	-10%	-23%
	Г	17%	0%	0%	6%	-15%	-9%	-10%	-23%
	В, К, Т, Комм	11%	-5%	-6%	0%	-19%	-15%	-15%	-27%
	Э,Г	37%	17%	17%	24%	0%	6%	5%	-10%
	Э, В, К, Т, Комм	30%	11%	10%	17%	-6%	0%	0%	-15%
	Г, В, К, Т, Комм	30%	11%	11%	17%	-5%	0%	0%	-15%
	Э, Г, В, К, Т, Комм	52%	30%	30%	37%	11%	17%	17%	0%

[17] В таблицах использованы следующие обозначения: Э – электроэнергия, Г – газоснабжение, В – водоснабжение, К – канализация, Т – теплоснабжение; Комм – коммуникационные связи

1123/20 ООО "Центр оценки инвестиций"

Справочник оценщика недвижимости-2020. Земельные участки. Часть II. Полная версия по состоянию на октябрь 2020 г.

Таблица 62[18]

Объект оценки \ Аналог	Отсутствуют	Э	Г	В, К, Т, Комм	Э,Г	Э, В, К, Т, Комм	Г, В, К, Т, Комм)	Э, Г, В, К, Т, Комм
Отсутствуют	0%	-14%	-15%	-11%	-26%	-23%	-24%	-34%
Э	16%	0%	-1%	3%	-15%	-11%	-12%	-24%
Г	17%	1%	0%	4%	-14%	-10%	-11%	-23%
В, К, Т, Комм	12%	-3%	-4%	0%	-17%	-14%	-15%	-26%
Э,Г	35%	17%	16%	21%	0%	4%	3%	-11%
Э, В, К, Т, Комм	30%	12%	11%	16%	-4%	0%	-1%	-15%
Г, В, К, Т, Комм	31%	13%	12%	17%	-3%	1%	0%	-14%
Э, Г, В, К, Т, Комм	51%	31%	30%	35%	12%	17%	16%	0%

Таблица 63

Объект оценки \ Аналог	Отсутствуют	Э	Г	В, К, Т, Комм	Э,Г	Э, В, К, Т, Комм	Г, В, К, Т, Комм)	Э, Г, В, К, Т, Комм
Отсутствуют	0%	-15%	-15%	-11%	-27%	-23%	-24%	-35%
Э	17%	0%	-1%	5%	-15%	-10%	-11%	-24%
Г	17%	1%	0%	5%	-15%	-10%	-10%	-23%
В, К, Т, Комм	12%	-5%	-5%	0%	-19%	-15%	-15%	-27%
Э,Г	37%	17%	17%	23%	0%	5%	5%	-11%
Э, В, К, Т, Комм	30%	11%	11%	17%	-5%	0%	-1%	-15%
Г, В, К, Т, Комм	31%	12%	11%	17%	-5%	1%	0%	-15%
Э, Г, В, К, Т, Комм	53%	31%	30%	37%	12%	17%	17%	0%

[18] В таблицах использованы следующие обозначения: Э – электроэнергия, Г – газоснабжение, В – водоснабжение, К – канализация, Т – теплоснабжение, Комм – коммуникационные связи

Справочник оценщика недвижимости-2020. Земельные участки. Часть II. Полная версия по состоянию на октябрь 2020 г.

Таблица 64[19]

Объект оценки \ Аналог	Отсутствуют	Э	Г	В, К, Т, Комм	Э,Г	Э, В, К, Т, Комм	Г, В, К, Т, Комм)	Э, Г, В, К, Т, Комм
Отсутствуют	0%	-16%	-17%	-10%	-30%	-24%	-25%	-37%
Э	19%	0%	-1%	6%	-17%	-10%	-12%	-25%
Г	20%	1%	0%	8%	-16%	-9%	-10%	-24%
В, К, Т, Комм	11%	-6%	-7%	0%	-22%	-15%	-17%	-30%
Э,Г	42%	20%	19%	28%	0%	8%	6%	-10%
Э, В, К, Т, Комм	32%	11%	10%	18%	-7%	0%	-1%	-17%
Г, В, К, Т, Комм	34%	13%	11%	20%	-6%	1%	0%	-16%
Э, Г, В, К, Т, Комм	58%	34%	32%	42%	11%	20%	19%	0%

Источник. 1. «Справочник оценщика недвижимости - 2020. Земельные участки. Часть 2. Физические характеристики объекта. Характеристики, отражающие функциональное назначение объекта. Передаваемые имущественные права. Скидки на торг. Коэффициенты капитализации. Полная версия. Под редакцией Лейфера Л.А.», Нижний Новгород, 2020 год.

3. Исследования, представленные на сайте https://statrielt.ru, приведены в табл. 37.

Таблица 37.

Поправки на коммуникации земельных участков

на Коммуникации земельных участков - поправки - корректировки на 01.07.2023 года

Категория: Корректировки рыночной стоимости земельных участков (опубликовано 12.07.2023 г.)

Исследование рынков земельных участков земель населенных пунктов показывает, что зависимость рыночной стоимости единицы площади участка от наличия/отсутствия инженерных коммуникаций для различных населенных пунктов находится в пределах незначительной вариации. Вероятно, это объясняется планомерностью развития систем коммуникаций совместно с генеральными планами развития территорий.

Итоги расчета СтатРиелт на основе актуальной рыночной информации за истекший квартал

№	Земельные участки населенных пунктов, промышленности или смежные с ними, где в непосредственной близости имеются соответствующие магистрали, линейные сооружения либо соответствующая инфраструктура при наличии технической возможности (незастроенные, без учета элементов благоустройства)	Нижняя граница	Верхняя граница	Среднее значение
1	Не обеспеченные инженерными коммуникациями			1,00
2	при наличии только одного вида коммуникаций:			
3	Обеспеченные центральной **электроэнергией** 380 - 400 В (трехфазное напряжение)	1,08	1,19	1,13
4	Обеспеченные центральной электроэнергией 220 - 240 В (однофазное напряжение)	1,04	1,09	1,06
5	Обеспеченные **водопроводом** (центральным или скважиной в нормальном (рабочем) состоянии)	1,05	1,13	1,08
6	Обеспеченные **канализацией** (центральной или локальной в нормальном (рабочем) состоянии)	1,03	1,13	1,07
7	Обеспеченные центральным **газоснабжением природным газом**	1,09	1,28	1,17
8	Обеспеченные центральным **теплоснабжением**	1,06	1,20	1,12

01.07.2023

Примечания:

1. Мощность коммуникаций соответствует типичной для данной зоны (территории). Если мощность не типична для данной зоны, требуется их оценка с учетом фактической мощности и состояния.

2. Региональные различия, различия зонирования и разрешенного использования земельных участков варьируются в пределах нижней и верхней границ.

3. В состав затрат по подключению и оформлению внешних коммуникаций не входят затраты на строительство внутренней сети (по участку и по зданию), поэтому указанные корректировки не учитывают коммуникации, проведенные по участку и по зданию.

4. При наличии нескольких видов коммуникаций общая корректировка определяется произведением соответствующих коэффициентов.

5. Обеспеченность участка определенным видом коммуникаций означает, что эти коммуникации подведены к границе участка, подключение к центральным сетям не потребует от собственника участка дополнительных затрат (кроме непосредственно подключения) или эти коммуникации оплачены собственником.

Источник: 1. https://statrielt.ru/statistika-rynka/statistika-na-01-07-2023g/korrektirovki-stoimosti-zemli/3206-na-kommunikatsii-zemelnykh-uchastkov-popravki-korrektirovki-na-01-07-2023-goda

Рельеф объекта

В открытых источниках информации существуют систематизированные исследования, определяющие степень влияния рельефа на стоимость земельных участков различного назначения.

Вышеуказанные исследования представлены в издании «Справочник оценщика недвижимости - 2022. Земельные участки. Часть 2. Физические характеристики объекта. Характеристики, отражающие функциональное назначение объекта. Передаваемые имущественные права. Скидки на торг. Коэффициенты капитализации. Полная версия. Под редакцией Лейфера Л.А.», Нижний Новгород, 2022 год.

Значения коэффициента удельной стоимости земельных участков различного назначения, в

зависимости от рельефа, представлены в табл. 38.

Таблица 38.

Значения коэффициента изменения удельной цены земельных участков в зависимости от рельефа

Справочник оценщика недвижимости-2022. Земельные участки. Часть II. Полная версия (по состоянию на 2021 г.)

Значения корректировок, усредненные по городам России, и границы доверительных интервалов

Таблица 51

Наименование коэффициента	Среднее значение	Доверительный интервал	
Земельные участки под коммерческую застройку			
Отношение удельной цены земельных участков под коммерческую застройку с изъянами рельефа (заболоченность, склон и тд) к удельной цене аналогичных участков с ровным спланированным рельефом	0,78	0,74	0,83
Земельные участки под индустриальную застройку			
Отношение удельной цены земельных участков под индустриальную застройку с изъянами рельефа (заболоченность, склон и тд) к удельной цене аналогичных участков с ровным спланированным рельефом	0,99	0,94	1,00
Земельные участки под жилую застройку			
Отношение удельной цены земельных участков под жилую застройку с изъянами рельефа (заболоченность, склон и тд) к удельной цене аналогичных участков с ровным спланированным рельефом	0,84	0,79	0,89
Земельные участки под объекты рекреации			
Отношение удельной цены земельных участков под объекты рекреации с изъянами рельефа (заболоченность, склон и тд) к удельной цене аналогичных участков с ровным спланированным рельефом	0,81	0,79	0,83

Справочник оценщика недвижимости-2022. Земельные участки. Часть II. Полная версия (по состоянию на 2021 г.)

Значения корректирующих коэффициентов и границы интервалов по категориям городов

Таблица 53

Отношение удельной цены земельных участков под индустриальную застройку с изъянами рельефа (заболоченность, склон и тд) к удельной цене аналогичных участков с ровным спланированным рельефом			
№	Категория города	Среднее значение	Расширенный интервал
1	Москва и Московская область	0,98	0,88 1,00

Таблица 54

Отношение удельной цены земельных участков под жилую застройку с изъянами рельефа (заболоченность, склон и тд) к удельной цене аналогичных участков с ровным спланированным рельефом			
№	Категория города	Среднее значение	Расширенный интервал
1	Москва и Московская область	0,92	0,82 1,00
2	Санкт-Петербург	0,83	0,73 0,93
3	города с численностью более 1 млн. чел. (кроме г. Москва и г. Санкт-Петербург)	0,93	0,83 1,00
4	города с населением менее 1 млн. человек	0,83	0,73 0,93

Источник. 1. «Справочник оценщика недвижимости - 2022. Земельные участки. Часть 2. Физические характеристики объекта. Характеристики, отражающие функциональное назначение объекта. Передаваемые имущественные права. Скидки на торг. Коэффициенты капитализации. Полная версия. Под редакцией Лейфера Л.А.», Нижний Новгород, 2022 год.

Форма объекта

В открытых источниках информации существуют систематизированные исследования, определяющие степень влияния формы на стоимость земельных участков различного назначения. Данные исследования представлены на аналитическом портале www.statrielt.ru (см. табл. 39).

Таблица 39.

Значения коэффициента изменения удельной цены земельных участков в зависимости от формы

Группа	Характеристика	Значение		
		Доверительный интервал		Среднее значение
1	Земельные участки категорий: земель населенных пунктов, земель сельхозназначения для дачного строительства и садоводства, земель промышленности, транспорта, связи и иного спец. назначения, а также земельные участки сельскохозяйственного назначения (угодья), по форме и рельефу полностью пригодные и благоприятные для капитального строительства и/или использующиеся по целевому назначению и разрешенному использованию			1,00
2	Участки при одном из перечисленных ниже факторов*: 1. Земельные участки вытянутой формы с длиной, превышающей ширину, более чем в 4 раза при условии, что ширина такого участка ограничена, но минимально достаточна для строительства и эксплуатации (обслуживания) типичных для этой территориальной зоны объектов капитального строительства **; 2. Земельные участки с вкраплениями или изрезанной формы, обусловленной пересеченным рельефом местности; 3. Земельные участки с уклоном местности более 20 %; 4. Земельные участки подтапливаемые, расположенные в балке, овраге или в подтапливаемой пойме реки; 5. Земельные участки с уровнем грунтовых вод, выше глубины промерзания грунтов; 6. Земельные участки с другими существенными недостатками, менее пригодные для строительства и использования	0,73	0,88	0,81
3	Земельные участки с панорамным видом на город, городской парк, природный ландшафт	1,05	1,22	1,13
4	Земельные участки с панорамным видом на море, реку, горы и другие особо ценные объекты природного ландшафта	1,09	1,34	1,21

Подтверждение информации

Группа	Характеристика	Значение	
		Доверительный интервал	Среднее значение

на Конфигурацию, форму, рельеф земельного участка и панорамный вид с участка - корректировки на 01.07.2023 года

Категория: Корректировки рыночной стоимости земельных участков (опубликовано 12.07.2023 г.)

В ходе анализа рынка земельных участков выявлено, что участки, имеющие неправильную или вытянутую форму, или участки с повышенным уклоном местности, или с другими недостатками при остальных аналогичных характеристиках, предлагаются на рынке дешевле остальных.

Итоги расчета СтатРиелт на основе актуальных рыночных данных за истекший квартал

№	Характеристика формы и рельефа участка	нижняя граница	верхняя граница	Среднее значение
1	Земельные участки категорий: земель населенных пунктов, земель сельхозназначения для дачного строительства и садоводства, земель промышленности, транспорта, связи и иного спец. назначения, а также земельные участки сельскохозяйственного назначения (угодья), по форме и рельефу полностью пригодные и благоприятные для капитального строительства и/или использующиеся по целевому назначению и разрешенному использованию			1,00
2	Участки при одном из перечисленных ниже факторов*: 1. Земельные участки вытянутой формы с длиной, превышающей ширину, более чем в 4 раза при условии, что ширина такого участка ограничена, но минимально достаточна для строительства и эксплуатации (обслуживания) типичных для этой территориальной зоны объектов капитального строительства **; 2. Земельные участки с вкраплениями или изрезанной формы, обусловленной пересеченным рельефом местности; 3. Земельные участки с уклоном местности более 20 %; 4. Земельные участки подтапливаемые, расположенные в балке, овраге или в подтапливаемой пойме реки; 5. Земельные участки с уровнем грунтовых вод, выше глубины промерзания грунтов; 6. Земельные участки с другими существенными недостатками, менее пригодные для строительства и использования	0,73	0,88	0,81
3	Земельные участки с панорамным видом на город, городской парк, природный ландшафт	1,05	1,22	1,13
4	Земельные участки уникальные с панорамным видом на море, реку, горы и другие особо ценные объекты природного ландшафта	1,09	1,34	1,21

Примечания:

* - если действуют одновременно несколько факторов, то для каждого фактора необходимо применить этот коэффициент.

** - для участков вытянутой формы, ширина которых позволяет размещать кроме типичных для этой территориальной зоны объектов капитального строительства иные объекты инфраструктуры, различия в удельной стоимости не выявлены, корректировка равна единице.

Как правило, при начальном формировании земель поселений выделяется земельный массив большой площади и составляется генеральный план поселения. При подготовке проекта межевания территории поселения в соответствии с градостроительными регламентами и нормами формируются границы образуемых отдельных земельных участков. По возможности, это участки правильной формы, близкой к квадратной или прямоугольной. Учитывая рельеф местности: равнинный (с уклоном до 3%), слабопересеченный (3-6%), пересеченный (6-10%), сильнопересеченный (10-20%), горный (более 20%)) или пересеченный, некоторые участки межуются неправильной формы или с уклоном, что обуславливает меньшую пригодность таких участков для использования по назначению и, следовательно, меньшую рыночную привлекательность и стоимость.

Источник. 1. https://statrielt.ru/statistika-rynka/statistika-na-01-07-2023g/korrektirovki-stoimosti-zemli/3211-na-konfiguratsiyu-formu-relef-zemelnogo-uchastka-i-panoramnyj-vid-s-uchastka-korrektirovki-na-01-07-2023-goda

2.8. Экономические характеристики (уровень операционных расходов, условия аренды, состав арендаторов, иные характеристики).

В открытых источниках информации систематизированные исследования, определяющие степень влияния экономических характеристик на стоимость объектов недвижимости, не выявлены.

2.9. Наличие движимого имущества, не связанного с недвижимостью.

В открытых источниках информации систематизированные исследования, определяющие степень влияния наличия движимого имущества, не связанного с недвижимостью, на стоимость объектов недвижимости не выявлены.

2.10. Другие характеристики (элементы), влияющие на стоимость.

При проведении настоящей оценки к числу других характеристик были отнесены: наличие подъездных дорог; близость к объектам, повышающим стоимость земельных участков; близость к объектам, нарушающим экологию местности.

Наличие подъездных дорог

В открытых источниках информации существуют систематизированные исследования, определяющие степень влияния наличия подъездных дорог к земельным участкам на стоимость земельных участков различного назначения.

Вышеуказанные исследования представлены в издании «Справочник оценщика недвижимости - 2022. Земельные участки. Часть 1. Территориальные характеристики и корректирующие коэффициенты на локальное местоположение. Под редакцией Лейфера Л.А.», Нижний Новгород, 2022 год.

Значения коэффициента удельной стоимости земельных участков различного назначения, в зависимости от наличия подъездных дорог к земельным участкам, представлены в табл. 40.

Таблица 40.

Значения коэффициента изменения удельной цены земельных участков в зависимости от наличия подъездных дорог к земельным участкам

10.9. Элемент сравнения – транспортная доступность (асфальтирование подъездного пути к участку)

В данном разделе приводятся корректирующие коэффициенты, полученные **по данным статистической обработки**, характеризующие влияние наличия или отсутствия асфальтового покрытия подъездного пути земельного участка на рыночную стоимость.

Значения корректировок, усредненные по городам России, и границы доверительных интервалов

Таблица 126

Наименование коэффициента	Среднее значение	Доверительный интервал	
Земельные участки под индустриальную застройку			
Отношение удельной цены земельных участков под индустриальную застройку с подъездными путями без покрытия к удельной цене аналогичных земельных участков с асфальтированными подъездными путями	0,86	0,85	0,87
Земельные участки под коммерческую застройку			
Отношение удельной цены земельных участков под коммерческую застройку с подъездными путями без покрытия к удельной цене аналогичных земельных участков с асфальтированными подъездными путями	0,87	0,86	0,88
Земельные участки под жилую застройку			
Отношение удельной цены земельных участков под жилую застройку с подъездными путями без покрытия к удельной цене аналогичных земельных участков с	0,93	0,94	0,95

Справочник оценщика недвижимости-2022. Земельные участки. Часть 1. Территориальные характеристики и корректирующие коэффициенты на локальное местоположение. Полная версия (по состоянию на 2021).

Наименование коэффициента	Среднее значение	Доверительный интервал	
асфальтированными подъездными путями			
Земельные участки под объекты рекреации			
Отношение удельной цены земельных участков под объекты рекреации с подъездными путями без покрытия к удельной цене аналогичных земельных участков с асфальтированными подъездными путями	0,86	0,85	0,87

Справочник оценщика недвижимости-2022. Земельные участки. Часть 1. Территориальные характеристики и корректирующие коэффициенты на локальное местоположение. Полная версия (по состоянию на 2021).

Значения корректировок, усредненные по городам России, и границы расширенных интервалов

Таблица 127

Наименование коэффициента	Среднее значение	Расширенный интервал	
Земельные участки под индустриальную застройку			
Отношение удельной цены земельных участков под индустриальную застройку с подъездными путями без покрытия к удельной цене аналогичных земельных участков с асфальтированными подъездными путями	0,86	0,81	0,92
Земельные участки под коммерческую застройку			
Отношение удельной цены земельных участков под коммерческую застройку с подъездными путями без покрытия к удельной цене аналогичных земельных участков с асфальтированными подъездными путями	0,87	0,81	0,92
Земельные участки под жилую застройку			
Отношение удельной цены земельных участков под жилую застройку с подъездными путями без покрытия к удельной цене аналогичных земельных участков с асфальтированными подъездными путями	0,94	0,88	1,00
Земельные участки под объекты рекреации			
Отношение удельной цены земельных участков под объекты рекреации с подъездными путями без покрытия к удельной цене аналогичных земельных участков с асфальтированными подъездными путями	0,86	0,81	0,92

Справочник оценщика недвижимости-2022. Земельные участки. Часть 1. Территориальные характеристики и корректирующие коэффициенты на локальное местоположение. Полная версия (по состоянию на 2021).

Значения корректирующих коэффициентов и границы интервалов по категориям городов

Таблица 128

Отношение удельной цены земельных участков под индустриальную застройку с подъездными путями без покрытия к удельной цене аналогичных участков с асфальтированными подъездными путями				
№	Категория городов	Среднее значение	Расширенный интервал	
1	Москва и Московская область	0,85	0,81	0,88
2	Санкт-Петербург	0,89	0,86	0,93
3	города с численностью более 1 млн. чел. (кроме г. Москва и г. Санкт-Петербург)	0,84	0,80	0,87
4	города с населением менее 1 млн. человек	0,80	0,76	0,84
5	города с населением 0,5-1 млн. человек	0,92	0,87	0,97

Таблица 129

Отношение удельной цены земельных участков под жилую застройку с подъездными путями без покрытия к удельной цене аналогичных участков с асфальтированными подъездными путями				
№	Категория городов	Среднее значение	Расширенный интервал	
1	Москва и Московская область	0,90	0,86	0,93
2	Санкт-Петербург	0,94	0,90	0,98
3	города с численностью более 1 млн. чел. (кроме г. Москва и г. Санкт-Петербург)	0,90	0,86	0,94
4	города с населением 0,5- 1 млн. человек	0,86	0,81	0,90
5	города с населением менее 0,5 млн. человек	0,97	0,92	1,00

Источник: 1. «Справочник оценщика недвижимости - 2022. Земельные участки. Часть 1. Территориальные характеристики и корректирующие коэффициенты на локальное местоположение. Под редакцией Лейфера Л.А.», Нижний Новгород, 2022 год.

Близость к объектам, повышающим стоимость земельных участков

В открытых источниках информации существуют систематизированные исследования, определяющие степень влияния близости к объектам, повышающим стоимость земельных участков на стоимость земельных участков различного назначения.

Вышеуказанные исследования представлены:

- в издании «Справочник оценщика недвижимости - 2022. Земельные участки. Часть 1. Территориальные характеристики и корректирующие коэффициенты на локальное местоположение. Под редакцией Лейфера Л.А.», Нижний Новгород, 2022 год;
- на сайте https://statrielt.ru.

Значения коэффициента удельной стоимости земельных участков в зависимости от близости к объектам, повышающим стоимость земельных участков, представлены в табл. 41, 42.

Таблица 41.

Значения коэффициента изменения удельной цены земельных участков в зависимости от близости к объектам, повышающим стоимость земельных участков

Справочник оценщика недвижимости-2020. Земельные участки. Часть 1. Территориальные характеристики и корректирующие коэффициенты на локальное местоположение. Полная версия по состоянию на сентябрь 2020 г.

Значения корректировок, усредненные по городам России, и границы доверительных интервалов

Таблица 113

Наименование коэффициента	Среднее значение	Доверительный интервал	
Земельные участки под ИЖС			
Отношение удельной цены земельного участка, расположенного рядом с объектами, повышающими стоимость объекта (водоем, лес, транспортная доступность и т.д.), к удельной цене такого же земельного участка, расположенного на удалении от них	1,22	1,20	1,23
Земельные участки под объекты рекреации			
Отношение удельной цены земельного участка, расположенного рядом с объектами, повышающими стоимость объекта (водоем, лес, транспортная доступность и т.д.), к удельной цене такого же земельного участка, расположенного на удалении от них	1,25	1,22	1,28

Справочник оценщика недвижимости-2020. Земельные участки. Часть 1. Территориальные характеристики и корректирующие коэффициенты на локальное местоположение. Полная версия по состоянию на сентябрь 2020 г.

Значения корректирующих коэффициентов и границы интервалов по категориям городов[38]

Таблица 115

Отношение удельной цены земельного участка под ИЖС, расположенного рядом с объектами, повышающими стоимость объекта (водоем, лес, транспортная доступность и т.д.), к удельной цене такого же земельного участка, расположенного на удалении от них				
№	Категория городов	Среднее значение	Расширенный интервал	
1	Москва	1,24	1,16	1,31
2	Санкт-Петербург	–	–	–
3	города с численностью более 1 млн. чел. (кроме г. Москва и г. Санкт-Петербург)	1,21	1,15	1,27
4	города с населением 500-1000 тыс. чел. и уровнем доходов выше среднего	1,20	1,14	1,27
5	города с населением 500-1000 тыс. чел. и уровнем доходов ниже среднего	1,22	1,16	1,29
6	города с населением до 500 тыс. чел. и уровнем доходов выше среднего	1,22	1,15	1,29
7	города с населением до 500 тыс. чел. и уровнем доходов ниже среднего	1,21	1,14	1,28

Справочник оценщика недвижимости-2022. Земельные участки. Часть 1. Территориальные характеристики и корректирующие коэффициенты на локальное местоположение. Полная версия (по состоянию на 2021).

Значения корректировок, усредненные по городам России

Таблица 130 . Отношение удельной цены земельного участка, расположенного рядом с объектами, повышающими стоимость объекта (водоем, лес, транспортная доступность и т.д.), к удельной цене такого же земельного участка, расположенного на удалении от них. Значения коэффициентов, усредненные по городам России, Доверительный интервал

Наименование коэффициента	Среднее значение	Доверительный интервал	
Земельные участки под жилую застройку			
Отношение удельной цены земельного участка, расположенного рядом с объектами, повышающими стоимость объекта (водоем, лес, транспортная доступность и т.д.), к удельной цене такого же земельного участка, расположенного на удалении от них	1,24	1,21	1,26
Земельные участки под объекты рекреации			
Отношение удельной цены земельного участка, расположенного рядом с объектами, повышающими стоимость объекта (водоем, лес, транспортная доступность и т.д.), к удельной цене такого же земельного участка, расположенного на удалении от них	1,26	1,23	1,30

Справочник оценщика недвижимости-2022. Земельные участки. Часть 1. Территориальные характеристики и корректирующие коэффициенты на локальное местоположение. Полная версия (по состоянию на 2021).

Значения корректирующих коэффициентов и границы интервалов по категориям городов[40]

Таблица 132. Отношение удельной цены земельного участка, расположенного рядом с объектами, повышающими стоимость объекта (водоем, лес, транспортная доступность и т.д.), к удельной цене такого же земельного участка, расположенного на удалении от них - Земельные участки под жилую застройку

№	Категория городов	Среднее значение	Расширенный интервал	
1	Москва	н/д	н/д	н/д
2	Санкт-Петербург	1,33	1,16	1,51
3	города с численностью более 1 млн. чел. (кроме г. Москва и г. Санкт-Петербург)	1,19	1,10	1,27
4	города с населением 500-1000 тыс. чел. и уровнем доходов выше среднего	н/д	н/д	н/д
5	города с населением 500-1000 тыс. чел. и уровнем доходов ниже среднего	1,20	1,14	1,27
6	города с населением до 500 тыс. чел. и уровнем доходов выше среднего	1,15	1,08	1,23
7	города с населением до 500 тыс. чел. и уровнем доходов ниже среднего	1,21	1,13	1,30

Справочник оценщика недвижимости-2022. Земельные участки. Часть 1. Территориальные характеристики и корректирующие коэффициенты на локальное местоположение. Полная версия (по состоянию на 2021).

Таблица 133. Отношение удельной цены земельного участка, расположенного рядом с объектами, повышающими стоимость объекта (водоем, лес, транспортная доступность и т.д.), к удельной цене такого же земельного участка, расположенного на удалении от них - Земельные участки под объекты рекреации

№	Категория городов	Среднее значение	Расширенный интервал	
1	Москва	н/д	н/д	н/д
2	Санкт-Петербург	1,39	1,15	1,62
3	города с численностью более 1 млн. чел. (кроме г. Москва и г. Санкт-Петербург)	1,21	1,13	1,29
4	города с населением 500-1000 тыс. чел. и уровнем доходов выше среднего	1,50	н/д	н/д
5	города с населением 500-1000 тыс. чел. и уровнем доходов ниже среднего	1,25	н/д	н/д
6	города с населением до 500 тыс. чел. и уровнем доходов выше среднего	1,13	н/д	н/д
7	города с населением до 500 тыс. чел. и уровнем доходов ниже среднего	1,21	1,11	1,31

ООО "Центр оценки инвестиций"

Источник: 1. «Справочник оценщика недвижимости - 2022. Земельные участки. Часть 1. Территориальные характеристики и корректирующие коэффициенты на локальное местоположение. Под редакцией Лейфера Л.А.», Нижний Новгород, 2022 год.

Таблица 42.

Значения коэффициента изменения удельной цены земельных участков в зависимости от близости к объектам, повышающим стоимость земельных участков

на Конфигурацию, форму, рельеф земельного участка и панорамный вид с участка - корректировки на 01.07.2023 года

Категория: Корректировки рыночной стоимости земельных участков (опубликовано 12.07.2023 г.)

В ходе анализа рынка земельных участков выявлено, что участки, имеющие неправильную или вытянутую форму, или участки с повышенным уклоном местности, или с другими недостатками при остальных аналогичных характеристиках, предлагаются на рынке дешевле остальных.

Итоги расчета СтатРиелт на основе актуальных рыночных данных за истекший квартал

№	Характеристика формы и рельефа участка	нижняя граница	верхняя граница	Среднее значение
1	Земельные участки категорий: земель населенных пунктов, земель сельхозназначения для дачного строительства и садоводства, земель промышленности, транспорта, связи и иного спец. назначения, а также земельные участки сельскохозяйственного назначения (угодья), по форме и рельефу полностью пригодные и благоприятные для капитального строительства и/или использующиеся по целевому назначению и разрешенному использованию			1,00
2	Участки при одном из перечисленных ниже факторов*: 1. Земельные участки вытянутой формы с длиной, превышающей ширину, более чем в 4 раза при условии, что ширина такого участка ограничена, но минимально достаточна для строительства и эксплуатации (обслуживания) типичных для этой территориальной зоны объектов капитального строительства **; 2. Земельные участки с вкраплениями или изрезанной формы, обусловленной пересеченным рельефом местности; 3. Земельные участки с уклоном местности более 20 %; 4. Земельные участки подтапливаемые, расположенные в балке, овраге или в подтапливаемой пойме реки; 5. Земельные участки с уровнем грунтовых вод, выше глубины промерзания грунтов; 6. Земельные участки с другими существенными недостатками, менее пригодные для строительства и использования	0,73	0,88	0,81
3	Земельные участки с панорамным видом на город, городской парк, природный ландшафт	1,05	1,22	1,13
4	Земельные участки уникальные с панорамным видом на море, реку, горы и другие особо ценные объекты природного ландшафта	1,09	1,34	1,21

СтатРиелт
01.07.2023

Примечания:

* - если действуют одновременно несколько факторов, то для каждого фактора необходимо применить этот коэффициент.

** - для участков вытянутой формы, ширина которых позволяет размещать кроме типичных для этой территориальной зоны объектов капитального строительства иные объекты инфраструктуры, различия в удельной стоимости не выявлены, корректировка равна единице.

Как правило, при начальном формировании земель поселений выделяется земельный массив большой площади и составляется генеральный план поселения. При подготовке проекта межевания территории поселения в соответствии с градостроительными регламентами и нормами формируются границы образуемых отдельных земельных участков. По возможности, это участки правильной формы, близкой к квадратной или прямоугольной. Учитывая рельеф местности: равнинный (с уклоном до 3%), слабопересеченный (3-6%), пересеченный (6-10%), сильнопересеченный (10-20%), горный (более 20%)) или пересеченный, некоторые участки межуются неправильной формы или с уклоном, что обуславливает меньшую пригодность таких участков для использования по назначению и, следовательно, меньшую рыночную привлекательность и стоимость.

Источник: 1. https://statrielt.ru/statistika-rynka/statistika-na-01-07-2023g/korrektirovki-stoimosti-zemli/3211-na-konfiguratsiyu-formu-relef-zemelnogo-uchastka-i-panoramnyj-vid-s-uchastka-korrektirovki-na-01-07-2023-goda

Близость к объектам, нарушающим экологию местности

В открытых источниках информации существуют систематизированные исследования, определяющие степень влияния близости к объектам, нарушающим экологию местности.

Вышеуказанные исследования представлены в издании «Справочник оценщика недвижимости - 2022. Земельные участки. Часть 1. Территориальные характеристики и корректирующие коэффициенты на локальное местоположение. Под редакцией Лейфера Л.А.», Нижний Новгород, 2022 год.

Значения коэффициента удельной стоимости земельных участков в зависимости от близости к объектам, нарушающим экологию местности, представлены в табл. 43.

Таблица 43.
Значения коэффициента изменения удельной цены земельных участков в зависимости от близости к объектам, нарушающим экологию местности

Справочник оценщика недвижимости-2022. Земельные участки. Часть 1. Территориальные характеристики и корректирующие коэффициенты на локальное местоположение. Полная версия (по состоянию на 2021).

Значения корректировок, усредненные по городам России

Таблица 134. Отношение удельной цены земельного участка, расположенного рядом с объектами, нарушающими экологию местности (транспортная магистраль с большой интенсивностью движения, ж/д, аэропорт, ЛЭП, и т.д.), к удельной цене такого же земельного участка, расположенного на удалении от них. Значения коэффициентов, усредненные по городам России, Доверительный интервал

Наименование коэффициента	Среднее значение	Доверительный интервал	
Земельные участки под жилую застройку			
Отношение удельной цены земельного участка, расположенного рядом с объектами, нарушающими экологию местности (транспортная магистраль с большой интенсивностью движения, ж/д, аэропорт, ЛЭП, и т.д.), к удельной цене такого же земельного участка, расположенного на удалении от них	0,75	0,73	0,76
Земельные участки под объекты рекреации			
Отношение удельной цены земельного участка, расположенного рядом с объектами, нарушающими экологию местности (транспортная магистраль с большой интенсивностью движения, ж/д, аэропорт, ЛЭП, и т.д.), к удельной цене такого же земельного участка, расположенного на удалении от них	0,73	0,71	0,75

Справочник оценщика недвижимости-2022. Земельные участки. Часть 1. Территориальные характеристики и корректирующие коэффициенты на локальное местоположение. Полная версия (по состоянию на 2021).

Значения корректирующих коэффициентов и границы интервалов по категориям городов[42]

Таблица 136. Отношение удельной цены земельного участка, расположенного рядом с объектами, нарушающими экологию местности (транспортная магистраль с большой интенсивностью движения, ж/д, аэропорт, ЛЭП, и т.д.), к удельной цене такого же земельного участка, расположенного на удалении от них - Земельные участки под жилую застройку

№	Категория городов	Среднее значение	Расширенный интервал	
1	Москва	0,70	н/д	н/д
2	Санкт-Петербург	0,72	0,61	0,83
3	города с численностью более 1 млн. чел. (кроме г. Москва и г. Санкт-Петербург)	0,78	0,69	0,87
4	города с населением 500-1000 тыс. чел. и уровнем доходов выше среднего	0,73	н/д	н/д
5	города с населением 500-1000 тыс. чел. и уровнем доходов ниже среднего	0,68	0,57	0,79
6	города с населением до 500 тыс. чел. и уровнем доходов выше среднего	0,85	0,78	0,93
7	города с населением до 500 тыс. чел. и уровнем доходов ниже среднего	0,74	0,62	0,86

Справочник оценщика недвижимости-2022. Земельные участки. Часть 1. Территориальные характеристики и корректирующие коэффициенты на локальное местоположение. Полная версия (по состоянию на 2021).

Таблица 137. Отношение удельной цены земельного участка, расположенного рядом с объектами, нарушающими экологию местности (транспортная магистраль с большой интенсивностью движения, ж/д, аэропорт, ЛЭП, и т.д.), к удельной цене такого же земельного участка, расположенного на удалении от них - Земельные участки под объекты рекреации

№	Категория городов	Среднее значение	Расширенный интервал	
1	Москва	0,70	н/д	н/д
2	Санкт-Петербург	0,68	0,57	0,78
3	города с численностью более 1 млн. чел. (кроме г. Москва и г. Санкт-Петербург)	0,76	0,67	0,86
4	города с населением 500-1000 тыс. чел. и уровнем доходов выше среднего	0,73	н/д	н/д
5	города с населением 500-1000 тыс. чел. и уровнем доходов ниже среднего	0,75	н/д	н/д
6	города с населением до 500 тыс. чел. и уровнем доходов выше среднего	0,88	н/д	н/д
7	города с населением до 500 тыс. чел. и уровнем доходов ниже среднего	0,74	0,62	0,85

Источник: 1. «Справочник оценщика недвижимости - 2022. Земельные участки. Часть 1. Территориальные характеристики и корректирующие коэффициенты на локальное местоположение. Под редакцией Лейфера Л.А.», Нижний Новгород, 2022 год.

Благоустройство и дорожная инфраструктура земельных участков:

- обеспеченность собственными внутренними автодорогами и площадками с твердым покрытием;
- наличие ограждения по периметру деревянным или металлическим забором;
- наличие системы освещения территории;
- наличия охраны территории.

В открытых источниках информации существуют систематизированные исследования, определяющие степень влияния благоустройства и дорожной инфраструктуры земельных участков.

Вышеуказанные исследования представлены:

- на сайте Ассоциации развития рынка недвижимости https://statrielt.ru/;
- в издании «Справочник оценщика недвижимости - 2022. Земельные участки. Часть 1. Территориальные характеристики и корректирующие коэффициенты на локальное

местоположение. Под редакцией Лейфера Л.А.», Нижний Новгород, 2022 год.

Значения коэффициента удельной стоимости земельных участков в зависимости от благоустройства и дорожной инфраструктуры представлены в табл. 44.

Таблица 44.

Значения коэффициента изменения удельной цены земельных участков в зависимости от благоустройства и дорожной инфраструктуры

на Благоустройство и дорожную инфраструктуру земельных участков - корректировки на 01.07.2023 года

Категория: Корректировки рыночной стоимости земельных участков (опубликовано 12.07.2023 г.)

Исследование рынков земельных участков показывает, что зависимость рыночной стоимости единицы площади участка от наличия или отсутствия благоустройства и дорожной инфраструктуры для различных населенных пунктов находится в пределах незначительной вариации и вполне устойчива по времени действия. Приведенные значения не зависят от зонирования и разрешенного использования земельных участков. "Обеспеченность" участка означает наличие права собственности или безвозмездного пользования данным видом благоустройства.

Корректировка определяется соотношением представленных в таблице коэффициентов.

Итоги расчета СтатРиелт на основе актуальной рыночной информации за истекший квартал

№	Земельные участки населенных пунктов, промышленности или смежные с ними (незастроенные, без учета коммуникаций)	Нижняя граница*	Верхняя граница*	Среднее значение
1	Не обеспеченные дорогами и площадками, не ограждённые, не освещенные			**1,00**
2	при наличии только одного из видов благоустройства:			
3	Обеспеченные подъездной **автомобильной дорогой общего пользования с твердым и ровным покрытием** (в зависимости от качества), находящейся в непосредственной близости от участка	1,08	1,23	**1,15**
4	Обеспеченные собственными внутренними **автодорогами и площадками с твердым покрытием** (в зависимости от качества)	1,06	1,19	**1,12**
5	Обеспеченные подъездной **железнодорожной веткой**, смежной с участком, либо собственной внутриплощадочной ж/дорогой (в зависимости от качества), соединенной с внешней магистралью - **для участков производственного и складского назначения**	1,07	1,30	**1,16**
6	**Огражденные** по периметру каменным забором (в зависимости от материала и качества: бутовым, бетонным или кирпичным) с оборудованными воротами и калитками	1,13	1,31	**1,21**
7	Огражденные по периметру деревянным или металлическим забором (в зависимости от материала и качества: сетчатым, дощатым или листовым) с оборудованными воротами и калитками	1,05	1,18	**1,10**
8	Обеспеченные системой **освещения** территории (опоры, линия, фонари - в зависимости от качества)	1,02	1,12	**1,06**

Справочник оценщика недвижимости-2022. Земельные участки. Часть 1. Территориальные характеристики и корректирующие коэффициенты на локальное местоположение. Полная версия (по состоянию на 2021).

10.7. Элемент сравнения – охрана территории

В данном разделе приводятся корректирующие коэффициенты, полученные **по данным статистической обработки**, характеризующие влияние наличия или отсутствия охраны территории на рыночную стоимость.

Значения корректировок, усредненные по городам России, и границы доверительных интервалов

Таблица 119

Наименование коэффициента	Среднее значение	Доверительный интервал	
Земельные участки под индустриальную застройку			
Отношение удельной цены земельных участков под индустриальную застройку на неохраняемой территории к удельной цене аналогичных участков на охраняемой территории	0,86	0,84	0,88
Земельные участки под коммерческую застройку			
Отношение удельной цены земельных участков под коммерческую застройку на неохраняемой территории к удельной цене аналогичных участков на охраняемой территории	0,88	0,85	0,90
Земельные участки под жилую застройку			
Отношение удельной цены земельных участков под жилую застройку на неохраняемой территории к удельной цене аналогичных участков на охраняемой территории	0,84	0,81	0,87
Земельные участки под объекты рекреации			
Отношение удельной цены земельных участков под объекты рекреации на неохраняемой территории к удельной цене аналогичных участков на охраняемой территории	0,83	0,81	0,85

Справочник оценщика недвижимости-2022. Земельные участки. Часть 1. Территориальные характеристики и корректирующие коэффициенты на локальное местоположение. Полная версия (по состоянию на 2021).

Значения корректирующих коэффициентов и границы интервалов по категориям городов[38]

Таблица 121

Отношение удельной цены земельных участков под индустриальную застройку на неохраняемой территории к удельной цене аналогичных участков на охраняемой территории				
№	Категория городов	Среднее значение	Расширенный интервал	
1	Москва	0,87	0,82	0,92
2	Санкт-Петербург	0,85	0,79	0,89
3	города с численностью более 1 млн. чел. (кроме г. Москва и г. Санкт-Петербург)	0,87	0,81	0,93
4	города с населением менее 1 млн. человек	–	–	–

Таблица 122

Отношение удельной цены земельных участков под жилую застройку на неохраняемой территории к удельной цене аналогичных участков на охраняемой территории				
№	Категория городов	Среднее значение	Расширенный интервал	
1	Москва	0,78	0,74	0,82
2	Санкт-Петербург	0,82	0,77	0,86
3	города с численностью более 1 млн. чел. (кроме г. Москва и г. Санкт-Петербург)	–	–	–
4	города с населением менее 1 млн. человек	0,84	0,78	0,90

Источник: 1. https://statrielt.ru/statistika-rynka/statistika-na-01-07-2023g/korrektirovki-stoimosti-zemli/3198-na-blagoustrojstvo-i-dorozhnuyu-infrastrukturu-zemelnykh-uchastkov-korrektirovki-na-01-07-2023-goda

2. «Справочник оценщика недвижимости - 2022. Земельные участки. Часть 1. Территориальные характеристики и корректирующие коэффициенты на локальное местоположение. Под редакцией Лейфера Л.А.», Нижний Новгород, 2022 год.

Такие характеристики, как ставки доходности и сроки окупаемости при проведении настоящей оценки не рассчитывались по причине отсутствия развитого рынка аренды земельных участков аналогичных оцениваемым.

3.2.5. Основные выводы относительно рынка недвижимости

В данном разделе содержаться выводы относительно рынка недвижимости в сегментах, необходимых для оценки объектов, например динамика рынка, спрос, предложение, объем продаж, емкость рынка, мотивации покупателей и продавцов, ликвидность, колебания цен на рынке оцениваемых объектов и другие выводы.

1. Динамика рынка.

Динамика рынка земельных участков Московской области представлена в разд. 3.2. настоящего Отчета.

2. Спрос и предложение.

Выделяются три возможных варианта спроса и предложения:

- спрос и предложение равны, в результате рыночных сделок формируется справедливая равновесная рыночная цена объекта недвижимости, ценовая динамика при этом нулевая;
- спрос превышает предложение, цены на рынке растут, формируются спекулятивные цены;
- предложение превышает спрос, цены падают.

При проведении настоящей оценки оценка спроса и предложения проводилась качественно, на основе определенной ранее динамики рынка. В общем случае можно утверждать следующее:

- рост цен на рынке недвижимости свидетельствует о превышении платежеспособного спроса над предложениями;
- стабилизация цен на рынке недвижимости свидетельствует об уравновешивании платежеспособного спроса предложением;
- падение цен на рынке недвижимости свидетельствует о снижении платежеспособного спроса относительно действующего предложения.

3. Объем продаж, емкость рынка. Данные об объеме продаж, емкости рынка, при проведении настоящей оценки не исследовались по причине того, что указанные факторы влияют цены опосредованно (практически отсутствует прямая устанавливаемая экспертным или расчетным путем).

4. Мотивации покупателей и продавцов. Основной мотивацией участников сделки купли-продажи недвижимости является максимизация собственной выгоды, проявляющаяся в некотором снижении платежа (в результате торга) от первоначально ожидаемого продавцом.

5. Ликвидность рынка. В целом ликвидность рынка земельных участков под индивидуальное жилищное строительство в регионе может быть оценена как «ниже средней». Срок экспозиции данных объектов недвижимости на рынке оценивается 5-6 месяцев.

6. Санкции и неопределенность в отношении будущей геополитической напряженности оказывают негативное влияние на инвестиционную привлекательность российских активов и активность рынка недвижимости.

7. Российские власти будут пересматривать прогноз по росту отечественной экономики из-за коронавируса и санкций.

8. 21 февраля 2022 года, президент России Владимир Путин подписал указы о признании суверенитета Донецкой и Луганской народных республик в границах Донецкой и Луганской областей Украины до 2014 года.

24 февраля 2022 года Владимир Путин заявил о начале специальной операции в Донбассе. На фоне обострения ситуации вокруг Донбасса произошел крупнейший обвал фондового российского рынка со времен присоединения Крыма.

30 сентября 2022 года были подписаны Договора о включении новых территорий в состав России: ДНР, ЛНР, Херсонской и Запорожской областей.

Общедоступная информация и методический инструментарий по независящим от оценщика объективным причинам не позволяют достоверно спрогнозировать влияние проведения специальной операции в Донбассе на ценообразование рынка объекта (объектов) оценки.

РАЗДЕЛ IV. АНАЛИЗ НАИБОЛЕЕ ЭФФЕКТИВНОГО ИСПОЛЬЗОВАНИЯ

В соответствии с Федеральным стандартом оценки «Оценка недвижимости (ФСО № 7)» наиболее эффективное использование представляет собой такое использование недвижимости, которое максимизирует ее продуктивность (соответствует ее наибольшей стоимости) и которое физически возможно, юридически разрешено (на дату определения стоимости объекта оценки) и финансово оправдано.

В соответствии с положениями Международного стандарта финансовой отчетности (IFRS) 13 «Оценка справедливой стоимости» при оценке справедливой стоимости нефинансового актива учитывается способность участника рынка генерировать экономические выгоды посредством наилучшего и наиболее эффективного использования актива или посредством его продажи другому участнику рынка, который использовал бы данный актив наилучшим и наиболее эффективным образом.

Для наилучшего и наиболее эффективного использования нефинансового актива принимается в расчет такое использование актива, которое является физически выполнимым, юридически допустимым и финансово оправданным, как изложено ниже:

- физически выполнимое использование предусматривает учет физических характеристик актива, которые участники рынка учитывали бы при установлении цены на актив (например, местонахождение или размер имущества);
- юридически допустимое использование предусматривает учет любых юридических ограничений на использование актива, которые участники рынка учитывали бы при установлении цены на актив (например, правила зонирования, применимые к имуществу);
- финансово оправданное использование предусматривает учет того факта, генерирует ли физически выполнимое и юридически допустимое использование актива доход или потоки денежных средств (с учетом затрат на преобразование актива к такому использованию), достаточные для получения дохода на инвестицию, который участники рынка требовали бы от инвестиции в данный актив при данном использовании.

Рассмотрев структуру рынка недвижимости в целом и проведя анализ ближайшего окружения объекта исследования, можно делать выводы о том, какого типа недвижимость может быть востребована в зоне расположения объекта.

Для застроенной территории, по мнению Оценщика, необходимо рассмотреть варианты использования, которые физически возможны и юридически правомочны с точки зрения своего потенциально доходного использования в случаях:

- использования участка земли как условно незастроенного.
- использования участка земли с учетом имеющихся на нем улучшений.

На оцениваемых земельных участках отсутствуют какие-либо объекты капитального строительства (улучшения).

Соответственно, в настоящем отчете рассматривался только вариант использования земли как незастроенной.

4.1. Анализ наиболее эффективного использования земельных участков как незастроенных

При рассмотрении возможной застройки оцениваемых земельных участков анализ проводится с учетом того, что данные участки свободны от какой-либо застройки (т.е. не застроены).

Анализ проводился в соответствии с действующим законодательством:

- «О введении в действие земельного кодекса РФ» от 25.10.2001 года №137-ФЗ;

- «Градостроительный кодекс РФ» от 29.12.2004 года №190-ФЗ;

- «О переводе земель или земельных участков из одной категории в другую» от 21.12.2004 года №172-ФЗ;

- «Земельный кодекс РФ» от 25.10.2001 года №136-ФЗ.

В результате проведенного анализа наиболее эффективного использования земельных участков как свободных, Оценщик пришел к нижеследующим выводам.

Физическая возможность

Учитывая физические характеристики земельных участков, местоположение, плотность окружающей застройки, доступность, в том числе и элементов инженерной инфраструктуры, на них физически возможно строительство:

1. Зданий, строений, сооружений, относящихся к понятию «для личного подсобного хозяйства».

2. Зданий, строений, сооружений, не относящихся, к понятию «для личного подсобного хозяйства».

Физические ограничения накладываются лишь размерами (площадью) самих земельных участков.

Правомочность

Согласно Земельному кодексу РФ (ст. 7 п. 2), земли должны использоваться в соответствии с установленным для них целевым назначением. Правовой режим земель определяется исходя из их принадлежности к той или иной категории и виду разрешенного использования в соответствии с зонированием территорий.

Согласно правоустанавливающим документам, оцениваемые земельные участки имеют категорию – ***земли населенных пунктов***, вид разрешенного использования – ***для личного подсобного хозяйства***.

Как следствие, у оценщика есть все основания полагать, что с законодательной точки зрения, использование земельных участков под строительство объектов недвижимости (зданий, строений, сооружений) не относящихся к понятию «для личного подсобного хозяйства», будет запрещено.

Финансовая оправданность и максимальная эффективность

Учитывая то, что на предыдущем этапе анализа единственным возможным вариантом использования оцениваемых земельных участков как незастроенных является их использование в целях для личного подсобного хозяйства, то, соответственно, и финансовая оправданность и максимальная эффективность будет достигаться при условии использования земельных участков в рамках ведения личного подсобного хозяйства. Определение соответствия потенциально возможных направлений использования оцениваемых земельных участков представлено в табл. 45.

Таблица 45.

Определение соответствия потенциально возможных направлений использования оцениваемых земельных участков

Критерии	Вариант использования	
	Деятельность, связанная с ведением личного подсобного хозяйства	Деятельность, не связанная с ведением личного подсобного хозяйства
Физическая осуществимость	+	+
Законодательная разрешенность	+	-
Финансовая оправданность	+	-
Максимальная эффективность	+	-
Итого	**4**	**1**

Источник: 1. Анализ оценщика.

Таким образом, в результате проведенного анализа наиболее эффективного использования оцениваемых земельных участков установлено, что наиболее эффективным вариантом использования участков является их использование в текущем состоянии (участки, предназначенные для ведения личного подсобного хозяйства).

РАЗДЕЛ V. МЕТОДОЛОГИЯ ОЦЕНКИ

5.1. Общие положения

В соответствии с федеральным стандартом оценки «Подходы и методы оценки (ФСО V)», утвержденным Приказом Министерства экономического развития Российской Федерации (Минэкономразвития России) № 200 от 14 апреля 2022 г., при проведении оценки используются сравнительный, доходный и затратный подходы.

В соответствии с положениями Международного стандарта финансовой отчетности (IFRS) 13 «Оценка справедливой стоимости» основными подходами к оценке являются рыночный, доходный и затратный подходы. В целом общие подходы к оценке в указанных стандартах не противоречат друг другу.

5.2. Основные понятия оценки

В соответствии со статьёй 5 Федерального закона № 135-ФЗ «Об оценочной деятельности в Российской Федерации» к объектам оценки относятся объекты гражданских прав, в отношении которых законодательством Российской Федерации установлена возможность их участия в гражданском обороте.

Оценка стоимости представляет собой определение стоимости объекта оценки в соответствии с федеральными стандартами оценки.

Стоимость представляет собой меру ценности объекта для участников рынка или конкретных лиц, выраженную в виде денежной суммы, определенную на конкретную дату в соответствии с конкретным видом стоимости, установленным федеральными стандартами оценки.

Цена представляет собой денежную сумму, запрашиваемую, предлагаемую или уплачиваемую участниками в результате совершенной или предполагаемой сделки.

Справедливая стоимость – цена, которая была бы получена при продаже актива или уплачена при передаче обязательства в условиях операции, осуществляемой на организованном рынке, между участниками рынка на дату оценки (п. 9 Международный стандарт финансовой отчетности (IFRS) 13 «Оценка справедливой стоимости»).

Справедливая стоимость – это цена, которая может быть получена при продаже актива или уплачена при передаче обязательства при проведении операции на добровольной основе на основном (или наиболее выгодном) рынке на дату оценки в текущих рыночных условиях (то есть выходная цена) независимо от того, является ли такая цена непосредственно наблюдаемой или рассчитывается с использованием другого метода оценки (п. 24 Международный стандарт финансовой отчетности (IFRS) 13 «Оценка справедливой стоимости»).

Цель оценки представляет собой предполагаемое использование результата оценки, отражающее случаи обязательной оценки, установленные законодательством Российской Федерации, и (или) иные причины, в связи с которыми возникла необходимость определения стоимости объекта оценки.

Допущение представляет собой предположение, принимаемое как верное и касающееся фактов, условий или обстоятельств, связанных с объектом оценки, целью оценки, ограничениями оценки, используемой информацией или подходами (методами) к оценке.

Подход к оценке представляет собой совокупность методов оценки, основанных на общей методологии.

Метод оценки представляет собой последовательность процедур, позволяющую на основе существенной для данного метода информации определить стоимость объекта оценки.

Методические рекомендации по оценке представляют собой методические рекомендации по оценке, разработанные в целях развития положений утвержденных федеральных стандартов оценки и одобренные советом по оценочной деятельности при Минэкономразвития России.

Результат оценки (итоговая стоимость объекта оценки) представляет собой стоимость объекта, определенную на основе профессионального суждения оценщика для конкретной цели оценки с учетом допущений и ограничений оценки. Результат оценки выражается в рублях или иной валюте в соответствии с заданием на оценку с указанием эквивалента в рублях. Результат оценки может быть представлен в виде числа и (или) интервала значений, являться результатом математического округления.

Существенность представляет собой степень влияния информации, допущений, ограничений оценки и проведенных расчетов на результат оценки. Существенность может не иметь количественного измерения. Для определения уровня существенности требуется профессиональное суждение в области оценочной деятельности.

Дата определения стоимости объекта оценки (дата проведения оценки, дата оценки) – это

дата, по состоянию на которую определена стоимость объекта оценки (ст. 10 федерального закона от 29.07.1998 г. № 135-ФЗ).

Для целей оценки **дата оценки** рассматривается как дата, на которую совершилась бы сделка, или дата, на которую определяются выгоды от использования объекта оценки. Дата оценки влияет на то, какую информацию оценщик принимает во внимание при проведении оценки (п. 5 ФСО II).

Аналог – объект, идентичный или аналогичный объекту оценки (п. 4 ФСО V).

5.3. Общее описание методов оценки земельных участков

При оценке стоимости земельных участков, с точки зрения методологии, используются:

- Методические рекомендации по определению рыночной стоимости земельных участков, утвержденные Распоряжением Минимущества России от 06.03.2002 № 568-р.
- Методические рекомендации по оценке стоимости земли, разработанные АНО «Союзэкспертиза» ТПП РФ.
- Федеральный стандарт оценки «Структура федеральных стандартов оценки и основные понятия, используемые в федеральных стандартах оценки (ФСО I)».
- Федеральный стандарт оценки «Виды стоимости (ФСО II)».
- Федеральный стандарт оценки «Процесс оценки (ФСО III)».
- Федеральный стандарт оценки «Задание на оценку (ФСО IV)».
- Федеральный стандарт оценки «Подходы и методы оценки (ФСО V)».
- Федеральный стандарт оценки «Отчет об оценке (ФСО VI)».
- Федеральный стандарт оценки «Оценка недвижимости (ФСО № 7)».

Реализация различных подходов для оценки земельных участков возможна с использованием следующих методов:

- метод сравнения продаж;
- метод выделения;
- метод распределения;
- метод капитализации земельной ренты;
- метод остатка;
- метод предполагаемого использования.

Сравнительный (рыночный) подход – совокупность методов оценки, основанных на сравнении объекта оценки с идентичными или аналогичными объектами (аналогами). Сравнительный подход основан на принципах ценового равновесия и замещения.

Условия применения сравнительного подхода (в соответствии с ФСО V).

Рассматривая возможность и целесообразность применения сравнительного подхода, оценщику необходимо учитывать объем и качество информации о сделках с объектами, аналогичными объекту оценки, в частности:

1) активность рынка (значимость сравнительного подхода тем выше, чем больше сделок с аналогами осуществляется на рынке);

2) доступность информации о сделках (значимость сравнительного подхода тем выше, чем надежнее информация о сделках с аналогами);

3) актуальность рыночной ценовой информации (значимость сравнительного подхода тем выше, чем меньше удалены во времени сделки с аналогами от даты оценки и чем стабильнее рыночные условия были в этом интервале времени);

4) степень сопоставимости аналогов с объектом оценки (значимость сравнительного подхода тем выше, чем ближе аналоги по своим существенным характеристикам к объекту оценки и чем меньше корректировок требуется вносить в цены аналогов).

Методы сравнительного подхода основаны на использовании ценовой информации об аналогах (цены сделок и цены предложений). При этом оценщик может использовать ценовую информацию об объекте оценки (цены сделок, цена обязывающего предложения, не допускающего отказа от сделки).

Если сведения о совершенных сделках отсутствуют или их недостаточно для определения стоимости объекта оценки, оценщик может использовать цены предложений. Цена предложения представляет собой мнение одной из сторон потенциальной сделки, заинтересованной в более высокой цене, поэтому при проведении анализа цен предложений по аналогам оценщику следует учитывать:

1) возможную разницу между ценой сделки и ценой предложения;

2) период экспозиции аналога на рынке и изменение его цены за этот период (при наличии информации);

3) соответствие цены аналога его характеристикам в сопоставлении с другими предложениями на

рынке, избегая завышенных или заниженных цен предложения.

Поскольку сведения о предложениях не остаются неизменными, оценщику необходимо их документировать, чтобы обеспечить подтверждение этих данных в будущем.

Сравнение объекта оценки с аналогами может проводиться с использованием различных количественных параметров измерения объекта оценки, представляющих собой единицы сравнения.

В соответствии с положениями федерального стандарта оценки «Оценка недвижимости (ФСО № 7)» при применении сравнительного подхода к оценке недвижимости оценщик учитывает следующие положения:

а) сравнительный подход применяется для оценки недвижимости, когда можно подобрать достаточное для оценки количество объектов-аналогов с известными ценами сделок и (или) предложений;

б) в качестве объектов-аналогов используются объекты недвижимости, которые относятся к одному с оцениваемым объектом сегменту рынка и сопоставимы с ним по ценообразующим факторам. При этом для всех объектов недвижимости, включая оцениваемый, ценообразование по каждому из указанных факторов должно быть единообразным;

в) при проведении оценки должны быть описаны объем доступных оценщику рыночных данных об объектах-аналогах и правила их отбора для проведения расчетов. Использование в расчетах лишь части доступных оценщику объектов-аналогов должно быть обосновано в отчете об оценке;

г) для выполнения расчетов используются типичные для аналогичного объекта сложившиеся на рынке оцениваемого объекта удельные показатели стоимости (единицы сравнения), в частности цена или арендная плата за единицу площади или единицу объема;

д) в зависимости от имеющейся на рынке исходной информации в процессе оценки недвижимости могут использоваться качественные методы оценки (относительный сравнительный анализ, метод экспертных оценок и другие методы), количественные методы оценки (метод регрессионного анализа, метод количественных корректировок и другие методы), а также их сочетания.

При применении ***качественных методов*** оценка недвижимости выполняется путем изучения взаимосвязей, выявляемых на основе анализа цен сделок и (или) предложений с объектами-аналогами или соответствующей информации, полученной от экспертов, и использования этих взаимосвязей для проведения оценки в соответствии с технологией выбранного для оценки метода.

При применении ***метода корректировок*** каждый объект-аналог сравнивается с объектом оценки по ценообразующим факторам (элементам сравнения), выявляются различия объектов по этим факторам и цена объекта-аналога или ее удельный показатель корректируется по выявленным различиям с целью дальнейшего определения стоимости объекта оценки. При этом корректировка по каждому элементу сравнения основывается на принципе вклада этого элемента в стоимость объекта.

При применении ***методов регрессионного анализа*** оценщик, используя данные сегмента рынка оцениваемого объекта, конструирует модель ценообразования, соответствующую рынку этого объекта, по которой определяет расчетное значение искомой стоимости.

е) для сравнения объекта оценки с другими объектами недвижимости, с которыми были совершены сделки или которые представлены на рынке для их совершения, обычно используются следующие элементы сравнения:

- передаваемые имущественные права, ограничения (обременения) этих прав;
- условия финансирования состоявшейся или предполагаемой сделки (вид оплаты, условия кредитования, иные условия);
- условия продажи (нетипичные для рынка условия, сделка между аффилированными лицами, иные условия);
- условия рынка (изменения цен за период между датами сделки и оценки, скидки к ценам предложений, иные условия);
- вид использования и (или) зонирование;
- местоположение объекта;
- физические характеристики объекта, в том числе свойства земельного участка, состояние объектов капитального строительства, соотношение площади земельного участка и площади его застройки, иные характеристики;
- экономические характеристики (уровень операционных расходов, условия аренды, состав арендаторов, иные характеристики);
- наличие движимого имущества, не связанного с недвижимостью;
- другие характеристики (элементы), влияющие на стоимость.

ж) помимо стоимости, сравнительный подход может использоваться для определения других расчетных показателей, например арендных ставок, износа и устареваний, ставок капитализации и дисконтирования.

К методам сравнительного подхода относятся: метод сравнения продаж, метод выделения, метод распределения. Так же необходимо отметить, что в соответствии с ФСО № 7 для оценки земельных участок может использоваться метод регрессионного анализа.

1. Метод сравнения продаж.

Метод применяется для оценки земельных участков, как занятых зданиями, строениями и (или) сооружениями (далее - застроенных земельных участков), так и земельных участков, не занятых зданиями, строениями и (или) сооружениями (далее - незастроенных земельных участков). Условие применения метода - наличие информации о ценах сделок с земельными участками, являющимися аналогами оцениваемого. При отсутствии информации о ценах сделок с земельными участками допускается использование цен предложения (спроса).

Фактически метод сравнения задач является комбинацией качественных методов оценки и метода корректировок.

Расчетная зависимость, реализуемая при методе сравнения продаж, имеет следующий вид:

$$C_{ec} = \sum_{i=1}^{n} (C_{ec}^{i} + \sum_{j=1}^{m} \Delta C_{ec}^{i} f(U_{об}^{j} - U_{oa}^{j})) * K_{i} ,$$

где:

C_{ec}^{i} - стоимость единица сравнения объекта аналога;

$\sum_{j=1}^{m} \Delta C_{ec}^{i} f(U_{об}^{j} - U_{oa}^{j})$ - сумма поправок к стоимости единицы сравнения объекта аналога, рассчитываемых как функция от разности характеристики объекта оценки и объекта-аналога;

K_{i} - коэффициент согласования скорректированных единиц сравнения объектов аналогов;

n - количество объектов-аналогов;

m - количество учитываемых при проведении корректировок характеристик.

Корректировки цен могут рассчитываться в денежном или процентном выражении.

Величины корректировок цен, как правило, определяются следующими способами:

- прямым попарным сопоставлением цен аналогов, отличающихся друг от друга только по одному элементу сравнения, и определением на базе полученной таким образом информации корректировки по данному элементу сравнения;
- прямым попарным сопоставлением дохода двух аналогов, отличающихся друг от друга только по одному элементу сравнения, и определения путем капитализации разницы в доходах корректировки по данному элементу сравнения;
- определением затрат, связанных с изменением характеристики элемента сравнения, по которому аналог отличается от объекта оценки;
- экспертным обоснованием корректировок цен аналогов.

2. Метод регрессионного анализа

Расчетная зависимость, реализуемая при формировании статистической расчетной зависимости, имеет следующий вид (общее формализованное представление):

$$C_{ec} = f(U_1, U_2, ..., U_n) ,$$

где:

$U_1, U_2, ..., U_n$ - характеристики объекта оценки;

f - оператор функциональной зависимости, связывающей величины характеристики объекта оценки и стоимость единицы сравнения.

Данная модель является уравнением ценообразования, позволяющим рассчитать стоимость единицы сравнения на основе значений его характеристик. Наиболее распространенным вариантом регрессионной зависимости является линейная модель вида:

$$C_{ec} = a + x_1 * U_1 + x_2 * U_2 + ... + x_n * U_n$$

В общем случае, принимаемые для расчетов (по любой из ранее описанных модели) характеристики объекта оценки, должны являться факторами стоимости (факторы, изменение которых влияет на стоимость объекта оценки). Традиционно характеристики объекта оценки принято делить на две основные группы: количественные и качественные, в совокупности, описывающие основные признаки объекта.

3. Метод выделения.

Метод применяется для оценки застроенных земельных участков. Условия применения метода:

- наличие информации о ценах сделок с едиными объектами недвижимости, аналогичными единому объекту недвижимости, включающему в себя оцениваемый земельный участок (при

отсутствии информации о ценах сделок допускается использование цен предложения (спроса));

- соответствие улучшений земельного участка его наиболее эффективному использованию.

Метод предполагает следующую последовательность действий:

- определение элементов, по которым осуществляется сравнение единого объекта недвижимости, включающего в себя оцениваемый земельный участок, с объектами - аналогами;
- определение по каждому из элементов сравнения характера и степени отличий каждого аналога от единого объекта недвижимости, включающего в себя оцениваемый земельный участок;
- определение по каждому из элементов сравнения корректировок цен аналогов, соответствующих характеру и степени отличий каждого аналога от единого объекта недвижимости, включающего в себя оцениваемый земельный участок;
- корректировка по каждому из элементов сравнения цен каждого аналога, сглаживающая их отличия от единого объекта недвижимости, включающего в себя оцениваемый земельный участок;
- расчет рыночной стоимости единого объекта недвижимости, включающего в себя оцениваемый земельный участок, путем обоснованного обобщения скорректированных цен аналогов;
- расчет стоимости замещения или стоимости воспроизводства улучшений оцениваемого земельного участка;
- расчет рыночной стоимости оцениваемого земельного участка путем вычитания из рыночной стоимости единого объекта недвижимости, включающего в себя оцениваемый земельный участок, стоимости замещения или стоимости воспроизводства улучшений земельного участка.

Сумма затрат на создание улучшений земельного участка может определяться с использованием укрупненных и (или) элементных стоимостных показателей.

К укрупненным стоимостным показателям относятся как показатели, характеризующие параметры объекта в целом - квадратный, кубический, погонный метр, так и показатели по комплексам и видам работ.

К элементным стоимостным показателям относятся элементные цены и расценки, используемые при определении суммы затрат на создание улучшений.

Укрупненные и элементные стоимостные показатели, рассчитанные в зафиксированном на конкретную дату уровне цен (базисном уровне цен), могут быть пересчитаны в уровень цен на дату оценки с использованием системы текущих и прогнозных индексов изменения стоимости строительства.

Расчет суммы затрат на создание улучшений с использованием элементных стоимостных показателей может осуществляться также с использованием ресурсного и ресурсно - индексного методов. Ресурсный (ресурсно - индексный) метод состоит в калькулировании в текущих (прогнозных) ценах и тарифах всех ресурсов (элементов затрат), необходимых для создания улучшений.

При определении суммы затрат на создание улучшений земельного участка следует учитывать прибыль инвестора - величину наиболее вероятного вознаграждения за инвестирование капитала в создание улучшений. Прибыль инвестора может рассчитываться как разность между ценой продажи и затратами на создание аналогичных объектов. Прибыль инвестора также может быть рассчитана как отдача на капитал при его наиболее вероятном аналогичном по уровню рисков инвестировании.

При определении стоимости замещения или стоимости воспроизводства учитывается величина накопленного износа улучшений.

Накопленный износ улучшений может определяться в целом или в денежном выражении как сумма физического, функционального и части экономического износа, относящегося к улучшениям

Физическим износом является потеря стоимости улучшений, обусловленная ухудшением их физических свойств.

Функциональным износом является потеря стоимости улучшений, обусловленная несоответствием объемно - планировочного решения, строительных материалов и инженерного оборудования улучшений, качества произведенных строительных работ или других характеристик улучшений современным рыночным требованиям, предъявляемым к данному типу улучшений.

Экономическим износом является потеря стоимости единого объекта недвижимости, обусловленная отрицательным воздействием внешних по отношению к нему факторов.

Физический и функциональный износ могут быть устранимыми и неустранимыми. Экономический износ, как правило, является неустранимым. При этом износ является устранимым, если затраты на

его устранение меньше, чем увеличение стоимости объекта недвижимости в результате его устранения.

4. Метод распределения.

Метод применяется для оценки застроенных земельных участков. Условия применения метода:

- наличие информации о ценах сделок с едиными объектами недвижимости, аналогичными единому объекту недвижимости, включающему в себя оцениваемый земельный участок. При отсутствии информации о ценах сделок допускается использование цен предложения (спроса);
- наличие информации о наиболее вероятной доле земельного участка в рыночной стоимости единого объекта недвижимости;
- соответствие улучшений земельного участка его наиболее эффективному использованию.

Метод предполагает следующую последовательность действий:

- определение элементов, по которым осуществляется сравнение единого объекта недвижимости, включающего в себя оцениваемый земельный участок, с объектами - аналогами;
- определение по каждому из элементов сравнения характера и степени отличий каждого аналога от единого объекта недвижимости, включающего в себя оцениваемый земельный участок;
- определение по каждому из элементов сравнения корректировок цен аналогов, соответствующих характеру и степени отличий каждого аналога от единого объекта недвижимости, включающего в себя оцениваемый земельный участок;
- корректировка по каждому из элементов сравнения цен каждого аналога, сглаживающая их отличия от единого объекта недвижимости, включающего в себя оцениваемый земельный участок;
- расчет рыночной стоимости единого объекта недвижимости, включающего в себя оцениваемый земельный участок, путем обоснованного обобщения скорректированных цен аналогов;
- расчет рыночной стоимости оцениваемого земельного участка путем умножения рыночной стоимости единого объекта недвижимости, включающего в себя оцениваемый земельный участок, на наиболее вероятное значение доли земельного участка в рыночной стоимости единого объекта недвижимости.

Доходный подход – совокупность методов оценки, основанных на определении текущей стоимости ожидаемых будущих денежных потоков от использования объекта оценки. Доходный подход основан на принципе ожидания выгод.

Условия применения доходного подхода (в соответствии с ФСО V).

Рассматривая возможность и целесообразность применения доходного подхода, оценщику необходимо учитывать:

1) способность объекта приносить доход (значимость доходного подхода выше, если получение дохода от использования объекта соответствует целям приобретения объекта участниками рынка);

2) степень неопределенности будущих доходов (значимость доходного подхода тем ниже, чем выше неопределенность, связанная с суммами и сроками поступления будущих доходов от использования объекта).

В рамках доходного подхода применяются различные методы, основанные на прямой капитализации или дисконтировании будущих денежных потоков (доходов).

Определение стоимости объекта оценки при использовании *метода прямой капитализации* осуществляется путем деления дохода за один период (обычно год) на ставку капитализации.

В *методе дисконтированных денежных потоков* будущие денежные потоки по объекту оценки приводятся к текущей дате при помощи ставки дисконтирования, отражающей ожидаемую участниками рынка, или конкретными участниками сделки, или конкретным пользователем (в соответствии с определяемым видом стоимости) ставку доходности (норму прибыли) на инвестиции с сопоставимым риском.

В соответствии с положениями федерального стандарта оценки «Оценка недвижимости (ФСО № 7)» при применении доходного подхода оценщик учитывает следующие положения:

а) доходный подход применяется для оценки недвижимости, генерирующей или способной генерировать потоки доходов;

б) в рамках доходного подхода стоимость недвижимости может определяться методом прямой капитализации, методом дисконтирования денежных потоков или методом капитализации по расчетным моделям;

в) *метод прямой капитализации* применяется для оценки объектов недвижимости, не требующих значительных капитальных вложений в их ремонт или реконструкцию, фактическое использование которых соответствует их наиболее эффективному использованию. Определение стоимости

объектов недвижимости с использованием данного метода выполняется путем деления соответствующего рынку годового дохода от объекта на общую ставку капитализации, которая при этом определяется на основе анализа рыночных данных о соотношениях доходов и цен объектов недвижимости, аналогичных оцениваемому объекту;

г) *метод дисконтирования денежных потоков* применяется для оценки недвижимости, генерирующей или способной генерировать потоки доходов с произвольной динамикой их изменения во времени путем дисконтирования их по ставке, соответствующей доходности инвестиций в аналогичную недвижимость;

д) *метод капитализации по расчетным моделям* применяется для оценки недвижимости, генерирующей регулярные потоки доходов с ожидаемой динамикой их изменения. Капитализация таких доходов проводится по общей ставке капитализации, конструируемой на основе ставки дисконтирования, принимаемой в расчет модели возврата капитала, способов и условий финансирования, а также ожидаемых изменений доходов и стоимости недвижимости в будущем;

е) структура (учет налогов, возврата капитала, темпов изменения доходов и стоимости актива) используемых ставок дисконтирования и (или) капитализации должна соответствовать структуре дисконтируемого (капитализируемого) дохода;

ж) для недвижимости, которую можно сдавать в аренду, в качестве источника доходов следует рассматривать арендные платежи;

з) оценка недвижимости, предназначенной для ведения определенного вида бизнеса (например, гостиницы, рестораны, автозаправочные станции), может проводиться на основании информации об операционной деятельности этого бизнеса путем выделения из его стоимости составляющих, не относящихся к оцениваемой недвижимости.

К методам доходного подхода относят: метод капитализации земельной ренты; метод остатка; метод предполагаемого использования.

1. Метод капитализации земельной ренты

Метод применяется для оценки застроенных и незастроенных земельных участков. Условие применения метода - возможность получения земельной ренты от оцениваемого земельного участка. Метод предполагает следующую последовательность действий:

- расчет земельной ренты, создаваемой земельным участком;
- определение величины соответствующего коэффициента капитализации земельной ренты;
- расчет рыночной стоимости земельного участка путем капитализации земельной ренты.

Под капитализацией земельной ренты понимается определение на дату проведения оценки стоимости всех будущих равных между собой или изменяющихся с одинаковым темпом величин земельной ренты за равные периоды времени. Расчет производится путем деления величины земельной ренты за первый после даты проведения оценки период на определенный оценщиком соответствующий коэффициент капитализации.

В рамках данного метода величина земельной ренты может рассчитываться как доход от сдачи в аренду земельного участка на условиях, сложившихся на рынке земли.

Основными способами определения коэффициента капитализации являются:

- деление величины земельной ренты по аналогичным земельным участкам на цену их продажи;
- увеличение безрисковой ставки отдачи на капитал на величину премии за риск, связанный с инвестированием капитала в оцениваемый земельный участок.

При этом под безрисковой ставкой отдачи на капитал понимается ставка отдачи при наименее рискованном инвестировании капитала (например, ставка доходности по депозитам банков высшей категории надежности или ставка доходности к погашению по государственным ценным бумагам).

2. Метод остатка

Метод применяется для оценки застроенных и незастроенных земельных участков. Условие применения метода - возможность застройки оцениваемого земельного участка улучшениями, приносящими доход. Метод предполагает следующую последовательность действий:

- расчет стоимости воспроизводства или замещения улучшений, соответствующих наиболее эффективному использованию оцениваемого земельного участка;
- расчет чистого операционного дохода от единого объекта недвижимости за определенный период времени на основе рыночных ставок арендной платы;
- расчет чистого операционного дохода, приходящегося на улучшения, за определенный период времени как произведения стоимости воспроизводства или замещения улучшений на соответствующий коэффициент капитализации доходов от улучшений;
- расчет величины земельной ренты как разности чистого операционного дохода от единого объекта недвижимости за определенный период времени и чистого операционного дохода, приходящегося на улучшения за соответствующий период времени;
- расчет рыночной стоимости земельного участка путем капитализации земельной ренты.

Метод допускает также следующую последовательность действий:

- расчет стоимости воспроизводства или замещения улучшений, соответствующих наиболее эффективному использованию оцениваемого земельного участка;
- расчет чистого операционного дохода от единого объекта недвижимости за определенный период времени на основе рыночных ставок арендной платы;
- расчет рыночной стоимости единого объекта недвижимости путем капитализации чистого операционного дохода за определенный период времени;
- расчет рыночной стоимости земельного участка путем вычитания из рыночной стоимости единого объекта недвижимости стоимости воспроизводства или замещения улучшений.

Чистый операционный доход равен разности действительного валового дохода и операционных расходов. При этом из действительного валового дохода вычитаются только те операционные расходы, которые, как правило, несет арендодатель.

Действительный валовой доход равен разности потенциального валового дохода и потерь от простоя помещений и потерь от неплатежей за аренду.

Потенциальный валовой доход равен доходу, который можно получить от сдачи всей площади единого объекта недвижимости в аренду при отсутствии потерь от невыплат арендной платы. При оценке земельного участка арендные ставки за пользование единым объектом недвижимости рассчитываются на базе рыночных ставок арендной платы (наиболее вероятных ставок арендной платы, по которым объект оценки может быть сдан в аренду на открытом рынке в условиях конкуренции, когда стороны сделки действуют разумно, располагая всей необходимой информацией, а на величине ставки арендной платы не отражаются какие-либо чрезвычайные обстоятельства).

Для пустующих и используемых собственником для собственных нужд помещений также используются рыночные ставки арендной платы. В потенциальный доход включаются и другие доходы, получаемые за счет неотделимых улучшений недвижимости, но не включенные в арендную плату.

Величина операционных расходов определяется исходя из рыночных условий сдачи в аренду единых объектов недвижимости. Операционные расходы подразделяются на: постоянные - не зависящие от уровня заполняемости единого объекта недвижимости, переменные - зависящие от уровня заполняемости единого объекта недвижимости и расходы на замещение элементов улучшений со сроком использования меньше, чем срок использования улучшений в целом (далее - элементов с коротким сроком использования). В состав операционных расходов не входят амортизационные отчисления по недвижимости и расходы по обслуживанию долговых обязательств по недвижимости.

Расчет расходов на замещение элементов улучшений с коротким сроком использования производится путем деления суммы затрат на создание данных элементов улучшений на срок их использования. В процессе выполнения данных расчетов целесообразно учитывать возможность процентного наращивания денежных средств для замены элементов с коротким сроком использования.

Управленческие расходы включаются в состав операционных расходов независимо от того, кто управляет объектом недвижимости - собственник или управляющий.

При расчете коэффициента капитализации для улучшений земельного участка следует учитывать наиболее вероятный темп изменения дохода от улучшений и наиболее вероятное изменение стоимости улучшений (например, при уменьшении стоимости улучшений - учитывать возврат капитала, инвестированного в улучшения).

3. Метод предполагаемого использования

Метод применяется для оценки застроенных и незастроенных земельных участков. Условие применения метода - возможность использования земельного участка способом, приносящим доход. Метод предполагает следующую последовательность действий:

- определение суммы и временной структуры расходов, необходимых для использования земельного участка в соответствии с вариантом его наиболее эффективного использования (например, затрат на создание улучшений земельного участка или затрат на разделение земельного участка на отдельные части, отличающиеся формами, видом и характером использования);
- определение величины и временной структуры доходов от наиболее эффективного использования земельного участка;
- определение величины и временной структуры операционных расходов, необходимых для получения доходов от наиболее эффективного использования земельного участка;
- определение величины ставки дисконтирования, соответствующей уровню риска инвестирования капитала в оцениваемый земельный участок;

- расчет стоимости земельного участка путем дисконтирования всех доходов и расходов, связанных с использованием земельного участка.

При этом под дисконтированием понимается процесс приведения всех будущих доходов и расходов к дате проведения оценки по определенной оценщиком ставке дисконтирования.

Для приведения всех будущих доходов и расходов к дате проведения оценки используются ставки дисконтирования, получаемые на основе анализа ставок отдачи на капитал аналогичных по уровню рисков инвестиций.

Источником доходов может быть сдача в аренду, хозяйственное использование земельного участка или единого объекта недвижимости либо продажа земельного участка или единого объекта недвижимости в наиболее вероятные сроки по рыночной стоимости.

Расчет доходов в варианте сдачи недвижимости в аренду должен предусматривать учет дохода от продажи единого объекта недвижимости в конце прогнозного периода.

5.4. Согласование результатов оценки

В соответствии с п. 3 ФСО V при применении нескольких подходов и методов оценщик использует процедуру согласования их результатов. В случае существенных расхождений результатов подходов и методов оценки оценщик анализирует возможные причины расхождений, устанавливает подходы и методы, позволяющие получить наиболее достоверные результаты с учетом факторов, указанных в пункте 2 настоящего федерального стандарта оценки. Не следует применять среднюю арифметическую величину или иные математические правила взвешивания в случае существенных расхождений промежуточных результатов методов и подходов оценки без такого анализа. В результате анализа оценщик может обоснованно выбрать один из полученных результатов, полученных при использовании методов и подходов, для определения итоговой стоимости объекта оценки.

В соответствии с положениями Международного стандарта финансовой отчетности (IFRS) 13 «Оценка справедливой стоимости» если для оценки справедливой стоимости используются множественные методы оценки, то результаты (то есть соответствующие показатели справедливой стоимости) должны оцениваться путем рассмотрения целесообразности диапазона значений, обозначенных данными результатами. Оценка справедливой стоимости - это значение в пределах такого диапазона, которое наиболее точно представляет справедливую стоимость в сложившихся обстоятельствах.

В соответствии с требованиями Федерального стандарта оценки «Оценка недвижимости (ФСО № 7)» в случае использования в рамках какого-либо из подходов к оценке недвижимости нескольких методов оценки выполняется предварительное согласование их результатов с целью получения промежуточного результата оценки недвижимости данным подходом.

В процессе согласования промежуточных результатов оценки недвижимости, полученных с применением разных подходов, следует проанализировать достоинства и недостатки этих подходов, объяснить расхождение промежуточных результатов и на основе проведенного анализа определить итоговый результат оценки недвижимости.

При недостаточности рыночных данных, необходимых для реализации какого-либо из подходов к оценке недвижимости в соответствии с требованиями настоящего Федерального стандарта оценки и общих стандартов оценки ФСО I - ФСО VI, в рамках выбранного подхода на основе имеющихся данных рекомендуется указать ориентировочные значения (значение) оцениваемой величины, которые не учитываются при итоговом согласовании, но могут быть использованы в качестве поверочных к итоговому результату оценки недвижимости.

После проведения процедуры согласования оценщик, помимо указания в отчете об оценке итогового результата оценки стоимости недвижимости, приводит свое суждение о возможных границах интервала, в котором, по его мнению, может находиться эта стоимость, если в задании на оценку не указано иное.

В целом, методические подходы к реализации согласования результатов, не противоречивы и допускают возможность указания наряду с конкретной величиной стоимости еще и интервальных значений.

РАЗДЕЛ VI. ОПИСАНИЕ ПРОЦЕССА ОЦЕНКИ ОБЪЕКТА (ОБЪЕКТОВ) ОЦЕНКИ

6.1. Выбор подходов и методов оценки

Применение или отказ от использования подходов и методов в проведении оценки стоимости оцениваемого имущества регулируется федеральным законом и федеральными стандартами оценки, номера статей и пунктов (с контекстом) представлены ниже:

- Статья 14 «Права оценщика» - ФЗ от 29 июля 1998 г. № 135-ФЗ «Об оценочной деятельности в Российской Федерации» (в последней редакции): «Оценщик имеет право: применять самостоятельно методы проведения оценки объекта оценки в соответствии со стандартами оценки»;
- п. 1. Раздела I. Подходы к оценке - ФСО V: «При проведении оценки используются сравнительный, доходный и затратный подходы. При применении каждого из подходов к оценке используются различные методы оценки. Оценщик может применять методы оценки, не указанные в федеральных стандартах оценки, с целью получения наиболее достоверных результатов оценки»;
- п. 2. Раздела I. Подходы к оценке - ФСО V: «В процессе оценки оценщик рассматривает возможность применения всех подходов к оценке, в том числе для подтверждения выводов, полученных при применении других подходов. При выборе подходов и методов оценки оценщику необходимо учитывать специфику объекта оценки, цели оценки, вид стоимости, достаточность и достоверность исходной информации, допущения и ограничения оценки. Ни один из подходов и методов оценки не является универсальным, применимым во всех случаях оценки. В то же время оценщик может использовать один подход и метод оценки, если применение данного подхода и метода оценки приводит к наиболее достоверному результату оценки с учетом доступной информации, допущений и ограничений проводимой оценки»;
- п. 25 Раздел VII. Подходы к оценке – ФСО №7: «Оценщик вправе использовать иную методологию расчетов и самостоятельно определять метод (методы) оценки недвижимости в рамках каждого из выбранных подходов, основываясь на принципах существенности, обоснованности, однозначности, проверяемости и достаточности. При этом в отчете об оценке необходимо привести описание выбранного оценщиком метода (методов), позволяющее пользователю отчета об оценке понять логику процесса определения стоимости и соответствие выбранного оценщиком метода (методов) объекту недвижимости, принципам оценки, определяемому виду стоимости и предполагаемому использованию результатов оценки».

Применение затратного подхода для оценки стоимости земельных участков является невозможным в связи с тем, что воспроизвести земельный участок нельзя, так как он является частью земной поверхности.

Анализ возможности использования подходов и методов оценки объекта (объектов) оценки представлен в табл. 46.

Таблица 46.

Анализ возможности использования подходов и методов оценки

Метод	Оценка возможности использования	Заключение об использовании метода	Заключение об использовании подхода
Сравнительный (рыночный) подход			
Качественные методы оценки (относительный сравнительный анализ, метод экспертных оценок и другие методы)	При проведении настоящей оценки данный метод использовался при определении части поправок, количественное значение которых определяется в основном экспертными методами, а именно: поправки на условия рынка (в части скидки к ценам предложений).	Целесообразно использовать метод экспертных оценок в части расчета поправки на условия рынка (в части поправки к ценам предложений)	Сравнительный (рыночный) подход используется, в рамках сравнительного (рыночного) подхода используются метод корректировок и метод экспертных оценок (в части расчета отдельных корректировок)
Метод корректировок	Наличие информации об объектах, аналогичных объекту (объектам) оценки, позволяет рассматривать данный метод в качестве основного при проведении оценки.	Метод использовать целесообразно	
Метод регрессионного анализа	Ввиду того, что в рамках сравнительного (рыночного) подхода предполагается использовать метод корректировок, то было принято решение отказаться от использования метода регрессионного анализа.	Метод использовать не целесообразно	
Метод выделения	Ввиду того, что в рамках сравнительного (рыночного) подхода предполагается использовать метод корректировок, то было принято решение отказаться	Метод использовать не целесообразно	

Метод	Оценка возможности использования	Заключение об использовании метода	Заключение об использовании подхода
	от использования метода выделения.		
Метод распределения	Ввиду того, что в рамках сравнительного (рыночного) подхода предполагается использовать метод корректировок, то было принято решение отказаться от использования метода распределения.	Метод использовать не целесообразно	
	Доходный подход		
Метод капитализации земельной ренты	В открытых источниках по рынку земельных участков отсутствует информация об аренде земельных участков аналогичных объекту (объектам) оценки. Данное обстоятельство позволяет отказаться от использования метода капитализации земельной ренты.	Метод использовать не целесообразно	
Метод остатка	Метод применяется для оценки застроенных и незастроенных земельных участков. Условие применения метода - возможность застройки оцениваемого земельного участка улучшениями, приносящими доход. Ввиду отсутствия у оценщика норм и правил застройки земельных участков в районе нахождения объекта (объектов) оценки, оценщик принял решение об отказе в использовании метода остатка.	Метод использовать не целесообразно	Доходный подход не используется.
Метод предполагаемого использования	Метод применяется для оценки застроенных и незастроенных земельных участков. Условие применения метода - возможность использования земельного участка способом, приносящим доход. Ввиду отсутствия у оценщика норм и правил застройки земельных участков в районе нахождения объекта (объектов) оценки, оценщик принял решение об отказе в использовании метода предполагаемого использования	Метод использовать не целесообразно	

Источник: 1. Анализ оценщика.

Таким образом, при проведении настоящей оценки для определения стоимости объекта (объектов) оценки используется сравнительный (рыночный) подход, в рамках которого используются метод корректировок и метод экспертных оценок (в части расчета отдельных корректировок).

6.2. Расчет стоимости объекта (объектов) оценки сравнительным (рыночным) подходом

6.2.1 Общие положения

В соответствии с Международным стандартом финансовой отчетности (IFRS) 13 «Оценка справедливой стоимости» при рыночном подходе используются цены и другая уместная информация, генерируемая рыночными операциями с идентичными или сопоставимыми (то есть аналогичными) активами, обязательствами или группой активов и обязательств, такой как бизнес.

Согласно федеральному стандарту оценки «Подходы и методы оценки (ФСО V)» сравнительный подход представляет собой совокупность методов оценки, основанных на сравнении объекта оценки с идентичными или аналогичными объектами (аналогами). Сравнительный подход основан на принципах ценового равновесия и замещения.

Рассматривая возможность и целесообразность применения сравнительного подхода, оценщику необходимо учитывать объем и качество информации о сделках с объектами, аналогичными объекту оценки.

Если сведения о совершенных сделках отсутствуют или их недостаточно для определения стоимости объекта оценки, оценщик может использовать цены предложений.

Сравнение объекта оценки с аналогами может проводиться с использованием различных количественных параметров измерения объекта оценки, представляющих собой единицы сравнения.

Таким образом, можно заключить, что принцип определения стоимости сравнительным подходом не противоречит принципам определения стоимости рыночным подходом.

6.2.2 Расчет стоимости объекта (объектов) оценки методом корректировок

В настоящем отчете расчет стоимости объекта (объектов) оценки проводился на основе использования метода корректировок, который является одним из методов расчета стоимости земельных участков сравнительным (рыночным) подходом.

При применении метода корректировок каждый объект-аналог сравнивается с объектом (объектами) оценки по ценообразующим факторам (элементам сравнения), выявляются различия объектов по этим факторам и цена объекта-аналога или ее удельный показатель корректируется по выявленным различиям с целью дальнейшего определения стоимости объекта оценки. При этом корректировка по каждому элементу сравнения основывается на принципе вклада этого элемента в стоимость объекта.

Оценка стоимости методом корректировок предполагает следующую последовательность действий:

1. Выбор единицы сравнения (определение единиц сравнения, характерных для рынка объекта оценки).

2. Выбор объектов-аналогов (выбор наиболее сопоставимых аналогов и расчет единиц сравнения для каждого из них).

3. Определение элементов, по которым осуществляется сравнение объекта оценки с объектами - аналогами (далее - элементов сравнения).

4. Определение по каждому из элементов сравнения характера и степени отличий каждого аналога от оцениваемого объекта (сравнительный анализ количественных и качественных характеристик (сходства и различий) аналогов и объекта оценки).

5. Определение по каждому из элементов сравнения корректировок цен аналогов, соответствующих характеру и степени отличий каждого аналога от оцениваемого объекта.

6. Корректировка по каждому из элементов сравнения цен каждого аналога, сглаживающая их отличия от оцениваемого объекта (внесение в значения единиц сравнения корректировок для устранения различий между объектом оценки и аналогами (при необходимости)).

7. Расчет стоимости объекта путем обоснованного обобщения скорректированных цен аналогов (согласование скорректированных значений единиц сравнения или полученных на их основе показателей стоимости объекта оценки).

В рамках настоящего отчета оцениваемые земельные участки были разделены на 4 группы:

1 группа – ликвидные (основные) земельные участки, площадь которых находится в диапазоне до 1 500 кв. м;

2 группа – ликвидные (основные) земельные участки, площадь которых находится в диапазоне от 1 500 до 3 000 кв. м;

3 группа – неликвидные (вспомогательные) земельные участки (внутренние проезды и дороги), площадь которых находится в диапазоне до 1 500 кв. м;

4 группа – неликвидные (вспомогательные) земельные участки (внутренние проезды и дороги), площадь которых находится в диапазоне от 3 000 до 6 000 кв. м.

Классификация диапазонов площади приведена в соответствии с данными, представленными в издании «Справочник оценщика недвижимости - 2020. Земельные участки. Часть 2. Физические характеристики объекта. Характеристики, отражающие функциональное назначение объекта. Передаваемые имущественные права. Скидки на торг. Коэффициенты капитализации. Полная версия. Под редакцией Лейфера Л.А., Нижний Новгород, 2020 год», т.к. именно в этом издании приведена градация по площади для земельных участков под индивидуальное жилищное строительство (ИЖС), к которым могут быть отнесены и оцениваемые земельные участки.

Выбор единицы сравнения

Для объектов недвижимости наиболее распространенными единицами сравнения цены продажи являются удельные единицы измерения цены – цена одного квадратного метра.

Значение данного параметра определялось на основе зависимости следующего вида:

$$C_{уд.} = \frac{C}{S_{об.}},$$

где:

C - общая цена объекта, предлагаемого к продаже, руб.;

$S_{ЗУ}$ - площадь объекта, кв. м.

Таким образом, в качестве единицы сравнения принята единица измерения - 1 кв. м объекта. Выбор данной единицы сравнения обусловлен:

- выбором данной единицы в качестве основной при организации учета объектов недвижимости;
- возможностью определить площадь любого объекта недвижимости в кв. м.

Выбор объектов-аналогов.

В качестве базы для отбора объектов-аналогов использовались объекты анализа, представленные в разделе 3.2.3.

Выбор объектов-аналогов проводился с учетом даты заключения Договора купли – продажи (ДКП) – использовались наиболее близкие заключенные ДКП к дате оценки.

Результаты выбора объектов-аналогов для объектов оценки (групп земельных участков), используемых в дальнейших расчетах, представлены в табл. 47.

Таблица 47.

Результаты выбора объектов-аналогов для оцениваемых объектов недвижимости, относящихся к группе 1 и группе 4

Объект-аналог	Объект анализа	Цена объекта анализа, руб./кв. м	Площадь, кв. м	Удельная цена объекта анализа, руб./кв. м
Объект-аналог 1	Объект анализа 13	925 000	500,0	1 850
Объект-аналог 2	Объект анализа 14	925 000	500,0	1 850
Объект-аналог 3	Объект анализа 15	925 000	500,0	1 850
Объект-аналог 4	Объект анализа 16	925 000	500,0	1 850
Объект-аналог 5	Объект анализа 17	925 000	500,0	1 850
Объект-аналог 6	Объект анализа 18	925 000	500,0	1 850
Объект-аналог 7	Объект анализа 19	925 000	500,0	1 850

Источник: 1. Расчеты оценщика. 2. Анализ оценщика.

Определение элементов сравнения

При проведении настоящей оценки объекты-аналоги и объект (объекты) оценки сравнивались по следующим характеристикам:

1. Передаваемые имущественные права, ограничения (обременения) этих прав.
2. Условия финансирования.
3. Условия продажи.
4. Условия рынка (в части отношения даты оценки и дат оферт).
5. Условия рынка (в части скидки к ценам предложений).
6. Вид использования и (или) зонирование:
   - категория объекта;
   - разрешенное использование объекта.
7. Местоположение, а именно:

- адрес объекта;
- типовая территориальная зона в пределах региона;
- типовая территориальная зона в пределах города;
- удаление от МКАД;
- расположение внутри поселка.

8. Физические характеристики:
   - площадь;
   - наличие коммуникаций;
   - рельеф объекта;
   - форма объекта.
9. Экономические характеристики:
   - уровень операционных расходов;
   - условия аренды;
   - состав арендаторов;
   - иные характеристики.
10. Наличие движимого имущества, не связанного с недвижимостью.
11. Другие характеристики:
    - наличие подъездных дорог;
    - наличие факторов, повышающих стоимость объектов;
    - сведения о близости к объектам, нарушающим экологию местности;
    - обеспеченность собственными внутренними автодорогами и площадками с твердым покрытием;
    - наличие ограждения по периметру деревянным или металлическим забором;
    - наличие системы освещения территории;
    - наличие охраны территории.

Определение по каждому из элементов сравнения характера и степени отличий каждого аналога от оцениваемого объекта

Сравнение объектов оценки, относящихся к группе 1-4 и объектов-аналогов представлено в табл. 48-51.

Таблица 48.

Сравнение объектов оценки, относящихся к группе 1 и объектов-аналогов

Элементы сравнения	Объекты оценки	Объект-аналог 1	Объект-аналог 2	Объект-аналог 3	Объект-аналог 4	Объект-аналог 5	Объект-аналог 6	Объект-аналог 7	Результаты сравнения
Передаваемые имущественные права, ограничения (обременения) этих прав	право собственности	право собственности	право собственности	право собственности	право собственности	право собственности	право собственности	право собственности	Отличий нет, корректировка не проводилась
Условия финансирования	полная оплата	полная оплата	полная оплата	полная оплата	полная оплата	полная оплата	полная оплата	полная оплата	Отличий нет, корректировка не проводилась
Условия продажи	розничная продажа	розничная продажа	розничная продажа	розничная продажа	розничная продажа	розничная продажа	розничная продажа	розничная продажа	Отличий нет, корректировка не проводилась
Условия рынка (в части отношения даты оценки и дат оферт)	дата оценки	цена сделки указана на 30.11.2021 г.	цена сделки указана на 30.11.2021 г.	цена сделки указана на 30.11.2021 г.	цена сделки указана на 30.11.2021 г.	цена сделки указана на 30.11.2021 г.	цена сделки указана на 08.07.2022 г.	цена сделки указана на 08.07.2022 г.	Отличия существенные, требуется корректировка
Условия рынка (в части скидки к ценам предложений)	приравнивается к сделке	сделка	сделка	сделка	сделка	сделка	сделка	сделка	Отличий нет, корректировка не проводилась
Вид использования и (или) зонирование									
- категория	*земли населенных пунктов*	*земли населенных пунктов*	*земли населенных пунктов*	*земли населенных пунктов*	*земли населенных пунктов*	*земли населенных пунктов*	*земли населенных пунктов*	*земли населенных пунктов*	*Отличий нет, корректировка не проводилась*
- разрешенное использование	*для личного подсобного хозяйства*	*для личного подсобного хозяйства*	*для личного подсобного хозяйства*	*для личного подсобного хозяйства*	*для личного подсобного хозяйства*	*для личного подсобного хозяйства*	*для личного подсобного хозяйства*	*для личного подсобного хозяйства*	*Отличий нет, корректировка не проводилась*
Местоположение:									
- адрес объекта	*Московская область, р-н Щелковский,*	*Московская область, р-н Щелковский,*	*Московская область, р-н Щелковский,*	*Московская область, р-н Щелковский,*	*Московская область, р-н Щелковский,*	*Московская область, р-н Щелковский,*	*Московская область, р-н Щелковский,*	*Московская область, р-н Щелковский,*	*Отличий нет, корректировка не*

Элементы сравнения	Объекты оценки	Объект-аналог 1	Объект-аналог 2	Объект-аналог 3	Объект-аналог 4	Объект-аналог 5	Объект-аналог 6	Объект-аналог 7	Результаты сравнения
	Севернее п. Краснознаменский, южнее р. Клязьма, на поле № 21	Севернее п. Краснознаменский, южнее р. Клязьма, на поле № 21	Севернее п. Краснознаменский, южнее р. Клязьма, на поле № 21	Севернее п. Краснознаменский, южнее р. Клязьма, на поле № 21	Севернее п. Краснознаменский, южнее р. Клязьма, на поле № 21	Севернее п. Краснознаменский, южнее р. Клязьма, на поле № 21	Севернее п. Краснознаменский, южнее р. Клязьма, на поле № 21	Севернее п. Краснознаменский, южнее р. Клязьма, на поле № 21	проводилась
- типовая территориальная зона в пределах региона	в пределах от 16 до 30 км от МКАД	в пределах от 16 до 30 км от МКАД	в пределах от 16 до 30 км от МКАД	в пределах от 16 до 30 км от МКАД	в пределах от 16 до 30 км от МКАД	в пределах от 16 до 30 км от МКАД	в пределах от 16 до 30 км от МКАД	в пределах от 16 до 30 км от МКАД	Отличий нет, корректировка не проводилась
- типовая территориальная зона в пределах города	не определялась	не определялась	не определялась	не определялась	не определялась	не определялась	не определялась	не определялась	Отличий нет, корректировка не проводилась
- удаление от МКАД, км	20	20	20	20	20	20	20	20	Отличий нет, корректировка не проводилась
Физические характеристики:									
- площадь, кв. м	1 071,0	500,0	500,0	500,0	500,0	500,0	500,0	500,0	Отличия не существенные (одинаковый диапазон площади «до 1 500 кв. м»), корректировка не проводилась
- наличие коммуникаций	электричество по границе (нет)	электричество по границе (нет)	электричество по границе (нет)	электричество по границе (нет)	электричество по границе (нет)	электричество по границе (нет)	электричество по границе (нет)	электричество по границе (нет)	Отличий нет, корректировка не проводилась
- рельеф объекта	ровный	ровный	ровный	ровный	ровный	ровный	ровный	ровный	Отличий нет, корректировка не проводилась
- форма объекта	правильная	правильная	правильная	правильная	правильная	правильная	правильная	правильная	Отличий нет, корректировка не проводилась
Экономические характеристики									
- уровень операционных расходов	земельный налог в соответствии с действующим законодательством	земельный налог в соответствии с действующим законодательством	земельный налог в соответствии с действующим законодательством	земельный налог в соответствии с действующим законодательством	земельный налог в соответствии с действующим законодательством	земельный налог в соответствии с действующим законодательством	земельный налог в соответствии с действующим законодательством	земельный налог в соответствии с действующим законодательством	Отличий нет, корректировка не проводилась
- условия аренды	нет данных	нет данных	нет данных	нет данных	нет данных	нет данных	нет данных	нет данных	Отличий нет, корректировка не проводилась
- состав арендаторов	нет данных	нет данных	нет данных	нет данных	нет данных	нет данных	нет данных	нет данных	Отличий нет, корректировка не проводилась
- иные характеристики	нет данных	нет данных	нет данных	нет данных	нет данных	нет данных	нет данных	нет данных	Отличий нет, корректировка не проводилась
Наличие движимого имущества, не связанного с недвижимостью	отсутствует	отсутствует	отсутствует	отсутствует	отсутствует	отсутствует	отсутствует	отсутствует	Отличий нет, корректировка не проводилась
Другие характеристики									
- наличие подъездных дорог	есть	есть	есть	есть	есть	есть	есть	есть	Отличий нет, корректировка не проводилась
- наличие факторов, повышающих стоимость объектов.	близость водоёма (р. Клязьма)	близость водоёма (р. Клязьма)	близость водоёма (р. Клязьма)	близость водоёма (р. Клязьма)	близость водоёма (р. Клязьма)	близость водоёма (р. Клязьма)	близость водоёма (р. Клязьма)	близость водоёма (р. Клязьма)	Отличий нет, корректировка не проводилась
- сведения о близости к объектам, нарушающим экологию местности	нет	нет	нет	нет	нет	нет	нет	нет	Отличий нет, корректировка не проводилась
-обеспеченность собственными внутренними автодорогами и площадками с	дорог с твердым покрытием нет (часть дороги и	дорог с твердым покрытием нет (часть дороги и	дорог с твердым покрытием нет (часть дороги и	дорог с твердым покрытием нет (часть дороги и	дорог с твердым покрытием нет (часть дороги и	дорог с твердым покрытием нет (часть дороги и	дорог с твердым покрытием нет (часть дороги и	дорог с твердым покрытием нет (часть дороги и	Отличий нет, корректировка не проводилась

Элементы сравнения	Объекты оценки	Объект-аналог 1	Объект-аналог 2	Объект-аналог 3	Объект-аналог 4	Объект-аналог 5	Объект-аналог 6	Объект-аналог 7	Результаты сравнения
твердым покрытием	*проездов – грунтовая, часть из асфальтовой крошки)*	*проездов – грунтовая, часть из асфальтовой крошки)*	*проездов – грунтовая, часть из асфальтовой крошки)*	*проездов – грунтовая, часть из асфальтовой крошки)*	*проездов – грунтовая, часть из асфальтовой крошки)*	*проездов – грунтовая, часть из асфальтовой крошки)*	*проездов – грунтовая, часть из асфальтовой крошки)*	*проездов – грунтовая, часть из асфальтовой крошки)*	
- наличие ограждения по периметру деревянным или металлическим забором	*нет*	*нет*	*нет*	*нет*	*нет*	*нет*	*нет*	*нет*	*Отличий нет, корректировка не проводилась*
- наличие системы освещения территории	*нет*	*нет*	*нет*	*нет*	*нет*	*нет*	*нет*	*нет*	*Отличий нет, корректировка не проводилась*
- наличие охраны территории	*нет*	*нет*	*нет*	*нет*	*нет*	*нет*	*нет*	*нет*	*Отличий нет, корректировка не проводилась*

Источник: 1. Анализ оценщика.

Таблица 49.

Сравнение объектов оценки, относящихся к группе 2 и объектов-аналогов

Элементы сравнения	Объекты оценки	Объект-аналог 1	Объект-аналог 2	Объект-аналог 3	Объект-аналог 4	Объект-аналог 5	Объект-аналог 6	Объект-аналог 7	Результаты сравнения
Передаваемые имущественные права, ограничения (обременения) этих прав	право собственности	право собственности	право собственности	право собственности	право собственности	право собственности	право собственности	право собственности	Отличий нет, корректировка не проводилась
Условия финансирования	полная оплата	полная оплата	полная оплата	полная оплата	полная оплата	полная оплата	полная оплата	полная оплата	Отличий нет, корректировка не проводилась
Условия продажи	розничная продажа	розничная продажа	розничная продажа	розничная продажа	розничная продажа	розничная продажа	розничная продажа	розничная продажа	Отличий нет, корректировка не проводилась
Условия рынка (в части отношения даты оценки и дат оферт)	дата оценки	цена сделки указана на 30.11.2021 г.	цена сделки указана на 30.11.2021 г.	цена сделки указана на 30.11.2021 г.	цена сделки указана на 30.11.2021 г.	цена сделки указана на 30.11.2021 г.	цена сделки указана на 08.07.2022 г.	цена сделки указана на 08.07.2022 г.	Отличия существенные, требуется корректировка
Условия рынка (в части скидки к ценам предложений)	приравнивается к сделке	сделка	сделка	сделка	сделка	сделка	сделка	сделка	Отличий нет, корректировка не проводилась
Вид использования и (или) зонирование									
- категория	*земли населенных пунктов*	*земли населенных пунктов*	*земли населенных пунктов*	*земли населенных пунктов*	*земли населенных пунктов*	*земли населенных пунктов*	*земли населенных пунктов*	*земли населенных пунктов*	*Отличий нет, корректировка не проводилась*
- разрешенное использование	*для личного подсобного хозяйства*	*для личного подсобного хозяйства*	*для личного подсобного хозяйства*	*для личного подсобного хозяйства*	*для личного подсобного хозяйства*	*для личного подсобного хозяйства*	*для личного подсобного хозяйства*	*для личного подсобного хозяйства*	*Отличий нет, корректировка не проводилась*
Местоположение:									
- адрес объекта	*Московская область, р-н Щелковский, Севернее п. Краснознаменский, южнее р. Клязьма, на поле № 21*	*Московская область, р-н Щелковский, Севернее п. Краснознаменский, южнее р. Клязьма, на поле № 21*	*Московская область, р-н Щелковский, Севернее п. Краснознаменский, южнее р. Клязьма, на поле № 21*	*Московская область, р-н Щелковский, Севернее п. Краснознаменский, южнее р. Клязьма, на поле № 21*	*Московская область, р-н Щелковский, Севернее п. Краснознаменский, южнее р. Клязьма, на поле № 21*	*Московская область, р-н Щелковский, Севернее п. Краснознаменский, южнее р. Клязьма, на поле № 21*	*Московская область, р-н Щелковский, Севернее п. Краснознаменский, южнее р. Клязьма, на поле № 21*	*Московская область, р-н Щелковский, Севернее п. Краснознаменский, южнее р. Клязьма, на поле № 21*	*Отличий нет, корректировка не проводилась*
- типовая территориальная зона в пределах региона	*в пределах от 16 до 30 км от МКАД*	*в пределах от 16 до 30 км от МКАД*	*в пределах от 16 до 30 км от МКАД*	*в пределах от 16 до 30 км от МКАД*	*в пределах от 16 до 30 км от МКАД*	*в пределах от 16 до 30 км от МКАД*	*в пределах от 16 до 30 км от МКАД*	*в пределах от 16 до 30 км от МКАД*	*Отличий нет, корректировка не проводилась*
- типовая территориальная зона в пределах города	*не определялась*	*не определялась*	*не определялась*	*не определялась*	*не определялась*	*не определялась*	*не определялась*	*не определялась*	*Отличий нет, корректировка не проводилась*
- удаление от МКАД, км	*20*	*20*	*20*	*20*	*20*	*20*	*20*	*20*	*Отличий нет, корректировка не проводилась*
Физические характеристики:									
- площадь, кв. м	*2 200,0*	*500,0*	*500,0*	*500,0*	*500,0*	*500,0*	*500,0*	*500,0*	*Отличия существенные, вводится корректировка, т.к. объекты находятся в различных диапазонах площади*

Элементы сравнения	Объекты оценки	Объект-аналог 1	Объект-аналог 2	Объект-аналог 3	Объект-аналог 4	Объект-аналог 5	Объект-аналог 6	Объект-аналог 7	Результаты сравнения
									«до 1 500 кв. м» и «от 1 500 до 3 000 кв. м»
- наличие коммуникаций	*электричество по границе (нет)*	*электричество по границе (нет)*	*электричество по границе (нет)*	*электричество по границе (нет)*	*электричество по границе (нет)*	*электричество по границе (нет)*	*электричество по границе (нет)*	*электричество по границе (нет)*	*Отличий нет, корректировка не проводилась*
- рельеф объекта	*ровный*	*ровный*	*ровный*	*ровный*	*ровный*	*ровный*	*ровный*	*ровный*	*Отличий нет, корректировка не проводилась*
- форма объекта	*правильная*	*правильная*	*правильная*	*правильная*	*правильная*	*правильная*	*правильная*	*правильная*	*Отличий нет, корректировка не проводилась*
Экономические характеристики									
- уровень операционных расходов	*земельный налог в соответствии с действующим законодательством*	*земельный налог в соответствии с действующим законодательством*	*земельный налог в соответствии с действующим законодательством*	*земельный налог в соответствии с действующим законодательством*	*земельный налог в соответствии с действующим законодательством*	*земельный налог в соответствии с действующим законодательством*	*земельный налог в соответствии с действующим законодательством*	*земельный налог в соответствии с действующим законодательством*	*Отличий нет, корректировка не проводилась*
- условия аренды	*нет данных*	*нет данных*	*нет данных*	*нет данных*	*нет данных*	*нет данных*	*нет данных*	*нет данных*	*Отличий нет, корректировка не проводилась*
- состав арендаторов	*нет данных*	*нет данных*	*нет данных*	*нет данных*	*нет данных*	*нет данных*	*нет данных*	*нет данных*	*Отличий нет, корректировка не проводилась*
- иные характеристики	*нет данных*	*нет данных*	*нет данных*	*нет данных*	*нет данных*	*нет данных*	*нет данных*	*нет данных*	*Отличий нет, корректировка не проводилась*
Наличие движимого имущества, не связанного с недвижимостью	отсутствует	отсутствует	отсутствует	отсутствует	отсутствует	отсутствует	отсутствует	отсутствует	Отличий нет, корректировка не проводилась
Другие характеристики									
- наличие подъездных дорог	*есть*	*есть*	*есть*	*есть*	*есть*	*есть*	*есть*	*есть*	*Отличий нет, корректировка не проводилась*
- наличие факторов, повышающих стоимость объектов.	*близость водоёма (р. Клязьма)*	*близость водоёма (р. Клязьма)*	*близость водоёма (р. Клязьма)*	*близость водоёма (р. Клязьма)*	*близость водоёма (р. Клязьма)*	*близость водоёма (р. Клязьма)*	*близость водоёма (р. Клязьма)*	*близость водоёма (р. Клязьма)*	*Отличий нет, корректировка не проводилась*
- сведения о близости к объектам, нарушающим экологию местности	*нет*	*нет*	*нет*	*нет*	*нет*	*нет*	*нет*	*нет*	*Отличий нет, корректировка не проводилась*
-обеспеченность собственными внутренними автодорогами и площадками с твердым покрытием	*дорог с твердым покрытием нет (часть дороги и проездов – грунтовая, часть из асфальтовой крошки)*	*дорог с твердым покрытием нет (часть дороги и проездов – грунтовая, часть из асфальтовой крошки)*	*дорог с твердым покрытием нет (часть дороги и проездов – грунтовая, часть из асфальтовой крошки)*	*дорог с твердым покрытием нет (часть дороги и проездов – грунтовая, часть из асфальтовой крошки)*	*дорог с твердым покрытием нет (часть дороги и проездов – грунтовая, часть из асфальтовой крошки)*	*дорог с твердым покрытием нет (часть дороги и проездов – грунтовая, часть из асфальтовой крошки)*	*дорог с твердым покрытием нет (часть дороги и проездов – грунтовая, часть из асфальтовой крошки)*	*дорог с твердым покрытием нет (часть дороги и проездов – грунтовая, часть из асфальтовой крошки)*	*Отличий нет, корректировка не проводилась*
- наличие ограждения по периметру деревянным или металлическим забором	*нет*	*нет*	*нет*	*нет*	*нет*	*нет*	*нет*	*нет*	*Отличий нет, корректировка не проводилась*
- наличие системы освещения территории	*нет*	*нет*	*нет*	*нет*	*нет*	*нет*	*нет*	*нет*	*Отличий нет, корректировка не проводилась*
- наличие охраны территории	*нет*	*нет*	*нет*	*нет*	*нет*	*нет*	*нет*	*нет*	*Отличий нет, корректировка не проводилась*

Источник: 1. Анализ оценщика.

Таблица 50.

Сравнение объектов оценки, относящихся к группе 3 и объектов-аналогов

Элементы сравнения	Объекты оценки	Объект-аналог 1	Объект-аналог 2	Объект-аналог 3	Объект-аналог 4	Объект-аналог 5	Объект-аналог 6	Объект-аналог 7	Результаты сравнения
Передаваемые имущественные права, ограничения (обременения) этих прав	право собственности	право собственности	право собственности	право собственности	право собственности	право собственности	право собственности	право собственности	Отличий нет, корректировка не проводилась
Условия финансирования	полная оплата	полная оплата	полная оплата	полная оплата	полная оплата	полная оплата	полная оплата	полная оплата	Отличий нет, корректировка не проводилась
Условия продажи	розничная продажа	розничная продажа	розничная продажа	розничная продажа	розничная продажа	розничная продажа	розничная продажа	розничная продажа	Отличий нет, корректировка не проводилась
Условия рынка (в части отношения даты оценки и дат оферт)	дата оценки	цена сделки указана на 30.11.2021 г.	цена сделки указана на 30.11.2021 г.	цена сделки указана на 30.11.2021 г.	цена сделки указана на 30.11.2021 г.	цена сделки указана на 30.11.2021 г.	цена сделки указана на 08.07.2022 г.	цена сделки указана на 08.07.2022 г.	Отличия существенные, требуется корректировка
Условия рынка (в части скидки к ценам предложений)	приравнивается к сделке	сделка	сделка	сделка	сделка	сделка	сделка	сделка	Отличий нет, корректировка не проводилась
Вид использования и (или) зонирование									
- категория	*земли населенных пунктов*	*земли населенных пунктов*	*земли населенных пунктов*	*земли населенных пунктов*	*земли населенных пунктов*	*земли населенных пунктов*	*земли населенных пунктов*	*земли населенных пунктов*	*Отличий нет, корректировка не проводилась*
- разрешенное использование	*для личного подсобного хозяйства (земельный участок под внутренние проезды и дороги)*	*для личного подсобного хозяйства*	*для личного подсобного хозяйства*	*для личного подсобного хозяйства*	*для личного подсобного хозяйства*	*для личного подсобного хозяйства*	*для личного подсобного хозяйства*	*для личного подсобного хозяйства*	*Отличия существенные, вводится поправка на разрешенное использование*
Местоположение:									
- адрес объекта	*Московская область, р-н Щелковский, Севернее п. Краснознаменский, южнее р. Клязьма, на поле № 21*	*Московская область, р-н Щелковский, Севернее п. Краснознаменский, южнее р. Клязьма, на поле № 21*	*Московская область, р-н Щелковский, Севернее п. Краснознаменский, южнее р. Клязьма, на поле № 21*	*Московская область, р-н Щелковский, Севернее п. Краснознаменский, южнее р. Клязьма, на поле № 21*	*Московская область, р-н Щелковский, Севернее п. Краснознаменский, южнее р. Клязьма, на поле № 21*	*Московская область, р-н Щелковский, Севернее п. Краснознаменский, южнее р. Клязьма, на поле № 21*	*Московская область, р-н Щелковский, Севернее п. Краснознаменский, южнее р. Клязьма, на поле № 21*	*Московская область, р-н Щелковский, Севернее п. Краснознаменский, южнее р. Клязьма, на поле № 21*	*Отличий нет, корректировка не проводилась*
- типовая территориальная зона в пределах региона	*в пределах от 16 до 30 км от МКАД*	*в пределах от 16 до 30 км от МКАД*	*в пределах от 16 до 30 км от МКАД*	*в пределах от 16 до 30 км от МКАД*	*в пределах от 16 до 30 км от МКАД*	*в пределах от 16 до 30 км от МКАД*	*в пределах от 16 до 30 км от МКАД*	*в пределах от 16 до 30 км от МКАД*	*Отличий нет, корректировка не проводилась*
- типовая территориальная зона в пределах города	*не определялась*	*не определялась*	*не определялась*	*не определялась*	*не определялась*	*не определялась*	*не определялась*	*не определялась*	*Отличий нет, корректировка не проводилась*
- удаление от МКАД, км	*20*	*20*	*20*	*20*	*20*	*20*	*20*	*20*	*Отличий нет, корректировка не проводилась*
Физические характеристики:									
- площадь, кв. м	*745,0*	*500,0*	*500,0*	*500,0*	*500,0*	*500,0*	*500,0*	*500,0*	*Отличия не существенные, корректировка не проводилась, т.к. объекты находятся в одинаковом диапазоне площади «до 1 500 кв. м»*
- наличие коммуникаций	*электричество по границе (нет)*	*электричество по границе (нет)*	*электричество по границе (нет)*	*электричество по границе (нет)*	*электричество по границе (нет)*	*электричество по границе (нет)*	*электричество по границе (нет)*	*электричество по границе (нет)*	*Отличий нет, корректировка не проводилась*
- рельеф объекта	*ровный*	*ровный*	*ровный*	*ровный*	*ровный*	*ровный*	*ровный*	*ровный*	*Отличий нет, корректировка не проводилась*
- форма объекта	*правильная*	*правильная*	*правильная*	*правильная*	*правильная*	*правильная*	*правильная*	*правильная*	*Отличий нет, корректировка не проводилась*
Экономические характеристики									

Элементы сравнения	Объекты оценки	Объект-аналог 1	Объект-аналог 2	Объект-аналог 3	Объект-аналог 4	Объект-аналог 5	Объект-аналог 6	Объект-аналог 7	Результаты сравнения
- уровень операционных расходов	*земельный налог в соответствии с действующим законодательством*	*земельный налог в соответствии с действующим законодательством*	*земельный налог в соответствии с действующим законодательством*	*земельный налог в соответствии с действующим законодательством*	*земельный налог в соответствии с действующим законодательством*	*земельный налог в соответствии с действующим законодательством*	*земельный налог в соответствии с действующим законодательством*	*земельный налог в соответствии с действующим законодательством*	*Отличий нет, корректировка не проводилась*
- условия аренды	*нет данных*	*нет данных*	*нет данных*	*нет данных*	*нет данных*	*нет данных*	*нет данных*	*нет данных*	*Отличий нет, корректировка не проводилась*
- состав арендаторов	*нет данных*	*нет данных*	*нет данных*	*нет данных*	*нет данных*	*нет данных*	*нет данных*	*нет данных*	*Отличий нет, корректировка не проводилась*
- иные характеристики	*нет данных*	*нет данных*	*нет данных*	*нет данных*	*нет данных*	*нет данных*	*нет данных*	*нет данных*	*Отличий нет, корректировка не проводилась*
Наличие движимого имущества, не связанного с недвижимостью	отсутствует	отсутствует	отсутствует	отсутствует	отсутствует	отсутствует	отсутствует	отсутствует	Отличий нет, корректировка не проводилась
Другие характеристики									
- наличие подъездных дорог	*есть*	*есть*	*есть*	*есть*	*есть*	*есть*	*есть*	*есть*	*Отличий нет, корректировка не проводилась*
- наличие факторов, повышающих стоимость объектов.	*близость водоёма (р. Клязьма)*	*близость водоёма (р. Клязьма)*	*близость водоёма (р. Клязьма)*	*близость водоёма (р. Клязьма)*	*близость водоёма (р. Клязьма)*	*близость водоёма (р. Клязьма)*	*близость водоёма (р. Клязьма)*	*близость водоёма (р. Клязьма)*	*Отличий нет, корректировка не проводилась*
- сведения о близости к объектам, нарушающим экологию местности	*нет*	*нет*	*нет*	*нет*	*нет*	*нет*	*нет*	*нет*	*Отличий нет, корректировка не проводилась*
-обеспеченность собственными внутренними автодорогами и площадками с твердым покрытием	*дорог с твердым покрытием нет (часть дороги и проездов – грунтовая, часть из асфальтовой крошки)*	*дорог с твердым покрытием нет (часть дороги и проездов – грунтовая, часть из асфальтовой крошки)*	*дорог с твердым покрытием нет (часть дороги и проездов – грунтовая, часть из асфальтовой крошки)*	*дорог с твердым покрытием нет (часть дороги и проездов – грунтовая, часть из асфальтовой крошки)*	*дорог с твердым покрытием нет (часть дороги и проездов – грунтовая, часть из асфальтовой крошки)*	*дорог с твердым покрытием нет (часть дороги и проездов – грунтовая, часть из асфальтовой крошки)*	*дорог с твердым покрытием нет (часть дороги и проездов – грунтовая, часть из асфальтовой крошки)*	*дорог с твердым покрытием нет (часть дороги и проездов – грунтовая, часть из асфальтовой крошки)*	*Отличий нет, корректировка не проводилась*
- наличие ограждения по периметру деревянным или металлическим забором	*нет*	*нет*	*нет*	*нет*	*нет*	*нет*	*нет*	*нет*	*Отличий нет, корректировка не проводилась*
- наличие системы освещения территории	*нет*	*нет*	*нет*	*нет*	*нет*	*нет*	*нет*	*нет*	*Отличий нет, корректировка не проводилась*
- наличие охраны территории	*нет*	*нет*	*нет*	*нет*	*нет*	*нет*	*нет*	*нет*	*Отличий нет, корректировка не проводилась*

Источник: 1. Анализ оценщика.

Таблица 51.

Сравнение объектов оценки, относящихся к группе 4 и объектов-аналогов

Элементы сравнения	Объекты оценки	Объект-аналог 1	Объект-аналог 2	Объект-аналог 3	Объект-аналог 4	Объект-аналог 5	Объект-аналог 6	Объект-аналог 7	Результаты сравнения
Передаваемые имущественные права, ограничения (обременения) этих прав	право собственности	право собственности	право собственности	право собственности	право собственности	право собственности	право собственности	право собственности	Отличий нет, корректировка не проводилась
Условия финансирования	полная оплата	полная оплата	полная оплата	полная оплата	полная оплата	полная оплата	полная оплата	полная оплата	Отличий нет, корректировка не проводилась
Условия продажи	розничная продажа	розничная продажа	розничная продажа	розничная продажа	розничная продажа	розничная продажа	розничная продажа	розничная продажа	Отличий нет, корректировка не проводилась
Условия рынка (в части отношения даты оценки и дат оферт)	дата оценки	дата оценки	цена сделки указана на 30.11.2021 г.	цена сделки указана на 30.11.2021 г.	цена сделки указана на 30.11.2021 г.	цена сделки указана на 30.11.2021 г.	цена сделки указана на 30.11.2021 г.	цена сделки указана на 08.07.2022 г.	цена сделки указана на 08.07.2022 г.

Элементы сравнения	Объекты оценки	Объект-аналог 1	Объект-аналог 2	Объект-аналог 3	Объект-аналог 4	Объект-аналог 5	Объект-аналог 6	Объект-аналог 7	Результаты сравнения
Условия рынка (в части скидки к ценам предложений)	приравнивается к сделке	сделка	сделка	сделка	сделка	сделка	сделка	сделка	Отличий нет, корректировка не проводилась
Вид использования и (или) зонирование									
- категория	*земли населенных пунктов*	*земли населенных пунктов*	*земли населенных пунктов*	*земли населенных пунктов*	*земли населенных пунктов*	*земли населенных пунктов*	*земли населенных пунктов*	*земли населенных пунктов*	*Отличий нет, корректировка не проводилась*
- разрешенное использование	*для личного подсобного хозяйства (земельный участок под внутренние проезды и дороги)*	*для личного подсобного хозяйства*	*для личного подсобного хозяйства*	*для личного подсобного хозяйства*	*для личного подсобного хозяйства*	*для личного подсобного хозяйства*	*для личного подсобного хозяйства*	*для личного подсобного хозяйства*	*Отличия существенные, вводится поправка на разрешенное использование*
Местоположение:									
- адрес объекта	*Московская область, р-н Щелковский, Севернее п. Краснознаменский, южнее р. Клязьма, на поле № 21*	*Московская область, р-н Щелковский, Севернее п. Краснознаменский, южнее р. Клязьма, на поле № 21*	*Московская область, р-н Щелковский, Севернее п. Краснознаменский, южнее р. Клязьма, на поле № 21*	*Московская область, р-н Щелковский, Севернее п. Краснознаменский, южнее р. Клязьма, на поле № 21*	*Московская область, р-н Щелковский, Севернее п. Краснознаменский, южнее р. Клязьма, на поле № 21*	*Московская область, р-н Щелковский, Севернее п. Краснознаменский, южнее р. Клязьма, на поле № 21*	*Московская область, р-н Щелковский, Севернее п. Краснознаменский, южнее р. Клязьма, на поле № 21*	*Московская область, р-н Щелковский, Севернее п. Краснознаменский, южнее р. Клязьма, на поле № 21*	*Отличий нет, корректировка не проводилась*
- типовая территориальная зона в пределах региона	*в пределах от 16 до 30 км от МКАД*	*в пределах от 16 до 30 км от МКАД*	*в пределах от 16 до 30 км от МКАД*	*в пределах от 16 до 30 км от МКАД*	*в пределах от 16 до 30 км от МКАД*	*в пределах от 16 до 30 км от МКАД*	*в пределах от 16 до 30 км от МКАД*	*в пределах от 16 до 30 км от МКАД*	*Отличий нет, корректировка не проводилась*
- типовая территориальная зона в пределах города	*не определялась*	*не определялась*	*не определялась*	*не определялась*	*не определялась*	*не определялась*	*не определялась*	*не определялась*	*Отличий нет, корректировка не проводилась*
- удаление от МКАД, км	*20*	*20*	*20*	*20*	*20*	*20*	*20*	*20*	*Отличий нет, корректировка не проводилась*
Физические характеристики:									
- площадь, кв. м	*4 459,0*	*500,0*	*500,0*	*500,0*	*500,0*	*500,0*	*500,0*	*500,0*	*Отличия существенные, вводится корректировка, т.к. объекты находятся в различных диапазонах площади «до 1 500 кв. м» и «от 3 000 до 6 000 кв. м»*
- наличие коммуникаций	*электричество по границе (нет)*	*электричество по границе (нет)*	*электричество по границе (нет)*	*электричество по границе (нет)*	*электричество по границе (нет)*	*электричество по границе (нет)*	*электричество по границе (нет)*	*электричество по границе (нет)*	*Отличий нет, корректировка не проводилась*
- рельеф объекта	*ровный*	*ровный*	*ровный*	*ровный*	*ровный*	*ровный*	*ровный*	*ровный*	*Отличий нет, корректировка не проводилась*
- форма объекта	*неправильная*	*правильная*	*правильная*	*правильная*	*правильная*	*правильная*	*правильная*	*правильная*	*Отличия существенные. Корректировку по данному фактору целесообразно совместить с корректировкой на разрешенное использование*
Экономические характеристики									
- уровень операционных расходов	*земельный налог в соответствии с действующим законодательством*	*земельный налог в соответствии с действующим законодательством*	*земельный налог в соответствии с действующим законодательством*	*земельный налог в соответствии с действующим законодательством*	*земельный налог в соответствии с действующим законодательством*	*земельный налог в соответствии с действующим законодательством*	*земельный налог в соответствии с действующим законодательством*	*земельный налог в соответствии с действующим законодательством*	*Отличий нет, корректировка не проводилась*
- условия аренды	*нет данных*	*нет данных*	*нет данных*	*нет данных*	*нет данных*	*нет данных*	*нет данных*	*нет данных*	*Отличий нет, корректировка не проводилась*
- состав арендаторов	*нет данных*	*нет данных*	*нет данных*	*нет данных*	*нет данных*	*нет данных*	*нет данных*	*нет данных*	*Отличий нет, корректировка не*

Элементы сравнения	Объекты оценки	Объект-аналог 1	Объект-аналог 2	Объект-аналог 3	Объект-аналог 4	Объект-аналог 5	Объект-аналог 6	Объект-аналог 7	Результаты сравнения
									проводилась
- иные характеристики	*нет данных*	*нет данных*	*нет данных*	*нет данных*	*нет данных*	*нет данных*	*нет данных*	*нет данных*	*Отличий нет, корректировка не проводилась*
Наличие движимого имущества, не связанного с недвижимостью	отсутствует	отсутствует	отсутствует	отсутствует	отсутствует	отсутствует	отсутствует	отсутствует	Отличий нет, корректировка не проводилась
Другие характеристики									
- наличие подъездных дорог	*есть*	*есть*	*есть*	*есть*	*есть*	*есть*	*есть*	*есть*	*Отличий нет, корректировка не проводилась*
- наличие факторов, повышающих стоимость объектов.	*близость водоёма (р. Клязьма)*	*близость водоёма (р. Клязьма)*	*близость водоёма (р. Клязьма)*	*близость водоёма (р. Клязьма)*	*близость водоёма (р. Клязьма)*	*близость водоёма (р. Клязьма)*	*близость водоёма (р. Клязьма)*	*близость водоёма (р. Клязьма)*	*Отличий нет, корректировка не проводилась*
- сведения о близости к объектам, нарушающим экологию местности	*нет*	*нет*	*нет*	*нет*	*нет*	*нет*	*нет*	*нет*	*Отличий нет, корректировка не проводилась*
-обеспеченность собственными внутренними автодорогами и площадками с твердым покрытием	*дорог с твердым покрытием нет (часть дороги и проездов – грунтовая, часть из асфальтовой крошки)*	*дорог с твердым покрытием нет (часть дороги и проездов – грунтовая, часть из асфальтовой крошки)*	*дорог с твердым покрытием нет (часть дороги и проездов – грунтовая, часть из асфальтовой крошки)*	*дорог с твердым покрытием нет (часть дороги и проездов – грунтовая, часть из асфальтовой крошки)*	*дорог с твердым покрытием нет (часть дороги и проездов – грунтовая, часть из асфальтовой крошки)*	*дорог с твердым покрытием нет (часть дороги и проездов – грунтовая, часть из асфальтовой крошки)*	*дорог с твердым покрытием нет (часть дороги и проездов – грунтовая, часть из асфальтовой крошки)*	*дорог с твердым покрытием нет (часть дороги и проездов – грунтовая, часть из асфальтовой крошки)*	*Отличий нет, корректировка не проводилась*
- наличие ограждения по периметру деревянным или металлическим забором	*нет*	*нет*	*нет*	*нет*	*нет*	*нет*	*нет*	*нет*	*Отличий нет, корректировка не проводилась*
- наличие системы освещения территории	*нет*	*нет*	*нет*	*нет*	*нет*	*нет*	*нет*	*нет*	*Отличий нет, корректировка не проводилась*
- наличие охраны территории	*нет*	*нет*	*нет*	*нет*	*нет*	*нет*	*нет*	*нет*	*Отличий нет, корректировка не проводилась*

Источник: 1. Анализ оценщика.

Определение корректировок цен аналогов, соответствующих характеру и степени отличий каждого аналога от оцениваемого объекта (внесение корректировок)

Анализ данных представленных в табл. 48 показывает, что к удельной цене объектов-аналогов необходимо внести следующие поправки:

- поправку на условия рынка (в части отношения даты оценки и дат сделок);

Анализ данных представленных в табл. 49 показывает, что к удельной цене объектов-аналогов необходимо внести следующие поправки:

- поправку на условия рынка (в части отношения даты оценки и дат сделок);
- поправку на физические характеристики (в части поправки на площадь объекта).

Анализ данных представленных в табл. 50 показывает, что к удельной цене объектов-аналогов необходимо внести следующие поправки:

- поправку на условия рынка (в части отношения даты оценки и дат сделок);
- поправку на разрешенное использование.

Анализ данных представленных в табл. 51 показывает, что к удельной цене объектов-аналогов необходимо внести следующие поправки:

- поправку на условия рынка (в части отношения даты оценки и дат сделок);
- поправку на разрешенное использование;
- площадь на физические характеристики (в части площади объекта).

Описание проведенных корректировок.

Поправка на условия рынка (в части отношения даты оценки и дат сделок).

Из представленных выше данных видно, что цена сделок не менялась во времени (выдерживалась постоянная ценовая политика), т.е. земельные участки в данном месте нахождения не дорожали и

не дешевели по прошествии времени с начала продаж и до даты последней сделки.

Исходя из того, что дата последней сделки (дата подписания Договора купли – продажи (ДКП)) зафиксирована 08.07.2022 г., и после этой даты заключенных сделок (подписанных ДКП) не было, т.к. все участи в данном место распроданы, то оценщик принял решение использовать информацию об изменении цен на аналогичные участки в районе нахождения объекта (объектов) оценки за период от даты последней сделки (дата подписания Договора купли – продажи (ДКП)) и до даты оценки.

В качестве начала расчетного периода использовалась дата последней сделки (дата подписания Договора купли – продажи (ДКП)) - 08.07.2022 г., т.к. за всё время осуществления продаж цена сделок не менялась во времени (выдерживалась постоянная ценовая политика), т.е. земельные участки в данном месте нахождения не дорожали и не дешевели.


В качестве конца расчетного периода использовался месяц оценки – июль 2023 г. (конец 2 кв. 2023 г. или начало 3 кв. 2023 г.).

В качестве источника информации об изменении цен на аналогичные участки в районе нахождения объекта (объектов) оценки использовались данные обзоров, опубликованные на Информационно-аналитическом портале о недвижимости (https://analytics.brn.media/).


Данные об изменении цен на земельные участки с категорией земель: земли населенных пунктов, с видов разрешенного использования: личное подсобное хозяйство в городском округе Щелково Московской области представлены в табл. 52.

Таблица 52.

Данные об изменении цен на земельные участки с категорией земель: земли населенных пунктов, с видов разрешенного использования: личное подсобное хозяйство в городском округе Щелково Московской области

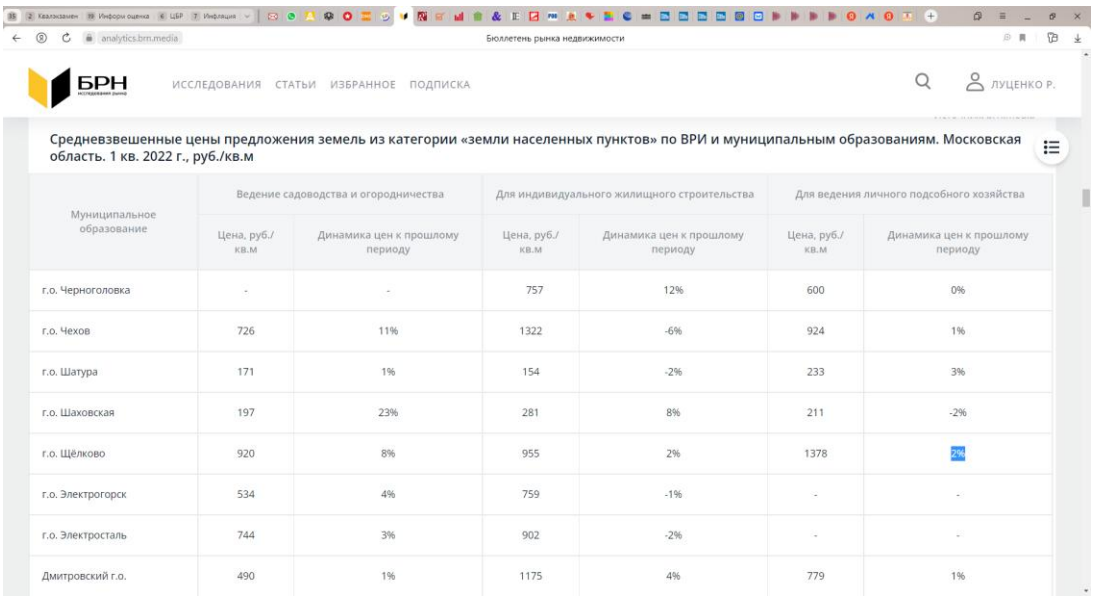Период	Динамика цен к прошлому периоду
1 кв. 2022 г.	2%
	Подтверждение информации
	
	Источник: 1.
2 кв. 2022 г.	-9%
	Подтверждение информации

Муниципальное образование	Ведение садоводства и огородничества		Для индивидуального жилищного строительства		Для ведения личного подсобного хозяйства	
	Цена, руб./кв.м	Динамика цен к прошлому периоду	Цена, руб./кв.м	Динамика цен к прошлому периоду	Цена, руб./кв.м	Динамика цен к прошлому периоду
г.о. Черноголовка	-	-	757	12%	600	0%
г.о. Чехов	726	11%	1322	-6%	924	1%
г.о. Шатура	171	1%	154	-2%	233	3%
г.о. Шаховская	197	23%	281	8%	211	-2%
г.о. Щёлково	920	8%	955	2%	1378	2%
г.о. Электрогорск	534	4%	759	-1%	-	-
г.о. Электросталь	744	3%	902	-2%	-	-
Дмитровский г.о.	490	1%	1175	4%	779	1%

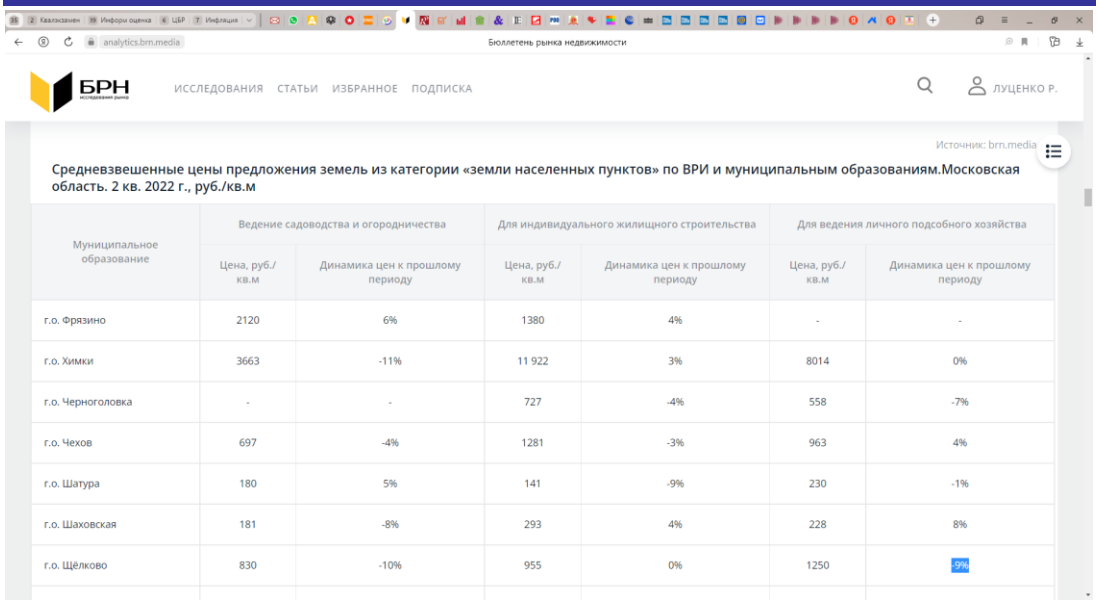Период	Динамика цен к прошлому периоду
	


Средневзвешенные цены предложения земель из категории «земли населенных пунктов» по ВРИ и муниципальным образованиям.Московская область. 2 кв. 2022 г., руб./кв.м

Муниципальное образование	Ведение садоводства и огородничества		Для индивидуального жилищного строительства		Для ведения личного подсобного хозяйства	
	Цена, руб./кв.м	Динамика цен к прошлому периоду	Цена, руб./кв.м	Динамика цен к прошлому периоду	Цена, руб./кв.м	Динамика цен к прошлому периоду
г.о. Фрязино	2120	6%	1380	4%	-	-
г.о. Химки	3663	-11%	11 922	3%	8014	0%
г.о. Черноголовка	-	-	727	-4%	558	-7%
г.о. Чехов	697	-4%	1281	-3%	963	4%
г.о. Шатура	180	5%	141	-9%	230	-1%
г.о. Шаховская	181	-8%	293	4%	228	8%
г.о. Щёлково	830	-10%	955	0%	1250	-9%

Источник: 1. https://analytics.brn.media/edition5799/article6136.html

3 кв. 2022 г. 7%

Подтверждение информации

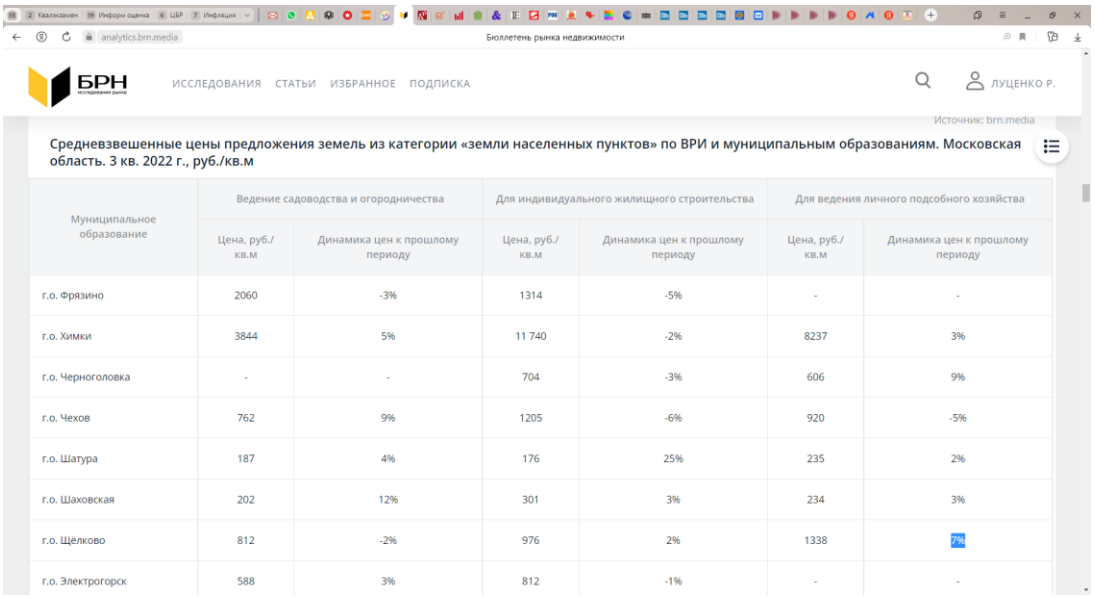

Средневзвешенные цены предложения земель из категории «земли населенных пунктов» по ВРИ и муниципальным образованиям. Московская область. 3 кв. 2022 г., руб./кв.м


Муниципальное образование	Ведение садоводства и огородничества		Для индивидуального жилищного строительства		Для ведения личного подсобного хозяйства	
	Цена, руб./кв.м	Динамика цен к прошлому периоду	Цена, руб./кв.м	Динамика цен к прошлому периоду	Цена, руб./кв.м	Динамика цен к прошлому периоду
г.о. Фрязино	2060	-3%	1314	-5%	-	-
г.о. Химки	3844	5%	11 740	-2%	8237	3%
г.о. Черноголовка	-	-	704	-3%	606	9%
г.о. Чехов	762	9%	1205	-6%	920	-5%
г.о. Шатура	187	4%	176	25%	235	2%
г.о. Шаховская	202	12%	301	3%	234	3%
г.о. Щёлково	812	-2%	976	2%	1338	7%
г.о. Электрогорск	588	3%	812	-1%	-	-

Источник: 1. https://analytics.brn.media/edition5801/article6137.html

4 кв. 2022 г. -10%

Подтверждение информации

Период	Динамика цен к прошлому периоду

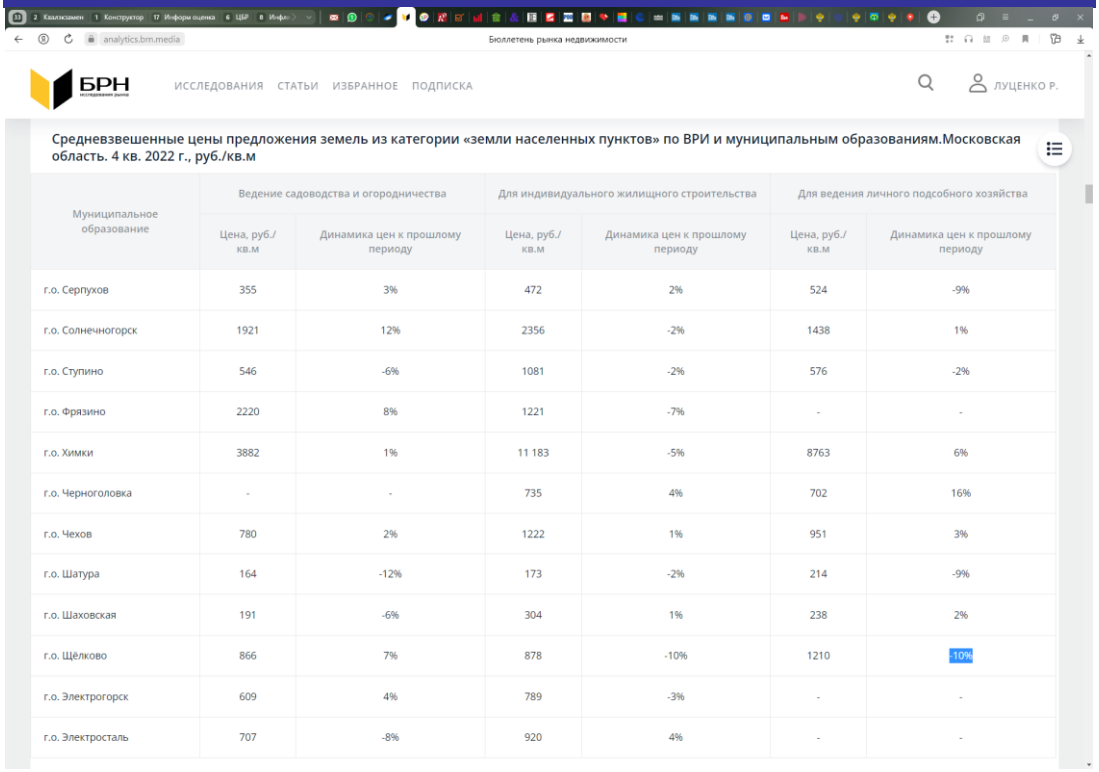

Муниципальное образование	Ведение садоводства и огородничества		Для индивидуального жилищного строительства		Для ведения личного подсобного хозяйства	
	Цена, руб./кв.м	Динамика цен к прошлому периоду	Цена, руб./кв.м	Динамика цен к прошлому периоду	Цена, руб./кв.м	Динамика цен к прошлому периоду
г.о. Серпухов	355	3%	472	2%	524	-9%
г.о. Солнечногорск	1921	12%	2356	-2%	1438	1%
г.о. Ступино	546	-6%	1081	-2%	576	-2%
г.о. Фрязино	2220	8%	1221	-7%	-	-
г.о. Химки	3882	1%	11 183	-5%	8763	6%
г.о. Черноголовка	-	-	735	4%	702	16%
г.о. Чехов	780	2%	1222	1%	951	3%
г.о. Шатура	164	-12%	173	-2%	214	-9%
г.о. Шаховская	191	-6%	304	1%	238	2%
г.о. Щёлково	866	7%	878	-10%	1210	-10%
г.о. Электрогорск	609	4%	789	-3%	-	-
г.о. Электросталь	707	-8%	920	4%	-	-

Источник: 1. https://analytics.brn.media/edition6460/article6519.html

Источник: 1. Анализ оценщика.

Расчет индексов изменения цен на земельные участки с категорией земель: земли населенных пунктов, с видов разрешенного использования: личное подсобное хозяйство в городском округе Щелково Московской области представлены в табл. 53.

Таблица 53.

Расчет индексов изменения цен на земельные участки с категорией земель: земли населенных пунктов, с видов разрешенного использования: личное подсобное хозяйство в городском округе Щелково Московской области

Период	Динамика цен к прошлому периоду, %	Индекс изменения цен
1 кв. 2022 г.	2	1,02
2 кв. 2022 г.	-9	0,91
3 кв. 2022 г.	7	1,07
4 кв. 2022 г.	-10	0,9
1 кв. 2023 г.	нет данных	0,97*
2 кв. 2023 г.	нет данных	0,98*

Источник: 1. Расчет оценщика.

Так как по состоянию на дату оценки данные по изменению цен на земельные участки с категорией земель: земли населенных пунктов, с видов разрешенного использования: личное подсобное хозяйство в городском округе Щелково Московской области официально опубликованы только за 4 кв. 2022 г. включительно, то в табл. 53 представлены рассчитанные оценщиком индексы цен за период 1 кв. 2023 г. – 2 кв. 2023 г. (данные значения помечены «*»).

Расчет индексов изменения цен для 1 кв. 2023 г. – 2 кв. 2023 г. был проведен на основе использования цен предложений к продаже (оферт) земельных участков в районе нахождения объектов оценки за период 3 кв. 2022 г. – 2 кв. 2023 г.

Данные об объектах, используемых для расчета индекса изменения цен за период 3 кв. 2022 г. – 2 кв. 2023 г. представлены в табл. 54-56.

Подтверждение наличия информации об объектах, для расчета индекса изменения цен за период 3 кв. 2022 г. – 2 кв. 2023 г., представлено в Приложении 2 к настоящему отчету.

Таблица 54.

Данные о виде использования объектов анализа

Объект анализа	Категория объекта*	Разрешенное использование объекта*
Оферты, опубликованные по состоянию на конец 3 кв. 2022 г.		
Объект 1	земли сельскохозяйственного назначения	для дачного строительства
Объект 2	земли сельскохозяйственного назначения	для дачного строительства
Объект 3	земли сельскохозяйственного назначения	для дачного строительства
Объект 4	земли населенных пунктов	для садоводства
Объект 5	земли сельскохозяйственного назначения	для садоводства
Объект 6	земли сельскохозяйственного назначения	для садоводства
Объект 7	земли сельскохозяйственного назначения	для садоводства
Объект 8	земли населенных пунктов	для садоводства
Объект 9	земли населенных пунктов	для ведения личного подсобного хозяйства
Объект 10	земли населенных пунктов	для ведения личного подсобного хозяйства
Объект 11	земли населенных пунктов	для садоводства
Оферты, опубликованные по состоянию на конец 1 кв. 2023 г.		
Объект 1	земли сельскохозяйственного назначения	для дачного строительства
Объект 2	земли населенных пунктов	для ведения личного подсобного хозяйства
Объект 3	земли сельскохозяйственного назначения	для дачного строительства
Объект 4	земли сельскохозяйственного назначения	для дачного строительства
Объект 5	земли сельскохозяйственного назначения	ведение садоводства
Объект 6	земли населенных пунктов	для ведения личного подсобного хозяйства
Объект 7	земли населенных пунктов	для ведения личного подсобного хозяйства
Объект 8	земли населенных пунктов	для садоводства
Объект 9	земли сельскохозяйственного назначения	для садоводства
Объект 10	земли населенных пунктов	для садоводства
Объект 11	земли населенных пунктов	для садоводства
Оферты, опубликованные по состоянию на конец 2 кв. 2023 г.		
Объект 1	земли населенных пунктов	для индивидуального жилищного строительства
Объект 2	земли населенных пунктов	для садоводства
Объект 3	земли населенных пунктов	для садоводства
Объект 4	земли населенных пунктов	для садоводства
Объект 5	земли населенных пунктов	для ведения личного подсобного хозяйства
Объект 6	земли населенных пунктов	для ведения личного подсобного хозяйства
Объект 7	земли населенных пунктов	для садоводства
Объект 8	земли сельскохозяйственного назначения	для садоводства
Объект 9	земли населенных пунктов	для ведения личного подсобного хозяйства
Объект 10	земли сельскохозяйственного назначения	для дачного строительства

* - в случае, если категория и вид разрешенного использования земельного участка в тексте объявления не указаны, то значение данных параметров уточнялось по телефону, указанному в тексте объявления.

Источник: 1. Анализ оценщика.

В соответствии с данными представленными в издании «Справочник оценщика недвижимости - 2022. Земельные участки. Часть 1. Территориальные характеристики и корректирующие коэффициенты на локальное местоположение. Под редакцией Лейфера Л.А.», Нижний Новгород, 2022 год, все выбранные объекты, как и объекты оценки, можно классифицировать как «земельные участки, предназначенные под индивидуальное жилищное строительство (ИЖС)».

Подтверждение данной информации представлено ниже:

Справочник оценщика недвижимости-2022. Земельные участки. Часть 1. Территориальные характеристики и корректирующие коэффициенты на локальное местоположение. Полная версия (по состоянию на 2021).

Таблица 5. Продолжение.

№	Классы земельных участков	Принадлежность к категориям в соответствии Земельным кодексом РФ [10]	Основные виды разрешенного использования (ВРИ) (в соответствии с типовым перечнем)	Номер ВРИ
3	Земельные участки сельскохозяйственного назначения	Земли с/х назначения Земли населенных пунктов	Сельскохозяйственное использование (ведение сельского хозяйства) - осуществление хозяйственной деятельности, связанной с выращиванием сельскохозяйственных культур, производством продукции животноводства, объектов сельскохозяйственного назначения, в том числе размещение зданий и сооружений, используемых для хранения и переработки сельскохозяйственной продукции	1.1-1.20
4	Земельные участки под жилую застройку			
4.1	Земельные участки под МЖС	Земли населенных пунктов	Земельные участки, предназначенные для размещения среднеэтажных жилых домов.	2.5-2.7.1
			Земельные участки, предназначенные для размещения многоэтажных жилых домов.	
4.2	Земельные участки под ИЖС	Земли населенных пунктов Земли с/х назначения	Земельные участки для размещения объектов индивидуального жилищного строительства.	2.1-2.3, 2.7
			Земельные участки для ведения личного подсобного хозяйства (приусадебные участки).	
			Земельные участки для размещения индивидуальных придомовых хозяйственных построек, в том числе бань, сараев, хозблоков и др., не используемых в коммерческих целях.	
			Земельные участки, находящиеся в составе дачных, садоводческих и огороднических объединений	

+7(812) ООО "Центр оценки инвестиций"

Источник: «Справочник оценщика недвижимости - 2022. Земельные участки. Часть 1. Территориальные характеристики и корректирующие коэффициенты на локальное местоположение. Под редакцией Лейфера Л.А.», Нижний Новгород, 2022 год.

В соответствии с Приказом от 10 ноября 2020 года N П/0412 «Об утверждении классификатора видов разрешенного использования земельных участков» Федеральной службы государственной регистрации, кадастра и картографии к земельным участкам с кодами 2.1 – 2.3, 2.7 вида разрешенного использования относятся:

- код 2.1 – земельные участки для индивидуального жилищного строительства (размещение жилого дома (отдельно стоящего здания количеством надземных этажей не более чем три, высотой не более двадцати метров, которое состоит из комнат и помещений вспомогательного использования, предназначенных для удовлетворения гражданами бытовых и иных нужд, связанных с их проживанием в таком здании, не предназначенного для раздела на самостоятельные объекты недвижимости); выращивание сельскохозяйственных культур; размещение гаражей для собственных нужд и хозяйственных построек);
- код 2.1.1 - земельные участки для малоэтажной многоквартирной жилой застройки (размещение малоэтажных многоквартирных домов (многоквартирные дома высотой до 4 этажей, включая мансардный); обустройство спортивных и детских площадок, площадок для отдыха; размещение объектов обслуживания жилой застройки во встроенных, пристроенных и встроенно-пристроенных помещениях малоэтажного многоквартирного дома, если общая площадь таких помещений в малоэтажном многоквартирном доме не составляет более 15% общей площади помещений дома);
- код 2.2 - земельные участки для ведения личного подсобного хозяйства (приусадебный земельный участок) (размещение жилого дома, указанного в описании вида разрешенного использования с кодом 2.1; производство сельскохозяйственной продукции; размещение гаража и иных вспомогательных сооружений; содержание сельскохозяйственных животных);
- код 2.3 - земельные участки для блокированной жилой застройки (размещение жилого дома, блокированного с другим жилым домом (другими жилыми домами) в одном ряду общей боковой стеной (общими боковыми стенами) без проемов и имеющего отдельный выход на земельный участок; разведение декоративных и плодовых деревьев, овощных и ягодных культур; размещение гаражей для собственных нужд и иных вспомогательных сооружений; обустройство спортивных и детских площадок, площадок для отдыха);
- код 2.7 - земельные участки для обслуживания жилой застройки (размещение объектов капитального строительства, размещение которых предусмотрено видами разрешенного использования с кодами 3.1, 3.2, 3.3, 3.4, 3.4.1, 3.5.1, 3.6, 3.7, 3.10.1, 4.1, 4.3, 4.4, 4.6, 5.1.2, 5.1.3, если их размещение необходимо для обслуживания жилой застройки, а также связано

с проживанием граждан, не причиняет вреда окружающей среде и санитарному благополучию, не нарушает права жителей, не требует установления санитарной зоны).

Источник: 1. https://docs.cntd.ru/document/573114694.

Таблица 55.

Данные об адресах объектов анализа

Объект анализа	Адрес объекта	Удаление от МКАД*
	Оферты, опубликованные по состоянию на конец 3 кв. 2022 г.	
Объект 1	Московская область, Щелковский район, СПК "Агрофирма Жегалово", поле № 48, уч-к № 28	Щелковское ш., 12 км от МКАД
Объект 2	Московская область, Щелковский район, СПК "Агрофирма Жегалово"	Щелковское ш., 12 км от МКАД
Объект 3	Московская область, Щелковский район, СПК "Агрофирма Жегалово"	Щелковское ш., 12 км от МКАД
Объект 4	Московская область, Щёлковский район, вблизи дер. Серково, СНТ "Железнодорожник", участок №38	Щелковское ш., 17 км от МКАД
Объект 5	Московская область, Щелковский район, СПК "Ручеёк-2" (ТСН "Ручеёк-2")	Щелковское ш., 15 км от МКАД
Объект 6	Московская область, г.о. Щёлково, СПК Комета, 763	Щелковское ш., 10 км от МКАД
Объект 7	Московская область, Щёлковский район, вблизи дер. Медвежьи Озера (территория бывшего аэродрома), СПК "Рассвет", земельный участок № 23	Щелковское ш., 15 км от МКАД
Объект 8	Московская область, Щелково городской округ, Жегаловский с/о, пос. Оболд ино, СНТ "Нива-1"	Щелковское ш., 19 км от МКАД
Объект 9	Московская область, Щелково городской округ, сельское поселение Медвежье-Озерское, д. Большие Жеребцы, уч-к 55	Щелковское ш., 13 км от МКАД
Объект 10	Московская область, Щелково городской округ, сельское поселение Медвежье-Озерское, д. Большие Жеребцы, уч-к 35	Щелковское ш., 13 км от МКАД
Объект 11	Московская область, Щелковский район, д. Серково, СНТ Железнодорожник, 35	Щелковское ш., 19 км от МКАД
	Оферты, опубликованные по состоянию на конец 1 кв. 2023 г.	
Объект 1	Московская область, Щелковский район, СПК "Агрофирма Жегалово"	Щелковское ш., 12 км от МКАД
Объект 2	Московская область, Щелково городской округ, сельское поселение Медвежье-Озерское, д. Большие Жеребцы	Щелковское ш., 13 км от МКАД
Объект 3	Московская область, Щелковский район, СПК "Агрофирма Жегалово"	Щелковское ш., 12 км от МКАД
Объект 4	Московская область, г.о. Щёлково, территория садового некоммерческого товарищества Медвежьи Озёра	Щелковское ш., 12 км от МКАД
Объект 5	Московская область, г.о. Щёлково, территория Прекрасная (в районе садового некоммерческого товарищества Медвежьи Озёра)	Щелковское ш., 12 км от МКАД
Объект 6	Московская область, Щелково городской округ, сельское поселение Медвежье-Озерское, д. Большие Жеребцы, уч-к 35	Щелковское ш., 13 км от МКАД
Объект 7	Московская область, г.о. Щёлково, д. Лёдово	Щелковское ш., 12 км от МКАД
Объект 8	Московская область, Щелковский район, д. Серково, СНТ Железнодорожник, уч. 35	Щелковское ш., 19 км от МКАД
Объект 9	Московская область, Щелковский район, СПК "Ручеёк-2" (ТСН "Ручеёк-2")	Щелковское ш., 15 км от МКАД
Объект 10	Московская область, Щёлковский район, вблизи дер. Серково, СНТ "Железнодорожник", участок №38	Щелковское ш., 17 км от МКАД
Объект 11	Московская область, Щелково городской округ, Жегаловский с/о, пос. Оболд ино, СНТ "Нива-1"	Щелковское ш., 19 км от МКАД
	Оферты, опубликованные по состоянию на конец 2 кв. 2023 г.	
Объект 1	Московская область, Щелковский район, д. Ледово	Щелковское ш., 12 км от МКАД
Объект 2	Московская область, Щелковский район, д. Серково, СНТ Железнодорожник	Щелковское ш., 22 км от МКАД
Объект 3	Московская область, Щелковский район, р-н Щелковский, с/о Жегаловский, ПСК "Ледово", уч-к 47	Щелковское ш., 12 км от МКАД
Объект 4	Московская область, Щелковский район, д. Серково, СНТ Железнодорожник	Щелковское ш., 16 км от МКАД
Объект 5	Московская область, Щелково городской округ, сельское поселение Медвежье-Озерское, д. Большие Жеребцы	Щелковское ш., 13 км от МКАД

Объект анализа	Адрес объекта	Удаление от МКАД*
Объект 6	Московская область, г.о. Щёлково, д. Лёдово	Щелковское ш., 12 км от МКАД
Объект 7	Московская область, Щелковский район, д. Серково, СНТ Железнодорожник, уч. 35	Щелковское ш., 19 км от МКАД
Объект 8	Московская область, Щелковский район, СПК "Ручеёк-2" (ТСН "Ручеёк-2")	Щелковское ш., 15 км от МКАД
Объект 9	Московская область, Щелково городской округ, сельское поселение Медвежье-Озерское, д. Большие Жеребцы	Щелковское ш., 14 км от МКАД
Объект 10	Московская область, Щелковский район, на землях СПК "Агрофирма Жегалово", поле №50	Щелковское ш., 20 км от МКАД

* - значение данного показателя определено с использованием информации, представленной в тексте объявления.

Источник: 1. Анализ оценщика.

Таблица 56.

Данные о ценах объектов анализа

Объект анализа	Площадь, кв. м*	Цена объекта анализа, руб.	Удельная цена объекта анализа, руб./кв. м
Оферты, опубликованные по состоянию на конец 3 кв. 2022 г.			
Объект 1	1 200,0	2 750 000	2 292
Объект 2	900,0	1 999 000	2 221
Объект 3	900,0	2 000 000	2 222
Объект 4	712,0	2 800 000	3 933
Объект 5	763,0	2 820 000	3 696
Объект 6	791,0	3 100 000	3 919
Объект 7	750,0	2 600 000	3 467
Объект 8	550,0	2 100 000	3 818
Объект 9	1 200,0	3 800 000	3 167
Объект 10	1 200,0	3 900 000	3 250
Объект 11	1 039,0	3 850 000	3 705
		мин	2 221
		макс	3 933
		среднее	3 245
		медиана	3 467
		стандартное отклонение	688
		вариация (отношение СКО к среднему значению)	21,20%
Оферты, опубликованные по состоянию на конец 1 кв. 2023 г.			
Объект 1	900,0	1 700 000	1 889
Объект 2	1 479,0	4 800 000	3 245
Объект 3	900,0	1 800 000	2 000
Объект 4	800,0	2 600 000	3 250
Объект 5	800,0	2 500 000	3 125
Объект 6	1 200,0	3 900 000	3 250
Объект 7	866,0	3 000 000	3 464
Объект 8	1 039,0	3 600 000	3 465
Объект 9	763,0	2 820 000	3 696
Объект 10	712,0	2 700 000	3 792
Объект 11	550,0	2 100 000	3 818
		мин	1 889
		макс	3 818
		среднее	3 181
		медиана	3 250
		стандартное отклонение	655
		вариация (отношение СКО к среднему значению)	20,59%

Объект анализа	Площадь, кв. м*	Цена объекта анализа, руб.	Удельная цена объекта анализа, руб./кв. м
Оферты, опубликованные по состоянию на конец 2 кв. 2023 г.			
Объект 1	1 137,0	3 000 000	2 639
Объект 2	909,0	2 900 000	3 190
Объект 3	570,0	1 800 000	3 158
Объект 4	712,0	2 650 000	3 722
Объект 5	667,0	1 800 000	2 699
Объект 6	866,0	2 800 000	3 233
Объект 7	1 039,0	3 600 000	3 465
Объект 8	763,0	2 820 000	3 696
Объект 9	688,0	1 300 000	1 890
Объект 10	900,0	2 000 000	2 222
		мин	1 890
		макс	3 722
		среднее	2 991
		медиана	3 174
		стандартное отклонение	585
		вариация (отношение СКО к среднему значению)	19,56%

* - значение данного показателя определено с использованием информации, представленной в тексте объявления и с использованием сервиса https://pkk.rosreestr.ru

Источник: 1. Анализ оценщика. 2. Расчеты оценщика.

Расчет индексов изменения цен за период 3 кв. 2022 г. – 2 кв. 2023 г. представлены в табл. 57.

Таблица 57.

Расчет индексов изменения цен за период 3 кв. 2022 г. – 2 кв. 2023 г.

Период	Медианное значение, руб./кв. м	Динамика цен к прошлому периоду, %	Индекс изменения цен
3 кв. 2022 г.	3 467		
1 кв. 2023 г.	3 250	-6	0,94
2 кв. 2023 г.	3 174	-2	0,98

Источник: 1. Расчет оценщика.

Ввиду того, что в табл. 57 индекс изменения цен в 1 кв. 2023 г. представлен по отношению к ценам 3 кв. 2022 г., то для расчета индекса изменения цен в 1 кв. 2023 г. по отношению к ценам 4 кв. 2022 г. использовалась формула для изменения цен в квартал:

$$I_{расч.} = (I_{1кв.2023/3кв.2022})^{1/2}$$

где:

$I_{1кв.2023/3кв.2022}$ - индекс изменения цен в 1 кв. 2023 г. по отношению к ценам 3 кв. 2022 г.;

2 – количество кварталов в расчетном периоде.

Рассчитанное значение индекса изменения цен в 1 кв. 2023 г. по отношению к ценам 4 кв. 2022 г. составит:

$$I_{расч.} = (0{,}94)^{1/2} = 0{,}97$$

Значения рассчитанных индексов удорожания в период 3 кв. 2022 г. – 2 кв. 2023 г. представлены в табл. 58-61 соответственно.

Таблица 58.

Значения рассчитанных ежемесячных и ежедневных индексов удорожания в 3 кв. 2022 г.

Число месяца	июл.22	авг.22	сен.22
		Кол-во дней в периоде	
	31	**31**	**30**
		Всего дней	
		92	
1	1,000735691	1,0007357	1,000736
2	1,000735691	1,0007357	1,000736
3	1,000735691	1,0007357	1,000736
4	1,000735691	1,0007357	1,000736

Число месяца	июл.22	авг.22	сен.22
5	1,000735691	1,0007357	1,000736
6	1,000735691	1,0007357	1,000736
7	1,000735691	1,0007357	1,000736
8	1,000735691	1,0007357	1,000736
9	1,000735691	1,0007357	1,000736
10	1,000735691	1,0007357	1,000736
11	1,000735691	1,0007357	1,000736
12	1,000735691	1,0007357	1,000736
13	1,000735691	1,0007357	1,000736
14	1,000735691	1,0007357	1,000736
15	1,000735691	1,0007357	1,000736
16	1,000735691	1,0007357	1,000736
17	1,000735691	1,0007357	1,000736
18	1,000735691	1,0007357	1,000736
19	1,000735691	1,0007357	1,000736
20	1,000735691	1,0007357	1,000736
21	1,000735691	1,0007357	1,000736
22	1,000735691	1,0007357	1,000736
23	1,000735691	1,0007357	1,000736
24	1,000735691	1,0007357	1,000736
25	1,000735691	1,0007357	1,000736
26	1,000735691	1,0007357	1,000736
27	1,000735691	1,0007357	1,000736
28	1,000735691	1,0007357	1,000736
29	1,000735691	1,0007357	1,000736
30	1,000735691	1,0007357	1,000736
31	1,000735691	1,0007357	
Индекс за месяц	**1,02306**	**1,02306**	**1,02231**
Индекс за квартал		**1,07**	

Источник: 1. Расчет оценщика.

Таблица 59.

Значения рассчитанных ежемесячных и ежедневных индексов удорожания в 4 кв. 2022 г.

Число месяца	окт.22	ноя.22	дек.22
		Кол-во дней в периоде	
	31	**30**	**31**
		Всего дней	
		92	
1	0,998855	0,998855	0,998855
2	0,998855	0,998855	0,998855
3	0,998855	0,998855	0,998855
4	0,998855	0,998855	0,998855
5	0,998855	0,998855	0,998855
6	0,998855	0,998855	0,998855
7	0,998855	0,998855	0,998855
8	0,998855	0,998855	0,998855
9	0,998855	0,998855	0,998855
10	0,998855	0,998855	0,998855
11	0,998855	0,998855	0,998855
12	0,998855	0,998855	0,998855
13	0,998855	0,998855	0,998855
14	0,998855	0,998855	0,998855
15	0,998855	0,998855	0,998855
16	0,998855	0,998855	0,998855
17	0,998855	0,998855	0,998855

Число месяца	окт.22	ноя.22	дек.22
18	0,998855	0,998855	0,998855
19	0,998855	0,998855	0,998855
20	0,998855	0,998855	0,998855
21	0,998855	0,998855	0,998855
22	0,998855	0,998855	0,998855
23	0,998855	0,998855	0,998855
24	0,998855	0,998855	0,998855
25	0,998855	0,998855	0,998855
26	0,998855	0,998855	0,998855
27	0,998855	0,998855	0,998855
28	0,998855	0,998855	0,998855
29	0,998855	0,998855	0,998855
30	0,998855	0,998855	0,998855
31	0,998855		0,998855
Индекс за месяц	**0,96512**	**0,96623**	**0,96512**
Индекс за квартал		**0,9**	

Источник: 1. Расчет оценщика.

Таблица 60.

Значения рассчитанных ежемесячных и ежедневных индексов удорожания в 1 кв. 2023 г.

Число месяца	янв.23	фев.23	мар.23
		Кол-во дней в периоде	
	31	**28**	**31**
		Всего дней	
		90	
1	0,999662	0,999662	0,999662
2	0,999662	0,999662	0,999662
3	0,999662	0,999662	0,999662
4	0,999662	0,999662	0,999662
5	0,999662	0,999662	0,999662
6	0,999662	0,999662	0,999662
7	0,999662	0,999662	0,999662
8	0,999662	0,999662	0,999662
9	0,999662	0,999662	0,999662
10	0,999662	0,999662	0,999662
11	0,999662	0,999662	0,999662
12	0,999662	0,999662	0,999662
13	0,999662	0,999662	0,999662
14	0,999662	0,999662	0,999662
15	0,999662	0,999662	0,999662
16	0,999662	0,999662	0,999662
17	0,999662	0,999662	0,999662
18	0,999662	0,999662	0,999662
19	0,999662	0,999662	0,999662
20	0,999662	0,999662	0,999662
21	0,999662	0,999662	0,999662
22	0,999662	0,999662	0,999662
23	0,999662	0,999662	0,999662
24	0,999662	0,999662	0,999662
25	0,999662	0,999662	0,999662
26	0,999662	0,999662	0,999662
27	0,999662	0,999662	0,999662
28	0,999662	0,999662	0,999662
29	0,999662		0,999662
30	0,999662		0,999662

Число месяца	янв.23	фев.23	мар.23
31	0,999662		0,999662
Индекс за месяц	**0,98956**	**0,99057**	**0,98956**
Индекс за квартал		**0,97**	

Источник: 1. Расчет оценщика.

Таблица 61.

Значения рассчитанных ежемесячных и ежедневных индексов удорожания в 1 кв. 2023 г.

Число месяца	апр.23	май.23	июн.23
		Кол-во дней в периоде	
	30	**31**	**30**
		Всего дней	
		91	
1	0,999778	0,999778	0,999778
2	0,999778	0,999778	0,999778
3	0,999778	0,999778	0,999778
4	0,999778	0,999778	0,999778
5	0,999778	0,999778	0,999778
6	0,999778	0,999778	0,999778
7	0,999778	0,999778	0,999778
8	0,999778	0,999778	0,999778
9	0,999778	0,999778	0,999778
10	0,999778	0,999778	0,999778
11	0,999778	0,999778	0,999778
12	0,999778	0,999778	0,999778
13	0,999778	0,999778	0,999778
14	0,999778	0,999778	0,999778
15	0,999778	0,999778	0,999778
16	0,999778	0,999778	0,999778
17	0,999778	0,999778	0,999778
18	0,999778	0,999778	0,999778
19	0,999778	0,999778	0,999778
20	0,999778	0,999778	0,999778
21	0,999778	0,999778	0,999778
22	0,999778	0,999778	0,999778
23	0,999778	0,999778	0,999778
24	0,999778	0,999778	0,999778
25	0,999778	0,999778	0,999778
26	0,999778	0,999778	0,999778
27	0,999778	0,999778	0,999778
28	0,999778	0,999778	0,999778
29	0,999778	0,999778	0,999778
30	0,999778	0,999778	0,999778
31		0,999778	
Индекс за месяц	**0,99336**	**0,99314**	**0,99336**
Индекс за квартал		**0,98**	

Источник: 1. Расчет оценщика.

Значения рассчитанных индексов удорожания в период 08.07.2022 г. (дата последней сделки (дата подписания Договора купли – продажи (ДКП)) – конец 2 кв. 2023 г. (начало 3 кв. 2023 г.) представлены в табл. 62.

Таблица 62.

Значения рассчитанных индексов удорожания в период 08.07.2022 г.– дата оценки

Начало периода	Окончание периода	Индекс изменения цен	Примечание
08.07.2022	31.07.2022	1,017807	произведение индексов, указанных в табл. 58, за период, указанный в данной строке
01.08.2022	31.08.2022	1,02306	произведение индексов, указанных в табл. 58, за период, указанный в данной строке

Начало периода	Окончание периода	Индекс изменения цен	Примечание
01.09.2022	30.09.2022	1,02231	произведение индексов, указанных в табл. 58, за период, указанный в данной строке
01.10.2022	31.10.2022	0,96512	произведение индексов, указанных в табл. 59, за период, указанный в данной строке
01.11.2022	30.11.2022	0,96623	произведение индексов, указанных в табл. 59, за период, указанный в данной строке
01.12.2022	31.12.2022	0,96512	произведение индексов, указанных в табл. 59, за период, указанный в данной строке
01.01.2023	конец 2 кв. 2023 г. (начало 3 кв. 2023 г.)	0,9506	произведение индексов, указанных в табл. 60, 61, за период, указанный в данной строке
Индекс изменения цен за весь период		**0,91 (-9%)**	


Источник: 1. Расчет оценщика.


Таким образом, рассчитанное значение данной поправки составляет (минус) 9%.

Поправка на разрешенное использование.

Ввиду того, что оцениваемые земельные участки с кадастровыми номерами 50:14:0040108:927 (площадь 4 459 кв. м) и 50:14:0040108:929 (площадь 745 кв. м), которые относятся к «неликвидным» земельным участкам, предполагается использовать в качестве внутренних дорог и проездов поселка, то необходимо скорректировать стоимость этих участков на их разрешенное использование, т.к. эти участки будут находиться в общем пользовании собственников остальных «ликвидных» участков.

Ниже приводятся коэффициенты соотношения земельных участков с различными категориями по отношению к участкам с видом разрешенного использования: Размещение жилых домов, предназначенных для разделения на квартиры, каждая из которых пригодна для постоянного проживания (жилые дома высотой девять и выше этажей, включая подземные, разделенных на двадцать и более квартир); благоустройство и озеленение придомовых территорий; обустройство спортивных и детских площадок, хозяйственных площадок; размещение подземных гаражей и наземных автостоянок, размещение объектов обслуживания жилой застройки во встроенных, пристроенных и встроенно-пристроенных помещениях многоквартирного дома в отдельных помещениях дома, если площадь таких помещений в многоквартирном доме не составляет более 15% от общей площади дома.

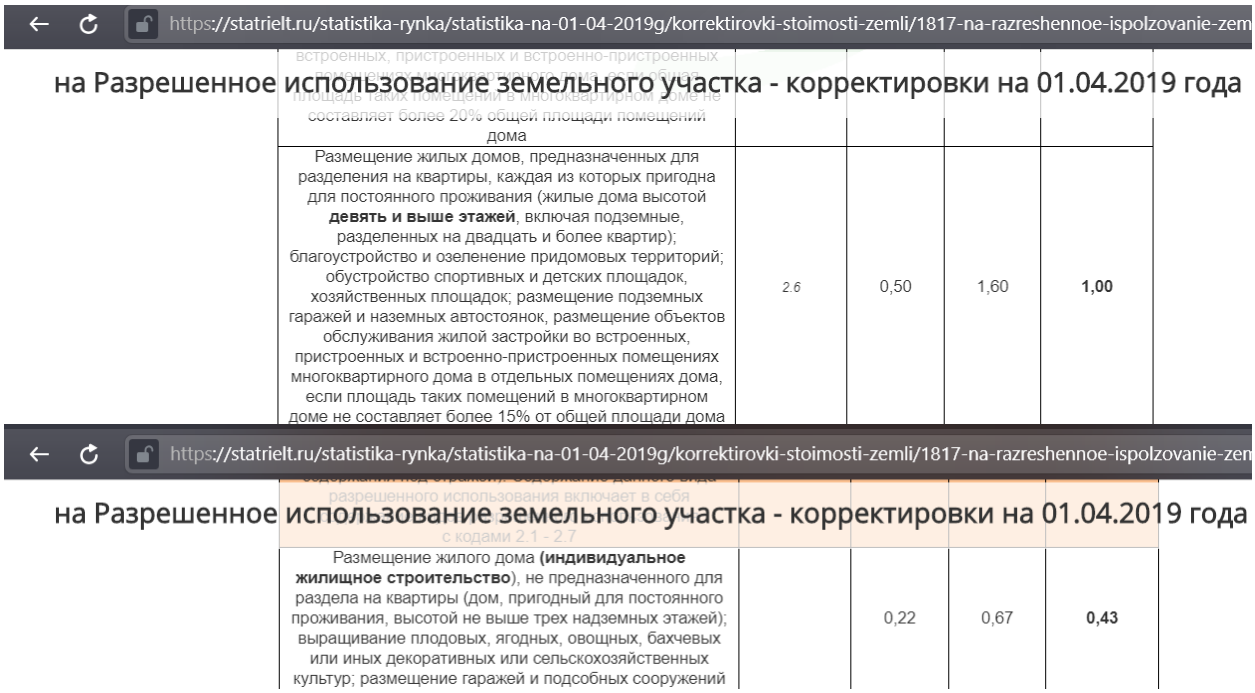

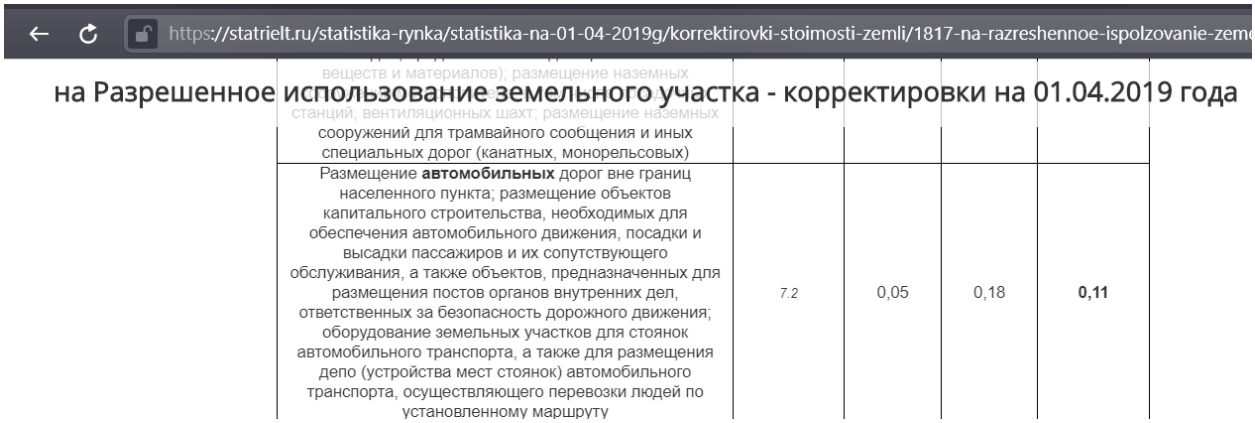

сооружений для трамвайного сообщения и иных специальных дорог (канатных, монорельсовых)				
Размещение **автомобильных** дорог вне границ населенного пункта; размещение объектов капитального строительства, необходимых для обеспечения автомобильного движения, посадки и высадки пассажиров и их сопутствующего обслуживания, а также объектов, предназначенных для размещения постов органов внутренних дел, ответственных за безопасность дорожного движения; оборудование земельных участков для стоянок автомобильного транспорта, а также для размещения депо (устройства мест стоянок) автомобильного транспорта, осуществляющего перевозки людей по установленному маршруту	7.2	0,05	0,18	**0,11**

Источник: https://statrielt.ru/statistika-rynka/statistika-na-01-04-2019g/korrektirovki-stoimosti-zemli/1817-na-razreshennoe-ispolzovanie-zemelnogo-uchastka-korrektirovki-na-01-04-2019-goda

Примечание: использованы данные по итогам 1 кв.2019 г., т.к. аналогичные данные за более поздние периоды отсутствуют (не опубликован коэффициент для вида использования «размещение автомобильных дорог»).

Таким образом, к объектам, используемым в качестве проездов дорог общего пользования, необходимо применять корректирующий коэффициент 0,11/0,43=0,26, что эквивалентно (минус) 74%.

Значение данной поправки применялось для объектов-аналогов, отобранных для земельных участков с кадастровыми номерами 50:14:0040108:927 (площадь 4 459 кв. м) и 50:14:0040108:929 (площадь 745 кв. м), которые относятся к «неликвидным» земельным участкам, предполагаемым к использованию в качестве внутренних дорог и проездов дачного поселка.

Поправка на физические характеристики (в части площади).

В общем случае фактор масштаба (общая площадь) оказывает существенное влияние на удельную стоимость объектов недвижимости, что отражается на ценах сделок с указанными объектами недвижимости. А именно, увеличение общей площади объекта ведёт к снижению удельной стоимости этого объекта.

Так как оцениваемые земельные участки *по площади* можно классифицировать (разделить) на 3 группы, а именно:

- *группа А* (диапазон площади объектов до 1 500 кв. м) – это земельный участок с кадастровым номером 50:14:0040108:914 (площадь 1 071 кв. м), земельный участок с кадастровым номером 50:14:0040108:929 (площадь 745 кв. м);

- *группа В* (диапазон площади объектов от 1 500 кв. м до 3 000 кв. м) – это земельный участок с кадастровым номером 50:14:0040108:893 (площадь 2 200 кв. м);

- *группа С* (диапазон площади объектов от 3 000 кв. м до 6 000 кв. м) - это земельный участок с кадастровым номером 50:14:0040108:927 (площадь 4 459 кв. м),

то оценщик принял решение ввести поправку на площадь объектов.

В открытых источниках информации существуют систематизированные исследования определяющие степень влияния фактора масштаба (площади) земельных участков в зависимости от диапазона, к которому принадлежит площадь земельного участка.

В рамках настоящего отчета величина поправки на площадь объектов определена на основе информации, представленной в издании «Справочник оценщика недвижимости - 2020. Земельные участки. Часть 2. Физические характеристики объекта. Характеристики, отражающие функциональное назначение объекта. Передаваемые имущественные права. Скидки на торг. Коэффициенты капитализации. Полная версия. Под редакцией Лейфера Л.А.», Нижний Новгород, 2020 год.

В рамках настоящего отчета величина поправки на площадь объектов определена на основе информации, представленной в издании «Справочник оценщика недвижимости - 2020. Земельные участки. Часть 2. Физические характеристики объекта. Характеристики, отражающие функциональное назначение объекта. Передаваемые имущественные права. Скидки на торг. Коэффициенты капитализации. Полная версия. Под редакцией Лейфера Л.А.», Нижний Новгород, 2020 год, т.к. в этом издании приведены градация диапазонов площади и значения поправок на площадь конкретно для земельных участков, предназначенных для индивидуального жилищного строительства (ИЖС), к которому, в целом, относятся оцениваемые объекты.

Масштабный фактор представляет собой коэффициент уменьшения/увеличения удельной цены земельных участков в зависимости от диапазонов площади, к которым принадлежит площадь объекта оценки и объекта-аналога.

Значения корректирующих коэффициентов цен предложений в зависимости от площади объектов

представлены в табл. 63.

Таблица 63.

Данные о средних значениях масштабного фактора для земельных участков под индивидуальное жилищное строительство (ИЖС), усредненные данные по России

Справочник оценщика недвижимости-2020. Земельные участки. Часть II. Полная версия по состоянию на октябрь 2020 г.

Таблица 35

Земельные участки под ИЖС. Данные, усредненные по России						
Площадь, кв.м		аналог				
		<1500	1500-3000	3000-6000	6000-10000	>10000
объект оценки	<1500	**1,00**	1,17	1,30	1,42	1,47
	1500-3000	0,85	**1,00**	1,11	1,21	1,25
	3000-6000	0,77	0,90	**1,00**	1,09	1,13
	6000-10000	0,70	0,83	0,92	**1,00**	1,03
	>10000	0,68	0,80	0,88	0,97	**1,00**

Источник: 1. «Справочник оценщика недвижимости - 2020. Земельные участки. Часть 2. Физические характеристики объекта. Характеристики, отражающие функциональное назначение объекта. Передаваемые имущественные права. Скидки на торг. Коэффициенты капитализации. Полная версия. Под редакцией Лейфера Л.А.», Нижний Новгород, 2020 год.

Значение поправки на площадь определялось на основе зависимости:

$$П = (К - 1) * 100\%$$

где:

$К$ - коэффициент уменьшения/увеличения удельной цены объекта-аналога в зависимости от диапазона площади.

Значения поправки на площадь объекта для оцениваемых объектов, относящихся по площади к *группе А* (площадь до 1 500 кв. м), представлены в табл. 64.

Таблица 64.

Значения поправки на площадь объекта для оцениваемых объектов, относящихся по площади к группе А (площадь до 1 500 кв. м)

Объект-аналог	Площадь оцениваемых объектов, кв. м	Площадь объекта-аналога, кв. м	Поправка на площадь, %
Объект-аналог 1	745; 1 071 (диапазон площади до 1 500 кв. м)	500,0	0
Объект-аналог 2	745; 1 071 (диапазон площади до 1 500 кв. м)	500,0	0
Объект-аналог 3	745; 1 071 (диапазон площади до 1 500 кв. м)	500,0	0
Объект-аналог 4	745; 1 071 (диапазон площади до 1 500 кв. м)	500,0	0
Объект-аналог 5	745; 1 071 (диапазон площади до 1 500 кв. м)	500,0	0
Объект-аналог 6	745; 1 071 (диапазон площади до 1 500 кв. м)	500,0	0
Объект-аналог 7	745; 1 071 (диапазон площади до 1 500 кв. м)	500,0	0

Источник: 1. Анализ оценщика.

Значения поправки на площадь объекта для оцениваемых объектов, относящихся по площади к *группе В* (площадь от 1 500 до 3 000 кв. м), представлены в табл. 65.

Таблица 65.

Значения поправки на площадь объекта для оцениваемых объектов, относящихся по площади к группе В (площадь от 1 500 до 3 000 кв. м)

Объект-аналог	Площадь оцениваемых объектов, кв. м	Площадь объекта-аналога, кв. м	Поправка на площадь, %
Объект-аналог 1	2 200 (диапазон площади от 1 500 до 3 000 кв. м)	500,0	-15
Объект-аналог 2	2 200 (диапазон площади от 1 500 до 3 000 кв. м)	500,0	-15
Объект-аналог 3	2 200 (диапазон площади от 1 500 до 3 000 кв. м)	500,0	-15
Объект-аналог 4	2 200 (диапазон площади от 1 500 до 3 000 кв. м)	500,0	-15
Объект-аналог 5	2 200 (диапазон площади от 1 500 до 3 000 кв. м)	500,0	-15
Объект-аналог 6	2 200 (диапазон площади от 1 500 до 3 000 кв. м)	500,0	-15
Объект-аналог 7	2 200	500,0	-15

Объект-аналог	Площадь оцениваемых объектов, кв. м	Площадь объекта-аналога, кв. м	Поправка на площадь, %
	(диапазон площади от 1 500 до 3 000 кв. м)		

Источник: 1. Анализ оценщика.

Значения поправки на площадь объекта для оцениваемых объектов, относящихся по площади к *группе С* (площадь от 3 000 до 6 000 кв. м), представлены в табл. 66.

Таблица 66.

Значения поправки на площадь объекта для оцениваемых объектов, относящихся по площади к группе С (площадь от 3 000 до 6 000 кв. м)

Объект-аналог	Площадь оцениваемых объектов, кв. м	Площадь объекта-аналога, кв. м	Поправка на площадь, %
Объект-аналог 1	4 459 (диапазон площади от 3 000 до 6 000 кв. м)	500,0	-23
Объект-аналог 2	4 459 (диапазон площади от 3 000 до 6 000 кв. м)	500,0	-23
Объект-аналог 3	4 459 (диапазон площади от 3 000 до 6 000 кв. м)	500,0	-23
Объект-аналог 4	4 459 (диапазон площади от 3 000 до 6 000 кв. м)	500,0	-23
Объект-аналог 5	4 459 (диапазон площади от 3 000 до 6 000 кв. м)	500,0	-23
Объект-аналог 6	4 459 (диапазон площади от 3 000 до 6 000 кв. м)	500,0	-23
Объект-аналог 7	4 459 (диапазон площади от 3 000 до 6 000 кв. м)	500,0	-23

Источник: 1. Анализ оценщика.

Расчет стоимости объектов путем обоснованного обобщения скорректированных цен аналогов

Результаты проведенных корректировок цены объектов-аналогов представлены в табл. 67-70.

Таблица 67.

Результаты проведенных корректировок цены объектов-аналогов для оцениваемых земельных участков, относящихся к группе 1 (ликвидные (основные) земельные участки, площадь которых находится в диапазоне до 1 500 кв. м)

Наименование показателей	Объект-аналог 1	Объект-аналог 2	Объект-аналог 3	Объект-аналог 4	Объект-аналог 5	Объект-аналог 6	Объект-аналог 7
Площадь, кв. м	500,0	500,0	500,0	500,0	500,0	500,0	500,0
Цена предложения, руб.	925 000	925 000	925 000	925 000	925 000	925 000	925 000
Удельная цена предложения, руб./кв. м	1 850	1 850	1 850	1 850	1 850	1 850	1 850
Поправка на условия рынка (в части отношения даты оценки и даты сделки), %	-9	-9	-9	-9	-9	-9	-9
Скорректированная цена предложения, руб./кв. м	1 684	1 684	1 684	1 684	1 684	1 684	1 684
Поправка на разрешенное использование, %	0	0	0	0	0	0	0
Скорректированная цена предложения, руб./кв. м	1 684	1 684	1 684	1 684	1 684	1 684	1 684
Поправка на площадь, %	0	0	0	0	0	0	0
Скорректированная цена предложения, руб./кв. м	1 684	1 684	1 684	1 684	1 684	1 684	1 684

Источник: 1. Расчеты оценщика.

Таблица 68.

Результаты проведенных корректировок цены объектов-аналогов для оцениваемых земельных участков, относящихся к группе 2 (ликвидные (основные) земельные участки, площадь которых находится в диапазоне от 1 500 до 3 000 кв. м)

Наименование показателей	Объект-аналог 1	Объект-аналог 2	Объект-аналог 3	Объект-аналог 4	Объект-аналог 5	Объект-аналог 6	Объект-аналог 7
Площадь, кв. м	500,0	500,0	500,0	500,0	500,0	500,0	500,0
Цена предложения, руб.	925 000	925 000	925 000	925 000	925 000	925 000	925 000
Удельная цена предложения, руб./кв. м	1 850	1 850	1 850	1 850	1 850	1 850	1 850
Поправка на условия рынка (в части отношения даты оценки и даты сделки), %	-9	-9	-9	-9	-9	-9	-9
Скорректированная цена предложения, руб./кв. м	1 684	1 684	1 684	1 684	1 684	1 684	1 684
Поправка на разрешенное использование, %	0	0	0	0	0	0	0
Скорректированная цена предложения, руб./кв. м	1 684	1 684	1 684	1 684	1 684	1 684	1 684
Поправка на площадь, %	-15	-15	-15	-15	-15	-15	-15
Скорректированная цена предложения, руб./кв. м	1 431	1 431	1 431	1 431	1 431	1 431	1 431

Источник: 1. Расчеты оценщика.

Таблица 69.

Результаты проведенных корректировок цены объектов-аналогов для оцениваемых земельных участков, относящихся к группе 3 (неликвидные (вспомогательные) земельные участки (внутренние проезды и дороги), площадь которых находится в диапазоне до 1 500 кв. м)

Наименование показателей	Объект-аналог 1	Объект-аналог 2	Объект-аналог 3	Объект-аналог 4	Объект-аналог 5	Объект-аналог 6	Объект-аналог 7
Площадь, кв. м	500,0	500,0	500,0	500,0	500,0	500,0	500,0
Цена предложения, руб.	925 000	925 000	925 000	925 000	925 000	925 000	925 000
Удельная цена предложения, руб./кв. м	1 850	1 850	1 850	1 850	1 850	1 850	1 850
Поправка на условия рынка (в части отношения даты оценки и даты сделки), %	-9	-9	-9	-9	-9	-9	-9
Скорректированная цена предложения, руб./кв. м	1 684	1 684	1 684	1 684	1 684	1 684	1 684
Поправка на разрешенное использование, %	-74	-74	-74	-74	-74	-74	-74
Скорректированная цена предложения, руб./кв. м	438	438	438	438	438	438	438
Поправка на площадь, %	0	0	0	0	0	0	0
Скорректированная цена предложения, руб./кв. м	438	438	438	438	438	438	438

Источник: 1. Расчеты Оценщика.

Таблица 70.

Результаты проведенных корректировок цены объектов-аналогов для оцениваемых земельных участков, относящихся к группе 4 (неликвидные (вспомогательные) земельные участки (внутренние проезды и дороги), площадь которых находится в диапазоне от 3 000 до 6 000 кв. м)

Наименование показателей	Объект-аналог 1	Объект-аналог 2	Объект-аналог 3	Объект-аналог 4	Объект-аналог 5	Объект-аналог 6	Объект-аналог 7
Площадь, кв. м	500,0	500,0	500,0	500,0	500,0	500,0	500,0
Цена предложения, руб.	925 000	925 000	925 000	925 000	925 000	925 000	925 000
Удельная цена предложения, руб./кв. м	1 850	1 850	1 850	1 850	1 850	1 850	1 850
Поправка на условия рынка (в части отношения даты оценки и даты сделки), %	-9	-9	-9	-9	-9	-9	-9
Скорректированная цена предложения, руб./кв. м	1 684	1 684	1 684	1 684	1 684	1 684	1 684
Поправка на разрешенное использование, %	-74	-74	-74	-74	-74	-74	-74
Скорректированная цена предложения, руб./кв. м	438	438	438	438	438	438	438
Поправка на площадь, %	-23	-23	-23	-23	-23	-23	-23
Скорректированная цена предложения, руб./кв. м	337	337	337	337	337	337	337

Источник: 1. Расчеты оценщика.

Расчет стоимости объекта путем обоснованного обобщения скорректированных цен аналогов (согласование скорректированных значений единиц сравнения или полученных на их основе показателей стоимости объекта оценки) - согласование результатов корректировки

В соответствии с пп.5 п. 9 ФСО V: «Согласование проводится с учетом положений пункта 3 настоящего федерального стандарта оценки. При этом оценщик может обоснованно выбрать в качестве результата сравнительного подхода показатель стоимости, полученный на основе одного аналога или одной единицы сравнения, либо отказаться от применения показателя, полученного на основе какого-либо аналога или единицы сравнения».

В соответствии с п. 3 ФСО V: «При применении нескольких подходов и методов оценщик использует процедуру согласования их результатов. В случае существенных расхождений результатов подходов и методов оценки оценщик анализирует возможные причины расхождений, устанавливает подходы и методы, позволяющие получить наиболее достоверные результаты с учетом факторов, указанных в пункте 2 настоящего федерального стандарта оценки. Не следует применять среднюю арифметическую величину или иные математические правила взвешивания в случае существенных расхождений промежуточных результатов методов и подходов оценки без такого анализа. В результате анализа оценщик может обоснованно выбрать один из полученных результатов, полученных при использовании методов и подходов, для определения итоговой стоимости объекта оценки».

В соответствии с п. 2 ФСО V: «В процессе оценки оценщик рассматривает возможность применения всех подходов к оценке, в том числе для подтверждения выводов, полученных при применении других подходов. При выборе подходов и методов оценки оценщику необходимо учитывать специфику объекта оценки, цели оценки, вид стоимости, достаточность и достоверность исходной информации, допущения и ограничения оценки. Ни один из подходов и методов оценки не является универсальным, применимым во всех случаях оценки. В то же время оценщик может использовать один подход и метод оценки, если применение данного подхода и метода оценки приводит к наиболее достоверному результату оценки с учетом доступной информации, допущений и ограничений проводимой оценки».

Ввиду того, что скорректированные значения единиц сравнения одинаковые (вариация (отношение СКО к среднему значению) или отклонение) составляет 0%, то оценщик принял

решение для согласования результатов и формирования итоговой значения стоимости использовать скорректированные значения единиц сравнения для всех объектов-аналогов.

В общем случае согласование результатов оцени и формирование итогового значения стоимости единицы сравнения возможно с использованием двух алгоритмов:

- расчет средневзвешенного значения, путем введения весовых коэффициентов;
- расчет стоимости путем расчета среднего значения.

В настоящем отчете расчет удельной стоимости оцениваемых объектов, полученной на основе использования сравнительного (рыночного) подхода, проводился на основе расчета среднего значения, ввиду одинаковой скорректированной стоимости объектов-аналогов.

Формула для расчета среднего значения удельной стоимости имеет вид:

$$C_{уд.} = \sum_{i=1}^{N} \frac{C_{уд.}^{i}}{N},$$

где:

$C_{уд.}$ - рассчитанное значение удельной стоимости объекта-аналога, руб./кв. м;

N - количество объектов-аналогов.

Результаты расчета среднего значения величины удельной стоимости, представлены в табл. 71-74.

Таблица 71.

Результаты расчета средневзвешенной величины удельной стоимости для объектов оценки, относящихся к группе 1 (ликвидные (основные) земельные участки, площадь которых находится в диапазоне до 1 500 кв. м)

Наименование показателей	Объект-аналог 1	Объект-аналог 2	Объект-аналог 3	Объект-аналог 4	Объект-аналог 5	Объект-аналог 6	Объект-аналог 7
Удельная цена предложения, руб./кв. м	1 850	1 850	1 850	1 850	1 850	1 850	1 850
Скорректированная удельная цена предложения, руб./кв. м	1 684	1 684	1 684	1 684	1 684	1 684	1 684
Среднее значение удельной стоимости, с учетом округлений руб./кв. м	1 684						

Источник: 1. Расчеты оценщика.

Таблица 72.

Результаты расчета средневзвешенной величины удельной стоимости для объектов оценки, относящихся к группе 2 (ликвидные (основные) земельные участки, площадь которых находится в диапазоне от 1 500 до 3 000 кв. м)

Наименование показателей	Объект-аналог 1	Объект-аналог 2	Объект-аналог 3	Объект-аналог 4	Объект-аналог 5	Объект-аналог 6	Объект-аналог 7
Удельная цена предложения, руб./кв. м	1 850	1 850	1 850	1 850	1 850	1 850	1 850
Скорректированная удельная цена предложения, руб./кв. м	1 431	1 431	1 431	1 431	1 431	1 431	1 431
Среднее значение удельной стоимости, с учетом округлений руб./кв. м	1 431						

Источник: 1. Расчеты оценщика.

Таблица 73.

Результаты расчета средневзвешенной величины удельной стоимости для объектов оценки, относящихся к группе 3 (неликвидные (вспомогательные) земельные участки (внутренние проезды и дороги), площадь которых находится в диапазоне до 1 500 кв. м)

Наименование показателей	Объект-аналог 1	Объект-аналог 2	Объект-аналог 3	Объект-аналог 4	Объект-аналог 5	Объект-аналог 6	Объект-аналог 7
Удельная цена предложения, руб./кв. м	1 850	1 850	1 850	1 850	1 850	1 850	1 850
Скорректированная удельная цена предложения, руб./кв. м	438	438	438	438	438	438	438
Среднее значение удельной стоимости, с учетом округлений руб./кв. м	438						

Источник: 1. Расчеты оценщика.

Таблица 74.

Результаты расчета средневзвешенной величины удельной стоимости для объектов оценки, относящихся к группе 4 (неликвидные (вспомогательные) земельные участки (внутренние проезды и дороги), площадь которых находится в диапазоне от 3 000 до 6 000 кв. м)

Наименование показателей	Объект-аналог 1	Объект-аналог 2	Объект-аналог 3	Объект-аналог 4	Объект-аналог 5	Объект-аналог 6	Объект-аналог 7
Удельная цена предложения, руб./кв. м	1 850	1 850	1 850	1 850	1 850	1 850	1 850
Скорректированная удельная цена предложения, руб./кв. м	337	337	337	337	337	337	337
Среднее значение удельной стоимости, с учетом округлений руб./кв. м	337						

Источник: 1. Расчеты оценщика.

Расчет стоимости объекта (объектов) оценки

Стоимость объекта (объектов) оценки, полученная на основе сравнительного (рыночного) подхода, определялась на основе зависимости следующего вида:

$$C_{об.} = S_{общ.} * C_{уд.},$$

где:

$S_{общ.}$ – площадь земельного участка, используемая для расчетов, кв. м;

$C_{уд.}$ – удельная стоимость, руб./кв. м.

Результаты расчета стоимости оцениваемых земельных участков, полученной на основе использования сравнительного (рыночного) подхода, с учетом округлений, представлены в табл. 75.

Таблица 75.

Результаты расчета стоимости оцениваемых земельных участков, с учетом округлений

№ п/п	Кадастровый (или условный) номер	Площадь по документам, кв. м	Площадь, используемая для расчетов, кв. м	Группа объектов	Удельная стоимость, руб./кв. м	Стоимость, руб.
1	50:14:0040108:893	2 200 +/- 133	2 200,0	2	1 431	3 148 000
2	50:14:0040108:914	1 071 +/- 93	1 071,0	1	1 684	1 804 000
3	50:14:0040108:927	4 459 +/- 189	4 459,0	4	337	1 503 000
4	50:14:0040108:929	745 +/- 77	745,0	3	438	326 000
	Итого					**6 781 000**

Источник: 1. Расчеты оценщика.

6.3. Расчет стоимости объекта (объектов) оценки доходным подходом

При проведении настоящей оценки доходный подход для определения стоимости объекта (объектов) оценки не применялся (обоснован отказ). Обоснование отказа от применения доходного подхода к оценке объектов оценки представлено в разделе 6.1 настоящего отчета.

6.4. Согласование результатов оценки

Ввиду того, что в настоящем отчете был использован только один подход к оценке - сравнительный (рыночный), то в качестве итоговой величины справедливой стоимости объекта (объектов) оценки целесообразно считать результат, полученный в рамках использованного этого подхода.

Таким образом, основываясь на результате проведенного анализа и выполненных расчетов можно заключить, что итоговая величина справедливой стоимости объектов недвижимости, входящих в состав активов Закрытого паевого инвестиционного фонда недвижимости «Сельскохозяйственный» под управлением Общества с ограниченной ответственностью Управляющая компания «Резерв Эссет Менеджмент», по состоянию на дату оценки, с учетом принятых допущений, ограничений и округлений, составляет:

6 781 000 руб.,

в том числе:

№ п/п	Кадастровый (или условный) номер	Общая площадь, кв. м	Итоговая стоимость, руб.
1	50:14:0040108:893	2 200 +/- 133	3 148 000
2	50:14:0040108:914	1 071 +/- 93	1 804 000
3	50:14:0040108:927	4 459 +/- 189	1 503 000
4	50:14:0040108:929	745 +/- 77	326 000

Примечание: стоимость объектов оценки указана без учета налогов, которые могут быть исчислены на дату оценки (в соответствии с п. 1.4. Указания Банка России № 3758-У от 25 августа 2015 года).

РАЗДЕЛ VII. ВЫВОДЫ

Итоговая величина справедливой стоимости объектов недвижимости, входящих в состав активов Закрытого паевого инвестиционного фонда недвижимости «Сельскохозяйственный» под управлением Общества с ограниченной ответственностью Управляющая компания «Резерв Эссет Менеджмент», по состоянию на дату оценки, с учетом принятых допущений и округлений, составляет:

6 781 000
(Шесть миллионов семьсот восемьдесят одна тысяча)
рублей,

в том числе:

№ п/п	Кадастровый (или условный) номер	Общая площадь, кв. м	Итоговая стоимость, руб.
1	50:14:0040108:893	2 200 +/- 133	3 148 000
2	50:14:0040108:914	1 071 +/- 93	1 804 000
3	50:14:0040108:927	4 459 +/- 189	1 503 000
4	50:14:0040108:929	745 +/- 77	326 000

Примечание: стоимость объектов оценки указана без учета налогов, которые могут быть исчислены на дату оценки (в соответствии с п. 1.4. Указания Банка России № 3758-У от 25 августа 2015 года).

Оценщик И.А. Чужмаков

Генеральный директор Р.С. Луценко

РАЗДЕЛ VIII. ПЕРЕЧЕНЬ ЛИТЕРАТУРЫ И ИНЫХ ИСТОЧНИКОВ ДАННЫХ

1. Нормативные документы

1. Конституция РФ.
2. Гражданский кодекс РФ.
3. Налоговый кодекс Российской Федерации.
4. Федеральный закон Российской Федерации «Об оценочной деятельности в Российской Федерации» от 29 июля .1998 г., № 135-ФЗ (последняя редакция).
5. Федеральный стандарт оценки «Структура федеральных стандартов оценки и основные понятия, используемые в федеральных стандартах оценки (ФСО I)», утвержденный приказом Минэкономразвития России № 200 от 14 апреля 2022 г. «Об утверждении федеральных стандартов оценки и о внесении изменений в некоторые приказы Минэкономразвития России о федеральных стандартах оценки».
6. Федеральный стандарт оценки «Виды стоимости (ФСО II)», утвержденный приказом Минэкономразвития России № 200 от 14 апреля 2022 г. «Об утверждении федеральных стандартов оценки и о внесении изменений в некоторые приказы Минэкономразвития России о федеральных стандартах оценки».
7. Федеральный стандарт оценки «Процесс оценки (ФСО III)», утвержденный приказом Минэкономразвития России № 200 от 14 апреля 2022 г. «Об утверждении федеральных стандартов оценки и о внесении изменений в некоторые приказы Минэкономразвития России о федеральных стандартах оценки».
8. Федеральный стандарт оценки «Задание на оценку (ФСО IV)», утвержденный приказом Минэкономразвития России № 200 от 14 апреля 2022 г. «Об утверждении федеральных стандартов оценки и о внесении изменений в некоторые приказы Минэкономразвития России о федеральных стандартах оценки».
9. Федеральный стандарт оценки «Подходы и методы оценки (ФСО V)», утвержденный приказом Минэкономразвития России № 200 от 14 апреля 2022 г. «Об утверждении федеральных стандартов оценки и о внесении изменений в некоторые приказы Минэкономразвития России о федеральных стандартах оценки».
10. Федеральный стандарт оценки «Отчет об оценке (ФСО VI)», утвержденный приказом Минэкономразвития России № 200 от 14 апреля 2022 г. «Об утверждении федеральных стандартов оценки и о внесении изменений в некоторые приказы Минэкономразвития России о федеральных стандартах оценки».
11. Федеральный стандарт оценки «Оценка недвижимости (ФСО № 7)» (утвержденный приказом Минэкономразвития России от 25 сентября 2014 г. № 611).
12. Стандарты и правила оценочной деятельности, утвержденные саморегулируемой организацией оценщиков.
13. Международный стандарт финансовой отчетности (IFRS) 13 «Оценка справедливой стоимости».
14. Указания Банка России № 3758-У от 25 августа 2015 года.

2. Справочная литература

1. Справочник оценщика недвижимости - 2020. Земельные участки. Часть 1. Территориальные характеристики и корректирующие коэффициенты на локальное местоположение. Под редакцией Лейфера Л.А., Нижний Новгород, 2020 год.
2. Справочник оценщика недвижимости - 2020. Земельные участки. Часть 2. Физические характеристики объекта. Характеристики, отражающие функциональное назначение объекта. Передаваемые имущественные права. Скидки на торг. Коэффициенты капитализации. Полная версия. Под редакцией Лейфера Л.А., Нижний Новгород, 2020 год.
3. «Справочник оценщика недвижимости - 2022. Земельные участки. Часть 1. Территориальные характеристики и корректирующие коэффициенты на локальное местоположение. Полная версия. Под редакцией Лейфера Л.А.», Нижний Новгород, 2022 год.
4. «Справочник оценщика недвижимости - 2022. Земельные участки. Часть 2. Физические характеристики объекта. Характеристики, отражающие функциональное назначение объекта. Передаваемые имущественные права. Скидки на торг. Коэффициенты капитализации. Полная версия. Под редакцией Лейфера Л.А.», Нижний Новгород, 2022 год.
5. Справочник расчетных данных для оценки и консалтинга СРД № 32, 2023 г., под. ред. канд. техн. наук Е.Е. Яскевича.

3. Методическая литература

1. Грибовский С.В. Оценка доходной недвижимости. – СПб.: ПИТЕР, 2001. – 336 с.

2. Оценка объектов недвижимости: теоретические и практические аспекты/Под ред. В.В. Григорьева. - М.: ИНФРА-М, 1997. Учебное пособие. Одобрено и рекомендовано к изданию учебно-методическим советом Госкомимущества РФ.
3. Оценка недвижимости: Учебник/Под ред. А.Г. Грязновой, М.А. Федотовой – М.: Финансы и статистика, 2002.
4. Оценка рыночной стоимости недвижимости: Учебное и практическое пособие/Под ред. В.Н. Зарубина, В.М. Рутгайзера. – М.: Дело, 1998.
5. Тарасевич Е.И. Оценка недвижимости. СПб.: СПбГТУ, 1997. – 442 с.
6. Фридман Д., Ордуей Н. Анализ и оценка приносящей доход недвижимости: Пер. с англ. – М.: Дело Лтд, 1995. – 461 с.
7. Харисон Генри С. Оценка недвижимости: Пер. с англ. – М.: РИО Мособлупрполиграфиздата, 1994. – 231 с.
8. Финансовый менеджмент. Теория и практика: под редакцией Е.С. Стояновой – М., издательство «Перспектива», 2000. – 655 с.
9. Асват Дамодаран. Инвестиционная оценка. Инструменты и методы оценки любых активов. 4-е издание. Москва, 2007. – 1323 с.

ПРИЛОЖЕНИЕ 1

ОБЪЕКТЫ АНАЛИЗА И ОБЪЕКТЫ-АНАЛОГИ ДЛЯ РАСЧЕТА СТОИМОСТИ ОБЪЕКТА (ОБЪЕКТОВ) ОЦЕНКИ СРАВНИТЕЛЬНЫМ (РЫНОЧНЫМ) ПОДХОДОМ

1. Объект анализа № 1.
tel. +7(495) 229-49-71
ООО "Центр оценки инвестиций"

Получено 15.04.2021

Акт
к Договору купли-продажи земельного участка № SHO-25
от «19» 03 2021 г.

Московская область, г. Балашиха «08» 04 2021 года

Общество с ограниченной ответственностью Управляющая компания «Резерв Эссет Менеджмент» (лицензия на осуществление деятельности по управлению инвестиционными фондами, паевыми инвестиционными фондами и негосударственными пенсионными фондами № 21-000-1-00700 от 18 февраля 2010г., выданная Центральным Банком РФ) **Д.У. Закрытым паевым инвестиционным фондом недвижимости «Сельскохозяйственный»** (Правила доверительного управления ЗПИФ недвижимости «Сельскохозяйственный», зарегистрированные ФСФР России 06 декабря 2011 года за № 2271) под управлением Общества с ограниченной ответственностью Управляющая компания «Резерв Эссет Менеджмент», именуемое в дальнейшем **«Продавец»**, в лице Генерального директора Марусяка Романа Дмитриевича, действующего на основании Устава, с одной стороны, и

Гражданин РФ Марова Наталья Юрьевна, дата рождения: 17.06.1990 г., место рождения: г. Москва., пол: женский, паспорт: 4510 760682, выдан: Отделением по району Ясенево ОУФМС России по гор. Москве, дата выдачи: 23.07.2010 г, код подразделения: 770-125, адрес постоянного места жительства: г. Москва, ул. Вильнюсская, д.17, кв.89, адрес электронной почты для направления документов, в том числе кассовых чеков: toronado@list.ru, именуемый в дальнейшем **«Покупатель»**, с другой стороны,

далее совместно именуемые **«Стороны»**, а по отдельности – **«Сторона»**, в соответствии со ст. 556 Гражданского кодекса РФ, п. 1.2. Договора купли-продажи земельного участка № SHO-25 от «19» 03 2021 года (именуемого далее - Договор) составили настоящий акт о нижеследующем:

1. **Продавец** передал в собственность **Покупателю**, а **Покупатель** принял в соответствии с условиями Договора земельный участок, категория земель: земли населенных пунктов, вид разрешенного использования: для личного подсобного хозяйства, для ведения личного подсобного хозяйства площадью 500кв.м.+|- 63, кадастровый номер: 50:14:0040108:902, расположенного по адресу: Московская область, Щелковский р-н, севернее п. Краснознаменский, южнее р. Клязьма, на поле № 21; именуемый далее – «Объект», владельцам инвестиционных паев Закрытого паевого инвестиционного фонда недвижимости «Сельскохозяйственный» под управлением Общества с ограниченной ответственностью Управляющая компания «Резерв Эссет Менеджмент» на праве общей долевой собственности, номер и дата государственной регистрации права: номер и дата государственной регистрации права: 15 сентября 2020г.

В качестве существующих ограничений (обременений) права в Едином государственном реестре недвижимости в отношении Объекта сделана запись: доверительное управление. Настоящим Продавец гарантирует, что в момент государственной регистрации перехода права собственности на Объект к Покупателю будет осуществлена государственная регистрация прекращения вышеуказанного ограничения (обременения) права в виде доверительного управления и право собственности Покупателя на Объект не будет ограничено (обременено) им.

2. В соответствии с настоящим Передаточным Актом **Продавец** передал **Покупателю** Объект в том состоянии, как он был на день подписания настоящего Передаточного Акта, свободным от прав третьих лиц, не проданным, не подаренным, не обремененным полностью и/или в части никакими не указанными в Договоре правами третьих лиц, в споре или под арестом (запрещением) не состоящим. На Объекте отсутствуют какие-либо здания или строения.

Покупатель настоящим подтверждает, что **Продавец** сообщил ему о том, что Объект может быть использован по назначению согласно Градостроительному плану Объекта, копия которого является Приложением № 1 к Договору.

3. **Покупатель** принял от **Продавца** Объект в том состоянии, как он есть в день подписания настоящего Передаточного Акта и пригодным для использования по назначению. Видимых недостатков в передаваемом Объекте не обнаружено.

4. Настоящим актом каждая из **Сторон** подтверждает, что по передаваемому Объекту претензий у Сторон не имеется.

5. Настоящим актом каждая из **Сторон** подтверждает, что на момент подписания настоящего Акта цена продажи Объекта по Договору **925 000 (Девятьсот двадцать пять тысяч) рублей 00 (ноль) копеек** (НДС не облагается) **Покупателем** оплачена полностью, каких-либо финансовых претензий по Договору у **Сторон** не имеется.

6. Настоящий Передаточный Акт составлен в трех экземплярах, имеющих одинаковую юридическую силу, по одному экземпляру для каждой из **Сторон** и один экземпляр для приобщения в дело правоустанавливающих документов в органе регистрации прав на территории Московской области.

АДРЕСА, БАНКОВСКИЕ РЕКВИЗИТЫ И ПОДПИСИ СТОРОН:

Продавец: Общество с ограниченной ответственностью Управляющая компания «Резерв Эссет Менеджмент» (лицензия на осуществление деятельности по управлению инвестиционными фондами, паевыми инвестиционными фондами и негосударственными пенсионными фондами № 21-000-1-00700 от 18 февраля 2010г., выданная Центральным Банком РФ) Д.У. Закрытым пасвым инвестиционным фондом недвижимости «Сельскохозяйственный» (Правила доверительного управления ЗПИФ недвижимости «Сельскохозяйственный», зарегистрированные ФСФР России 06 декабря 2011 года за № 2271) под управлением Общества с ограниченной ответственностью Управляющая компания «Резерв Эссет Менеджмент», местонахождение: 115432, г. Москва, Проезд Проектируемый 4062-й, дом 6, строение 1, комната 36, ИНН 7718784153, КПП 772501001, ОГРН 1097746714317, р/сч 40701810600000001980 в Банк ГПБ (АО), БИК 044525823, к/сч 30101810200000000823, в лице Генерального директора Марусяка Романа Дмитриевича, действующего на основании Устава

Марусяк Роман Дмитриевич

Покупатель: Гражданин РФ Марова Наталья Юрьевна, дата рождения: 17.06.1990 г., место рождения: г. Москва., пол: женский, паспорт: 4510 760682, выдан: Отделением по району Ясенево ОУФМС России по гор. Москве, дата выдачи: 23.07.2010 г, код подразделения: 770-125, адрес постоянного места жительства: г. Москва, ул. Вильнюсская, д.17, кв.89, адрес электронной почты для направления документов, в том числе кассовых чеков: toronado@list.ru

Марова Наталья Юрьевна

ДОГОВОР № SHO-25
КУПЛИ-ПРОДАЖИ ЗЕМЕЛЬНОГО УЧАСТКА

Московская область, г. Балашиха «19» 03 2021 года

Общество с ограниченной ответственностью Управляющая компания «Резерв Эссет Менеджмент» (лицензия на осуществление деятельности по управлению инвестиционными фондами, паевыми инвестиционными фондами и негосударственными пенсионными фондами № 21-000-1-00700 от 18 февраля 2010г., выданная Центральным Банком РФ) **Д.У. Закрытым паевым инвестиционным фондом недвижимости «Сельскохозяйственный»** (Правила доверительного управления ЗПИФ недвижимости «Сельскохозяйственный», зарегистрированные ФСФР России 06 декабря 2011 года за № 2271) под управлением Общества с ограниченной ответственностью Управляющая компания «Резерв Эссет Менеджмент», именуемое в дальнейшем **«Продавец»**, в лице Генерального директора Марусяка Романа Дмитриевича, действующего на основании Устава, с одной стороны, и

Гражданин РФ Марова Наталья Юрьевна, дата рождения: 17.06.1990 г., место рождения: г. Москва., пол: женский, паспорт: 4510 760682, выдан: Отделением по району Ясенево ОУФМС России по гор. Москве в ЮЗАО, дата выдачи: 23.07.2010 г, код подразделения: 770-125, адрес постоянного места жительства: г. Москва, ул. Вильнюсская, д.17, кв.89, адрес электронной почты для направления документов, в том числе кассовых чеков: toronado@list.ru, именуемый в дальнейшем **«Покупатель»**, с другой стороны,

далее совместно именуемые «**Стороны**», а по отдельности – «**Сторона**», заключили настоящий Договор купли - продажи земельного участка (далее – «**Договор**») о нижеследующем:

1. ПРЕДМЕТ ДОГОВОРА

1.1. **Продавец** обязуется передать в собственность **Покупателю**, а **Покупатель** обязуется принять и оплатить по договорной цене, согласованной между **Сторонами**:

- земельный участок, категория земель: земли населенных пунктов, вид разрешенного использования: для личного подсобного хозяйства, для ведения личного подсобного хозяйства площадью 500кв.м.+|- 63, кадастровый номер: 50:14:0040108:902, расположенного по адресу: Московская область, Щелковский р-н, севернее п. Краснознаменский, южнее р. Клязьма, на поле № 21; именуемый далее – «**Объект**», владельцам инвестиционных паев Закрытого паевого инвестиционного фонда недвижимости «Сельскохозяйственный» под управлением Общества с ограниченной ответственностью Управляющая компания «Резерв Эссет Менеджмент» на праве общей долевой собственности, номер и дата государственной регистрации права: номер и дата государственной регистрации права: 15 сентября 2020г.

В качестве существующих ограничений (обременений) права в Едином государственном реестре недвижимости в отношении Объекта сделана запись: доверительное управление. Настоящим **Продавец** гарантирует, что в момент государственной регистрации перехода права собственности на Объект к **Покупателю** будет осуществлена государственная регистрация прекращения вышеуказанного ограничения (обременения) права в виде доверительного управления и право собственности **Покупателя** на Объект не будет ограничено (обременено) им.

1.2. Объект передается **Продавцом Покупателю** по Передаточному Акту, подписываемому **Сторонами** в течение 5 (Пяти) рабочих дней с момента полной оплаты **Покупателем** Цены Объекта.

1.3. Право собственности на Объект переходит к **Покупателю** в момент государственной регистрации перехода права собственности в Едином государственном реестре недвижимости.

1.4. **Стороны** обязуются обратиться в орган регистрации прав на территории Московской области за государственной регистрацией перехода права собственности на Объект от **Продавца** к **Покупателю** в течение 10 (Десять) рабочих дней со дня, следующего за моментом подписания Передаточного Акта Объекта.

Моментом полной оплаты цены Объекта считается дата поступления денежных средств, указанных в п.2.1. Договора, в полном объеме на расчетный счет **Продавца**.

1.5. **Покупатель** не вправе распоряжаться (продажа, дарение, уступка, аренда, иное обременение права) приобретаемым в соответствии с условиями настоящего Договора Объектом до момента осуществления государственной регистрации перехода к нему права собственности в соответствии с нормами гражданского законодательства РФ.

1.6. **Покупатель** удовлетворен качественным состоянием Объекта, установленным путем его осмотра перед заключением Договора, и не обнаружил при осмотре каких-либо дефектов и недостатков, о которых ему не сообщил **Продавец**.

1.7. **Продавец** гарантирует, что на момент подписания настоящего Договора Объект не обременен не

указанными в настоящем Договоре правами третьих лиц, не находится под арестом (запрещением) или в залоге, не является предметом спора, ограничений в пользовании Объектом не имеется. На Объекте отсутствуют какие-либо здания, строения или сооружения.

Покупатель настоящим подтверждает, что **Продавец** сообщил ему о том, что Объект может быть использован по назначению согласно Градостроительному плану Объекта, копия которого является Приложением № 1 к настоящему Договору.

1.8. Настоящим **Покупатель** подтверждает, что на момент заключения настоящего Договора **Покупатель** не является и гарантирует, что до полного исполнения обязательств по настоящему Договору не будет являться владельцем инвестиционных паев Закрытого паевого инвестиционного фонда недвижимости «Сельскохозяйственный» под управлением Общества с ограниченной ответственностью Управляющая компания «Резерв Эссет Менеджмент». Кроме того, на момент заключения настоящего Договора Покупатель не является и гарантирует, что до полного исполнения обязательств по настоящему Договору, не будет являться участником ООО УК «РЭМ».

2. ЦЕНА ДОГОВОРА

2.1. По соглашению **Сторон** Объект продается за денежную сумму в размере **925 000 (Девятьсот двадцать пять тысяч) рублей 00 (ноль) копеек**, именуемую далее - Цена Объекта (НДС не облагается). Соглашение о цене является существенным условием настоящего Договора.

2.2. **Покупатель** обязуется оплатить цену Объекта в полном объеме в следующем порядке:

- **Покупатель** обязуется **в срок до «25» марта 2021 г.** перечислить **Продавцу** денежную сумму в размере **925 000 (Девятьсот двадцать пять тысяч) рублей 00 (ноль) копеек;**

3. ОБЯЗАТЕЛЬСТВА СТОРОН ПО ДОГОВОРУ

3.1. Продавец обязуется:

3.1.1. Обратиться в орган регистрации прав на территории Московской области за государственной регистрацией перехода права собственности на Объект от **Продавца** к **Покупателю** в течение 10 (Десять) рабочих дней со дня, следующего за моментом подписания Передаточного Акта Объекта.

3.1.2. Передать Объект **Покупателю** по Передаточному Акту свободным от прав третьих лиц, не проданным, не подаренным, не обремененным (не ограниченным) полностью и/или в части никакими не указанными в настоящем Договоре правами третьих лиц, в споре или под арестом (запрещением) не состоящим.

3.2. Покупатель обязуется:

3.2.1. За свой счет нести все необходимые в соответствии с действующим законодательством РФ расходы, связанные с государственной регистрацией перехода к **Покупателю** права собственности на Объект (в том числе оплатить государственную пошлину за государственную регистрацию перехода к **Покупателю** права собственности на Объект в размере, определяемом действующим законодательством РФ).

3.2.2. Принять от **Продавца** Объект по Передаточному Акту и подписать Передаточный Акт.

3.2.3. Обратиться в орган регистрации прав на территории Московской области за государственной регистрацией перехода права собственности на Объект от **Продавца** к **Покупателю** в течение 10 (Десять) рабочих дней со дня, следующего за моментом подписания Передаточного Акта Объекта.

3.2.4. Осуществлять все расчеты по настоящему Договору в сроки и порядке, определенные настоящим Договором.

3.2.5. Предоставить **Продавцу** все документы, необходимые в соответствии с требованиями действующего законодательства для государственной регистрации перехода права собственности на Объект к **Покупателю**.

4. ОТВЕТСТВЕННОСТЬ СТОРОН ПО ДОГОВОРУ

4.1. В случае нарушения **Покупателем** сроков проведения расчетов по оплате цены Объекта, установленных настоящим Договором, **Покупатель** обязуется в течение 5 (Пяти) рабочих дней с момента получения соответствующего требования **Продавца** выплатить последнему неустойку в размере 0,1 % (Одна десятая процента) от просроченной денежной суммы за каждый календарный день просрочки.

4.2. В случае уклонения или отказа одной из **Сторон** Договора от государственной регистрации перехода права собственности на Объект к **Покупателю**, **Сторона**, нарушившая обязательство, обязуется

оплатить другой стороне штраф в размере 5% (Пять процентов) от Цены Объекта и возместить причиненные этим убытки в полном объеме.

Под уклонением Стороны понимают случай, когда любая из сторон не предпринимает зависящих от нее действий, необходимых для подачи документов для государственной регистрации перехода права собственности на Объект к **Покупателю** в течение 15 (Пятнадцати) рабочих дней со дня, следующего за

tel. +7(495) 229-49-71
ООО "Центр оценки инвестиций"
страница 135

моментом подписания Передаточного Акта Объекта.

4.3. **Стороны** также несут ответственность за неисполнение либо ненадлежащее исполнение иных обязательств по настоящему Договору, в соответствии с действующим законодательством Российской Федерации и условиями настоящего Договора.

4.4. Все споры и разногласия, которые могут возникнуть между Сторонами по вопросам, не нашедшим своего разрешения в тексте настоящего Договора, будут разрешаться путем переговоров.

4.5. В случае невозможности разрешения споров путем переговоров, все споры, разногласия или требования, возникающие из настоящего Договора или в связи с ним, в том числе касающиеся его исполнения, нарушения, прекращения или недействительности, подлежат рассмотрению в соответствии с действующим законодательством РФ в Балашихинском городском суде Московской области (если Покупатель является физическим лицом) или в Арбитражном суде Московской области (если Покупатель является юридическим лицом или обладает статусом индивидуального предпринимателя).

4.6. ООО УК «РЭМ» осуществляет свои права и обязанности и несет ответственность в качестве доверительного управляющего ЗПИФ недвижимости «Сельскохозяйственный» в соответствии с законодательством Российской Федерации, в частности с Федеральным законом № 156-ФЗ от 29 ноября 2001 года «Об инвестиционных фондах». Уплата неустойки и возмещение убытков, возникших в результате неисполнения обязательств по договорам, заключенным управляющей компанией в качестве доверительного управляющего паевым инвестиционным фондом или активами акционерного инвестиционного фонда, осуществляются за счет собственного имущества управляющей компании.

5. ЗАКЛЮЧИТЕЛЬНЫЕ ПОЛОЖЕНИЯ ДОГОВОРА

5.1. Договор составлен и подписан в трех экземплярах, имеющих одинаковую юридическую силу, по одному экземпляру для каждой из **Сторон** и один экземпляр для приобщения в дело правоустанавливающих документов в органе регистрации прав на территории Московской области.

5.2. Договор содержит весь объем соглашений между **Сторонами** в отношении предмета Договора, отменяет и делает недействительными все другие обязательства в отношении Объекта, которые могли быть приняты или сделаны **Сторонами**, будь то в устной или письменной форме, до заключения настоящего Договора.

5.3. С содержанием ст. ст. 131, 167, 209, 223, 549 –551, 554- 557 Гражданского кодекса РФ, ст. ст. 37, 40, 42, 43 Земельного кодекса РФ **Стороны** ознакомлены. Требования ст. ст. 34, 35 Семейного кодекса РФ выполнены.

5.4. **Стороны** подтверждают, что они имеют все необходимые полномочия на заключение Договора, не лишены дееспособности, не состоят под опекой и попечительством, не страдают заболеваниями, препятствующими осознать суть Договора, а также отсутствуют обстоятельства, вынуждающие совершить данный Договор на крайне невыгодных для себя условиях или под влиянием стечения тяжелых для **Сторон** обстоятельств.

5.5. Настоящий Договор может быть расторгнут по основаниям и в порядке, предусмотренным Договором и действующим законодательством Российской Федерации.

5.6. Настоящий Договор считается заключенным с момента его подписания и действует до момента исполнения **Сторонами** всех обязательств, возникающих из Договора.

5.7. Каждая из **Сторон** обязуется информировать другую **Сторону** о смене своих адресов и реквизитов, указанных в главе 6 Договора, в течение 3 (трех) рабочих дней со дня такой смены.

5.8. В соответствии с требованиями ст. 9 Федерального закона от 27.07.2006 г. «О персональных данных» № 152-ФЗ, подписанием настоящего Договора Покупатель дает свое согласие Продавцу на обработку своих персональных данных, сообщенных при заключении настоящего Договора (в том числе фамилия, имя, отчество, пол, дата рождения, паспортные данные, адрес проживания, адрес исполнения договора, контактный телефон, контактная электронная почта), с правом осуществления действий (операций) с вышеуказанными персональными данными, включая сбор, систематизацию, накопление, хранение, уточнение (обновление, изменение), использование, распространение, обработку персональных данных с помощью автоматизированных систем, посредством включения их в электронные базы данных, а также неавтоматизированным способом, на бумажном носителе, с целью заключения и исполнения настоящего Договора.

Срок действия данного согласия не ограничен.

5.9. Приложениями к настоящему Договору и его неотъемлемой частью являются:

- Приложение № 1 «Градостроительный план».

6. АДРЕСА, БАНКОВСКИЕ РЕКВИЗИТЫ И ПОДПИСИ СТОРОН:

Продавец: Общество с ограниченной ответственностью Управляющая компания «Резерв Эссет Менеджмент» (лицензия на осуществление деятельности по управлению инвестиционными фондами, паевыми инвестиционными фондами и негосударственными пенсионными фондами № 21-000-1-00700 от 18 февраля 2010г., выданная Центральным Банком РФ) Д.У. Закрытым паевым инвестиционным фондом недвижимости «Сельскохозяйственный» (Правила доверительного управления ЗПИФ недвижимости «Сельскохозяйственный», зарегистрированные ФСФР России 06 декабря 2011 года за № 2271) под управлением Общества с ограниченной ответственностью Управляющая компания «Резерв Эссет Менеджмент», местонахождение: 115432, г. Москва, Проезд Проектируемый 4062-й, дом 6, строение 1, комната 36, ИНН 7718784153, КПП 772501001, ОГРН 1097746714317, р/сч 40701810600000001980 в Банк ГПБ (АО), БИК 044525823, к/сч 30101810200000000823, в лице Генерального директора Марусяка Романа Дмитриевича, действующего на основании Устава

Марусяк Роман Дмитриевич

Покупатель: Гражданин РФ Марова Наталья Юрьевна, дата рождения: 17.06.1990 г., место рождения: г. Москва., пол: женский, паспорт: 4510 760682, выдан: Отделением по району Ясенево ОУФМС России по гор. Москве в ЮЗАО, дата выдачи: 23.07.2010 г, код подразделения: 770-125, адрес постоянного места жительства: г. Москва, ул. Вильнюсская, д.17, кв.89, адрес электронной почты для направления документов, в том числе кассовых чеков: toronado@list.ru

Марова Наталья Юрьевна

tel. +7(495) 229-49-71
ООО "Центр оценки инвестиций"
страница 136

Обозначение (номер) характерной точки	Перечень координат характерных точек в системе координат, используемой для ведения Единого государственного реестра недвижимости	
	X	Y
-	-	-

Реквизиты проекта планировки территории и (или) проекта межевания территории в случае, если земельный участок расположен в границах территории, в отношении которой утверждены проект планировки территории и (или) проект межевания территории

Документация по планировке территории не утверждена

(указывается в случае, если земельный участок расположен в границах территории, в отношении которой утверждены проект планировки территории и (или) проект межевания территории)

Градостроительный план подготовлен

Комитетом по архитектуре и градостроительству Московской области

(Ф.И.О., должность уполномоченного лица, наименование органа)

М.П. _____ / ***Киушева И.Ю.*** /

(подпись) (расшифровка подписи)

Дата выдачи 12.10.2020

(ДД.ММ.ГГ.)

ДОКУМЕНТ ПОДПИСАН
ЭЛЕКТРОННОЙ ПОДПИСЬЮ

Сертификат: 4791D20200010003DA37
Владелец: Киушева Ирина Юрьевна
Действителен с: 27.11.2019 по 27.11.2020

Градостроительный план земельного участка №

Р Ф - 5 0 - 3 - 6 6 - 0 - 0 0 - 2 0 2 0 - 4 6 2 4 6

Градостроительный план земельного участка подготовлен на основании

заявления ООО УК "Резерв Эссет Менеджмент"

от 30 сентября 2020 г. № Р001-2944218957-39145441

(реквизиты заявления правообладателя земельного участка, иного лица в случае, предусмотренном частью 1.1 статьи 57.3 Градостроительного кодекса Российской Федерации, с указанием Ф.И.О. заявителя – физического лица, либо реквизиты заявления и наименование заявителя – юридического лица о выдаче градостроительного плана земельного участка)

Местонахождение земельного участка

Московская область

(субъект Российской Федерации)

городской округ Щелково

(муниципальный район или городской округ)

(поселение)

Описание границ земельного участка (образуемого земельного участка):

Обозначение (номер) характерной точки	Перечень координат характерных точек в системе координат, используемой для ведения Единого государственного реестра недвижимости	
	X	Y
1	*489142.74*	*2215965.58*
2	*489137.63*	*2215988.03*
3	*489116.53*	*2215983.36*
4	*489121.65*	*2215960.70*

Кадастровый номер земельного участка (при наличии) или в случае, предусмотренном частью 1.1 статьи 57.3 Градостроительного кодекса Российской Федерации, условный номер образуемого земельного участка на основании утвержденных проекта межевания территории и (или) схемы расположения земельного участка или земельных участков на кадастровом плане территории ***50:14:0040108:902***

Площадь земельного участка ***500 кв. м***

Информация о расположенных в границах земельного участка объектах капитального строительства

Объекты капитального строительства отсутствуют

Информация о границах зоны планируемого размещения объекта капитального строительства в соответствии с утвержденным проектом планировки территории (при наличии)

Проект планировки территории не утвержден

ООО "Центр оценки инвестиций"

1. Чертеж градостроительного плана земельного участка

Градостроительный план земельного участка выдается в целях обеспечения информацией, необходимой для архитектурно-строительного проектирования, строительства, реконструкции объектов капитального строительства в границах земельного участка.
Площадь земельного участка 500 кв.м.


1. Чертеж градостроительного плана земельного участка разработан при отсутствии топографической съемки.
2. Чертеж градостроительного плана земельного участка разработан в октябре 2020 года ГБУ МО "Мособлгеотрест".
3. При проектировании объектов капитального строительства необходимо учитывать охранные зоны инженерных коммуникаций, в том числе подземных (при наличии). Вынос инженерных коммуникаций возможен по ТУ эксплуатирующих организаций. При наличии охранных зон ЛЭП и/или иных электрических сетей размещение зданий, строений, сооружений возможно при получении письменного решения о согласовании сетевых организаций.
4. Объекты капитального строительства разместить с учетом возможного негативного воздействия планируемого объекта на прилегающие территории, а также с учетом возможного негативного воздействия объектов, расположенных на прилегающих территориях, на планируемый объект.
5. Точка подключения (технологического присоединения) объектов капитального строительства к сетям тепло-, водоснабжения и водоотведения согласно информации о технических условиях эксплуатирующих организаций.
6. Подготовку проектной документации осуществлять в соответствии с требованиями законодательства на основании результатов инженерных изысканий.
7. Архитектурно-градостроительный облик объекта(ов) капитального строительства подлежит согласованию в случаях, установленных положением, утвержденным постановлением Правительства Московской области от 27.12.2019 г. № 1042/39. Виды объектов капитального строительства, указанные в п. 7 положения, рассмотрению не подлежат.
8. Предусмотреть стоянки автотранспорта на расчетное число машиномест в соответствии с действующими нормативами.
9. Проектирование выполняется в соответствии с законом Российской Федерации от 21.02.1992 г. № 2395-1 "О недрах".
10. Проектирование и проведение земляных, строительных, мелиоративных, хозяйственных работ, работ по использованию лесов (за исключением работ, указанных в пунктах 3, 4 и 7 части 1 статьи 25 Лесного кодекса Российской Федерации) должны проводиться в соответствии со статьей 30 Федерального закона от 25.06.2002 г. № 73-ФЗ "Об объектах культурного наследия (памятниках истории и культуры) народов Российской Федерации".
11. Проектирование и строительство выполняются в соответствии с требованиями Федерального закона от 24.06.1998 № 89-ФЗ "Об отходах производства и потребления", Федерального закона от 10.01.2002 № 7-ФЗ "Об охране окружающей среды", Приказа Федеральной службы по надзору в сфере природопользования от 22.05.2017 № 242 "Об утверждении Федерального классификационного каталога отходов", Постановления Правительства Российской Федерации от 16.02.2008 № 87 "О составе разделов проектной документации и требованиях к их содержанию".
12. Проектирование выполняется в соответствии со ст. 27 Правил землепользования и застройки территории.

Выведено в М 1:500.

Должность	Ф.И.О.	Подпись	Дата				
Зам. ген. дир.	Гаврилов Д.М.			Российская Федерация, Московская область, р-н Щелковский, Севернее п. Краснознаменский, южнее р. Клязьма, на поле № 21			
Нач. отд.	Шевченко М.В.						
Глав. специал.	Тарлакова Е.Р.			Градостроительный план земельного участка	Стадия	Лист	Листов
						2	3
				Чертеж градостроительного плана	ТРЕСТ ГЕОЛОГО-ГЕОДЕЗИЧЕСКИХ И АРХИТЕКТУРНО-ПЛАНИРОВОЧНЫХ РАБОТ "МОСОБЛГЕОТРЕСТ"		

РФ-50-3-66-0-00-2020-46246 | Лист 4 из 15

1. Чертеж градостроительного плана земельного участка

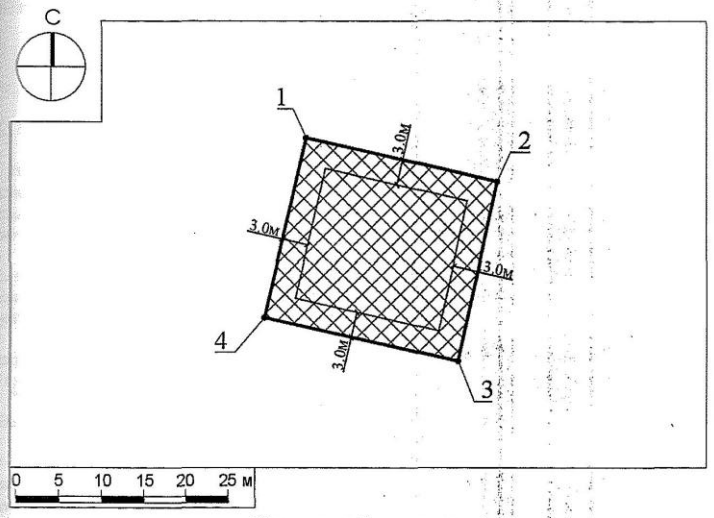

Условные обозначения

- границы зон, в пределах которых разрешается строительство объектов капитального строительства
- граница земельного участка
- 1 — номер поворотной точки границ земельного участка
- 0-3м — минимальные отступы от границ земельного участка, в пределах которых разрешается строительство объектов капитального строительства (согласно видам разрешенного использования)[1]

ДОКУМЕНТ ПОДПИСАН ЭЛЕКТРОННОЙ ПОДПИСЬЮ
Сертификат: 2B65 ADEF B309 6143 2679 BCA9 8021 4843 F012 9C53
Владелец: Гаврилов Дмитрий Михайлович
Действителен с 17.09.2019 по 17.12.2020

Должность	Ф.И.О.	Подпись	Дата				
Зам. ген. дир.	Гаврилов Д.М.			Российская Федерация, Московская область, р-н Щелковский, Севернее п. Краснознаменский, южнее р. Клязьма, на поле № 21			
Нач. отд.	Шевченко М.В.						
Глав. специал.	Тарлакова Е.Р.			Градостроительный план земельного участка	Стадия	Лист	Листов
						1	3
				Чертеж градостроительного плана	ТРЕСТ ГЕОЛОГО-ГЕОДЕЗИЧЕСКИХ И АРХИТЕКТУРНО-ПЛАНИРОВОЧНЫХ РАБОТ "МОСОБЛГЕОТРЕСТ"		

РФ-50-3-66-0-00-2020-46246 | Лист 3 из 15

tel. +7(495) 229-49-71
ООО "Центр оценки инвестиций"

2. Информация о градостроительном регламенте либо требованиях к назначению, параметрам и размещению объекта капитального строительства на земельном участке, на который действие градостроительного регламента не распространяется или для которого градостроительный регламент не устанавливается

Земельный участок расположен в территориальной зоне: Ж-2 - зона застройки индивидуальными и блокированными жилыми домами. Зона застройки индивидуальными и блокированными жилыми домами Ж-2 установлена для обеспечения формирования жилых районов из отдельно стоящих индивидуальных жилых домов и блокированных жилых домов. В состав зоны Ж-2 могут включаться территории, предназначенные для ведения садоводства и дачного хозяйства.

Установлен градостроительный регламент.

2.1. Реквизиты акта органа государственной власти субъекта Российской Федерации, органа местного самоуправления, содержащего градостроительный регламент либо реквизиты акта федерального органа государственной власти, органа государственной власти субъекта Российской Федерации, органа местного самоуправления, иной организации, определяющего в соответствии с федеральными законами порядок использования земельного участка, на который действие градостроительного регламента не распространяется или для которого градостроительный регламент не устанавливается

Правила землепользования и застройки территории (части территории) городского поселения Щелково Щелковского муниципального района Московской области утверждены решением Совета депутатов Щелковского муниципального района Московской области от 26.12.2017 г. № 669/68-172-НПА "Об утверждении Правил землепользования и застройки территории (части территории) городского поселения Щелково Щелковского муниципального района Московской области".

2.2. Информация о видах разрешенного использования земельного участка


основные виды разрешенного использования земельного участка:

- ***для индивидуального жилищного строительства 2.1;***
- ***для ведения личного подсобного хозяйства 2.2;***
- ***блокированная жилая застройка 2.3;***
- ***коммунальное обслуживание 3.1;***
- ***бытовое обслуживание 3.3;***
- ***амбулаторно-поликлиническое обслуживание 3.4.1;***
- ***дошкольное, начальное и среднее общее образование 3.5.1;***
- ***культурное развитие 3.6;***
- ***религиозное использование 3.7;***
- ***амбулаторное ветеринарное обслуживание 3.10.1;***
- ***деловое управление 4.1;***
- ***спорт 5.1;***
- ***обеспечение внутреннего правопорядка 8.3;***
- ***историко-культурная деятельность 9.3;***
- ***земельные участки (территории) общего пользования 12.0;***

условно разрешенные виды использования земельного участка:

- ***стационарное медицинское обслуживание 3.4.2;***
- ***среднее и высшее профессиональное образование 3.5.2;***
- ***общественное управление 3.8;***
- ***обеспечение научной деятельности 3.9;***
- ***обеспечение деятельности в области гидрометеорологии и смежных с ней областях 3.9.1;***
- ***рынки 4.3;***
- ***банковская и страховая деятельность 4.5;***
- ***обслуживание автотранспорта 4.9;***

Схема расположения земельного участка в окружении смежно расположенных земельных участков (Ситуационный план)

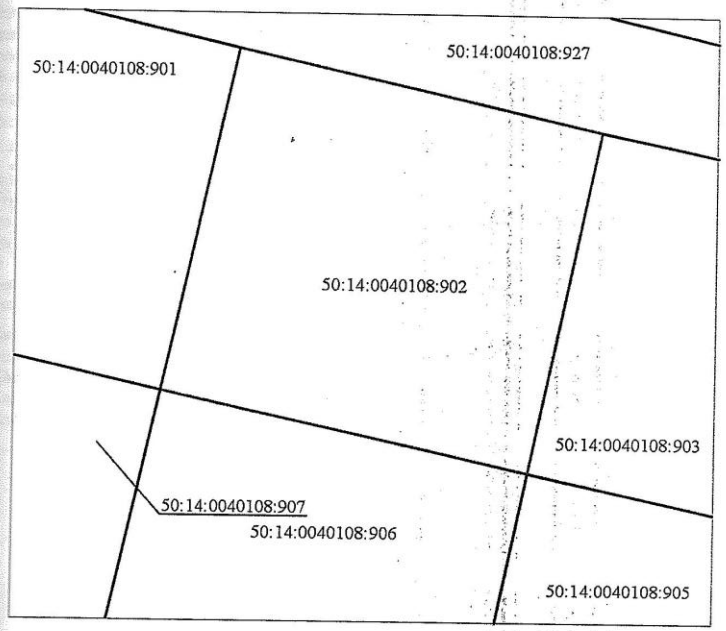

Условные обозначения

граница рассматриваемого участка

границы смежных участков

Должность	Ф.И.О.	Подпись	Дата	Российская Федерация, Московская область, р-н Щелковский, Севернее п. Краснознаменский, южнее р. Клязьма, на поле № 21			
...ген. дир.	Гаврилов Д.М.						
...отд.	Шевченко М.В.						
...специал.	Тарлакова Е.Р.			Градостроительный план земельного участка	Стадия	Лист	Листов
					-	3	3
				Ситуационный план	ТРЕСТ ГЕОДЕЗО-ГЕОДЕЗИЧЕСКИХ И АРХИТЕКТУРНО-ПЛАНИРОВОЧНЫХ РАБОТ "МОСОБЛГЕОТРЕСТ"		

tel. +7(495) 229-49-71
ООО "Центр оценки инвестиций"
страница 139

- *ведение садоводства 13.2;*
- *ведение дачного хозяйства 13.3;*
- *социальное обслуживание 3.2;*
- *магазины 4.4;*
- *общественное питание 4.6;*
- *гостиничное обслуживание 4.7;*
- *ведение огородничества 13.1;*
- *связь 6.8;*
- *объекты гаражного назначения 2.7.1;*

вспомогательные виды использования земельного участка:

- *обслуживание жилой застройки 2.7;*
- *обеспечение деятельности в области гидрометеорологии и смежных с ней областях 3.9.1;*
- *банковская и страховая деятельность 4.5;*
- *связь 6.8;*
- *обеспечение внутреннего правопорядка 8.3.*

2.3. Предельные (минимальные и (или) максимальные) размеры земельного участка и предельные параметры разрешенного строительства, реконструкции объекта капитального строительства, установленные градостроительным регламентом для территориальной зоны, в которой расположен земельный участок:

Предельные (минимальные и (или) максимальные) размеры земельных участков, в том числе их площадь			Минимальные отступы от границ земельного участка в целях определения мест допустимого размещения зданий, строений, сооружений, за пределами которых запрещено строительство зданий, строений, сооружений	Предельное количество этажей и (или) предельная высота зданий, строений, сооружений	Максимальный процент застройки в границах земельного участка, определяемый как отношение суммарной площади земельного участка, которая может быть застроена, ко всей площади земельного участка	Требования к архитектурным решениям объектов капитального строительства, расположенным в границах территории исторического поселения федерального или регионального значения	Иные показатели
1	2	3	4	5	6	7	8
Длина, м	Ширина, м	Площадь, м² или га					
-	-	-	-	*3(-)* [2]	-	-	-

Основные виды разрешенного использования

№ п/п	Наименование ВРИ	Код (числовое обозначение ВРИ)	Предельные размеры земельных участков (кв. м)		Максимальный процент застройки, в том числе в зависимости от количества надземных этажей	Минимальные отступы от границ земельного участка (м)
			min	max		
1.	*Для индивидуального жилищного строительства*	*2.1*	*400*	*4 000*	*40%*	*3*
2.	*Для ведения личного подсобного хозяйства*	*2.2*	*400*	*5 000*	*40%*	*3*
3.	*Блокированная жилая застройка*	*2.3*	*200*	*3 000*	*1 эт. – 59,0% 2 эт. - 50,8% 3 эт. – 44,1%*	*0*
4.	*Коммунальное обслуживание*	*3.1*	*30*	*100 000*	*75%*	*3*
5.	*Бытовое обслуживание*	*3.3*	*200*	*100 000*	*60%*	*3*
6.	*Амбулаторно-поликлиническое обслуживание*	*3.4.1*	*5 000*	*1 000 000*	*60%*	*3*
7.	*Дошкольное, начальное и среднее общее образование*	*3.5.1*	*Не подлежат установлению*			*3*
8.	*Культурное развитие*	*3.6*	*1 000*	*100 000*	*50%*	*3*
9.	*Религиозное использование*	*3.7*	*1 000*	*100 000*	*50%*	*3*

			1 000	100 000	50%	

10.	Амбулаторное ветеринарное обслуживание	3.10.1	1 000	10 000	60%	3
11.	Деловое управление	4.1	1 000	100 000	55%	3
12.	Спорт	5.1	1 000	100 000	75%	3
13.	Обеспечение внутреннего правопорядка	8.3	Не подлежат установлению			
14.	Историко-культурная деятельность	9.3	Не распространяется			
15.	Земельные участки (территории) общего пользования	12.0	Не распространяется			

Условно разрешенные виды использования

№ п/п	Наименование ВРИ	Код (числовое обозначение ВРИ)	Предельные размеры земельных участков (кв. м)		Максимальный процент застройки, в том числе в зависимости от количества надземных этажей	Минимальные отступы от границ земельного участка (м)
			min	max		
1.	Стационарное медицинское обслуживание	3.4.2	10 000	1 000 000	50%	3
2.	Среднее и высшее профессиональное образование	3.5.2	5 000	100 000	60%	3
3.	Общественное управление	3.8	1 000	100 000	60%	3
4.	Обеспечение научной деятельности	3.9	2 500	100 000	60%	3
5.	Обеспечение деятельности в области гидрометеорологии и смежных с ней областях	3.9.1	500	10 000	60%	3
6.	Рынки	4.3	1 500	50 000	45%	3
7.	Банковская и страховая деятельность	4.5	1 000	10 000	60%	3
8.	Обслуживание автотранспорта	4.9	1 000	20 000	75%	3
9.	Ведение садоводства	13.2	600	1 500	40%	3
10.	Ведение дачного хозяйства	13.3	600	2 500	40%	3
11.	Социальное обслуживание	3.2	500	100 000	60%	3
12.	Магазины	4.4	500	10 000	50%	3
13.	Общественное питание	4.6	500	10 000	50%	3
14.	Гостиничное обслуживание	4.7	1 000	100 000	1 эт. - 60% 2 эт. - 50% 3 эт. - 45%	3
15.	Ведение огородничества	13.1	400	1 000	0%	Не подлежит установлению
16.	Связь	6.8	Не подлежат установлению			
17.	Объекты гаражного назначения	2.7.1	50(15)*	20 000(50)*	75(100)%	3(0)*
			*- (Существующие объекты гаражного назначения, предназначенные для хранения личного автотранспорта граждан, имеющие одну или более общих стен с другими объектами гаражного назначения, предназначенными для хранения личного автотранспорта граждан)			

Вспомогательные виды разрешенного использования

Предельные (минимальные и (или) максимальные) размеры земельных участков и предельные параметры разрешенного строительства, реконструкции объектов капитального строительства применительно к вспомогательным видам разрешенного использования устанавливаются идентичными с соответствующими предельными (минимальными и (или) максимальными) размерами земельных участков и предельных параметров разрешенного строительства, реконструкции объектов капитального строительства, установленных для основных видов разрешенного использования и условно разрешенных видов использования, дополнительно к которым и совместно с которыми установлены вспомогательные виды разрешенного использования.

Максимальный класс опасности (по санитарной классификации) объектов капитального строительства, размещаемых на территории участков зоны – V.

Иные показатели по параметрам застройки зоны Ж-2: территории объектов обслуживания населения; требования и параметры по временному хранению индивидуальных транспортных средств, размещению гаражей и открытых автостоянок, требования и параметры к доле озелененной территории земельных участков, регламентируются и устанавливаются нормативами градостроительного проектирования.

Не допускается размещение вспомогательных строений (за исключением гаража) перед основным строением со стороны улиц и проездов.

2.4. Требования к назначению, параметрам и размещению объекта капитального строительства на земельном участке, на который действие градостроительного регламента не распространяется или для которого градостроительный регламент не устанавливается за исключением случая, предусмотренного пунктом 7.1 части 3 статьи 57.3 Градостроительного кодекса Российской Федерации:

Причины отнесения земельного участка к виду земельного участка, на который действие градостроительного регламента не распространяется или для которого градостроительный регламент не устанавливается	Реквизиты акта, регулирующего использование земельного участка	Требования к использованию земельного участка	Требования к параметрам объекта капитального строительства			Требования к размещению объектов капитального строительства	
			Предельное количество этажей и (или) предельная высота зданий, строений, сооружений	Максимальный процент застройки в границах земельного участка, определяемый как отношение суммарной площади земельного участка, которая может быть застроена, ко всей площади земельного участка	Иные требования к параметрам объекта капитального строительства	Минимальные отступы от границ земельного участка в целях определения мест допустимого размещения зданий, строений, сооружений, за пределами которых запрещено строительство зданий, строений, сооружений	Иные требования к размещению объектов капитального строительства
1	2	3	4	5	6	7	8
-	-	-	-	-	-	-	-

2.5. Предельные параметры разрешенного строительства, реконструкции объекта капитального строительства, установленные положением об особо охраняемых природных территориях, в случае выдачи градостроительного плана земельного участка в отношении земельного участка, расположенного в границах особо охраняемой природной территории:

Причины отнесения земельного участка к виду земельного участка для которого градостроительный регламент не устанавливается	Реквизиты Положения об особо охраняемой природной территории	Реквизиты утвержденной документации по планировке территории	Зонирование особо охраняемой природной территории (нет)							
			Функциональная зона	Виды разрешенного использования земельного участка		Требования к параметрам объекта капитального строительства			Требования к размещению объектов капитального строительства	
				Основные виды разрешенного использования	Вспомогательные виды разрешенного использования	Предельное количество этажей и (или) предельная высота зданий, строений, сооружений	Максимальный процент застройки в границах земельного участка, определяемый как отношение суммарной площади земельного участка, которая может быть застроена, ко всей площади земельного участка	Иные требования к параметрам объекта капитального строительства	Минимальные отступы от границ земельного участка в целях определения мест допустимого размещения зданий, строений, сооружений, за пределами которых запрещено строительство зданий, строений, сооружений	Иные требования к размещению объектов капитального строительства
1	2	3	4	5	6	7	8	9	10	11
-	-	-	-	-	-	-	-	-	-	-
1	2	3	4	5	6	7	8	9	10	11

3. Информация о расположенных в границах земельного участка объектах капитального строительства и объектах культурного наследия

3.1. Объекты капитального строительства

№ *Не имеется* (согласно чертежу(ам) градостроительного плана) — *Не имеется* (назначение объекта капитального строительства, этажность, высотность, общая площадь, площадь застройки)

инвентаризационный или кадастровый номер *Не имеется*

3.2. Объекты, включенные в единый государственный реестр объектов культурного наследия (памятников истории и культуры) народов Российской Федерации

№ *Информация отсутствует* (согласно чертежу(ам) градостроительного плана) — *Информация отсутствует* (назначение объекта культурного наследия, общая площадь, площадь застройки)

Информация отсутствует
(наименование органа государственной власти, принявшего решение о включении выявленного объекта культурного наследия в реестр, реквизиты этого решения)

регистрационный номер в реестре *Информация отсутствует* от *Информация отсутствует* (дата)

4. Информация о расчетных показателях минимально допустимого уровня обеспеченности территории объектами коммунальной, транспортной, социальной инфраструктур и расчетных показателях максимально допустимого уровня территориальной доступности указанных объектов для населения в случае, если земельный участок расположен в границах территории, в отношении которой предусматривается осуществление деятельности по комплексному и устойчивому развитию территории:

Информация о расчетных показателях минимально допустимого уровня обеспеченности территории								
Объекты коммунальной инфраструктуры			Объекты транспортной инфраструктуры			Объекты социальной инфраструктуры		
Наименование вида объекта	Единица измерения	Расчетный показатель	Наименование вида объекта	Единица измерения	Расчетный показатель	Наименование вида объекта	Единица измерения	Расчетный показатель
1	2	3	4	5	6	7	8	9
-	-	-	-	-	-	-	-	-
Информация о расчетных показателях максимально допустимого уровня территориальной доступности								
Наименование вида объекта	Единица измерения	Расчетный показатель	Наименование вида объекта	Единица измерения	Расчетный показатель	Наименование вида объекта	Единица измерения	Расчетный показатель
1	2	3	4	5	6	7	8	9
-	-	-	-	-	-	-	-	-

5. Информация об ограничениях использования земельного участка, в том числе, если земельный участок полностью или частично расположен в границах зон с особыми условиями использования территорий

Земельный участок полностью расположен в водоохранной зоне реки Клязьма.[3] Земельный участок полностью расположен в водоохранной зоне реки (сведения

подлежат уточнению).[4] Строительство, реконструкция объектов капитального строительства допускается при наличии письменного согласования с территориальным управлением Федерального агентства по рыболовству.[5]*

Земельный участок полностью расположен в пределах приаэродромных территорий аэродромов: Чкаловский, Черное. Согласовать размещение объектов капитального строительства в соответствии с действующим законодательством.[6]*

6. Информация о границах зон с особыми условиями использования территорий, если земельный участок полностью или частично расположен в границах таких зон:

Наименование зоны с особыми условиями использования территории с указанием объекта, в отношении которого установлена такая зона	Перечень координат характерных точек в системе координат, используемой для ведения Единого государственного реестра недвижимости		
	Обозначение (номер) характерной точки	X	Y
1	2	3	4
Водоохранная зона реки Клязьма	-	-	-
Водоохранная зона реки (сведения подлежат уточнению)	-	-	-
Приаэродромная территория аэродрома Чкаловский	-	-	-
Приаэродромная территория аэродрома Черное	-	-	-

7. Информация о границах публичных сервитутов

Информация отсутствует

Обозначение (номер) характерной точки	Перечень координат характерных точек в системе координат, используемой для ведения Единого государственного реестра недвижимости	
	X	Y
-	-	-

8. Номер и (или) наименование элемента планировочной структуры, в границах которого расположен земельный участок

Приказ Министерства строительства и жилищно-коммунального хозяйства Российской Федерации от 25 апреля 2017 г. № 738/пр "Об утверждении видов элементов планировочной структуры". Городской округ Щелково, 50:14:0040108

9. Информация о технических условиях подключения (технологического присоединения) объектов капитального строительства к сетям инженерно-технического обеспечения, определенных с учетом программ комплексного развития систем коммунальной инфраструктуры поселения, городского округа

Информацию о технических условиях см. приложение

10. Реквизиты нормативных правовых актов субъекта Российской Федерации, муниципальных правовых актов, устанавливающих требования к благоустройству территории

Закон Московской области от 30.12.2014 г. № 191/2014-ОЗ "О регулировании дополнительных вопросов в сфере благоустройства в Московской области"

tel. +7(495) 229-49-71
ООО "Центр оценки инвестиций"

11. Информация о красных линиях: -

Обозначение (номер) характерной точки	Перечень координат характерных точек в системе координат, используемой для ведения Единого государственного реестра недвижимости	
	X	Y
-	-	-

[1] - *Правила землепользования и застройки территории (части территорий) городского поселения Щелково Щелковского муниципального района Московской области, утвержденные решением Совета депутатов Щелковского муниципального района Московской области от 26.12.2017 г. № 669/68-172-НПА "Об утверждении Правил землепользования и застройки территории (части территории) городского поселения Щелково Щелковского муниципального района Московской области".*

[2] - *Предельное количество этажей включает все надземные этажи.*

[3] - *Выписка из Единого государственного реестра недвижимости об объекте недвижимости от 01.10.2020 г. № КУВИ-002/2020-25693178.*

[4] - *На основании сведений государственной информационной системы обеспечения градостроительной деятельности Московской области (ИСОГД Московской области); Водный кодекс Российской Федерации от 03.06.2006 г. № 74-ФЗ.*

[5] - *Ст. 50 Федерального закона от 20.12.2004 г. № 166-ФЗ "О рыболовстве и сохранении водных биологических ресурсов".*

[6] - *Федеральный закон Российской Федерации от 01.07.2017 г. № 135-ФЗ "О внесении изменений в отдельные законодательные акты Российской Федерации в части совершенствования порядка установления и использования приаэродромной территории и санитарно-защитной зоны".*

** - Приведено в информационных целях, подлежит учету при проектировании.*

Приложения

МУНИЦИПАЛЬНОЕ УНИТАРНОЕ ПРЕДПРИЯТИЕ ГОРОДСКОГО ОКРУГА ЩЕЛКОВО
«МЕЖРАЙОННЫЙ ЩЕЛКОВСКИЙ ВОДОКАНАЛ»
(МУП «МЕЖРАЙОННЫЙ ЩЕЛКОВСКИЙ ВОДОКАНАЛ»)

Юридический/почтовый адрес: ул. Свирская, д.1, г. Щелково, Московская область, 141101
Тел.: (496) 566-94-62, факс: (496) 566-94-62, e-mail: info@mr-vk.ru, http://www.mr-vk.ru
ОКПО 48803671, ОГРН 1025006526269, ИНН/КПП 5050025306/505001001,

ИНФОРМАЦИЯ О ТЕХНИЧЕСКИХ УСЛОВИЯХ

подключения (технологического присоединения) объекта капитального строительства к сетям инженерно-технического обеспечения

РЕСУРСОСНАБЖАЮЩАЯ ОРГАНИЗАЦИЯ	
Тип сети	Водоотведение
Номер ТУ	1436-тпзу
Дата выдачи ТУ в РСО	05-10-2020
Срок действия ТУ	3 года
Срок подключения объекта капитального строительства	18 месяцев с момента заключения договора
Наименование РСО	МУП «Межрайонный Щелковский Водоканал»
ИНН РСО	5050025306
Адрес РСО	141100 МО, г. Щелково, ул. Свирская, д .1
ИНФОРМАЦИЯ О ЗАЯВКЕ	
Дата заявки	30-09-2020
Номер заявки	137088/316342
Номер заявления	P001-2944218957-39145441
ИНФОРМАЦИЯ ОБ ОБЪЕКТЕ	
Кадастровый номер земельного участка	50:14:0040108:902
Адрес земельного участка	Российская Федерация, Московская обл., Щелковский г.о.
Назначение объекта	Для ведения личного подсобного хозяйства
ИНФОРМАЦИЯ ПО ПОДКЛЮЧЕНИЮ ОБЪЕКТА	
Возможная точка подключения	на границе з/у
Максимальная нагрузка-предельная свободная мощность в возможной точке подключения (м3/сут.)	1
Информация о согласовании с организациями, владеющими технологически связанными сетями или объектами (не требуется/согласовано с РСО___)	
Информация о плате за подключение объекта капитального строительства:	Распоряжение КЦТ МО от 27.11.2019 №325-Р

Прочие условия:

1. Данные технические условия не являются основанием для технологического присоединения к сетям инженерно-технического обеспечения, резервирования мощности и проектирования.
2. В течение 1 (одного) года с даты получения технических условий правообладателю земельного участка необходимо определить нагрузку и обратиться с заявлением о подключении объекта капитального строительства к сетям инженерно-технического обеспечения на основании Договора о подключении (технологическом присоединении).
3. В случае осуществления самовольного подключения (тех. присоединения) к сетям тепло-, водоснабжения и водоотведения заявитель может быть привлечен ответственности в соответствии со статьями 7.19 и 7.20 КоАП РФ.

Заместитель генерального директора по экономике и финансам / А.Г. Мадыгин

ДЕДУЛИНА Е. А
НАЧ-К УРТП

МУНИЦИПАЛЬНОЕ УНИТАРНОЕ ПРЕДПРИЯТИЕ ГОРОДСКОГО ОКРУГА ЩЁЛКОВО
«МЕЖРАЙОННЫЙ ЩЁЛКОВСКИЙ ВОДОКАНАЛ» -
филиал «Теплоресурс»

Юридический/почтовый адрес: ул. Свирская, д.1, г. Щёлково, Московская область, 141101
Тел./факс: (496) 566-94-62; e-mail: teploresurs@mr-vk.ru, http://www.mr-vk.ru;
ОКПО 48803671, ОГРН 1025006526269, ИНН/КПП 5050025306/505043003

ТЕХНИЧЕСКИЕ УСЛОВИЯ

подключения (технологического присоединения) объекта капитального строительства к сетям инженерно-технического обеспечения

РЕСУРСОСНАБЖАЮЩАЯ ОРГАНИЗАЦИЯ	
Тип сети	Теплоснабжение
Номер ТУ	927
Дата выдачи ТУ в РСО	05-10-2020
Срок действия ТУ	3 года
Срок подключения объекта капитального строительства	18 месяцев с момента заключения договора
Наименование РСО	МУП «Межрайонный Щелковский Водоканал» - филиал «Теплоресурс»
ИНН РСО	5050025306-2
Адрес РСО	ул. Свирская, д.1, г. Щелково, 141101
ИНФОРМАЦИЯ О ЗАЯВИТЕЛЕ	
Наименование	Общество с ограниченной ответственностью Управляющая компания "Резерв Эссет Менеджмент"
ИНН	7718784153
Дата заявки	30-09-2020
Номер заявки	137088/316342
Номер заявления	P001-2944218957-39145441
ИНФОРМАЦИЯ ОБ ОБЪЕКТЕ	
Кадастровый номер земельного участка	50:14:0040108:902
Адрес земельного участка	Российская Федерация, Московская обл., Щелковский г.о.
Функциональное назначение объекта	эконом-ов
ИНФОРМАЦИЯ ПО ПОДКЛЮЧЕНИЮ ОБЪЕКТА	
Возможная точка подключения	
Максимальная нагрузка-предельная свободная мощность в возможной точке подключения (Гкал/ч)	Участок вне зоны ответственности РСО/Отсутствуют муниципальные сети
Информация о согласовании с организациями, владеющими технологически связанными сетями или объектами (не требуется/согласовано с РСО___)	
Информация о плате за подключение объекта капитального строительства	

Прочие условия:

1. Данные технические условия не являются основанием для технологического присоединения к сетям инженерно-технического обеспечения и резервирования мощности.
2. В течение 1 (одного) года с даты получения технических условий правообладателю земельного участка необходимо определить нагрузку и обратиться с заявлением о подключении объекта капитального строительства к сетям инженерно-технического обеспечения на основании Договора о подключении (технологическом присоединении).
3. В случае осуществления самовольного подключения (тех. присоединения) к сетям тепло-, водоснабжения и водоотведения заявитель может быть привлечен к ответственности в соответствии со статьями 7.19 и 7.20 КоАП РФ.

Зам. директора филиала / Майран М.М.

tel. +7(495) 229-49-71
ООО "Центр оценки инвестиций"

Сведения о технических условиях № 51108 ТУ от 01.10.2020
на электроснабжение земельного участка с кадастровым номером
50:14:0040108
расположенном: Московская обл., Щелковский г.о.

I. Предельная свободная мощность существующих сетей.
Вблизи участка расположена ПС Соколовская , принадлежащая ПАО «МОЭСК». Максимальная мощность, разрешенная для технологического присоединения, по информации, размещенной на официальном интернет сайте
владельца указанного питающего центра составляет 5,29 МВА.
II. Максимальная нагрузка: 5,29 МВА.

III. Срок осуществления мероприятий по технологическому присоединению:
В соответствии с подпунктом б) пункта 16 Правил технологического присоединения энергопринимающих устройств потребителей электрической энергии , объектов по производству электрической энергии , а так же объектов электросетевого хозяйства , принадлежащих сетевым организациям и иным лицам , к электрическим сетям» , утвержденных Постановлением Правительства Российской Федерации от 27.12.2004 №861, срок присоединения составляет:
а. В случаях осуществления технологического присоединения к электрическим сетям классом напряжения до 20 кВ включительно , при этом расстояние от существующих электрических сетей необходимого класса напряжения до границ участка , на котором расположены присоединяемые энергопринимающие устройства , составляет не более 300 метров в городах и поселках городского типа и не более 500 метров в сельской местности и от сетевой организации не требуется выполнение работ по строительству (реконструкции) объектов электросетевого хозяйства , включенных (подлежащих включению) в инвестиционные программы сетевых организаций (в том числе смежных сетевых организаций) , и (или) объектов по производству электрической энергии , за исключением работ по строительству объектов электросетевого хозяйства от существующих объектов электросетевого хозяйства до присоединяемых энергопринимающих устройств и (или) объектов электроэнергетики:
а.1. 4 месяца - для заявителей, максимальная мощность энергопринимающих устройств которых составляет до 670 кВт включительно;
а.2. 1 год - для заявителей, максимальная мощность энергопринимающих устройств которых составляет свыше 670 кВт;
б. в иных случаях:
б.1. 6 месяцев - для заявителей – юридических лиц и индивидуальных предпринимателей в целях технологического присоединения по одному источнику электроснабжения энергопринимающих устройств, максимальная мощность которых составляет до 150 кВт включительно (с учетом ранее присоединенных в данной точке присоединения энергопринимающих устройств), для заявителей - физических лиц, в целях технологического присоединения энергопринимающих устройств, максимальная мощность которых составляет до 15 кВт включительно (с учетом ранее присоединенных в данной точке присоединения энергопринимающих устройств), которые используются для бытовых и иных нужд, не связанных с осуществлением предпринимательской деятельности, и электроснабжение которых предусматривается по одному источнику, и для заявителей, осуществляющих технологическое присоединение путем перераспределения мощности, если технологическое присоединение осуществляется к электрическим сетям, уровень напряжения которых составляет до 20 кВ включительно, и если расстояние от существующих электрических сетей необходимого класса напряжения до границ участка заявителя, на котором расположены присоединяемые энергопринимающие устройства, составляет не более 300 метро в городах и поселках городского типа и не более 500 метров в сельской

https://yadi.sk/i/Vz4nHqiryz4YQw

МУНИЦИПАЛЬНОЕ УНИТАРНОЕ ПРЕДПРИЯТИЕ ГОРОДСКОГО ОКРУГА ЩЕЛКОВО
«МЕЖРАЙОННЫЙ ЩЁЛКОВСКИЙ ВОДОКАНАЛ»
(МУП «МЕЖРАЙОННЫЙ ЩЁЛКОВСКИЙ ВОДОКАНАЛ»)
Юридический/почтовый адрес: ул. Свирская, д.1, г. Щёлково, Московская область, 141101
Тел.: (496) 566-94-62, факс: (496) 566-94-62; e-mail: info@mr-vk.ru, http://www.mr-vk.ru
ОКПО 48803671, ОГРН 1025006526269, ИНН/КПП 5050025306/505001001,

ИНФОРМАЦИЯ О ТЕХНИЧЕСКИХ УСЛОВИЯХ

, подключения (технологического присоединения) объекта капитального строительства к сетям инженерно-технического обеспечения

РЕСУРСОСНАБЖАЮЩАЯ ОРГАНИЗАЦИЯ	
Тип сети	Холодное водоснабжение
Номер ТУ	1437-гпзу
Дата выдачи ТУ в РСО	05-10-2020
Срок действия ТУ	3 года
Срок подключения объекта капитального строительства	18 месяцев с момента заключения договора
Наименование РСО	МУП «Межрайонный Щелковский Водоканал»
ИНН РСО	5050025306
Адрес РСО	141100 МО, г. Щелково, ул. Свирская, д .1
ИНФОРМАЦИЯ О ЗАЯВКЕ	
Дата заявки	30-09-2020
Номер заявки	137088/316341
Номер заявления	P001-2944218957-39145441
ИНФОРМАЦИЯ ОБ ОБЪЕКТЕ	
Кадастровый номер земельного участка	50:14:0040108:902
Адрес земельного участка	Российская Федерация, Московская обл., Щелковский г.о.
Назначение объекта	Для ведения личного подсобного хозяйства
ИНФОРМАЦИЯ ПО ПОДКЛЮЧЕНИЮ ОБЪЕКТА	
Возможная точка подключения	на границе з/у
Максимальная нагрузка-предельная свободная мощность в возможной точке подключения (м3/сут.)	1
Информация о согласовании с организациями, владеющими технологически связанными сетями или объектами (не требуется/согласовано с РСО____)	
Информация о плате за подключение объекта капитального строительства	Распоряжение КЦТ МО от 27.11.2019 №326-Р

Прочие условия:

1. Данные технические условия не являются основанием для технологического присоединения к сетям инженерно-технического обеспечения, резервирования мощности и проектирования.
2. В течение 1 (одного) года с даты получения технических условий правообладателю земельного участка необходимо определить нагрузку и обратиться с заявлением о подключении объекта капитального строительства к сетям инженерно-технического обеспечения на основании Договора о подключении (технологическом присоединении).
3. В случае осуществления самовольного подключения (тех. присоединения) к сетям тепло-, водоснабжения и водоотведения заявитель может быть привлечен к ответственности в соответствии со статьями 7.19 и 7.20 КоАП РФ.

Заместитель генерального директора по экономике и финансам / А.Г. Малыгин

УЛИНА Е. А
АЧ-К УРТП

tel. +7(495) 229-49-71
ООО "Центр оценки инвестиций"

Получено 15.04.2021

Акт
к Договору купли-продажи земельного участка № SHO-25
от «19» 03 2021 г.

Московская область, г. Балашиха «08» 04 2021 года

Общество с ограниченной ответственностью Управляющая компания «Резерв Эссет Менеджмент» (лицензия на осуществление деятельности по управлению инвестиционными фондами, паевыми инвестиционными фондами и негосударственными пенсионными фондами № 21-000-1-00700 от 18 февраля 2010г., выданная Центральным Банком РФ) **Д.У. Закрытым паевым инвестиционным фондом недвижимости «Сельскохозяйственный»** (Правила доверительного управления ЗПИФ недвижимости «Сельскохозяйственный», зарегистрированные ФСФР России 06 декабря 2011 года за № 2271) под управлением Общества с ограниченной ответственностью Управляющая компания «Резерв Эссет Менеджмент», именуемое в дальнейшем **«Продавец»**, в лице Генерального директора Марусяка Романа Дмитриевича, действующего на основании Устава, с одной стороны, и

Гражданин РФ Марова Наталья Юрьевна, дата рождения: 17.06.1990 г., место рождения: г. Москва., пол: женский, паспорт: 4510 760682, выдан: Отделением по району Ясенево ОУФМС России по гор. Москве, дата выдачи: 23.07.2010 г, код подразделения: 770-125, адрес постоянного места жительства: г. Москва, ул. Вильнюсская, д.17, кв.89, адрес электронной почты для направления документов, в том числе кассовых чеков: toronado@list.ru, именуемый в дальнейшем «**Покупатель**», с другой стороны,

далее совместно именуемые «**Стороны**», а по отдельности – «**Сторона**», в соответствии со ст. 556 Гражданского кодекса РФ, п. 1.2. Договора купли-продажи земельного участка № SHO-25 от «19» 03 2021 года (именуемого далее - Договор) составили настоящий акт о нижеследующем:

1. **Продавец** передал в собственность **Покупателю**, а **Покупатель** принял в соответствии с условиями Договора земельный участок, категория земель: земли населенных пунктов, вид разрешенного использования: для личного подсобного хозяйства, для ведения личного подсобного хозяйства площадью 500кв.м.+|- 63, кадастровый номер: 50:14:0040108:902, расположенного по адресу: Московская область, Щелковский р-н, севернее п. Краснознаменский, южнее р. Клязьма, на поле № 21; именуемый далее – «Объект», владельцам инвестиционных паев Закрытого паевого инвестиционного фонда недвижимости «Сельскохозяйственный» под управлением Общества с ограниченной ответственностью Управляющая компания «Резерв Эссет Менеджмент» на праве общей долевой собственности, номер и дата государственной регистрации права: номер и дата государственной регистрации права: 15 сентября 2020г.

В качестве существующих ограничений (обременений) права в Едином государственном реестре недвижимости в отношении Объекта сделана запись: доверительное управление. Настоящим Продавец гарантирует, что в момент государственной регистрации перехода права собственности на Объект к Покупателю будет осуществлена государственная регистрация прекращения вышеуказанного ограничения (обременения) права в виде доверительного управления и право собственности Покупателя на Объект не будет ограничено (обременено) им.

2. В соответствии с настоящим Передаточным Актом **Продавец** передал **Покупателю** Объект в том состоянии, как он был на день подписания настоящего Передаточного Акта, свободным от прав третьих лиц, не проданным, не подаренным, не обремененным полностью и/или в части никакими не указанными в Договоре правами третьих лиц, в споре или под арестом (запрещением) не состоящим. На Объекте отсутствуют какие-либо здания или строения.

Покупатель настоящим подтверждает, что **Продавец** сообщил ему о том, что Объект может быть использован по назначению согласно Градостроительному плану Объекта, копия которого является Приложением № 1 к Договору.

ДРЖВА СОБСТВЕННОСТИ
14 МАЙ 2021
50:14:0040108:902-50/158/2021-5
ЛИСОГОР Н.Н.

Управляющая компания "Резерв Эссет Менеджмент"
Генеральный директор

Получил 11.05.2021

tel. +7(495) 229-49-71
ООО "Центр оценки инвестиций"

3. **Покупатель** принял от **Продавца** Объект в том состоянии, как он есть в день подписания настоящего Передаточного Акта и пригодным для использования по назначению. Видимых недостатков в передаваемом Объекте не обнаружено.

4. Настоящим актом каждая из **Сторон** подтверждает, что по передаваемому Объекту претензий у Сторон не имеется.

5. Настоящим актом каждая из **Сторон** подтверждает, что на момент подписания настоящего Акта цена продажи Объекта по Договору **925 000 (Девятьсот двадцать пять тысяч) рублей 00 (ноль) копеек** (НДС не облагается) **Покупателем** оплачена полностью, каких-либо финансовых претензий по Договору у **Сторон** не имеется.

6. Настоящий Передаточный Акт составлен в трех экземплярах, имеющих одинаковую юридическую силу, по одному экземпляру для каждой из **Сторон** и один экземпляр для приобщения в дело правоустанавливающих документов в органе регистрации прав на территории Московской области.

АДРЕСА, БАНКОВСКИЕ РЕКВИЗИТЫ И ПОДПИСИ СТОРОН:

Продавец: Общество с ограниченной ответственностью Управляющая компания «Резерв Эссет Менеджмент» (лицензия на осуществление деятельности по управлению инвестиционными фондами, паевыми инвестиционными фондами и негосударственными пенсионными фондами № 21-000-1-00700 от 18 февраля 2010г., выданная Центральным Банком РФ) Д.У. Закрытым паевым инвестиционным фондом недвижимости «Сельскохозяйственный» (Правила доверительного управления ЗПИФ недвижимости «Сельскохозяйственный», зарегистрированные ФСФР России 06 декабря 2011 года за № 2271) под управлением Общества с ограниченной ответственностью Управляющая компания «Резерв Эссет Менеджмент», местонахождение: 115432, г. Москва, Проезд Проектируемый 4062-й, дом 6, строение 1, комната 36, ИНН 7718784153, КПП 772501001, ОГРН 1097746714317, р/сч 40701810600000001980 в Банк ГПБ (АО), БИК 044525823, к/сч 30101810200000000823, в лице Генерального директора Марусяка Романа Дмитриевича, действующего на основании Устава

Марусяк Роман Дмитриевич

Управляющая компания "Резерв Эссет Менеджмент"

Покупатель: Гражданин РФ Марова Наталья Юрьевна, дата рождения: 17.06.1990 г., место рождения: г. Москва., пол: женский, паспорт: 4510 760682, выдан: Отделением по району Ясенево ОУФМС России по гор. Москве, дата выдачи: 23.07.2010 г, код подразделения: 770-125, адрес постоянного места жительства: г. Москва, ул. Вильнюсская, д.17, кв.89, адрес электронной почты для направления документов, в том числе кассовых чеков: toronado@list.ru

Марова Наталья Юрьевна

tel. +7(495) 229-49-71
ООО "Центр оценки инвестиций"

tel. +7(495) 229-49-71
ООО "Центр оценки инвестиций"

ДОГОВОР № SHO-26
КУПЛИ-ПРОДАЖИ ЗЕМЕЛЬНОГО УЧАСТКА

Московская область, г. Балашиха «25» 03 2021 года

Общество с ограниченной ответственностью Управляющая компания «Резерв Эссет Менеджмент» (лицензия на осуществление деятельности по управлению инвестиционными фондами, паевыми инвестиционными фондами и негосударственными пенсионными фондами № 21-000-1-00700 от 18 февраля 2010г., выданная Центральным Банком РФ) **Д.У. Закрытым паевым инвестиционным фондом недвижимости «Сельскохозяйственный»** (Правила доверительного управления ЗПИФ недвижимости «Сельскохозяйственный», зарегистрированные ФСФР России 06 декабря 2011 года за № 2271) под управлением Общества с ограниченной ответственностью Управляющая компания «Резерв Эссет Менеджмент», именуемое в дальнейшем **«Продавец»**, в лице Генерального директора Марусяка Романа Дмитриевича, действующего на основании Устава, с одной стороны, и

Гражданин РФ Бочановский Даниил Андреевич, дата рождения: 10.10.2002 г., место рождения: г. Ивантеевка Московской области., пол: мужской, паспорт: 4616 408096, выдан: ТП №3 ОУФМС России по Московской обл. по городскому округу Королев, дата выдачи: 17.12.2016 г, код подразделения: 500-225, адрес постоянного места жительства: Московская область, г.Королев, мкр. Юбилейный, ул. А.И. Соколова, д. 7/4, кв.8, адрес электронной почты для направления документов, в том числе кассовых чеков: nps_boss@mail.ru, именуемый в дальнейшем **«Покупатель»**, с другой стороны,

далее совместно именуемые **«Стороны»**, а по отдельности – **«Сторона»**, заключили настоящий Договор купли - продажи земельного участка (далее – **«Договор»**) о нижеследующем:

1. ПРЕДМЕТ ДОГОВОРА

1.1. **Продавец** обязуется передать в собственность **Покупателю**, а **Покупатель** обязуется принять и оплатить по договорной цене, согласованной между **Сторонами**:

- земельный участок, категория земель: земли населенных пунктов, вид разрешенного использования: для личного подсобного хозяйства, для ведения личного подсобного хозяйства площадью 500кв.м.+|- 63, кадастровый номер: 50:14:0040108:903, расположенного по адресу: Московская область, Щелковский р-н, севернее п. Краснознаменский, южнее р. Клязьма, на поле № 21; именуемый далее – **«Объект»**, владельцам инвестиционных паев Закрытого паевого инвестиционного фонда недвижимости «Сельскохозяйственный» под управлением Общества с ограниченной ответственностью Управляющая компания «Резерв Эссет Менеджмент» на праве общей долевой собственности, номер и дата государственной регистрации права: номер и дата государственной регистрации права: 15 сентября 2020г.

В качестве существующих ограничений (обременений) права в Едином государственном реестре недвижимости в отношении Объекта сделана запись: доверительное управление. Настоящим **Продавец** гарантирует, что в момент государственной регистрации перехода права собственности на Объект к **Покупателю** будет осуществлена государственная регистрация прекращения вышеуказанного ограничения (обременения) права в виде доверительного управления и право собственности **Покупателя** на Объект не будет ограничено (обременено) им.

1.2. Объект передается **Продавцом Покупателю** по Передаточному Акту, подписываемому **Сторонами** в течение 5 (Пяти) рабочих дней с момента полной оплаты **Покупателем** Цены Объекта.

1.3. Право собственности на Объект переходит к **Покупателю** в момент государственной регистрации перехода права собственности в Едином государственном реестре недвижимости.

1.4. **Стороны** обязуются обратиться в орган регистрации прав на территории Московской области за государственной регистрацией перехода права собственности на Объект от **Продавца** к **Покупателю** в течение 10 (Десять) рабочих дней со дня, следующего за моментом подписания Передаточного Акта Объекта.

Моментом полной оплаты цены Объекта считается дата поступления денежных средств, указанных в п.2.1. Договора, в полном объеме на расчетный счет **Продавца**.

1.5. **Покупатель** не вправе распоряжаться (продажа, дарение, уступка, аренда, иное обременение права) приобретаемым в соответствии с условиями настоящего Договора Объектом до момента осуществления государственной регистрации перехода к нему права собственности в соответствии с нормами гражданского законодательства РФ.

1.6. **Покупатель** удовлетворен качественным состоянием Объекта, установленным путем его осмотра перед заключением Договора, и не обнаружил при осмотре каких-либо дефектов и недостатков, о которых ему не сообщил **Продавец**.

1.7. **Продавец** гарантирует, что на момент подписания настоящего Договора Объект не обременен не указанными в настоящем Договоре правами третьих лиц, не находится под арестом (запрещением) или в залоге, не является предметом спора, ограничений в пользовании Объектом не имеется. На Объекте отсутствуют какие-либо здания, строения или сооружения.

Покупатель настоящим подтверждает, что **Продавец** сообщил ему о том, что Объект может быть использован по назначению согласно Градостроительному плану Объекта, копия которого является Приложением № 1 к настоящему Договору.

1.8. Настоящим **Покупатель** подтверждает, что на момент заключения настоящего Договора **Покупатель** не является и гарантирует, что до полного исполнения обязательств по настоящему Договору не будет являться владельцем инвестиционных паев Закрытого паевого инвестиционного фонда недвижимости «Сельскохозяйственный» под управлением Общества с ограниченной ответственностью Управляющая компания «Резерв Эссет Менеджмент». Кроме того, на момент заключения настоящего Договора Покупатель не является и гарантирует, что до полного исполнения обязательств по настоящему Договору, не будет являться участником ООО УК «РЭМ».

2. ЦЕНА ДОГОВОРА

2.1. По соглашению **Сторон** Объект продается за денежную сумму в размере **925 000 (Девятьсот двадцать пять тысяч) рублей 00 (ноль) копеек**, именуемую далее - Цена Объекта (НДС не облагается). Соглашение о цене является существенным условием настоящего Договора.

2.2. **Покупатель** обязуется оплатить цену Объекта в полном объеме в следующем порядке:

- **Покупатель** обязуется **в срок до «31» марта 2021 г.** перечислить **Продавцу** денежную сумму в размере **925 000 (Девятьсот двадцать пять тысяч) рублей 00 (ноль) копеек;**

3. ОБЯЗАТЕЛЬСТВА СТОРОН ПО ДОГОВОРУ

3.1. Продавец обязуется:

3.1.1. Обратиться в орган регистрации прав на территории Московской области за государственной регистрацией перехода права собственности на Объект от **Продавца** к **Покупателю** в течение 10 (Десять) рабочих дней со дня, следующего за моментом подписания Передаточного Акта Объекта.

3.1.2. Передать Объект **Покупателю** по Передаточному Акту свободным от прав третьих лиц, не проданным, не подаренным, не обремененным (не ограниченным) полностью и/или в части никакими не указанными в настоящем Договоре правами третьих лиц, в споре или под арестом (запрещением) не состоящим.

3.2. Покупатель обязуется:

3.2.1. За свой счет нести все необходимые в соответствии с действующим законодательством РФ расходы, связанные с государственной регистрацией перехода к **Покупателю** права собственности на Объект (в том числе оплатить государственную пошлину за государственную регистрацию перехода к **Покупателю** права собственности на Объект в размере, определяемом действующим законодательством РФ).

3.2.2. Принять от **Продавца** Объект по Передаточному Акту и подписать Передаточный Акт.

3.2.3. Обратиться в орган регистрации прав на территории Московской области за государственной регистрацией перехода права собственности на Объект от **Продавца** к **Покупателю** в течение 10 (Десять) рабочих дней со дня, следующего за моментом подписания Передаточного Акта Объекта.

3.2.4. Осуществлять все расчеты по настоящему Договору в сроки и порядке, определенные настоящим Договором.

3.2.5. Предоставить **Продавцу** все документы, необходимые в соответствии с требованиями действующего законодательства для государственной регистрации перехода права собственности на Объект к **Покупателю**.

4. ОТВЕТСТВЕННОСТЬ СТОРОН ПО ДОГОВОРУ

4.1. В случае нарушения **Покупателем** сроков проведения расчетов по оплате цены Объекта, установленных настоящим Договором, **Покупатель** обязуется в течение 5 (Пяти) рабочих дней с момента получения соответствующего требования **Продавца** выплатить последнему неустойку в размере 0,1 % (Одна десятая процента) от просроченной денежной суммы за каждый календарный день просрочки.

4.2. В случае уклонения или отказа одной из **Сторон** Договора от государственной регистрации перехода права собственности на Объект к **Покупателю**, **Сторона**, нарушившая обязательство, обязуется оплатить другой стороне штраф в размере 5% (Пять процентов) от Цены Объекта и возместить причиненные этим убытки в полном объеме.

Под уклонением Стороны понимают случай, когда любая из сторон не предпринимает зависящих от нее действий, необходимых для подачи документов для государственной регистрации перехода права

собственности на Объект к **Покупателю** в течение 15 (Пятнадцати) рабочих дней со дня, следующего за моментом подписания Передаточного Акта Объекта.

4.3. **Стороны** также несут ответственность за неисполнение либо ненадлежащее исполнение иных обязательств по настоящему Договору, в соответствии с действующим законодательством Российской Федерации и условиями настоящего Договора.

4.4. Все споры и разногласия, которые могут возникнуть между Сторонами по вопросам, не нашедшим своего разрешения в тексте настоящего Договора, будут разрешаться путем переговоров.

4.5. В случае невозможности разрешения споров путем переговоров, все споры, разногласия или требования, возникающие из настоящего Договора или в связи с ним, в том числе касающиеся его исполнения, нарушения, прекращения или недействительности, подлежат рассмотрению в соответствии с действующим законодательством РФ в Балашихинском городском суде Московской области (если Покупатель является физическим лицом) или в Арбитражном суде Московской области (если Покупатель является юридическим лицом или обладает статусом индивидуального предпринимателя).

4.6. ООО УК «РЭМ» осуществляет свои права и обязанности и несет ответственность в качестве доверительного управляющего ЗПИФ недвижимости «Сельскохозяйственный» в соответствии с законодательством Российской Федерации, в частности с Федеральным законом № 156-ФЗ от 29 ноября 2001 года «Об инвестиционных фондах». Уплата неустойки и возмещение убытков, возникших в результате неисполнения обязательств по договорам, заключенным управляющей компанией в качестве доверительного управляющего паевым инвестиционным фондом или активами акционерного инвестиционного фонда, осуществляются за счет собственного имущества управляющей компании.

5. ЗАКЛЮЧИТЕЛЬНЫЕ ПОЛОЖЕНИЯ ДОГОВОРА

5.1. Договор составлен и подписан в трех экземплярах, имеющих одинаковую юридическую силу, по одному экземпляру для каждой из **Сторон** и один экземпляр для приобщения в дело правоустанавливающих документов в органе регистрации прав на территории Московской области.

5.2. Договор содержит весь объем соглашений между **Сторонами** в отношении предмета Договора, отменяет и делает недействительными все другие обязательства в отношении Объекта, которые могли быть приняты или сделаны **Сторонами**, будь то в устной или письменной форме, до заключения настоящего Договора.

5.3. С содержанием ст. ст. 131, 167, 209, 223, 549 –551, 554- 557 Гражданского кодекса РФ, ст. ст. 37, 40, 42, 43 Земельного кодекса РФ **Стороны** ознакомлены. Требования ст. ст. 34, 35 Семейного кодекса РФ выполнены.

5.4. **Стороны** подтверждают, что они имеют все необходимые полномочия на заключение Договора, не лишены дееспособности, не состоят под опекой и попечительством, не страдают заболеваниями, препятствующими осознать суть Договора, а также отсутствуют обстоятельства, вынуждающие совершить данный Договор на крайне невыгодных для себя условиях или под влиянием стечения тяжелых для **Сторон** обстоятельств.

5.5. Настоящий Договор может быть расторгнут по основаниям и в порядке, предусмотренным Договором и действующим законодательством Российской Федерации.

5.6. Настоящий Договор считается заключенным с момента его подписания и действует до момента исполнения **Сторонами** всех обязательств, возникающих из Договора.

5.7. Каждая из **Сторон** обязуется информировать другую **Сторону** о смене своих адресов и реквизитов, указанных в главе 6 Договора, в течение 3 (трех) рабочих дней со дня такой смены.

5.8. В соответствии с требованиями ст. 9 Федерального закона от 27.07.2006 г. «О персональных данных» № 152-ФЗ, подписанием настоящего Договора Покупатель дает свое согласие Продавцу на обработку своих персональных данных, сообщенных при заключении настоящего Договора (в том числе фамилия, имя, отчество, пол, дата рождения, паспортные данные, адрес проживания, адрес исполнения договора, контактный телефон, контактная электронная почта), с правом осуществления действий (операций) с вышеуказанными персональными данными, включая сбор, систематизацию, накопление, хранение, уточнение (обновление, изменение), использование, распространение, обработку персональных данных с помощью автоматизированных систем, посредством включения их в электронные базы данных, а также неавтоматизированным способом, на бумажном носителе, с целью заключения и исполнения настоящего Договора.

Срок действия данного согласия не ограничен.

5.9. Приложениями к настоящему Договору и его неотъемлемой частью являются:

- Приложение № 1 «Градостроительный план».

6. АДРЕСА, БАНКОВСКИЕ РЕКВИЗИТЫ И ПОДПИСИ СТОРОН:

Продавец: Общество с ограниченной ответственностью Управляющая компания «Резерв Эссет Менеджмент» (лицензия на осуществление деятельности по управлению инвестиционными фондами, паевыми инвестиционными фондами и негосударственными пенсионными фондами № 21-000-1-00700 от 18 февраля 2010г., выданная Центральным Банком РФ) Д.У. Закрытым паевым инвестиционным фондом недвижимости «Сельскохозяйственный» (Правила доверительного управления ЗПИФ недвижимости «Сельскохозяйственный», зарегистрированные ФСФР России 06 декабря 2011 года за № 2271) под управлением Общества с ограниченной ответственностью Управляющая компания «Резерв Эссет Менеджмент», местонахождение: 115432, г. Москва, Проезд Проектируемый 4062-й, дом 6, строение 1, комната 36, ИНН 7718784153, КПП 772501001, ОГРН 1097746714317, р/сч 40701810600000001980 в Банк ГПБ (АО), БИК 044525823, к/сч 30101810200000000823, в лице Генерального директора Марусяка Романа Дмитриевича, действующего на основании Устава

Покупатель: Гражданин РФ Бочановский Даниил Андреевич, дата рождения: 10.10.2002 г., место рождения: г. Ивантеевка Московской области., пол: мужской, паспорт: 4616 408096, выдан: ТП №3 ОУФМС России по Московской обл. по городскому округу Королев, дата выдачи: 17.12.2016 г, код подразделения: 500-225, адрес постоянного места жительства: Московская область, г.Королев, мкр. Юбилейный, ул. А.И. Соколова, д. 7/4, кв.8, адрес электронной почты для направления документов, в том числе кассовых чеков: nps_boss@mail.ru

tel. +7(495) 229-49-71
ООО "Центр оценки инвестиций"
страница 150

Градостроительный план земельного участка №

Р Ф - 5 0 - 3 - 6 6 - 0 - 0 0 - 2 0 2 0 - 4 6 2 4 5

Градостроительный план земельного участка подготовлен на основании

заявления ООО УК "Резерв Эссет Менеджмент"

от 30 сентября 2020 г. № P001-2944218957-39145583

(реквизиты заявления правообладателя земельного участка, иного лица в случае, предусмотренном частью 1.1 статьи 57.3 Градостроительного кодекса Российской Федерации, с указанием Ф.И.О. заявителя – физического лица, либо реквизиты заявления и наименование заявителя – юридического лица о выдаче градостроительного плана земельного участка)

Местонахождение земельного участка

Московская область

(субъект Российской Федерации)

городской округ Щелково

(муниципальный район или городской округ)

(поселение)

Описание границ земельного участка (образуемого земельного участка):

Обозначение (номер) характерной точки	Перечень координат характерных точек в системе координат, используемой для ведения Единого государственного реестра недвижимости	
	X	Y
1	*489137.63*	*2215988.03*
2	*489132.48*	*2216010.55*
3	*489111.38*	*2216005.99*
4	*489116.53*	*2215983.36*

Кадастровый номер земельного участка (при наличии) или в случае, предусмотренном частью 1.1 статьи 57.3 Градостроительного кодекса Российской Федерации, условный номер образуемого земельного участка на основании утвержденных проекта межевания территории и (или) схемы расположения земельного участка или земельных участков на кадастровом плане территории — ***50:14:0040108:903***

Площадь земельного участка — ***500 кв. м***

Информация о расположенных в границах земельного участка объектах капитального строительства

Объекты капитального строительства отсутствуют

Информация о границах зоны планируемого размещения объекта капитального строительства в соответствии с утвержденным проектом планировки территории (при наличии)

Проект планировки территории не утвержден

Обозначение (номер) характерной точки	Перечень координат характерных точек в системе координат, используемой для ведения Единого государственного реестра недвижимости	
	X	Y
-	-	-

Реквизиты проекта планировки территории и (или) проекта межевания территории случае, если земельный участок расположен в границах территории, в отношен которой утверждены проект планировки территории и (или) проект межевания территории

Документация по планировке территории не утверждена

(указывается в случае, если земельный участок расположен в границах территории, в отношении которой утверждены проект планировки территории и (или) проект межевания территории)

Градостроительный план подготовлен

Комитетом по архитектуре и градостроительству Московской области

(Ф.И.О., должность уполномоченного лица, наименование органа)

М.П. _____ / ***Киушева И.Ю.***

(подпись) (расшифровка подписи)

Дата выдачи 12.10.2020

(ДД.ММ.ГГ.)

ДОКУМЕНТ ПОДПИСАН ЭЛЕКТРОННОЙ ПОДПИСЬЮ

Сертификат: 4791D20200010003DA37
Владелец: Киушева Ирина Юрьевна
Действителен с: 27.11.2019 по 27.11.2020

tel. +7(495) 229-49-71
ООО "Центр оценки инвестиций"

1. Чертеж градостроительного плана земельного участка

Градостроительный план земельного участка выдается в целях обеспечения информац
необходимой для архитектурно-строительного проектирования, строительства, реконструк
объектов капитального строительства в границах земельного участка.
Площадь земельного участка 500 кв.м.


1. Чертеж градостроительного плана земельного участка разработан при отсутст
топографической съемки.
2. Чертеж градостроительного плана земельного участка разработан в октябре 2020 г
ГБУ МО "Мособлгеотрест".
3. При проектировании объектов капитального строительства необходимо учитывать охран
зоны инженерных коммуникаций, в том числе подземных (при наличии). Вынос инженер
коммуникаций возможен по ТУ эксплуатирующих организаций. При наличии охранных зон Л
и/или иных электрических сетей размещение зданий, строений, сооружений возможно
получении письменного решения о согласовании сетевых организаций.
4. Объекты капитального строительства разместить с учетом возможного негативн
воздействия планируемого объекта на прилегающие территории, а также с учетом возможн
негативного воздействия объектов, расположенных на прилегающих территориях,
планируемый объект.
5. Точка подключения (технологического присоединения) объектов капитального строительс
к сетям тепло-, водоснабжения и водоотведения согласно информации о технических услов
эксплуатирующих организаций.
6. Подготовку проектной документации осуществлять в соответствии с требования
законодательства на основании результатов инженерных изысканий.
7. Архитектурно-градостроительный облик объекта(ов) капитального строительства подле
согласованию в случаях, установленных положением, утвержденным постановлени
Правительства Московской области от 27.12.2019 г. № 1042/39. Виды объектов капитальн
строительства, указанные в п. 7 положения, рассмотрению не подлежат.
8. Предусмотреть стоянки автотранспорта на расчетное число машином
в соответствии с действующими нормативами.
9. Проектирование выполняется в соответствии с законом Российской Федера
от 21.02.1992 г. № 2395-1 "О недрах".
10. Проектирование и проведение земляных, строительных, мелиоративных, хозяйственн
работ, работ по использованию лесов (за исключением работ, указанных в пунктах 3, 4 и 7 ча
1 статьи 25 Лесного кодекса Российской Федерации) должны проводиться в соответствии
статьей 30 Федерального закона от 25.06.2002 г. № 73-ФЗ "Об объектах культурного наслед
(памятниках истории и культуры) народов Российской Федерации".
11. Проектирование и строительство выполняются в соответствии с требованиями Федеральн
закона от 24.06.1998 № 89-ФЗ "Об отходах производства и потребления", Федерального зак
от 10.01.2002 № 7-ФЗ "Об охране окружающей среды", Приказа Федеральной службы по надз
в сфере природопользования от 22.05.2017 № 242 "Об утверждении Федеральн
классификационного каталога отходов", Постановления Правительства Российской Федера
от 16.02.2008 № 87 "О составе разделов проектной документации и требованиях к
содержанию".
12. Проектирование выполняется в соответствии со ст. 27 Правил землепользования и застро
территории.

Выведено в М 1:500.

Должность	Ф.И.О.	Подпись	Дата	Российская Федерация, Московская область, р-н Щелковский, Севернее п. Краснознаменский, южнее р. Клязьма, на поле № 21			
Зам. ген. дир.	Гаврилов Д.М.						
Нач. отд.	Шевченко М.В.						
Глав. специал.	Тарлакова Е.Р.			Градостроительный план земельного участка	Стадия	Лист	Листов
						2	
				Чертеж градостроительного плана	ТРЕСТ ГОЛОЛОГО-ГЕОДЕЗИЧЕСКИХ АРХИТЕКТУРНО-ПЛАНИРОВОЧНЫХ РАБОТ "МОСОБЛГЕОТРЕСТ"		

РФ-50-3-66-0-00-2020-46245	Лист 4 из 15

1. Чертеж градостроительного плана земельного участка

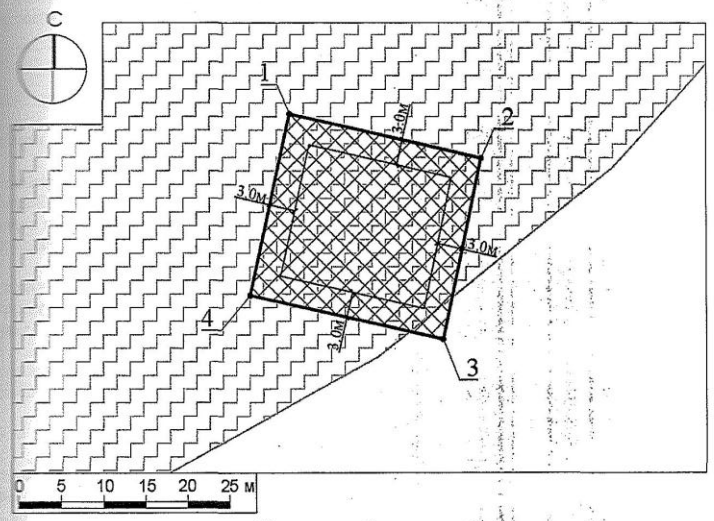

Условные обозначения

- границы зон, в пределах которых разрешается строительство объектов капитального строительства
- граница земельного участка
- 1 — номер поворотной точки границ земельного участка
- 0-3м — минимальные отступы от границ земельного участка, в пределах которых разрешается строительство объектов капитального строительства (согласно видам разрешенного использования)[1]
- водоохранная зона (сведения подлежат уточнению)*

ДОКУМЕНТ ПОДПИСАН ЭЛЕКТРОННОЙ ПОДПИСЬЮ
Сертификат: 2B85 A32F B309 6145 2679 8CA9 B021 4643 F017 9C33
Владелец: Гаврилов Дмитрий Николаевич
Действителен с: 17.09.2019 по 17.12.2020

Должность	Ф.И.О.	Подпись	Дата	Российская Федерация, Московская область, р-н Щелковский, Севернее п. Краснознаменский, южнее р. Клязьма, на поле № 21			
Зам. ген. дир.	Гаврилов Д.М.						
Нач. отд.	Шевченко М.В.						
Глав. специал.	Тарлакова Е.Р.			Градостроительный план земельного участка	Стадия	Лист	Листов
						1	3
				Чертеж градостроительного плана	ТРЕСТ ГОЛОЛОГО-ГЕОДЕЗИЧЕСКИХ АРХИТЕКТУРНО-ПЛАНИРОВОЧНЫХ РАБОТ "МОСОБЛГЕОТРЕСТ"		

РФ-50-3-66-0-00-2020-46245	Лист 3 из 15

tel. +7(495) 229-49-71
ООО "Центр оценки инвестиций"

2. Информация о градостроительном регламенте либо требованиях к назначени параметрам и размещению объекта капитального строительства на земельном участ на который действие градостроительного регламента не распространяется или д которого градостроительный регламент не устанавливается

Земельный участок расположен в территориальной зоне: Ж-2 - зона застрой индивидуальными и блокированными жилыми домами. Зона застрой индивидуальными и блокированными жилыми домами Ж-2 установлена для обеспечен формирования жилых районов из отдельно стоящих индивидуальных жилых домов блокированных жилых домов. В состав зоны Ж-2 могут включаться территори предназначенные для ведения садоводства и дачного хозяйства.

Установлен градостроительный регламент.

2.1. Реквизиты акта органа государственной власти субъекта Российской Федерац органа местного самоуправления, содержащего градостроительный регламент ли реквизиты акта федерального органа государственной власти, органа государственн власти субъекта Российской Федерации, органа местного самоуправления, ин организации, определяющего в соответствии с федеральными законами поряд использования земельного участка, на который действие градостроительного регламента распространяется или для которого градостроительный регламент не устанавливается

Правила землепользования и застройки территории (части территории) городского поселения Щелково Щелковского муниципального района Московской области утверждены решением Совета депутатов Щелковского муниципального района Московской области от 26.12.2017 г. № 669/68-172-НПА "Об утверждении Правил землепользования и застройки территории (части территории) городского поселени Щелково Щелковского муниципального района Московской области".

2.2. Информация о видах разрешенного использования земельного участка


основные виды разрешенного использования земельного участка:

- ***для индивидуального жилищного строительства 2.1;***
- ***для ведения личного подсобного хозяйства 2.2;***
- ***блокированная жилая застройка 2.3;***
- ***коммунальное обслуживание 3.1;***
- ***бытовое обслуживание 3.3;***
- ***амбулаторно-поликлиническое обслуживание 3.4.1;***
- ***дошкольное, начальное и среднее общее образование 3.5.1;***
- ***культурное развитие 3.6;***
- ***религиозное использование 3.7;***
- ***амбулаторное ветеринарное обслуживание 3.10.1;***
- ***деловое управление 4.1;***
- ***спорт 5.1;***
- ***обеспечение внутреннего правопорядка 8.3;***
- ***историко-культурная деятельность 9.3;***
- ***земельные участки (территории) общего пользования 12.0;***

условно разрешенные виды использования земельного участка:

- ***стационарное медицинское обслуживание 3.4.2;***
- ***среднее и высшее профессиональное образование 3.5.2;***
- ***общественное управление 3.8;***
- ***обеспечение научной деятельности 3.9;***
- ***обеспечение деятельности в области гидрометеорологии и смежных с ней област 3.9.1;***
- ***рынки 4.3;***
- ***банковская и страховая деятельность 4.5;***
- ***обслуживание автотранспорта 4.9;***

Схема расположения земельного участка в окружении смежно расположенных земельных участков (Ситуационный план)

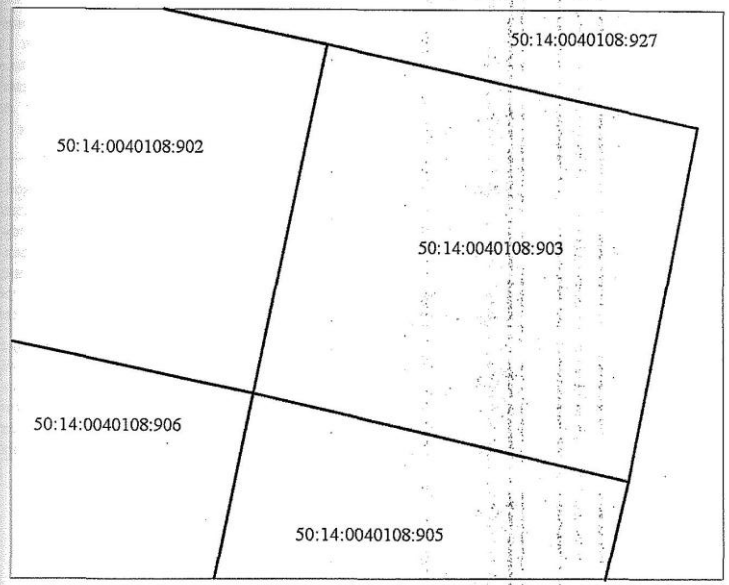


Условные обозначения

граница рассматриваемого участка

границы смежных участков

Должность	Ф.И.О.	Подпись	Дата	
Зам. ген. дир.	Гаврилов Д.М.			Российская Федерация, Московская область, р-н Щелковский, Севернее п. Краснознаменский, южнее р. Клязьма, на поле № 21
Нач. отд.	Шевченко М.В.			
Глав. специал.	Тарлакова Е.Р.			Градостроительный план земельного участка — Стадия: — Лист: 3 — Листов: 3
				Ситуационный план — ТРЕСТ ГЕОЛОГО-ГЕОДЕЗИЧЕСКИХ И АРХИТЕКТУРНО-ПЛАНИРОВОЧНЫХ РАБОТ "МОСОБЛГЕОТРЕСТ"

tel. +7(495) 229-49-71
ООО "Центр оценки инвестиций"
страница 153

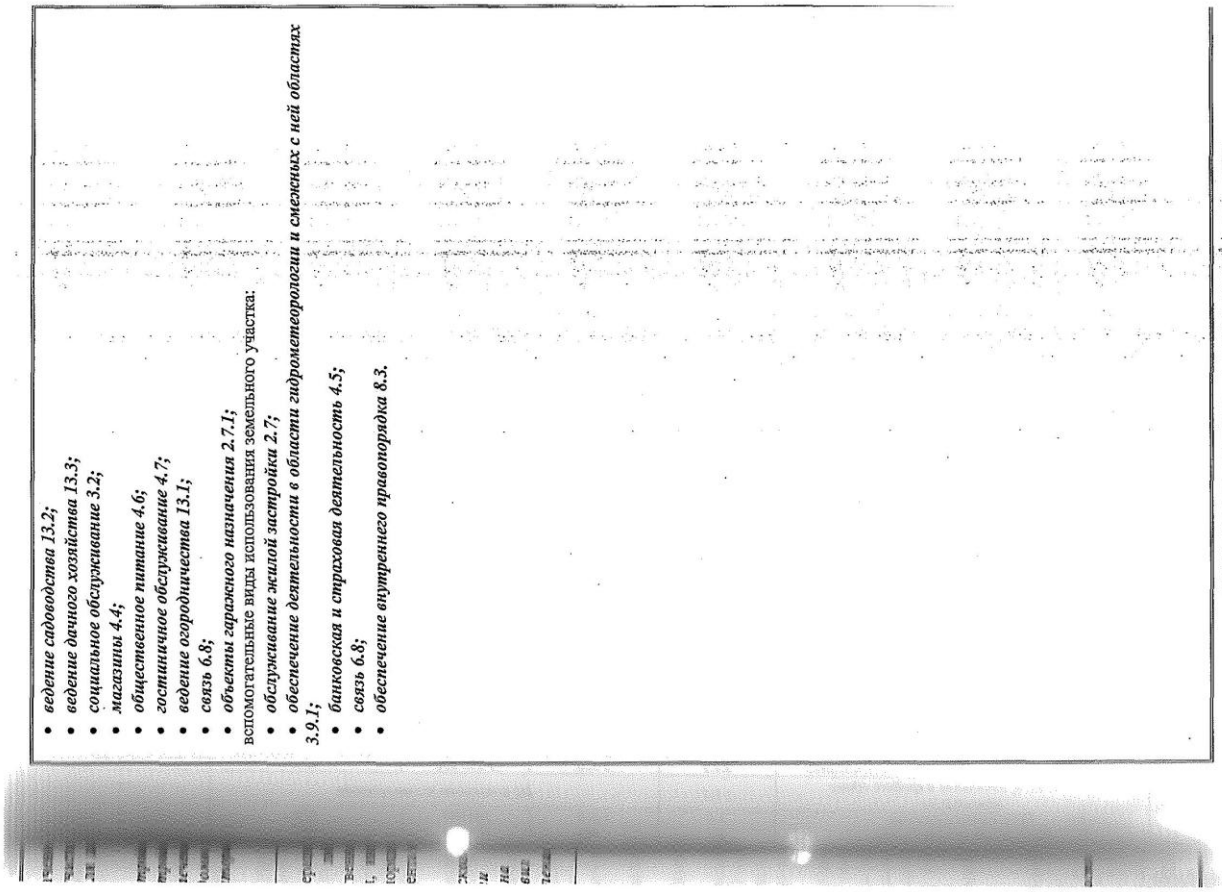

- ведение садоводства 13.2;
- ведение дачного хозяйства 13.3;
- социальное обслуживание 3.2;
- магазины 4.4;
- общественное питание 4.6;
- гостиничное обслуживание 4.7;
- ведение огородничества 13.1;
- связь 6.8;
- объекты гаражного назначения 2.7.1;

вспомогательные виды использования земельного участка:

- обслуживание жилой застройки 2.7;
- обеспечение деятельности в области гидрометеорологии и смежных с ней областях 3.9.1;
- банковская и страховая деятельность 4.5;
- связь 6.8;
- обеспечение внутреннего правопорядка 8.3.

РФ-50-3-66-0-00-2020-46245 | Лист 7 из 15

2.3. Предельные (минимальные и (или) максимальные) размеры земельного участка и предельные параметры разрешенного строительства, реконструкции объекта капитального строительства, установленные градостроительным регламентом для территориальной зоны, в которой расположен земельный участок:

Предельные (минимальные и (или) максимальные) размеры земельных участков, в том числе их площадь			Минимальные отступы от границ земельного участка в целях определения мест допустимого размещения зданий, строений, сооружений, за пределами которых запрещено строительство зданий, строений, сооружений	Предельное количество этажей и (или) предельная высота зданий, строений, сооружений	Максимальный процент застройки в границах земельного участка, определяемый как отношение суммарной площади земельного участка, которая может быть застроена, ко всей площади земельного участка	Требования к архитектурным решениям объектов капитального строительства, расположенным в границах территории исторического поселения федерального или регионального значения	Иные показатели
1	2	3	4	5	6	7	8
Длина, м	Ширина, м	Площадь, м² или га					
-	-	-	-	*3(-)* [2]	-	-	-

Основные виды разрешенного использования

№ п/п	Наименование ВРИ	Код (числовое обозначение ВРИ)	Предельные размеры земельных участков (кв. м)		Максимальный процент застройки, в том числе в зависимости от количества надземных этажей	Минимальные отступы от границ земельного участка (м)
			min	max		
1.	*Для индивидуального жилищного строительства*	*2.1*	*400*	*4 000*	*40%*	*3*
2.	*Для ведения личного подсобного хозяйства*	*2.2*	*400*	*5 000*	*40%*	*3*
3.	*Блокированная жилая застройка*	*2.3*	*200*	*3 000*	*1 эт. – 59,0% 2 эт. - 50,8% 3 эт. – 44,1%*	*0*
4.	*Коммунальное обслуживание*	*3.1*	*30*	*100 000*	*75%*	*3*
5.	*Бытовое обслуживание*	*3.3*	*200*	*100 000*	*60%*	*3*
6.	*Амбулаторно-поликлиническое обслуживание*	*3.4.1*	*5 000*	*1 000 000*	*60%*	*3*
7.	*Дошкольное, начальное и среднее общее образование*	*3.5.1*	*Не подлежат установлению*			*3*
8.	*Культурное развитие*	*3.6*	*1 000*	*100 000*	*50%*	*3*
9.	*Религиозное использование*	*3.7*	*1 000*	*100 000*	*50%*	*3*

Культурное развитие	*3.6*	*1 000*	*100 000*	*50%*		
Религиозное использование	*3.7*	*1 000*	*100 000*	*50%*		
10.	*Амбулаторное ветеринарное обслуживание*	*3.10.1*	*1 000*	*10 000*	*60%*	*3*
11.	*Деловое управление*	*4.1*	*1 000*	*100 000*	*55%*	*3*
12.	*Спорт*	*5.1*	*1 000*	*100 000*	*75%*	*3*
13.	*Обеспечение внутреннего правопорядка*	*8.3*	*Не подлежат установлению*			
14.	*Историко-культурная деятельность*	*9.3*	*Не распространяется*			
15.	*Земельные участки (территории) общего пользования*	*12.0*	*Не распространяется*			

Условно разрешенные виды использования

№ п/п	Наименование ВРИ	Код (числовое обозначение ВРИ)	Предельные размеры земельных участков (кв. м)		Максимальный процент застройки, в том числе в зависимости от количества надземных этажей	Минимальные отступы от границ земельного участка (м)
			min	max		
1.	*Стационарное медицинское обслуживание*	*3.4.2*	*10 000*	*1 000 000*	*50%*	*3*
2.	*Среднее и высшее профессиональное образование*	*3.5.2*	*5 000*	*100 000*	*60%*	*3*
3.	*Общественное управление*	*3.8*	*1 000*	*100 000*	*60%*	*3*
4.	*Обеспечение научной деятельности*	*3.9*	*2 500*	*100 000*	*60%*	*3*
5.	*Обеспечение деятельности в области гидрометеорологии и смежных с ней областях*	*3.9.1*	*500*	*10 000*	*60%*	*3*
6.	*Рынки*	*4.3*	*1 500*	*50 000*	*45%*	*3*
7.	*Банковская и страховая деятельность*	*4.5*	*1 000*	*10 000*	*60%*	*3*
8.	*Обслуживание автотранспорта*	*4.9*	*1 000*	*20 000*	*75%*	*3*
9.	*Ведение садоводства*	*13.2*	*600*	*1 500*	*40%*	*3*
10.	*Ведение дачного хозяйства*	*13.3*	*600*	*2 500*	*40%*	*3*
11.	*Социальное обслуживание*	*3.2*	*500*	*100 000*	*60%*	*3*
12.	*Магазины*	*4.4*	*500*	*10 000*	*50%*	*3*
13.	*Общественное питание*	*4.6*	*500*	*10 000*	*50%*	*3*
14.	*Гостиничное обслуживание*	*4.7*	*1 000*	*100 000*	*1 эт. - 60% 2 эт. - 50% 3 эт. - 45%*	*3*
15.	*Ведение огородничества*	*13.1*	*400*	*1 000*	*0%*	*Не подлежит установлению*
16.	*Связь*	*6.8*	*Не подлежат установлению*			
17.	*Объекты гаражного назначения*	*2.7.1*	*50(15)**	*20 000(50)**	*75(100)%*	*3(0)**
			**- (Существующие объекты гаражного назначения, предназначенные для хранения личного автотранспорта граждан, имеющие одну или более общих стен с другими объектами гаражного назначения, предназначенными для хранения личного автотранспорта граждан)*			

Вспомогательные виды разрешенного использования

Предельные (минимальные и (или) максимальные) размеры земельных участков и предельные параметры разрешенного строительства, реконструкции объектов капитального строительства применительно к вспомогательным видам разрешенного использования устанавливаются идентичными с соответствующими предельными (минимальными и (или) максимальными) размерами земельных участков и предельных параметров разрешенного строительства, реконструкции объектов капитального строительства, установленных для основных видов разрешенного использования и условно разрешенных видов использования, дополнительно к которым и совместно с которыми установлены вспомогательные виды разрешенного использования.

Максимальный класс опасности (по санитарной классификации) объектов капитального строительства, размещаемых на территории участков зоны – V.

Иные показатели по параметрам застройки зоны Ж-2: территории объектов обслуживания населения; требования и параметры по временному хранению индивидуальных транспортных средств, размещению гаражей и открытых автостоянок, требования и параметры к доле озелененной территории земельных участков, регламентируются и устанавливаются нормативами градостроительного проектирования.

Не допускается размещение вспомогательных строений (за исключением гаража) перед основным строением со стороны улиц и проездов.

2.4. Требования к назначению, параметрам и размещению объекта капитального строительства на земельном участке, на который действие градостроительного регламента не распространяется или для которого градостроительный регламент не устанавливается за исключением случая, предусмотренного пунктом 7.1 части 3 статьи 57.3 Градостроительного кодекса Российской Федерации:

Причины отнесения земельного участка к виду земельного участка, на который действие градостроительного регламента не распространяется или для которого градостроительный регламент не устанавливается	Реквизиты акта, регулирующего использование земельного участка	Требования к использованию земельного участка	Требования к параметрам объекта капитального строительства			Требования к размещению объектов капитального строительства	
			Предельное количество этажей и (или) предельная высота зданий, строений, сооружений	Максимальный процент застройки в границах земельного участка, определяемый как отношение суммарной площади земельного участка, которая может быть застроена, ко всей площади земельного участка	Иные требования к параметрам объекта капитального строительства	Минимальные отступы от границ земельного участка в целях определения мест допустимого размещения зданий, строений, сооружений, за пределами которых запрещено строительство зданий, строений, сооружений	Иные требования к размещению объектов капитального строительства
1	2	3	4	5	6	7	8
-	-	-	-	-	-	-	-

2.5. Предельные параметры разрешенного строительства, реконструкции объекта капитального строительства, установленные положением об особо охраняемых природных территориях, в случае выдачи градостроительного плана земельного участка в отношении земельного участка, расположенного в границах особо охраняемой природной территории:

Причины отнесения земельного участка к виду земельного участка для которого градостроительный регламент не устанавливается	Реквизиты Положения об особо охраняемой природной территории	Реквизиты утвержденной документации по планировке территории	Зонирование особо охраняемой природной территории (нет)								
			Функциональная зона	Виды разрешенного использования земельного участка		Требования к параметрам объекта капитального строительства			Требования к размещению объектов капитального строительства	
				Основные виды разрешенного использования	Вспомогательные виды разрешенного использования	Предельное количество этажей и (или) предельная высота зданий, строений, сооружений	Максимальный процент застройки в границах земельного участка, определяемый как отношение суммарной площади земельного участка, которая может быть застроена, ко всей площади земельного участка	Иные требования к параметрам объекта капитального строительства	Минимальные отступы от границ земельного участка в целях определения мест допустимого размещения зданий, строений, сооружений, за пределами которых запрещено строительство зданий, строений, сооружений	Иные требования к размещению объектов капитального строительства
1	2	3	4	5	6	7	8	9	10	11
-	-	-	-	-	-	-	-	-	-	-
1	2	3	4	5	6	7	8	9	10	11

3. Информация о расположенных в границах земельного участка объектах капитального строительства и объектах культурного наследия

3.1. Объекты капитального строительства

№ *Не имеется* (согласно чертежу(ам) градостроительного плана) — *Не имеется* (назначение объекта капитального строительства, этажность, высотность, общая площадь, площадь застройки)

инвентаризационный или кадастровый номер *Не имеется*

3.2. Объекты, включенные в единый государственный реестр объектов культурного наследия (памятников истории и культуры) народов Российской Федерации

№ *Информация отсутствует* (согласно чертежу(ам) градостроительного плана) — *Информация отсутствует* (назначение объекта культурного наследия, общая площадь, площадь застройки)

Информация отсутствует (наименование органа государственной власти, принявшего решение о включении выявленного объекта культурного наследия в реестр, реквизиты этого решения)

регистрационный номер в реестре *Информация отсутствует* от *Информация отсутствует* (дата)

4. Информация о расчетных показателях минимально допустимого уровня обеспеченности территории объектами коммунальной, транспортной, социальной инфраструктур и расчетных показателях максимально допустимого уровня территориальной доступности указанных объектов для населения в случае, если земельный участок расположен в границах территории, в отношении которой предусматривается осуществление деятельности по комплексному и устойчивому развитию территории:

Информация о расчетных показателях минимально допустимого уровня обеспеченности территории								
Объекты коммунальной инфраструктуры			Объекты транспортной инфраструктуры			Объекты социальной инфраструктуры		
Наименование вида объекта	Единица измерения	Расчетный показатель	Наименование вида объекта	Единица измерения	Расчетный показатель	Наименование вида объекта	Единица измерения	Расчетный показатель
1	2	3	4	5	6	7	8	9
-	-	-	-	-	-	-	-	-
Информация о расчетных показателях максимально допустимого уровня территориальной доступности								
Наименование вида объекта	Единица измерения	Расчетный показатель	Наименование вида объекта	Единица измерения	Расчетный показатель	Наименование вида объекта	Единица измерения	Расчетный показатель
1	2	3	4	5	6	7	8	9
-	-	-	-	-	-	-	-	-

5. Информация об ограничениях использования земельного участка, в том числе, если земельный участок полностью или частично расположен в границах зон с особыми условиями использования территорий

Земельный участок полностью расположен в водоохранной зоне реки Клязьма.[3] Земельный участок частично расположен в водоохранной зоне реки (сведения подлежат

уточнению).[4] Строительство, реконструкция объектов капитального строительства допускается при наличии письменного согласования с территориальным управлением Федерального агентства по рыболовству.[5]*

Земельный участок полностью расположен в пределах приаэродромных территорий аэродромов: Чкаловский, Черное. Согласовать размещение объектов капитального строительства в соответствии с действующим законодательством.[6]*

6. Информация о границах зон с особыми условиями использования территорий, в которых земельный участок полностью или частично расположен в границах таких зон:

Наименование зоны с особыми условиями использования территории с указанием объекта, в отношении которого установлена такая зона	Перечень координат характерных точек в системе координат, используемой для ведения Единого государственного реестра недвижимости		
	Обозначение (номер) характерной точки	X	Y
1	2	3	4
Водоохранная зона реки Клязьма	-	-	-
Водоохранная зона реки (сведения подлежат уточнению)	-	-	-
Приаэродромная территория аэродрома Чкаловский	-	-	-
Приаэродромная территория аэродрома Черное	-	-	-

7. Информация о границах публичных сервитутов

Информация отсутствует

Обозначение (номер) характерной точки	Перечень координат характерных точек в системе координат, используемой для ведения Единого государственного реестра недвижимости	
	X	Y
-	-	-

8. Номер и (или) наименование элемента планировочной структуры, в границах которого расположен земельный участок

Приказ Министерства строительства и жилищно-коммунального хозяйства Российской Федерации от 25 апреля 2017 г. № 738/пр "Об утверждении видов элементов планировочной структуры". Городской округ Щелково, 50:14:0040108

9. Информация о технических условиях подключения (технологического присоединения) объектов капитального строительства к сетям инженерно-технического обеспечения, определенных с учетом программ комплексного развития систем коммунальной инфраструктуры поселения, городского округа

Информацию о технических условиях см. приложение

10. Реквизиты нормативных правовых актов субъекта Российской Федерации, муниципальных правовых актов, устанавливающих требования к благоустройству территории

Закон Московской области от 30.12.2014 г. № 191/2014-ОЗ "О регулировании дополнительных вопросов в сфере благоустройства в Московской области"

tel. +7(495) 229-49-71
ООО "Центр оценки инвестиций"
страница 157

11. Информация о красных линиях: - _____

Обозначение (номер) характерной точки	Перечень координат характерных точек в системе координат, используемой для ведения Единого государственного реестра недвижимости	
	X	Y
-	-	-

1 - Правила землепользования и застройки территории (части территории) городского поселения Щелково Щелковского муниципального района Московской области, утвержденные решением Совета депутатов Щелковского муниципального района Московской области от 26.12.2017 г. № 669/68-172-НПА "Об утверждении Правил землепользования и застройки территории (части территории) городского поселения Щелково Щелковского муниципального района Московской области".

2 - Предельное количество этажей включает все надземные этажи.

3 - Выписка из Единого государственного реестра недвижимости об объекте недвижимости от 01.10.2020 г. № КУВИ-002/2020-25761742.

4 - На основании сведений государственной информационной системы обеспечения градостроительной деятельности Московской области (ИСОГД Московской области); Водный кодекс Российской Федерации от 03.06.2006 г. № 74-ФЗ.

5 - Ст. 50 Федерального закона от 20.12.2004 г. № 166-ФЗ "О рыболовстве и сохранении водных биологических ресурсов".

6 - Федеральный закон Российской Федерации от 01.07.2017 г. № 135-ФЗ "О внесении изменений в отдельные законодательные акты Российской Федерации в части совершенствования порядка установления и использования приаэродромной территории и санитарно-защитной зоны".

** - Приведено в информационных целях, подлежит учету при проектировании.*

РФ-50-3-66-0-00-2020-46245	Лист 15 из 15

Приложения

Муниципальное унитарное предприятие городского округа Щёлково
«МЕЖРАЙОННЫЙ ЩЁЛКОВСКИЙ ВОДОКАНАЛ» -
филиал «Теплоресурс»

Юридический/почтовый адрес: ул. Сиреневая, д.1, г. Щёлково, Московская область, 141101
Тел./факс: (496) 566-94-62; e-mail: teploresurs@mr-vk.ru; http://www.mr-vk.ru;
ОКПО 48803671, ОГРН 1025006526269, ИНН/КПП 5050023506/505043003

ТЕХНИЧЕСКИЕ УСЛОВИЯ

подключения (технологического присоединения) объекта капитального строительства к сетям инженерно-технического обеспечения

РЕСУРСОСНАБЖАЮЩАЯ ОРГАНИЗАЦИЯ

Тип сети: Теплоснабжение

Номер ТУ: 887

Дата выдачи ТУ в РСО: 06.10.2020

Срок действия ТУ: 3 года

Срок подключения объекта капитального строительства: 18 месяцев с момента заключения договора

Наименование РСО: МУП «Межрайонный Щёлковский Водоканал - филиал «Теплоресурс»

ИНН РСО: 5050023506

Адрес РСО: 141101, Московская область, г. Щёлково, ул. Сиреневая, д.1

ИНФОРМАЦИЯ О ЗАЯВИТЕЛЕ

Наименование: Общество с ограниченной ответственностью Управляющая компания "Новое Эссет Менеджмент"

ИНН: 7710761193

Дата заявки: 30.09.2020

Номер заявки: 1207/0/20684

Номер заявителя: РФ01-2020-210957-3391-67003

ИНФОРМАЦИЯ ОБ ОБЪЕКТЕ

Кадастровый номер земельного участка: 50:14:0010312:1372

Адрес земельного участка: Российская Федерация, Московская обл., Щелковский г.о.

Функциональное назначение объекта: Административное

ИНФОРМАЦИЯ ПО ПОДКЛЮЧЕНИЮ ОБЪЕКТА

Возможная точка подключения:

Максимальная нагрузка (мощность) в возможной точке подключения (Гкал/ч): Участок без наличия отвода тепла (РСО отсутствует принципиальная схем

Информация о согласованиях с органами, владельцами технологических сетей инженерно-технического обеспечения (инженерно-технологическими сетями) (при наличии): Информация о согласованиях с органами, владельцами технологических сетей инженерно-технического обеспечения (инженерно-технологическими сетями) (при наличии) не требуется/согласование с РСО ___)

Информация о плате за подключение объекта капитального строительства: Информация о плате за подключение объекта капитального строительства:

Прочие условия:

1. Данные технические условия не являются основанием для технологического (присоединения) к централизованной системе инженерно-технического обеспечения.
2. В течение 1 (одного) года с даты получения технических условий правообладатель земельного участка, на котором планируется строительство объекта капитального строительства с целью инженерно-технического обеспечения (подключения) такого объекта
3. В случае осуществления самовольного подключения (присоединения) к сетям инженерно-технического обеспечения, повлекшего нарушение их функционирования, правообладатель земельного участка, на котором расположен такой объект, несет ответственность в соответствии со статьями 7.19 и 7.20 КоАП РФ.

Зам. директора филиала _____ / Макеев М.М.

МУНИЦИПАЛЬНОЕ УНИТАРНОЕ ПРЕДПРИЯТИЕ ГОРОДСКОГО ОКРУГА ЩЁЛКОВО
«МЕЖРАЙОННЫЙ ЩЁЛКОВСКИЙ ВОДОКАНАЛ» -
филиал «Теплоресурс»
Юридический/почтовый адрес: ул. Свирская, д.1, г. Щёлково, Московская область, 141101
Тел./факс: (496) 566-94-62; e-mail: teploresurs@mr-vk.ru, http://www.mr-vk.ru;
ОКПО 48803671, ОГРН 1025006526269, ИНН/КПП 5050025306/505043003

ТЕХНИЧЕСКИЕ УСЛОВИЯ

подключения (технологического присоединения) объекта капитального строительства к сетям инженерно-технического обеспечения

РЕСУРСОСНАБЖАЮЩАЯ ОРГАНИЗАЦИЯ	
Тип сети	Теплоснабжение
Номер ТУ	907
Дата выдачи ТУ в РСО	06-10-2020
Срок действия ТУ	3 года
Срок подключения объекта капитального строительства	18 месяцев с момента заключения договора
Наименование РСО	МУП «Межрайонный Щелковский Водоканал» - филиал «Теплоресурс»
ИНН РСО	5050025306/2
Адрес РСО	ул. Свирская, д.1, г. Щёлково, 141101
ИНФОРМАЦИЯ О ЗАЯВИТЕЛЕ	
Наименование	Общество с ограниченной ответственностью Управляющая компания "Резерв Эссет Менеджмент"
ИНН	7718784153
Дата заявки	30-09-2020
Номер заявки	137085/316348
Номер заявления	P001-2944218957-39145704
ИНФОРМАЦИЯ ОБ ОБЪЕКТЕ	
Кадастровый номер земельного участка	50:14:0040108:908
Адрес земельного участка	Российская Федерация, Московская обл, Щёлковский г.о.
Функциональное назначение объекта	административное
ИНФОРМАЦИЯ ПО ПОДКЛЮЧЕНИЮ ОБЪЕКТА	
Возможная точка подключения	
Максимальная нагрузка-предельная свободная мощность в возможной точке подключения (Гкал/ч)	Участок вне зоны ответственности РСО/Отсутствуют муниципальные сети
Информация о согласовании с организациями, владеющими технологически связанными сетями или объектами (не требуется/согласовано с РСО___)	-
Информация о плате за подключение объекта капитального строительства	-

Прочие условия:

1. Данные технические условия не являются основанием для технологического присоединения к сетям инженерно-технического обеспечения и резервирования мощности.
2. В течение 1 (одного) года с даты получения технических условий правообладатель земельного участка обязан определить нагрузку и обратиться с заявлением о подключении объекта капитального строительства к сетям инженерно-технического обеспечения на основании Договора о подключении (технологическом присоединении).
3. В случае осуществления самовольного подключения (тех. присоединения) к сетям тепло-, водоснабжения и водоотведения заявитель может быть привлечен к ответственности в соответствии со статьями 7.19 и 7.20 КоАП РФ.

Зам. директора филиала _____ / Маврин М.М.

МУНИЦИПАЛЬНОЕ УНИТАРНОЕ ПРЕДПРИЯТИЕ ГОРОДСКОГО ОКРУГА ЩЁЛКОВО
«МЕЖРАЙОННЫЙ ЩЁЛКОВСКИЙ ВОДОКАНАЛ» -
филиал «Теплоресурс»
Юридический/почтовый адрес: ул. Свирская, д.1, г. Щёлково, Московская область, 141101
Тел./факс: (496) 566-94-62; e-mail: teploresurs@mr-vk.ru, http://www.mr-vk.ru;
ОКПО 48803671, ОГРН 1025006526269, ИНН/КПП 5050025306/505043003

ТЕХНИЧЕСКИЕ УСЛОВИЯ

подключения (технологического присоединения) объекта капитального строительства к сетям инженерно-технического обеспечения

РЕСУРСОСНАБЖАЮЩАЯ ОРГАНИЗАЦИЯ	
Тип сети	Теплоснабжение
Номер ТУ	917
Дата выдачи ТУ в РСО	06-10-2020
Срок действия ТУ	3 года
Срок подключения объекта капитального строительства	18 месяцев с момента заключения договора
Наименование РСО	МУП «Межрайонный Щелковский Водоканал» - филиал «Теплоресурс»
ИНН РСО	5050025306/2
Адрес РСО	ул. Свирская, д.1, г. Щёлково, 141101
ИНФОРМАЦИЯ О ЗАЯВИТЕЛЕ	
Наименование	Общество с ограниченной ответственностью Управляющая компания "Резерв Эссет Менеджмент"
ИНН	7718784153
Дата заявки	30-09-2020
Номер заявки	137067/316344
Номер заявления	P001-2944218957-39145583
ИНФОРМАЦИЯ ОБ ОБЪЕКТЕ	
Кадастровый номер земельного участка	50:14:0040108:903
Адрес земельного участка	Российская Федерация, Московская обл, Щёлковский г.о.
Функциональное назначение объекта	административное
ИНФОРМАЦИЯ ПО ПОДКЛЮЧЕНИЮ ОБЪЕКТА	
Возможная точка подключения	
Максимальная нагрузка-предельная свободная мощность в возможной точке подключения (Гкал/ч)	Участок вне зоны ответственности РСО/Отсутствуют муниципальные сети
Информация о согласовании с организациями, владеющими технологически связанными сетями или объектами (не требуется/согласовано с РСО___)	-
Информация о плате за подключение объекта капитального строительства	-

Прочие условия:

1. Данные технические условия не являются основанием для технологического присоединения к сетям инженерно-технического обеспечения и резервирования мощности.
2. В течение 1 (одного) года с даты получения технических условий правообладатель земельного участка обязан определить нагрузку и обратиться с заявлением о подключении объекта капитального строительства к сетям инженерно-технического обеспечения на основании Договора о подключении (технологическом присоединении).
3. В случае осуществления самовольного подключения (тех. присоединения) к сетям тепло-, водоснабжения и водоотведения заявитель может быть привлечен к ответственности в соответствии со статьями 7.19 и 7.20 КоАП РФ.

Зам. директора филиала _____ / Маврин М.М.

tel. +7(495) 229-49-71
ООО "Центр оценки инвестиций"

МУНИЦИПАЛЬНОЕ УНИТАРНОЕ ПРЕДПРИЯТИЕ ГОРОДСКОГО ОКРУГА ЩЁЛКОВО
«МЕЖРАЙОННЫЙ ЩЁЛКОВСКИЙ ВОДОКАНАЛ» -
филиал «Теплоресурс»
Юридический/почтовый адрес: ул. Свирская, д.1, г. Щёлково, Московская область, 141101
Тел./факс: (496) 566-94-62; e-mail: teploresurs@mr-vk.ru, http://www.mr-vk.ru;
ОКПО 48803671, ОГРН 1025006526269, ИНН/КПП 5050025306/505043003

ТЕХНИЧЕСКИЕ УСЛОВИЯ

подключения (технологического присоединения) объекта капитального строительства к сетям инженерно-технического обеспечения

РЕСУРСОСНАБЖАЮЩАЯ ОРГАНИЗАЦИЯ

Тип сети	Теплоснабжение
Номер ТУ	897
Дата выдачи ТУ в РСО	06.10.2020
Срок действия ТУ	3 года
Срок подключения объекта капитального строительства	18 месяцев с момента заключения договора
Наименование РСО	МУП «Межрайонный Щёлковский Водоканал» - филиал «Теплоре
ИНН РСО	5050025306/2
Адрес РСО	ул. Свирская, д.1, г. Щёлково, 141101

ИНФОРМАЦИЯ О ЗАЯВИТЕЛЕ

Наименование	Общество с ограниченной ответственностью Управляющая компания "Тезарь Эссет Менеджмент"
ИНН	7718784153
Дата заявки	30.09.2020
Номер заявки	13708431О356
Номер заявления	P001-2944218957-39146161

ИНФОРМАЦИЯ ОБ ОБЪЕКТЕ

Кадастровый номер земельного участка	50:14:0040108:910
Адрес земельного участка	Российская Федерация, Московская обл., Щёлковский г.о.
Функциональное назначение объекта	Здравоохр

ИНФОРМАЦИЯ ПО ПОДКЛЮЧЕНИЮ ОБЪЕКТА

Возможная точка подключения	
Максимальная нагрузка-предельная свободная мощность в возможной точке подключения (Гкал/ч)	Участок в зоне ответственности РСО/Отсутствуют муниципальны
Информация о согласовании с организациями, владеющими технологически связанными сетями или объектами (не требуется/согласовано с РСО___;)	-
Информация о плате за подключение объекта капитального строительства	

Прочие условия:

1. Данные технические условия не являются основанием для технологического присоединения к сетям инженерно-технического обеспечения и резервирования мощности.
2. В течение 1 (одного) года с даты получения технических условий правообладателю земельного участка необходимо определить нагрузку и обратиться с заявлением о подключении объекта капитального строительства к сетям инженерно-технического обеспечения на основании Договора о подключении (технологическом присоединении).
3. В случае осуществления самовольного подключения (тех. присоединения) к сетям тепло-, водоснабжения и водоотведения заявитель может быть привлечен к ответственности в соответствии со статьями 7.19 и 7.20 КоАП РФ.

Зам. директора филиала _____ / Маврин М.М.

МУНИЦИПАЛЬНОЕ УНИТАРНОЕ ПРЕДПРИЯТИЕ ГОРОДСКОГО ОКРУГА ЩЁЛКОВО
«МЕЖРАЙОННЫЙ ЩЁЛКОВСКИЙ ВОДОКАНАЛ» -
филиал «Теплоресурс»
Юридический/почтовый адрес: ул. Свирская, д.1, г. Щёлково, Московская область, 141101
Тел./факс: (496) 566-94-62; e-mail: teploresurs@mr-vk.ru, http://www.mr-vk.ru;
ОКПО 48803671, ОГРН 1025006526269, ИНН/КПП 5050025306/505043003

ТЕХНИЧЕСКИЕ УСЛОВИЯ

подключения (технологического присоединения) объекта капитального строительства к сетям инженерно-технического обеспечения

РЕСУРСОСНАБЖАЮЩАЯ ОРГАНИЗАЦИЯ

Тип сети	Теплоснабжение
Номер ТУ	897
Дата выдачи ТУ в РСО	06.10.2020
Срок действия ТУ	3 года
Срок подключения объекта капитального строительства	18 месяцев с момента заключения договора
Наименование РСО	МУП «Межрайонный Щёлковский Водоканал» - филиал «Теплоресурс»
ИНН РСО	5050025306/2
Адрес РСО	ул. Свирская, д.1, г. Щёлково, 141101

ИНФОРМАЦИЯ О ЗАЯВИТЕЛЕ

Наименование	Общество с ограниченной ответственностью Управляющая компания "Тезарь Эссет Менеджмент"
ИНН	7718784153
Дата заявки	30.09.2020
Номер заявки	13708431О352
Номер заявления	P001-2944218957-39145998

ИНФОРМАЦИЯ ОБ ОБЪЕКТЕ

Кадастровый номер земельного участка	50:14:0040108:909
Адрес земельного участка	Российская Федерация, Московская обл., Щёлковский г.о.
Функциональное назначение объекта	Здравоохр

ИНФОРМАЦИЯ ПО ПОДКЛЮЧЕНИЮ ОБЪЕКТА

Возможная точка подключения	
Максимальная нагрузка-предельная свободная мощность в возможной точке подключения (Гкал/ч)	Участок в зоне ответственности РСО/Отсутствуют муниципальные сети
Информация о согласовании с организациями, владеющими технологически связанными сетями или объектами (не требуется/согласовано с РСО___;)	-
Информация о плате за подключение объекта капитального строительства	

Прочие условия:

1. Данные технические условия не являются основанием для технологического присоединения к сетям инженерно-технического обеспечения и резервирования мощности.
2. В течение 1 (одного) года с даты получения технических условий правообладателю земельного участка необходимо определить нагрузку и обратиться с заявлением о подключении объекта капитального строительства к сетям инженерно-технического обеспечения на основании Договора о подключении (технологическом присоединении).
3. В случае осуществления самовольного подключения (тех. присоединения) к сетям тепло-, водоснабжения и водоотведения заявитель может быть привлечен к ответственности в соответствии со статьями 7.19 и 7.20 КоАП РФ.

Зам. директора филиала _____ / Маврин М.М.

tel. +7(495) 229-49-71
ООО "Центр оценки инвестиций"

МУНИЦИПАЛЬНОЕ УНИТАРНОЕ ПРЕДПРИЯТИЕ ГОРОДСКОГО ОКРУГА ЩЕЛКОВО
«МЕЖРАЙОННЫЙ ЩЁЛКОВСКИЙ ВОДОКАНАЛ»
(МУП «МЕЖРАЙОННЫЙ ЩЕЛКОВСКИЙ ВОДОКАНАЛ»)

Юридический/почтовый адрес: ул. Свирская, д.1, г. Щёлково, Московская область, 141101
Тел.: (496) 566-94-62, факс: (496) 566-94-62, e-mail: info@mr-vk.ru, http://www.mr-vk.ru
ОКПО 48803671, ОГРН 1025006526269, ИНН/КПП 5050025306/505001001

ИНФОРМАЦИЯ О ТЕХНИЧЕСКИХ УСЛОВИЯХ

подключения (технологического присоединения) объекта капитального строительства к сетям инженерно-технического обеспечения

РЕСУРСОСНАБЖАЮЩАЯ ОРГАНИЗАЦИЯ	
Тип сети	Водоотведение
Номер ТУ	1434-тпву
Дата выдачи ТУ в РСО	05-10-2020
Срок действия ТУ	3 года
Срок подключения объекта капитального строительства	18 месяцев с момента заключения договора
Наименование РСО	МУП «Межрайонный Щелковский Водоканал»
ИНН РСО	5050025306
Адрес РСО	141100 МО, г. Щелково, ул. Свирская, д .1
ИНФОРМАЦИЯ О ЗАЯВКЕ	
Дата заявки	30-09-2020
Номер заявки	137087/316346
Номер заявления	P001-2944218957-39145583
ИНФОРМАЦИЯ ОБ ОБЪЕКТЕ	
Кадастровый номер земельного участка	50:14:0040108:903
Адрес земельного участка	Российская Федерация, Московская обл., Щелковский г.о,
Назначение объекта	Для ведения личного подсобного хозяйства
ИНФОРМАЦИЯ ПО ПОДКЛЮЧЕНИЮ ОБЪЕКТА	
Возможная точка подключения	на границе з/у
Максимальная нагрузка-предельная свободная мощность в возможной точке подключения (м3/сут.)	1
Информация о согласовании с организациями, владеющими технологически связанными сетями или объектами (не требуется/согласовано с РСО___)	
Информация о плате за подключение объекта капитального строительства	Распоряжение КИГ МО от 27.11.2019 №325-Р

Прочие условия:

1. Данные технические условия не являются основанием для технологического присоединения к сетям инженерно-технического обеспечения, резервирования мощности и проектирования.
2. В течение 1 (одного) года с даты получения технических условий правообладателю земельного участка необходимо определить нагрузку и обратиться с заявлением о подключении объекта капитального строительства к сетям инженерно-технического обеспечения на основании Договора о подключении (технологическом присоединении).
3. В случае осуществления самовольного подключения (тех. присоединения) к сетям тепло-, водоснабжения и водоотведения заявитель может быть привлечен к ответственности в соответствии со статьями 7.19 и 7.20 КоАП РФ.

Заместитель генерального директора по экономике и финансам _____ / А.Г. Малыгин

Педулина Е. А
Нач-к УРТП

МУНИЦИПАЛЬНОЕ УНИТАРНОЕ ПРЕДПРИЯТИЕ ГОРОДСКОГО ОКРУГА ЩЁЛКОВО
«МЕЖРАЙОННЫЙ ЩЁЛКОВСКИЙ ВОДОКАНАЛ» -
филиал «Теплоресурс»

Юридический/почтовый адрес: ул. Свирская, д.1, г. Щёлково, Московская область, 141101
Тел./факс: (496) 566-94-62; e-mail: teploresurs@mr-vk.ru, http://www.mr-vk.ru
ОКПО 48803671, ОГРН 1025006526269, ИНН/КПП 5050025306/505043003

ТЕХНИЧЕСКИЕ УСЛОВИЯ

подключения (технологического присоединения) объекта капитального строительства к сетям инженерно-технического обеспечения

РЕСУРСОСНАБЖАЮЩАЯ ОРГАНИЗАЦИЯ	
Тип сети	Теплоснабжение
Номер ТУ	877
Дата выдачи ТУ в РСО	06-10-2020
Срок действия ТУ	3 года
Срок подключения объекта капитального строительства	18 месяцев с момента заключения договора
Наименование РСО	МУП «Межрайонный Щёлковский Водоканал» - филиал «Теплоресурс»
ИНН РСО	5050025306-2
Адрес РСО	ул. Свирская, д.1, г. Щёлково, 141101
ИНФОРМАЦИЯ О ЗАЯВИТЕЛЕ	
Наименование	Общество с ограниченной ответственностью Управляющая компания "Новое Эсет Менеджмент"
ИНН	7718784153
Дата заявки	30-09-2020
Номер заявки	137082/316360
Номер заявления	P001-2944218957-39146346
ИНФОРМАЦИЯ ОБ ОБЪЕКТЕ	
Кадастровый номер земельного участка	50:14:0040108:911
Адрес земельного участка	Российская Федерация, Московская обл., Щелковский
Функциональное назначение объекта	жилищное
ИНФОРМАЦИЯ ПО ПОДКЛЮЧЕНИЮ ОБЪЕКТА	
Возможная точка подключения	
Максимальная нагрузка-предельная свободная мощность в возможной точке подключения (Гкал/ч)	Участок вне зоны ответственности РСО, [illegible] сеть
Информация о согласовании с организациями, владеющими технологически связанными сетями или объектами (не требуется/согласовано с РСО___)	
Информация о плате за подключение объекта капитального строительства	

Прочие условия:

1. Данные технические условия не являются основанием для технологического присоединения к сетям инженерно-технического обеспечения и [illegible]
2. В течение 1 (одного) года с даты получения технических условий правообладателю земельного участка необходимо определить нагрузку и обратиться с заявлением о подключении объекта капитального строительства к сетям инженерно-технического обеспечения на основании Договора о подключении (технологическом присоединении).
3. В случае осуществления самовольного подключения (тех. присоединения) к сетям тепло-, водоснабжения и водоотведения заявитель может быть привлечен к ответственности в соответствии со статьями 7.19 и 7.20 КоАП РФ.

Зам. директора филиала _____ / Маврин М.М.

ООО "Центр оценки инвестиций"

Сведения о технических условиях № 51108 ТУ от 01.10.2020
на электроснабжение земельного участка с кадастровым номером
50:14:0040108
расположенном: Московская обл., Щелковский г.о.

I. Предельная свободная мощность существующих сетей.
Вблизи участка расположена ПС Соколовская , принадлежащая ПАО «МОЭСК». Максимальная мощность, разрешенная для технологического присоединения, по информации, размещенной на официальном интернет сайте
владельца указанного питающего центра составляет 5,29 МВА.
II. Максимальная нагрузка: 5,29 МВА.

III. Срок осуществления мероприятий по технологическому присоединению:
В соответствии с подпунктом б) пункта 16 Правил технологического присоединения энергопринимающих устройств потребителей электрической энергии , объектов по производству электрической энергии , а так же объектов электросетевого хозяйства , принадлежащих сетевым организациям и иным лицам , к электрическим сетям» , утвержденных Постановлением Правительства Российской Федерации от 27.12.2004 №861, срок присоединения составляет:
а. В случаях осуществления технологического присоединения к электрическим сетям классом напряжения до 20 кВ включительно , при этом расстояние от существующих электрических сетей необходимого класса напряжения до границ участка , на котором расположены присоединяемые энергопринимающие устройства , составляет не более 300 метров в городах и поселках городского типа и не более 500 метров в сельской местности и от сетевой организации не требуется выполнение работ по строительству (реконструкции) объектов электросетевого хозяйства , включенных (подлежащих включению) в инвестиционные программы сетевых организаций (в том числе смежных сетевых организаций) , и (или) объектов по производству электрической энергии , за исключением работ по строительству объектов электросетевого хозяйства от существующих объектов электросетевого хозяйства до присоединяемых энергопринимающих устройств и (или) объектов электроэнергетики:
а.1. 4 месяца - для заявителей, максимальная мощность энергопринимающих устройств которых составляет до 670 кВт включительно;
а.2. 1 год - для заявителей, максимальная мощность энергопринимающих устройств которых составляет свыше 670 кВт;
б. в иных случаях:
б.1. 6 месяцев - для заявителей – юридических лиц и индивидуальных предпринимателей в целях технологического присоединения по одному источнику электроснабжения энергопринимающих устройств, максимальная мощность которых составляет до 150 кВт включительно (с учетом ранее присоединенных в данной точке присоединения энергопринимающих устройств), для заявителей - физических лиц, в целях технологического присоединения энергопринимающих устройств, максимальная мощность которых составляет до 15 кВт включительно (с учетом ранее присоединенных в данной точке присоединения энергопринимающих устройств), которые используются для бытовых и иных нужд, не связанных с осуществлением предпринимательской деятельности, и электроснабжение которых предусматривается по одному источнику, и для заявителей, осуществляющих технологическое присоединение путем перераспределения мощности, если технологическое присоединение осуществляется к электрическим сетям, уровень напряжения которых составляет до 20 кВ включительно, и если расстояние от существующих электрических сетей необходимого класса напряжения до границ участка заявителя, на котором расположены присоединяемые энергопринимающие устройства, составляет не более 300 метро в городах и поселках городского типа и не более 500 метров в сельской

https://yadi.sk/i/Vz4nHqiryz4YQw

МУНИЦИПАЛЬНОЕ УНИТАРНОЕ ПРЕДПРИЯТИЕ ГОРОДСКОГО ОКРУГА ЩЕЛКОВО
«МЕЖРАЙОННЫЙ ЩЁЛКОВСКИЙ ВОДОКАНАЛ»
(МУП «МЕЖРАЙОННЫЙ ЩЕЛКОВСКИЙ ВОДОКАНАЛ»)

Юридический/почтовый адрес: ул. Свирская, д.1, г. Щёлково, Московская область, 141101
Тел.: (496) 566-94-62, факс: (496) 566-94-62; e-mail: info@mr-vk.ru, http://www.mr-vk.ru
ОКПО 48803674, ОГРН 1025006526269, ИНН/КПП 5050025306/505001001

ИНФОРМАЦИЯ О ТЕХНИЧЕСКИХ УСЛОВИЯХ

. подключения (технологического присоединения) объекта капитального строительства к сетям инженерно-технического обеспечения

РЕСУРСОСНАБЖАЮЩАЯ ОРГАНИЗАЦИЯ	
Тип сети	Холодное водоснабжение
Номер ТУ	1435-пзу
Дата выдачи ТУ в РСО	05-10-2020
Срок действия ТУ	3 года
Срок подключения объекта капитального строительства	18 месяцев с момента заключения договора
Наименование РСО	МУП «Межрайонный Щелковский Водоканал»
ИНН РСО	5050025306
Адрес РСО	141100 МО, г. Щелково, ул. Свирская, д .1
ИНФОРМАЦИЯ О ЗАЯВКЕ	
Дата заявки	30-09-2020
Номер заявки	137087/316345
Номер заявления	P001-2944218957-39145583
ИНФОРМАЦИЯ ОБ ОБЪЕКТЕ	
Кадастровый номер земельного участка	50:14:0040108:903
Адрес земельного участка	Российская Федерация, Московская обл., Щелковский г.о.
Назначение объекта	Для ведения личного подсобного хозяйства
ИНФОРМАЦИЯ ПО ПОДКЛЮЧЕНИЮ ОБЪЕКТА	
Возможная точка подключения	на границе з/у
Максимальная нагрузка-предельная свободная мощность в возможной точке подключения (м3/сут.)	1
Информация о согласовании с организациями, владеющими технологически связанными сетями или объектами (не требуется/согласовано с РСО___)	
Информация о плате за подключение объекта капитального строительства	Распоряжение КЦТ МО от 27.11.2019 №326-Р

Прочие условия:

1. Данные технические условия не являются основанием для технологического присоединения к сетям инженерно-технического обеспечения, резервирования мощности и проектирования.
2. В течение 1 (одного) года с даты получения технических условий правообладателю земельного участка необходимо определить нагрузку и обратиться с заявлением о подключении объекта капитального строительства к сетям инженерно-технического обеспечения на основании Договора о подключении (технологическом присоединении).
3. В случае осуществления самовольного подключения (тех. присоединения) к сетям тепло-, водоснабжения и водоотведения заявитель может быть привлечен к ответственности в соответствии со статьями 7.19 и 7.20 КоАП РФ.

Заместитель генерального директора по экономике и финансам /А.Г. Малыгин

ДЕДУЛИНА Е. А
НАЧ-К УРТП

tel. +7(495) 229-49-71
ООО "Центр оценки инвестиций"

Акт
к Договору купли-продажи земельного участка № SHO-26
от «25» 05 2021 г.

Московская область, г. Балашиха «27» мая 2021 года

Общество с ограниченной ответственностью Управляющая компания «Резерв Эссет Менеджмент» (лицензия на осуществление деятельности по управлению инвестиционными фондами, паевыми инвестиционными фондами и негосударственными пенсионными фондами № 21-000-1-00700 от 18 февраля 2010г., выданная Центральным Банком РФ) **Д.У. Закрытым паевым инвестиционным фондом недвижимости «Сельскохозяйственный»** (Правила доверительного управления ЗПИФ недвижимости «Сельскохозяйственный», зарегистрированные ФСФР России 06 декабря 2011 года за № 2271) под управлением Общества с ограниченной ответственностью Управляющая компания «Резерв Эссет Менеджмент», именуемое в дальнейшем **«Продавец»**, в лице Генерального директора Марусяка Романа Дмитриевича, действующего на основании Устава, с одной стороны, и

Гражданин РФ Бочановский Даниил Андреевич, дата рождения: 10.10.2002 г., место рождения: г. Ивантеевка Московской области., пол: мужской, паспорт: 4616 408096, выдан: ТП №3 ОУФМС России по Московской обл. по городскому округу Королев, дата выдачи: 17.12.2016 г, код подразделения: 500-225, адрес постоянного места жительства: Московская область, г.Королев, мкр. Юбилейный, ул. А.И. Соколова, д. 7/4, кв.8, адрес электронной почты для направления документов, в том числе кассовых чеков: nps_boss@mail.ru,, именуемый в дальнейшем «**Покупатель**», с другой стороны,

далее совместно именуемые «**Стороны**», а по отдельности – «**Сторона**», в соответствии со ст. 556 Гражданского кодекса РФ, п. 1.2. Договора купли-продажи земельного участка № SHO-26 от «25» 05 2021 года (именуемого далее - Договор) составили настоящий акт о нижеследующем:

1. **Продавец** передал в собственность **Покупателю**, а **Покупатель** принял в соответствии с условиями Договора земельный участок, категория земель: земли населенных пунктов, вид разрешенного использования: для личного подсобного хозяйства, для ведения личного подсобного хозяйства площадью 500кв.м.+|- 63, кадастровый номер: 50:14:0040108:903, расположенного по адресу: Московская область, Щелковский р-н, севернее п. Краснознаменский, южнее р. Клязьма, на поле № 21; именуемый далее – «Объект», владельцам инвестиционных паев Закрытого паевого инвестиционного фонда недвижимости «Сельскохозяйственный» под управлением Общества с ограниченной ответственностью Управляющая компания «Резерв Эссет Менеджмент» на праве общей долевой собственности, номер и дата государственной регистрации права: номер и дата государственной регистрации права: 15 сентября 2020г.

В качестве существующих ограничений (обременений) права в Едином государственном реестре недвижимости в отношении Объекта сделана запись: доверительное управление. Настоящим Продавец гарантирует, что в момент государственной регистрации перехода права собственности на Объект к Покупателю будет осуществлена государственная регистрация прекращения вышеуказанного ограничения (обременения) права в виде доверительного управления и право собственности Покупателя на Объект не будет ограничено (обременено) им.

2. В соответствии с настоящим Передаточным Актом **Продавец** передал **Покупателю** Объект в том состоянии, как он был на день подписания настоящего Передаточного Акта, свободным от прав третьих лиц, не проданным, не подаренным, не обремененным полностью и/или в части никакими не указанными в Договоре правами третьих лиц, в споре или под арестом (запрещением) не состоящим. На Объекте отсутствуют какие-либо здания или строения.

Покупатель настоящим подтверждает, что **Продавец** сообщил ему о том, что Объект может быть использован по назначению согласно Градостроительному плану Объекта, копия которого является Приложением № 1 к Договору.

Получено:
21.06.2021

ПРАВА СОБСТВЕННОСТИ
16.06.2021
50:14:0040108:903-50/158/2021-5

ГЕНЕРАЛЬНЫЙ ДИРЕКТОР

Получено: с отчетом согласен
21.06.2021

tel. +7(495) 229-49-71
ООО "Центр оценки инвестиций"

3. **Покупатель** принял от **Продавца** Объект в том состоянии, как он есть в день подписания настоящего Передаточного Акта и пригодным для использования по назначению. Видимых недостатков в передаваемом Объекте не обнаружено.

4. Настоящим актом каждая из **Сторон** подтверждает, что по передаваемому Объекту претензий у Сторон не имеется.

5. Настоящим актом каждая из **Сторон** подтверждает, что на момент подписания настоящего Акта цена продажи Объекта по Договору **925 000 (Девятьсот двадцать пять тысяч) рублей 00 (ноль) копеек** (НДС не облагается) **Покупателем** оплачена полностью, каких-либо финансовых претензий по Договору у **Сторон** не имеется.

6. Настоящий Передаточный Акт составлен в трех экземплярах, имеющих одинаковую юридическую силу, по одному экземпляру для каждой из **Сторон** и один экземпляр для приобщения в дело правоустанавливающих документов в органе регистрации прав на территории Московской области.

АДРЕСА, БАНКОВСКИЕ РЕКВИЗИТЫ И ПОДПИСИ СТОРОН:

Продавец: Общество с ограниченной ответственностью Управляющая компания «Резерв Эссет Менеджмент» (лицензия на осуществление деятельности по управлению инвестиционными фондами, паевыми инвестиционными фондами и негосударственными пенсионными фондами № 21-000-1-00700 от 18 февраля 2010г., выданная Центральным Банком РФ) Д.У. Закрытым паевым инвестиционным фондом недвижимости «Сельскохозяйственный» (Правила доверительного управления ЗПИФ недвижимости «Сельскохозяйственный», зарегистрированные ФСФР России 06 декабря 2011 года за № 2271) под управлением Общества с ограниченной ответственностью Управляющая компания «Резерв Эссет Менеджмент», местонахождение: 115432, г. Москва, Проезд Проектируемый 4062-й, дом 6, строение 1, комната 36, ИНН 7718784153, КПП 772501001, ОГРН 1097746714317, р/сч 40701810600000001980 в Банк ГПБ (АО), БИК 044525823, к/сч 30101810200000000823, в лице Генерального директора Марусяка Романа Дмитриевича, действующего на основании Устава

Марусяк Роман Дмитриевич

Управляющая компания "Резерв Эссет Менеджмент"

Покупатель: Гражданин РФ Бочановский Даниил Андреевич, дата рождения: 10.10.2002 г., место рождения: г. Ивантеевка Московской области., пол: мужской, паспорт: 4616 408096, выдан: ТП №3 ОУФМС России по Московской обл. по городскому округу Королев, дата выдачи: 17.12.2016 г, код подразделения: 500-225, адрес постоянного места жительства: Московская область, г.Королев, мкр. Юбилейный, ул. А.И. Соколова, д. 7/4, кв.8, адрес электронной почты для направления документов, в том числе кассовых чеков: nps_boss@mail.ru,

Бочановский Даниил Андреевич

tel. +7(495) 229-49-71
ООО "Центр оценки инвестиций"
страница 165

tel. +7(495) 229-49-71
ООО "Центр оценки инвестиций"

ДОГОВОР № SHO-27
КУПЛИ-ПРОДАЖИ ЗЕМЕЛЬНОГО УЧАСТКА

Московская область, г. Балашиха «27» мая 2021 года

Общество с ограниченной ответственностью Управляющая компания «Резерв Эссет Менеджмент» (лицензия на осуществление деятельности по управлению инвестиционными фондами, паевыми инвестиционными фондами и негосударственными пенсионными фондами № 21-000-1-00700 от 18 февраля 2010г., выданная Центральным Банком РФ) **Д.У. Закрытым паевым инвестиционным фондом недвижимости «Сельскохозяйственный»** (Правила доверительного управления ЗПИФ недвижимости «Сельскохозяйственный», зарегистрированные ФСФР России 06 декабря 2011 года за № 2271) под управлением Общества с ограниченной ответственностью Управляющая компания «Резерв Эссет Менеджмент», именуемое в дальнейшем **«Продавец»**, в лице представителя Борзовой Елены Валентиновны, действующей на основании доверенности от 01 октября 2020 года № 77 АГ 5044141, удостоверенной Мишаковой Ольгой Михайловной, нотариусом города Москвы, зарегистрировано в реестре: № 77/2289-н/77-2020-8-563, с одной стороны, и

Гражданин РФ Гнусина Наталья Геннадьевна, дата рождения: 11.03.1993 г., место рождения: г. Щелково Московской обл., пол: женский, паспорт: 4613 032991, выдан: ТП №4 Межрайонного ОУФМС России по Московской области в городском поселении Щелково, дата выдачи: 24.04.2013г, код подразделения: 500-182, адрес постоянного места жительства: Московская область, Щелковский район, г. Щелково, ул. Колхозная, д.1, адрес электронной почты для направления документов, в том числе кассовых чеков: natalgnusina4388@gmail.com, именуемый в дальнейшем **«Покупатель»**, с другой стороны,

далее совместно именуемые **«Стороны»**, а по отдельности – **«Сторона»**, заключили настоящий Договор купли - продажи земельного участка (далее – **«Договор»**) о нижеследующем:

1. ПРЕДМЕТ ДОГОВОРА

1.1. **Продавец** обязуется передать в собственность **Покупателю**, а **Покупатель** обязуется принять и оплатить по договорной цене, согласованной между **Сторонами**:

- земельный участок, категория земель: земли населенных пунктов, вид разрешенного использования: для личного подсобного хозяйства, для ведения личного подсобного хозяйства площадью 500кв.м.+|- 63, кадастровый номер: 50:14:0040108:921, расположенного по адресу: Московская область, Щелковский р-н, севернее п. Краснознаменский, южнее р. Клязьма, на поле № 21; именуемый далее – **«Объект»**, владельцам инвестиционных паев Закрытого паевого инвестиционного фонда недвижимости «Сельскохозяйственный» под управлением Общества с ограниченной ответственностью Управляющая компания «Резерв Эссет Менеджмент» на праве общей долевой собственности,: номер и дата государственной регистрации права: 50:14:0040108:921-50/158/2020-1 от 15 сентября 2020г.

В качестве существующих ограничений (обременений) права в Едином государственном реестре недвижимости в отношении Объекта сделана запись: доверительное управление. Настоящим **Продавец** гарантирует, что в момент государственной регистрации перехода права собственности на Объект к **Покупателю** будет осуществлена государственная регистрация прекращения вышеуказанного ограничения (обременения) права в виде доверительного управления и право собственности **Покупателя** на Объект не будет ограничено (обременено) им.

1.2. Объект передается **Продавцом Покупателю** по Передаточному Акту, подписываемому **Сторонами** в течение 5 (Пяти) рабочих дней с момента полной оплаты **Покупателем** Цены Объекта.

1.3. Право собственности на Объект переходит к **Покупателю** в момент государственной регистрации перехода права собственности в Едином государственном реестре недвижимости.

1.4. **Стороны** обязуются обратиться в орган регистрации прав на территории Московской области за государственной регистрацией перехода права собственности на Объект от **Продавца** к **Покупателю** в течение 10 (Десять) рабочих дней со дня, следующего за моментом подписания Передаточного Акта Объекта.

Моментом полной оплаты цены Объекта считается дата поступления денежных средств, указанных в п.2.1. Договора, в полном объеме на расчетный счет **Продавца**.

1.5. **Покупатель** не вправе распоряжаться (продажа, дарение, уступка, аренда, иное обременение права) приобретаемым в соответствии с условиями настоящего Договора Объектом до момента осуществления государственной регистрации перехода к нему права собственности в соответствии с нормами гражданского законодательства РФ.

1.6. **Покупатель** удовлетворен качественным состоянием Объекта, установленным путем его осмотра перед заключением Договора, и не обнаружил при осмотре каких-либо дефектов и недостатков, о которых ему

не сообщил **Продавец**.

1.7. **Продавец** гарантирует, что на момент подписания настоящего Договора Объект не обременен не указанными в настоящем Договоре правами третьих лиц, не находится под арестом (запрещением) или в залоге, не является предметом спора, ограничений в пользовании Объектом не имеется. На Объекте отсутствуют какие-либо здания, строения или сооружения.

Покупатель настоящим подтверждает, что **Продавец** сообщил ему о том, что Объект может быть использован по назначению согласно Градостроительному плану Объекта, копия которого является Приложением № 1 к настоящему Договору.

1.8. Настоящим **Покупатель** подтверждает, что на момент заключения настоящего Договора **Покупатель** не является и гарантирует, что до полного исполнения обязательств по настоящему Договору не будет являться владельцем инвестиционных паев Закрытого паевого инвестиционного фонда недвижимости «Сельскохозяйственный» под управлением Общества с ограниченной ответственностью Управляющая компания «Резерв Эссет Менеджмент». Кроме того, на момент заключения настоящего Договора Покупатель не является и гарантирует, что до полного исполнения обязательств по настоящему Договору, не будет являться участником ООО УК «РЭМ».

2. ЦЕНА ДОГОВОРА

2.1. По соглашению **Сторон** Объект продается за денежную сумму в размере **925 000 (Девятьсот двадцать пять тысяч) рублей 00 (ноль) копеек**, именуемую далее - Цена Объекта (НДС не облагается). Соглашение о цене является существенным условием настоящего Договора.

2.2. **Покупатель** обязуется оплатить цену Объекта в полном объеме в следующем порядке:

- **Покупатель** обязуется **в срок до «27» мая 2021 г.** перечислить **Продавцу** денежную сумму в размере **925 000 (Девятьсот двадцать пять тысяч) рублей 00 (ноль) копеек;**

3. ОБЯЗАТЕЛЬСТВА СТОРОН ПО ДОГОВОРУ

3.1. Продавец обязуется:

3.1.1. Обратиться в орган регистрации прав на территории Московской области за государственной регистрацией перехода права собственности на Объект от **Продавца** к **Покупателю** в течение 10 (Десять) рабочих дней со дня, следующего за моментом подписания Передаточного Акта Объекта.

3.1.2. Передать Объект **Покупателю** по Передаточному Акту свободным от прав третьих лиц, не проданным, не подаренным, не обремененным (не ограниченным) полностью и/или в части никакими не указанными в настоящем Договоре правами третьих лиц, в споре или под арестом (запрещением) не состоящим.

3.1.3. Подготовить все необходимые документы для государственной регистрации перехода права собственности на Объект в органе регистрации прав на территории Московской области.

3.2. Покупатель обязуется:

3.2.1. За свой счет нести все необходимые в соответствии с действующим законодательством РФ расходы, связанные с государственной регистрацией перехода к **Покупателю** права собственности на Объект (в том числе оплатить государственную пошлину за государственную регистрацию перехода к **Покупателю** права собственности на Объект в размере, определяемом действующим законодательством РФ).

3.2.2. Принять от **Продавца** Объект по Передаточному Акту и подписать Передаточный Акт.

3.2.3. Обратиться в орган регистрации прав на территории Московской области за государственной регистрацией перехода права собственности на Объект от **Продавца** к **Покупателю** в течение 10 (Десять) рабочих дней со дня, следующего за моментом подписания Передаточного Акта Объекта.

3.2.4. Осуществлять все расчеты по настоящему Договору в сроки и порядке, определенные настоящим Договором.

3.2.5. Предоставить **Продавцу** все документы, необходимые в соответствии с требованиями действующего законодательства для государственной регистрации перехода права собственности на Объект к **Покупателю**.

4. ОТВЕТСТВЕННОСТЬ СТОРОН ПО ДОГОВОРУ

4.1. В случае нарушения **Покупателем** сроков проведения расчетов по оплате цены Объекта, установленных настоящим Договором, **Покупатель** обязуется в течение 5 (Пяти) рабочих дней с момента получения соответствующего требования **Продавца** выплатить последнему неустойку в размере 0,1 % (Одна десятая процента) от просроченной денежной суммы за каждый календарный день просрочки.

4.2. В случае уклонения или отказа одной из **Сторон** Договора от государственной регистрации перехода права собственности на Объект к **Покупателю**, **Сторона**, нарушившая обязательство, обязуется оплатить другой стороне штраф в размере 5% (Пять процентов) от Цены Объекта и возместить причиненные этим убытки в полном объеме.

Под уклонением Стороны понимают случай, когда любая из сторон не предпринимает зависящих от

нее действий, необходимых для подачи документов для государственной регистрации перехода права собственности на Объект к **Покупателю** в течение 15 (Пятнадцати) рабочих дней со дня, следующего за моментом подписания Передаточного Акта Объекта.

4.3. **Стороны** также несут ответственность за неисполнение либо ненадлежащее исполнение иных обязательств по настоящему Договору, в соответствии с действующим законодательством Российской Федерации и условиями настоящего Договора.

4.4. Все споры и разногласия, которые могут возникнуть между Сторонами по вопросам, не нашедшим своего разрешения в тексте настоящего Договора, будут разрешаться путем переговоров.

4.5. В случае невозможности разрешения споров путем переговоров, все споры, разногласия или требования, возникающие из настоящего Договора или в связи с ним, в том числе касающиеся его исполнения, нарушения, прекращения или недействительности, подлежат рассмотрению в соответствии с действующим законодательством РФ в Балашихинском городском суде Московской области (если Покупатель является физическим лицом) или в Арбитражном суде Московской области (если Покупатель является юридическим лицом или обладает статусом индивидуального предпринимателя).

4.6. ООО УК «РЭМ» осуществляет свои права и обязанности и несет ответственность в качестве доверительного управляющего ЗПИФ недвижимости «Сельскохозяйственный» в соответствии с законодательством Российской Федерации, в частности с Федеральным законом № 156-ФЗ от 29 ноября 2001 года «Об инвестиционных фондах». Уплата неустойки и возмещение убытков, возникших в результате неисполнения обязательств по договорам, заключенным управляющей компанией в качестве доверительного управляющего паевым инвестиционным фондом или активами акционерного инвестиционного фонда, осуществляются за счет собственного имущества управляющей компании.

5. ЗАКЛЮЧИТЕЛЬНЫЕ ПОЛОЖЕНИЯ ДОГОВОРА

5.1. Договор составлен и подписан в четырёх экземплярах, имеющих одинаковую юридическую силу, два экземпляра для Продавца, один экземпляр для Покупателя и один экземпляр для приобщения в дело правоустанавливающих документов в органе регистрации прав на территории Московской области. При этом на государственную регистрацию в орган регистрации прав на территории Московской области подается 3 (Три) экземпляра настоящего Договора. Один экземпляр настоящего Договора остается у Продавца для управленческого учета и в орган регистрации прав на территории Московской области не сдается.

5.2. Договор содержит весь объем соглашений между **Сторонами** в отношении предмета Договора, отменяет и делает недействительными все другие обязательства в отношении Объекта, которые могли быть приняты или сделаны **Сторонами**, будь то в устной или письменной форме, до заключения настоящего Договора.

5.3. С содержанием ст. ст. 131, 167, 209, 223, 549 –551, 554- 557 Гражданского кодекса РФ, ст. ст. 37, 40, 42, 43 Земельного кодекса РФ **Стороны** ознакомлены. Требования ст. ст. 34, 35 Семейного кодекса РФ выполнены.

5.4. **Стороны** подтверждают, что они имеют все необходимые полномочия на заключение Договора, не лишены дееспособности, не состоят под опекой и попечительством, не страдают заболеваниями, препятствующими осознать суть Договора, а также отсутствуют обстоятельства, вынуждающие совершить данный Договор на крайне невыгодных для себя условиях или под влиянием стечения тяжелых для **Сторон** обстоятельств.

5.5. Настоящий Договор может быть расторгнут по основаниям и в порядке, предусмотренным Договором и действующим законодательством Российской Федерации.

5.6. Настоящий Договор считается заключенным с момента его подписания и действует до момента исполнения **Сторонами** всех обязательств, возникающих из Договора.

5.7. Каждая из **Сторон** обязуется информировать другую **Сторону** о смене своих адресов и реквизитов, указанных в главе 6 Договора, в течение 3 (трех) рабочих дней со дня такой смены.

5.8. В соответствии с требованиями ст. 9 Федерального закона от 27.07.2006 г. «О персональных данных» № 152-ФЗ, подписанием настоящего Договора Покупатель дает свое согласие Продавцу на обработку своих персональных данных, сообщенных при заключении настоящего Договора (в том числе фамилия, имя, отчество, пол, дата рождения, паспортные данные, адрес проживания, адрес исполнения договора, контактный телефон, контактная электронная почта), с правом осуществления действий (операций) с вышеуказанными персональными данными, включая сбор, систематизацию, накопление, хранение, уточнение (обновление, изменение), использование, распространение, обработку персональных данных с помощью автоматизированных систем, посредством включения их в электронные базы данных, а также неавтоматизированным способом, на бумажном носителе, с целью заключения и исполнения настоящего Договора.

Срок действия данного согласия не ограничен.

5.9. Приложениями к настоящему Договору и его неотъемлемой частью являются:

- Приложение № 1 «Градостроительный план».

6. АДРЕСА, БАНКОВСКИЕ РЕКВИЗИТЫ И ПОДПИСИ СТОРОН:

Продавец: Общество с ограниченной ответственностью Управляющая компания «Резерв Эссет Менеджмент» (лицензия на осуществление деятельности по управлению инвестиционными фондами, паевыми инвестиционными фондами и негосударственными пенсионными фондами № 21-000-1-00700 от 18 февраля 2010г., выданная Центральным Банком РФ) Д.У. Закрытым паевым инвестиционным фондом недвижимости «Сельскохозяйственный» (Правила доверительного управления ЗПИФ недвижимости «Сельскохозяйственный», зарегистрированные ФСФР России 06 декабря 2011 года за № 2271) под управлением Общества с ограниченной ответственностью Управляющая компания «Резерв Эссет Менеджмент», местонахождение: 115432, г. Москва, Проезд Проектируемый 4062-й, дом 6, строение 1, комната 36, ИНН 7718784153, КПП 772501001, ОГРН 1097746714317, р/сч 40701810600000001980 в Банк ГПБ (АО), БИК 044525823, к/сч 30101810200000000823, в лице представителя Борзовой Елены Валентиновны, действующей на основании доверенности от 01 октября 2020 года № 77 АГ 5044141

Борзова Елена Валентиновна

Управляющая компания "Резерв Эссет"

Покупатель: Гражданин РФ Гнусина Наталья Геннадьевна, дата рождения: 11.03.1993 г., место рождения: г. Щелково Московской обл., пол: женский, паспорт: 4613 032991, выдан: ТП №4 Межрайонного ОУФМС России по Московской области в городском поселении Щелково, дата выдачи: 24.04.2013г, код подразделения: 500-182, адрес постоянного места жительства: Московская область, Щелковский район, г. Щелково, ул. Колхозная, д.1, адрес электронной почты для направления документов, в том числе кассовых чеков: natalgnusina4388@gmail.com.

Гнусина Наталья Геннадьевна

tel. +7(495) 229-49-71
ООО "Центр оценки инвестиций"

Градостроительный план земельного участка №

Р Ф - 5 0 - 3 - 6 6 - 0 - 0 0 - 2 0 2 0 - 4 6 3 7 0

Градостроительный план земельного участка подготовлен на основании

заявления ООО УК "Резерв Эссет Менеджмент"

от 01 октября 2020 г. № Р001-2944218957-39173713

(реквизиты заявления правообладателя земельного участка, иного лица в случае, предусмотренном частью 1.1 статьи 57.3 Градостроительного кодекса Российской Федерации, с указанием Ф.И.О. заявителя – физического лица, либо реквизиты заявления и наименование заявителя – юридического лица о выдаче градостроительного плана земельного участка)

Местонахождение земельного участка

Московская область

(субъект Российской Федерации)

городской округ Щелково

(муниципальный район или городской округ)

(поселение)

Описание границ земельного участка (образуемого земельного участка):

Обозначение (номер) характерной точки	Перечень координат характерных точек в системе координат, используемой для ведения Единого государственного реестра недвижимости	
	X	Y
1	*489141.67*	*2216019.69*
2	*489137.44*	*2216038.50*
3	*489112.07*	*2216033.02*
4	*489116.35*	*2216014.22*

Кадастровый номер земельного участка (при наличии) или в случае, предусмотренном частью 1.1 статьи 57.3 Градостроительного кодекса Российской Федерации, условный номер образуемого земельного участка на основании утвержденных проекта межевания территории и (или) схемы расположения земельного участка или земельных участков на кадастровом плане территории — *50:14:0040108:921*

Площадь земельного участка — *500 кв. м*

Информация о расположенных в границах земельного участка объектах капитального строительства

Объекты капитального строительства отсутствуют

Информация о границах зоны планируемого размещения объекта капитального строительства в соответствии с утвержденным проектом планировки территории (при наличии)

Проект планировки территории не утвержден

Обозначение (номер) характерной точки	Перечень координат характерных точек в системе координат, используемой для ведения Единого государственного реестра недвижимости	
	X	Y
-	-	-

Реквизиты проекта планировки территории и (или) проекта межевания территории в случае, если земельный участок расположен в границах территории, в отношении которой утверждены проект планировки территории и (или) проект межевания территории

Документация по планировке территории не утверждена

(указывается в случае, если земельный участок расположен в границах территории, в отношении которой утверждены проект планировки территории и (или) проект межевания территории)

Градостроительный план подготовлен

Комитетом по архитектуре и градостроительству Московской области

(Ф.И.О., должность уполномоченного лица, наименование органа)

М.П. _____ / *Киушева И.Ю.* /

(подпись) (расшифровка подписи)

Дата выдачи 13.10.2020

(ДД.ММ.ГГ.)

ДОКУМЕНТ ПОДПИСАН
ЭЛЕКТРОННОЙ ПОДПИСЬЮ

Сертификат: 4791D20200010003DA37
Владелец: Киушева Ирина Юрьевна
Действителен с: 27.11.2019 по 27.11.2020

tel. +7(495) 229-49-71
ООО "Центр оценки инвестиций"

1. Чертеж градостроительного плана земельного участка

Градостроительный план земельного участка выдается в целях обеспечения информацией, необходимой для архитектурно-строительного проектирования, строительства, реконструкции объектов капитального строительства в границах земельного участка.
Площадь земельного участка 500 кв.м.


1. Чертеж градостроительного плана земельного участка разработан при отсутствии топографической съемки.
2. Чертеж градостроительного плана земельного участка разработан в октябре 2020 года ГБУ МО "Мособлгеотрест".
3. При проектировании объектов капитального строительства необходимо учитывать охранные зоны инженерных коммуникаций, в том числе подземных (при наличии). Вынос инженерных коммуникаций возможен по ТУ эксплуатирующих организаций. При наличии охранных зон ЛЭП и/или иных электрических сетей размещение зданий, строений, сооружений возможно при получении письменного решения о согласовании сетевых организаций.
4. Объекты капитального строительства разместить с учетом возможного негативного воздействия планируемого объекта на прилегающие территории, а также с учетом возможного негативного воздействия объектов, расположенных на прилегающих территориях, на планируемый объект.
5. Точка подключения (технологического присоединения) объектов капитального строительства к сетям тепло-, водоснабжения и водоотведения согласно информации о технических условиях эксплуатирующих организаций.
6. Подготовку проектной документации осуществлять в соответствии с требованиями законодательства на основании результатов инженерных изысканий.
7. Архитектурно-градостроительный облик объекта(ов) капитального строительства подлежит согласованию в случаях, установленных положением, утвержденным постановлением Правительства Московской области от 27.12.2019 г. № 1042/39. Виды объектов капитального строительства, указанные в п. 7 положения, рассмотрению не подлежат.
8. Предусмотреть стоянки автотранспорта на расчетное число машиномест в соответствии с действующими нормативами.
9. Проектирование выполняется в соответствии с законом Российской Федерации от 21.02.1992 г. № 2395-1 "О недрах".
10. Проектирование и проведение земляных, строительных, мелиоративных, хозяйственных работ, работ по использованию лесов (за исключением работ, указанных в пунктах 3, 4 и 7 части 1 статьи 25 Лесного кодекса Российской Федерации) должны проводиться в соответствии со статьей 30 Федерального закона от 25.06.2002 г. № 73-ФЗ "Об объектах культурного наследия (памятниках истории и культуры) народов Российской Федерации".
11. Проектирование и строительство выполняются в соответствии с требованиями Федерального закона от 24.06.1998 № 89-ФЗ "Об отходах производства и потребления", Федерального закона от 10.01.2002 № 7-ФЗ "Об охране окружающей среды", Приказа Федеральной службы по надзору в сфере природопользования от 22.05.2017 № 242 "Об утверждении Федерального классификационного каталога отходов", Постановления Правительства Российской Федерации от 16.02.2008 № 87 "О составе разделов проектной документации и требованиях к их содержанию".
12. Проектирование выполняется в соответствии со ст. 27 Правил землепользования и застройки территории.

Выведено в М 1:500.

Должность	Ф.И.О.	Подпись	Дата	Российская Федерация, Московская область, р-н Щелковский, Севернее п. Краснознаменский, южнее р. Клязьма, на поле № 21			
Зам. ген. дир.	Гаврилов Д.М.						
Нач. отд.	Шевченко М.В.						
Глав. специал.	Тарлакова Е.Р.			Градостроительный план земельного участка	Стадия	Лист	Листов
						2	3
				Чертеж градостроительного плана	ТРЕСТ		

РФ-50-3-66-0-00-2020-46370 | Лист 4 из 15

1. Чертеж градостроительного плана земельного участка

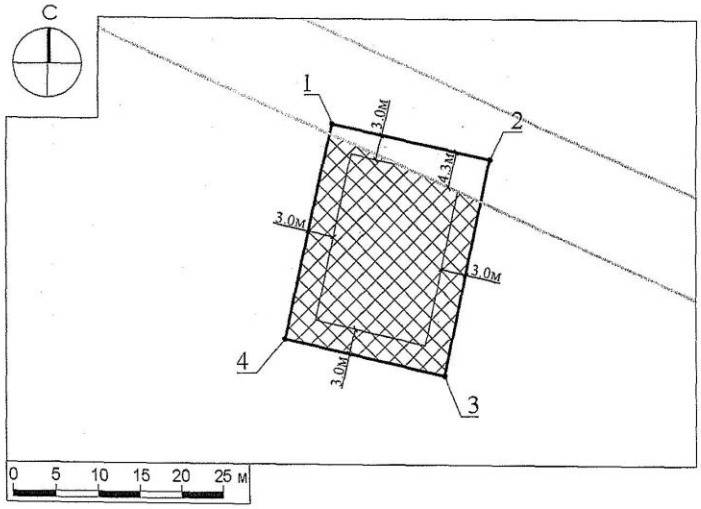

Условные обозначения

- границы зон, в пределах которых разрешается строительство объектов капитального строительства
- граница земельного участка
- 1 — номер поворотной точки границ земельного участка
- 0-3м — минимальные отступы от границ земельного участка, в пределах которых разрешается строительство объектов капитального строительства (согласно видам разрешенного использования)[1]
- граница береговой полосы (сведения подлежат уточнению)*
- водоохранная зона (сведения подлежат уточнению)*

Должность	Ф.И.О.	Подпись	Дата	Российская Федерация, Московская область, р-н Щелковский, Севернее п. Краснознаменский, южнее р. Клязьма, на поле № 21			
Зам. ген. дир.	Гаврилов Д.М.						
Нач. отд.	Шевченко М.В.						
Глав. специал.	Тарлакова Е.Р.			Градостроительный план земельного участка	Стадия	Лист	Листов
						1	3
				Чертеж градостроительного плана	ТРЕСТ		

РФ-50-3-66-0-00-2020-46370 | Лист 3 из 15

tel. +7(495) 229-49-71
ООО "Центр оценки инвестиций"

2. Информация о градостроительном регламенте либо требованиях к назначению, параметрам и размещению объекта капитального строительства на земельном участке, на который действие градостроительного регламента не распространяется или для которого градостроительный регламент не устанавливается

Земельный участок расположен в территориальной зоне: Ж-2 - зона застройки индивидуальными и блокированными жилыми домами. Зона застройки индивидуальными и блокированными жилыми домами Ж-2 установлена для обеспечения формирования жилых районов из отдельно стоящих индивидуальных жилых домов и блокированных жилых домов. В состав зоны Ж-2 могут включаться территории, предназначенные для ведения садоводства и дачного хозяйства.

На часть земельного участка действие градостроительного регламента не распространяется.

2.1. Реквизиты акта органа государственной власти субъекта Российской Федерации, органа местного самоуправления, содержащего градостроительный регламент либо реквизиты акта федерального органа государственной власти, органа государственной власти субъекта Российской Федерации, органа местного самоуправления, иной организации, определяющего в соответствии с федеральными законами порядок использования земельного участка, на который действие градостроительного регламента не распространяется или для которого градостроительный регламент не устанавливается

Правила землепользования и застройки территории (части территории) городского поселения Щелково Щелковского муниципального района Московской области утверждены решением Совета депутатов Щелковского муниципального района Московской области от 26.12.2017 г. № 669/68-172-НПА "Об утверждении Правил землепользования и застройки территории (части территории) городского поселения Щелково Щелковского муниципального района Московской области";

Водный кодекс Российской Федерации от 03.06.2006 г. № 74-ФЗ.

2.2. Информация о видах разрешенного использования земельного участка

основные виды разрешенного использования земельного участка:

- ***для индивидуального жилищного строительства 2.1;***
- ***для ведения личного подсобного хозяйства 2.2;***
- ***блокированная жилая застройка 2.3;***
- ***коммунальное обслуживание 3.1;***
- ***бытовое обслуживание 3.3;***
- ***амбулаторно-поликлиническое обслуживание 3.4.1;***
- ***дошкольное, начальное и среднее общее образование 3.5.1;***
- ***культурное развитие 3.6;***
- ***религиозное использование 3.7;***
- ***амбулаторное ветеринарное обслуживание 3.10.1;***
- ***деловое управление 4.1;***
- ***спорт 5.1;***
- ***обеспечение внутреннего правопорядка 8.3;***
- ***историко-культурная деятельность 9.3;***
- ***земельные участки (территории) общего пользования 12.0;***

условно разрешенные виды использования земельного участка:

- ***стационарное медицинское обслуживание 3.4.2;***
- ***среднее и высшее профессиональное образование 3.5.2;***
- ***общественное управление 3.8;***
- ***обеспечение научной деятельности 3.9;***
- ***обеспечение деятельности в области гидрометеорологии и смежных с ней областях 3.9.1;***
- ***рынки 4.3;***

Схема расположения земельного участка в окружении смежно расположенных земельных участков (Ситуационный план)



Условные обозначения

граница рассматриваемого участка

границы смежных участков

Должность	Ф.И.О.	Подпись	Дата	Российская Федерация, Московская область, р-н Щелковский, Севернее п. Краснознаменский, южнее р. Клязьма, на поле № 21			
Зам. ген. дир.	Гаврилов Д.М.						
Нач. отд.	Шевченко М.В.						
Глав. специал.	Тарлакова Е.Р.			Градостроительный план земельного участка	Стадия	Лист	Листов
						3	3
				Ситуационный план	ТРЕСТ ГЕОДЕЗО-КАДАСТРОВЫХ И АРХИТЕКТУРНО-ПЛАНИРОВОЧНЫХ РАБОТ МОСОБЛГЕОТРЕСТ		

tel. +7(495) 229-49-71
ООО "Центр оценки инвестиций"
страница 170

- *банковская и страховая деятельность 4.5;*
- *обслуживание автотранспорта 4.9;*
- *ведение садоводства 13.2;*
- *ведение дачного хозяйства 13.3;*
- *социальное обслуживание 3.2;*
- *магазины 4.4;*
- *общественное питание 4.6;*
- *гостиничное обслуживание 4.7;*
- *ведение огородничества 13.1;*
- *связь 6.8;*
- *объекты гаражного назначения 2.7.1;*

вспомогательные виды использования земельного участка:

- *обслуживание жилой застройки 2.7;*
- *обеспечение деятельности в области гидрометеорологии и смежных с ней областях 3.9.1;*
- *банковская и страховая деятельность 4.5;*
- *связь 6.8;*
- *обеспечение внутреннего правопорядка 8.3.*

РФ-50-3-66-0-00-2020-46370 | Лист 7 из 15

2.3. Предельные (минимальные и (или) максимальные) размеры земельного участка и предельные параметры разрешенного строительства, реконструкции объекта капитального строительства, установленные градостроительным регламентом для территориальной зоны, в которой расположен земельный участок:

Предельные (минимальные и (или) максимальные) размеры земельных участков, в том числе их площадь			Минимальные отступы от границ земельного участка в целях определения мест допустимого размещения зданий, строений, сооружений, за пределами которых запрещено строительство зданий, строений, сооружений	Предельное количество этажей и (или) предельная высота зданий, строений, сооружений	Максимальный процент застройки в границах земельного участка, определяемый как отношение суммарной площади земельного участка, которая может быть застроена, ко всей площади земельного участка	Требования к архитектурным решениям объектов капитального строительства, расположенным в границах территории исторического поселения федерального или регионального значения	Иные показатели
1	2	3	4	5	6	7	8
Длина, м	Ширина, м	Площадь, м² или га					
-	-	-	-	*3(-)* [2]	-	-	-

Основные виды разрешенного использования

№ п/п	Наименование ВРИ	Код (числовое обозначение ВРИ)	Предельные размеры земельных участков (кв. м)		Максимальный процент застройки, в том числе в зависимости от количества надземных этажей	Минимальные отступы от границ земельного участка (м)
			min	max		
1.	*Для индивидуального жилищного строительства*	*2.1*	*400*	*4 000*	*40%*	*3*
2.	*Для ведения личного подсобного хозяйства*	*2.2*	*400*	*5 000*	*40%*	*3*
3.	*Блокированная жилая застройка*	*2.3*	*200*	*3 000*	*1 эт. – 59,0% 2 эт. - 50,8% 3 эт. – 44,1%*	*0*
4.	*Коммунальное обслуживание*	*3.1*	*30*	*100 000*	*75%*	*3*
5.	*Бытовое обслуживание*	*3.3*	*200*	*100 000*	*60%*	*3*
6.	*Амбулаторно-поликлиническое обслуживание*	*3.4.1*	*5 000*	*1 000 000*	*60%*	*3*
7.	*Дошкольное, начальное и среднее общее образование*	*3.5.1*	*Не подлежат установлению*			*3*
8.	*Культурное развитие*	*3.6*	*1 000*	*100 000*	*50%*	*3*
9.	*Религиозное использование*	*3.7*	*1 000*	*100 000*	*50%*	*3*

10.	*Амбулаторное ветеринарное обслуживание*	*3.10.1*	*1 000*	*10 000*	*60%*	*3*
11.	*Деловое управление*	*4.1*	*1 000*	*100 000*	*55%*	*3*
12.	*Спорт*	*5.1*	*1 000*	*100 000*	*75%*	*3*
13.	*Обеспечение внутреннего правопорядка*	*8.3*	*Не подлежат установлению*			
14.	*Историко-культурная деятельность*	*9.3*	*Не распространяется*			
15.	*Земельные участки (территории) общего пользования*	*12.0*	*Не распространяется*			

Условно разрешенные виды использования

№ п/п	Наименование ВРИ	Код (числовое обозначение ВРИ)	Предельные размеры земельных участков (кв. м)		Максимальный процент застройки, в том числе в зависимости от количества надземных этажей	Минимальные отступы от границ земельного участка (м)
			min	max		
1.	*Стационарное медицинское обслуживание*	*3.4.2*	*10 000*	*1 000 000*	*50%*	*3*
2.	*Среднее и высшее профессиональное образование*	*3.5.2*	*5 000*	*100 000*	*60%*	*3*
3.	*Общественное управление*	*3.8*	*1 000*	*100 000*	*60%*	*3*
4.	*Обеспечение научной деятельности*	*3.9*	*2 500*	*100 000*	*60%*	*3*
5.	*Обеспечение деятельности в области гидрометеорологии и смежных с ней областях*	*3.9.1*	*500*	*10 000*	*60%*	*3*
6.	*Рынки*	*4.3*	*1 500*	*50 000*	*45%*	*3*
7.	*Банковская и страховая деятельность*	*4.5*	*1 000*	*10 000*	*60%*	*3*
8.	*Обслуживание автотранспорта*	*4.9*	*1 000*	*20 000*	*75%*	*3*
9.	*Ведение садоводства*	*13.2*	*600*	*1 500*	*40%*	*3*
10.	*Ведение дачного хозяйства*	*13.3*	*600*	*2 500*	*40%*	*3*
11.	*Социальное обслуживание*	*3.2*	*500*	*100 000*	*60%*	*3*
12.	*Магазины*	*4.4*	*500*	*10 000*	*50%*	*3*
13.	*Общественное питание*	*4.6*	*500*	*10 000*	*50%*	*3*
14.	*Гостиничное обслуживание*	*4.7*	*1 000*	*100 000*	*1 эт. - 60% 2 эт. - 50% 3 эт. - 45%*	*3*
15.	*Ведение огородничества*	*13.1*	*400*	*1 000*	*0%*	*Не подлежит установлению*
16.	*Связь*	*6.8*	*Не подлежат установлению*			
17.	*Объекты гаражного назначения*	*2.7.1*	*50(15)**	*20 000(50)**	*75(100)%*	*3(0)**
			**- (Существующие объекты гаражного назначения, предназначенные для хранения личного автотранспорта граждан, имеющие одну или более общих стен с другими объектами гаражного назначения, предназначенными для хранения личного автотранспорта граждан)*			

Вспомогательные виды разрешенного использования

Предельные (минимальные и (или) максимальные) размеры земельных участков и предельные параметры разрешенного строительства, реконструкции объектов капитального строительства применительно к вспомогательным видам разрешенного использования устанавливаются идентичными с соответствующими предельными (минимальными и (или) максимальными) размерами земельных участков и предельных параметров разрешенного строительства, реконструкции объектов капитального строительства, установленных для основных видов разрешенного использования и условно разрешенных видов использования, дополнительно к которым и совместно с которыми установлены вспомогательные виды разрешенного использования.

Максимальный класс опасности (по санитарной классификации) объектов капитального строительства, размещаемых на территории участков зоны – V.

Иные показатели по параметрам застройки зоны Ж-2: территории объектов обслуживания населения; требования и параметры по временному хранению индивидуальных транспортных средств, размещению гаражей и открытых автостоянок, требования и параметры к доле озелененной территории земельных участков, регламентируются и устанавливаются нормативами градостроительного проектирования.

Не допускается размещение вспомогательных строений (за исключением гаража) перед основным строением со стороны улиц и проездов.

2.4. Требования к назначению, параметрам и размещению объекта капитального строительства на земельном участке, на который действие градостроительного регламента не распространяется или для которого градостроительный регламент не устанавливается за исключением случая, предусмотренного пунктом 7.1 части 3 статьи 57.3 Градостроительного кодекса Российской Федерации:

Причины отнесения земельного участка к виду земельного участка, на который действие градостроительного регламента не распространяется или для которого градостроительный регламент не устанавливается	Реквизиты акта, регулирующего использование земельного участка	Требования к использованию земельного участка	Требования к параметрам объекта капитального строительства			Требования к размещению объектов капитального строительства	
			Предельное количество этажей и (или) предельная высота зданий, строений, сооружений	Максимальный процент застройки в границах земельного участка, определяемый как отношение суммарной площади земельного участка, которая может быть застроена, ко всей площади земельного участка	Иные требования к параметрам объекта капитального строительства	Минимальные отступы от границ земельного участка в целях определения мест допустимого размещения зданий, строений, сооружений, за пределами которых запрещено строительство зданий, строений, сооружений	Иные требования к размещению объектов капитального строительства
1	2	3	4	5	6	7	8
Территории общего пользования (сведения подлежат уточнению)	***Водный кодекс Российской Федерации от 03.06.2006 г. № 74-ФЗ***	-	-	-	-	-	-

2.5. Предельные параметры разрешенного строительства, реконструкции объекта капитального строительства, установленные положением об особо охраняемых природных территориях, в случае выдачи градостроительного плана земельного участка в отношении земельного участка, расположенного в границах особо охраняемой природной территории:

Причины отнесения земельного участка к виду земельного участка для которого градостроительный регламент не устанавливается	Реквизиты Положения об особо охраняемой природной территории	Реквизиты утвержденной документации по планировке территории	Зонирование особо охраняемой природной территории (нет)							
			Функциональная зона	Виды разрешенного использования земельного участка		Требования к параметрам объекта капитального строительства			Требования к размещению объектов капитального строительства	
				Основные виды разрешенного использования	Вспомогательные виды разрешенного использования	Предельное количество этажей и (или) предельная высота зданий, строений, сооружений	Максимальный процент застройки в границах земельного участка, определяемый как отношение суммарной площади земельного участка, которая может быть застроена, ко всей площади земельного участка	Иные требования к параметрам объекта капитального строительства	Минимальные отступы от границ земельного участка в целях определения мест допустимого размещения зданий, строений, сооружений, за пределами которых запрещено строительство зданий, строений, сооружений	Иные требования к размещению объектов капитального строительства
1	2	3	4	5	6	7	8	9	10	11
-	-	-	-	-	-	-	-	-	-	-
1	2	3	4	5	6	7	8	9	10	11

3. Информация о расположенных в границах земельного участка объектах капитального строительства и объектах культурного наследия

3.1. Объекты капитального строительства

№		
	Не имеется (согласно чертежу(ам) градостроительного плана)	*Не имеется* (назначение объекта капитального строительства, этажность, высотность, общая площадь, площадь застройки)

инвентаризационный или кадастровый номер *Не имеется*

3.2. Объекты, включенные в единый государственный реестр объектов культурного наследия (памятников истории и культуры) народов Российской Федерации

№		
	Информация отсутствует (согласно чертежу(ам) градостроительного плана)	*Информация отсутствует* (назначение объекта культурного наследия, общая площадь, площадь застройки)

Информация отсутствует
(наименование органа государственной власти, принявшего решение о включении выявленного объекта культурного наследия в реестр, реквизиты этого решения)

регистрационный номер в реестре *Информация отсутствует* от *Информация отсутствует* (дата)

4. Информация о расчетных показателях минимально допустимого уровня обеспеченности территории объектами коммунальной, транспортной, социальной инфраструктур и расчетных показателях максимально допустимого уровня территориальной доступности указанных объектов для населения в случае, если земельный участок расположен в границах территории, в отношении которой предусматривается осуществление деятельности по комплексному и устойчивому развитию территории:

Информация о расчетных показателях минимально допустимого уровня обеспеченности территории								
Объекты коммунальной инфраструктуры			Объекты транспортной инфраструктуры			Объекты социальной инфраструктуры		
Наименование вида объекта	Единица измерения	Расчетный показатель	Наименование вида объекта	Единица измерения	Расчетный показатель	Наименование вида объекта	Единица измерения	Расчетный показатель
1	2	3	4	5	6	7	8	9
-	-	-	-	-	-	-	-	-
Информация о расчетных показателях максимально допустимого уровня территориальной доступности								
Наименование вида объекта	Единица измерения	Расчетный показатель	Наименование вида объекта	Единица измерения	Расчетный показатель	Наименование вида объекта	Единица измерения	Расчетный показатель
1	2	3	4	5	6	7	8	9
-	-	-	-	-	-	-	-	-

5. Информация об ограничениях использования земельного участка, в том числе, если земельный участок полностью или частично расположен в границах зон с особыми условиями использования территорий

*Земельный участок частично расположен в границах береговой полосы канала (сведения подлежат уточнению).[3]**

Земельный участок частично расположен в водоохранной зоне реки (сведения подлежат уточнению).[3] Земельный участок полностью расположен в водоохранной зоне реки Клязьма.[4] Строительство, реконструкция объектов капитального строительства допускается при наличии письменного согласования с территориальным управлением Федерального агентства по рыболовству.[5]*

Земельный участок полностью расположен в пределах приаэродромных территорий аэродромов: Чкаловский, Черное. Согласовать размещение объектов капитального строительства в соответствии с действующим законодательством.[6]*

6. Информация о границах зон с особыми условиями использования территорий, если земельный участок полностью или частично расположен в границах таких зон:

Наименование зоны с особыми условиями использования территории с указанием объекта, в отношении которого установлена такая зона	Перечень координат характерных точек в системе координат, используемой для ведения Единого государственного реестра недвижимости		
	Обозначение (номер) характерной точки	X	Y
1	2	3	4
Береговая полоса канала (сведения подлежат уточнению)	-	-	-
Водоохранная зона реки (сведения подлежат уточнению)	-	-	-
Водоохранная зона реки Клязьма	-	-	-
Приаэродромная территория аэродрома Чкаловский	-	-	-
Приаэродромная территория аэродрома Черное	-	-	-

7. Информация о границах публичных сервитутов

Информация отсутствует

Обозначение (номер) характерной точки	Перечень координат характерных точек в системе координат, используемой для ведения Единого государственного реестра недвижимости	
	X	Y
-	-	-

8. Номер и (или) наименование элемента планировочной структуры, в границах которого расположен земельный участок

Приказ Министерства строительства и жилищно-коммунального хозяйства Российской Федерации от 25 апреля 2017 г. № 738/пр "Об утверждении видов элементов планировочной структуры". Городской округ Щелково, 50:14:0040108

9. Информация о технических условиях подключения (технологического присоединения) объектов капитального строительства к сетям инженерно технического обеспечения, определенных с учетом программ комплексного развития систем коммунальной инфраструктуры поселения, городского округа

Информацию о технических условиях см. приложение

tel. +7(495) 229-49-71
ООО "Центр оценки инвестиций"

Приложения

10. Реквизиты нормативных правовых актов субъекта Российской Федерации, муниципальных правовых актов, устанавливающих требования к благоустройству территории

Закон Московской области от 30.12.2014 г. № 191/2014-ОЗ "О регулировании дополнительных вопросов в сфере благоустройства в Московской области"

11. Информация о красных линиях: -

Обозначение (номер) характерной точки	Перечень координат характерных точек в системе координат, используемой для ведения Единого государственного реестра недвижимости	
	X	Y
-	-	-

[1] - Правила землепользования и застройки территории (части территории) городского поселения Щелково Щелковского муниципального района Московской области, утвержденные решением Совета депутатов Щелковского муниципального района Московской области от 26.12.2017 г. № 669/68-172-НПА "Об утверждении Правил землепользования и застройки территории (части территории) городского поселения Щелково Щелковского муниципального района Московской области".

[2] - Предельное количество этажей включает все надземные этажи.

[3] - На основании сведений государственной информационной системы обеспечения градостроительной деятельности Московской области (ИСОГД Московской области); Водный кодекс Российской Федерации от 03.06.2006 г. № 74-ФЗ.

[4] - Выписка из Единого государственного реестра недвижимости об объекте недвижимости от 02.10.2020 г. № КУВИ-002/2020-26169768.

[5] - Ст. 50 Федерального закона от 20.12.2004 г. № 166-ФЗ "О рыболовстве и сохранении водных биологических ресурсов".

[6] - Федеральный закон Российской Федерации от 01.07.2017 г. № 135-ФЗ "О внесении изменений в отдельные законодательные акты Российской Федерации в части совершенствования порядка установления и использования приаэродромной территории и санитарно-защитной зоны".

** - Приведено в информационных целях, подлежит учету при проектировании.*

МУНИЦИПАЛЬНОЕ УНИТАРНОЕ ПРЕДПРИЯТИЕ ГОРОДСКОГО ОКРУГА ЩЁЛКОВО
«МЕЖРАЙОННЫЙ ЩЁЛКОВСКИЙ ВОДОКАНАЛ» -
филиал «Теплоресурс»

Юридический/почтовый адрес: ул. Свирская, д.1, г. Щёлково, Московская область, 141101
Тел./факс: (496) 566-94-62; e-mail: teploresurs@mr-vk.ru, http://www.mr-vk.ru;
ОКПО 48803671, ОГРН 1025006526269, ИНН/КПП 5050025306/505043003

ТЕХНИЧЕСКИЕ УСЛОВИЯ

подключения (технологического присоединения) объекта капитального строительства к сетям инженерно-технического обеспечения

РЕСУРСОСНАБЖАЮЩАЯ ОРГАНИЗАЦИЯ

[illegible]	[illegible]снабжение
[illegible] ТУ	954
Дата выдачи ТУ в РСО	06[illegible]20
Срок действия ТУ	4 года
Предполагаемая дата подключения объекта капитального строительства	18 месяцев с момента заключения договора
Наименование РСО	МУП "Межрайонный Щёлковский Водоканал" филиал "Теплоресурс"
ИНН РСО	5050025306/4
Адрес РСО	[illegible]

ИНФОРМАЦИЯ О ЗАЯВИТЕЛЕ

Наименование	Общество с ограниченной ответственностью Управляющая компания "Ремстройэксплуатация"
ИНН	5718054159
Дата рождения	03.07.2020
Контактный телефон	89099[illegible]1528
Почтовый адрес	[illegible]

ИНФОРМАЦИЯ ОБ ОБЪЕКТЕ

Кадастровый номер земельного участка	50:14:0040108:921
Адрес земельного участка	Российская Федерация, Московская область, городской округ Щелковский
Функциональное назначение объекта	Жилой дом

ИНФОРМАЦИЯ ПО ПОДКЛЮЧЕНИЮ ОБЪЕКТА

Точка подключения	[illegible]
Максимальная мощность энергопринимающих устройств в точке подключения (технологического присоединения) объекта	в соответствии с ответом на РЗО Отсутствует максимальная мощность
Информация о согласованных с сетевыми организациями, владельцами технологически связанных сетей инженерно-технического обеспечения (не требующая согласования с РСО)	-
Информация о плате за подключение (тарифная ставка, размер платы)	-

Прочие условия:

1. [illegible]
2. В границах [illegible]
3. [illegible]

[illegible]

Сведения о технических условиях № 73713 ТУ от 2020-10-05
на электроснабжение земельного участка с кадастровым номером
50:14:0040108:921
расположенном : Российская Федерация, Московская обл., Щелковский г.о.

I. Предельная свободная мощность существующих сетей.
Вблизи участка расположена ПС- Соколовская
принадлежащая ПАО «МОЭСК». Максимальная мощность, разрешенная для технологического присоединения, по информации, размещенной на официальном интернет сайте владельца указанного питающего центра составляет 5,29 МВА.

II. Максимальная нагрузка: 5,29 МВА.

III. Срок осуществления мероприятий по технологическому присоединению:
В соответствии с подпунктом б) пункта 16 Правил технологического присоединения энергопринимающих устройств потребителей электрической энергии, объектов по производству электрической энергии, а также объектов электросетевого хозяйства, принадлежащих сетевым организациям и иным лицам, к электрическим сетям», утвержденных Постановлением Правительства Российской Федерации от 27.12.2004 № 861, срок присоединения составляет:

а. В случаях осуществления технологического присоединения к электрическим сетям классом напряжения до 20 кВ включительно, при этом расстояние от существующих электрических сетей необходимого класса напряжения до границ участка, на котором расположены присоединяемые энергопринимающие устройства, составляет не более 300 метров в городах и поселках городского типа и не более 500 метров в сельской местности и от сетевой организации не требуется выполнение работ по строительству (реконструкции) объектов электросетевого хозяйства, включенных (подлежащих включению) в инвестиционные программы сетевых организаций (в том числе смежных сетевых организаций), и (или) объектов по производству электрической энергии, за исключением работ по строительству объектов электросетевого хозяйства от существующих объектов электросетевого хозяйства до присоединяемых энергопринимающих устройств и (или) объектов электроэнергетики:

а.1 4 месяца - для заявителей, максимальная мощность энергопринимающих устройств которых составляет до 670 кВт включительно;

а.2 1 год - для заявителей, максимальная мощность энергопринимающих устройств которых составляет свыше 670 кВт;

б иных случаях:

б.1 6 месяцев - для заявителей - юридических лиц и индивидуальных предпринимателей в целях технологического присоединения по одному источнику электроснабжения энергопринимающих устройств, максимальная мощность которых составляет до 150 кВт включительно (с учетом ранее присоединенных в данной точке присоединения энергопринимающих устройств), для заявителей - физических лиц, в целях технологического присоединения энергопринимающих устройств, максимальная мощность которых составляет до 15 кВт включительно (с учетом ранее присоединенных в данной точке присоединения энергопринимающих устройств), которые используются для бытовых и иных нужд, не связанных с осуществлением предпринимательской деятельности, и электроснабжение которых предусматривается по одному источнику, и для заявителей, осуществляющих технологическое присоединение путем перераспределения мощности, если технологическое присоединение осуществляется к электрическим сетям, уровень напряжения которых составляет до 20 кВ включительно, и если расстояние от существующих электрических сетей необходимого класса напряжения до границ участка заявителя, на котором расположены присоединяемые энергопринимающие устройства, составляет не более 300 метров в городах и поселках городского типа и не более 500 метров в сельской.

https://yadi.sk/i/Vz4nHqiryz4YQw

МУНИЦИПАЛЬНОЕ УНИТАРНОЕ ПРЕДПРИЯТИЕ ГОРОДСКОГО ОКРУГА ЩЁЛКОВО
«МЕЖРАЙОННЫЙ ЩЁЛКОВСКИЙ ВОДОКАНАЛ» -
филиал «Теплоресурс»
Юридический/почтовый адрес: ул. Свирская, д.1, г. Щёлково, Московская область, 141101
Тел./факс: (496) 566-94-62; e-mail: teploresurs@mr-vk.ru, http://www.mr-vk.ru;
ОКПО 48803671, ОГРН 1025006526269, ИНН/КПП 5050025306/505043003

ТЕХНИЧЕСКИЕ УСЛОВИЯ

подключения (технологического присоединения) объекта капитального строительства к сетям инженерно-технического обеспечени

чения

РЕСУРСОСНАБЖАЮЩАЯ ОРГАНИЗАЦИЯ

Тип сети	Тепловая сеть
Номер ТУ	997
Дата выдачи ТУ в РСО	16.10.2019
Срок действия ТУ	3 года
Орган государственной власти, орган местного самоуправления, с которым согласованы технические условия	Администрация городского округа Щёлково
Наименование РСО	МУП «Межрайонный Щёлковский Водоканал» филиал «Теплоресурс»
ИНН РСО	5050025306 / 5
Адрес РСО	141101, Московская область, г. Щёлково, ул. Свирская, д.1

ИНФОРМАЦИЯ О ЗАЯВИТЕЛЕ

Наименование	Общество с ограниченной ответственностью «Специализированный застройщик «Группа компаний «Развитие»
ИНН	5017074159
Дата заявки	07.10.2020
Номер заявки	1567/ОД/516622
Номер договора	№ 1567/ОД/516622 от 07.10.2020

ИНФОРМАЦИЯ ОБ ОБЪЕКТЕ

Кадастровый номер земельного участка	50:14:0020124:326
Адрес земельного участка	Российская Федерация, Московская обл., Щелковский г.о.
Функциональное назначение объекта	многоэтажная

ИНФОРМАЦИЯ ПО ПОДКЛЮЧЕНИЮ ОБЪЕКТА

Точка подключения	-
Максимальная нагрузка (мощность) в точке подключения	в соответствии с техническими условиями РСО, существующая нагрузка в точке
Информация о технических и организационных мероприятиях, выполняемых заявителем для подключения объекта капитального строительства к сетям инженерно-технического обеспечения (по требованию РСО)	-
Информация о плате за подключение объекта капитального строительства	-

Прочие условия:


1. Данные технические условия выданы на проектирование и присоединение к сетям инженерно-технического обеспечения централизованных систем
2. В составе подключаемого объекта предусмотреть узловой прибор учета, который должен обеспечивать передачу показаний в автоматическом режиме в систему коммерческого учета ресурсов РСО. Прибор учета должен быть установлен в помещении, доступном для обслуживания персоналом РСО.
3. В случае осуществления строительства подключаемого (технологически присоединенного) объекта капитального строительства с привлечением подрядных организаций, ответственность за выполнение требований настоящих ТУ несет Заявитель.

Зам. директора филиала /Мыцик М.М./

МУНИЦИПАЛЬНОЕ УНИТАРНОЕ ПРЕДПРИЯТИЕ ГОРОДСКОГО ОКРУГА ЩЁЛКОВО
«МЕЖРАЙОННЫЙ ЩЁЛКОВСКИЙ ВОДОКАНАЛ» -
филиал «Теплоресурс»
Юридический/почтовый адрес: ул. Свирская, д.1, г. Щёлково, Московская область, 141101
Тел./факс: (496) 566-94-62; e-mail: teploresurs@mr-vk.ru, http://www.mr-vk.ru;
ОКПО 48803671, ОГРН 1025006526269, ИНН/КПП 5050025306/505043003
ТЕХНИЧЕСКИЕ УСЛОВИЯ
подключения (технологического присоединения) объекта капитального строительства к сетям инженерно-технического обеспечения
РЕСУРСОСНАБЖАЮЩАЯ ОРГАНИЗАЦИЯ
ИНФОРМАЦИЯ О ЗАЯВИТЕЛЕ
ИНФОРМАЦИЯ ОБ ОБЪЕКТЕ
ИНФОРМАЦИЯ ПО ПОДКЛЮЧЕНИЮ ОБЪЕКТА
Прочие условия:

Зам. директора филиала Мыцик М.М.

tel. +7(495) 229-49-71
ООО "Центр оценки инвестиций"

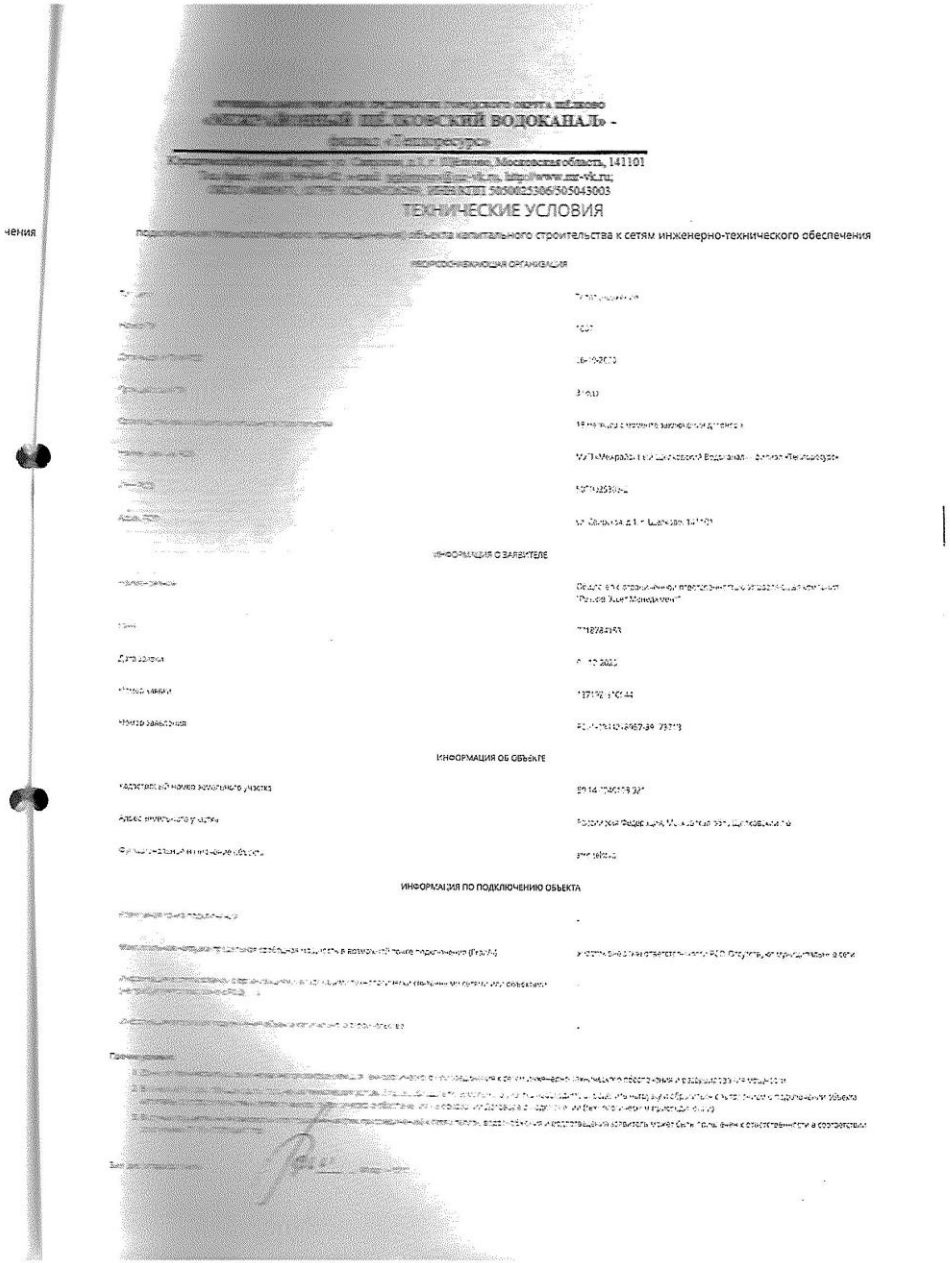

чения

МУНИЦИПАЛЬНОЕ УНИТАРНОЕ ПРЕДПРИЯТИЕ ГОРОДСКОГО ОКРУГА ЩЁЛКОВО
«МЕЖРАЙОННЫЙ ЩЁЛКОВСКИЙ ВОДОКАНАЛ» -
филиал «Теплоресурс»
Юридический/почтовый адрес: ул. Свирская, д.1, г. Щёлково, Московская область, 141101
Тел./факс: (496) 566-94-62; e-mail: teplo.vsnc@mr-vk.ru, http://www.mr-vk.ru;
ОКПО 48803671, ОГРН 1025006526269, ИНН/КПП 5050025306/505043003

ТЕХНИЧЕСКИЕ УСЛОВИЯ

подключения (технологического присоединения) объекта капитального строительства к сетям инженерно-технического обеспечения

РЕСУРСОСНАБЖАЮЩАЯ ОРГАНИЗАЦИЯ

Тип сети	Тепловая сеть
Номер ТУ	247
Дата выдачи ТУ и РСО	06.12.2023
Срок действия ТУ	3 года
Срок предоставления информации о выполнении условий	18 месяцев с момента заключения договора
Наименование РСО	МУП «Межрайонный щёлковский Водоканал» филиал «Теплоресурс»
Тип РСО	Теплоснабжающая
Адрес РСО	141101, Московская область, г. Щёлково, ул. Свирская, д.1

ИНФОРМАЦИЯ О ЗАЯВИТЕЛЕ

Наименование	Общество с ограниченной ответственностью Управляющая компания "Регион Альянс Менеджмент"
ИНН	7718784153
Дата заявки	01.12.2023
Номер заявки	137192 от 01.12.23
Номер заявителя	РТ-7718784153-2023-01-12-137192

ИНФОРМАЦИЯ ОБ ОБЪЕКТЕ

Кадастровый номер земельного участка	50:14:0060104:622
Адрес земельного участка	Российская Федерация, Московская область, г.о. Щёлковский, д. Пушкино
Функционально-планировочное назначение объекта	Жилой дом

ИНФОРМАЦИЯ ПО ПОДКЛЮЧЕНИЮ ОБЪЕКТА

Информация о подключении	-
Максимальная нагрузка, подключаемая в возможной точке подключения (Гкал/ч)	в соответствии с ответом АО "ЭнергоПромСервис" от 01.12.2023 № 1-1-1-

МУНИЦИПАЛЬНОЕ УНИТАРНОЕ ПРЕДПРИЯТИЕ ГОРОДСКОГО ОКРУГА ЩЕЛКОВО
«МЕЖРАЙОННЫЙ ЩЁЛКОВСКИЙ ВОДОКАНАЛ»
(МУП «МЕЖРАЙОННЫЙ ЩЁЛКОВСКИЙ ВОДОКАНАЛ»)

Юридический почтовый адрес: ул. Свирская, д.1, г. Щёлково, Московская область, 141101
Тел.: (496) 566-94-62, факс: (496) 566-94-62; e-mail: info@mr-vk.ru, http://www.mr-vk.ru
ОКПО 48803671, ОГРН 1025006526269, ИНН/КПП 5050025306/505001001,

ИНФОРМАЦИЯ О ТЕХНИЧЕСКИХ УСЛОВИЯХ

подключения (технологического присоединения) объекта капитального строительства к сетям инженерно-технического обеспечения

РЕСУРСОСНАБЖАЮЩАЯ ОРГАНИЗАЦИЯ	
Тип сети	Холодное водоснабжение
Номер ТУ	1454-гпзу
Дата выдачи ТУ в РСО	05-10-2020
Срок действия ТУ	3 года
Срок подключения объекта капитального строительства	18 месяцев с момента заключения договора
Наименование РСО	МУП «Межрайонный Щелковский Водоканал»
ИНН РСО	5050025306
Адрес РСО	141100 МО, г. Щелково, ул. Свирская, д .1
ИНФОРМАЦИЯ О ЗАЯВКЕ	
Дата заявки	01-10-2020
Номер заявки	137192/316645
Номер заявления	P001-2944218957-39173713
ИНФОРМАЦИЯ ОБ ОБЪЕКТЕ	
Кадастровый номер земельного участка	50:14:0040108:921
Адрес земельного участка	Российская Федерация, Московская обл., Щелковский г.о.
Назначение объекта	Для ведения личного подсобного хозяйства
ИНФОРМАЦИЯ ПО ПОДКЛЮЧЕНИЮ ОБЪЕКТА	
Возможная точка подключения	на границе з/у
Максимальная нагрузка-предельная свободная мощность в возможной точке подключения (м3/сут.)	1
Информация о согласовании с организациями, владеющими технологически связанными сетями или объектами (не требуется/согласовано с РСО_____)	
Информация о плате за подключение объекта капитального строительства	Распоряжение КЦТ МО от 27.11.2019 №326-Р

Прочие условия:

1. Данные технические условия не являются основанием для технологического присоединения к сетям инженерно-технического обеспечения, резервирования мощности и проектирования
2. В течение 1 (одного) года с даты получения технических условий правообладателю земельного участка необходимо определить нагрузку и обратиться с заявлением о подключении объекта капитального строительства к сетям инженерно-технического обеспечения на основании Договора о подключении (технологическом присоединении).
3. В случае осуществления самовольного подключения (тех. присоединения) к сетям тепло-, водоснабжения и водоотведения заявитель может быть привлечен к ответственности в соответствии со статьями 7.19 и 7.20 КоАП РФ.

Заместитель генерального директора по экономике и финансам / А.Г. Малыгин

Дедулина Е. А
Нач-к УРТП

МУНИЦИПАЛЬНОЕ УНИТАРНОЕ ПРЕДПРИЯТИЕ ГОРОДСКОГО ОКРУГА ЩЕЛКОВО
«МЕЖРАЙОННЫЙ ЩЁЛКОВСКИЙ ВОДОКАНАЛ»
(МУП «МЕЖРАЙОННЫЙ ЩЁЛКОВСКИЙ ВОДОКАНАЛ»)

Юридический почтовый адрес: ул. Свирская, д.1, г. Щёлково, Московская область, 141101
Тел.: (496) 566-94-62, факс: (496) 566-94-62; e-mail: info@mr-vk.ru, http://www.mr-vk.ru
ОКПО 48803671, ОГРН 1025006526269, ИНН/КПП 5050025306/505001001,

ИНФОРМАЦИЯ О ТЕХНИЧЕСКИХ УСЛОВИЯХ

подключения (технологического присоединения) объекта капитального строительства к сетям инженерно-технического обеспечения

РЕСУРСОСНАБЖАЮЩАЯ ОРГАНИЗАЦИЯ	
Тип сети	Водоотведение
Номер ТУ	1454-гпзу
Дата выдачи ТУ в РСО	05-10-2020
Срок действия ТУ	3 года
Срок подключения объекта капитального строительства	18 месяцев с момента заключения договора
Наименование РСО	МУП «Межрайонный Щелковский Водоканал»
ИНН РСО	5050025306
Адрес РСО	141100 МО, г. Щелково, ул. Свирская, д .1
ИНФОРМАЦИЯ О ЗАЯВКЕ	
Дата заявки	01-10-2020
Номер заявки	137192/316646
Номер заявления	P001-2944218957-39173713
ИНФОРМАЦИЯ ОБ ОБЪЕКТЕ	
Кадастровый номер земельного участка	50:14:0040108:921
Адрес земельного участка	Российская Федерация, Московская обл., Щелковский г.о.
Назначение объекта	Для ведения личного подсобного хозяйства
ИНФОРМАЦИЯ ПО ПОДКЛЮЧЕНИЮ ОБЪЕКТА	
Возможная точка подключения	на границе з/у
Максимальная нагрузка-предельная свободная мощность в возможной точке подключения (м3/сут.)	1
Информация о согласовании с организациями, владеющими технологически связанными сетями или объектами (не требуется/согласовано с РСО_____)	
Информация о плате за подключение объекта капитального строительства	Распоряжение КЦТ МО от 27.11.2019 №325-Р

Прочие условия:

1. Данные технические условия не являются основанием для технологического присоединения к сетям инженерно-технического обеспечения, резервирования мощности и проектирования
2. В течение 1 (одного) года с даты получения технических условий правообладателю земельного участка необходимо определить нагрузку и обратиться с заявлением о подключении объекта капитального строительства к сетям инженерно-технического обеспечения на основании Договора о подключении (технологическом присоединении).
3. В случае осуществления самовольного подключения (тех. присоединения) к сетям тепло-, водоснабжения и водоотведения заявитель может быть привлечен ответственности в соответствии со статьями 7.19 и 7.20 КоАП РФ.

Заместитель генерального директора по экономике и финансам / А.Г. Малыгин

Дедулина Е. А
Нач-к УРТП

tel. +7(495) 229-49-71
ООО "Центр оценки инвестиций"

Акт
приема-передачи документов

г. Москва «06» июля 2021 года

Гражданин Российской Федерации Гогиа Станислав Иосифович, именуемый в дальнейшем «Доверенное лицо», действующего на основании Доверенности от 04.03.2020, с одной стороны, и **ООО УК «РЭМ»** (лицензия на осуществление деятельности по управлению инвестиционными фондами, паевыми инвестиционными фондами и негосударственными пенсионными фондами № 21-000-1-00700 от 18 февраля 2010г., выданная Центральным Банком РФ) **Д.У. Закрытым паевым инвестиционным фондом недвижимости «Сельскохозяйственный»** (Правила доверительного управления ЗПИФ недвижимости «Сельскохозяйственный», зарегистрированные ФСФР России 06 декабря 2011 года за № 2271) **под управлением Общества с ограниченной ответственностью Управляющая компания «Резерв Эссет Менеджмент»,** местонахождение: 115432, г. Москва, Проезд Проектируемый 4062-й дом 6 строение 1 комната 36, ИНН 7718784153, КПП 772501001, ОГРН 1097746714317, в лице Генерального директора Марусяка Романа Дмитриевича, действующего на основании Устава, именуемое в дальнейшем «Доверитель», с другой стороны,

подписали настоящий акт приема-передачи о нижеследующем:

1. В момент подписания настоящего акта Доверенное лицо передало Доверителю, а Доверитель принял следующие документы:

- оригинал Договора купли-продажи земельного участка №SHO-27 от 27.05.2021, заключенного между **ООО УК «РЭМ» Д.У. ЗПИФ недвижимости "Сельскохозяйственный"** (Продавец) и **гр. РФ Гнусиной Натальи Геннадьевны** (Покупатель), с отметкой Управления Федеральной службы государственной регистрации, кадастра и картографии по Московской области о государственной регистрации перехода права, дата регистрации: 16.06.2021 г.

2. Настоящий акт подписан в 2 (Двух) экземплярах, по одному для каждой из Сторон.

Подписи Сторон:

Доверенное лицо: Гражданин Российской Федерации

Гогиа Станислав Иосифович

Доверитель: **ООО УК «РЭМ» Д.У. ЗПИФ недвижимости "Сельскохозяйственный"**, в лице Генерального директора Марусяка Романа Дмитриевича, действующего на основании Устава, с другой стороны

Марусяк Роман Дмитриевич

ПРАВА СОБСТВЕННОСТИ
16.06.2021
50:14:0040108:971-50/158/2021-5
ЮСОГОР Н.Н.

Получено:
06.07.2021

tel. +7(495) 229-49-71
ООО "Центр оценки инвестиций"

tel. +7(495) 229-49-71

ДОГОВОР № SHO-35
КУПЛИ-ПРОДАЖИ ЗЕМЕЛЬНОГО УЧАСТКА

Московская область, Щелковский р-н,
севернее п. Краснознаменский,
южнее р. Клязьма, на поле № 21 «15» июня 2021 года

Общество с ограниченной ответственностью Управляющая компания «Резерв Эссет Менеджмент» (лицензия на осуществление деятельности по управлению инвестиционными фондами, паевыми инвестиционными фондами и негосударственными пенсионными фондами № 21-000-1-00700 от 18 февраля 2010г., выданная Центральным Банком РФ) **Д.У. Закрытым паевым инвестиционным фондом недвижимости «Сельскохозяйственный»** (Правила доверительного управления ЗПИФ недвижимости «Сельскохозяйственный», зарегистрированные ФСФР России 06 декабря 2011 года за № 2271) под управлением Общества с ограниченной ответственностью Управляющая компания «Резерв Эссет Менеджмент», именуемое в дальнейшем **«Продавец»**, в лице Генерального директора Марусяка Романа Дмитриевича, действующего на основании Устава, с одной стороны, и

Гражданин РФ Павликов Антон Павлович, дата рождения: 18.12.1986г., место рождения: ГОР. Москва, пол: мужской, паспорт: 4508 841949, выдан: ОВД Перово города Москвы, дата выдачи: 21.02.2007 г, код подразделения: 772-057, адрес постоянного места жительства: гор. Москва, ул. 3-я Владимирская, д. 4а, кв.149, адрес электронной почты для направления документов, в том числе кассовых чеков: mailto:antoh_p@mail.ru, именуемый в дальнейшем **«Покупатель»**, с другой стороны,

далее совместно именуемые **«Стороны»**, а по отдельности – **«Сторона»**, заключили настоящий Договор купли - продажи земельного участка (далее – **«Договор»**) о нижеследующем:

1. ПРЕДМЕТ ДОГОВОРА

1.1. **Продавец** обязуется передать в собственность **Покупателю**, а **Покупатель** обязуется принять и оплатить по договорной цене, согласованной между **Сторонами**:

- земельный участок, категория земель: категория земель: земли населенных пунктов, вид разрешенного использования: для личного подсобного хозяйства, для ведения личного подсобного хозяйства, площадью 500+ - 63кв.м., кадастровый номер: 50:14:0040108:923, расположенный по адресу: Московская область, Щелковский р-н, севернее п. Краснознаменский, южнее р. Клязьма, на поле № 21; именуемый далее – **«Объект»**, принадлежащий владельцам инвестиционных паев Закрытого паевого инвестиционного фонда недвижимости «Сельскохозяйственный» под управлением Общества с ограниченной ответственностью Управляющая компания «Резерв Эссет Менеджмент» на праве общей долевой собственности, номер и дата государственной регистрации права: номер и дата государственной регистрации права: 15 сентября 2020г.

В качестве существующих ограничений (обременений) права в Едином государственном реестре недвижимости в отношении Объекта сделана запись: доверительное управление. Настоящим **Продавец** гарантирует, что в момент государственной регистрации перехода права собственности на Объект к **Покупателю** будет осуществлена государственная регистрация прекращения вышеуказанного ограничения (обременения) права в виде доверительного управления и право собственности **Покупателя** на Объект не будет ограничено (обременено) им.

1.2. Объект передается **Продавцом Покупателю** по Передаточному Акту, согласно статье 556 ГК РФ. подписываемому **Сторонами** в течение 5 (Пяти) рабочих дней с момента полной оплаты **Покупателем** Цены Объекта.

Моментом полной оплаты цены Объекта считается дата поступления денежных средств, указанных в п.2.1. Договора, в полном объеме на расчетный счет **Продавца**.

1.3. Право собственности на Объект переходит к **Покупателю** в момент государственной регистрации перехода права собственности в Едином государственном реестре недвижимости.

1.4. **Стороны** обязуются обратиться в орган регистрации прав на территории Московской области за государственной регистрацией перехода права собственности на Объект от **Продавца** к **Покупателю** в течение 10 (Десять) рабочих дней со дня исполнения **Покупателем** п. 2.3. настоящего Договора.

1.5. **Покупатель** не вправе распоряжаться (продажа, дарение, уступка, аренда, иное обременение права) приобретаемым в соответствии с условиями настоящего Договора Объектом до момента осуществления государственной регистрации перехода к нему права собственности в соответствии с нормами гражданского законодательства РФ.

1.6. **Покупатель** удовлетворен качественным состоянием Объекта, установленным путем его осмотра перед заключением Договора, и не обнаружил при осмотре каких-либо дефектов и недостатков, о которых ему не сообщил **Продавец**.

1.7. **Продавец** гарантирует, что на момент подписания настоящего Договора Объект не обременен не указанными в настоящем Договоре правами третьих лиц, не находится под арестом (запрещением) или в залоге, не является предметом спора, ограничений в пользовании Объектом не имеется. На Объекте отсутствуют какие-либо здания, строения или сооружения.

Покупатель настоящим подтверждает, что **Продавец** сообщил ему о том, что Объект может быть использован по назначению согласно Градостроительному плану Объекта, копия которого является Приложением № 1 к настоящему Договору.

1.8. Настоящим **Покупатель** подтверждает, что на момент заключения настоящего Договора **Покупатель** не является и гарантирует, что до полного исполнения обязательств по настоящему Договору не будет являться владельцем инвестиционных паев Закрытого паевого инвестиционного фонда недвижимости «Сельскохозяйственный» под управлением Общества с ограниченной ответственностью Управляющая компания «Резерв Эссет Менеджмент». Кроме того, на момент заключения настоящего Договора Покупатель не является и гарантирует, что до полного исполнения обязательств по настоящему Договору, не будет являться участником ООО УК «РЭМ».

2. ЦЕНА ДОГОВОРА

2.1. По соглашению **Сторон** Объект продается за денежную сумму в размере **925 000 (Девятьсот двадцать пять) рублей 00 (ноль) копеек**, именуемую далее - Цена Объекта (НДС не облагается). Соглашение о цене является существенным условием настоящего Договора.

2.2. С учетом изложенного в п. 2.2. настоящего Договора Стороны договорились, что расчеты по настоящему Договору осуществляются следующим образом:

2.2.1. **Покупатель** в течение 10 (Десять) рабочих дней с момента подписания настоящего Договора обязуется открыть в любом отделении ПАО Сбербанк на территории г. Москвы **безотзывный покрытый безакцептный аккредитив** на следующих условиях:

Банк - Эмитент и Исполняющий Банк по аккредитиву – ПАО Сбербанк.

Гражданин РФ Павликов Антон Павлович, дата рождения: 18.12.1986г., место рождения: ГОР. Москва, пол: мужской, паспорт: 4508 841949, выдан: ОВД Перово города Москвы, дата выдачи: 21.02.2007 г, код подразделения: 772-057, адрес постоянного места жительства: гор. Москва, ул. 3-я Владимирская, д. 4а, кв.149, адрес электронной почты для направления документов, в том числе кассовых чеков: mailto: antoh_p@mail.ru.

Получатель: Общество с ограниченной ответственностью Управляющая компания «Резерв Эссет Менеджмент» Д.У. Закрытым паевым инвестиционным фондом недвижимости «Сельскохозяйственный» под управлением Общество с ограниченной ответственностью Управляющая компания «Резерв Эссет Менеджмент» (местонахождение: 115432, г. Москва, Проезд Проектируемый 4062-й, дом 6, строение 1, комната 36, ИНН 7718784153, КПП 772501001, ОГРН 1097746714317, р/сч 40701810600000001980 в Банк ГПБ (АО), БИК 044525823, к/сч 30101810200000000823).

Сумма аккредитива – **925 000 (Девятьсот двадцать пять) рублей 00 (ноль) копеек.**

Срок действия аккредитива – не менее 60 (Шестьдесят) календарных дней.

Банк-эмитент обязан без какого-либо согласования с **Покупателем** исполнить аккредитив в срок не более 5 (Пяти) рабочих дней с момента предоставления **Продавцом** в Банк-Эмитент следующих документов:

«оригинал Договора купли-продажи земельного участка № SHO-35 от «15» июня 2021 года о приобретении земельного участка, категория земель: земли населенных пунктов, вид разрешенного использования: для личного подсобного хозяйства, для ведения личного подсобного хозяйства, площадью 500 +- 63кв.м., кадастровый номер: 50:14:0040108:923, расположенный по адресу: Московская область, Щелковский р-н, севернее п. Краснознаменский, южнее р. Клязьма, на поле № 21; **заключенного между Обществом с ограниченной ответственностью Управляющая компания «Резерв Эссет Менеджмент» Д.У. Закрытым паевым инвестиционным фондом недвижимости «Сельскохозяйственный» и Гражданином РФ Павликовым Антоном Павловичем, с отметкой (штампом и гербовой печатью) Управления Федеральной службы государственной регистрации, кадастра и картографии по Московской области о произведенной государственной регистрации права**

или

ООО "Центр оценки инвестиций"

оригинала или нотариально удостоверенной копии Выписки из Единого государственного реестра недвижимости на земельный участок, категория земель: категория земель: земли населенных пунктов, вид разрешенного использования: для личного подсобного хозяйства, для ведения личного подсобного хозяйства, площадью 500+ - 63кв.м., кадастровый номер: 50:14:0040108:923, расположенный по адресу: Московская область, Щелковский р-н, севернее п. Краснознаменский, южнее р. Клязьма, на поле № 21; где в качестве правообладателя указан Гражданин РФ Павликов Антон Павлович».

Под исполнением аккредитива понимается перечисление Банком-эмитентом **Продавцу** денежной суммы в размере **925 000 (Девятьсот двадцать пять) рублей 00 (ноль) копеек** по следующим реквизитам **Продавца**: **р/сч 40701810600000001980 в Банк ГПБ (АО), БИК 044525823, к/сч 30101810200000000823**.

Все банковские комиссии и расходы по открытию и исполнению аккредитива несет **Покупатель**.

2.3. **Покупатель** в течение 10 (Десять) рабочих дней с момента подписания настоящего Договора обязуется предоставить **Продавцу** документы, подтверждающие исполнение п. 2.2.1. настоящего Договора (оригиналы документов предъявляются **Продавцу**, а их копии передаются ему).

2.4. Стороны договорились о том, что в соответствии с п.5 ст. 488 Гражданского кодекса Российской Федерации право залога у **Продавца** на Объект не возникает.

3. ОБЯЗАТЕЛЬСТВА СТОРОН ПО ДОГОВОРУ

3.1. Продавец обязуется:

3.1.1. Обратиться в орган регистрации прав на территории Московской области за государственной регистрацией перехода права собственности на Объект от **Продавца** к **Покупателю** в указанные в п. 1.4. настоящего Договора сроки.

3.1.2. Передать Объект **Покупателю** по Передаточному Акту свободным от прав третьих лиц, не проданным, не подаренным, не обремененным (не ограниченным) полностью и/или в части никакими не указанными в настоящем Договоре правами третьих лиц, в споре или под арестом (запрещением) не состоящим.

3.2. Покупатель обязуется:

3.2.1. За свой счет нести все необходимые в соответствии с действующим законодательством РФ расходы, связанные с государственной регистрацией перехода к **Покупателю** права собственности на Объект (в том числе оплатить государственную пошлину за государственную регистрацию перехода к **Покупателю** права собственности на Объект в размере, определяемом действующим законодательством РФ).

3.2.2. Принять от **Продавца** Объект по Передаточному Акту и подписать Передаточный Акт.

3.2.3. Обратиться в орган регистрации прав на территории Московской области за государственной регистрацией перехода права собственности на Объект от **Продавца** к **Покупателю** в указанные в п. 1.4. настоящего Договора сроки.

3.2.4. Осуществлять все расчеты по настоящему Договору в сроки и порядке, определенные настоящим Договором.

3.2.5. Предоставить **Продавцу** все документы, необходимые в соответствии с требованиями действующего законодательства для государственной регистрации перехода права собственности на Объект к **Покупателю**.

4. ОТВЕТСТВЕННОСТЬ СТОРОН ПО ДОГОВОРУ

4.1. В случае нарушения **Покупателем** сроков исполнения п. 2.2.1. и/или п. 2.3. настоящего Договора, **Покупатель** обязуется в течение 5 (Пяти) рабочих дней с момента получения соответствующего требования **Продавца** выплатить последнему неустойку в размере 0,1 % (Одна десятая процента) от указанной в п. 2.2.1. настоящего Договора суммы аккредитива за каждый календарный день просрочки.

4.2. В случае уклонения или отказа одной из **Сторон** Договора от государственной регистрации перехода права собственности на Объект к **Покупателю**, **Сторона**, нарушившая обязательство, обязуется оплатить другой стороне штраф в размере 5% (Пять процентов) от Цены Объекта и возместить причиненные этим убытки в полном объеме.

Под уклонением Стороны понимают случай, когда любая из сторон не предпринимает зависящих от нее действий, необходимых для подачи документов для государственной регистрации перехода права собственности на Объект к **Покупателю** по истечении 5 (Пяти) рабочих дней со дня истечения срока, указанного в п. 1.4. настоящего Договора.

4.3. **Стороны** также несут ответственность за неисполнение либо ненадлежащее исполнение иных обязательств по настоящему Договору, в соответствии с действующим законодательством Российской Федерации и условиями настоящего Договора.

4.4. Все споры и разногласия, которые могут возникнуть между Сторонами по вопросам, не нашедшим своего разрешения в тексте настоящего Договора, будут разрешаться путем переговоров.

4.5. В случае невозможности разрешения споров путем переговоров, все споры, разногласия или требования, возникающие из настоящего Договора или в связи с ним, в том числе касающиеся его исполнения, нарушения, прекращения или недействительности, подлежат рассмотрению в соответствии с действующим законодательством РФ в Балашихинском городском суде Московской области (если Покупатель является физическим лицом) или в Арбитражном суде Московской области (если Покупатель является юридическим лицом или обладает статусом индивидуального предпринимателя).

4.6. ООО УК «РЭМ» осуществляет свои права и обязанности и несет ответственность в качестве доверительного управляющего ЗПИФ недвижимости «Сельскохозяйственный» в соответствии с законодательством Российской Федерации, в частности с Федеральным законом № 156-ФЗ от 29 ноября 2001 года «Об инвестиционных фондах». Уплата неустойки и возмещение убытков, возникших в результате неисполнения обязательств по договорам, заключенным управляющей компанией в качестве доверительного управляющего паевым инвестиционным фондом или активами акционерного инвестиционного фонда, осуществляются за счет собственного имущества управляющей компании.

5. ЗАКЛЮЧИТЕЛЬНЫЕ ПОЛОЖЕНИЯ ДОГОВОРА

5.1. Договор составлен и подписан в четырех экземплярах, имеющих одинаковую юридическую силу, два экземпляра **Продавцу**, один - **Покупателю** и один экземпляр для приобщения в дело правоустанавливающих документов в органе регистрации прав на территории Московской области.

5.2. Договор содержит весь объем соглашений между **Сторонами** в отношении предмета Договора, отменяет и делает недействительными все другие обязательства в отношении Объекта, которые могли быть приняты или сделаны **Сторонами**, будь то в устной или письменной форме, до заключения настоящего Договора.

5.3. С содержанием ст. ст. 131, 167, 209, 223, 549 –551, 554- 557 Гражданского кодекса РФ, ст. ст. 37, 40, 42, 43 Земельного кодекса РФ **Стороны** ознакомлены. Требования ст. ст. 34, 35 Семейного кодекса РФ выполнены.

5.4. **Стороны** подтверждают, что они имеют все необходимые полномочия на заключение Договора, не лишены дееспособности, не состоят под опекой и попечительством, не страдают заболеваниями, препятствующими осознать суть Договора, а также отсутствуют обстоятельства, вынуждающие совершить данный Договор на крайне невыгодных для себя условиях или под влиянием стечения тяжелых для **Сторон** обстоятельств.

5.5. Настоящий Договор может быть расторгнут по основаниям и в порядке, предусмотренным Договором и действующим законодательством Российской Федерации.

5.6. Настоящий Договор считается заключенным с момента его подписания и действует до момента исполнения **Сторонами** всех обязательств, возникающих из Договора.

5.7. Каждая из **Сторон** обязуется информировать другую **Сторону** о смене своих адресов и реквизитов, указанных в главе 6 Договора, в течение 3 (трех) рабочих дней со дня такой смены.

5.8. В соответствии с требованиями ст. 9 Федерального закона от 27.07.2006 г. «О персональных данных» № 152-ФЗ, подписанием настоящего Договора Покупатель дает свое согласие Продавцу на обработку своих персональных данных, сообщенных при заключении настоящего Договора (в том числе фамилия, имя, отчество, пол, дата рождения, паспортные данные, адрес проживания, адрес исполнения договора, контактный телефон, контактная электронная почта), с правом осуществления действий (операций) с вышеуказанными персональными данными, включая сбор, систематизацию, накопление, хранение, уточнение (обновление, изменение), использование, распространение, обработку персональных данных с помощью автоматизированных систем, посредством включения их в электронные базы данных, а также неавтоматизированным способом, на бумажном носителе, с целью заключения и исполнения настоящего Договора.

Срок действия данного согласия не ограничен.

5.9. Приложениями к настоящему Договору и его неотъемлемой частью являются:

- Приложение № 1 «Градостроительный план».

tel. +7(495) 229-49-71
ООО "Центр оценки инвестиций"
страница 182

Градостроительный план земельного участка №

Р Ф - 5 0 - 3 - 6 6 - 0 - 0 0 - 2 0 2 0 - 4 6 3 8 0

Градостроительный план земельного участка подготовлен на основании

заявления ООО УК "Резерв Эссет Менеджмент"

от 01 октября 2020 г. № Р001-2944218957-39173937

(реквизиты заявления правообладателя земельного участка, иного лица в случае, предусмотренном частью 1.1 статьи 57.3 Градостроительного кодекса Российской Федерации, с указанием Ф.И.О. заявителя – физического лица, либо реквизиты заявления и наименование заявителя – юридического лица о выдаче градостроительного плана земельного участка)

Местонахождение земельного участка

Московская область

(субъект Российской Федерации)

городской округ Щелково

(муниципальный район или городской округ)

(поселение)

Описание границ земельного участка (образуемого земельного участка):

Обозначение (номер) характерной точки	Перечень координат характерных точек в системе координат, используемой для ведения Единого государственного реестра недвижимости	
	X	Y
1	*489091.01*	*2216008.75*
2	*489086.70*	*2216027.54*
3	*489061.37*	*2216022.07*
4	*489065.66*	*2216003.26*

Кадастровый номер земельного участка (при наличии) или в случае, предусмотренном частью 1.1 статьи 57.3 Градостроительного кодекса Российской Федерации, условный номер образуемого земельного участка на основании утвержденных проекта межевания территории и (или) схемы расположения земельного участка или земельных участков на кадастровом плане территории — *50:14:0040108:923*

Площадь земельного участка — *500 кв. м*

Информация о расположенных в границах земельного участка объектах капитального строительства

Объекты капитального строительства отсутствуют

Информация о границах зоны планируемого размещения объекта капитального строительства в соответствии с утвержденным проектом планировки территории (при наличии)

Проект планировки территории не утвержден

6. АДРЕСА, БАНКОВСКИЕ РЕКВИЗИТЫ И ПОДПИСИ СТОРОН:

Продавец: Общество с ограниченной ответственностью Управляющая компания «Резерв Эссет Менеджмент» (лицензия на осуществление деятельности по управлению инвестиционными фондами, паевыми инвестиционными фондами и негосударственными пенсионными фондами № 21-000-1-00700 от 18 февраля 2010г., выданная Центральным Банком РФ) Д.У. Закрытым паевым инвестиционным фондом недвижимости «Сельскохозяйственный» (Правила доверительного управления ЗПИФ недвижимости «Сельскохозяйственный», зарегистрированные ФСФР России 06 декабря 2011 года за № 2271) под управлением Общества с ограниченной ответственностью Управляющая компания «Резерв Эссет Менеджмент», местонахождение: 115432, г. Москва, Проезд Проектируемый 4062-й, дом 6, строение 1, комната 36, ИНН 7718784153, КПП 772501001, ОГРН 1097746714317, р/сч 40701810600000001980 в Банк ГПБ (АО), БИК 044525823, к/сч 30101810200000000823, в лице Генерального директора Марусяка Романа Дмитриевича, действующего на основании Устава

Управляющая компания "Резерв Эссет Менеджмент"

Покупатель: Гражданин РФ Павликов Антон Павлович, дата рождения: 18.12.1986г., место рождения: ГОР. Москва, пол: мужской, паспорт: 4508 841949, выдан: ОВД Перово города Москвы, дата выдачи: 21.02.2007 г, код подразделения: 772-057, адрес постоянного места жительства: гор. Москва, ул. 3-я Владимирская, д. 4а, кв.149, адрес электронной почты для направления документов, в том числе кассовых чеков: mailto:antoh_p@mail.ru

tel. +7(495) 229-49-71
ООО "Центр оценки инвестиций"
страница 183

Обозначение (номер) характерной точки	Перечень координат характерных точек в системе координат, используемой для ведения Единого государственного реестра недвижимости	
	X	Y
-	-	-

Реквизиты проекта планировки территории и (или) проекта межевания территории в случае, если земельный участок расположен в границах территории, в отношении которой утверждены проект планировки территории и (или) проект межевания территории

Документация по планировке территории не утверждена

(указывается в случае, если земельный участок расположен в границах территории, в отношении которой утверждены проект планировки территории и (или) проект межевания территории)

Градостроительный план подготовлен

Комитетом по архитектуре и градостроительству Московской области

(Ф.И.О., должность уполномоченного лица, наименование органа)


М.П. _____ / *Киушева И.Ю.* /
(подпись) (расшифровка подписи)

Дата выдачи 13.10.2020
(ДД.ММ.ГГ.)

ДОКУМЕНТ ПОДПИСАН
ЭЛЕКТРОННОЙ ПОДПИСЬЮ

Сертификат: 4791D20200010003DA37
Владелец: Киушева Ирина Юрьевна
Действителен с: 27.11.2019 по 27.11.2020

1. Чертеж градостроительного плана земельного участка

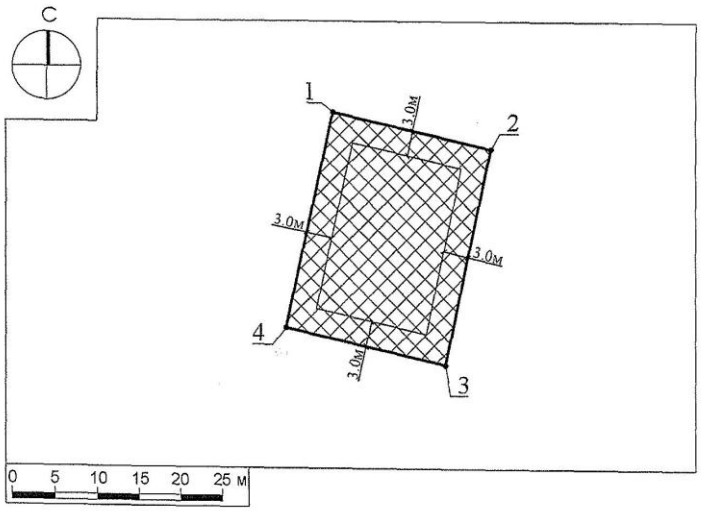


Условные обозначения

- границы зон, в пределах которых разрешается строительство объектов капитального строительства
- граница земельного участка
- 1 — номер поворотной точки границ земельного участка
- 0-3м — минимальные отступы от границ земельного участка, в пределах которых разрешается строительство объектов капитального строительства (согласно видам разрешенного использования)[1]

Должность	Ф.И.О.	Подпись	Дата	Российская Федерация, Московская область, р-н Щелковский, Севернее п. Краснознаменский, южнее р. Клязьма, на поле № 21			
Зам. ген. дир.	Гаврилов Д.М.						
Нач. отд.	Шевченко М.В.						
Глав. специал.	Тарлакова Е.Р.			Градостроительный план земельного участка	Стадия	Лист	Листов
						1	3
				Чертеж градостроительного плана	ГЕОТРЕСТ		

tel. +7(495) 229-49-71
ООО "Центр оценки инвестиций"
страница 184

Схема расположения земельного участка в окружении смежно расположенных земельных участков (Ситуационный план)

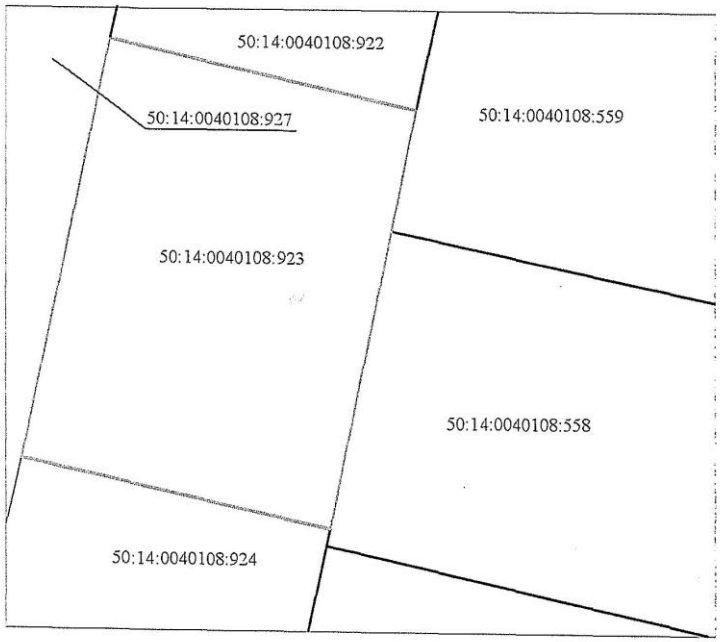

Условные обозначения

граница рассматриваемого участка

границы смежных участков

Должность	Ф.И.О.	Подпись	Дата	Российская Федерация, Московская область, р-н Щелковский, Севернее п. Краснознаменский, южнее р. Клязьма, на поле № 21			
Зам. ген. дир.	Гаврилов Д.М.						
Нач. отд.	Шевченко М.В.						
Глав. специал.	Тарлакова Е.Р.			Градостроительный план земельного участка	Стадия	Лист	Листов
						3	3
				Ситуационный план	ГБУ МО "Мособлгеотрест"		

РФ-50-3-66-0-00-2020-46380 | Лист 5 из 15

1. Чертеж градостроительного плана земельного участка

Градостроительный план земельного участка выдается в целях обеспечения информацией, необходимой для архитектурно-строительного проектирования, строительства, реконструкции объектов капитального строительства в границах земельного участка.
Площадь земельного участка 500 кв.м.

1. Чертеж градостроительного плана земельного участка разработан при отсутствии топографической съемки.
2. Чертеж градостроительного плана земельного участка разработан в октябре 2020 года ГБУ МО "Мособлгеотрест".
3. При проектировании объектов капитального строительства необходимо учитывать охранные зоны инженерных коммуникаций, в том числе подземных (при наличии). Вынос инженерных коммуникаций возможен по ТУ эксплуатирующих организаций. При наличии охранных зон ЛЭП и/или иных электрических сетей размещение зданий, строений, сооружений возможно при получении письменного решения о согласовании сетевых организаций.
4. Объекты капитального строительства разместить с учетом возможного негативного воздействия планируемого объекта на прилегающие территории, а также с учетом возможного негативного воздействия объектов, расположенных на прилегающих территориях, на планируемый объект.
5. Точка подключения (технологического присоединения) объектов капитального строительства к сетям тепло-, водоснабжения и водоотведения согласно информации о технических условиях эксплуатирующих организаций.
6. Подготовку проектной документации осуществлять в соответствии с требованиями законодательства на основании результатов инженерных изысканий.
7. Архитектурно-градостроительный облик объекта(ов) капитального строительства подлежит согласованию в случаях, установленных положением, утвержденным постановлением Правительства Московской области от 27.12.2019 г. № 1042/39. Виды объектов капитального строительства, указанные в п. 7 положения, рассмотрению не подлежат.
8. Предусмотреть стоянки автотранспорта на расчетное число машиномест в соответствии с действующими нормативами.
9. Проектирование выполняется в соответствии с законом Российской Федерации от 21.02.1992 г. № 2395-1 "О недрах".
10. Проектирование и проведение земляных, строительных, мелиоративных, хозяйственных работ, работ по использованию лесов (за исключением работ, указанных в пунктах 3, 4 и 7 части 1 статьи 25 Лесного кодекса Российской Федерации) должны проводиться в соответствии со статьей 30 Федерального закона от 25.06.2002 г. № 73-ФЗ "Об объектах культурного наследия (памятниках истории и культуры) народов Российской Федерации".
11. Проектирование и строительство выполняются в соответствии с требованиями Федерального закона от 24.06.1998 № 89-ФЗ "Об отходах производства и потребления", Федерального закона от 10.01.2002 № 7-ФЗ "Об охране окружающей среды", Приказа Федеральной службы по надзору в сфере природопользования от 22.05.2017 № 242 "Об утверждении Федерального классификационного каталога отходов", Постановления Правительства Российской Федерации от 16.02.2008 № 87 "О составе разделов проектной документации и требованиях к их содержанию".
12. Проектирование выполняется в соответствии со ст. 27 Правил землепользования и застройки территории.

Выведено в М 1:500.

Должность	Ф.И.О.	Подпись	Дата	Российская Федерация, Московская область, р-н Щелковский, Севернее п. Краснознаменский, южнее р. Клязьма, на поле № 21			
Зам. ген. дир.	Гаврилов Д.М.						
Нач. отд.	Шевченко М.В.						
Глав. специал.	Тарлакова Е.Р.			Градостроительный план земельного участка	Стадия	Лист	Листов
						2	3
				Чертеж градостроительного плана	ГБУ МО "Мособлгеотрест"		

РФ-50-3-66-0-00-2020-46380 | Лист 4 из 15

tel. +7(495) 229-49-71
ООО "Центр оценки инвестиций"

2. Информация о градостроительном регламенте либо требованиях к назначению, параметрам и размещению объекта капитального строительства на земельном участке, на который действие градостроительного регламента не распространяется или для которого градостроительный регламент не устанавливается

Земельный участок расположен в территориальной зоне: Ж-2 - зона застройки индивидуальными и блокированными жилыми домами. Зона застройки индивидуальными и блокированными жилыми домами Ж-2 установлена для обеспечения формирования жилых районов из отдельно стоящих индивидуальных жилых домов и блокированных жилых домов. В состав зоны Ж-2 могут включаться территории, предназначенные для ведения садоводства и дачного хозяйства.

Установлен градостроительный регламент.

2.1. Реквизиты акта органа государственной власти субъекта Российской Федерации, органа местного самоуправления, содержащего градостроительный регламент либо реквизиты акта федерального органа государственной власти, органа государственной власти субъекта Российской Федерации, органа местного самоуправления, иной организации, определяющего в соответствии с федеральными законами порядок использования земельного участка, на который действие градостроительного регламента не распространяется или для которого градостроительный регламент не устанавливается

Правила землепользования и застройки территории (части территории) городского поселения Щелково Щелковского муниципального района Московской области утверждены решением Совета депутатов Щелковского муниципального района Московской области от 26.12.2017 г. № 669/68-172-НПА "Об утверждении Правил землепользования и застройки территории (части территории) городского поселения Щелково Щелковского муниципального района Московской области".

2.2. Информация о видах разрешенного использования земельного участка

основные виды разрешенного использования земельного участка:

- *для индивидуального жилищного строительства 2.1;*
- *для ведения личного подсобного хозяйства 2.2;*
- *блокированная жилая застройка 2.3;*
- *коммунальное обслуживание 3.1;*
- *бытовое обслуживание 3.3;*
- *амбулаторно-поликлиническое обслуживание 3.4.1;*
- *дошкольное, начальное и среднее общее образование 3.5.1;*
- *культурное развитие 3.6;*
- *религиозное использование 3.7;*
- *амбулаторное ветеринарное обслуживание 3.10.1;*
- *деловое управление 4.1;*
- *спорт 5.1;*
- *обеспечение внутреннего правопорядка 8.3;*
- *историко-культурная деятельность 9.3;*
- *земельные участки (территории) общего пользования 12.0;*

условно разрешенные виды использования земельного участка:

- *стационарное медицинское обслуживание 3.4.2;*
- *среднее и высшее профессиональное образование 3.5.2;*
- *общественное управление 3.8;*
- *обеспечение научной деятельности 3.9;*
- *обеспечение деятельности в области гидрометеорологии и смежных с ней областях 3.9.1;*
- *рынки 4.3;*
- *банковская и страховая деятельность 4.5;*
- *обслуживание автотранспорта 4.9;*

- *ведение садоводства 13.2;*
- *ведение дачного хозяйства 13.3;*
- *социальное обслуживание 3.2;*
- *магазины 4.4;*
- *общественное питание 4.6;*
- *гостиничное обслуживание 4.7;*
- *ведение огородничества 13.1;*
- *связь 6.8;*
- *объекты гаражного назначения 2.7.1;*

вспомогательные виды использования земельного участка:

- *обслуживание жилой застройки 2.7;*
- *обеспечение деятельности в области гидрометеорологии и смежных с ней областях 3.9.1;*
- *банковская и страховая деятельность 4.5;*
- *связь 6.8;*
- *обеспечение внутреннего правопорядка 8.3.*

2.3. Предельные (минимальные и (или) максимальные) размеры земельного участка и предельные параметры разрешенного строительства, реконструкции объекта капитального строительства, установленные градостроительным регламентом для территориальной зоны, в которой расположен земельный участок:

Предельные (минимальные и (или) максимальные) размеры земельных участков, в том числе их площадь			Минимальные отступы от границ земельного участка в целях определения мест допустимого размещения зданий, строений, сооружений, за пределами которых запрещено строительство зданий, строений, сооружений	Предельное количество этажей и (или) предельная высота зданий, строений, сооружений	Максимальный процент застройки в границах земельного участка, определяемый как отношение суммарной площади земельного участка, которая может быть застроена, ко всей площади земельного участка	Требования к архитектурным решениям объектов капитального строительства, расположенным в границах территории исторического поселения федерального или регионального значения	Иные показатели
1	2	3	4	5	6	7	8
Длина, м	Ширина, м	Площадь, м² или га					
-	-	-	-	3(-) [2]	-	-	-

Основные виды разрешенного использования

№ п/п	Наименование ВРИ	Код (числовое обозначение ВРИ)	Предельные размеры земельных участков (кв. м)		Максимальный процент застройки, в том числе в зависимости от количества надземных этажей	Минимальные отступы от границ земельного участка (м)
			min	max		
1.	*Для индивидуального жилищного строительства*	2.1	400	4 000	40%	3
2.	*Для ведения личного подсобного хозяйства*	2.2	400	5 000	40%	3
3.	*Блокированная жилая застройка*	2.3	200	3 000	1 эт. – 59,0% 2 эт. – 50,8% 3 эт. – 44,1%	0
4.	*Коммунальное обслуживание*	3.1	30	100 000	75%	3
5.	*Бытовое обслуживание*	3.3	200	100 000	60%	3
6.	*Амбулаторно-поликлиническое обслуживание*	3.4.1	5 000	1 000 000	60%	3
7.	*Дошкольное, начальное и среднее общее образование*	3.5.1	*Не подлежат установлению*			3
8.	*Культурное развитие*	3.6	1 000	100 000	50%	3
9.	*Религиозное использование*	3.7	1 000	100 000	50%	3
10.	*Амбулаторное ветеринарное обслуживание*	3.10.1	1 000	10 000	60%	3
11.	*Деловое управление*	4.1	1 000	100 000	55%	3
12.	*Спорт*	5.1	1 000	100 000	75%	3
13.	*Обеспечение внутреннего правопорядка*	8.3	*Не подлежат установлению*			
14.	*Историко-культурная деятельность*	9.3	*Не распространяется*			
15.	*Земельные участки (территории) общего пользования*	12.0	*Не распространяется*			

Условно разрешенные виды использования

№ п/п	Наименование ВРИ	Код (числовое обозначение ВРИ)	Предельные размеры земельных участков (кв. м)		Максимальный процент застройки, в том числе в зависимости от количества надземных этажей	Минимальные отступы от границ земельного участка (м)
			min	max		
1.	*Стационарное медицинское обслуживание*	3.4.2	10 000	1 000 000	50%	3
2.	*Среднее и высшее профессиональное образование*	3.5.2	5 000	100 000	60%	3
3.	*Общественное управление*	3.8	1 000	100 000	60%	3
4.	*Обеспечение научной деятельности*	3.9	2 500	100 000	60%	3
5.	*Обеспечение деятельности в области гидрометеорологии и смежных с ней областях*	3.9.1	500	10 000	60%	3
6.	*Рынки*	4.3	1 500	50 000	45%	3
7.	*Банковская и страховая деятельность*	4.5	1 000	10 000	60%	3
8.	*Обслуживание автотранспорта*	4.9	1 000	20 000	75%	3
9.	*Ведение садоводства*	13.2	600	1 500	40%	3
10.	*Ведение дачного хозяйства*	13.3	600	2 500	40%	3
11.	*Социальное обслуживание*	3.2	500	100 000	60%	3
12.	*Магазины*	4.4	500	10 000	50%	3
13.	*Общественное питание*	4.6	500	10 000	50%	3
14.	*Гостиничное обслуживание*	4.7	1 000	100 000	1 эт. - 60% 2 эт. - 50% 3 эт. - 45%	3
15.	*Ведение огородничества*	13.1	400	1 000	0%	*Не подлежит установлению*
16.	*Связь*	6.8	*Не подлежат установлению*			
17.	*Объекты гаражного назначения*	2.7.1	50(15)*	20 000(50)*	75(100)%	3(0)*
			**- (Существующие объекты гаражного назначения, предназначенные для хранения личного автотранспорта граждан, имеющие одну или более общих стен с другими объектами гаражного назначения, предназначенными для хранения личного автотранспорта граждан)*			

Вспомогательные виды разрешенного использования

Предельные (минимальные и (или) максимальные) размеры земельных участков и предельные параметры разрешенного строительства, реконструкции объектов капитального строительства применительно к вспомогательным видам разрешенного использования устанавливаются идентичными с соответствующими предельными (минимальными и (или) максимальными) размерами земельных участков и предельных параметров разрешенного строительства, реконструкции объектов капитального строительства, установленных для основных видов разрешенного использования и условно разрешенных видов использования, дополнительно к которым и совместно с которыми установлены вспомогательные виды разрешенного использования.

Максимальный класс опасности (по санитарной классификации) объектов капитального строительства, размещаемых на территории участков зоны – V.

Иные показатели по параметрам застройки зоны Ж-2: территории объектов обслуживания населения; требования и параметры по временному хранению индивидуальных транспортных средств, размещению гаражей и открытых автостоянок, требования и параметры к доле озелененной территории земельных участков, регламентируются и устанавливаются нормативами градостроительного проектирования.

Не допускается размещение вспомогательных строений (за исключением гаража) перед основным строением со стороны улиц и проездов.

2.4. Требования к назначению, параметрам и размещению объекта капитального строительства на земельном участке, на который действие градостроительного регламента не распространяется или для которого градостроительный регламент не устанавливается за исключением случая, предусмотренного пунктом 7.1 части 3 статьи 57.3 Градостроительного кодекса Российской Федерации:

Причины отнесения земельного участка к виду земельного участка, на который действие градостроительного регламента не распространяется или для которого градостроительный регламент не устанавливается	Реквизиты акта, регулирующего использование земельного участка	Требования к использованию земельного участка	Требования к параметрам объекта капитального строительства			Требования к размещению объектов капитального строительства	
			Предельное количество этажей и (или) предельная высота зданий, строений, сооружений	Максимальный процент застройки в границах земельного участка, определяемый как отношение суммарной площади земельного участка, которая может быть застроена, ко всей площади земельного участка	Иные требования к параметрам объекта капитального строительства	Минимальные отступы от границ земельного участка в целях определения мест допустимого размещения зданий, строений, сооружений, за пределами которых запрещено строительство зданий, строений, сооружений	Иные требования к размещению объектов капитального строительства
1	2	3	4	5	6	7	8
-	-	-	-	-	-	-	-

2.5. Предельные параметры разрешенного строительства, реконструкции объекта капитального строительства, установленные положением об особо охраняемых природных территориях, в случае выдачи градостроительного плана земельного участка в отношении земельного участка, расположенного в границах особо охраняемой природной территории:

Причины отнесения земельного участка к виду земельного участка для которого градостроительный регламент не устанавливается	Реквизиты Положения об особо охраняемой природной территории	Реквизиты утвержденной документации по планировке территории	Зонирование особо охраняемой природной территории (нет)								
			Функциональная зона	Виды разрешенного использования земельного участка		Требования к параметрам объекта капитального строительства			Требования к размещению объектов капитального строительства	
				Основные виды разрешенного использования	Вспомогательные виды разрешенного использования	Предельное количество этажей и (или) предельная высота зданий, строений, сооружений	Максимальный процент застройки в границах земельного участка, определяемый как отношение суммарной площади земельного участка, которая может быть застроена, ко всей площади земельного участка	Иные требования к параметрам объекта капитального строительства	Минимальные отступы от границ земельного участка в целях определения мест допустимого размещения зданий, строений, сооружений, за пределами которых запрещено строительство зданий, строений, сооружений	Иные требования к размещению объектов капитального строительства
1	2	3	4	5	6	7	8	9	10	11
-	-	-	-	-	-	-	-	-	-	-
1	2	3	4	5	6	7	8	9	10	11

3. Информация о расположенных в границах земельного участка объектах капитального строительства и объектах культурного наследия

3.1. Объекты капитального строительства

№ *Не имеется* (согласно чертежу(ам) градостроительного плана) — *Не имеется* (назначение объекта капитального строительства, этажность, высотность, общая площадь, площадь застройки)

инвентаризационный или кадастровый номер *Не имеется*

3.2. Объекты, включенные в единый государственный реестр объектов культурного наследия (памятников истории и культуры) народов Российской Федерации

№ *Информация отсутствует* (согласно чертежу(ам) градостроительного плана) — *Информация отсутствует* (назначение объекта культурного наследия, общая площадь, площадь застройки)

Информация отсутствует
(наименование органа государственной власти, принявшего решение о включении выявленного объекта культурного наследия в реестр, реквизиты этого решения)

регистрационный номер в реестре *Информация отсутствует* от *Информация отсутствует* (дата)

4. Информация о расчетных показателях минимально допустимого уровня обеспеченности территории объектами коммунальной, транспортной, социальной инфраструктур и расчетных показателях максимально допустимого уровня территориальной доступности указанных объектов для населения в случае, если земельный участок расположен в границах территории, в отношении которой предусматривается осуществление деятельности по комплексному и устойчивому развитию территории:

Информация о расчетных показателях минимально допустимого уровня обеспеченности территории									
Объекты коммунальной инфраструктуры			Объекты транспортной инфраструктуры			Объекты социальной инфраструктуры			
Наименование вида объекта	Единица измерения	Расчетный показатель	Наименование вида объекта	Единица измерения	Расчетный показатель	Наименование вида объекта	Единица измерения	Расчетный показатель	
1	2	3	4	5	6	7	8	9	
-	-	-	-	-	-	-	-	-	
Информация о расчетных показателях максимально допустимого уровня территориальной доступности									
Наименование вида объекта	Единица измерения	Расчетный показатель	Наименование вида объекта	Единица измерения	Расчетный показатель	Наименование вида объекта	Единица измерения	Расчетный показатель	
1	2	3	4	5	6	7	8	9	
-	-	-	-	-	-	-	-	-	

5. Информация об ограничениях использования земельного участка, в том числе, если земельный участок полностью или частично расположен в границах зон с особыми условиями использования территорий

Земельный участок полностью расположен в водоохранной зоне реки Клязьма.[3]

Строительство, реконструкция объектов капитального строительства допускается

РФ-50-3-66-0-00-2020-46380 | Лист 13 из 15

при наличии письменного согласования с территориальным управлением Федерального агентства по рыболовству.[4]

Земельный участок полностью расположен в пределах приаэродромных территорий аэродромов: Чкаловский, Черное. Согласовать размещение объектов капитального строительства в соответствии с действующим законодательством.*[5]

6. Информация о границах зон с особыми условиями использования территорий, если земельный участок полностью или частично расположен в границах таких зон:

Наименование зоны с особыми условиями использования территории с указанием объекта, в отношении которого установлена такая зона	Перечень координат характерных точек в системе координат, используемой для ведения Единого государственного реестра недвижимости		
	Обозначение (номер) характерной точки	X	Y
1	2	3	4
Водоохранная зона реки Клязьма	-	-	-
Приаэродромная территория аэродрома Чкаловский	-	-	-
Приаэродромная территория аэродрома Черное	-	-	-

7. Информация о границах публичных сервитутов

Информация отсутствует

Обозначение (номер) характерной точки	Перечень координат характерных точек в системе координат, используемой для ведения Единого государственного реестра недвижимости	
	X	Y
-	-	-

8. Номер и (или) наименование элемента планировочной структуры, в границах которого расположен земельный участок

Приказ Министерства строительства и жилищно-коммунального хозяйства Российской Федерации от 25 апреля 2017 г.№ 738/пр "Об утверждении видов элементов планировочной структуры". Городской округ Щелково, 50:14:0040108

9. Информация о технических условиях подключения (технологического присоединения) объектов капитального строительства к сетям инженерно-технического обеспечения, определенных с учетом программ комплексного развития систем коммунальной инфраструктуры поселения, городского округа

Информацию о технических условиях см. приложение

10. Реквизиты нормативных правовых актов субъекта Российской Федерации, муниципальных правовых актов, устанавливающих требования к благоустройству территории

Закон Московской области от 30.12.2014 г. № 191/2014-ОЗ "О регулировании дополнительных вопросов в сфере благоустройства в Московской области"

11. Информация о красных линиях: -

Обозначение (номер) характерной точки	Перечень координат характерных точек в системе координат, используемой для ведения Единого государственного реестра недвижимости	
	X	Y
-	-	-

[1] - *Правила землепользования и застройки территории (части территории) городского поселения Щелково Щелковского муниципального района Московской области, утвержденные решением Совета депутатов Щелковского муниципального района Московской области от 26.12.2017 г. № 669/68-172-НПА "Об утверждении Правил землепользования и застройки территории (части территории) городского поселения Щелково Щелковского муниципального района Московской области".*

[2] - *Предельное количество этажей включает все надземные этажи.*

[3] - *Выписка из Единого государственного реестра недвижимости об объекте недвижимости от 01.10.2020 г. № КУВИ-002/2020-26170004.*

[4] - *Ст. 50 Федерального закона от 20.12.2004 г. № 166-ФЗ "О рыболовстве и сохранении водных биологических ресурсов".*

[5] - *Федеральный закон Российской Федерации от 01.07.2017 г. № 135-ФЗ "О внесении изменений в отдельные законодательные акты Российской Федерации в части совершенствования порядка установления и использования приаэродромной территории и санитарно-защитной зоны".*

* - *Приведено в информационных целях, подлежит учету при проектировании.*

tel. +7(495) 229-49-71
ООО "Центр оценки инвестиций"
страница 190

Сведения о технических условиях № 73937 ТУ от 2020-10-05
на электроснабжение земельного участка с кадастровым номером
50:14:0040108:923
расположенном : Российская Федерация, Московская обл., Щелковский г.о.

I. Предельная свободная мощность существующих сетей.
Вблизи участка расположена ПС-Соколовская
принадлежащая ПАО «МОЭСК». Максимальная мощность, разрешенная для технологического присоединения, по информации, размещенной на официальном интернет сайте владельца указанного питающего центра составляет 5,29 МВА.

II. Максимальная нагрузка: 5,29 МВА.

III. Срок осуществления мероприятий по технологическому присоединению:
В соответствии с подпунктом б) пункта 16 Правил технологического присоединения энергопринимающих устройств потребителей электрической энергии, объектов по производству электрической энергии, а также объектов электросетевого хозяйства, принадлежащих сетевым организациям и иным лицам, к электрическим сетям», утвержденных Постановлением Правительства Российской Федерации от 27.12.2004 № 861, срок присоединения составляет:

а. В случаях осуществления технологического присоединения к электрическим сетям классом напряжения до 20 кВ включительно, при этом расстояние от существующих электрических сетей необходимого класса напряжения до границ участка, на котором расположены присоединяемые энергопринимающие устройства, составляет не более 300 метров в городах и поселках городского типа и не более 500 метров в сельской местности и от сетевой организации не требуется выполнение работ по строительству (реконструкции) объектов электросетевого хозяйства, включенных (подлежащих включению) в инвестиционные программы сетевых организаций (в том числе смежных сетевых организаций), и (или) объектов по производству электрической энергии, за исключением работ по строительству объектов электросетевого хозяйства от существующих объектов электросетевого хозяйства до присоединяемых энергопринимающих устройств и (или) объектов электроэнергетики:

а.1 4 месяца - для заявителей, максимальная мощность энергопринимающих устройств которых составляет до 670 кВт включительно;

а.2 1 год - для заявителей, максимальная мощность энергопринимающих устройств которых составляет свыше 670 кВт;

б иных случаях:

б.1 6 месяцев - для заявителей - юридических лиц и индивидуальных предпринимателей в целях технологического присоединения по одному источнику электроснабжения энергопринимающих устройств, максимальная мощность которых составляет до 150 кВт включительно (с учетом ранее присоединенных в данной точке присоединения энергопринимающих устройств), для заявителей - физических лиц, в целях технологического присоединения энергопринимающих устройств, максимальная мощность которых составляет до 15 кВт включительно (с учетом ранее присоединенных в данной точке присоединения энергопринимающих устройств), которые используются для бытовых и иных нужд, не связанных с осуществлением предпринимательской деятельности, и электроснабжение которых предусматривается по одному источнику, и для заявителей, осуществляющих технологическое присоединение путем перераспределения мощности, если технологическое присоединение осуществляется к электрическим сетям, уровень напряжения которых составляет до 20 кВ включительно, и если расстояние от существующих электрических сетей необходимого класса напряжения до границ участка заявителя, на котором расположены присоединяемые энергопринимающие устройства, составляет не более 300 метров в городах и поселках городского типа и не более 500 метров в сельской.

https://yadi.sk/i/Vz4nHqiryz4YQw

Приложения

tel. +7(495) 229-49-71
ООО "Центр оценки инвестиций"

МУНИЦИПАЛЬНОЕ УНИТАРНОЕ ПРЕДПРИЯТИЕ ГОРОДСКОГО ОКРУГА ЩЁЛКОВО
«МЕЖРАЙОННЫЙ ЩЁЛКОВСКИЙ ВОДОКАНАЛ» -
филиал «Теплоресурс»
Юридический/почтовый адрес: ул. Свирская, д.1, г. Щёлково, Московская область, 141101
Тел./факс: (496) 566-94-62; e-mail: teploresurs@mr-vk.ru, http://www.mr-vk.ru,
ОКПО 48803671, ОГРН 1025006526269, ИНН/КПП 5050025306/505043003

ТЕХНИЧЕСКИЕ УСЛОВИЯ

подключения (технологического присоединения) объекта капитального строительства к сетям инженерно-технического обеспечения

РЕСУРСОСНАБЖАЮЩАЯ ОРГАНИЗАЦИЯ

Тип сети	Теплоснабжение
Номер ТУ	457
Дата выдачи ТУ в РСО	06.07.2020
Срок действия ТУ	3 года
Срок подключения объекта капитального строительства	18 месяцев с момента заключения договора
Наименование РСО	МУП «Межрайонный щёлковский Водоканал» - филиал «Теплоресурс»
ИНН РСО	5050025306
Адрес РСО	г. Щёлково, а/я 1, Щёлково, 141101

ИНФОРМАЦИЯ О ЗАЯВИТЕЛЕ

Наименование	Общество с ограниченной ответственностью «Специализированный застройщик «Ремстройинвестиция»
ИНН	7718784159
Дата выдачи	30.07.2020
Номер заявки	1020/01/0168-20
Номер заявителя	1020/01/0168-20/5050025306/505043003

ИНФОРМАЦИЯ ОБ ОБЪЕКТЕ

Кадастровый номер земельного участка	50:14:0020108:1
Адрес земельного участка	Российская Федерация, Московская обл., Щелковский г.о.
Функциональное назначение объекта	Многоквартирный дом

ИНФОРМАЦИЯ ПО ПОДКЛЮЧЕНИЮ ОБЪЕКТА

Возможная точка подключения	-
Максимальная нагрузка предельная свободная мощность в возможной точке подключения (Гкал/ч)	в пределах сети ответственности РСО отсутствует муниципальная сеть
Информация о согласованных с организацией, владеющей технологически смежными сетями, объектами (не предоставлено РСО)	-
Информация о плате за подключение объекта капитального строительства	-

Прочие условия:

1. Данные технические условия выданы по заявлению для проектирования и строительства объекта капитального строительства и не являются основанием для его эксплуатации.
2. В течение 1 (одного) года с даты получения технических условий застройщик (заказчик) обязан направить в адрес организации, осуществляющей эксплуатацию сетей инженерно-технического обеспечения, к которым планируется подключение объекта капитального строительства, уведомление о готовности выполнить мероприятия по подключению объекта капитального строительства к сетям инженерно-технического обеспечения (в том числе промежуточного этапа).
3. В случае осуществления строительства (реконструкции) с привлечением подрядных организаций застройщик (заказчик) обязан выдать им копию настоящих технических условий.

Зам. директора филиала _____ Макаров М.Н.

МУНИЦИПАЛЬНОЕ УНИТАРНОЕ ПРЕДПРИЯТИЕ ГОРОДСКОГО ОКРУГА ЩЁЛКОВО
«МЕЖРАЙОННЫЙ ЩЁЛКОВСКИЙ ВОДОКАНАЛ» -
филиал «Теплоресурс»
Юридический/почтовый адрес: ул. Свирская, д.1, г. Щёлково, Московская область, 141101
Тел./факс: (496) 566-94-62; e-mail: teploresurs@mr-vk.ru, http://www.mr-vk.ru;
ОКПО 48803671, ОГРН 1025006526269, ИНН/КПП 5050025306/505043003

ТЕХНИЧЕСКИЕ УСЛОВИЯ

подключения (технологического присоединения) объекта капитального строительства к сетям инженерно-технического обеспечения

РЕСУРСОСНАБЖАЮЩАЯ ОРГАНИЗАЦИЯ

Тип сети	Теплоснабжение
Номер ТУ	457
Дата выдачи ТУ в РСО	06.07.2020
Срок действия ТУ	3 года
Срок подключения объекта капитального строительства	18 месяцев с момента заключения договора
Наименование РСО	МУП «Межрайонный щёлковский Водоканал» - филиал «Теплоресурс»
ИНН РСО	5050025306
Адрес РСО	г. Щёлково, а/я 1, Щёлково, 141101

ИНФОРМАЦИЯ О ЗАЯВИТЕЛЕ

Наименование	Общество с ограниченной ответственностью «Специализированный застройщик «Ремстройинвестиция»
ИНН	7718784159
Дата выдачи	30.07.2020
Номер заявки	1020/01/0168-20
Номер заявителя	1020/01/0168-20/5050025306/505043003

ИНФОРМАЦИЯ ОБ ОБЪЕКТЕ

Кадастровый номер земельного участка	50:14:0020108:1
Адрес земельного участка	Российская Федерация, Московская обл., Щелковский г.о.
Функциональное назначение объекта	Многоквартирный дом

ИНФОРМАЦИЯ ПО ПОДКЛЮЧЕНИЮ ОБЪЕКТА

Возможная точка подключения	-
Максимальная нагрузка предельная свободная мощность в возможной точке подключения (Гкал/ч)	в пределах сети ответственности РСО отсутствует муниципальная сеть
Информация о согласованных с организацией, владеющей технологически смежными сетями, объектами (не предоставлено РСО)	-
Информация о плате за подключение объекта капитального строительства	-

Прочие условия:

1. Данные технические условия выданы по заявлению для проектирования и строительства объекта капитального строительства и не являются основанием для его эксплуатации.
2. В течение 1 (одного) года с даты получения технических условий застройщик (заказчик) обязан направить в адрес организации, осуществляющей эксплуатацию сетей инженерно-технического обеспечения, к которым планируется подключение объекта капитального строительства, уведомление о готовности выполнить мероприятия по подключению объекта капитального строительства к сетям инженерно-технического обеспечения (в том числе промежуточного этапа).
3. В случае осуществления строительства (реконструкции) с привлечением подрядных организаций застройщик (заказчик) обязан выдать им копию настоящих технических условий.

Зам. директора филиала _____ Макаров М.Н.

tel. +7(495) 229-49-71
ООО "Центр оценки инвестиций"

МУНИЦИПАЛЬНОЕ УНИТАРНОЕ ПРЕДПРИЯТИЕ ГОРОДСКОГО ОКРУГА ЩЕЛКОВО
«МЕЖРАЙОННЫЙ ЩЁЛКОВСКИЙ ВОДОКАНАЛ»
(МУП «МЕЖРАЙОННЫЙ ЩЁЛКОВСКИЙ ВОДОКАНАЛ»)

Юридический/почтовый адрес: ул. Свирская, д.1, г. Щёлково, Московская область, 141101
Тел.: (496) 566-94-62, факс: (496) 566-94-62; e-mail: info@mr-vk.ru, http://www.mr-vk.ru
ОКПО 48803671, ОГРН 1025006526269, ИНН. КПП 5050025306/505001001,

ИНФОРМАЦИЯ О ТЕХНИЧЕСКИХ УСЛОВИЯХ

подключения (технологического присоединения) объекта капитального строительства к сетям инженерно-технического обеспечения

РЕСУРСОСНАБЖАЮЩАЯ ОРГАНИЗАЦИЯ	
Тип сети	Водоотведение
Номер ТУ	1450-гпзу
Дата выдачи ТУ в РСО	05-10-2020
Срок действия ТУ	3 года
Срок подключения объекта капитального строительства	18 месяцев с момента заключения договора
Наименование РСО	МУП «Межрайонный Щелковский Водоканал»
ИНН РСО	5050025306
Адрес РСО	141100 МО, г. Щелково, ул. Свирская, д .1
ИНФОРМАЦИЯ О ЗАЯВКЕ	
Дата заявки	01-10-2020
Номер заявки	137189/316654
Номер заявления	P001-2944218957-39173937
ИНФОРМАЦИЯ ОБ ОБЪЕКТЕ	
Кадастровый номер земельного участка	50:14:0040108:923
Адрес земельного участка	Российская Федерация, Московская обл., Щелковский г.о.
Назначение объекта	Для ведения личного подсобного хозяйства
ИНФОРМАЦИЯ ПО ПОДКЛЮЧЕНИЮ ОБЪЕКТА	
Возможная точка подключения	на границе з/у
Максимальная нагрузка-предельная свободная мощность в возможной точке подключения (м3/сут.)	1
Информация о согласовании с организациями, владеющими технологически связанными сетями или объектами (не требуется/согласовано с РСО ___)	
Информация о плате за подключение объекта капитального строительства	Распоряжение КЦТ МО от 27.11.2019 №325-Р

Прочие условия:

1. Данные технические условия не являются основанием для технологического присоединения к сетям инженерно-технического обеспечения, резервирования мощности и проектирования.
2. В течение 1 (одного) года с даты получения технических условий правообладателю земельного участка необходимо определить нагрузку и обратиться с заявлением о подключении объекта капитального строительства к сетям инженерно-технического обеспечения на основании Договора о подключении (технологическом присоединении).
3. В случае осуществления самовольного подключения (тех. присоединения) к сетям тепло-, водоснабжения и водоотведения заявитель может быть привлечен ответственности в соответствии со статьями 7.19 и 7.20 КоАП РФ.

Заместитель генерального директора по экономике и финансам /А.Г. Малыгин

Дедулина Е. А
Нач-к УРТП

МУНИЦИПАЛЬНОЕ УНИТАРНОЕ ПРЕДПРИЯТИЕ ГОРОДСКОГО ОКРУГА ЩЁЛКОВО
«МЕЖРАЙОННЫЙ ЩЁЛКОВСКИЙ ВОДОКАНАЛ» -
филиал «Теплоресурс»
Юридический/почтовый адрес: ул. Свирская, д.1, г. Щёлково, Московская область, 141101
Тел./факс: (496) 566-94-62; e-mail: teploresurs@mr-vk.ru, http://www.mr-vk.ru;
ОКПО 48803671, ОГРН 1025006526269, ИНН/КПП 5050025306/505043003

ТЕХНИЧЕСКИЕ УСЛОВИЯ

подключения (технологического присоединения) объекта капитального строительства к сетям инженерно-технического обеспечени

РЕСУРСОСНАБЖАЮЩАЯ ОРГАНИЗАЦИЯ

ИНФОРМАЦИЯ О ЗАЯВИТЕЛЕ

ИНФОРМАЦИЯ ОБ ОБЪЕКТЕ

ИНФОРМАЦИЯ ПО ПОДКЛЮЧЕНИЮ ОБЪЕКТА

Прочие условия:

tel. +7(495) 229-49-71
ООО "Центр оценки инвестиций"

ПРАВА СОБСТВЕННОСТИ
16 МАЙ 2021
50:14:0040108:923-50/158/2021-5
ИНДУЛОВА Н.Г.

МУНИЦИПАЛЬНОЕ УНИТАРНОЕ ПРЕДПРИЯТИЕ ГОРОДСКОГО ОКРУГА ЩЕЛКОВО
«МЕЖРАЙОННЫЙ ЩЁЛКОВСКИЙ ВОДОКАНАЛ»
(МУП «МЕЖРАЙОННЫЙ ЩЁЛКОВСКИЙ ВОДОКАНАЛ»)
Юридический почтовый адрес: ул. Свирская, д.1, г. Щёлково, Московская область, 141101
Тел.: (496) 566-94-62, факс: (496) 566-94-62; e-mail: info@mr-vk.ru, http://www.mr-vk.ru
ОКПО 48803671, ОГРН 1025006526269, ИНН/КПП 5050025306/505001001,

ИНФОРМАЦИЯ О ТЕХНИЧЕСКИХ УСЛОВИЯХ

подключения (технологического присоединения) объекта капитального строительства к сетям инженерно-технического обеспечения

РЕСУРСОСНАБЖАЮЩАЯ ОРГАНИЗАЦИЯ	
Тип сети	Холодное водоснабжение
Номер ТУ	1451-гпзу
Дата выдачи ТУ в РСО	05-10-2020
Срок действия ТУ	3 года
Срок подключения объекта капитального строительства	18 месяцев с момента заключения договора
Наименование РСО	МУП «Межрайонный Щелковский Водоканал»
ИНН РСО	5050025306
Адрес РСО	141100 МО, г. Щелково, ул. Свирская, д.1
ИНФОРМАЦИЯ О ЗАЯВКЕ	
Дата заявки	01-10-2020
Номер заявки	137189/316653
Номер заявления	P001-2944218957-39173937
ИНФОРМАЦИЯ ОБ ОБЪЕКТЕ	
Кадастровый номер земельного участка	50:14:0040108:923
Адрес земельного участка	Российская Федерация, Московская обл., Щелковский г.о.
Назначение объекта	Для ведения личного подсобного хозяйства
ИНФОРМАЦИЯ ПО ПОДКЛЮЧЕНИЮ ОБЪЕКТА	
Возможная точка подключения	на границе з/у
Максимальная нагрузка-предельная свободная мощность в возможной точке подключения (м3/сут.)	1
Информация о согласовании с организациями, владеющими технологически связанными сетями или объектами (не требуется/согласовано с РСО___)	
Информация о плате за подключение объекта капитального строительства	Распоряжение КИГ МО от 27.11.2019 №326-Р

Прочие условия:

1. Данные технические условия не являются основанием для технологического присоединения к сетям инженерно-технического обеспечения, резервирования мощности и проектирования.
2. В течение 1 (одного) года с даты получения технических условий правообладателю земельного участка необходимо определить нагрузку и обратиться с заявлением о подключении объекта капитального строительства к сетям инженерно-технического обеспечения на основании Договора о подключении (технологическом присоединении).
3. В случае осуществления самовольного подключения (тех. присоединения) к сетям тепло-, водоснабжения и водоотведения заявитель может быть привлечен к ответственности в соответствии со статьями 7.19 и 7.20 КоАП РФ.

Заместитель генерального директора по экономике и финансам / А.Г. Малыгин

Генеральный директор
Маруськ Р.Д.

Получено:
28.04.2021

ДУЛИНА Е.А
ЮЧ-К УРТП

tel. +7(495) 229-49-71
ООО "Центр оценки инвестиций"

tel. +7(495) 229-49-71

ООО "Центр оценки инвестиций"

Получено 29.07.2021

ДОГОВОР № SHO-20
КУПЛИ-ПРОДАЖИ ЗЕМЕЛЬНОГО УЧАСТКА

Московская область, г. Балашиха «30» июня 2021 года

Общество с ограниченной ответственностью Управляющая компания «Резерв Эссет Менеджмент» (лицензия на осуществление деятельности по управлению инвестиционными фондами, паевыми инвестиционными фондами и негосударственными пенсионными фондами № 21-000-1-00700 от 18 февраля 2010г., выданная Центральным Банком РФ) **Д.У. Закрытым паевым инвестиционным фондом недвижимости «Сельскохозяйственный»** (Правила доверительного управления ЗПИФ недвижимости «Сельскохозяйственный», зарегистрированные ФСФР России 06 декабря 2011 года за № 2271) под управлением Общества с ограниченной ответственностью Управляющая компания «Резерв Эссет Менеджмент», именуемое в дальнейшем **«Продавец»**, в лице Генерального директора Марусяка Романа Дмитриевича, действующего на основании Устава, с одной стороны, и

Гражданин РФ Колонтаева Диана Владимировна, дата рождения: 10.11.1983г., место рождения: г. КАЛИНИНГРАД МОСКОВСКОЙ ОБЛ., пол: женский, паспорт: 4607 385108, выдан: Костинским ОМ УВД города Королев Московской области, дата выдачи: 20.07.2006, код подразделения: 503-031, адрес постоянного места жительства: МОСКОВСКАЯ ОБЛ., г. КОРОЛЁВ, ул. Горького, д. 79, корп. 4, кв. 92 , адрес электронной почты для направления документов, в том числе кассовых чеков: kolontaeva.diana@mail.ru , именуемый в дальнейшем **«Покупатель»**, с другой стороны,

далее совместно именуемые «**Стороны**», а по отдельности – «**Сторона**», заключили настоящий Договор купли - продажи земельного участка (далее – «**Договор**») о нижеследующем:

1. ПРЕДМЕТ ДОГОВОРА

1.1. **Продавец** обязуется передать в собственность **Покупателю**, а **Покупатель** обязуется принять и оплатить по договорной цене, согласованной между **Сторонами**:

- земельный участок, категория земель: категория земель: земли населенных пунктов, вид разрешенного использования: для личного подсобного хозяйства, для ведения личного подсобного хозяйства, площадью 500+ - 63кв.м., кадастровый номер: 50:14:0040108:920, расположенный по адресу: Российская Федерация, Московская область, Щелковский р-н, севернее п. Краснознаменский, южнее р. Клязьма, на поле № 21; именуемый далее – «**Объект**», принадлежащий владельцам инвестиционных паев Закрытого паевого инвестиционного фонда недвижимости «Сельскохозяйственный» под управлением Общества с ограниченной ответственностью Управляющая компания «Резерв Эссет Менеджмент» на праве общей долевой собственности, номер и дата государственной регистрации права: номер и дата государственной регистрации права: 50:14:0040108:907-50/158/2020-1 от 15 сентября 2020г.

В качестве существующих ограничений (обременений) права в Едином государственном реестре недвижимости в отношении Объекта сделана запись: доверительное управление. Настоящим **Продавец** гарантирует, что в момент государственной регистрации перехода права собственности на Объект к **Покупателю** будет осуществлена государственная регистрация прекращения вышеуказанного ограничения (обременения) права в виде доверительного управления и право собственности **Покупателя** на Объект не будет ограничено (обременено) им.

1.2. Объект передается **Продавцом Покупателю** по Передаточному Акту согласно ст. 556 ГК РФ, подписываемому **Сторонами** в течение 5 (Пяти) рабочих дней с момента полной оплаты **Покупателем** Цены Объекта.

Моментом полной оплаты цены Объекта считается дата поступления денежных средств, указанных в п.2.1. Договора, в полном объеме на расчетный счет **Продавца**.

1.3. Право собственности на Объект переходит к **Покупателю** в момент государственной регистрации перехода права собственности в Едином государственном реестре недвижимости.

1.4. **Стороны** обязуются обратиться в орган регистрации прав на территории Московской области за государственной регистрацией перехода права собственности на Объект от **Продавца** к **Покупателю** в течение 10 (Десять) рабочих дней со дня, следующего за моментом исполнения **Покупателем** п. 2.2.1. настоящего Договора.

1.5. **Покупатель** не вправе распоряжаться (продажа, дарение, уступка, аренда, иное обременение права) приобретаемым в соответствии с условиями настоящего Договора Объектом до момента осуществления государственной регистрации перехода к нему права собственности в соответствии с нормами гражданского законодательства РФ.

1.6. **Покупатель** удовлетворен качественным состоянием Объекта, установленным путем его осмотра перед заключением Договора, и не обнаружил при осмотре каких-либо дефектов и недостатков, о которых ему не сообщил **Продавец**.

1.7. **Продавец** гарантирует, что на момент подписания настоящего Договора Объект не обременен не указанными в настоящем Договоре правами третьих лиц, не находится под арестом (запрещением) или в залоге, не является предметом спора, ограничений в пользовании Объектом не имеется. На Объекте отсутствуют какие-либо здания, строения или сооружения.

Покупатель настоящим подтверждает, что **Продавец** сообщил ему о том, что Объект может быть использован по назначению согласно Градостроительному плану Объекта, копия которого является Приложением № 1 к настоящему Договору.

1.8. Настоящим **Покупатель** подтверждает, что на момент заключения настоящего Договора **Покупатель** не является и гарантирует, что до полного исполнения обязательств по настоящему Договору не будет являться владельцем инвестиционных паев Закрытого паевого инвестиционного фонда недвижимости «Сельскохозяйственный» под управлением Общества с ограниченной ответственностью Управляющая компания «Резерв Эссет Менеджмент». Кроме того, на момент заключения настоящего Договора Покупатель не является и гарантирует, что до полного исполнения обязательств по настоящему Договору, не будет являться участником ООО УК «РЭМ».

2. ЦЕНА ДОГОВОРА

2.1. По соглашению **Сторон** Объект продается за денежную сумму в размере **925 000 (Девятьсот двадцать пять тысяч) рублей 00 (ноль) копеек**, именуемую далее - Цена Объекта (НДС не облагается). Соглашение о цене является существенным условием настоящего Договора.

2.2. С учетом изложенного в п. 2.1. настоящего Договора Стороны договорились, что расчеты по настоящему Договору осуществляются следующим образом:

2.2.1. **Покупатель** в течение 10 (Десять) рабочих дней с момента подписания настоящего Договора обязуется открыть в любом отделении ПАО Сбербанк на территории г. Москвы **безотзывный покрытый аккредитив** на следующих условиях:

Банк - Эмитент и Исполняющий Банк по аккредитиву – ПАО Сбербанк.

Плательщик: **Гражданин РФ Колонтаева Диана Владимировна, дата рождения: 10.11.1983г., место рождения: г. КАЛИНИНГРАД МОСКОВСКОЙ ОБЛ., пол: женский, паспорт: 4607 385108, выдан: Костинским ОМ УВД города Королев Московской области, дата выдачи: 20.07.2006, код подразделения: 503-031, адрес постоянного места жительства: МОСКОВСКАЯ ОБЛ., г. КОРОЛЁВ, ул. Горького, д. 79, корп. 4, кв. 92 , адрес электронной почты для направления документов, в том числе кассовых чеков: kolontaeva.diana@mail.ru**

Получатель: Общество с ограниченной ответственностью Управляющая компания «Резерв Эссет Менеджмент» (лицензия на осуществление деятельности по управлению инвестиционными фондами, паевыми инвестиционными фондами и негосударственными пенсионными фондами № 21-000-1-00700 от 18 февраля 2010г., выданная Центральным Банком РФ) Д.У. Закрытым паевым инвестиционным фондом недвижимости «Сельскохозяйственный» (Правила доверительного управления ЗПИФ недвижимости «Сельскохозяйственный», зарегистрированные ФСФР России 06 декабря 2011 года за № 2271) под управлением Общества с ограниченной ответственностью Управляющая компания «Резерв Эссет Менеджмент», местонахождение: 115432, г. Москва, Проезд Проектируемый 4062-й, дом 6, строение 1, комната 36, ИНН 7718784153, КПП 772501001, ОГРН 1097746714317, р/сч 40701810600000001980 в Банк ГПБ (АО), БИК 044525823, к/сч 30101810200000000823).

Сумма аккредитива – **925 000 (Девятьсот двадцать пять тысяч) рублей 00 (ноль) копеек.**

Срок действия аккредитива – не менее 60 (Шестьдесят) календарных дней.

Банк-эмитент обязан без какого-либо согласования с **Покупателем** исполнить аккредитив в срок не более 5 (Пяти) рабочих дней с момента предоставления **Продавцом** в Банк-Эмитент следующих документов:

«оригинал Договора купли-продажи земельного участка № SHO-20 от « » _____ 2021 года о приобретении земельного участка, категория земель: земли населенных пунктов, вид разрешенного использования: для личного подсобного хозяйства, для ведения личного подсобного хозяйства, площадью 500+ - 63кв.м., кадастровый номер: 50:14:0040108:920, расположенный по адресу: Российская, Федерация, Московская область, Щелковский р-н, севернее п. Краснознаменский, южнее р. Клязьма, на поле № 21; **заключенного между Обществом с ограниченной ответственностью Управляющая компания «Резерв Эссет Менеджмент» Д.У.**

обязуется оплатить другой стороне штраф в размере 5% (Пять процентов) от Цены Объекта и возместить причиненные этим убытки в полном объеме.

Под уклонением Стороны понимают случай, когда любая из сторон не предпринимает зависящих от нее действий, необходимых для подачи документов для государственной регистрации перехода права собственности на Объект к **Покупателю** по истечении 5 (Пяти) рабочих дней со дня истечения срока, указанного в п. 1.4. настоящего Договора.

4.3. **Стороны** также несут ответственность за неисполнение либо ненадлежащее исполнение иных обязательств по настоящему Договору, в соответствии с действующим законодательством Российской Федерации и условиями настоящего Договора.

4.4. Все споры и разногласия, которые могут возникнуть между Сторонами по вопросам, не нашедшим своего разрешения в тексте настоящего Договора, будут разрешаться путем переговоров.

4.5. В случае невозможности разрешения споров путем переговоров, все споры, разногласия или требования, возникающие из настоящего Договора или в связи с ним, в том числе касающиеся его исполнения, нарушения, прекращения или недействительности, подлежат рассмотрению в соответствии с действующим законодательством РФ в Балашихинском городском суде Московской области (если Покупатель является физическим лицом) или в Арбитражном суде Московской области (если Покупатель является юридическим лицом или обладает статусом индивидуального предпринимателя).

4.6. ООО УК «РЭМ» осуществляет свои права и обязанности и несет ответственность в качестве доверительного управляющего ЗПИФ недвижимости «Сельскохозяйственный» в соответствии с законодательством Российской Федерации, в частности с Федеральным законом № 156-ФЗ от 29 ноября 2001 года «Об инвестиционных фондах». Уплата неустойки и возмещение убытков, возникших в результате неисполнения обязательств по договорам, заключенным управляющей компанией в качестве доверительного управляющего паевым инвестиционным фондом или активами акционерного инвестиционного фонда, осуществляются за счет собственного имущества управляющей компании.

5. ЗАКЛЮЧИТЕЛЬНЫЕ ПОЛОЖЕНИЯ ДОГОВОРА

5.1. Договор составлен и подписан в четырех экземплярах, имеющих одинаковую юридическую силу, два экземпляра **Продавцу**, один - **Покупателю** и один экземпляр для приобщения в дело правоустанавливающих документов в органе регистрации прав на территории Московской области.

5.2. Договор содержит весь объем соглашений между **Сторонами** в отношении предмета Договора, отменяет и делает недействительными все другие обязательства в отношении Объекта, которые могли быть приняты или сделаны **Сторонами**, будь то в устной или письменной форме, до заключения настоящего Договора.

5.3. С содержанием ст. ст. 131, 167, 209, 223, 549 –551, 554- 557 Гражданского кодекса РФ, ст. ст. 37, 40, 42, 43 Земельного кодекса РФ **Стороны** ознакомлены. Требования ст. ст. 34, 35 Семейного кодекса РФ выполнены.

5.4. **Стороны** подтверждают, что они имеют все необходимые полномочия на заключение Договора, не лишены дееспособности, не состоят под опекой и попечительством, не страдают заболеваниями, препятствующими осознать суть Договора, а также отсутствуют обстоятельства, вынуждающие совершить данный Договор на крайне невыгодных для себя условиях или под влиянием стечения тяжелых для **Сторон** обстоятельств.

5.5. Настоящий Договор может быть расторгнут по основаниям и в порядке, предусмотренным Договором и действующим законодательством Российской Федерации.

5.6. Настоящий Договор считается заключенным с момента его подписания и действует до момента исполнения **Сторонами** всех обязательств, возникающих из Договора.

5.7. Каждая из **Сторон** обязуется информировать другую **Сторону** о смене своих адресов и реквизитов, указанных в главе 6 Договора, в течение 3 (трех) рабочих дней со дня такой смены.

5.8. В соответствии с требованиями ст. 9 Федерального закона от 27.07.2006 г. «О персональных данных» № 152-ФЗ, подписанием настоящего Договора Покупатель дает свое согласие Продавцу на обработку своих персональных данных, сообщенных при заключении настоящего Договора (в том числе фамилия, имя, отчество, пол, дата рождения, паспортные данные, адрес проживания, адрес исполнения договора, контактный телефон, контактная электронная почта), с правом осуществления

Закрытым паевым инвестиционным фондом недвижимости «Сельскохозяйственный» и Гражданином РФ Колонтаевой Дианой Владимировной, с отметкой (штампом и гербовой печатью) Управления Федеральной службы государственной регистрации, кадастра и картографии по Московской области о произведенной государственной регистрации права

или

оригинала или нотариально удостоверенной копии Выписки из Единого государственного реестра недвижимости на земельный участок, категория земель: категория земель: земли населенных пунктов, вид разрешенного использования: для личного подсобного хозяйства, для ведения личного подсобного хозяйства, площадью 500+ - 63кв.м., кадастровый номер: 50:14:0040108:920, расположенный по адресу: Российская, Федерация, Московская область, Щелковский р-н, севернее п. Краснознаменский, южнее р. Клязьма, на поле № 21; где в качестве правообладателя указан Гражданин РФ Колонтаева Диана Владимировна».

Под исполнением аккредитива понимается перечисление Банком-эмитентом **Продавцу** денежной суммы в размере **925 000 (Девятьсот двадцать пять тысяч) рублей 00 (ноль) копеек** по следующим реквизитам **Продавца**: **р/сч 40701810600000001980 в Банк ГПБ (АО), БИК 044525823, к/сч 30101810200000000823**.

2.2.2. Покупатель в течение 10 (Десять) рабочих дней с момента подписания настоящего Договора обязан предоставить Продавцу документы, подтверждающие исполнение Покупателем п. 2.2.1. настоящего Договора (оригиналы на обозрение, копии передаются Продавцу).

Все банковские комиссии и расходы по открытию и исполнению аккредитива несет **Покупатель**.

2.3. Стороны договорились о том, что в соответствии с п.5 ст. 488 Гражданского кодекса Российской Федерации право залога у **Продавца** на Объект не возникает.

3. ОБЯЗАТЕЛЬСТВА СТОРОН ПО ДОГОВОРУ

3.1. Продавец обязуется:

3.1.1. Обратиться в орган регистрации прав на территории Московской области за государственной регистрацией перехода права собственности на Объект от **Продавца** к **Покупателю** в указанные в п. 1.4. настоящего Договора сроки.

3.1.2. Передать Объект **Покупателю** по Передаточному Акту свободным от прав третьих лиц, не проданным, не подаренным, не обремененным (не ограниченным) полностью и/или в части никакими не указанными в настоящем Договоре правами третьих лиц, в споре или под арестом (запрещением) не состоящим.

3.1.3. Подготовить все необходимые документы для государственной регистрации перехода права собственности на Объект в органе регистрации прав на территории Московской области.

3.2. Покупатель обязуется:

3.2.1. За свой счет нести все необходимые в соответствии с действующим законодательством РФ расходы, связанные с государственной регистрацией перехода к **Покупателю** права собственности на Объект (в том числе оплатить государственную пошлину за государственную регистрацию перехода к **Покупателю** права собственности на Объект в размере, определяемом действующим законодательством РФ).

3.2.2. Принять от **Продавца** Объект по Передаточному Акту и подписать Передаточный Акт.

3.2.3. Обратиться в орган регистрации прав на территории Московской области за государственной регистрацией перехода права собственности на Объект от **Продавца** к **Покупателю** в указанные в п. 1.4. настоящего Договора сроки.

3.2.4. Осуществлять все расчеты по настоящему Договору в сроки и порядке, определенные настоящим Договором.

3.2.5. Предоставить **Продавцу** все документы, необходимые в соответствии с требованиями действующего законодательства для государственной регистрации перехода права собственности на Объект к **Покупателю**.

4. ОТВЕТСТВЕННОСТЬ СТОРОН ПО ДОГОВОРУ

4.1. В случае нарушения **Покупателем** сроков исполнения п. 2.2.1 и /или 2.2.2 настоящего Договора, **Покупатель** обязуется в течение 5 (Пяти) рабочих дней с момента получения соответствующего требования **Продавца** выплатить последнему неустойку в размере 0,1 % (Одна десятая процента) от указанной в п. 2.2.1. настоящего Договора суммы аккредитива за каждый календарный день просрочки.

4.2. В случае уклонения или отказа одной из **Сторон** Договора от государственной регистрации перехода права собственности на Объект к **Покупателю**, **Сторона**, нарушившая обязательство,

tel. +7(495) 229-49-71
ООО "Центр оценки инвестиций"

действий (операций) с вышеуказанными персональными данными, включая сбор, систематизацию, накопление, хранение, уточнение (обновление, изменение), использование, распространение, обработку персональных данных с помощью автоматизированных систем, посредством включения их в электронные базы данных, а также неавтоматизированным способом, на бумажном носителе, с целью заключения и исполнения настоящего Договора.

Срок действия данного согласия не ограничен.

5.9. Приложениями к настоящему Договору и его неотъемлемой частью являются:

- Приложение № 1 «Градостроительный план».

6. АДРЕСА, БАНКОВСКИЕ РЕКВИЗИТЫ И ПОДПИСИ СТОРОН:

Продавец: Общество с ограниченной ответственностью Управляющая компания «Резерв Эссет Менеджмент» (лицензия на осуществление деятельности по управлению инвестиционными фондами, паевыми инвестиционными фондами и негосударственными пенсионными фондами № 21-000-1-00700 от 18 февраля 2010г., выданная Центральным Банком РФ) Д.У. Закрытым паевым инвестиционным фондом недвижимости «Сельскохозяйственный» (Правила доверительного управления ЗПИФ недвижимости «Сельскохозяйственный», зарегистрированные ФСФР России 06 декабря 2011 года за № 2271) под управлением Общества с ограниченной ответственностью Управляющая компания «Резерв Эссет Менеджмент», местонахождение: 115432, г. Москва, Проезд Проектируемый 4062-й, дом 6, строение 1, комната 36, ИНН 7718784153, КПП 772501001, ОГРН 1097746714317, р/сч 40701810600000001980 в Банк ГПБ (АО), БИК 044525823, к/сч 30101810200000000823, в лице Генерального директора Марусяка Романа Дмитриевича, действующего на основании Устава

Управляющая компания "Резерв Эссет Менеджмент"

Покупатель: Гражданин РФ Колонтаева Диана Владимировна, дата рождения: 10.11.1983г., место рождения: г. КАЛИНИНГРАД МОСКОВСКОЙ ОБЛ., пол: женский, паспорт: 4607 385108, выдан: Костинским ОМ УВД города Королев Московской области, дата выдачи: 20.07.2006, код подразделения: 503-031, адрес постоянного места жительства: МОСКОВСКАЯ ОБЛ., г. КОРОЛЁВ, ул. Горького, д. 79, корп. 4, кв. 92 , адрес электронной почты для направления документов, в том числе кассовых чеков: kolontaeva.diana@mail.ru

Колонтаева Диана Владимировна

ПРАВА СОБСТВЕННОСТИ
22 ИЮЛ 2021
50:14:0910108:910-50/103/2021-5
ЛИСОГОР Н.Н.

ГЕНЕРАЛЬНЫЙ ДИРЕКТОР
МАРУСЯК Р.Д.

Управляющая компания "Резерв Эссет Менеджмент"

tel. +7(495) 229-49-71
ООО "Центр оценки инвестиций"

Акт
к Договору купли-продажи земельного участка № SHO-20
от «30» июня 2021 г.

Московская область, Щелковский р-н «17» 08 2021 года

Общество с ограниченной ответственностью Управляющая компания «Резерв Эссет Менеджмент» (лицензия на осуществление деятельности по управлению инвестиционными фондами, паевыми инвестиционными фондами и негосударственными пенсионными фондами № 21-000-1-00700 от 18 февраля 2010г., выданная Центральным Банком РФ) **Д.У. Закрытым паевым инвестиционным фондом недвижимости «Сельскохозяйственный»** (Правила доверительного управления ЗПИФ недвижимости «Сельскохозяйственный», зарегистрированные ФСФР России 06 декабря 2011 года за № 2271) под управлением Общества с ограниченной ответственностью Управляющая компания «Резерв Эссет Менеджмент», именуемое в дальнейшем **«Продавец»**, в лице Генерального директора Марусяка Романа Дмитриевича, действующего на основании Устава, с одной стороны, и

Гражданин РФ Колонтаева Диана Владимировна, дата рождения: 10.11.1983г., место рождения: г. КАЛИНИНГРАД МОСКОВСКОЙ ОБЛ., пол: женский, паспорт: 4607 385108, выдан: Костинским ОМ УВД города Королев Московской области, дата выдачи: 20.07.2006, код подразделения: 503-031, адрес постоянного места жительства: МОСКОВСКАЯ ОБЛ., г. КОРОЛЁВ, ул. Горького, д. 79, корп. 4, кв. 92 , адрес электронной почты для направления документов, в том числе кассовых чеков: kolontaeva.diana@mail.ru, именуемый в дальнейшем **«Покупатель»**, с другой стороны,

далее совместно именуемые **«Стороны»**, а по отдельности – **«Сторона»**, в соответствии со ст. 556 Гражданского кодекса РФ, п. 1.2. Договора купли-продажи земельного участка № SHO-20 от «30» июня 2021 года (именуемого далее - Договор) составили настоящий акт о нижеследующем:

1. **Продавец** передал в собственность **Покупателю**, а **Покупатель** принял в соответствии с условиями Договора земельный участок, **категория земель: категория земель: земли населенных пунктов, вид разрешенного использования: для личного подсобного хозяйства, для ведения личного подсобного хозяйства, площадью 500+ - 63кв.м., кадастровый номер: 50:14:0040108:920, расположенный по адресу: Российская Федерация, Московская область, Щелковский р-н, севернее п. Краснознаменский, южнее р. Клязьма, на поле № 21**; именуемый далее – «Объект».

2. В соответствии с настоящим Передаточным Актом **Продавец** передал **Покупателю** Объект в том состоянии, как он был на день подписания настоящего Передаточного Акта, свободным от прав третьих лиц, не проданным, не подаренным, не обремененным полностью и/или в части никакими не указанными в Договоре правами третьих лиц, в споре или под арестом (запрещением) не состоящим. На Объекте отсутствуют какие-либо здания или строения.

Покупатель настоящим подтверждает, что **Продавец** сообщил ему о том, что Объект может быть использован по назначению согласно Градостроительному плану Объекта, копия которого является Приложением № 1 к Договору.

3. **Покупатель** принял от **Продавца** Объект в том состоянии, как он есть в день подписания настоящего Передаточного Акта и пригодным для использования по назначению. Видимых недостатков в передаваемом Объекте не обнаружено.

4. Настоящим актом каждая из **Сторон** подтверждает, что по передаваемому Объекту претензий у Сторон не имеется.

5. Настоящим актом каждая из **Сторон** подтверждает, что на момент подписания настоящего Акта цена продажи Объекта по Договору в сумме **925 000 (Девятьсот двадцать пять тысяч) рублей 00**

(ноль) копеек (НДС не облагается) **Покупателем** оплачена полностью, каких-либо финансовых претензий по Договору у **Сторон** не имеется.

6. Настоящий Акт составлен и подписан в четырёх экземплярах, имеющих одинаковую юридическую силу, два экземпляра выдается Продавцу, один экземпляр - Покупателю и один экземпляр для приобщения в дело правоустанавливающих документов в органе регистрации прав на территории Московской области.

При этом на государственную регистрацию в орган регистрации прав на территории Московской области подается 3 (Три) экземпляра настоящего передаточного Акта. Один экземпляр передаточного Акта остается у Продавца для управленческого учета и в орган регистрации прав на территории Московской области не сдается.

АДРЕСА, БАНКОВСКИЕ РЕКВИЗИТЫ И ПОДПИСИ СТОРОН:

Продавец: Общество с ограниченной ответственностью Управляющая компания «Резерв Эссет Менеджмент» (лицензия на осуществление деятельности по управлению инвестиционными фондами, паевыми инвестиционными фондами и негосударственными пенсионными фондами № 21-000-1-00700 от 18 февраля 2010г., выданная Центральным Банком РФ) Д.У. Закрытым паевым инвестиционным фондом недвижимости «Сельскохозяйственный» (Правила доверительного управления ЗПИФ недвижимости «Сельскохозяйственный», зарегистрированные ФСФР России 06 декабря 2011 года за № 2271) под управлением Общества с ограниченной ответственностью Управляющая компания «Резерв Эссет Менеджмент», местонахождение: 115432, г. Москва, Проезд Проектируемый 4062-й, дом 6, строение 1, комната 36, ИНН 7718784153/КПП 772501001, ОГРН 1097746714317, р/сч 40701810600000001980 в Банк ГПБ (АО), БИК 044525823, к/сч 30101810200000000823, в лице Генерального директора Марусяка Романа Дмитриевича, действующего на основании Устава

Марусяк Роман Дмитриевич

Покупатель: Гражданин РФ Колонтаева Диана Владимировна, дата рождения: 10.11.1983г., место рождения: г. КАЛИНИНГРАД МОСКОВСКОЙ ОБЛ., пол: женский, паспорт: 4607 385108, выдан: Костинским ОМ УВД города Королев Московской области, дата выдачи: 20.07.2006, код подразделения: 503-031, адрес постоянного места жительства: МОСКОВСКАЯ ОБЛ., г. КОРОЛЁВ, ул. Горького, д. 79, корп. 4, кв. 92 , адрес электронной почты для направления документов, в том числе кассовых чеков: kolontaeva.diana@mail.ru

Колонтаева Диана Владимировна

tel. +7(495) 229-49-71
ООО "Центр оценки инвестиций"

tel. +7(495) 229-49-71

ООО "Центр оценки инвестиций"

Получено 27.09.2021

ДОГОВОР № SHO-17
КУПЛИ-ПРОДАЖИ ЗЕМЕЛЬНОГО УЧАСТКА

Московская область, г. Балашиха «12» июля 2021 года

Общество с ограниченной ответственностью Управляющая компания «Резерв Эссет Менеджмент» (лицензия на осуществление деятельности по управлению инвестиционными фондами, паевыми инвестиционными фондами и негосударственными пенсионными фондами № 21-000-1-00700 от 18 февраля 2010г., выданная Центральным Банком РФ) **Д.У. Закрытым паевым инвестиционным фондом недвижимости «Сельскохозяйственный»** (Правила доверительного управления ЗПИФ недвижимости «Сельскохозяйственный», зарегистрированные ФСФР России 06 декабря 2011 года за № 2271) под управлением Общества с ограниченной ответственностью Управляющая компания «Резерв Эссет Менеджмент», именуемое в дальнейшем **«Продавец»**, в лице Генерального директора Марусяка Романа Дмитриевича, действующего на основании Устава, с одной стороны, и

Гражданин РФ Черкасова Валентина Алексеевна, дата рождения: 10 ноября.1940 г., место рождения: с. Николо-Пустынь Погорельского р-на Калининской обл.., пол: женский, паспорт : 4604 582362 выдан: Центральным отделом милиции УВД города Королева Московской области, дата выдачи: 27.03.2003 г. код подразделения: 503-032, адрес места жительства: Московская обл., г. Мытищи, ул. Новомытищинский пр-т, д.86, корп.1, помещ. 104, в лице **Гражданина РФ Черкасова Алексея Николаевича**, дата рождения: 16.08.1963г., место рождения: г. Королев Московская область, пол: мужской, паспорт: 4608 348323, выдан: ТП2 в гор.Мытищи ОУФМС России по Московской области в Мытищинском районе, дата выдачи: 21.08.2008, код подразделения: 500-085, адрес постоянного места жительства: Московская обл., г. Мытищи, ул. Новомытищинский пр-т, д.43, корп.4, кв. 122, адрес электронной почты для направления документов, в том числе кассовых чеков: 89164430895@mail.ru, действующий на основании Доверенности 50 А Б 6116575 от 27.05.2021г., удостоверенной Стрелец Екатериной Борисовной, временно исполняющей обязанности нотариуса Никулиной Татьяны Александровны Мытищинского нотариального округа Московской области, зарегистрировано в реестре: № 50/216-н/50-2021-1-05, именуемый в дальнейшем «**Покупатель**», с другой стороны,

далее совместно именуемые «**Стороны**», а по отдельности – «**Сторона**», заключили настоящий Договор купли - продажи земельного участка (далее – «**Договор**») о нижеследующем:

1. ПРЕДМЕТ ДОГОВОРА

1.1. **Продавец** обязуется передать в собственность **Покупателю**, а **Покупатель** обязуется принять и оплатить по договорной цене, согласованной между **Сторонами**:

- **земельный участок, категория земель: земли населенных пунктов, вид разрешенного использования: для личного подсобного хозяйства, для ведения личного подсобного хозяйства, площадью 500+ - 63кв.м., кадастровый номер: 50:14:0040108:896, расположенный по адресу: Московская область, Щелковский р-н, севернее п. Краснознаменский, южнее р. Клязьма, на поле № 21**; именуемый далее – «**Объект**», принадлежащий владельцам инвестиционных паев Закрытого паевого инвестиционного фонда недвижимости «Сельскохозяйственный» под управлением Общества с ограниченной ответственностью Управляющая компания «Резерв Эссет Менеджмент» под управлением Общества с ограниченной ответственностью Управляющая компания «Резерв Эссет Менеджмент», на праве общей долевой собственности, номер и дата государственной регистрации права: номер и дата государственной регистрации права: 50:14:0040108:896-50/158/2020-1 от 15 сентября 2020г.

В качестве существующих ограничений (обременений) права в Едином государственном реестре недвижимости в отношении Объекта сделана запись: доверительное управление. Настоящим **Продавец** гарантирует, что в момент государственной регистрации перехода права собственности на Объект к **Покупателю** будет осуществлена государственная регистрация прекращения вышеуказанного ограничения (обременения) права в виде доверительного управления и право собственности **Покупателя** на Объект не будет ограничено (обременено) им.

1.2. Объект передается **Продавцом Покупателю** по Передаточному Акту, подписываемому **Сторонами** в течение 5 (Пяти) рабочих дней с момента полной оплаты **Покупателем** Цены Объекта.

Моментом полной оплаты цены Объекта считается дата поступления денежных средств, указанных в п.2.1. Договора, в полном объеме на расчетный счет **Продавца**.

1.3. Право собственности на Объект переходит к **Покупателю** в момент государственной регистрации перехода права собственности в Едином государственном реестре недвижимости.

1.4. **Стороны** обязуются обратиться в орган регистрации прав на территории Московской области за государственной регистрацией перехода права собственности на Объект от **Продавца** к **Покупателю** в течение 10 (Десять) рабочих дней со дня, следующего за моментом исполнения **Покупателем** п. 2.2.2. настоящего Договора.

1.5. **Покупатель** не вправе распоряжаться (продажа, дарение, уступка, аренда, иное обременение права) приобретаемым в соответствии с условиями настоящего Договора Объектом до момента осуществления государственной регистрации перехода к нему права собственности в соответствии с нормами гражданского законодательства РФ. **Покупатель** удовлетворен качественным состоянием Объекта, установленным путем его осмотра перед заключением Договора, и не обнаружил при осмотре каких-либо дефектов и недостатков, о которых ему не сообщил **Продавец**.

1.6. **Продавец** гарантирует, что на момент подписания настоящего Договора Объект не обременен не указанными в настоящем Договоре правами третьих лиц, не находится под арестом (запрещением) или в залоге, не является предметом спора, ограничений в пользовании Объектом не имеется. На Объекте отсутствуют какие-либо здания, строения или сооружения.

Покупатель настоящим подтверждает, что **Продавец** сообщил ему о том, что Объект может быть использован по назначению согласно Градостроительному плану Объекта, копия которого является Приложением № 1 к настоящему Договору.

1.7. Настоящим **Покупатель** подтверждает, что на момент заключения настоящего Договора **Покупатель** не является и гарантирует, что до полного исполнения обязательств по настоящему Договору не будет являться владельцем инвестиционных паев Закрытого паевого инвестиционного фонда недвижимости «Сельскохозяйственный» под управлением Общества с ограниченной ответственностью Управляющая компания «Резерв Эссет Менеджмент». Кроме того, на момент заключения настоящего Договора Покупатель не является и гарантирует, что до полного исполнения обязательств по настоящему Договору, не будет являться участником ООО УК «РЭМ».

2. ЦЕНА ДОГОВОРА

2.1. По соглашению **Сторон** Объект продается за денежную сумму в размере **925 000 (Девятьсот двадцать пять тысяч) рублей 00 (ноль) копеек**, именуемую далее - Цена Объекта (НДС не облагается). Соглашение о цене является существенным условием настоящего Договора.

2.2. С учетом изложенного в п. 2.1. настоящего Договора Стороны договорились, что расчеты по настоящему Договору осуществляются следующим образом:

2.2.1. **Покупатель** в течение 10 (Десять) рабочих дней с момента подписания настоящего Договора обязуется открыть в любом отделении ПАО Сбербанк на территории г. Москвы **безотзывный покрытый аккредитив** на следующих условиях:

Банк - Эмитент и Исполняющий Банк по аккредитиву – ПАО Сбербанк.

Плательщик: **Гражданин РФ Черкасова Валентина Алексеевна, дата рождения: 10 ноября.1940 г., место рождения: с. Николо-Пустынь Погорельского р-на Калининской обл.., пол: женский, паспорт : 4604 582362 выдан: Центральным отделом милиции УВД города Королева Московской области, дата выдачи: 27.03.2003 г. код подразделения: 503-032, адрес места жительства: Московская обл., г. Мытищи, ул. Новомытищинский пр-т, д.86, корп.1, помещ. 104, адрес электронной почты для направления документов, в том числе кассовых чеков: 89164430895@mail.ru.** Получатель: Общество с ограниченной ответственностью Управляющая компания «Резерв Эссет Менеджмент» (лицензия на осуществление деятельности по управлению инвестиционными фондами, паевыми инвестиционными фондами и негосударственными пенсионными фондами № 21-000-1-00700 от 18 февраля 2010г., выданная Центральным Банком РФ) Д.У. Закрытым паевым инвестиционным фондом недвижимости «Сельскохозяйственный» (Правила доверительного управления ЗПИФ недвижимости «Сельскохозяйственный», зарегистрированные ФСФР России 06 декабря 2011 года за № 2271) под управлением Общества с ограниченной ответственностью Управляющая компания «Резерв Эссет Менеджмент», местонахождение: 115432, г. Москва, Проезд Проектируемый 4062-й, дом 6, строение 1, комната 36, ИНН 7718784153, КПП 772501001, ОГРН 1097746714317, р/сч 40701810600000001980 в Банк ГПБ (АО), БИК 044525823, к/сч 30101810200000000823).

Сумма аккредитива – **925 000 (Девятьсот двадцать пять тысяч) рублей 00 (ноль) копеек.**

Срок действия аккредитива – не менее 60 (Шестьдесят) календарных дней.

Банк-эмитент обязан без какого-либо согласования с **Покупателем** исполнить аккредитив в срок не более 5 (Пяти) рабочих дней с момента предоставления **Продавцом** в Банк-Эмитент следующих документов:

«оригинал Договора купли-продажи земельного участка № SHO-17 от « 12 **»** июля **2021**

года о приобретении земельного участка, категория земель: земли населенных пунктов, вид разрешенного использования: для личного подсобного хозяйства, для ведения личного подсобного хозяйства, площадью 500+ - 63кв.м., кадастровый номер: 50:14:0040108:896, расположенный по адресу: Московская область, Щелковский р-н, севернее п. Краснознаменский, южнее р. Клязьма, на поле № 21; **заключенного между Обществом с ограниченной ответственностью Управляющая компания**

«Резерв Эссет Менеджмент» Д.У. Закрытым паевым инвестиционным фондом недвижимости

«Сельскохозяйственный» и Гражданином РФ Черкасовой Валентиной Алексеевной, с отметкой (штампом и гербовой печатью) Управления Федеральной службы государственной регистрации, кадастра и картографии по Московской области о произведенной государственной регистрации права

или

оригинала или нотариально удостоверенной копии Выписки из Единого государственного реестра недвижимости на земельный участок, категория земель: категория земель: земли населенных пунктов, вид разрешенного использования: для личного подсобного хозяйства, для ведения личного подсобного хозяйства, площадью 500+ - 63кв.м., кадастровый номер: 50:14:0040108:896, расположенный по адресу: Московская область, Щелковский р-н, севернее п. Краснознаменский, южнее р. Клязьма, на поле № 21; где в качестве правообладателя указан Гражданин РФ Черкасова Валентина Алексеевна».

Под исполнением аккредитива понимается перечисление Банком-эмитентом **Продавцу** денежной суммы в размере **925 000 (Девятьсот двадцать пять тысяч) рублей 00 (ноль) копеек** по следующим реквизитам **Продавца**: **р/сч 40701810600000001980 в Банк ГПБ (АО), БИК 044525823, к/сч 30101810200000000823**.

2.2.2. Покупатель в течение 10 (Десять) рабочих дней с момента подписания настоящего Договора обязан предоставить Продавцу документы, подтверждающие исполнение Покупателем п. 2.2.1. настоящего Договора (оригиналы на обозрение, копии передаются Продавцу).

Все банковские комиссии и расходы по открытию и исполнению аккредитива несет **Покупатель**.

2.3. Стороны договорились о том, что в соответствии с п.5 ст. 488 Гражданского кодекса Российской Федерации право залога у **Продавца** на Объект не возникает.

3. ОБЯЗАТЕЛЬСТВА СТОРОН ПО ДОГОВОРУ

3.1. Продавец обязуется:

3.1.1. Обратиться в орган регистрации прав на территории Московской области за государственной регистрацией перехода права собственности на Объект от **Продавца** к **Покупателю** в указанные в п. 1.4. настоящего Договора сроки.

3.1.2. Передать Объект **Покупателю** по Передаточному Акту свободным от прав третьих лиц, не проданным, не подаренным, не обремененным (не ограниченным) полностью и/или в части никакими не указанными в настоящем Договоре правами третьих лиц, в споре или под арестом (запрещением) не состоящим.

3.2. Покупатель обязуется:

3.2.1. За свой счет нести все необходимые в соответствии с действующим законодательством РФ расходы, связанные с государственной регистрацией перехода к **Покупателю** права собственности на Объект (в том числе оплатить государственную пошлину за государственную регистрацию перехода к **Покупателю** права собственности на Объект в размере, определяемом действующим законодательством РФ).

3.2.2. Принять от **Продавца** Объект по Передаточному Акту и подписать Передаточный Акт.

3.2.3. Обратиться в орган регистрации прав на территории Московской области за государственной регистрацией перехода права собственности на Объект от **Продавца** к **Покупателю** в указанные в п. 1.4. настоящего Договора сроки.

3.2.4. Осуществлять все расчеты по настоящему Договору в сроки и порядке, определенные настоящим Договором.

3.2.5. Предоставить **Продавцу** все документы, необходимые в соответствии с требованиями действующего законодательства для государственной регистрации перехода права собственности на Объект к **Покупателю**.

4. ОТВЕТСТВЕННОСТЬ СТОРОН ПО ДОГОВОРУ

4.1. В случае нарушения **Покупателем** сроков исполнения п. 2.2.1. и/или п. 2.2.2. настоящего Договора, **Покупатель** обязуется в течение 5 (Пяти) рабочих дней с момента получения

соответствующего требования **Продавца** выплатить последнему неустойку в размере 0,1 % (Одна десятая процента) от указанной в п. 2.2.1. настоящего Договора суммы аккредитива за каждый календарный день просрочки.

4.2. В случае уклонения или отказа одной из **Сторон** Договора от государственной регистрации перехода права собственности на Объект к **Покупателю**, **Сторона**, нарушившая обязательство, обязуется оплатить другой стороне штраф в размере 5% (Пять процентов) от Цены Объекта и возместить причиненные этим убытки в полном объеме.

Под уклонением Стороны понимают случай, когда любая из сторон не предпринимает зависящих от нее действий, необходимых для подачи документов для государственной регистрации перехода права собственности на Объект к **Покупателю** по истечении 5 (Пяти) рабочих дней со дня истечения срока, указанного в п. 1.4. настоящего Договора.

4.3. **Стороны** также несут ответственность за неисполнение либо ненадлежащее исполнение иных обязательств по настоящему Договору, в соответствии с действующим законодательством Российской Федерации и условиями настоящего Договора.

4.4. Все споры и разногласия, которые могут возникнуть между Сторонами по вопросам, не нашедшим своего разрешения в тексте настоящего Договора, будут разрешаться путем переговоров.

4.5. В случае невозможности разрешения споров путем переговоров, все споры, разногласия или требования, возникающие из настоящего Договора или в связи с ним, в том числе касающиеся его исполнения, нарушения, прекращения или недействительности, подлежат рассмотрению в соответствии с действующим законодательством РФ в Балашихинском городском суде Московской области (если Покупатель является физическим лицом) или в Арбитражном суде Московской области (если Покупатель является юридическим лицом или обладает статусом индивидуального предпринимателя).

4.6. ООО УК «РЭМ» осуществляет свои права и обязанности и несет ответственность в качестве доверительного управляющего ЗПИФ недвижимости «Сельскохозяйственный» в соответствии с законодательством Российской Федерации, в частности с Федеральным законом № 156-ФЗ от 29 ноября 2001 года «Об инвестиционных фондах». Уплата неустойки и возмещение убытков, возникших в результате неисполнения обязательств по договорам, заключенным управляющей компанией в качестве доверительного управляющего паевым инвестиционным фондом или активами акционерного инвестиционного фонда, осуществляются за счет собственного имущества управляющей компании.

5. ЗАКЛЮЧИТЕЛЬНЫЕ ПОЛОЖЕНИЯ ДОГОВОРА

5.1. Договор составлен и подписан в четырех экземплярах, имеющих одинаковую юридическую силу, два экземпляра **Продавцу**, один - **Покупателю** и один экземпляр для приобщения в дело правоустанавливающих документов в органе регистрации прав на территории Московской области.

5.2. Договор содержит весь объем соглашений между **Сторонами** в отношении предмета Договора, отменяет и делает недействительными все другие обязательства в отношении Объекта, которые могли быть приняты или сделаны **Сторонами**, будь то в устной или письменной форме, до заключения настоящего Договора.

5.3. С содержанием ст. ст. 131, 167, 209, 223, 549 –551, 554- 557 Гражданского кодекса РФ, ст. ст. 37, 40, 42, 43 Земельного кодекса РФ **Стороны** ознакомлены. Требования ст. ст. 34, 35 Семейного кодекса РФ выполнены.

5.4. **Стороны** подтверждают, что они имеют все необходимые полномочия на заключение Договора, не лишены дееспособности, не состоят под опекой и попечительством, не страдают заболеваниями, препятствующими осознать суть Договора, а также отсутствуют обстоятельства, вынуждающие совершить данный Договор на крайне невыгодных для себя условиях или под влиянием стечения тяжелых для **Сторон** обстоятельств.

5.5. Настоящий Договор может быть расторгнут по основаниям и в порядке, предусмотренным Договором и действующим законодательством Российской Федерации.

5.6. Настоящий Договор считается заключенным с момента его подписания и действует до момента исполнения **Сторонами** всех обязательств, возникающих из Договора.

5.7. Каждая из **Сторон** обязуется информировать другую **Сторону** о смене своих адресов и реквизитов, указанных в главе 6 Договора, в течение 3 (трех) рабочих дней со дня такой смены.

5.8. В соответствии с требованиями ст. 9 Федерального закона от 27.07.2006 г. «О персональных данных» № 152-ФЗ, подписанием настоящего Договора Покупатель дает свое согласие Продавцу на обработку своих персональных данных, сообщенных при заключении настоящего Договора (в том числе фамилия, имя, отчество, пол, дата рождения, паспортные данные, адрес проживания, адрес

tel. +7(495) 229-49-71
ООО "Центр оценки инвестиций"
страница 200



исполнения договора, контактный телефон, контактная электронная почта), с правом осуществления действий (операций) с вышеуказанными персональными данными, включая сбор, систематизацию, накопление, хранение, уточнение (обновление, изменение), использование, распространение, обработку персональных данных с помощью автоматизированных систем, посредством включения их в электронные базы данных, а также неавтоматизированным способом, на бумажном носителе, с целью заключения и исполнения настоящего Договора.

Срок действия данного согласия не ограничен.

5.9. Приложениями к настоящему Договору и его неотъемлемой частью являются:

- Приложение № 1 «Градостроительный план».

6. АДРЕСА, БАНКОВСКИЕ РЕКВИЗИТЫ И ПОДПИСИ СТОРОН:

Продавец: Общество с ограниченной ответственностью Управляющая компания «Резерв Эссет Менеджмент» (лицензия на осуществление деятельности по управлению инвестиционными фондами, паевыми инвестиционными фондами и негосударственными пенсионными фондами № 21-000-1-00700 от 18 февраля 2010г., выданная Центральным Банком РФ) Д.У. Закрытым паевым инвестиционным фондом недвижимости «Сельскохозяйственный» (Правила доверительного управления ЗПИФ недвижимости «Сельскохозяйственный», зарегистрированные ФСФР России 06 декабря 2011 года за № 2271) под управлением Общества с ограниченной ответственностью Управляющая компания «Резерв Эссет Менеджмент», местонахождение: 115432, г. Москва, Проезд Проектируемый 4062-й, дом 6, строение 1, комната 36, ИНН 7718784153, КПП 772501001, ОГРН 1097746714317, р/сч 40701810600000001980 в Банк ГПБ (АО), БИК 044525823, к/сч 30101810200000000823, в лице Генерального директора Марусяка Романа Дмитриевича, действующего на основании Устава

Марусяк Роман Дмитриевич

Управляющая компания "Резерв Эссет Менеджмент"

Покупатель: Гражданин РФ Черкасова Валентина Алексеевна, дата рождения: 10 ноября.1940 г., место рождения: с. Николо-Пустынь Погорельского р-на Калининской обл.., пол: женский, паспорт : 4604 582362 выдан: Центральным отделом милиции УВД города Королева Московской области, дата выдачи: 27.03.2003 г. код подразделения: 503-032, адрес места жительства: Московская обл., г. Мытищи, ул. Новомытищинский пр-т, д.86, корп.1, помещ. 104, в лице **Гражданина РФ Черкасова Алексея Николаевича**, дата рождения: 16.08.1963г., место рождения: г. Королев Московская область, пол: мужской, паспорт: 4608 348323, выдан: ТП2 в гор.Мытищи ОУФМС России по Московской области в Мытищинском районе, дата выдачи: 21.08.2008, код подразделения: 500-085, адрес постоянного места жительства: Московская обл., г. Мытищи, ул. Новомытищинский пр-т, д.43, корп.4, кв. 122, действующий на основании Доверенности 50 А Б 6116575 от 27.05.2021г., удостоверенной Стрелец Екатериной Борисовной, временно исполняющей обязанности нотариуса Никулиной Татьяны Александровны Мытищинского нотариального округа Московской области, зарегистрировано в реестре: № 50/216-н/50-2021-1-05, адрес электронной почты для направления документов, в том числе кассовых чеков: 89164430895@mail.ru

Черкасов Алексей Николаевич

Управление Федеральной службы государственной регистрации, кадастра и картографии по Московской области
Произведена государственная регистрация
ПРАВА СОБСТВЕННОСТИ
20 СЕН 2021

ООО "Центр оценки инвестиций"

tel. +7(495) 229-49-71

ООО "Центр оценки инвестиций"

Получено 27.09.2021

ДОГОВОР № SHO-18
КУПЛИ-ПРОДАЖИ ЗЕМЕЛЬНОГО УЧАСТКА

Московская область, г. Балашиха «12» июля 2021 года

Общество с ограниченной ответственностью Управляющая компания «Резерв Эссет Менеджмент» (лицензия на осуществление деятельности по управлению инвестиционными фондами, паевыми инвестиционными фондами и негосударственными пенсионными фондами № 21-000-1-00700 от 18 февраля 2010г., выданная Центральным Банком РФ) **Д.У. Закрытым паевым инвестиционным фондом недвижимости «Сельскохозяйственный»** (Правила доверительного управления ЗПИФ недвижимости «Сельскохозяйственный», зарегистрированные ФСФР России 06 декабря 2011 года за № 2271) под управлением Общества с ограниченной ответственностью Управляющая компания «Резерв Эссет Менеджмент», именуемое в дальнейшем **«Продавец»**, в лице Генерального директора Марусяка Романа Дмитриевича, действующего на основании Устава, с одной стороны, и

Гражданин РФ Черкасова Валентина Алексеевна, дата рождения: 10 ноября 1940 г., место рождения: с. Николо-Пустынь Погорельского р-на Калининской обл.., пол: женский, паспорт : 4604 582362 выдан: Центральным отделом милиции УВД города Королева Московской области, дата выдачи: 27.03.2003 г. код подразделения: 503-032, адрес места жительства: Московская обл., г. Мытищи, ул. Новомытищинский пр-т, д.86, корп.1, помещ. 104,в лице **Гражданина РФ Черкасова Алексея Николаевича**, дата рождения: 16.08.1963г., место рождения: г. Королев Московская область, пол: мужской, паспорт: 4608 348323, выдан: ТП2 в гор.Мытищи ОУФМС России по Московской области в Мытищинском районе, дата выдачи: 21.08.2008, код подразделения: 500-085, адрес постоянного места жительства: МОСКОВСКАЯ ОБЛ., г. Мытищи, ул. Новомытищинский пр-т, д.43, корп.4, кв. 122, адрес электронной почты для направления документов, в том числе кассовых чеков: 89164430895@mail.ru, действующий на основании Доверенности 50 А Б 6116575 от 27.05.2021г., удостоверенной Стрелец Екатериной Борисовной, временно исполняющей обязанности нотариуса Никулиной Татьяны Александровны Мытищинского нотариального округа Московской области, зарегистрировано в реестре: № 50/216-н/50-2021-1-05, именуемая в дальнейшем «**Покупатель**», с другой стороны,

далее совместно именуемые «**Стороны**», а по отдельности – «**Сторона**», заключили настоящий Договор купли - продажи земельного участка (далее – «**Договор**») о нижеследующем:

1. ПРЕДМЕТ ДОГОВОРА

1.1. **Продавец** обязуется передать в собственность **Покупателю**, а **Покупатель** обязуется принять и оплатить по договорной цене, согласованной между **Сторонами**:

- **земельный участок, категория земель: категория земель: земли населенных пунктов, вид разрешенного использования: для личного подсобного хозяйства, для ведения личного подсобного хозяйства, площадью 500+ - 63кв.м., кадастровый номер: 50:14:0040108:897, расположенный по адресу: Московская область, Щелковский р-н, севернее п. Краснознаменский, южнее р. Клязьма, на поле № 21**; именуемый далее – «**Объект**», принадлежащий владельцам инвестиционных паев Закрытого паевого инвестиционного фонда недвижимости «Сельскохозяйственный» под управлением Общества с ограниченной ответственностью Управляющая компания «Резерв Эссет Менеджмент» на праве общей долевой собственности, номер и дата государственной регистрации права: номер и дата государственной регистрации права: 50:14:0040108:897-50/158/2020-1 от 15 сентября 2020г.

В качестве существующих ограничений (обременений) права в Едином государственном реестре недвижимости в отношении Объекта сделана запись: доверительное управление. Настоящим **Продавец** гарантирует, что в момент государственной регистрации перехода права собственности на Объект к **Покупателю** будет осуществлена государственная регистрация прекращения вышеуказанного ограничения (обременения) права в виде доверительного управления и право собственности **Покупателя** на Объект не будет ограничено (обременено) им.

1.2. Объект передается **Продавцом Покупателю** по Передаточному Акту, подписываемому **Сторонами** в течение 5 (Пяти) рабочих дней с момента полной оплаты **Покупателем** Цены Объекта.

Моментом полной оплаты цены Объекта считается дата поступления денежных средств, указанных в п.2.1. Договора, в полном объеме на расчетный счет **Продавца**.

1.3. Право собственности на Объект переходит к **Покупателю** в момент государственной регистрации перехода права собственности в Едином государственном реестре недвижимости.

1.4. **Стороны** обязуются обратиться в орган регистрации прав на территории Московской области за государственной регистрацией перехода права собственности на Объект от **Продавца** к **Покупателю** в течение 10 (Десять) рабочих дней со дня, следующего за моментом исполнения **Покупателем** п. 2.2.2. настоящего Договора.

1.5. **Покупатель** не вправе распоряжаться (продажа, дарение, уступка, аренда, иное обременение права) приобретаемым в соответствии с условиями настоящего Договора Объектом до момента осуществления государственной регистрации перехода к нему права собственности в соответствии с нормами гражданского законодательства РФ. **Покупатель** удовлетворен качественным состоянием Объекта, установленным путем его осмотра перед заключением Договора, и не обнаружил при осмотре каких-либо дефектов и недостатков, о которых ему не сообщил **Продавец**.

1.6. **Продавец** гарантирует, что на момент подписания настоящего Договора Объект не обременен не указанными в настоящем Договоре правами третьих лиц, не находится под арестом (запрещением) или в залоге, не является предметом спора, ограничений в пользовании Объектом не имеется. На Объекте отсутствуют какие-либо здания, строения или сооружения.

Покупатель настоящим подтверждает, что **Продавец** сообщил ему о том, что Объект может быть использован по назначению согласно Градостроительному плану Объекта, копия которого является Приложением № 1 к настоящему Договору.

1.7. Настоящим **Покупатель** подтверждает, что на момент заключения настоящего Договора **Покупатель** не является и гарантирует, что до полного исполнения обязательств по настоящему Договору не будет являться владельцем инвестиционных паев Закрытого паевого инвестиционного фонда недвижимости «Сельскохозяйственный» под управлением Общества с ограниченной ответственностью Управляющая компания «Резерв Эссет Менеджмент». Кроме того, на момент заключения настоящего Договора Покупатель не является и гарантирует, что до полного исполнения обязательств по настоящему Договору, не будет являться участником ООО УК «РЭМ».

2. ЦЕНА ДОГОВОРА

2.1. По соглашению **Сторон** Объект продается за денежную сумму в размере **925 000 (Девятьсот двадцать пять тысяч) рублей 00 (ноль) копеек**, именуемую далее - Цена Объекта (НДС не облагается). Соглашение о цене является существенным условием настоящего Договора.

2.2. С учетом изложенного в п. 2.1. настоящего Договора Стороны договорились, что расчеты по настоящему Договору осуществляются следующим образом:

2.2.1. **Покупатель** в течение 10 (Десять) рабочих дней с момента подписания настоящего Договора обязуется открыть в любом отделении ПАО Сбербанк на территории г. Москвы **безотзывный покрытый аккредитив** на следующих условиях:

Банк - Эмитент и Исполняющий Банк по аккредитиву – ПАО Сбербанк.

Плательщик: **Гражданин РФ Черкасова Валентина Алексеевна, дата рождения: 10 ноября 1940 г., место рождения: с. Николо-Пустынь Погорельского р-на Калининской обл.., пол: женский, паспорт : 4604 582362 выдан: Центральным отделом милиции УВД города Королева Московской области, дата выдачи: 27.03.2003 г. код подразделения: 503-032, адрес места жительства: Московская обл., г. Мытищи, ул. Новомытищинский пр-т, д.86, корп.1, помещ. 104, адрес электронной почты для направления документов, в том числе кассовых чеков: 89164430895@mail.ru.** Получатель: Общество с ограниченной ответственностью Управляющая компания «Резерв Эссет Менеджмент» (лицензия на осуществление деятельности по управлению инвестиционными фондами, паевыми инвестиционными фондами и негосударственными пенсионными фондами № 21-000-1-00700 от 18 февраля 2010г., выданная Центральным Банком РФ) Д.У. Закрытым паевым инвестиционным фондом недвижимости «Сельскохозяйственный» (Правила доверительного управления ЗПИФ недвижимости «Сельскохозяйственный», зарегистрированные ФСФР России 06 декабря 2011 года за № 2271) под управлением Общества с ограниченной ответственностью Управляющая компания «Резерв Эссет Менеджмент», местонахождение: 115432, г. Москва, Проезд Проектируемый 4062-й, дом 6, строение 1, комната 36, ИНН 7718784153, КПП 772501001, ОГРН 1097746714317, р/сч 40701810600000001980 в Банк ГПБ (АО), БИК 044525823, к/сч 30101810200000000823).

Сумма аккредитива – **925 000 (Девятьсот двадцать пять тысяч) рублей 00 (ноль) копеек.**

Срок действия аккредитива – не менее 60 (Шестьдесят) календарных дней.

Банк-эмитент обязан без какого-либо согласования с **Покупателем** исполнить аккредитив в срок не более 5 (Пяти) рабочих дней с момента предоставления **Продавцом** в Банк-Эмитент следующих документов:

«оригинал Договора купли-продажи земельного участка № SHO-18 от « 12 **» июля 2021** года о приобретении земельного участка, категория земель: земли населенных пунктов, вид разрешенного использования: для личного подсобного хозяйства, для ведения личного подсобного хозяйства, площадью 500+ - 63кв.м., кадастровый номер: 50:14:0040108:897, расположенный по адресу: Московская область, Щелковский р-н, севернее п. Краснознаменский, южнее р. Клязьма, на поле № 21; **заключенного между Обществом с ограниченной ответственностью Управляющая компания «Резерв Эссет Менеджмент» Д.У. Закрытым паевым инвестиционным фондом недвижимости «Сельскохозяйственный» и Гражданином РФ Черкасовой Валентиной Алексеевной, с отметкой**(штампом и гербовой печатью) Управления Федеральной службы государственной регистрации, кадастра и картографии по Московской области о произведенной государственной регистрации права

или

оригинала или нотариально удостоверенной копии Выписки из Единого государственного реестра недвижимости на земельный участок, категория земель: категория земель: земли населенных пунктов, вид разрешенного использования: для личного подсобного хозяйства, для ведения личного подсобного хозяйства, площадью 500+ - 63кв.м., кадастровый номер: 50:14:0040108:897, расположенный по адресу: Московская область, Щелковский р-н, севернее п. Краснознаменский, южнее р. Клязьма, на поле № 21; где в качестве правообладателя указан Гражданин РФ Черкасова Валентина Алексеевна».

Под исполнением аккредитива понимается перечисление Банком-эмитентом **Продавцу** денежной суммы в размере **925 000 (Девятьсот двадцать пять тысяч) рублей 00 (ноль) копеек** по следующим реквизитам **Продавца**: **р/сч 40701810600000001980 в Банк ГПБ (АО), БИК 044525823, к/сч 30101810200000000823**.

2.2.2. Покупатель в течение 10 (Десять) рабочих дней с момента подписания настоящего Договора обязан предоставить Продавцу документы, подтверждающие исполнение Покупателем п. 2.2.1. настоящего Договора (оригиналы на обозрение, копии передаются Продавцу).

Все банковские комиссии и расходы по открытию и исполнению аккредитива несет **Покупатель**.

2.3. Стороны договорились о том, что в соответствии с п.5 ст. 488 Гражданского кодекса Российской Федерации право залога у **Продавца** на Объект не возникает.

3. ОБЯЗАТЕЛЬСТВА СТОРОН ПО ДОГОВОРУ

3.1. Продавец обязуется:

3.1.1. Обратиться в орган регистрации прав на территории Московской области за государственной регистрацией перехода права собственности на Объект от **Продавца** к **Покупателю** в указанные в п. 1.4. настоящего Договора сроки.

3.1.2. Передать Объект **Покупателю** по Передаточному Акту свободным от прав третьих лиц, не проданным, не подаренным, не обремененным (не ограниченным) полностью и/или в части никакими не указанными в настоящем Договоре правами третьих лиц, в споре или под арестом (запрещением) не состоящим.

3.2. Покупатель обязуется:

3.2.1. За свой счет нести все необходимые в соответствии с действующим законодательством РФ расходы, связанные с государственной регистрацией перехода к **Покупателю** права собственности на Объект (в том числе оплатить государственную пошлину за государственную регистрацию перехода к **Покупателю** права собственности на Объект в размере, определяемом действующим законодательством РФ).

3.2.2. Принять от **Продавца** Объект по Передаточному Акту и подписать Передаточный Акт.

3.2.3. Обратиться в орган регистрации прав на территории Московской области за государственной регистрацией перехода права собственности на Объект от **Продавца** к **Покупателю** в указанные в п. 1.4. настоящего Договора сроки.

3.2.4. Осуществлять все расчеты по настоящему Договору в сроки и порядке, определенные настоящим Договором.

3.2.5. Предоставить **Продавцу** все документы, необходимые в соответствии с требованиями

действующего законодательства для государственной регистрации перехода права собственности на Объект к **Покупателю**.

4. ОТВЕТСТВЕННОСТЬ СТОРОН ПО ДОГОВОРУ

4.1. В случае нарушения Покупателем сроков исполнения п. 2.2.1. и/или п. 2.2.2. настоящего Договора, Покупатель обязуется в течение 5 (Пяти) рабочих дней с момента получения соответствующего требования Продавца выплатить последнему неустойку в размере 0,1 % (Одна десятая процента) от указанной в п. 2.3.1. настоящего Договора суммы аккредитива за каждый календарный день просрочки.

4.2. В случае уклонения или отказа одной из **Сторон** Договора от государственной регистрации перехода права собственности на Объект к **Покупателю**, **Сторона**, нарушившая обязательство, обязуется оплатить другой стороне штраф в размере 5% (Пять процентов) от Цены Объекта и возместить причиненные этим убытки в полном объеме.

Под уклонением Стороны понимают случай, когда любая из сторон не предпринимает зависящих от нее действий, необходимых для подачи документов для государственной регистрации перехода права собственности на Объект к **Покупателю** по истечении 5 (Пяти) рабочих дней со дня истечения срока, указанного в п. 1.4. настоящего Договора.

4.3. **Стороны** также несут ответственность за неисполнение либо ненадлежащее исполнение иных обязательств по настоящему Договору, в соответствии с действующим законодательством Российской Федерации и условиями настоящего Договора.

4.4. Все споры и разногласия, которые могут возникнуть между Сторонами по вопросам, не нашедшим своего разрешения в тексте настоящего Договора, будут разрешаться путем переговоров.

4.5. В случае невозможности разрешения споров путем переговоров, все споры, разногласия или требования, возникающие из настоящего Договора или в связи с ним, в том числе касающиеся его исполнения, нарушения, прекращения или недействительности, подлежат рассмотрению в соответствии с действующим законодательством РФ в Балашихинском городском суде Московской области (если Покупатель является физическим лицом) или в Арбитражном суде Московской области (если Покупатель является юридическим лицом или обладает статусом индивидуального предпринимателя).

4.6. ООО УК «РЭМ» осуществляет свои права и обязанности и несет ответственность в качестве доверительного управляющего ЗПИФ недвижимости «Сельскохозяйственный» в соответствии с законодательством Российской Федерации, в частности с Федеральным законом № 156-ФЗ от 29 ноября 2001 года «Об инвестиционных фондах». Уплата неустойки и возмещение убытков, возникших в результате неисполнения обязательств по договорам, заключенным управляющей компанией в качестве доверительного управляющего паевым инвестиционным фондом или активами акционерного инвестиционного фонда, осуществляются за счет собственного имущества управляющей компании.

5. ЗАКЛЮЧИТЕЛЬНЫЕ ПОЛОЖЕНИЯ ДОГОВОРА

5.1. Договор составлен и подписан в четырех экземплярах, имеющих одинаковую юридическую силу, два экземпляра **Продавцу**, один - **Покупателю** и один экземпляр для приобщения в дело правоустанавливающих документов в органе регистрации прав на территории Московской области.

5.2. Договор содержит весь объем соглашений между **Сторонами** в отношении предмета Договора, отменяет и делает недействительными все другие обязательства в отношении Объекта, которые могли быть приняты или сделаны **Сторонами**, будь то в устной или письменной форме, до заключения настоящего Договора.

5.3. С содержанием ст. ст. 131, 167, 209, 223, 549 –551, 554- 557 Гражданского кодекса РФ, ст. ст. 37, 40, 42, 43 Земельного кодекса РФ **Стороны** ознакомлены. Требования ст. ст. 34, 35 Семейного кодекса РФ выполнены.

5.4. **Стороны** подтверждают, что они имеют все необходимые полномочия на заключение Договора, не лишены дееспособности, не состоят под опекой и попечительством, не страдают заболеваниями, препятствующими осознать суть Договора, а также отсутствуют обстоятельства, вынуждающие совершить данный Договор на крайне невыгодных для себя условиях или под влиянием стечения тяжелых для **Сторон** обстоятельств.

5.5. Настоящий Договор может быть расторгнут по основаниям и в порядке, предусмотренным Договором и действующим законодательством Российской Федерации.

5.6. Настоящий Договор считается заключенным с момента его подписания и действует до момента

tel. +7(495) 229-49-71
ООО "Центр оценки инвестиций"
страница 203



исполнения **Сторонами** всех обязательств, возникающих из Договора.

5.7. Каждая из **Сторон** обязуется информировать другую **Сторону** о смене своих адресов и реквизитов, указанных в главе 6 Договора, в течение 3 (трех) рабочих дней со дня такой смены.

5.8. В соответствии с требованиями ст. 9 Федерального закона от 27.07.2006 г. «О персональных данных» № 152-ФЗ, подписанием настоящего Договора Покупатель дает свое согласие Продавцу на обработку своих персональных данных, сообщенных при заключении настоящего Договора (в том числе фамилия, имя, отчество, пол, дата рождения, паспортные данные, адрес проживания, адрес исполнения договора, контактный телефон, контактная электронная почта), с правом осуществления действий (операций) с вышеуказанными персональными данными, включая сбор, систематизацию, накопление, хранение, уточнение (обновление, изменение), использование, распространение, обработку персональных данных с помощью автоматизированных систем, посредством включения их в электронные базы данных, а также неавтоматизированным способом, на бумажном носителе, с целью заключения и исполнения настоящего Договора.

Срок действия данного согласия не ограничен.

5.9. Приложениями к настоящему Договору и его неотъемлемой частью являются:

- Приложение № 1 «Градостроительный план».

6. АДРЕСА, БАНКОВСКИЕ РЕКВИЗИТЫ И ПОДПИСИ СТОРОН:

Продавец: Общество с ограниченной ответственностью Управляющая компания «Резерв Эссет Менеджмент» (лицензия на осуществление деятельности по управлению инвестиционными фондами, паевыми инвестиционными фондами и негосударственными пенсионными фондами № 21-000-1-00700 от 18 февраля 2010г., выданная Центральным Банком РФ) Д.У. Закрытым паевым инвестиционным фондом недвижимости «Сельскохозяйственный» (Правила доверительного управления ЗПИФ недвижимости «Сельскохозяйственный», зарегистрированные ФСФР России 06 декабря 2011 года за № 2271) под управлением Общества с ограниченной ответственностью Управляющая компания «Резерв Эссет Менеджмент», местонахождение: 115432, г. Москва, Проезд Проектируемый 4062-й, дом 6, строение 1, комната 36, ИНН 7718784153, КПП 772501001, ОГРН 1097746714317, р/сч 40701810600000001980 в Банк ГПБ (АО), БИК 044525823, к/сч 30101810200000000823, в лице Генерального директора Марусяка Романа Дмитриевича, действующего на основании Устава

Марусяк Роман Дмитриевич

Управляющая компания "Резерв Эссет Менеджмент"

Покупатель: Гражданин РФ Черкасова Валентина Алексеевна, дата рождения: 10 ноября 1940 г., место рождения: с. Николо-Пустынь Погорельского р-на Калининской обл.., пол: женский, паспорт : 4604 582362 выдан: Центральным отделом милиции УВД города Королева Московской области, дата выдачи: 27.03.2003 г. код подразделения: 503-032, адрес места жительства: Московская обл., г. Мытищи, ул. Новомытищинский пр-т, д.86, корп.1, помещ. 104,в лице **Гражданина РФ Черкасова Алексея Николаевича**, дата рождения: 16.08.1963г., место рождения: г. Королев Московская область, пол: мужской, паспорт: 4608 348323, выдан: ТП2 в гор.Мытищи ОУФМС России по Московской области в Мытищинском районе, дата выдачи: 21.08.2008, код подразделения: 500-085, адрес постоянного места жительства: МОСКОВСКАЯ ОБЛ., г. Мытищи, ул. Новомытищинский пр-т, д.43, корп.4, кв. 122, адрес электронной почты для направления документов, в том числе кассовых чеков: 89164430895@mail.ru, на основании Доверенности 50 А Б 6116575 от 27.05.2021г., удостоверенной Стрелец Екатериной Борисовной, временно исполняющей обязанности нотариуса Никулиной Татьяны Александровны Мытищинского нотариального округа Московской области, зарегистрировано в реестре: № 50/216-н/50-2021-1-05

Черкасов Алексей Николаевич

tel. +7(495) 229-49-71
ООО "Центр оценки инвестиций"


Генеральный директор
Марусяк Р. Д.
Управляющая компания "Резерв Эссет Менеджмент"

tel. +7(495) 229-49-71

ООО "Центр оценки инвестиций"

Получено 27.09.2021

ДОГОВОР № SHO-22
КУПЛИ-ПРОДАЖИ ЗЕМЕЛЬНОГО УЧАСТКА

Московская область, г. Балашиха «11» июля 2021 года

Общество с ограниченной ответственностью Управляющая компания «Резерв Эссет Менеджмент» (лицензия на осуществление деятельности по управлению инвестиционными фондами, паевыми инвестиционными фондами и негосударственными пенсионными фондами № 21-000-1-00700 от 18 февраля 2010г., выданная Центральным Банком РФ) **Д.У. Закрытым паевым инвестиционным фондом недвижимости «Сельскохозяйственный»** (Правила доверительного управления ЗПИФ недвижимости «Сельскохозяйственный», зарегистрированные ФСФР России 06 декабря 2011 года за № 2271) под управлением Общества с ограниченной ответственностью Управляющая компания «Резерв Эссет Менеджмент», именуемое в дальнейшем **«Продавец»**, в лице Генерального директора Марусяка Романа Дмитриевича, действующего на основании Устава, с одной стороны, и

Гражданин РФ Черкасова Валентина Алексеевна, дата рождения: 10 ноября.1940 г., место рождения: с. Николо-Пустынь Погорельского р-на Калининской обл.., пол: женский, паспорт : 4604 582362 выдан: Центральным отделом милиции УВД города Королева Московской области, дата выдачи: 27.03.2003 г. код подразделения: 503-032, адрес места жительства: Московская обл., г. Мытищи, ул. Новомытищинский пр-т, д.86, корп.1, помещ. 104, в лице **Гражданина РФ Черкасова Алексея Николаевича**, дата рождения: 16.08.1963г., место рождения: г. Королев Московская область, пол: мужской, паспорт: 4608 348323, выдан: ТП2 в гор.Мытищи ОУФМС России по Московской области в Мытищинском районе, дата выдачи: 21.08.2008, код подразделения: 500-085, адрес постоянного места жительства: Московская обл., г. Мытищи, ул. Новомытищинский пр-т, д.43, корп.4, кв. 122, адрес электронной почты для направления документов, в том числе кассовых чеков: 89164430895@mail.ru, действующий на основании Доверенности 50 А Б 6116575 от 27.05.2021г., удостоверенной Стрелец Екатериной Борисовной, временно исполняющей обязанности нотариуса Никулиной Татьяны Александровны Мытищинского нотариального округа Московской области, зарегистрировано в реестре: № 50/216-н/50-2021-1-05, именуемый в дальнейшем **«Покупатель»**, с другой стороны, далее совместно именуемые **«Стороны»**, а по отдельности – **«Сторона»**, заключили настоящий Договор купли - продажи земельного участка (далее – **«Договор»**) о нижеследующем:

1. ПРЕДМЕТ ДОГОВОРА

1.1. **Продавец** обязуется передать в собственность **Покупателю**, а **Покупатель** обязуется принять и оплатить по договорной цене, согласованной между **Сторонами**:

- земельный участок, категория земель: категория земель: земли населенных пунктов, вид разрешенного использования: для личного подсобного хозяйства, для ведения личного подсобного хозяйства, площадью 500+ - 63кв.м., кадастровый номер: 50:14:0040108:899, расположенный по адресу: Московская область, Щелковский р-н, севернее п. Краснознаменский, южнее р. Клязьма, на поле № 21; именуемый далее – **«Объект»**, принадлежащий владельцам инвестиционных паев Закрытого паевого инвестиционного фонда недвижимости «Сельскохозяйственный» под управлением Общества с ограниченной ответственностью Управляющая компания «Резерв Эссет Менеджмент» на праве общей долевой собственности, номер и дата государственной регистрации права: номер и дата государственной регистрации права: 50:14:0040108:899-50/158/2020-1 от 15 сентября 2020г.

В качестве существующих ограничений (обременений) права в Едином государственном реестре недвижимости в отношении Объекта сделана запись: доверительное управление. Настоящим **Продавец** гарантирует, что в момент государственной регистрации перехода права собственности на Объект к **Покупателю** будет осуществлена государственная регистрация прекращения вышеуказанного ограничения (обременения) права в виде доверительного управления и право собственности **Покупателя** на Объект не будет ограничено (обременено) им.

1.2. Объект передается **Продавцом Покупателю** по Передаточному Акту, подписываемому **Сторонами** в течение 5 (Пяти) рабочих дней с момента полной оплаты **Покупателем** Цены Объекта.

Моментом полной оплаты цены Объекта считается дата поступления денежных средств, указанных в п.2.1. Договора, в полном объеме на расчетный счет **Продавца**.

1.3. Право собственности на Объект переходит к **Покупателю** в момент государственной регистрации перехода права собственности в Едином государственном реестре недвижимости.

1.4. **Стороны** обязуются обратиться в орган регистрации прав на территории Московской области за государственной регистрацией перехода права собственности на Объект от **Продавца** к **Покупателю** в

течение 10 (Десять) рабочих дней со дня, следующего за моментом исполнения **Покупателем** п. 2.2.2. настоящего Договора.

1.5. **Покупатель** не вправе распоряжаться (продажа, дарение, уступка, аренда, иное обременение права) приобретаемым в соответствии с условиями настоящего Договора Объектом до момента осуществления государственной регистрации перехода к нему права собственности в соответствии с нормами гражданского законодательства РФ. **Покупатель** удовлетворен качественным состоянием Объекта, установленным путем его осмотра перед заключением Договора, и не обнаружил при осмотре каких-либо дефектов и недостатков, о которых ему не сообщил **Продавец**.

1.6. **Продавец** гарантирует, что на момент подписания настоящего Договора Объект не обременен не указанными в настоящем Договоре правами третьих лиц, не находится под арестом (запрещением) или в залоге, не является предметом спора, ограничений в пользовании Объектом не имеется. На Объекте отсутствуют какие-либо здания, строения или сооружения.

Покупатель настоящим подтверждает, что **Продавец** сообщил ему о том, что Объект может быть использован по назначению согласно Градостроительному плану Объекта, копия которого является Приложением № 1 к настоящему Договору.

1.7. Настоящим **Покупатель** подтверждает, что на момент заключения настоящего Договора **Покупатель** не является и гарантирует, что до полного исполнения обязательств по настоящему Договору не будет являться владельцем инвестиционных паев Закрытого паевого инвестиционного фонда недвижимости «Сельскохозяйственный» под управлением Общества с ограниченной ответственностью Управляющая компания «Резерв Эссет Менеджмент». Кроме того, на момент заключения настоящего Договора Покупатель не является и гарантирует, что до полного исполнения обязательств по настоящему Договору, не будет являться участником ООО УК «РЭМ».

2. ЦЕНА ДОГОВОРА

2.1. По соглашению **Сторон** Объект продается за денежную сумму в размере **925 000 (Девятьсот двадцать пять тысяч) рублей 00 (ноль) копеек**, именуемую далее - Цена Объекта (НДС не облагается). Соглашение о цене является существенным условием настоящего Договора.

2.2. С учетом изложенного в п. 2.1. настоящего Договора Стороны договорились, что расчеты по настоящему Договору осуществляются следующим образом:

2.2.1. **Покупатель** в течение 10 (Десять) рабочих дней с момента подписания настоящего Договора обязуется открыть в любом отделении ПАО Сбербанк на территории г. Москвы **безотзывный покрытый аккредитив** на следующих условиях:

Банк - Эмитент и Исполняющий Банк по аккредитиву – ПАО Сбербанк.

Плательщик: **Гражданин РФ Черкасова Валентина Алексеевна, дата рождения: 10 ноября.1940 г., место рождения: с. Николо-Пустынь Погорельского р-на Калининской обл.., пол: женский, паспорт : 4604 582362 выдан: Центральным отделом милиции УВД города Королева Московской области, дата выдачи: 27.03.2003 г. код подразделения: 503-032, адрес места жительства: Московская обл., г. Мытищи, ул. Новомытищинский пр-т, д.86, корп.1, помещ. 104, адрес электронной почты для направления документов, в том числе кассовых чеков: 89164430895@mail.ru.** Получатель: Общество с ограниченной ответственностью Управляющая компания «Резерв Эссет Менеджмент» (лицензия на осуществление деятельности по управлению инвестиционными фондами, паевыми инвестиционными фондами и негосударственными пенсионными фондами № 21-000-1-00700 от 18 февраля 2010г., выданная Центральным Банком РФ) Д.У. Закрытым паевым инвестиционным фондом недвижимости «Сельскохозяйственный» (Правила доверительного управления ЗПИФ недвижимости «Сельскохозяйственный», зарегистрированные ФСФР России 06 декабря 2011 года за № 2271) под управлением Общества с ограниченной ответственностью Управляющая компания «Резерв Эссет Менеджмент», местонахождение: 115432, г. Москва, Проезд Проектируемый 4062-й, дом 6, строение 1, комната 36, ИНН 7718784153, КПП 772501001, ОГРН 1097746714317, р/сч 40701810600000001980 в Банк ГПБ (АО), БИК 044525823, к/сч 30101810200000000823).

Сумма аккредитива – **925 000 (Девятьсот двадцать пять тысяч) рублей 00 (ноль) копеек.**

Срок действия аккредитива – не менее 60 (Шестьдесят) календарных дней.

Банк-эмитент обязан без какого-либо согласования с **Покупателем** исполнить аккредитив в срок не более 5 (Пяти) рабочих дней с момента предоставления **Продавцом** в Банк-Эмитент следующих документов:

«оригинал Договора купли-продажи земельного участка № SHO-22 от «12» июля 2021 года о приобретении земельного участка, категория земель: земли населенных пунктов, вид разрешенного использования: для личного подсобного хозяйства, для ведения личного подсобного

хозяйства, площадью 500+ - 63кв.м., кадастровый номер: 50:14:0040108:899, расположенный по адресу: Московская область, Щелковский р-н, севернее п. Краснознаменский, южнее р. Клязьма, на поле № 21; **заключенного между Обществом с ограниченной ответственностью Управляющая компания**

«Резерв Эссет Менеджмент» Д.У. Закрытым паевым инвестиционным фондом недвижимости

«Сельскохозяйственный» и Гражданином РФ Черкасовой Валентиной Алексеевной, с отметкой(штампом и гербовой печатью) Управления Федеральной службы государственной регистрации, кадастра и картографии по Московской области о произведенной государственной регистрации права

или

оригинала или нотариально удостоверенной копии Выписки из Единого государственного реестра недвижимости на земельный участок, категория земель: категория земель: земли населенных пунктов, вид разрешенного использования: для личного подсобного хозяйства, для ведения личного подсобного хозяйства, площадью 500+ - 63кв.м., кадастровый номер: 50:14:0040108:899, расположенный по адресу: Московская область, Щелковский р-н, севернее п. Краснознаменский, южнее р. Клязьма, на поле № 21; где в качестве правообладателя указан Гражданин РФ Черкасова Валентина Алексеевна».

Под исполнением аккредитива понимается перечисление Банком-эмитентом **Продавцу** денежной суммы в размере **925 000 (Девятьсот двадцать пять тысяч) рублей 00 (ноль) копеек** по следующим реквизитам **Продавца**: **р/сч 40701810600000001980 в Банк ГПБ (АО), БИК 044525823, к/сч 30101810200000000823**.

2.2.2. Покупатель в течение 10 (Десять) рабочих дней с момента подписания настоящего Договора обязан предоставить Продавцу документы, подтверждающие исполнение Покупателем п. 2.2.1. настоящего Договора (оригиналы на обозрение, копии передаются Продавцу).

Все банковские комиссии и расходы по открытию и исполнению аккредитива несет **Покупатель**.

2.3. Стороны договорились о том, что в соответствии с п.5 ст. 488 Гражданского кодекса Российской Федерации право залога у **Продавца** на Объект не возникает.

3. ОБЯЗАТЕЛЬСТВА СТОРОН ПО ДОГОВОРУ

3.1. Продавец обязуется:

3.1.1. Обратиться в орган регистрации прав на территории Московской области за государственной регистрацией перехода права собственности на Объект от **Продавца** к **Покупателю** в указанные в п. 1.4. настоящего Договора сроки.

3.1.2. Передать Объект **Покупателю** по Передаточному Акту свободным от прав третьих лиц, не проданным, не подаренным, не обремененным (не ограниченным) полностью и/или в части никакими не указанными в настоящем Договоре правами третьих лиц, в споре или под арестом (запрещением) не состоящим.

3.2. Покупатель обязуется:

3.2.1. За свой счет нести все необходимые в соответствии с действующим законодательством РФ расходы, связанные с государственной регистрацией перехода к **Покупателю** права собственности на Объект (в том числе оплатить государственную пошлину за государственную регистрацию перехода к **Покупателю** права собственности на Объект в размере, определяемом действующим законодательством РФ).

3.2.2. Принять от **Продавца** Объект по Передаточному Акту и подписать Передаточный Акт.

3.2.3. Обратиться в орган регистрации прав на территории Московской области за государственной регистрацией перехода права собственности на Объект от **Продавца** к **Покупателю** в указанные в п. 1.4. настоящего Договора сроки.

3.2.4. Осуществлять все расчеты по настоящему Договору в сроки и порядке, определенные настоящим Договором.

3.2.5. Предоставить **Продавцу** все документы, необходимые в соответствии с требованиями действующего законодательства для государственной регистрации перехода права собственности на Объект к **Покупателю**.

4. ОТВЕТСТВЕННОСТЬ СТОРОН ПО ДОГОВОРУ

4.1. В случае нарушения **Покупателем** сроков исполнения п. 2.2.1. и/или п. 2.2.2. настоящего Договора, **Покупатель** обязуется в течение 5 (Пяти) рабочих дней с момента получения соответствующего требования **Продавца** выплатить последнему неустойку в размере 0,1 % (Одна

десятая процента) от указанной в п. 2.2.1. настоящего Договора суммы аккредитива за каждый календарный день просрочки.

4.2. В случае уклонения или отказа одной из **Сторон** Договора от государственной регистрации перехода права собственности на Объект к **Покупателю**, **Сторона**, нарушившая обязательство, обязуется оплатить другой стороне штраф в размере 5% (Пять процентов) от Цены Объекта и возместить причиненные этим убытки в полном объеме.

Под уклонением Стороны понимают случай, когда любая из сторон не предпринимает зависящих от нее действий, необходимых для подачи документов для государственной регистрации перехода права собственности на Объект к **Покупателю** по истечении 5 (Пяти) рабочих дней со дня истечения срока, указанного в п. 1.4. настоящего Договора.

4.3. **Стороны** также несут ответственность за неисполнение либо ненадлежащее исполнение иных обязательств по настоящему Договору, в соответствии с действующим законодательством Российской Федерации и условиями настоящего Договора.

4.4. Все споры и разногласия, которые могут возникнуть между Сторонами по вопросам, не нашедшим своего разрешения в тексте настоящего Договора, будут разрешаться путем переговоров.

4.5. В случае невозможности разрешения споров путем переговоров, все споры, разногласия или требования, возникающие из настоящего Договора или в связи с ним, в том числе касающиеся его исполнения, нарушения, прекращения или недействительности, подлежат рассмотрению в соответствии с действующим законодательством РФ в Балашихинском городском суде Московской области (если Покупатель является физическим лицом) или в Арбитражном суде Московской области (если Покупатель является юридическим лицом или обладает статусом индивидуального предпринимателя).

4.6. ООО УК «РЭМ» осуществляет свои права и обязанности и несет ответственность в качестве доверительного управляющего ЗПИФ недвижимости «Сельскохозяйственный» в соответствии с законодательством Российской Федерации, в частности с Федеральным законом № 156-ФЗ от 29 ноября 2001 года «Об инвестиционных фондах». Уплата неустойки и возмещение убытков, возникших в результате неисполнения обязательств по договорам, заключенным управляющей компанией в качестве доверительного управляющего паевым инвестиционным фондом или активами акционерного инвестиционного фонда, осуществляются за счет собственного имущества управляющей компании.

5. ЗАКЛЮЧИТЕЛЬНЫЕ ПОЛОЖЕНИЯ ДОГОВОРА

5.1. Договор составлен и подписан в четырех экземплярах, имеющих одинаковую юридическую силу, два экземпляра **Продавцу**, один - **Покупателю** и один экземпляр для приобщения в дело правоустанавливающих документов в органе регистрации прав на территории Московской области.

5.2. Договор содержит весь объем соглашений между **Сторонами** в отношении предмета Договора, отменяет и делает недействительными все другие обязательства в отношении Объекта, которые могли быть приняты или сделаны **Сторонами**, будь то в устной или письменной форме, до заключения настоящего Договора.

5.3. С содержанием ст. ст. 131, 167, 209, 223, 549 –551, 554- 557 Гражданского кодекса РФ, ст. ст. 37, 40, 42, 43 Земельного кодекса РФ **Стороны** ознакомлены. Требования ст. ст. 34, 35 Семейного кодекса РФ выполнены.

5.4. **Стороны** подтверждают, что они имеют все необходимые полномочия на заключение Договора, не лишены дееспособности, не состоят под опекой и попечительством, не страдают заболеваниями, препятствующими осознать суть Договора, а также отсутствуют обстоятельства, вынуждающие совершить данный Договор на крайне невыгодных для себя условиях или под влиянием стечения тяжелых для **Сторон** обстоятельств.

5.5. Настоящий Договор может быть расторгнут по основаниям и в порядке, предусмотренным Договором и действующим законодательством Российской Федерации.

5.6. Настоящий Договор считается заключенным с момента его подписания и действует до момента исполнения **Сторонами** всех обязательств, возникающих из Договора.

5.7. Каждая из **Сторон** обязуется информировать другую **Сторону** о смене своих адресов и реквизитов, указанных в главе 6 Договора, в течение 3 (трех) рабочих дней со дня такой смены.

5.8. В соответствии с требованиями ст. 9 Федерального закона от 27.07.2006 г. «О персональных данных» № 152-ФЗ, подписанием настоящего Договора Покупатель дает свое согласие Продавцу на обработку своих персональных данных, сообщенных при заключении настоящего Договора (в том числе фамилия, имя, отчество, пол, дата рождения, паспортные данные, адрес проживания, адрес исполнения договора, контактный телефон, контактная электронная почта), с правом осуществления

tel. +7(495) 229-49-71
ООО "Центр оценки инвестиций"
страница 207

действий (операций) с вышеуказанными персональными данными, включая сбор, систематизацию, накопление, хранение, уточнение (обновление, изменение), использование, распространение, обработку персональных данных с помощью автоматизированных систем, посредством включения их в электронные базы данных, а также неавтоматизированным способом, на бумажном носителе, с целью заключения и исполнения настоящего Договора.

Срок действия данного согласия не ограничен.

5.9. Приложениями к настоящему Договору и его неотъемлемой частью являются:

- Приложение № 1 «Градостроительный план».

6. АДРЕСА, БАНКОВСКИЕ РЕКВИЗИТЫ И ПОДПИСИ СТОРОН:

Продавец: Общество с ограниченной ответственностью Управляющая компания «Резерв Эссет Менеджмент» (лицензия на осуществление деятельности по управлению инвестиционными фондами, паевыми инвестиционными фондами и негосударственными пенсионными фондами № 21-000-1-00700 от 18 февраля 2010г., выданная Центральным Банком РФ) Д.У. Закрытым паевым инвестиционным фондом недвижимости «Сельскохозяйственный» (Правила доверительного управления ЗПИФ недвижимости «Сельскохозяйственный», зарегистрированные ФСФР России 06 декабря 2011 года за № 2271) под управлением Общества с ограниченной ответственностью Управляющая компания «Резерв Эссет Менеджмент», местонахождение: 115432, г. Москва, Проезд Проектируемый 4062-й, дом 6, строение 1, комната 36, ИНН 7718784153, КПП 772501001, ОГРН 1097746714317, р/сч 40701810600000001980 в Банк ГПБ (АО), БИК 044525823, к/сч 30101810200000000823, в лице Генерального директора Марусяка Романа Дмитриевича, действующего на основании Устава

Марусяк Роман Дмитриевич

Управляющая компания Резерв Эссет Менеджмент

Покупатель: Гражданин РФ Черкасова Валентина Алексеевна, дата рождения: 10 ноября.1940 г., место рождения: с. Николо-Пустынь Погорельского р-на Калининской обл.., пол: женский, паспорт : 4604 582362 выдан: Центральным отделом милиции УВД города Королева Московской области, дата выдачи: 27.03.2003 г. код подразделения: 503-032, адрес места жительства: Московская обл., г. Мытищи, ул. Новомытищинский пр-т, д.86, корп.1, помещ. 104, в лице **Гражданина РФ Черкасова Алексея Николаевича**, дата рождения: 16.08.1963г., место рождения: г. Королев Московская область, пол: мужской, паспорт: 4608 348323, выдан: ТП2 в гор.Мытищи ОУФМС России по Московской области в Мытищинском районе, дата выдачи: 21.08.2008, код подразделения: 500-085, адрес постоянного места жительства: Московская обл., г. Мытищи, ул. Новомытищинский пр-т, д.43, корп.4, кв. 122, действующий на основании Доверенности 50 А Б 6116575 от 27.05.2021г., удостоверенной Стрелец Екатериной Борисовной, временно исполняющей обязанности нотариуса Никулиной Татьяны Александровны Мытищинского нотариального округа Московской области, зарегистрировано в реестре: № 50/216-н/50-2021-1-05, адрес электронной почты для направления документов, в том числе кассовых чеков: 89164430895@mail.ru

Черкасов Алексей Николаевич

Управление Федеральной службы государственной регистрации, кадастра и картографии по Московской области
Государственная регистрация
ПРАВА СОБСТВЕННОСТИ
21 СЕН 2021
ГЕРАСИМЕНКО А. Р
(Ф.И.О.)

ООО "Центр оценки инвестиций"

tel. +7(495) 229-49-71

ООО "Центр оценки инвестиций"

Получено 27.09.2021

ДОГОВОР № SHO-21
КУПЛИ-ПРОДАЖИ ЗЕМЕЛЬНОГО УЧАСТКА

Московская область, г. Балашиха «11» июля 2021 года

Общество с ограниченной ответственностью Управляющая компания «Резерв Эссет Менеджмент» (лицензия на осуществление деятельности по управлению инвестиционными фондами, паевыми инвестиционными фондами и негосударственными пенсионными фондами № 21-000-1-00700 от 18 февраля 2010г., выданная Центральным Банком РФ) **Д.У. Закрытым паевым инвестиционным фондом недвижимости «Сельскохозяйственный»** (Правила доверительного управления ЗПИФ недвижимости «Сельскохозяйственный», зарегистрированные ФСФР России 06 декабря 2011 года за № 2271) под управлением Общества с ограниченной ответственностью Управляющая компания «Резерв Эссет Менеджмент», именуемое в дальнейшем **«Продавец»**, в лице Генерального директора Марусяка Романа Дмитриевича, действующего на основании Устава, с одной стороны, и

Гражданин РФ Черкасова Валентина Алексеевна, дата рождения: 10 ноября 1940 г., место рождения: с. Николо-Пустынь Погорельского р-на Калининской обл.., пол: женский, паспорт : 4604 582362 выдан: Центральным отделом милиции УВД города Королева Московской области, дата выдачи: 27.03.2003 г. код подразделения: 503-032, адрес места жительства: Московская обл., г. Мытищи, ул. Новомытищинский пр-т, д.86, корп.1, помещ. 104, в лице **Гражданина РФ Черкасова Алексея Николаевича**, дата рождения: 16.08.1963г., место рождения: г. Королев Московская область, пол: мужской, паспорт: 4608 348323, выдан: ТП2 в гор.Мытищи ОУФМС России по Московской области в Мытищинском районе, дата выдачи: 21.08.2008, код подразделения: 500-085, адрес постоянного места жительства: Московская обл., г. Мытищи, ул. Новомытищинский пр-т, д.43, корп.4, кв. 122, адрес электронной почты для направления документов, в том числе кассовых чеков: 89164430895@mail.ru, действующий на основании Доверенности 50 А Б 6116575 от 27.05.2021г., удостоверенной Стрелец Екатериной Борисовной, временно исполняющей обязанности нотариуса Никулиной Татьяны Александровны Мытищинского нотариального округа Московской области, зарегистрировано в реестре: № 50/216-н/50-2021-1-05, именуемый в дальнейшем **«Покупатель»**, с другой стороны,

далее совместно именуемые «**Стороны**», а по отдельности – «**Сторона**», заключили настоящий Договор купли - продажи земельного участка (далее – «**Договор**») о нижеследующем:

1. ПРЕДМЕТ ДОГОВОРА

1.1. **Продавец** обязуется передать в собственность **Покупателю**, а **Покупатель** обязуется принять и оплатить по договорной цене, согласованной между **Сторонами**:

- земельный участок, категория земель: категория земель: земли населенных пунктов, вид разрешенного использования: для личного подсобного хозяйства, для ведения личного подсобного хозяйства, площадью 500+ - 63кв.м., кадастровый номер: 50:14:0040108:900, расположенный по адресу: Московская область, Щелковский р-н, севернее п. Краснознаменский, южнее р. Клязьма, на поле № 21; именуемый далее – «**Объект**», принадлежащий владельцам инвестиционных паев Закрытого паевого инвестиционного фонда недвижимости «Сельскохозяйственный» под управлением Общества с ограниченной ответственностью Управляющая компания «Резерв Эссет Менеджмент» на праве общей долевой собственности, номер и дата государственной регистрации права: номер и дата государственной регистрации права: 50:14:0040108:900-50/158/2020-1 от 15 сентября 2020г.

В качестве существующих ограничений (обременений) права в Едином государственном реестре недвижимости в отношении Объекта сделана запись: доверительное управление. Настоящим **Продавец** гарантирует, что в момент государственной регистрации перехода права собственности на Объект к **Покупателю** будет осуществлена государственная регистрация прекращения вышеуказанного ограничения (обременения) права в виде доверительного управления и право собственности **Покупателя** на Объект не будет ограничено (обременено) им.

1.2. Объект передается **Продавцом Покупателю** по Передаточному Акту, подписываемому **Сторонами** в течение 5 (Пяти) рабочих дней с момента полной оплаты **Покупателем** Цены Объекта.

Моментом полной оплаты цены Объекта считается дата поступления денежных средств, указанных в п.2.1. Договора, в полном объеме на расчетный счет **Продавца**.

1.3. Право собственности на Объект переходит к **Покупателю** в момент государственной регистрации перехода права собственности в Едином государственном реестре недвижимости.

1.4. **Стороны** обязуются обратиться в орган регистрации прав на территории Московской области за государственной регистрацией перехода права собственности на Объект от **Продавца** к **Покупателю** в течение 10 (Десять) рабочих дней со дня, следующего за моментом исполнения **Покупателем** п. 2.2.2. настоящего Договора.

1.5. **Покупатель** не вправе распоряжаться (продажа, дарение, уступка, аренда, иное обременение права) приобретаемым в соответствии с условиями настоящего Договора Объектом до момента осуществления государственной регистрации перехода к нему права собственности в соответствии с нормами гражданского законодательства РФ.

1.6. **Покупатель** удовлетворен качественным состоянием Объекта, установленным путем его осмотра перед заключением Договора, и не обнаружил при осмотре каких-либо дефектов и недостатков, о которых ему не сообщил **Продавец**.

1.7. **Продавец** гарантирует, что на момент подписания настоящего Договора Объект не обременен не указанными в настоящем Договоре правами третьих лиц, не находится под арестом (запрещением) или в залоге, не является предметом спора, ограничений в пользовании Объектом не имеется. На Объекте отсутствуют какие-либо здания, строения или сооружения.

Покупатель настоящим подтверждает, что **Продавец** сообщил ему о том, что Объект может быть использован по назначению согласно Градостроительному плану Объекта, копия которого является Приложением № 1 к настоящему Договору.

1.8. Настоящим **Покупатель** подтверждает, что на момент заключения настоящего Договора **Покупатель** не является и гарантирует, что до полного исполнения обязательств по настоящему Договору не будет являться владельцем инвестиционных паев Закрытого паевого инвестиционного фонда недвижимости «Сельскохозяйственный» под управлением Общества с ограниченной ответственностью Управляющая компания «Резерв Эссет Менеджмент». Кроме того, на момент заключения настоящего Договора Покупатель не является и гарантирует, что до полного исполнения обязательств по настоящему Договору, не будет являться участником ООО УК «РЭМ».

2. ЦЕНА ДОГОВОРА

2.1. По соглашению **Сторон** Объект продается за денежную сумму в размере **925 000 (Девятьсот двадцать пять тысяч) рублей 00 (ноль) копеек**, именуемую далее - Цена Объекта (НДС не облагается). Соглашение о цене является существенным условием настоящего Договора.

2.2. С учетом изложенного в п. 2.1. настоящего Договора Стороны договорились, что расчеты по настоящему Договору осуществляются следующим образом:

2.2.1. **Покупатель** в течение 10 (Десять) рабочих дней с момента подписания настоящего Договора обязуется открыть в любом отделении ПАО Сбербанк на территории г. Москвы **безотзывный покрытый аккредитив** на следующих условиях:

Банк - Эмитент и Исполняющий Банк по аккредитиву – ПАО Сбербанк.

Плательщик: **Гражданин РФ Черкасова Валентина Алексеевна, дата рождения: 10 ноября 1940 г., место рождения: с. Николо-Пустынь Погорельского р-на Калининской обл.., пол: женский, паспорт : 4604 582362 выдан: Центральным отделом милиции УВД города Королева Московской области, дата выдачи: 27.03.2003 г. код подразделения: 503-032, адрес места жительства: Московская обл., г. Мытищи, ул. Новомытищинский пр-т, д.86, корп.1, помещ. 104, адрес электронной почты для направления документов, в том числе кассовых чеков: 89164430895@mail.ru.** Получатель: Общество с ограниченной ответственностью Управляющая компания «Резерв Эссет Менеджмент» (лицензия на осуществление деятельности по управлению инвестиционными фондами, паевыми инвестиционными фондами и негосударственными пенсионными фондами № 21-000-1-00700 от 18 февраля 2010г., выданная Центральным Банком РФ) Д.У. Закрытым паевым инвестиционным фондом недвижимости «Сельскохозяйственный» (Правила доверительного управления ЗПИФ недвижимости «Сельскохозяйственный», зарегистрированные ФСФР России 06 декабря 2011 года за № 2271) под управлением Общества с ограниченной ответственностью Управляющая компания «Резерв Эссет Менеджмент», местонахождение: 115432, г. Москва, Проезд Проектируемый 4062-й, дом 6, строение 1, комната 36, ИНН 7718784153, КПП 772501001, ОГРН 1097746714317, р/сч 40701810600000001980 в Банк ГПБ (АО), БИК 044525823, к/сч 30101810200000000823).

Сумма аккредитива – **925 000 (Девятьсот двадцать пять тысяч) рублей 00 (ноль) копеек.**

Срок действия аккредитива – не менее 60 (Шестьдесят) календарных дней.

Банк-эмитент обязан без какого-либо согласования с **Покупателем** исполнить аккредитив в срок не более 5 (Пяти) рабочих дней с момента предоставления **Продавцом** в Банк-Эмитент следующих

документов:

«**оригинал Договора купли-продажи земельного участка № SHO-21 от «** 12 **»** июля **2021** года о приобретении земельного участка, категория земель: земли населенных пунктов, вид разрешенного использования: для личного подсобного хозяйства, для ведения личного подсобного хозяйства, площадью 500+ - 63кв.м., кадастровый номер: 50:14:0040108:900, расположенный по адресу: Московская область, Щелковский р-н, севернее п. Краснознаменский, южнее р. Клязьма, на поле № 21; **заключенного между Обществом с ограниченной ответственностью Управляющая компания**

«Резерв Эссет Менеджмент» Д.У. Закрытым паевым инвестиционным фондом недвижимости «Сельскохозяйственный» и Гражданином РФ Черкасовой Валентиной Алексеевной, с отметкой (штампом и гербовой печатью) Управления Федеральной службы государственной регистрации, кадастра и картографии по Московской области о произведенной государственной регистрации права

или

оригинала или нотариально удостоверенной копии Выписки из Единого государственного реестра недвижимости на земельный участок, категория земель: категория земель: земли населенных пунктов, вид разрешенного использования: для личного подсобного хозяйства, для ведения личного подсобного хозяйства, площадью 500+ - 63кв.м., кадастровый номер: 50:14:0040108:900, расположенный по адресу: Московская область, Щелковский р-н, севернее п. Краснознаменский, южнее р. Клязьма, на поле № 21; где в качестве правообладателя указан Гражданин РФ Черкасова Валентина Алексеевна.».

Под исполнением аккредитива понимается перечисление Банком-эмитентом **Продавцу** денежной суммы в размере **925 000 (Девятьсот двадцать пять тысяч) рублей 00 (ноль) копеек** по следующим реквизитам **Продавца**: **р/сч 40701810600000001980 в Банк ГПБ (АО), БИК 044525823, к/сч 30101810200000000823**.

2.2.2. Покупатель в течение 10 (Десять) рабочих дней с момента подписания настоящего Договора обязан предоставить Продавцу документы, подтверждающие исполнение Покупателем п. 2.2.1. настоящего Договора (оригиналы на обозрение, копии передаются Продавцу).

Все банковские комиссии и расходы по открытию и исполнению аккредитива несет **Покупатель**.

2.3. Стороны договорились о том, что в соответствии с п.5 ст. 488 Гражданского кодекса Российской Федерации право залога у **Продавца** на Объект не возникает.

3. ОБЯЗАТЕЛЬСТВА СТОРОН ПО ДОГОВОРУ

3.1. Продавец обязуется:

3.1.1. Обратиться в орган регистрации прав на территории Московской области за государственной регистрацией перехода права собственности на Объект от **Продавца** к **Покупателю** в указанные в п. 1.4. настоящего Договора сроки.

3.1.2. Передать Объект **Покупателю** по Передаточному Акту свободным от прав третьих лиц, не проданным, не подаренным, не обремененным (не ограниченным) полностью и/или в части никакими не указанными в настоящем Договоре правами третьих лиц, в споре или под арестом (запрещением) не состоящим.

3.2. Покупатель обязуется:

3.2.1. За свой счет нести все необходимые в соответствии с действующим законодательством РФ расходы, связанные с государственной регистрацией перехода к **Покупателю** права собственности на Объект (в том числе оплатить государственную пошлину за государственную регистрацию перехода к **Покупателю** права собственности на Объект в размере, определяемом действующим законодательством РФ).

3.2.2. Принять от **Продавца** Объект по Передаточному Акту и подписать Передаточный Акт.

3.2.3. Обратиться в орган регистрации прав на территории Московской области за государственной регистрацией перехода права собственности на Объект от **Продавца** к **Покупателю** в указанные в п. 1.4. настоящего Договора сроки.

3.2.4. Осуществлять все расчеты по настоящему Договору в сроки и порядке, определенные настоящим Договором.

3.2.5. Предоставить **Продавцу** все документы, необходимые в соответствии с требованиями действующего законодательства для государственной регистрации перехода права собственности на Объект к **Покупателю**.

4. ОТВЕТСТВЕННОСТЬ СТОРОН ПО ДОГОВОРУ

4.1. В случае нарушения **Покупателем** сроков исполнения п. 2.2.1. и/или п. 2.2.2. настоящего Договора, **Покупатель** обязуется в течение 5 (Пяти) рабочих дней с момента получения соответствующего требования **Продавца** выплатить последнему неустойку в размере 0,1 % (Одна десятая процента) от указанной в п. 2.2.1. настоящего Договора суммы аккредитива за каждый календарный день просрочки.

4.2. В случае уклонения или отказа одной из **Сторон** Договора от государственной регистрации перехода права собственности на Объект к **Покупателю**, **Сторона**, нарушившая обязательство, обязуется оплатить другой стороне штраф в размере 5% (Пять процентов) от Цены Объекта и возместить причиненные этим убытки в полном объеме.

Под уклонением Стороны понимают случай, когда любая из сторон не предпринимает зависящих от нее действий, необходимых для подачи документов для государственной регистрации перехода права собственности на Объект к **Покупателю** по истечении 5 (Пяти) рабочих дней со дня истечения срока, указанного в п. 1.4. настоящего Договора.

4.3. **Стороны** также несут ответственность за неисполнение либо ненадлежащее исполнение иных обязательств по настоящему Договору, в соответствии с действующим законодательством Российской Федерации и условиями настоящего Договора.

4.4. Все споры и разногласия, которые могут возникнуть между Сторонами по вопросам, не нашедшим своего разрешения в тексте настоящего Договора, будут разрешаться путем переговоров.

4.5. В случае невозможности разрешения споров путем переговоров, все споры, разногласия или требования, возникающие из настоящего Договора или в связи с ним, в том числе касающиеся его исполнения, нарушения, прекращения или недействительности, подлежат рассмотрению в соответствии с действующим законодательством РФ в Балашихинском городском суде Московской области (если Покупатель является физическим лицом) или в Арбитражном суде Московской области (если Покупатель является юридическим лицом или обладает статусом индивидуального предпринимателя).

4.6. ООО УК «РЭМ» осуществляет свои права и обязанности и несет ответственность в качестве доверительного управляющего ЗПИФ недвижимости «Сельскохозяйственный» в соответствии с законодательством Российской Федерации, в частности с Федеральным законом № 156-ФЗ от 29 ноября 2001 года «Об инвестиционных фондах». Уплата неустойки и возмещение убытков, возникших в результате неисполнения обязательств по договорам, заключенным управляющей компанией в качестве доверительного управляющего паевым инвестиционным фондом или активами акционерного инвестиционного фонда, осуществляются за счет собственного имущества управляющей компании.

5. ЗАКЛЮЧИТЕЛЬНЫЕ ПОЛОЖЕНИЯ ДОГОВОРА

5.1. Договор составлен и подписан в четырех экземплярах, имеющих одинаковую юридическую силу, два экземпляра **Продавцу**, один - **Покупателю** и один экземпляр для приобщения в дело правоустанавливающих документов в органе регистрации прав на территории Московской области.

5.2. Договор содержит весь объем соглашений между **Сторонами** в отношении предмета Договора, отменяет и делает недействительными все другие обязательства в отношении Объекта, которые могли быть приняты или сделаны **Сторонами**, будь то в устной или письменной форме, до заключения настоящего Договора.

5.3. С содержанием ст. ст. 131, 167, 209, 223, 549 –551, 554- 557 Гражданского кодекса РФ, ст. ст. 37, 40, 42, 43 Земельного кодекса РФ **Стороны** ознакомлены. Требования ст. ст. 34, 35 Семейного кодекса РФ выполнены.

5.4. **Стороны** подтверждают, что они имеют все необходимые полномочия на заключение Договора, не лишены дееспособности, не состоят под опекой и попечительством, не страдают заболеваниями, препятствующими осознать суть Договора, а также отсутствуют обстоятельства, вынуждающие совершить данный Договор на крайне невыгодных для себя условиях или под влиянием стечения тяжелых для **Сторон** обстоятельств.

5.5. Настоящий Договор может быть расторгнут по основаниям и в порядке, предусмотренным Договором и действующим законодательством Российской Федерации.

5.6. Настоящий Договор считается заключенным с момента его подписания и действует до момента исполнения **Сторонами** всех обязательств, возникающих из Договора.

5.7. Каждая из **Сторон** обязуется информировать другую **Сторону** о смене своих адресов и реквизитов, указанных в главе 6 Договора, в течение 3 (трех) рабочих дней со дня такой смены.

5.8. В соответствии с требованиями ст. 9 Федерального закона от 27.07.2006 г. «О персональных

tel. +7(495) 229-49-71
ООО "Центр оценки инвестиций"
страница 210

tel. +7(495) 229-49-71





данных» № 152-ФЗ, подписанием настоящего Договора Покупатель дает свое согласие Продавцу на обработку своих персональных данных, сообщенных при заключении настоящего Договора (в том числе фамилия, имя, отчество, пол, дата рождения, паспортные данные, адрес проживания, адрес исполнения договора, контактный телефон, контактная электронная почта), с правом осуществления действий (операций) с вышеуказанными персональными данными, включая сбор, систематизацию, накопление, хранение, уточнение (обновление, изменение), использование, распространение, обработку персональных данных с помощью автоматизированных систем, посредством включения их в электронные базы данных, а также неавтоматизированным способом, на бумажном носителе, с целью заключения и исполнения настоящего Договора.

Срок действия данного согласия не ограничен.

5.9. Приложениями к настоящему Договору и его неотъемлемой частью являются:

- Приложение № 1 «Градостроительный план».

6. АДРЕСА, БАНКОВСКИЕ РЕКВИЗИТЫ И ПОДПИСИ СТОРОН:

Продавец: Общество с ограниченной ответственностью Управляющая компания «Резерв Эссет Менеджмент» (лицензия на осуществление деятельности по управлению инвестиционными фондами, паевыми инвестиционными фондами и негосударственными пенсионными фондами № 21-000-1-00700 от 18 февраля 2010г., выданная Центральным Банком РФ) Д.У. Закрытым паевым инвестиционным фондом недвижимости «Сельскохозяйственный» (Правила доверительного управления ЗПИФ недвижимости «Сельскохозяйственный», зарегистрированные ФСФР России 06 декабря 2011 года за № 2271) под управлением Общества с ограниченной ответственностью Управляющая компания «Резерв Эссет Менеджмент», местонахождение: 115432, г. Москва, Проезд Проектируемый 4062-й, дом 6, строение 1, комната 36, ИНН 7718784153, КПП 772501001, ОГРН 1097746714317, р/сч 40701810600000001980 в Банк ГПБ (АО), БИК 044525823, к/сч 30101810200000000823, в лице Генерального директора Марусяка Романа Дмитриевича, действующего на основании Устава

Марусяк Роман Дмитриевич

Управляющая компания "Резерв Эссет Менеджмент"

Покупатель: Гражданин РФ Черкасова Валентина Алексеевна, дата рождения: 10 ноября 1940 г., место рождения: с. Николо-Пустынь Погорельского р-на Калининской обл., пол: женский, паспорт : 4604 582362 выдан: Центральным отделом милиции УВД города Королева Московской области, дата выдачи: 27.03.2003 г. код подразделения: 503-032, адрес места жительства: Московская обл., г. Мытищи, ул. Новомытищинский пр-т, д.86, корп.1, помещ. 104, в лице **Гражданина РФ Черкасова Алексея Николаевича**, дата рождения: 16.08.1963г., место рождения: г. Королев Московская область, пол: мужской, паспорт: 4608 348323, выдан: ТП2 в гор.Мытищи ОУФМС России по Московской области в Мытищинском районе, дата выдачи: 21.08.2008, код подразделения: 500-085, адрес постоянного места жительства: МОСКОВСКАЯ ОБЛ., г. Мытищи, ул. Новомытищинский пр-т, д.43, корп.4, кв. 122, адрес электронной почты для направления документов, в том числе кассовых чеков: 89164430895@mail.ru, на основании Доверенности 50 А Б 6116575 от 27.05.2021г., удостоверенной Стрелец Екатериной Борисовной, временно исполняющей обязанности нотариуса Никулиной Татьяны Александровны Мытищинского нотариального округа Московской области, зарегистрировано в реестре: № 50/216-н/50-2021-1-05

Черкасов Алексей Николаевич

ООО "Центр оценки инвестиций"

ДОГОВОР № SHO-4
КУПЛИ-ПРОДАЖИ ЗЕМЕЛЬНОГО УЧАСТКА

Московская область, г. Балашиха «28» июля 2021 года

Общество с ограниченной ответственностью Управляющая компания «Резерв Эссет Менеджмент» (лицензия на осуществление деятельности по управлению инвестиционными фондами, паевыми инвестиционными фондами и негосударственными пенсионными фондами № 21-000-1-00700 от 18 февраля 2010г., выданная Центральным Банком РФ) **Д.У. Закрытым паевым инвестиционным фондом недвижимости «Сельскохозяйственный»** (Правила доверительного управления ЗПИФ недвижимости «Сельскохозяйственный», зарегистрированные ФСФР России 06 декабря 2011 года за № 2271) под управлением Общества с ограниченной ответственностью Управляющая компания «Резерв Эссет Менеджмент», именуемое в дальнейшем **«Продавец»**, в лице Генерального директора Марусяка Романа Дмитриевича, действующего на основании Устава, с одной стороны, и

Гражданин РФ Тетерденко Эрий Эрьевич, дата рождения: 02.12.1975 г., место рождения: г. Щелково Московской обл., пол: мужской, паспорт: 4620 915920, выдан: ГУ МВД России по Московской области, дата выдачи: 08.12.2020 г, код подразделения: 500-162, адрес постоянного места жительства: Московская область, г. Щелково, ул. Соколовская, д.13а, адрес электронной почты для направления документов, в том числе кассовых чеков: 9265952850@mail.ru, именуемый в дальнейшем **«Покупатель»**, с другой стороны,

далее совместно именуемые «**Стороны**», а по отдельности – «**Сторона**», заключили настоящий Договор купли - продажи земельного участка (далее – «**Договор**») о нижеследующем:

1. ПРЕДМЕТ ДОГОВОРА

1.1. **Продавец** обязуется передать в собственность **Покупателю**, а **Покупатель** обязуется принять и оплатить по договорной цене, согласованной между **Сторонами**:

- земельный участок, категория земель: земли населенных пунктов, вид разрешенного использования: для личного подсобного хозяйства, для ведения личного подсобного хозяйства площадью 500кв.м.+|- 63, кадастровый номер: 50:14:0040108:916, расположенного по адресу: Московская область, Щелковский р-н, севернее п. Краснознаменский, южнее р. Клязьма, на поле № 21; именуемый далее – «**Объект**», владельцам инвестиционных паев Закрытого паевого инвестиционного фонда недвижимости «Сельскохозяйственный» под управлением Общества с ограниченной ответственностью Управляющая компания «Резерв Эссет Менеджмент» на праве общей долевой собственности, номер и дата государственной регистрации права: номер и дата государственной регистрации права: 15 сентября 2020г.

В качестве существующих ограничений (обременений) права в Едином государственном реестре недвижимости в отношении Объекта сделана запись: доверительное управление. Настоящим **Продавец** гарантирует, что в момент государственной регистрации перехода права собственности на Объект к **Покупателю** будет осуществлена государственная регистрация прекращения вышеуказанного ограничения (обременения) права в виде доверительного управления и право собственности **Покупателя** на Объект не будет ограничено (обременено) им.

1.2. Объект передается **Продавцом Покупателю** по Передаточному Акту, подписываемому **Сторонами** в течение 5 (Пяти) рабочих дней с момента полной оплаты **Покупателем** Цены Объекта.

1.3. Право собственности на Объект переходит к **Покупателю** в момент государственной регистрации перехода права собственности в Едином государственном реестре недвижимости.

1.4. **Стороны** обязуются обратиться в орган регистрации прав на территории Московской области за государственной регистрацией перехода права собственности на Объект от **Продавца** к **Покупателю** в течение 10 (Десять) рабочих дней со дня, следующего за моментом подписания Передаточного Акта Объекта.

Моментом полной оплаты цены Объекта считается дата поступления денежных средств, указанных в п.2.1. Договора, в полном объеме на расчетный счет **Продавца**.

1.5. **Покупатель** не вправе распоряжаться (продажа, дарение, уступка, аренда, иное обременение права) приобретаемым в соответствии с условиями настоящего Договора Объектом до момента осуществления государственной регистрации перехода к нему права собственности в соответствии с нормами гражданского законодательства РФ.

1.6. **Покупатель** удовлетворен качественным состоянием Объекта, установленным путем его осмотра перед заключением Договора, и не обнаружил при осмотре каких-либо дефектов и недостатков, о которых ему не сообщил **Продавец**.

1.7. **Продавец** гарантирует, что на момент подписания настоящего Договора Объект не обременен не указанными в настоящем Договоре правами третьих лиц, не находится под арестом (запрещением) или в залоге, не является предметом спора, ограничений в пользовании Объектом не имеется. На Объекте отсутствуют какие-либо здания, строения или сооружения.

Покупатель настоящим подтверждает, что **Продавец** сообщил ему о том, что Объект может быть использован по назначению согласно Градостроительному плану Объекта, копия которого является Приложением № 1 к настоящему Договору.

1.8. Настоящим **Покупатель** подтверждает, что на момент заключения настоящего Договора **Покупатель** не является и гарантирует, что до полного исполнения обязательств по настоящему Договору не будет являться владельцем инвестиционных паев Закрытого паевого инвестиционного фонда недвижимости «Сельскохозяйственный» под управлением Общества с ограниченной ответственностью Управляющая компания «Резерв Эссет Менеджмент». Кроме того, на момент заключения настоящего Договора Покупатель не является и гарантирует, что до полного исполнения обязательств по настоящему Договору, не будет являться участником ООО УК «РЭМ».

2. ЦЕНА ДОГОВОРА

2.1. По соглашению **Сторон** Объект продается за денежную сумму в размере **925 000 (Девятьсот двадцать пять тысяч) рублей 00 (ноль) копеек**, именуемую далее - Цена Объекта (НДС не облагается). Соглашение о цене является существенным условием настоящего Договора.

2.2. **Покупатель** обязуется оплатить цену Объекта в полном объеме в следующем порядке:

- **Покупатель** обязуется **в срок до «29» июля 2021 г.** перечислить **Продавцу** денежную сумму в размере **925 000 (Девятьсот двадцать пять тысяч) рублей 00 (ноль) копеек;**

3. ОБЯЗАТЕЛЬСТВА СТОРОН ПО ДОГОВОРУ

3.1. Продавец обязуется:

3.1.1. Обратиться в орган регистрации прав на территории Московской области за государственной регистрацией перехода права собственности на Объект от **Продавца** к **Покупателю** в течение 10 (Десять) рабочих дней со дня, следующего за моментом подписания Передаточного Акта Объекта.

3.1.2. Передать Объект **Покупателю** по Передаточному Акту свободным от прав третьих лиц, не проданным, не подаренным, не обремененным (не ограниченным) полностью и/или в части никакими не указанными в настоящем Договоре правами третьих лиц, в споре или под арестом (запрещением) не состоящим.

3.2. Покупатель обязуется:

3.2.1. За свой счет нести все необходимые в соответствии с действующим законодательством РФ расходы, связанные с государственной регистрацией перехода к **Покупателю** права собственности на Объект (в том числе оплатить государственную пошлину за государственную регистрацию перехода к **Покупателю** права собственности на Объект в размере, определяемом действующим законодательством РФ).

3.2.2. Принять от **Продавца** Объект по Передаточному Акту и подписать Передаточный Акт.

3.2.3. Обратиться в орган регистрации прав на территории Московской области за государственной регистрацией перехода права собственности на Объект от **Продавца** к **Покупателю** в течение 10 (Десять) рабочих дней со дня, следующего за моментом подписания Передаточного Акта Объекта.

3.2.4. Осуществлять все расчеты по настоящему Договору в сроки и порядке, определенные настоящим Договором.

3.2.5. Предоставить **Продавцу** все документы, необходимые в соответствии с требованиями действующего законодательства для государственной регистрации перехода права собственности на Объект к **Покупателю**.

4. ОТВЕТСТВЕННОСТЬ СТОРОН ПО ДОГОВОРУ

4.1. В случае нарушения **Покупателем** сроков проведения расчетов по оплате цены Объекта, установленных настоящим Договором, **Покупатель** обязуется в течение 5 (Пяти) рабочих дней с момента получения соответствующего требования **Продавца** выплатить последнему неустойку в размере 0,1 % (Одна десятая процента) от просроченной денежной суммы за каждый календарный день просрочки.

4.2. В случае уклонения или отказа одной из **Сторон** Договора от государственной регистрации перехода права собственности на Объект к **Покупателю**, **Сторона**, нарушившая обязательство, обязуется оплатить другой стороне штраф в размере 5% (Пять процентов) от Цены Объекта и возместить причиненные этим убытки в полном объеме.

Под уклонением Стороны понимают случай, когда любая из сторон не предпринимает зависящих от нее действий, необходимых для подачи документов для государственной регистрации перехода права

ООО "Центр оценки инвестиций"

собственности на Объект к **Покупателю** в течение 15 (Пятнадцати) рабочих дней со дня, следующего за моментом подписания Передаточного Акта Объекта.

4.3. **Стороны** также несут ответственность за неисполнение либо ненадлежащее исполнение иных обязательств по настоящему Договору, в соответствии с действующим законодательством Российской Федерации и условиями настоящего Договора.

4.4. Все споры и разногласия, которые могут возникнуть между Сторонами по вопросам, не нашедшим своего разрешения в тексте настоящего Договора, будут разрешаться путем переговоров.

4.5. В случае невозможности разрешения споров путем переговоров, все споры, разногласия или требования, возникающие из настоящего Договора или в связи с ним, в том числе касающиеся его исполнения, нарушения, прекращения или недействительности, подлежат рассмотрению в соответствии с действующим законодательством РФ в Балашихинском городском суде Московской области (если Покупатель является физическим лицом) или в Арбитражном суде Московской области (если Покупатель является юридическим лицом или обладает статусом индивидуального предпринимателя).

4.6. ООО УК «РЭМ» осуществляет свои права и обязанности и несет ответственность в качестве доверительного управляющего ЗПИФ недвижимости «Сельскохозяйственный» в соответствии с законодательством Российской Федерации, в частности с Федеральным законом № 156-ФЗ от 29 ноября 2001 года «Об инвестиционных фондах». Уплата неустойки и возмещение убытков, возникших в результате неисполнения обязательств по договорам, заключенным управляющей компанией в качестве доверительного управляющего паевым инвестиционным фондом или активами акционерного инвестиционного фонда, осуществляются за счет собственного имущества управляющей компании.

5. ЗАКЛЮЧИТЕЛЬНЫЕ ПОЛОЖЕНИЯ ДОГОВОРА

5.1. Договор составлен и подписан в трех экземплярах, имеющих одинаковую юридическую силу, по одному экземпляру для каждой из **Сторон** и один экземпляр для приобщения в дело правоустанавливающих документов в органе регистрации прав на территории Московской области.

5.2. Договор содержит весь объем соглашений между **Сторонами** в отношении предмета Договора, отменяет и делает недействительными все другие обязательства в отношении Объекта, которые могли быть приняты или сделаны **Сторонами**, будь то в устной или письменной форме, до заключения настоящего Договора.

5.3. С содержанием ст. ст. 131, 167, 209, 223, 549 –551, 554- 557 Гражданского кодекса РФ, ст. ст. 37, 40, 42, 43 Земельного кодекса РФ **Стороны** ознакомлены. Требования ст. ст. 34, 35 Семейного кодекса РФ выполнены.

5.4. **Стороны** подтверждают, что они имеют все необходимые полномочия на заключение Договора, не лишены дееспособности, не состоят под опекой и попечительством, не страдают заболеваниями, препятствующими осознать суть Договора, а также отсутствуют обстоятельства, вынуждающие совершить данный Договор на крайне невыгодных для себя условиях или под влиянием стечения тяжелых для **Сторон** обстоятельств.

5.5. Настоящий Договор может быть расторгнут по основаниям и в порядке, предусмотренным Договором и действующим законодательством Российской Федерации.

5.6. Настоящий Договор считается заключенным с момента его подписания и действует до момента исполнения **Сторонами** всех обязательств, возникающих из Договора.

5.7. Каждая из **Сторон** обязуется информировать другую **Сторону** о смене своих адресов и реквизитов, указанных в главе 6 Договора, в течение 3 (трех) рабочих дней со дня такой смены.

5.8. В соответствии с требованиями ст. 9 Федерального закона от 27.07.2006 г. «О персональных данных» № 152-ФЗ, подписанием настоящего Договора Покупатель дает свое согласие Продавцу на обработку своих персональных данных, сообщенных при заключении настоящего Договора (в том числе фамилия, имя, отчество, пол, дата рождения, паспортные данные, адрес проживания, адрес исполнения договора, контактный телефон, контактная электронная почта), с правом осуществления действий (операций) с вышеуказанными персональными данными, включая сбор, систематизацию, накопление, хранение, уточнение (обновление, изменение), использование, распространение, обработку персональных данных с помощью автоматизированных систем, посредством включения их в электронные базы данных, а также неавтоматизированным способом, на бумажном носителе, с целью заключения и исполнения настоящего Договора.

Срок действия данного согласия не ограничен.

5.9. Приложениями к настоящему Договору и его неотъемлемой частью являются:

- Приложение № 1 «Градостроительный план».

6. АДРЕСА, БАНКОВСКИЕ РЕКВИЗИТЫ И ПОДПИСИ СТОРОН:

Продавец: Общество с ограниченной ответственностью Управляющая компания «Резерв Эссет Менеджмент» (лицензия на осуществление деятельности по управлению инвестиционными фондами, паевыми инвестиционными фондами и негосударственными пенсионными фондами № 21-000-1-00700 от 18 февраля 2010г., выданная Центральным Банком РФ) Д.У. Закрытым паевым инвестиционным фондом недвижимости «Сельскохозяйственный» (Правила доверительного управления ЗПИФ недвижимости «Сельскохозяйственный», зарегистрированные ФСФР России 06 декабря 2011 года за № 2271) под управлением Общества с ограниченной ответственностью Управляющая компания «Резерв Эссет Менеджмент», местонахождение: 115432, г. Москва, Проезд Проектируемый 4062-й дом 6, строение 1, комната 36, ИНН 7718784153, КПП 772501001, ОГРН 1097746714317, р/сч 40701810600000001980 в Банк ГПБ (АО), БИК 044525823, к/сч 30101810200000000823, в лице Генерального директора Марусяка Романа Дмитриевича, действующего на основании Устава

Марусяк Роман Дмитриевич

Управляющая компания "Резерв Эссет Менеджмент"

Покупатель: Гражданин РФ Тетерденко Эрий Эрьевич, дата рождения: 02.12.1975 г., место рождения: г. Щелково Московской обл., пол: мужской, паспорт: 4620 915920, выдан: ГУ МВД России по Московской области, дата выдачи: 08.12.2020 г, код подразделения: 500-162, адрес постоянного места жительства: Московская область, г. Щелково, ул. Соколовская, д.13а, адрес электронной почты для направления документов, в том числе кассовых чеков: 9265952850@mail.ru.

Тетерденко Эрий Эрьевич

tel. +7(495) 229-49-71
ООО "Центр оценки инвестиций"

Градостроительный план земельного участка №

Р Ф - 5 0 - 3 - 6 6 - 0 - 0 0 - 2 0 2 0 - 4 6 3 3 6

Градостроительный план земельного участка подготовлен на основании

заявления ООО УК "Резерв Эссет Менеджмент"

от 01 октября 2020 г. № Р001-2944218957-39148152

(реквизиты заявления правообладателя земельного участка, иного лица в случае, предусмотренном частью 1.1 статьи 57.3 Градостроительного кодекса Российской Федерации, с указанием Ф.И.О. заявителя – физического лица, либо реквизиты заявления и наименование заявителя – юридического лица о выдаче градостроительного плана земельного участка)

Местонахождение земельного участка

Московская область
(субъект Российской Федерации)

городской округ Щелково
(муниципальный район или городской округ)

(поселение)

Описание границ земельного участка (образуемого земельного участка):

Обозначение (номер) характерной точки	Перечень координат характерных точек в системе координат, используемой для ведения Единого государственного реестра недвижимости	
	X	Y
1	*489268.43*	*2216047.07*
2	*489264.17*	*2216065.87*
3	*489238.75*	*2216060.38*
4	*489243.09*	*2216041.61*

Кадастровый номер земельного участка (при наличии) или в случае, предусмотренном частью 1.1 статьи 57.3 Градостроительного кодекса Российской Федерации, условный номер образуемого земельного участка на основании утвержденных проекта межевания территории и (или) схемы расположения земельного участка или земельных участков на кадастровом плане территории *50:14:0040108:916*

Площадь земельного участка *500 кв. м*

Информация о расположенных в границах земельного участка объектах капитального строительства

Объекты капитального строительства отсутствуют

Информация о границах зоны планируемого размещения объекта капитального строительства в соответствии с утвержденным проектом планировки территории (при наличии)

Проект планировки территории не утвержден

Обозначение (номер) характерной точки	Перечень координат характерных точек в системе координат, используемой для ведения Единого государственного реестра недвижимости	
	X	Y
-	-	-

Реквизиты проекта планировки территории и (или) проекта межевания территории в случае, если земельный участок расположен в границах территории, в отношении которой утверждены проект планировки территории и (или) проект межевания территории

Документация по планировке территории не утверждена

(указывается в случае, если земельный участок расположен в границах территории, в отношении которой утверждены проект планировки территории и (или) проект межевания территории)

Градостроительный план подготовлен

Комитетом по архитектуре и градостроительству Московской области

(Ф.И.О., должность уполномоченного лица, наименование органа)

М.П. _____ / *Киушева И.Ю.* /
(подпись) (расшифровка подписи)


Дата выдачи 13.10.2020
(ДД.ММ.ГГ.)

ДОКУМЕНТ ПОДПИСАН
ЭЛЕКТРОННОЙ ПОДПИСЬЮ

Сертификат: 4791D20200010003DA37
Владелец: Киушева Ирина Юрьевна
Действителен с: 27.11.2019 по 27.11.2020

tel. +7(495) 229-49-71
ООО "Центр оценки инвестиций"

1. Чертеж градостроительного плана земельного участка

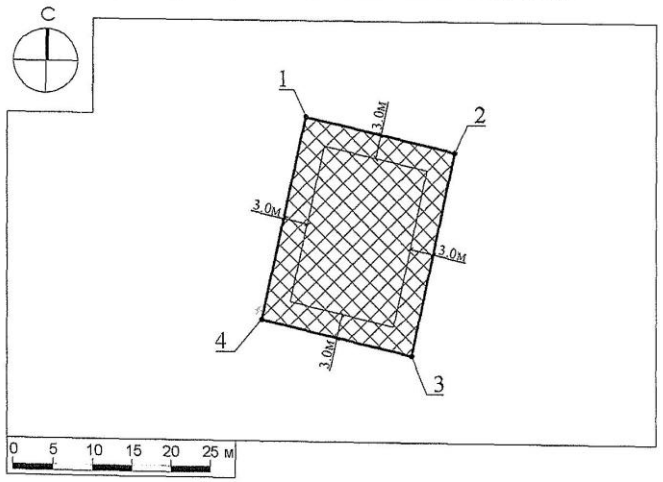

Условные обозначения

- границы зон, в пределах которых разрешается строительство объектов капитального строительства
- граница земельного участка
- 1 — номер поворотной точки границ земельного участка
- 0-3м — минимальные отступы от границ земельного участка, в пределах которых разрешается строительство объектов капитального строительства (согласно видам разрешенного использования)[1]

Должность	Ф.И.О.	Подпись	Дата	
Зам. ген. дир.	Гадрилов Д.М.			Российская Федерация, Московская область, р-н Щелковский, Севернее п. Краснознаменский, южнее р. Клязьма, на поле № 21
Нач. отд.	Шевченко М.В.			
Глав. специал.	Тарлакова Е.Р.			Градостроительный план земельного участка — Стадия: 1; Лист: 1; Листов: 3
				Чертеж градостроительного плана — ГЕО ТРЕСТ

РФ-50-3-66-0-00-2020-46336 | Лист 3 из 15

1. Чертеж градостроительного плана земельного участка

Градостроительный план земельного участка выдается в целях обеспечения информацией, необходимой для архитектурно-строительного проектирования, строительства, реконструкции объектов капитального строительства в границах земельного участка.
Площадь земельного участка 500 кв.м.

1. Чертеж градостроительного плана земельного участка разработан при отсутствии топографической съемки.
2. Чертеж градостроительного плана земельного участка разработан в октябре 2020 года ГБУ МО "Мособлгеотрест".
3. При проектировании объектов капитального строительства необходимо учитывать охранные зоны инженерных коммуникаций, в том числе подземных (при наличии). Вынос инженерных коммуникаций возможен по ТУ эксплуатирующих организаций. При наличии охранных зон ЛЭП и/или иных электрических сетей размещение зданий, строений, сооружений возможно при получении письменного решения о согласовании сетевых организаций.
4. Объекты капитального строительства разместить с учетом возможного негативного воздействия планируемого объекта на прилегающие территории, а также с учетом возможного негативного воздействия объектов, расположенных на прилегающих территориях, на планируемый объект.
5. Точка подключения (технологического присоединения) объектов капитального строительства к сетям тепло-, водоснабжения и водоотведения согласно информации о технических условиях эксплуатирующих организаций.
6. Подготовку проектной документации осуществлять в соответствии с требованиями законодательства на основании результатов инженерных изысканий.
7. Архитектурно-градостроительный облик объекта(ов) капитального строительства подлежит согласованию в случаях, установленных положением, утвержденным постановлением Правительства Московской области от 27.12.2019 г. № 1042/39. Виды объектов капитального строительства, указанные в п. 7 положения, рассмотрению не подлежат.
8. Предусмотреть стоянки автотранспорта на расчетное число машиномест в соответствии с действующими нормативами.
9. Проектирование выполняется в соответствии с законом Российской Федерации от 21.02.1992 г. № 2395-1 "О недрах".
10. Проектирование и проведение земляных, строительных, мелиоративных, хозяйственных работ, работ по использованию лесов (за исключением работ, указанных в пунктах 3, 4 и 7 части 1 статьи 25 Лесного кодекса Российской Федерации) должны проводиться в соответствии со статьей 30 Федерального закона от 25.06.2002 г. № 73-ФЗ "Об объектах культурного наследия (памятниках истории и культуры) народов Российской Федерации".
11. Проектирование и строительство выполняются в соответствии с требованиями Федерального закона от 24.06.1998 № 89-ФЗ "Об отходах производства и потребления", Федерального закона от 10.01.2002 № 7-ФЗ "Об охране окружающей среды", Приказа Федеральной службы по надзору в сфере природопользования от 22.05.2017 № 242 "Об утверждении Федерального классификационного каталога отходов", Постановления Правительства Российской Федерации от 16.02.2008 № 87 "О составе разделов проектной документации и требованиях к их содержанию".
12. Проектирование выполняется в соответствии со ст. 27 Правил землепользования и застройки территории.

Выведено в М 1:500.

Должность	Ф.И.О.	Подпись	Дата	
Зам. ген. дир.	Гадрилов Д.М.			Российская Федерация, Московская область, р-н Щелковский, Севернее п. Краснознаменский, южнее р. Клязьма, на поле № 21
Нач. отд.	Шевченко М.В.			
Глав. специал.	Тарлакова Е.Р.			Градостроительный план земельного участка — Стадия: 2; Лист: 2; Листов: 3
				Чертеж градостроительного плана — ГЕО ТРЕСТ

РФ-50-3-66-0-00-2020-46336 | Лист 4 из 15

tel. +7(495) 229-49-71
ООО "Центр оценки инвестиций"
страница 215

2. Информация о градостроительном регламенте либо требованиях к назначению, параметрам и размещению объекта капитального строительства на земельном участке, на который действие градостроительного регламента не распространяется или для которого градостроительный регламент не устанавливается

Земельный участок расположен в территориальной зоне: Ж-2 - зона застройки индивидуальными . и блокированными жилыми домами. Зона застройки индивидуальными и блокированными жилыми домами Ж-2 установлена для обеспечения формирования жилых районов из отдельно стоящих индивидуальных жилых домов и блокированных жилых домов. В состав зоны Ж-2 могут включаться территории, предназначенные для ведения садоводства и дачного хозяйства.

Установлен градостроительный регламент.

2.1. Реквизиты акта органа государственной власти субъекта Российской Федерации, органа местного самоуправления, содержащего градостроительный регламент либо реквизиты акта федерального органа государственной власти, органа государственной власти субъекта Российской Федерации, органа местного самоуправления, иной организации, определяющего в соответствии с федеральными законами порядок использования земельного участка, на который действие градостроительного регламента не распространяется или для которого градостроительный регламент не устанавливается

Правила землепользования и застройки территории (части территории) городского поселения Щелково Щелковского муниципального района Московской области утверждены решением Совета депутатов Щелковского муниципального района Московской области от 26.12.2017 г. № 669/68-172-НПА "Об утверждении Правил землепользования и застройки территории (части территорий) городского поселения Щелково Щелковского муниципального района Московской области".

2.2. Информация о видах разрешенного использования земельного участка


основные виды разрешенного использования земельного участка:

- *для индивидуального жилищного строительства 2.1;*
- *для ведения личного подсобного хозяйства 2.2;*
- *блокированная жилая застройка 2.3;*
- *коммунальное обслуживание 3.1;*
- *бытовое обслуживание 3.3;*
- *амбулаторно-поликлиническое обслуживание 3.4.1;*
- *дошкольное, начальное и среднее общее образование 3.5.1;*
- *культурное развитие 3.6;*
- *религиозное использование 3.7;*
- *амбулаторное ветеринарное обслуживание 3.10.1;*
- *деловое управление 4.1;*
- *спорт 5.1;*
- *обеспечение внутреннего правопорядка 8.3;*
- *историко-культурная деятельность 9.3;*
- *земельные участки (территории) общего пользования 12.0;*

условно разрешенные виды использования земельного участка:

- *стационарное медицинское обслуживание 3.4.2;*
- *среднее и высшее профессиональное образование 3.5.2;*
- *общественное управление 3.8;*
- *обеспечение научной деятельности 3.9;*
- *обеспечение деятельности в области гидрометеорологии и смежных с ней областях 3.9.1;*
- *рынки 4.3;*
- *банковская и страховая деятельность 4.5;*
- *обслуживание автотранспорта 4.9;*

Схема расположения земельного участка в окружении смежно расположенных земельных участков (Ситуационный план)

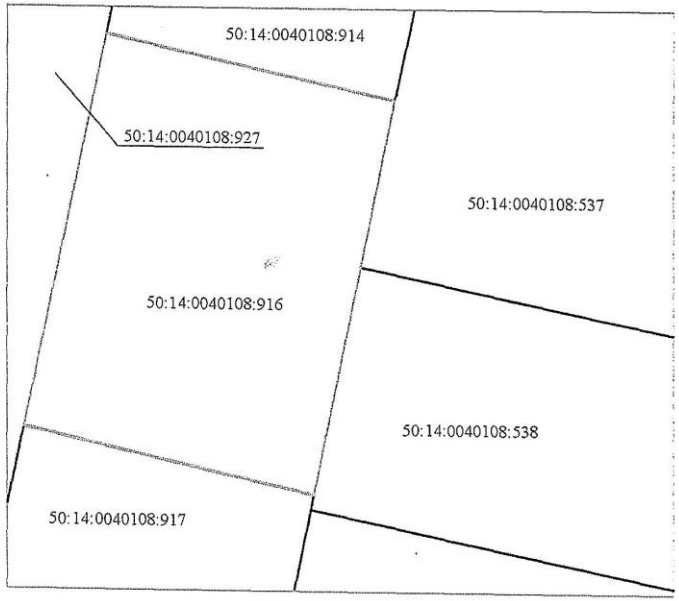

Условные обозначения

граница рассматриваемого участка

границы смежных участков

Должность	Ф.И.О.	Подпись	Дата	Российская Федерация, Московская область, р-н Щелковский, Севернее п. Краснознаменский, южнее р. Клязьма, на поле № 21			
Зам. ген. дир.	Гаврилов Д.М.						
Нач. отд.	Шевченко М.В.			Градостроительный план земельного участка	Стадия	Лист	Листов
Глав. специал.	Тарлакова Е.Р.					3	3
				Ситуационный план	ГЕОСТРОЙТРАСТ		

ООО "Центр оценки инвестиций"

- *ведение садоводства 13.2;*
- *ведение дачного хозяйства 13.3;*
- *социальное обслуживание 3.2;*
- *магазины 4.4;*
- *общественное питание 4.6;*
- *гостиничное обслуживание 4.7;*
- *ведение огородничества 13.1;*
- *связь 6.8;*
- *объекты гаражного назначения 2.7.1;*

вспомогательные виды использования земельного участка:

- *обслуживание жилой застройки 2.7;*
- *обеспечение деятельности в области гидрометеорологии и смежных с ней областях 3.9.1;*
- *банковская и страховая деятельность 4.5;*
- *связь 6.8;*
- *обеспечение внутреннего правопорядка 8.3.*

2.3. Предельные (минимальные и (или) максимальные) размеры земельного участка и предельные параметры разрешенного строительства, реконструкции объекта капитального строительства, установленные градостроительным регламентом для территориальной зоны, в которой расположен земельный участок:

Предельные (минимальные и (или) максимальные) размеры земельных участков, в том числе их площадь			Минимальные отступы от границ земельного участка в целях определения мест допустимого размещения зданий, строений, сооружений, за пределами которых запрещено строительство зданий, строений, сооружений	Предельное количество этажей и (или) предельная высота зданий, строений, сооружений	Максимальный процент застройки в границах земельного участка, определяемый как отношение суммарной площади земельного участка, которая может быть застроена, ко всей площади земельного участка	Требования к архитектурным решениям объектов капитального строительства, расположенным в границах территории исторического поселения федерального или регионального значения	Иные показатели
1	2	3	4	5	6	7	8
Длина, м	Ширина, м	Площадь, м² или га					
-	-	-	-	3(-) [2]	-	-	-

Основные виды разрешенного использования

№ п/п	Наименование ВРИ	Код (числовое обозначение ВРИ)	Предельные размеры земельных участков (кв. м)		Максимальный процент застройки, в том числе в зависимости от количества надземных этажей	Минимальные отступы от границ земельного участка (м)
			min	max		
1.	*Для индивидуального жилищного строительства*	*2.1*	*400*	*4 000*	*40%*	*3*
2.	*Для ведения личного подсобного хозяйства*	*2.2*	*400*	*5 000*	*40%*	*3*
3.	*Блокированная жилая застройка*	*2.3*	*200*	*3 000*	*1 эт. – 59,0% 2 эт. - 50,8% 3 эт. – 44,1%*	*0*
4.	*Коммунальное обслуживание*	*3.1*	*30*	*100 000*	*75%*	*3*
5.	*Бытовое обслуживание*	*3.3*	*200*	*100 000*	*60%*	*3*
6.	*Амбулаторно-поликлиническое обслуживание*	*3.4.1*	*5 000*	*1 000 000*	*60%*	*3*
7.	*Дошкольное, начальное и среднее общее образование*	*3.5.1*	*Не подлежат установлению*			*3*
8.	*Культурное развитие*	*3.6*	*1 000*	*100 000*	*50%*	*3*
9.	*Религиозное использование*	*3.7*	*1 000*	*100 000*	*50%*	*3*

9.	Религиозное использование	3.7	1 000	100 000		

10.	Амбулаторное ветеринарное обслуживание	3.10.1	1 000	10 000	60%	3
11.	Деловое управление	4.1	1 000	100 000	55%	3
12.	Спорт	5.1	1 000	100 000	75%	3
13.	Обеспечение внутреннего правопорядка	8.3	Не подлежат установлению			
14.	Историко-культурная деятельность	9.3	Не распространяется			
15.	Земельные участки (территории) общего пользования	12.0	Не распространяется			

Условно разрешенные виды использования

№ п/п	Наименование ВРИ	Код (числовое обозначение ВРИ)	Предельные размеры земельных участков (кв. м)		Максимальный процент застройки, в том числе в зависимости от количества надземных этажей	Минимальные отступы от границ земельного участка (м)
			min	max		
1.	Стационарное медицинское обслуживание	3.4.2	10 000	1 000 000	50%	3
2.	Среднее и высшее профессиональное образование	3.5.2	5 000	100 000	60%	3
3.	Общественное управление	3.8	1 000	100 000	60%	3
4.	Обеспечение научной деятельности	3.9	2 500	100 000	60%	3
5.	Обеспечение деятельности в области гидрометеорологии и смежных с ней областях	3.9.1	500	10 000	60%	3
6.	Рынки	4.3	1 500	50 000	45%	3
7.	Банковская и страховая деятельность	4.5	1 000	10 000	60%	3
8.	Обслуживание автотранспорта	4.9	1 000	20 000	75%	3
9.	Ведение садоводства	13.2	600	1 500	40%	3
10.	Ведение дачного хозяйства	13.3	600	2 500	40%	3
11.	Социальное обслуживание	3.2	500	100 000	60%	3
12.	Магазины	4.4	500	10 000	50%	3
13.	Общественное питание	4.6	500	10 000	50%	3
14.	Гостиничное обслуживание	4.7	1 000	100 000	1 эт. - 60% 2 эт. - 50% 3 эт. - 45%	3
15.	Ведение огородничества	13.1	400	1 000	0%	Не подлежит установлению
16.	Связь	6.8	Не подлежат установлению			
17.	Объекты гаражного назначения	2.7.1	50(15)*	20 000(50)*	75(100)%	3(0)*
			*- (Существующие объекты гаражного назначения, предназначенные для хранения личного автотранспорта граждан, имеющие одну или более общих стен с другими объектами гаражного назначения, предназначенными для хранения личного автотранспорта граждан)			

Вспомогательные виды разрешенного использования

Предельные (минимальные и (или) максимальные) размеры земельных участков и предельные параметры разрешенного строительства, реконструкции объектов капитального строительства применительно к вспомогательным видам разрешенного использования устанавливаются идентичными с соответствующими предельными (минимальными и (или) максимальными) размерами земельных участков и предельных параметров разрешенного строительства, реконструкции объектов капитального строительства, установленных для основных видов разрешенного использования и условно разрешенных видов использования, дополнительно к которым и совместно с которыми установлены вспомогательные виды разрешенного использования.

Максимальный класс опасности (по санитарной классификации) объектов капитального строительства, размещаемых на территории участков зоны – V.

Иные показатели по параметрам застройки зоны Ж-2: территории объектов обслуживания населения; требования и параметры по временному хранению индивидуальных транспортных средств, размещению гаражей и открытых автостоянок, требования и параметры к доле озелененной территории земельных участков, регламентируются и устанавливаются нормативами градостроительного проектирования.

Не допускается размещение вспомогательных строений (за исключением гаража) перед основным строением со стороны улиц и проездов.

2.4. Требования к назначению, параметрам и размещению объекта капитального строительства на земельном участке, на который действие градостроительного регламента не распространяется или для которого градостроительный регламент не устанавливается за исключением случая, предусмотренного пунктом 7.1 части 3 статьи 57.3 Градостроительного кодекса Российской Федерации:

Причины отнесения земельного участка к виду земельного участка, на который действие градостроительного регламента не распространяется или для которого градостроительный регламент не устанавливается	Реквизиты акта, регулирующего использование земельного участка	Требования к использованию земельного участка	Требования к параметрам объекта капитального строительства			Требования к размещению объектов капитального строительства	
			Предельное количество этажей и (или) предельная высота зданий, строений, сооружений	Максимальный процент застройки в границах земельного участка, определяемый как отношение суммарной площади земельного участка, которая может быть застроена, ко всей площади земельного участка	Иные требования к параметрам объекта капитального строительства	Минимальные отступы от границ земельного участка в целях определения мест допустимого размещения зданий, строений, сооружений, за пределами которых запрещено строительство зданий, строений, сооружений	Иные требования к размещению объектов капитального строительства
1	2	3	4	5	6	7	8
-	-	-	-	-	-	-	-

2.5. Предельные параметры разрешенного строительства, реконструкции объекта капитального строительства, установленные положением об особо охраняемых природных территориях, в случае выдачи градостроительного плана земельного участка в отношении земельного участка, расположенного в границах особо охраняемой природной территории:

Причины отнесения земельного участка к виду земельного участка для которого градостроительный регламент не устанавливается	Реквизиты Положения об особо охраняемой природной территории	Реквизиты утвержденной документации по планировке территории	Зонирование особо охраняемой природной территории (нет)							
			Функциональная зона	Виды разрешенного использования земельного участка		Требования к параметрам объекта капитального строительства			Требования к размещению объектов капитального строительства	
				Основные виды разрешенного использования	Вспомогательные виды разрешенного использования	Предельное количество этажей и (или) предельная высота зданий, строений, сооружений	Максимальный процент застройки в границах земельного участка, определяемый как отношение суммарной площади земельного участка, которая может быть застроена, ко всей площади земельного участка	Иные требования к параметрам объекта капитального строительства	Минимальные отступы от границ земельного участка в целях определения мест допустимого размещения зданий, строений, сооружений, за пределами которых запрещено строительство зданий, строений, сооружений	Иные требования к размещению объектов капитального строительства
1	2	3	4	5	6	7	8	9	10	11
-	-	-	-	-	-	-	-	-	-	-
1	2	3	4	5	6	7	8	9	10	11

3. Информация о расположенных в границах земельного участка объектах капитального строительства и объектах культурного наследия

3.1. Объекты капитального строительства

№ *Не имеется* (согласно чертежу(ам) градостроительного плана) — *Не имеется* (назначение объекта капитального строительства, этажность, высотность, общая площадь, площадь застройки)

инвентаризационный или кадастровый номер *Не имеется*

3.2. Объекты, включенные в единый государственный реестр объектов культурного наследия (памятников истории и культуры) народов Российской Федерации

№ *Информация отсутствует* (согласно чертежу(ам) градостроительного плана) — *Информация отсутствует* (назначение объекта культурного наследия, общая площадь, площадь застройки)

Информация отсутствует (наименование органа государственной власти, принявшего решение о включении выявленного объекта культурного наследия в реестр, реквизиты этого решения)

регистрационный номер в реестре *Информация отсутствует* от *Информация отсутствует* (дата)

4. Информация о расчетных показателях минимально допустимого уровня обеспеченности территории объектами коммунальной, транспортной, социальной инфраструктур и расчетных показателях максимально допустимого уровня территориальной доступности указанных объектов для населения в случае, если земельный участок расположен в границах территории, в отношении которой предусматривается осуществление деятельности по комплексному и устойчивому развитию территории:

Информация о расчетных показателях минимально допустимого уровня обеспеченности территории								
Объекты коммунальной инфраструктуры			Объекты транспортной инфраструктуры			Объекты социальной инфраструктуры		
Наименование вида объекта	Единица измерения	Расчетный показатель	Наименование вида объекта	Единица измерения	Расчетный показатель	Наименование вида объекта	Единица измерения	Расчетный показатель
1	2	3	4	5	6	7	8	9
-	-	-	-	-	-	-	-	-
Информация о расчетных показателях максимально допустимого уровня территориальной доступности								
Наименование вида объекта	Единица измерения	Расчетный показатель	Наименование вида объекта	Единица измерения	Расчетный показатель	Наименование вида объекта	Единица измерения	Расчетный показатель
1	2	3	4	5	6	7	8	9
-	-	-	-	-	-	-	-	-

5. Информация об ограничениях использования земельного участка, в том числе, если земельный участок полностью или частично расположен в границах зон с особыми условиями использования территорий

Земельный участок полностью расположен в водоохранной зоне реки Клязьма.[3] Земельный участок полностью расположен в водоохранной зоне реки (сведения

подлежат уточнению).[4] Строительство, реконструкция объектов капитального строительства допускается при наличии письменного согласования с территориальным управлением Федерального агентства по рыболовству.[5]*

Земельный участок полностью расположен в пределах приаэродромных территорий аэродромов: Чкаловский, Черное. Согласовать размещение объектов капитального строительства в соответствии с действующим законодательством.[6]*

6. Информация о границах зон с особыми условиями использования территорий, если земельный участок полностью или частично расположен в границах таких зон:

Наименование зоны с особыми условиями использования территории с указанием объекта, в отношении которого установлена такая зона	Перечень координат характерных точек в системе координат, используемой для ведения Единого государственного реестра недвижимости		
	Обозначение (номер) характерной точки	X	Y
1	2	3	4
Водоохранная зона реки Клязьма	-	-	-
Водоохранная зона реки (сведения подлежат уточнению)	-	-	-
Приаэродромная территория аэродрома Чкаловский	-	-	-
Приаэродромная территория аэродрома Черное	-	-	-

7. Информация о границах публичных сервитутов

Информация отсутствует

Обозначение (номер) характерной точки	Перечень координат характерных точек в системе координат, используемой для ведения Единого государственного реестра недвижимости	
	X	Y
-	-	-

8. Номер и (или) наименование элемента планировочной структуры, в границах которого расположен земельный участок

Приказ Министерства строительства и жилищно-коммунального хозяйства Российской Федерации от 25 апреля 2017 г. № 738/пр "Об утверждении видов элементов планировочной структуры". Городской округ Щелково, 50:14:0040108

9. Информация о технических условиях подключения (технологического присоединения) объектов капитального строительства к сетям инженерно-технического обеспечения, определенных с учетом программ комплексного развития систем коммунальной инфраструктуры поселения, городского округа

Информацию о технических условиях см. приложение

10. Реквизиты нормативных правовых актов субъекта Российской Федерации, муниципальных правовых актов, устанавливающих требования к благоустройству территории

Закон Московской области от 30.12.2014 г. № 191/2014-ОЗ "О регулировании дополнительных вопросов в сфере благоустройства в Московской области"

tel. +7(495) 229-49-71
ООО "Центр оценки инвестиций"
страница 220

11. Информация о красных линиях: -

Обозначение (номер) характерной точки	Перечень координат характерных точек в системе координат, используемой для ведения Единого государственного реестра недвижимости	
	X	Y
-	-	-

1 - Правила землепользования и застройки территории (части территории) городского поселения Щелково Щелковского муниципального района Московской области, утвержденные решением Совета депутатов Щелковского муниципального района Московской области от 26.12.2017 г. № 669/68-172-НПА "Об утверждении Правил землепользования и застройки территории (части территории) городского поселения Щелково Щелковского муниципального района Московской области".

2 - Предельное количество этажей включает все надземные этажи.

3 - Выписка из Единого государственного реестра недвижимости об объекте недвижимости от 01.10.2020 г. № КУВИ-002/2020-25716758.

4 - На основании сведений государственной информационной системы обеспечения градостроительной деятельности Московской области (ИСОГД Московской области); Водный кодекс Российской Федерации от 03.06.2006 г. № 74-ФЗ.

5 - Ст. 50 Федерального закона от 20.12.2004 г. № 166-ФЗ "О рыболовстве и сохранении водных биологических ресурсов".

6 - Федеральный закон Российской Федерации от 01.07.2017 г. № 135-ФЗ "О внесении изменений в отдельные законодательные акты Российской Федерации в части совершенствования порядка установления и использования приаэродромной территории и санитарно-защитной зоны".

** - Приведено в информационных целях, подлежит уточнению при проектировании.*

РФ-50-3-66-0-00-2020-46336	Лист 15 из 15

Приложения

МУНИЦИПАЛЬНОЕ УНИТАРНОЕ ПРЕДПРИЯТИЕ ГОРОДСКОГО ОКРУГА ЩЁЛКОВО
«МЕЖРАЙОННЫЙ ЩЁЛКОВСКИЙ ВОДОКАНАЛ» -
филиал «Теплоресурс»

Юридический/почтовый адрес: ул. Свирская, д.1, г. Щёлково, Московская область, 141101
Тел./факс: (496) 566-94-62; e-mail: teploresurs@mr-vk.ru, http://www.mr-vk.ru;
ОКПО 48803671, ОГРН 1025006526269, ИНН/КПП 5050025306/505043003

ТЕХНИЧЕСКИЕ УСЛОВИЯ

подключения (технологического присоединения) объекта капитального строительства к сетям инженерно-технического обеспечения

РЕСУРСОСНАБЖАЮЩАЯ ОРГАНИЗАЦИЯ

Тип сети	Тепловые сети
Номер ТУ	674
Дата выдачи ТУ в РСО	05.12.2023
Срок действия ТУ	3 года
Срок подключения объекта капитального строительства	14 месяцев с момента заключения договора
Наименование РСО	МУП «Межрайонный Щёлковский Водоканал» филиал «Теплоресурс»
ИНН РСО	5050025306
Адрес РСО	141101, Московская область, г. Щёлково, ул. Свирская, д. 1

ИНФОРМАЦИЯ О ЗАЯВИТЕЛЕ

Наименование	Общество с ограниченной ответственностью Управляющая компания "Деньги в дом Недвижимость"
ИНН	7718741158
Документы	23.03.2023
Номер заявки	1023077101185
Номер заявления	6727-ИЖС/2023-6727

ИНФОРМАЦИЯ ОБ ОБЪЕКТЕ

Кадастровый номер земельного участка	50:14:0020716:917
Адрес земельного участка	Российская Федерация, Московская обл., Щелковский г.о.
Функциональное назначение объекта	Жилой дом

ИНФОРМАЦИЯ ПО ПОДКЛЮЧЕНИЮ ОБЪЕКТА

Возможная точка подключения	-
Максимальная нагрузка горячего водоснабжения по возможной точке подключения (мощность)	Значение указано в соответствии с РСО «Теплосеть», от муниципальных сетей
Информация о сетевой организации, владеющей технологически смежными сетями, или владельце (ах) технологически смежных объектов	-
Информация о плате за подключение объекта капитального строительства	-

Прочие условия:

1. Данные технические условия являются неотъемлемой частью договора о подключении к системе инженерно-технического обеспечения и действительны в течение 3 (трех) лет.
2. В течение 14 (ста четырнадцати) календарных дней с момента заключения договора о подключении к системе инженерно-технического обеспечения Заявитель обязан внести плату за подключение в соответствии с выставленным счетом.
3. В случае несвоевременного внесения платы за подключение Заявитель несет ответственность в соответствии с действующим законодательством РФ.

Зам. директора филиала _____ / Макаров М.Ю.

МУНИЦИПАЛЬНОЕ УНИТАРНОЕ ПРЕДПРИЯТИЕ ГОРОДСКОГО ОКРУГА ЩЁЛКОВО
«МЕЖРАЙОННЫЙ ЩЁЛКОВСКИЙ ВОДОКАНАЛ» -
филиал «Теплоресурс»

Юридический/почтовый адрес: ул. Свирская, д.1, г. Щёлково, Московская область, 141101
Тел./факс: (496) 566-94-62; e-mail: teploresurs@mr-vk.ru, http://www.mr-vk.ru;
ОКПО 48803671, ОГРН 1025006526269, ИНН/КПП 5050025306/505043003

ТЕХНИЧЕСКИЕ УСЛОВИЯ

подключения (технологического присоединения) объекта капитального строительства к сетям инженерно-технического обеспечения

РЕСУРСОСНАБЖАЮЩАЯ ОРГАНИЗАЦИЯ

ИНФОРМАЦИЯ О ЗАЯВИТЕЛЕ

ИНФОРМАЦИЯ ОБ ОБЪЕКТЕ

ИНФОРМАЦИЯ ПО ПОДКЛЮЧЕНИЮ ОБЪЕКТА

Прочие условия:

tel. +7(495) 229-49-71
ООО "Центр оценки инвестиций"

МУНИЦИПАЛЬНОЕ УНИТАРНОЕ ПРЕДПРИЯТИЕ ГОРОДСКОГО ОКРУГА ЩЕЛКОВО
«МЕЖРАЙОННЫЙ ЩЁЛКОВСКИЙ ВОДОКАНАЛ»
(МУП «МЕЖРАЙОННЫЙ ЩЁЛКОВСКИЙ ВОДОКАНАЛ»)

Юридический почтовый адрес: ул. Свирская, д.1, г. Щёлково, Московская область, 141101
Тел.: (496) 566-94-62, факс: (496) 566-94-62; e-mail: info@mr-vk.ru, http://www.mr-vk.ru
ОКПО 48803671, ОГРН 1025006526269, ИНН/КПП 5050025306/505001001,

ИНФОРМАЦИЯ О ТЕХНИЧЕСКИХ УСЛОВИЯХ

подключения (технологического присоединения) объекта капитального строительства к сетям инженерно-технического обеспечения

РЕСУРСОСНАБЖАЮЩАЯ ОРГАНИЗАЦИЯ	
Тип сети:	Водоотведение
Номер ТУ	1418-гпзу
Дата выдачи ТУ в РСО	05-10-2020
Срок действия ТУ	3 года
Срок подключения объекта капитального строительства	18 месяцев с момента заключения договора
Наименование РСО	МУП «Межрайонный Щелковский Водоканал»
ИНН РСО	5050025306
Адрес РСО	141100 МО, г. Щелково, ул. Свирская, д.1
ИНФОРМАЦИЯ О ЗАЯВКЕ	
Дата заявки	30-09-2020
Номер заявки	137072/316384
Номер заявления	P001-2944218957-39148152
ИНФОРМАЦИЯ ОБ ОБЪЕКТЕ	
Кадастровый номер земельного участка	50:14:0040108:916
Адрес земельного участка	Российская Федерация, Московская обл., Щелковский г.о.
Назначение объекта	Для ведения личного подсобного хозяйства
ИНФОРМАЦИЯ ПО ПОДКЛЮЧЕНИЮ ОБЪЕКТА	
Возможная точка подключения	на границе з/у
Максимальная нагрузка-предельная свободная мощность в возможной точке подключения (м3/сут.)	1
Информация о согласовании с организациями, владеющими технологически связанными сетями или объектами (не требуется/согласовано с РСО___)	
Информация о плате за подключение объекта капитального строительства	Распоряжение КЦТ МО от 27.11.2019 №325-Р

Прочие условия:

1. Данные технические условия не являются основанием для технологического присоединения к сетям инженерно-технического обеспечения, резервирования мощности и проектирования.
2. В течение 1 (одного) года с даты получения технических условий правообладателю земельного участка необходимо определить нагрузку и обратиться с заявлением о подключении объекта капитального строительства к сетям инженерно-технического обеспечения на основании Договора о подключении (технологическом присоединении).
3. В случае осуществления самовольного подключения (тех. присоединения) к сетям тепло-, водоснабжения и водоотведения заявитель может быть привлечен к ответственности в соответствии со статьями 7.19 и 7.20 КоАП РФ.

Заместитель генерального директора по экономике и финансам / А.Г. Малыгин

Дедулина Е.

МУНИЦИПАЛЬНОЕ УНИТАРНОЕ ПРЕДПРИЯТИЕ ГОРОДСКОГО ОКРУГА ЩЁЛКОВО
«МЕЖРАЙОННЫЙ ЩЁЛКОВСКИЙ ВОДОКАНАЛ» -
филиал «Теплоресурс»

Юридический/почтовый адрес: ул. Свирская, д.1, г. Щёлково, Московская область, 141101
Тел./факс: (496) 566-94-62; e-mail: teploresurs@mr-vk.ru, http://www.mr-vk.ru;
ОКПО 48803671, ОГРН 1025006526269, ИНН/КПП 5050025306/505043003

ТЕХНИЧЕСКИЕ УСЛОВИЯ

подключения (технологического присоединения) объекта капитального строительства к сетям инженерно-технического обеспечения

РЕСУРСОСНАБЖАЮЩАЯ ОРГАНИЗАЦИЯ

ИНФОРМАЦИЯ О ЗАЯВИТЕЛЕ

ИНФОРМАЦИЯ ОБ ОБЪЕКТЕ

ИНФОРМАЦИЯ ПО ПОДКЛЮЧЕНИЮ ОБЪЕКТА

Прочие условия:

Для директора филиала

tel. +7(495) 229-49-71
ООО "Центр оценки инвестиций"

Сведения о технических условиях № 51108 ТУ от 01.10.2020
на электроснабжение земельного участка с кадастровым номером
50:14:0040108
расположенном: Московская обл., Щелковский г.о.

I. Предельная свободная мощность существующих сетей.
Вблизи участка расположена ПС Соколовская , принадлежащая ПАО «МОЭСК». Максимальная мощность, разрешенная для технологического присоединения, по информации, размещенной на официальном интернет сайте
владельца указанного питающего центра составляет 5,29 МВА.
II. Максимальная нагрузка: 5,29 МВА.

III. Срок осуществления мероприятий по технологическому присоединению:
В соответствии с подпунктом б) пункта 16 Правил технологического присоединения энергопринимающих устройств потребителей электрической энергии , объектов по производству электрической энергии , а так же объектов электросетевого хозяйства , принадлежащих сетевым организациям и иным лицам , к электрическим сетям» , утвержденных Постановлением Правительства Российской Федерации от 27.12.2004 №861, срок присоединения составляет:
а. В случаях осуществления технологического присоединения к электрическим сетям классом напряжения до 20 кВ включительно , при этом расстояние от существующих электрических сетей необходимого класса напряжения до границ участка , на котором расположены присоединяемые энергопринимающие устройства , составляет не более 300 метров в городах и поселках городского типа и не более 500 метров в сельской местности и от сетевой организации не требуется выполнение работ по строительству (реконструкции) объектов электросетевого хозяйства , включенных (подлежащих включению) в инвестиционные программы сетевых организаций (в том числе смежных сетевых организаций) , и (или) объектов по производству электрической энергии , за исключением работ по строительству объектов электросетевого хозяйства от существующих объектов электросетевого хозяйства до присоединяемых энергопринимающих устройств и (или) объектов электроэнергетики:
а.1. 4 месяца - для заявителей, максимальная мощность энергопринимающих устройств которых составляет до 670 кВт включительно;
а.2. 1 год - для заявителей, максимальная мощность энергопринимающих устройств которых составляет свыше 670 кВт;
б. в иных случаях:
б.1. 6 месяцев - для заявителей – юридических лиц и индивидуальных предпринимателей в целях технологического присоединения по одному источнику электроснабжения энергопринимающих устройств, максимальная мощность которых составляет до 150 кВт включительно (с учетом ранее присоединенных в данной точке присоединения энергопринимающих устройств), для заявителей - физических лиц, в целях технологического присоединения энергопринимающих устройств, максимальная мощность которых составляет до 15 кВт включительно (с учетом ранее присоединенных в данной точке присоединения энергопринимающих устройств), которые используются для бытовых и иных нужд, не связанных с осуществлением предпринимательской деятельности, и электроснабжение которых предусматривается по одному источнику, и для заявителей, осуществляющих технологическое присоединение путем перераспределения мощности, если технологическое присоединение осуществляется к электрическим сетям, уровень напряжения которых составляет до 20 кВ включительно, и если расстояние от существующих электрических сетей необходимого класса напряжения до границ участка заявителя, на котором расположены присоединяемые энергопринимающие устройства, составляет не более 300 метро в городах и поселках городского типа и не более 500 метров в сельской

https://yadi.sk/i/Vz4nHqiryz4YQw

МУНИЦИПАЛЬНОЕ УНИТАРНОЕ ПРЕДПРИЯТИЕ ГОРОДСКОГО ОКРУГА ЩЕЛКОВО
«МЕЖРАЙОННЫЙ ЩЁЛКОВСКИЙ ВОДОКАНАЛ»
(МУП «МЕЖРАЙОННЫЙ ЩЁЛКОВСКИЙ ВОДОКАНАЛ»)

Юридический/почтовый адрес: ул. Свирская, д.1, г. Щёлково, Московская область, 141101
Тел.: (496) 566-94-62, факс: (496) 566-94-62; e-mail: info@mr-vk.ru, http://www.mr-vk.ru
ОКПО 48803671, ОГРН 1025006526269, ИНН/КПП 5050025306/505001001,

ИНФОРМАЦИЯ О ТЕХНИЧЕСКИХ УСЛОВИЯХ

подключения (технологического присоединения) объекта капитального строительства к сетям инженерно-технического обеспечения

РЕСУРСОСНАБЖАЮЩАЯ ОРГАНИЗАЦИЯ	
Тип сети	Холодное водоснабжение
Номер ТУ	1419-гпзу
Дата выдачи ТУ в РСО	05-10-2020
Срок действия ТУ	3 года
Срок подключения объекта капитального строительства	18 месяцев с момента заключения договора
Наименование РСО	МУП «Межрайонный Щелковский Водоканал»
ИНН РСО	5050025306
Адрес РСО	141100 МО, г. Щелково, ул. Свирская, д.1
ИНФОРМАЦИЯ О ЗАЯВКЕ	
Дата заявки	30-09-2020
Номер заявки	137072/316383
Номер заявления	P001-2944218957-39148152
ИНФОРМАЦИЯ ОБ ОБЪЕКТЕ	
Кадастровый номер земельного участка	50:14:0040108:916
Адрес земельного участка	Российская Федерация, Московская обл., Щелковский г.о.
Назначение объекта	Для ведения личного подсобного хозяйства
ИНФОРМАЦИЯ ПО ПОДКЛЮЧЕНИЮ ОБЪЕКТА	
Возможная точка подключения	на границе з/у
Максимальная нагрузка-предельная свободная мощность в возможной точке подключения (м3/сут.)	1
Информация о согласовании с организациями, владеющими технологически связанными сетями или объектами (не требуется/согласовано с РСО ___)	
Информация о плате за подключение объекта капитального строительства	Распоряжение КЦТ МО от 27.11.2019 №336-Р

Прочие условия:

1. Данные технические условия не являются основанием для технологического присоединения к сетям инженерно-технического обеспечения, резервирования мощности и проектирования.
2. В течение 1 (одного) года с даты получения технических условий правообладателю земельного участка необходимо определить нагрузку и обратиться с заявлением о подключении объекта капитального строительства к сетям инженерно-технического обеспечения на основании Договора о подключении (технологическом присоединении).
3. В случае осуществления самовольного подключение (тех. присоединения) к сетям тепло-, водоснабжения и водоотведения заявитель может быть привлечен к ответственности в соответствии со статьями 7.19 и 7.20 КоАП РФ.

Заместитель генерального директора по экономике и финансам / А.Г. Малыгин

Дедулина Е.А
Нач-к УРТ

tel. +7(495) 229-49-71
ООО "Центр оценки инвестиций"

Акт
к Договору купли-продажи земельного участка № SHO-4
от «28» июня 2021 г.

Московская область, г. Балашиха «04» 08 2021 года

Общество с ограниченной ответственностью Управляющая компания «Резерв Эссет Менеджмент» (лицензия на осуществление деятельности по управлению инвестиционными фондами, паевыми инвестиционными фондами и негосударственными пенсионными фондами № 21-000-1-00700 от 18 февраля 2010г., выданная Центральным Банком РФ) **Д.У. Закрытым паевым инвестиционным фондом недвижимости «Сельскохозяйственный»** (Правила доверительного управления ЗПИФ недвижимости «Сельскохозяйственный», зарегистрированные ФСФР России 06 декабря 2011 года за № 2271) под управлением Общества с ограниченной ответственностью Управляющая компания «Резерв Эссет Менеджмент», именуемое в дальнейшем **«Продавец»**, в лице Генерального директора Марусяка Романа Дмитриевича, действующего на основании Устава, с одной стороны, и

Гражданин РФ Тетерденко Эрий Эрьевич, дата рождения: 02.12.1975 г., место рождения: г. Щелково Московской обл., пол: мужской, паспорт: 4620 915920, выдан: ГУ МВД России по Московской области, дата выдачи: 08.12.2020 г, код подразделения: 500-162, адрес постоянного места жительства: Московская область, г. Щелково, ул. Соколовская, д.13а, адрес электронной почты для направления документов, в том числе кассовых чеков: 9265952850@mail.ru„ именуемый в дальнейшем «**Покупатель**», с другой стороны,


далее совместно именуемые «**Стороны**», а по отдельности – «**Сторона**», в соответствии со ст. 556 Гражданского кодекса РФ, п. 1.2. Договора купли-продажи земельного участка № SHO-4 от «28» июня 2021 года (именуемого далее - Договор) составили настоящий акт о нижеследующем:

1. **Продавец** передал в собственность **Покупателю**, а **Покупатель** принял в соответствии с условиями Договора земельный участок, категория земель: земли населенных пунктов, вид разрешенного использования: для личного подсобного хозяйства, для ведения личного подсобного хозяйства площадью 500кв.м.+|- 63, кадастровый номер: 50:14:0040108:916, расположенного по адресу: Московская область, Щелковский р-н, севернее п. Краснознаменский, южнее р. Клязьма, на поле № 21; именуемый далее – «Объект», владельцам инвестиционных паев Закрытого паевого инвестиционного фонда недвижимости «Сельскохозяйственный» под управлением Общества с ограниченной ответственностью Управляющая компания «Резерв Эссет Менеджмент» на праве общей долевой собственности, номер и дата государственной регистрации права: номер и дата государственной регистрации права: 15 сентября 2020г.

В качестве существующих ограничений (обременений) права в Едином государственном реестре недвижимости в отношении Объекта сделана запись: доверительное управление. Настоящим Продавец гарантирует, что в момент государственной регистрации перехода права собственности на Объект к Покупателю будет осуществлена государственная регистрация прекращения вышеуказанного ограничения (обременения) права в виде доверительного управления и право собственности Покупателя на Объект не будет ограничено (обременено) им.

2. В соответствии с настоящим Передаточным Актом **Продавец** передал **Покупателю** Объект в том состоянии, как он был на день подписания настоящего Передаточного Акта, свободным от прав третьих лиц, не проданным, не подаренным, не обремененным полностью и/или в части никакими не указанными в Договоре правами третьих лиц, в споре или под арестом (запрещением) не состоящим. На Объекте отсутствуют какие-либо здания или строения.

Покупатель настоящим подтверждает, что **Продавец** сообщил ему о том, что Объект может быть использован по назначению согласно Градостроительному плану Объекта, копия которого является Приложением № 1 к Договору.

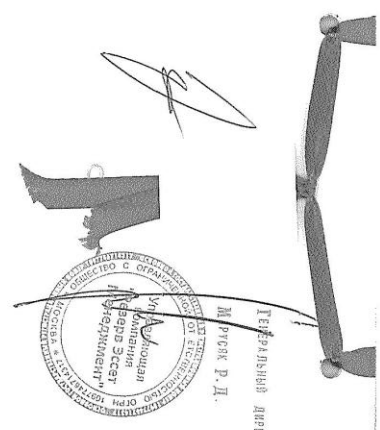

tel. +7(495) 229-49-71
ООО "Центр оценки инвестиций"

3. **Покупатель** принял от **Продавца** Объект в том состоянии, как он есть в день подписания настоящего Передаточного Акта и пригодным для использования по назначению. Видимых недостатков в передаваемом Объекте не обнаружено.

4. Настоящим актом каждая из **Сторон** подтверждает, что по передаваемому Объекту претензий у Сторон не имеется.

5. Настоящим актом каждая из **Сторон** подтверждает, что на момент подписания настоящего Акта цена продажи Объекта по Договору **925 000 (Девятьсот двадцать пять тысяч) рублей 00 (ноль) копеек** (НДС не облагается) **Покупателем** оплачена полностью, каких-либо финансовых претензий по Договору у **Сторон** не имеется.

6. Настоящий Передаточный Акт составлен в трех экземплярах, имеющих одинаковую юридическую силу, по одному экземпляру для каждой из **Сторон** и один экземпляр для приобщения в дело правоустанавливающих документов в органе регистрации прав на территории Московской области.

АДРЕСА, БАНКОВСКИЕ РЕКВИЗИТЫ И ПОДПИСИ СТОРОН:

Продавец: Общество с ограниченной ответственностью Управляющая компания «Резерв Эссет Менеджмент» (лицензия на осуществление деятельности по управлению инвестиционными фондами, паевыми инвестиционными фондами и негосударственными пенсионными фондами № 21-000-1-00700 от 18 февраля 2010г., выданная Центральным Банком РФ) Д.У. Закрытым паевым инвестиционным фондом недвижимости «Сельскохозяйственный» (Правила доверительного управления ЗПИФ недвижимости «Сельскохозяйственный», зарегистрированные ФСФР России 06 декабря 2011 года за № 2271) под управлением Общества с ограниченной ответственностью Управляющая компания «Резерв Эссет Менеджмент», местонахождение: 115432, г. Москва, Проезд Проектируемый 4062-й, дом 6, строение 1, комната 36, ИНН 7718784153, КПП 772501001, ОГРН 1097746714317, р/сч 40701810600000001980 в Банк ГПБ (АО), БИК 044525823, к/сч 30101810200000000823, в лице Генерального директора Марусяка Романа Дмитриевича, действующего на основании Устава

Марусяк Роман Дмитриевич

Управляющая компания "Резерв Эссет Менеджмент"

Покупатель: Гражданин РФ Тетерденко Эрий Эрьевич, дата рождения: 02.12.1975 г., место рождения: г. Щелково Московской обл., пол: мужской, паспорт: 4620 915920, выдан: ГУ МВД России по Московской области, дата выдачи: 08.12.2020 г, код подразделения: 500-162, адрес постоянного места жительства: Московская область, г. Щелково, ул. Соколовская, д.13а, адрес электронной почты для направления документов, в том числе кассовых чеков: 9265952850@mail.ru,

Тетерденко Эрий Эрьевич

Получено:
05.08.2021

tel. +7(495) 229-49-71
ООО "Центр оценки инвестиций"

tel. +7(495) 229-49-71

Получено 02.12.2021

ДОГОВОР № SHO-28
КУПЛИ-ПРОДАЖИ ЗЕМЕЛЬНОГО УЧАСТКА

Московская область, г. Балашиха «14» 10 2021 года

Общество с ограниченной ответственностью Управляющая компания «Резерв Эссет Менеджмент» (лицензия на осуществление деятельности по управлению инвестиционными фондами, паевыми инвестиционными фондами и негосударственными пенсионными фондами № 21-000-1-00700 от 18 февраля 2010г., выданная Центральным Банком РФ) **Д.У. Закрытым паевым инвестиционным фондом недвижимости «Сельскохозяйственный»** (Правила доверительного управления ЗПИФ недвижимости «Сельскохозяйственный», зарегистрированные ФСФР России 06 декабря 2011 года за № 2271) под управлением Общества с ограниченной ответственностью Управляющая компания «Резерв Эссет Менеджмент», именуемое в дальнейшем **«Продавец»**, в лице Генерального директора Марусяка Романа Дмитриевича, действующего на основании Устава, с одной стороны, и

Гражданин РФ Бочановский Андрей Аркадьевич, дата рождения: 16.04.1970 г., место рождения: пос. Болшево г. Калининград Московская обл., пол: мужской, паспорт: 4614 775122, выдан: Отделением в городском округе Юбилейный Межрайонного ОУФМС России по Московской обл. в городском округе Королев, дата выдачи: 23.04.2015 г, код подразделения: 500-057, адрес постоянного места жительства: Московская область, г. Королев, мкр. Юбилейный, ул. А.И. Соколова, д.7/4, кв.8, адрес электронной почты для направления документов, в том числе кассовых чеков: nps_boss@mail.ru, именуемый в дальнейшем **«Покупатель»**, с другой стороны,

далее совместно именуемые **«Стороны»**, а по отдельности – **«Сторона»**, заключили настоящий Договор купли - продажи земельного участка (далее – **«Договор»**) о нижеследующем:

1. ПРЕДМЕТ ДОГОВОРА

1.1. **Продавец** обязуется передать в собственность **Покупателю**, а **Покупатель** обязуется принять и оплатить по договорной цене, согласованной между **Сторонами**:

- земельный участок, **категория земель: земли населенных пунктов, вид разрешенного использования: для личного подсобного хозяйства, для ведения личного подсобного хозяйства, площадью 500+ - 63кв.м., кадастровый номер: 50:14:0040108:922, расположенный по адресу: Московская область, Щелковский р-н, севернее п. Краснознаменский, южнее р. Клязьма, на поле № 21**; именуемый далее – **«Объект»**, владельцам инвестиционных паев Закрытого паевого инвестиционного фонда недвижимости «Сельскохозяйственный» под управлением Общества с ограниченной ответственностью Управляющая компания «Резерв Эссет Менеджмент» на праве общей долевой собственности, номер и дата государственной регистрации права: номер и дата государственной регистрации права: 50:14:0040108:922-50/158/2020-1 от 15 сентября 2020г.

В качестве существующих ограничений (обременений) права в Едином государственном реестре недвижимости в отношении Объекта сделана запись: доверительное управление.

Настоящим **Продавец** гарантирует, что в момент государственной регистрации перехода права собственности на Объект к **Покупателю** будет осуществлена государственная регистрация прекращения вышеуказанного ограничения (обременения) права в виде доверительного управления и право собственности **Покупателя** на Объект не будет ограничено (обременено) им.

1.2. Объект передается **Продавцом Покупателю** по Передаточному Акту, подписываемому **Сторонами** в течение 5 (Пяти) рабочих дней с момента полной оплаты **Покупателем** Цены Объекта.

Моментом полной оплаты цены Объекта считается дата поступления денежных средств, указанных в п.2.1. Договора, в полном объеме на расчетный счет Продавца.

1.3. Право собственности на Объект переходит к **Покупателю** в момент государственной регистрации перехода права собственности в Едином государственном реестре недвижимости.

1.4. **Стороны** обязуются обратиться в орган регистрации прав на территории Московской области за государственной регистрацией перехода права собственности на Объект от **Продавца** к **Покупателю** в течение 10 (Десять) рабочих дней со дня, следующего за моментом подписания Передаточного Акта Объекта.

1.5. **Покупатель** не вправе распоряжаться (продажа, дарение, уступка, аренда, иное обременение права) приобретаемым в соответствии с условиями настоящего Договора Объектом до момента осуществления государственной регистрации перехода к нему права собственности в соответствии с нормами гражданского законодательства РФ.

1.6. **Покупатель** удовлетворен качественным состоянием Объекта, установленным путем его осмотра

перед заключением Договора, и не обнаружил при осмотре каких-либо дефектов и недостатков, о которых ему не сообщил **Продавец**.

1.7. **Продавец** гарантирует, что на момент подписания настоящего Договора Объект не обременен не указанными в настоящем Договоре правами третьих лиц, не находится под арестом (запрещением) или в залоге, не является предметом спора, ограничений в пользовании Объектом, за исключением указанных в п. 1.1. настоящего Договора, не имеется. На Объекте отсутствуют какие- либо здания, строения или сооружения.

Покупатель настоящим подтверждает, что **Продавец** сообщил ему о том, что Объект может быть использован по назначению согласно Градостроительному плану Объекта, копия которого является Приложением № 1 к настоящему Договору.

1.8. Настоящим **Покупатель** подтверждает, что на момент заключения настоящего Договора **Покупатель** не является и гарантирует, что до полного исполнения обязательств по настоящему Договору не будет являться владельцем инвестиционных паев Закрытого паевого инвестиционного фонда недвижимости «Сельскохозяйственный» под управлением Общества с ограниченной ответственностью Управляющая компания «Резерв Эссет Менеджмент». Кроме того, на момент заключения настоящего Договора Покупатель не является и гарантирует, что до полного исполнения обязательств по настоящему Договору, не будет являться участником ООО УК «РЭМ».

2. ЦЕНА ДОГОВОРА

2.1. По соглашению **Сторон** Объект продается за денежную сумму в размере **925 000 (Девятьсот двадцать пять тысяч) рублей 00 (ноль) копеек**, именуемую далее - Цена Объекта (НДС не облагается). Соглашение о цене является существенным условием настоящего Договора.

2.2. **Покупатель** обязуется оплатить цену Объекта в полном объеме в следующем порядке:

- **Покупатель** обязуется **в срок до «29» октября 2021 г.** перечислить **Продавцу** денежную сумму в размере **925 000 (Девятьсот двадцать пять тысяч) рублей 00 (ноль) копеек.**

2.3. Соглашение о цене является существенным условием настоящего Договора.

3. ОБЯЗАТЕЛЬСТВА СТОРОН ПО ДОГОВОРУ

3.1. Продавец обязуется:

3.1.1. Обратиться в орган регистрации прав на территории Московской области за государственной регистрацией перехода права собственности на Объект от **Продавца** к **Покупателю** в течение 10 (Десять) рабочих дней со дня, следующего за моментом подписания Передаточного Акта Объекта.

3.1.2. Передать Объект **Покупателю** по Передаточному Акту свободным от прав третьих лиц, не проданным, не подаренным, не обремененным (не ограниченным) полностью и/или в части никакими не указанными в настоящем Договоре правами третьих лиц, в споре или под арестом (запрещением) не состоящим.

3.2. Покупатель обязуется:

3.2.1. За свой счет нести все необходимые в соответствии с действующим законодательством РФ расходы, связанные с государственной регистрацией перехода к **Покупателю** права собственности на Объект (в том числе оплатить государственную пошлину за государственную регистрацию перехода к **Покупателю** права собственности на Объект в размере, определяемом действующим законодательством РФ).

3.2.2. Принять от **Продавца** Объект по Передаточному Акту и подписать Передаточный Акт.

3.2.3. Обратиться в орган регистрации прав на территории Московской области за государственной регистрацией перехода права собственности на Объект от **Продавца** к **Покупателю** в течение 10 (Десять) рабочих дней со дня, следующего за моментом подписания Передаточного Акта Объекта.

3.2.4. Осуществлять все расчеты по настоящему Договору в сроки и порядке, определенные настоящим Договором.

3.2.5. Предоставить **Продавцу** все документы, необходимые в соответствии с требованиями действующего законодательства для государственной регистрации перехода права собственности на Объект к **Покупателю**.

4. ОТВЕТСТВЕННОСТЬ СТОРОН ПО ДОГОВОРУ

4.1. В случае нарушения **Покупателем** сроков проведения расчетов по оплате цены Объекта, установленных настоящим Договором, **Покупатель** обязуется в течение 5 (Пяти) рабочих дней с момента получения соответствующего требования **Продавца** выплатить последнему неустойку в размере 0,1 % (Одна десятая процента) от просроченной денежной суммы за каждый календарный день просрочки.

4.2. В случае уклонения или отказа одной из **Сторон** Договора от государственной регистрации перехода права собственности на Объект к **Покупателю**, **Сторона**, нарушившая обязательство, обязуется оплатить другой стороне штраф в размере 5% (Пять процентов) от Цены Объекта и возместить

ООО "Центр оценки инвестиций"

причиненные этим убытки в полном объеме.

Под уклонением Стороны понимают случай, когда любая из сторон не предпринимает зависящих от нее действий, необходимых для подачи документов для государственной регистрации перехода права собственности на Объект к **Покупателю** в течение 15 (Пятнадцати) рабочих дней со дня, следующего за моментом подписания Передаточного Акта Объекта.

4.3. **Стороны** также несут ответственность за неисполнение либо ненадлежащее исполнение иных обязательств по настоящему Договору, в соответствии с действующим законодательством Российской Федерации и условиями настоящего Договора.

4.4. Все споры и разногласия, которые могут возникнуть между Сторонами по вопросам, не нашедшим своего разрешения в тексте настоящего Договора, будут разрешаться путем переговоров.

4.5. В случае невозможности разрешения споров путем переговоров, все споры, разногласия или требования, возникающие из настоящего Договора или в связи с ним, в том числе касающиеся его исполнения, нарушения, прекращения или недействительности, подлежат рассмотрению в соответствии с действующим законодательством РФ в Балашихинском городском суде Московской области (если Покупатель является физическим лицом) или в Арбитражном суде Московской области (если Покупатель является юридическим лицом или обладает статусом индивидуального предпринимателя).

4.6. ООО УК «РЭМ» осуществляет свои права и обязанности и несет ответственность в качестве доверительного управляющего ЗПИФ недвижимости «Сельскохозяйственный» в соответствии с законодательством Российской Федерации, в частности с Федеральным законом № 156-ФЗ от 29 ноября 2001 года «Об инвестиционных фондах». Уплата неустойки и возмещение убытков, возникших в результате неисполнения обязательств по договорам, заключенным управляющей компанией в качестве доверительного управляющего паевым инвестиционным фондом или активами акционерного инвестиционного фонда, осуществляются за счет собственного имущества управляющей компании.

5. ЗАКЛЮЧИТЕЛЬНЫЕ ПОЛОЖЕНИЯ ДОГОВОРА

5.1. Договор составлен и подписан в четырёх экземплярах, имеющих одинаковую юридическую силу, два экземпляра выдаётся – **Продавцу,** один экземпляр - **Покупателю** и один экземпляр для приобщения в дело правоустанавливающих документов в органе регистрации прав на территории Московской области. При этом на государственную регистрацию в орган регистрации на территории Московской области подаётся 3 (Три) экземпляра настоящего Договора, один экземпляр остаётся у Продавца для управленческого учёта и в орган регистрации прав на территории Московской области не сдаётся.

5.2. Договор содержит весь объем соглашений между **Сторонами** в отношении предмета Договора, отменяет и делает недействительными все другие обязательства в отношении Объекта, которые могли быть приняты или сделаны **Сторонами**, будь то в устной или письменной форме, до заключения настоящего Договора.

5.3. С содержанием ст. ст. 131, 167, 209, 223, 549 –551, 554- 557 Гражданского кодекса РФ, ст. ст. 37, 40, 42, 43 Земельного кодекса РФ **Стороны** ознакомлены. Требования ст. ст. 34, 35 Семейного кодекса РФ выполнены.

5.4. **Стороны** подтверждают, что они имеют все необходимые полномочия на заключение Договора, не лишены дееспособности, не состоят под опекой и попечительством, не страдают заболеваниями, препятствующими осознать суть Договора, а также отсутствуют обстоятельства, вынуждающие совершить данный Договор на крайне невыгодных для себя условиях или под влиянием стечения тяжелых для **Сторон** обстоятельств.

5.5. Настоящий Договор может быть расторгнут по основаниям и в порядке, предусмотренным Договором и действующим законодательством Российской Федерации.

5.6. Настоящий Договор считается заключенным с момента его подписания и действует до момента исполнения **Сторонами** всех обязательств, возникающих из Договора.

5.7. Каждая из **Сторон** обязуется информировать другую **Сторону** о смене своих адресов и реквизитов, указанных в главе 6 Договора, в течение 3 (трех) рабочих дней со дня такой смены.

5.8. В соответствии с требованиями ст. 9 Федерального закона от 27.07.2006 г. «О персональных данных» № 152-ФЗ, подписанием настоящего Договора Покупатель дает свое согласие Продавцу на обработку своих персональных данных, сообщенных при заключении настоящего Договора (в том числе фамилия, имя, отчество, пол, дата рождения, паспортные данные, адрес проживания, адрес исполнения договора, контактный телефон, контактная электронная почта), с правом осуществления действий (операций) с вышеуказанными персональными данными, включая сбор, систематизацию, накопление, хранение, уточнение (обновление, изменение), использование, распространение, обработку персональных данных с помощью автоматизированных систем, посредством включения их в электронные базы данных, а также неавтоматизированным способом, на бумажном носителе, с целью заключения и исполнения настоящего Договора.

Срок действия данного согласия не ограничен.

5.9. Приложениями к настоящему Договору и его неотъемлемой частью являются:
- Приложение № 1 «Градостроительный план».

6. АДРЕСА, БАНКОВСКИЕ РЕКВИЗИТЫ И ПОДПИСИ СТОРОН:

Продавец: Общество с ограниченной ответственностью Управляющая компания «Резерв Эссет Менеджмент» (лицензия на осуществление деятельности по управлению инвестиционными фондами, паевыми инвестиционными фондами и негосударственными пенсионными фондами № 21-000-1-00700 от 18 февраля 2010г., выданная Центральным Банком РФ) Д.У. Закрытым паевым инвестиционным фондом недвижимости «Сельскохозяйственный» (Правила доверительного управления ЗПИФ недвижимости «Сельскохозяйственный», зарегистрированные ФСФР России 06 декабря 2011 года за № 2271) под управлением Общества с ограниченной ответственностью Управляющая компания «Резерв Эссет Менеджмент», местонахождение: 115432, г. Москва, Проезд Проектируемый 4062-й, дом 6, строение 1, комната 36, ИНН 7718784153, КПП 772501001, ОГРН 1097746714317, р/сч 40701810600000001980 в Банк ГПБ (АО), БИК 044525823, к/сч 30101810200000000823, в лице Генерального директора Марусяка Романа Дмитриевича, действующего на основании Устава

Марусяк Роман Дмитриевич

Покупатель: Гражданин РФ Бочановский Андрей Аркадьевич, дата рождения: 16.04.1970 г., место рождения: пос. Болшево г.Калининград Московская обл., пол: мужской, паспорт: 4614 775122, выдан: Отделением в городском округе Юбилейный Межрайонного ОУФМС России по Московской обл. в городском округе Королев, дата выдачи: 23.04.2015 г, код подразделения: 500-057, адрес постоянного места жительства: Московская область, г. Королев, мкр. Юбилейный, ул. А.И. Соколова, д.7/4, кв.8, адрес электронной почты для направления документов, в том числе кассовых чеков: nps_boss@mail.ru

Бочановский Андрей Аркадьевич

tel. +7(495) 229-49-71
ООО "Центр оценки инвестиций"
страница 228

Управление Федеральной службы
государственной регистрации, кадастра
и картографии по Московской области
Произведена государственная регистрация
ПРАВА СОБСТВЕННОСТИ
Дата регистрации 26 НОЯ 2021
Номер регистрации 50-50/066/2021-5
ЛИСОГОР Н.Н.



Управление Федеральной службы
государственной регистрации, кадастра
и картографии по Московской области
Переведено в форму электронного образца документа
Дата перевода 26 НОЯ 2021
(подпись)
ЛИСОГОР Н.Н.

Градостроительный план земельного участка №

Р Ф - 5 0 - 3 - 6 6 - 0 - 0 0 - 2 0 2 0 - 4 6 3 8 4

Градостроительный план земельного участка подготовлен на основании

заявления ООО УК "Резерв Эссет Менеджмент"

от 01 октября 2020 г. № Р001-2944218957-39173846

(реквизиты заявления правообладателя земельного участка, иного лица в случае, предусмотренном частью 1.1 статьи 57.3 Градостроительного кодекса Российской Федерации, с указанием Ф.И.О. заявителя – физического лица, либо реквизиты заявления и наименование заявителя – юридического лица о выдаче градостроительного плана земельного участка)

Местонахождение земельного участка

Московская область
(субъект Российской Федерации)

городской округ Щелково
(муниципальный район или городской округ)

(поселение)

Описание границ земельного участка (образуемого земельного участка):

Обозначение (номер) характерной точки	Перечень координат характерных точек в системе координат, используемой для ведения Единого государственного реестра недвижимости	
	X	Y
1	*489116.35*	*2216014.22*
2	*489112.07*	*2216033.02*
3	*489086.70*	*2216027.54*
4	*489091.01*	*2216008.75*

Кадастровый номер земельного участка (при наличии) или в случае, предусмотренном частью 1.1 статьи 57.3 Градостроительного кодекса Российской Федерации, условный номер образуемого земельного участка на основании утвержденных проекта межевания территории и (или) схемы расположения земельного участка или земельных участков на кадастровом плане территории *50:14:0040108:922*

Площадь земельного участка *500 кв. м*

Информация о расположенных в границах земельного участка объектах капитального строительства

Объекты капитального строительства отсутствуют

Информация о границах зоны планируемого размещения объекта капитального строительства в соответствии с утвержденным проектом планировки территории (при наличии)

Проект планировки территории не утвержден

tel. +7(495) 229-49-71
ООО "Центр оценки инвестиций"

Акт
к Договору купли-продажи земельного участка № SHO-28
от «14» 10 2021 г.

Московская область, г. Балашиха «28» 10 2021 года

Общество с ограниченной ответственностью Управляющая компания «Резерв Эссет Менеджмент» (лицензия на осуществление деятельности по управлению инвестиционными фондами, паевыми инвестиционными фондами и негосударственными пенсионными фондами № 21-000-1-00700 от 18 февраля 2010г., выданная Центральным Банком РФ) **Д.У. Закрытым паевым инвестиционным фондом недвижимости «Сельскохозяйственный»** (Правила доверительного управления ЗПИФ недвижимости «Сельскохозяйственный», зарегистрированные ФСФР России 06 декабря 2011 года за № 2271) под управлением Общества с ограниченной ответственностью Управляющая компания «Резерв Эссет Менеджмент», именуемое в дальнейшем **«Продавец»**, в лице Генерального директора Марусяка Романа Дмитриевича, действующего на основании Устава, с одной стороны, и

Гражданин РФ Бочановский Андрей Аркадьевич, дата рождения: 16.04.1970 г., место рождения: пос. Болшево г. Калининград Московская обл., пол: мужской, паспорт: 4614 775122, выдан: Отделением в городском округе Юбилейный Межрайонного ОУФМС России по Московской обл. в городском округе Королев, дата выдачи: 23.04.2015 г, код подразделения: 500-057, адрес постоянного места жительства: Московская область, г. Королев, мкр. Юбилейный, ул. А.И. Соколова, д.7/4, кв.8, адрес электронной почты для направления документов, в том числе кассовых чеков: nps_boss@mail.ru, именуемый в дальнейшем «**Покупатель**», с другой стороны,

далее совместно именуемые «**Стороны**», а по отдельности – «**Сторона**», в соответствии со ст. 556 Гражданского кодекса РФ, п. 1.2. Договора купли-продажи земельного участка № SHO-28 от «14» 10 2021 года (именуемого далее - Договор) составили настоящий акт о нижеследующем:

1. . **Продавец** передал в собственность **Покупателю**, а **Покупатель** принял в соответствии с условиями Договора земельный участок, **категория земель: земли населенных пунктов, вид разрешенного использования: для личного подсобного хозяйства, для ведения личного подсобного хозяйства, площадью 500+ - 63кв.м., кадастровый номер: 50:14:0040108:922, расположенный по адресу: Московская область, Щелковский р-н, севернее п. Краснознаменский, южнее р. Клязьма, на поле № 21**.

В качестве существующих ограничений (обременений) права в Едином государственном реестре недвижимости в отношении Объекта сделана запись: доверительное управление. Настоящим Продавец гарантирует, что в момент государственной регистрации перехода права собственности на Объект к Покупателю будет осуществлена государственная регистрация прекращения вышеуказанного ограничения (обременения) права в виде доверительного управления и право собственности Покупателя на Объект не будет ограничено (обременено) им.

2. В соответствии с настоящим Передаточным Актом **Продавец** передал **Покупателю** Объект в том состоянии, как он был на день подписания настоящего Передаточного Акта, свободным от прав третьих лиц, не проданным, не подаренным, не обремененным полностью и/или в части никакими не указанными в Договоре правами третьих лиц, в споре или под арестом (запрещением) не состоящим. На Объекте отсутствуют какие-либо здания или строения.

Покупатель настоящим подтверждает, что **Продавец** сообщил ему о том, что Объект может быть использован по назначению согласно Градостроительному плану Объекта, копия которого является Приложением № 1 к Договору.

3. **Покупатель** принял от **Продавца** Объект в том состоянии, как он есть в день подписания настоящего Передаточного Акта и пригодным для использования по назначению. Видимых недостатков в передаваемом Объекте не обнаружено.

4. Настоящим актом каждая из **Сторон** подтверждает, что по передаваемому Объекту претензий у Сторон не имеется.

5. Настоящим актом каждая из **Сторон** подтверждает, что на момент подписания настоящего Акта цена продажи Объекта по Договору **925 000 (Девятьсот двадцать пять тысяч) рублей 00 (ноль) копеек** (НДС не облагается) **Покупателем** оплачена полностью, каких-либо финансовых претензий по Договору у **Сторон** не имеется.

6. Настоящий Передаточный Акт составлен в трех экземплярах, имеющих одинаковую юридическую силу, по одному экземпляру для каждой из **Сторон** и один экземпляр для приобщения в дело правоустанавливающих документов в органе регистрации прав на территории Московской области.

АДРЕСА, БАНКОВСКИЕ РЕКВИЗИТЫ И ПОДПИСИ СТОРОН:

Продавец: Общество с ограниченной ответственностью Управляющая компания «Резерв Эссет Менеджмент» (лицензия на осуществление деятельности по управлению инвестиционными фондами, паевыми инвестиционными фондами и негосударственными пенсионными фондами № 21-000-1-00700 от 18 февраля 2010г., выданная Центральным Банком РФ) Д.У. Закрытым паевым инвестиционным фондом недвижимости «Сельскохозяйственный» (Правила доверительного управления ЗПИФ недвижимости «Сельскохозяйственный», зарегистрированные ФСФР России 06 декабря 2011 года за № 2271) под управлением Общества с ограниченной ответственностью Управляющая компания «Резерв Эссет Менеджмент», местонахождение: 115432, г. Москва, Проезд Проектируемый 4062-й, дом 6, строение 1, комната 36, ИНН 7718784153, КПП 772501001, ОГРН 1097746714317, р/сч 40701810600000001980 в Банк ГПБ (АО), БИК 044525823, к/сч 30101810200000000823, в лице Генерального директора Марусяка Романа Дмитриевича, действующего на основании Устава

Марусяк Роман Дмитриевич

Управляющая компания "Резерв Эссет Менеджмент"

Покупатель: Гражданин РФ Бочановский Андрей Аркадьевич, дата рождения: 16.04.1970 г., место рождения: пос. Болшево г. Калининград Московская обл., пол: мужской, паспорт: 4614 775122, выдан: Отделением в городском округе Юбилейный Межрайонного ОУФМС России по Московской обл. в городском округе Королев, дата выдачи: 23.04.2015 г, код подразделения: 500-057, адрес постоянного места жительства: Московская область, г. Королев, мкр. Юбилейный, ул. А.И. Соколова, д.7/4, кв.8, адрес электронной почты для направления документов, в том числе кассовых чеков: nps_boss@mail.ru

Бочановский Андрей Аркадьевич

tel. +7(495) 229-49-71
ООО "Центр оценки инвестиций"
страница 230

tel. +7(495) 229-49-71

ООО "Центр оценки инвестиций"

Получено 06.12.2021

ДОГОВОР № SHO-36
КУПЛИ-ПРОДАЖИ ЗЕМЕЛЬНОГО УЧАСТКА

Московская область, г. Балашиха «26» 10 2021 года

Общество с ограниченной ответственностью Управляющая компания «Резерв Эссет Менеджмент» (лицензия на осуществление деятельности по управлению инвестиционными фондами, паевыми инвестиционными фондами и негосударственными пенсионными фондами № 21-000-1-00700 от 18 февраля 2010г., выданная Центральным Банком РФ) **Д.У. Закрытым паевым инвестиционным фондом недвижимости «Сельскохозяйственный»** (Правила доверительного управления ЗПИФ недвижимости «Сельскохозяйственный», зарегистрированные ФСФР России 06 декабря 2011 года за № 2271) под управлением Общества с ограниченной ответственностью Управляющая компания «Резерв Эссет Менеджмент», именуемое в дальнейшем **«Продавец»**, в лице Генерального директора Марусяка Романа Дмитриевича, действующего на основании Устава, с одной стороны, и

Гражданин РФ Павловский Иван Дмитриевич, дата рождения: 14.03.2003г., место рождения: г. Москва., пол: мужской, паспорт: 4518 079084, выдан: отделом УФМС России по гор. Москве по району Ховрино, дата выдачи: 14.04.2017, код подразделения: 770-027, адрес постоянного места жительства: гор. Москва, ул.Дыбенко, д.14, корп.2, кв.63, адрес электронной почты для направления документов, в том числе кассовых чеков: nps_boss@mail.ru именуемый в дальнейшем **«Покупатель-1»**, и

Гражданин РФ Павловский Василий Дмитриевич, дата рождения: 14.03.2003г., место рождения: г. Москва., пол: мужской, паспорт: 4518 079085, выдан: отделом УФМС России по гор. Москве по району Ховрино, дата выдачи: 14.04.2017, код подразделения: 770-027, адрес постоянного места жительства: гор. Москва, ул. Дыбенко, д.14, корп.2, кв. 63, адрес электронной почты для направления документов, в том числе кассовых чеков: nps_boss@mail.ru, именуемый в дальнейшем **«Покупатель-2»**, совместно именуемые **«Покупатели»**, с другой стороны,

далее совместно именуемые **«Стороны»**, а по отдельности – **«Сторона»**, заключили настоящий Договор купли - продажи земельного участка (далее – **«Договор»**) о нижеследующем:

1. ПРЕДМЕТ ДОГОВОРА

1.1. **Продавец** обязуется передать в общую долевую собственность **Покупателей** (по ½ доли в праве собственности каждому), а **Покупатели** обязуются принять и оплатить по договорной цене, согласованной между **Сторонами**:

- земельный участок, категория земель: категория земель: земли населенных пунктов, вид разрешенного использования: для личного подсобного хозяйства, для ведения личного подсобного хозяйства, площадью 500+ - 63кв.м., кадастровый номер: 50:14:0040108:924, расположенный по адресу: Московская область, Щелковский р-н, севернее п. Краснознаменский, южнее р. Клязьма, на поле № 21; именуемый далее – **«Объект»**, принадлежащий владельцам инвестиционных паев Закрытого паевого инвестиционного фонда недвижимости «Сельскохозяйственный» под управлением Общества с ограниченной ответственностью Управляющая компания «Резерв Эссет Менеджмент» на праве общей долевой собственности, номер и дата государственной регистрации права: номер и дата государственной регистрации права: 50:14:0040108:924-50/158/2020-1 от 15 сентября 2020г

В качестве существующих ограничений (обременений) права в Едином государственном реестре недвижимости в отношении Объекта сделана запись: доверительное управление. Настоящим **Продавец** гарантирует, что в момент государственной регистрации перехода права собственности на Объект к **Покупателям** будет осуществлена государственная регистрация прекращения вышеуказанного ограничения (обременения) права в виде доверительного управления и право собственности **Покупателей** на Объект не будет ограничено (обременено) им.

1.2. Объект передается **Продавцом Покупателям** по Передаточному Акту, подписываемому **Сторонами** в течение 5 (Пяти) рабочих дней с момента полной оплаты **Покупателем** Цены Объекта.

Моментом полной оплаты цены Объекта считается дата поступления денежных средств, указанных в п.2.1. Договора, в полном объеме на расчетный счет **Продавца**.

1.3. Право собственности на Объект переходит к **Покупателям** в момент государственной регистрации перехода права собственности в Едином государственном реестре недвижимости.

1.4. **Стороны** обязуются обратиться в орган регистрации прав на территории Московской области за государственной регистрацией перехода права собственности на Объект от **Продавца** к **Покупателям** в течение 10 (Десять) рабочих дней со дня, следующего за моментом подписания Передаточного Акта Объекта.

1.5. **Покупатели** не вправе распоряжаться (продажа, дарение, уступка, аренда, иное обременение права) приобретаемым в соответствии с условиями настоящего Договора Объектом до момента осуществления государственной регистрации перехода к ним права собственности в соответствии с нормами гражданского законодательства РФ.

1.6. **Покупатели** удовлетворены качественным состоянием Объекта, установленным путем его осмотра перед заключением Договора, и не обнаружили при осмотре каких-либо дефектов и недостатков, о которых им не сообщил **Продавец**.

1.7. **Продавец** гарантирует, что на момент подписания настоящего Договора Объект не обременен не указанными в настоящем Договоре правами третьих лиц, не находится под арестом (запрещением) или в залоге, не является предметом спора, ограничений в пользовании Объектом за исключением указанных в п. 1.1. настоящего Договора, не имеется. На Объекте отсутствуют какие- либо здания, строения или сооружения.

Покупатели настоящим подтверждают, что **Продавец** сообщил им о том, что Объект может быть использован по назначению согласно Градостроительному плану Объекта, копия которого является Приложением № 1 к настоящему Договору.

1.8. Настоящим **Покупатели** подтверждают, что на момент заключения настоящего Договора **Покупатели** не являются и гарантируют, что до полного исполнения обязательств по настоящему Договору не будут являться владельцами инвестиционных паев Закрытого паевого инвестиционного фонда недвижимости «Сельскохозяйственный» под управлением Общества с ограниченной ответственностью Управляющая компания «Резерв Эссет Менеджмент». Кроме того, на момент заключения настоящего Договора **Покупатели** не являются и гарантируют, что до полного исполнения обязательств по настоящему Договору, не будут являться участниками ООО УК «РЭМ».

2. ЦЕНА ДОГОВОРА

2.1. По соглашению **Сторон** Объект продается за денежную сумму в **925 000 (Девятьсот двадцать пять тысяч) рублей 00 (ноль) копеек**, именуемую далее - Цена Объекта (НДС не облагается). При этом стоимость ½ доли в праве собственности на Объект для любого из **Покупателей** составляет **462 500 (Четыреста шестьдесят две тысячи пятьсот) рублей 00 (ноль) копеек.**

2.2. Соглашение о цене является существенным условием настоящего Договора.

2.3. **Покупатели** обязуются оплатить цену Объекта в полном объеме в следующем порядке:

- Покупатели обязуются **в срок до «29» октября 2021** перечислить **Продавцу** денежную сумму в размере **925 000 (Девятьсот двадцать пять тысяч) рублей 00 (ноль) копеек.**

2.4. За исполнение всех обязательств по настоящему Договору, в том числе за исполнение обязательств по оплате, **Покупатели** отвечают солидарно (несут солидарную ответственность).

3. ОБЯЗАТЕЛЬСТВА СТОРОН ПО ДОГОВОРУ

3.1. Продавец обязуется:

3.1.1. Обратиться в орган регистрации прав на территории Московской области за государственной регистрацией перехода права собственности на Объект от **Продавца** к **Покупателям** в течение 10 (Десять) рабочих дней со дня, следующего за моментом подписания Передаточного Акта Объекта.

3.1.2. Передать Объект **Покупателям** по Передаточному Акту свободным от прав третьих лиц, не проданным, не подаренным, не обремененным (не ограниченным) полностью и/или в части никакими не указанными в настоящем Договоре правами третьих лиц, в споре или под арестом (запрещением) не состоящим.

3.2. Покупатели обязуются:

3.2.1. За свой счет нести все необходимые в соответствии с действующим законодательством РФ расходы, связанные с государственной регистрацией перехода к **Покупателям** права собственности на Объект (в том числе оплатить государственную пошлину за государственную регистрацию перехода к **Покупателям** права собственности на Объект в размере, определяемом действующим законодательством РФ).

3.2.2. Принять от **Продавца** Объект по Передаточному Акту и подписать Передаточный Акт.

3.2.3. Обратиться в орган регистрации прав на территории Московской области за государственной регистрацией перехода права собственности на Объект от **Продавца** к **Покупателям** в течение 10 (Десять) рабочих дней со дня, следующего за моментом подписания Передаточного Акта Объекта.

3.2.4. Осуществлять все расчеты по настоящему Договору в сроки и порядке, определенные настоящим Договором.

3.2.5. Предоставить **Продавцу** все документы, необходимые в соответствии с требованиями действующего законодательства для государственной регистрации перехода права собственности на Объект к **Покупателям**.

4. ОТВЕТСТВЕННОСТЬ СТОРОН ПО ДОГОВОРУ

4.1. В случае нарушения **Покупателями** (или одним из них) сроков проведения расчетов по оплате цены Объекта, установленных настоящим Договором, **Покупатели** обязуются в течение 5 (Пяти) рабочих дней с момента получения соответствующего требования **Продавца** выплатить последнему неустойку в размере 0,1 % (Одна десятая процента) от просроченной денежной суммы за каждый календарный день просрочки.

4.2. В случае уклонения или отказа одной из **Сторон** Договора от государственной регистрации перехода права собственности на Объект к **Покупателям**, **Сторона**, нарушившая обязательство, обязуется оплатить другой стороне штраф в размере 5% (Пять процентов) от Цены Объекта и возместить причиненные этим убытки в полном объеме.

Под уклонением Стороны понимают случай, когда любая из сторон не предпринимает зависящих от нее действий, необходимых для подачи документов для государственной регистрации перехода права собственности на Объект к **Покупателям** в течение 15 (Пятнадцати) рабочих дней со дня, следующего за моментом подписания Передаточного Акта Объекта.

4.3. **Стороны** также несут ответственность за неисполнение либо ненадлежащее исполнение иных обязательств по настоящему Договору, в соответствии с действующим законодательством Российской Федерации и условиями настоящего Договора.

4.4. Все споры и разногласия, которые могут возникнуть между Сторонами по вопросам, не нашедшим своего разрешения в тексте настоящего Договора, будут разрешаться путем переговоров.

4.5. В случае невозможности разрешения споров путем переговоров, все споры, разногласия или требования, возникающие из настоящего Договора или в связи с ним, в том числе касающиеся его исполнения, нарушения, прекращения или недействительности, подлежат рассмотрению в соответствии с действующим законодательством РФ в Балашихинском городском суде Московской области (если Покупатели являются физическими лицами) или в Арбитражном суде Московской области (если Покупатели являются юридическими лицами или обладают статусом индивидуального предпринимателя).

4.6. ООО УК «РЭМ» осуществляет свои права и обязанности и несет ответственность в качестве доверительного управляющего ЗПИФ недвижимости «Сельскохозяйственный» в соответствии с законодательством Российской Федерации, в частности с Федеральным законом № 156-ФЗ от 29 ноября 2001 года «Об инвестиционных фондах». Уплата неустойки и возмещение убытков, возникших в результате неисполнения обязательств по договорам, заключенным управляющей компанией в качестве доверительного управляющего паевым инвестиционным фондом или активами акционерного инвестиционного фонда, осуществляются за счет собственного имущества управляющей компании.

5. ЗАКЛЮЧИТЕЛЬНЫЕ ПОЛОЖЕНИЯ ДОГОВОРА

5.1. Договор составлен и подписан в пяти экземплярах, имеющих одинаковую юридическую силу, по два экземпляра выдаётся – **Продавцу,** два экземпляр - **Покупателю** и один экземпляр для приобщения в дело правоустанавливающих документов в органе регистрации прав на территории Московской области. При этом на государственную регистрацию в орган регистрации на территории Московской области подаётся 4 (Четыре) экземпляра настоящего Договора, один экземпляр остаётся у Продавца для управленческого учёта и в орган регистрации прав на территории Московской области не сдаётся.

5.2. Договор содержит весь объем соглашений между **Сторонами** в отношении предмета Договора, отменяет и делает недействительными все другие обязательства в отношении Объекта, которые могли быть приняты или сделаны **Сторонами**, будь то в устной или письменной форме, до заключения настоящего Договора.

5.3. С содержанием ст. ст. 131, 167, 209, 223, 549 –551, 554- 557 Гражданского кодекса РФ, ст. ст. 37, 40, 42, 43 Земельного кодекса РФ **Стороны** ознакомлены. Требования ст. ст. 34, 35 Семейного кодекса РФ выполнены.

5.4. **Стороны** подтверждают, что они имеют все необходимые полномочия на заключение Договора, не лишены дееспособности, не состоят под опекой и попечительством, не страдают заболеваниями, препятствующими осознать суть Договора, а также отсутствуют обстоятельства, вынуждающие совершить данный Договор на крайне невыгодных для себя условиях или под влиянием стечения тяжелых для **Сторон** обстоятельств.

5.5. Настоящий Договор может быть расторгнут по основаниям и в порядке, предусмотренным Договором и действующим законодательством Российской Федерации.

5.6. Настоящий Договор считается заключенным с момента его подписания и действует до момента исполнения **Сторонами** всех обязательств, возникающих из Договора.

5.7. Каждая из **Сторон** обязуется информировать другую **Сторону** о смене своих адресов и реквизитов, указанных в главе 6 Договора, в течение 3 (трех) рабочих дней со дня такой смены.

5.8. В соответствии с требованиями ст. 9 Федерального закона от 27.07.2006 г. «О персональных данных» № 152-ФЗ, подписанием настоящего Договора **Покупатели** дают свое согласие **Продавцу** на обработку своих персональных данных, сообщенных при заключении настоящего Договора (в том числе

фамилия, имя, отчество, пол, дата рождения, паспортные данные, адрес проживания, адрес исполнения договора, контактный телефон, контактная электронная почта), с правом осуществления действий (операций) с вышеуказанными персональными данными, включая сбор, систематизацию, накопление, хранение, уточнение (обновление, изменение), использование, распространение, обработку персональных данных с помощью автоматизированных систем, посредством включения их в электронные базы данных, а также неавтоматизированным способом, на бумажном носителе, с целью заключения и исполнения настоящего Договора.

Срок действия данного согласия не ограничен.

5.9. Приложениями к настоящему Договору и его неотъемлемой частью являются:

- Приложение № 1 «Градостроительный план».

6. АДРЕСА, БАНКОВСКИЕ РЕКВИЗИТЫ И ПОДПИСИ СТОРОН:

Продавец: Общество с ограниченной ответственностью Управляющая компания «Резерв Эссет Менеджмент» (лицензия на осуществление деятельности по управлению инвестиционными фондами, паевыми инвестиционными фондами и негосударственными пенсионными фондами № 21-000-1-00700 от 18 февраля 2010г., выданная Центральным Банком РФ) Д.У. Закрытым паевым инвестиционным фондом недвижимости «Сельскохозяйственный» (Правила доверительного управления ЗПИФ недвижимости «Сельскохозяйственный», зарегистрированные ФСФР России 06 декабря 2011 года за № 2271) под управлением Общества с ограниченной ответственностью Управляющая компания «Резерв Эссет Менеджмент», местонахождение: 115432, г. Москва, Проезд Проектируемый 4062-й, дом 6, строение 1, комната 36, ИНН 7718784153, КПП 772501001, ОГРН 1097746714317, р/сч 40701810600000001980 в Банк ГПБ (АО), БИК 044525823, к/сч 30101810200000000823, в лице Генерального директора Марусяка Романа Дмитриевича, действующего на основании Устава

Марусяк Роман Дмитриевич

Управляющая компания "Резерв Эссет Менеджмент"

Покупатель-1: Гражданин РФ Павловский Иван Дмитриевич, дата рождения: 14.03.2003г., место рождения: г. Москва, пол: мужской, паспорт: 4518 079084, выдан: отделом УФМС России по гор.Москве по району Ховрино, дата выдачи: 14.04.2017, код подразделения: 770-027, адрес постоянного места жительства: гор. Москва, ул.Дыбенко, д.14, корп.2, кв.63, адрес электронной почты для направления документов, в том числе кассовых чеков: nps_boss@mail.ru

Павловский Иван Дмитриевич

Покупатель-2: Гражданин РФ Павловский Василий Дмитриевич, дата рождения: 14.03.2003г., место рождения: г. Москва, пол: мужской, паспорт: 4518 079085, выдан: отделом УФМС России по гор.Москве по району Ховрино, дата выдачи: 14.04.2017, код подразделения: 770-027, адрес постоянного места жительства: гор. Москва, ул.Дыбенко, д.14, корп.2, кв.63, адрес электронной почты для направления документов, в том числе кассовых чеков: nps_boss@mail.ru

Павловский Василий Дмитриевич

tel. +7(495) 229-49-71
ООО "Центр оценки инвестиций"

Обозначение (номер) характерной точки	Перечень координат характерных точек в системе координат, используемой для ведения Единого государственного реестра недвижимости	
	X	Y
-	-	-

Реквизиты проекта планировки территории и (или) проекта межевания территории в случае, если земельный участок расположен в границах территории, в отношении которой утверждены проект планировки территории и (или) проект межевания территории

Документация по планировке территории не утверждена

(указывается в случае, если земельный участок расположен в границах территории, в отношении которой утверждены проект планировки территории и (или) проект межевания территории)

Градостроительный план подготовлен

Комитетом по архитектуре и градостроительству Московской области

(Ф.И.О., должность уполномоченного лица, наименование органа)

М.П. _____ / *Киушева И.Ю.* /

(подпись) (расшифровка подписи)

Дата выдачи 13.10.2020

(ДД.ММ.ГГ.)

ДОКУМЕНТ ПОДПИСАН
ЭЛЕКТРОННОЙ ПОДПИСЬЮ

Сертификат: 4791D20200010003DA37
Владелец: Киушева Ирина Юрьевна
Действителен с: 27.11.2019 по 27.11.2020

Градостроительный план земельного участка №

Р Ф - 5 0 - 3 - 6 6 - 0 - 0 0 - 2 0 2 0 - 4 6 3 8 6

Градостроительный план земельного участка подготовлен на основании

заявления ООО УК "Резерв Эссет Менеджмент"

от 01 октября 2020 г. № Р001-2944218957-39174035

(реквизиты заявления правообладателя земельного участка, иного лица в случае, предусмотренном частью 1.1 статьи 57.3 Градостроительного кодекса Российской Федерации, с указанием Ф.И.О. заявителя – физического лица, либо реквизиты заявления и наименование заявителя – юридического лица о выдаче градостроительного плана земельного участка)

Местонахождение земельного участка

Московская область

(субъект Российской Федерации)

городской округ Щелково

(муниципальный район или городской округ)

(поселение)

Описание границ земельного участка (образуемого земельного участка):

Обозначение (номер) характерной точки	Перечень координат характерных точек в системе координат, используемой для ведения Единого государственного реестра недвижимости	
	X	Y
1	*489065.66*	*2216003.26*
2	*489061.37*	*2216022.07*
3	*489036.04*	*2216016.60*
4	*489040.30*	*2215997.80*

Кадастровый номер земельного участка (при наличии) или в случае, предусмотренном частью 1.1 статьи 57.3 Градостроительного кодекса Российской Федерации, условный номер образуемого земельного участка на основании утвержденных проекта межевания территории и (или) схемы расположения земельного участка или земельных участков на кадастровом плане территории *50:14:0040108:924*

Площадь земельного участка *500 кв. м*

Информация о расположенных в границах земельного участка объектах капитального строительства

Объекты капитального строительства отсутствуют

Информация о границах зоны планируемого размещения объекта капитального строительства в соответствии с утвержденным проектом планировки территории (при наличии)

Проект планировки территории не утвержден

ООО "Центр оценки инвестиций"

1. Чертеж градостроительного плана земельного участка

Градостроительный план земельного участка выдается в целях обеспечения информацией, необходимой для архитектурно-строительного проектирования, строительства, реконструкции объектов капитального строительства в границах земельного участка.
Площадь земельного участка 500 кв.м.


1. Чертеж градостроительного плана земельного участка разработан при отсутствии топографической съемки.
2. Чертеж градостроительного плана земельного участка разработан в октябре 2020 года ГБУ МО "Мособлгеотрест".
3. При проектировании объектов капитального строительства необходимо учитывать охранные зоны инженерных коммуникаций, в том числе подземных (при наличии). Вынос инженерных коммуникаций возможен по ТУ эксплуатирующих организаций. При наличии охранных зон ЛЭП и/или иных электрических сетей размещение зданий, строений, сооружений возможно при получении письменного решения о согласовании сетевых организаций.
4. Объекты капитального строительства разместить с учетом возможного негативного воздействия планируемого объекта на прилегающие территории, а также с учетом возможного негативного воздействия объектов, расположенных на прилегающих территориях, на планируемый объект.
5. Точка подключения (технологического присоединения) объектов капитального строительства к сетям тепло-, водоснабжения и водоотведения согласно информации о технических условиях эксплуатирующих организаций.
6. Подготовку проектной документации осуществлять в соответствии с требованиями законодательства на основании результатов инженерных изысканий.
7. Архитектурно-градостроительный облик объекта(ов) капитального строительства подлежит согласованию в случаях, установленных положением, утвержденным постановлением Правительства Московской области от 27.12.2019 г. № 1042/39. Виды объектов капитального строительства, указанные в п. 7 положения, рассмотрению не подлежат.
8. Предусмотреть стоянки автотранспорта на расчетное число машиномест в соответствии с действующими нормативами.
9. Проектирование выполняется в соответствии с законом Российской Федерации от 21.02.1992 г. № 2395-1 "О недрах".
10. Проектирование и проведение земляных, строительных, мелиоративных, хозяйственных работ, работ по использованию лесов (за исключением работ, указанных в пунктах 3, 4 и 7 части 1 статьи 25 Лесного кодекса Российской Федерации) должны проводиться в соответствии со статьей 30 Федерального закона от 25.06.2002 г. № 73-ФЗ "Об объектах культурного наследия (памятниках истории и культуры) народов Российской Федерации".
11. Проектирование и строительство выполняются в соответствии с требованиями Федерального закона от 24.06.1998 № 89-ФЗ "Об отходах производства и потребления", Федерального закона от 10.01.2002 № 7-ФЗ "Об охране окружающей среды", Приказа Федеральной службы по надзору в сфере природопользования от 22.05.2017 № 242 "Об утверждении Федерального классификационного каталога отходов", Постановления Правительства Российской Федерации от 16.02.2008 № 87 "О составе разделов проектной документации и требованиях к их содержанию".
12. Проектирование выполняется в соответствии со ст. 27 Правил землепользования и застройки территории.

Выведено в М 1:500.

Должность	Ф.И.О.	Подпись	Дата			
Зам. ген. дир.	Габрилов Д.М.			Российская Федерация, Московская область, р-н Щелковский, Севернее п. Краснознаменский, южнее р. Клязьма, на поле № 21		
Нач. отд.	Шевченко М.В.					
Глав. специал.	Тарлакова Е.Р.			Градостроительный план земельного участка	Стадия	Лист 2 / Листов 3
				Чертеж градостроительного плана	ТРЕСТ ГЕОДЕЗИЧЕСКИХ И ГЕОЛОГО-ПОДГОТОВИТЕЛЬСКИХ АРХИТЕКТУРНО-ПЛАНИРОВОЧНЫХ РАБОТ "МОСОБЛГЕОТРЕСТ"	

РФ-50-3-66-0-00-2020-46386 | Лист 4 из 15

1. Чертеж градостроительного плана земельного участка

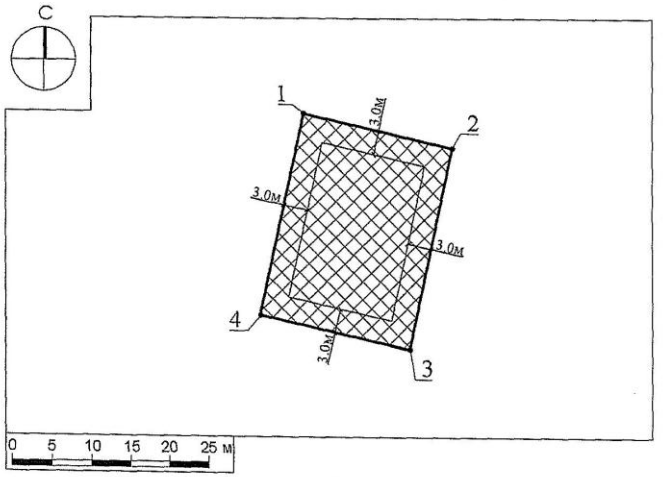

Условные обозначения

- границы зон, в пределах которых разрешается строительство объектов капитального строительства
- граница земельного участка
- 1 — номер поворотной точки границ земельного участка
- 0-3м — минимальные отступы от границ земельного участка, в пределах которых разрешается строительство объектов капитального строительства (согласно видам разрешенного использования)[1]

Должность	Ф.И.О.	Подпись	Дата			
Зам. ген. дир.	Габрилов Д.М.			Российская Федерация, Московская область, р-н Щелковский, Севернее п. Краснознаменский, южнее р. Клязьма, на поле № 21		
Нач. отд.	Шевченко М.В.					
Глав. специал.	Тарлакова Е.Р.			Градостроительный план земельного участка	Стадия	Лист 1 / Листов 3
				Чертеж градостроительного плана	ТРЕСТ ГЕОДЕЗИЧЕСКИХ И ГЕОЛОГО-ПОДГОТОВИТЕЛЬСКИХ АРХИТЕКТУРНО-ПЛАНИРОВОЧНЫХ РАБОТ "МОСОБЛГЕОТРЕСТ"	

РФ-50-3-66-0-00-2020-46386 | Лист 3 из 15

tel. +7(495) 229-49-71
ООО "Центр оценки инвестиций"

2. Информация о градостроительном регламенте либо требованиях к назначению, параметрам и размещению объекта капитального строительства на земельном участке, на который действие градостроительного регламента не распространяется или для которого градостроительный регламент не устанавливается

Земельный участок расположен в территориальной зоне: Ж-2 - зона застройки индивидуальными и блокированными жилыми домами. Зона застройки индивидуальными и блокированными жилыми домами Ж-2 установлена для обеспечения формирования жилых районов из отдельно стоящих индивидуальных жилых домов и блокированных жилых домов. В состав зоны Ж-2 могут включаться территории, предназначенные для ведения садоводства и дачного хозяйства.

Установлен градостроительный регламент.

2.1. Реквизиты акта органа государственной власти субъекта Российской Федерации, органа местного самоуправления, содержащего градостроительный регламент либо реквизиты акта федерального органа государственной власти, органа государственной власти субъекта Российской Федерации, органа местного самоуправления, иной организации, определяющего в соответствии с федеральными законами порядок использования земельного участка, на который действие градостроительного регламента не распространяется или для которого градостроительный регламент не устанавливается

Правила землепользования и застройки территории (части территории) городского поселения Щелково Щелковского муниципального района Московской области утверждены решением Совета депутатов Щелковского муниципального района Московской области от 26.12.2017 г. № 669/68-172-НПА "Об утверждении Правил землепользования и застройки территории (части территории) городского поселения Щелково Щелковского муниципального района Московской области".

2.2. Информация о видах разрешенного использования земельного участка


основные виды разрешенного использования земельного участка:

- *для индивидуального жилищного строительства 2.1;*
- *для ведения личного подсобного хозяйства 2.2;*
- *блокированная жилая застройка 2.3;*
- *коммунальное обслуживание 3.1;*
- *бытовое обслуживание 3.3;*
- *амбулаторно-поликлиническое обслуживание 3.4.1;*
- *дошкольное, начальное и среднее общее образование 3.5.1;*
- *культурное развитие 3.6;*
- *религиозное использование 3.7;*
- *амбулаторное ветеринарное обслуживание 3.10.1;*
- *деловое управление 4.1;*
- *спорт 5.1;*
- *обеспечение внутреннего правопорядка 8.3;*
- *историко-культурная деятельность 9.3;*
- *земельные участки (территории) общего пользования 12.0;*

условно разрешенные виды использования земельного участка:

- *стационарное медицинское обслуживание 3.4.2;*
- *среднее и высшее профессиональное образование 3.5.2;*
- *общественное управление 3.8;*
- *обеспечение научной деятельности 3.9;*
- *обеспечение деятельности в области гидрометеорологии и смежных с ней областях 3.9.1;*
- *рынки 4.3;*
- *банковская и страховая деятельность 4.5;*
- *обслуживание автотранспорта 4.9;*

Схема расположения земельного участка в окружении смежно расположенных земельных участков (Ситуационный план)

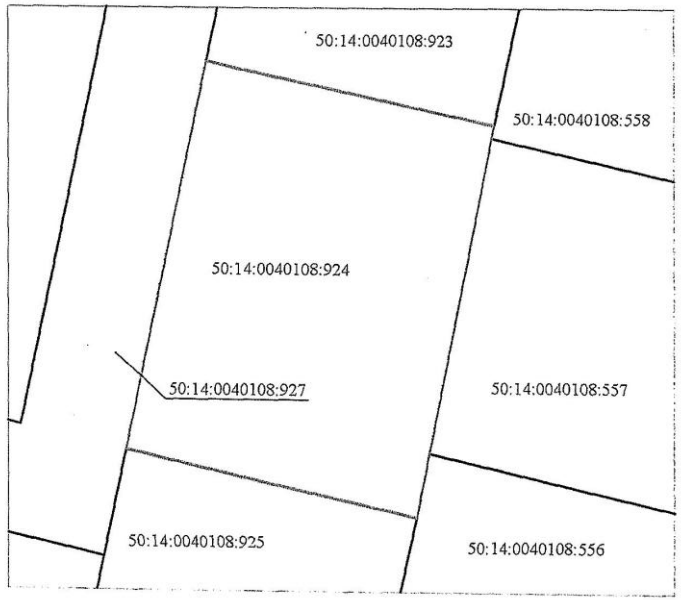

Условные обозначения

граница рассматриваемого участка

границы смежных участков

Должность	Ф.И.О.	Подпись	Дата	
Зам. ген. дир.	Гаврилов Д.Н.			Российская Федерация, Московская область, р-н Щелковский, Севернее п. Краснознаменский, южнее р. Клязьма, на поле № 21
Нач. отд.	Шевченко М.В.			
Глав. специал.	Тарлахова Е.Р.			Градостроительный план земельного участка — Стадия: — Лист: 3 — Листов: 3
				Ситуационный план — ТРЕСТ Геодезо-проектно-изыскательские и инженерно-технологические работы "Мосгипрогеонадзор"

ООО "Центр оценки инвестиций"

- *ведение садоводства 13.2;*
- *ведение дачного хозяйства 13.3;*
- *социальное обслуживание 3.2;*
- *магазины 4.4;*
- *общественное питание 4.6;*
- *гостиничное обслуживание 4.7;*
- *ведение огородничества 13.1;*
- *связь 6.8;*
- *объекты гаражного назначения 2.7.1;*

вспомогательные виды использования земельного участка:

- *обслуживание жилой застройки 2.7;*
- *обеспечение деятельности в области гидрометеорологии и смежных с ней областях 3.9.1;*
- *банковская и страховая деятельность 4.5;*
- *связь 6.8;*
- *обеспечение внутреннего правопорядка 8.3.*

2.3. Предельные (минимальные и (или) максимальные) размеры земельного участка и предельные параметры разрешенного строительства, реконструкции объекта капитального строительства, установленные градостроительным регламентом для территориальной зоны, в которой расположен земельный участок:

Предельные (минимальные и (или) максимальные) размеры земельных участков, в том числе их площадь			Минимальные отступы от границ земельного участка в целях определения мест допустимого размещения зданий, строений, сооружений, за пределами которых запрещено строительство зданий, строений, сооружений	Предельное количество этажей и (или) предельная высота зданий, строений, сооружений	Максимальный процент застройки в границах земельного участка, определяемый как отношение суммарной площади земельного участка, которая может быть застроена, ко всей площади земельного участка	Требования к архитектурным решениям объектов капитального строительства, расположенным в границах территории исторического поселения федерального или регионального значения	Иные показатели
1	2	3	4	5	6	7	8
Длина, м	Ширина, м	Площадь, м² или га					
-	-	-	-	*3(-)* [2]	-	-	-

Основные виды разрешенного использования

№ п/п	Наименование ВРИ	Код (числовое обозначение ВРИ)	Предельные размеры земельных участков (кв. м)		Максимальный процент застройки, в том числе в зависимости от количества надземных этажей	Минимальные отступы от границ земельного участка (м)
			min	max		
1.	*Для индивидуального жилищного строительства*	*2.1*	*400*	*4 000*	*40%*	*3*
2.	*Для ведения личного подсобного хозяйства*	*2.2*	*400*	*5 000*	*40%*	*3*
3.	*Блокированная жилая застройка*	*2.3*	*200*	*3 000*	*1 эт. – 59,0% 2 эт. - 50,8% 3 эт. – 44,1%*	*0*
4.	*Коммунальное обслуживание*	*3.1*	*30*	*100 000*	*75%*	*3*
5.	*Бытовое обслуживание*	*3.3*	*200*	*100 000*	*60%*	*3*
6.	*Амбулаторно-поликлиническое обслуживание*	*3.4.1*	*5 000*	*1 000 000*	*60%*	*3*
7.	*Дошкольное, начальное и среднее общее образование*	*3.5.1*	*Не подлежат установлению*			*3*
8.	*Культурное развитие*	*3.6*	*1 000*	*100 000*	*50%*	*3*
9.	*Религиозное использование*	*3.7*	*1 000*	*100 000*	*50%*	*3*

10.	Амбулаторное ветеринарное обслуживание	3.10.1	1 000	10 000	60%	3
11.	Деловое управление	4.1	1 000	100 000	55%	3
12.	Спорт	5.1	1 000	100 000	75%	3
13.	Обеспечение внутреннего правопорядка	8.3	Не подлежат установлению			
14.	Историко-культурная деятельность	9.3	Не распространяется			
15.	Земельные участки (территории) общего пользования	12.0	Не распространяется			

Условно разрешенные виды использования

№ п/п	Наименование ВРИ	Код (числовое обозначение ВРИ)	Предельные размеры земельных участков (кв. м)		Максимальный процент застройки, в том числе в зависимости от количества надземных этажей	Минимальные отступы от границ земельного участка (м)
			min	max		
1.	Стационарное медицинское обслуживание	3.4.2	10 000	1 000 000	50%	3
2.	Среднее и высшее профессиональное образование	3.5.2	5 000	100 000	60%	3
3.	Общественное управление	3.8	1 000	100 000	60%	3
4.	Обеспечение научной деятельности	3.9	2 500	100 000	60%	3
5.	Обеспечение деятельности в области гидрометеорологии и смежных с ней областях	3.9.1	500	10 000	60%	3
6.	Рынки	4.3	1 500	50 000	45%	3
7.	Банковская и страховая деятельность	4.5	1 000	10 000	60%	3
8.	Обслуживание автотранспорта	4.9	1 000	20 000	75%	3
9.	Ведение садоводства	13.2	600	1 500	40%	3
10.	Ведение дачного хозяйства	13.3	600	2 500	40%	3
11.	Социальное обслуживание	3.2	500	100 000	60%	3
12.	Магазины	4.4	500	10 000	50%	3
13.	Общественное питание	4.6	500	10 000	50%	3
14.	Гостиничное обслуживание	4.7	1 000	100 000	1 эт. - 60% 2 эт. - 50% 3 эт. - 45%	3
15.	Ведение огородничества	13.1	400	1 000	0%	Не подлежит установлению
16.	Связь	6.8	Не подлежат установлению			
17.	Объекты гаражного назначения	2.7.1	50(15)*	20 000(50)*	75(100)%	3(0)*
			*- (Существующие объекты гаражного назначения, предназначенные для хранения личного автотранспорта граждан, имеющие одну или более общих стен с другими объектами гаражного назначения, предназначенными для хранения личного автотранспорта граждан)			

Вспомогательные виды разрешенного использования

Предельные (минимальные и (или) максимальные) размеры земельных участков и предельные параметры разрешенного строительства, реконструкции объектов капитального строительства применительно к вспомогательным видам разрешенного использования устанавливаются идентичными с соответствующими предельными (минимальными и (или) максимальными) размерами земельных участков и предельных параметров разрешенного строительства, реконструкции объектов капитального строительства, установленных для основных видов разрешенного использования и условно разрешенных видов использования, дополнительно к которым и совместно с которыми установлены вспомогательные виды разрешенного использования.

Максимальный класс опасности (по санитарной классификации) объектов капитального строительства, размещаемых на территории участков зоны – V.

Иные показатели по параметрам застройки зоны Ж-2: территории объектов обслуживания населения; требования и параметры по временному хранению индивидуальных транспортных средств, размещению гаражей и открытых автостоянок, требования и параметры к доле озелененной территории земельных участков, регламентируются и устанавливаются нормативами градостроительного проектирования.

Не допускается размещение вспомогательных строений (за исключением гаража) перед основным строением со стороны улиц и проездов.

2.4. Требования к назначению, параметрам и размещению объекта капитального строительства на земельном участке, на который действие градостроительного регламента не распространяется или для которого градостроительный регламент не устанавливается за исключением случая, предусмотренного пунктом 7.1 части 3 статьи 57.3 Градостроительного кодекса Российской Федерации:

Причины отнесения земельного участка к виду земельного участка, на который действие градостроительного регламента не распространяется или для которого градостроительный регламент не устанавливается	Реквизиты акта, регулирующего использование земельного участка	Требования к использованию земельного участка	Требования к параметрам объекта капитального строительства			Требования к размещению объектов капитального строительства	
			Предельное количество этажей и (или) предельная высота зданий, строений, сооружений	Максимальный процент застройки в границах земельного участка, определяемый как отношение суммарной площади земельного участка, которая может быть застроена, ко всей площади земельного участка	Иные требования к параметрам объекта капитального строительства	Минимальные отступы от границ земельного участка в целях определения мест допустимого размещения зданий, строений, сооружений, за пределами которых запрещено строительство зданий, строений, сооружений	Иные требования к размещению объектов капитального строительства
1	2	3	4	5	6	7	8
-	-	-	-	-	-	-	-

2.5. Предельные параметры разрешенного строительства, реконструкции объекта капитального строительства, установленные положением об особо охраняемых природных территориях, в случае выдачи градостроительного плана земельного участка в отношении земельного участка, расположенного в границах особо охраняемой природной территории:

Причины отнесения земельного участка к виду земельного участка для которого градостроительный регламент не устанавливается	Реквизиты Положения об особо охраняемой природной территории	Реквизиты утвержденной документации по планировке территории	Зонирование особо охраняемой природной территории (нет)							
			Функциональная зона	Виды разрешенного использования земельного участка		Требования к параметрам объекта капитального строительства			Требования к размещению объектов капитального строительства	
				Основные виды разрешенного использования	Вспомогательные виды разрешенного использования	Предельное количество этажей и (или) предельная высота зданий, строений, сооружений	Максимальный процент застройки в границах земельного участка, определяемый как отношение суммарной площади земельного участка, которая может быть застроена, ко всей площади земельного участка	Иные требования к параметрам объекта капитального строительства	Минимальные отступы от границ земельного участка в целях определения мест допустимого размещения зданий, строений, сооружений, за пределами которых запрещено строительство зданий, строений, сооружений	Иные требования к размещению объектов капитального строительства
1	2	3	4	5	6	7	8	9	10	11
-	-	-	-	-	-	-	-	-	-	-
1	2	3	4	5	6	7	8	9	10	11

3. Информация о расположенных в границах земельного участка объектах капитального строительства и объектах культурного наследия

3.1. Объекты капитального строительства

№ *Не имеется* (согласно чертежу(ам) градостроительного плана) — *Не имеется* (назначение объекта капитального строительства, этажность, высотность, общая площадь, площадь застройки)

инвентаризационный или кадастровый номер *Не имеется*

3.2. Объекты, включенные в единый государственный реестр объектов культурного наследия (памятников истории и культуры) народов Российской Федерации

№ *Информация отсутствует* (согласно чертежу(ам) градостроительного плана) — *Информация отсутствует* (назначение объекта культурного наследия, общая площадь, площадь застройки)

Информация отсутствует (наименование органа государственной власти, принявшего решение о включении выявленного объекта культурного наследия в реестр, реквизиты этого решения)

регистрационный номер в реестре *Информация отсутствует* от *Информация отсутствует* (дата)

4. Информация о расчетных показателях минимально допустимого уровня обеспеченности территории объектами коммунальной, транспортной, социальной инфраструктур и расчетных показателях максимально допустимого уровня территориальной доступности указанных объектов для населения в случае, если земельный участок расположен в границах территории, в отношении которой предусматривается осуществление деятельности по комплексному и устойчивому развитию территории:

Информация о расчетных показателях минимально допустимого уровня обеспеченности территории								
Объекты коммунальной инфраструктуры			Объекты транспортной инфраструктуры			Объекты социальной инфраструктуры		
Наименование вида объекта	Единица измерения	Расчетный показатель	Наименование вида объекта	Единица измерения	Расчетный показатель	Наименование вида объекта	Единица измерения	Расчетный показатель
1	2	3	4	5	6	7	8	9
-	-	-	-	-	-	-	-	-
Информация о расчетных показателях максимально допустимого уровня территориальной доступности								
Наименование вида объекта	Единица измерения	Расчетный показатель	Наименование вида объекта	Единица измерения	Расчетный показатель	Наименование вида объекта	Единица измерения	Расчетный показатель
1	2	3	4	5	6	7	8	9
-	-	-	-	-	-	-	-	-

5. Информация об ограничениях использования земельного участка, в том числе если земельный участок полностью или частично расположен в границах зон с особыми условиями использования территорий

Земельный участок полностью расположен в водоохранной зоне реки Клязьма.[3] Строительство, реконструкция объектов капитального строительства допускается

при наличии письменного согласования с территориальным управлением Федерального агентства по рыболовству.[4]

Земельный участок полностью расположен в пределах приаэродромных территорий аэродромов: Чкаловский, Черное. Согласовать размещение объектов капитального строительства в соответствии с действующим законодательством.[5]*

6. Информация о границах зон с особыми условиями использования территорий, если земельный участок полностью или частично расположен в границах таких зон:

Наименование зоны с особыми условиями использования территории с указанием объекта, в отношении которого установлена такая зона	Перечень координат характерных точек в системе координат, используемой для ведения Единого государственного реестра недвижимости		
	Обозначение (номер) характерной точки	X	Y
1	2	3	4
Водоохранная зона реки Клязьма	-	-	-
Приаэродромная территория аэродрома Чкаловский	-	-	-
Приаэродромная территория аэродрома Черное	-	-	-

7. Информация о границах публичных сервитутов

Информация отсутствует

Обозначение (номер) характерной точки	Перечень координат характерных точек в системе координат, используемой для ведения Единого государственного реестра недвижимости	
	X	Y
-	-	-

8. Номер и (или) наименование элемента планировочной структуры, в границах которого расположен земельный участок

Приказ Министерства строительства и жилищно-коммунального хозяйства Российской Федерации от 25 апреля 2017 г. № 738/пр "Об утверждении видов элементов планировочной структуры". Городской округ Щелково, 50:14:0040108

9. Информация о технических условиях подключения (технологического присоединения) объектов капитального строительства к сетям инженерно-технического обеспечения, определенных с учетом программ комплексного развития систем коммунальной инфраструктуры поселения, городского округа

Информацию о технических условиях см. приложение

10. Реквизиты нормативных правовых актов субъекта Российской Федерации, муниципальных правовых актов, устанавливающих требования к благоустройству территории

Закон Московской области от 30.12.2014 г. № 191/2014-ОЗ "О регулировании дополнительных вопросов в сфере благоустройства в Московской области"

tel. +7(495) 229-49-71
ООО "Центр оценки инвестиций"
страница 239

Приложения

11. Информация о красных линиях: -

Обозначение (номер) характерной точки	Перечень координат характерных точек в системе координат, используемой для ведения Единого государственного реестра недвижимости	
	X	Y
-	-	-

[1] - Правила землепользования и застройки территории (части территории) городского поселения Щелково Щелковского муниципального района Московской области, утвержденные решением Совета депутатов Щелковского муниципального района Московской области от 26.12.2017 г. № 669/68-172-НПА "Об утверждении Правил землепользования и застройки территории (части территории) городского поселения Щелково Щелковского муниципального района Московской области".

[2] - Предельное количество этажей включает все надземные этажи.

[3] - Выписка из Единого государственного реестра недвижимости об объекте недвижимости от 02.10.2020 г. № КУВИ-002/2020-26170573.

[4] - Ст. 50 Федерального закона от 20.12.2004 г. № 166-ФЗ "О рыболовстве и сохранении водных биологических ресурсов".

[5] - Федеральный закон Российской Федерации от 01.07.2017 г. № 135-ФЗ "О внесении изменений в отдельные законодательные акты Российской Федерации в части совершенствования порядка установления и использования приаэродромной территории и санитарно-защитной зоны".

** - Приведено в информационных целях, подлежит учету при проектировании.*

tel. +7(495) 229-49-71
ООО "Центр оценки инвестиций"

МУНИЦИПАЛЬНОЕ УНИТАРНОЕ ПРЕДПРИЯТИЕ ГОРОДСКОГО ОКРУГА ЩЕЛКОВО
«МЕЖРАЙОННЫЙ ЩЁЛКОВСКИЙ ВОДОКАНАЛ»
(МУП «МЕЖРАЙОННЫЙ ЩЁЛКОВСКИЙ ВОДОКАНАЛ»)

Юридический/почтовый адрес: ул. Свирская, д.1, г. Щёлково, Московская область, 141101
Тел.: (496) 566-94-62, факс: (496) 566-94-62; e-mail: info@mr-vk.ru, http://www.mr-vk.ru
ОКПО 48803671, ОГРН 1025006526269, ИНН/КПП 5050025306/505001001,

ИНФОРМАЦИЯ О ТЕХНИЧЕСКИХ УСЛОВИЯХ

подключения (технологического присоединения) объекта капитального строительства к сетям инженерно-технического обеспечения

РЕСУРСОСНАБЖАЮЩАЯ ОРГАНИЗАЦИЯ	
Тип сети	Холодное водоснабжение
Номер ТУ	1465-гпзу
Дата выдачи ТУ в РСО	05-10-2020
Срок действия ТУ	3 года
Срок подключения объекта капитального строительства	18 месяцев с момента заключения договора
Наименование РСО	МУП «Межрайонный Щелковский Водоканал»
ИНН РСО	5050025306
Адрес РСО	141100 МО, г. Щелково, ул. Свирская, д .1
ИНФОРМАЦИЯ О ЗАЯВКЕ	
Дата заявки	01-10-2020
Номер заявки	137229/316715
Номер заявления	P001-2944218957-39174035
ИНФОРМАЦИЯ ОБ ОБЪЕКТЕ	
Кадастровый номер земельного участка	50:14:0040108:924
Адрес земельного участка	Российская Федерация, Московская обл., Щелковский г.о.
Назначение объекта	Для ведения личного подсобного хозяйства
ИНФОРМАЦИЯ ПО ПОДКЛЮЧЕНИЮ ОБЪЕКТА	
Возможная точка подключения	на границе з/у
Максимальная нагрузка-предельная свободная мощность в возможной точке подключения (м3/сут.)	1
Информация о согласовании с организациями, владеющими технологически связанными сетями или объектами (не требуется/согласовано с РСО___)	
Информация о плате за подключение объекта капитального строительства	Распоряжение КЦТ МО от 27.11.2019 №326-Р

Прочие условия:

1. Данные технические условия не являются основанием для технологического присоединения к сетям инженерно-технического обеспечения, резервирования мощности и проектирования.
2. В течение 1 (одного) года с даты получения технических условий правообладателю земельного участка необходимо определить нагрузку и обратиться с заявлением о подключении объекта капитального строительства к сетям инженерно-технического обеспечения на основании Договора о подключении (технологическом присоединении).
3. В случае осуществления самовольного подключения (тех. присоединения) к сетям тепло-, водоснабжения и водоотведения заявитель может быть привлечен к ответственности в соответствии со статьями 7.19 и 7.20 КоАП РФ.

Заместитель генерального директора по экономике и финансам _____ / А.Г. Мальгин

Дедулина Е. А
Нач-к УРТП

МУНИЦИПАЛЬНОЕ УНИТАРНОЕ ПРЕДПРИЯТИЕ ГОРОДСКОГО ОКРУГА ЩЕЛКОВО
«МЕЖРАЙОННЫЙ ЩЁЛКОВСКИЙ ВОДОКАНАЛ»
(МУП «МЕЖРАЙОННЫЙ ЩЁЛКОВСКИЙ ВОДОКАНАЛ»)

Юридический/почтовый адрес: ул. Свирская, д.1, г. Щёлково, Московская область, 141101
Тел.: (496) 566-94-62, факс: (496) 566-94-62; e-mail: info@mr-vk.ru, http://www.mr-vk.ru
ОКПО 48803671, ОГРН 1025006526269, ИНН/КПП 5050025306/505001001,

ИНФОРМАЦИЯ О ТЕХНИЧЕСКИХ УСЛОВИЯХ

подключения (технологического присоединения) объекта капитального строительства к сетям инженерно-технического обеспечения

РЕСУРСОСНАБЖАЮЩАЯ ОРГАНИЗАЦИЯ	
Тип сети	Водоотведение
Номер ТУ	1466-гпзу
Дата выдачи ТУ в РСО	05-10-2020
Срок действия ТУ	3 года
Срок подключения объекта капитального строительства	18 месяцев с момента заключения договора
Наименование РСО	МУП «Межрайонный Щелковский Водоканал»
ИНН РСО	5050025306
Адрес РСО	141100 МО, г. Щелково, ул. Свирская, д .1
ИНФОРМАЦИЯ О ЗАЯВКЕ	
Дата заявки	01-10-2020
Номер заявки	137229/316716
Номер заявления	P001-2944218957-39174035
ИНФОРМАЦИЯ ОБ ОБЪЕКТЕ	
Кадастровый номер земельного участка	50:14:0040108:924
Адрес земельного участка	Российская Федерация, Московская обл., Щелковский г.о.
Назначение объекта	Для ведения личного подсобного хозяйства
ИНФОРМАЦИЯ ПО ПОДКЛЮЧЕНИЮ ОБЪЕКТА	
Возможная точка подключения	на границе з/у
Максимальная нагрузка-предельная свободная мощность в возможной точке подключения (м3/сут.)	1
Информация о согласовании с организациями, владеющими технологически связанными сетями или объектами (не требуется/согласовано с РСО___)	
Информация о плате за подключение объекта капитального строительства	Распоряжение КЦТ МО от 27.11.2019 №325-Р

Прочие условия:

1. Данные технические условия не являются основанием для технологического присоединения к сетям инженерно-технического обеспечения, резервирования мощности и проектирования.
2. В течение 1 (одного) года с даты получения технических условий правообладателю земельного участка необходимо определить нагрузку и обратиться с заявлением о подключении объекта капитального строительства к сетям инженерно-технического обеспечения на основании Договора о подключении (технологическом присоединении).
3. В случае осуществления самовольного подключения (тех. присоединения) к сетям тепло-, водоснабжения и водоотведения заявитель может быть привлечен к ответственности в соответствии со статьями 7.19 и 7.20 КоАП РФ.

Заместитель генерального директора по экономике и финансам _____ / А.Г. Мальгин

Дедулина Е. А
Нач-к УРТП

tel. +7(495) 229-49-71
ООО "Центр оценки инвестиций"

Сведения о технических условиях № 74035 ТУ от 2020-10-05
на электроснабжение земельного участка с кадастровым номером
50:14:0040108:924
расположенном : Российская Федерация, Московская обл., Щелковский г.о.

I. Предельная свободная мощность существующих сетей.
Вблизи участка расположена ПС- Соколовская
, принадлежащая ПАО «МОЭСК». Максимальная мощность, разрешенная для технологического присоединения, по информации, размещенной на официальном интернет сайте владельца указанного питающего центра составляет 5,29 МВА.

II. Максимальная нагрузка: 5,29 МВА.

III. Срок осуществления мероприятий по технологическому присоединению:
В соответствии с подпунктом б) пункта 16 Правил технологического присоединения энергопринимающих устройств потребителей электрической энергии, объектов по производству электрической энергии, а также объектов электросетевого хозяйства, принадлежащих сетевым организациям и иным лицам, к электрическим сетям», утвержденных Постановлением Правительства Российской Федерации от 27.12.2004 № 861, срок присоединения составляет:

а. В случаях осуществления технологического присоединения к электрическим сетям классом напряжения до 20 кВ включительно, при этом расстояние от существующих электрических сетей необходимого класса напряжения до границ участка, на котором расположены присоединяемые энергопринимающие устройства, составляет не более 300 метров в городах и поселках городского типа и не более 500 метров в сельской местности и от сетевой организации не требуется выполнение работ по строительству (реконструкции) объектов электросетевого хозяйства, включенных (подлежащих включению) в инвестиционные программы сетевых организаций (в том числе смежных сетевых организаций), и (или) объектов по производству электрической энергии, за исключением работ по строительству объектов электросетевого хозяйства от существующих объектов электросетевого хозяйства до присоединяемых энергопринимающих устройств и (или) объектов электроэнергетики:

а.1 4 месяца - для заявителей, максимальная мощность энергопринимающих устройств которых составляет до 670 кВт включительно;

а.2 1 год - для заявителей, максимальная мощность энергопринимающих устройств которых составляет свыше 670 кВт;

б иных случаях:

б.1 6 месяцев - для заявителей - юридических лиц и индивидуальных предпринимателей в целях технологического присоединения по одному источнику электроснабжения энергопринимающих устройств, максимальная мощность которых составляет до 150 кВт включительно (с учетом ранее присоединенных в данной точке присоединения энергопринимающих устройств), для заявителей - физических лиц, в целях технологического присоединения энергопринимающих устройств, максимальная мощность которых составляет до 15 кВт включительно (с учетом ранее присоединенных в данной точке присоединения энергопринимающих устройств), которые используются для бытовых и иных нужд, не связанных с осуществлением предпринимательской деятельности, и электроснабжение которых предусматривается по одному источнику, и для заявителей, осуществляющих технологическое присоединение путем перераспределения мощности, если технологическое присоединение осуществляется к электрическим сетям, уровень напряжения которых составляет до 20 кВ включительно, и если расстояние от существующих электрических сетей необходимого класса напряжения до границ участка заявителя, на котором расположены присоединяемые энергопринимающие устройства, составляет не более 300 метров в городах и поселках городского типа и не более 500 метров в сельской.

https://yadi.sk/i/Vz4nHqiryz4YQw

МУНИЦИПАЛЬНОЕ УНИТАРНОЕ ПРЕДПРИЯТИЕ ГОРОДСКОГО ОКРУГА ЩЁЛКОВО
«МЕЖРАЙОННЫЙ ЩЁЛКОВСКИЙ ВОДОКАНАЛ» -
филиал «Теплоресурс»
Юридический/почтовый адрес: ул. Сиреневая, д.1, г. Щёлково, Московская область, 141101
Тел./факс: (496) 566-94-62; e-mail: teploresurs@mr-vk.ru, http://www.mr-vk.ru;
ОКПО 48803671, ОГРН 1025006526269, ИНН/КПП 5050025306/505043003

ТЕХНИЧЕСКИЕ УСЛОВИЯ

подключения (технологического присоединения) объекта капитального строительства к сетям инженерно-технического обеспечения

РЕСУРСОСНАБЖАЮЩАЯ ОРГАНИЗАЦИЯ

Тип сети	Тепловая сеть
Номер ТУ	1001
Дата выдачи ТУ в РСО	07.10.2020
Срок действия ТУ	3 года
Срок подключения объекта капитального строительства	19 месяцев с момента заключения договора
Наименование РСО	МУП «Межрайонный Щелковский Водоканал» - филиал «Теплоресурс»
ИНН РСО	5050025306/5
Адрес РСО	ул. Сиреневая, д.1, г. Щелково, 141101

ИНФОРМАЦИЯ О ЗАЯВИТЕЛЕ

Наименование	Общество с ограниченной ответственностью "Управляющая компания "Центр Эссет Менеджмент"
ИНН	7718781193
Дата выдачи	01.10.2020
Номер заявки	192226 396012
Номер заявления	РСО-1-2020-10-01-7-07747-85

ИНФОРМАЦИЯ ОБ ОБЪЕКТЕ

Кадастровый номер земельного участка	50:14:0040108:924
Адрес земельного участка	Российская Федерация, Московская обл., Щелковский г.о.
Функциональное назначение объекта	Многоквартирный дом

ИНФОРМАЦИЯ ПО ПОДКЛЮЧЕНИЮ ОБЪЕКТА


Возможная точка подключения	-
Максимальная нагрузка предельная свободная мощность в возможной точке подключения (Гкал/ч)	участок вне зоны ответственности РСО. Ответственность границ балансовой
Информация о согласованных с организацией, владеющим тепловыми сетями, объектах (на требуемых использовать РСО ...)	-
Информация о плате за подключение объекта капитального строительства	-

Прочие условия:

1. Данные технические условия являются основанием для получения разрешительной документации на подключение к сетям инженерно-технического обеспечения и не обеспечивают гарантированную мощность.
2. В течение 1 (одного) года с даты получения технических условий заказчик должен обратиться с заявлением о подключении объекта капитального строительства к сетям инженерно-технического обеспечения и заключить Договор о подключении (технологическом присоединении).
3. В случае осуществления организацией подключения (тех. присоединения) к сетям теплоснабжения и водопроводным сетям может быть привлечена к ответственности в соответствии с действующим ГК РФ и ФЗ «О защите ...

Зам. директора филиала — Макаров А.М.

tel. +7(495) 229-49-71
ООО "Центр оценки инвестиций"

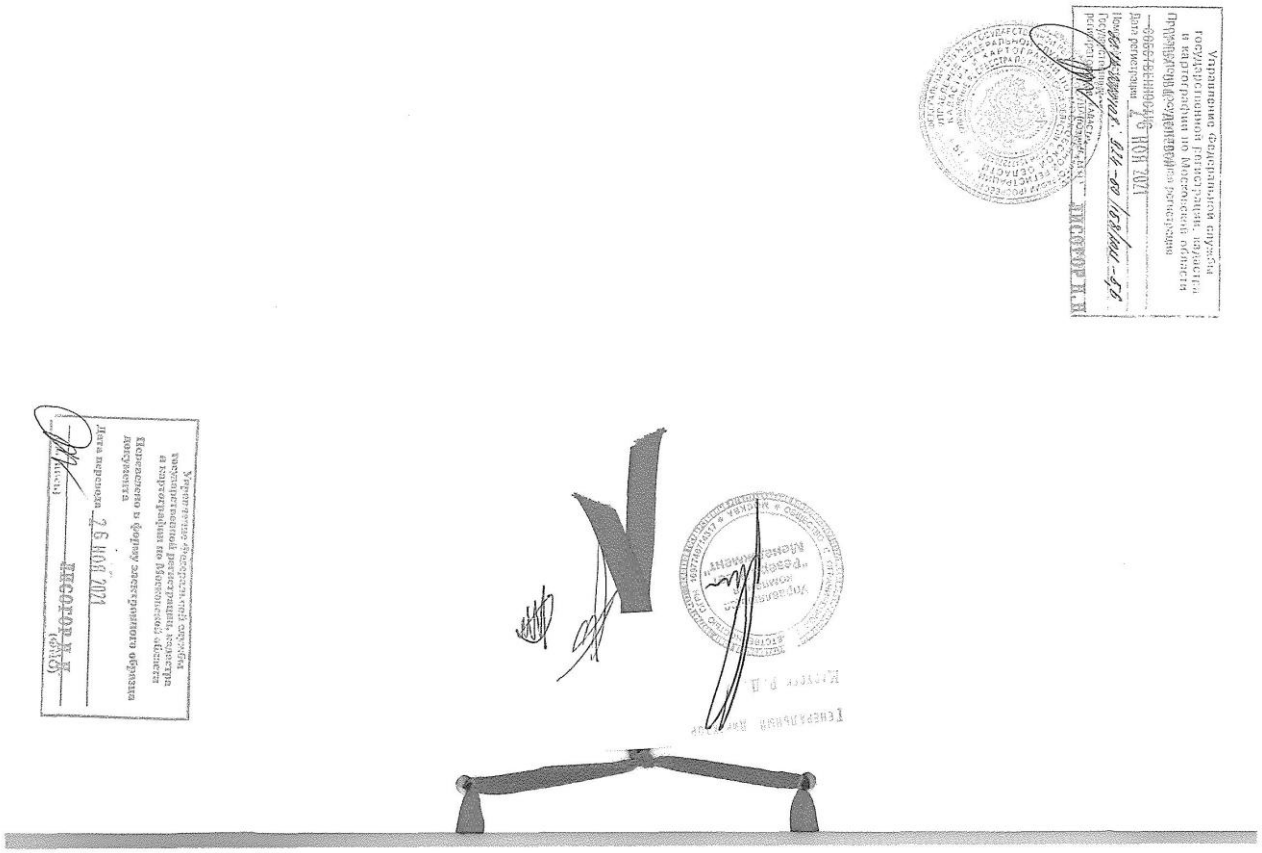

tel. +7(495) 229-49-71
ООО "Центр оценки инвестиций"

Получено 28.12.2021

ДОГОВОР № SHO-33
КУПЛИ-ПРОДАЖИ ЗЕМЕЛЬНОГО УЧАСТКА

Московская область, г. Балашиха «30» 11 2021 года

Общество с ограниченной ответственностью Управляющая компания «Резерв Эссет Менеджмент» (лицензия на осуществление деятельности по управлению инвестиционными фондами, паевыми инвестиционными фондами и негосударственными пенсионными фондами № 21-000-1-00700 от 18 февраля 2010г., выданная Центральным Банком РФ) **Д.У. Закрытым паевым инвестиционным фондом недвижимости «Сельскохозяйственный»** (Правила доверительного управления ЗПИФ недвижимости «Сельскохозяйственный», зарегистрированные ФСФР России 06 декабря 2011 года за № 2271) под управлением Общества с ограниченной ответственностью Управляющая компания «Резерв Эссет Менеджмент», именуемое в дальнейшем **«Продавец»**, в лице Генерального директора Марусяка Романа Дмитриевича, действующего на основании Устава, с одной стороны, и

Гражданин РФ Тетерденко Эрий Эрьевич, дата рождения: 02.12.1975 г., место рождения: г. Щелково Московской обл., пол: мужской, паспорт: 4620 915920, выдан: ГУ МВД России по Московской области, дата выдачи: 08.12.20 г, код подразделения: 500-162, адрес постоянного места жительства: Московская область, г. Щелково, ул. Соколовская, д.13а, адрес электронной почты для направления документов, в том числе кассовых чеков: 9265952850@mail.ru, именуемый в дальнейшем **«Покупатель»**, с другой стороны,

далее совместно именуемые **«Стороны»**, а по отдельности – **«Сторона»**, заключили настоящий Договор купли - продажи земельного участка (далее – **«Договор»**) о нижеследующем:

1. ПРЕДМЕТ ДОГОВОРА

1.1. **Продавец** обязуется передать в собственность **Покупателю**, а **Покупатель** обязуется принять и оплатить по договорной цене, согласованной между **Сторонами**:

- земельный участок, категория земель: земли населенных пунктов, вид разрешенного использования: для личного подсобного хозяйства, для ведения личного подсобного хозяйства площадью 500кв.м.+|- 63, кадастровый номер: 50:14:0040108:909, расположенного по адресу: Московская область, Щелковский р-н, севернее п. Краснознаменский, южнее р. Клязьма, на поле № 21; именуемый далее – **«Объект»**, владельцам инвестиционных паев Закрытого паевого инвестиционного фонда недвижимости «Сельскохозяйственный» под управлением Общества с ограниченной ответственностью Управляющая компания «Резерв Эссет Менеджмент» на праве общей долевой собственности, номер и дата государственной регистрации права: номер и дата государственной регистрации права: 15 сентября 2020г.

В качестве существующих ограничений (обременений) права в Едином государственном реестре недвижимости в отношении Объекта сделана запись: доверительное управление. Настоящим **Продавец** гарантирует, что в момент государственной регистрации перехода права собственности на Объект к **Покупателю** будет осуществлена государственная регистрация прекращения вышеуказанного ограничения (обременения) права в виде доверительного управления и право собственности **Покупателя** на Объект не будет ограничено (обременено) им.

1.2. Объект передается **Продавцом Покупателю** по Передаточному Акту, подписываемому **Сторонами** в течение 5 (Пяти) рабочих дней с момента полной оплаты **Покупателем** Цены Объекта.

Моментом полной оплаты цены Объекта считается дата поступления денежных средств, указанных в п.2.1. Договора, в полном объеме на расчетный счет Продавца.

1.3. Право собственности на Объект переходит к **Покупателю** в момент государственной регистрации перехода права собственности в Едином государственном реестре недвижимости.

1.4. **Стороны** обязуются обратиться в орган регистрации прав на территории Московской области за государственной регистрацией перехода права собственности на Объект от **Продавца** к **Покупателю** в течение 10 (Десять) рабочих дней со дня, следующего за моментом подписания Передаточного Акта Объекта.

1.5. **Покупатель** не вправе распоряжаться (продажа, дарение, уступка, аренда, иное обременение права) приобретаемым в соответствии с условиями настоящего Договора Объектом до момента осуществления государственной регистрации перехода к нему права собственности в соответствии с нормами гражданского законодательства РФ.

1.6. **Покупатель** удовлетворен качественным состоянием Объекта, установленным путем его осмотра перед заключением Договора, и не обнаружил при осмотре каких-либо дефектов и недостатков, о которых ему не сообщил **Продавец**.

1.7. **Продавец** гарантирует, что на момент подписания настоящего Договора Объект не обременен не

указанными в настоящем Договоре правами третьих лиц, не находится под арестом (запрещением) или в залоге, не является предметом спора, ограничений в пользовании Объектом не имеется. На Объекте отсутствуют какие-либо здания, строения или сооружения.

Покупатель настоящим подтверждает, что **Продавец** сообщил ему о том, что Объект может быть использован по назначению согласно Градостроительному плану Объекта, копия которого является Приложением № 1 к настоящему Договору.

1.8. Настоящим **Покупатель** подтверждает, что на момент заключения настоящего Договора **Покупатель** не является и гарантирует, что до полного исполнения обязательств по настоящему Договору не будет являться владельцем инвестиционных паев Закрытого паевого инвестиционного фонда недвижимости «Сельскохозяйственный» под управлением Общества с ограниченной ответственностью Управляющая компания «Резерв Эссет Менеджмент». Кроме того, на момент заключения настоящего Договора Покупатель не является и гарантирует, что до полного исполнения обязательств по настоящему Договору, не будет являться участником ООО УК «РЭМ».

2. ЦЕНА ДОГОВОРА

2.1. По соглашению **Сторон** Объект продается за денежную сумму в размере **925 000 (Девятьсот двадцать пять тысяч) рублей 00 (ноль) копеек**, именуемую далее - Цена Объекта (НДС не облагается). Соглашение о цене является существенным условием настоящего Договора.

2.2. **Покупатель** обязуется оплатить цену Объекта в полном объеме в следующем порядке:

- **Покупатель** обязуется **в срок до «30» ноября 2021 г.** перечислить **Продавцу** денежную сумму в размере **925 000 (Девятьсот двадцать пять тысяч) рублей 00 (ноль) копеек.**

2.3. Оплата Цены Объекта осуществляется путем перечисления в безналичном порядке денежных средств на расчетный счет Продавца, указанный в разделе 6 Договора.

3. ОБЯЗАТЕЛЬСТВА СТОРОН ПО ДОГОВОРУ

3.1. Продавец обязуется:

3.1.1. Обратиться в орган регистрации прав на территории Московской области за государственной регистрацией перехода права собственности на Объект от **Продавца** к **Покупателю** в течение 10 (Десять) рабочих дней со дня, следующего за моментом подписания Передаточного Акта Объекта.

3.1.2. Передать Объект **Покупателю** по Передаточному Акту свободным от прав третьих лиц, не проданным, не подаренным, не обремененным (не ограниченным) полностью и/или в части никакими не указанными в настоящем Договоре правами третьих лиц, в споре или под арестом (запрещением) не состоящим.

3.2. Покупатель обязуется:

3.2.1. За свой счет нести все необходимые в соответствии с действующим законодательством РФ расходы, связанные с государственной регистрацией перехода к **Покупателю** права собственности на Объект (в том числе оплатить государственную пошлину за государственную регистрацию перехода к **Покупателю** права собственности на Объект в размере, определяемом действующим законодательством РФ).

3.2.2. Принять от **Продавца** Объект по Передаточному Акту и подписать Передаточный Акт.

3.2.3. Обратиться в орган регистрации прав на территории Московской области за государственной регистрацией перехода права собственности на Объект от **Продавца** к **Покупателю** в течение 10 (Десять) рабочих дней со дня, следующего за моментом подписания Передаточного Акта Объекта.

3.2.4. Осуществлять все расчеты по настоящему Договору в сроки и порядке, определенные настоящим Договором.

3.2.5. Предоставить **Продавцу** все документы, необходимые в соответствии с требованиями действующего законодательства для государственной регистрации перехода права собственности на Объект к **Покупателю**.

4. ОТВЕТСТВЕННОСТЬ СТОРОН ПО ДОГОВОРУ

4.1. В случае нарушения **Покупателем** сроков проведения расчетов по оплате цены Объекта, установленных настоящим Договором, **Покупатель** обязуется в течение 5 (Пяти) рабочих дней с момента получения соответствующего требования **Продавца** выплатить последнему неустойку в размере 0,1 % (Одна десятая процента) от просроченной денежной суммы за каждый календарный день просрочки.

4.2. В случае уклонения или отказа одной из **Сторон** Договора от государственной регистрации перехода права собственности на Объект к **Покупателю**, **Сторона**, нарушившая обязательство, обязуется оплатить другой стороне штраф в размере 5% (Пять процентов) от Цены Объекта и возместить причиненные этим убытки в полном объеме.

Под уклонением Стороны понимают случай, когда любая из сторон не предпринимает зависящих от нее действий, необходимых для подачи документов для государственной регистрации перехода права собственности на Объект к **Покупателю** в течение 15 (Пятнадцати) рабочих дней со дня, следующего за

моментом подписания Передаточного Акта Объекта.

4.3. **Стороны** также несут ответственность за неисполнение либо ненадлежащее исполнение иных обязательств по настоящему Договору, в соответствии с действующим законодательством Российской Федерации и условиями настоящего Договора.

4.4. Все споры и разногласия, которые могут возникнуть между Сторонами по вопросам, не нашедшим своего разрешения в тексте настоящего Договора, будут разрешаться путем переговоров.

4.5. В случае невозможности разрешения споров путем переговоров, все споры, разногласия или требования, возникающие из настоящего Договора или в связи с ним, в том числе касающиеся его исполнения, нарушения, прекращения или недействительности, подлежат рассмотрению в соответствии с действующим законодательством РФ в Балашихинском городском суде Московской области (если Покупатель является физическим лицом) или в Арбитражном суде Московской области (если Покупатель является юридическим лицом или обладает статусом индивидуального предпринимателя).

4.6. ООО УК «РЭМ» осуществляет свои права и обязанности и несет ответственность в качестве доверительного управляющего ЗПИФ недвижимости «Сельскохозяйственный» в соответствии с законодательством Российской Федерации, в частности с Федеральным законом № 156-ФЗ от 29 ноября 2001 года «Об инвестиционных фондах». Уплата неустойки и возмещение убытков, возникших в результате неисполнения обязательств по договорам, заключенным управляющей компанией в качестве доверительного управляющего паевым инвестиционным фондом или активами акционерного инвестиционного фонда, осуществляются за счет собственного имущества управляющей компании.

5. ЗАКЛЮЧИТЕЛЬНЫЕ ПОЛОЖЕНИЯ ДОГОВОРА

5.1. Договор составлен и подписан в четырёх экземплярах, имеющих одинаковую юридическую силу, по два экземпляра для Продавца, один экземпляр для Покупателя и один – для органа регистрации прав на территории Московской области.

При этом на государственную регистрацию в орган регистрации прав на территории Московской области подается 3 (Три) экземпляра настоящего Договора. Один экземпляр настоящего Договора остается у Продавца для управленческого учета и в орган регистрации прав на территории Московской области не сдается.

5.2. Договор содержит весь объем соглашений между **Сторонами** в отношении предмета Договора, отменяет и делает недействительными все другие обязательства в отношении Объекта, которые могли быть приняты или сделаны **Сторонами**, будь то в устной или письменной форме, до заключения настоящего Договора.

5.3. С содержанием ст. ст. 131, 167, 209, 223, 549 –551, 554- 557 Гражданского кодекса РФ, ст. ст. 37, 40, 42, 43 Земельного кодекса РФ **Стороны** ознакомлены. Требования ст. ст. 34, 35 Семейного кодекса РФ выполнены.

5.4. **Стороны** подтверждают, что они имеют все необходимые полномочия на заключение Договора, не лишены дееспособности, не состоят под опекой и попечительством, не страдают заболеваниями, препятствующими осознать суть Договора, а также отсутствуют обстоятельства, вынуждающие совершить данный Договор на крайне невыгодных для себя условиях или под влиянием стечения тяжелых для **Сторон** обстоятельств.

5.5. Настоящий Договор может быть расторгнут по основаниям и в порядке, предусмотренным Договором и действующим законодательством Российской Федерации.

5.6. Настоящий Договор считается заключенным с момента его подписания и действует до момента исполнения **Сторонами** всех обязательств, возникающих из Договора.

5.7. Каждая из **Сторон** обязуется информировать другую **Сторону** о смене своих адресов и реквизитов, указанных в главе 6 Договора, в течение 3 (трех) рабочих дней со дня такой смены.

5.8. В соответствии с требованиями ст. 9 Федерального закона от 27.07.2006 г. «О персональных данных» № 152-ФЗ, подписанием настоящего Договора Покупатель дает свое согласие Продавцу на обработку своих персональных данных, сообщенных при заключении настоящего Договора (в том числе фамилия, имя, отчество, пол, дата рождения, паспортные данные, адрес проживания, адрес исполнения договора, контактный телефон, контактная электронная почта), с правом осуществления действий (операций) с вышеуказанными персональными данными, включая сбор, систематизацию, накопление, хранение, уточнение (обновление, изменение), использование, распространение, обработку персональных данных с помощью автоматизированных систем, посредством включения их в электронные базы данных, а также неавтоматизированным способом, на бумажном носителе, с целью заключения и исполнения настоящего Договора.

Срок действия данного согласия не ограничен.

5.9. Приложениями к настоящему Договору и его неотъемлемой частью являются:

3 Приложение № 1 «Градостроительный план».

6. АДРЕСА, БАНКОВСКИЕ РЕКВИЗИТЫ И ПОДПИСИ СТОРОН:

Продавец: Общество с ограниченной ответственностью Управляющая компания «Резерв Эссет Менеджмент» (лицензия на осуществление деятельности по управлению инвестиционными фондами, паевыми инвестиционными фондами и негосударственными пенсионными фондами № 21-000-1-00700 от 18 февраля 2010г., выданная Центральным Банком РФ) Д.У. Закрытым паевым инвестиционным фондом недвижимости «Сельскохозяйственный» (Правила доверительного управления ЗПИФ недвижимости «Сельскохозяйственный», зарегистрированные ФСФР России 06 декабря 2011 года за № 2271) под управлением Общества с ограниченной ответственностью Управляющая компания «Резерв Эссет Менеджмент», местонахождение: 115432, г. Москва, Проезд Проектируемый 4062-й, дом 6, строение 1, комната 36, ИНН 7718784153, КПП 772501001, ОГРН 1097746714317, р/сч 40701810600000001980 в Банк ГПБ (АО), БИК 044525823, к/сч 30101810200000000823, в лице Генерального директора Марусяка Романа Дмитриевича, действующего на основании Устава

Марусяк Роман Дмитриевич

Покупатель: Гражданин РФ Тетерденко Эрий Эрьевич, дата рождения: 02.12.1975 г., место рождения: г. Щелково Московской обл., пол: мужской, паспорт: 4620 915920, выдан: ГУ МВД России по Московской области, дата выдачи: 08.12.20 г, код подразделения: 500-162, адрес постоянного места жительства: Московская область, г. Щелково, ул. Соколовская, д.13а, адрес электронной почты для направления документов, в том числе кассовых чеков: 9265952850@mail.ru,

Тетерденко Эрий Эрьевич

tel. +7(495) 229-49-71
ООО "Центр оценки инвестиций"
страница 245

Градостроительный план земельного участка №

Р Ф - 5 0 - 3 - 6 6 - 0 - 0 0 - 2 0 2 0 - 4 6 2 4 3

Градостроительный план земельного участка подготовлен на основании

заявления ООО УК "Резерв Эссет Менеджмент"

от 30 сентября 2020 г. № Р001-2944218957-39145998

(реквизиты заявления правообладателя земельного участка, иного лица в случае, предусмотренном частью 1.1 статьи 57.3 Градостроительного кодекса Российской Федерации, с указанием Ф.И.О. заявителя – физического лица, либо реквизиты заявления и наименование заявителя – юридического лица о выдаче градостроительного плана земельного участка)

Местонахождение земельного участка

Московская область

(субъект Российской Федерации)

городской округ Щелково

(муниципальный район или городской округ)

(поселение)

Описание границ земельного участка (образуемого земельного участка):

Обозначение (номер) характерной точки	Перечень координат характерных точек в системе координат, используемой для ведения Единого государственного реестра недвижимости	
	X	Y
1	*489093.92*	*2215954.41*
2	*489088.72*	*2215977.18*
3	*489067.90*	*2215972.57*
4	*489073.07*	*2215949.65*

Кадастровый номер земельного участка (при наличии) или в случае, предусмотренном частью 1.1 статьи 57.3 Градостроительного кодекса Российской Федерации, условный номер образуемого земельного участка на основании утвержденных проекта межевания территории и (или) схемы расположения земельного участка или земельных участков на кадастровом плане территории — *50:14:0040108:909*

Площадь земельного участка — *500 кв. м*

Информация о расположенных в границах земельного участка объектах капитального строительства

Объекты капитального строительства отсутствуют

Информация о границах зоны планируемого размещения объекта капитального строительства в соответствии с утвержденным проектом планировки территории (при наличии)

Проект планировки территории не утвержден

Обозначение (номер) характерной точки	Перечень координат характерных точек в системе координат, используемой для ведения Единого государственного реестра недвижимости	
	X	Y
-	-	-

Реквизиты проекта планировки территории и (или) проекта межевания территории в случае, если земельный участок расположен в границах территории, в отношении которой утверждены проект планировки территории и (или) проект межевания территории

Документация по планировке территории не утверждена

(указывается в случае, если земельный участок расположен в границах территории, в отношении которой утверждены проект планировки территории и (или) проект межевания территории)

Градостроительный план подготовлен

Комитетом по архитектуре и градостроительству Московской области

(Ф.И.О., должность уполномоченного лица, наименование органа)

М.П. _____ / *Киушева И.Ю.* /

(подпись) (расшифровка подписи)

Дата выдачи 12.10.2020


(ДД.ММ.ГГ.)

ДОКУМЕНТ ПОДПИСАН
ЭЛЕКТРОННОЙ ПОДПИСЬЮ

Сертификат: 4791D20200010003DA37
Владелец: Киушева Ирина Юрьевна
Действителен с: 27.11.2019 по 27.11.2020

tel. +7(495) 229-49-71
ООО "Центр оценки инвестиций"

1. Чертеж градостроительного плана земельного участка

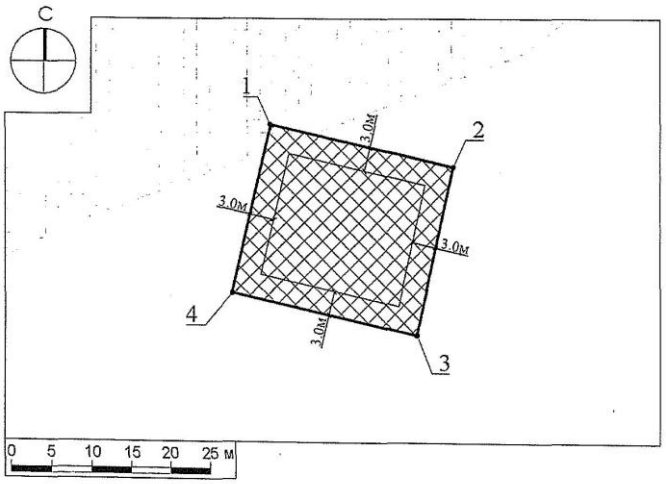

Условные обозначения

- границы зон, в пределах которых разрешается строительство объектов капитального строительства
- граница земельного участка
- 1 — номер поворотной точки границ земельного участка
- 0-3м — минимальные отступы от границ земельного участка, в пределах которых разрешается строительство объектов капитального строительства (согласно видам разрешенного использования)[1]
- водоохранная зона (сведения подлежат уточнению)*

Должность	Ф.И.О.	Подпись	Дата	
Зам. ген. дир.	Гаврилов Д.М.			Российская Федерация, Московская область, р-н Щелковский, Севернее п. Краснознаменский, южнее р. Клязьма, на поле № 21
Нач. отд.	Шевченко М.В.			
Глав. специал.	Тарлакова Е.Р.			Градостроительный план земельного участка — Стадия: — Лист: 1 — Листов: 3
				Чертеж градостроительного плана — ТРЕСТ

РФ-50-3-66-0-00-2020-46243 | Лист 3 из 15

1. Чертеж градостроительного плана земельного участка

Градостроительный план земельного участка выдается в целях обеспечения информацией, необходимой для архитектурно-строительного проектирования, строительства, реконструкции объектов капитального строительства в границах земельного участка.
Площадь земельного участка 500 кв.м.

1. Чертеж градостроительного плана земельного участка разработан при отсутствии топографической съемки.
2. Чертеж градостроительного плана земельного участка разработан в октябре 2020 года ГБУ МО "Мособлгеотрест".
3. При проектировании объектов капитального строительства необходимо учитывать охранные зоны инженерных коммуникаций, в том числе подземных (при наличии). Вынос инженерных коммуникаций возможен по ТУ эксплуатирующих организаций. При наличии охранных зон ЛЭП и/или иных электрических сетей размещение зданий, строений, сооружений возможно при получении письменного решения о согласовании сетевых организаций.
4. Объекты капитального строительства разместить с учетом возможного негативного воздействия планируемого объекта на прилегающие территории, а также с учетом возможного негативного воздействия объектов, расположенных на прилегающих территориях, на планируемый объект.
5. Точка подключения (технологического присоединения) объектов капитального строительства к сетям тепло-, водоснабжения и водоотведения согласно информации о технических условиях эксплуатирующих организаций.
6. Подготовку проектной документации осуществлять в соответствии с требованиями законодательства на основании результатов инженерных изысканий.
7. Архитектурно-градостроительный облик объекта(ов) капитального строительства подлежит согласованию в случаях, установленных положением, утвержденным постановлением Правительства Московской области от 27.12.2019 г. № 1042/39. Виды объектов капитального строительства, указанные в п. 7 положения, рассмотрению не подлежат.
8. Предусмотреть стоянки автотранспорта на расчетное число машиномест в соответствии с действующими нормативами.
9. Проектирование выполняется в соответствии с законом Российской Федерации от 21.02.1992 г. № 2395-1 "О недрах".
10. Проектирование и проведение земляных, строительных, мелиоративных, хозяйственных работ, работ по использованию лесов (за исключением работ, указанных в пунктах 3, 4 и 7 части 1 статьи 25 Лесного кодекса Российской Федерации) должны проводиться в соответствии со статьей 30 Федерального закона от 25.06.2002 г. № 73-ФЗ "Об объектах культурного наследия (памятниках истории и культуры) народов Российской Федерации".
11. Проектирование и строительство выполняются в соответствии с требованиями Федерального закона от 24.06.1998 № 89-ФЗ "Об отходах производства и потребления", Федерального закона от 10.01.2002 № 7-ФЗ "Об охране окружающей среды", Приказа Федеральной службы по надзору в сфере природопользования от 22.05.2017 № 242 "Об утверждении Федерального классификационного каталога отходов", Постановления Правительства Российской Федерации от 16.02.2008 № 87 "О составе разделов проектной документации и требованиях к их содержанию".
12. Проектирование выполняется в соответствии со ст. 27 Правил землепользования и застройки территории.

Выведено в М 1:500.

Должность	Ф.И.О.	Подпись	Дата	
Зам. ген. дир.	Гаврилов Д.М.			Российская Федерация, Московская область, р-н Щелковский, Севернее п. Краснознаменский, южнее р. Клязьма, на поле № 21
Нач. отд.	Шевченко М.В.			
Глав. специал.	Тарлакова Е.Р.			Градостроительный план земельного участка — Стадия: — Лист: 2 — Листов: 3
				Чертеж градостроительного плана — ТРЕСТ

РФ-50-3-66-0-00-2020-46243 | Лист 4 из 15

tel. +7(495) 229-49-71
ООО "Центр оценки инвестиций"
страница 247

2. Информация о градостроительном регламенте либо требованиях к назначению, параметрам и размещению объекта капитального строительства на земельном участке, на который действие градостроительного регламента не распространяется или для которого градостроительный регламент не устанавливается

Земельный участок расположен в территориальной зоне: Ж-2 - зона застройки индивидуальными и блокированными жилыми домами. Зона застройки индивидуальными и блокированными жилыми домами Ж-2 установлена для обеспечения формирования жилых районов из отдельно стоящих индивидуальных жилых домов и блокированных жилых домов. В состав зоны Ж-2 могут включаться территории, предназначенные для ведения садоводства и дачного хозяйства.

Установлен градостроительный регламент.

2.1. Реквизиты акта органа государственной власти субъекта Российской Федерации, органа местного самоуправления, содержащего градостроительный регламент либо реквизиты акта федерального органа государственной власти, органа государственной власти субъекта Российской Федерации, органа местного самоуправления, иной организации, определяющего в соответствии с федеральными законами порядок использования земельного участка, на который действие градостроительного регламента не распространяется или для которого градостроительный регламент не устанавливается

Правила землепользования и застройки территории (части территории) городского поселения Щелково Щелковского муниципального района Московской области утверждены решением Совета депутатов Щелковского муниципального района Московской области от 26.12.2017 г. № 669/68-172-НПА "Об утверждении Правил землепользования и застройки территории (части территории) городского поселения Щелково Щелковского муниципального района Московской области".

2.2. Информация о видах разрешенного использования земельного участка


основные виды разрешенного использования земельного участка:

- *для индивидуального жилищного строительства 2.1;*
- *для ведения личного подсобного хозяйства 2.2;*
- *блокированная жилая застройка 2.3;*
- *коммунальное обслуживание 3.1;*
- *бытовое обслуживание 3.3;*
- *амбулаторно-поликлиническое обслуживание 3.4.1;*
- *дошкольное, начальное и среднее общее образование 3.5.1;*
- *культурное развитие 3.6;*
- *религиозное использование 3.7;*
- *амбулаторное ветеринарное обслуживание 3.10.1;*
- *деловое управление 4.1;*
- *спорт 5.1;*
- *обеспечение внутреннего правопорядка 8.3;*
- *историко-культурная деятельность 9.3;*
- *земельные участки (территории) общего пользования 12.0;*

условно разрешенные виды использования земельного участка:

- *стационарное медицинское обслуживание 3.4.2;*
- *среднее и высшее профессиональное образование 3.5.2;*
- *общественное управление 3.8;*
- *обеспечение научной деятельности 3.9;*
- *обеспечение деятельности в области гидрометеорологии и смежных с ней областях 3.9.1;*
- *рынки 4.3;*
- *банковская и страховая деятельность 4.5;*
- *обслуживание автотранспорта 4.9;*

Схема расположения земельного участка в окружении смежно расположенных земельных участков (Ситуационный план)

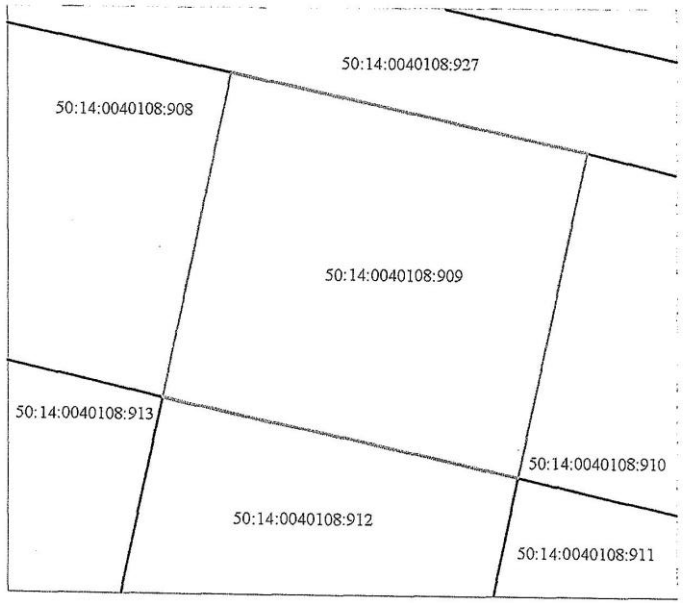

Условные обозначения

граница рассматриваемого участка

границы смежных участков

Должность	Ф.И.О.	Подпись	Дата	Российская Федерация, Московская область, р-н Щелковский, Севернее п. Краснознаменский, южнее р. Клязьма, на поле № 21			
Зам. ген. дир.	Гаврилов Д.М.						
Нач. отд.	Шевченко М.В.			Градостроительный план земельного участка	Стадия	Лист	Листов
Глав. специал.	Тарлакова Е.Р.					3	3
				Ситуационный план			

- *ведение садоводства 13.2;*
- *ведение дачного хозяйства 13.3;*
- *социальное обслуживание 3.2;*
- *магазины 4.4;*
- *общественное питание 4.6;*
- *гостиничное обслуживание 4.7;*
- *ведение огородничества 13.1;*
- *связь 6.8;*
- *объекты гаражного назначения 2.7.1;*

вспомогательные виды использования земельного участка:

- *обслуживание жилой застройки 2.7;*
- *обеспечение деятельности в области гидрометеорологии и смежных с ней областях 3.9.1;*
- *банковская и страховая деятельность 4.5;*
- *связь 6.8;*
- *обеспечение внутреннего правопорядка 8.3.*

2.3. Предельные (минимальные и (или) максимальные) размеры земельного участка и предельные параметры разрешенного строительства, реконструкции объекта капитального строительства, установленные градостроительным регламентом для территориальной зоны, в которой расположен земельный участок:

Предельные (минимальные и (или) максимальные) размеры земельных участков, в том числе их площадь			Минимальные отступы от границ земельного участка в целях определения мест допустимого размещения зданий, строений, сооружений, за пределами которых запрещено строительство зданий, строений, сооружений	Предельное количество этажей и (или) предельная высота зданий, строений, сооружений	Максимальный процент застройки в границах земельного участка, определяемый как отношение суммарной площади земельного участка, которая может быть застроена, ко всей площади земельного участка	Требования к архитектурным решениям объектов капитального строительства, расположенным в границах территории исторического поселения федерального или регионального значения	Иные показатели
1	2	3	4	5	6	7	8
Длина, м	Ширина, м	Площадь, м² или га					
-	-	-	-	3(-) [2]	-	-	-

Основные виды разрешенного использования

№ п/п	Наименование ВРИ	Код (числовое обозначение ВРИ)	Предельные размеры земельных участков (кв. м)		Максимальный процент застройки, в том числе в зависимости от количества надземных этажей	Минимальные отступы от границ земельного участка (м)
			min	max		
1.	*Для индивидуального жилищного строительства*	*2.1*	*400*	*4 000*	*40%*	*3*
2.	*Для ведения личного подсобного хозяйства*	*2.2*	*400*	*5 000*	*40%*	*3*
3.	*Блокированная жилая застройка*	*2.3*	*200*	*3 000*	*1 эт. – 59,0% 2 эт. – 50,8% 3 эт. – 44,1%*	*0*
4.	*Коммунальное обслуживание*	*3.1*	*30*	*100 000*	*75%*	*3*
5.	*Бытовое обслуживание*	*3.3*	*200*	*100 000*	*60%*	*3*
6.	*Амбулаторно-поликлиническое обслуживание*	*3.4.1*	*5 000*	*1 000 000*	*60%*	*3*
7.	*Дошкольное, начальное и среднее общее образование*	*3.5.1*	*Не подлежат установлению*			*3*
8.	*Культурное развитие*	*3.6*	*1 000*	*100 000*	*50%*	*3*
9.	*Религиозное использование*	*3.7*	*1 000*	*100 000*	*50%*	*3*

10.	Амбулаторное ветеринарное обслуживание	3.10.1	1 000	10 000	60%	3
11.	Деловое управление	4.1	1 000	100 000	55%	3
12.	Спорт	5.1	1 000	100 000	75%	3
13.	Обеспечение внутреннего правопорядка	8.3	Не подлежат установлению			
14.	Историко-культурная деятельность	9.3	Не распространяется			
15.	Земельные участки (территории) общего пользования	12.0	Не распространяется			

Условно разрешенные виды использования

№ п/п	Наименование ВРИ	Код (числовое обозначение ВРИ)	Предельные размеры земельных участков (кв. м)		Максимальный процент застройки, в том числе в зависимости от количества надземных этажей	Минимальные отступы от границ земельного участка (м)
			min	max		
1.	Стационарное медицинское обслуживание	3.4.2	10 000	1 000 000	50%	3
2.	Среднее и высшее профессиональное образование	3.5.2	5 000	100 000	60%	3
3.	Общественное управление	3.8	1 000	100 000	60%	3
4.	Обеспечение научной деятельности	3.9	2 500	100 000	60%	3
5.	Обеспечение деятельности в области гидрометеорологии и смежных с ней областях	3.9.1	500	10 000	60%	3
6.	Рынки	4.3	1 500	50 000	45%	3
7.	Банковская и страховая деятельность	4.5	1 000	10 000	60%	3
8.	Обслуживание автотранспорта	4.9	1 000	20 000	75%	3
9.	Ведение садоводства	13.2	600	1 500	40%	3
10.	Ведение дачного хозяйства	13.3	600	2 500	40%	3
11.	Социальное обслуживание	3.2	500	100 000	60%	3
12.	Магазины	4.4	500	10 000	50%	3
13.	Общественное питание	4.6	500	10 000	50%	3
14.	Гостиничное обслуживание	4.7	1 000	100 000	1 эт. - 60% 2 эт. - 50% 3 эт. - 45%	3
15.	Ведение огородничества	13.1	400	1 000	0%	Не подлежит установлению
16.	Связь	6.8	Не подлежат установлению			
17.	Объекты гаражного назначения	2.7.1	50(15)*	20 000(50)*	75(100)%	3(0)*
			*- (Существующие объекты гаражного назначения, предназначенные для хранения личного автотранспорта граждан, имеющие одну или более общих стен с другими объектами гаражного назначения, предназначенными для хранения личного автотранспорта граждан)			

Вспомогательные виды разрешенного использования

Предельные (минимальные и (или) максимальные) размеры земельных участков и предельные параметры разрешенного строительства, реконструкции объектов капитального строительства применительно к вспомогательным видам разрешенного использования устанавливаются идентичными с соответствующими предельными (минимальными и (или) максимальными) размерами земельных участков и предельных параметров разрешенного строительства, реконструкции объектов капитального строительства, установленных для основных видов разрешенного использования и условно разрешенных видов использования, дополнительно к которым и совместно с которыми установлены вспомогательные виды разрешенного использования.

Максимальный класс опасности (по санитарной классификации) объектов капитального строительства, размещаемых на территории участков зоны – V.

Иные показатели по параметрам застройки зоны Ж-2: территории объектов обслуживания населения; требования и параметры по временному хранению индивидуальных транспортных средств, размещению гаражей и открытых автостоянок, требования и параметры к доле озелененной территории земельных участков, регламентируются и устанавливаются нормативами градостроительного проектирования.

Не допускается размещение вспомогательных строений (за исключением гаража) перед основным строением со стороны улиц и проездов.

2.4. Требования к назначению, параметрам и размещению объекта капитального строительства на земельном участке, на который действие градостроительного регламента не распространяется или для которого градостроительный регламент не устанавливается за исключением случая, предусмотренного пунктом 7.1 части 3 статьи 57.3 Градостроительного кодекса Российской Федерации:

Причины отнесения земельного участка к виду земельного участка, на который действие градостроительного регламента не распространяется или для которого градостроительный регламент не устанавливается	Реквизиты акта, регулирующего использование земельного участка	Требования к использованию земельного участка	Требования к параметрам объекта капитального строительства			Требования к размещению объектов капитального строительства	
			Предельное количество этажей и (или) предельная высота зданий, строений, *сооружений*	Максимальный процент застройки в границах земельного участка, определяемый как отношение суммарной площади земельного участка, *которая может быть* застроена, ко всей площади земельного участка	Иные требования к параметрам объекта капитального строительства	Минимальные отступы от границ земельного участка в целях определения мест допустимого размещения зданий, строений, сооружений, за пределами которых *запрещено* строительство зданий, строений, сооружений	Иные требования к размещению объектов капитального строительства
1	2	3	4	5	6	7	8
-	-	-	-	-	-	-	-

2.5. Предельные параметры разрешенного строительства, реконструкции объекта капитального строительства, установленные положением об особо охраняемых природных территориях, в случае выдачи градостроительного плана земельного участка в отношении земельного участка, расположенного в границах особо охраняемой природной территории:

Причины отнесения земельного участка к виду земельного участка для которого градостроительный регламент не устанавливается	Реквизиты Положения об особо охраняемой природной территории	Реквизиты утвержденной документации по планировке территории	Зонирование особо охраняемой природной территории (нет)							
			Функциональная зона	Виды разрешенного использования земельного участка		Требования к параметрам объекта капитального строительства			Требования к размещению объектов капитального строительства	
				Основные виды разрешенного использования	Вспомогательные виды разрешенного использования	Предельное количество этажей и (или) предельная высота зданий, строений, сооружений	Максимальный процент застройки в границах земельного участка, определяемый как отношение суммарной площади земельного участка, которая может быть застроена, ко всей площади земельного участка	Иные требования к параметрам объекта капитального строительства	Минимальные отступы от границ земельного участка в целях определения мест допустимого размещения зданий, строений, сооружений, за пределами которых запрещено строительство зданий, строений, сооружений	Иные требования к размещению объектов капитального строительства
1	2	3	4	5	6	7	8	9	10	11
"	"	"	"	"	"	"	"	"	"	"
1	2	3	4	5	6	7	8	9	10	11

3. Информация о расположенных в границах земельного участка объектах капитального строительства и объектах культурного наследия

3.1. Объекты капитального строительства

№ *Не имеется* (согласно чертежу(ам) градостроительного плана) — *Не имеется* (назначение объекта капитального строительства, этажность, высотность, общая площадь, площадь застройки)

инвентаризационный или кадастровый номер *Не имеется*

3.2. Объекты, включенные в единый государственный реестр объектов культурного наследия (памятников истории и культуры) народов Российской Федерации

№ *Информация отсутствует* (согласно чертежу(ам) градостроительного плана) — *Информация отсутствует* (назначение объекта культурного наследия, общая площадь, площадь застройки)

Информация отсутствует (наименование органа государственной власти, принявшего решение о включении выявленного объекта культурного наследия в реестр, реквизиты этого решения)

регистрационный номер в реестре *Информация отсутствует* от *Информация отсутствует* (дата)

4. Информация о расчетных показателях минимально допустимого уровня обеспеченности территории объектами коммунальной, транспортной, социальной инфраструктур и расчетных показателях максимально допустимого уровня территориальной доступности указанных объектов для населения в случае, если земельный участок расположен в границах территории, в отношении которой предусматривается осуществление деятельности по комплексному и устойчивому развитию территории:

Информация о расчетных показателях минимально допустимого уровня обеспеченности территории								
Объекты коммунальной инфраструктуры			Объекты транспортной инфраструктуры			Объекты социальной инфраструктуры		
Наименование вида объекта	Единица измерения	Расчетный показатель	Наименование вида объекта	Единица измерения	Расчетный показатель	Наименование вида объекта	Единица измерения	Расчетный показатель
1	2	3	4	5	6	7	8	9
-	-	-	-	-	-	-	-	-
Информация о расчетных показателях максимально допустимого уровня территориальной доступности								
Наименование вида объекта	Единица измерения	Расчетный показатель	Наименование вида объекта	Единица измерения	Расчетный показатель	Наименование вида объекта	Единица измерения	Расчетный показатель
1	2	3	4	5	6	7	8	9
-	-	-	-	-	-	-	-	-

5. Информация об ограничениях использования земельного участка, в том числе если земельный участок полностью или частично расположен в границах зон с особыми условиями использования территорий

Земельный участок полностью расположен в водоохранной зоне реки Клязьма.[3] Земельный участок частично расположен в водоохранной зоне реки (сведения подлежат

уточнению).[4] Строительство, реконструкция объектов капитального строительства допускается при наличии письменного согласования с территориальным управлением Федерального агентства по рыболовству.[5]*

Земельный участок полностью расположен в пределах приаэродромных территорий аэродромов: Чкаловский, Черное. Согласовать размещение объектов капитального строительства в соответствии с действующим законодательством.[6]*

6. Информация о границах зон с особыми условиями использования территорий, если земельный участок полностью или частично расположен в границах таких зон:

Наименование зоны с особыми условиями использования территории с указанием объекта, в отношении которого установлена такая зона	Перечень координат характерных точек в системе координат, используемой для ведения Единого государственного реестра недвижимости		
	Обозначение (номер) характерной точки	X	Y
1	2	3	4
Водоохранная зона реки Клязьма	-	-	-
Водоохранная зона реки (сведения подлежат уточнению)	-	-	-
Приаэродромная территория аэродрома Чкаловский	-	-	-
Приаэродромная территория аэродрома Черное	-	-	-

7. Информация о границах публичных сервитутов

Информация отсутствует

Обозначение (номер) характерной точки	Перечень координат характерных точек в системе координат, используемой для ведения Единого государственного реестра недвижимости	
	X	Y
-	-	-

8. Номер и (или) наименование элемента планировочной структуры, в границах которого расположен земельный участок

Приказ Министерства строительства и жилищно-коммунального хозяйства Российской Федерации от 25 апреля 2017 г. № 738/пр "Об утверждении видов элементов планировочной структуры". Городской округ Щелково, 50:14:0040108

9. Информация о технических условиях подключения (технологического присоединения) объектов капитального строительства к сетям инженерно-технического обеспечения, определенных с учетом программ комплексного развития систем коммунальной инфраструктуры поселения, городского округа

Информацию о технических условиях см. приложение

10. Реквизиты нормативных правовых актов субъекта Российской Федерации, муниципальных правовых актов, устанавливающих требования к благоустройству территории

Закон Московской области от 30.12.2014 г. № 191/2014-ОЗ "О регулировании дополнительных вопросов в сфере благоустройства в Московской области"

tel. +7(495) 229-49-71
ООО "Центр оценки инвестиций"
страница 252

Приложения

11. Информация о красных линиях: -

Обозначение (номер) характерной точки	Перечень координат характерных точек в системе координат, используемой для ведения Единого государственного реестра недвижимости	
	X	Y
-	-	-

[1] - Правила землепользования и застройки территории (части территорий) городского поселения Щелково Щелковского муниципального района Московской области, утвержденные решением Совета депутатов Щелковского муниципального района Московской области от 26.12.2017 г. № 669/68-172-НПА "Об утверждении Правил землепользования и застройки территории (части территории) городского поселения Щелково Щелковского муниципального района Московской области".

[2] - Предельное количество этажей включает все надземные этажи.

[3] - Выписка из Единого государственного реестра недвижимости об объекте недвижимости от 01.10.2020 г. № КУВИ-002/2020-25842804.

[4] - На основании сведений государственной информационной системы обеспечения градостроительной деятельности Московской области (ИСОГД Московской области); Водный кодекс Российской Федерации от 03.06.2006 г. № 74-ФЗ.

[5] - Ст. 50 Федерального закона от 20.12.2004 г. № 166-ФЗ "О рыболовстве и сохранении водных биологических ресурсов".

[6] - Федеральный закон Российской Федерации от 01.07.2017 г. № 135-ФЗ "О внесении изменений в отдельные законодательные акты Российской Федерации в части совершенствования порядка установления и использования приаэродромной территории и санитарно-защитной зоны".

** - Приведено в информационных целях, подлежит учету при проектировании.*

МУНИЦИПАЛЬНОЕ УНИТАРНОЕ ПРЕДПРИЯТИЕ ГОРОДСКОГО ОКРУГА ЩЁЛКОВО
«МЕЖРАЙОННЫЙ ЩЁЛКОВСКИЙ ВОДОКАНАЛ» -
филиал «Теплоресурс»
Юридический/почтовый адрес: ул. Свирская, д.1, г. Щёлково, Московская область, 141101
Тел./факс: (496) 566-94-62; e-mail: teploresurs@mr-vk.ru, http://www.mr-vk.ru;
ОКПО 48803671, ОГРН 1025006526269, ИНН/КПП 5050025306/505043003

ТЕХНИЧЕСКИЕ УСЛОВИЯ

подключения (технологического присоединения) объекта капитального строительства к сетям инженерно-технического обеспечения

РЕСУРСОСНАБЖАЮЩАЯ ОРГАНИЗАЦИЯ

Тип сети

Номер ТУ

Дата выдачи ТУ РСО

Срок действия ТУ

Сфера подключения (технологического присоединения)

Наименование РСО

ИНН РСО

Адрес РСО

ИНФОРМАЦИЯ О ЗАЯВИТЕЛЕ

Наименование

ИНН

Дата рожд.

Паспорт серия

Номер паспорта

ИНФОРМАЦИЯ ОБ ОБЪЕКТЕ

Кадастровый номер земельного участка

Адрес земельного участка

Функциональное назначение объекта

ИНФОРМАЦИЯ ПО ПОДКЛЮЧЕНИЮ ОБЪЕКТА

Источник тепловой нагрузки

Максимальная нагрузка подключаемой свободной мощности в возможной точке подключения (Гкал/ч)

Информация о согласовании с организациями, владеющими тепловыми сетями, смежными объектами (при необходимости согласования с РСО)

Информация о плате за подключение объекта капитального строительства

Прочие условия:

1. Данные технические условия не являются основанием для проектирования и строительства объекта капитального строительства.
2. В течение 3 (трех) лет с даты получения технических условий правообладатель земельного участка, на котором планируется осуществление строительства объекта капитального строительства, вправе обратиться в Теплоснабжающую организацию с заявкой о подключении (технологическом присоединении) объекта капитального строительства к сетям инженерно-технического обеспечения, в порядке, установленном Правилами подключения (технологического присоединения) объектов капитального строительства к сетям инженерно-технического обеспечения, утвержденными Постановлением Правительства РФ от 13.02.2006 № 83.
3. В случае отказа правообладателя земельного участка, на котором планируется осуществление строительства объекта капитального строительства, от подключения (технологического присоединения) объекта капитального строительства к сетям инженерно-технического обеспечения, правообладатель земельного участка обязан уведомить Теплоснабжающую организацию об отказе от подключения (технологического присоединения) объекта капитального строительства к сетям инженерно-технического обеспечения в течение 5 (пяти) рабочих дней.

Зам. директора филиала _____ М.Н. [illegible]

МУНИЦИПАЛЬНОЕ УНИТАРНОЕ ПРЕДПРИЯТИЕ ГОРОДСКОГО ОКРУГА ЩЁЛКОВО
«МЕЖРАЙОННЫЙ ЩЁЛКОВСКИЙ ВОДОКАНАЛ» -
филиал «Теплоресурс»
Юридический/почтовый адрес: ул. Свирская, д.1, г. Щёлково, Московская область, 141101
Тел./факс: (496) 566-94-62; e-mail: teploresurs@mr-vk.ru, http://www.mr-vk.ru;
ОКПО 48803671, ОГРН 1025006526269, ИНН/КПП 5050025306/505043003

ТЕХНИЧЕСКИЕ УСЛОВИЯ

подключения (технологического присоединения) объекта капитального строительства к сетям инженерно-технического обеспечения

РЕСУРСОСНАБЖАЮЩАЯ ОРГАНИЗАЦИЯ

Тип сети

Номер ТУ

Дата выдачи ТУ РСО

Срок действия ТУ

Сфера подключения (технологического присоединения)

Наименование РСО

ИНН РСО

Адрес РСО

ИНФОРМАЦИЯ О ЗАЯВИТЕЛЕ

Наименование

ИНН

Дата рожд.

Паспорт серия

Номер паспорта

ИНФОРМАЦИЯ ОБ ОБЪЕКТЕ

Кадастровый номер земельного участка

Адрес земельного участка

Функциональное назначение объекта

ИНФОРМАЦИЯ ПО ПОДКЛЮЧЕНИЮ ОБЪЕКТА

Источник тепловой нагрузки

Максимальная нагрузка подключаемой свободной мощности в возможной точке подключения (Гкал/ч)

Информация о согласовании с организациями, владеющими тепловыми сетями, смежными объектами (при необходимости согласования с РСО)


Информация о плате за подключение объекта капитального строительства

Прочие условия:

1. Данные технические условия не являются основанием для проектирования и строительства объекта капитального строительства.
2. В течение 3 (трех) лет с даты получения технических условий правообладатель земельного участка, на котором планируется осуществление строительства объекта капитального строительства, вправе обратиться в Теплоснабжающую организацию с заявкой о подключении (технологическом присоединении) объекта капитального строительства к сетям инженерно-технического обеспечения, в порядке, установленном Правилами подключения (технологического присоединения) объектов капитального строительства к сетям инженерно-технического обеспечения, утвержденными Постановлением Правительства РФ от 13.02.2006 № 83.
3. В случае отказа правообладателя земельного участка, на котором планируется осуществление строительства объекта капитального строительства, от подключения (технологического присоединения) объекта капитального строительства к сетям инженерно-технического обеспечения, правообладатель земельного участка обязан уведомить Теплоснабжающую организацию об отказе от подключения (технологического присоединения) объекта капитального строительства к сетям инженерно-технического обеспечения в течение 5 (пяти) рабочих дней.

Зам. директора филиала _____ М.Н. [illegible]

tel. +7(495) 229-49-71
ООО "Центр оценки инвестиций"

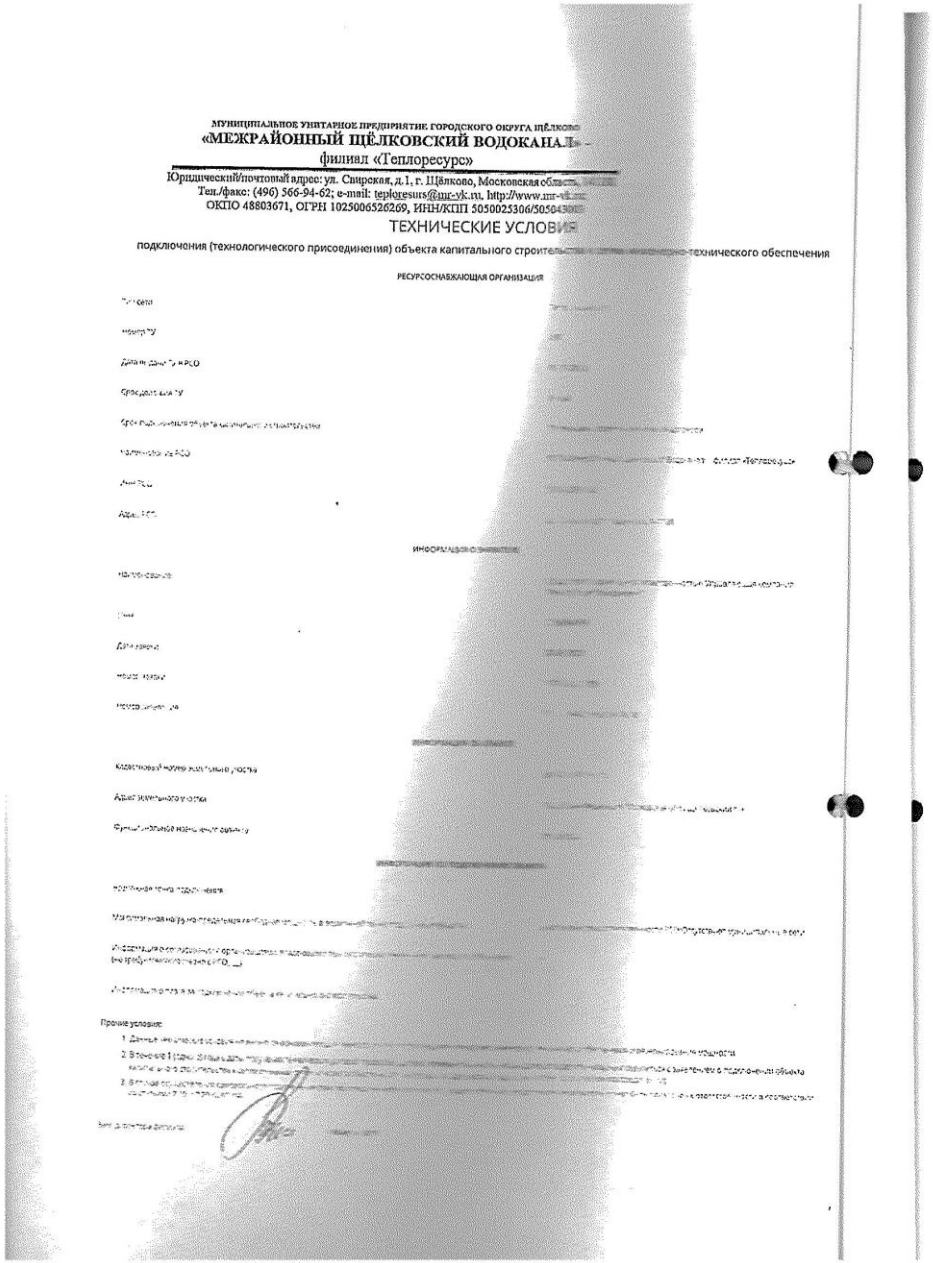

МУНИЦИПАЛЬНОЕ УНИТАРНОЕ ПРЕДПРИЯТИЕ ГОРОДСКОГО ОКРУГА ЩЁЛКОВО
«МЕЖРАЙОННЫЙ ЩЁЛКОВСКИЙ ВОДОКАНАЛ» -
филиал «Теплоресурс»

Юридический/почтовый адрес: ул. Свирская, д.1, г. Щёлково, Московская область, 141101
Тел./факс: (496) 566-94-62; e-mail: teploresurs@mr-vk.ru, http://www.mr-vk.ru;
ОКПО 48803671, ОГРН 1025006526269, ИНН/КПП 5050025306/505043003

ТЕХНИЧЕСКИЕ УСЛОВИЯ

подключения (технологического присоединения) объекта капитального строительства к сетям инженерно-технического обеспечения

РЕСУРСОСНАБЖАЮЩАЯ ОРГАНИЗАЦИЯ

Тип сети

Номер ТУ

Дата выдачи ТУ в РСО

Срок действия ТУ

Наименование РСО

ИНН РСО

Адрес РСО

ИНФОРМАЦИЯ О ЗАЯВИТЕЛЕ

Наименование

ИНН

Дата заявки

Номер заявки

ИНФОРМАЦИЯ ОБ ОБЪЕКТЕ

Кадастровый номер земельного участка

Адрес земельного участка

Функциональное назначение объекта

ИНФОРМАЦИЯ ПО ПОДКЛЮЧЕНИЮ ОБЪЕКТА

Точка(и) подключения

Максимальная нагрузка/предельная свободная мощность в возможных точках подключения (тех.)

Информация о плате за подключение объекта капитального строительства

Прочие условия:

1. Данные технические условия не являются основанием для заключения договора о подключении (технологическом присоединении) к централизованной системе инженерно-технического обеспечения и распределительным сетям
2. В течение 3 (трех) дней с даты получения заявителем проекта договора о подключении объекта капитального строительства к централизованной системе инженерно-технического обеспечения заявитель обязан представить в РСО подписанный им договор о подключении объекта капитального строительства к централизованной системе инженерно-технического обеспечения, а также документы, предусмотренные законодательством Российской Федерации о градостроительной деятельности
3. В случае осуществления самовольного подключения (технологического присоединения) к централизованной системе инженерно-технического обеспечения лицо, осуществившее самовольное подключение, несет ответственность в соответствии с законодательством Российской Федерации

Зам. директора филиала

МУНИЦИПАЛЬНОЕ УНИТАРНОЕ ПРЕДПРИЯТИЕ ГОРОДСКОГО ОКРУГА ЩЁЛКОВО
«МЕЖРАЙОННЫЙ ЩЁЛКОВСКИЙ ВОДОКАНАЛ» -
филиал «Теплоресурс»

Юридический/почтовый адрес: ул. Свирская, д.1, г. Щёлково, Московская область, 141101
Тел./факс: (496) 566-94-62; e-mail: teploresurs@mr-vk.ru, http://www.mr-vk.ru;
ОКПО 48803671, ОГРН 1025006526269, ИНН/КПП 5050025306/505043003

ТЕХНИЧЕСКИЕ УСЛОВИЯ

подключения (технологического присоединения) объекта капитального строительства к сетям инженерно-технического обеспечения

РЕСУРСОСНАБЖАЮЩАЯ ОРГАНИЗАЦИЯ

Тип сети	Теплоснабжение
Номер ТУ	477
Дата выдачи ТУ в РСО	06.10.2023
Срок действия ТУ	5 лет
Наименование объекта капитального строительства	Жилой дом с подземной автостоянкой
Наименование РСО	МУП «Межрайонный щёлковский водоканал» филиал «Теплоресурс»
ИНН РСО	5050025306
Адрес РСО	141101, Московская область, г. Щёлково, ул. Свирская, д.1

ИНФОРМАЦИЯ О ЗАЯВИТЕЛЕ

Наименование	Общество с ограниченной ответственностью «Специализированный застройщик «Жилой район Аннино»
ИНН	7716734153
Дата заявки	30.09.2023
Номер заявки	1-57424-5-123123
Номер заявления	50:13:0060401:6997-57424-5-1

ИНФОРМАЦИЯ ОБ ОБЪЕКТЕ

Кадастровый номер земельного участка	50:13:0060401:6997
Адрес земельного участка	Российская Федерация, Московская обл., Щёлковский г.о.,
Функциональное назначение объекта	Многоквартирный дом

ИНФОРМАЦИЯ ПО ПОДКЛЮЧЕНИЮ ОБЪЕКТА

Точка(и) подключения	-
Максимальная нагрузка/предельная свободная мощность в возможных точках подключения (тех.)	Энергоснабжающая организация ТП РСО, отпускает существующие в сети
Информация о плате за подключение объекта капитального строительства	-

Прочие условия:

1. Данные технические условия не являются основанием для заключения договора о подключении (технологическом присоединении) к централизованной системе инженерно-технического обеспечения и распределительным сетям
2. В течение 3 (трех) дней с даты получения заявителем проекта договора о подключении объекта капитального строительства к централизованной системе инженерно-технического обеспечения заявитель обязан представить в РСО подписанный им договор о подключении объекта капитального строительства к централизованной системе инженерно-технического обеспечения, а также документы, предусмотренные законодательством Российской Федерации о градостроительной деятельности
3. В случае осуществления самовольного подключения (технологического присоединения) к централизованной системе инженерно-технического обеспечения лицо, осуществившее самовольное подключение, несет ответственность в соответствии с законодательством Российской Федерации

Зам. директора филиала

ООО "Центр оценки инвестиций"

МУНИЦИПАЛЬНОЕ УНИТАРНОЕ ПРЕДПРИЯТИЕ ГОРОДСКОГО ОКРУГА ЩЕЛКОВО
«МЕЖРАЙОННЫЙ ЩЁЛКОВСКИЙ ВОДОКАНАЛ»
(МУП «МЕЖРАЙОННЫЙ ЩЁЛКОВСКИЙ ВОДОКАНАЛ»)

Юридический/почтовый адрес: ул. Свирская, д.1, г. Щёлково, Московская область, 141101
Тел.: (496) 566-94-62, факс: (496) 566-94-62; e-mail: info@mr-vk.ru, http://www.mr-vk.ru
ОКПО 48803671, ОГРН 1025006526269, ИНН/КПП 5050025306/505001001,

ИНФОРМАЦИЯ О ТЕХНИЧЕСКИХ УСЛОВИЯХ

подключения (технологического присоединения) объекта капитального строительства к сетям инженерно-технического обеспечения

РЕСУРСОСНАБЖАЮЩАЯ ОРГАНИЗАЦИЯ	
Тип сети	Холодное водоснабжение
Номер ТУ	1430-гпзу
Дата выдачи ТУ в РСО	05-10-2020
Срок действия ТУ	3 года
Срок подключения объекта капитального строительства	18 месяцев с момента заключения договора
Наименование РСО	МУП «Межрайонный Щелковский Водоканал»
ИНН РСО	5050025306
Адрес РСО	141100 МО, г. Щелково, ул. Свирская, д .1
ИНФОРМАЦИЯ О ЗАЯВКЕ	
Дата заявки	30-09-2020
Номер заявки	137084/316353
Номер заявления	P001-2944218957-39145998
ИНФОРМАЦИЯ ОБ ОБЪЕКТЕ	
Кадастровый номер земельного участка	50:14:0040108:909
Адрес земельного участка	Российская Федерация, Московская обл., Щелковский г.о.
Назначение объекта	Для ведения личного подсобного хозяйства
ИНФОРМАЦИЯ ПО ПОДКЛЮЧЕНИЮ ОБЪЕКТА	
Возможная точка подключения	на границе з/у
Максимальная нагрузка-предельная свободная мощность в возможной точке подключения (м3/сут.)	1
Информация о согласовании с организациями, владеющими технологически связанными сетями или объектами (не требуется/согласовано с РСО__)	
Информация о плате за подключение объекта капитального строительства	Распоряжение КЦТ МО от 27.11.2019 №326-Р

Прочие условия:

1. Данные технические условия не являются основанием для технологического присоединения к сетям инженерно-технического обеспечения, резервирования мощности и проектирования.
2. В течение 1 (одного) года с даты получения технических условий правообладателю земельного участка необходимо определить нагрузку и обратиться с заявлением о подключении объекта капитального строительства к сетям инженерно-технического обеспечения на основании Договора о подключении (технологическом присоединении).
3. В случае осуществления самовольного подключения (тех. присоединения) к сетям тепло-, водоснабжения и водоотведения заявитель может быть привлечен к ответственности в соответствии со статьями 7.19 и 7.20 КоАП РФ.

Заместитель генерального директора по экономике и финансам /А.Г. Малыгин

ДЕДУЛИНА Е.А
НАЧ-К УРТП

Д.

МУНИЦИПАЛЬНОЕ УНИТАРНОЕ ПРЕДПРИЯТИЕ ГОРОДСКОГО ОКРУГА ЩЁЛКОВО
«МЕЖРАЙОННЫЙ ЩЁЛКОВСКИЙ ВОДОКАНАЛ» -
филиал «Теплоресурс»

Юридический/почтовый адрес: ул. Свирская, д.1, г. Щёлково, Московская область, 141101
Тел./факс: (496) 566-94-62; e-mail: teploresurs@mr-vk.ru, http://www.mr-vk.ru;
ОКПО 48803671, ОГРН 1025006526269, ИНН/КПП 5050025306/505043003

ТЕХНИЧЕСКИЕ УСЛОВИЯ

подключения (технологического присоединения) объекта капитального строительства к сетям инженерно-технического обеспечения

РЕСУРСОСНАБЖАЮЩАЯ ОРГАНИЗАЦИЯ

Тип сети

Номер ТУ

Дата выдачи ТУ в РСО

Срок действия ТУ

Срок подключения объекта капитального строительства

Наименование РСО

ИНН РСО

Адрес РСО

ИНФОРМАЦИЯ О ЗАЯВИТЕЛЕ

Наименование

Дата заявки

Номер заявки

Номер заявления

ИНФОРМАЦИЯ ОБ ОБЪЕКТЕ

Кадастровый номер земельного участка

Адрес земельного участка

Функциональное назначение объекта

ИНФОРМАЦИЯ ПО ПОДКЛЮЧЕНИЮ ОБЪЕКТА

Возможная точка подключения

Максимальная нагрузка-предельная свободная мощность в возможной точке подключения

Информация о согласовании с организациями, владеющими технологически связанными сетями или объектами (не требуется/согласовано с РСО__)

Информация о плате за подключение объекта капитального строительства

Прочие условия:

/ М.Н. Мухин

tel. +7(495) 229-49-71
ООО "Центр оценки инвестиций"

Сведения о технических условиях № 51108 ТУ от 01.10.2020
на электроснабжение земельного участка с кадастровым номером
50:14:0040108

расположенном: Московская обл., Щелковский г.о.

I. Предельная свободная мощность существующих сетей.
Вблизи участка расположена ПС Соколовская , принадлежащая ПАО «МОЭСК». Максимальная мощность, разрешенная для технологического присоединения, по информации, размещенной на официальном интернет сайте
владельца указанного питающего центра составляет 5,29 МВА.

II. Максимальная нагрузка: 5,29 МВА.

III. Срок осуществления мероприятий по технологическому присоединению:
В соответствии с подпунктом б) пункта 16 Правил технологического присоединения энергопринимающих устройств потребителей электрической энергии , объектов по производству электрической энергии , а так же объектов электросетевого хозяйства , принадлежащих сетевым организациям и иным лицам , к электрическим сетям» , утвержденных Постановлением Правительства Российской Федерации от 27.12.2004 №861, срок присоединения составляет:

а. В случаях осуществления технологического присоединения к электрическим сетям классом напряжения до 20 кВ включительно , при этом расстояние от существующих электрических сетей необходимого класса напряжения до границ участка , на котором расположены присоединяемые энергопринимающие устройства , составляет не более 300 метров в городах и поселках городского типа и не более 500 метров в сельской местности и от сетевой организации не требуется выполнение работ по строительству (реконструкции) объектов электросетевого хозяйства , включенных (подлежащих включению) в инвестиционные программы сетевых организаций (в том числе смежных сетевых организаций) , и (или) объектов по производству электрической энергии , за исключением работ по строительству объектов электросетевого хозяйства от существующих объектов электросетевого хозяйства до присоединяемых энергопринимающих устройств и (или) объектов электроэнергетики:

а.1. 4 месяца - для заявителей, максимальная мощность энергопринимающих устройств которых составляет до 670 кВт включительно;

а.2. 1 год - для заявителей, максимальная мощность энергопринимающих устройств которых составляет свыше 670 кВт;

б. в иных случаях:

б.1. 6 месяцев - для заявителей – юридических лиц и индивидуальных предпринимателей в целях технологического присоединения по одному источнику электроснабжения энергопринимающих устройств, максимальная мощность которых составляет до 150 кВт включительно (с учетом ранее присоединенных в данной точке присоединения энергопринимающих устройств), для заявителей - физических лиц, в целях технологического присоединения энергопринимающих устройств, максимальная мощность которых составляет до 15 кВт включительно (с учетом ранее присоединенных в данной точке присоединения энергопринимающих устройств), которые используются для бытовых и иных нужд, не связанных с осуществлением предпринимательской деятельности, и электроснабжение которых предусматривается по одному источнику, и для заявителей, осуществляющих технологическое присоединение путем перераспределения мощности, если технологическое присоединение осуществляется к электрическим сетям, уровень напряжения которых составляет до 20 кВ включительно, и если расстояние от существующих электрических сетей необходимого класса напряжения до границ участка заявителя, на котором расположены присоединяемые энергопринимающие устройства, составляет не более 300 метро в городах и поселках городского типа и не более 500 метров в сельской

https://vadi.sk/i/Vz4nHqiryz4YQw

МУНИЦИПАЛЬНОЕ УНИТАРНОЕ ПРЕДПРИЯТИЕ ГОРОДСКОГО ОКРУГА ЩЕЛКОВО
«МЕЖРАЙОННЫЙ ЩЁЛКОВСКИЙ ВОДОКАНАЛ»
(МУП «МЕЖРАЙОННЫЙ ЩЁЛКОВСКИЙ ВОДОКАНАЛ»)

Юридический почтовый адрес: ул. Свирская, д.1, г. Щёлково, Московская область, 141101
Тел.: (496) 566-94-62, факс: (496) 566-94-52; e-mail: info@mr-vk.ru, http://www.mr-vk.ru
ОКПО 48803671, ОГРН 1025006526269, ИНН/КПП 5050025306/505001001,

ИНФОРМАЦИЯ О ТЕХНИЧЕСКИХ УСЛОВИЯХ

подключения (технологического присоединения) объекта капитального строительства к сетям инженерно-технического обеспечения


РЕСУРСОСНАБЖАЮЩАЯ ОРГАНИЗАЦИЯ	
Тип сети	Водоотведение
Номер ТУ	1431-гпзу
Дата выдачи ТУ в РСО	05-10-2020
Срок действия ТУ	3 года
Срок подключения объекта капитального строительства	18 месяцев с момента заключения договора
Наименование РСО	МУП «Межрайонный Щелковский Водоканал»
ИНН РСО	5050025306
Адрес РСО	141100 МО, г. Щелково, ул. Свирская, д .1
ИНФОРМАЦИЯ О ЗАЯВКЕ	
Дата заявки	30-09-2020
Номер заявки	137084/316354
Номер заявления	P001-2944218957-39145998
ИНФОРМАЦИЯ ОБ ОБЪЕКТЕ	
Кадастровый номер земельного участка	50:14:0040108:909
Адрес земельного участка	Российская Федерация, Московская обл., Щелковский г.о.
Назначение объекта	Для ведения личного подсобного хозяйства
ИНФОРМАЦИЯ ПО ПОДКЛЮЧЕНИЮ ОБЪЕКТА	
Возможная точка подключения	на границе э/у
Максимальная нагрузка-предельная свободная мощность в возможной точке подключения (м3/сут.)	1
Информация о согласовании с организациями, владеющими технологически связанными сетями или объектами (не требуется/согласовано с РСО___)	
Информация о плате за подключение объекта капитального строительства	Распоряжение КЦТ МО от 27.11.2019 №325-Р
Прочие условия:	


1. Данные технические условия не являются основанием для технологического присоединения к сетям инженерно-технического обеспечения, резервирования мощности и проектирования.
2. В течение 1 (одного) года с даты получения технических условий правообладателю земельного участка необходимо определить нагрузку и обратиться с заявлением о подключении объекта капитального строительства к сетям инженерно-технического обеспечения на основании Договора о подключении (технологическом присоединении).
3. В случае осуществления самовольного подключения (тех. присоединения) к сетям тепло-, водоснабжения и водоотведения заявитель может быть привлечен к ответственности в соответствии со статьями 7.19 и 7.20 КоАП РФ.


Заместитель генерального директора по экономике и финансам / А.Г. Малыгин

ДЕДУЛИНА Е.А
НАЧ-К УРТП

tel. +7(495) 229-49-71
ООО "Центр оценки инвестиций"

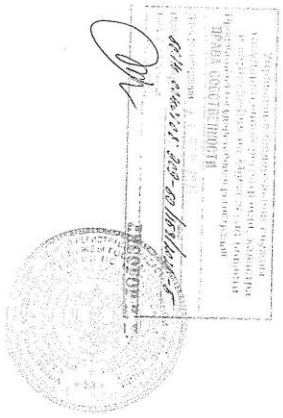

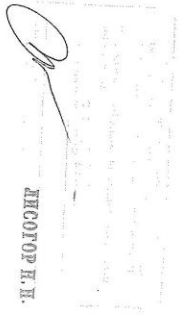

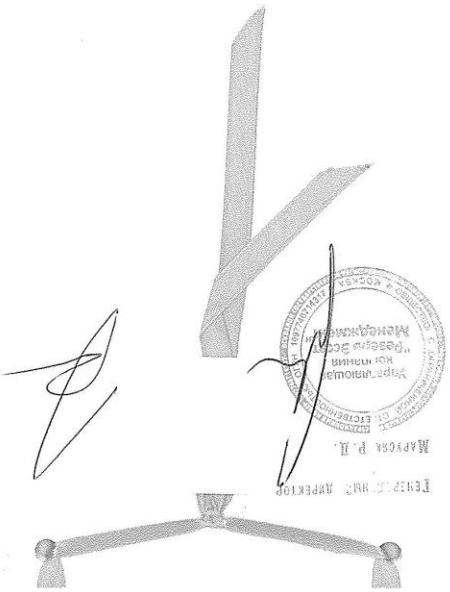

tel. +7(495) 229-49-71

ООО "Центр оценки инвестиций"

Получено 28.12.2021

ДОГОВОР № SHO-34
КУПЛИ-ПРОДАЖИ ЗЕМЕЛЬНОГО УЧАСТКА

Московская область, г. Балашиха «30» 11 2021 года

Общество с ограниченной ответственностью Управляющая компания «Резерв Эссет Менеджмент» (лицензия на осуществление деятельности по управлению инвестиционными фондами, паевыми инвестиционными фондами и негосударственными пенсионными фондами № 21-000-1-00700 от 18 февраля 2010г., выданная Центральным Банком РФ) **Д.У. Закрытым паевым инвестиционным фондом недвижимости «Сельскохозяйственный»** (Правила доверительного управления ЗПИФ недвижимости «Сельскохозяйственный», зарегистрированные ФСФР России 06 декабря 2011 года за № 2271) под управлением Общества с ограниченной ответственностью Управляющая компания «Резерв Эссет Менеджмент», именуемое в дальнейшем **«Продавец»**, в лице Генерального директора Марусяка Романа Дмитриевича, действующего на основании Устава, с одной стороны, и

Гражданин РФ Тетерденко Эрий Эрьевич, дата рождения: 02.12.1975 г., место рождения: г. Щелково Московской обл., пол: мужской, паспорт: 4620 915920, выдан: ГУ МВД России по Московской области, дата выдачи: 08.12.20 г, код подразделения: 500-162, адрес постоянного места жительства: Московская область, г. Щелково, ул. Соколовская, д.13а, адрес электронной почты для направления документов, в том числе кассовых чеков: 9265952850@mail.ru, именуемый в дальнейшем **«Покупатель»**, с другой стороны,

далее совместно именуемые **«Стороны»**, а по отдельности – **«Сторона»**, заключили настоящий Договор купли - продажи земельного участка (далее – **«Договор»**) о нижеследующем:

1. ПРЕДМЕТ ДОГОВОРА

1.1. **Продавец** обязуется передать в собственность **Покупателю**, а **Покупатель** обязуется принять и оплатить по договорной цене, согласованной между **Сторонами**:

- земельный участок, категория земель: земли населенных пунктов, вид разрешенного использования: для личного подсобного хозяйства, для ведения личного подсобного хозяйства площадью 500кв.м.+|- 63, кадастровый номер: 50:14:0040108:910, расположенного по адресу: Московская область, Щелковский р-н, севернее п. Краснознаменский, южнее р. Клязьма, на поле № 21; именуемый далее – **«Объект»**, владельцам инвестиционных паев Закрытого паевого инвестиционного фонда недвижимости «Сельскохозяйственный» под управлением Общества с ограниченной ответственностью Управляющая компания «Резерв Эссет Менеджмент» на праве общей долевой собственности, номер и дата государственной регистрации права: номер и дата государственной регистрации права: 15 сентября 2020г.

В качестве существующих ограничений (обременений) права в Едином государственном реестре недвижимости в отношении Объекта сделана запись: доверительное управление. Настоящим **Продавец** гарантирует, что в момент государственной регистрации перехода права собственности на Объект к **Покупателю** будет осуществлена государственная регистрация прекращения вышеуказанного ограничения (обременения) права в виде доверительного управления и право собственности **Покупателя** на Объект не будет ограничено (обременено) им.

1.2. Объект передается **Продавцом Покупателю** по Передаточному Акту, подписываемому **Сторонами** в течение 5 (Пяти) рабочих дней с момента полной оплаты **Покупателем** Цены Объекта.

Моментом полной оплаты цены Объекта считается дата поступления денежных средств, указанных в п.2.1. Договора, в полном объеме на расчетный счет Продавца.

1.3. Право собственности на Объект переходит к **Покупателю** в момент государственной регистрации перехода права собственности в Едином государственном реестре недвижимости.

1.4. **Стороны** обязуются обратиться в орган регистрации прав на территории Московской области за государственной регистрацией перехода права собственности на Объект от **Продавца** к **Покупателю** в течение 10 (Десять) рабочих дней со дня, следующего за моментом подписания Передаточного Акта Объекта.

1.5. **Покупатель** не вправе распоряжаться (продажа, дарение, уступка, аренда, иное обременение права) приобретаемым в соответствии с условиями настоящего Договора Объектом до момента осуществления государственной регистрации перехода к нему права собственности в соответствии с нормами гражданского законодательства РФ.

1.6. **Покупатель** удовлетворен качественным состоянием Объекта, установленным путем его осмотра перед заключением Договора, и не обнаружил при осмотре каких-либо дефектов и недостатков, о которых ему не сообщил **Продавец**.

1.7. **Продавец** гарантирует, что на момент подписания настоящего Договора Объект не обременен не

указанными в настоящем Договоре правами третьих лиц, не находится под арестом (запрещением) или в залоге, не является предметом спора, ограничений в пользовании Объектом за исключением указанных в п. 1.1. настоящего Договора, не имеется. На Объекте отсутствуют какие- либо здания, строения или сооружения.

Покупатель настоящим подтверждает, что **Продавец** сообщил ему о том, что Объект может быть использован по назначению согласно Градостроительному плану Объекта, копия которого является Приложением № 1 к настоящему Договору.

1.8. Настоящим **Покупатель** подтверждает, что на момент заключения настоящего Договора **Покупатель** не является и гарантирует, что до полного исполнения обязательств по настоящему Договору не будет являться владельцем инвестиционных паев Закрытого паевого инвестиционного фонда недвижимости «Сельскохозяйственный» под управлением Общества с ограниченной ответственностью Управляющая компания «Резерв Эссет Менеджмент». Кроме того, на момент заключения настоящего Договора Покупатель не является и гарантирует, что до полного исполнения обязательств по настоящему Договору, не будет являться участником ООО УК «РЭМ».

2. ЦЕНА ДОГОВОРА

2.1. По соглашению **Сторон** Объект продается за денежную сумму в размере **925 000 (Девятьсот двадцать пять тысяч) рублей 00 (ноль) копеек**, именуемую далее - Цена Объекта (НДС не облагается). Соглашение о цене является существенным условием настоящего Договора.

2.2. **Покупатель** обязуется оплатить цену Объекта в полном объеме в следующем порядке:

- **Покупатель** обязуется **в срок до «30» ноября 2021 г.** перечислить **Продавцу** денежную сумму в размере **925 000 (Девятьсот двадцать пять тысяч) рублей 00 (ноль) копеек.**

2.3. Оплата Цены Объекта осуществляется путем перечисления в безналичном порядке денежных средств на расчетный счет Продавца, указанный в разделе 6 Договора.

3. ОБЯЗАТЕЛЬСТВА СТОРОН ПО ДОГОВОРУ

3.1. Продавец обязуется:

3.1.1. Обратиться в орган регистрации прав на территории Московской области за государственной регистрацией перехода права собственности на Объект от **Продавца** к **Покупателю** в течение 10 (Десять) рабочих дней со дня, следующего за моментом подписания Передаточного Акта Объекта.

3.1.2. Передать Объект **Покупателю** по Передаточному Акту свободным от прав третьих лиц, не проданным, не подаренным, не обремененным (не ограниченным) полностью и/или в части никакими не указанными в настоящем Договоре правами третьих лиц, в споре или под арестом (запрещением) не состоящим.

3.2. Покупатель обязуется:

3.2.1. За свой счет нести все необходимые в соответствии с действующим законодательством РФ расходы, связанные с государственной регистрацией перехода к **Покупателю** права собственности на Объект (в том числе оплатить государственную пошлину за государственную регистрацию перехода к **Покупателю** права собственности на Объект в размере, определяемом действующим законодательством РФ).

3.2.2. Принять от **Продавца** Объект по Передаточному Акту и подписать Передаточный Акт.

3.2.3. Обратиться в орган регистрации прав на территории Московской области за государственной регистрацией перехода права собственности на Объект от **Продавца** к **Покупателю** в течение 10 (Десять) рабочих дней со дня, следующего за моментом подписания Передаточного Акта Объекта.

3.2.4. Осуществлять все расчеты по настоящему Договору в сроки и порядке, определенные настоящим Договором.

3.2.5. Предоставить **Продавцу** все документы, необходимые в соответствии с требованиями действующего законодательства для государственной регистрации перехода права собственности на Объект к **Покупателю**.

4. ОТВЕТСТВЕННОСТЬ СТОРОН ПО ДОГОВОРУ

4.1. В случае нарушения **Покупателем** сроков проведения расчетов по оплате цены Объекта, установленных настоящим Договором, **Покупатель** обязуется в течение 5 (Пяти) рабочих дней с момента получения соответствующего требования **Продавца** выплатить последнему неустойку в размере 0,1 % (Одна десятая процента) от просроченной денежной суммы за каждый календарный день просрочки.

4.2. В случае уклонения или отказа одной из **Сторон** Договора от государственной регистрации перехода права собственности на Объект к **Покупателю**, **Сторона**, нарушившая обязательство, обязуется оплатить другой стороне штраф в размере 5% (Пять процентов) от Цены Объекта и возместить причиненные этим убытки в полном объеме.

Под уклонением Стороны понимают случай, когда любая из сторон не предпринимает зависящих от нее действий, необходимых для подачи документов для государственной регистрации перехода права собственности на Объект к **Покупателю** в течение 15 (Пятнадцати) рабочих дней со дня, следующего за

моментом подписания Передаточного Акта Объекта.

4.3. **Стороны** также несут ответственность за неисполнение либо ненадлежащее исполнение иных обязательств по настоящему Договору, в соответствии с действующим законодательством Российской Федерации и условиями настоящего Договора.

4.4. Все споры и разногласия, которые могут возникнуть между Сторонами по вопросам, не нашедшим своего разрешения в тексте настоящего Договора, будут разрешаться путем переговоров.

4.5. В случае невозможности разрешения споров путем переговоров, все споры, разногласия или требования, возникающие из настоящего Договора или в связи с ним, в том числе касающиеся его исполнения, нарушения, прекращения или недействительности, подлежат рассмотрению в соответствии с действующим законодательством РФ в Балашихинском городском суде Московской области (если Покупатель является физическим лицом) или в Арбитражном суде Московской области (если Покупатель является юридическим лицом или обладает статусом индивидуального предпринимателя).

4.6. ООО УК «РЭМ» осуществляет свои права и обязанности и несет ответственность в качестве доверительного управляющего ЗПИФ недвижимости «Сельскохозяйственный» в соответствии с законодательством Российской Федерации, в частности с Федеральным законом № 156-ФЗ от 29 ноября 2001 года «Об инвестиционных фондах». Уплата неустойки и возмещение убытков, возникших в результате неисполнения обязательств по договорам, заключенным управляющей компанией в качестве доверительного управляющего паевым инвестиционным фондом или активами акционерного инвестиционного фонда, осуществляются за счет собственного имущества управляющей компании.

5. ЗАКЛЮЧИТЕЛЬНЫЕ ПОЛОЖЕНИЯ ДОГОВОРА

5.1. Договор составлен и подписан в четырёх экземплярах, имеющих одинаковую юридическую силу, по два экземпляра для Продавца, один экземпляр для Покупателя и один – для органа регистрации прав на территории Московской области.

При этом на государственную регистрацию в орган регистрации прав на территории Московской области подается 3 (Три) экземпляра настоящего Договора. Один экземпляр настоящего Договора остается у Продавца для управленческого учета и в орган регистрации прав на территории Московской области не сдается.

5.2. Договор содержит весь объем соглашений между **Сторонами** в отношении предмета Договора, отменяет и делает недействительными все другие обязательства в отношении Объекта, которые могли быть приняты или сделаны **Сторонами**, будь то в устной или письменной форме, до заключения настоящего Договора.

5.3. С содержанием ст. ст. 131, 167, 209, 223, 549 –551, 554- 557 Гражданского кодекса РФ, ст. ст. 37, 40, 42, 43 Земельного кодекса РФ **Стороны** ознакомлены. Требования ст. ст. 34, 35 Семейного кодекса РФ выполнены.

5.4. **Стороны** подтверждают, что они имеют все необходимые полномочия на заключение Договора, не лишены дееспособности, не состоят под опекой и попечительством, не страдают заболеваниями, препятствующими осознать суть Договора, а также отсутствуют обстоятельства, вынуждающие совершить данный Договор на крайне невыгодных для себя условиях или под влиянием стечения тяжелых для **Сторон** обстоятельств.

5.5. Настоящий Договор может быть расторгнут по основаниям и в порядке, предусмотренным Договором и действующим законодательством Российской Федерации.

5.6. Настоящий Договор считается заключенным с момента его подписания и действует до момента исполнения **Сторонами** всех обязательств, возникающих из Договора.

5.7. Каждая из **Сторон** обязуется информировать другую **Сторону** о смене своих адресов и реквизитов, указанных в главе 6 Договора, в течение 3 (трех) рабочих дней со дня такой смены.

5.8. В соответствии с требованиями ст. 9 Федерального закона от 27.07.2006 г. «О персональных данных» № 152-ФЗ, подписанием настоящего Договора Покупатель дает свое согласие Продавцу на обработку своих персональных данных, сообщенных при заключении настоящего Договора (в том числе фамилия, имя, отчество, пол, дата рождения, паспортные данные, адрес проживания, адрес исполнения договора, контактный телефон, контактная электронная почта), с правом осуществления действий (операций) с вышеуказанными персональными данными, включая сбор, систематизацию, накопление, хранение, уточнение (обновление, изменение), использование, распространение, обработку персональных данных с помощью автоматизированных систем, посредством включения их в электронные базы данных, а также неавтоматизированным способом, на бумажном носителе, с целью заключения и исполнения настоящего Договора.

Срок действия данного согласия не ограничен.

5.9. Приложениями к настоящему Договору и его неотъемлемой частью являются:

- *Приложение № 1 «Градостроительный план».*

6. АДРЕСА, БАНКОВСКИЕ РЕКВИЗИТЫ И ПОДПИСИ СТОРОН:

Продавец: Общество с ограниченной ответственностью Управляющая компания «Резерв Эссет Менеджмент» (лицензия на осуществление деятельности по управлению инвестиционными фондами, паевыми инвестиционными фондами и негосударственными пенсионными фондами № 21-000-1-00700 от 18 февраля 2010г., выданная Центральным Банком РФ) Д.У. Закрытым паевым инвестиционным фондом недвижимости «Сельскохозяйственный» (Правила доверительного управления ЗПИФ недвижимости «Сельскохозяйственный», зарегистрированные ФСФР России 06 декабря 2011 года за № 2271) под управлением Общества с ограниченной ответственностью Управляющая компания «Резерв Эссет Менеджмент», местонахождение: 115432, г. Москва, Проезд Проектируемый 4062-й, дом 6, строение 1, комната 36, ИНН 7718784153, КПП 772501001, ОГРН 1097746714317, р/сч 40701810600000001980 в Банк ГПБ (АО), БИК 044525823, к/сч 30101810200000000823, в лице Генерального директора Марусяка Романа Дмитриевича, действующего на основании Устава

Марусяк Роман Дмитриевич

Покупатель: Гражданин РФ Тетерденко Эрий Эрьевич, дата рождения: 02.12.1975 г., место рождения: г. Щелково Московской обл., пол: мужской, паспорт: 4620 915920, выдан: ГУ МВД России по Московской области, дата выдачи: 08.12.20 г, код подразделения: 500-162, адрес постоянного места жительства: Московская область, г. Щелково, ул. Соколовская, д.13а, адрес электронной почты для направления документов, в том числе кассовых чеков: 9265952850@mail.ru.

Тетерденко Эрий Эрьевич

tel. +7(495) 229-49-71
ООО "Центр оценки инвестиций"
страница 260

Градостроительный план земельного участка №

Р Ф - 5 0 - 3 - 6 6 - 0 - 0 0 - 2 0 2 0 - 4 6 2 8 8

Градостроительный план земельного участка подготовлен на основании

заявления ООО УК "Резерв Эссет Менеджмент"

от 30 сентября 2020 г. № Р001-2944218957-39146161

(реквизиты заявления правообладателя земельного участка, иного лица в случае, предусмотренном частью 1.1 статьи 57.3 Градостроительного кодекса Российской Федерации, с указанием Ф.И.О. заявителя – физического лица, либо реквизиты заявления и наименование заявителя – юридического лица о выдаче градостроительного плана земельного участка)

Местонахождение земельного участка

Московская область
(субъект Российской Федерации)

городской округ Щелково
(муниципальный район или городской округ)

(поселение)

Описание границ земельного участка (образуемого земельного участка):

Обозначение (номер) характерной точки	Перечень координат характерных точек в системе координат, используемой для ведения Единого государственного реестра недвижимости	
	X	Y
1	*489088.72*	*2215977.18*
2	*489083.52*	*2215999.99*
3	*489062.67*	*2215995.47*
4	*489067.90*	*2215972.57*

Кадастровый номер земельного участка (при наличии) или в случае, предусмотренном частью 1.1 статьи 57.3 Градостроительного кодекса Российской Федерации, условный номер образуемого земельного участка на основании утвержденных проекта межевания территории и (или) схемы расположения земельного участка или земельных участков на кадастровом плане территории — *50:14:0040108:910*

Площадь земельного участка — *500 кв. м*

Информация о расположенных в границах земельного участка объектах капитального строительства

Объекты капитального строительства отсутствуют

Информация о границах зоны планируемого размещения объекта капитального строительства в соответствии с утвержденным проектом планировки территории (при наличии)

Проект планировки территории не утвержден

Обозначение (номер) характерной точки	Перечень координат характерных точек в системе координат, используемой для ведения Единого государственного реестра недвижимости	
	X	Y
-	-	-

Реквизиты проекта планировки территории и (или) проекта межевания территории в случае, если земельный участок расположен в границах территории, в отношении которой утверждены проект планировки территории и (или) проект межевания территории

Документация по планировке территории не утверждена

(указывается в случае, если земельный участок расположен в границах территории, в отношении которой утверждены проект планировки территории и (или) проект межевания территории)

Градостроительный план подготовлен

Комитетом по архитектуре и градостроительству Московской области

(Ф.И.О., должность уполномоченного лица, наименование органа)

М.П. _____ / *Киушева И.Ю.* /
(подпись) (расшифровка подписи)

Дата выдачи 12.10.2020
(ДД.ММ.ГГ.)

ДОКУМЕНТ ПОДПИСАН
ЭЛЕКТРОННОЙ ПОДПИСЬЮ

Сертификат: 4791D20200010003DA37
Владелец: Киушева Ирина Юрьевна
Действителен с: 27.11.2019 по 27.11.2020

tel. +7(495) 229-49-71
ООО "Центр оценки инвестиций"
страница 261

1. Чертеж градостроительного плана земельного участка

Градостроительный план земельного участка выдается в целях обеспечения информацией, необходимой для архитектурно-строительного проектирования, строительства, реконструкции объектов капитального строительства в границах земельного участка.
Площадь земельного участка 500 кв.м.


1. Чертеж градостроительного плана земельного участка разработан при отсутствии топографической съемки.
2. Чертеж градостроительного плана земельного участка разработан в октябре 2020 года ГБУ МО "Мособлгеотрест".
3. При проектировании объектов капитального строительства необходимо учитывать охранные зоны инженерных коммуникаций, в том числе подземных (при наличии). Вынос инженерных коммуникаций возможен по ТУ эксплуатирующих организаций. При наличии охранных зон ЛЭП и/или иных электрических сетей размещение зданий, строений, сооружений возможно при получении письменного решения о согласовании сетевых организаций.
4. Объекты капитального строительства разместить с учетом возможного негативного воздействия планируемого объекта на прилегающие территории, а также с учетом возможного негативного воздействия объектов, расположенных на прилегающих территориях, на планируемый объект.
5. Точка подключения (технологического присоединения) объектов капитального строительства к сетям тепло-, водоснабжения и водоотведения согласно информации о технических условиях эксплуатирующих организаций.
6. Подготовку проектной документации осуществлять в соответствии с требованиями законодательства на основании результатов инженерных изысканий.
7. Архитектурно-градостроительный облик объекта(ов) капитального строительства подлежит согласованию в случаях, установленных положением, утвержденным постановлением Правительства Московской области от 27.12.2019 г. № 1042/39. Виды объектов капитального строительства, указанные в п. 7 положения, рассмотрению не подлежат.
8. Предусмотреть стоянки автотранспорта на расчетное число машиномест в соответствии с действующими нормативами.
9. Проектирование выполняется в соответствии с законом Российской Федерации от 21.02.1992 г. № 2395-1 "О недрах".
10. Проектирование и проведение земляных, строительных, мелиоративных, хозяйственных работ, работ по использованию лесов (за исключением работ, указанных в пунктах 3, 4 и 7 части 1 статьи 25 Лесного кодекса Российской Федерации) должны проводиться в соответствии со статьей 30 Федерального закона от 25.06.2002 г. № 73-ФЗ "Об объектах культурного наследия (памятниках истории и культуры) народов Российской Федерации".
11. Проектирование и строительство выполняются в соответствии с требованиями Федерального закона от 24.06.1998 № 89-ФЗ "Об отходах производства и потребления", Федерального закона от 10.01.2002 № 7-ФЗ "Об охране окружающей среды", Приказа Федеральной службы по надзору в сфере природопользования от 22.05.2017 № 242 "Об утверждении Федерального классификационного каталога отходов", Постановления Правительства Российской Федерации от 16.02.2008 № 87 "О составе разделов проектной документации и требованиях к их содержанию".
12. Проектирование выполняется в соответствии со ст. 27 Правил землепользования и застройки территории.

Выведено в М 1:500.

Должность	Ф.И.О.	Подпись	Дата	Российская Федерация, Московская область, р-н Щелковский, Севернее п. Красноznаменский, южнее р. Клязьма, на поле № 21			
Зам. ген. дир.	Гаврилов Д.М.						
Нач. отд.	Шевченко М.В.			Градостроительный план земельного участка	Стадия	Лист	Листов
Глав. специал.	Тарлакова Е.Р.					2	3
				Чертеж градостроительного плана	ТРЕСТ ГЕОДЕЗИЧЕСКИХ, ТОПОГРАФО-ГЕОДЕЗИЧЕСКИХ И АРХИТЕКТУРНО-ПЛАНИРОВОЧНЫХ РАБОТ "МОСОБЛГЕОТРЕСТ"		

РФ-50-3-66-0-00-2020-46288 | Лист 4 из 15

1. Чертеж градостроительного плана земельного участка

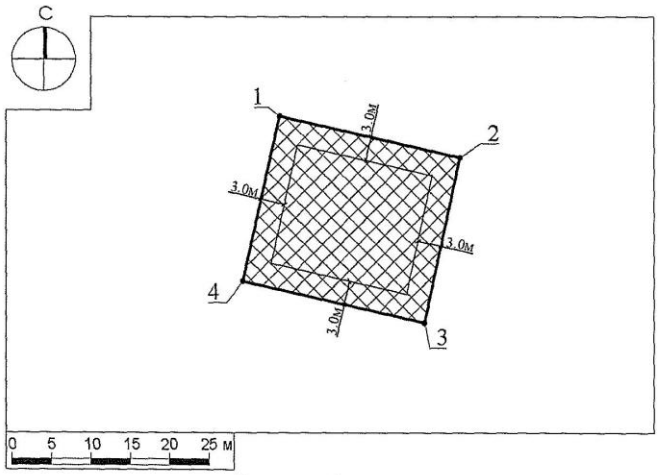

Условные обозначения

- границы зон, в пределах которых разрешается строительство объектов капитального строительства
- граница земельного участка
- 1 — номер поворотной точки границ земельного участка
- 0-3м — минимальные отступы от границ земельного участка, в пределах которых разрешается строительство объектов капитального строительства (согласно видам разрешенного использования)[1]

Должность	Ф.И.О.	Подпись	Дата	Российская Федерация, Московская область, р-н Щелковский, Севернее п. Красноznаменский, южнее р. Клязьма, на поле № 21			
Зам. ген. дир.	Гаврилов Д.М.						
Нач. отд.	Шевченко М.В.			Градостроительный план земельного участка	Стадия	Лист	Листов
Глав. специал.	Тарлакова Е.Р.					1	3
				Чертеж градостроительного плана	ТРЕСТ ГЕОДЕЗИЧЕСКИХ, ТОПОГРАФО-ГЕОДЕЗИЧЕСКИХ И АРХИТЕКТУРНО-ПЛАНИРОВОЧНЫХ РАБОТ "МОСОБЛГЕОТРЕСТ"		

РФ-50-3-66-0-00-2020-46288 | Лист 3 из 15

ООО "Центр оценки инвестиций"

2. Информация о градостроительном регламенте либо требованиях к назначению, параметрам и размещению объекта капитального строительства на земельном участке, на который действие градостроительного регламента не распространяется или для которого градостроительный регламент не устанавливается

Земельный участок расположен в территориальной зоне: Ж-2 - зона застройки индивидуальными и блокированными жилыми домами. Зона застройки индивидуальными и блокированными жилыми домами Ж-2 установлена для обеспечения формирования жилых районов из отдельно стоящих индивидуальных жилых домов и блокированных жилых домов. В состав зоны Ж-2 могут включаться территории, предназначенные для ведения садоводства и дачного хозяйства.

Установлен градостроительный регламент.

2.1. Реквизиты акта органа государственной власти субъекта Российской Федерации, органа местного самоуправления, содержащего градостроительный регламент либо реквизиты акта федерального органа государственной власти, органа государственной власти субъекта Российской Федерации, органа местного самоуправления, иной организации, определяющего в соответствии с федеральными законами порядок использования земельного участка, на который действие градостроительного регламента не распространяется или для которого градостроительный регламент не устанавливается

Правила землепользования и застройки территории (части территории) городского поселения Щелково Щелковского муниципального района Московской области утверждены решением Совета депутатов Щелковского муниципального района Московской области от 26.12.2017 г. № 669/68-172-НПА "Об утверждении Правил землепользования и застройки территории (части территории) городского поселения Щелково Щелковского муниципального района Московской области".

2.2. Информация о видах разрешенного использования земельного участка

основные виды разрешенного использования земельного участка:


- ***для индивидуального жилищного строительства 2.1;***
- ***для ведения личного подсобного хозяйства 2.2;***
- ***блокированная жилая застройка 2.3;***
- ***коммунальное обслуживание 3.1;***
- ***бытовое обслуживание 3.3;***
- ***амбулаторно-поликлиническое обслуживание 3.4.1;***
- ***дошкольное, начальное и среднее общее образование 3.5.1;***
- ***культурное развитие 3.6;***
- ***религиозное использование 3.7;***
- ***амбулаторное ветеринарное обслуживание 3.10.1;***
- ***деловое управление 4.1;***
- ***спорт 5.1;***
- ***обеспечение внутреннего правопорядка 8.3;***
- ***историко-культурная деятельность 9.3;***
- ***земельные участки (территории) общего пользования 12.0;***

условно разрешенные виды использования земельного участка:

- ***стационарное медицинское обслуживание 3.4.2;***
- ***среднее и высшее профессиональное образование 3.5.2;***
- ***общественное управление 3.8;***
- ***обеспечение научной деятельности 3.9;***
- ***обеспечение деятельности в области гидрометеорологии и смежных с ней областях 3.9.1;***
- ***рынки 4.3;***
- ***банковская и страховая деятельность 4.5;***
- ***обслуживание автотранспорта 4.9;***

РФ-50-3-66-0-00-2020-46288	Лист 4 из 15

Схема расположения земельного участка
в окружении смежно расположенных земельных участков
(Ситуационный план)

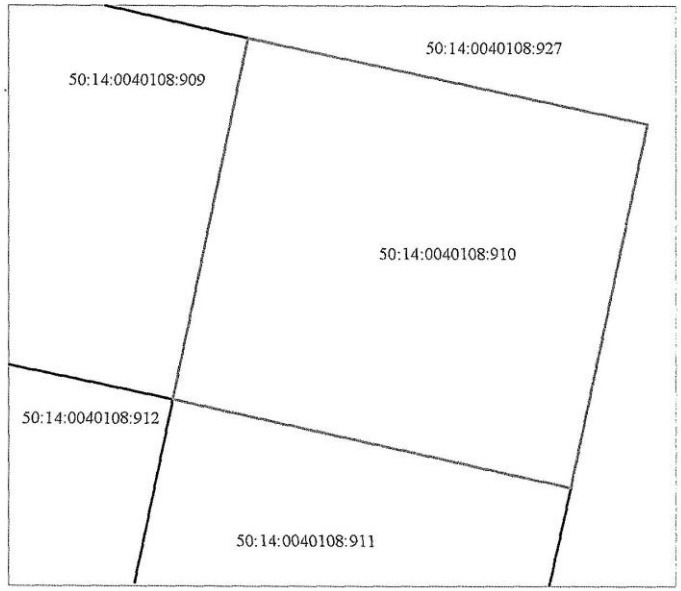

Условные обозначения

граница рассматриваемого участка

границы смежных участков

Должность	Ф.И.О.	Подпись	Дата	Российская Федерация, Московская область, р-н Щелковский, Севернее п. Краснознаменский, южнее р. Клязьма, на поле № 21			
Зам. ген. дир.	Гаврилов Д.М.						
Нач. отд.	Шевченко М.В.						
Глав. специал.	Тарлакова Е.Р.			Градостроительный план земельного участка	Стадия	Лист	Листов
						3	3
				Ситуационный план	ТРЕСТ НАУЧНО-ГЕОДЕЗИЧЕСКИХ И ИНЖЕНЕРНО-ПЛАНИРОВОЧНЫХ РАБОТ "МОСОБЛГЕОТРЕСТ"		

РФ-50-3-66-0-00-2020-46288	Лист 5 из 15

tel. +7(495) 229-49-71
ООО "Центр оценки инвестиций"

- *ведение садоводства 13.2;*
- *ведение дачного хозяйства 13.3;*
- *социальное обслуживание 3.2;*
- *магазины 4.4;*
- *общественное питание 4.6;*
- *гостиничное обслуживание 4.7;*
- *ведение огородничества 13.1;*
- *связь 6.8;*
- *объекты гаражного назначения 2.7.1;*

вспомогательные виды использования земельного участка:

- *обслуживание жилой застройки 2.7;*
- *обеспечение деятельности в области гидрометеорологии и смежных с ней областях 3.9.1;*
- *банковская и страховая деятельность 4.5;*
- *связь 6.8;*
- *обеспечение внутреннего правопорядка 8.3.*

2.3. Предельные (минимальные и (или) максимальные) размеры земельного участка и предельные параметры разрешенного строительства, реконструкции объекта капитального строительства, установленные градостроительным регламентом для территориальной зоны, в которой расположен земельный участок:

Предельные (минимальные и (или) максимальные) размеры земельных участков, в том числе их площадь			Минимальные отступы от границ земельного участка в целях определения мест допустимого размещения зданий, строений, сооружений, за пределами которых запрещено строительство зданий, строений, сооружений	Предельное количество этажей и (или) предельная высота зданий, строений, сооружений	Максимальный процент застройки в границах земельного участка, определяемый как отношение суммарной площади земельного участка, которая может быть застроена, ко всей площади земельного участка	Требования к архитектурным решениям объектов капитального строительства, расположенным в границах территории исторического поселения федерального или регионального значения	Иные показатели
1	2	3	4	5	6	7	8
Длина, м	Ширина, м	Площадь, м² или га					
-	-	-	-	*3(-)* [2]	-	-	-

Основные виды разрешенного использования

№ п/п	Наименование ВРИ	Код (числовое обозначение ВРИ)	Предельные размеры земельных участков (кв. м)		Максимальный процент застройки, в том числе в зависимости от количества надземных этажей	Минимальные отступы от границ земельного участка (м)
			min	max		
1.	*Для индивидуального жилищного строительства*	*2.1*	*400*	*4 000*	*40%*	*3*
2.	*Для ведения личного подсобного хозяйства*	*2.2*	*400*	*5 000*	*40%*	*3*
3.	*Блокированная жилая застройка*	*2.3*	*200*	*3 000*	*1 эт. – 59,0% 2 эт. - 50,8% 3 эт. – 44,1%*	*0*
4.	*Коммунальное обслуживание*	*3.1*	*30*	*100 000*	*75%*	*3*
5.	*Бытовое обслуживание*	*3.3*	*200*	*100 000*	*60%*	*3*
6.	*Амбулаторно-поликлиническое обслуживание*	*3.4.1*	*5 000*	*1 000 000*	*60%*	*3*
7.	*Дошкольное, начальное и среднее общее образование*	*3.5.1*	*Не подлежат установлению*			*3*
8.	*Культурное развитие*	*3.6*	*1 000*	*100 000*	*50%*	*3*
9.	*Религиозное использование*	*3.7*	*1 000*	*100 000*	*50%*	*3*

10.	Амбулаторное ветеринарное обслуживание	3.10.1	1 000	10 000	60%	3
11.	Деловое управление	4.1	1 000	100 000	55%	3
12.	Спорт	5.1	1 000	100 000	75%	3
13.	Обеспечение внутреннего правопорядка	8.3	Не подлежат установлению			
14.	Историко-культурная деятельность	9.3	Не распространяется			
15.	Земельные участки (территории) общего пользования	12.0	Не распространяется			

Условно разрешенные виды использования

№ п/п	Наименование ВРИ	Код (числовое обозначение ВРИ)	Предельные размеры земельных участков (кв. м)		Максимальный процент застройки, в том числе в зависимости от количества надземных этажей	Минимальные отступы от границ земельного участка (м)
			min	max		
1.	Стационарное медицинское обслуживание	3.4.2	10 000	1 000 000	50%	3
2.	Среднее и высшее профессиональное образование	3.5.2	5 000	100 000	60%	3
3.	Общественное управление	3.8	1 000	100 000	60%	3
4.	Обеспечение научной деятельности	3.9	2 500	100 000	60%	3
5.	Обеспечение деятельности в области гидрометеорологии и смежных с ней областях	3.9.1	500	10 000	60%	3
6.	Рынки	4.3	1 500	50 000	45%	3
7.	Банковская и страховая деятельность	4.5	1 000	10 000	60%	3
8.	Обслуживание автотранспорта	4.9	1 000	20 000	75%	3
9.	Ведение садоводства	13.2	600	1 500	40%	3
10.	Ведение дачного хозяйства	13.3	600	2 500	40%	3
11.	Социальное обслуживание	3.2	500	100 000	60%	3
12.	Магазины	4.4	500	10 000	50%	3
13.	Общественное питание	4.6	500	10 000	50%	3
14.	Гостиничное обслуживание	4.7	1 000	100 000	1 эт. - 60% 2 эт. - 50% 3 эт. - 45%	3
15.	Ведение огородничества	13.1	400	1 000	0%	Не подлежит установлению
16.	Связь	6.8	Не подлежат установлению			
17.	Объекты гаражного назначения	2.7.1	50(15)*	20 000(50)*	75(100)%	3(0)*
			*- (Существующие объекты гаражного назначения, предназначенные для хранения личного автотранспорта граждан, имеющие одну или более общих стен с другими объектами гаражного назначения, предназначенными для хранения личного автотранспорта граждан)			

Вспомогательные виды разрешенного использования

Предельные (минимальные и (или) максимальные) размеры земельных участков и предельные параметры разрешенного строительства, реконструкции объектов капитального строительства применительно к вспомогательным видам разрешенного использования устанавливаются идентичными с соответствующими предельными (минимальными и (или) максимальными) размерами земельных участков и предельных параметров разрешенного строительства, реконструкции объектов капитального строительства, установленных для основных видов разрешенного использования и условно разрешенных видов использования, дополнительно к которым и совместно с которыми установлены вспомогательные виды разрешенного использования.

Максимальный класс опасности (по санитарной классификации) объектов капитального строительства, размещаемых на территории участков зоны – V.

Иные показатели по параметрам застройки зоны Ж-2: территории объектов обслуживания населения; требования и параметры по временному хранению индивидуальных транспортных средств, размещению гаражей и открытых автостоянок, требования и параметры к доле озелененной территории земельных участков, регламентируются и устанавливаются нормативами градостроительного проектирования.

Не допускается размещение вспомогательных строений (за исключением гаража) перед основным строением со стороны улиц и проездов.

2.4. Требования к назначению, параметрам и размещению объекта капитального строительства на земельном участке, на который действие

2.4. Требования к назначению, параметрам и размещению объекта капитального строительства на земельном участке, на который действие градостроительного регламента не распространяется или для которого градостроительный регламент не устанавливается за исключением случая, предусмотренного пунктом 7.1 части 3 статьи 57.3 Градостроительного кодекса Российской Федерации:

Причины отнесения земельного участка к виду земельного участка, на который действие градостроительного регламента не распространяется или для которого градостроительный регламент не устанавливается	Реквизиты акта, регулирующего использование земельного участка	Требования к использованию земельного участка	Требования к параметрам объекта капитального строительства			Требования к размещению объектов капитального строительства	
			Предельное количество этажей и (или) предельная высота зданий, строений, сооружений	Максимальный процент застройки в границах земельного участка, определяемый как отношение суммарной площади земельного участка, которая может быть застроена, ко всей площади земельного участка	Иные требования к параметрам объекта капитального строительства	Минимальные отступы от границ земельного участка в целях определения мест допустимого размещения зданий, строений, сооружений, за пределами которых запрещено строительство зданий, строений, сооружений	Иные требования к размещению объектов капитального строительства
1	2	3	4	5	6	7	8
-	-	-	-	-	-	-	-

2.5. Предельные параметры разрешенного строительства, реконструкции объекта капитального строительства, установленные положением об особо охраняемых природных территориях, в случае выдачи градостроительного плана земельного участка в отношении земельного участка, расположенного в границах особо охраняемой природной территории:

Причины отнесения земельного участка к виду земельного участка для которого градостроительный регламент не устанавливается	Реквизиты Положения об особо охраняемой природной территории	Реквизиты утвержденной документации по планировке территории	Зонирование особо охраняемой природной территории (нет)							
			Функциональная зона	Виды разрешенного использования земельного участка		Требования к параметрам объекта капитального строительства			Требования к размещению объектов капитального строительства	
				Основные виды разрешенного использования	Вспомогательные виды разрешенного использования	Предельное количество этажей и (или) предельная высота зданий, строений, сооружений	Максимальный процент застройки в границах земельного участка, определяемый как отношение суммарной площади земельного участка, которая может быть застроена, ко всей площади земельного участка	Иные требования к параметрам объекта капитального строительства	Минимальные отступы от границ земельного участка в целях определения мест допустимого размещения зданий, строений, сооружений, за пределами которых запрещено строительство зданий, строений, сооружений	Иные требования к размещению объектов капитального строительства
1	2	3	4	5	6	7	8	9	10	11
-	-	-	-	-	-	-	-	-	-	-
1	2	3	4	5	6	7	8	9	10	11

3. Информация о расположенных в границах земельного участка объектах капитального строительства и объектах культурного наследия

3.1. Объекты капитального строительства

№ *Не имеется* (согласно чертежу(ам) градостроительного плана) *Не имеется* (назначение объекта капитального строительства, этажность, высотность, общая площадь, площадь застройки)

инвентаризационный или кадастровый номер *Не имеется*

3.2. Объекты, включенные в единый государственный реестр объектов культурного наследия (памятников истории и культуры) народов Российской Федерации

№ *Информация отсутствует* (согласно чертежу(ам) градостроительного плана) *Информация отсутствует* (назначение объекта культурного наследия, общая площадь, площадь застройки)

Информация отсутствует (наименование органа государственной власти, принявшего решение о включении выявленного объекта культурного наследия в реестр, реквизиты этого решения)

регистрационный номер в реестре *Информация отсутствует* от *Информация отсутствует* (дата)

4. Информация о расчетных показателях минимально допустимого уровня обеспеченности территории объектами коммунальной, транспортной, социальной инфраструктур и расчетных показателях максимально допустимого уровня территориальной доступности указанных объектов для населения в случае, если земельный участок расположен в границах территории, в отношении которой предусматривается осуществление деятельности по комплексному и устойчивому развитию территории:

Информация о расчетных показателях минимально допустимого уровня обеспеченности территории								
Объекты коммунальной инфраструктуры			Объекты транспортной инфраструктуры			Объекты социальной инфраструктуры		
Наименование вида объекта	Единица измерения	Расчетный показатель	Наименование вида объекта	Единица измерения	Расчетный показатель	Наименование вида объекта	Единица измерения	Расчетный показатель
1	2	3	4	5	6	7	8	9
-	-	-	-	-	-	-	-	-

Информация о расчетных показателях максимально допустимого уровня территориальной доступности								
Наименование вида объекта	Единица измерения	Расчетный показатель	Наименование вида объекта	Единица измерения	Расчетный показатель	Наименование вида объекта	Единица измерения	Расчетный показатель
1	2	3	4	5	6	7	8	9
-	-	-	-	-	-	-	-	-

5. Информация об ограничениях использования земельного участка, в том числе, если земельный участок полностью или частично расположен в границах зон с особыми условиями использования территорий

Земельный участок полностью расположен в водоохранной зоне реки Клязьма.[3] Строительство, реконструкция объектов капитального строительства допускается

при наличии письменного согласования с территориальным управлением Федерального агентства по рыболовству.[4]

Земельный участок полностью расположен в пределах приаэродромных территорий аэродромов: Чкаловский, Черное. Согласовать размещение объектов капитального строительства в соответствии с действующим законодательством.[5]*

6. Информация о границах зон с особыми условиями использования территорий, если земельный участок полностью или частично расположен в границах таких зон:

Наименование зоны с особыми условиями использования территории с указанием объекта, в отношении которого установлена такая зона	Перечень координат характерных точек в системе координат, используемой для ведения Единого государственного реестра недвижимости		
	Обозначение (номер) характерной точки	X	Y
1	2	3	4
Водоохранная зона реки Клязьма	-	-	-
Приаэродромная территория аэродрома Чкаловский	-	-	-
Приаэродромная территория аэродрома Черное	-	-	-

7. Информация о границах публичных сервитутов

Информация отсутствует

Обозначение (номер) характерной точки	Перечень координат характерных точек в системе координат, используемой для ведения Единого государственного реестра недвижимости	
	X	Y
-	-	-

8. Номер и (или) наименование элемента планировочной структуры, в границах которого расположен земельный участок

Приказ Министерства строительства и жилищно-коммунального хозяйства Российской Федерации от 25 апреля 2017 г. № 738/пр "Об утверждении видов элементов планировочной структуры". Городской округ Щелково, 50:14:0040108

9. Информация о технических условиях подключения (технологического присоединения) объектов капитального строительства к сетям инженерно-технического обеспечения, определенных с учетом программ комплексного развития систем коммунальной инфраструктуры поселения, городского округа

Информацию о технических условиях см. приложение

10. Реквизиты нормативных правовых актов субъекта Российской Федерации, муниципальных правовых актов, устанавливающих требования к благоустройству территории

Закон Московской области от 30.12.2014 г. № 191/2014-ОЗ "О регулировании дополнительных вопросов в сфере благоустройства в Московской области"

ООО "Центр оценки инвестиций"

11. Информация о красных линиях: -

Обозначение (номер) характерной точки	Перечень координат характерных точек в системе координат, используемой для ведения Единого государственного реестра недвижимости	
	X	Y
-	-	-

1 - Правила землепользования и застройки территории (части территории) городского поселения Щелково Щелковского муниципального района Московской области, утвержденные решением Совета депутатов Щелковского муниципального района Московской области от 26.12.2017 г. № 669/68-172-НПА "Об утверждении Правил землепользования и застройки территории (части территории) городского поселения Щелково Щелковского муниципального района Московской области".

2 - Предельное количество этажей включает все надземные этажи.

3 - Выписка из Единого государственного реестра недвижимости об объекте недвижимости от 01.10.2020 г. № КУВИ-002/2020-25767828.

4 - Ст. 50 Федерального закона от 20.12.2004 г. № 166-ФЗ "О рыболовстве и сохранении водных биологических ресурсов".

5 - Федеральный закон Российской Федерации от 01.07.2017 г. № 135-ФЗ "О внесении изменений в отдельные законодательные акты Российской Федерации в части совершенствования порядка установления и использования приаэродромной территории и санитарно-защитной зоны".

** - Приведено в информационных целях, подлежит учету при проектировании.*

Приложения

МУНИЦИПАЛЬНОЕ УНИТАРНОЕ ПРЕДПРИЯТИЕ ГОРОДСКОГО ОКРУГА ЩЁЛКОВО
«МЕЖРАЙОННЫЙ ЩЁЛКОВСКИЙ ВОДОКАНАЛ» -
филиал «Теплоресурс»
Юридический/почтовый адрес: ул. Свирская, д.1, г. Щёлково, Московская область, 141101
Тел./факс: (496) 566-94-62; e-mail: teplokanal@mr-vk.ru, http://www.mr-vk.ru;
ОКПО 48803671, ОГРН 1025006526269, ИНН/КПП 5050025306/505043003

ТЕХНИЧЕСКИЕ УСЛОВИЯ

подключения (технологического присоединения) объекта капитального строительства к сетям инженерно-технического обеспечения

РЕСУРСОСНАБЖАЮЩАЯ ОРГАНИЗАЦИЯ

Тип сети	Теплоснабжение
Номер ТУ	647
Дата выдачи ТУ в РСО	06.10.2020
Срок действия ТУ	3 года
Цель подключения объекта капитального строительства	Технологическое присоединение
Наименование РСО	МУП «Межрайонный щелковский Водоканал» - филиал «Теплоресурс»
Инн РСО	5050025306
Адрес РСО	141101, Московская обл., г. Щелково, ул. Свирская, д.1

ИНФОРМАЦИЯ О ЗАЯВИТЕЛЕ

Наименование	Общество с ограниченной ответственностью Управляющая компания "Ренессанс Менеджмент"
Инн	7718784159
Дата запроса	30.09.2020
Номер заявки	1679/20-1-6908
Номер заявителя	РСО-1679/20-1-6908 от 30.09.2020

ИНФОРМАЦИЯ ОБ ОБЪЕКТЕ

Кадастровый номер земельного участка	50:14:0040109:913
Адрес земельного участка	Российская Федерация, Московская обл., Щелковский г.о.
Функционально-назначенный объект	Отсутствует

ИНФОРМАЦИЯ ПО ПОДКЛЮЧЕНИЮ ОБЪЕКТА

Возможная точка подключения	-
Максимальная нагрузка свободная мощность в возможной точке подключения (Гкал/ч)	Участок вне зоны ответственности РСО. Отсутствуют муниципальные сети
Информация о согласованных с органами или владельцами технологических сетевых сетях объектах (не требуется заполнять с РСО...)	-
Информация о плате за подключение объекта капитального строительства	-

Прочие условия:

1. Данные технические условия не являются основанием для технологического присоединения к сетям инженерно-технического обеспечения и резервирования мощности.
2. В течение 1 (одного) года с даты получения технических условий правообладатель земельного участка, на котором планируется строительство объекта капитального строительства к сетям инженерно-технического обеспечения, обязан обратиться с заявкой и заключить с Компанией договор о подключении объекта капитального строительства к сетям инженерно-технического обеспечения на условиях, определенных Правилами (Технологическое присоединение).
3. В случае осуществления капитального строительства, предусматривающего технологическое присоединение к сетям теплоснабжения и водопроводным сетям, правообладатель земельного участка может быть привлечен к ответственности в соответствии со статьями 7.19 и 7.20 КоАП РФ.

Зам. директора филиала _____ Мирзоян М.М.

МУНИЦИПАЛЬНОЕ УНИТАРНОЕ ПРЕДПРИЯТИЕ ГОРОДСКОГО ОКРУГА ЩЁЛКОВО
«МЕЖРАЙОННЫЙ ЩЁЛКОВСКИЙ ВОДОКАНАЛ» -
филиал «Теплоресурс»
Юридический/почтовый адрес: ул. Свирская, д.1, г. Щёлково, Московская область, 141101
Тел./факс: (496) 566-94-62; e-mail: teplokanal@mr-vk.ru, http://www.mr-vk.ru;
ОКПО 48803671, ОГРН 1025006526269, ИНН/КПП 5050025306/505043003

ТЕХНИЧЕСКИЕ УСЛОВИЯ

подключения (технологического присоединения) объекта капитального строительства к сетям инженерно-технического обеспечения

РЕСУРСОСНАБЖАЮЩАЯ ОРГАНИЗАЦИЯ

Тип сети	Теплоснабжение
Номер ТУ	647
Дата выдачи ТУ в РСО	06.10.2020
Срок действия ТУ	3 года
Цель подключения объекта капитального строительства	Технологическое присоединение
Наименование РСО	МУП «Межрайонный щелковский Водоканал» - филиал «Теплоресурс»
Инн РСО	5050025306
Адрес РСО	141101, Московская обл., г. Щелково, ул. Свирская, д.1

ИНФОРМАЦИЯ О ЗАЯВИТЕЛЕ

Наименование	Общество с ограниченной ответственностью Управляющая компания "Ренессанс Менеджмент"
Инн	7718784159
Дата запроса	30.09.2020
Номер заявки	1679/20-1-6908
Номер заявителя	РСО-1679/20-1-6908 от 30.09.2020

ИНФОРМАЦИЯ ОБ ОБЪЕКТЕ

Кадастровый номер земельного участка	50:14:0040109:913
Адрес земельного участка	Российская Федерация, Московская обл., Щелковский г.о.
Функционально-назначенный объект	Отсутствует

ИНФОРМАЦИЯ ПО ПОДКЛЮЧЕНИЮ ОБЪЕКТА

Возможная точка подключения	-
Максимальная нагрузка свободная мощность в возможной точке подключения (Гкал/ч)	Участок вне зоны ответственности РСО. Отсутствуют муниципальные сети
Информация о согласованных с органами или владельцами технологических сетевых сетях объектах (не требуется заполнять с РСО...)	-
Информация о плате за подключение объекта капитального строительства	-

Прочие условия:

1. Данные технические условия не являются основанием для технологического присоединения к сетям инженерно-технического обеспечения и резервирования мощности.
2. В течение 1 (одного) года с даты получения технических условий правообладатель земельного участка, на котором планируется строительство объекта капитального строительства к сетям инженерно-технического обеспечения, обязан обратиться с заявкой и заключить с Компанией договор о подключении объекта капитального строительства к сетям инженерно-технического обеспечения на условиях, определенных Правилами (Технологическое присоединение).
3. В случае осуществления капитального строительства, предусматривающего технологическое присоединение к сетям теплоснабжения и водопроводным сетям, правообладатель земельного участка может быть привлечен к ответственности в соответствии со статьями 7.19 и 7.20 КоАП РФ.

Зам. директора филиала _____ Мирзоян М.М.

tel. +7(495) 229-49-71
ООО "Центр оценки инвестиций"

МУНИЦИПАЛЬНОЕ УНИТАРНОЕ ПРЕДПРИЯТИЕ ГОРОДСКОГО ОКРУГА ЩЁЛКОВО
«МЕЖРАЙОННЫЙ ЩЁЛКОВСКИЙ ВОДОКАНАЛ» -
филиал «Теплоресурс»
Юридический/почтовый адрес: ул. Свирская, д.1, г. Щёлково, Московская область, 141101
Тел./факс: (496) 566-94-62; e-mail: teploresurs@mr-vk.ru, http://www.mr-vk.ru;
ОКПО 48803671, ОГРН 1025006526269, ИНН/КПП 5050025306/505043003

ТЕХНИЧЕСКИЕ УСЛОВИЯ

подключения (технологического присоединения) объекта капитального строительства к сетям инженерно-технического обеспечени

РЕСУРСОСНАБЖАЮЩАЯ ОРГАНИЗАЦИЯ

Тип сети	Теплоснабжение
Номер ТУ	87
Дата выдачи ТУ в РСО	06.10.2020
Срок действия ТУ	2 года
Срок подключения объекта капитального строительства	В течение 2 календарных лет
Наименование РСО	МУП «Межрайонный Щёлковский Водоканал» - филиал «Теплоресурс»
ИНН РСО	5050025306
Адрес РСО	[illegible]

ИНФОРМАЦИЯ О ЗАЯВИТЕЛЕ

Наименование	Общество с ограниченной ответственностью "Управляющая компания "Новая Эра Менеджмент"
ИНН	7716681159
Дата заявки	30.09.2020
Номер заявки	1-20092-514284
Номер договора	[illegible]

ИНФОРМАЦИЯ ОБ ОБЪЕКТЕ

Кадастровый номер земельного участка	50:14:0040738:377
Адрес земельного участка	Российская Федерация, Московская обл., [illegible]
Функциональное назначение объекта	Нежилое

ИНФОРМАЦИЯ ПО ПОДКЛЮЧЕНИЮ ОБЪЕКТА

Возможная точка подключения	-
Максимальная нагрузка свободная мощность в возможной точке подключения (Гкал/ч)	в настоящее время ответственность РСО отсутствует, нет муниципальных сетей
Информация о согласованных с организациями, владельцами технологически связанных сетей инженерно-технического обеспечения объектах (не требуется/согласована в РСО №___)	-
Информация о плате за подключение объекта капитального строительства	-

Прочие условия:

1. Данные технические условия не являются основанием для получения земельного участка, разрешения на строительство и проектирования объекта.
2. В течение 1 (одного) года с даты получения технических условий правообладатель земельного участка, на котором планируется строительство, вправе обратиться с запросом о выдаче условий подключения объекта капитального строительства к сетям инженерно-технического обеспечения. В случае обращения с подключением (технологическим присоединением).
3. В случае осуществления самовольного подключения (тех. присоединения) к сетям теплоснабжения и водоотведения заявитель может быть привлечен к ответственности в соответствии со статьями 7.19 и 7.20 КоАП РФ.

Зам. директора филиала _____ /Мирзоев М.М./

МУНИЦИПАЛЬНОЕ УНИТАРНОЕ ПРЕДПРИЯТИЕ ГОРОДСКОГО ОКРУГА ЩЁЛКОВО
«МЕЖРАЙОННЫЙ ЩЁЛКОВСКИЙ ВОДОКАНАЛ» -
филиал «Теплоресурс»
Юридический/почтовый адрес: ул. Свирская, д.1, г. Щёлково, Московская область, 141101
Тел./факс: (496) 566-94-62; e-mail: teploresurs@mr-vk.ru, http://www.mr-vk.ru;
ОКПО 48803671, ОГРН 1025006526269, ИНН/КПП 5050025306/505043003

ТЕХНИЧЕСКИЕ УСЛОВИЯ

подключения (технологического присоединения) объекта капитального строительства к сетям инженерно-технического обеспечения

РЕСУРСОСНАБЖАЮЩАЯ ОРГАНИЗАЦИЯ

Тип сети	Теплоснабжение
Номер ТУ	87
Дата выдачи ТУ в РСО	06.10.2020
Срок действия ТУ	2 года
Срок подключения объекта капитального строительства	В течение 2 календарных лет
Наименование РСО	МУП «Межрайонный Щёлковский Водоканал» - филиал «Теплоресурс»
ИНН РСО	5050025306
Адрес РСО	[illegible]

ИНФОРМАЦИЯ О ЗАЯВИТЕЛЕ

Наименование	Общество с ограниченной ответственностью "Управляющая компания "Новая Эра Менеджмент"
ИНН	7716681159
Дата заявки	30.09.2020
Номер заявки	1-20092-514284
Номер договора	[illegible]

ИНФОРМАЦИЯ ОБ ОБЪЕКТЕ

Кадастровый номер земельного участка	50:14:0040738:377
Адрес земельного участка	Российская Федерация, Московская обл., [illegible]
Функциональное назначение объекта	Нежилое

ИНФОРМАЦИЯ ПО ПОДКЛЮЧЕНИЮ ОБЪЕКТА

Возможная точка подключения	-
Максимальная нагрузка свободная мощность в возможной точке подключения (Гкал/ч)	в настоящее время ответственность РСО отсутствует, нет муниципальных сетей
Информация о согласованных с организациями, владельцами технологически связанных сетей инженерно-технического обеспечения объектах (не требуется/согласована в РСО №___)	-
Информация о плате за подключение объекта капитального строительства	-

Прочие условия:

1. Данные технические условия не являются основанием для получения земельного участка, разрешения на строительство и проектирования объекта.
2. В течение 1 (одного) года с даты получения технических условий правообладатель земельного участка, на котором планируется строительство, вправе обратиться с запросом о выдаче условий подключения объекта капитального строительства к сетям инженерно-технического обеспечения. В случае обращения с подключением (технологическим присоединением).
3. В случае осуществления самовольного подключения (тех. присоединения) к сетям теплоснабжения и водоотведения заявитель может быть привлечен к ответственности в соответствии со статьями 7.19 и 7.20 КоАП РФ.

Зам. директора филиала _____ /Мирзоев М.М./

tel. +7(495) 229-49-71
ООО "Центр оценки инвестиций"

МУНИЦИПАЛЬНОЕ УНИТАРНОЕ ПРЕДПРИЯТИЕ ГОРОДСКОГО ОКРУГА ЩЕЛКОВО
«МЕЖРАЙОННЫЙ ЩЁЛКОВСКИЙ ВОДОКАНАЛ»
(МУП «МЕЖРАЙОННЫЙ ЩЁЛКОВСКИЙ ВОДОКАНАЛ»)

Юридический/почтовый адрес: ул. Свирская, д.1, г. Щёлково, Московская область, 141101
Тел.: (496) 566-94-62, факс: (496) 566-94-62; e-mail: info@mr-vk.ru, http://www.mr-vk.ru
ОКПО 48803671, ОГРН 1025006526269, ИНН/КПП 5050025306/505001001,

ИНФОРМАЦИЯ О ТЕХНИЧЕСКИХ УСЛОВИЯХ

подключения (технологического присоединения) объекта капитального строительства к сетям инженерно-технического обеспечения

РЕСУРСОСНАБЖАЮЩАЯ ОРГАНИЗАЦИЯ	
Тип сети	Водоотведение
Номер ТУ	1429-гпзу
Дата выдачи ТУ в РСО	05-10-2020
Срок действия ТУ	3 года
Срок подключения объекта капитального строительства	18 месяцев с момента заключения договора
Наименование РСО	МУП «Межрайонный Щелковский Водоканал»
ИНН РСО	5050025306
Адрес РСО	141100 МО, г. Щелково, ул. Свирская, д .1
ИНФОРМАЦИЯ О ЗАЯВКЕ	
Дата заявки	30-09-2020
Номер заявки	137083/316358
Номер заявления	P001-2944218957-39146161
ИНФОРМАЦИЯ ОБ ОБЪЕКТЕ	
Кадастровый номер земельного участка	50:14:0040108:910
Адрес земельного участка	Российская Федерация, Московская обл., Щелковский г.о.
Назначение объекта	Для ведения личного подсобного хозяйства
ИНФОРМАЦИЯ ПО ПОДКЛЮЧЕНИЮ ОБЪЕКТА	
Возможная точка подключения	на границе з/у
Максимальная нагрузка-предельная свободная мощность в возможной точке подключения (м3/сут.)	1
Информация о согласовании с организациями, владеющими технологически связанными сетями или объектами (не требуется/согласовано с РСО____)	
Информация о плате за подключение объекта капитального строительства	Распоряжение КЦТ МО от 27.11.2019 №325-Р

Прочие условия:

1. Данные технические условия не являются основанием для технологического присоединения к сетям инженерно-технического обеспечения, резервирования мощности и проектирования.
2. В течение 1 (одного) года с даты получения технических условий правообладателю земельного участка необходимо определить нагрузку и обратиться с заявлением о подключении объекта капитального строительства к сетям инженерно-технического обеспечения на основании Договора о подключении (технологическом присоединении).
3. В случае осуществления самовольного подключения (тех. присоединения) к сетям тепло-, водоснабжения и водоотведения заявитель может быть привлечен ответственности в соответствии со статьями 7.19 и 7.20 КоАП РФ.

Заместитель генерального директора по экономике и финансам / А.Г. Малыгин

Дедулина Е. А
Нач-к УРТП

МУНИЦИПАЛЬНОЕ УНИТАРНОЕ ПРЕДПРИЯТИЕ ГОРОДСКОГО ОКРУГА ЩЕЛКОВО
«МЕЖРАЙОННЫЙ ЩЁЛКОВСКИЙ ВОДОКАНАЛ»
(МУП «МЕЖРАЙОННЫЙ ЩЁЛКОВСКИЙ ВОДОКАНАЛ»)

Юридический/почтовый адрес: ул. Свирская, д.1, г. Щёлково, Московская область, 141101
Тел.: (496) 566-94-62, факс: (496) 566-94-62; e-mail: info@mr-vk.ru, http://www.mr-vk.ru
ОКПО 48803671, ОГРН 1025006526269, ИНН/КПП 5050025306/505001001,

ИНФОРМАЦИЯ О ТЕХНИЧЕСКИХ УСЛОВИЯХ

подключения (технологического присоединения) объекта капитального строительства к сетям инженерно-технического обеспечения

РЕСУРСОСНАБЖАЮЩАЯ ОРГАНИЗАЦИЯ	
Тип сети	Холодное водоснабжение
Номер ТУ	1428-гпзу
Дата выдачи ТУ в РСО	05-10-2020
Срок действия ТУ	3 года
Срок подключения объекта капитального строительства	18 месяцев с момента заключения договора
Наименование РСО	МУП «Межрайонный Щелковский Водоканал»
ИНН РСО	5050025306
Адрес РСО	141100 МО, г. Щелково, ул. Свирская, д .1
ИНФОРМАЦИЯ О ЗАЯВКЕ	
Дата заявки	30-09-2020
Номер заявки	137083/316357
Номер заявления	P001-2944218957-39146161
ИНФОРМАЦИЯ ОБ ОБЪЕКТЕ	
Кадастровый номер земельного участка	50:14:0040108:910
Адрес земельного участка	Российская Федерация, Московская обл., Щелковский г.о.
Назначение объекта	Для ведения личного подсобного хозяйства
ИНФОРМАЦИЯ ПО ПОДКЛЮЧЕНИЮ ОБЪЕКТА	
Возможная точка подключения	на границе з/у
Максимальная нагрузка-предельная свободная мощность в возможной точке подключения (м3/сут.)	1
Информация о согласовании с организациями, владеющими технологически связанными сетями или объектами (не требуется/согласовано с РСО____)	
Информация о плате за подключение объекта капитального строительства	Распоряжение КЦТ МО от 27.11.2019 №326-Р

Прочие условия:

1. Данные технические условия не являются основанием для технологического присоединения к сетям инженерно-технического обеспечения, резервирования мощности и проектирования.
2. В течение 1 (одного) года с даты получения технических условий правообладателю земельного участка необходимо определить нагрузку и обратиться с заявлением о подключении объекта капитального строительства к сетям инженерно-технического обеспечения на основании Договора о подключении (технологическом присоединении).
3. В случае осуществления самовольного подключения (тех. присоединения) к сетям тепло-, водоснабжения и водоотведения заявитель может быть привлечен к ответственности в соответствии со статьями 7.19 и 7.20 КоАП РФ.

Заместитель генерального директора по экономике и финансам / А.Г. Малыгин

Дедулина Е. А
Нач-к УРТП

tel. +7(495) 229-49-71
ООО "Центр оценки инвестиций"

Сведения о технических условиях № 51108 ТУ от 01.10.2020
на электроснабжение земельного участка с кадастровым номером
50:14:0040108
расположенном: Московская обл., Щелковский г.о.

I. Предельная свободная мощность существующих сетей.
Вблизи участка расположена ПС Соколовская , принадлежащая ПАО «МОЭСК». Максимальная мощность, разрешенная для технологического присоединения, по информации, размещенной на официальном интернет сайте
владельца указанного питающего центра составляет 5,29 МВА.
II. Максимальная нагрузка: 5,29 МВА.

III. Срок осуществления мероприятий по технологическому присоединению:
В соответствии с подпунктом б) пункта 16 Правил технологического присоединения энергопринимающих устройств потребителей электрической энергии , объектов по производству электрической энергии , а так же объектов электросетевого хозяйства , принадлежащих сетевым организациям и иным лицам , к электрическим сетям» , утвержденных Постановлением Правительства Российской Федерации от 27.12.2004 №861, срок присоединения составляет:
а. В случаях осуществления технологического присоединения к электрическим сетям классом напряжения до 20 кВ включительно , при этом расстояние от существующих электрических сетей необходимого класса напряжения до границ участка , на котором расположены присоединяемые энергопринимающие устройства , составляет не более 300 метров в городах и поселках городского типа и не более 500 метров в сельской местности и от сетевой организации не требуется выполнение работ по строительству (реконструкции) объектов электросетевого хозяйства , включенных (подлежащих включению) в инвестиционные программы сетевых организаций (в том числе смежных сетевых организаций) , и (или) объектов по производству электрической энергии , за исключением работ по строительству объектов электросетевого хозяйства от существующих объектов электросетевого хозяйства до присоединяемых энергопринимающих устройств и (или) объектов электроэнергетики:
а.1. 4 месяца - для заявителей, максимальная мощность энергопринимающих устройств которых составляет до 670 кВт включительно;
а.2. 1 год - для заявителей, максимальная мощность энергопринимающих устройств которых составляет свыше 670 кВт;
б. в иных случаях:
б.1. 6 месяцев - для заявителей – юридических лиц и индивидуальных предпринимателей в целях технологического присоединения по одному источнику электроснабжения энергопринимающих устройств, максимальная мощность которых составляет до 150 кВт включительно (с учетом ранее присоединенных в данной точке присоединения энергопринимающих устройств), для заявителей - физических лиц, в целях технологического присоединения энергопринимающих устройств, максимальная мощность которых составляет до 15 кВт включительно (с учетом ранее присоединенных в данной точке присоединения энергопринимающих устройств), которые используются для бытовых и иных нужд, не связанных с осуществлением предпринимательской деятельности, и электроснабжение которых предусматривается по одному источнику, и для заявителей, осуществляющих технологическое присоединение путем перераспределения мощности, если технологическое присоединение осуществляется к электрическим сетям, уровень напряжения которых составляет до 20 кВ включительно, и если расстояние от существующих электрических сетей необходимого класса напряжения до границ участка заявителя, на котором расположены присоединяемые энергопринимающие устройства, составляет не более 300 метро в городах и поселках городского типа и не более 500 метров в сельской

https://yadi.sk/i/Vz4nHqiryz4YQw

tel. +7(495) 229-49-71
ООО "Центр оценки инвестиций"

Получено 28.12.2021

ДОГОВОР № SHO-37
КУПЛИ-ПРОДАЖИ ЗЕМЕЛЬНОГО УЧАСТКА

Московская область, г. Балашиха «30» 11 2021 года

Общество с ограниченной ответственностью Управляющая компания «Резерв Эссет Менеджмент» (лицензия на осуществление деятельности по управлению инвестиционными фондами, паевыми инвестиционными фондами и негосударственными пенсионными фондами № 21-000-1-00700 от 18 февраля 2010г., выданная Центральным Банком РФ) **Д.У. Закрытым паевым инвестиционным фондом недвижимости «Сельскохозяйственный»** (Правила доверительного управления ЗПИФ недвижимости «Сельскохозяйственный», зарегистрированные ФСФР России 06 декабря 2011 года за № 2271) под управлением Общества с ограниченной ответственностью Управляющая компания «Резерв Эссет Менеджмент», именуемое в дальнейшем **«Продавец»**, в лице Генерального директора Марусяка Романа Дмитриевича, действующего на основании Устава, с одной стороны, и

Гражданин РФ Тетерденко Эрий Эрьевич, дата рождения: 02.12.1975 г., место рождения: г. Щелково Московской обл., пол: мужской, паспорт: 4620 915920, выдан: ГУ МВД России по Московской области, дата выдачи: 08.12.2020 г, код подразделения: 500-162, адрес постоянного места жительства: Московская область, г. Щелково, ул. Соколовская, д.13а, адрес электронной почты для направления документов, в том числе кассовых чеков: 9265952850@mail.ru, именуемый в дальнейшем **«Покупатель»**, с другой стороны,

далее совместно именуемые **«Стороны»**, а по отдельности – **«Сторона»**, заключили настоящий Договор купли - продажи земельного участка (далее – **«Договор»**) о нижеследующем:

1. ПРЕДМЕТ ДОГОВОРА

1.1. **Продавец** обязуется передать в собственность **Покупателю**, а **Покупатель** обязуется принять и оплатить по договорной цене, согласованной между **Сторонами**:

- земельный участок, категория земель: земли населенных пунктов, вид разрешенного использования: для личного подсобного хозяйства, для ведения личного подсобного хозяйства площадью 500кв.м.+|- 63, кадастровый номер: 50:14:0040108:911, расположенного по адресу: Московская область, Щелковский р-н, севернее п. Краснознаменский, южнее р. Клязьма, на поле № 21; именуемый далее – **«Объект»**, владельцам инвестиционных паев Закрытого паевого инвестиционного фонда недвижимости «Сельскохозяйственный» под управлением Общества с ограниченной ответственностью Управляющая компания «Резерв Эссет Менеджмент» на праве общей долевой собственности, номер и дата государственной регистрации права: номер и дата государственной регистрации права: 15 сентября 2020г.

В качестве существующих ограничений (обременений) права в Едином государственном реестре недвижимости в отношении Объекта сделана запись: доверительное управление. Настоящим **Продавец** гарантирует, что в момент государственной регистрации перехода права собственности на Объект к **Покупателю** будет осуществлена государственная регистрация прекращения вышеуказанного ограничения (обременения) права в виде доверительного управления и право собственности **Покупателя** на Объект не будет ограничено (обременено) им.

1.2. Объект передается **Продавцом Покупателю** по Передаточному Акту, подписываемому **Сторонами** в течение 5 (Пяти) рабочих дней с момента полной оплаты **Покупателем** Цены Объекта.

1.3. Право собственности на Объект переходит к **Покупателю** в момент государственной регистрации перехода права собственности в Едином государственном реестре недвижимости.

1.4. **Стороны** обязуются обратиться в орган регистрации прав на территории Московской области за государственной регистрацией перехода права собственности на Объект от **Продавца** к **Покупателю** в течение 10 (Десять) рабочих дней со дня исполнения Покупателем п. 2.2.2.

Моментом полной оплаты цены Объекта считается дата поступления денежных средств, указанных в п.2.1. Договора, в полном объеме на расчетный счет **Продавца**.

1.5. **Покупатель** не вправе распоряжаться (продажа, дарение, уступка, аренда, иное обременение права) приобретаемым в соответствии с условиями настоящего Договора Объектом до момента осуществления государственной регистрации перехода к нему права собственности в соответствии с нормами гражданского законодательства РФ.

1.6. **Покупатель** удовлетворен качественным состоянием Объекта, установленным путем его осмотра перед заключением Договора, и не обнаружил при осмотре каких-либо дефектов и недостатков, о которых ему не сообщил **Продавец**.

1.7. **Продавец** гарантирует, что на момент подписания настоящего Договора Объект не обременен не указанными в настоящем Договоре правами третьих лиц, не находится под арестом (запрещением) или в залоге, не является предметом спора, ограничений в пользовании Объектом, за исключением указанных в п. 1.1. настоящего Договора, не имеется. На Объекте отсутствуют какие- либо здания, строения или сооружения.

Покупатель настоящим подтверждает, что **Продавец** сообщил ему о том, что Объект может быть использован по назначению согласно Градостроительному плану Объекта, копия которого является Приложением № 1 к настоящему Договору.

1.8. Настоящим **Покупатель** подтверждает, что на момент заключения настоящего Договора **Покупатель** не является и гарантирует, что до полного исполнения обязательств по настоящему Договору не будет являться владельцем инвестиционных паев Закрытого паевого инвестиционного фонда недвижимости «Сельскохозяйственный» под управлением Общества с ограниченной ответственностью Управляющая компания «Резерв Эссет Менеджмент». Кроме того, на момент заключения настоящего Договора Покупатель не является и гарантирует, что до полного исполнения обязательств по настоящему Договору, не будет являться участником ООО УК «РЭМ».

2. ЦЕНА ДОГОВОРА

2.1. По соглашению **Сторон** Объект продается за денежную сумму в размере **925 000 (Девятьсот двадцать пять тысяч) рублей 00 (ноль) копеек**, именуемую далее - Цена Объекта (НДС не облагается). Соглашение о цене является существенным условием настоящего Договора.

2.2. С учетом изложенного в п. 2.1. настоящего Договора Стороны договорились, что расчеты по настоящему Договору осуществляются следующим образом:

2.2.1. **Покупатель** в течение 10 (Десять) рабочих дней с момента подписания настоящего Договора обязуется открыть в любом отделении ПАО Сбербанк на территории г. Москвы **безотзывный покрытый аккредитив** на следующих условиях:

Банк - Эмитент и Исполняющий Банк по аккредитиву – ПАО Сбербанк.

Плательщик: **Гражданин РФ Тетерденко Эрий Эрьевич**, дата рождения: 02.12.1975 г., место рождения: г. Щелково Московской обл., пол: мужской, паспорт: 4620 915920, выдан: ГУ МВД России по Московской области, дата выдачи: 08.12.2020 г, код подразделения: 500-162, адрес постоянного места жительства: Московская область, г. Щелково, ул. Соколовская, д.13а, Получатель: Общество с ограниченной ответственностью Управляющая компания «Резерв Эссет Менеджмент» (лицензия на осуществление деятельности по управлению инвестиционными фондами, паевыми инвестиционными фондами и негосударственными пенсионными фондами № 21-000-1-00700 от 18 февраля 2010г., выданная Центральным Банком РФ) Д.У. Закрытым паевым инвестиционным фондом недвижимости «Сельскохозяйственный» (Правила доверительного управления ЗПИФ недвижимости «Сельскохозяйственный», зарегистрированные ФСФР России 06 декабря 2011 года за № 2271) под управлением Общества с ограниченной ответственностью Управляющая компания «Резерв Эссет Менеджмент», местонахождение: 115432, г. Москва, Проезд Проектируемый 4062-й, дом 6, строение 1, комната 36, ИНН 7718784153, КПП 772501001, ОГРН 1097746714317, р/сч 40701810600000001980 в Банк ГПБ (АО), БИК 044525823, к/сч 30101810200000000823).

Сумма аккредитива – **925 000 (Девятьсот двадцать пять тысяч) рублей 00 (ноль) копеек.**

Срок действия аккредитива – не менее 60 (Шестьдесят) календарных дней.

Банк-эмитент обязан без какого-либо согласования с **Покупателем** исполнить аккредитив в срок не более 5 (Пяти) рабочих дней с момента предоставления **Продавцом** в Банк-Эмитент следующих документов:

«оригинал Договора купли-продажи земельного участка № SHO-37 от « » _____ 2021 года о приобретении земельного участка, категория земель: земли населенных пунктов, вид разрешенного использования: для личного подсобного хозяйства, для ведения личного подсобного хозяйства, площадью 500+ - 63кв.м., кадастровый номер: 50:14:0040108:911, расположенный по адресу: Московская область, Щелковский р-н, севернее п. Краснознаменский, южнее р. Клязьма, на поле № 21**; заключенного между Обществом с ограниченной ответственностью Управляющая компания** «Резерв Эссет Менеджмент» Д.У. Закрытым паевым инвестиционным фондом недвижимости **«Сельскохозяйственный» и Гражданином РФ Тетерденко Эрием Эрьевичем, с отметкой** (штампом и гербовой печатью) Управления Федеральной службы государственной регистрации, кадастра и картографии по Московской области о произведенной государственной регистрации права

или

оригинала или нотариально удостоверенной копии Выписки из Единого государственного реестра недвижимости на земельный участок, категория земель: земли населенных пунктов, вид разрешенного использования: для личного подсобного хозяйства, для ведения личного подсобного хозяйства, площадью 500+ - 63кв.м., кадастровый номер: 50:14:0040108:911,

tel. +7(495) 229-49-71

ООО "Центр оценки инвестиций"

расположенный по адресу: Московская область, Щелковский р-н, севернее п. Краснознаменский, южнее р. Клязьма, на поле № 21; где в качестве правообладателя указан Гражданин РФ Тетерденко Эрий Эрьевич ».

Под исполнением аккредитива понимается перечисление Банком-эмитентом **Продавцу** денежной суммы в размере **925 000 (Девятьсот двадцать пять тысяч) рублей 00 (ноль) копеек** по следующим реквизитам **Продавца**: **р/сч 40701810600000001980 в Банк ГПБ (АО), БИК 044525823, к/сч 30101810200000000823**.

2.2.2. Покупатель в течение 10 (Десять) рабочих дней с момента подписания настоящего Договора обязан предоставить Продавцу документы, подтверждающие исполнение Покупателем п. 2.2.1. настоящего Договора (оригиналы на обозрение, копии передаются Продавцу).

Все банковские комиссии и расходы по открытию и исполнению аккредитива несет **Покупатель**.

2.3. Стороны договорились о том, что в соответствии с п.5 ст. 488 Гражданского кодекса Российской Федерации право залога у **Продавца** на Объект не возникает.

3. ОБЯЗАТЕЛЬСТВА СТОРОН ПО ДОГОВОРУ

3.1. Продавец обязуется:

3.1.1. Обратиться в орган регистрации прав на территории Московской области за государственной регистрацией перехода права собственности на Объект от **Продавца** к **Покупателю** в указанные 1.4. настоящего Договора срока.

3.1.2. Передать Объект **Покупателю** по Передаточному Акту свободным от прав третьих лиц, не проданным, не подаренным, не обремененным (не ограниченным) полностью и/или в части никакими не указанными в настоящем Договоре правами третьих лиц, в споре или под арестом (запрещением) не состоящим.

3.2. Покупатель обязуется:

3.2.1. За свой счет нести все необходимые в соответствии с действующим законодательством РФ расходы, связанные с государственной регистрацией перехода к **Покупателю** права собственности на Объект (в том числе оплатить государственную пошлину за государственную регистрацию перехода к **Покупателю** права собственности на Объект в размере, определяемом действующим законодательством РФ).

3.2.2. Принять от **Продавца** Объект по Передаточному Акту и подписать Передаточный Акт.

3.2.3. Обратиться в орган регистрации прав на территории Московской области за государственной регистрацией перехода права собственности на Объект от **Продавца** к **Покупателю** в указанные 1.4. настоящего Договора срока.

3.2.4. Осуществлять все расчеты по настоящему Договору в сроки и порядке, определенные настоящим Договором.

3.2.5. Предоставить **Продавцу** все документы, необходимые в соответствии с требованиями действующего законодательства для государственной регистрации перехода права собственности на Объект к **Покупателю**.

4. ОТВЕТСТВЕННОСТЬ СТОРОН ПО ДОГОВОРУ

4.1. В случае нарушения **Покупателем** сроков проведения расчетов по оплате цены Объекта, установленных настоящим Договором, **Покупатель** обязуется в течение 5 (Пяти) рабочих дней с момента получения соответствующего требования **Продавца** выплатить последнему неустойку в размере 0,1 % (Одна десятая процента) от просроченной денежной суммы за каждый календарный день просрочки.

4.2. В случае уклонения или отказа одной из **Сторон** Договора от государственной регистрации перехода права собственности на Объект к **Покупателю**, **Сторона**, нарушившая обязательство, обязуется оплатить другой стороне штраф в размере 5% (Пять процентов) от Цены Объекта и возместить причиненные этим убытки в полном объеме.

Под уклонением Стороны понимают случай, когда любая из сторон не предпринимает зависящих от нее действий, необходимых для подачи документов для государственной регистрации перехода права собственности на Объект к **Покупателю** в течение 15 (Пятнадцати) рабочих дней со дня, следующего за моментом подписания Передаточного Акта Объекта.

4.3. **Стороны** также несут ответственность за неисполнение либо ненадлежащее исполнение иных обязательств по настоящему Договору, в соответствии с действующим законодательством Российской Федерации и условиями настоящего Договора.

4.4. Все споры и разногласия, которые могут возникнуть между Сторонами по вопросам, не нашедшим своего разрешения в тексте настоящего Договора, будут разрешаться путем переговоров.

4.5. В случае невозможности разрешения споров путем переговоров, все споры, разногласия или требования, возникающие из настоящего Договора или в связи с ним, в том числе касающиеся его исполнения, нарушения, прекращения или недействительности, подлежат рассмотрению в соответствии с действующим законодательством РФ в Балашихинском городском суде Московской области (если

Покупатель является физическим лицом) или в Арбитражном суде Московской области (если Покупатель является юридическим лицом или обладает статусом индивидуального предпринимателя).

4.6. ООО УК «РЭМ» осуществляет свои права и обязанности и несет ответственность в качестве доверительного управляющего ЗПИФ недвижимости «Сельскохозяйственный» в соответствии с законодательством Российской Федерации, в частности с Федеральным законом № 156-ФЗ от 29 ноября 2001 года «Об инвестиционных фондах». Уплата неустойки и возмещение убытков, возникших в результате неисполнения обязательств по договорам, заключенным управляющей компанией в качестве доверительного управляющего паевым инвестиционным фондом или активами акционерного инвестиционного фонда, осуществляются за счет собственного имущества управляющей компании.

5. ЗАКЛЮЧИТЕЛЬНЫЕ ПОЛОЖЕНИЯ ДОГОВОРА

5.1. Договор составлен и подписан в четырёх экземплярах, имеющих одинаковую юридическую силу, два экземпляра выдается Продавцу, один экземпляр - Покупателю и один экземпляр для приобщения в дело правоустанавливающих документов в органе регистрации прав на территории Московской области. При этом на государственную регистрацию в орган регистрации на территории Московской области подаётся 3 (Три) экземпляра настоящего Договора, один экземпляр остаётся у Продавца для управленческого учёта и в орган регистрации прав на территории Московской области не сдаётся.

5.2. Договор содержит весь объем соглашений между **Сторонами** в отношении предмета Договора, отменяет и делает недействительными все другие обязательства в отношении Объекта, которые могли быть приняты или сделаны **Сторонами**, будь то в устной или письменной форме, до заключения настоящего Договора.

5.3. С содержанием ст. ст. 131, 167, 209, 223, 549 –551, 554- 557 Гражданского кодекса РФ, ст. ст. 37, 40, 42, 43 Земельного кодекса РФ **Стороны** ознакомлены. Требования ст. ст. 34, 35 Семейного кодекса РФ выполнены.

5.4. **Стороны** подтверждают, что они имеют все необходимые полномочия на заключение Договора, не лишены дееспособности, не состоят под опекой и попечительством, не страдают заболеваниями, препятствующими осознать суть Договора, а также отсутствуют обстоятельства, вынуждающие совершить данный Договор на крайне невыгодных для себя условиях или под влиянием стечения тяжелых для **Сторон** обстоятельств.

5.5. Настоящий Договор может быть расторгнут по основаниям и в порядке, предусмотренным Договором и действующим законодательством Российской Федерации.

5.6. Настоящий Договор считается заключенным с момента его подписания и действует до момента исполнения **Сторонами** всех обязательств, возникающих из Договора.

5.7. Каждая из **Сторон** обязуется информировать другую **Сторону** о смене своих адресов и реквизитов, указанных в главе 6 Договора, в течение 3 (трех) рабочих дней со дня такой смены.

5.8. В соответствии с требованиями ст. 9 Федерального закона от 27.07.2006 г. «О персональных данных» № 152-ФЗ, подписанием настоящего Договора Покупатель дает свое согласие Продавцу на обработку своих персональных данных, сообщенных при заключении настоящего Договора (в том числе фамилия, имя, отчество, пол, дата рождения, паспортные данные, адрес проживания, адрес исполнения договора, контактный телефон, контактная электронная почта), с правом осуществления действий (операций) с вышеуказанными персональными данными, включая сбор, систематизацию, накопление, хранение, уточнение (обновление, изменение), использование, распространение, обработку персональных данных с помощью автоматизированных систем, посредством включения их в электронные базы данных, а также неавтоматизированным способом, на бумажном носителе, с целью заключения и исполнения настоящего Договора.

Срок действия данного согласия не ограничен.

5.9. Приложениями к настоящему Договору и его неотъемлемой частью являются:

- Приложение № 1 «Градостроительный план».

6. АДРЕСА, БАНКОВСКИЕ РЕКВИЗИТЫ И ПОДПИСИ СТОРОН:

Продавец: Общество с ограниченной ответственностью Управляющая компания «Резерв Эссет Менеджмент» (лицензия на осуществление деятельности по управлению инвестиционными фондами, паевыми инвестиционными фондами и негосударственными пенсионными фондами № 21-000-1-00700 от 18 февраля 2010г., выданная Центральным Банком РФ) Д.У. Закрытым паевым инвестиционным фондом недвижимости «Сельскохозяйственный» (Правила доверительного управления ЗПИФ недвижимости «Сельскохозяйственный», зарегистрированные ФСФР России 06 декабря 2011 года за № 2271) под управлением Общества с ограниченной ответственностью Управляющая компания «Резерв Эссет

Градостроительный план земельного участка №

Р	Ф	-	5	0	-	3	-	6	6	-	0	-	0	0	-	2	0	2	0	-	4	6	2	6	7

Градостроительный план земельного участка подготовлен на основании

заявления ООО УК "Резерв Эссет Менеджмент"

от 30 сентября 2020 г. № Р001-2944218957-39146346

(реквизиты заявления правообладателя земельного участка, иного лица в случае, предусмотренном частью 1.1 статьи 57.3 Градостроительного кодекса Российской Федерации, с указанием Ф.И.О. заявителя – физического лица, либо реквизиты заявления и наименование заявителя – юридического лица о выдаче градостроительного плана земельного участка)

Местонахождение земельного участка

Московская область

(субъект Российской Федерации)

городской округ Щелково

(муниципальный район или городской округ)

(поселение)

Описание границ земельного участка (образуемого земельного участка):

Обозначение (номер) характерной точки	Перечень координат характерных точек в системе координат, используемой для ведения Единого государственного реестра недвижимости	
	X	Y
1	*489067.90*	*2215972.57*
2	*489062.67*	*2215995.47*
3	*489041.92*	*2215990.99*
4	*489047.16*	*2215967.96*

Кадастровый номер земельного участка (при наличии) или в случае, предусмотренном частью 1.1 статьи 57.3 Градостроительного кодекса Российской Федерации, условный номер образуемого земельного участка на основании утвержденных проекта межевания территории и (или) схемы расположения земельного участка или земельных участков на кадастровом плане территории *50:14:0040108:911*

Площадь земельного участка *500 кв. м*

Информация о расположенных в границах земельного участка объектах капитального строительства

Объекты капитального строительства отсутствуют

Информация о границах зоны планируемого размещения объекта капитального строительства в соответствии с утвержденным проектом планировки территории (при наличии)

Проект планировки территории не утвержден

Менеджмент», местонахождение: 115432, г. Москва, Проезд Проектируемый 4062-й, дом 6, строение 1, комната 36, ИНН 7718784153, КПП 772501001, ОГРН 1097746714317, р/сч 40701810600000001980 в Банк ГПБ (АО), БИК 044525823, к/сч 30101810200000000823, в лице Генерального директора Марусяка Романа Дмитриевича, действующего на основании Устава

Марусяк Роман Дмитриевич

Покупатель: Гражданин РФ Тегерденко Эрий Эрьевич, дата рождения: 02.12.1975 г., место рождения: г. Щелково Московской обл., пол: мужской, паспорт: 4620 915920, выдан: ГУ МВД России по Московской области, дата выдачи: 08.12.2020 г., код подразделения: 500-162, адрес постоянного места жительства: Московская область, г. Щелково, ул. Соколовская, д.13а, адрес электронной почты для направления документов, в том числе кассовых чеков: 9265952850@mail.ru,

Тегерденко Эрий Эрьевич

tel. +7(495) 229-49-71
ООО "Центр оценки инвестиций"

Обозначение (номер) характерной точки	Перечень координат характерных точек в системе координат, используемой для ведения Единого государственного реестра недвижимости	
	X	Y
-	-	-

Реквизиты проекта планировки территории и (или) проекта межевания территории в случае, если земельный участок расположен в границах территории, в отношении которой утверждены проект планировки территории и (или) проект межевания территории

Документация по планировке территории не утверждена

(указывается в случае, если земельный участок расположен в границах территории, в отношении которой утверждены проект планировки территории и (или) проект межевания территории)

Градостроительный план подготовлен

Комитетом по архитектуре и градостроительству Московской области

(Ф.И.О., должность уполномоченного лица, наименование органа)

М.П. _____ / ***Киушева И.Ю.*** /

(подпись) (расшифровка подписи)


Дата выдачи 12.10.2020

(ДД.ММ.ГГ.)

ДОКУМЕНТ ПОДПИСАН
ЭЛЕКТРОННОЙ ПОДПИСЬЮ

Сертификат: 4791D20200010003DA37
Владелец: Киушева Ирина Юрьевна
Действителен с: 27.11.2019 по 27.11.2020

1. Чертеж градостроительного плана земельного участка

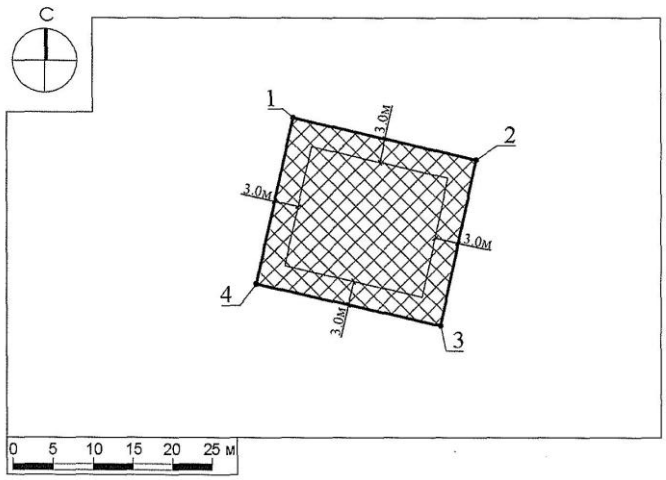

Условные обозначения

границы зон, в пределах которых разрешается строительство объектов капитального строительства

граница земельного участка

1 номер поворотной точки границ земельного участка

0-3м минимальные отступы от границ земельного участка, в пределах которых разрешается строительство объектов капитального строительства (согласно видам разрешенного использования)[1]

ДОКУМЕНТ ПОДПИСАН ЭЛЕКТРОННОЙ ПОДПИСЬЮ
Сертификат: 4791D20200010003DA37
Владелец: Киушева Ирина Юрьевна
Действителен с: 27.11.2019 по 27.11.2020

Должность	Ф.И.О.	Подпись	Дата	Российская Федерация, Московская область, р-н Щелковский, Севернее п. Краснознаменский, южнее р. Клязьма, на поле № 21			
Зам. ген. дир.	Гаврилов Д.М.						
Нач. отд.	Шевченко М.В.						
Глав. специал.	Тарлакова Е.Р.			Градостроительный план земельного участка	Стадия	Лист	Листов
						1	3
				Чертеж градостроительного плана	ТЕСТ ГЕОДЕЗИЧЕСКИХ И АРХИТЕКТУРНО ПЛАНИРОВОЧНЫХ РАБОТ "ТЕСТ"		

tel. +7(495) 229-49-71
ООО "Центр оценки инвестиций"
страница 276

1. Чертеж градостроительного плана земельного участка

Градостроительный план земельного участка выдается в целях обеспечения информацией, необходимой для архитектурно-строительного проектирования, строительства, реконструкции объектов капитального строительства в границах земельного участка.
Площадь земельного участка 500 кв.м.


1. Чертеж градостроительного плана земельного участка разработан при отсутствии топографической съемки.
2. Чертеж градостроительного плана земельного участка разработан в октябре 2020 года ГБУ МО "Мособлгеотрест".
3. При проектировании объектов капитального строительства необходимо учитывать охранные зоны инженерных коммуникаций, в том числе подземных (при наличии). Вынос инженерных коммуникаций возможен по ТУ эксплуатирующих организаций. При наличии охранных зон ЛЭП и/или иных электрических сетей размещение зданий, строений, сооружений возможно при получении письменного решения о согласовании сетевых организаций.
4. Объекты капитального строительства разместить с учетом возможного негативного воздействия планируемого объекта на прилегающие территории, а также с учетом возможного негативного воздействия объектов, расположенных на прилегающих территориях, на планируемый объект.
5. Точка подключения (технологического присоединения) объектов капитального строительства к сетям тепло-, водоснабжения и водоотведения согласно информации о технических условиях эксплуатирующих организаций.
6. Подготовку проектной документации осуществлять в соответствии с требованиями законодательства на основании результатов инженерных изысканий.
7. Архитектурно-градостроительный облик объекта(ов) капитального строительства подлежит согласованию в случаях, установленных положением, утвержденным постановлением Правительства Московской области от 27.12.2019 г. № 1042/39. Виды объектов капитального строительства, указанные в п. 7 положения, рассмотрению не подлежат.
8. Предусмотреть стоянки автотранспорта на расчетное число машиномест в соответствии с действующими нормативами.
9. Проектирование выполняется в соответствии с законом Российской Федерации от 21.02.1992 г. № 2395-1 "О недрах".
10. Проектирование и проведение земляных, строительных, мелиоративных, хозяйственных работ, работ по использованию лесов (за исключением работ, указанных в пунктах 3, 4 и 7 части 1 статьи 25 Лесного кодекса Российской Федерации) должны проводиться в соответствии со статьей 30 Федерального закона от 25.06.2002 г. № 73-ФЗ "Об объектах культурного наследия (памятниках истории и культуры) народов Российской Федерации".
11. Проектирование и строительство выполняются в соответствии с требованиями Федерального закона от 24.06.1998 № 89-ФЗ "Об отходах производства и потребления", Федерального закона от 10.01.2002 № 7-ФЗ "Об охране окружающей среды", Приказа Федеральной службы по надзору в сфере природопользования от 22.05.2017 № 242 "Об утверждении Федерального классификационного каталога отходов", Постановления Правительства Российской Федерации от 16.02.2008 № 87 "О составе разделов проектной документации и требованиях к их содержанию".
12. Проектирование выполняется в соответствии со ст. 27 Правил землепользования и застройки территории.

Выведено в М 1:500.

Должность	Ф.И.О.	Подпись	Дата	Российская Федерация, Московская область, р-н Щелковский, Севернее п. Краснознаменский, южнее р. Клязьма, на поле № 21			
Зам. ген. дир.	Гаврилов Д.М.						
Нач. отд.	Шевченко М.В.						
Глав. специал.	Тарлакова Е.Р.			Градостроительный план земельного участка	Стадия	Лист	Листов
						2	3
				Чертеж градостроительного плана	ГЕОСТРЕСТ		

РФ-50-3-66-0-00-2020-46267 | Лист 4 из 15

Схема расположения земельного участка в окружении смежно расположенных земельных участков (Ситуационный план)

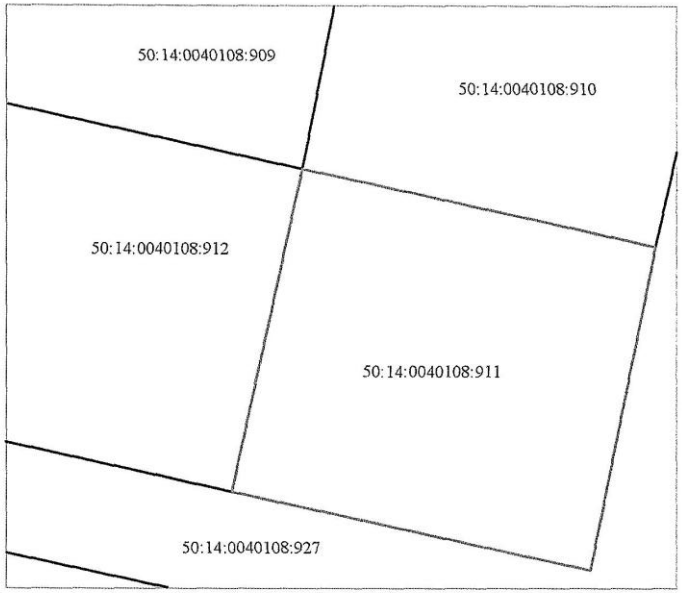

Условные обозначения

граница рассматриваемого участка

границы смежных участков

Должность	Ф.И.О.	Подпись	Дата	Российская Федерация, Московская область, р-н Щелковский, Севернее п. Краснознаменский, южнее р. Клязьма, на поле № 21			
Зам. ген. дир.	Гаврилов Д.М.						
Нач. отд.	Шевченко М.В.						
Глав. специал.	Тарлакова Е.Р.			Градостроительный план земельного участка	Стадия	Лист	Листов
						3	3
				Ситуационный план	ГЕОСТРЕСТ		

РФ-50-3-66-0-00-2020-46267 | Лист 5 из 15

tel. +7(495) 229-49-71
ООО "Центр оценки инвестиций"

2. Информация о градостроительном регламенте либо требованиях к назначению, параметрам и размещению объекта капитального строительства на земельном участке, на который действие градостроительного регламента не распространяется или для которого градостроительный регламент не устанавливается

Земельный участок расположен в территориальной зоне: Ж-2 - зона застройки индивидуальными и блокированными жилыми домами. Зона застройки индивидуальными и блокированными жилыми домами Ж-2 установлена для обеспечения формирования жилых районов из отдельно стоящих индивидуальных жилых домов и блокированных жилых домов. В состав зоны Ж-2 могут включаться территории, предназначенные для ведения садоводства и дачного хозяйства.

Установлен градостроительный регламент.

2.1. Реквизиты акта органа государственной власти субъекта Российской Федерации, органа местного самоуправления, содержащего градостроительный регламент либо реквизиты акта федерального органа государственной власти, органа государственной власти субъекта Российской Федерации, органа местного самоуправления, иной организации, определяющего в соответствии с федеральными законами порядок использования земельного участка, на который действие градостроительного регламента не распространяется или для которого градостроительный регламент не устанавливается

Правила землепользования и застройки территории (части территории) городского поселения Щелково Щелковского муниципального района Московской области утверждены решением Совета депутатов Щелковского муниципального района Московской области от 26.12.2017 г. № 669/68-172-НПА "Об утверждении Правил землепользования и застройки территории (части территории) городского поселения Щелково Щелковского муниципального района Московской области".

2.2. Информация о видах разрешенного использования земельного участка

основные виды разрешенного использования земельного участка:

- ***для индивидуального жилищного строительства 2.1;***
- ***для ведения личного подсобного хозяйства 2.2;***
- ***блокированная жилая застройка 2.3;***
- ***коммунальное обслуживание 3.1;***
- ***бытовое обслуживание 3.3;***
- ***амбулаторно-поликлиническое обслуживание 3.4.1;***
- ***дошкольное, начальное и среднее общее образование 3.5.1;***
- ***культурное развитие 3.6;***
- ***религиозное использование 3.7;***
- ***амбулаторное ветеринарное обслуживание 3.10.1;***
- ***деловое управление 4.1;***
- ***спорт 5.1;***
- ***обеспечение внутреннего правопорядка 8.3;***
- ***историко-культурная деятельность 9.3;***
- ***земельные участки (территории) общего пользования 12.0;***

условно разрешенные виды использования земельного участка:

- ***стационарное медицинское обслуживание 3.4.2;***
- ***среднее и высшее профессиональное образование 3.5.2;***
- ***общественное управление 3.8;***
- ***обеспечение научной деятельности 3.9;***
- ***обеспечение деятельности в области гидрометеорологии и смежных с ней областях 3.9.1;***
- ***рынки 4.3;***
- ***банковская и страховая деятельность 4.5;***
- ***обслуживание автотранспорта 4.9;***

- ***ведение садоводства 13.2;***
- ***ведение дачного хозяйства 13.3;***
- ***социальное обслуживание 3.2;***
- ***магазины 4.4;***
- ***общественное питание 4.6;***
- ***гостиничное обслуживание 4.7;***
- ***ведение огородничества 13.1;***
- ***связь 6.8;***
- ***объекты гаражного назначения 2.7.1;***

вспомогательные виды использования земельного участка:

- ***обслуживание жилой застройки 2.7;***
- ***обеспечение деятельности в области гидрометеорологии и смежных с ней областях 3.9.1;***
- ***банковская и страховая деятельность 4.5;***
- ***связь 6.8;***
- ***обеспечение внутреннего правопорядка 8.3.***

tel. +7(495) 229-49-71
ООО "Центр оценки инвестиций"

2.3. Предельные (минимальные и (или) максимальные) размеры земельного участка и предельные параметры разрешенного строительства, реконструкции объекта капитального строительства, установленные градостроительным регламентом для территориальной зоны, в которой расположен земельный участок:

Предельные (минимальные и (или) максимальные) размеры земельных участков, в том числе их площадь			Минимальные отступы от границ земельного участка в целях определения мест допустимого размещения зданий, строений, сооружений, за пределами которых запрещено строительство зданий, строений, сооружений	Предельное количество этажей и (или) предельная высота зданий, строений, сооружений	Максимальный процент застройки в границах земельного участка, определяемый как отношение суммарной площади земельного участка, которая может быть застроена, ко всей площади земельного участка	Требования к архитектурным решениям объектов капитального строительства, расположенным в границах территории исторического поселения федерального или регионального значения	Иные показатели
1	2	3	4	5	6	7	8
Длина, м	Ширина, м	Площадь, м² или га					
-	-	-	-	3(-) [2]	-	-	-

Основные виды разрешенного использования

№ п/п	Наименование ВРИ	Код (числовое обозначение ВРИ)	Предельные размеры земельных участков (кв. м)		Максимальный процент застройки, в том числе в зависимости от количества надземных этажей	Минимальные отступы от границ земельного участка (м)
			min	max		
1.	*Для индивидуального жилищного строительства*	*2.1*	*400*	*4 000*	*40%*	*3*
2.	*Для ведения личного подсобного хозяйства*	*2.2*	*400*	*5 000*	*40%*	*3*
3.	*Блокированная жилая застройка*	*2.3*	*200*	*3 000*	*1 эт. – 59,0% 2 эт. - 50,8% 3 эт. – 44,1%*	*0*
4.	*Коммунальное обслуживание*	*3.1*	*30*	*100 000*	*75%*	*3*
5.	*Бытовое обслуживание*	*3.3*	*200*	*100 000*	*60%*	*3*
6.	*Амбулаторно-поликлиническое обслуживание*	*3.4.1*	*5 000*	*1 000 000*	*60%*	*3*
7.	*Дошкольное, начальное и среднее общее образование*	*3.5.1*	*Не подлежат установлению*			*3*
8.	*Культурное развитие*	*3.6*	*1 000*	*100 000*	*50%*	*3*
9.	*Религиозное использование*	*3.7*	*1 000*	*100 000*	*50%*	*3*
		3.10.1	*1 000*	*10 000*	*60%*	*3*
10.	*Амбулаторное ветеринарное обслуживание*	*3.10.1*	*1 000*	*10 000*	*60%*	*3*
11.	*Деловое управление*	*4.1*	*1 000*	*100 000*	*55%*	*3*
12.	*Спорт*	*5.1*	*1 000*	*100 000*	*75%*	*3*
13.	*Обеспечение внутреннего правопорядка*	*8.3*	*Не подлежат установлению*			
14.	*Историко-культурная деятельность*	*9.3*	*Не распространяется*			
15.	*Земельные участки (территории) общего пользования*	*12.0*	*Не распространяется*			

Условно разрешенные виды использования

№ п/п	Наименование ВРИ	Код (числовое обозначение ВРИ)	Предельные размеры земельных участков (кв. м)		Максимальный процент застройки, в том числе в зависимости от количества надземных этажей	Минимальные отступы от границ земельного участка (м)
			min	max		
1.	*Стационарное медицинское обслуживание*	*3.4.2*	*10 000*	*1 000 000*	*50%*	*3*
2.	*Среднее и высшее профессиональное образование*	*3.5.2*	*5 000*	*100 000*	*60%*	*3*
3.	*Общественное управление*	*3.8*	*1 000*	*100 000*	*60%*	*3*
4.	*Обеспечение научной деятельности*	*3.9*	*2 500*	*100 000*	*60%*	*3*
5.	*Обеспечение деятельности в области гидрометеорологии и смежных с ней областях*	*3.9.1*	*500*	*10 000*	*60%*	*3*
6.	*Рынки*	*4.3*	*1 500*	*50 000*	*45%*	*3*
7.	*Банковская и страховая деятельность*	*4.5*	*1 000*	*10 000*	*60%*	*3*
8.	*Обслуживание автотранспорта*	*4.9*	*1 000*	*20 000*	*75%*	*3*
9.	*Ведение садоводства*	*13.2*	*600*	*1 500*	*40%*	*3*
10.	*Ведение дачного хозяйства*	*13.3*	*600*	*2 500*	*40%*	*3*
11.	*Социальное обслуживание*	*3.2*	*500*	*100 000*	*60%*	*3*
12.	*Магазины*	*4.4*	*500*	*10 000*	*50%*	*3*
13.	*Общественное питание*	*4.6*	*500*	*10 000*	*50%*	*3*
14.	*Гостиничное обслуживание*	*4.7*	*1 000*	*100 000*	*1 эт. - 60% 2 эт. - 50% 3 эт. - 45%*	*3*
15.	*Ведение огородничества*	*13.1*	*400*	*1 000*	*0%*	*Не подлежит установлению*
16.	*Связь*	*6.8*	*Не подлежат установлению*			
17.	*Объекты гаражного назначения*	*2.7.1*	*50(15)**	*20 000(50)**	*75(100)%*	*3(0)**
			**- (Существующие объекты гаражного назначения, предназначенные для хранения личного автотранспорта граждан, имеющие одну или более общих стен с другими объектами гаражного назначения, предназначенными для хранения личного автотранспорта граждан)*			

Вспомогательные виды разрешенного использования

Предельные (минимальные и (или) максимальные) размеры земельных участков и предельные параметры разрешенного строительства, реконструкции объектов капитального строительства применительно к вспомогательным видам разрешенного использования устанавливаются идентичными с соответствующими предельными (минимальными и (или) максимальными) размерами земельных участков и предельных параметров разрешенного строительства, реконструкции объектов капитального строительства, установленных для основных видов разрешенного использования и условно разрешенных видов использования, дополнительно к которым и совместно с которыми установлены вспомогательные виды разрешенного использования.

Максимальный класс опасности (по санитарной классификации) объектов капитального строительства, размещаемых на территории участков зоны – V.

Иные показатели по параметрам застройки зоны Ж-2: территории объектов обслуживания населения; требования и параметры по временному хранению индивидуальных транспортных средств, размещению гаражей и открытых автостоянок, требования и параметры к доле озелененной территории земельных участков, регламентируются и устанавливаются нормативами градостроительного проектирования.

Не допускается размещение вспомогательных строений (за исключением гаража) перед основным строением со стороны улиц и проездов.

2.4. Требования к назначению, параметрам и размещению объекта капитального строительства на земельном участке, на который действие градостроительного регламента не распространяется или для которого градостроительный регламент не устанавливается за исключением случая, предусмотренного пунктом 7.1 части 3 статьи 57.3 Градостроительного кодекса Российской Федерации:

Причины отнесения земельного участка к виду земельного участка, на который действие градостроительного регламента не распространяется или для которого градостроительный регламент не устанавливается	Реквизиты акта, регулирующего использование земельного участка	Требования к использованию земельного участка	Требования к параметрам объекта капитального строительства			Требования к размещению объектов капитального строительства	
			Предельное количество этажей и (или) предельная высота зданий, строений, сооружений	Максимальный процент застройки в границах земельного участка, определяемый как отношение суммарной площади земельного участка, которая может быть застроена, ко всей площади земельного участка	Иные требования к параметрам объекта капитального строительства	Минимальные отступы от границ земельного участка в целях определения мест допустимого размещения зданий, строений, сооружений, за пределами которых запрещено строительство зданий, строений, сооружений	Иные требования к размещению объектов капитального строительства
1	2	3	4	5	6	7	8
-	-	-	-	-	-	-	-

2.5. Предельные параметры разрешенного строительства, реконструкции объекта капитального строительства, установленные положением об особо охраняемых природных территориях, в случае выдачи градостроительного плана земельного участка в отношении земельного участка, расположенного в границах особо охраняемой природной территории:

Причины отнесения земельного участка к виду земельного участка для которого градостроительный регламент не устанавливается	Реквизиты Положения об особо охраняемой природной территории	Реквизиты утвержденной документации по планировке территории	Зонирование особо охраняемой природной территории (нет)							
			Функциональная зона	Виды разрешенного использования земельного участка		Требования к параметрам объекта капитального строительства			Требования к размещению объектов капитального строительства	
				Основные виды разрешенного использования	Вспомогательные виды разрешенного использования	Предельное количество этажей и (или) предельная высота зданий, строений, сооружений	Максимальный процент застройки в границах земельного участка, определяемый как отношение суммарной площади земельного участка, которая может быть застроена, ко всей площади земельного участка	Иные требования к параметрам объекта капитального строительства	Минимальные отступы от границ земельного участка в целях определения мест допустимого размещения зданий, строений, сооружений, за пределами которых запрещено строительство зданий, строений, сооружений	Иные требования к размещению объектов капитального строительства
1	2	3	4	5	6	7	8	9	10	11
-	-	-	-	-	-	-	-	-	-	-
1	2	3	4	5	6	7	8	9	10	11

3. Информация о расположенных в границах земельного участка объектах капитального строительства и объектах культурного наследия

3.1. Объекты капитального строительства

№ ***Не имеется*** (согласно чертежу(ам) градостроительного плана) (назначение объекта капитального строительства, этажность, высотность, общая площадь, площадь застройки) ***Не имеется***

инвентаризационный или кадастровый номер ***Не имеется***

3.2. Объекты, включенные в единый государственный реестр объектов культурного наследия (памятников истории и культуры) народов Российской Федерации

№ ***Информация отсутствует*** (согласно чертежу(ам) градостроительного плана) ***Информация отсутствует*** (назначение объекта культурного наследия, общая площадь, площадь застройки)

Информация отсутствует
(наименование органа государственной власти, принявшего решение о включении выявленного объекта культурного наследия в реестр, реквизиты этого решения)

регистрационный номер в реестре ***Информация отсутствует*** от ***Информация отсутствует*** (дата)

4. Информация о расчетных показателях минимально допустимого уровня обеспеченности территории объектами коммунальной, транспортной, социальной инфраструктур и расчетных показателях максимально допустимого уровня территориальной доступности указанных объектов для населения в случае, если земельный участок расположен в границах территории, в отношении которой предусматривается осуществление деятельности по комплексному и устойчивому развитию территории:

Информация о расчетных показателях минимально допустимого уровня обеспеченности территории										
Объекты коммунальной инфраструктуры			Объекты транспортной инфраструктуры			Объекты социальной инфраструктуры				
Наименование вида объекта	Единица измерения	Расчетный показатель	Наименование вида объекта	Единица измерения	Расчетный показатель	Наименование вида объекта	Единица измерения	Расчетный показатель		
1	2	3	4	5	6	7	8	9		
-	-	-	-	-	-	-	-	-		
Информация о расчетных показателях максимально допустимого уровня территориальной доступности										
Наименование вида объекта	Единица измерения	Расчетный показатель	Наименование вида объекта	Единица измерения	Расчетный показатель	Наименование вида объекта	Единица измерения	Расчетный показатель		
1	2	3	4	5	6	7	8	9		
-	-	-	-	-	-	-	-	-		

5. Информация об ограничениях использования земельного участка, в том числе, если земельный участок полностью или частично расположен в границах зон с особыми условиями использования территорий

Земельный участок полностью расположен в водоохранной зоне реки Князьма.[3]

Строительство, реконструкция объектов капитального строительства допускается

РФ-50-3-66-0-00-2020-46267 | Лист 13 из 15

при наличии письменного согласования с территориальным управлением Федерального агентства по рыболовству.[4]

Земельный участок полностью расположен в пределах приаэродромных территорий аэродромов: Чкаловский, Черное. Согласовать размещение объектов капитального строительства в соответствии с действующим законодательством.*[5]

6. Информация о границах зон с особыми условиями использования территорий, если земельный участок полностью или частично расположен в границах таких зон:

Наименование зоны с особыми условиями использования территории с указанием объекта, в отношении которого установлена такая зона	Перечень координат характерных точек в системе координат, используемой для ведения Единого государственного реестра недвижимости		
	Обозначение (номер) характерной точки	X	Y
1	2	3	4
Водоохранная зона реки Клязьма	-	-	-
Приаэродромная территория аэродрома Чкаловский	-	-	-
Приаэродромная территория аэродрома Черное	-	-	-

7. Информация о границах публичных сервитутов

Информация отсутствует

Обозначение (номер) характерной точки	Перечень координат характерных точек в системе координат, используемой для ведения Единого государственного реестра недвижимости	
	X	Y
-	-	-

8. Номер и (или) наименование элемента планировочной структуры, в границах которого расположен земельный участок

Приказ Министерства строительства и жилищно-коммунального хозяйства Российской Федерации от 25 апреля 2017 г. № 738/пр "Об утверждении видов элементов планировочной структуры". Городской округ Щелково, 50:14:0040108

9. Информация о технических условиях подключения (технологического присоединения) объектов капитального строительства к сетям инженерно-технического обеспечения, определенных с учетом программ комплексного развития систем коммунальной инфраструктуры поселения, городского округа

Информацию о технических условиях см. приложение

10. Реквизиты нормативных правовых актов субъекта Российской Федерации, муниципальных правовых актов, устанавливающих требования к благоустройству территории

Закон Московской области от 30.12.2014 г. № 191/2014-ОЗ "О регулировании дополнительных вопросов в сфере благоустройства в Московской области"

11. Информация о красных линиях: -

Обозначение (номер) характерной точки	Перечень координат характерных точек в системе координат, используемой для ведения Единого государственного реестра недвижимости	
	X	Y
-	-	-

[1] - *Правила землепользования и застройки территории (части территории) городского поселения Щелково Щелковского муниципального района Московской области, утвержденные решением Совета депутатов Щелковского муниципального района Московской области от 26.12.2017 г. № 669/68-172-НПА "Об утверждении Правил землепользования и застройки территории (части территории) городского поселения Щелково Щелковского муниципального района Московской области".*

[2] - *Предельное количество этажей включает все надземные этажи.*

[3] - *Выписка из Единого государственного реестра недвижимости об объекте недвижимости от 01.10.2020 г. № КУВИ-002/2020-25824944.*

[4] - *Ст. 50 Федерального закона от 20.12.2004 г. № 166-ФЗ "О рыболовстве и сохранении водных биологических ресурсов".*

[5] - *Федеральный закон Российской Федерации от 01.07.2017 г. № 135-ФЗ "О внесении изменений в отдельные законодательные акты Российской Федерации в части совершенствования порядка установления и использования приаэродромной территории и санитарно-защитной зоны".*

* - *Приведено в информационных целях, подлежит учету при проектировании.*

tel. +7(495) 229-49-71
ООО "Центр оценки инвестиций"
страница 282

Приложения

МУНИЦИПАЛЬНОЕ УНИТАРНОЕ ПРЕДПРИЯТИЕ ГОРОДСКОГО ОКРУГА ЩЁЛКОВО
«МЕЖРАЙОННЫЙ ЩЁЛКОВСКИЙ ВОДОКАНАЛ» -
филиал «Геопроресурс»

Юридический/почтовый адрес: ул. Сиреневая, д.1, г. Щёлково, Московская область, 141101
Тел./факс: (496) 566-94-62; e-mail: teploresurs@mp-vk.ru; http://www.mp-vk.ru;
ОКПО 48803671, ОГРН 1025006526269, ИНН/КПП 5050023306/505043003

ТЕХНИЧЕСКИЕ УСЛОВИЯ

подключения (технологического присоединения) объекта капитального строительства к сетям инженерно-технического обеспечения

РЕСУРСОСНАБЖАЮЩАЯ ОРГАНИЗАЦИЯ

ИНФОРМАЦИЯ О ЗАЯВИТЕЛЕ

ИНФОРМАЦИЯ ОБ ОБЪЕКТЕ

ИНФОРМАЦИЯ ПО ПОДКЛЮЧАЕМОМУ ОБЪЕКТУ

Приложения:

Главный инженер

МУНИЦИПАЛЬНОЕ УНИТАРНОЕ ПРЕДПРИЯТИЕ ГОРОДСКОГО ОКРУГА ЩЁЛКОВО
«МЕЖРАЙОННЫЙ ЩЁЛКОВСКИЙ ВОДОКАНАЛ» -
филиал «Теплоресурс»

Юридический/почтовый адрес: ул. Свирская, д.1, г. Щёлково, Московская область, 141101
Тел./факс: (496) 566-94-62; e-mail: teploresurs@mr-vk.ru, http://www.mr-vk.ru;
ОКПО 48803671, ОГРН 1025006526269, ИНН/КПП 5050025306/505043003

ТЕХНИЧЕСКИЕ УСЛОВИЯ

подключения (технологического присоединения) объекта капитального строительства к сетям инженерно-технического обеспечения

РЕСУРСОСНАБЖАЮЩАЯ ОРГАНИЗАЦИЯ

Тип сети	Теплоснабжение
номер ТУ	677
Дата выдачи ТУ в РСО	[illegible].2020
Срок действия ТУ	3 года
Срок подключения объекта капитального строительства	18 мес. (или с момента заключения договора)
Наименование РСО	МУП «Межрайонный Щёлковский Водоканал» - филиал «Теплоресурс»
ИНН РСО	5050025306
Адрес РСО	г. Щёлково, д.1, г. Щёлково, 141101

ИНФОРМАЦИЯ О ЗАЯВИТЕЛЕ

Наименование	Общество с ограниченной ответственностью Управляющая компания "Новый Дом Менеджмент"
ИНН	7718784159
Дата заявки	10.09.2020
Номер заявки	1-ИЖМ-216984
Номер заявления	РИП-2644216984-2409142808

ИНФОРМАЦИЯ ОБ ОБЪЕКТЕ

Кадастровый номер земельного участка	50:14:0040128:311
Адрес земельного участка	Российская Федерация, Московская обл., Щелковский р-н
Функциональное назначение объекта	многоквартир

ИНФОРМАЦИЯ ПО ПОДКЛЮЧЕНИЮ ОБЪЕКТА

Возможная точка подключения	
Максимальная нагрузка (предельная свободная мощность в возможной точке подключения) (Гкал/ч)	участок вне зоны ответственности РСО (отсутствуют муниципальные сети)
Информация о согласованных с организациями, владельцами технологически связанных сетей или объектов (не требуется/согласована с РСО ...)	
Информация о плате за подключение объекта капитального строительства	

Прочие условия:

1. Данные технические условия не являются основанием для [illegible] и предоставляют лишь информацию о возможности подключения.
2. В течение 1 (одного) года с даты получения технических условий [illegible] обязан заключить с РСО договор о подключении объекта капитального строительства к сетям инженерно-технического обеспечения. В случае [illegible] (технологического присоединения) [illegible] технические условия могут быть [illegible].
3. В случае осуществления самовольного подключения (тех. присоединения) к сетям [illegible] ответственности в соответствии со статьями 7.19 и 7.20 КоАП РФ.

Зам. директора филиала _____ / Маевич М.М.

МУНИЦИПАЛЬНОЕ УНИТАРНОЕ ПРЕДПРИЯТИЕ ГОРОДСКОГО ОКРУГА ЩЁЛКОВО
«МЕЖРАЙОННЫЙ ЩЁЛКОВСКИЙ ВОДОКАНАЛ» -
филиал «Теплоресурс»

Юридический/почтовый адрес: ул. Свирская, д.1, г. Щёлково, Московская область, 141101
Тел./факс: (496) 566-94-62; e-mail: teploresurs@mr-vk.ru, http://www.mr-vk.ru;
ОКПО 48803671, ОГРН 1025006526269, ИНН/КПП 5050025306/505043003

ТЕХНИЧЕСКИЕ УСЛОВИЯ

подключения (технологического присоединения) объекта капитального строительства к сетям инженерно-технического обеспечения

РЕСУРСОСНАБЖАЮЩАЯ ОРГАНИЗАЦИЯ

Тип сети	Теплоснабжение
номер ТУ	677
Дата выдачи ТУ в РСО	[illegible].2020
Срок действия ТУ	3 года
Срок подключения объекта капитального строительства	18 мес. (или с момента заключения договора)
Наименование РСО	МУП «Межрайонный Щёлковский Водоканал» - филиал «Теплоресурс»
ИНН РСО	5050025306
Адрес РСО	г. Щёлково, д.1, г. Щёлково, 141101

ИНФОРМАЦИЯ О ЗАЯВИТЕЛЕ

Наименование	Общество с ограниченной ответственностью Управляющая компания "Новый Дом Менеджмент"
ИНН	7718784159
Дата заявки	10.09.2020
Номер заявки	1-ИЖМ-216984
Номер заявления	РИП-2644216984-2409142808

ИНФОРМАЦИЯ ОБ ОБЪЕКТЕ

Кадастровый номер земельного участка	50:14:0040128:311
Адрес земельного участка	Российская Федерация, Московская обл., Щелковский р-н
Функциональное назначение объекта	многоквартир

ИНФОРМАЦИЯ ПО ПОДКЛЮЧЕНИЮ ОБЪЕКТА

Возможная точка подключения	
Максимальная нагрузка (предельная свободная мощность в возможной точке подключения) (Гкал/ч)	участок вне зоны ответственности РСО (отсутствуют муниципальные сети)
Информация о согласованных с организациями, владельцами технологически связанных сетей или объектов (не требуется/согласована с РСО ...)	
Информация о плате за подключение объекта капитального строительства	

Прочие условия:

1. Данные технические условия не являются основанием для [illegible] и предоставляют лишь информацию о возможности подключения.
2. В течение 1 (одного) года с даты получения технических условий [illegible] обязан заключить с РСО договор о подключении объекта капитального строительства к сетям инженерно-технического обеспечения. В случае [illegible] (технологического присоединения) [illegible] технические условия могут быть [illegible].
3. В случае осуществления самовольного подключения (тех. присоединения) к сетям [illegible] ответственности в соответствии со статьями 7.19 и 7.20 КоАП РФ.

Зам. директора филиала _____ / Маевич М.М.

tel. +7(495) 229-49-71
ООО "Центр оценки инвестиций"

МУНИЦИПАЛЬНОЕ УНИТАРНОЕ ПРЕДПРИЯТИЕ ГОРОДСКОГО ОКРУГА ЩЕЛКОВО
«МЕЖРАЙОННЫЙ ЩЁЛКОВСКИЙ ВОДОКАНАЛ»
(МУП «МЕЖРАЙОННЫЙ ЩЁЛКОВСКИЙ ВОДОКАНАЛ»)

Юридический/почтовый адрес: ул. Свирская, д.1, г. Щёлково, Московская область, 141101
Тел.: (496) 566-94-62, факс: (496) 566-94-62; e-mail: info@mr-vk.ru, http://www.mr-vk.ru
ОКПО 48803671, ОГРН 1025006526269, ИНН/КПП 5050025306/505001001,

ИНФОРМАЦИЯ О ТЕХНИЧЕСКИХ УСЛОВИЯХ

подключения (технологического присоединения) объекта капитального строительства к сетям инженерно-технического обеспечения

РЕСУРСОСНАБЖАЮЩАЯ ОРГАНИЗАЦИЯ	
Тип сети	Холодное водоснабжение
Номер ТУ	1427-гпзу
Дата выдачи ТУ в РСО	05-10-2020
Срок действия ТУ	3 года
Срок подключения объекта капитального строительства	18 месяцев с момента заключения договора
Наименование РСО	МУП «Межрайонный Щелковский Водоканал»
ИНН РСО	5050025306
Адрес РСО	141100 МО, г. Щелково, ул. Свирская, д .1
ИНФОРМАЦИЯ О ЗАЯВКЕ	
Дата заявки	30-09-2020
Номер заявки	137082/316361
Номер заявления	P001-2944218957-39146346
ИНФОРМАЦИЯ ОБ ОБЪЕКТЕ	
Кадастровый номер земельного участка	50:14:0040108:911
Адрес земельного участка	Российская Федерация, Московская обл., Щелковский г.о.
Назначение объекта	Для ведения личного подсобного хозяйства
ИНФОРМАЦИЯ ПО ПОДКЛЮЧЕНИЮ ОБЪЕКТА	
Возможная точка подключения	на границе з/у
Максимальная нагрузка-предельная свободная мощность в возможной точке подключения (м3/сут.)	1
Информация о согласовании с организациями, владеющими технологически связанными сетями или объектами (не требуется/согласовано с РСО_____)	
Информация о плате за подключение объекта капитального строительства	Распоряжение КЦТ МО от 27.11.2019 №326-Р

Прочие условия:

1. Данные технические условия не являются основанием для технологического присоединения к сетям инженерно-технического обеспечения, резервирования мощности и проектирования.
2. В течение 1 (одного) года с даты получения технических условий правообладателю земельного участка необходимо определить нагрузку и обратиться с заявлением о подключении объекта капитального строительства к сетям инженерно-технического обеспечения на основании Договора о подключении (технологическом присоединении).
3. В случае осуществления самовольного подключения (тех. присоединения) к сетям тепло-, водоснабжения и водоотведения заявитель может быть привлечен к ответственности в соответствии со статьями 7.19 и 7.20 КоАП РФ.

Заместитель генерального директора по экономике и финансам / А.Г. Малыгин

ДЕДУЛИНА Е. А
НАЧ-К УРТП

МУНИЦИПАЛЬНОЕ УНИТАРНОЕ ПРЕДПРИЯТИЕ ГОРОДСКОГО ОКРУГА ЩЕЛКОВО
«МЕЖРАЙОННЫЙ ЩЁЛКОВСКИЙ ВОДОКАНАЛ»
(МУП «МЕЖРАЙОННЫЙ ЩЁЛКОВСКИЙ ВОДОКАНАЛ»)

Юридический/почтовый адрес: ул. Свирская, д.1, г. Щёлково, Московская область, 141101
Тел.: (496) 566-94-62, факс: (496) 566-94-62; e-mail: info@mr-vk.ru, http://www.mr-vk.ru
ОКПО 48803671, ОГРН 1025006526269, ИНН/КПП 5050025306/505001001,

ИНФОРМАЦИЯ О ТЕХНИЧЕСКИХ УСЛОВИЯХ

подключения (технологического присоединения) объекта капитального строительства к сетям инженерно-технического обеспечения

РЕСУРСОСНАБЖАЮЩАЯ ОРГАНИЗАЦИЯ	
Тип сети	Водоотведение
Номер ТУ	1426-гпзу
Дата выдачи ТУ в РСО	05-10-2020
Срок действия ТУ	3 года
Срок подключения объекта капитального строительства	18 месяцев с момента заключения договора
Наименование РСО	МУП «Межрайонный Щелковский Водоканал»
ИНН РСО	5050025306
Адрес РСО	141100 МО, г. Щелково, ул. Свирская, д .1
ИНФОРМАЦИЯ О ЗАЯВКЕ	
Дата заявки	30-09-2020
Номер заявки	137082/316362
Номер заявления	P001-2944218957-39146346
ИНФОРМАЦИЯ ОБ ОБЪЕКТЕ	
Кадастровый номер земельного участка	50:14:0040108:911
Адрес земельного участка	Российская Федерация, Московская обл., Щелковский г.о.
Назначение объекта	Для ведения личного подсобного хозяйства
ИНФОРМАЦИЯ ПО ПОДКЛЮЧЕНИЮ ОБЪЕКТА	
Возможная точка подключения	на границе з/у
Максимальная нагрузка-предельная свободная мощность в возможной точке подключения (м3/сут.)	1
Информация о согласовании с организациями, владеющими технологически связанными сетями или объектами (не требуется/согласовано с РСО_____)	
Информация о плате за подключение объекта капитального строительства	Распоряжение КЦТ МО от 27.11.2019 №325-Р

Прочие условия:

1. Данные технические условия не являются основанием для технологического присоединения к сетям инженерно-технического обеспечения, резервирования мощности и проектирования.
2. В течение 1 (одного) года с даты получения технических условий правообладателю земельного участка необходимо определить нагрузку и обратиться с заявлением о подключении объекта капитального строительства к сетям инженерно-технического обеспечения на основании Договора о подключении (технологическом присоединении).
3. В случае осуществления самовольного подключения (тех. присоединения) к сетям тепло-, водоснабжения и водоотведения заявитель может быть привлечен к ответственности в соответствии со статьями 7.19 и 7.20 КоАП РФ.

Заместитель генерального директора по экономике и финансам / А.Г. Малыгин

ДЕДУЛИНА Е. А
НАЧ-К УРТП

ДЕДУЛИН
НАЧ-К

tel. +7(495) 229-49-71
ООО "Центр оценки инвестиций"

Сведения о технических условиях № 51108 ТУ от 01.10.2020
на электроснабжение земельного участка с кадастровым номером
50:14:0040108
расположенном: Московская обл., Щелковский г.о.

I. Предельная свободная мощность существующих сетей.
Вблизи участка расположена ПС Соколовская , принадлежащая ПАО «МОЭСК». Максимальная мощность, разрешенная для технологического присоединения, по информации, размещенной на официальном интернет сайте
владельца указанного питающего центра составляет 5,29 МВА.
II. Максимальная нагрузка: 5,29 МВА.

III. Срок осуществления мероприятий по технологическому присоединению:
В соответствии с подпунктом б) пункта 16 Правил технологического присоединения энергопринимающих устройств потребителей электрической энергии , объектов по производству электрической энергии , а так же объектов электросетевого хозяйства , принадлежащих сетевым организациям и иным лицам , к электрическим сетям» , утвержденных Постановлением Правительства Российской Федерации от 27.12.2004 №861, срок присоединения составляет:
а. В случаях осуществления технологического присоединения к электрическим сетям классом напряжения до 20 кВ включительно , при этом расстояние от существующих электрических сетей необходимого класса напряжения до границ участка , на котором расположены присоединяемые энергопринимающие устройства , составляет не более 300 метров в городах и поселках городского типа и не более 500 метров в сельской местности и от сетевой организации не требуется выполнение работ по строительству (реконструкции) объектов электросетевого хозяйства , включенных (подлежащих включению) в инвестиционные программы сетевых организаций (в том числе смежных сетевых организаций) , и (или) объектов по производству электрической энергии , за исключением работ по строительству объектов электросетевого хозяйства от существующих объектов электросетевого хозяйства до присоединяемых энергопринимающих устройств и (или) объектов электроэнергетики:
а.1. 4 месяца - для заявителей, максимальная мощность энергопринимающих устройств которых составляет до 670 кВт включительно;
а.2. 1 год - для заявителей, максимальная мощность энергопринимающих устройств которых составляет свыше 670 кВт;
б. в иных случаях:
б.1. 6 месяцев - для заявителей – юридических лиц и индивидуальных предпринимателей в целях технологического присоединения по одному источнику электроснабжения энергопринимающих устройств, максимальная мощность которых составляет до 150 кВт включительно (с учетом ранее присоединенных в данной точке присоединения энергопринимающих устройств), для заявителей - физических лиц, в целях технологического присоединения энергопринимающих устройств, максимальная мощность которых составляет до 15 кВт включительно (с учетом ранее присоединенных в данной точке присоединения энергопринимающих устройств), которые используются для бытовых и иных нужд, не связанных с осуществлением предпринимательской деятельности, и электроснабжение которых предусматривается по одному источнику, и для заявителей, осуществляющих технологическое присоединение путем перераспределения мощности, если технологическое присоединение осуществляется к электрическим сетям, уровень напряжения которых составляет до 20 кВ включительно, и если расстояние от существующих электрических сетей необходимого класса напряжения до границ участка заявителя, на котором расположены присоединяемые энергопринимающие устройства, составляет не более 300 метро в городах и поселках городского типа и не более 500 метров в сельской

https://yadi.sk/i/Vz4nHqiryz4YQw

16. Объект анализа № 16.
tel. +7(495) 229-49-71
ООО "Центр оценки инвестиций"

Получено 28.12.2021

ДОГОВОР № SHO-38
КУПЛИ-ПРОДАЖИ ЗЕМЕЛЬНОГО УЧАСТКА

Московская область, г. Балашиха «30» 11 2021 года

Общество с ограниченной ответственностью Управляющая компания «Резерв Эссет Менеджмент» (лицензия на осуществление деятельности по управлению инвестиционными фондами, паевыми инвестиционными фондами и негосударственными пенсионными фондами № 21-000-1-00700 от 18 февраля 2010г., выданная Центральным Банком РФ) **Д.У. Закрытым паевым инвестиционным фондом недвижимости «Сельскохозяйственный»** (Правила доверительного управления ЗПИФ недвижимости «Сельскохозяйственный», зарегистрированные ФСФР России 06 декабря 2011 года за № 2271) под управлением Общества с ограниченной ответственностью Управляющая компания «Резерв Эссет Менеджмент», именуемое в дальнейшем **«Продавец»**, в лице Генерального директора Марусяка Романа Дмитриевича, действующего на основании Устава, с одной стороны, и

Гражданин РФ Тетерденко Эрий Эрьевич, дата рождения: 02.12.1975 г., место рождения: г. Щелково Московской обл., пол: мужской, паспорт: 4620 915920, выдан: ГУ МВД России по Московской области, дата выдачи: 08.12.2020 г, код подразделения: 500-162, адрес постоянного места жительства: Московская область, г. Щелково, ул. Соколовская, д.13а, адрес электронной почты для направления документов, в том числе кассовых чеков: 9265952850@mail.ru, именуемый в дальнейшем «**Покупатель**», с другой стороны,

далее совместно именуемые «**Стороны**», а по отдельности – «**Сторона**», заключили настоящий Договор купли - продажи земельного участка (далее – «**Договор**») о нижеследующем:

1. ПРЕДМЕТ ДОГОВОРА

1.1. **Продавец** обязуется передать в собственность **Покупателю**, а **Покупатель** обязуется принять и оплатить по договорной цене, согласованной между **Сторонами**:

- земельный участок, категория земель: земли населенных пунктов, вид разрешенного использования: для личного подсобного хозяйства, для ведения личного подсобного хозяйства площадью 500кв.м.+|- 63, кадастровый номер: 50:14:0040108:912, расположенного по адресу: Московская область, Щелковский р-н, севернее п. Краснознаменский, южнее р. Клязьма, на поле № 21; именуемый далее – «**Объект**», владельцам инвестиционных паев Закрытого паевого инвестиционного фонда недвижимости «Сельскохозяйственный» под управлением Общества с ограниченной ответственностью Управляющая компания «Резерв Эссет Менеджмент» на праве общей долевой собственности, номер и дата государственной регистрации права: номер и дата государственной регистрации права: 15 сентября 2020г.

В качестве существующих ограничений (обременений) права в Едином государственном реестре недвижимости в отношении Объекта сделана запись: доверительное управление. Настоящим **Продавец** гарантирует, что в момент государственной регистрации перехода права собственности на Объект к **Покупателю** будет осуществлена государственная регистрация прекращения вышеуказанного ограничения (обременения) права в виде доверительного управления и право собственности **Покупателя** на Объект не будет ограничено (обременено) им.

1.2. Объект передается **Продавцом Покупателю** по Передаточному Акту, подписываемому **Сторонами** в течение 5 (Пяти) рабочих дней с момента полной оплаты **Покупателем** Цены Объекта.

1.3. Право собственности на Объект переходит к **Покупателю** в момент государственной регистрации перехода права собственности в Едином государственном реестре недвижимости.

1.4. **Стороны** обязуются обратиться в орган регистрации прав на территории Московской области за государственной регистрацией перехода права собственности на Объект от **Продавца** к **Покупателю** в течение 10 (Десять) рабочих дней со дня исполнения Покупателем п 2.2.2. настоящего Договора.

Моментом полной оплаты цены Объекта считается дата поступления денежных средств, указанных в п.2.1. Договора, в полном объеме на расчетный счет **Продавца**.

1.5. **Покупатель** не вправе распоряжаться (продажа, дарение, уступка, аренда, иное обременение права) приобретаемым в соответствии с условиями настоящего Договора Объектом до момента осуществления государственной регистрации перехода к нему права собственности в соответствии с нормами гражданского законодательства РФ.

1.6. **Покупатель** удовлетворен качественным состоянием Объекта, установленным путем его осмотра перед заключением Договора, и не обнаружил при осмотре каких-либо дефектов и недостатков, о которых ему не сообщил **Продавец**.

1.7. **Продавец** гарантирует, что на момент подписания настоящего Договора Объект не обременен не указанными в настоящем Договоре правами третьих лиц, не находится под арестом (запрещением) или в залоге, не является предметом спора, ограничений в пользовании Объектом, за исключением указанных в п. 1.1. настоящего Договора, не имеется. На Объекте отсутствуют какие- либо здания, строения или сооружения.

Покупатель настоящим подтверждает, что **Продавец** сообщил ему о том, что Объект может быть использован по назначению согласно Градостроительному плану Объекта, копия которого является Приложением № 1 к настоящему Договору.

1.8. Настоящим **Покупатель** подтверждает, что на момент заключения настоящего Договора **Покупатель** не является и гарантирует, что до полного исполнения обязательств по настоящему Договору не будет являться владельцем инвестиционных паев Закрытого паевого инвестиционного фонда недвижимости «Сельскохозяйственный» под управлением Общества с ограниченной ответственностью Управляющая компания «Резерв Эссет Менеджмент». Кроме того, на момент заключения настоящего Договора Покупатель не является и гарантирует, что до полного исполнения обязательств по настоящему Договору, не будет являться участником ООО УК «РЭМ».

2. ЦЕНА ДОГОВОРА

2.1 По соглашению **Сторон** Объект продается за денежную сумму в размере **925 000 (Девятьсот двадцать пять тысяч) рублей 00 (ноль) копеек**, именуемую далее - Цена Объекта (НДС не облагается). Соглашение о цене является существенным условием настоящего Договора.

2.2.С учетом изложенного в п. 2.1. настоящего Договора Стороны договорились, что расчеты по настоящему Договору осуществляются следующим образом:

2.2.1. **Покупатель** в течение 10 (Десять) рабочих дней с момента подписания настоящего Договора обязуется открыть в любом отделении ПАО Сбербанк на территории г. Москвы **безотзывный покрытый аккредитив** *на следующих условиях:*

Банк - Эмитент и Исполняющий Банк по аккредитиву – ПАО Сбербанк.

Плательщик: **Гражданин РФ Тетерденко Эрий Эрьевич**, дата рождения: 02.12.1975 г., место рождения: г. Щелково Московской обл., пол: мужской, паспорт: 4620 915920, выдан: ГУ МВД России по Московской области, дата выдачи: 08.12.2020 г, код подразделения: 500-162, адрес постоянного места жительства: Московская область, г. Щелково, ул. Соколовская, д.13а, Получатель: Общество с ограниченной ответственностью Управляющая компания «Резерв Эссет Менеджмент» (лицензия на осуществление деятельности по управлению инвестиционными фондами, паевыми инвестиционными фондами и негосударственными пенсионными фондами № 21-000-1-00700 от 18 февраля 2010г., выданная Центральным Банком РФ) Д.У. Закрытым паевым инвестиционным фондом недвижимости «Сельскохозяйственный» (Правила доверительного управления ЗПИФ недвижимости «Сельскохозяйственный», зарегистрированные ФСФР России 06 декабря 2011 года за № 2271) под управлением Общества с ограниченной ответственностью Управляющая компания «Резерв Эссет Менеджмент», местонахождение: 115432, г. Москва, Проезд Проектируемый 4062-й, дом 6, строение 1, комната 36, ИНН 7718784153, КПП 772501001, ОГРН 1097746714317, р/сч 40701810600000001980 в Банк ГПБ (АО), БИК 044525823, к/сч 30101810200000000823).

Сумма аккредитива – **925 000 (Девятьсот двадцать пять тысяч) рублей 00 (ноль) копеек.**

Срок действия аккредитива – не менее 60 (Шестьдесят) календарных дней.

Банк-эмитент обязан без какого-либо согласования с **Покупателем** исполнить аккредитив в срок не более 5 (Пяти) рабочих дней с момента предоставления **Продавцом** в Банк-Эмитент следующих документов:

«**оригинал Договора купли-продажи земельного участка № SHO-38 от « » _____ 2021** года о приобретении земельного участка, категория земель: земли населенных пунктов, вид разрешенного использования: для личного подсобного хозяйства, для ведения личного подсобного хозяйства, площадью 500+ - 63кв.м., кадастровый номер: 50:14:0040108:912, расположенный по адресу: Московская область, Щелковский р-н, севернее п. Краснознаменский, южнее р. Клязьма, на поле № 21; **заключенного между Обществом с ограниченной ответственностью Управляющая компания** «Резерв Эссет Менеджмент» Д.У. Закрытым паевым инвестиционным фондом недвижимости **«Сельскохозяйственный» и Гражданином РФ Тетерденко Эрием Эрьевичем, с отметкой** (штампом и гербовой печатью) Управления Федеральной службы государственной регистрации, кадастра и картографии по Московской области о произведенной государственной регистрации права

или

оригинала или нотариально удостоверенной копии Выписки из Единого государственного реестра недвижимости на земельный участок, категория земель: категория земель: земли

tel. +7(495) 229-49-71

населенных пунктов, вид разрешенного использования: для личного подсобного хозяйства, для ведения личного подсобного хозяйства, площадью 500+ - 63кв.м., кадастровый номер: 50:14:0040108:912, расположенный по адресу: Московская область, Щелковский р-н, севернее п. Краснознаменский, южнее р. Клязьма, на поле № 21; где в качестве правообладателя указан Гражданин РФ Тетерденко Эрий Эрьевич ».

Под исполнением аккредитива понимается перечисление Банком-эмитентом **Продавцу** денежной суммы в размере **925 000 (Девятьсот двадцать пять тысяч) рублей 00 (ноль) копеек** по следующим реквизитам **Продавца**: **р/сч 40701810600000001980 в Банк ГПБ (АО), БИК 044525823, к/сч 30101810200000000823**.

2.2.2. Покупатель в течение 10 (Десять) рабочих дней с момента подписания настоящего Договора обязан предоставить Продавцу документы, подтверждающие исполнение Покупателем п. 2.2.1. настоящего Договора (оригиналы на обозрение, копии передаются Продавцу).

Все банковские комиссии и расходы по открытию и исполнению аккредитива несет **Покупатель**.

2.3. Стороны договорились о том, что в соответствии с п.5 ст. 488 Гражданского кодекса Российской Федерации право залога у **Продавца** на Объект не возникает.

3. ОБЯЗАТЕЛЬСТВА СТОРОН ПО ДОГОВОРУ

3.1. Продавец обязуется:

3.1.1. Обратиться в орган регистрации прав на территории Московской области за государственной регистрацией перехода права собственности на Объект от **Продавца** к **Покупателю** в течение 10 (Десять) рабочих дней со дня, следующего за моментом подписания Передаточного Акта Объекта.

3.1.2. Передать Объект **Покупателю** по Передаточному Акту свободным от прав третьих лиц, не проданным, не подаренным, не обремененным (не ограниченным) полностью и/или в части никакими не указанными в настоящем Договоре правами третьих лиц, в споре или под арестом (запрещением) не состоящим.

3.2. Покупатель обязуется:

3.2.1. За свой счет нести все необходимые в соответствии с действующим законодательством РФ расходы, связанные с государственной регистрацией перехода к **Покупателю** права собственности на Объект (в том числе оплатить государственную пошлину за государственную регистрацию перехода к **Покупателю** права собственности на Объект в размере, определяемом действующим законодательством РФ).

3.2.2. Принять от **Продавца** Объект по Передаточному Акту и подписать Передаточный Акт.

3.2.3. Обратиться в орган регистрации прав на территории Московской области за государственной регистрацией перехода права собственности на Объект от **Продавца** к **Покупателю** в течение 10 (Десять) рабочих дней со дня, следующего за моментом подписания Передаточного Акта Объекта.

3.2.4. Осуществлять все расчеты по настоящему Договору в сроки и порядке, определенные настоящим Договором.

3.2.5. Предоставить **Продавцу** все документы, необходимые в соответствии с требованиями действующего законодательства для государственной регистрации перехода права собственности на Объект к **Покупателю**.

4. ОТВЕТСТВЕННОСТЬ СТОРОН ПО ДОГОВОРУ

4.1. В случае нарушения **Покупателем** сроков проведения расчетов по оплате цены Объекта, установленных настоящим Договором, **Покупатель** обязуется в течение 5 (Пяти) рабочих дней с момента получения соответствующего требования **Продавца** выплатить последнему неустойку в размере 0,1 % (Одна десятая процента) от просроченной денежной суммы за каждый календарный день просрочки.

4.2. В случае уклонения или отказа одной из **Сторон** Договора от государственной регистрации перехода права собственности на Объект к **Покупателю**, **Сторона**, нарушившая обязательство, обязуется оплатить другой стороне штраф в размере 5% (Пять процентов) от Цены Объекта и возместить причиненные этим убытки в полном объеме.

Под уклонением Стороны понимают случай, когда любая из сторон не предпринимает зависящих от нее действий, необходимых для подачи документов для государственной регистрации перехода права собственности на Объект к **Покупателю** в течение 15 (Пятнадцати) рабочих дней со дня, следующего за моментом подписания Передаточного Акта Объекта.

4.3. **Стороны** также несут ответственность за неисполнение либо ненадлежащее исполнение иных обязательств по настоящему Договору, в соответствии с действующим законодательством Российской Федерации и условиями настоящего Договора.

4.4. Все споры и разногласия, которые могут возникнуть между Сторонами по вопросам, не нашедшим своего разрешения в тексте настоящего Договора, будут разрешаться путем переговоров.

4.5. В случае невозможности разрешения споров путем переговоров, все споры, разногласия или требования, возникающие из настоящего Договора или в связи с ним, в том числе касающиеся его

исполнения, нарушения, прекращения или недействительности, подлежат рассмотрению в соответствии с действующим законодательством РФ в Балашихинском городском суде Московской области (если Покупатель является физическим лицом) или в Арбитражном суде Московской области (если Покупатель является юридическим лицом или обладает статусом индивидуального предпринимателя).

4.6. ООО УК «РЭМ» осуществляет свои права и обязанности и несет ответственность в качестве доверительного управляющего ЗПИФ недвижимости «Сельскохозяйственный» в соответствии с законодательством Российской Федерации, в частности с Федеральным законом № 156-ФЗ от 29 ноября 2001 года «Об инвестиционных фондах». Уплата неустойки и возмещение убытков, возникших в результате неисполнения обязательств по договорам, заключенным управляющей компанией в качестве доверительного управляющего паевым инвестиционным фондом или активами акционерного инвестиционного фонда, осуществляются за счет собственного имущества управляющей компании.

5. ЗАКЛЮЧИТЕЛЬНЫЕ ПОЛОЖЕНИЯ ДОГОВОРА

5.1. Договор составлен и подписан в трех экземплярах, имеющих одинаковую юридическую силу, по одному экземпляру для каждой из **Сторон** и один экземпляр для приобщения в дело правоустанавливающих документов в органе регистрации прав на территории Московской области.

5.2. Договор содержит весь объем соглашений между **Сторонами** в отношении предмета Договора, отменяет и делает недействительными все другие обязательства в отношении Объекта, которые могли быть приняты или сделаны **Сторонами**, будь то в устной или письменной форме, до заключения настоящего Договора.

5.3. С содержанием ст. ст. 131, 167, 209, 223, 549 –551, 554- 557 Гражданского кодекса РФ, ст. ст. 37, 40, 42, 43 Земельного кодекса РФ **Стороны** ознакомлены. Требования ст. ст. 34, 35 Семейного кодекса РФ выполнены.

5.4. **Стороны** подтверждают, что они имеют все необходимые полномочия на заключение Договора, не лишены дееспособности, не состоят под опекой и попечительством, не страдают заболеваниями, препятствующими осознать суть Договора, а также отсутствуют обстоятельства, вынуждающие совершить данный Договор на крайне невыгодных для себя условиях или под влиянием стечения тяжелых для **Сторон** обстоятельств.

5.5. Настоящий Договор может быть расторгнут по основаниям и в порядке, предусмотренным Договором и действующим законодательством Российской Федерации.

5.6. Настоящий Договор считается заключенным с момента его подписания и действует до момента исполнения **Сторонами** всех обязательств, возникающих из Договора.

5.7. Каждая из **Сторон** обязуется информировать другую **Сторону** о смене своих адресов и реквизитов, указанных в главе 6 Договора, в течение 3 (трех) рабочих дней со дня такой смены.

5.8. В соответствии с требованиями ст. 9 Федерального закона от 27.07.2006 г. «О персональных данных» № 152-ФЗ, подписанием настоящего Договора Покупатель дает свое согласие Продавцу на обработку своих персональных данных, сообщенных при заключении настоящего Договора (в том числе фамилия, имя, отчество, пол, дата рождения, паспортные данные, адрес проживания, адрес исполнения договора, контактный телефон, контактная электронная почта), с правом осуществления действий (операций) с вышеуказанными персональными данными, включая сбор, систематизацию, накопление, хранение, уточнение (обновление, изменение), использование, распространение, обработку персональных данных с помощью автоматизированных систем, посредством включения их в электронные базы данных, а также неавтоматизированным способом, на бумажном носителе, с целью заключения и исполнения настоящего Договора.

Срок действия данного согласия не ограничен.

5.9. Приложениями к настоящему Договору и его неотъемлемой частью являются:

- Приложение № 1 «Градостроительный план».

6. АДРЕСА, БАНКОВСКИЕ РЕКВИЗИТЫ И ПОДПИСИ СТОРОН:

Продавец: Общество с ограниченной ответственностью Управляющая компания «Резерв Эссет Менеджмент» (лицензия на осуществление деятельности по управлению инвестиционными фондами, паевыми инвестиционными фондами и негосударственными пенсионными фондами № 21-000-1-00700 от 18 февраля 2010г., выданная Центральным Банком РФ) Д.У. Закрытым паевым инвестиционным фондом недвижимости «Сельскохозяйственный» (Правила доверительного управления ЗПИФ недвижимости «Сельскохозяйственный», зарегистрированные ФСФР России 06 декабря 2011 года за № 2271) под управлением Общества с ограниченной ответственностью Управляющая компания «Резерв Эссет Менеджмент», местонахождение: 115432, г. Москва, Проезд Проектируемый 4062-й, дом 6, строение 1,

ООО "Центр оценки инвестиций"

Градостроительный план земельного участка №

Р Ф - 5 0 - 3 - 6 6 - 0 - 0 0 - 2 0 2 0 - 4 6 3 6 6

Градостроительный план земельного участка подготовлен на основании

заявления ООО УК "Резерв Эссет Менеджмент"

от 01 октября 2020 г. № P001-2944218957-39147751

(реквизиты заявления правообладателя земельного участка, иного лица в случае, предусмотренном частью 1.1 статьи 57.3 Градостроительного кодекса Российской Федерации, с указанием Ф.И.О. заявителя – физического лица, либо реквизиты заявления и наименование заявителя – юридического лица о выдаче градостроительного плана земельного участка)

Местонахождение земельного участка

Московская область

(субъект Российской Федерации)

городской округ Щелково

(муниципальный район или городской округ)

(поселение)

Описание границ земельного участка (образуемого земельного участка):

Обозначение (номер) характерной точки	Перечень координат характерных точек в системе координат, используемой для ведения Единого государственного реестра недвижимости	
	X	Y
1	*489073.07*	*2215949.65*
2	*489067.90*	*2215972.57*
3	*489047.16*	*2215967.96*
4	*489052.43*	*2215944.90*

Кадастровый номер земельного участка (при наличии) или в случае, предусмотренном частью 1.1 статьи 57.3 Градостроительного кодекса Российской Федерации, условный номер образуемого земельного участка на основании утвержденных проекта межевания территории и (или) схемы расположения земельного участка или земельных участков на кадастровом плане территории: *50:14:0040108:912*

Площадь земельного участка: *500 кв. м*

Информация о расположенных в границах земельного участка объектах капитального строительства

Объекты капитального строительства отсутствуют

Информация о границах зоны планируемого размещения объекта капитального строительства в соответствии с утвержденным проектом планировки территории (при наличии)

Проект планировки территории не утвержден

комната 36, ИНН 7718784153, КПП 772501001, ОГРН 1097746714317, р/сч 40701810600000001980 в Банк ГПБ (АО), БИК 044525823, к/сч 30101810200000000823, в лице Генерального директора Марусяка Романа Дмитриевича, действующего на основании Устава

Марусяк Роман Дмитриевич

Покупатель: Гражданин РФ Тетерденко Эрий Эрьевич, дата рождения: 02.12.1975 г., место рождения: г. Щелково Московской обл., пол: мужской, паспорт: 4620 915920, выдан: ГУ МВД России по Московской области, дата выдачи: 08.12.2020 г, код подразделения: 500-162, адрес постоянного места жительства: Московская область, г. Щелково, ул. Соколовская, д.13а, адрес электронной почты для направления документов, в том числе кассовых чеков: 9265952850@mail.ru.

Тетерденко Эрий Эрьевич

tel. +7(495) 229-49-71
ООО "Центр оценки инвестиций"

Обозначение (номер) характерной точки	Перечень координат характерных точек в системе координат, используемой для ведения Единого государственного реестра недвижимости	
	X	Y
-	-	-

Реквизиты проекта планировки территории и (или) проекта межевания территории случае, если земельный участок расположен в границах территории, в отношени которой утверждены проект планировки территории и (или) проект межевания территории

Документация по планировке территории не утверждена

(указывается в случае, если земельный участок расположен в границах территории, в отношении которой утверждены проект планировки территории и (или) проект межевания территории)

Градостроительный план подготовлен

Комитетом по архитектуре и градостроительству Московской области

(Ф.И.О., должность уполномоченного лица, наименование органа)


М.П. _____ / *Киушева И.Ю.* /
(подпись) (расшифровка подписи)

Дата выдачи 13.10.2020
(ДД.ММ.ГГ.)

ДОКУМЕНТ ПОДПИСАН
ЭЛЕКТРОННОЙ ПОДПИСЬЮ

Сертификат: 4791D20200010003DA37
Владелец: Киушева Ирина Юрьевна
Действителен с: 27.11.2019 по 27.11.2020

1. Чертеж градостроительного плана земельного участка

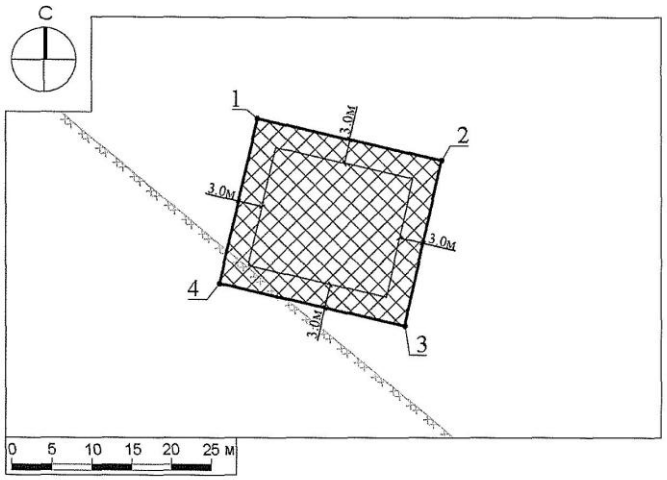

Условные обозначения

- границы зон, в пределах которых разрешается строительство объектов капитального строительства
- граница земельного участка
- 1 — номер поворотной точки границ земельного участка
- 0-3м — минимальные отступы от границ земельного участка, в пределах которых разрешается строительство объектов капитального строительства (согласно видам разрешенного использования)[1]
- граница зоны шумового дискомфорта от аэропортов*

ДОКУМЕНТ ПОДПИСАН ЭЛЕКТРОННОЙ ПОДПИСЬЮ
Сертификат: 2B5C A33F B7D5 C1F5 2429 [illegible]
Владелец: Гаврилов Дмитрий Михайлович
Действителен с: 17.09.2019 по 17.12.2020

Должность	Ф.И.О.	Подпись	Дата				
Зам. ген. дир.	Гаврилов Д.М.			Российская Федерация, Московская область, р-н Щелковский, Севернее п. Краснознаменский, южнее р. Клязьма, на поле № 21			
Нач. отд.	Шевченко М.В.						
Глав. специал.	Тарлакова Е.Р.			Градостроительный план земельного участка	Стадия	Лист	Листов
						1	3
				Чертеж градостроительного плана	ГЕОСТРОЙ ТРЕСТ		

1. Чертеж градостроительного плана земельного участка

Градостроительный план земельного участка выдается в целях обеспечения информацией, необходимой для архитектурно-строительного проектирования, строительства, реконструкции объектов капитального строительства в границах земельного участка.
Площадь земельного участка 500 кв.м.


1. Чертеж градостроительного плана земельного участка разработан при отсутствии топографической съемки.
2. Чертеж градостроительного плана земельного участка разработан в октябре 2020 года ГБУ МО "Мособлгеотрест".
3. При проектировании объектов капитального строительства необходимо учитывать охранные зоны инженерных коммуникаций, в том числе подземных (при наличии). Вынос инженерных коммуникаций возможен по ТУ эксплуатирующих организаций. При наличии охранных зон ЛЭП и/или иных электрических сетей размещение зданий, строений, сооружений возможно при получении письменного решения о согласовании сетевых организаций.
4. Объекты капитального строительства разместить с учетом возможного негативного воздействия планируемого объекта на прилегающие территории, а также с учетом возможного негативного воздействия объектов, расположенных на прилегающих территориях, на планируемый объект.
5. Точка подключения (технологического присоединения) объектов капитального строительства к сетям тепло-, водоснабжения и водоотведения согласно информации о технических условиях эксплуатирующих организаций.
6. Подготовку проектной документации осуществлять в соответствии с требованиями законодательства на основании результатов инженерных изысканий.
7. Архитектурно-градостроительный облик объекта(ов) капитального строительства подлежит согласованию в случаях, установленных положением, утвержденным постановлением Правительства Московской области от 27.12.2019 г. № 1042/39. Виды объектов капитального строительства, указанные в п. 7 положения, рассмотрению не подлежат.
8. Предусмотреть стоянки автотранспорта на расчетное число машиномест в соответствии с действующими нормативами.
9. Проектирование выполняется в соответствии с законом Российской Федерации от 21.02.1992 г. № 2395-1 "О недрах".
10. Проектирование и проведение земляных, строительных, мелиоративных, хозяйственных работ, работ по использованию лесов (за исключением работ, указанных в пунктах 3, 4 и 7 части 1 статьи 25 Лесного кодекса Российской Федерации) должны проводиться в соответствии со статьей 30 Федерального закона от 25.06.2002 г. № 73-ФЗ "Об объектах культурного наследия (памятниках истории и культуры) народов Российской Федерации".
11. Проектирование и строительство выполняются в соответствии с требованиями Федерального закона от 24.06.1998 № 89-ФЗ "Об отходах производства и потребления", Федерального закона от 10.01.2002 № 7-ФЗ "Об охране окружающей среды", Приказа Федеральной службы по надзору в сфере природопользования от 22.05.2017 № 242 "Об утверждении Федерального классификационного каталога отходов", Постановления Правительства Российской Федерации от 16.02.2008 № 87 "О составе разделов проектной документации и требованиях к их содержанию".
12. Проектирование выполняется в соответствии со ст. 27 Правил землепользования и застройки территории.

Выведено в М 1:500.

Должность	Ф.И.О.	Подпись	Дата	Российская Федерация, Московская область, р-н Щелковский, Севернее п. Краснознаменский, южнее р. Клязьма, на поле № 21			
Зам. ген. дир.	Гавриков Д.М.						
Нач. отд.	Шевченко М.В.						
Глав. специал.	Тарлакова Е.Р.			Градостроительный план земельного участка	Стадия	Лист	Листов
						2	3
				Чертеж градостроительного плана	ГЕОТРЕСТ		

РФ-50-3-66-0-00-2020-46366 | Лист 4 из 15

Схема расположения земельного участка в окружении смежно расположенных земельных участков (Ситуационный план)

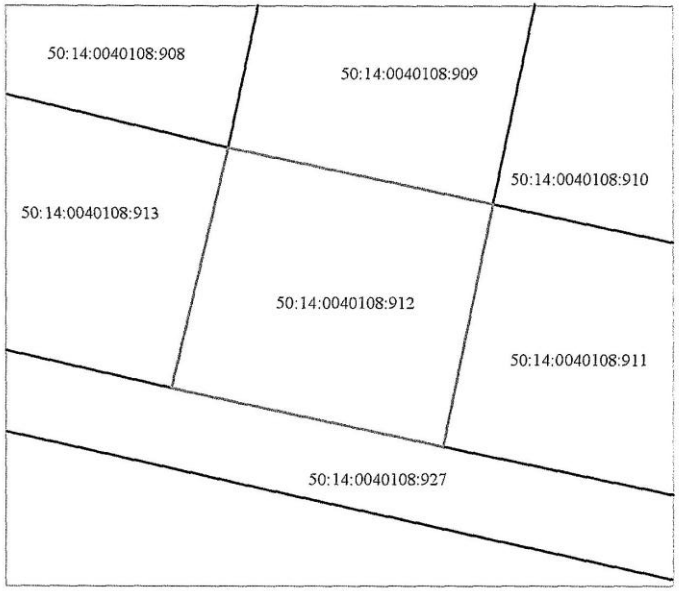

Условные обозначения

граница рассматриваемого участка

границы смежных участков

Должность	Ф.И.О.	Подпись	Дата	Российская Федерация, Московская область, р-н Щелковский, Севернее п. Краснознаменский, южнее р. Клязьма, на поле № 21			
Зам. ген. дир.	Гавриков Д.М.						
Нач. отд.	Шевченко М.В.						
Глав. специал.	Тарлакова Е.Р.			Градостроительный план земельного участка	Стадия	Лист	Листов
						3	3
				Ситуационный план	ГЕОТРЕСТ		

РФ-50-3-66-0-00-2020-46366 | Лист 5 из 15

tel. +7(495) 229-49-71
ООО "Центр оценки инвестиций"

2. Информация о градостроительном регламенте либо требованиях к назначению, параметрам и размещению объекта капитального строительства на земельном участке, на который действие градостроительного регламента не распространяется или для которого градостроительный регламент не устанавливается

Земельный участок расположен в территориальной зоне: Ж-2 - зона застройки индивидуальными и блокированными жилыми домами. Зона застройки индивидуальными и блокированными жилыми домами Ж-2 установлена для обеспечения формирования жилых районов из отдельно стоящих индивидуальных жилых домов и блокированных жилых домов. В состав зоны Ж-2 могут включаться территории, предназначенные для ведения садоводства и дачного хозяйства.

Установлен градостроительный регламент.

2.1. Реквизиты акта органа государственной власти субъекта Российской Федерации, органа местного самоуправления, содержащего градостроительный регламент либо реквизиты акта федерального органа государственной власти, органа государственной власти субъекта Российской Федерации, органа местного самоуправления, иной организации, определяющего в соответствии с федеральными законами порядок использования земельного участка, на который действие градостроительного регламента не распространяется или для которого градостроительный регламент не устанавливается

Правила землепользования и застройки территории (части территории) городского поселения Щелково Щелковского муниципального района Московской области утверждены решением Совета депутатов Щелковского муниципального района Московской области от 26.12.2017 г. № 669/68-172-НПА "Об утверждении Правил землепользования и застройки территории (части территории) городского поселения Щелково Щелковского муниципального района Московской области".

2.2. Информация о видах разрешенного использования земельного участка

основные виды разрешенного использования земельного участка:

- ***для индивидуального жилищного строительства 2.1;***
- ***для ведения личного подсобного хозяйства 2.2;***
- ***блокированная жилая застройка 2.3;***
- ***коммунальное обслуживание 3.1;***
- ***бытовое обслуживание 3.3;***
- ***амбулаторно-поликлиническое обслуживание 3.4.1;***
- ***дошкольное, начальное и среднее общее образование 3.5.1;***
- ***культурное развитие 3.6;***
- ***религиозное использование 3.7;***
- ***амбулаторное ветеринарное обслуживание 3.10.1;***
- ***деловое управление 4.1;***
- ***спорт 5.1;***
- ***обеспечение внутреннего правопорядка 8.3;***
- ***историко-культурная деятельность 9.3;***
- ***земельные участки (территории) общего пользования 12.0;***

условно разрешенные виды использования земельного участка:

- ***стационарное медицинское обслуживание 3.4.2;***
- ***среднее и высшее профессиональное образование 3.5.2;***
- ***общественное управление 3.8;***
- ***обеспечение научной деятельности 3.9;***
- ***обеспечение деятельности в области гидрометеорологии и смежных с ней областях 3.9.1;***
- ***рынки 4.3;***
- ***банковская и страховая деятельность 4.5;***
- ***обслуживание автотранспорта 4.9;***

- ***ведение садоводства 13.2;***
- ***ведение дачного хозяйства 13.3;***
- ***социальное обслуживание 3.2;***
- ***магазины 4.4;***
- ***общественное питание 4.6;***
- ***гостиничное обслуживание 4.7;***
- ***ведение огородничества 13.1;***
- ***связь 6.8;***
- ***объекты гаражного назначения 2.7.1;***

вспомогательные виды использования земельного участка:

- ***обслуживание жилой застройки 2.7;***
- ***обеспечение деятельности в области гидрометеорологии и смежных с ней областях 3.9.1;***
- ***банковская и страховая деятельность 4.5;***
- ***связь 6.8;***
- ***обеспечение внутреннего правопорядка 8.3.***

tel. +7(495) 229-49-71
ООО "Центр оценки инвестиций"

2.3. Предельные (минимальные и (или) максимальные) размеры земельного участка и предельные параметры разрешенного строительства, реконструкции объекта капитального строительства, установленные градостроительным регламентом для территориальной зоны, в которой расположен земельный участок:

Предельные (минимальные и (или) максимальные) размеры земельных участков, в том числе их площадь			Минимальные отступы от границ земельного участка в целях определения мест допустимого размещения зданий, строений, сооружений, за пределами которых запрещено строительство зданий, строений, сооружений	Предельное количество этажей и (или) предельная высота зданий, строений, сооружений	Максимальный процент застройки в границах земельного участка, определяемый как отношение суммарной площади земельного участка, которая может быть застроена, ко всей площади земельного участка	Требования к архитектурным решениям объектов капитального строительства, расположенным в границах территории исторического поселения федерального или регионального значения	Иные показатели
1	2	3	4	5	6	7	8
Длина, м	Ширина, м	Площадь, $м^2$ или га					
-	-	-	-	3(-) [2]	-	-	-

Основные виды разрешенного использования

№ п/п	Наименование ВРИ	Код (числовое обозначение ВРИ)	Предельные размеры земельных участков (кв. м)		Максимальный процент застройки, в том числе в зависимости от количества надземных этажей	Минимальные отступы от границ земельного участка (м)
			min	max		
1.	*Для индивидуального жилищного строительства*	*2.1*	*400*	*4 000*	*40%*	*3*
2.	*Для ведения личного подсобного хозяйства*	*2.2*	*400*	*5 000*	*40%*	*3*
3.	*Блокированная жилая застройка*	*2.3*	*200*	*3 000*	*1 эт. – 59,0% 2 эт. – 50,8% 3 эт. – 44,1%*	*0*
4.	*Коммунальное обслуживание*	*3.1*	*30*	*100 000*	*75%*	*3*
5.	*Бытовое обслуживание*	*3.3*	*200*	*100 000*	*60%*	*3*
6.	*Амбулаторно-поликлиническое обслуживание*	*3.4.1*	*5 000*	*1 000 000*	*60%*	*3*
7.	*Дошкольное, начальное и среднее общее образование*	*3.5.1*	*Не подлежат установлению*			*3*
8.	*Культурное развитие*	*3.6*	*1 000*	*100 000*	*50%*	*3*
9.	*Религиозное использование*	*3.7*	*1 000*	*100 000*	*50%*	*3*
10.	*Амбулаторное ветеринарное обслуживание*	*3.10.1*	*1 000*	*10 000*	*60%*	*3*
11.	*Деловое управление*	*4.1*	*1 000*	*100 000*	*55%*	*3*
12.	*Спорт*	*5.1*	*1 000*	*100 000*	*75%*	*3*
13.	*Обеспечение внутреннего правопорядка*	*8.3*	*Не подлежат установлению*			
14.	*Историко-культурная деятельность*	*9.3*	*Не распространяется*			
15.	*Земельные участки (территории) общего пользования*	*12.0*	*Не распространяется*			

Условно разрешенные виды использования

№ п/п	Наименование ВРИ	Код (числовое обозначение ВРИ)	Предельные размеры земельных участков (кв. м)		Максимальный процент застройки, в том числе в зависимости от количества надземных этажей	Минимальные отступы от границ земельного участка (м)
			min	max		
1.	*Стационарное медицинское обслуживание*	*3.4.2*	*10 000*	*1 000 000*	*50%*	*3*
2.	*Среднее и высшее профессиональное образование*	*3.5.2*	*5 000*	*100 000*	*60%*	*3*
3.	*Общественное управление*	*3.8*	*1 000*	*100 000*	*60%*	*3*
4.	*Обеспечение научной деятельности*	*3.9*	*2 500*	*100 000*	*60%*	*3*
5.	*Обеспечение деятельности в области гидрометеорологии и смежных с ней областях*	*3.9.1*	*500*	*10 000*	*60%*	*3*
6.	*Рынки*	*4.3*	*1 500*	*50 000*	*45%*	*3*
7.	*Банковская и страховая деятельность*	*4.5*	*1 000*	*10 000*	*60%*	*3*
8.	*Обслуживание автотранспорта*	*4.9*	*1 000*	*20 000*	*75%*	*3*
9.	*Ведение садоводства*	*13.2*	*600*	*1 500*	*40%*	*3*
10.	*Ведение дачного хозяйства*	*13.3*	*600*	*2 500*	*40%*	*3*
11.	*Социальное обслуживание*	*3.2*	*500*	*100 000*	*60%*	*3*
12.	*Магазины*	*4.4*	*500*	*10 000*	*50%*	*3*
13.	*Общественное питание*	*4.6*	*500*	*10 000*	*50%*	*3*
14.	*Гостиничное обслуживание*	*4.7*	*1 000*	*100 000*	*1 эт. - 60% 2 эт. - 50% 3 эт. - 45%*	*3*
15.	*Ведение огородничества*	*13.1*	*400*	*1 000*	*0%*	*Не подлежит установлению*
16.	*Связь*	*6.8*	*Не подлежат установлению*			
17.	*Объекты гаражного назначения*	*2.7.1*	*50(15)**	*20 000(50)**	*75(100)%*	*3(0)**
			**- (Существующие объекты гаражного назначения, предназначенные для хранения личного автотранспорта граждан, имеющие одну или более общих стен с другими объектами гаражного назначения, предназначенными для хранения личного автотранспорта граждан)*			

Вспомогательные виды разрешенного использования

Предельные (минимальные и (или) максимальные) размеры земельных участков и предельные параметры разрешенного строительства, реконструкции объектов капитального строительства применительно к вспомогательным видам разрешенного использования устанавливаются идентичными с соответствующими предельными (минимальными и (или) максимальными) размерами земельных участков и предельных параметров разрешенного строительства, реконструкции объектов капитального строительства, установленных для основных видов разрешенного использования и условно разрешенных видов использования, дополнительно к которым и совместно с которыми установлены вспомогательные виды разрешенного использования.

Максимальный класс опасности (по санитарной классификации) объектов капитального строительства, размещаемых на территории участков зоны – V.

Иные показатели по параметрам застройки зоны Ж-2: территории объектов обслуживания населения; требования и параметры по временному хранению индивидуальных транспортных средств, размещению гаражей и открытых автостоянок, требования и параметры к доле озелененной территории земельных участков, регламентируются и устанавливаются нормативами градостроительного проектирования.

Не допускается размещение вспомогательных строений (за исключением гаража) перед основным строением со стороны улиц и проездов.

2.4. Требования к назначению, параметрам и размещению объекта капитального строительства на земельном участке, на который действие градостроительного регламента не распространяется или для которого градостроительный регламент не устанавливается за исключением случая, предусмотренного пунктом 7.1 части 3 статьи 57.3 Градостроительного кодекса Российской Федерации:

Причины отнесения земельного участка к виду земельного участка, на который действие градостроительного регламента не распространяется или для которого градостроительный регламент не устанавливается	Реквизиты акта, регулирующего использование земельного участка	Требования к использованию земельного участка	Требования к параметрам объекта капитального строительства			Требования к размещению объектов капитального строительства	
			Предельное количество этажей и (или) предельная высота зданий, строений, сооружений	Максимальный процент застройки в границах земельного участка, определяемый как отношение суммарной площади земельного участка, которая может быть застроена, ко всей площади земельного участка	Иные требования к параметрам объекта капитального строительства	Минимальные отступы от границ земельного участка в целях определения мест допустимого размещения зданий, строений, сооружений, за пределами которых запрещено строительство зданий, строений, сооружений	Иные требования к размещению объектов капитального строительства
1	2	3	4	5	6	7	8
-	-	-	-	-	-	-	-

2.5. Предельные параметры разрешенного строительства, реконструкции объекта капитального строительства, установленные положением об особо охраняемых природных территориях, в случае выдачи градостроительного плана земельного участка в отношении земельного участка, расположенного в границах особо охраняемой природной территории:

Причины отнесения земельного участка к виду земельного участка для которого градостроительный регламент не устанавливается	Реквизиты Положения об особо охраняемой природной территории	Реквизиты утвержденной документации по планировке территории	Зонирование особо охраняемой природной территории (нет)							
			Функциональная зона	Виды разрешенного использования земельного участка		Требования к параметрам объекта капитального строительства			Требования к размещению объектов капитального строительства	
				Основные виды разрешенного использования	Вспомогательные виды разрешенного использования	Предельное количество этажей и (или) предельная высота зданий, строений, сооружений	Максимальный процент застройки в границах земельного участка, определяемый как отношение суммарной площади земельного участка, которая может быть застроена, ко всей площади земельного участка	Иные требования к параметрам объекта капитального строительства	Минимальные отступы от границ земельного участка в целях определения мест допустимого размещения зданий, строений, сооружений, за пределами которых запрещено строительство зданий, строений, сооружений	Иные требования к размещению объектов капитального строительства
1	2	3	4	5	6	7	8	9	10	11
-	-	-	-	-	-	-	-	-	-	-
1	2	3	4	5	6	7	8	9	10	11

3. Информация о расположенных в границах земельного участка объектах капитального строительства и объектах культурного наследия

3.1. Объекты капитального строительства

№ *Не имеется* (согласно чертежу(ам) градостроительного плана) — *Не имеется* (назначение объекта капитального строительства, этажность, высотность, общая площадь, площадь застройки)

инвентаризационный или кадастровый номер *Не имеется*

3.2. Объекты, включенные в единый государственный реестр объектов культурного наследия (памятников истории и культуры) народов Российской Федерации

№ *Информация отсутствует* (согласно чертежу(ам) градостроительного плана) — *Информация отсутствует* (назначение объекта культурного наследия, общая площадь, площадь застройки)

Информация отсутствует
(наименование органа государственной власти, принявшего решение о включении выявленного объекта культурного наследия в реестр, реквизиты этого решения)

регистрационный номер в реестре *Информация отсутствует* от *Информация отсутствует* (дата)

4. Информация о расчетных показателях минимально допустимого уровня обеспеченности территории объектами коммунальной, транспортной, социальной инфраструктур и расчетных показателях максимально допустимого уровня территориальной доступности указанных объектов для населения в случае, если земельный участок расположен в границах территории, в отношении которой предусматривается осуществление деятельности по комплексному и устойчивому развитию территории:

Информация о расчетных показателях минимально допустимого уровня обеспеченности территории										
Объекты коммунальной инфраструктуры			Объекты транспортной инфраструктуры			Объекты социальной инфраструктуры				
Наименование вида объекта	Единица измерения	Расчетный показатель	Наименование вида объекта	Единица измерения	Расчетный показатель	Наименование вида объекта	Единица измерения	Расчетный показатель		
1	2	3	4	5	6	7	8	9		
-	-	-	-	-	-	-	-	-		
Информация о расчетных показателях максимально допустимого уровня территориальной доступности										
Наименование вида объекта	Единица измерения	Расчетный показатель	Наименование вида объекта	Единица измерения	Расчетный показатель	Наименование вида объекта	Единица измерения	Расчетный показатель		
1	2	3	4	5	6	7	8	9		
-	-	-	-	-	-	-	-	-		

5. Информация об ограничениях использования земельного участка, в том числе, если земельный участок полностью или частично расположен в границах зон с особыми условиями использования территорий

*Земельный участок частично расположен в границах зоны шумового дискомфорта от аэропортов.**

Земельный участок полностью расположен в водоохранной зоне реки Клязьма.[3] *Строительство, реконструкция объектов капитального строительства допускается при наличии письменного согласования с территориальным управлением Федерального агентства по рыболовству.*[4]

Земельный участок полностью расположен в пределах приаэродромных территорий аэродромов: Чкаловский, Черное. Согласовать размещение объектов капитального строительства в соответствии с действующим законодательством.*[5]

6. Информация о границах зон с особыми условиями использования территорий, если земельный участок полностью или частично расположен в границах таких зон:

Наименование зоны с особыми условиями использования территории с указанием объекта, в отношении которого установлена такая зона	Перечень координат характерных точек в системе координат, используемой для ведения Единого государственного реестра недвижимости		
	Обозначение (номер) характерной точки	X	Y
1	2	3	4
Зона шумового дискомфорта от аэропортов	-	-	-
Водоохранная зона реки Клязьма	-	-	-
Приаэродромная территория аэродрома Чкаловский	-	-	-
Приаэродромная территория аэродрома Черное	-	-	-

7. Информация о границах публичных сервитутов

Информация отсутствует

Обозначение (номер) характерной точки	Перечень координат характерных точек в системе координат, используемой для ведения Единого государственного реестра недвижимости	
	X	Y
-	-	-

8. Номер и (или) наименование элемента планировочной структуры, в границах которого расположен земельный участок

Приказ Министерства строительства и жилищно-коммунального хозяйства Российской Федерации от 25 апреля 2017 г. № 738/пр "Об утверждении видов элементов планировочной структуры". Городской округ Щелково, 50:14:0040108

9. Информация о технических условиях подключения (технологического присоединения) объектов капитального строительства к сетям инженерно-технического обеспечения, определенных с учетом программ комплексного развития систем коммунальной инфраструктуры поселения, городского округа

Информацию о технических условиях см. приложение

10. Реквизиты нормативных правовых актов субъекта Российской Федерации, муниципальных правовых актов, устанавливающих требования к благоустройству территории

Закон Московской области от 30.12.2014 г. № 191/2014-ОЗ "О регулировании дополнительных вопросов в сфере благоустройства в Московской области"

11. Информация о красных линиях: -

Обозначение (номер) характерной точки	Перечень координат характерных точек в системе координат, используемой для ведения Единого государственного реестра недвижимости	
	X	Y
-	-	-

[1] - *Правила землепользования и застройки территории (части территории) городского поселения Щелково Щелковского муниципального района Московской области, утвержденные решением Совета депутатов Щелковского муниципального района Московской области от 26.12.2017 г. № 669/68-172-НПА "Об утверждении Правил землепользования и застройки территории (части территории) городского поселения Щелково Щелковского муниципального района Московской области".*

[2] - *Предельное количество этажей включает все надземные этажи.*

[3] - *Выписка из Единого государственного реестра недвижимости об объекте недвижимости от 01.10.2020 г. № КУВИ-002/2020-25785474.*

[4] - *Ст. 50 Федерального закона от 20.12.2004 г. № 166-ФЗ "О рыболовстве и сохранении водных биологических ресурсов".*

[5] - *Федеральный закон Российской Федерации от 01.07.2017 г. № 135-ФЗ "О внесении изменений в отдельные законодательные акты Российской Федерации в части совершенствования порядка установления и использования приаэродромной территории и санитарно-защитной зоны".*

* - *Приведено в информационных целях, подлежит учету при проектировании.*

tel. +7(495) 229-49-71
ООО "Центр оценки инвестиций"

Приложение

МУНИЦИПАЛЬНОЕ УНИТАРНОЕ ПРЕДПРИЯТИЕ ГОРОДСКОГО ОКРУГА ЩЁЛКОВО
«МЕЖРАЙОННЫЙ ЩЁЛКОВСКИЙ ВОДОКАНАЛ» -
филиал «Теплоресурс»
Юридический/почтовый адрес: ул. Спирная, д. 1, г. Щёлково, Московская область, 141101
Тел./факс: (496) 566-94-62; e-mail: teplo@mr-vk.ru, http://www.mr-vk.ru;
ОКПО 48803671, ОГРН 1025006526269, ИНН/КПП 5050025306/505043003

ТЕХНИЧЕСКИЕ УСЛОВИЯ

подключения (технологического присоединения) объекта капитального строительства к сетям инженерно-технического обеспечения

РЕСУРСОСНАБЖАЮЩАЯ ОРГАНИЗАЦИЯ

ИНФОРМАЦИЯ О ЗАЯВИТЕЛЕ

ИНФОРМАЦИЯ ОБ ОБЪЕКТЕ

ИНФОРМАЦИЯ ПО ПОДКЛЮЧЕНИЮ ОБЪЕКТА

Прочие условия:

Зам. директора по сбыту

_____ Макуха М.Н.

МУНИЦИПАЛЬНОЕ УНИТАРНОЕ ПРЕДПРИЯТИЕ ГОРОДСКОГО ОКРУГА ЩЕЛКОВО
«МЕЖРАЙОННЫЙ ЩЁЛКОВСКИЙ ВОДОКАНАЛ»
(МУП «МЕЖРАЙОННЫЙ ЩЁЛКОВСКИЙ ВОДОКАНАЛ»)

Юридический/почтовый адрес: ул. Свирская, д.1, г. Щёлково, Московская область, 141101
Тел.: (496) 566-94-62, факс: (496) 566-94-62; e-mail: info@mr-vk.ru, http://www.mr-vk.ru
ОКПО 48803671, ОГРН 1025006526269, ИНН/КПП 5050025306/505001001,

ИНФОРМАЦИЯ О ТЕХНИЧЕСКИХ УСЛОВИЯХ

подключения (технологического присоединения) объекта капитального строительства к сетям инженерно-технического обеспечения

РЕСУРСОСНАБЖАЮЩАЯ ОРГАНИЗАЦИЯ	
Тип сети	Водоотведение
Номер ТУ	1424-гпзу
Дата выдачи ТУ в РСО	05-10-2020
Срок действия ТУ	3 года
Срок подключения объекта капитального строительства	18 месяцев с момента заключения договора
Наименование РСО	МУП «Межрайонный Щелковский Водоканал»
ИНН РСО	5050025306
Адрес РСО	141100 МО, г. Щелково, ул. Свирская, д .1
ИНФОРМАЦИЯ О ЗАЯВКЕ	
Дата заявки	30-09-2020
Номер заявки	137078/316366
Номер заявления	P001-2944218957-39147751
ИНФОРМАЦИЯ ОБ ОБЪЕКТЕ	
Кадастровый номер земельного участка	50:14:0040108:912
Адрес земельного участка	Российская Федерация, Московская обл., Щелковский г.о.
Назначение объекта	Для ведения личного подсобного хозяйства
ИНФОРМАЦИЯ ПО ПОДКЛЮЧЕНИЮ ОБЪЕКТА	
Возможная точка подключения	на границе з/у
Максимальная нагрузка-предельная свободная мощность в возможной точке подключения (м3/сут.)	1
Информация о согласовании с организациями, владеющими технологически связанными сетями или объектами (не требуется/согласовано с РСО____)	
Информация о плате за подключение объекта капитального строительства	Распоряжение КЦТ МО от 27.11.2019 №325-Р

Прочие условия:

1. Данные технические условия не являются основанием для технологического присоединения к сетям инженерно-технического обеспечения, резервирования мощности и проектирования.
2. В течение 1 (одного) года с даты получения технических условий правообладателю земельного участка необходимо определить нагрузку и обратиться с заявлением о подключении объекта капитального строительства к сетям инженерно-технического обеспечения на основании Договора о подключении (технологическом присоединении).
3. В случае осуществления самовольного подключения (тех. присоединения) к сетям тепло-, водоснабжения и водоотведения заявитель может быть привлечен к ответственности в соответствии со статьями 7.19 и 7.20 КоАП РФ.

Заместитель генерального директора по экономике и финансам / А.Г. Малыгин

Дедулина Е. А
Нач-к УРТП

МУНИЦИПАЛЬНОЕ УНИТАРНОЕ ПРЕДПРИЯТИЕ ГОРОДСКОГО ОКРУГА ЩЁЛКОВО
«МЕЖРАЙОННЫЙ ЩЁЛКОВСКИЙ ВОДОКАНАЛ» -
филиал «Теплоресурс»

Юридический/почтовый адрес: ул. Свирская, д.1, г. Щёлково, Московская область, 141101
Тел./факс: (496) 566-94-62; e-mail: teploresurs@mr-vk.ru, http://www.mr-vk.ru;
ОКПО 48803671, ОГРН 1025006526269, ИНН/КПП 5050025306/505043003

ТЕХНИЧЕСКИЕ УСЛОВИЯ

подключения (технологического присоединения) объекта капитального строительства к сетям инженерно-технического обеспечения

РЕСУРСОСНАБЖАЮЩАЯ ОРГАНИЗАЦИЯ

Тип сети — Водоотведение
Номер ТУ — 1424
Дата выдачи ТУ в РСО — 05-10-2020
Срок действия ТУ — 3 года
Срок подключения объекта капитального строительства — 18 месяцев с момента заключения договора
Наименование РСО — МУП «Межрайонный Щелковский Водоканал» - филиал «Теплоресурс»
ИНН РСО — 5050025306
Адрес РСО — 141100 МО, г. Щелково, ул. Свирская, д .1

ИНФОРМАЦИЯ О ЗАЯВИТЕЛЕ

Наименование — Общество с ограниченной ответственностью «Специализированный застройщик «Ярче Девелопмент»
ИНН — 7719824959
Дата заявки — 30.09.2020
Номер заявки — 137078/316366
Номер заявления — P001-2944218957-39147751

ИНФОРМАЦИЯ ОБ ОБЪЕКТЕ

Кадастровый номер земельного участка — 50:14:0040108:912
Адрес земельного участка — Российская Федерация, Московская обл., Щелковский г.о.
Функциональное назначение объекта — ИЖС/ЛПХ

ИНФОРМАЦИЯ ПО ПОДКЛЮЧЕНИЮ ОБЪЕКТА

Возможная точка подключения —
Максимальная нагрузка-предельная свободная мощность в возможной точке подключения (м3/сут) — Участок вне зоны ответственности РСО (отсутствуют муниципальные сети)
Информация о согласовании с организациями, владеющими технологически связанными сетями или объектами (не требуется/согласовано с РСО____) —
Информация о плате за подключение объекта капитального строительства —

Прочие условия:

1. Данные технические условия не являются основанием для технологического присоединения к сетям инженерно-технического обеспечения, резервирования мощности и проектирования.
2. В течение 1 (одного) года с даты получения технических условий правообладателю земельного участка необходимо определить нагрузку и обратиться с заявлением о подключении объекта капитального строительства к сетям инженерно-технического обеспечения на основании Договора о подключении (технологическом присоединении).
3. В случае осуществления самовольного подключения (тех. присоединения) к сетям тепло-, водоснабжения и водоотведения заявитель может быть привлечен к ответственности в соответствии со статьями 7.19 и 7.20 КоАП РФ.

Зам. директора филиала Малыгин М.М.

Дед
Н.

tel. +7(495) 229-49-71
ООО "Центр оценки инвестиций"

Сведения о технических условиях № 51108 ТУ от 01.10.2020
на электроснабжение земельного участка с кадастровым номером
50:14:0040108

расположенном: Московская обл., Щелковский г.о.

I. Предельная свободная мощность существующих сетей.
Вблизи участка расположена ПС Соколовская , принадлежащая ПАО «МОЭСК». Максимальная мощность, разрешенная для технологического присоединения, по информации, размещенной на официальном интернет сайте
владельца указанного питающего центра составляет 5,29 МВА.

II. Максимальная нагрузка: 5,29 МВА.

III. Срок осуществления мероприятий по технологическому присоединению:
В соответствии с подпунктом б) пункта 16 Правил технологического присоединения энергопринимающих устройств потребителей электрической энергии , объектов по производству электрической энергии , а так же объектов электросетевого хозяйства , принадлежащих сетевым организациям и иным лицам , к электрическим сетям» , утвержденных Постановлением Правительства Российской Федерации от 27.12.2004 №861, *срок присоединения составляет*:

а. В случаях осуществления технологического присоединения к электрическим сетям классом напряжения до 20 кВ включительно , при этом расстояние от существующих электрических сетей необходимого класса напряжения до границ участка , на котором расположены присоединяемые энергопринимающие устройства , составляет не более 300 метров в городах и поселках городского типа и не более 500 метров в сельской местности и от сетевой организации не требуется выполнение работ по строительству (реконструкции) объектов электросетевого хозяйства , *включенных (подлежащих* включению) в инвестиционные программы сетевых организаций (в том числе смежных сетевых организаций) , и (или) объектов по производству электрической энергии , за исключением работ по строительству объектов электросетевого хозяйства от существующих объектов электросетевого хозяйства до присоединяемых энергопринимающих устройств и (или) объектов электроэнергетики:

а.1. 4 месяца - для заявителей, максимальная мощность энергопринимающих устройств которых составляет до 670 кВт включительно;

а.2. 1 год - для заявителей, максимальная мощность энергопринимающих устройств которых составляет свыше 670 кВт;

б. в иных случаях:

б.1. 6 месяцев - для заявителей – юридических лиц и индивидуальных предпринимателей в целях технологического присоединения по одному источнику электроснабжения энергопринимающих устройств, максимальная мощность которых составляет до 150 кВт включительно (с учетом ранее присоединенных в данной точке присоединения энергопринимающих устройств), для заявителей - физических лиц, в целях технологического присоединения энергопринимающих устройств, максимальная мощность которых составляет до 15 кВт включительно (с учетом ранее присоединенных в данной точке присоединения энергопринимающих устройств), которые используются для бытовых и иных нужд, не связанных с осуществлением предпринимательской деятельности, и *электроснабжение которых предусматривается по одному источнику*, и для заявителей, осуществляющих технологическое присоединение путем перераспределения мощности, если технологическое присоединение осуществляется к электрическим сетям, уровень напряжения которых составляет до 20 кВ включительно, и если расстояние от существующих электрических сетей необходимого класса напряжения до границ участка заявителя, на котором расположены присоединяемые энергопринимающие устройства, составляет не более 300 метро в городах и поселках городского типа и не более 500 метров в сельской

https://yadi.sk/i/Vz4nHqiryz4YQw

МУНИЦИПАЛЬНОЕ УНИТАРНОЕ ПРЕДПРИЯТИЕ ГОРОДСКОГО ОКРУГА ЩЕЛКОВО
«МЕЖРАЙОННЫЙ ЩЁЛКОВСКИЙ ВОДОКАНАЛ»
(МУП «МЕЖРАЙОННЫЙ ЩЁЛКОВСКИЙ ВОДОКАНАЛ»)

Юридический/почтовый адрес: ул. Свирская, д.1, г. Щёлково, Московская область, 141101
Тел.: (496) 566-94-62, факс: (496) 566-94-62; e-mail: info@mr-vk.ru, http://www.mr-vk.ru
ОКПО 48803671, ОГРН 1025006526269, ИНН/КПП 5050025306/505001001,

ИНФОРМАЦИЯ О ТЕХНИЧЕСКИХ УСЛОВИЯХ

подключения (технологического присоединения) объекта капитального строительства к сетям инженерно-технического обеспечения

РЕСУРСОСНАБЖАЮЩАЯ ОРГАНИЗАЦИЯ	
Тип сети	Холодное водоснабжение
Номер ТУ	1425-гизу
Дата выдачи ТУ в РСО	05-10-2020
Срок действия ТУ	3 года
Срок подключения объекта капитального строительства	18 месяцев с момента заключения договора
Наименование РСО	МУП «Межрайонный Щелковский Водоканал»
ИНН РСО	5050025306
Адрес РСО	141100 МО, г. Щелково, ул. Свирская, д .1
ИНФОРМАЦИЯ О ЗАЯВКЕ	
Дата заявки	30-09-2020
Номер заявки	137078/316365
Номер заявления	P001-2944218957-39147751
ИНФОРМАЦИЯ ОБ ОБЪЕКТЕ	
Кадастровый номер земельного участка	50:14:0040108:912
Адрес земельного участка	Российская Федерация, Московская обл., Щелковский г.о.
Назначение объекта	Для ведения личного подсобного хозяйства
ИНФОРМАЦИЯ ПО ПОДКЛЮЧЕНИЮ ОБЪЕКТА	
Возможная точка подключения	на границе з/у
Максимальная нагрузка-предельная свободная мощность в возможной точке подключения (м3/сут.)	1
Информация о согласовании с организациями, владеющими технологически связанными сетями или объектами (не требуется/согласовано с РСО___)	
Информация о плате за подключение объекта капитального строительства	Распоряжение КЦТ МО от 27.11.2019 №326-Р

Прочие условия:

1. Данные технические условия не являются основанием для технологического присоединения к сетям инженерно-технического обеспечения, резервирования мощности и проектирования.
2. В течение 1 (одного) года с даты получения технических условий правообладателю земельного участка необходимо определить нагрузку и обратиться с заявлением о подключении объекта капитального строительства к сетям инженерно-технического обеспечения на основании Договора о подключении (технологическом присоединении).
3. В случае осуществления самовольного подключения (тех. присоединения) к сетям тепло-, водоснабжения и водоотведения заявитель может быть привлечен к ответственности в соответствии со статьями 7.19 и 7.20 КоАП РФ.


Заместитель генерального директора по экономике и финансам /А.Г. Малыгин

ДЕДУЛИНА Е. А
НАЧ-К УРТП

tel. +7(495) 229-49-71
ООО "Центр оценки инвестиций"





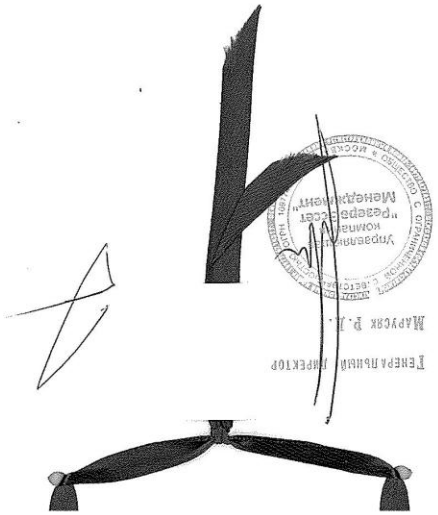

Получено 28.12.2021

ДОГОВОР № SHO-39
КУПЛИ-ПРОДАЖИ ЗЕМЕЛЬНОГО УЧАСТКА

Московская область, г. Балашиха «30» 11 2021 года

Общество с ограниченной ответственностью Управляющая компания «Резерв Эссет Менеджмент» (лицензия на осуществление деятельности по управлению инвестиционными фондами, паевыми инвестиционными фондами и негосударственными пенсионными фондами № 21-000-1-00700 от 18 февраля 2010г., выданная Центральным Банком РФ) **Д.У. Закрытым паевым инвестиционным фондом недвижимости «Сельскохозяйственный»** (Правила доверительного управления ЗПИФ недвижимости «Сельскохозяйственный», зарегистрированные ФСФР России 06 декабря 2011 года за № 2271) под управлением Общества с ограниченной ответственностью Управляющая компания «Резерв Эссет Менеджмент», именуемое в дальнейшем **«Продавец»**, в лице Генерального директора Марусяка Романа Дмитриевича, действующего на основании Устава, с одной стороны, и

Гражданин РФ Тетерденко Эрий Эрьевич, дата рождения: 02.12.1975 г., место рождения: г. Щелково Московской обл., пол: мужской, паспорт: 4620 915920, выдан: ГУ МВД России по Московской области, дата выдачи: 08.12.2020 г, код подразделения: 500-162, адрес постоянного места жительства: Московская область, г. Щелково, ул. Соколовская, д.13а, адрес электронной почты для направления документов, в том числе кассовых чеков: 9265952850@mail.ru, именуемый в дальнейшем **«Покупатель»**, с другой стороны,

далее совместно именуемые **«Стороны»**, а по отдельности – **«Сторона»**, заключили настоящий Договор купли - продажи земельного участка (далее – **«Договор»**) о нижеследующем:

1. ПРЕДМЕТ ДОГОВОРА

1.1. **Продавец** обязуется передать в собственность **Покупателю**, а **Покупатель** обязуется принять и оплатить по договорной цене, согласованной между **Сторонами**:

- земельный участок, категория земель: земли населенных пунктов, вид разрешенного использования: для личного подсобного хозяйства, для ведения личного подсобного хозяйства площадью 500кв.м.+|- 63, кадастровый номер: 50:14:0040108:913, расположенного по адресу: Московская область, Щелковский р-н, севернее п. Краснознаменский, южнее р. Клязьма, на поле № 21; именуемый далее – **«Объект»**, владельцам инвестиционных паев Закрытого паевого инвестиционного фонда недвижимости «Сельскохозяйственный» под управлением Общества с ограниченной ответственностью Управляющая компания «Резерв Эссет Менеджмент» на праве общей долевой собственности, номер и дата государственной регистрации права: номер и дата государственной регистрации права: 15 сентября 2020г.

В качестве существующих ограничений (обременений) права в Едином государственном реестре недвижимости в отношении Объекта сделана запись: доверительное управление. Настоящим **Продавец** гарантирует, что в момент государственной регистрации перехода права собственности на Объект к **Покупателю** будет осуществлена государственная регистрация прекращения вышеуказанного ограничения (обременения) права в виде доверительного управления и право собственности **Покупателя** на Объект не будет ограничено (обременено) им.

1.2. Объект передается **Продавцом Покупателю** по Передаточному Акту, подписываемому **Сторонами** в течение 5 (Пяти) рабочих дней с момента полной оплаты **Покупателем** Цены Объекта.

1.3. Право собственности на Объект переходит к **Покупателю** в момент государственной регистрации перехода права собственности в Едином государственном реестре недвижимости.

1.4. **Стороны** обязуются обратиться в орган регистрации прав на территории Московской области за государственной регистрацией перехода права собственности на Объект от **Продавца** к **Покупателю** в течение 10 (Десять) рабочих дней со дня, исполнения Покупателе пункт 2.2.2 настоящего Договора.

Моментом полной оплаты цены Объекта считается дата поступления денежных средств, указанных в п.2.1. Договора, в полном объеме на расчетный счет **Продавца**.

1.5. **Покупатель** не вправе распоряжаться (продажа, дарение, уступка, аренда, иное обременение права) приобретаемым в соответствии с условиями настоящего Договора Объектом до момента осуществления государственной регистрации перехода к нему права собственности в соответствии с нормами гражданского законодательства РФ.

1.6. **Покупатель** удовлетворен качественным состоянием Объекта, установленным путем его осмотра перед заключением Договора, и не обнаружил при осмотре каких-либо дефектов и недостатков, о которых ему не сообщил **Продавец**.

1.7. **Продавец** гарантирует, что на момент подписания настоящего Договора Объект не обременен не указанными в настоящем Договоре правами третьих лиц, не находится под арестом (запрещением) или в залоге, не является предметом спора, ограничений в пользовании Объектом за исключением указанных в п. 1.1. настоящего Договора не имеется. На Объекте отсутствуют какие- либо здания, строения или сооружения.

Покупатель настоящим подтверждает, что **Продавец** сообщил ему о том, что Объект может быть использован по назначению согласно Градостроительному плану Объекта, копия которого является Приложением № 1 к настоящему Договору.

1.8. Настоящим **Покупатель** подтверждает, что на момент заключения настоящего Договора **Покупатель** не является и гарантирует, что до полного исполнения обязательств по настоящему Договору не будет являться владельцем инвестиционных паев Закрытого паевого инвестиционного фонда недвижимости «Сельскохозяйственный» под управлением Общества с ограниченной ответственностью Управляющая компания «Резерв Эссет Менеджмент». Кроме того, на момент заключения настоящего Договора Покупатель не является и гарантирует, что до полного исполнения обязательств по настоящему Договору, не будет являться участником ООО УК «РЭМ».

2. ЦЕНА ДОГОВОРА

2.1. **Покупатель** обязуется **в срок до «30» ноября 2021 г.** перечислить **Продавцу** денежную сумму в размере **925 000 (Девятьсот двадцать пять тысяч) рублей 00 (ноль) копеек;** По соглашению **Сторон** Объект продается за денежную сумму в размере **925 000 (Девятьсот двадцать пять тысяч) рублей 00 (ноль) копеек**, именуемую далее - Цена Объекта (НДС не облагается). Соглашение о цене является существенным условием настоящего Договора.

2.2.С учетом изложенного в п. 2.1. настоящего Договора Стороны договорились, что расчеты по настоящему Договору осуществляются следующим образом:

2.2.1. **Покупатель** в течение 10 (Десять) рабочих дней с момента подписания настоящего Договора обязуется открыть в любом отделении ПАО Сбербанк на территории г. Москвы **безотзывный покрытый аккредитив** на следующих условиях:

Банк - Эмитент и Исполняющий Банк по аккредитиву – ПАО Сбербанк.

Плательщик: **Гражданин РФ Тетерденко Эрий Эрьевич**, дата рождения: 02.12.1975 г., место рождения: г. Щелково Московской обл., пол: мужской, паспорт: 4620 915920, выдан: ГУ МВД России по Московской области, дата выдачи: 08.12.2020 г, код подразделения: 500-162, адрес постоянного места жительства: Московская область, г. Щелково, ул. Соколовская, д.13а, Получатель: Общество с ограниченной ответственностью Управляющая компания «Резерв Эссет Менеджмент» (лицензия на осуществление деятельности по управлению инвестиционными фондами, паевыми инвестиционными фондами и негосударственными пенсионными фондами № 21-000-1-00700 от 18 февраля 2010г., выданная Центральным Банком РФ) Д.У. Закрытым паевым инвестиционным фондом недвижимости «Сельскохозяйственный» (Правила доверительного управления ЗПИФ недвижимости «Сельскохозяйственный», зарегистрированные ФСФР России 06 декабря 2011 года за № 2271) под управлением Общества с ограниченной ответственностью Управляющая компания «Резерв Эссет Менеджмент», местонахождение: 115432, г. Москва, Проезд Проектируемый 4062-й, дом 6, строение 1, комната 36, ИНН 7718784153, КПП 772501001, ОГРН 1097746714317, р/сч 40701810600000001980 в Банк ГПБ (АО), БИК 044525823, к/сч 30101810200000000823).

Сумма аккредитива – **925 000 (Девятьсот двадцать пять тысяч) рублей 00 (ноль) копеек.**

Срок действия аккредитива – не менее 60 (Шестьдесят) календарных дней.

Банк-эмитент обязан без какого-либо согласования с **Покупателем** исполнить аккредитив в срок не более 5 (Пяти) рабочих дней с момента предоставления **Продавцом** в Банк-Эмитент следующих документов:

«оригинал Договора купли-продажи земельного участка № SHO-39 от « » _____ 2021 года о приобретении земельного участка, категория земель: земли населенных пунктов, вид разрешенного использования: для личного подсобного хозяйства, для ведения личного подсобного хозяйства, площадью 500+ - 63кв.м., кадастровый номер: 50:14:0040108:913, расположенный по адресу: Московская область, Щелковский р-н, севернее п. Краснознаменский, южнее р. Клязьма, на поле № 21; **заключенного между Обществом с ограниченной ответственностью Управляющая компания** «Резерв Эссет Менеджмент» Д.У. Закрытым паевым инвестиционным фондом недвижимости **«Сельскохозяйственный» и Гражданином РФ Тетерденко Эрием Эрьевичем, с отметкой** (штампом и гербовой печатью) Управления Федеральной службы государственной регистрации, кадастра и картографии по Московской области о произведенной государственной регистрации права

или

оригинала или нотариально удостоверенной копии Выписки из Единого государственного реестра недвижимости на земельный участок, категория земель: категория земель: земли

tel. +7(495) 229-49-71
17. Объект анализа № 17.
ООО "Центр оценки инвестиций"
страница 301

tel. +7(495) 229-49-71
ООО "Центр оценки инвестиций"

населенных пунктов, вид разрешенного использования: для личного подсобного хозяйства, для ведения личного подсобного хозяйства, площадью 500+ - 63кв.м., кадастровый номер: 50:14:0040108:913, расположенный по адресу: Московская область, Щелковский р-н, севернее п. Краснознаменский, южнее р. Клязьма, на поле № 21; где в качестве правообладателя указан Гражданин РФ Тетерденко Эрий Эрьевич ».

Под исполнением аккредитива понимается перечисление Банком-эмитентом **Продавцу** денежной суммы в размере **925 000 (Девятьсот двадцать пять тысяч) рублей 00 (ноль) копеек** по следующим реквизитам **Продавца**: **р/сч 40701810600000001980 в Банк ГПБ (АО), БИК 044525823, к/сч 30101810200000000823**.

2.2.2. Покупатель в течение 10 (Десять) рабочих дней с момента подписания настоящего Договора обязан предоставить Продавцу документы, подтверждающие исполнение Покупателем п. 2.2.1. настоящего Договора (оригиналы на обозрение, копии передаются Продавцу).

Все банковские комиссии и расходы по открытию и исполнению аккредитива несет **Покупатель**.

2.3. Стороны договорились о том, что в соответствии с п.5 ст. 488 Гражданского кодекса Российской Федерации право залога у **Продавца** на Объект не возникает.

3. ОБЯЗАТЕЛЬСТВА СТОРОН ПО ДОГОВОРУ

3.1. Продавец обязуется:

3.1.1. Обратиться в орган регистрации прав на территории Московской области за государственной регистрацией перехода права собственности на Объект от **Продавца** к **Покупателю** в указанные 1.4. настоящего Договора срока.

3.1.2. Передать Объект **Покупателю** по Передаточному Акту свободным от прав третьих лиц, не проданным, не подаренным, не обремененным (не ограниченным) полностью и/или в части никакими не указанными в настоящем Договоре правами третьих лиц, в споре или под арестом (запрещением) не состоящим.

3.2. Покупатель обязуется:

3.2.1. За свой счет нести все необходимые в соответствии с действующим законодательством РФ расходы, связанные с государственной регистрацией перехода к **Покупателю** права собственности на Объект (в том числе оплатить государственную пошлину за государственную регистрацию перехода к **Покупателю** права собственности на Объект в размере, определяемом действующим законодательством РФ).

3.2.2. Принять от **Продавца** Объект по Передаточному Акту и подписать Передаточный Акт.

3.2.3. Обратиться в орган регистрации прав на территории Московской области за государственной регистрацией перехода права собственности на Объект от **Продавца** к **Покупателю** в указанные 1.4. настоящего Договора срока.

3.2.4. Осуществлять все расчеты по настоящему Договору в сроки и порядке, определенные настоящим Договором.

3.2.5. Предоставить **Продавцу** все документы, необходимые в соответствии с требованиями действующего законодательства для государственной регистрации перехода права собственности на Объект к **Покупателю**.

4. ОТВЕТСТВЕННОСТЬ СТОРОН ПО ДОГОВОРУ

4.1. В случае нарушения **Покупателем** сроков проведения расчетов по оплате цены Объекта, установленных настоящим Договором, **Покупатель** обязуется в течение 5 (Пяти) рабочих дней с момента получения соответствующего требования **Продавца** выплатить последнему неустойку в размере 0,1 % (Одна десятая процента) от просроченной денежной суммы за каждый календарный день просрочки.

4.2. В случае уклонения или отказа одной из **Сторон** Договора от государственной регистрации перехода права собственности на Объект к **Покупателю**, **Сторона**, нарушившая обязательство, обязуется оплатить другой стороне штраф в размере 5% (Пять процентов) от Цены Объекта и возместить причиненные этим убытки в полном объеме.

Под уклонением Стороны понимают случай, когда любая из сторон не предпринимает зависящих от нее действий, необходимых для подачи документов для государственной регистрации перехода права собственности на Объект к **Покупателю** в течение 15 (Пятнадцати) рабочих дней со дня, следующего за моментом подписания Передаточного Акта Объекта.

4.3. **Стороны** также несут ответственность за неисполнение либо ненадлежащее исполнение иных обязательств по настоящему Договору, в соответствии с действующим законодательством Российской Федерации и условиями настоящего Договора.

4.4. Все споры и разногласия, которые могут возникнуть между Сторонами по вопросам, не нашедшим своего разрешения в тексте настоящего Договора, будут разрешаться путем переговоров.

4.5. В случае невозможности разрешения споров путем переговоров, все споры, разногласия или

требования, возникающие из настоящего Договора или в связи с ним, в том числе касающиеся его исполнения, нарушения, прекращения или недействительности, подлежат рассмотрению в соответствии с действующим законодательством РФ в Балашихинском городском суде Московской области (если Покупатель является физическим лицом) или в Арбитражном суде Московской области (если Покупатель является юридическим лицом или обладает статусом индивидуального предпринимателя).

4.6. ООО УК «РЭМ» осуществляет свои права и обязанности и несет ответственность в качестве доверительного управляющего ЗПИФ недвижимости «Сельскохозяйственный» в соответствии с законодательством Российской Федерации, в частности с Федеральным законом № 156-ФЗ от 29 ноября 2001 года «Об инвестиционных фондах». Уплата неустойки и возмещение убытков, возникших в результате неисполнения обязательств по договорам, заключенным управляющей компанией в качестве доверительного управляющего паевым инвестиционным фондом или активами акционерного инвестиционного фонда, осуществляются за счет собственного имущества управляющей компании.

5. ЗАКЛЮЧИТЕЛЬНЫЕ ПОЛОЖЕНИЯ ДОГОВОРА

5.1. Договор составлен и подписан в трех экземплярах, имеющих одинаковую юридическую силу, по одному экземпляру для каждой из **Сторон** и один экземпляр для приобщения в дело правоустанавливающих документов в органе регистрации прав на территории Московской области.

5.2. Договор содержит весь объем соглашений между **Сторонами** в отношении предмета Договора, отменяет и делает недействительными все другие обязательства в отношении Объекта, которые могли быть приняты или сделаны **Сторонами**, будь то в устной или письменной форме, до заключения настоящего Договора.

5.3. С содержанием ст. ст. 131, 167, 209, 223, 549 –551, 554- 557 Гражданского кодекса РФ, ст. ст. 37, 40, 42, 43 Земельного кодекса РФ **Стороны** ознакомлены. Требования ст. ст. 34, 35 Семейного кодекса РФ выполнены.

5.4. **Стороны** подтверждают, что они имеют все необходимые полномочия на заключение Договора, не лишены дееспособности, не состоят под опекой и попечительством, не страдают заболеваниями, препятствующими осознать суть Договора, а также отсутствуют обстоятельства, вынуждающие совершить данный Договор на крайне невыгодных для себя условиях или под влиянием стечения тяжелых для **Сторон** обстоятельств.

5.5. Настоящий Договор может быть расторгнут по основаниям и в порядке, предусмотренным Договором и действующим законодательством Российской Федерации.

5.6. Настоящий Договор считается заключенным с момента его подписания и действует до момента исполнения **Сторонами** всех обязательств, возникающих из Договора.

5.7. Каждая из **Сторон** обязуется информировать другую **Сторону** о смене своих адресов и реквизитов, указанных в главе 6 Договора, в течение 3 (трех) рабочих дней со дня такой смены.

5.8. В соответствии с требованиями ст. 9 Федерального закона от 27.07.2006 г. «О персональных данных» № 152-ФЗ, подписанием настоящего Договора Покупатель дает свое согласие Продавцу на обработку своих персональных данных, сообщенных при заключении настоящего Договора (в том числе фамилия, имя, отчество, пол, дата рождения, паспортные данные, адрес проживания, адрес исполнения договора, контактный телефон, контактная электронная почта), с правом осуществления действий (операций) с вышеуказанными персональными данными, включая сбор, систематизацию, накопление, хранение, уточнение (обновление, изменение), использование, распространение, обработку персональных данных с помощью автоматизированных систем, посредством включения их в электронные базы данных, а также неавтоматизированным способом, на бумажном носителе, с целью заключения и исполнения настоящего Договора.

Срок действия данного согласия не ограничен.

5.9. Приложениями к настоящему Договору и его неотъемлемой частью являются:

- Приложение № 1 «Градостроительный план».

6. АДРЕСА, БАНКОВСКИЕ РЕКВИЗИТЫ И ПОДПИСИ СТОРОН:

Продавец: Общество с ограниченной ответственностью Управляющая компания «Резерв Эссет Менеджмент» (лицензия на осуществление деятельности по управлению инвестиционными фондами, паевыми инвестиционными фондами и негосударственными пенсионными фондами № 21-000-1-00700 от 18 февраля 2010г., выданная Центральным Банком РФ) Д.У. Закрытым паевым инвестиционным фондом недвижимости «Сельскохозяйственный» (Правила доверительного управления ЗПИФ недвижимости «Сельскохозяйственный», зарегистрированные ФСФР России 06 декабря 2011 года за № 2271) под управлением Общества с ограниченной ответственностью Управляющая компания «Резерв Эссет

Градостроительный план земельного участка №

Р Ф - 5 0 - 3 - 6 6 - 0 - 0 0 - 2 0 2 0 - 4 6 3 6 2

Градостроительный план земельного участка подготовлен на основании

заявления ООО УК "Резерв Эссет Менеджмент"

от 01 октября 2020 г. № Р001-2944218957-39147902

(реквизиты заявления правообладателя земельного участка, иного лица в случае, предусмотренном частью 1.1 статьи 57.3 Градостроительного кодекса Российской Федерации, с указанием Ф.И.О. заявителя – физического лица, либо реквизиты заявления и наименование заявителя – юридического лица о выдаче градостроительного плана земельного участка)

Местонахождение земельного участка

Московская область
(субъект Российской Федерации)

городской округ Щелково
(муниципальный район или городской округ)

(поселение)

Описание границ земельного участка (образуемого земельного участка):

Обозначение (номер) характерной точки	Перечень координат характерных точек в системе координат, используемой для ведения Единого государственного реестра недвижимости	
	X	Y
1	*489078.42*	*2215926.76*
2	*489073.07*	*2215949.65*
3	*489052.43*	*2215944.90*
4	*489057.69*	*2215921.91*

Кадастровый номер земельного участка (при наличии) или в случае, предусмотренном частью 1.1 статьи 57.3 Градостроительного кодекса Российской Федерации, условный номер образуемого земельного участка на основании утвержденных проекта межевания территории и (или) схемы расположения земельного участка или земельных участков на кадастровом плане территории — *50:14:0040108:913*

Площадь земельного участка — *500 кв. м*

Информация о расположенных в границах земельного участка объектах капитального строительства

Объекты капитального строительства отсутствуют

Информация о границах зоны планируемого размещения объекта капитального строительства в соответствии с утвержденным проектом планировки территории (при наличии)

Проект планировки территории не утвержден

Менеджмент», местонахождение: 115432, г. Москва, Проезд Проектируемый 4062-й, дом 6, строение 1, комната 36, ИНН 7718784153, КПП 772501001, ОГРН 1097746714317, р/сч 40701810600000001980 в Банк ГПБ (АО), БИК 044525823, к/сч 30101810200000000823, в лице Генерального директора Марусяка Романа Дмитриевича, действующего на основании Устава.

Марусяк Роман Дмитриевич

Управляющая компания "Резерв Эссет Менеджмент"

Покупатель: Гражданин РФ Тетерденко Эрий Эрьевич, дата рождения: 02.12.1975 г., место рождения: г. Щелково Московской обл., пол: мужской, паспорт: 4620 915920, выдан: ГУ МВД России по Московской области, дата выдачи: 08.12.2020 г, код подразделения: 500-162, адрес постоянного места жительства: Московская область, г. Щелково, ул. Соколовская, д.13а, адрес электронной почты для направления документов, в том числе кассовых чеков: 9265952850@mail.ru.

Тетерденко Эрий Эрьевич

tel. +7(495) 229-49-71
ООО "Центр оценки инвестиций"
страница 303

Обозначение (номер) характерной точки	Перечень координат характерных точек в системе координат, используемой для ведения Единого государственного реестра недвижимости	
	X	Y
-	-	-

Реквизиты проекта планировки территории и (или) проекта межевания территории в случае, если земельный участок расположен в границах территории, в отношении которой утверждены проект планировки территории и (или) проект межевания территории

Документация по планировке территории не утверждена

(указывается в случае, если земельный участок расположен в границах территории, в отношении которой утверждены проект планировки территории и (или) проект межевания территории)

Градостроительный план подготовлен

Комитетом по архитектуре и градостроительству Московской области

(Ф.И.О., должность уполномоченного лица, наименование органа)

М.П. _____ / *Киушева И.Ю.* /

(подпись) (расшифровка подписи)


Дата выдачи 13.10.2020

(ДД.ММ.ГГ.)

ДОКУМЕНТ ПОДПИСАН
ЭЛЕКТРОННОЙ ПОДПИСЬЮ

Сертификат: 4791D20200010003DA37
Владелец: Киушева Ирина Юрьевна
Действителен с: 27.11.2019 по 27.11.2020

1. Чертеж градостроительного плана земельного участка

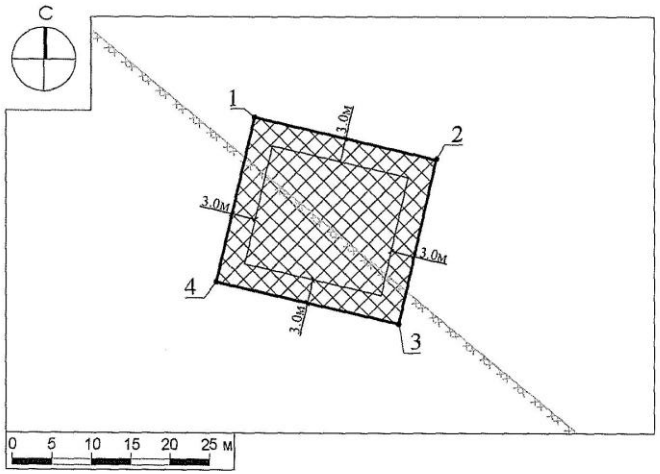

Условные обозначения

- границы зон, в пределах которых разрешается строительство объектов капитального строительства
- граница земельного участка
- 1 — номер поворотной точки границ земельного участка
- 0-3м — минимальные отступы от границ земельного участка, в пределах которых разрешается строительство объектов капитального строительства (согласно видам разрешенного использования)[1]
- граница зоны шумового дискомфорта от аэропортов*

ДОКУМЕНТ ПОДПИСАН ЭЛЕКТРОННОЙ ПОДПИСЬЮ
Сертификат: 4791D20200010003DA37
Владелец: Киушева Ирина Юрьевна
Действителен с: 27.11.2019 по 27.11.2020

Должность	Ф.И.О.	Подпись	Дата				
Зам. ген. дир.	Гавриков Д.М.			Российская Федерация, Московская область, р-н Щелковский, Севернее п. Краснознаменский, южнее р. Клязьма, на поле № 21			
Нач. отд.	Шевченко М.В.						
Глав. специал.	Тарлакова Е.Р.			Градостроительный план земельного участка	Стадия	Лист	Листов
						1	3
				Чертеж градостроительного плана			

tel. +7(495) 229-49-71
ООО "Центр оценки инвестиций"
До
Зам.
Нач.
Глав.
страница 304

1. Чертеж градостроительного плана земельного участка

Градостроительный план земельного участка выдается в целях обеспечения информацией, необходимой для архитектурно-строительного проектирования, строительства, реконструкции объектов капитального строительства в границах земельного участка.
Площадь земельного участка 500 кв.м.

1. Чертеж градостроительного плана земельного участка разработан при отсутствии топографической съемки.
2. Чертеж градостроительного плана земельного участка разработан в октябре 2020 года ГБУ МО "Мособлгеотрест".
3. При проектировании объектов капитального строительства необходимо учитывать охранные зоны инженерных коммуникаций, в том числе подземных (при наличии). Вынос инженерных коммуникаций возможен по ТУ эксплуатирующих организаций. При наличии охранных зон ЛЭП и/или иных электрических сетей размещение зданий, строений, сооружений возможно при получении письменного решения о согласовании сетевых организаций.
4. Объекты капитального строительства разместить с учетом возможного негативного воздействия планируемого объекта на прилегающие территории, а также с учетом возможного негативного воздействия объектов, расположенных на прилегающих территориях, на планируемый объект.
5. Точка подключения (технологического присоединения) объектов капитального строительства к сетям тепло-, водоснабжения и водоотведения согласно информации о технических условиях эксплуатирующих организаций.
6. Подготовку проектной документации осуществлять в соответствии с требованиями законодательства на основании результатов инженерных изысканий.
7. Архитектурно-градостроительный облик объекта(ов) капитального строительства подлежит согласованию в случаях, установленных положением, утвержденным постановлением Правительства Московской области от 27.12.2019 г. № 1042/39. Виды объектов капитального строительства, указанные в п. 7 положения, рассмотрению не подлежат.
8. Предусмотреть стоянки автотранспорта на расчетное число машиномест в соответствии с действующими нормативами.
9. Проектирование выполняется в соответствии с законом Российской Федерации от 21.02.1992 г. № 2395-1 "О недрах".
10. Проектирование и проведение земляных, строительных, мелиоративных, хозяйственных работ, работ по использованию лесов (за исключением работ, указанных в пунктах 3, 4 и 7 части 1 статьи 25 Лесного кодекса Российской Федерации) должны проводиться в соответствии со статьей 30 Федерального закона от 25.06.2002 г. № 73-ФЗ "Об объектах культурного наследия (памятниках истории и культуры) народов Российской Федерации".
11. Проектирование и строительство выполняются в соответствии с требованиями Федерального закона от 24.06.1998 № 89-ФЗ "Об отходах производства и потребления", Федерального закона от 10.01.2002 № 7-ФЗ "Об охране окружающей среды", Приказа Федеральной службы по надзору в сфере природопользования от 22.05.2017 № 242 "Об утверждении Федерального классификационного каталога отходов", Постановления Правительства Российской Федерации от 16.02.2008 № 87 "О составе разделов проектной документации и требованиях к их содержанию".
12. Проектирование выполняется в соответствии со ст. 27 Правил землепользования и застройки территории.

Выведено в М 1:500.

Должность	Ф.И.О.	Подпись	Дата	Российская Федерация, Тамбовская область, р-н Щелковский, Севернее п. Краснознаменский, южнее р. Клязьма, на поле № 21			
Зам. ген. дир.	Гавриилов Д.М.						
Нач. отд.	Шевченко М.В.						
Глав. специал.	Тарлакова Е.Р.			Градостроительный план земельного участка	Стадия	Лист	Листов
						2	3
				Чертеж градостроительного плана	ТРЕСТ		

РФ-50-3-66-0-00-2020-46362 Лист 4 из 15

Схема расположения земельного участка в окружении смежно расположенных земельных участков (Ситуационный план)



Условные обозначения

граница рассматриваемого участка

границы смежных участков

Должность	Ф.И.О.	Подпись	Дата	Российская Федерация, Московская область, р-н Щелковский, Севернее п. Краснознаменский, южнее р. Клязьма, на поле № 21			
Зам. ген. дир.	Гавриилов Д.М.						
Нач. отд.	Шевченко М.В.						
Глав. специал.	Тарлакова Е.Р.			Градостроительный план земельного участка	Стадия	Лист	Листов
						3	3
				Ситуационный план	ТРЕСТ		

РФ-50-3-66-0-00-2020-46362 Лист 5 из 15

tel. +7(495) 229-49-71
ООО "Центр оценки инвестиций"

2. Информация о градостроительном регламенте либо требованиях к назначению, параметрам и размещению объекта капитального строительства на земельном участке, на который действие градостроительного регламента не распространяется или для которого градостроительный регламент не устанавливается

Земельный участок расположен в территориальной зоне: Ж-2 - зона застройки индивидуальными и блокированными жилыми домами. Зона застройки индивидуальными и блокированными жилыми домами Ж-2 установлена для обеспечения формирования жилых районов из отдельно стоящих индивидуальных жилых домов и блокированных жилых домов. В состав зоны Ж-2 могут включаться территории, предназначенные для ведения садоводства и дачного хозяйства.

Установлен градостроительный регламент.

2.1. Реквизиты акта органа государственной власти субъекта Российской Федерации, органа местного самоуправления, содержащего градостроительный регламент либо реквизиты акта федерального органа государственной власти, органа государственной власти субъекта Российской Федерации, органа местного самоуправления, иной организации, определяющего в соответствии с федеральными законами порядок использования земельного участка, на который действие градостроительного регламента не распространяется или для которого градостроительный регламент не устанавливается

Правила землепользования и застройки территории (части территории) городского поселения Щелково Щелковского муниципального района Московской области утверждены решением Совета депутатов Щелковского муниципального района Московской области от 26.12.2017 г. № 669/68-172-НПА "Об утверждении Правил землепользования и застройки территории (части территории) городского поселения Щелково Щелковского муниципального района Московской области".

2.2. Информация о видах разрешенного использования земельного участка

основные виды разрешенного использования земельного участка:

- *для индивидуального жилищного строительства 2.1;*
- *для ведения личного подсобного хозяйства 2.2;*
- *блокированная жилая застройка 2.3;*
- *коммунальное обслуживание 3.1;*
- *бытовое обслуживание 3.3;*
- *амбулаторно-поликлиническое обслуживание 3.4.1;*
- *дошкольное, начальное и среднее общее образование 3.5.1;*
- *культурное развитие 3.6;*
- *религиозное использование 3.7;*
- *амбулаторное ветеринарное обслуживание 3.10.1;*
- *деловое управление 4.1;*
- *спорт 5.1;*
- *обеспечение внутреннего правопорядка 8.3;*
- *историко-культурная деятельность 9.3;*
- *земельные участки (территории) общего пользования 12.0;*

условно разрешенные виды использования земельного участка:

- *стационарное медицинское обслуживание 3.4.2;*
- *среднее и высшее профессиональное образование 3.5.2;*
- *общественное управление 3.8;*
- *обеспечение научной деятельности 3.9;*
- *обеспечение деятельности в области гидрометеорологии и смежных с ней областях 3.9.1;*
- *рынки 4.3;*
- *банковская и страховая деятельность 4.5;*
- *обслуживание автотранспорта 4.9;*

- *ведение садоводства 13.2;*
- *ведение дачного хозяйства 13.3;*
- *социальное обслуживание 3.2;*
- *магазины 4.4;*
- *общественное питание 4.6;*
- *гостиничное обслуживание 4.7;*
- *ведение огородничества 13.1;*
- *связь 6.8;*
- *объекты гаражного назначения 2.7.1;*

вспомогательные виды использования земельного участка:

- *обслуживание жилой застройки 2.7;*
- *обеспечение деятельности в области гидрометеорологии и смежных с ней областях 3.9.1;*
- *банковская и страховая деятельность 4.5;*
- *связь 6.8;*
- *обеспечение внутреннего правопорядка 8.3.*

2.3. Предельные (минимальные и (или) максимальные) размеры земельного участка и предельные параметры разрешенного строительства, реконструкции объекта капитального строительства, установленные градостроительным регламентом для территориальной зоны, в которой расположен земельный участок:

Предельные (минимальные и (или) максимальные) размеры земельных участков, в том числе их площадь			Минимальные отступы от границ земельного участка в целях определения мест допустимого размещения зданий, строений, сооружений, за пределами которых запрещено строительство зданий, строений, сооружений	Предельное количество этажей и (или) предельная высота зданий, строений, сооружений	Максимальный процент застройки в границах земельного участка, определяемый как отношение суммарной площади земельного участка, которая может быть застроена, ко всей площади земельного участка	Требования к архитектурным решениям объектов капитального строительства, расположенным в границах территории исторического поселения федерального или регионального значения	Иные показатели
1	2	3	4	5	6	7	8
Длина, м	Ширина, м	Площадь, м^2 или га					
-	-	-	-	*3(-)* [2]	-	-	-

Основные виды разрешенного использования

№ п/п	Наименование ВРИ	Код (числовое обозначение ВРИ)	Предельные размеры земельных участков (кв. м)		Максимальный процент застройки, в том числе в зависимости от количества надземных этажей	Минимальные отступы от границ земельного участка (м)
			min	max		
1.	*Для индивидуального жилищного строительства*	*2.1*	*400*	*4 000*	*40%*	*3*
2.	*Для ведения личного подсобного хозяйства*	*2.2*	*400*	*5 000*	*40%*	*3*
3.	*Блокированная жилая застройка*	*2.3*	*200*	*3 000*	*1 эт. – 59,0% 2 эт. – 50,8% 3 эт. – 44,1%*	*0*
4.	*Коммунальное обслуживание*	*3.1*	*30*	*100 000*	*75%*	*3*
5.	*Бытовое обслуживание*	*3.3*	*200*	*100 000*	*60%*	*3*
6.	*Амбулаторно-поликлиническое обслуживание*	*3.4.1*	*5 000*	*1 000 000*	*60%*	*3*
7.	*Дошкольное, начальное и среднее общее образование*	*3.5.1*	*Не подлежат установлению*			*3*
8.	*Культурное развитие*	*3.6*	*1 000*	*100 000*	*50%*	*3*
9.	*Религиозное использование*	*3.7*	*1 000*	*100 000*	*50%*	*3*
10.	*Амбулаторное ветеринарное обслуживание*	*3.10.1*	*1 000*	*10 000*	*60%*	*3*
11.	*Деловое управление*	*4.1*	*1 000*	*100 000*	*55%*	*3*
12.	*Спорт*	*5.1*	*1 000*	*100 000*	*75%*	*3*
13.	*Обеспечение внутреннего правопорядка*	*8.3*	*Не подлежат установлению*			
14.	*Историко-культурная деятельность*	*9.3*	*Не распространяется*			
15.	*Земельные участки (территории) общего пользования*	*12.0*	*Не распространяется*			

Условно разрешенные виды использования

№ п/п	Наименование ВРИ	Код (числовое обозначение ВРИ)	Предельные размеры земельных участков (кв. м)		Максимальный процент застройки, в том числе в зависимости от количества надземных этажей	Минимальные отступы от границ земельного участка (м)
			min	max		
1.	*Стационарное медицинское обслуживание*	*3.4.2*	*10 000*	*1 000 000*	*50%*	*3*
2.	*Среднее и высшее профессиональное образование*	*3.5.2*	*5 000*	*100 000*	*60%*	*3*
3.	*Общественное управление*	*3.8*	*1 000*	*100 000*	*60%*	*3*
4.	*Обеспечение научной деятельности*	*3.9*	*2 500*	*100 000*	*60%*	*3*
5.	*Обеспечение деятельности в области гидрометеорологии и смежных с ней областях*	*3.9.1*	*500*	*10 000*	*60%*	*3*
6.	*Рынки*	*4.3*	*1 500*	*50 000*	*45%*	*3*
7.	*Банковская и страховая деятельность*	*4.5*	*1 000*	*10 000*	*60%*	*3*
8.	*Обслуживание автотранспорта*	*4.9*	*1 000*	*20 000*	*75%*	*3*
9.	*Ведение садоводства*	*13.2*	*600*	*1 500*	*40%*	*3*
10.	*Ведение дачного хозяйства*	*13.3*	*600*	*2 500*	*40%*	*3*
11.	*Социальное обслуживание*	*3.2*	*500*	*100 000*	*60%*	*3*
12.	*Магазины*	*4.4*	*500*	*10 000*	*50%*	*3*
13.	*Общественное питание*	*4.6*	*500*	*10 000*	*50%*	*3*
14.	*Гостиничное обслуживание*	*4.7*	*1 000*	*100 000*	*1 эт. - 60% 2 эт. - 50% 3 эт. - 45%*	*3*
15.	*Ведение огородничества*	*13.1*	*400*	*1 000*	*0%*	*Не подлежит установлению*
16.	*Связь*	*6.8*	*Не подлежат установлению*			
17.	*Объекты гаражного назначения*	*2.7.1*	*50(15)**	*20 000(50)**	*75(100)%*	*3(0)**
			**- (Существующие объекты гаражного назначения, предназначенные для хранения личного автотранспорта граждан, имеющие одну или более общих стен с другими объектами гаражного назначения, предназначенными для хранения личного автотранспорта граждан)*			

Вспомогательные виды разрешенного использования

Предельные (минимальные и (или) максимальные) размеры земельных участков и предельные параметры разрешенного строительства, реконструкции объектов капитального строительства применительно к вспомогательным видам разрешенного использования устанавливаются идентичными с соответствующими предельными (минимальными и (или) максимальными) размерами земельных участков и предельных параметров разрешенного строительства, реконструкции объектов капитального строительства, установленных для основных видов разрешенного использования и условно разрешенных видов использования, дополнительно к которым и совместно с которыми установлены вспомогательные виды разрешенного использования.

Максимальный класс опасности (по санитарной классификации) объектов капитального строительства, размещаемых на территории участков зоны – V.

Иные показатели по параметрам застройки зоны Ж-2: территории объектов обслуживания населения; требования и параметры по временному хранению индивидуальных транспортных средств, размещению гаражей и открытых автостоянок, требования и параметры к доле озелененной территории земельных участков, регламентируются и устанавливаются нормативами градостроительного проектирования.

Не допускается размещение вспомогательных строений (за исключением гаража) перед основным строением со стороны улиц и проездов.

2.4. Требования к назначению, параметрам и размещению объекта капитального строительства на земельном участке, на который действие градостроительного регламента не распространяется или для которого градостроительный регламент не устанавливается за исключением случая, предусмотренного пунктом 7.1 части 3 статьи 57.3 Градостроительного кодекса Российской Федерации:

Причины отнесения земельного участка к виду земельного участка, на который действие градостроительного регламента не распространяется или для которого градостроительный регламент не устанавливается	Реквизиты акта, регулирующего использование земельного участка	Требования к использованию земельного участка	Требования к параметрам объекта капитального строительства			Требования к размещению объектов капитального строительства	
			Предельное количество этажей и (или) предельная высота зданий, строений, сооружений	Максимальный процент застройки в границах земельного участка, определяемый как отношение суммарной площади земельного участка, которая может быть застроена, ко всей площади земельного участка	Иные требования к параметрам объекта капитального строительства	Минимальные отступы от границ земельного участка в целях определения мест допустимого размещения зданий, строений, сооружений, за пределами которых запрещено строительство зданий, строений, сооружений	Иные требования к размещению объектов капитального строительства
1	2	3	4	5	6	7	8
-	-	-	-	-	-	-	-

2.5. Предельные параметры разрешенного строительства, реконструкции объекта капитального строительства, установленные положением об особо охраняемых природных территориях, в случае выдачи градостроительного плана земельного участка в отношении земельного участка, расположенного в границах особо охраняемой природной территории:

Причины отнесения земельного участка к виду земельного участка для которого градостроительный регламент не устанавливается	Реквизиты Положения об особо охраняемой природной территории	Реквизиты утвержденной документации по планировке территории	Зонирование особо охраняемой природной территории (нет)							
			Функциональная зона	Виды разрешенного использования земельного участка		Требования к параметрам объекта капитального строительства			Требования к размещению объектов капитального строительства	
				Основные виды разрешенного использования	Вспомогательные виды разрешенного использования	Предельное количество этажей и (или) предельная высота зданий, строений, сооружений	Максимальный процент застройки в границах земельного участка, определяемый как отношение суммарной площади земельного участка, которая может быть застроена, ко всей площади земельного участка	Иные требования к параметрам объекта капитального строительства	Минимальные отступы от границ земельного участка в целях определения мест допустимого размещения зданий, строений, сооружений, за пределами которых запрещено строительство зданий, строений, сооружений	Иные требования к размещению объектов капитального строительства
1	2	3	4	5	6	7	8	9	10	11
-	-	-	-	-	-	-	-	-	-	-
1	2	3	4	5	6	7	8	9	10	11

3. Информация о расположенных в границах земельного участка объектах капитального строительства и объектах культурного наследия

3.1. Объекты капитального строительства

№ *Не имеется*
(согласно чертежу(ам) градостроительного плана) (назначение объекта капитального строительства, этажность, высотность, общая площадь, площадь застройки)

инвентаризационный или кадастровый номер *Не имеется*

3.2. Объекты, включенные в единый государственный реестр объектов культурного наследия (памятников истории и культуры) народов Российской Федерации

№ *Информация отсутствует*
(согласно чертежу(ам) градостроительного плана) *Информация отсутствует*
(назначение объекта культурного наследия, общая площадь, площадь застройки)

Информация отсутствует
(наименование органа государственной власти, принявшего решение о включении выявленного объекта культурного наследия в реестр, реквизиты этого решения)

регистрационный номер в реестре *Информация отсутствует* от *Информация отсутствует*
(дата)

4. Информация о расчетных показателях минимально допустимого уровня обеспеченности территории объектами коммунальной, транспортной, социальной инфраструктур и расчетных показателях максимально допустимого уровня территориальной доступности указанных объектов для населения в случае, если земельный участок расположен в границах территории, в отношении которой предусматривается осуществление деятельности по комплексному и устойчивому развитию территории:

Информация о расчетных показателях минимально допустимого уровня обеспеченности территории										
Объекты коммунальной инфраструктуры			Объекты транспортной инфраструктуры			Объекты социальной инфраструктуры				
Наименование вида объекта	Единица измерения	Расчетный показатель	Наименование вида объекта	Единица измерения	Расчетный показатель	Наименование вида объекта	Единица измерения	Расчетный показатель		
1	2	3	4	5	6	7	8	9		
-	-	-	-	-	-	-	-	-		
Информация о расчетных показателях максимально допустимого уровня территориальной доступности										
Наименование вида объекта	Единица измерения	Расчетный показатель	Наименование вида объекта	Единица измерения	Расчетный показатель	Наименование вида объекта	Единица измерения	Расчетный показатель		
1	2	3	4	5	6	7	8	9		
-	-	-	-	-	-	-	-	-		

5. Информация об ограничениях использования земельного участка, в том числе, если земельный участок полностью или частично расположен в границах зон с особыми условиями использования территорий

*Земельный участок частично расположен в границах зоны шумового дискомфорта от аэропортов.[1]**

Земельный участок полностью расположен в водоохранной зоне реки Клязьма.[3] Строительство, реконструкция объектов капитального строительства допускается при наличии письменного согласования с территориальным управлением Федерального агентства по рыболовству.[4]

Земельный участок полностью расположен в пределах приаэродромных территорий аэродромов: Чкаловский, Черное. Согласовать размещение объектов капитального строительства в соответствии с действующим законодательством.[5]*

6. Информация о границах зон с особыми условиями использования территорий, если земельный участок полностью или частично расположен в границах таких зон:

Наименование зоны с особыми условиями использования территории с указанием объекта, в отношении которого установлена такая зона	Перечень координат характерных точек в системе координат, используемой для ведения Единого государственного реестра недвижимости		
	Обозначение (номер) характерной точки	X	Y
1	2	3	4
Зона шумового дискомфорта от аэропортов	-	-	-
Водоохранная зона реки Клязьма	-	-	-
Приаэродромная территория аэродрома Чкаловский	-	-	-
Приаэродромная территория аэродрома Черное	-	-	-

7. Информация о границах публичных сервитутов

Информация отсутствует

Обозначение (номер) характерной точки	Перечень координат характерных точек в системе координат, используемой для ведения Единого государственного реестра недвижимости	
	X	Y
-	-	-

8. Номер и (или) наименование элемента планировочной структуры, в границах которого расположен земельный участок

Приказ Министерства строительства и жилищно-коммунального хозяйства Российской Федерации от 25 апреля 2017 г. № 738/пр "Об утверждении видов элементов планировочной структуры". Городской округ Щелково, 50:14:0040108

9. Информация о технических условиях подключения (технологического присоединения) объектов капитального строительства к сетям инженерно-технического обеспечения, определенных с учетом программ комплексного развития систем коммунальной инфраструктуры поселения, городского округа

Информацию о технических условиях см. приложение

10. Реквизиты нормативных правовых актов субъекта Российской Федерации, муниципальных правовых актов, устанавливающих требования к благоустройству территории

Закон Московской области от 30.12.2014 г. № 191/2014-ОЗ "О регулировании дополнительных вопросов в сфере благоустройства в Московской области"

11. Информация о красных линиях: -

Обозначение (номер) характерной точки	Перечень координат характерных точек в системе координат, используемой для ведения Единого государственного реестра недвижимости	
	X	Y
-	-	-

[1] - Правила землепользования и застройки территории (части территории) городского поселения Щелково Щелковского муниципального района Московской области, утвержденные решением Совета депутатов Щелковского муниципального района Московской области от 26.12.2017 г. № 669/68-172-НПА "Об утверждении Правил землепользования и застройки территории (части территории) городского поселения Щелково Щелковского муниципального района Московской области".

[2] - Предельное количество этажей включает все надземные этажи.

[3] - Выписка из Единого государственного реестра недвижимости об объекте недвижимости от 01.10.2020 г. № КУВИ-002/2020-25756094.

[4] - Ст. 50 Федерального закона от 20.12.2004 г. № 166-ФЗ "О рыболовстве и сохранении водных биологических ресурсов".

[5] - Федеральный закон Российской Федерации от 01.07.2017 г. № 135-ФЗ "О внесении изменений в отдельные законодательные акты Российской Федерации в части совершенствования порядка установления и использования приаэродромной территории и санитарно-защитной зоны".

** - Приведено в информационных целях, подлежит учету при проектировании.*

tel. +7(495) 229-49-71
ООО "Центр оценки инвестиций"

Приложения

МУНИЦИПАЛЬНОЕ УНИТАРНОЕ ПРЕДПРИЯТИЕ ГОРОДСКОГО ОКРУГА ЩЁЛКОВО
«МЕЖРАЙОННЫЙ ЩЁЛКОВСКИЙ ВОДОКАНАЛ» -
филиал «Теплоресурс»
Юридический/почтовый адрес: ул. Сиреневая, д. 1, г. Щёлково, Московская область, 141101
Тел./факс: (496) 566-94-62, e-mail: teploset@mr-vk.ru, http://www.mr-vk.ru;
ОКПО 48803671, ОГРН 1025006526269, ИНН/КПП 5050023306/505043003

ТЕХНИЧЕСКИЕ УСЛОВИЯ

подключения (технологического присоединения) объекта капитального строительства к сетям инженерно-технического обеспечения

РЕСУРСОСНАБЖАЮЩАЯ ОРГАНИЗАЦИЯ

ИНФОРМАЦИЯ О ЗАЯВИТЕЛЕ

ИНФОРМАЦИЯ ОБ ОБЪЕКТЕ

ИНФОРМАЦИЯ ПО ПОДКЛЮЧЕНИЮ ОБЪЕКТА

Прочие условия:

Зам. директора по строительству

МУНИЦИПАЛЬНОЕ УНИТАРНОЕ ПРЕДПРИЯТИЕ ГОРОДСКОГО ОКРУГА ЩЕЛКОВО
«МЕЖРАЙОННЫЙ ЩЁЛКОВСКИЙ ВОДОКАНАЛ»
(МУП «МЕЖРАЙОННЫЙ ЩЁЛКОВСКИЙ ВОДОКАНАЛ»)

Юридический/почтовый адрес: ул. Свирская, д.1, г. Щёлково, Московская область, 141101
Тел.: (496) 566-94-62, факс: (496) 566-94-62; e-mail: info@mr-vk.ru, http://www.mr-vk.ru
ОКПО 48803671, ОГРН 1025006526269, ИНН/КПП 5050025306/505001001,

ИНФОРМАЦИЯ О ТЕХНИЧЕСКИХ УСЛОВИЯХ

подключения (технологического присоединения) объекта капитального строительства к сетям инженерно-технического обеспечения

РЕСУРСОСНАБЖАЮЩАЯ ОРГАНИЗАЦИЯ	
Тип сети	Холодное водоснабжение
Номер ТУ	1423-гпну
Дата выдачи ТУ в РСО	05-10-2020
Срок действия ТУ	3 года
Срок подключения объекта капитального строительства	18 месяцев с момента заключения договора
Наименование РСО	МУП «Межрайонный Щелковский Водоканал»
ИНН РСО	5050025306
Адрес РСО	141100 МО, г. Щелково, ул. Свирская, д .1
ИНФОРМАЦИЯ О ЗАЯВКЕ	
Дата заявки	30-09-2020
Номер заявки	137076/316369
Номер заявления	P001-2944218957-39147902
ИНФОРМАЦИЯ ОБ ОБЪЕКТЕ	
Кадастровый номер земельного участка	50:14:0040108:913
Адрес земельного участка	Российская Федерация, Московская обл., Щелковский г.о.
Назначение объекта	Для ведения личного подсобного хозяйства
ИНФОРМАЦИЯ ПО ПОДКЛЮЧЕНИЮ ОБЪЕКТА	
Возможная точка подключения	на границе з/у
Максимальная нагрузка-предельная свободная мощность в возможной точке подключения (м3/сут.)	1
Информация о согласовании с организациями, владеющими технологически связанными сетями или объектами (не требуется/согласовано с РСО____)	
Информация о плате за подключение объекта капитального строительства	Распоряжение КЦТ МО от 27.11.2019 №326-Р

Прочие условия:

1. Данные технические условия не являются основанием для технологического присоединения к сетям инженерно-технического обеспечения, резервирования мощности и проектирования.
2. В течение 1 (одного) года с даты получения технических условий правообладателю земельного участка необходимо определить нагрузку и обратиться с заявлением о подключении объекта капитального строительства к сетям инженерно-технического обеспечения на основании Договора о подключении (технологическом присоединении).
3. В случае осуществления самовольного подключения (тех. присоединения) к сетям тепло-, водоснабжения и водоотведения заявитель может быть привлечен к ответственности в соответствии со статьями 7.19 и 7.20 КоАП РФ.

Заместитель генерального директора по экономике и финансам / А.Г. Малыгин

ДЕДУЛИНА Е. А
НАЧ-К УРТП

МУНИЦИПАЛЬНОЕ УНИТАРНОЕ ПРЕДПРИЯТИЕ ГОРОДСКОГО ОКРУГА ЩЕЛКОВО
«МЕЖРАЙОННЫЙ ЩЁЛКОВСКИЙ ВОДОКАНАЛ»
(МУП «МЕЖРАЙОННЫЙ ЩЕЛКОВСКИЙ ВОДОКАНАЛ»)

Юридический почтовый адрес: ул. Свирская, д.1, г. Щелково, Московская область, 141101
Тел.: (496) 566-94-62, факс: (496) 566-94-62; e-mail: info@mr-vk.ru, http://www.mr-vk.ru
ОКПО 48803671, ОГРН 1025006526269, ИНН/КПП 5050025306/505001001,

ИНФОРМАЦИЯ О ТЕХНИЧЕСКИХ УСЛОВИЯХ

подключения (технологического присоединения) объекта капитального строительства к сетям инженерно-технического обеспечения

РЕСУРСОСНАБЖАЮЩАЯ ОРГАНИЗАЦИЯ	
Тип сети	Водоотведение
Номер ТУ	1422-гпну
Дата выдачи ТУ в РСО	05-10-2020
Срок действия ТУ	3 года
Срок подключения объекта капитального строительства	18 месяцев с момента заключения договора
Наименование РСО	МУП «Межрайонный Щелковский Водоканал»
ИНН РСО	5050025306
Адрес РСО	141100 МО, г. Щелково, ул. Свирская, д .1
ИНФОРМАЦИЯ О ЗАЯВКЕ	
Дата заявки	30-09-2020
Номер заявки	137076/316370
Номер заявления	P001-2944218957-39147902
ИНФОРМАЦИЯ ОБ ОБЪЕКТЕ	
Кадастровый номер земельного участка	50:14:0040108:913
Адрес земельного участка	Российская Федерация, Московская обл., Щелковский г.о.
Назначение объекта	Для ведения личного подсобного хозяйства
ИНФОРМАЦИЯ ПО ПОДКЛЮЧЕНИЮ ОБЪЕКТА	
Возможная точка подключения	на границе з/у
Максимальная нагрузка-предельная свободная мощность в возможной точке подключения (м3/сут.)	1
Информация о согласовании с организациями, владеющими технологически связанными сетями или объектами (не требуется/согласовано с РСО____)	
Информация о плате за подключение объекта капитального строительства	Распоряжение КЦТ МО от 27.11.2019 №325-Р

Прочие условия:

1. Данные технические условия не являются основанием для технологического присоединения к сетям инженерно-технического обеспечения, резервирования мощности и проектирования.
2. В течение 1 (одного) года с даты получения технических условий правообладателю земельного участка необходимо определить нагрузку и обратиться с заявлением о подключении объекта капитального строительства к сетям инженерно-технического обеспечения на основании Договора о подключении (технологическом присоединении).
3. В случае осуществления самовольного подключения (тех. присоединения) к сетям тепло-, водоснабжения и водоотведения заявитель может быть привлечен к ответственности в соответствии со статьями 7.19 и 7.20 КоАП РФ.

Заместитель генерального директора по экономике и финансам / А.Г. Малыгин

ДЕДУЛИНА Е. А
НАЧ-К УРТП

tel. +7(495) 229-49-71
ООО "Центр оценки инвестиций"

Сведения о технических условиях № 51108 ТУ от 01.10.2020
на электроснабжение земельного участка с кадастровым номером
50:14:0040108
расположенном: Московская обл., Щелковский г.о.

I. Предельная свободная мощность существующих сетей.
Вблизи участка расположена ПС Соколовская , принадлежащая ПАО «МОЭСК». Максимальная мощность, разрешенная для технологического присоединения, по информации, размещенной на официальном интернет сайте
владельца указанного питающего центра составляет 5,29 МВА.

II. Максимальная нагрузка: 5,29 МВА.

III. Срок осуществления мероприятий по технологическому присоединению:
В соответствии с подпунктом б) пункта 16 Правил технологического присоединения энергопринимающих устройств потребителей электрической энергии , объектов по производству электрической энергии , а так же объектов электросетевого хозяйства , принадлежащих сетевым организациям и иным лицам , к электрическим сетям» , утвержденных Постановлением Правительства Российской Федерации от 27.12.2004 №861, срок присоединения составляет:
а. В случаях осуществления технологического присоединения к электрическим сетям классом напряжения до 20 кВ включительно , при этом расстояние от существующих электрических сетей необходимого класса напряжения до границ участка , на котором расположены присоединяемые энергопринимающие устройства , составляет не более 300 метров в городах и поселках городского типа и не более 500 метров в сельской местности и от сетевой организации не требуется выполнение работ по строительству (реконструкции) объектов электросетевого хозяйства , включенных (подлежащих включению) в инвестиционные программы сетевых организаций (в том числе смежных сетевых организаций) , и (или) объектов по производству электрической энергии , за исключением работ по строительству объектов электросетевого хозяйства от существующих объектов электросетевого хозяйства до присоединяемых энергопринимающих устройств и (или) объектов электроэнергетики:
а.1. 4 месяца - для заявителей, максимальная мощность энергопринимающих устройств которых составляет до 670 кВт включительно;
а.2. 1 год - для заявителей, максимальная мощность энергопринимающих устройств которых составляет свыше 670 кВт;
б. в иных случаях:
б.1. 6 месяцев - для заявителей – юридических лиц и индивидуальных предпринимателей в целях технологического присоединения по одному источнику электроснабжения энергопринимающих устройств, максимальная мощность которых составляет до 150 кВт включительно (с учетом ранее присоединенных в данной точке присоединения энергопринимающих устройств), для заявителей - физических лиц, в целях технологического присоединения энергопринимающих устройств, максимальная мощность которых составляет до 15 кВт включительно (с учетом ранее присоединенных в данной точке присоединения энергопринимающих устройств), которые используются для бытовых и иных нужд, не связанных с осуществлением предпринимательской деятельности, и электроснабжение которых предусматривается по одному источнику, и для заявителей, осуществляющих технологическое присоединение путем перераспределения мощности, если технологическое присоединение осуществляется к электрическим сетям, уровень напряжения которых составляет до 20 кВ включительно, и если расстояние от существующих электрических сетей необходимого класса напряжения до границ участка заявителя, на котором расположены присоединяемые энергопринимающие устройства, составляет не более 300 метро в городах и поселках городского типа и не более 500 метров в сельской

https://yadi.sk/i/Vz4nHqiryz4YQw

tel. +7(495) 229-49-71

ООО "Центр оценки инвестиций"

ДОГОВОР № SHO-13
КУПЛИ-ПРОДАЖИ ЗЕМЕЛЬНОГО УЧАСТКА

Московская область, г. Балашиха «08» 07 2022 года

Общество с ограниченной ответственностью Управляющая компания «Резерв Эссет Менеджмент» (лицензия на осуществление деятельности по управлению инвестиционными фондами, паевыми инвестиционными фондами и негосударственными пенсионными фондами № 21-000-1-00700 от 18 февраля 2010г., выданная Центральным Банком РФ) **Д.У. Закрытым паевым инвестиционным фондом недвижимости «Сельскохозяйственный»** (Правила доверительного управления ЗПИФ недвижимости «Сельскохозяйственный», зарегистрированные ФСФР России 06 декабря 2011 года за № 2271) под управлением Общества с ограниченной ответственностью Управляющая компания «Резерв Эссет Менеджмент», именуемое в дальнейшем **«Продавец»**, в лице Генерального директора Марусяка Романа Дмитриевича, действующего на основании Устава, с одной стороны, и

Гражданин РФ Бочановский Андрей Аркадьевич, дата рождения: 16.04.1970 г., место рождения: пос. Болшево г. Калининград Московская обл., пол: мужской, паспорт: 4614 775122, выдан: Отделением в городском округе Юбилейный Межрайонного ОУФМС России по Московской обл. в городском округе Королев, дата выдачи: 23.04.2015 г, код подразделения: 500-057, адрес постоянного места жительства: Московская область, г. Королев, мкр. Юбилейный, ул. А.И. Соколова, д.7/4, кв.8, адрес электронной почты для направления документов, в том числе кассовых чеков: nps_boss@mail.ru, именуемый в дальнейшем «**Покупатель**», с другой стороны,

далее совместно именуемые «**Стороны**», а по отдельности – «**Сторона**», заключили настоящий Договор купли - продажи земельного участка (далее – «**Договор**») о нижеследующем:

1. ПРЕДМЕТ ДОГОВОРА

1.1. **Продавец** обязуется передать в собственность **Покупателю**, а **Покупатель** обязуется принять и оплатить по договорной цене, согласованной между **Сторонами**:

- земельный участок, **категория земель: земли населенных пунктов, вид разрешенного использования: для личного подсобного хозяйства, для ведения личного подсобного хозяйства, площадью 500 +/- 63кв.м., кадастровый номер: 50:14:0040108:894, расположенный по адресу: Московская область, Щелковский р-н, севернее п. Краснознаменский, южнее р. Клязьма, на поле № 21**; именуемый далее – «**Объект**», принадлежащий владельцам инвестиционных паев Закрытого паевого инвестиционного фонда недвижимости «Сельскохозяйственный» под управлением Общества с ограниченной ответственностью Управляющая компания «Резерв Эссет Менеджмент» на праве общей долевой собственности, номер и дата государственной регистрации права: 50:14:0040108:894-50/158/2020-1 от 15 сентября 2020г.

В качестве существующих ограничений (обременений) права в Едином государственном реестре недвижимости в отношении Объекта сделана запись: доверительное управление.

Настоящим **Продавец** гарантирует, что в момент государственной регистрации перехода права собственности на Объект к **Покупателю** будет осуществлена государственная регистрация прекращения вышеуказанного ограничения (обременения) права в виде доверительного управления и право собственности **Покупателя** на Объект не будет ограничено (обременено) им.

1.2. Объект передается **Продавцом Покупателю** по Передаточному Акту, подписываемому **Сторонами** в течение 5 (Пяти) рабочих дней с момента полной оплаты **Покупателем** Цены Объекта.

Моментом полной оплаты цены Объекта считается дата поступления денежных средств, указанных в п.2.1. Договора, в полном объеме на расчетный счет Продавца.

1.3. Право собственности на Объект переходит к **Покупателю** в момент государственной регистрации перехода права собственности в Едином государственном реестре недвижимости.

1.4. **Стороны** обязуются обратиться в орган регистрации прав на территории Московской области за государственной регистрацией перехода права собственности на Объект от **Продавца** к **Покупателю** в течение 10 (Десять) рабочих дней со дня, следующего за моментом подписания Передаточного Акта Объекта.

1.5. **Покупатель** не вправе распоряжаться (продажа, дарение, уступка, аренда, иное обременение права) приобретаемым в соответствии с условиями настоящего Договора Объектом до момента осуществления государственной регистрации перехода к нему права собственности в соответствии с нормами гражданского законодательства РФ.

1.6. **Покупатель** удовлетворен качественным состоянием Объекта, установленным путем его осмотра

перед заключением Договора, и не обнаружил при осмотре каких-либо дефектов и недостатков, о которых ему не сообщил **Продавец**.

1.7. **Продавец** гарантирует, что на момент подписания настоящего Договора Объект не обременен не указанными в настоящем Договоре правами третьих лиц, не находится под арестом (запрещением) или в залоге, не является предметом спора, ограничений в пользовании Объектом, за исключением указанных в п. 1.1. настоящего Договора, не имеется. На Объекте отсутствуют какие- либо здания, строения или сооружения.

Покупатель настоящим подтверждает, что **Продавец** сообщил ему о том, что Объект может быть использован по назначению согласно Градостроительному плану Объекта, копия которого является Приложением № 1 к настоящему Договору.

1.8. Настоящим **Покупатель** подтверждает, что на момент заключения настоящего Договора **Покупатель** не является и гарантирует, что до полного исполнения обязательств по настоящему Договору не будет являться владельцем инвестиционных паев Закрытого паевого инвестиционного фонда недвижимости «Сельскохозяйственный» под управлением Общества с ограниченной ответственностью Управляющая компания «Резерв Эссет Менеджмент». Кроме того, на момент заключения настоящего Договора Покупатель не является и гарантирует, что до полного исполнения обязательств по настоящему Договору, не будет являться участником ООО УК «РЭМ».

2. ЦЕНА ДОГОВОРА

2.1. По соглашению **Сторон** Объект продается за денежную сумму в размере **925 000 (Девятьсот двадцать пять тысяч) рублей 00 (ноль) копеек**, именуемую далее - Цена Объекта (НДС не облагается). Соглашение о цене является существенным условием настоящего Договора.

2.2. **Покупатель** обязуется оплатить цену Объекта в полном объеме в следующем порядке:
Покупатель обязуется **в срок до «20» июля 2022 г.** перечислить **Продавцу** денежную сумму в размере **925 000 (Девятьсот двадцать пять тысяч) рублей 00 (ноль) копеек.**

2.3. Соглашение о цене является существенным условием настоящего Договора.

2.4. Оплата Цены Объекта осуществляется путем перечисления в безналичном порядке денежных средств на расчетный счет Продавца, указанный в разделе 6 Договора.

3. ОБЯЗАТЕЛЬСТВА СТОРОН ПО ДОГОВОРУ

3.1. Продавец обязуется:

3.1.1. Обратиться в орган регистрации прав на территории Московской области за государственной регистрацией перехода права собственности на Объект от **Продавца** к **Покупателю** в течение 10 (Десять) рабочих дней со дня, следующего за моментом подписания Передаточного Акта Объекта.

3.1.2. Передать Объект **Покупателю** по Передаточному Акту свободным от прав третьих лиц, не проданным, не подаренным, не обремененным (не ограниченным) полностью и/или в части никакими не указанными в настоящем Договоре правами третьих лиц, в споре или под арестом (запрещением) не состоящим.

3.2. Покупатель обязуется:

3.2.1. За свой счет нести все необходимые в соответствии с действующим законодательством РФ расходы, связанные с государственной регистрацией перехода к **Покупателю** права собственности на Объект (в том числе оплатить государственную пошлину за государственную регистрацию перехода к **Покупателю** права собственности на Объект в размере, определяемом действующим законодательством РФ).

3.2.2. Принять от **Продавца** Объект по Передаточному Акту и подписать Передаточный Акт.

3.2.3. Обратиться в орган регистрации прав на территории Московской области за государственной регистрацией перехода права собственности на Объект от **Продавца** к **Покупателю** в течение 10 (Десять) рабочих дней со дня, следующего за моментом подписания Передаточного Акта Объекта.

3.2.4. Осуществлять все расчеты по настоящему Договору в сроки и порядке, определенные настоящим Договором.

3.2.5. Предоставить **Продавцу** все документы, необходимые в соответствии с требованиями действующего законодательства для государственной регистрации перехода права собственности на Объект к **Покупателю**.

4. ОТВЕТСТВЕННОСТЬ СТОРОН ПО ДОГОВОРУ

4.1. В случае нарушения **Покупателем** сроков проведения расчетов по оплате цены Объекта, установленных настоящим Договором, **Покупатель** обязуется в течение 5 (Пяти) рабочих дней с момента получения соответствующего требования **Продавца** выплатить последнему неустойку в размере 0,1 % (Одна десятая процента) от просроченной денежной суммы за каждый календарный день просрочки.

4.2. В случае уклонения или отказа одной из **Сторон** Договора от государственной регистрации

перехода права собственности на Объект к **Покупателю**, **Сторона**, нарушившая обязательство, обязуется оплатить другой стороне штраф в размере 5% (Пять процентов) от Цены Объекта и возместить причиненные этим убытки в полном объеме.

Под уклонением Стороны понимают случай, когда любая из сторон не предпринимает зависящих от нее действий, необходимых для подачи документов для государственной регистрации перехода права собственности на Объект к **Покупателю** в течение 15 (Пятнадцати) рабочих дней со дня, следующего за моментом подписания Передаточного Акта Объекта.

4.3. **Стороны** также несут ответственность за неисполнение либо ненадлежащее исполнение иных обязательств по настоящему Договору, в соответствии с действующим законодательством Российской Федерации и условиями настоящего Договора.

4.4. Все споры и разногласия, которые могут возникнуть между Сторонами по вопросам, не нашедшим своего разрешения в тексте настоящего Договора, будут разрешаться путем переговоров.

4.5. В случае невозможности разрешения споров путем переговоров, все споры, разногласия или требования, возникающие из настоящего Договора или в связи с ним, в том числе касающиеся его исполнения, нарушения, прекращения или недействительности, подлежат рассмотрению в соответствии с действующим законодательством РФ в Балашихинском городском суде Московской области (если Покупатель является физическим лицом) или в Арбитражном суде Московской области (если Покупатель является юридическим лицом или обладает статусом индивидуального предпринимателя).

4.6. ООО УК «РЭМ» осуществляет свои права и обязанности и несет ответственность в качестве доверительного управляющего ЗПИФ недвижимости «Сельскохозяйственный» в соответствии с законодательством Российской Федерации, в частности с Федеральным законом № 156-ФЗ от 29 ноября 2001 года «Об инвестиционных фондах». Уплата неустойки и возмещение убытков, возникших в результате неисполнения обязательств по договорам, заключенным управляющей компанией в качестве доверительного управляющего паевым инвестиционным фондом или активами акционерного инвестиционного фонда, осуществляются за счет собственного имущества управляющей компании.

5. ЗАКЛЮЧИТЕЛЬНЫЕ ПОЛОЖЕНИЯ ДОГОВОРА

5.1. Договор составлен и подписан в четырёх экземплярах, имеющих одинаковую юридическую силу, два экземпляра выдаётся – **Продавцу,** один экземпляр - **Покупателю** и один экземпляр для приобщения в дело правоустанавливающих документов в органе регистрации прав на территории Московской области. При этом на государственную регистрацию в орган регистрации на территории Московской области подаётся 3 (Три) экземпляра настоящего Договора, один экземпляр остаётся у Продавца для управленческого учёта и в орган регистрации прав на территории Московской области не сдаётся.

5.2. Договор содержит весь объем соглашений между **Сторонами** в отношении предмета Договора, отменяет и делает недействительными все другие обязательства в отношении Объекта, которые могли быть приняты или сделаны **Сторонами**, будь то в устной или письменной форме, до заключения настоящего Договора.

5.3. С содержанием ст. ст. 131, 167, 209, 223, 549 –551, 554- 557 Гражданского кодекса РФ, ст. ст. 37, 40, 42, 43 Земельного кодекса РФ **Стороны** ознакомлены. Требования ст. ст. 34, 35 Семейного кодекса РФ выполнены.

5.4. **Стороны** подтверждают, что они имеют все необходимые полномочия на заключение Договора, не лишены дееспособности, не состоят под опекой и попечительством, не страдают заболеваниями, препятствующими осознать суть Договора, а также отсутствуют обстоятельства, вынуждающие совершить данный Договор на крайне невыгодных для себя условиях или под влиянием стечения тяжелых для **Сторон** обстоятельств.

5.5. Настоящий Договор может быть расторгнут по основаниям и в порядке, предусмотренным Договором и действующим законодательством Российской Федерации.

5.6. Настоящий Договор считается заключенным с момента его подписания и действует до момента исполнения **Сторонами** всех обязательств, возникающих из Договора.

5.7. Каждая из **Сторон** обязуется информировать другую **Сторону** о смене своих адресов и реквизитов, указанных в главе 6 Договора, в течение 3 (трех) рабочих дней со дня такой смены.

5.8. В соответствии с требованиями ст. 9 Федерального закона от 27.07.2006 г. «О персональных данных» № 152-ФЗ, подписанием настоящего Договора Покупатель дает свое согласие Продавцу на обработку своих персональных данных, сообщенных при заключении настоящего Договора (в том числе фамилия, имя, отчество, пол, дата рождения, паспортные данные, адрес проживания, адрес исполнения договора, контактный телефон, контактная электронная почта), с правом осуществления действий (операций) с вышеуказанными персональными данными, включая сбор, систематизацию, накопление, хранение, уточнение (обновление, изменение), использование, распространение, обработку персональных данных с помощью автоматизированных систем, посредством включения их в электронные базы данных, а

также неавтоматизированным способом, на бумажном носителе, с целью заключения и исполнения настоящего Договора.

Срок действия данного согласия не ограничен.

5.9. Приложениями к настоящему Договору и его неотъемлемой частью являются:

- Приложение № 1 «Градостроительный план».

6. АДРЕСА, БАНКОВСКИЕ РЕКВИЗИТЫ И ПОДПИСИ СТОРОН:

Продавец: Общество с ограниченной ответственностью Управляющая компания «Резерв Эссет Менеджмент» (лицензия на осуществление деятельности по управлению инвестиционными фондами, паевыми инвестиционными фондами и негосударственными пенсионными фондами № 21-000-1-00700 от 18 февраля 2010г., выданная Центральным Банком РФ) Д.У. Закрытым паевым инвестиционным фондом недвижимости «Сельскохозяйственный» (Правила доверительного управления ЗПИФ недвижимости «Сельскохозяйственный», зарегистрированные ФСФР России 06 декабря 2011 года за № 2271) под управлением Общества с ограниченной ответственностью Управляющая компания «Резерв Эссет Менеджмент», местонахождение: 115432, г. Москва, Проезд Проектируемый 4062-й, дом 6, строение 1, комната 36, ИНН 7718784153, КПП 772501001, ОГРН 1097746714317, р/сч 40701810600000001980 в Банк ГПБ (АО), БИК 044525823, к/сч 30101810200000000823, в лице Генерального директора Марусяка Романа Дмитриевича, действующего на основании Устава

Управляющая компания "Резерв Эссет Менеджмент"

Покупатель: Гражданин РФ Бочановский Андрей Аркадьевич, дата рождения: 16.04.1970 г., место рождения: пос. Болшево г.Калининград Московская обл., пол: мужской, паспорт: 4614 775122, выдан: Отделением в городском округе Юбилейный Межрайонного ОУФМС России по Московской обл. в городском округе Королев, дата выдачи: 23.04.2015 г, код подразделения: 500-057, адрес постоянного места жительства: Московская область, г. Королев, мкр. Юбилейный, ул. А.И. Соколова, д.7/4, кв.8, адрес электронной почты для направления документов, в том числе кассовых чеков: nps_boss@mail.ru

tel. +7(495) 229-49-71
ООО "Центр оценки инвестиций"
страница 315

Градостроительный план земельного участка №

РФ-50-3-66-0-00-2020-46207

Градостроительный план земельного участка подготовлен на основании

заявления ООО УК "Резерв Эссет Менеджмент"

от 30 сентября 2020 г. № Р001-2944218957-39144138

(реквизиты заявления правообладателя земельного участка, иного лица в случае, предусмотренном частью 1.1 статьи 57.3 Градостроительного кодекса Российской Федерации, с указанием Ф.И.О. заявителя – физического лица, либо реквизиты заявления и наименование заявителя – юридического лица о выдаче градостроительного плана земельного участка)

Местонахождение земельного участка

Московская область

(субъект Российской Федерации)

городской округ Щелково

(муниципальный район или городской округ)

(поселение)

Описание границ земельного участка (образуемого земельного участка):

Обозначение (номер) характерной точки	Перечень координат характерных точек в системе координат, используемой для ведения Единого государственного реестра недвижимости	
	X	Y
1	489215.37	2216005.28
2	489270.30	2216027.34
3	489188.81	2216022.68
4	489193.89	2216000.45

Кадастровый номер земельного участка (при наличии) или в случае, предусмотренном частью 1.1 статьи 57.3 Градостроительного кодекса Российской Федерации, условный номер образуемого земельного участка на основании утвержденных проекта межевания территории и (или) схемы расположения земельного участка или земельных участков на кадастровом плане территории *50:14:0040108:894*

Площадь земельного участка *500 кв. м*

Информация о расположенных в границах земельного участка объектах капитального строительства

Объекты капитального строительства отсутствуют

Информация о границах зоны планируемого размещения объекта капитального строительства в соответствии с утвержденным проектом планировки территории (при наличии)

Проект планировки территории не утвержден

РФ-50-3-66-0-00-2020-46207 | Лист 1 из 15

ГЕНЕРАЛЬНЫЙ ДИРЕКТОР

МАРУСЯК Р.Д.

Управляющая компания "Резерв Эссет Менеджмент"

tel. +7(495) 229-49-71

ДОГОВОР № SHO-14
КУПЛИ-ПРОДАЖИ ЗЕМЕЛЬНОГО УЧАСТКА

Московская область, г. Балашиха «28» 04 2022 года

Общество с ограниченной ответственностью Управляющая компания «Резерв Эссет Менеджмент» (лицензия на осуществление деятельности по управлению инвестиционными фондами, паевыми инвестиционными фондами и негосударственными пенсионными фондами № 21-000-1-00700 от 18 февраля 2010г., выданная Центральным Банком РФ) **Д.У. Закрытым паевым инвестиционным фондом недвижимости «Сельскохозяйственный»** (Правила доверительного управления ЗПИФ недвижимости «Сельскохозяйственный», зарегистрированные ФСФР России 06 декабря 2011 года за № 2271) под управлением Общества с ограниченной ответственностью Управляющая компания «Резерв Эссет Менеджмент», именуемое в дальнейшем **«Продавец»**, в лице Генерального директора Марусяка Романа Дмитриевича, действующего на основании Устава, с одной стороны, и

Гражданин РФ Тетерденко Эрий Эрьевич, дата рождения: 02.12.1975 г., место рождения: г. Щелково Московской обл., пол: мужской, паспорт: 4620 915920, выдан: ГУ МВД России по Московской области, дата выдачи: 08.12.20 г, код подразделения: 500-162, адрес постоянного места жительства: Московская область, г. Щелково, ул. Соколовская, д.13а, адрес электронной почты для направления документов, в том числе кассовых чеков: 9265952850@mail.ru, именуемый в дальнейшем «**Покупатель**», с другой стороны,

далее совместно именуемые «**Стороны**», а по отдельности – «**Сторона**», заключили настоящий Договор купли - продажи земельного участка (далее – «**Договор**») о нижеследующем:

1. ПРЕДМЕТ ДОГОВОРА

1.1. **Продавец** обязуется передать в собственность **Покупателю**, а **Покупатель** обязуется принять и оплатить по договорной цене, согласованной между **Сторонами**:

- земельный участок, категория земель: земли населенных пунктов, вид разрешенного использования: для личного подсобного хозяйства, для ведения личного подсобного хозяйства площадью 500 +/- 63 кв.м., кадастровый номер: 50:14:0040108:934, расположенного по адресу: Московская область, Щелковский р-н, севернее п. Краснознаменский, южнее р. Клязьма, на поле № 21; именуемый далее – «**Объект**», принадлежащий владельцам инвестиционных паев Закрытого паевого инвестиционного фонда недвижимости «Сельскохозяйственный» под управлением Общества с ограниченной ответственностью Управляющая компания «Резерв Эссет Менеджмент» на праве общей долевой собственности, номер и дата государственной регистрации права: 50:14:0040108:934-50/158/2020-1 от 15 сентября 2020г.

В качестве существующих ограничений (обременений) права в Едином государственном реестре недвижимости в отношении Объекта сделана запись: доверительное управление. Настоящим **Продавец** гарантирует, что в момент государственной регистрации перехода права собственности на Объект к **Покупателю** будет осуществлена государственная регистрация прекращения вышеуказанного ограничения (обременения) права в виде доверительного управления и право собственности **Покупателя** на Объект не будет ограничено (обременено) им.

1.2. Объект передается **Продавцом Покупателю** по Передаточному Акту, подписываемому **Сторонами** в течение 5 (Пяти) рабочих дней с момента полной оплаты **Покупателем** Цены Объекта.

1.3. Право собственности на Объект переходит к **Покупателю** в момент государственной регистрации перехода права собственности в Едином государственном реестре недвижимости.

1.4. **Стороны** обязуются обратиться в орган регистрации прав на территории Московской области за государственной регистрацией перехода права собственности на Объект от **Продавца** к **Покупателю** в течение 10 (Десять) рабочих дней со дня, следующего за моментом подписания Передаточного Акта Объекта.

Моментом полной оплаты цены Объекта считается дата поступления денежных средств, указанных в п.2.1. Договора, в полном объеме на расчетный счет **Продавца**.

1.5. **Покупатель** не вправе распоряжаться (продажа, дарение, уступка, аренда, иное обременение права) приобретаемым в соответствии с условиями настоящего Договора Объектом до момента осуществления государственной регистрации перехода к нему права собственности в соответствии с нормами гражданского законодательства РФ.

1.6. **Покупатель** удовлетворен качественным состоянием Объекта, установленным путем его осмотра перед заключением Договора, и не обнаружил при осмотре каких-либо дефектов и недостатков, о которых ему не сообщил **Продавец**.

1.7. **Продавец** гарантирует, что на момент подписания настоящего Договора Объект не обременен не указанными в настоящем Договоре правами третьих лиц, не находится под арестом (запрещением) или в залоге, не является предметом спора, ограничений в пользовании Объектом за исключением указанных в п. 1.1. настоящего Договора, не имеется. На Объекте отсутствуют какие- либо здания, строения или сооружения.

Покупатель настоящим подтверждает, что **Продавец** сообщил ему о том, что Объект может быть использован по назначению согласно Градостроительному плану Объекта, копия которого является Приложением № 1 к настоящему Договору.

1.8. Настоящим **Покупатель** подтверждает, что на момент заключения настоящего Договора **Покупатель** не является и гарантирует, что до полного исполнения обязательств по настоящему Договору не будет являться владельцем инвестиционных паев Закрытого паевого инвестиционного фонда недвижимости «Сельскохозяйственный» под управлением Общества с ограниченной ответственностью Управляющая компания «Резерв Эссет Менеджмент». Кроме того, на момент заключения настоящего Договора Покупатель не является и гарантирует, что до полного исполнения обязательств по настоящему Договору, не будет являться участником ООО УК «РЭМ».

2. ЦЕНА ДОГОВОРА

2.1. По соглашению **Сторон** Объект продается за денежную сумму в размере **925 000 (Девятьсот двадцать пять тысяч) рублей 00 (ноль) копеек**, именуемую далее - Цена Объекта (НДС не облагается). Соглашение о цене является существенным условием настоящего Договора.

2.2. **Покупатель** обязуется оплатить цену Объекта в полном объеме в следующем порядке:

- **Покупатель** обязуется **в срок до «20» июля 2022 г.** перечислить **Продавцу** денежную сумму в размере **925 000 (Девятьсот двадцать пять тысяч) рублей 00 (ноль) копеек.**

2.3. Оплата Цены Объекта осуществляется путем перечисления в безналичном порядке денежных средств на расчетный счет Продавца, указанный в разделе 6 Договора.

3. ОБЯЗАТЕЛЬСТВА СТОРОН ПО ДОГОВОРУ

3.1. Продавец обязуется:

3.1.1. Обратиться в орган регистрации прав на территории Московской области за государственной регистрацией перехода права собственности на Объект от **Продавца** к **Покупателю** в течение 10 (Десять) рабочих дней со дня, следующего за моментом подписания Передаточного Акта Объекта.

3.1.2. Передать Объект **Покупателю** по Передаточному Акту свободным от прав третьих лиц, не проданным, не подаренным, не обремененным (не ограниченным) полностью и/или в части никакими не указанными в настоящем Договоре правами третьих лиц, в споре или под арестом (запрещением) не состоящим.

3.2. Покупатель обязуется:

3.2.1. За свой счет нести все необходимые в соответствии с действующим законодательством РФ расходы, связанные с государственной регистрацией перехода к **Покупателю** права собственности на Объект (в том числе оплатить государственную пошлину за государственную регистрацию перехода к **Покупателю** права собственности на Объект в размере, определяемом действующим законодательством РФ).

3.2.2. Принять от **Продавца** Объект по Передаточному Акту и подписать Передаточный Акт.

3.2.3. Обратиться в орган регистрации прав на территории Московской области за государственной регистрацией перехода права собственности на Объект от **Продавца** к **Покупателю** в течение 10 (Десять) рабочих дней со дня, следующего за моментом подписания Передаточного Акта Объекта.

3.2.4. Осуществлять все расчеты по настоящему Договору в сроки и порядке, определенные настоящим Договором.

3.2.5. Предоставить **Продавцу** все документы, необходимые в соответствии с требованиями действующего законодательства для государственной регистрации перехода права собственности на Объект к **Покупателю**.

4. ОТВЕТСТВЕННОСТЬ СТОРОН ПО ДОГОВОРУ

4.1. В случае нарушения **Покупателем** сроков проведения расчетов по оплате цены Объекта, установленных настоящим Договором, **Покупатель** обязуется в течение 5 (Пяти) рабочих дней с момента получения соответствующего требования **Продавца** выплатить последнему неустойку в размере 0,1 % (Одна десятая процента) от просроченной денежной суммы за каждый календарный день просрочки.

4.2. В случае уклонения или отказа одной из **Сторон** Договора от государственной регистрации перехода права собственности на Объект к **Покупателю**, **Сторона**, нарушившая обязательство, обязуется оплатить другой стороне штраф в размере 5% (Пять процентов) от Цены Объекта и возместить

ООО "Центр оценки инвестиций"

причиненные этим убытки в полном объеме.

Под уклонением Стороны понимают случай, когда любая из сторон не предпринимает зависящих от нее действий, необходимых для подачи документов для государственной регистрации перехода права собственности на Объект к **Покупателю** в течение 15 (Пятнадцати) рабочих дней со дня, следующего за моментом подписания Передаточного Акта Объекта.

4.3. **Стороны** также несут ответственность за неисполнение либо ненадлежащее исполнение иных обязательств по настоящему Договору, в соответствии с действующим законодательством Российской Федерации и условиями настоящего Договора.

4.4. Все споры и разногласия, которые могут возникнуть между Сторонами по вопросам, не нашедшим своего разрешения в тексте настоящего Договора, будут разрешаться путем переговоров.

4.5. В случае невозможности разрешения споров путем переговоров, все споры, разногласия или требования, возникающие из настоящего Договора или в связи с ним, в том числе касающиеся его исполнения, нарушения, прекращения или недействительности, подлежат рассмотрению в соответствии с действующим законодательством РФ в Балашихинском городском суде Московской области (если Покупатель является физическим лицом) или в Арбитражном суде Московской области (если Покупатель является юридическим лицом или обладает статусом индивидуального предпринимателя).

4.6. ООО УК «РЭМ» осуществляет свои права и обязанности и несет ответственность в качестве доверительного управляющего ЗПИФ недвижимости «Сельскохозяйственный» в соответствии с законодательством Российской Федерации, в частности с Федеральным законом № 156-ФЗ от 29 ноября 2001 года «Об инвестиционных фондах». Уплата неустойки и возмещение убытков, возникших в результате неисполнения обязательств по договорам, заключенным управляющей компанией в качестве доверительного управляющего паевым инвестиционным фондом или активами акционерного инвестиционного фонда, осуществляются за счет собственного имущества управляющей компании.

5. ЗАКЛЮЧИТЕЛЬНЫЕ ПОЛОЖЕНИЯ ДОГОВОРА

5.1. Договор составлен и подписан в четырёх экземплярах, имеющих одинаковую юридическую силу, по два экземпляра для Продавца, один экземпляр для Покупателя и один – для органа регистрации прав на территории Московской области.

При этом на государственную регистрацию в орган регистрации прав на территории Московской области подается 3 (Три) экземпляра настоящего Договора. Один экземпляр настоящего Договора остается у Продавца для управленческого учета и в орган регистрации прав на территории Московской области не сдается.

5.2. Договор содержит весь объем соглашений между **Сторонами** в отношении предмета Договора, отменяет и делает недействительными все другие обязательства в отношении Объекта, которые могли быть приняты или сделаны **Сторонами**, будь то в устной или письменной форме, до заключения настоящего Договора.

5.3. С содержанием ст. ст. 131, 167, 209, 223, 549 –551, 554- 557 Гражданского кодекса РФ, ст. ст. 37, 40, 42, 43 Земельного кодекса РФ **Стороны** ознакомлены. Требования ст. ст. 34, 35 Семейного кодекса РФ выполнены.

5.4. **Стороны** подтверждают, что они имеют все необходимые полномочия на заключение Договора, не лишены дееспособности, не состоят под опекой и попечительством, не страдают заболеваниями, препятствующими осознать суть Договора, а также отсутствуют обстоятельства, вынуждающие совершить данный Договор на крайне невыгодных для себя условиях или под влиянием стечения тяжелых для **Сторон** обстоятельств.

5.5. Настоящий Договор может быть расторгнут по основаниям и в порядке, предусмотренным Договором и действующим законодательством Российской Федерации.

5.6. Настоящий Договор считается заключенным с момента его подписания и действует до момента исполнения **Сторонами** всех обязательств, возникающих из Договора.

5.7. Каждая из **Сторон** обязуется информировать другую **Сторону** о смене своих адресов и реквизитов, указанных в главе 6 Договора, в течение 3 (трех) рабочих дней со дня такой смены.

5.8. В соответствии с требованиями ст. 9 Федерального закона от 27.07.2006 г. «О персональных данных» № 152-ФЗ, подписанием настоящего Договора Покупатель дает свое согласие Продавцу на обработку своих персональных данных, сообщенных при заключении настоящего Договора (в том числе фамилия, имя, отчество, пол, дата рождения, паспортные данные, адрес проживания, адрес исполнения договора, контактный телефон, контактная электронная почта), с правом осуществления действий (операций) с вышеуказанными персональными данными, включая сбор, систематизацию, накопление, хранение, уточнение (обновление, изменение), использование, распространение, обработку персональных данных с помощью автоматизированных систем, посредством включения их в электронные базы данных, а также неавтоматизированным способом, на бумажном носителе, с целью заключения и исполнения настоящего Договора.

Срок действия данного согласия не ограничен.

5.9. Приложениями к настоящему Договору и его неотъемлемой частью являются:

- Приложение № 1 «Градостроительный план».

6. АДРЕСА, БАНКОВСКИЕ РЕКВИЗИТЫ И ПОДПИСИ СТОРОН:

Продавец: Общество с ограниченной ответственностью Управляющая компания «Резерв Эссет Менеджмент» (лицензия на осуществление деятельности по управлению инвестиционными фондами, паевыми инвестиционными фондами и негосударственными пенсионными фондами № 21-000-1-00700 от 18 февраля 2010г., выданная Центральным Банком РФ) Д.У. Закрытым паевым инвестиционным фондом недвижимости «Сельскохозяйственный» (Правила доверительного управления ЗПИФ недвижимости «Сельскохозяйственный», зарегистрированные ФСФР России 06 декабря 2011 года за № 2271) под управлением Общества с ограниченной ответственностью Управляющая компания «Резерв Эссет Менеджмент», местонахождение: 115432, г. Москва, Проезд Проектируемый 4062-й, дом 6, строение 1, комната 36, ИНН 7718784153, КПП 772501001, ОГРН 1097746714317, р/сч 40701810600000001980 в Банк ГПБ (АО), БИК 044525823, к/сч 30101810200000000823, в лице Генерального директора Марусяка Романа Дмитриевича, действующего на основании Устава

Марусяк Роман Дмитриевич

Покупатель: Гражданин РФ Тетерденко Эрий Эрьевич, дата рождения: 02.12.1975 г., место рождения: г. Щелково Московской обл., пол: мужской, паспорт: 4620 915920, выдан: ГУ МВД России по Московской области, дата выдачи: 08.12.20 г, код подразделения: 500-162, адрес постоянного места жительства: Московская область, г. Щелково, ул. Соколовская, д.13а, адрес электронной почты для направления документов, в том числе кассовых чеков: 9265952830@mail.ru,

Тетерденко Эрий Эрьевич

tel. +7(495) 229-49-71
ООО "Центр оценки инвестиций"
страница 318

Градостроительный план земельного участка №

Р Ф - 5 0 - 3 - 6 6 - 0 - 0 0 - 2 0 2 0 - 4 6 3 8 9

Градостроительный план земельного участка подготовлен на основании

заявления ООО УК "Резерв Эссет Менеджмент"

от 01 октября 2020 г. № Р001-2944218957-39174666

(реквизиты заявления правообладателя земельного участка, иного лица в случае, предусмотренном частью 1.1 статьи 57.3 Градостроительного кодекса Российской Федерации, с указанием Ф.И.О. заявителя – физического лица, либо реквизиты заявления и наименование заявителя – юридического лица о выдаче градостроительного плана земельного участка)

Местонахождение земельного участка

Московская область

(субъект Российской Федерации)

городской округ Щелково

(муниципальный район или городской округ)

(поселение)

Описание границ земельного участка (образуемого земельного участка):

Обозначение (номер) характерной точки	Перечень координат характерных точек в системе координат, используемой для ведения Единого государственного реестра недвижимости	
	X	Y
1	489220.49	2215983.27
2	489215.37	2216005.28
3	489193.89	2216000.45
4	489198.94	2215978.31

Кадастровый номер земельного участка (при наличии) или в случае, предусмотренном частью 1.1 статьи 57.3 Градостроительного кодекса Российской Федерации, условный номер образуемого земельного участка на основании утвержденных проекта межевания территории и (или) схемы расположения земельного участка или земельных участков на кадастровом плане территории — *50:14:0040108:934*

Площадь земельного участка — *500 кв. м*

Информация о расположенных в границах земельного участка объектах капитального строительства — *Объекты капитального строительства отсутствуют*

Информация о границах зоны планируемого размещения объекта капитального строительства в соответствии с утвержденным проектом планировки территории (при наличии) — *Проект планировки территории не утвержден*


РФ-50-3-66-0-00-2020-46389 | Лист 1 из 15


ПРИЛОЖЕНИЕ 2

ИНФОРМАЦИЯ ОБ ОБЪЕКТАХ, ИСПОЛЬЗУЕМЫХ ДЛЯ РАСЧЕТА ИНДЕКСОВ ИЗМЕНЕНИЯ ЦЕН


Оферты, опубликованные по состоянию на конец 3 кв. 2022 г.

1. https://www.avito.ru/schelkovo/zemelnye_uchastki/uchastok_12sot._izhs_2525527546

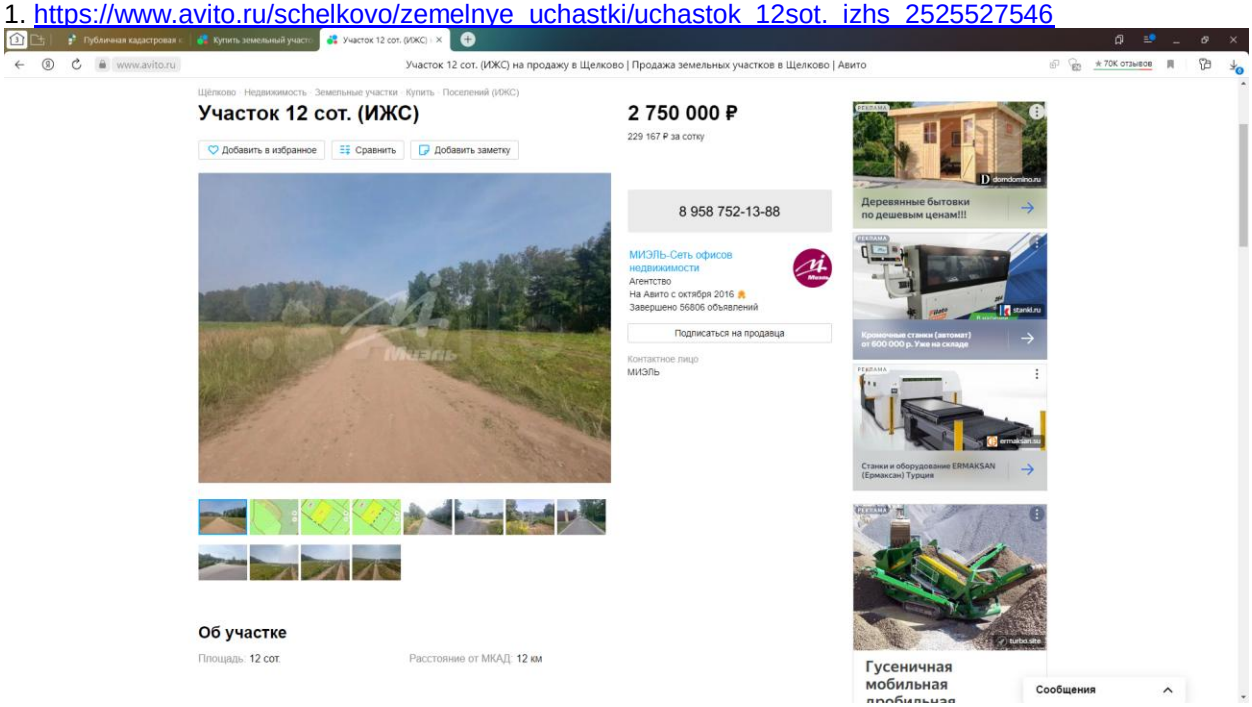


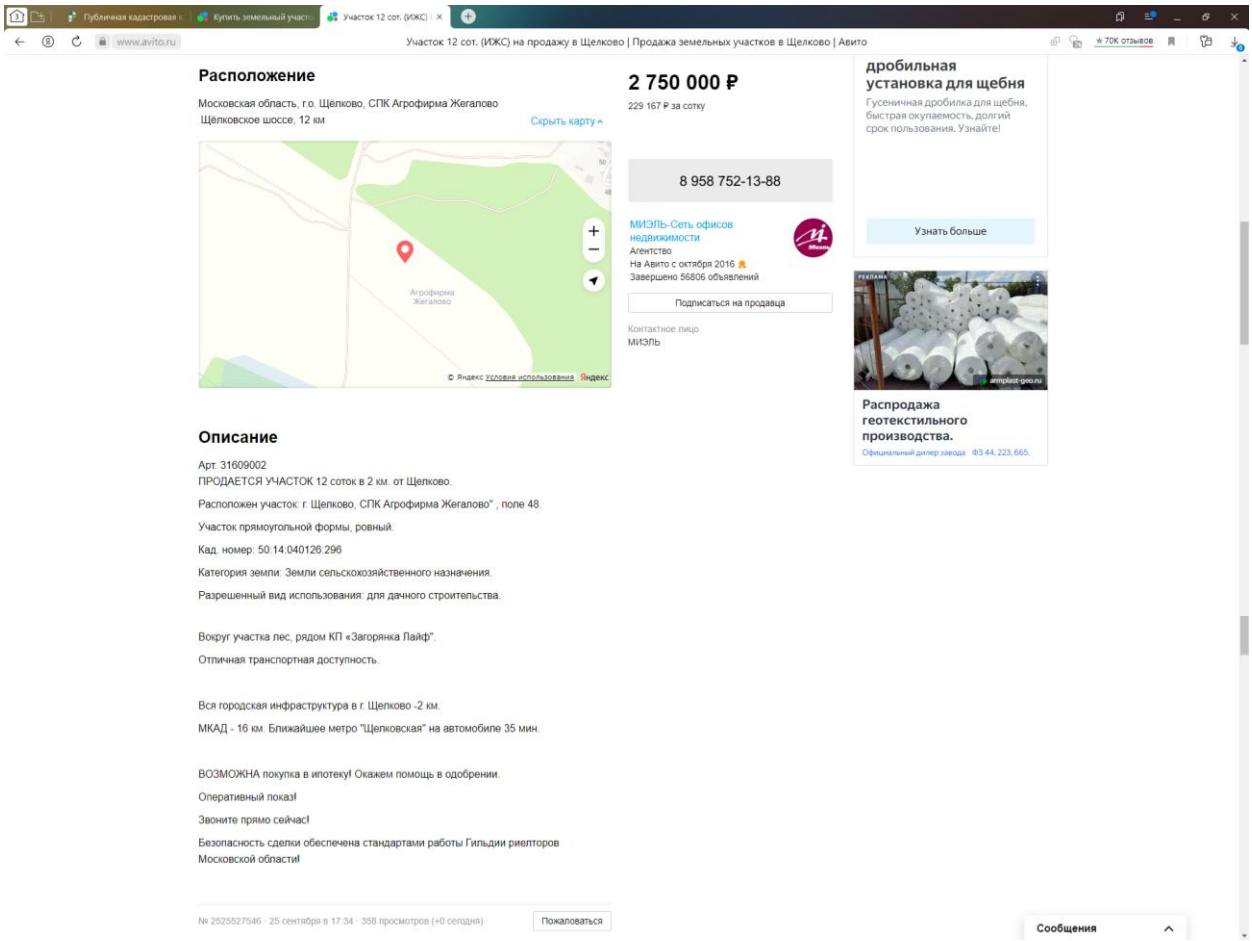


https://pkk.rosreestr.ru/#/search/55.88625135523651,37.976158658850665/18/@1b4ukv7hw1?text=50%3A14%3A040126%3A296&type=1&opened=50%3A14%3A40126%3A296

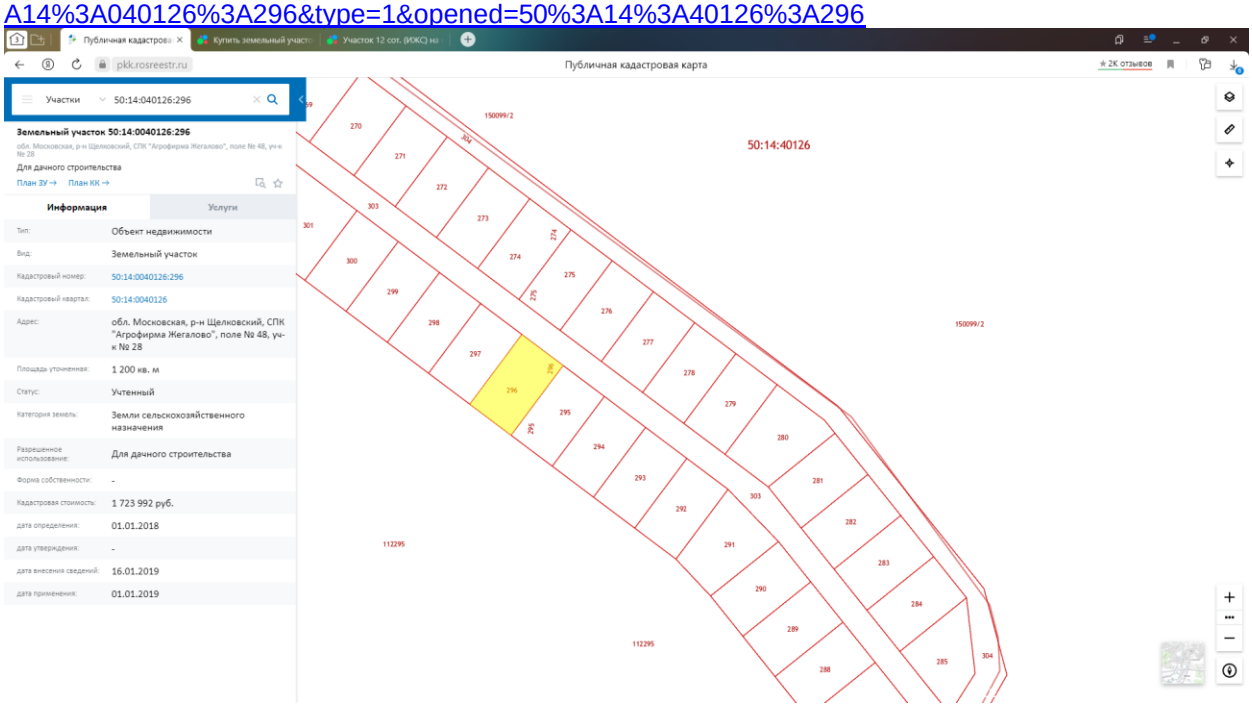



2. https://www.avito.ru/schelkovo/zemelnye_uchastki/uchastok_9sot._snt_dnp_2431938379

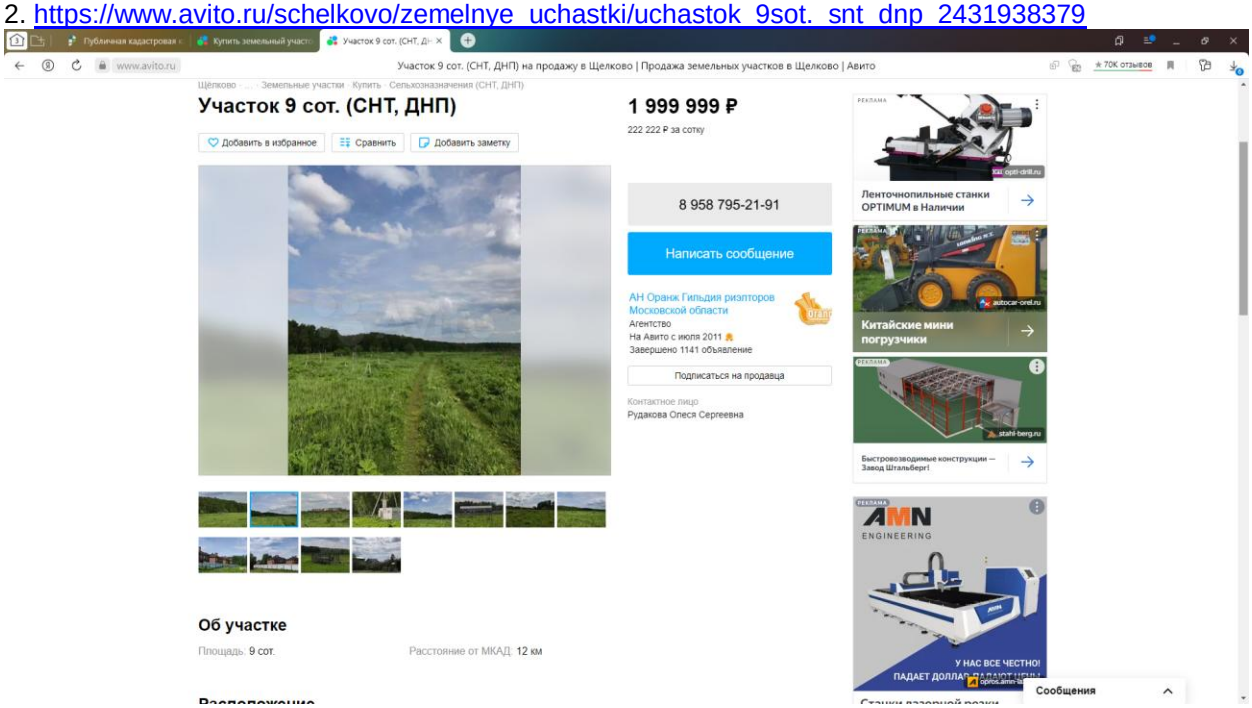

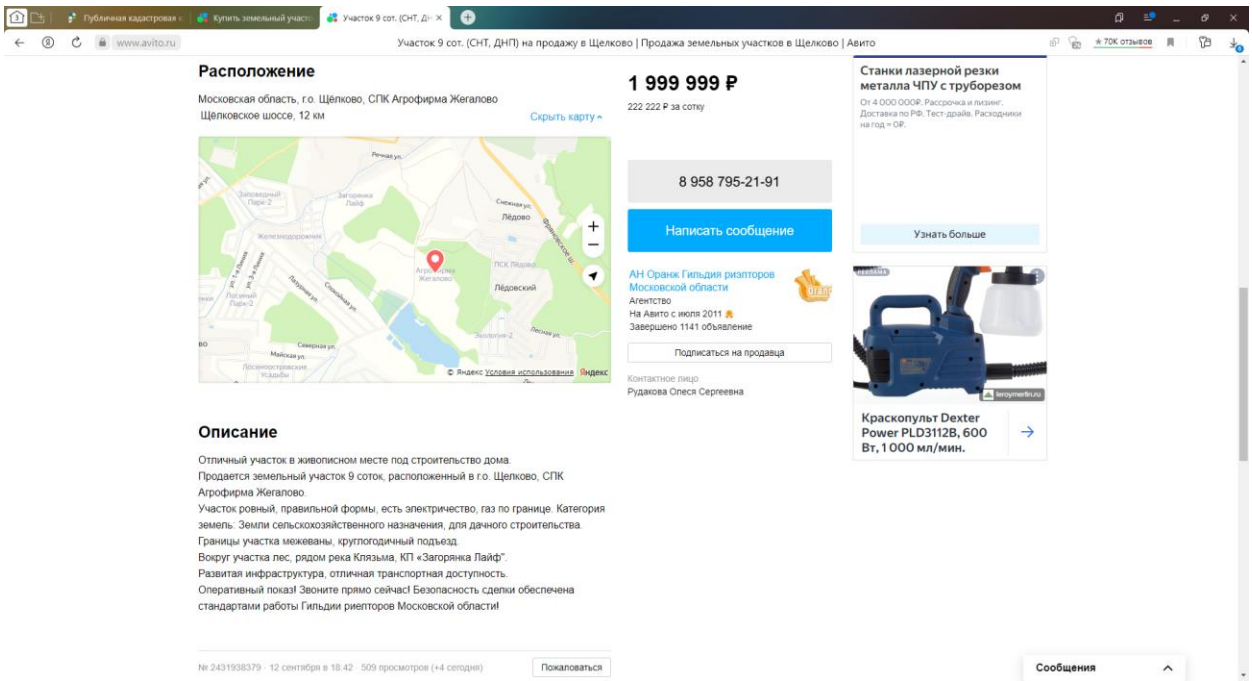


3. https://www.avito.ru/schelkovo/zemelnye_uchastki/uchastok_9sot._snt_dnp_2453285204

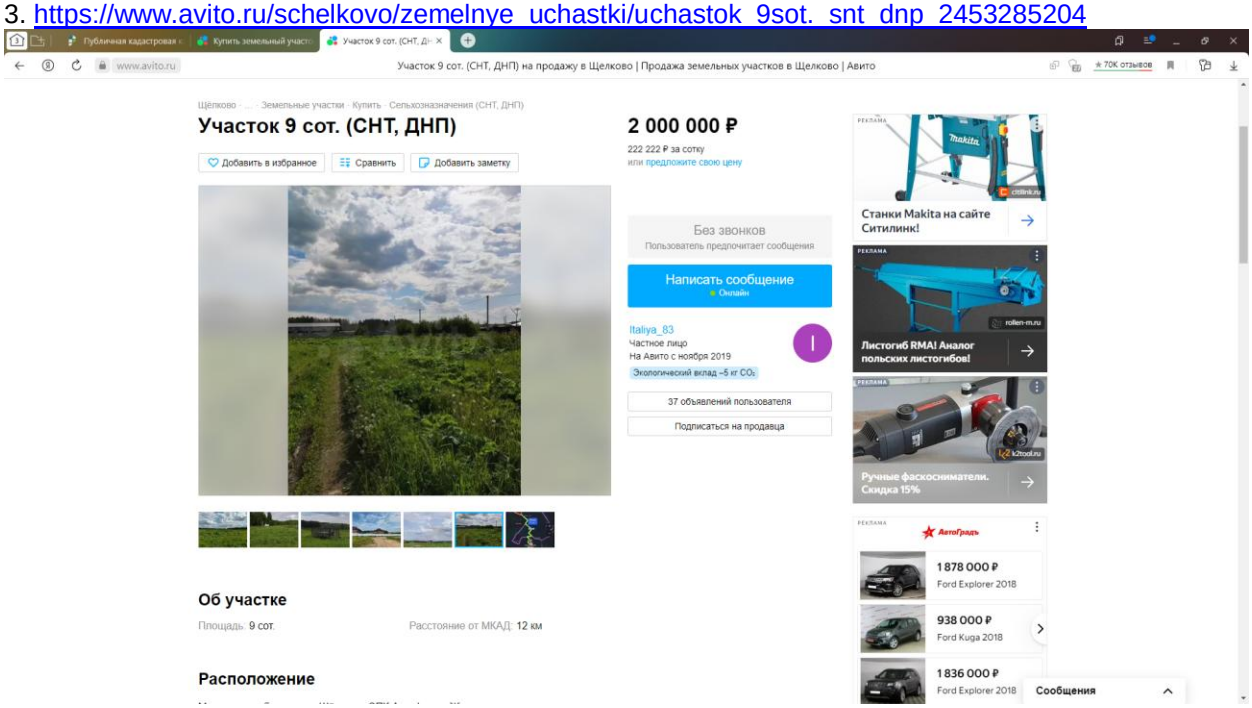


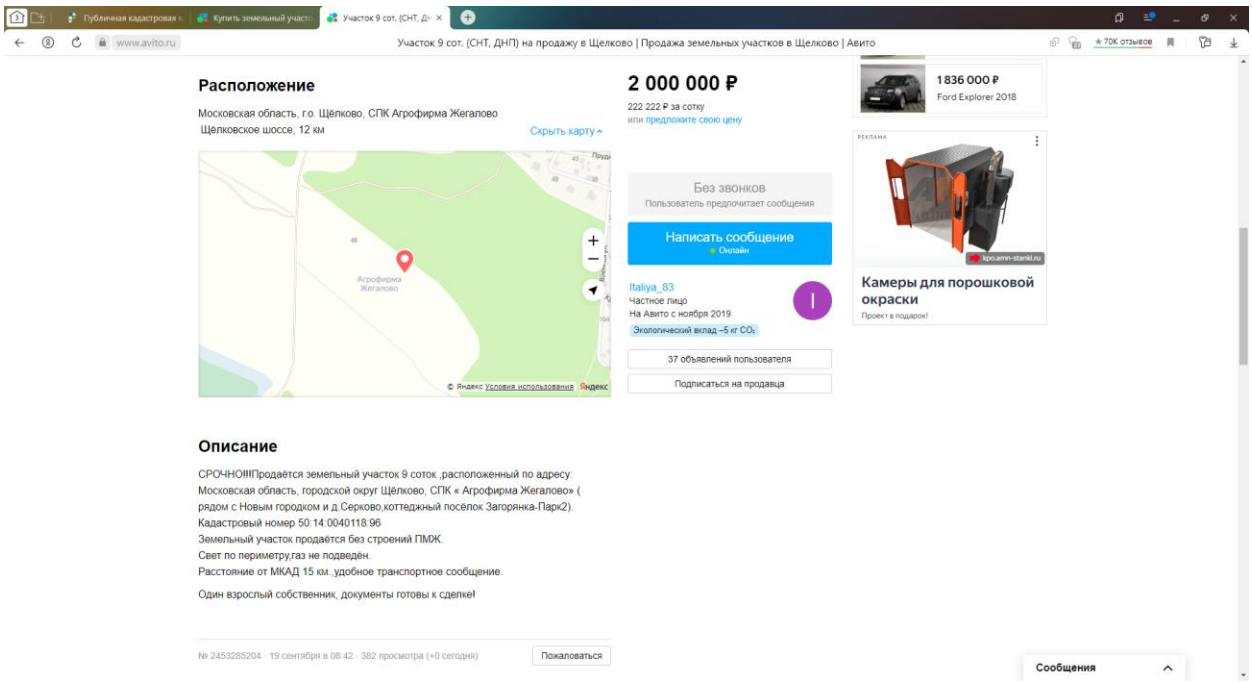



https://pkk.rosreestr.ru/#/search/55.888428574291446,37.96666604255295/20/@1b4ukv7hw1?text=50%3A14%3A0040118%3A96&type=1&opened=50%3A14%3A40118%3A96

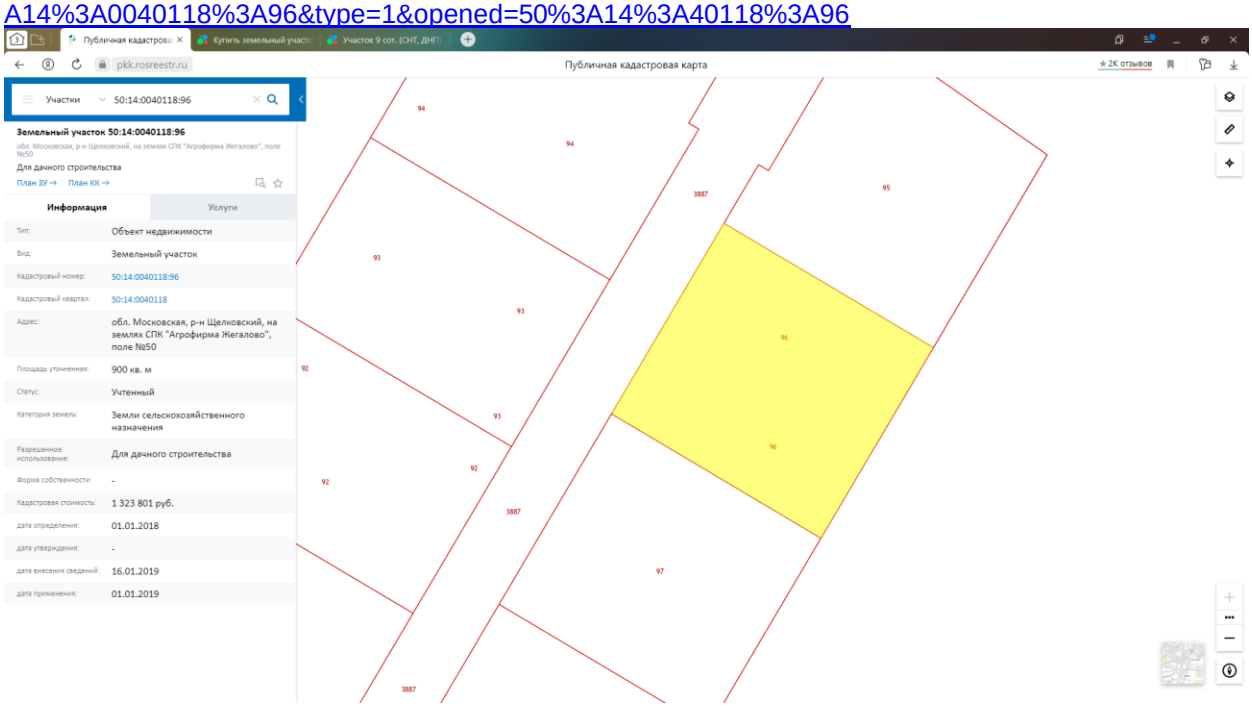


4. https://www.avito.ru/zagoryanskij/zemelnye_uchastki/uchastok_85_sot._izhs_2078515008

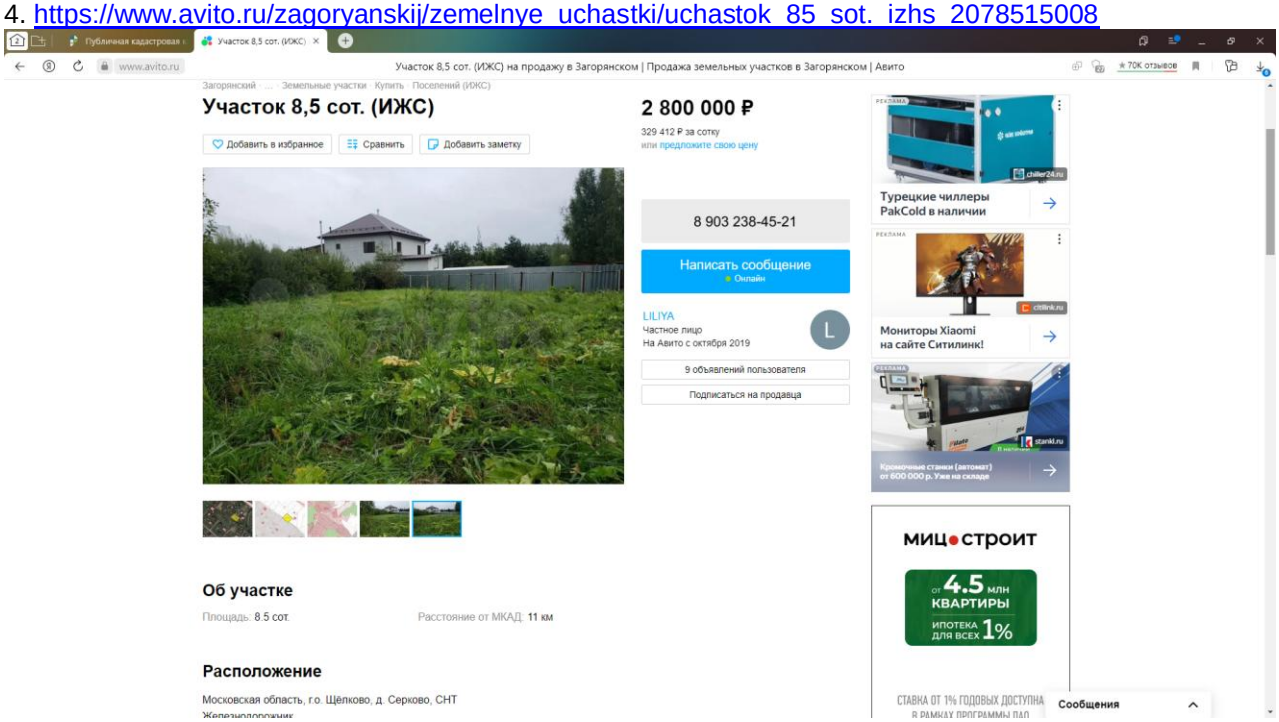

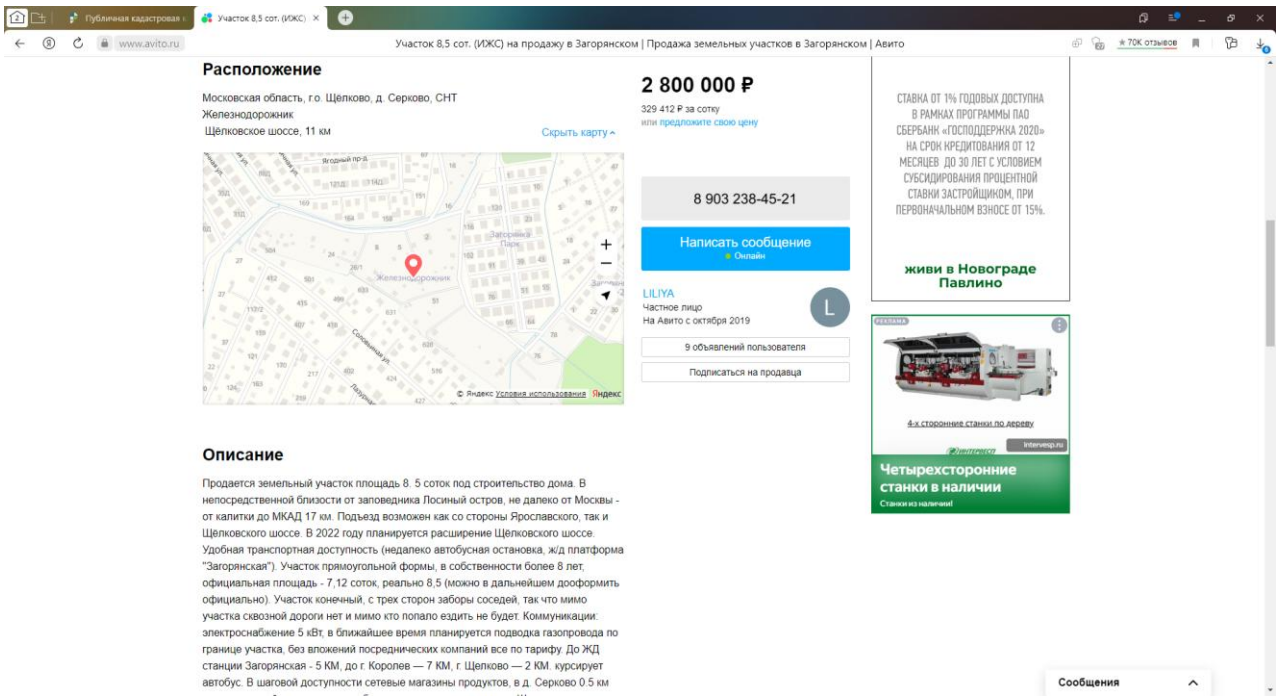


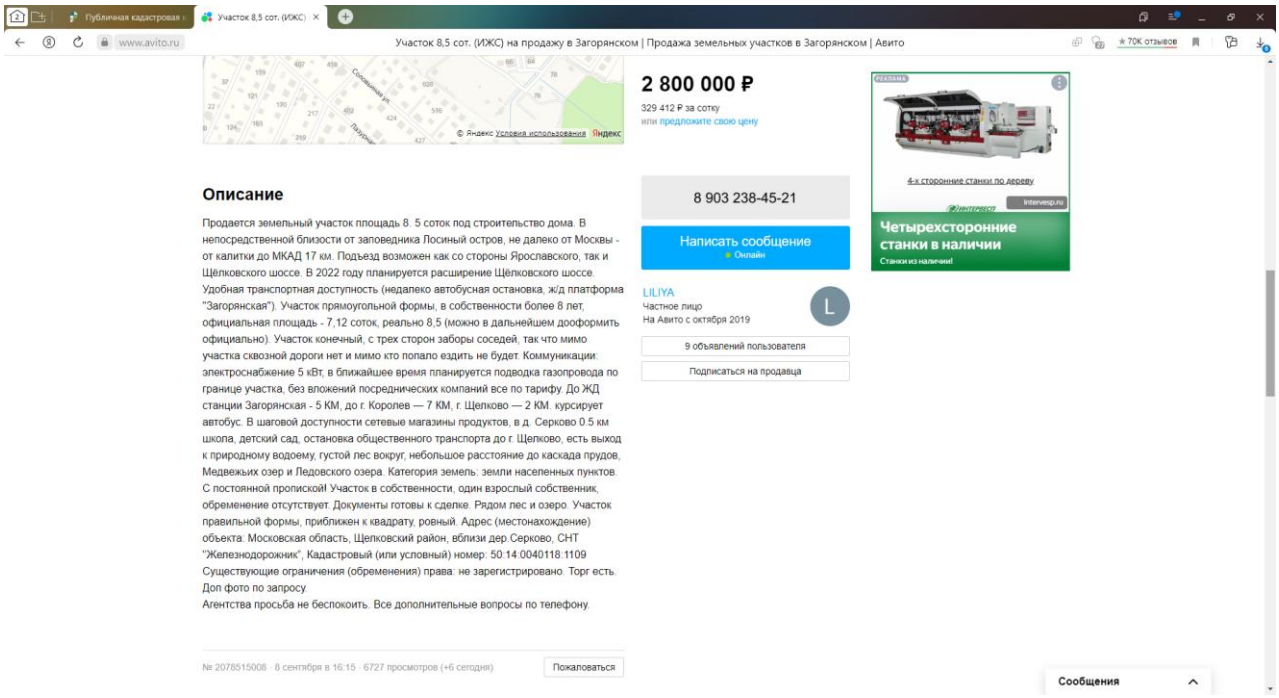


https://pkk.rosreestr.ru/#/search/55.88728771596246,37.95760604286041/20/@1b4ulz5vg1?text=50%3A14%3A0040118%3A1109&type=1&opened=50%3A14%3A40118%3A1109

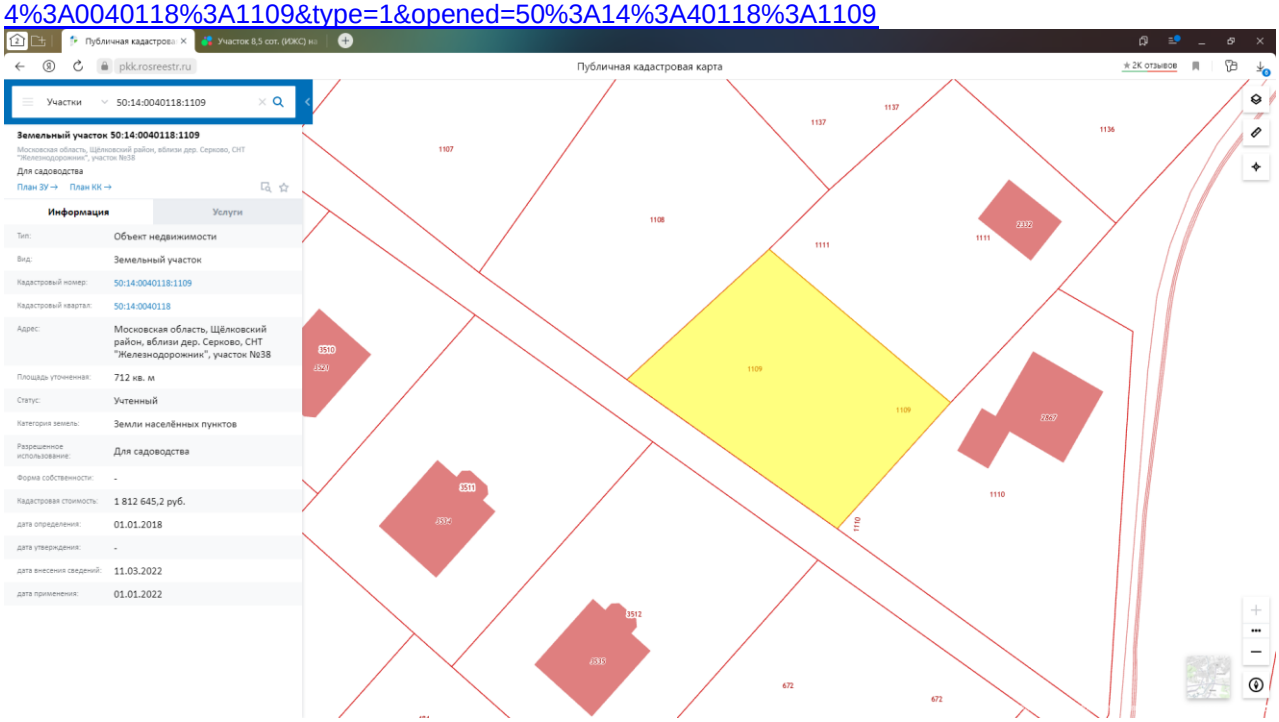



5. https://www.avito.ru/balashiha/zemelnye_uchastki/uchastok_76_sot._snt_dnp_1002484210

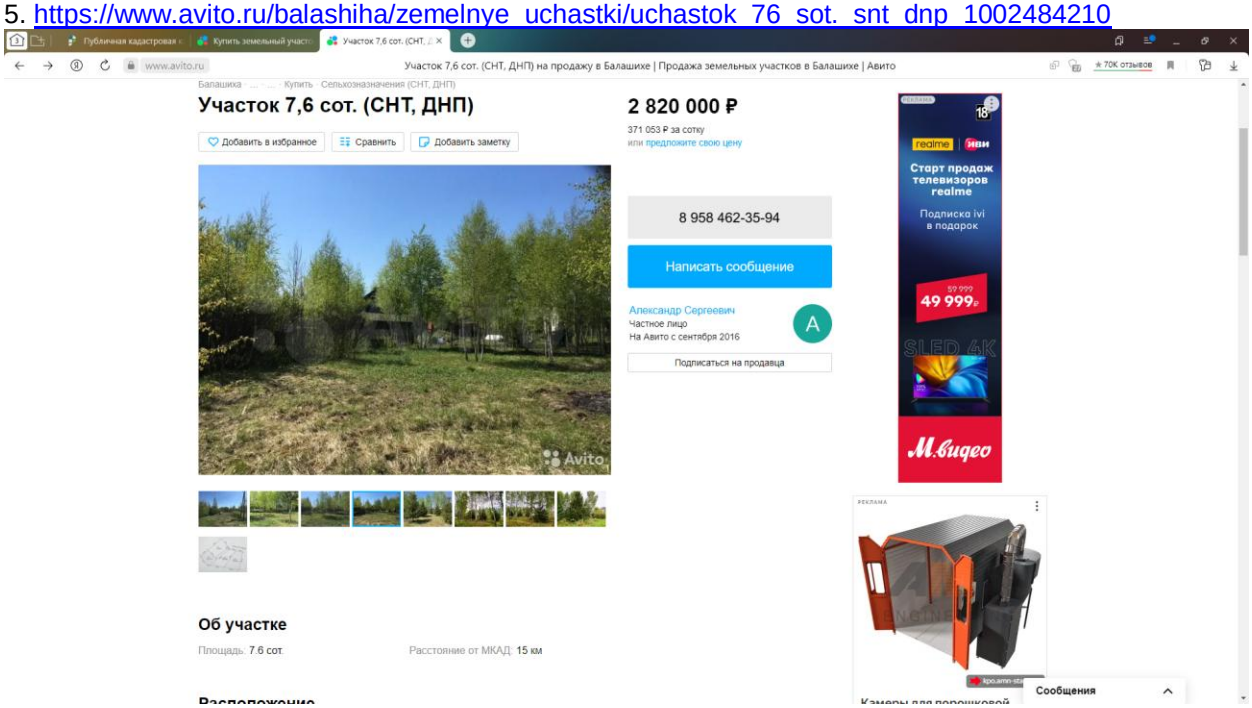

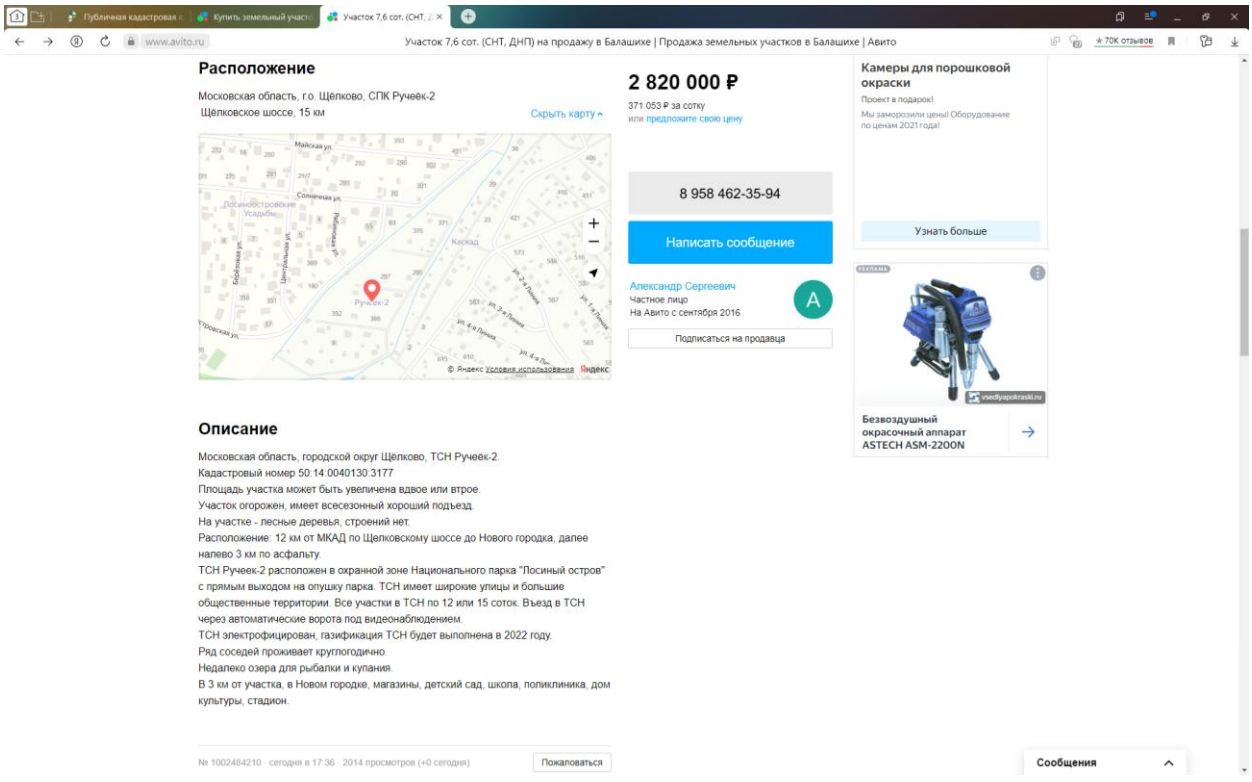


6. https://www.avito.ru/balashiha/zemelnye_uchastki/uchastok_8_sot._izhs_2196097785

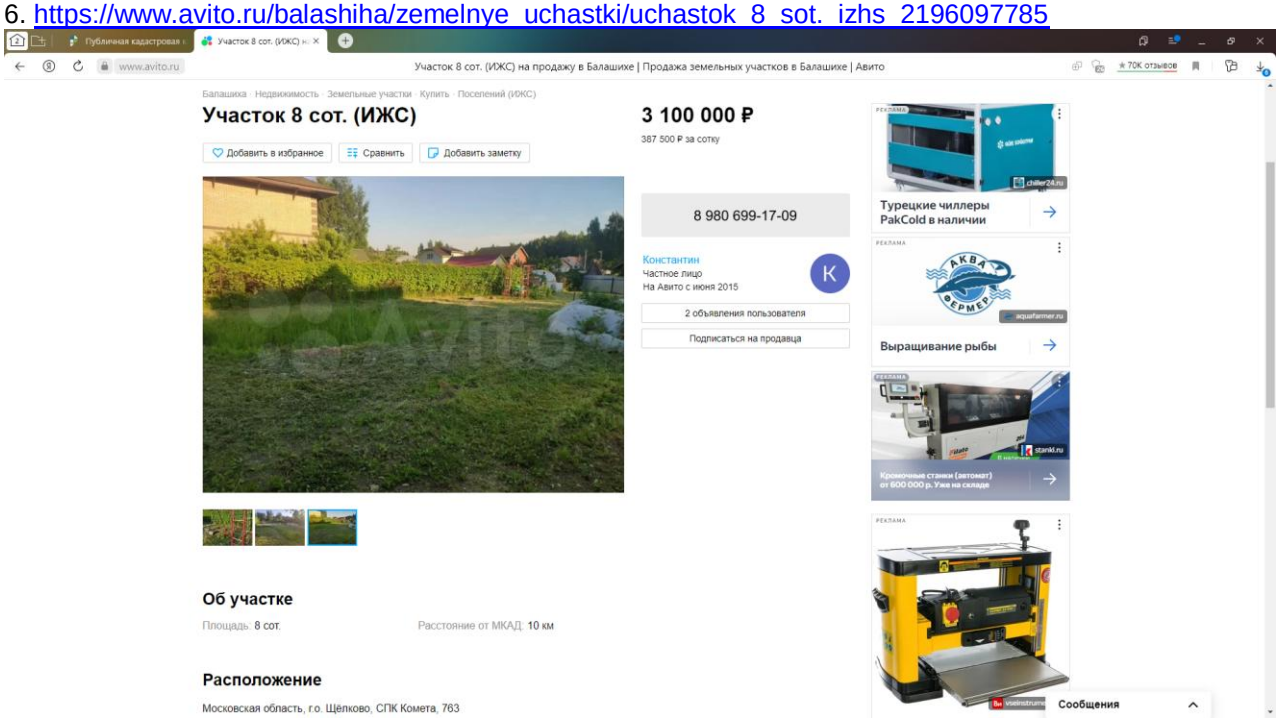


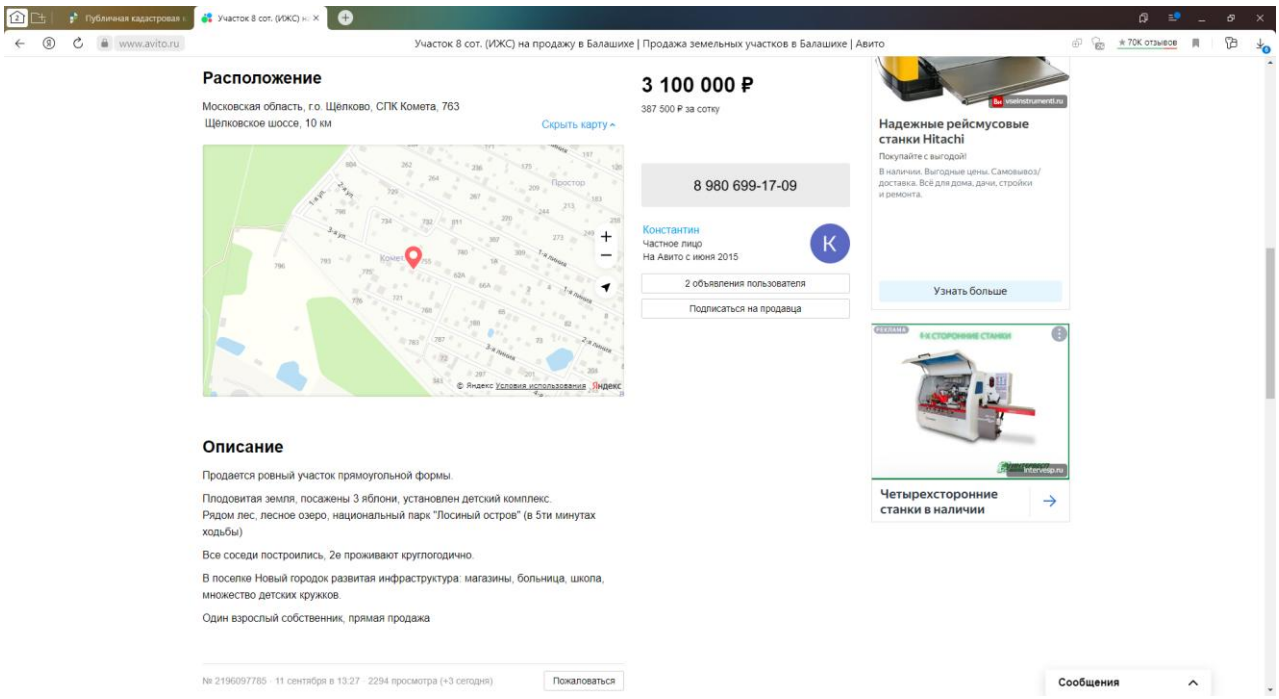


https://pkk.rosreestr.ru/#/search/55.87061318145953,37.9570349245295/20/@2y1wsyxxt?text=55.870521%2037.956798&type=1&inPoint=true

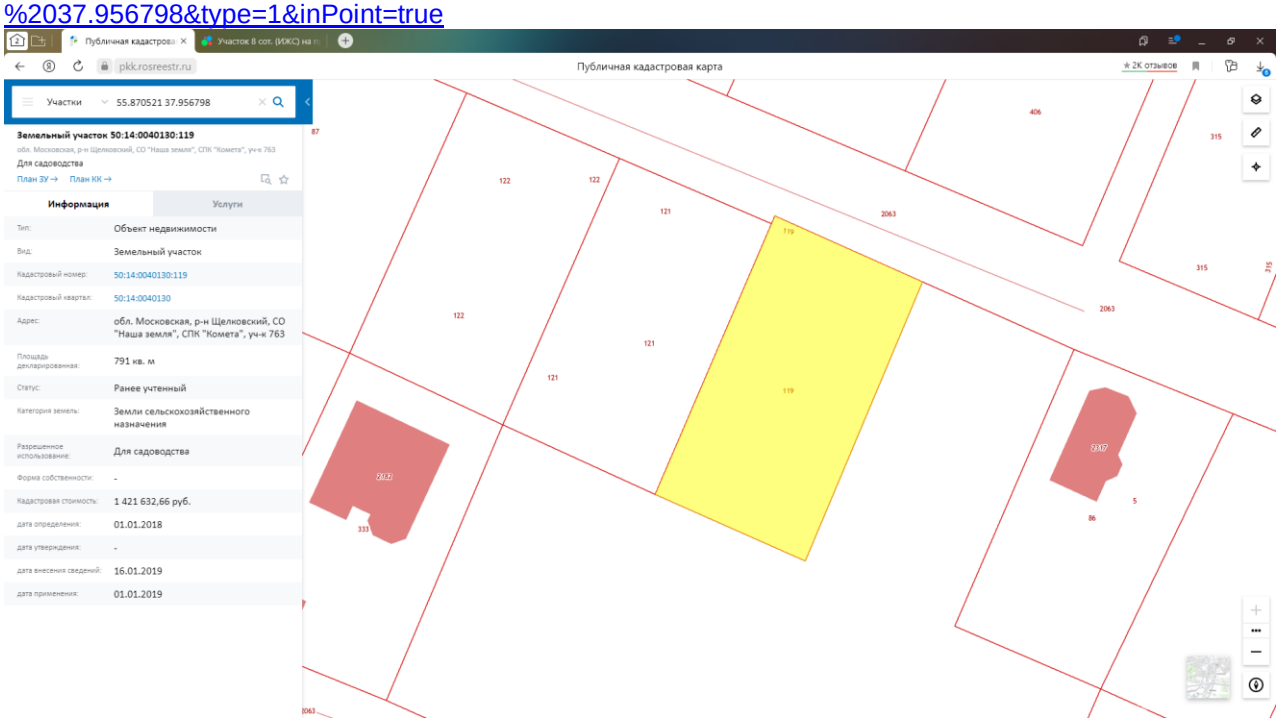


7. https://www.avito.ru/balashiha/zemelnye_uchastki/uchastok_75sot._snt_dnp_2492886505

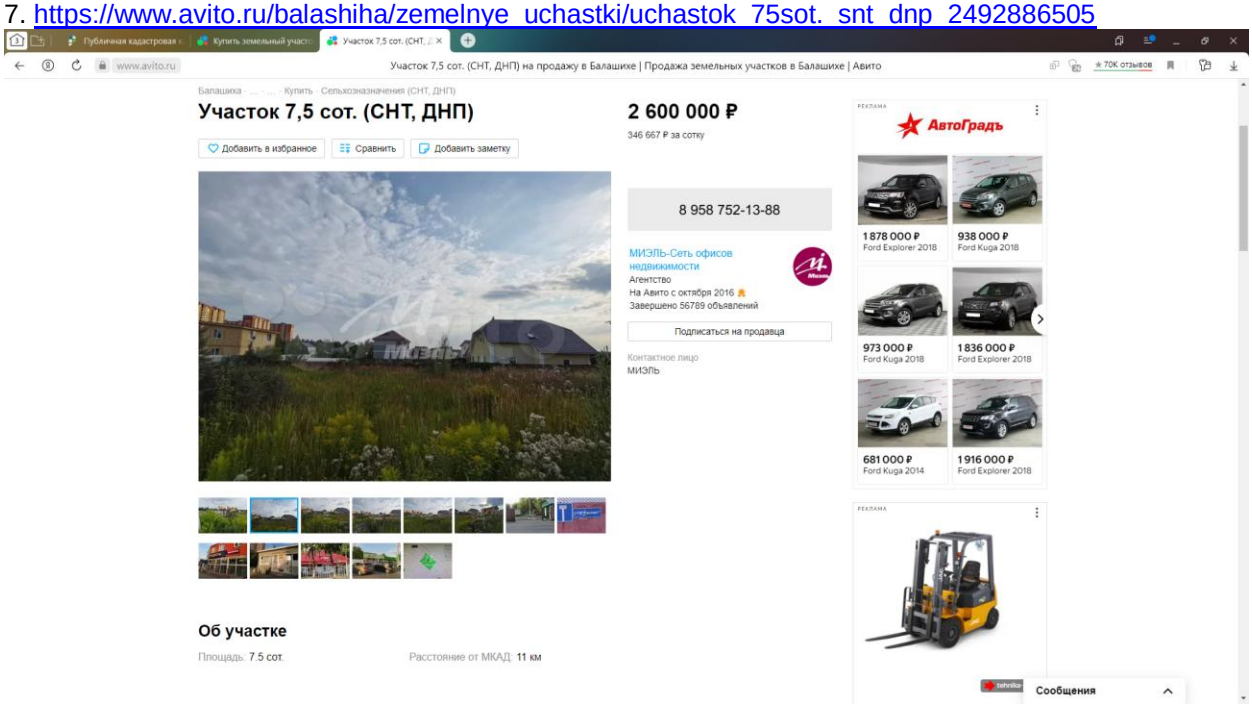


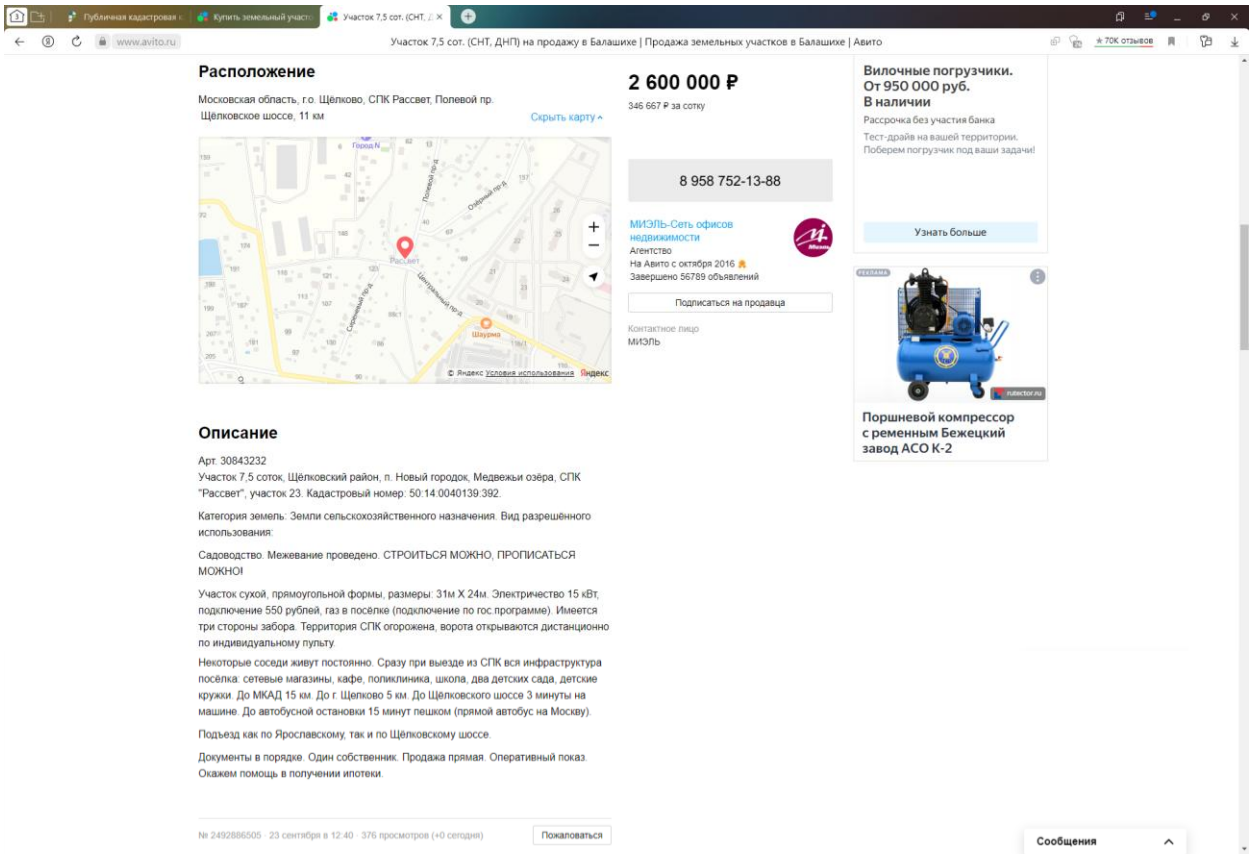


https://pkk.rosreestr.ru/#/search/55.87782573200103,37.982628918384556/20/@1b4ukv7hw1?text=50%3A14%3A0040139%3A392&type=1&opened=50%3A14%3A40139%3A392

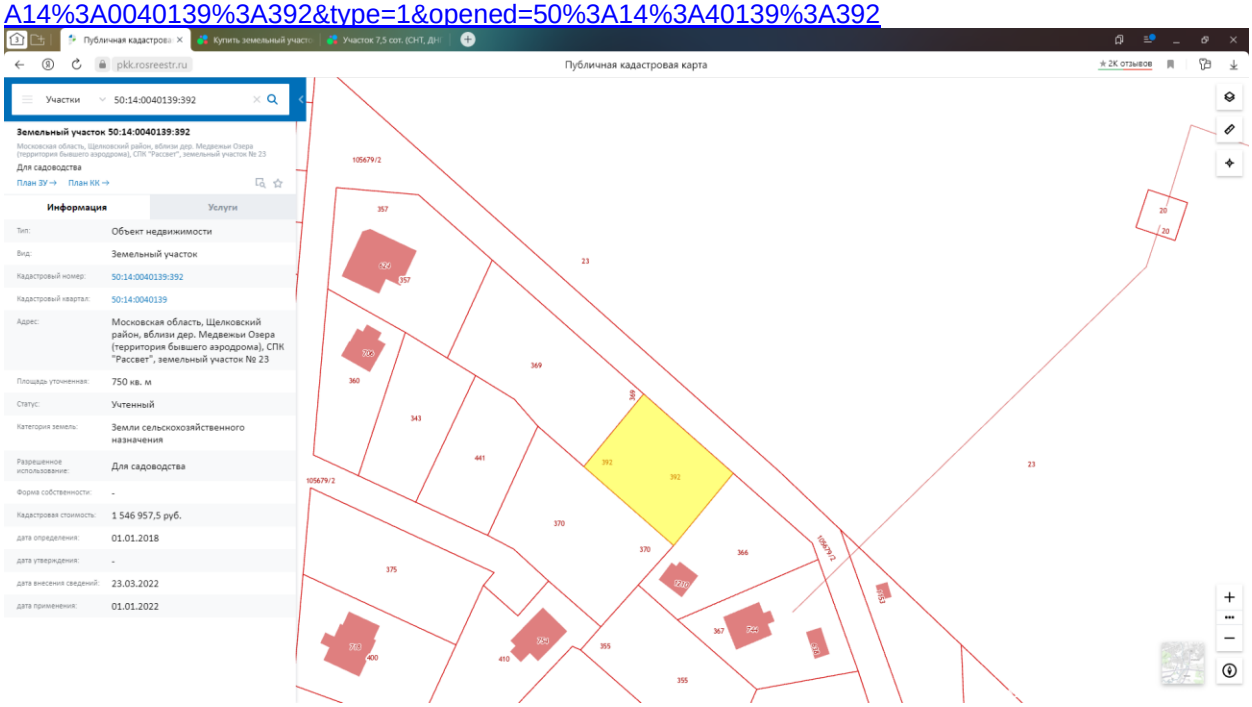



8. https://www.cian.ru/sale/suburban/250437858/

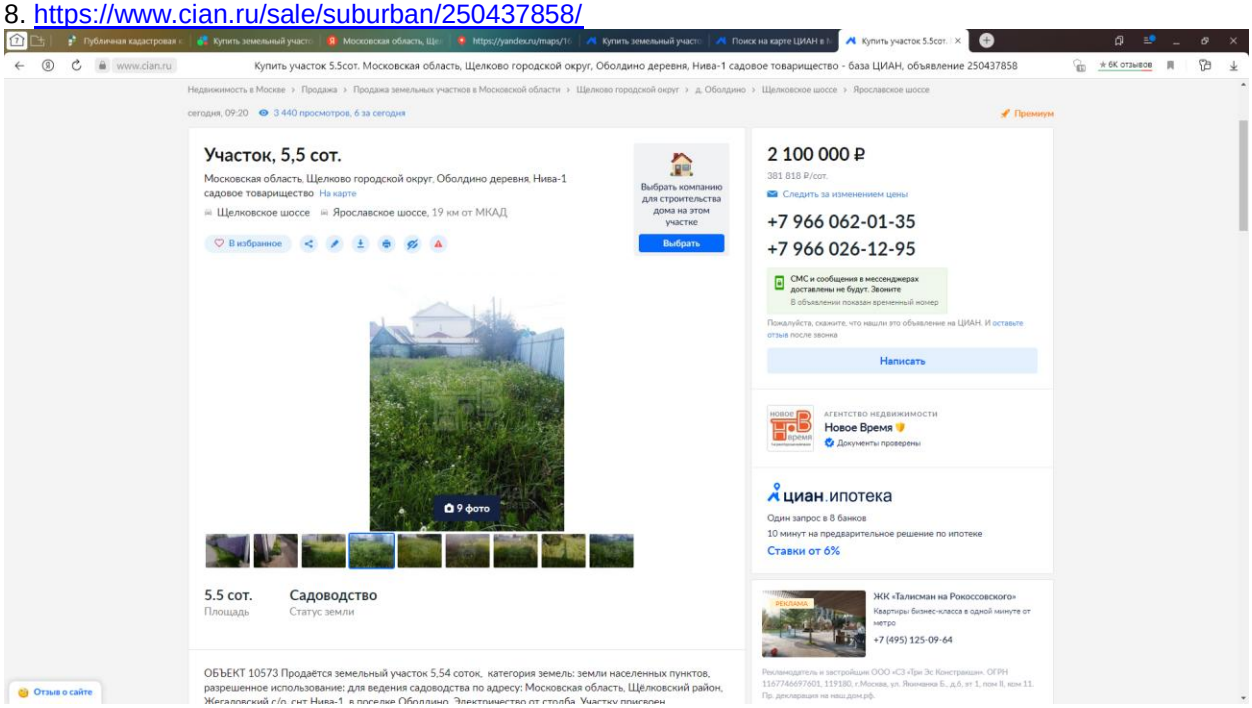


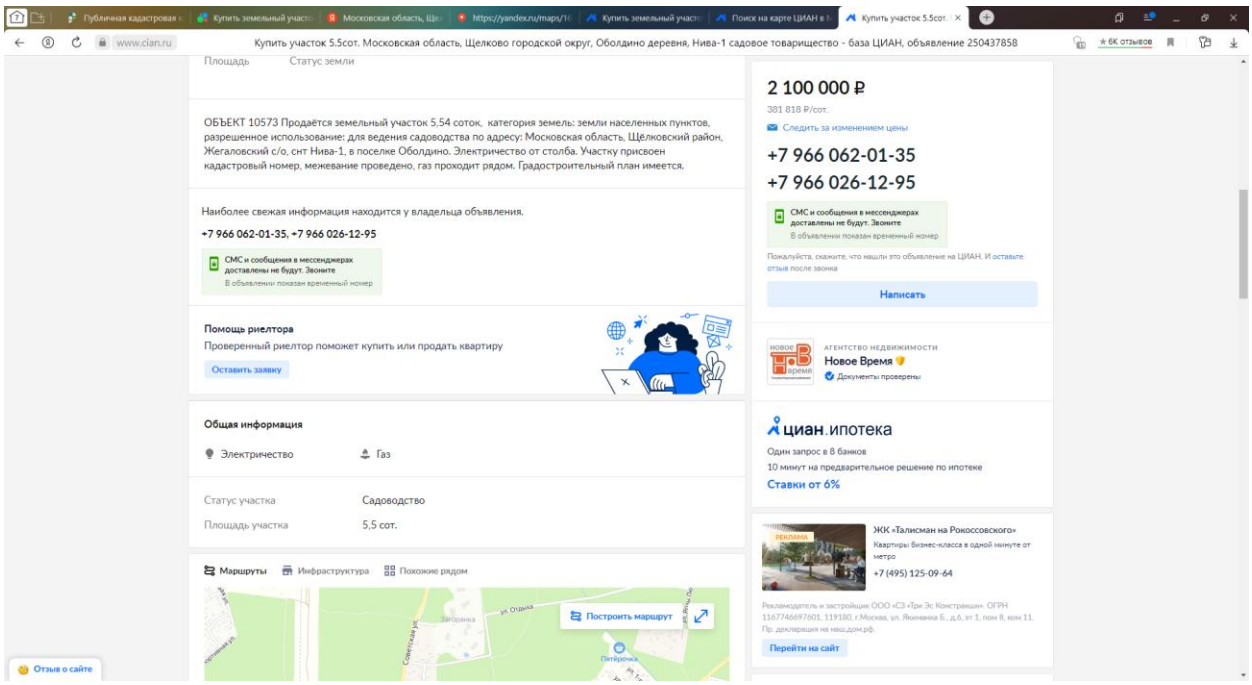


9. https://www.avito.ru/schelkovo/zemelnye_uchastki/uchastok_12_sot._izhs_2494403091

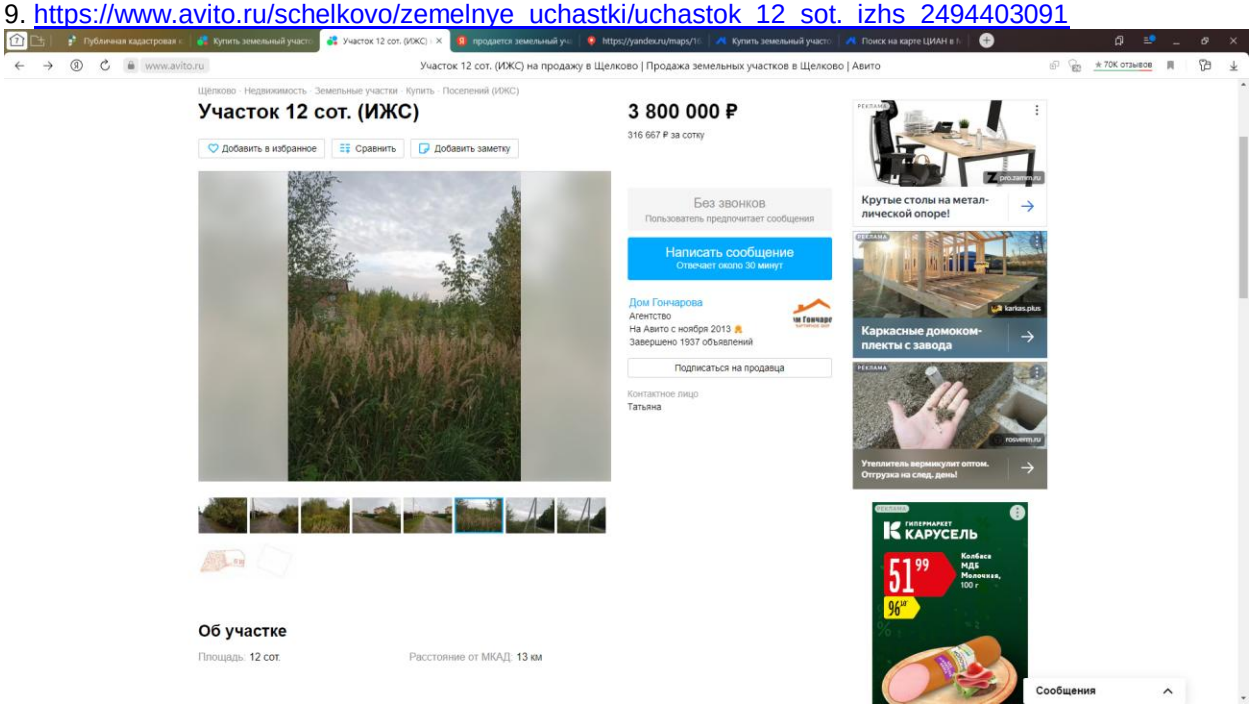

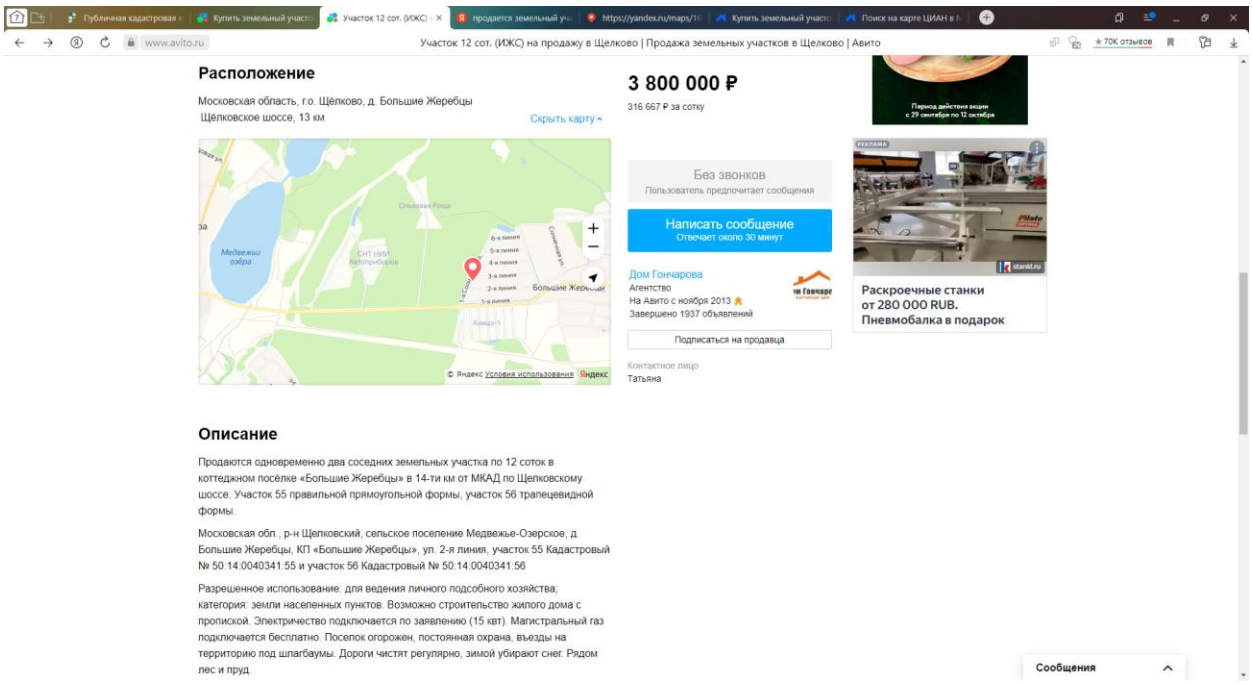


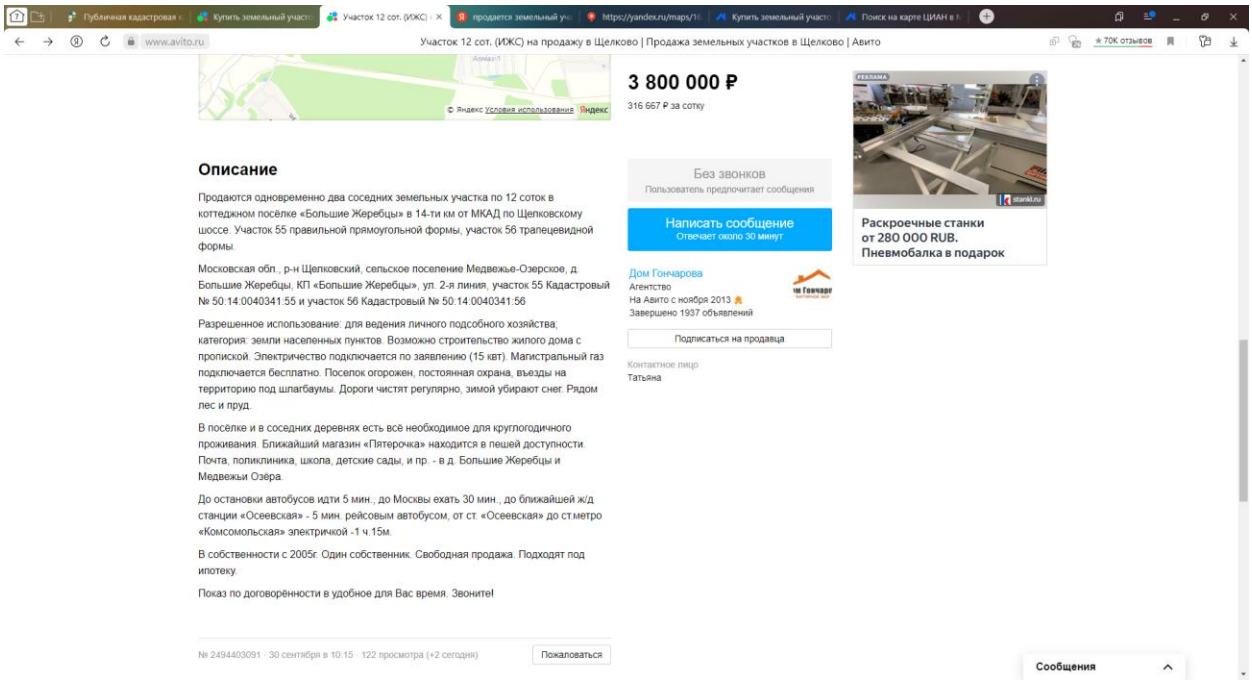


https://pkk.rosreestr.ru/#/search/55.86132778321097,38.02648976625324/20/@1b4ukv7hw1?text=50%3A14%3A0040341%3A55&type=1&opened=50%3A14%3A40341%3A55

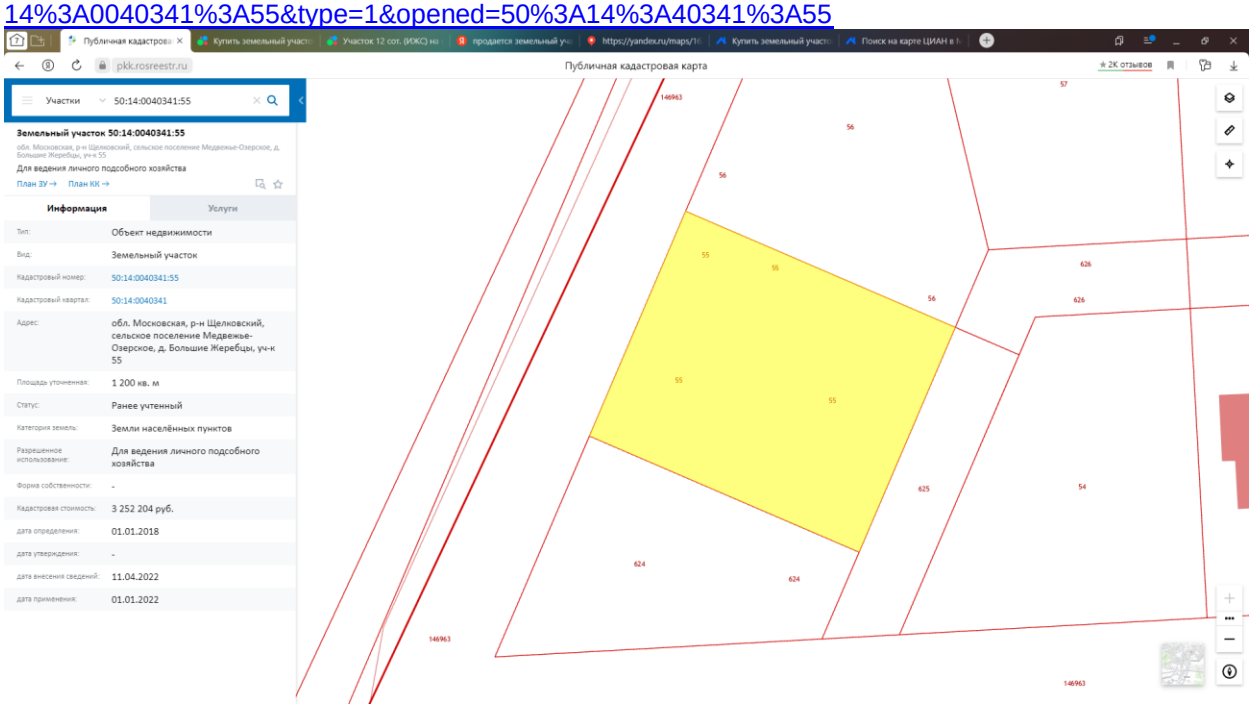


10. https://www.avito.ru/schelkovo/zemelnye_uchastki/uchastok_12sot._izhs_1830247232

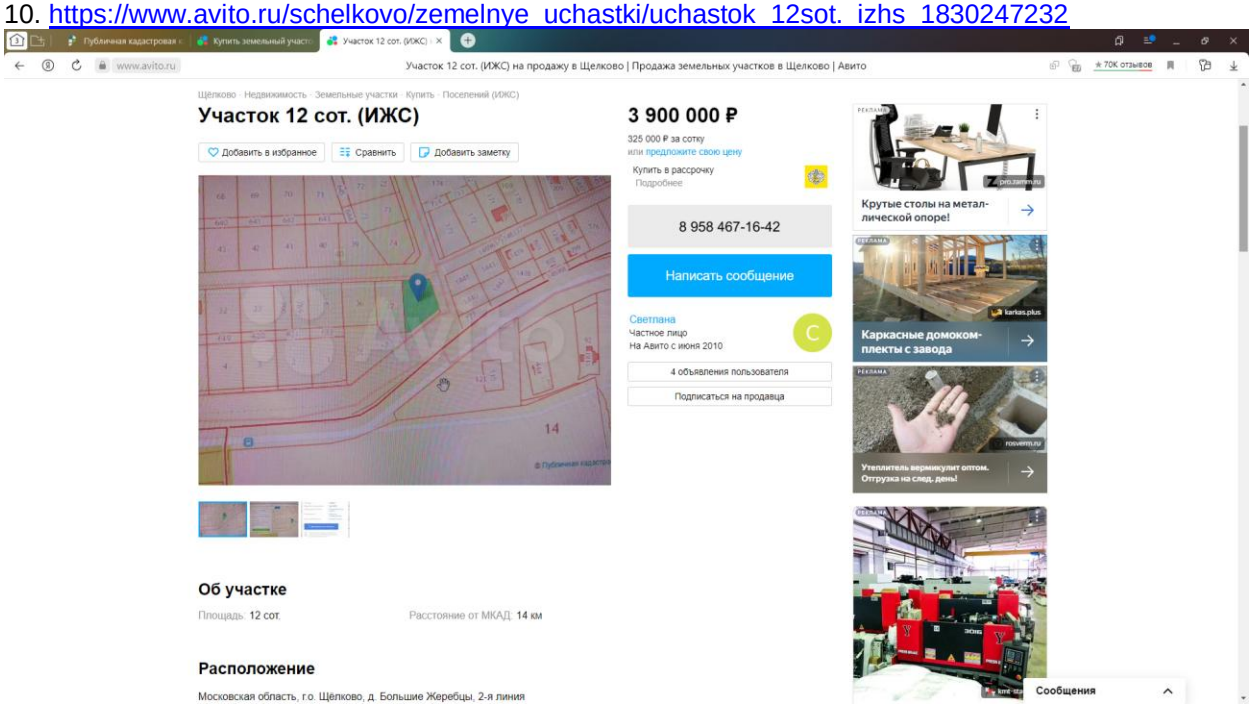


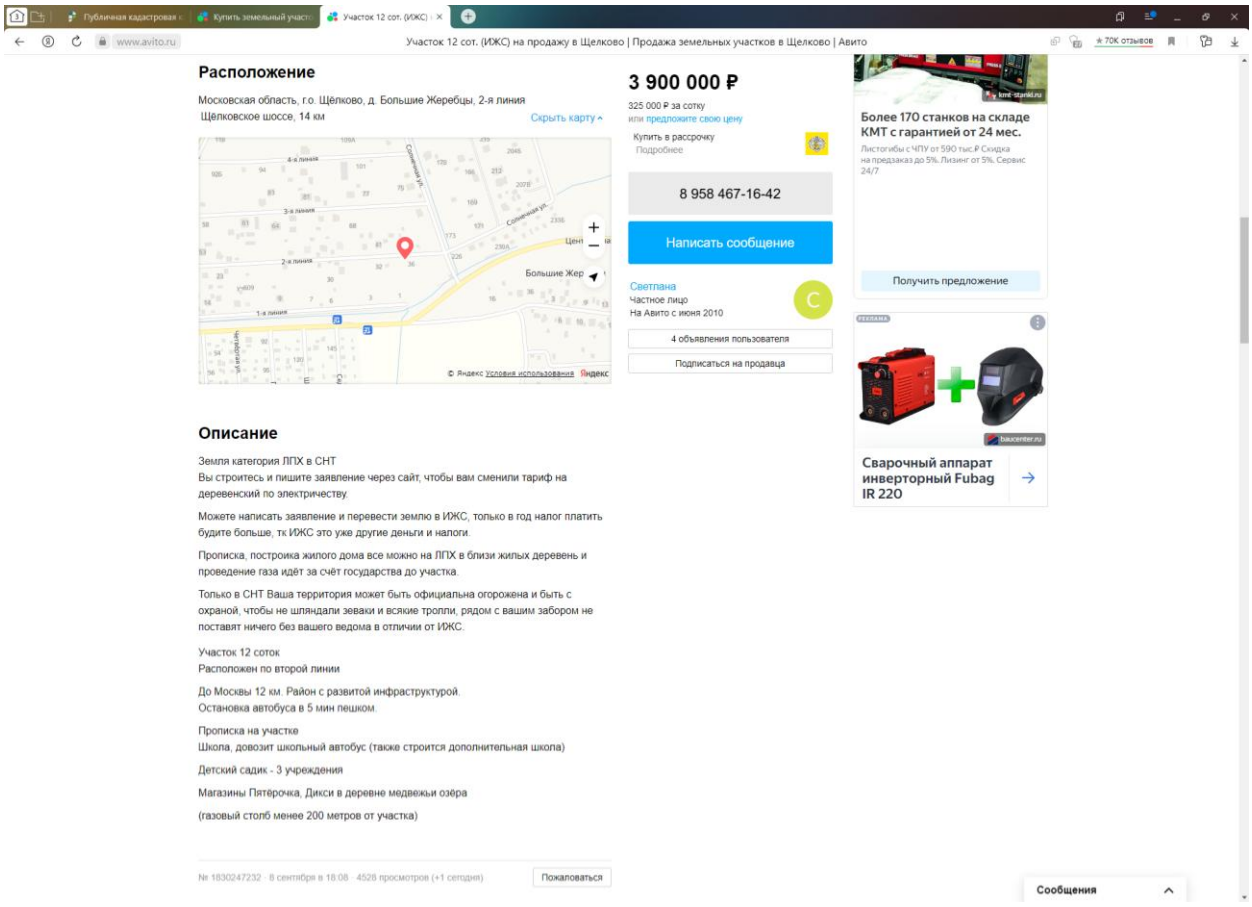



https://pkk.rosreestr.ru/#/search/55.86108273415431,38.035098454363535/19/@1b4ukv7hw1?text=55.860975%2038.035306&type=1&inPoint=true&opened=50%3A14%3A40341%3A38

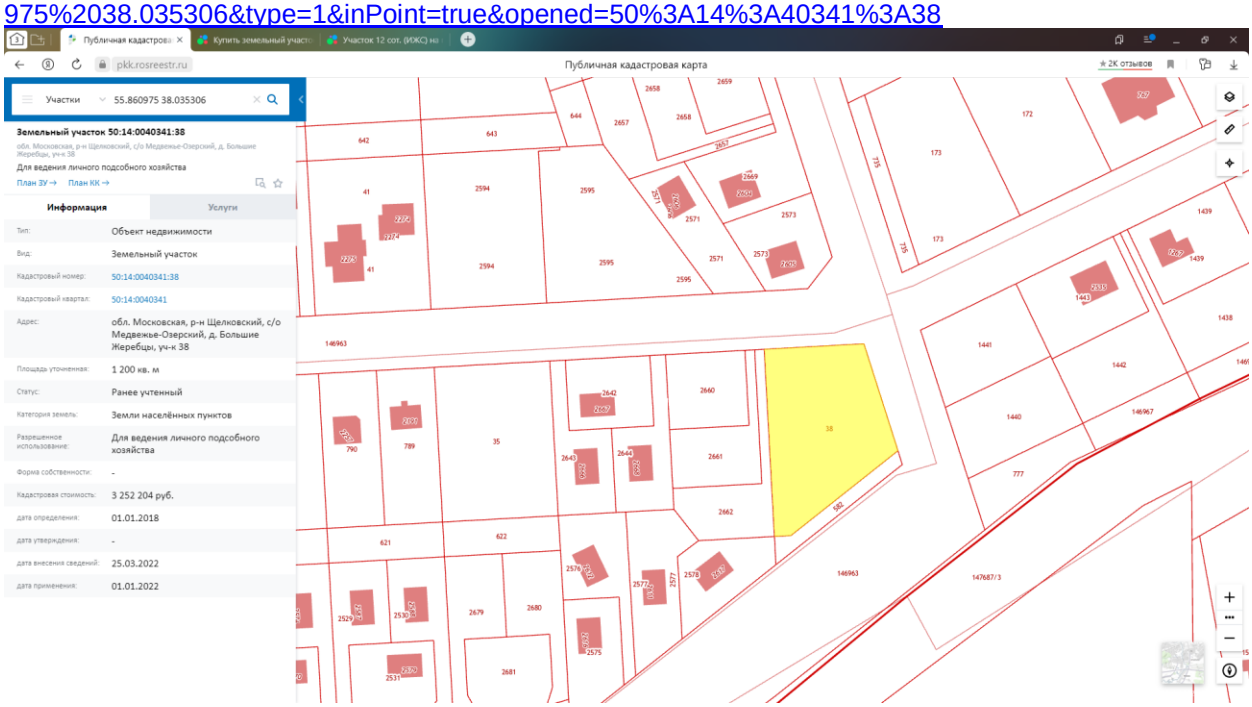

11. https://www.avito.ru/zagoryanskij/zemelnye_uchastki/uchastok_104_sot._izhs_2341024154

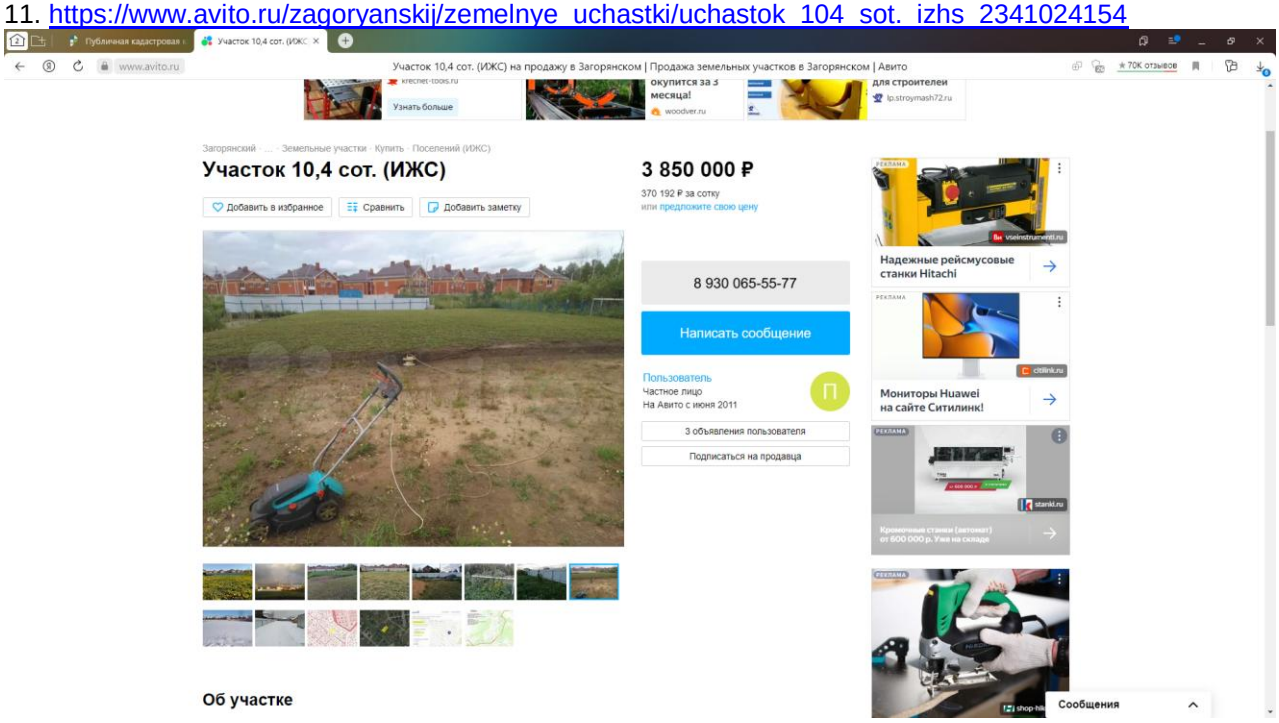

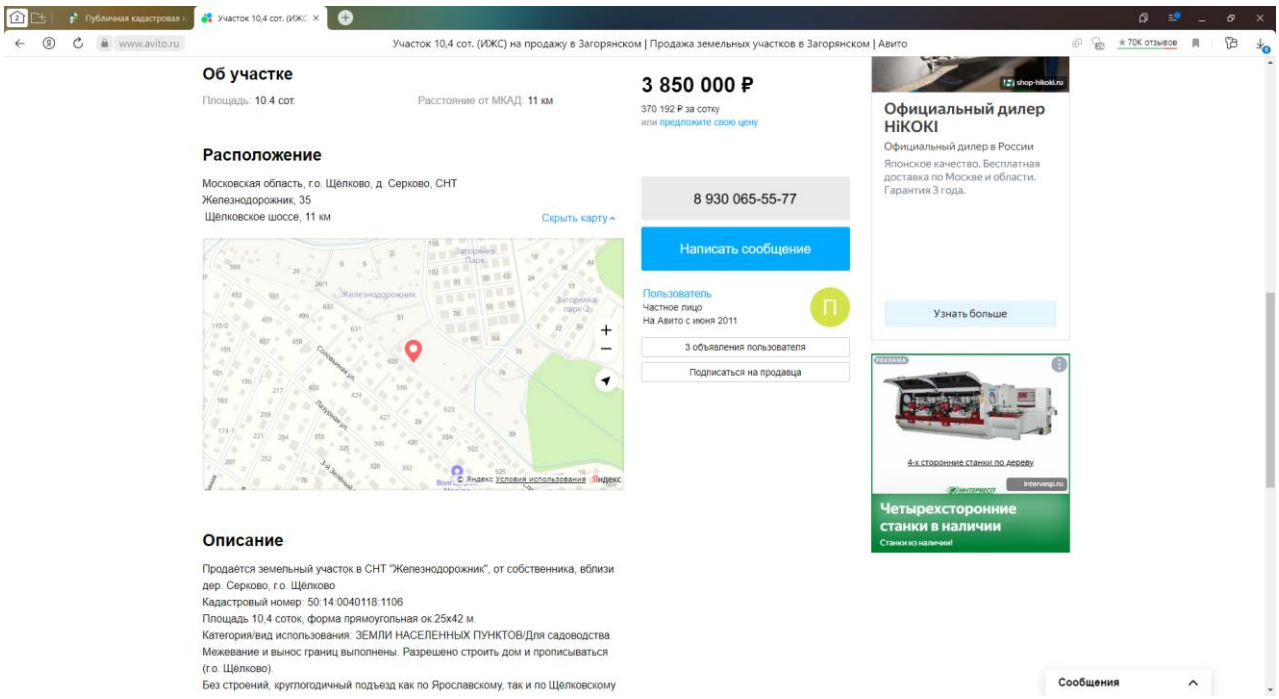

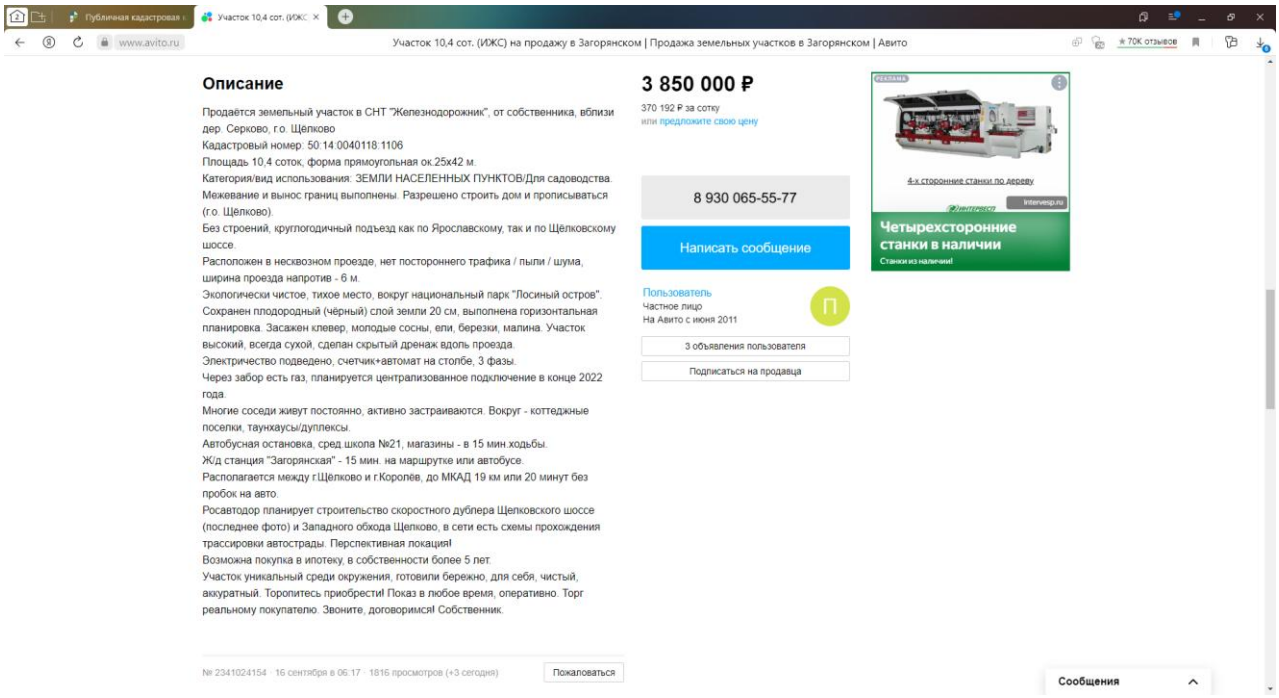

Участок 10,4 сот. (ИЖС) на продажу в Загорянском | Продажа земельных участков в Загорянском | Авито

Описание

Продаётся земельный участок в СНТ "Железнодорожник", от собственника, вблизи дер. Серково, г.о. Щёлково
Кадастровый номер: 50:14:0040118:1106
Площадь 10,4 соток, форма прямоугольная ок.25х42 м.
Категория/вид использования: ЗЕМЛИ НАСЕЛЕННЫХ ПУНКТОВ/Для садоводства.
Межевание и вынос границ выполнены. Разрешено строить дом и прописываться (г.о. Щёлково).
Без строений, круглогодичный подъезд как по Ярославскому, так и по Щёлковскому шоссе.
Расположен в несквозном проезде, нет постороннего трафика / пыли / шума, ширина проезда напротив - 6 м.
Экологически чистое, тихое место, вокруг национальный парк "Лосиный остров".
Сохранен плодородный (чёрный) слой земли 20 см, выполнена горизонтальная планировка. Засажен клевер, молодые сосны, ели, березки, малина. Участок высокий, всегда сухой, сделан скрытый дренаж вдоль проезда.
Электричество подведено, счетчик+автомат на столбе, 3 фазы.
Через забор есть газ, планируется централизованное подключение в конце 2022 года.
Многие соседи живут постоянно, активно застраиваются. Вокруг - коттеджные поселки, таунхаусы/дуплексы.
Автобусная остановка, сред школа №21, магазины - в 15 мин.ходьбы.
Ж/д станция "Загорянская" - 15 мин. на маршрутке или автобусе.
Располагается между г.Щёлково и г.Королёв, до МКАД 19 км или 20 минут без пробок на авто.
Росавтодор планирует строительство скоростного дублера Щелковского шоссе (последнее фото) и Западного обхода Щелково, в сети есть схемы прохождения трассировки автострады. Перспективная локация!
Возможна покупка в ипотеку, в собственности более 5 лет.
Участок уникальный среди окружения, готовили бережно, для себя, чистый, аккуратный. Торопитесь приобрести! Показ в любое время, оперативно. Торг реальному покупателю. Звоните, договоримся! Собственник.

3 850 000 ₽

370 192 ₽ за сотку
или предложите свою цену

8 930 065-55-77

Написать сообщение

Пользователь
Частное лицо
На Авито с июня 2011

3 объявления пользователя


Подписаться на продавца

№ 2341024154 · 16 сентября в 06:17 · 1816 просмотров (+3 сегодня)

Пожаловаться

Сообщения

https://pkk.rosreestr.ru/#/search/55.88779378605336,37.956662436551746/20/@1b4ulz5vg1?text=50%3A14%3A0040118%3A1106&type=1&opened=50%3A14%3A40118%3A1106

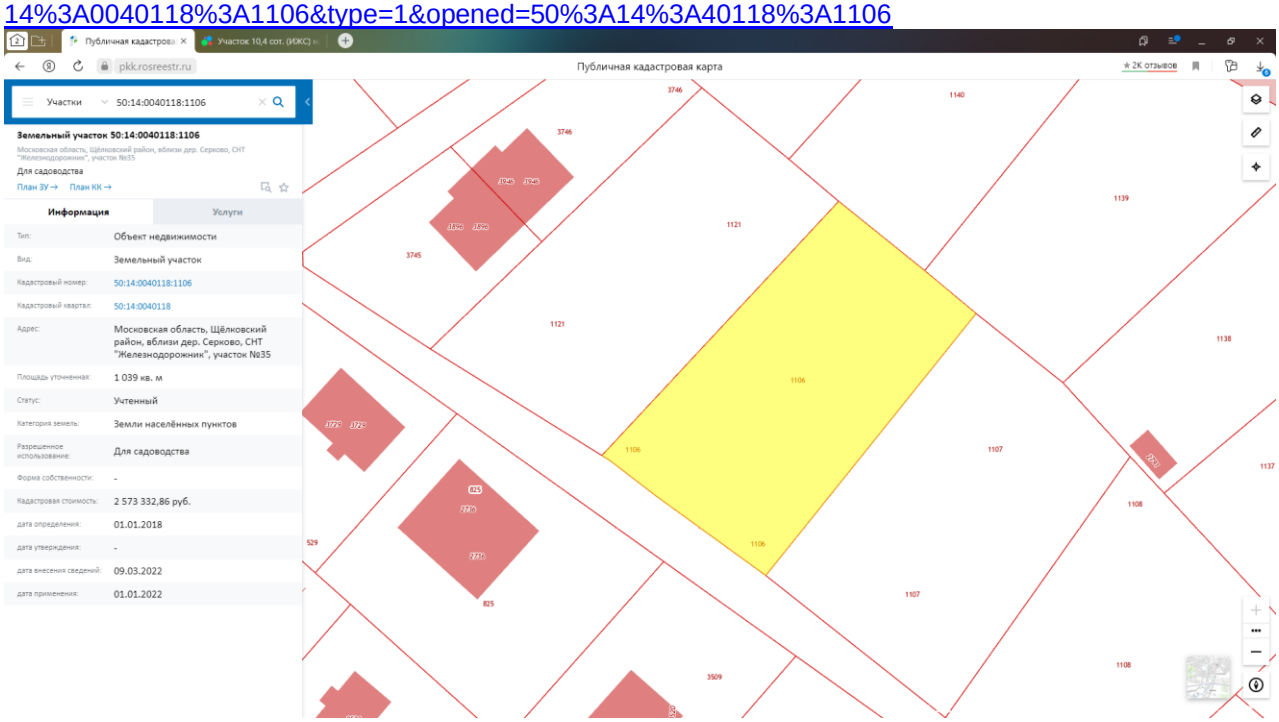

Публичная кадастровая карта

Участки 50:14:0040118:1106


Земельный участок 50:14:0040118:1106


Для садоводства

Информация	
Тип:	Объект недвижимости
Вид:	Земельный участок
Кадастровый номер:	50:14:0040118:1106
Кадастровый квартал:	50:14:0040118
Адрес:	Московская область, Щёлковский район, вблизи дер. Серково, СНТ "Железнодорожник", участок №35
Площадь уточненная:	1 039 кв. м
Статус:	Учтенный
Категория земель:	Земли населённых пунктов
Разрешенное использование:	Для садоводства
Форма собственности:	-
Кадастровая стоимость:	2 573 332,86 руб.
дата определения:	01.01.2018
дата утверждения:	-
дата внесения сведений:	09.03.2022
дата применения:	01.01.2022

Оферты, опубликованные по состоянию на конец 1 кв. 2023 г.


1. https://www.avito.ru/schelkovo/zemelnye_uchastki/uchastok_9sot._snt_dnp_2431938379

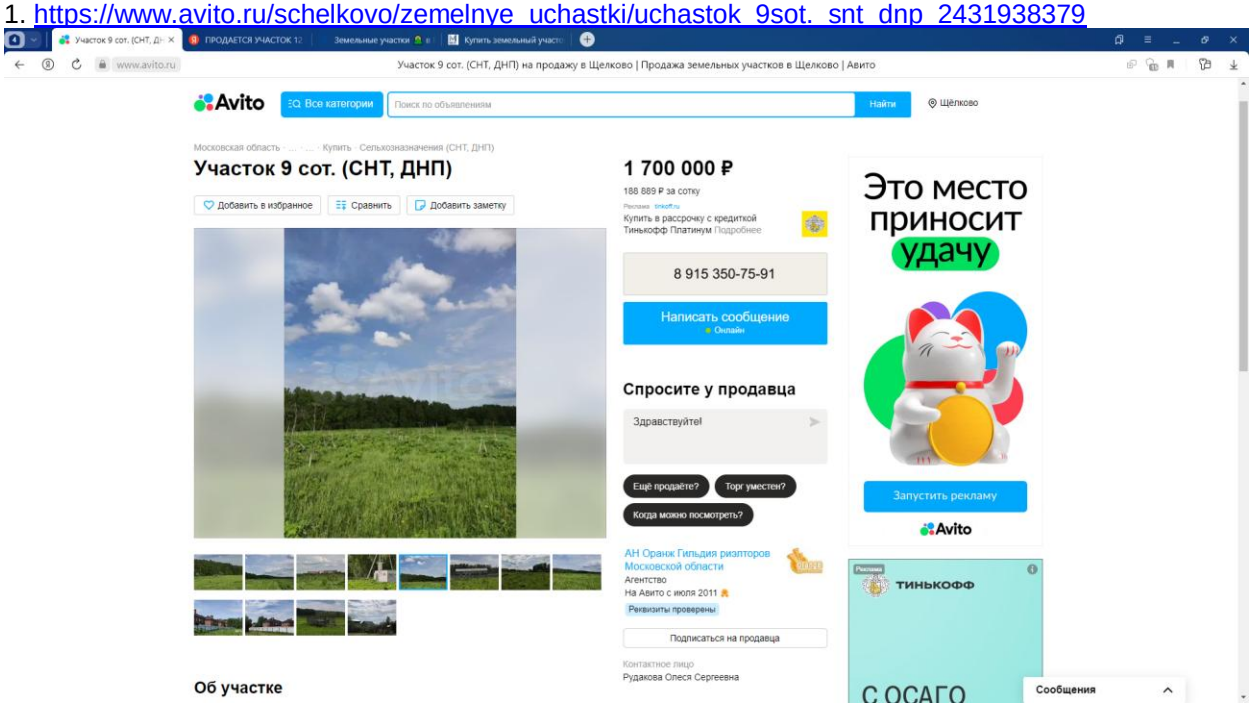

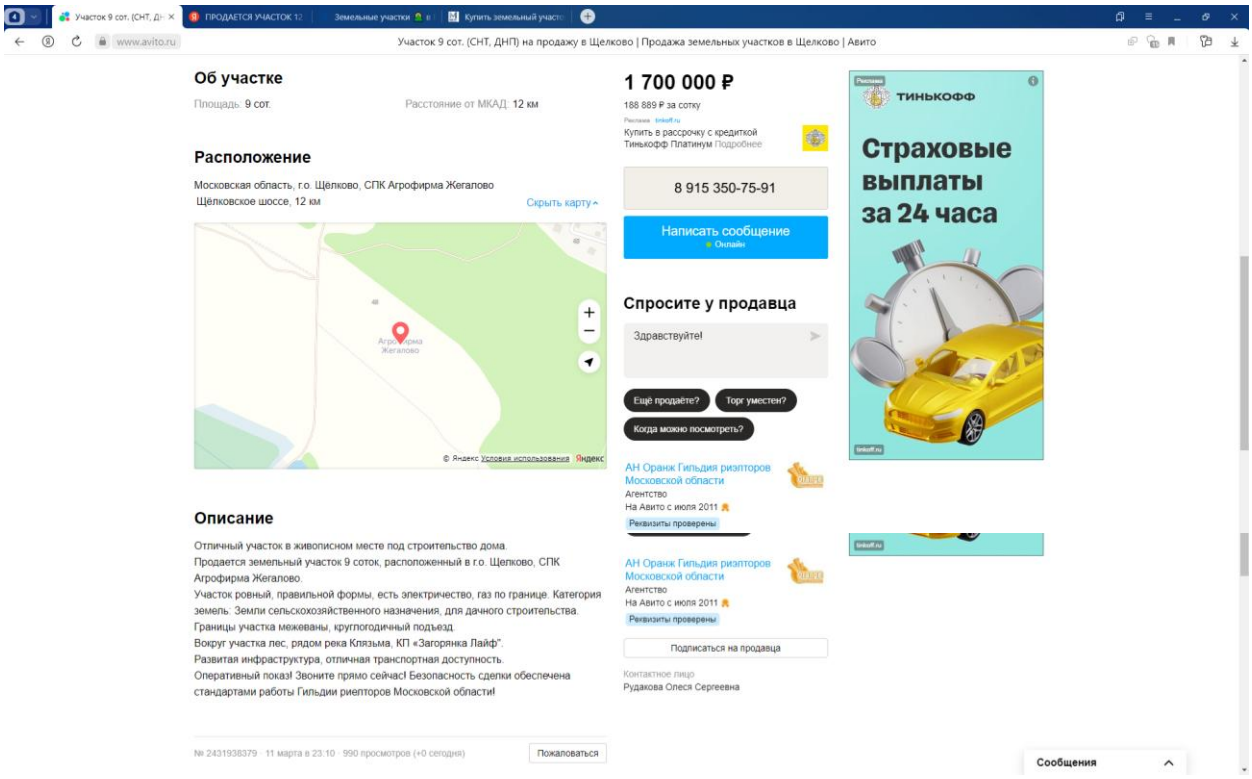


2. https://www.avito.ru/schelkovo/zemelnye_uchastki/uchastok_148sot._izhs_2811123517



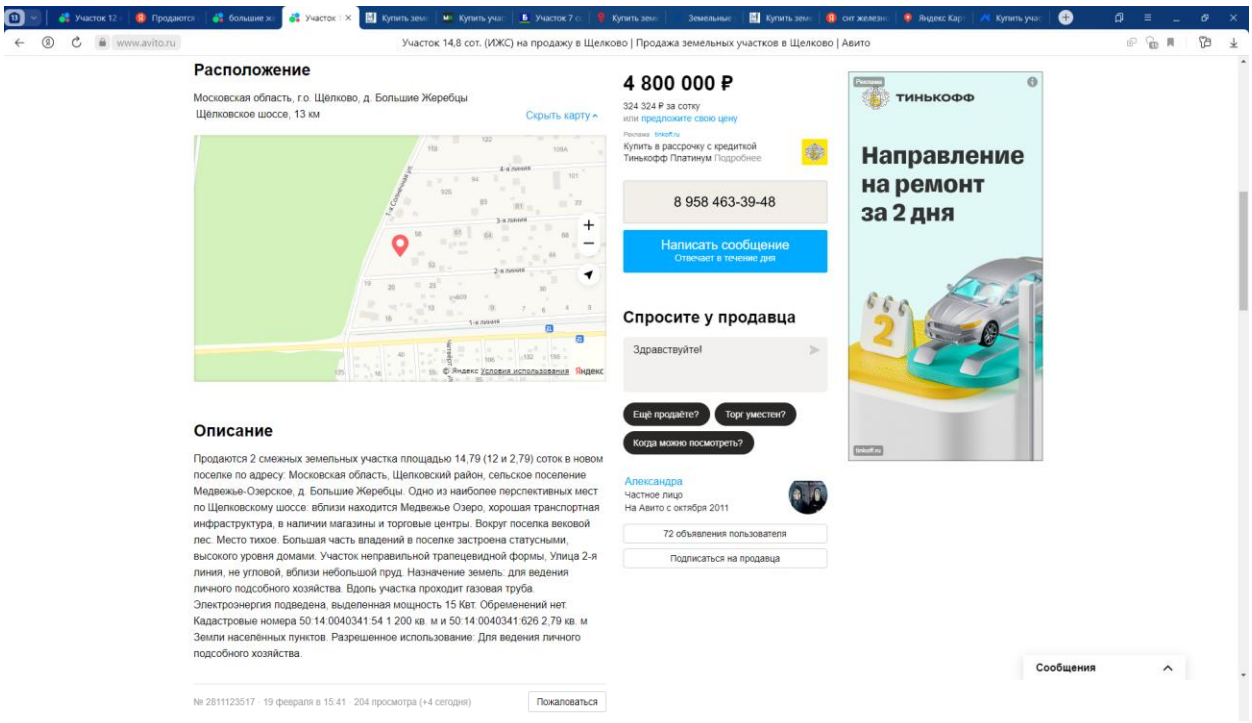


https://pkk.rosreestr.ru/#/search/55.86122348579637,38.02707074429285/19/@1b4ulz56r5?text=50%3A14%3A0040341%3A54&type=1&opened=50%3A14%3A40341%3A54

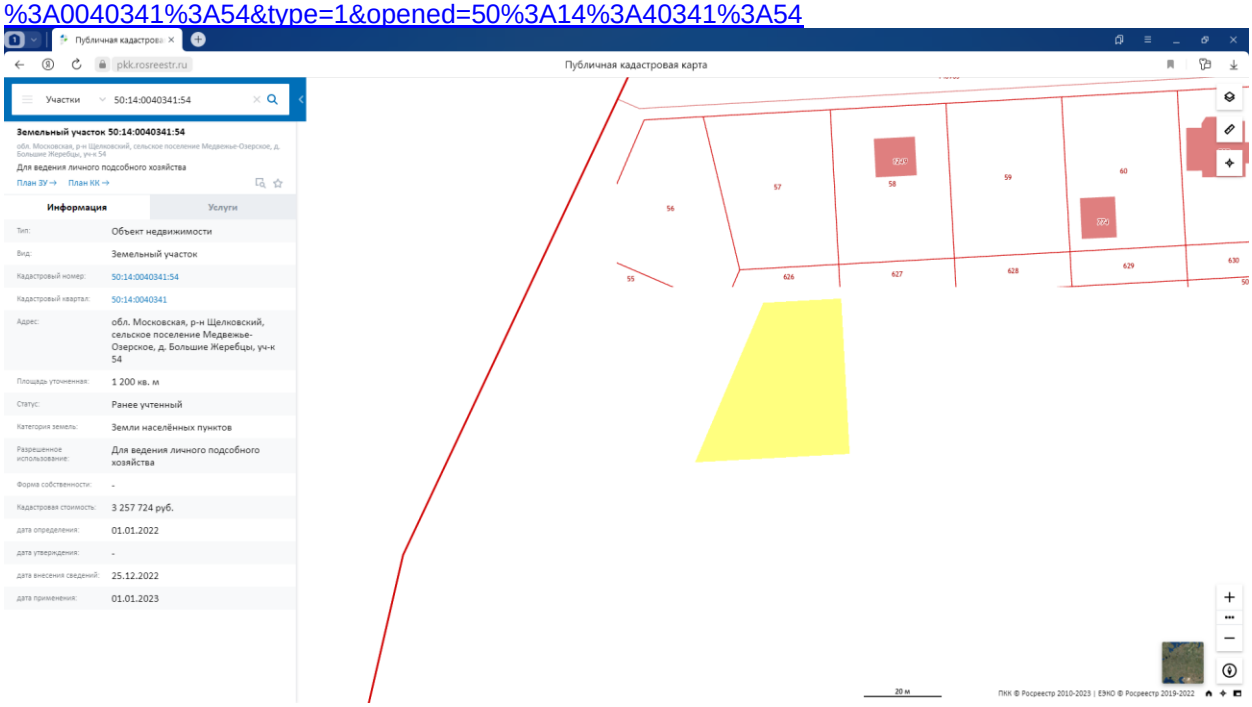


https://pkk.rosreestr.ru/#/search/55.861423141338676,38.027089653362076/19/@1b4ulz56r5?text=50%3A14%3A0040341%3A626&type=1&opened=50%3A14%3A40341%3A626




3. https://www.avito.ru/schelkovo/zemelnye_uchastki/uchastok_9sot._snt_dnp_2587950773

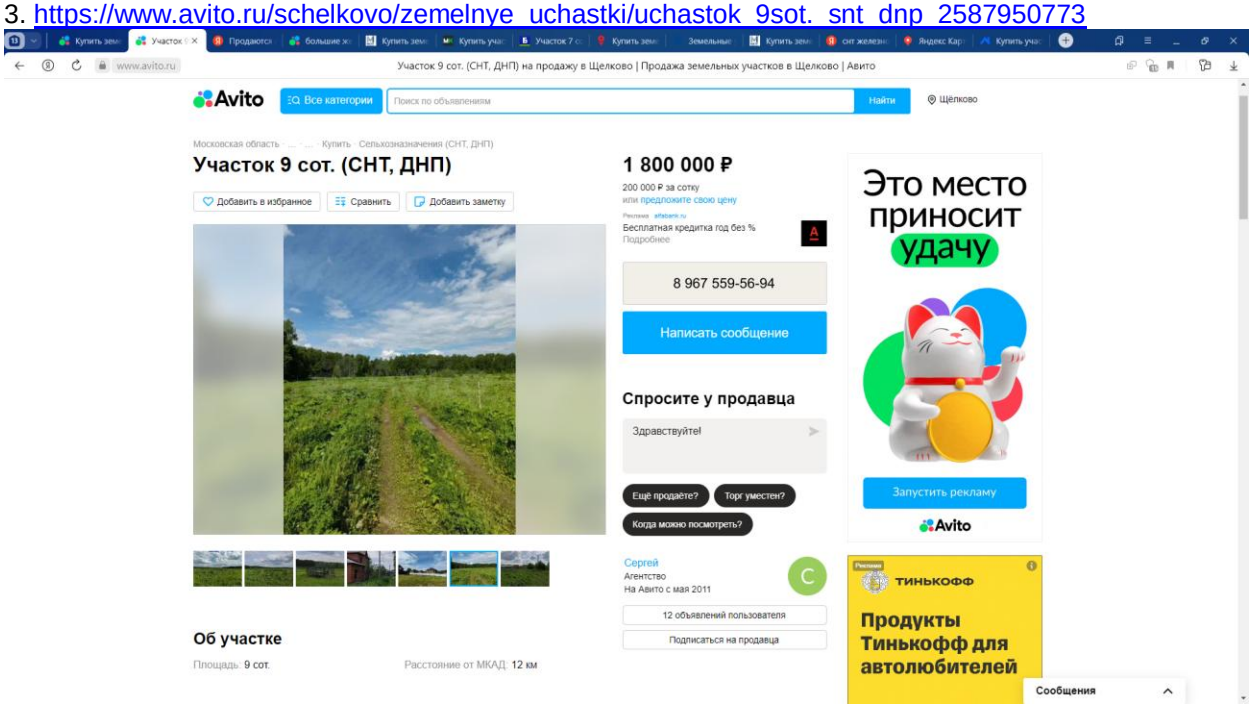


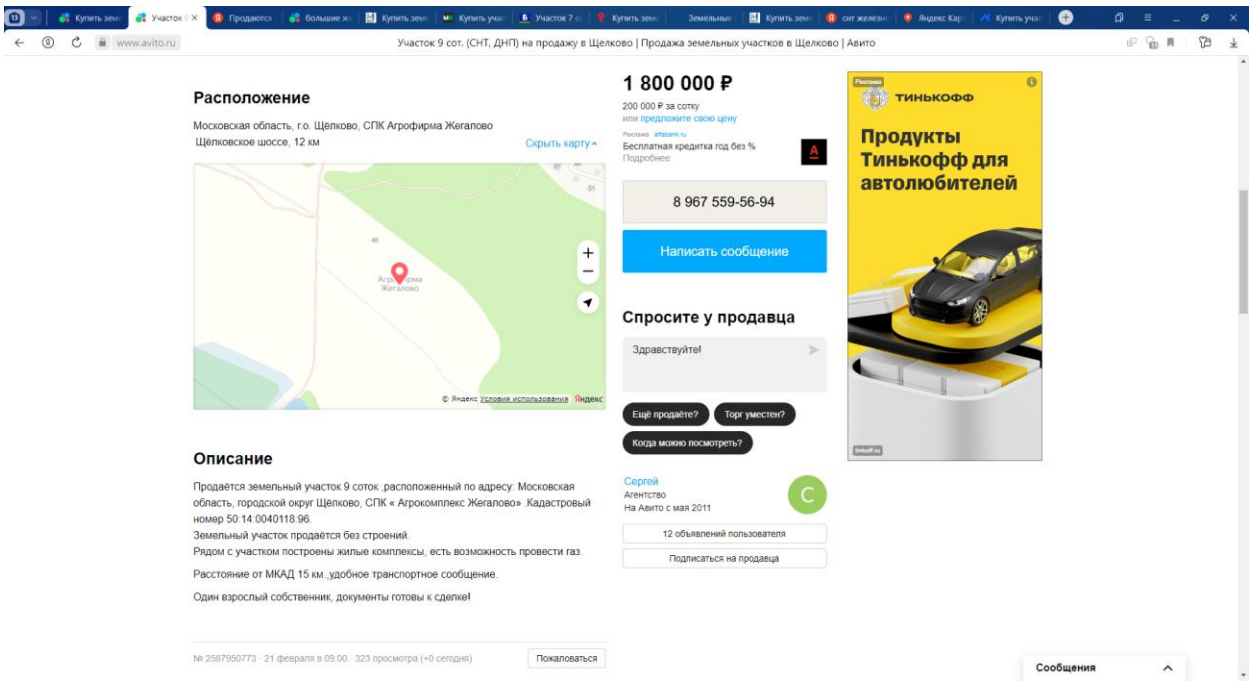



https://pkk.rosreestr.ru/#/search/55.888428574291446,37.96666604255295/19/@1b4ulz56r5?text=50%3A14%3A0040118%3A96&type=1&opened=50%3A14%3A40118%3A96

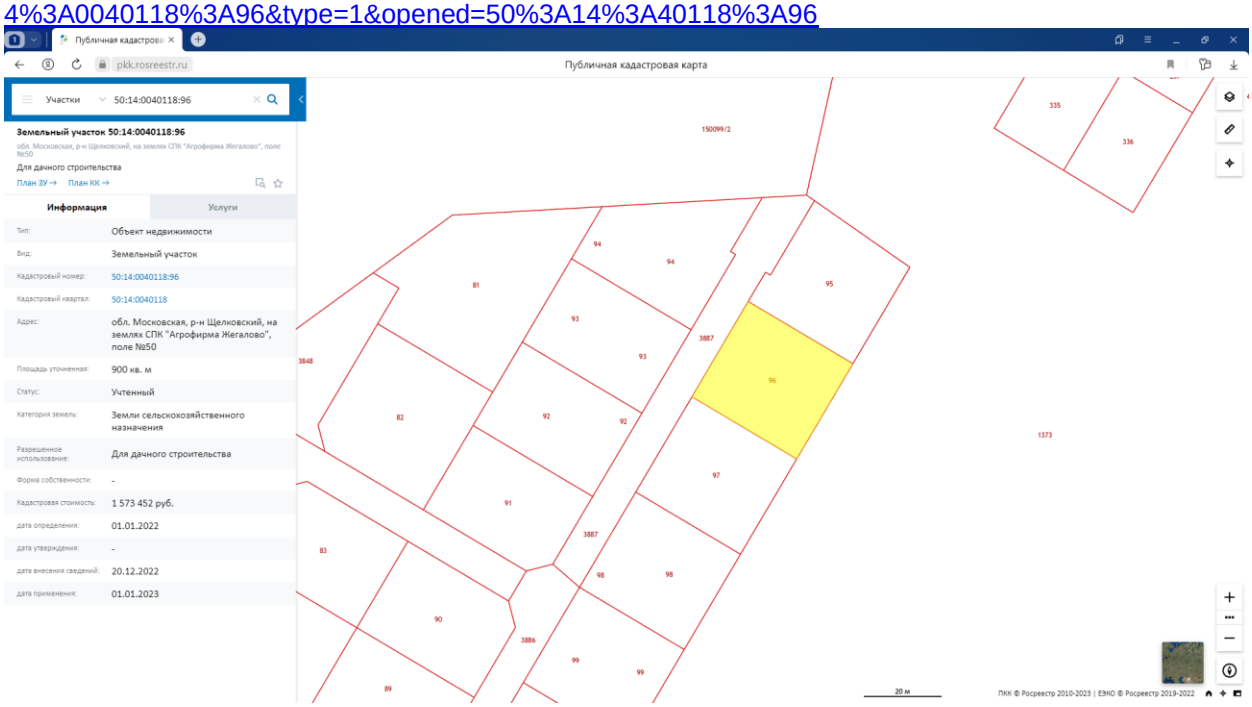


4. https://www.avito.ru/schelkovo/zemelnye_uchastki/uchastok_8sot._izhs_2362904645

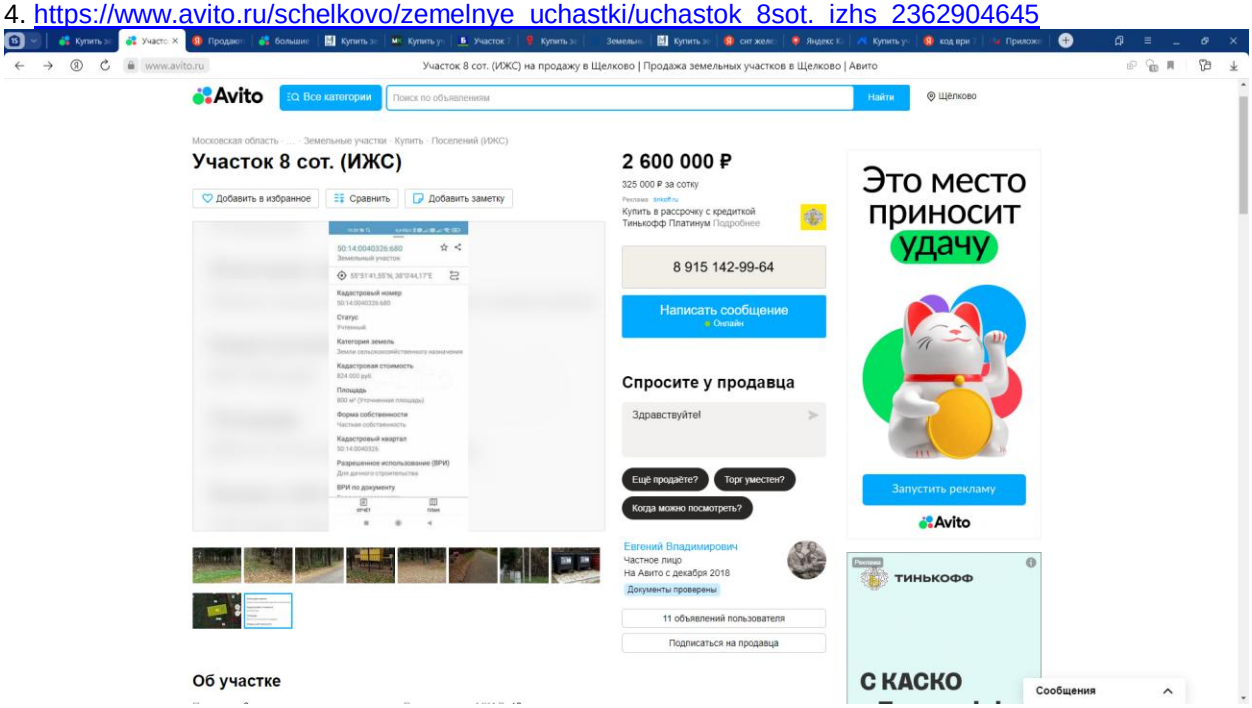


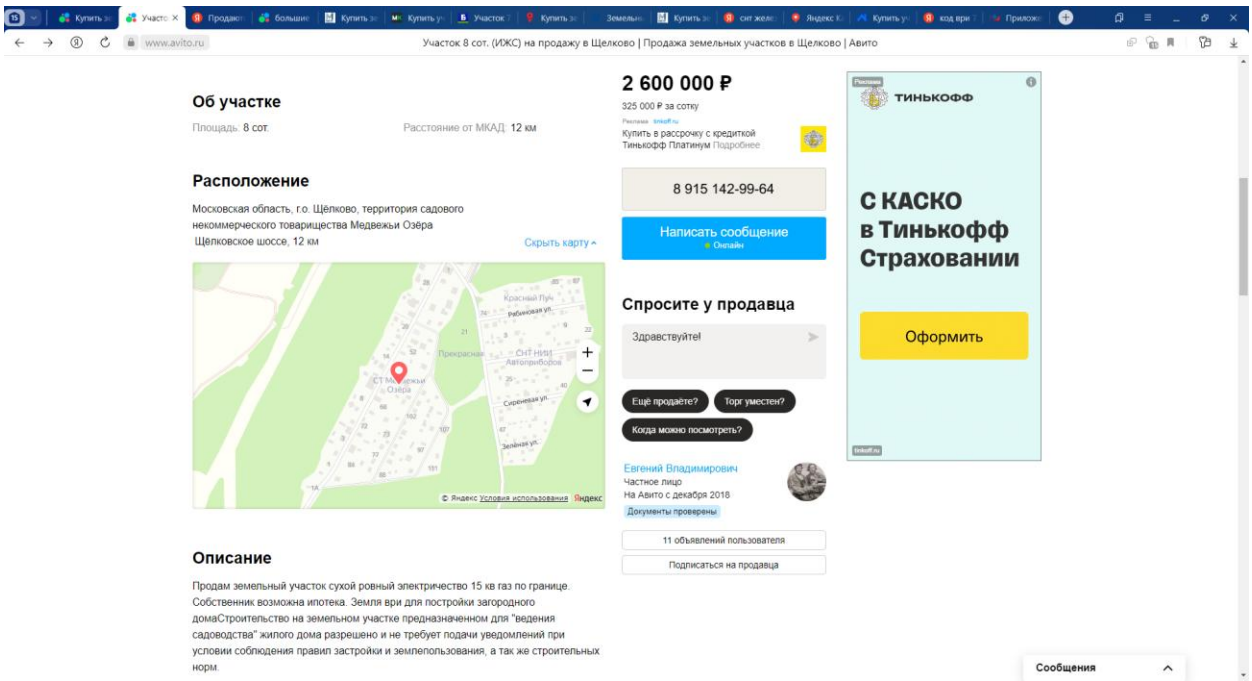

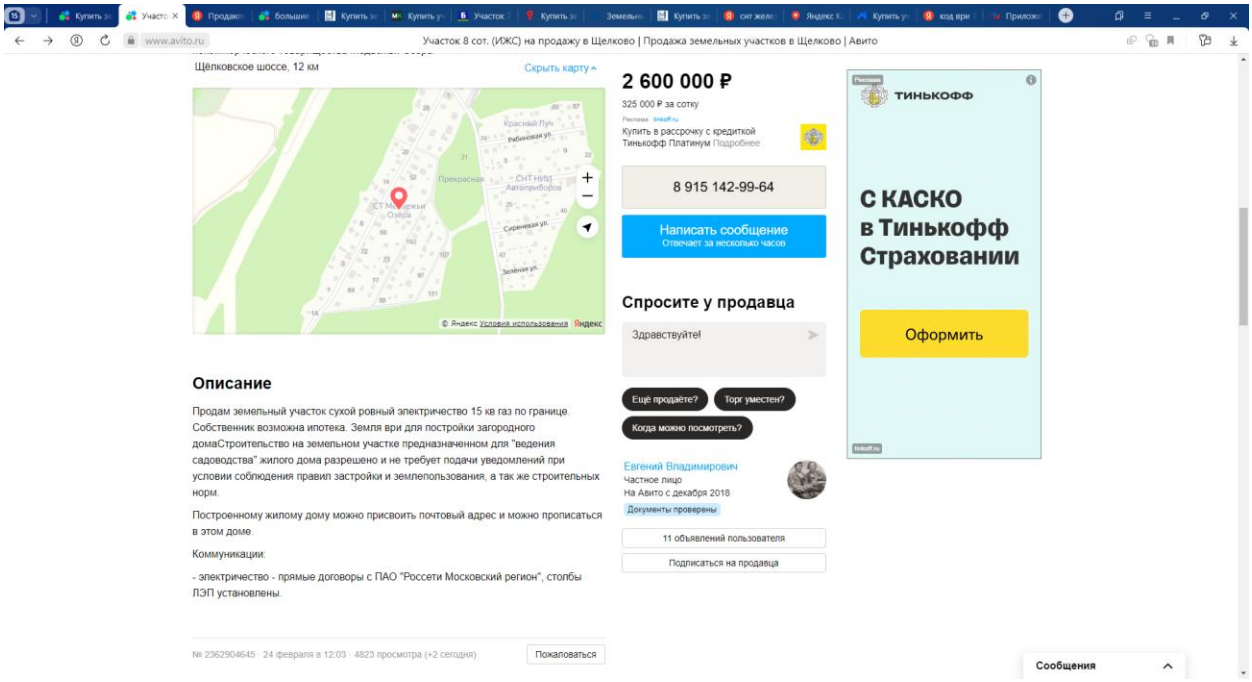

Участок 8 сот. (ИЖС) на продажу в Щелково | Продажа земельных участков в Щелково | Авито
www.avito.ru
Щёлковское шоссе, 12 км
Скрыть карту
2 600 000 ₽
325 000 ₽ за сотку
Купить в рассрочку с кредиткой Тинькофф Платинум Подробнее
8 915 142-99-64
Написать сообщение
Отвечает за несколько часов
Спросите у продавца
Здравствуйте!
Ещё продаёте?
Торг уместен?
Когда можно посмотреть?
Евгений Владимирович
Частное лицо
На Авито с декабря 2018
Документы проверены
11 объявлений пользователя
Подписаться на продавца
Описание
Продам земельный участок сухой ровный электричество 15 кв газ по границе. Собственник возможна ипотека. Земля ври для постройки загородного домаСтроительство на земельном участке предназначенном для "ведения садоводства" жилого дома разрешено и не требует подачи уведомлений при условии соблюдения правил застройки и землепользования, а так же строительных норм.
Построенному жилому дому можно присвоить почтовый адрес и можно прописаться в этом доме.
Коммуникации:
- электричество - прямые договоры с ПАО "Россети Московский регион", столбы ЛЭП установлены.
№ 2362904645 · 24 февраля в 12:03 · 4823 просмотра (+2 сегодня)
Пожаловаться
тинькофф
С КАСКО в Тинькофф Страховании
Оформить
Сообщения

5. https://www.avito.ru/schelkovo/zemelnye_uchastki/uchastok_8sot._snt_dnp_2866603516

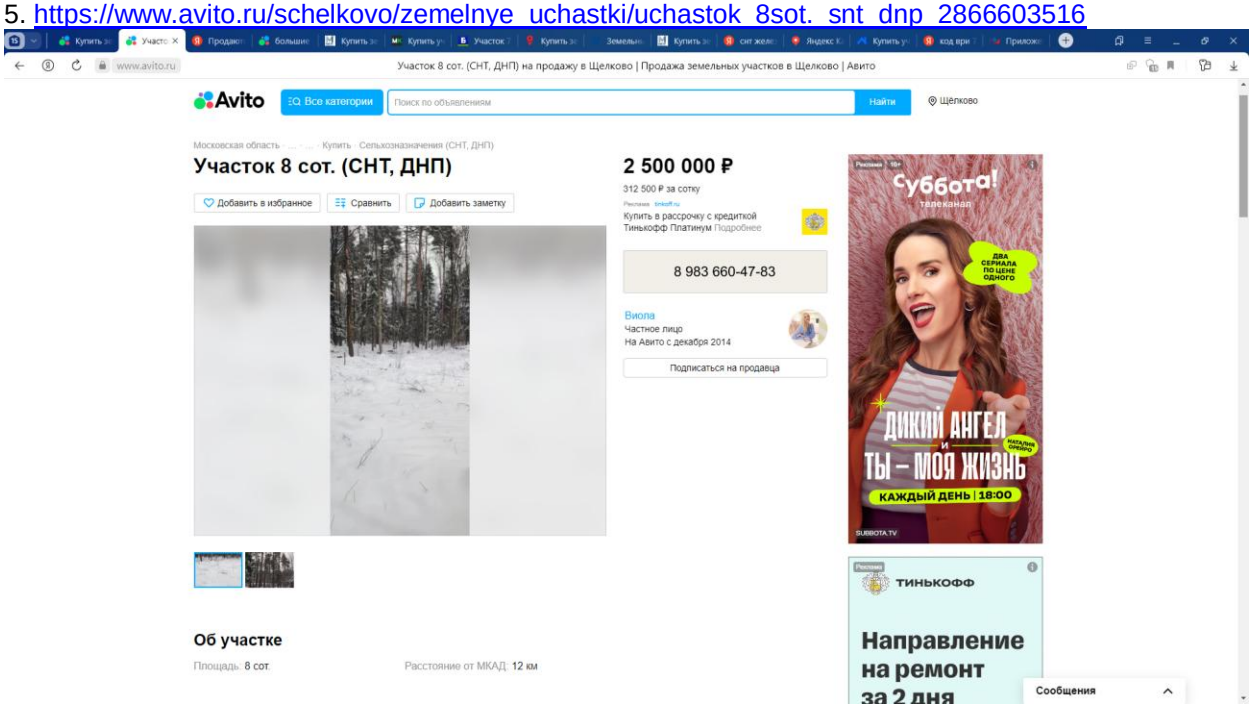


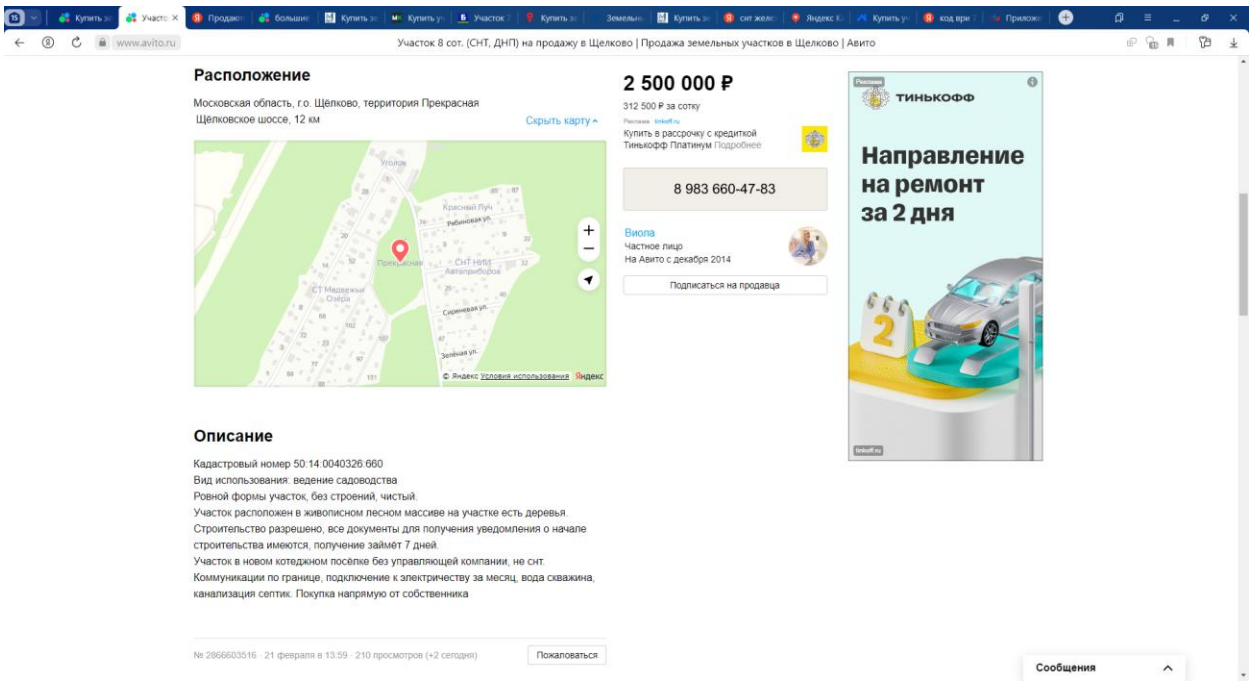



https://pkk.rosreestr.ru/#/search/55.86313220088133,38.010729021658825/19/@1b4ulz56r5?text=50%3A14%3A0040326%3A660&type=1&opened=50%3A14%3A40326%3A660

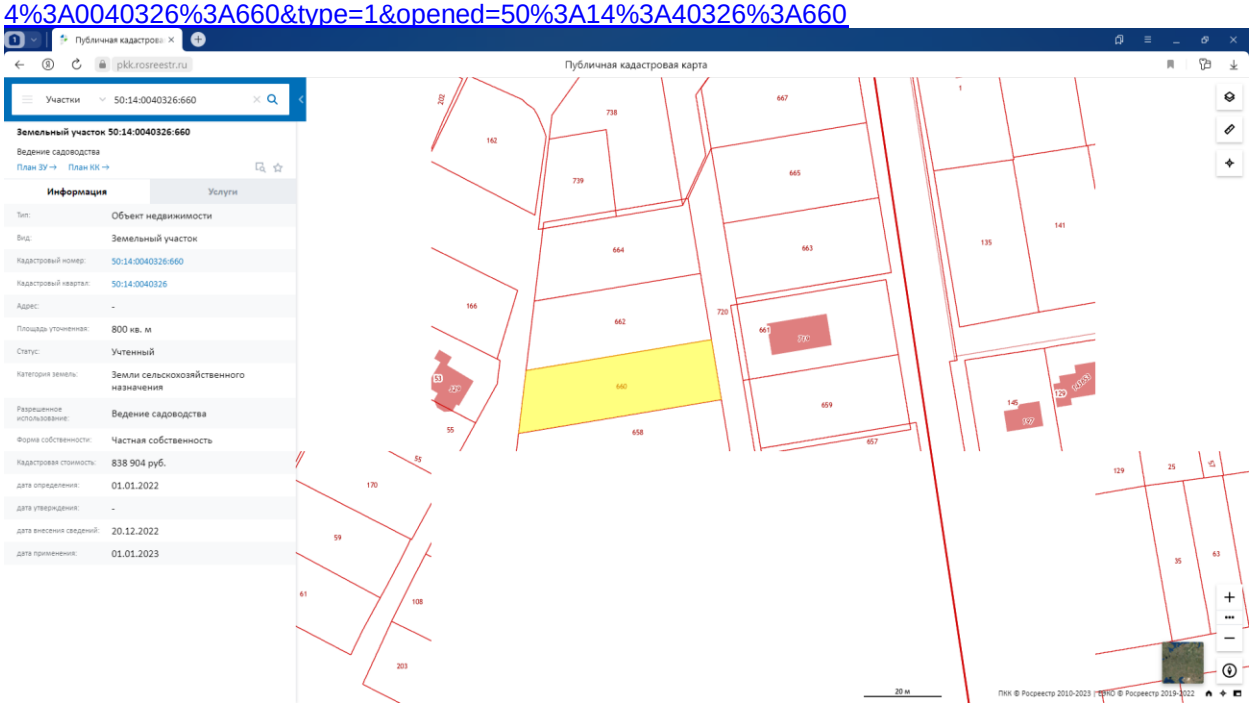


6. https://www.avito.ru/schelkovo/zemelnye_uchastki/uchastok_12sot._izhs_1830247232

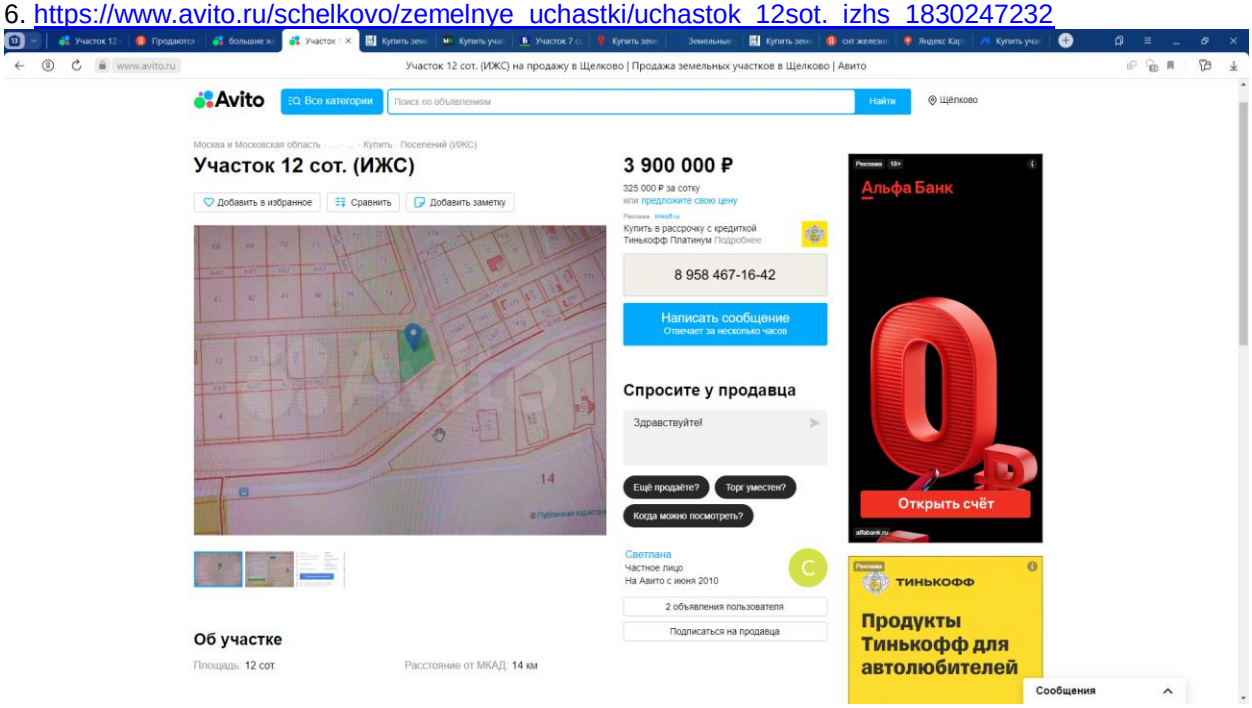

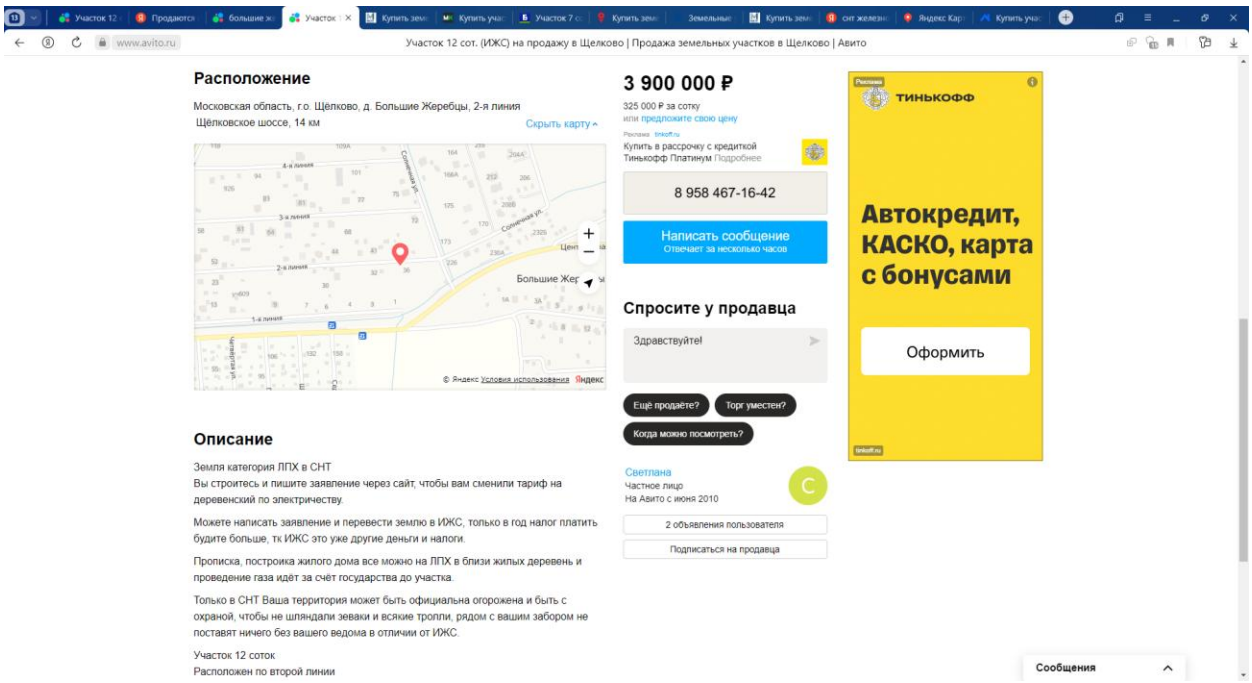


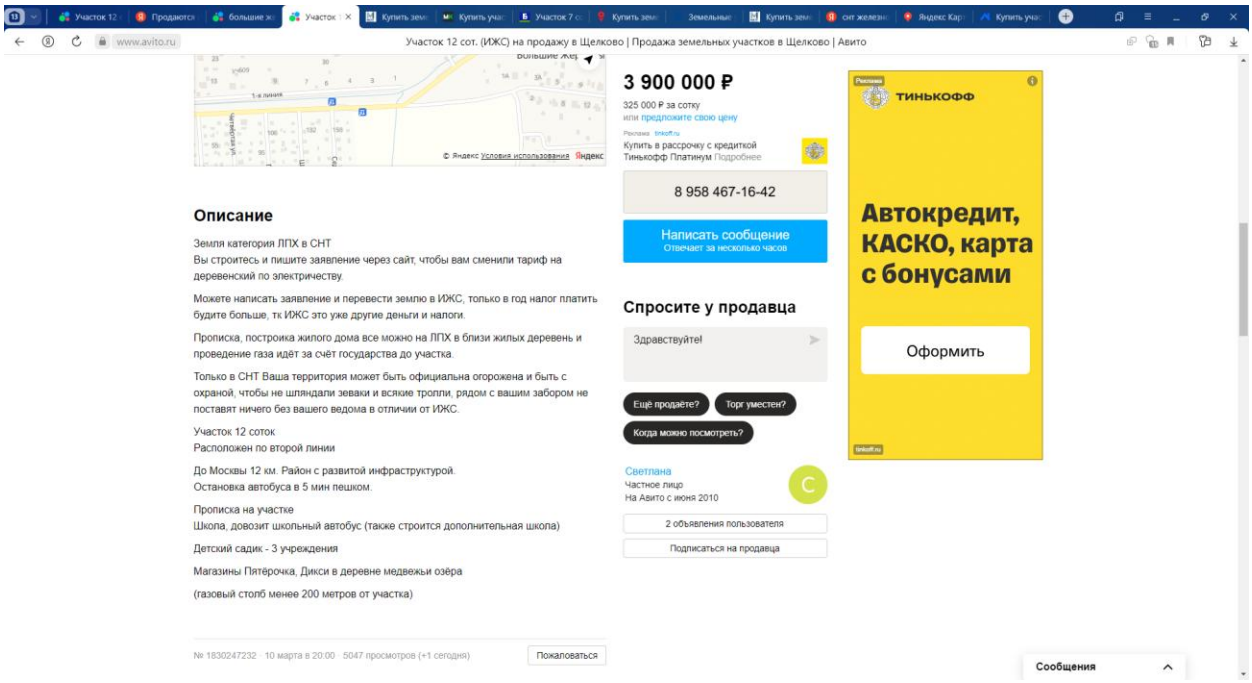



https://pkk.rosreestr.ru/#/search/55.86108273415431,38.035098454363535/19/@1b4ukv7hw1?text=55.860975%2038.035306&type=1&inPoint=true&opened=50%3A14%3A40341%3A38

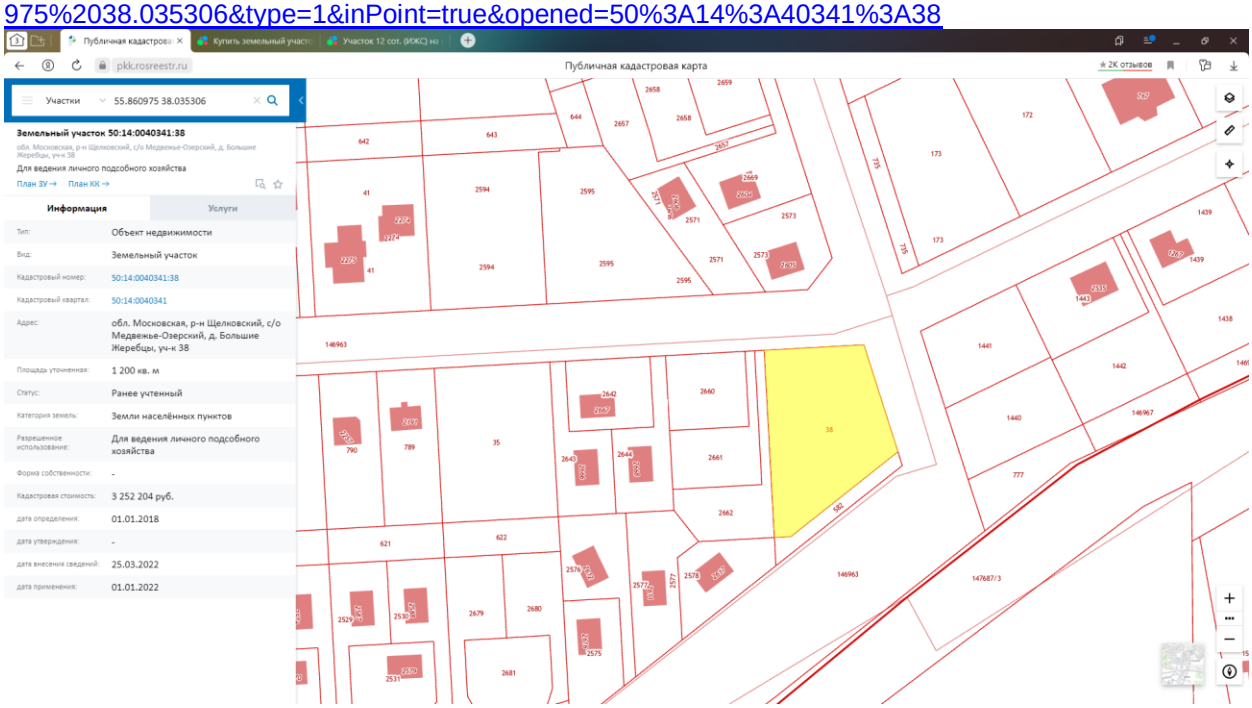


7. https://www.avito.ru/schelkovo/zemelnye_uchastki/uchastok_9sot._izhs_2860151750

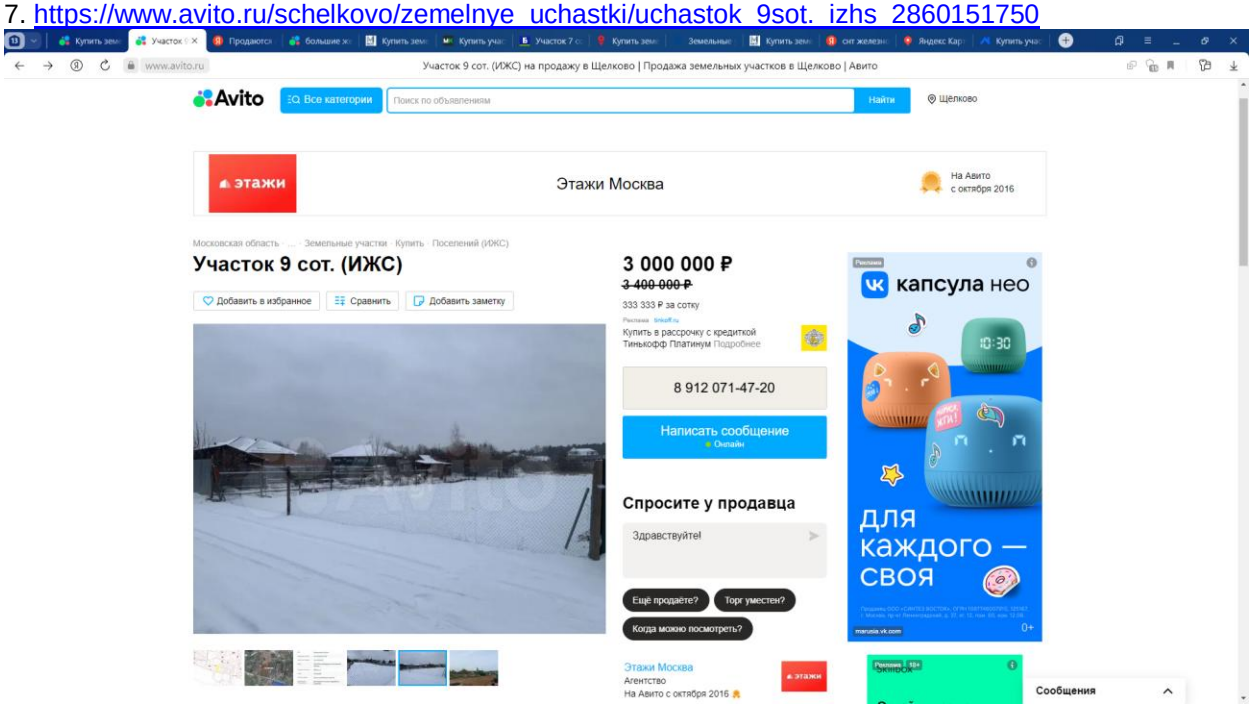

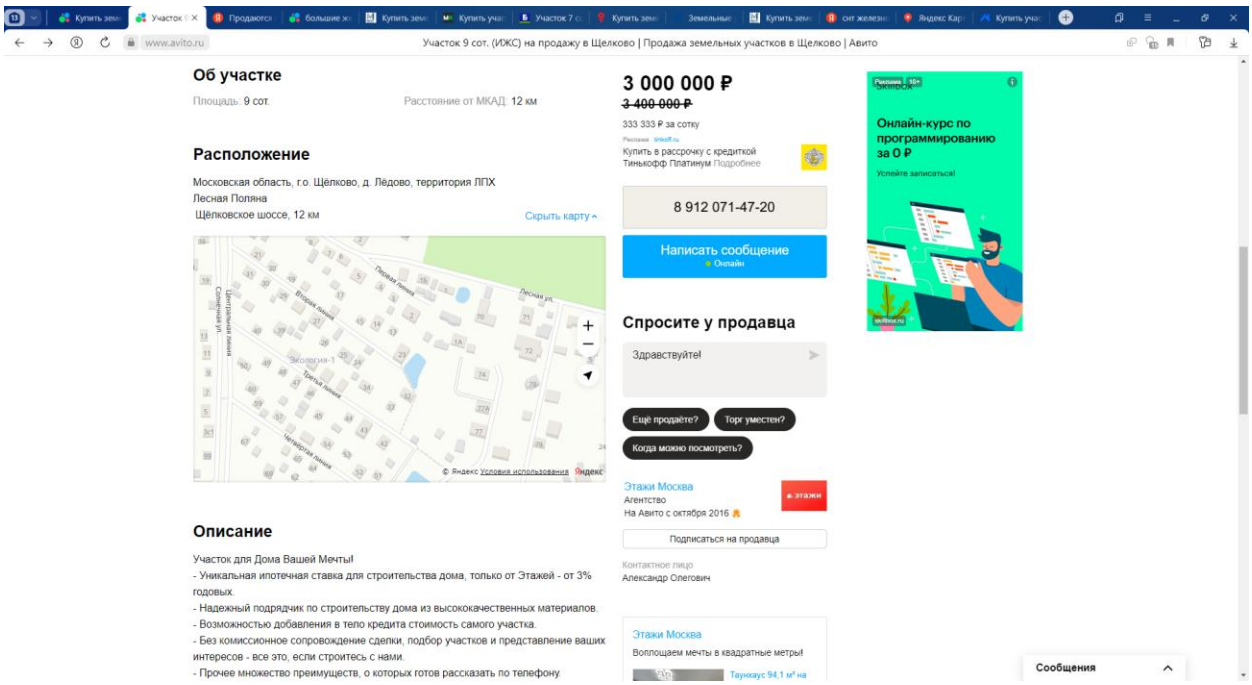


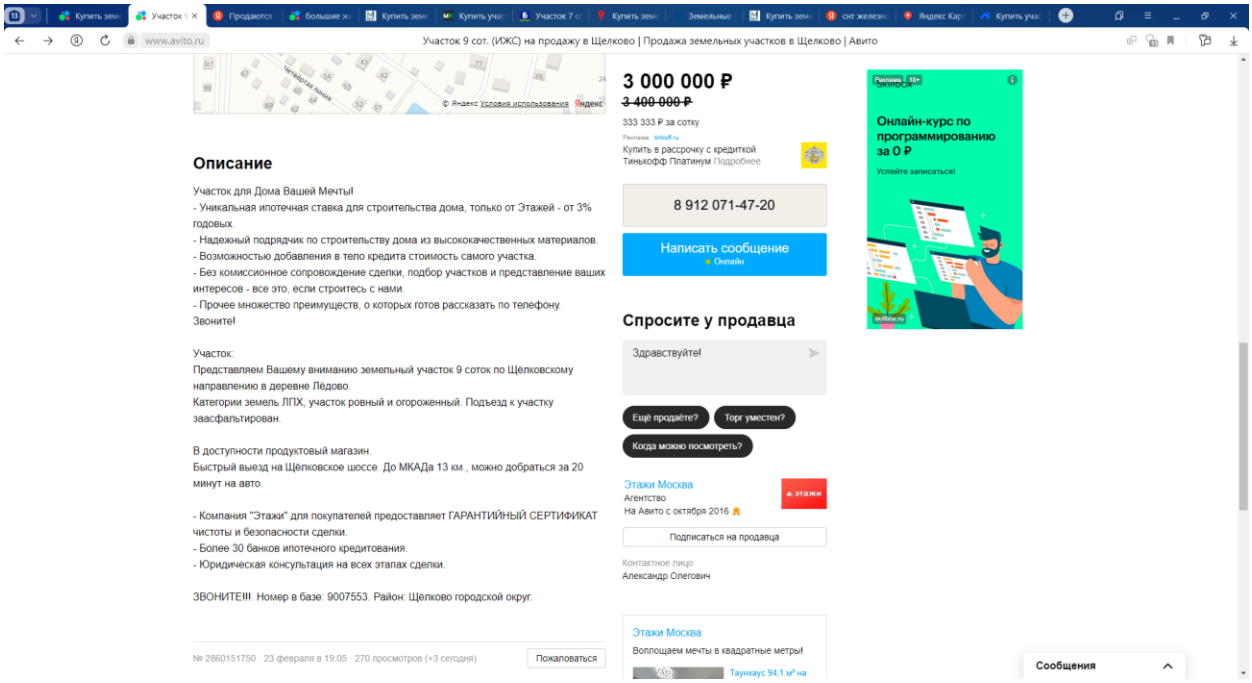



https://pkk.rosreestr.ru/#/search/55.879314112039566,37.98809916694422/19/@1b4ulz56r5?text=50%3A14%3A0040139%3A1166&type=1&opened=50%3A14%3A40139%3A1166

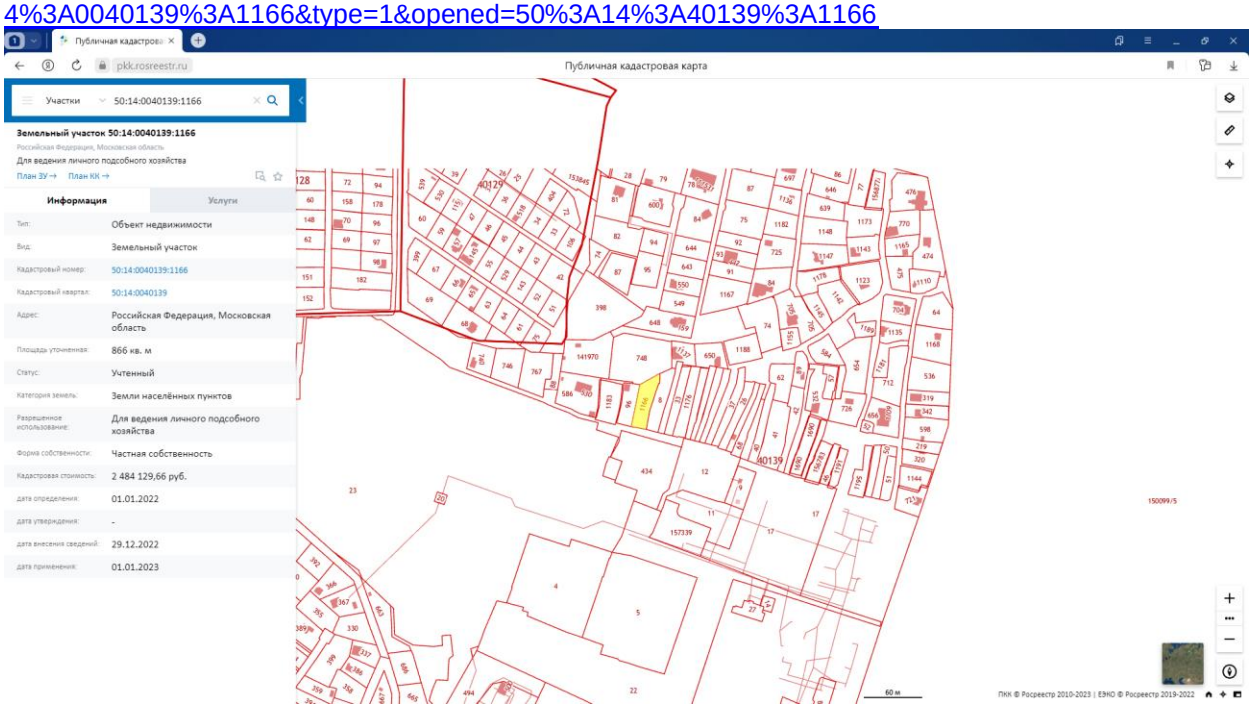


8. https://www.avito.ru/zagoryanskij/zemelnye_uchastki/uchastok_104_sot._izhs_2341024154

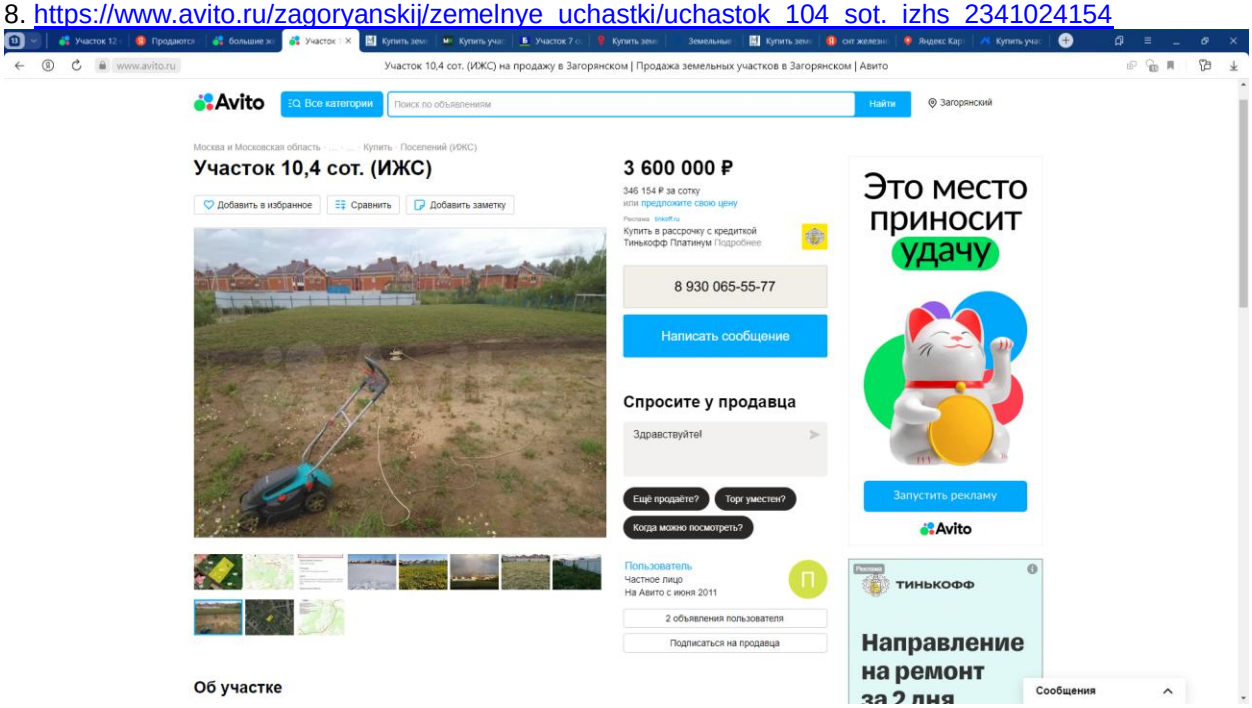

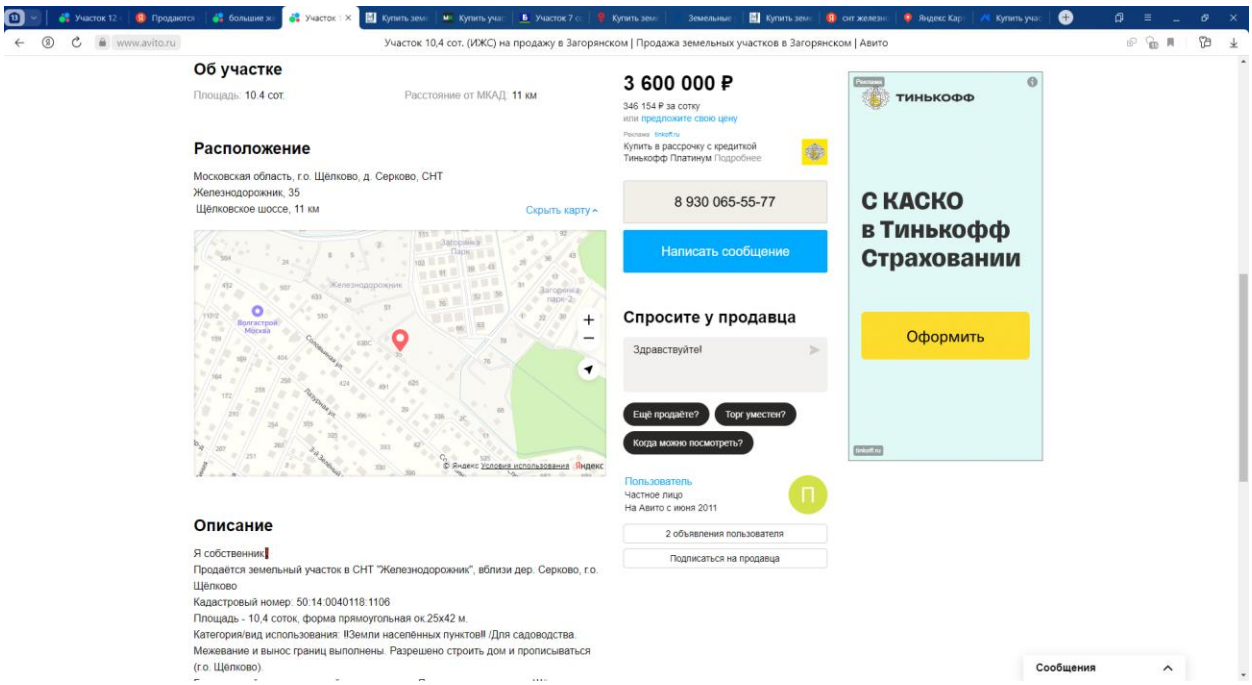


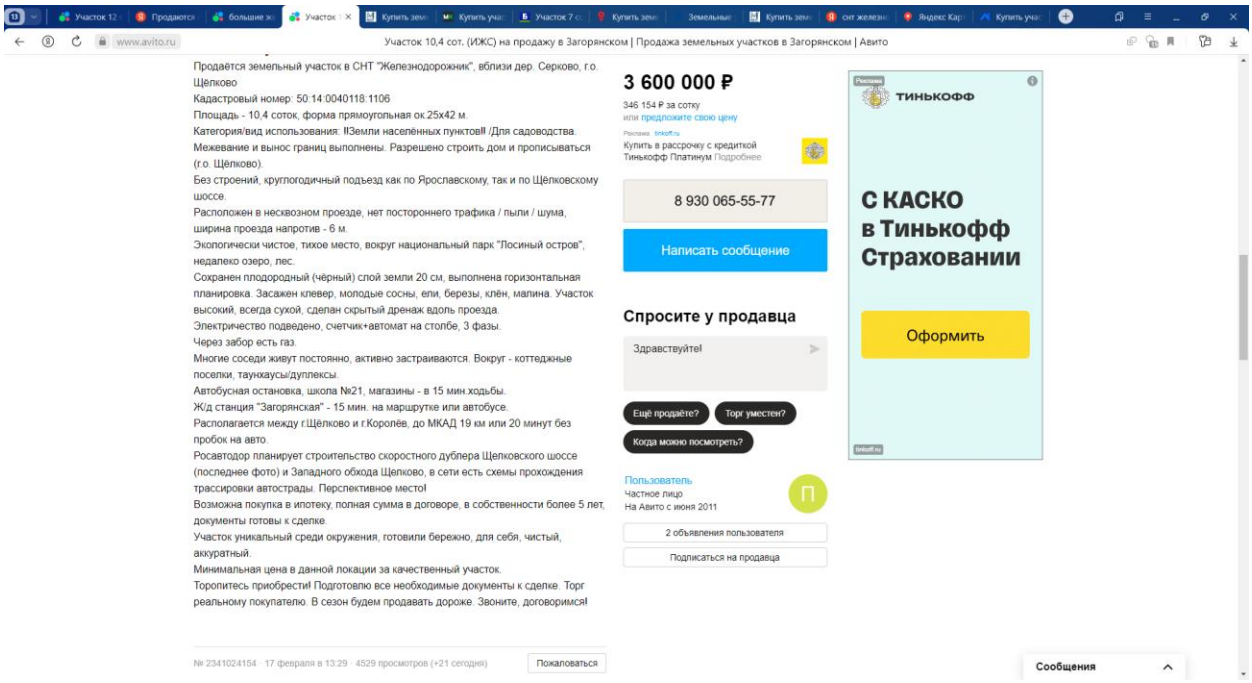



https://pkk.rosreestr.ru/#/search/55.88779378605336,37.956662436551746/20/@1b4ulz5vg1?text=50%3A14%3A0040118%3A1106&type=1&opened=50%3A14%3A40118%3A1106

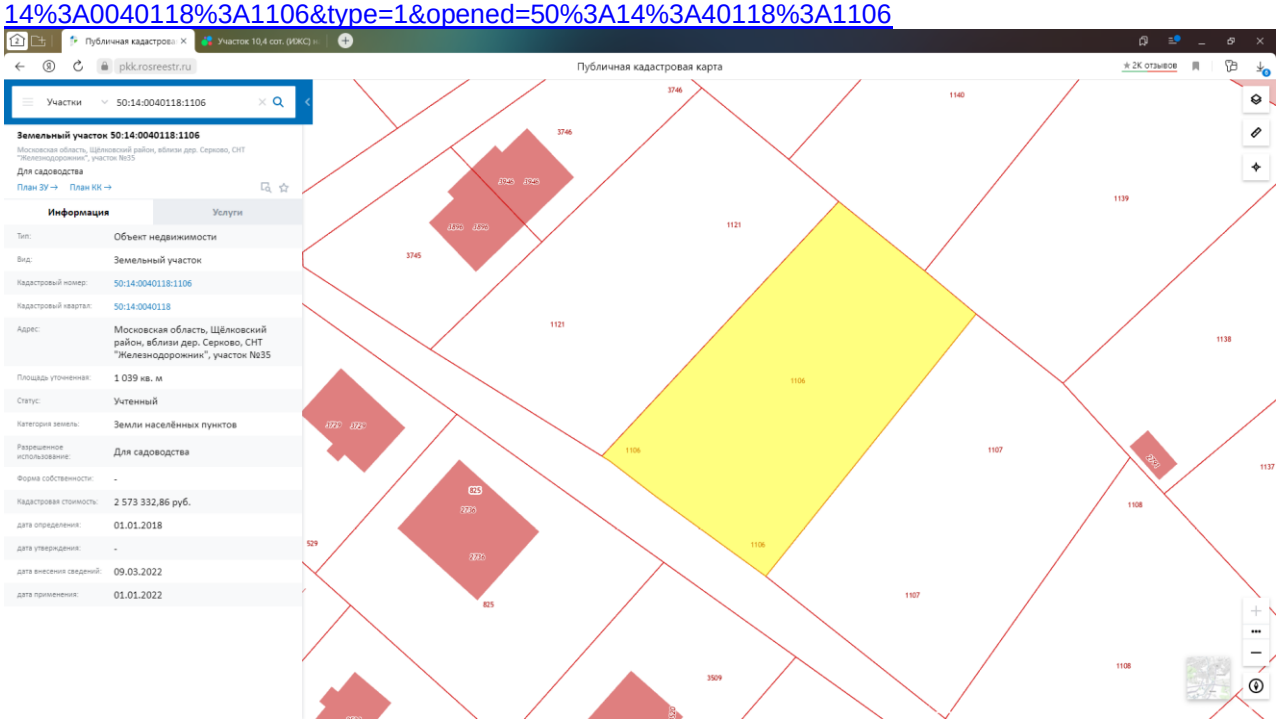

9. https://www.avito.ru/balashiha/zemelnye_uchastki/uchastok_76_sot._snt_dnp_1002484210

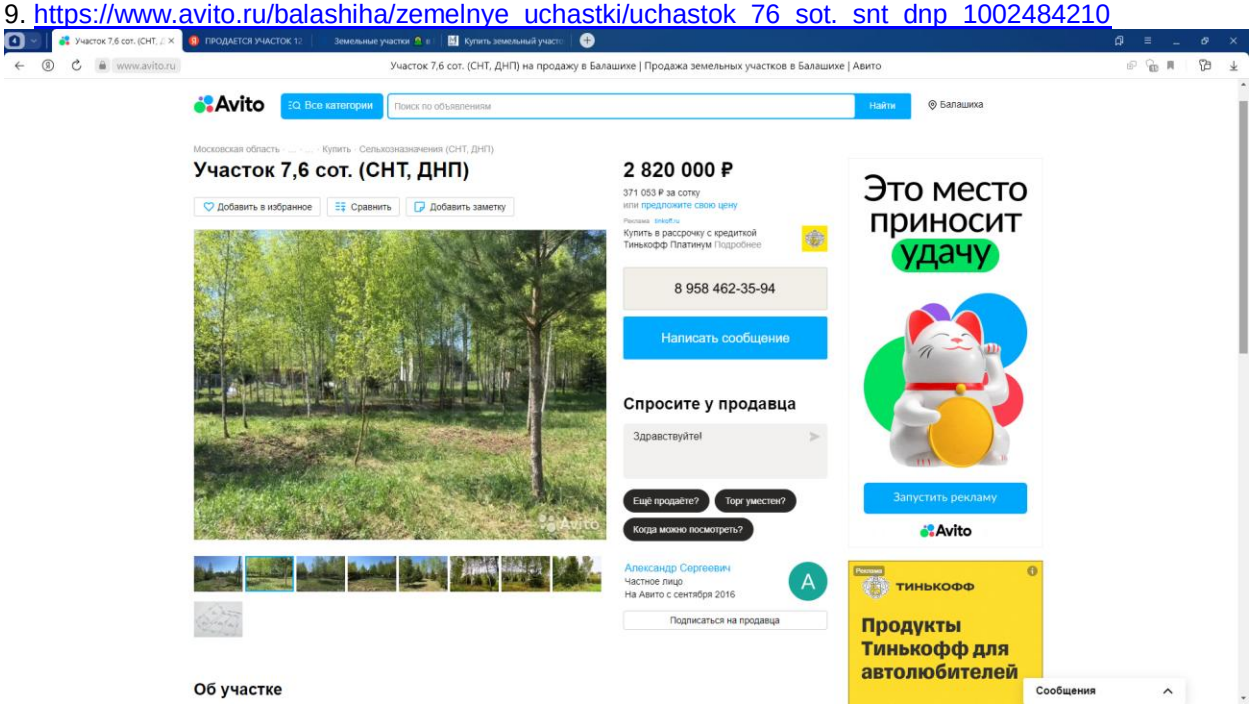

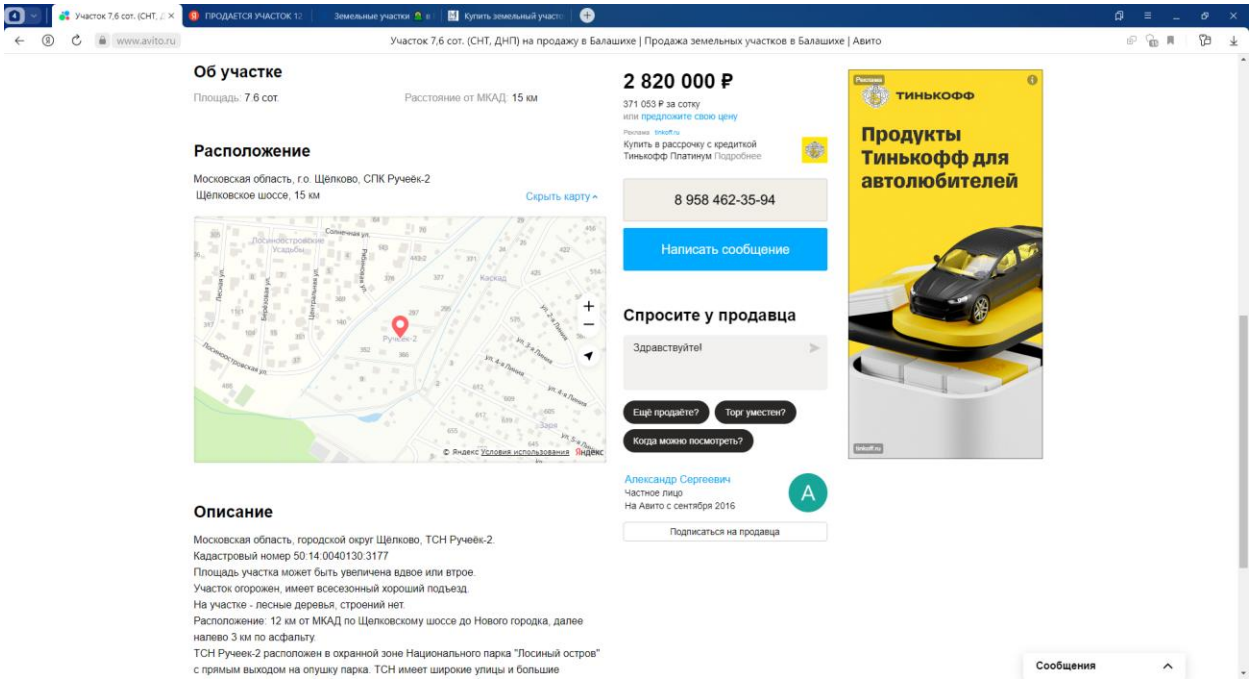


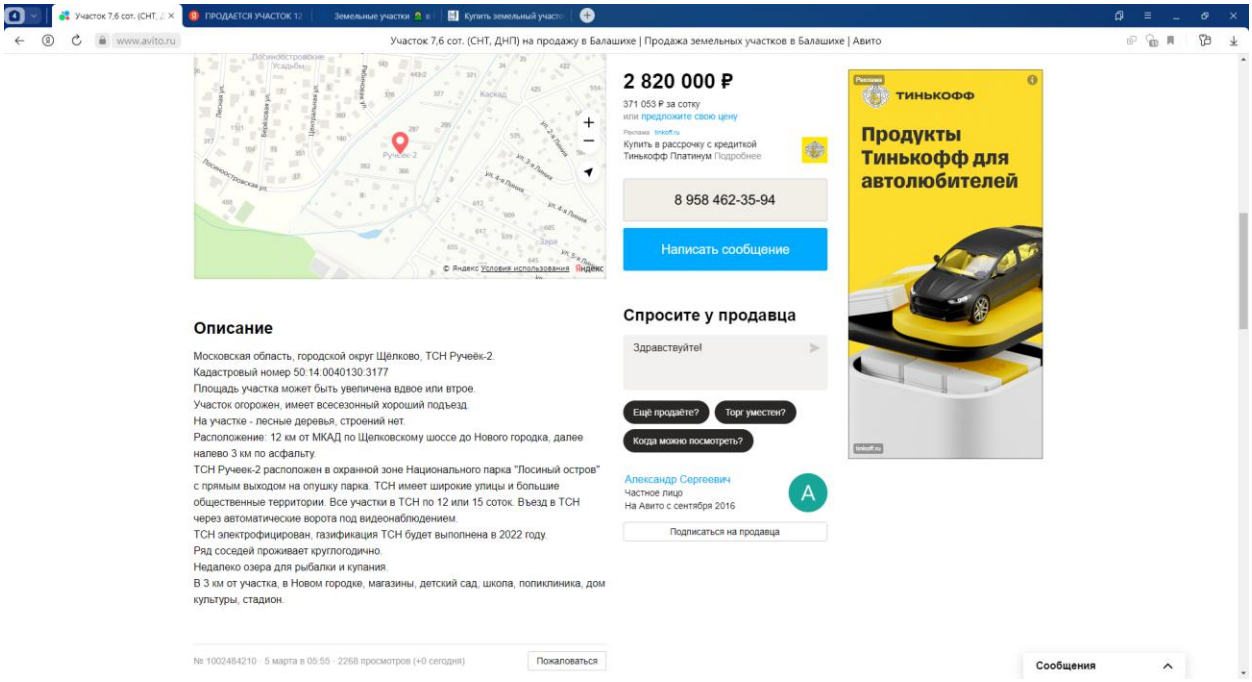



https://pkk.rosreestr.ru/#/search/55.87797801158228,37.95768419671427/19/@1b4ulz56r5?text=50%3A14%3A0040130%3A3177&type=1&opened=50%3A14%3A40130%3A3177




10. https://www.avito.ru/zagoryanskij/zemelnye_uchastki/uchastok_85_sot._izhs_2078515008

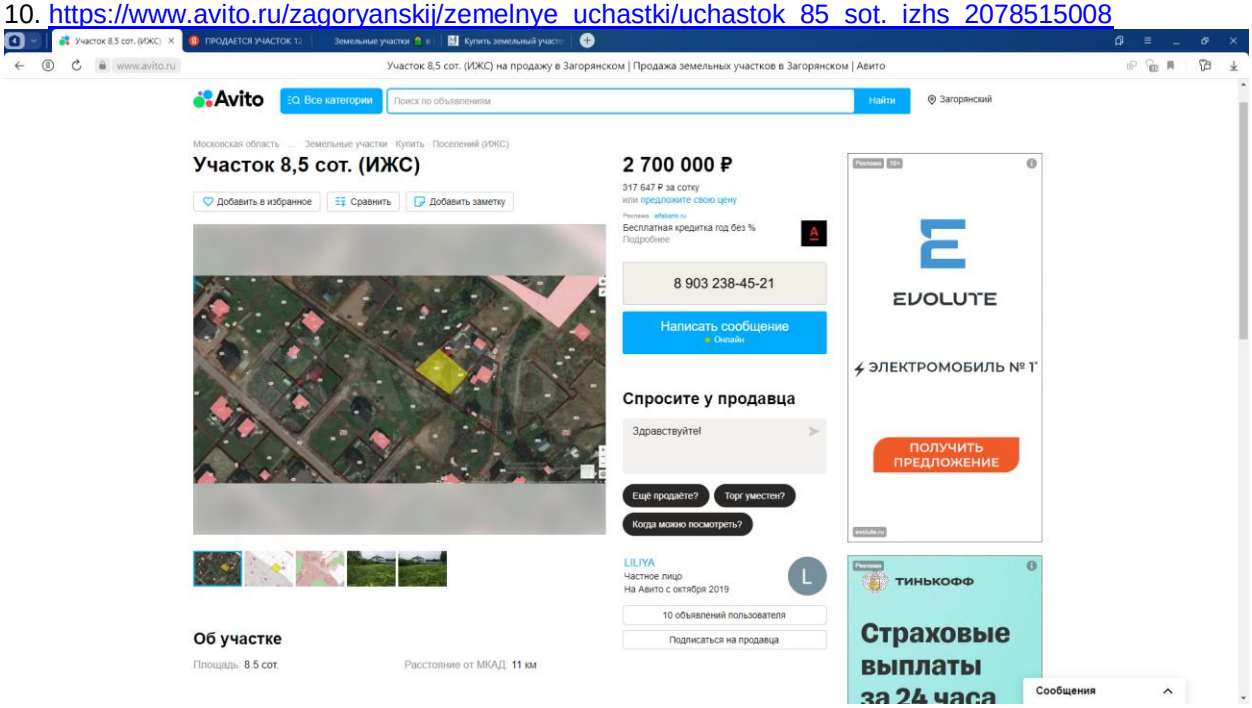

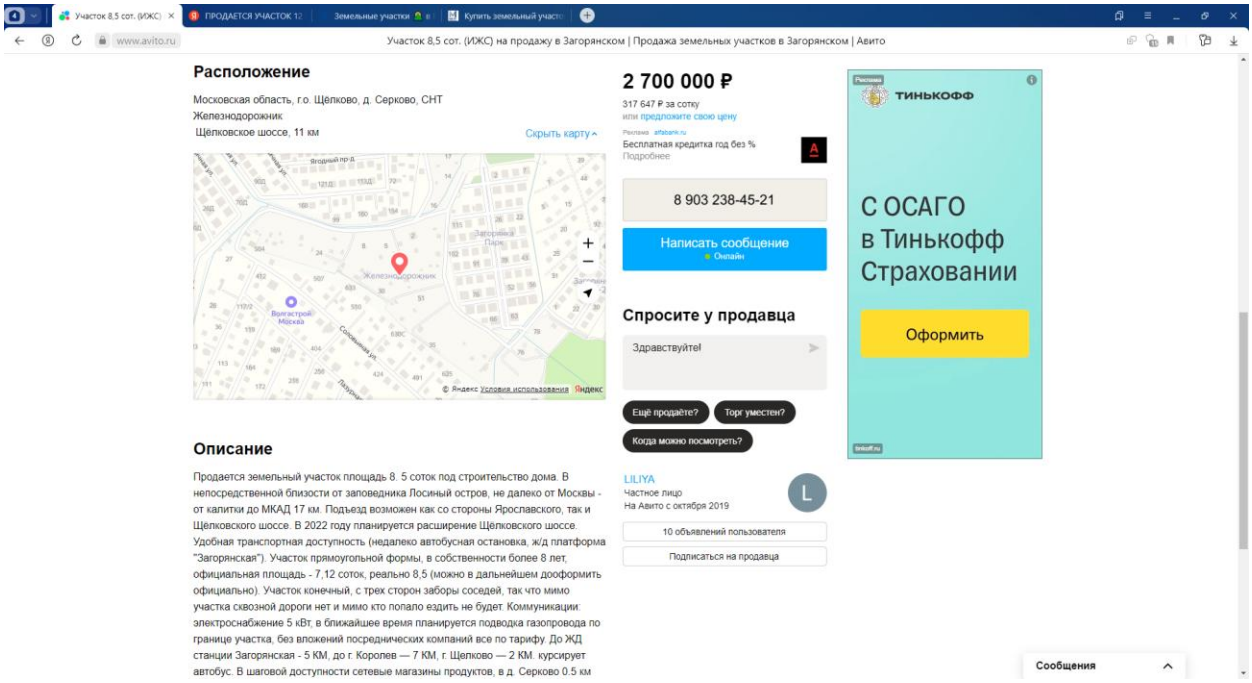


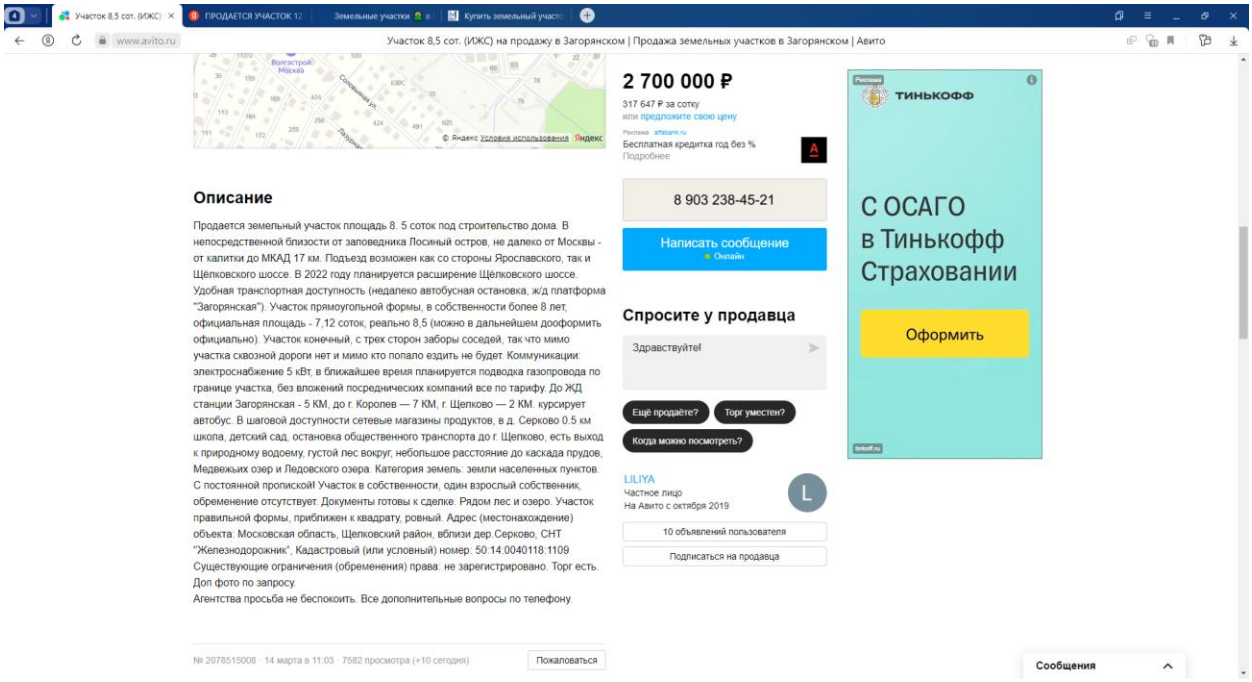


https://pkk.rosreestr.ru/#/search/55.8871658720306,37.957984234331406/17/@1b4ulz56r5?text=50%3A14%3A0040118%3A1109&type=1&opened=50%3A14%3A40118%3A1109

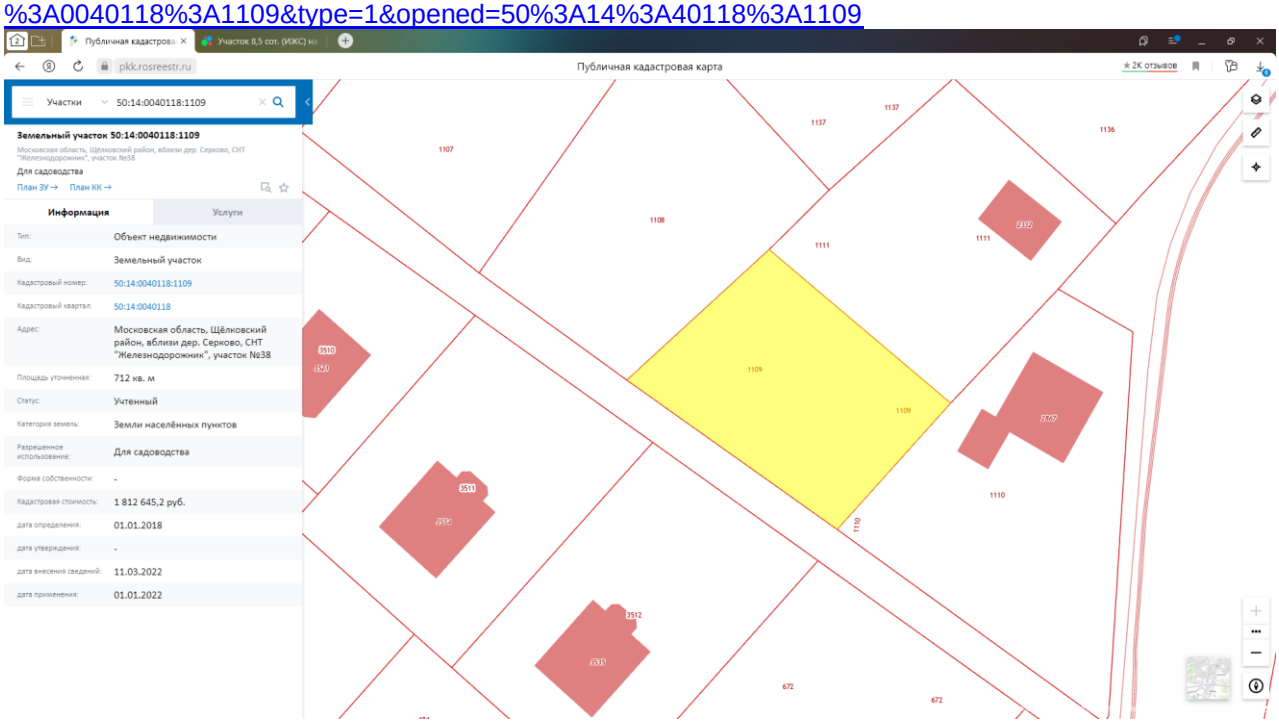


11. https://www.kvmeter.ru/objects/41112217/

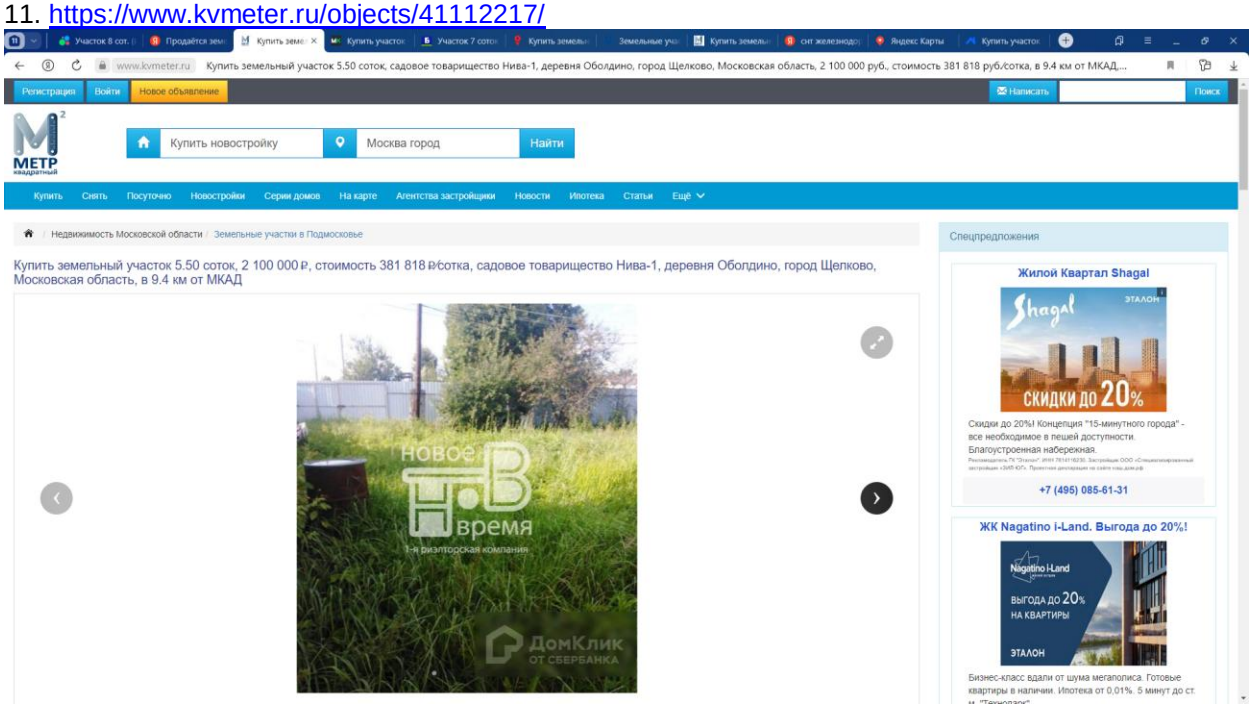


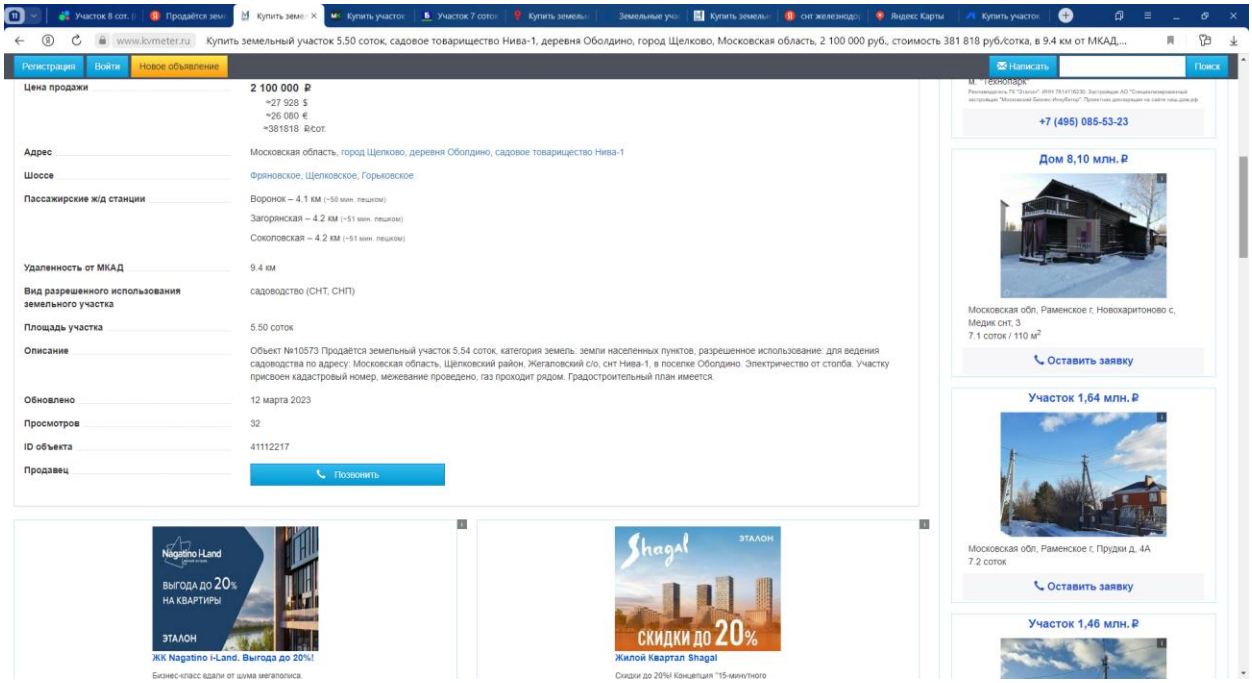


Оферты, опубликованные по состоянию на конец 2 кв. 2023 г.


1. https://www.avito.ru/schelkovo/zemelnye_uchastki/uchastok_12sot._izhs_2910595612

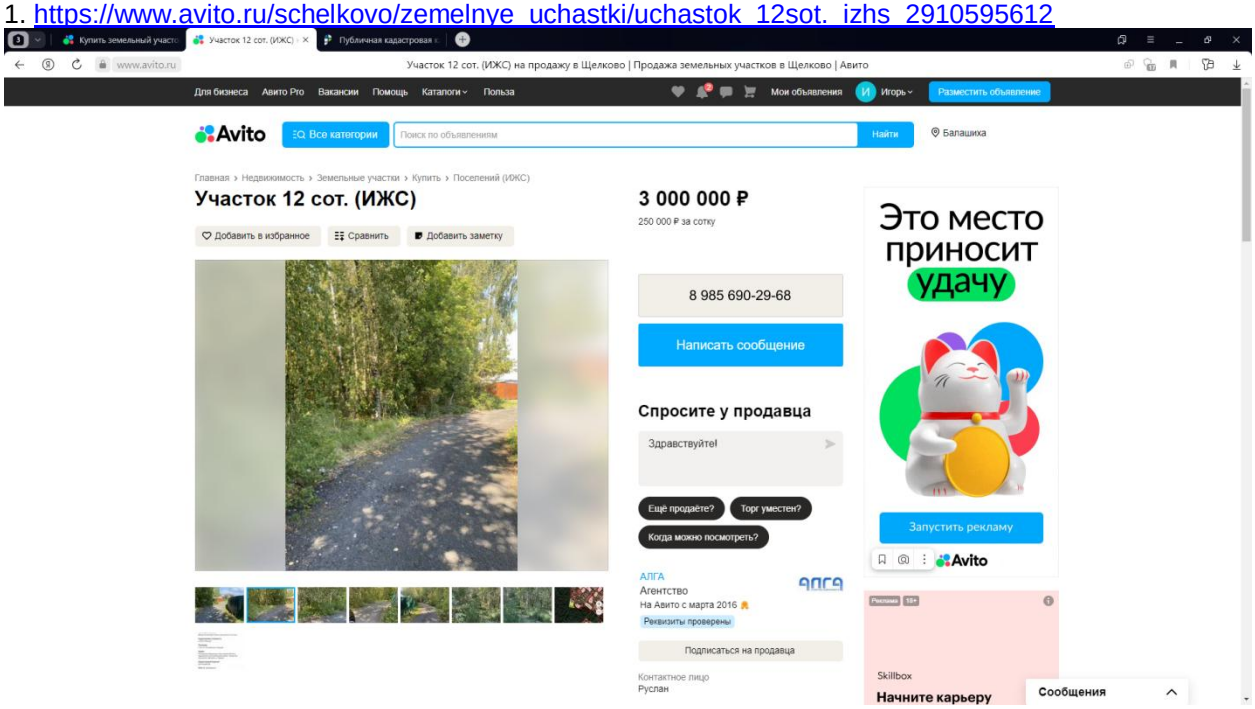

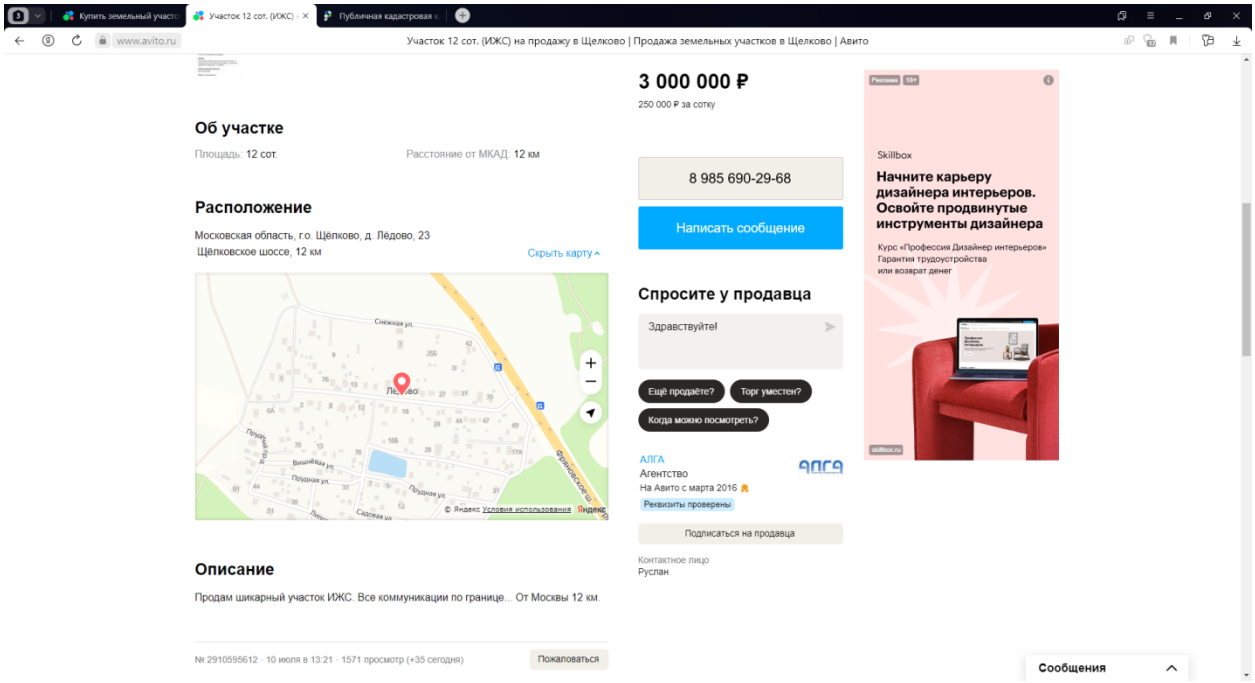


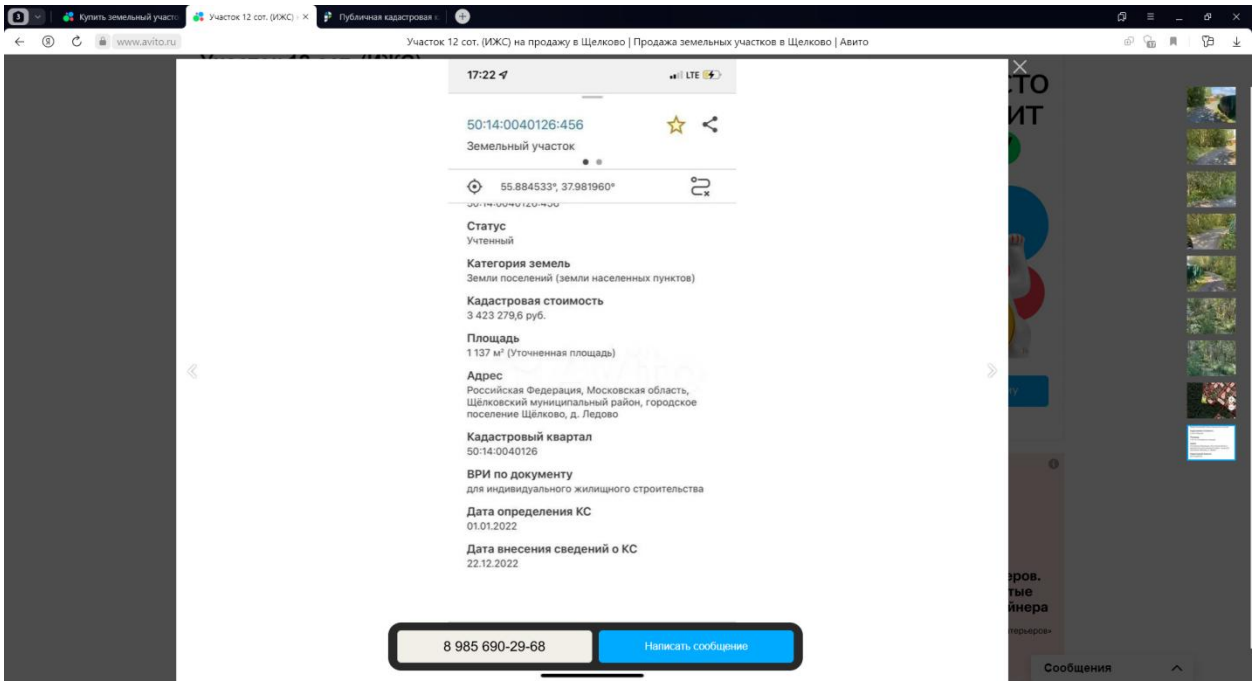



https://pkk.rosreestr.ru/#/search/55.87797801158039,37.95768419671298/19/@bs7nhsaos?text=50%3A14%3A0040126%3A456&type=1&opened=50%3A14%3A40126%3A456

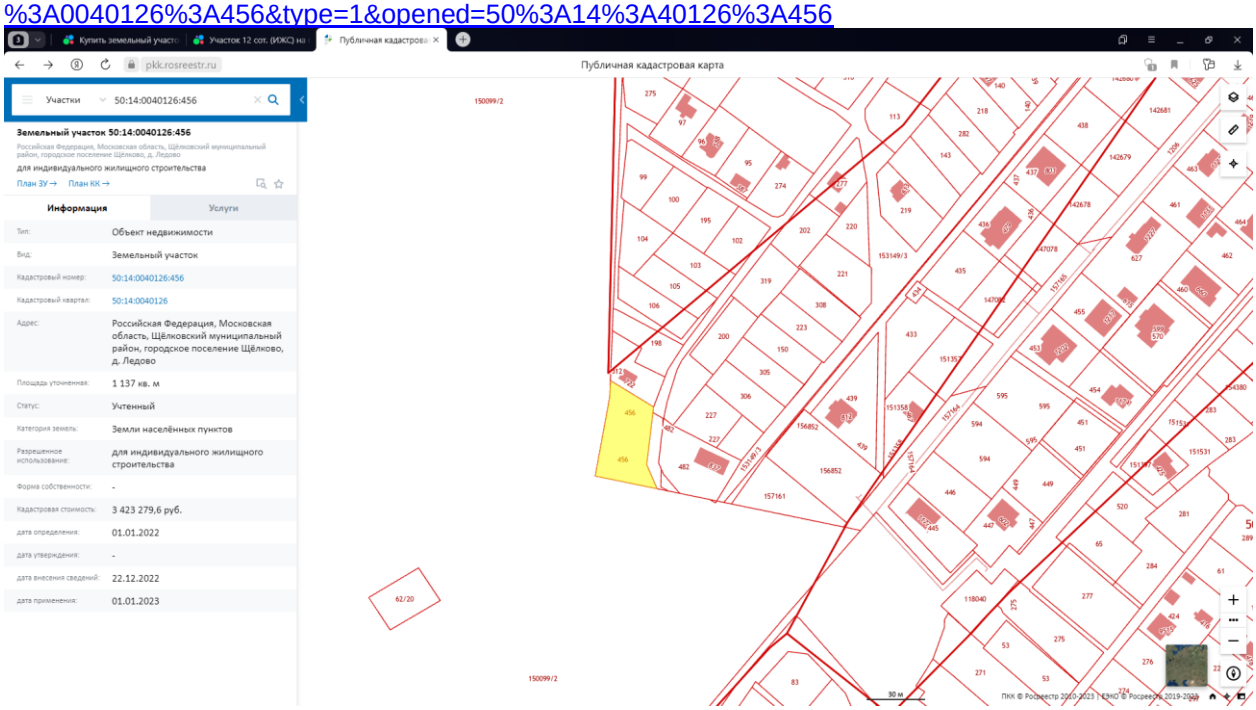


2. https://www.avito.ru/zagoryanskij/zemelnye_uchastki/uchastok_91sot._snt_dnp_2509433443

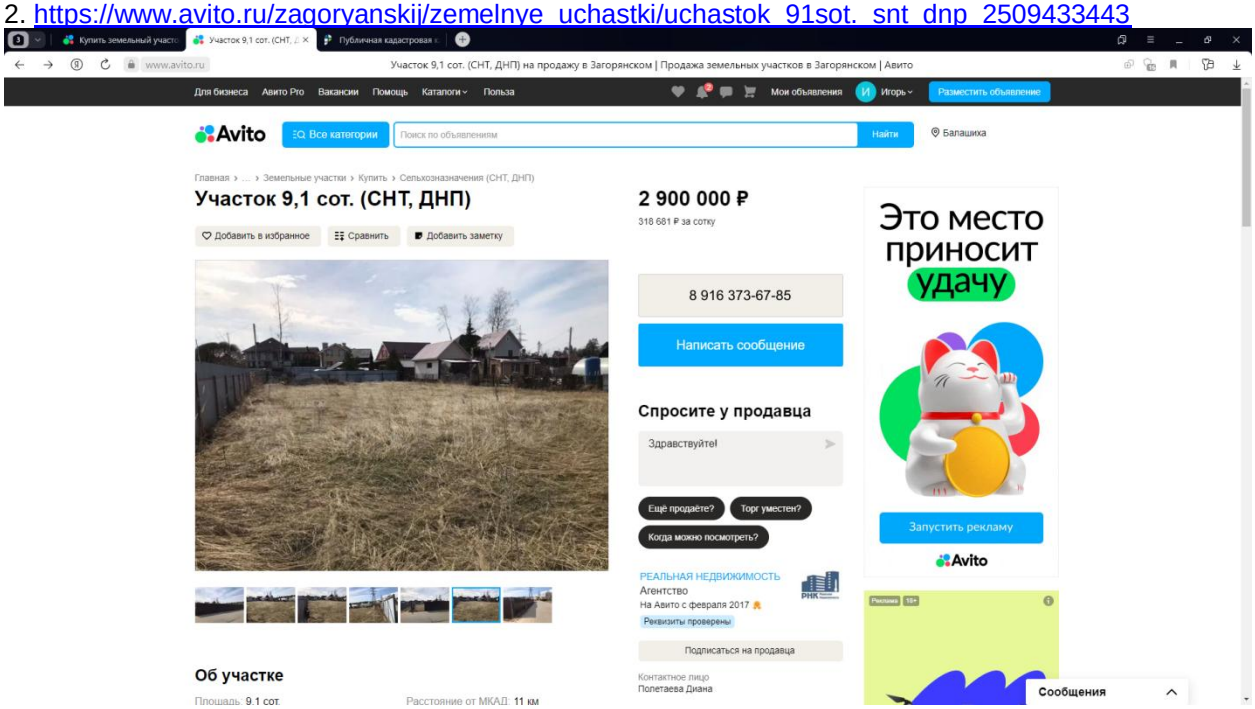


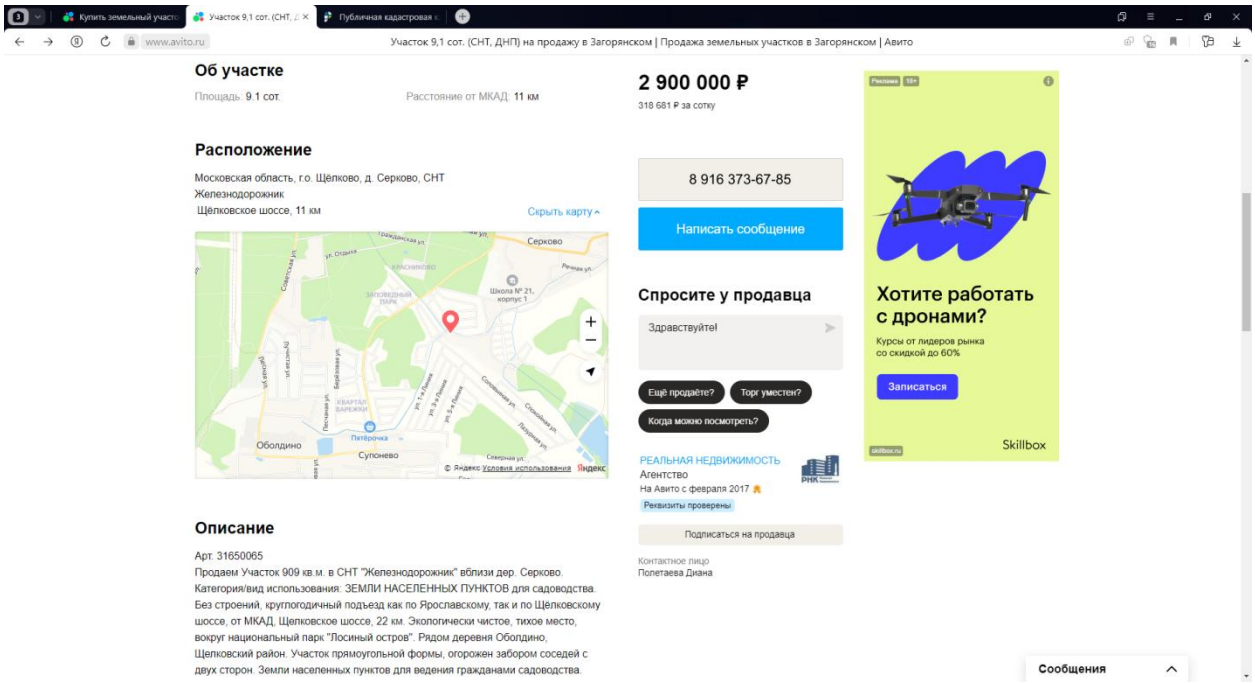

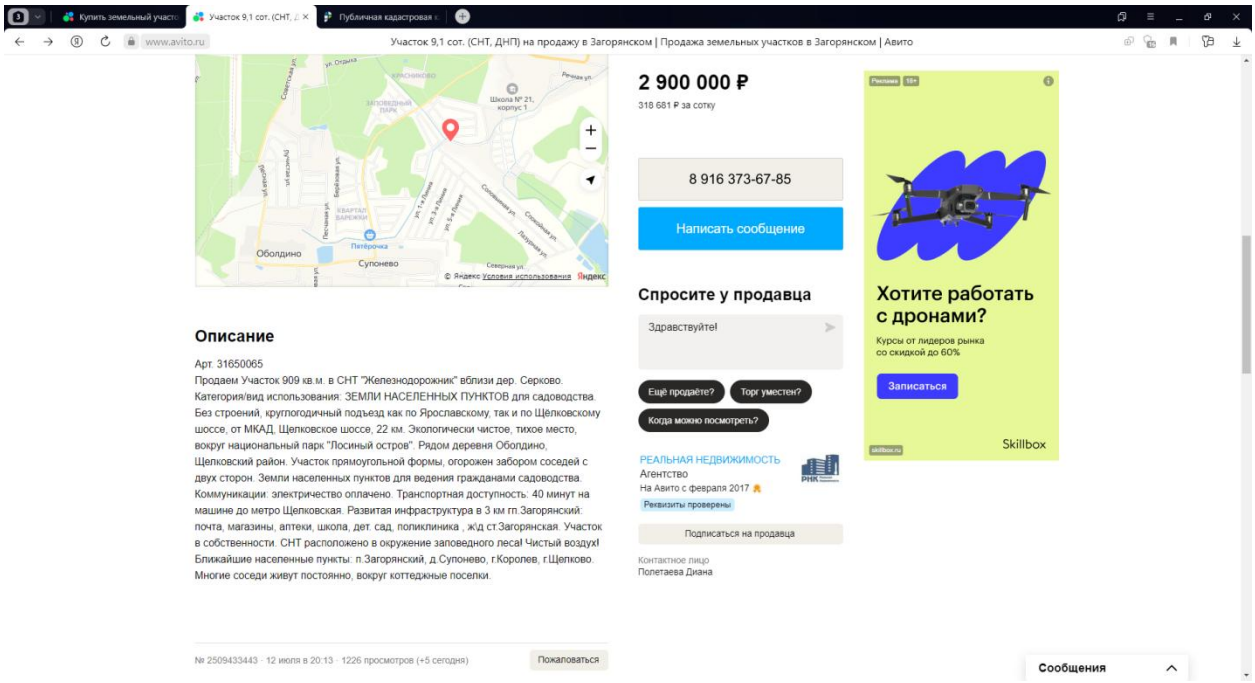

Участок 9,1 сот. (СНТ, ДНП) на продажу в Загорянском | Продажа земельных участков в Загорянском | Авито
2 900 000 ₽
318 681 ₽ за сотку
8 916 373-67-85
Написать сообщение
Спросите у продавца
Здравствуйте!
Ещё продаёте?
Торг уместен?
Когда можно посмотреть?
РЕАЛЬНАЯ НЕДВИЖИМОСТЬ
Агентство
На Авито с февраля 2017
Реквизиты проверены
Подписаться на продавца
Контактное лицо
Полетаева Диана
Описание
Арт. 31650065
Продаем Участок 909 кв.м. в СНТ "Железнодорожник" вблизи дер. Серково. Категория/вид использования: ЗЕМЛИ НАСЕЛЕННЫХ ПУНКТОВ для садоводства. Без строений, круглогодичный подъезд как по Ярославскому, так и по Щёлковскому шоссе, от МКАД, Щелковское шоссе, 22 км. Экологически чистое, тихое место, вокруг национальный парк "Лосиный остров". Рядом деревня Оболдино, Щелковский район. Участок прямоугольной формы, огорожен забором соседей с двух сторон. Земли населенных пунктов для ведения гражданами садоводства. Коммуникации: электричество оплачено. Транспортная доступность: 40 минут на машине до метро Щелковская. Развитая инфраструктура в 3 км гп.Загорянский: почта, магазины, аптеки, школа, дет. сад, поликлиника , ж'д ст.Загорянская. Участок в собственности. СНТ расположено в окружение заповедного леса! Чистый воздух! Ближайшие населенные пункты: п.Загорянский, д.Супонево, г.Королев, г.Щелково. Многие соседи живут постоянно, вокруг коттеджные поселки.
№ 2509433443 · 12 июля в 20:13 · 1226 просмотров (+5 сегодня)
Пожаловаться
Хотите работать с дронами?
Курсы от лидеров рынка со скидкой до 60%
Записаться
Skillbox
Сообщения

3. https://www.avito.ru/schelkovo/zemelnye_uchastki/uchastok_6sot._izhs_3195467266

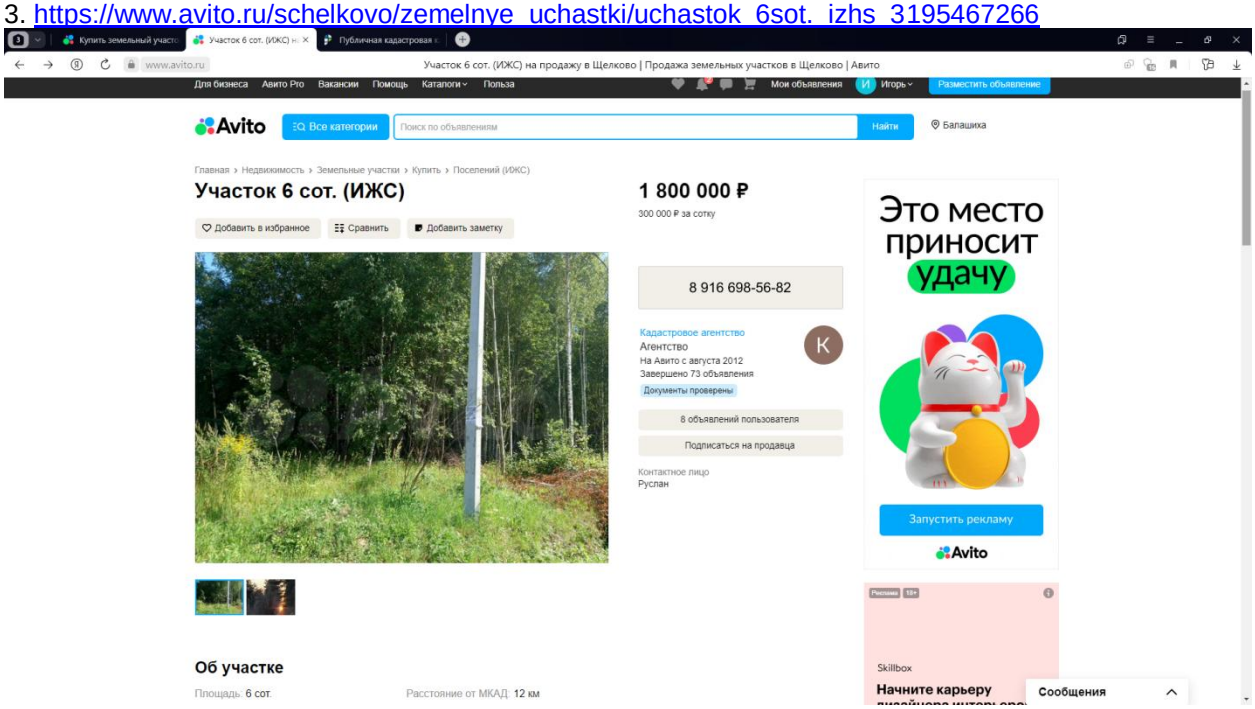


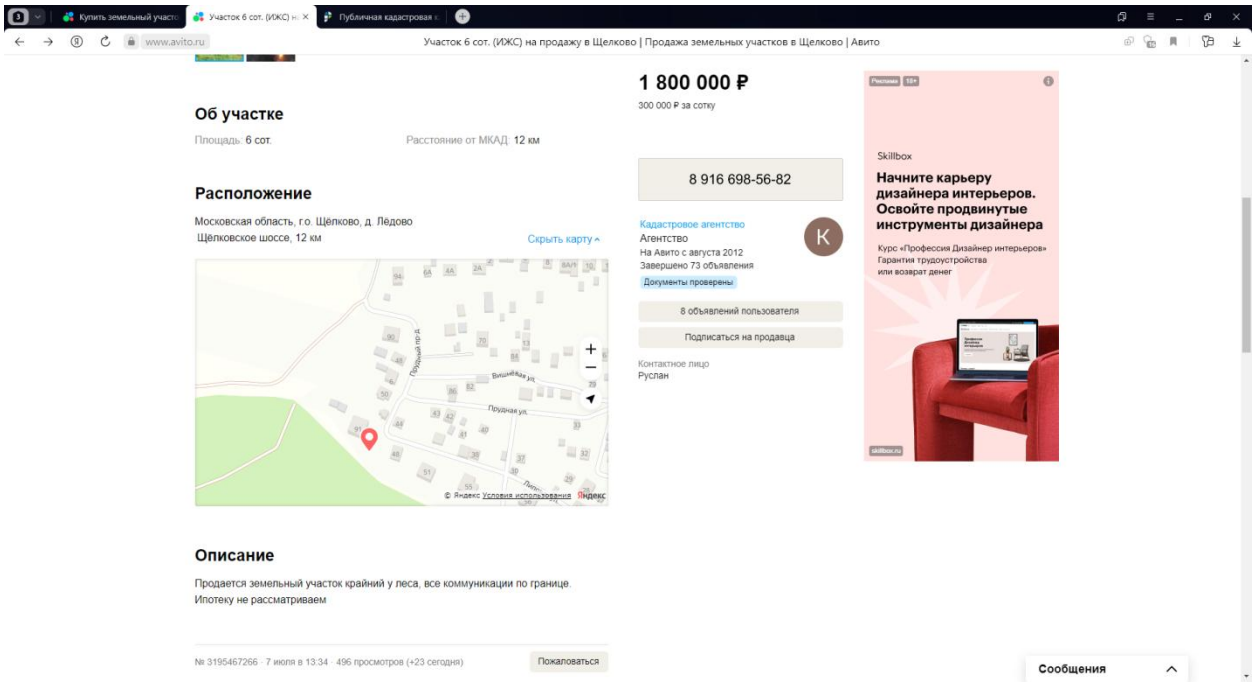



https://pkk.rosreestr.ru/#/search/55.877978011576616,37.95768419671041/19/@bs7nhsaos?text=55.888107%2037.980060&type=1&inPoint=true&opened=50%3A14%3A40135%3A47

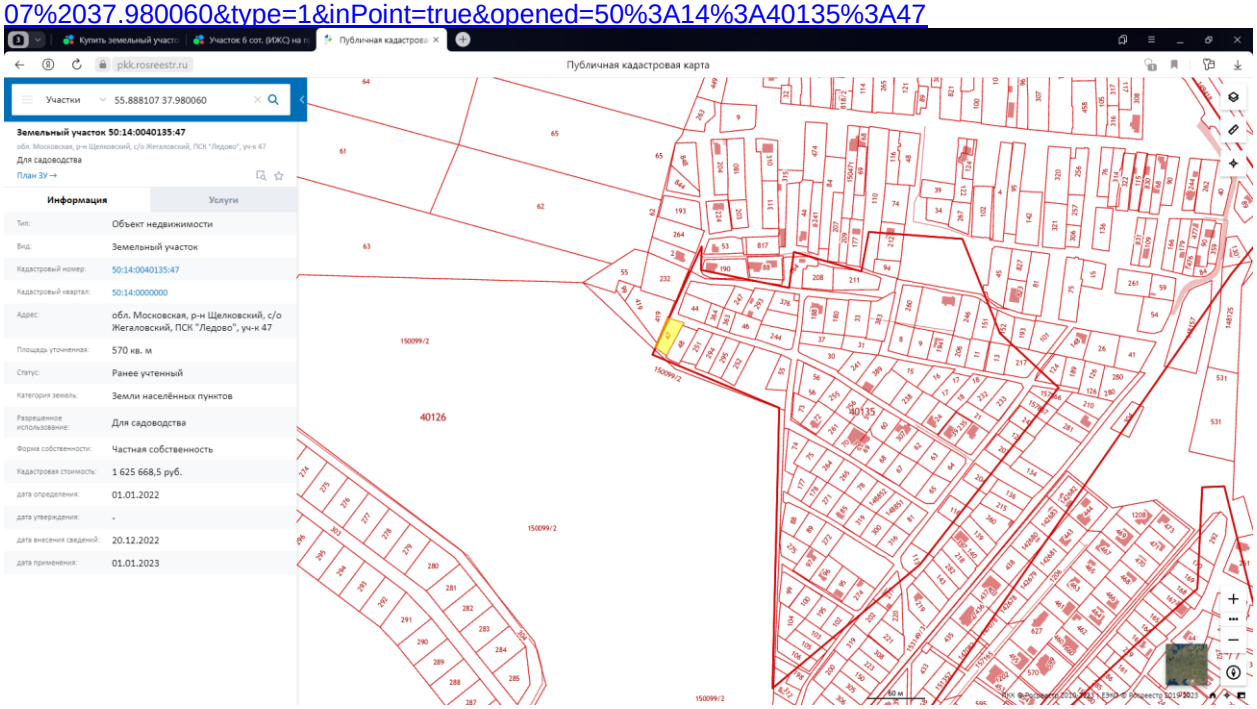


4. https://www.avito.ru/zagoryanskij/zemelnye_uchastki/uchastok_85sot._izhs_2238227850

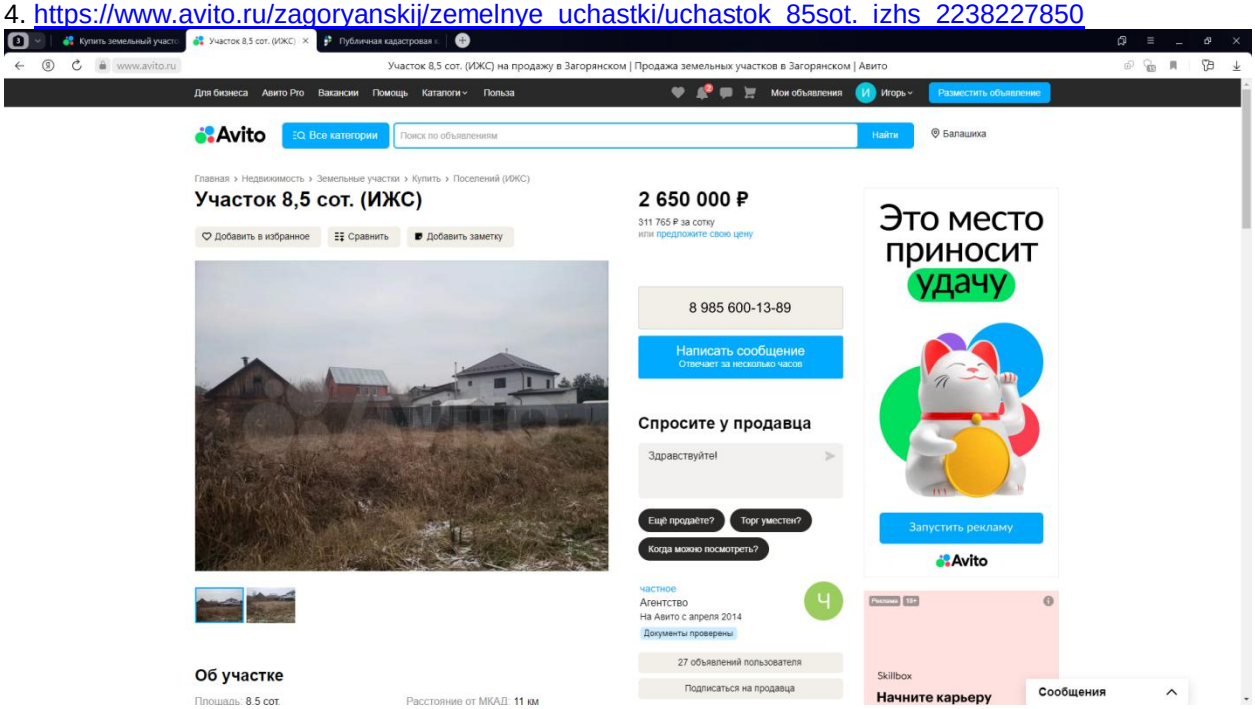


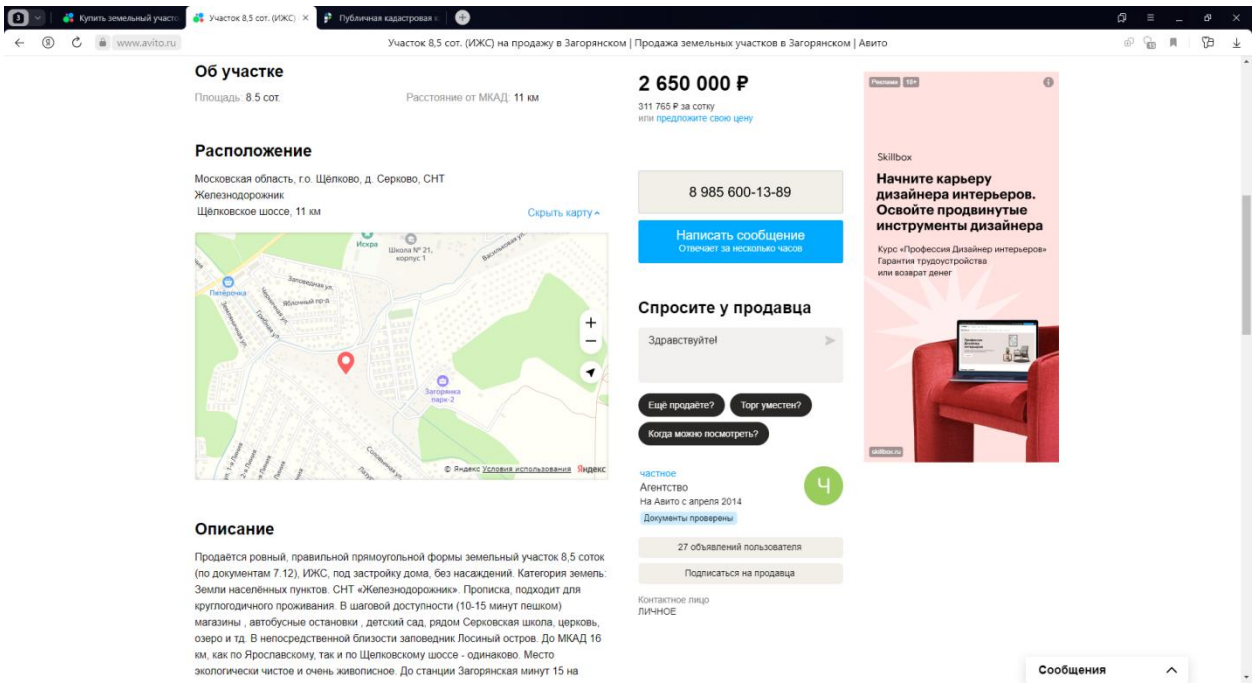

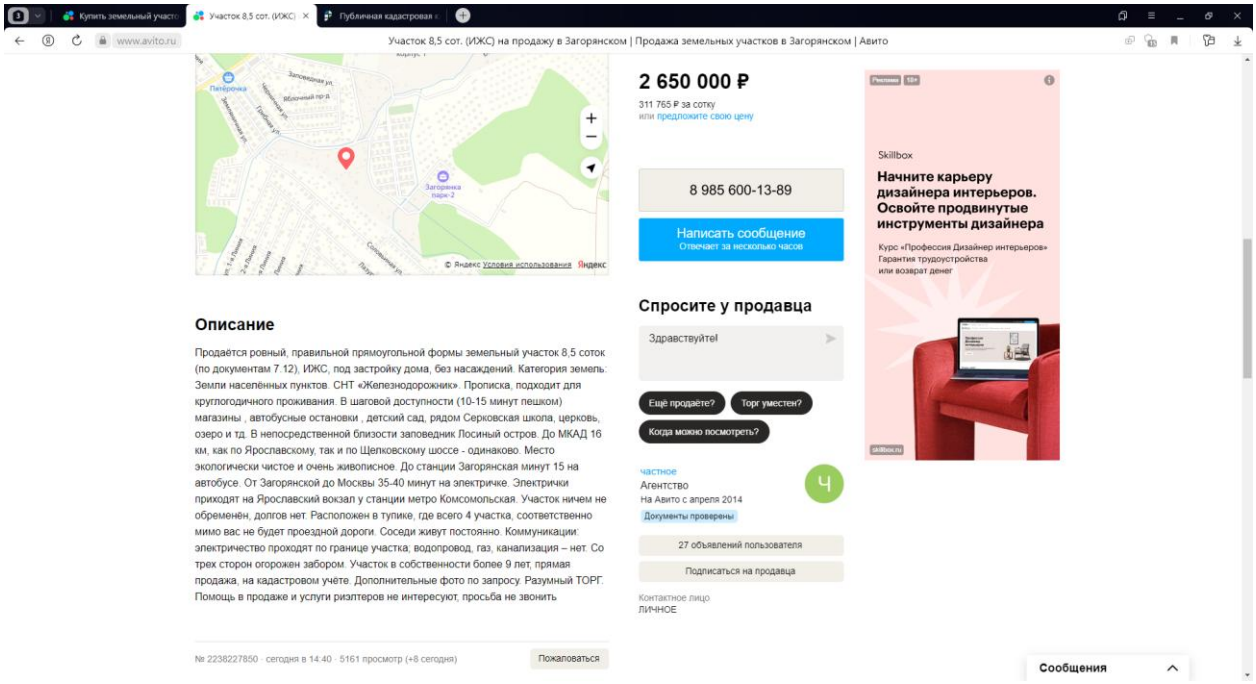

Участок 8,5 сот. (ИЖС) на продажу в Загорянском | Продажа земельных участков в Загорянском | Авито
2 650 000 ₽
311 765 ₽ за сотку
или предложите свою цену
8 985 600-13-89
Написать сообщение
Отвечает за несколько часов
Спросите у продавца
Здравствуйте!
Ещё продаёте?
Торг уместен?
Когда можно посмотреть?
частное
Агентство
На Авито с апреля 2014
Документы проверены
27 объявлений пользователя
Подписаться на продавца
Контактное лицо
ЛИЧНОЕ
Описание
Продаётся ровный, правильной прямоугольной формы земельный участок 8,5 соток (по документам 7.12), ИЖС, под застройку дома, без насаждений. Категория земель: Земли населённых пунктов. СНТ «Железнодорожник». Прописка, подходит для круглогодичного проживания. В шаговой доступности (10-15 минут пешком) магазины , автобусные остановки , детский сад, рядом Серковская школа, церковь, озеро и тд. В непосредственной близости заповедник Лосиный остров. До МКАД 16 км, как по Ярославскому, так и по Щелковскому шоссе - одинаково. Место экологически чистое и очень живописное. До станции Загорянская минут 15 на автобусе. От Загорянской до Москвы 35-40 минут на электричке. Электрички приходят на Ярославский вокзал у станции метро Комсомольская. Участок ничем не обременён, долгов нет. Расположен в тупике, где всего 4 участка, соответственно мимо вас не будет проездной дороги. Соседи живут постоянно. Коммуникации: электричество проходят по границе участка; водопровод, газ, канализация – нет. Со трех сторон огорожен забором. Участок в собственности более 9 лет, прямая продажа, на кадастровом учёте. Дополнительные фото по запросу. Разумный ТОРГ. Помощь в продаже и услуги риэлтеров не интересуют, просьба не звонить
№ 2238227850 · сегодня в 14:40 · 5161 просмотр (+8 сегодня)
Пожаловаться
Skillbox
Начните карьеру дизайнера интерьеров. Освойте продвинутые инструменты дизайнера
Курс «Профессия Дизайнер интерьеров»
Гарантия трудоустройства
или возврат денег
Сообщения

5. https://www.avito.ru/schelkovo/zemelnye_uchastki/uchastok_66sot._izhs_3042851703

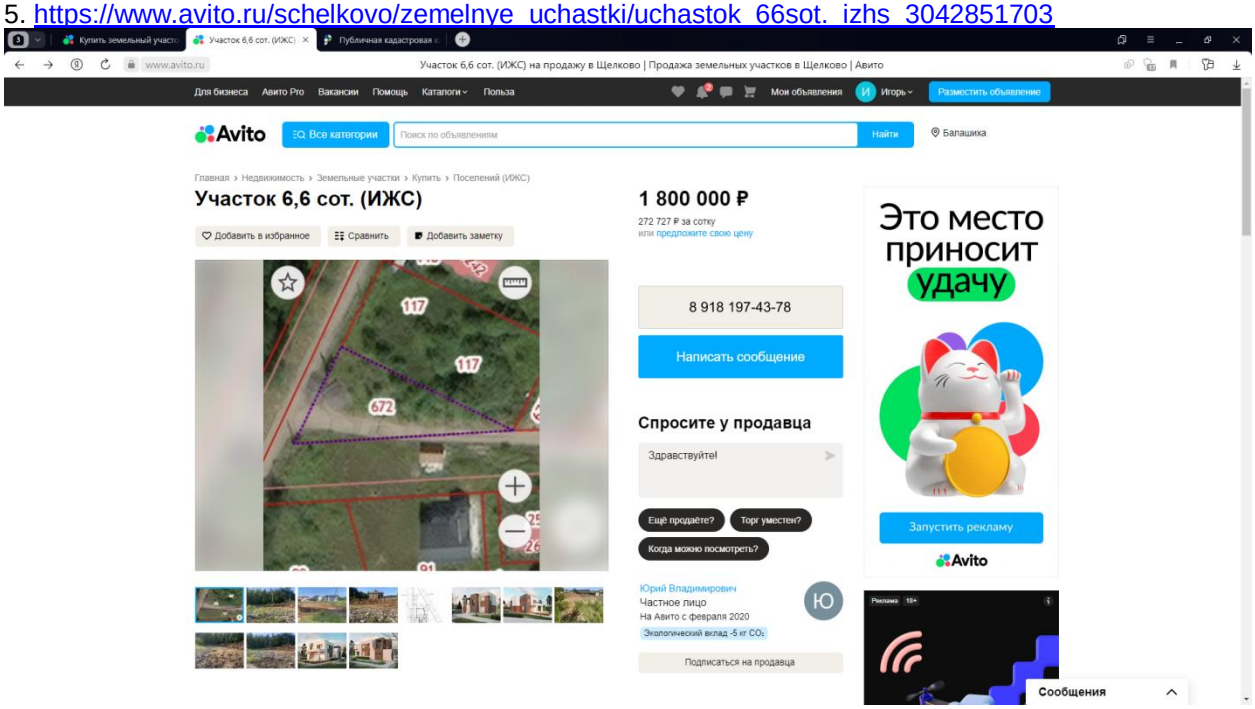


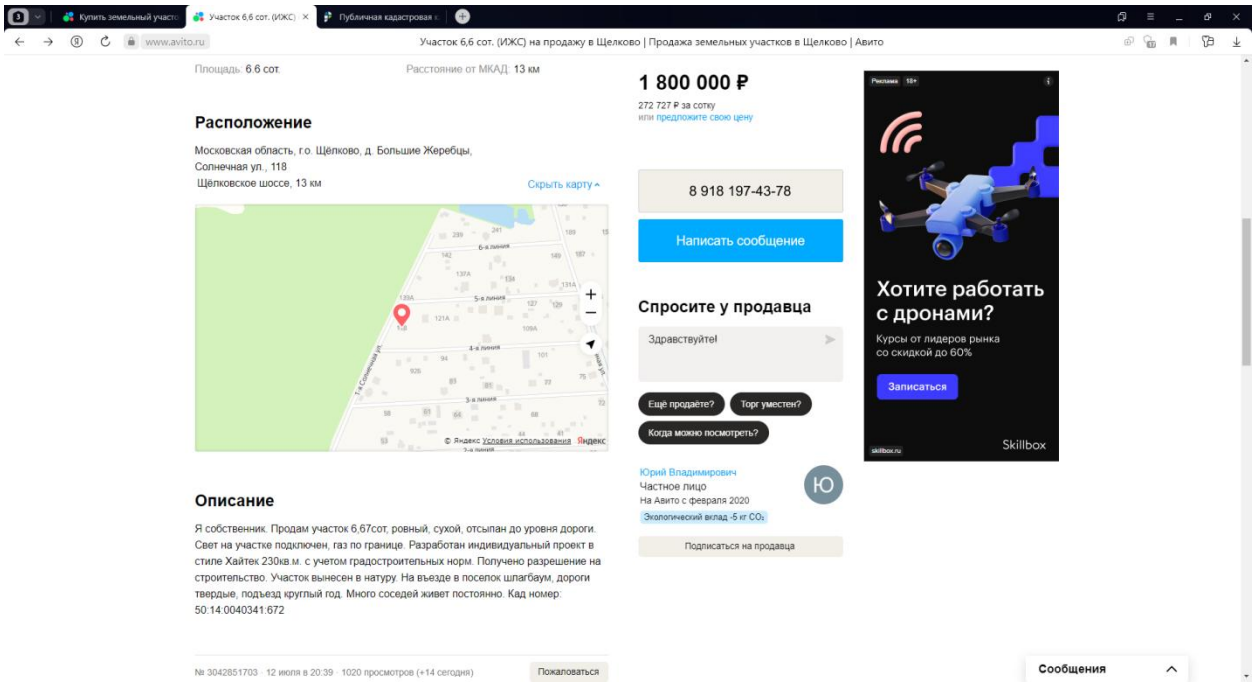



https://pkk.rosreestr.ru/#/search/55.877978011562426,37.9576841967008/19/@bs7nhsaos?text=50%3A14%3A0040341%3A672&type=1&opened=50%3A14%3A40341%3A672

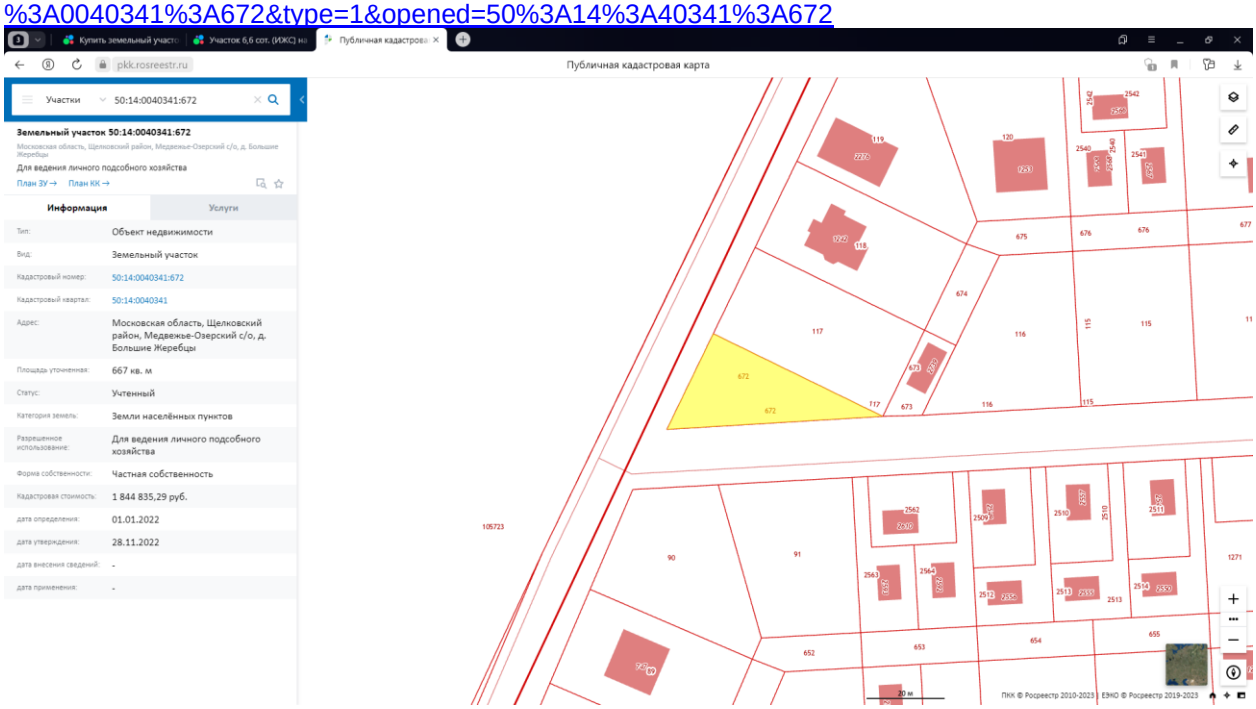


6. https://www.avito.ru/schelkovo/zemelnye_uchastki/uchastok_9sot._izhs_2860151750

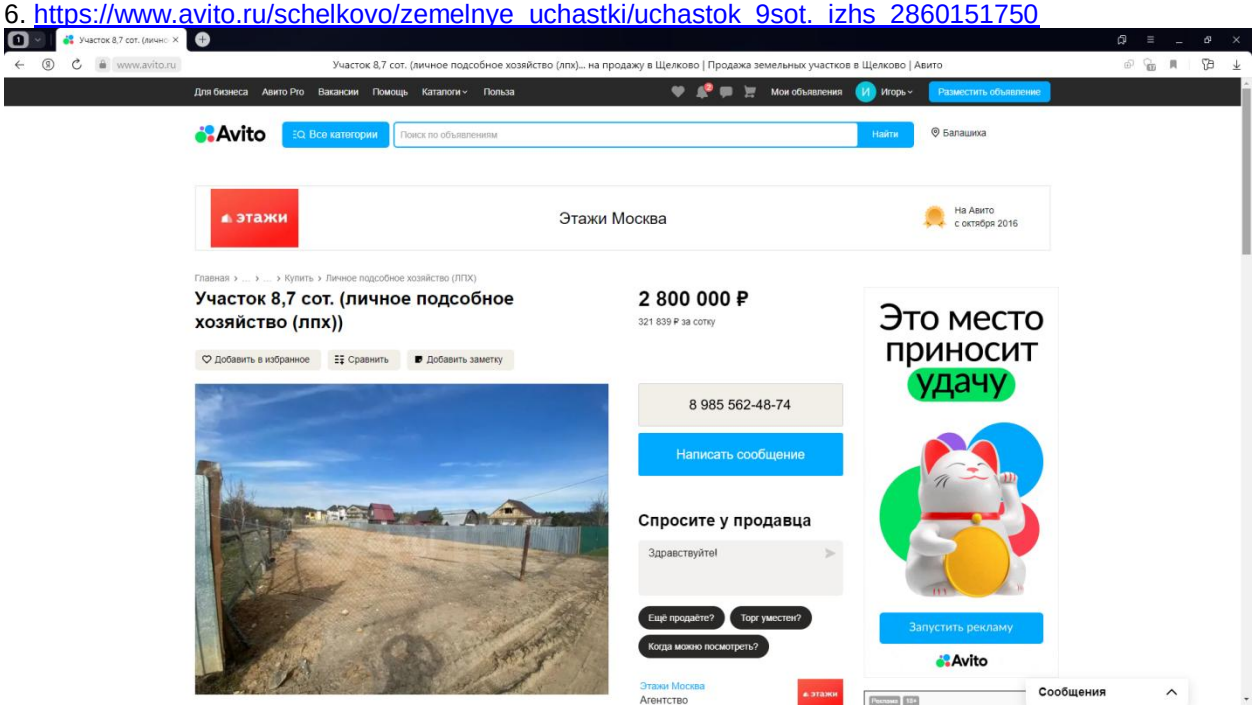


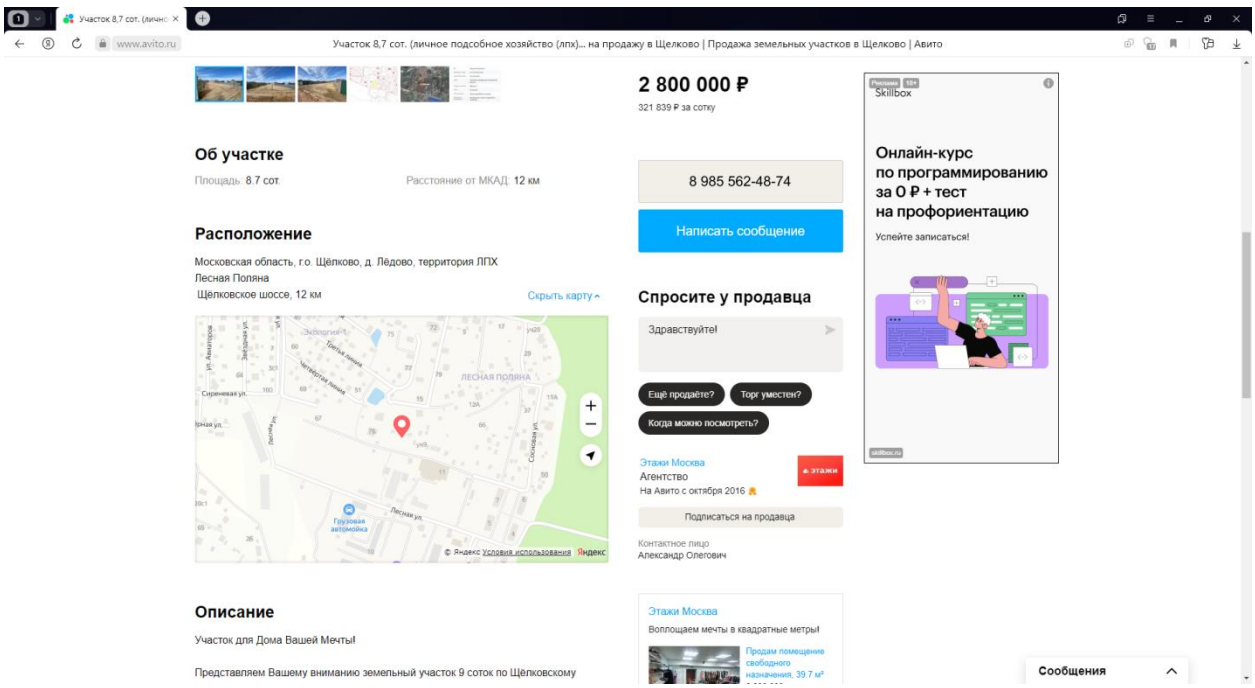

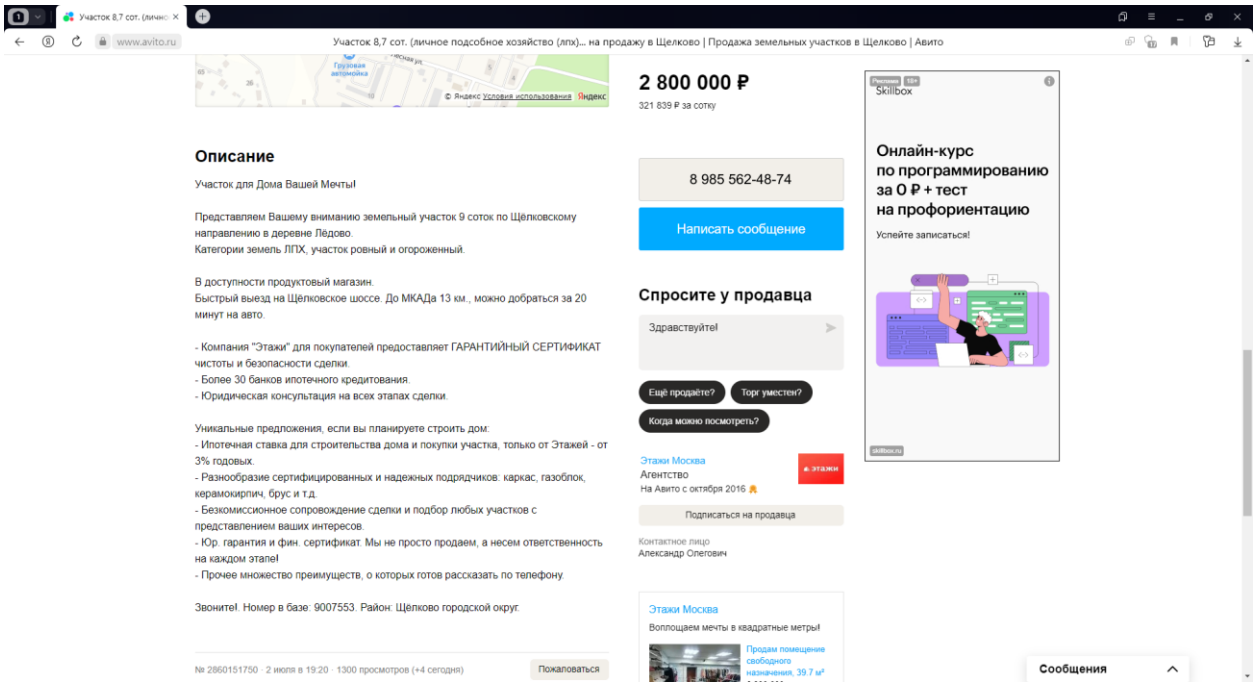

Участок 8,7 сот. (личное подсобное хозяйство (лпх)... на продажу в Щелково | Продажа земельных участков в Щелково | Авито
www.avito.ru
2 800 000 ₽
321 839 ₽ за сотку
Описание
Участок для Дома Вашей Мечты!
Представляем Вашему вниманию земельный участок 9 соток по Щёлковскому направлению в деревне Лёдово.
Категории земель ЛПХ, участок ровный и огороженный.
В доступности продуктовый магазин.
Быстрый выезд на Щёлковское шоссе. До МКАДа 13 км., можно добраться за 20 минут на авто.
- Компания "Этажи" для покупателей предоставляет ГАРАНТИЙНЫЙ СЕРТИФИКАТ чистоты и безопасности сделки.
- Более 30 банков ипотечного кредитования.
- Юридическая консультация на всех этапах сделки.
Уникальные предложения, если вы планируете строить дом:
- Ипотечная ставка для строительства дома и покупки участка, только от Этажей - от 3% годовых.
- Разнообразие сертифицированных и надежных подрядчиков: каркас, газоблок, керамокирпич, брус и т.д.
- Безкомиссионное сопровождение сделки и подбор любых участков с представлением ваших интересов.
- Юр. гарантия и фин. сертификат. Мы не просто продаем, а несем ответственность на каждом этапе!
- Прочее множество преимуществ, о которых готов рассказать по телефону.
Звоните!. Номер в базе: 9007553. Район: Щёлково городской округ.
№ 2860151750 · 2 июля в 19:20 · 1300 просмотров (+4 сегодня)
Пожаловаться
8 985 562-48-74
Написать сообщение
Спросите у продавца
Здравствуйте!
Ещё продаёте?
Торг уместен?
Когда можно посмотреть?
Этажи Москва
Агентство
На Авито с октября 2016
Подписаться на продавца
Контактное лицо
Александр Олегович
Этажи Москва
Воплощаем мечты в квадратные метры!
Продам помещение свободного назначения, 39.7 м²
Skillbox
Онлайн-курс по программированию за 0 ₽ + тест на профориентацию
Успейте записаться!
Сообщения

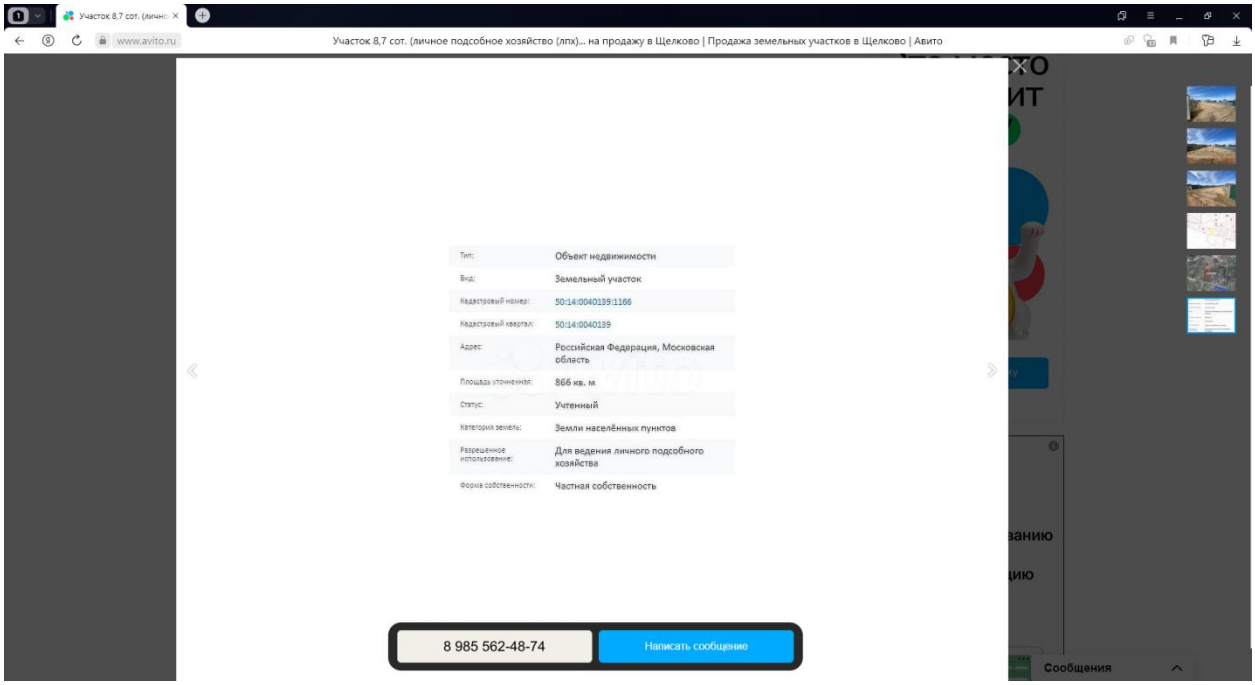

Участок 8,7 сот. (личное подсобное хозяйство (лпх)... на продажу в Щелково | Продажа земельных участков в Щелково | Авито
www.avito.ru
Тип: Объект недвижимости
Вид: Земельный участок
Кадастровый номер: 50:14:0040139:1166
Кадастровый квартал: 50:14:0040139
Адрес: Российская Федерация, Московская область
Площадь уточнённая: 866 кв. м
Статус: Учтенный
Категория земель: Земли населённых пунктов
Разрешенное использование: Для ведения личного подсобного хозяйства
Форма собственности: Частная собственность
8 985 562-48-74
Написать сообщение
Сообщения


https://pkk.rosreestr.ru/#/search/55.879314112039566,37.98809916694422/19/@1b4ulz56r5?text=50%3A14%3A0040139%3A1166&type=1&opened=50%3A14%3A40139%3A1166

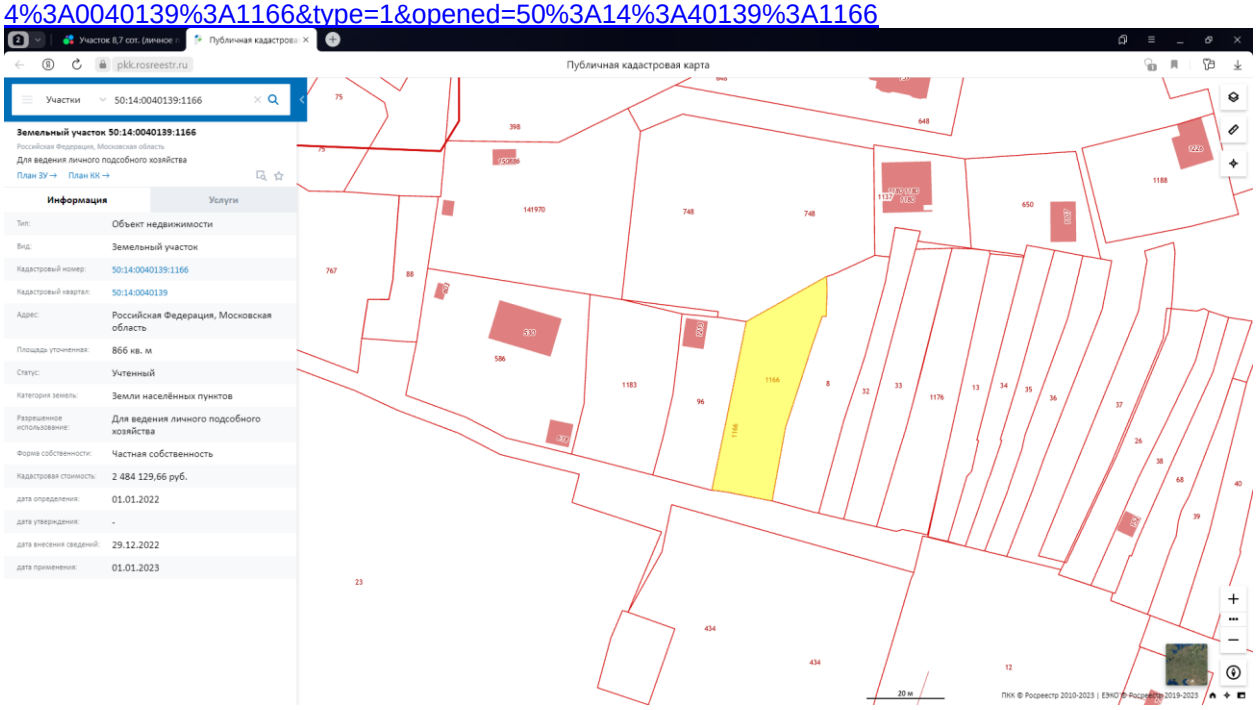


7. https://www.avito.ru/zagoryanskij/zemelnye_uchastki/uchastok_104_sot._izhs_2341024154

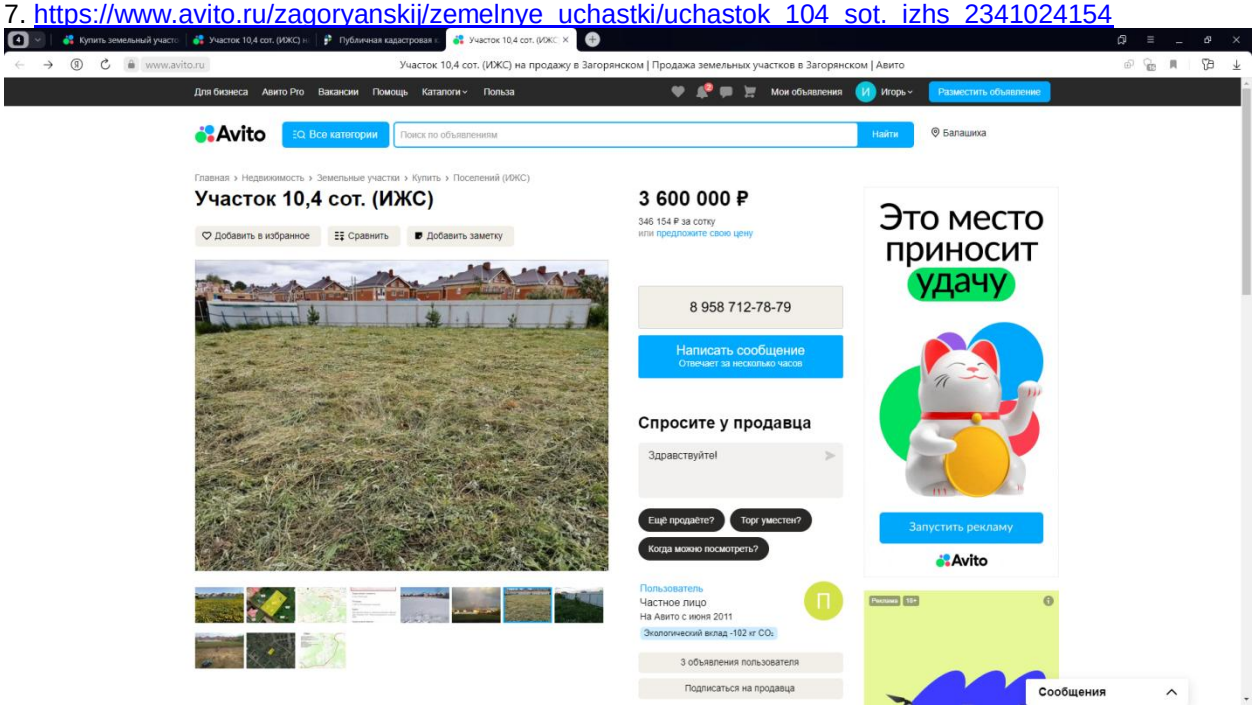

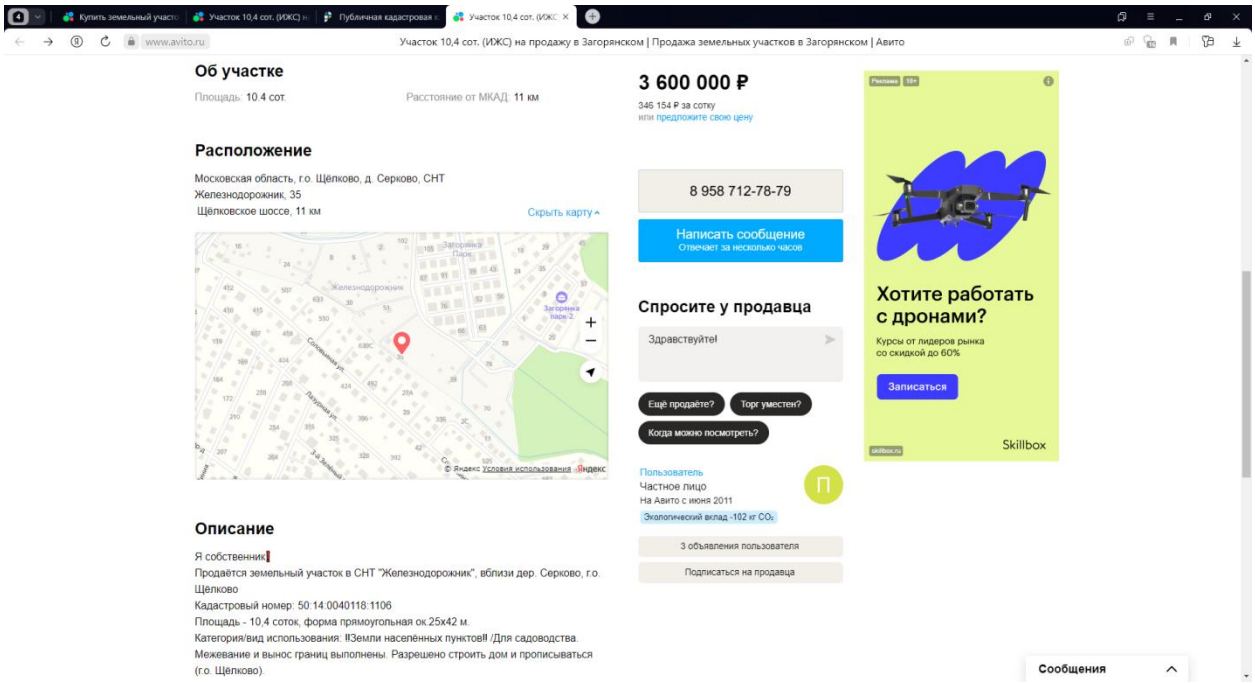


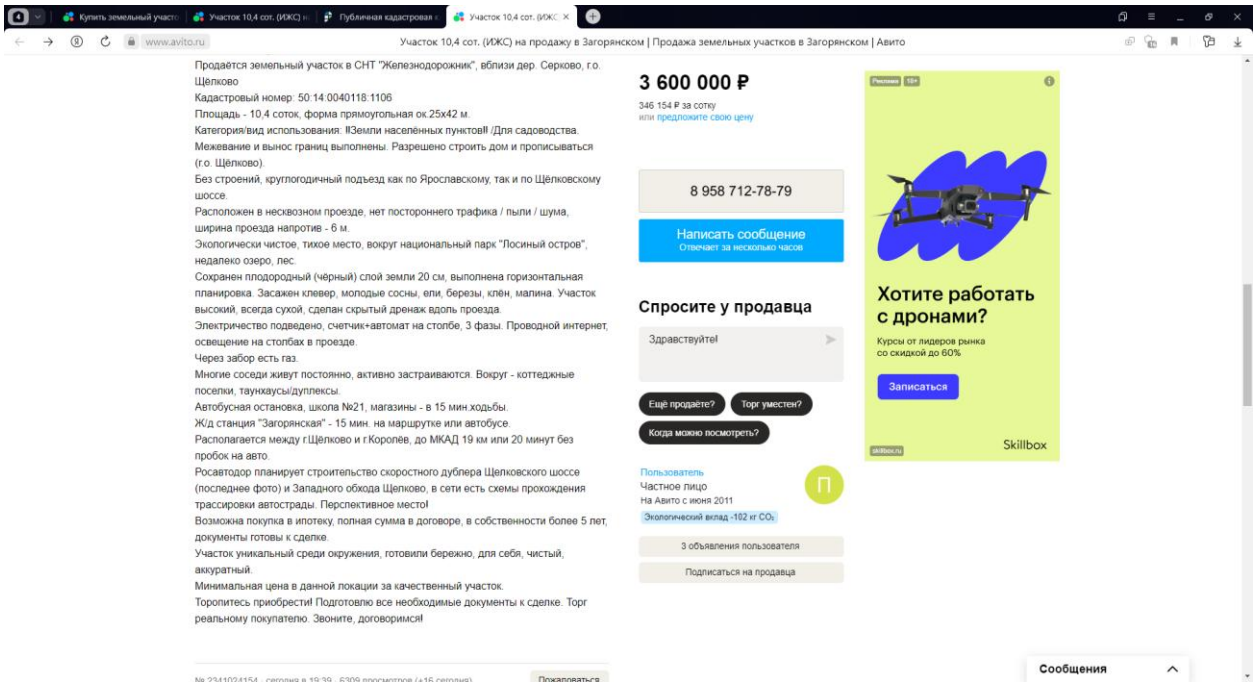



https://pkk.rosreestr.ru/#/search/55.877978011573774,37.95768419670849/19/@bs7nhsaos?text=50%3A14%3A0040118%3A1106&type=1&opened=50%3A14%3A40118%3A1106

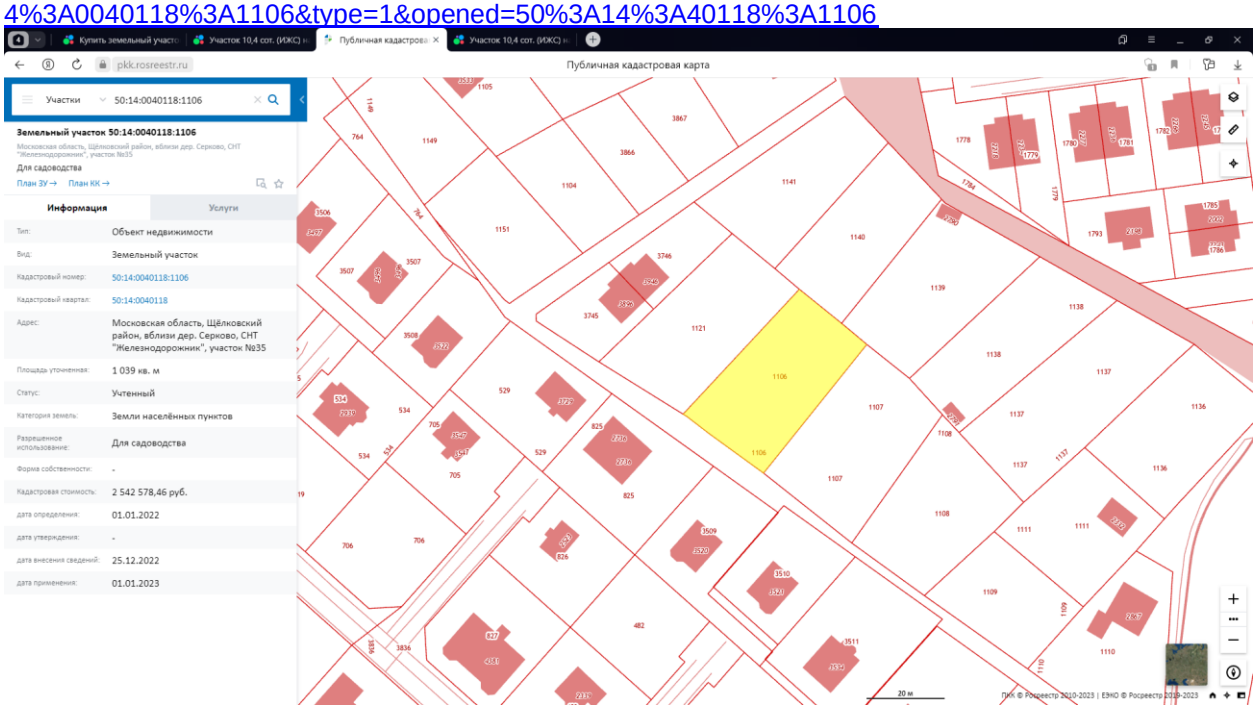


8. https://www.avito.ru/balashiha/zemelnye_uchastki/uchastok_76_sot._snt_dnp_1002484210

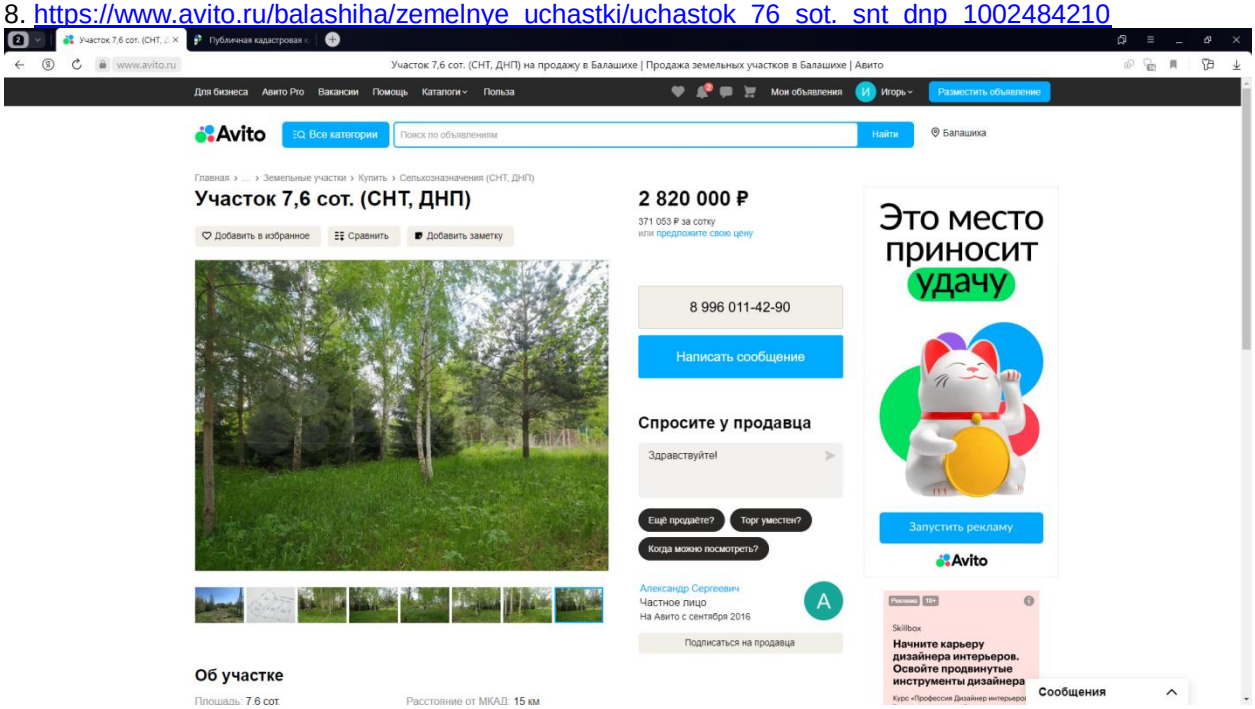

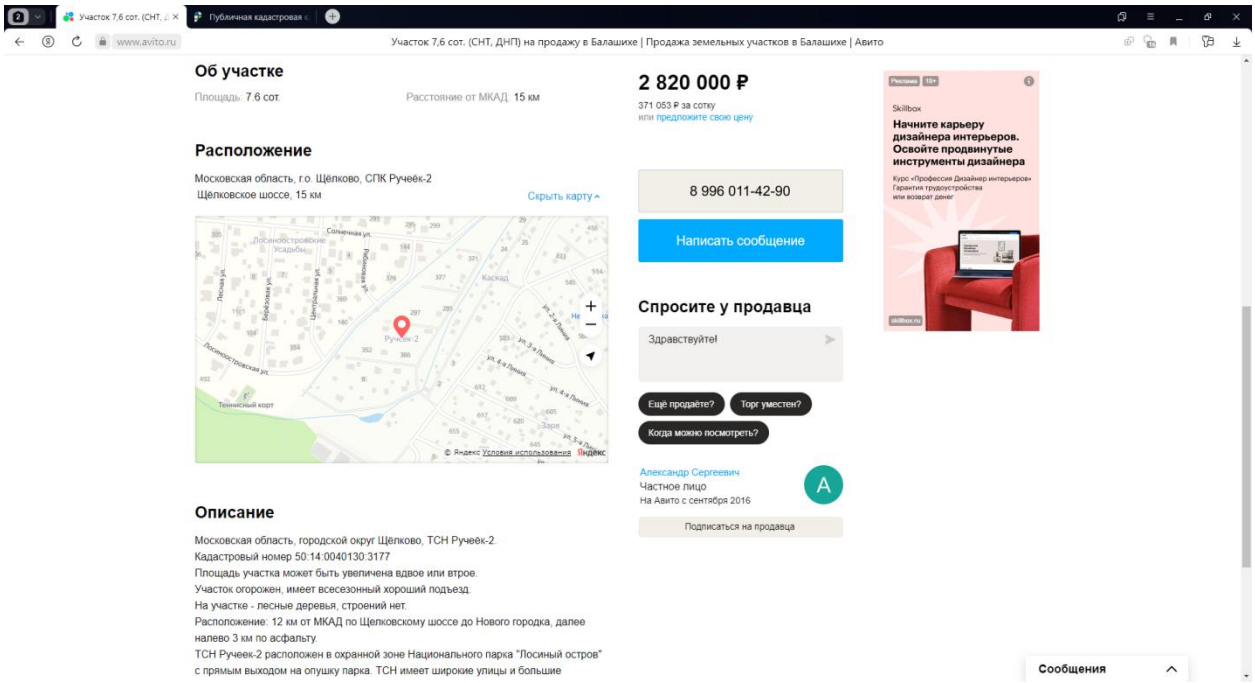


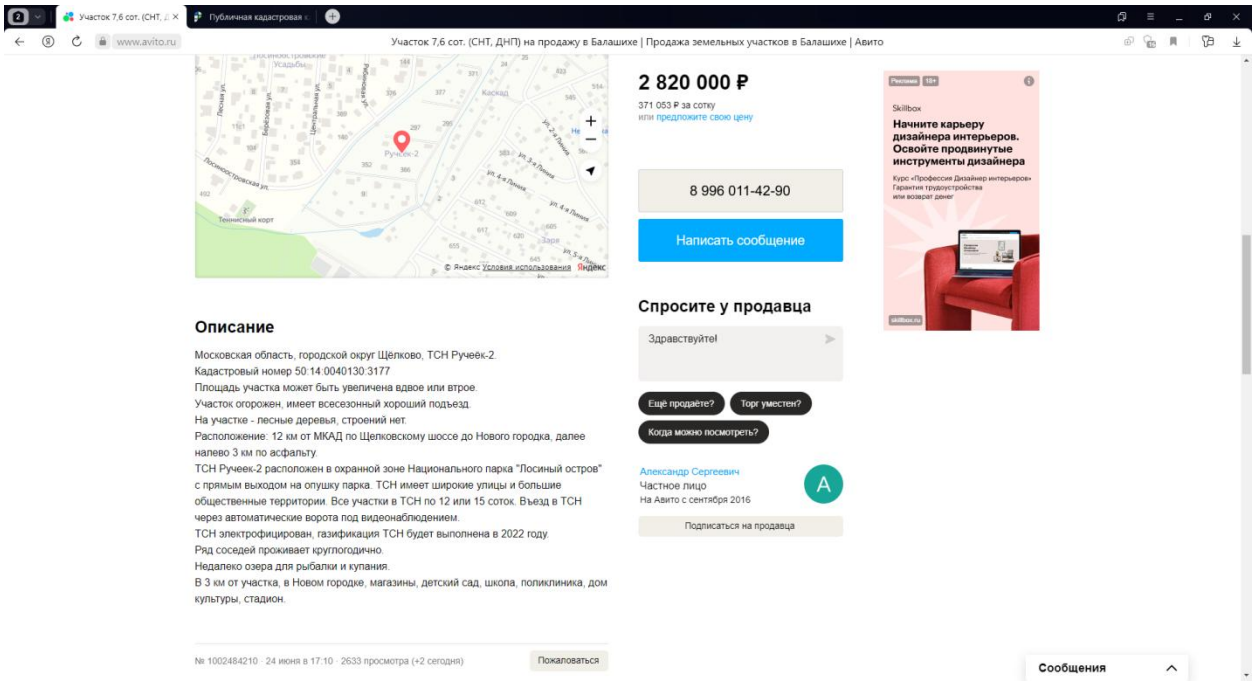


https://pkk.rosreestr.ru/#/search/55.87797801158133,37.95768419671362/19/@bs7nhsaos?text=50%3A14%3A0040130%3A3177&type=1&opened=50%3A14%3A40130%3A3177

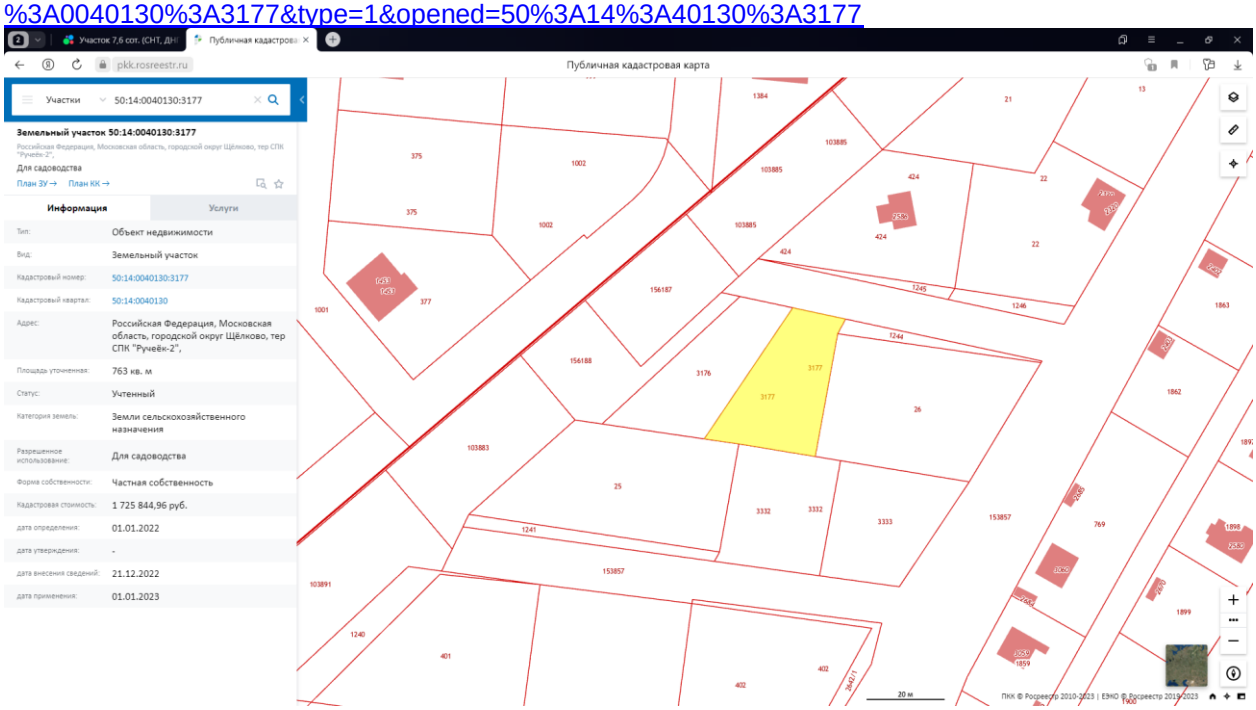


9. https://www.avito.ru/schelkovo/zemelnye_uchastki/uchastok_69_sot._izhs_3000669430

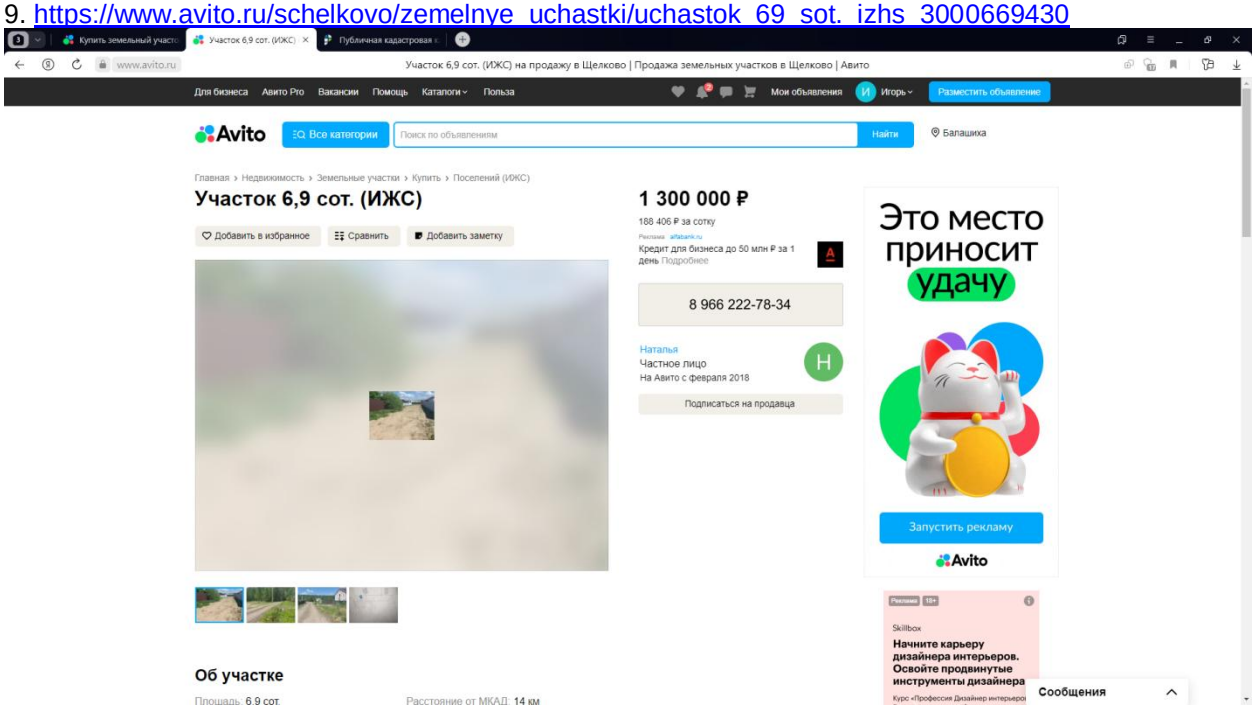


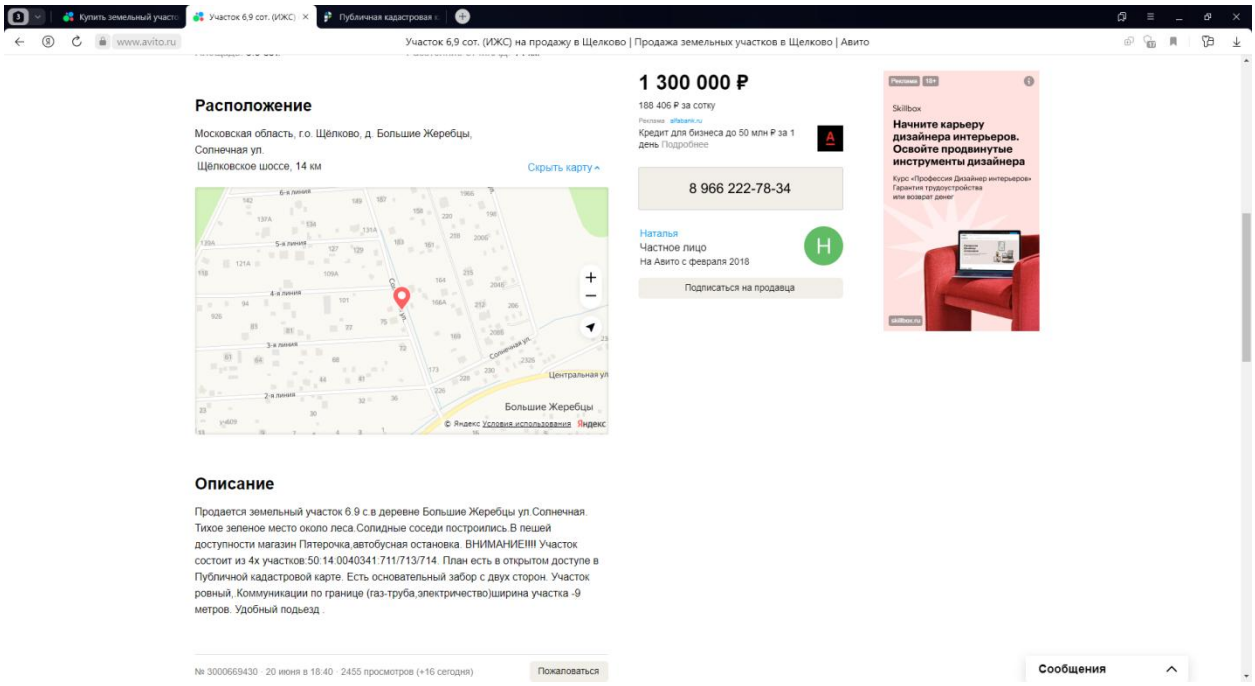


https://pkk.rosreestr.ru/#/search/55.87797801156148,37.95768419670016/19/@bs7nhsaos?text=50%3A14%3A0040341%3A711&type=1&opened=50%3A14%3A40341%3A711

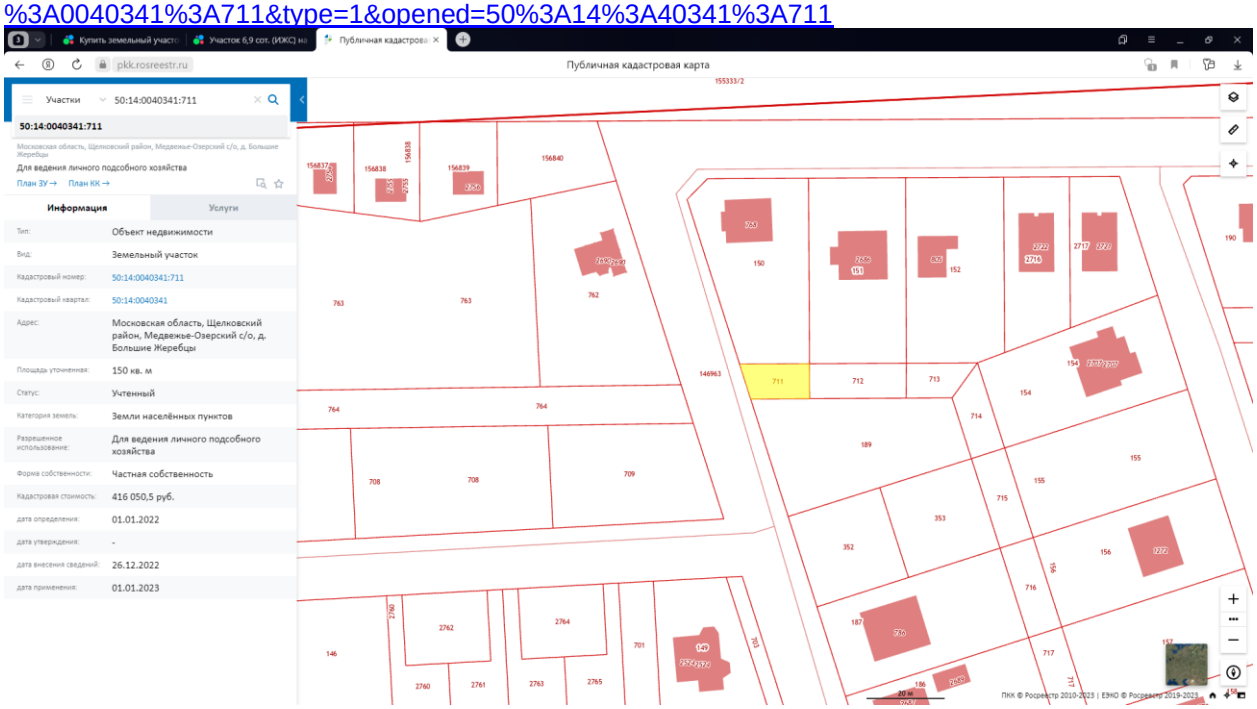


https://pkk.rosreestr.ru/#/search/55.877978011558646,37.95768419669823/19/@bs7nhsaos?text=50%3A14%3A0040341%3A712&type=1&opened=50%3A14%3A40341%3A712

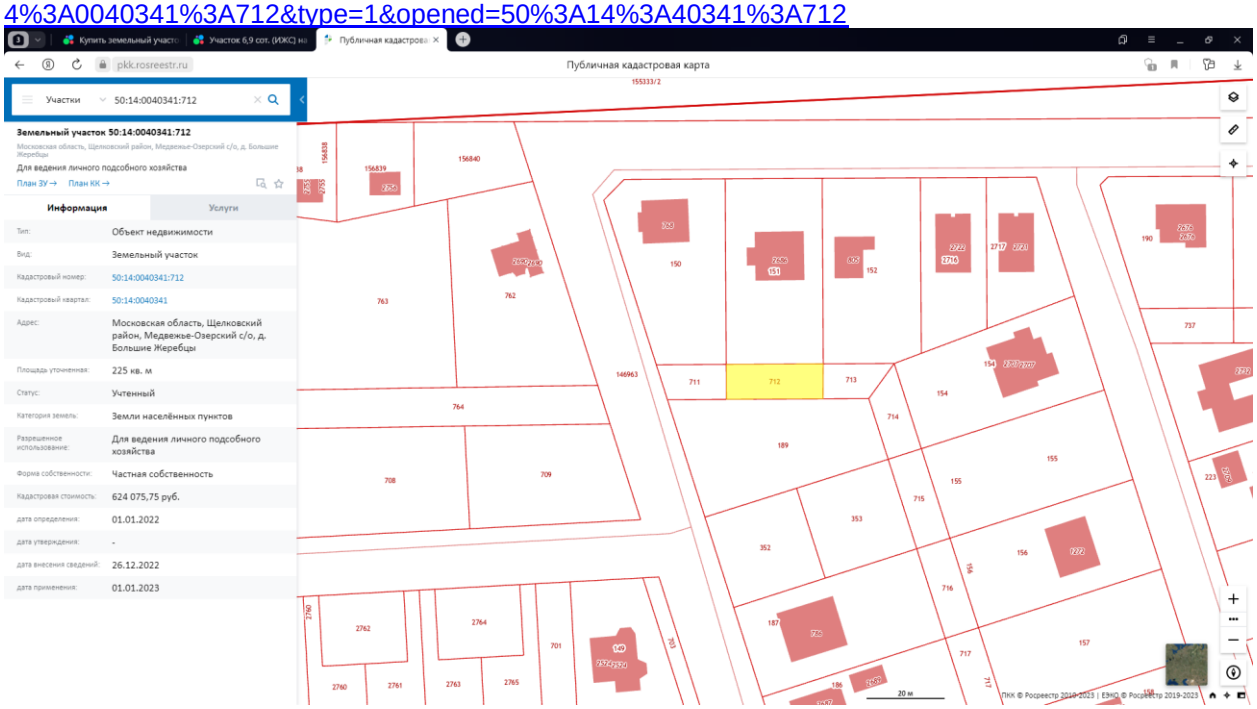


https://pkk.rosreestr.ru/#/search/55.877978011560536,37.95768419669951/19/@bs7nhsaos?text=50%3A14%3A0040341%3A713&type=1&opened=50%3A14%3A40341%3A713

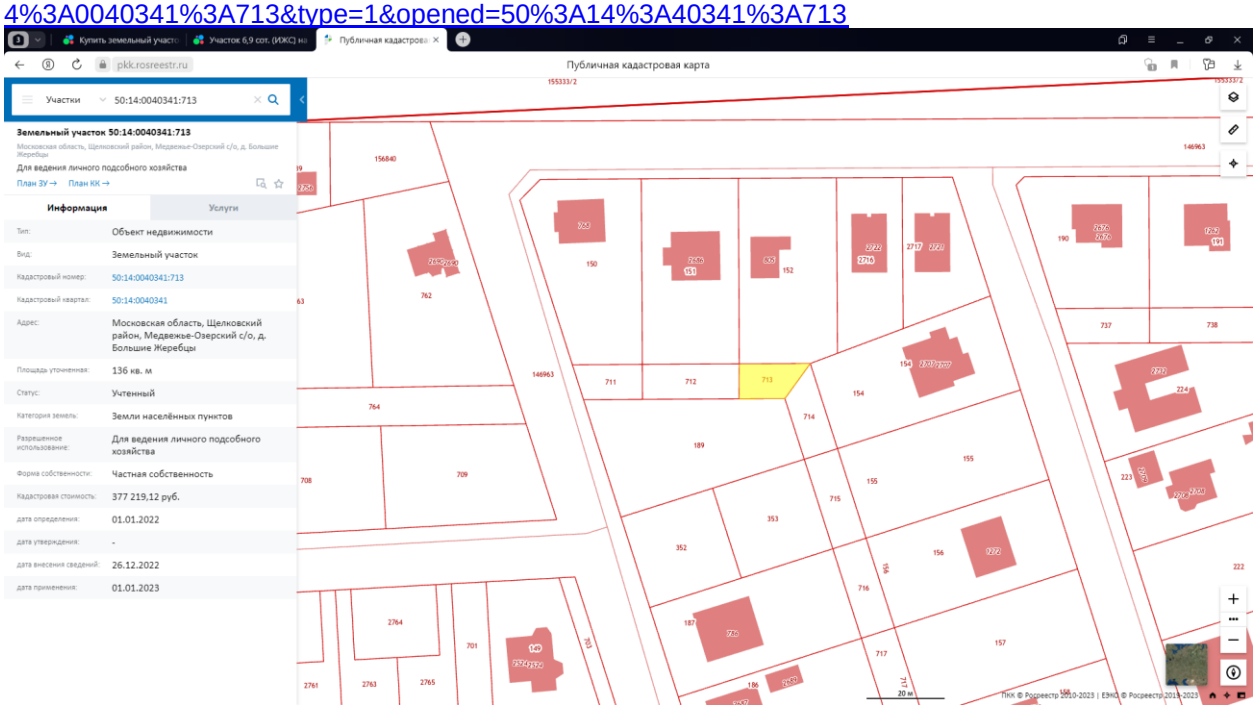


https://pkk.rosreestr.ru/#/search/55.877978011559584,37.95768419669887/19/@bs7nhsaos?text=50%3A14%3A0040341%3A714&type=1&opened=50%3A14%3A40341%3A714

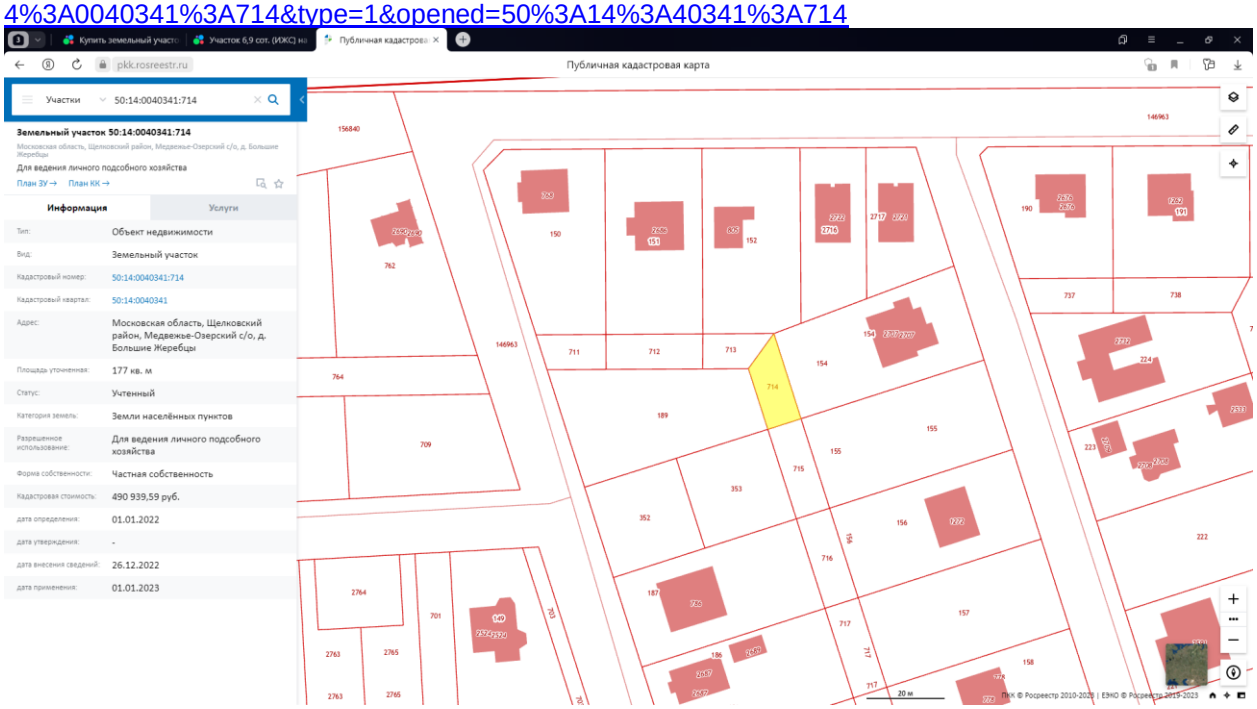


10. https://www.cian.ru/sale/suburban/289029929/

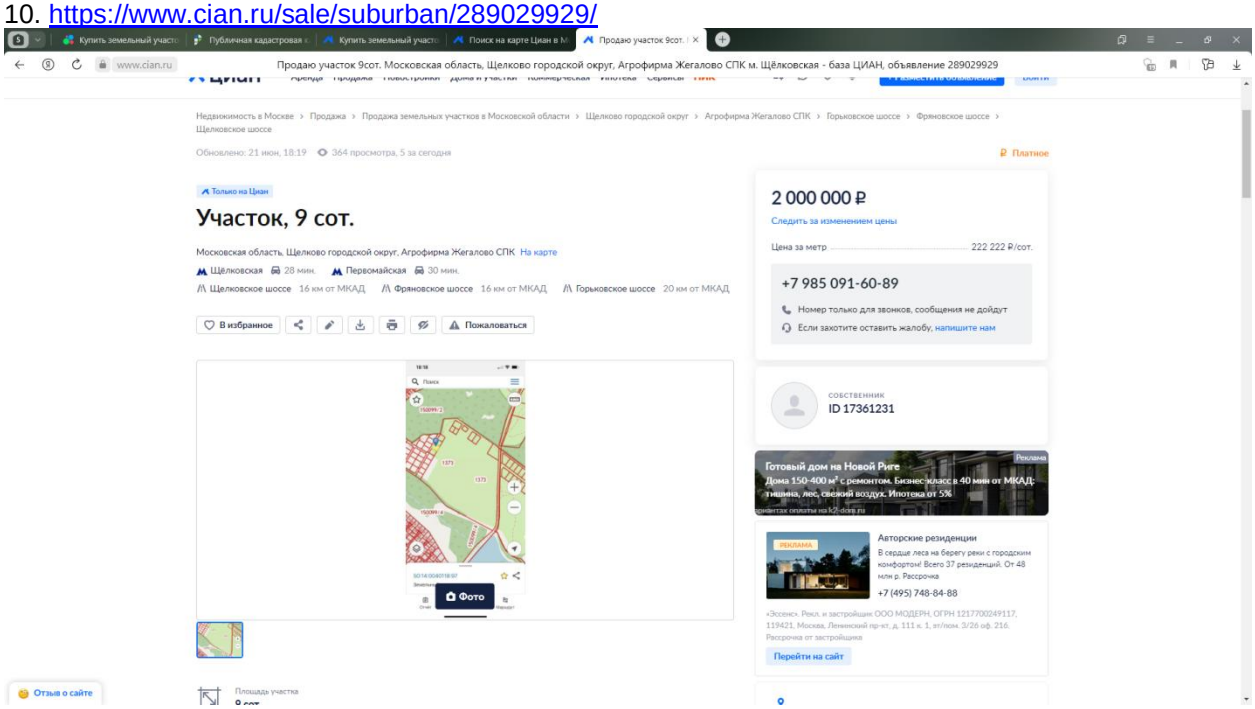

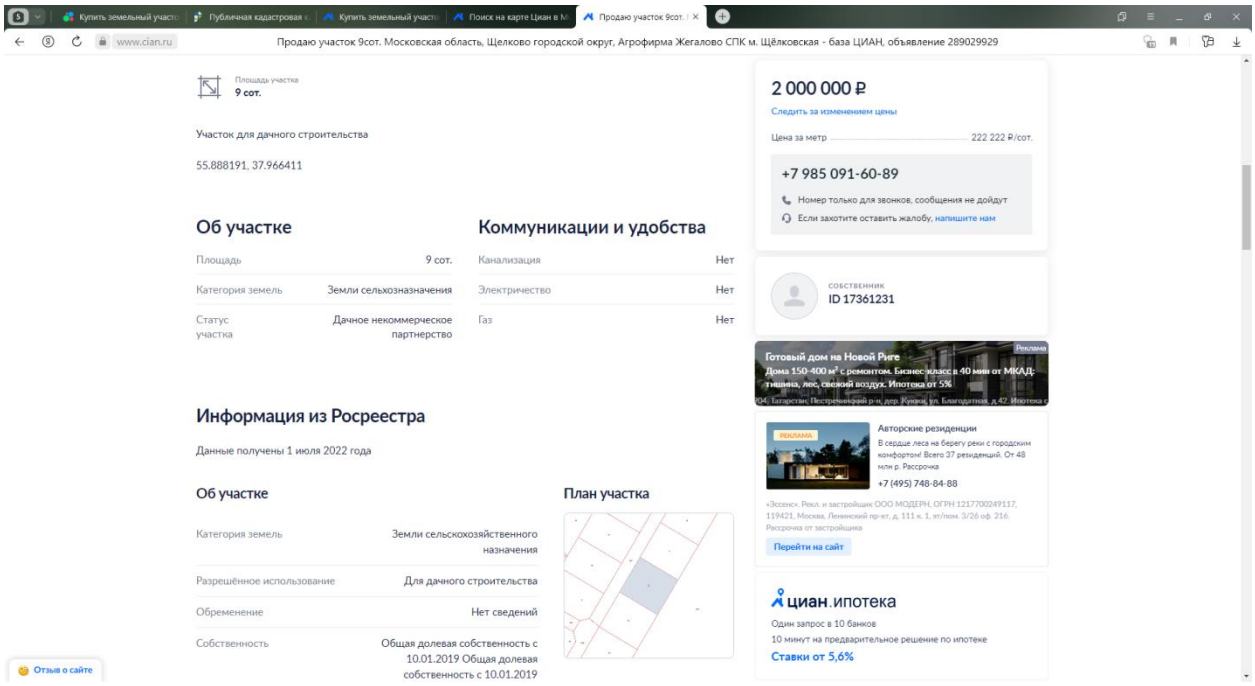

https://pkk.rosreestr.ru/#/search/55.877978011553914,37.95768419669503/19/@bs7nhsaos?text=50%3A14%3A0040118%3A97&type=1&opened=50%3A14%3A40118%3A97

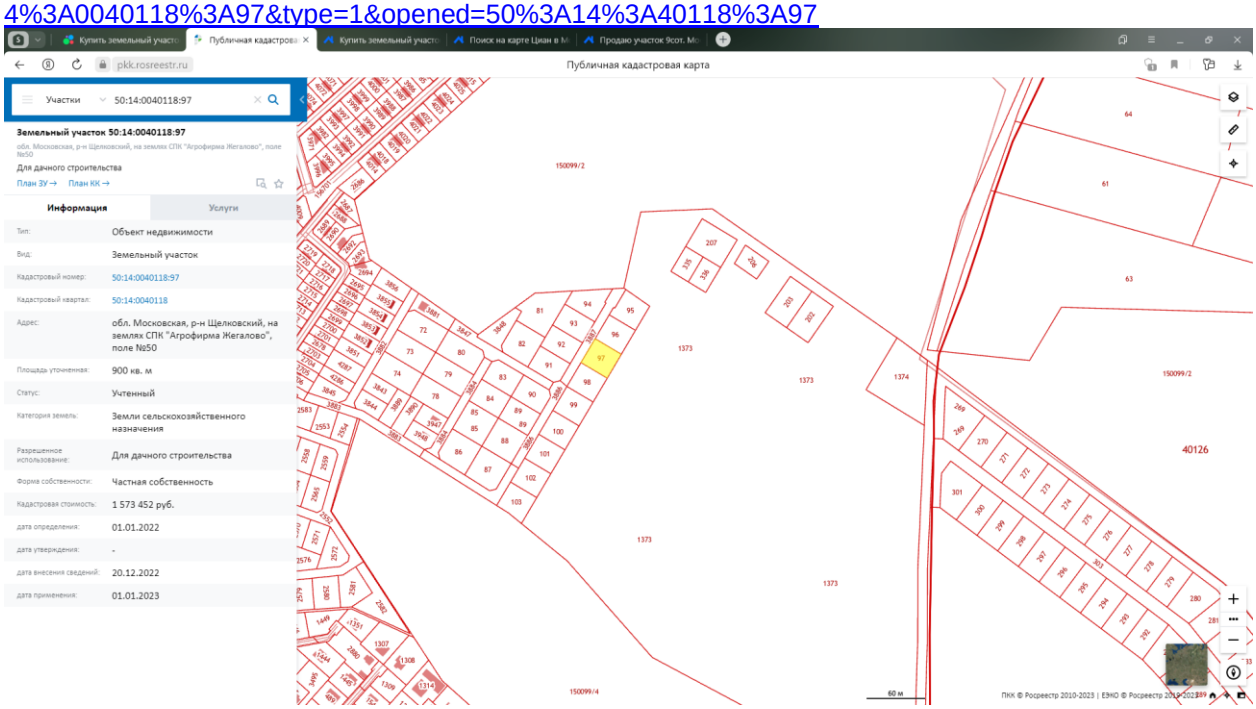

ПРИЛОЖЕНИЕ 3
ДОКУМЕНТЫ НА ОБЪЕКТ (ОБЪЕКТЫ) ОЦЕНКИ И ДОКУМЕНТЫ ОЦЕНЩИКА

Управление Федеральной службы государственной регистрации, кадастра и картографии по Московской области
полное наименование органа регистрации прав

Выписка из Единого государственного реестра недвижимости об основных характеристиках и зарегистрированных правах на объект недвижимости

Сведения об основных характеристиках объекта недвижимости

В Единый государственный реестр недвижимости внесены следующие сведения:

Раздел 1 Лист 1

Земельный участок			
вид объекта недвижимости			
Лист №1 Раздел 1	Всего листов раздела 1: 1	Всего разделов: 3	Всего листов выписки: 4

15 сентября 2020г.	
Кадастровый номер:	50:14:0040108:893
Номер кадастрового квартала:	50:14:0040108
Дата присвоения кадастрового номера:	15.09.2020
Ранее присвоенный государственный учетный номер:	данные отсутствуют
Адрес (местоположение):	Российская Федерация, Московская область, р-н Щелковский, Севернее п. Краснознаменский, южнее р. Клязьма, на поле № 21
Площадь, м2:	2200 +/- 133
Кадастровая стоимость, руб:	не определена
Кадастровые номера расположенных в пределах земельного участка объектов недвижимости:	данные отсутствуют
Категория земель:	Земли населенных пунктов
Виды разрешенного использования:	для личного подсобного хозяйства, для ведения личного подсобного хозяйства
Статус записи об объекте недвижимости:	Сведения об объекте недвижимости имеют статус "актуальные"
Особые отметки:	данные отсутствуют
Получатель выписки:	Карасова Марина Михайловна (представитель правообладателя), Правообладатель: Общество с ограниченной ответственностью Управляющая компания "Резерв Эссет Менеджмент" Д.У. Закрытым паевым инвестиционным фондом недвижимости "Сельскохозяйственный" под управлением Общества с ограниченной ответственностью Управляющая компания "Резерв Эссет Менеджмент", ИНН: 7718784153

полное наименование должности	подпись	инициалы, фамилия

М.П.

Раздел 2 Лист 2

Выписка из Единого государственного реестра недвижимости об основных характеристиках и зарегистрированных правах на объект недвижимости

Сведения о зарегистрированных правах

Земельный участок			
вид объекта недвижимости			
Лист №1 Раздел 2	Всего листов раздела 2: 2	Всего разделов: 3	Всего листов выписки: 4

15 сентября 2020г.	
Кадастровый номер:	50:14:0040108:893

1	Правообладатель (правообладатели):	1.1	Закрытый паевой инвестиционный фонд недвижимости "Сельскохозяйственный" под управлением Общества с ограниченной ответственностью Управляющая компания "Резерв Эссет Менеджмент"
2	Вид, номер и дата государственной регистрации права:	2.1	Общая долевая собственность 50:14:0040108:893-50/158/2020-1 15.09.2020 17:21:27
3	Документы-основания	3.1	Решение, № СЛХ-01/3, Выдан 10.04.2020 Соглашение о расторжении договора купли-продажи, Выдан 21.08.2017 Договор купли-продажи, Выдан 15.12.2015
4	Ограничение прав и обременение объекта недвижимости:		
	4.1 вид:	Доверительное управление	
	дата государственной регистрации:	15.09.2020 17:21:27	
	номер государственной регистрации:	50:14:0040108:893-50/158/2020-2	
	срок, на который установлено ограничение прав и обременение объекта недвижимости:	данные отсутствуют	
	лицо, в пользу которого установлено ограничение прав и обременение объекта недвижимости:	Общество с ограниченной ответственностью Управляющая компания "Резерв Эссет Менеджмент", ИНН: 7718784153, ОГРН: 1097746714317	
	основание государственной регистрации:	Правила доверительного управления Закрытым паевым инвестиционным фондом "Сельскохозяйственный", Выдан 28.10.2011	

полное наименование должности	подпись	инициалы, фамилия

М.П.

Лист 3

Земельный участок			
вид объекта недвижимости			
Лист №2 Раздел 2	Всего листов раздела 2: 2	Всего разделов: 3	Всего листов выписки: 4

15 сентября 2020г.	
Кадастровый номер:	50:14:0040108:893

5	Сведения о наличии решения об изъятии объекта недвижимости для государственных и муниципальных нужд:	данные отсутствуют
6	Сведения об осуществлении государственной регистрации сделки, права, ограничения права без необходимого в силу закона согласия третьего лица, органа:	данные отсутствуют

полное наименование должности	подпись	инициалы, фамилия

М.П.

Раздел 3 Лист 4


Выписка из Единого государственного реестра недвижимости об основных характеристиках и зарегистрированных правах на объект недвижимости

Описание местоположения земельного участка

Земельный участок			
вид объекта недвижимости			
Лист №1 Раздел 3	Всего листов раздела 3: 1	Всего разделов: 3	Всего листов выписки: 4

15 сентября 2020г.	
Кадастровый номер:	50:14:0040108:893

План (чертеж, схема) земельного участка

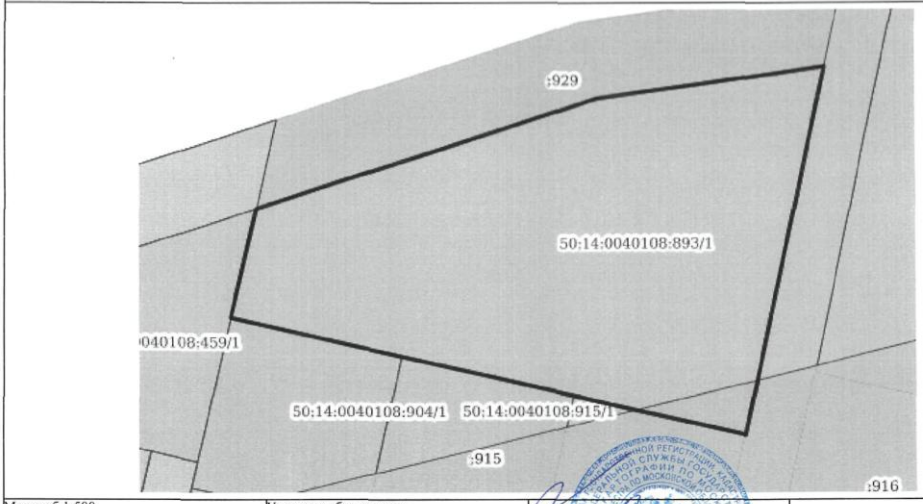

Масштаб 1:500	Условные обозначения:	

полное наименование должности	подпись	инициалы, фамилия

М.П.

Управление Федеральной службы государственной регистрации, кадастра и картографии по Московской области
полное наименование органа регистрации прав

Выписка из Единого государственного реестра недвижимости об основных характеристиках и зарегистрированных правах на объект недвижимости

Сведения об основных характеристиках объекта недвижимости

В Единый государственный реестр недвижимости внесены следующие сведения:

Раздел 1 Лист 1

Земельный участок			
вид объекта недвижимости			
Лист №1 Раздел 1	Всего листов раздела 1: 1	Всего разделов: 3	Всего листов выписки: 4

15 сентября 2020г.	
Кадастровый номер:	50:14:0040108:914

Номер кадастрового квартала:	50:14:0040108
Дата присвоения кадастрового номера:	15.09.2020
Ранее присвоенный государственный учетный номер:	данные отсутствуют
Адрес (местоположение):	Российская Федерация, Московская область, р-н Щелковский, Севернее п. Краснознаменский, южнее р. Клязьма, на поле № 21
Площадь, м2:	1071 +/- 93
Кадастровая стоимость, руб:	не определена
Кадастровые номера расположенных в пределах земельного участка объектов недвижимости:	данные отсутствуют
Категория земель:	Земли населенных пунктов
Виды разрешенного использования:	для личного подсобного хозяйства, для ведения личного подсобного хозяйства
Статус записи об объекте недвижимости:	Сведения об объекте недвижимости имеют статус "актуальные"
Особые отметки:	данные отсутствуют
Получатель выписки:	Карасова Марина Михайловна (представитель правообладателя), Правообладатель: Общество с ограниченной ответственностью Управляющая компания "Резерв Эссет Менеджмент" Д.У. Закрытым паевым инвестиционным фондом недвижимости "Сельскохозяйственный" под управлением Общества с ограниченной ответственностью Управляющая компания "Резерв Эссет Менеджмент", ИНН: 7718784153

полное наименование должности	подпись	инициалы, фамилия

М.П.

Раздел 2 Лист 2

Выписка из Единого государственного реестра недвижимости об основных характеристиках и зарегистрированных правах на объект недвижимости

Сведения о зарегистрированных правах

Земельный участок			
вид объекта недвижимости			
Лист №1 Раздел 2	Всего листов раздела 2: 2	Всего разделов: 3	Всего листов выписки: 4

15 сентября 2020г.	
Кадастровый номер:	50:14:0040108:914

1	Правообладатель (правообладатели):	1.1	Закрытый паевой инвестиционный фонд недвижимости "Сельскохозяйственный" под управлением Общества с ограниченной ответственностью Управляющая компания "Резерв Эссет Менеджмент"
2	Вид, номер и дата государственной регистрации права:	2.1	Общая долевая собственность 50:14:0040108:914-50/158/2020-1 15.09.2020 17:21:27
3	Документы-основания	3.1	Решение, № СЛХ-01/3, Выдан 10.04.2020 Соглашение о расторжении договора купли-продажи, Выдан 21.08.2017 Договор купли-продажи, Выдан 15.12.2015
4	Ограничение прав и обременение объекта недвижимости:		

4.1	вид:	Доверительное управление
	дата государственной регистрации:	15.09.2020 17:21:27
	номер государственной регистрации:	50:14:0040108:914-50/158/2020-2
	срок, на который установлено ограничение прав и обременение объекта недвижимости:	данные отсутствуют
	лицо, в пользу которого установлено ограничение прав и обременение объекта недвижимости:	Общество с ограниченной ответственностью Управляющая компания "Резерв Эссет Менеджмент", ИНН: 7718784153, ОГРН: 1097746714317
	основание государственной регистрации:	Правила доверительного управления Закрытым паевым инвестиционным фондом "Сельскохозяйственный", Выдан 28.10.2011

полное наименование должности	подпись	инициалы, фамилия

М.П.

Лист 3

Земельный участок			
вид объекта недвижимости			
Лист №2 Раздел 2	Всего листов раздела 2: 2	Всего разделов: 3	Всего листов выписки: 4
15 сентября 2020г.			
Кадастровый номер:	50:14:0040108:914		

5	Сведения о наличии решения об изъятии объекта недвижимости для государственных и муниципальных нужд:	данные отсутствуют
6	Сведения об осуществлении государственной регистрации сделки, права, ограничения права без необходимого в силу закона согласия третьего лица, органа:	данные отсутствуют

полное наименование должности	подпись	инициалы, фамилия

М.П.


Раздел 3 Лист 4

Выписка из Единого государственного реестра недвижимости об основных характеристиках и зарегистрированных правах на объект недвижимости

Описание местоположения земельного участка

Земельный участок			
вид объекта недвижимости			
Лист №1 Раздел 3	Всего листов раздела 3: 1	Всего разделов: 3	Всего листов выписки: 4
15 сентября 2020г.			
Кадастровый номер:	50:14:0040108:914		

План (чертеж, схема) земельного участка

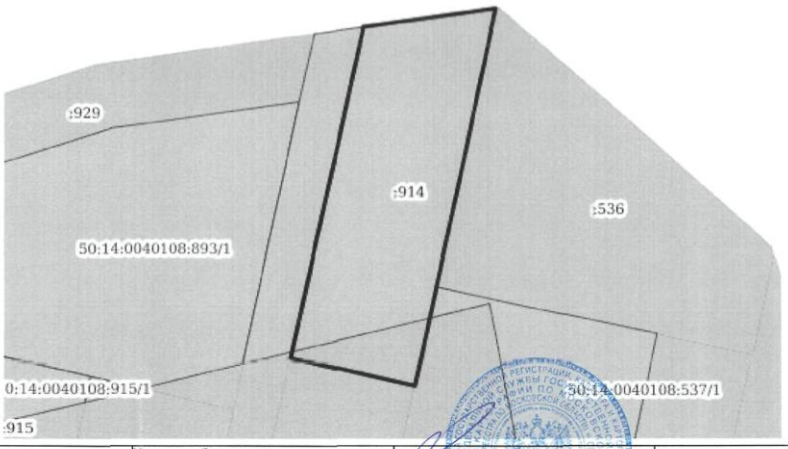

Масштаб 1:600	Условные обозначения:		

полное наименование должности	подпись	инициалы, фамилия

М.П.

Управление Федеральной службы государственной регистрации, кадастра и картографии по Московской области
полное наименование органа регистрации прав

Выписка из Единого государственного реестра недвижимости об основных характеристиках и зарегистрированных правах на объект недвижимости

Сведения об основных характеристиках объекта недвижимости

В Единый государственный реестр недвижимости внесены следующие сведения:

Раздел 1 Лист 1

Земельный участок			
вид объекта недвижимости			
Лист №1 Раздел 1	Всего листов раздела 1: 1	Всего разделов: 3	Всего листов выписки: 4

15 сентября 2020г.	
Кадастровый номер:	50:14:0040108:927
Номер кадастрового квартала:	50:14:0040108
Дата присвоения кадастрового номера:	15.09.2020
Ранее присвоенный государственный учетный номер:	данные отсутствуют
Адрес (местоположение):	Российская Федерация, Московская область, р-н Щелковский, Севернее п. Краснознаменский, южнее р. Клязьма, на поле № 21
Площадь, м2:	4459 +/- 189
Кадастровая стоимость, руб:	не определена
Кадастровые номера расположенных в пределах земельного участка объектов недвижимости:	данные отсутствуют
Категория земель:	Земли населенных пунктов
Виды разрешенного использования:	для личного подсобного хозяйства, для ведения личного подсобного хозяйства
Статус записи об объекте недвижимости:	Сведения об объекте недвижимости имеют статус "актуальные"
Особые отметки:	данные отсутствуют
Получатель выписки:	Карасова Марина Михайловна (представитель правообладателя), Правообладатель: Общество с ограниченной ответственностью Управляющая компания "Резерв Эссет Менеджмент" Д.У. Закрытым паевым инвестиционным фондом недвижимости "Сельскохозяйственный" под управлением Общества с ограниченной ответственностью Управляющая компания "Резерв Эссет Менеджмент", ИНН: 7718784153

полное наименование должности	подпись	инициалы, фамилия

М.П.

Раздел 2 Лист 2

Выписка из Единого государственного реестра недвижимости об основных характеристиках и зарегистрированных правах на объект недвижимости

Сведения о зарегистрированных правах

Земельный участок			
вид объекта недвижимости			
Лист №1 Раздел 2	Всего листов раздела 2: 2	Всего разделов: 3	Всего листов выписки: 4

15 сентября 2020г.	
Кадастровый номер:	50:14:0040108:927

1	Правообладатель (правообладатели):	1.1	Закрытый паевой инвестиционный фонд недвижимости "Сельскохозяйственный" под управлением Общества с ограниченной ответственностью Управляющая компания "Резерв Эссет Менеджмент"
2	Вид, номер и дата государственной регистрации права:	2.1	Общая долевая собственность 50:14:0040108:927-50/158/2020-1 15.09.2020 17:21:27
3	Документы-основания	3.1	Решение, № СЛХ-01/3, Выдан 10.04.2020 Соглашение о расторжении договора купли-продажи, Выдан 21.08.2017 Договор купли-продажи, Выдан 15.12.2015
4	Ограничение прав и обременение объекта недвижимости:		

4.1	вид:	Доверительное управление
	дата государственной регистрации:	15.09.2020 17:21:27
	номер государственной регистрации:	50:14:0040108:927-50/158/2020-2
	срок, на который установлено ограничение прав и обременение объекта недвижимости:	данные отсутствуют
	лицо, в пользу которого установлено ограничение прав и обременение объекта недвижимости:	Общество с ограниченной ответственностью Управляющая компания "Резерв Эссет Менеджмент", ИНН: 7718784153, ОГРН: 1097746714317
	основание государственной регистрации:	Правила доверительного управления Закрытым паевым инвестиционным фондом "Сельскохозяйственный", Выдан 28.10.2011

полное наименование должности	подпись	инициалы, фамилия

М.П.

Лист 3

Земельный участок вид объекта недвижимости			
Лист №2 Раздел 2	Всего листов раздела 2: 2	Всего разделов: 3	Всего листов выписки: 4

15 сентября 2020г.	
Кадастровый номер:	50:14:0040108:927

5	Сведения о наличии решения об изъятии объекта недвижимости для государственных и муниципальных нужд:	данные отсутствуют
6	Сведения об осуществлении государственной регистрации сделки, права, ограничения права без необходимого в силу закона согласия третьего лица, органа:	данные отсутствуют

полное наименование должности	подпись	инициалы, фамилия

М.П.

Раздел 3 Лист 4


Выписка из Единого государственного реестра недвижимости об основных характеристиках и зарегистрированных правах на объект недвижимости

Описание местоположения земельного участка

Земельный участок вид объекта недвижимости			
Лист №1 Раздел 3	Всего листов раздела 3: 1	Всего разделов: 3	Всего листов выписки: 4

15 сентября 2020г.	
Кадастровый номер:	50:14:0040108:927

План (чертеж, схема) земельного участка

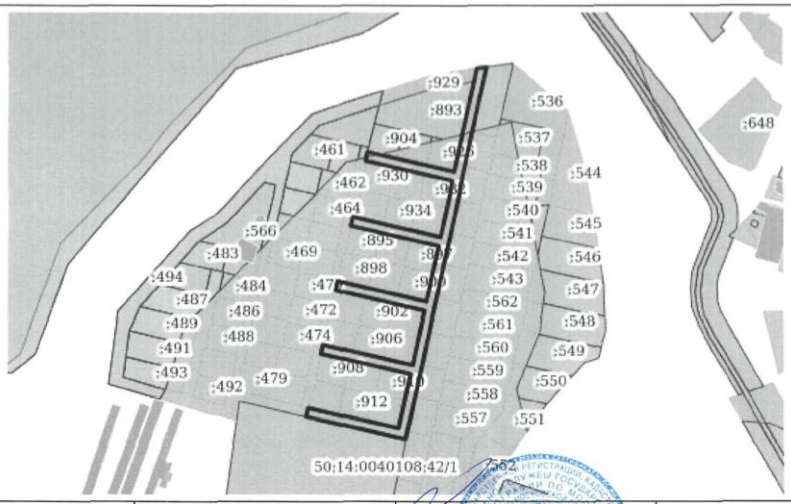

Масштаб 1:3000 Условные обозначения:

полное наименование должности	подпись	инициалы, фамилия

М.П.

Управление Федеральной службы государственной регистрации, кадастра и картографии по Московской области
полное наименование органа регистрации прав

Выписка из Единого государственного реестра недвижимости об основных характеристиках и зарегистрированных правах на объект недвижимости

Сведения об основных характеристиках объекта недвижимости

В Единый государственный реестр недвижимости внесены следующие сведения:

Раздел 1 Лист 1

Земельный участок			
вид объекта недвижимости			
Лист №1 Раздел 1	Всего листов раздела 1: 1	Всего разделов: 3	Всего листов выписки: 4

15 сентября 2020г.	
Кадастровый номер:	50:14:0040108:929
Номер кадастрового квартала:	50:14:0040108
Дата присвоения кадастрового номера:	15.09.2020
Ранее присвоенный государственный учетный номер:	данные отсутствуют
Адрес (местоположение):	Российская Федерация, Московская область, р-н Щелковский, Севернее п. Краснознаменский, южнее р. Клязьма, на поле № 21
Площадь, м2:	745 +/- 77
Кадастровая стоимость, руб:	не определена
Кадастровые номера расположенных в пределах земельного участка объектов недвижимости:	данные отсутствуют
Категория земель:	Земли населенных пунктов
Виды разрешенного использования:	для личного подсобного хозяйства, для ведения личного подсобного хозяйства
Статус записи об объекте недвижимости:	Сведения об объекте недвижимости имеют статус "актуальные"
Особые отметки:	данные отсутствуют
Получатель выписки:	Карасова Марина Михайловна (представитель правообладателя), Правообладатель: Общество с ограниченной ответственностью Управляющая компания "Резерв Эссет Менеджмент" Д.У. Закрытым паевым инвестиционным фондом недвижимости "Сельскохозяйственный" под управлением Общества с ограниченной ответственностью Управляющая компания "Резерв Эссет Менеджмент", ИНН: 7718784153

полное наименование должности	подпись	инициалы, фамилия

М.П.

Раздел 2 Лист 2

Выписка из Единого государственного реестра недвижимости об основных характеристиках и зарегистрированных правах на объект недвижимости

Сведения о зарегистрированных правах

Земельный участок			
вид объекта недвижимости			
Лист №1 Раздел 2	Всего листов раздела 2: 2	Всего разделов: 3	Всего листов выписки: 4

15 сентября 2020г.	
Кадастровый номер:	50:14:0040108:929

1	Правообладатель (правообладатели):	1.1	Закрытый паевой инвестиционный фонд недвижимости "Сельскохозяйственный" под управлением Общества с ограниченной ответственностью Управляющая компания "Резерв Эссет Менеджмент"
2	Вид, номер и дата государственной регистрации права:	2.1	Общая долевая собственность 50:14:0040108:929-50/158/2020-1 15.09.2020 17:21:27
3	Документы-основания	3.1	Решение, № СЛХ-01/3, Выдан 10.04.2020 Соглашение о расторжении договора купли-продажи, Выдан 21.08.2017 Договор купли-продажи, Выдан 15.12.2015
4	Ограничение прав и обременение объекта недвижимости:		

4.1	вид:	Доверительное управление
	дата государственной регистрации:	15.09.2020 17:21:27
	номер государственной регистрации:	50:14:0040108:929-50/158/2020-2
	срок, на который установлено ограничение прав и обременение объекта недвижимости:	данные отсутствуют
	лицо, в пользу которого установлено ограничение прав и обременение объекта недвижимости:	Общество с ограниченной ответственностью Управляющая компания "Резерв Эссет Менеджмент", ИНН: 7718784153, ОГРН: 1097746714317
	основание государственной регистрации:	Правила доверительного управления Закрытым паевым инвестиционным фондом "Сельскохозяйственный", Выдан 28.10.2011

полное наименование должности	подпись	инициалы, фамилия

М.П.

Лист 3

Земельный участок			
вид объекта недвижимости			
Лист №2 Раздел 2	Всего листов раздела 2: 2	Всего разделов: 3	Всего листов выписки: 4

15 сентября 2020г.		
Кадастровый номер:		50:14:0040108:929
5	Сведения о наличии решения об изъятии объекта недвижимости для государственных и муниципальных нужд:	данные отсутствуют
6	Сведения об осуществлении государственной регистрации сделки, права, ограничения права без необходимого в силу закона согласия третьего лица, органа:	данные отсутствуют

полное наименование должности	подпись	инициалы, фамилия

М.П.

Раздел 3 Лист 4


Выписка из Единого государственного реестра недвижимости об основных характеристиках и зарегистрированных правах на объект недвижимости

Описание местоположения земельного участка

Земельный участок			
вид объекта недвижимости			
Лист №1 Раздел 3	Всего листов раздела 3: 1	Всего разделов: 3	Всего листов выписки: 4

15 сентября 2020г.	
Кадастровый номер:	50:14:0040108:929

План (чертеж, схема) земельного участка

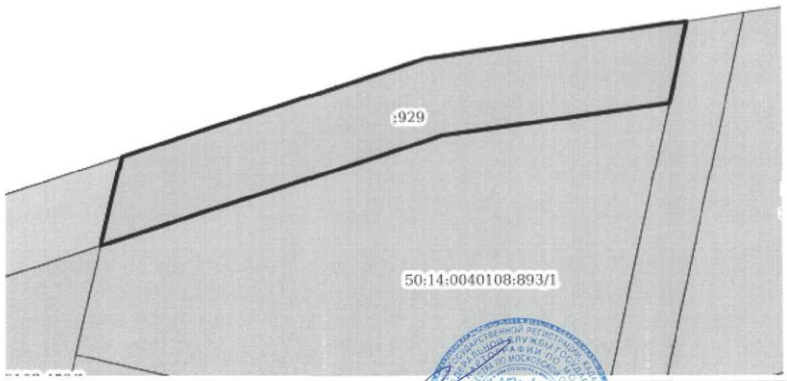

Масштаб 1:500	Условные обозначения:		

полное наименование должности	подпись	инициалы, фамилия

М.П.

МИНИСТЕРСТВО
ЭКОНОМИЧЕСКОГО РАЗВИТИЯ
РОССИЙСКОЙ ФЕДЕРАЦИИ

ФЕДЕРАЛЬНАЯ СЛУЖБА
ГОСУДАРСТВЕННОЙ РЕГИСТРАЦИИ,
КАДАСТРА И КАРТОГРАФИИ
(РОСРЕЕСТР)

Чистопрудный бульвар, д. 6/19, стр. 1, Москва, 101000
тел. (495) 917-15-24, факс (495) 983-40-22
e-mail: rosreestr@rosreestr.ru, http://www.rosreestr.ru

16.01.2020 № 07-00174/20
на № б/н от 14.01.2020

Генеральному директору
ООО «Центр оценки инноваций»

Луценко Р.С.

ул. Ленинская, д. 2/6, кв. 33,
мкр. Юбилейный, г. Королёв,
Московская область, 141090

ВЫПИСКА
из единого государственного реестра саморегулируемых организаций оценщиков

Полное наименование некоммерческой организации	Некоммерческое партнерство «САМОРЕГУЛИРУЕМАЯ ОРГАНИЗАЦИЯ АССОЦИАЦИИ РОССИЙСКИХ МАГИСТРОВ ОЦЕНКИ»
Официальное сокращенное наименование некоммерческой организации	НП «АРМО»
Место нахождения некоммерческой организации	115280, г. Москва, ул. Ленинская Слобода, д. 19
Руководитель некоммерческой организации (единоличный исполнительный орган)	Генеральный директор – Петровская Елена Владимировна
Дата включения сведений о некоммерческой организации в единый государственный реестр саморегулируемых организации оценщиков	04.07.2007
Номер некоммерческой организации в едином государственном реестре саморегулируемых организаций оценщиков	0002

Начальник Управления по
контролю и надзору в сфере
саморегулируемых организаций М.Г. Соколова

Павлова Татьяна Владимировна
(495) 531-08-00 (13-16)
отпечатано в 10-и экземплярах
экз. № 1

НЕКОММЕРЧЕСКОЕ ПАРТНЕРСТВО
"САМОРЕГУЛИРУЕМАЯ ОРГАНИЗАЦИЯ АССОЦИАЦИИ
РОССИЙСКИХ МАГИСТРОВ ОЦЕНКИ"

Включена Федеральной регистрационной службой России в единый государственный реестр саморегулируемых организаций оценщиков 4 июля 2007 года за № 0002

СВИДЕТЕЛЬСТВО

о членстве в саморегулируемой организации оценщиков

15.11.2016 *Дата*

№ 3199-16 *Номер свидетельства*

Настоящим подтверждается, что

Чужмаков Игорь Александрович

(Ф.И.О. оценщика)

Паспорт Серия 46 01 № 051116 выдан ОТДЕЛОМ ВНУТРЕННИХ ДЕЛ ГОРОДА ЮБИЛЕЙНОГО МОСКОВСКОЙ ОБЛАСТИ 21.05.2002

(данные документа, удостоверяющие личность)

НОУ ВПО "Международная академия оценки и консалтинга" диплом о профессиональной переподготовке 772403000782 от 11.02.2016

(образовательное учреждение, серия, номер и дата выдачи документа о профессиональном образовании)

является членом Некоммерческого партнерства «САМОРЕГУЛИРУЕМАЯ ОРГАНИЗАЦИЯ АССОЦИАЦИИ РОССИЙСКИХ МАГИСТРОВ ОЦЕНКИ»

№ по реестру 2063 от «15.11.2016» года

и на основании Федерального закона №135-ФЗ от 29.07.1998 г. «Об оценочной деятельности в Российской Федерации» имеет право осуществлять оценочную деятельность на территории Российской Федерации самостоятельно, занимаясь частной практикой, а также на основании трудового договора между оценщиком и юридическим лицом, которое соответствует требованиям установленным федеральным законодательством.

Исполнительный директор НП АРМО *Должность уполномоченного лица*

Е.В. Петровская *(Ф.И.О.)*

Москва

КВАЛИФИКАЦИОННЫЙ АТТЕСТАТ В ОБЛАСТИ ОЦЕНОЧНОЙ ДЕЯТЕЛЬНОСТИ

№ 025682-1 « 22 » июля 20 21 г.

Настоящий квалификационный аттестат в области оценочной деятельности по направлению оценочной деятельности

«Оценка недвижимости»

выдан Чужмакову Игорю Александровичу

на основании решения федерального бюджетного учреждения «Федеральный ресурсный центр»

от « 22 » июля 20 21 г. № 209

Директор А.С. Бункин

Квалификационный аттестат выдается на три года и действует до « 22 » июля 20 24 г.

АО «ОПЦИОН», Москва, 2021 г., «Б», ТЗ № 484.


016690 - КА1

Страховая Акционерная Компания
ЭНЕРГОГАРАНТ

ПОЛИС (ДОГОВОР) ОБЯЗАТЕЛЬНОГО СТРАХОВАНИЯ ОТВЕТСТВЕННОСТИ ОЦЕНЩИКА
№ 220005-035-000163 от 21.11.2022 г.

Настоящий Полис (Договор) обязательного страхования ответственности оценщика (далее – Договор и/или Договор страхования) заключен на основании устного заявления Страхователя и на основании *«Правил страхования ответственности оценщиков», утвержденных Приказом ПАО «САК «ЭНЕРГОГАРАНТ» № 64 от 11 марта 2019 г.* (далее – Правила страхования). Правила страхования также размещены на сайте Страховщика в информационно-телекоммуникационной сети Интернет по адресу: www.energogarant.ru.

Согласие Страхователя заключить настоящий Договор страхования на предложенных Страховщиком условиях подтверждается принятием от Страховщика настоящего Договора страхования и оплатой страховой премии в размере, предусмотренном настоящим Договором страхования.

1. Страховщик	**ПАО «САК «ЭНЕРГОГАРАНТ»** 115035, г. Москва, Садовническая наб., 23. ИНН/ КПП 7705041231 / 7705001001 р/с 40701810238360104005 в ПАО Сбербанк г. Москва к/с 30101810400000000225 БИК 044525225
2. Страхователь	**Чужмаков Игорь Александрович** Адрес: Московская обл., г. Королев, мкр. Юбилейный, ул. Героев Курсантов, д. 1А, кв. 110 Паспорт РФ 46 01 051116 Выдан (когда, кем): 21.05.2002 г., отделом внутренних дел города Юбилейного Московской области, код подразделения 502-009
3. Объект страхования:	3.1. Объектом страхования по договору обязательного страхования ответственности оценщика при осуществлении оценочной деятельности являются имущественные интересы, связанные с риском ответственности оценщика по обязательствам, возникающим вследствие причинения ущерба заказчику, заключившему договор на проведение оценки, и (или) третьим лицам.
4. Страховой случай:	4.1. Страховым случаем по договору обязательного страхования ответственности оценщиков является (с учетом ограничений, перечисленных в главе 4 Правил) установленный вступившим в законную силу решением арбитражного суда или признанный страховщиком факт причинения ущерба заказчику и/или третьим лицам действиями (бездействием) оценщика в результате нарушения требований федеральных стандартов оценки, стандартов и правил оценочной деятельности, установленных саморегулируемой организацией оценщиков, членом которой являлся оценщик на момент причинения ущерба. 4.2.При наступлении страхового случая Страховщик возмещает: 4.2.1.убытки, причиненные заказчику, заключившему договор на проведение оценки, в том числе за нарушение договора на проведение оценки; 4.2.2.имущественный вред, причиненный третьим лицам вследствие использования итоговой величины рыночной или иной стоимости объекта оценки, указанной в отчете, подписанном оценщиком или оценщиками; 4.2.3. вред имуществу третьих лиц в результате нарушения требований Закона, федеральных стандартов оценки, иных нормативных правовых актов Российской Федерации в области оценочной деятельности, стандартов и правил оценочной деятельности. 4.3. Событие, имеющее признаки страхового, признается страховым случаем при выполнении следующих условий: • событие, в результате которого причинен ущерб заказчику, заключившему договор на проведение оценки, и/или третьим лицам произошло в отношении договоров по оценке, действие которых началось после вступления в силу настоящего Договора и отчеты по которым выданы до окончания действия настоящего Договора; • требования о возмещении причиненного ущерба предъявлены к Страхователю и Страховщику в течение действия договора страхования и/или срока исковой давности, установленного законодательством Российской Федерации.
5. Страховая сумма. Страховая премия.	5.1. Страховая сумма по настоящему Договору составляет: **100 000 000,00 (сто миллионов) рублей 00 коп.** 5.2. Страховая премия в размере Страховая премия в размере **35 500,00 (тридцать пять тысяч пятьсот) руб. 00 коп.** уплачивается Страхователем единовременно путем перечисления денежных средств на расчетный счет или в кассу Страховщика в срок до 01 января 2023 г. 5.3. При неуплате (неполной уплате) страховой премии в установленный п. 5.2 срок настоящий Договор считается несостоявшимся. 5.4. Страховая защита распространяется только на те договоры по оценке, действие которых началось после вступления в силу настоящего Договора и отчеты по которым выданы до окончания действия настоящего Договора.
6. Срок действия договора	6.1. Срок действия настоящего Договора **с 01 января 2023 г. по 31 декабря 2023 г.** 6.2. Договор вступает в силу в 00 часов 00 минут дня, указанного в настоящем Договоре как дата начала его действия при условии поступления страховой премии в размере и сроки, указанные п.5.2 настоящего Договора.

	6.3. Страховщик не несет ответственности за случаи, произошедшие до вступления в силу настоящего Договора и после срока окончания его действия.
7. Определение размера страховой выплаты	7.1. Страховое возмещение исчисляется в размере, предусмотренном действующем законодательством Российской Федерации о возмещении вреда и настоящим Договором страхования, в пределах страховой суммы и установленных лимитов ответственности. 7.2. В сумму страхового возмещения включаются: 7.2.1. реальный ущерб, причиненный Выгодоприобретателям, т.е. расходы, которое лицо, чье право нарушено, произвело или должно будет произвести для восстановления нарушенного права, связанного с утратой или повреждением имущества; 7.2.2. стоимость повторно оказанных оценочных услуг (в случае их некачественного оказания) для компенсации причиненного вреда, либо стоимость оказанной услуги (при расторжении договора на проведение оценки); 7.2.3. расходы в целях предотвращения или уменьшения размера ущерба, ответственность за который возлагается на Страхователя - в порядке, предусмотренном законодательством РФ.
8. Заключительные положения	8.1. В случае расхождений условий настоящего Договора с условиями Правил страхования, преимущественную силу имеют условия настоящего Договора. 8.2. Условия страхования, не урегулированные настоящим Договором, регулируются положениями Правил страхования и действующим законодательством. 8.3. Страхователь Правила страхования получил, с условиями страхования согласен. 8.4. Страхователь Правила страхования получил, с условиями страхования согласен. 8.5. Договор оформлен О.И.Блиновой.
Приложения:	«Правила страхования ответственности оценщиков», утвержденных Приказом ПАО «САК «ЭНЕРГОГАРАНТ» № 64 от 11 марта 2019 г.

Страховщик:
ПАО «САК «ЭНЕРГОГАРАНТ»
Директор Департамента
страхования ответственности и сельскохозяйственных рисков

_____ Г.Р.Юрьева

М.П.

На основании Доверенности № 02-15/510/21-с от 26.11.2021 г.

Страховая Акционерная Компания
ЭНЕРГОГАРАНТ

ПОЛИС (ДОГОВОР) ОБЯЗАТЕЛЬНОГО СТРАХОВАНИЯ ОТВЕТСТВЕННОСТИ ЮРИДИЧЕСКОГО ЛИЦА, ЗАКЛЮЧИВШЕГО С ЗАКАЗЧИКОМ ДОГОВОР НА ПРОВЕДЕНИЕ ОЦЕНКИ
№ 220005-035-000162 от 21.11.2022 г.

Настоящий Полис (Договор) обязательного страхования ответственности юридического лица, заключившего с заказчиком договор на проведение оценки (далее – Договор и/или Договор страхования) заключен на основании устного заявления Страхователя и на основании *«Правил страхования ответственности оценщиков», утвержденных Приказом ПАО «САК «ЭНЕРГОГАРАНТ» № 64 от 11 марта 2019 г.* (далее – Правила страхования). Правила страхования также размещены на сайте Страховщика в информационно-телекоммуникационной сети Интернет по адресу: www.energogarant.ru.
Согласие Страхователя заключить настоящий Договор страхования на предложенных Страховщиком условиях подтверждается принятием от Страховщика настоящего Договора страхования и оплатой страховой премии в размере, предусмотренном настоящим Договором страхования.

1. Страховщик	**ПАО «САК «ЭНЕРГОГАРАНТ»** 115035, г. Москва, Садовническая наб., 23. ИНН/ КПП 7705041231 / 7705001001 р/с 40701810238360104005 в ПАО Сбербанк г. Москва к/с 30101810400000000225 БИК 044525225
2. Страхователь	**ООО «Центр оценки инвестиций»** Адрес: 141090, Московская обл., г. Королев, мкр. Юбилейный, ул. Ленинская, д. 12, помещение 019 ИНН 5054011713 р/с 40702810400500000184 в АО «Банк ДОМ.РФ» г. Москва к/с 30101810345250000266 БИК 044583266, ОКПО 73058527 Генеральный директор Р.С.Луценко
3. Объект страхования:	3.1.Объектом страхования по договору обязательного страхования ответственности юридического лица, заключившего с заказчиком договор на проведение оценки, являются имущественные интересы, связанные с риском ответственности за нарушение договора на проведение оценки и за причинение вреда имуществу третьих лиц в результате нарушения Закона, федеральных стандартов оценки, иных нормативных правовых актов Российской Федерации в области оценочной деятельности, стандартов и правил оценочной деятельности.
4. Страховой случай:	4.1. Страховым случаем по договору обязательного страхования ответственности юридического лица, заключившего с заказчиком договор на проведение оценки (с учетом ограничений, перечисленных в главе 4 Правил) установленный вступившим в законную силу решением арбитражного суда или признанный страховщиком факт причинения юридическим лицом, заключившим с заказчиком договор на проведение оценки, вреда заказчику в результате нарушения договора на проведение оценки или имуществу третьих лиц в результате нарушения Закона, федеральных стандартов оценки, иных нормативных правовых актов Российской Федерации в области оценочной деятельности, стандартов и правил оценочной деятельности. 4.2. При наступлении страхового случая Страховщик возмещает: 4.2.1.убытки, причиненные заказчику, заключившему договор на проведение оценки, в том числе за нарушение договора на проведение оценки; 4.2.2. имущественный вред, причиненный третьим лицам вследствие использования итоговой величины рыночной или иной стоимости объекта оценки, указанной в отчете, подписанном оценщиком или оценщиками; 4.2.3. вред имуществу третьих лиц в результате нарушения требований Закона, федеральных стандартов оценки, иных нормативных правовых актов Российской Федерации в области оценочной деятельности, стандартов и правил оценочной деятельности. 4.3. Событие, имеющее признаки страхового, признается страховым случаем при выполнении следующих условий: • событие, в результате которого причинен ущерб заказчику, заключившему договор на проведение оценки, и/или третьим лицам произошло в отношении договоров по оценке, действие которых началось после вступления в силу настоящего Договора и отчеты по которым выданы до окончания действия настоящего Договора; • требования о возмещении причиненного ущерба предъявлены к Страхователю и Страховщику в течение действия договора страхования и/или срока исковой давности, установленного законодательством Российской Федерации.
5. Страховая сумма. Страховая премия.	5.1. Страховая сумма по настоящему Договору составляет: **500 000 000,00 (пятьсот миллионов) рублей 00 коп.** 5.2. Страховая премия в размере **82 250,00 (восемьдесят две тысячи двести пятьдесят) рублей 00 коп.** уплачивается Страхователем единовременно путем перечисления денежных средств на расчетный счет Страховщика в срок до 01 января 2023 г. 5.3. При неуплате (неполной уплате) страховой премии в установленный п. 5.2 срок настоящий Договор считается несостоявшимся. 5.4. Страховая защита распространяется только на те договоры по оценке, действие которых началось после вступления в силу настоящего Договора и отчеты по которым выданы до окончания действия настоящего Договора.

6. Срок действия договора	6.1. Срок действия настоящего Договора **с 01 января 2023 г. по 31 декабря 2023 г.** 6.2. Договор вступает в силу в 00 часов 00 минут дня, указанного в настоящем Договоре как дата начала его действия при условии поступления страховой премии в размере и сроки, указанные п.5.2 настоящего Договора. 6.3. Страховщик не несет ответственности за случаи, произошедшие до вступления в силу настоящего Договора и после срока окончания его действия.
7. Определение размера страховой выплаты	7.1. Страховое возмещение исчисляется в размере, предусмотренном действующем законодательством Российской Федерации о возмещении вреда и настоящим Договором страхования, в пределах страховой суммы и установленных лимитов ответственности. 7.2. В сумму страхового возмещения включаются: 7.2.1. реальный ущерб, причиненный Выгодоприобретателям, т.е. расходы, которое лицо, чье право нарушено, произвело или должно будет произвести для восстановления нарушенного права, связанного с утратой или повреждением имущества; 7.2.2. стоимость повторно оказанных оценочных услуг (в случае их некачественного оказания) для компенсации причиненного вреда, либо стоимость оказанной услуги (при расторжении договора на проведение оценки); 7.2.3. расходы в целях предотвращения или уменьшения размера ущерба, ответственность за который возлагается на Страхователя - в порядке, предусмотренном законодательством РФ.
8. Заключительные положения	8.1. Настоящий договор составлен в двух экземплярах, имеющих равную юридическую силу, по одному для каждой из сторон Договора. 8.2. В случае расхождений условий настоящего Договора с условиями Правил страхования, преимущественную силу имеют условия настоящего Договора. 8.3. Условия страхования, не урегулированные настоящим Договором, регулируются положениями Правил страхования и действующим законодательством. 8.4. Страхователь Правила страхования получил, с условиями страхования согласен. 8.5. Договор оформлен О.И.Блиновой.
Приложения:	Правила страхования ответственности оценщиков», утвержденных Приказом ПАО «САК «ЭНЕРГОГАРАНТ» № 64 от 11 марта 2019 г.

Страховщик:
ПАО «САК «ЭНЕРГОГАРАНТ»
Директор Департамента
страхования ответственности и сельскохозяйственных рисков

Г.Р.Юрьева

М.П.

На основании Доверенности № 02-15/510/21-с от 26.11.2021 г.

В настоящем отчете пронумеровано, прошнуровано, скреплено печатью и подписью 398 (Триста девяносто восемь) страниц.

Генеральный директор
ООО «Центр оценки инвестиций»



Р.С. Луценко